

TRAFARIA

Expansão Sul

Laboratório de Projeto IV | Ano Letivo 2020/21 | Docente Maria Soledade Sousa
Pedro Alexandre Nogueira Robalo | 20171171 | MIARQ 4E




TRAFARIA


Expansão Sul

Laboratório de Projeto IV | Ano Letivo 2020/21 | Docente Maria Soledade Sousa
Pedro Alexandre Nogueira Robalo | 20171171 | MIARQ 4E


Abertura do Bloco
Esc. 1:2000

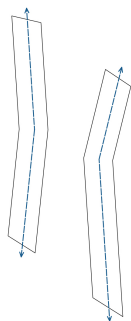


Circulação
Esc. 1:2000

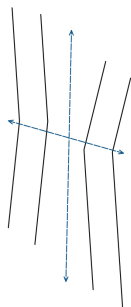

Métrica Parcelar
Esc. 1:2000

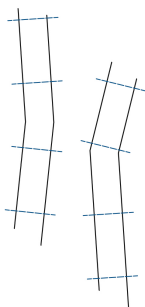

Esquema de Vistas
Esc. 1:2000

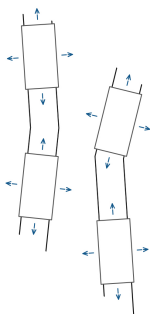

Planta de Coberturas
Esc. 1:500




Alçado AA'
Esc. 1:500

TRAFARIA

Expansão Sul


Laboratório de Projeto IV | Ano Letivo 2020/21 | Docente Maria Soledade Sousa
Pedro Alexandre Nogueira Robalo | 20171171 | MIARQ 4E

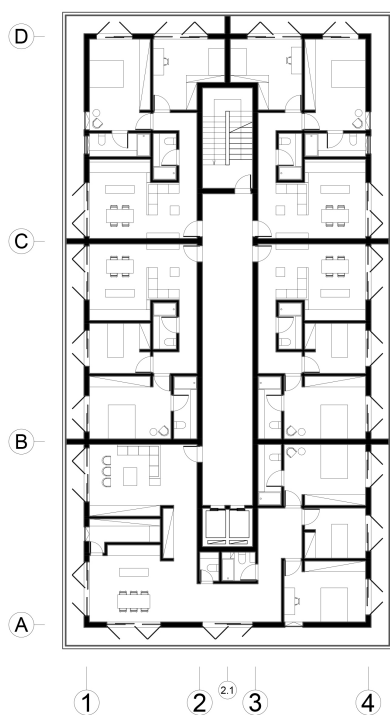

Planta Piso Tipo
Esc. 1:200



Planta Piso Tipo
Esc. 1:500

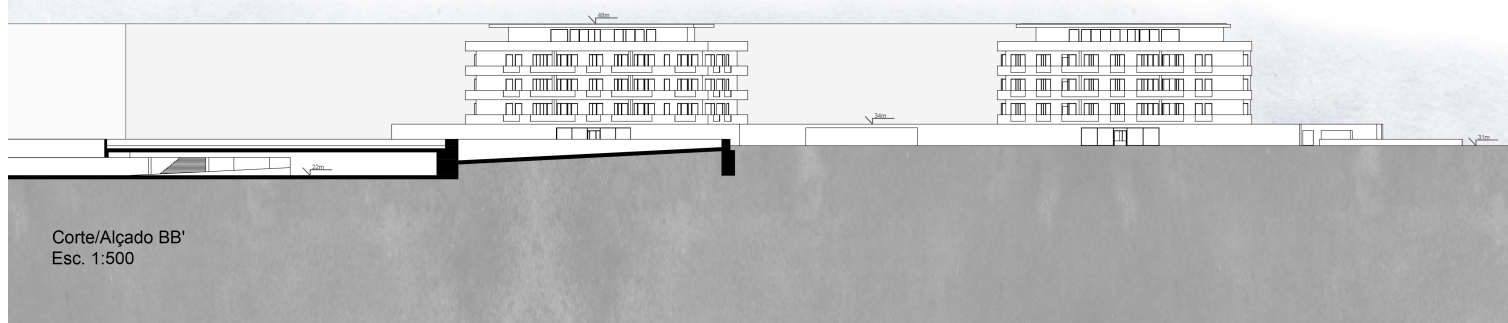

Corte/Alçado BB'
Esc. 1:500


TRAFARIA

Expansão Sul

Laboratório de Projeto IV | Ano Letivo 2020/21 | Docente Maria Soledade Sousa
Pedro Alexandre Nogueira Robalo | 20171171 | MIARQ 4E



Planta Piso Térreo
Esc. 1:500

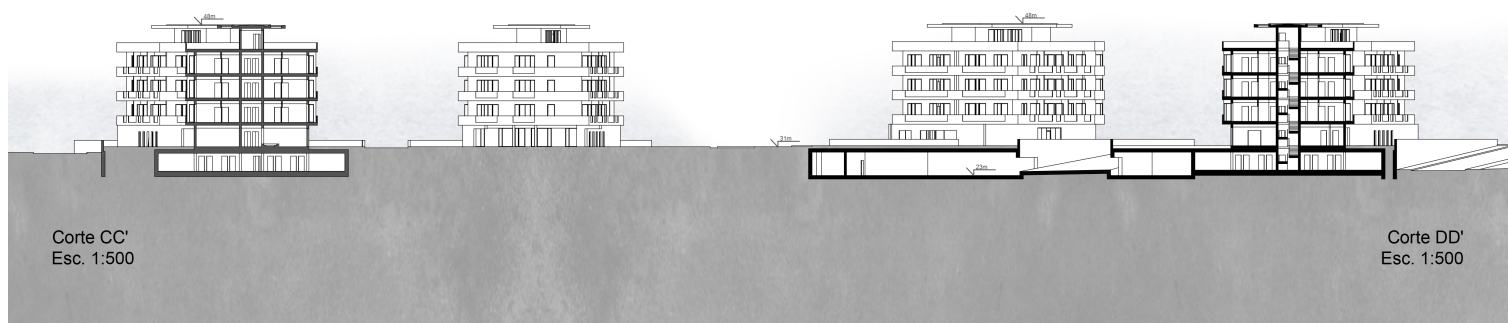



Corte CC'
Esc. 1:500

Corte DD'
Esc. 1:500

TRAFARIA

Expansão Sul

Laboratório de Projeto IV | Ano Letivo 2020/21 | Docente Maria Soledade Sousa
Pedro Alexandre Nogueira Robalo | 20171171 | MIARQ 4E

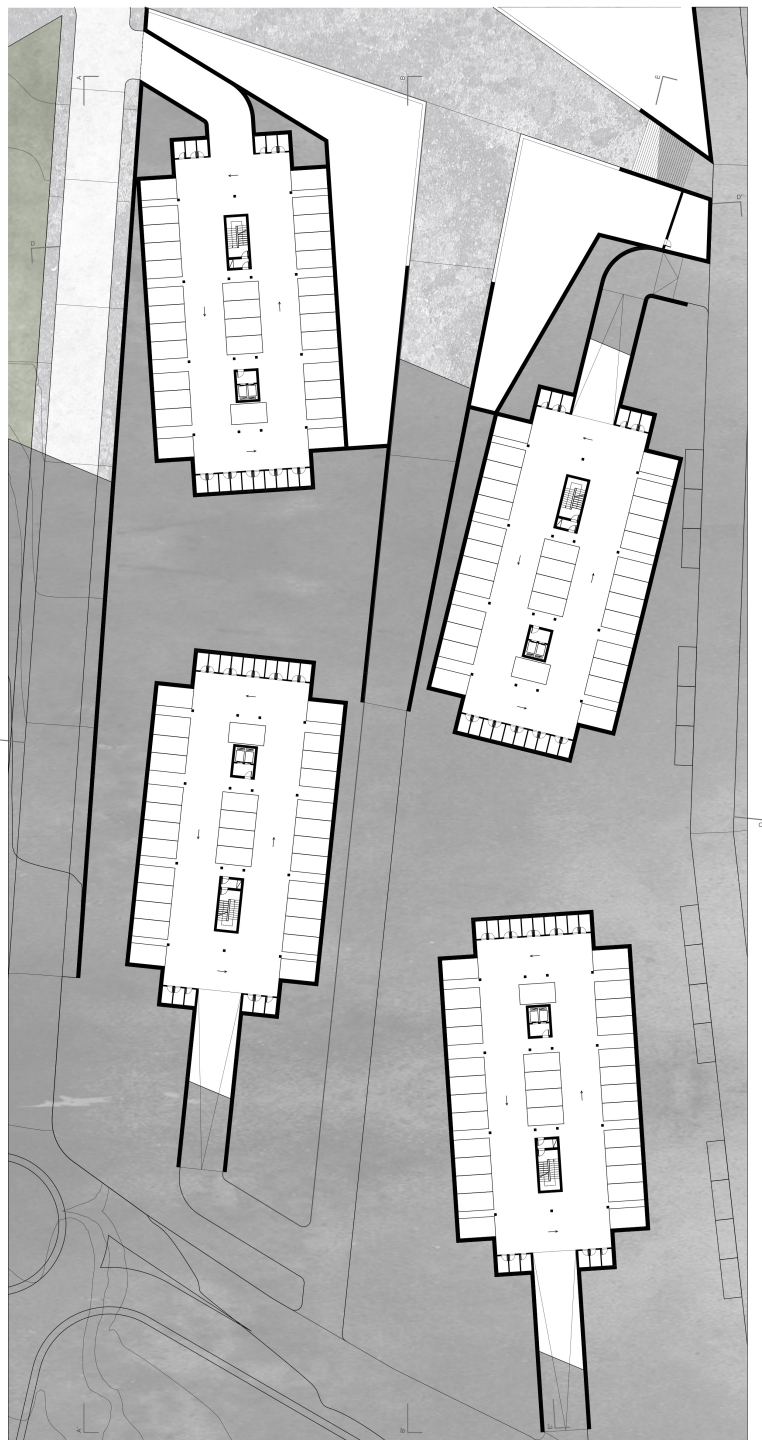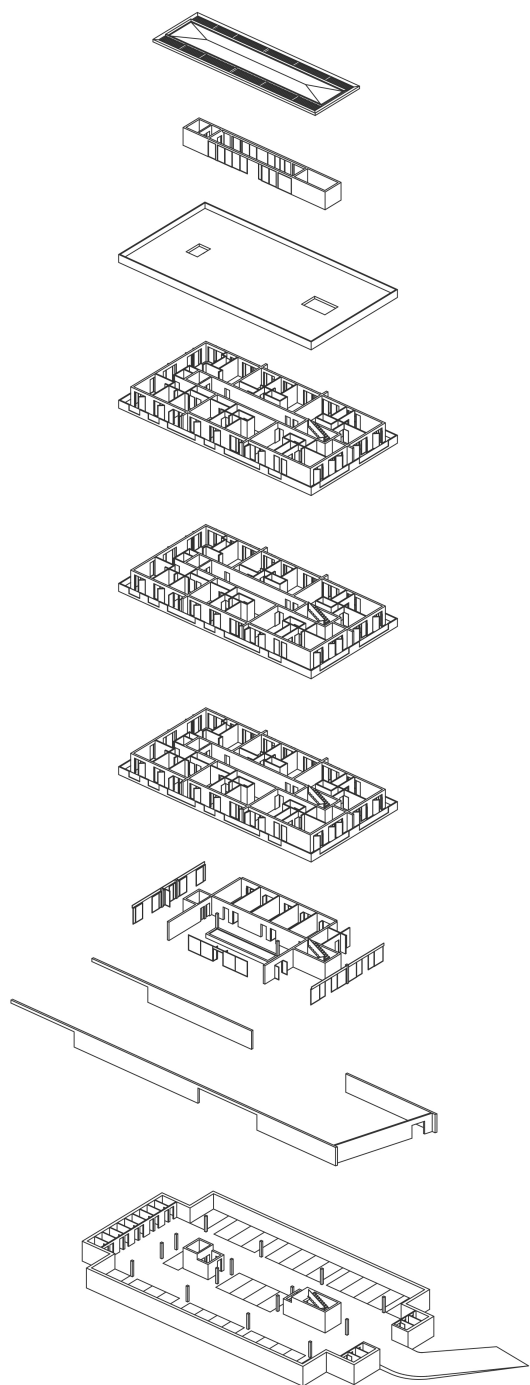

Planta Piso Subterrâneo
Esc. 1:500



Corte EE'
Esc. 1:500