


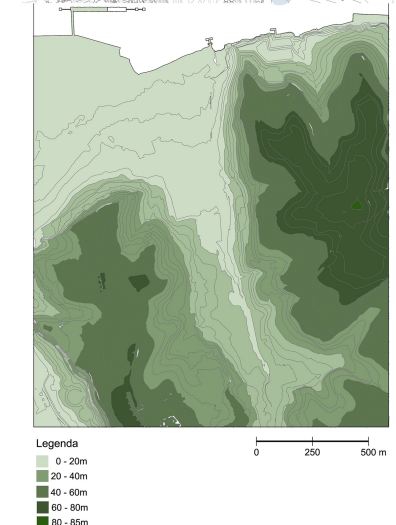
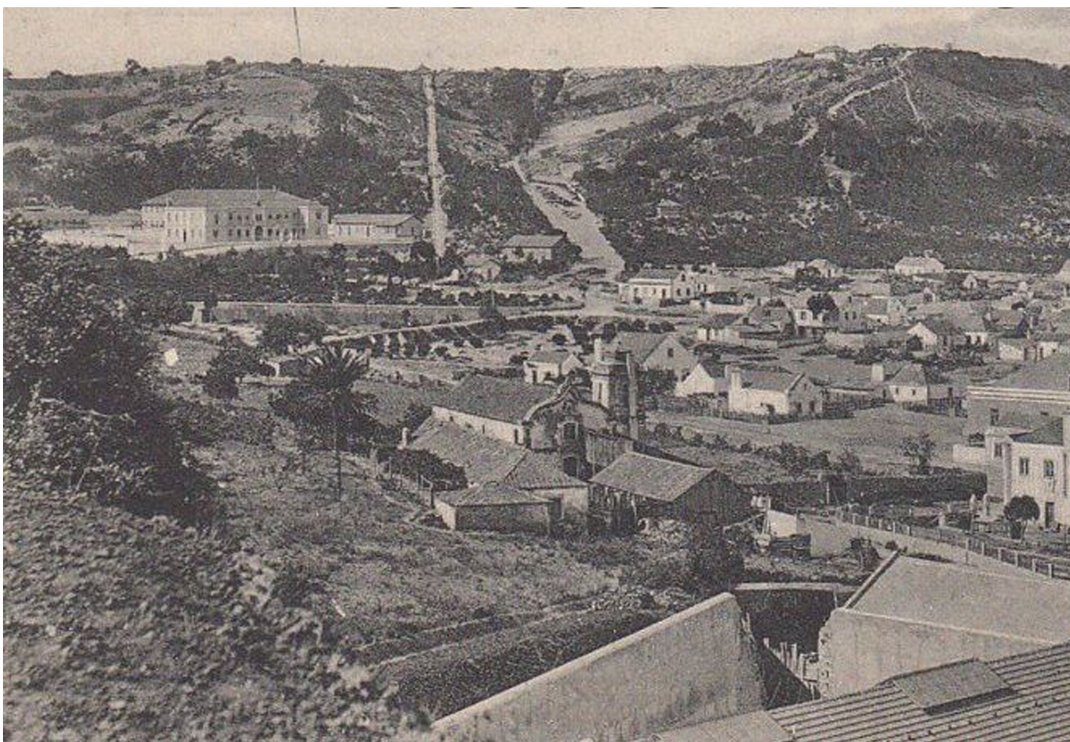
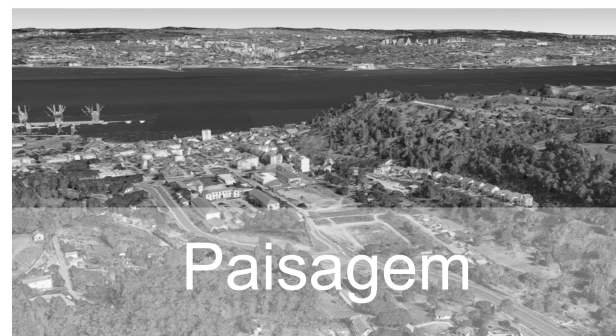


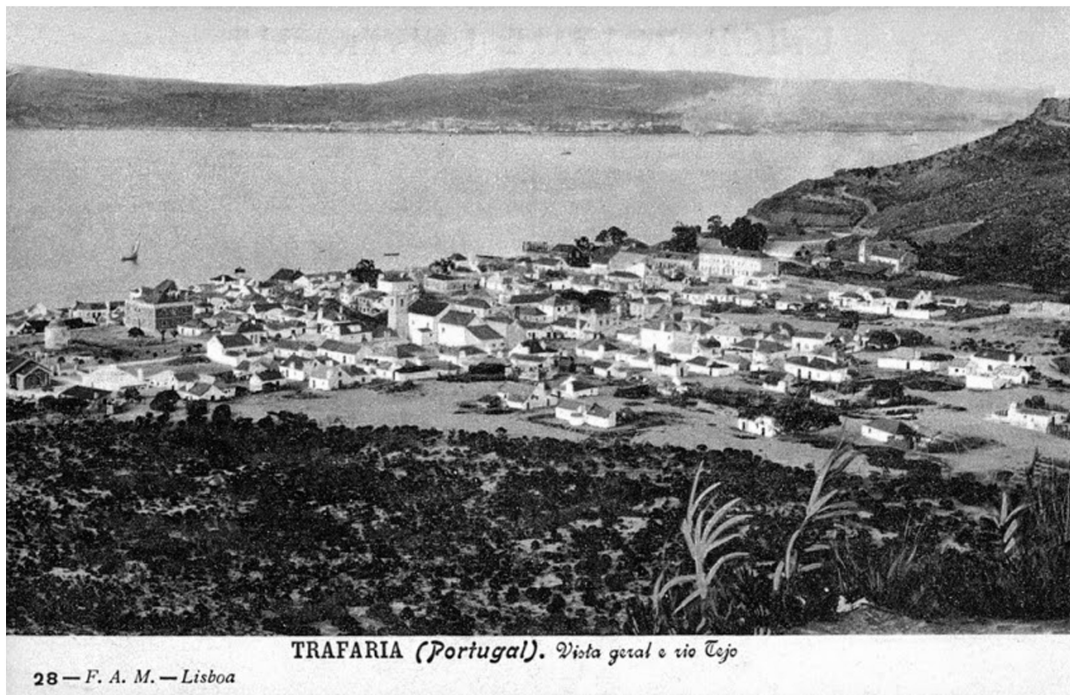


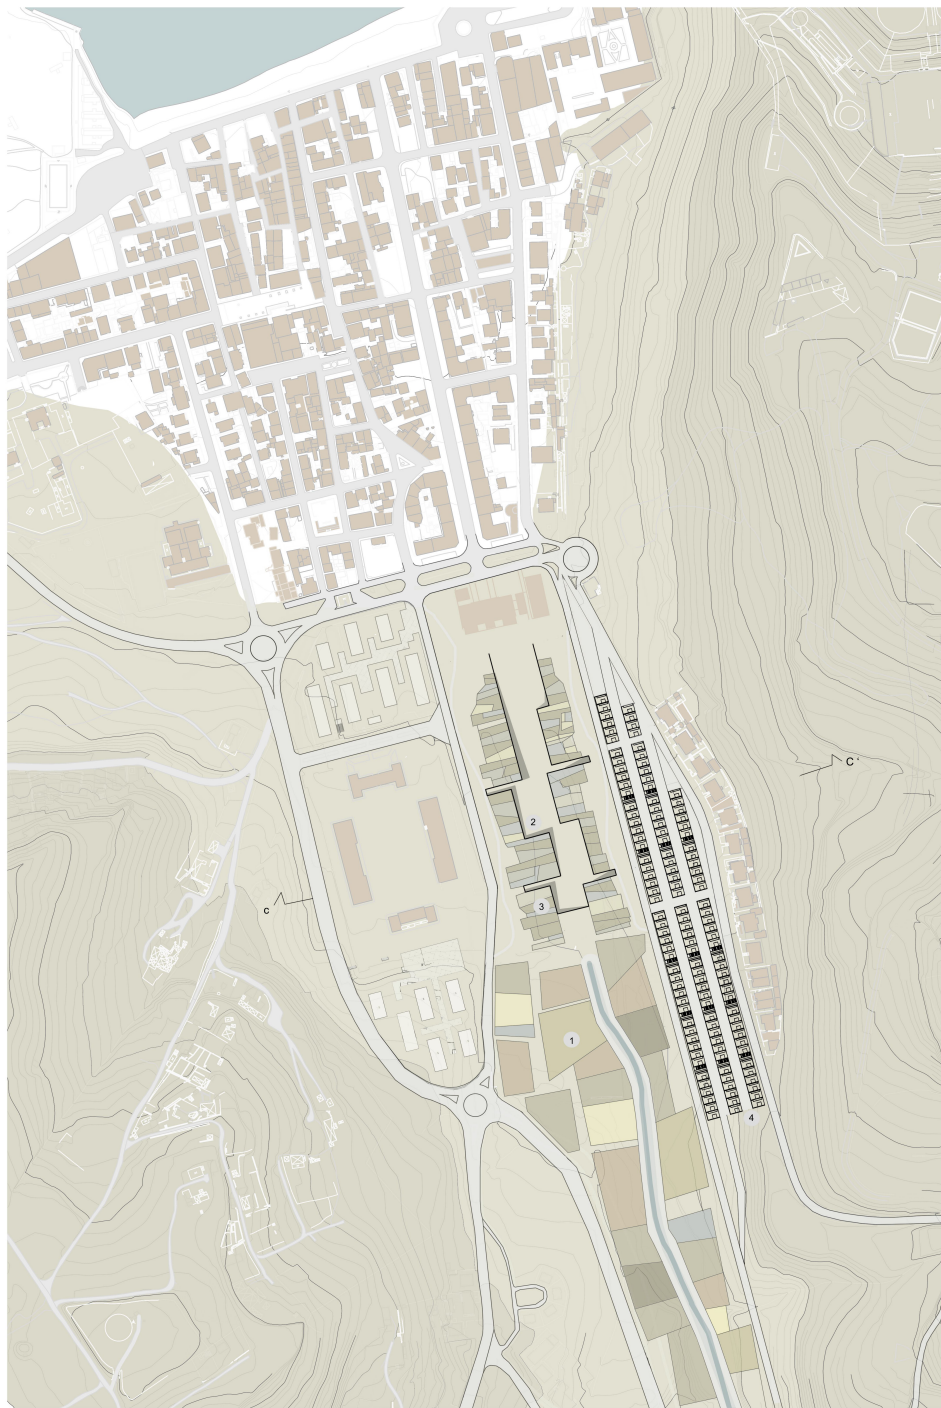

Planta de intervenção | Escala 1/2000

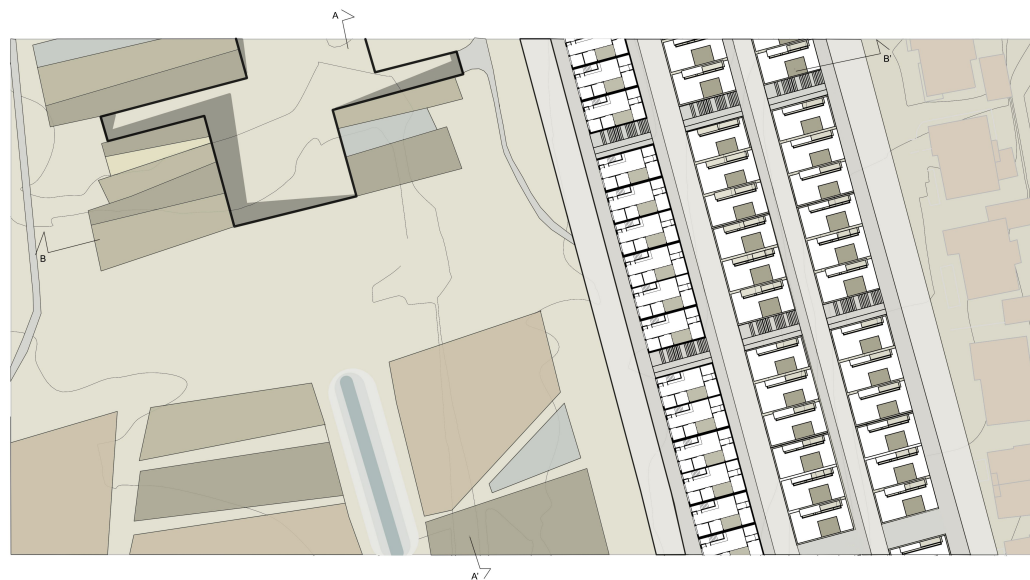

Planta Intervenção | Escala 1/500

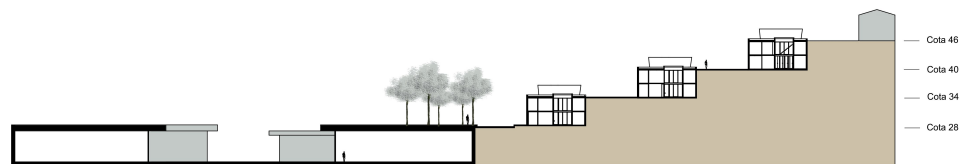


Corte AA' | Escala 1/500




Corte B B' | Escala 1/500

Legenda

- 1- Áreas destinadas a agricultura
- 2- Nova estrutura central urbana
- 3- Hortas Urbanas para moradores
- 4- Proposta urbana para habitação

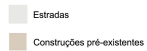


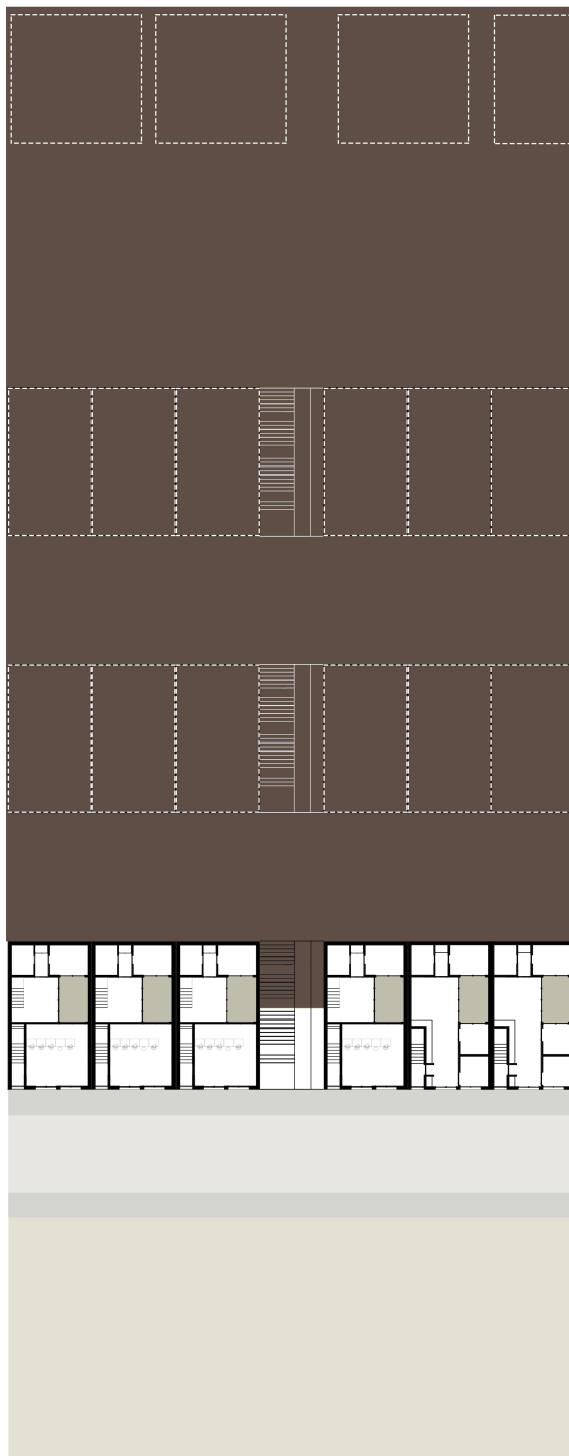


Planta A | Habitação Plurifamiliar + Comércio | Cota 29



Planta B | Habitação Plurifamiliar | Cota 36

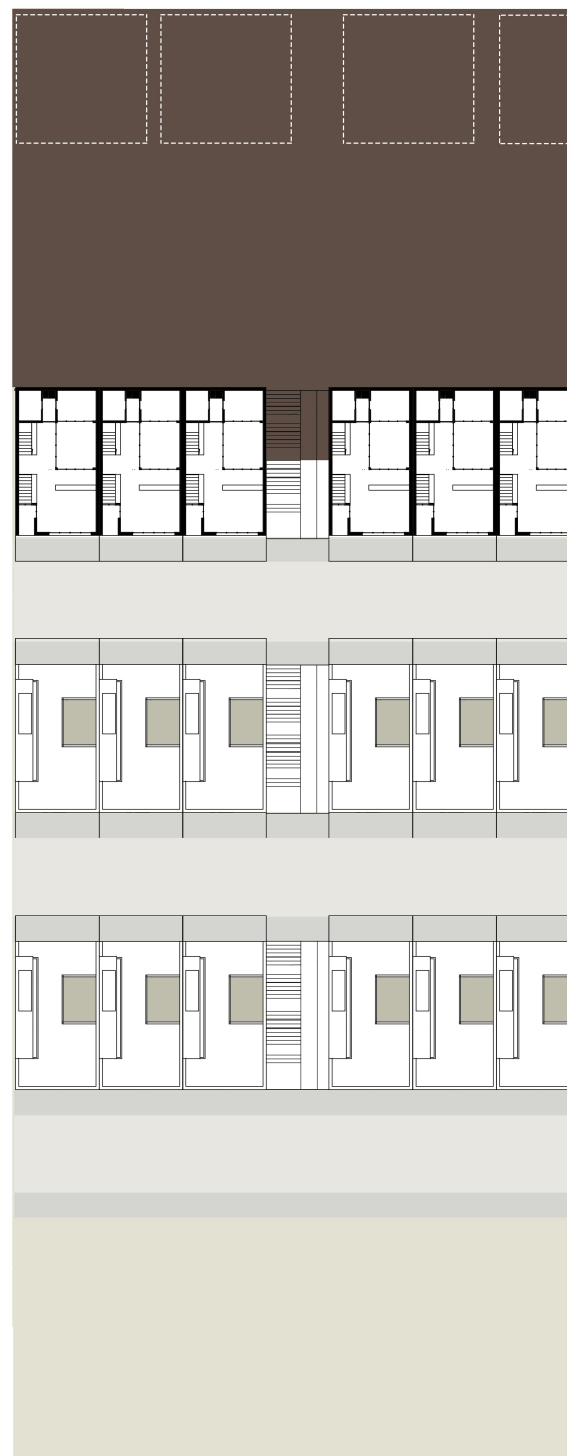


Planta C | Habitação Unifamiliar | Cota 45

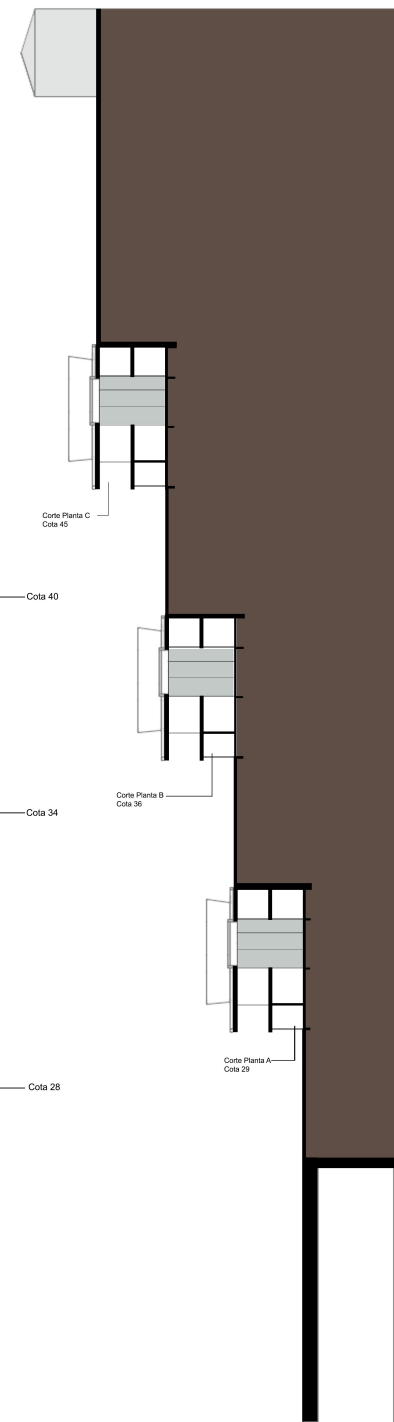

Corte AA'





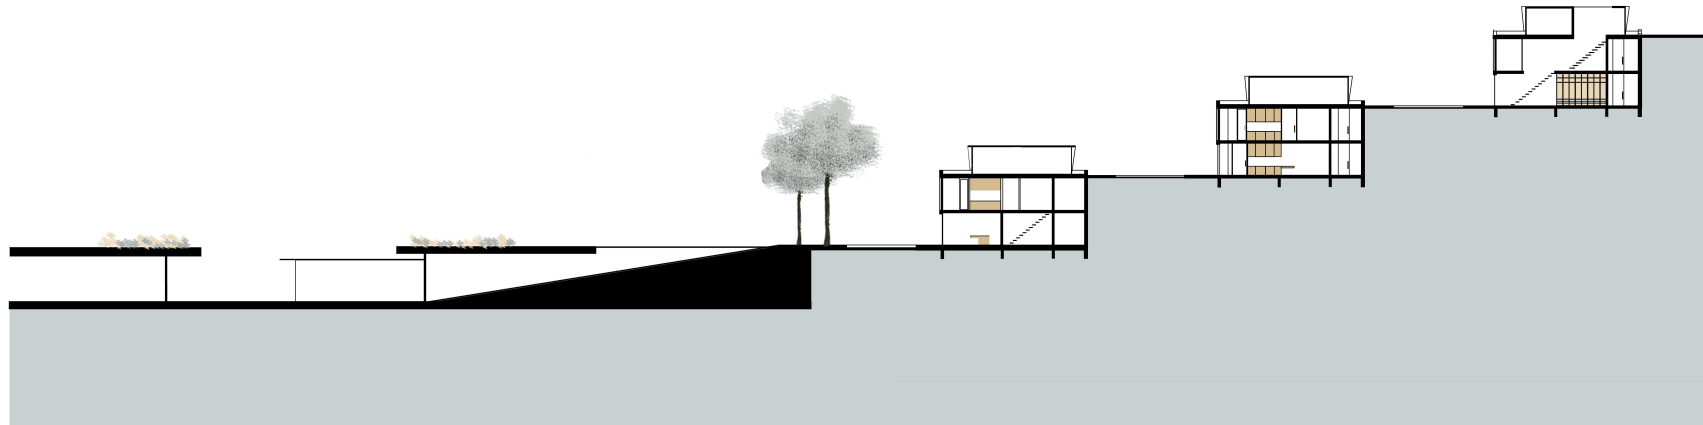

Corte C-C | 1/200



Alçado | 1/200

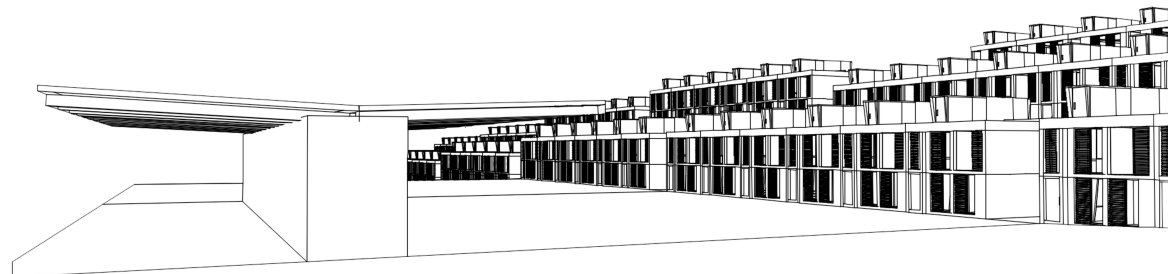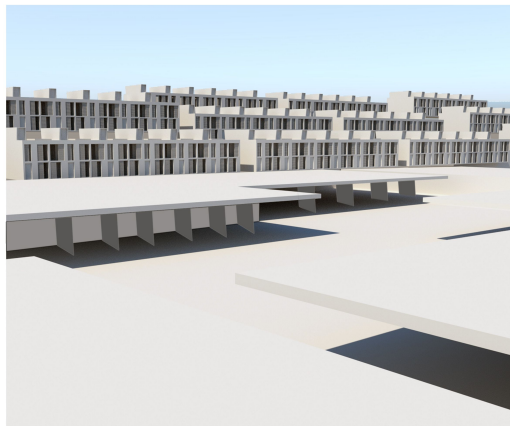


Módulo de Habitação


Planta tipo



Planta de cobertura
comum a todos os módulos

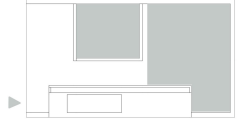

Habitação Unifamiliar

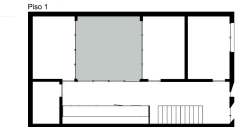


Piso 2




Habitação Plurifamiliar



Piso 2

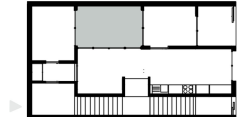

Habitação Plurifamiliar + Comércio

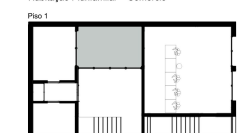

Piso 2



