



PLANTA DE APRESENTAÇÃO

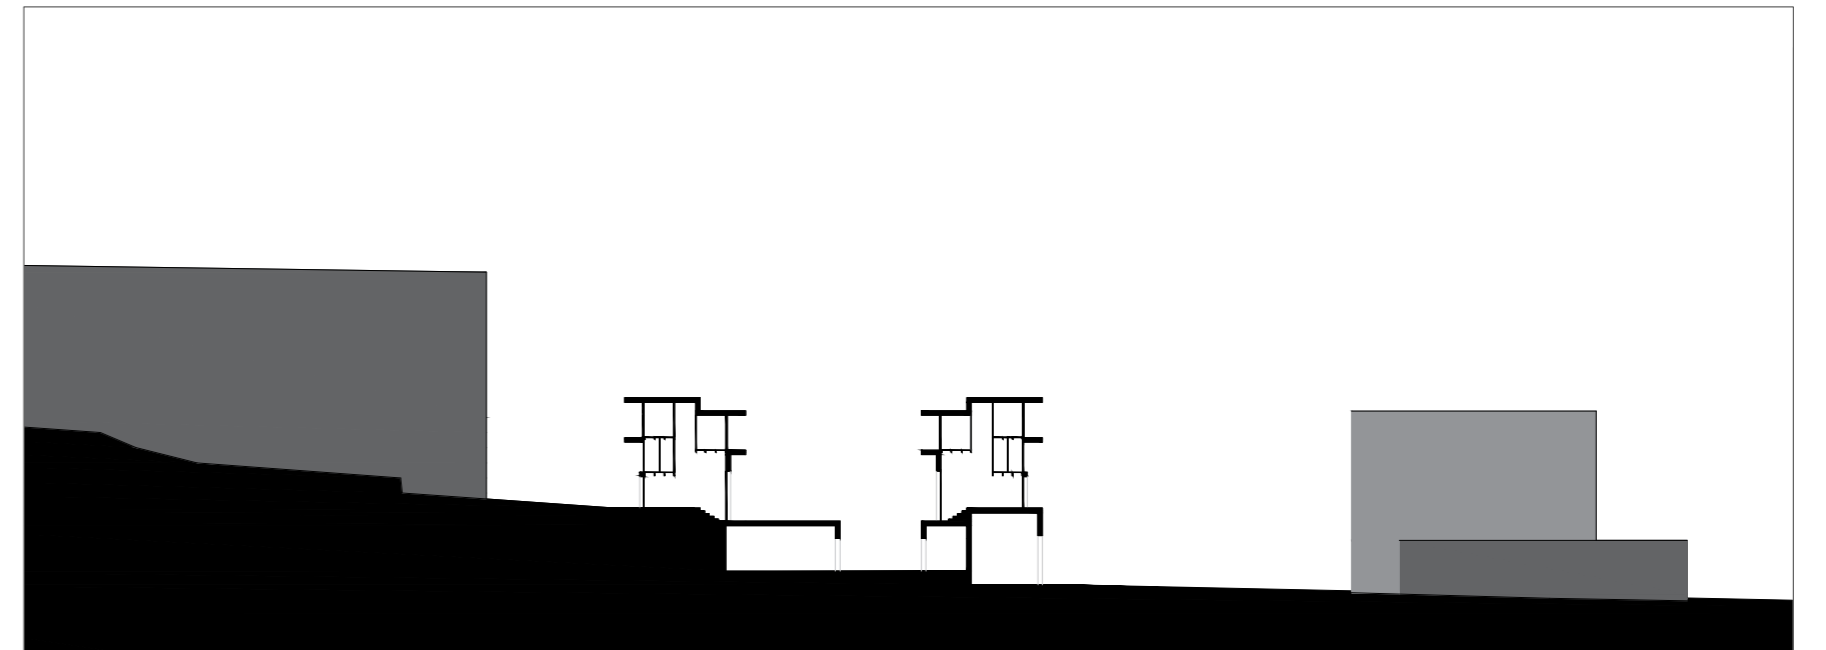


PERFIL AA'




PERFIL CC'

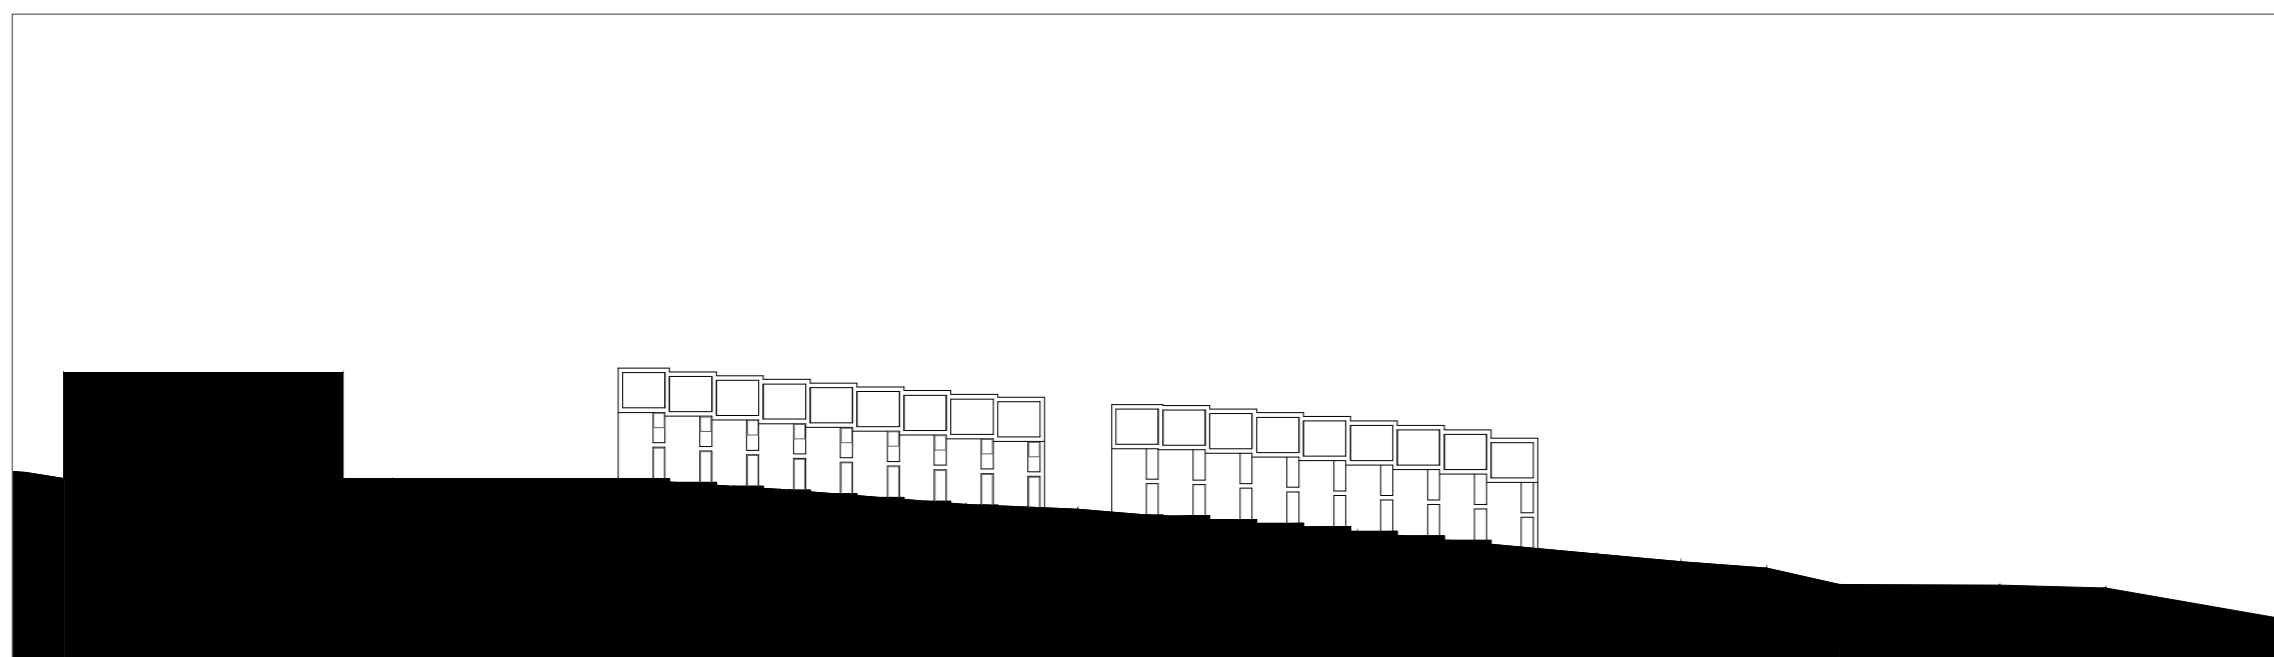


PERFIL BB'

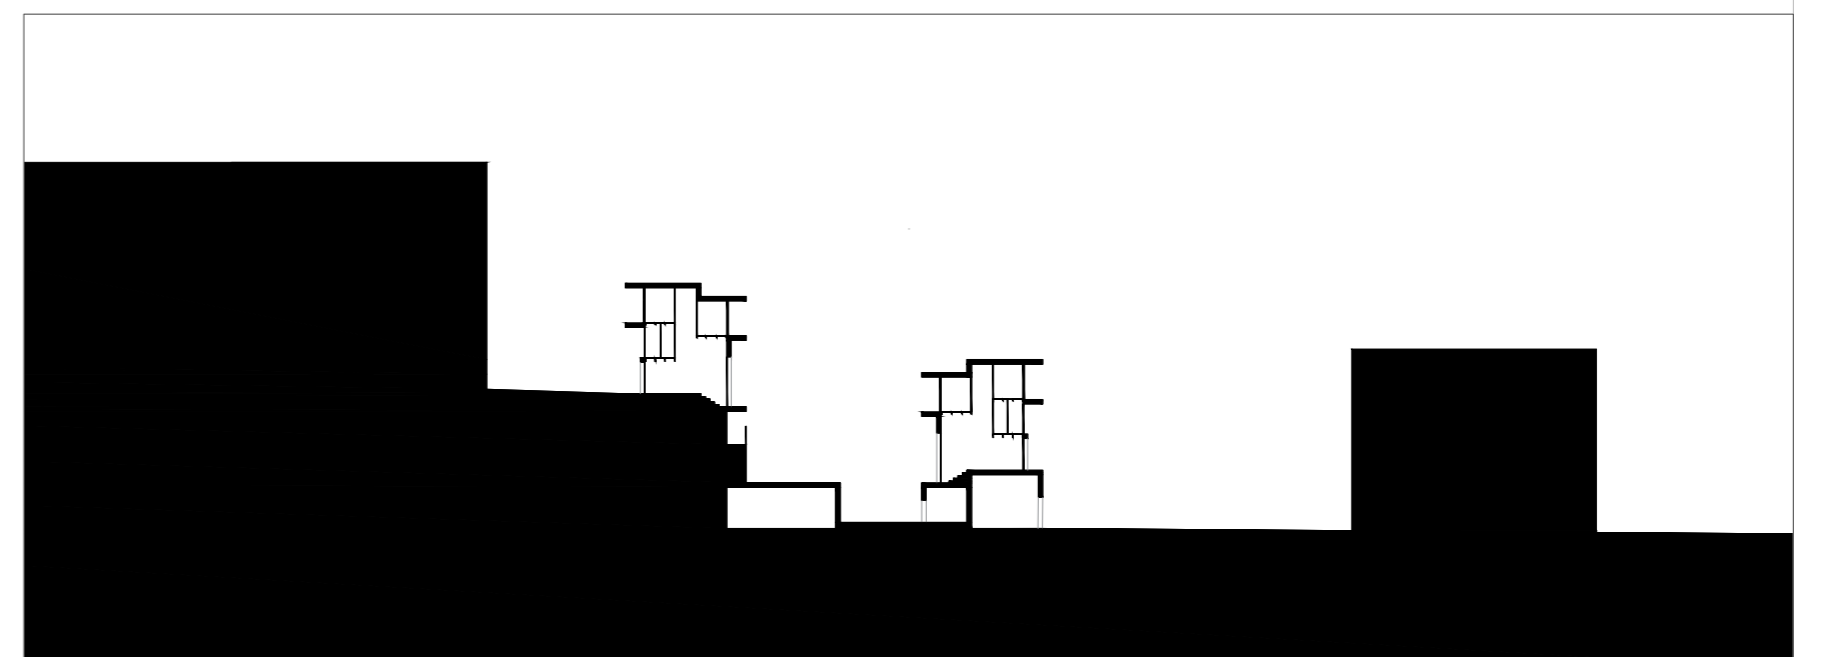


PERFIL DD'

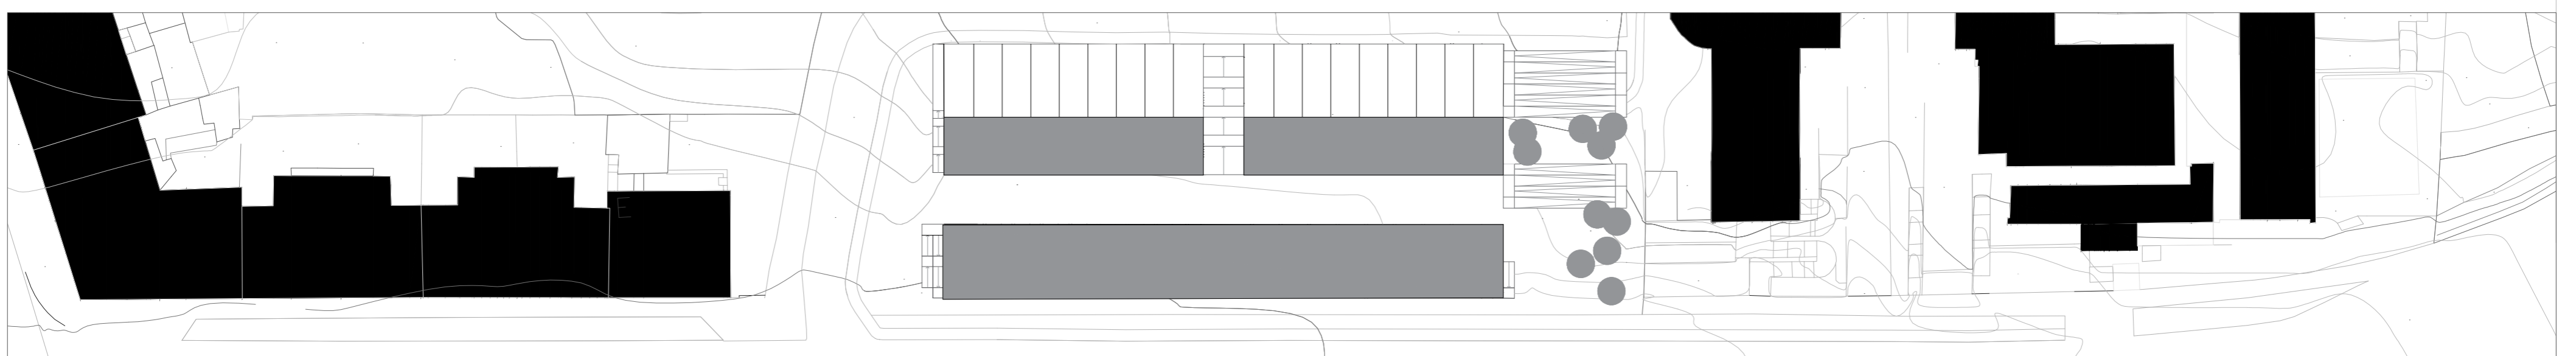

ARRUMOS | AREA COMERCIAL | POLIVALENTE | ADMINISTRACAO | LAVANDARIA

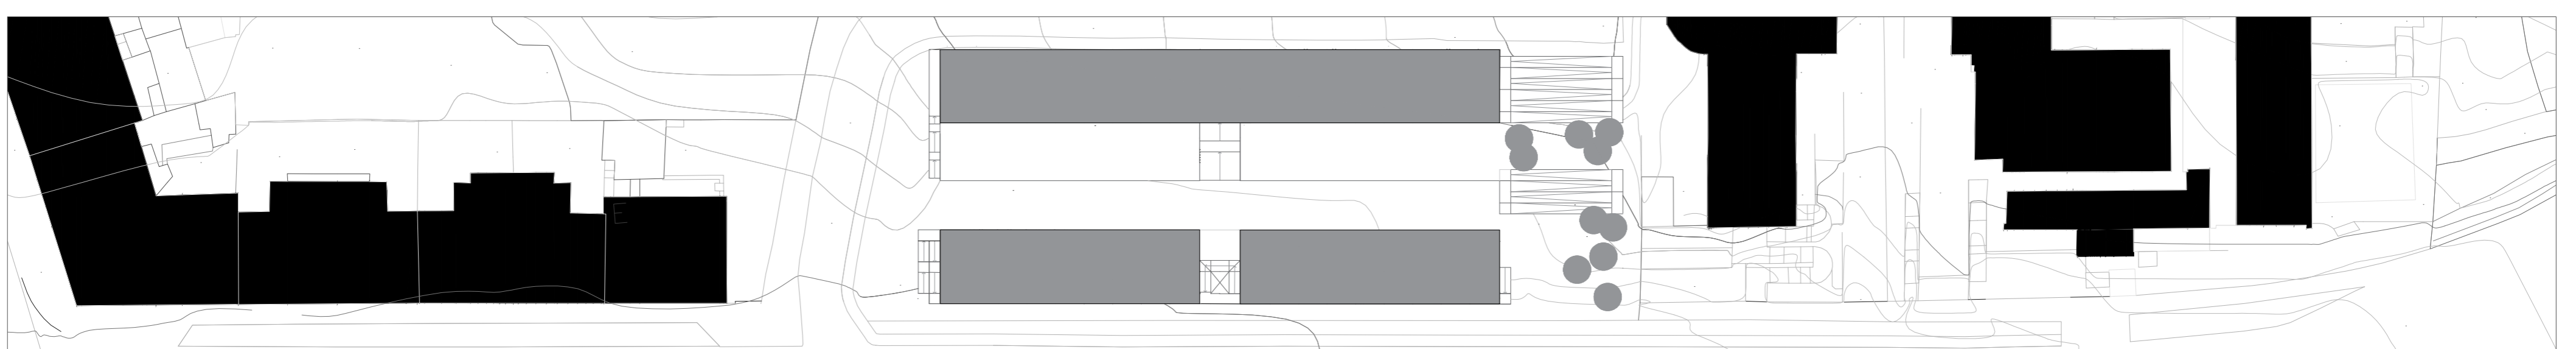


PROTÓTIPOS

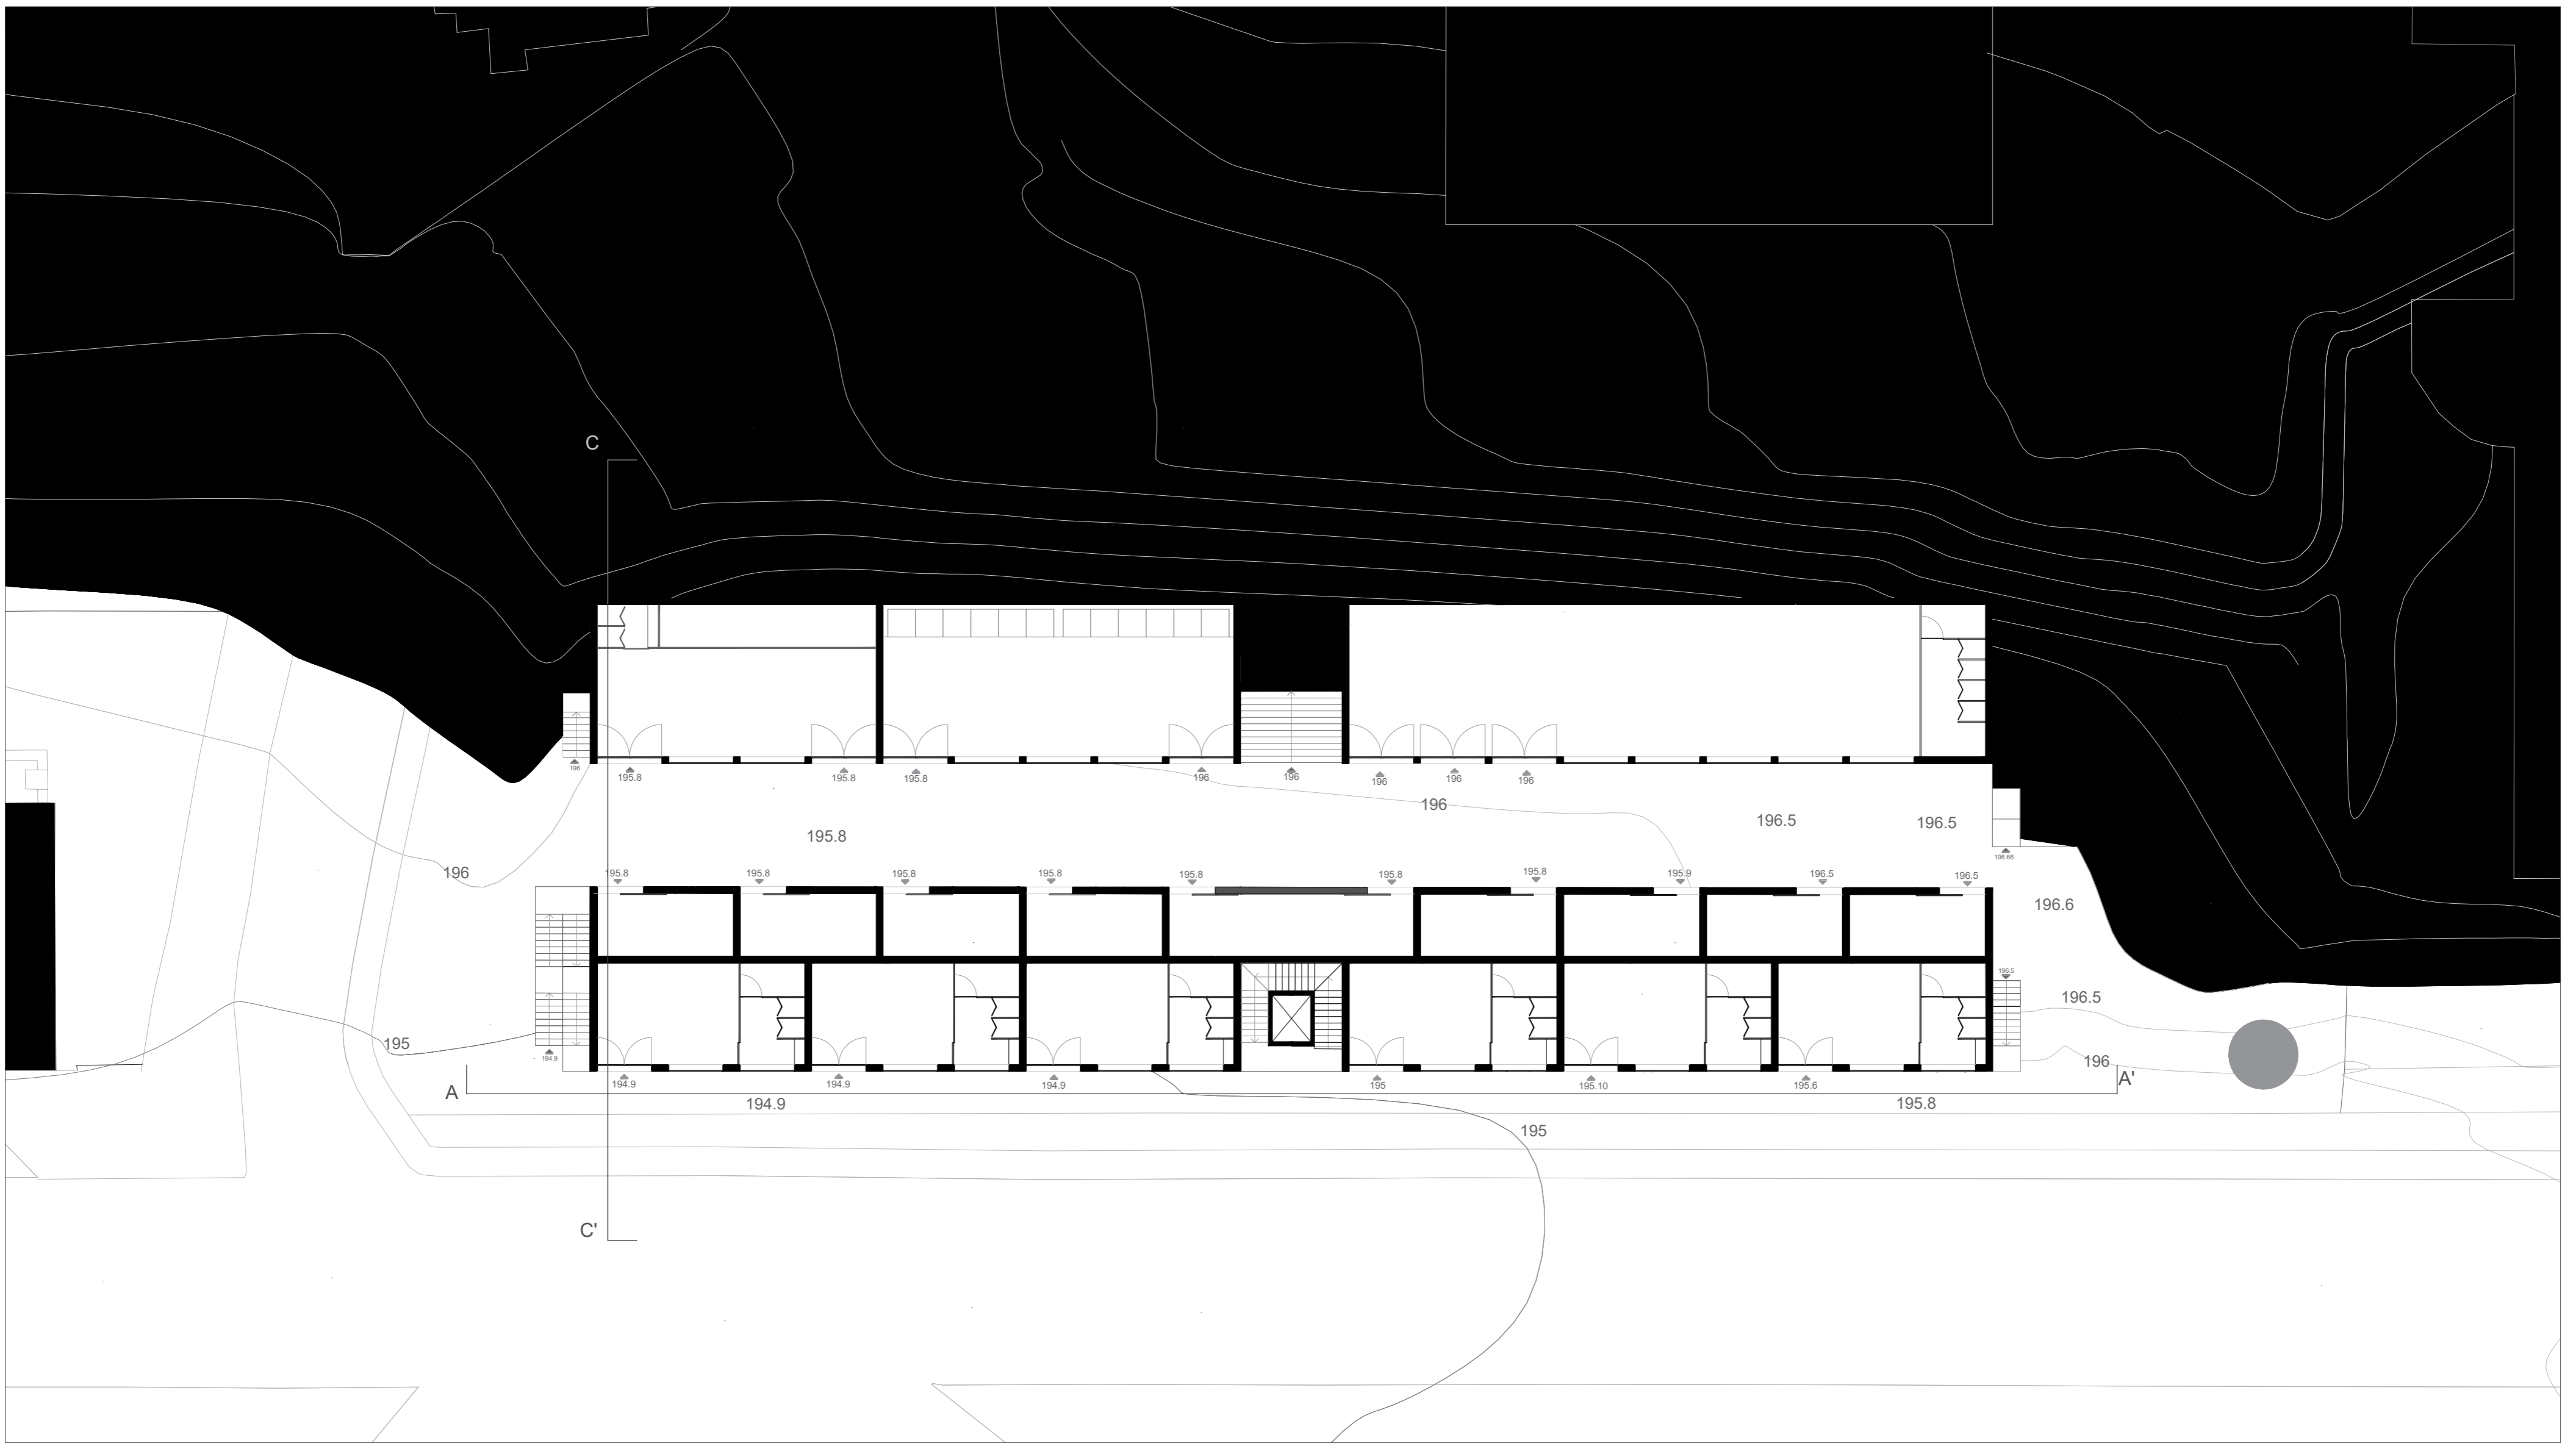


PLANTA PISO TÉRREO COTA 197



PERFIL AA'

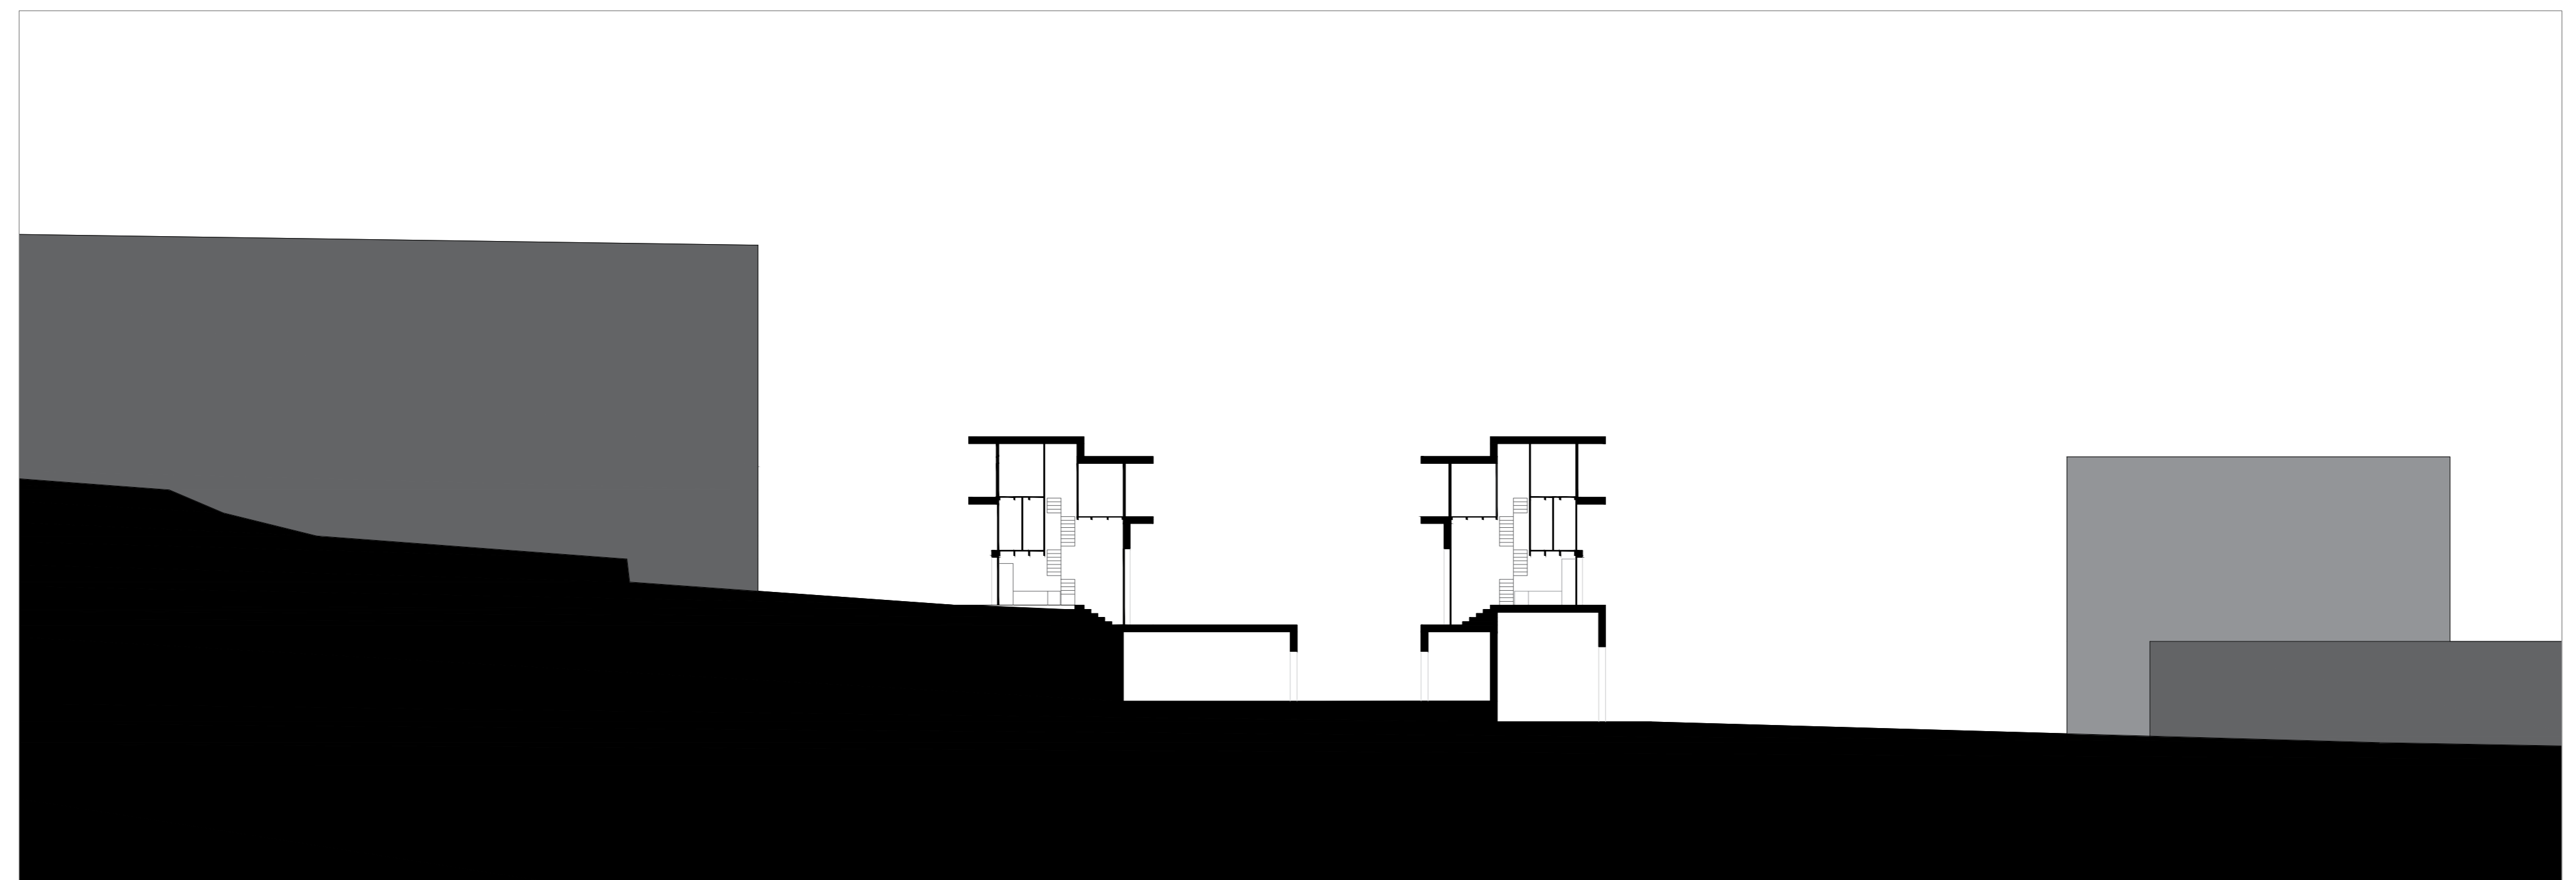


CORTE CC'

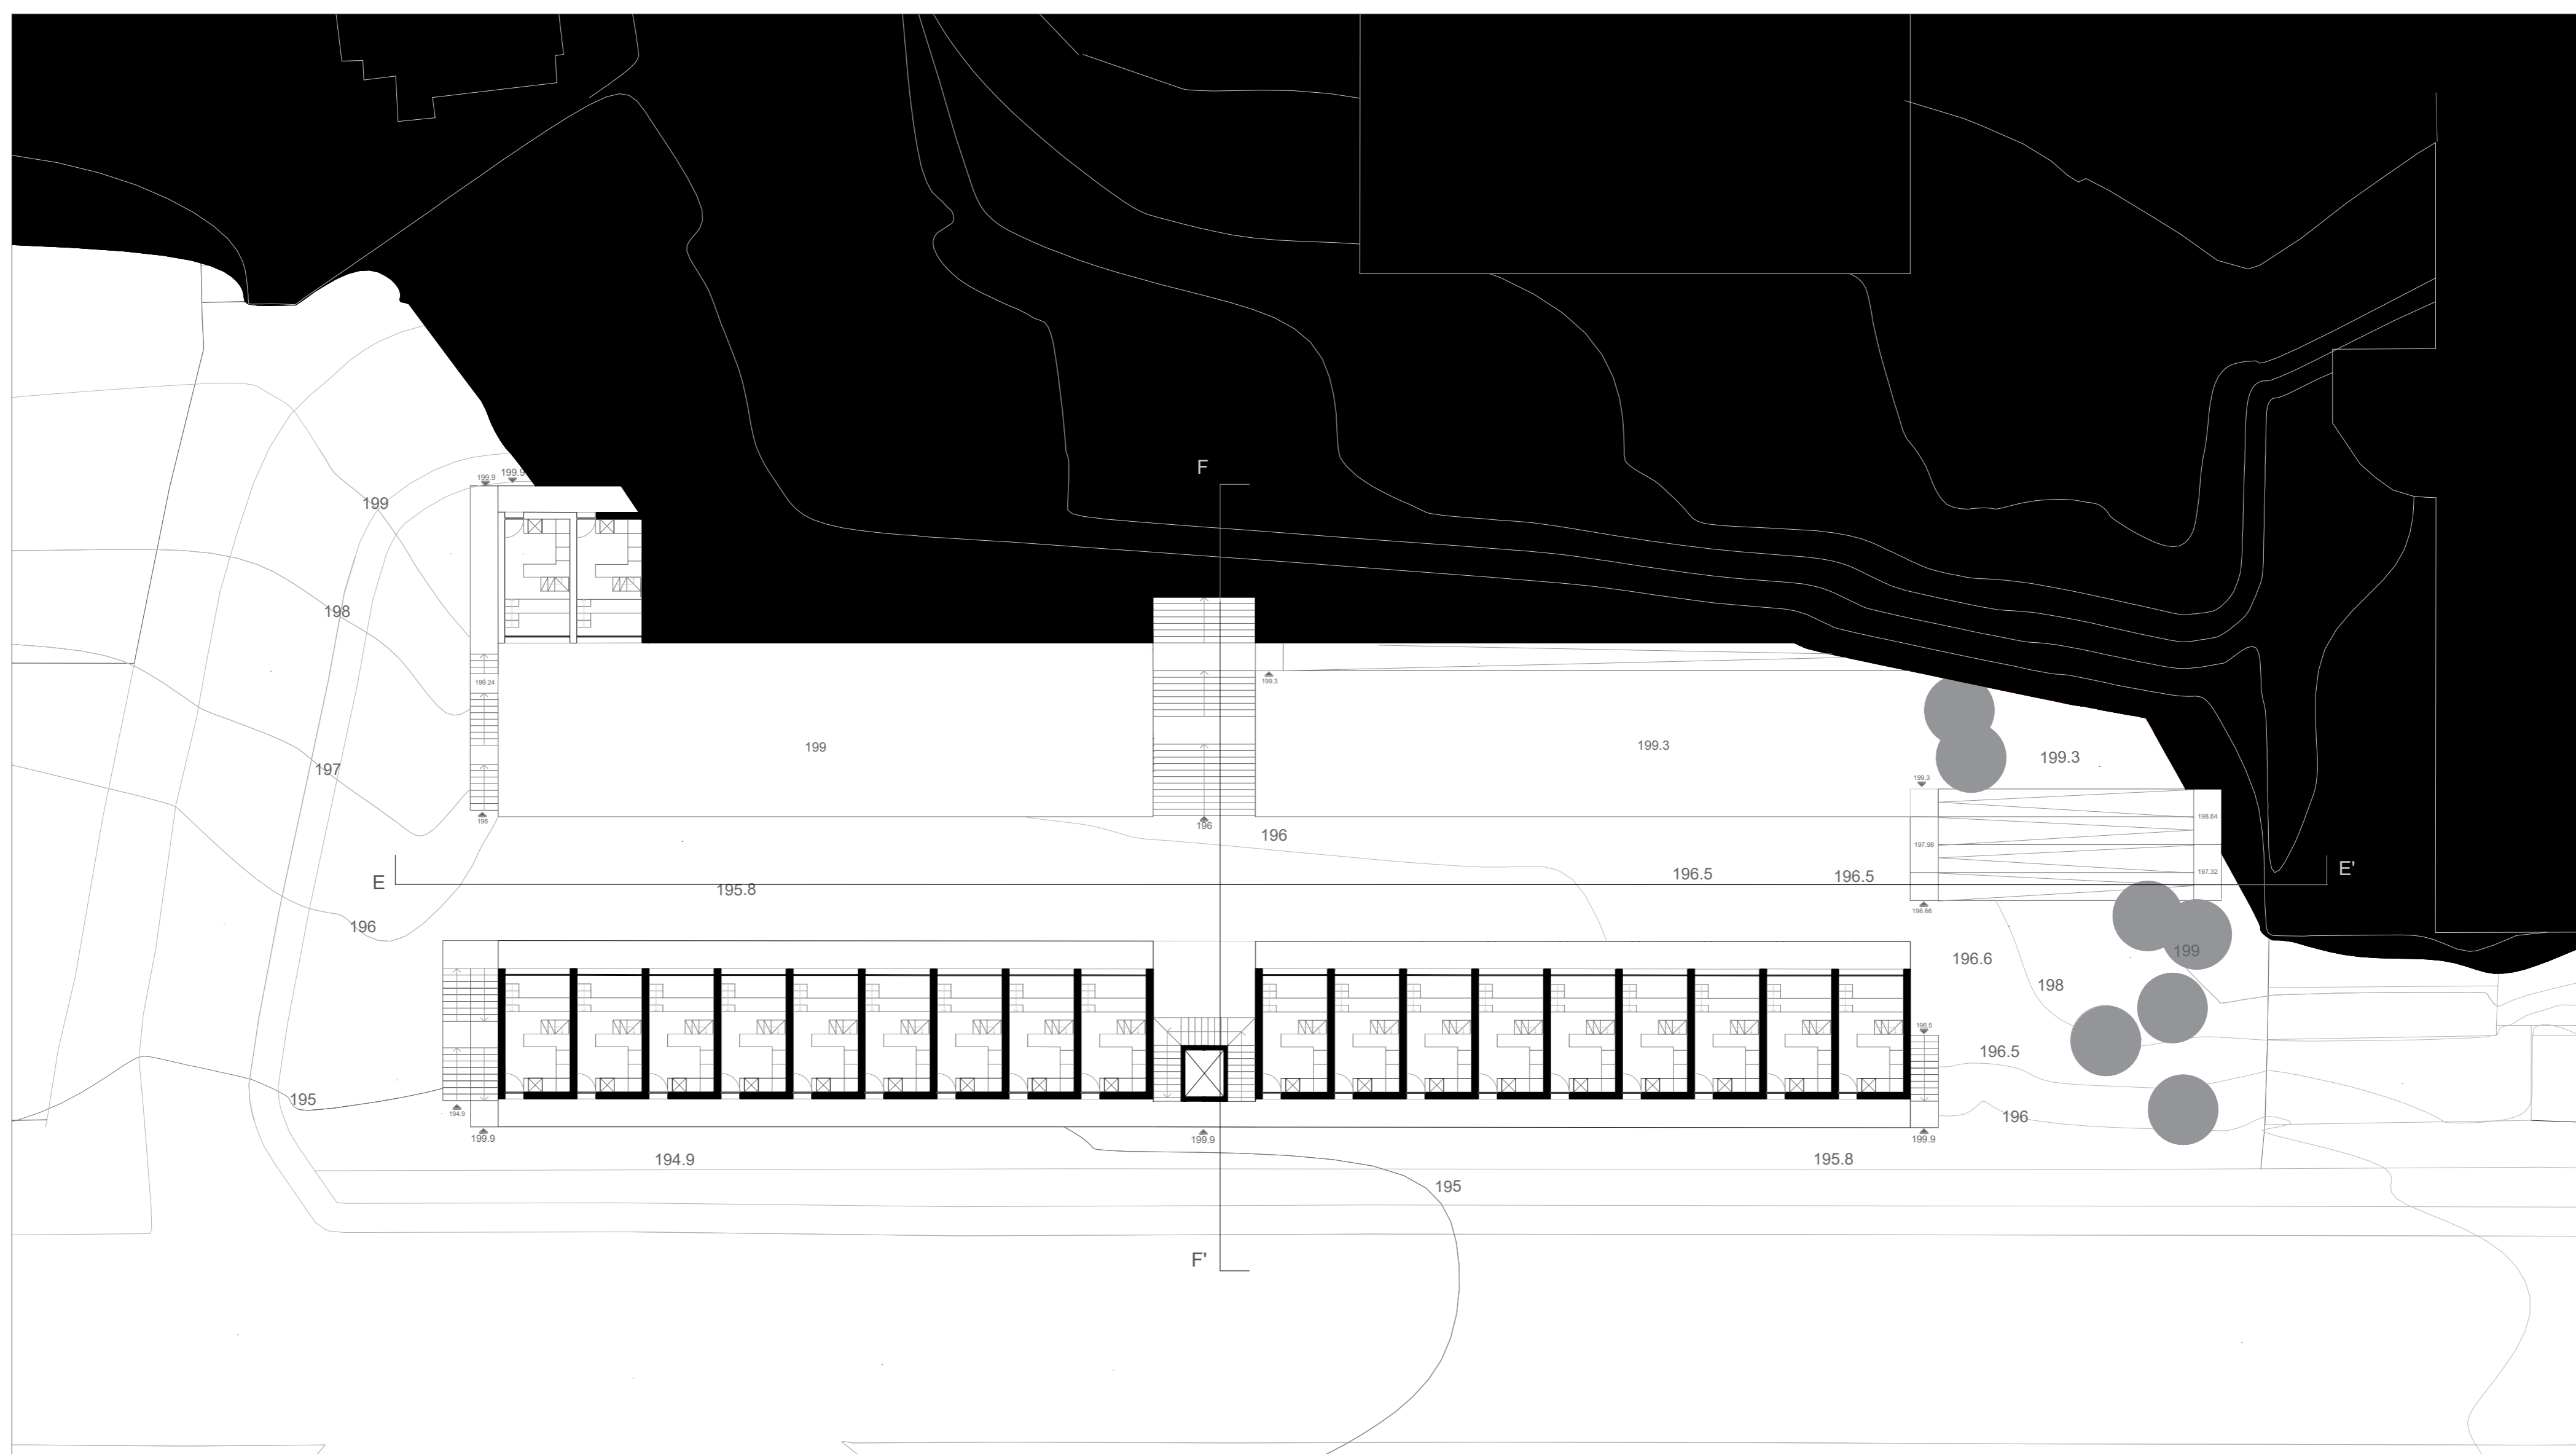


PLANTA PISO TIPO COTA 200




ALÇADO EE'

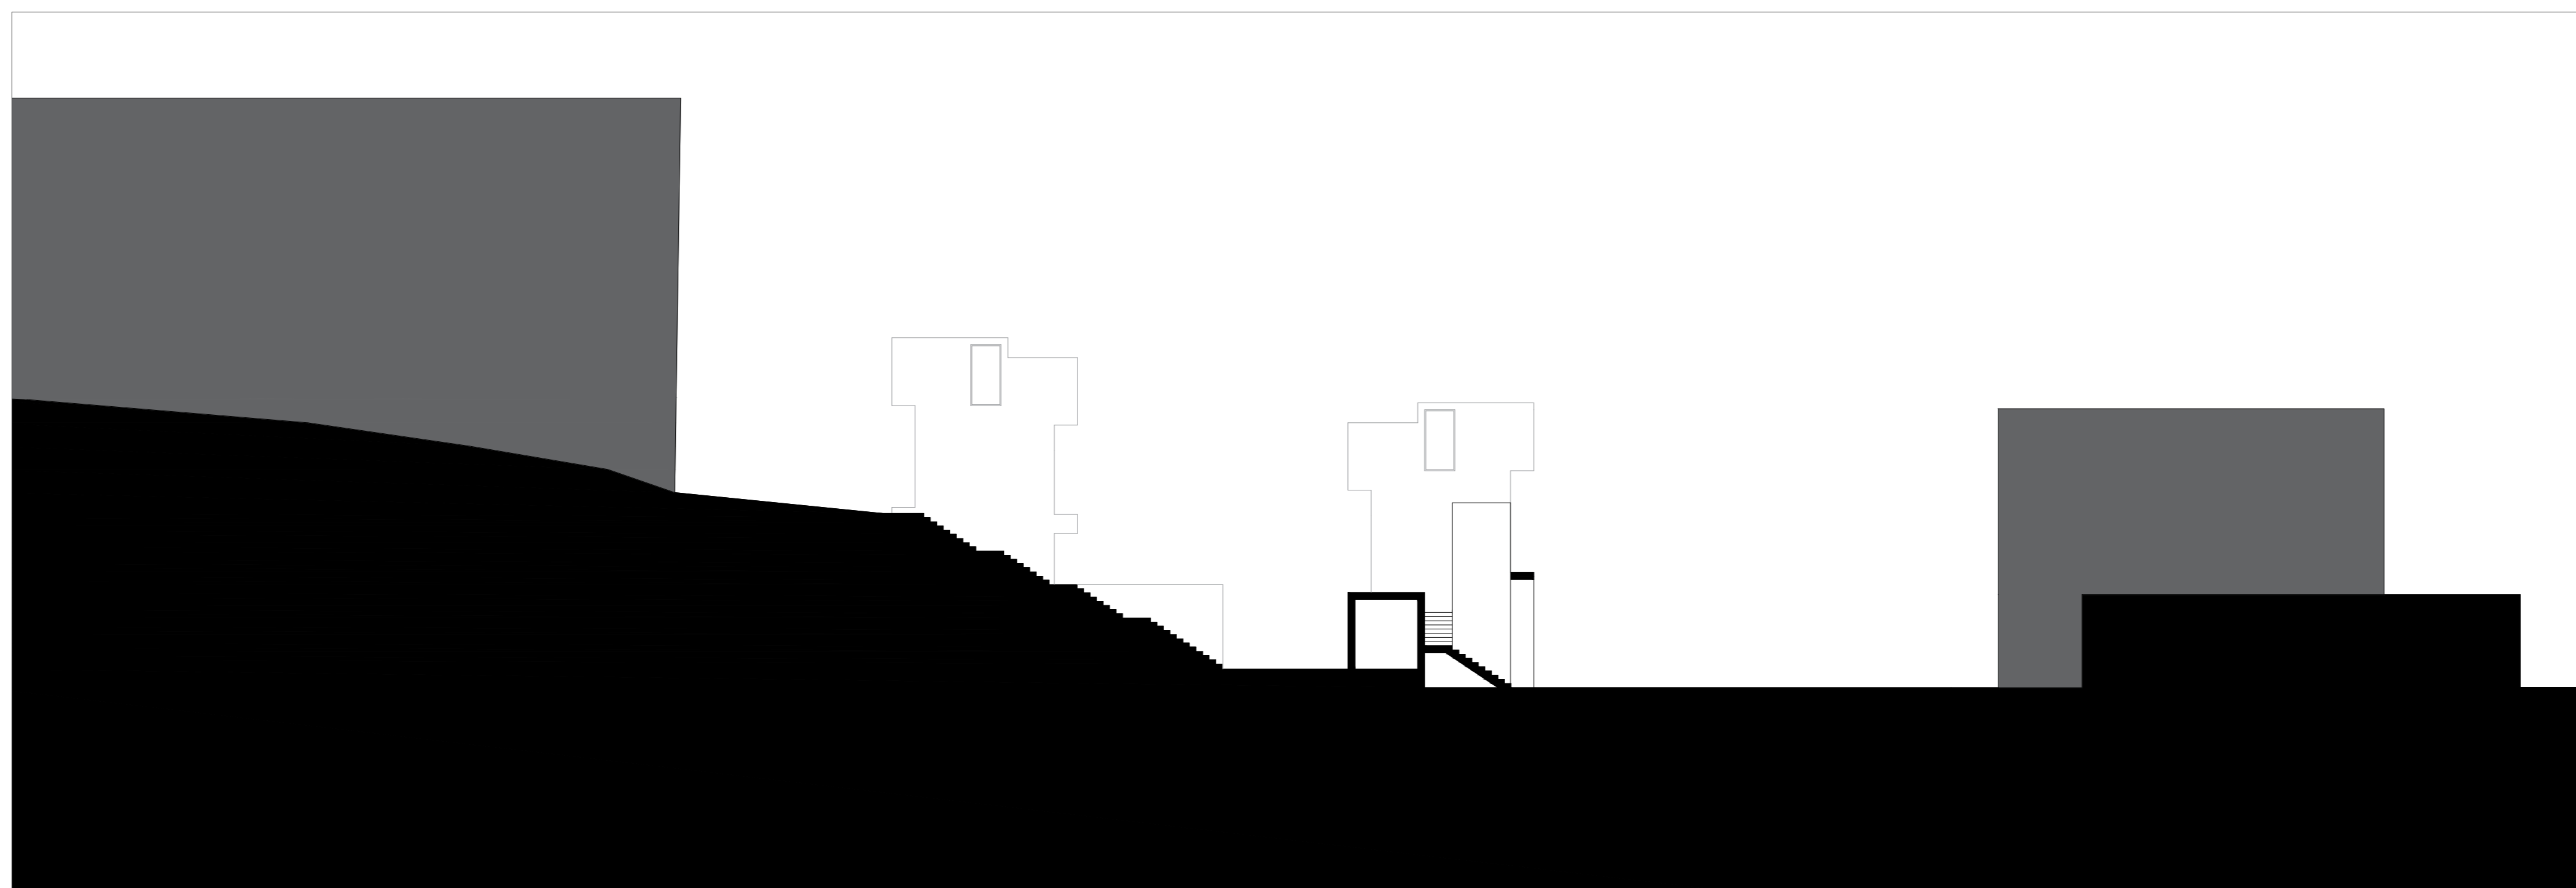


CORTE FF'

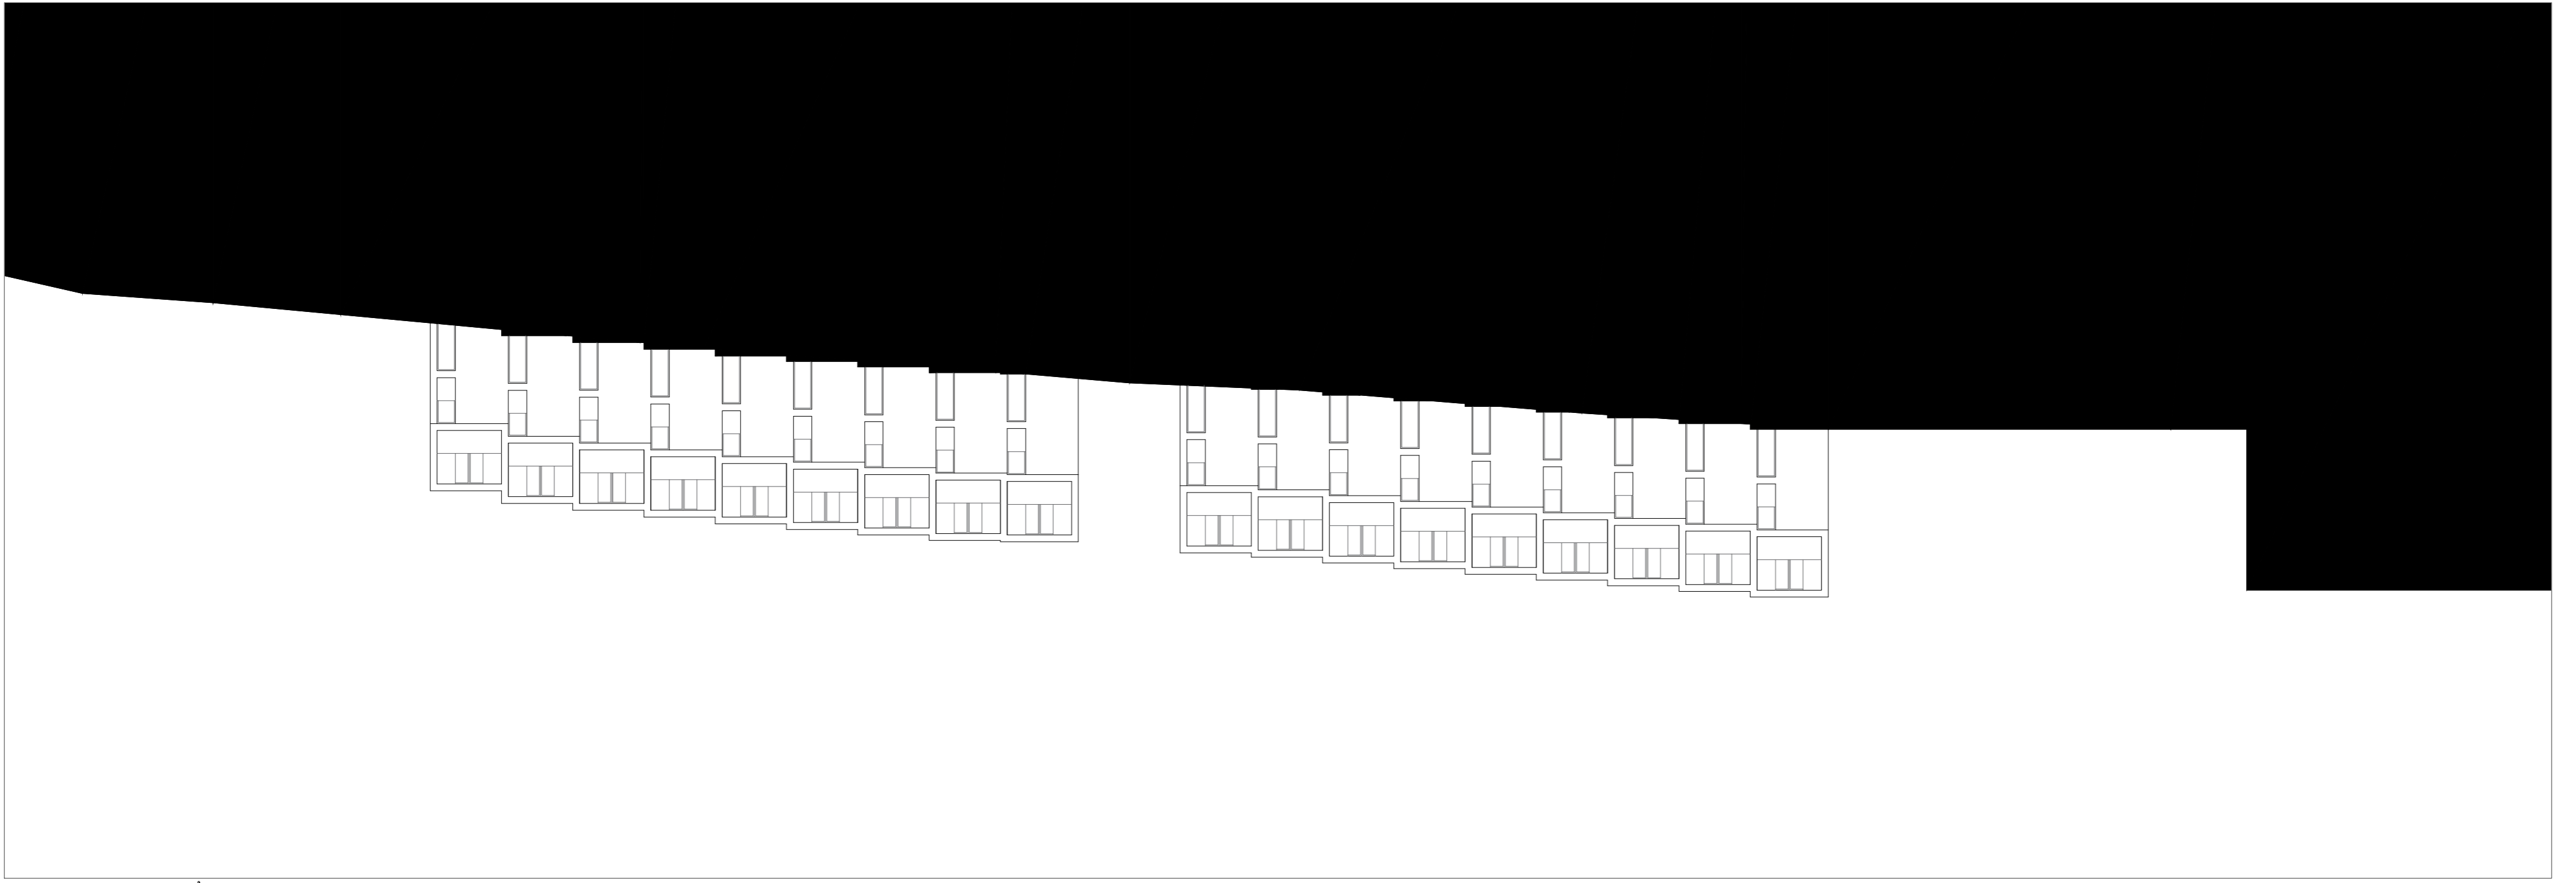


ALÇADO BB'

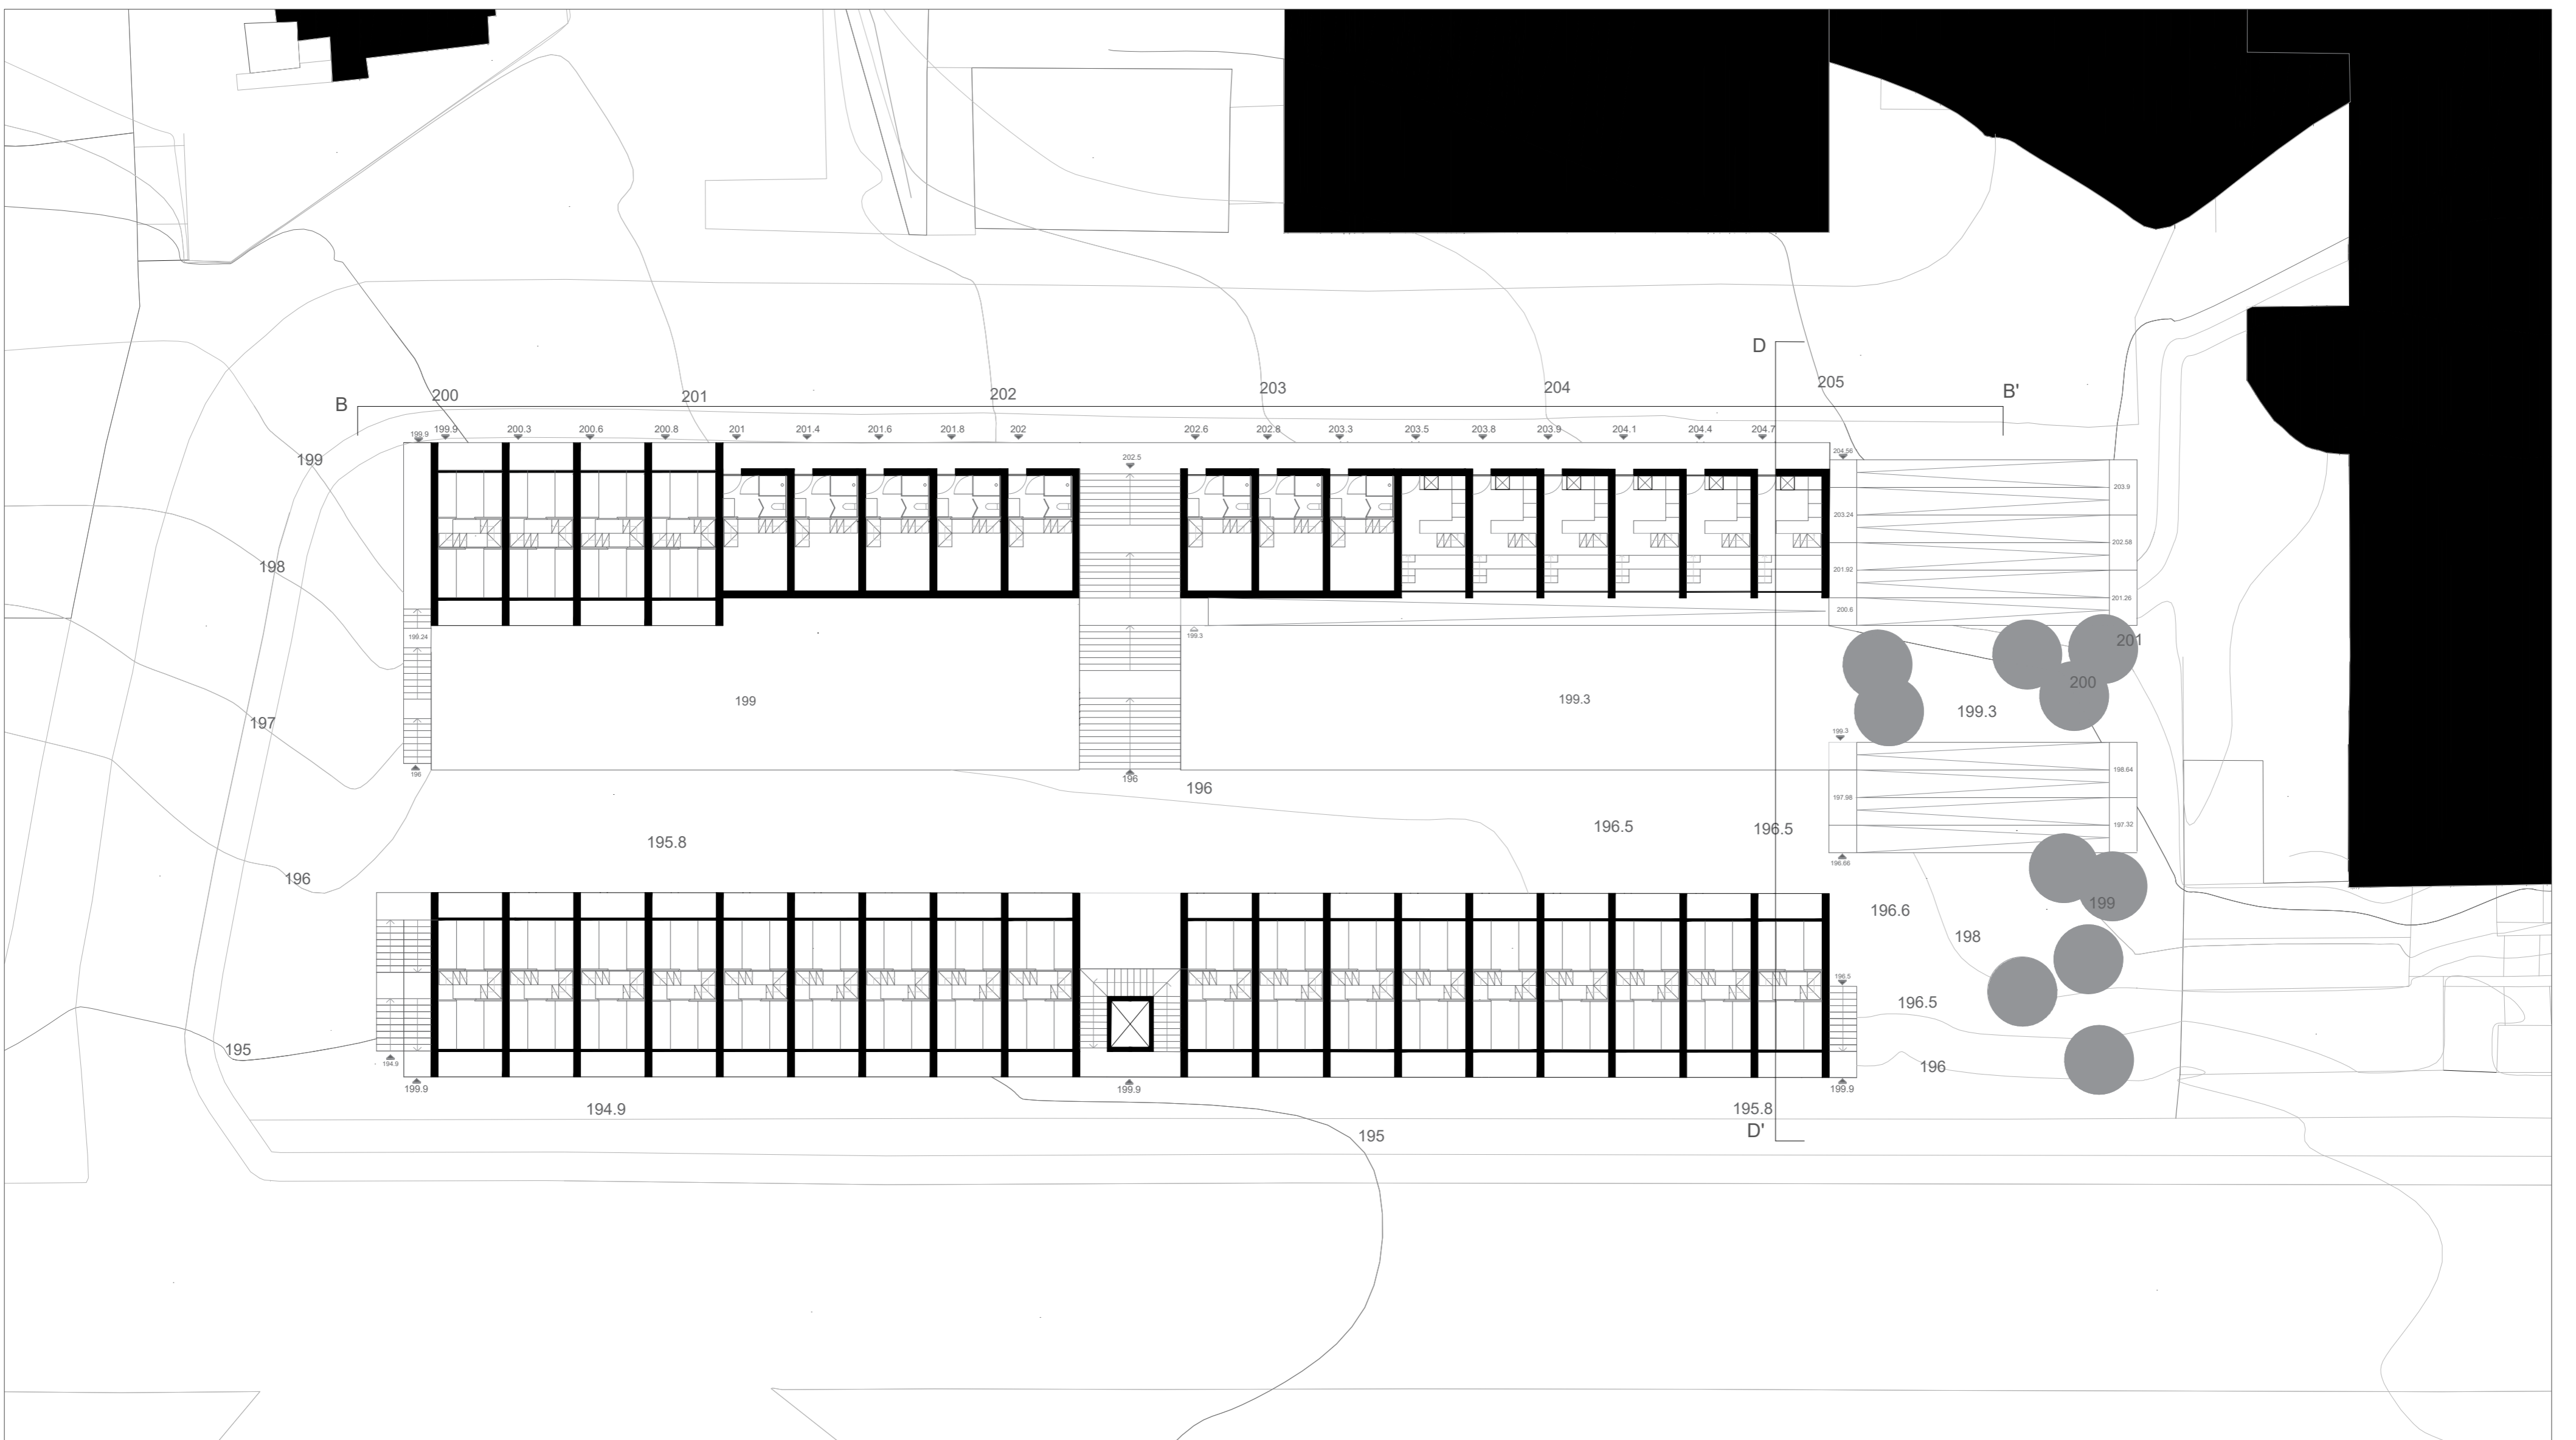

PLANTA PISO TIPO COTA 206

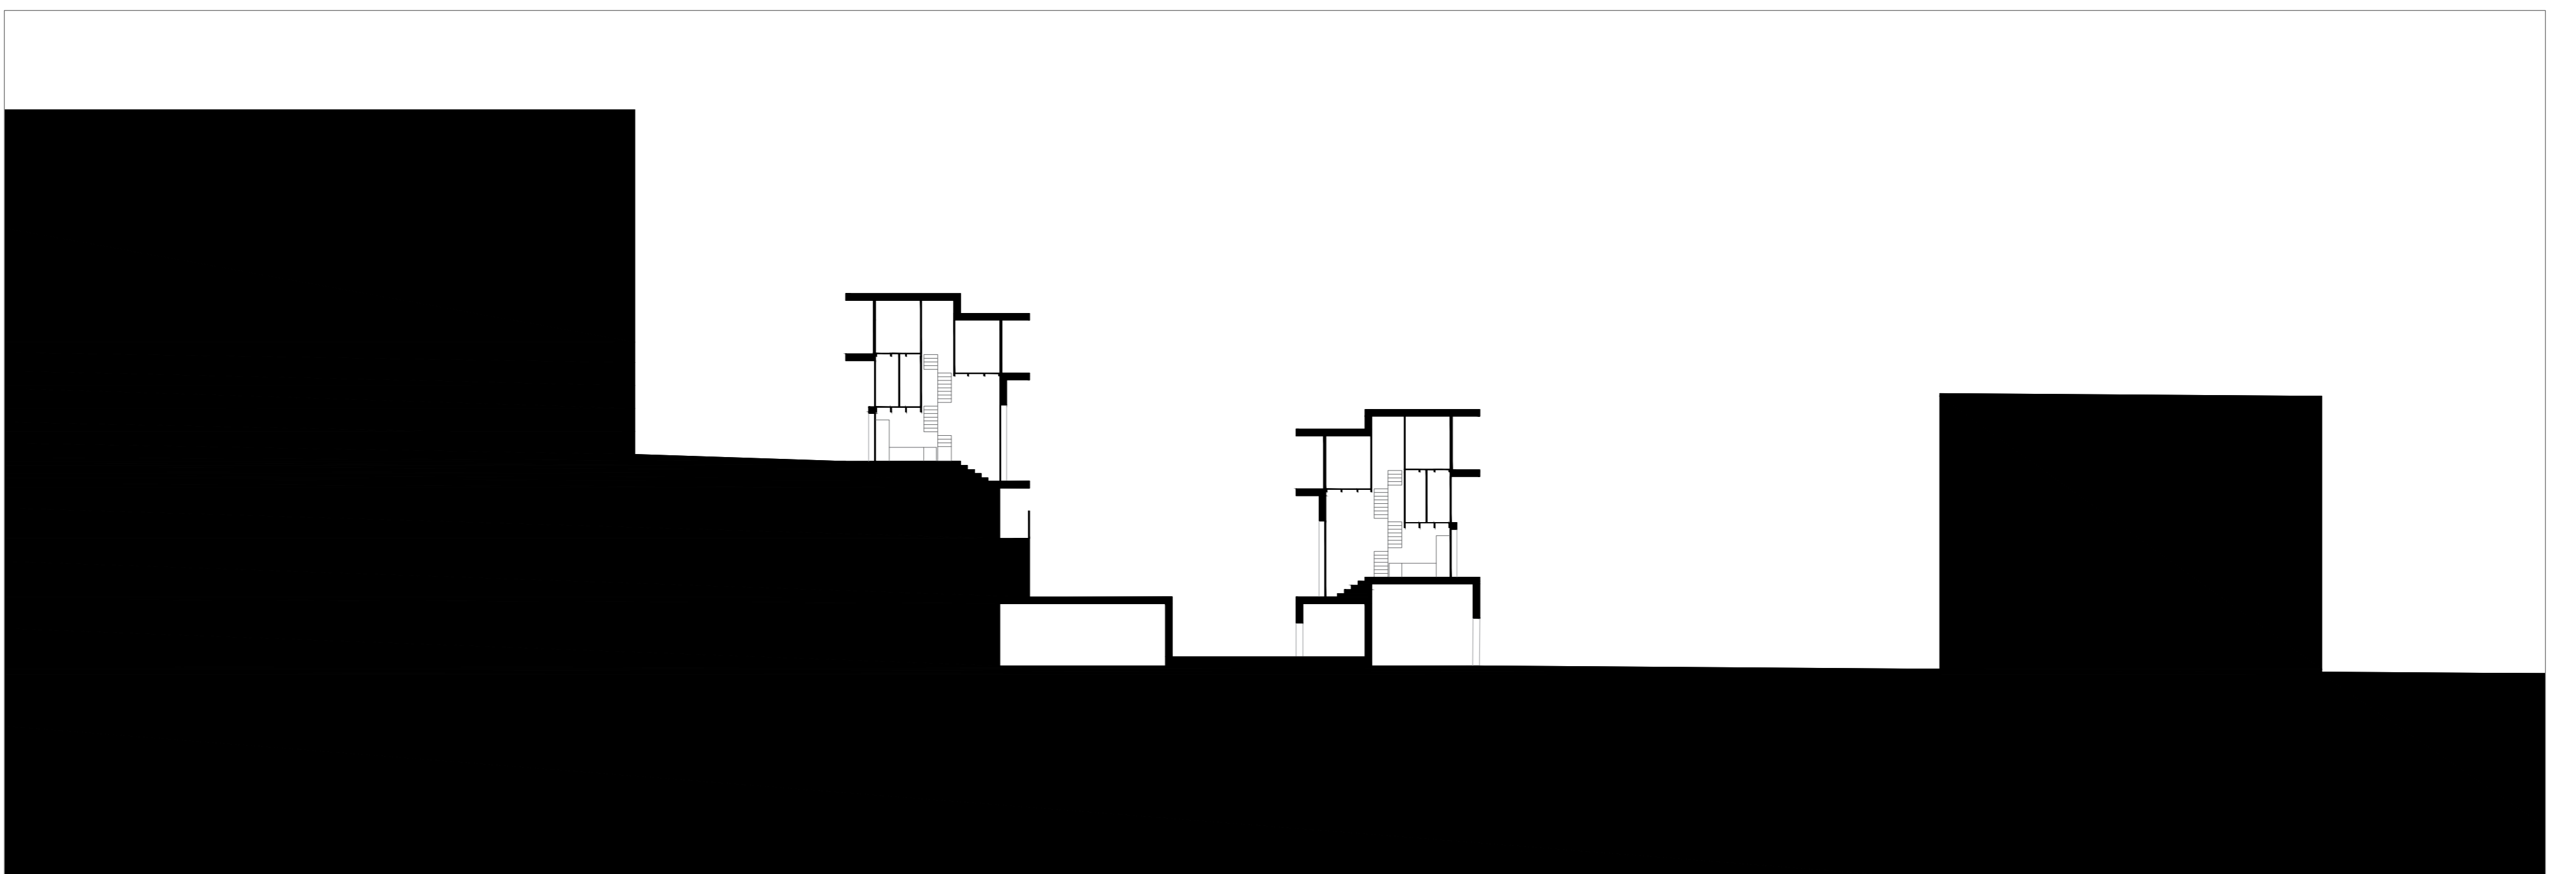



CORTE DD'

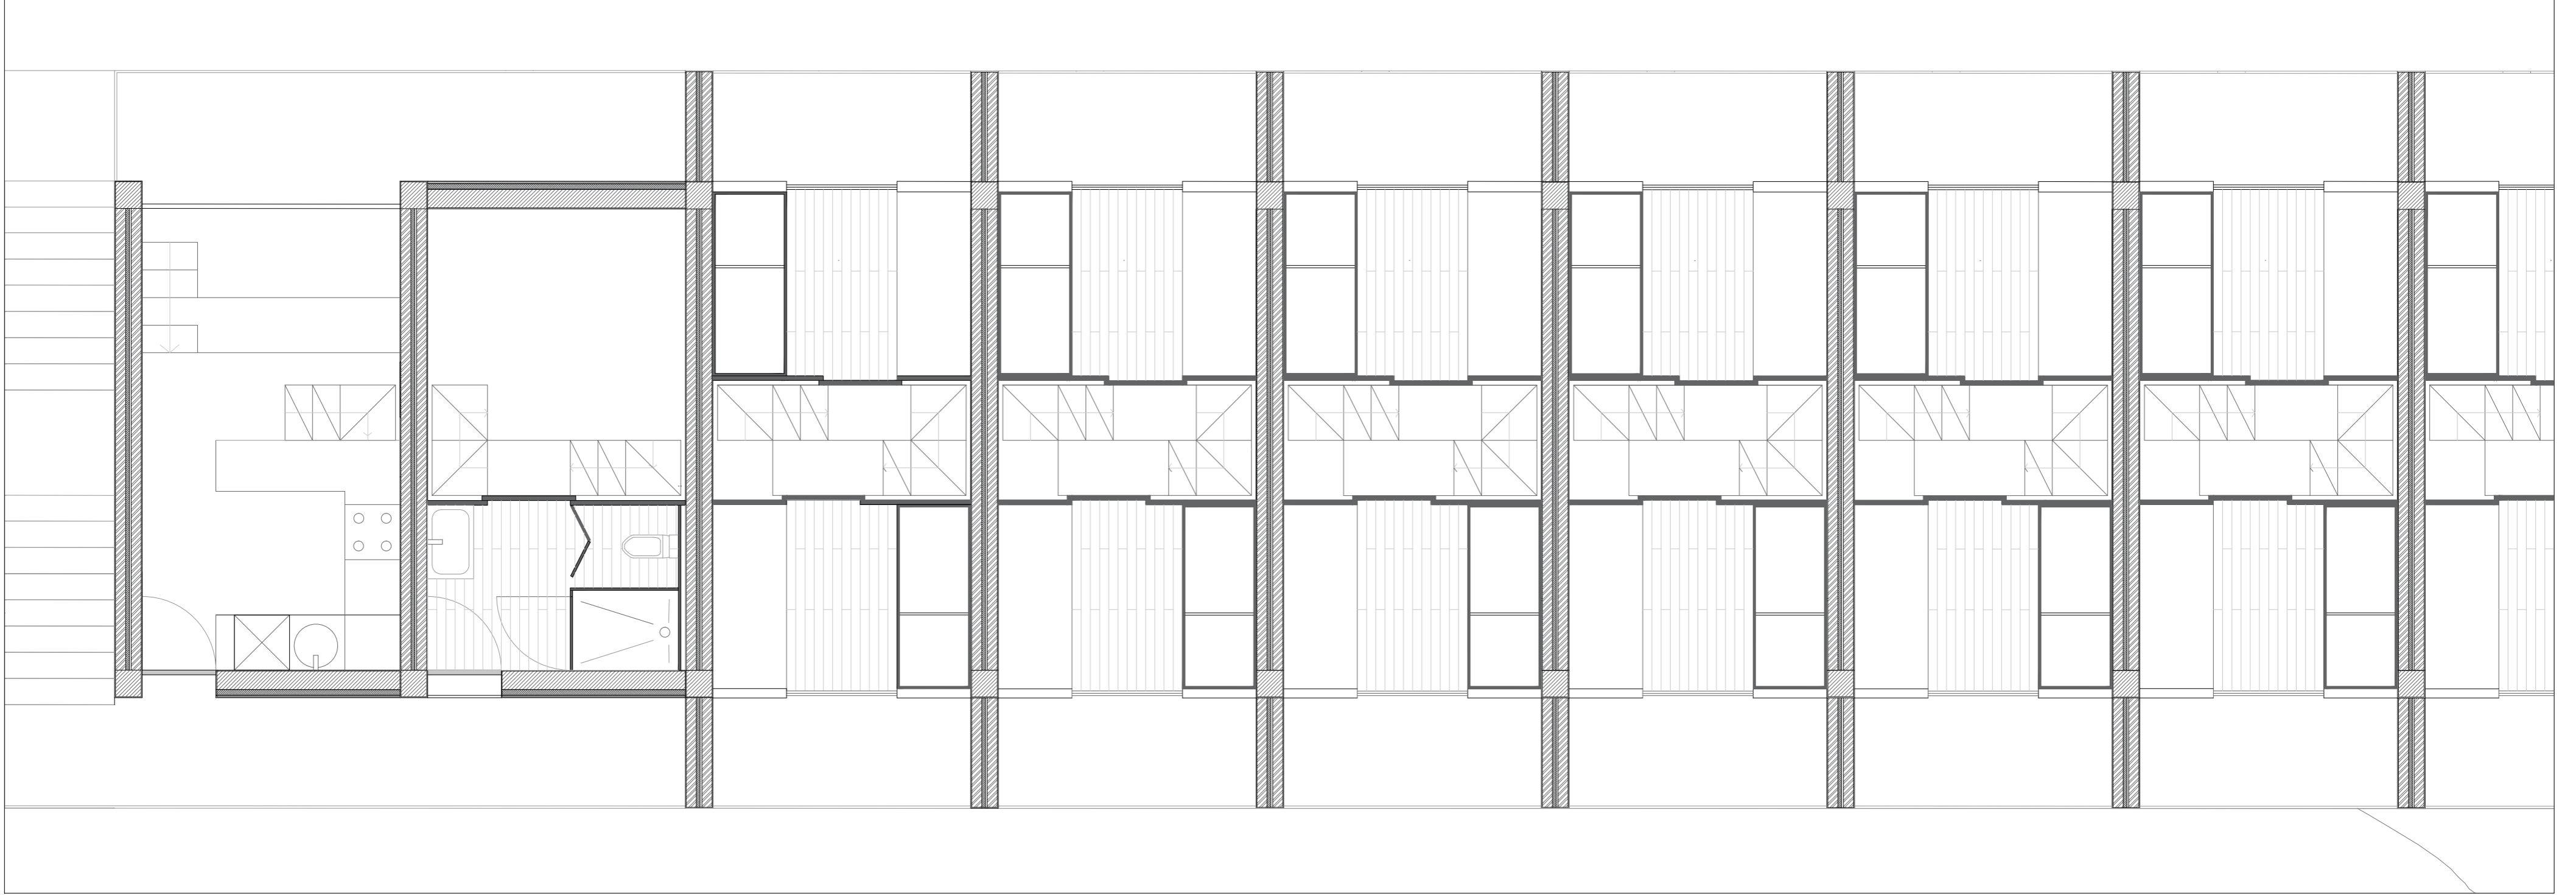

PLANTA | ESC. 1:50



ALCADO | ESC. 1:50

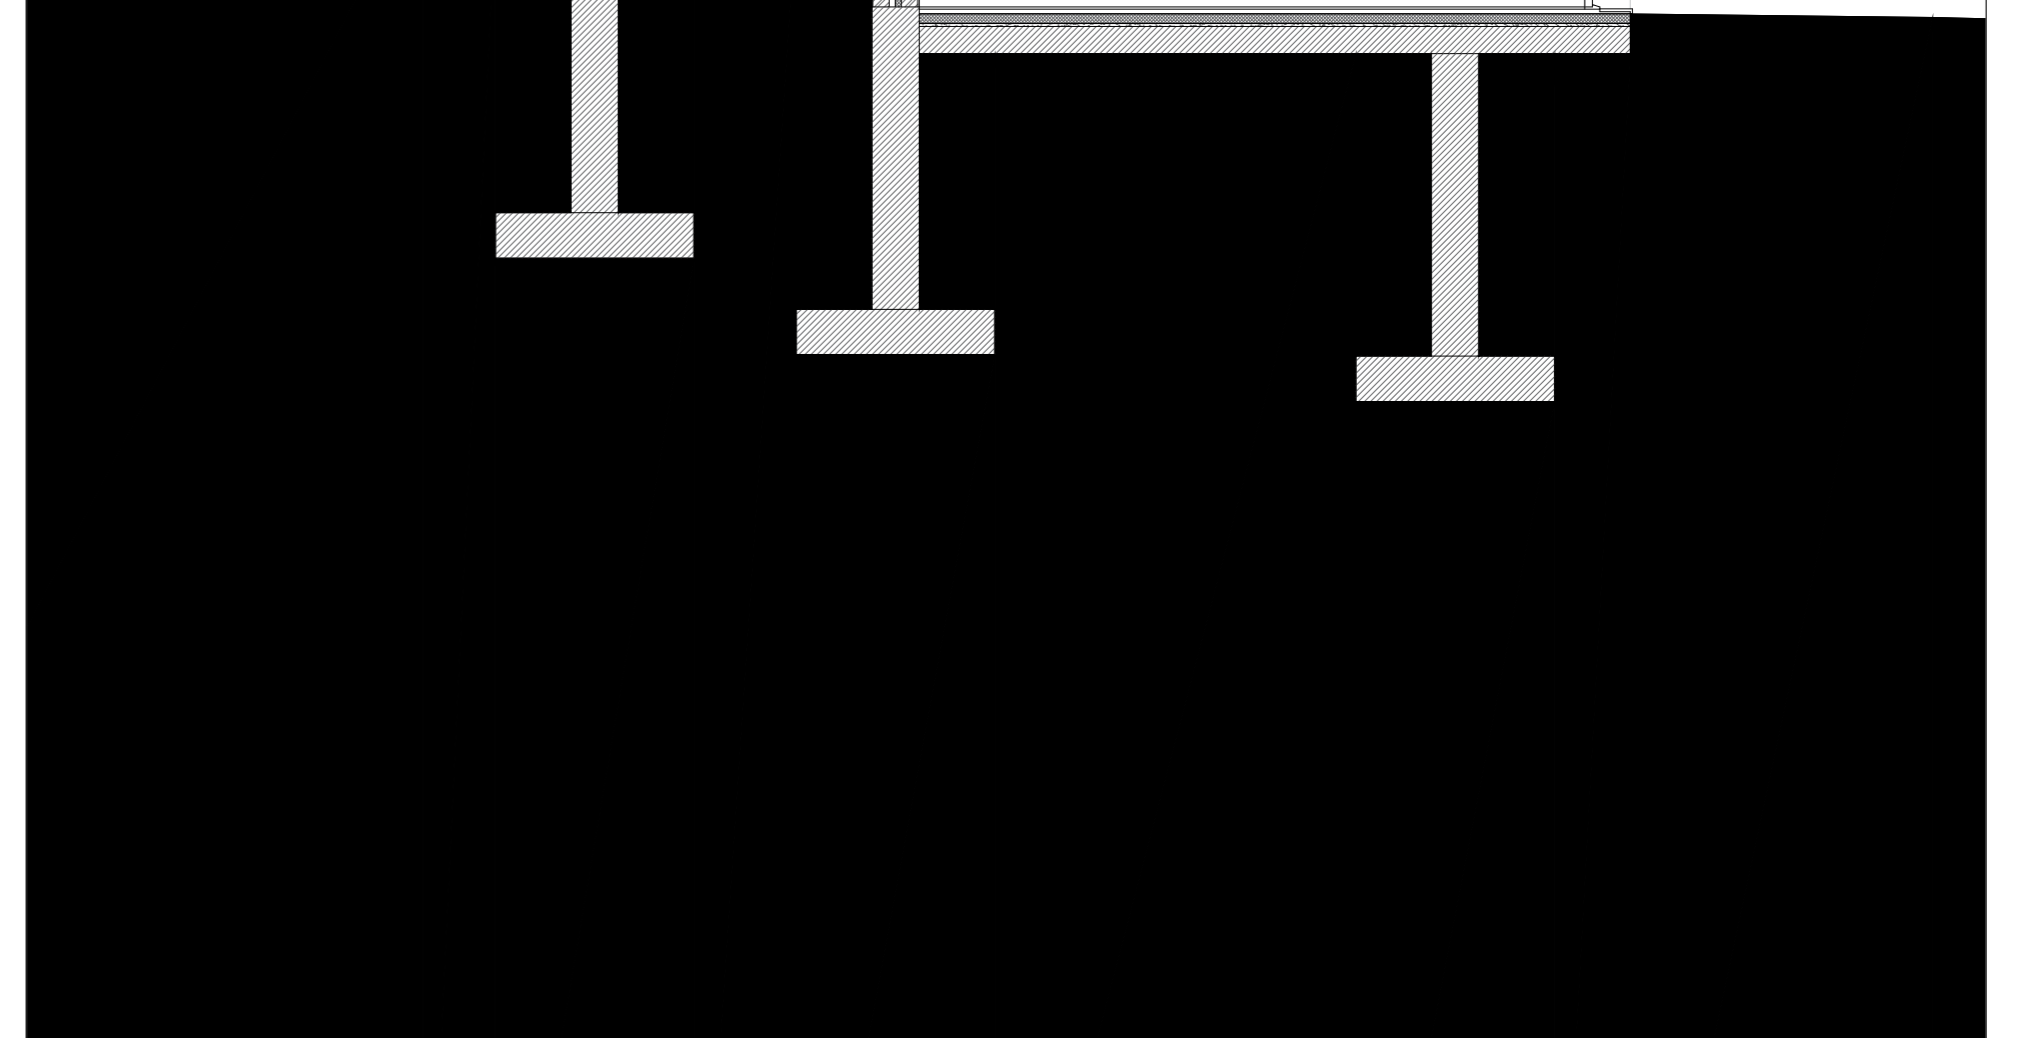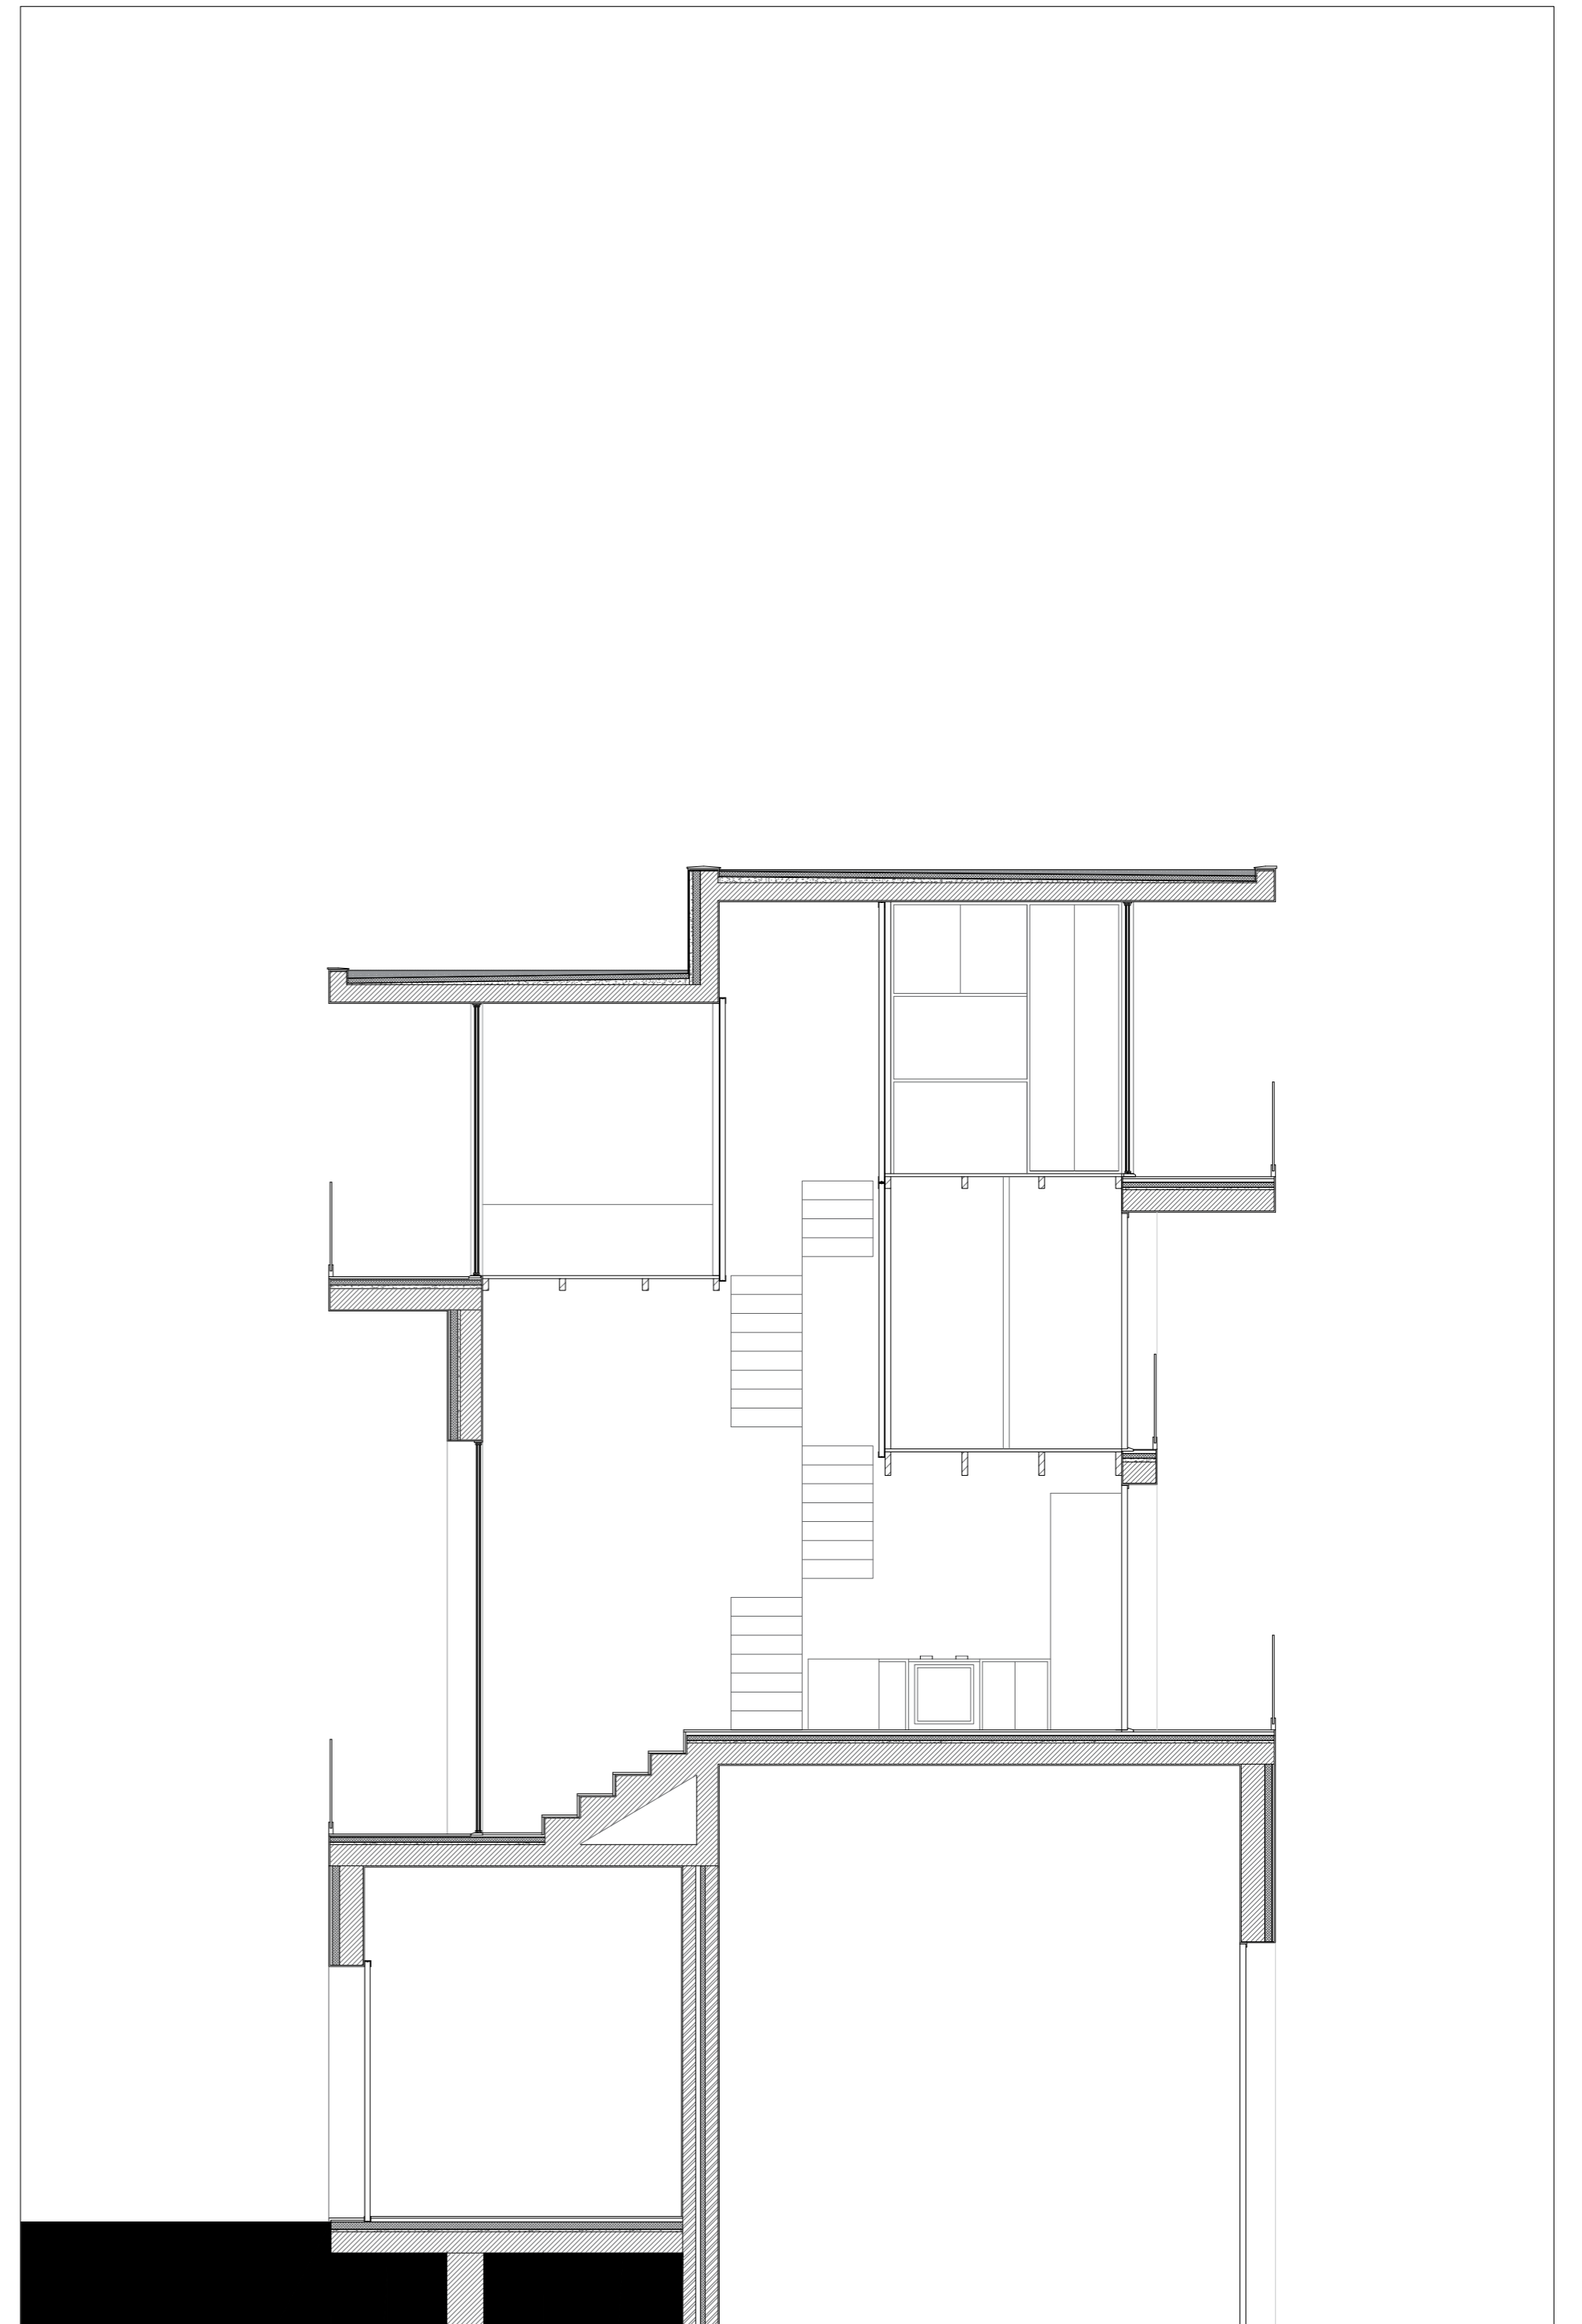

CORTE | ESC. 1:50