


Habitação em paralelo


AGREGAÇÃO EM CONTEXTO | esc. 1/500
Portela de Sintra . Sintra

01

Laboratório de Projecto II . MIARQ
Turma E . 2020/2021
Vera Albuquerque . nº20181129

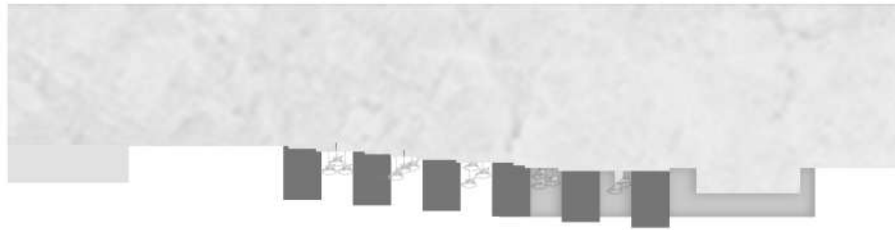


perfil C C'

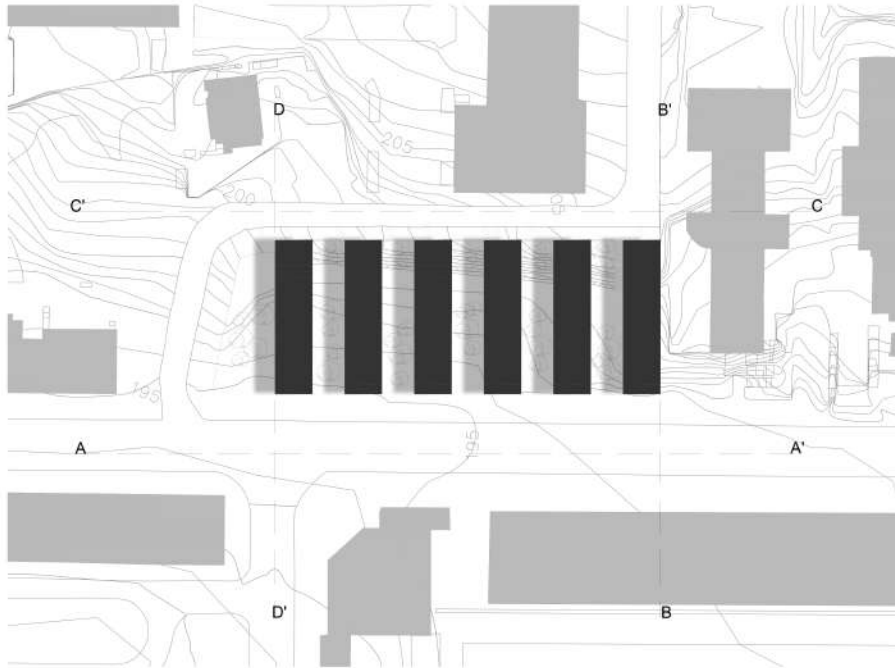

planta esquemática



perfil D D''

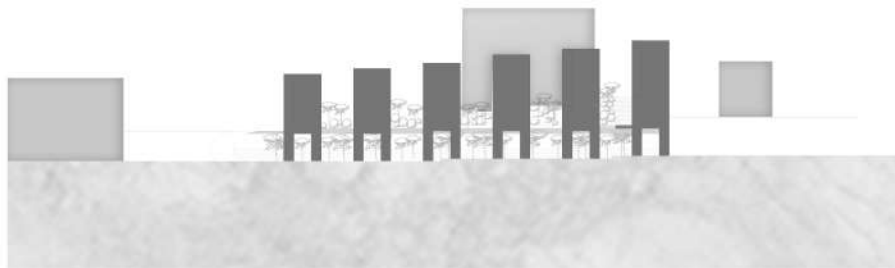



perfil A A'






perfil B B'

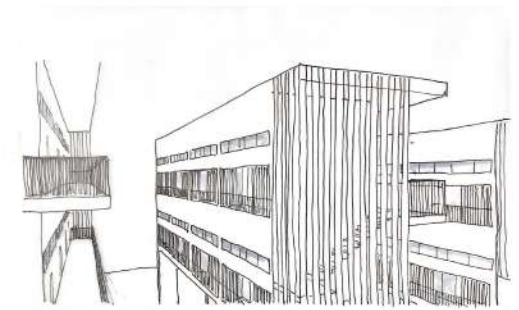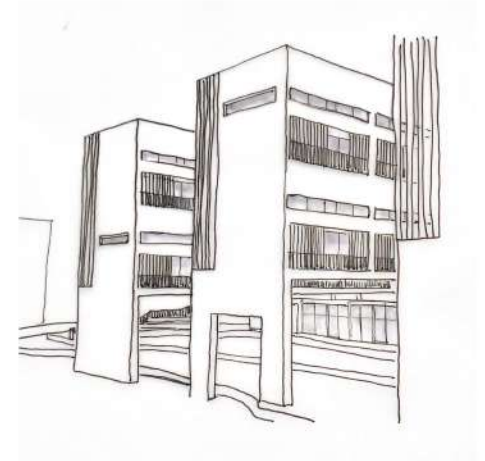



02

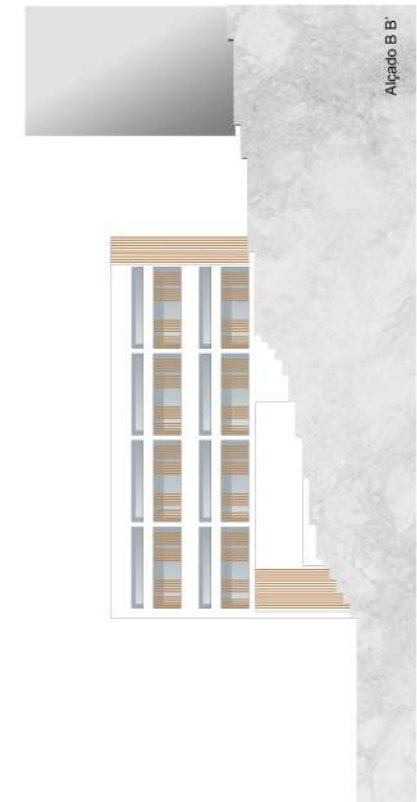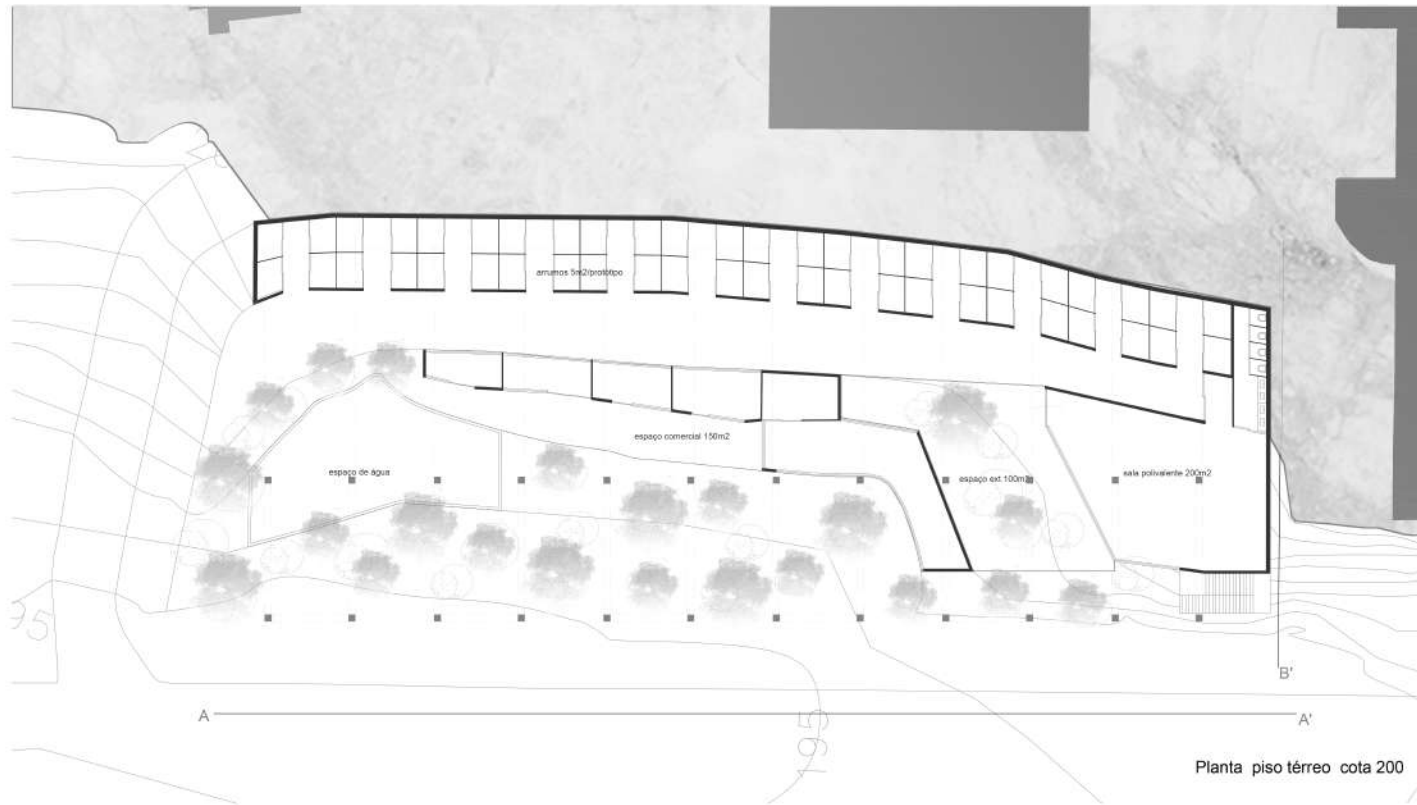


03

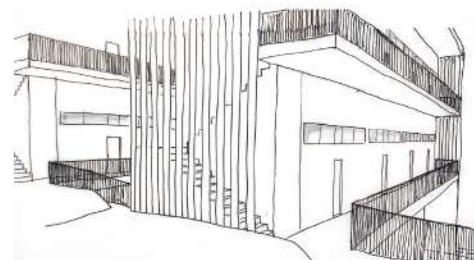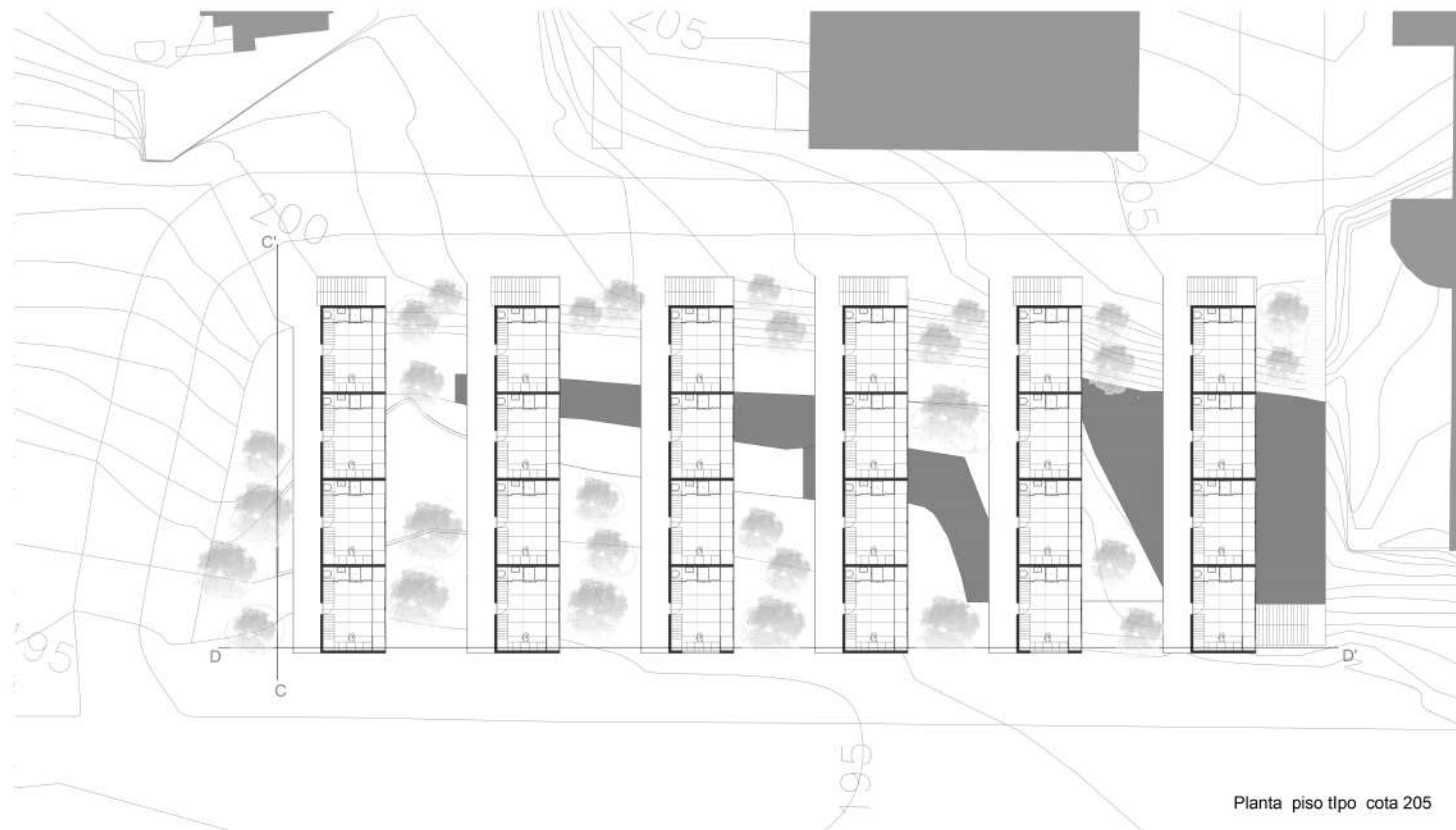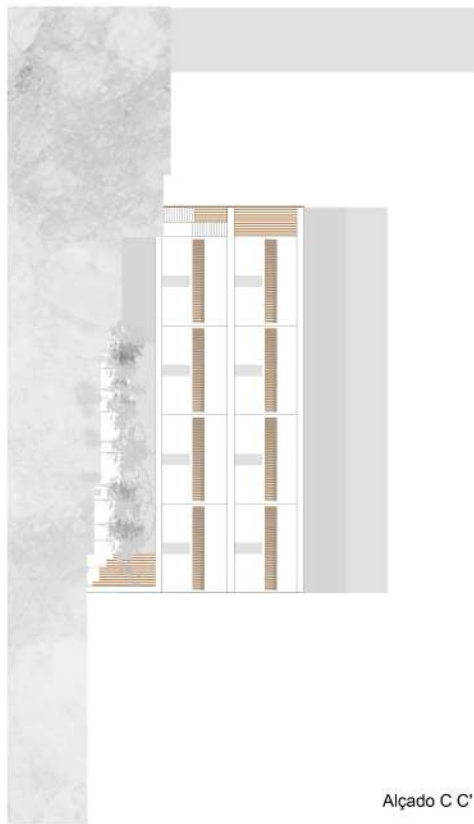

04

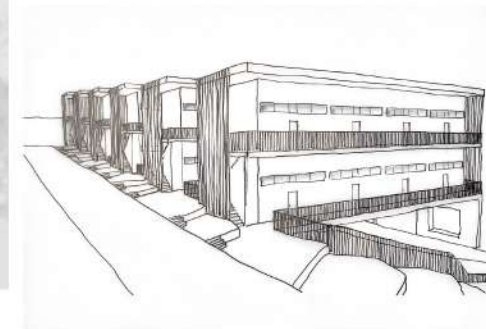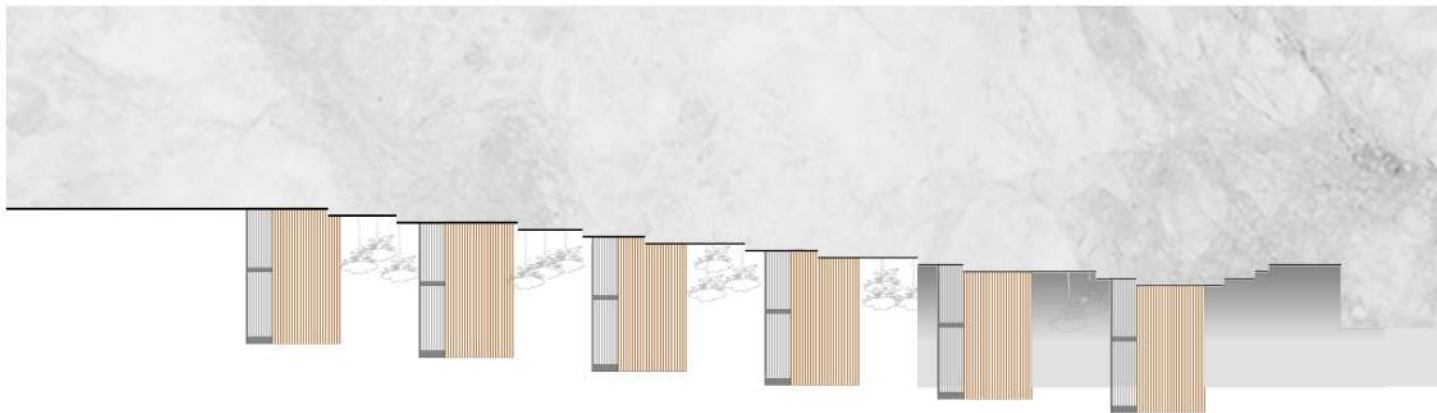

Alçado longitudinal E E'

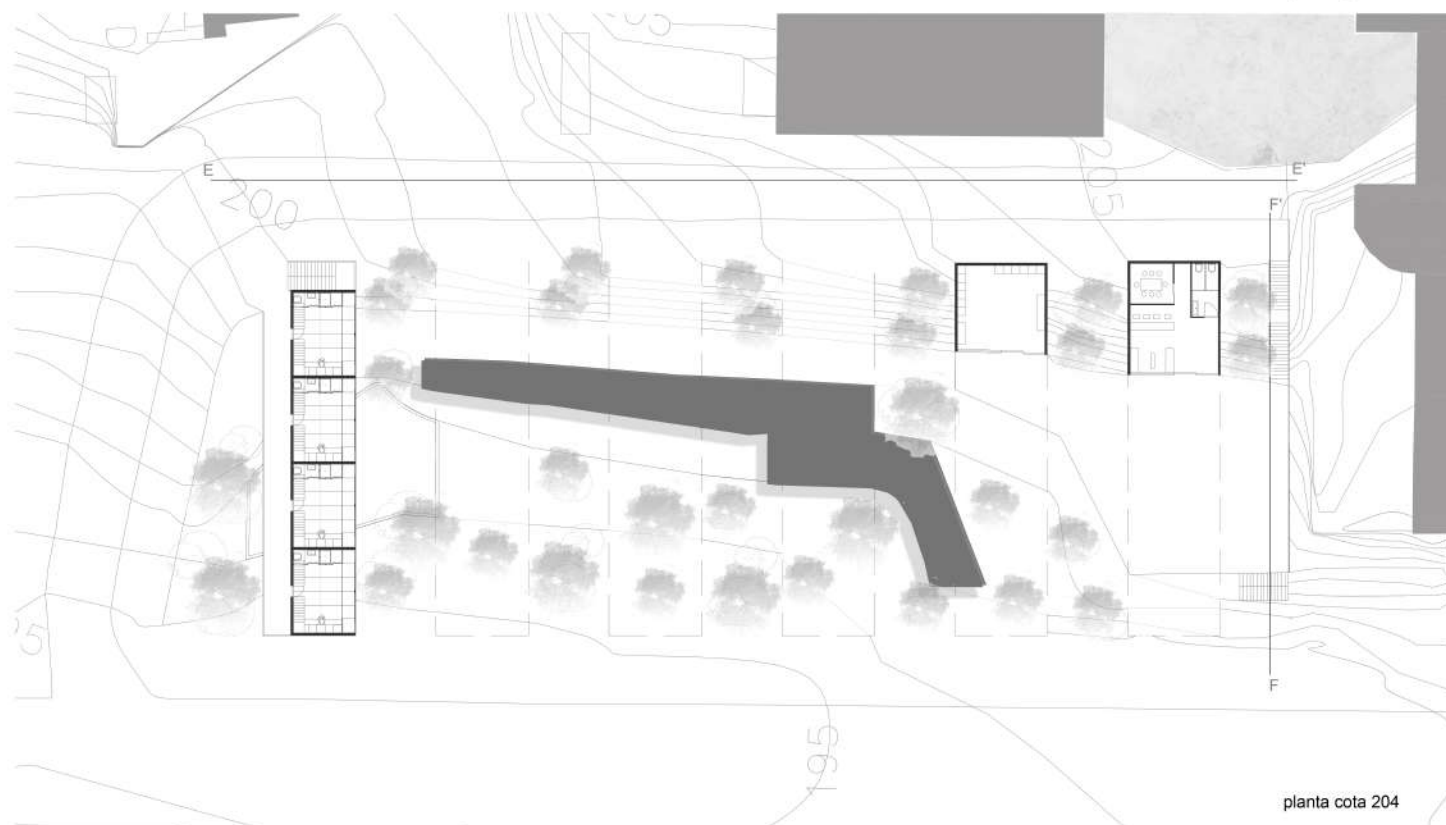

planta cota 204




corte transversal F F'

Habitação em paralelo

AGREGAÇÃO EM CONTEXTO | esc. 1/50
Portela de Sintra . Sintra

05


Laboratório de Projecto II . MIARQ
Turma E . 2020/2021
Vera Albuquerque . nº20181129

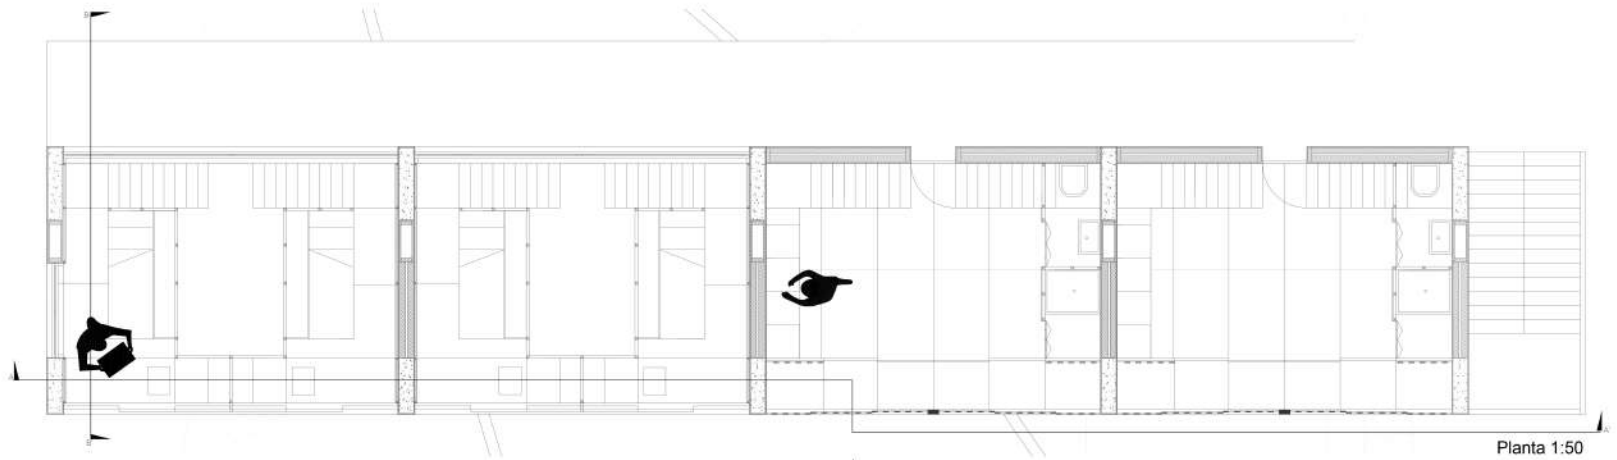

Planta 1:50



Corte B B' 1:50

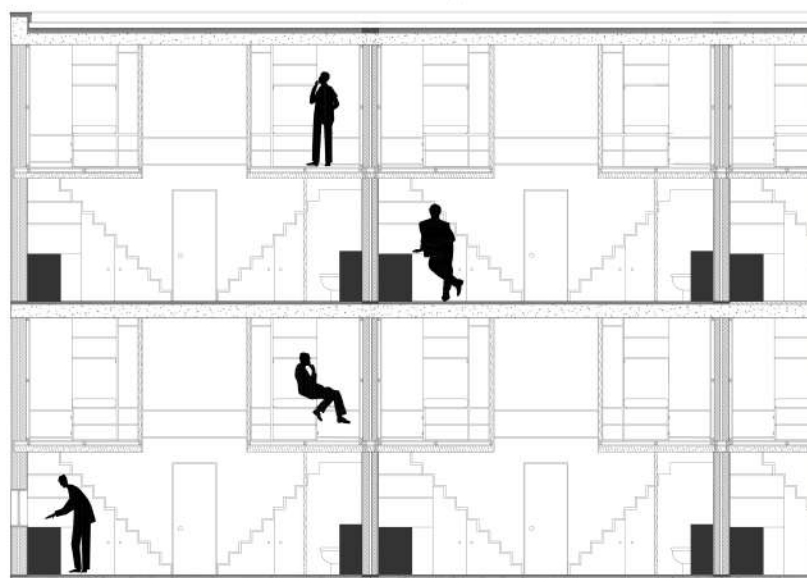

Corte A A' 1:50

