




# 01

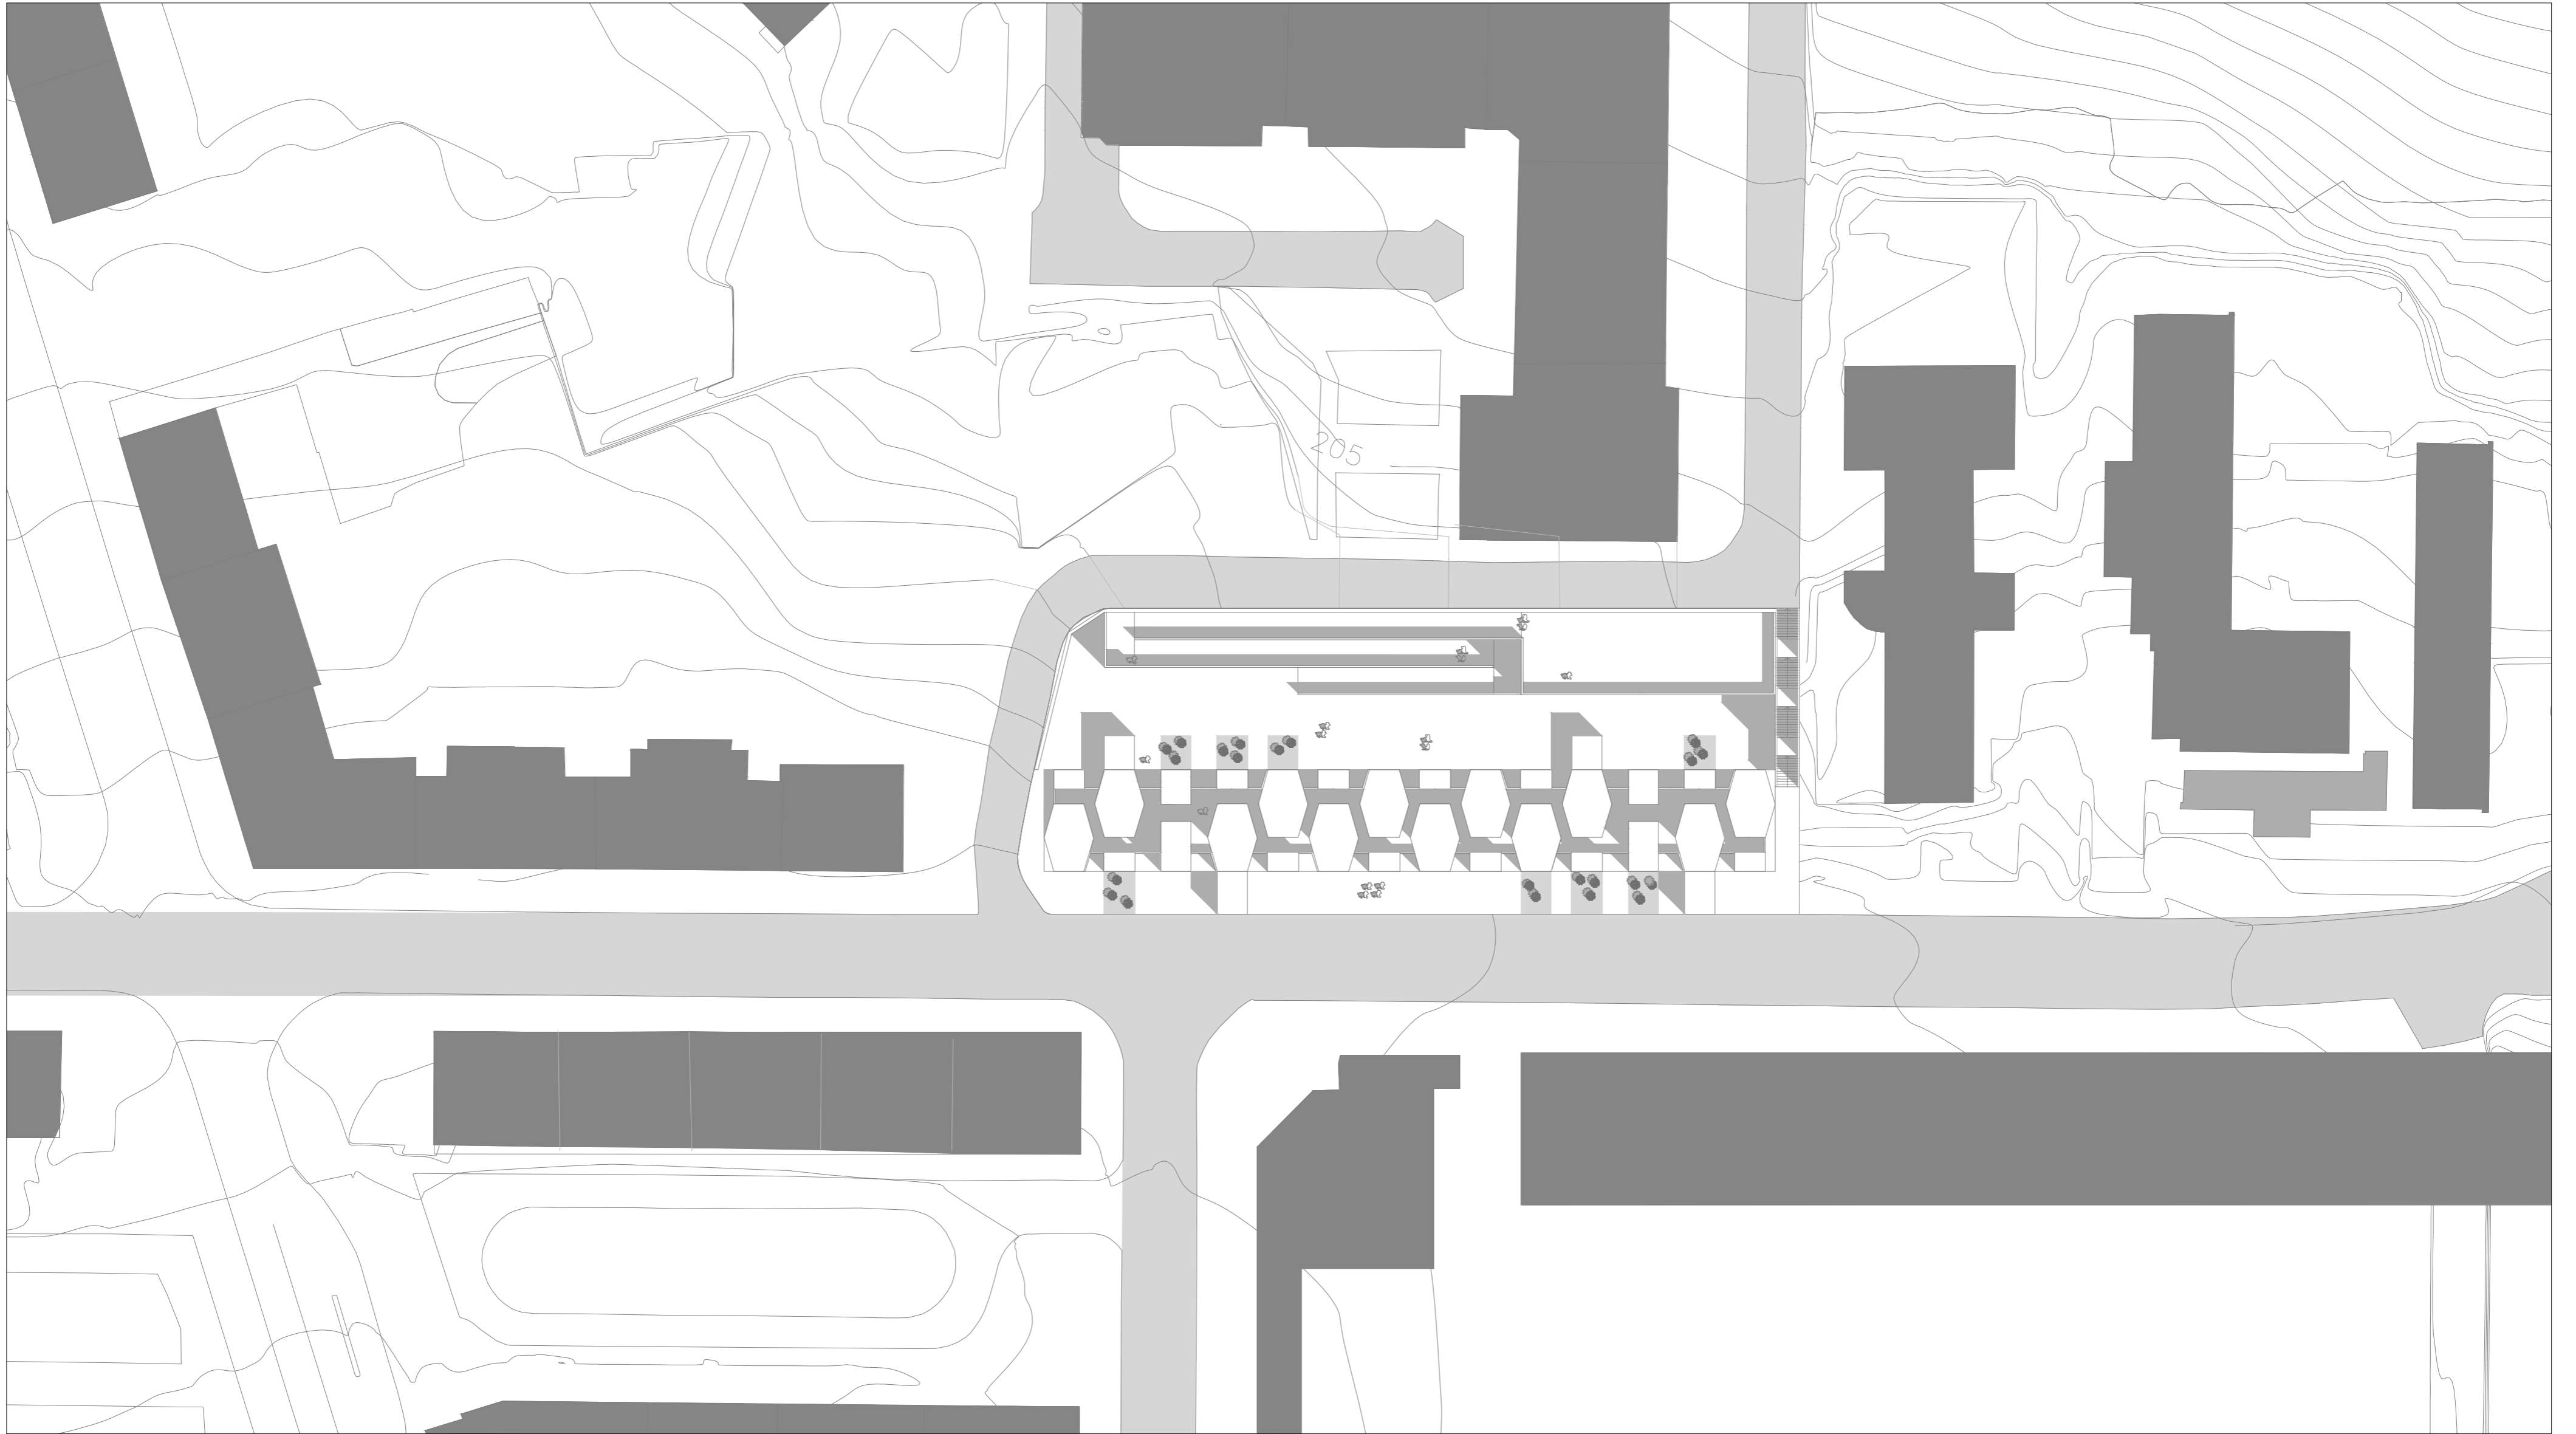


PLANTA DE APRESENTAÇÃO

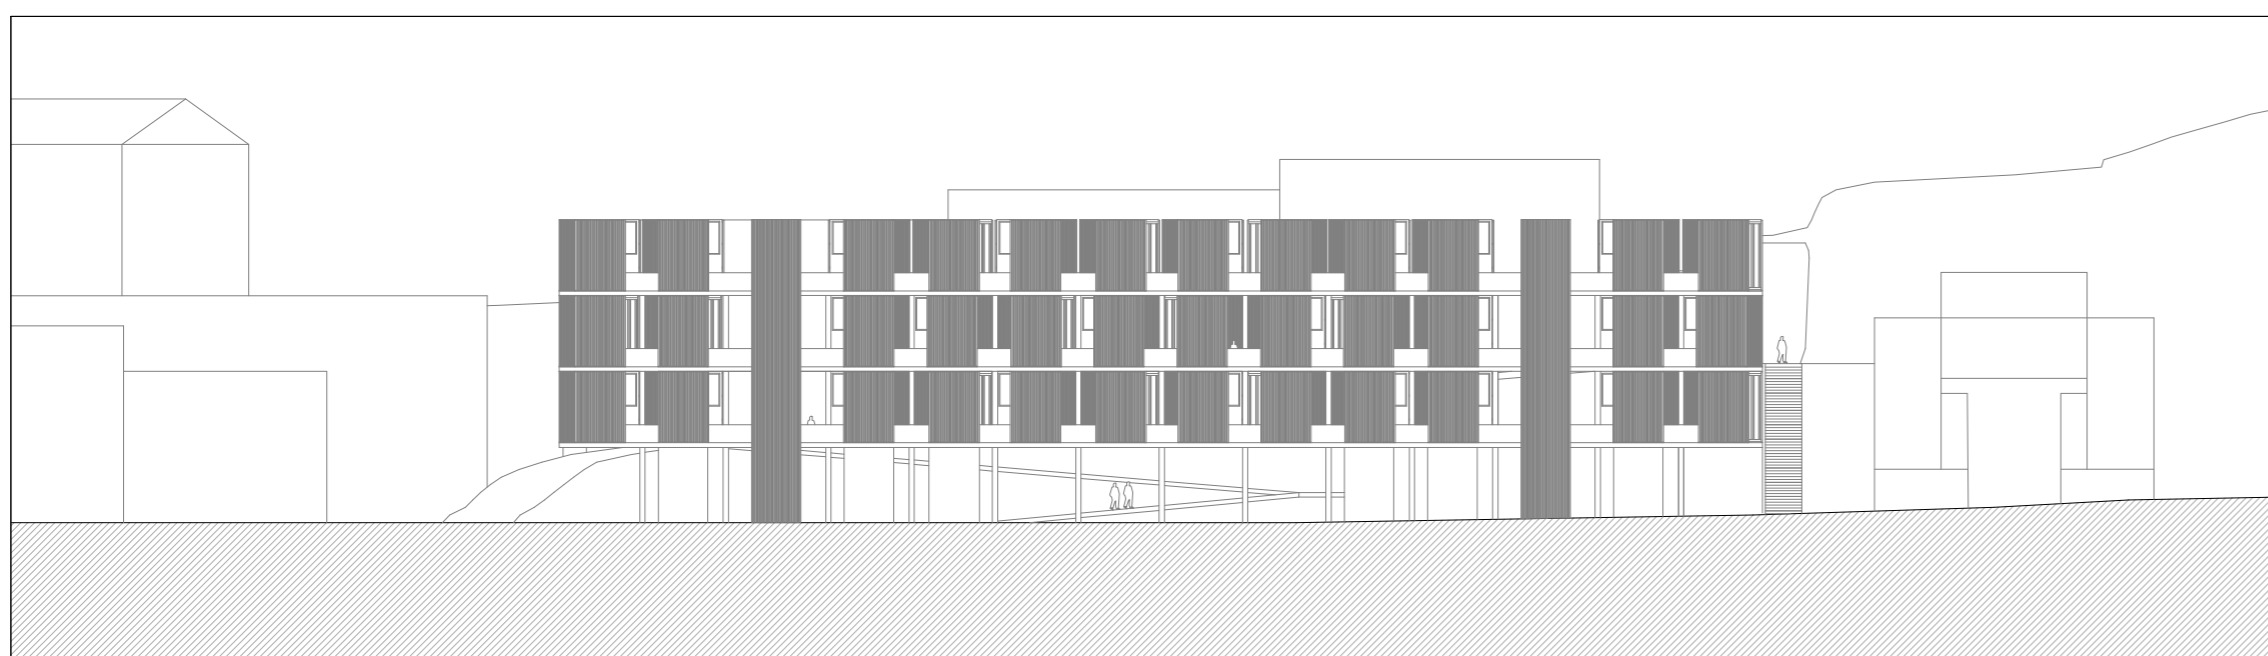


PERFIL AA' - Rua Dr. Félix Alves Pereira

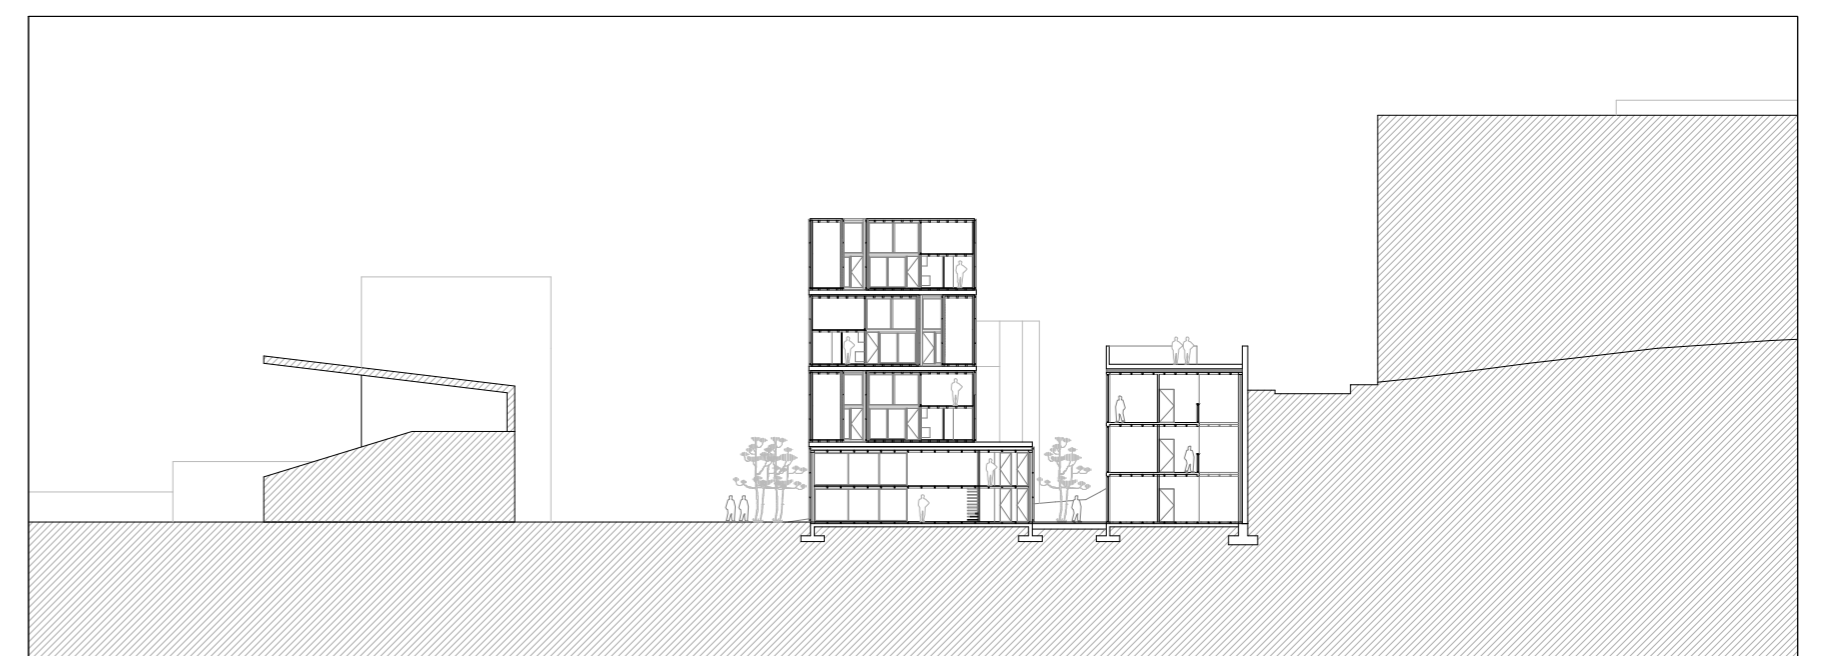


PERFIL CC'

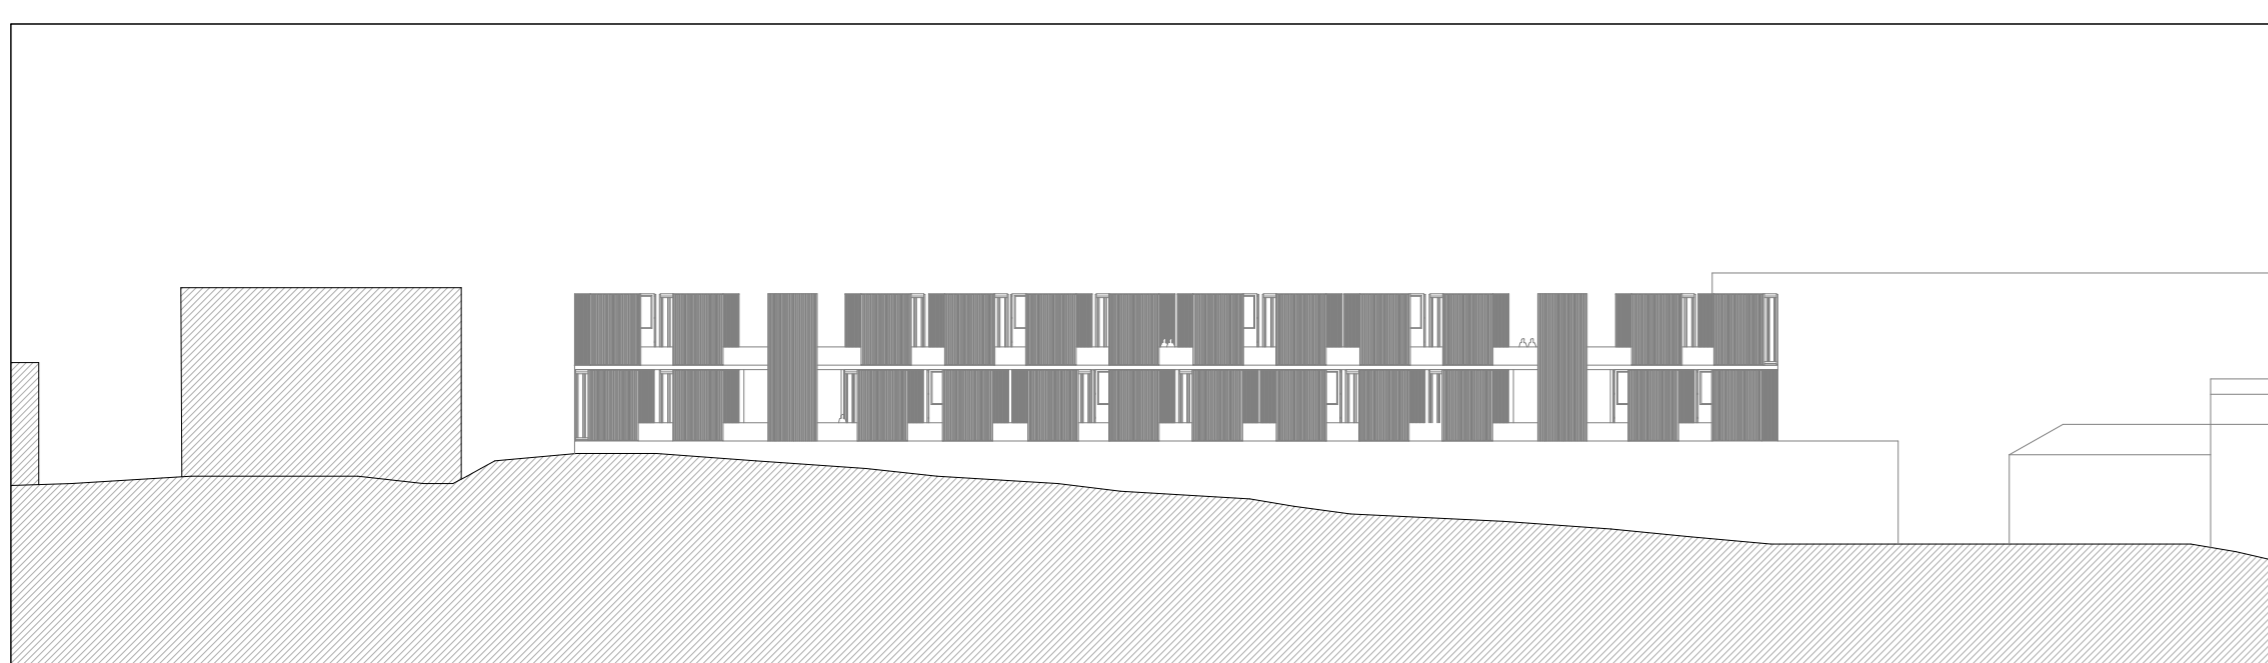


PERFIL BB' - Rua Mira Sintra

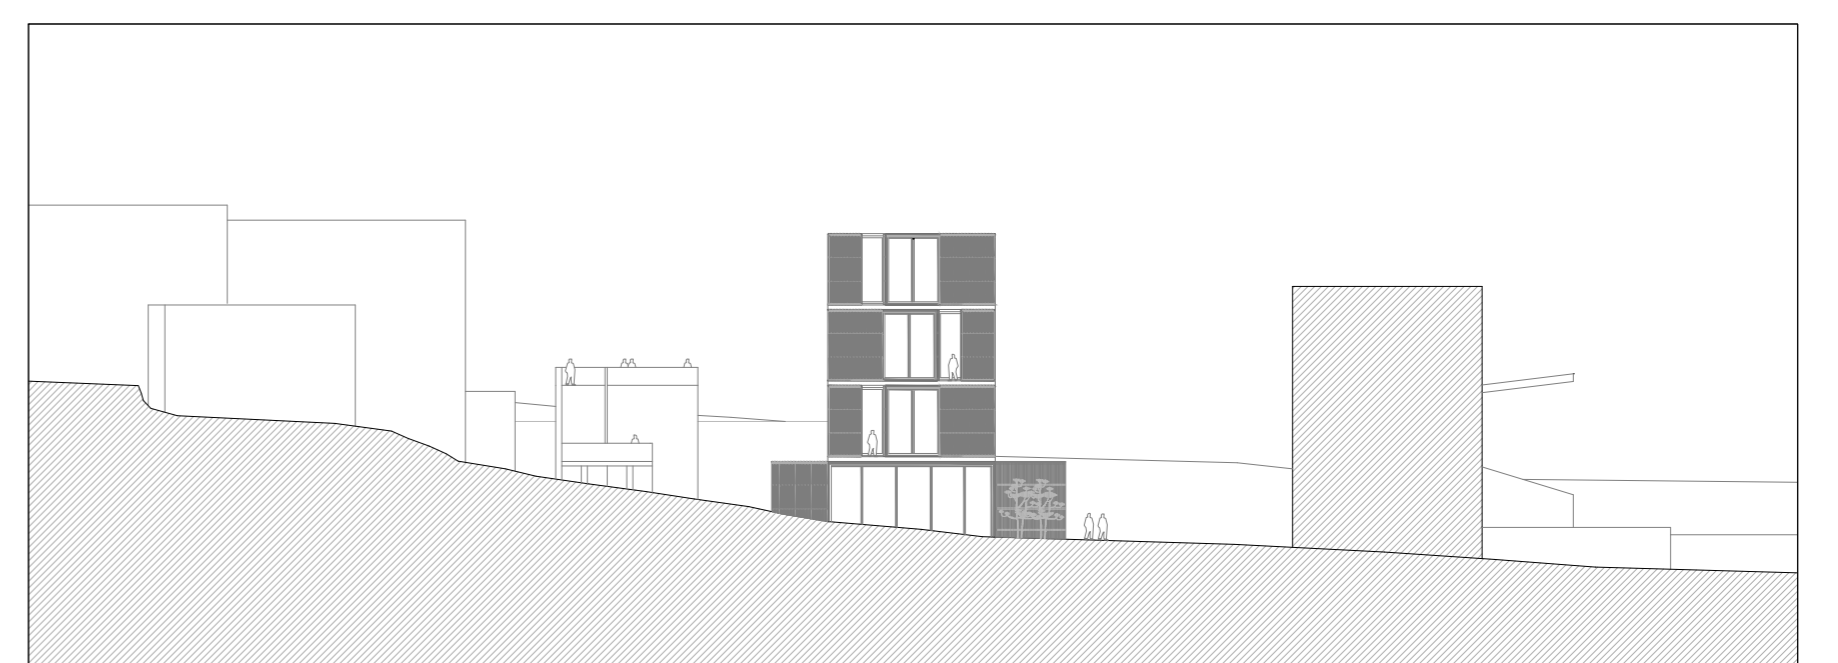

PERFIL DD'

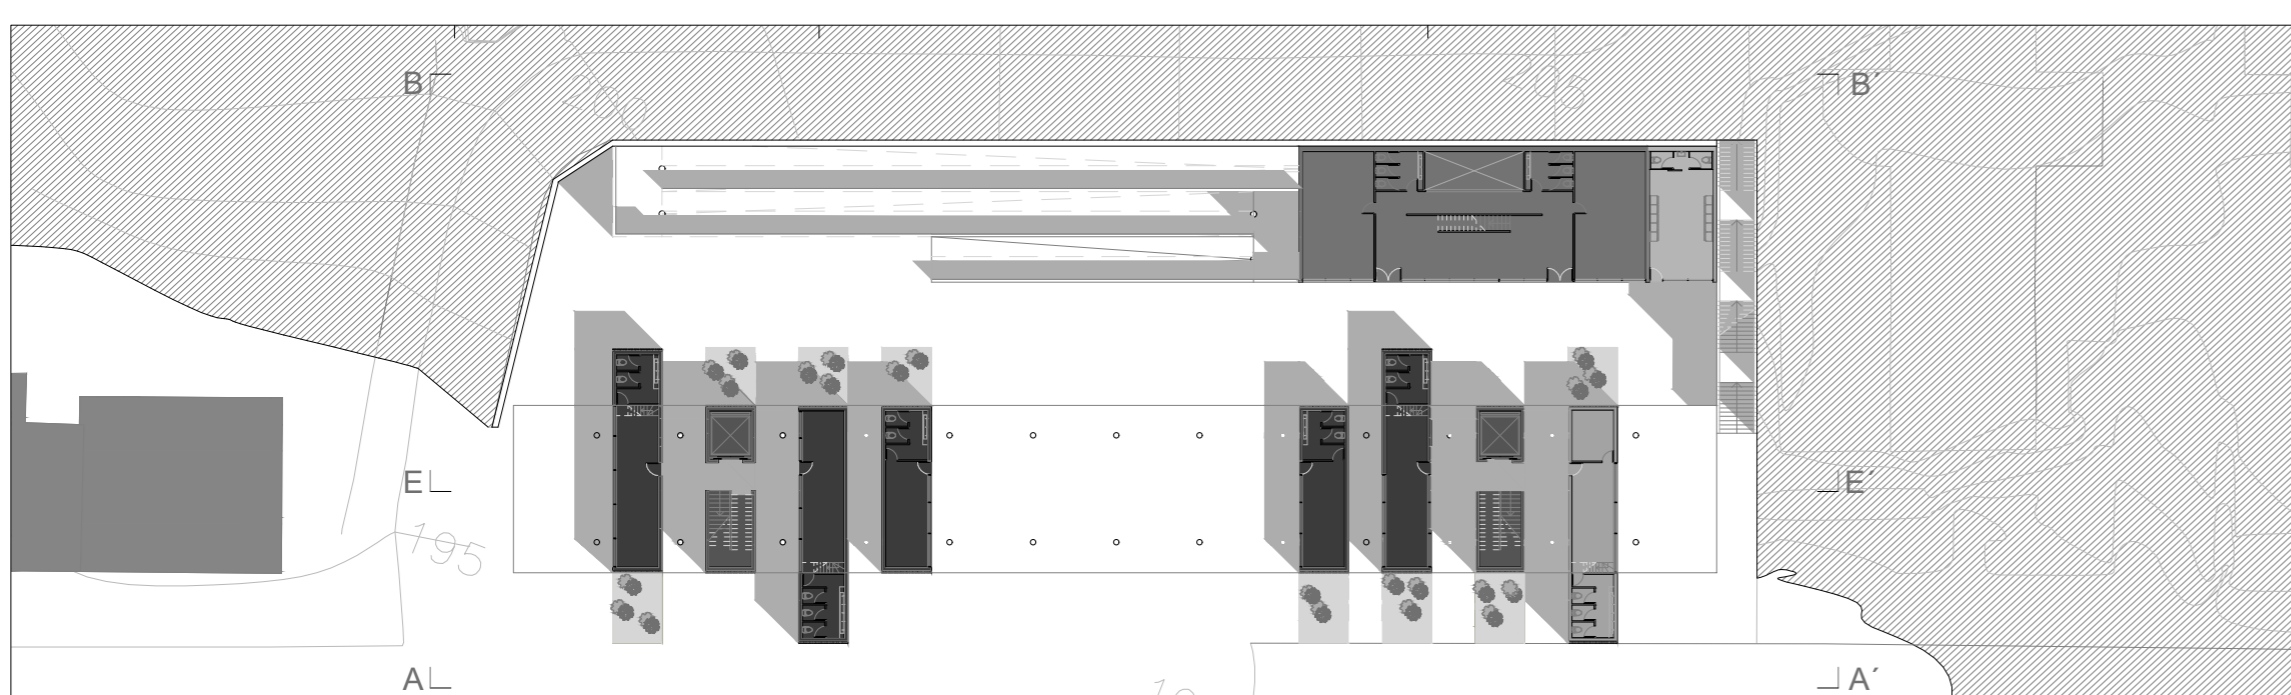

PLANTA PISO TÉRREO COTA 195

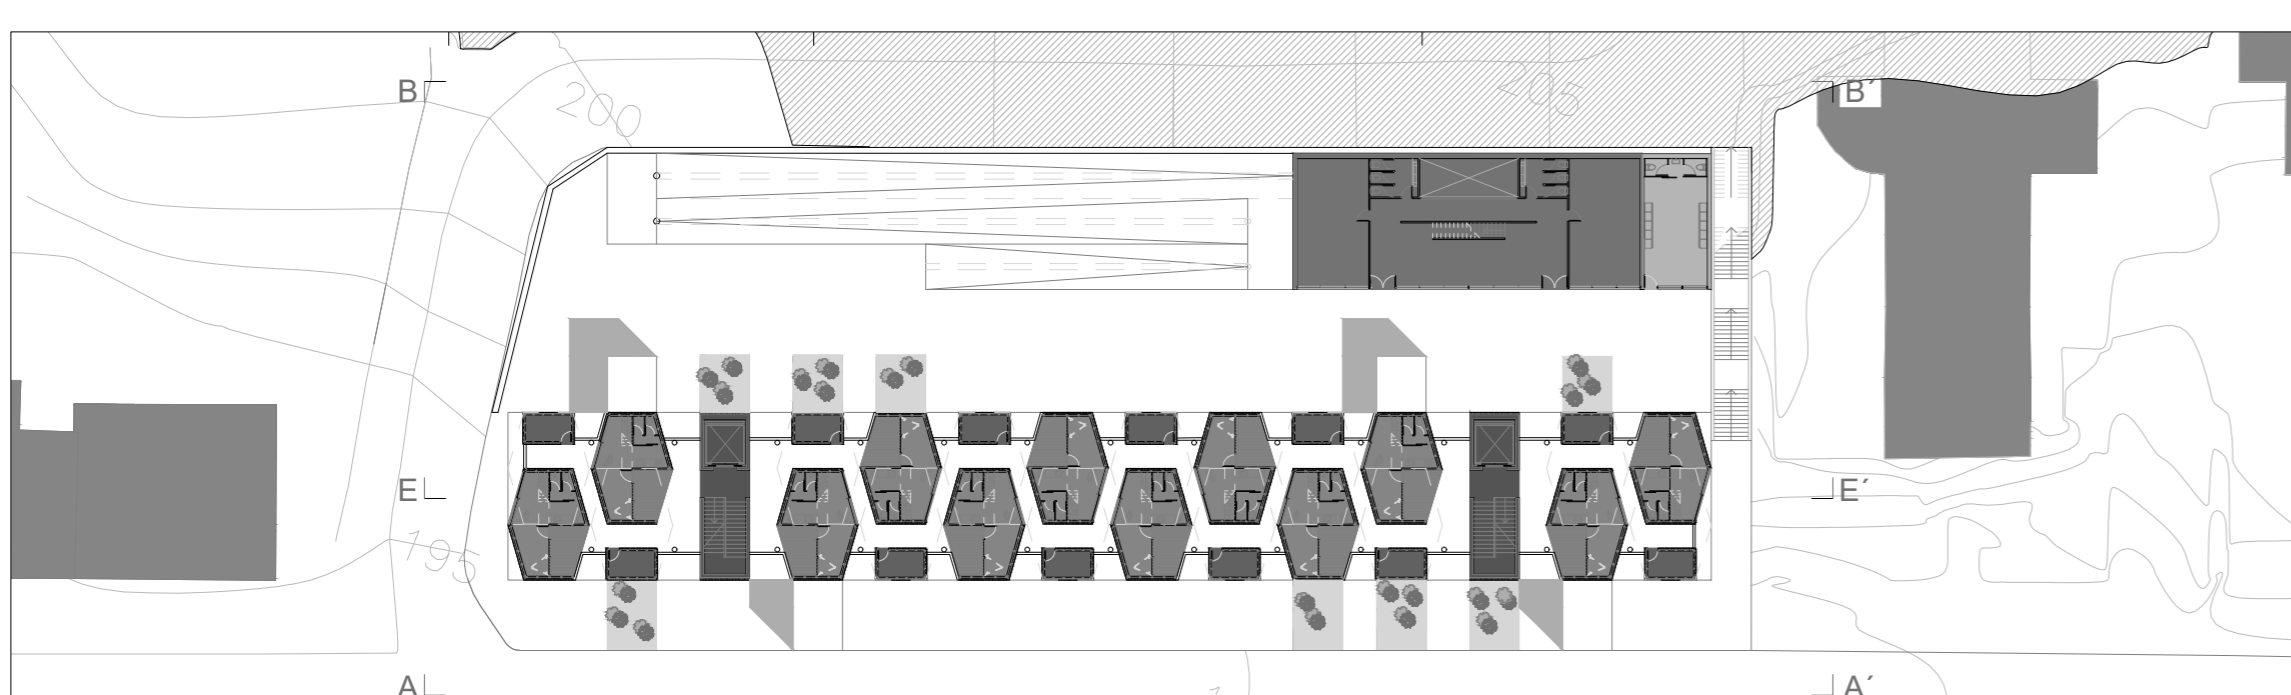


PLANTA PISO TIPO COTA 200

## LEGENDA

- LAVANDARIA
- ADMINISTRAÇÃO E MANUTENÇÃO
- PROTÓTIPOS
- SALA POLIVALENTE
- DEPÓSITOS/ ARRUMOS
- ACESSOS/ DISTRIBUIÇÃO
- COMÉRCIO/ SERVIÇOS

# 02

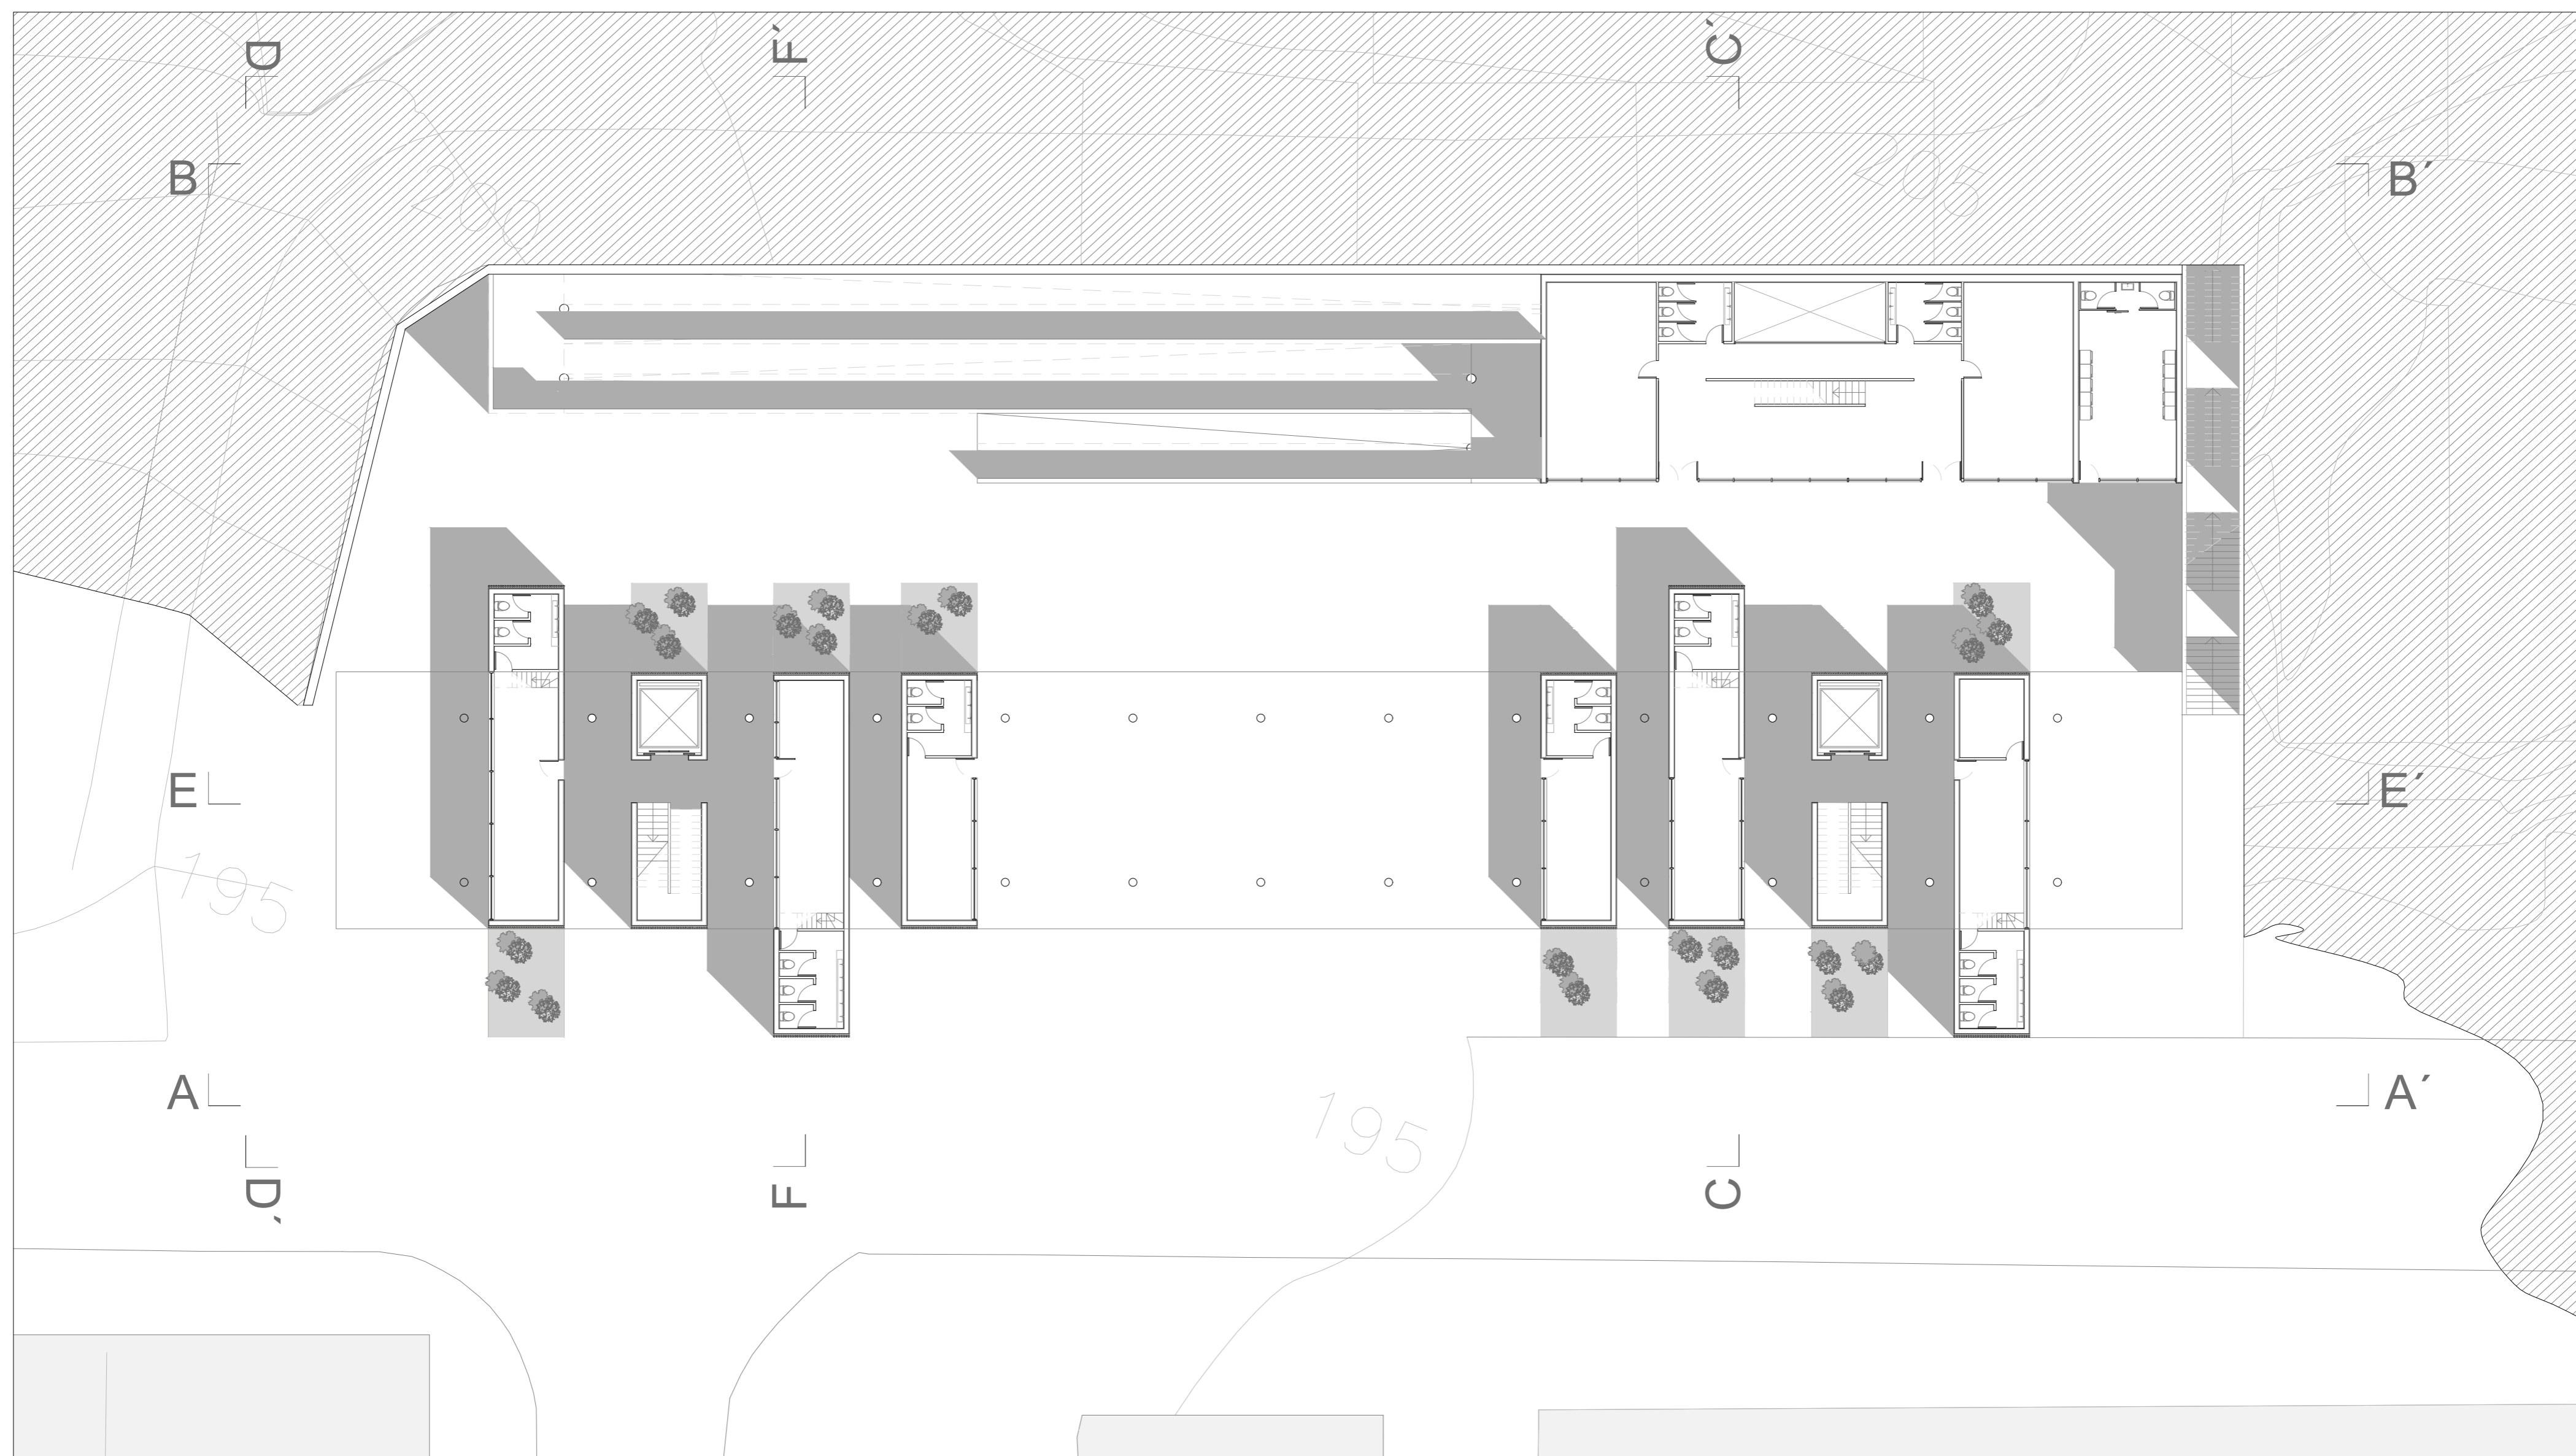


PLANTA PISO TÉRREO COTA 195



ALÇADO AA' - Rua Dr. Félix Alves Pereira




ALÇADO DD'

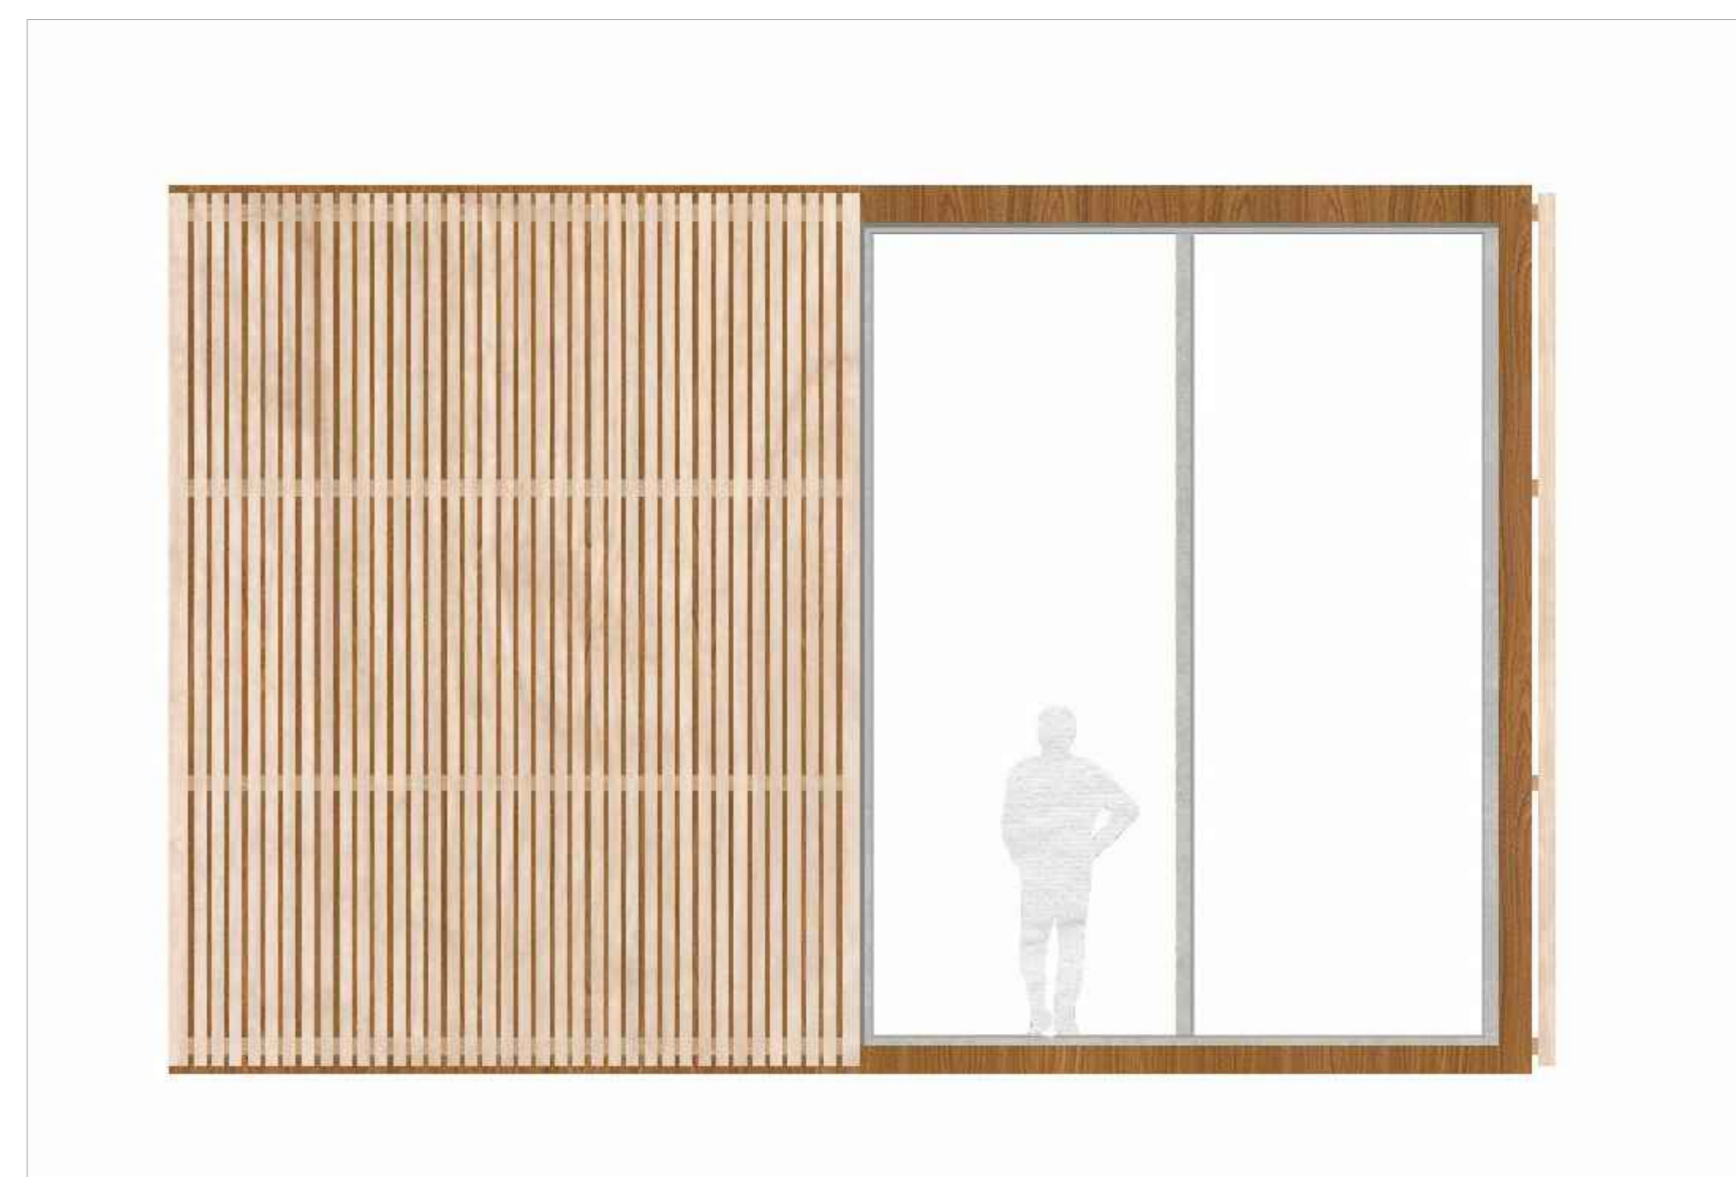


RENDER EXEMPLO PROTÓTIPO

# 03

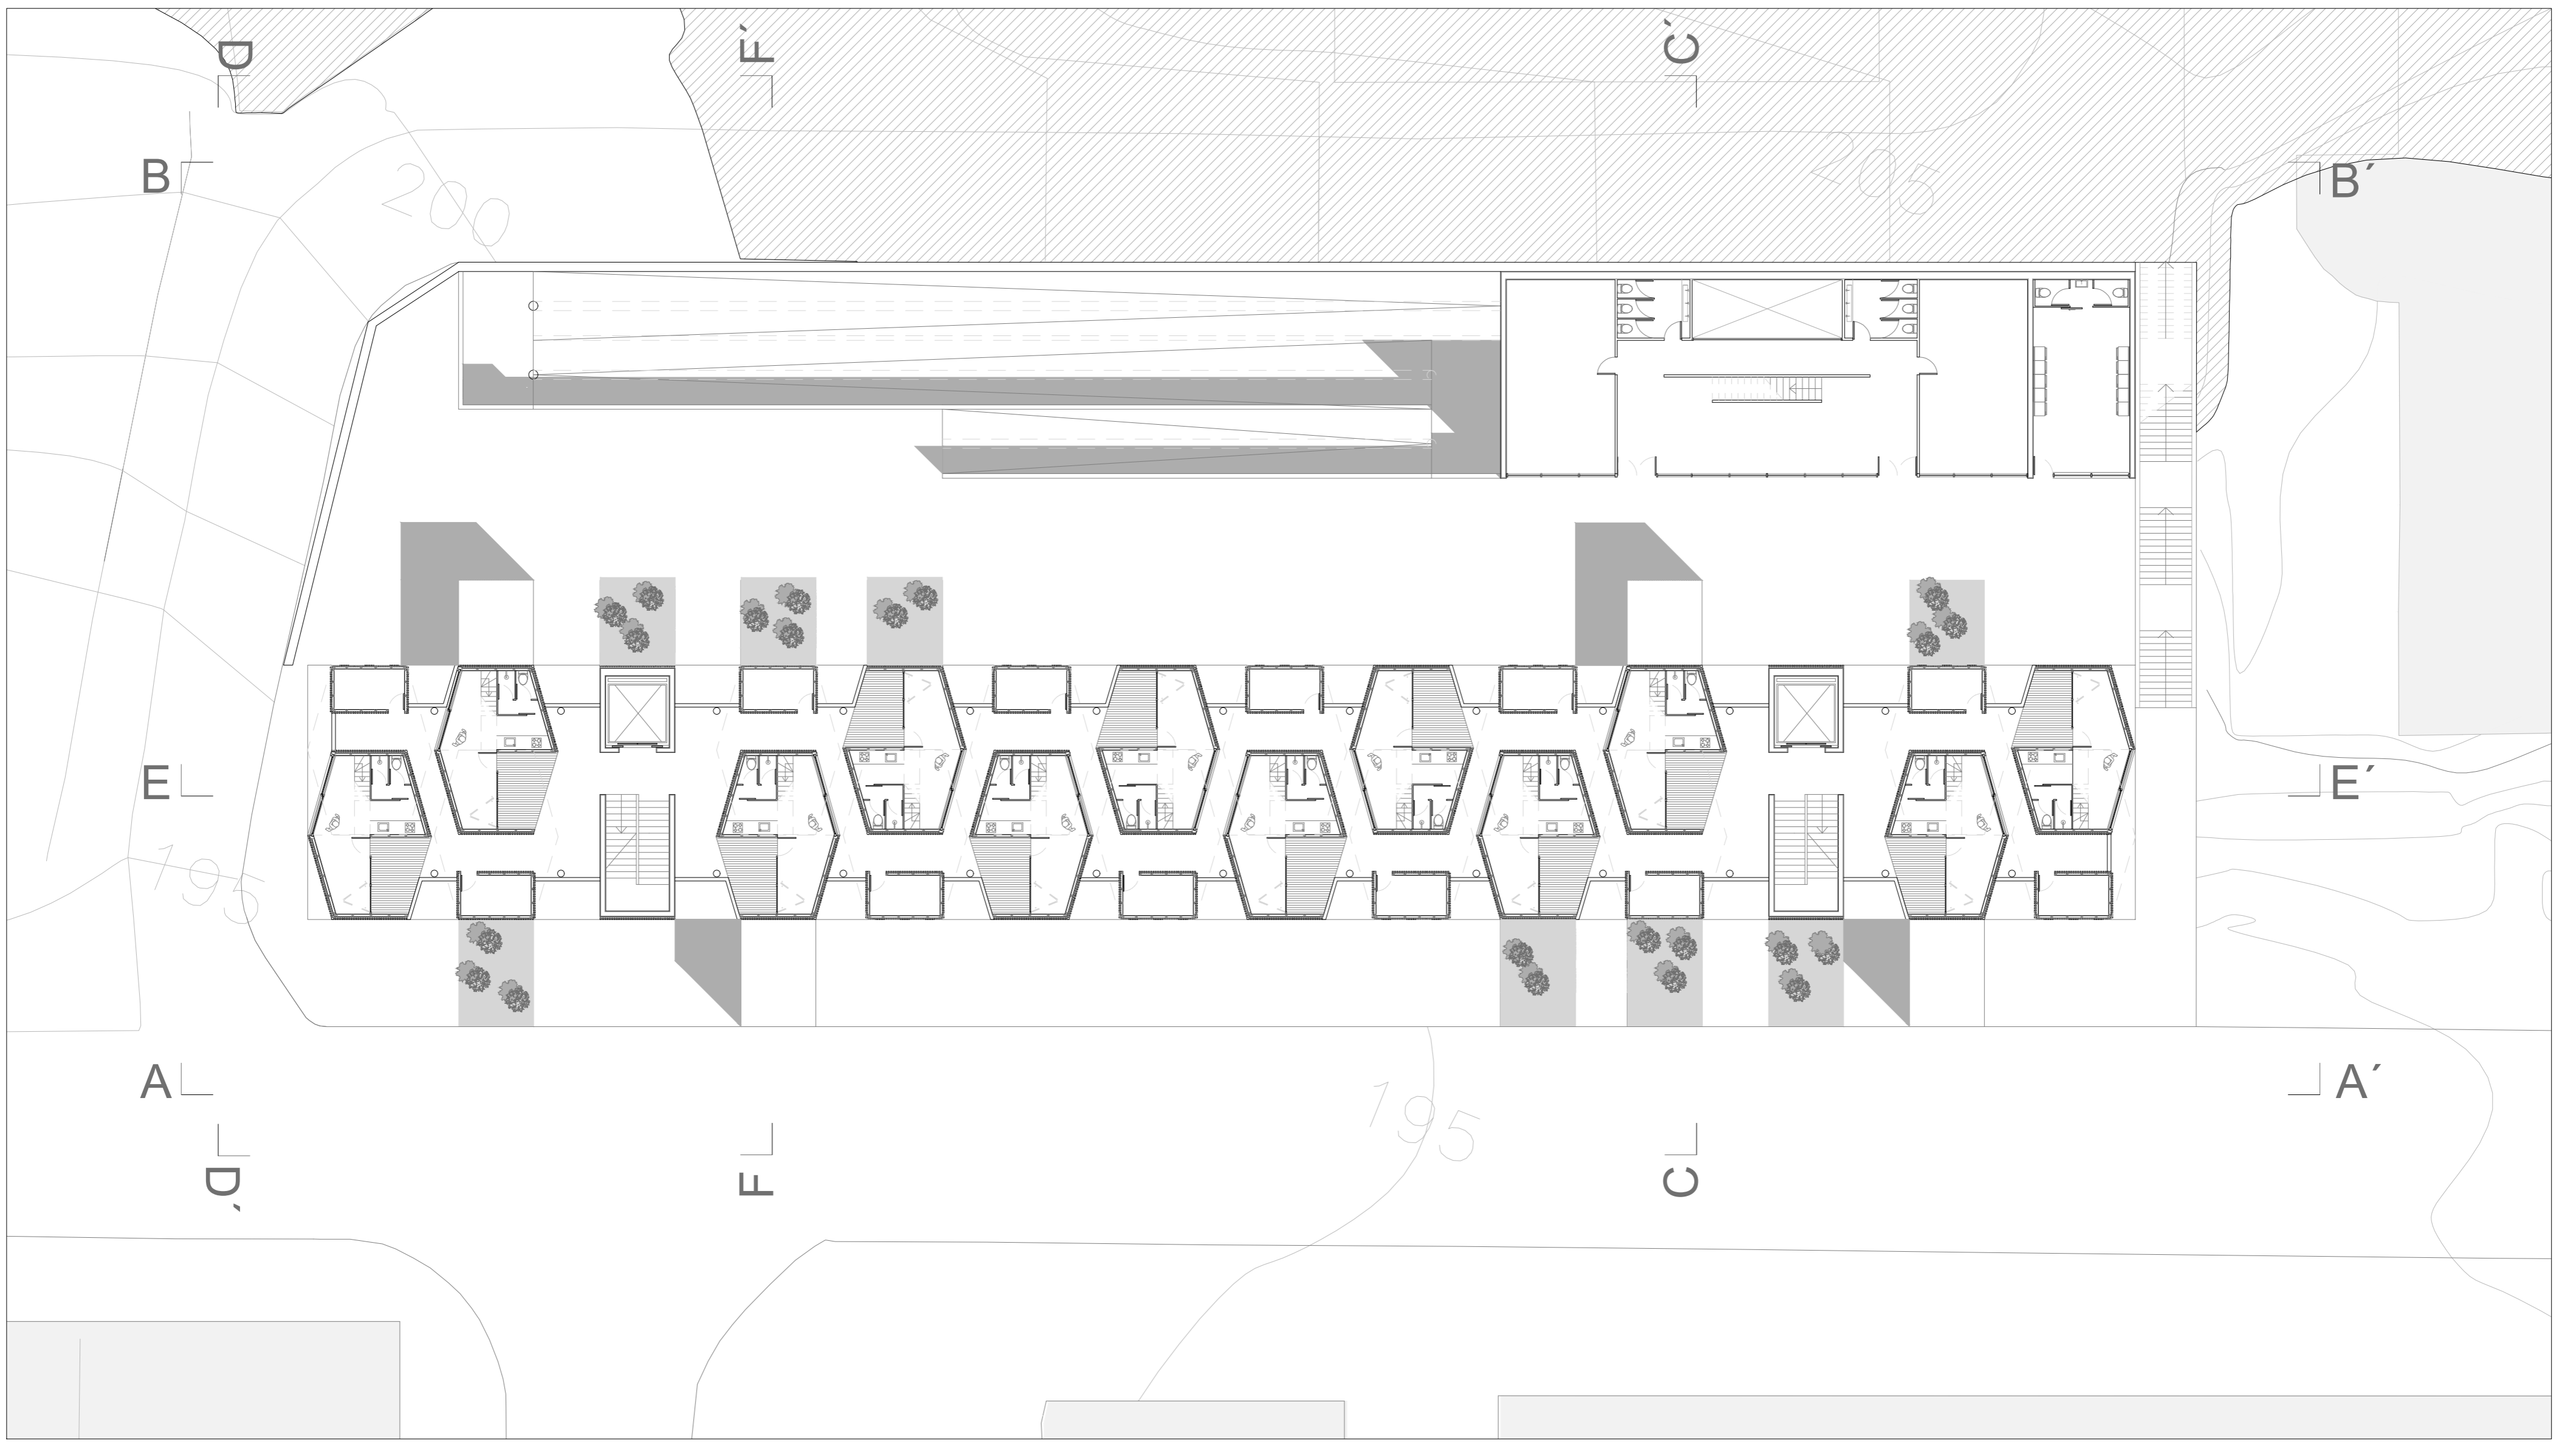

PLANTA PISO TIPO COTA 200

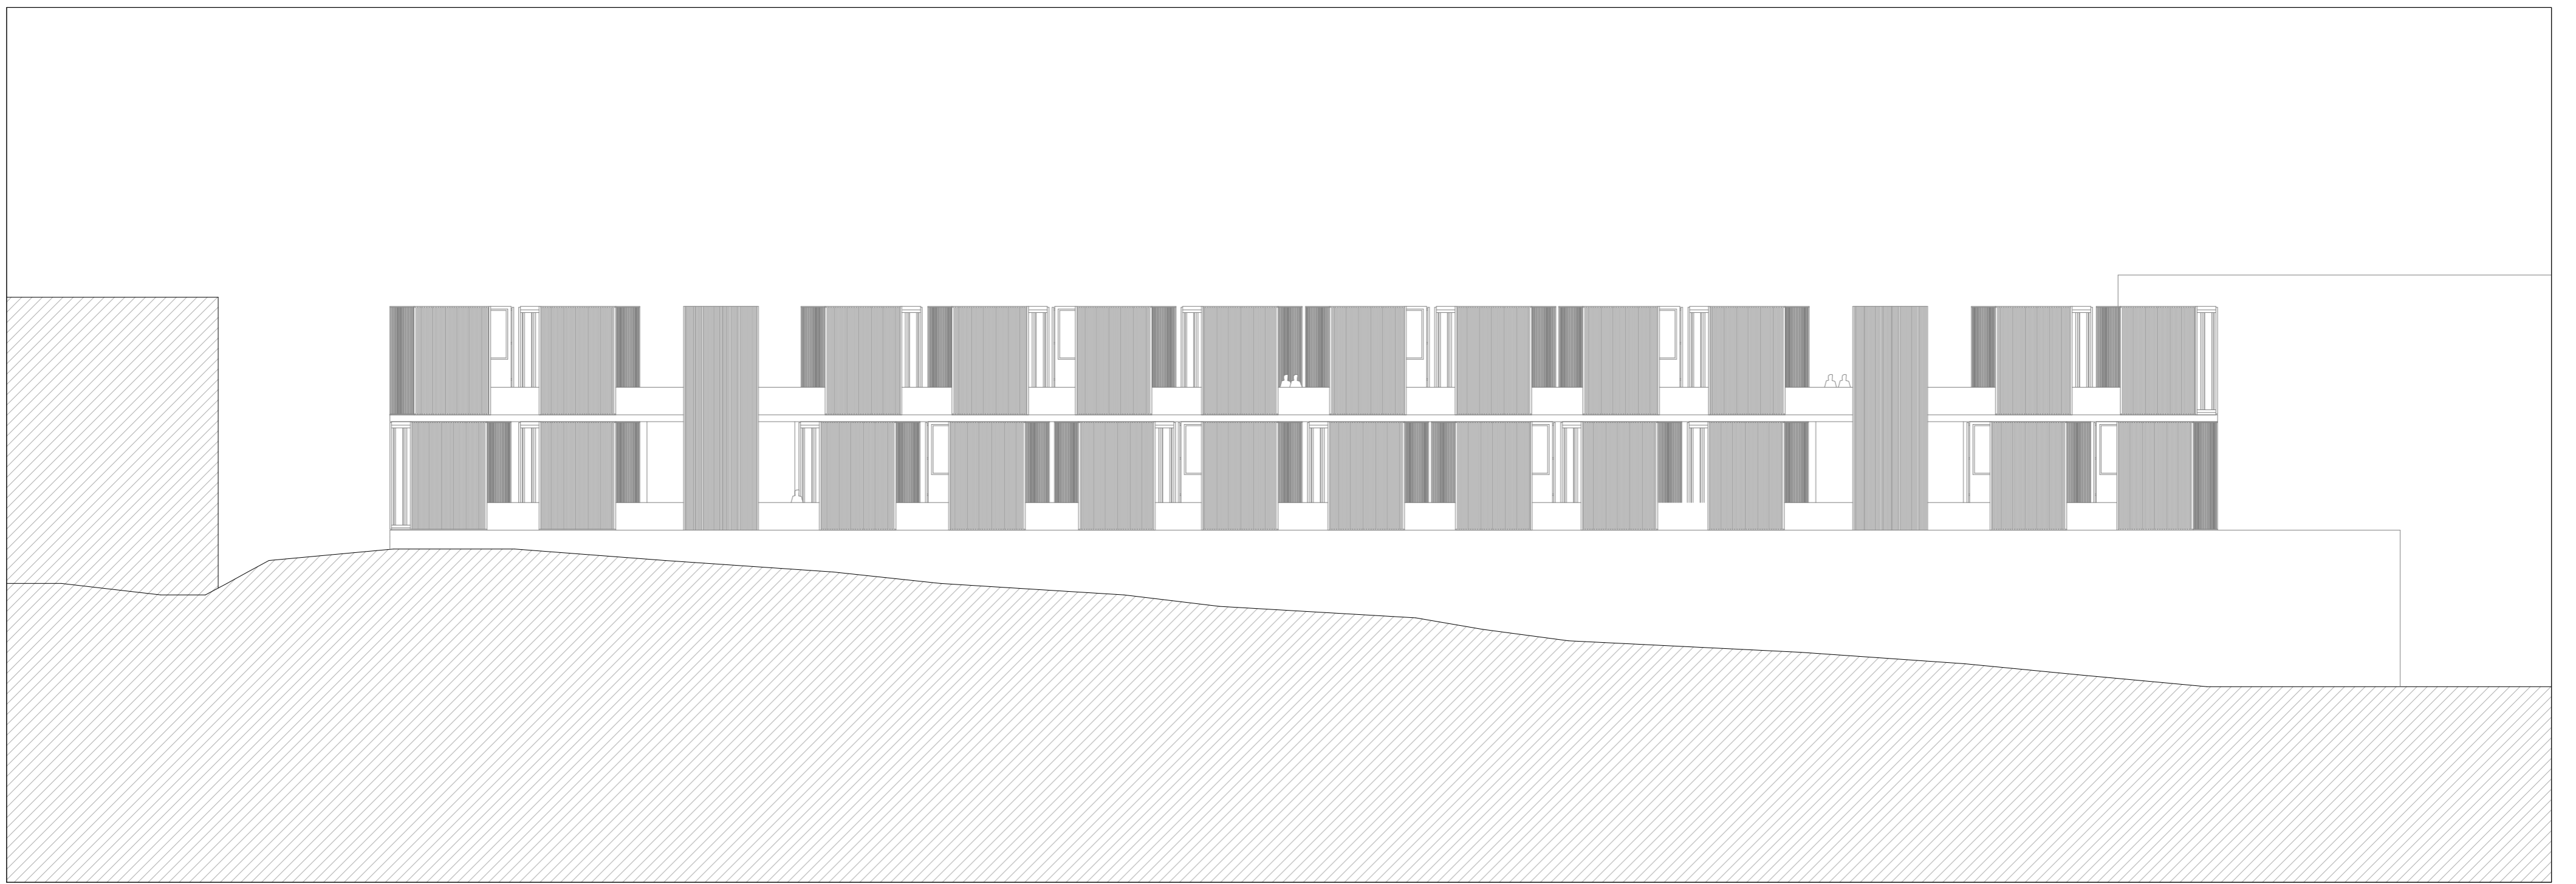

ALÇADO BB' - Rua Mira Sintra




CORTE CC'



ESQUEMA 3D AGREGAÇÃO

# 04

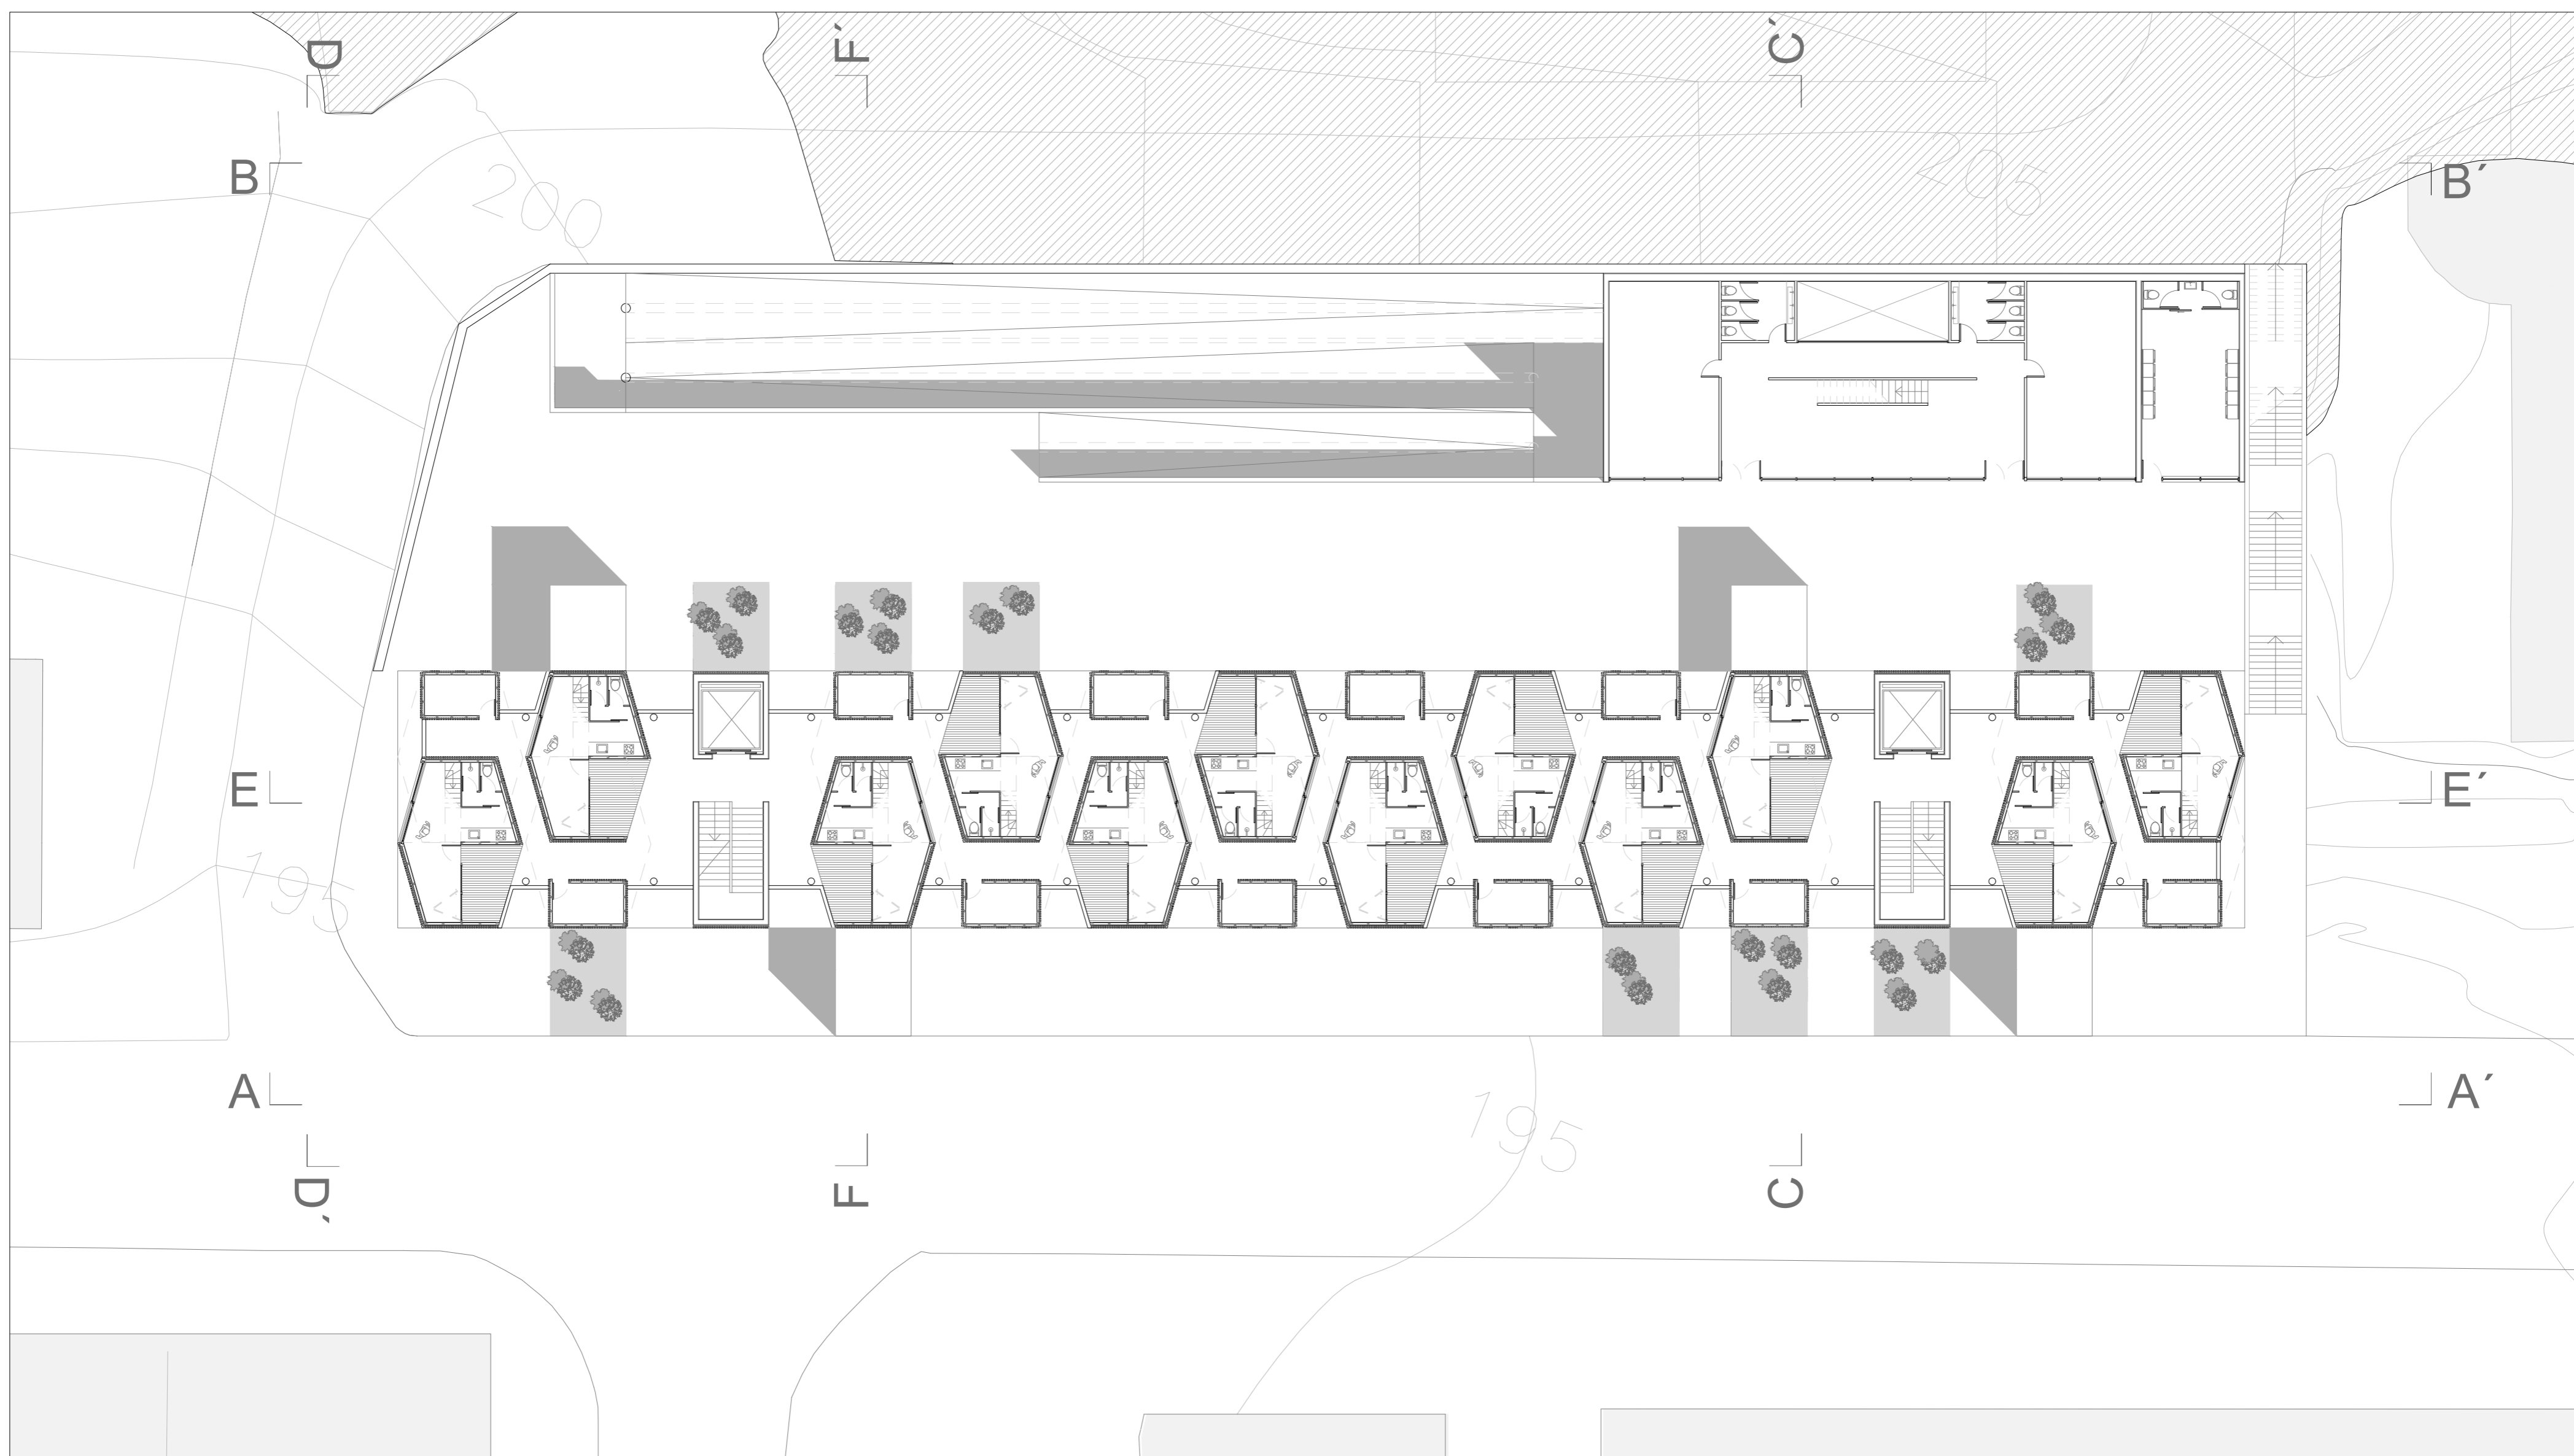


PLANTA PISO TIPO COTA 200



CORTE EE'




CORTE FF'

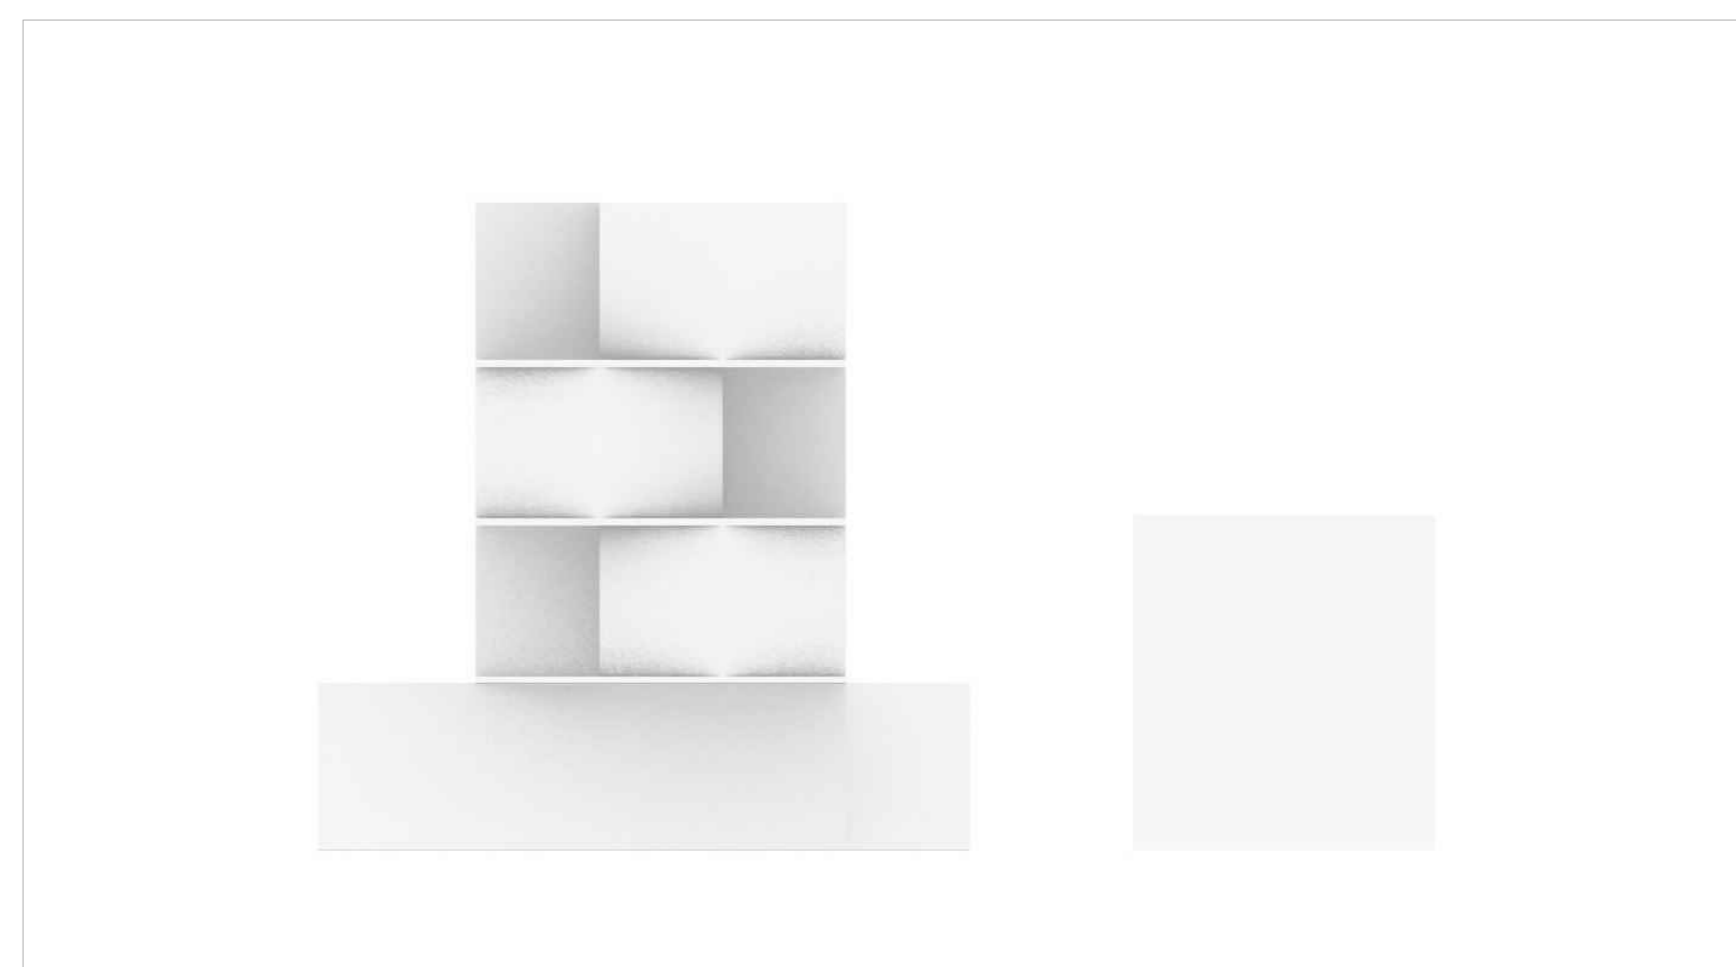


ESQUEMA 3D AGREGAÇÃO


# 05

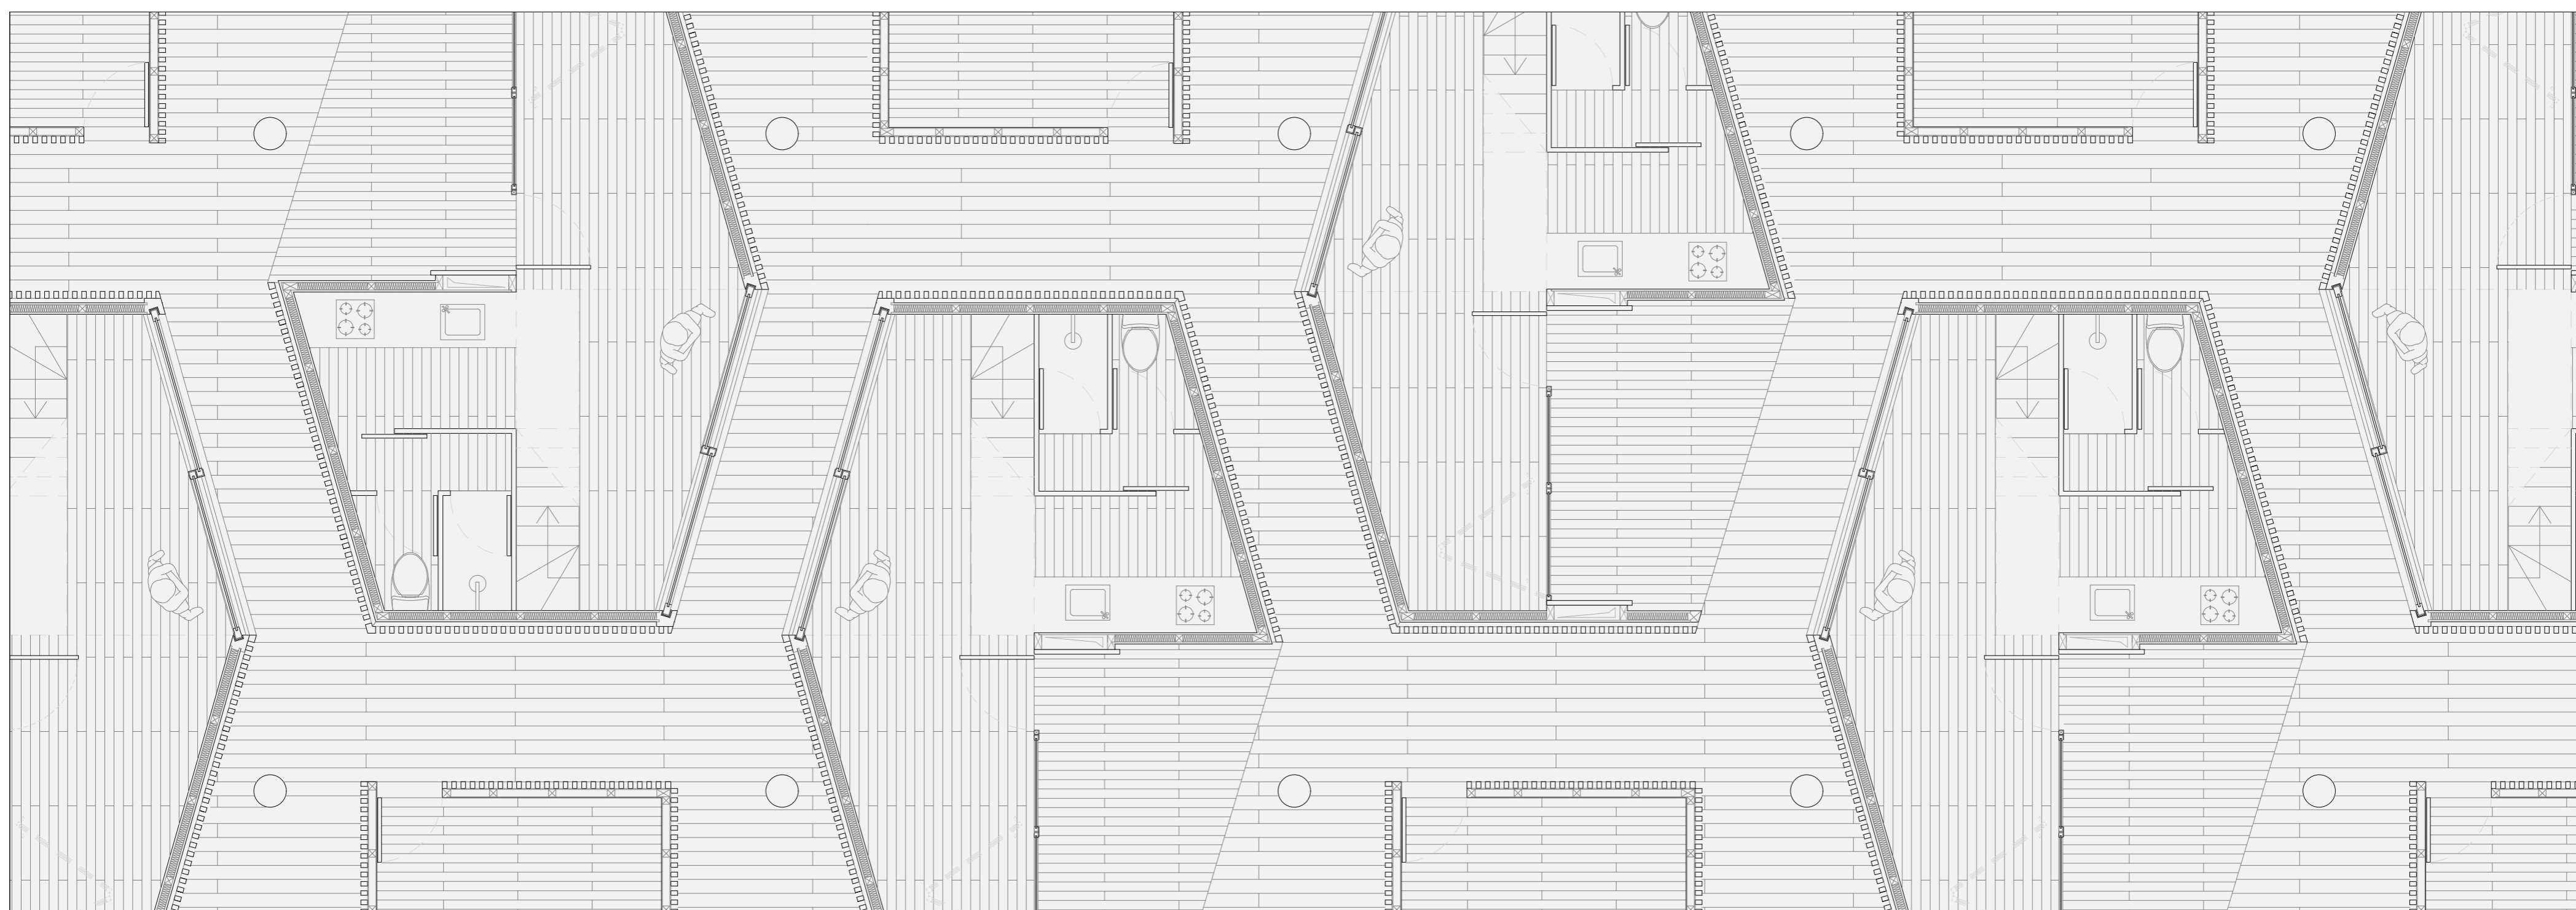

PLANTA PISO TIPO | ESC. 1:50

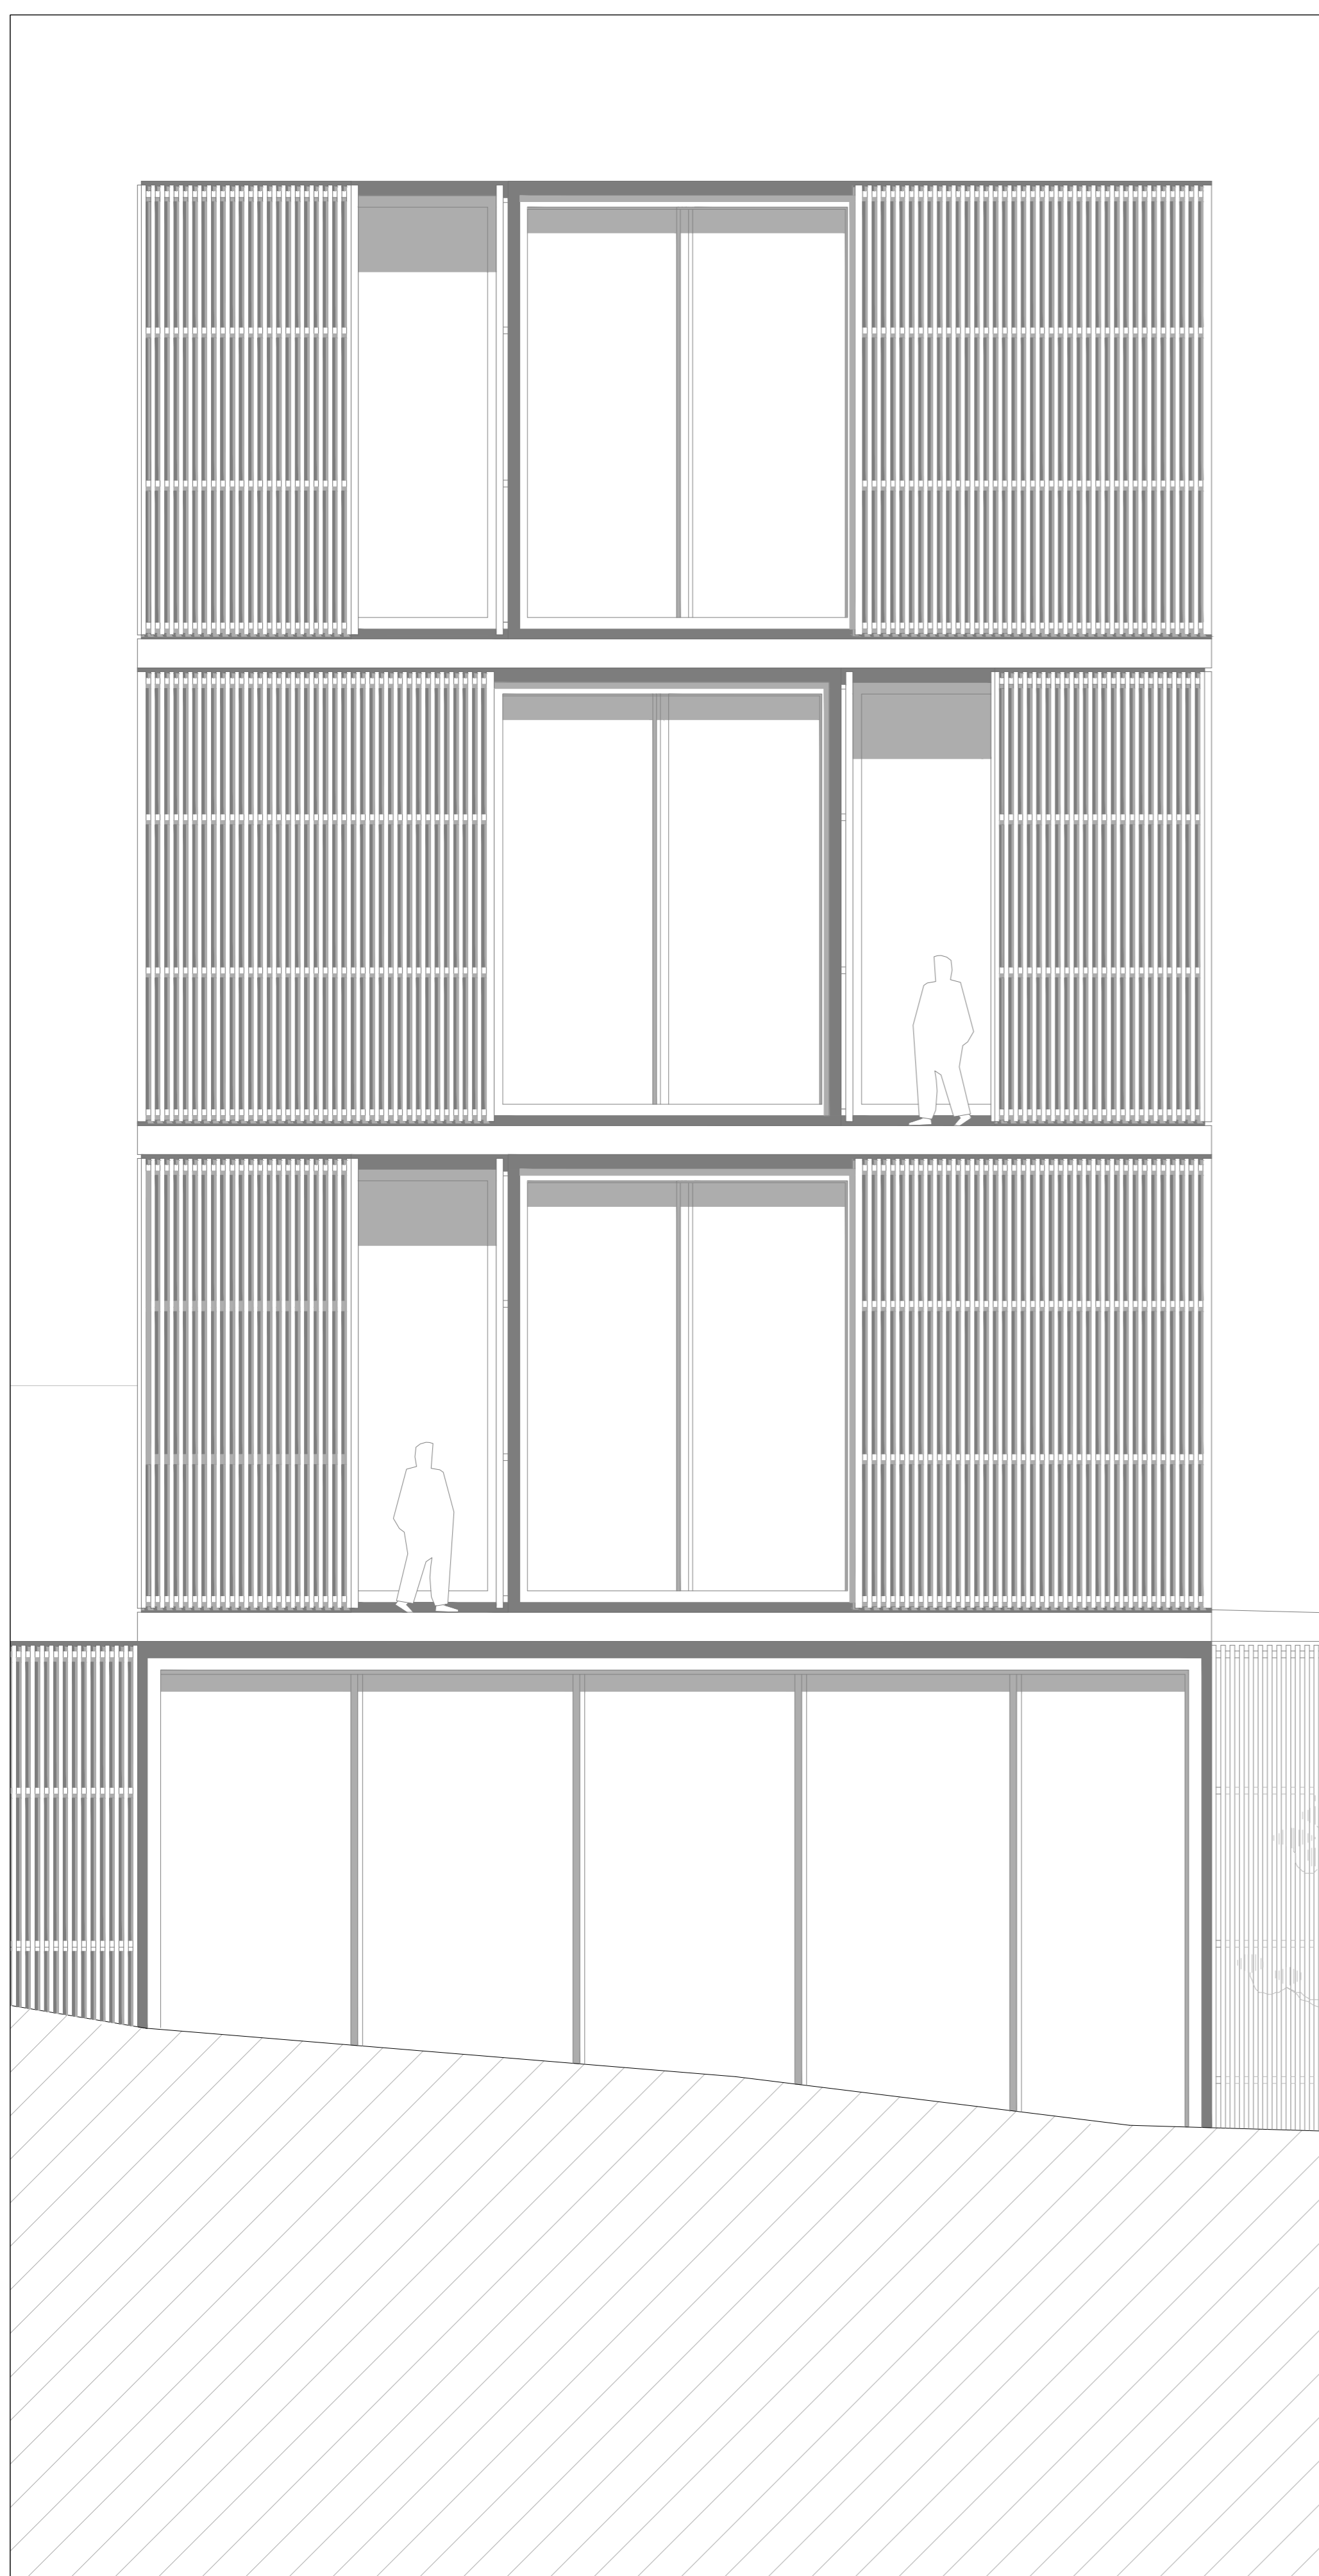

ALÇADO | ESC. 1:50

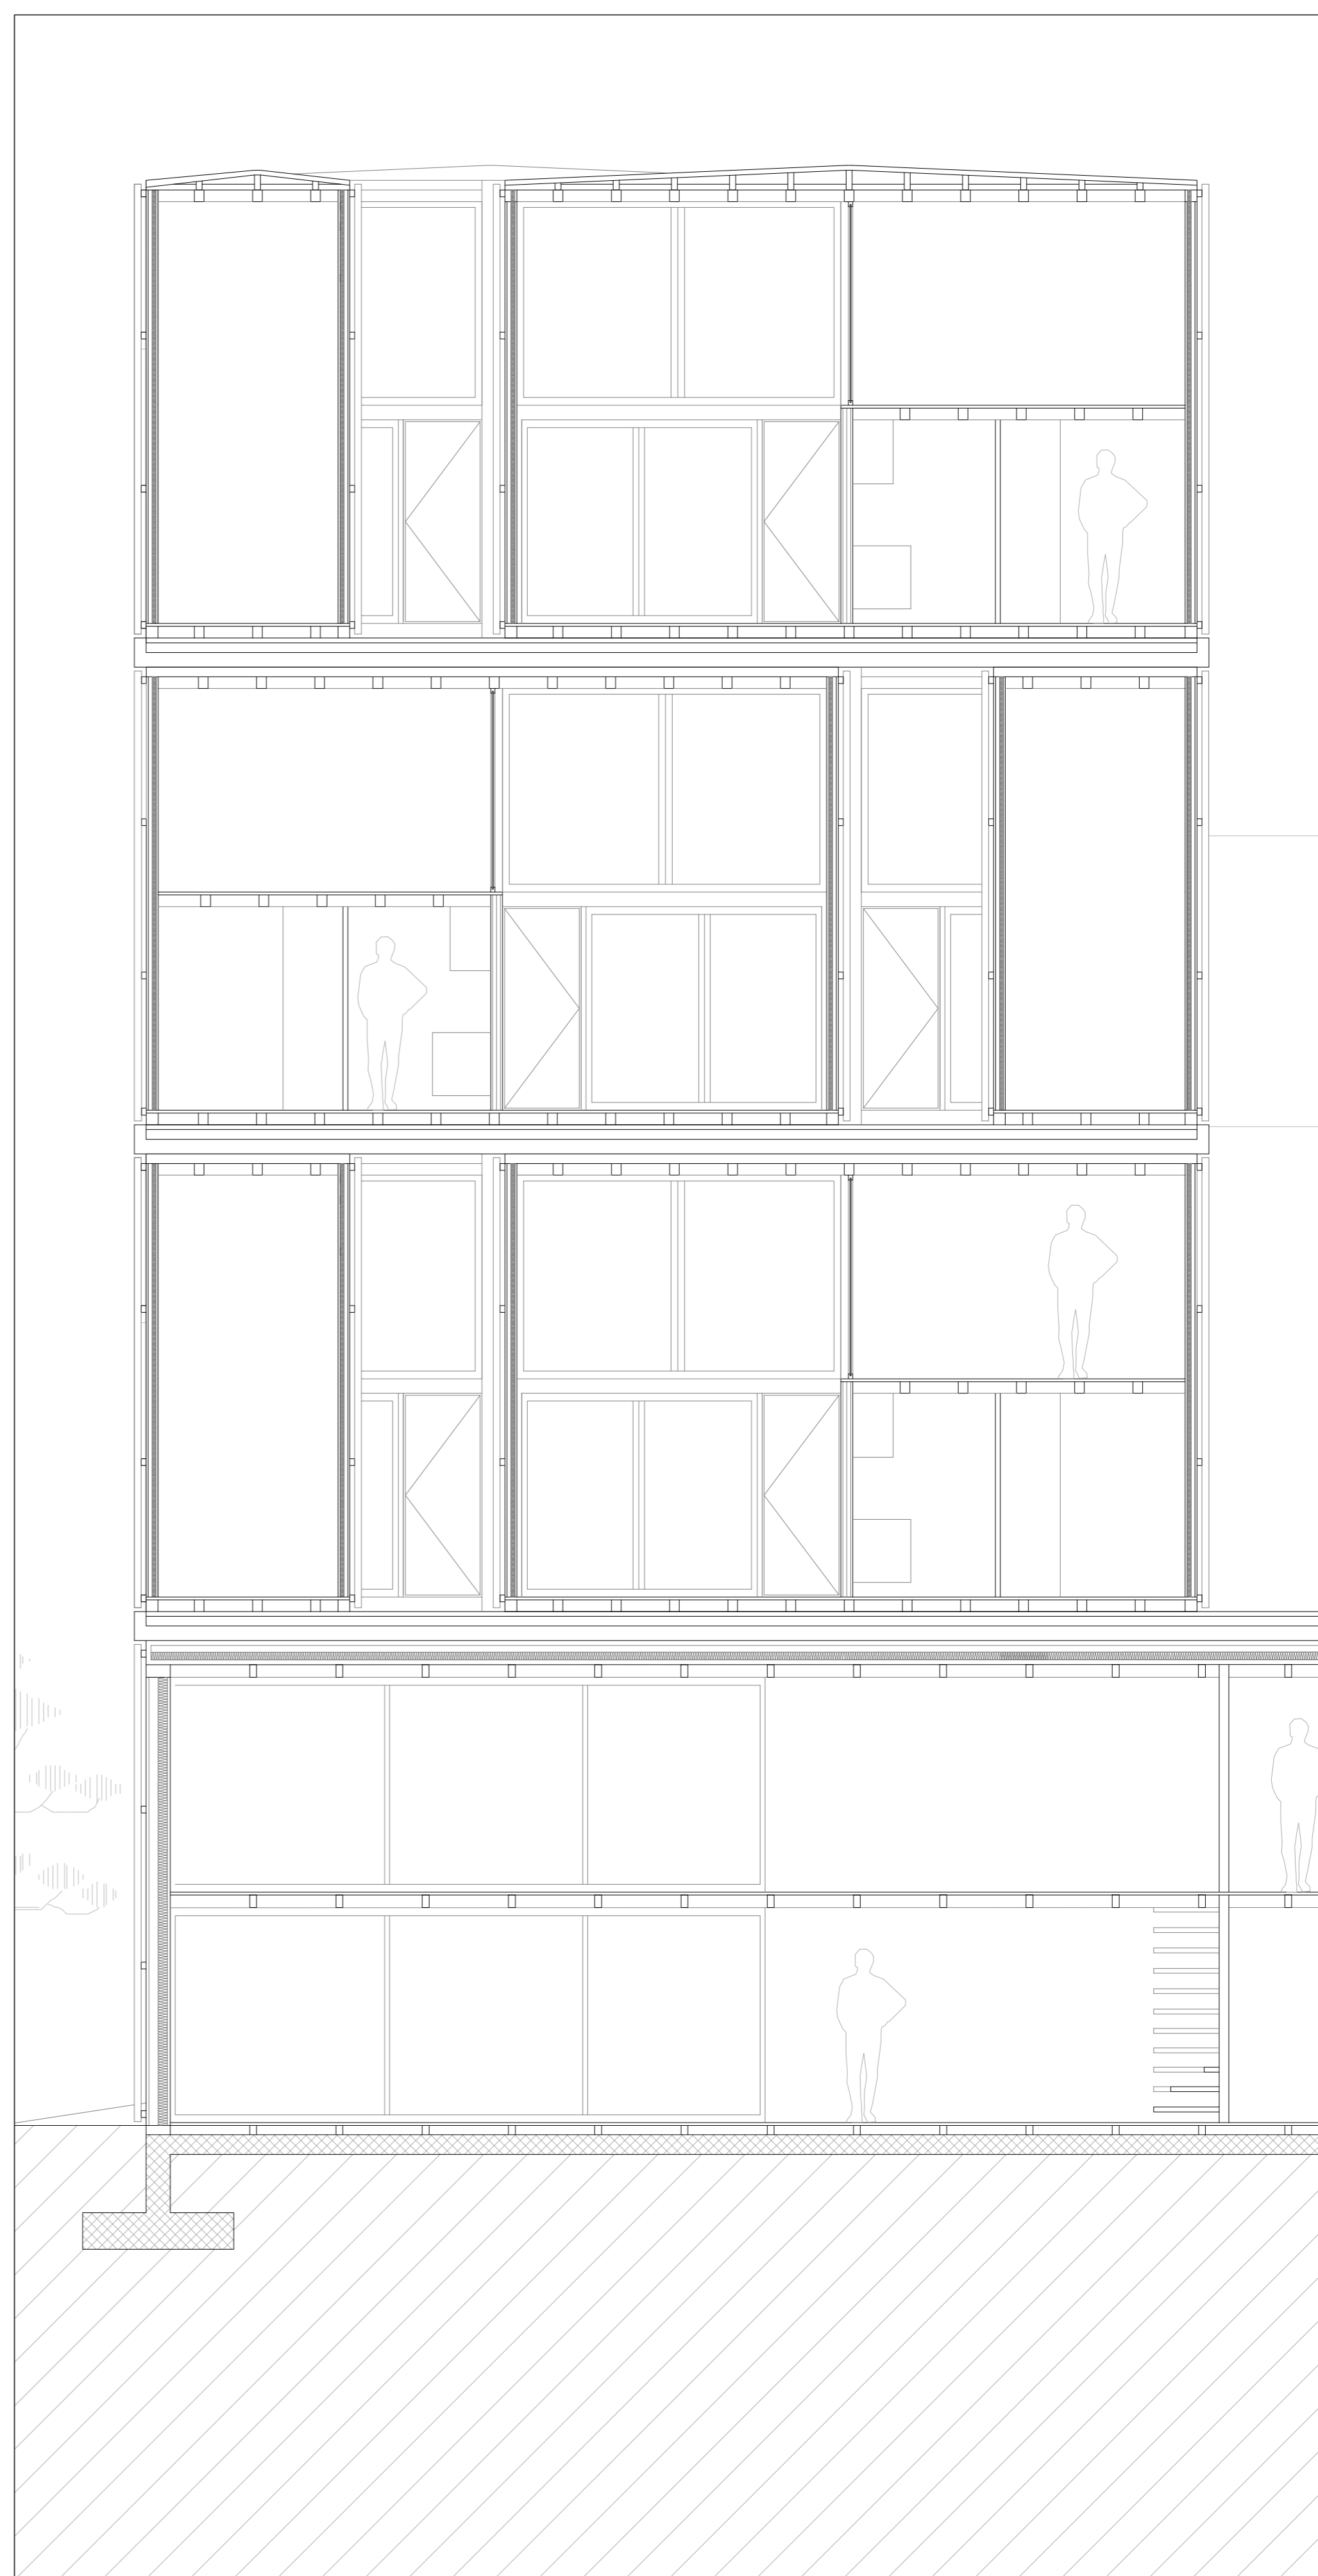

CORTE | ESC. 1:50