



Planta piso 2\_ 1:50

Planta geral \_ 1:500



Vista da proposta

PROPOSTA URBANA

CIDADE EXISTENTE

GALERIAS

FOGOS

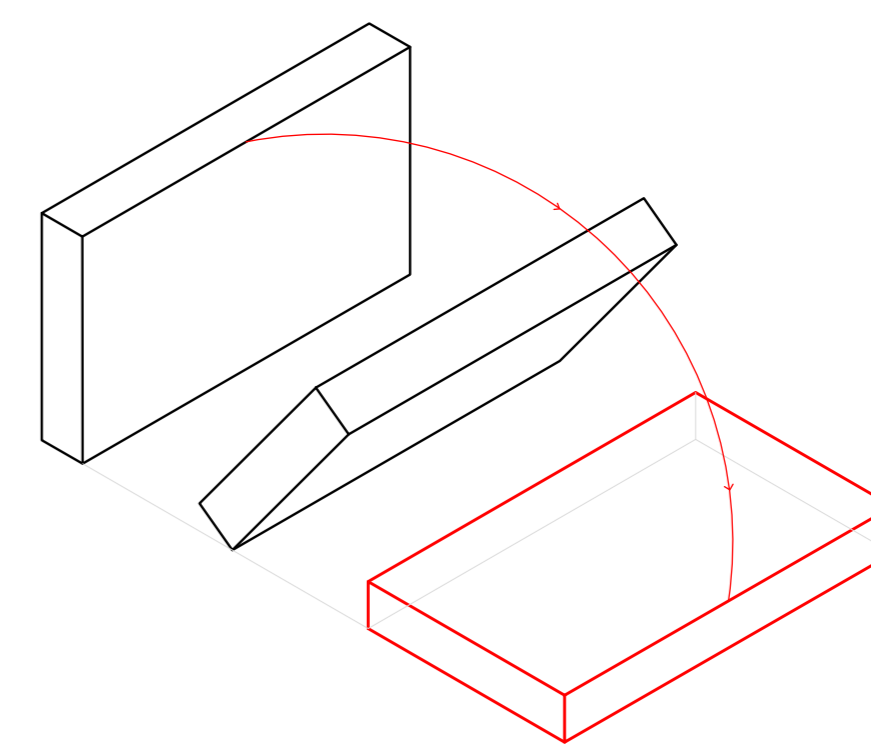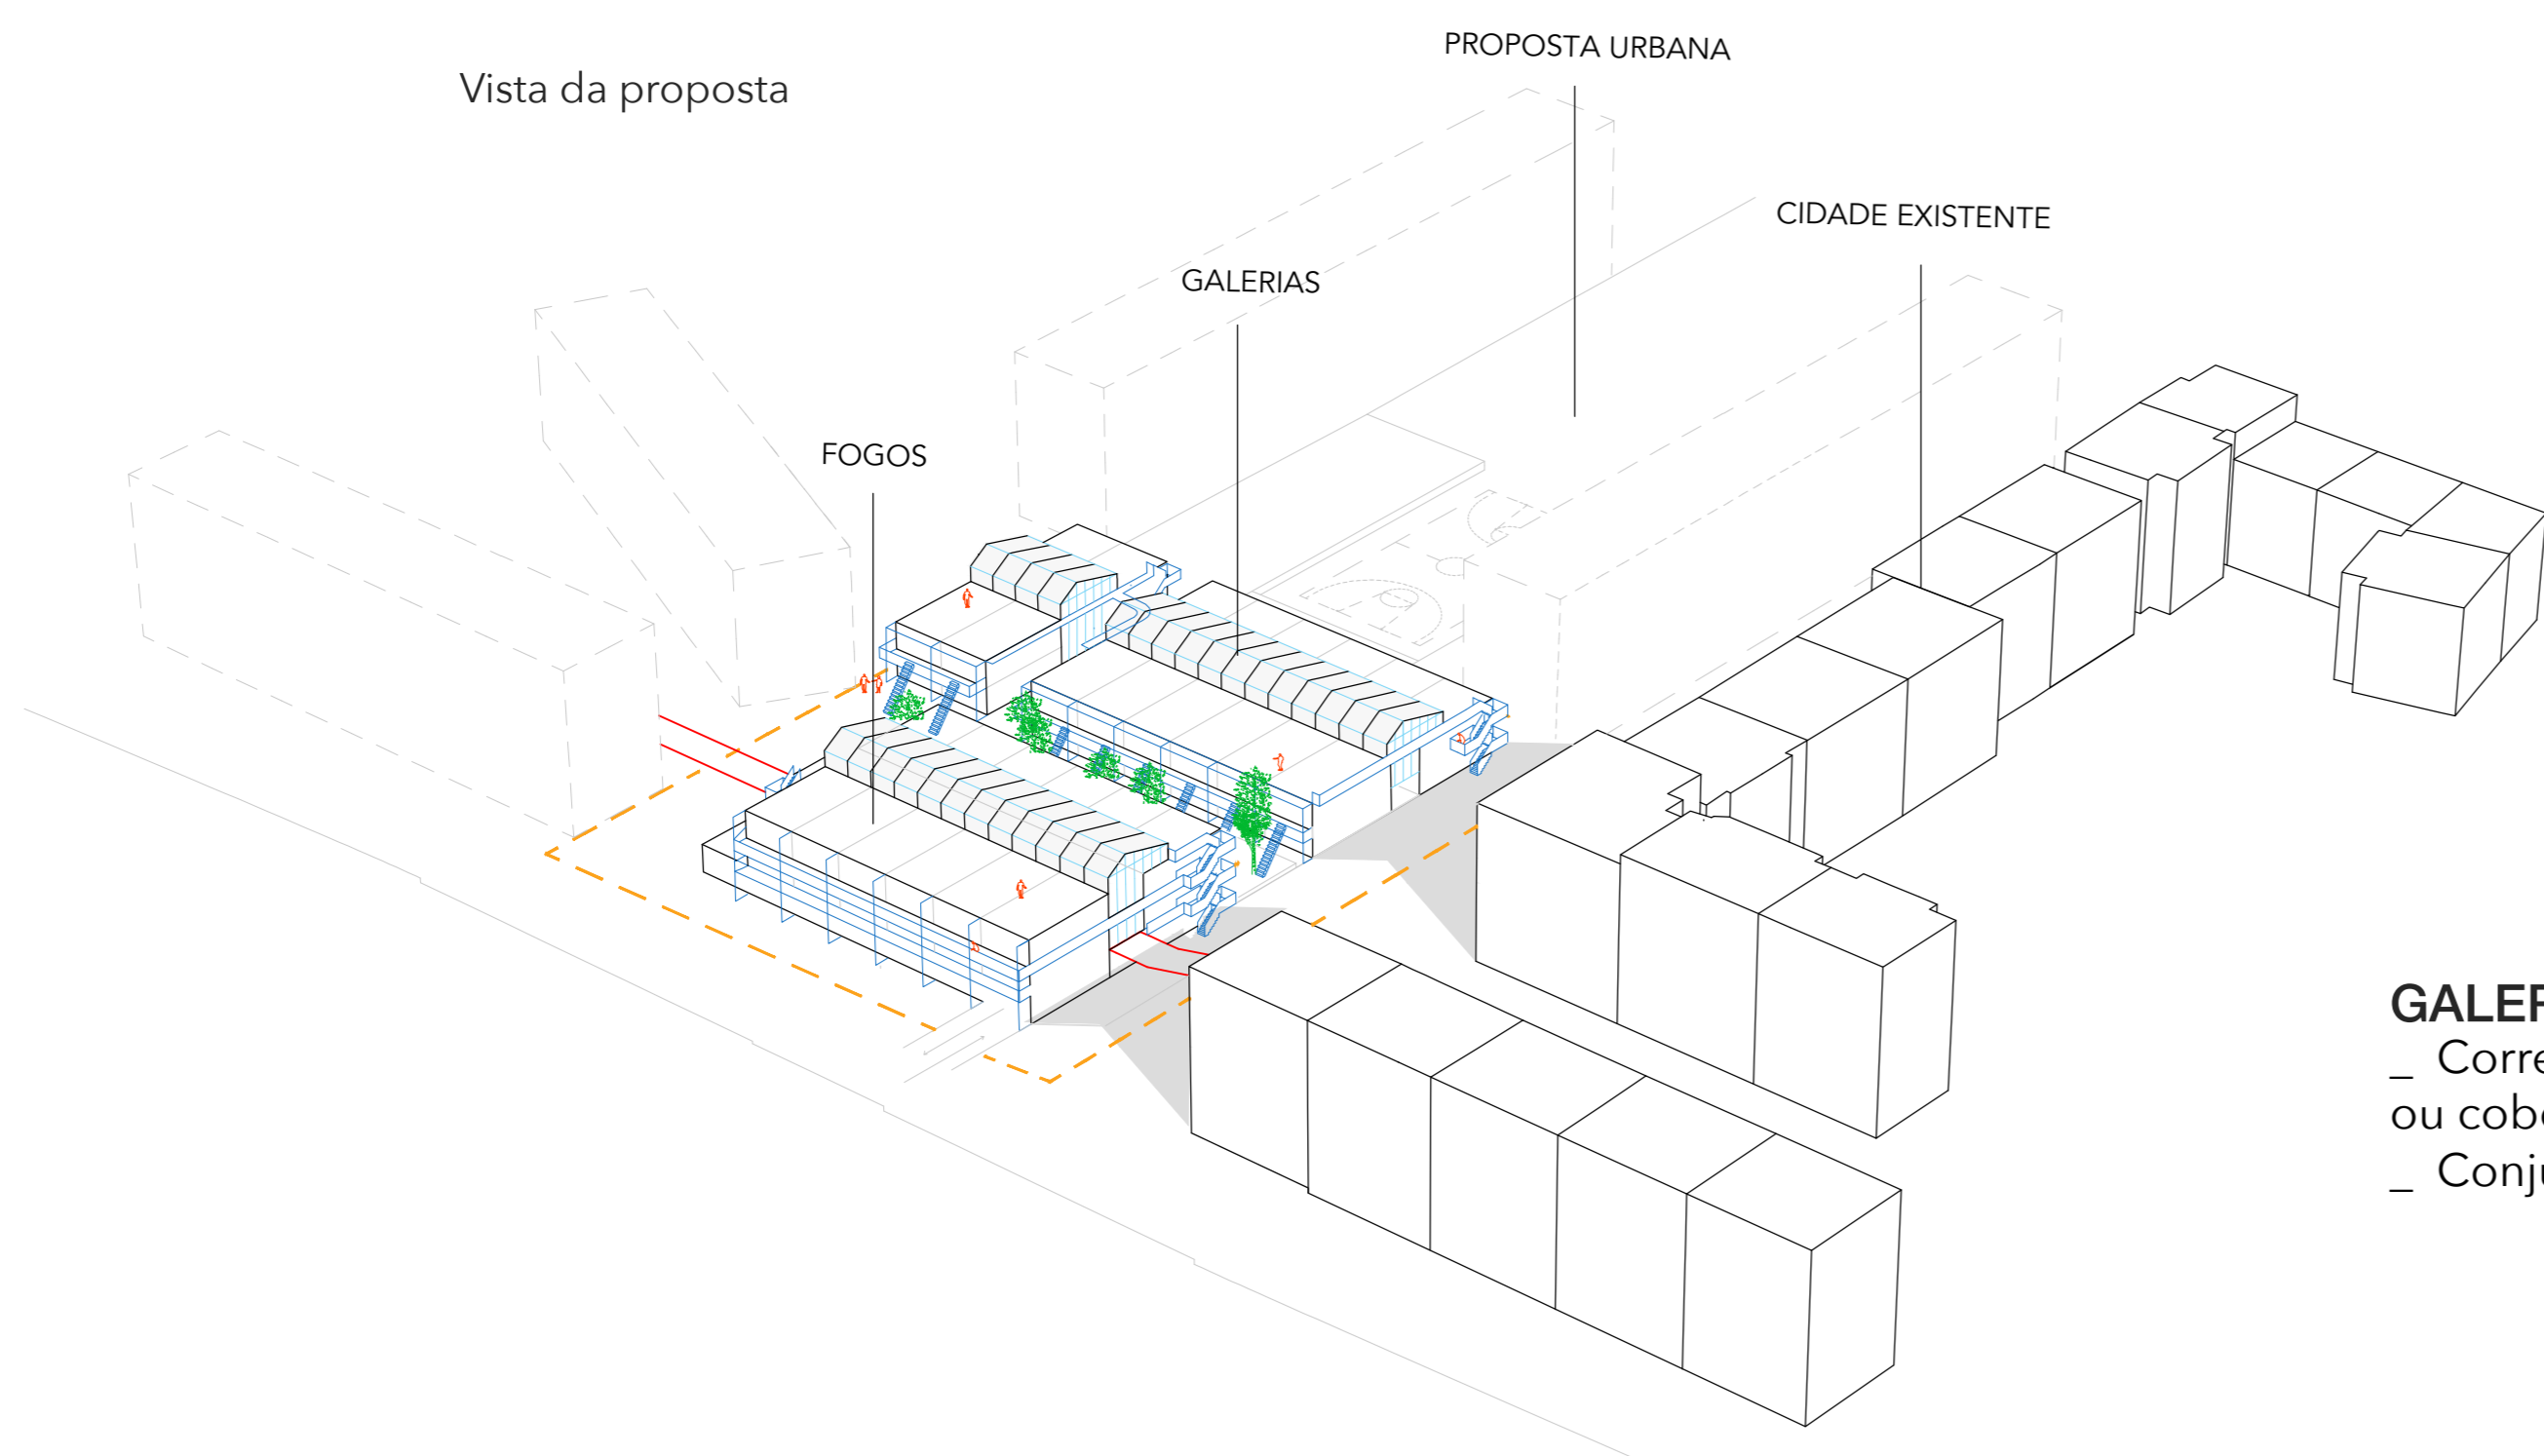


Gesto da proposta \_ estender o edifício horizontalmente

**GALERIA**

- \_ Corredor ou compartimento sobre o comprido, geralmente com janelas ou cobertura envidraçada.
- \_ Conjunto de pessoas ou personagens reunidas em galeria.


"galeria", in Dicionário Priberam da Língua Portuguesa

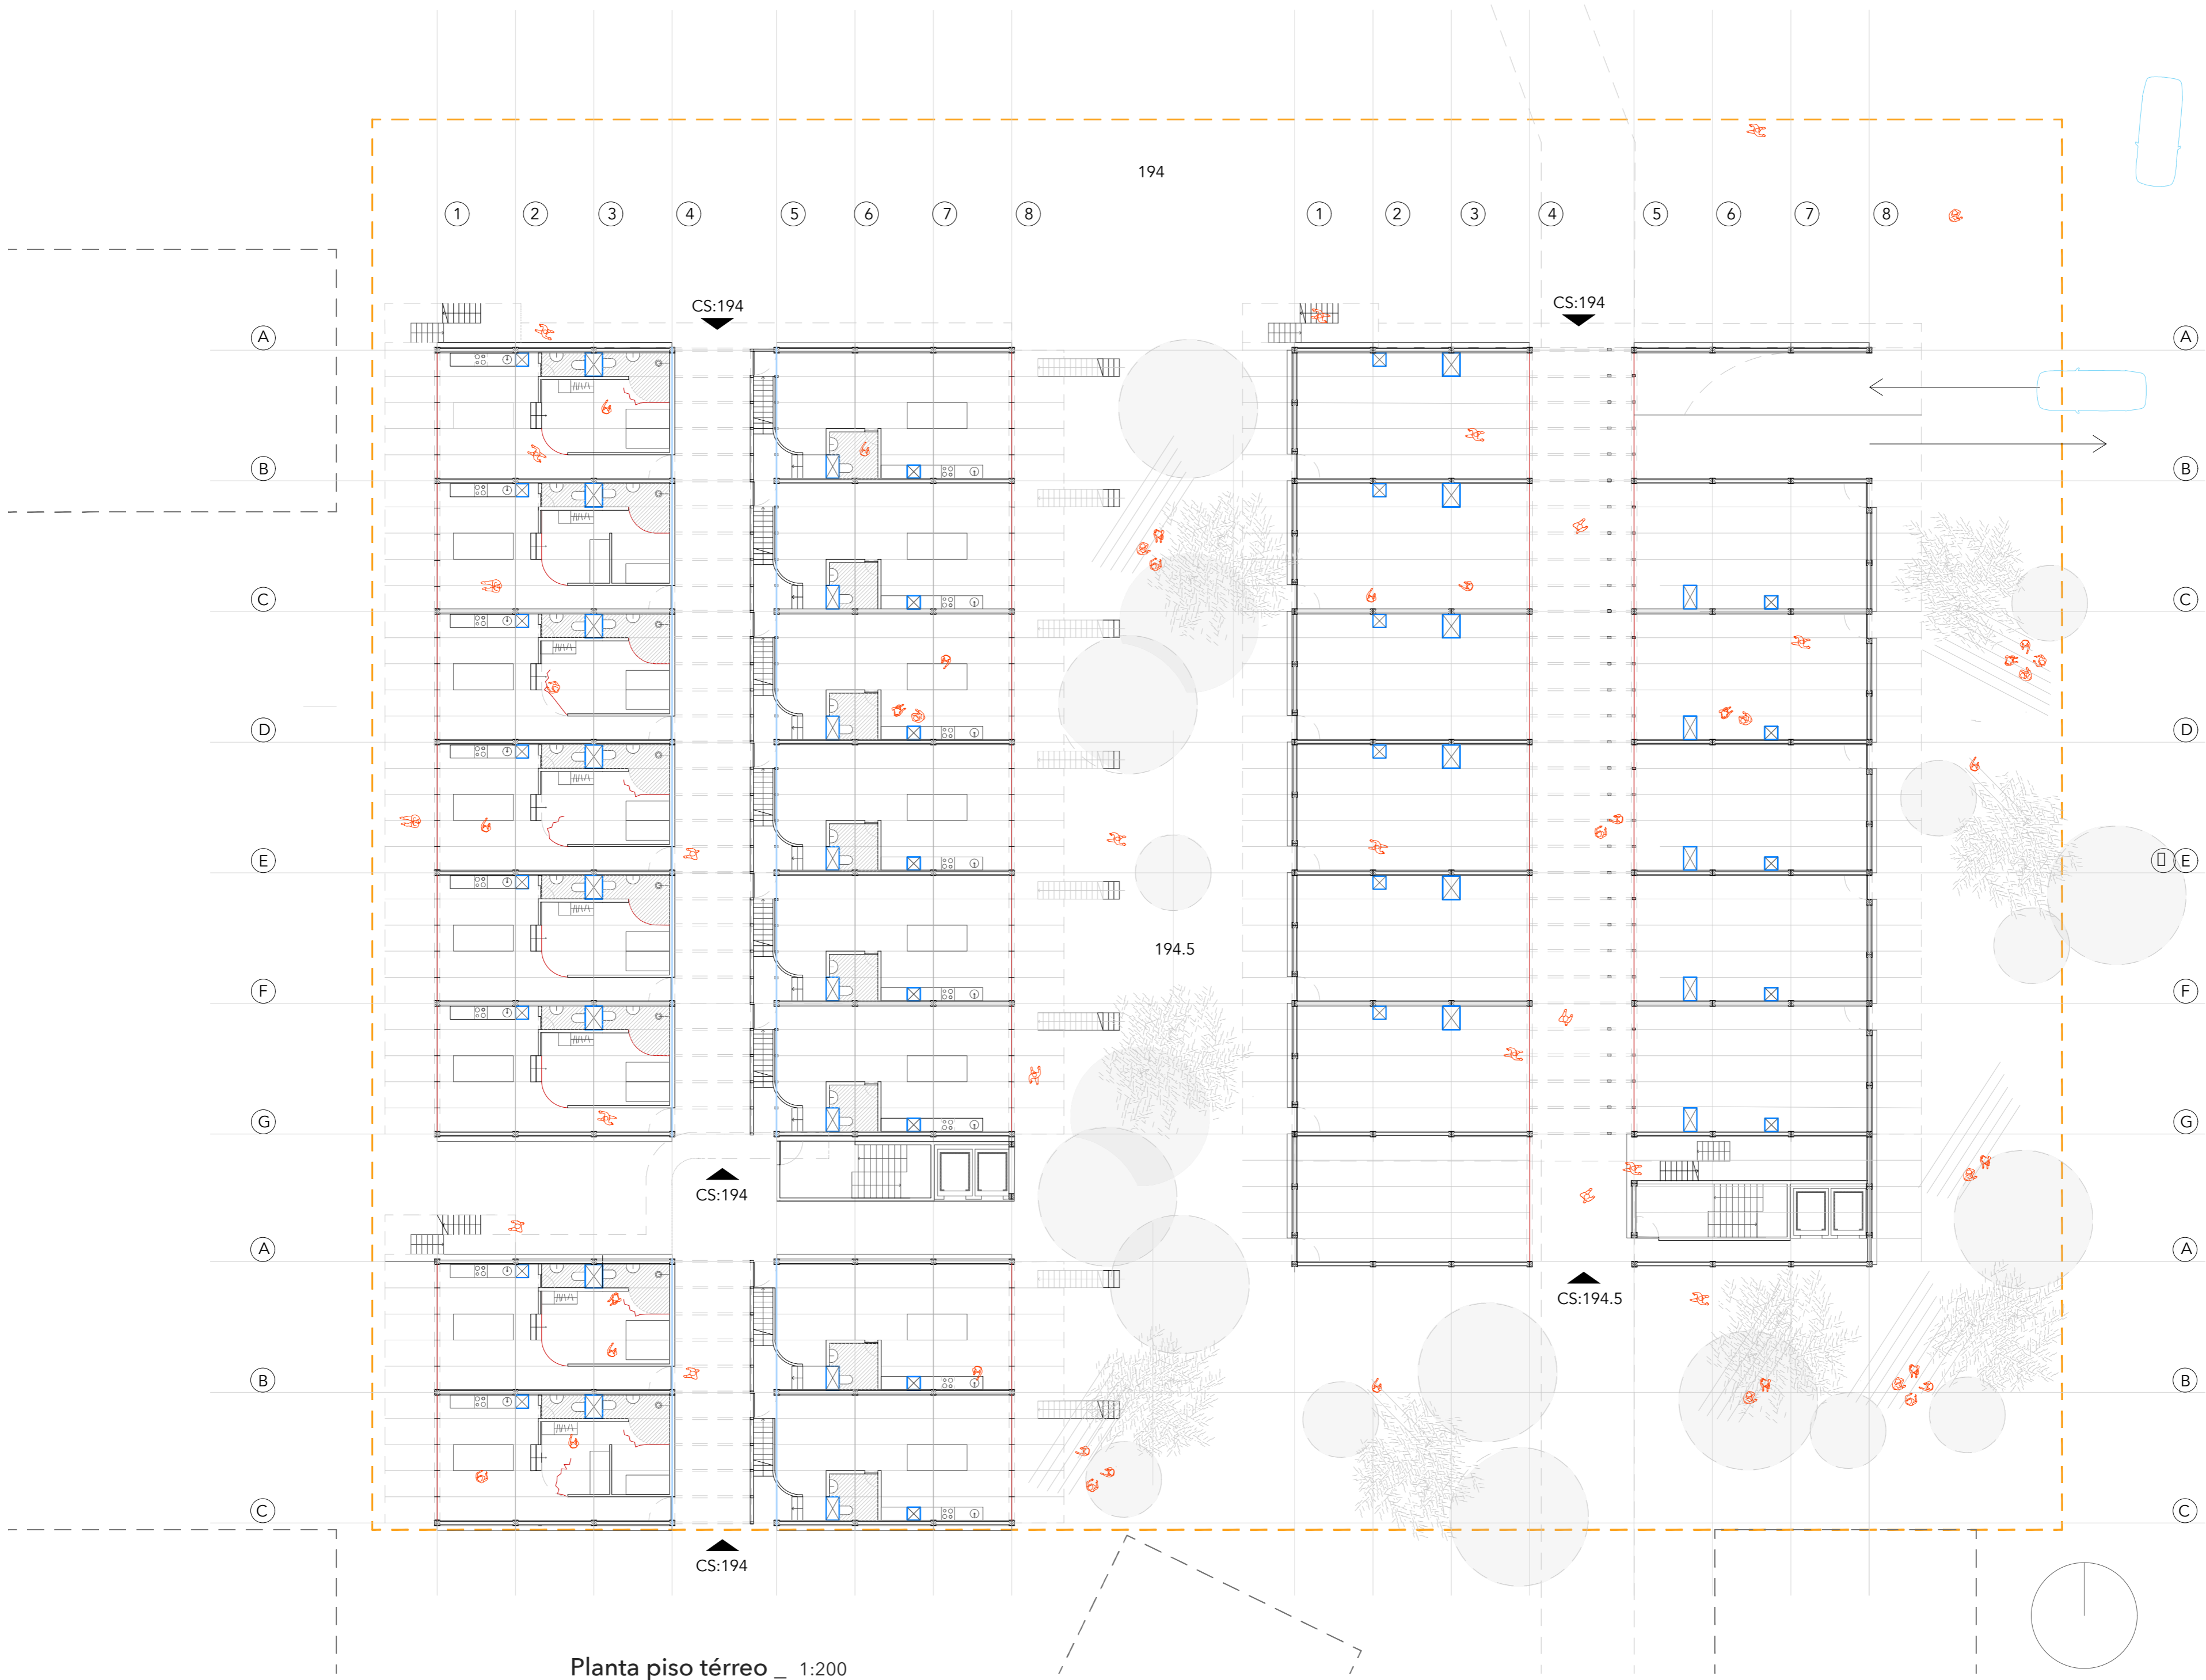


Planta piso térreo \_ 1:200



Alçado Rua José Bento Costa \_ 1:200

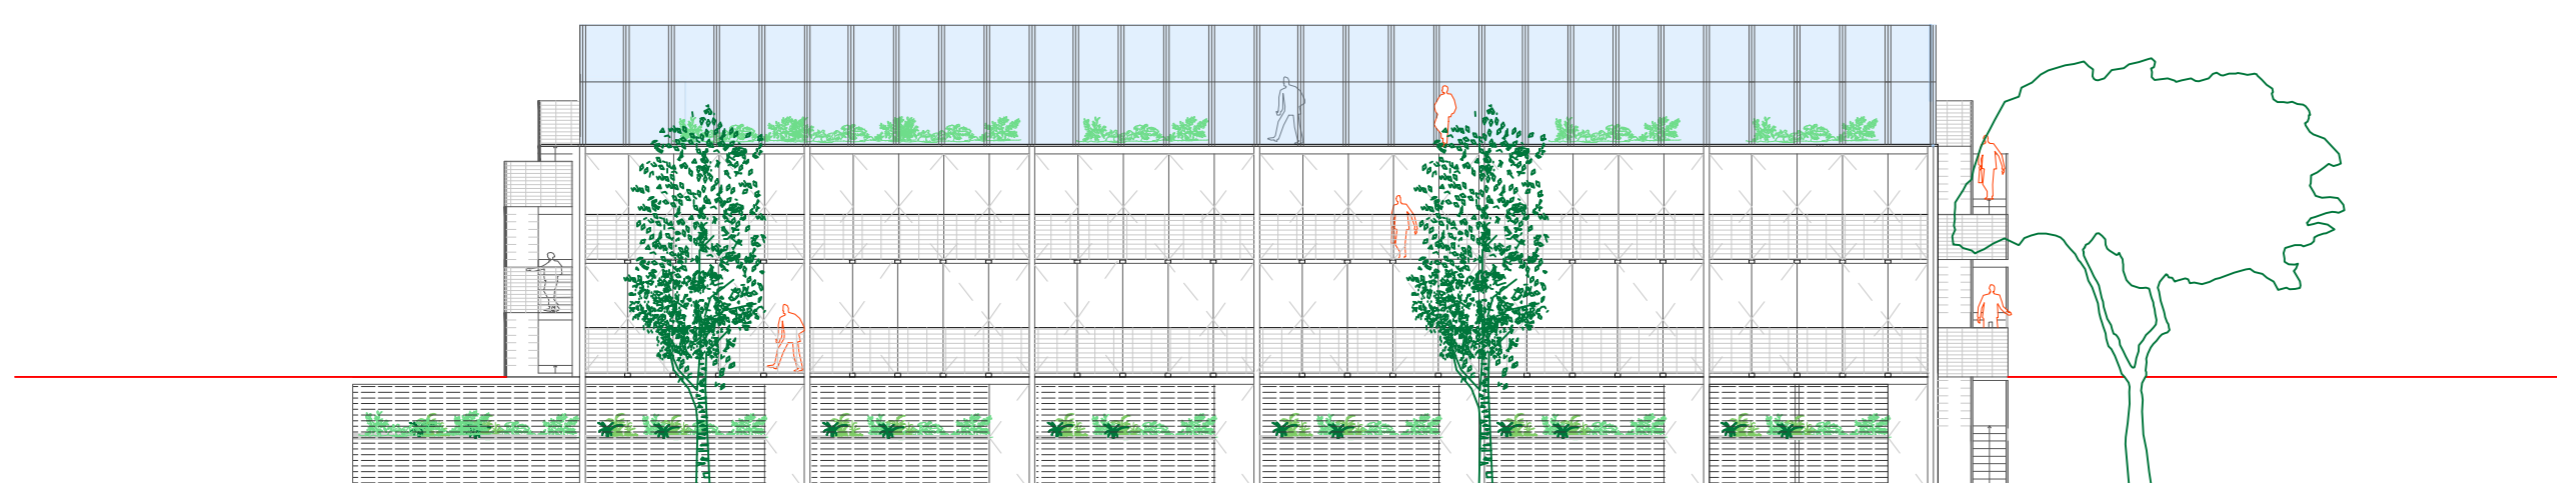


Alçado Rua Dr. Félix Alves Pereira \_ 1:200

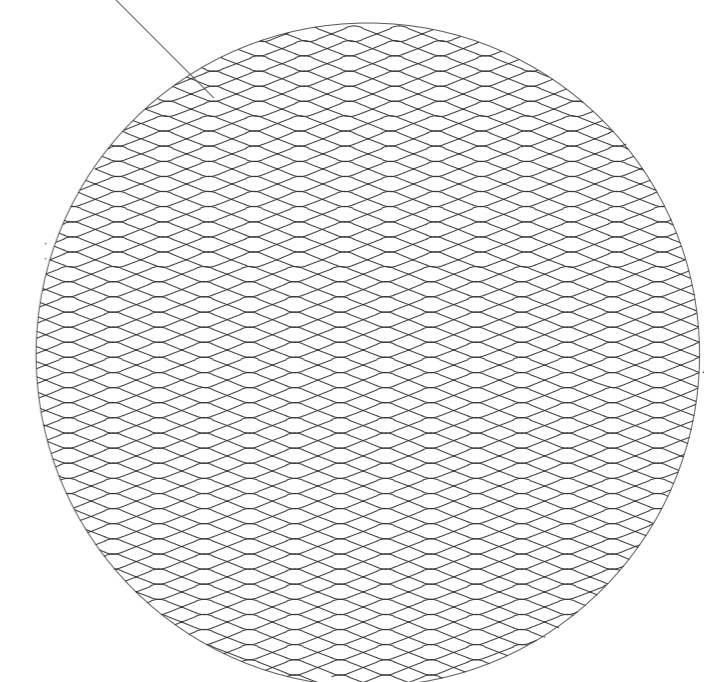

materialidade da fachada





corte transversal\_ 1:200

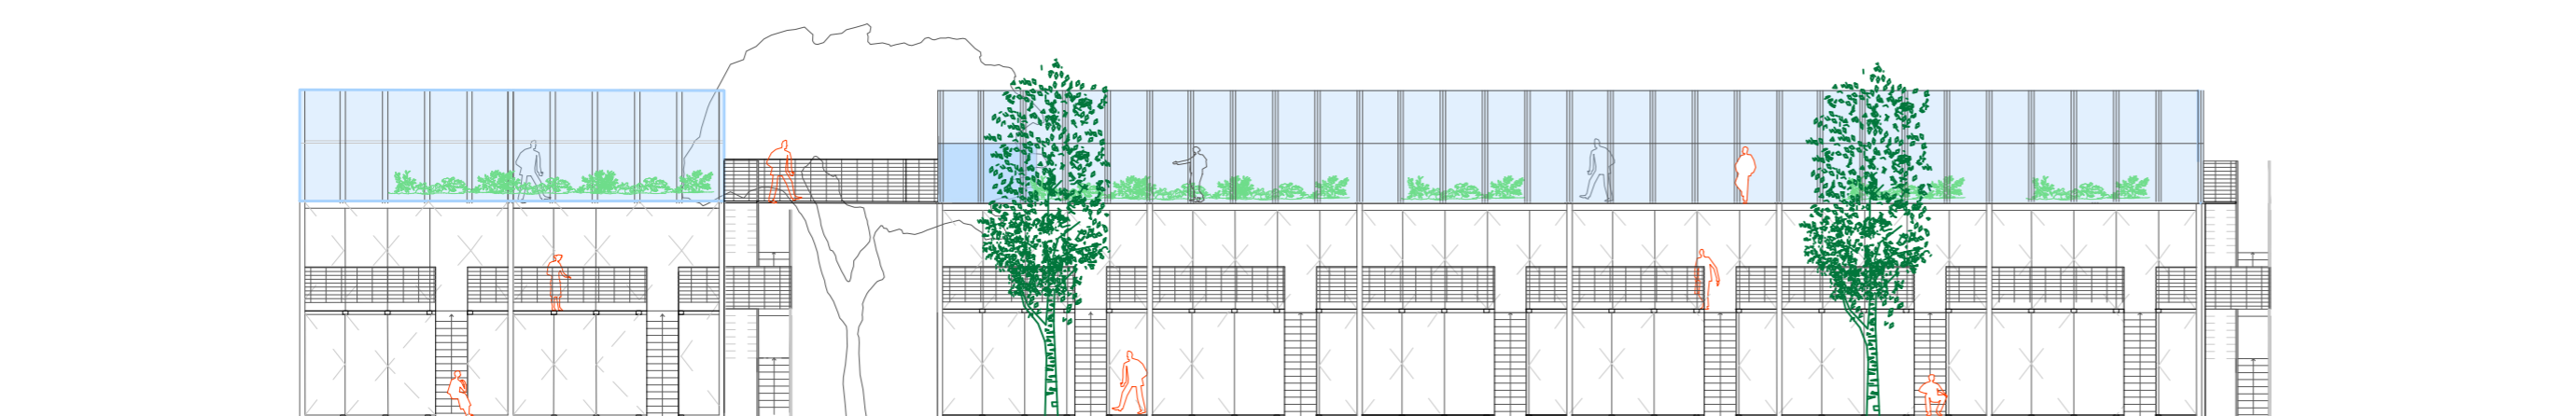


corte longitudinal\_ 1:200

Diagrama da proposta

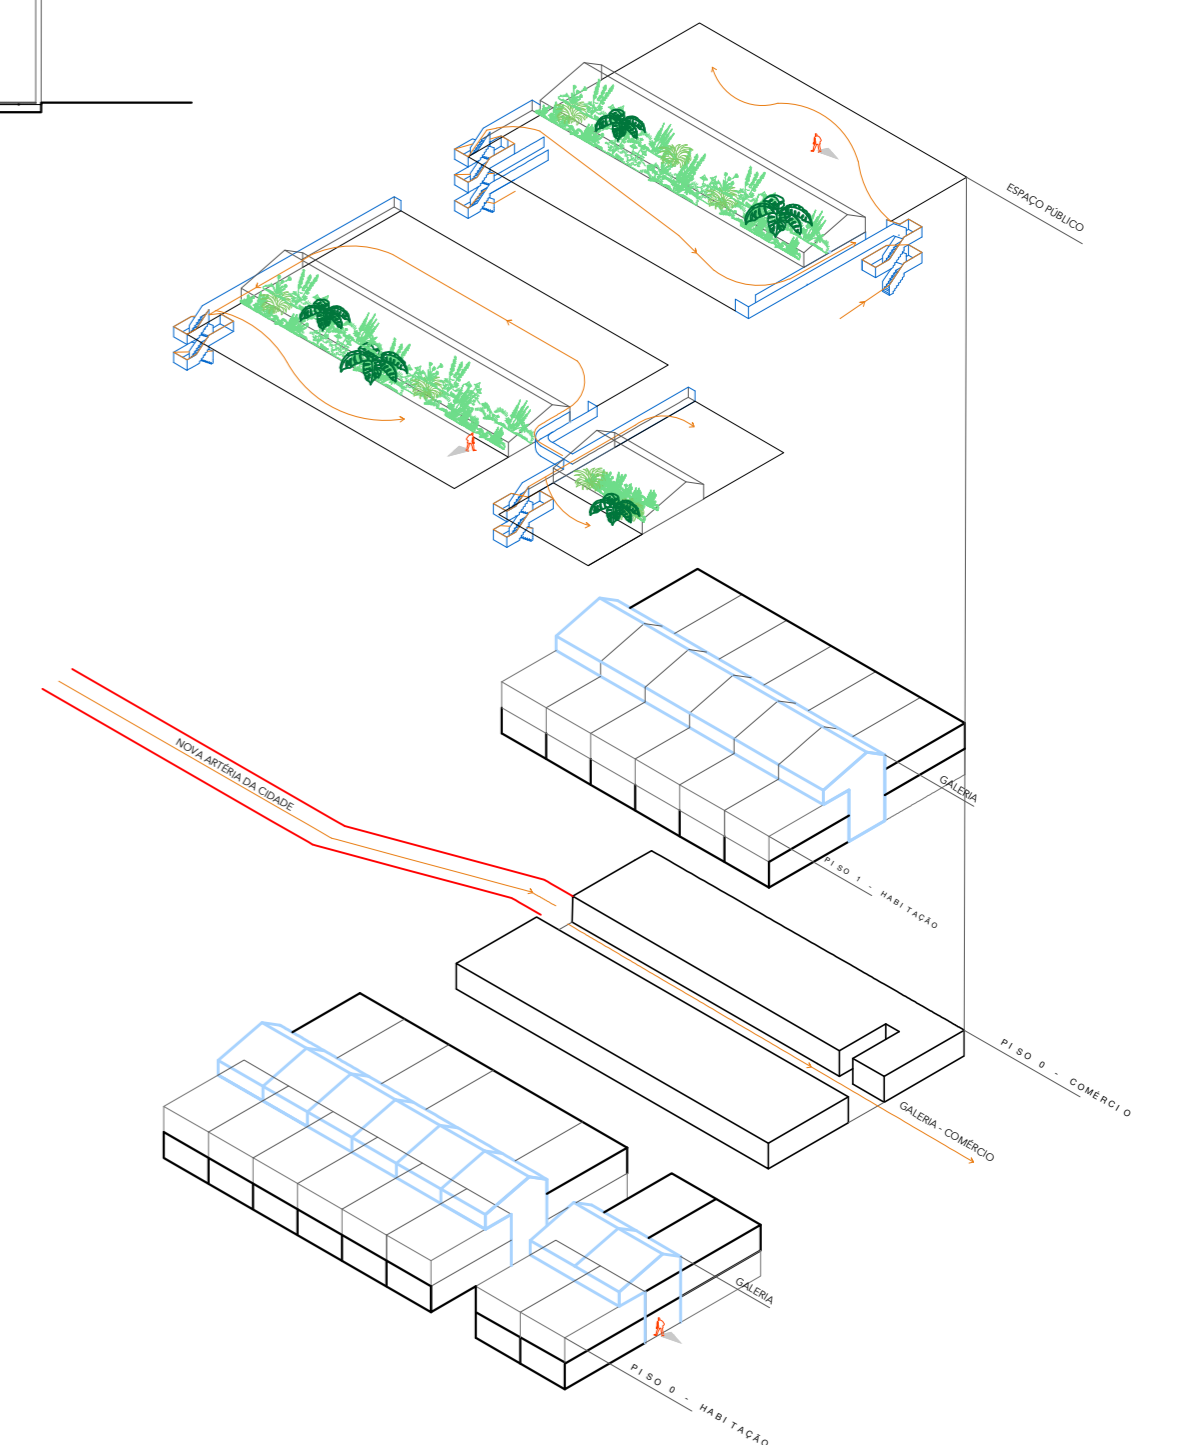


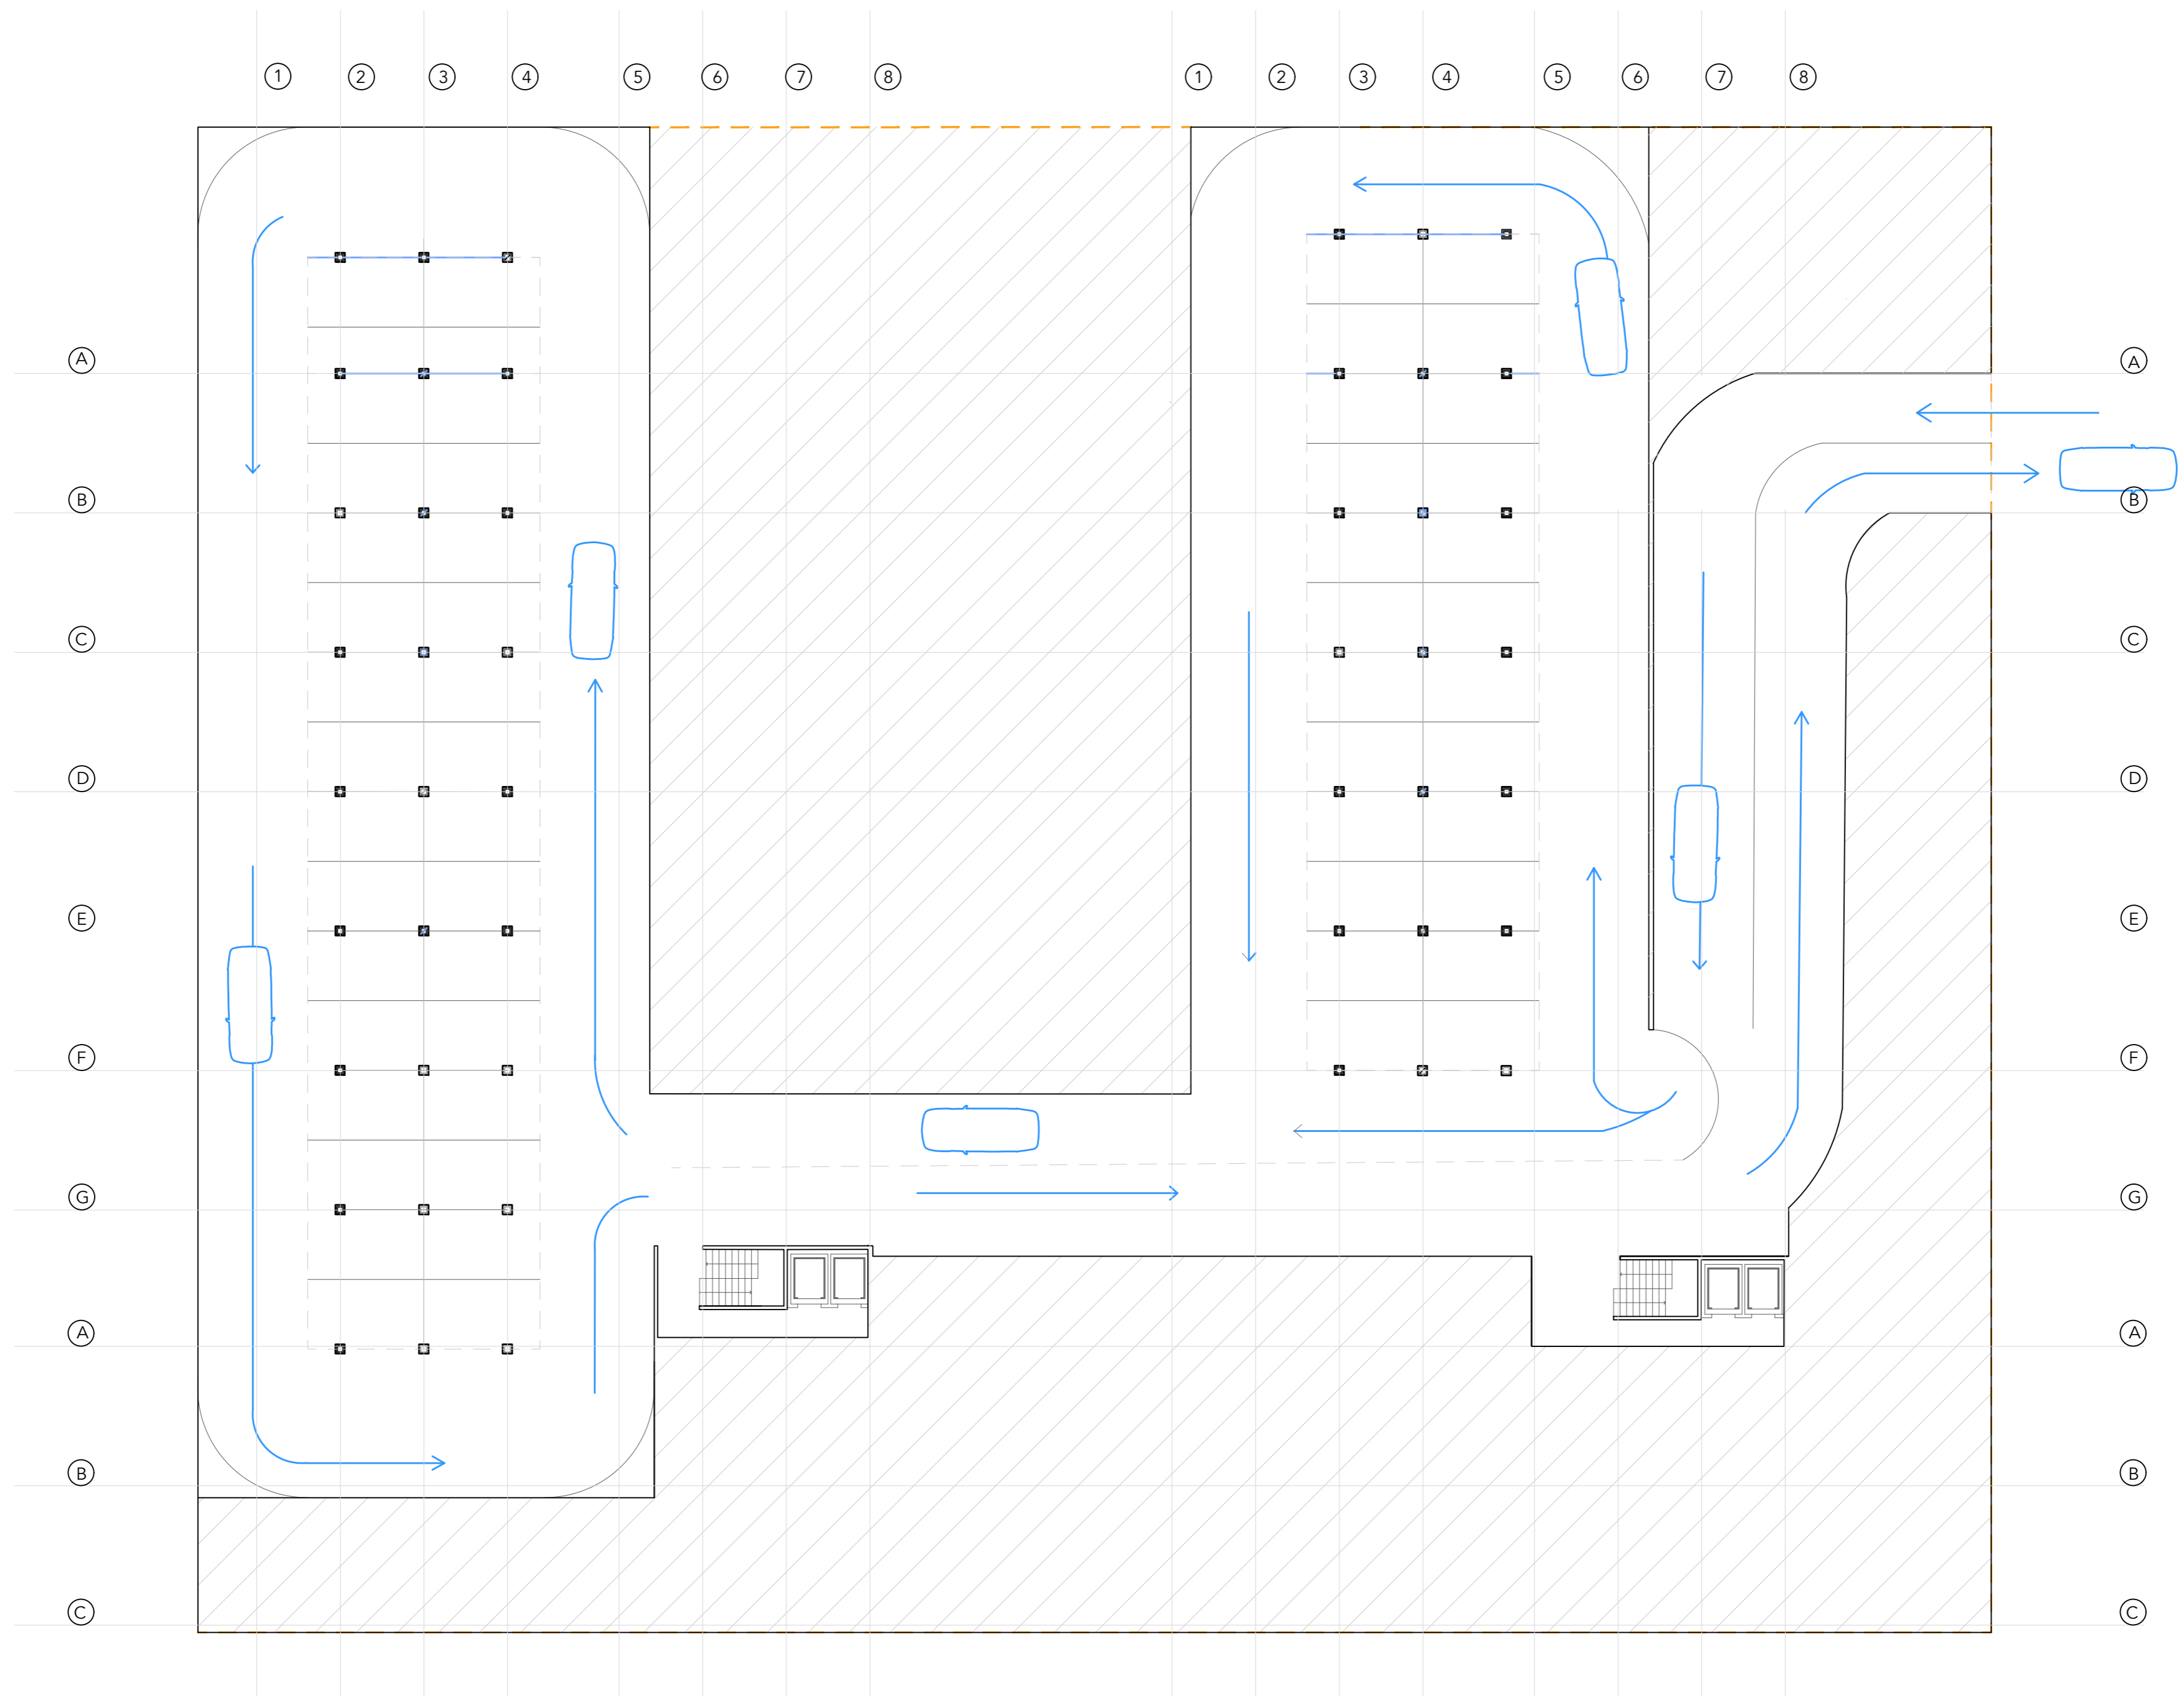


Planta estacionamento\_ 1:200

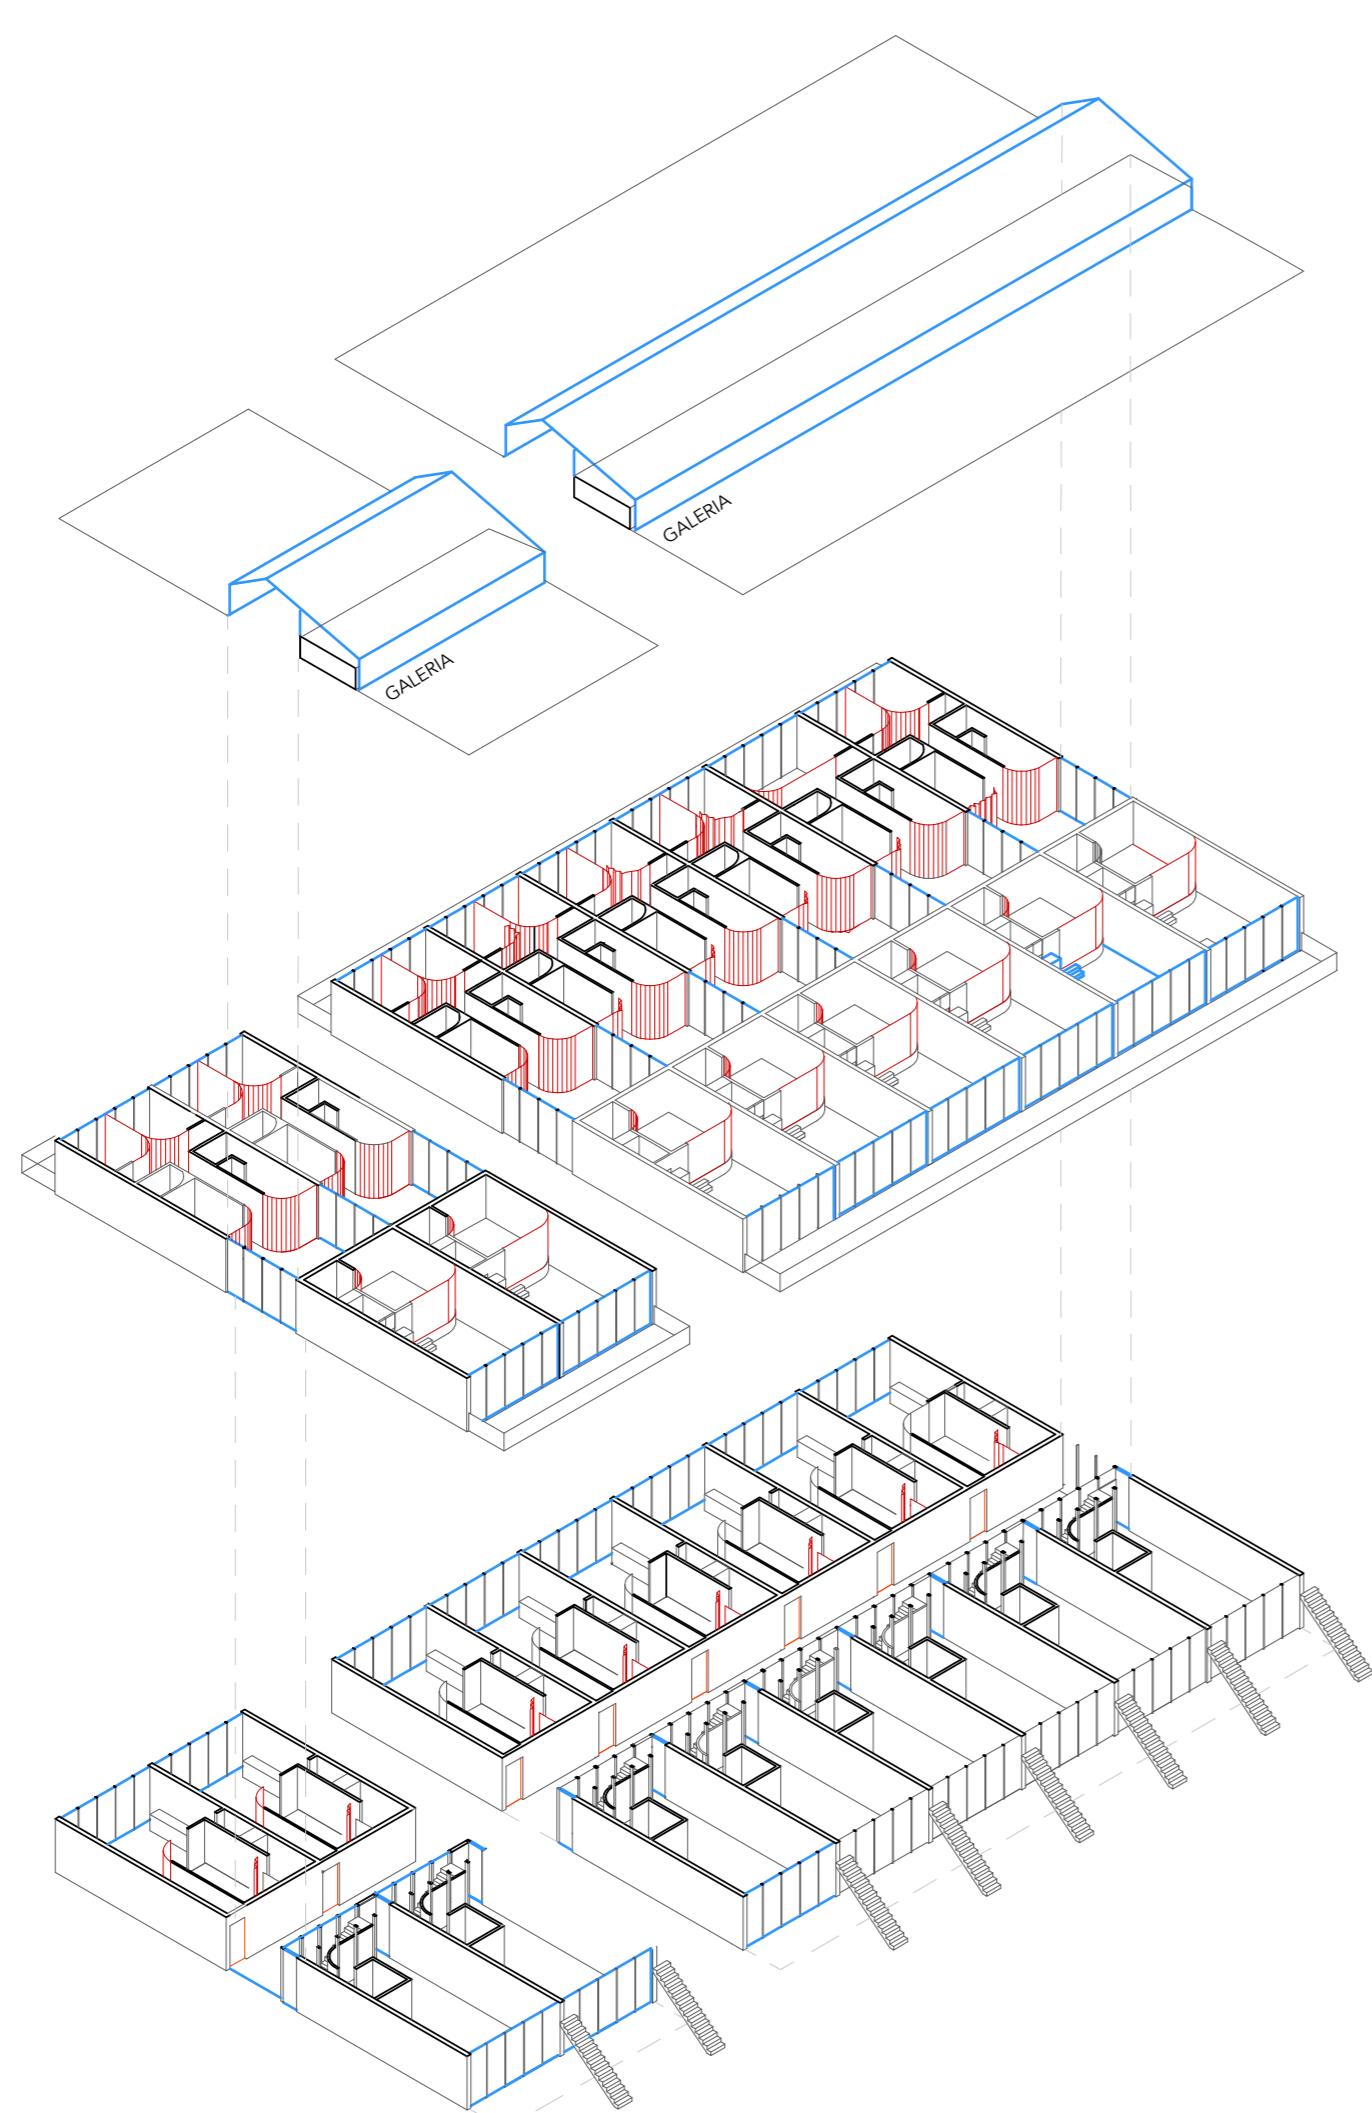


Axonometria dos fogos

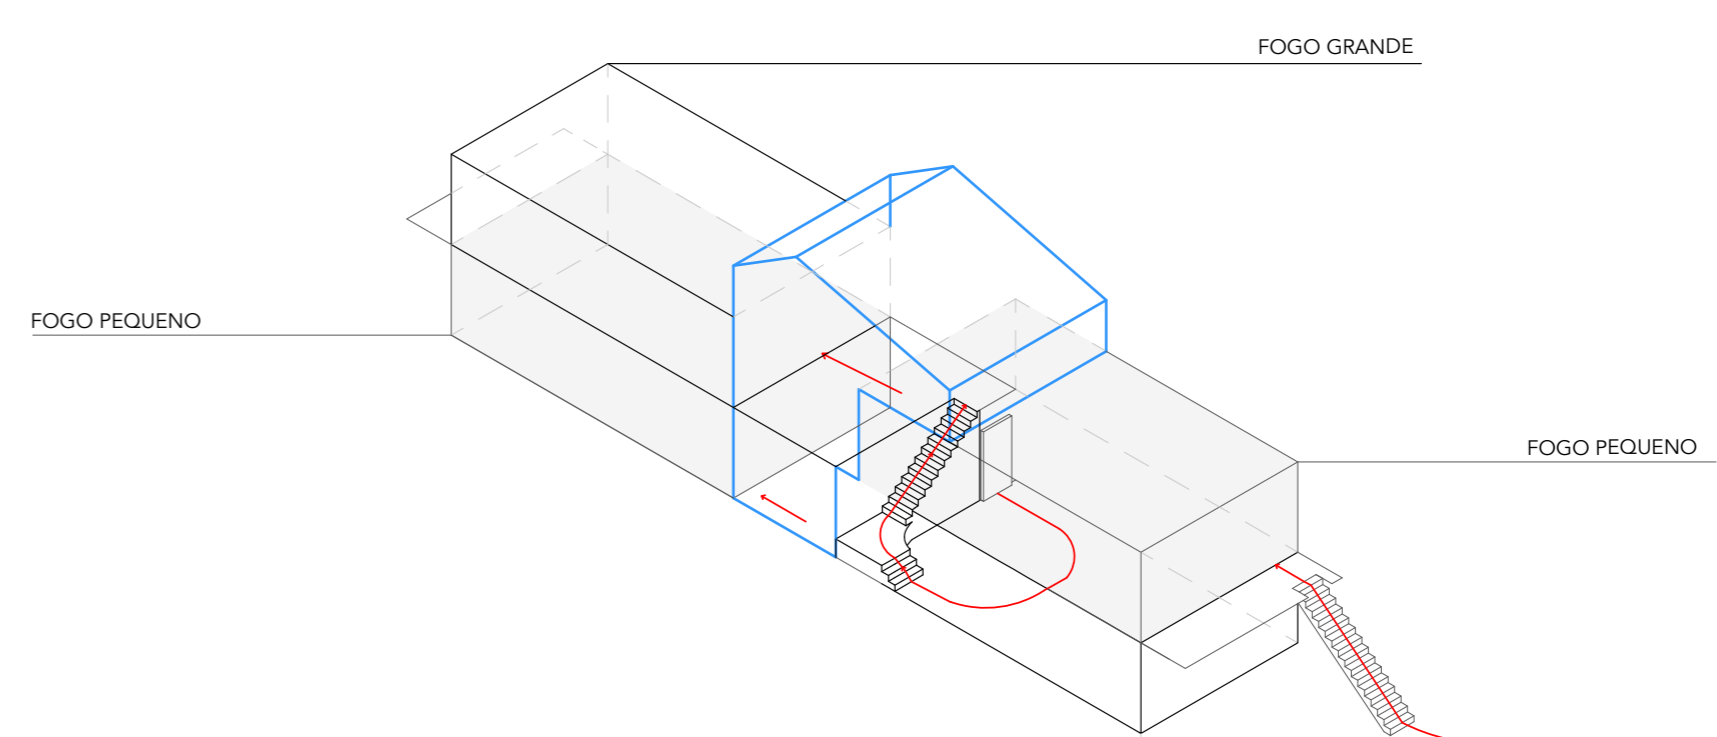


Célula - composição e circulação entre fogos

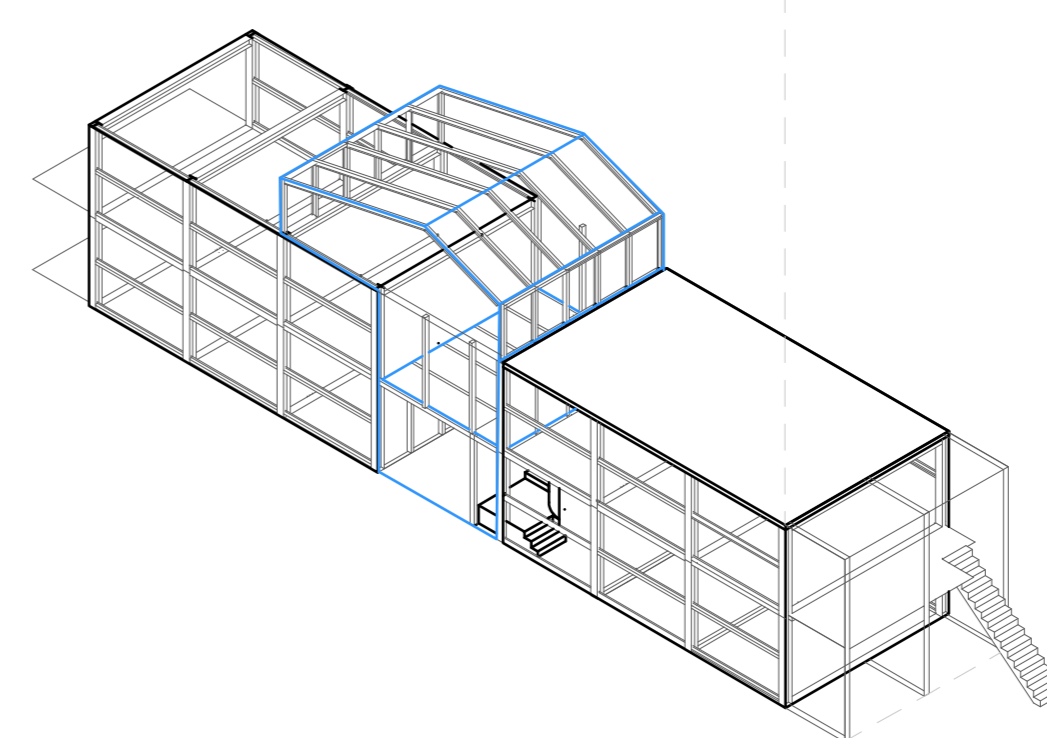


Célula - estrutura

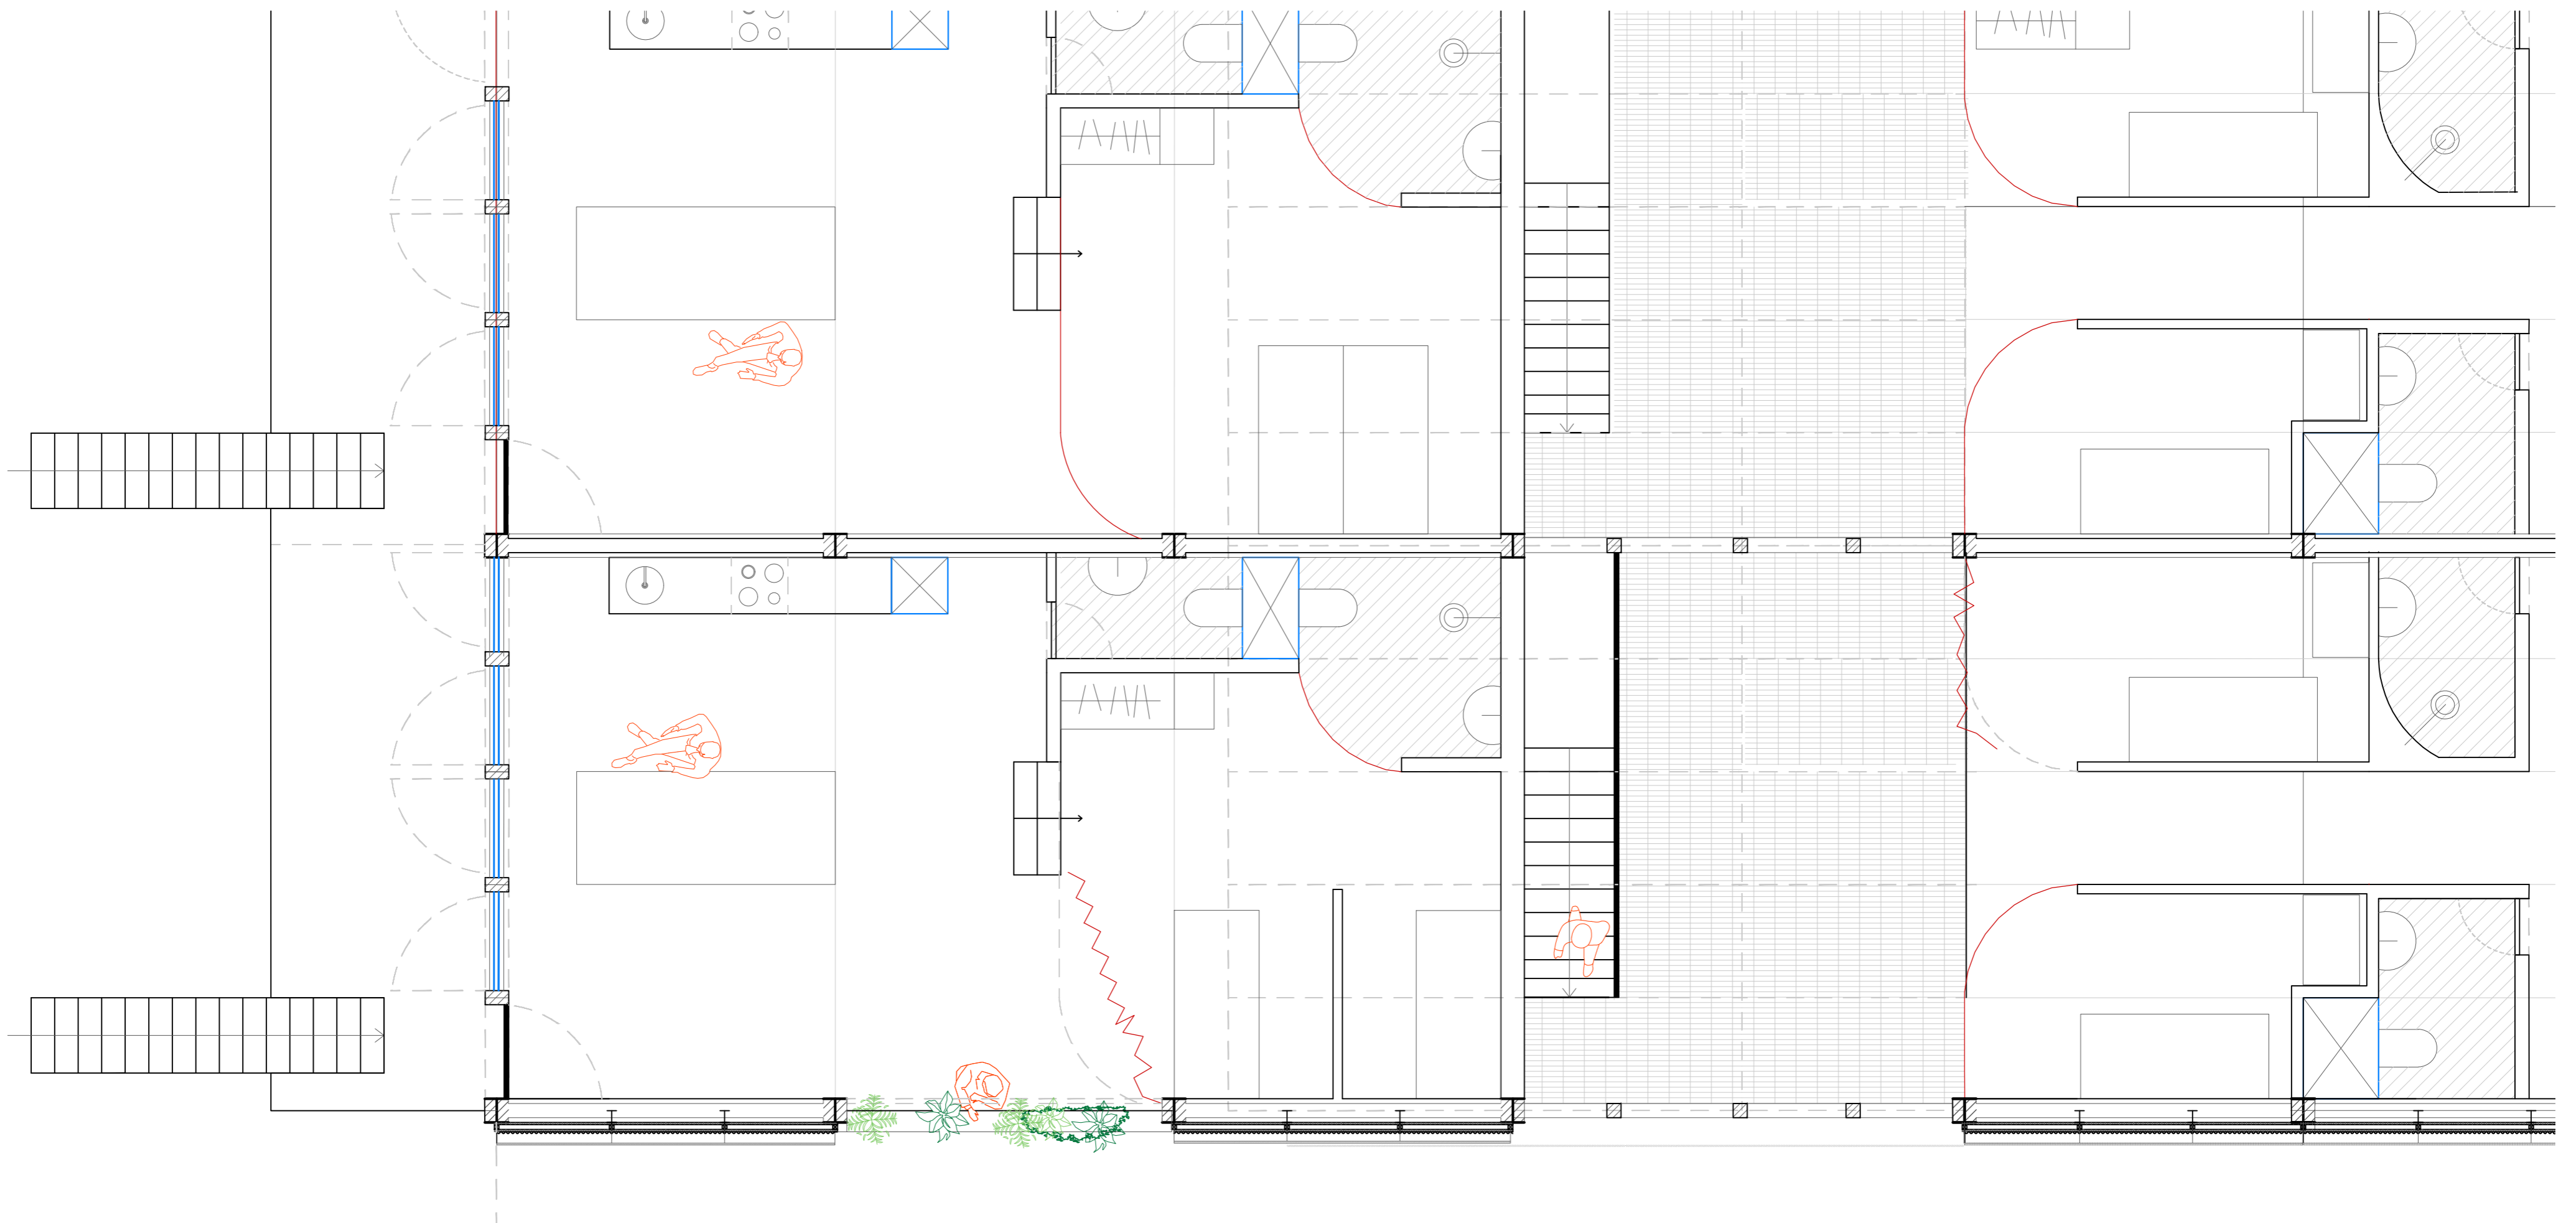

Planta fogos e galeria\_ 1:50

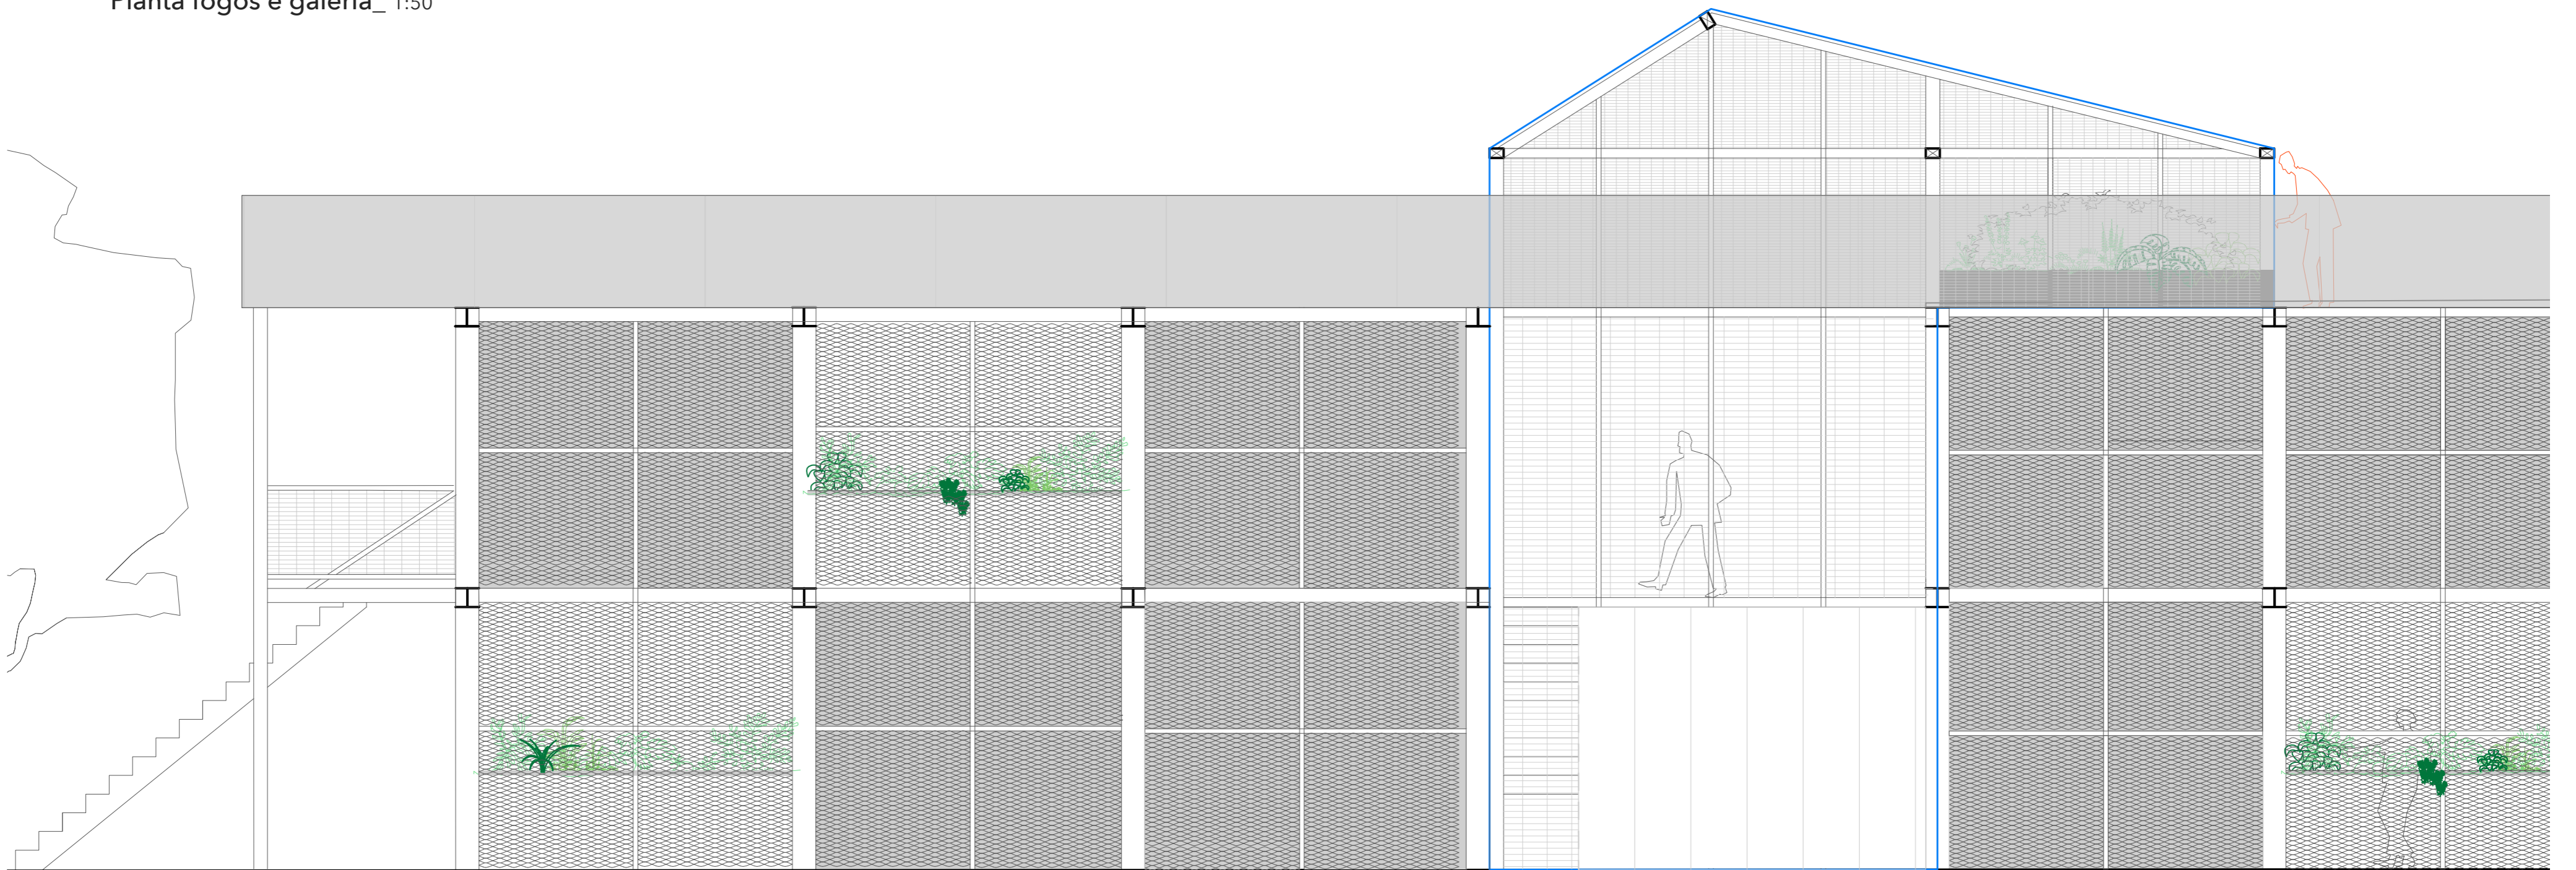

Alçado Rua José Bento Costa \_ 1:50

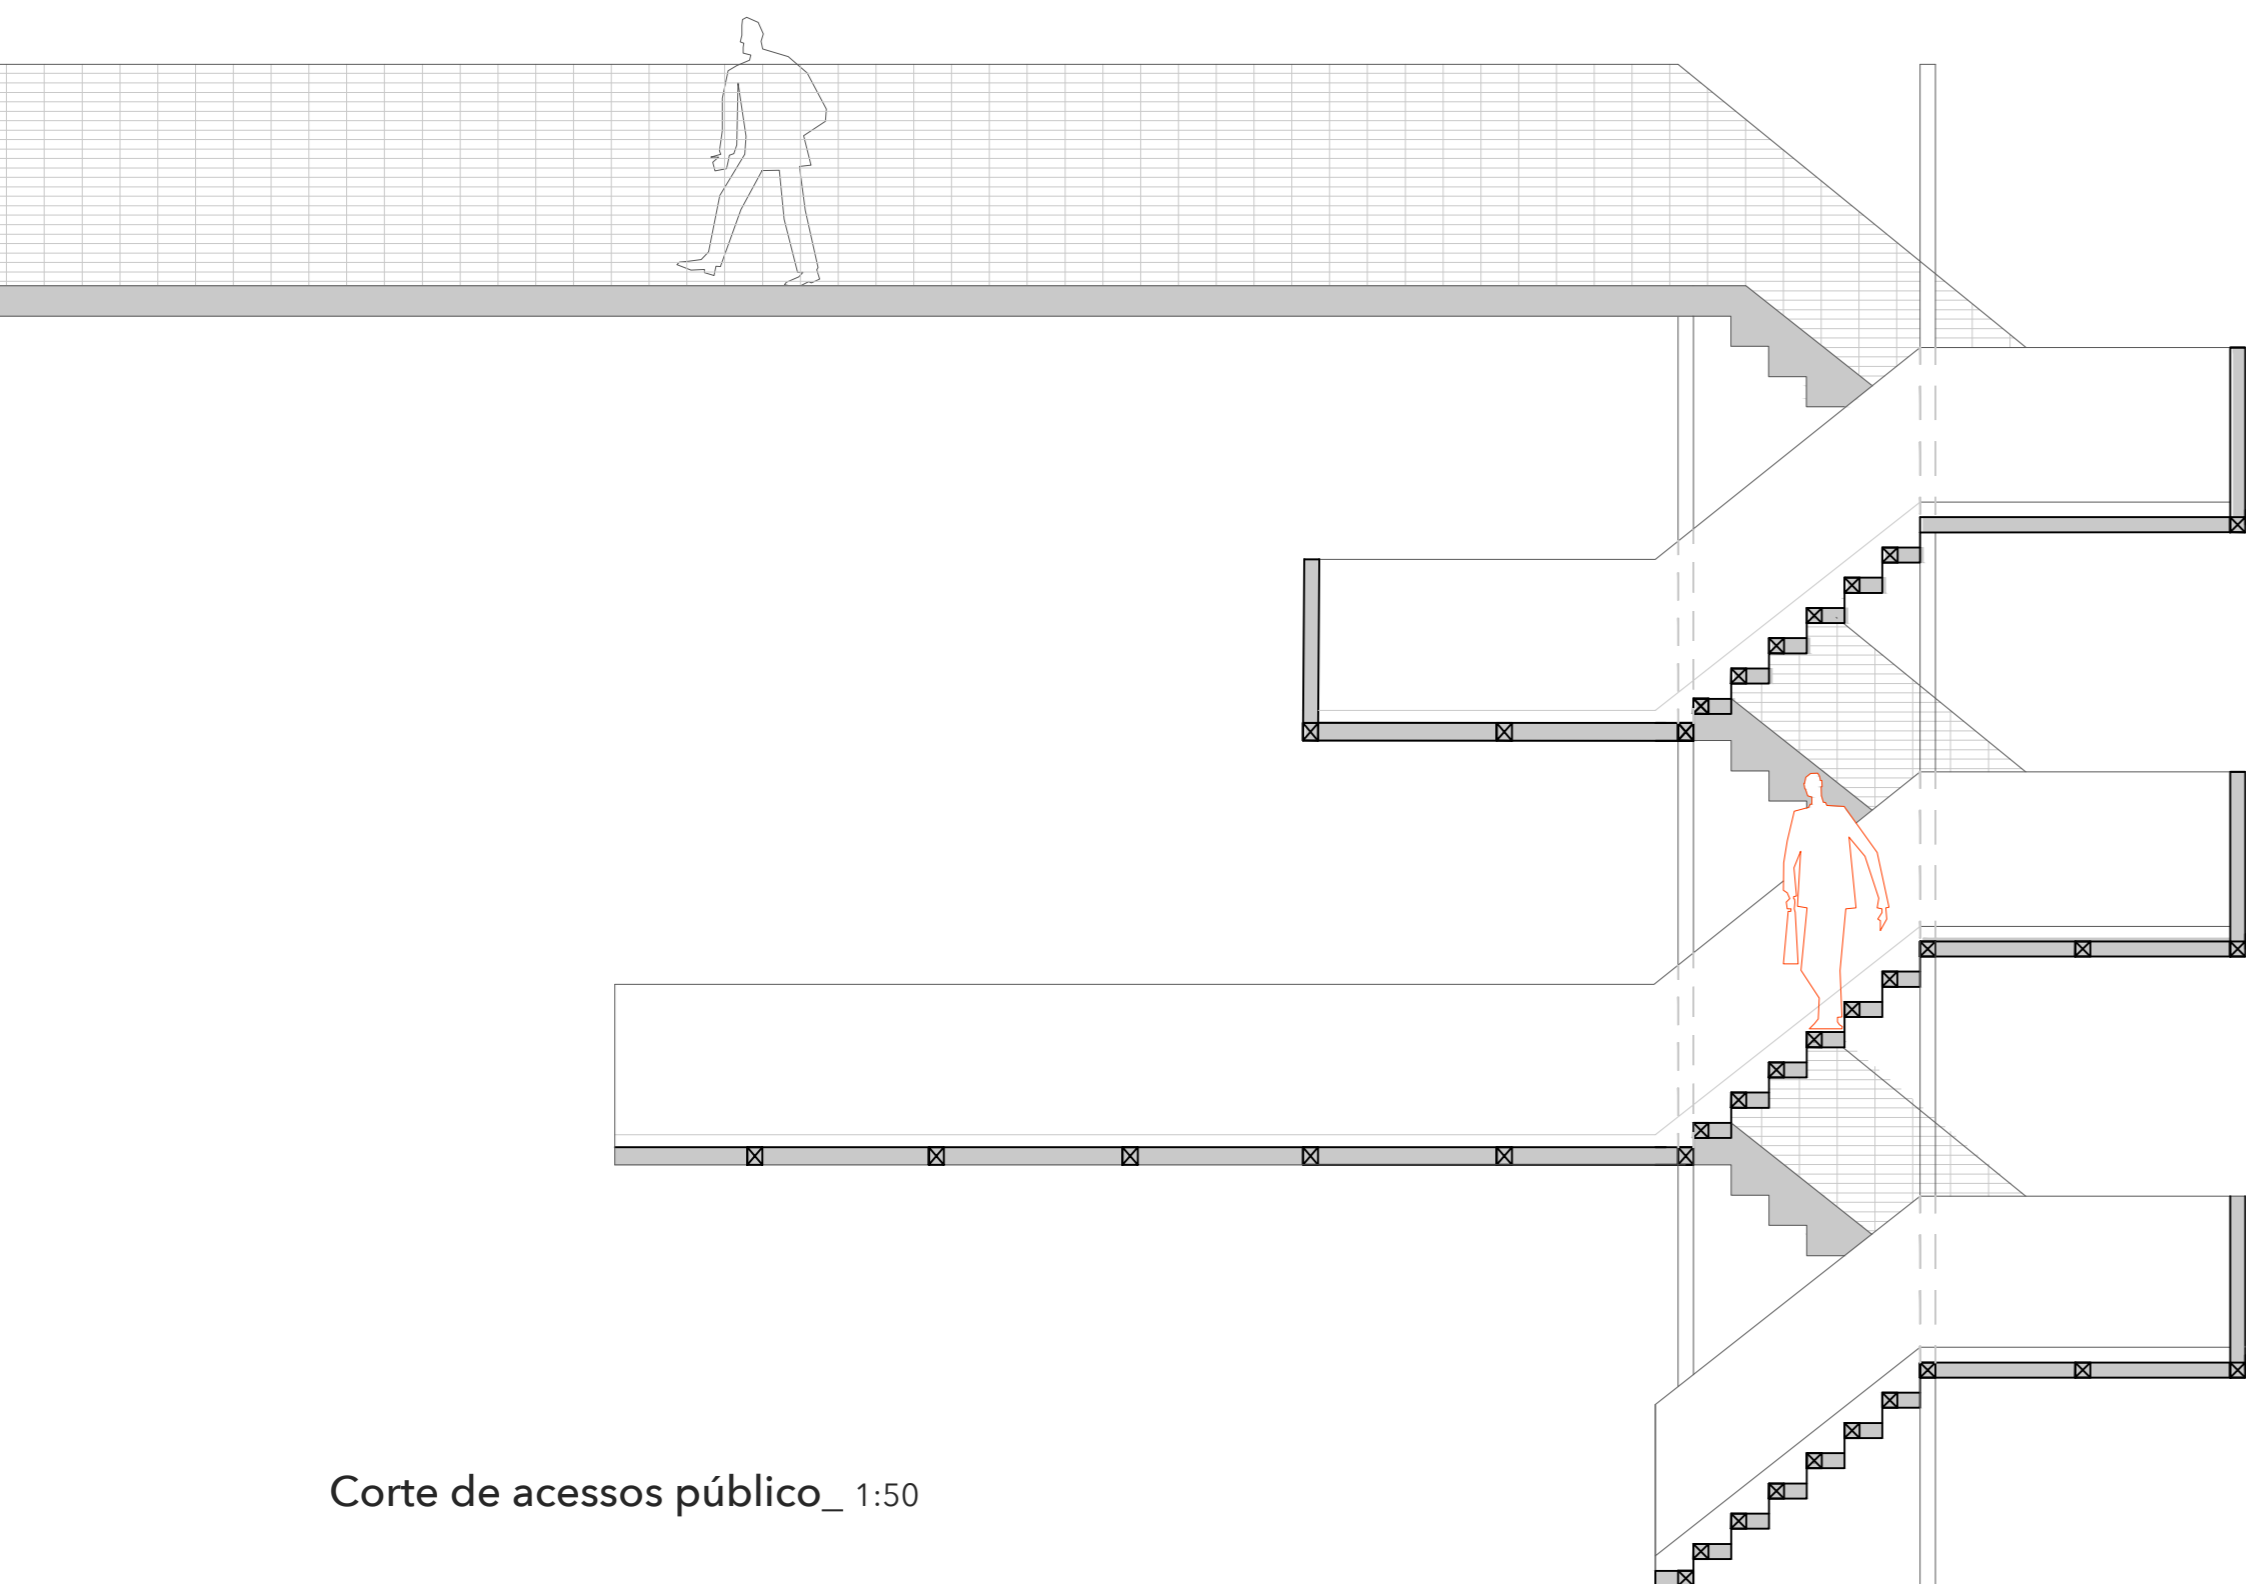

Corte de acessos público\_ 1:50



Corte galeria em frente aos fogos\_ 1:50

