




PLANTA DE APRESENTAÇÃO

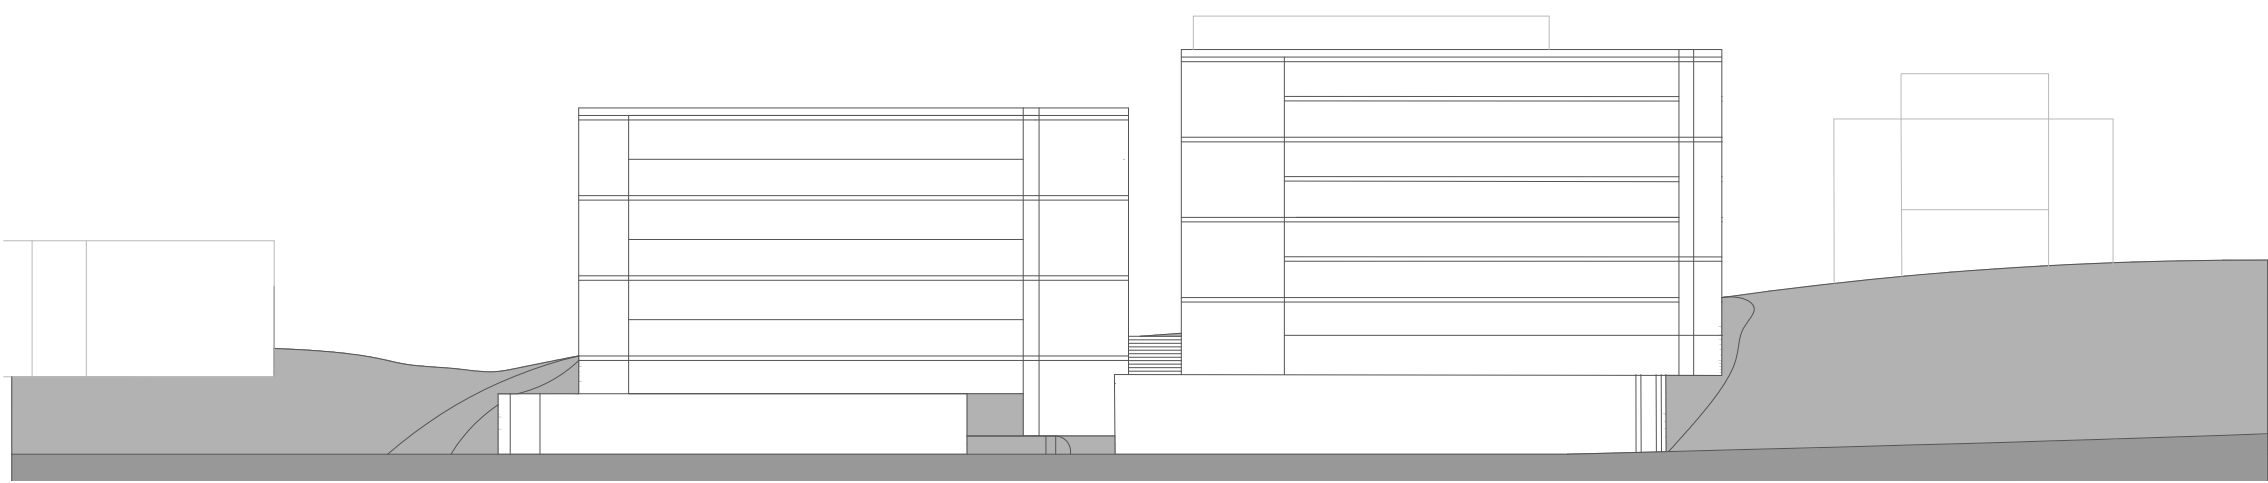


PERFIL AA' - Rua Dr. Félix Alves Pereira

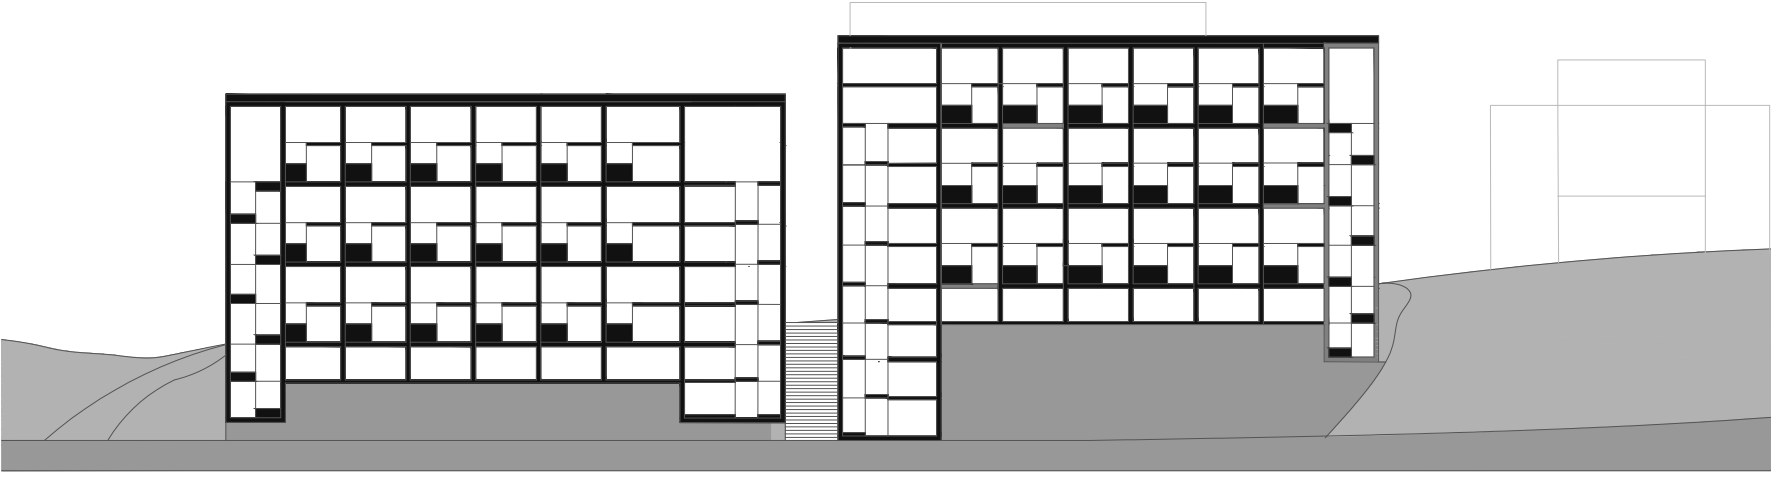

CORTE EE'

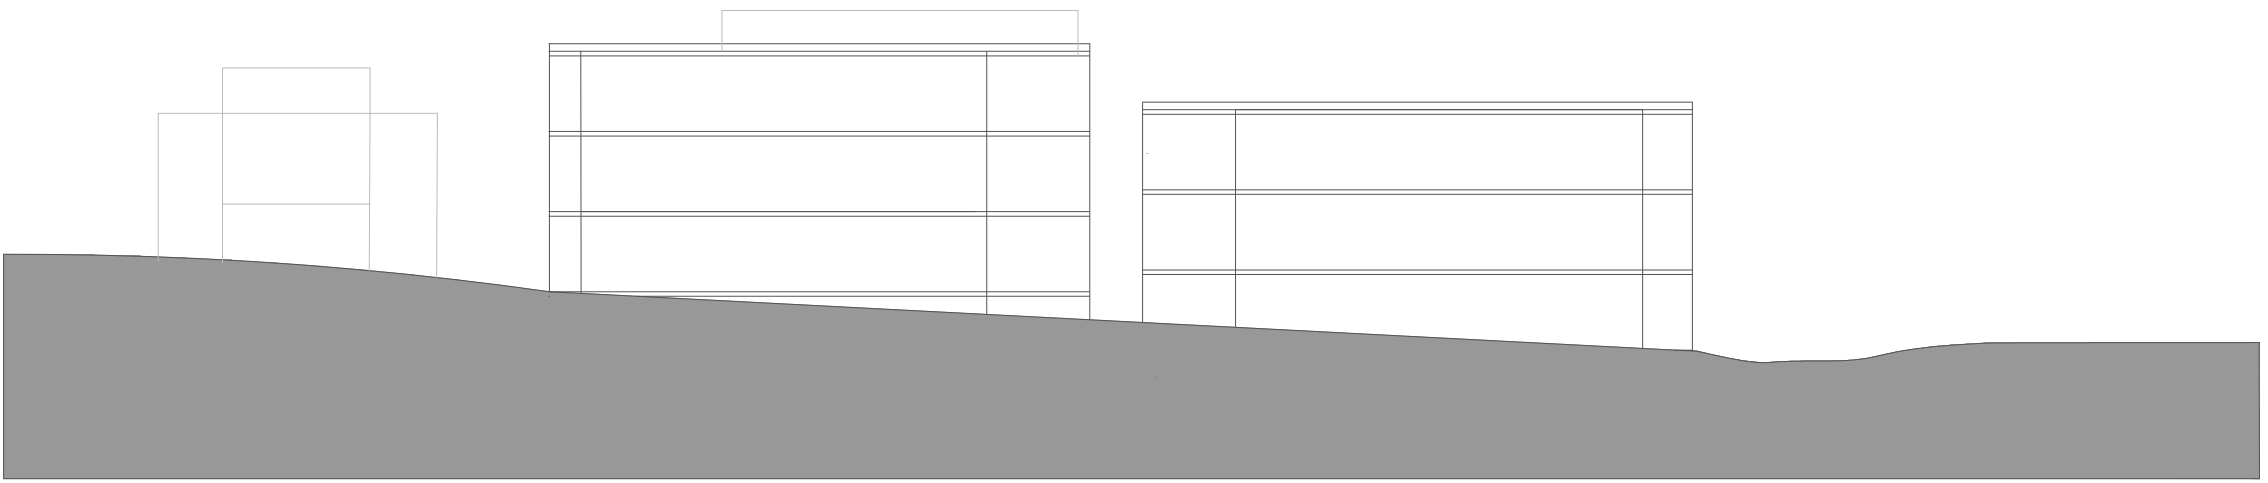

PERFIL BB' - Rua Mira Sintra

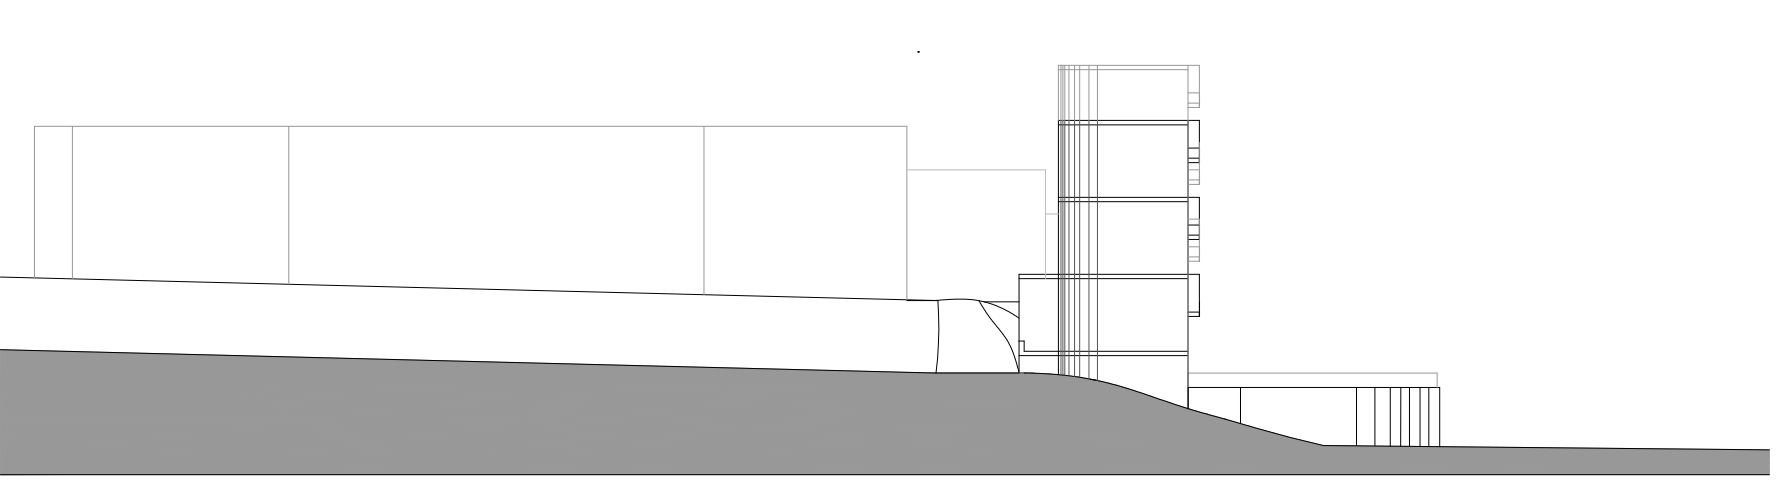


PERFIL DD'

DIAGONAIS

AGREGAÇÃO EM CONTEXTO | esc. 1/200
Portela de Sintra . Sintra

02


Laboratório de Projecto II . MINT
Turma MINT3B . 2020/2021
Panco Irina . nº 20181474

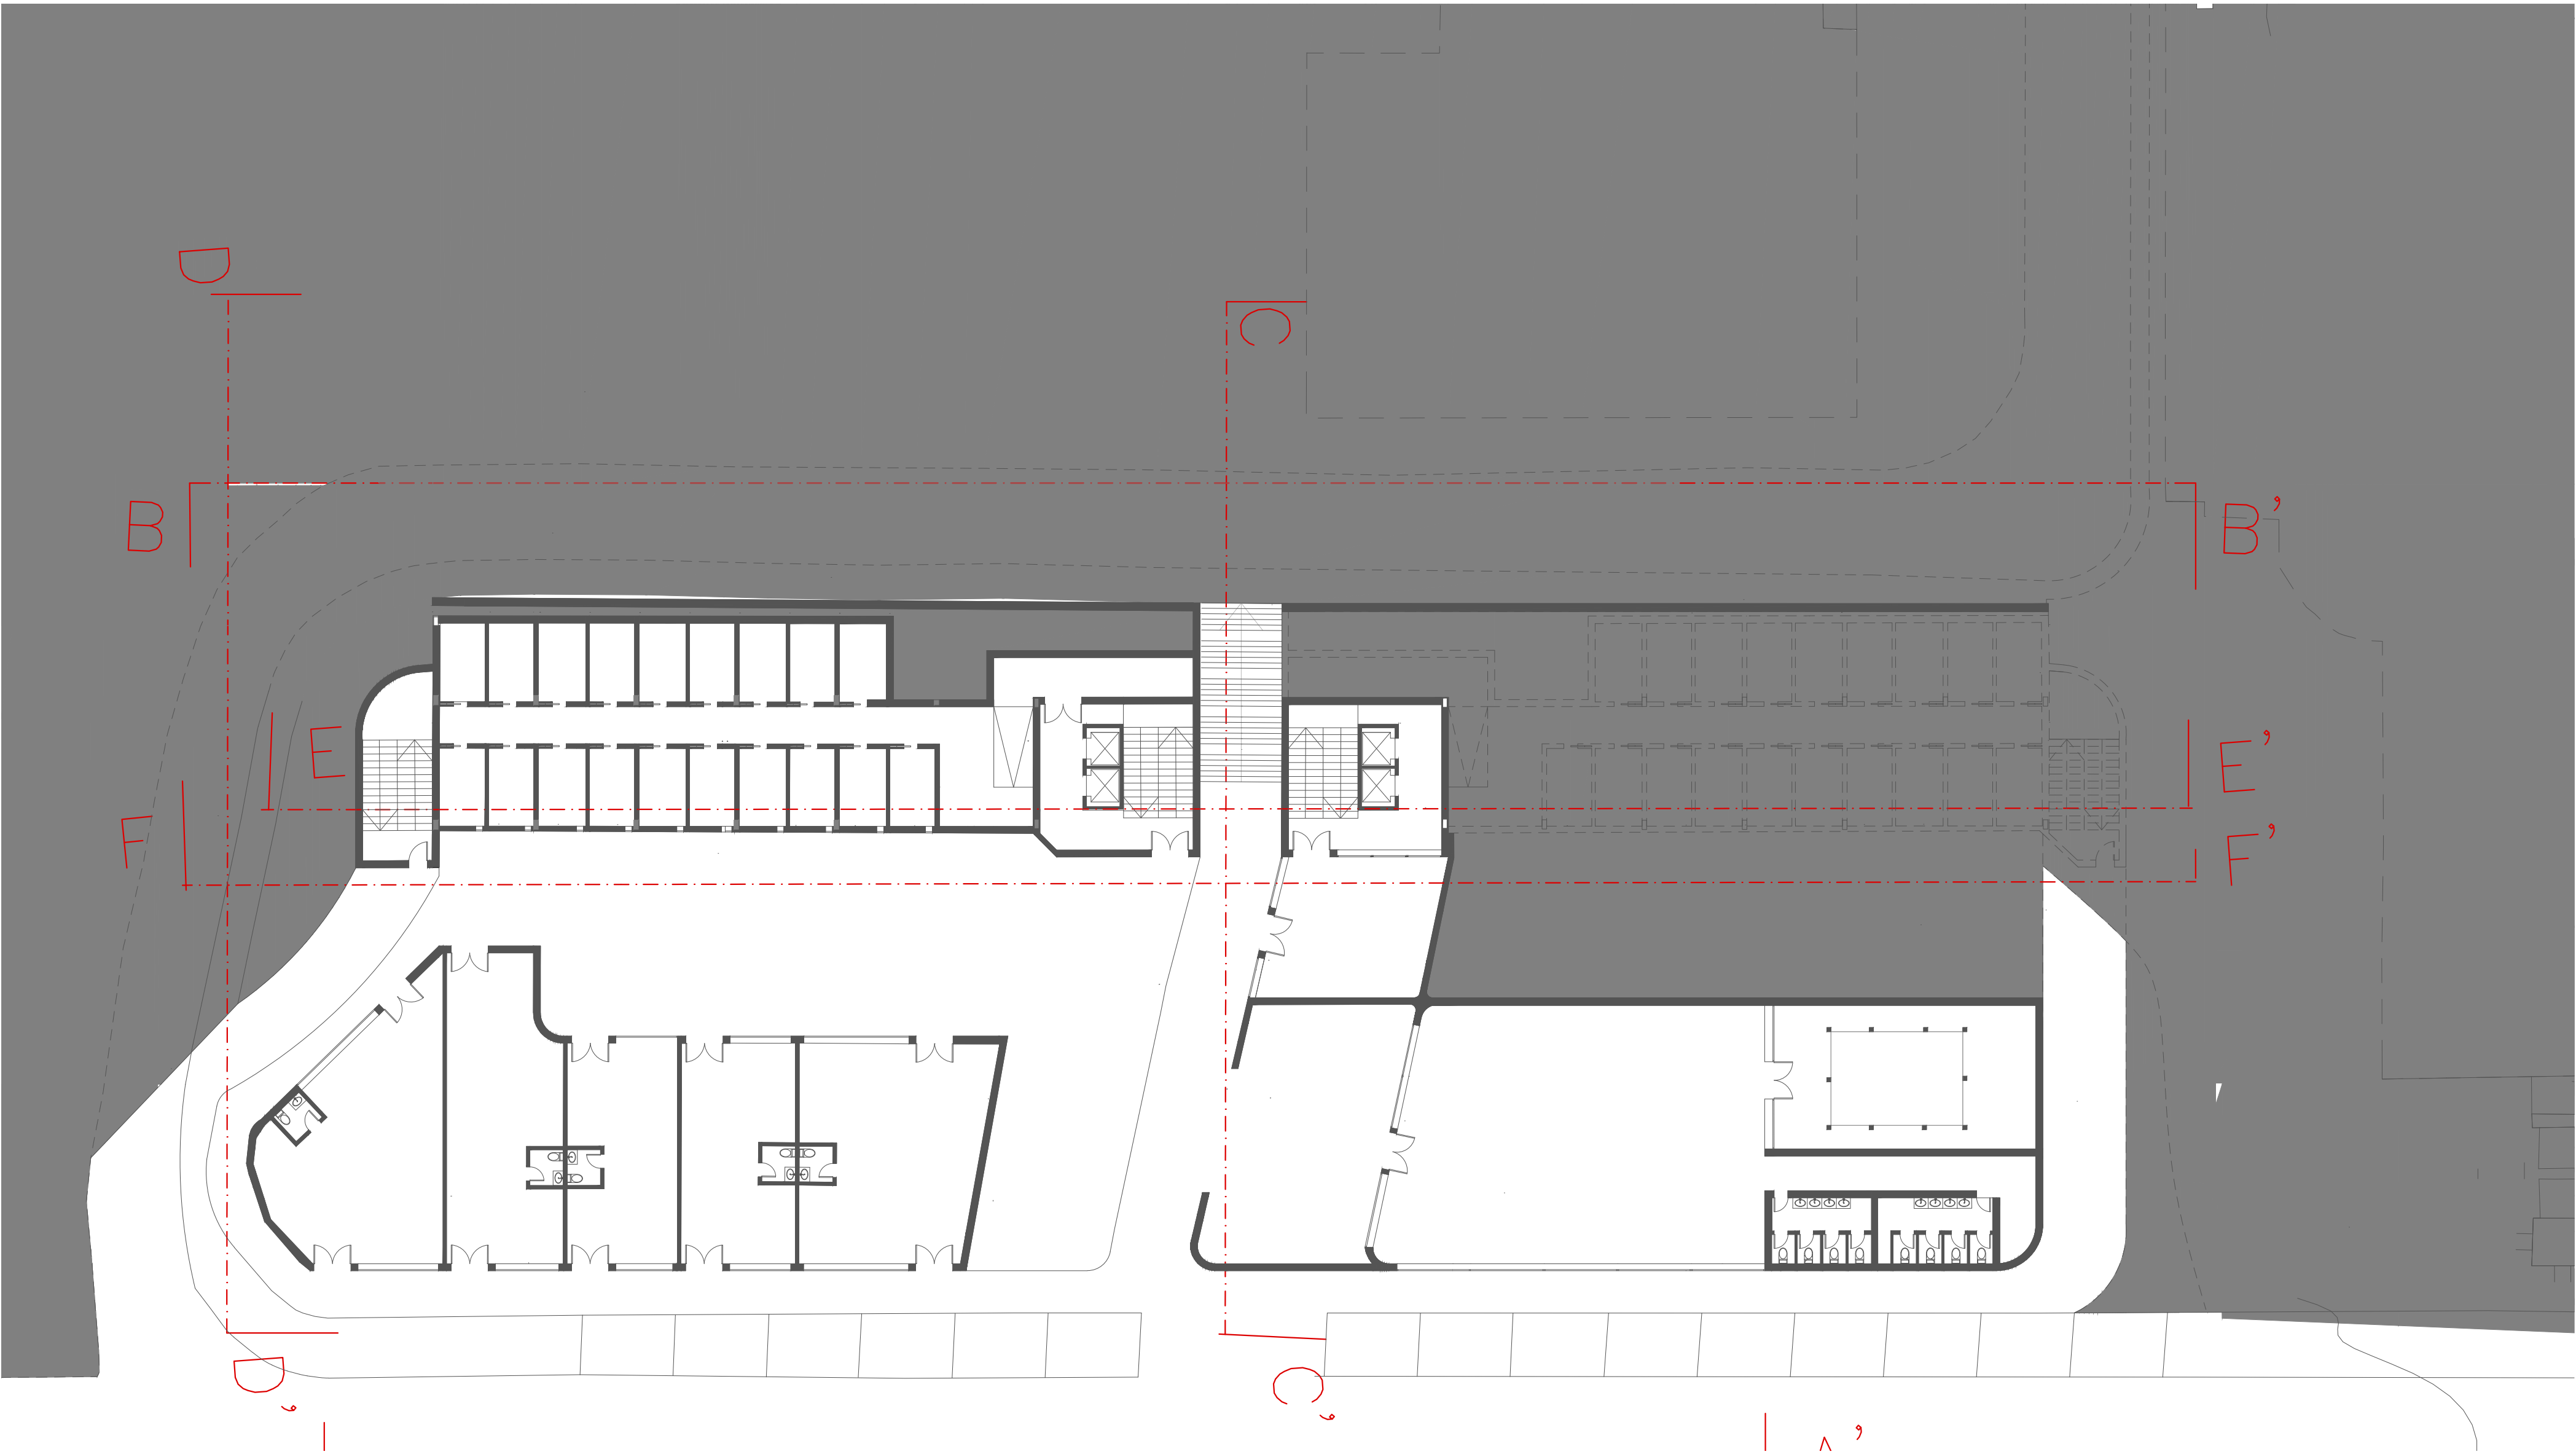


PLANTA PISO TÉRREO COTA 198




ALÇADO AA' - Rua Dr. Félix Alves Pereira

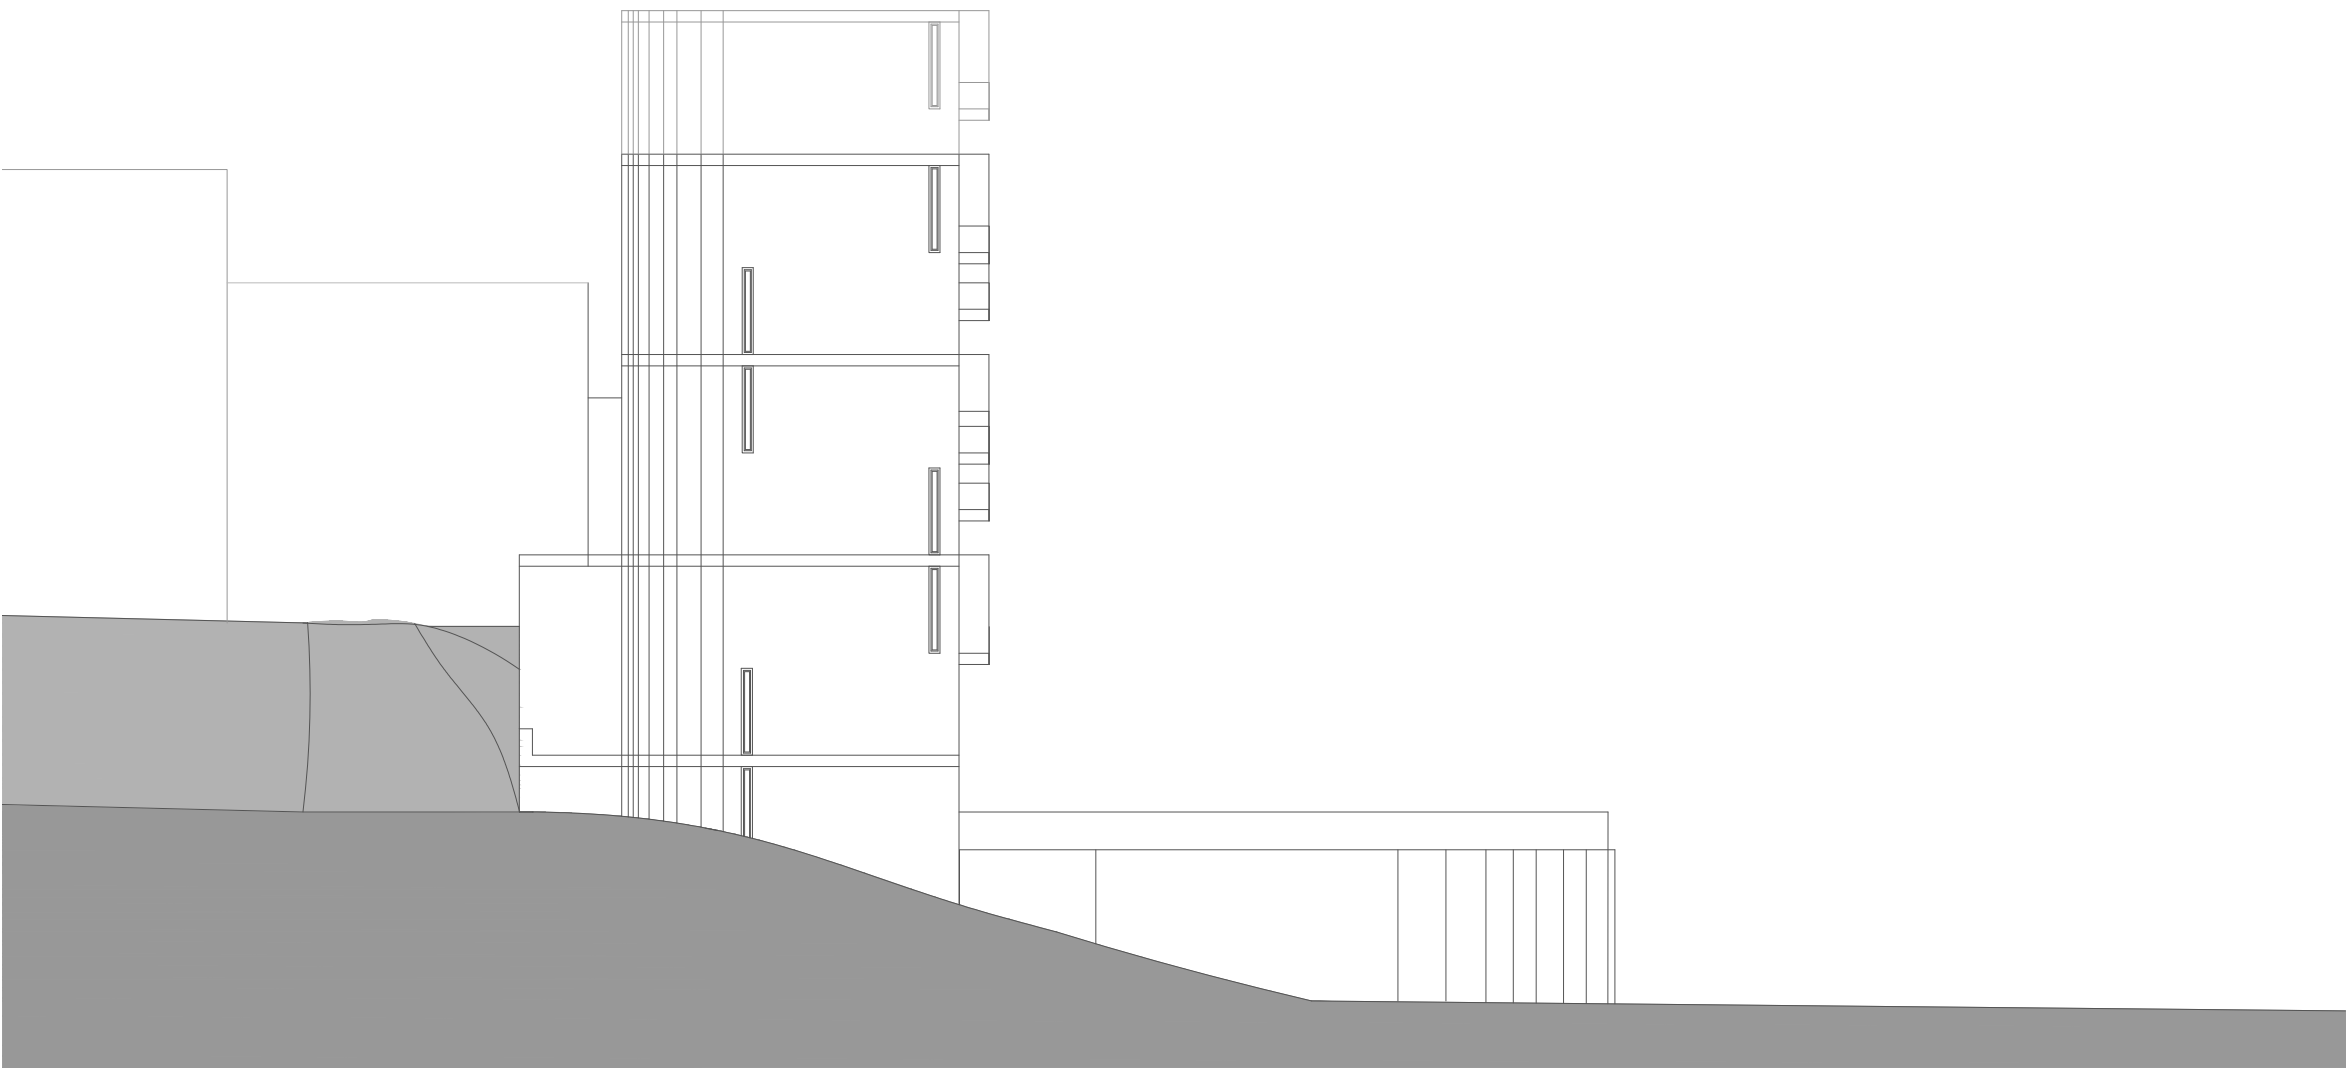


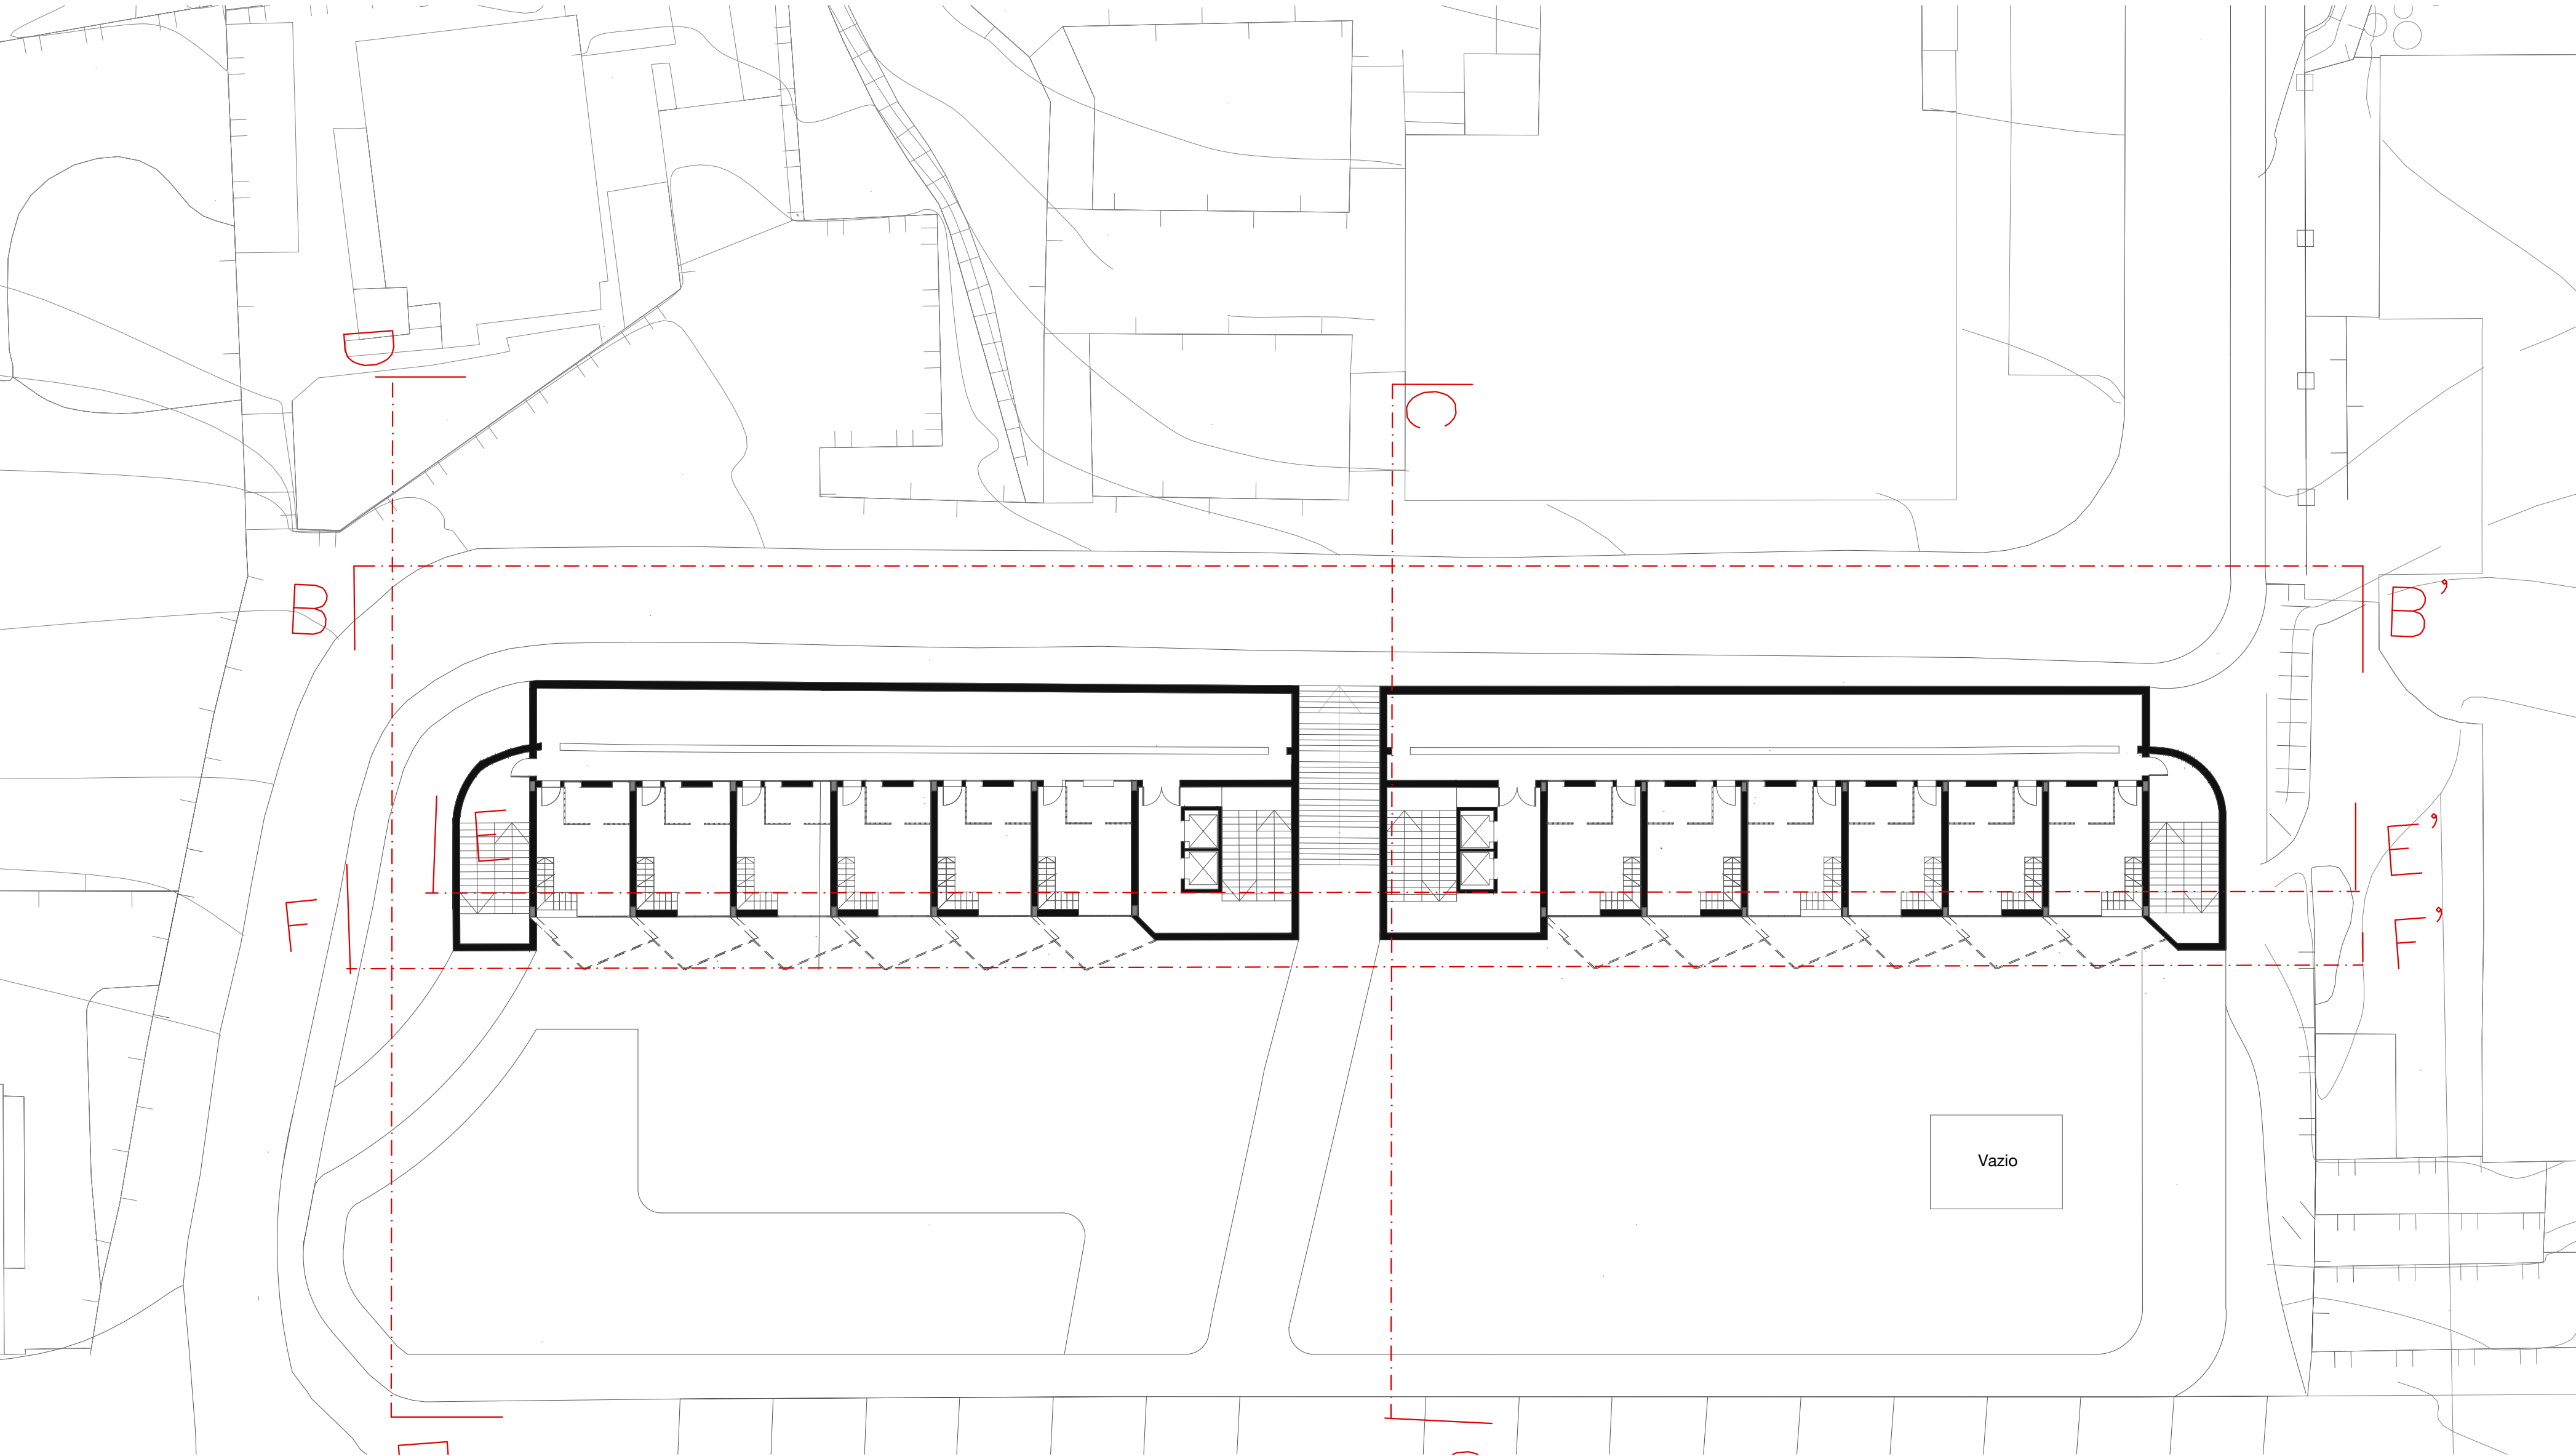


PLANTA PISO TIPO COTA 203

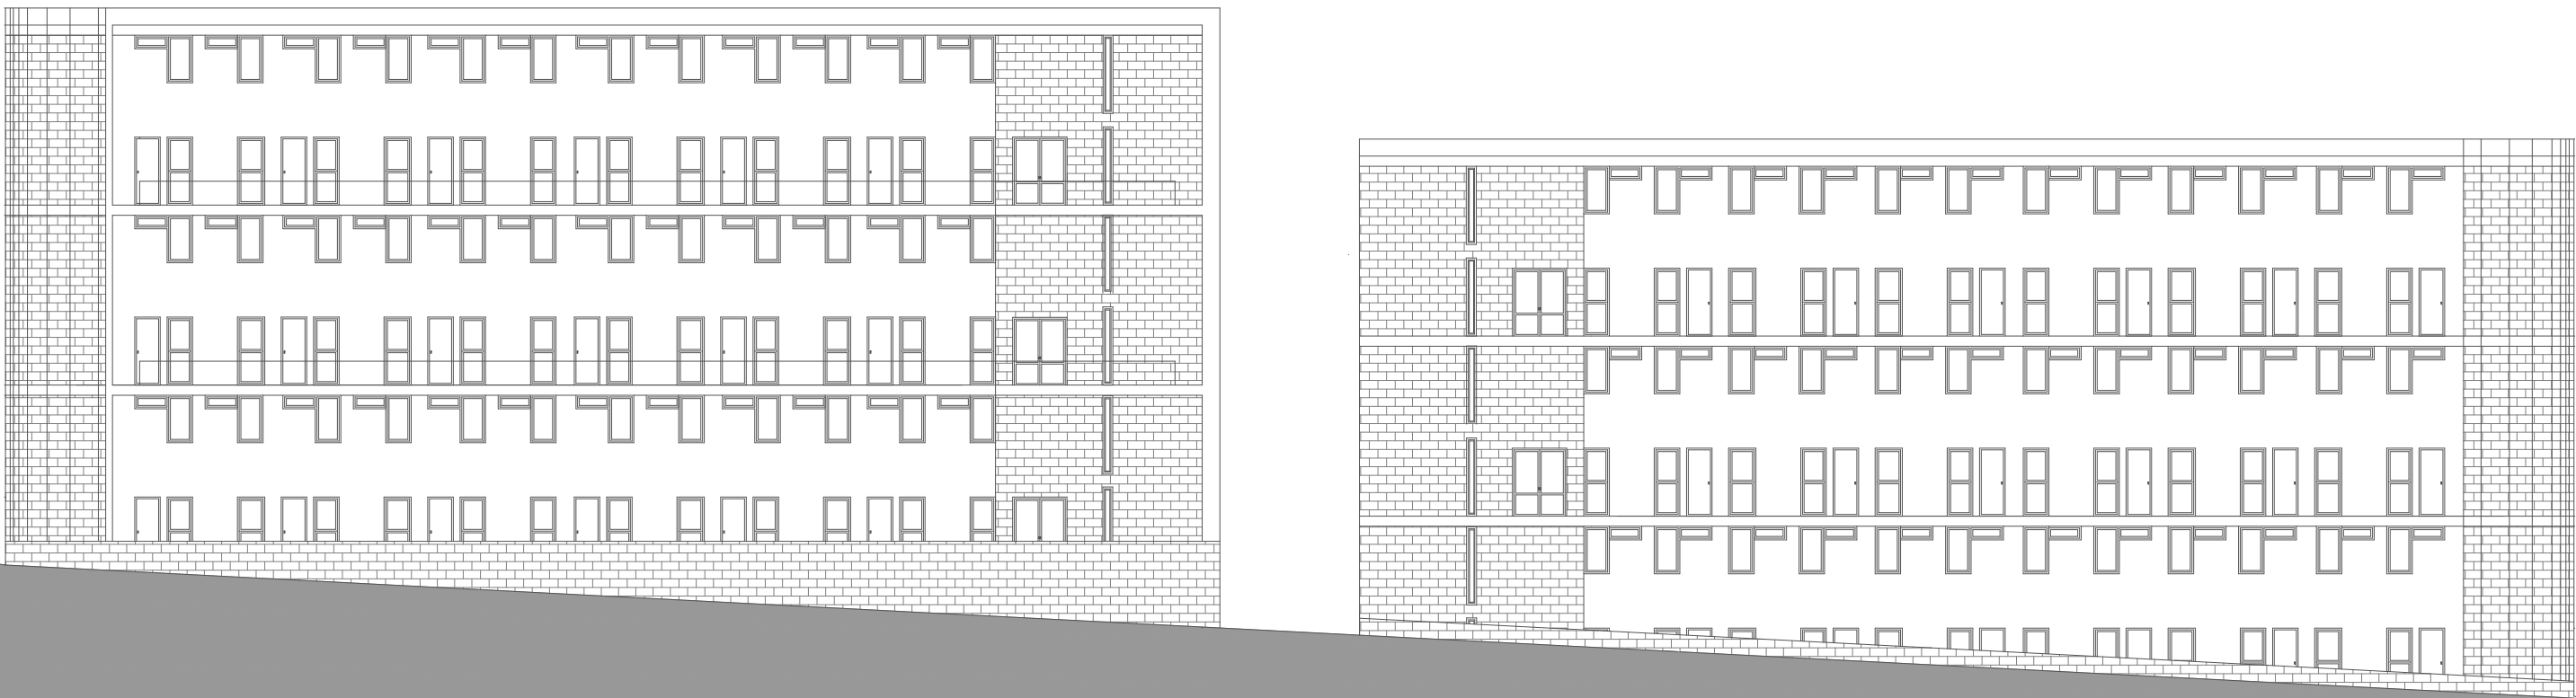

ALÇADO BB' - Rua Mira Sintra

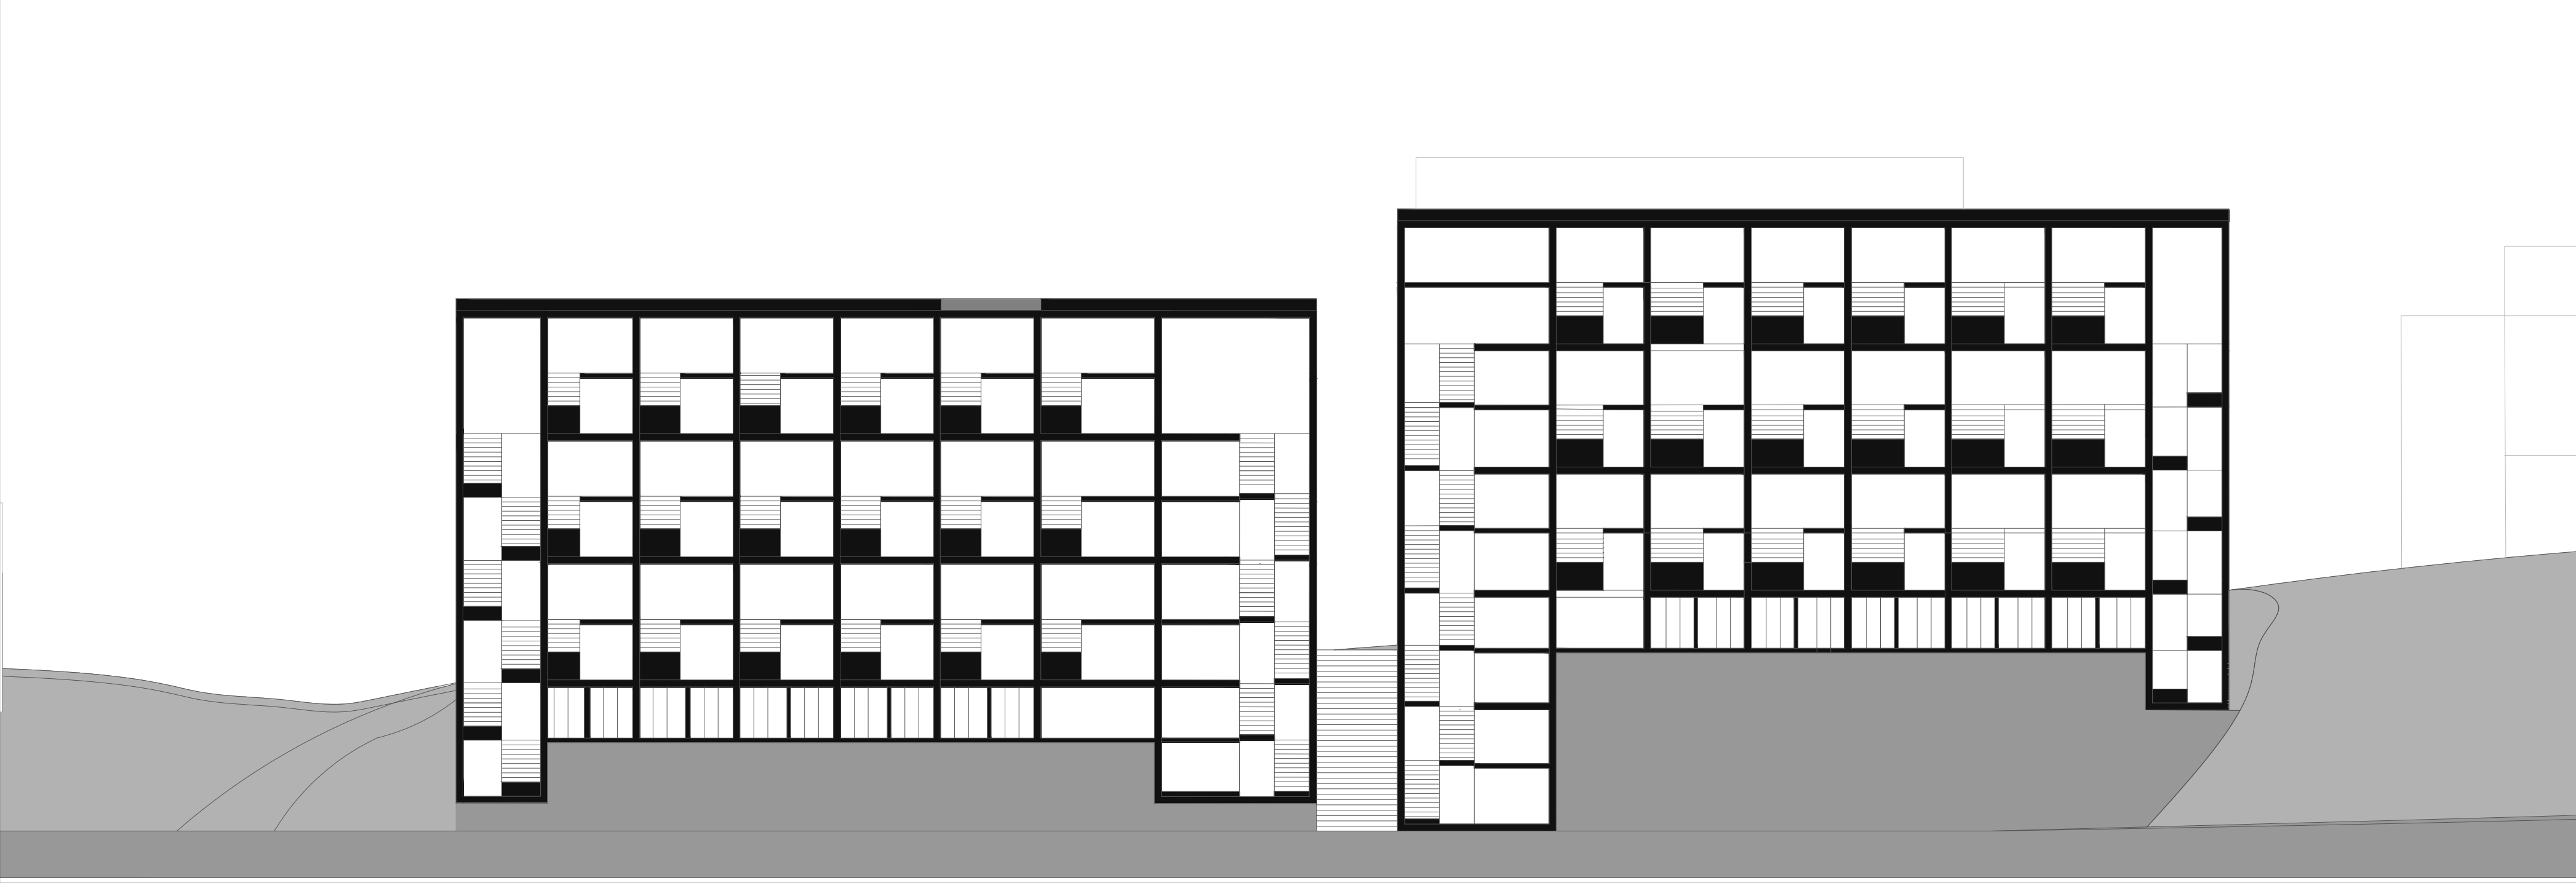


CORTE EE'

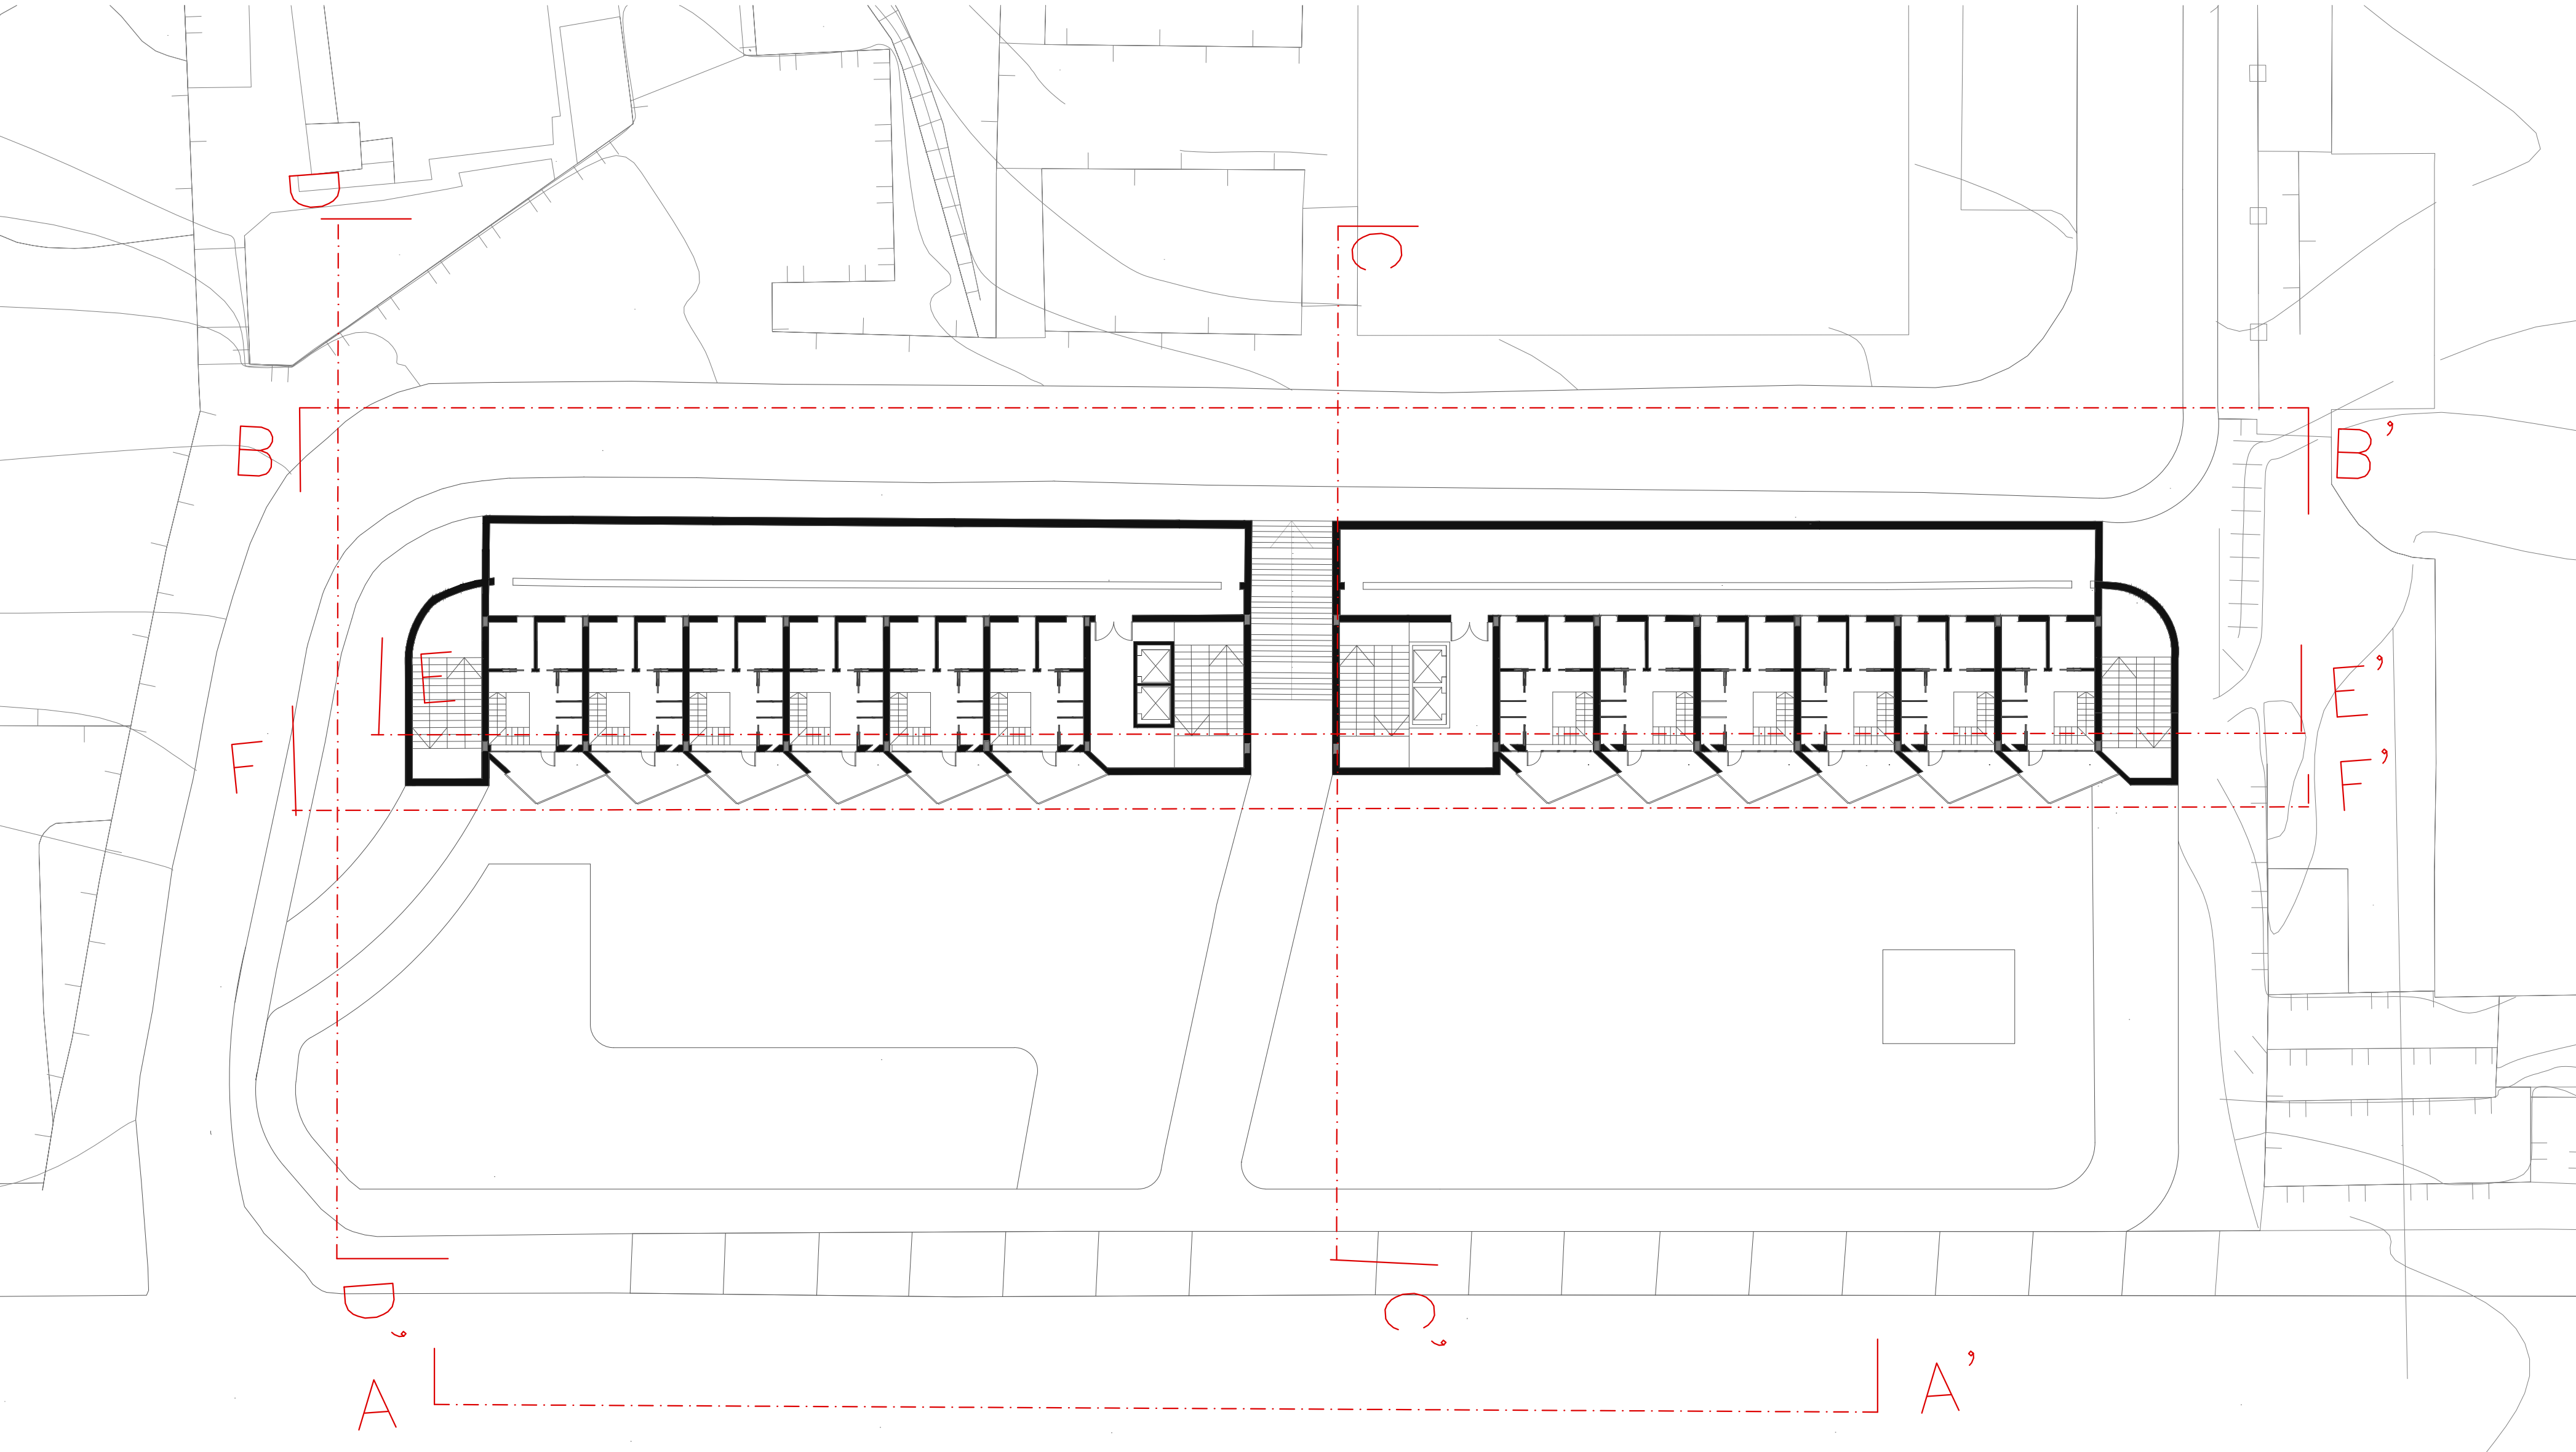

PLANTA PISO TIPO COTA 208



CORTE FF'

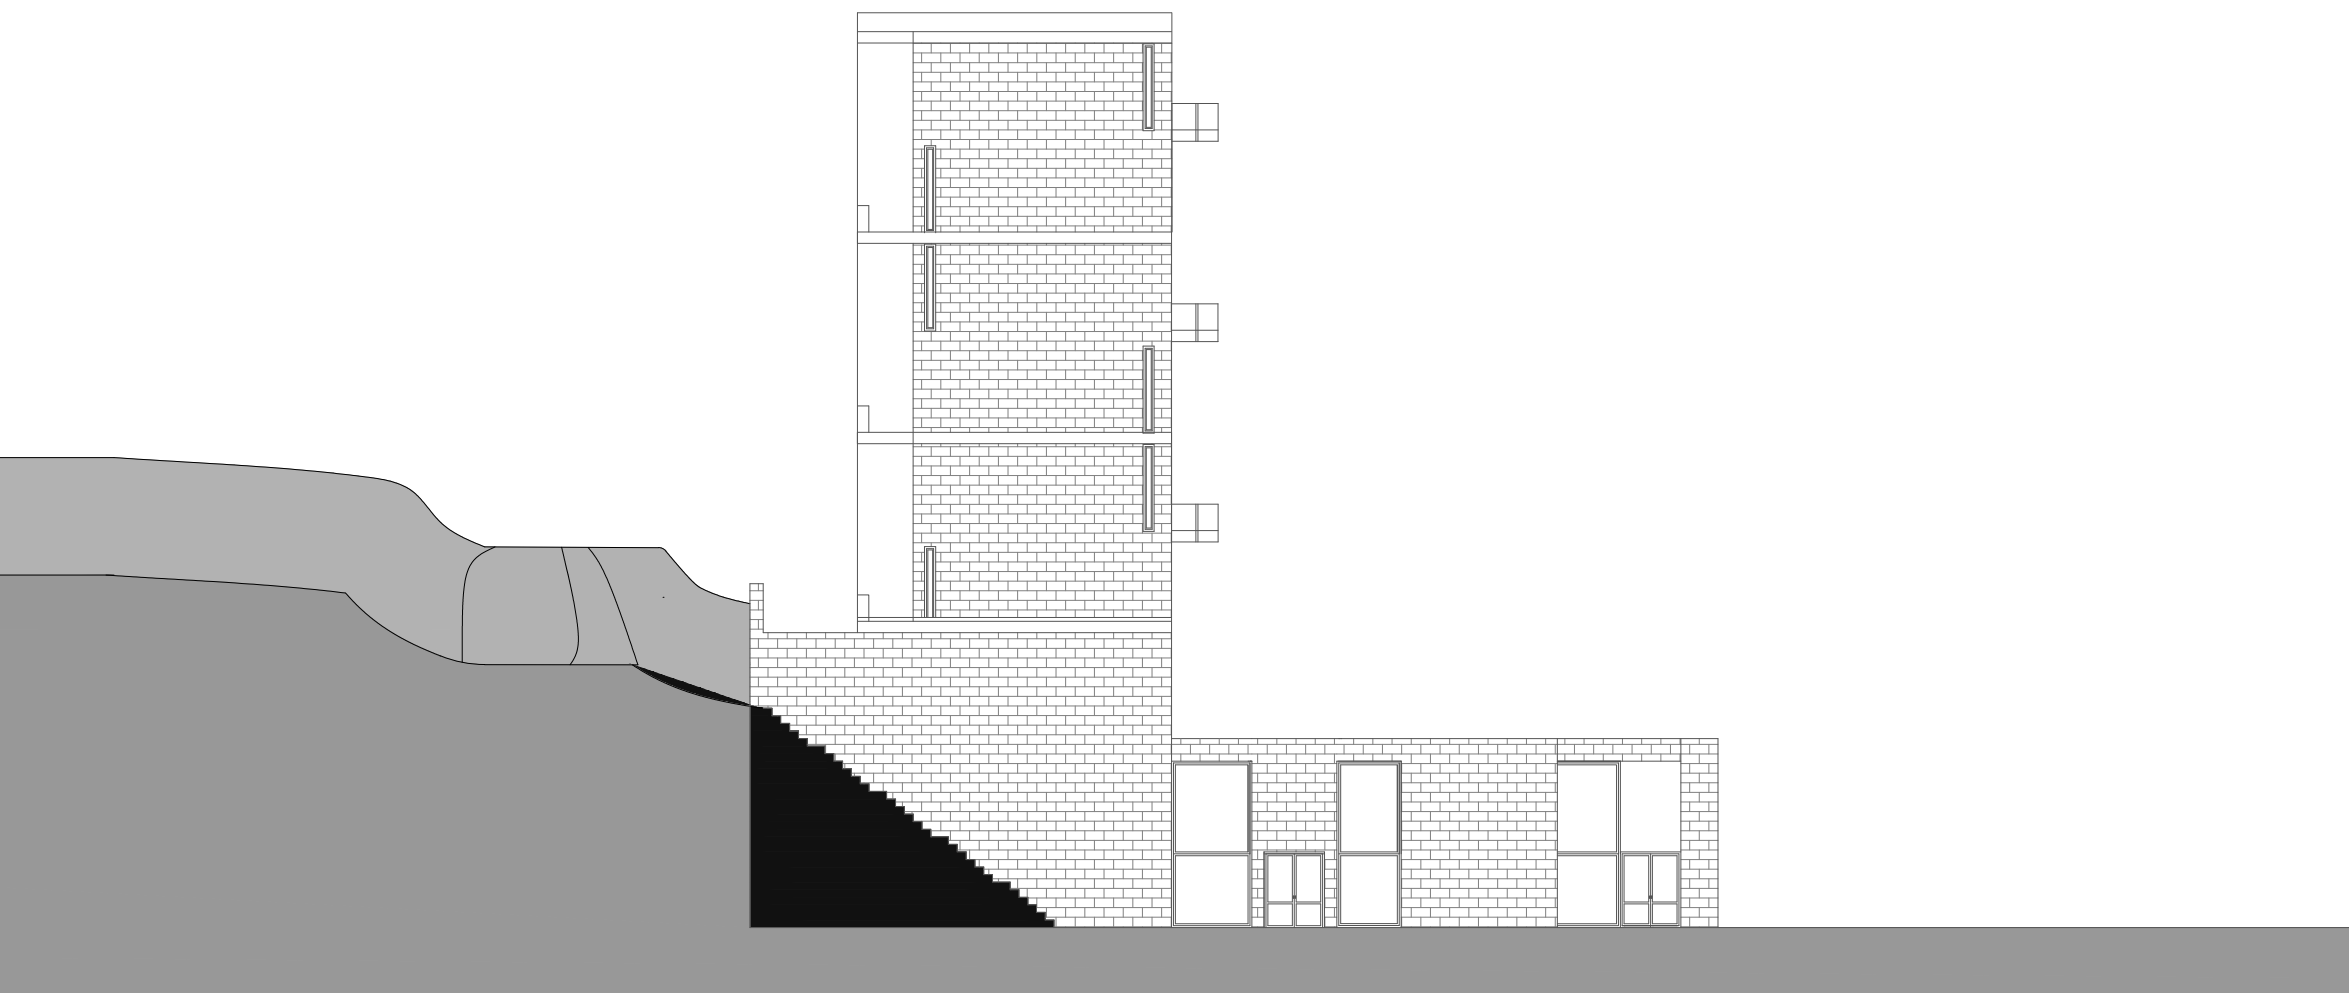

CORTE CC'

