


# 01

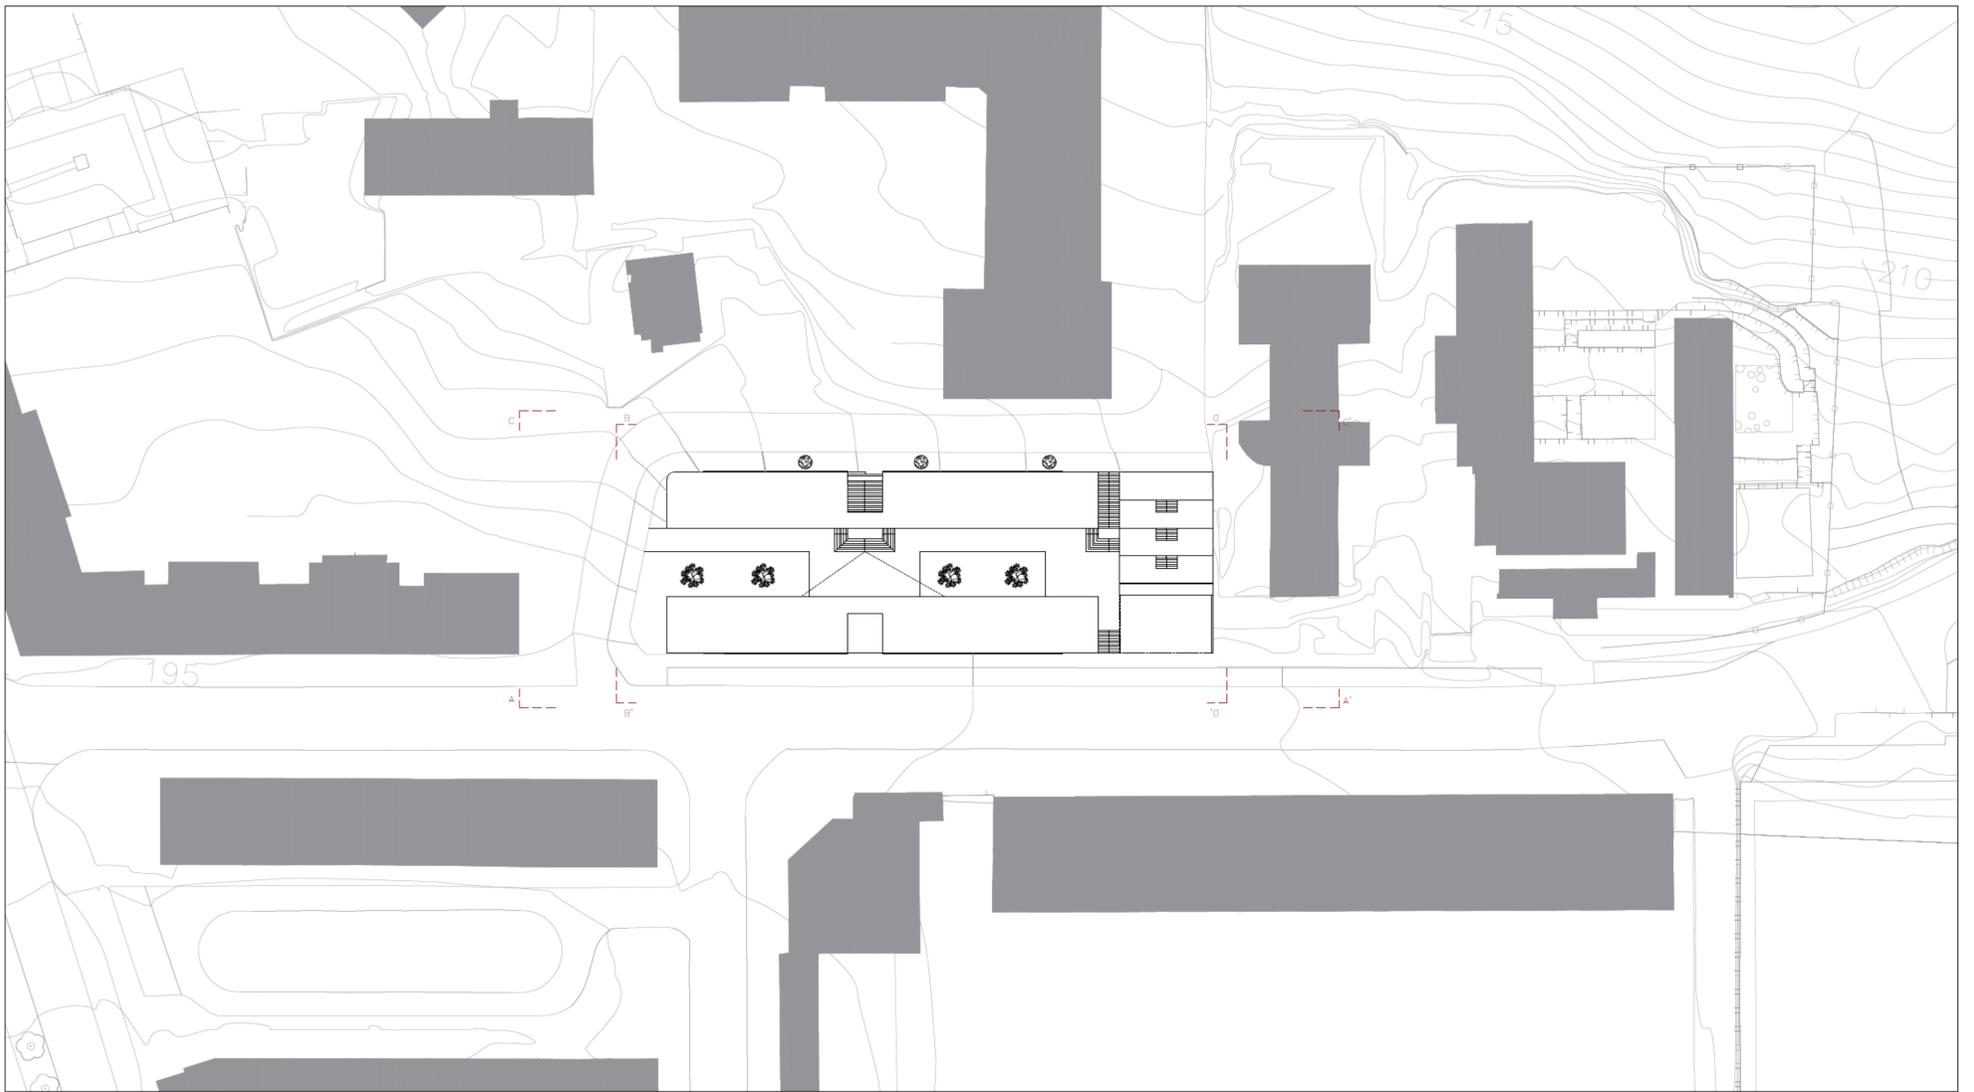


PLANTA DE COBERTURA N ↻




PERFIL LONGITUDINAL | R. DR. FÉLIX ALVES PEREIRA





PERFIL TRANSVERSAL | R. MIRA SINTRA

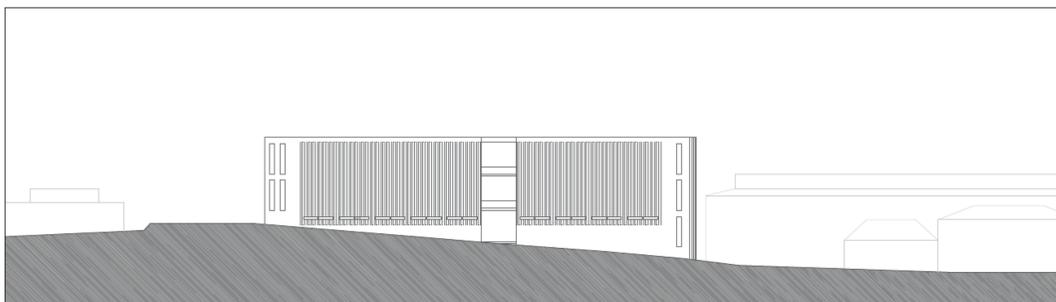

PERFIL LONGITUDINAL | R. MIRA SINTRA

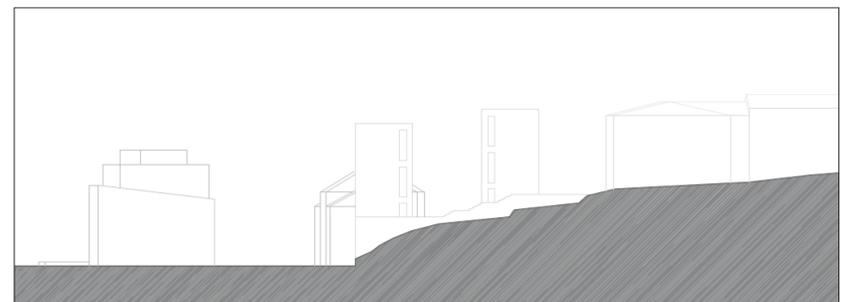

PERFIL TRANSVERSAL | JARDIM DE INFÂNCIA

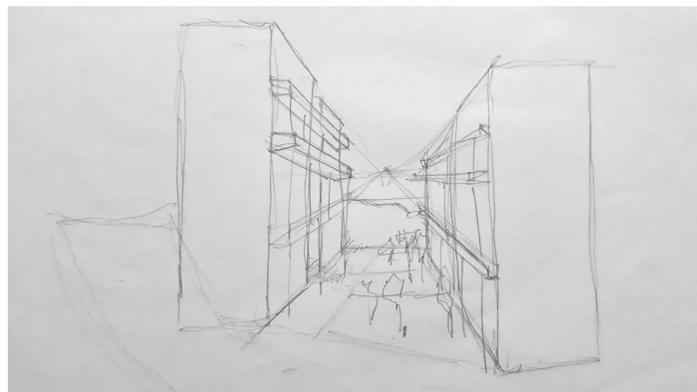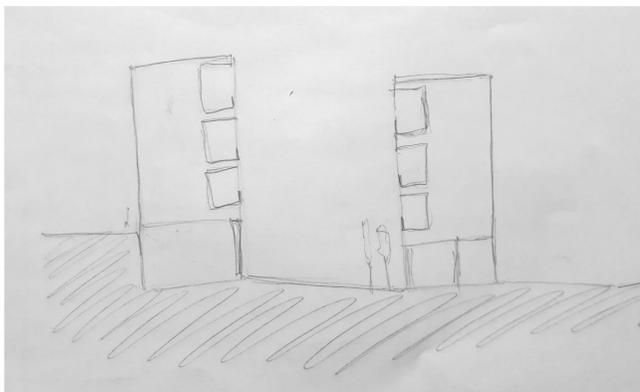

Horizontes que me fazem sonhar,  
Numa terra onde tudo é mágico,  
Sintra que me faz acreditar.  
Ao olhar para o teu palácio,  
Pude eu projectar, talvez um lar.

# 02



PLANTA PISO TÉRREO | COTA 198 N




ALÇADO LONGITUDINAL | R. DR. FÉLIX ALVES PEREIRA




ALÇADO TRANSVERSAL | R. MIRA SINTRA


# 03

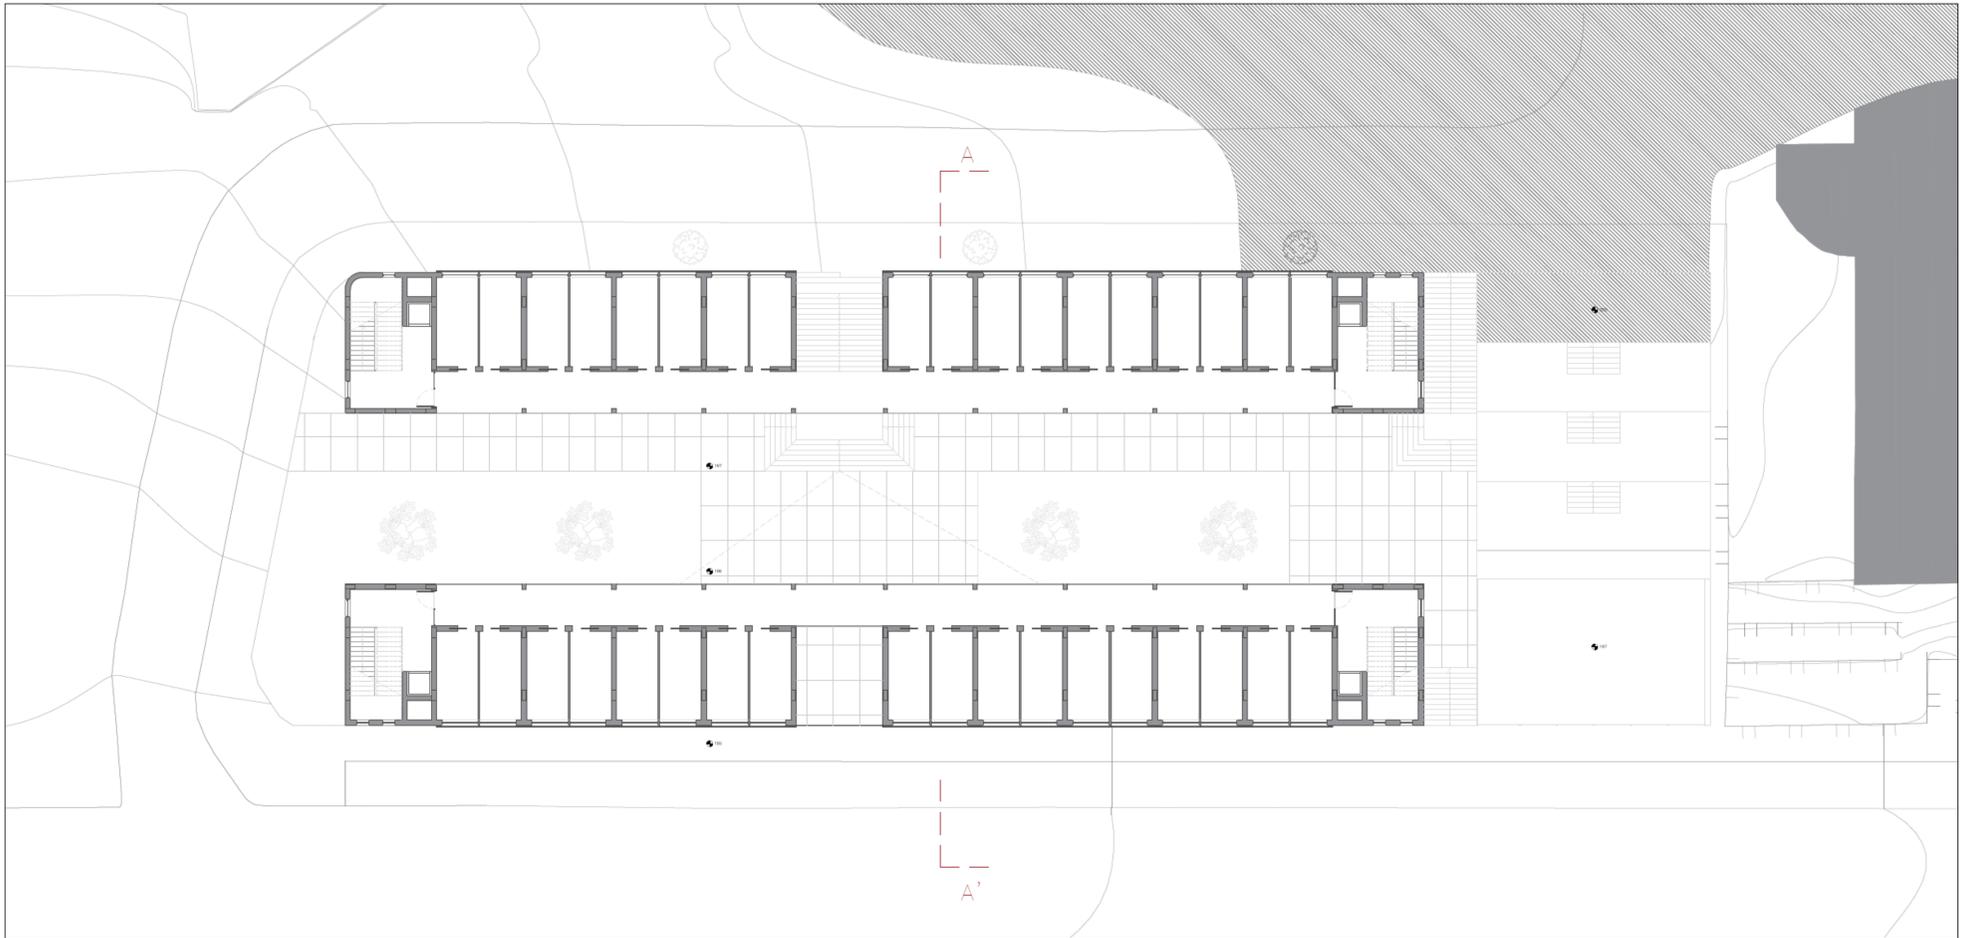


PLANTA PISO ARRUMOS | COTA 204 N ↻

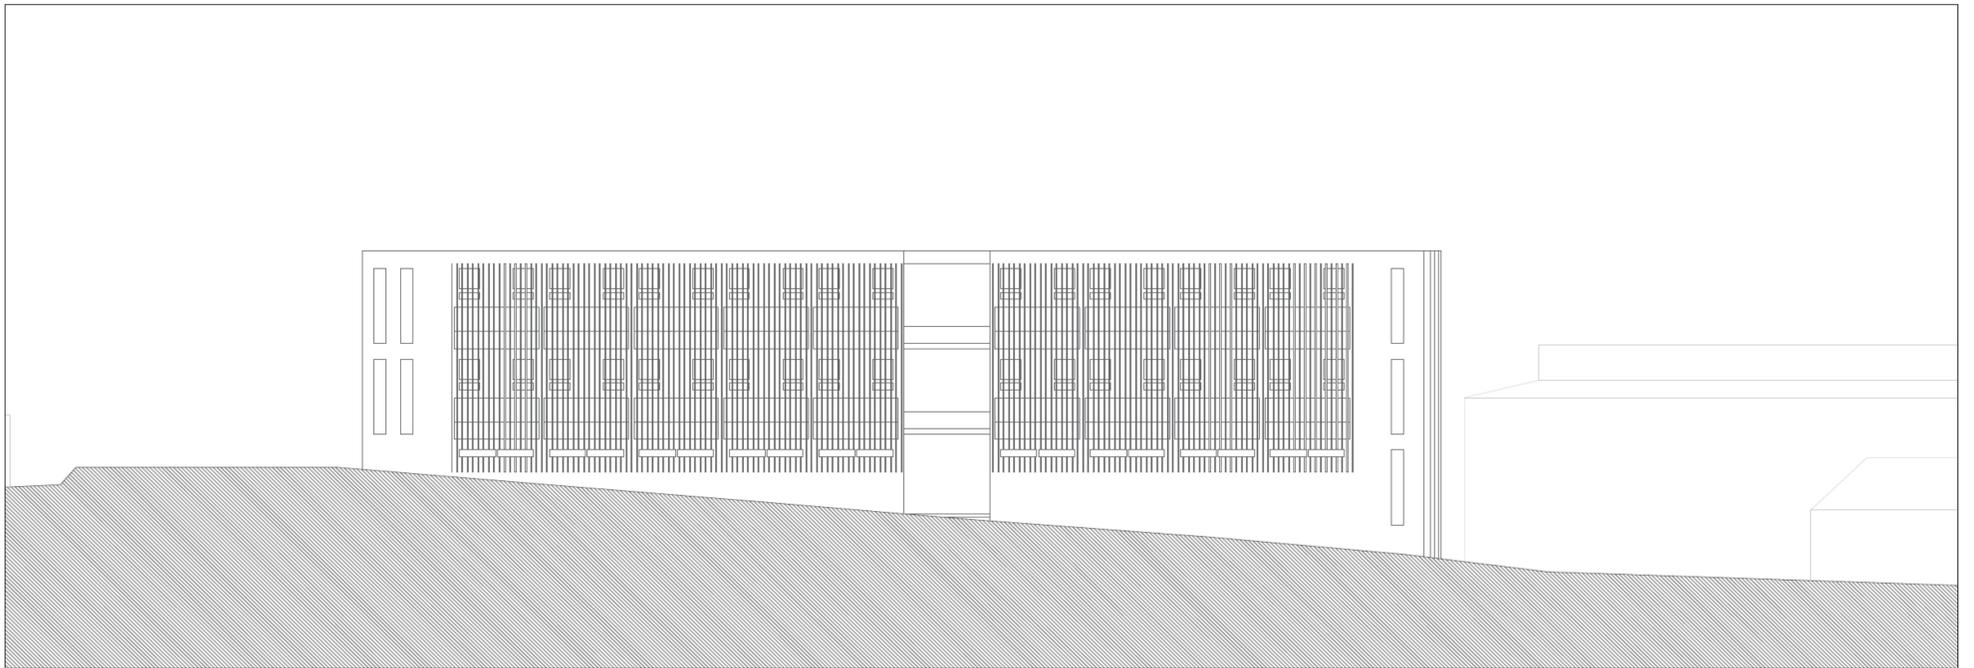


ALÇADO LONGITUDINAL | R. MIRA SINTRA

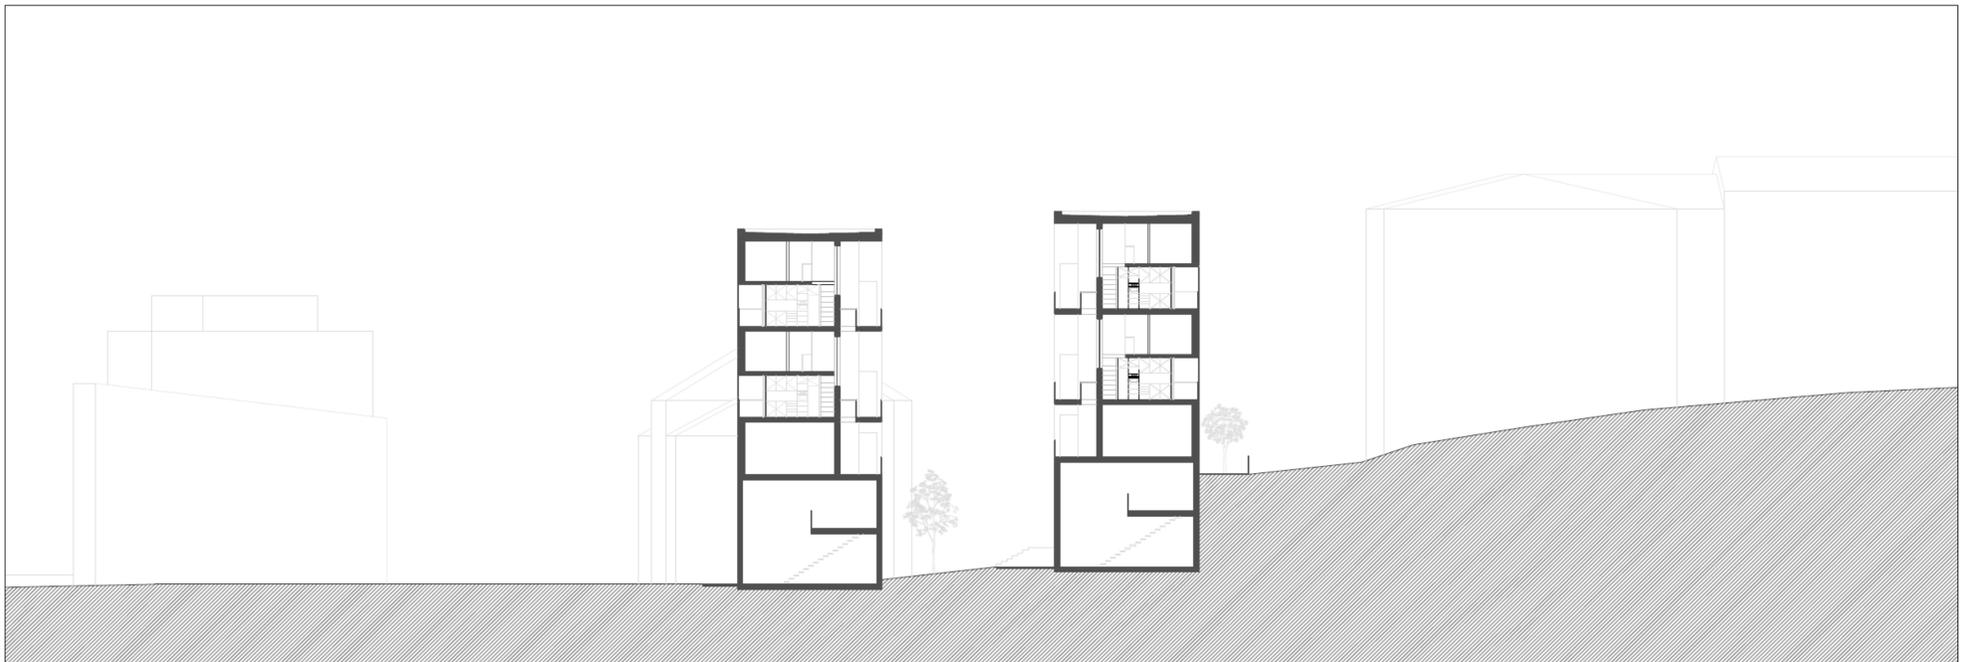


# 04

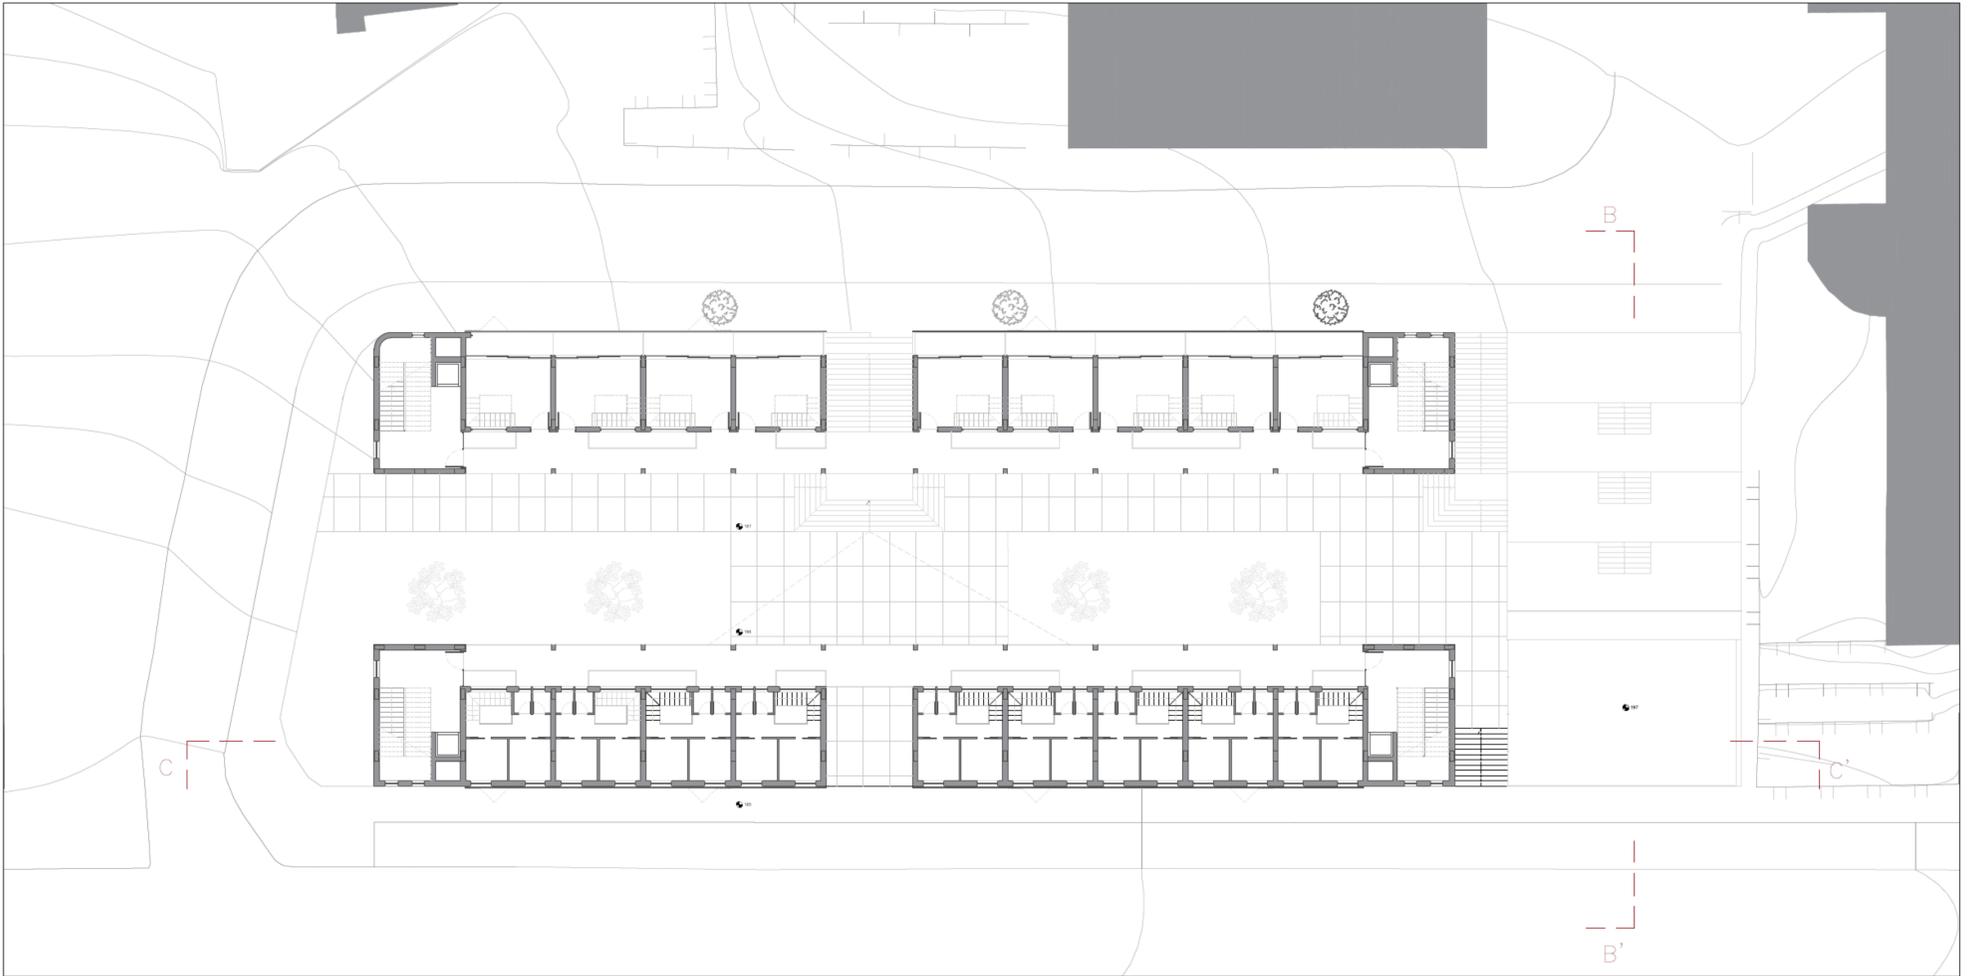


PLANTA PISO PROTÓTIPO | COTA 208

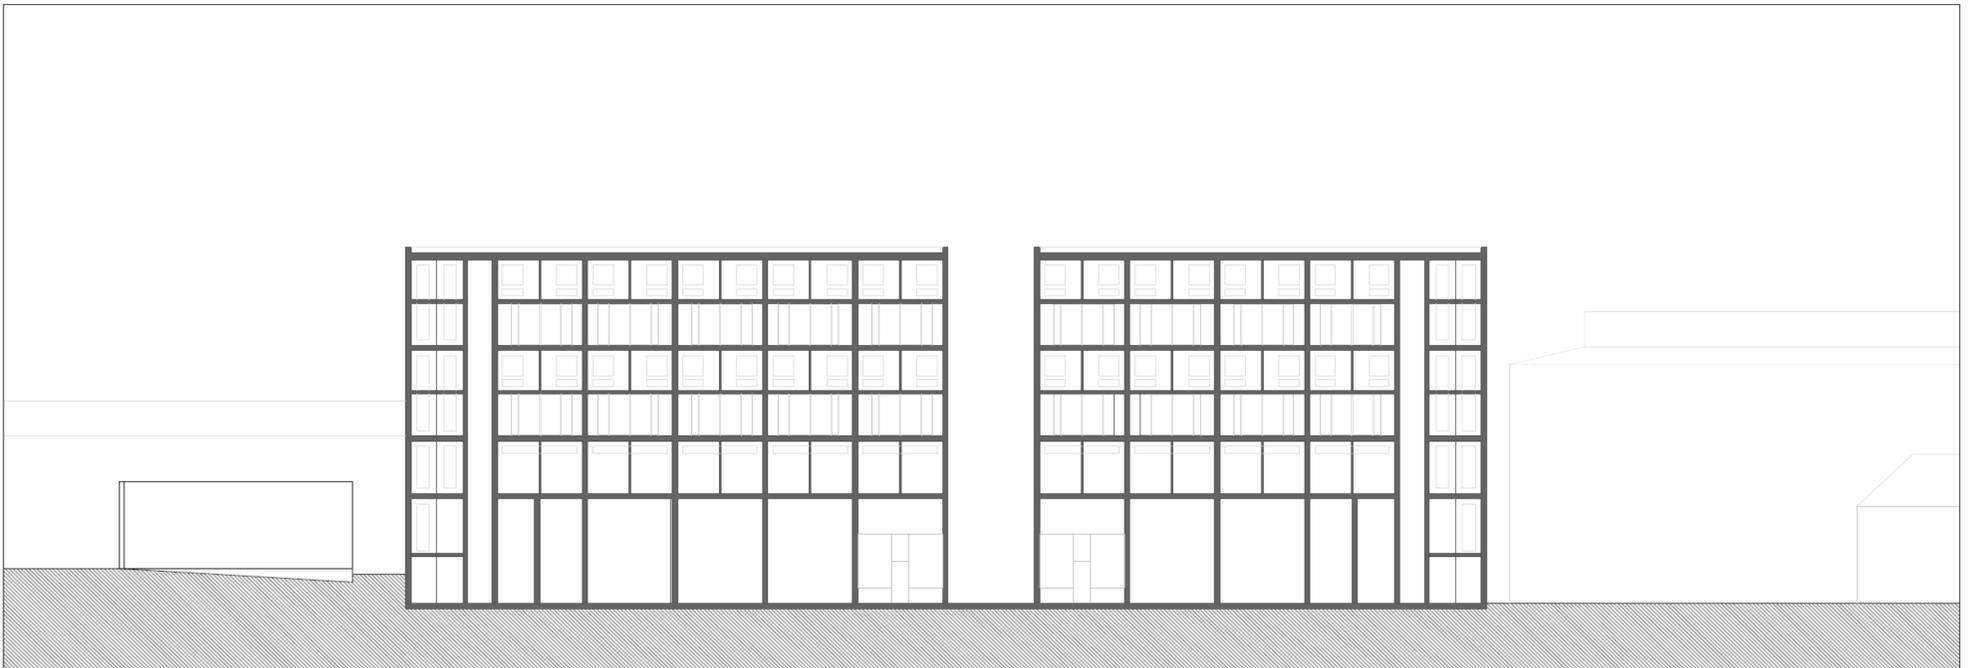


CORTE CC'

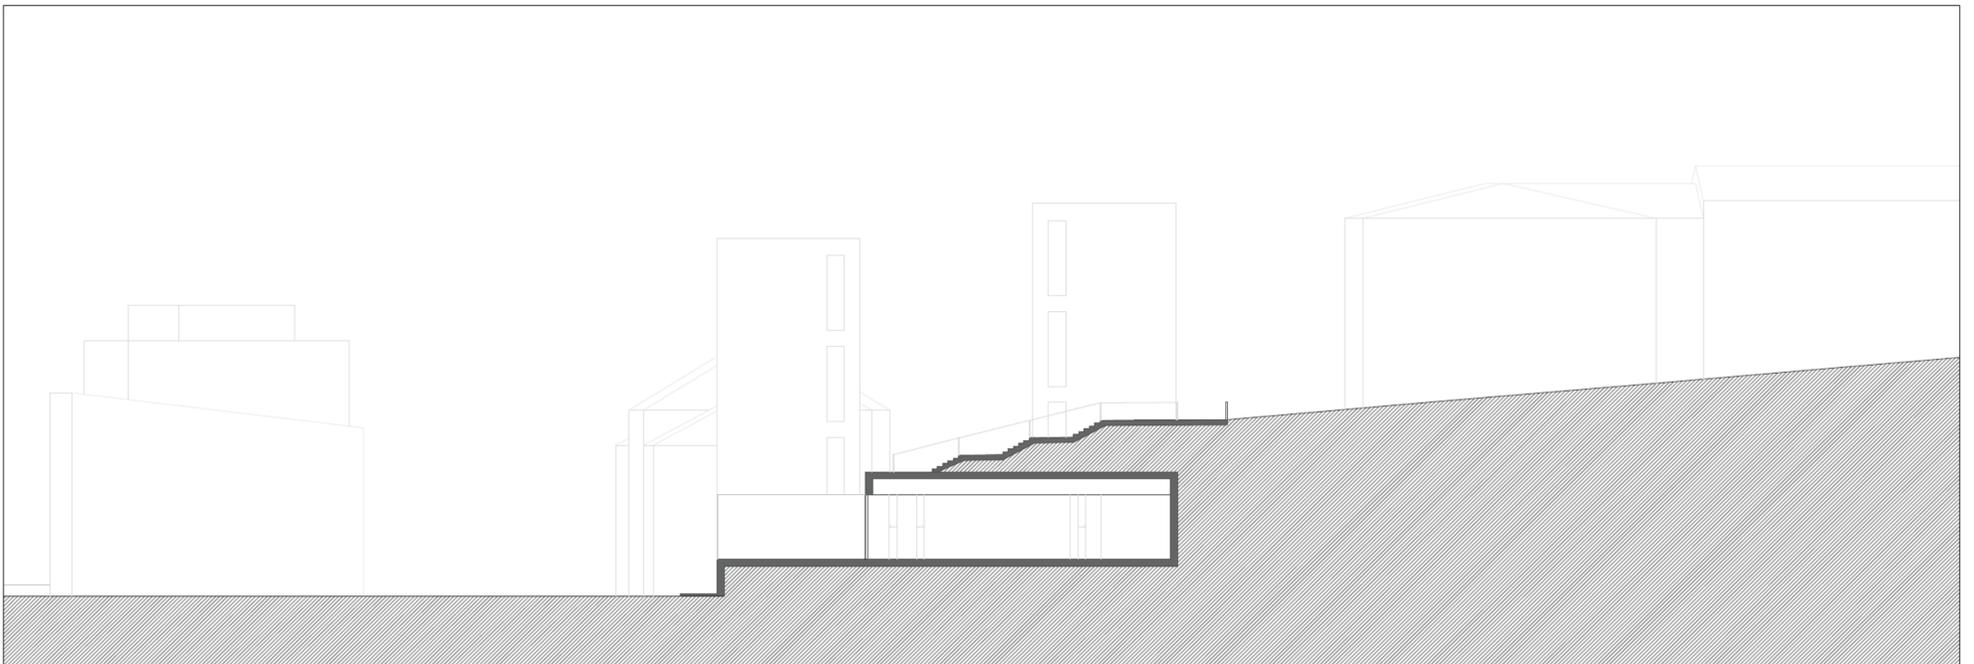

CORTE BB'

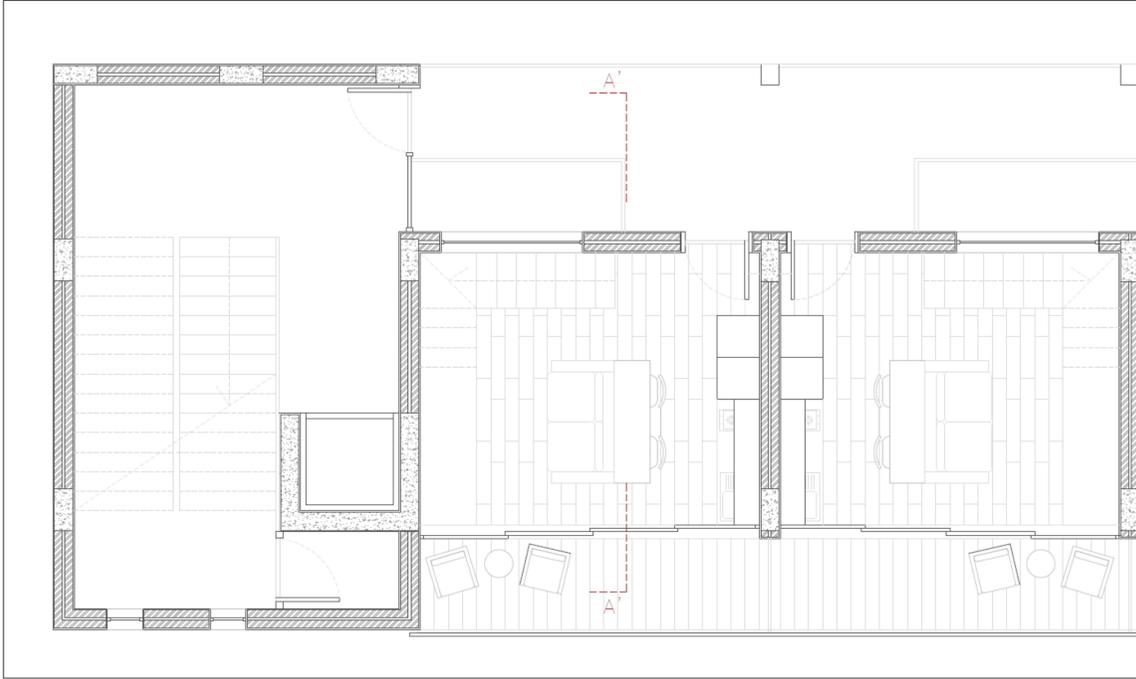

PLANTA DE PROTÓTIPOS AGREGADOS | PISO 0 N ↻

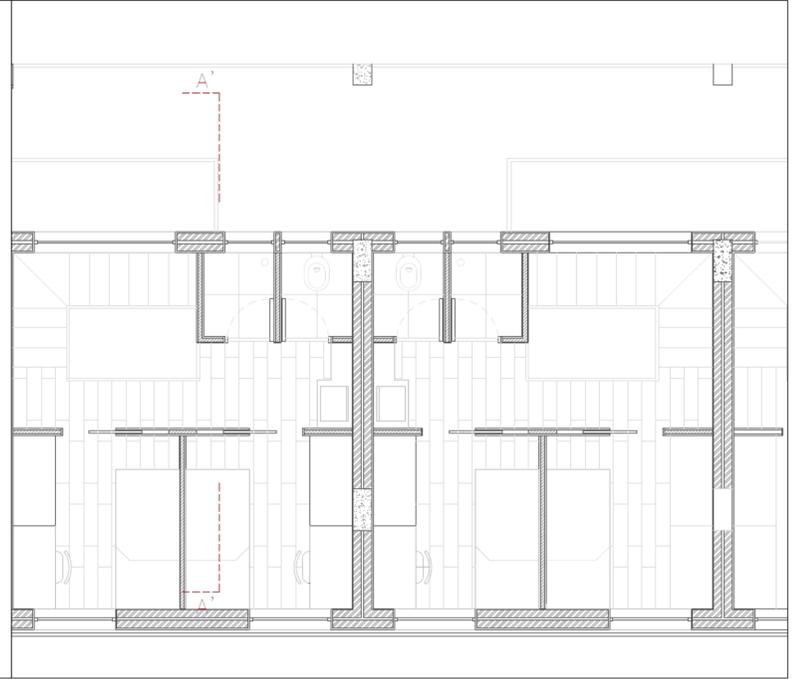

PLANTA PISO 1

