



PLANTA DE APRESENTAÇÃO ↻




PERFIL AA' – Rua Dr. Félix Alves Pereira

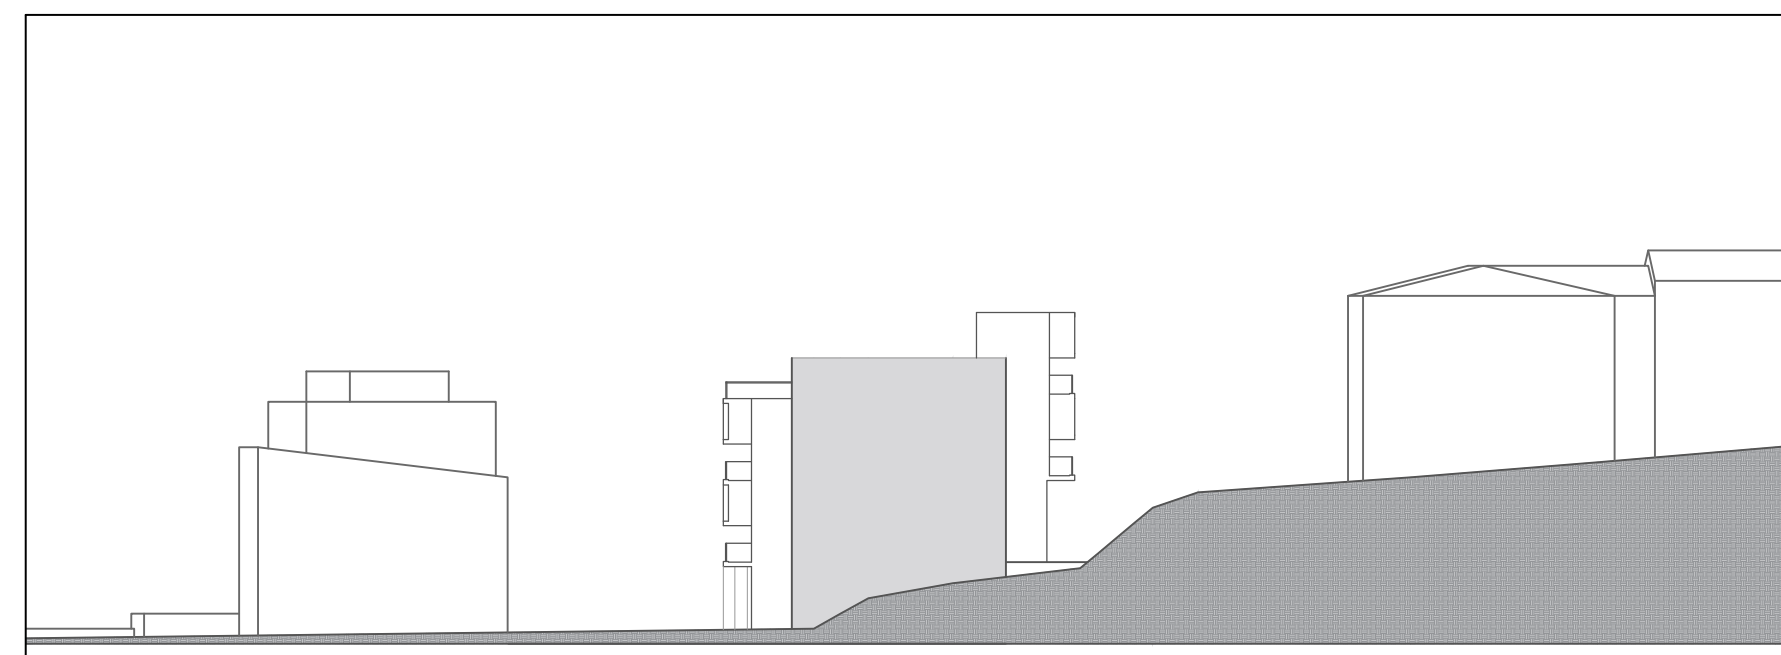

PERFIL CC'

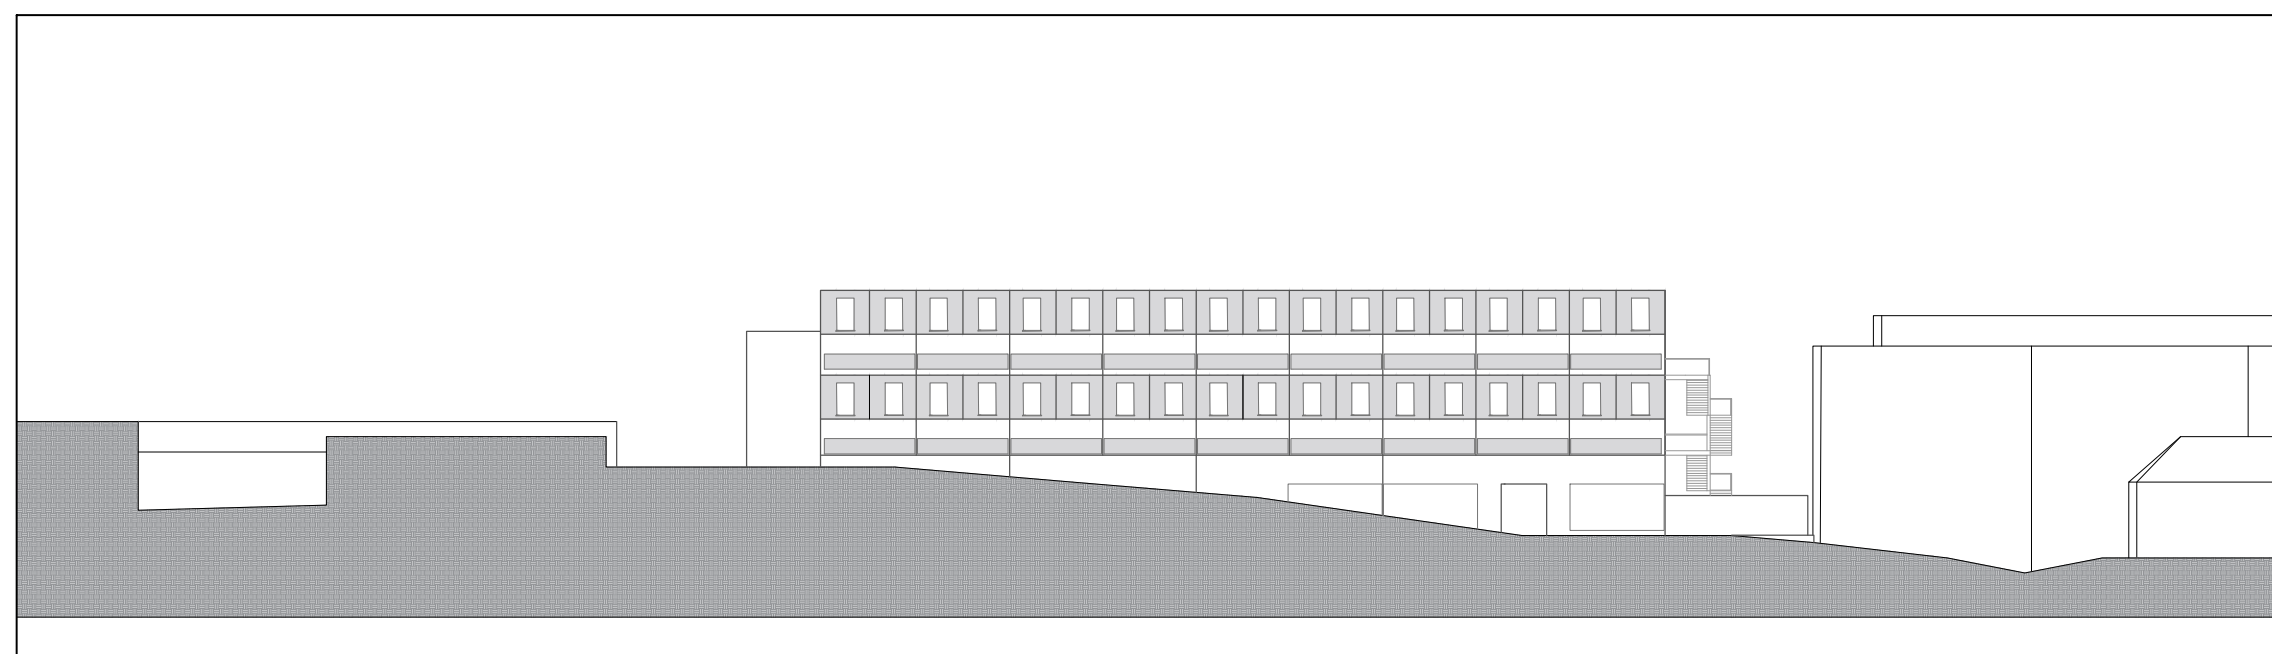

PERFIL BB' – Rua Mira Sintra

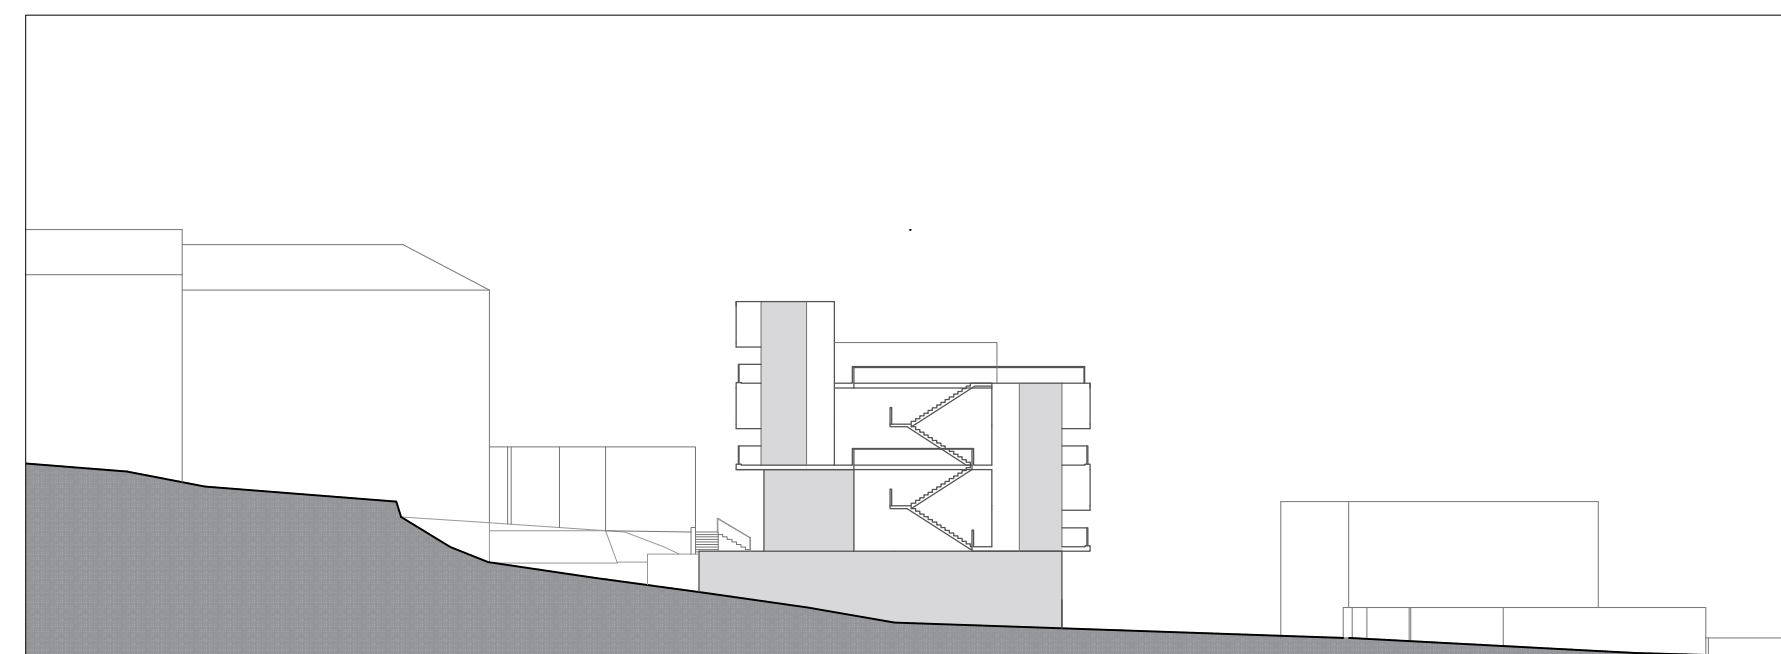


PERFIL DD'


col . mei . a

nome feminino

1. **habitação** natural ou artificial de abelhas
2. **colónia** de abelhas; enxame
3. **figurado** grande **agrupamento** de pessoas

in Dicionário infopédia da Língua Portuguesa. Porto: Porto Editora

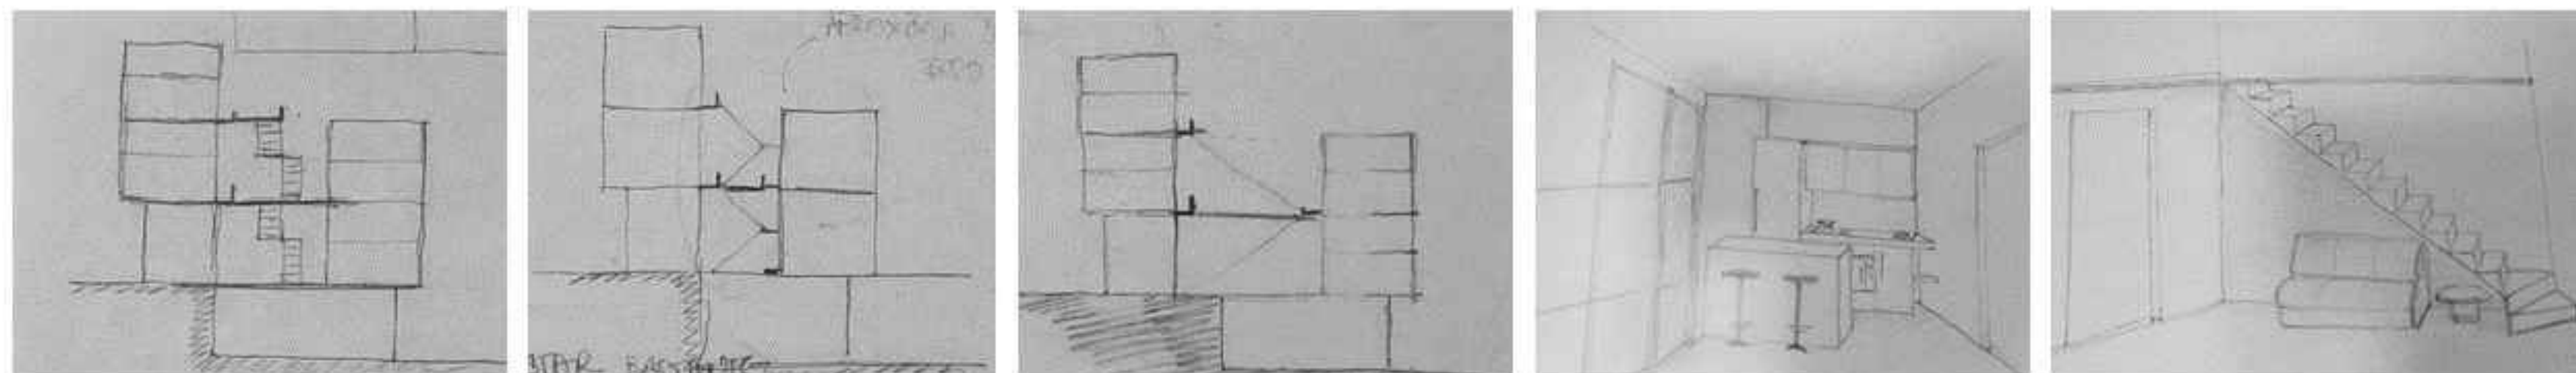


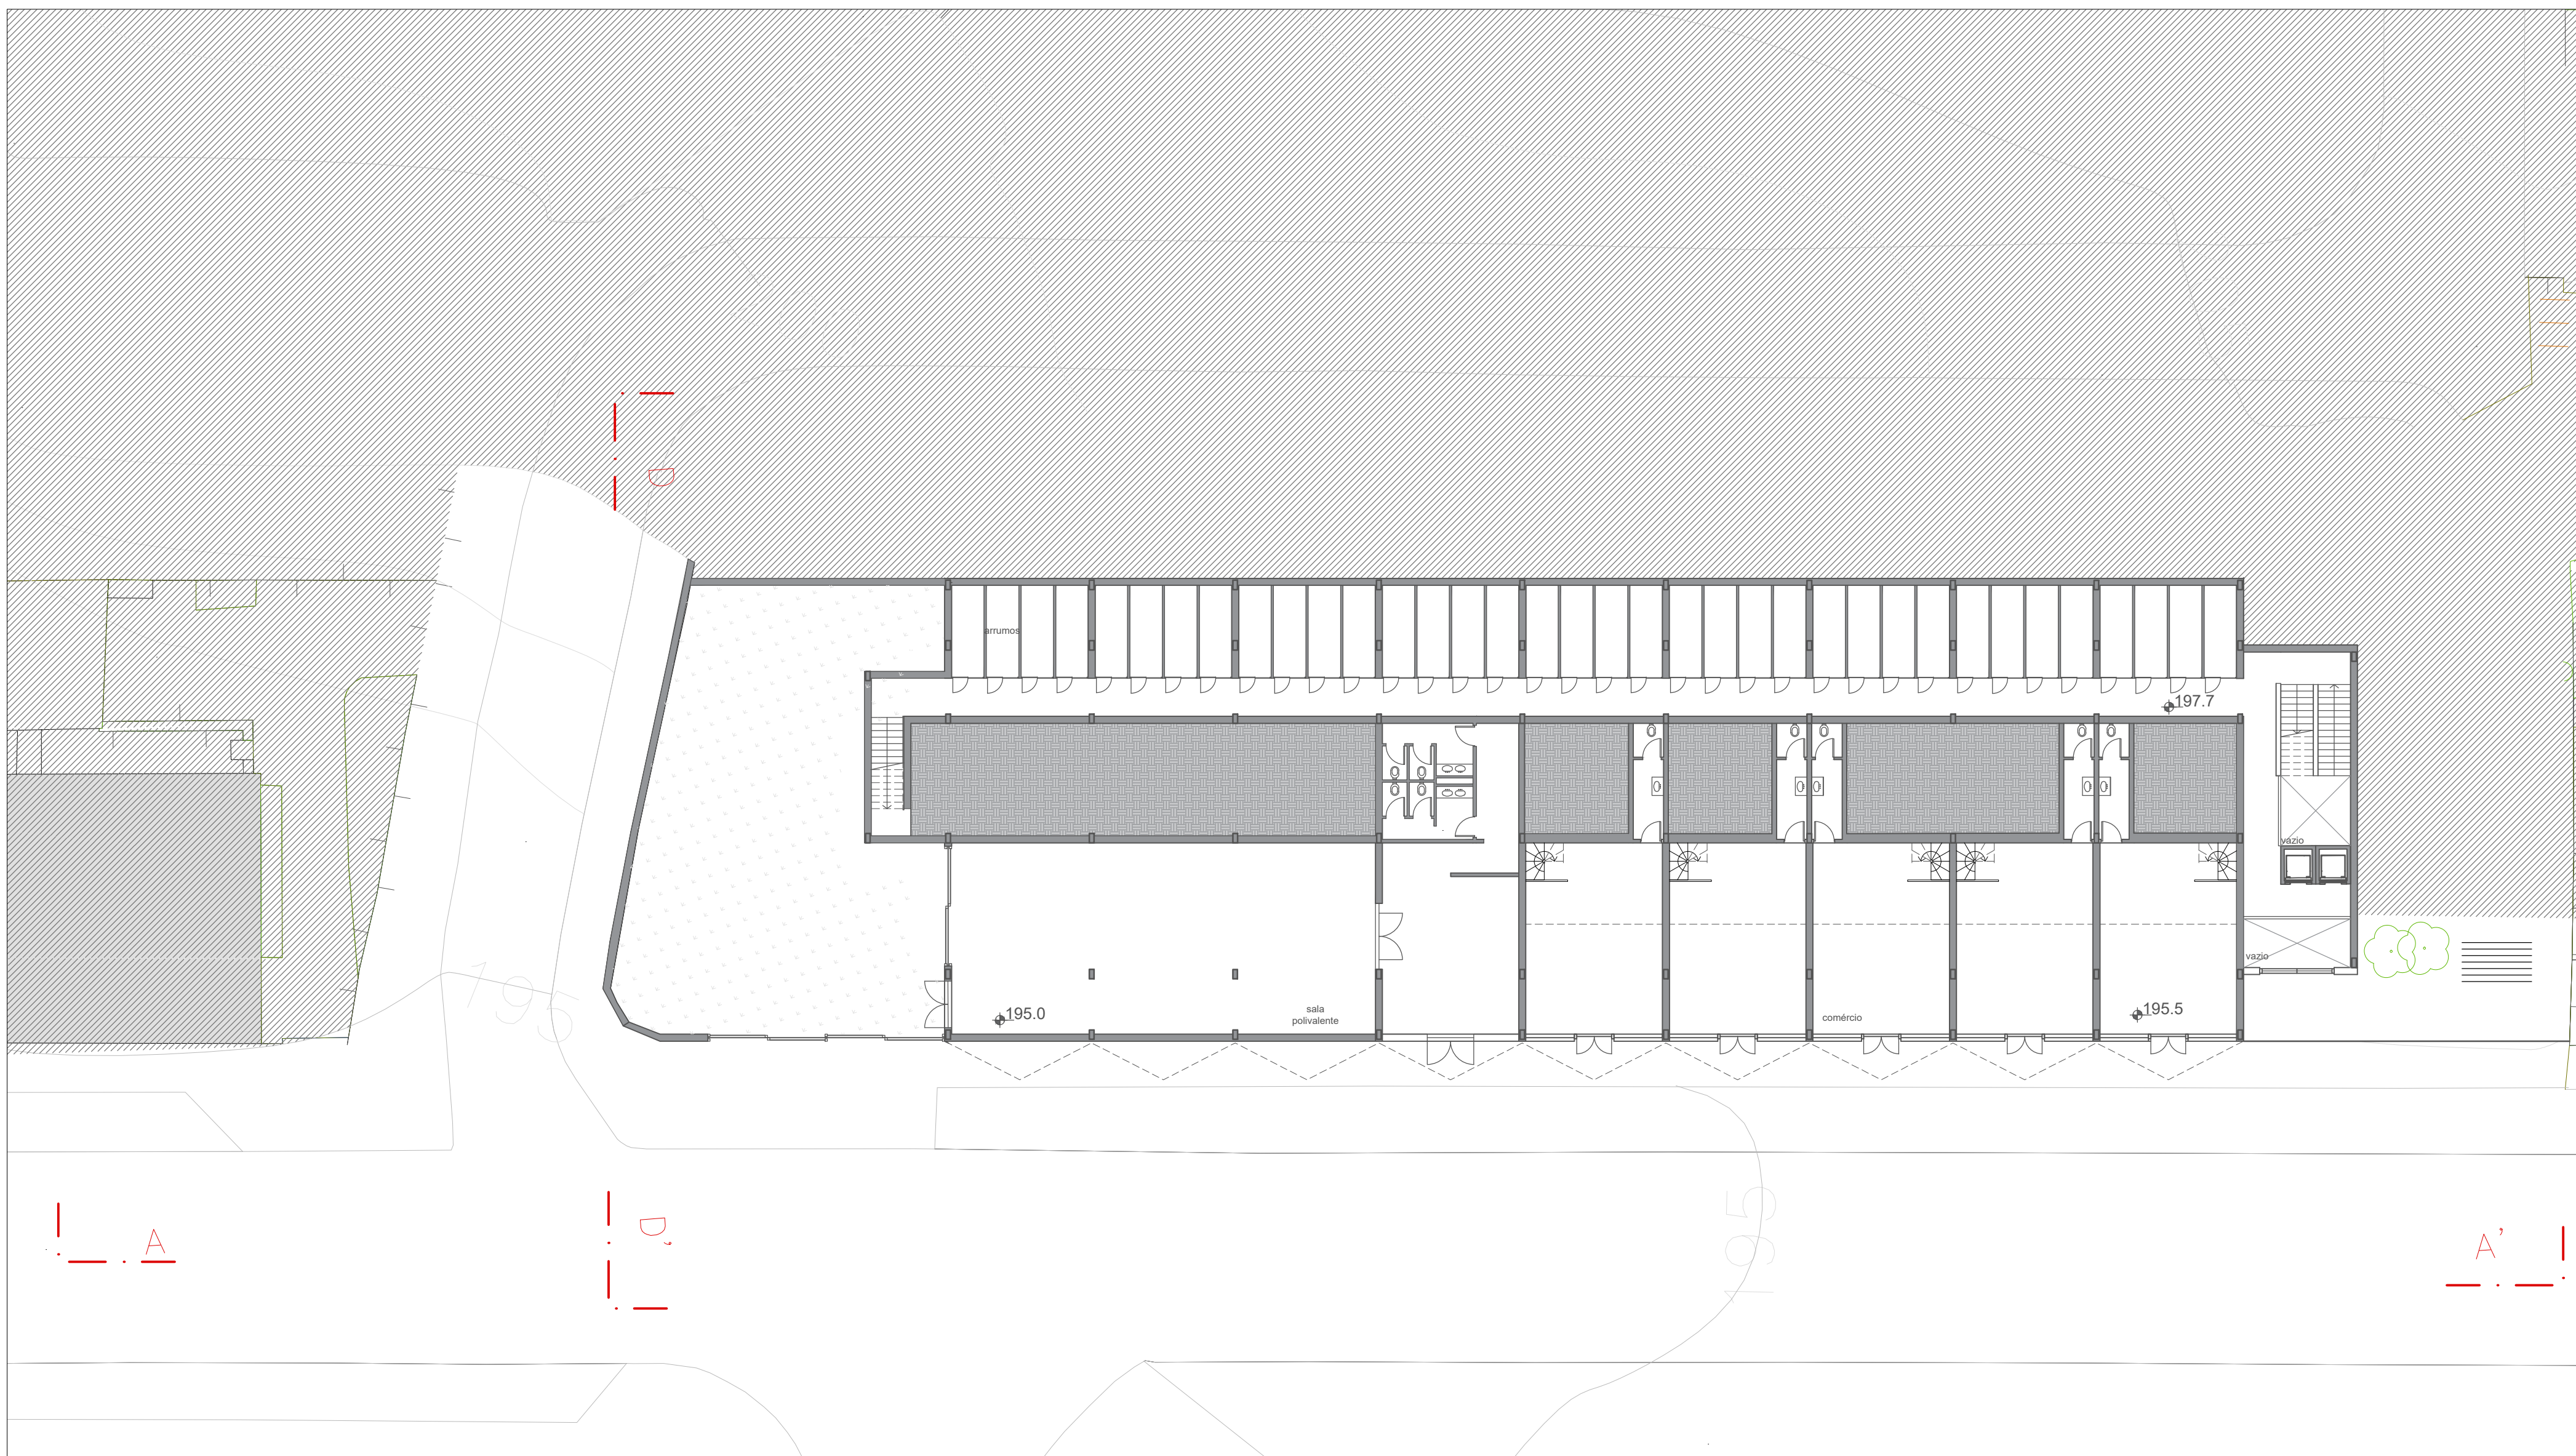


PLANTA PISO TÉRREO COTA 198




ALÇADO AA' – Rua Dr. Félix Alves Pereira

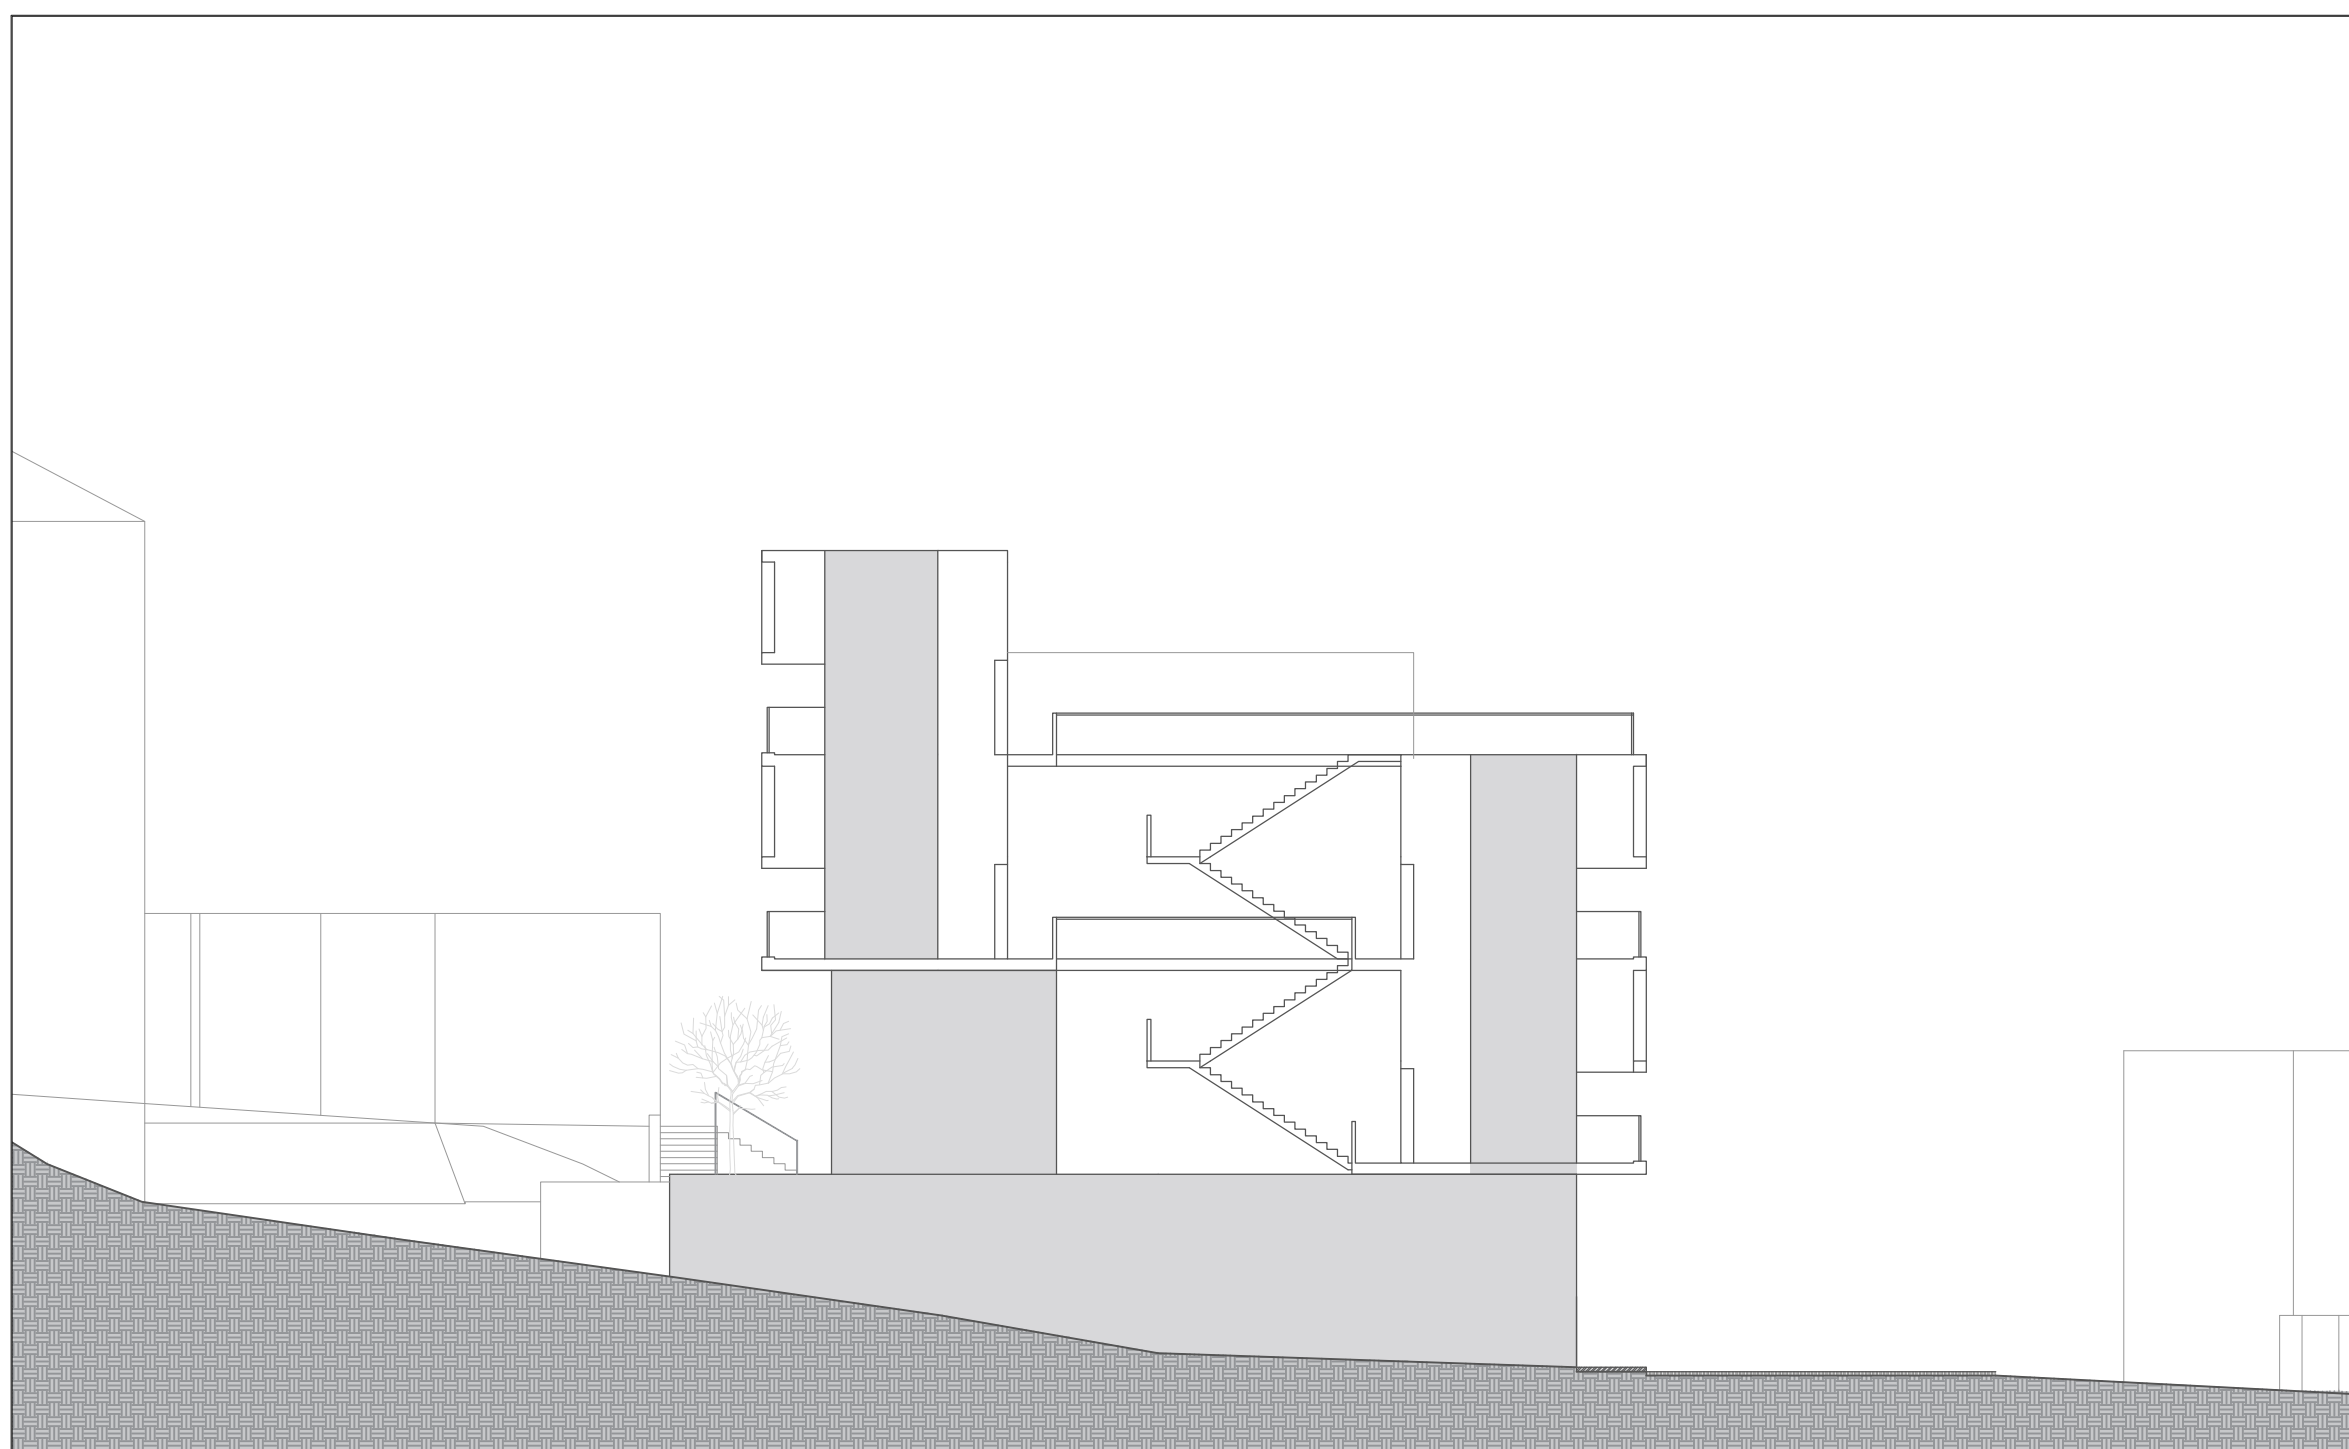


ALÇADO DD'

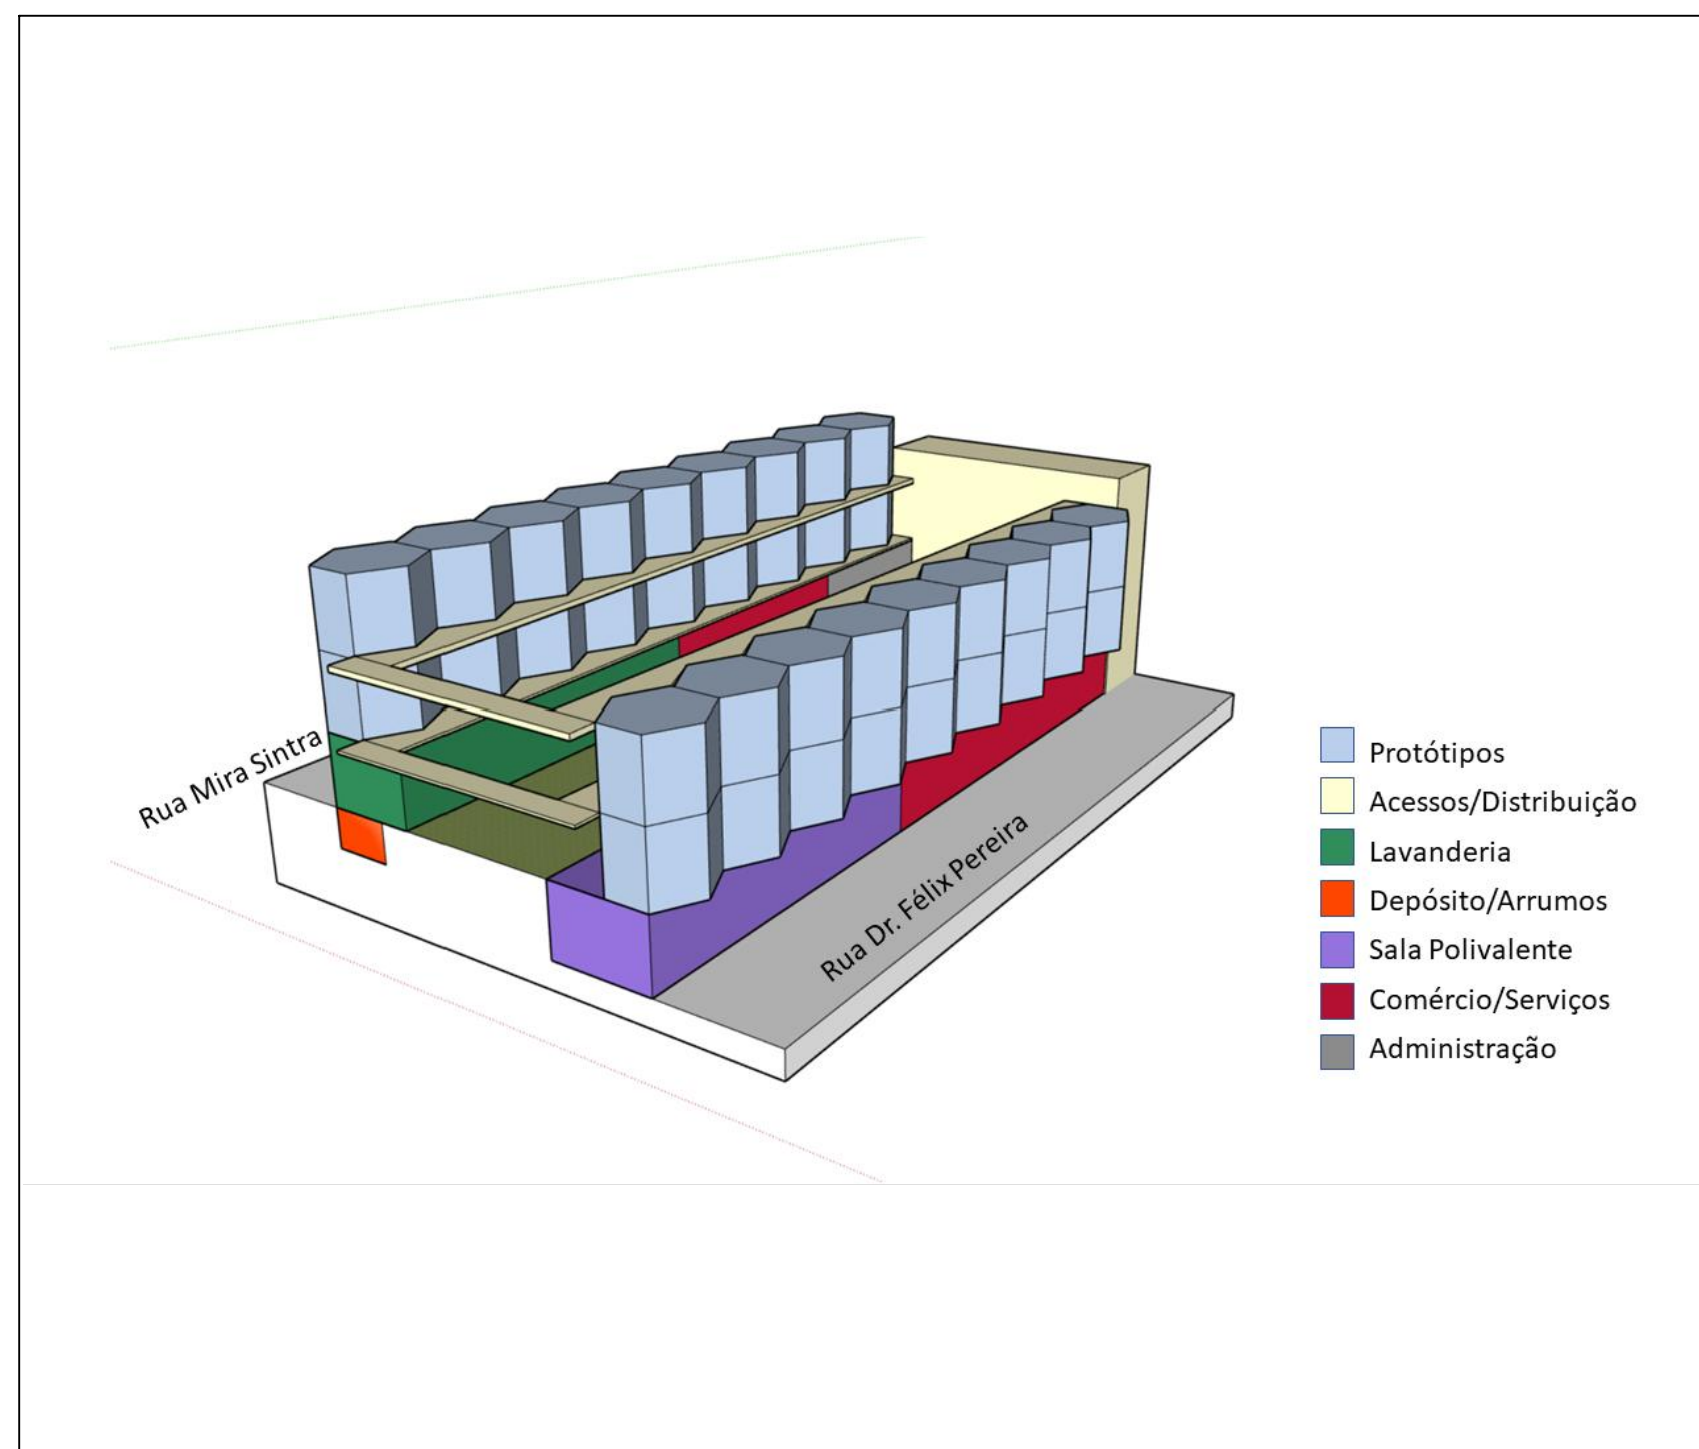


- Protótipos
- Acessos/Distribuição
- Lavanderia
- Depósito/Arrumos
- Sala Polivalente
- Comércio/Serviços
- Administração

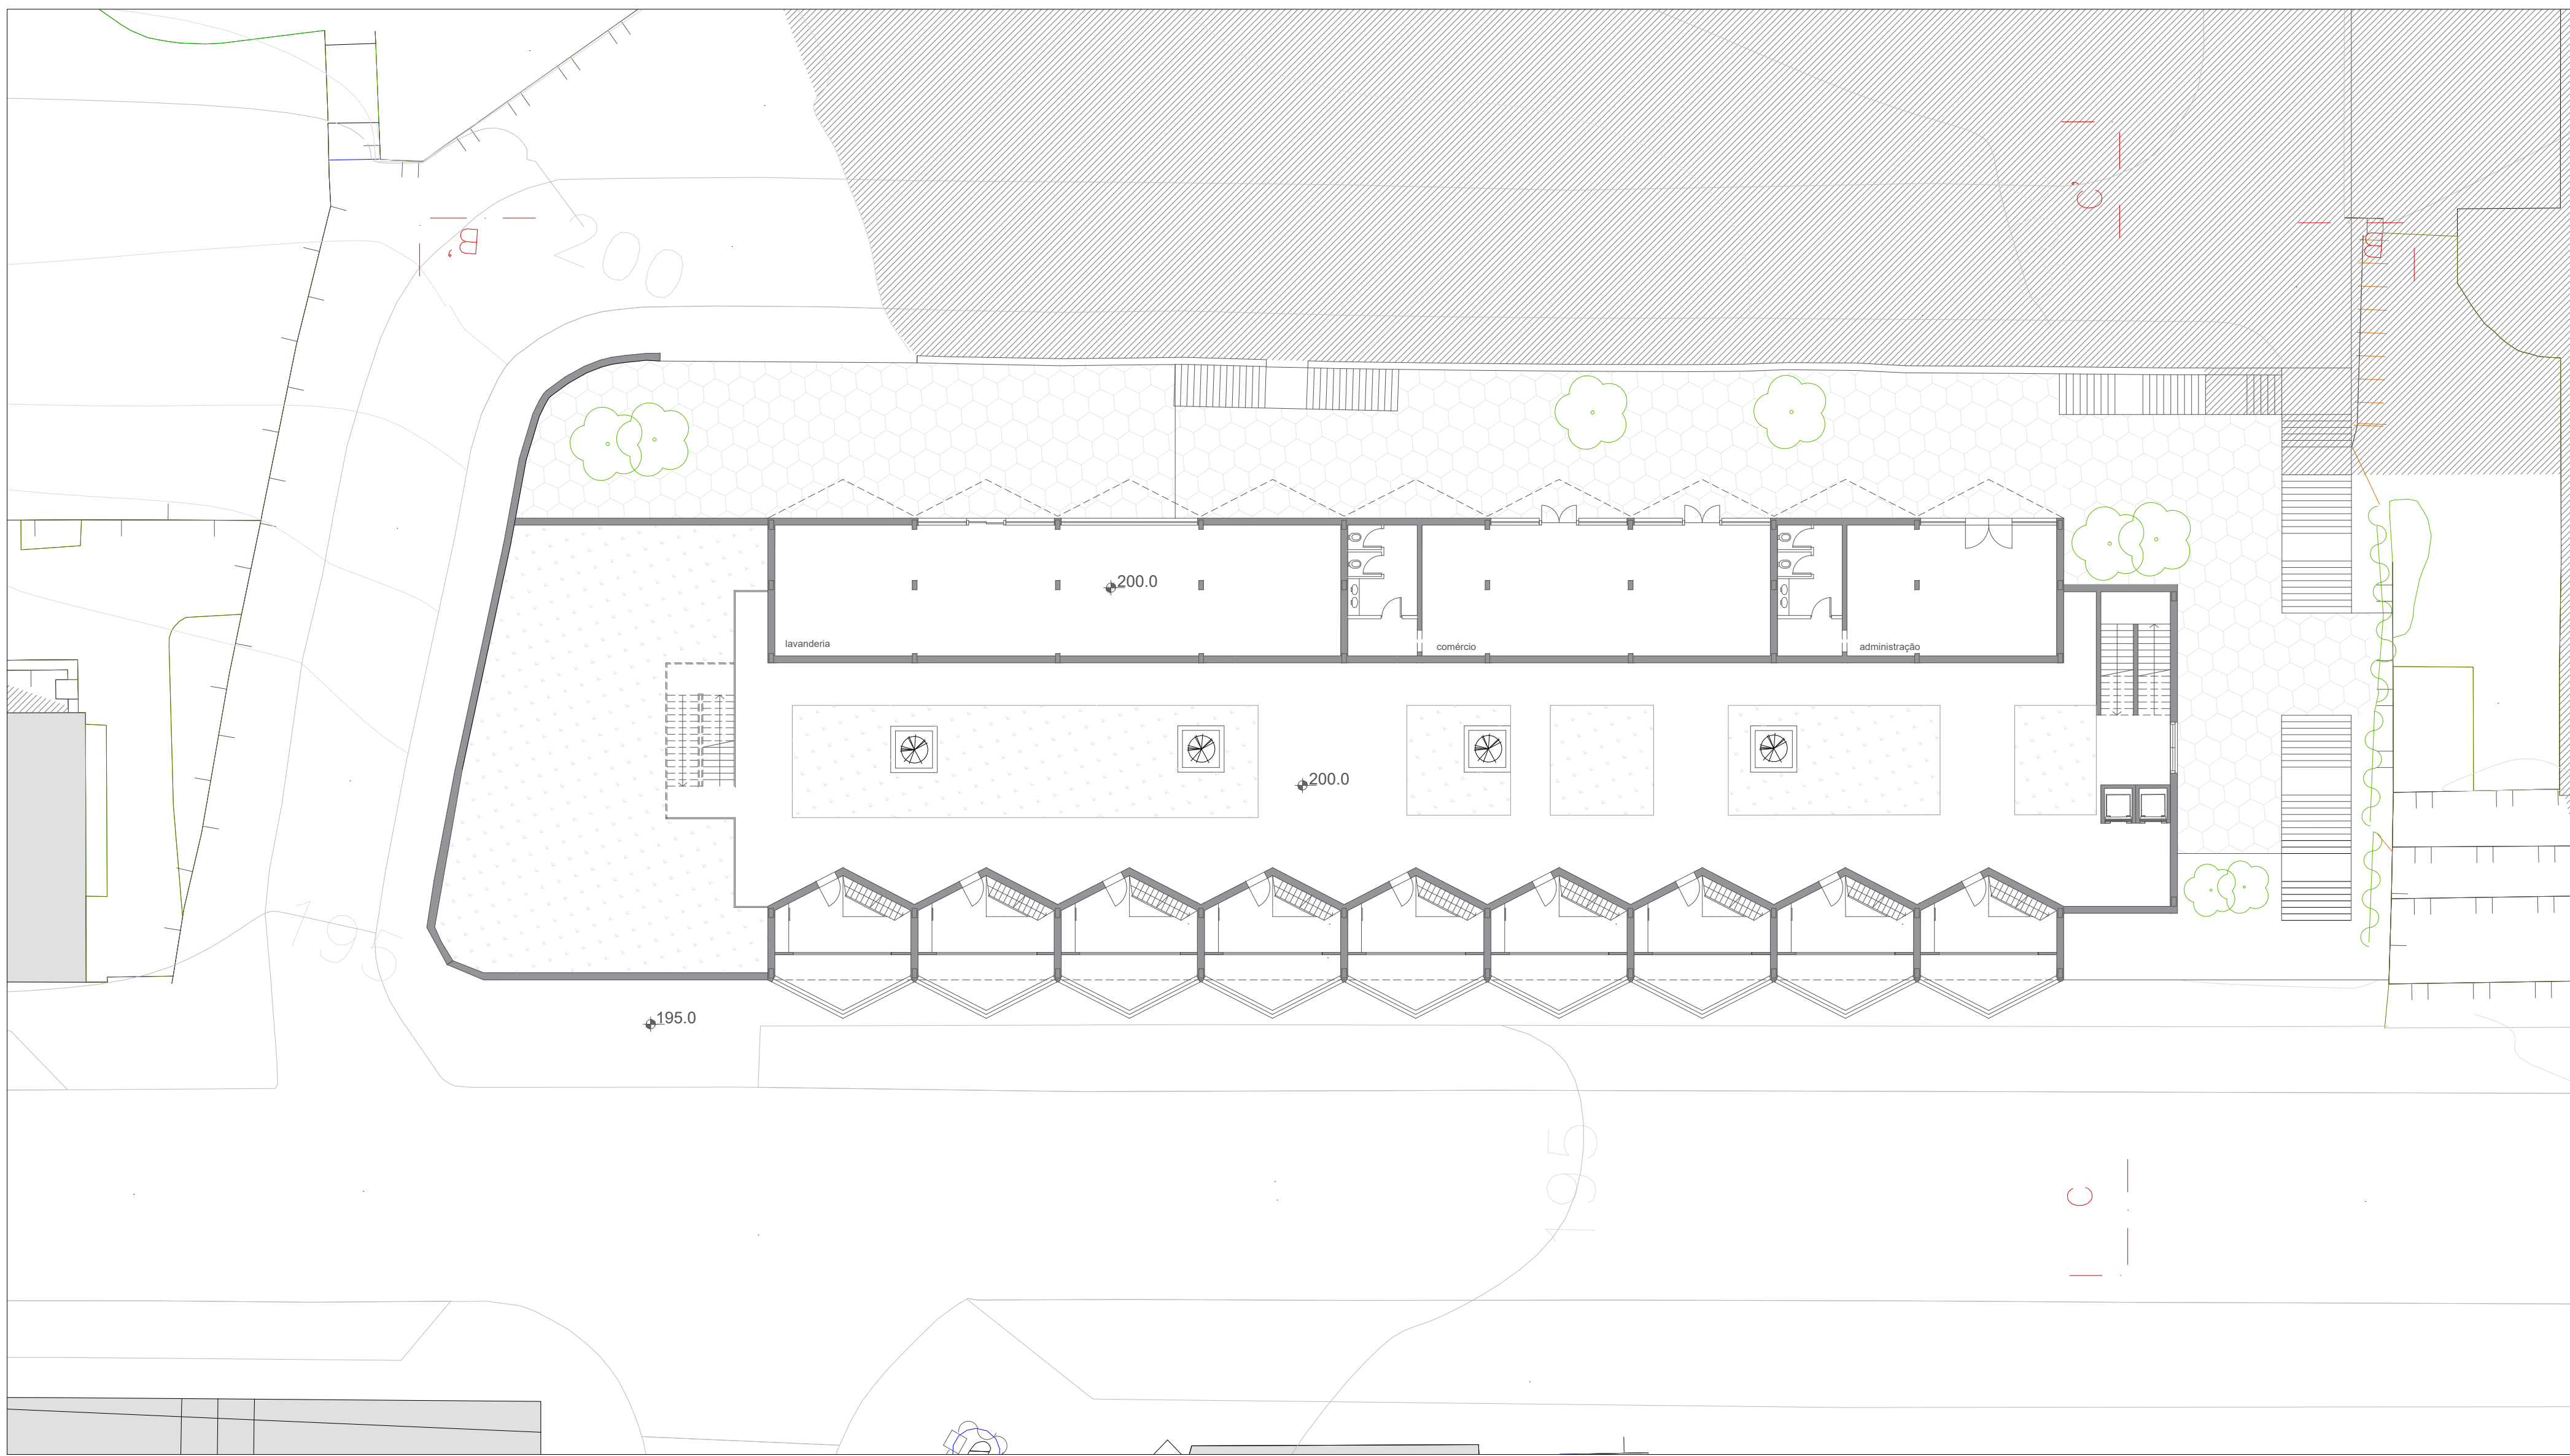


PLANTA PISO TIPO COTA 201

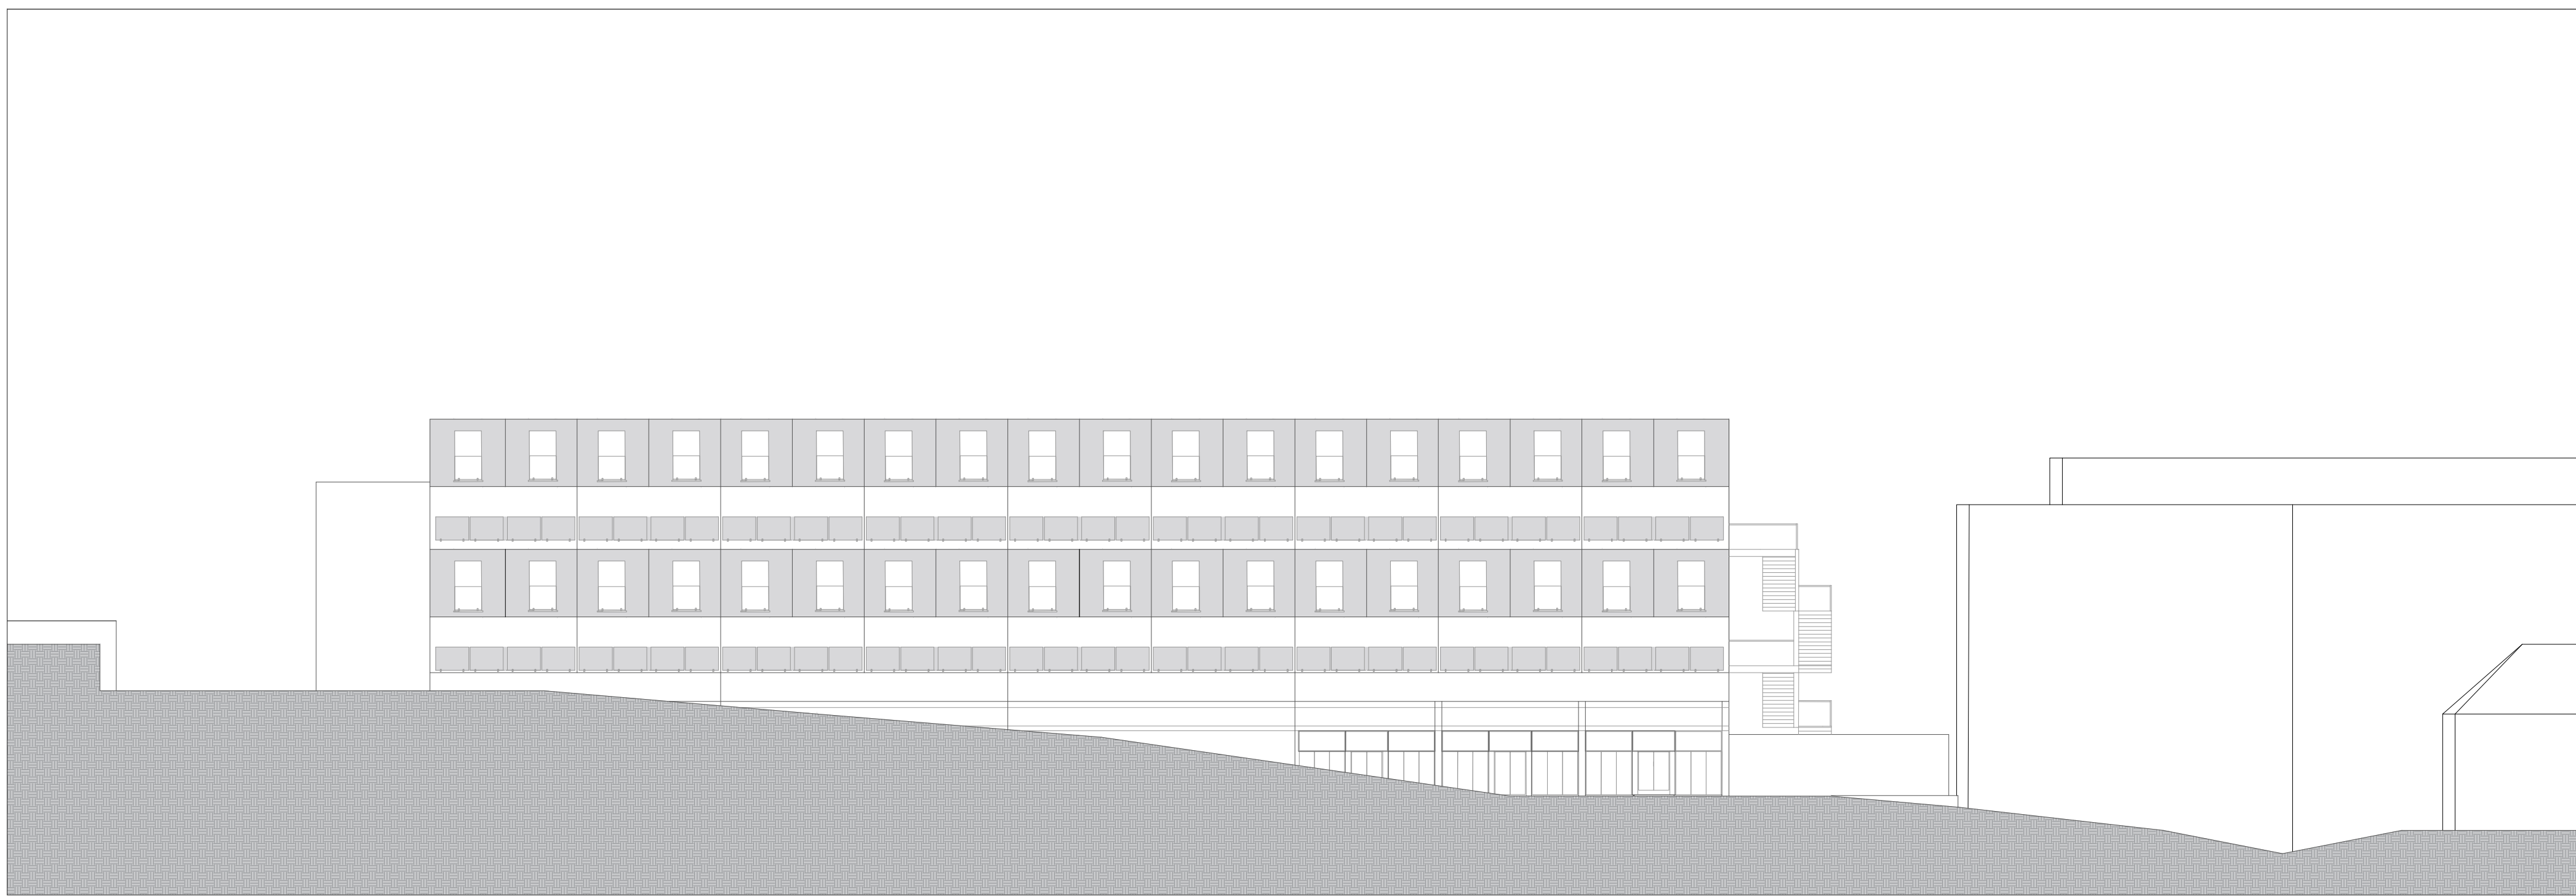


ALÇADO BB' - Rua Mira Sintra

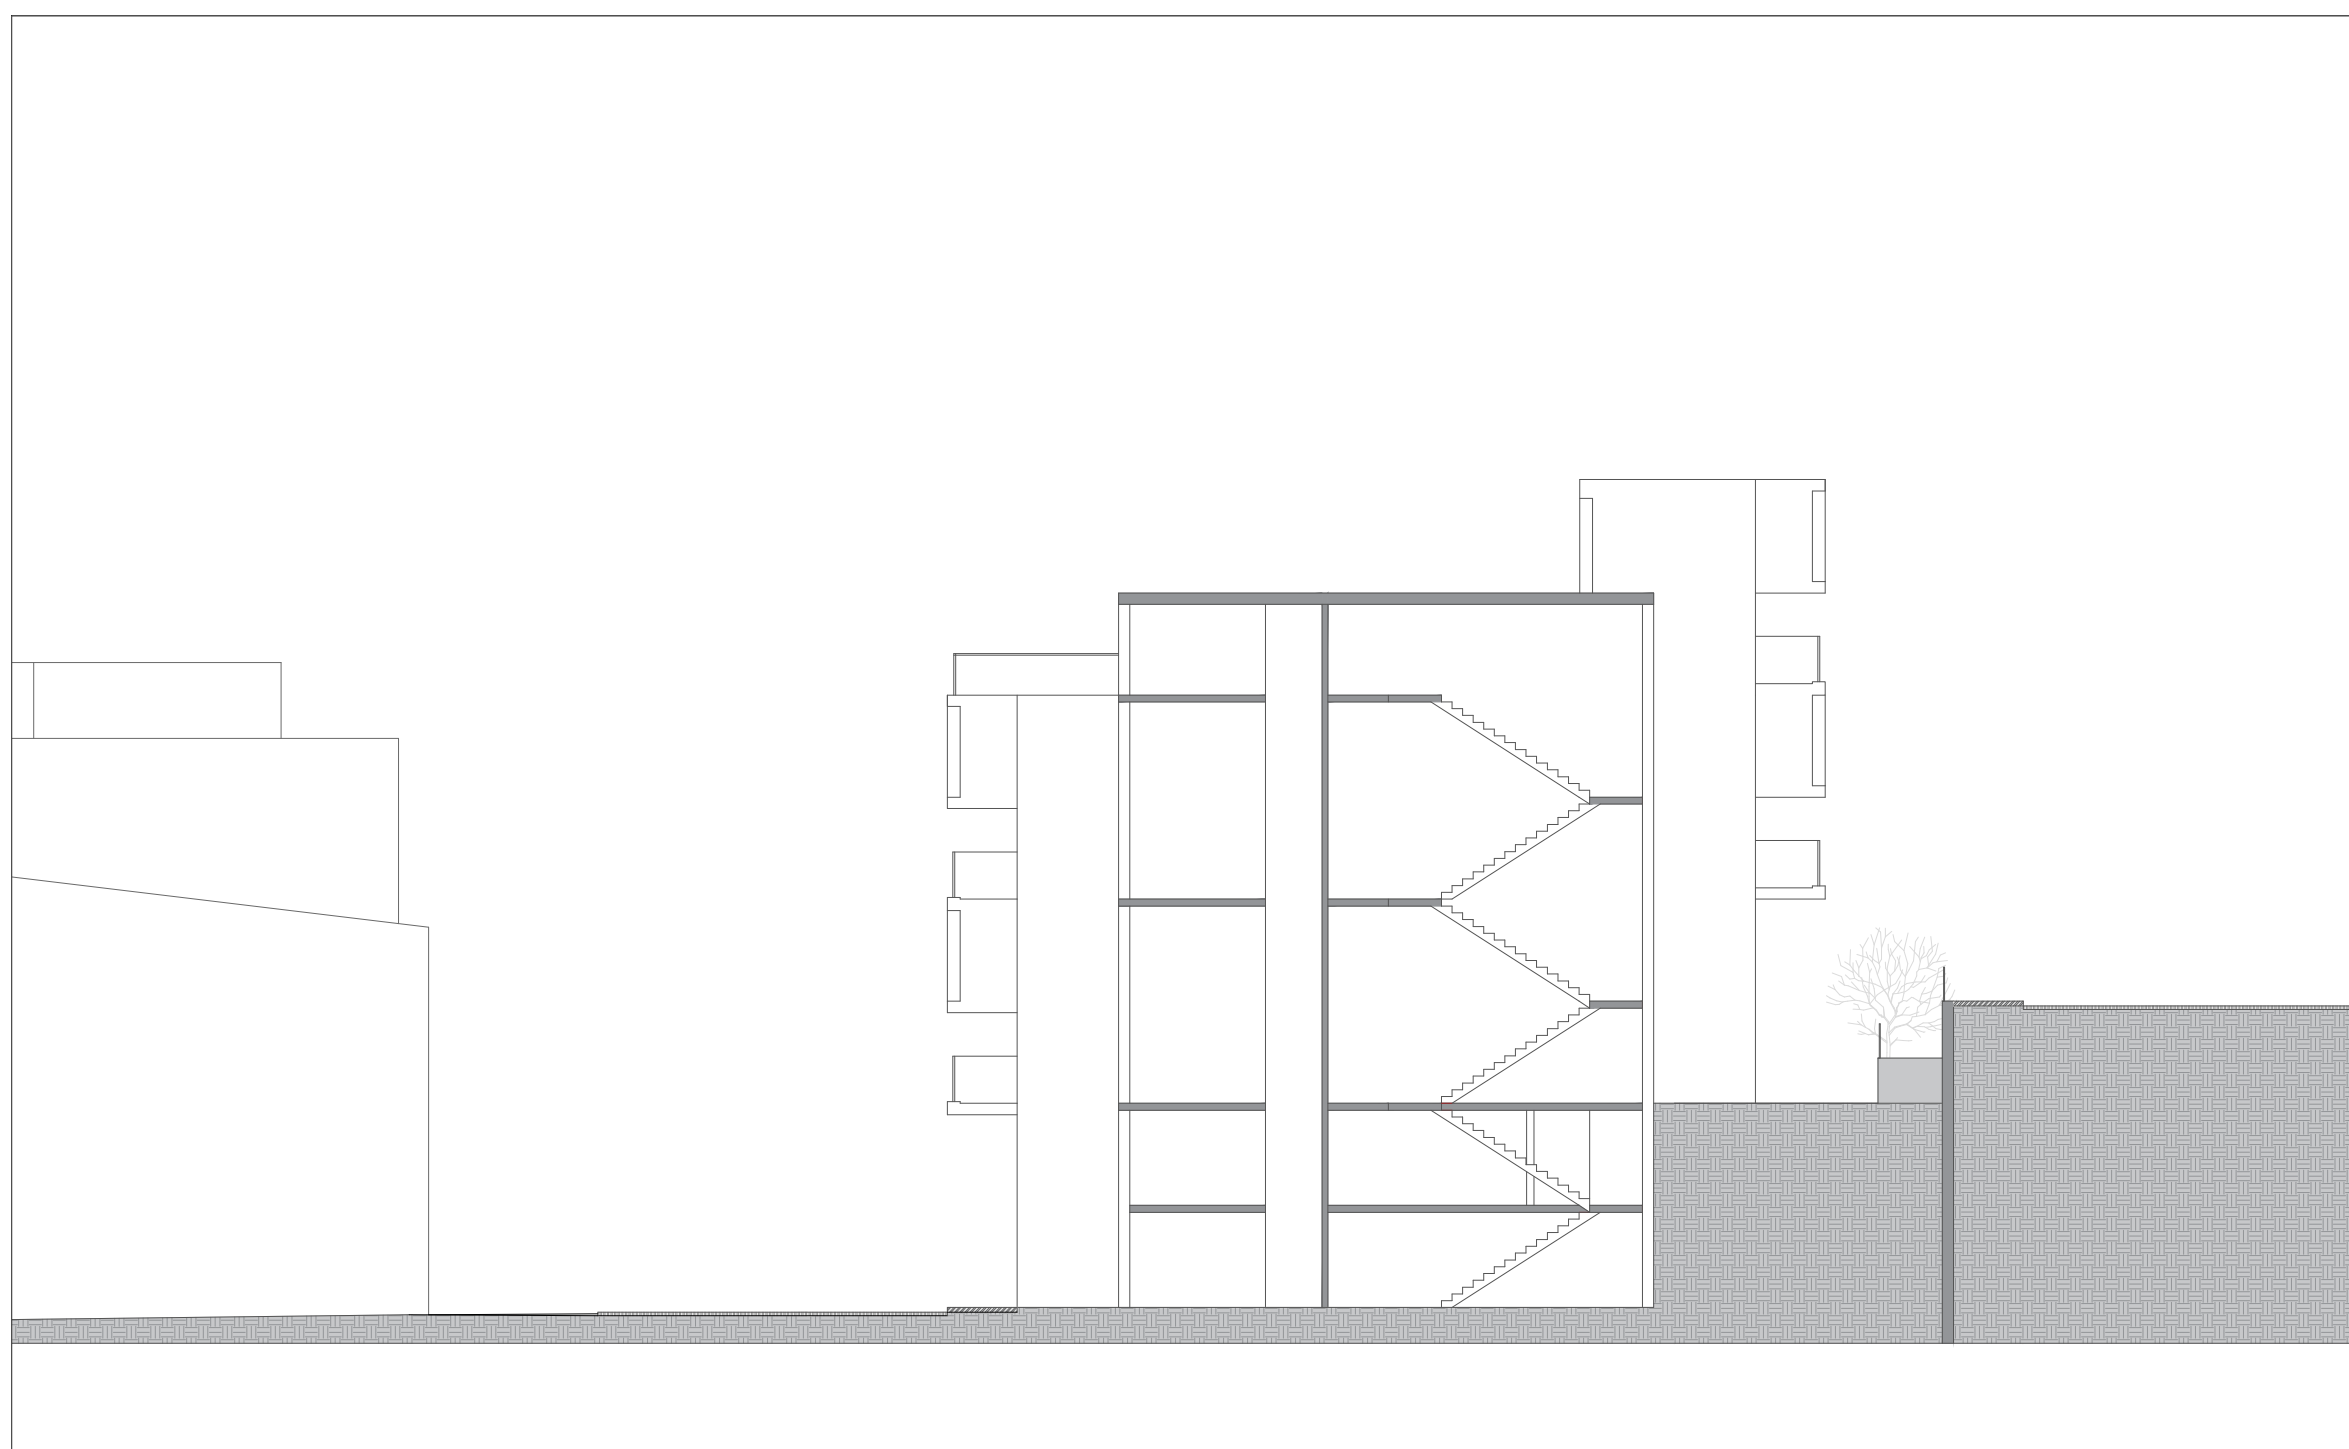


CORTE CC'

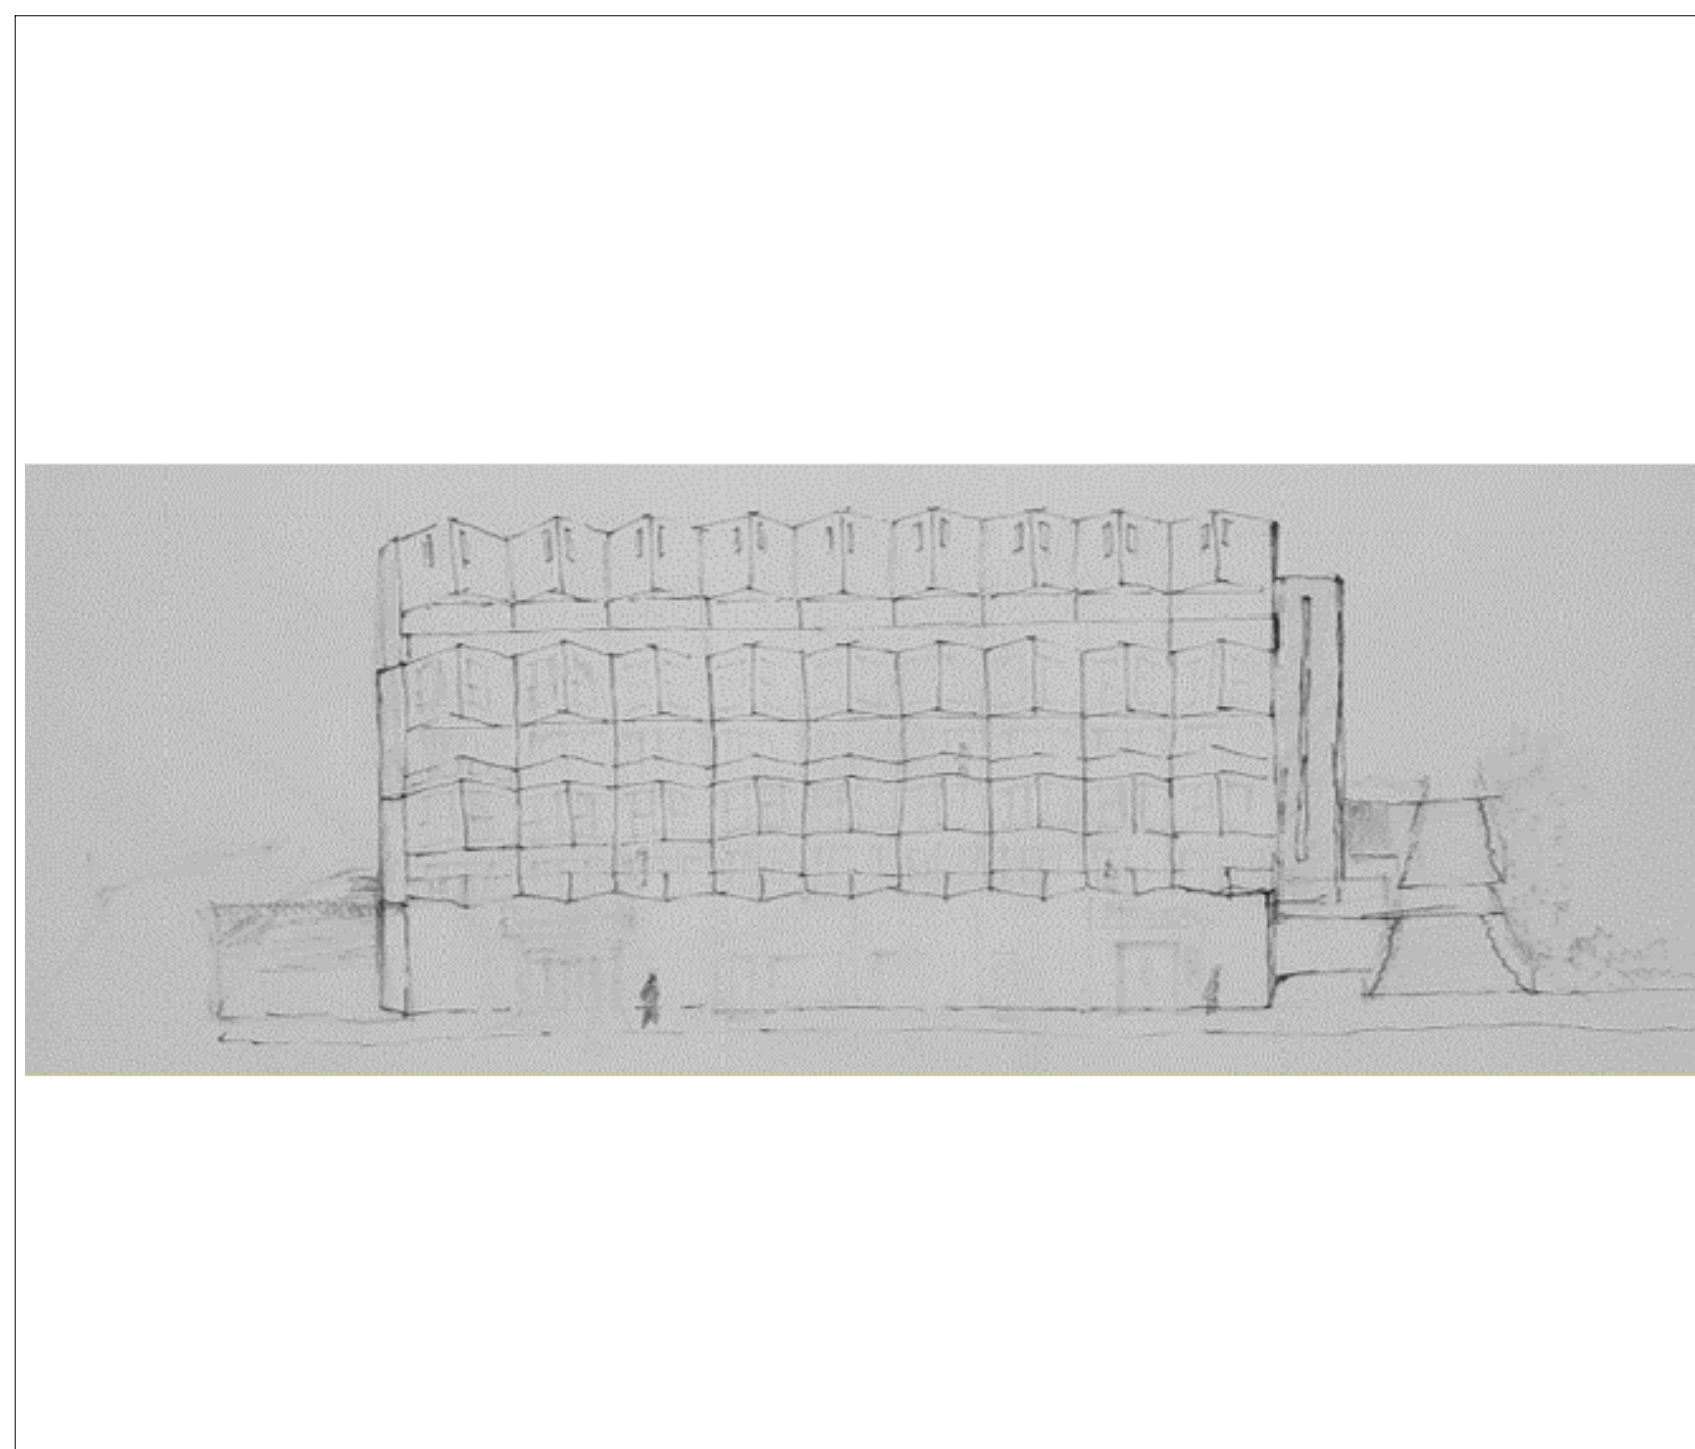


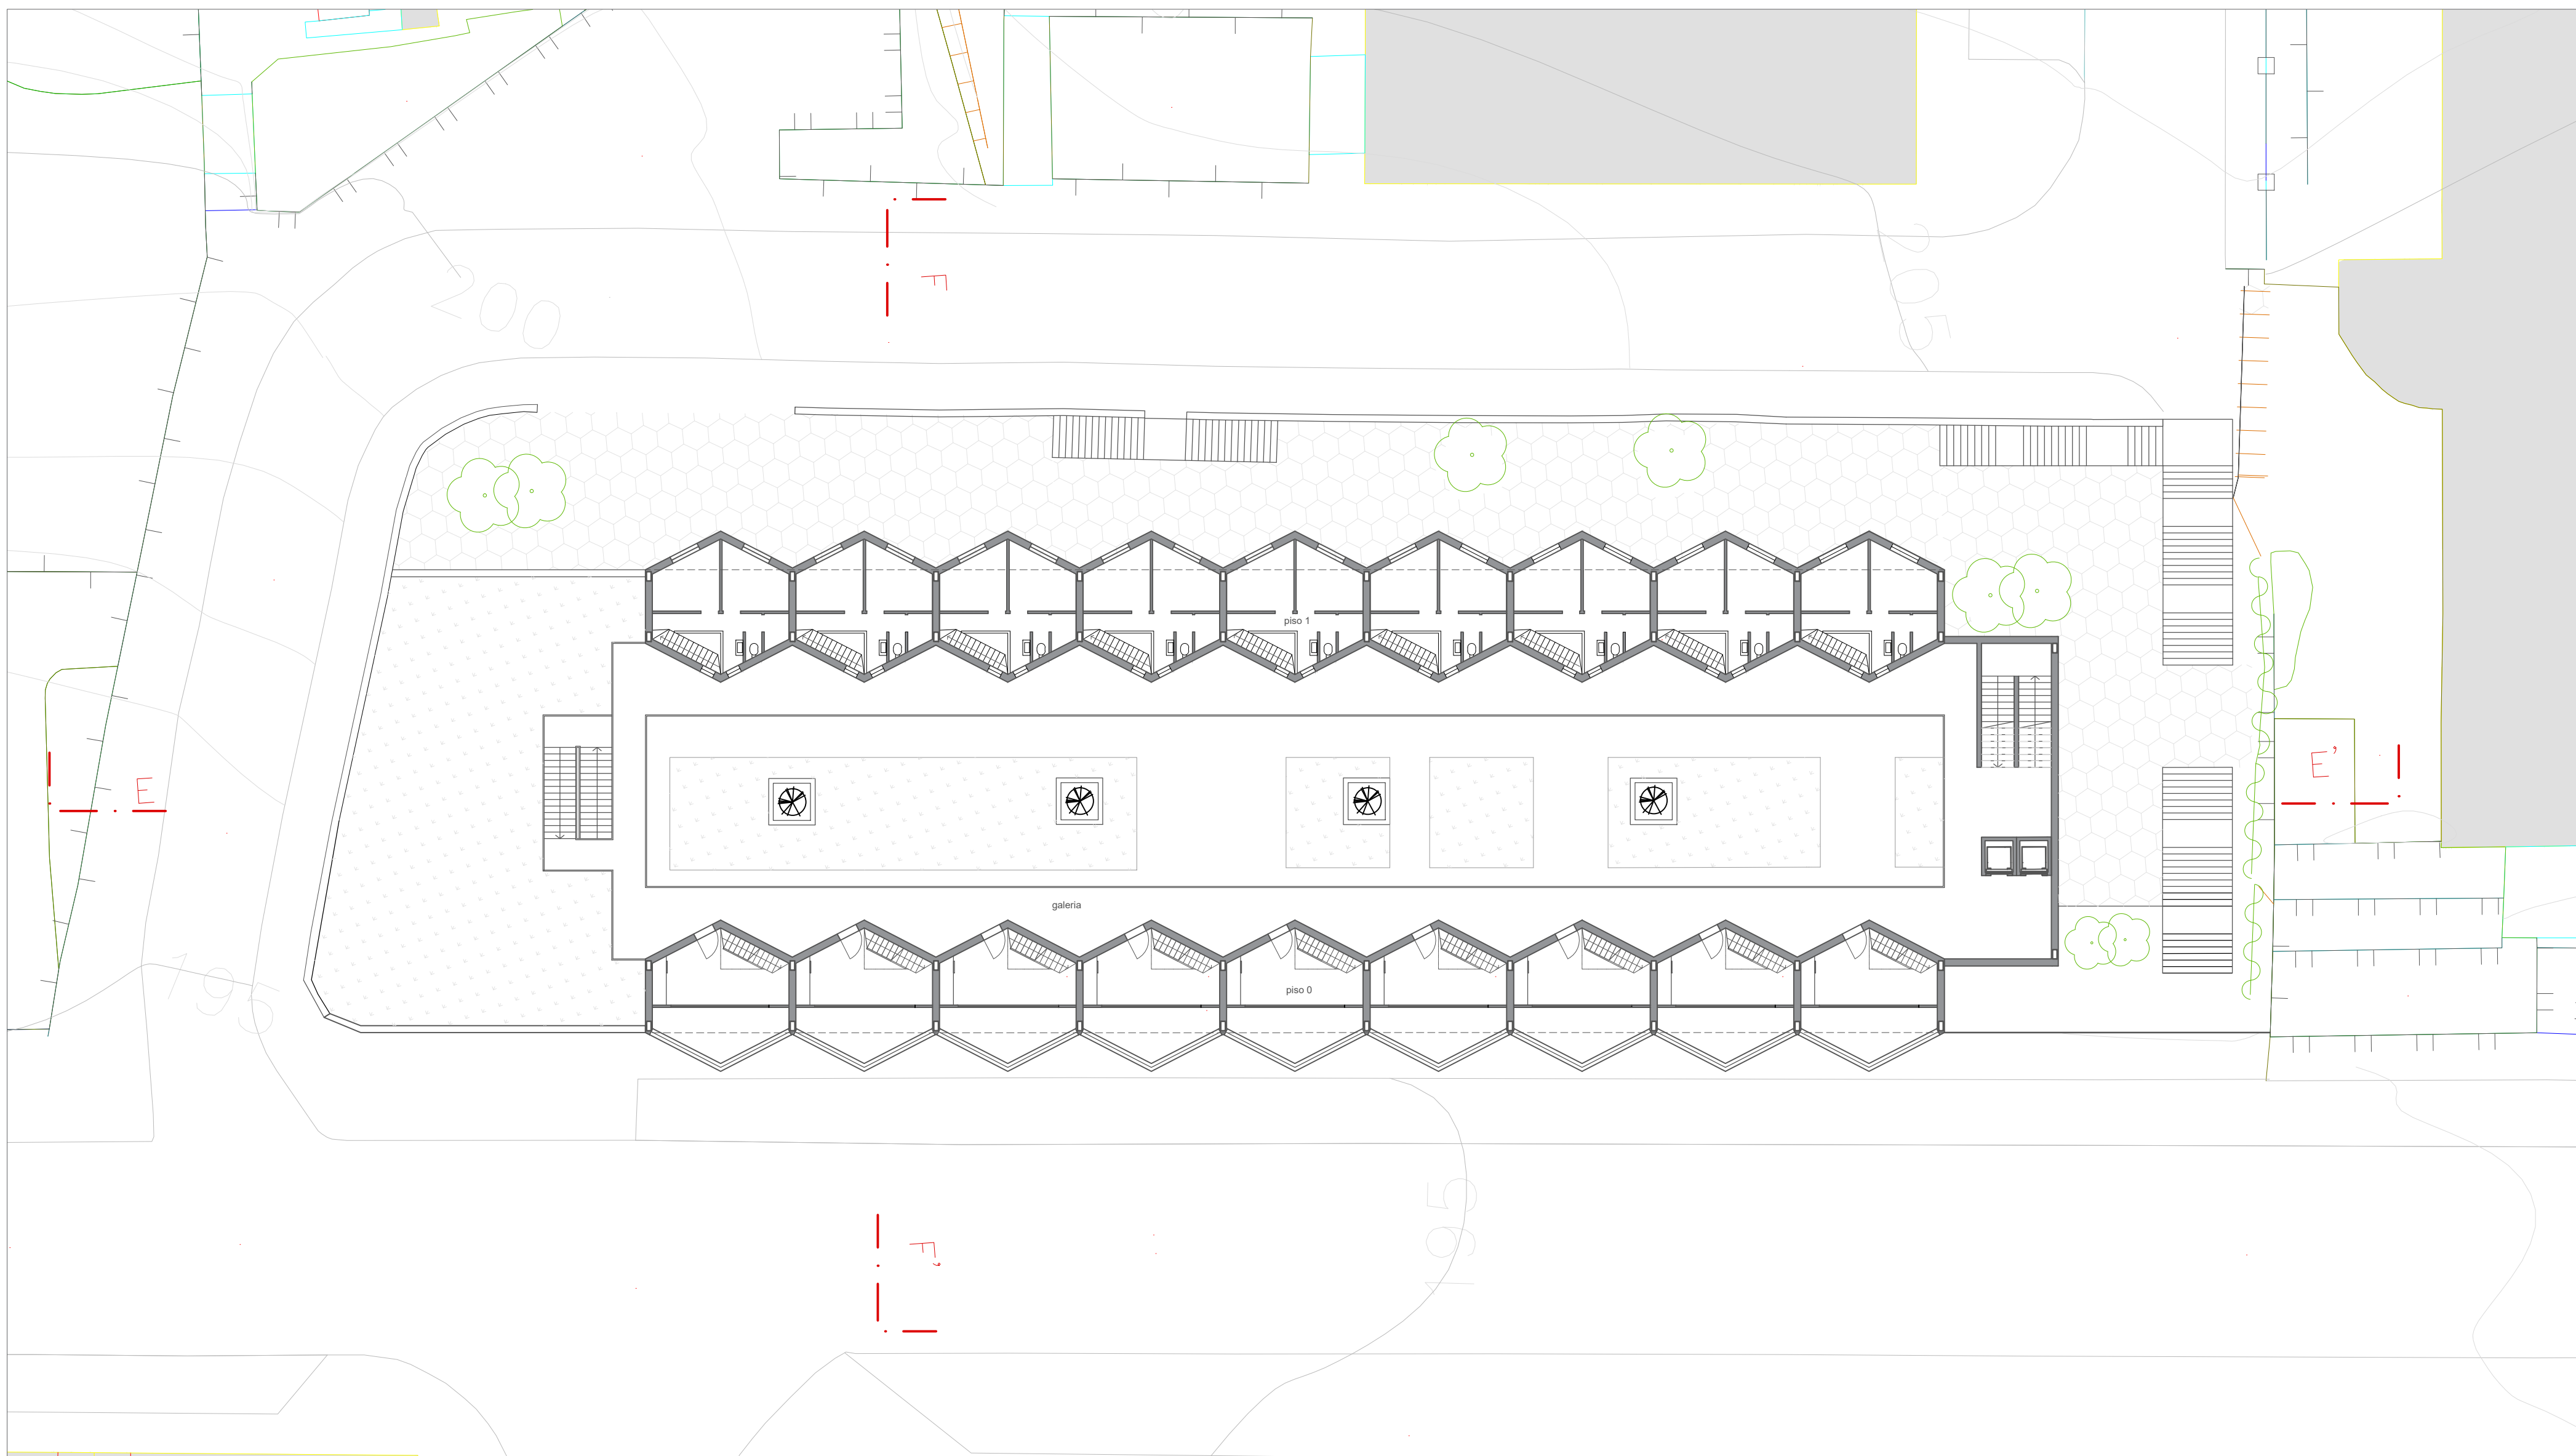


PLANTA PISO TIPO COTA 207

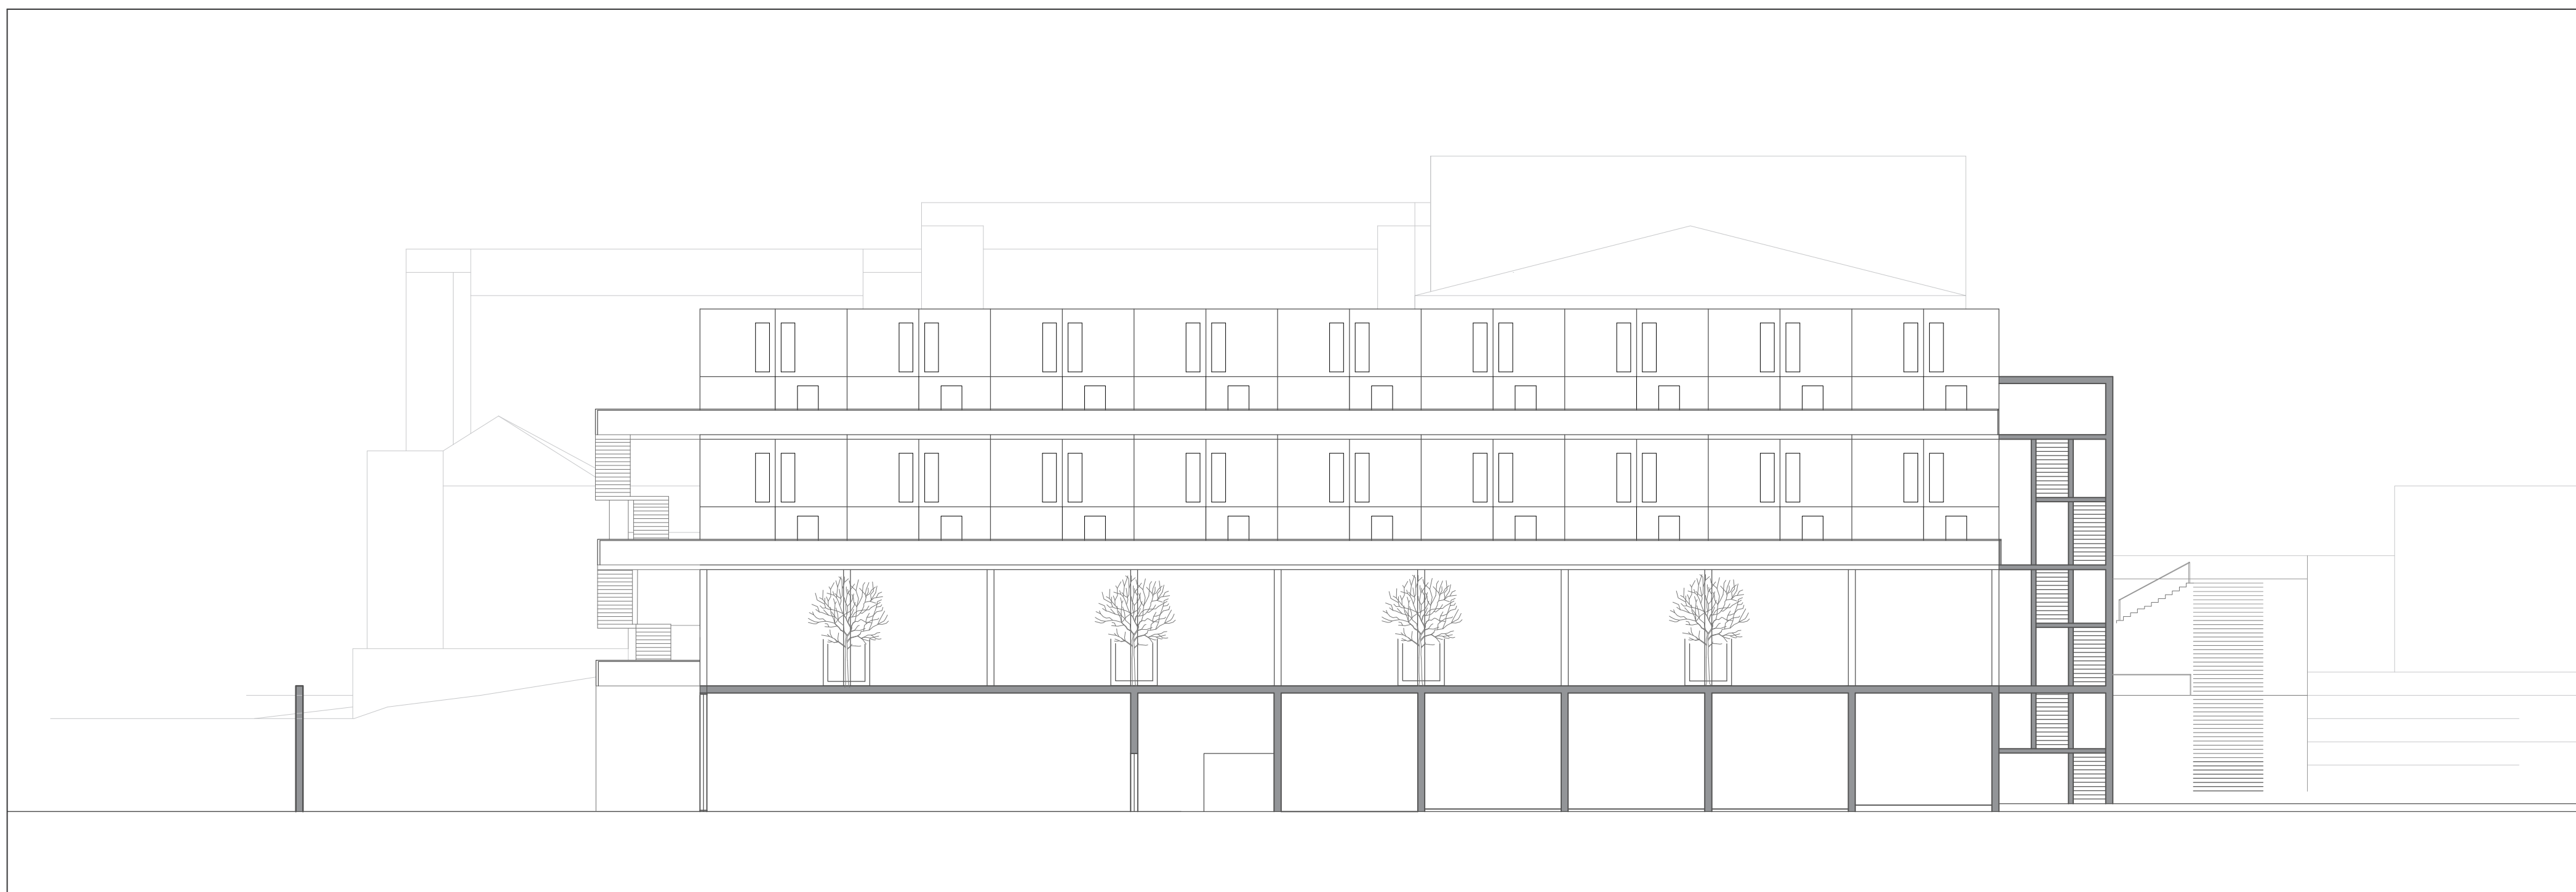

CORTE EE'

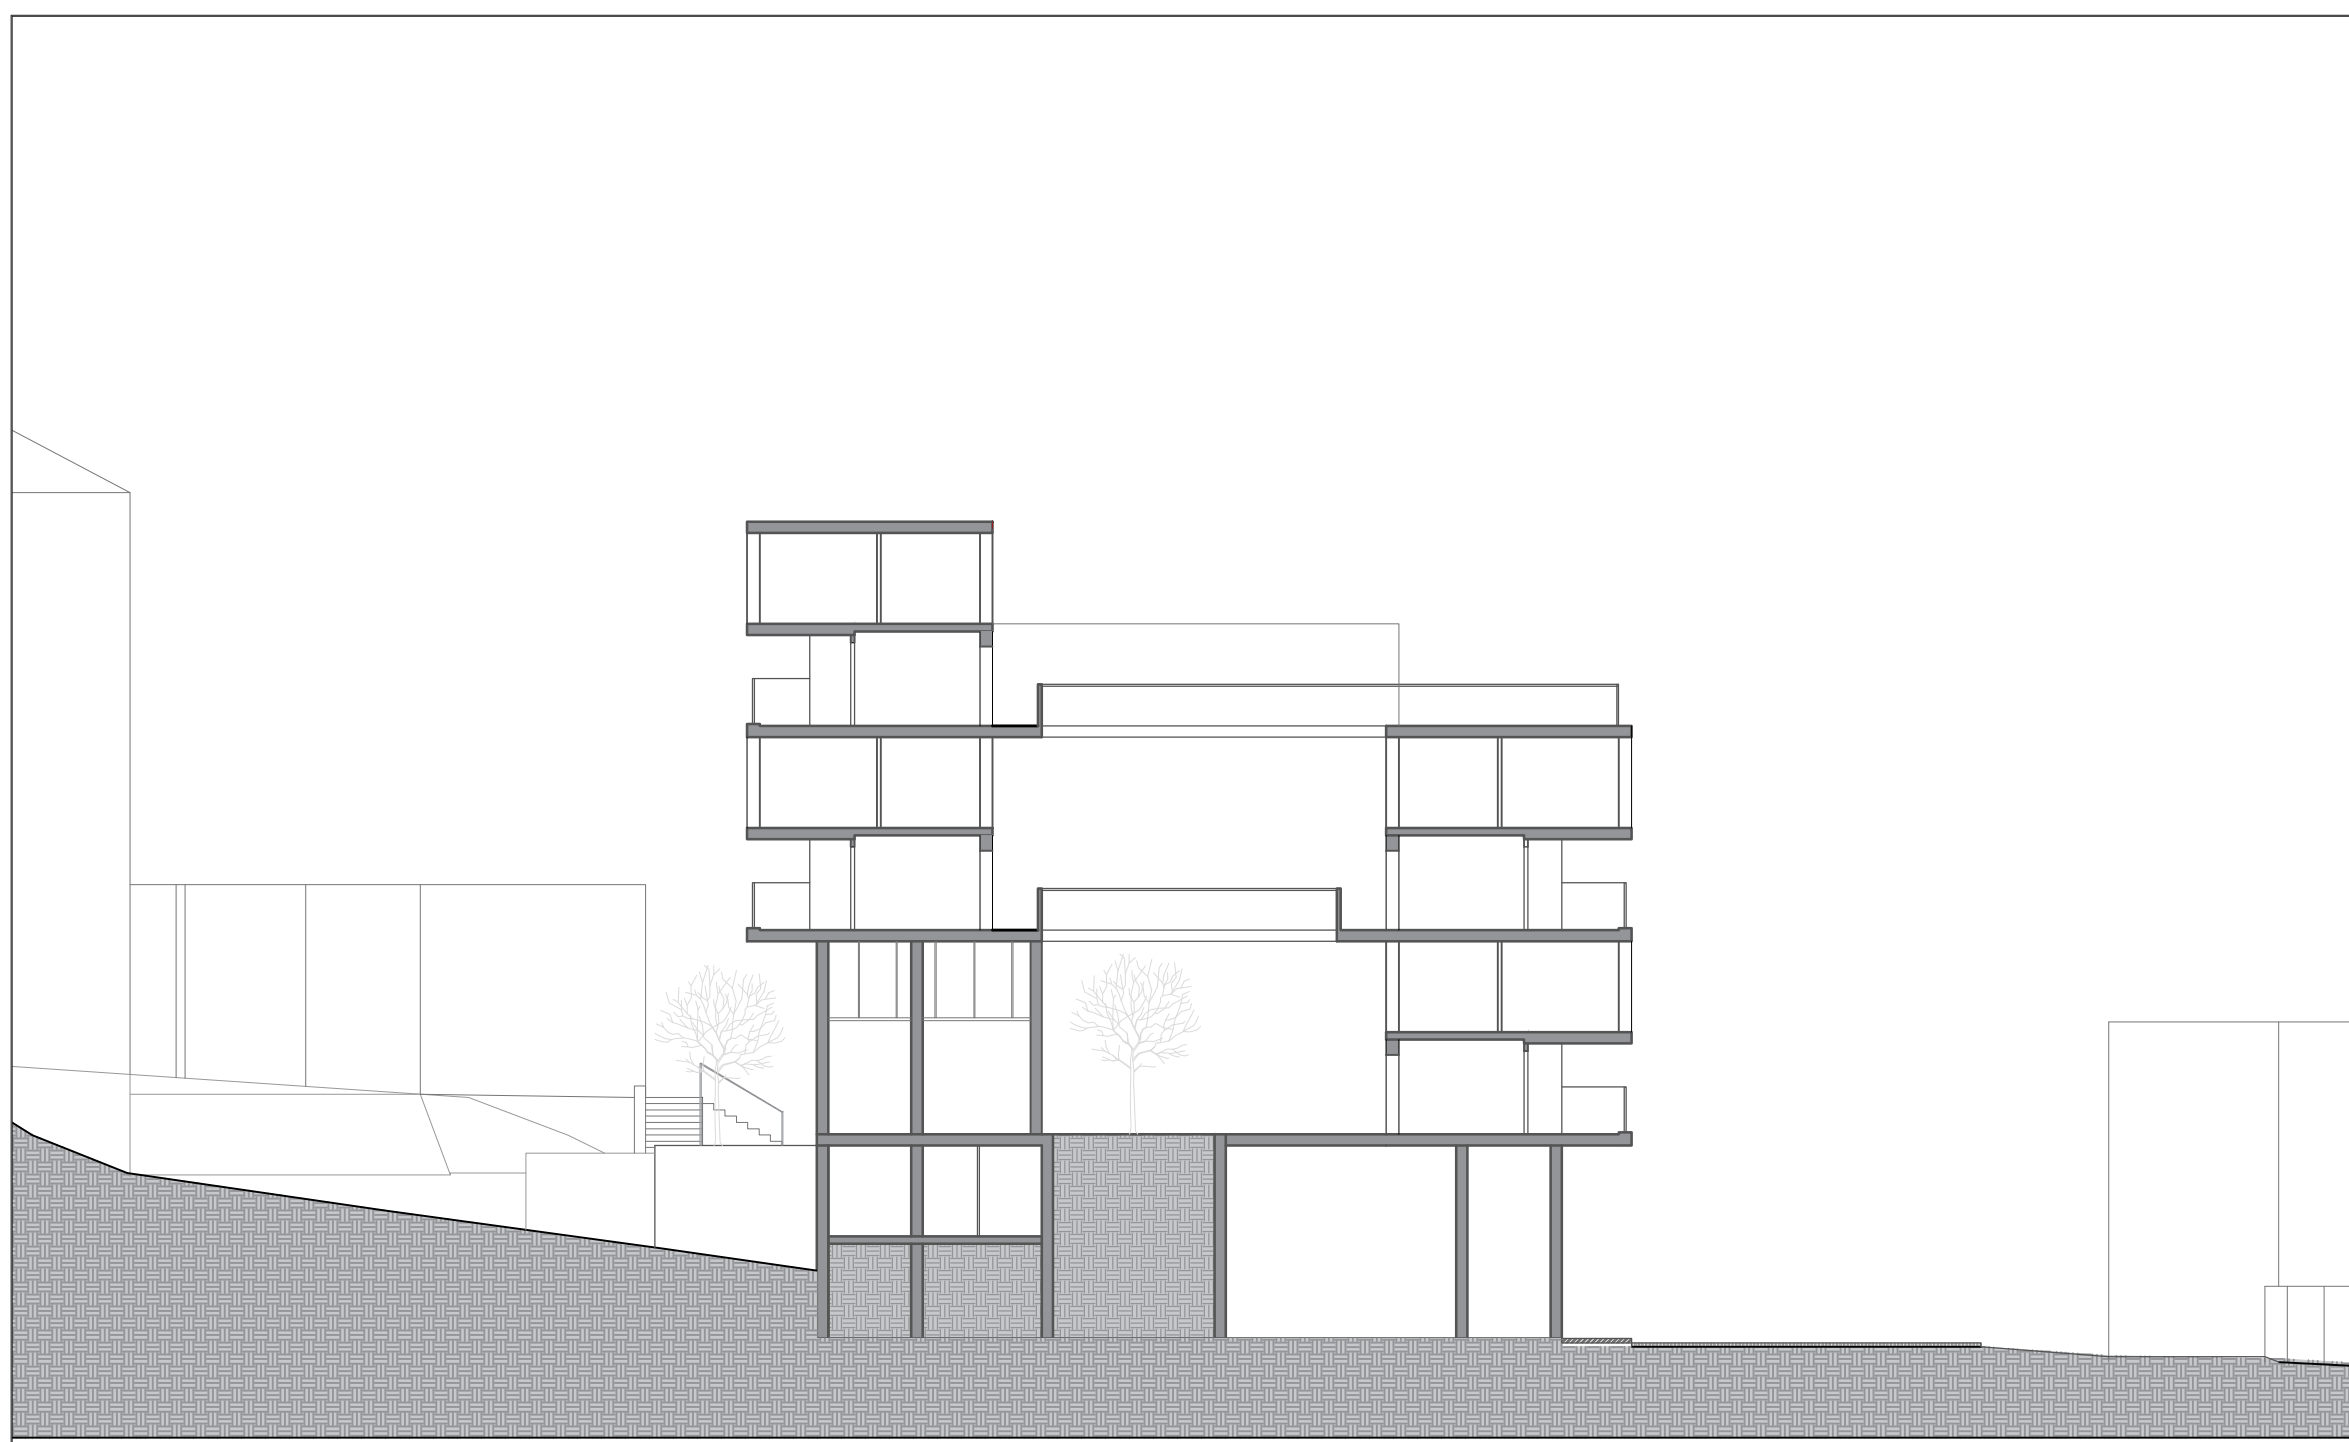

CORTE FF'



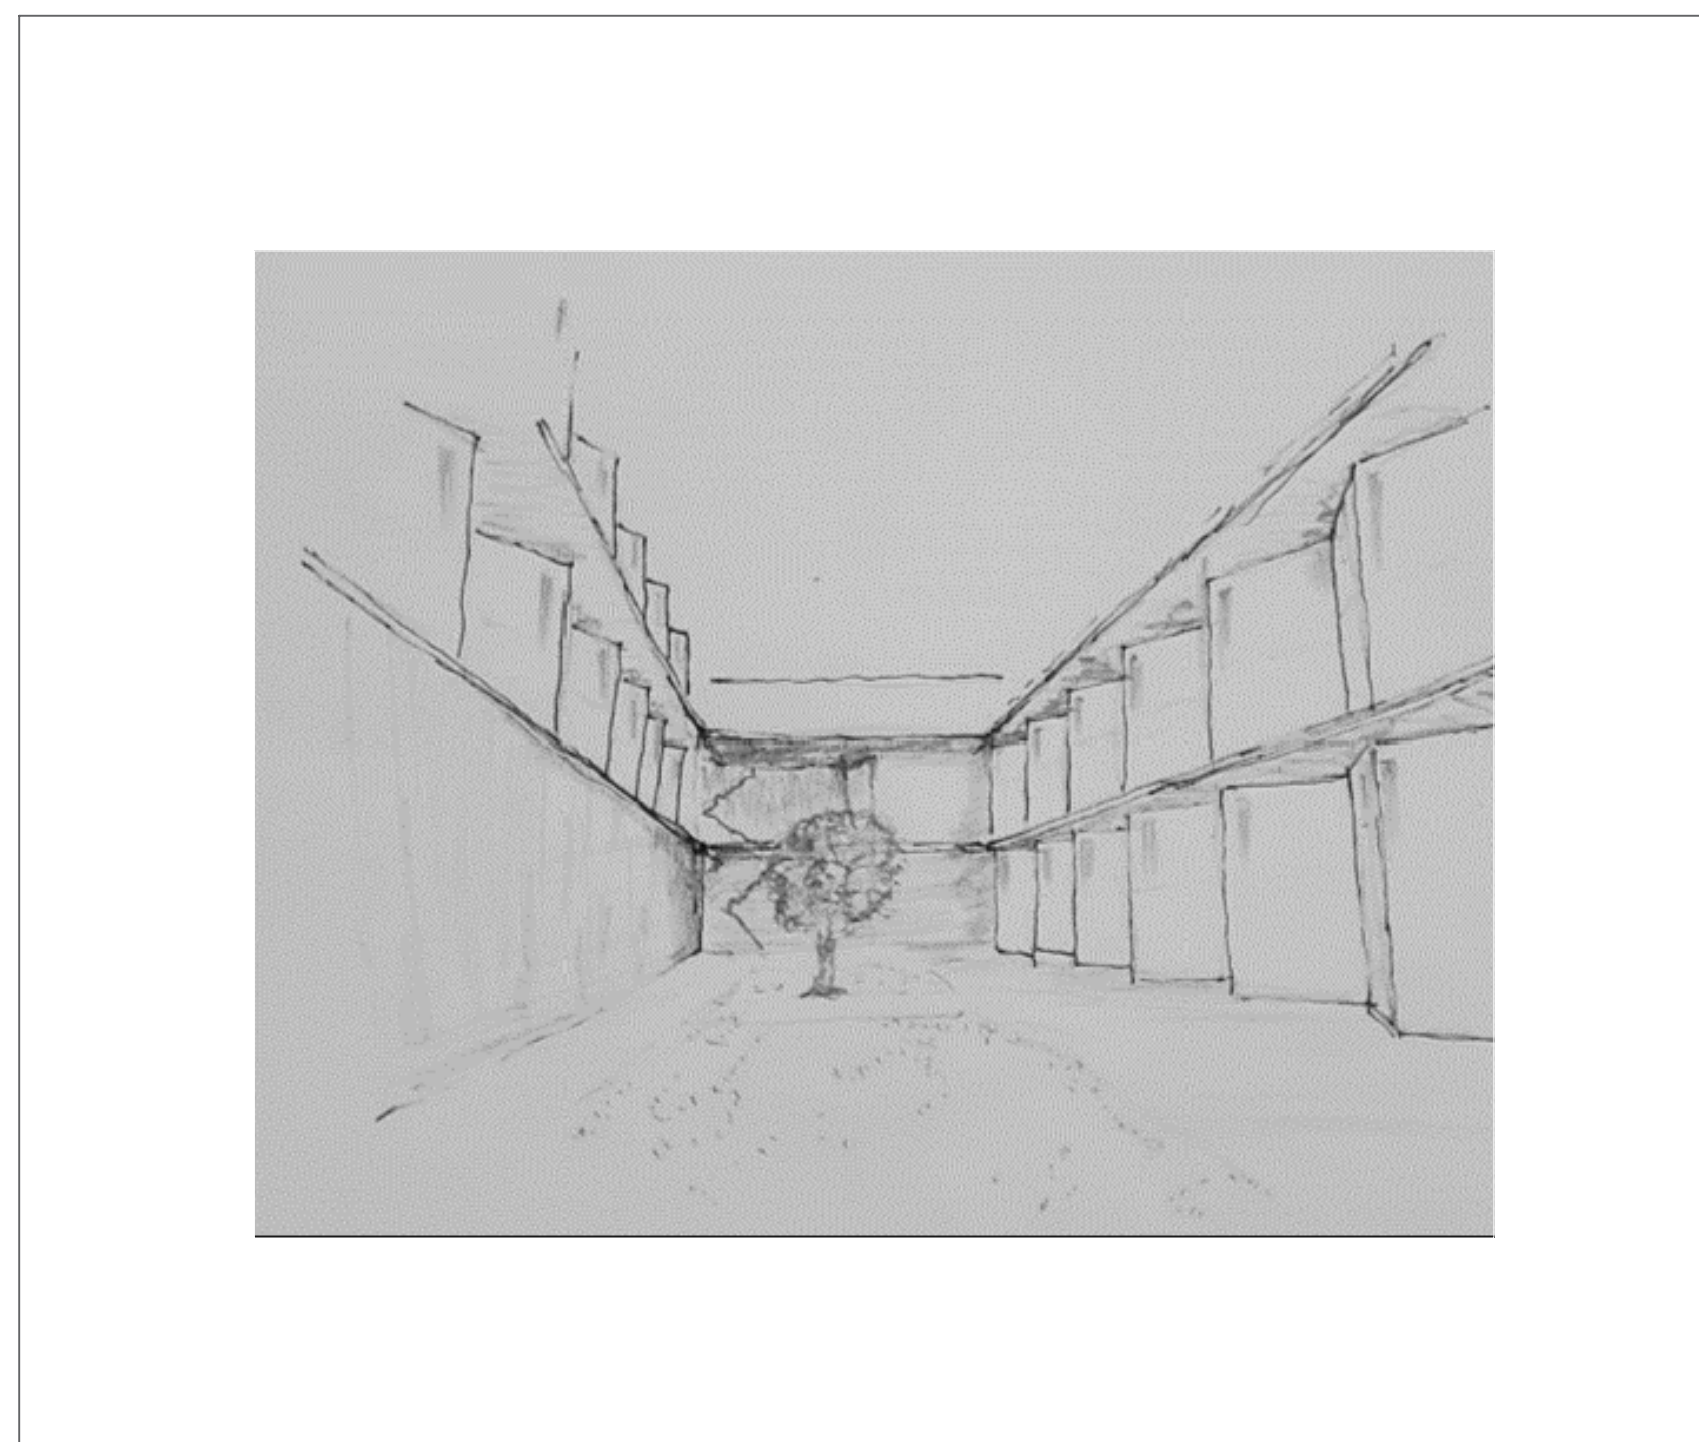


05


col . mei . a

AGREGAÇÃO EM CONTEXTO | esc. 1/200
Portela de Sintra . Sintra

Laboratório de Projecto II . MI Int.
Turma B . 2020/2021
Juliana M. Balage . n° 20181350

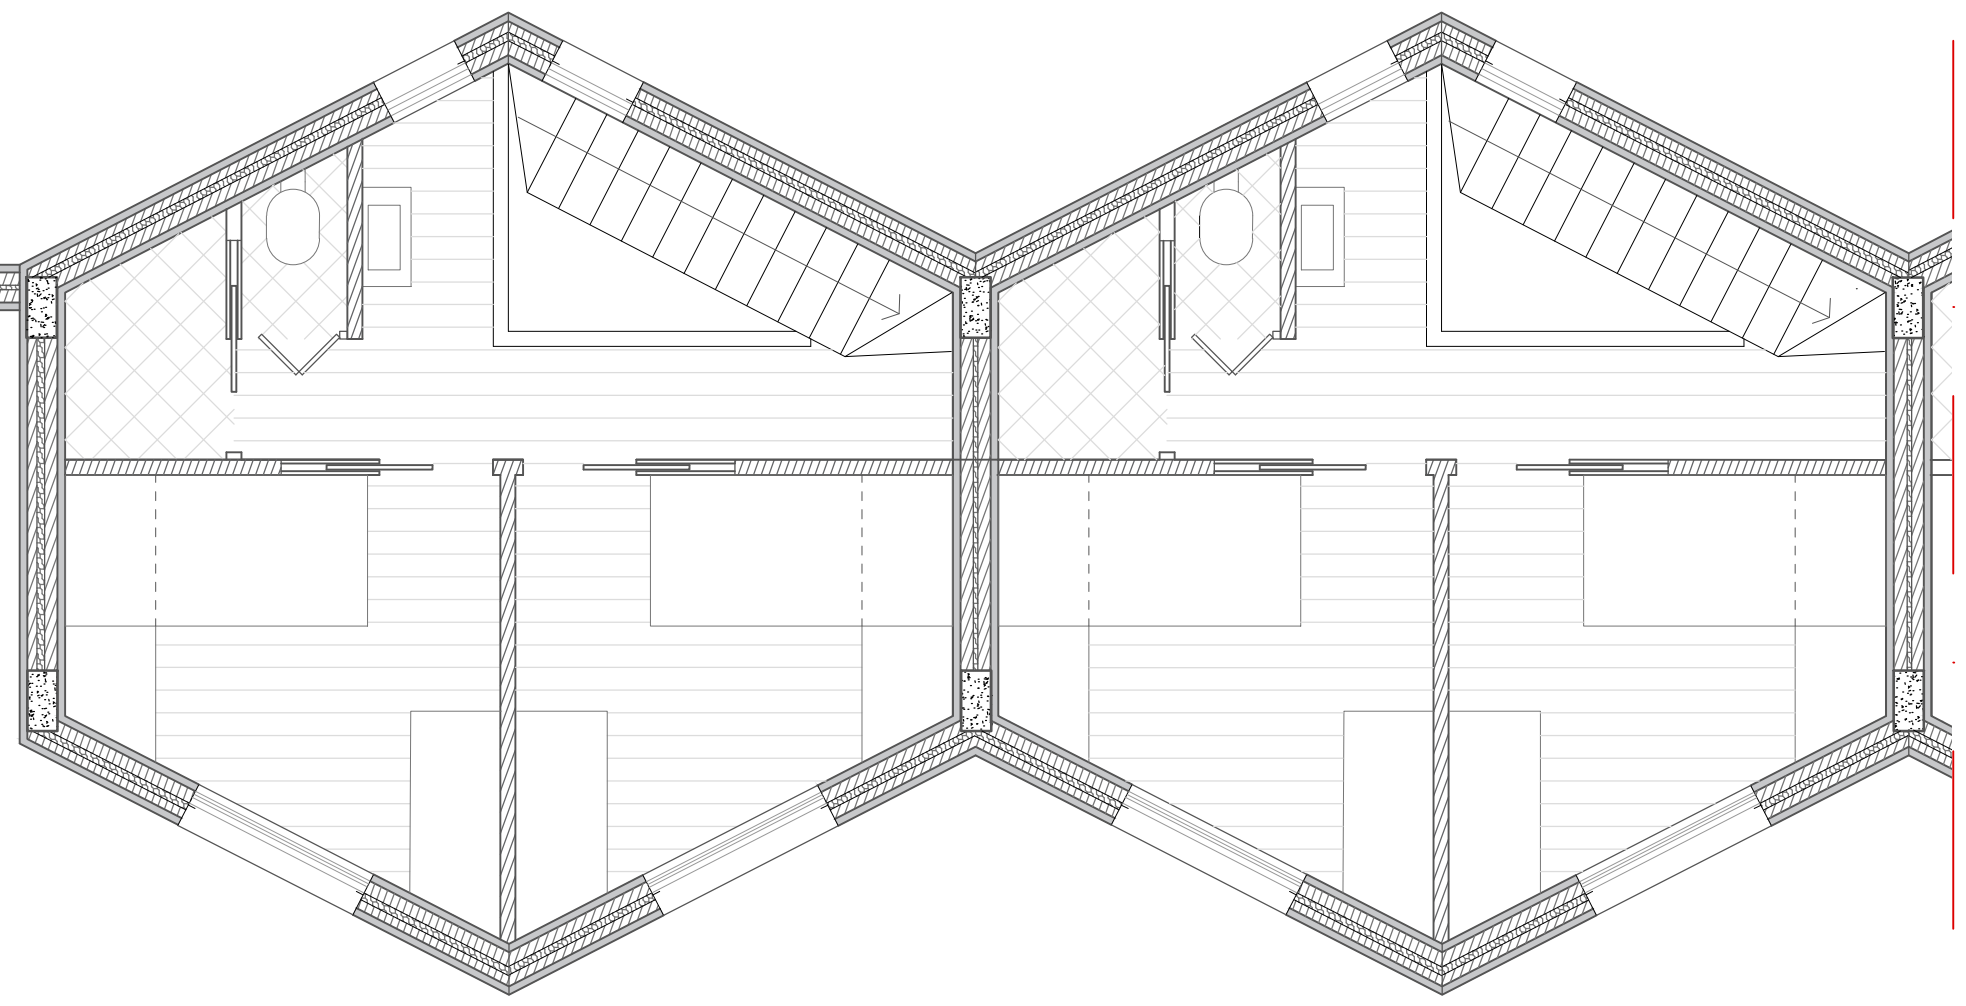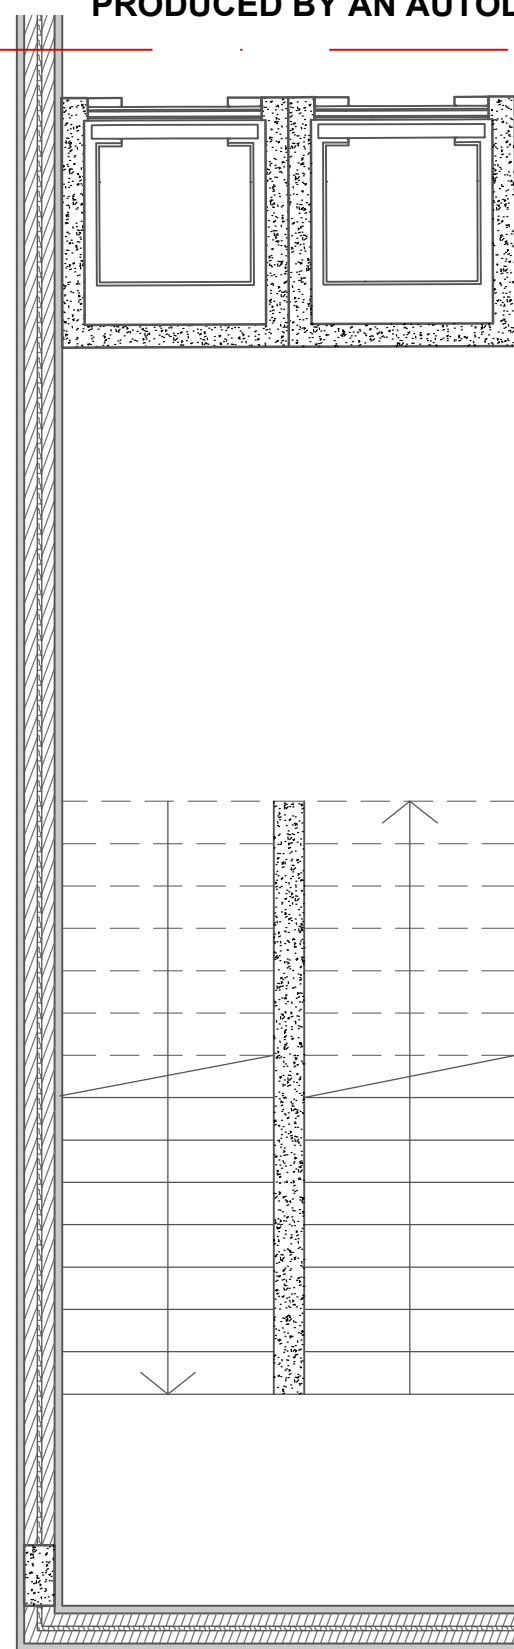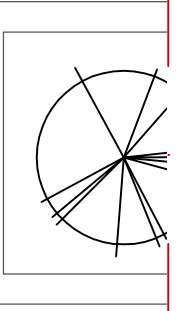


PISO 1 | ESC. 1:50

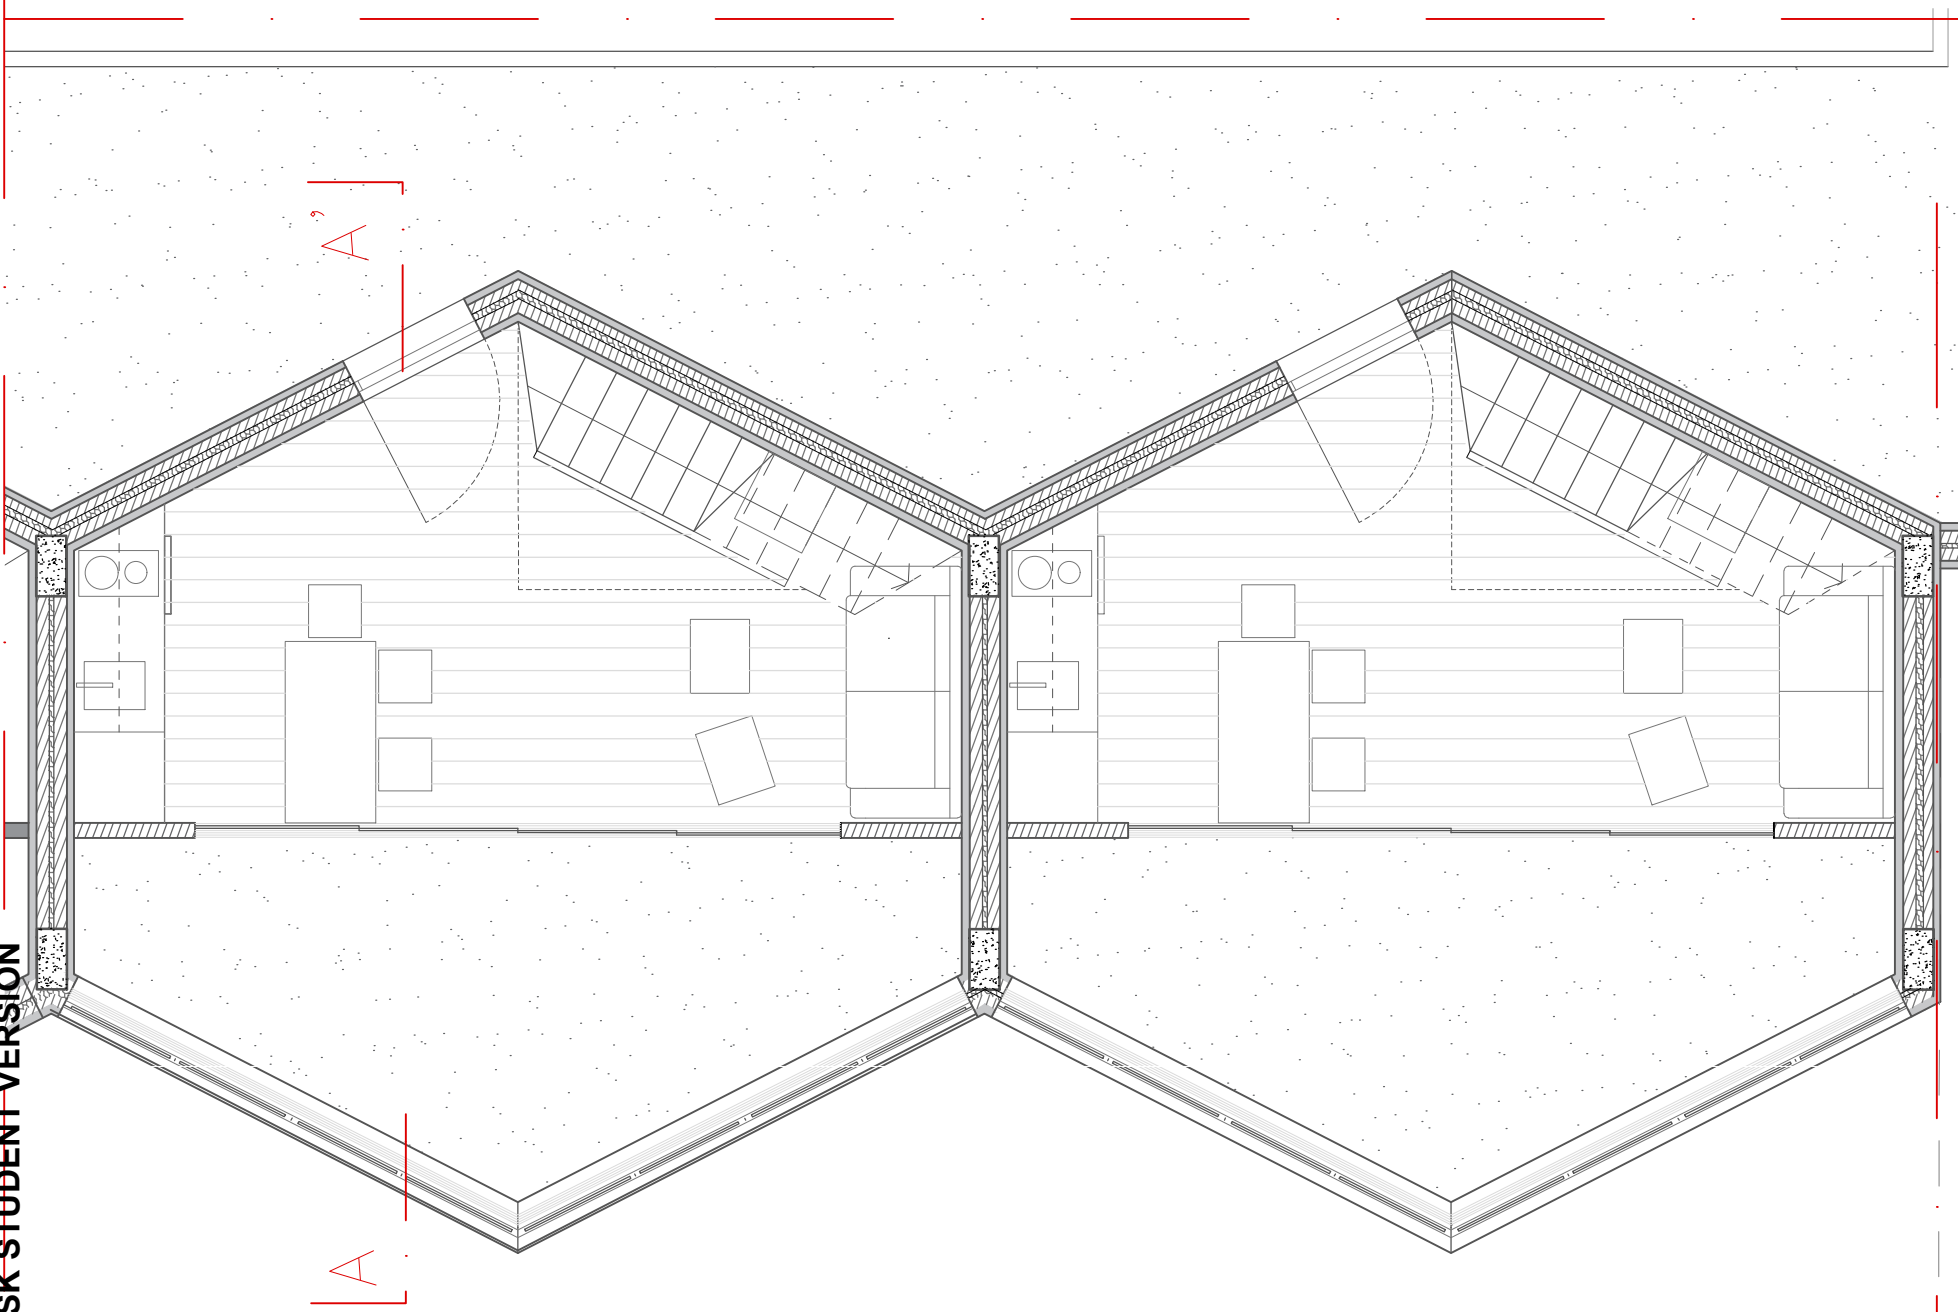

PLANTA PROTÓTIPOS AGREGADOS | PISO 0 | ESC. 1:50



ALÇADO | AVENIDA FÉLIX ALVEZ PEREIRA | ESC. 1:50

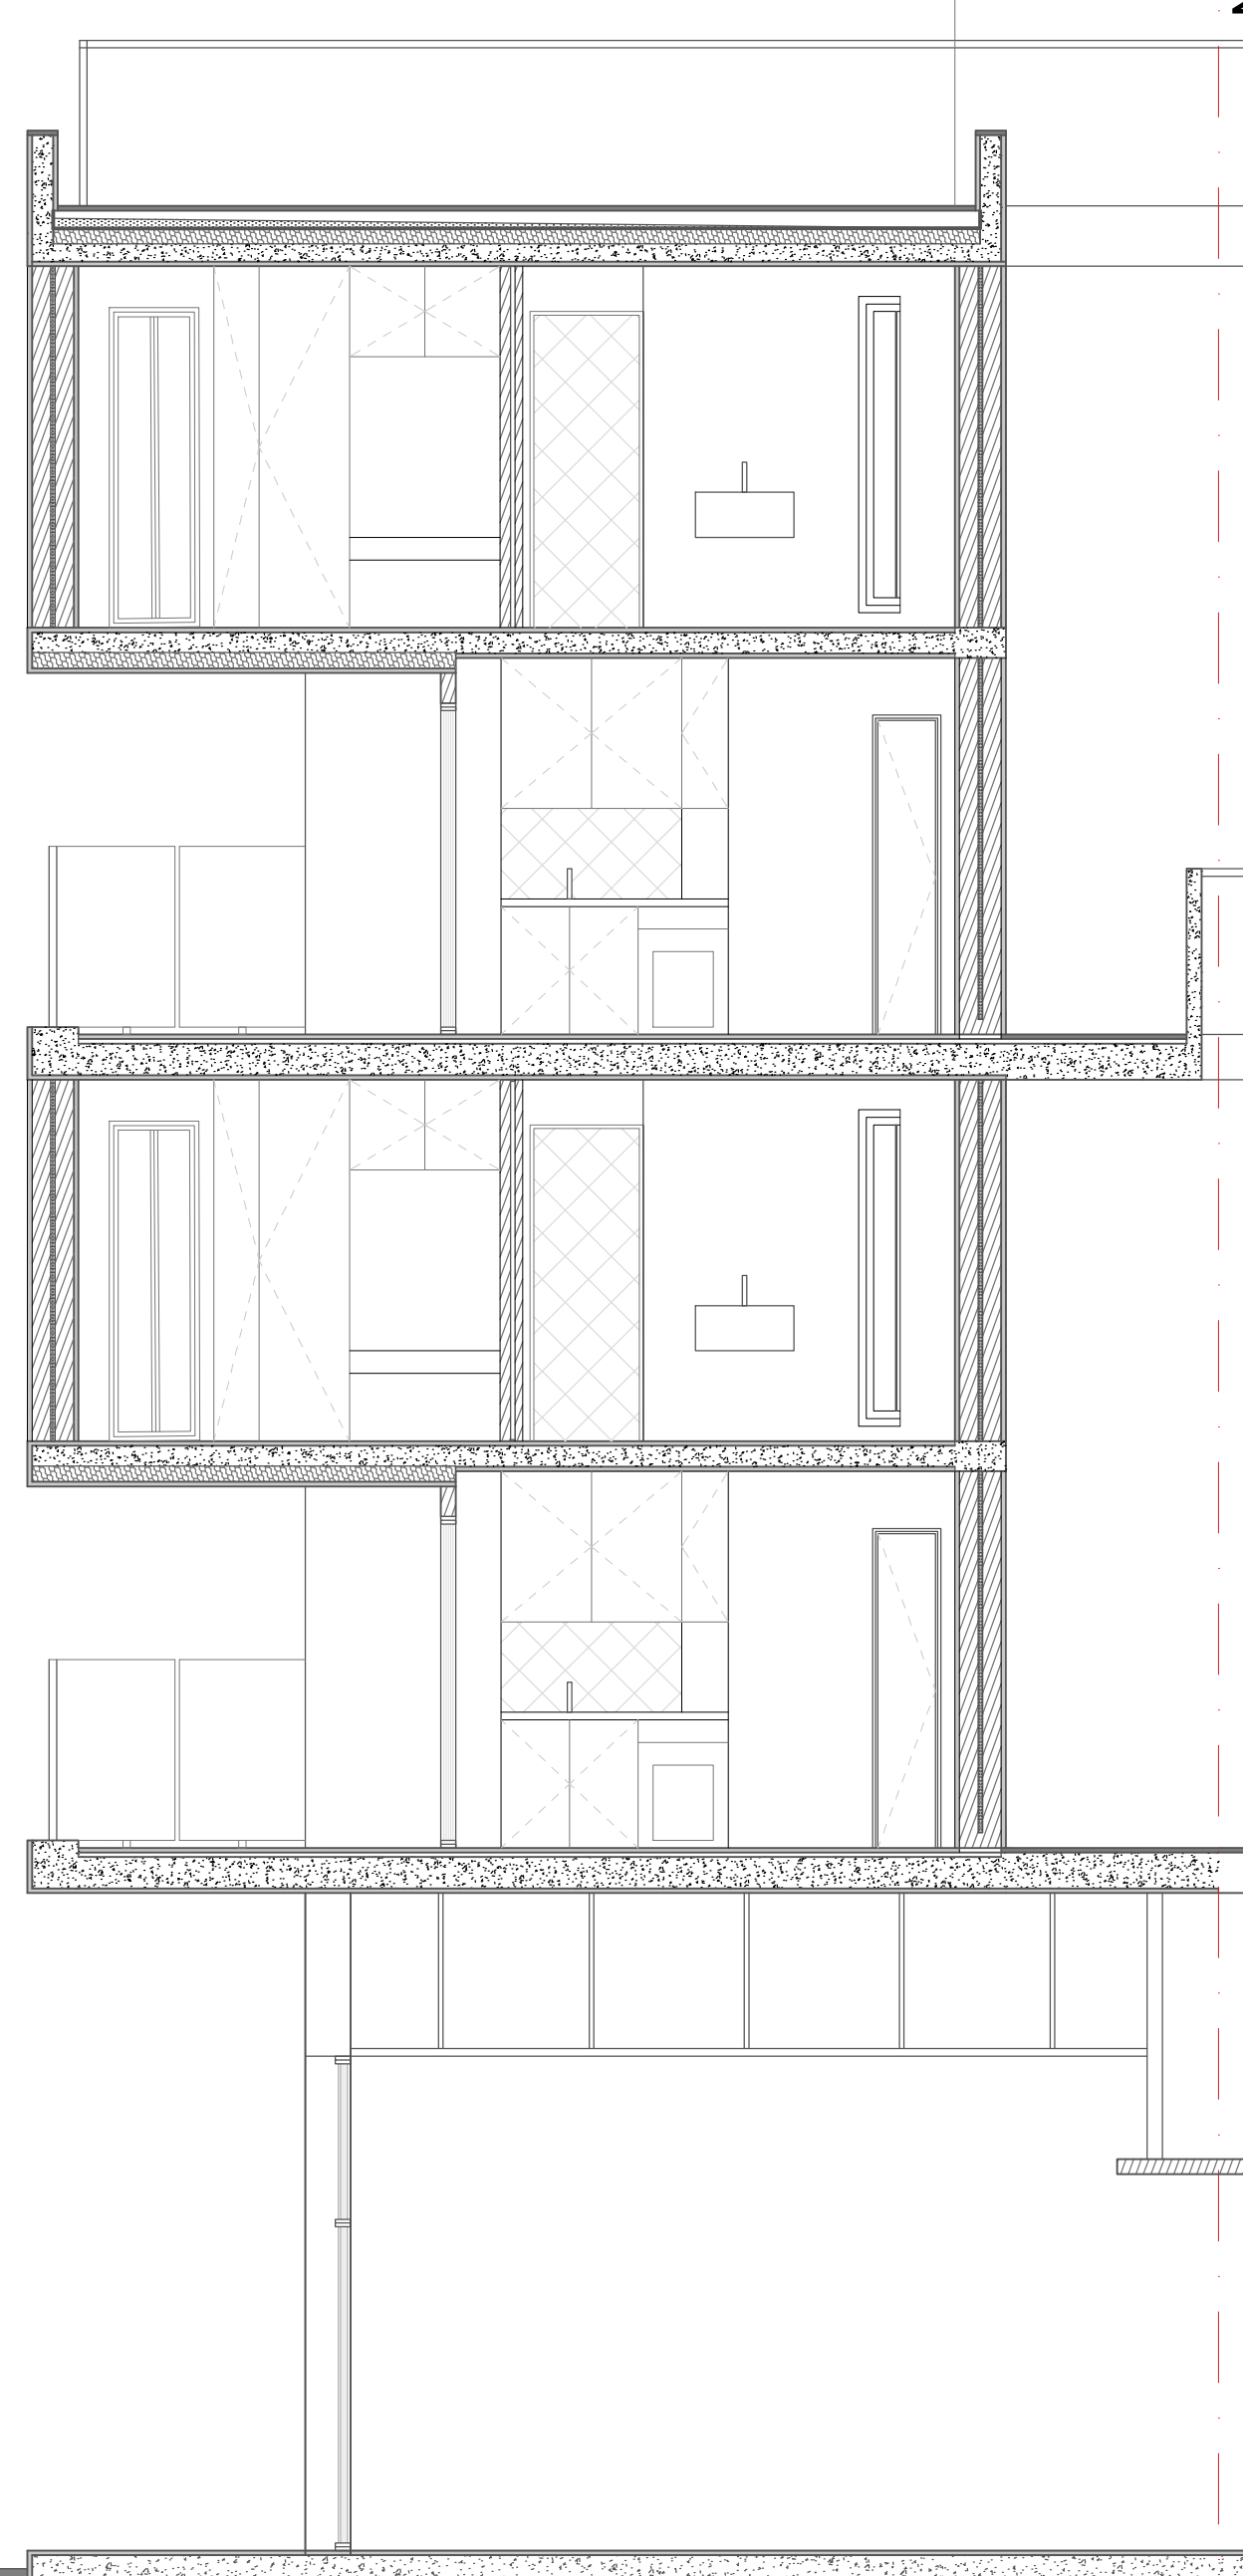

CORTE A A' | ESC. 1:50