




PLANTA DE APRESENTAÇÃO

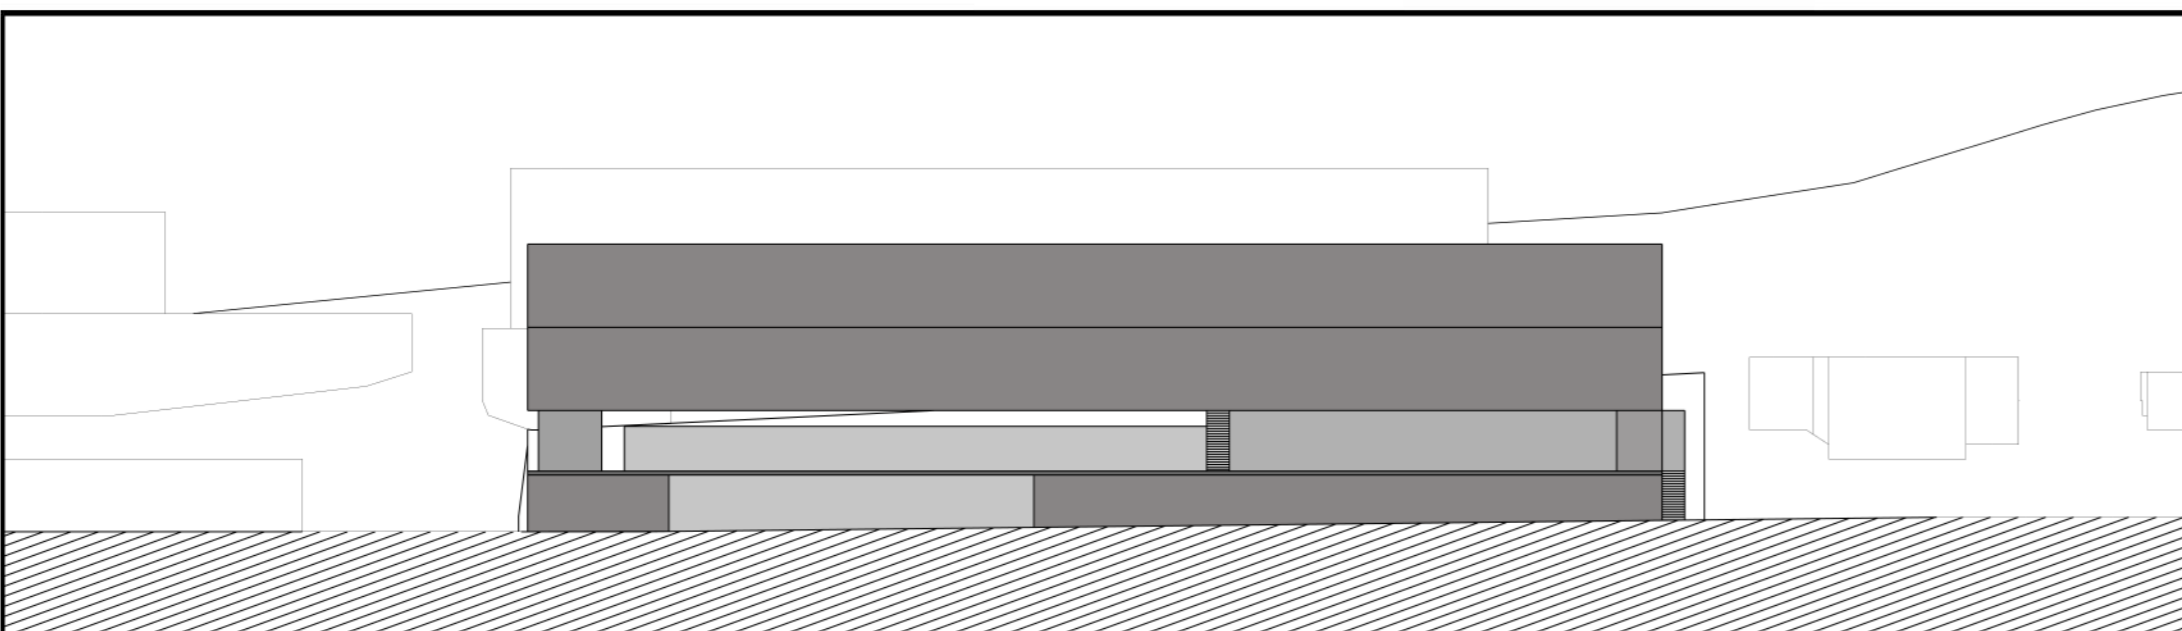


PERFIL AA' – Rua Dr. Félix Alves Pereira

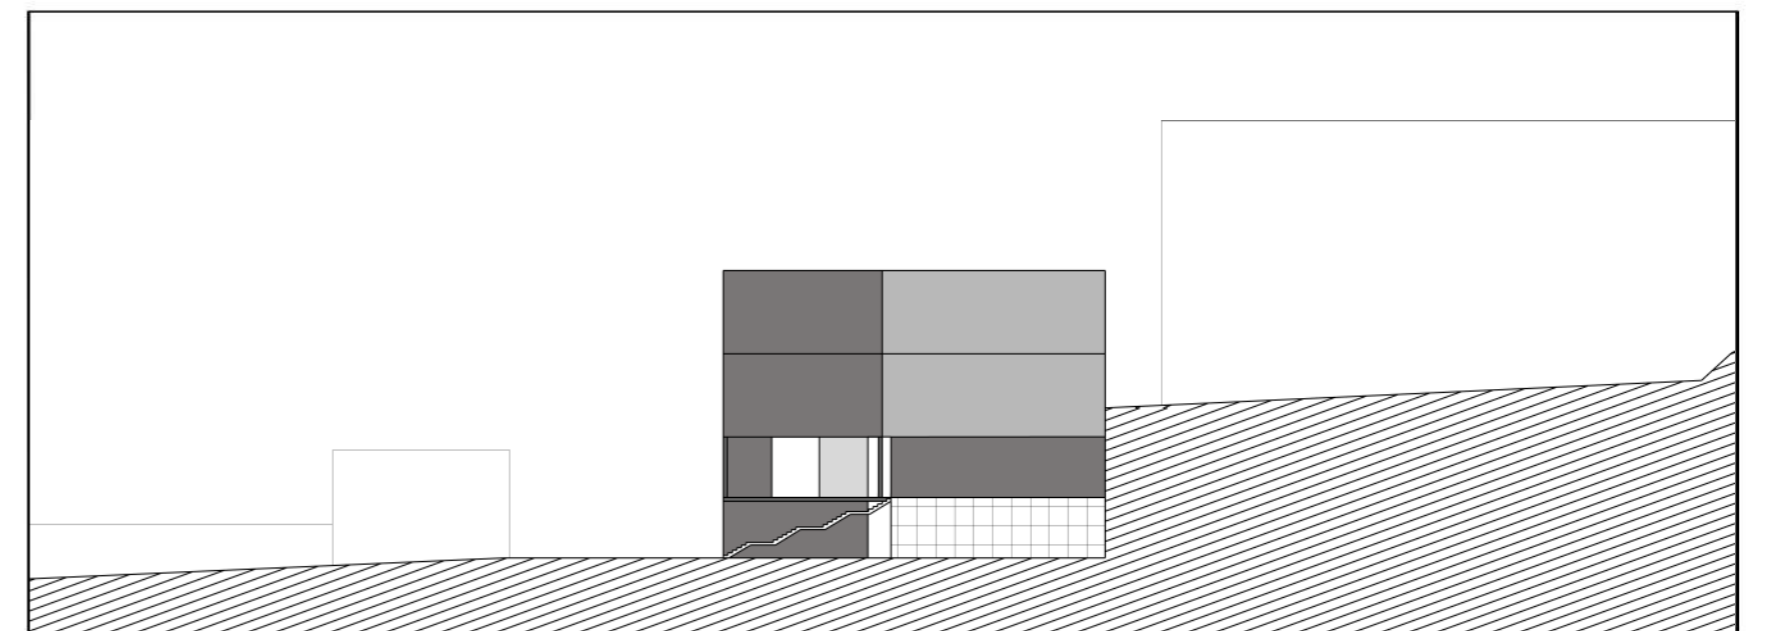


PERFIL CC'

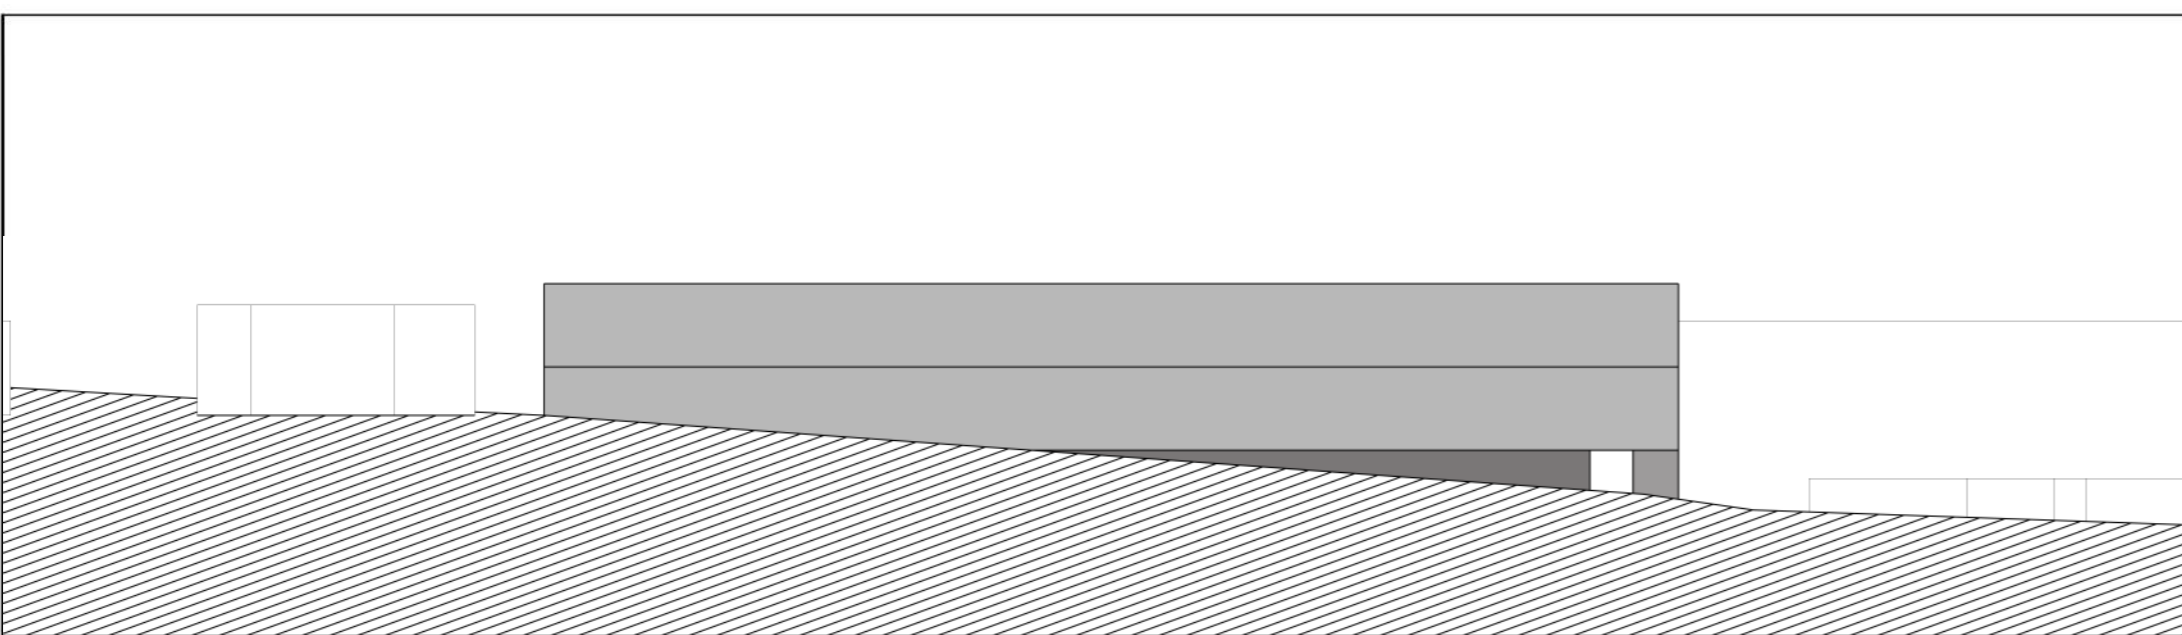


PERFIL BB' – Rua Mira Sintra

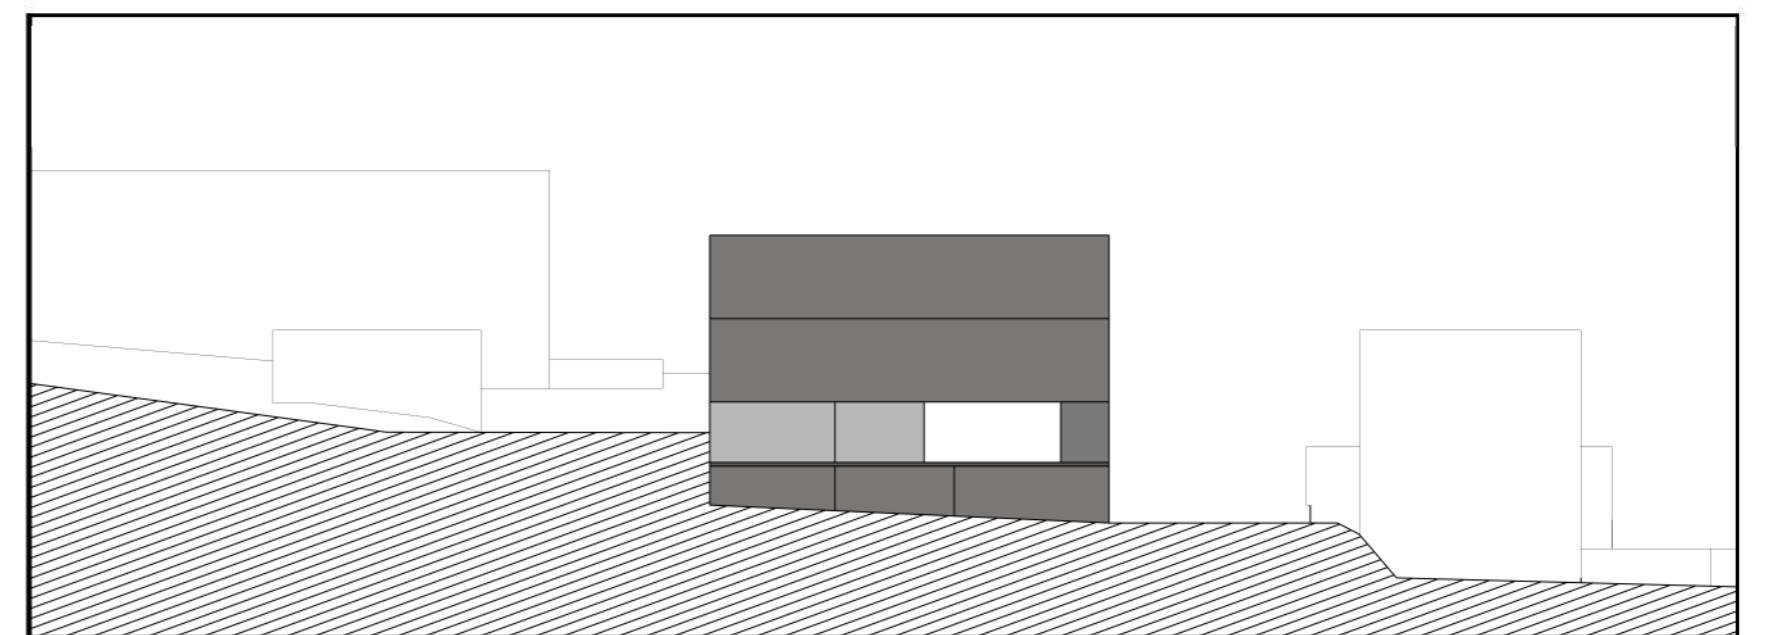


PERFIL DD'

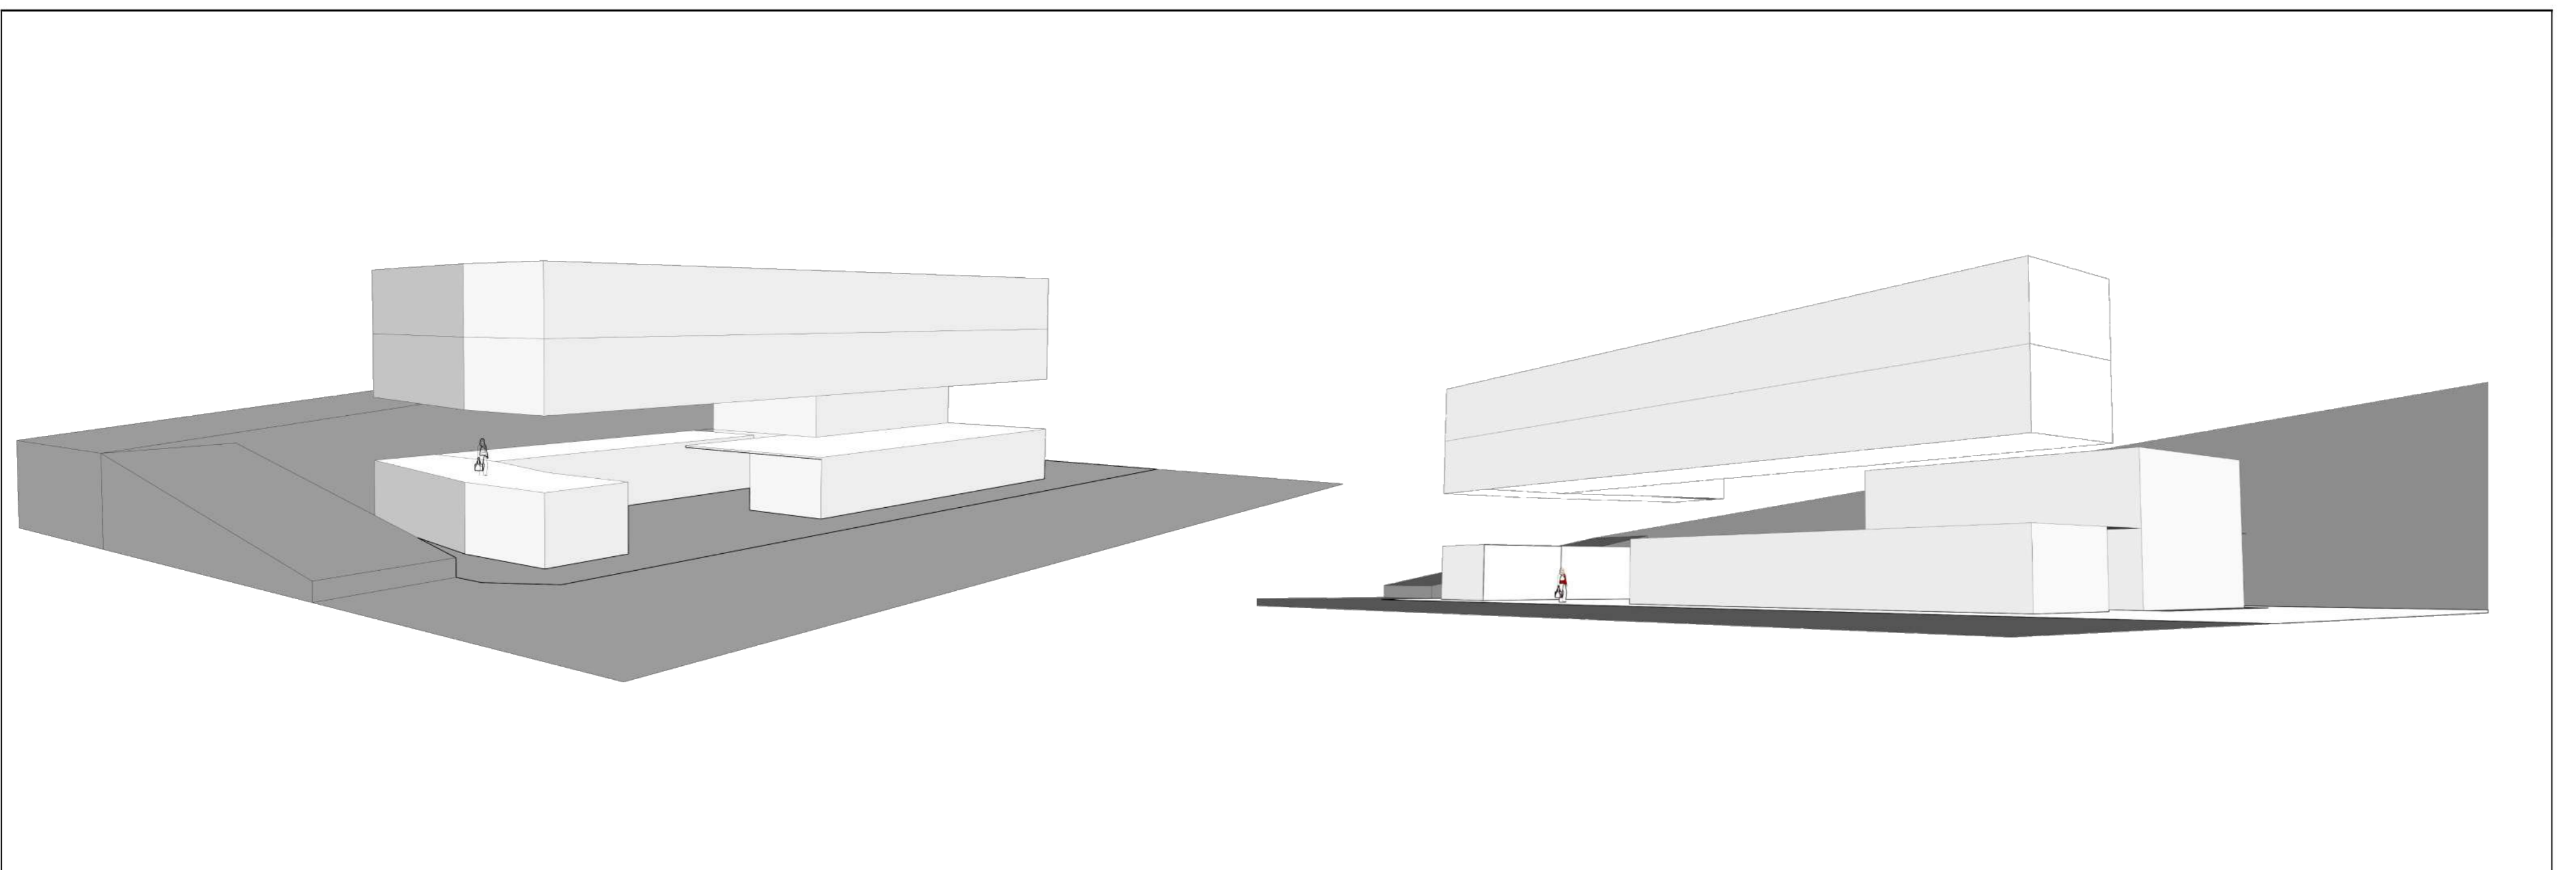


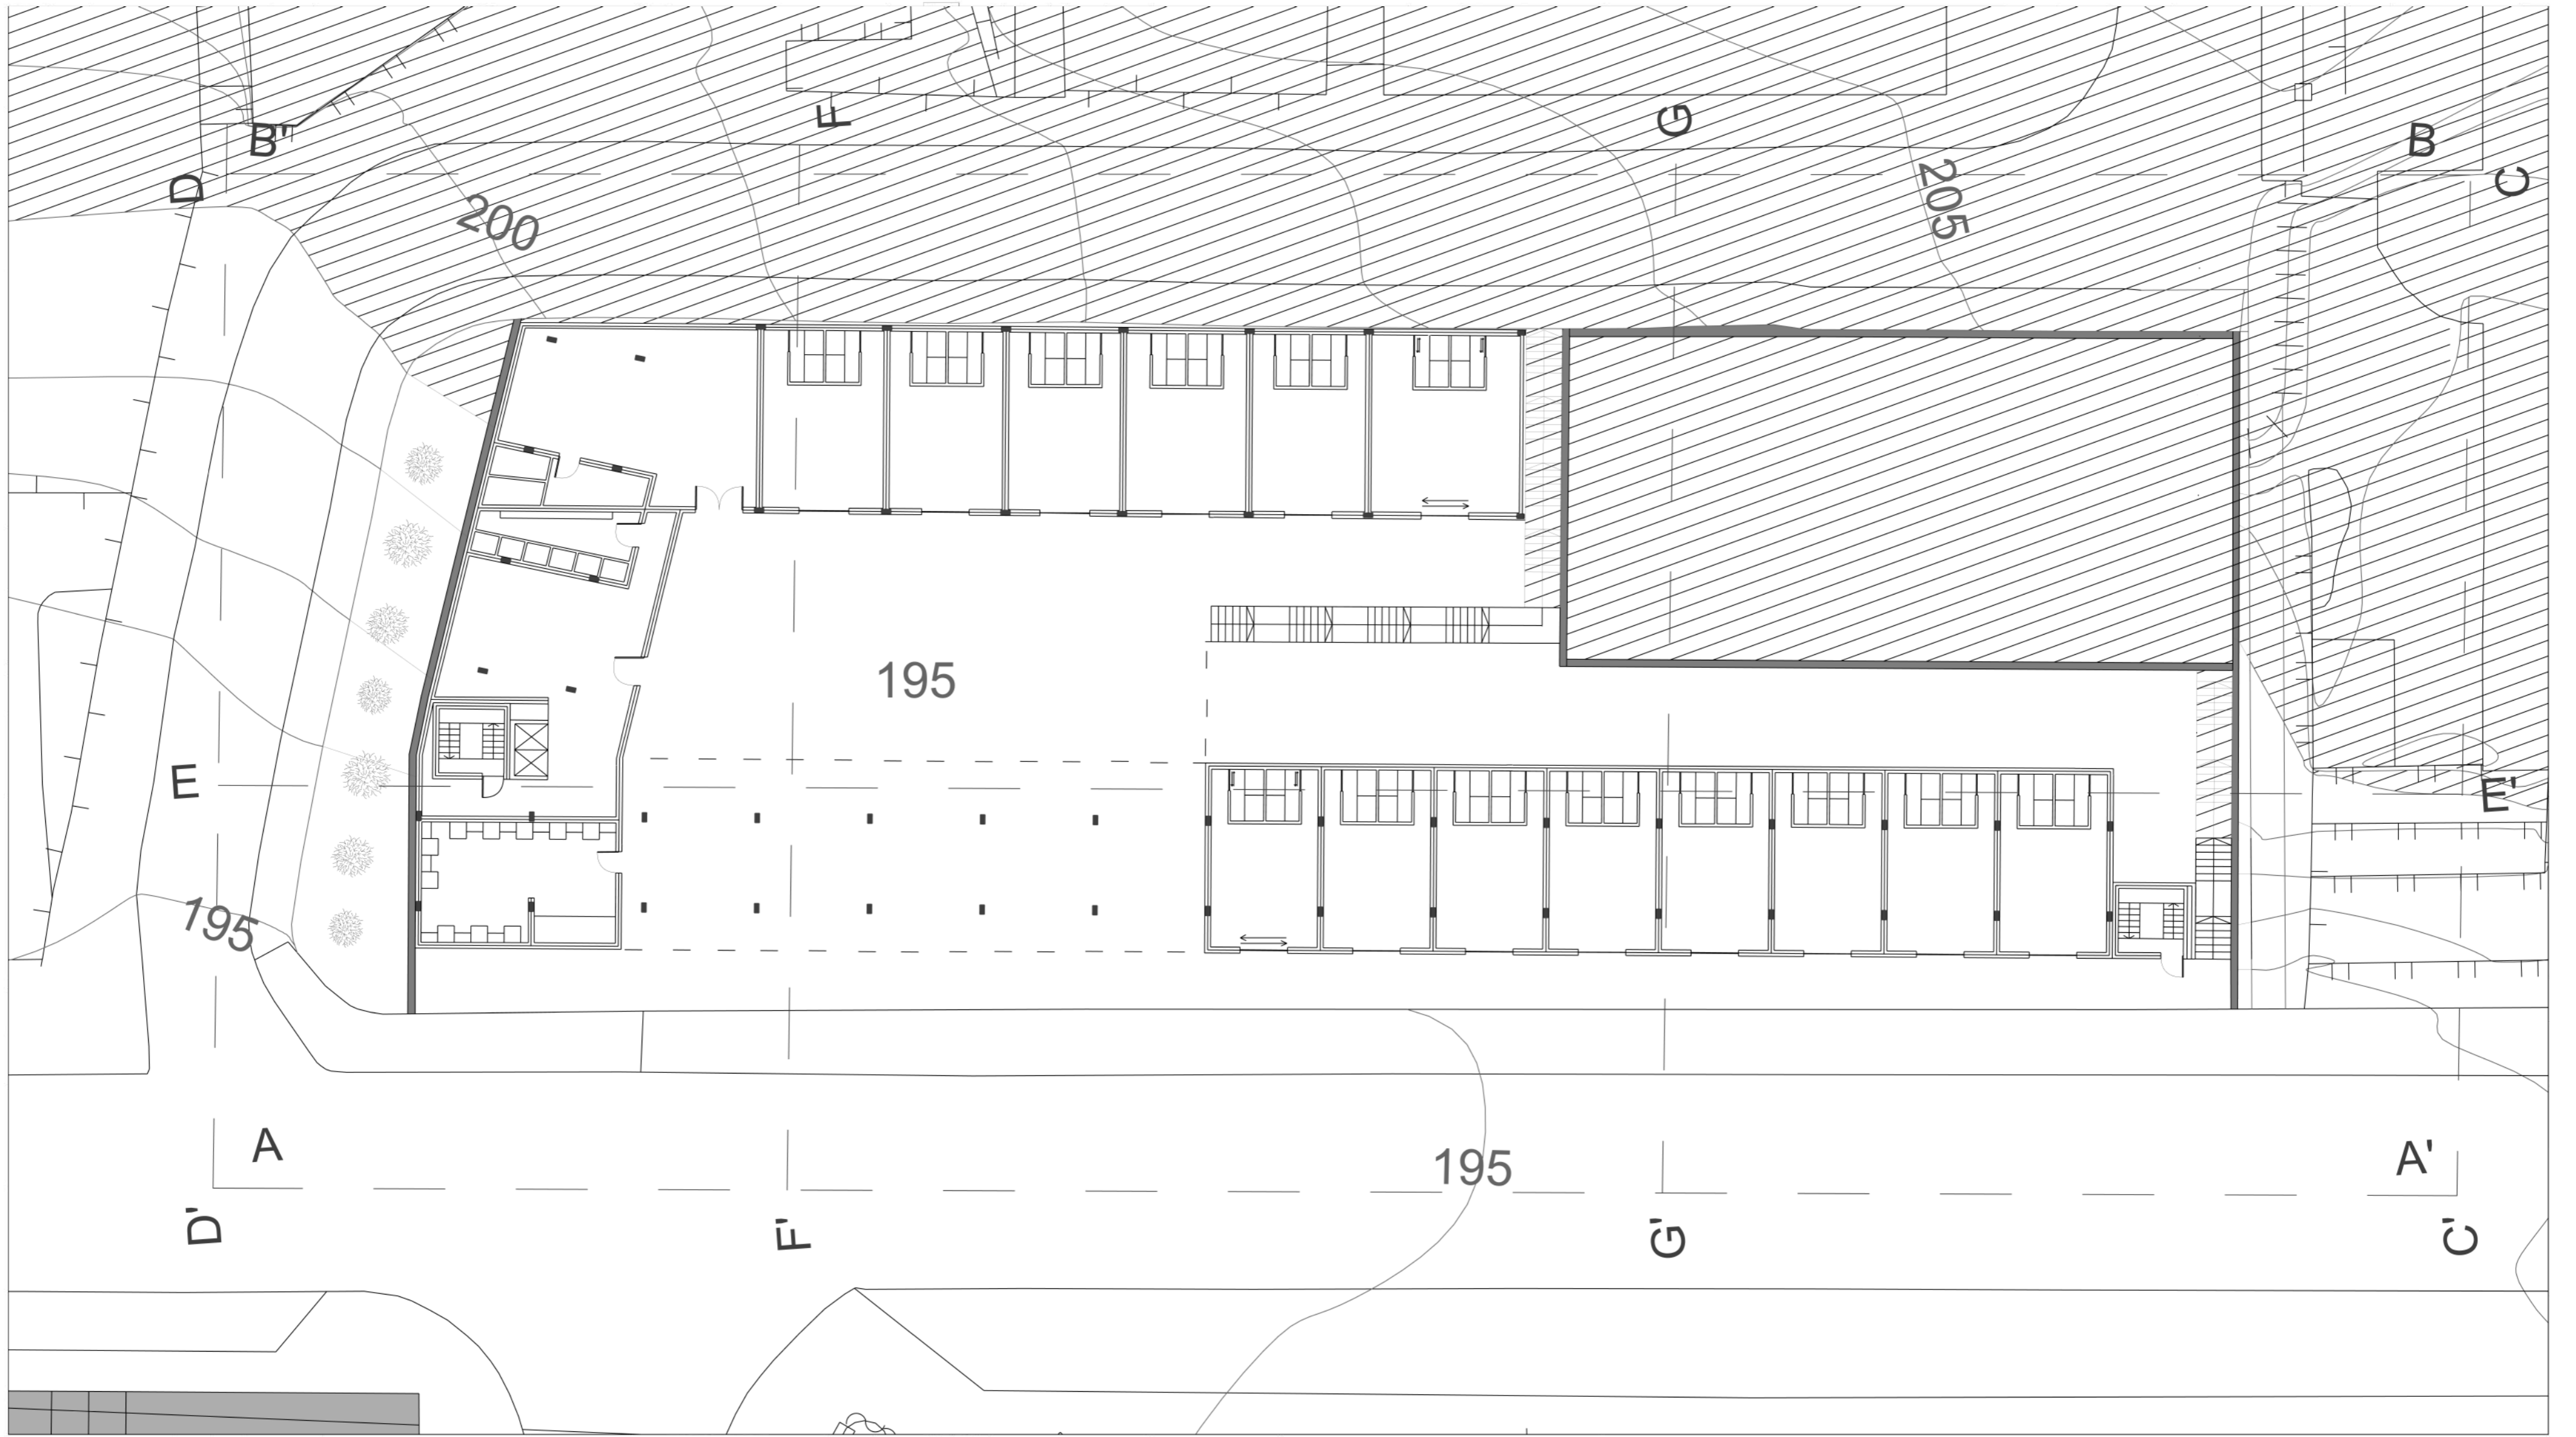


PLANTA PISO TÉRREO COTA 195

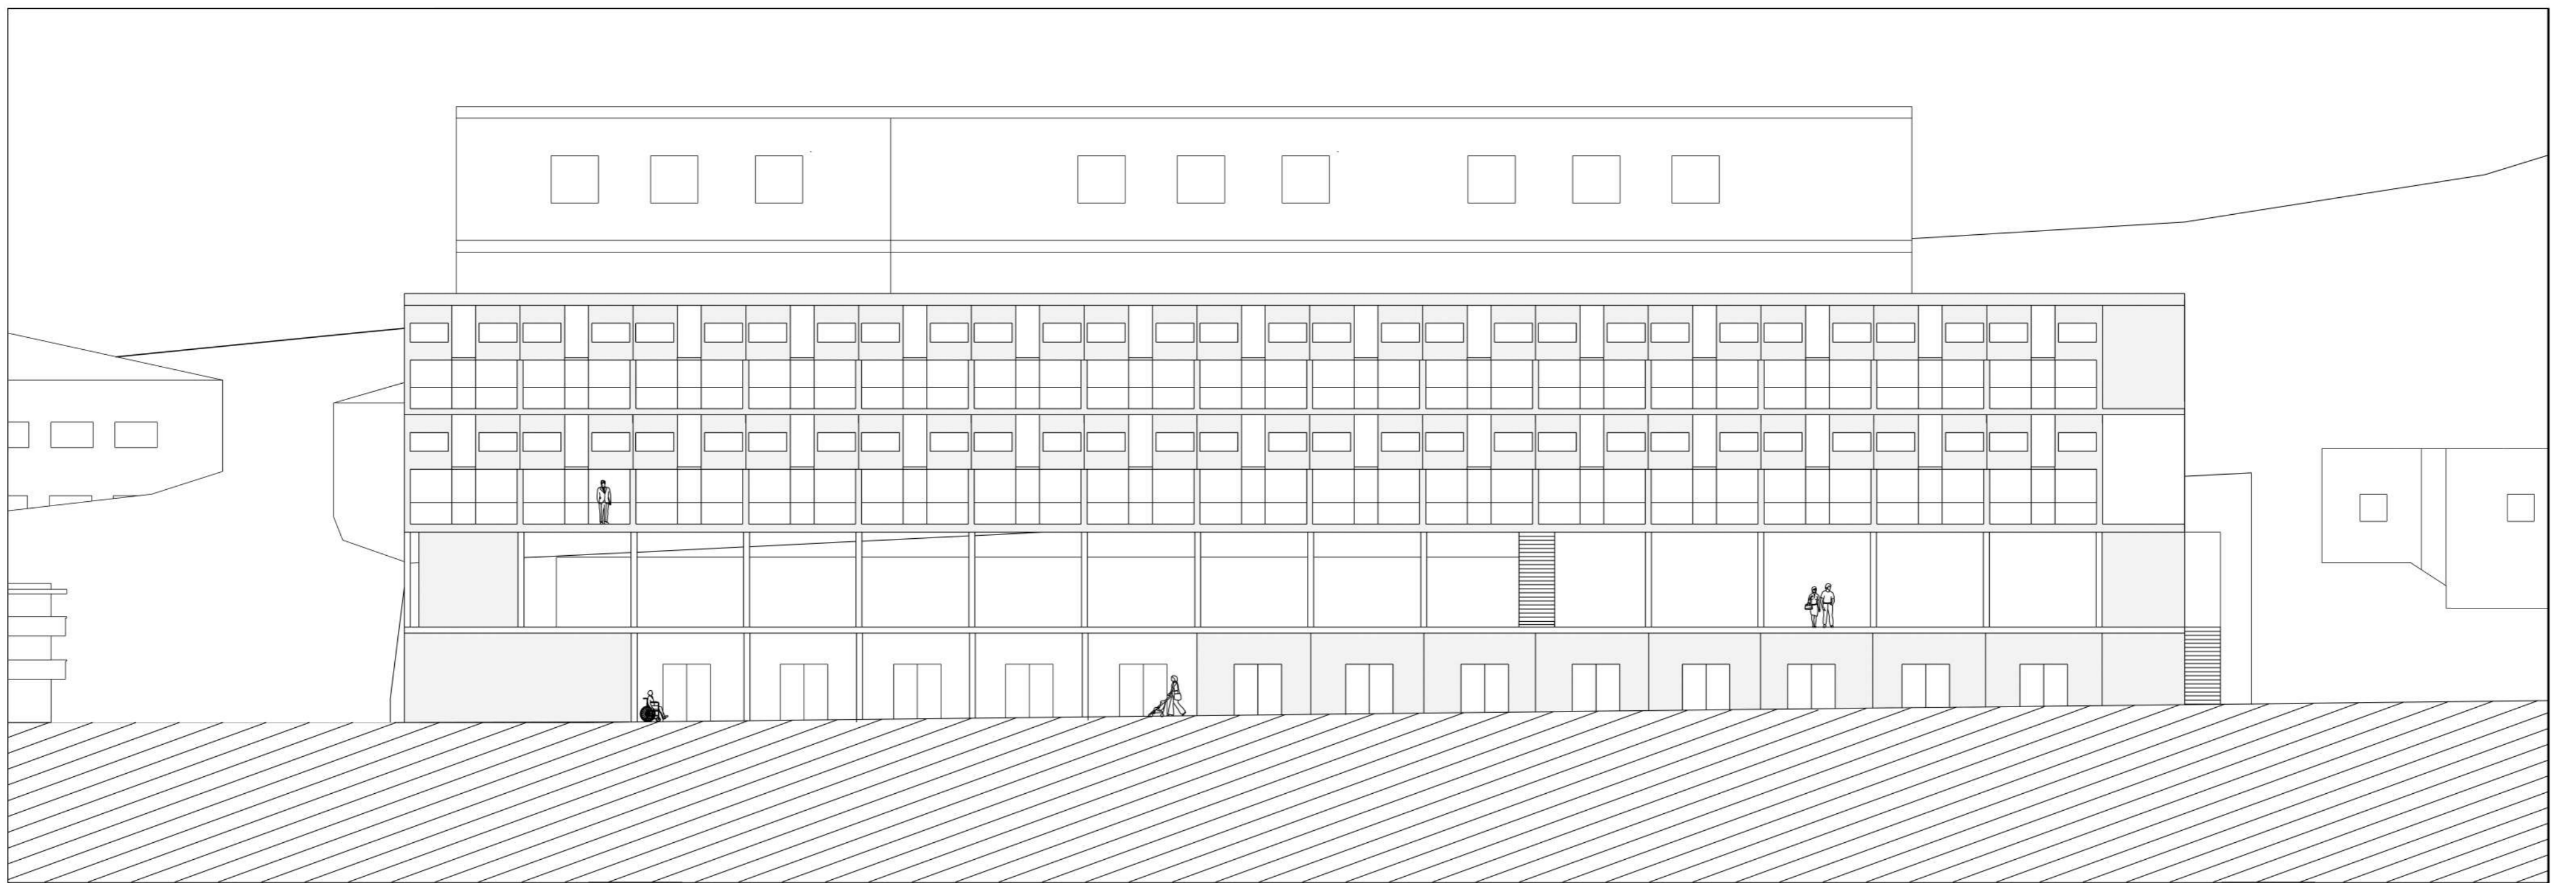


ALÇADO AA' - Rua Dr. Félix Alves Pereira

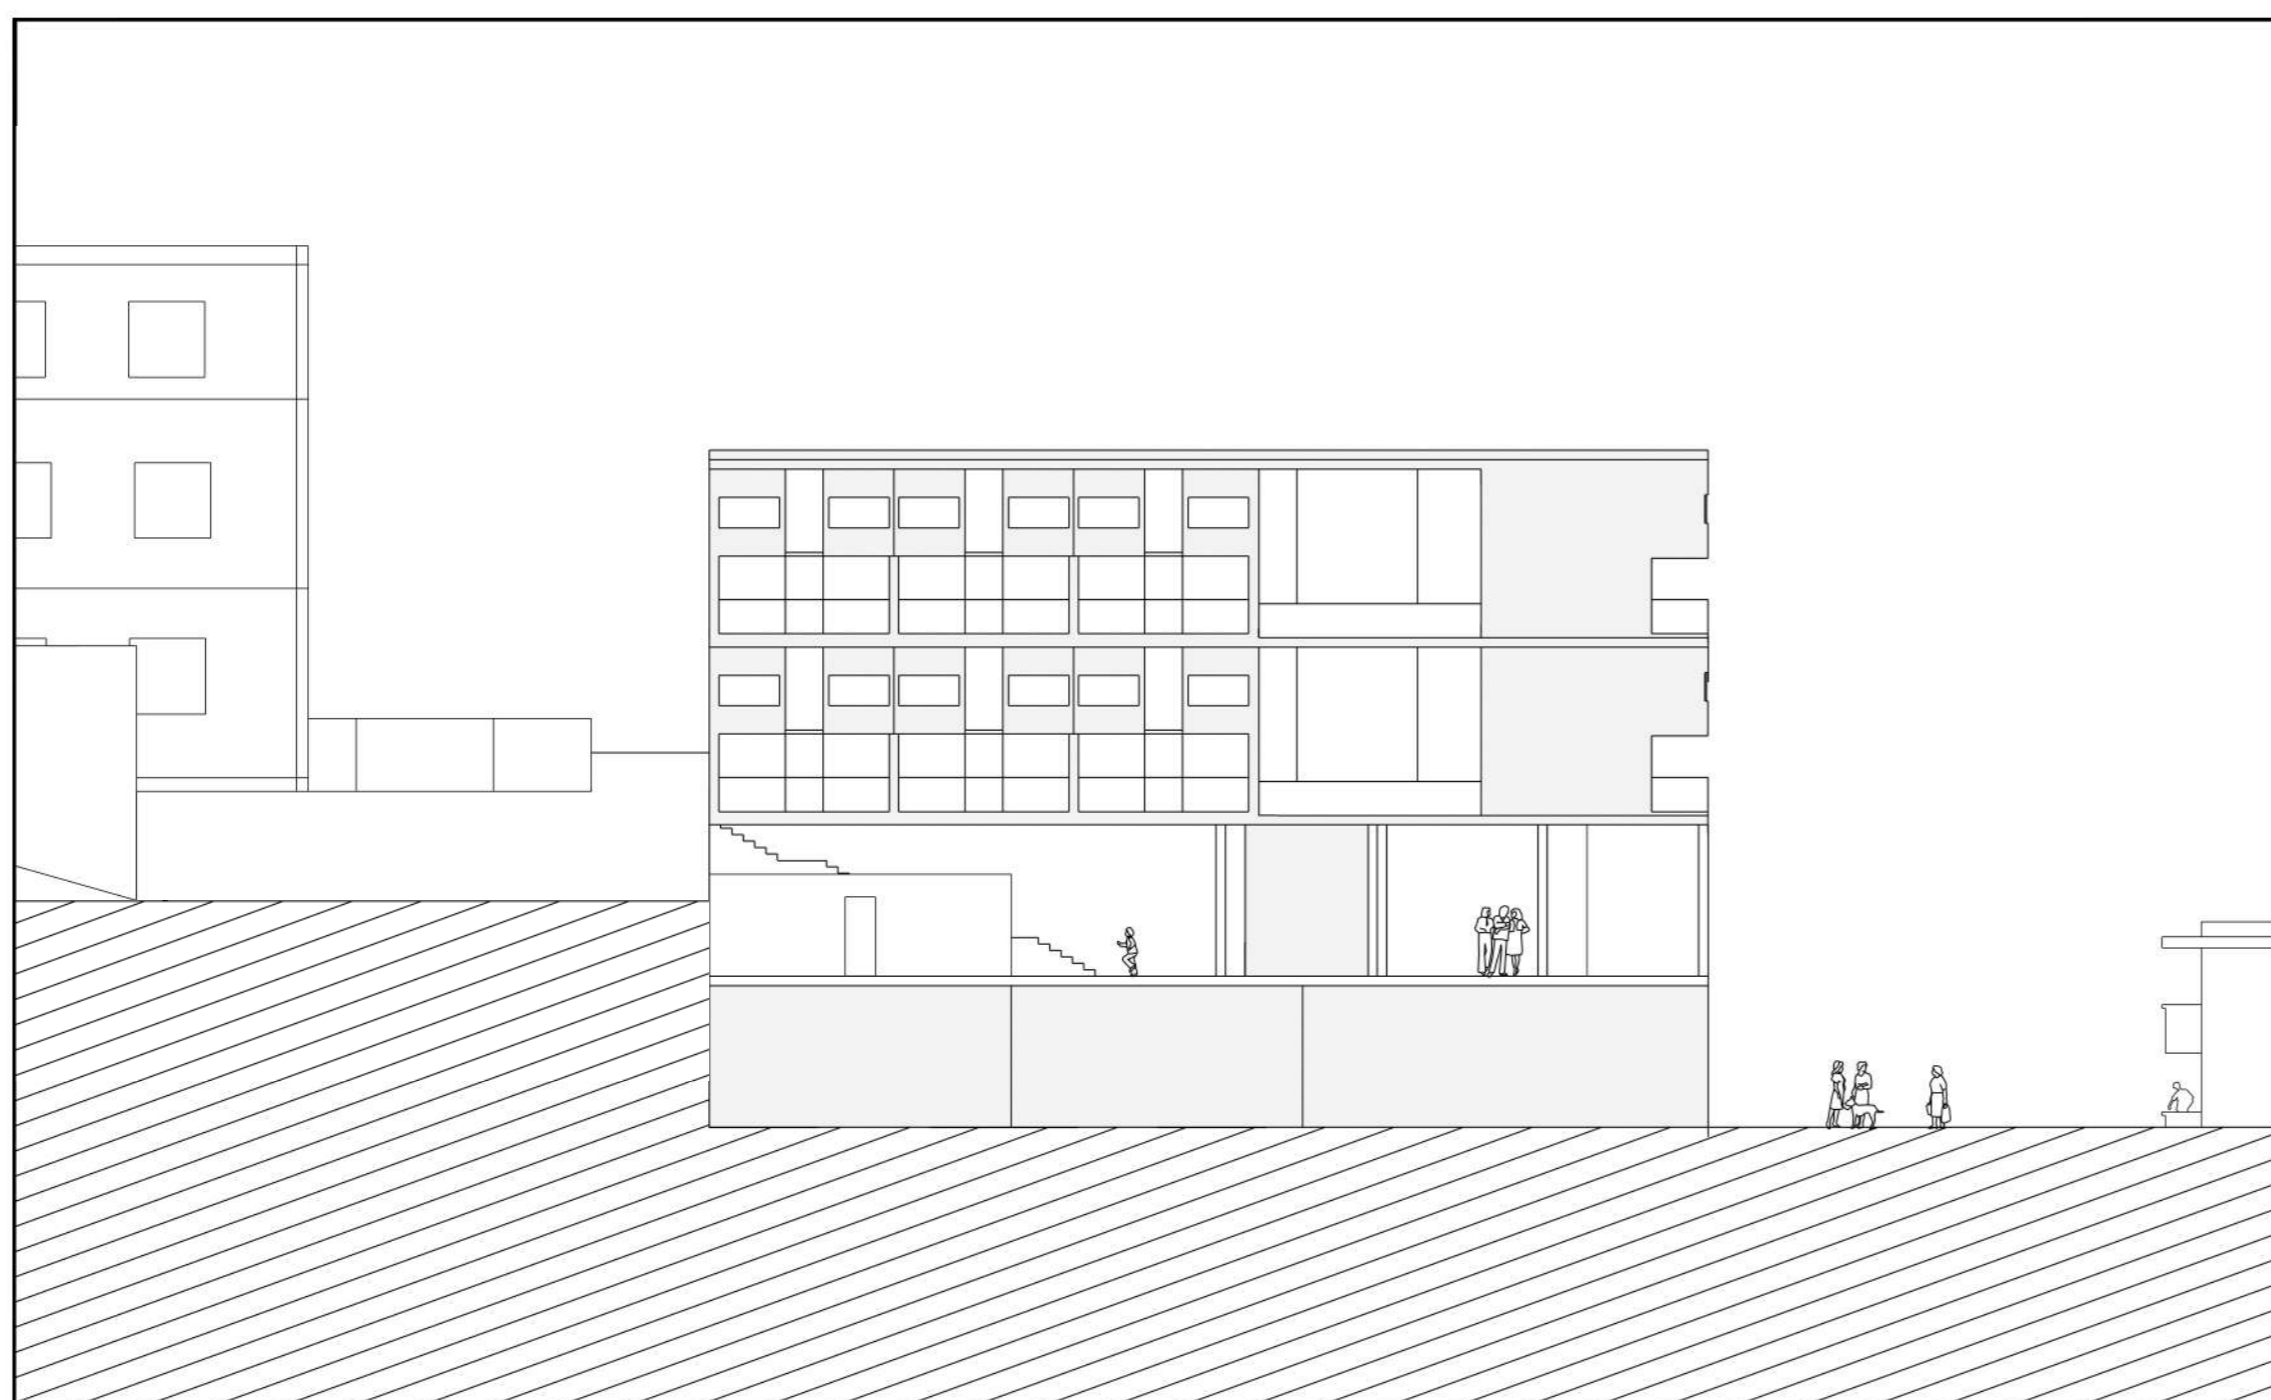


ALÇADO DD'

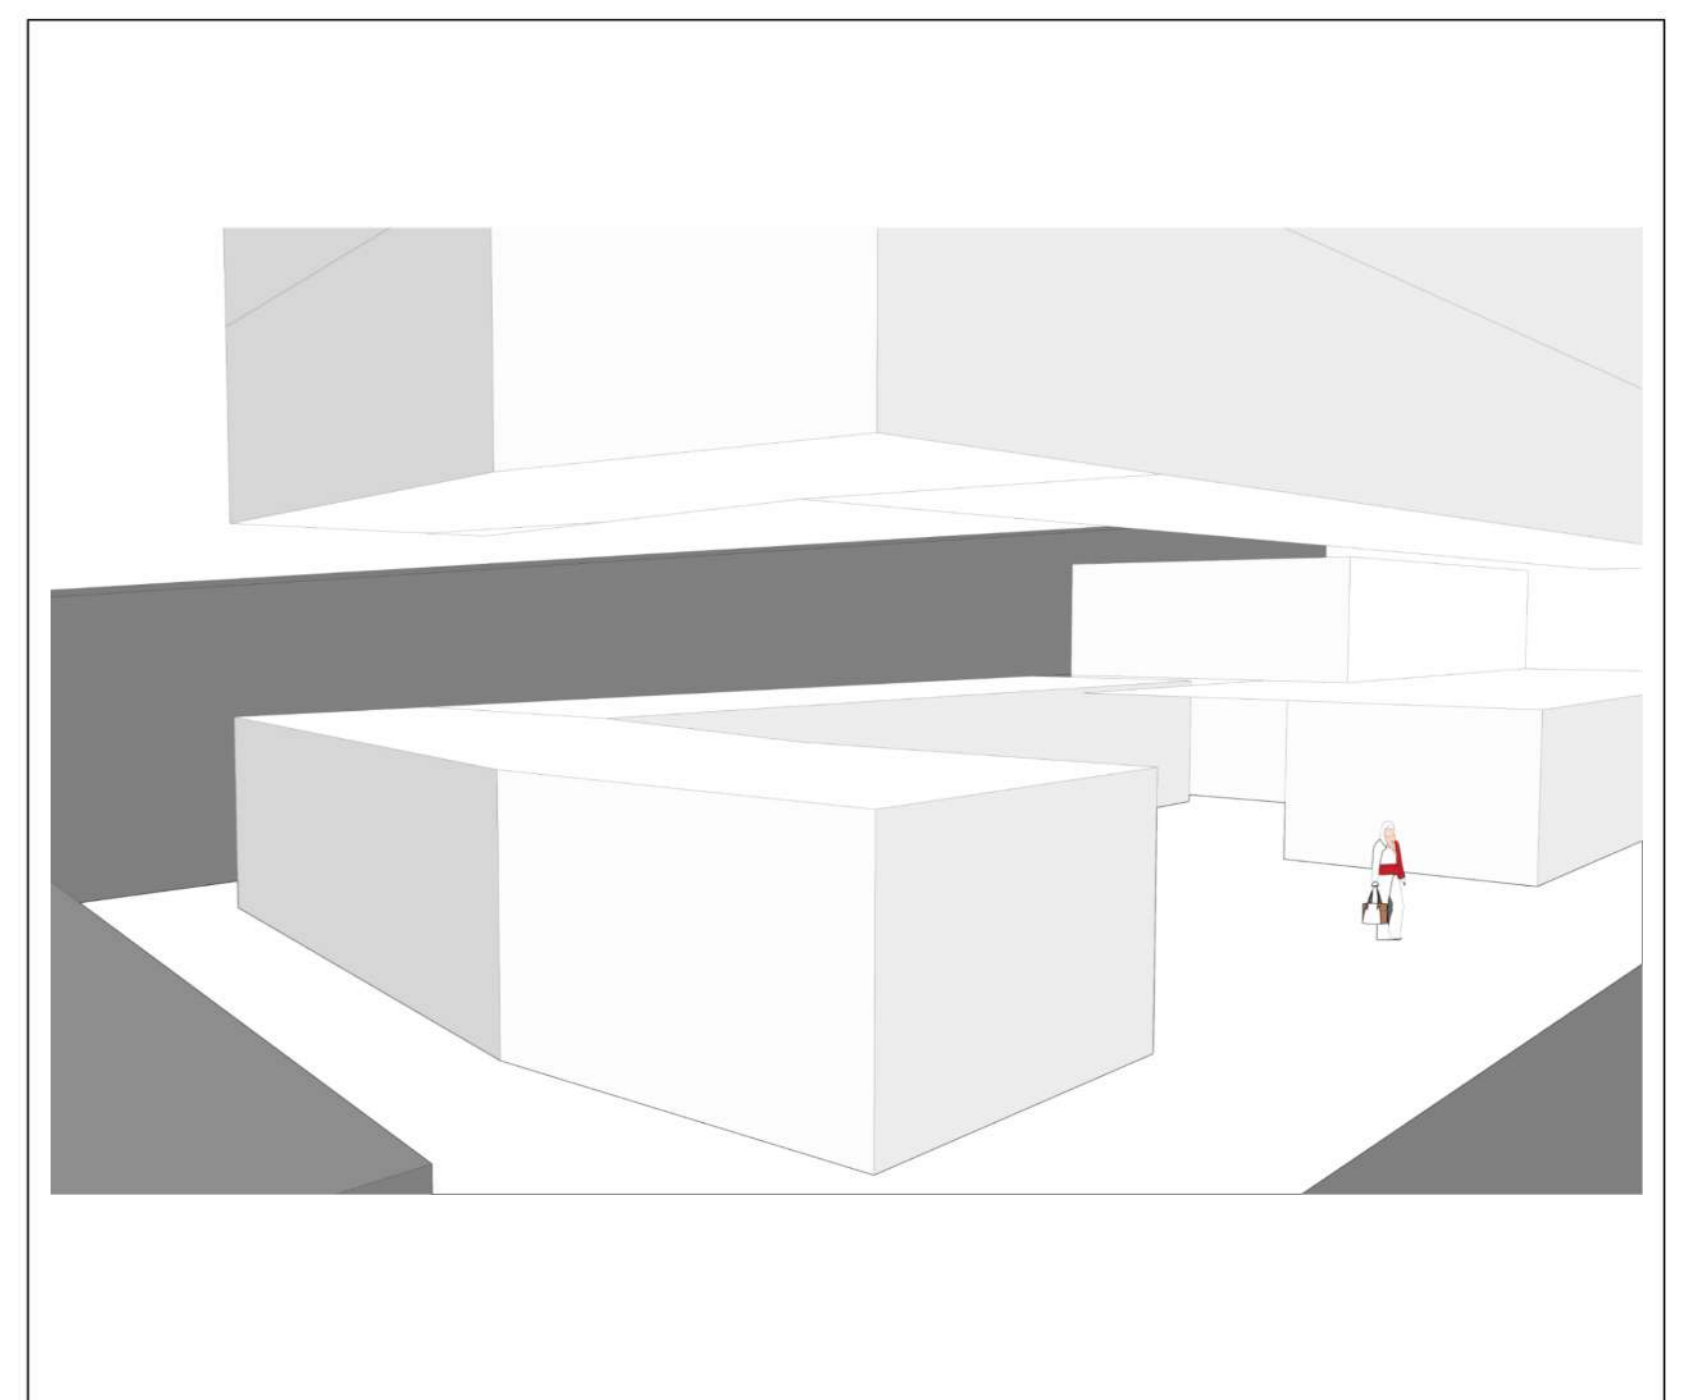


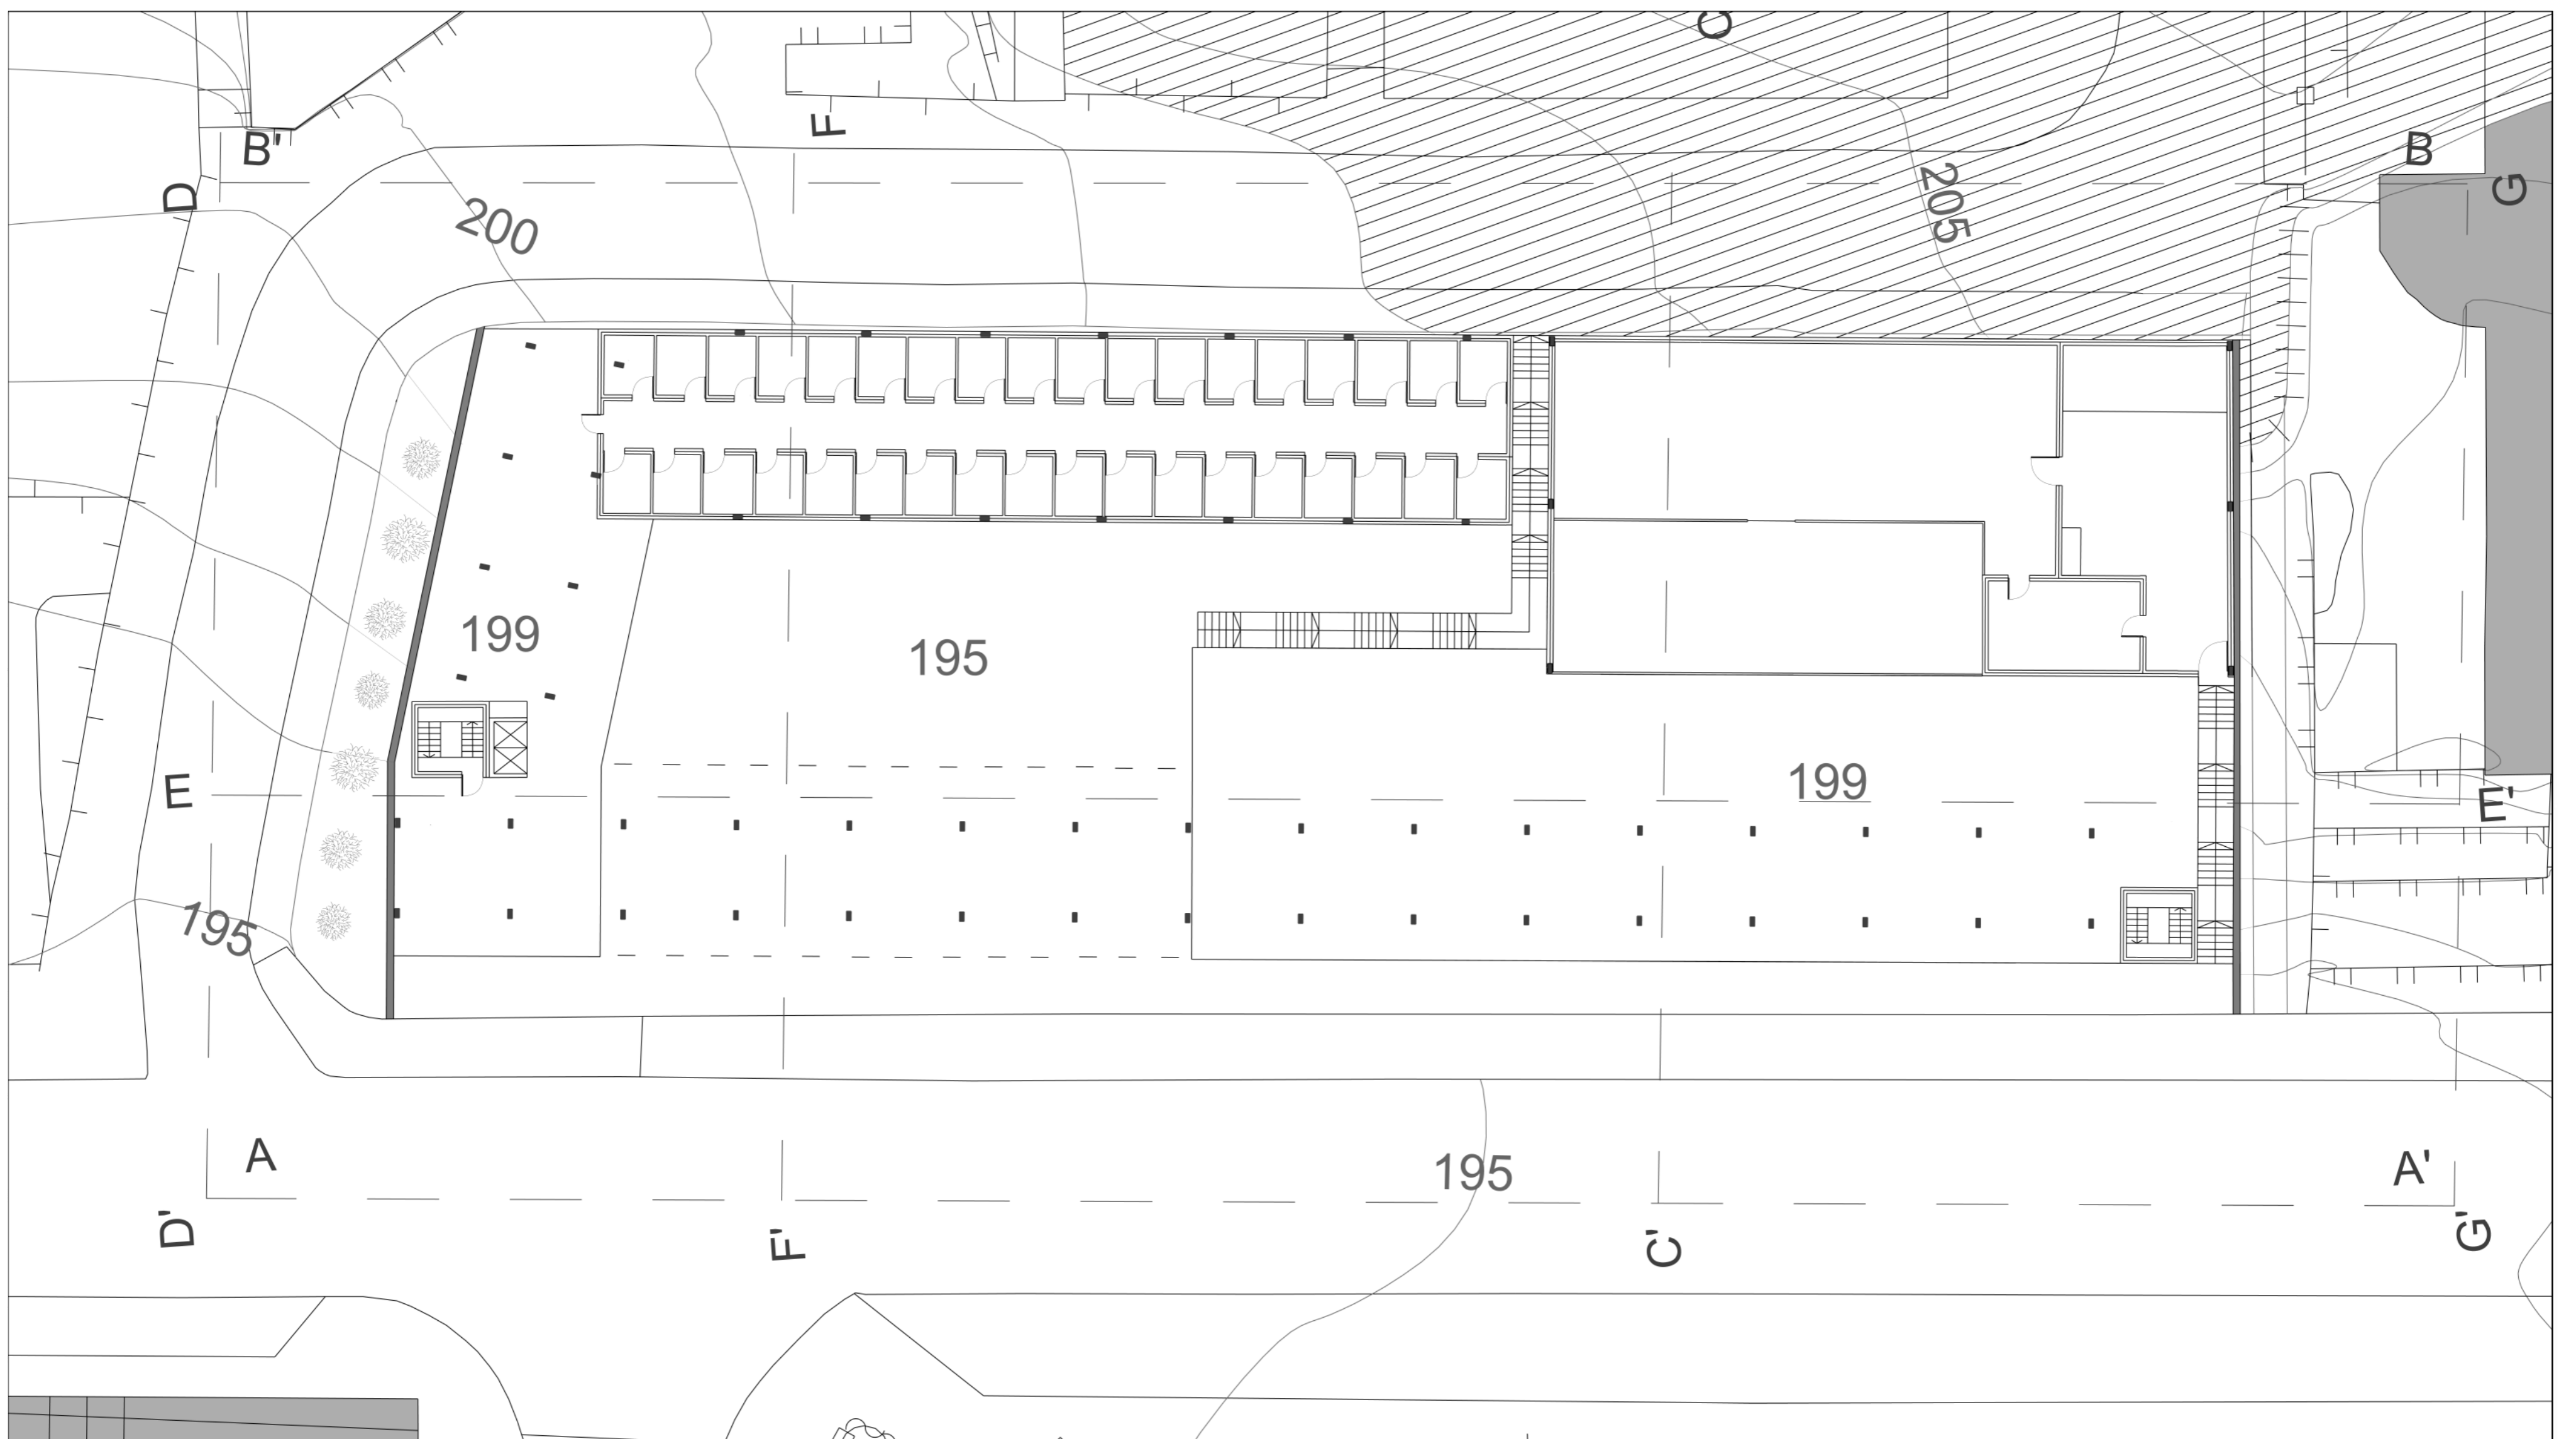


PLANTA PISO TIPO COTA 199

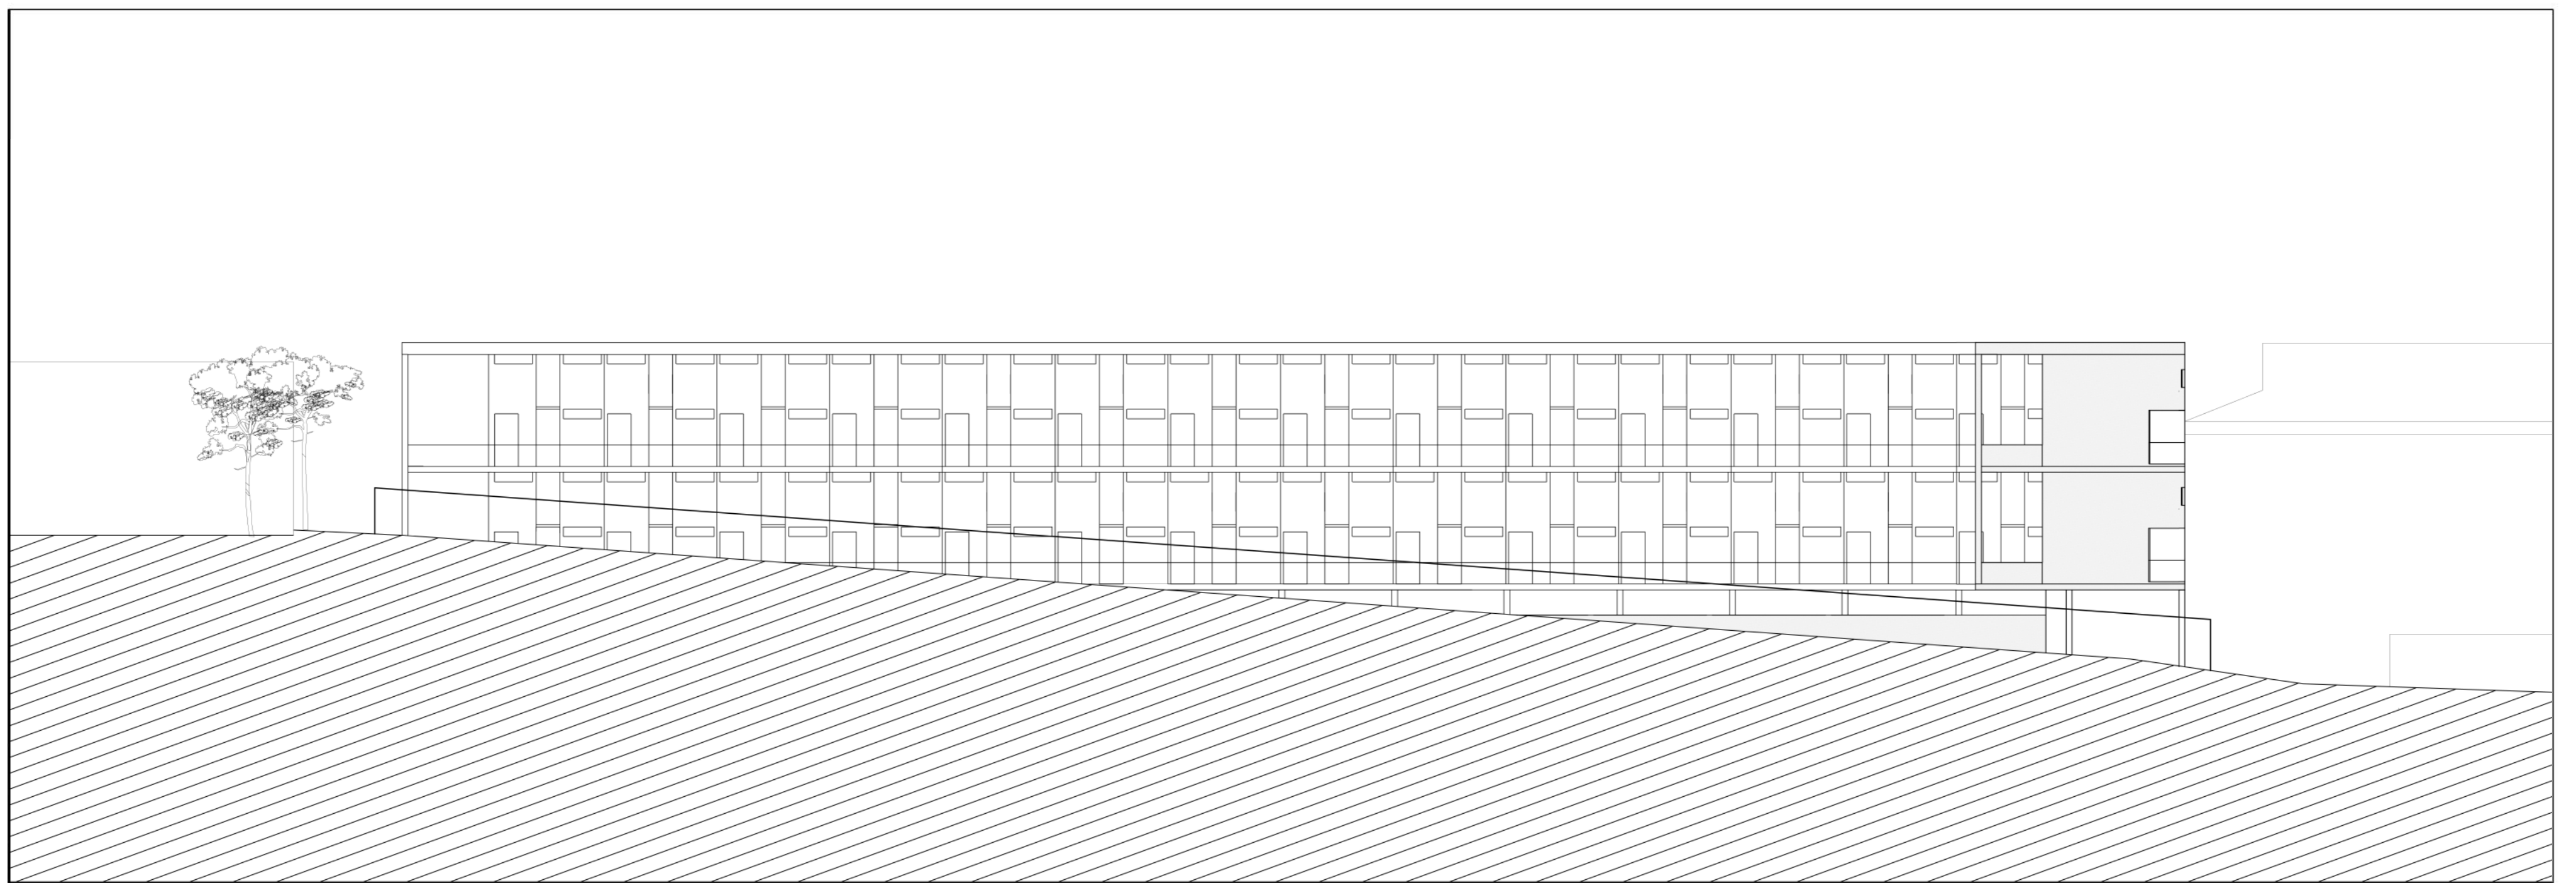


ALÇADO BB' - Rua Mira Sintra

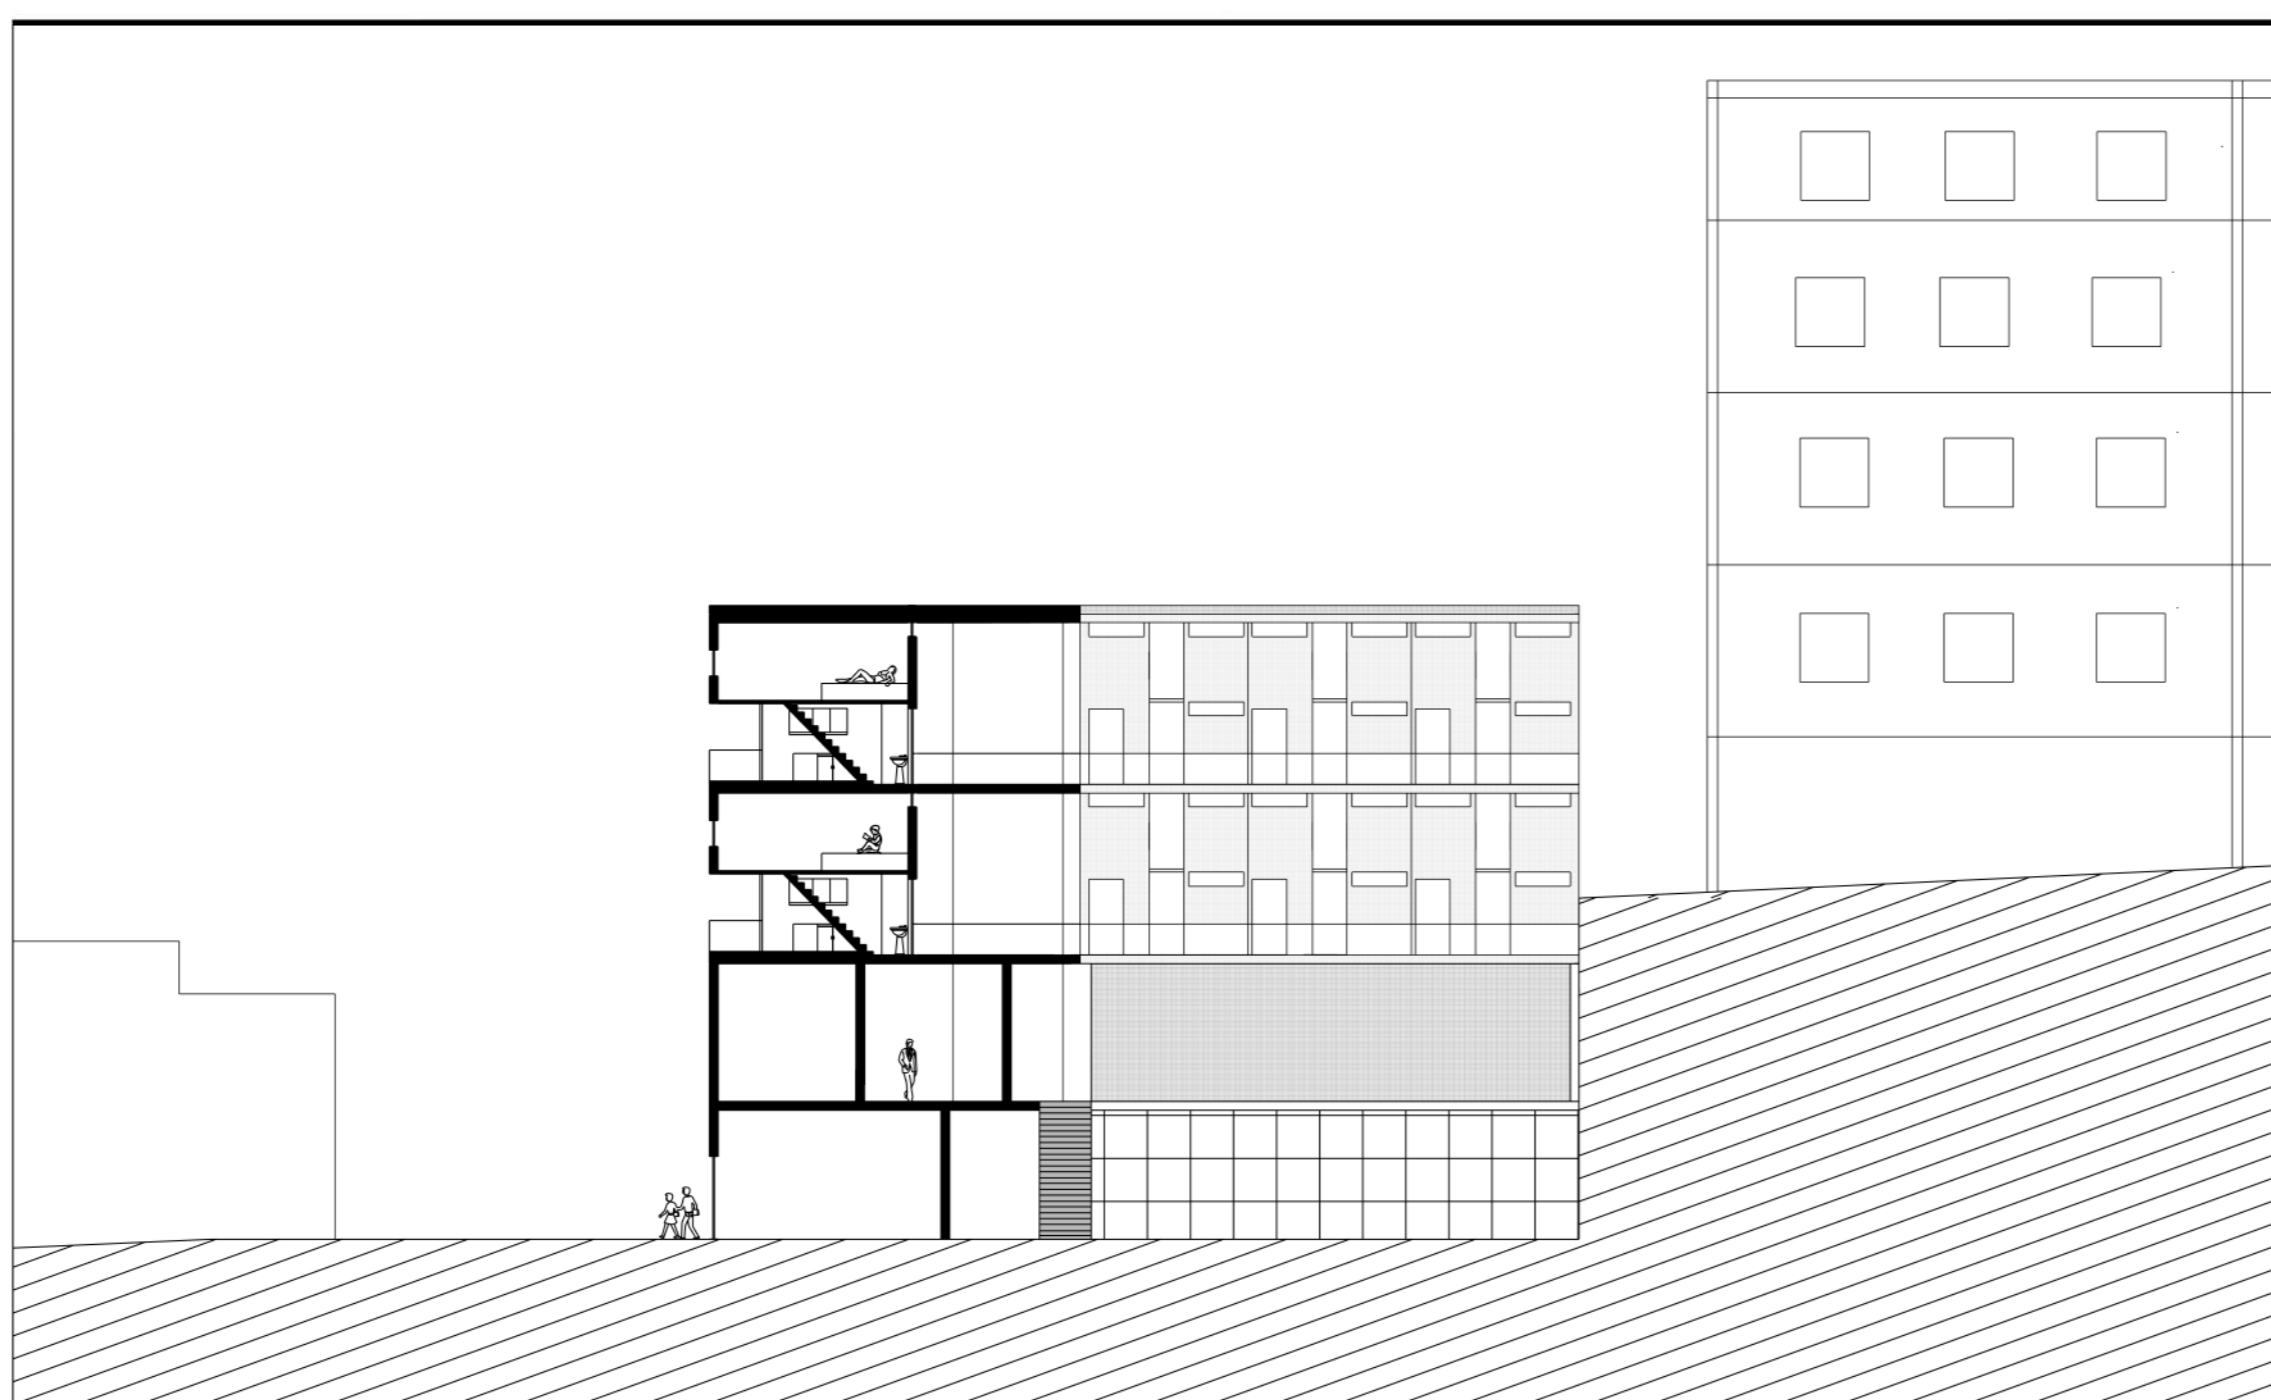


CORTE GG'

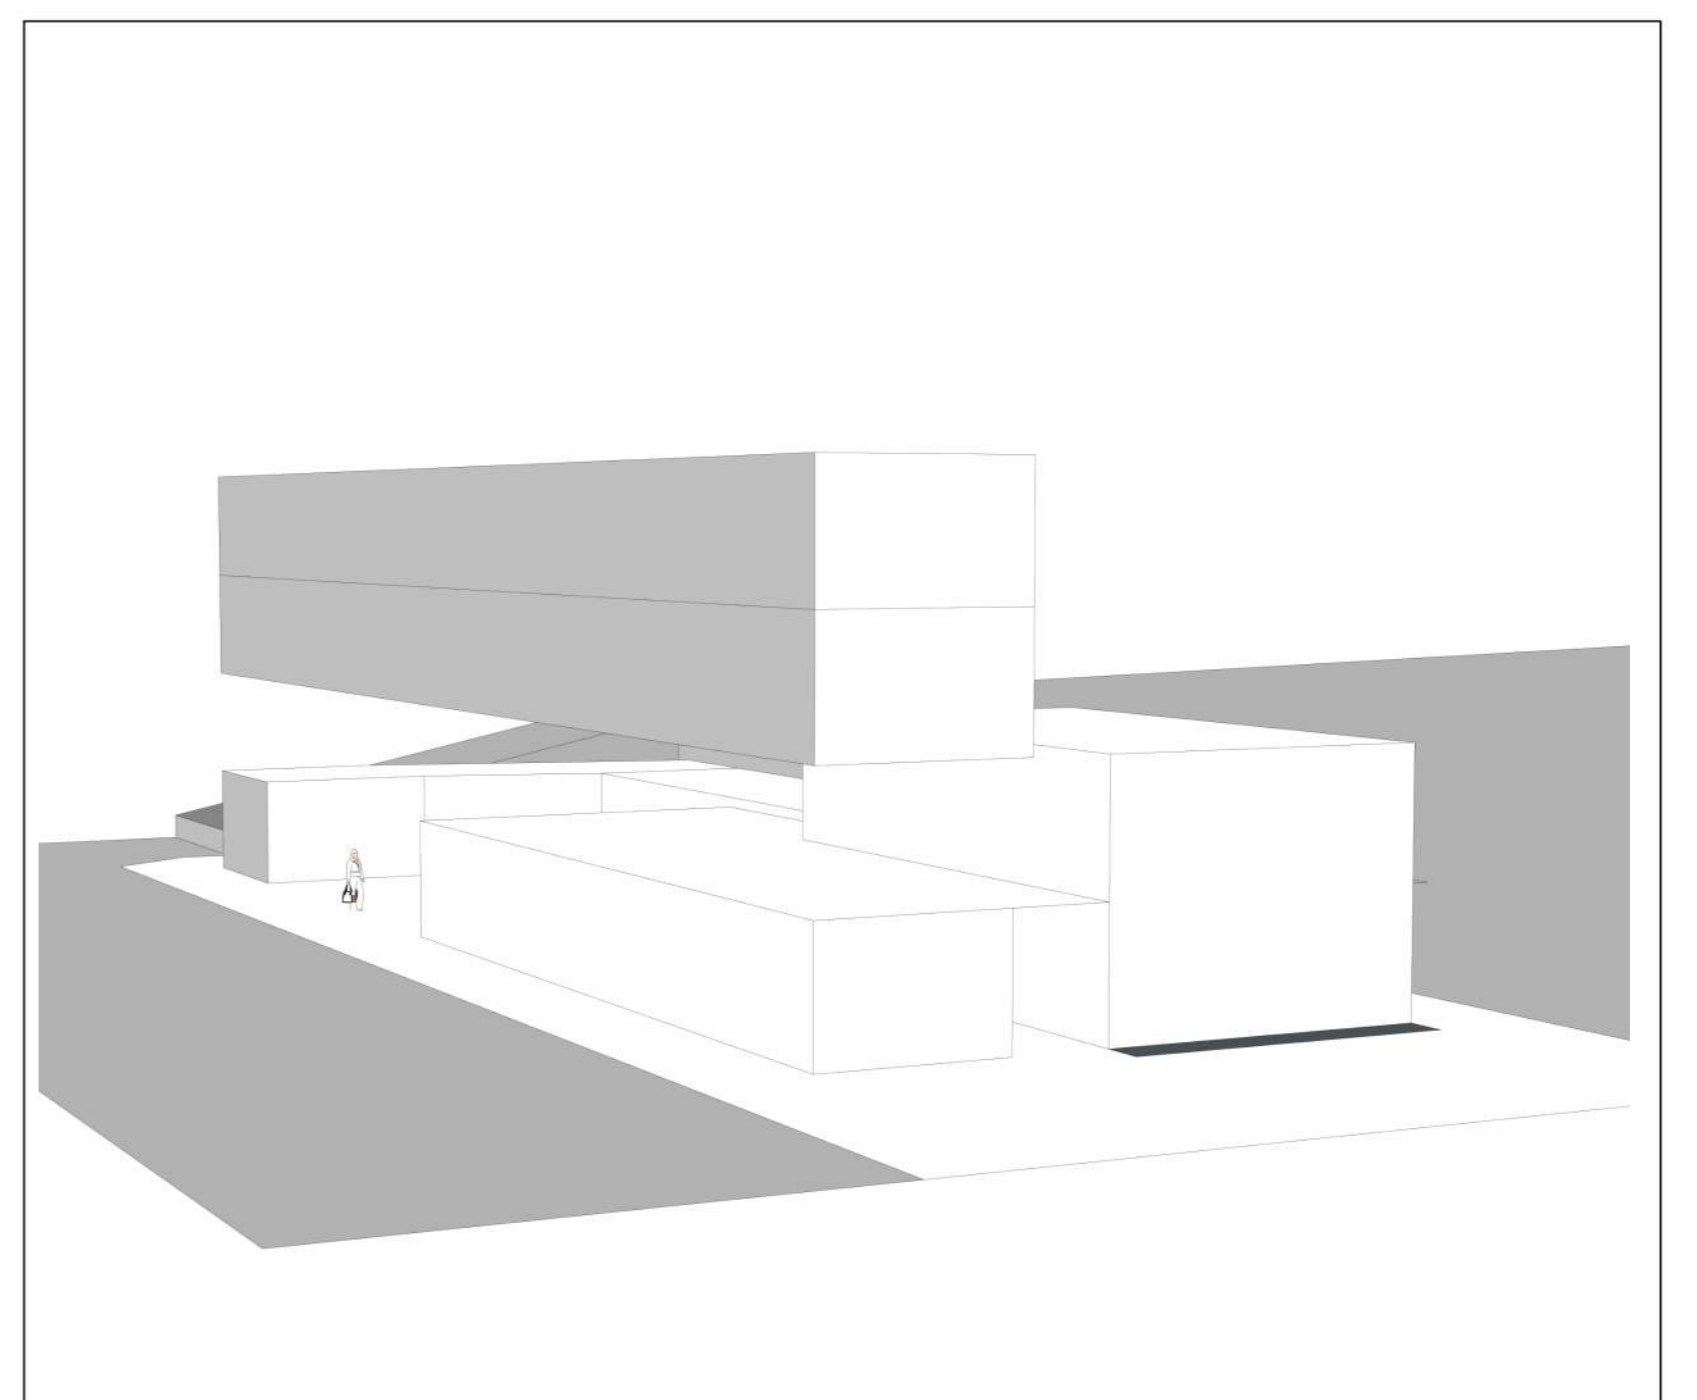


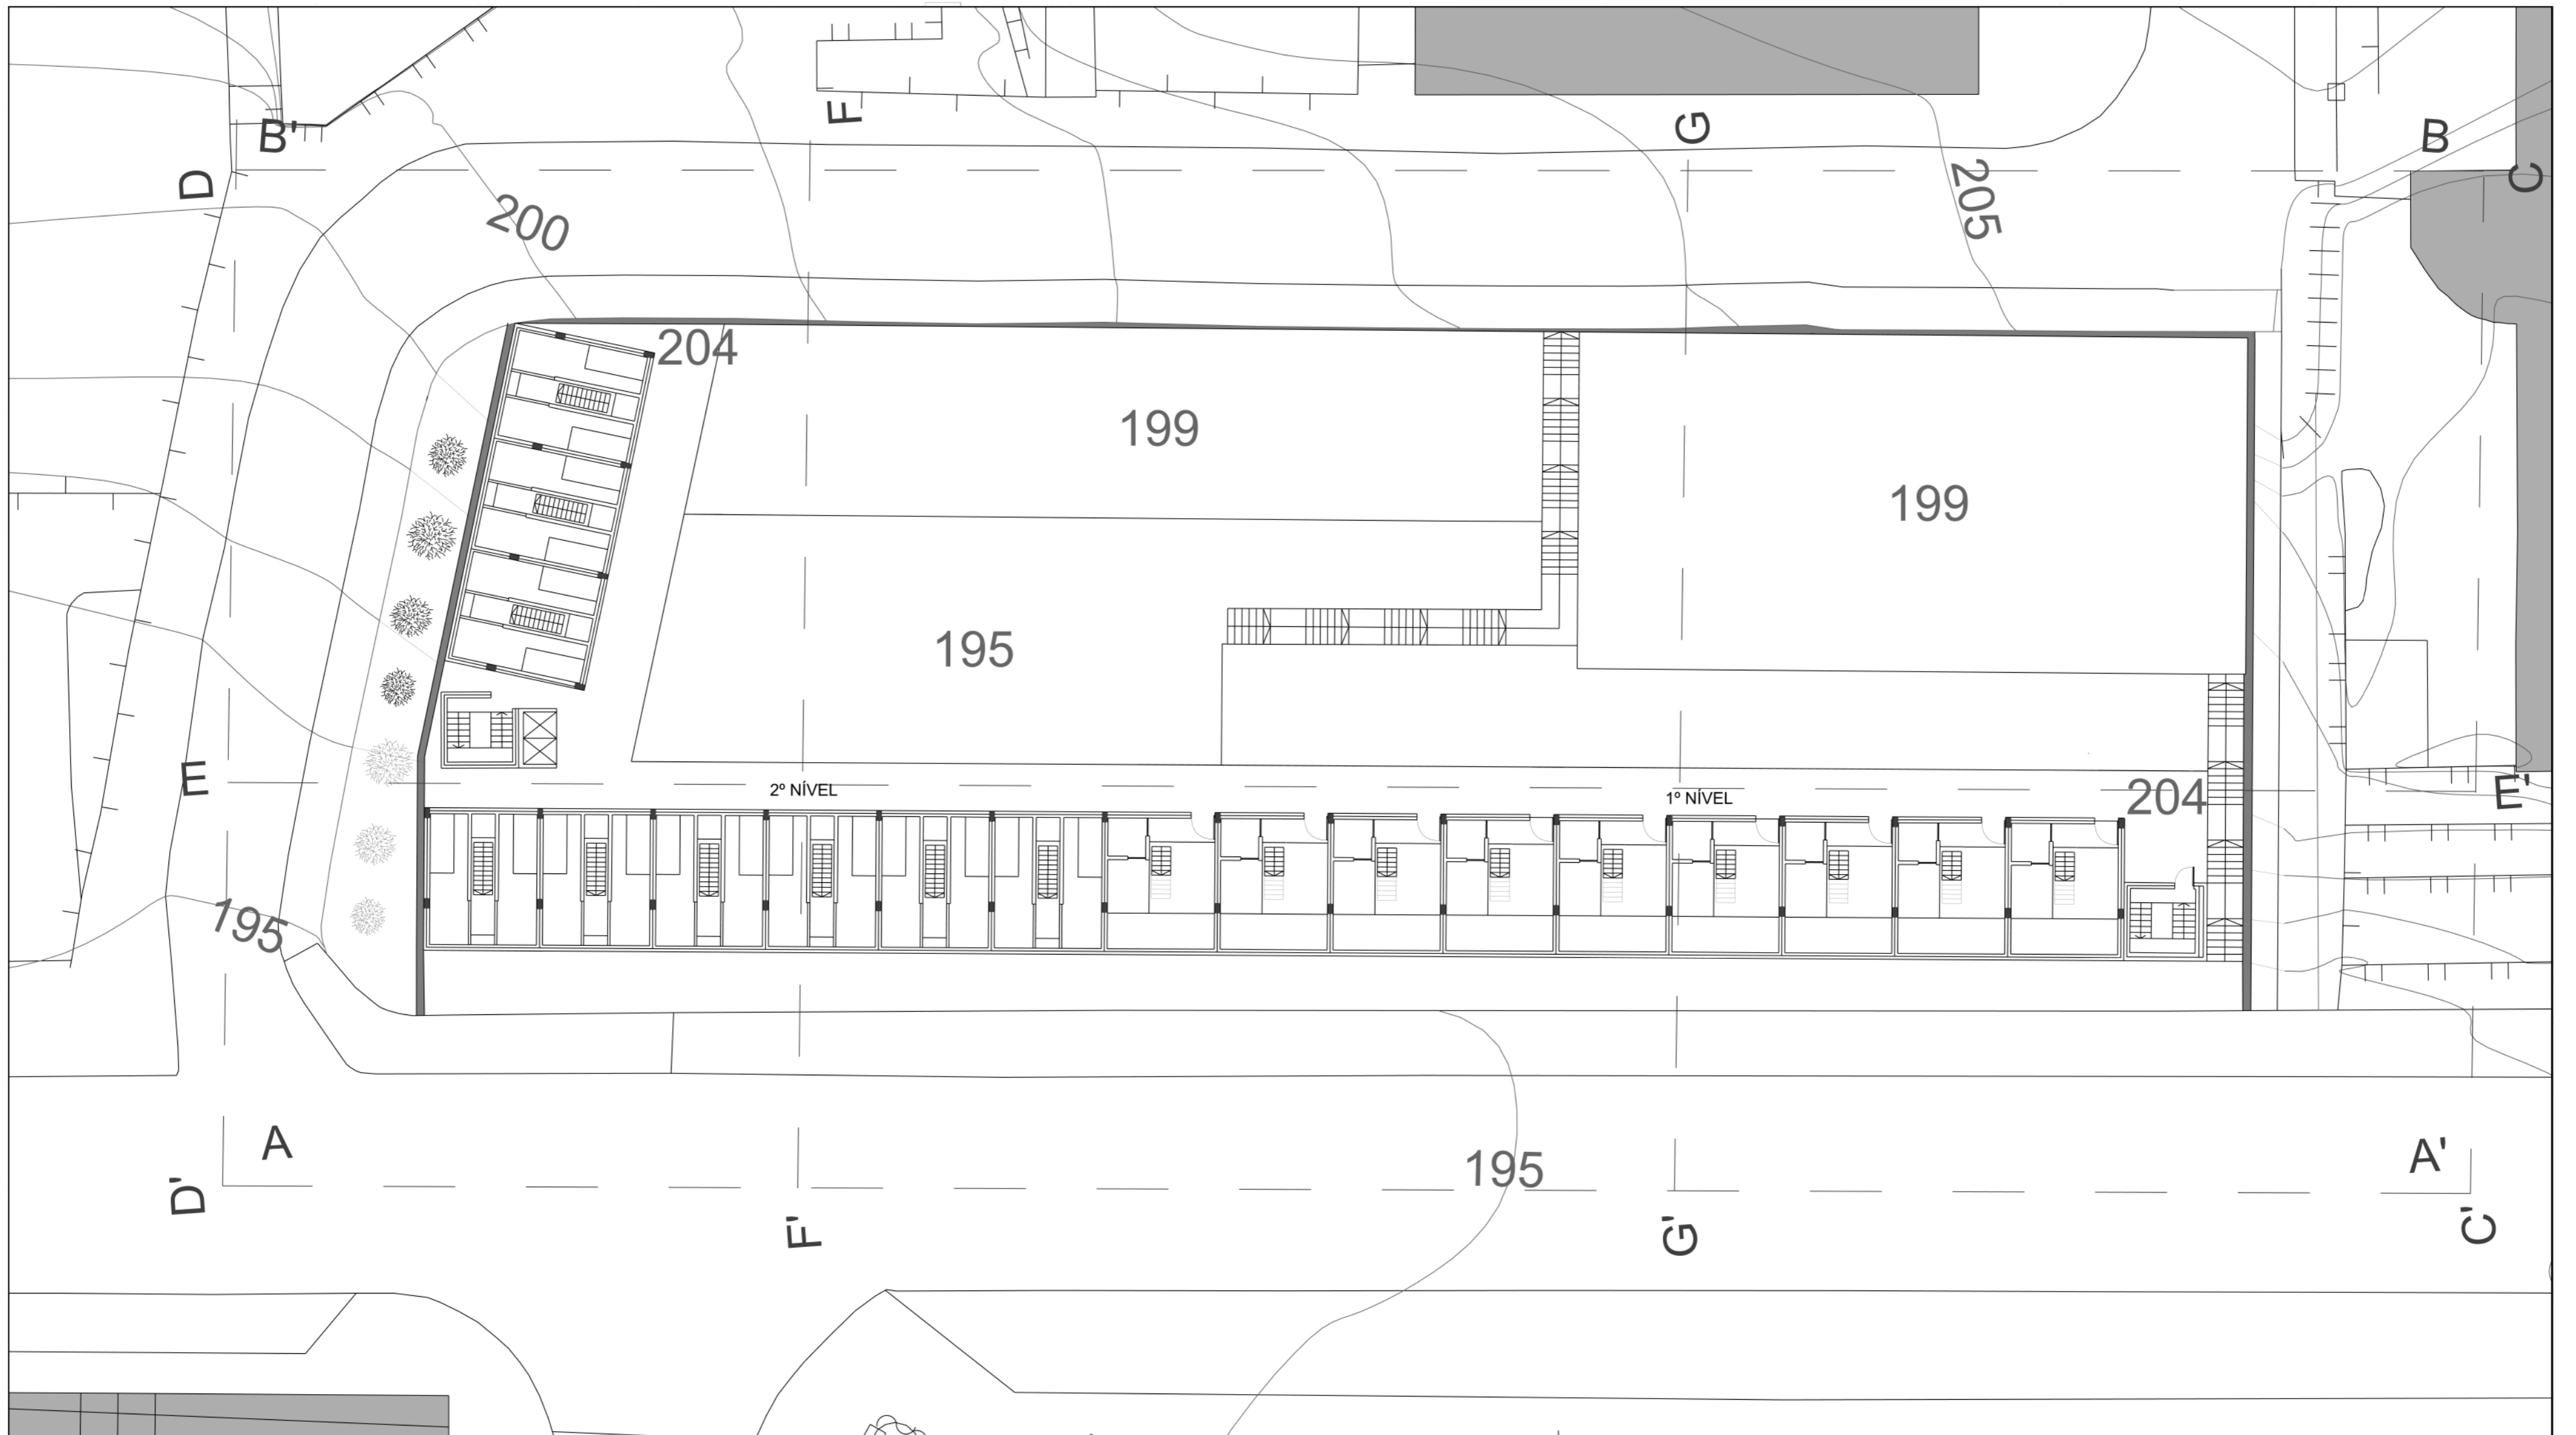


PLANTA PISO TIPO COTA 203

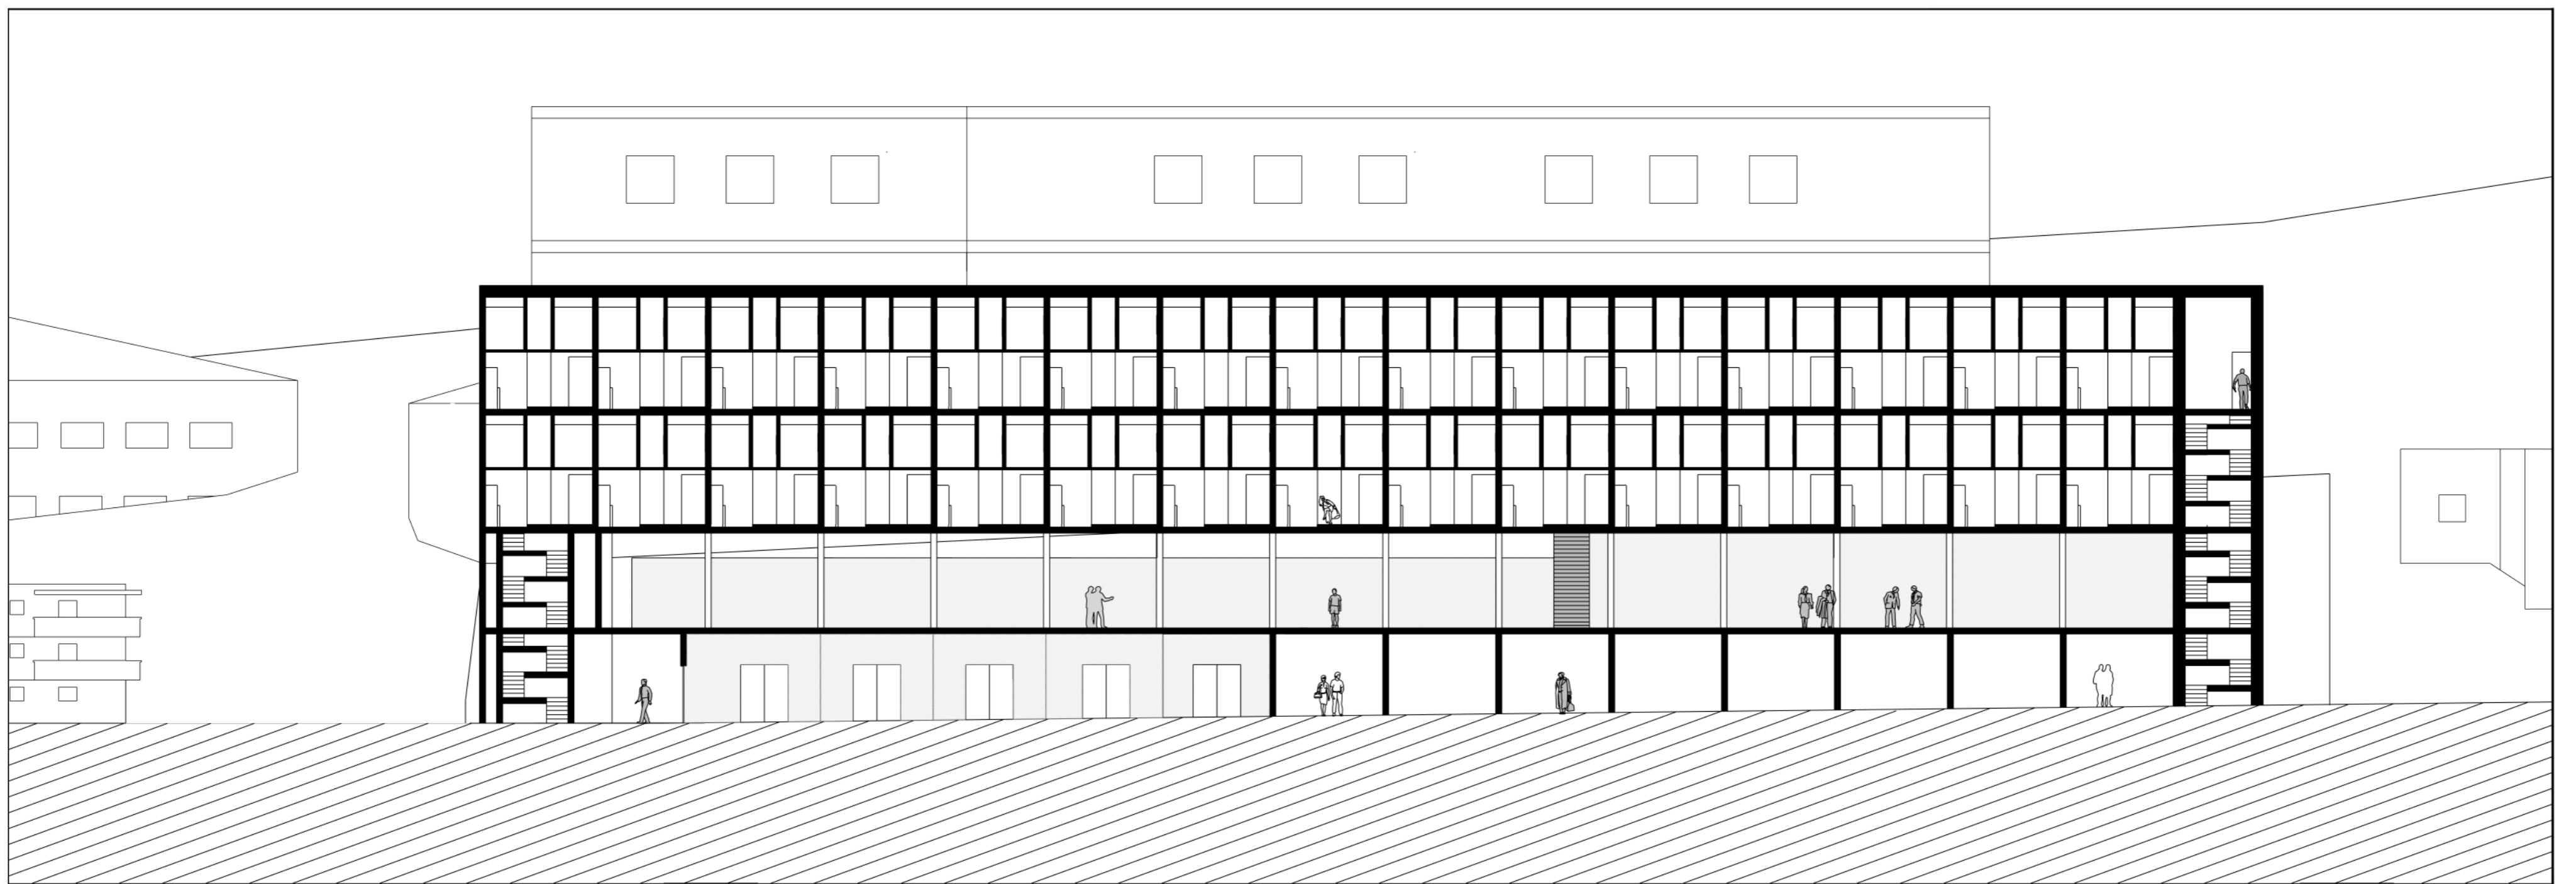


CORTE EE'

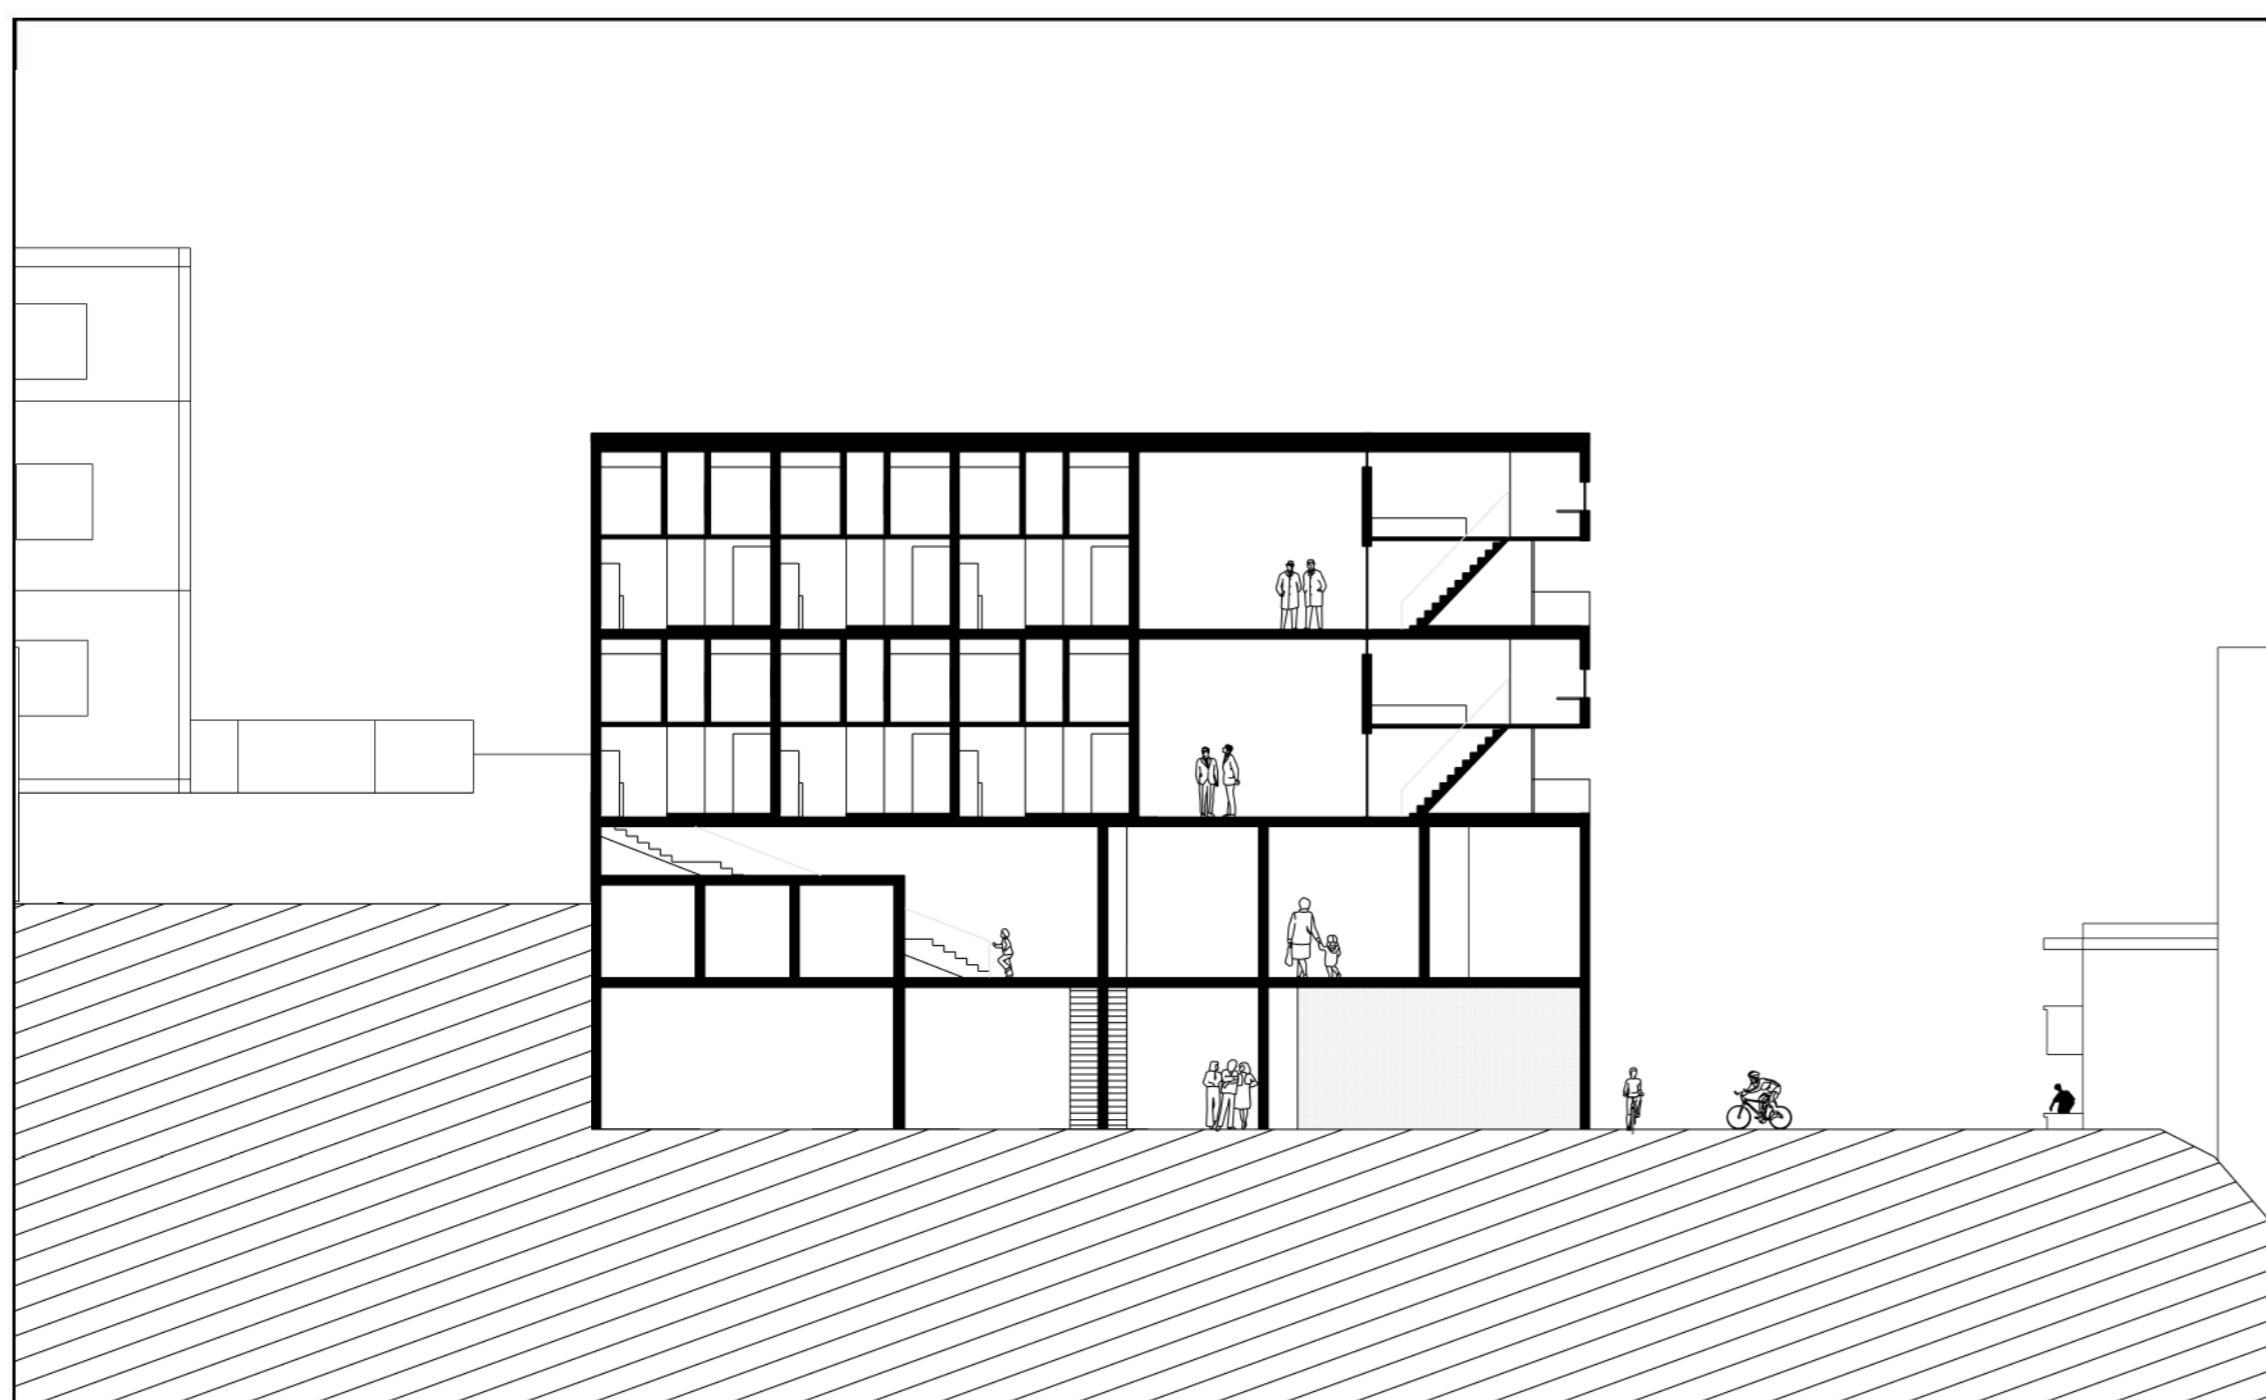


CORTE FF'

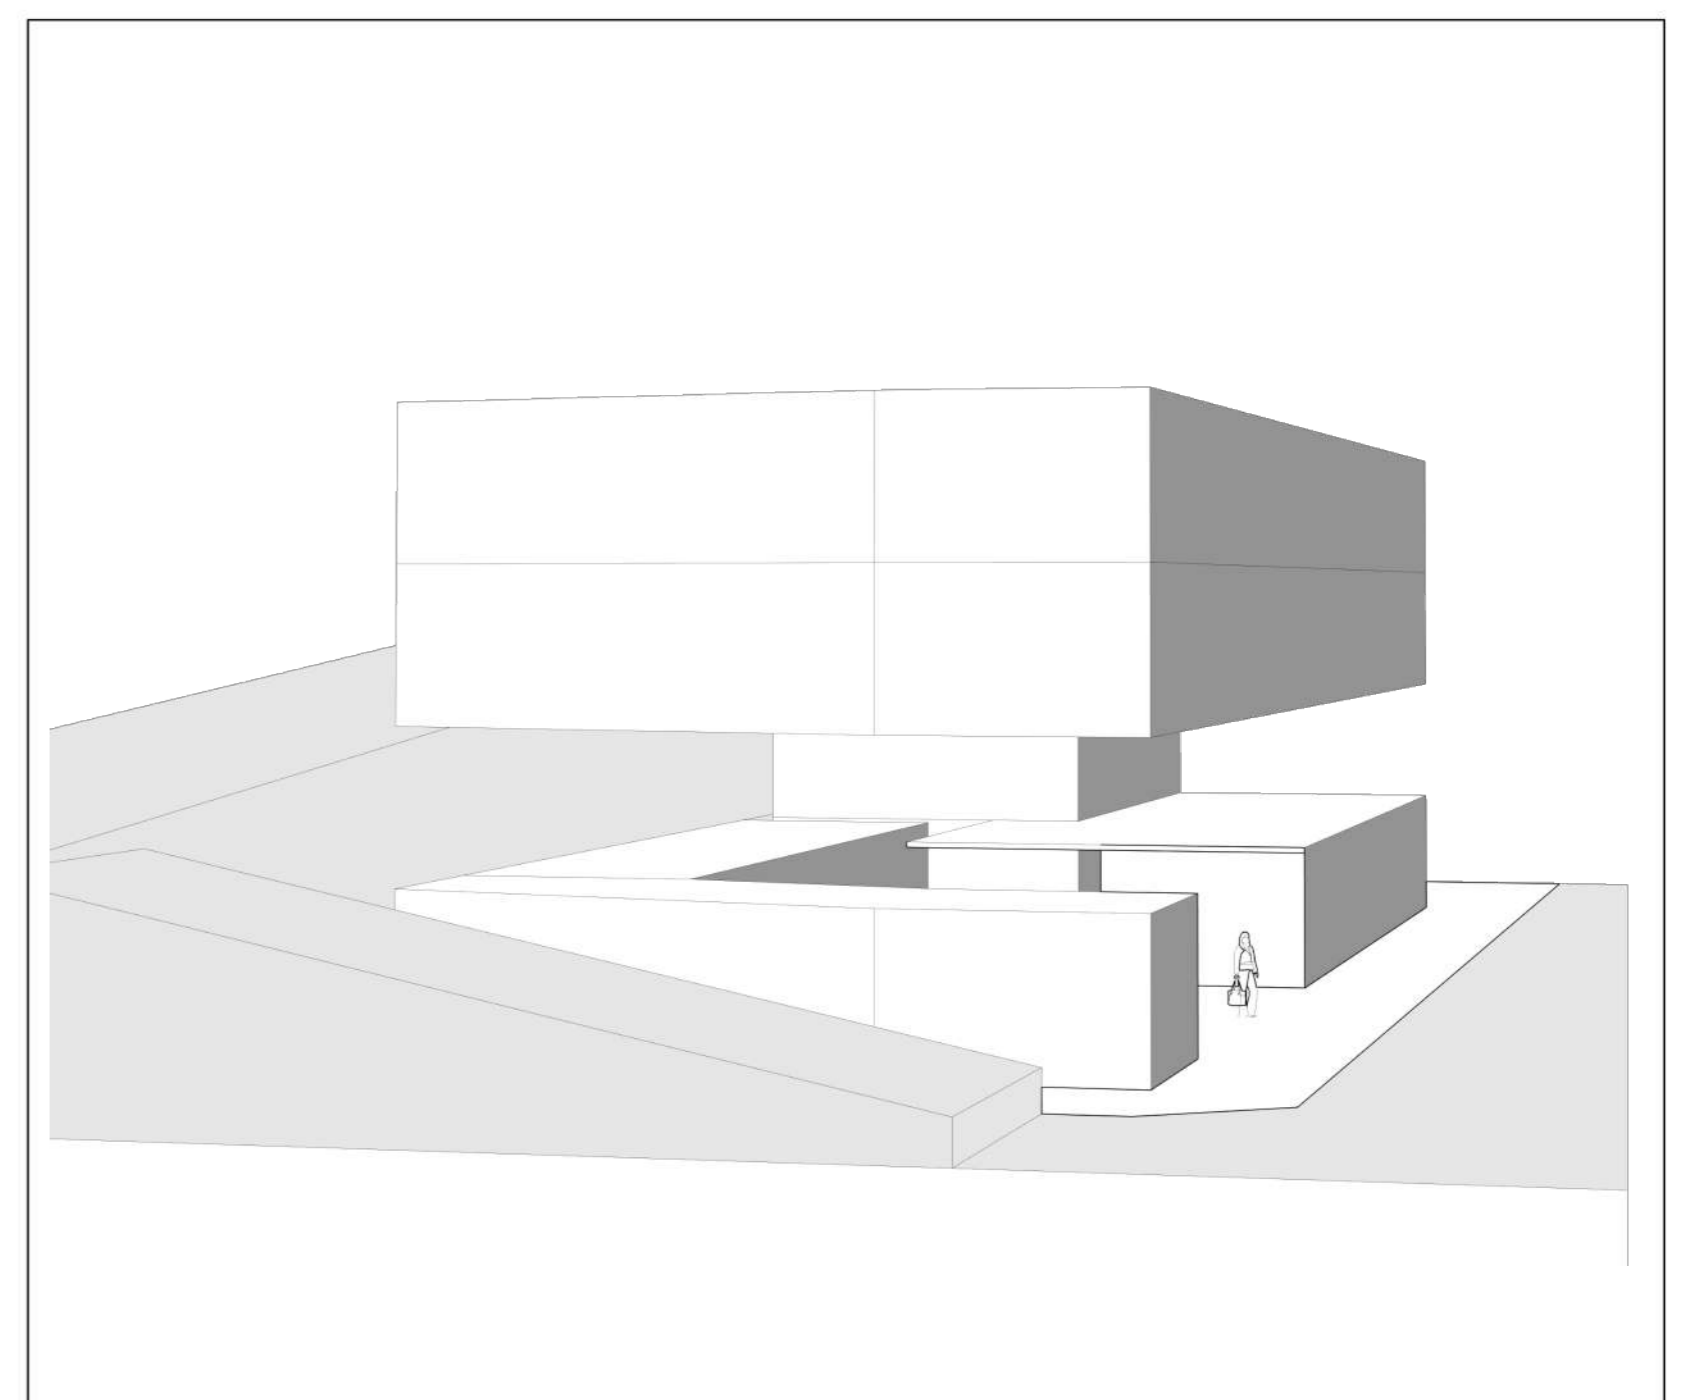


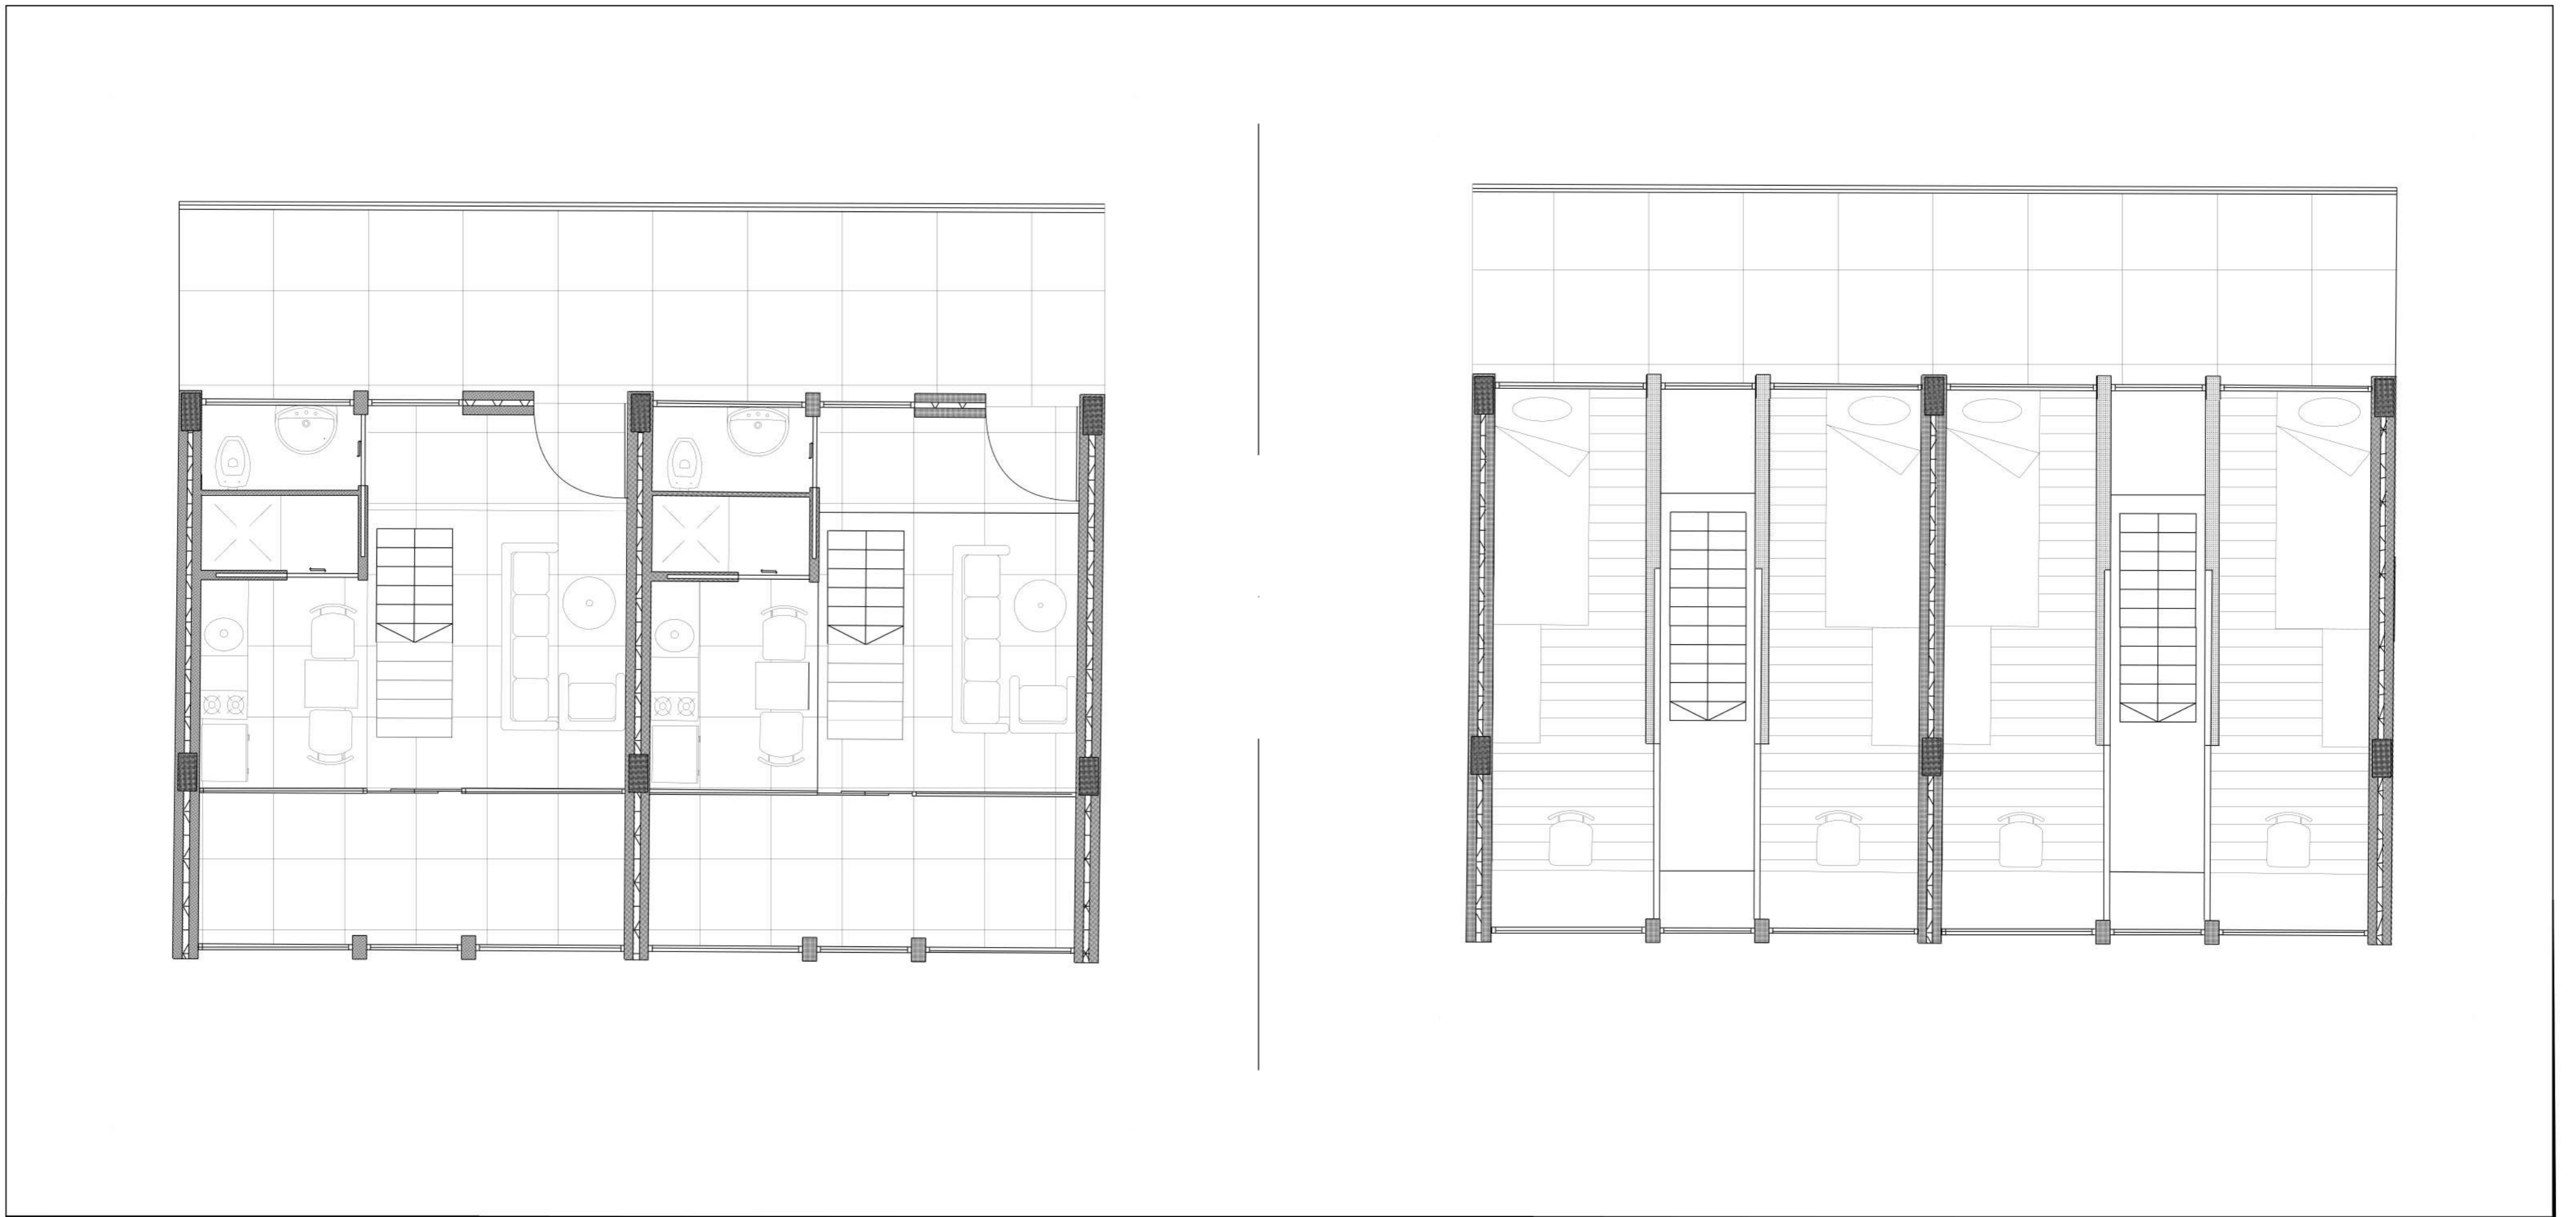

PLANTA | ESC. 1:50

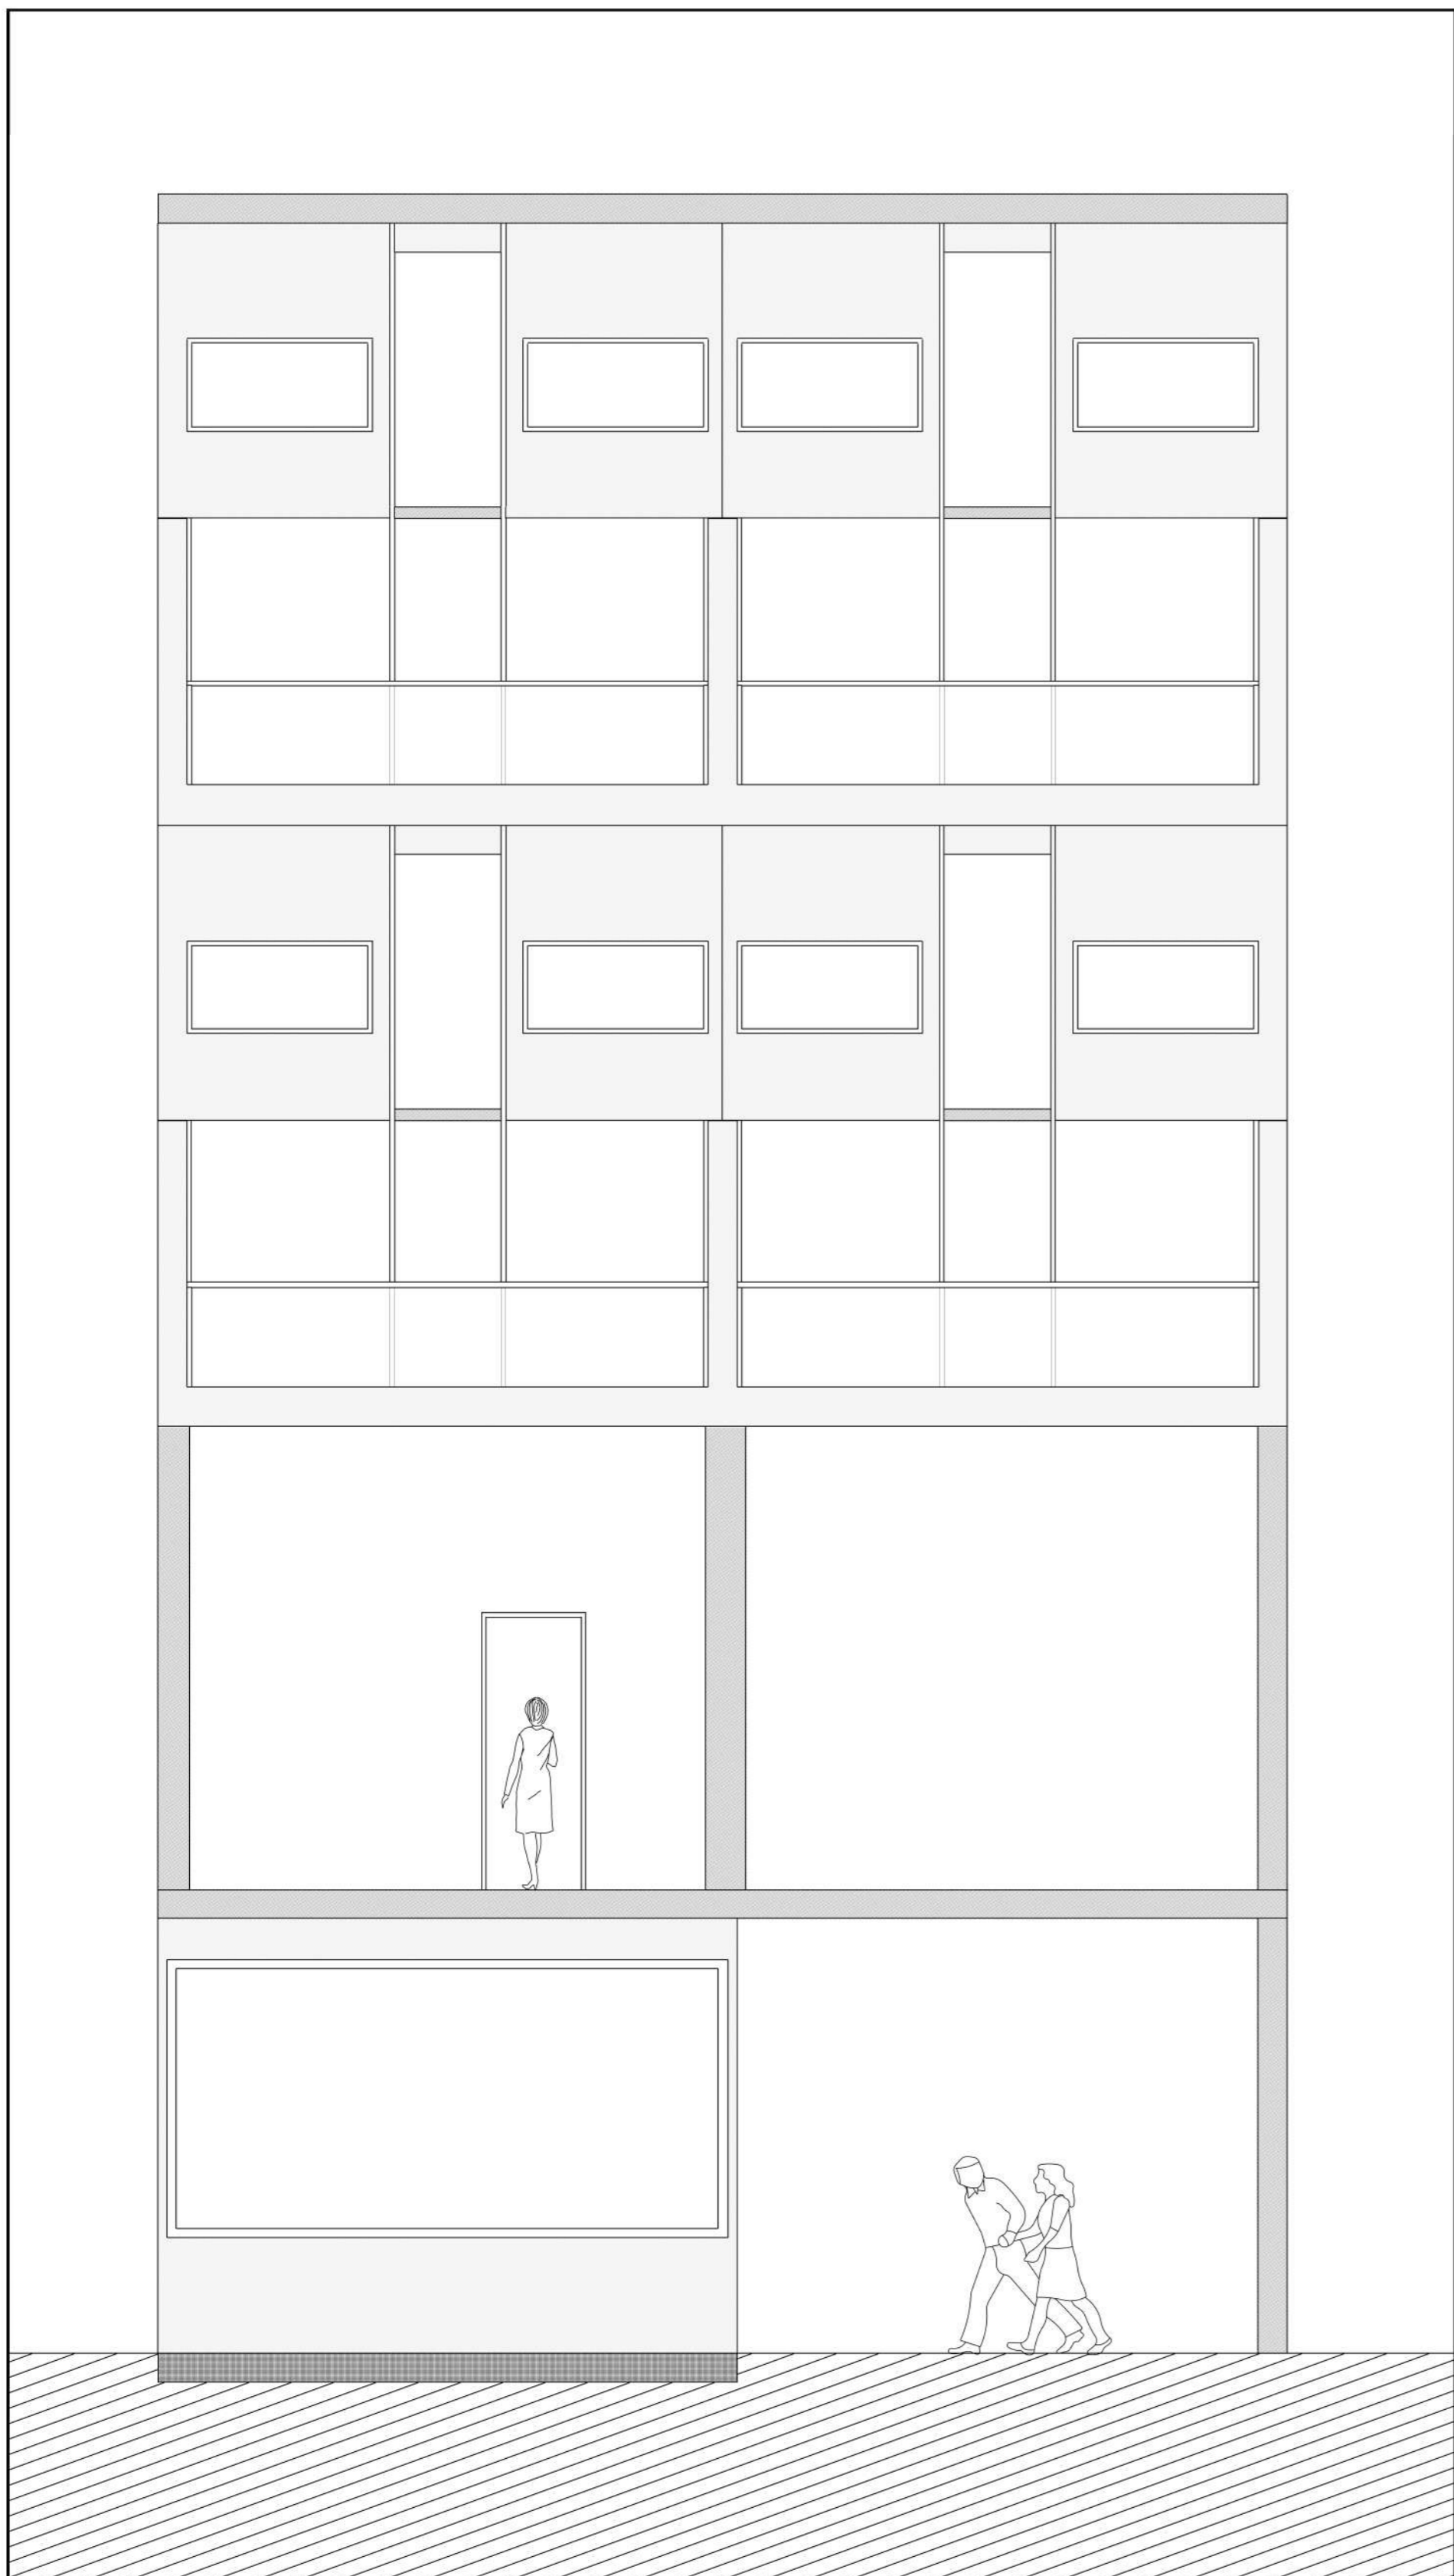

ALÇADO | ESC. 1:50

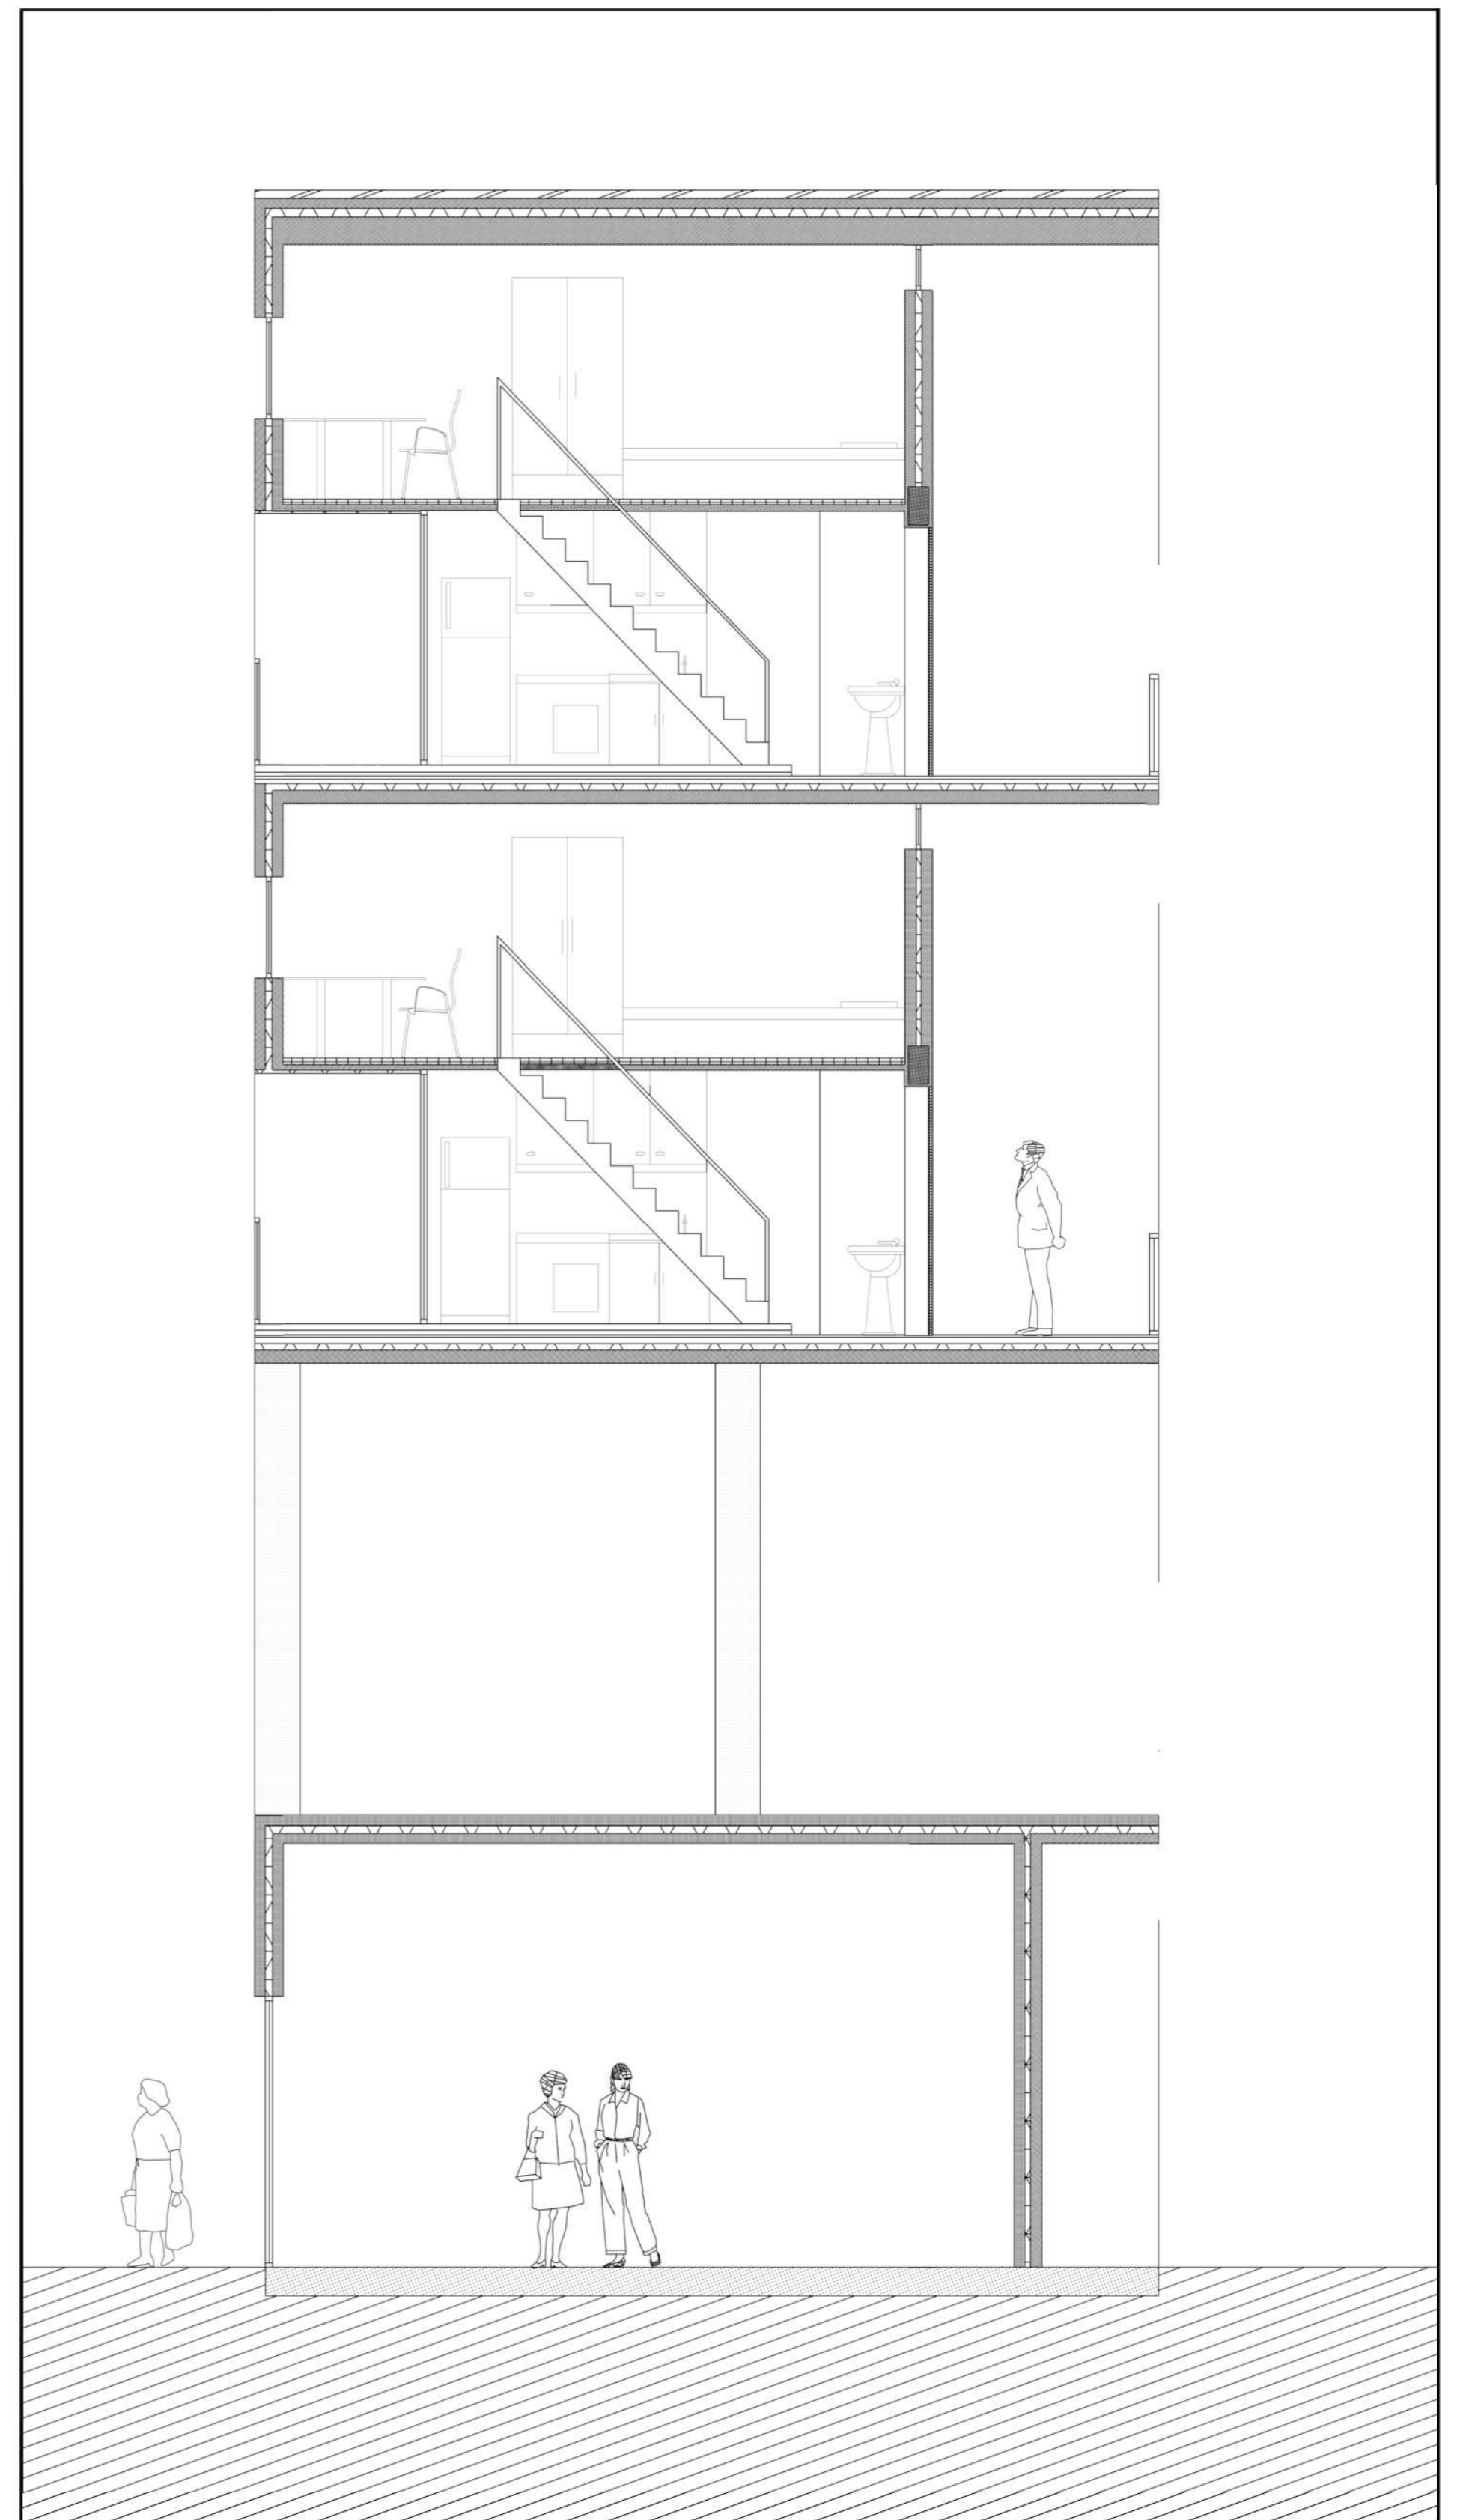

CORTE | ESC. 1:50