



01. Le Croupier

AGREGAÇÃO EM CONTEXTO | ESC. 1:500
PORTELA DE SINTRA . SINTRA


LABORATÓRIO DE PROJETO I . MINT
TURMA 3B . 2020/2021
MARIA MANUEL MANTAS . 20181261

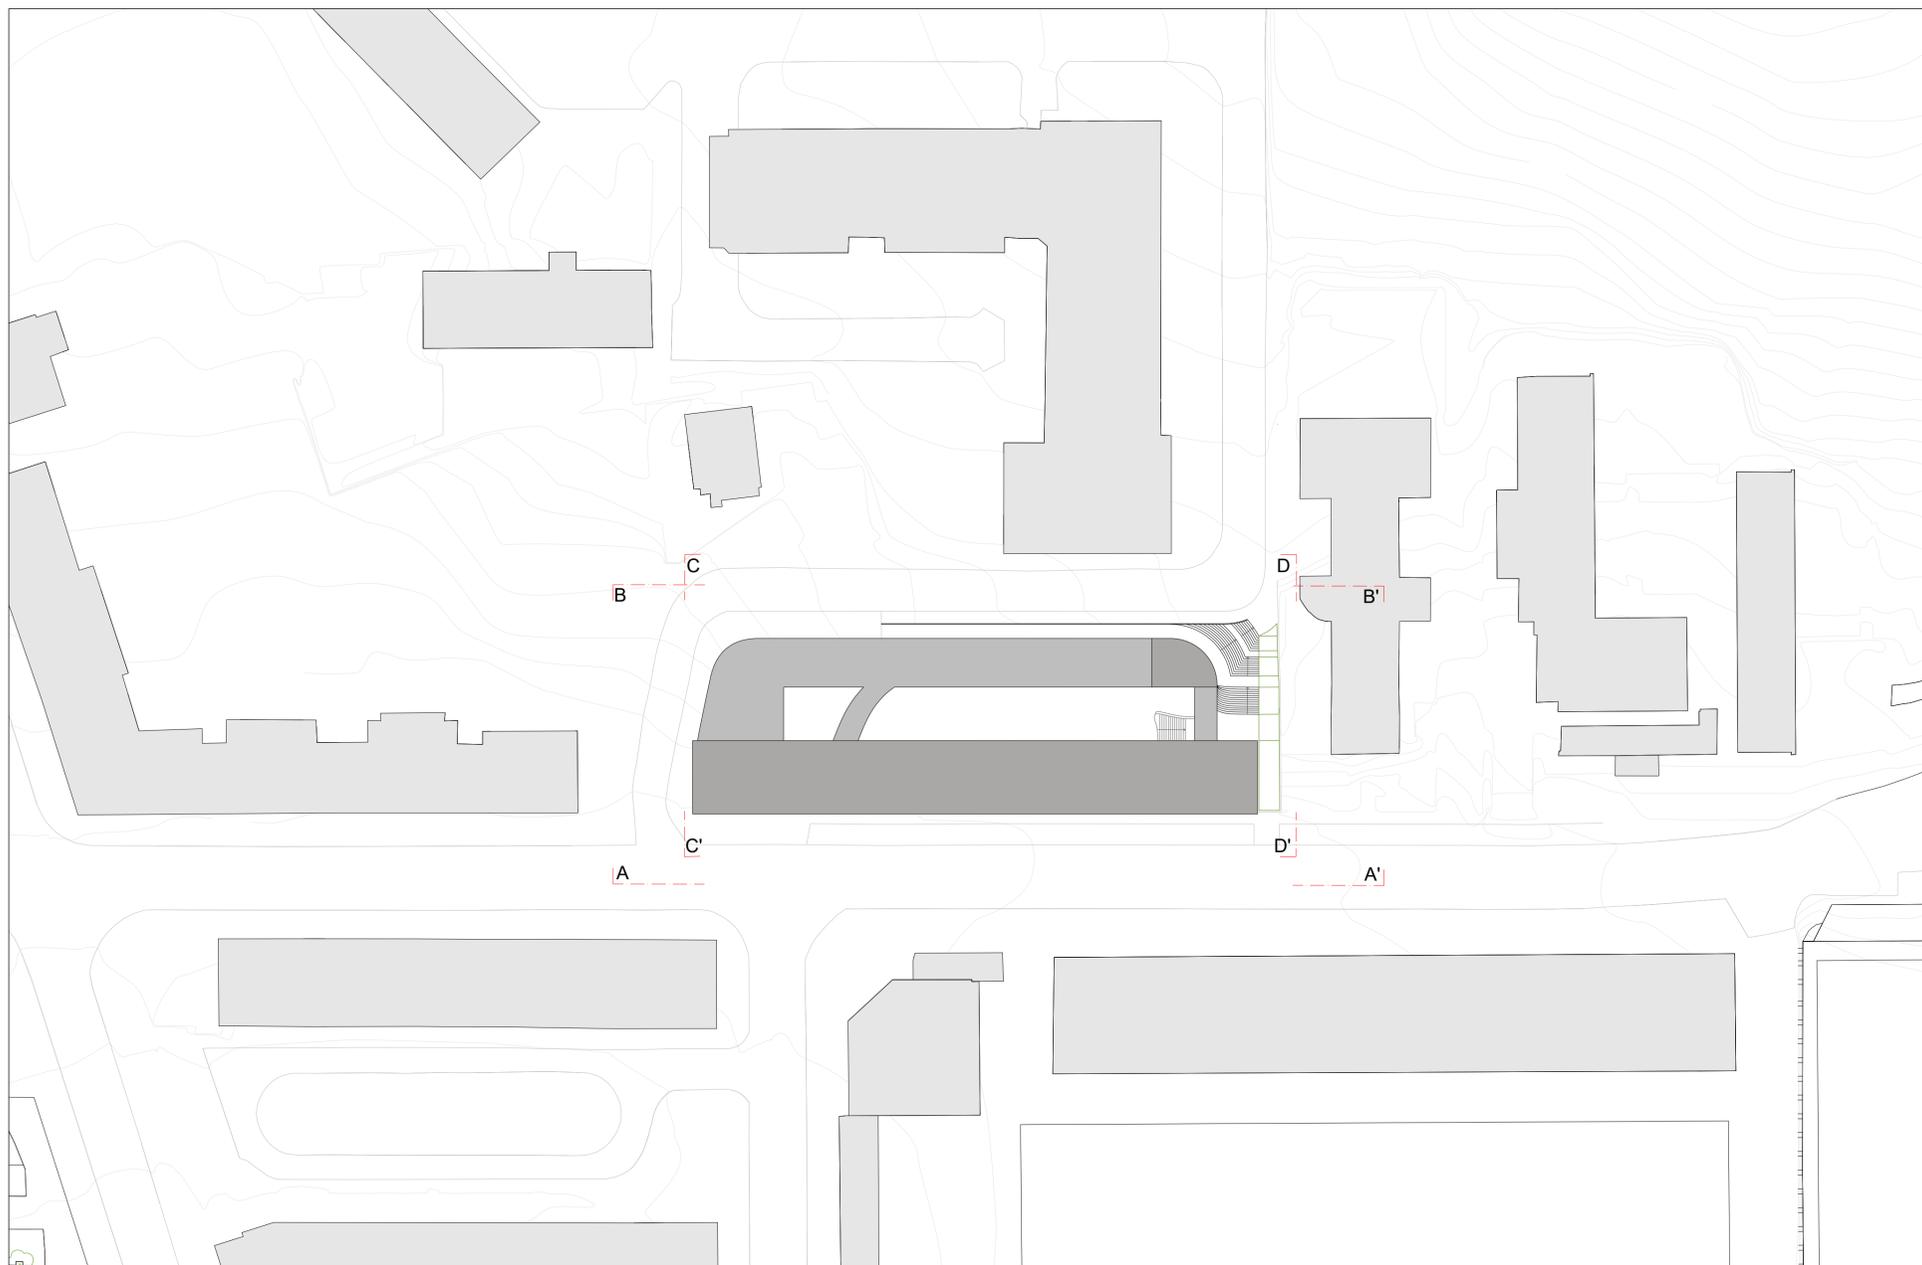


PLANTA DE APRESENTAÇÃO _ COBERTURA

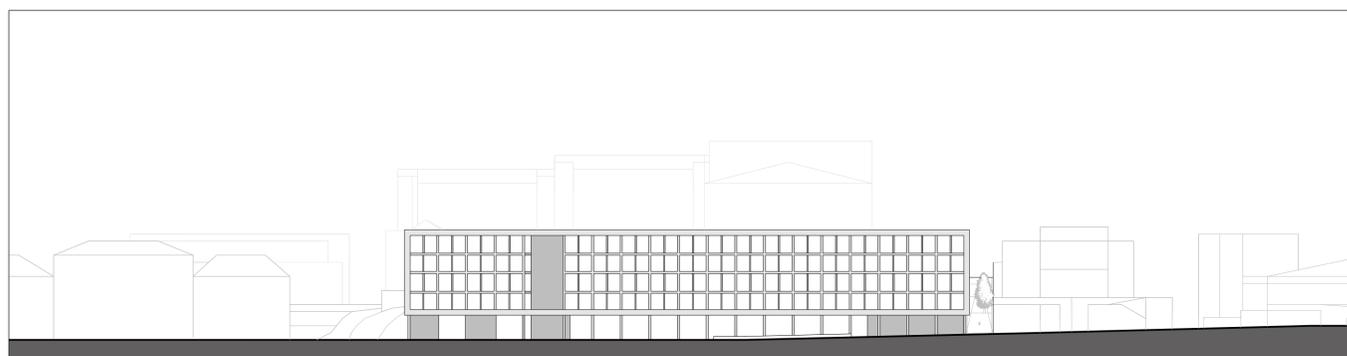


PERFIL AA' - RUA FÉLIX ALVES PEREIRA

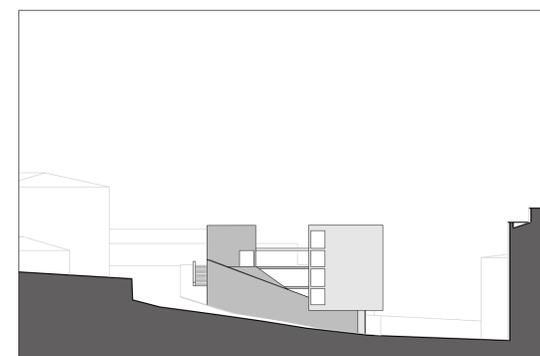

PERFIL CC'

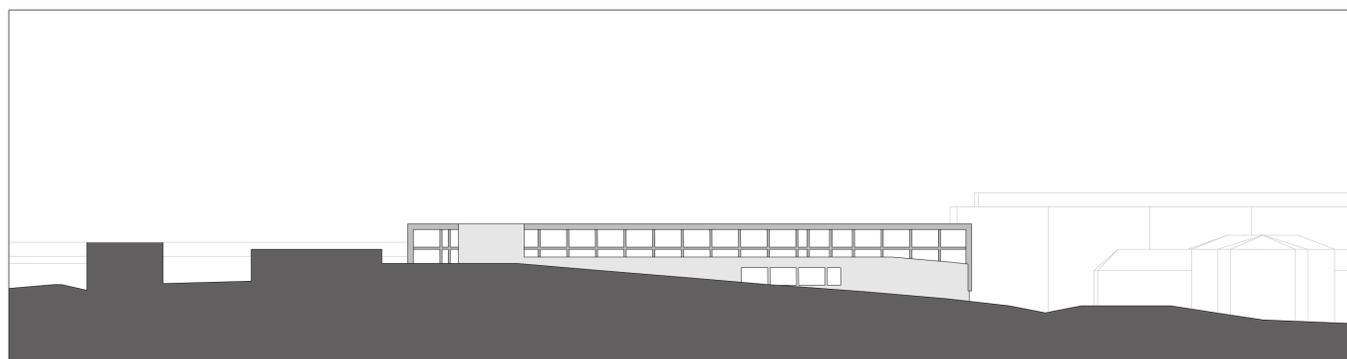

PERFIL BB' - RUA MIRA-SINTRA

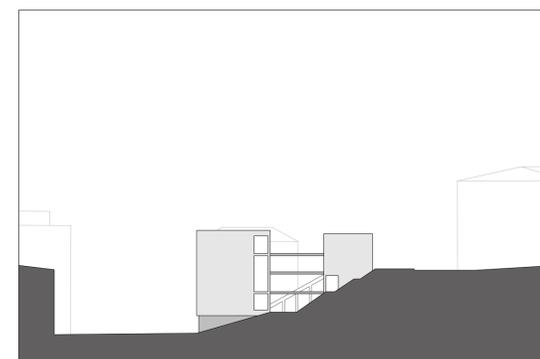

PERFIL DD'

Dizem haver, perto de um apeadeiro onde o comboio chega sem apitos, uma urbe incompleta, um terreno vazio e uma esperança de completude singela.

Contam, também, que, certo dia, se desenhou na névoa da serra um distribuidor que, crescendo como as ruas e arredondando linhas retas, serviu a cidade do seu jogo curvilíneo e acolheu as hostes que chegaram para o habitar.

Assim floresceu a Portela, louca, em curvas sem compasso e caixilhos de Mondrian.


Para todos:

Le Croupier


02. Le Croupier

AGREGAÇÃO EM CONTEXTO | ESC. 1:200
PORTELA DE SINTRA . SINTRA


LABORATÓRIO DE PROJETO I . MINT
TURMA 3B . 2020/2021
MARIA MANUEL MANTAS . 20181261

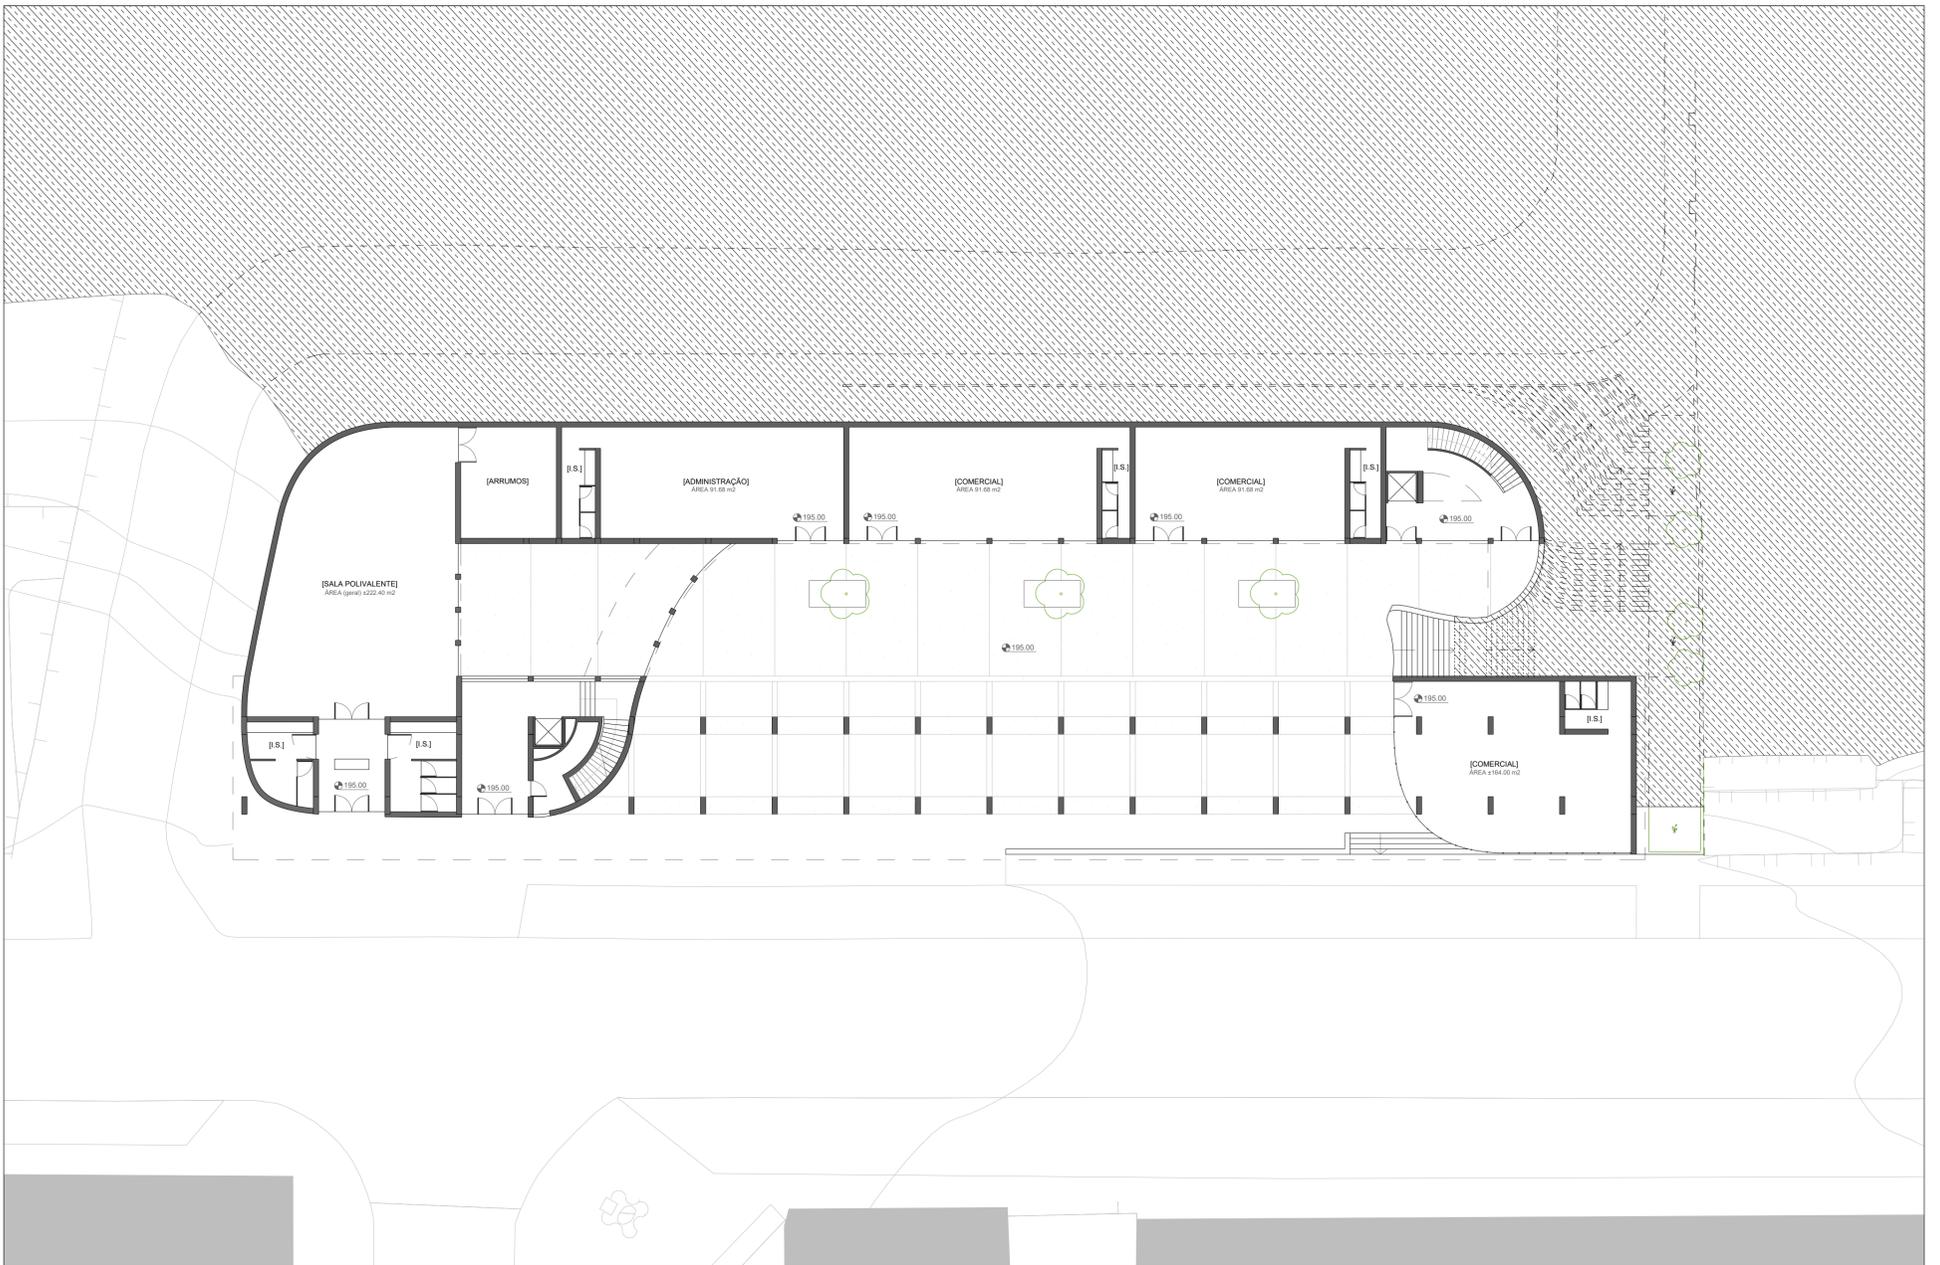


PLANTA PISO TÉRREO _ COTA 198 N Ø

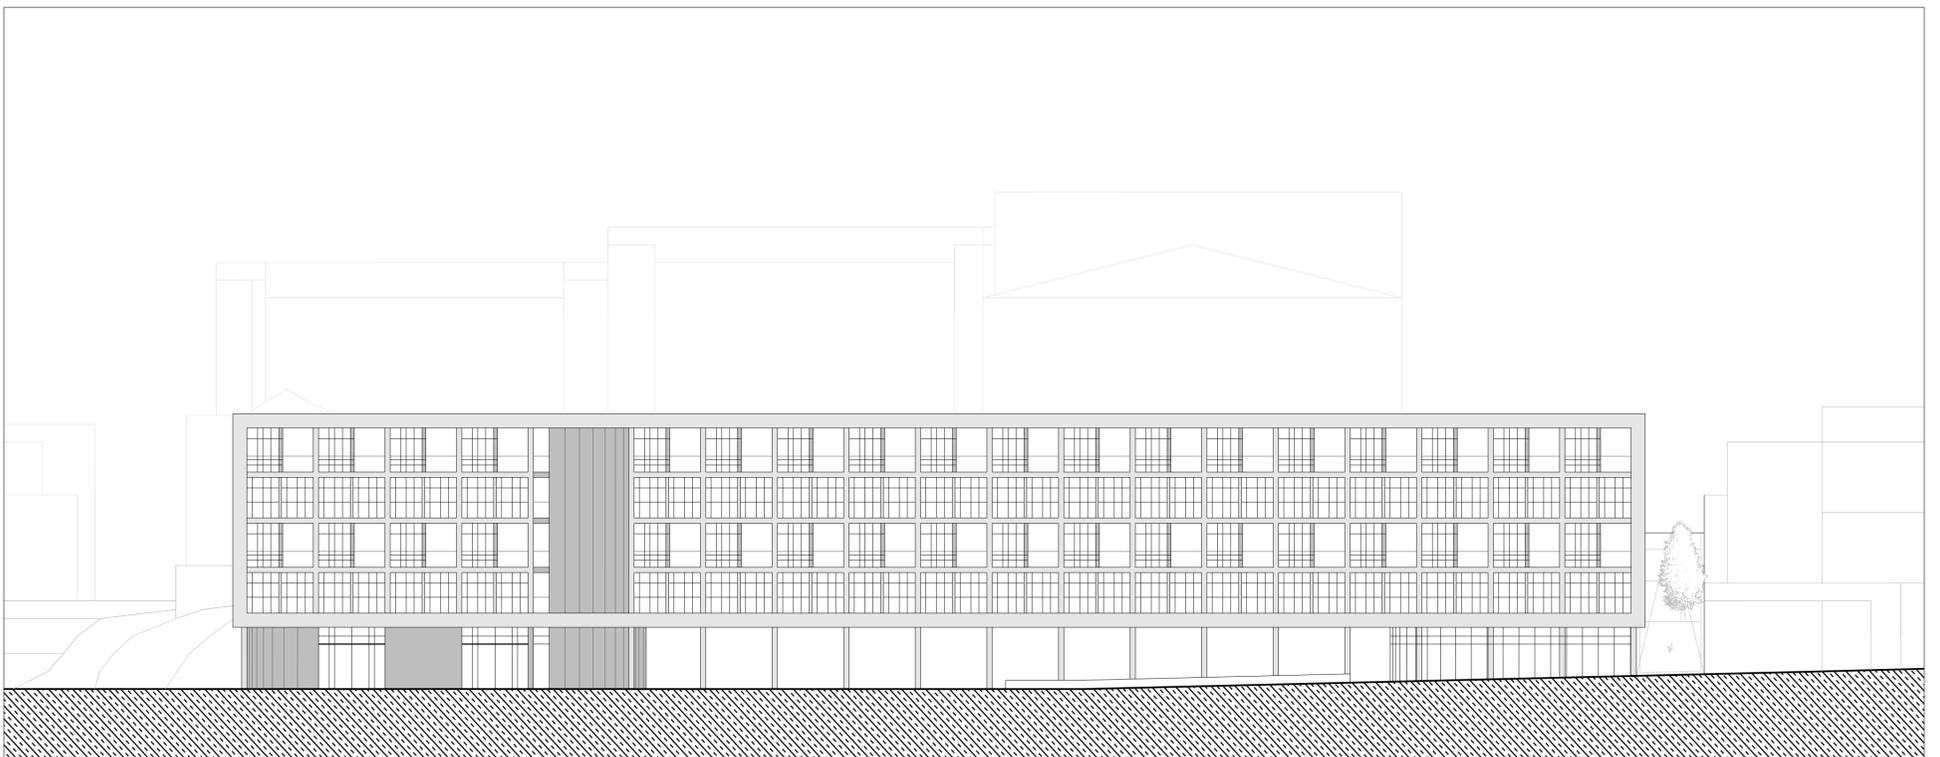

ALÇADO _ AVENIDA FÉLIX ALVES PEREIRA

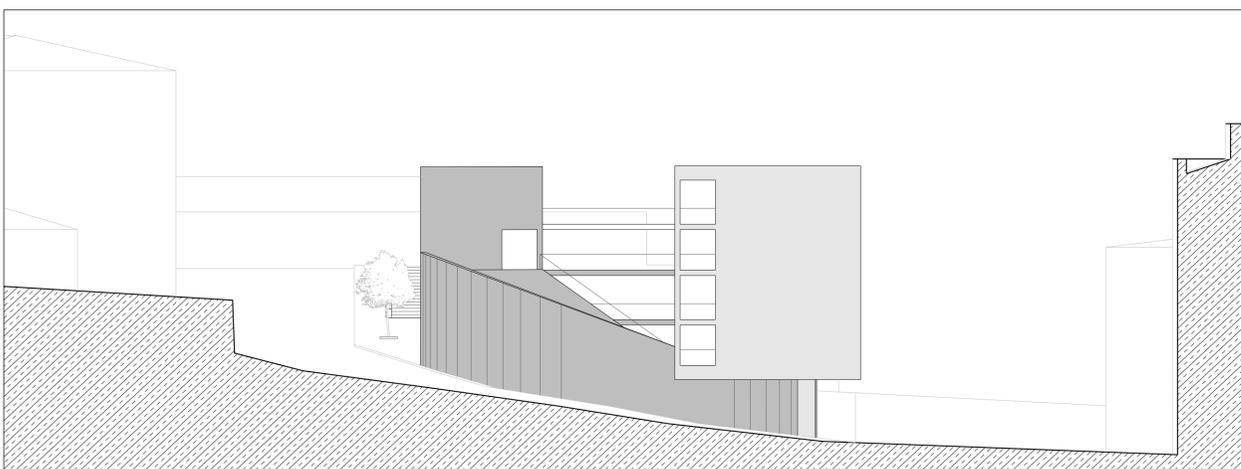


ALÇADO _ TRANSVERSAL (RUA MIRA-SINTRA)

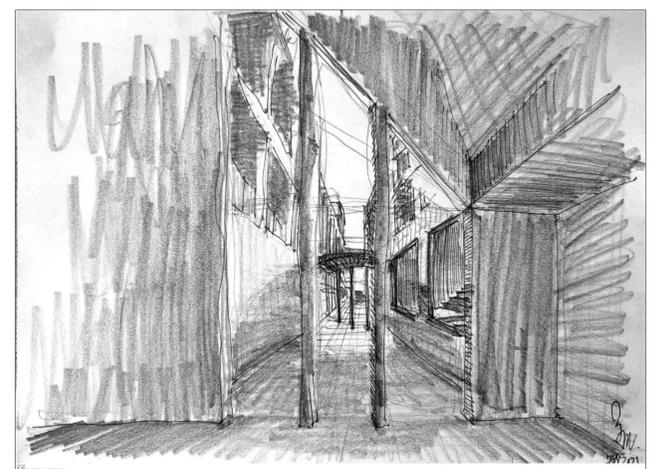


03. Le Croupier

AGREGAÇÃO EM CONTEXTO | ESC. 1:200
PORTELA DE SINTRA . SINTRA


LABORATÓRIO DE PROJETO I . MINT
TURMA 3B . 2020/2021
MARIA MANUEL MANTAS . 20181261

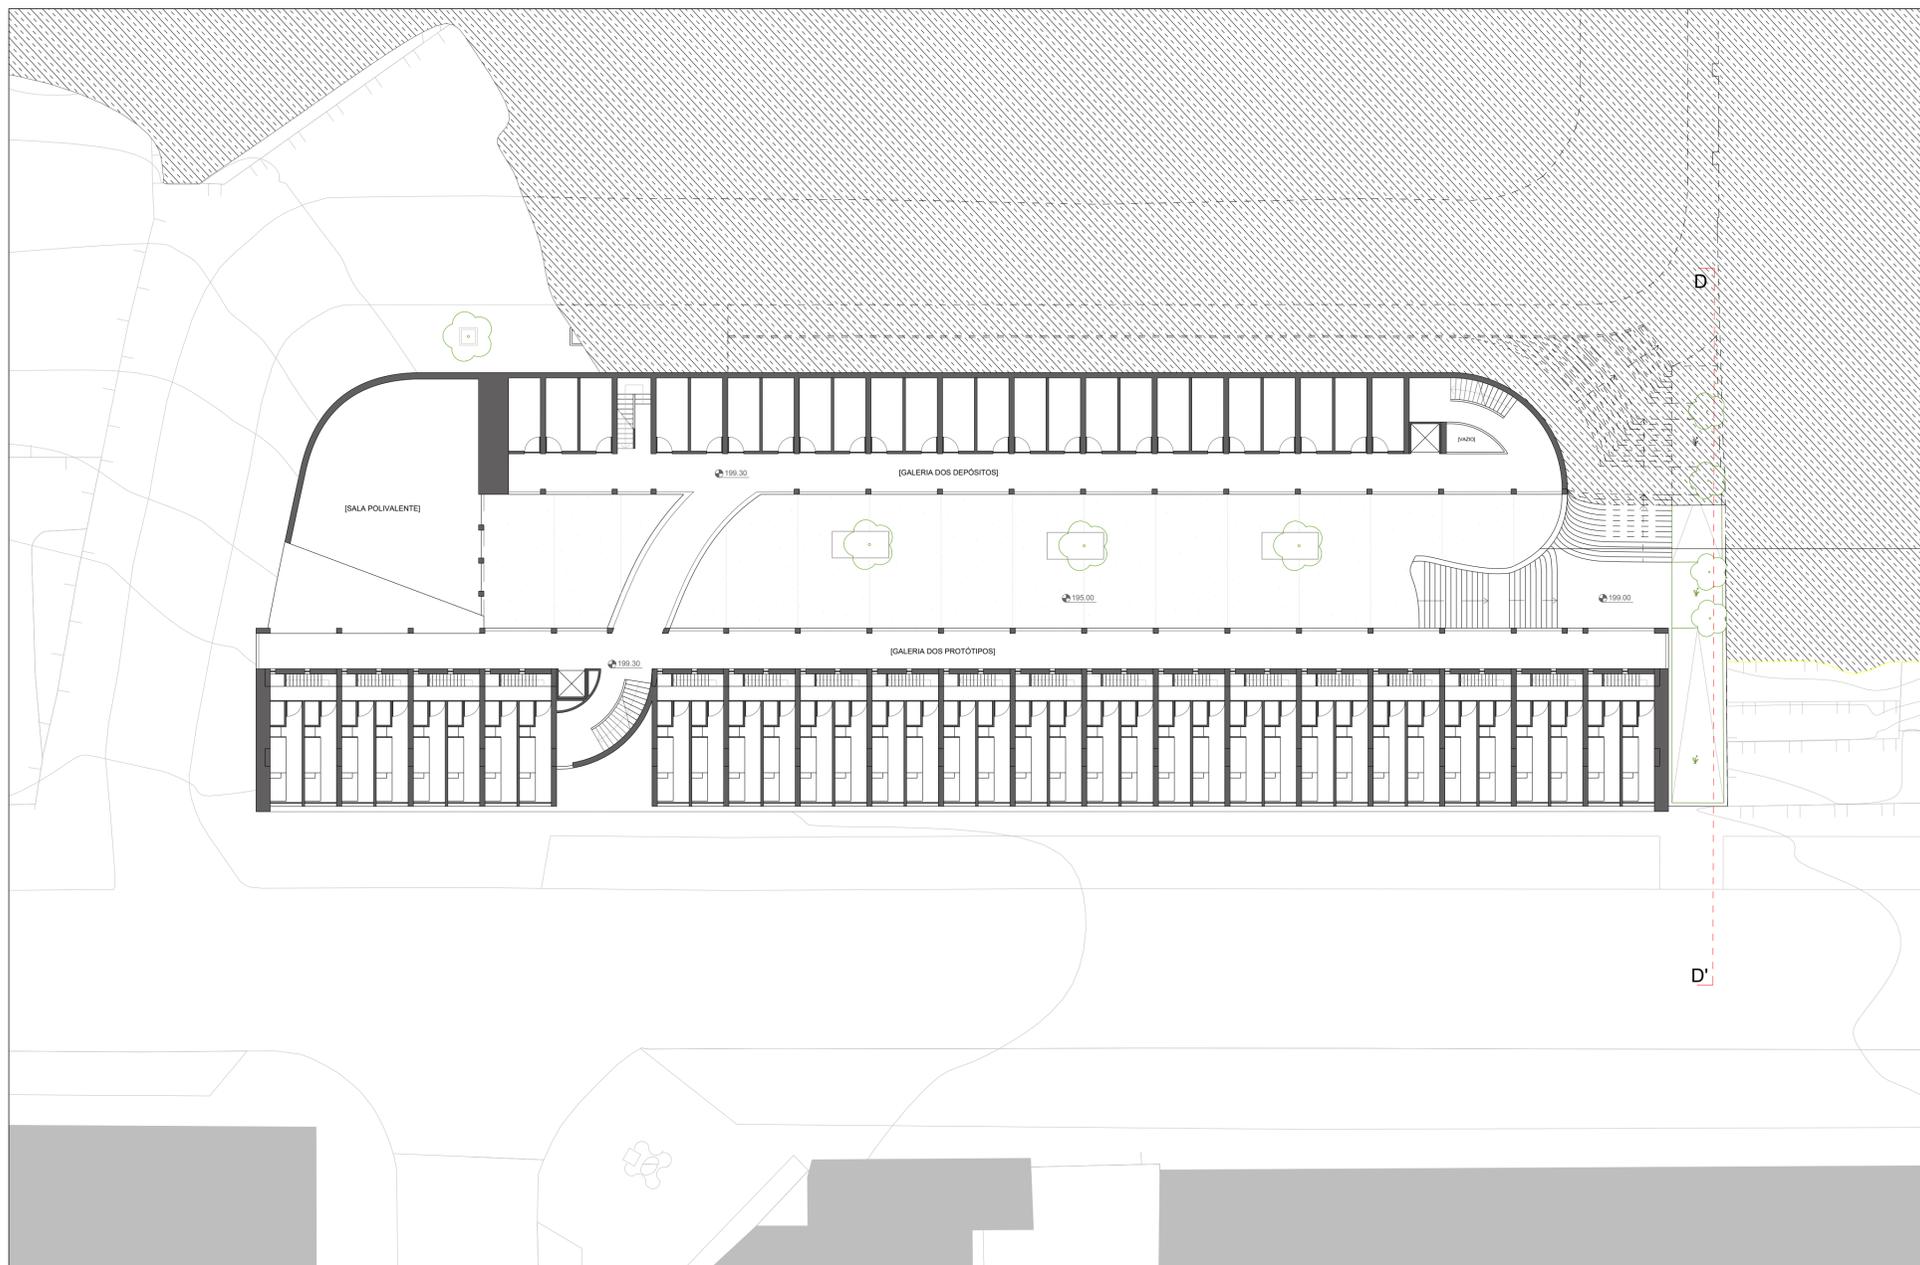


PLANTA PISO TIPO 1_ COTA 201 N Ø

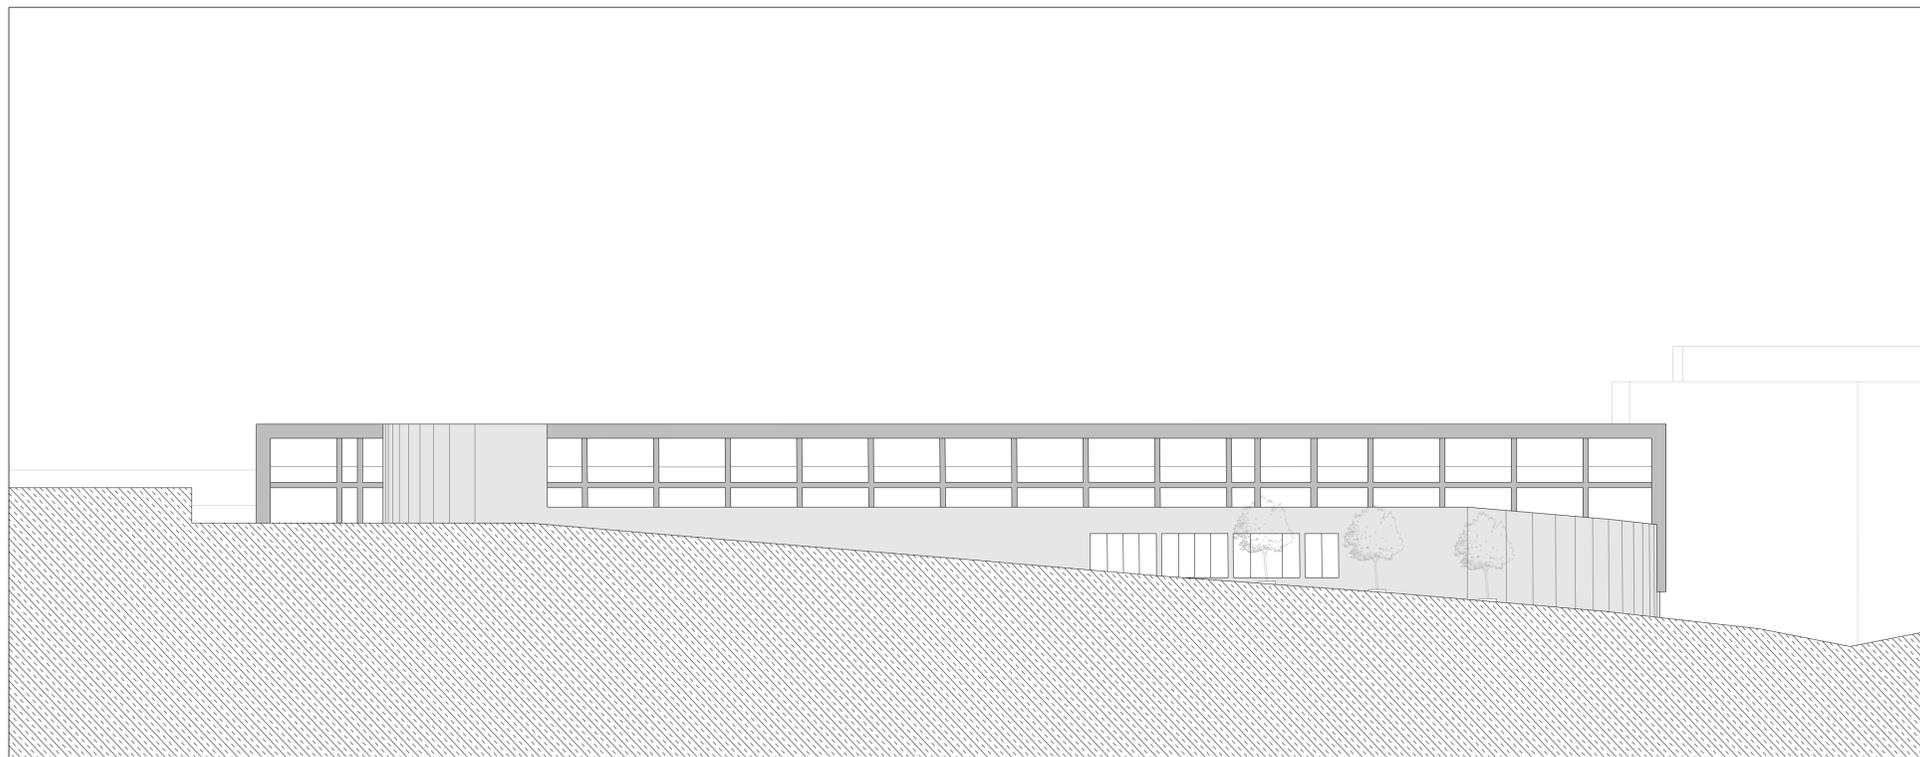

ALÇADO_RUA MIRA-SINTRA

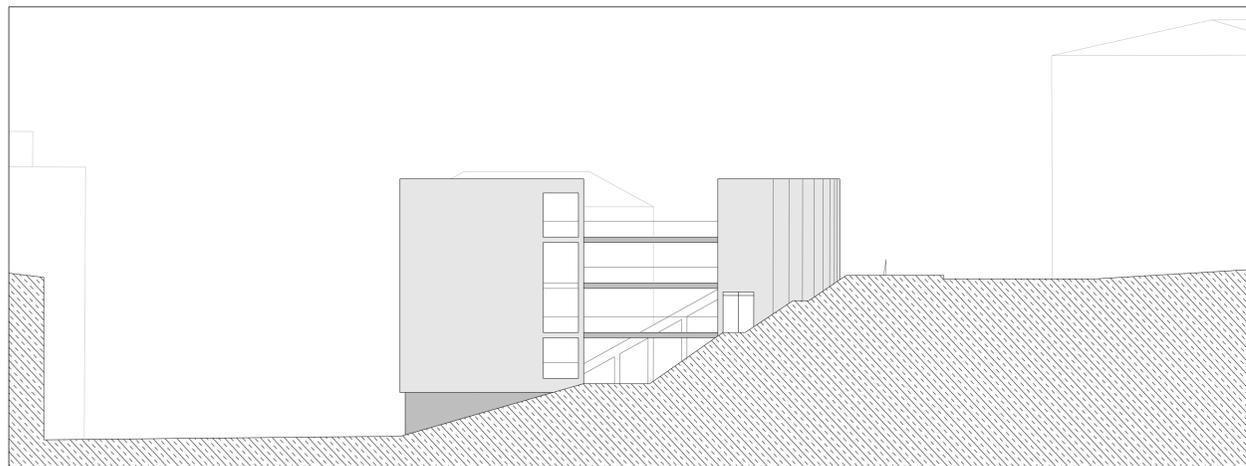


PERFIL DD'

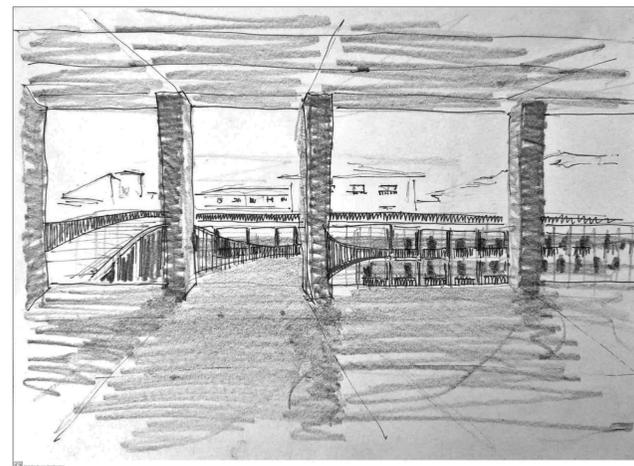


04. Le Croupier

AGREGAÇÃO EM CONTEXTO | ESC. 1:200
PORTELA DE SINTRA . SINTRA


LABORATÓRIO DE PROJETO I . MINT
TURMA 3B . 2020/2021
MARIA MANUEL MANTAS . 20181261

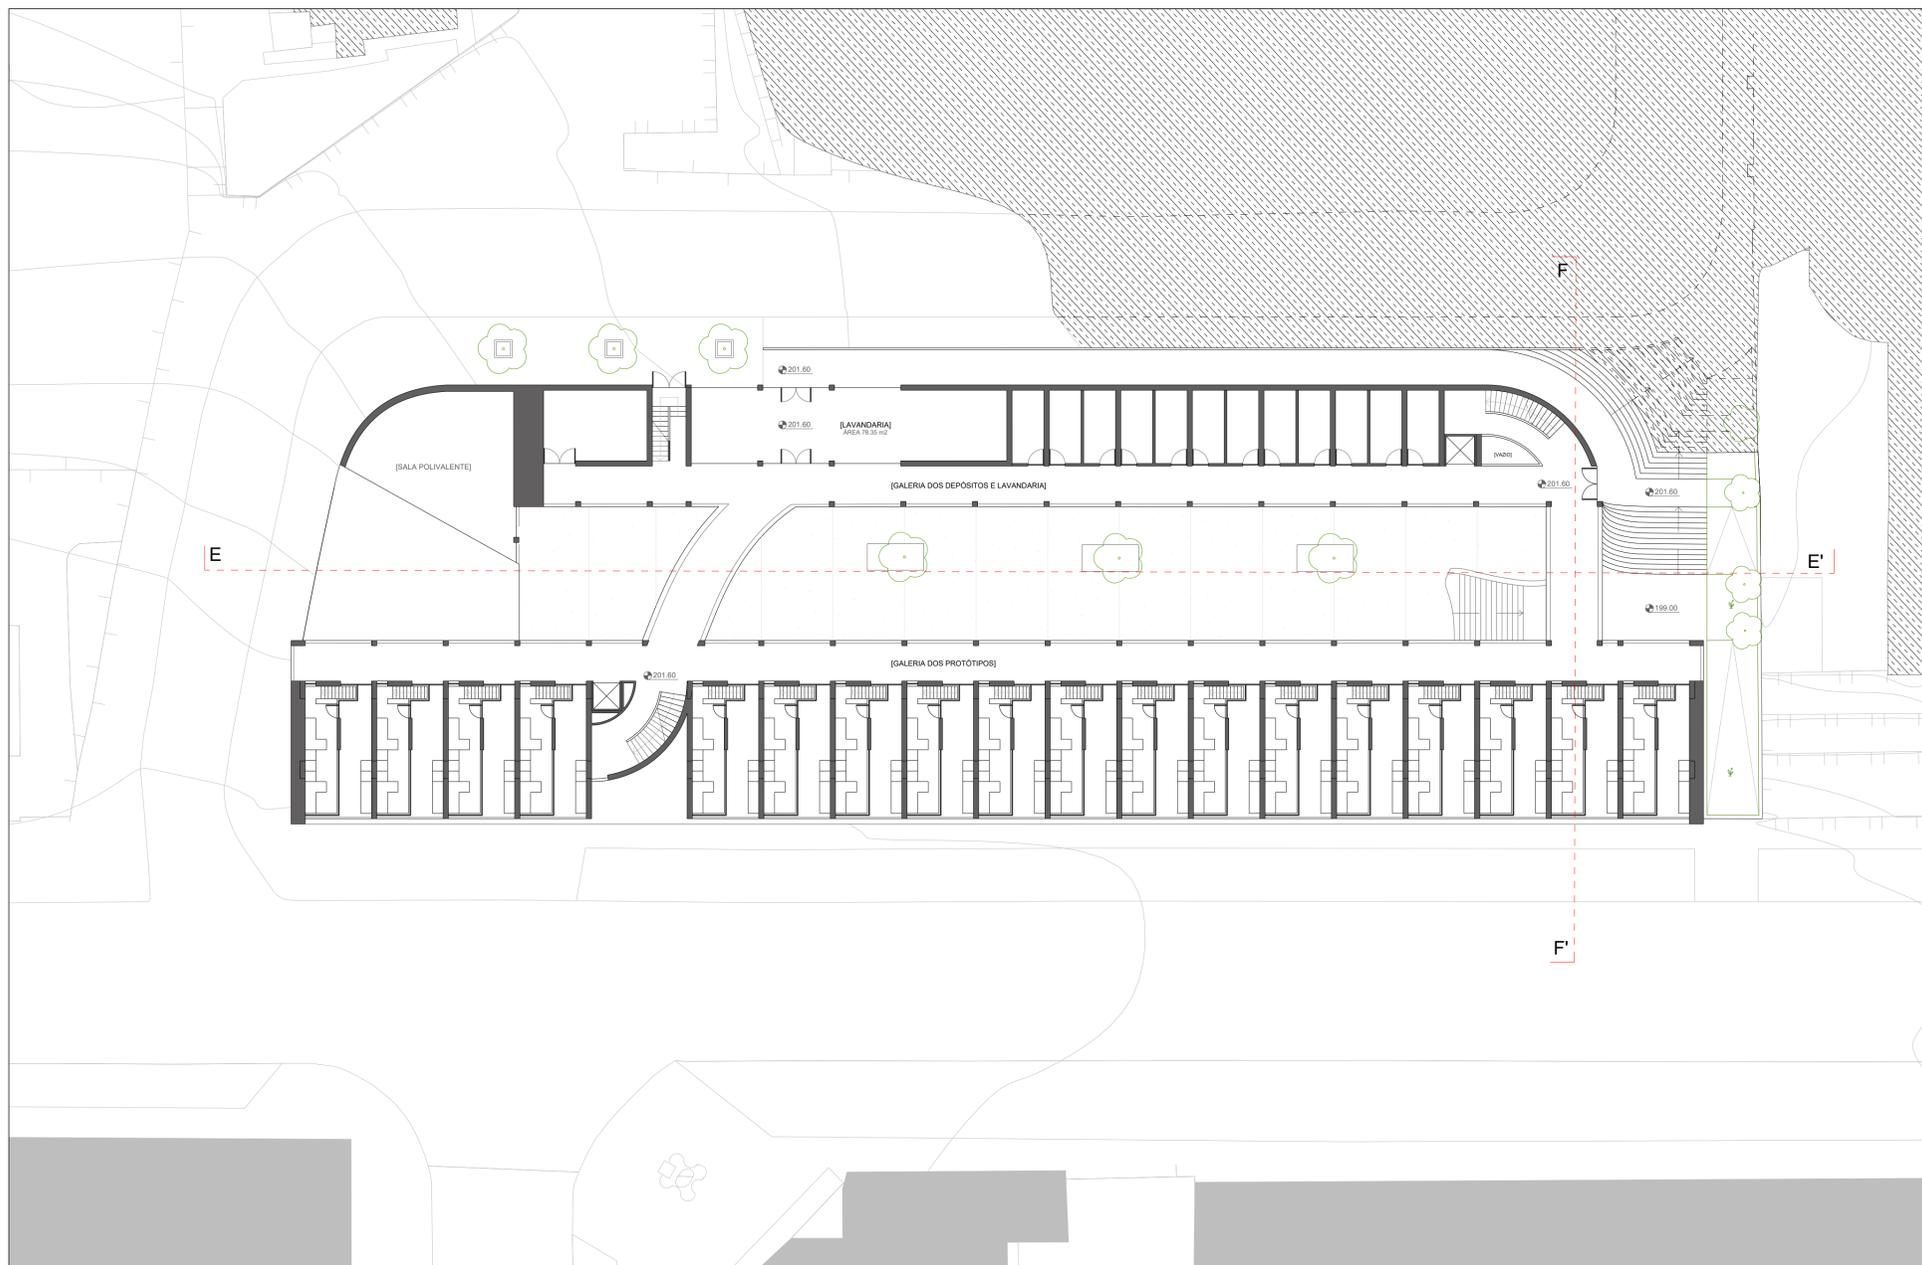


PLANTA PISO TIPO 2 _ COTA 203 N Ø

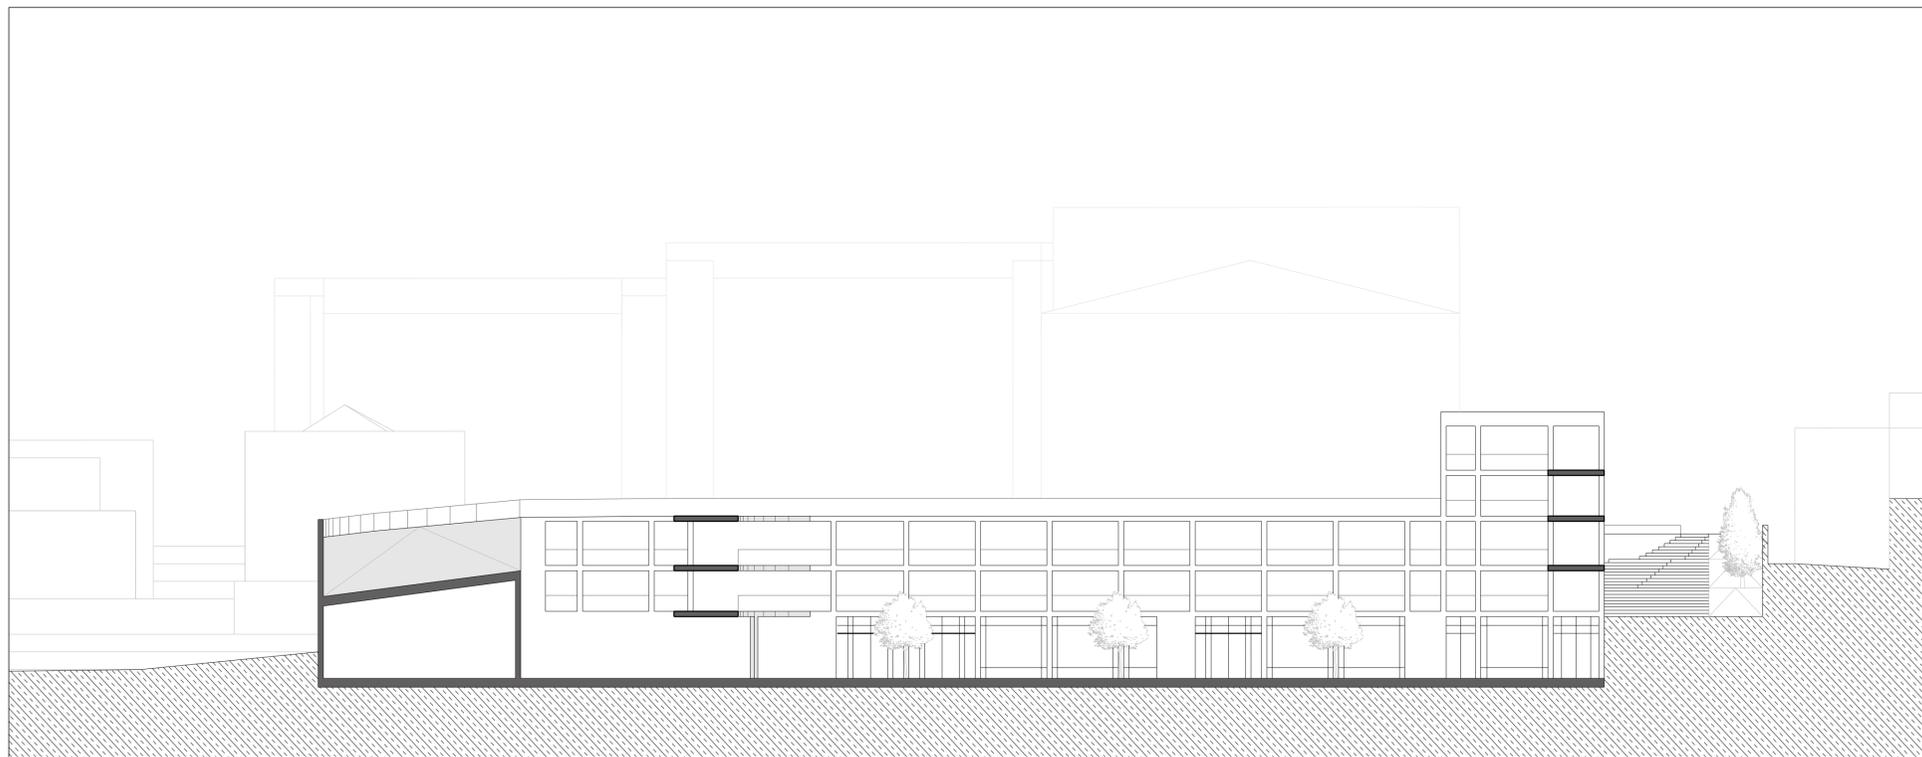

PERFIL EE'

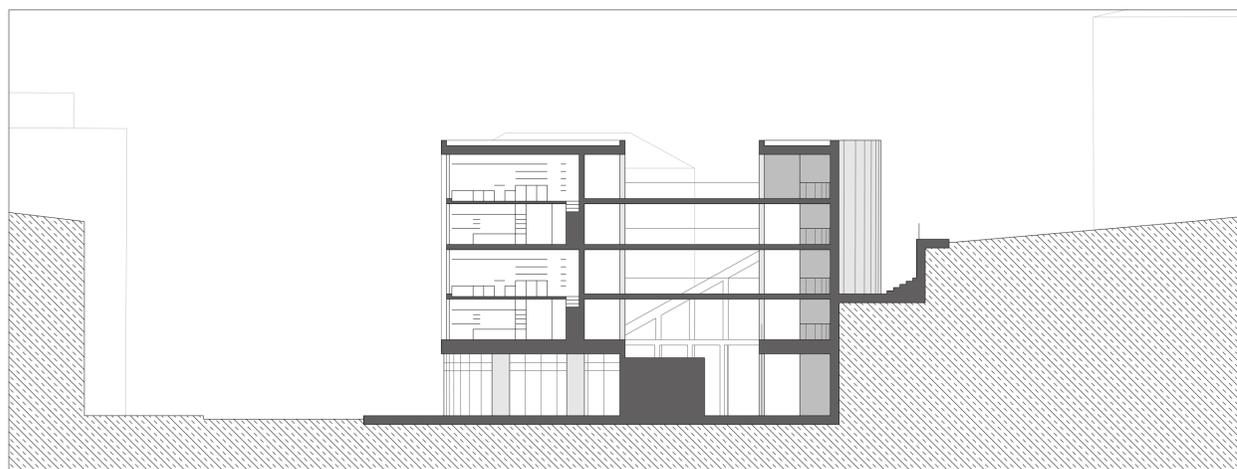


PERFIL FF'

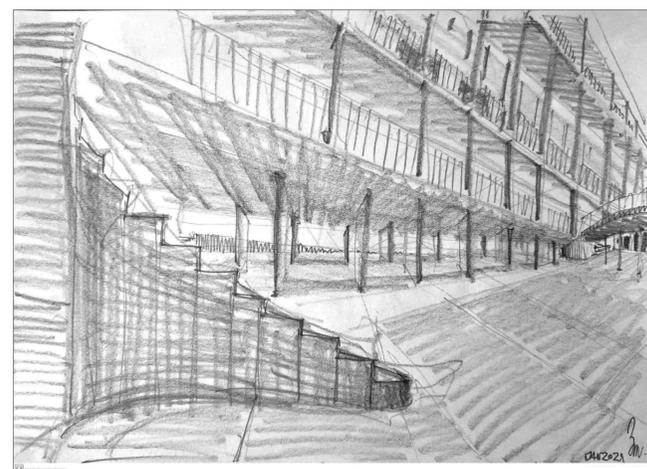


04.a Le Croupier

AGREGAÇÃO EM CONTEXTO | ESC. 1:200
PORTELA DE SINTRA . SINTRA

LABORATÓRIO DE PROJETO I . MINT
TURMA 3B . 2020/2021
MARIA MANUEL MANTAS . 20181261

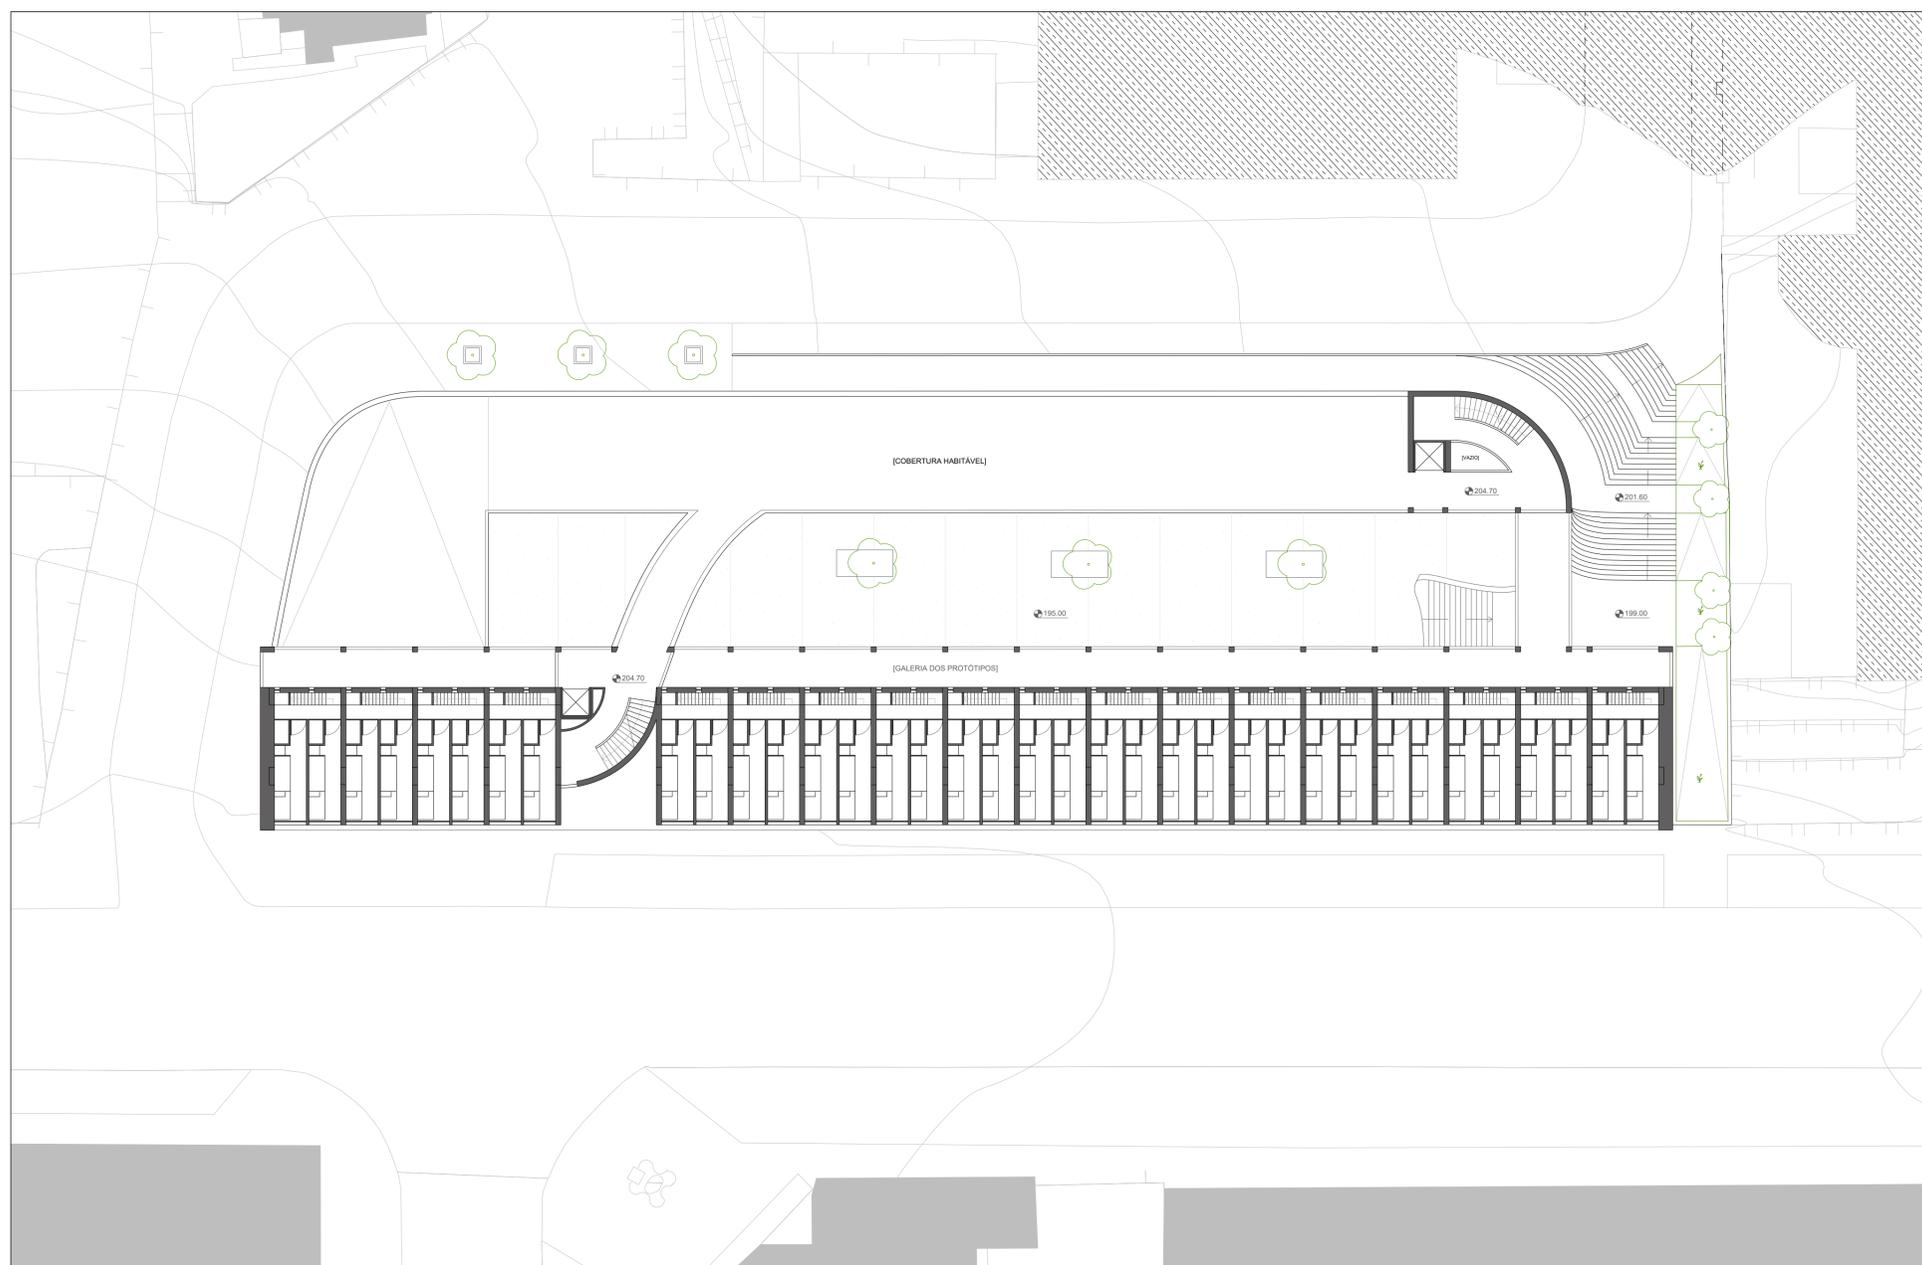

PLANTA PISO TIPO 3 _ COTA 206 N Ø

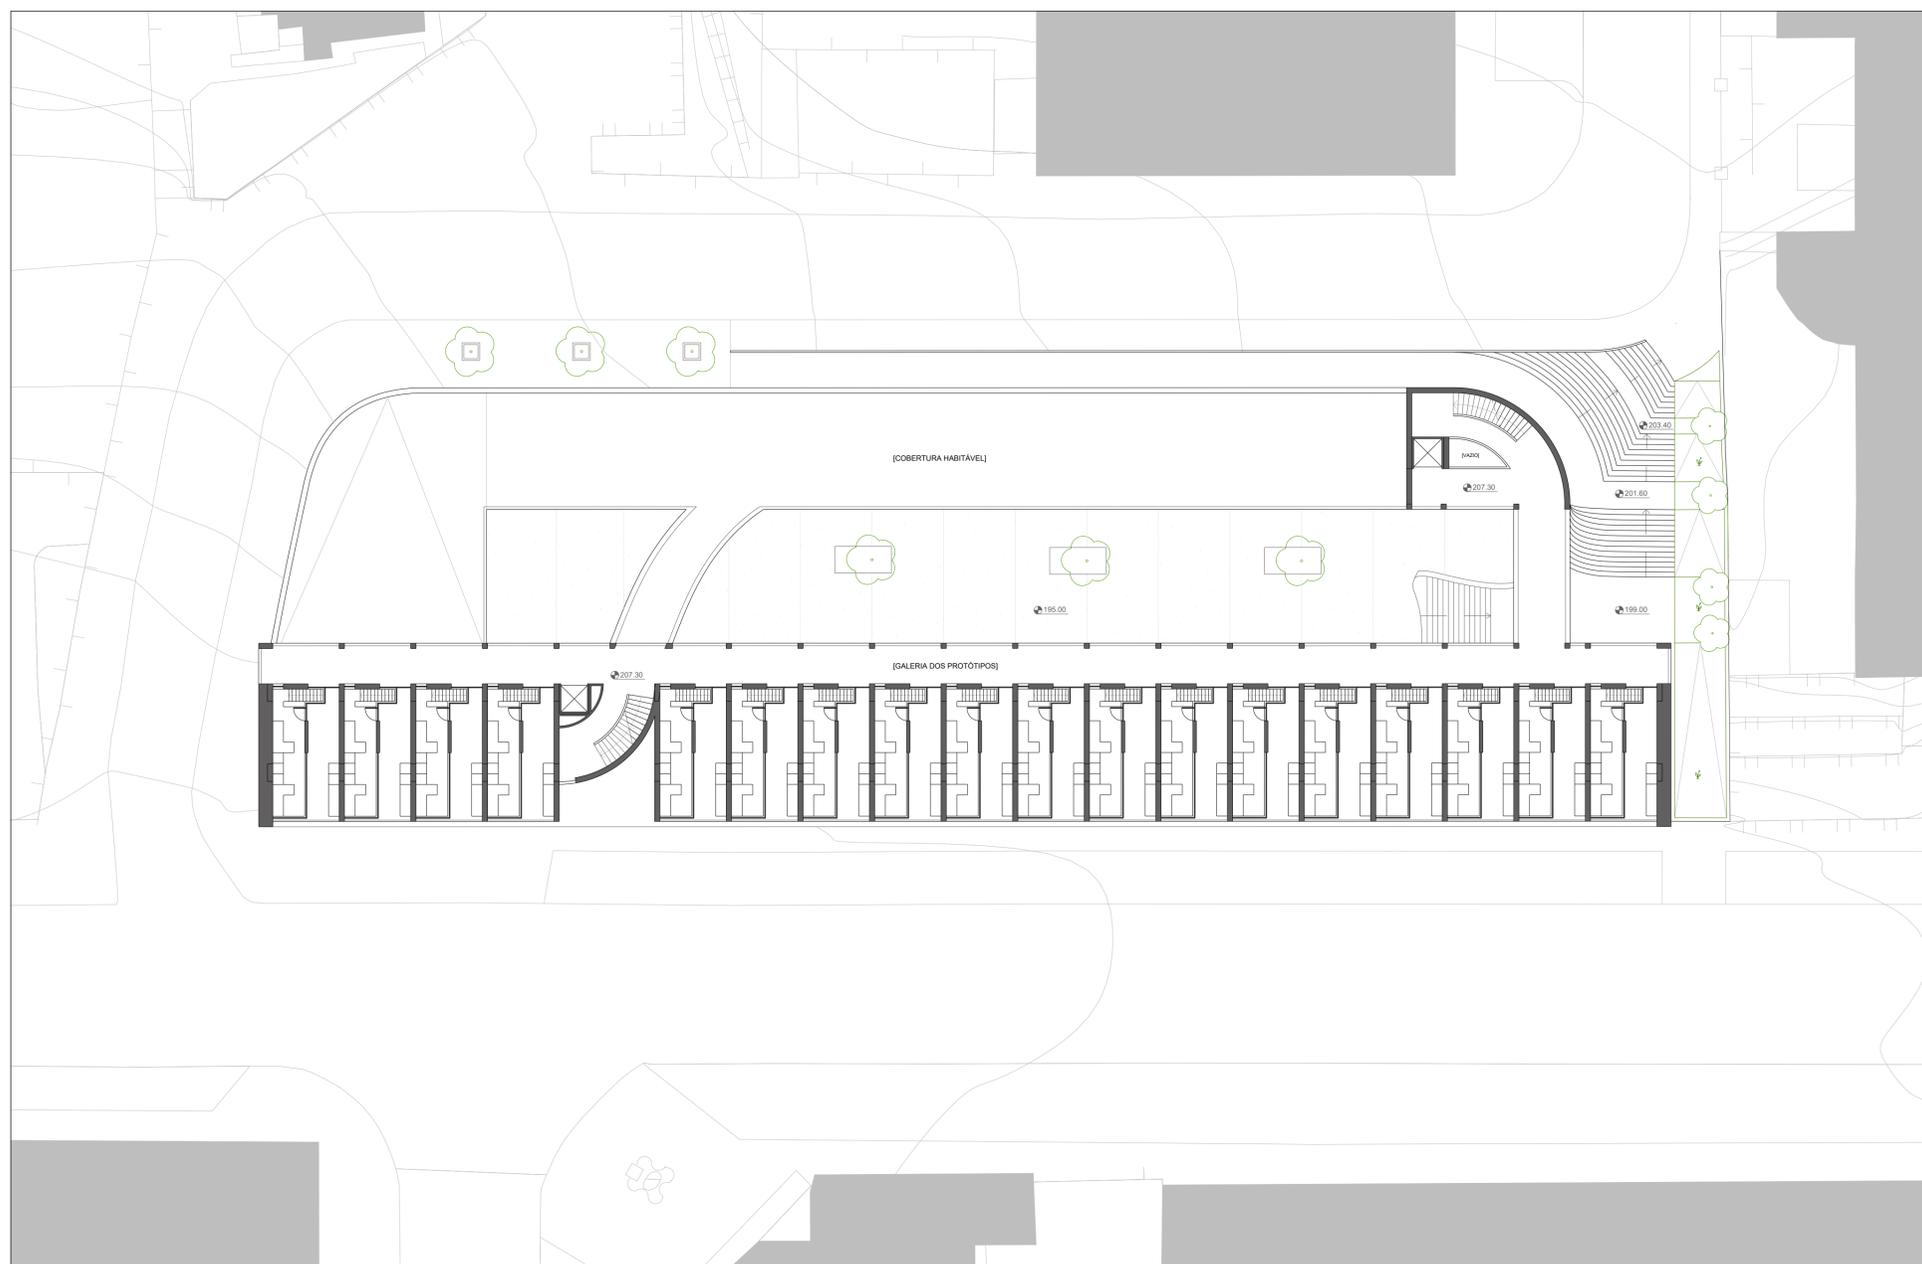


PLANTA PISO TIPO 4 _ N Ø

05. Le Croupier

AGREGAÇÃO EM CONTEXTO | ESC. 1:50
PORTELA DE SINTRA . SINTRA

LABORATÓRIO DE PROJETO I . MINT
TURMA 3B . 2020/2021
MARIA MANUEL MANTAS . 20181261

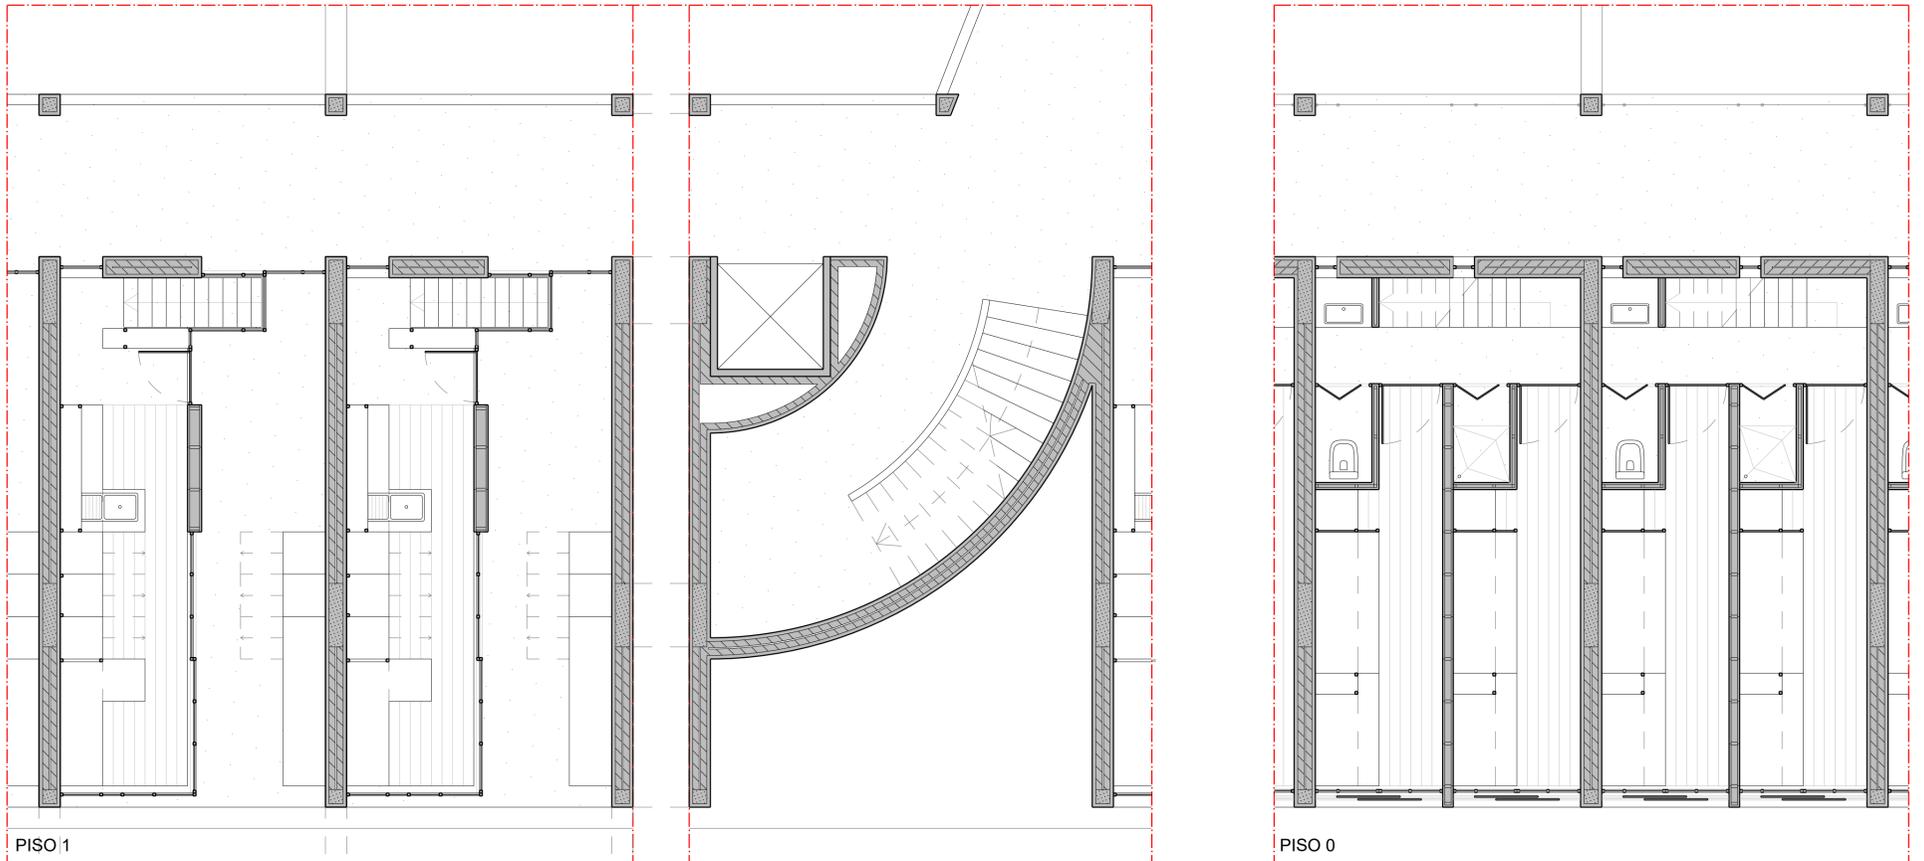

PLANTA PROTÓTIPOS AGREGADOS | N

