




PLANTA DE COBERTURA

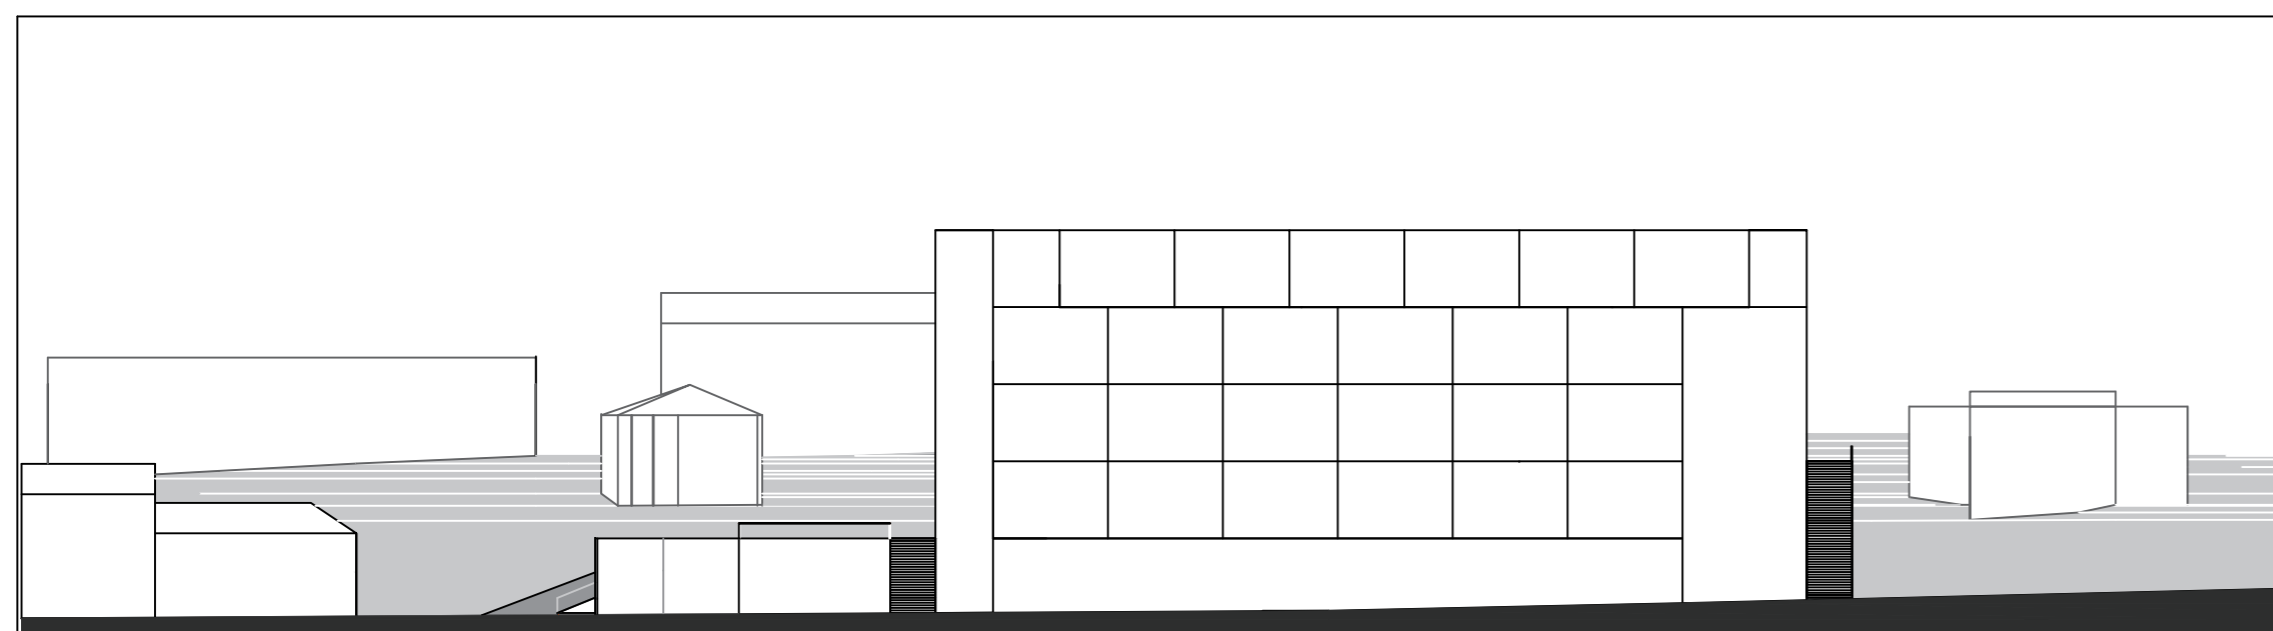


PERFIL AA` - Rua Dr. Félix Alves Pereira

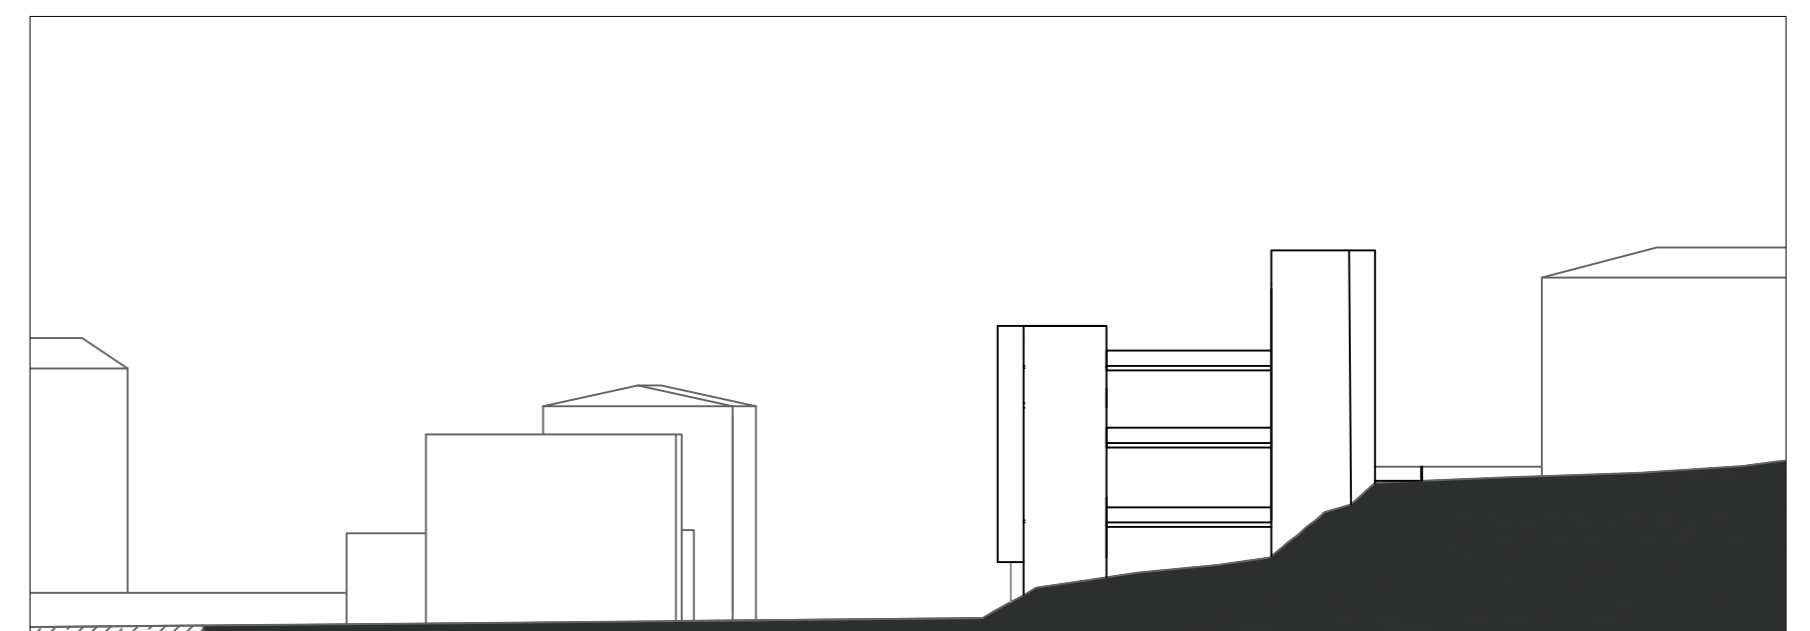


PERFIL CC`

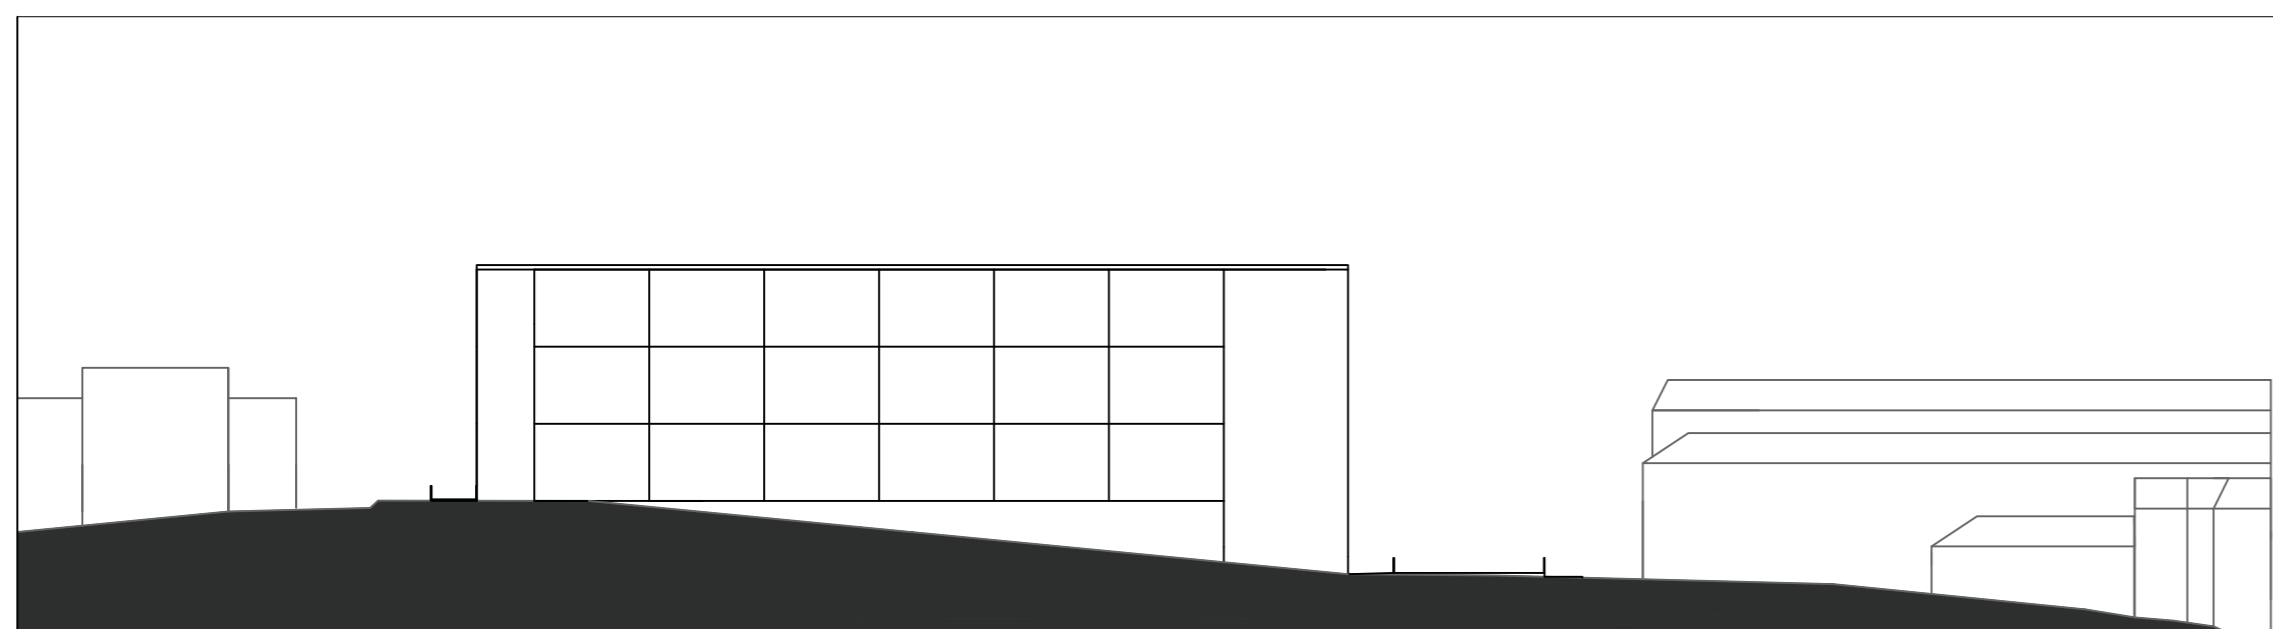

PERFIL BB` - Rua Dr. Mira Sintra

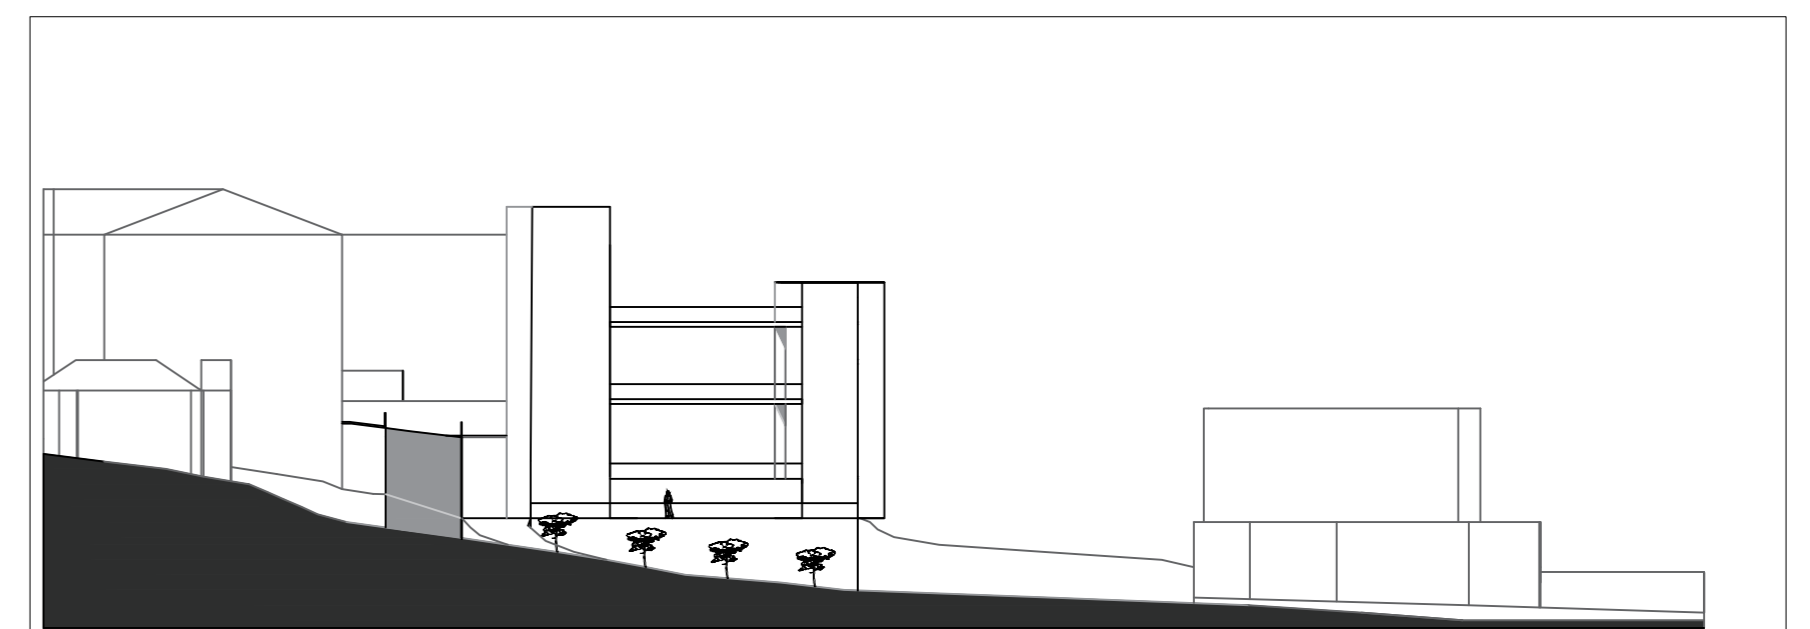

PERFIL DD`

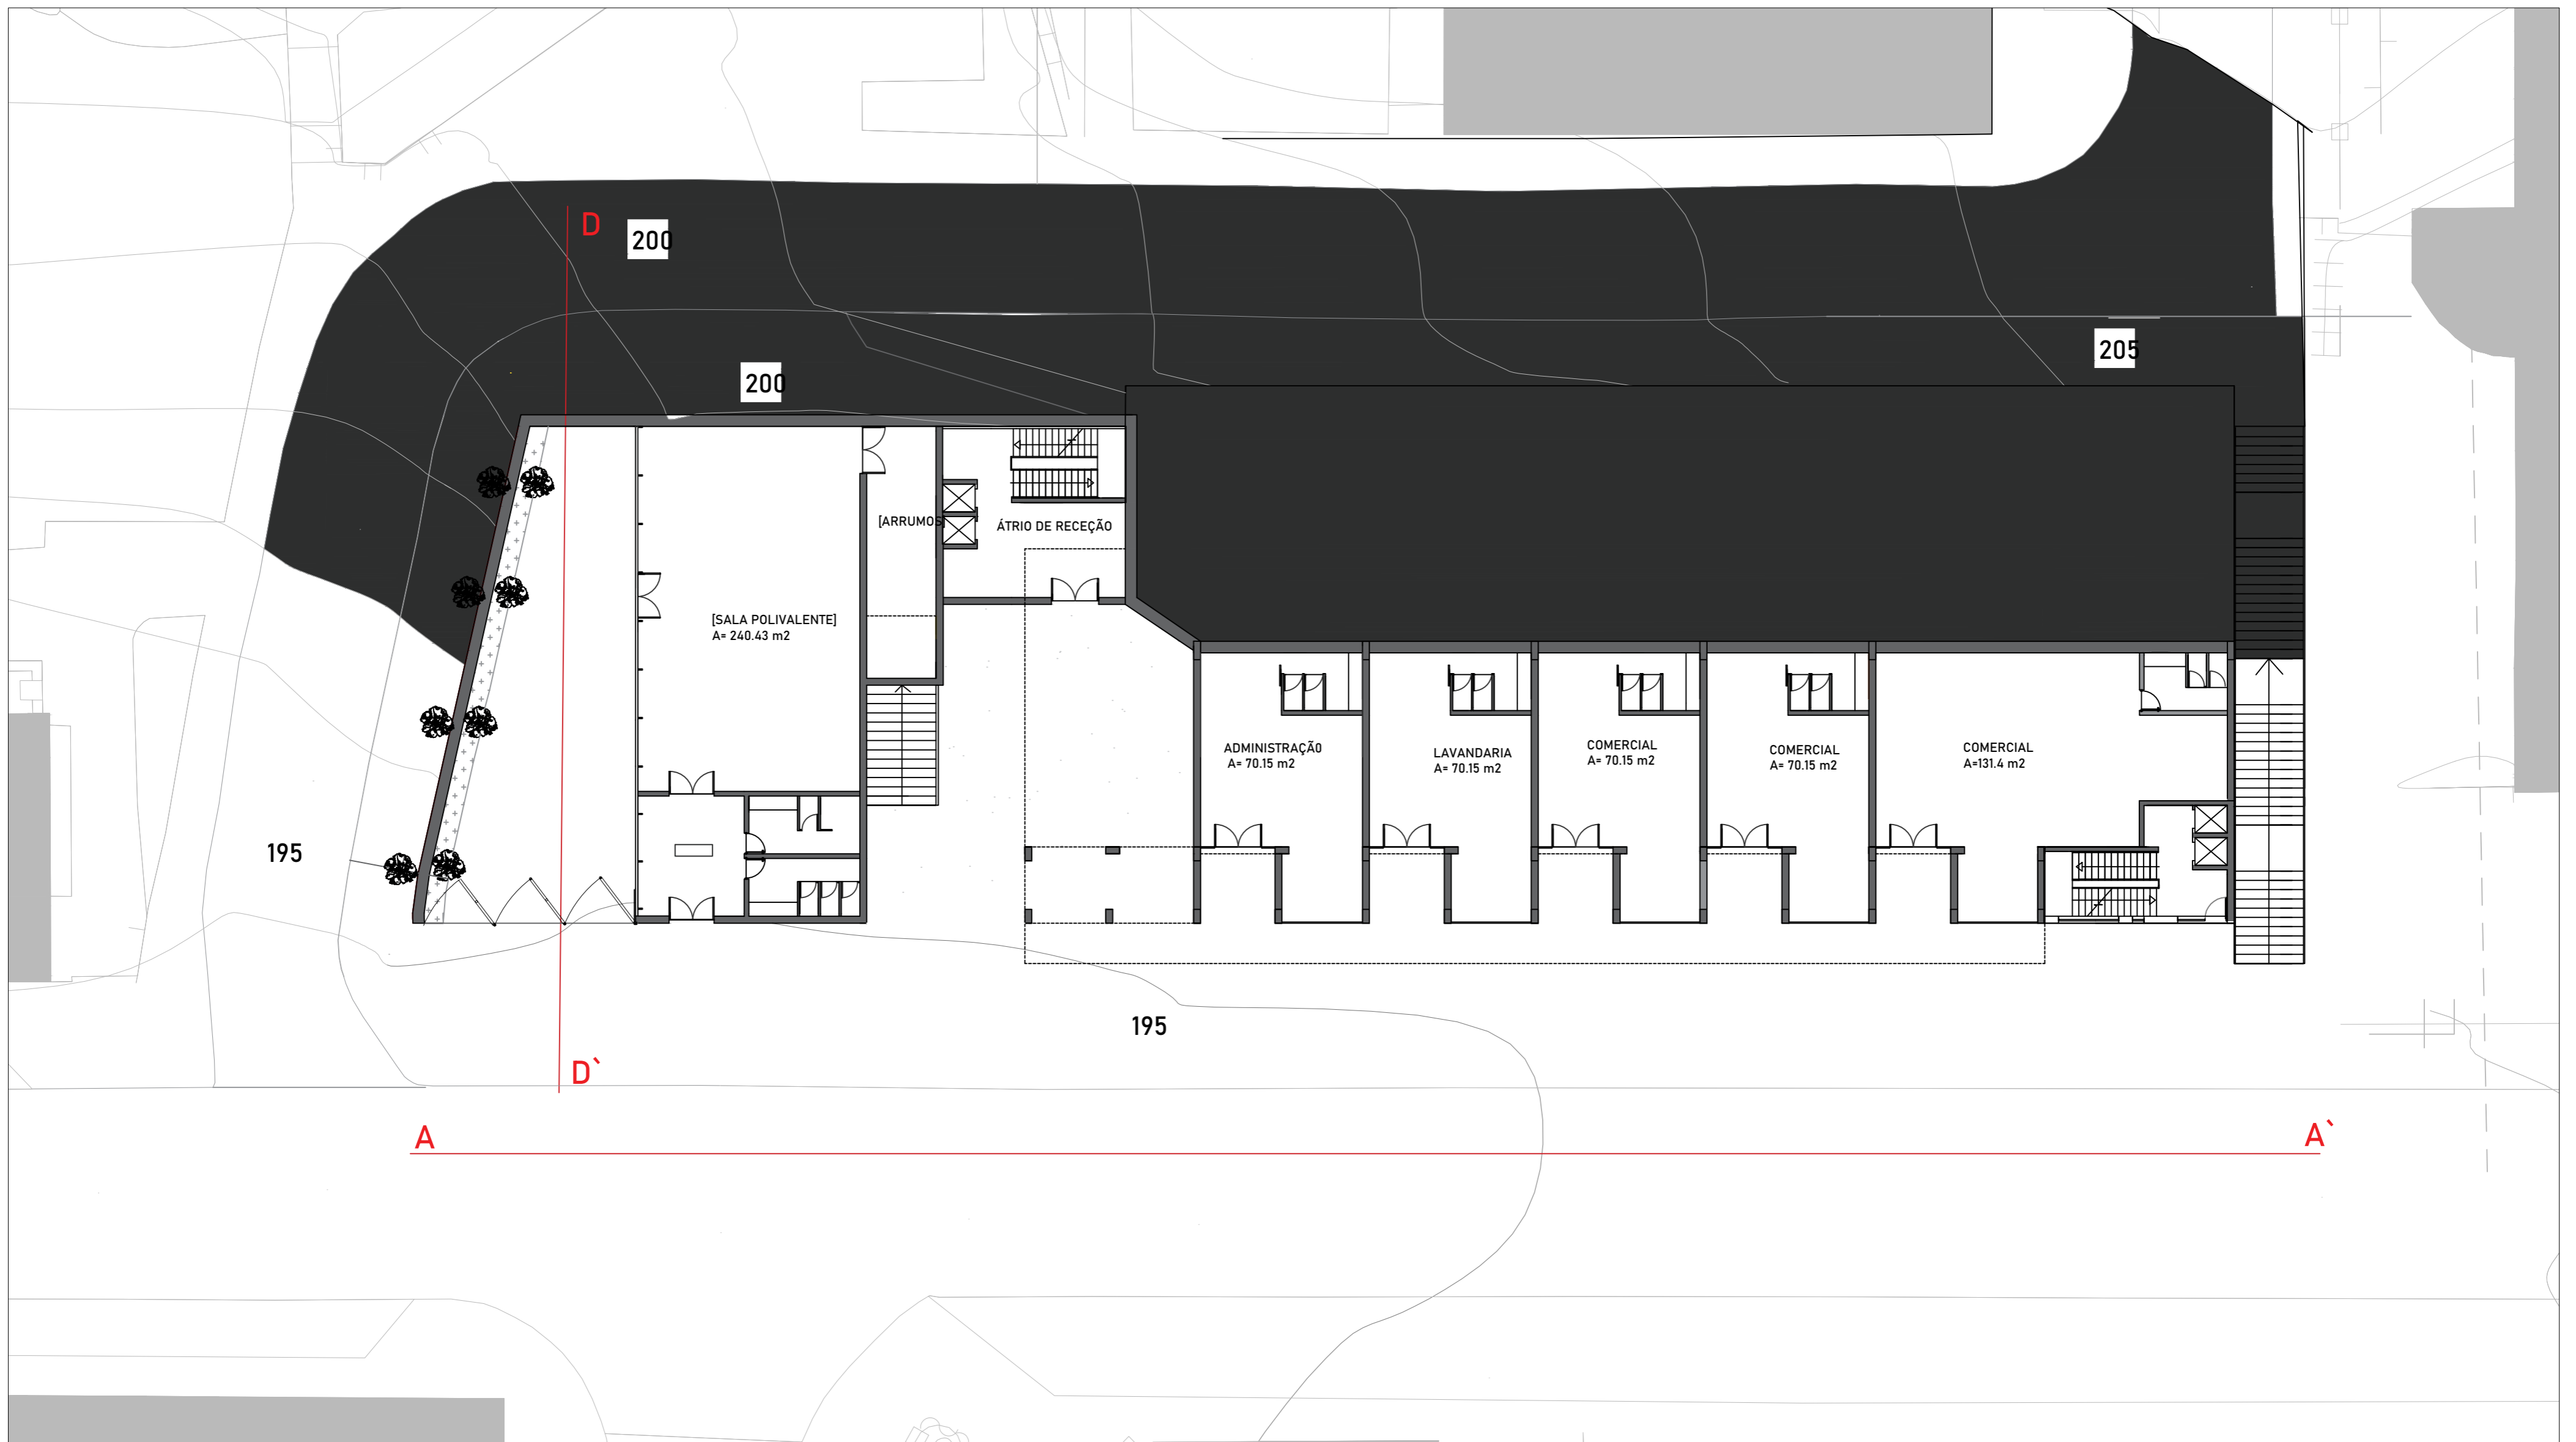


PLANTA PISO TERREO COTA 195



ALÇADO AA\` - Rua Dr. Félix Pereira




CORTE DD\`

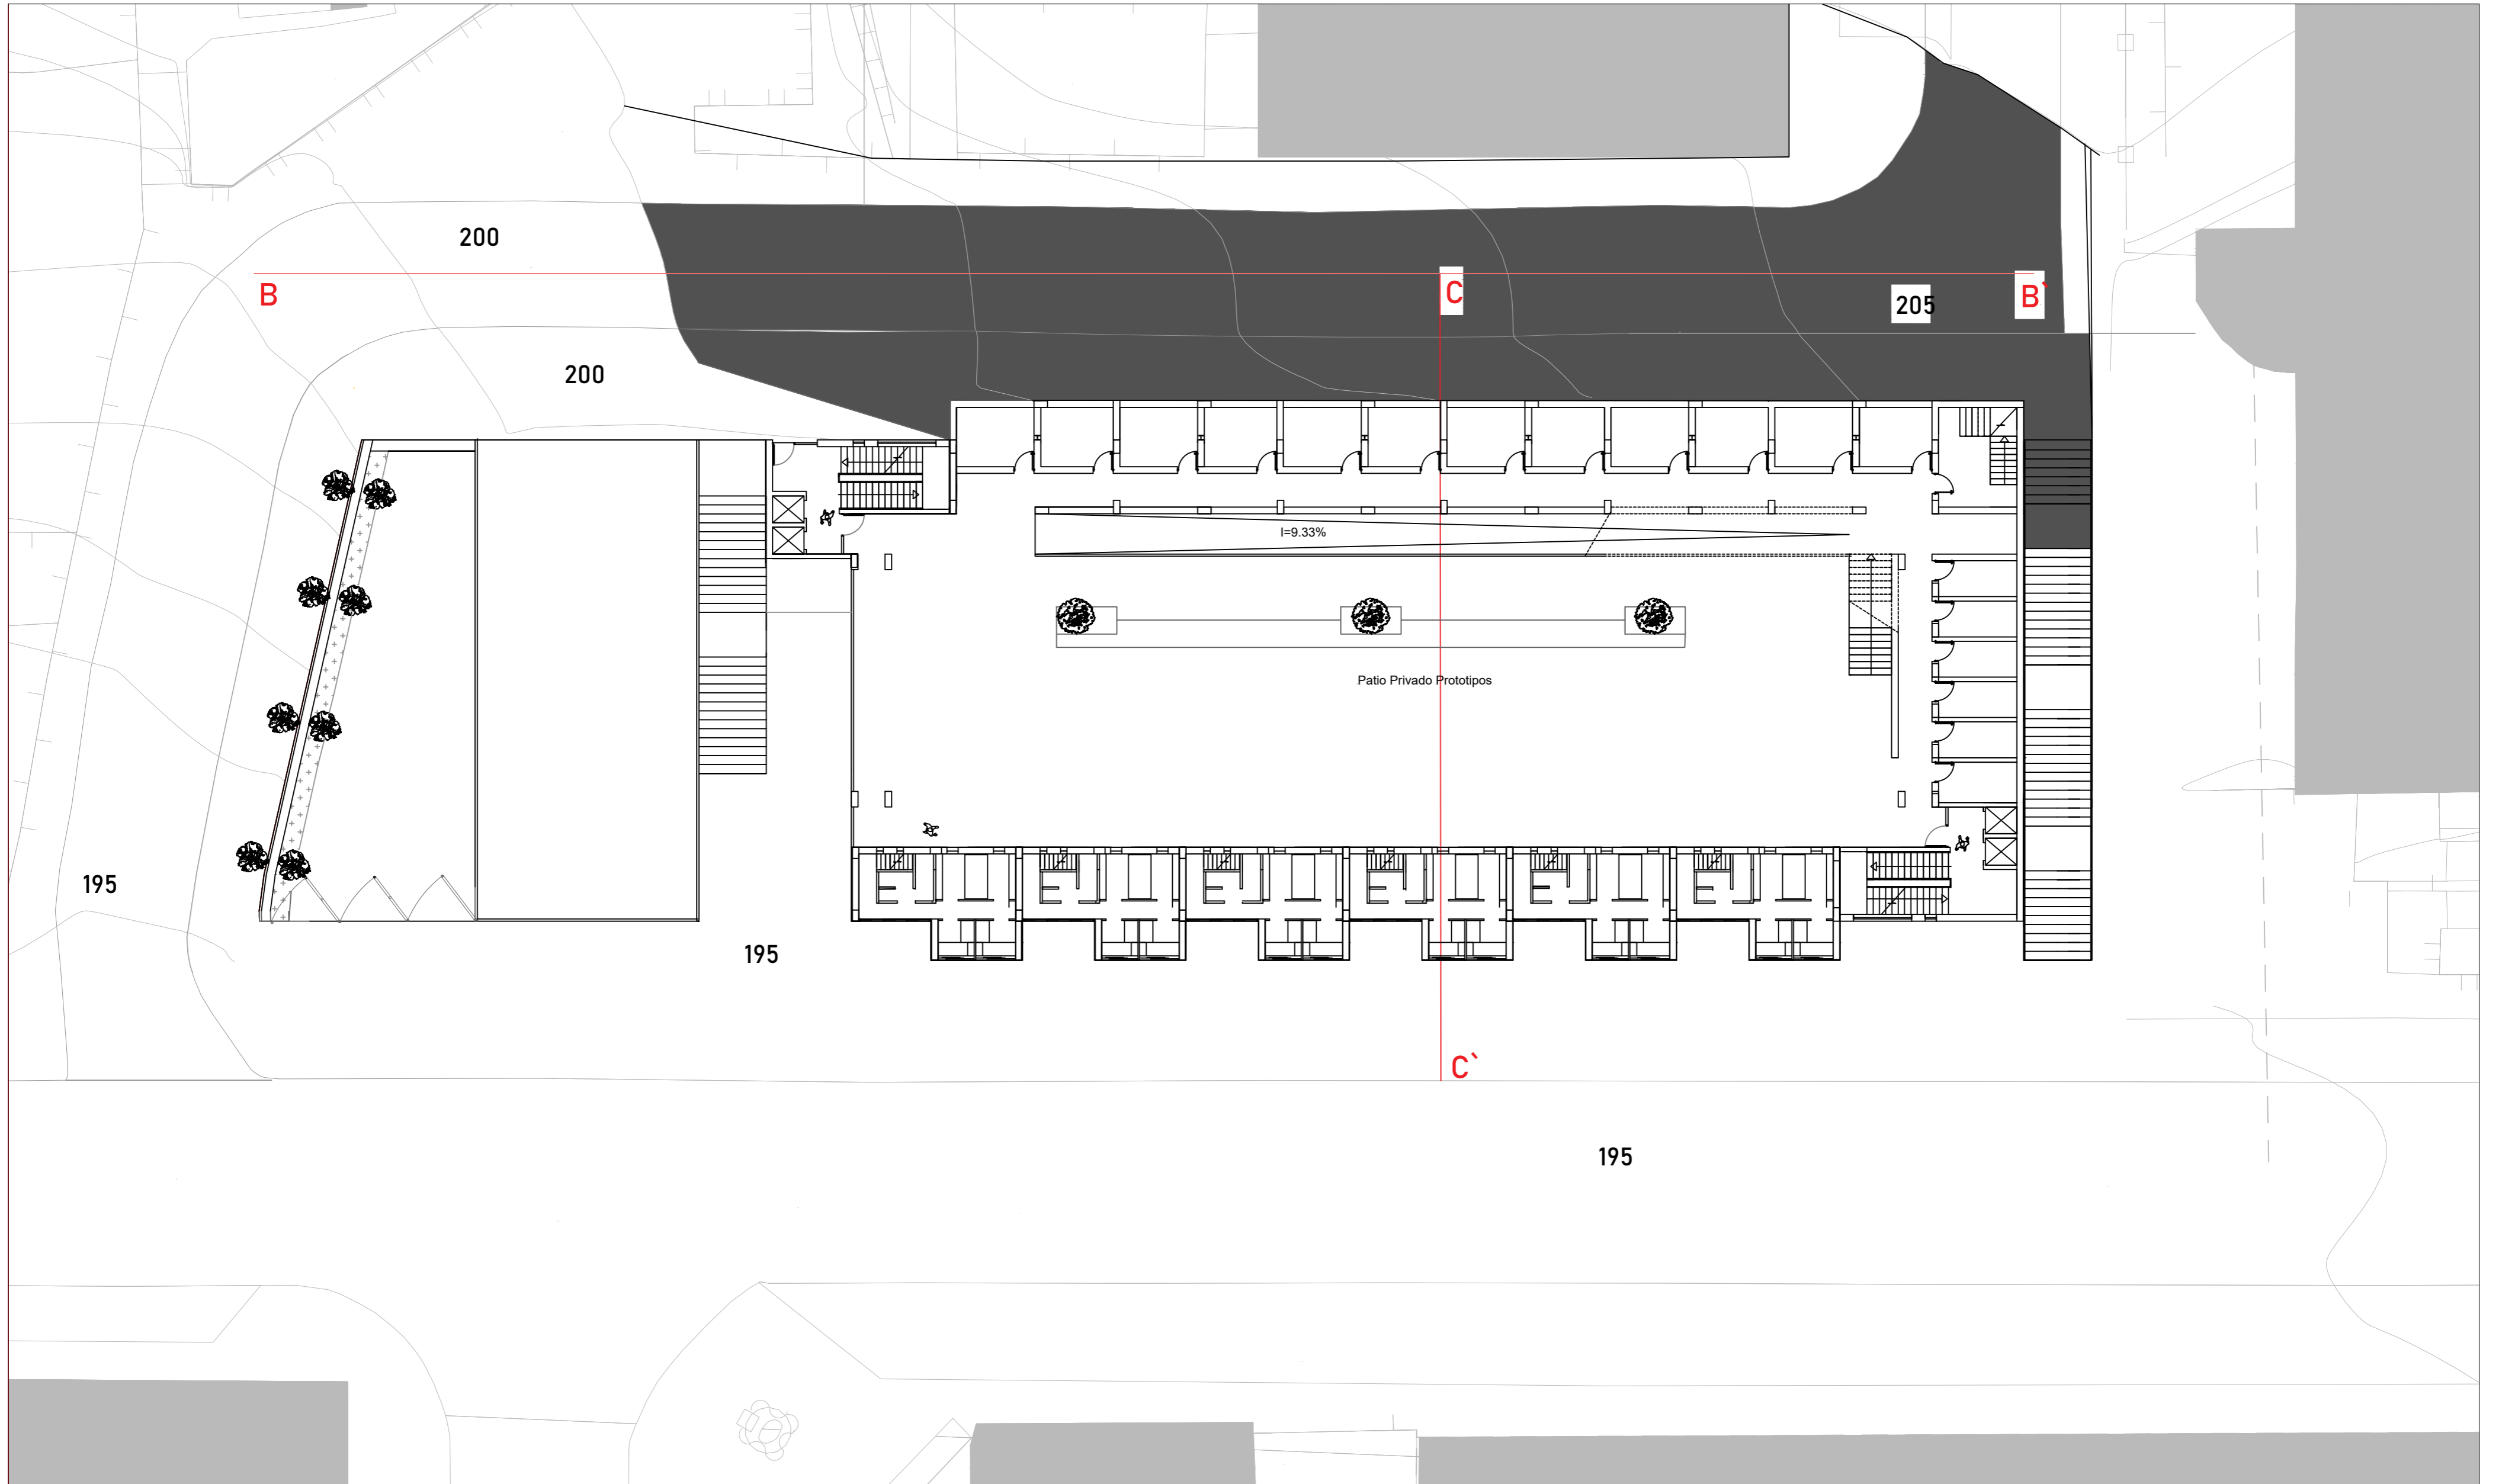

PLANTA PISO TIPO COTA 200




ALÇADO BB` - Rua Mira Sintra

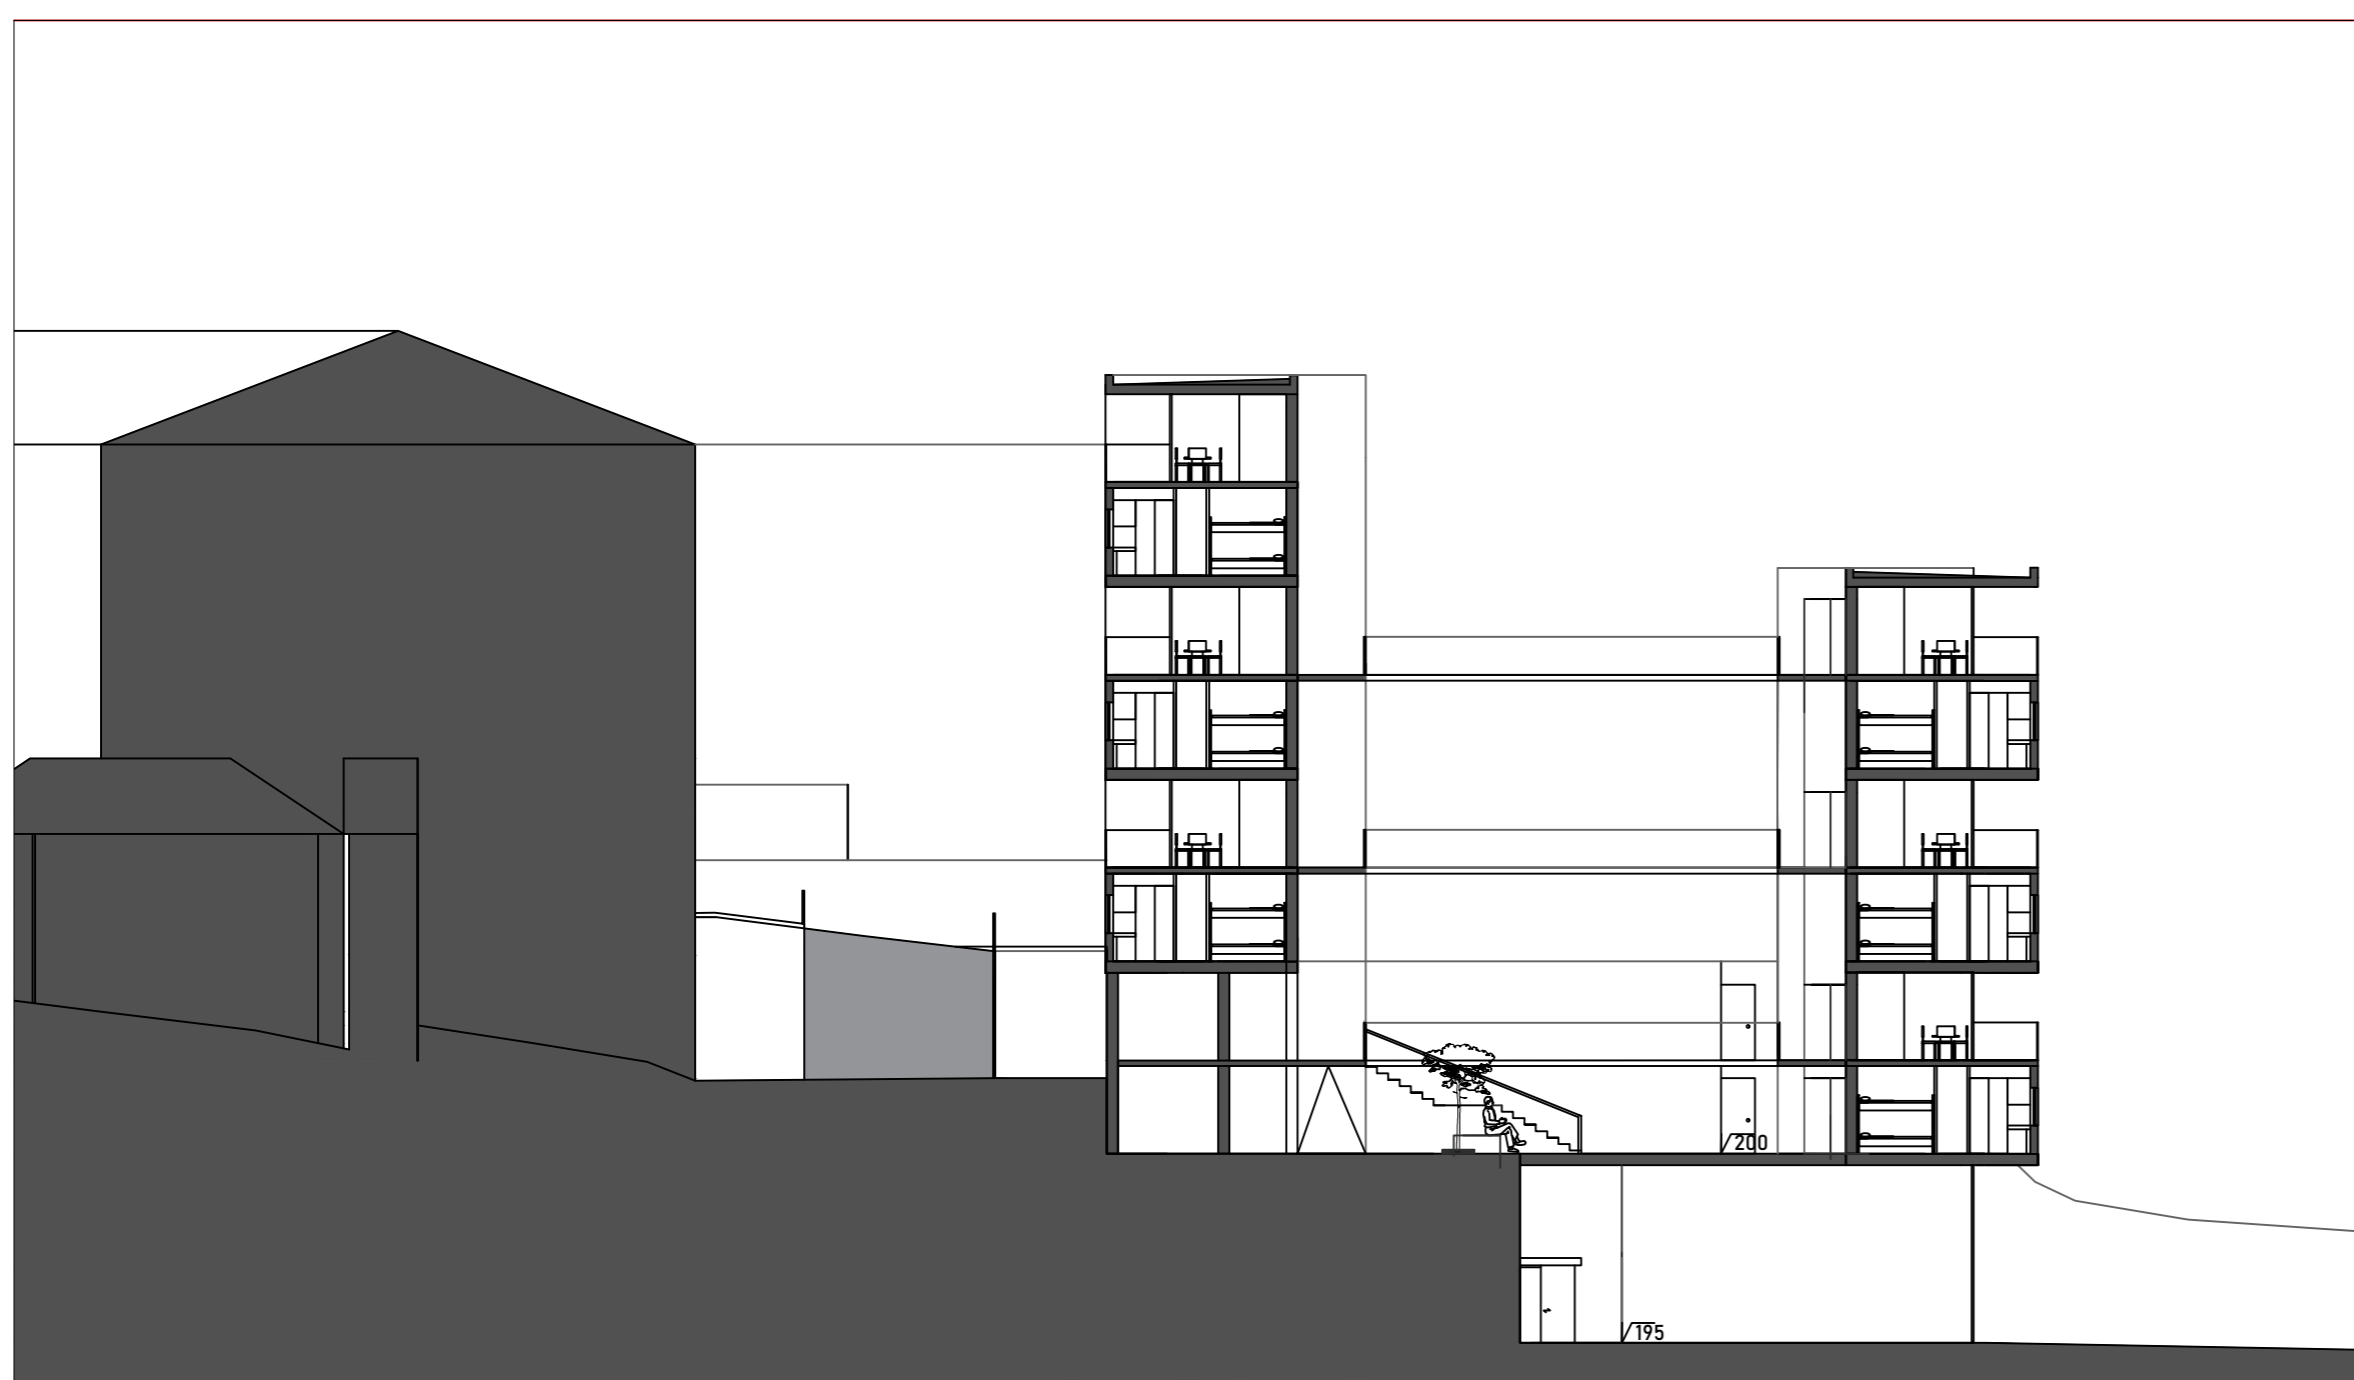


CORTE CC`




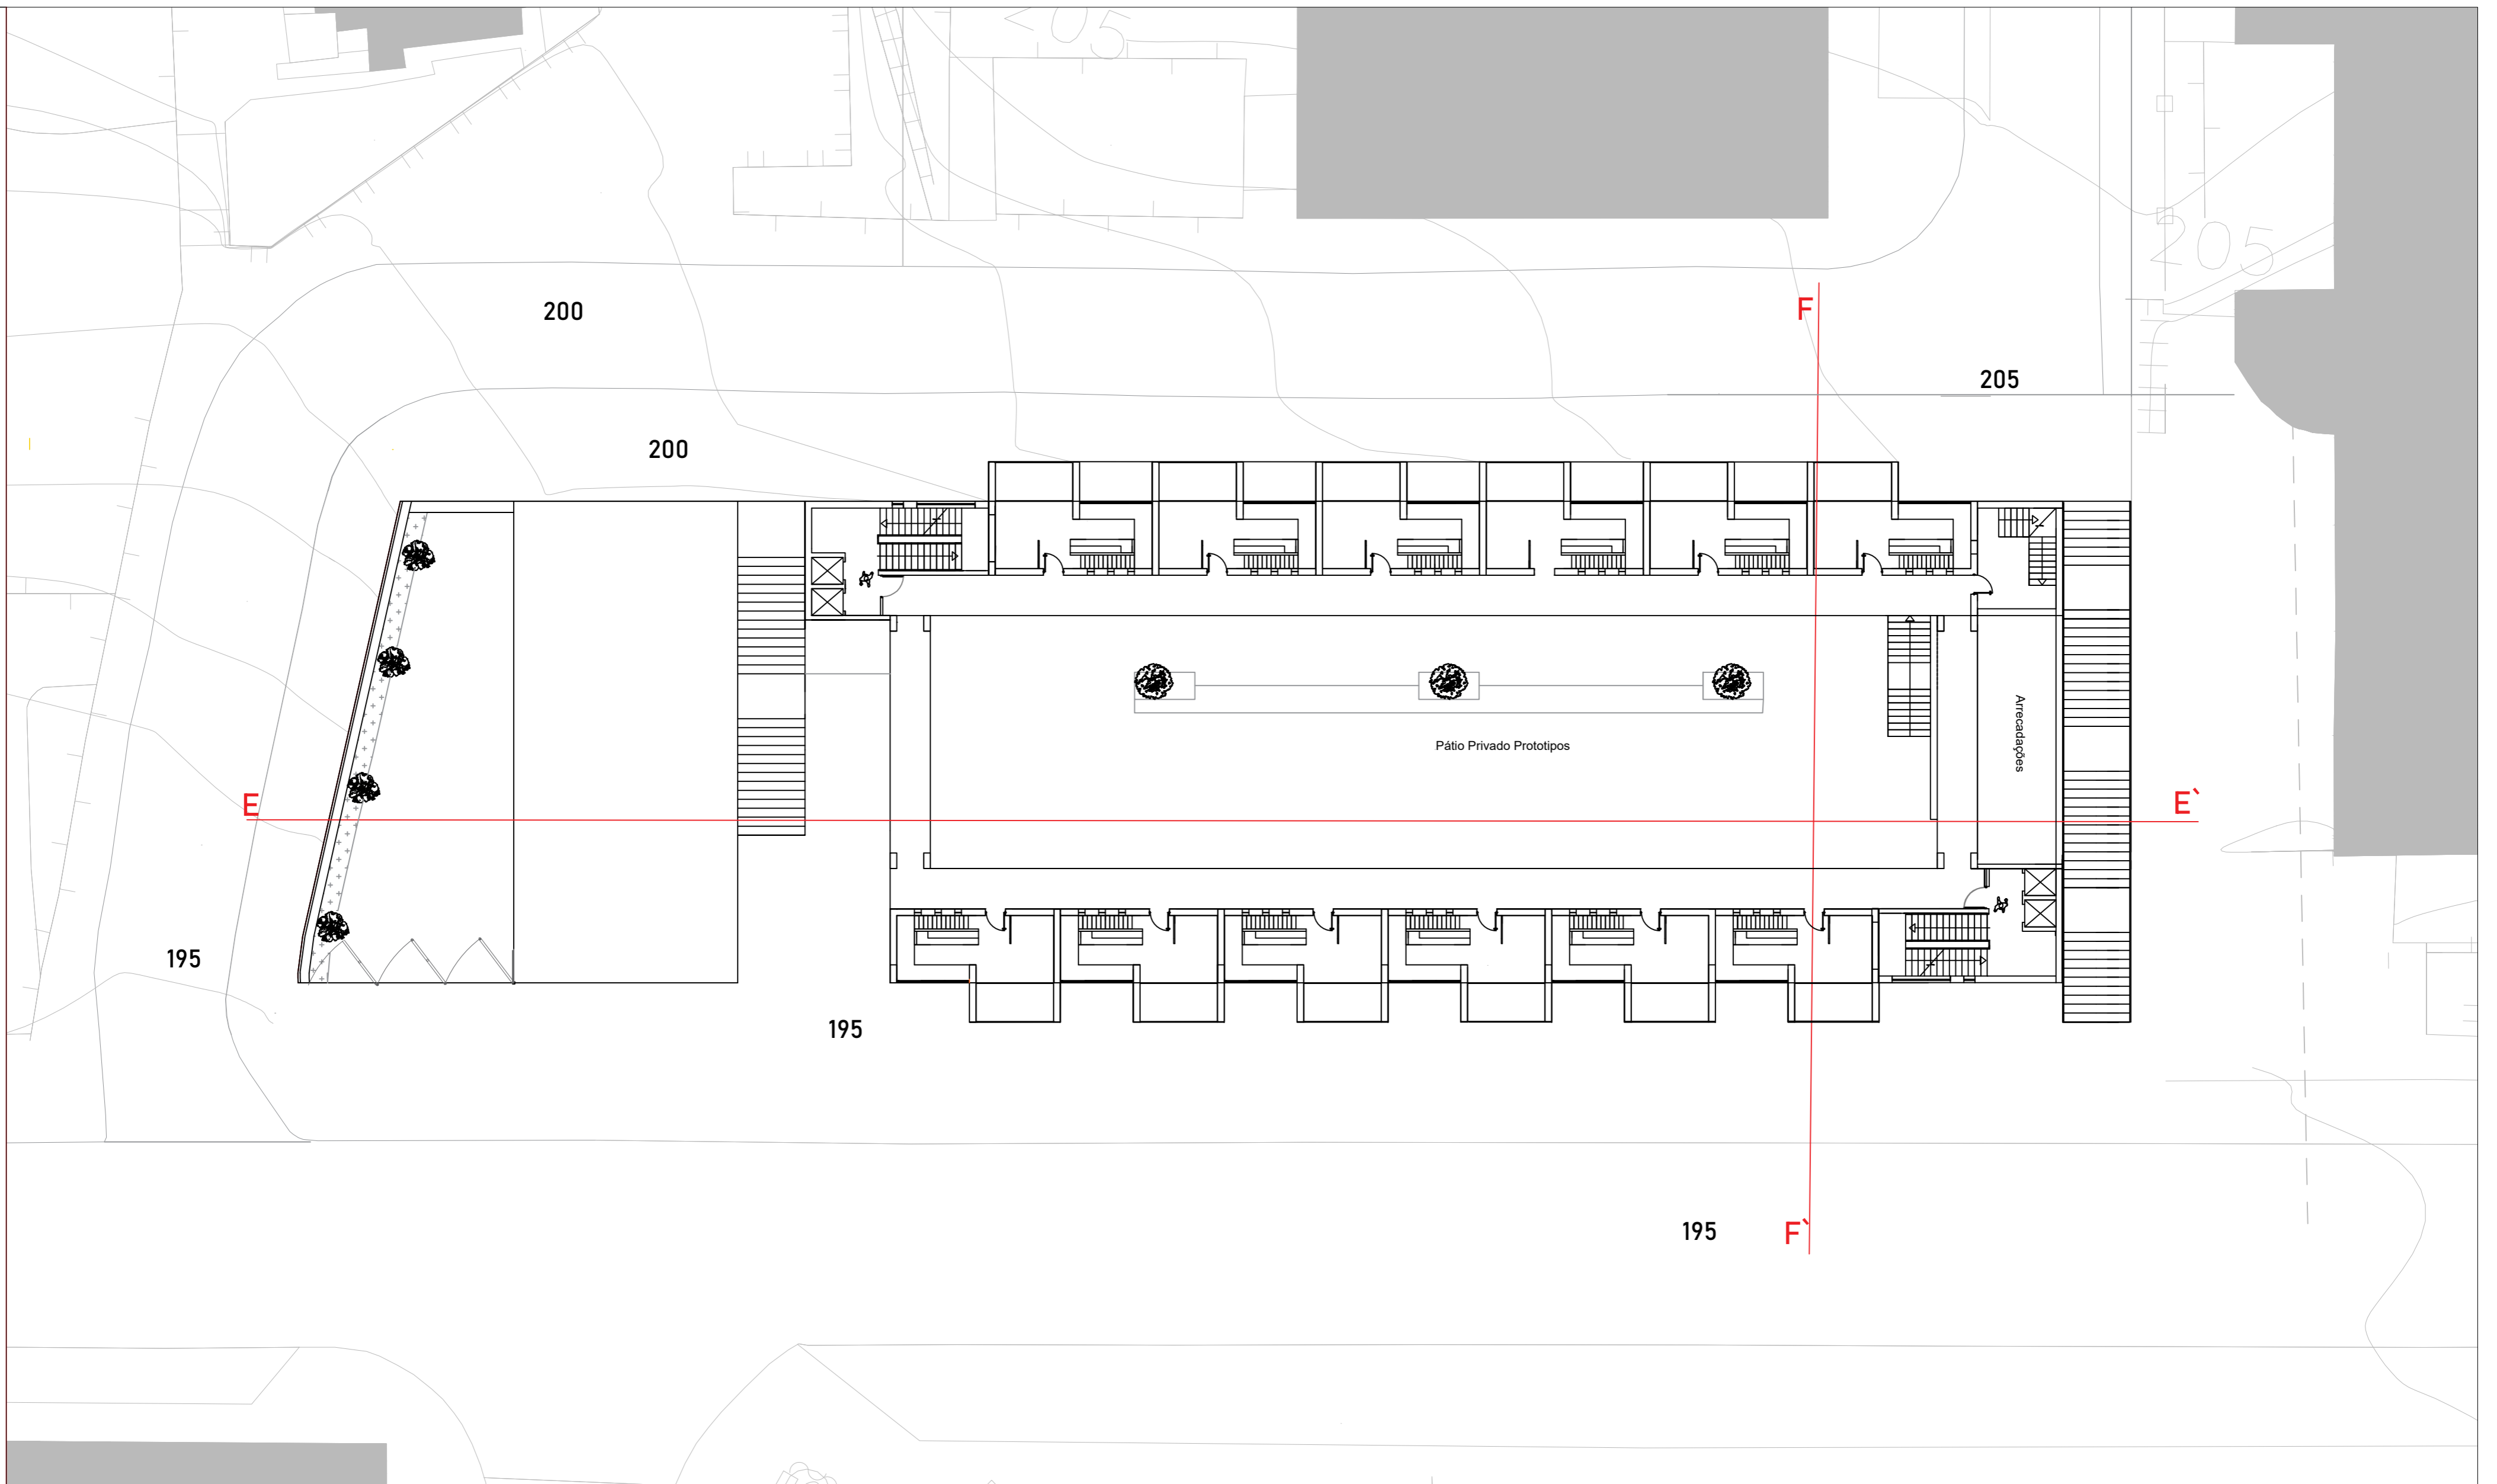


PLANTA PISO TIPO COTA 205

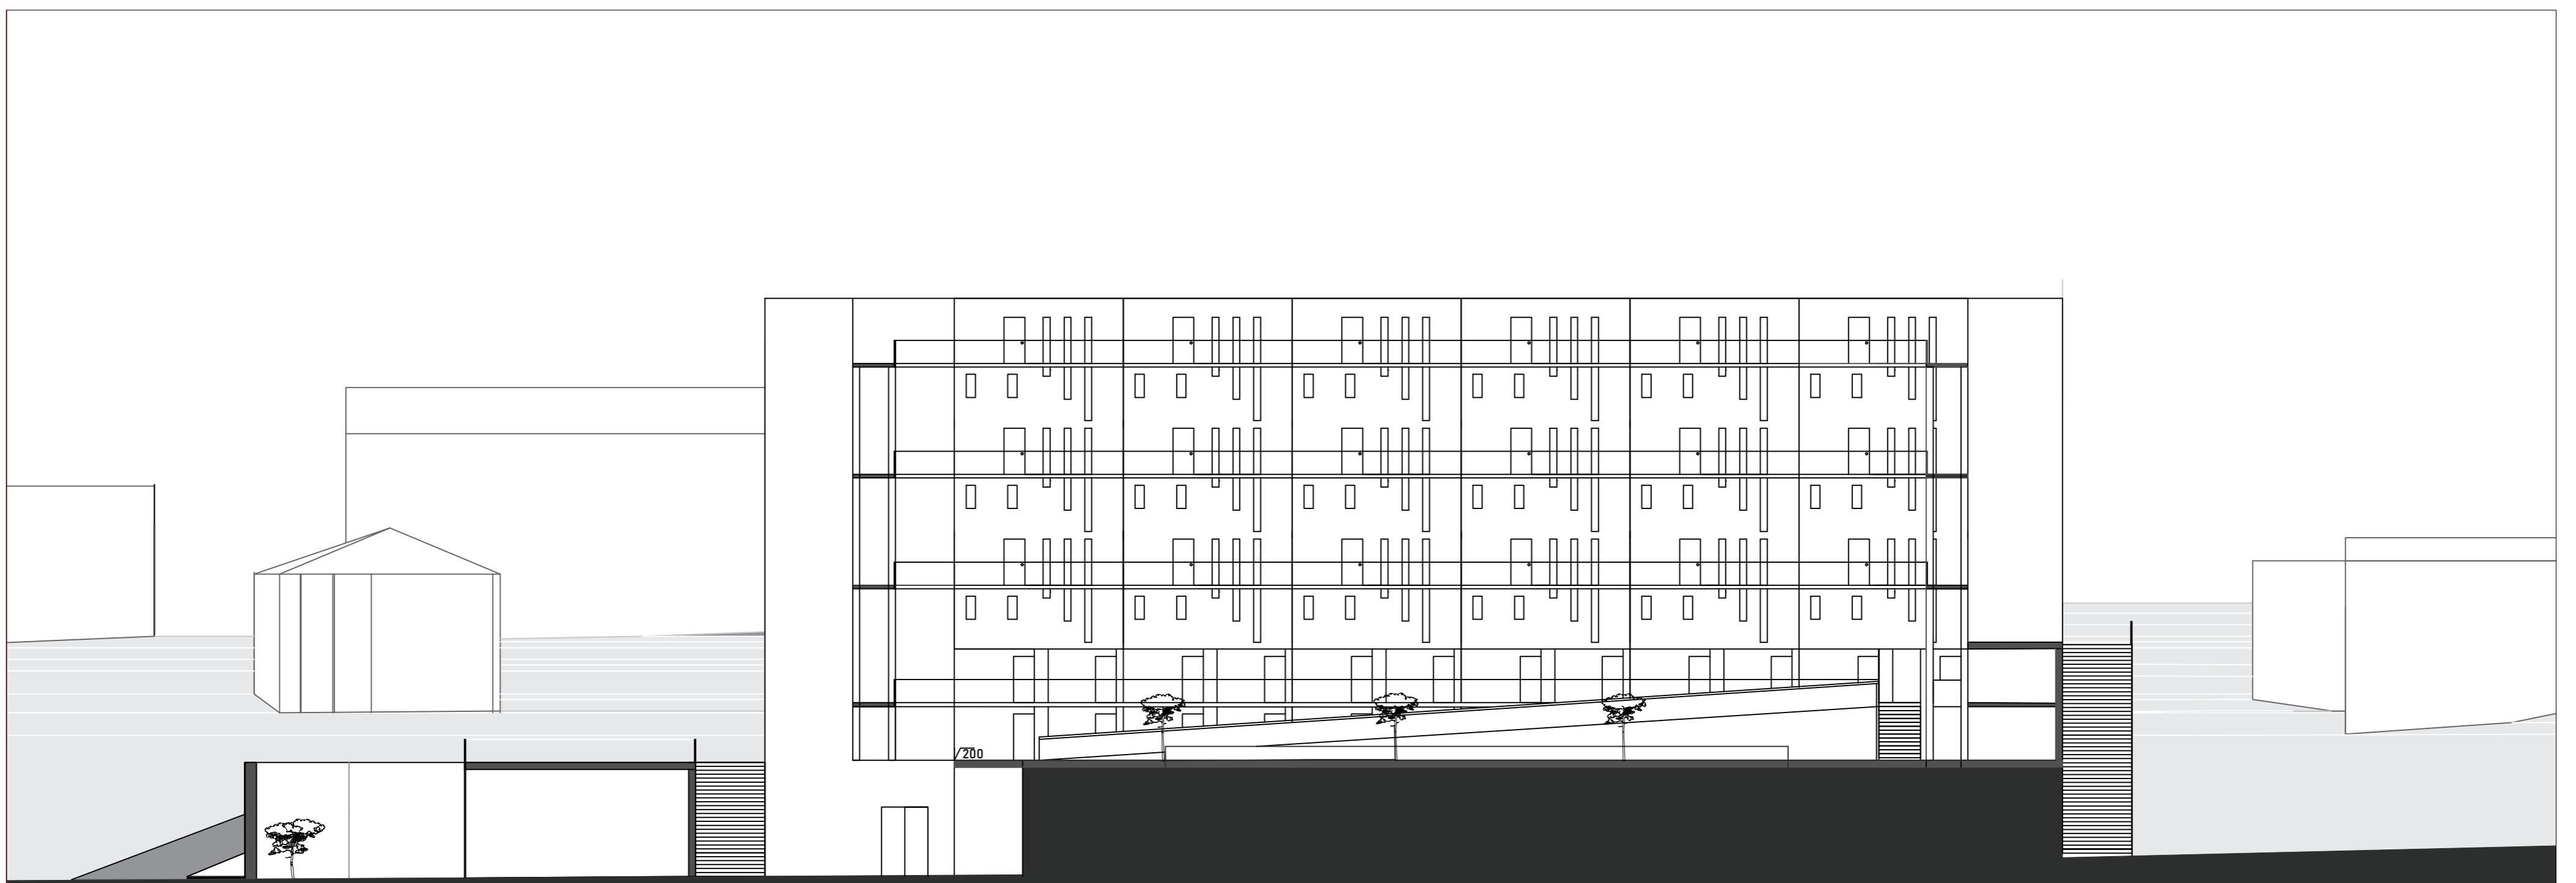

CORTE EE'

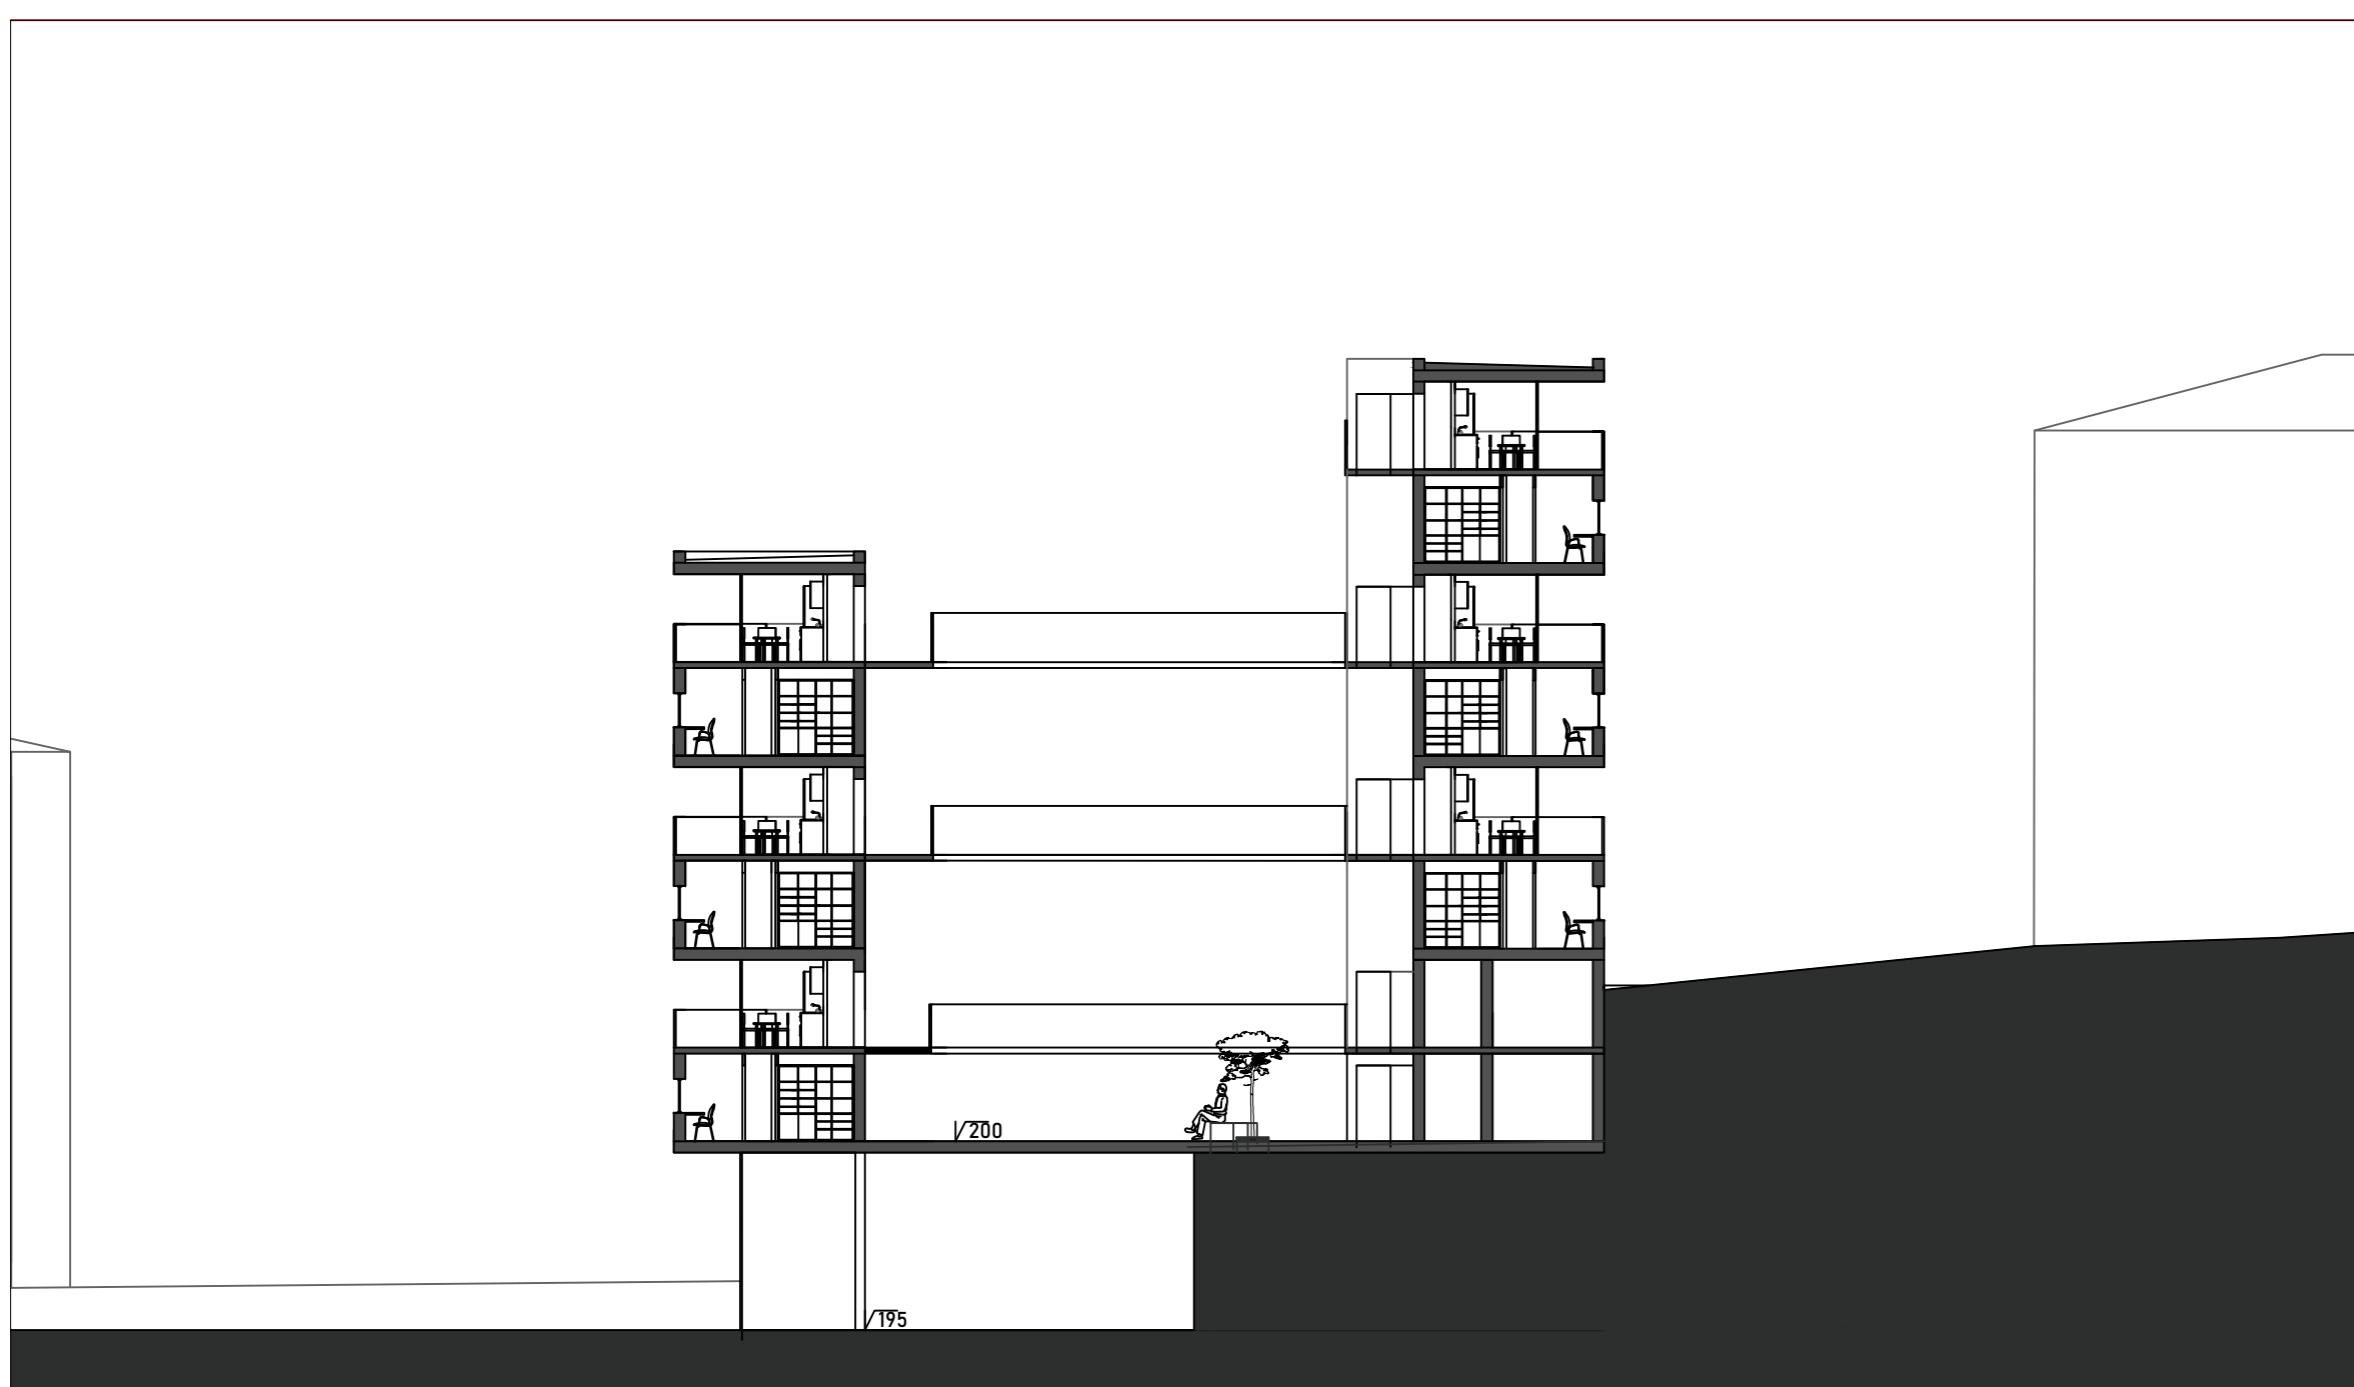

CORTE FF'

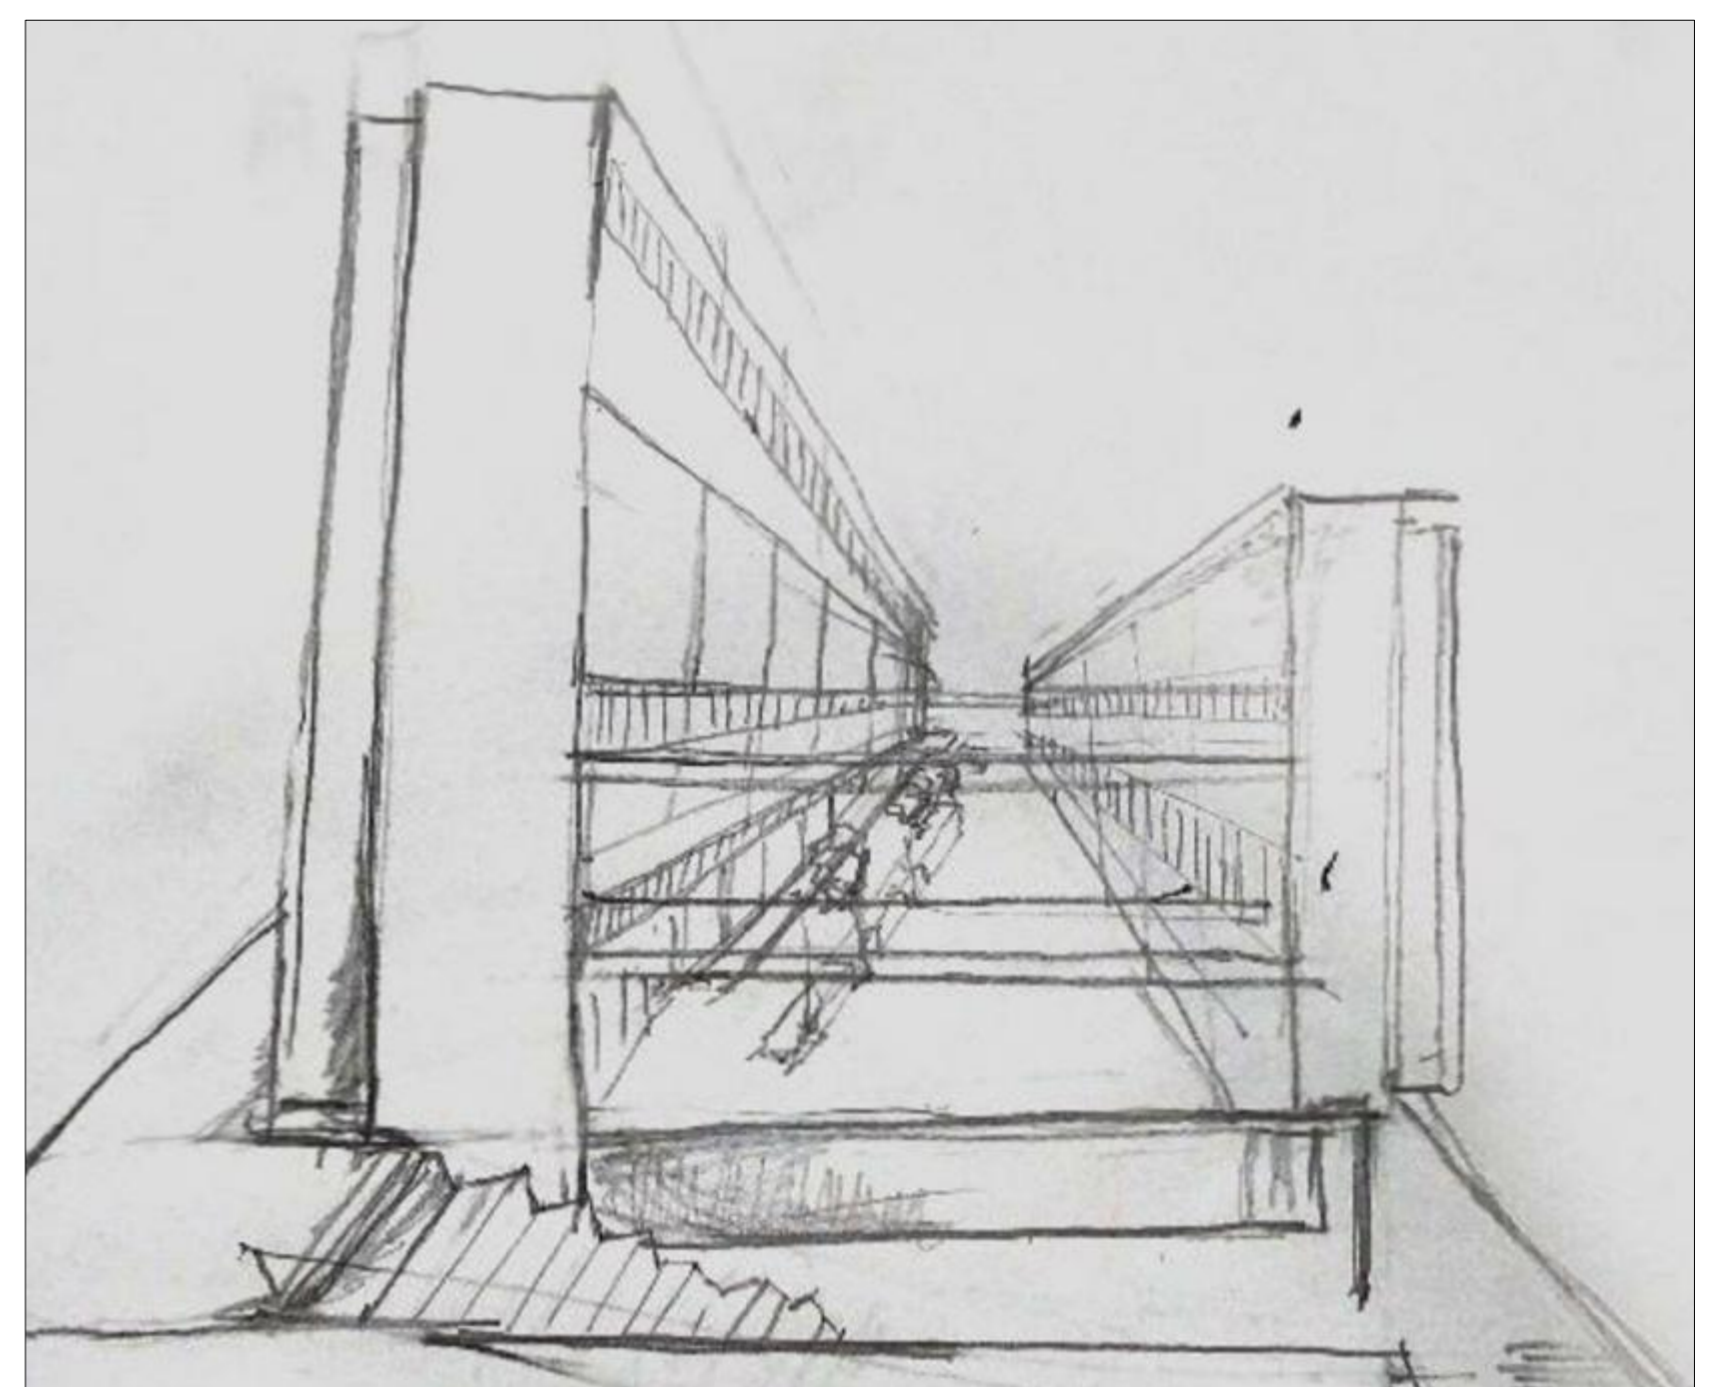

# HABITAÇÃO COLETIVA

AGREGAÇÃO EM CONTEXTO | Esc 1/500

Portela de Sintra . Sintra


## 05

Laboratório de Projeto II. MINT


Turma 3B . 2020/2021

Patrícia Francisco . nº 20181275


Docentes. Carlos Macedo | Caio Castro

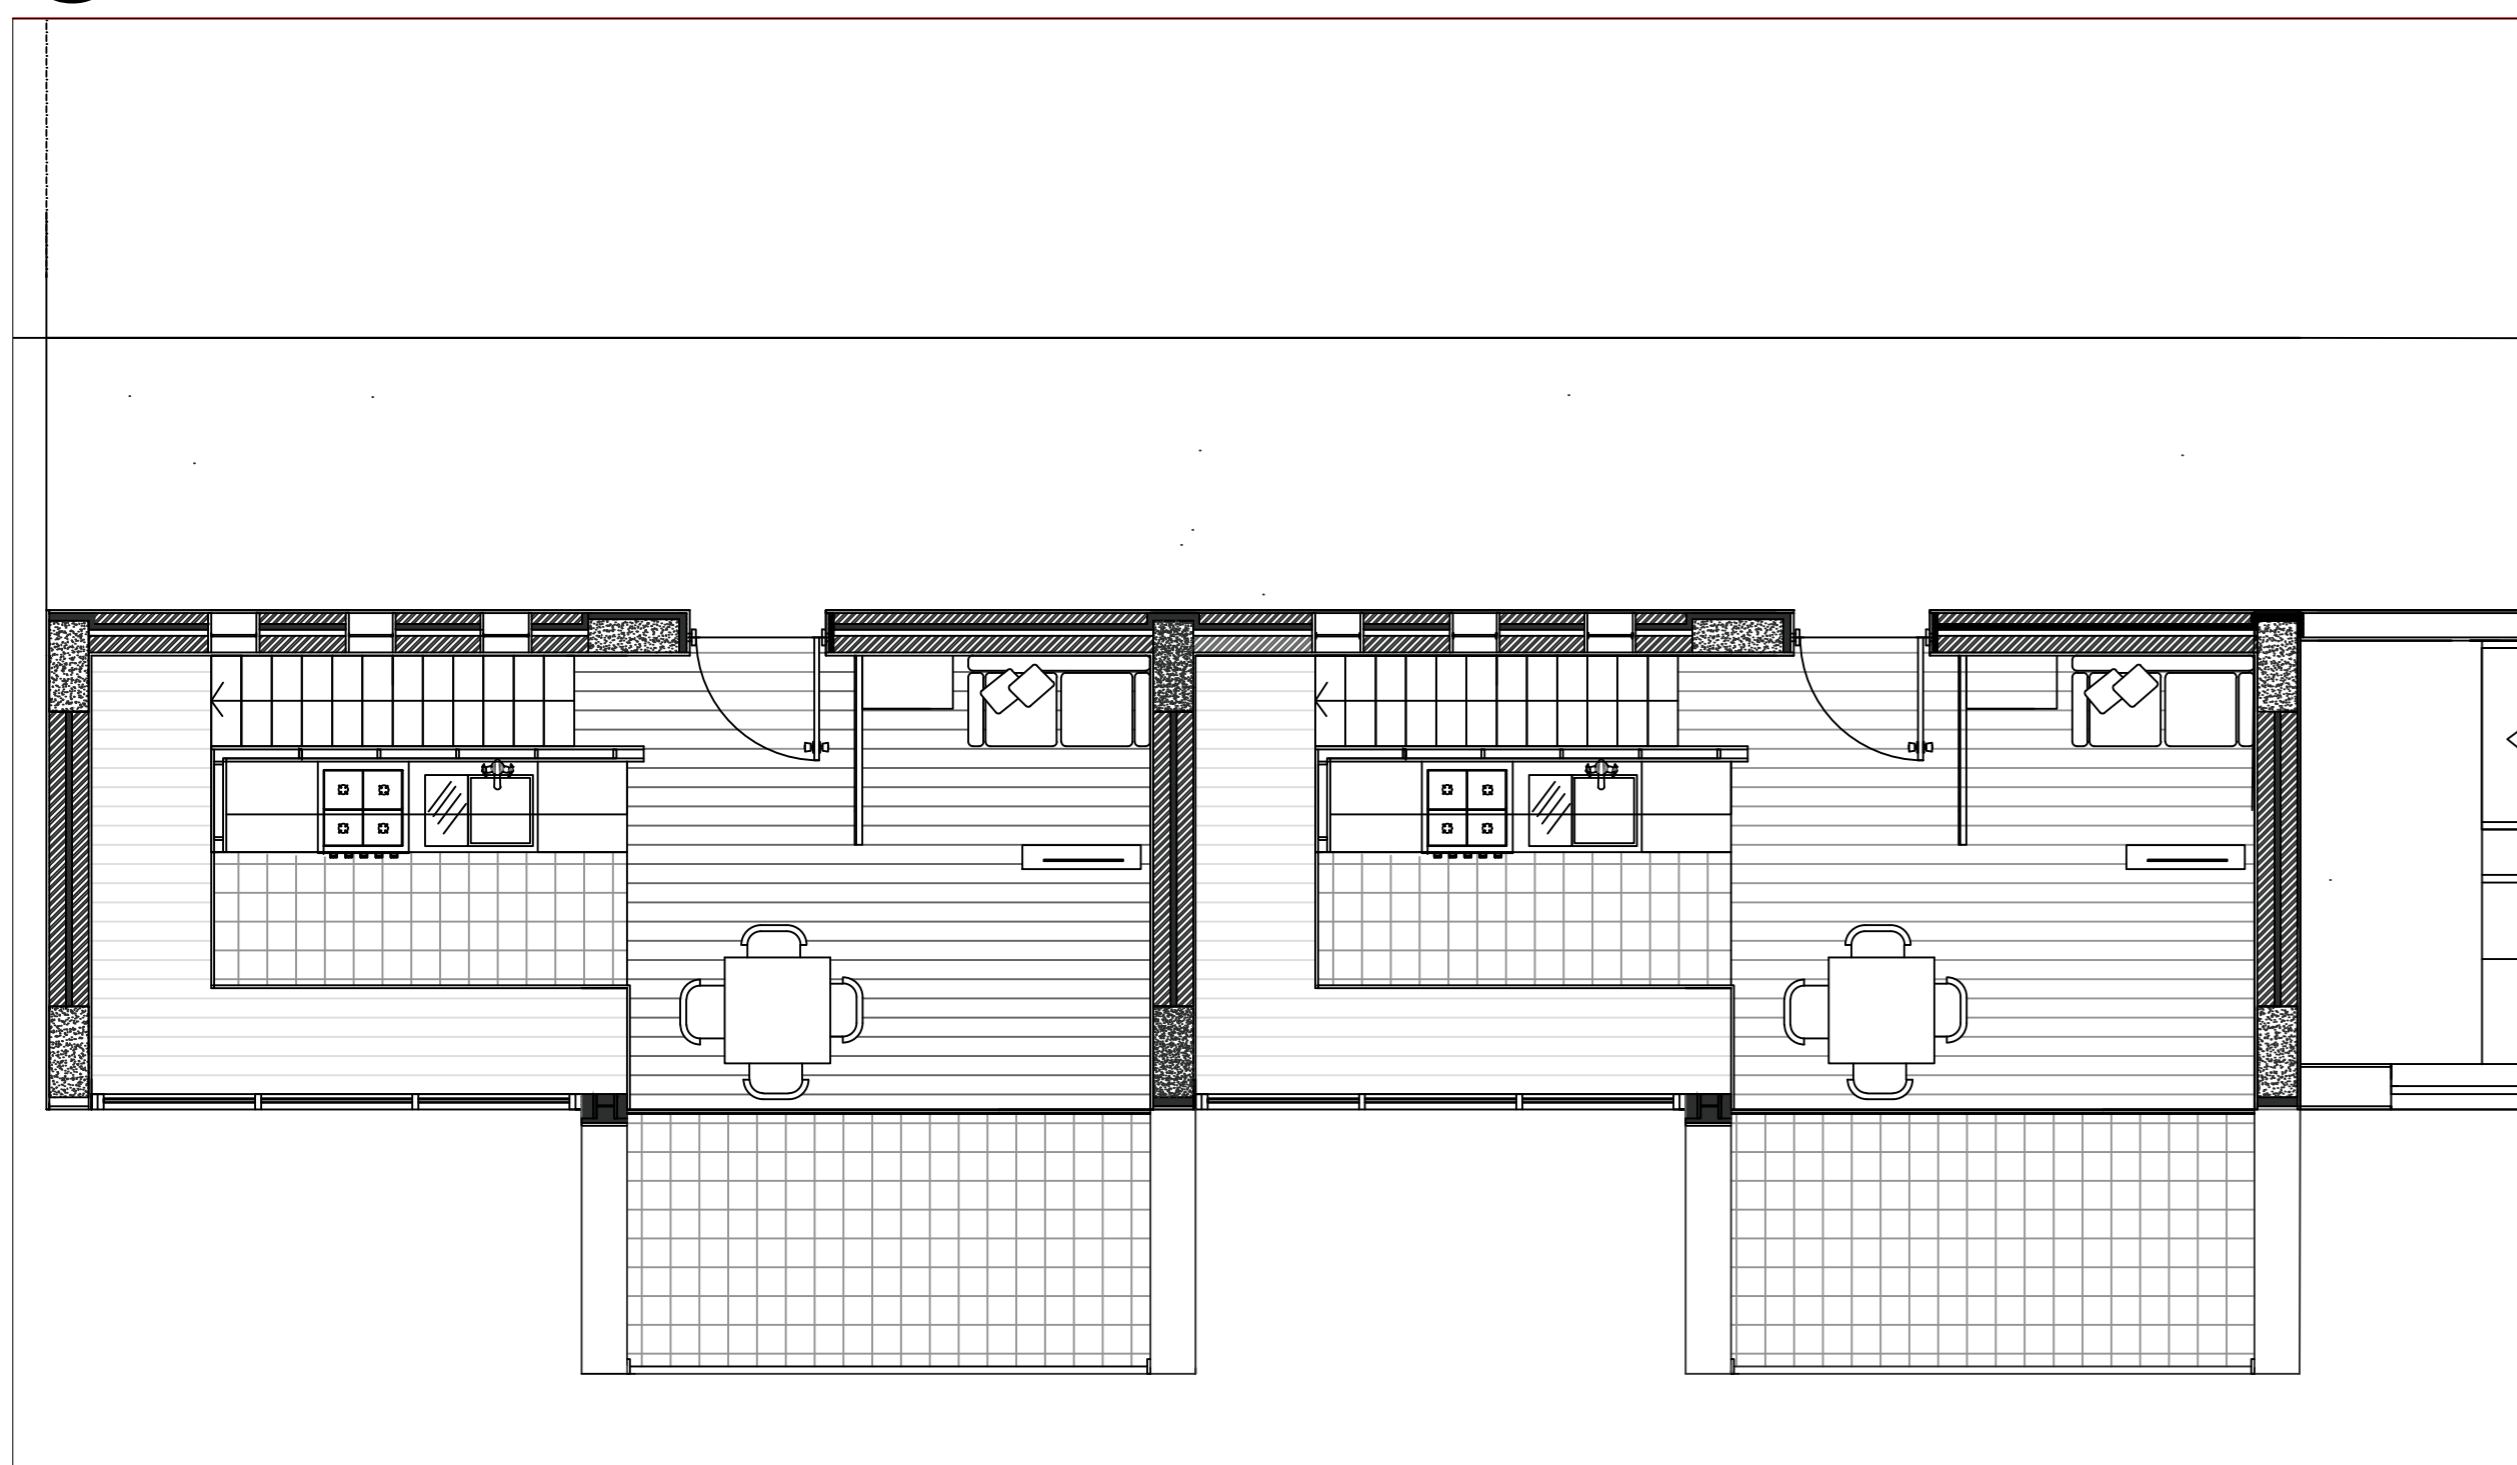

PLANTA PROTOTIPOS AGREGADOS | 1/50

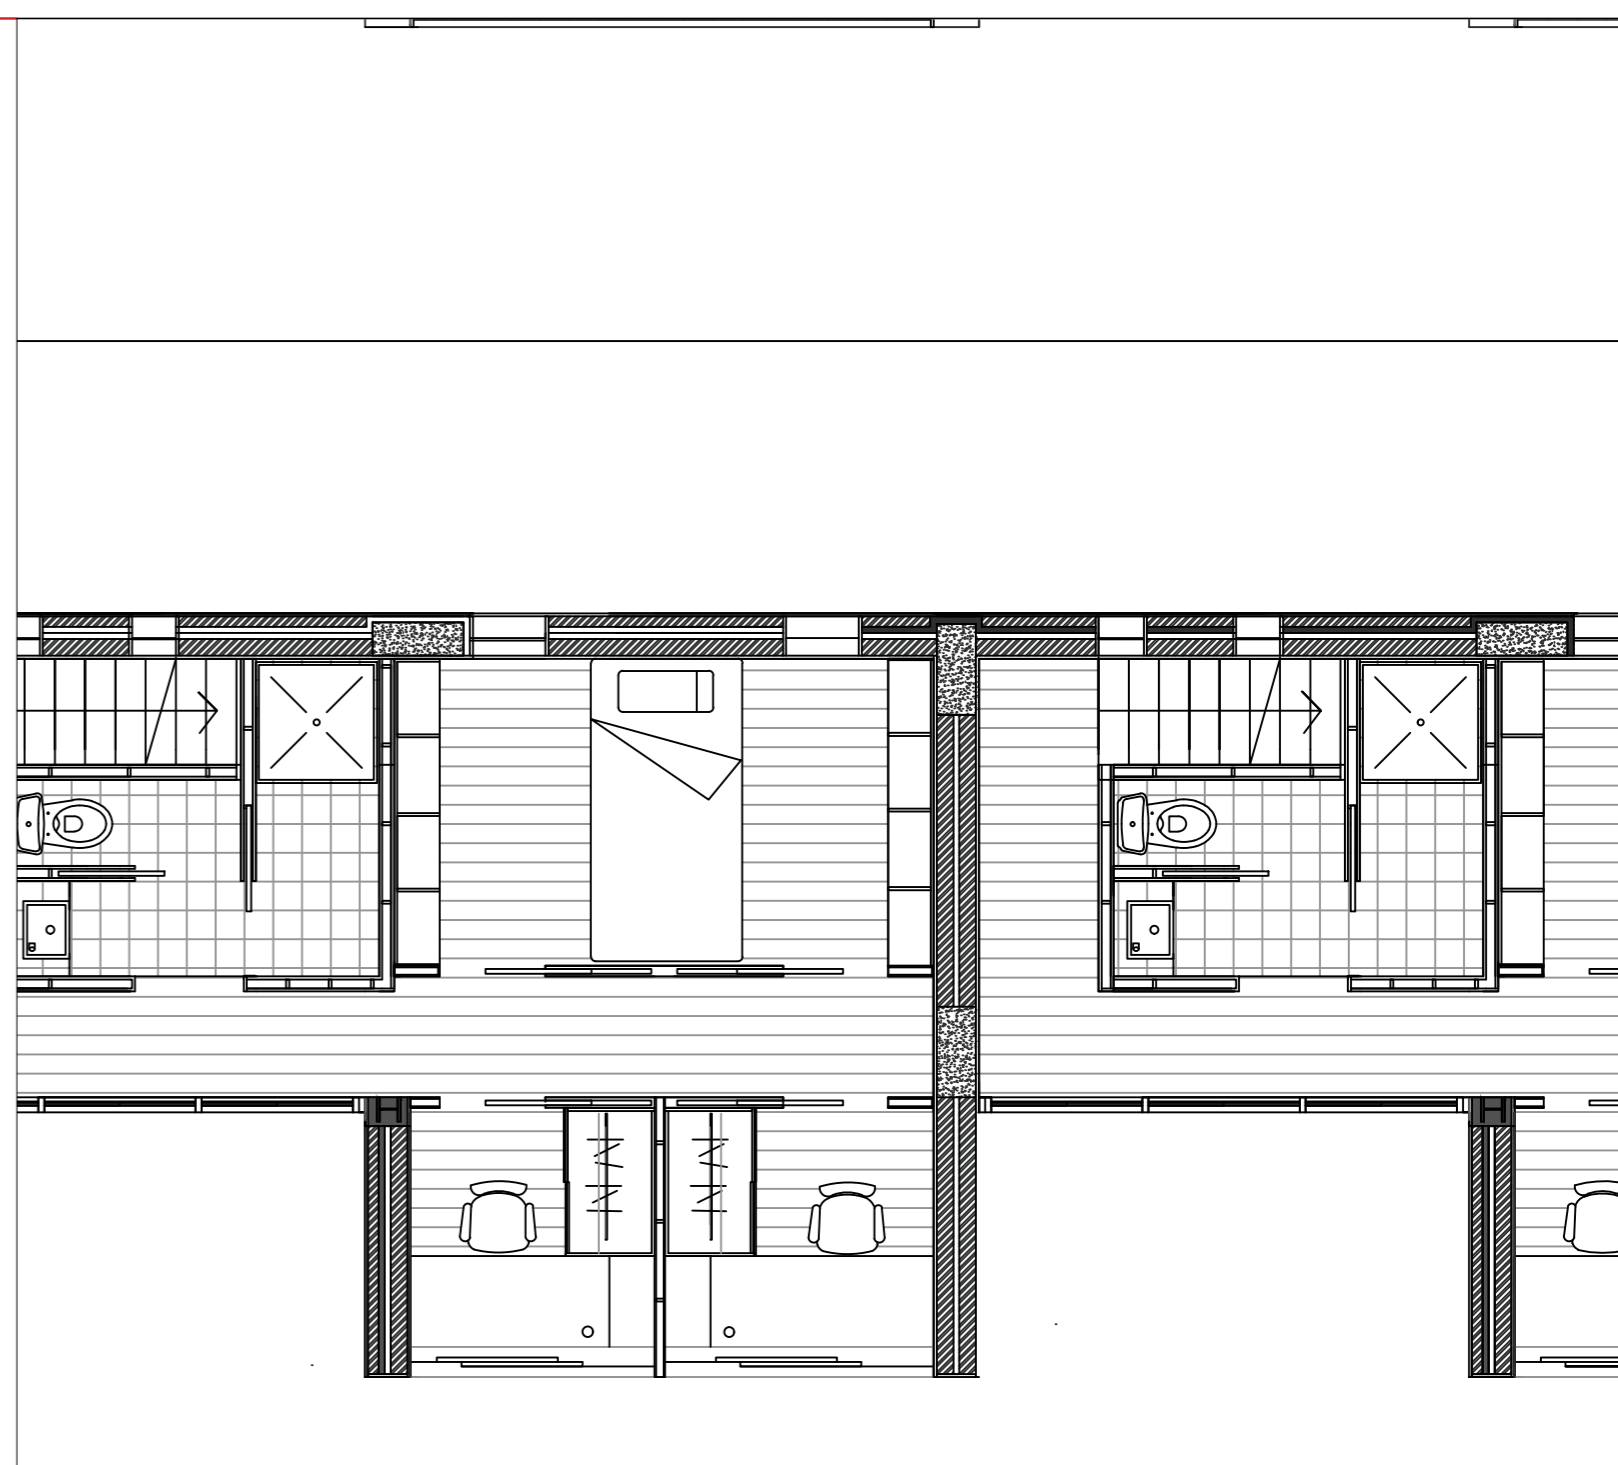

ALÇADO | 1/50

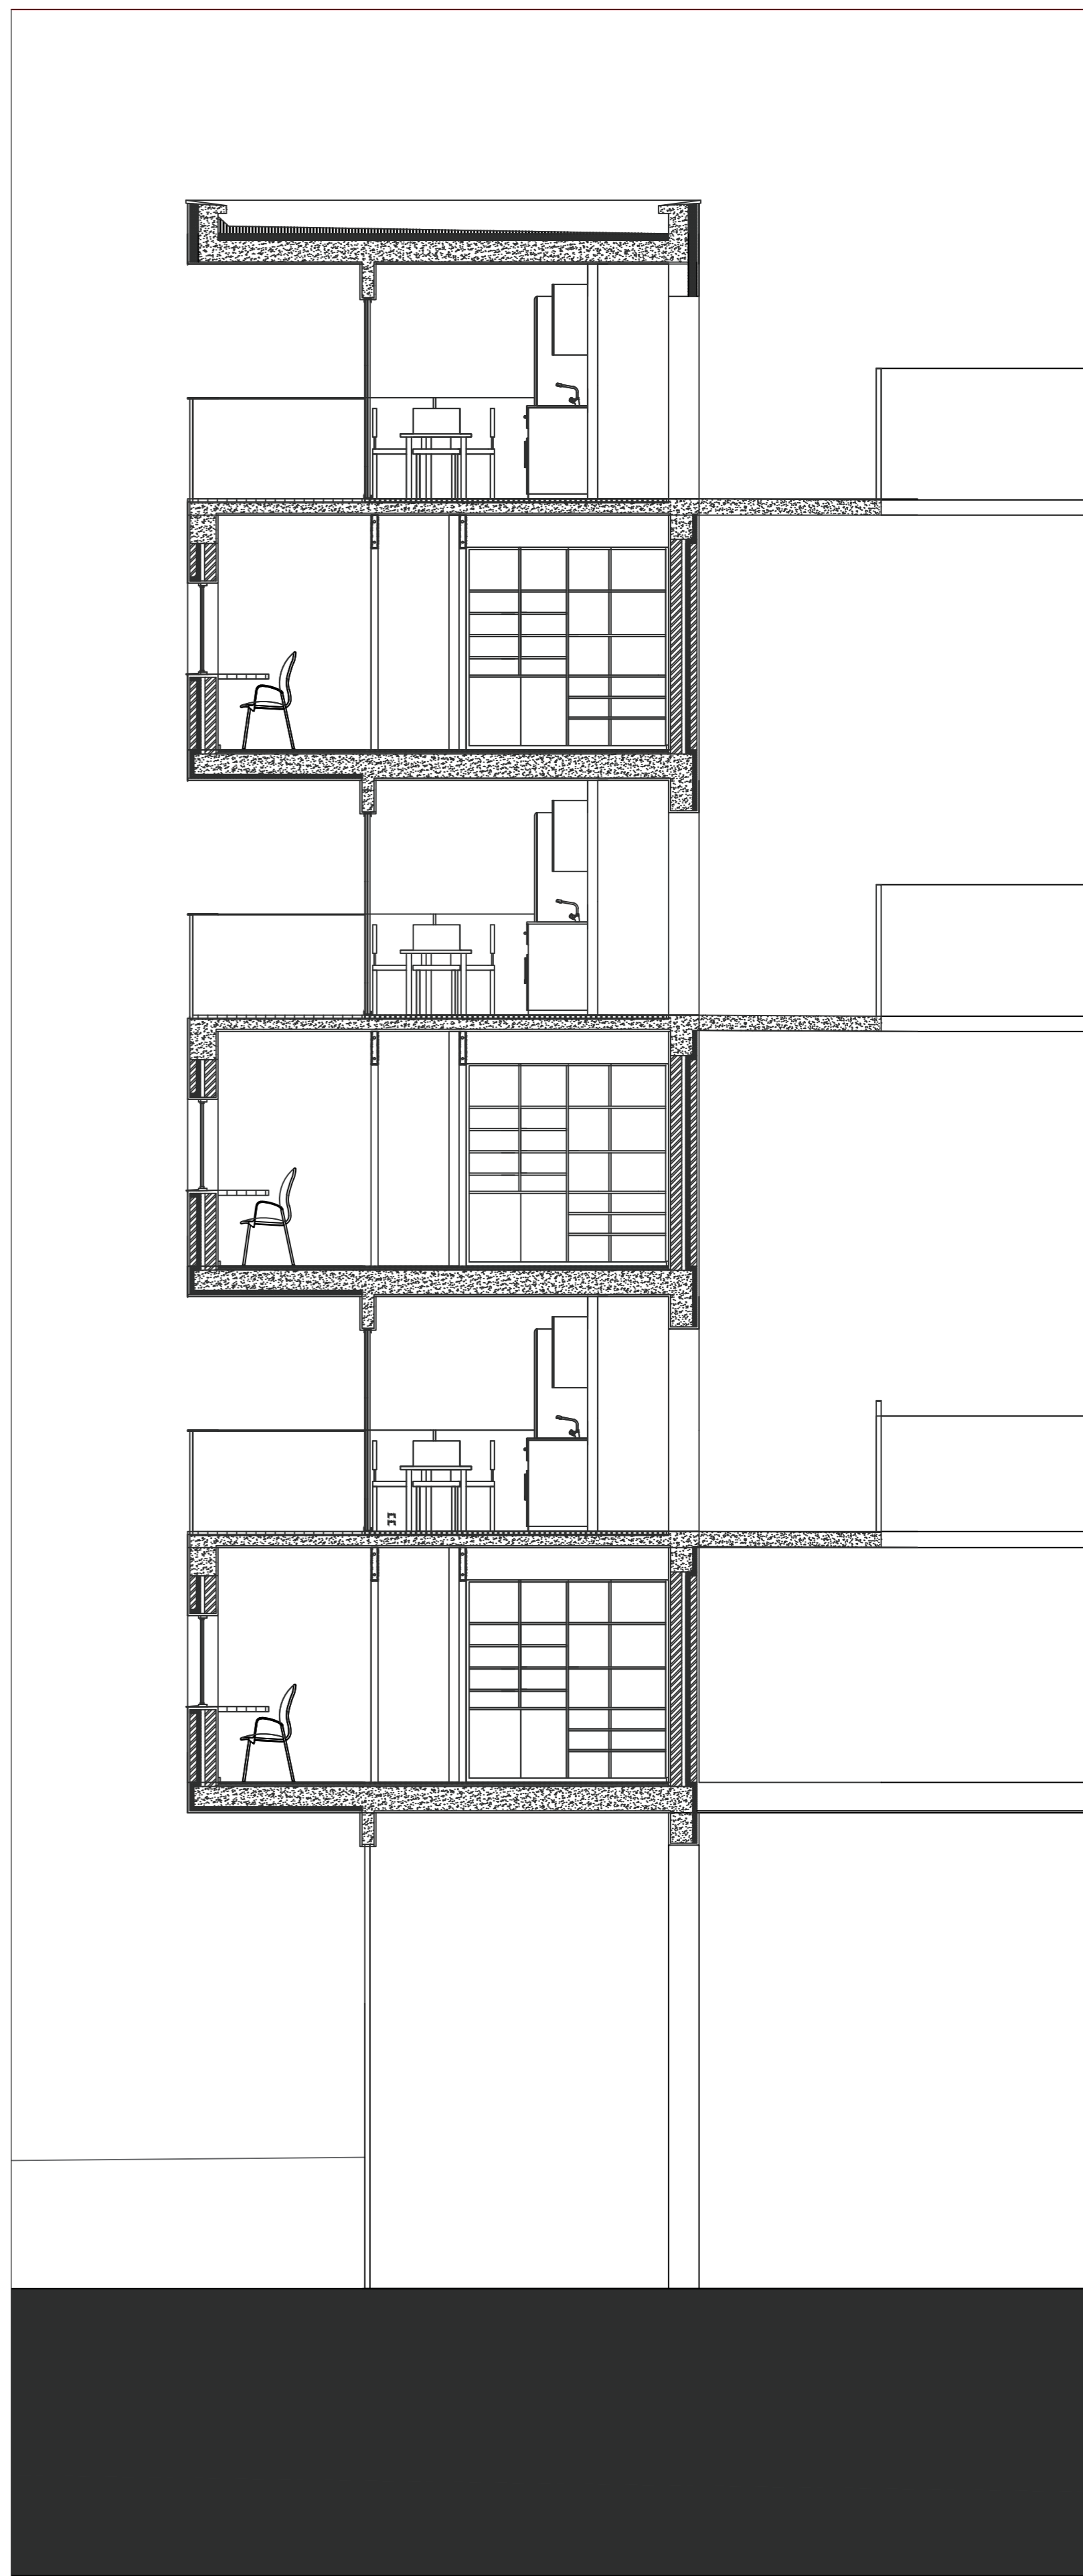

CORTE | ESC 1/50