



01

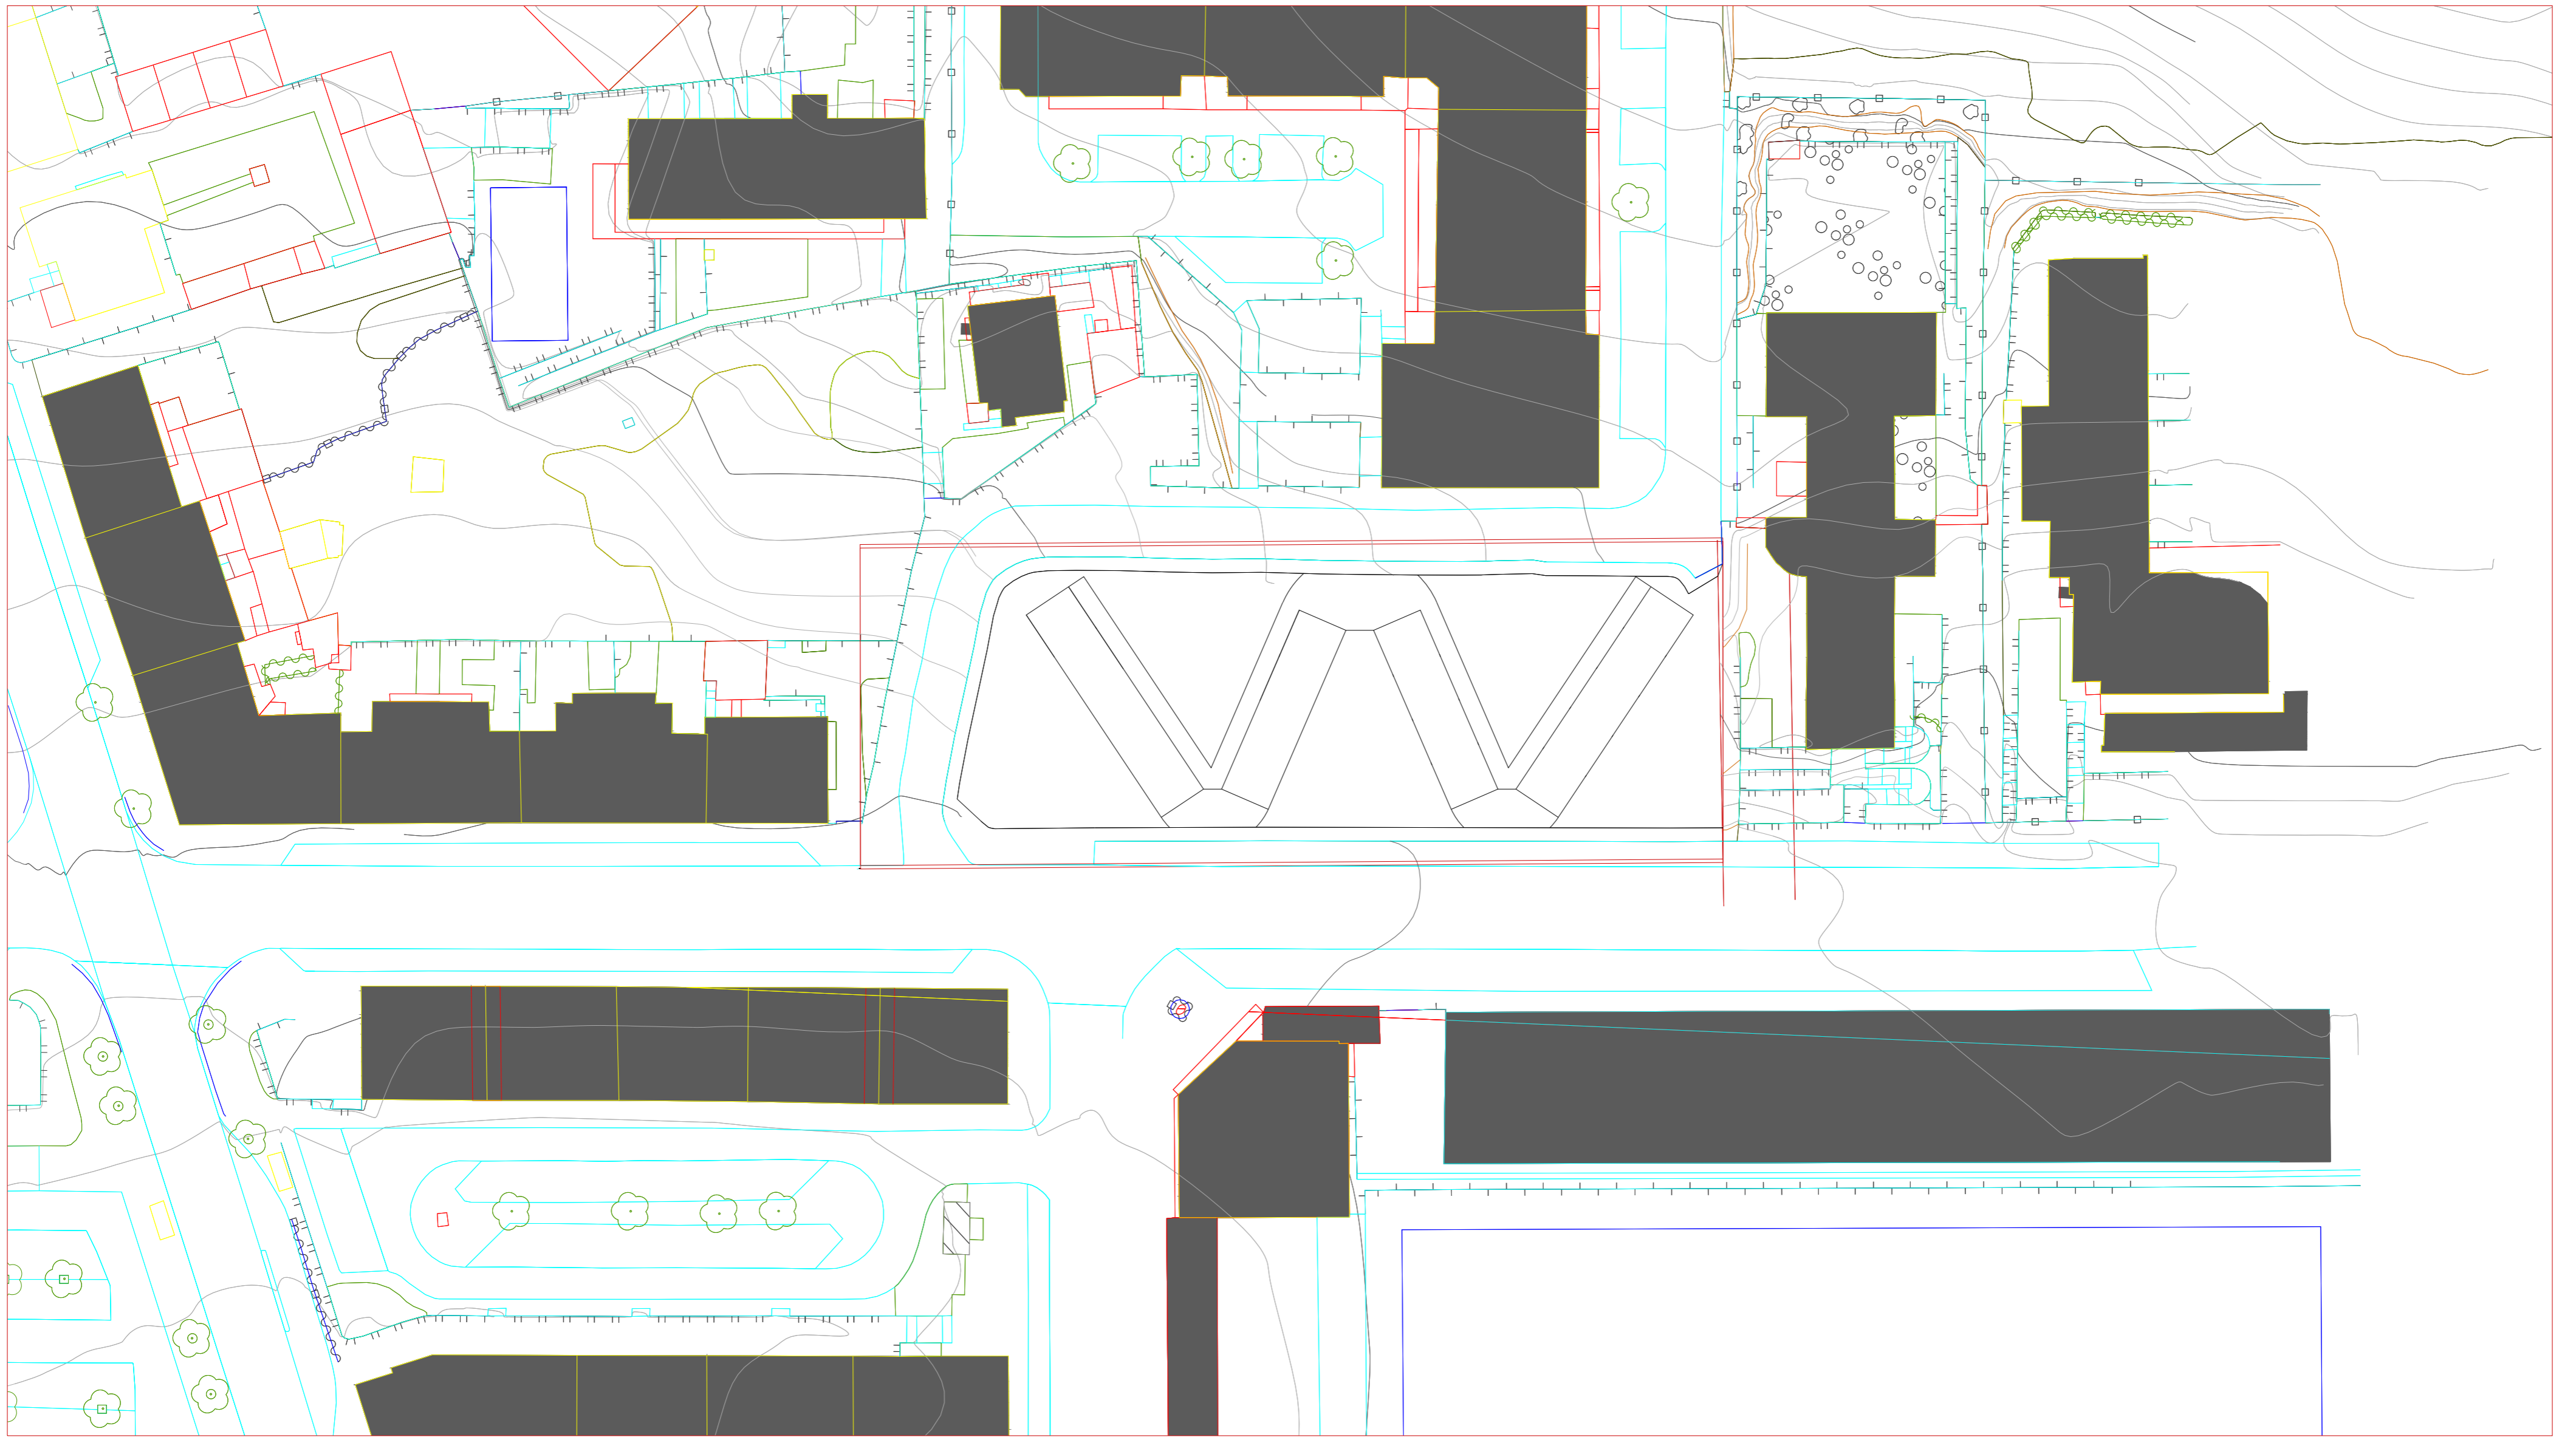


PLANTA DE APRESENTAÇÃO

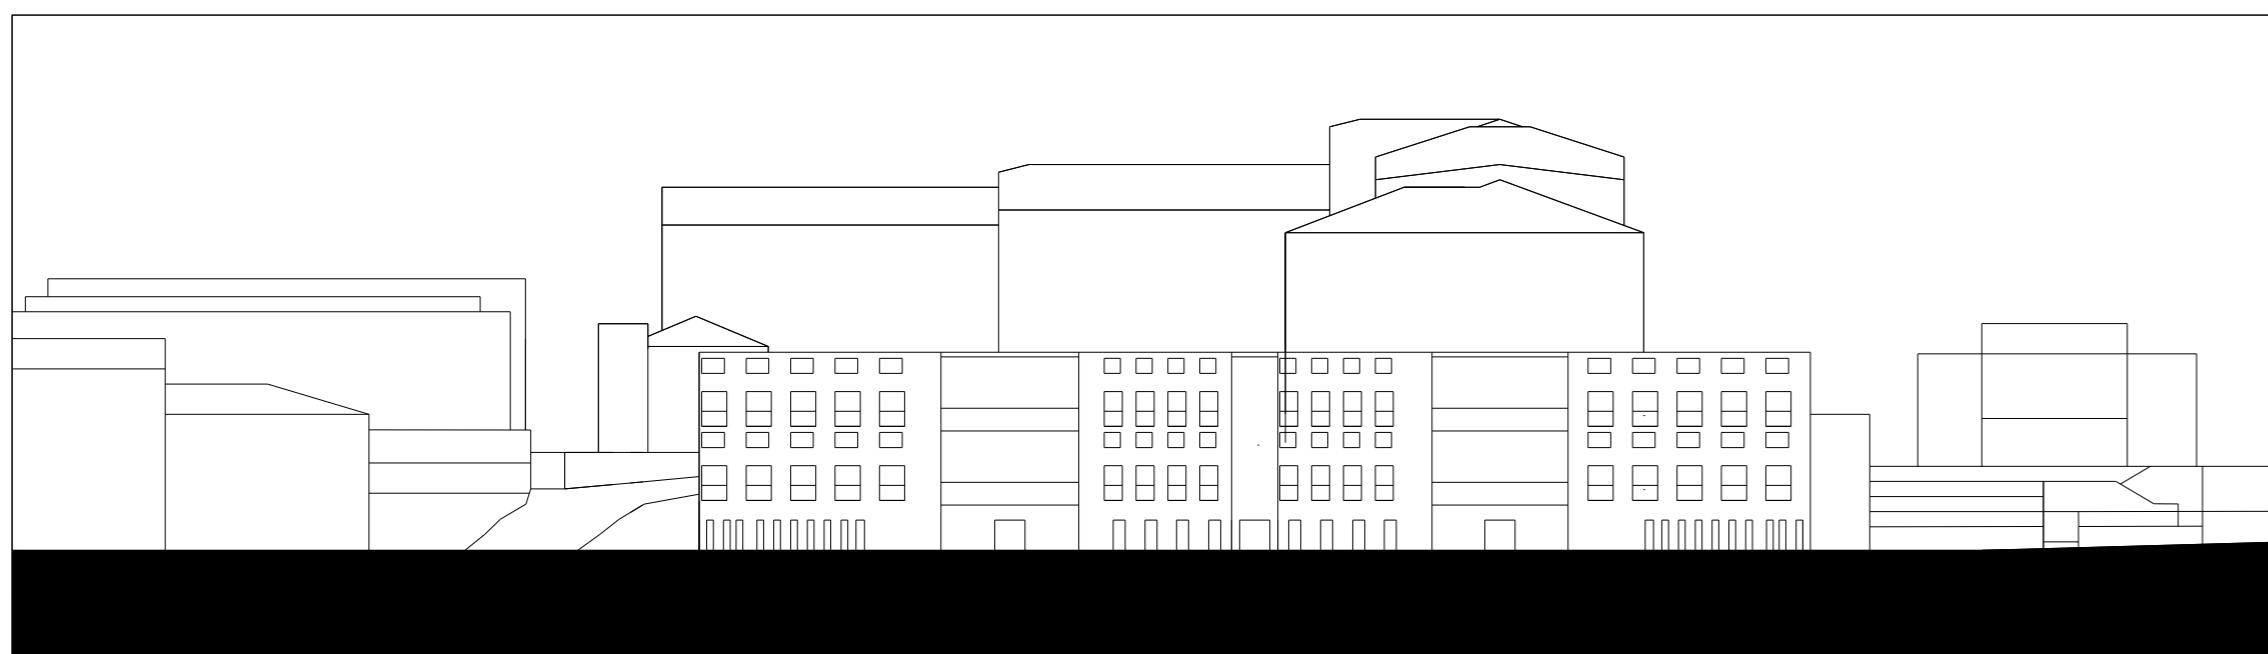


PERFIL AA' - Rua Dr. Félix Alves Pereira




PERFIL CC'

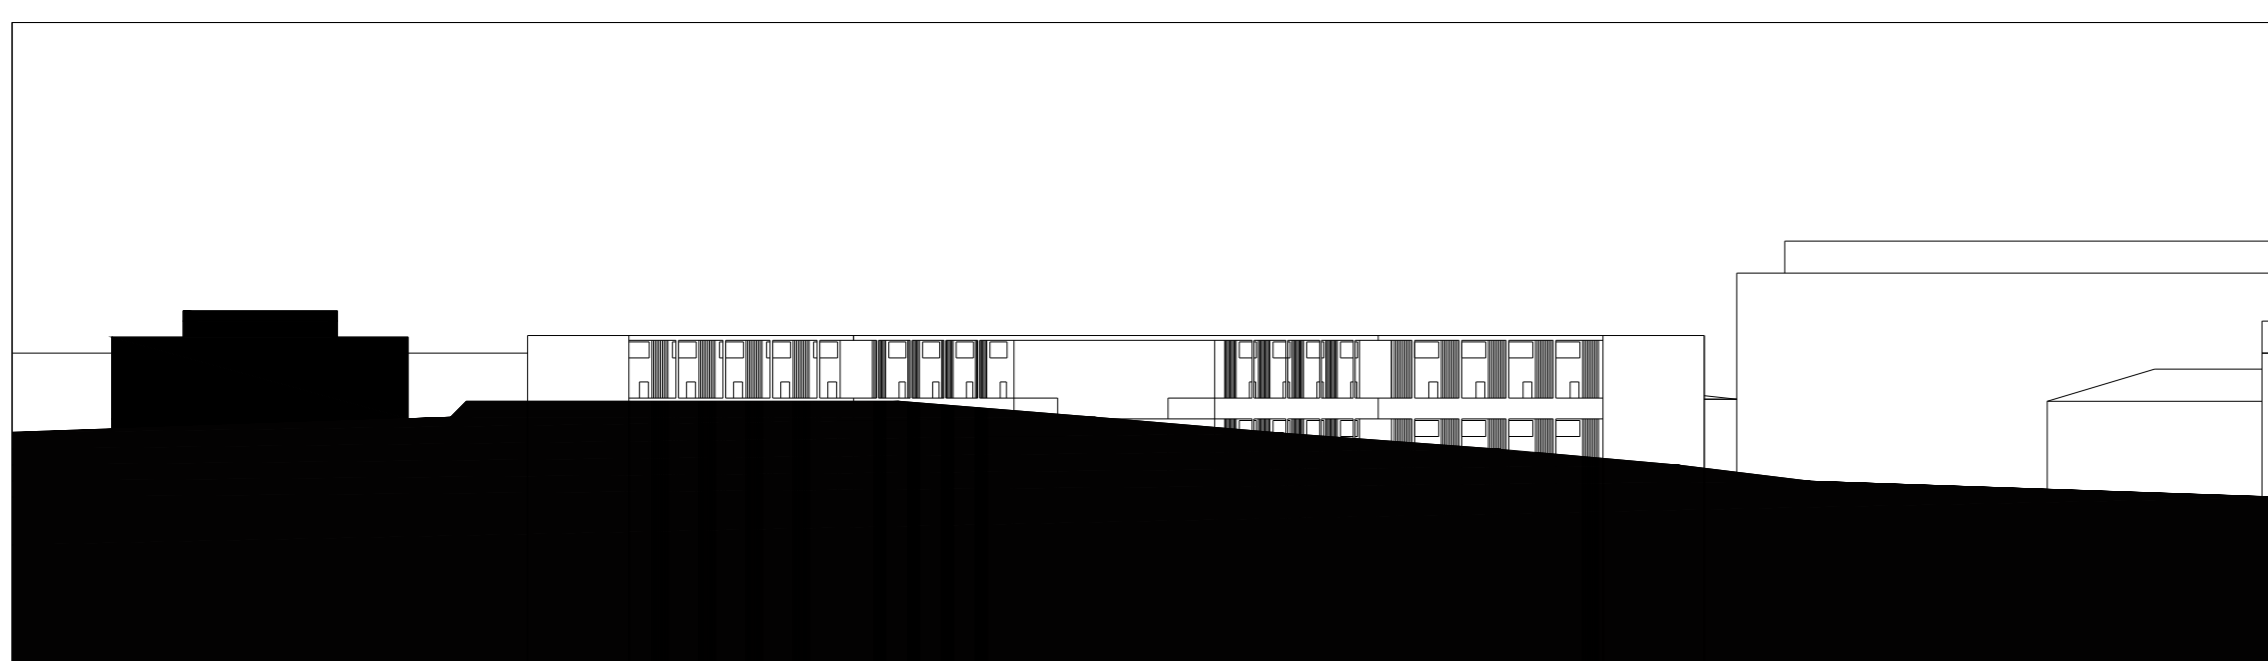


PERFIL BB' - Rua Mira Sintra

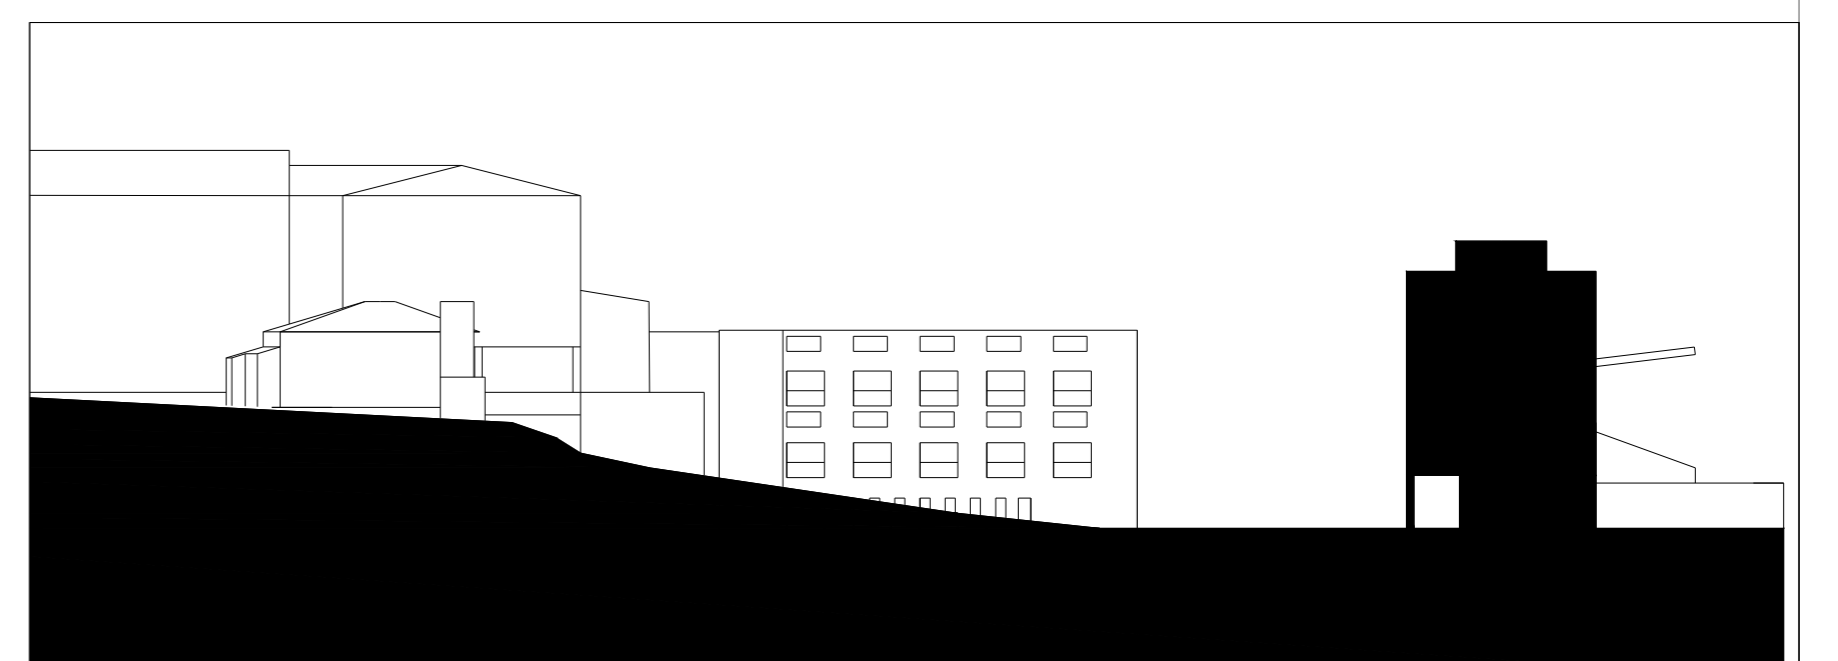

PERFIL DD'

 

02

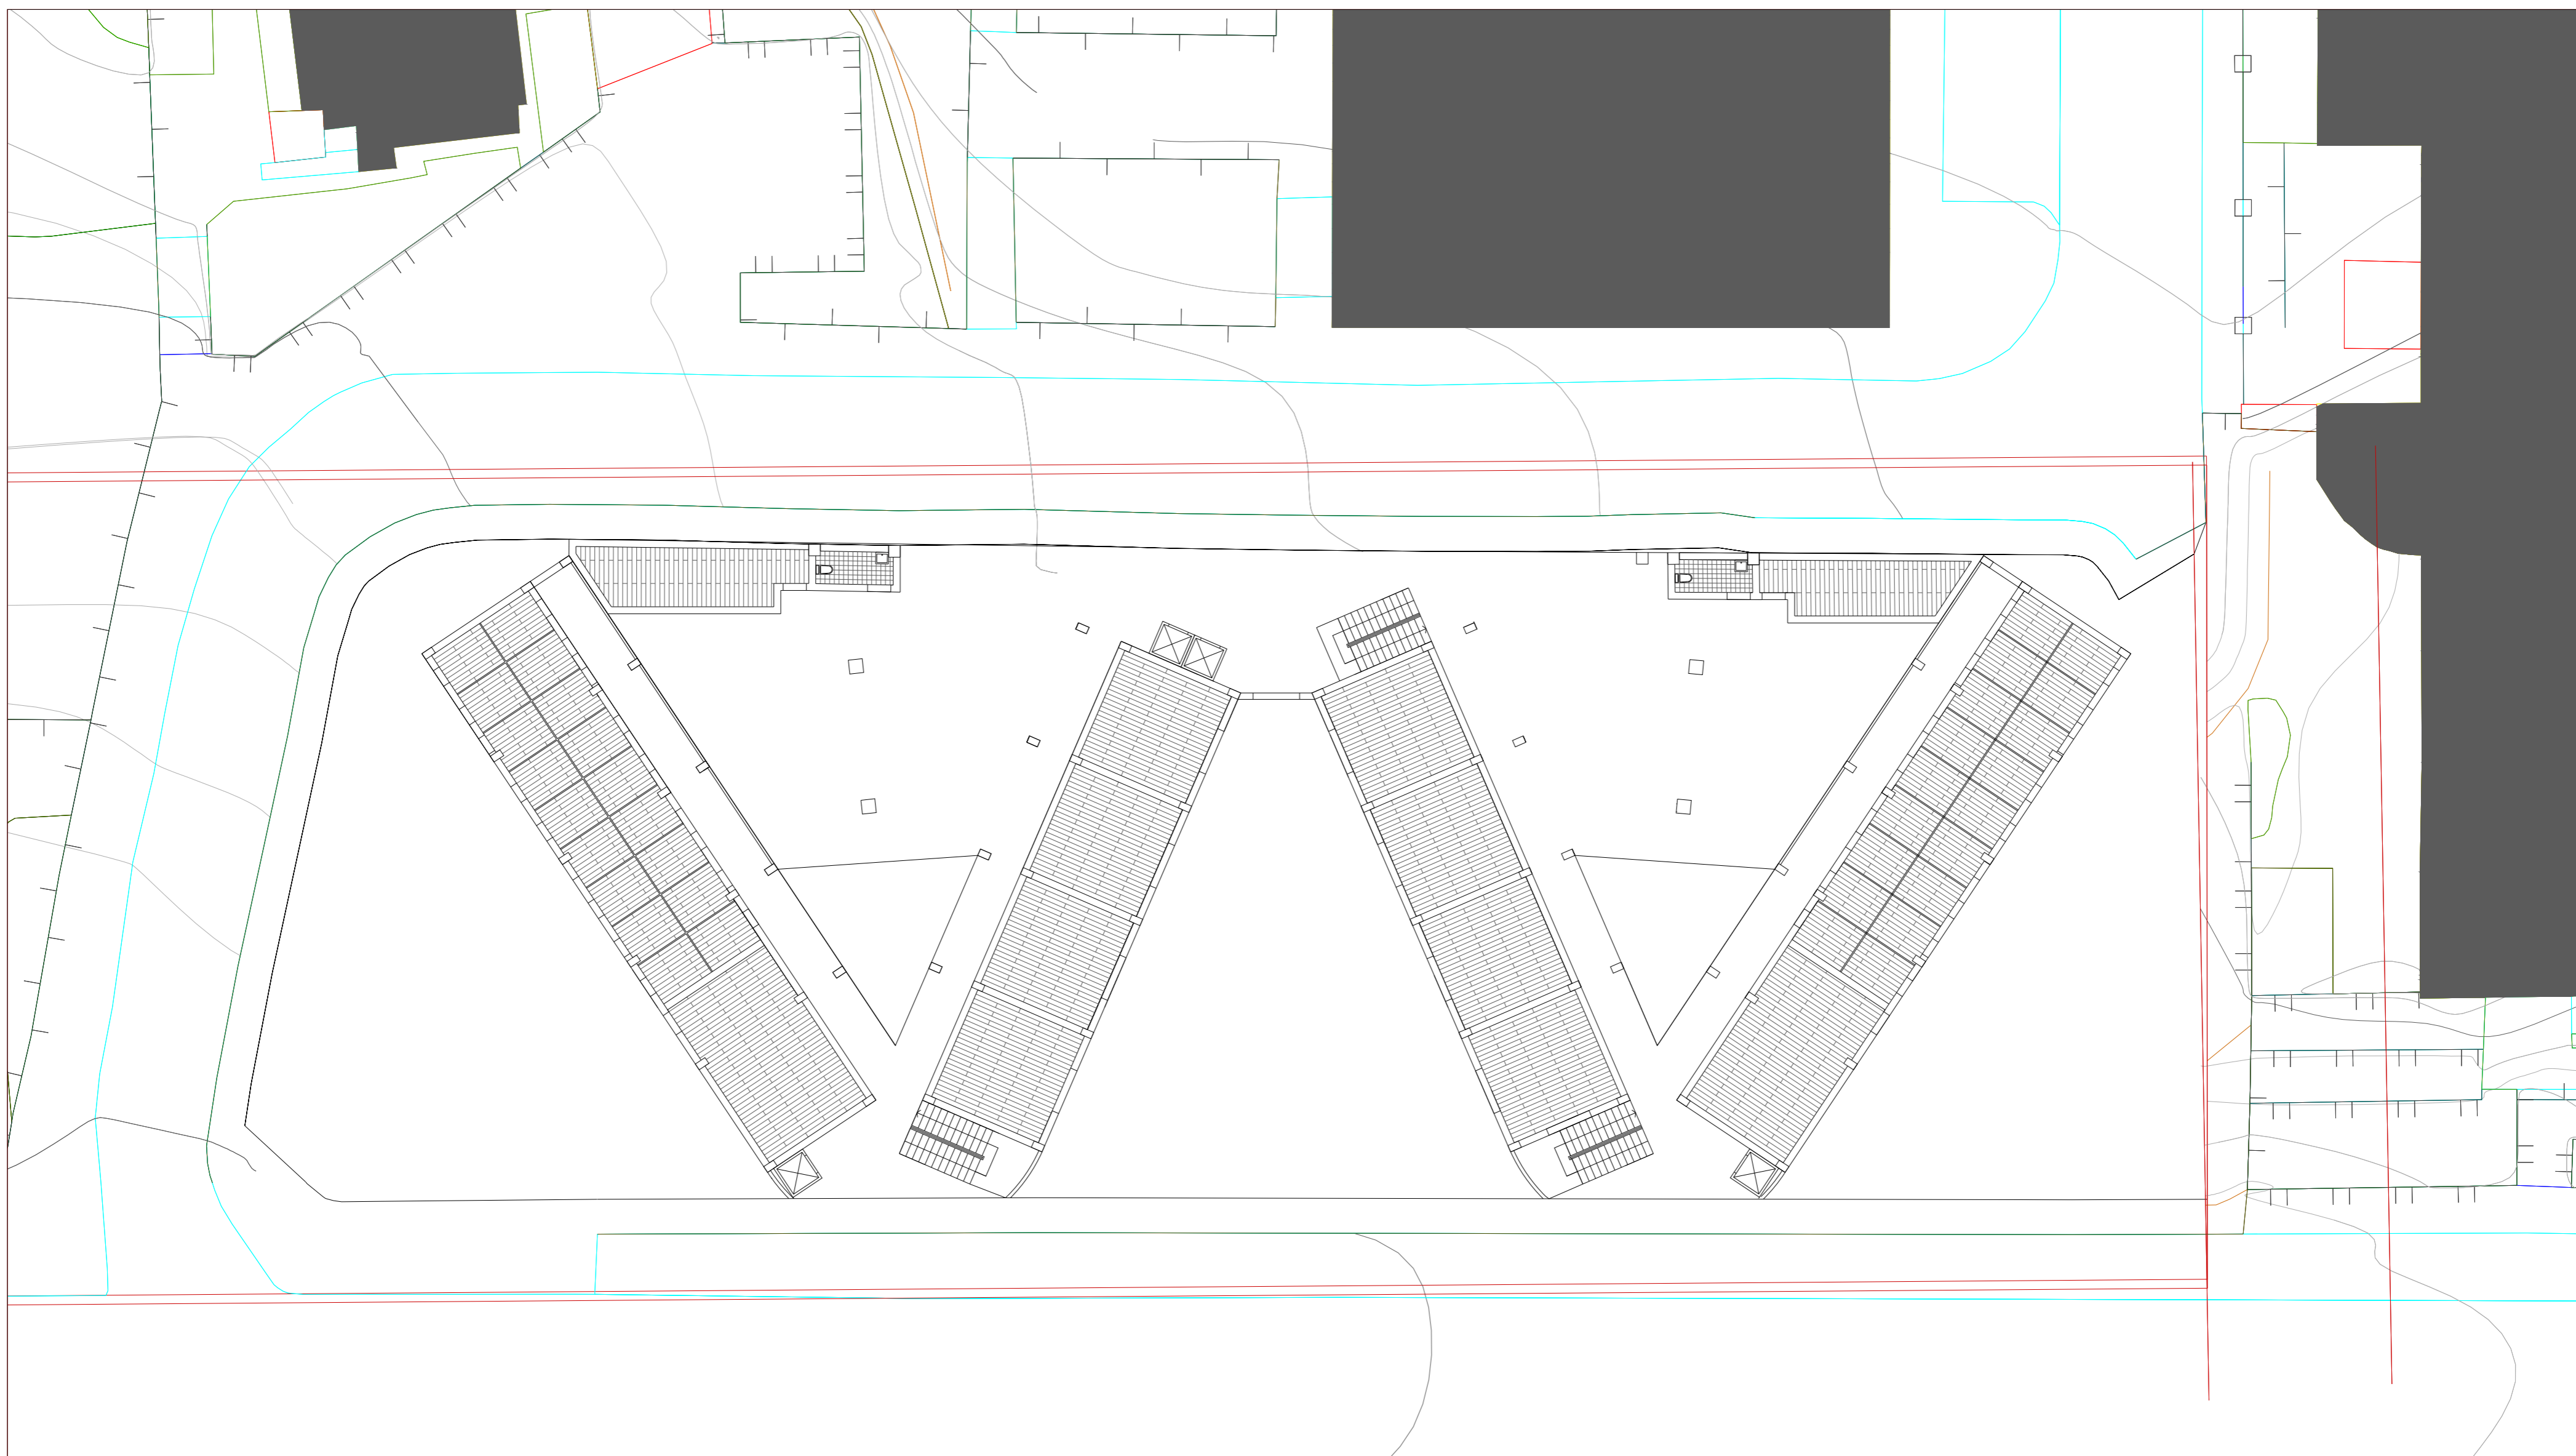


PLANTA PISO TÉRREO COTA 198



ALÇADO AA' - Rua Dr. Félix Alves Pereira




ALÇADO DD'

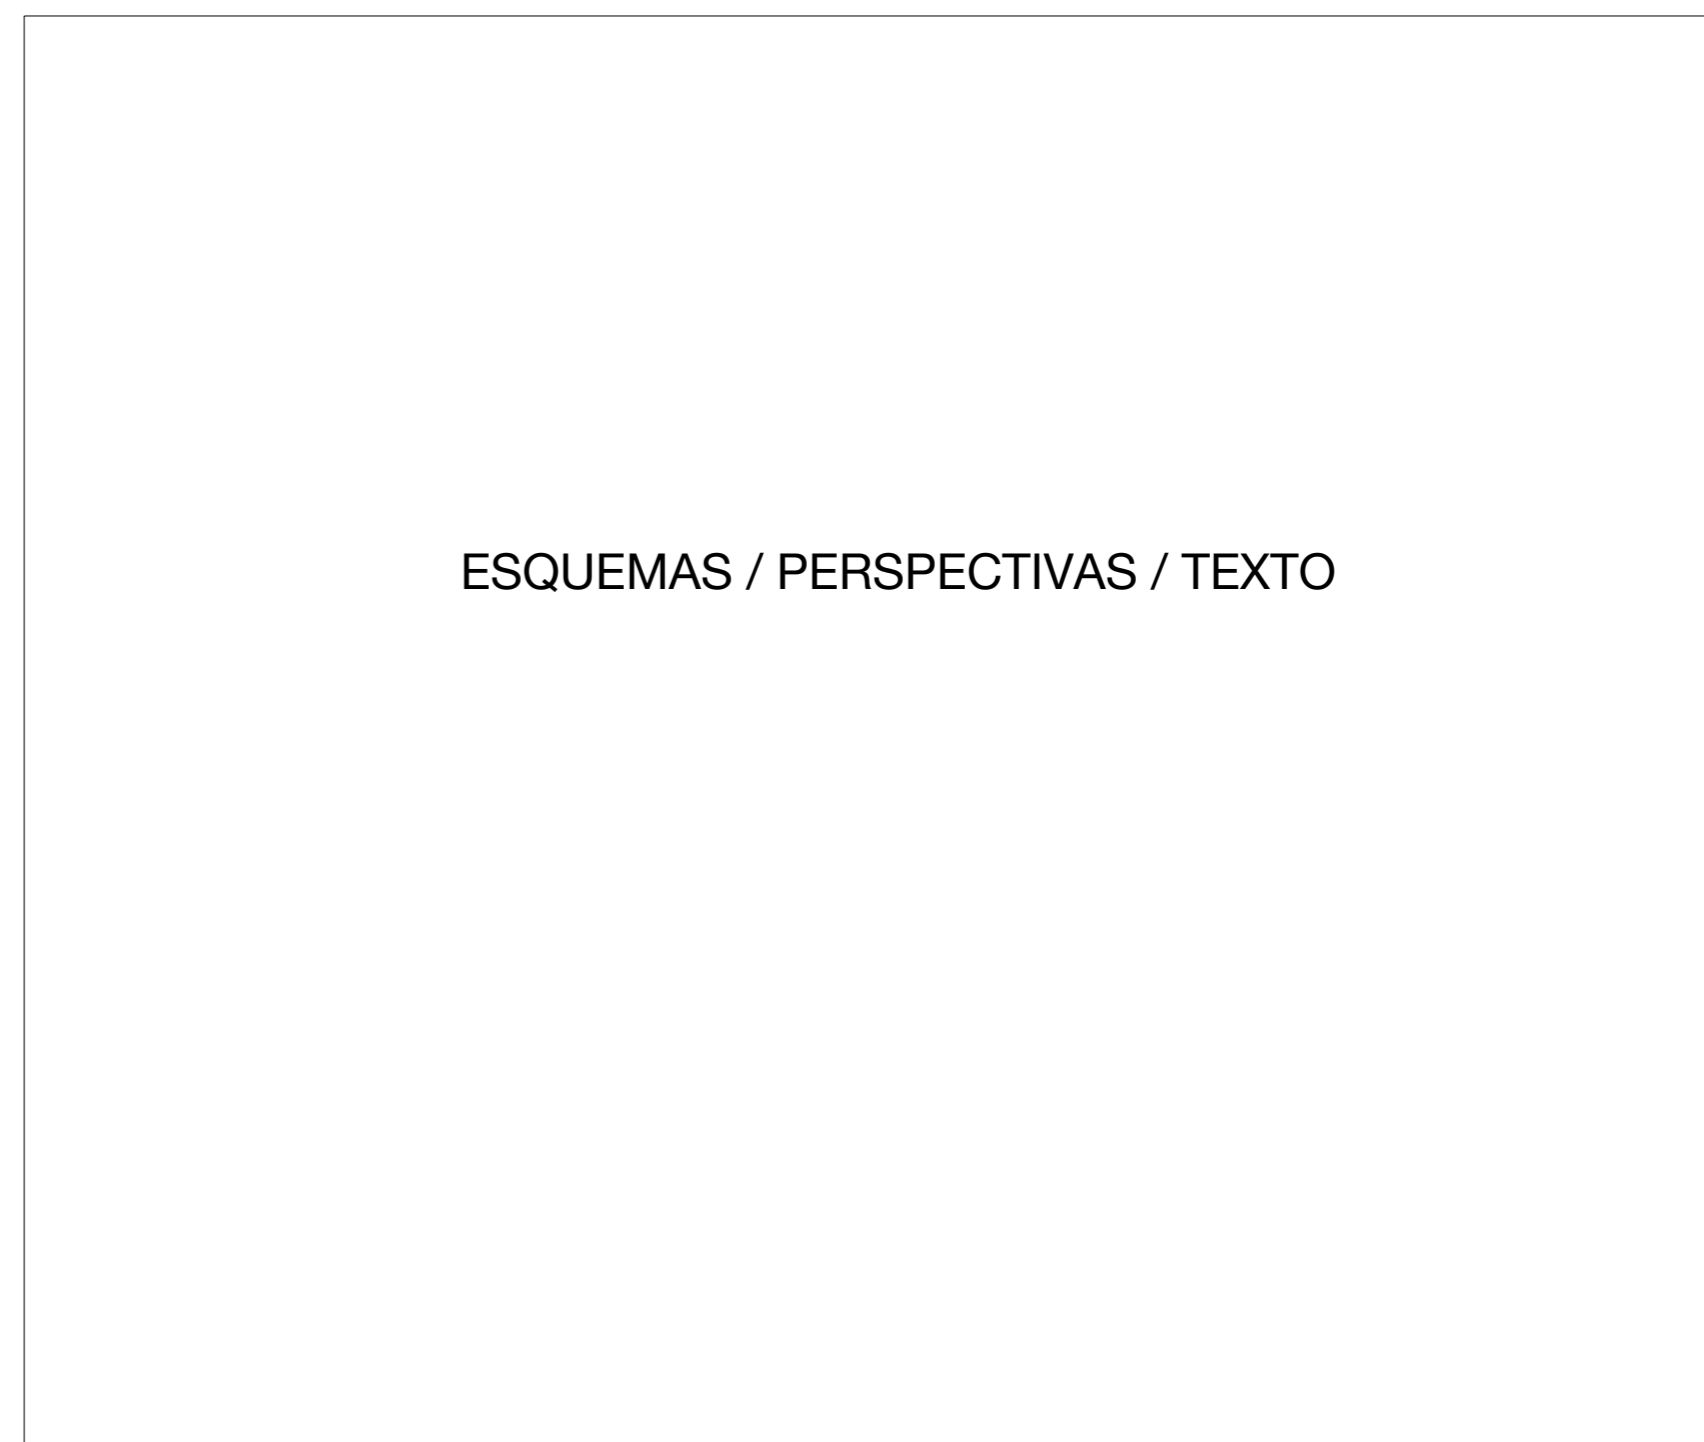


ESQUEMAS / PERSPECTIVAS / TEXTO


03

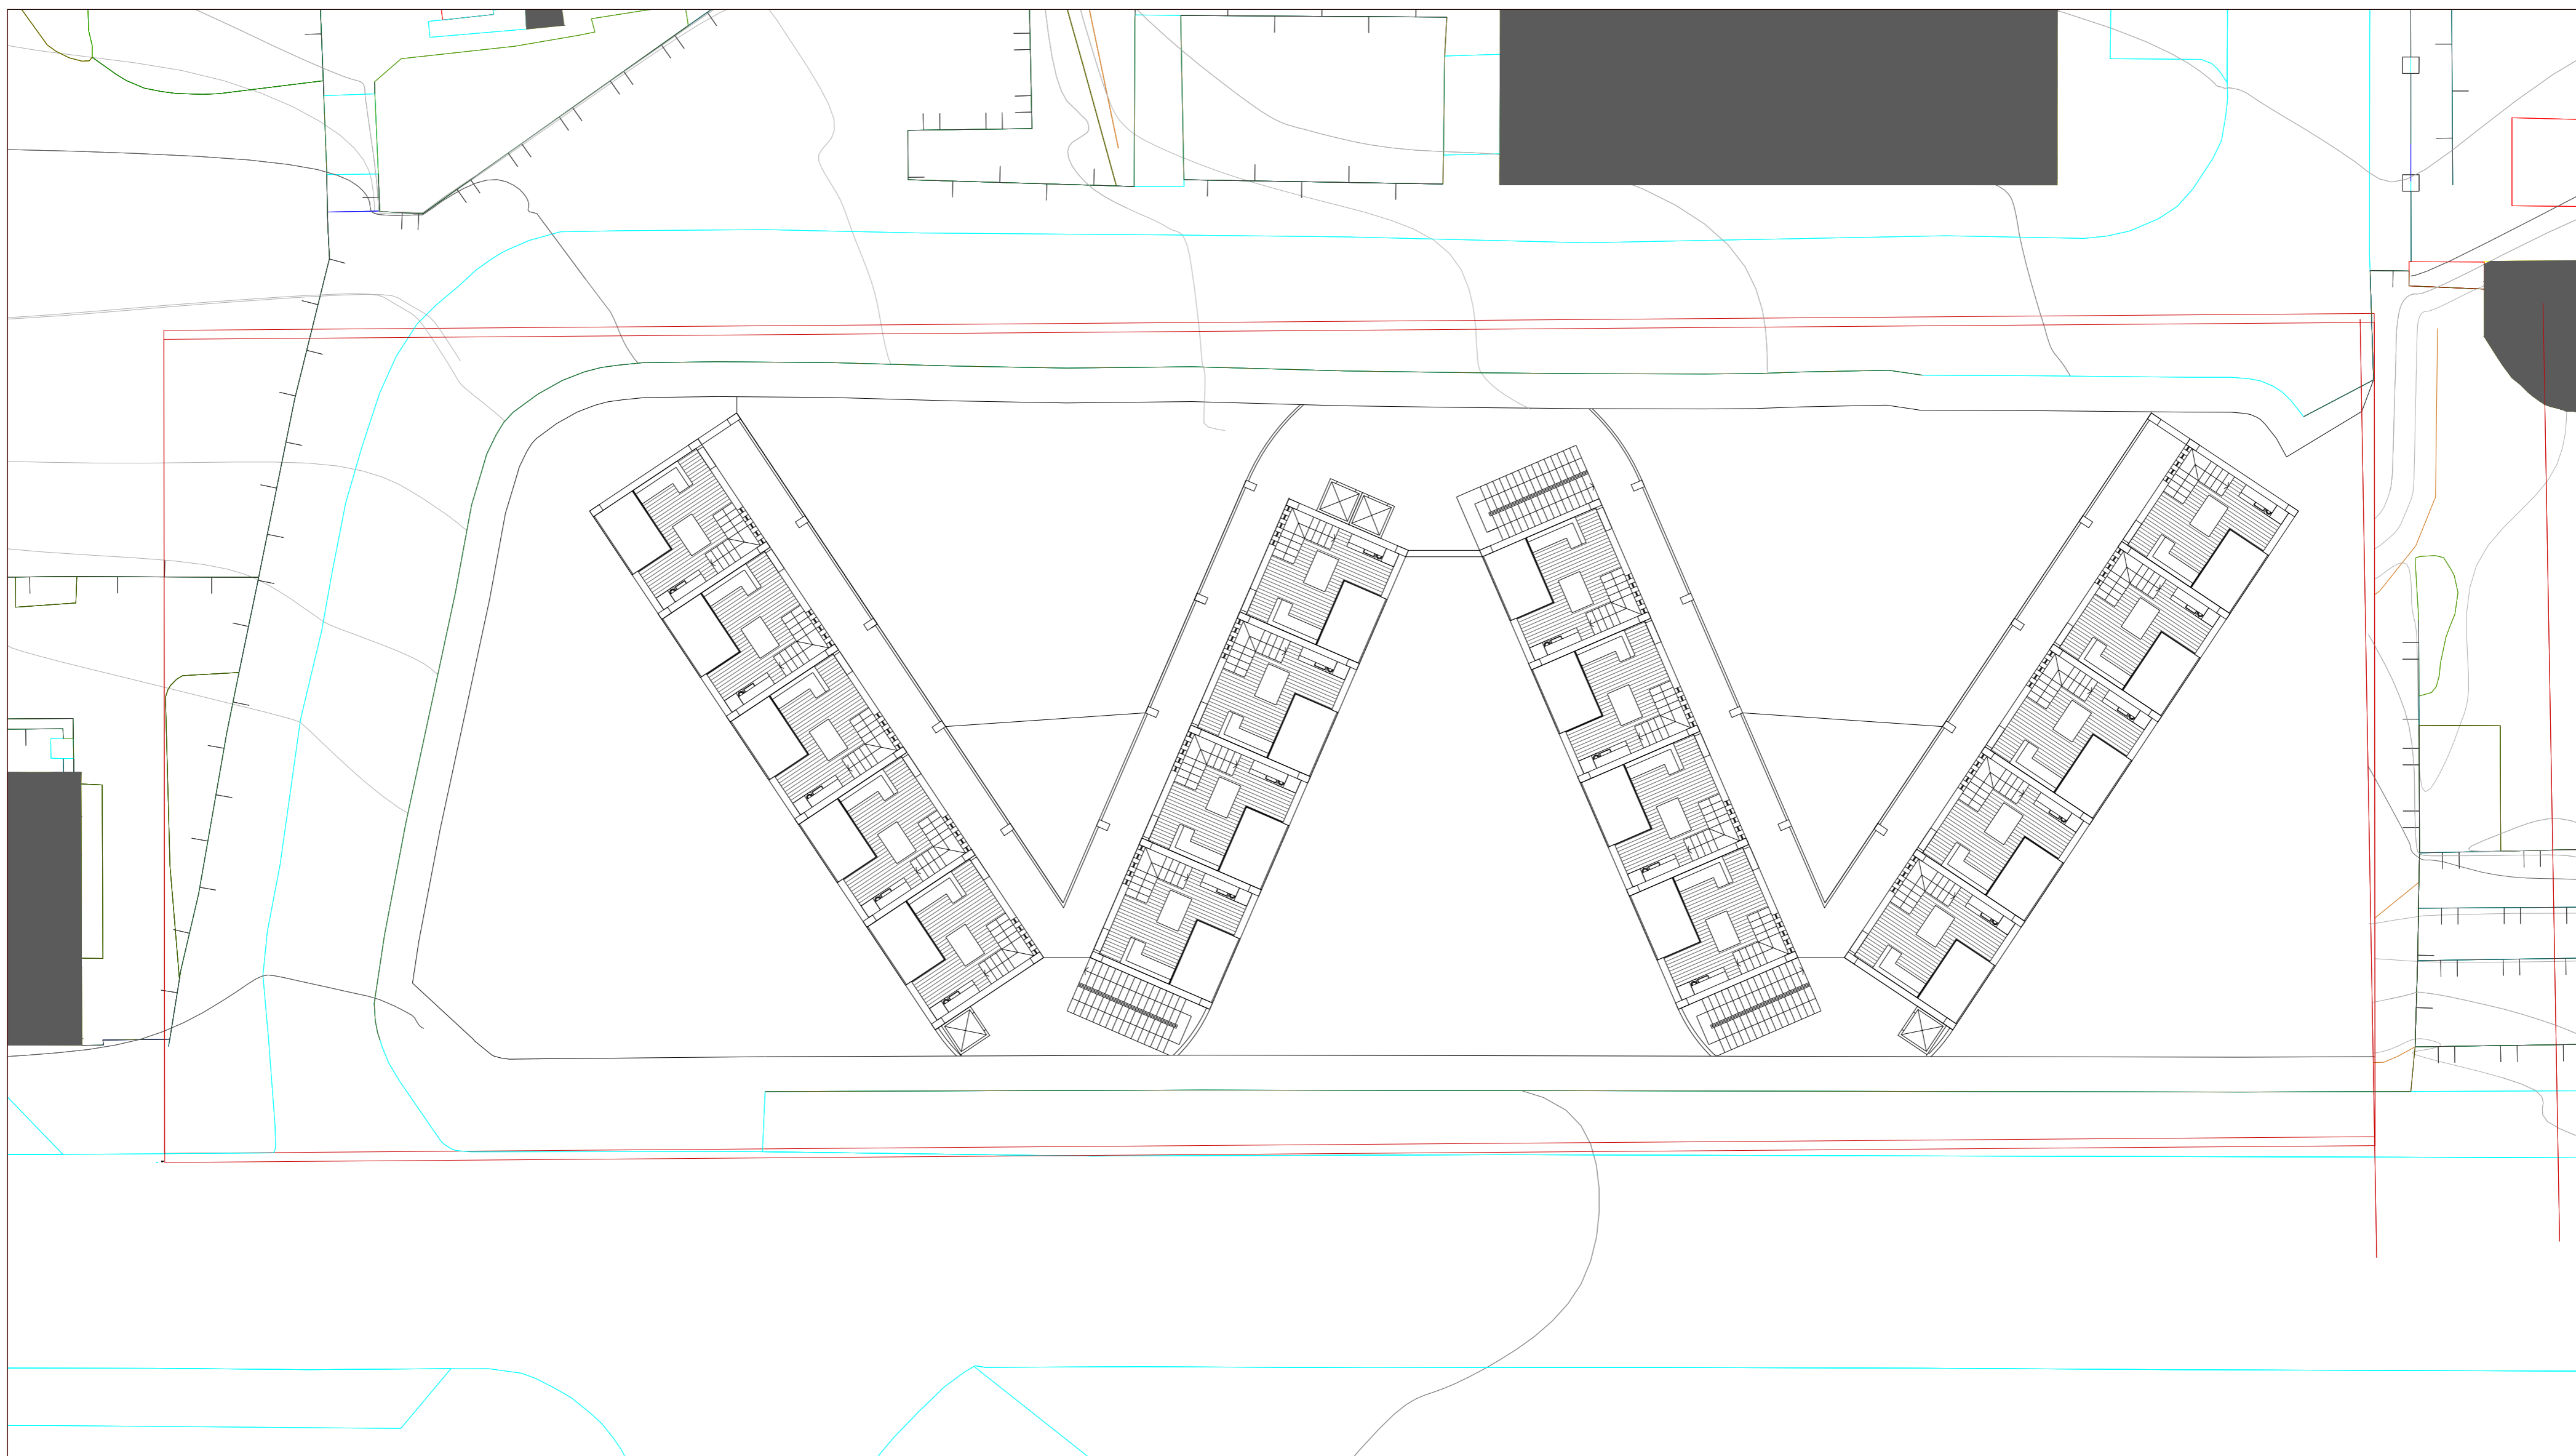


PLANTA PISO TIPO COTA 200

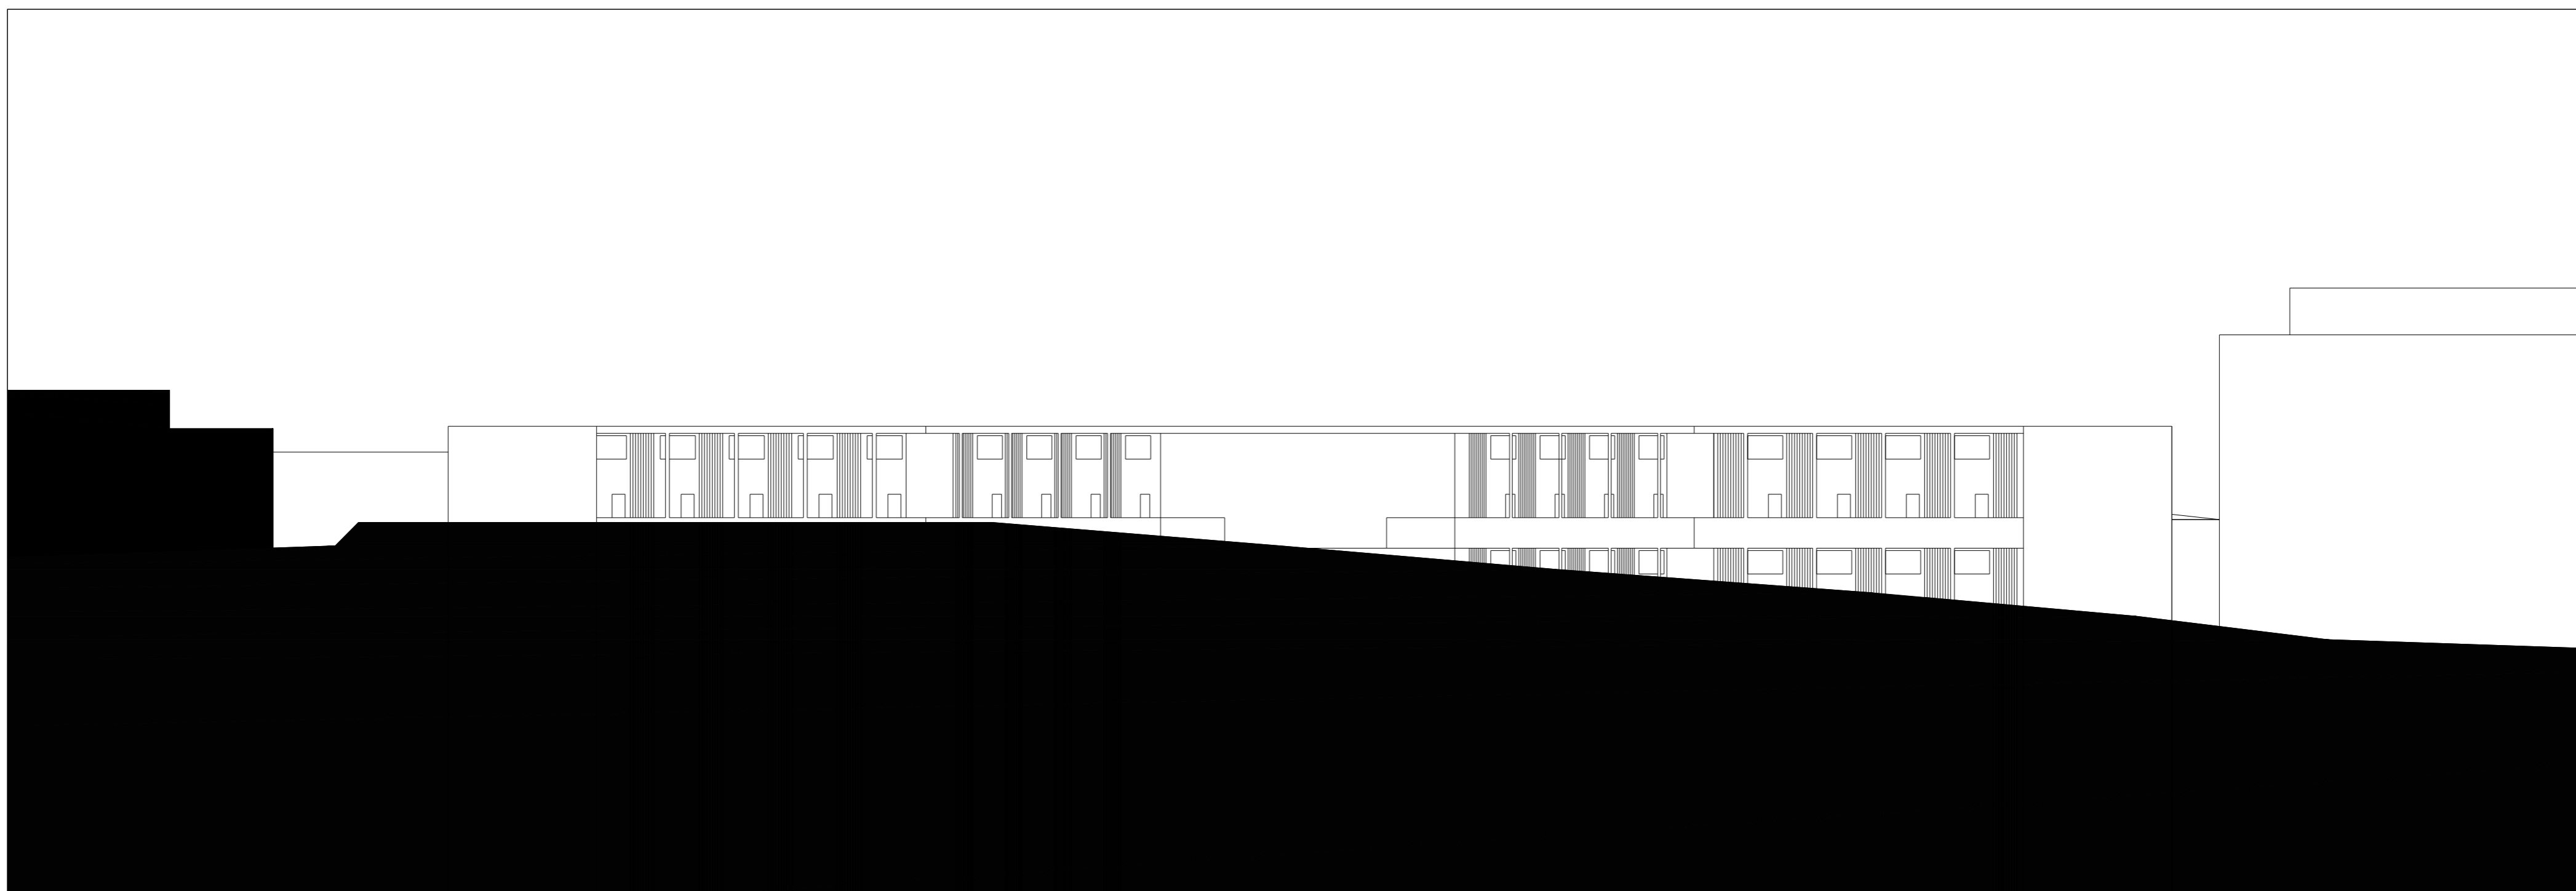


ALÇADO BB' - Rua Mira Sintra

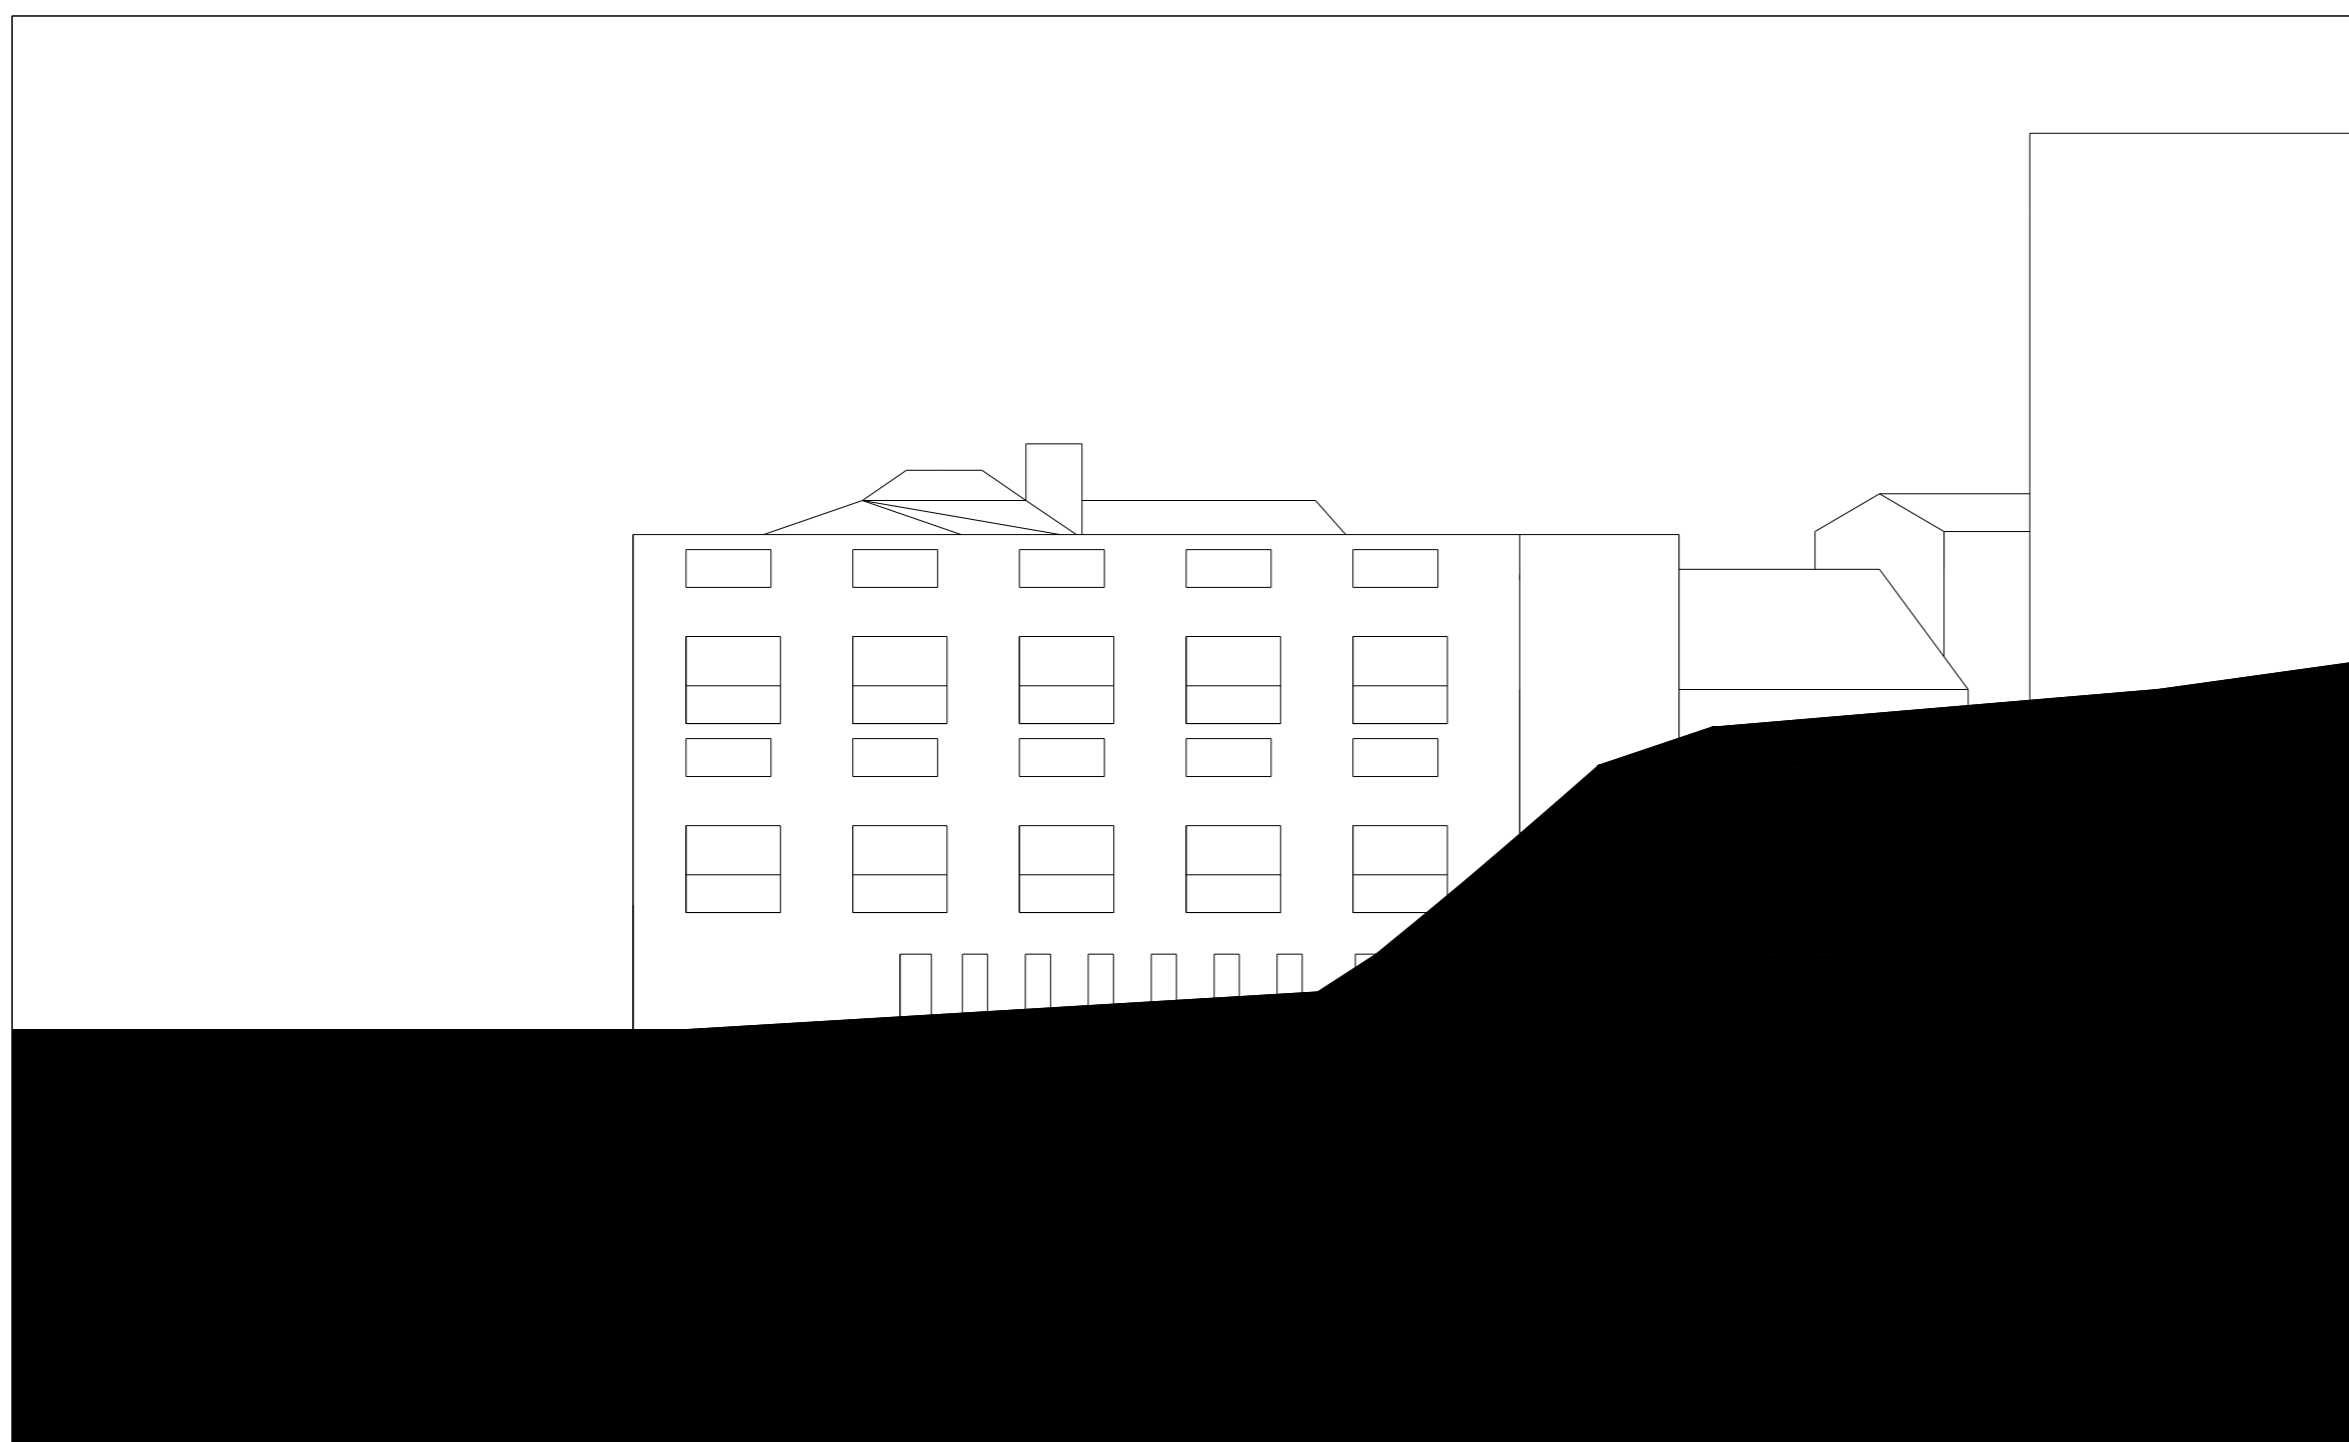


CORTE CC'

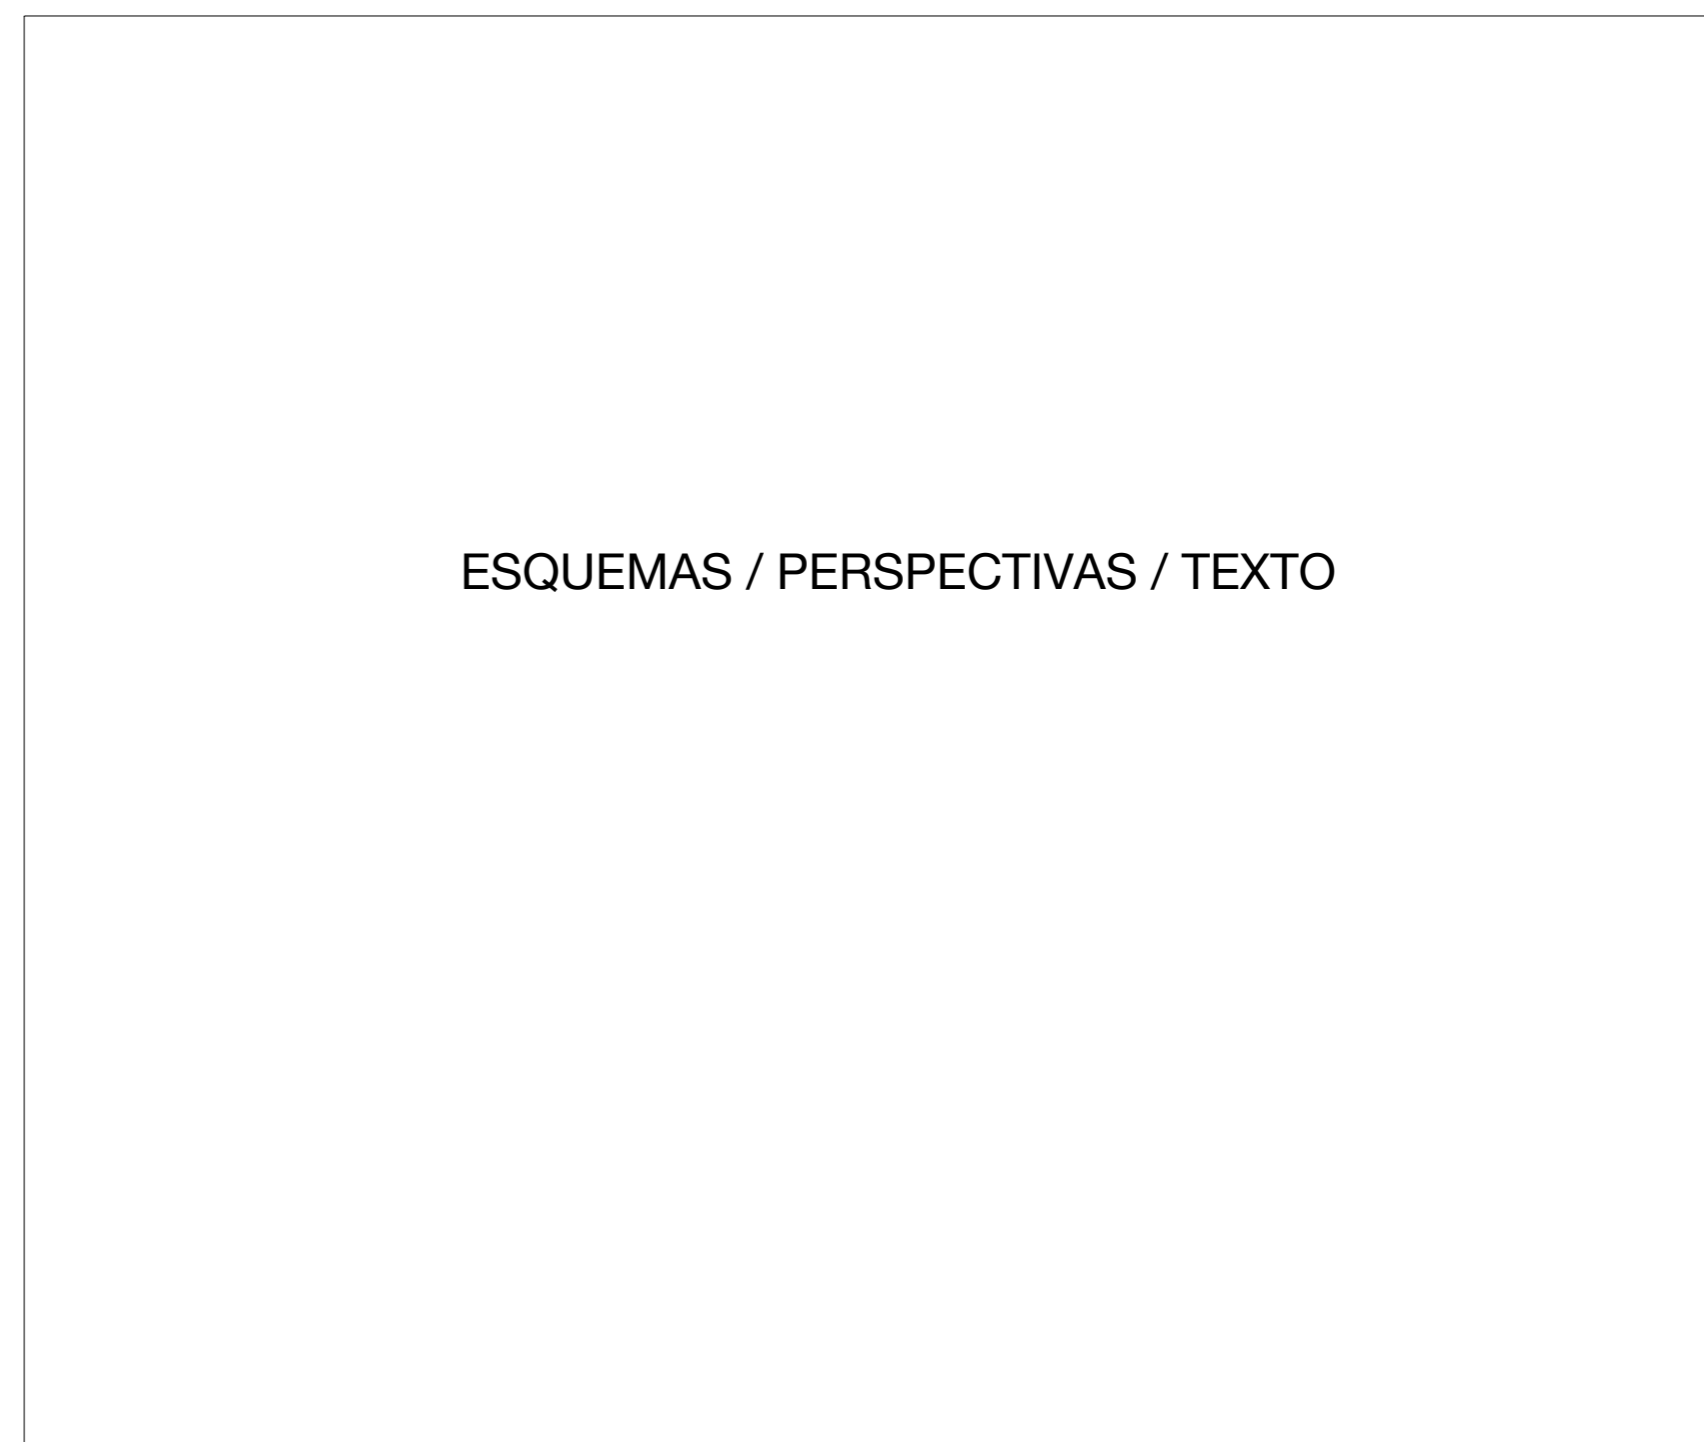

ESQUEMAS / PERSPECTIVAS / TEXTO

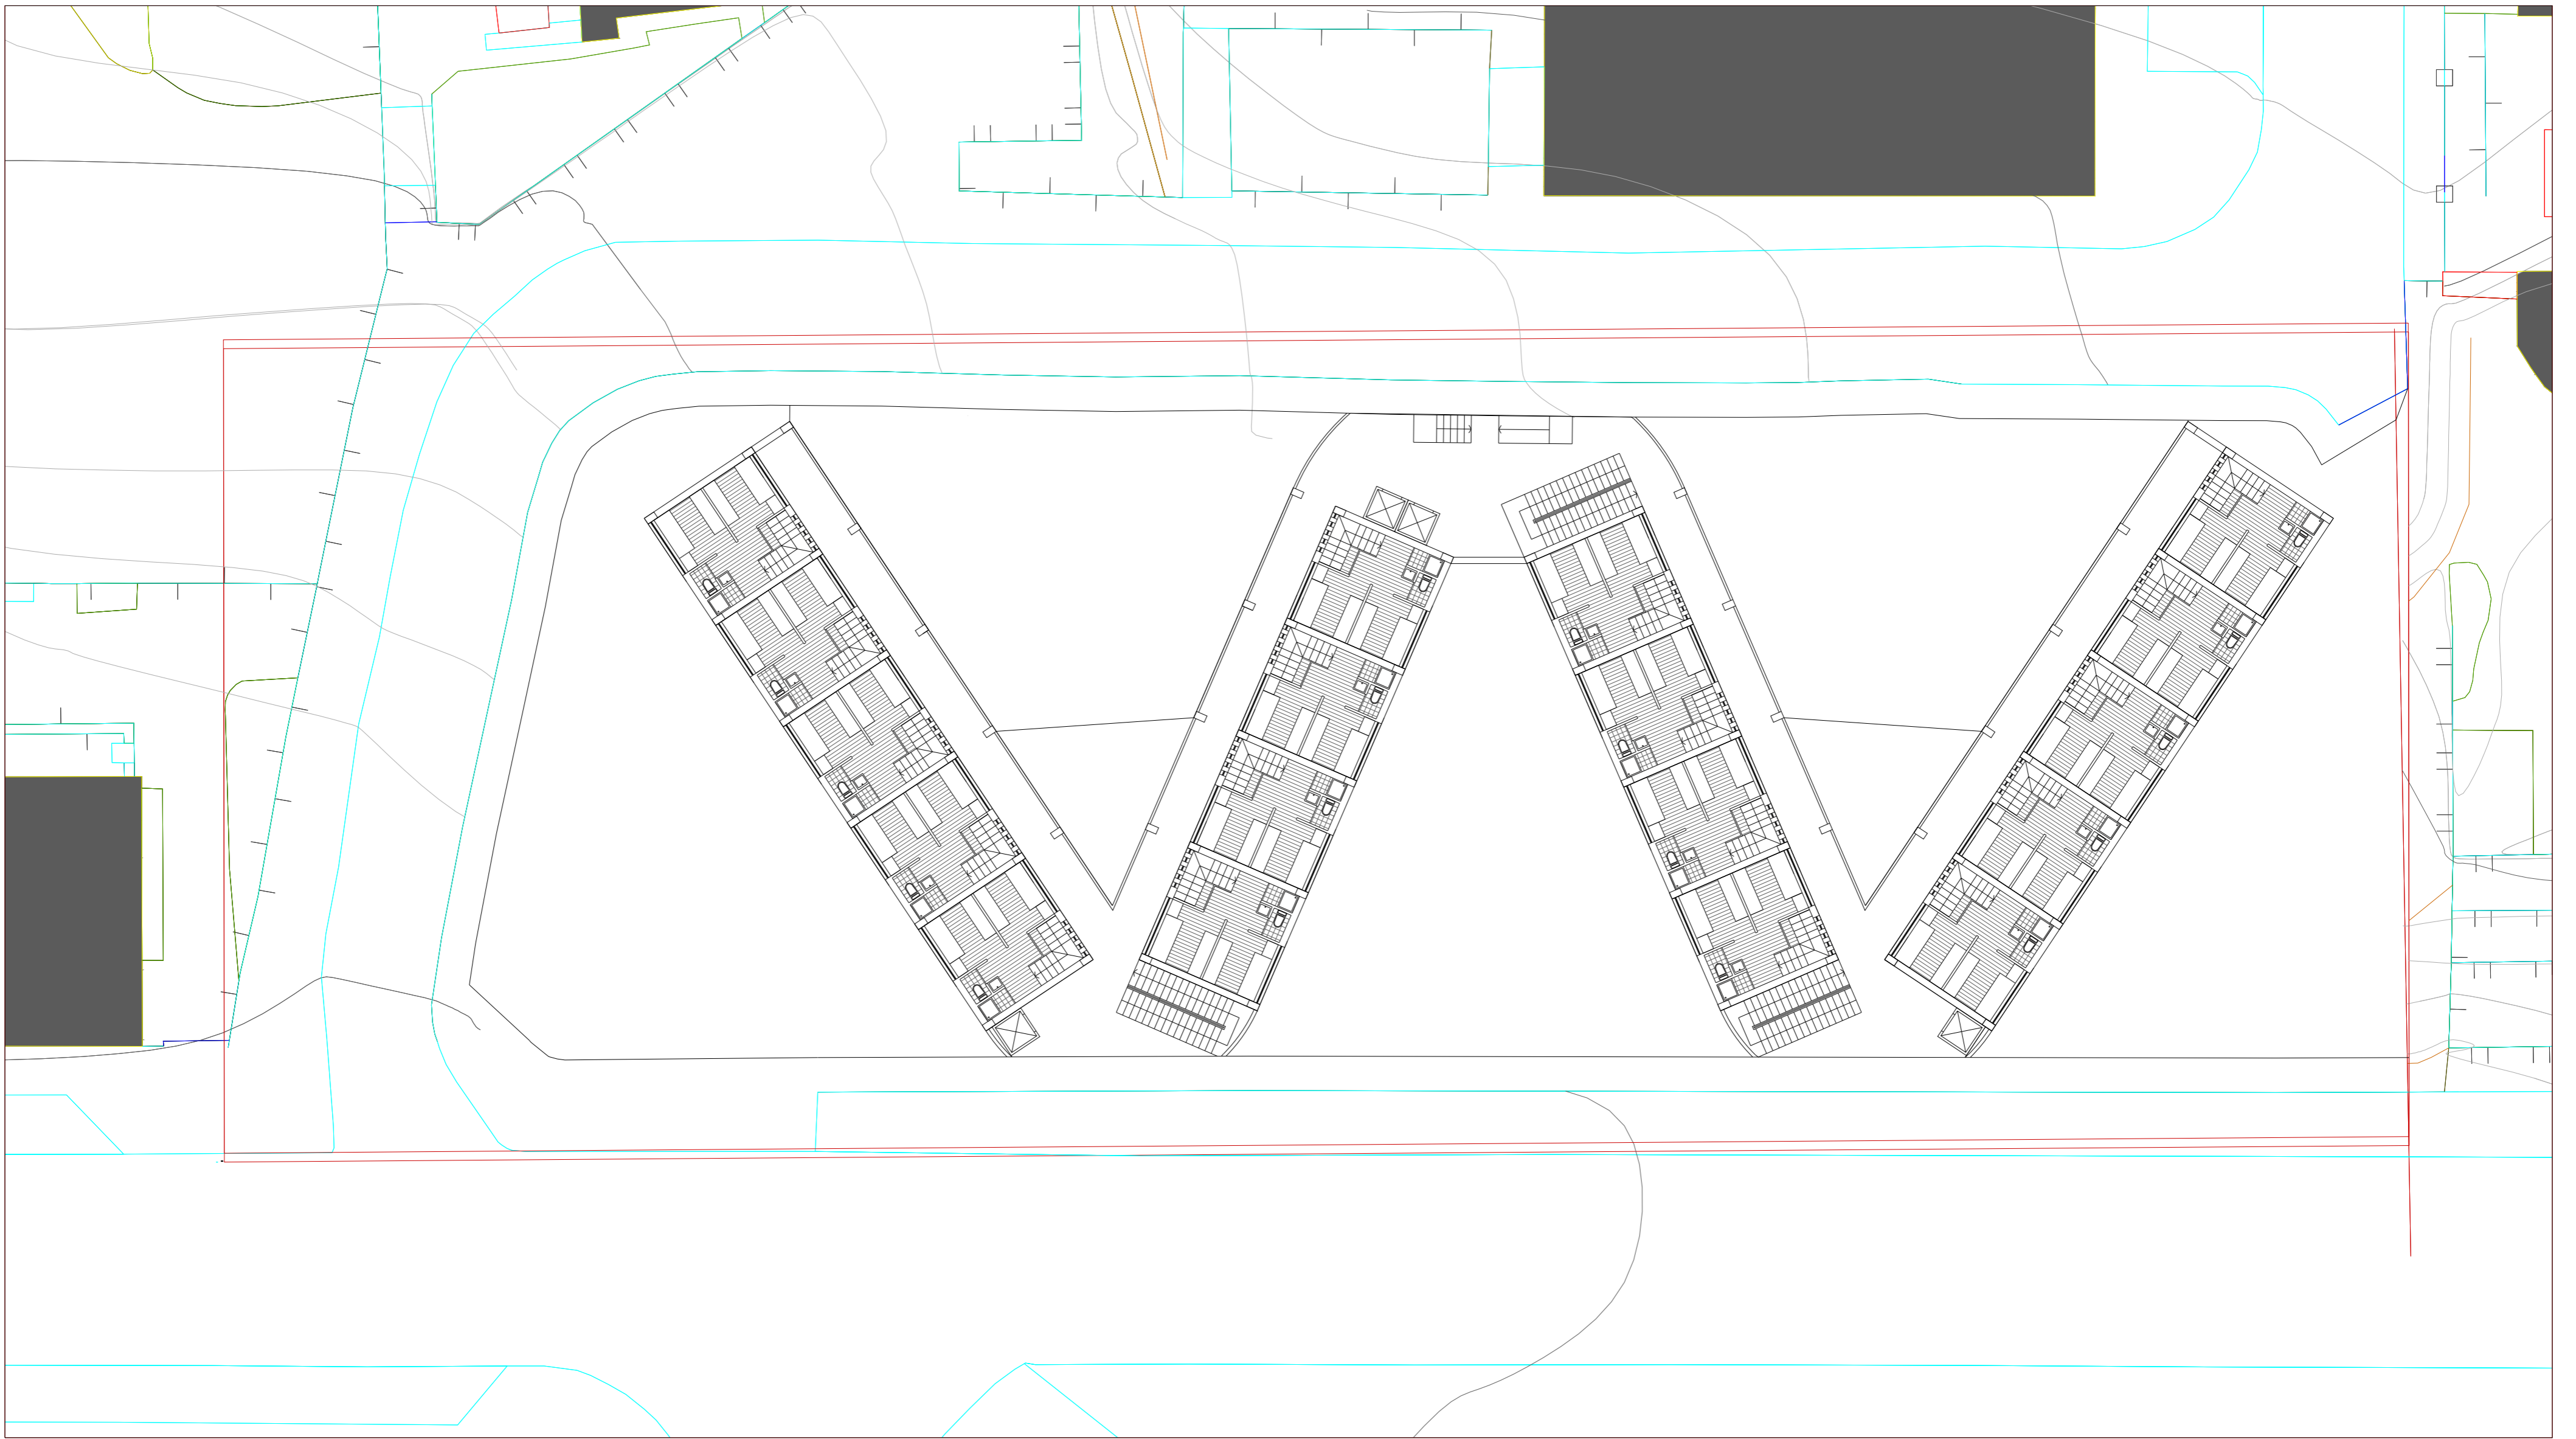


PLANTA PISO TIPO COTA 207

 

CORTE EE'




CORTE FF'

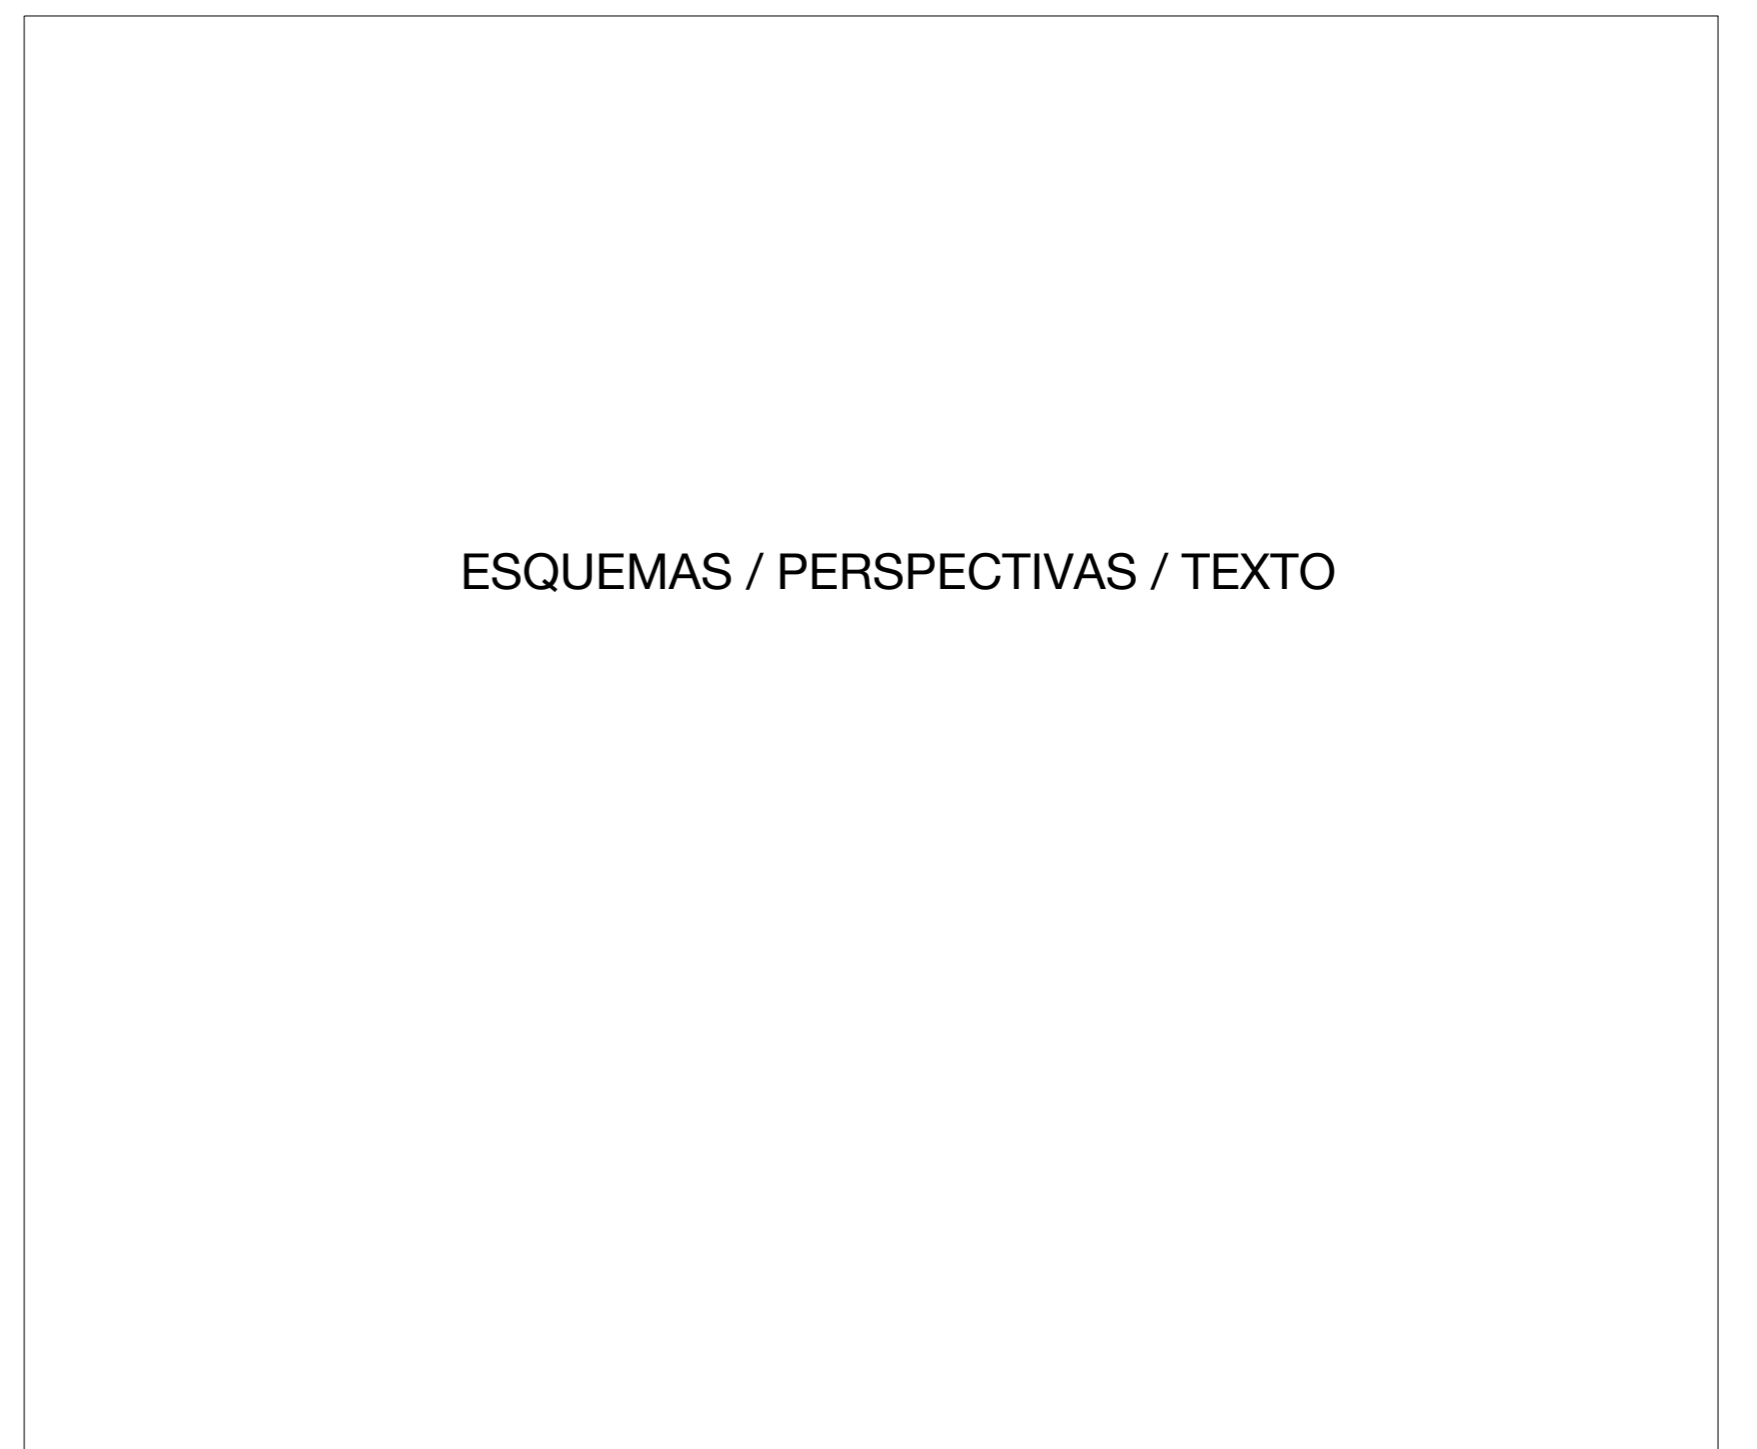


ESQUEMAS / PERSPECTIVAS / TEXTO


05

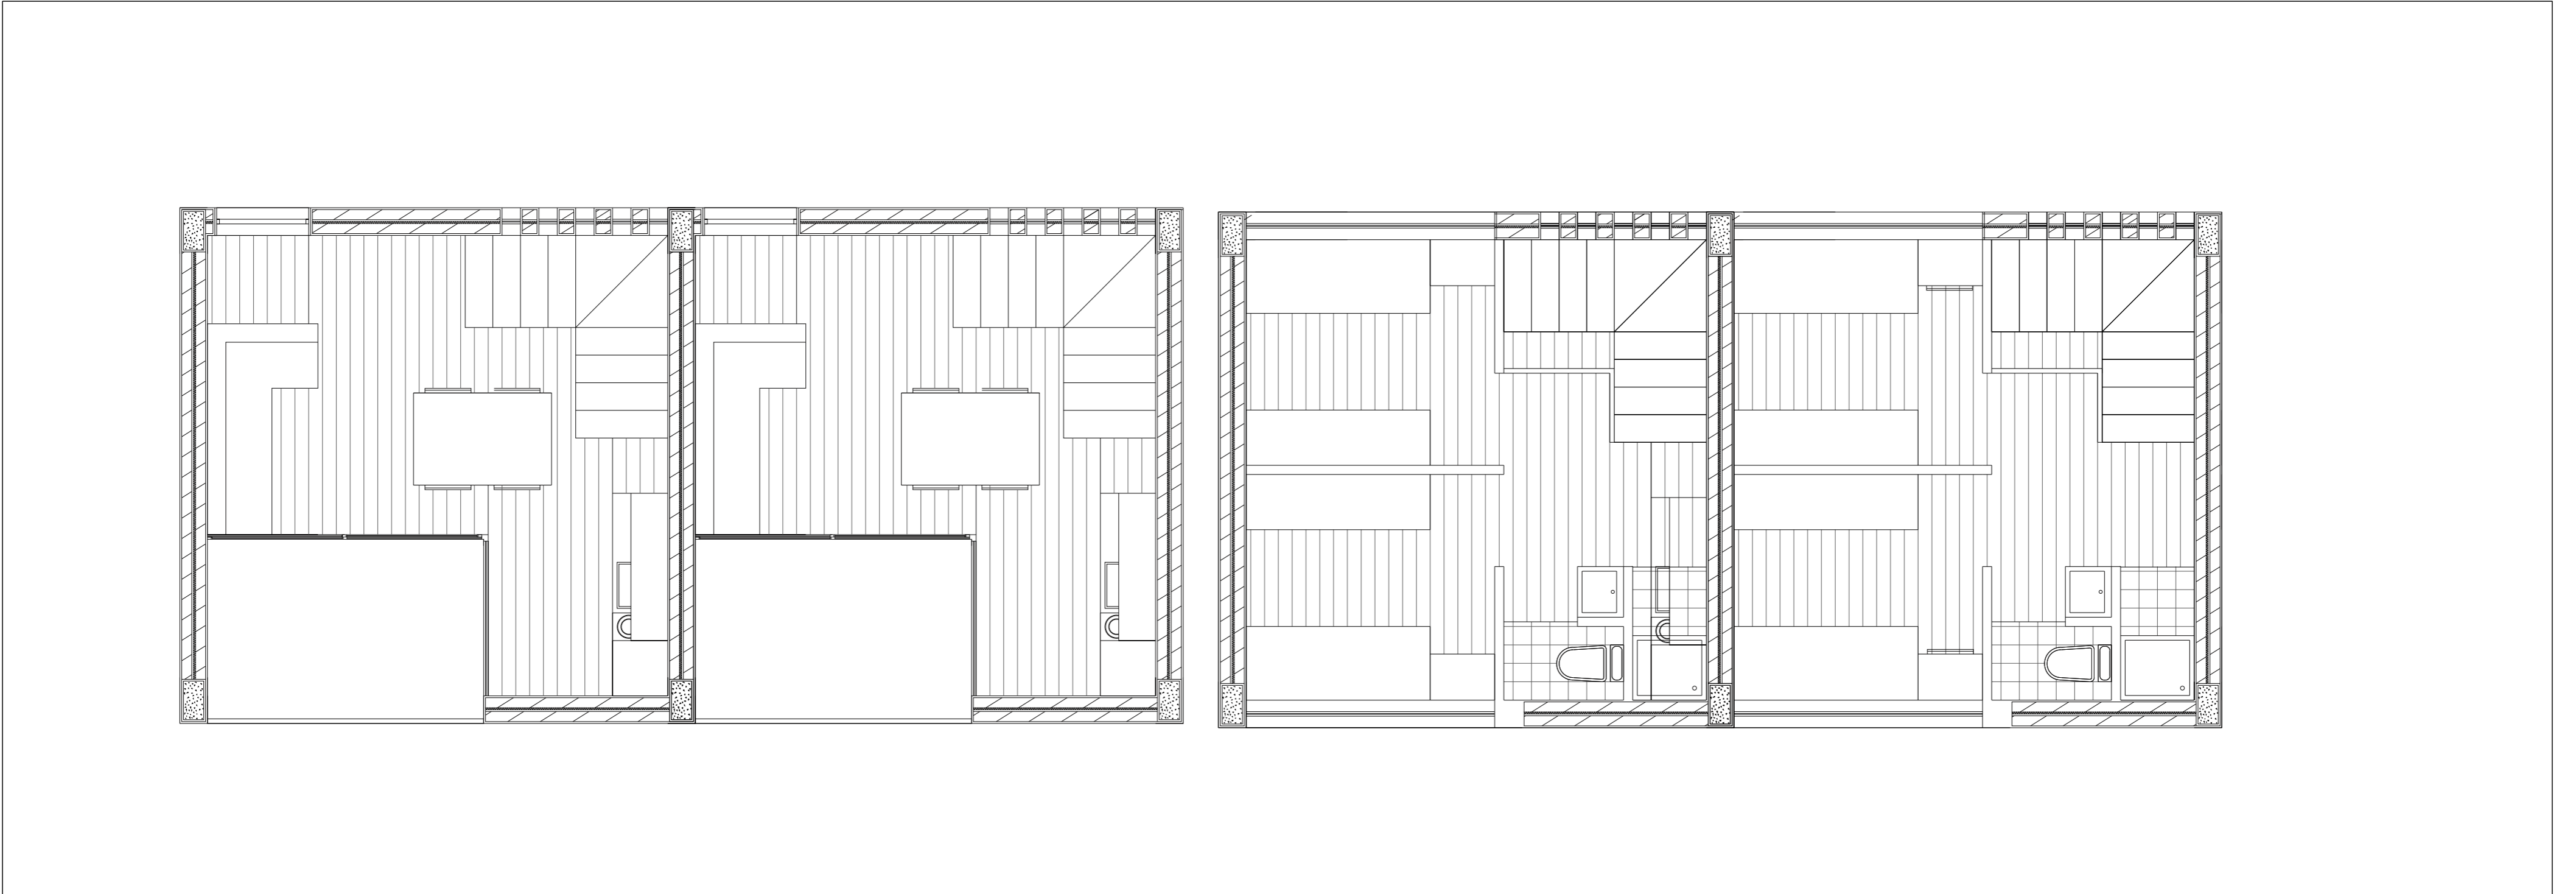

PLANTA | ESC. 1:50

 

ALÇADO | ESC. 1:50

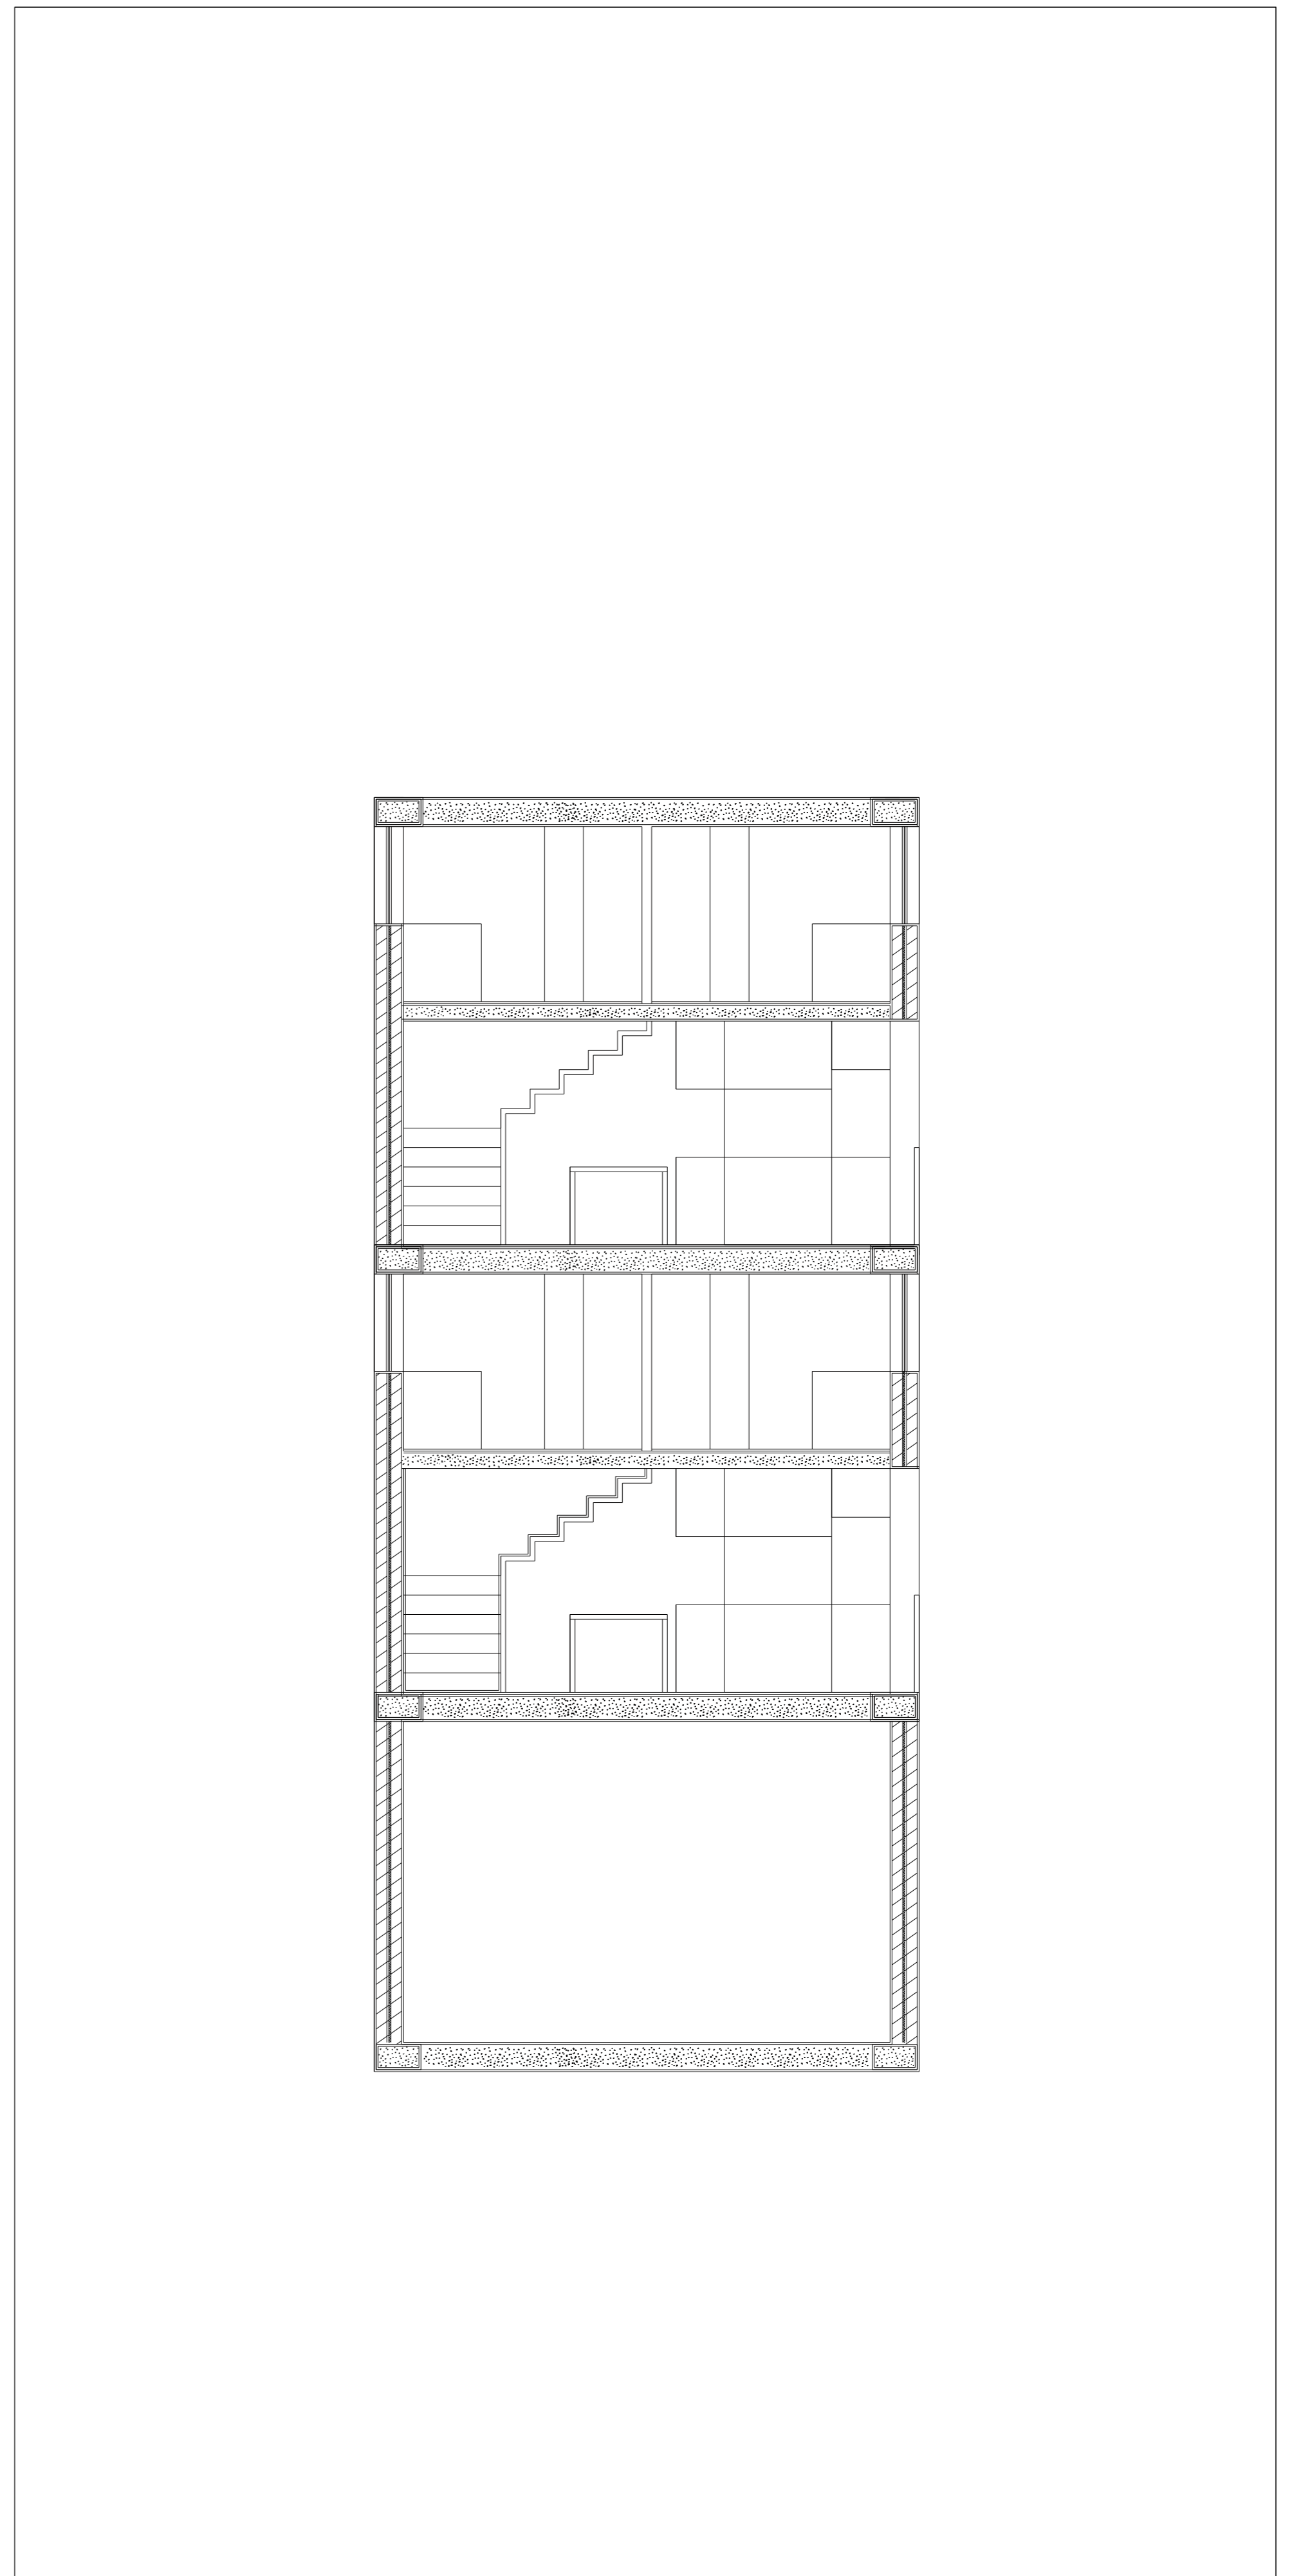

CORTE | ESC. 1:50