



Percorrer

AGREGAÇÃO EM CONTEXTO | esc. 1/500
Portela de Sintra . Sintra


Laboratório de Projecto II . MIARQ
Turma interiores B . 2020/2021
Miliane Gomes . nº 20181494

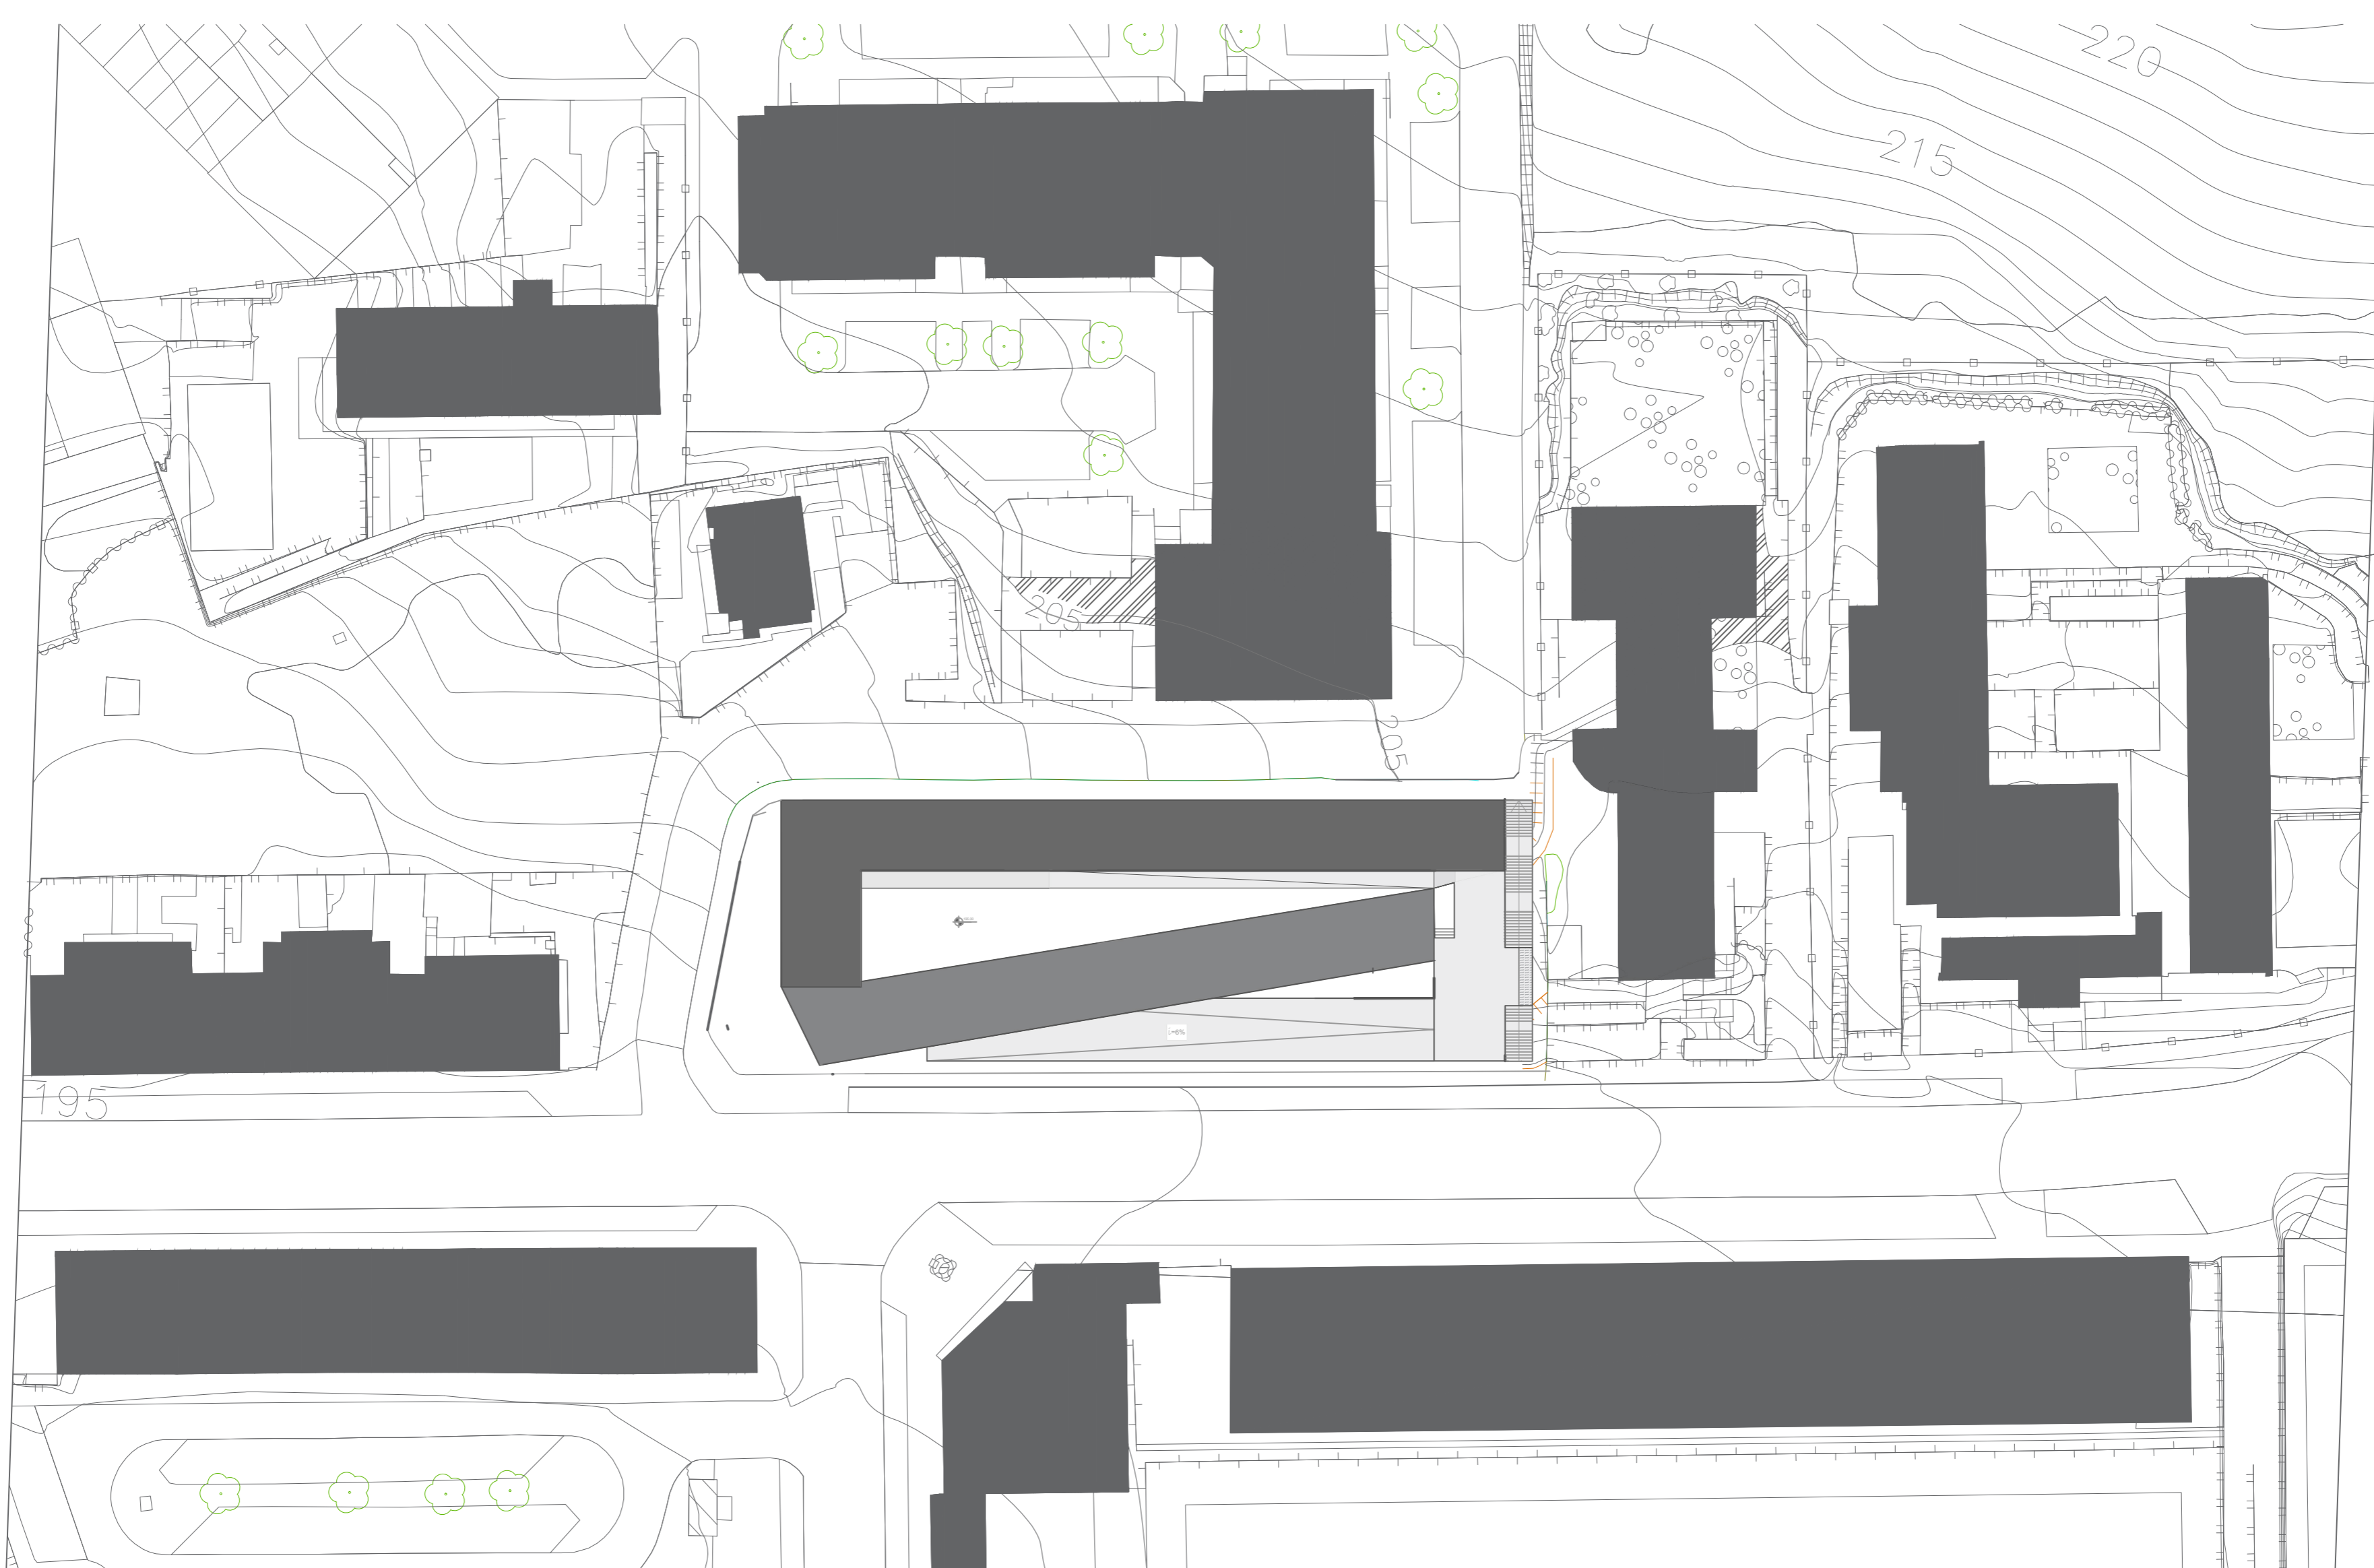


PLANTA DE APRESENTAÇÃO

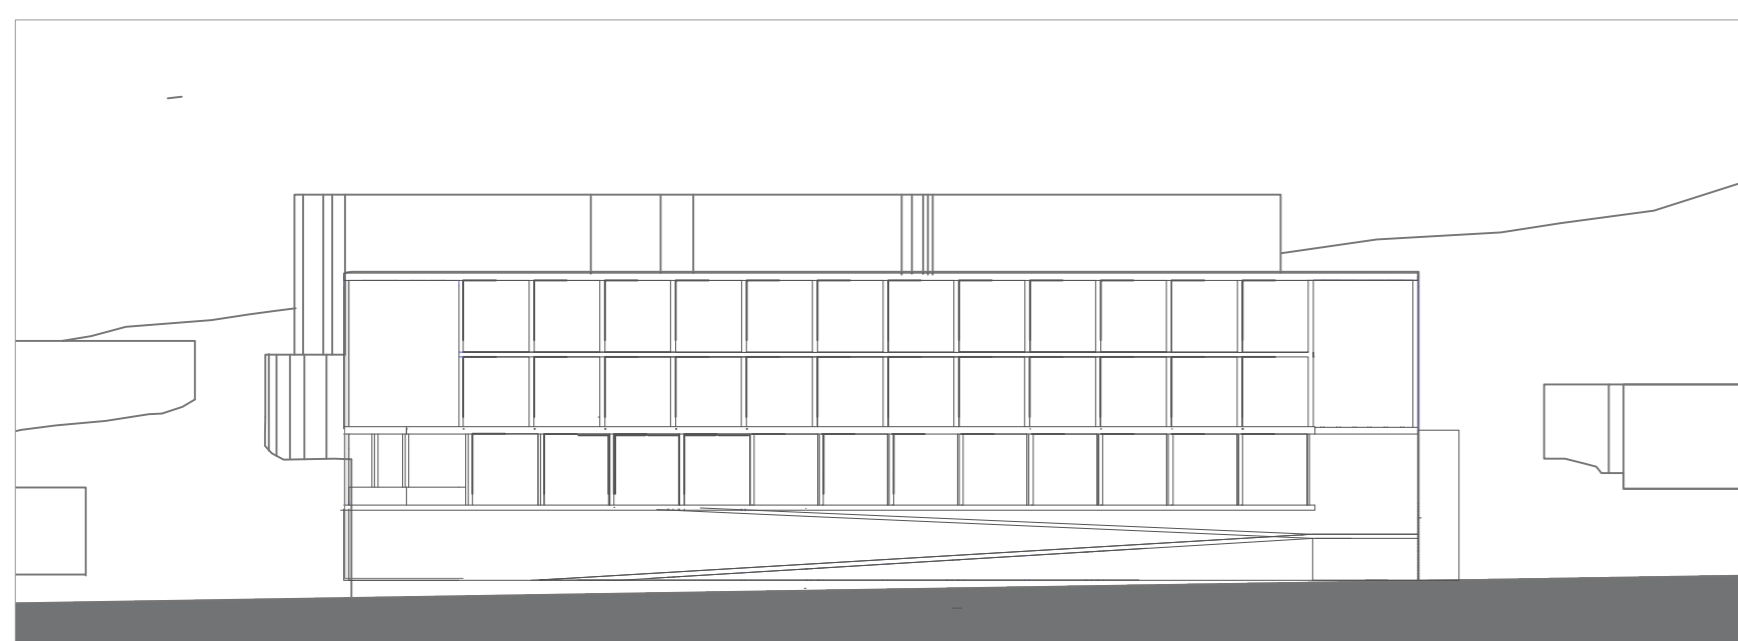


PERFIL AA' - Rua Dr. Félix Alves Pereira

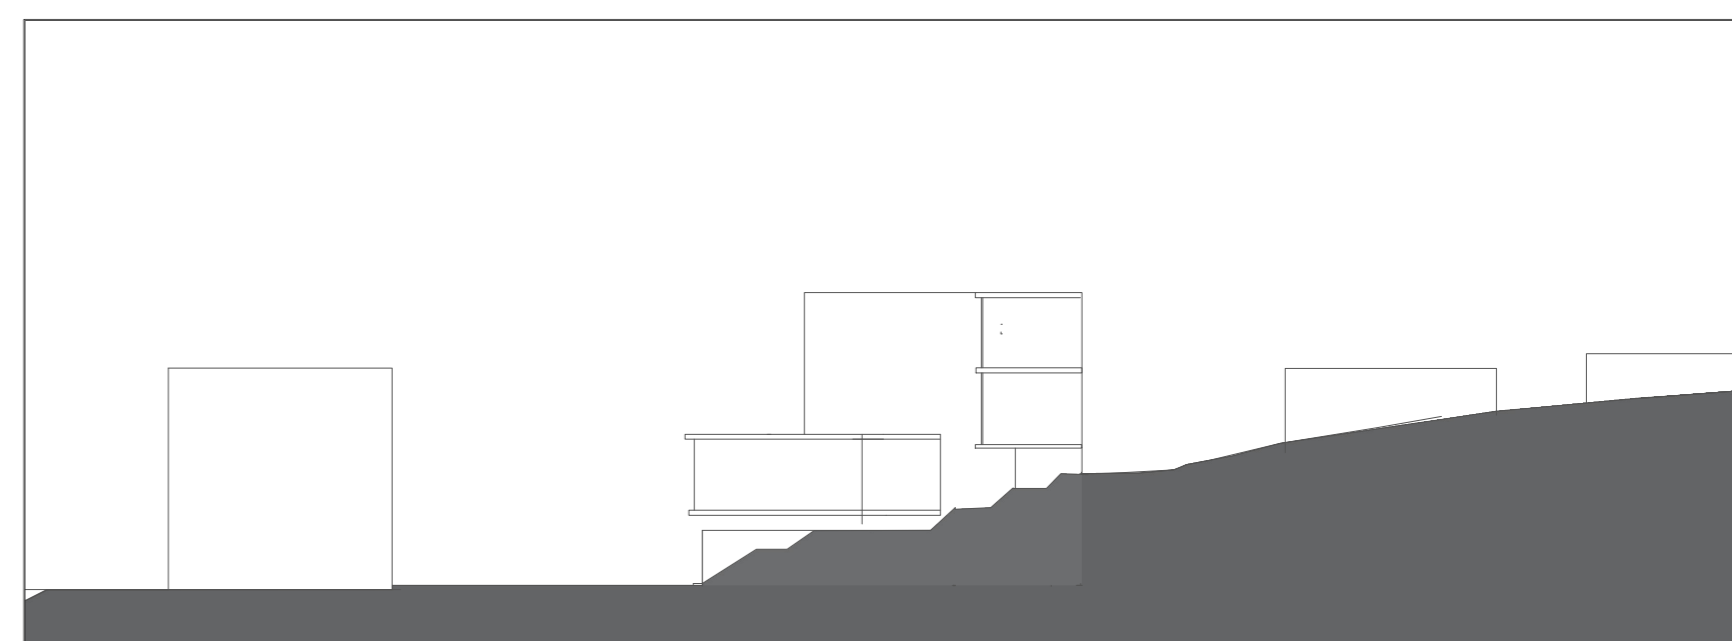


PERFIL CC'

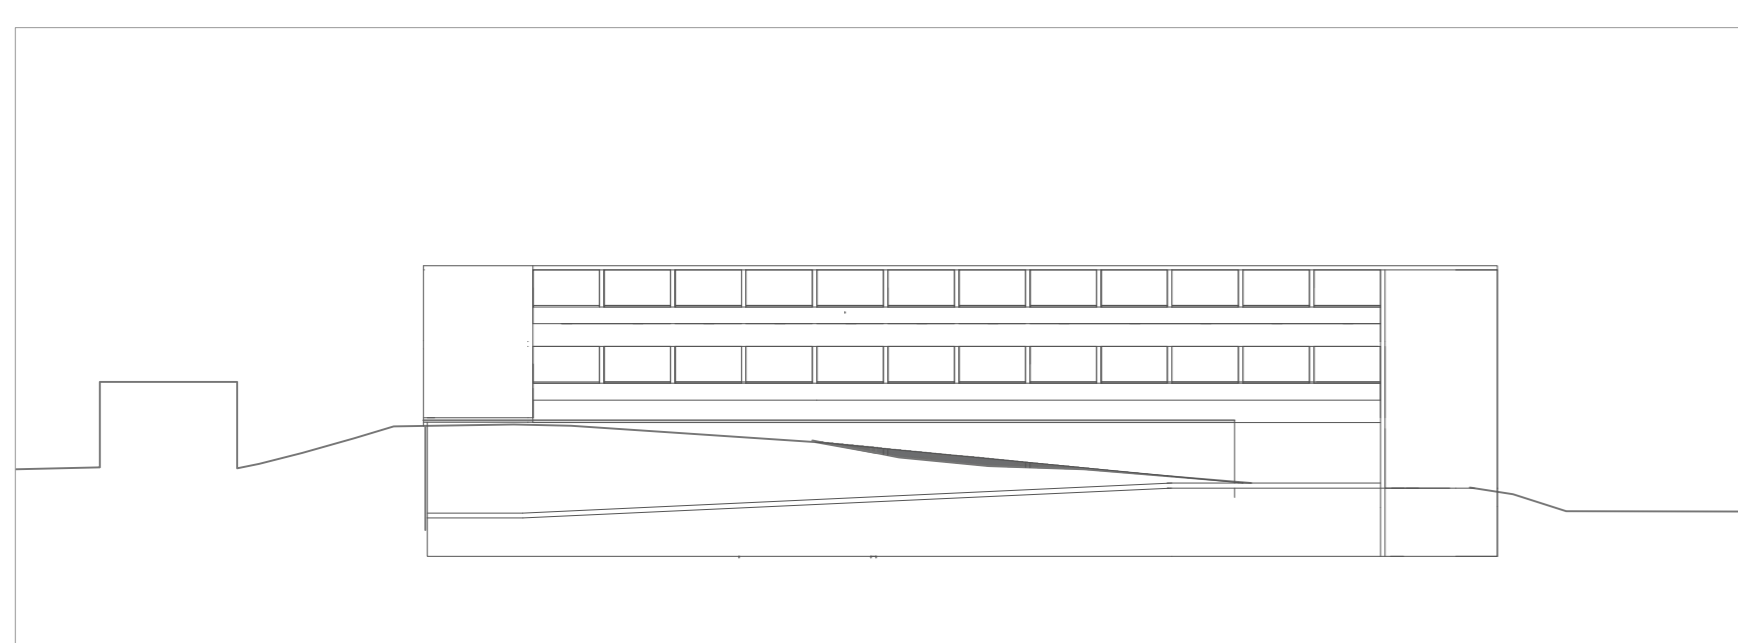


PERFIL BB' - Rua Mira Sintra

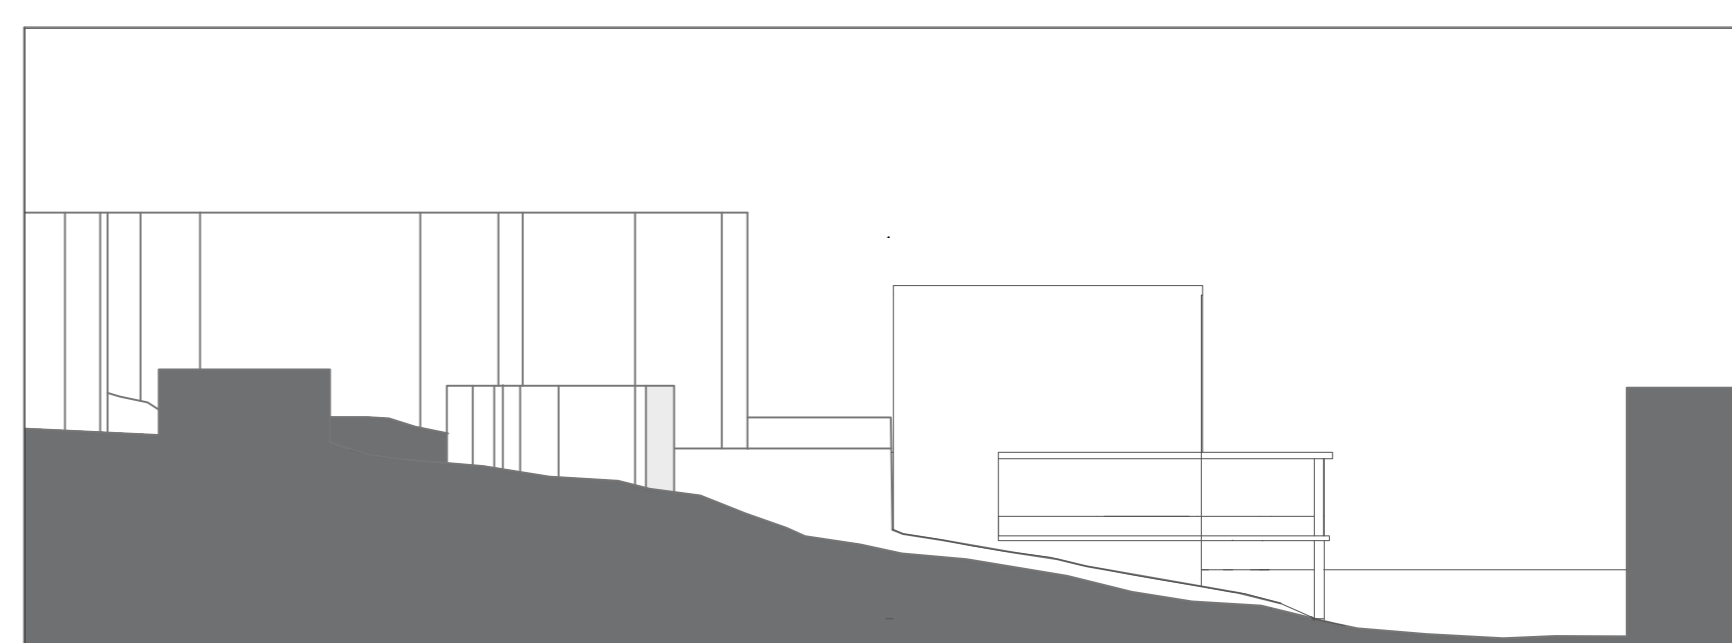


PERFIL DD'

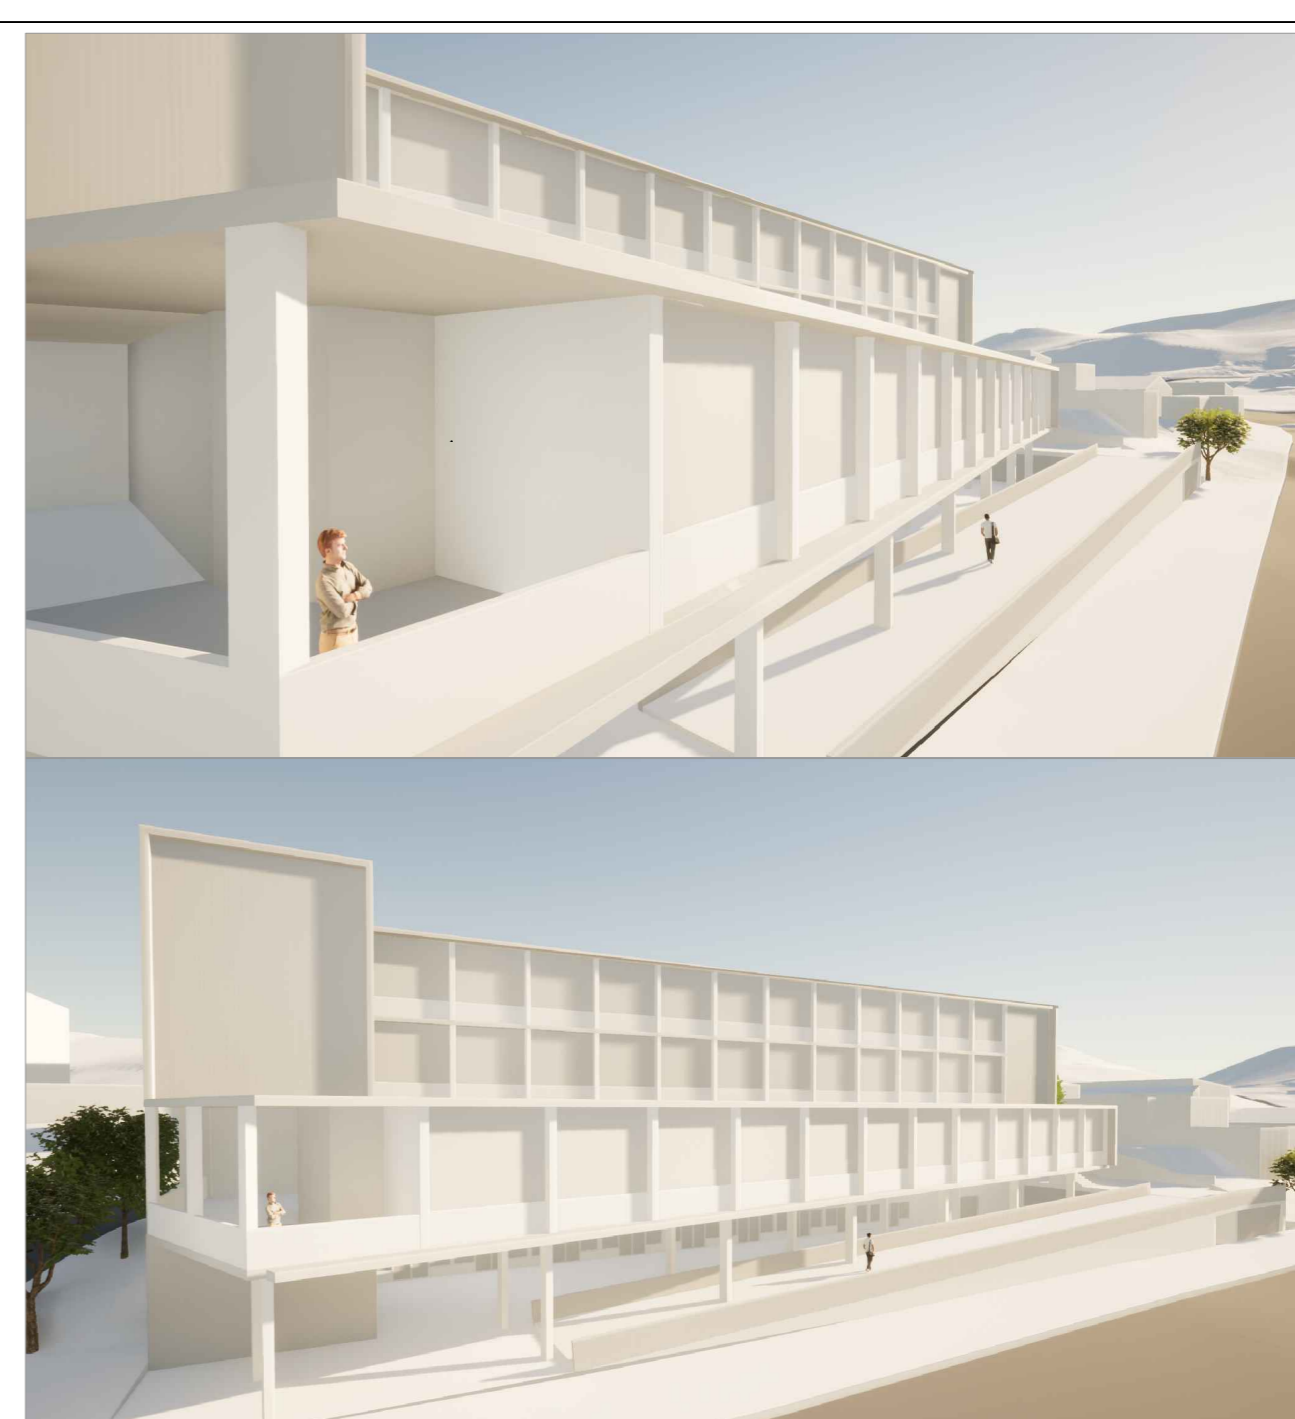


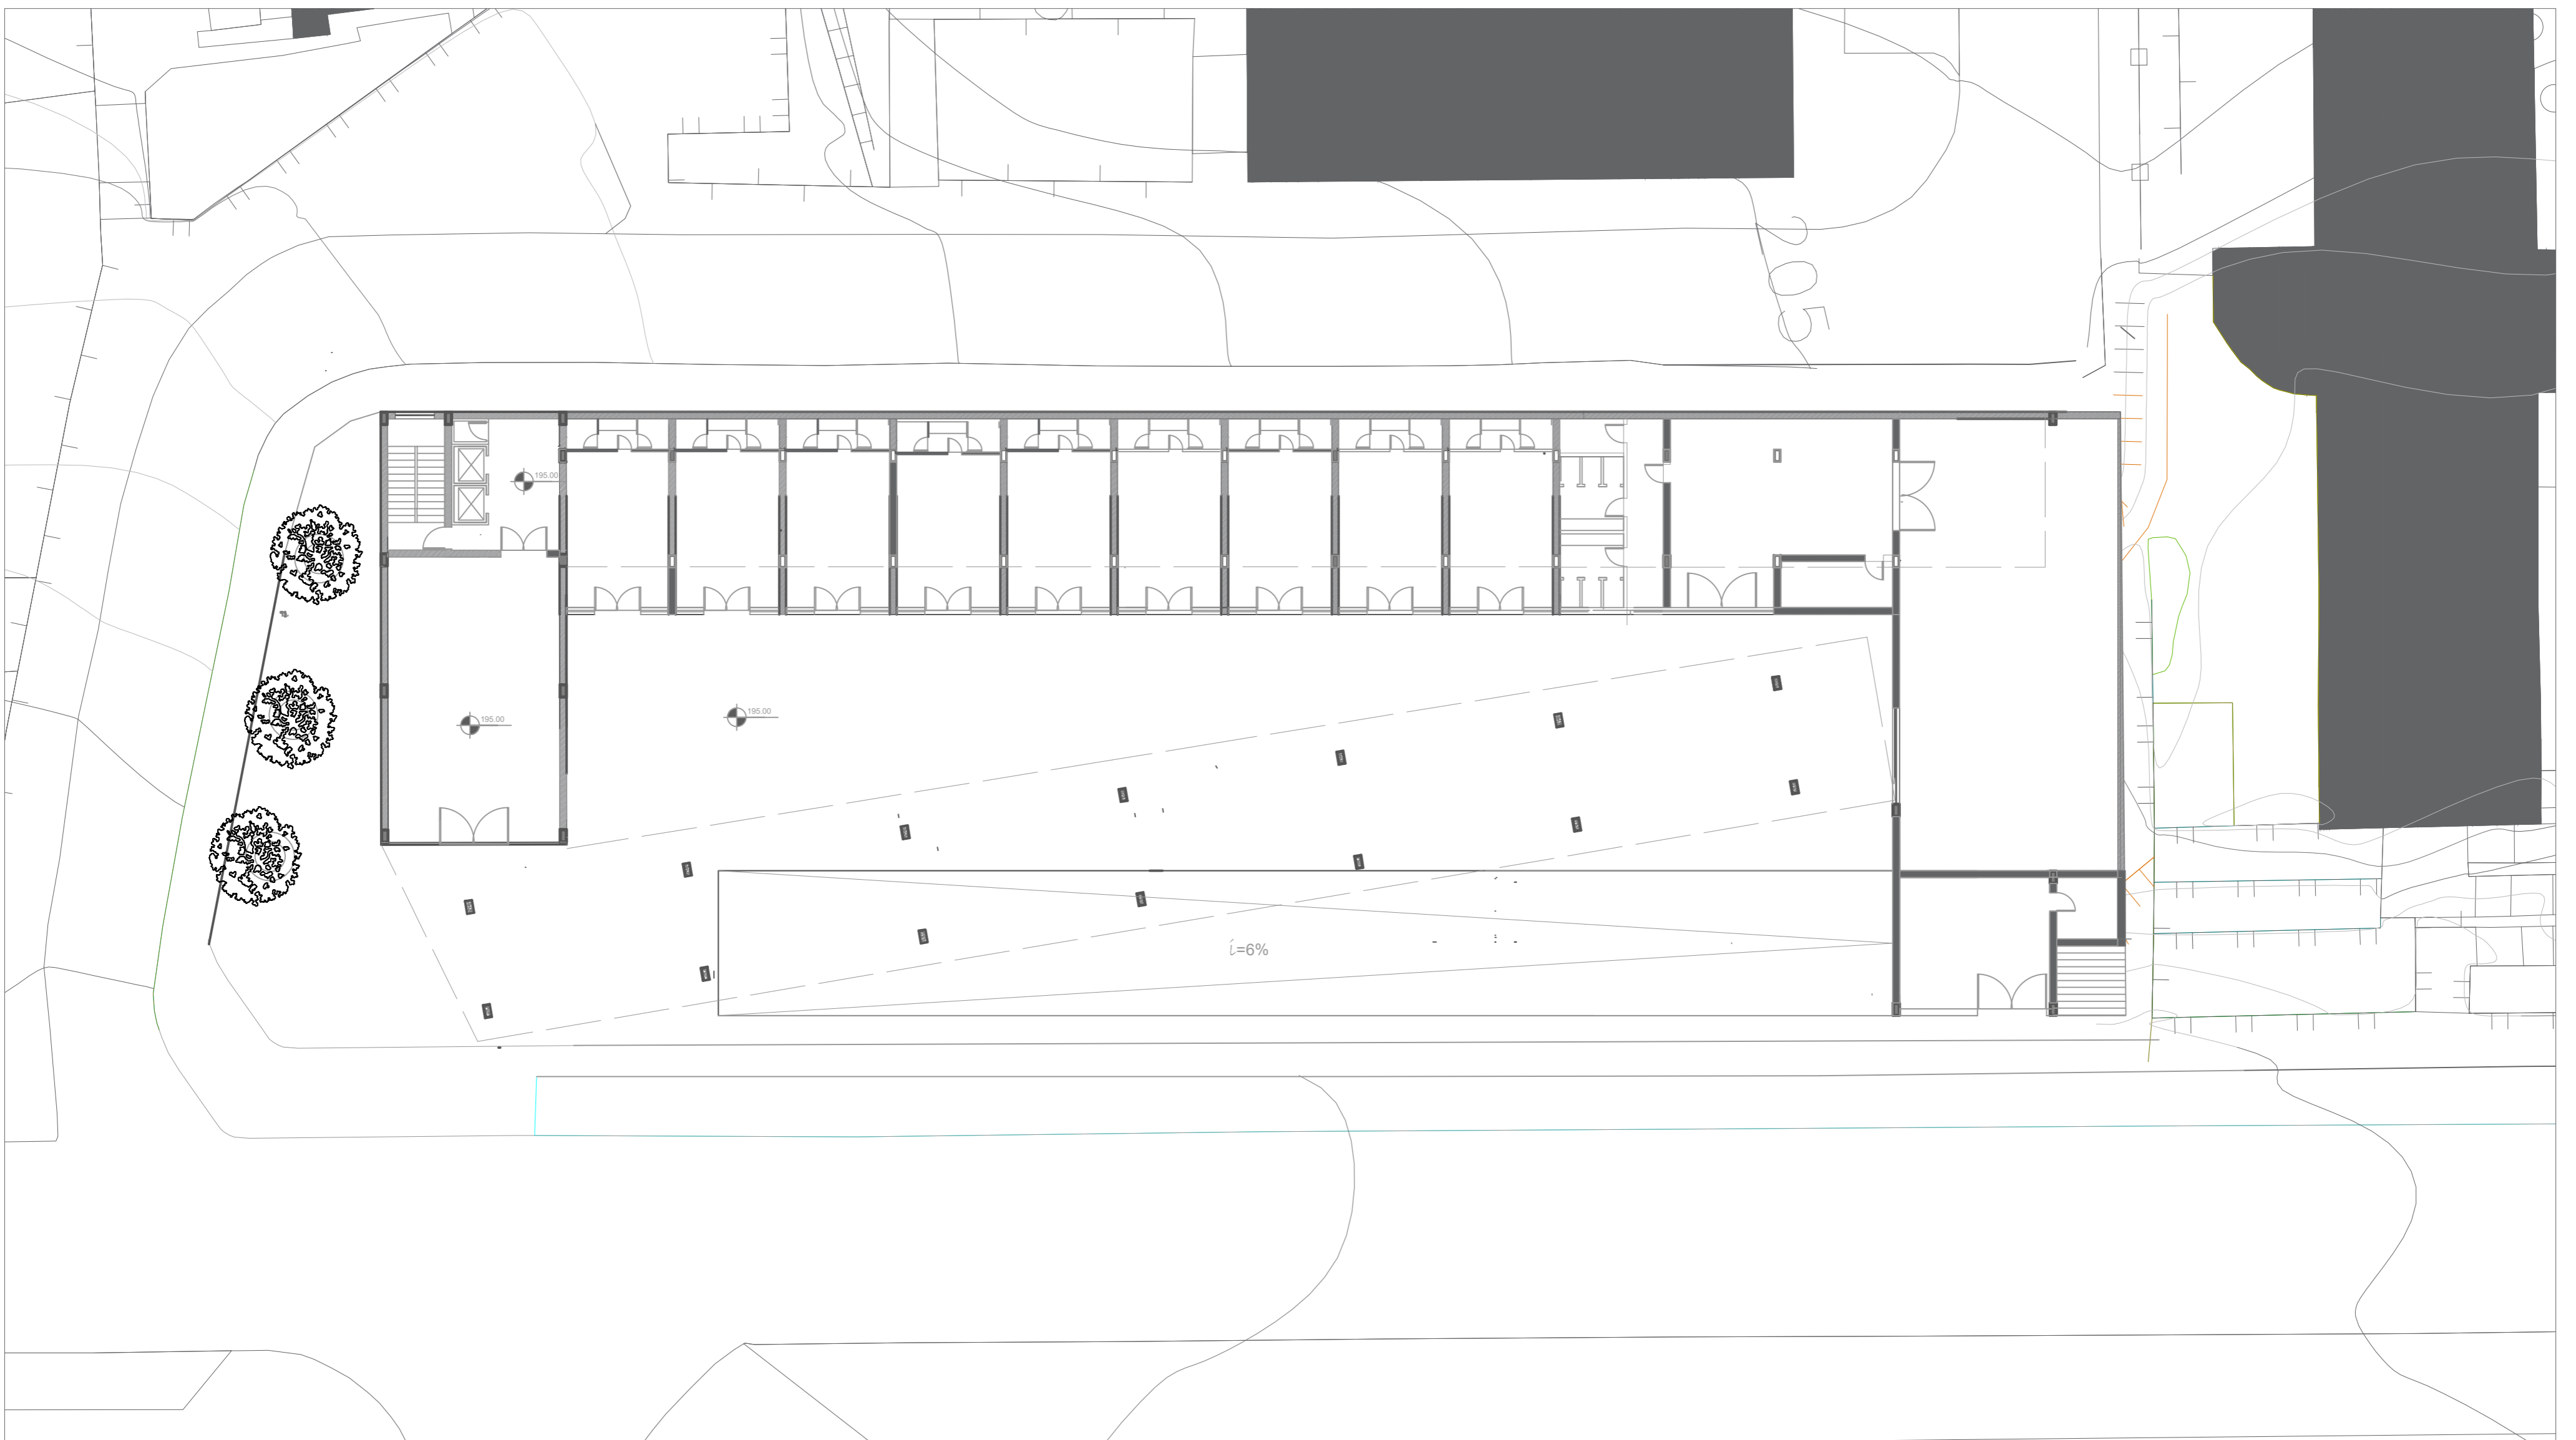

PLANTA PISO TÉRREO COTA 195

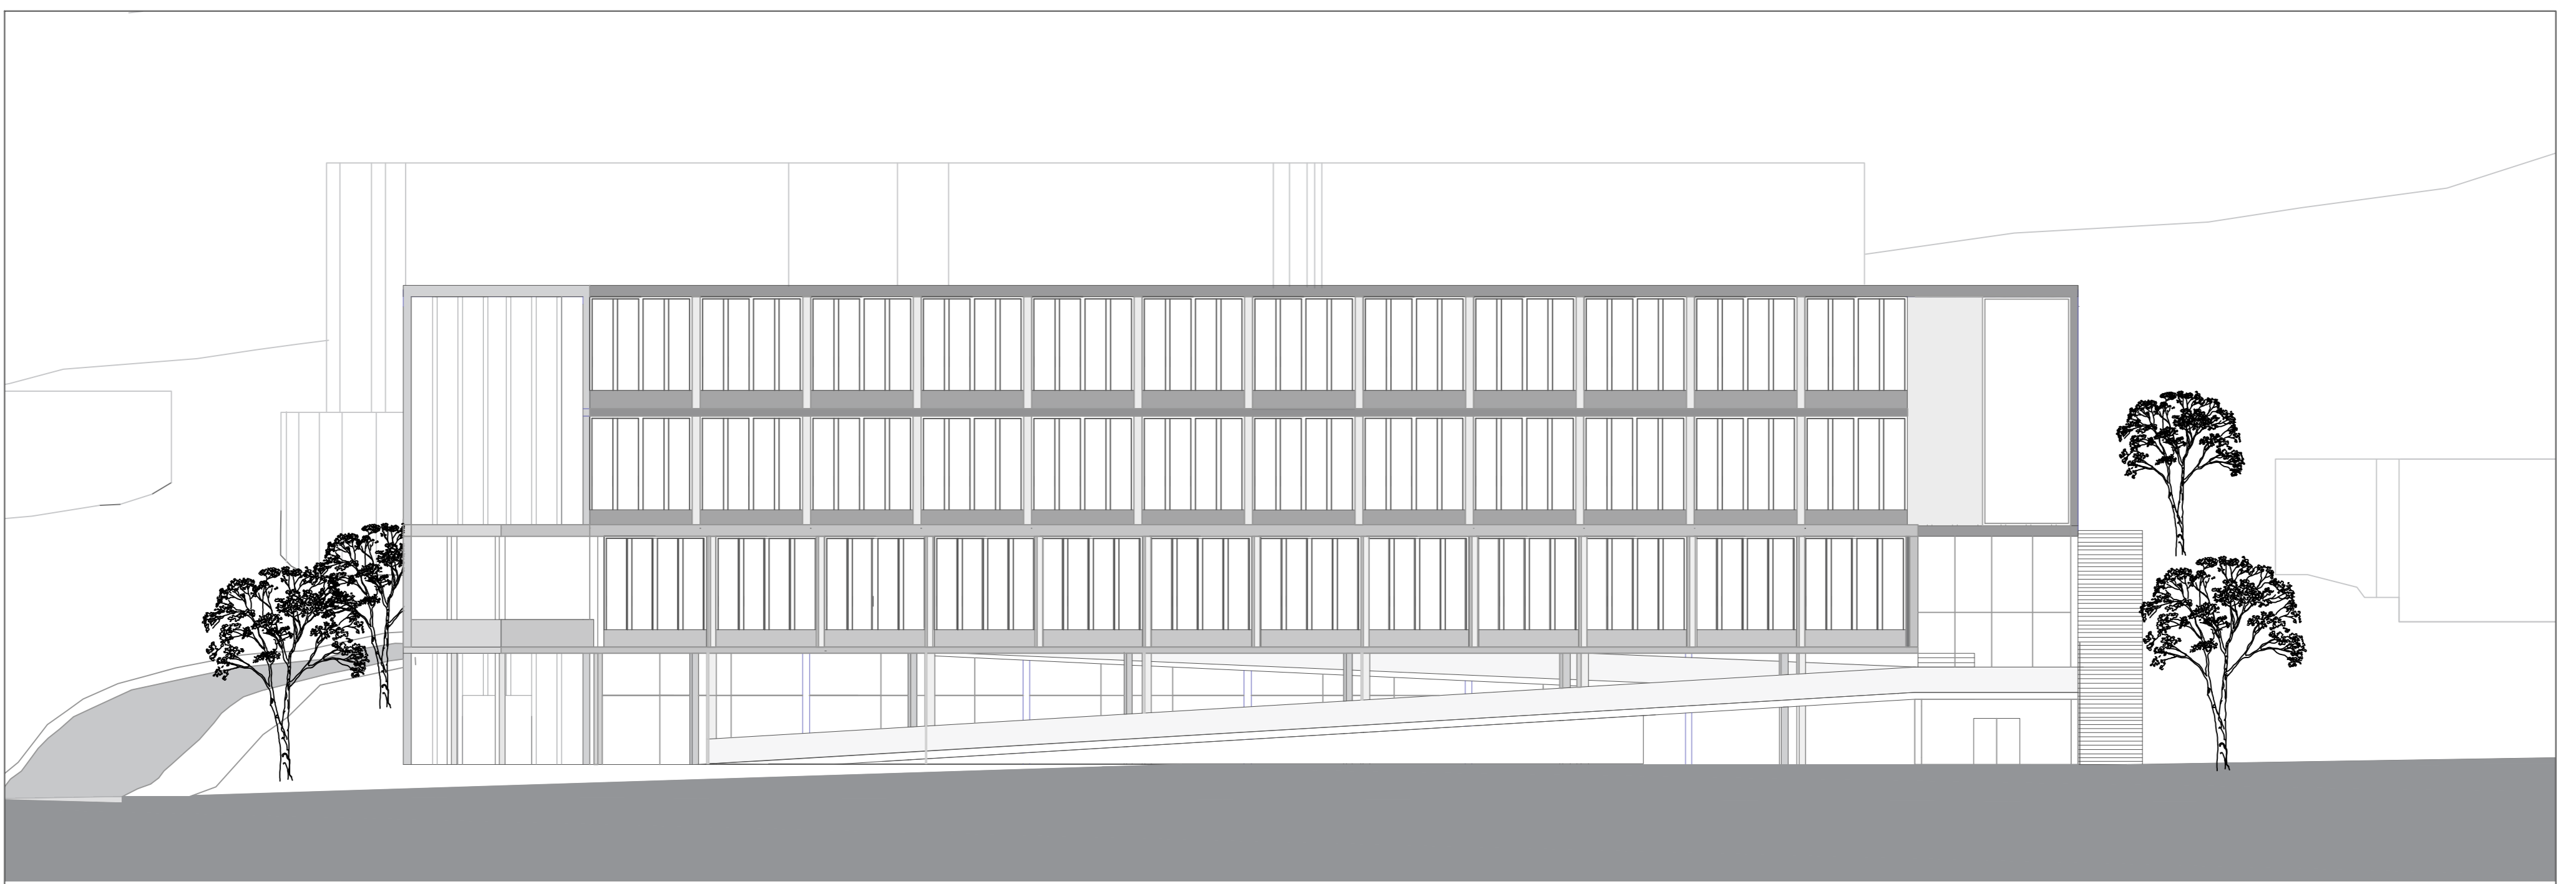

ALÇADO AA' - Rua Dr. Félix Alves Pereira

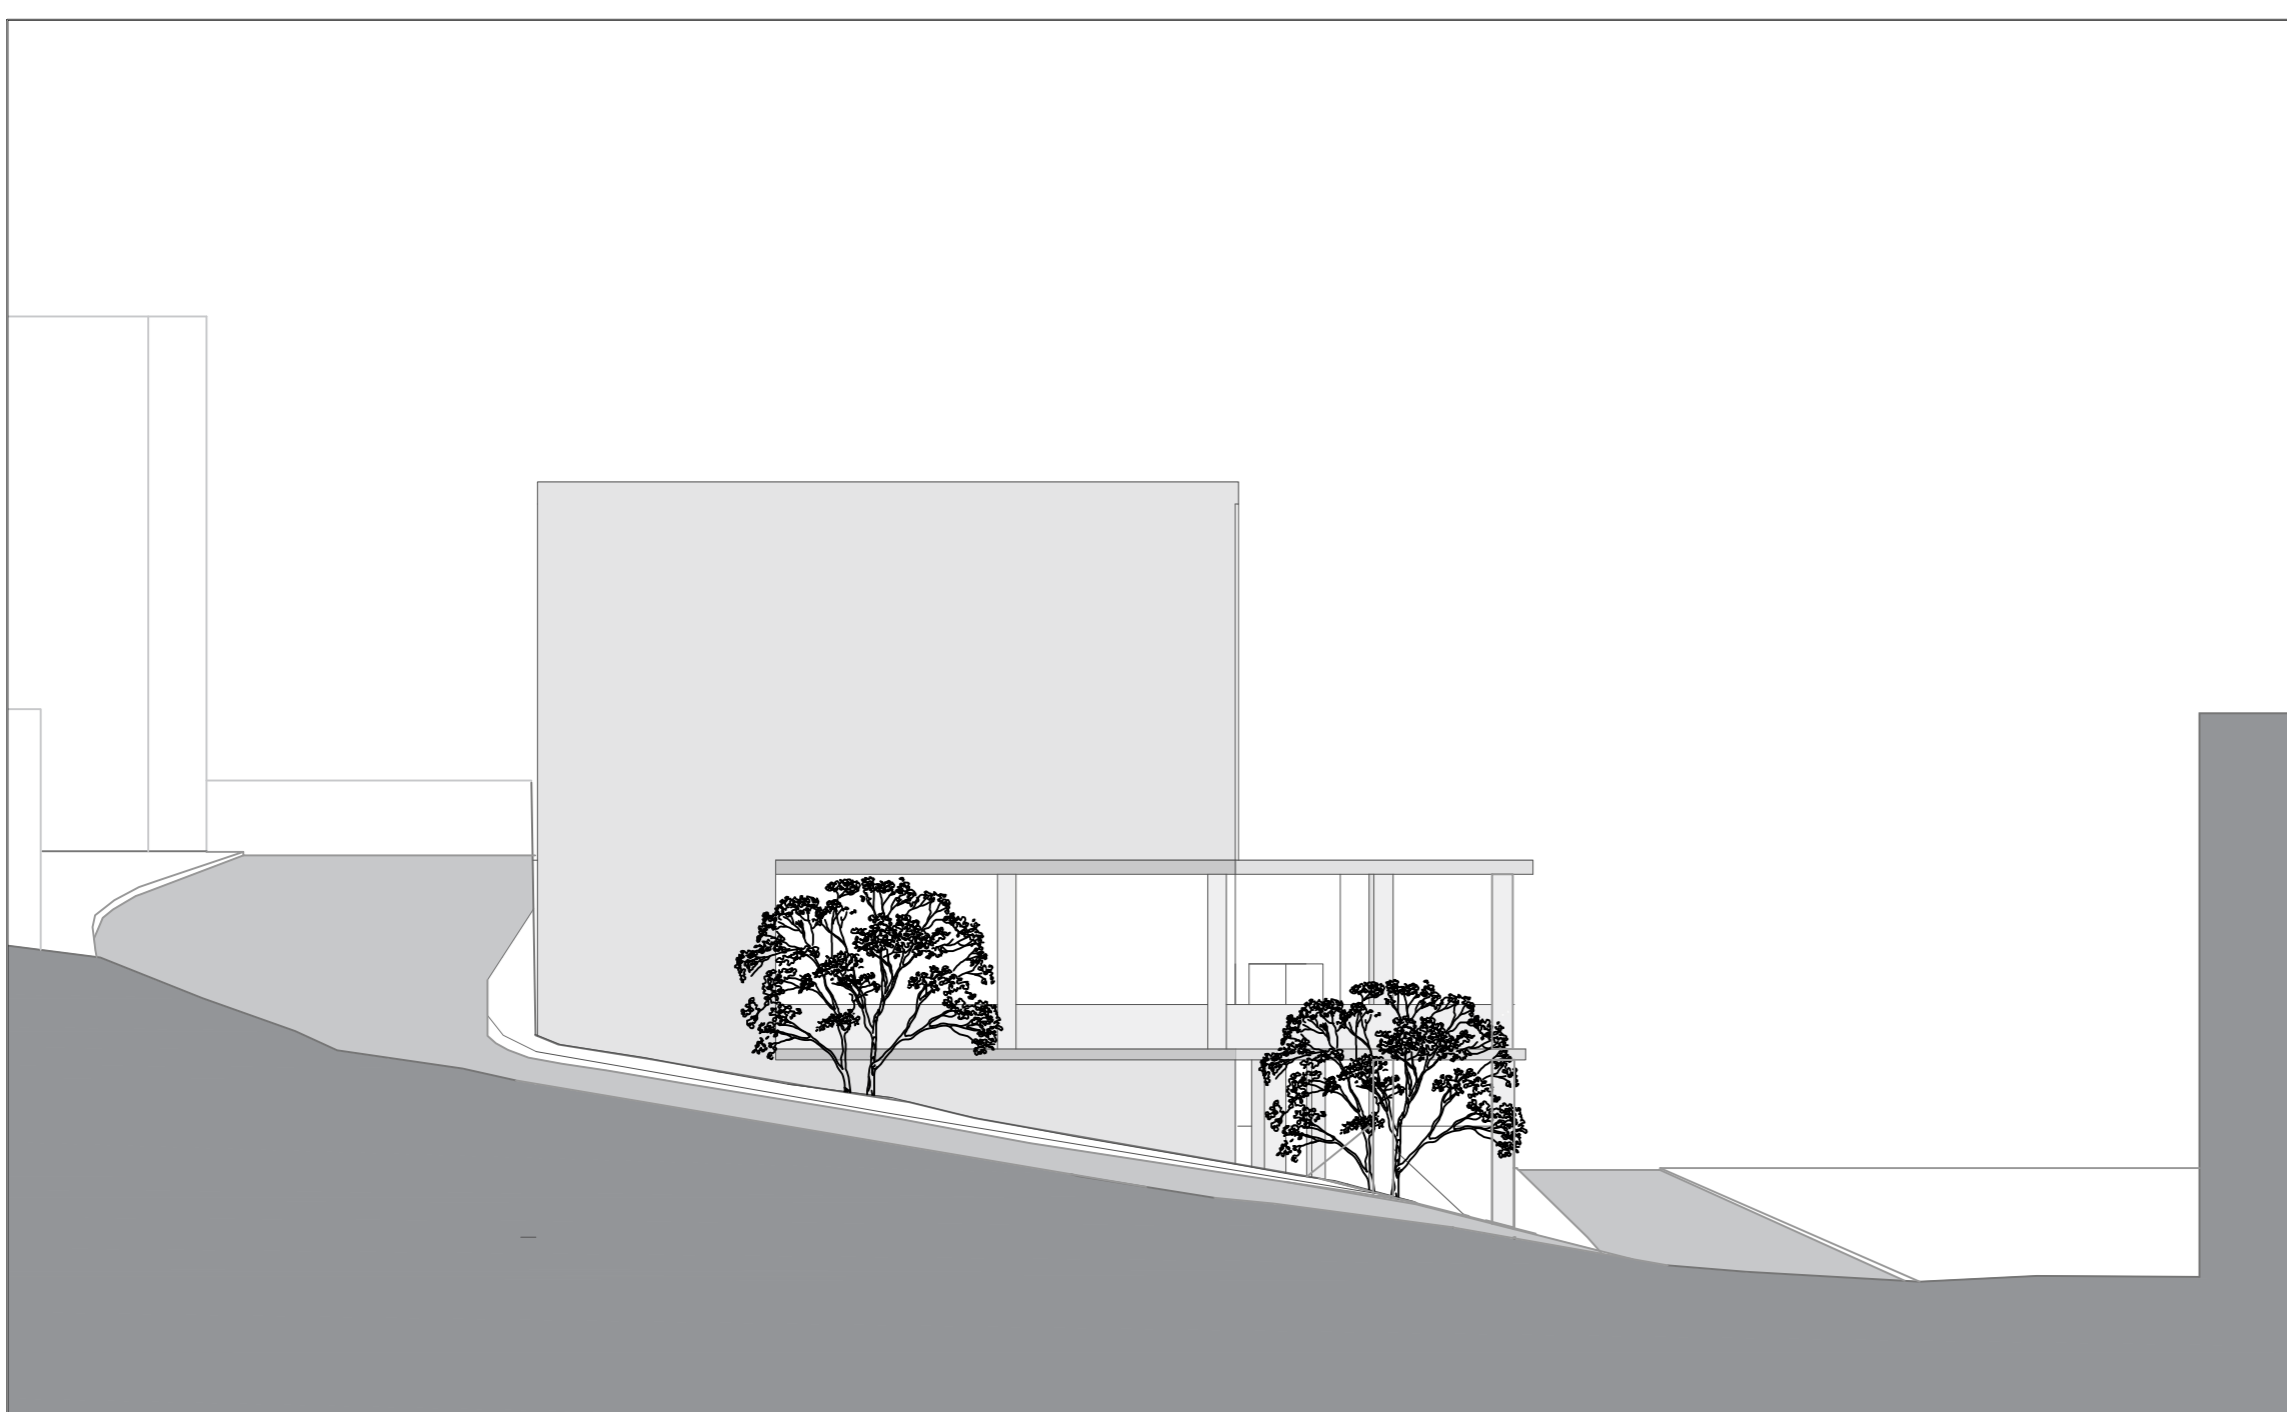


ALÇADO DD'




Percorrer

AGREGAÇÃO EM CONTEXTO | esc. 1/200
Portela de Sintra . Sintra


Laboratório de Projecto II . MIARQ
Interiores B . 2020/2021
Nome do aluno . n° 20181494

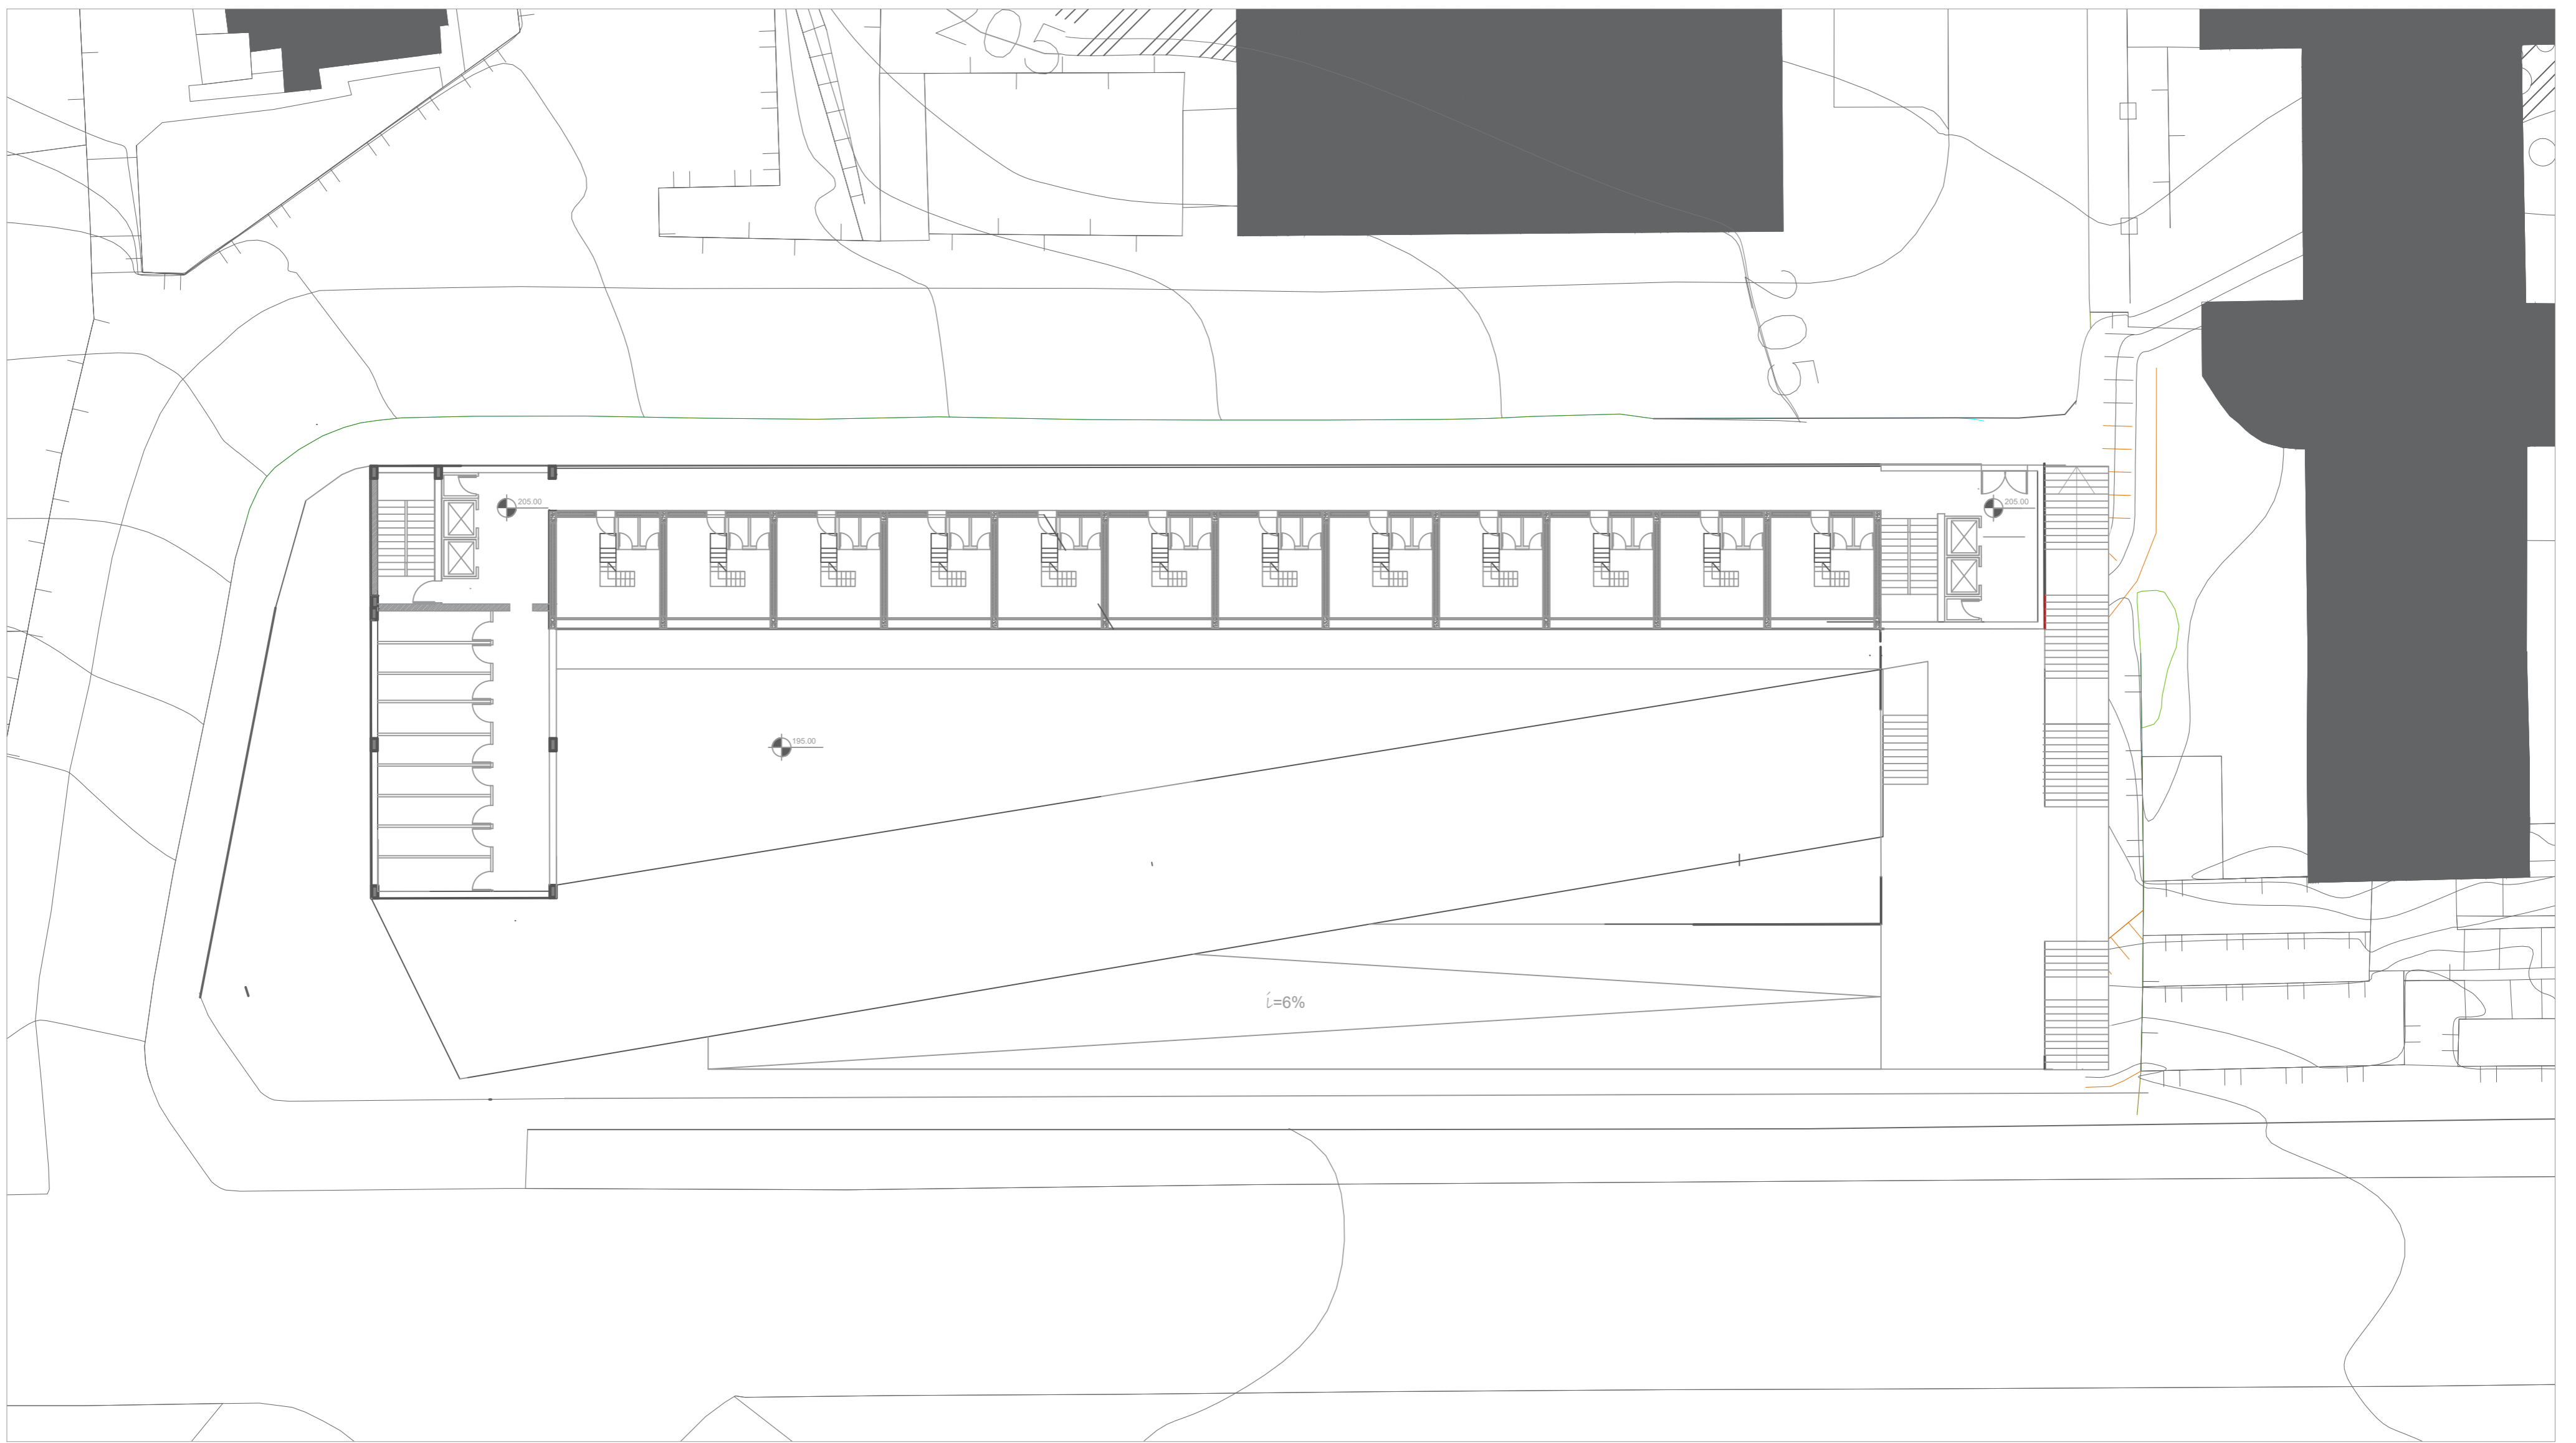

PLANTA PISO TIPO COTA ??

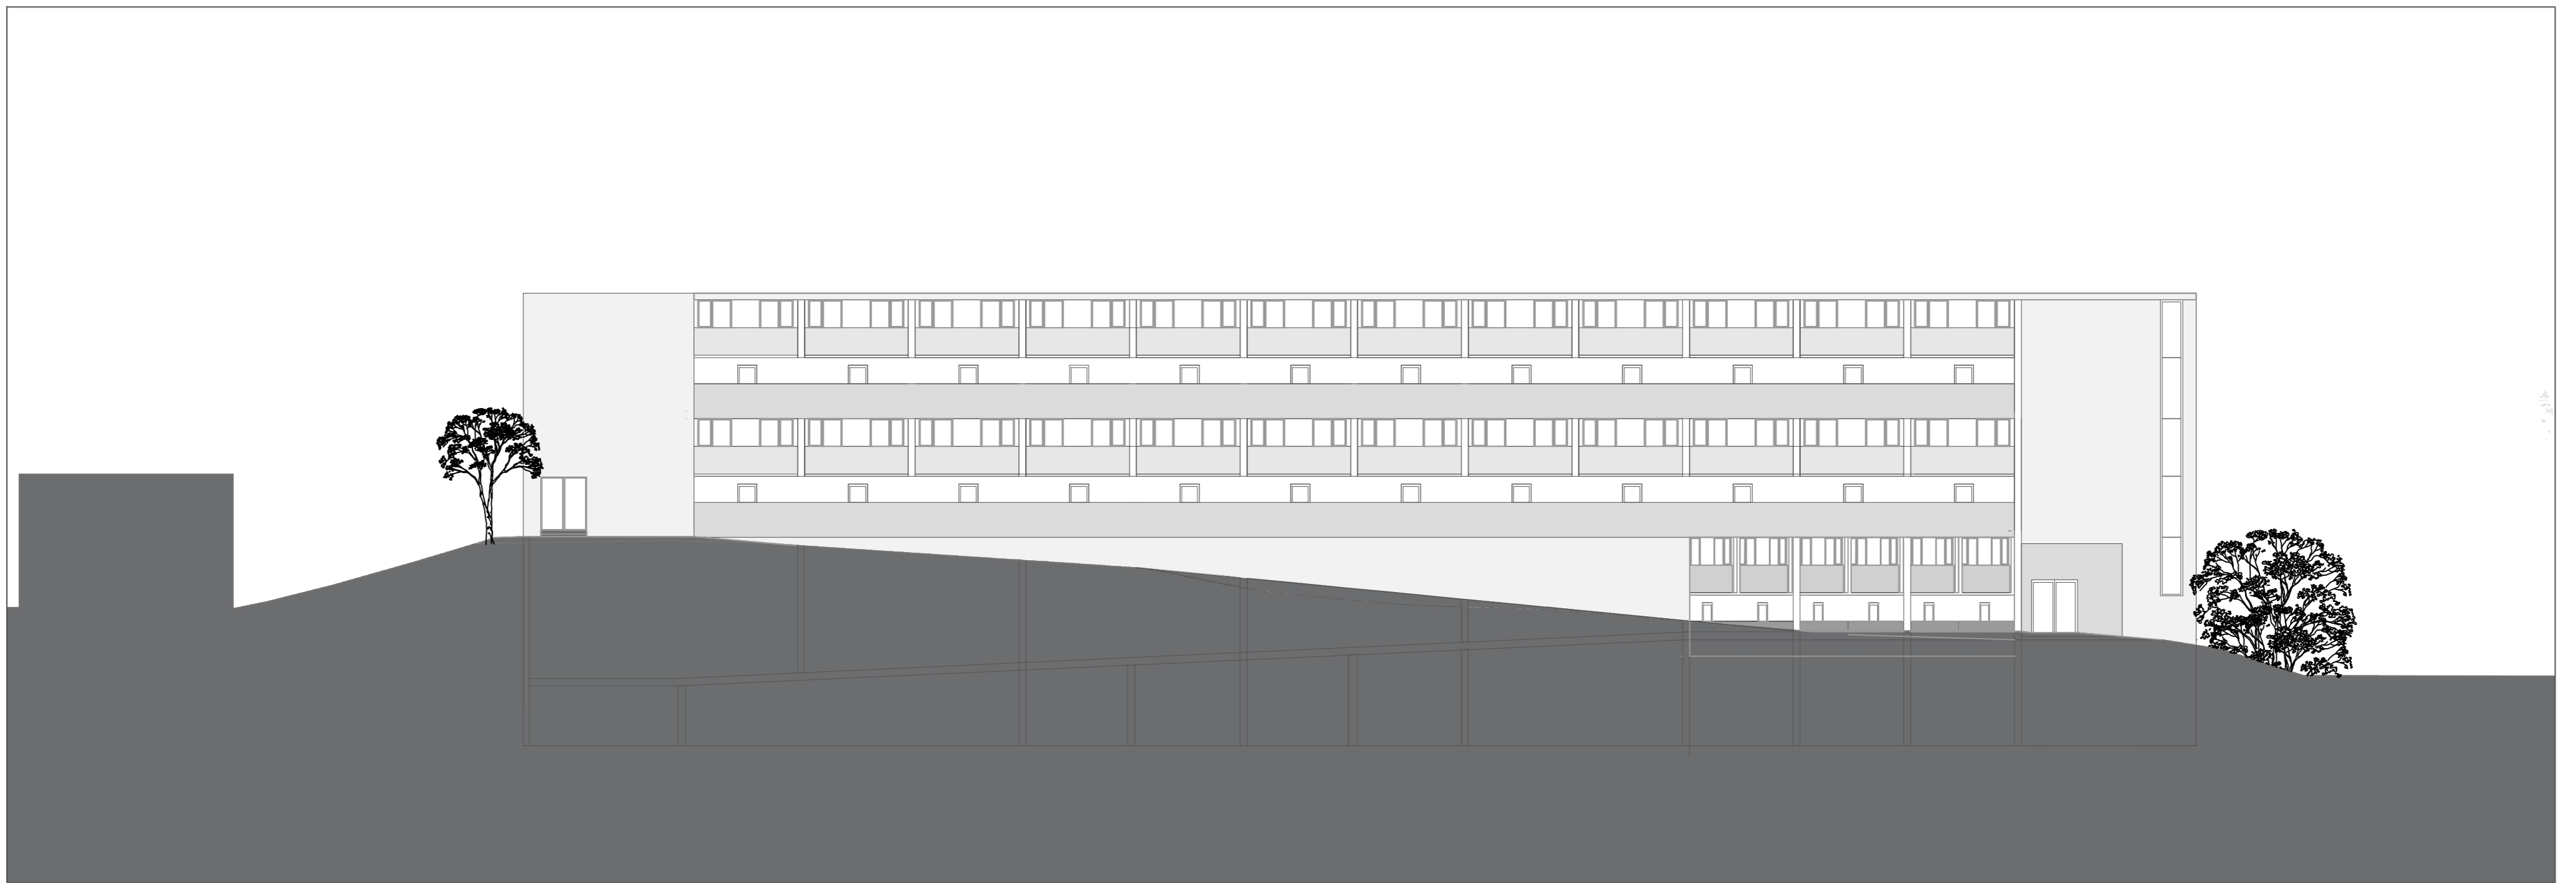


ALÇADO BB' - Rua Mira Sintra

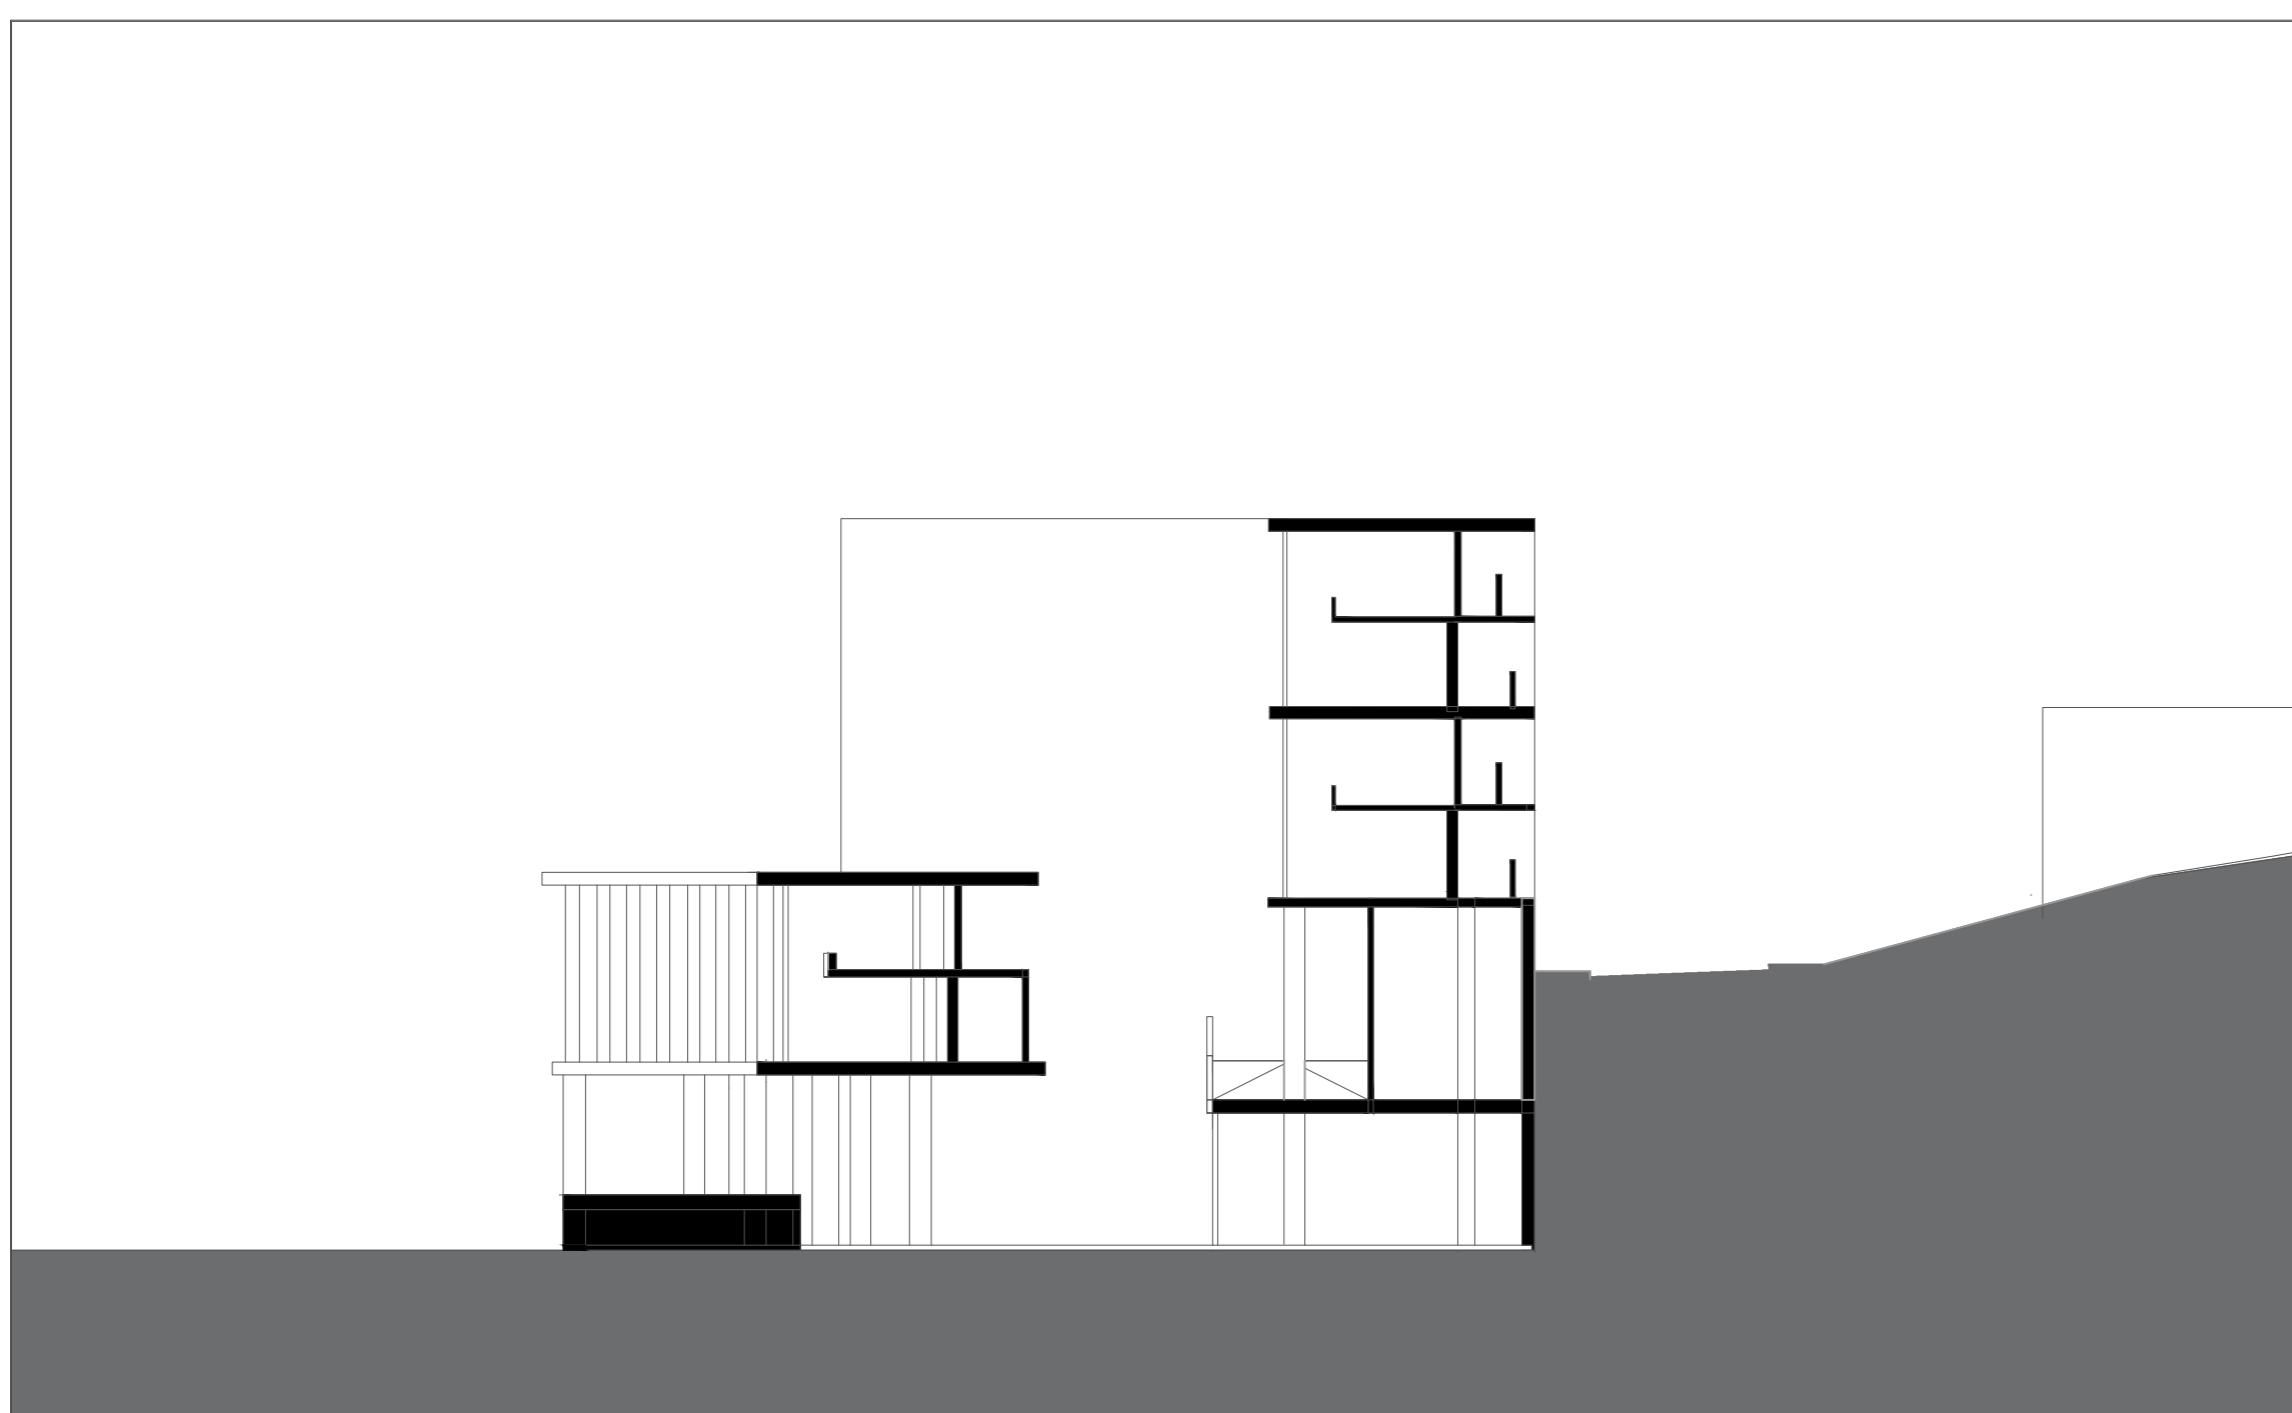


CORTE CC'




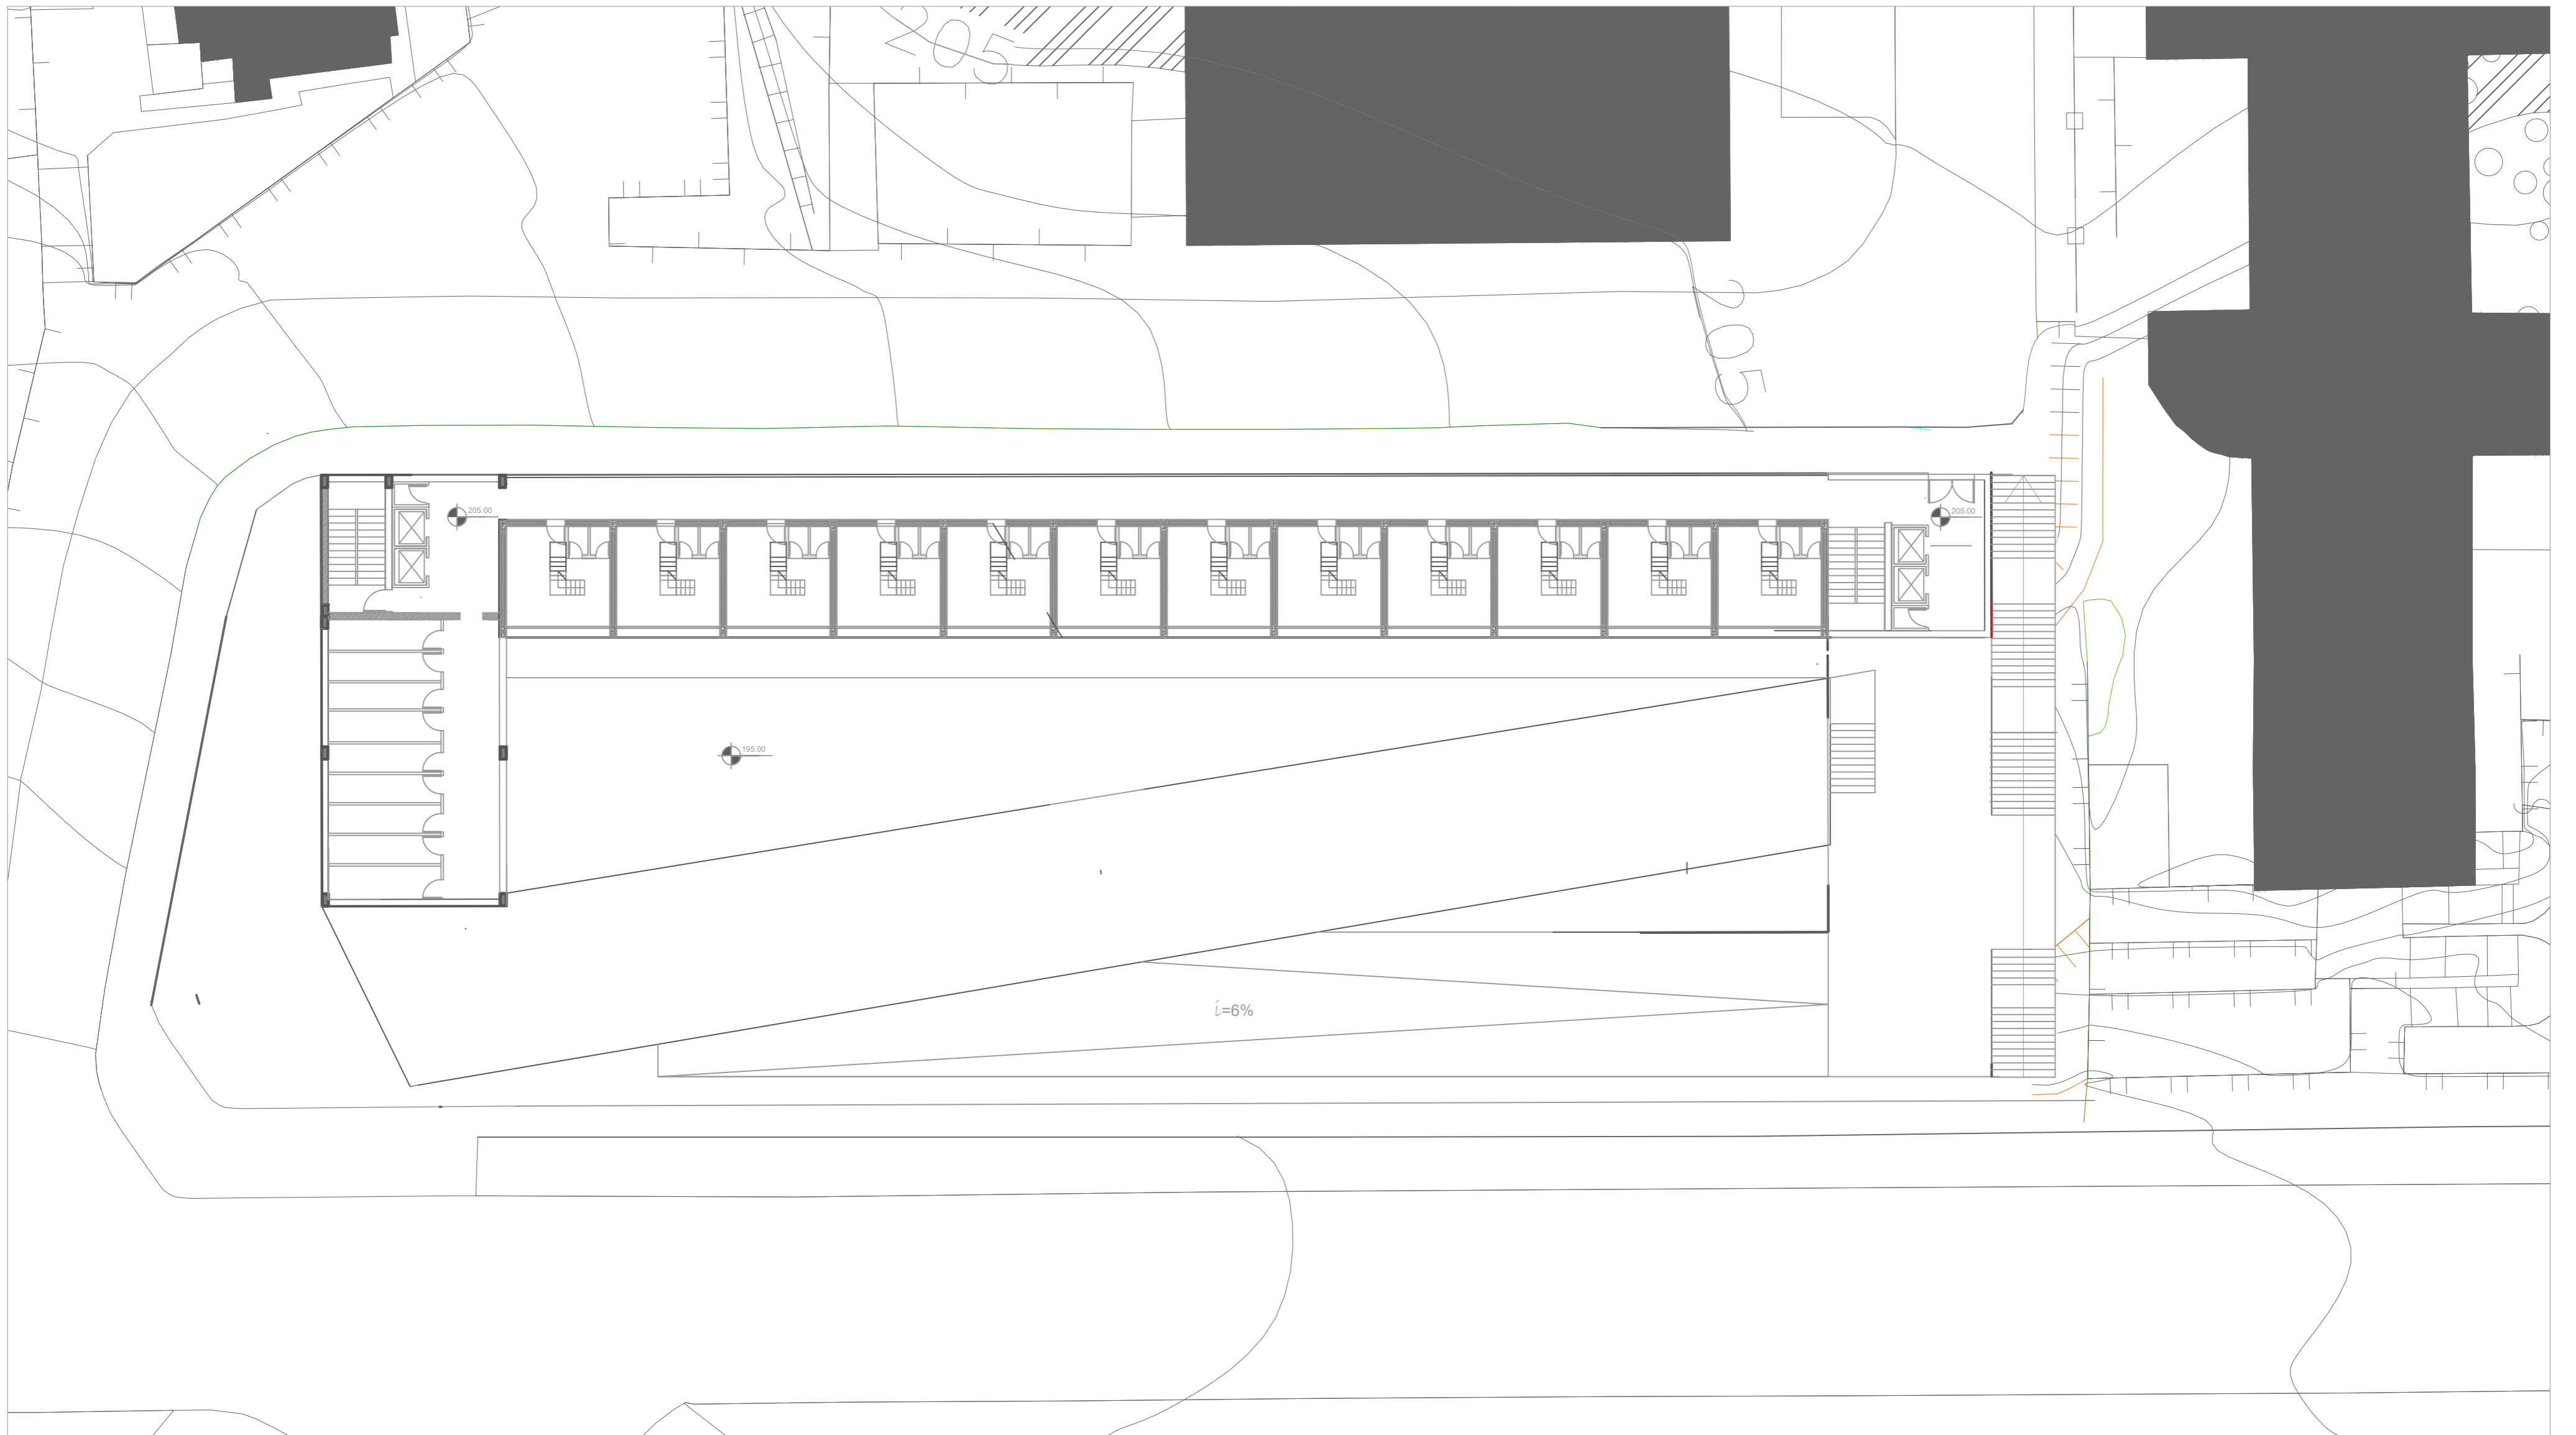

PLANTA PISO TIPO COTA ??

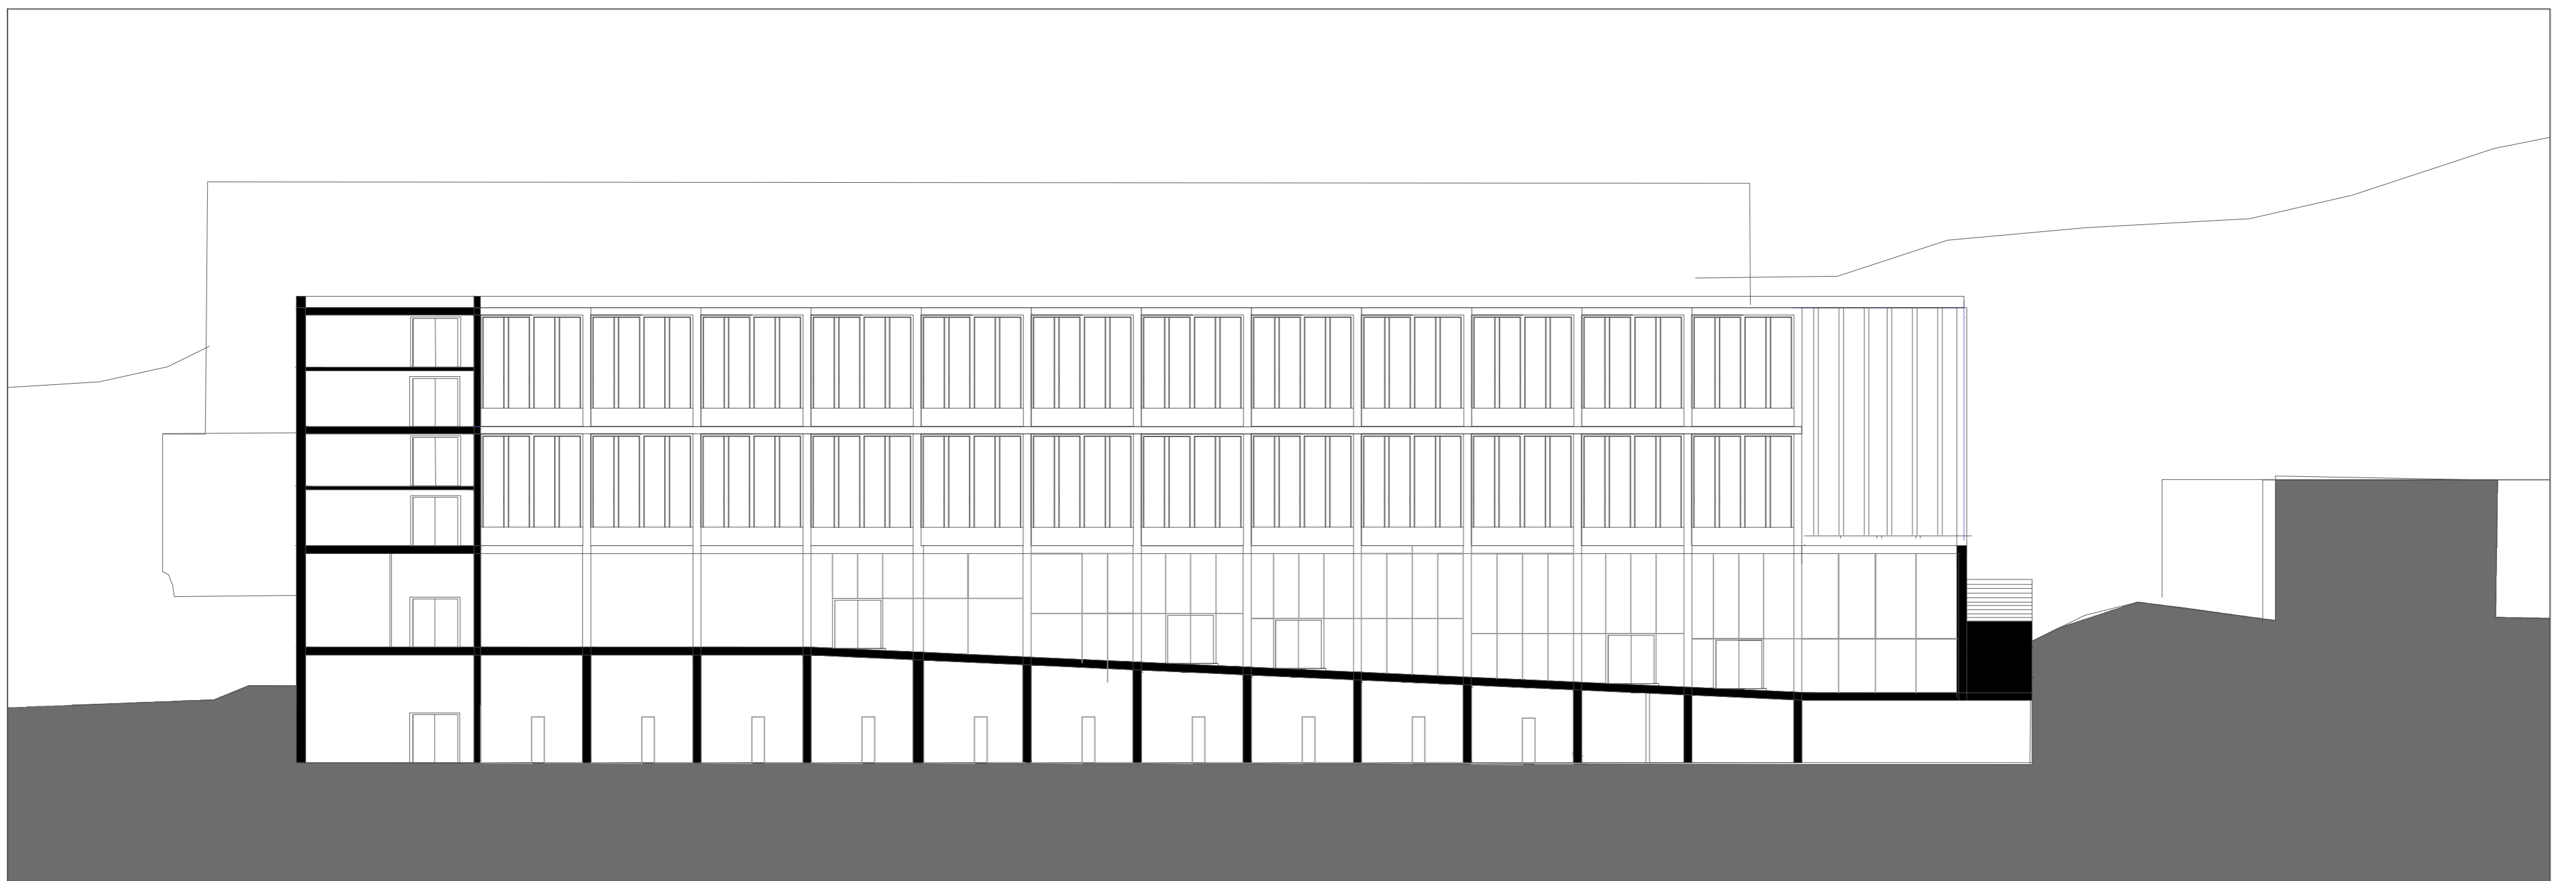

CORTE EE'

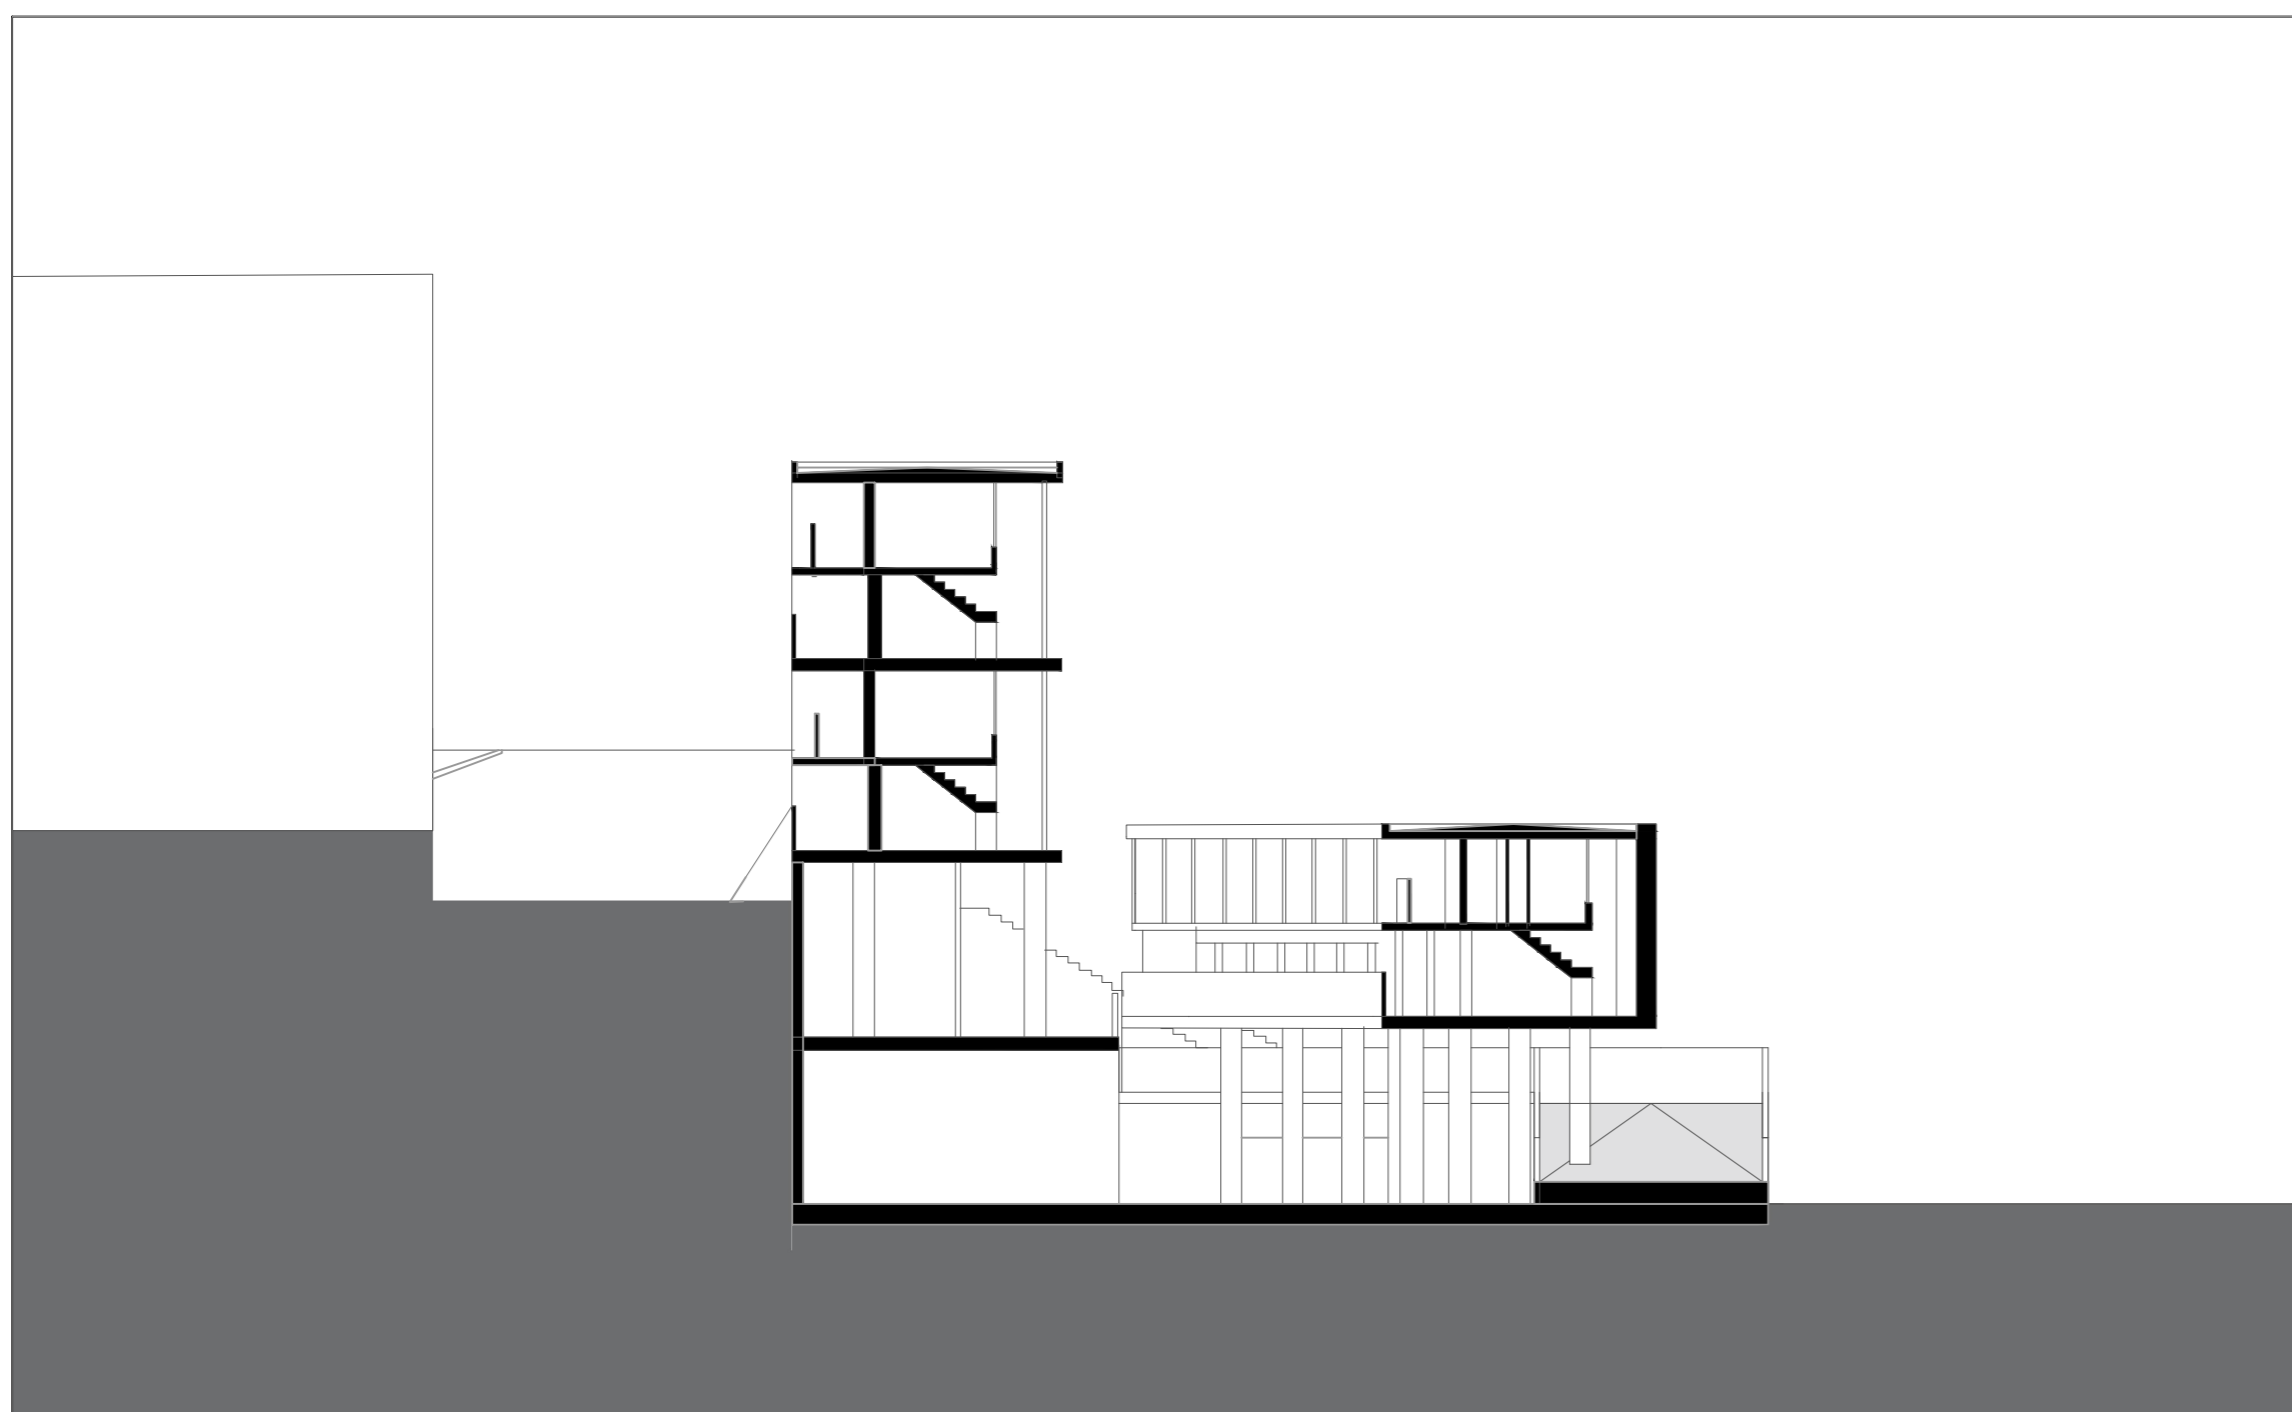

CORTE FF'

