




PLANTA DE COBERTURA

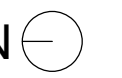


PERFIL AA' | Rua Dr. Félix Alves Pereira

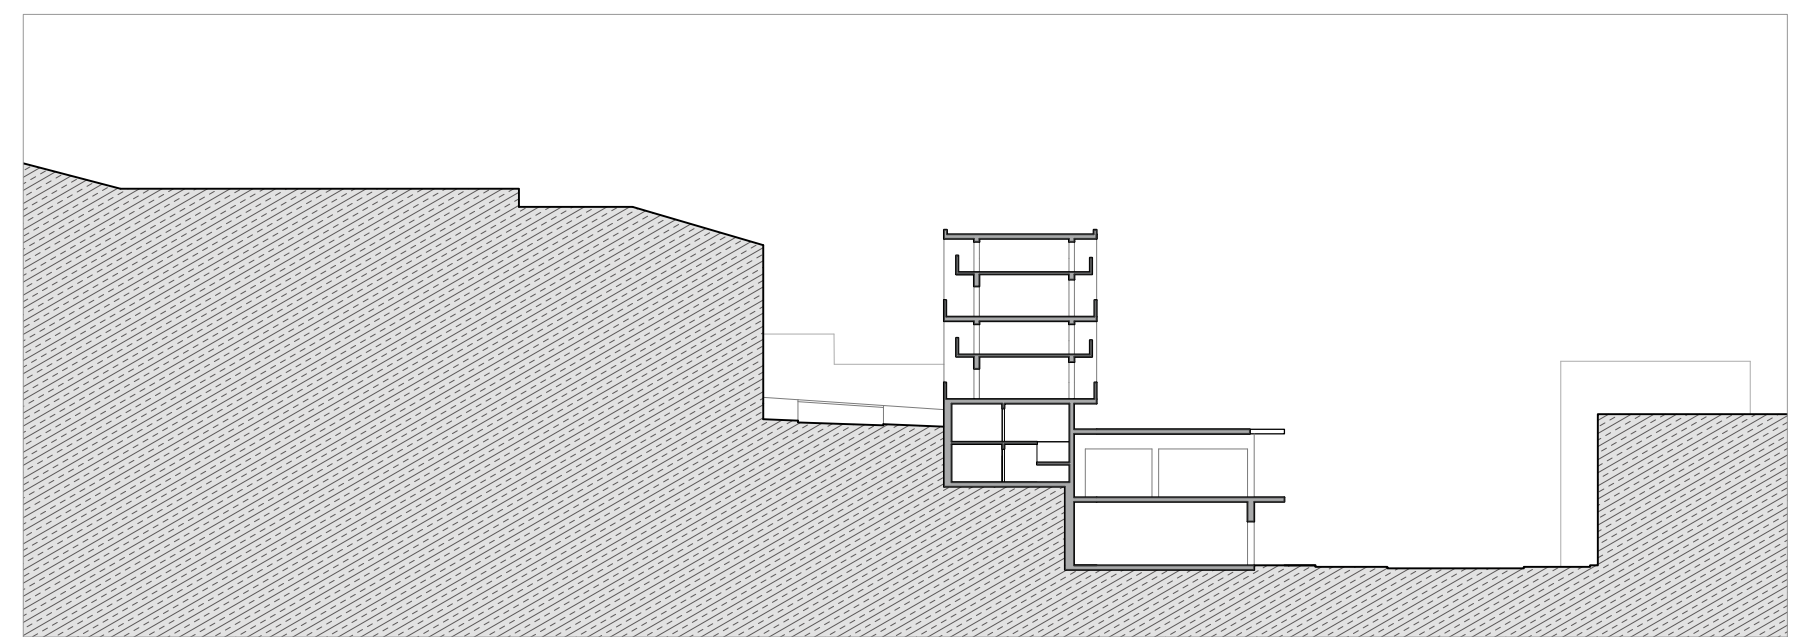


PERFIL CC'

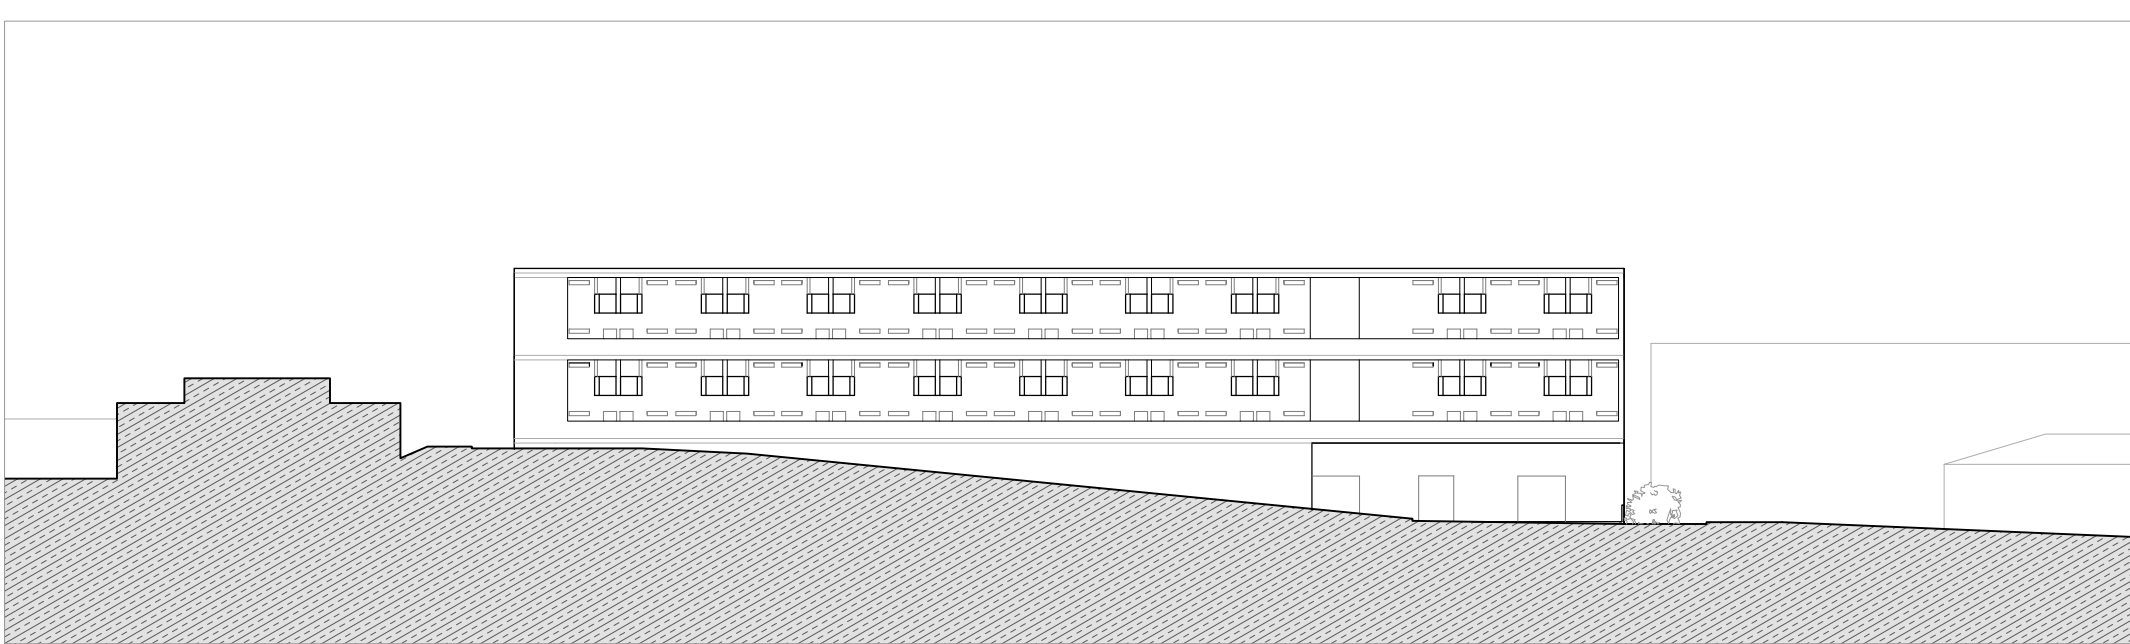


PERFIL BB' | Rua Mira Sintra

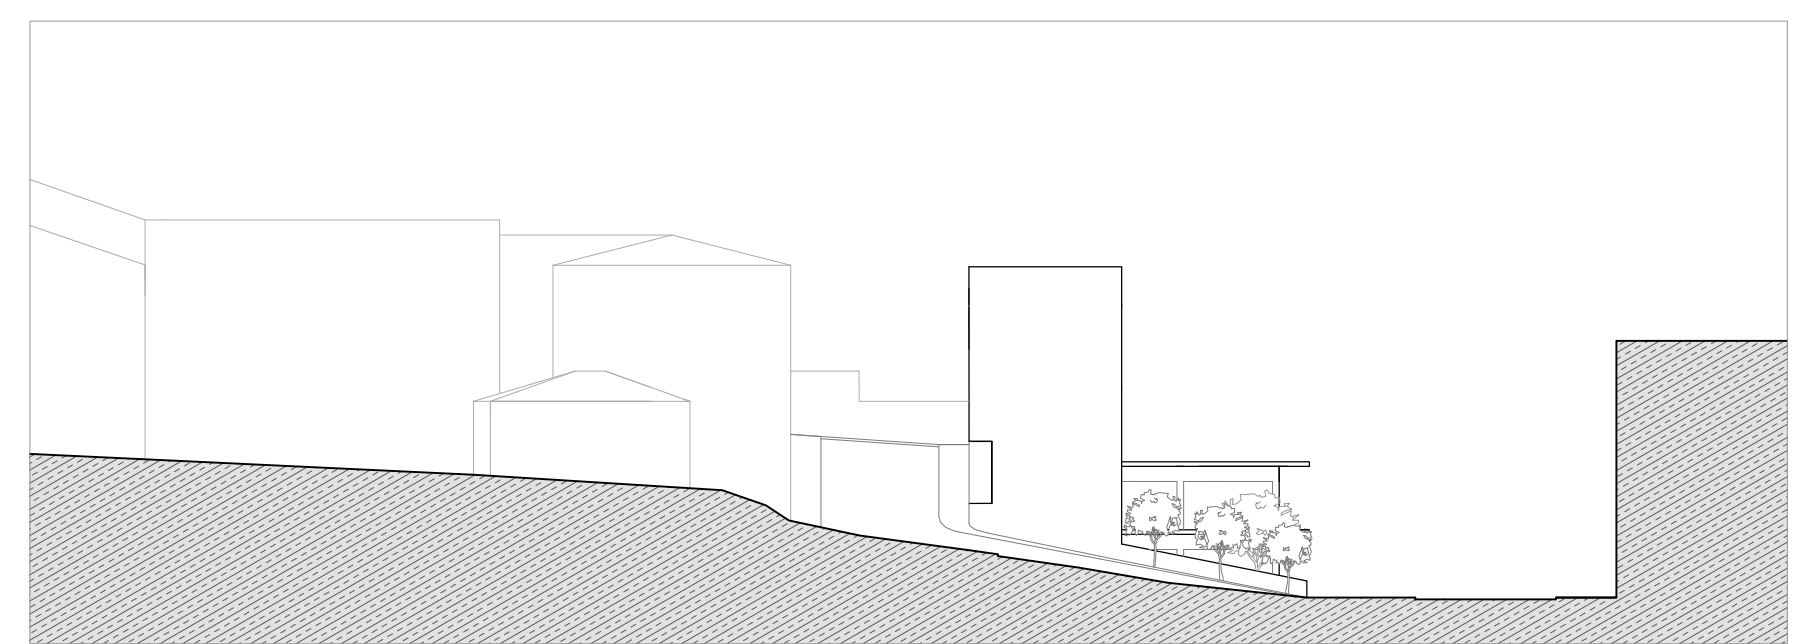

PERFIL DD'

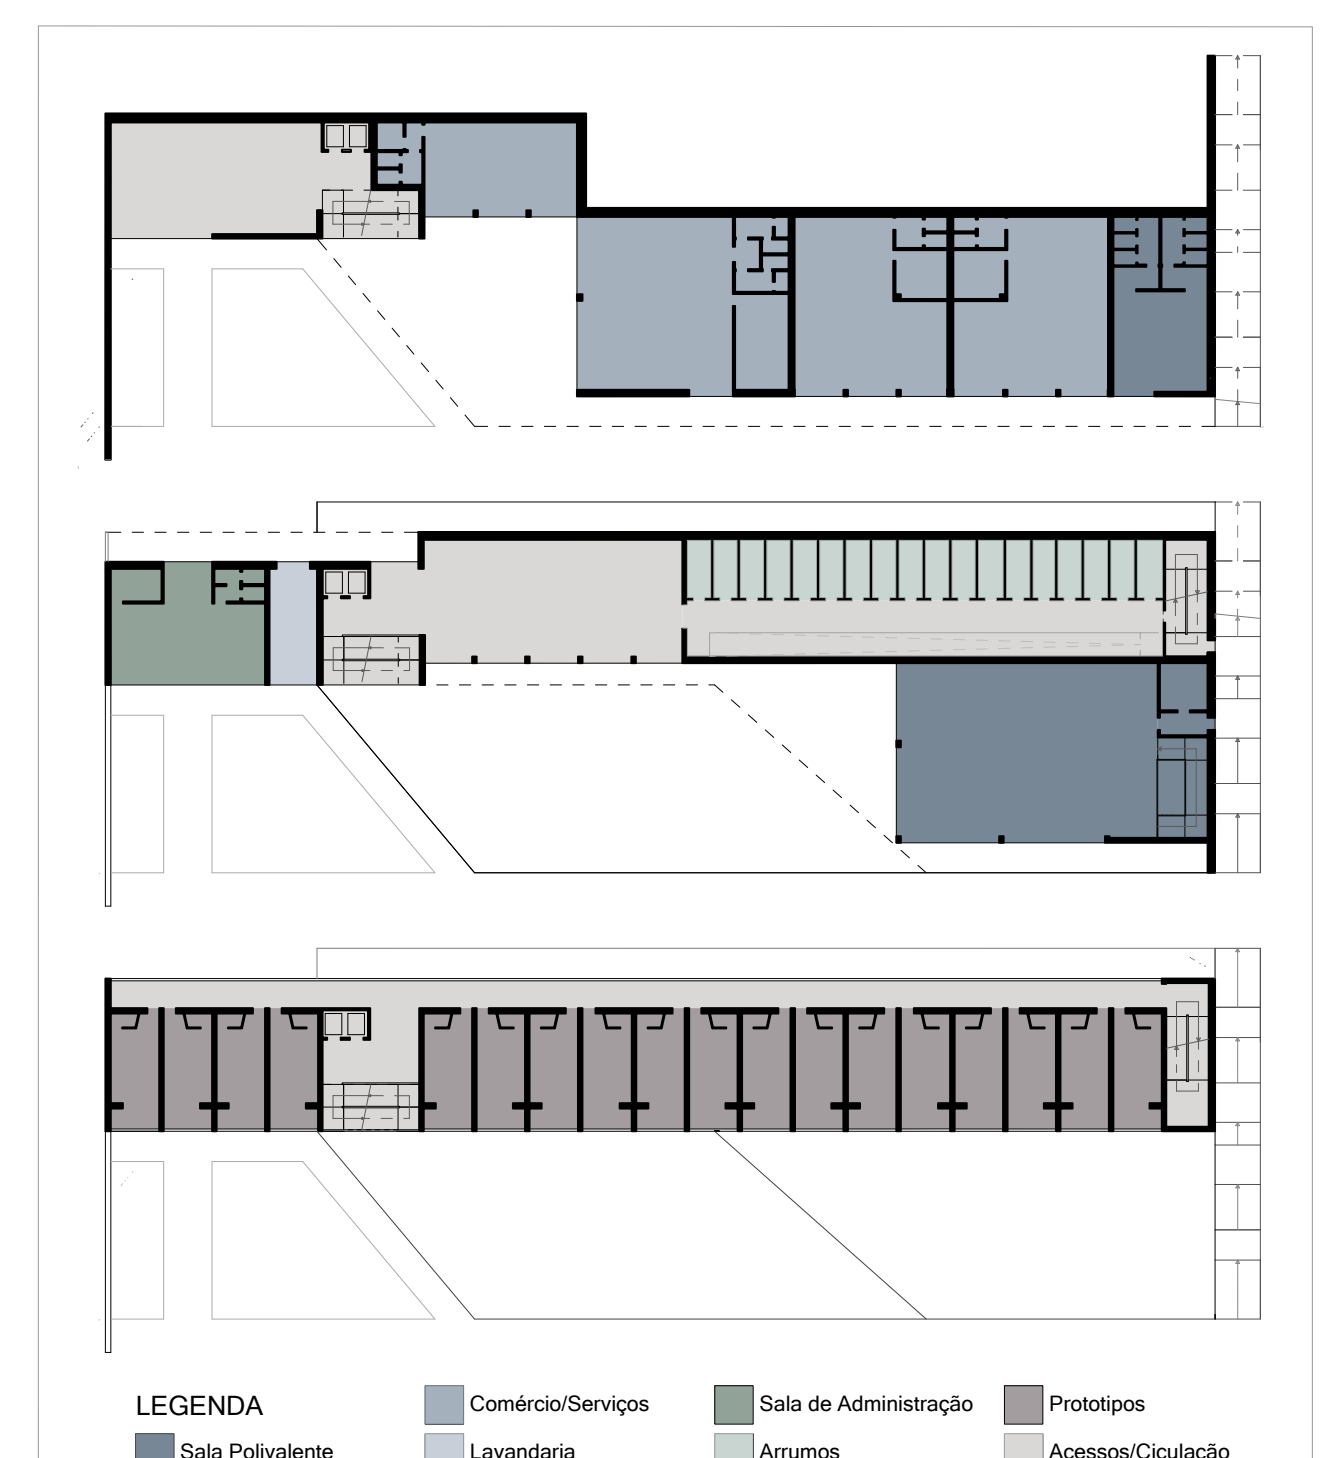




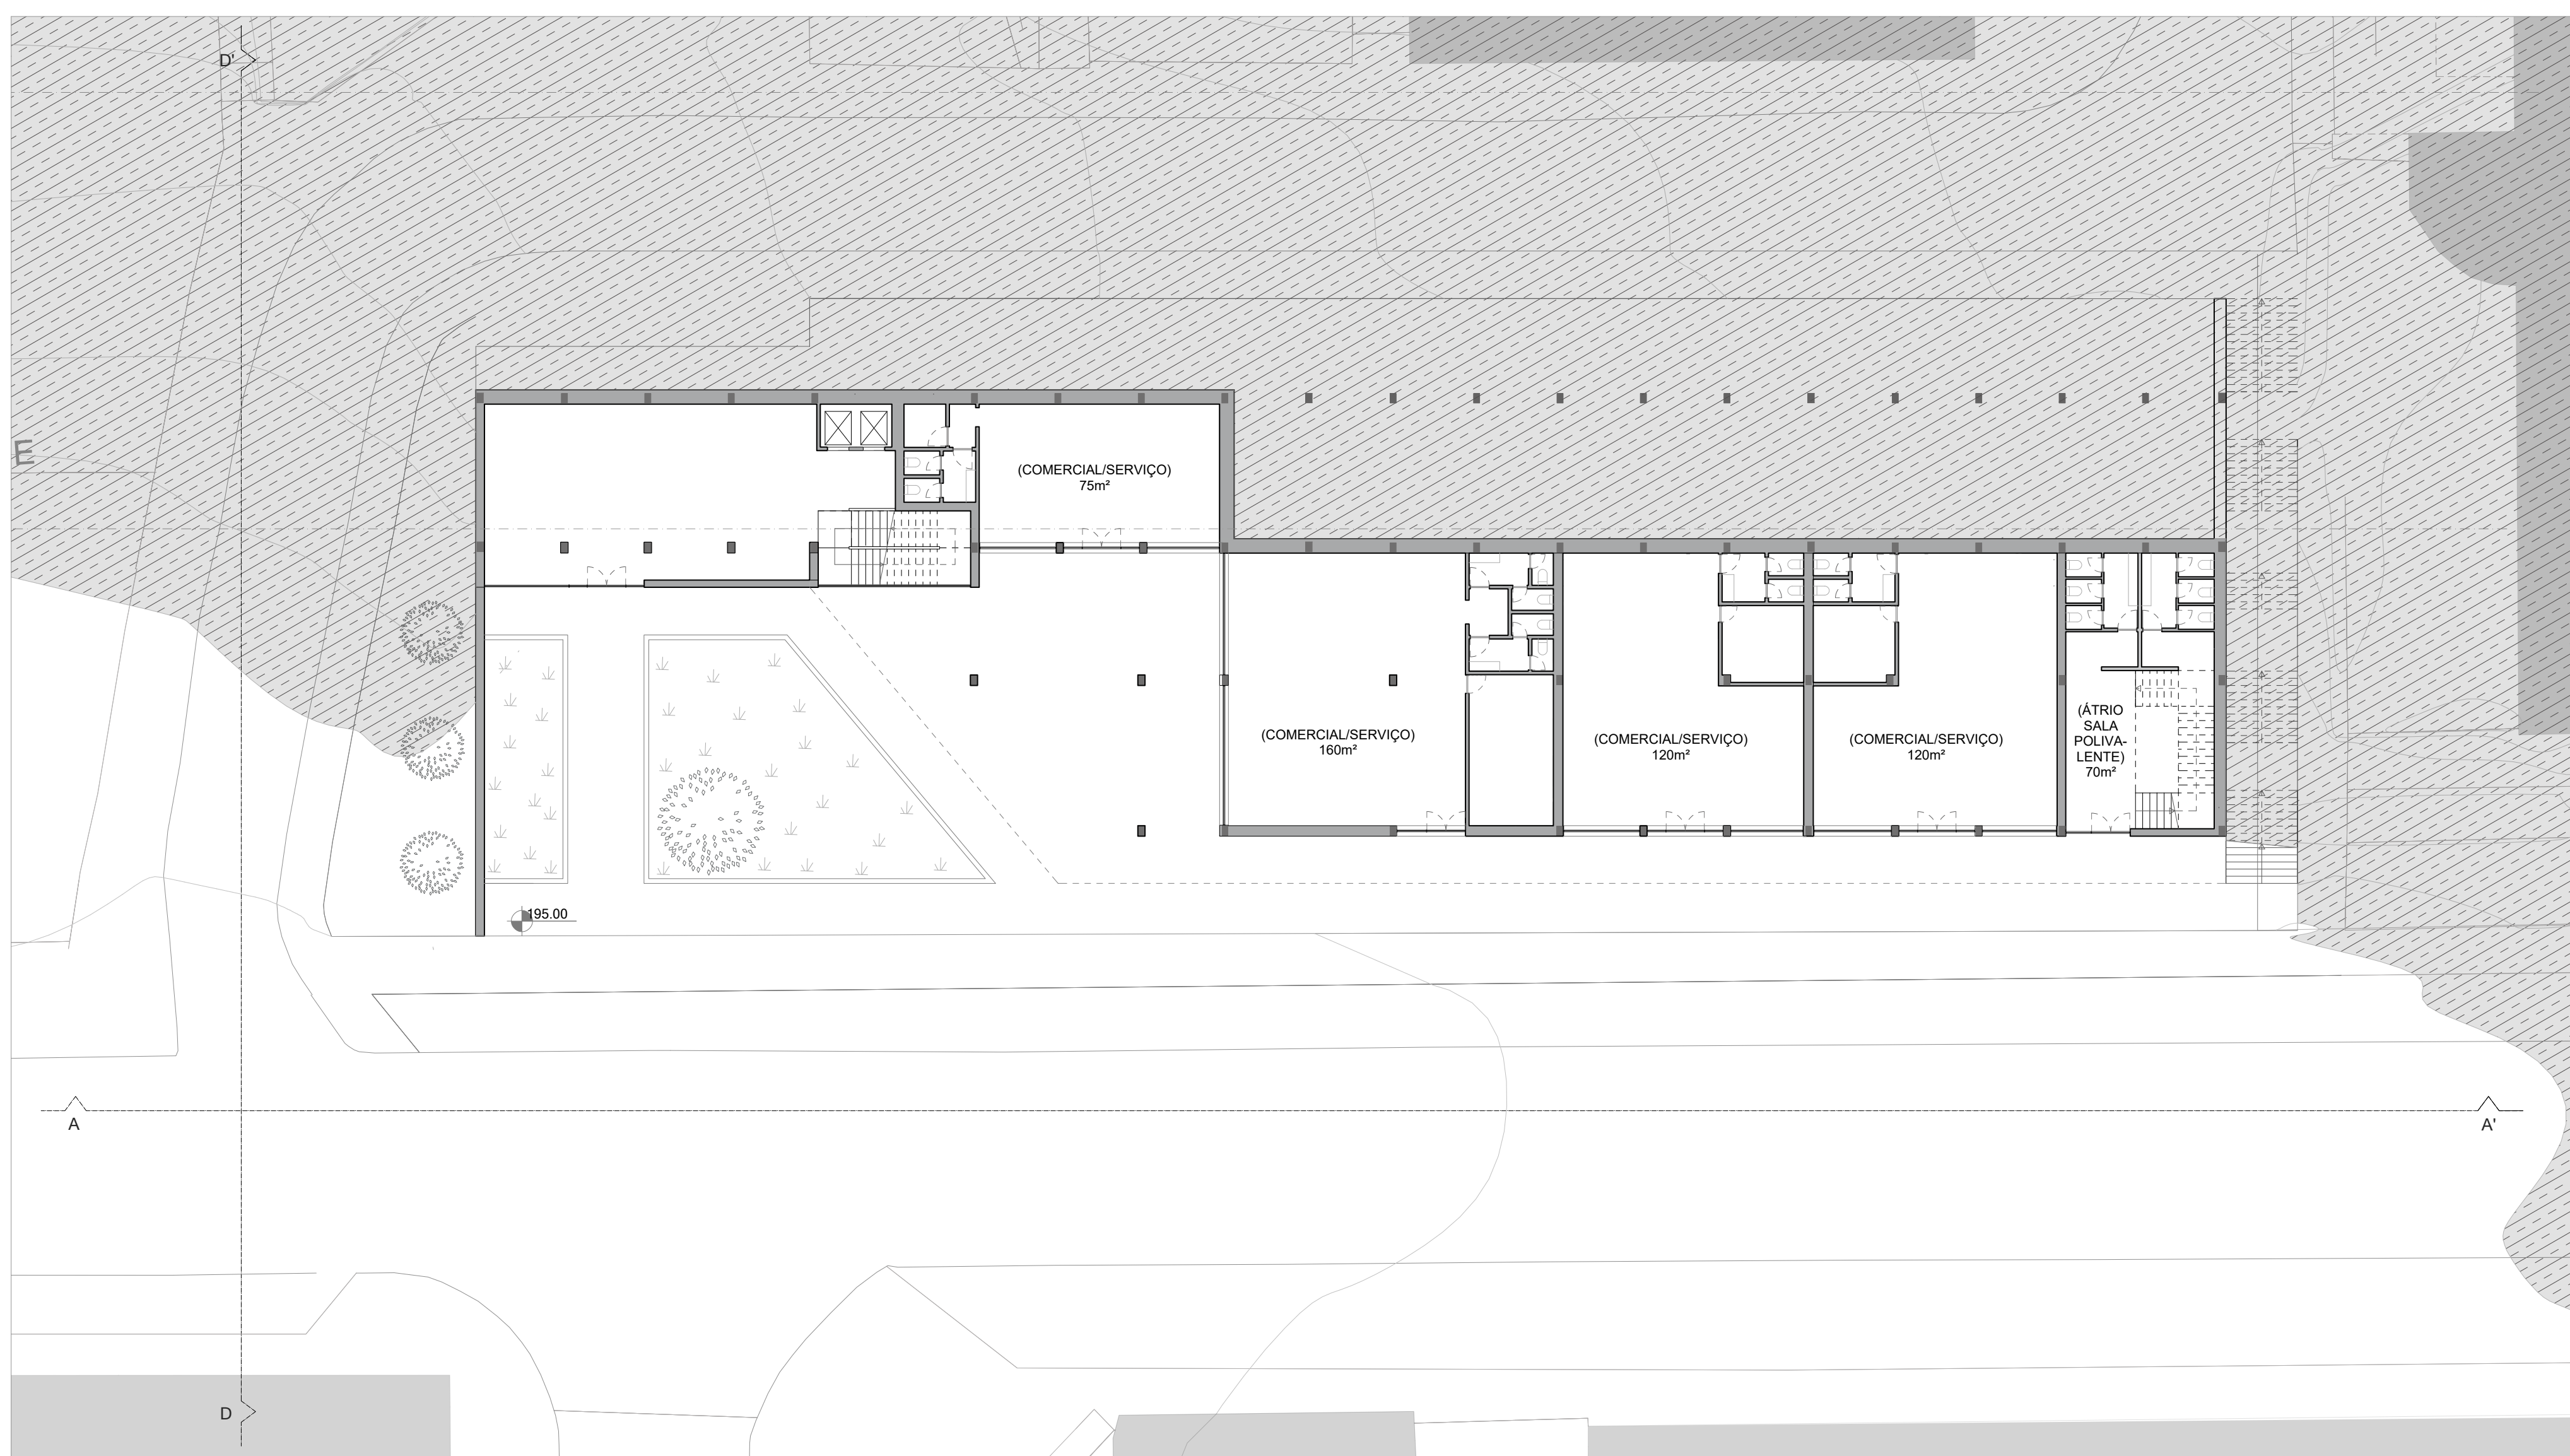

PLANTA COTA 195



PERFIL AA' | Rua Dr. Félix Alves Pereira

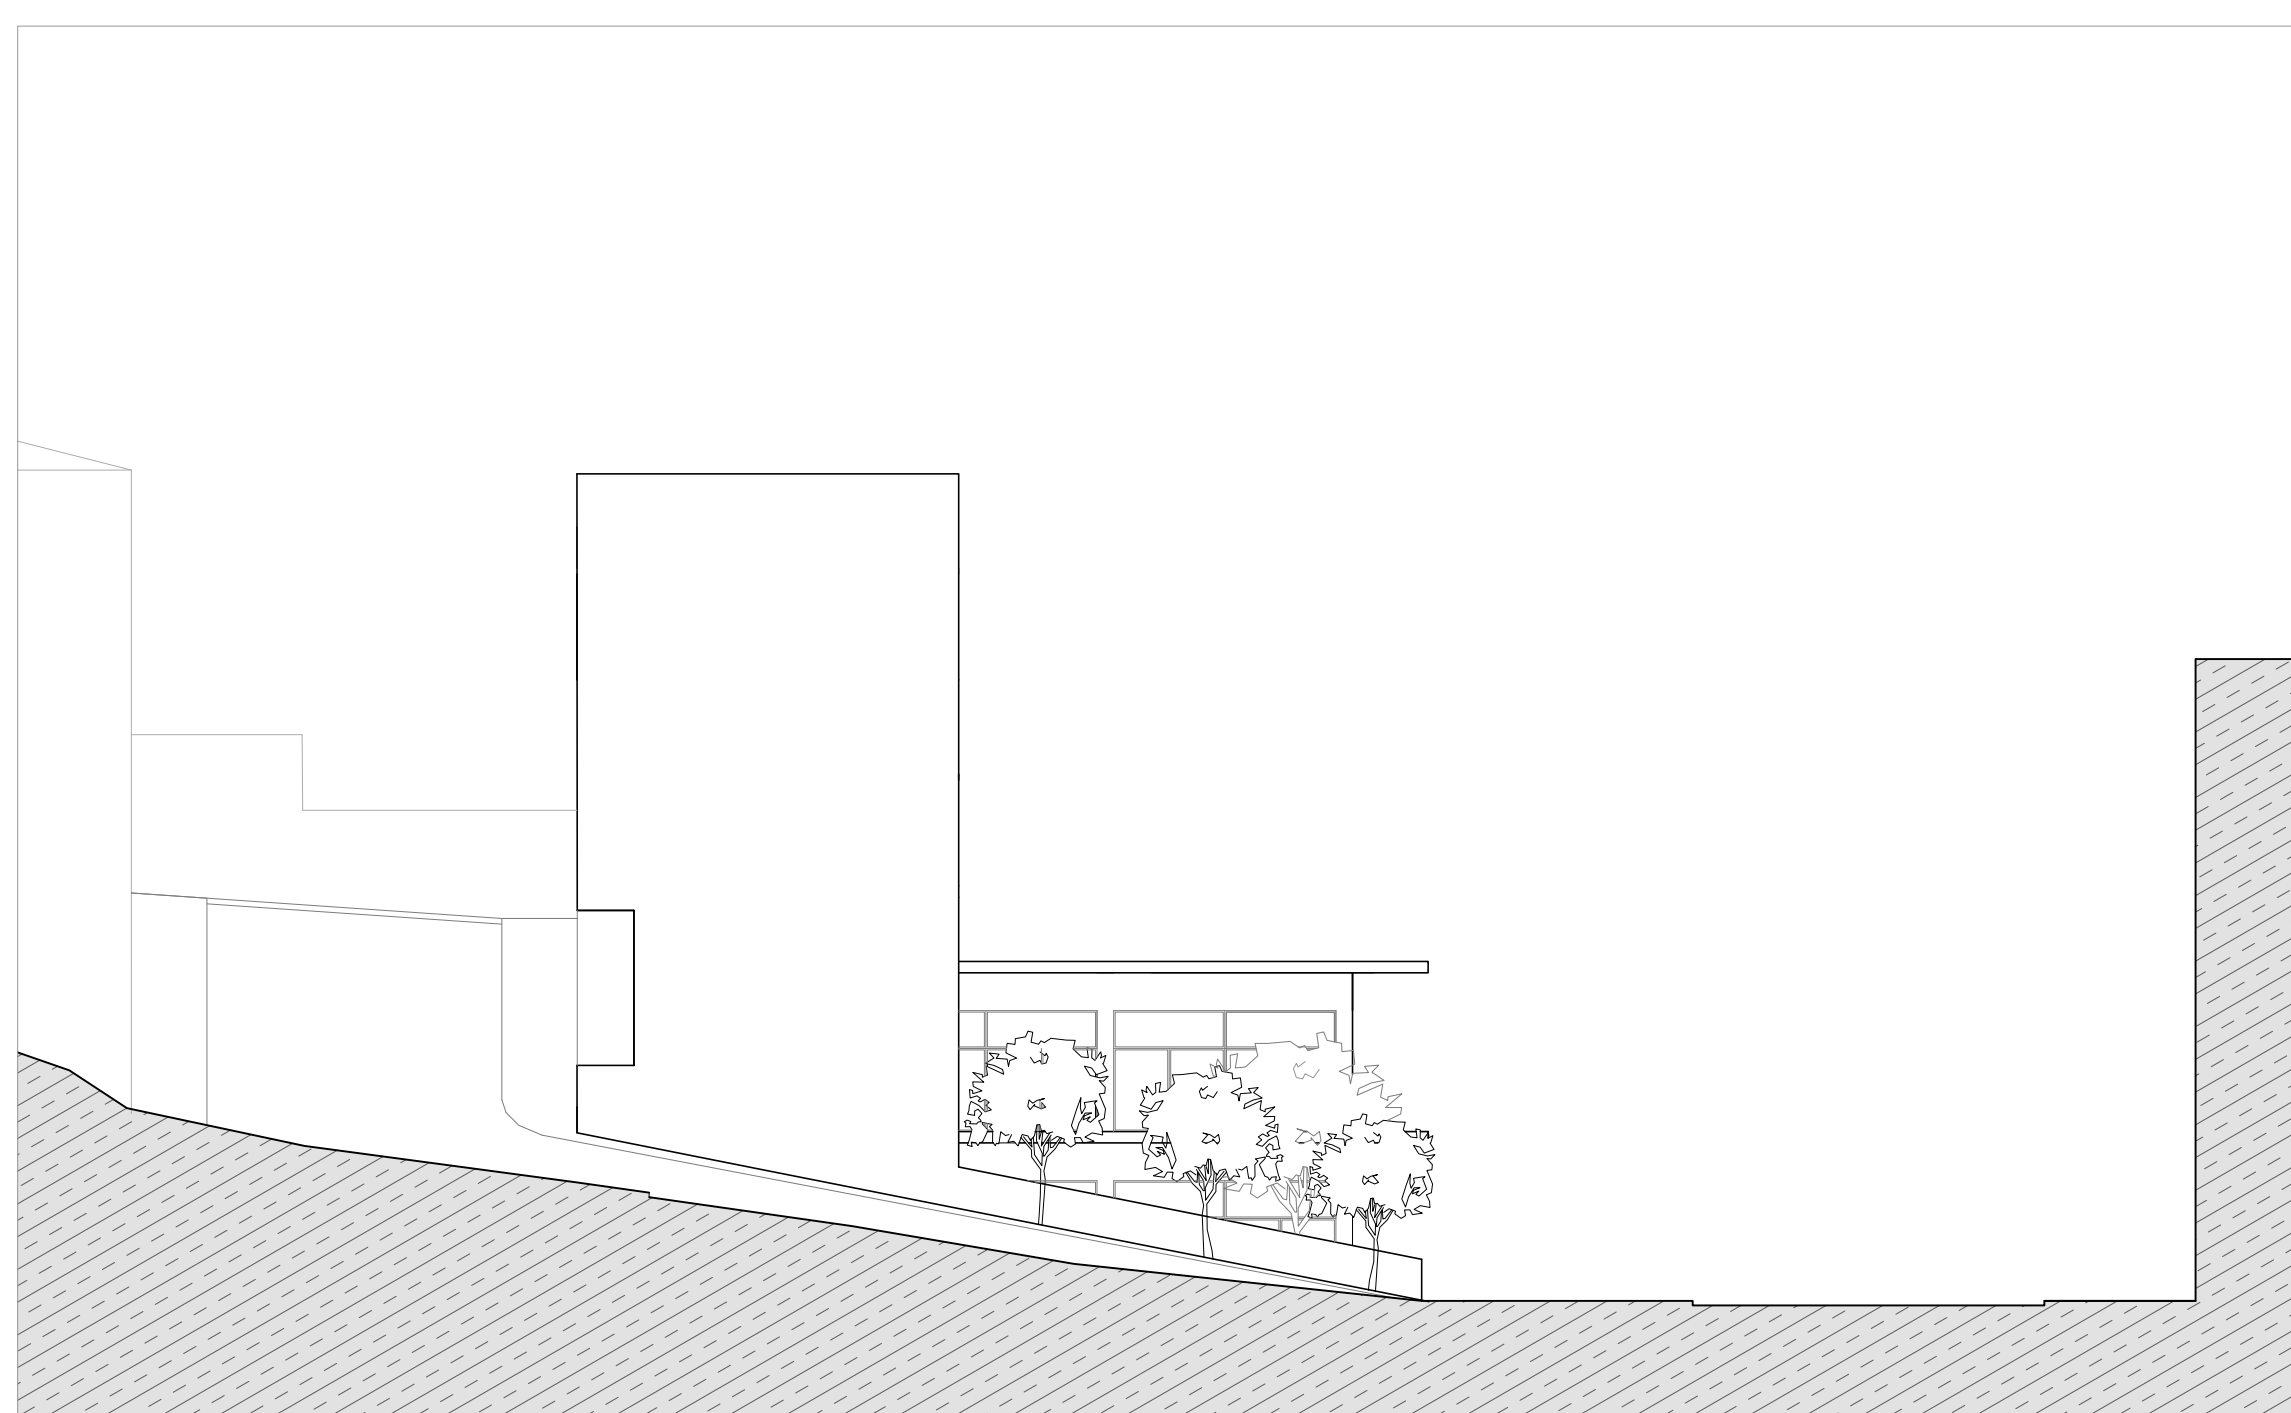


PERFIL DD'





PRESPECTIVA DA ENTRADA À COTA 195




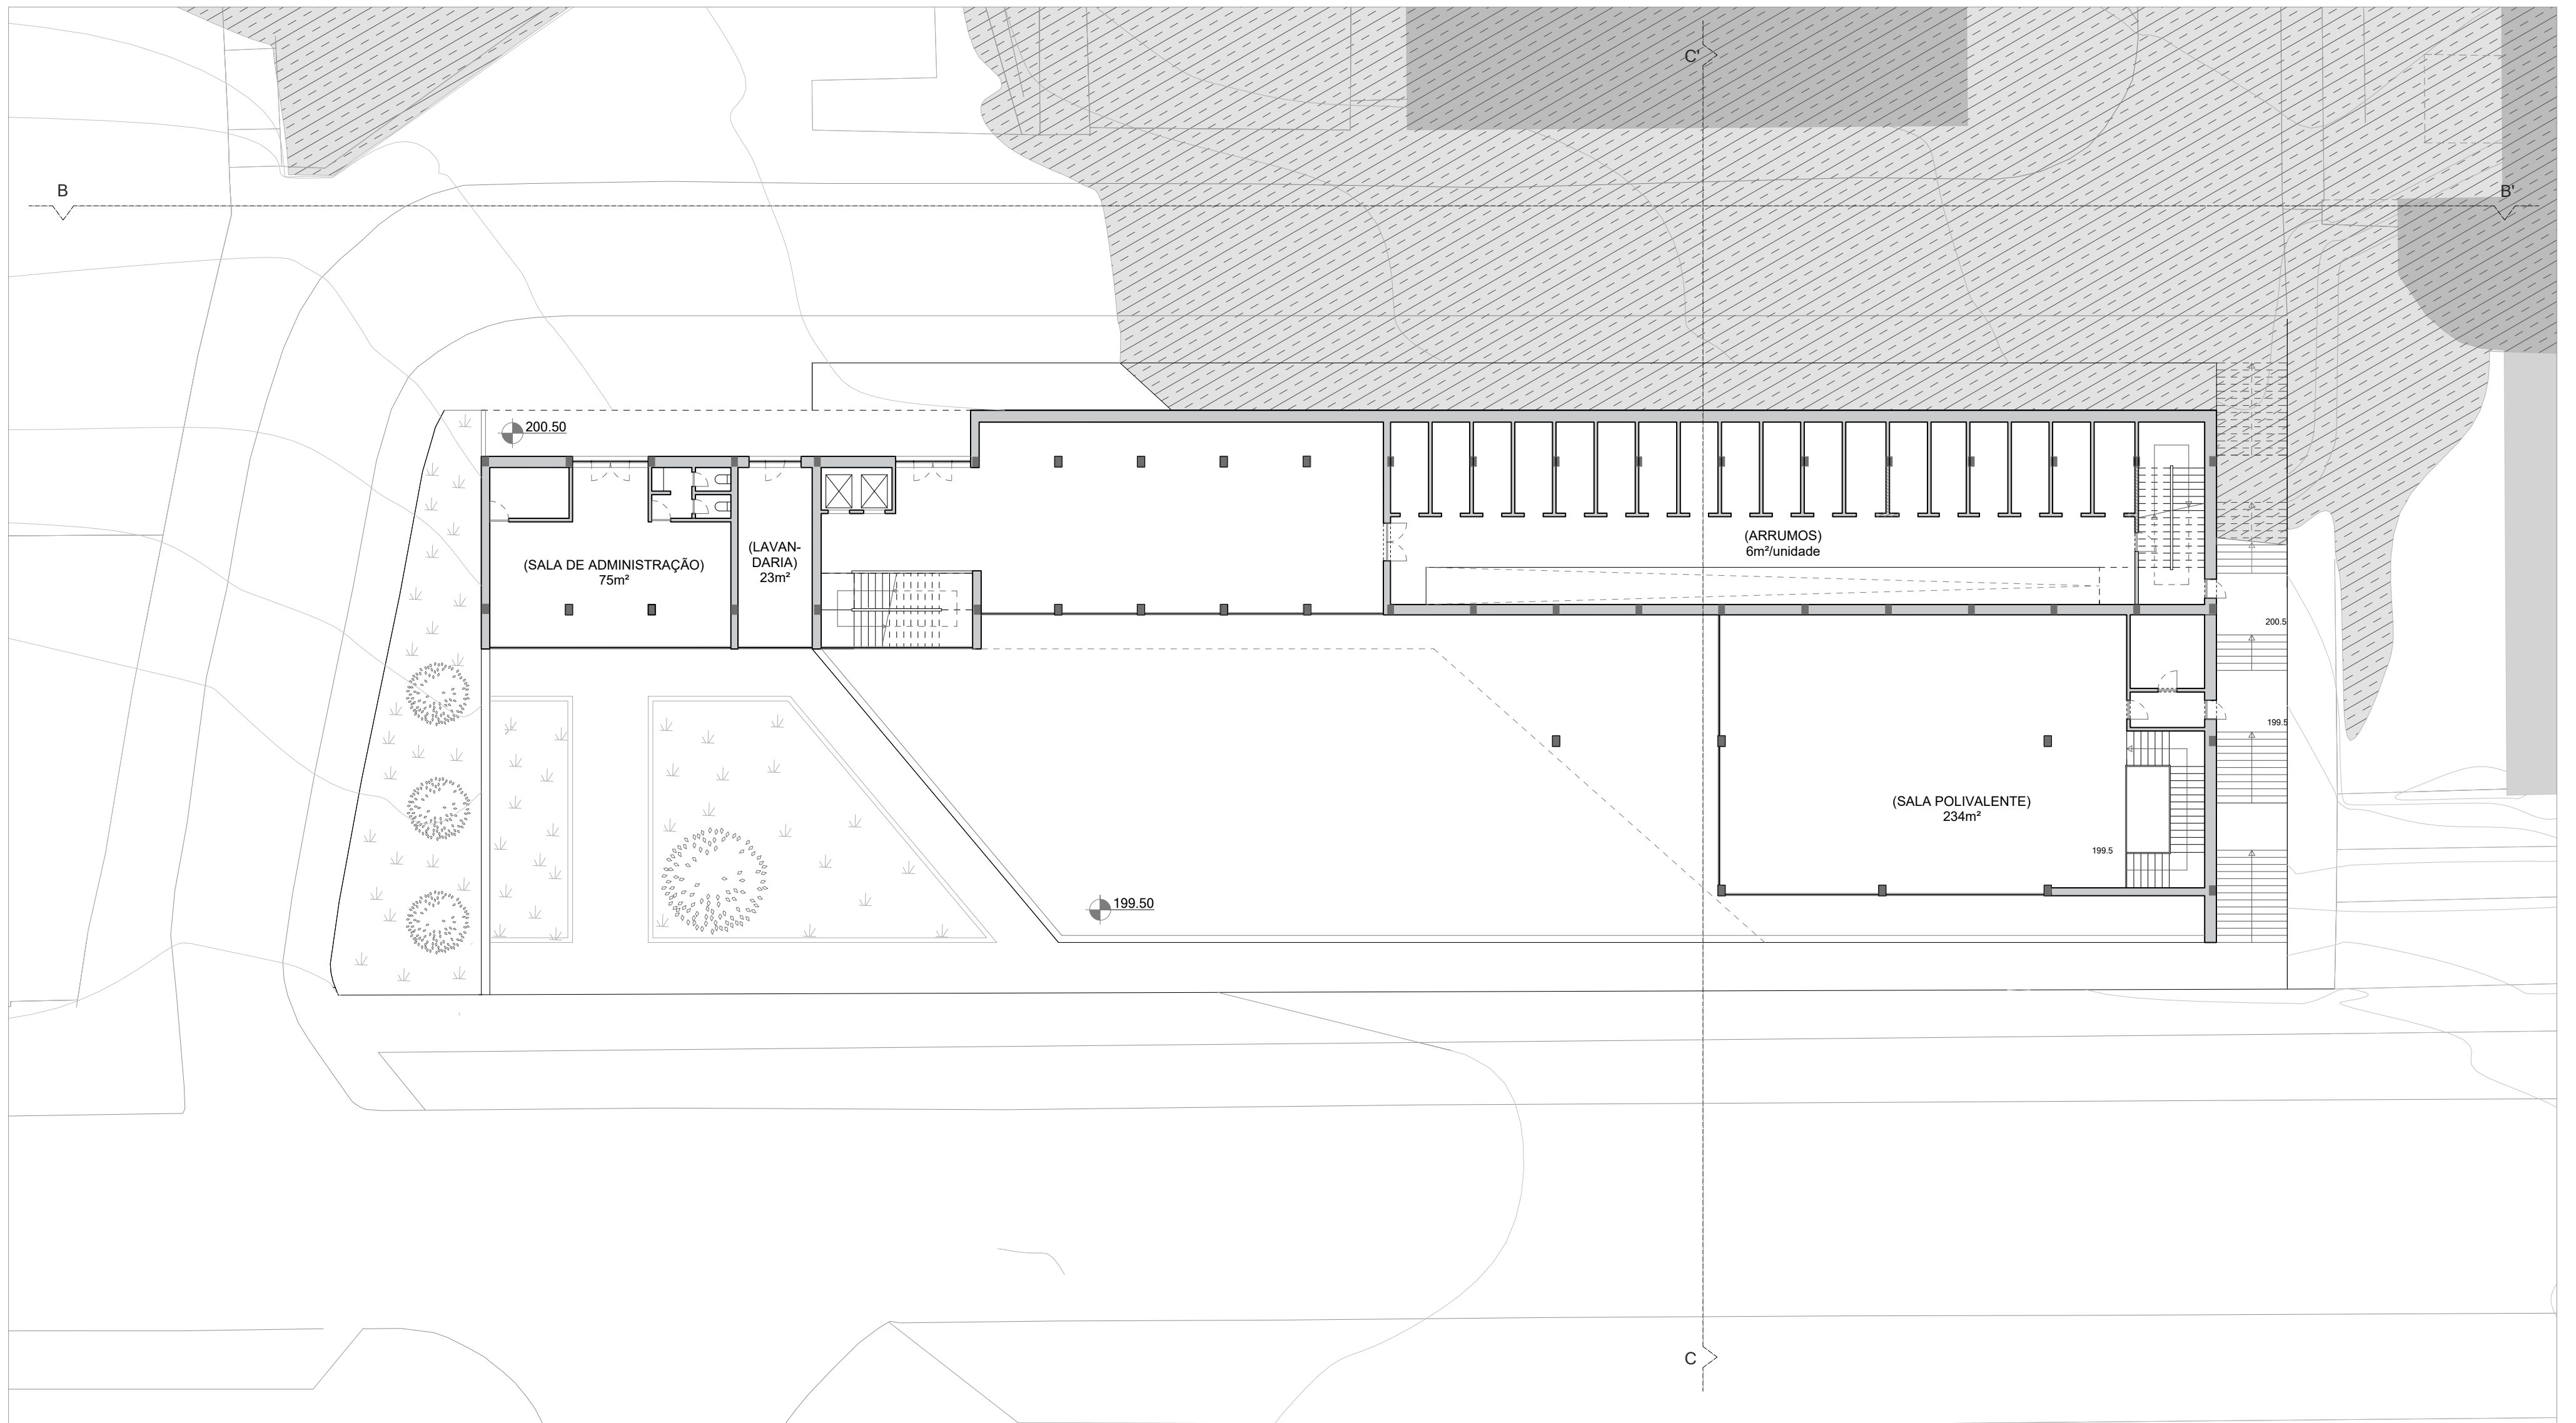

PLANTA COTA 200.5

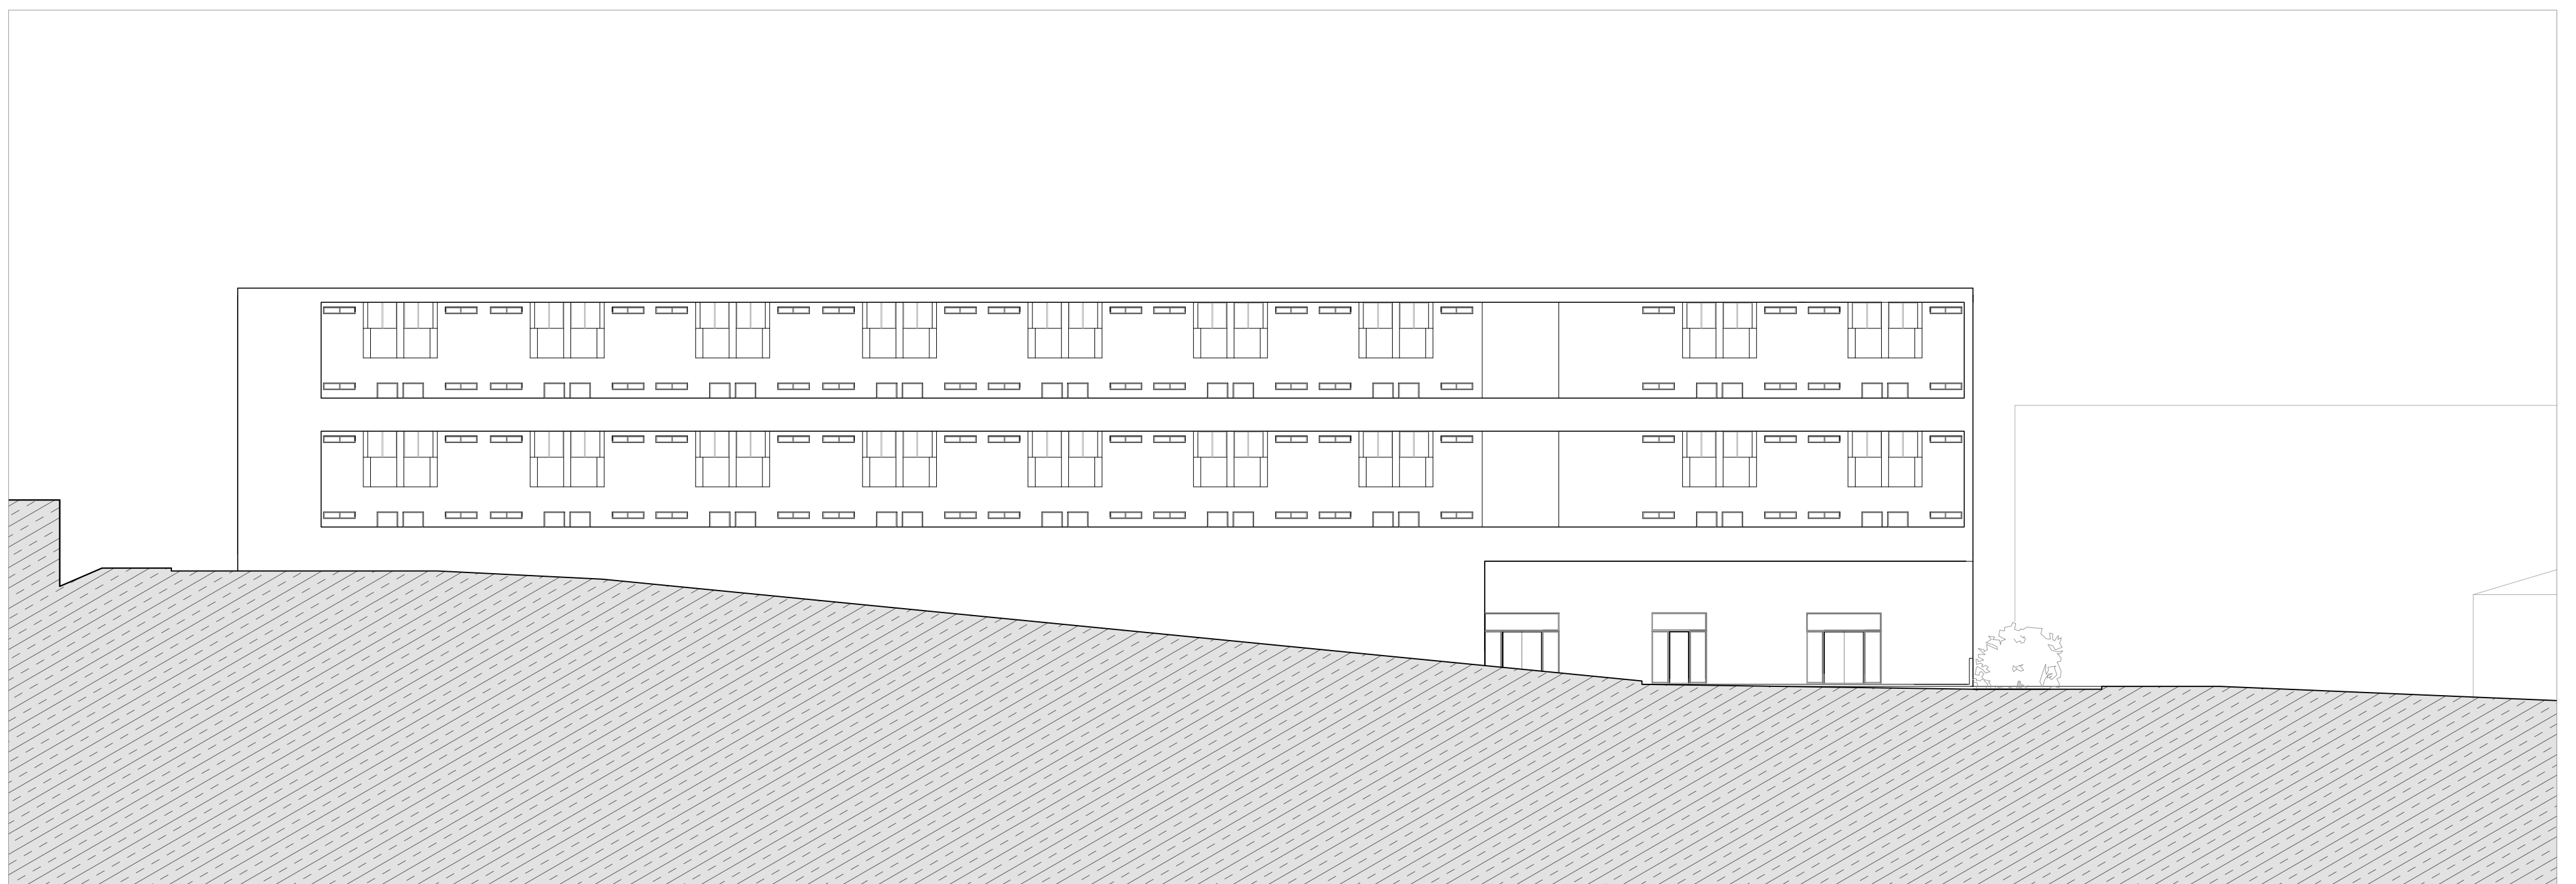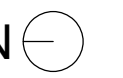

PERFIL BB' | Rua Mira Sintra

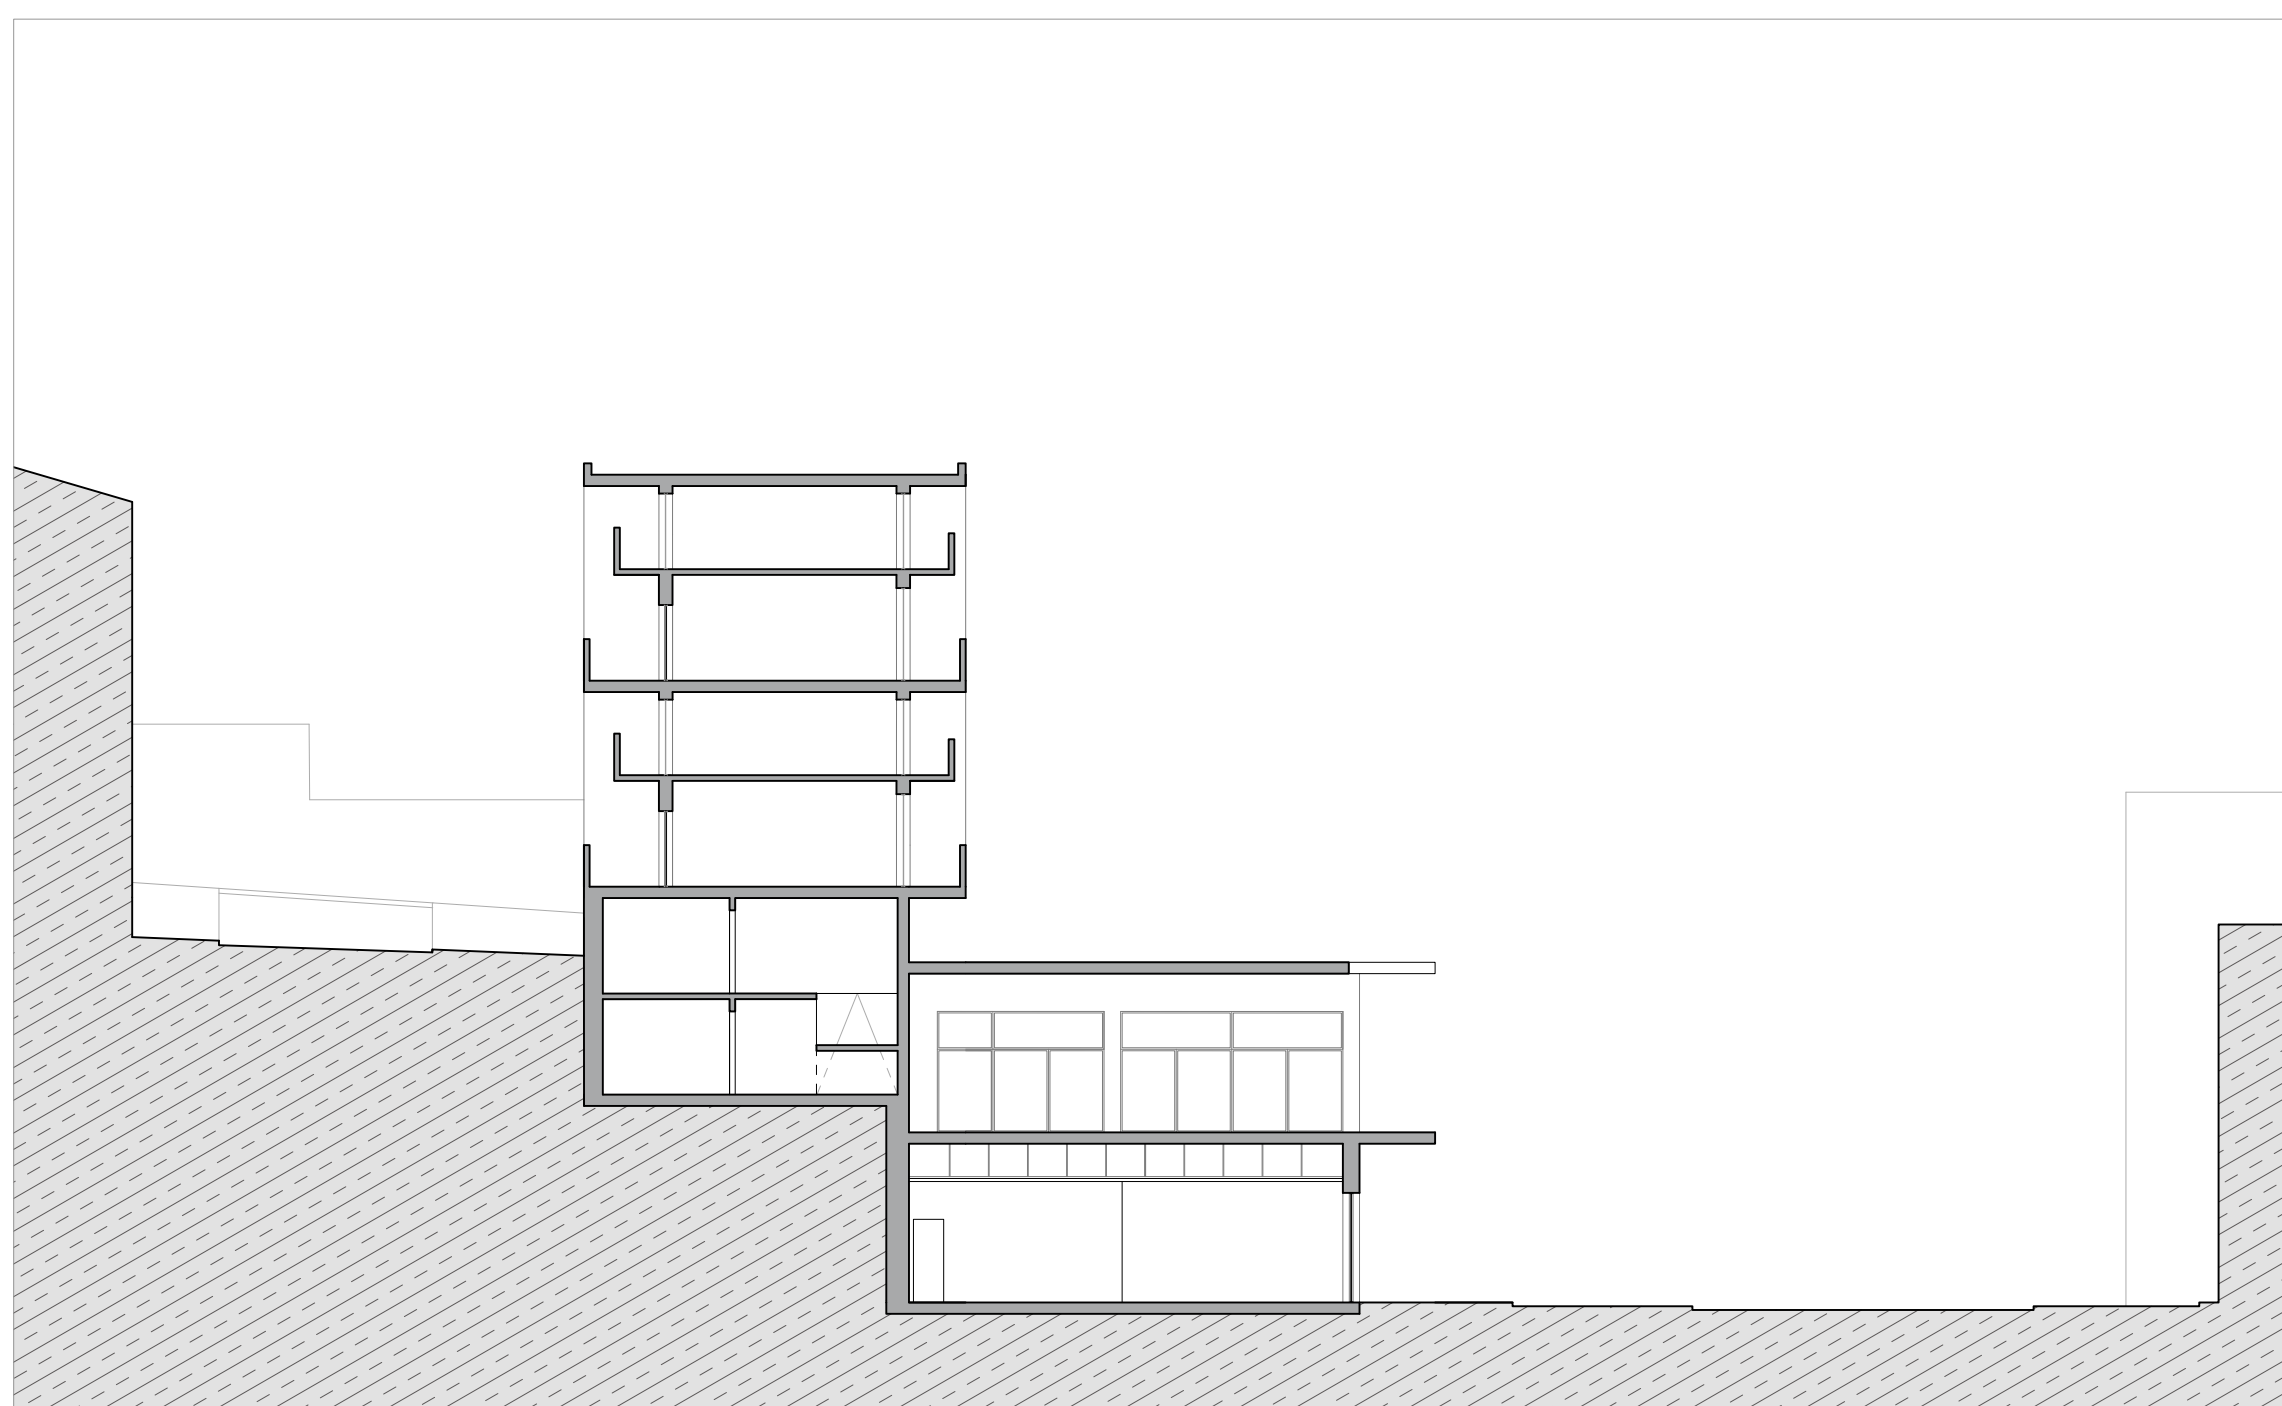


PERFIL CC'





PRESPECTIVA DO TERRAÇO DA SALA POLIVALENTE




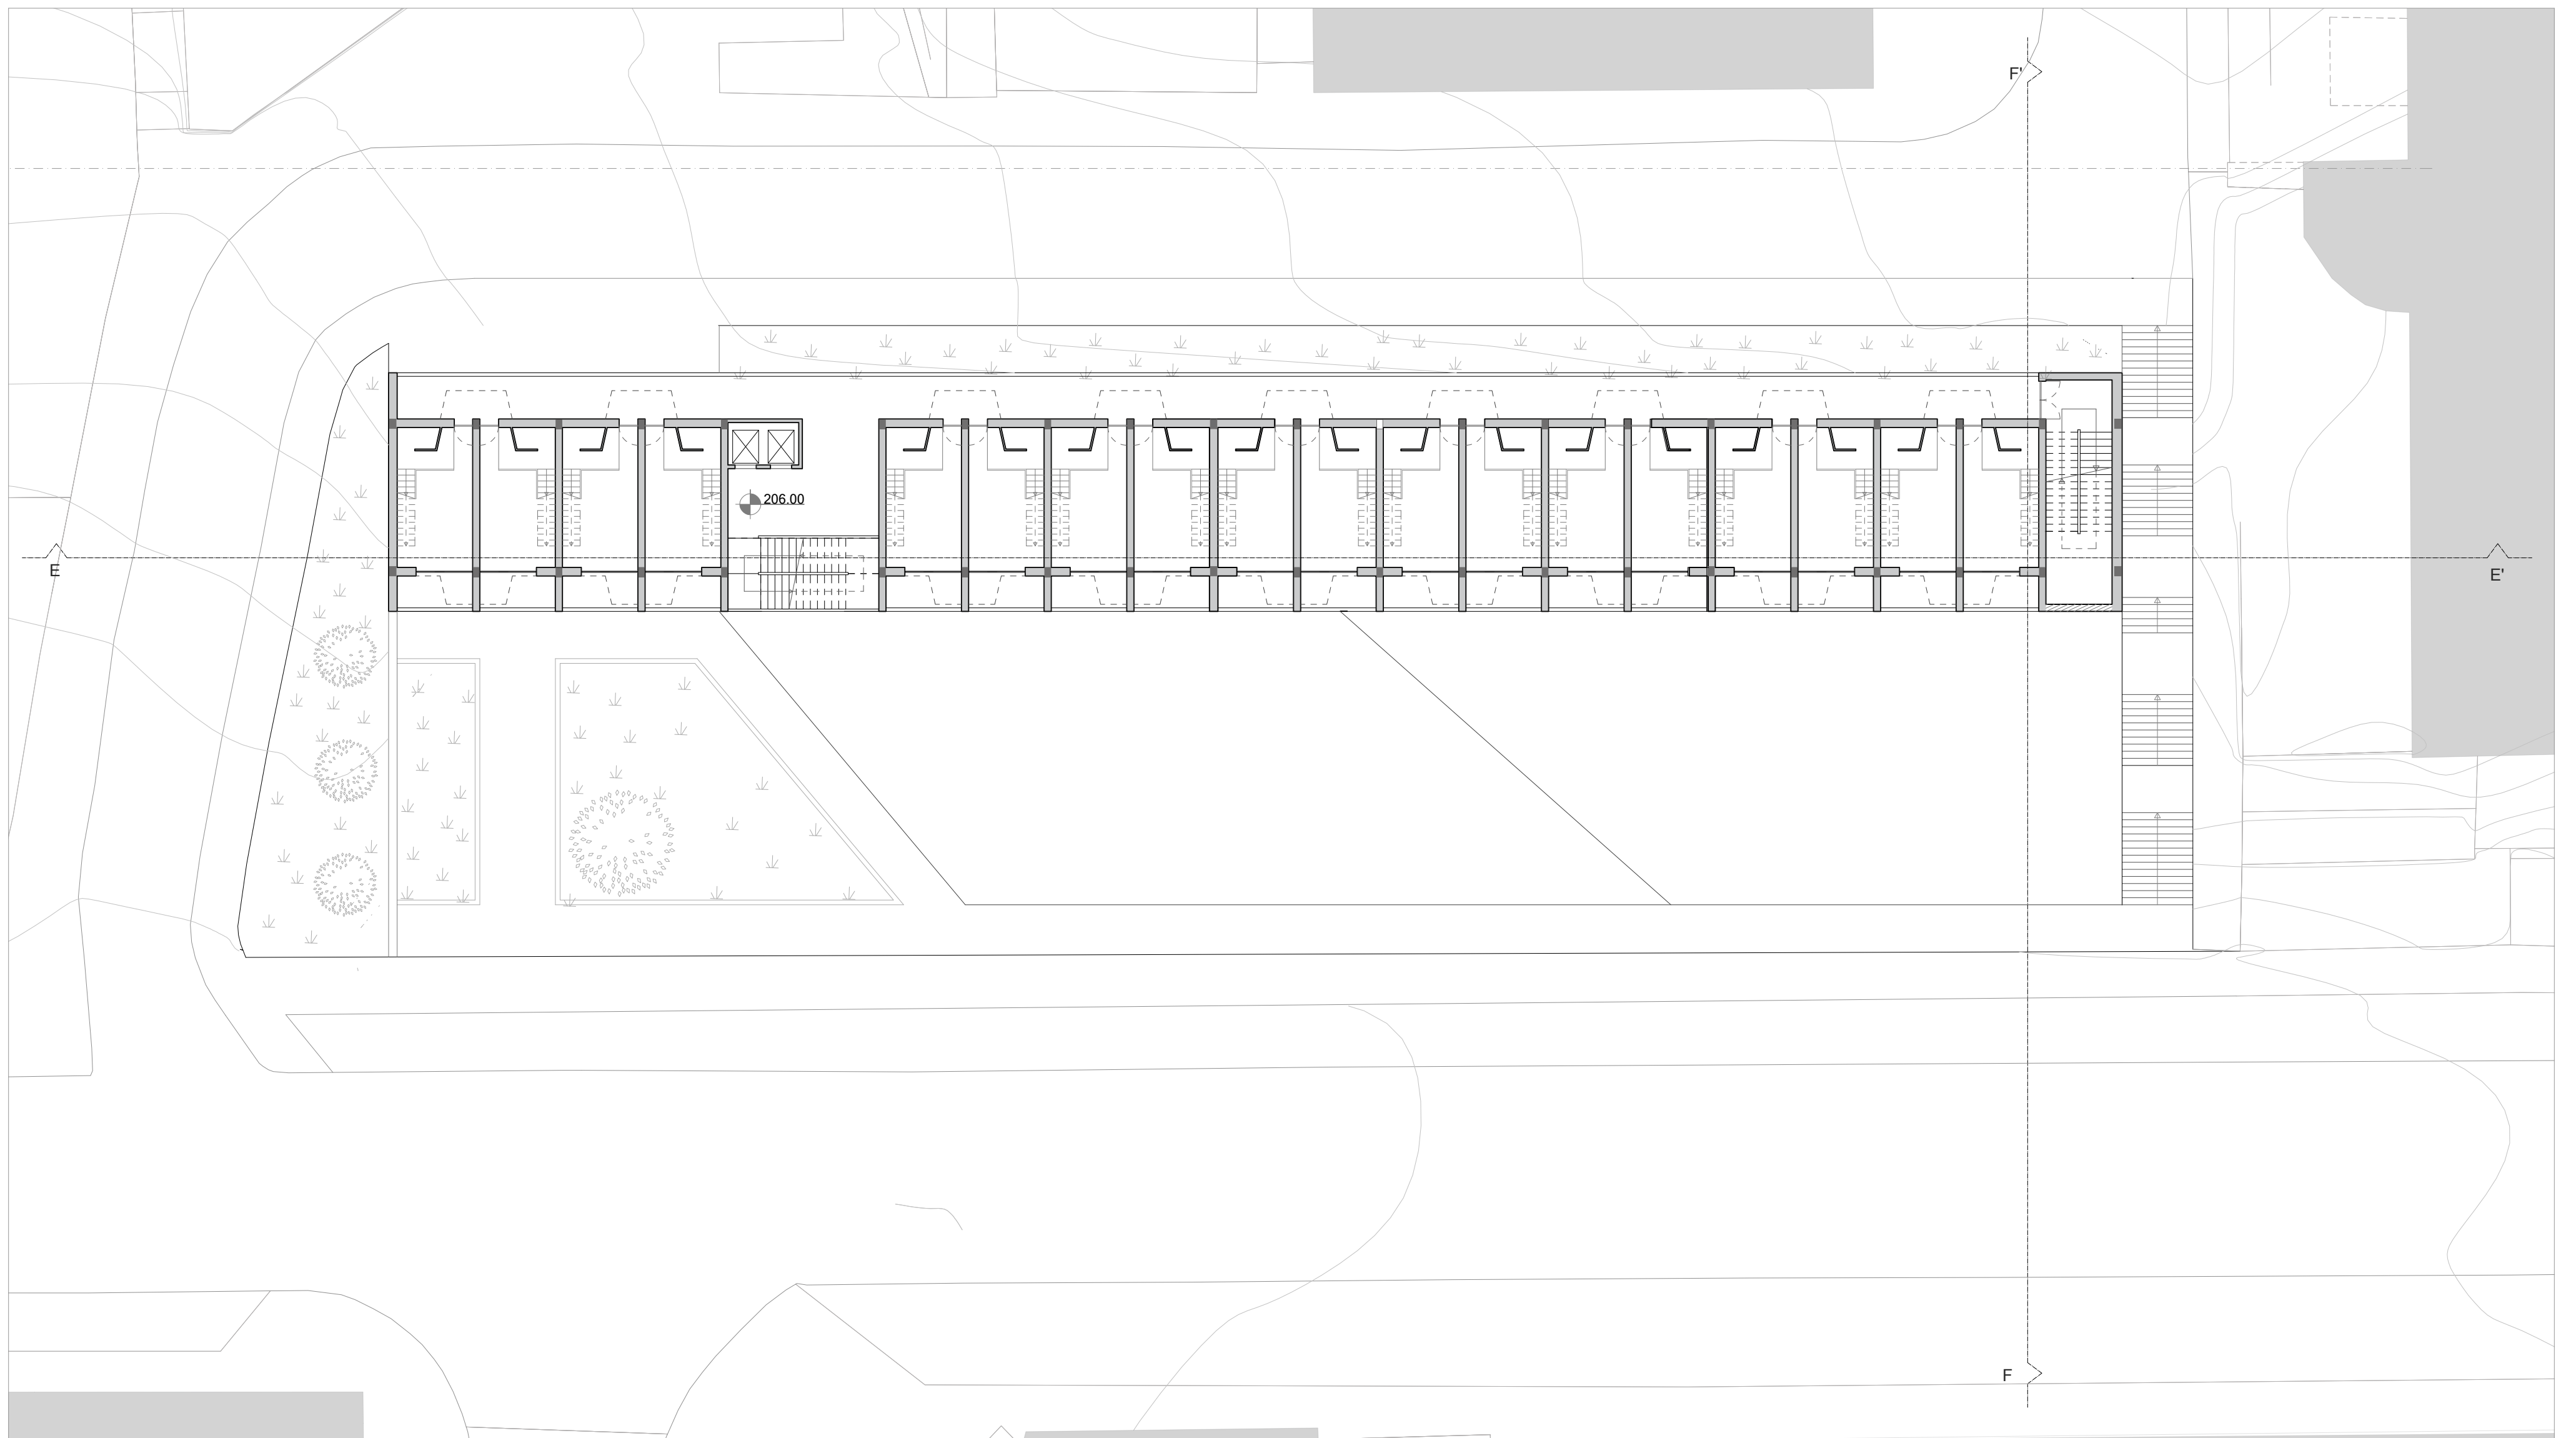


PLANTA PISO TIPO COTA 206

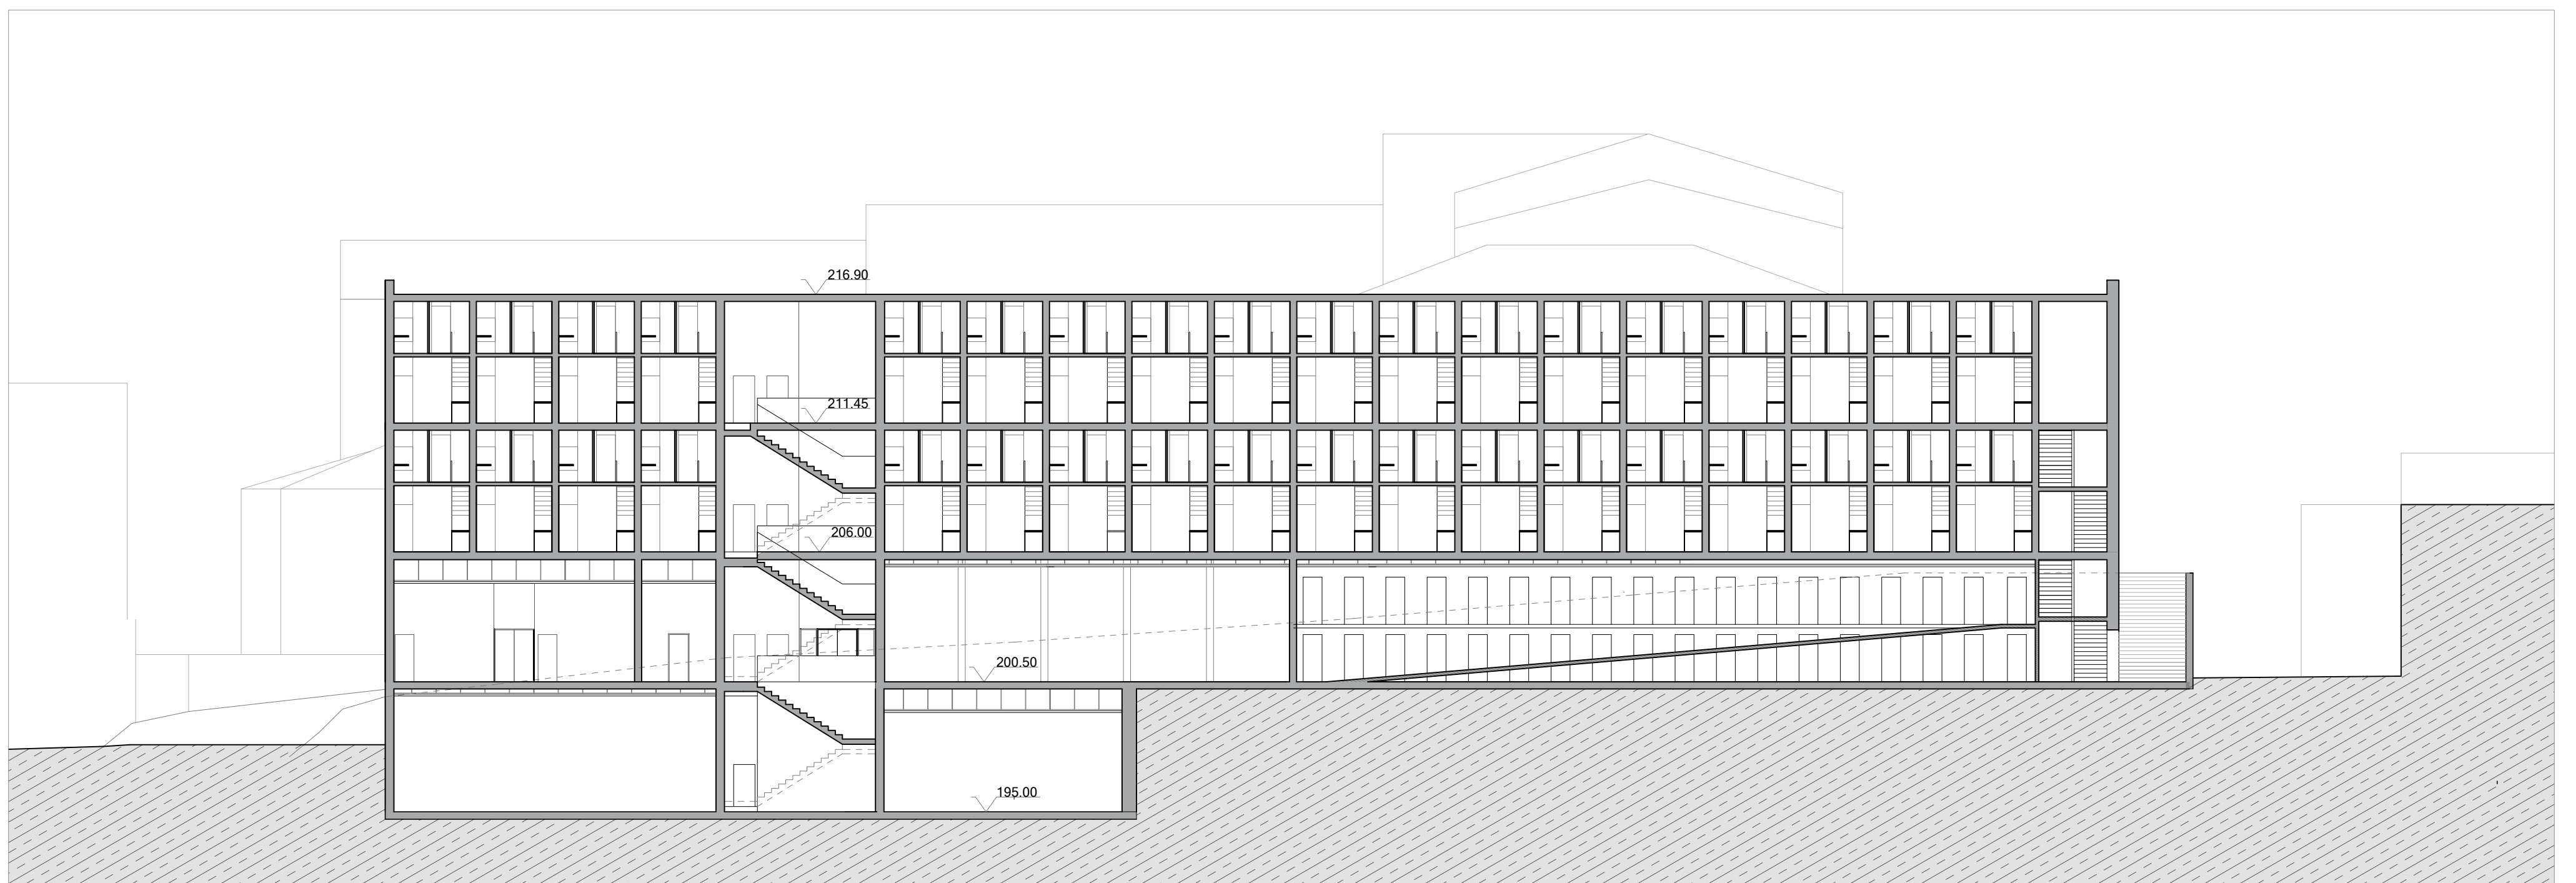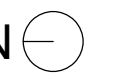

PERFIL EE'

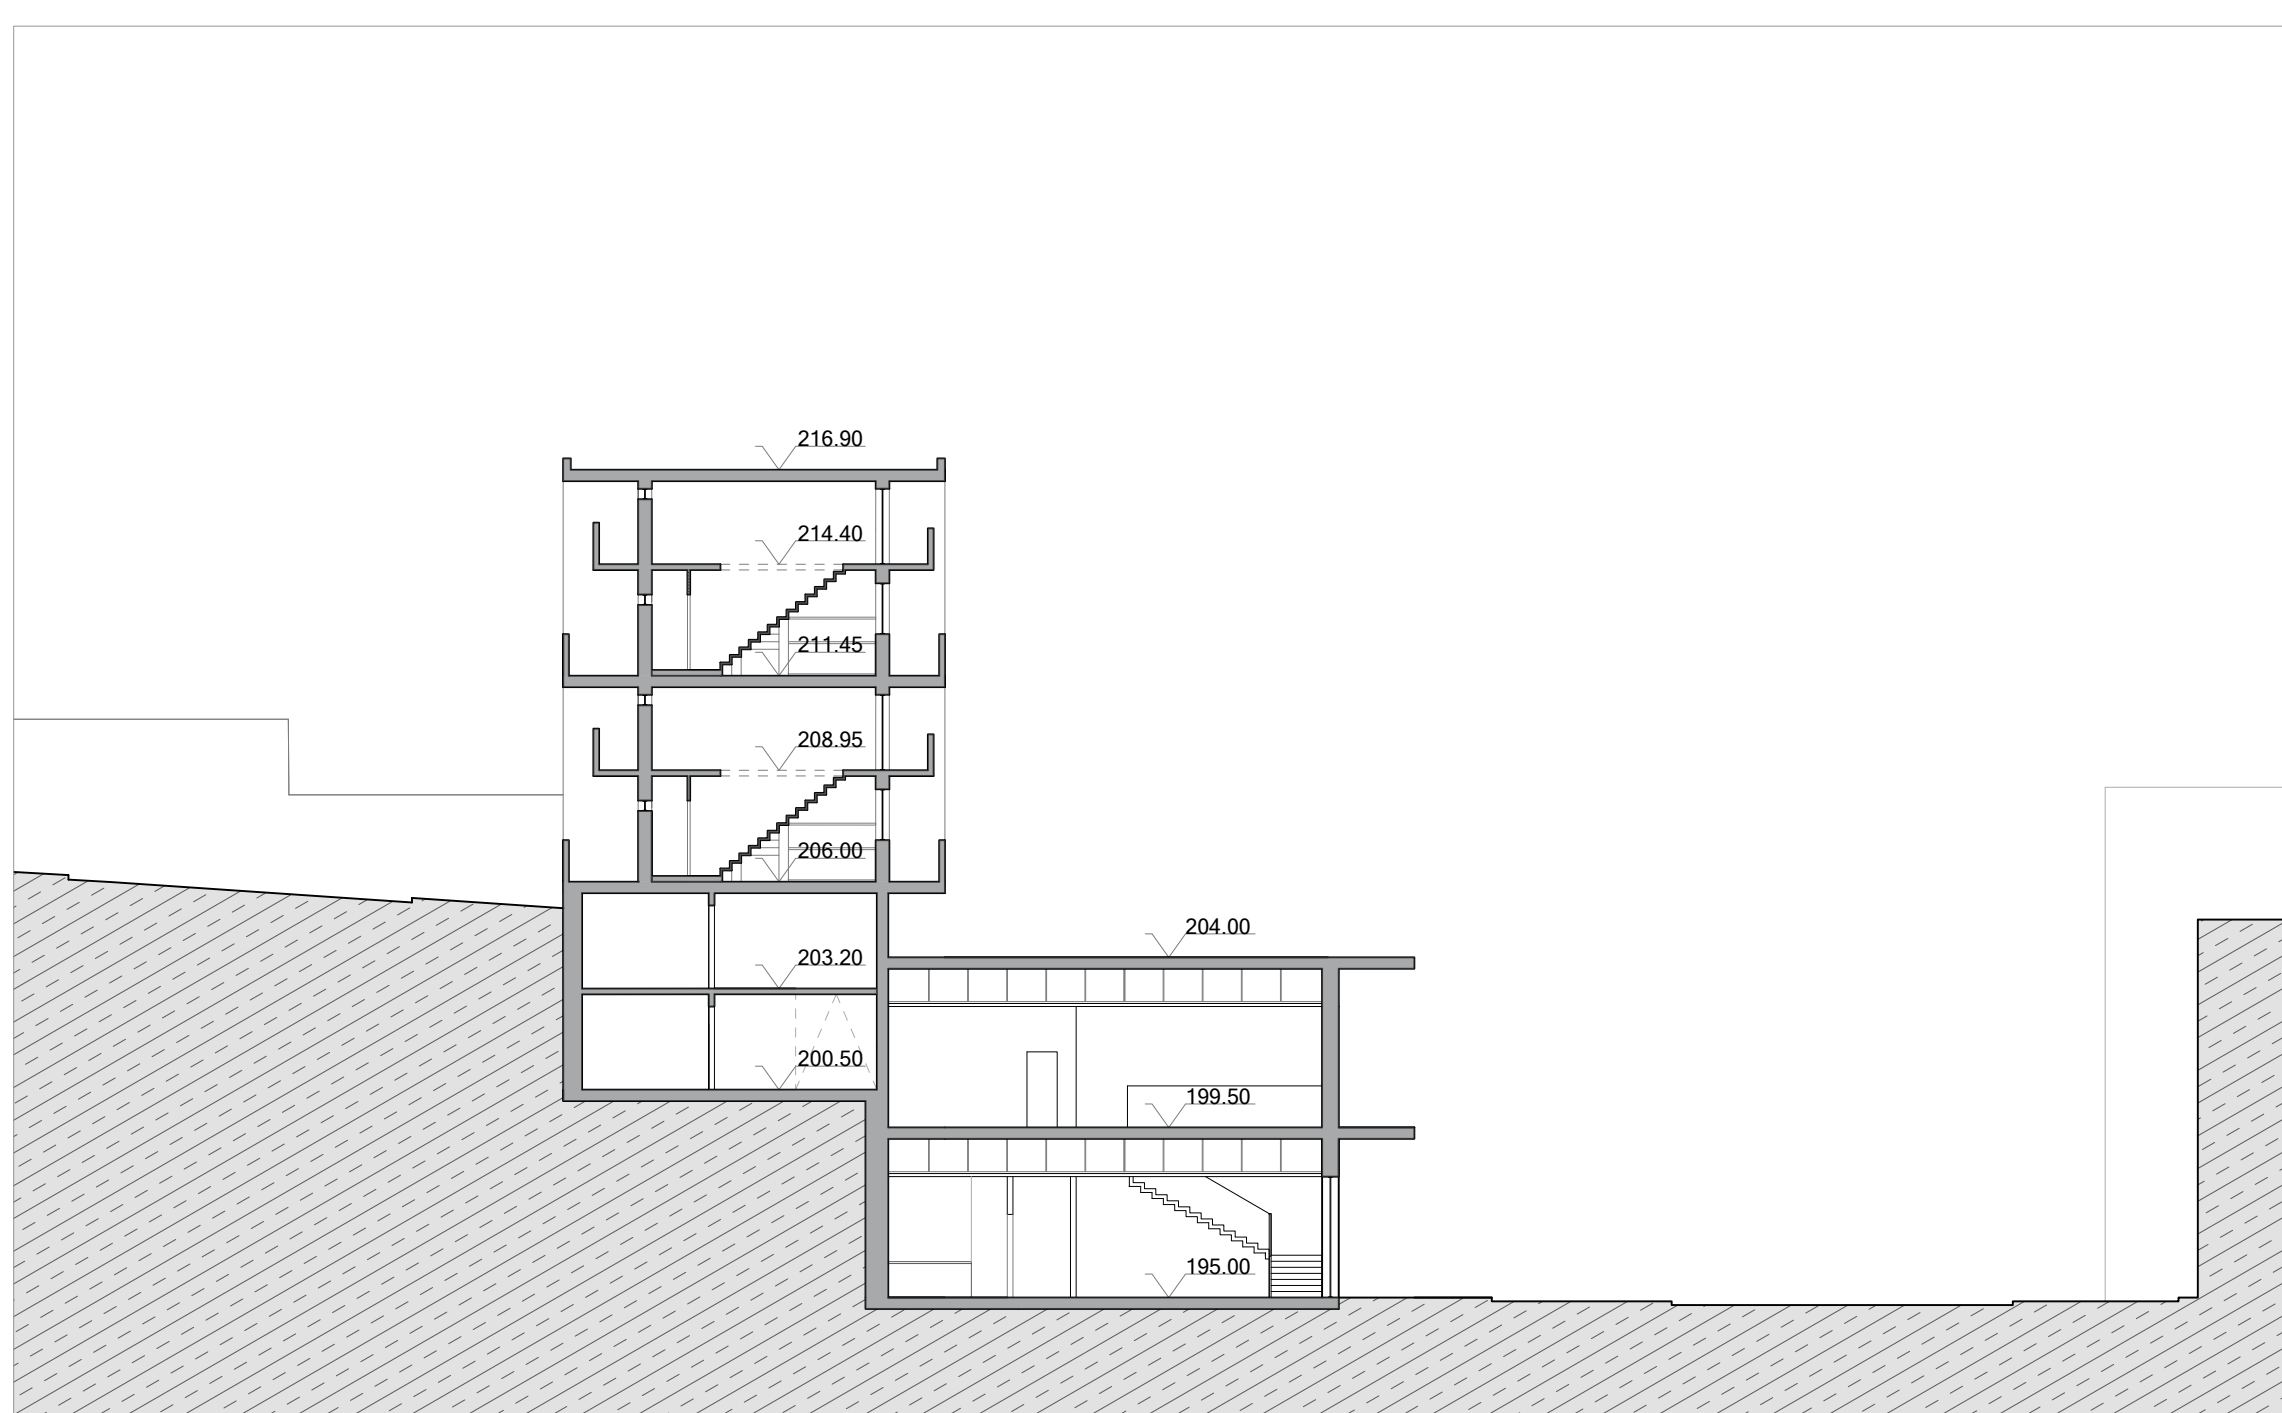


PERFIL FF'

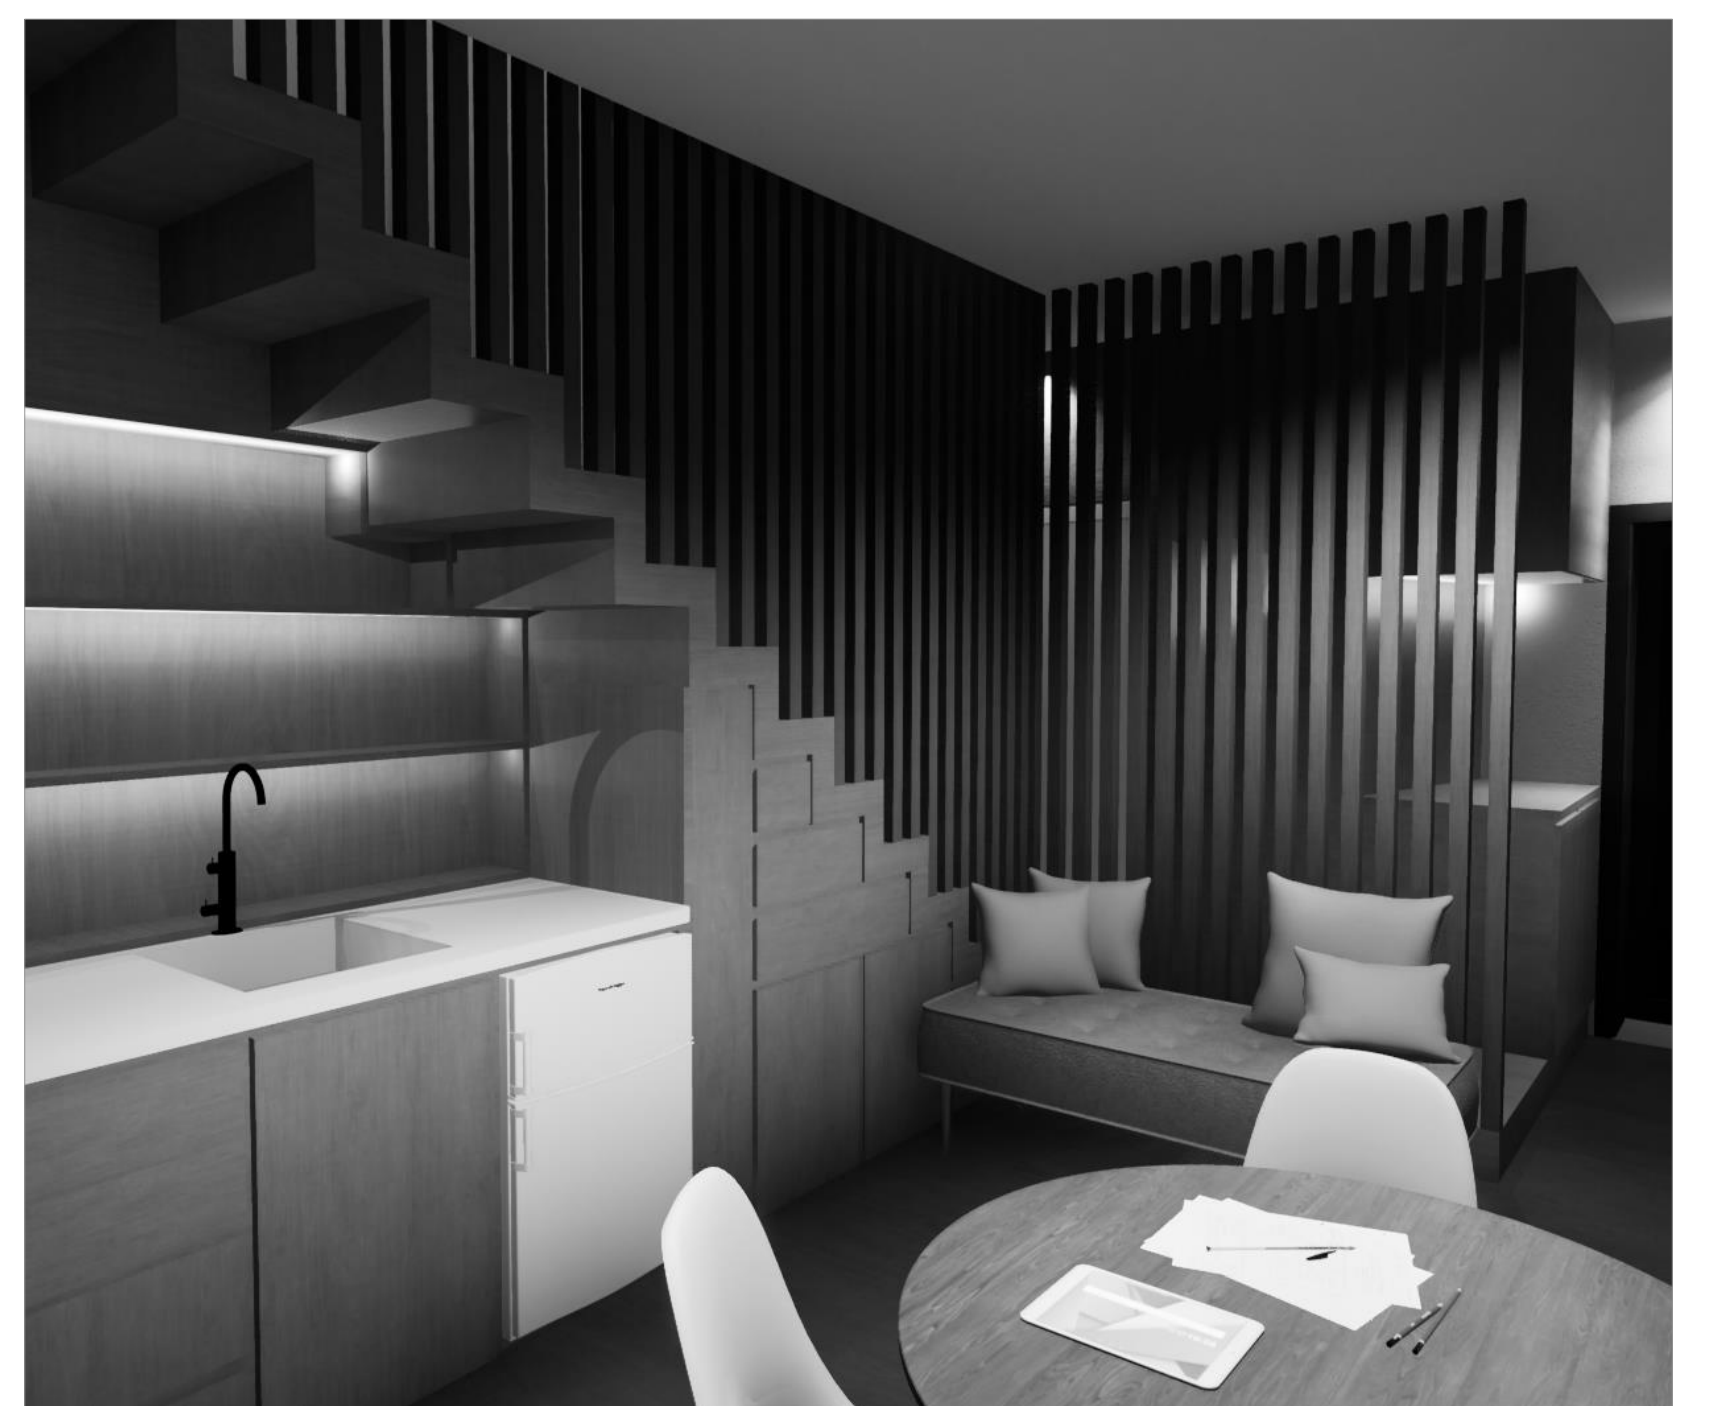


VISTA INTERIOR DA ZONA COMUM DO PROTÓTIPO




PLANTA TIPO 1º NÍVEL

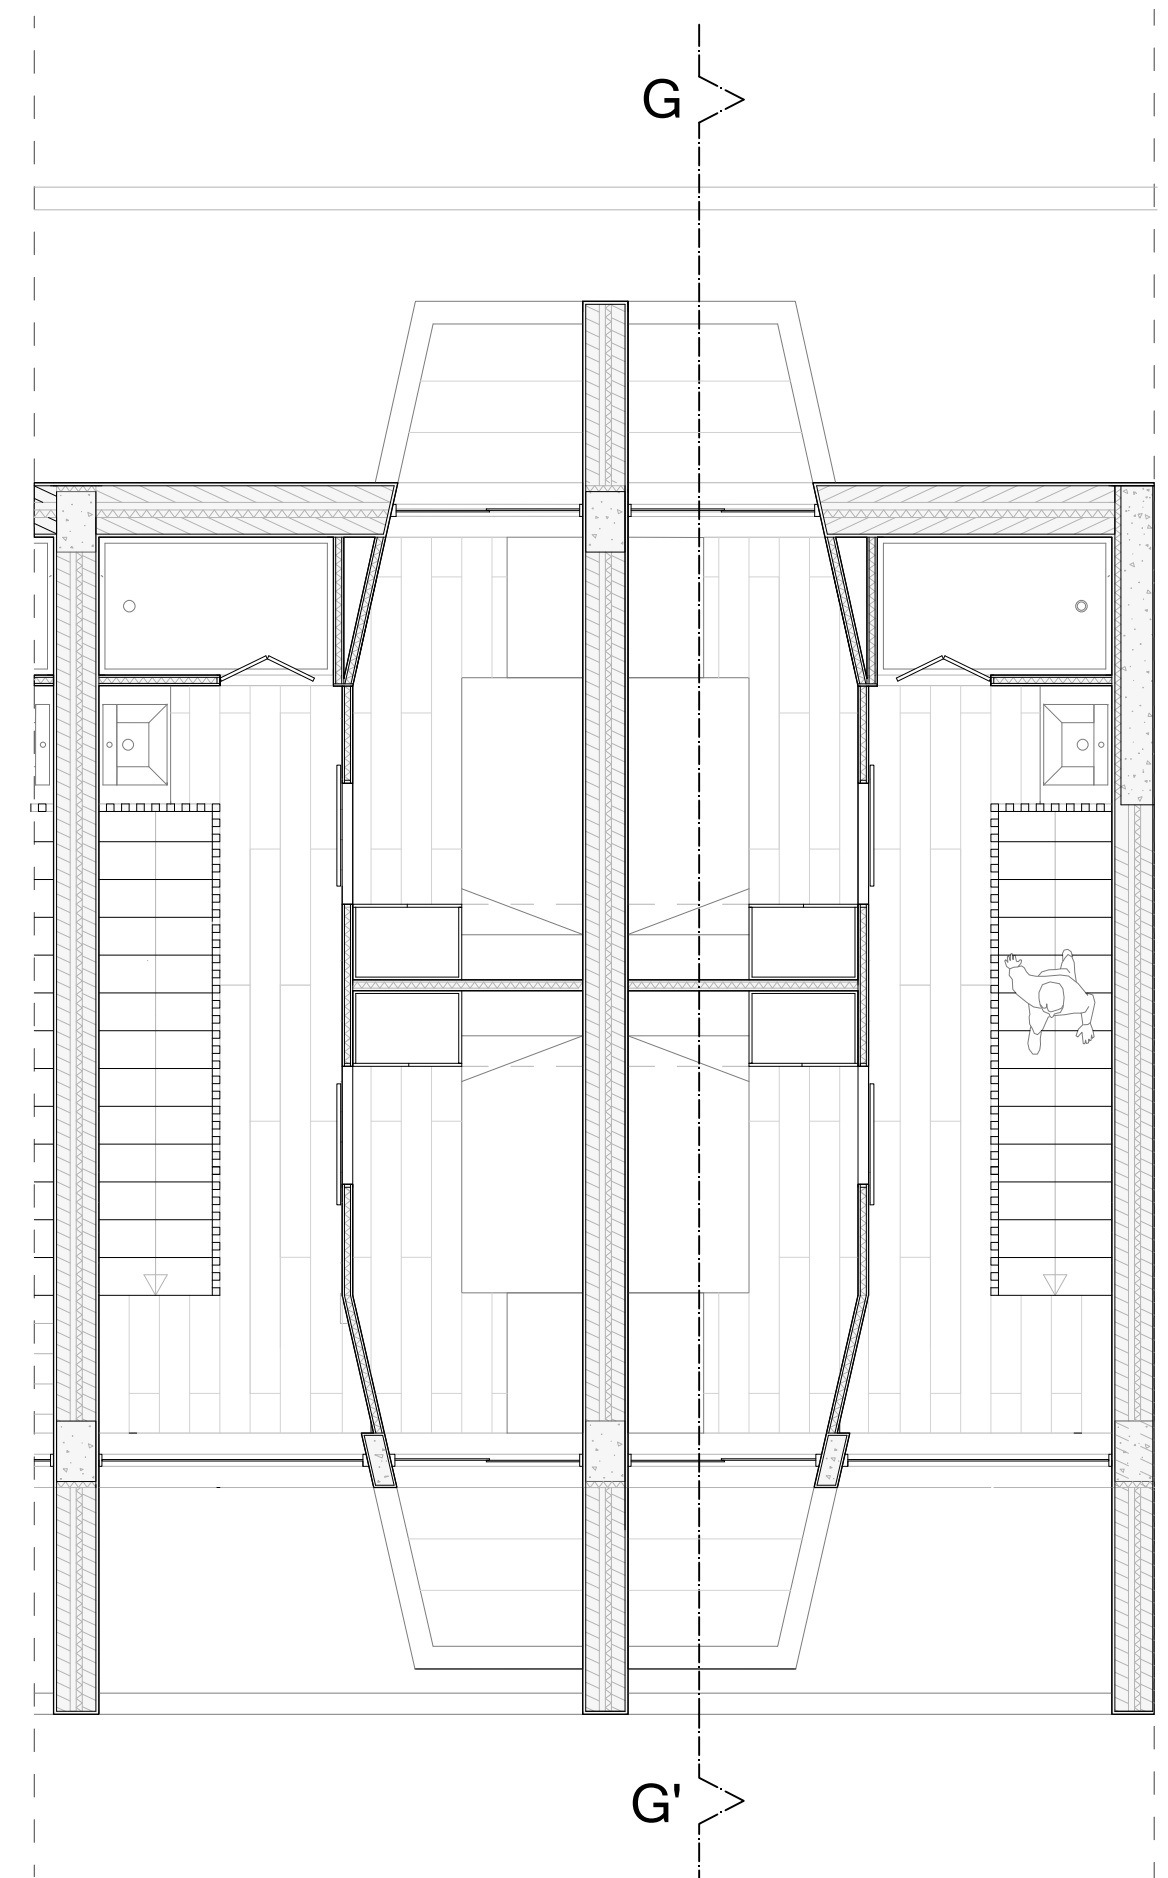

PLANTA TIPO 2º NÍVEL

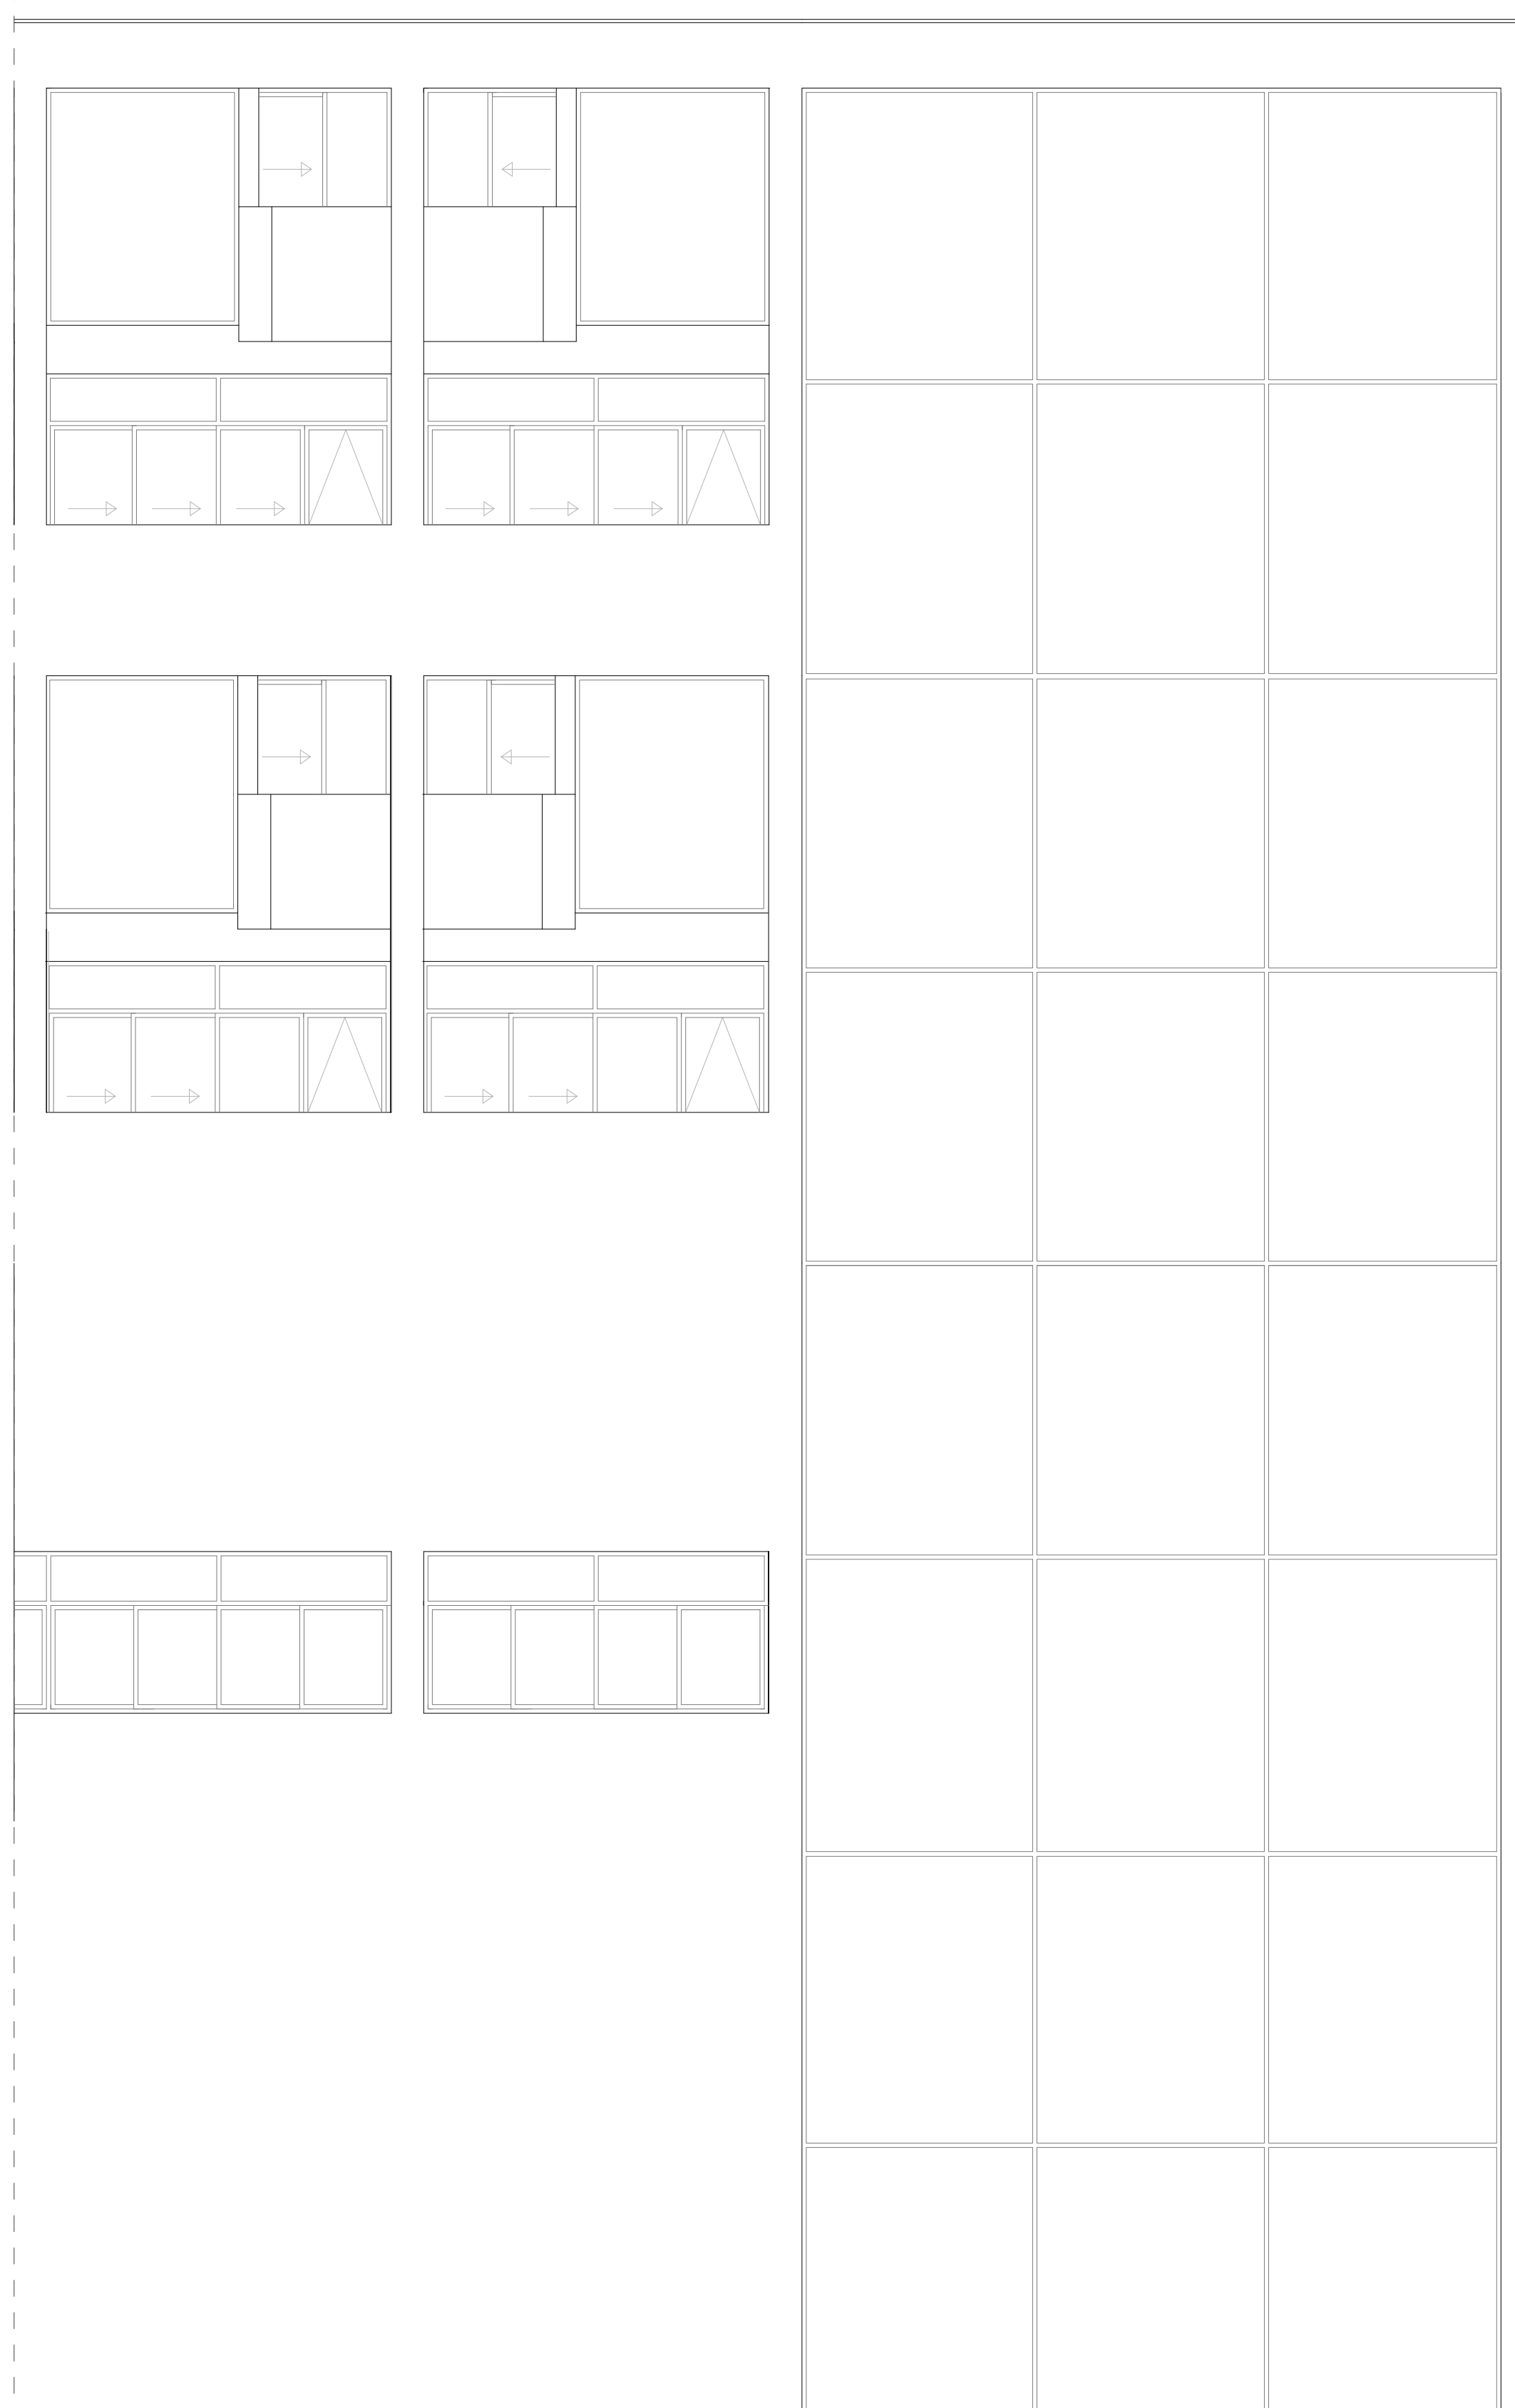

ALÇADO POENTE

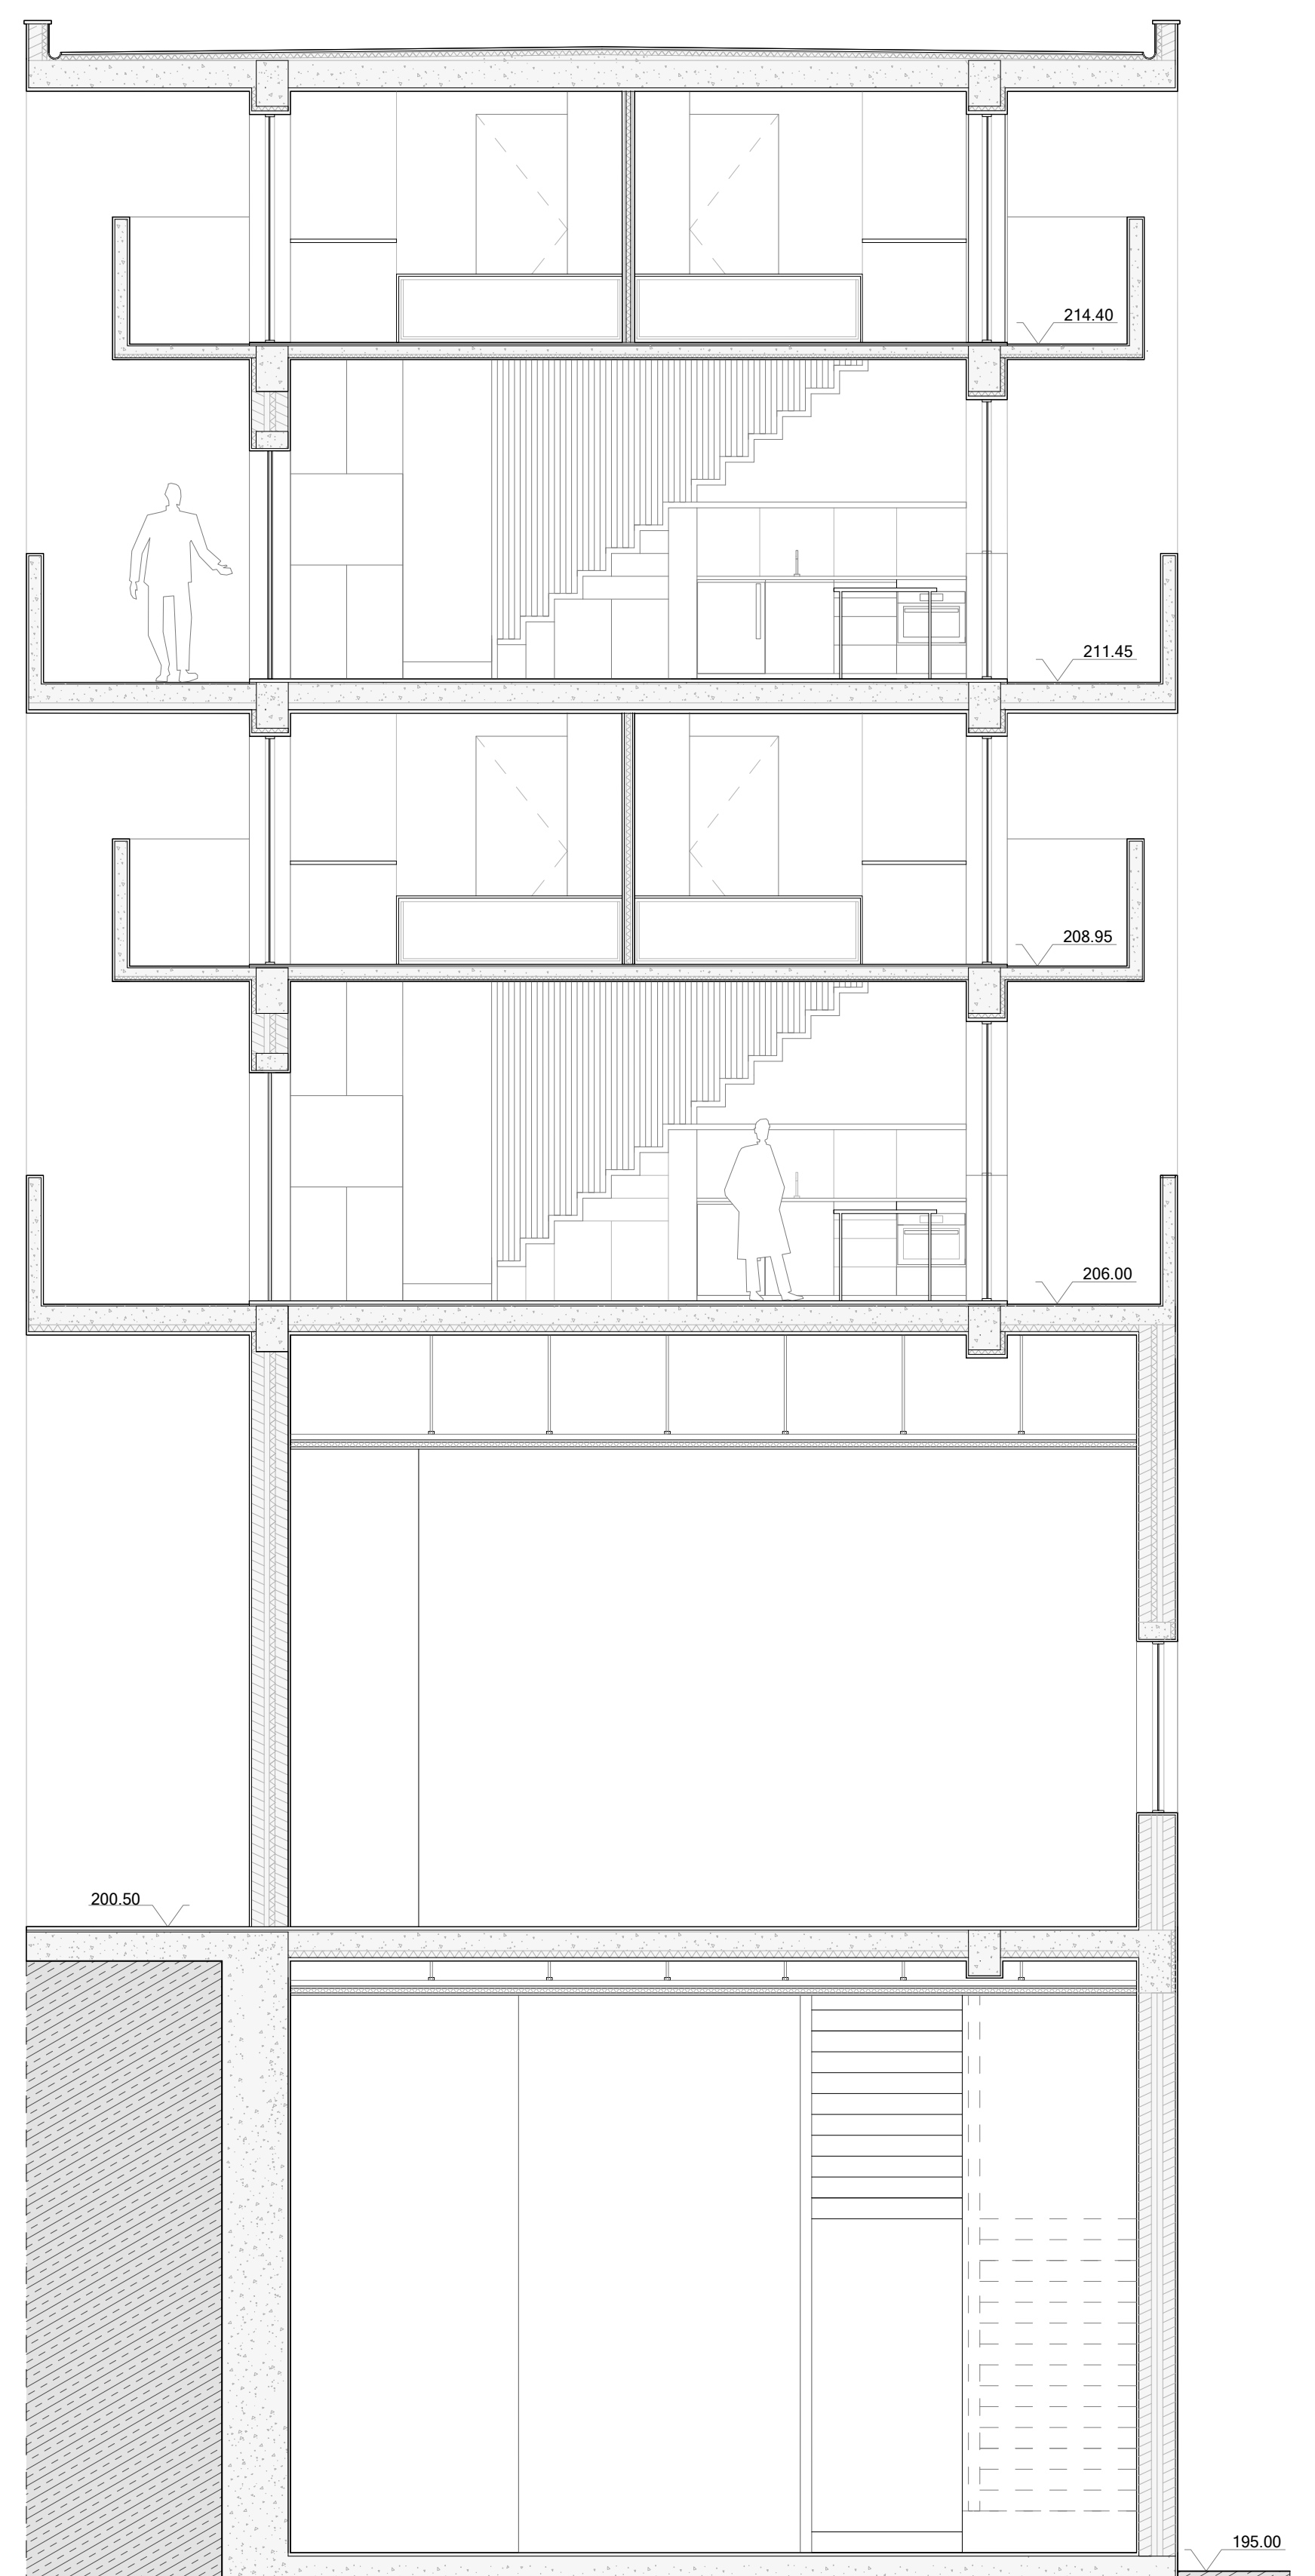

CORTE GG'