

# HABITAÇÃO COLETIVA

UM SENTIDO COLECTIVO DO HABITAR

esc. 1/500


Portela de Sintra . Sintra

# 01


Laboratório de Projecto III . MIARQ | MIINT

Turma 3B INT 2020/2021


Raquel Simões nº 20181270

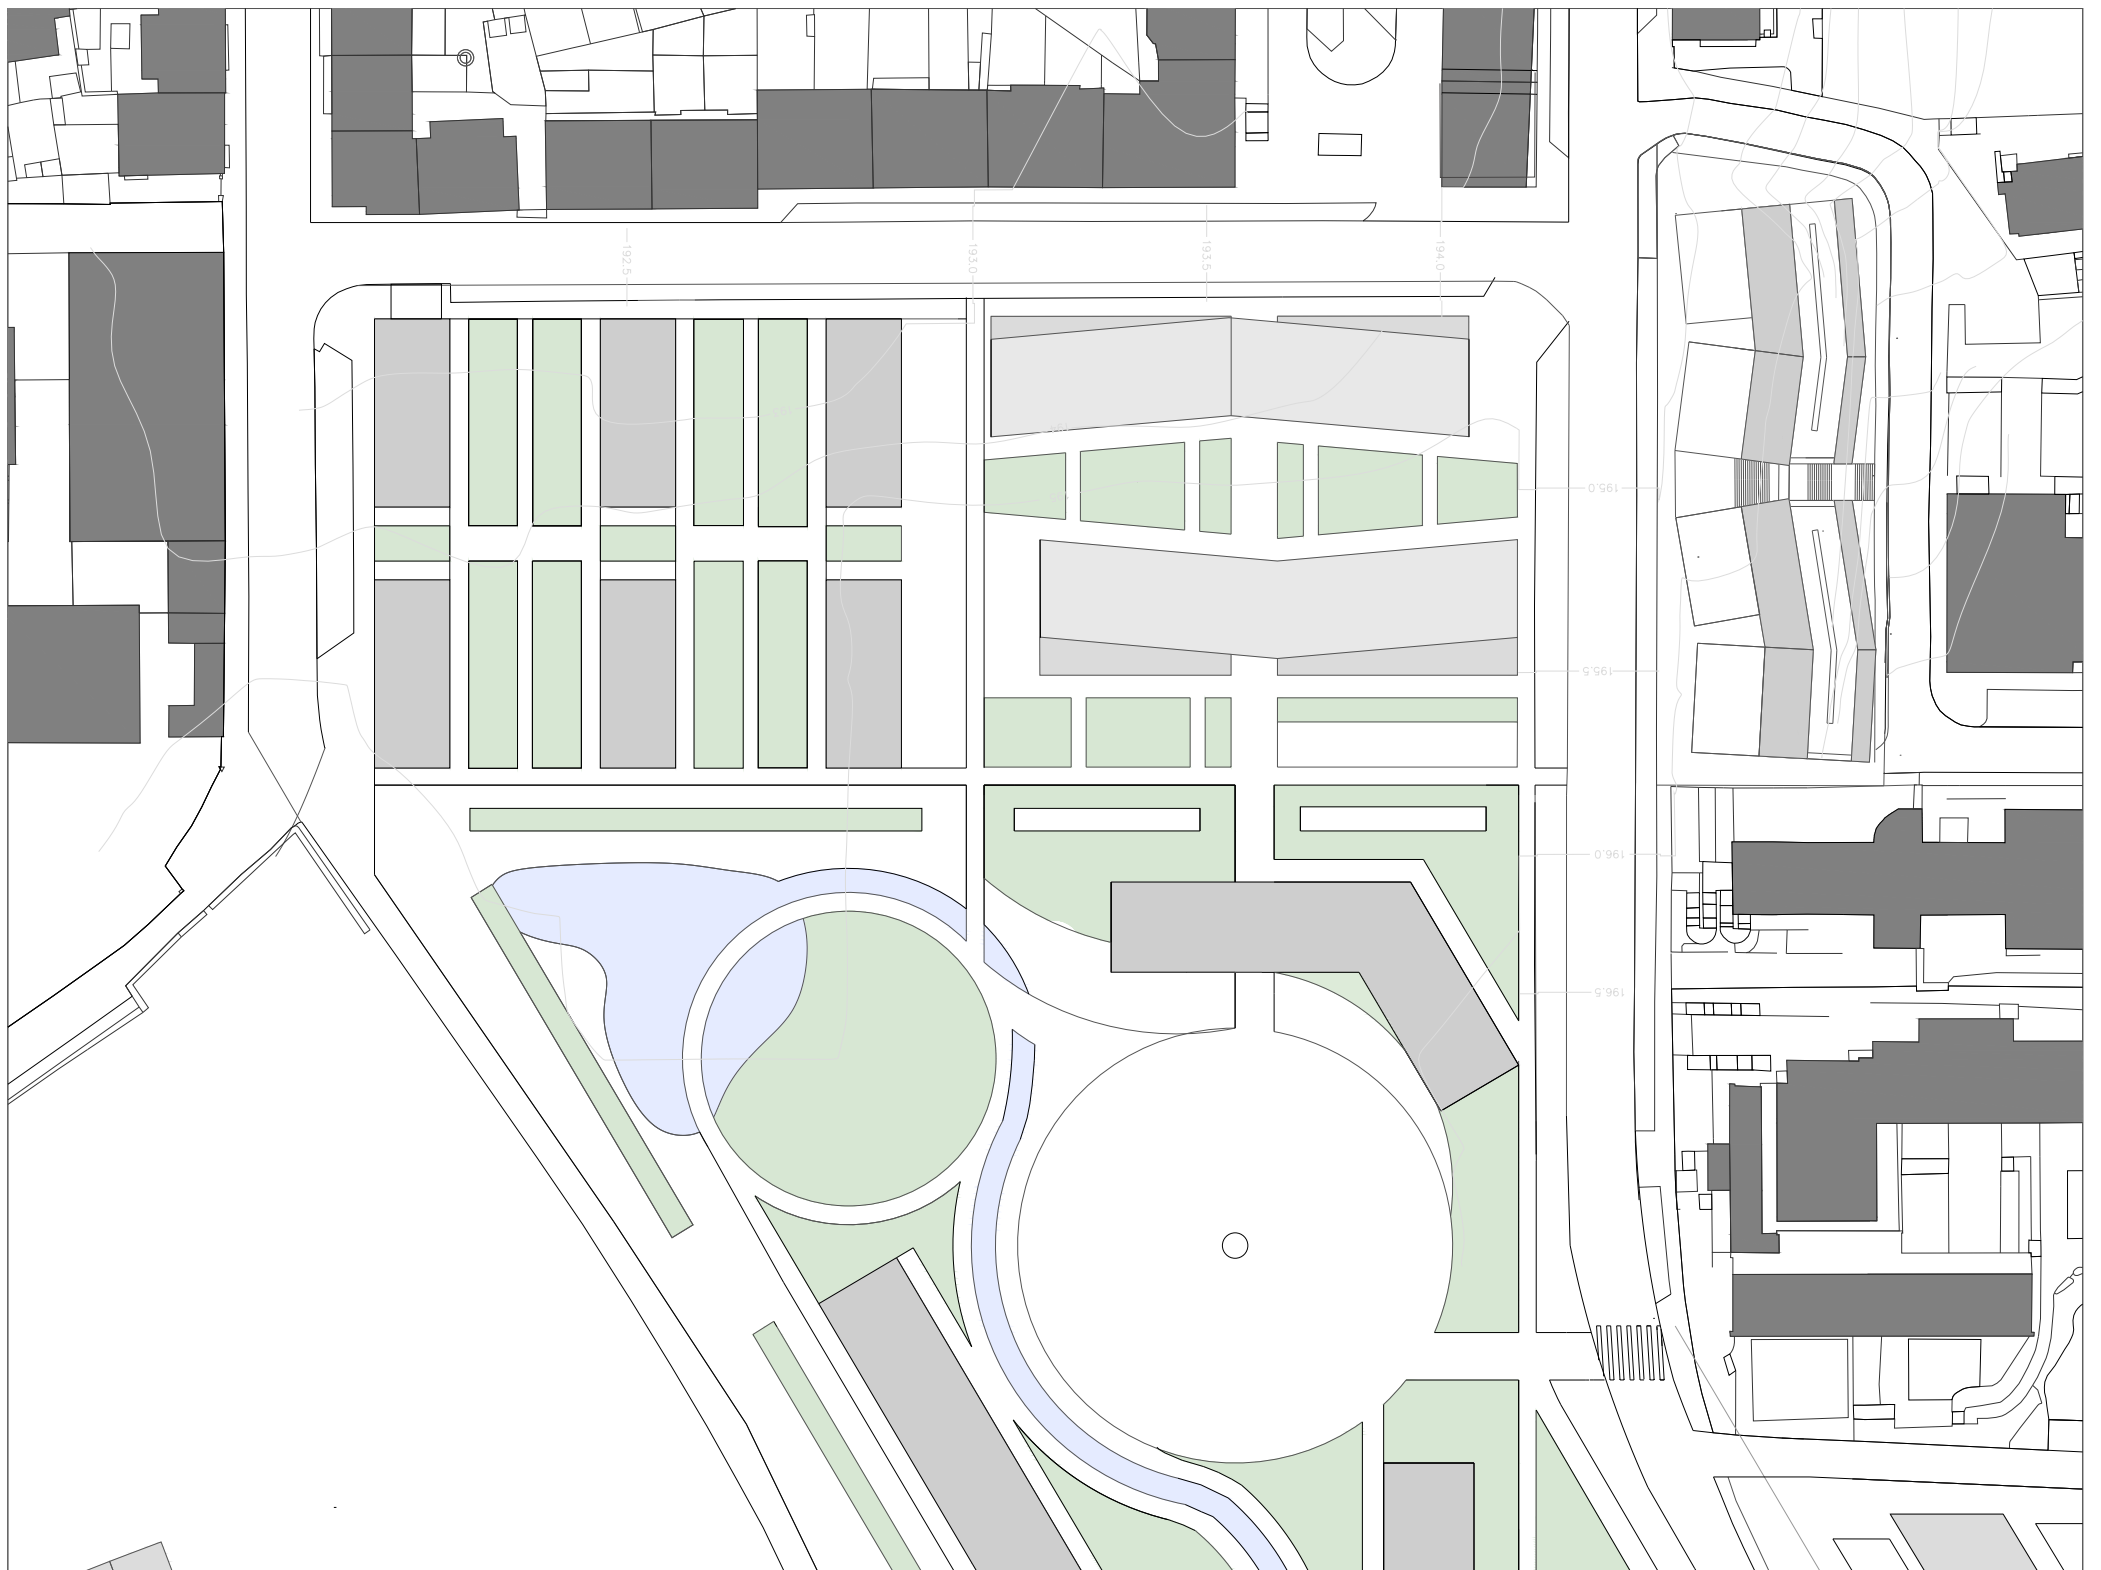

ESC. 1/500 | PLANTA GERAL DE ENQUADRAMENTO

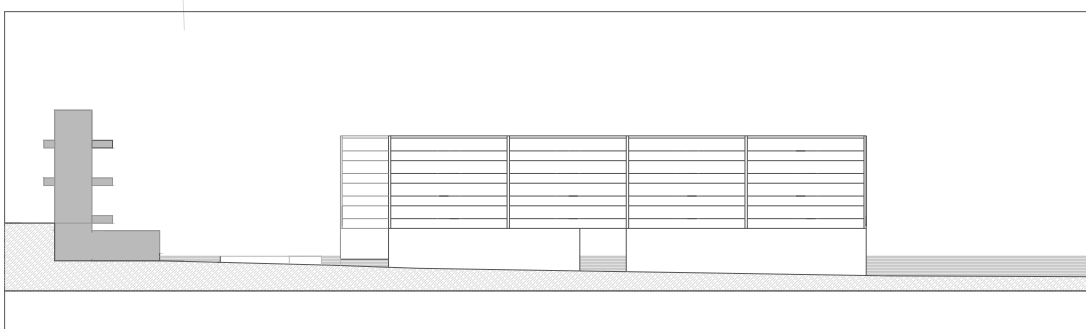


PERFIL AA'

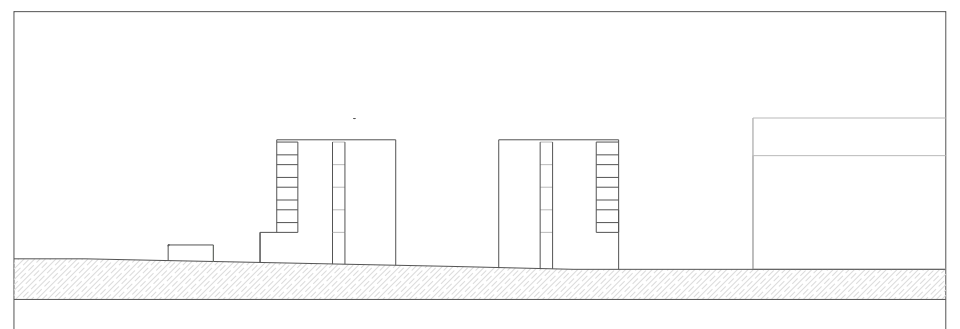


PERFIL BB'



MAQUETE VIRTUAL DO EXTERIOR

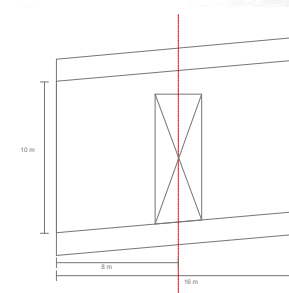

■ FOGOS GRANDES  
■ FOGOS PEQUENOS

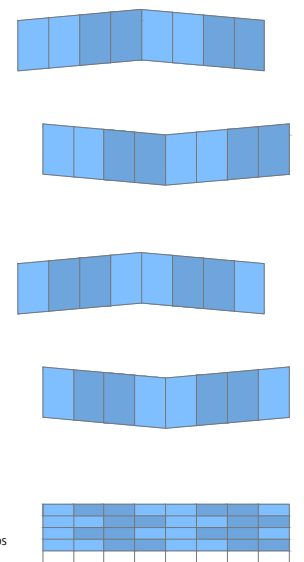

DIAGRAMAS E PERSPECTIVAS

# HABITAÇÃO COLETIVA

UM SENTIDO COLECTIVO DO HABITAR

esc. 1/200

Portela de Sintra . Sintra

Laboratório de Projecto III . MIARQ | MIINT

Turma 3B INT 2020/2021

Raquel Simoes . nº 20181270

# 01



ESC. 1/200 | PLANTA PISO TÉRREO




ALÇADO Rua Dr. Félix Alves Pereira




ALÇADO Rua José Bento Costa

02

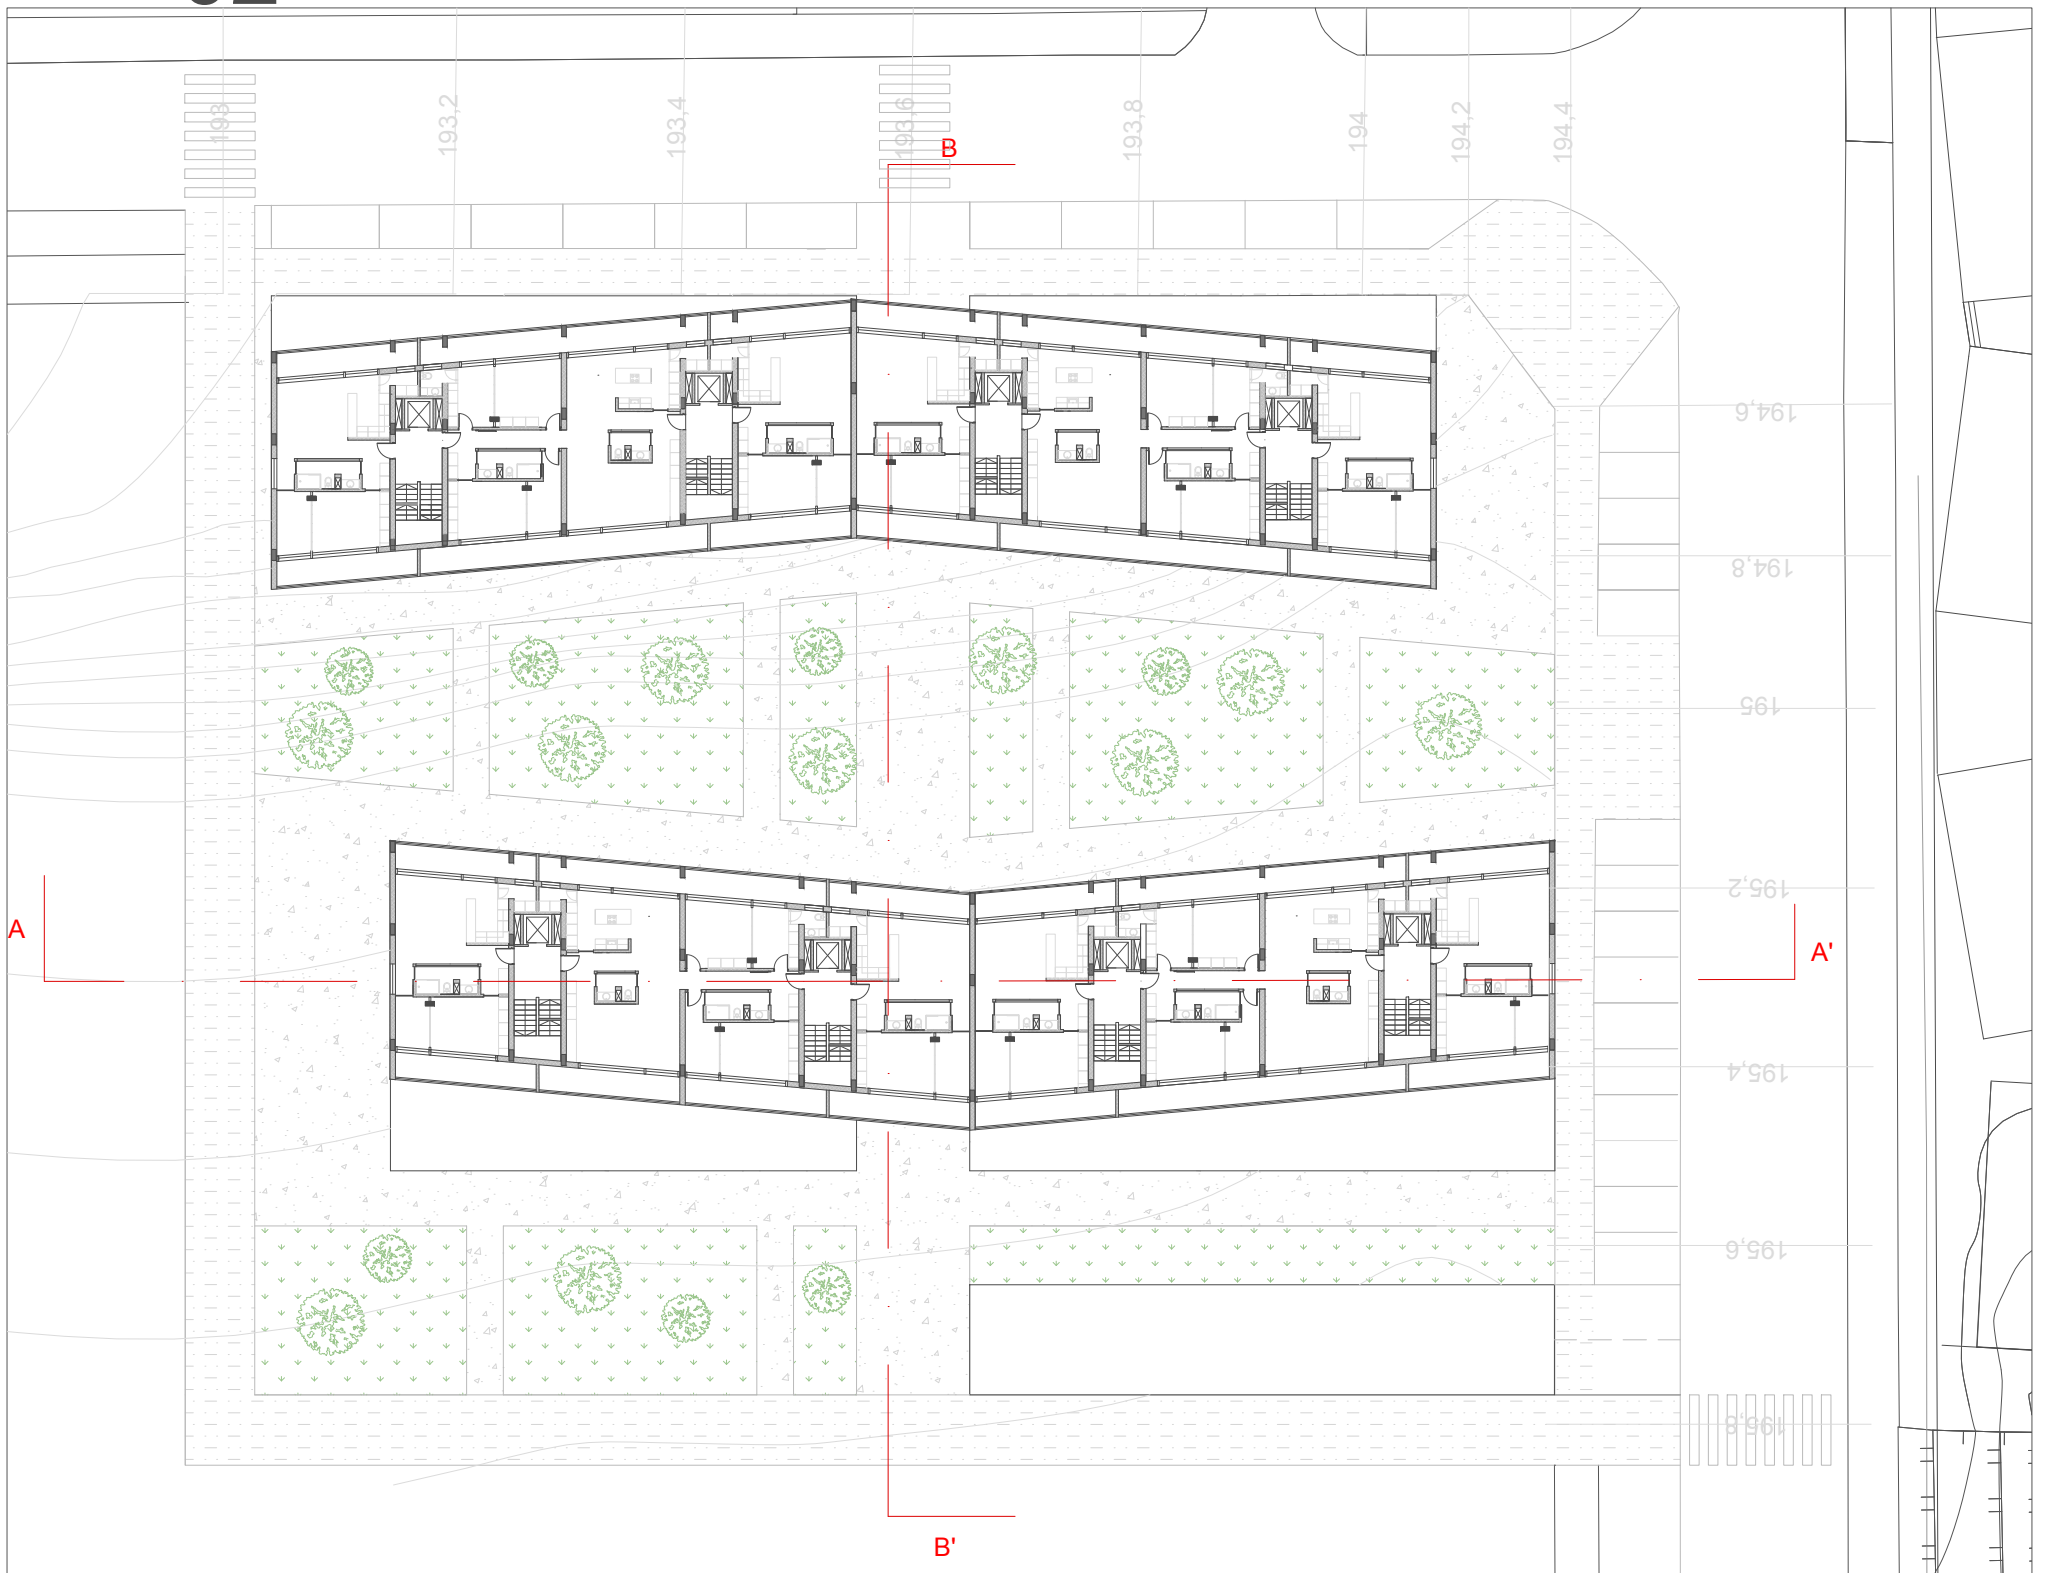

ESC. 1/200 | PLANTA PISO TIPO

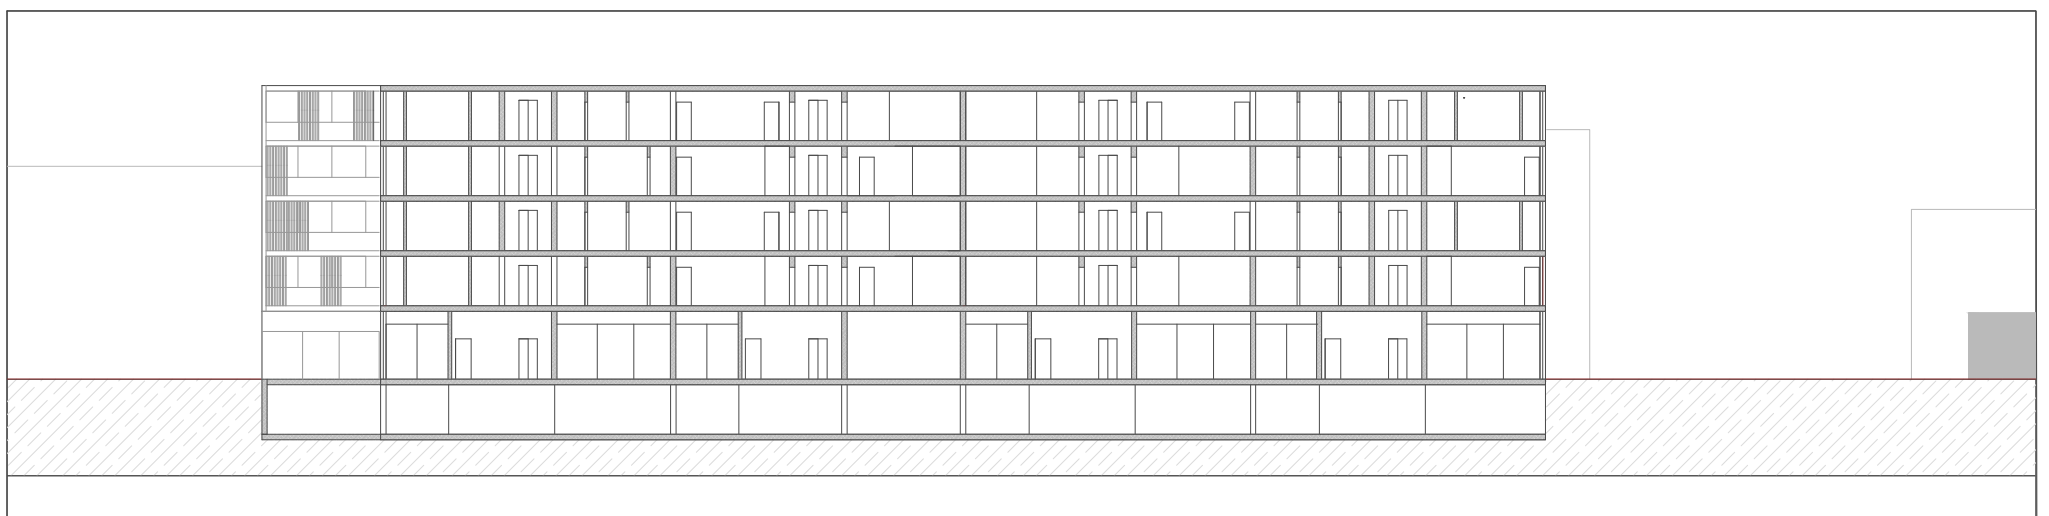


PERFIL LONGITUDINAL




PERFIL TRANSVERSAL

03

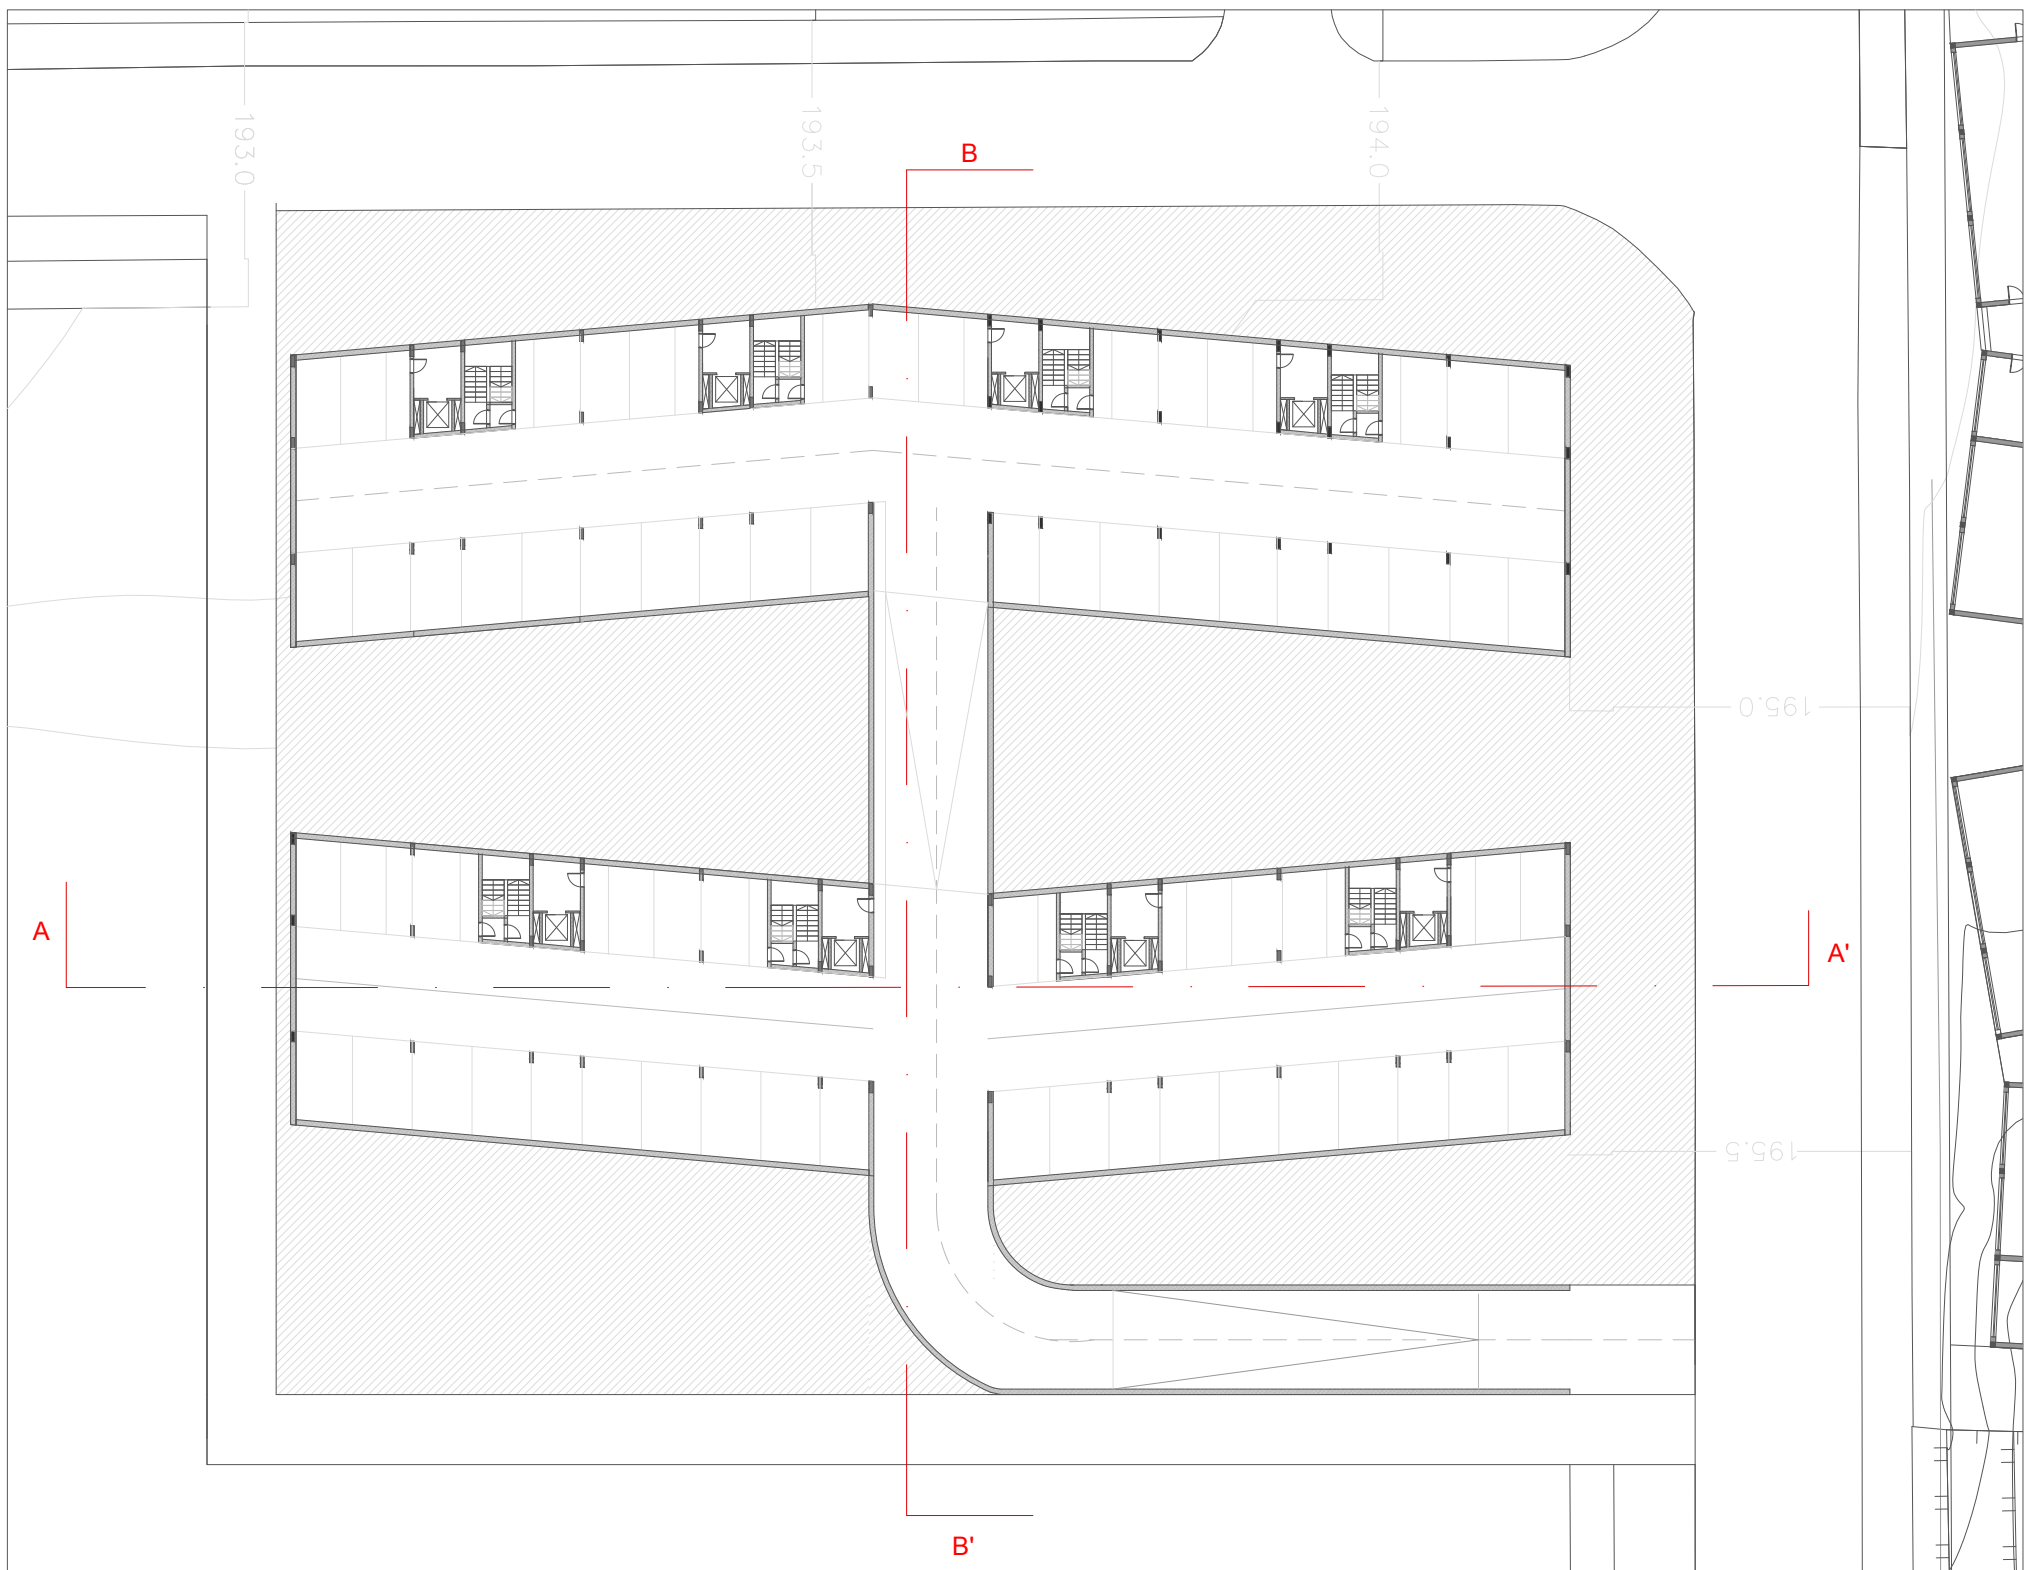

ESC. 1/200 | PLANTA DO ESTACIONAMENTO

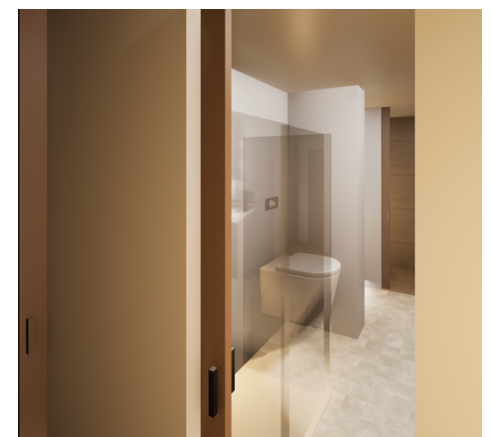


MAQUETE VIRTUAL DO INTERIOR DO FOGO PEQUENO

HABITAÇÃO COLETIVA  
UM SENTIDO COLECTIVO DO HABITAR


esc. 1/50  
Portela de Sintra . Sintra

05


Laboratório de Projecto III . MIARQ | MIINT  
Turma 3B Int 2020/2021  
Raquel Simões nº 20181270

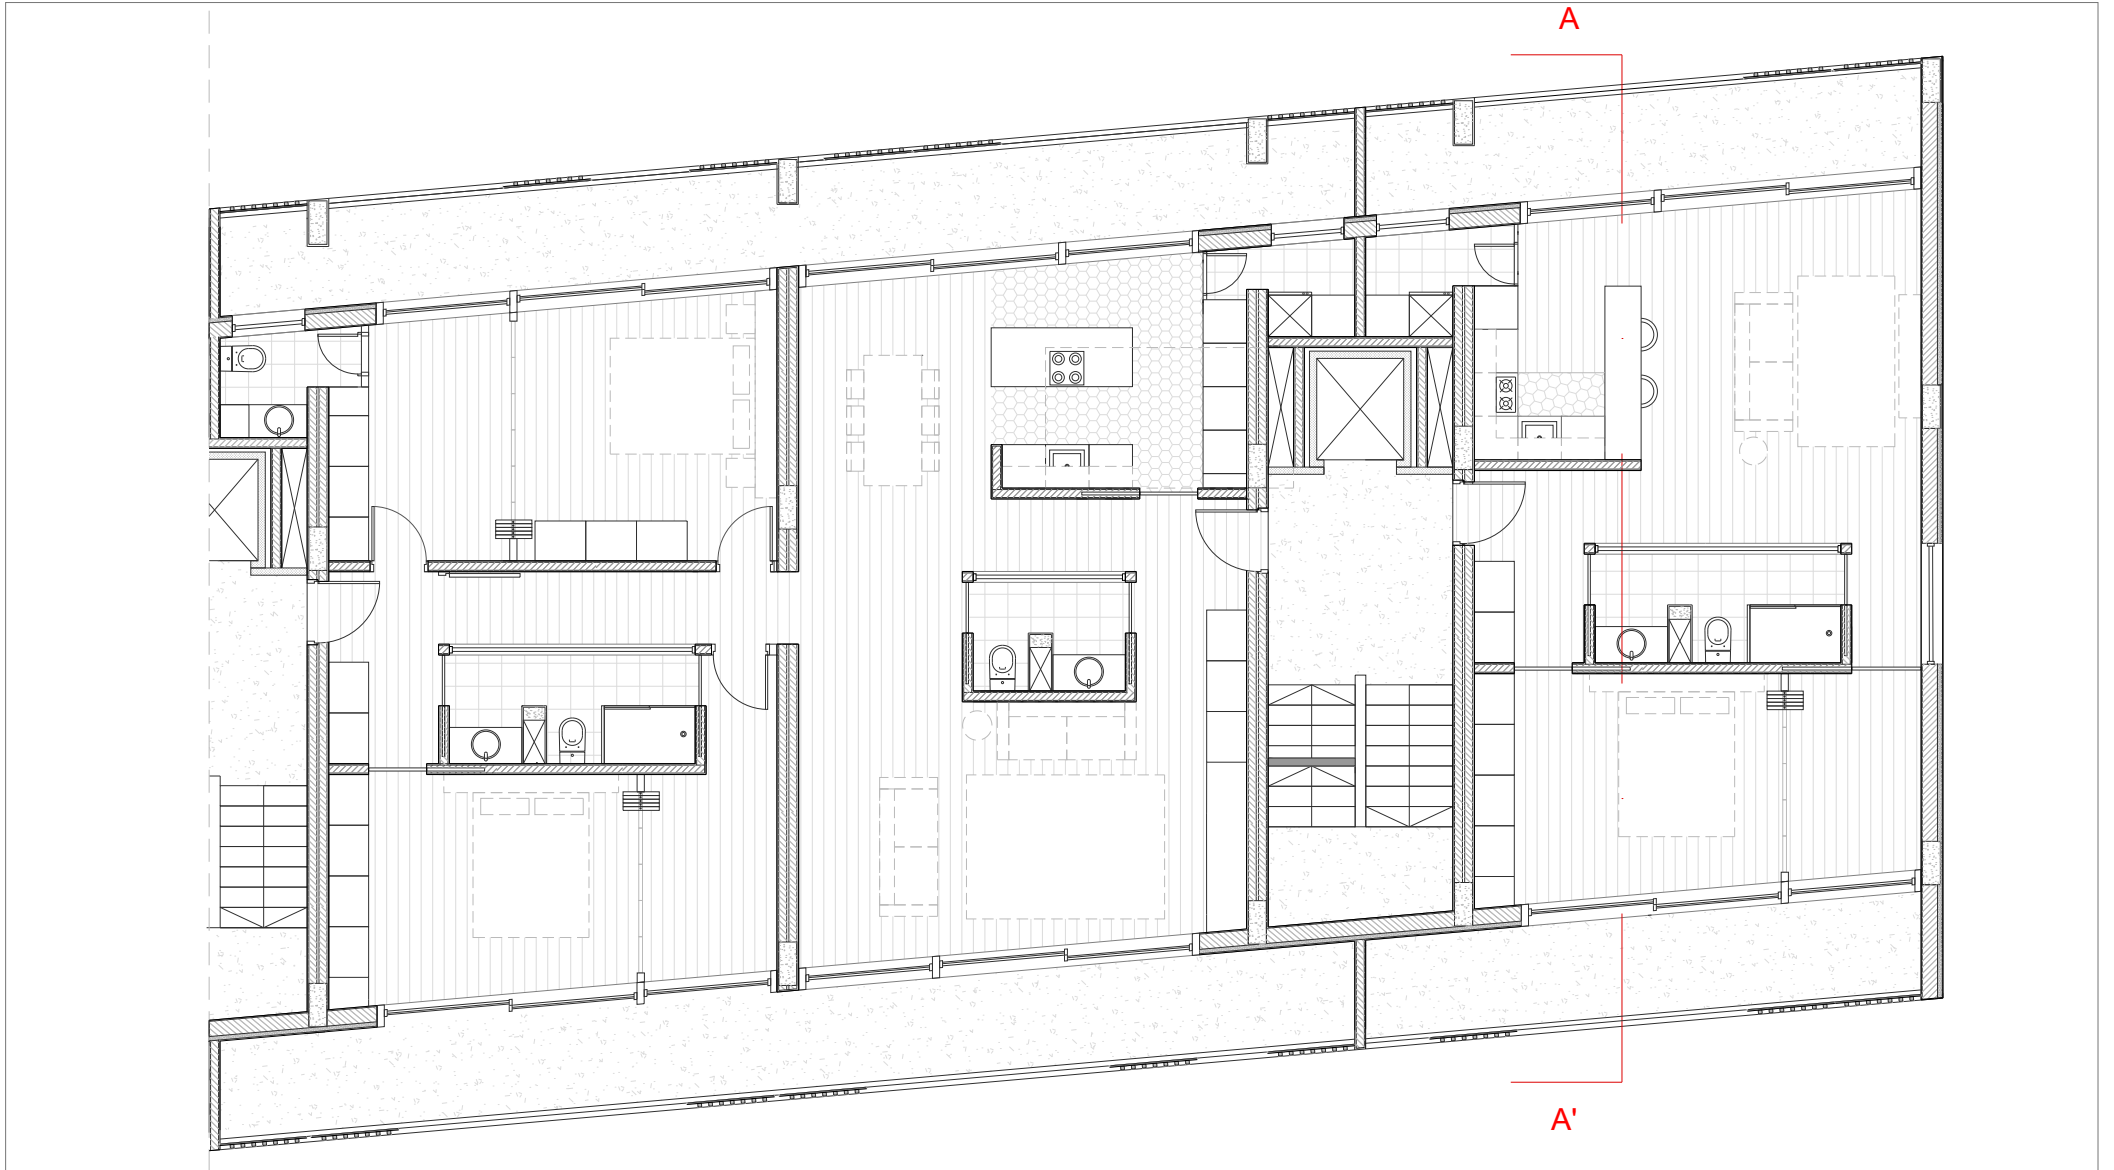

PLANTA | ESC. 1:50

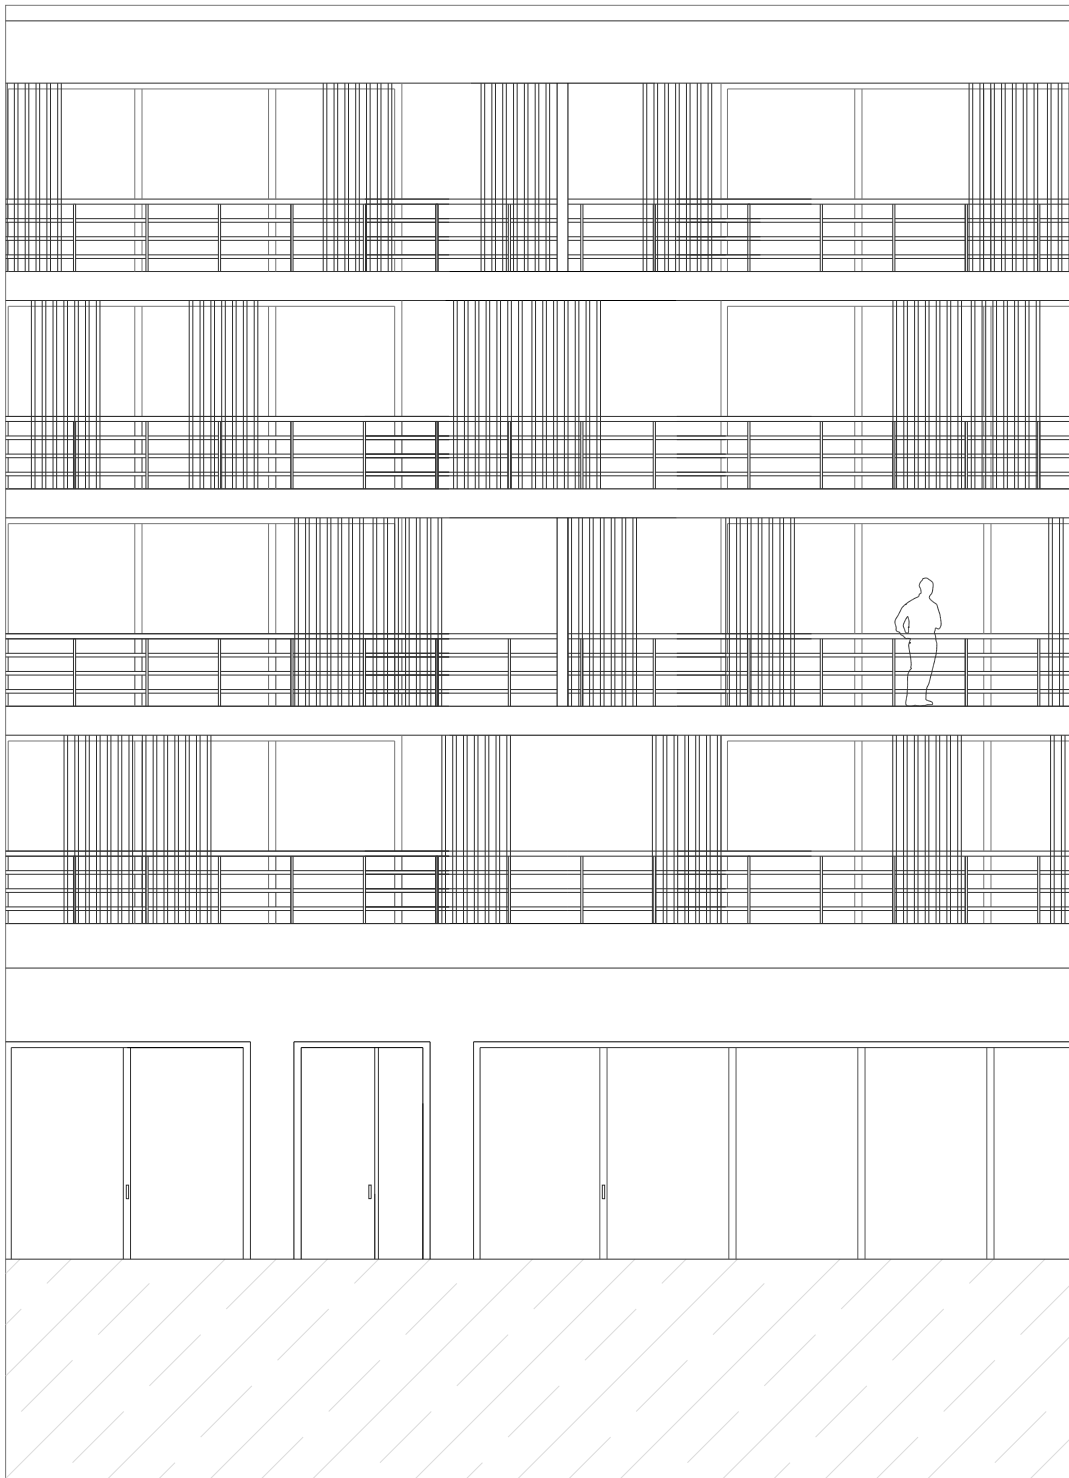

ALÇADO | ESC. 1:50

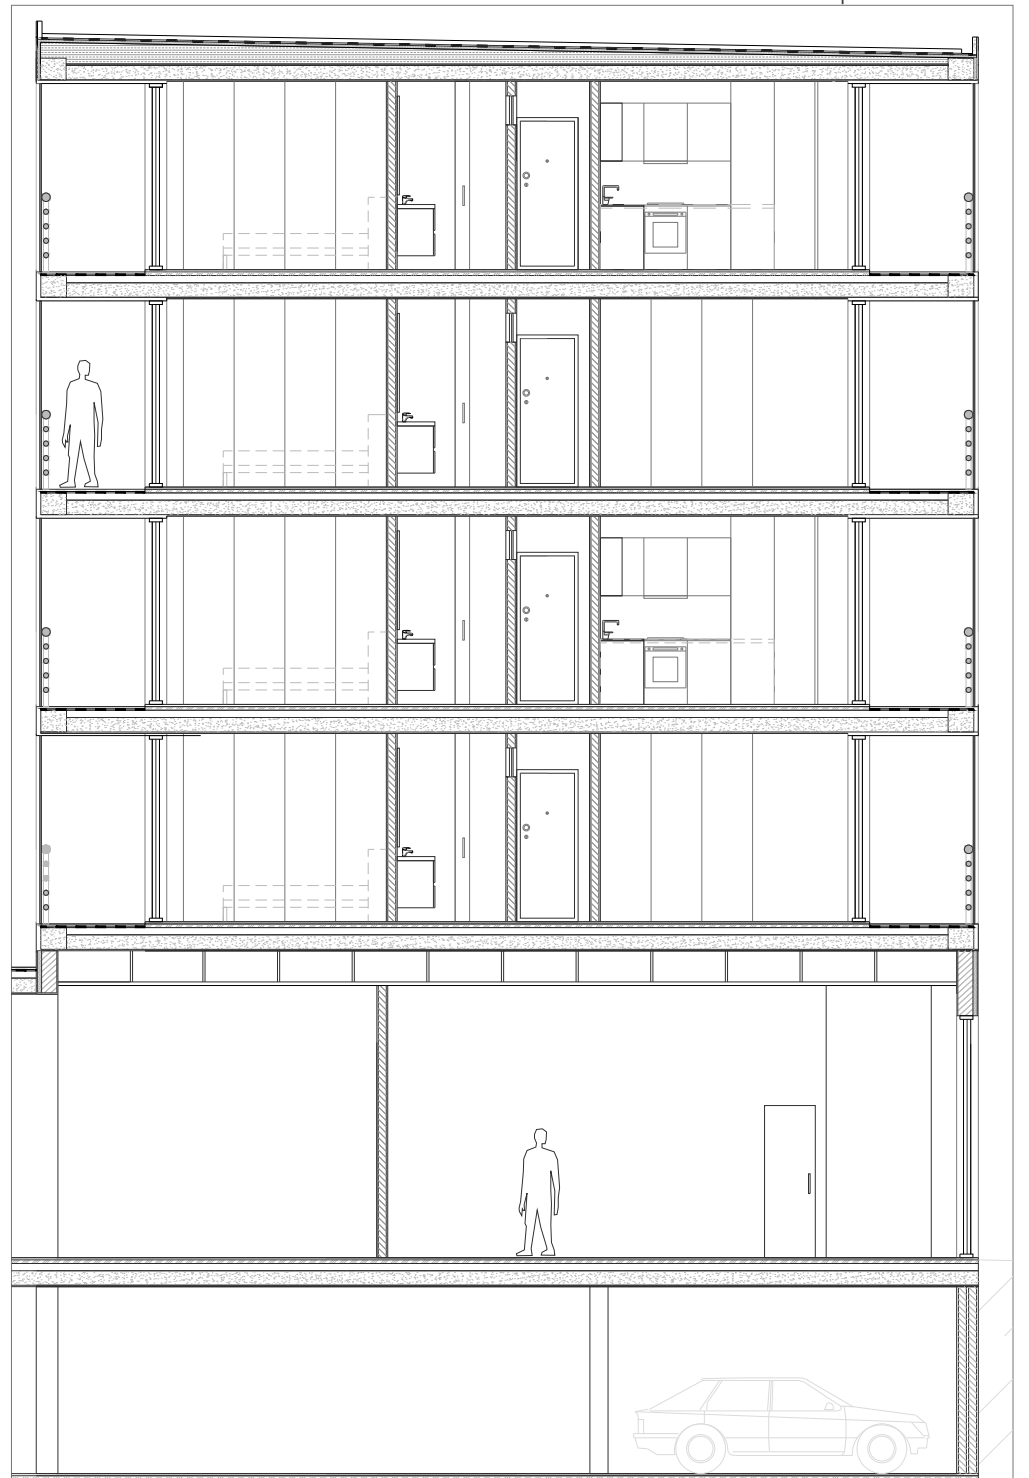

CORTE | ESC. 1:50