


Quadro de Áreas (m²)	PISO -1	PISO 0	PISO 1	PISO 2	PISO 3	TOTAL
BIBLIOTECA		1.020				1.020
REFEITÓRIO		1.235				1.235
FUNCIONÁRIOS e ARRUMOS		1.185				1.185
ESPAÇO 24		310				310
REPROGRAFIA		67				67
BAR		192				192
LOJA		200				200
ASSOCIAÇÃO DE ESTUDANTES		67				67
OFICINAS		376				376
CLAUSTRO		1.138				1.138
MODA		500				500
SALAS DE AULAS/AUDITÓRIOS		1.565	2.962			4.527
DOCENTES E INVESTIGADORES			300	60	880	1.240
ADMINISTRAÇÃO E GESTÃO		500				500
INFORMÁTICA		395				395
ÓRGÃOS E GESTÃO		380				380
COMUNIDADE	140					140
COMUNICAÇÕES VERTICAIS		103,30	190	63	34	390
INSTALAÇÕES SANITÁRIAS	15	80	35	5	15	150
CIRCULAÇÕES	61	1064	548	205	58	1936

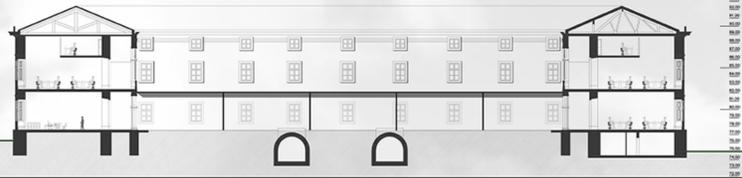

CORTE ESCALA 1/300

Do Museu Nacional da História Natural e da Ciência para Faculdade de Arquitectura. A entrada principal da faculdade de Arquitectura localiza-se a Oeste. Este edifício é composto por 5 pisos, sendo que é no piso 0 e no piso 1 que se localiza os Órgãos principais, salas de aula e o claustro. A jardineta é atualmente, segundo esta proposta, um claustro. Projetou-se dois corpos envidraçados dentro deste com o intuito de haver uma circulação em torno do jardim com uma grande área verde acompanhada por dois Decks de madeira e alguns bancos. Optou-se pela realização destes decks para que fosse possível criar uma separação concreta de um local de estar e de um local de passagem mantendo a mesma leitura anterior do espaço.

As salas de aula são compartimentos de grandes áreas, que, posteriormente podem ser subdivididos em espaços de dimensão reduzida caso seja necessário. Para que tal fosse possível construiu-se paredes móveis. Ainda nas salas de aula achou-se pretendente criar um mezanino para que deste modo os alunos tenham um espaço de trabalho dentro da faculdade fora do seu horário escolar e que serve também de apoio ao Espaço 24.




FIGURA 1 - AUDITÓRIOS




FIGURA 2 - SALAS DE AULA




FIGURA 3 - SECRETARIA/EXPEDIENTE

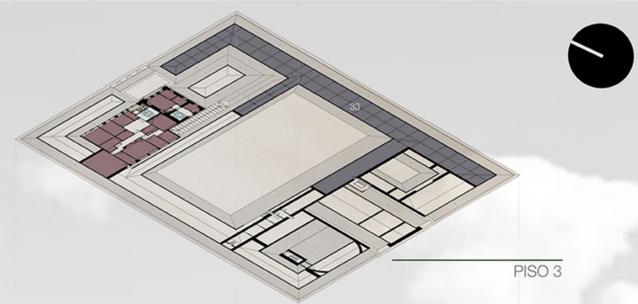


PISO 3

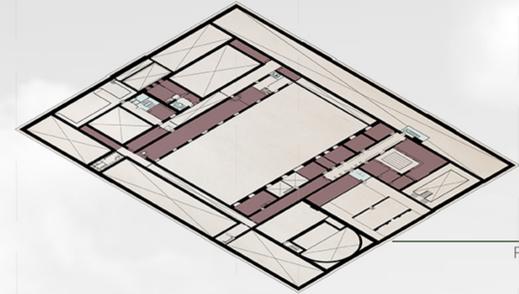


PISO 2

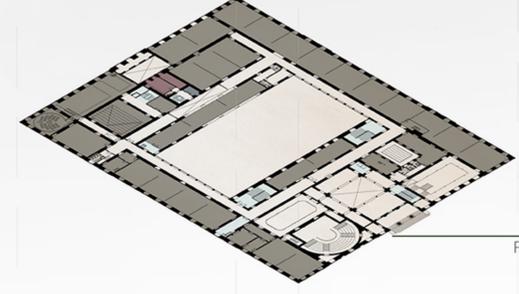

PISO 1

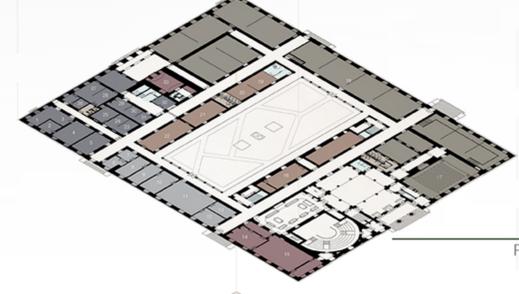


PISO 0

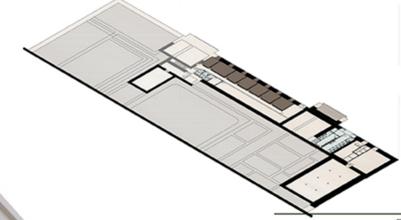

PISO -1

- SALAS E AUDITÓRIOS
- DOCENTES E INVESTIGADORES
- ADMINISTRAÇÃO E GESTÃO
- INFORMÁTICA
- ÓRGÃOS DE GESTÃO
- COMUNIDADE
- COMUNICAÇÕES VERTICAIS
- INSTALAÇÕES SANITÁRIAS

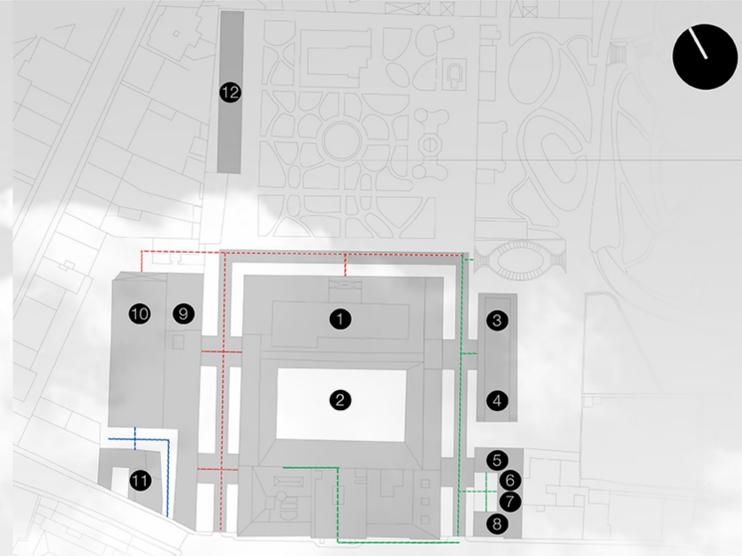

- 1 - CORPO PRINCIPAL
- 2 - CLAUSTRO
- 3 - OFICINAS
- 4 - ESPAÇO 24
- 5 - BAR
- 6 - REPROGRAFIA
- 7 - A.E
- 8 - LOJA
- 9 - BIBLIOTECA
- 10 - REFEITÓRIO
- 11 - FUNCIONÁRIOS
- 12 - MODA

----- PERCURSO-ESTUDANTES ----- PERCURSO - VISITANTES ----- PERCURSO - FUNCIONÁRIOS

O edifício principal é acompanhado por uma estrutura de Betão Armado pintado a branco, esta veio de uma necessidade de proteger contra as advertências atmosféricas todos e quaisquer indivíduos que possam vir a visitar o novo edifício (Bar, Reprografia, Lojas e Espaço 24), e o Jardim Botânico, uma vez que estes não se destinam apenas a estudantes e contém também um espaço verde exterior. A nova faculdade de arquitectura mantém parte do Museu do lado Sul (Anfiteatro) com a possível entrada mais próxima (Sul). O percurso definido para os visitantes é feito pela ala Este uma vez que se torna mais fácil e direto para se aceder quer seja à zona do Museu da faculdade quer seja ao Jardim ou ainda aos espaços públicos da Faculdade. O Túmulo, anteriormente localizado no compartimento 058 no piso 0 passou para o 067 para que fosse possível criar um elevador que percorresse todos os pisos. A entrada Norte ganhou uma nova função sendo que é através desta que é feita a acessibilidade para a mobilidade reduzida.



FIGURA 4 - CLAUSTRO



FIGURA 5 - CLAUSTRO



FIGURA 6 - BAR



FIGURA 7 - ESPAÇO 24



FIGURA 8 - OFICINAS



IMAGEM 1 - TEATRO NOVO ESPAÇO 24 E OFICINAS
IMAGEM 2 - JARDINETA NOVO CLAUSTRO
IMAGEM 3 - SALA DE AULA
IMAGEM 4 - SALA DE AULA

Ao longo do desenvolver da proposta foi necessário executar alterações à construção já existente. Através destas imagens é notável a necessidade desta intervenção. No exterior, localizava-se a antiga jardineta que por ser um espaço de grande importância é crucial apresentar uma nova proposta. Assim sendo, implementou-se um novo espaço verde com formas geométricas diversificadas criando assim caminhos aleatórios. O pavimento encontrava-se degradado o que por este motivo foi substituído por um pavimento cerâmico de cor cinzento para que fosse possível dar continuidade ao anterior.

No antigo Teatro, agora Espaço 24 e Oficinas foi onde mais alterações se efetuou. O pavimento, teto e paredes sofreram alterações devido à qualidade e acabamentos que apresentavam. Para que tal acontecesse rebocou-se novamente as paredes e pintou-se de branco e o mesmo para o teto. O pavimento foi também modificado, optou-se por soalho flutuante cinzento claro para dar a ideia de um espaço amplo e mais iluminado visto que este passou a ser um local de trabalho.

Dentro do edifício, as salas de aula e auditório são considerados nesta proposta os espaços mais significativos e por isto decidiu-se ter uma outra atenção. As salas de aulas que anteriormente tinham o betão armado à vista como se pode verificar na imagem 4 foram requalificadas na sua totalidade. Tal como no Espaço 24 e Oficinas acrescentou-se isolamento e estucou-se paredes e o mesmo para o teto. O acabamento destas paredes e tetos mantém-se branco dando continuidade. Para o pavimento, tal como nas paredes, colocou-se isolamento e acrescentou-se o pavimento em tacos de madeira para se manter igual ao das salas de aula já existentes. Para finalizar todos os retantes compartimentos que tinham apenas humidade ou necessitavam de manutenção nas paredes tal como na imagem 3, rebocou-se e pintou-se novamente. Algo que foi chamatório foi o bom estado de maior parte das janelas, mas necessitam maior parte delas de serem novamente lixadas e envernizadas para que possam desta maneira ter uma maior durabilidade.



- 1 - EXPEDIENTE
- 2 - ARQUIVO DA SECRETARIA DE GRADUAÇÃO
- 3 - TESOURARIA
- 4 - SECRETARIA DE GRADUAÇÃO
- 5 - ÁTRIO
- 6 - CONSELHO PEDAGÓGICO PRESIDÊNCIA
- 7 - GABINETE DA VICE-PRESIDÊNCIA
- 8 - GABINETE DA PRESIDÊNCIA
- 9 - CONSELHO CIENTÍFICO PRESIDÊNCIA
- 10 - SALA DE ACTOS
- 11 - DEPARTAMENTOS (SECRETARIADO E PRESIDÊNCIA)
- 12 - SECRETARIADO DA (PRESIDÊNCIA)
- 13 - CONSELHO CIENTÍFICO (SECRETARIADO)
- 14 - CIDADIA CENTRO DE INVESTIGAÇÃO
- 15 - SALA DE DOCENTES
- 16 - SALA DE AULAS (INFORMÁTICA)
- 17 - AUDITÓRIO
- 18 - SALAS DE AULAS
- 19 - GABINETE DOS DOCENTES
- 20 - CENTRO DE INFORMÁTICA (COM BALCÃO)
- 21 - DATA CENTER
- 22 - DATA CENTER
- 23 - COMPRAS E PATRIMÓNIO
- 24 - CONTABILIDADE E PROJETOS
- 25 - ARQUIVO FINANCEIRO
- 26 - RECURSOS HUMANOS
- 27 - GABINETE DE GESTÃO DE ESPAÇOS
- 28 - GABINETE EDITORIAL DE COMUNICAÇÃO
- 29 - CHEFE DE DIVISÃO FINANCEIRA
- 30 - CHEFE DE SERVIÇOS ACADÉMICOS
- 31 - JURISTA
- 32 - GABINETE CHEFE DOS RECURSOS HUMANOS
- 33 - GABINETES PARA DOCENTES E INVESTIGAÇÃO
- 34 - ARQUIVOS

