



Proposta para a zona de Entrada




Escala 1:1000

Criação de um espaço de estar na zona da entrada, junto ao portão. Espaço com relvado e vegetação que oferece um ambiente natural à zona em questão e, juntamente com os toldos que idealizei oferecem abrigo e sombreamento para os visitantes. Os toldos em ferro e madeira acolhem também espaços de estar com mesas e locais para sentar, tornando este espaço numa envolvente calma e agradável para viver.

Proposta para Reabilitação do Teatro
Trabalho desenvolvido na disciplina de Conservação, Restauro e Reabilitação


Utilização do espaço do teatro como um espaço aberto ao público, onde no piso 0 se encontram diferentes espaços com diferentes funções. Quando entramos temos espaços de estudo/trabalho mais individuais e zonas de estar com sofás. Ao continuarmos em frente encontramos uma área de biblioteca com estantes disponíveis para os utilizadores do espaço, e de seguida temos um espaço com mesas maiores propostas a pensar em trabalhos que incluam mais pessoas. No piso de cima proponho uma mezanine que deverá dar apoio ao espaço com uma pequena cafeteria e instalações sanitárias. O espaço é marcado pelo uso de uma madeira clara e tons quentes para dar um ambiente mais acolhedor e confortável ao interior do edifício.

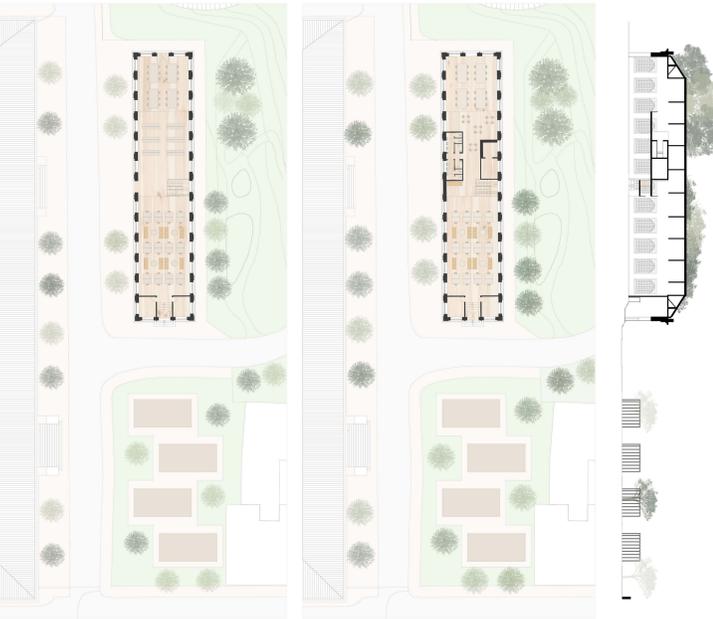


Piso 0

Piso 1


Escala 1:200

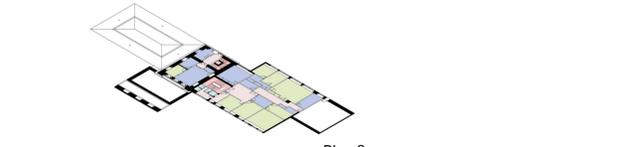


Piso 3

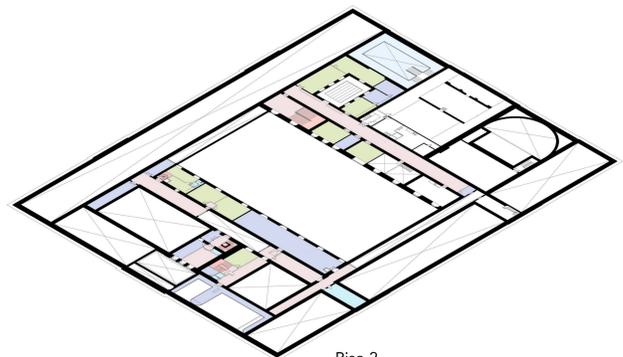


Piso 2

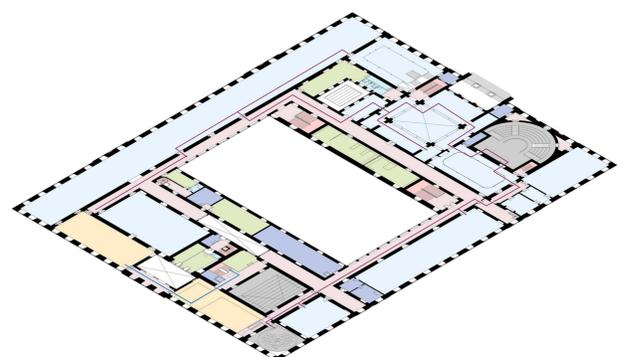

Piso 1

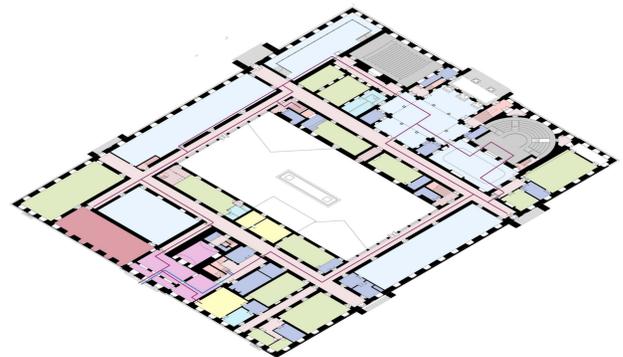

Piso 0

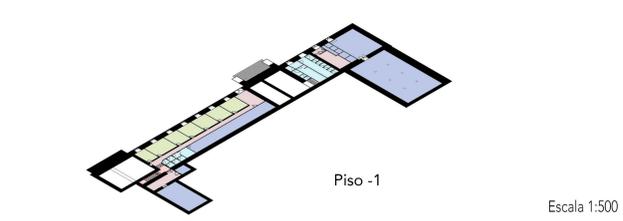

Piso -1

Escala 1:500

- Entrada / Bilheteira / Recepção
- Loja / Cafeteria
- Instalações Sanitárias
- Arrumos / Depósitos
- Gabinetes / Laboratórios
- Sala Polivalente
- Sala de Exposições Temporárias
- Salas de Exposição
- Auditórios / Anfiteatros
- Circulação
- Acessos Verticais
- Percurso Sala Polivalente
- Percurso de Exposição



Planta | Escala 1:100



Corte | Escala 1:100

Proposta para Gabinetes - Piso 2

Neste espaço, o que eram antes 4 salas diferentes, são agora apenas 2 gabinetes dedicados aos trabalhadores do Museu. Os dois espaços estão, no entanto, ligados entre si, na medida em que são divididos por uma meia parede e a restante divisão é feita em vidro, pelo que os espaços são visíveis a partir um do outro. Os espaços são similares entre si, contendo algumas diferenças. Um dos gabinetes contém ainda uma pequena divisão, esta feita com ripas de madeira, para acolher pequenas reuniões que sejam necessárias.

A zona de trabalho é criada com mobiliário fixo todo em madeira, tanto mesas de trabalho como espaço de arrumação. Este espaço de arrumação acompanha toda a parede na zona de trabalho acabando por ser também uma proteção da parede em si, funcionando como lambril. Utilizo diferentes tipos de madeira, tanto para o mobiliário fixo de trabalho, móvel fixo de arrumação nas extremidades de cada gabinete e igualmente no pavimento. Nas paredes é usada tinta plástica com alguma textura.

Proposta para a Jardinetas

O espaço da Jardinetas cria uma praça, com um elemento central que alberga as cisternas já existentes. Este elemento rodeia as cisternas e funciona como um banco de pedra. A zona interior do encontro é uma zona verde.

Proponho também duas zonas relvadas em dois dos cantos das jardinetas com alguma vegetação. Decidi também incorporar um toldo, similar aos existentes na zona da entrada, de ferro e ripas de madeira, junto ao espaço interior de cafeteria, para criar um espaço de esplanada que lhe dê apoio.

