


TEMA: MODERNIZAÇÃO DO PATRIMÓNIO CONSTRUÍDO - Reabilitação e Transformação

**Exercício: Calçada da Ajuda-Armazéns no Quartel do Regimento de Lanceiros 2
(Quartel das Guardas de Corpo)**

A abordagem ao sítio, tem como base de investigação e trabalho, o projecto de arquitectura realizado em contexto urbano, entendido através da definição dos seus princípios teóricos e a sua aplicação prática a um tema e a um contexto determinado.

A reflexão sobre o modo de intervenção, arrasta a do conhecimento sobre o sítio, a sua génese e topografia, por um lado, e noutro plano o dos modelos operativos da sua transformação.

EIXO URBANO da CALÇADA da AJUDA

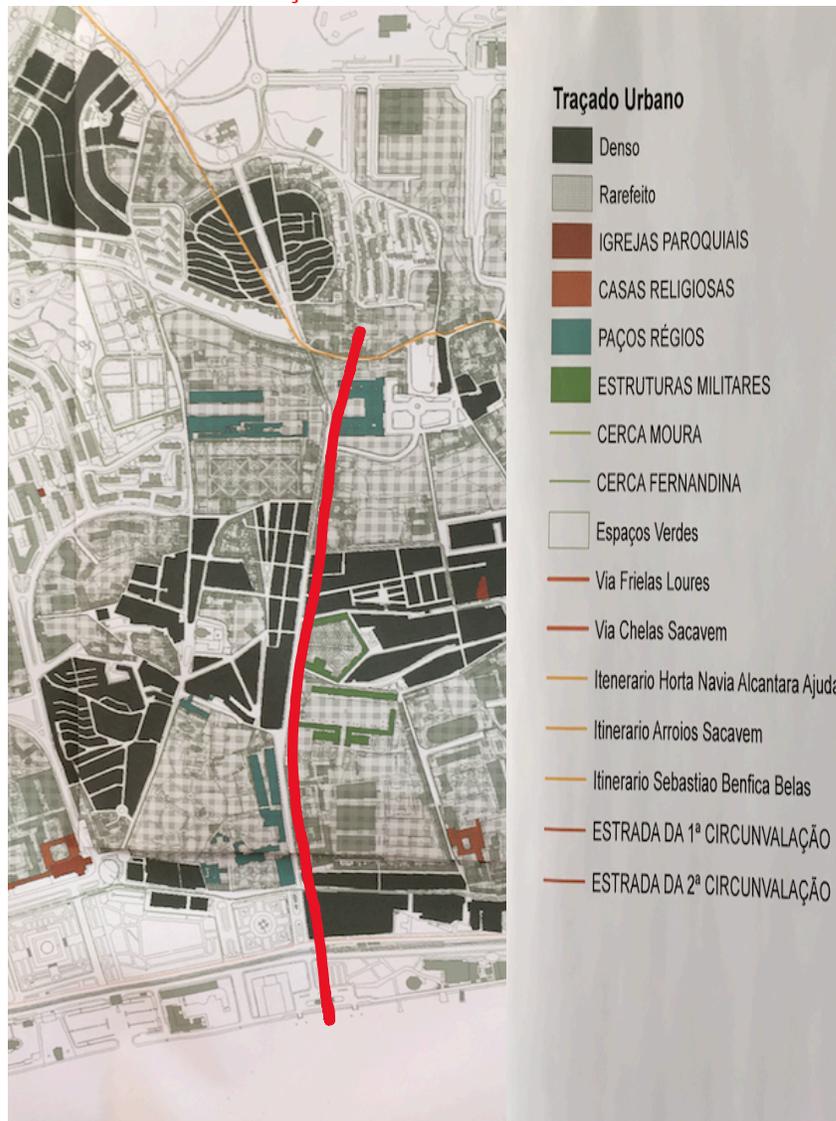

A área em estudo, situada em Lisboa, constitui-se como um fragmento identificável da cidade: a **Ajuda**

Este fragmento da cidade em estudo, tem como pressuposto a análise crítica dos seus elementos físicos constituintes, os seus vazios, as suas zonas abandonadas, os espaços públicos, semi-públicos e privados, os seus equipamentos e massas edificadas, bem como o clima e a sua exposição, entre outros.

O eixo estruturante é a Calçada da Ajuda, de orientação Norte Sul, que vai das imediações do Palácio Nacional da Ajuda até Belém.

Históricamente este eixo urbano, organiza um conjunto de estruturas construídas de valor patrimonial que compreendem edifícios militares, paços régios, arquitecturas religiosas e vias/itinerários ligando ponto do território muitos antigos.

FASE 1- DIAGNÓSTICO E LEITURA DO SÍTIO DE INTERVENÇÃO:
TRABALHO (INDIVIDUAL)- TÓPICOS

Análise física do Eixo Calçada da Ajuda, apoiada em
DIAGRAMAS / ESQUEMAS GRÁFICOS

A

1. LIMITES CONSIDERADOS

2. REGISTO FOTOGRÁFICO + FOTOGRAFIA AÉREA

3. HISTÓRIA URBANA: MASSA EDIFICADA- EDIFÍCIOS SINGULARES- COMUNICAÇÕES- ÉPOCAS HISTÓRICAS,
ATRAVÉS DE CARTOGRAFIA

4. TOPOGRAFIA E TRAÇADOS

5. SISTEMA HÍDRICO

5. CHEIOS CONSTRUÍDOS E VAZIOS

6. NÚMERO DE PISOS DA MASSA CONSTRUÍDA

7. MAQUETE COM BASE RÍGIDA DE DIMENSÃO A3 (420 x 297 mm), COM A TOPOGRAFIA E
IMPLANTAÇÃO DAS ESTRUTURAS MILITARES / ESCALA ADEQUADA:

NOTA: TODOS ESTES ITENS SÃO ACOMPANHADOS DE FOTOS, DESENHOS, GRAVURAS, IMAGENS DE ELUCIDAÇÃO E
EXPLICAÇÃO E CONSTITUEM-SE COMO FICHAS DE TRABALHO.

B- 2 PERIS LONGITUDINAIS E 2 PERFIS TRANSVERSAIS, DO QUARTEL DE LANCEIROS 2,
ESCALA 1:500

**APRESENTAÇÃO/ ENTREGA FINAL:: 2 PAINÉIS A2 DE SÍNTESE (+ REDUÇÃO A4) + powerpoint,
SUPORTE DIGITAL**

Data limite desta fase: **20 Outubro 2020**- entrega

Nota: o texto não obedece ao acordo ortográfico
os esclarecimentos são prestados nas aulas