



U LISBOA | UNIVERSIDADE
DE LISBOA

MIARQINT&REAB

FACULDADE DE
ARQUITECTURA

MESTRADO INTEGRADO EM ARQUITECTURA COM ESPECIALIZAÇÃO EM INTERIORES E REABILITAÇÃO DO EDIFICADO

REABILITAÇÃO DO QUARTEL DO REGIMENTO DE LANCEIROS 2

CRISTINA AZEVEDO FONSECA

LISTAGEM DE PEÇAS DESENHADAS

04 FEVEREIRO 2021

Desenho	Designação	Escala
Painel 1	Referências, Conceito e Programa	---
Painel 2	Análise Física da Calçada da Ajuda e Escala Urbana	1/500
Painel 3	Escala Arquitetónica e de Detalhe	1/200
Painel 4	Escala Arquitetónica e de Detalhe	1/200

REFERÊNCIAS


MONTESSORI SCHOOL - HERMAN HERTZBERGER
 DELFT, HOLANDA - 1960



MAISON AU BORD DE L'EAU - CHARLOTTE PERRIAND
 MIAMI, EUA (2013) - SEGUNDO PROJETO ORIGINAL (1934)



NEUEHOUSE - DAVID ROCKWELL
 NOVA IORQUE, ESTADOS UNIDOS - 2013

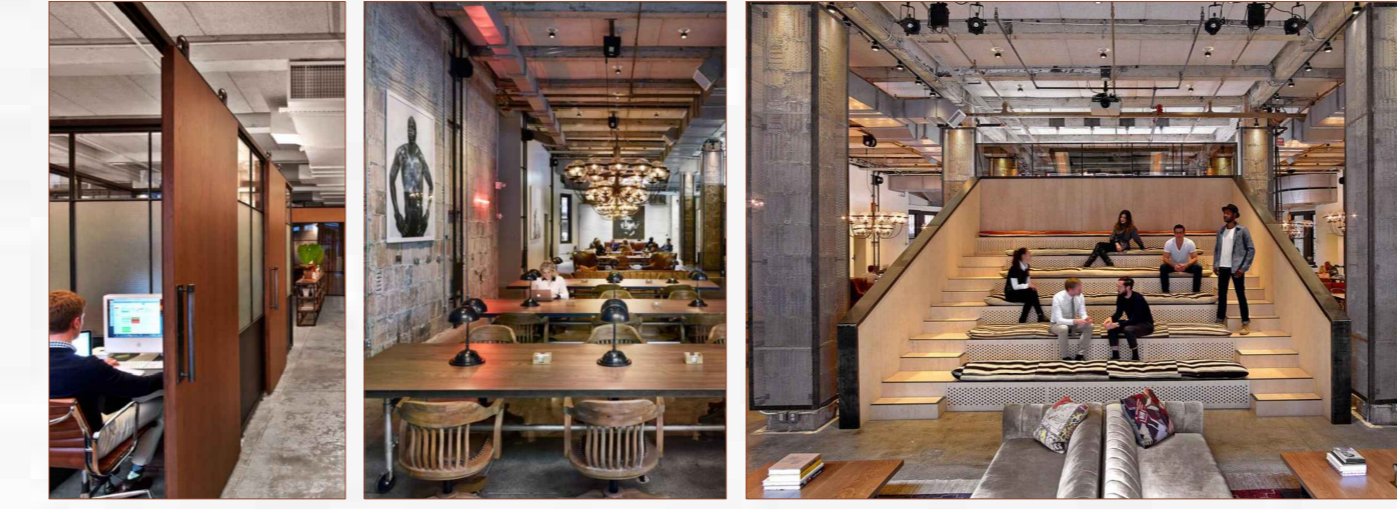

LIYUAN LIBRARY - LI XIAODONG ATELIER
 BEIJING, CHINA - 2012



CONCEITO

PATAMARES/NÍVEIS
 AMBIENTES QUE DÃO ACESSO A OUTROS E FAZEM A DIVISÃO DO PRÓPRIO ESPAÇO.


VERSATILIDADE
 VÁRIAS POSSIBILIDADES DE APROPRIAÇÃO DOS ESPAÇOS E DE UTILIZAÇÃO DO MOBILIÁRIO.


PALETA MONOCROMÁTICA
 HOMOGENEIDADE MATERIAL QUE FACULTA SUSTENTABILIDADE

ESCALA URBANA
 PARQUES URBANOS PÚBLICOS


ESCALA ARQUITETÓNICA
 MÉTRICA E MULTIFUNCIONALIDADE

ESCALA DE DETALHE
 MADEIRA, AÇO, STEEL REBAR E APONTAMENTOS VEGETAIS

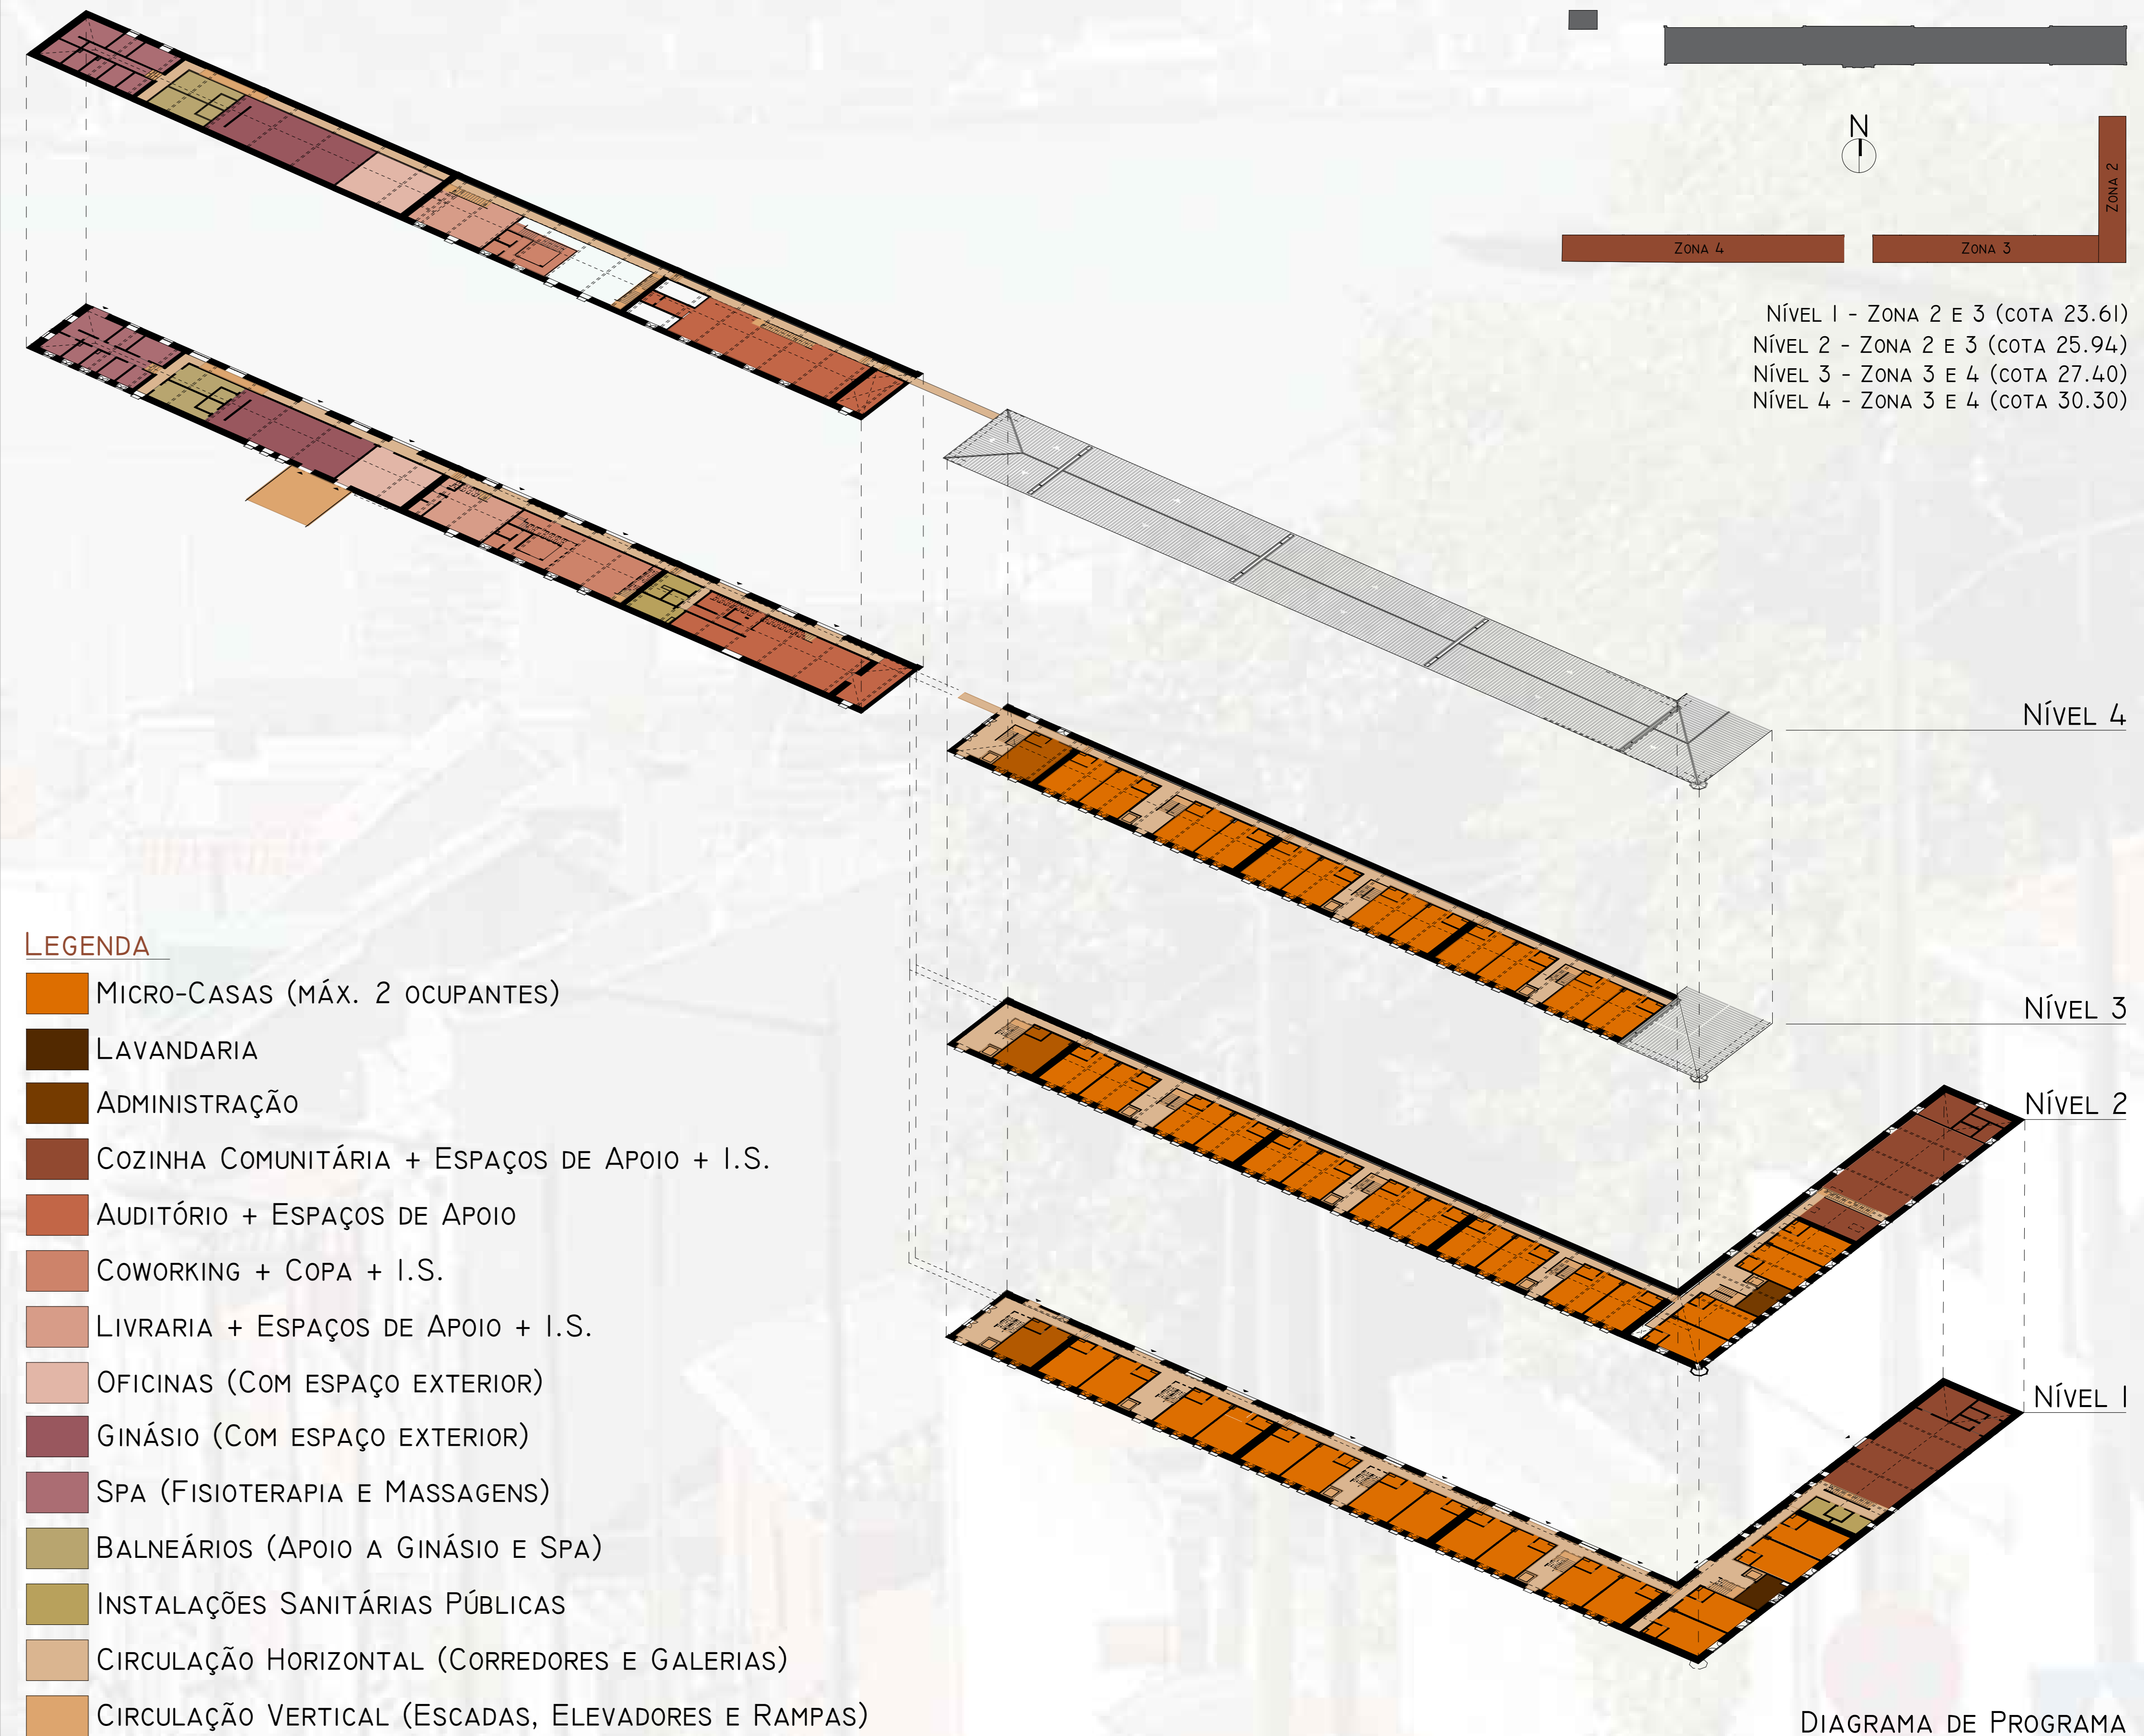

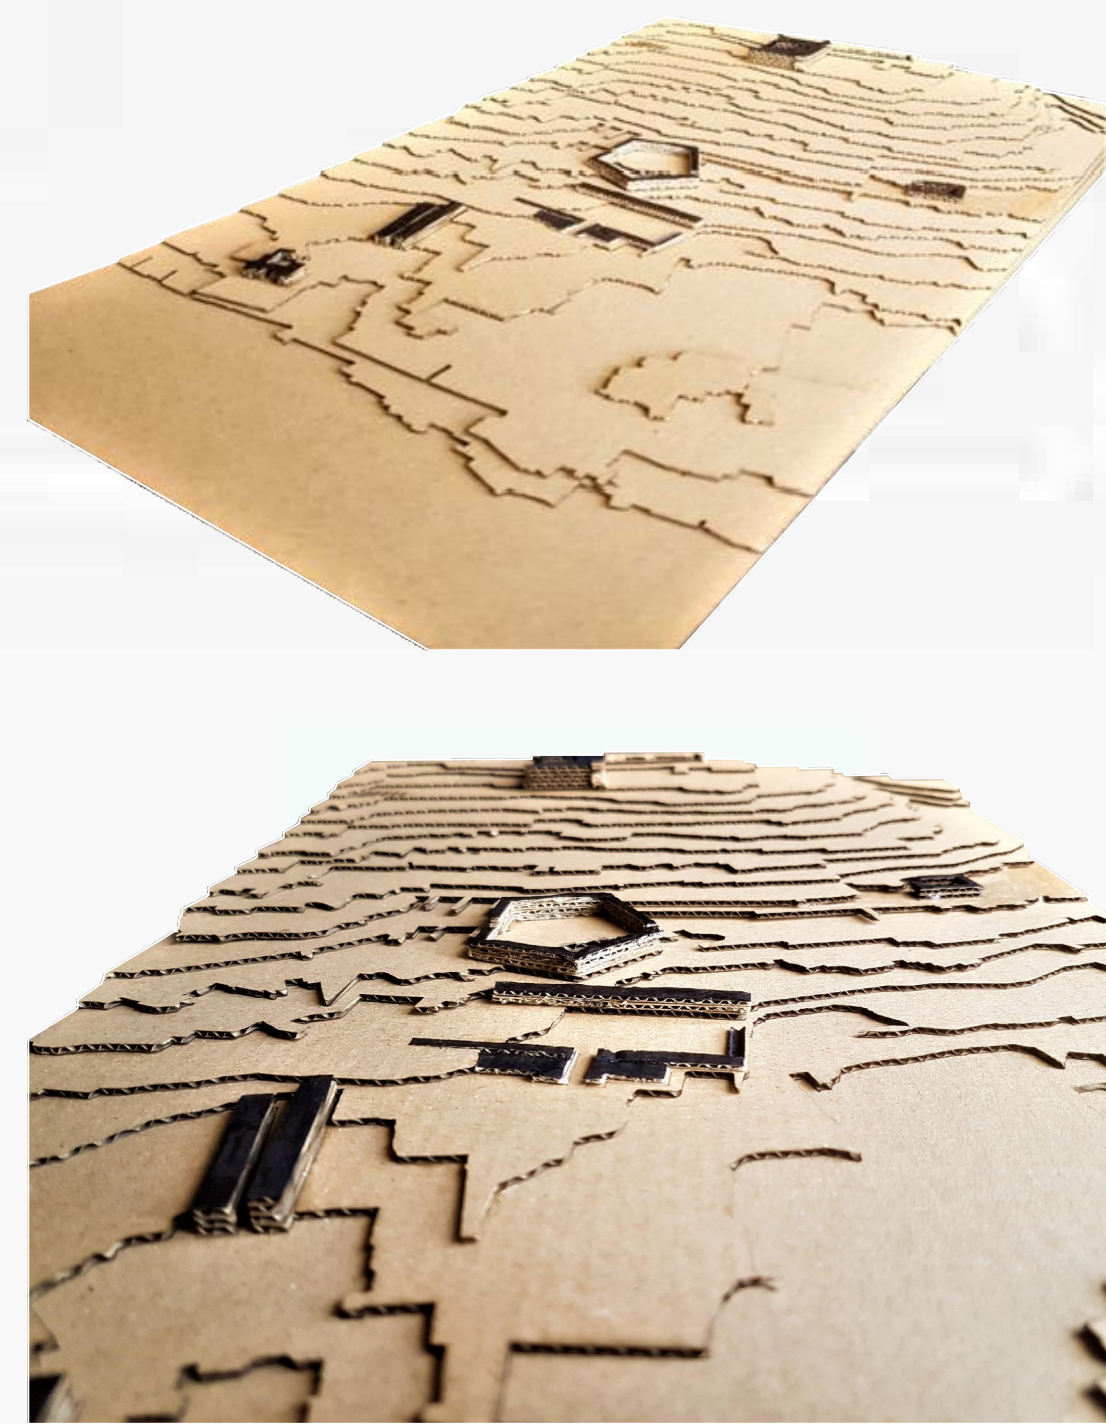

FOTOGRAFIA DE MAQUETE FÍSICA
Esc.: 1/2000

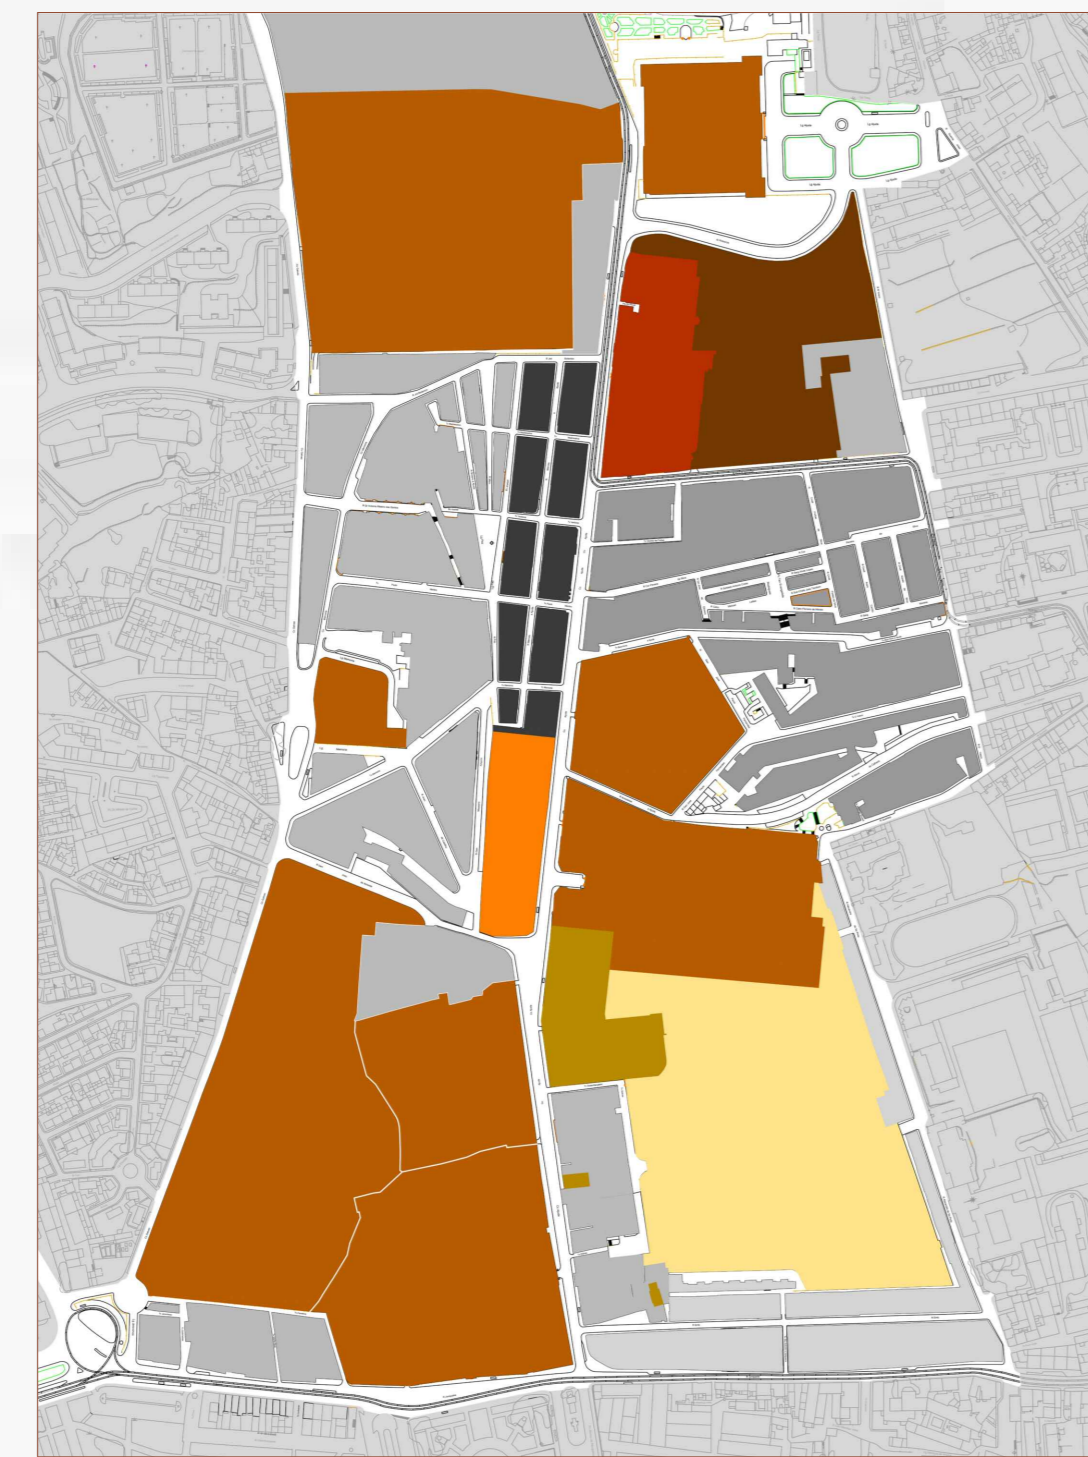

TOPOGRAFIA E TRAÇADOS

- LEGENDA**
- CURVA DE NÍVEL
 - QUARTEIRÃO FECHADO COM LOGRADOURO
 - QUARTEIRÃO/MALHA IRREGULAR
 - QUARTEIRÃO REGULAR
 - MALHA ADAPTADA A PRÉ-EXISTÊNCIA
 - PÁTOS/VILAS
 - CONDOMÍNIO FECHADO
 - QUARTEIRÃO/MALHA DISTINTA
 - EDIFÍCIO SINGULAR ENVOLVIDO POR TECIDO
 - ESPAÇO EXTERIOR PRIVADO
 - ESPAÇO EXPECTANTE



CHEIOS CONSTRUÍDOS E VAZIOS


- LEGENDA**
- Usos
- MILITAR
 - CULTO
 - EQUIPAMENTO
 - SERVIÇO
 - COMÉRCIO
 - HABITAÇÃO
 - ESPAÇO VERDE
 - REDE HIDROLÓGICA NATURALIZADA
 - VAZIO/PRIVADO
 - PÚBLICO

A ESCALA URBANA TEM POR BASE COLMATAR O REDUZIDO NÚMERO DE ESPAÇOS VERDES E DE RECREIO PÚBLICOS NA FREGUESIA DA AJUDA. TIRA ASSIM PROVEITO DA REDE HIDROLÓGICA NATURALIZADA QUE SE DESENVOLVE NO LOGRADOURO DE LANCEIROS 2 E DA SUA TOPOGRAFIA PARA INTRODUIR EXPECTATIVA, CONTEMPLAÇÃO, LAZER E FUNCIONALIDADE AO MESMO, TORNANDO-O PERMEÁVEL ATRAVÉS DOS ACESSOS PELA CALÇADA DA AJUDA E PELAS RUAS ALEXANDRE DE SÁ PINTO E TENENTE CORONEL SOUSA TAVARES.




PERSPETIVA DE AMBIENTE EXTERIOR
ÁREAS DOS PARQUES

MAQUETE DIGITAL
ESTRUTURA E EXISTENTE A MANTER - ARMAZÉM ZONA 3

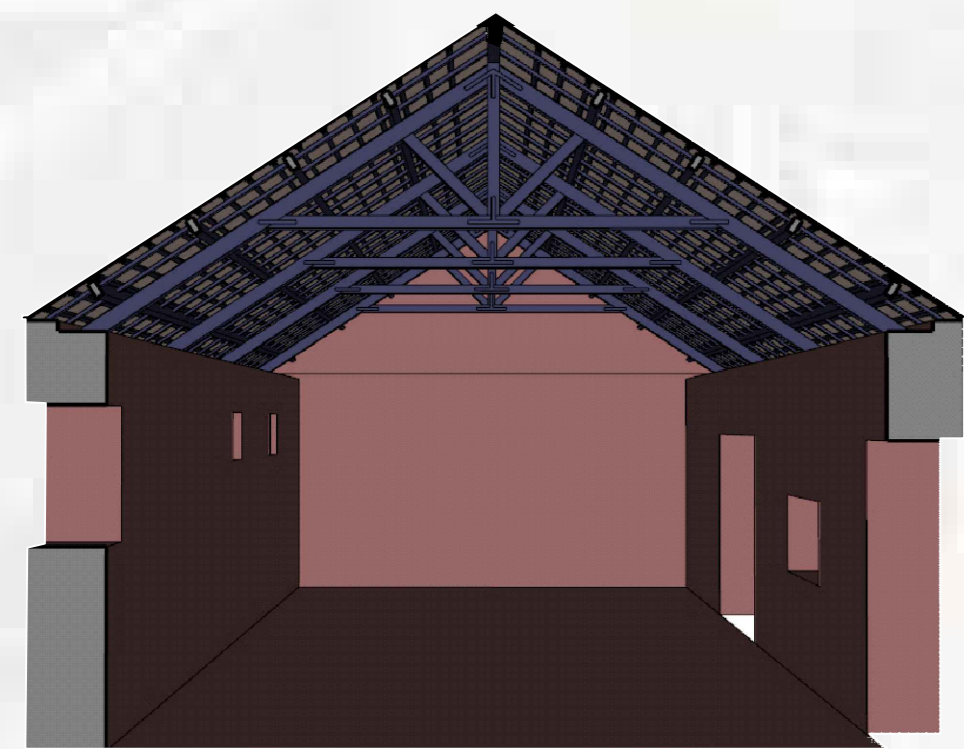


FOTOGRAFIA DE MAQUETE FÍSICA
Esc.: 1/500

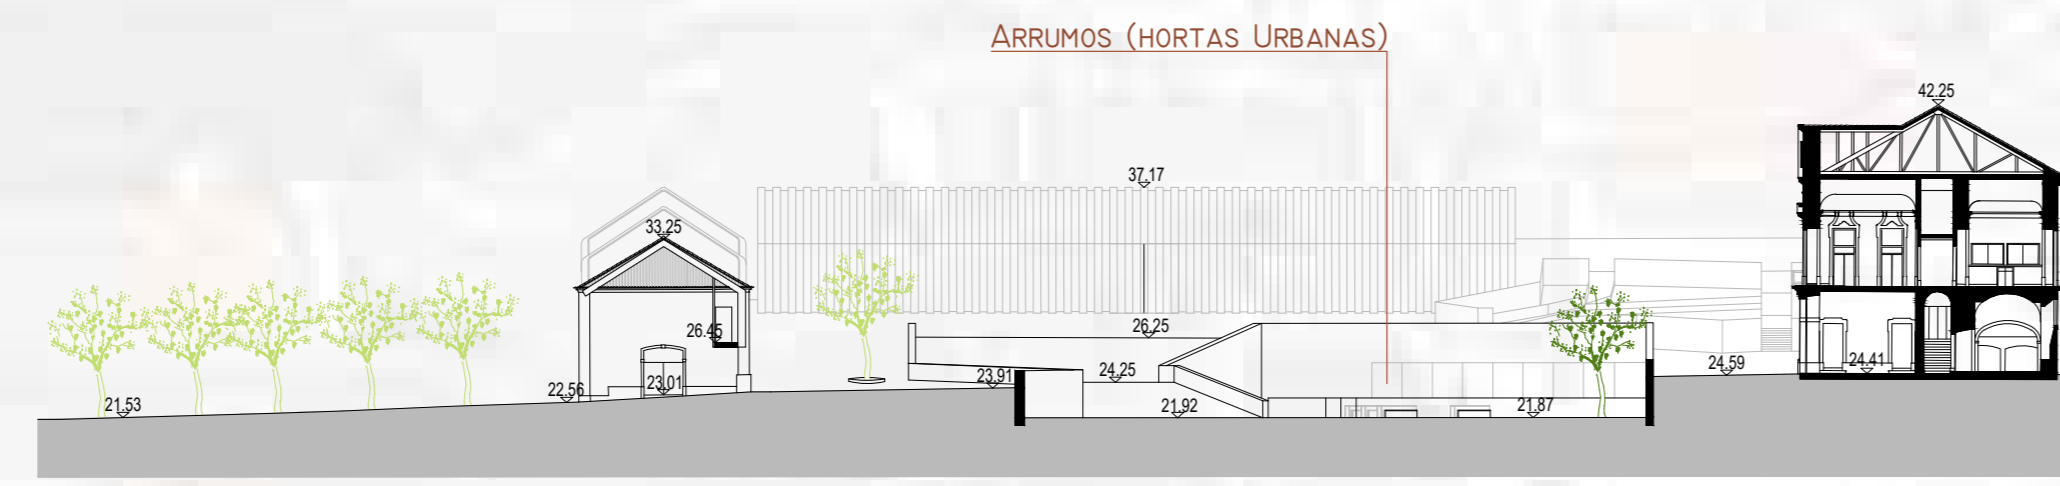


PERFIL TRANSVERSAL 1-1
Esc.: 1/500



PERFIL TRANSVERSAL 2-2
Esc.: 1/500

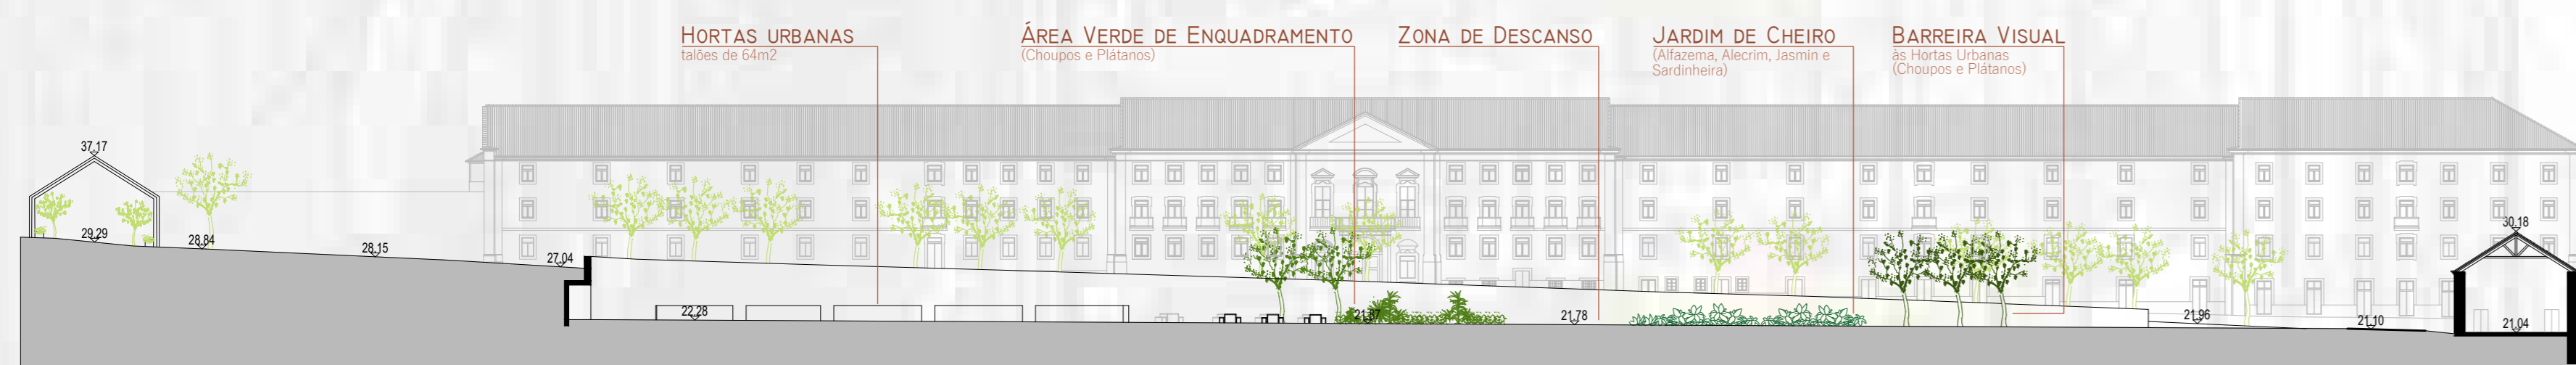


PERFIL LONGITUDINAL 3-3
Esc.: 1/500

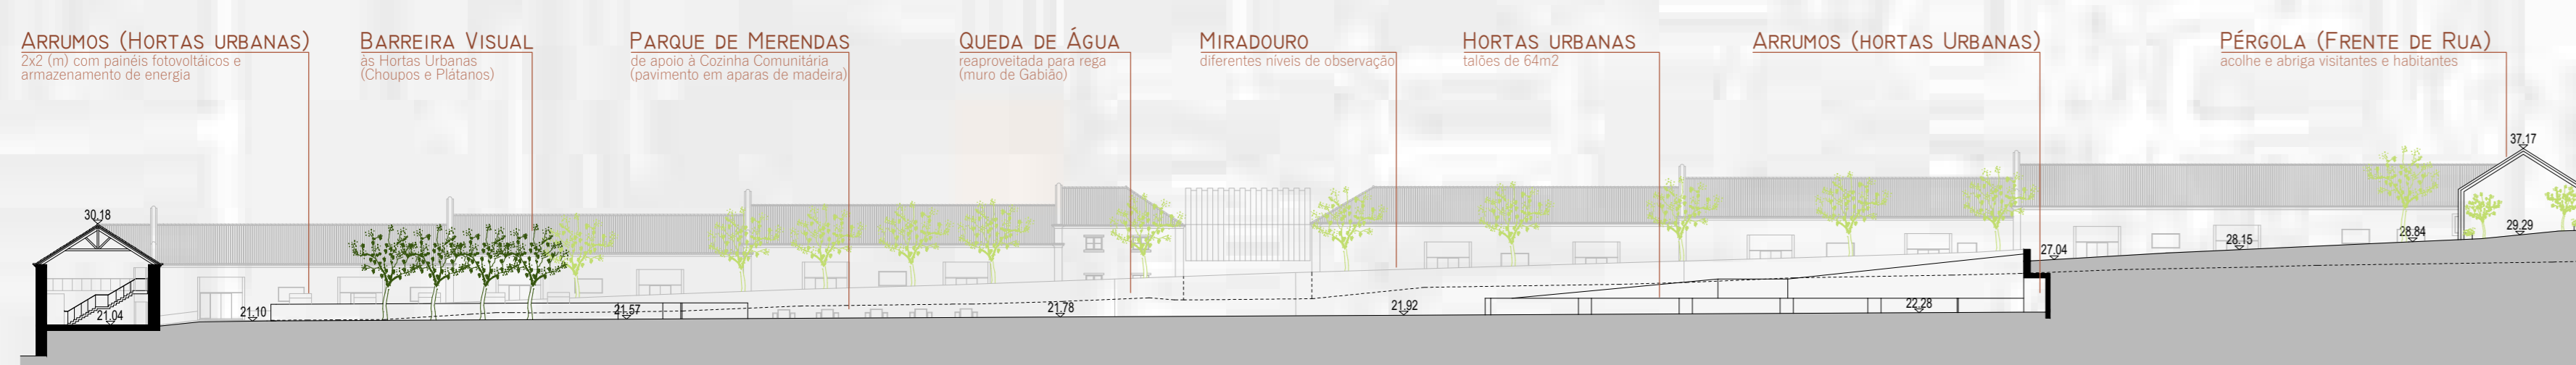


PERFIL LONGITUDINAL 4-4
Esc.: 1/500



- LEGENDA**
- 1 HORTAS URBANAS
 - 2 ESPAÇOS VERDES DE ENQUADRAMENTO
 - 3 BARREIRA VISUAL
 - 4 JARDINS DE CHEIRO
 - 5 ÁREA DE DESCANSO E RECREIO
 - 6 PARQUE DE MERENDAS
 - 7 MIRADOURO E QUEDA DE ÁGUA
 - 8 DESPORTO - YOGA
 - 9 DESPORTO - JOGGING
 - 10 DESPORTO - EQUIPAMENTOS
 - 11 BEBEDOUROS
 - 12 ESPELHO DE ÁGUA
 - 13 PLAYGROUND
 - 14 ESPAÇO MULTIUSOS (GINÁSIO E OFICINAS)

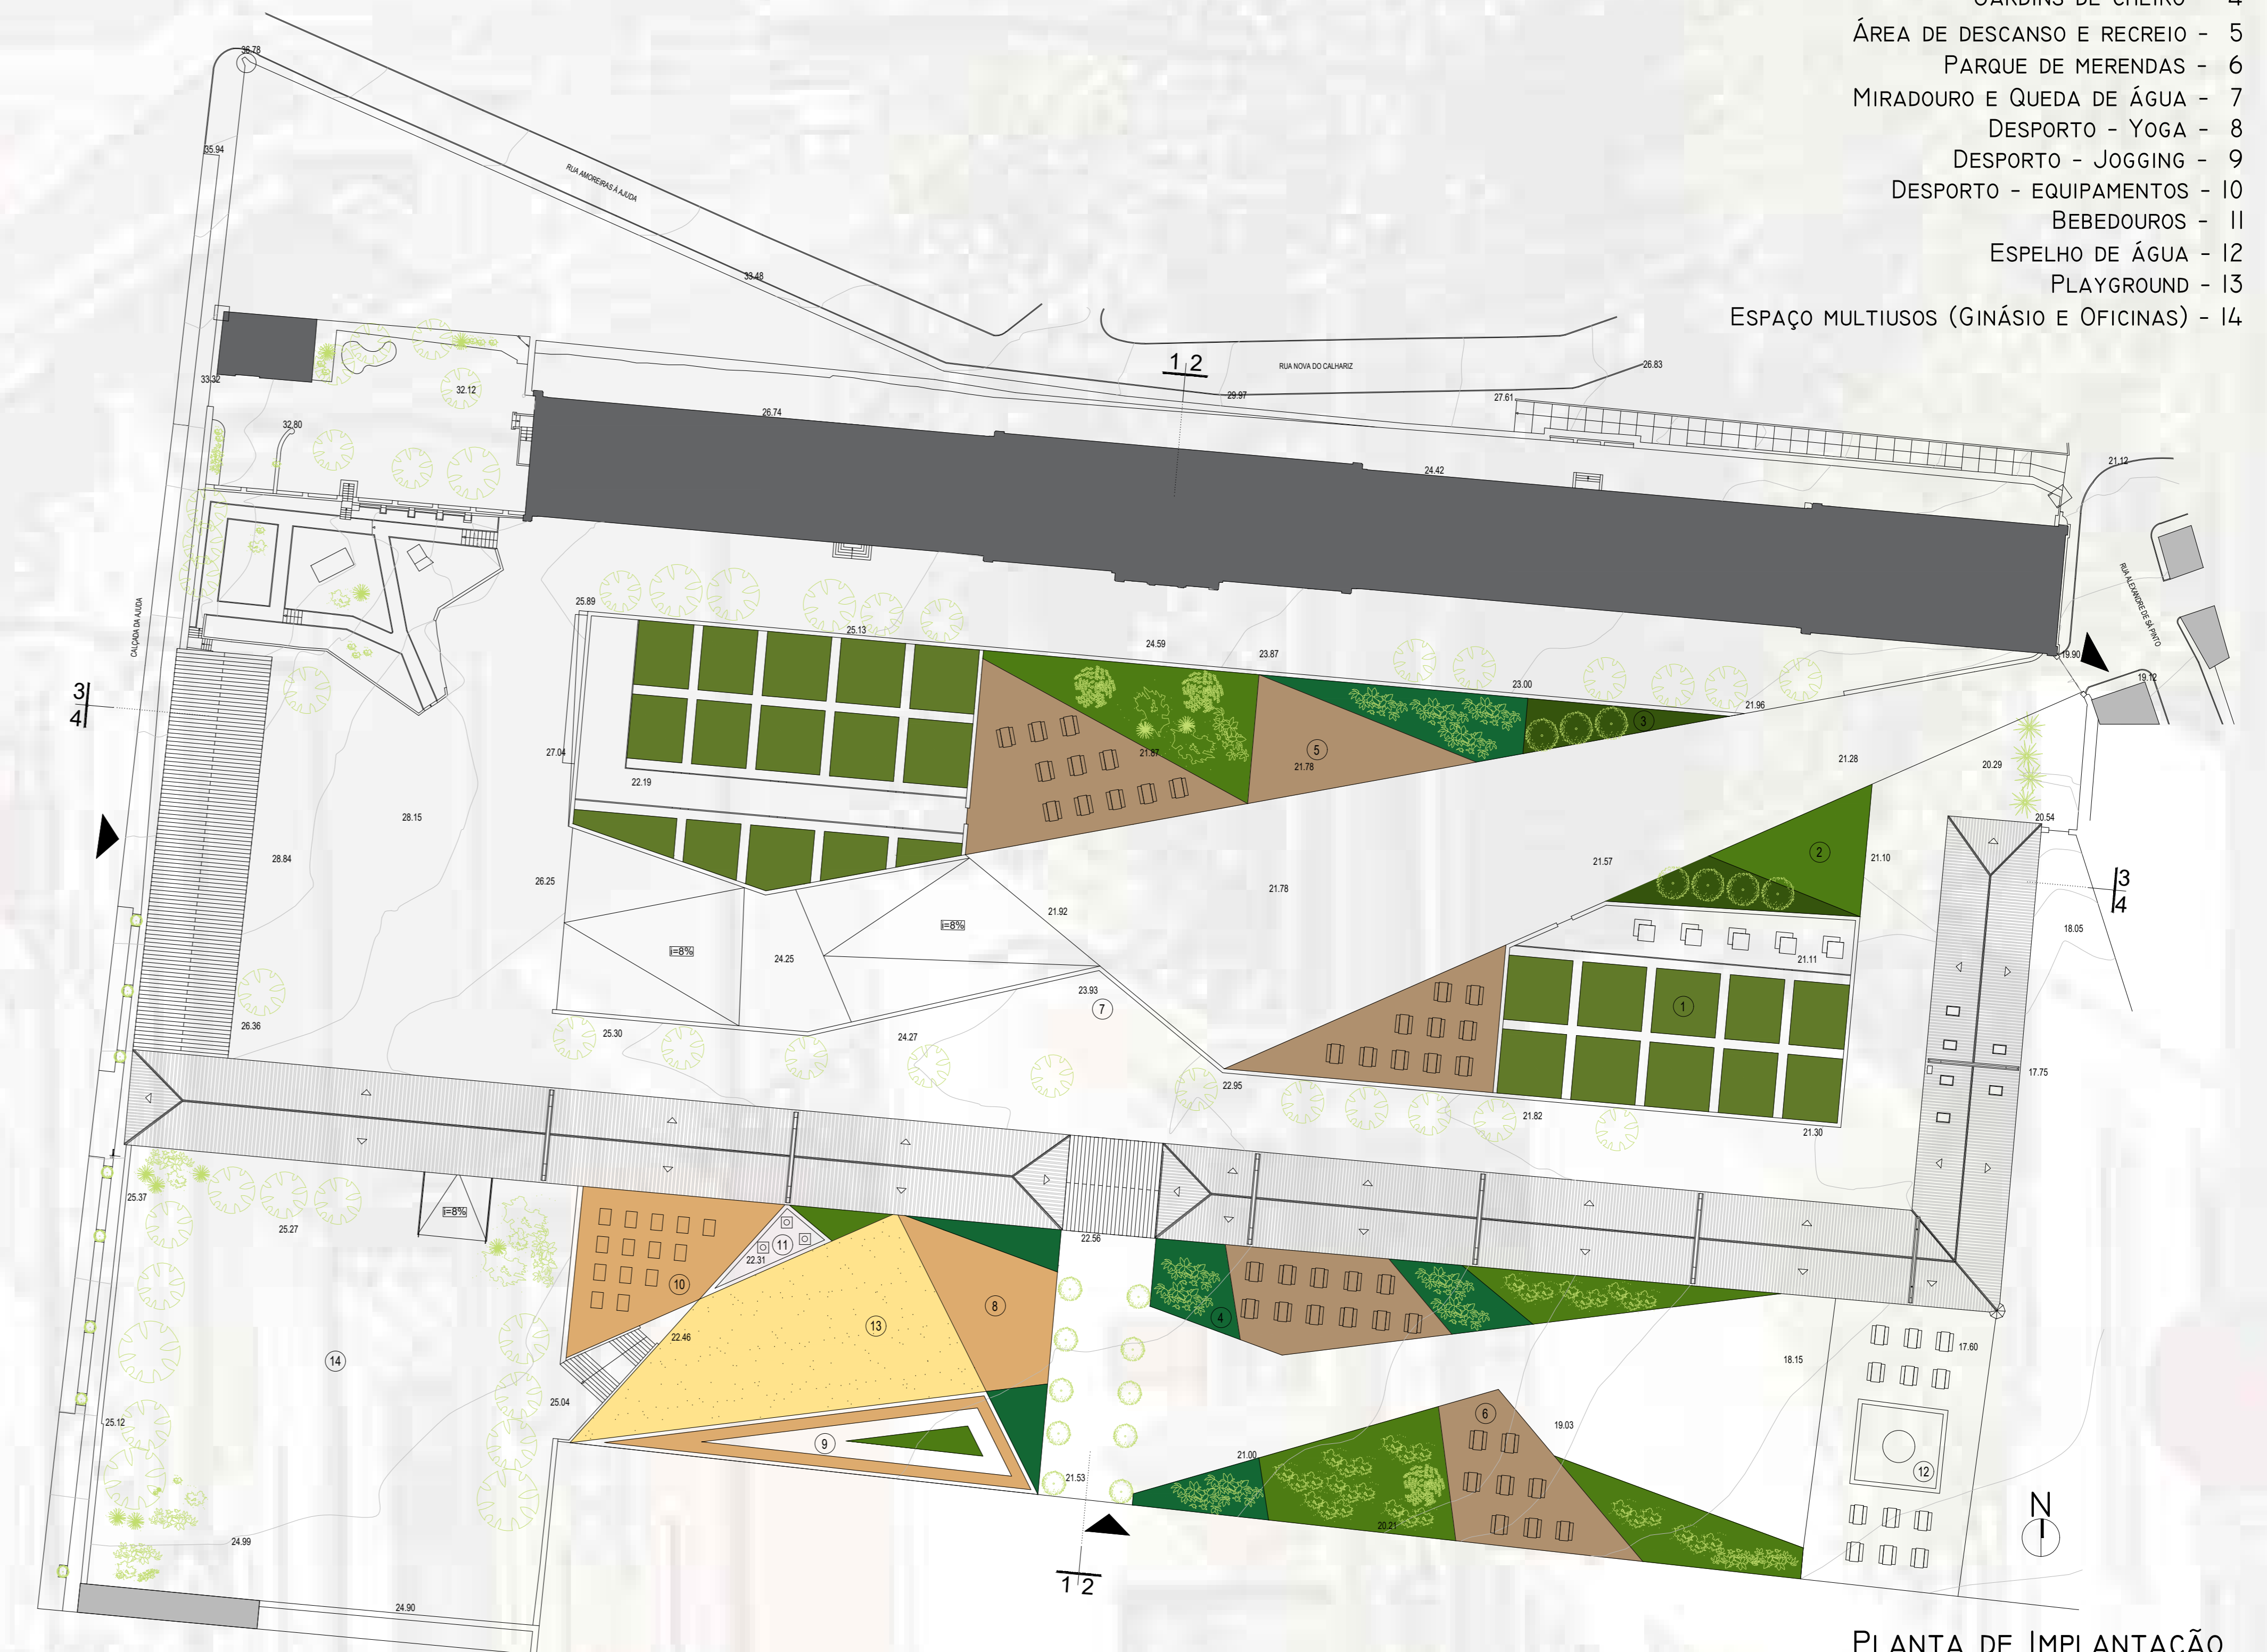


PLANTA DE IMPLANTAÇÃO
Esc.: 1/500

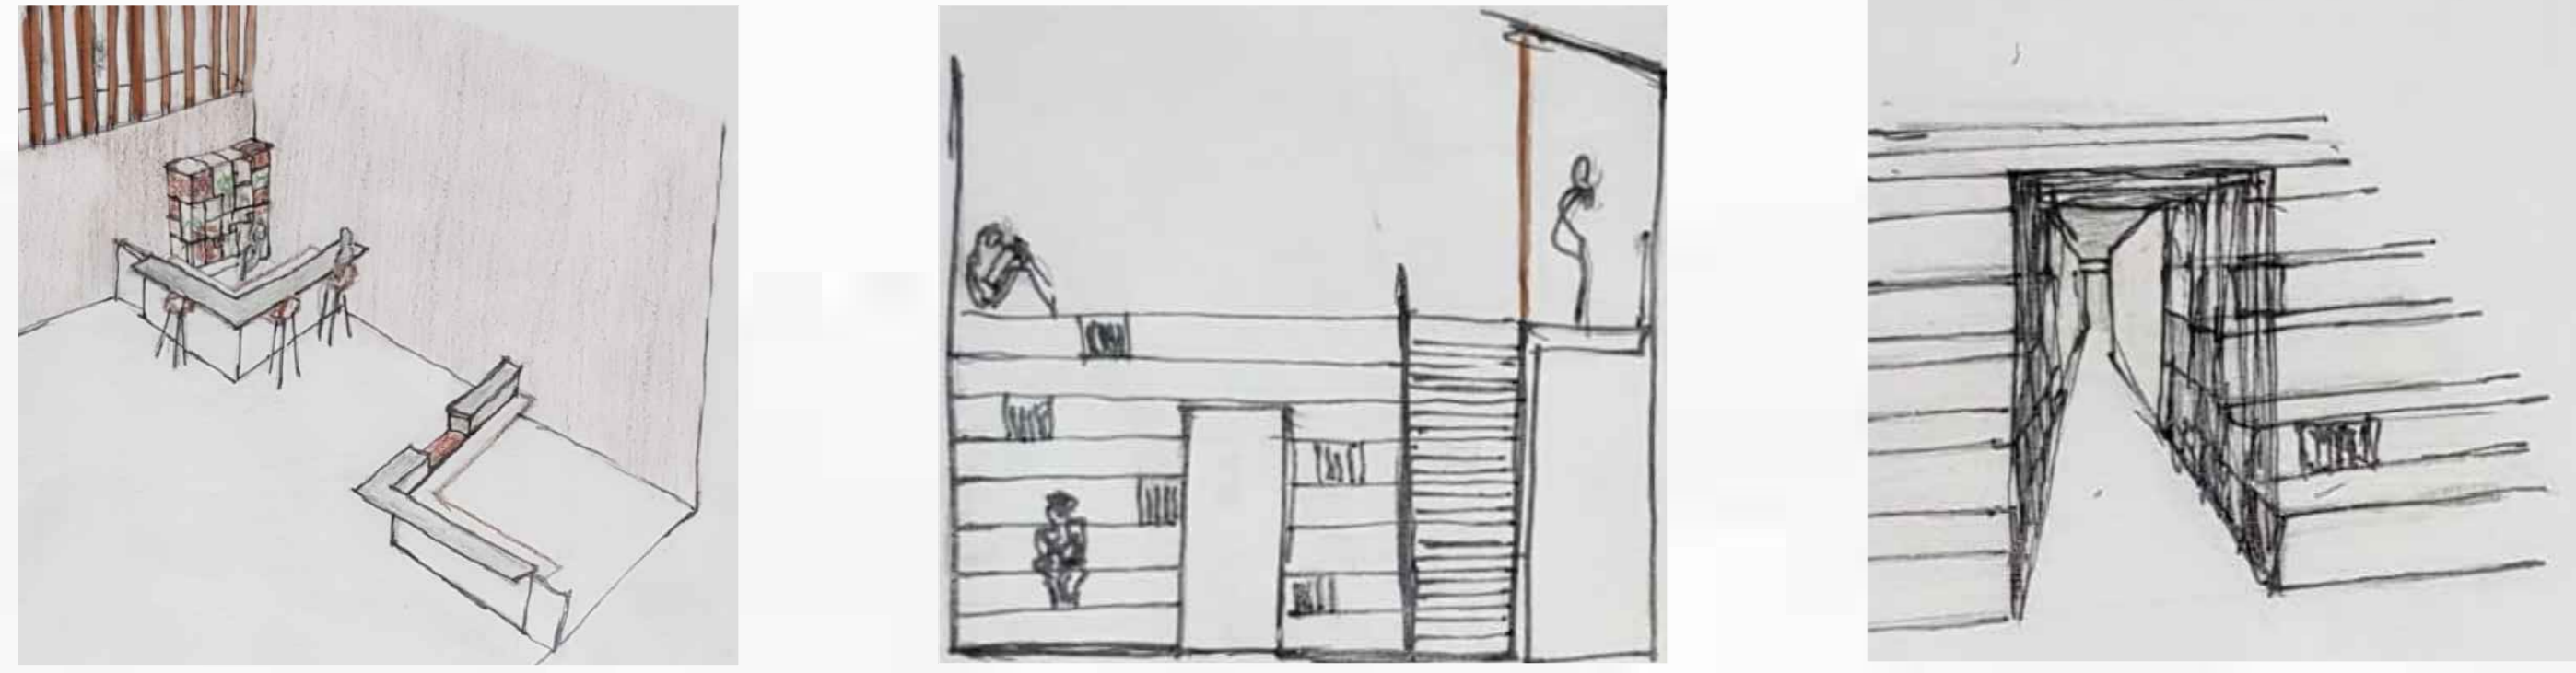


PERSPETIVAS DE AMBIENTE INTERIOR
LIVRARIA (ZONA 4 - PISO 1 E 2)

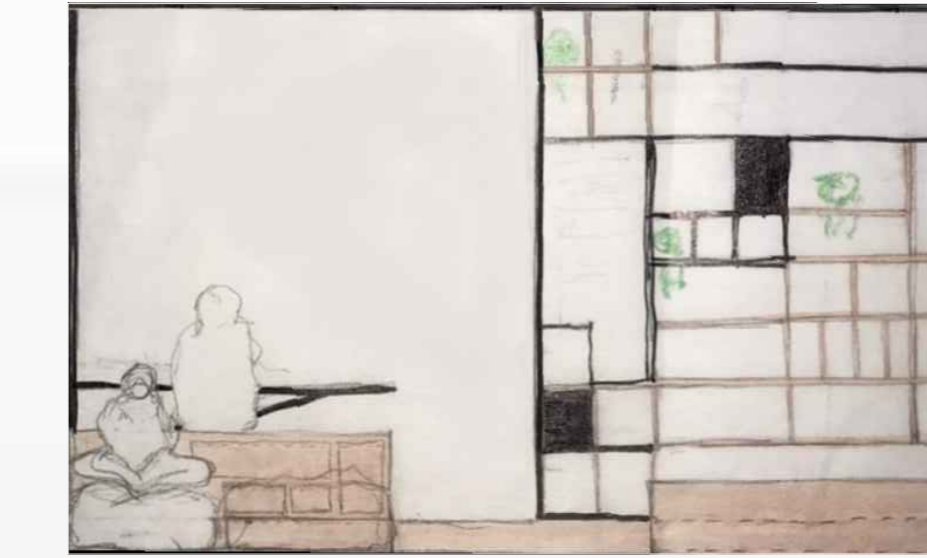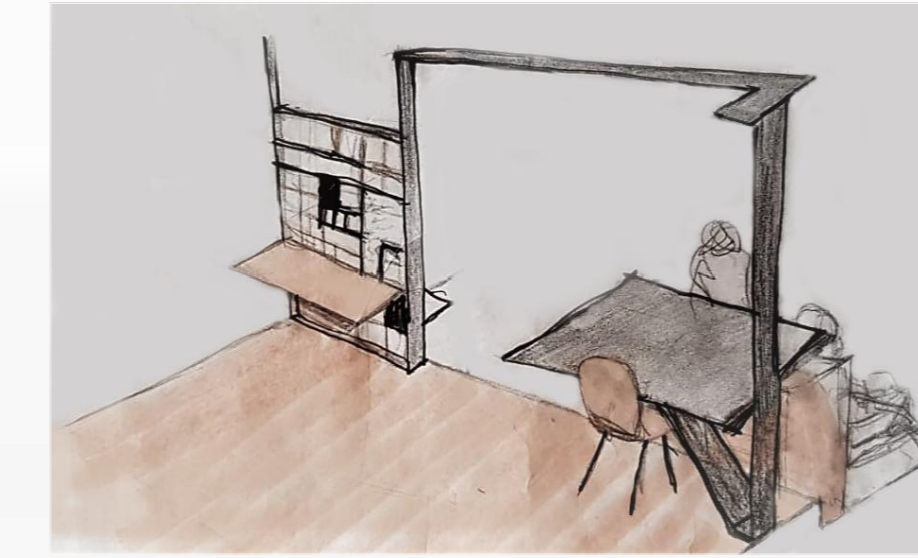



PERSPETIVAS DE AMBIENTE INTERIOR
MICRO-CASAS (ZONA 3 - PISO 1)

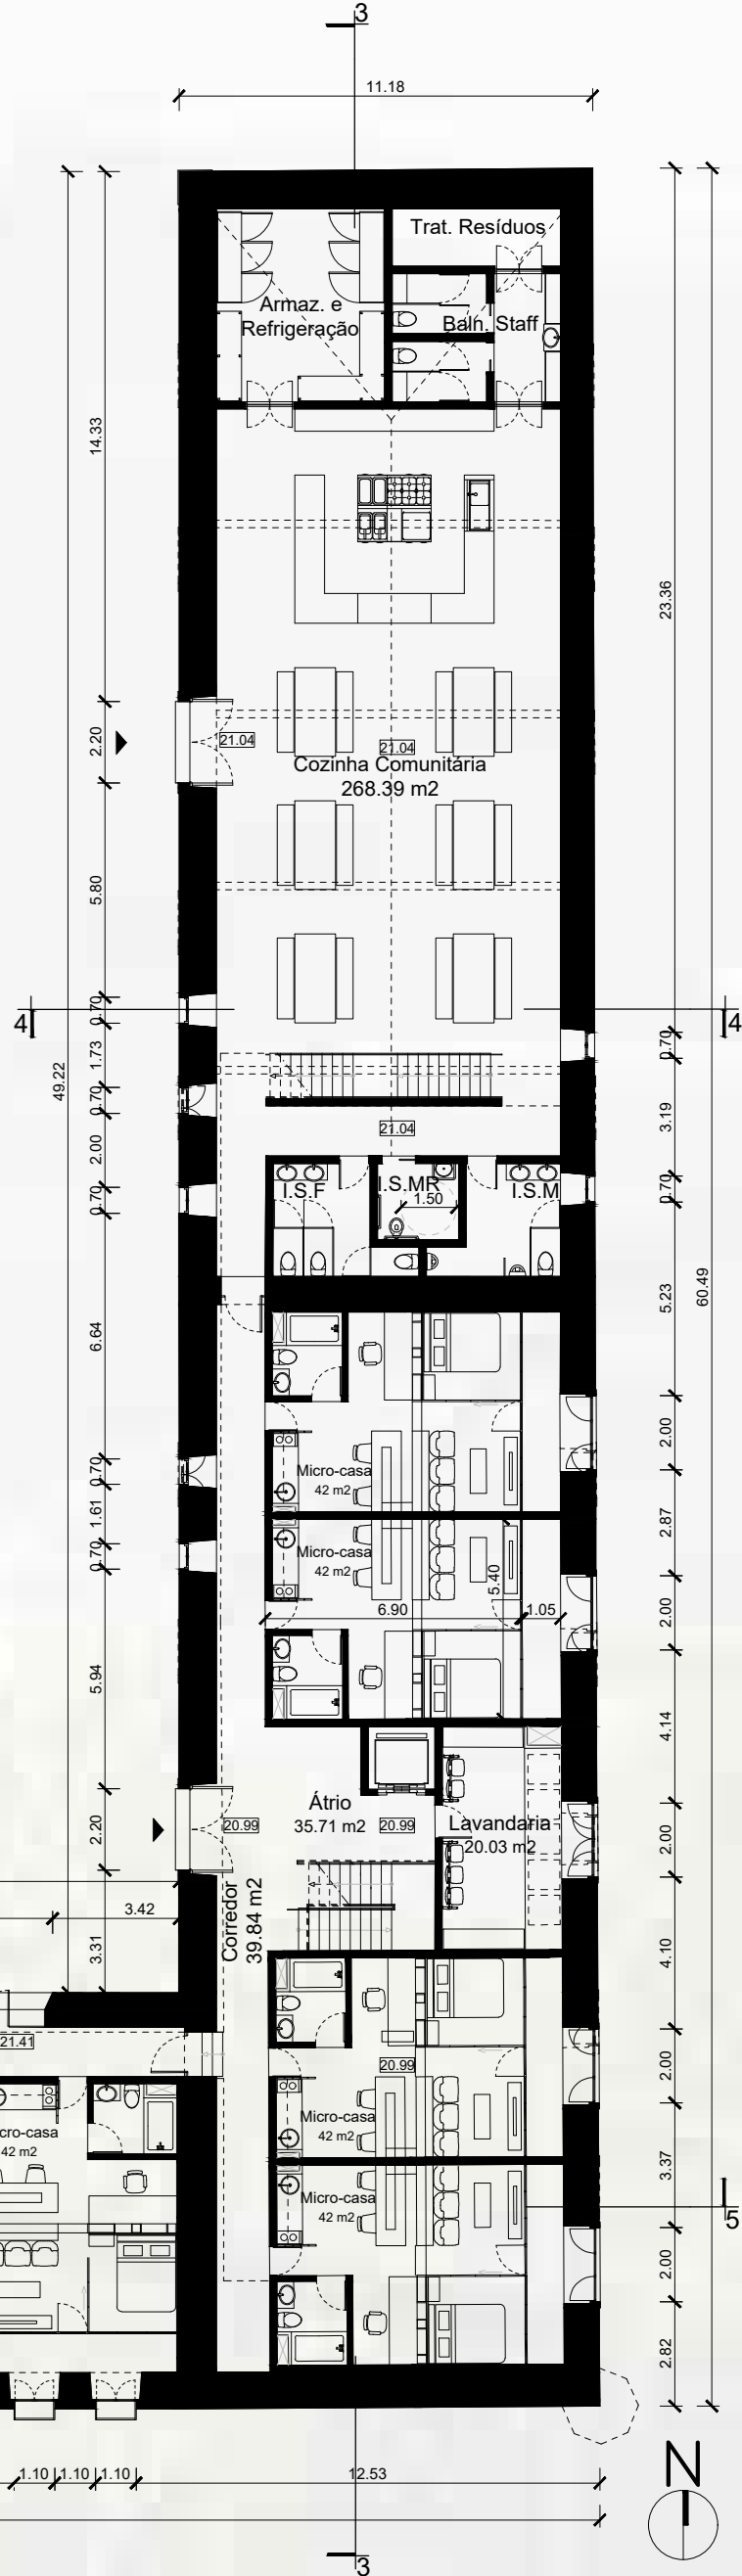



PLANTA 1 - ZONA 2 E 3 (COTA 23.61)
Esc.: 1/200

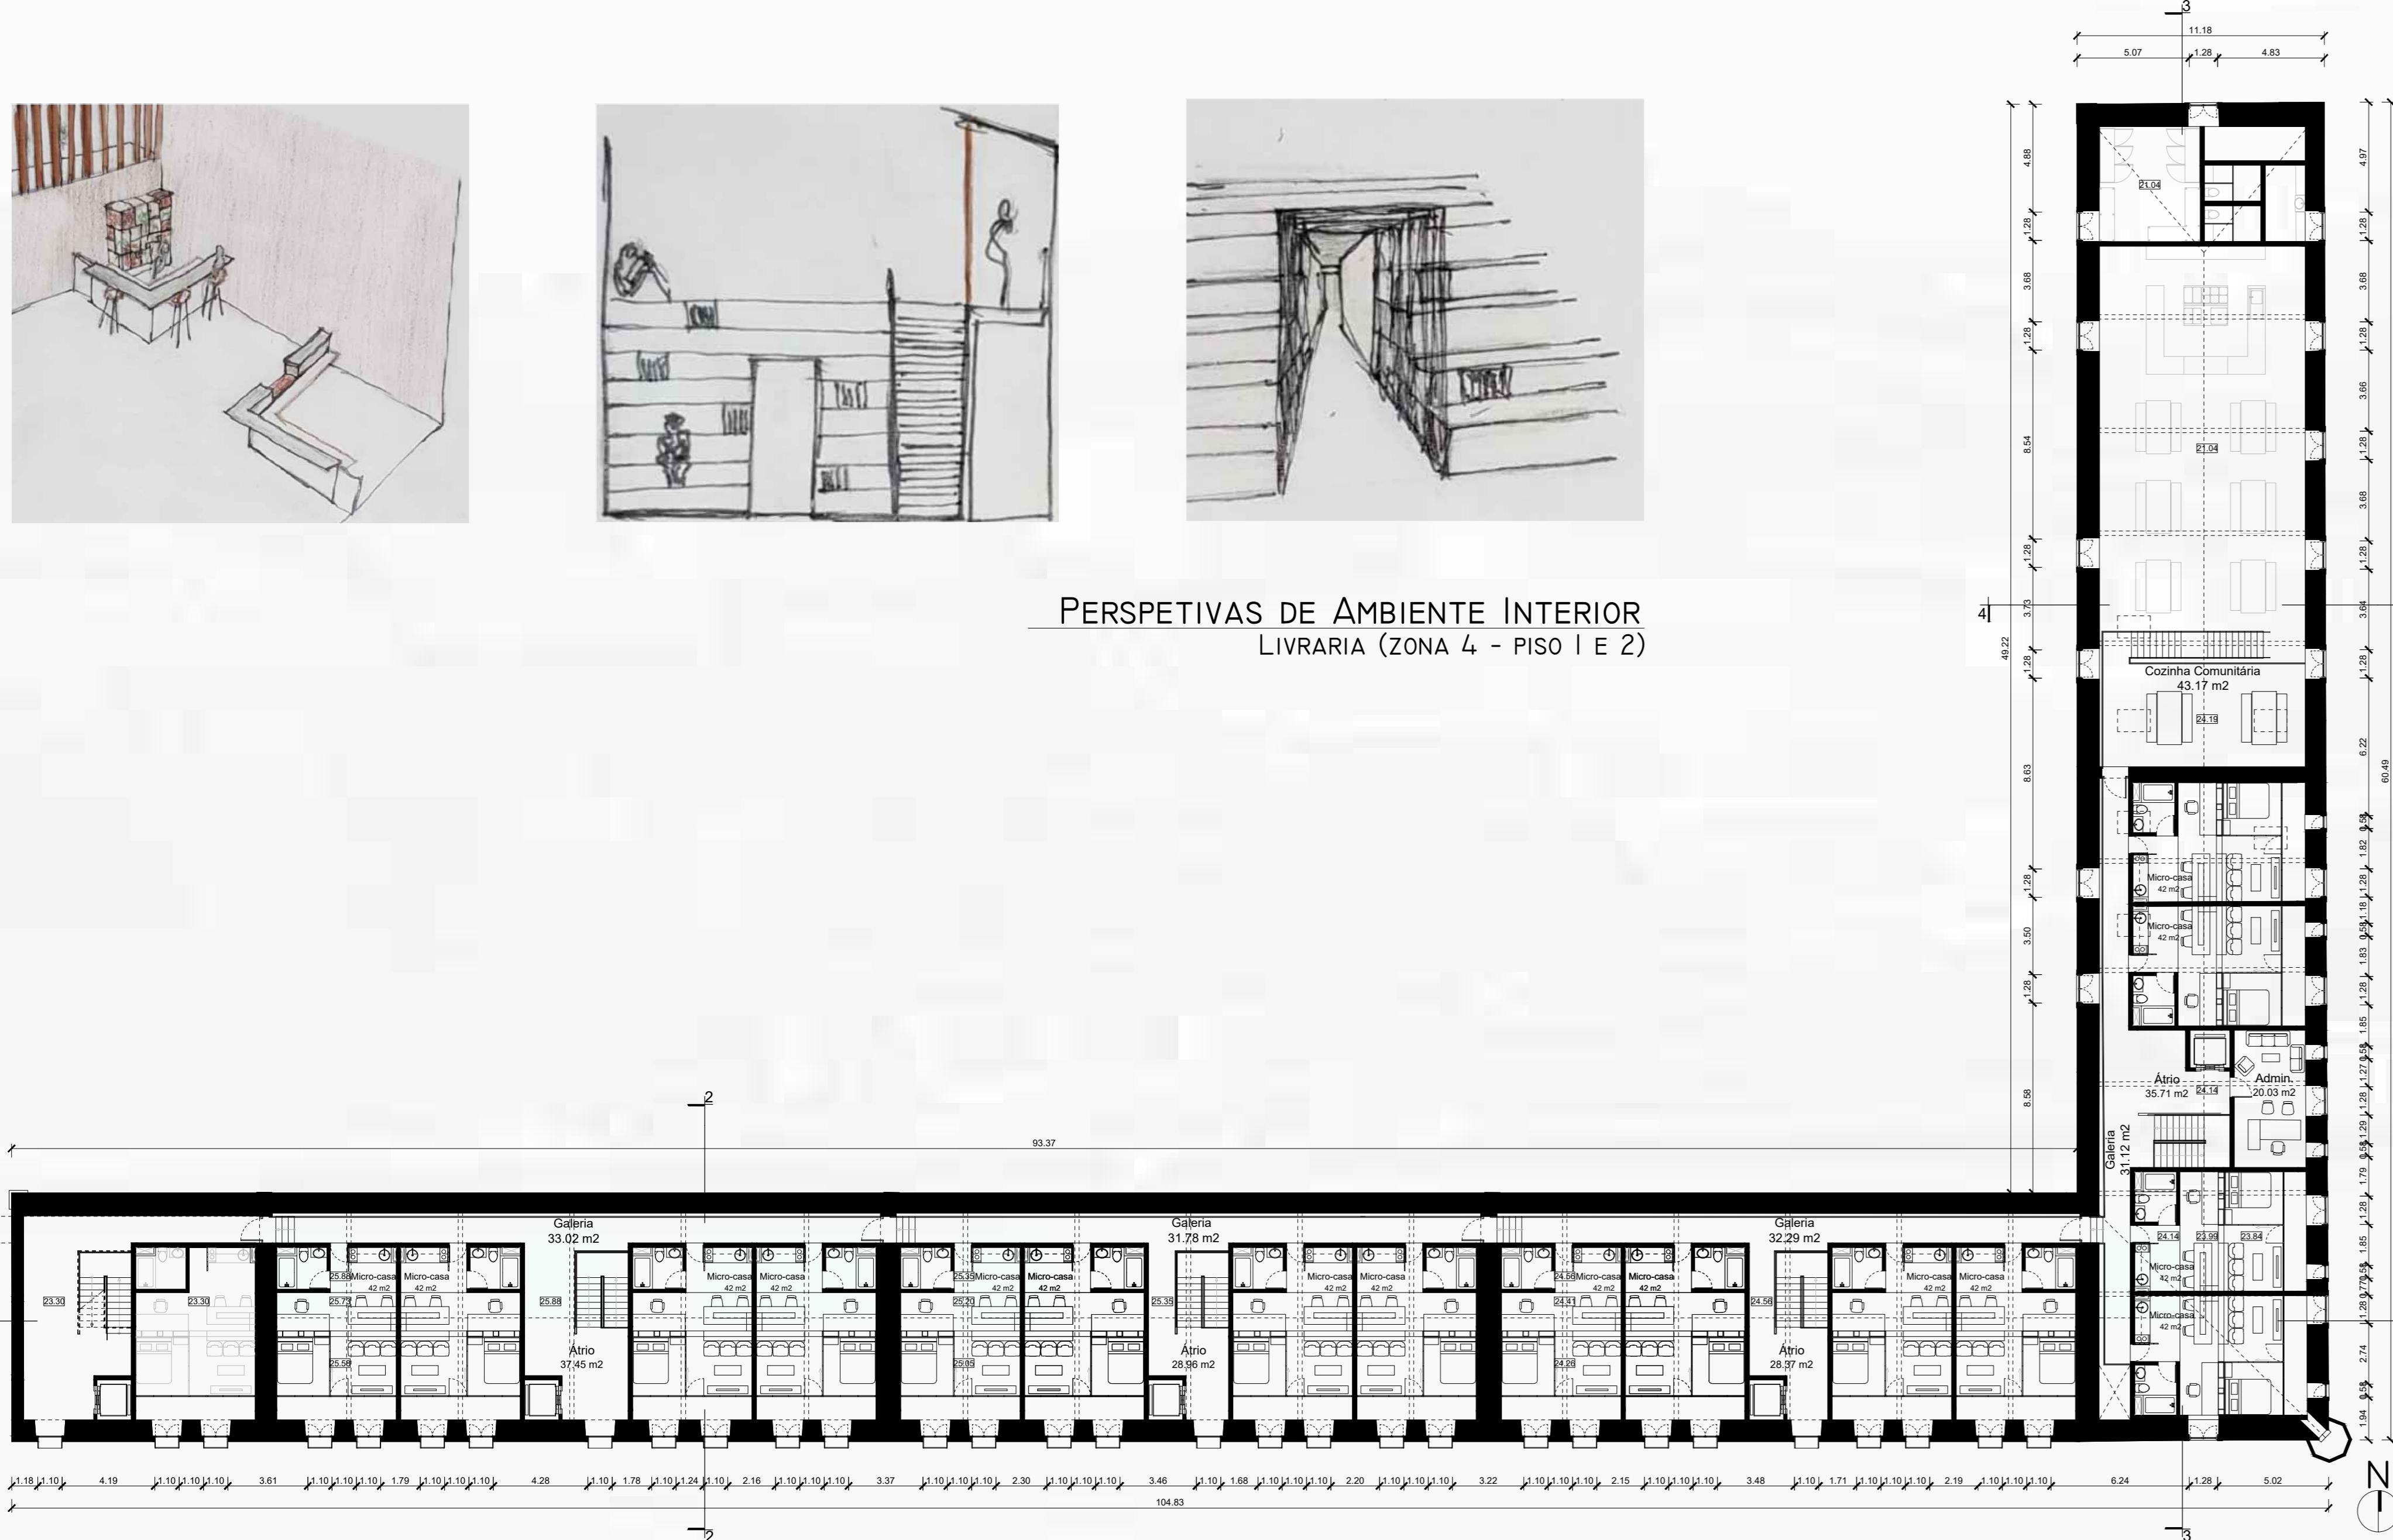

PLANTA 2 - ZONA 2 E 3 (COTA 25.94)
Esc.: 1/200

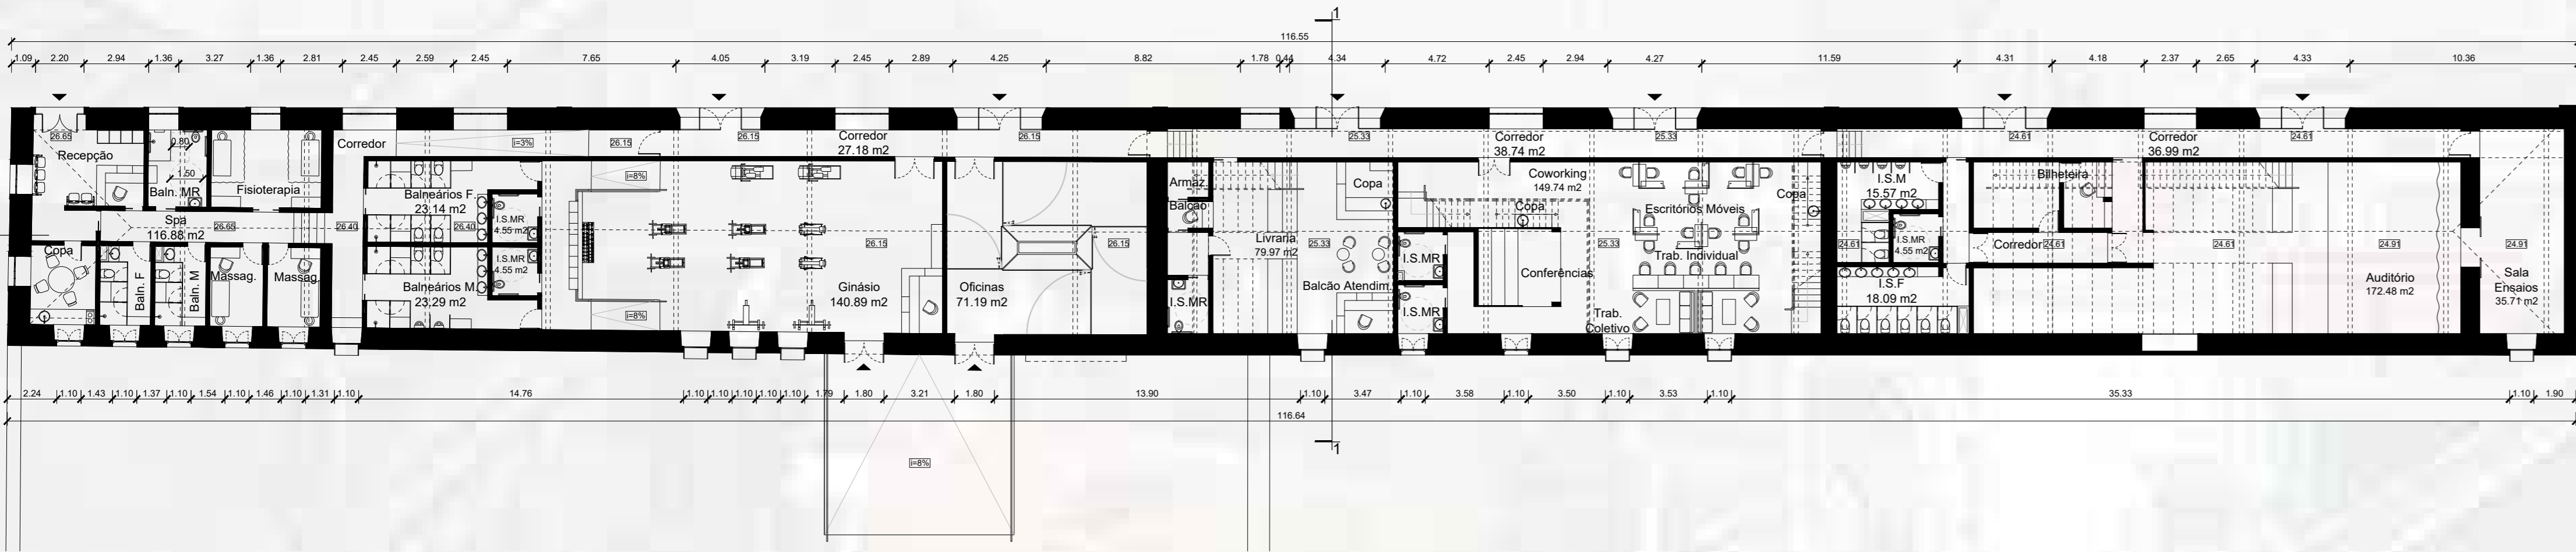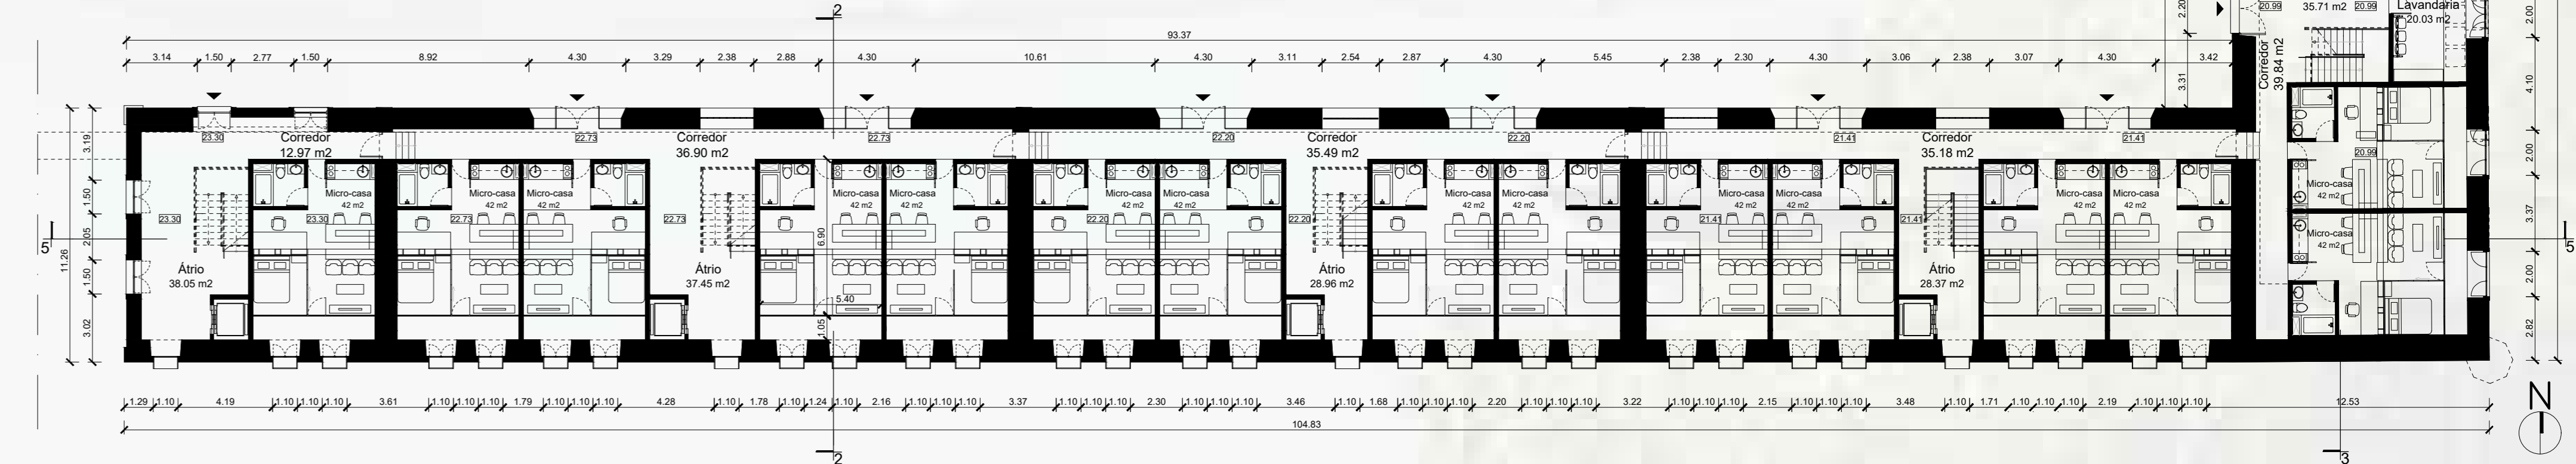


PLANTA 3 - ZONA 3 E 4 (COTA 27.40)
Esc.: 1/200

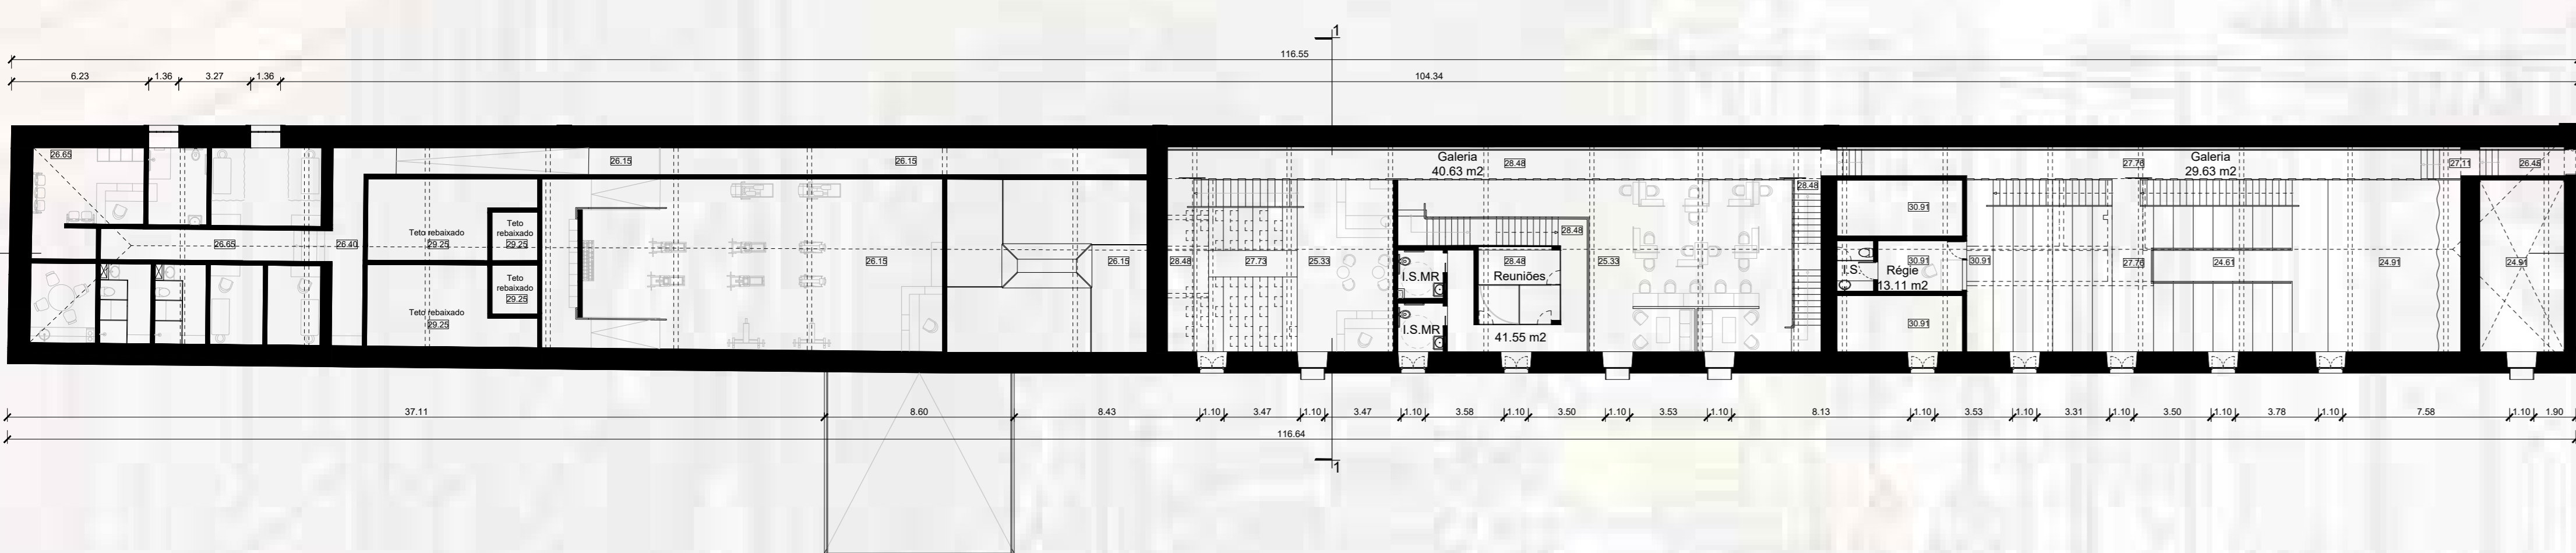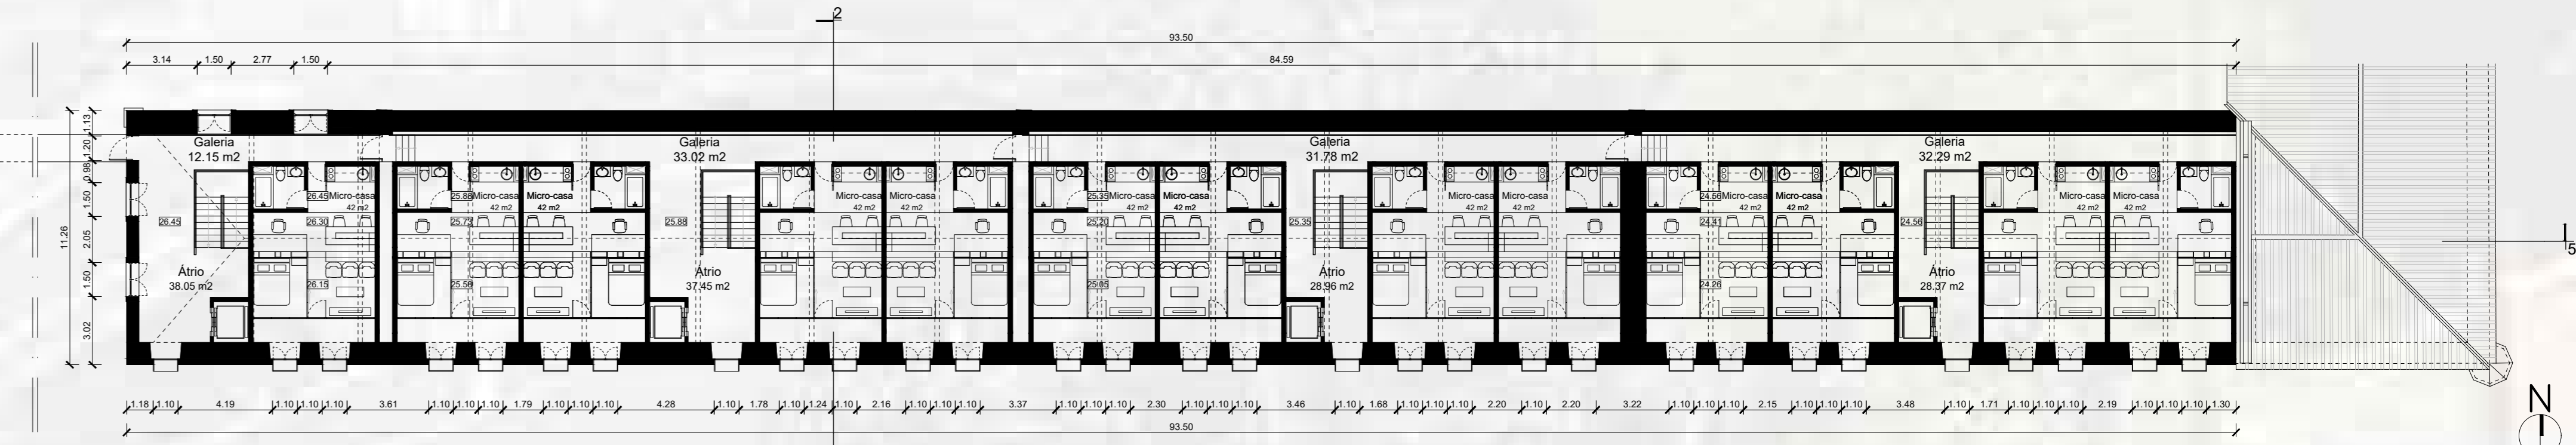


PLANTA 4 - ZONA 3 E 4 (COTA 30.30)
Esc.: 1/200




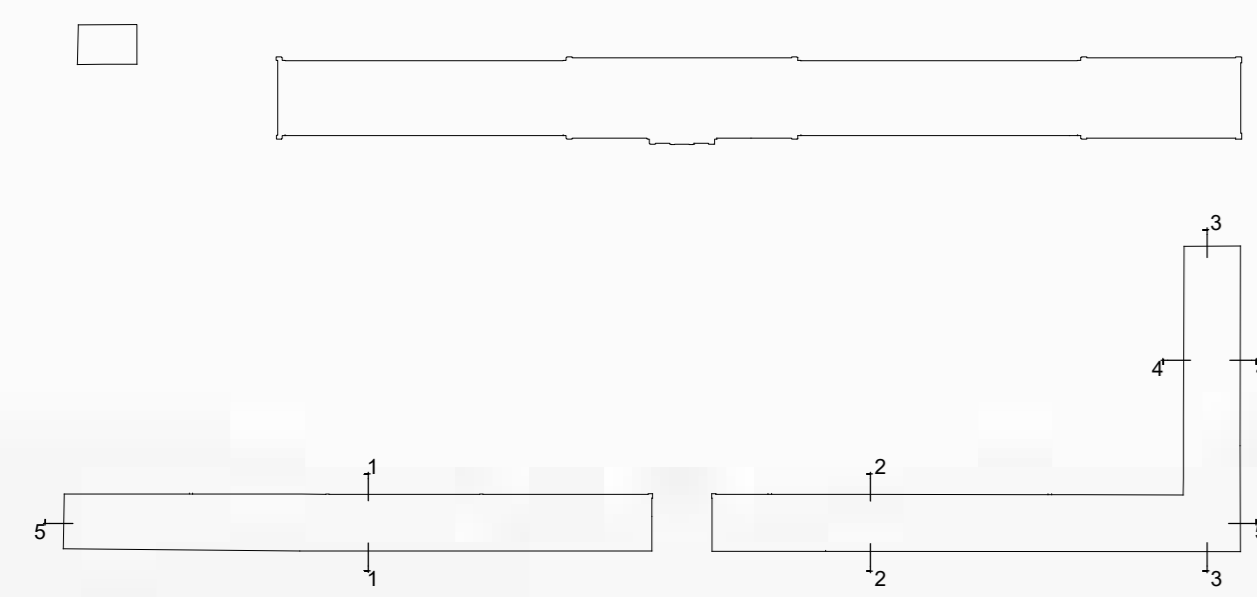


CORTE 1-1 - ZONA 4
Esc.: 1/200

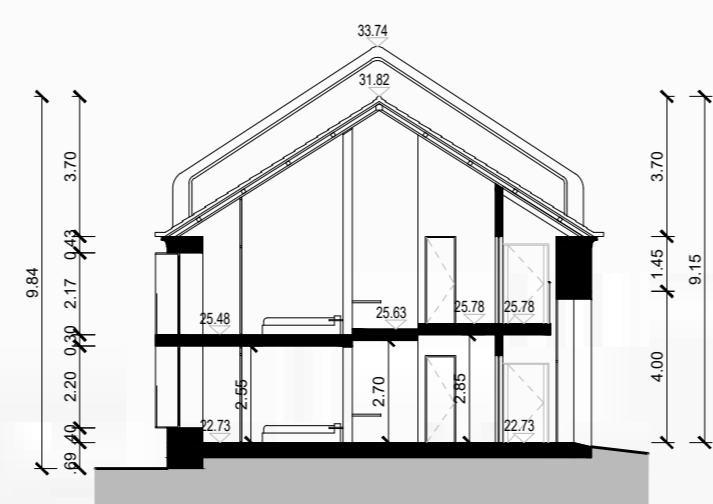


CORTE 2-2 - ZONA 3
Esc.: 1/200

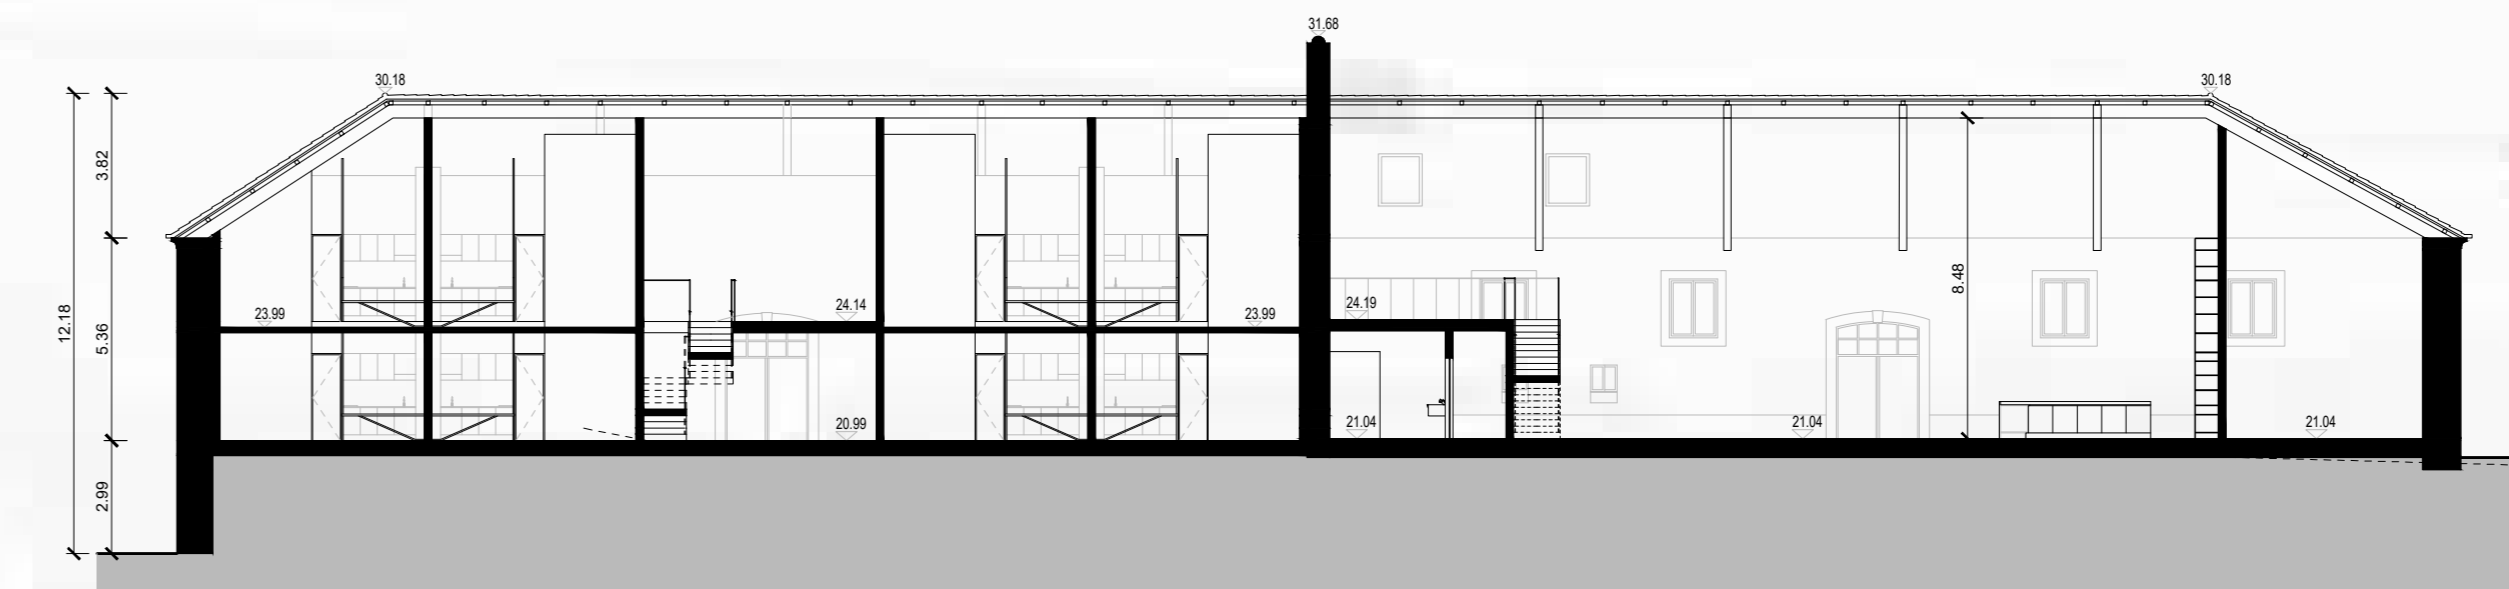


CORTE 3-3 - ZONA 2
Esc.: 1/200

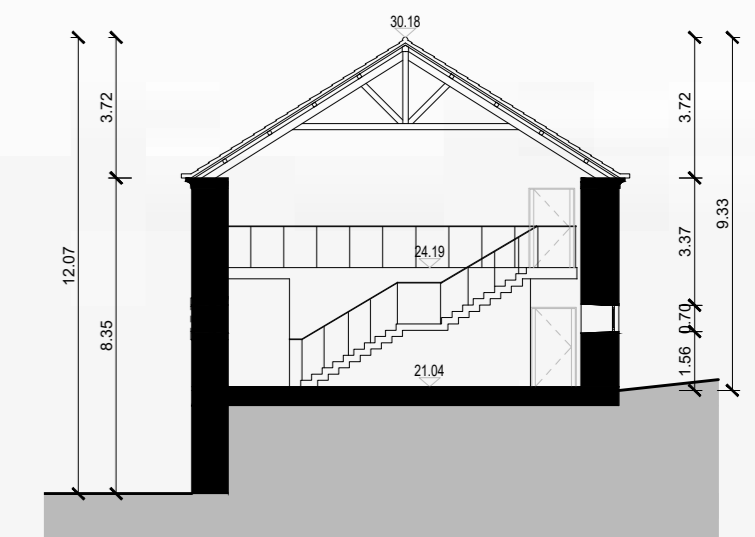


CORTE 4-4 - ZONA 2
Esc.: 1/200

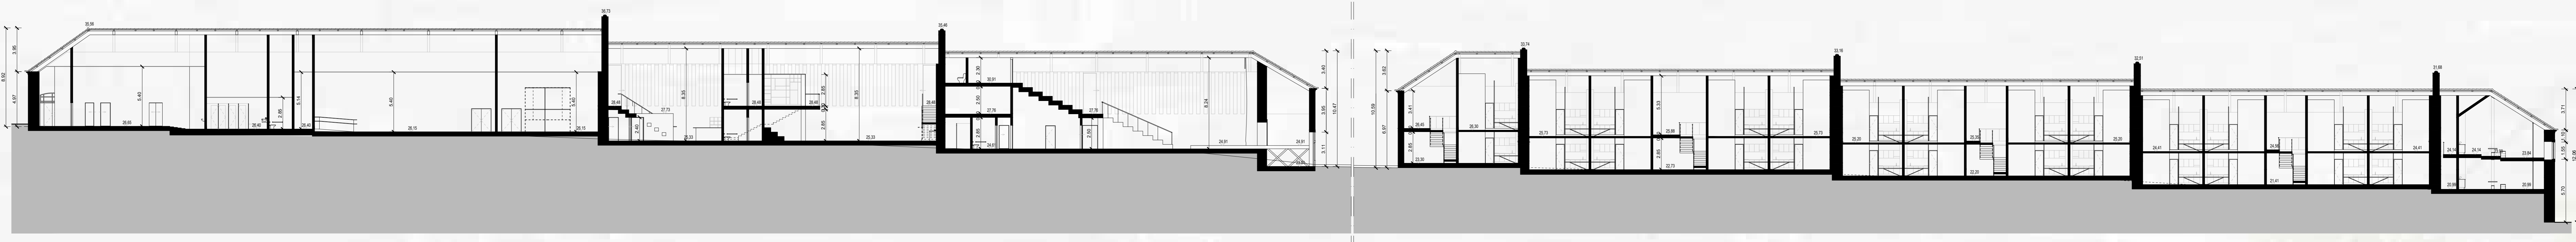


CORTE 5-5 - ZONA 2, 3 E 4
Esc.: 1/200

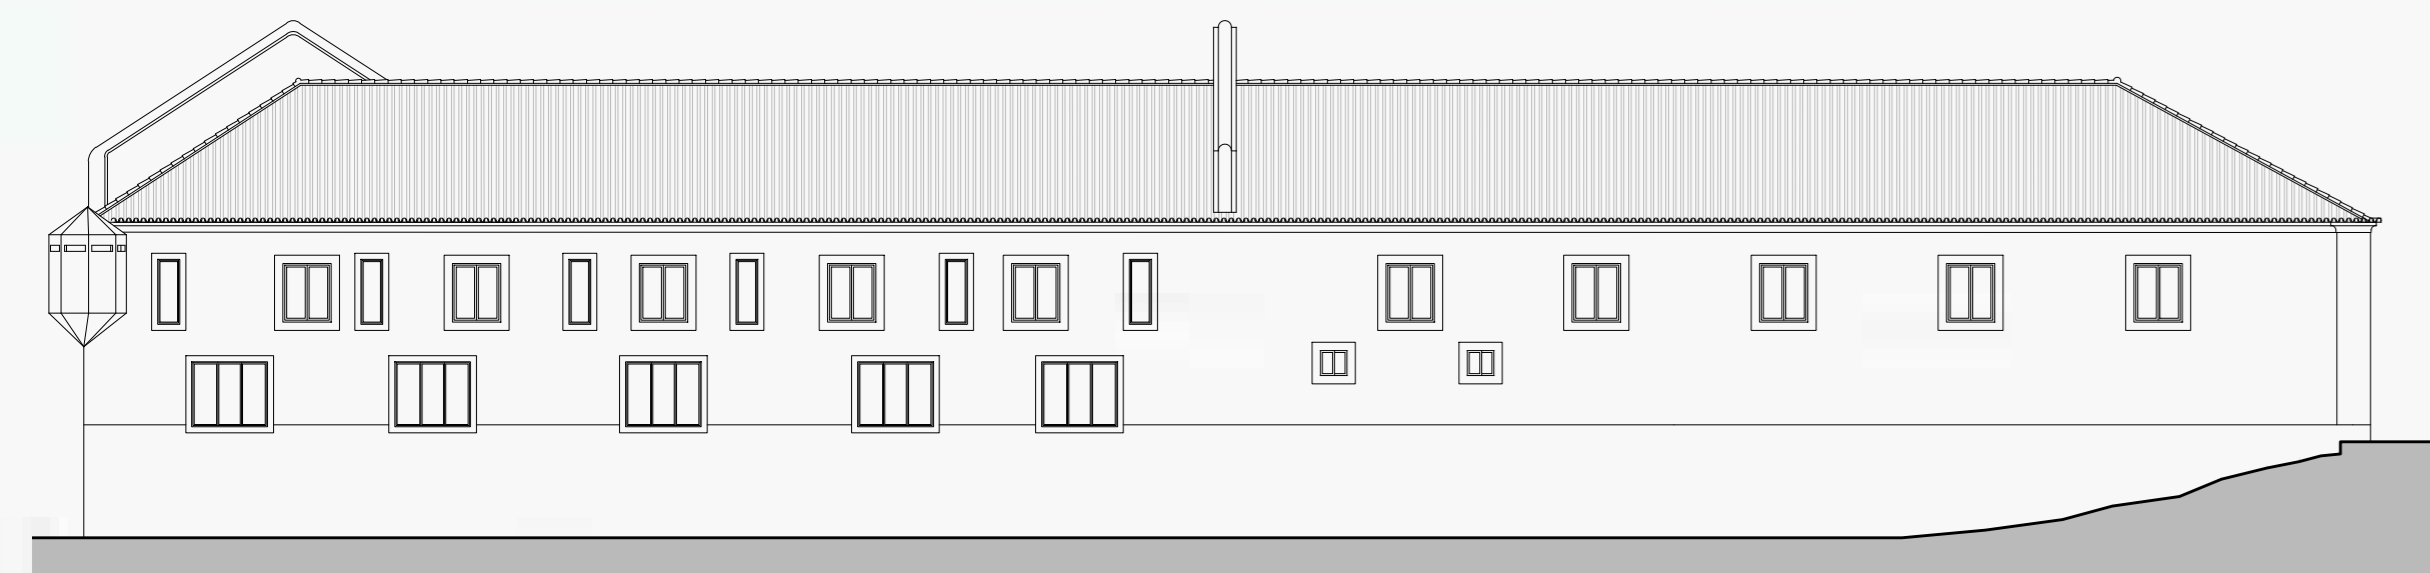


ALÇADO NASCENTE - ZONA 2
Esc.: 1/200

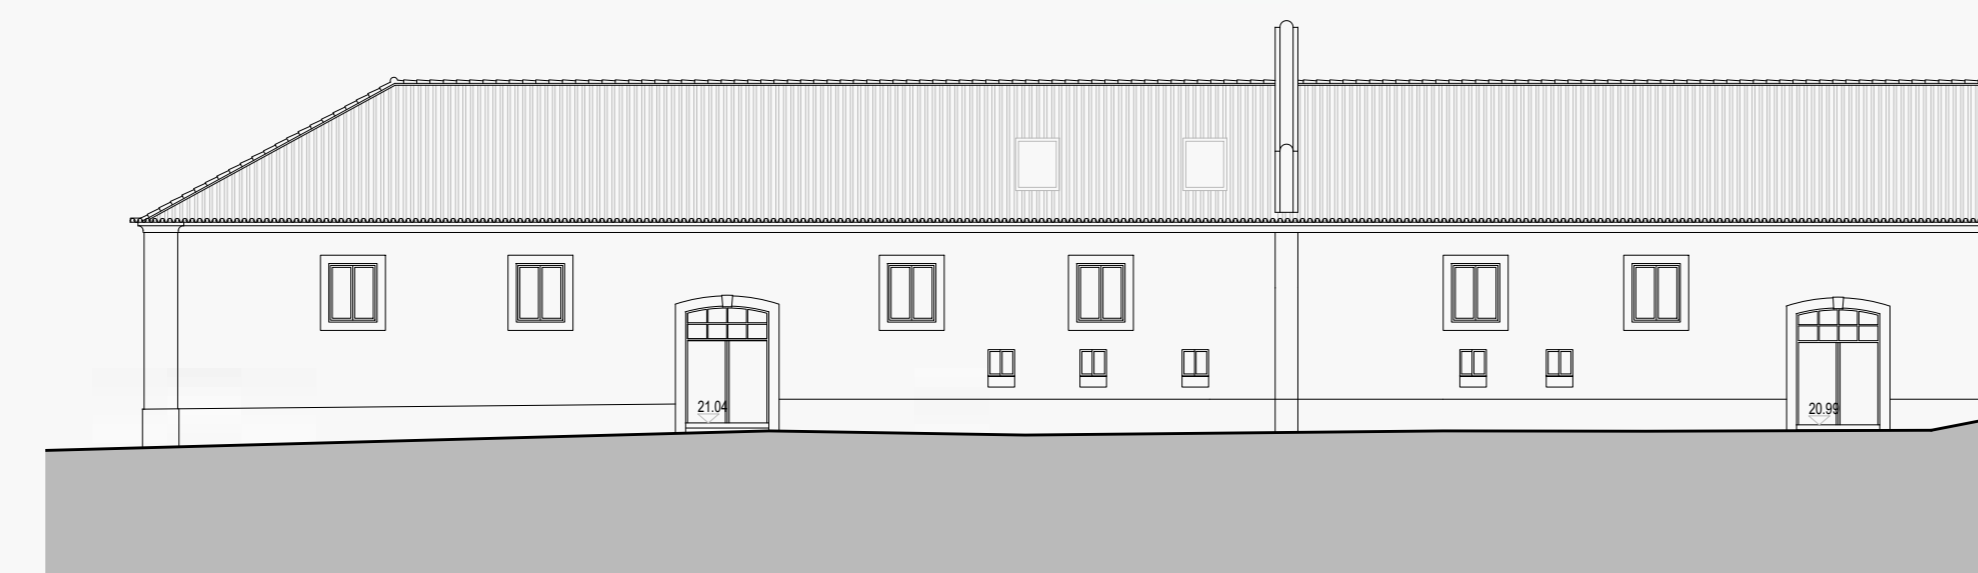


ALÇADO POENTE - ZONA 2
Esc.: 1/200

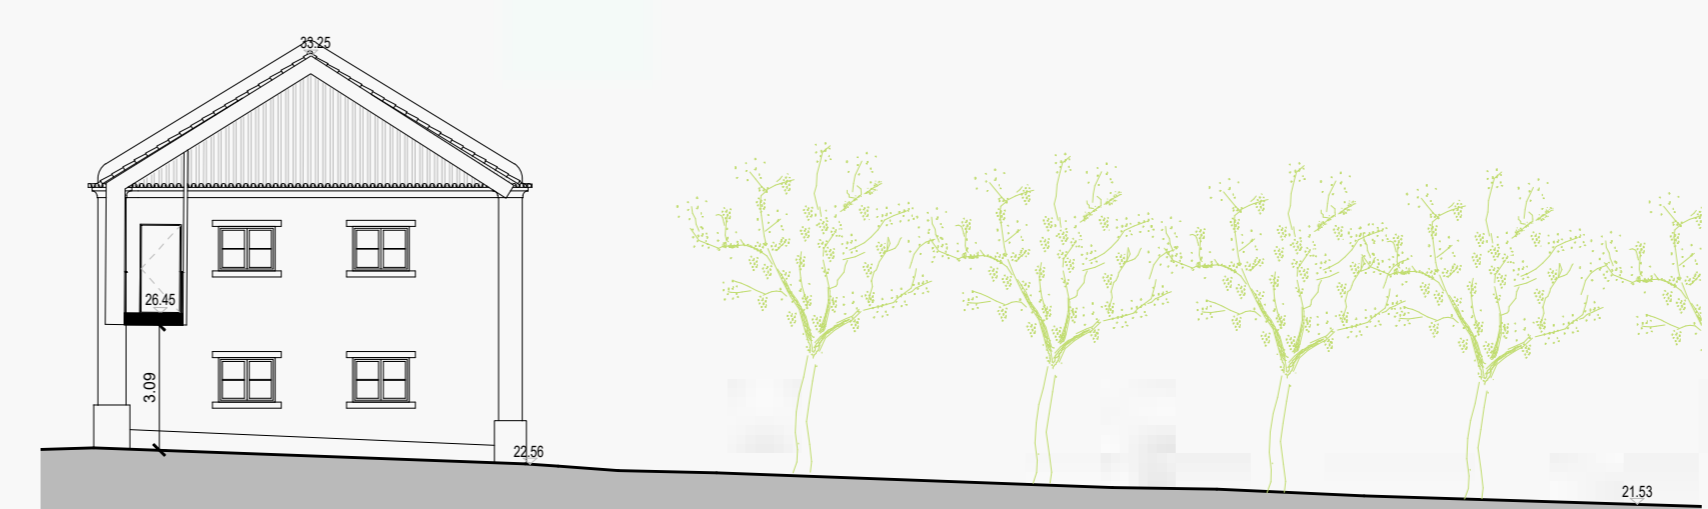


ALÇADO POENTE - ZONA 3
Esc.: 1/200

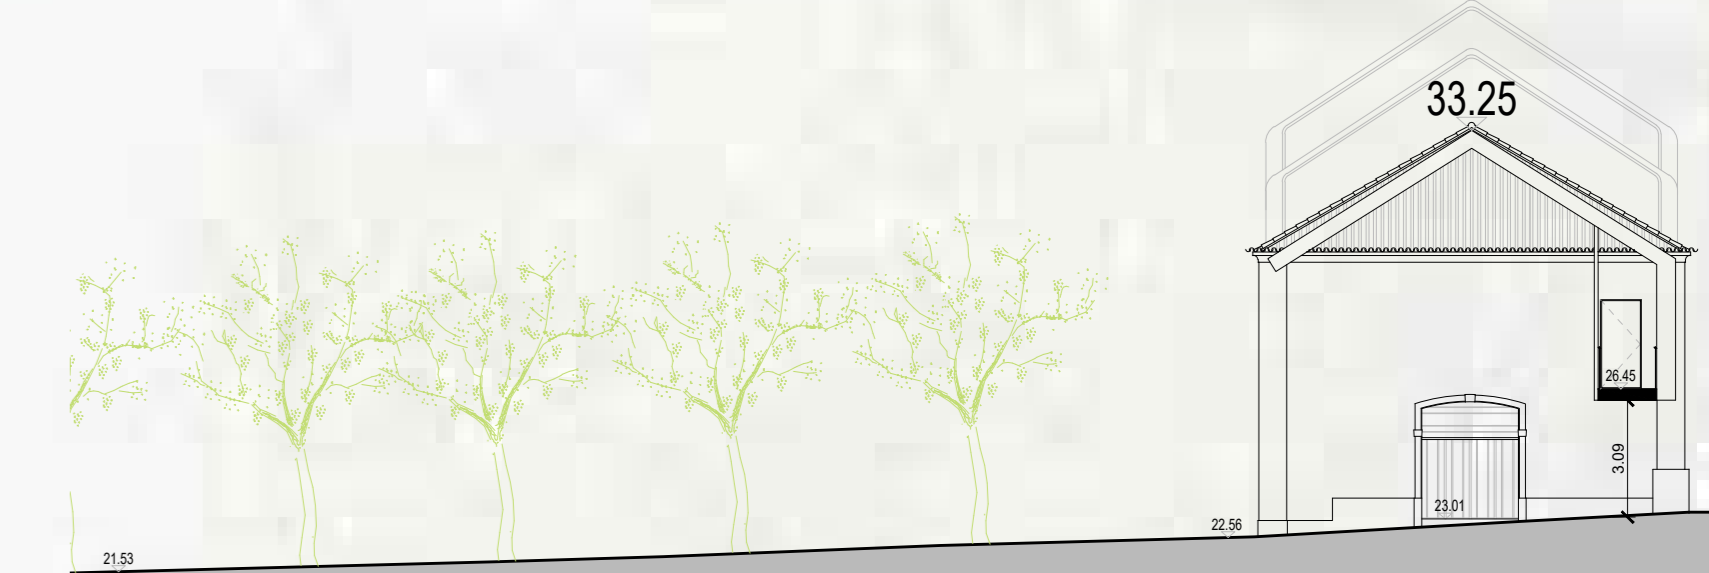

ALÇADO NASCENTE - ZONA 4
Esc.: 1/200

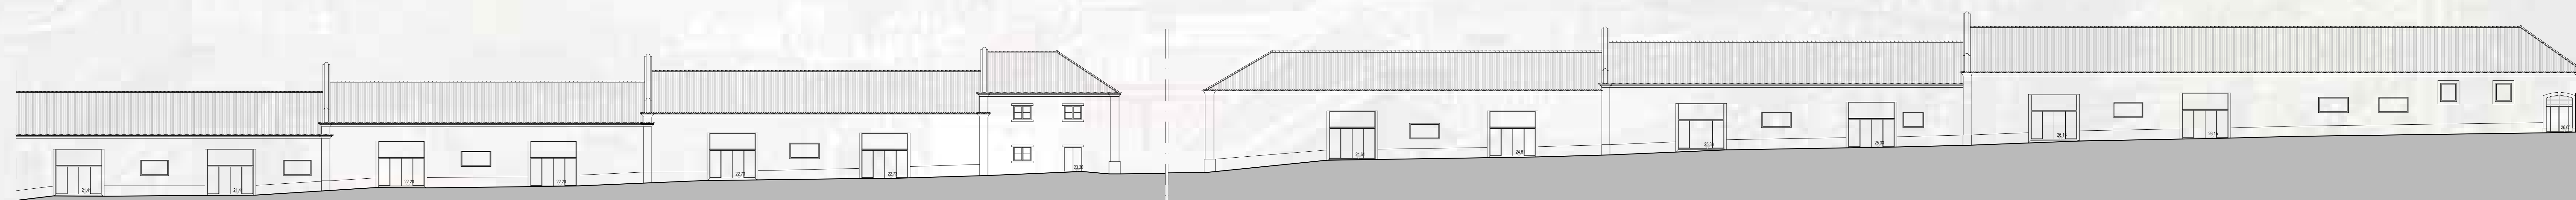

ALÇADO NORTE - ZONA 3 E 4
Esc.: 1/200

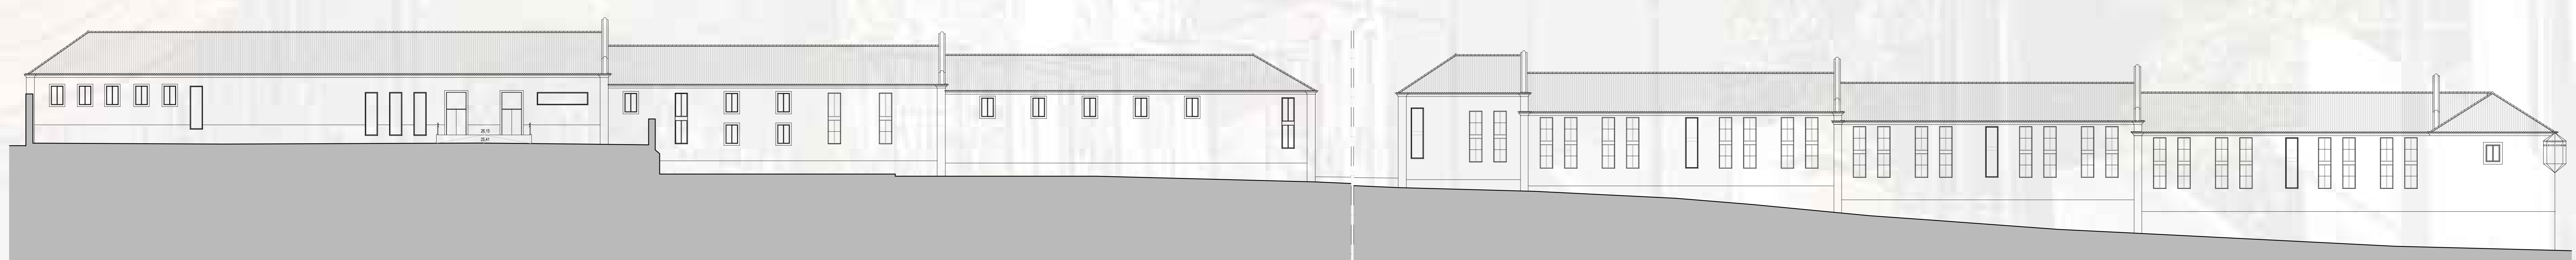

ALÇADO SUL - ZONA 3 E 4
Esc.: 1/200