



FASE 1 - DIAGNÓSTICO E LEITURA DO SÍTIO DE INTERVENÇÃO




Primeiros esboços de análise










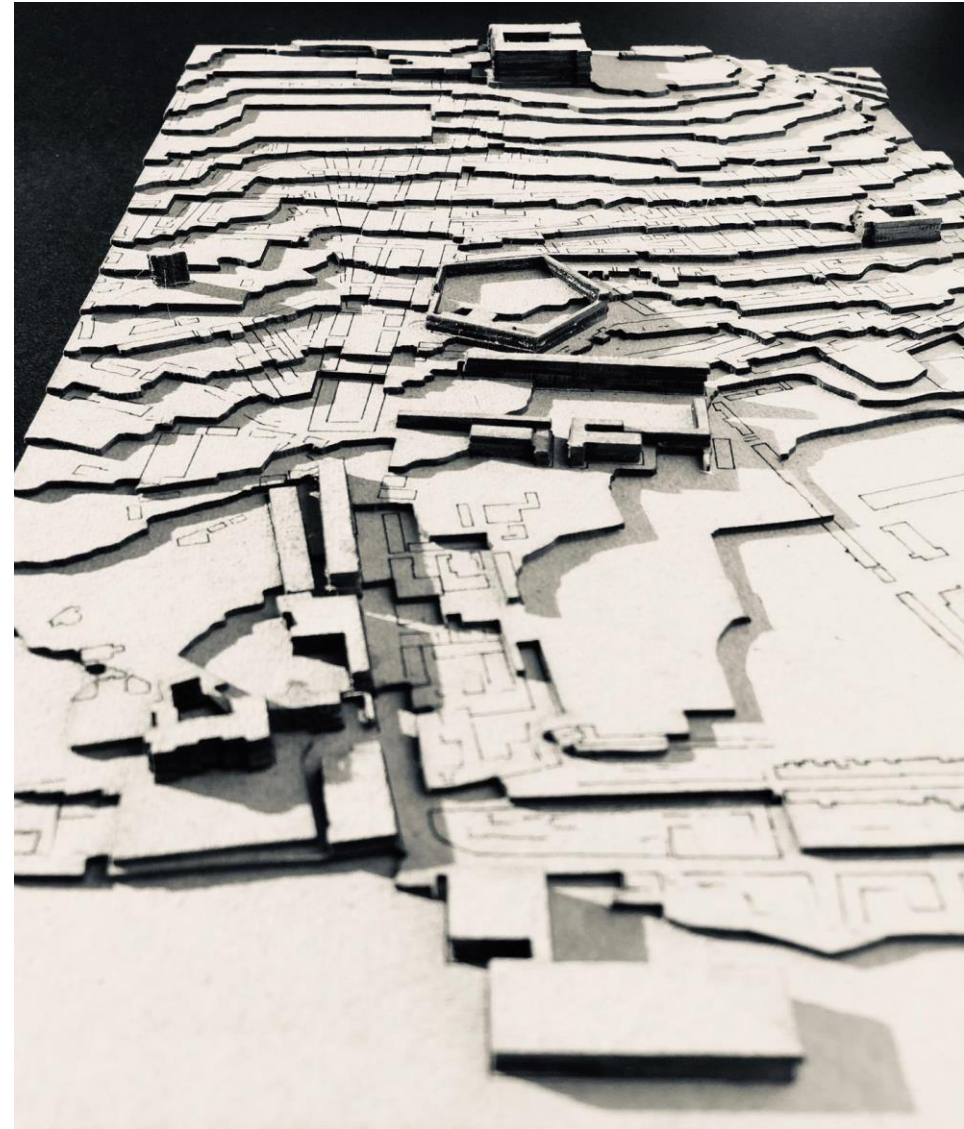

Fotografias da Maquete . 1/5000


ORGANOGRAMA

1. JARDIM DE RECREIO
2. PARQUE INFANTIL
3. ESPELHO DE ÁGUA
4. CAMPO DE BASKET
5. CAMPOS DE PADEL
6. HORTAS URBANAS
7. ESTACIONAMENTO

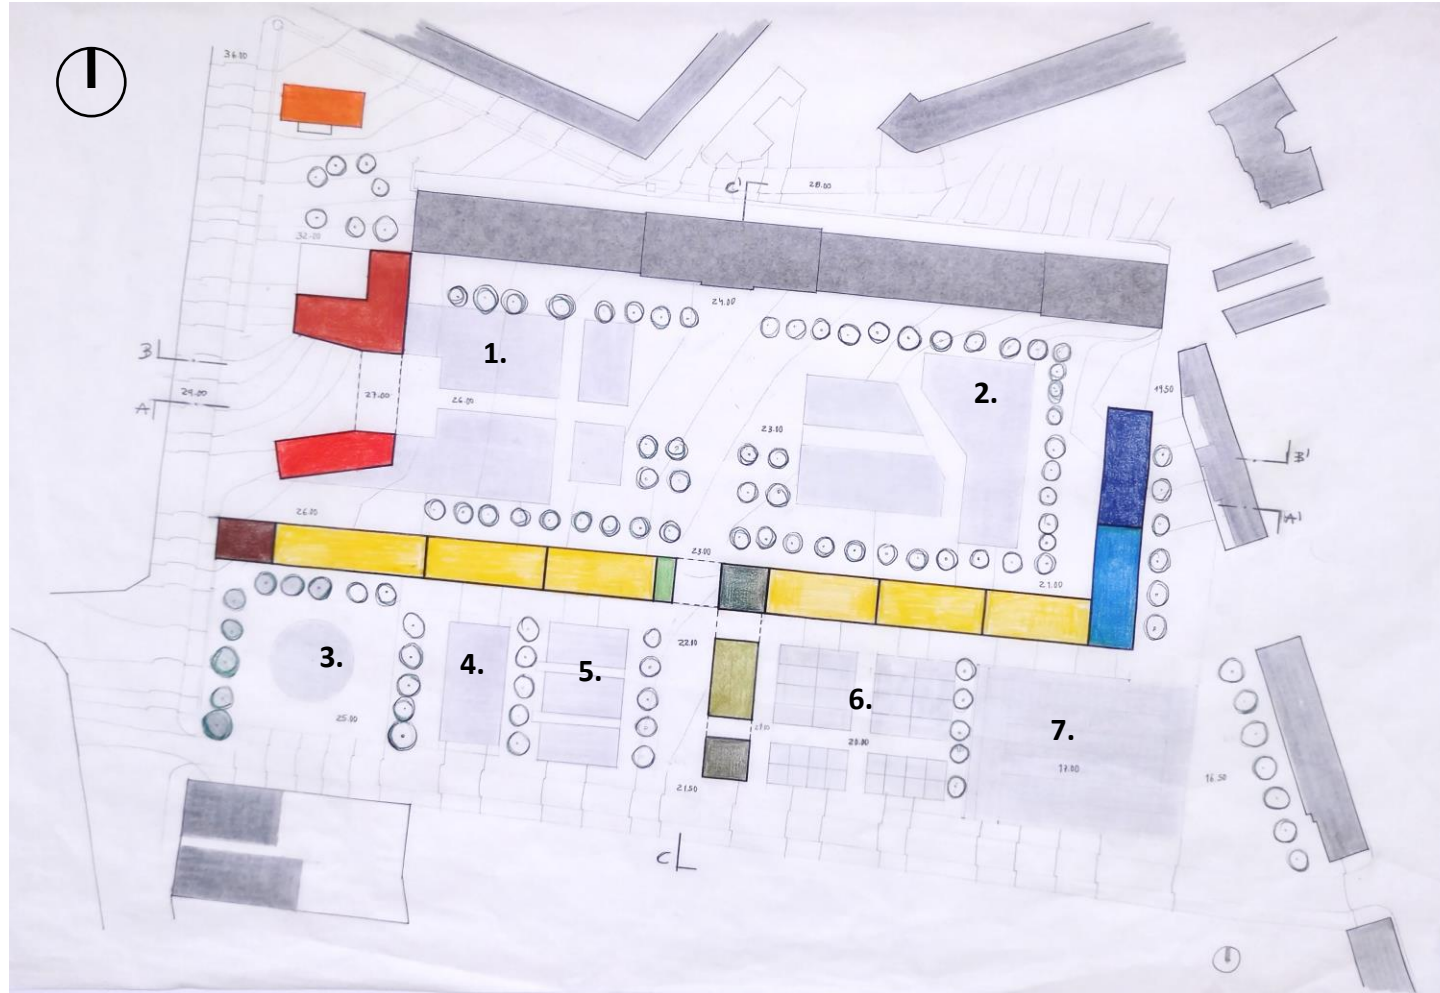

- AUDITÓRIO C/
GALERIA DE ARTE
- GINÁSIO E SPA
- LIVRARIA
- HABITAÇÃO
- RESTAURANTE
- CAFETARIA
- LAVANDARIA
- COZINHA
COMUNITÁRIA
- WORKSHOPS DAS
HORTAS URBANAS
- COWORKING
- SALAS DE ESTUDO



CORTES

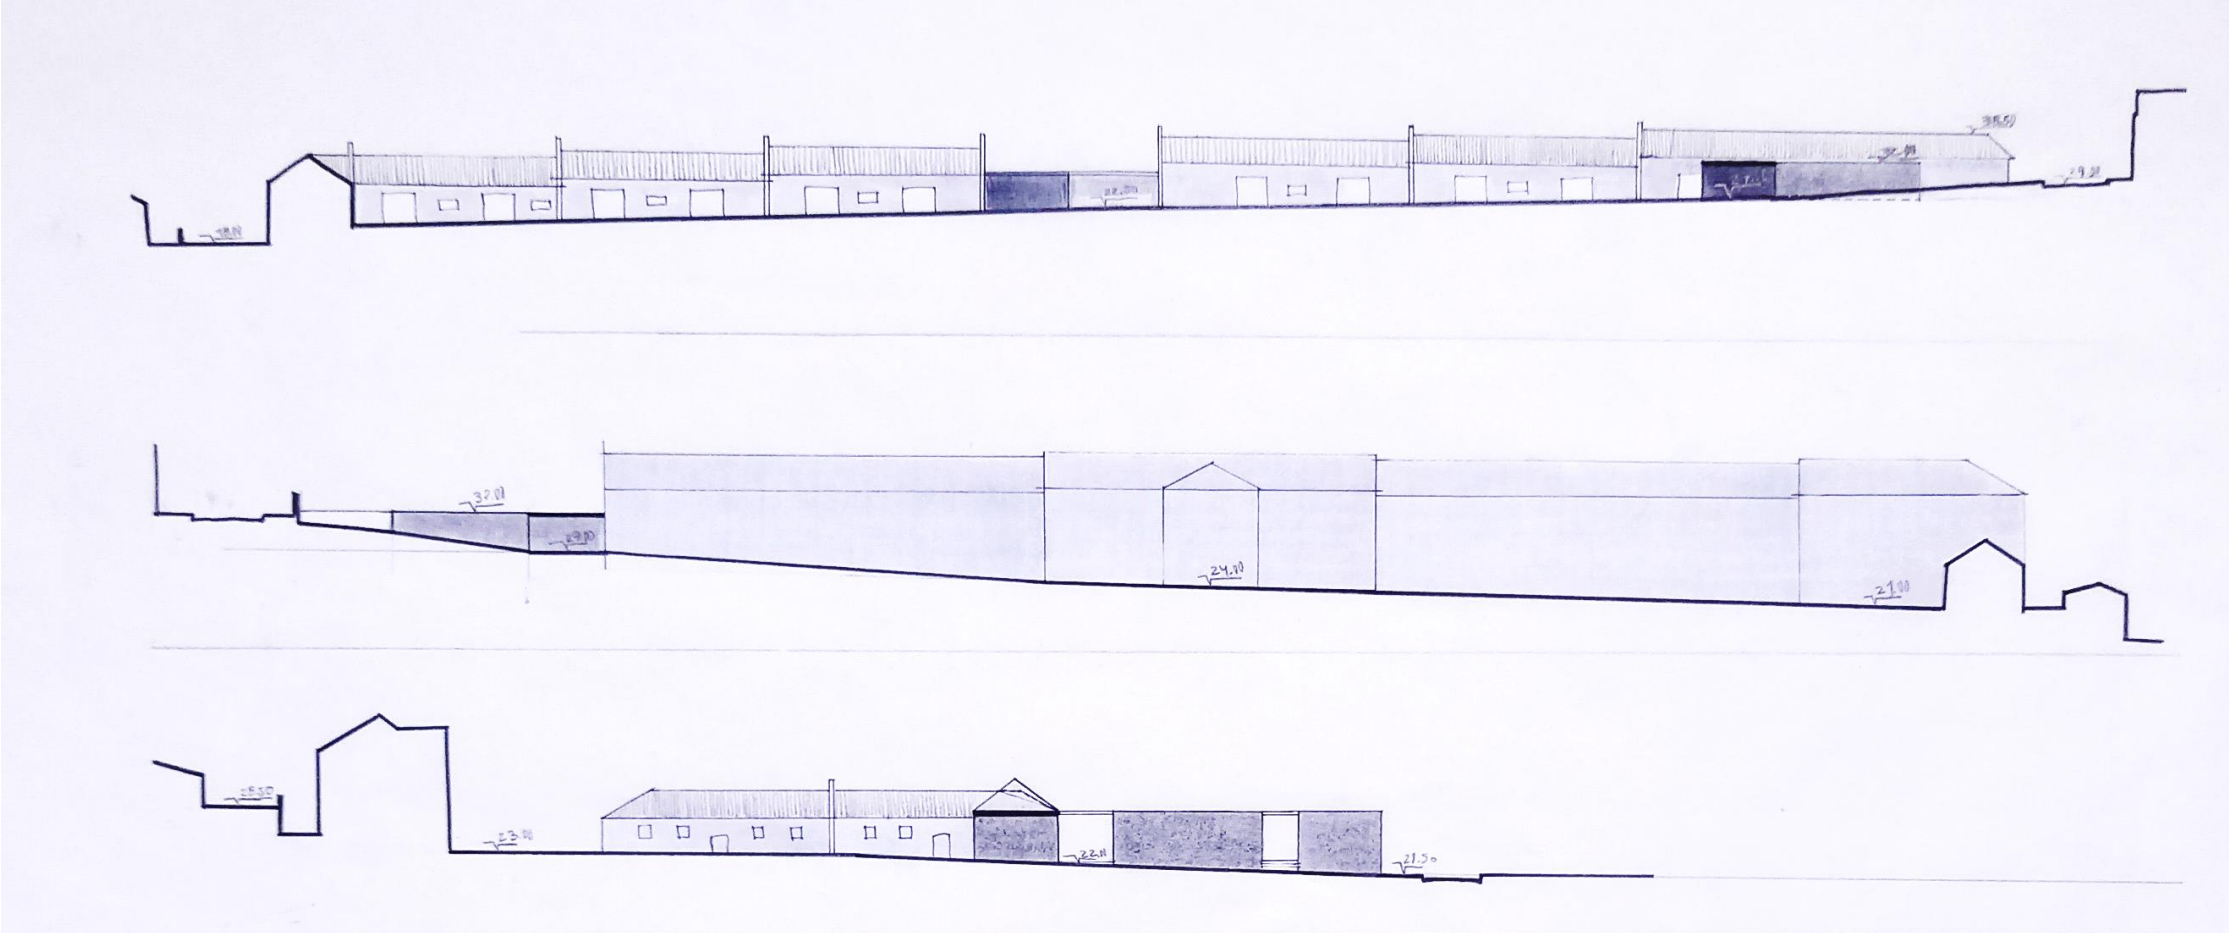


ESQUIÇOS





ESQUIÇOS

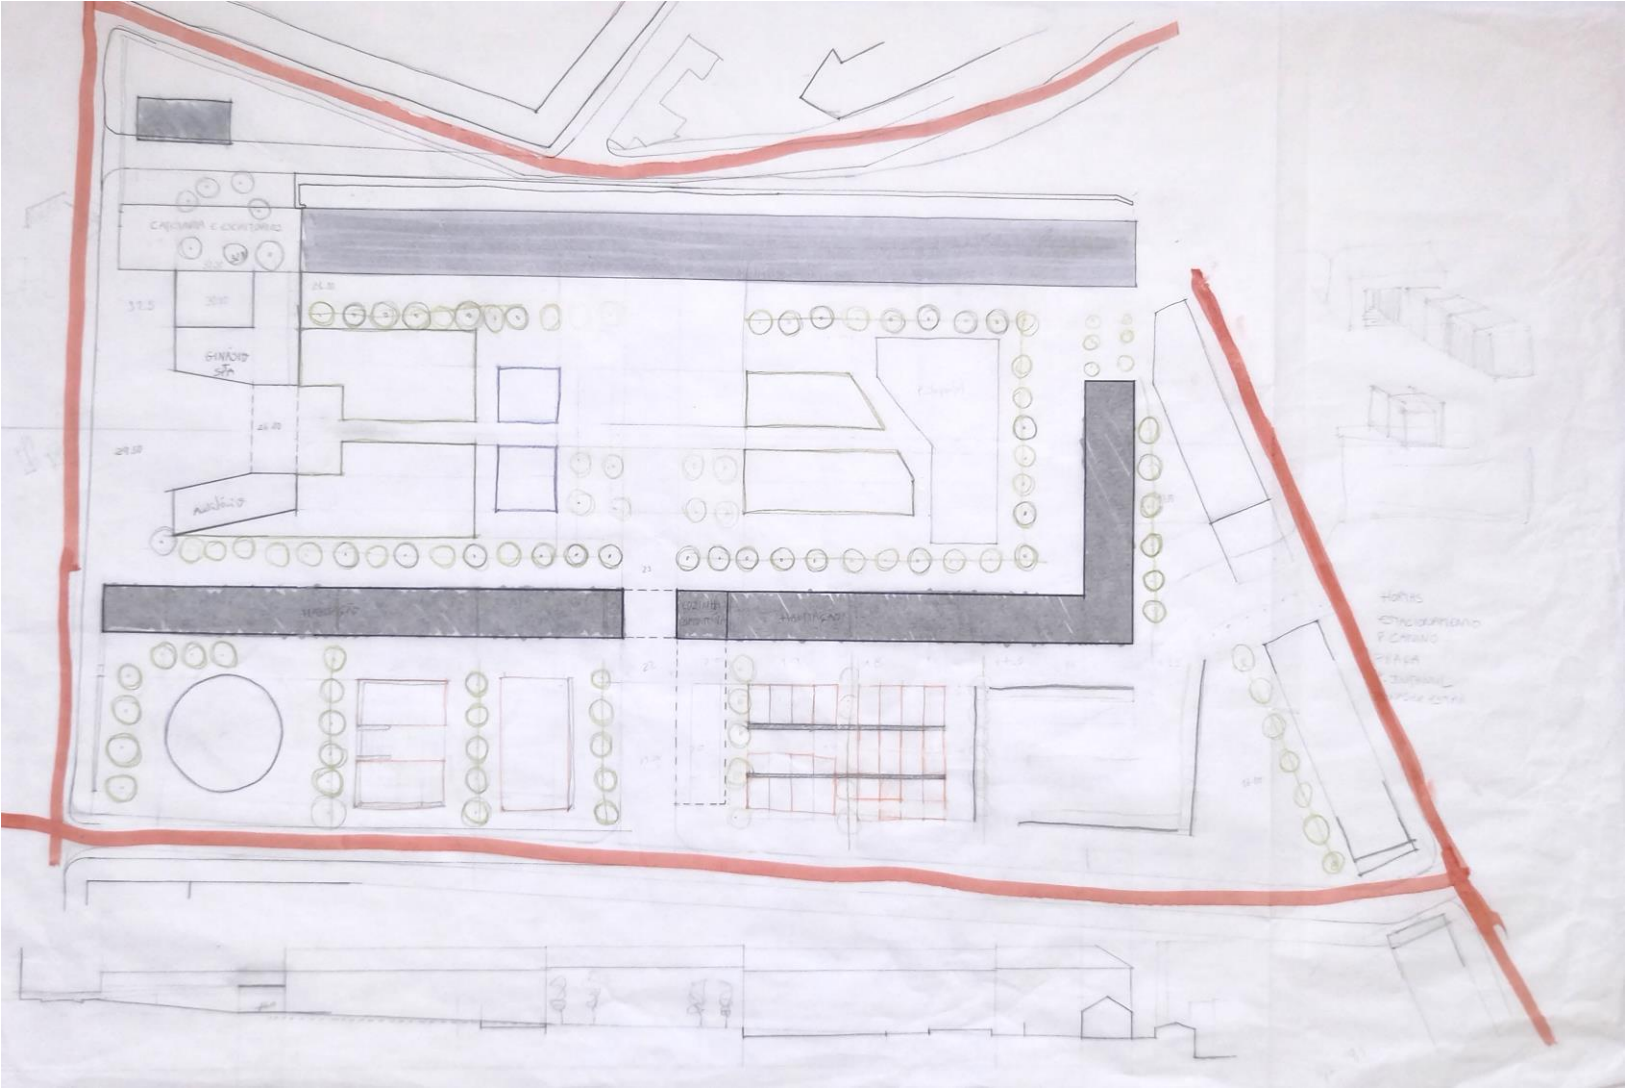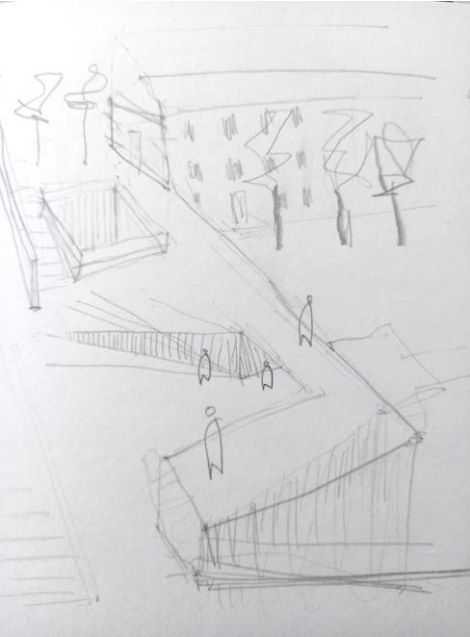

ESQUIÇOS

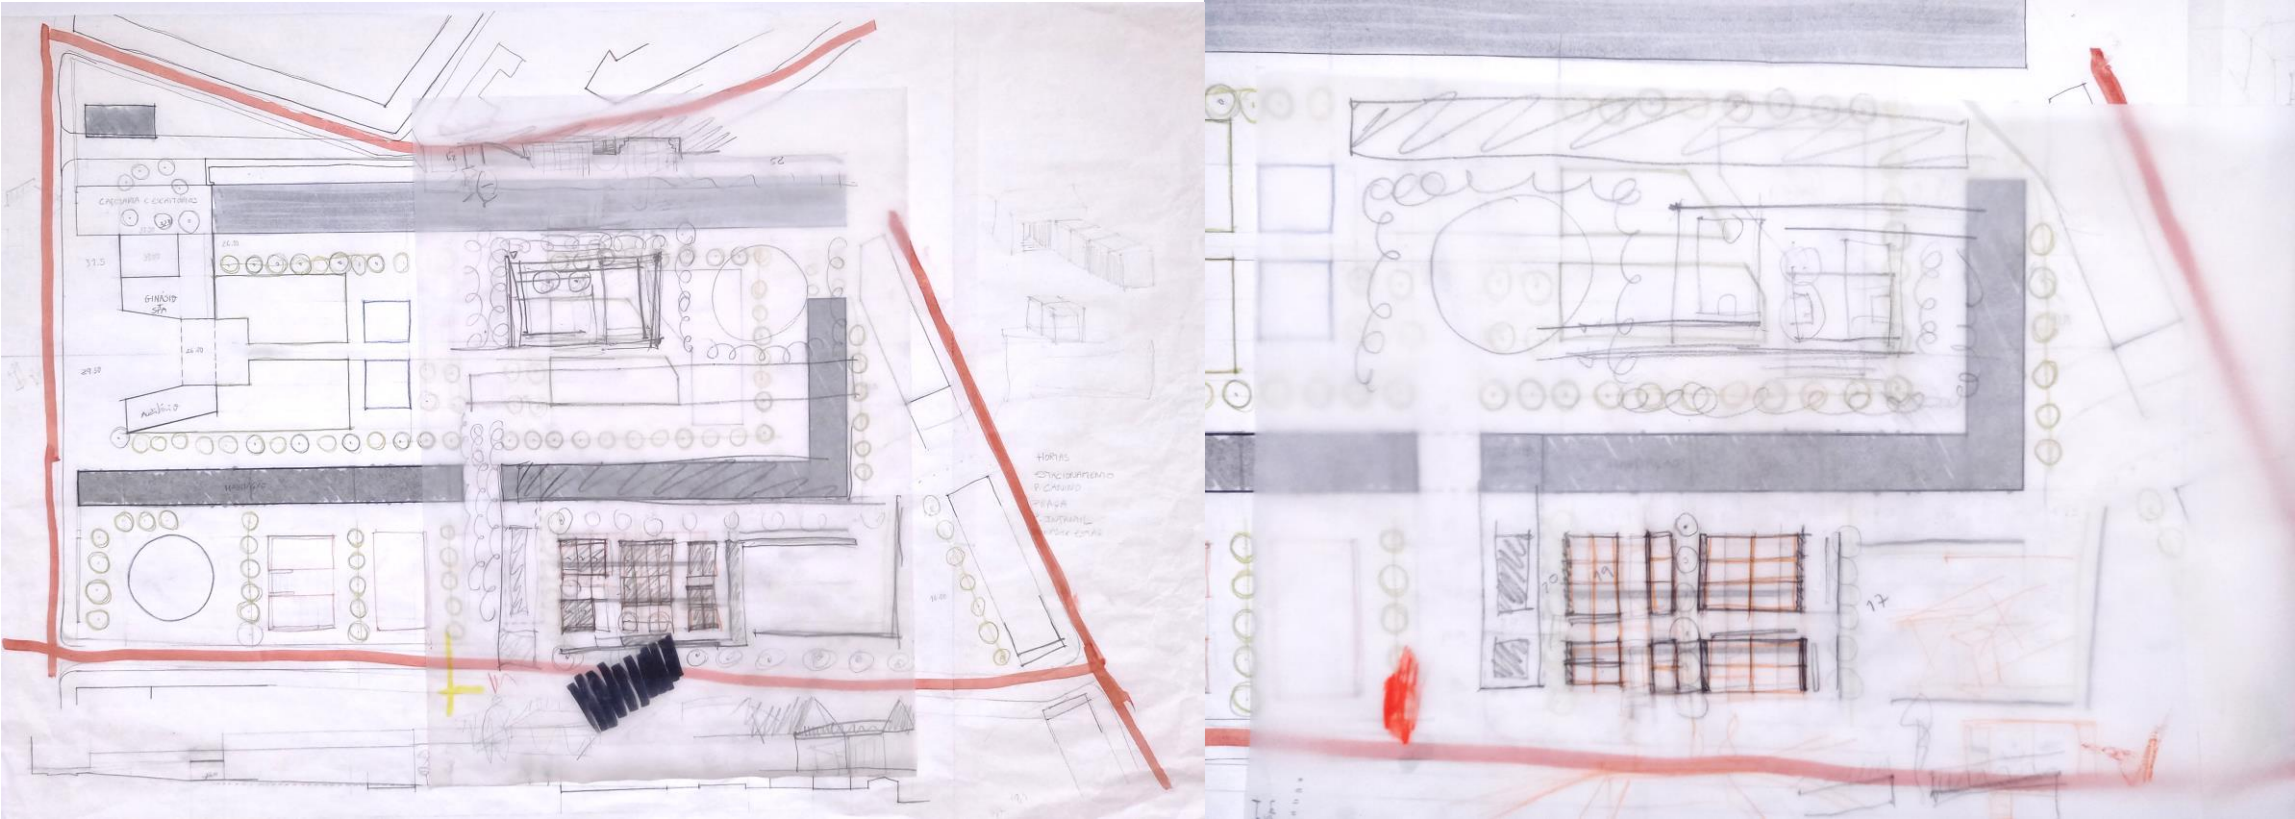

MAQUETE 1/500

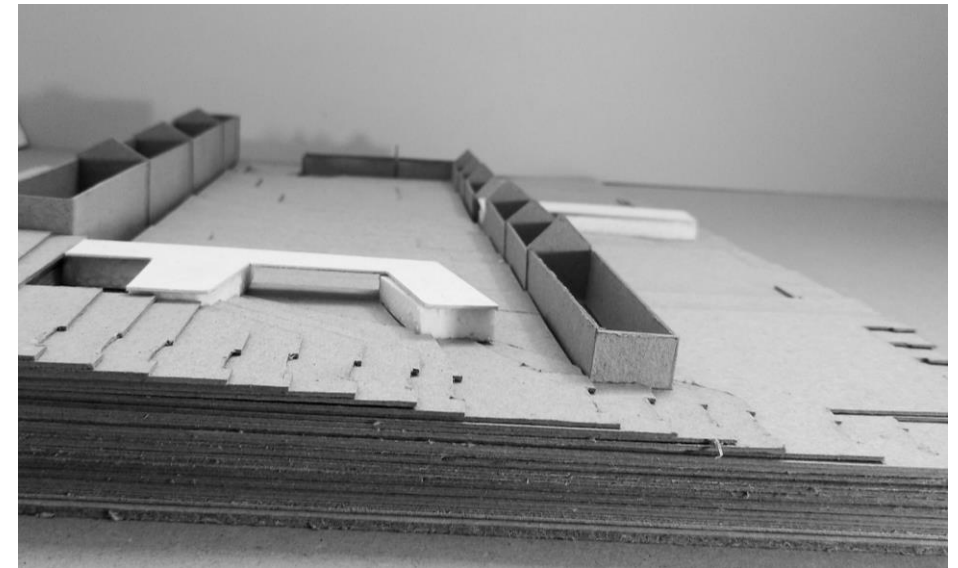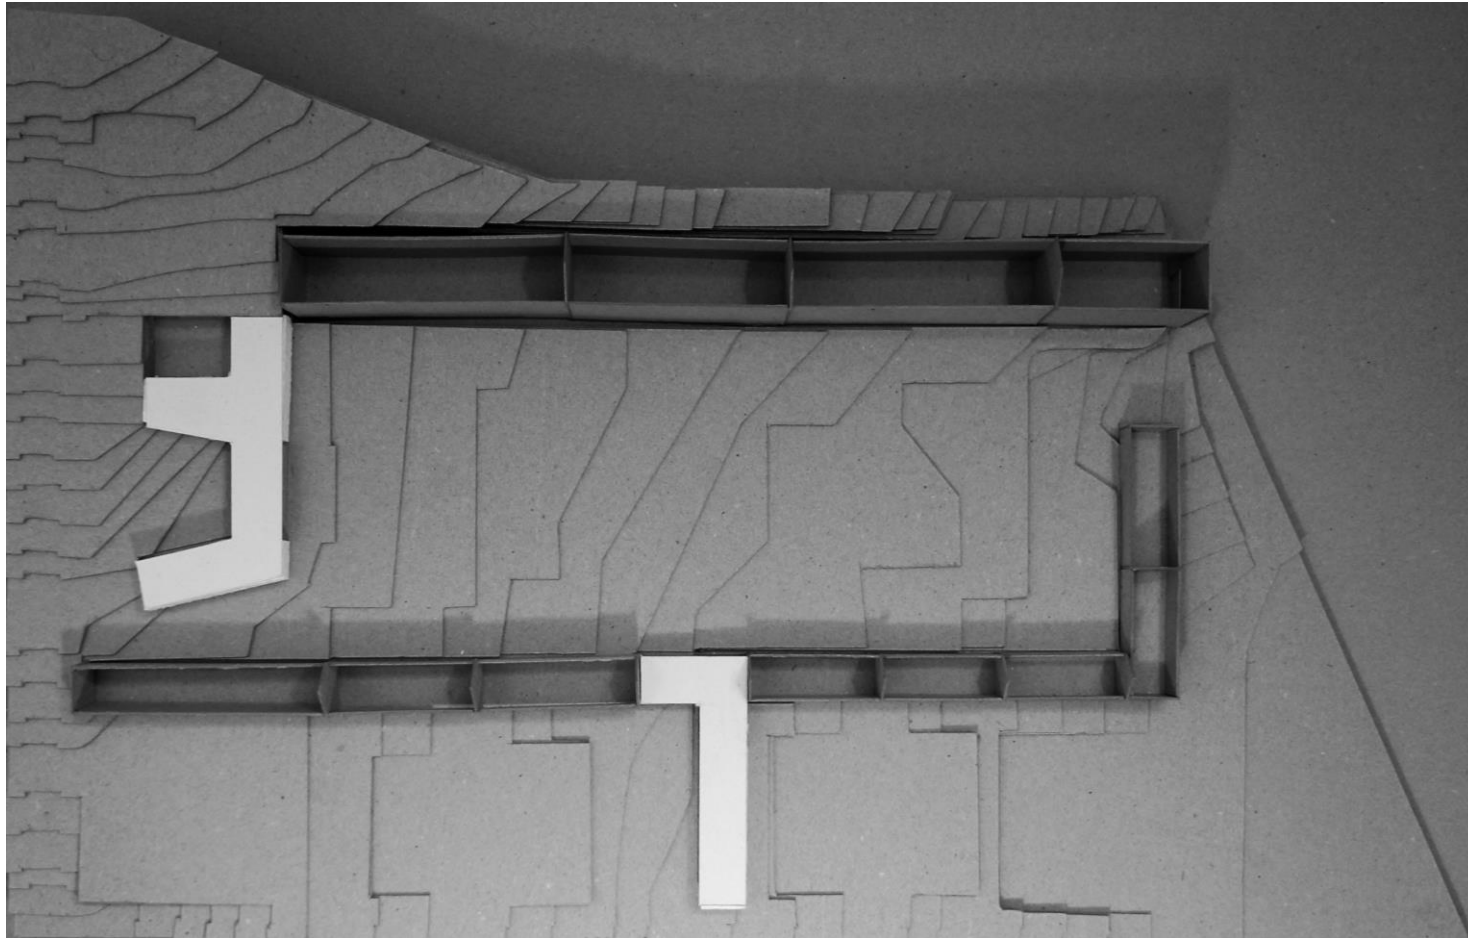

MAQUETE 1/20



Casos de Referência:

- **SPA Termal de Pedras Salgadas** (Pedras Salgadas, Portugal), Siza Vieira;
- **Not Just Library** (Taipei, Taiwan), J.C. Architecture + Motif Planning & Design;
- **Theatro** (Póvoa de Varzim, Portugal)/ MiMool Arquitectura & Design de Interiores;
- **Biblioteca Municipal de Viipuri**, (Viburgo, Rússia), Alvar Aalto;
- **Expo Milão 2015: Pavilhão Slow Food**, (Milão, Itália) Herzog & de Meuron;
- **46 Dwellings in the Former Fabra & Coats Factory**, (Barcelona, Espanha), Roldán + Berengué;
- **-R50 – Cohousing**, (Berlim, Alemanha), ifau und Jesko Fezer + Heide & von Beckerath.