


MODERNIZAÇÃO DO PATRIMÓNIO CONSTRUÍDO






SORAIA RIBEIRO (20141432)

LISTAGEM DE PEÇAS DESENHADAS

04-02-2021

Desenho	Designação	Escala
P1	Imagem de Referência	
P2	Plantas com análise urbana e maquetes	1/5000
P3	Axonometria com programa e render do ambiente exterior	1/500
P4	Plantas de demolição, planta de implantação, cortes e renders do ambiente exterior	1/500
P5	Planta do Piso 0, corte BB' e renders do ambiente interior do coworking	1/200
P6	Planta do Piso 0 e 1, corte AA' e CC' e renders do ambiente interior dos espaços comuns	1/200
P7	Planta do piso 1 e 2, alçado sul e renders do ambiente interior da micro-habitação	1/200



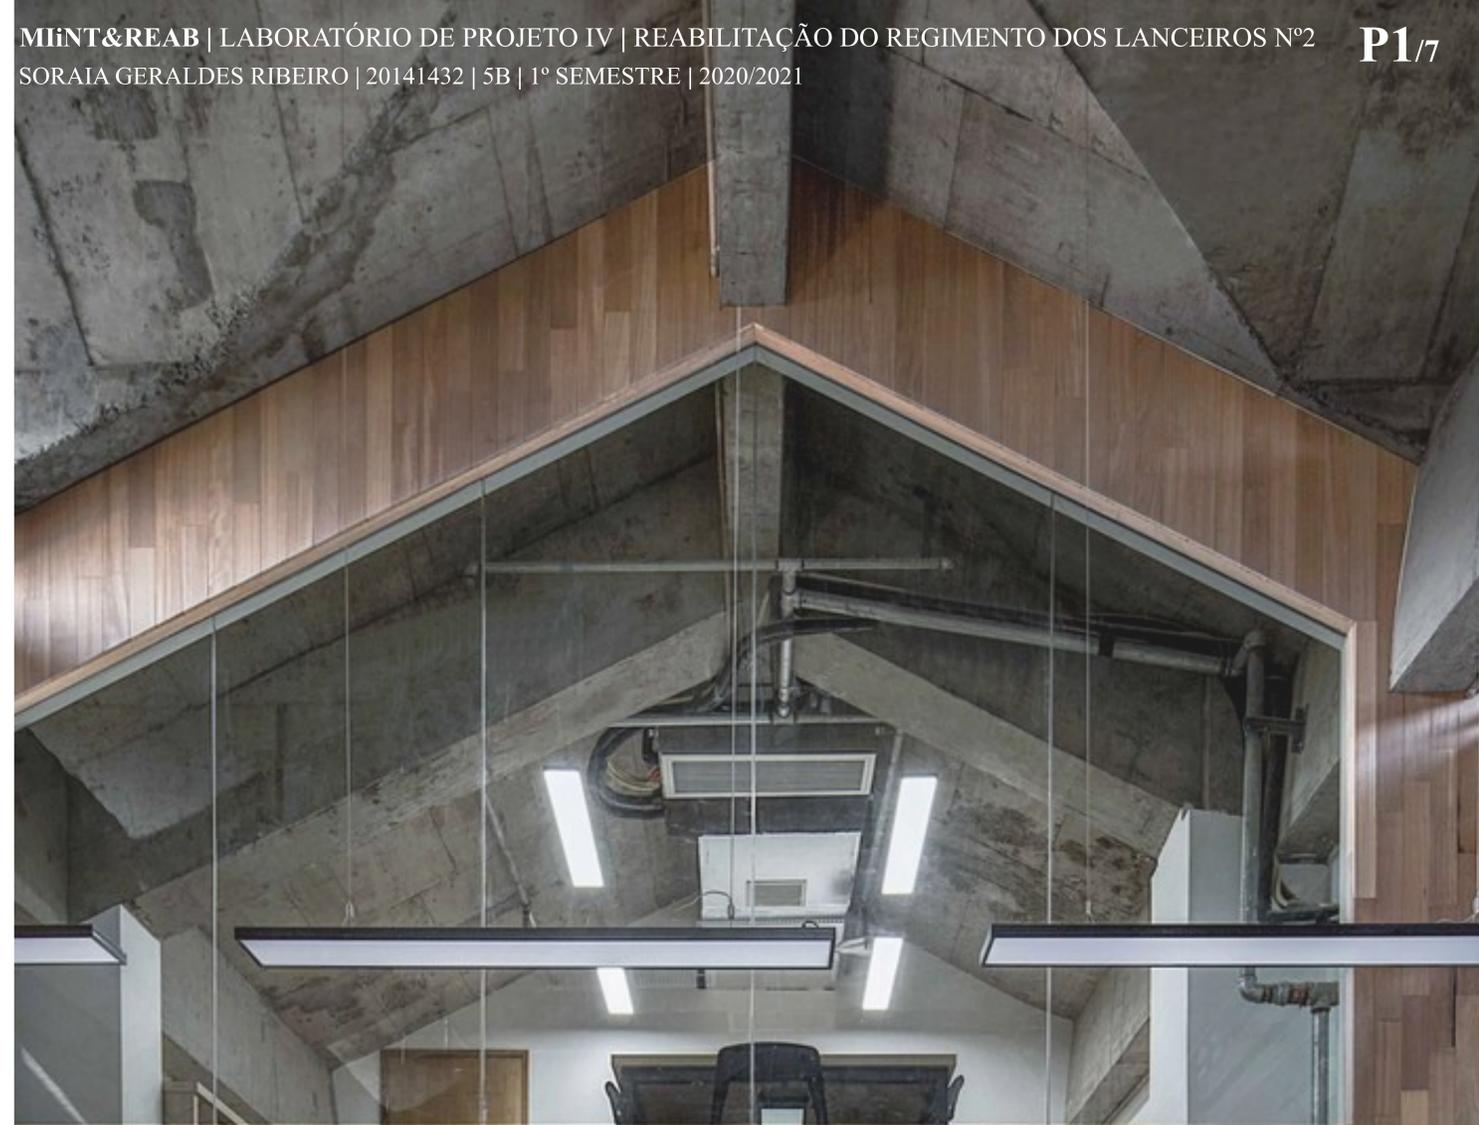


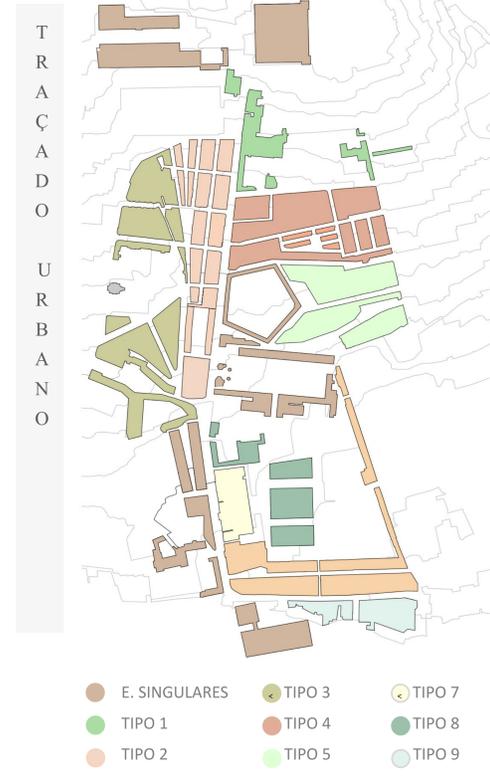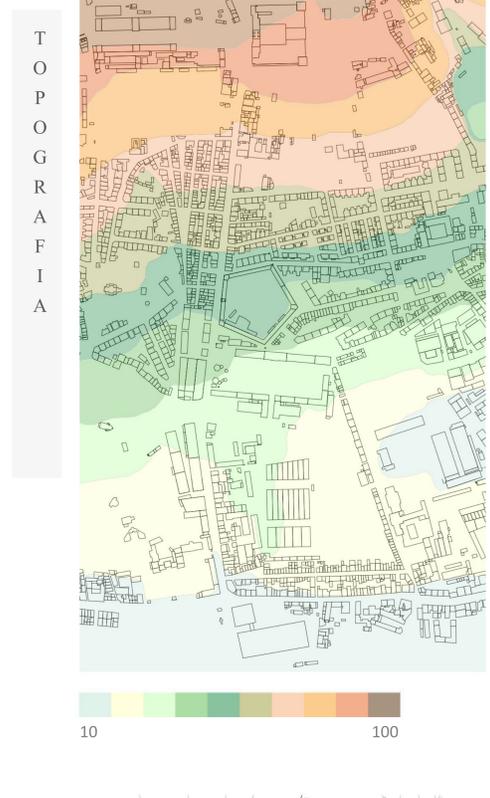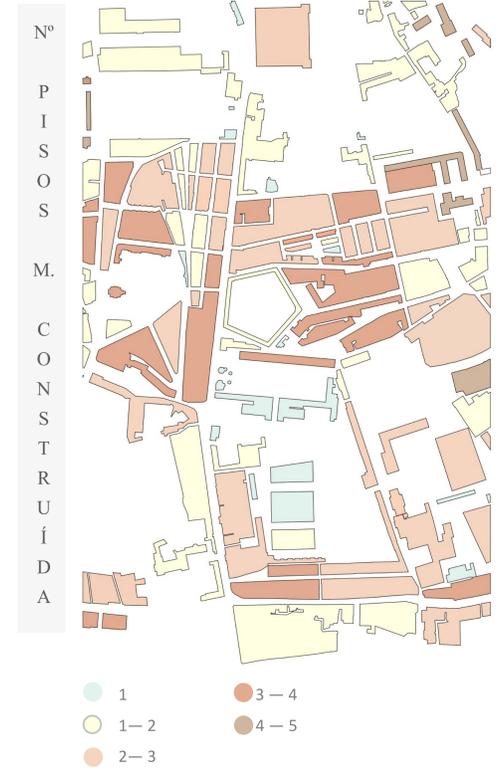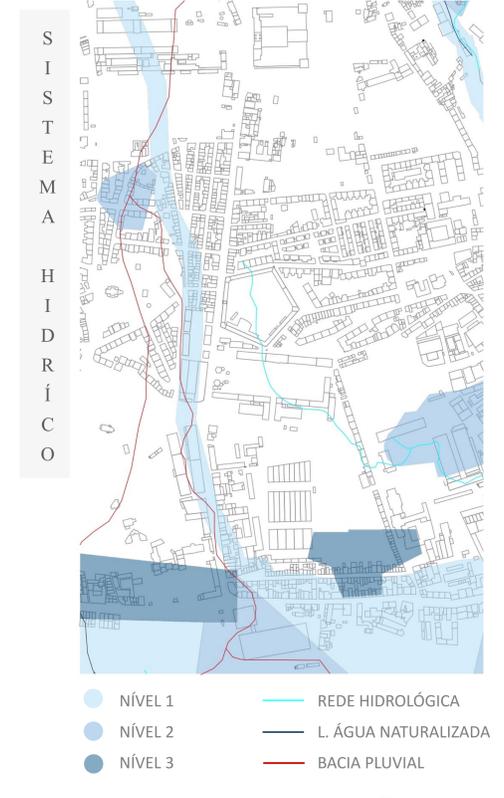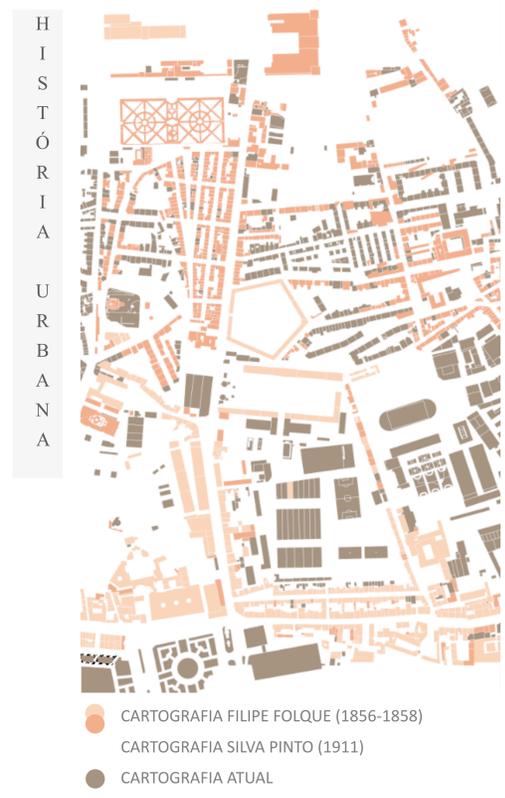

CONCEITO

O espaço urbano do Regimento dos lanceiros n2 foi desenvolvido de modo a ser amplo e interativo ao trazer as hortas urbanas com uma leitura mais versátil e com espaços de lazer. Por ser um espaço com bastante carácter histórico todo o pavimento é composto por calçada à portuguesa e calcário lioz que delimita os espaços de circulação para as micro-habitacões. O auditório e o SPA foram colocados juntos à calçada portuguesa por ser uma rua com bastante movimento e, por sua vez, o auditório foi desenvolvido de modo a que a cobertura fosse percorrível, permitindo o espaço de circulação e a entrada para os lanceiros serem mais amplos. Nos armazéns orientados a Sul, existe duas entradas para as micro-habitacões permitindo haver em cada lance de armazéns entre 18 a 36 pessoas. No piso 0 insere-se os espaços comuns, como espaços de trabalho, de convívio e cozinha comunitária, e por cima destes espaços, no piso 1, estão inseridas as micro-habitacões. São compostas por uma estrutura independente com perfis metálicos e painéis de sandwich com OSB para permitir ter um contacto visual entre o antigo e o novo. O coworking e as oficinas localizam-se a Oeste-Este, junto à Rua Alexandre de Sá Pinto, para não ter uma radiação direta no espaço e para ter relação com as oficinas e escolas, como o colégio Nuno Álvares Pereira e a Escola Marquês de Pombal. Ambos os espaços são também compostos por uma estrutura independente igual ao das micro-habitacões.



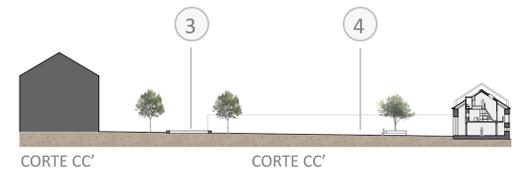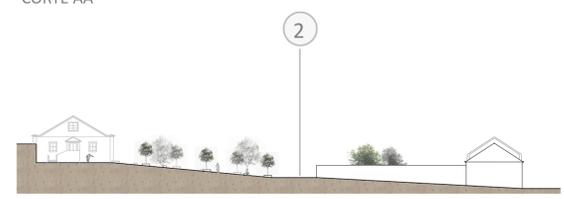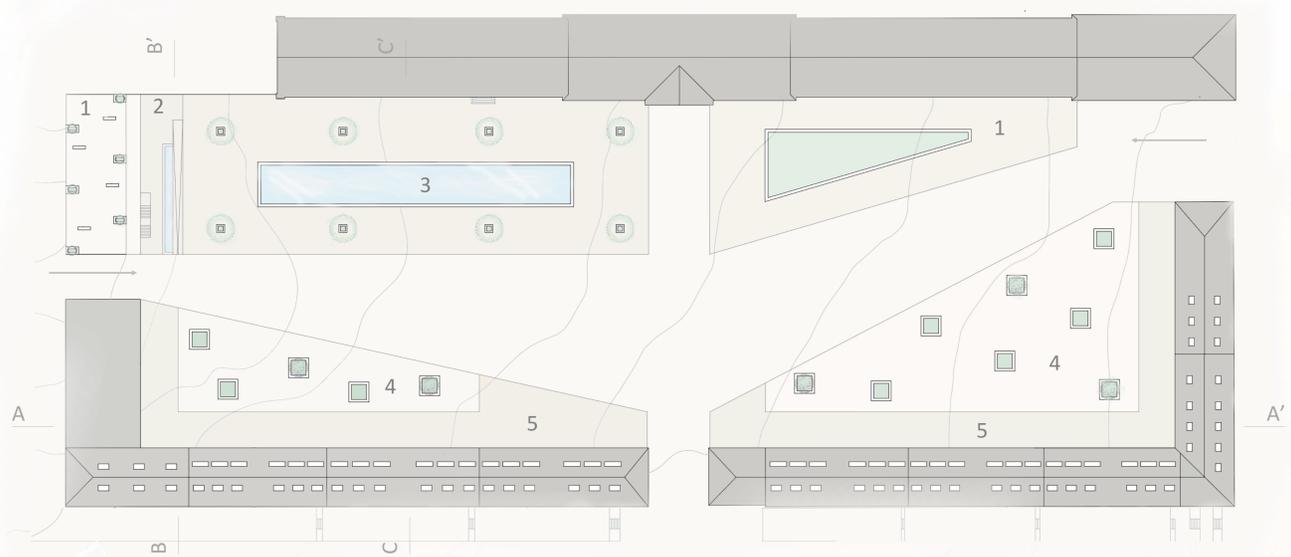



COMPARTIMENTAÇÃO

- O.-1.1 - AUDITÓRIO (100m²)
- O.-1.2 - CAMARIM (25m²)
- O.-1.3 - ARRUMOS DO PALCO (21m²)
- S.0.1 - ENTRADA (70m²)
- S.0.2 - ARRUMOS (8m²)
- S.0.3 - ESPAÇO DE ESTAR (22m²)
- S.0.4 - ESPAÇO DE TRABALHO (20m²)
- S.0.5 - ESPAÇO DE CONVÍVIO (22m²)
- S.0.6 - A. VERTICAIS P/ AS HABITAÇÕES
- S.0.7 - ESPAÇO DE REFEIÇÃO (70m²)
- S.0.8 - COZINHA COMUNITÁRIA (30m²)
- S.0.9 - COPA SUJA (10m²)
- S.0.10 - DESPENSA (22m²)
- S.0.11 - COMPARTIMENTO DO LIXO (6m²)
- E.0.12 - COWORKING (270m²)
- E.0.13 - INSTALAÇÕES SANITÁRIAS (35m²)
- E.0.14 - ESPAÇO DE COMPUTADORES (85m²)
- E.0.15 - ESPAÇO PARA AS CRIANÇAS (15m²)
- E.0.16 - COPA SEM FOGÃO (30m²)
- E.0.17 - OFICINAS (20m²)
- E.0.18 - COPA SEM FOGÃO (40m²)
- E.0.19 - INSTALAÇÕES SANITÁRIAS (35m²)

ACABAMENTOS

TETOS

- Ec - ESTRUTURA DE MADEIRA EXISTENTE
- PM - PAINÉIS ACÚSTICOS DE MADEIRA
- Pp - PLADUR PERFURADO

RODAPÉ

- Ct - CALHA TÉCNICA
- M - MOSAICO HIDRÁULICO
- Re - RODAPÉ ÉPOXI
- Rm - RODAPÉ DE MADEIRA



T	R
Pr	Pv


PAREDES

- O - OSB
- PM - PAINÉIS ACÚSTICOS DE MADEIRA
- Pp - PAINÉIS SANDWICH SOBRE ESTRUTURA METÁLICA (LÃ DE ROCHA E PLADUR)
- Ps - PAINÉIS SANDWICH SOBRE ESTRUTURA METÁLICA (LÃ DE ROCHA E OSB)
- Ts - TINTA DE SELICATO NCS S 0500-N
- Ts1 - TINTA DE SELICATO NCS S 1005-R80B

PAVIMENTOS

- Ae - AUTONIVELANTE EPÓXI ELÁSTICO E LISO
- M - MOSAICO HIDRÁULICO
- PL - PAVIMENTO LINÓLEO
- S - SOALHO DE MADEIRA

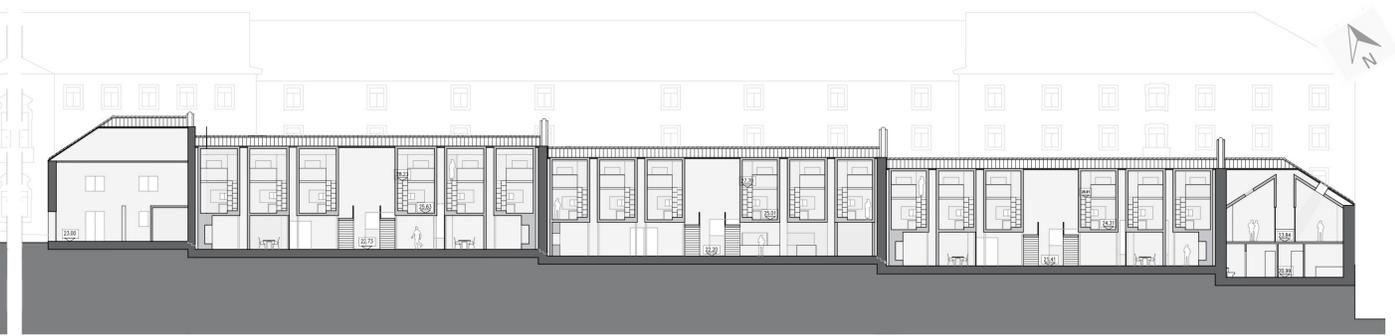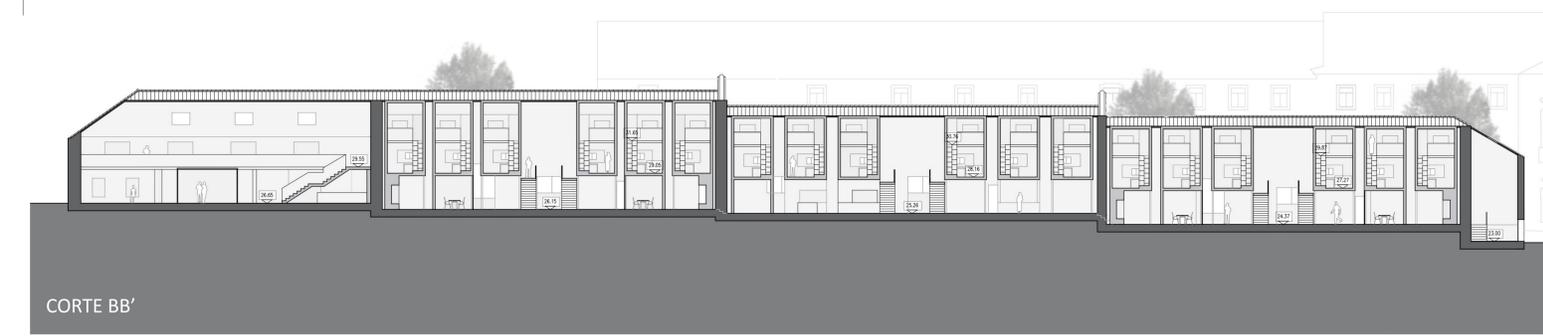

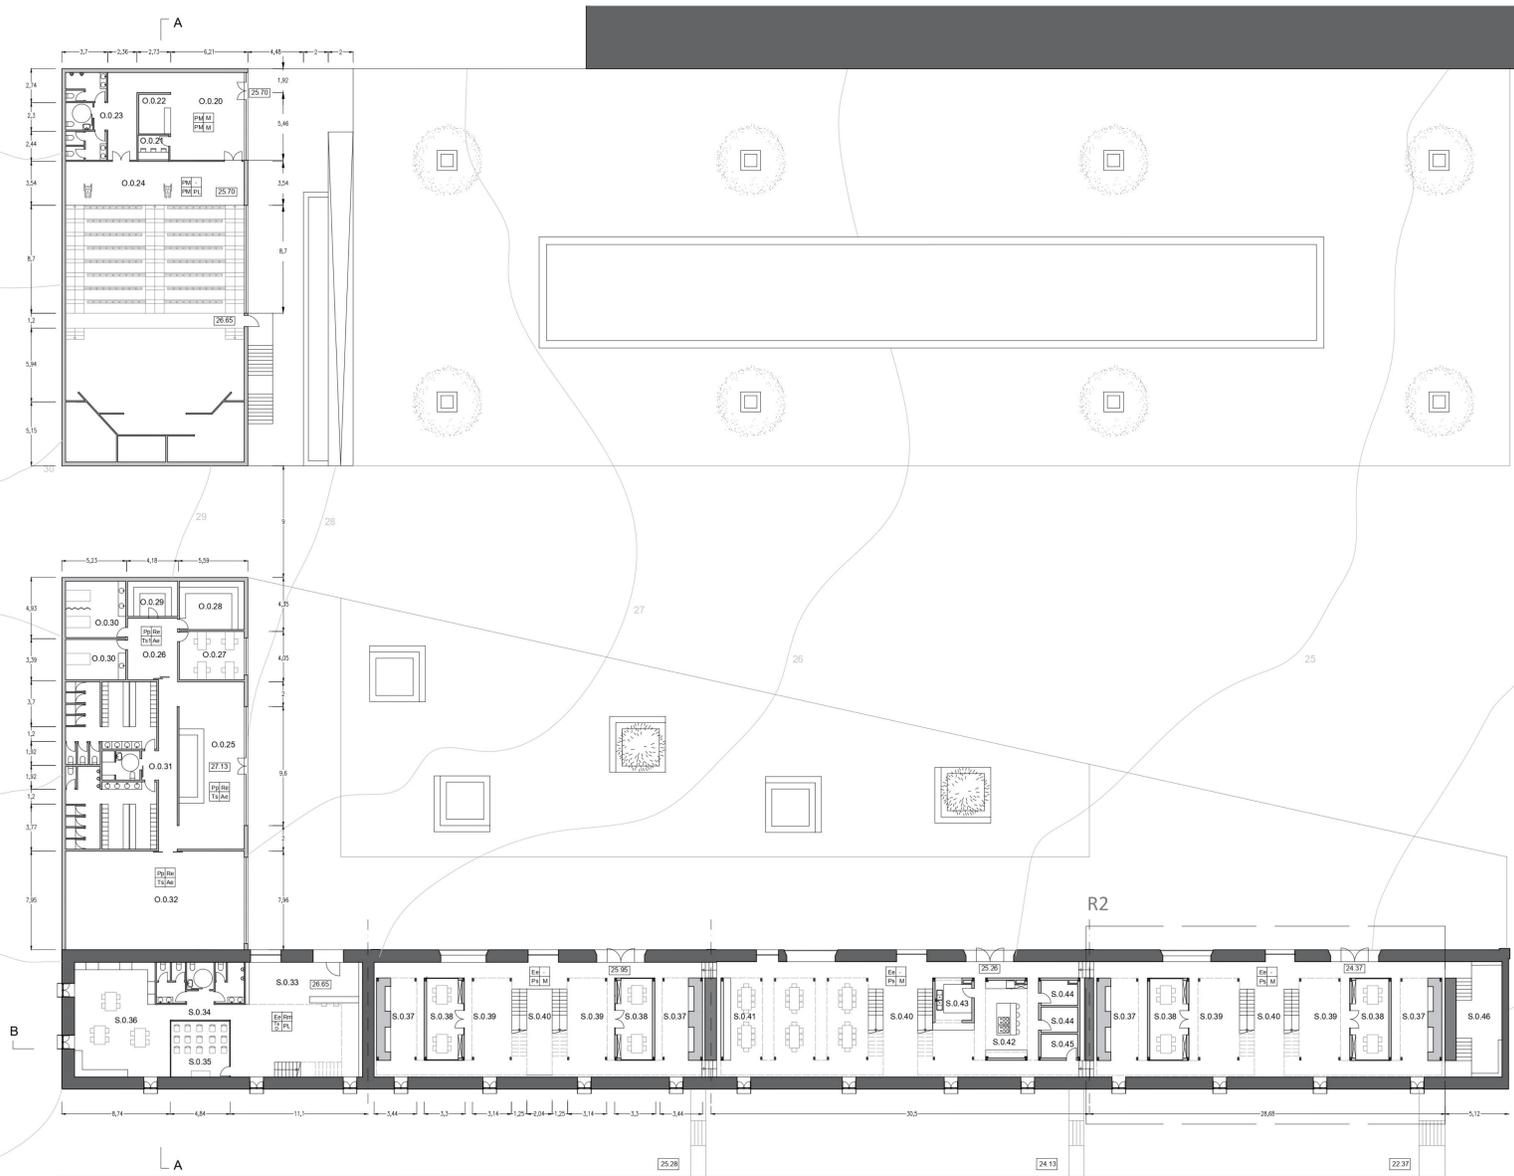

COMPARTIMENTAÇÃO

O.0.20 - ENTRADA DO AUDITÓRIO (42m ²)	S.0.35 - ESPAÇO P/ APRESENTAÇÕES (21m ²)
O.0.21 - REGIE (5m ²)	S.0.36 - ESPAÇO DE LEITURA E TRABALHO (66m ²)
O.0.22 - RECEPÇÃO DO AUDITÓRIO (8m ²)	S.0.37 - ESPAÇO DE ESTAR (22m ²)
O.0.23 - INSTALAÇÕES SANITÁRIAS (24m ²)	S.0.38 - ESPAÇO DE TRABALHO (20m ²)
O.0.24 - BANCADA (176m ²)	S.0.39 - ESPAÇO DE CONVÍVIO (22m ²)
O.0.25 - RECEPÇÃO DO SPA+GINÁSIO (22m ²)	S.0.40 - ACESSOS VERTICAIS PARA AS HABITAÇÕES
O.0.26 - SPA (115m ²)	S.0.41 - ESPAÇO DE REFEIÇÃO (70m ²)
O.0.27 - MANICURE (20m ²)	S.0.42 - COZINHA COMUNITÁRIA (30m ²)
O.0.28 - BANHO TURCO (20m ²)	S.0.43 - COPA SUJA (10m ²)
O.0.29 - SAUNA (12m ²)	S.0.44 - DESPENSA (22m ²)
O.0.30 - SALA DE MASSAGEM (22m ²)	S.0.45 - COMPARTIMENTO DO LIXO (6m ²)
O.0.31 - BALNEÁRIOS (100m ²)	S.0.46 - ENTRADA (40m ²)
O.0.32 - GINÁSIO (115m ²)	S.1.47 - MICRO-HABITAÇÃO (35m ²)
S.0.33 - LIVRARIA (215m ²)	S.1.48 - ESPAÇO DE TRABALHO DO COWORKING (145m ²)
S.0.34 - INSTALAÇÕES SANITÁRIAS (23m ²)	S.1.49 - OFICINAS (20m ²)

ACABAMENTOS

TETOS

- Ee - ESTRUTURA DE MADEIRA EXISTENTE
- PM - PAINÉIS ACÚSTICOS DE MADEIRA
- Pp - PLADUR PERFORADO

RODAPÉ



- Ct - CALHA TÉCNICA
- M - MOSAICO HIDRÁULICO
- Re - RODAPÉ ÉPOXI
- Rm - RODAPÉ DE MADEIRA


PAREDES

- O - OSB
- PM - PAINÉIS ACÚSTICOS DE MADEIRA
- Pp - PAINÉIS SANDWICH SOBRE ESTRUTURA METÁLICA (LÃ DE ROCHA E PLADUR)
- Ps - PAINÉIS SANDWICH SOBRE ESTRUTURA METÁLICA (LÃ DE ROCHA E OSB)
- Ts - TINTA DE SELICATO NCS S 0500-N


PAVIMENTOS

- Ae - AUTONIVELANTE EPÓXI ELÁSTICO E LISO
- M - MOSAICO HIDRÁULICO
- PL - PAVIMENTO LINÓLEO
- S - SOALHO DE MADEIRA

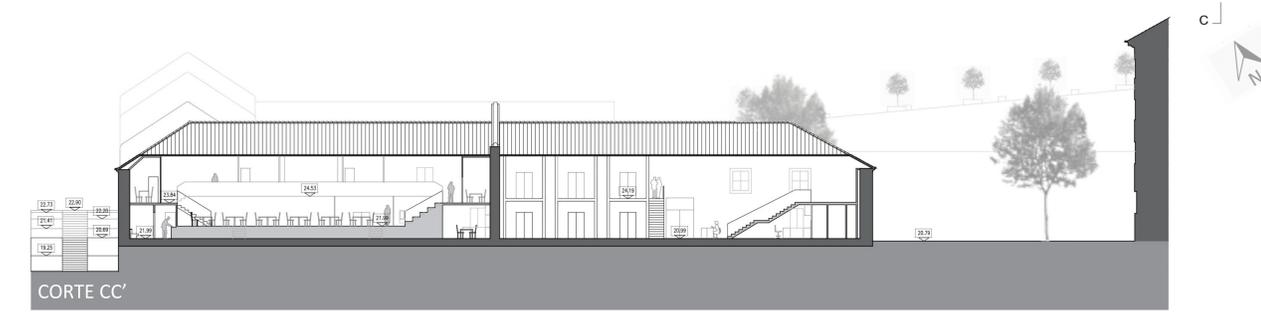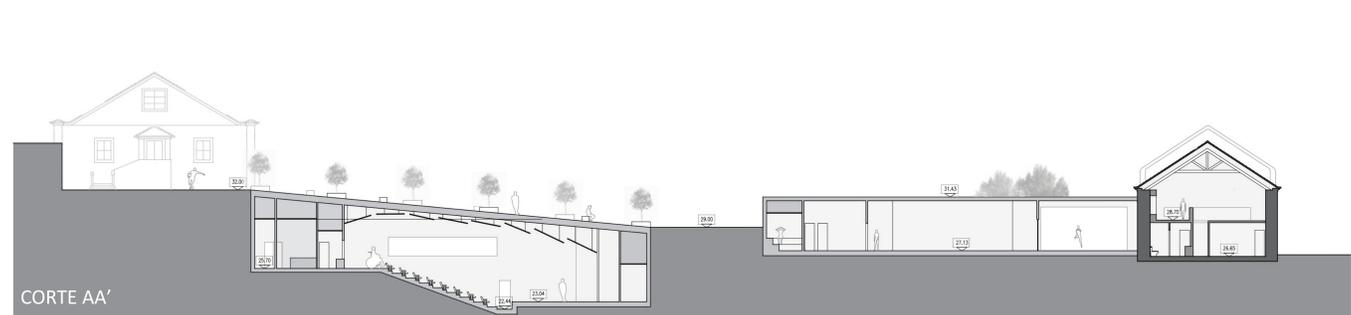

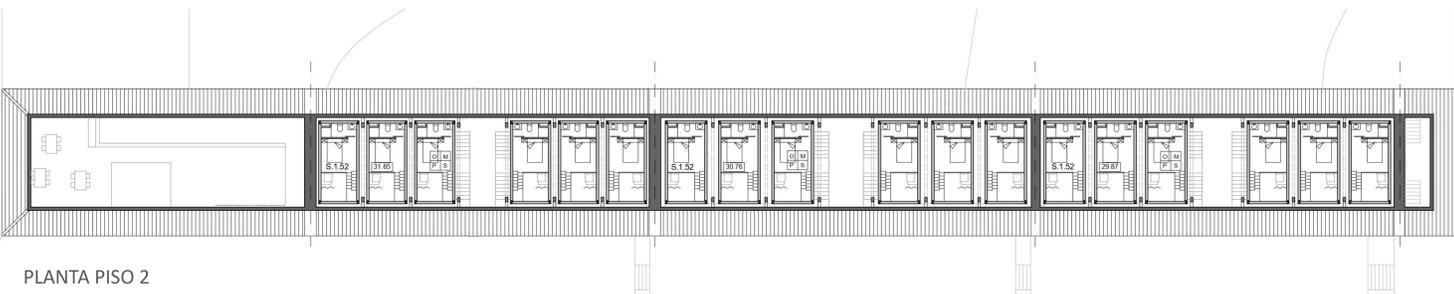

PLANTA PISO 2

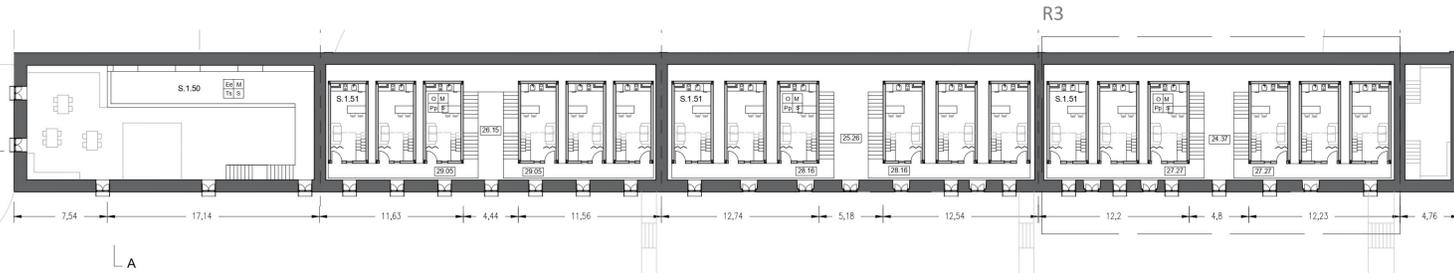

PLANTA PISO 1



ALÇADO SUL

COMPARTIMENTAÇÃO

- S.1.50 - ESPAÇO DE LEITURA DA LIVRARIA (50m²)
- S.1.51 - MICRO-HABITAÇÃO (35m²)
- S.2.52 - MEZANINE DA MICRO-HABITAÇÃO

ACABAMENTOS

TETOS

- Ee - ESTRUTURA DE MADEIRA EXISTENTE
- PM - PAINÉIS ACÚSTICOS DE MADEIRA
- Pp - PLADUR PERFURADO

RODAPÉ

- Ct - CALHA TÉCNICA
- M - MOSAICO HIDRÁULICO
- Re - RODAPÉ ÉPOXI

PAREDES


- O - OSB
- PM - PAINÉIS ACÚSTICOS DE MADEIRA
- Pp - PAINÉIS SANDWICH SOBRE ESTRUTURA METÁLICA (LÂ DE ROCHA E PLADUR)
- Ps - PAINÉIS SANDWICH SOBRE ESTRUTURA METÁLICA (LÂ DE ROCHA E OSB)
- Ts - TINTA DE SELICATO NCS S 0500-N

PAVIMENTOS

- Ae - AUTONIVELANTE EPÓXI ELÁSTICO E LISO
- M - MOSAICO HIDRÁULICO
- PL - PAVIMENTO LINÓLEO
- S - SOALHO DE MADEIRA

T	R
Pr	Pv

MICRO-HABITAÇÃO

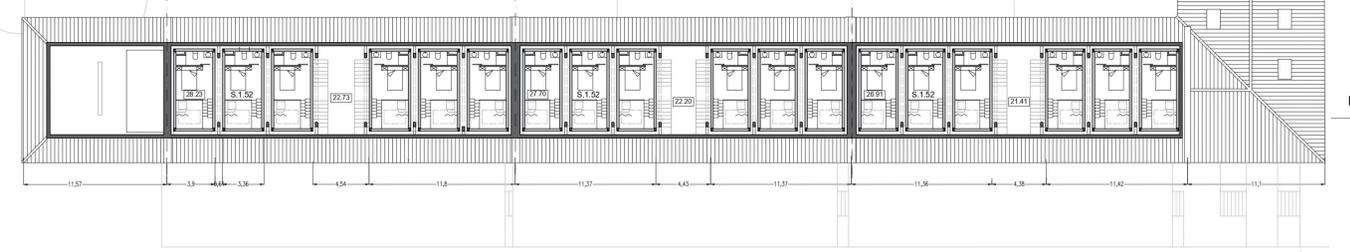

R3

