


Mestrado Integrado em Arquitetura

Especialização em **Arquitetura Integrada**

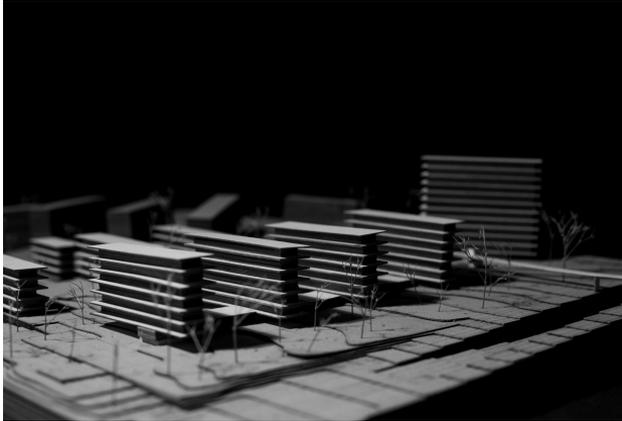

4º Ano _ Projeto Integrado I + Projeto Integrado II

Faculdade de Arquitetura da Universidade de Lisboa

Ano Letivo 2025-2026

1. TEMA

A Arquitetura da Cidade

(Re)desenhar a cidade atual, na resposta a necessidades futuras, através de uma reflexão apoiada na introdução de Habitação Coletiva e Equipamentos, assim como no desenho e qualificação do espaço público.


2. TERRITÓRIOS DE INTERVENÇÃO

MONTIJO – *Frente de Rio*

LISBOA – *Aeroporto de Lisboa*



MONTIJO - Frente de Rio

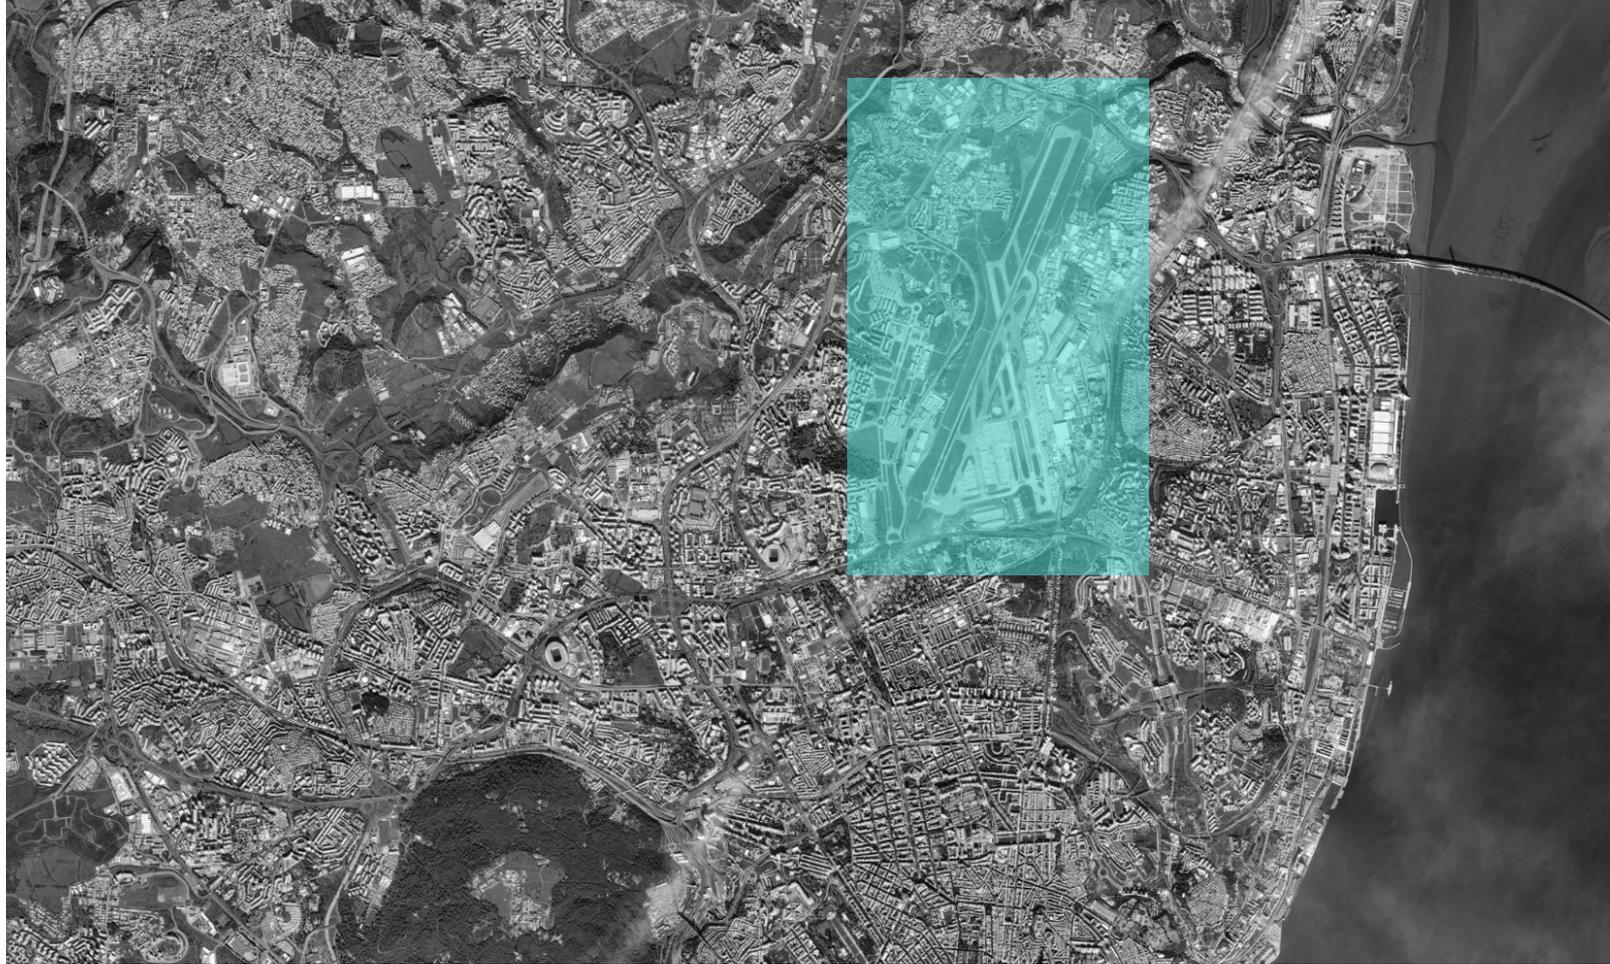

LISBOA - Aeroporto de Lisboa

4º ano

Turma **A**
Hugo Farias

Turma **B**
Pedro Rodrigues

Turma **C**
António Leite

Turma **D**
Miguel Baptista-Bastos

Turma **E**
José Nuno Beirão

Turma **F**
Tiago Mota Saraiva

Montijo
Frente de Rio

Lisboa
Aeroporto de Lisboa




3. PROGRAMA

1º Semestre: **Projeto Urbano:**

Do Redesenho da Cidade à Habitação Coletiva

2º Semestre: **Projeto Arquitetónico:**






O Equipamento Público como elemento estruturante na Cidade

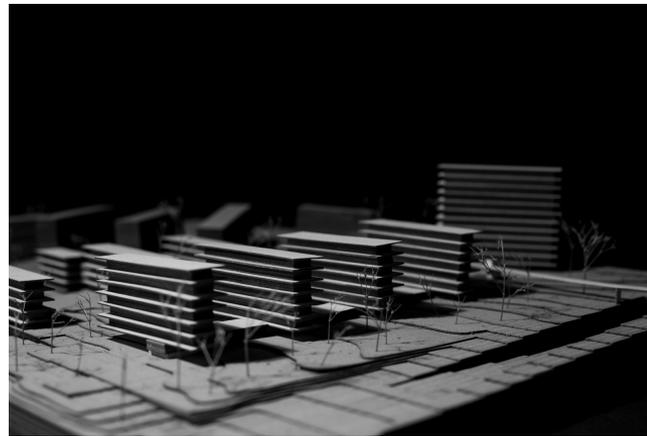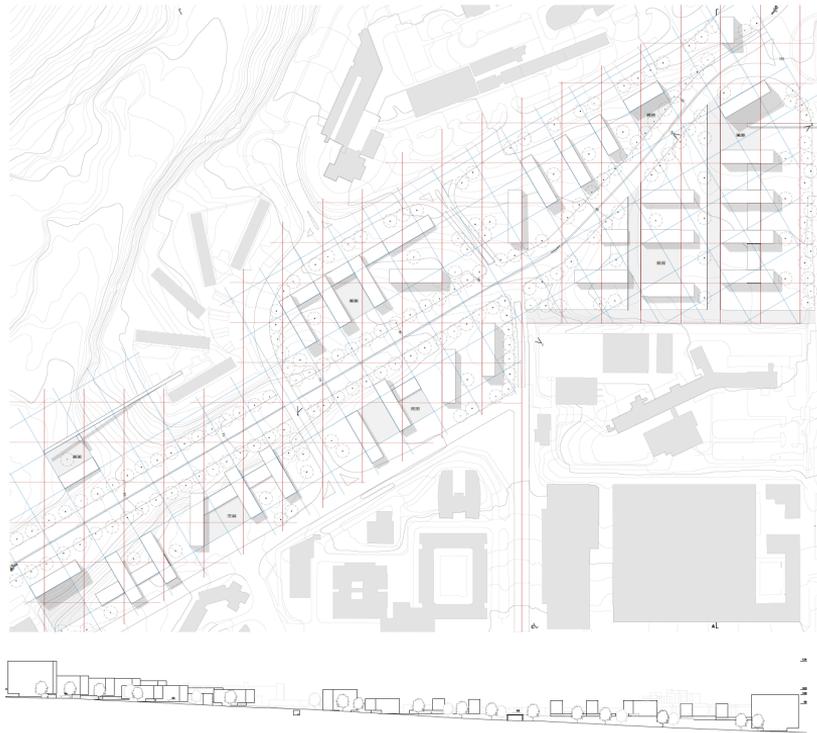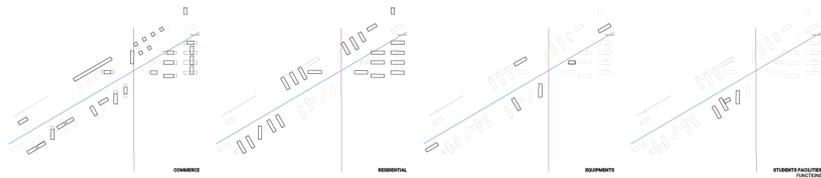

Projeto Urbano:


Do Desenho/Redesenho da Cidade à Habitação Coletiva e Equipamento

da escala 1:2000 à escala 1:50

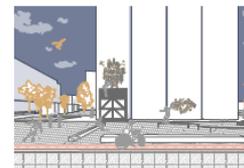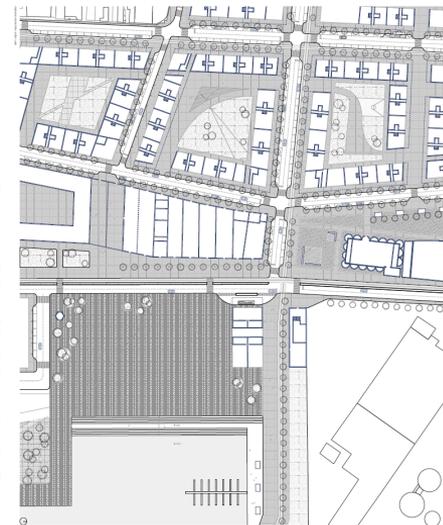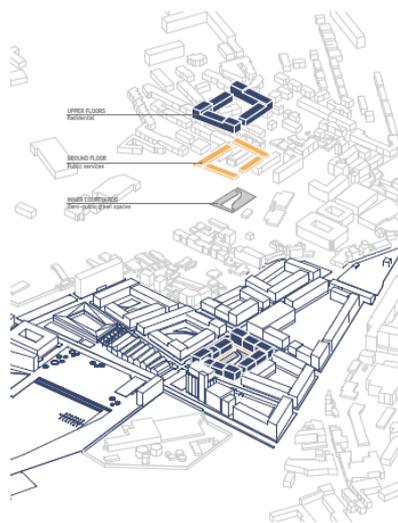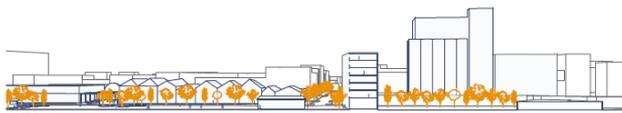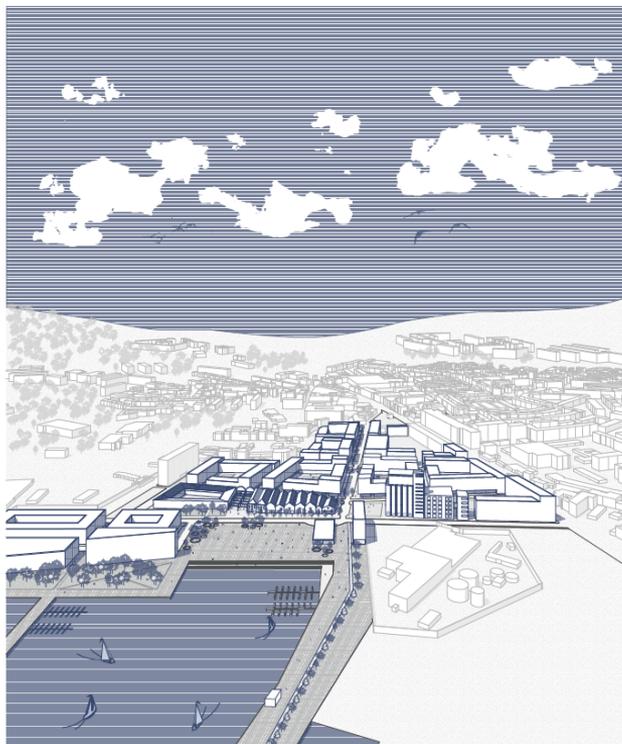

Projeto Urbano:
Do Desenho/Redesenho da Cidade à Habitação Coletiva e Equipamento









da escala 1:2000 à escala 1:50

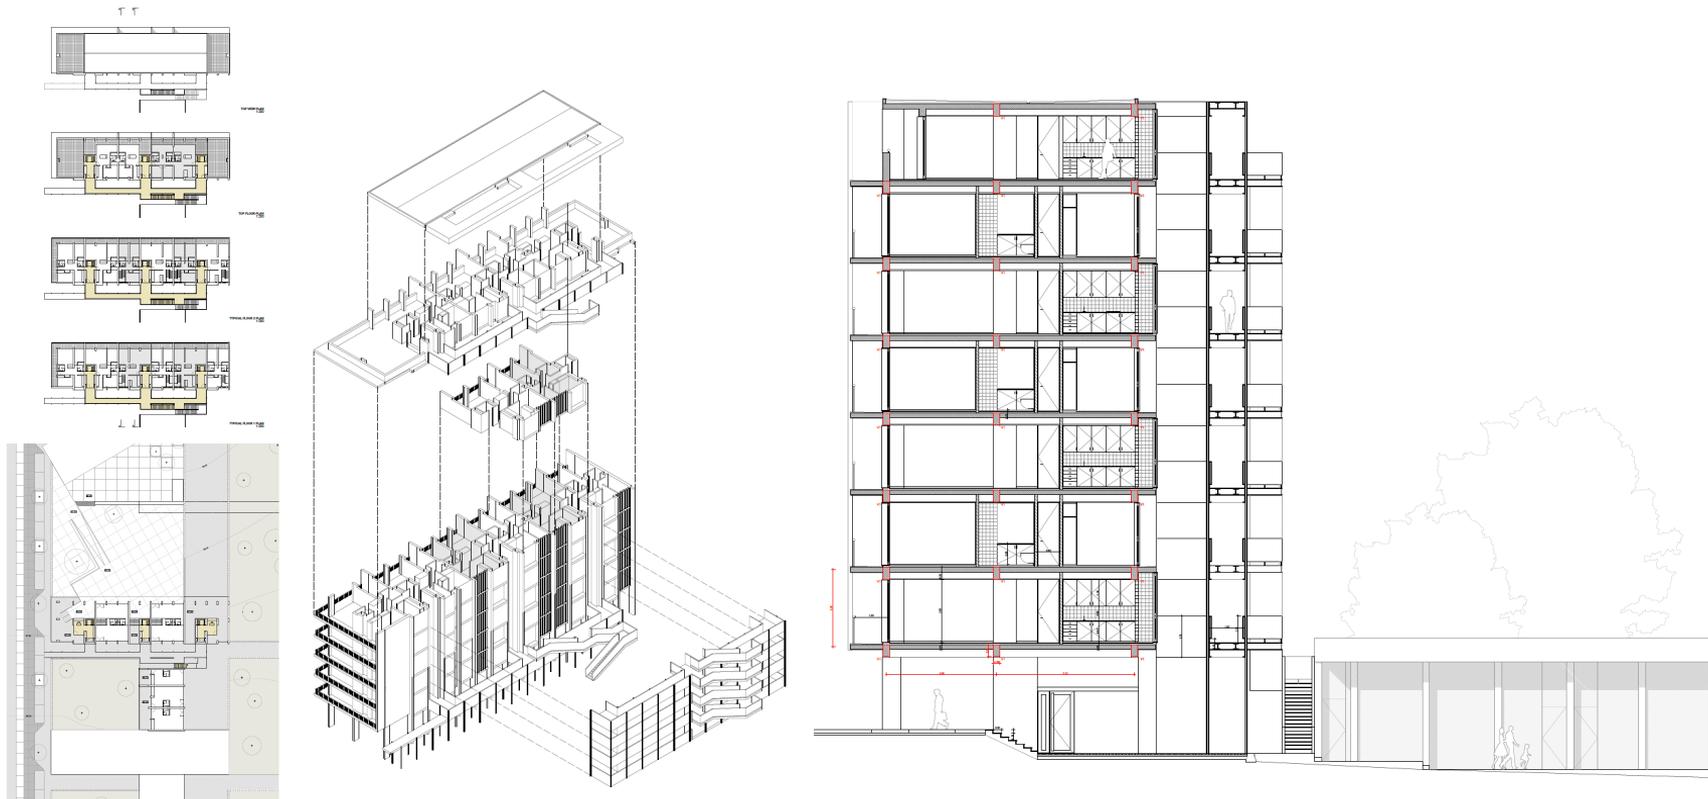

Projeto Urbano:



Do Desenho/Redesenho da Cidade à Habitação Coletiva e Equipamento

da escala 1:2000 à escala 1:50

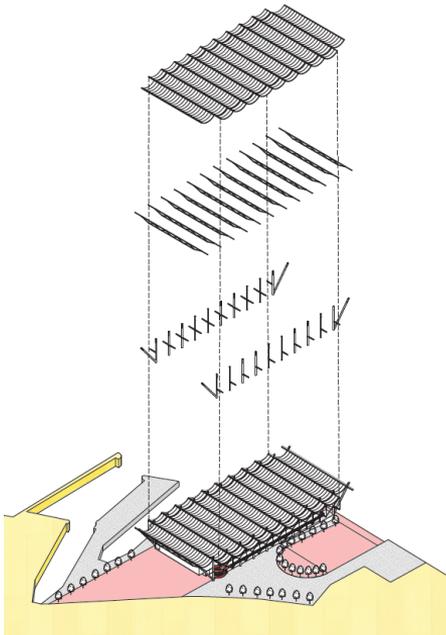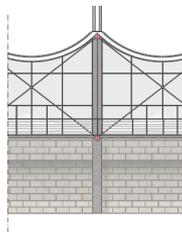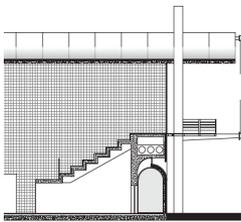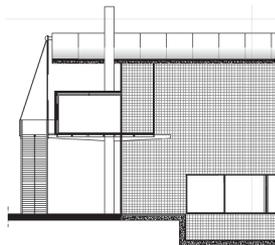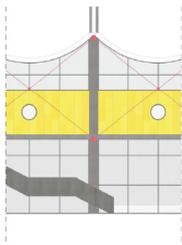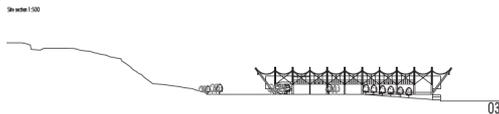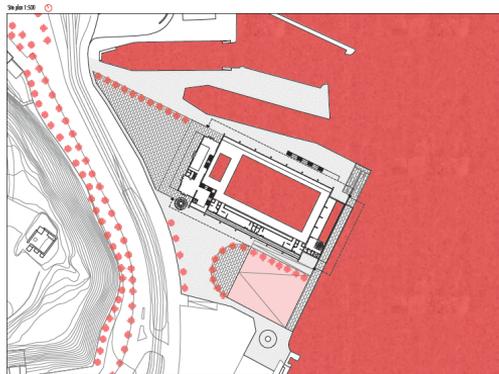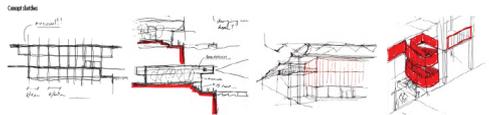

Projeto Arquitetónico:
O Equipamento Público como elemento estruturante na Cidade

da escala 1:500 à escala 1:20

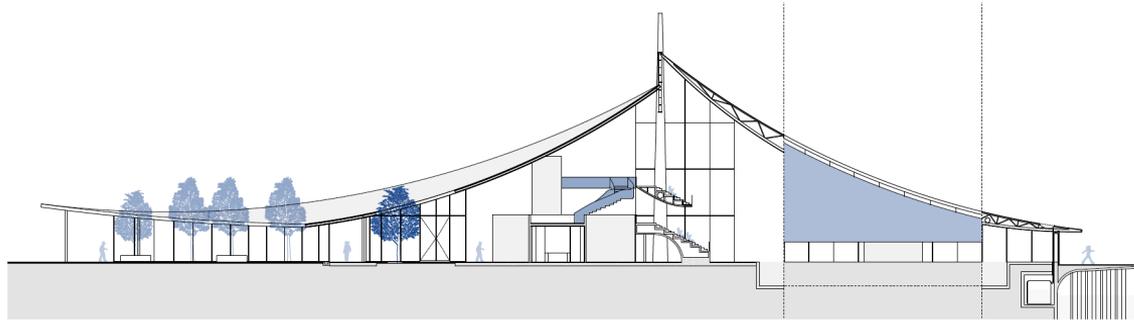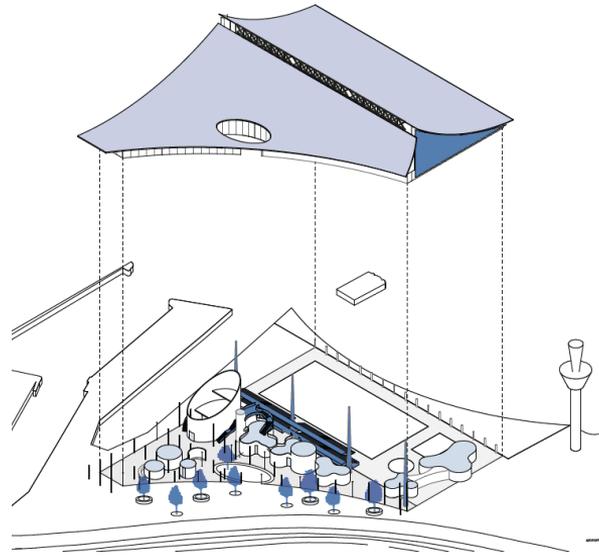

Projeto Arquitetónico:

O Equipamento Público como elemento estruturante na Cidade

Todas as Turmas partilham:

. OBJETIVOS

. CONTEÚDOS

. METODOLOGIAS

. CALENDÁRIO


. AULAS TEÓRICAS

. CONFERÊNCIAS DE CONVIDADOS

. CRITÉRIOS DE AVALIAÇÃO

Mestrado Integrado em Arquitetura

Especialização em **Arquitetura Integrada**

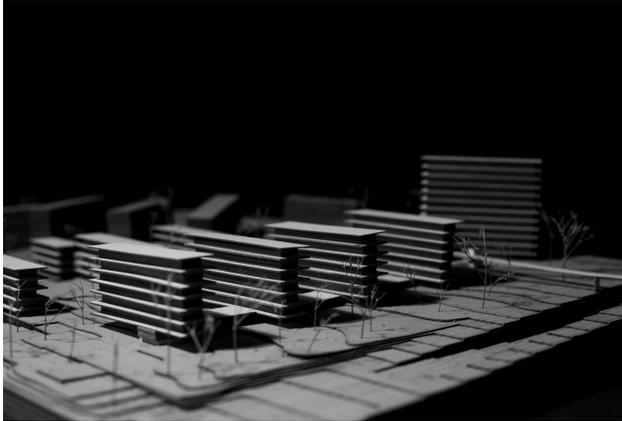

4º Ano _ Projeto Integrado I + Projeto Integrado II

Faculdade de Arquitetura da Universidade de Lisboa

Ano Letivo 2025-2026