LABORATÓRIO DE PROJETO VI

Carolina Triches | Marcela Melo | Mauro Casile | Patrícia Rosa

MIARQ 5º D | Prof. Pedro Rodrigues

GREEN CORRIDORS

Intervir no Bairro tendo a habitação, o equipamento e o espaço público como forma de requalificação do Bairro e do Lugar

ANÁLISE

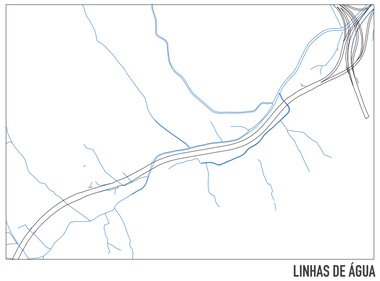

LINHAS DE ÁGUA

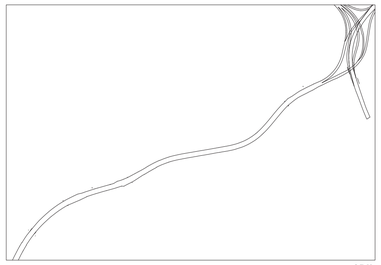

CRIL

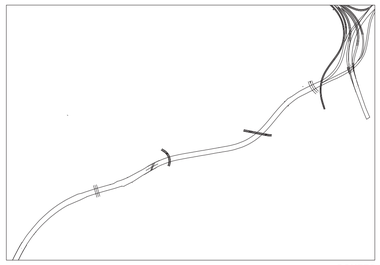

PONTES

EQUIPAMENTOS

PLANTA | ESC. 1:5000

N

REFERÊNCIAS

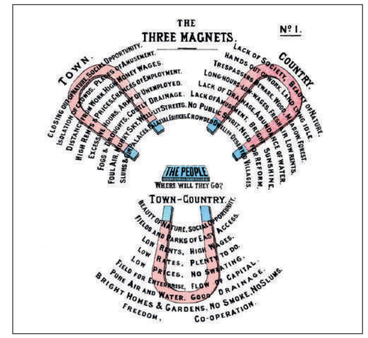

THE GARDEN CITY, Ebenezer Howard 1898

Utiliza a agricultura e a vegetação para capturar os benefícios principais de um ambiente rural

THE BROADACRE CITY, Frank Lloyd Wright 1935

Uma visão em que a vegetação e a construção são misturadas de maneira a reproduzir uma paisagem

Jardim do Campo Grande, Alvalade, Lisboa

Uma entrada antiga da cidade em Odivelas; Grande variedade de equipamentos e diferentes funções dentro do parque

LABORATÓRIO DE PROJETO VI

Carolina Triches | Marcela Melo | Mauro Casile | Patrícia Rosa

MIARQ 5º D | Prof. Pedro Rodrigues

GREEN CORRIDORS

Intervir no Bairro tendo a habitação, o equipamento e o espaço público como forma de requalificação do Bairro e do Lugar

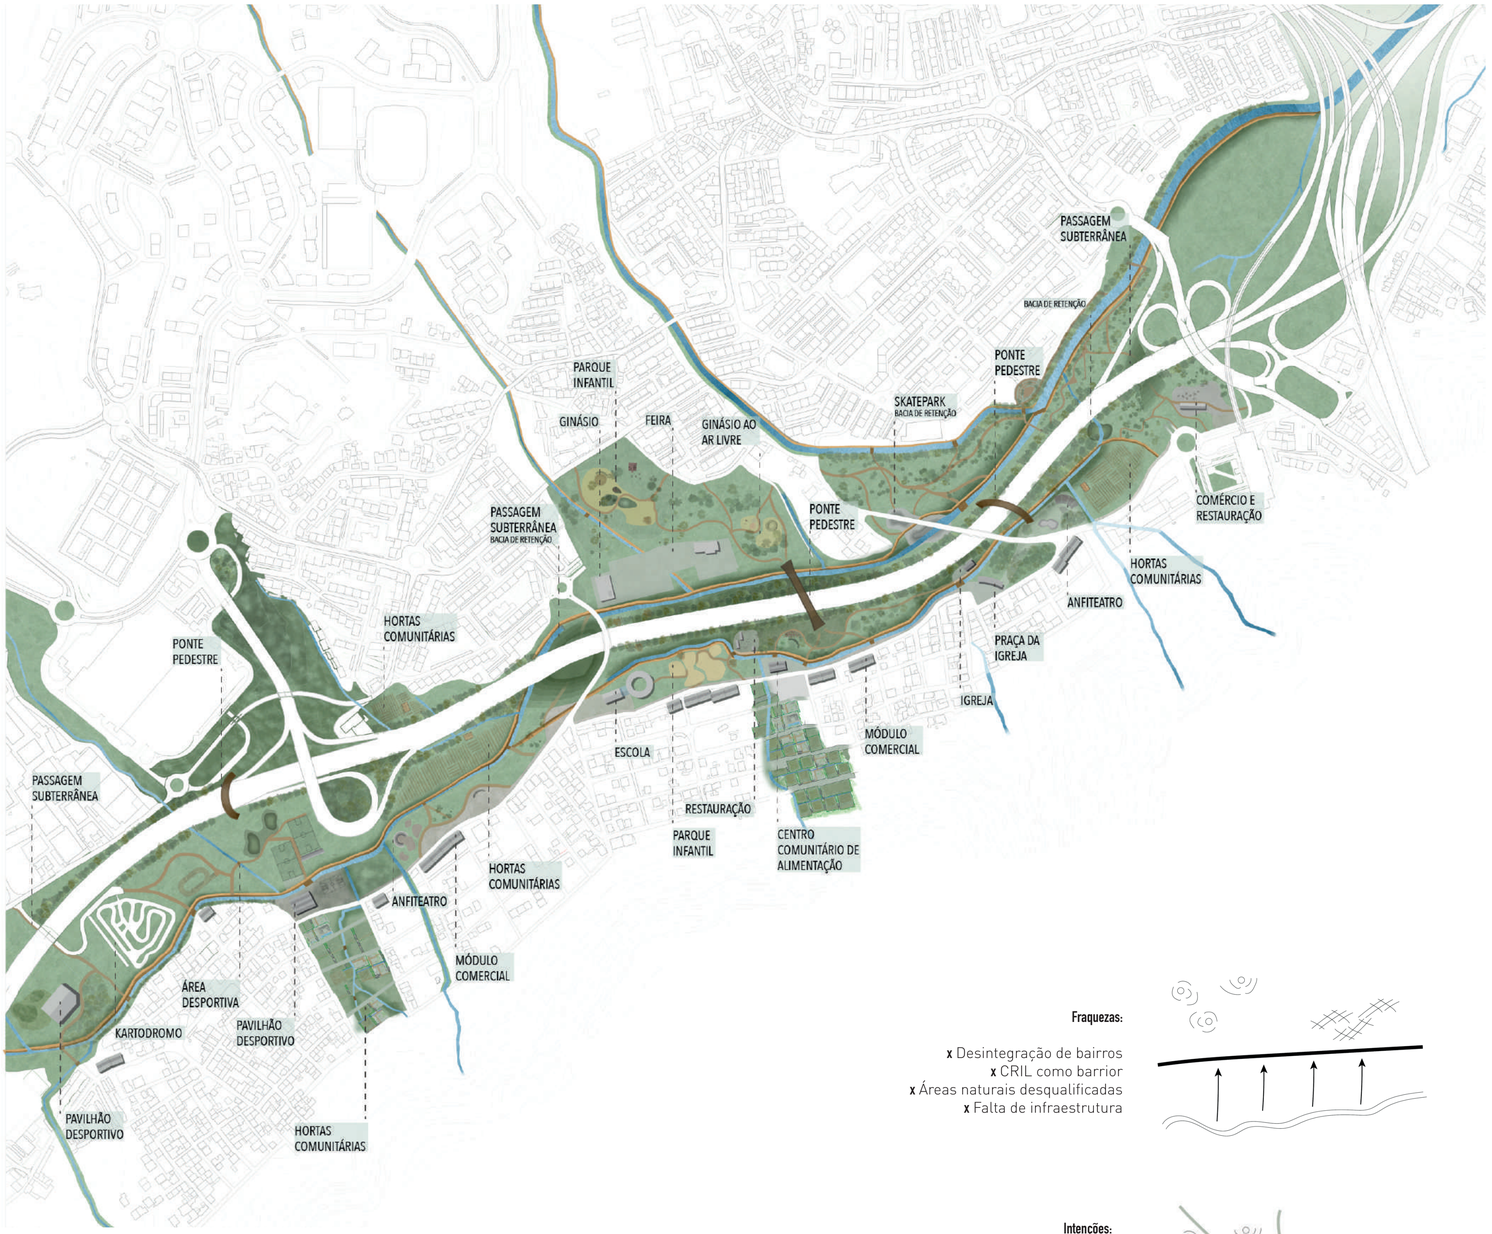

PLANTA | ESC. 1:5000

N

MÓDULOS COMERCIAS

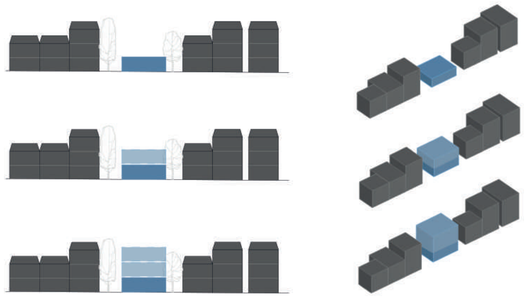

Repetição de módulos comerciais ao longo da nova rua
Dimensões aproximadas: 24 x 17m
Possibilidade de aumentar o piso dependendo das necessidades da moradia

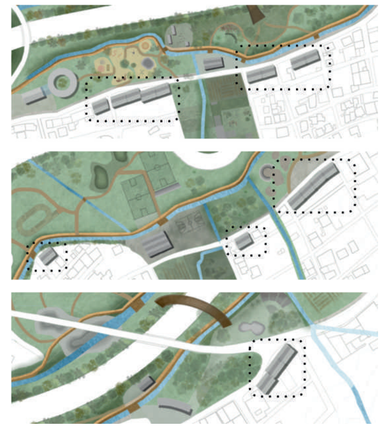

Fraquezas:

x Desintegração de bairros
x CRIL como barrior
x Áreas naturais desqualificadas
x Falta de infraestrutura

Intenções:

x Conecte as áreas norte e sul do CRIL
x Criar novos equipamentos para aprimorar a infra-estrutura no sul
x Enfatizar e revitalizar as linhas de água existentes

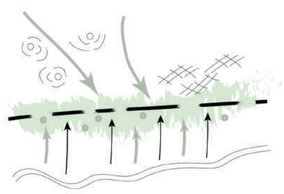

PONTOS ESTRATÉGICOS

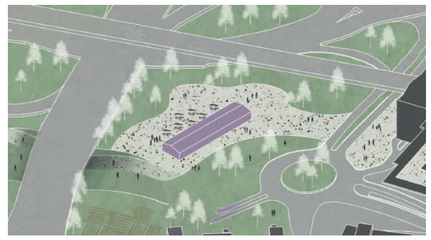

"PLACE TO BE"

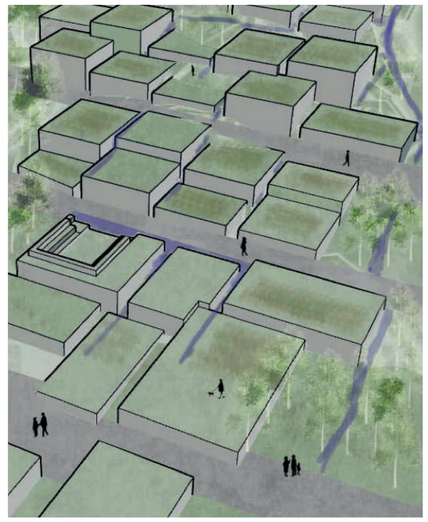

TERRAÇOS

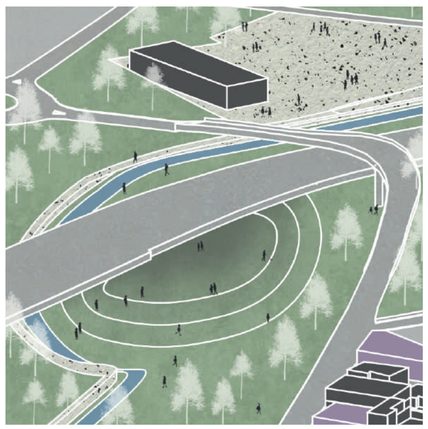

BACIAS DE RETENÇÃO COMO TRAVESSIAS NO PARQUE

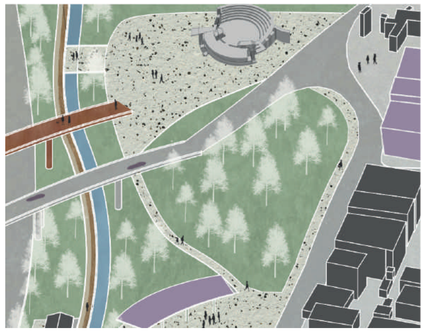

PRAÇA DA IGREJA

LABORATÓRIO DE PROJETO VI

Carolina Triches | Marcela Melo | Mauro Casile | Patrícia Rosa

MIARQ 5º D | Prof. Pedro Rodrigues

GREEN CORRIDORS

Intervir no Bairro tendo a habitação, o equipamento e o espaço público como forma de requalificação do Bairro e do Lugar

ESTRATÉGIAS

Conexão das margens

Criação de novos atravessamentos pedonais

Enfatizar e revitalizar as linhas de água

Implementação de bacias de retenção

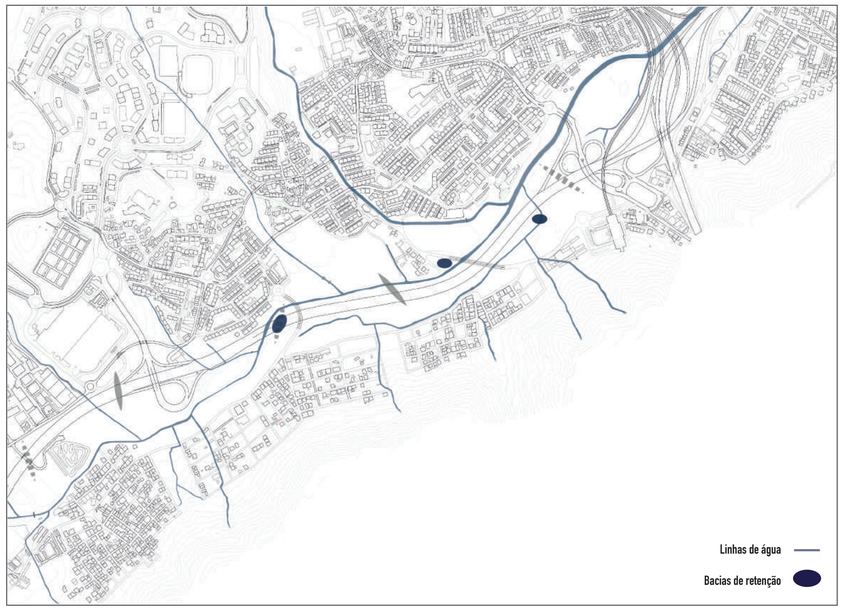

Criação de novas infraestruturas

Adição de novos pontos de comércio numa nova rua para o desenvolvimento da margem Sul
Implantação de novas ruas dentro do bairro para melhores conexões

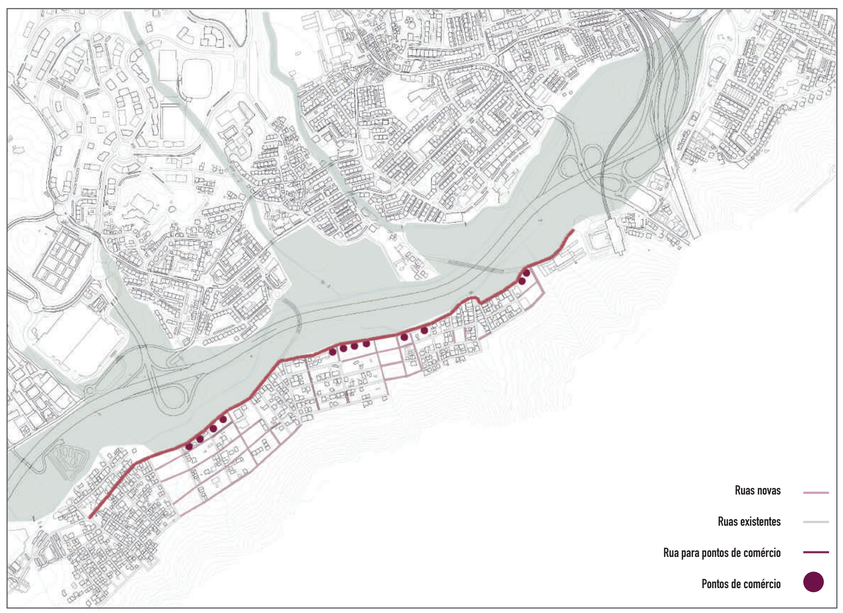

Criação de diversas atividades

Programa do parque urbano

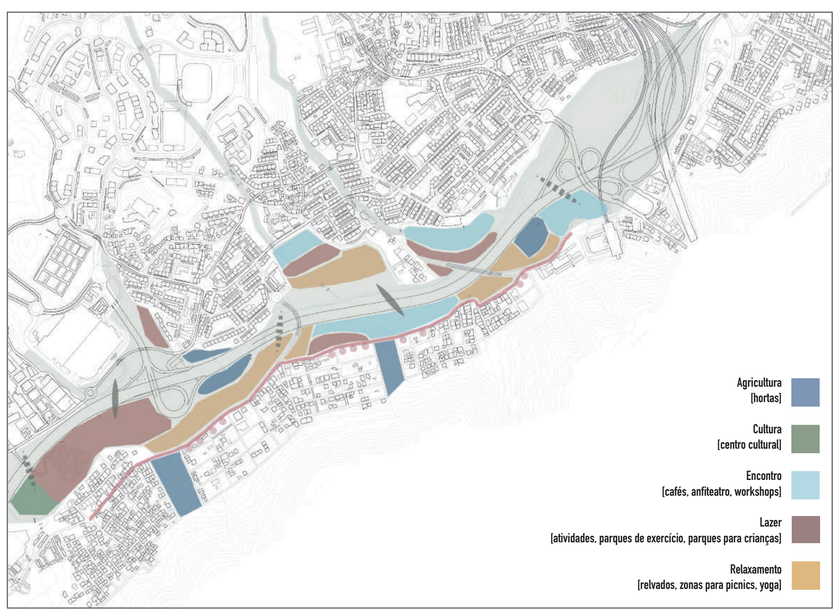

Linhas de água - margem Norte

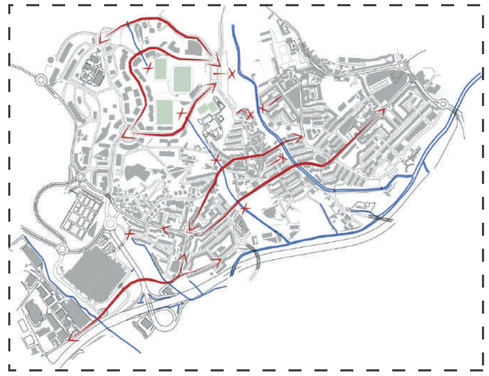

Conexão das linhas de água - margem Norte

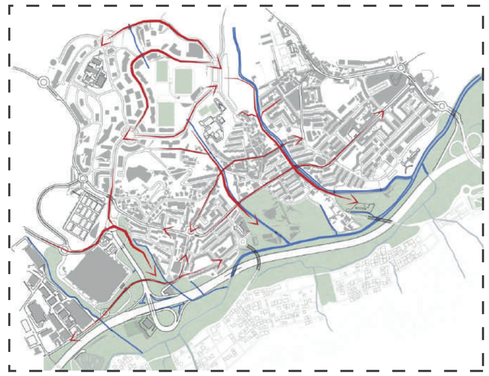

Discontinuidade do fluxo - margem Sul

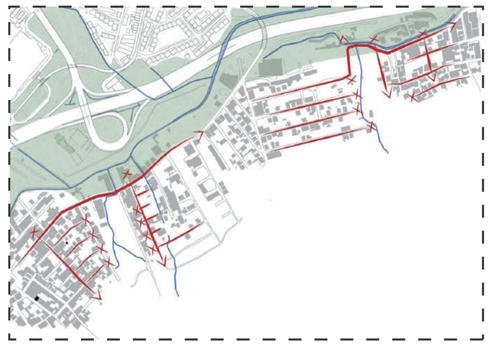

Conexão através das linhas de água - margem Sul