


Mestrado Integrado em Arquitetura

Especialização em **Arquitetura Integrada**

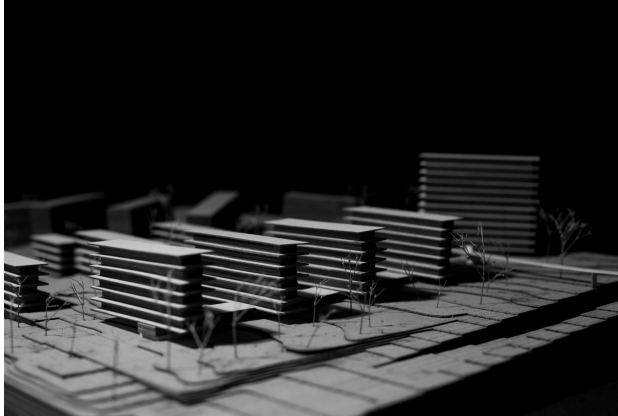

4º Ano _ Projeto Integrado I + Projeto Integrado II

Faculdade de Arquitetura da Universidade de Lisboa

Agosto de 2026

4º ano

Turma **A**
Hugo Farias
+Guilherme Maia

Turma **B**
Pedro Rodrigues

Turma **C**
Wim Wambecq

Turma **D**
António Leite

Turma **E**
Miguel B.-Bastos

Turma **F**
José Nuno Beirão

Turma **G**
Tiago Mota Saraiva

4º ano

Turmas em **Inglês**

Turma **A**
Hugo Farias
+Guilherme Maia

Turma **B**
Pedro Rodrigues

Turma **C**
Wim Wambecq

Turma **D**
António Leite

Turma **E**
Miguel B.-Bastos

Turma **F**
José Nuno Beirão

Turma **G**
Tiago Mota Saraiva

4º ano

Turmas em **Inglês**

Turma **A**
Hugo Farias
+Guilherme Maia

Turma **B**
Pedro Rodrigues

Turma **C**
Wim Wambecq

Turma **D**
António Leite

Turma **E**
Miguel B.-Bastos

Turma **F**
José Nuno Beirão

Turma **G**
Tiago Mota Saraiva

Montijo - Frente Ribeirinha

4º ano

Turmas em **Inglês**

Turma **A**
Hugo Farias
+Guilherme Maia

Turma **B**
Pedro Rodrigues

Turma **C**
Wim Wambecq

Turma **D**
António Leite

Turma **E**
Miguel B.-Bastos

Turma **F**
José Nuno Beirão

Turma **G**
Tiago Mota Saraiva

Montijo - Frente Ribeirinha

Lisboa - Aeroporto

1. TEMA

A Arquitetura da Cidade

(Re)desenhar a cidade atual, na resposta a necessidades futuras, através de uma reflexão apoiada na introdução de Habitação Coletiva e Equipamentos, assim como no desenho e qualificação do espaço público.

2. TERRITÓRIOS DE INTERVENÇÃO

MONTIJO – *Frente de Rio*

LISBOA – *Aeroporto de Lisboa*


2. TERRITÓRIOS DE INTERVENÇÃO

MONTIJO – *Frente de Rio (Turmas A, B, C, D e E)*

LISBOA – *Aeroporto de Lisboa (Turma F e G)*



MONTIJO

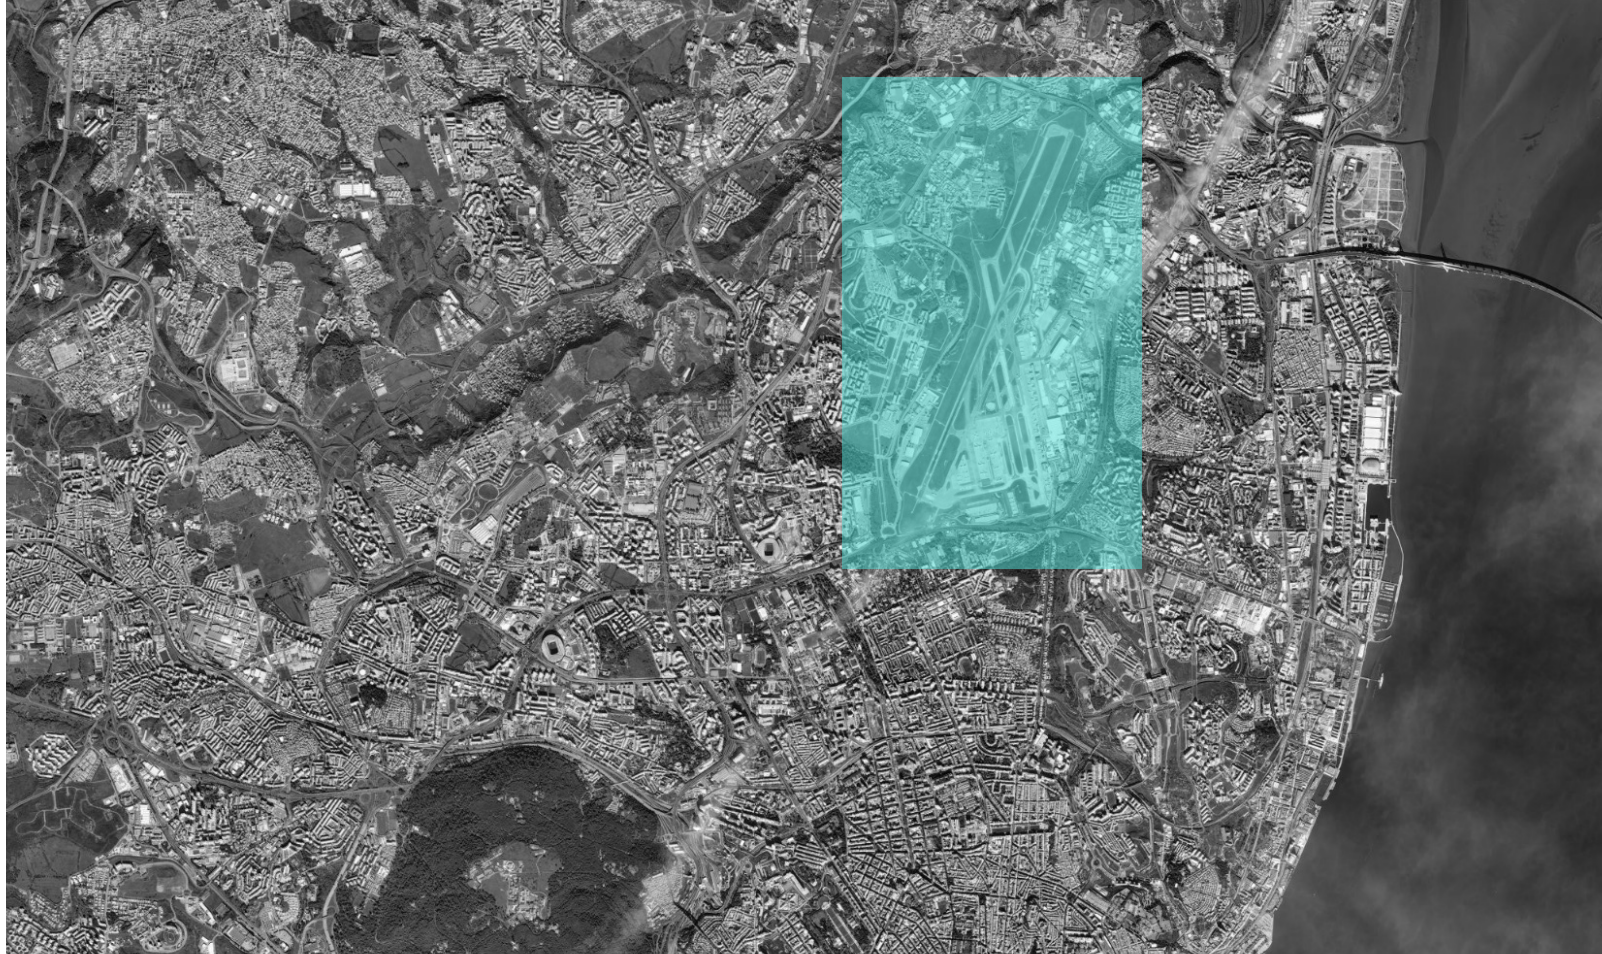

LISBOA - AEROPORTO




3. PROGRAMA

1º Semestre: **Projeto Urbano:**

Do Redesenho da Cidade à Habitação Coletiva

2º Semestre: **Projeto Arquitetónico:**








O Equipamento Público como elemento estruturante na Cidade

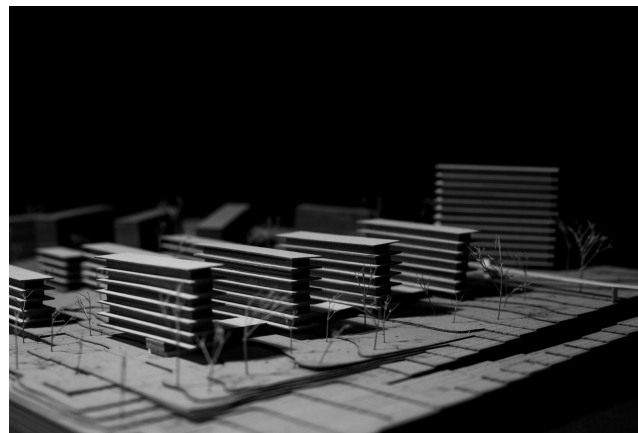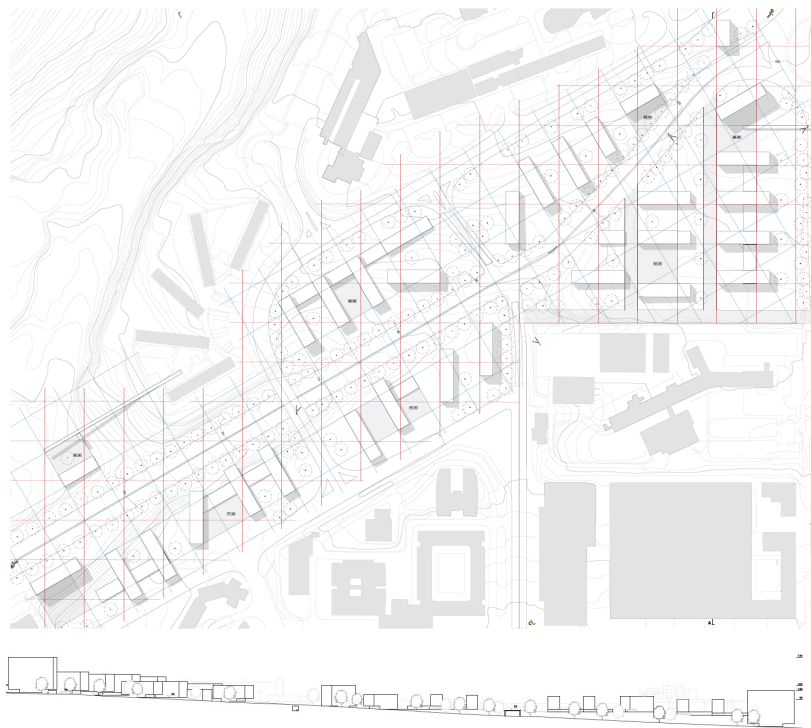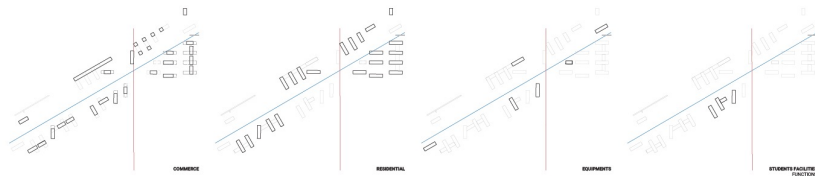

Projeto Urbano:

Do Desenho/Redesenho da Cidade à Habitação Coletiva e Equipamento


da escala 1:2000 à escala 1:50

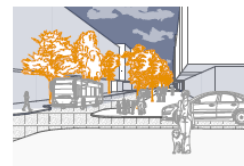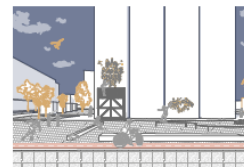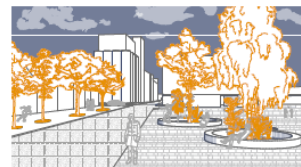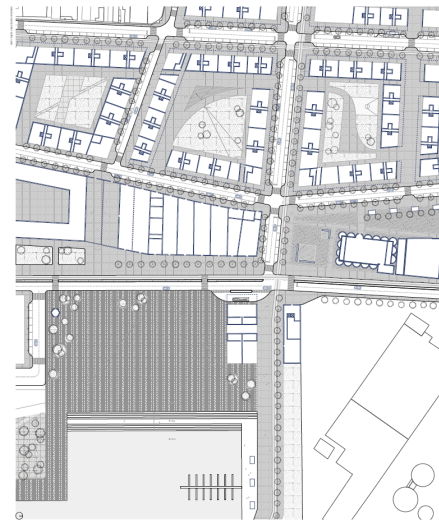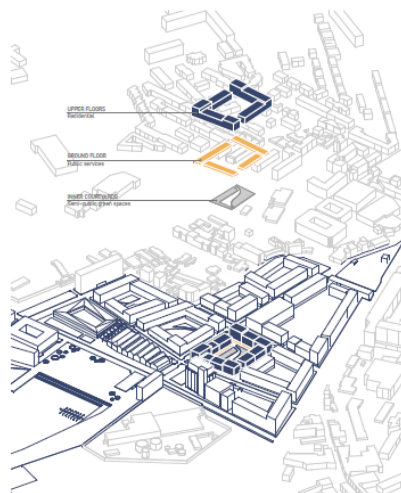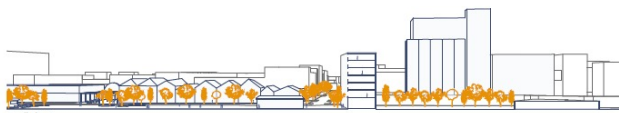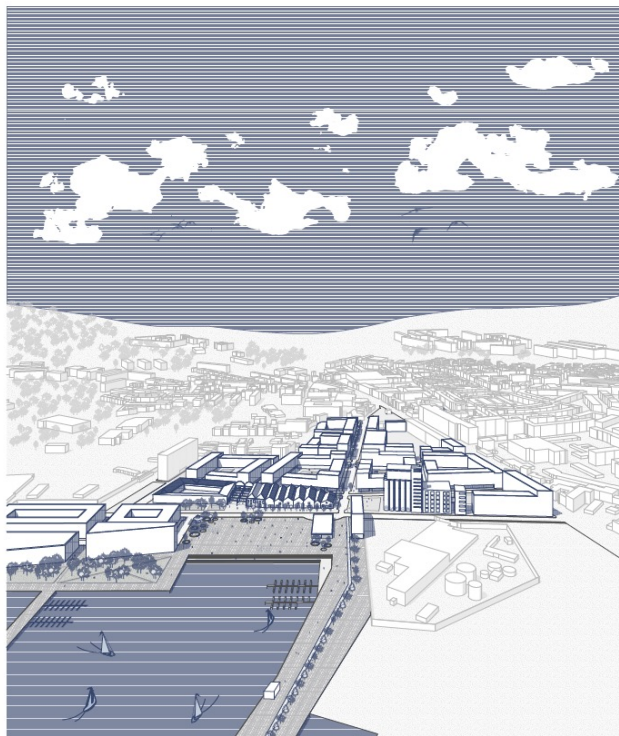

Projeto Urbano:

Do Desenho/Redesenho da Cidade à Habitação Coletiva e Equipamento









da escala 1:2000 à escala 1:50

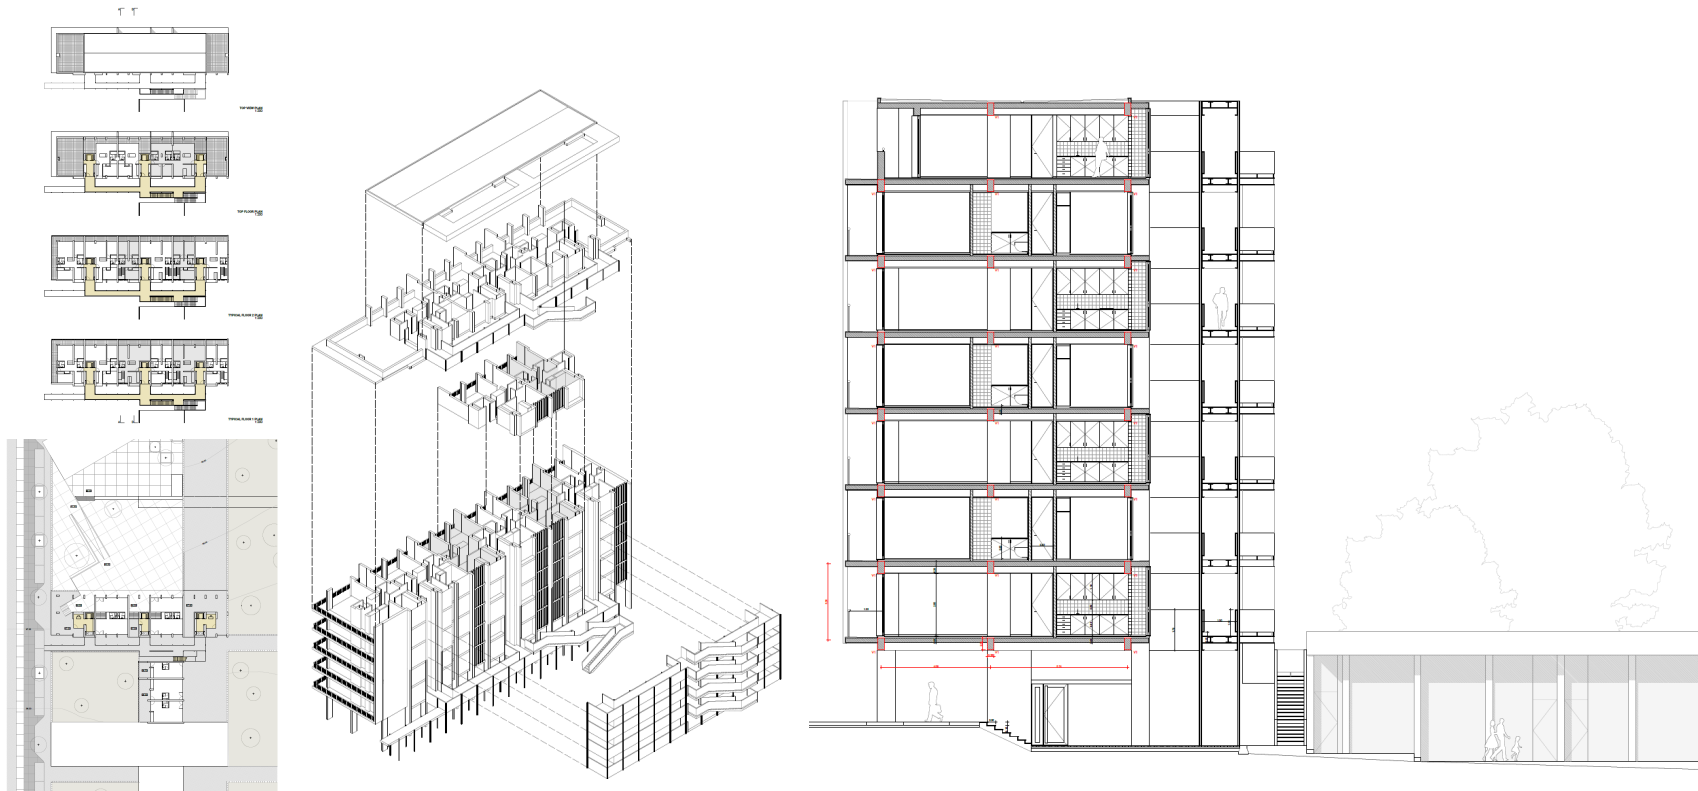

da escala 1:2000 à escala 1:50



Projeto Urbano:

Do Desenho/Redesenho da Cidade à Habitação Coletiva e Equipamento

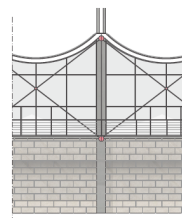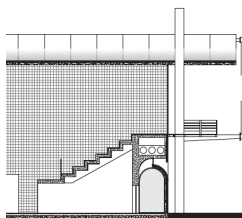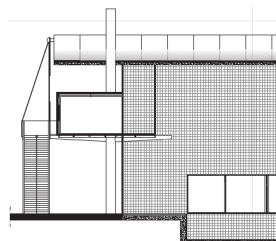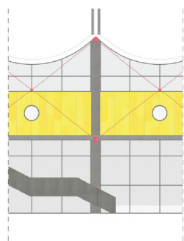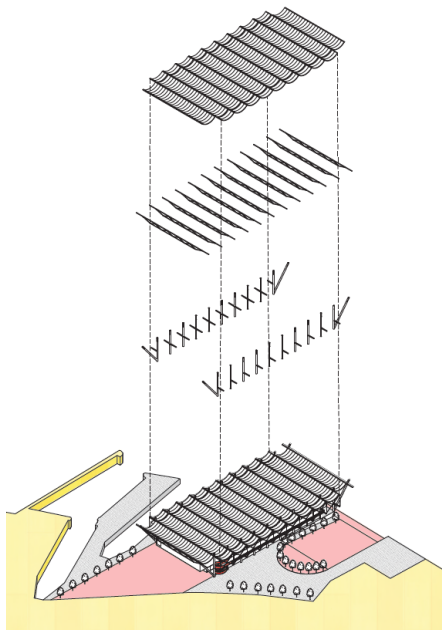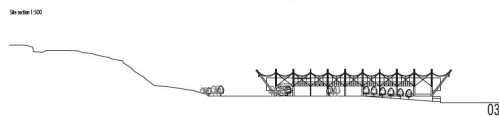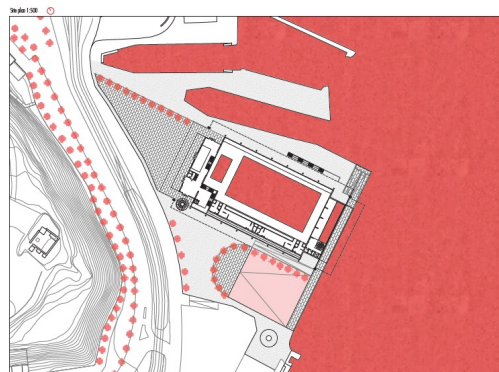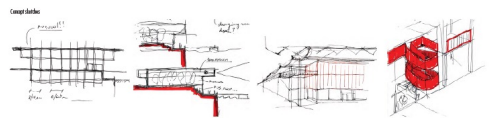

Projeto Arquitetónico:
O Equipamento Público como elemento estruturante na Cidade


da escala 1:500 à escala 1:20

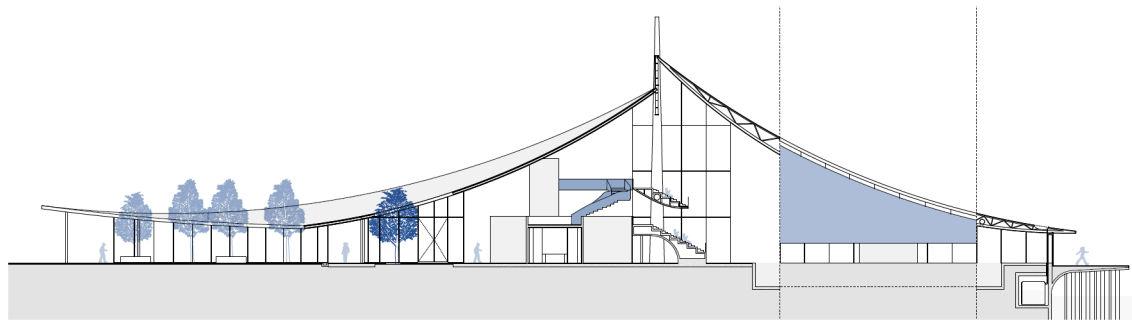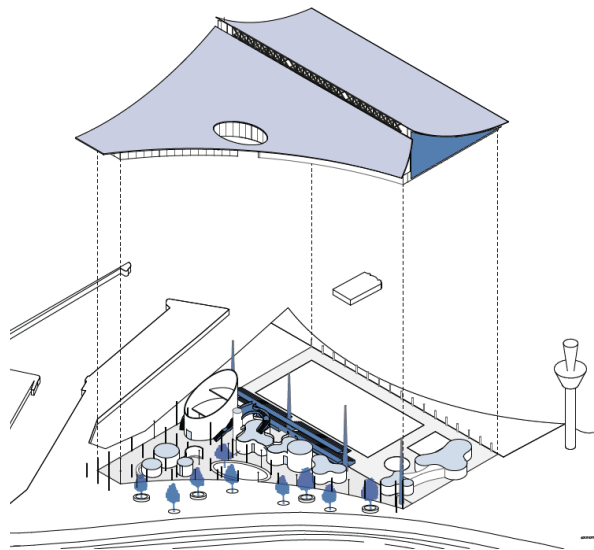

Projeto Arquitetónico:

O Equipamento Público como elemento estruturante na Cidade

da escala 1:500 à escala 1:20

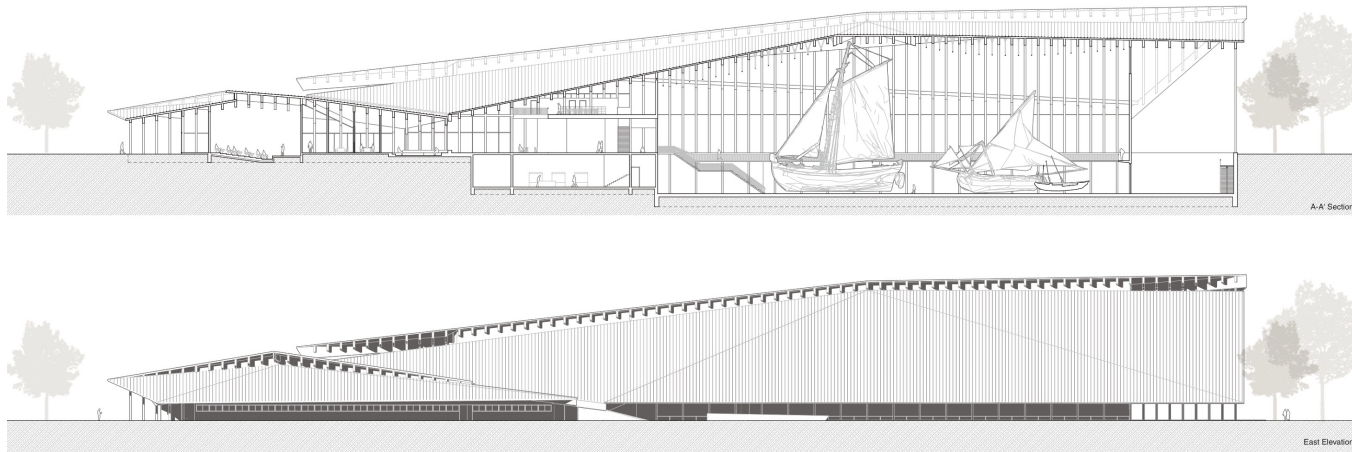

da escala 1:500 à escala 1:20

Projeto Arquitetónico:
O Equipamento Público como elemento estruturante na Cidade

Todas as Turmas partilham:

. OBJETIVOS

. CONTEÚDOS

. METODOLOGIAS

. CALENDÁRIO


. AULAS TEÓRICAS

. CONFERÊNCIAS DE CONVIDADOS

. CRITÉRIOS DE AVALIAÇÃO

Mestrado Integrado em Arquitetura

Especialização em **Arquitetura Integrada**

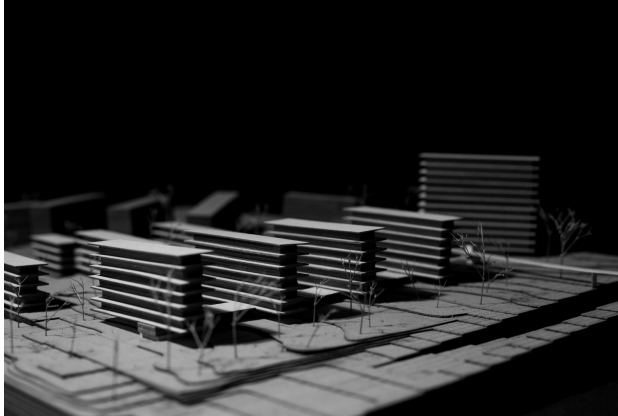

4º Ano _ Projeto Integrado I + Projeto Integrado II

Faculdade de Arquitetura da Universidade de Lisboa

Agosto de 2026