



Maquete Virtual 3D

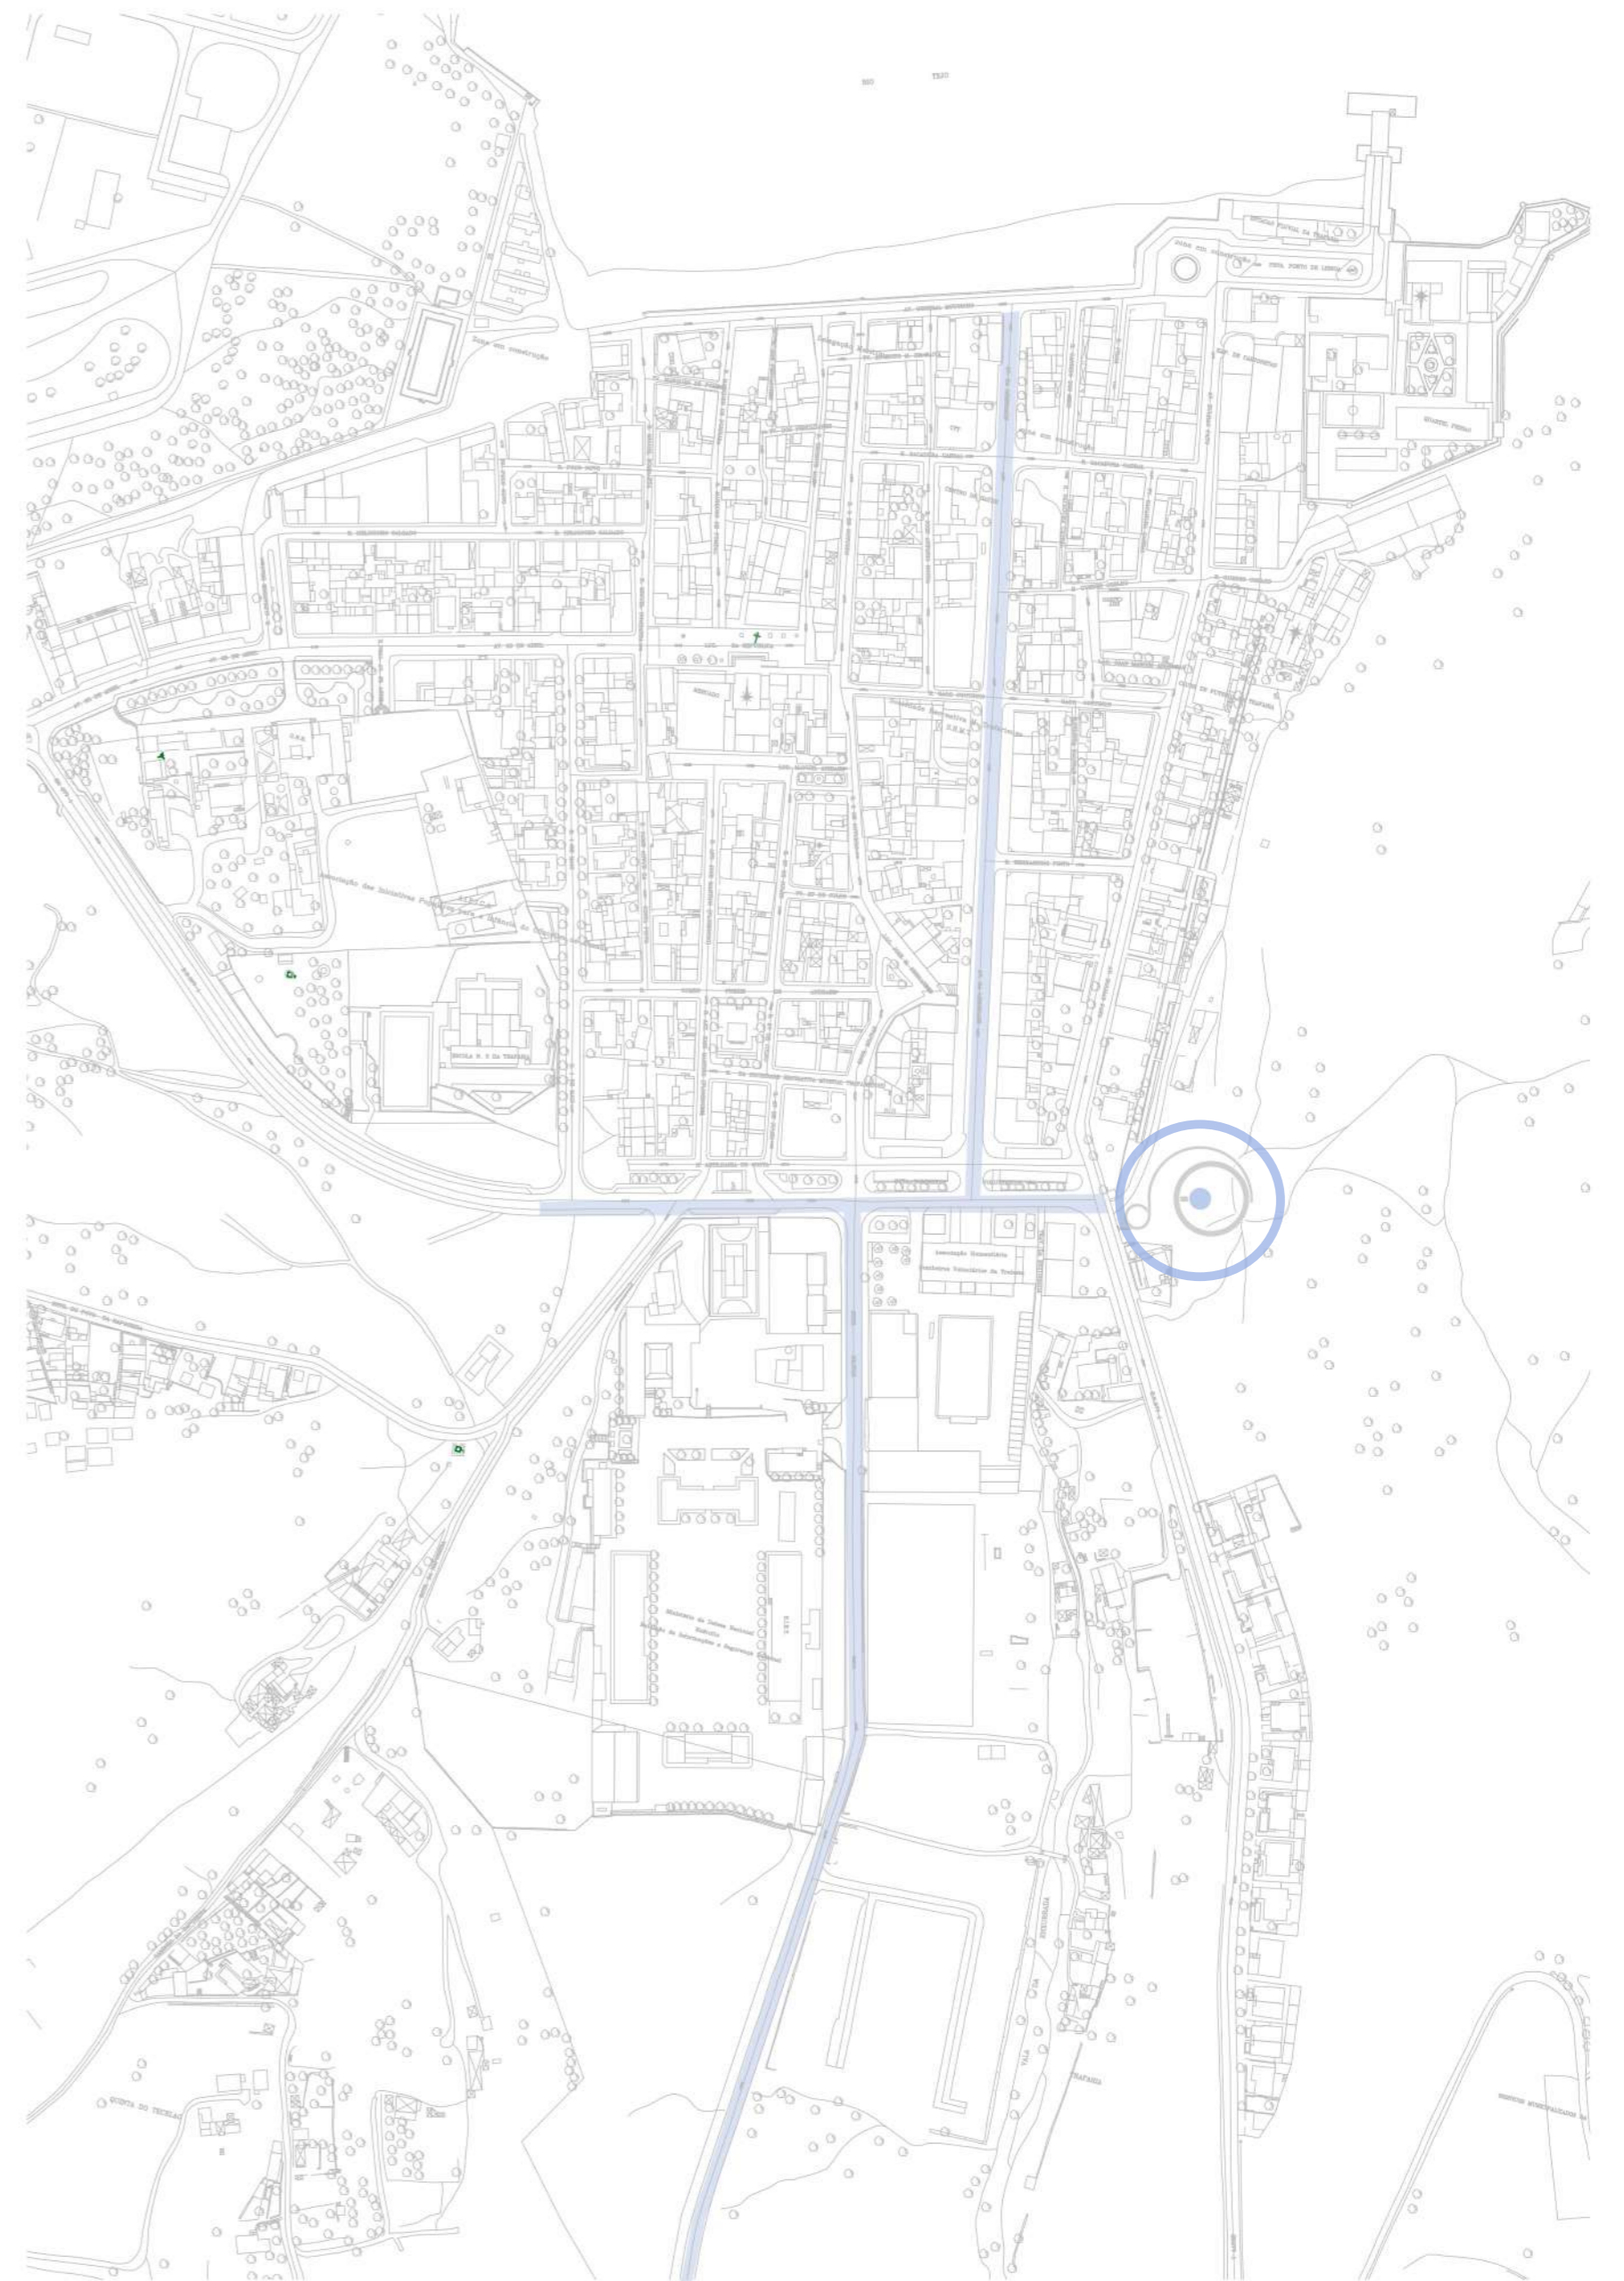


Planta implantação 1:3000



Planta implantação 1:500

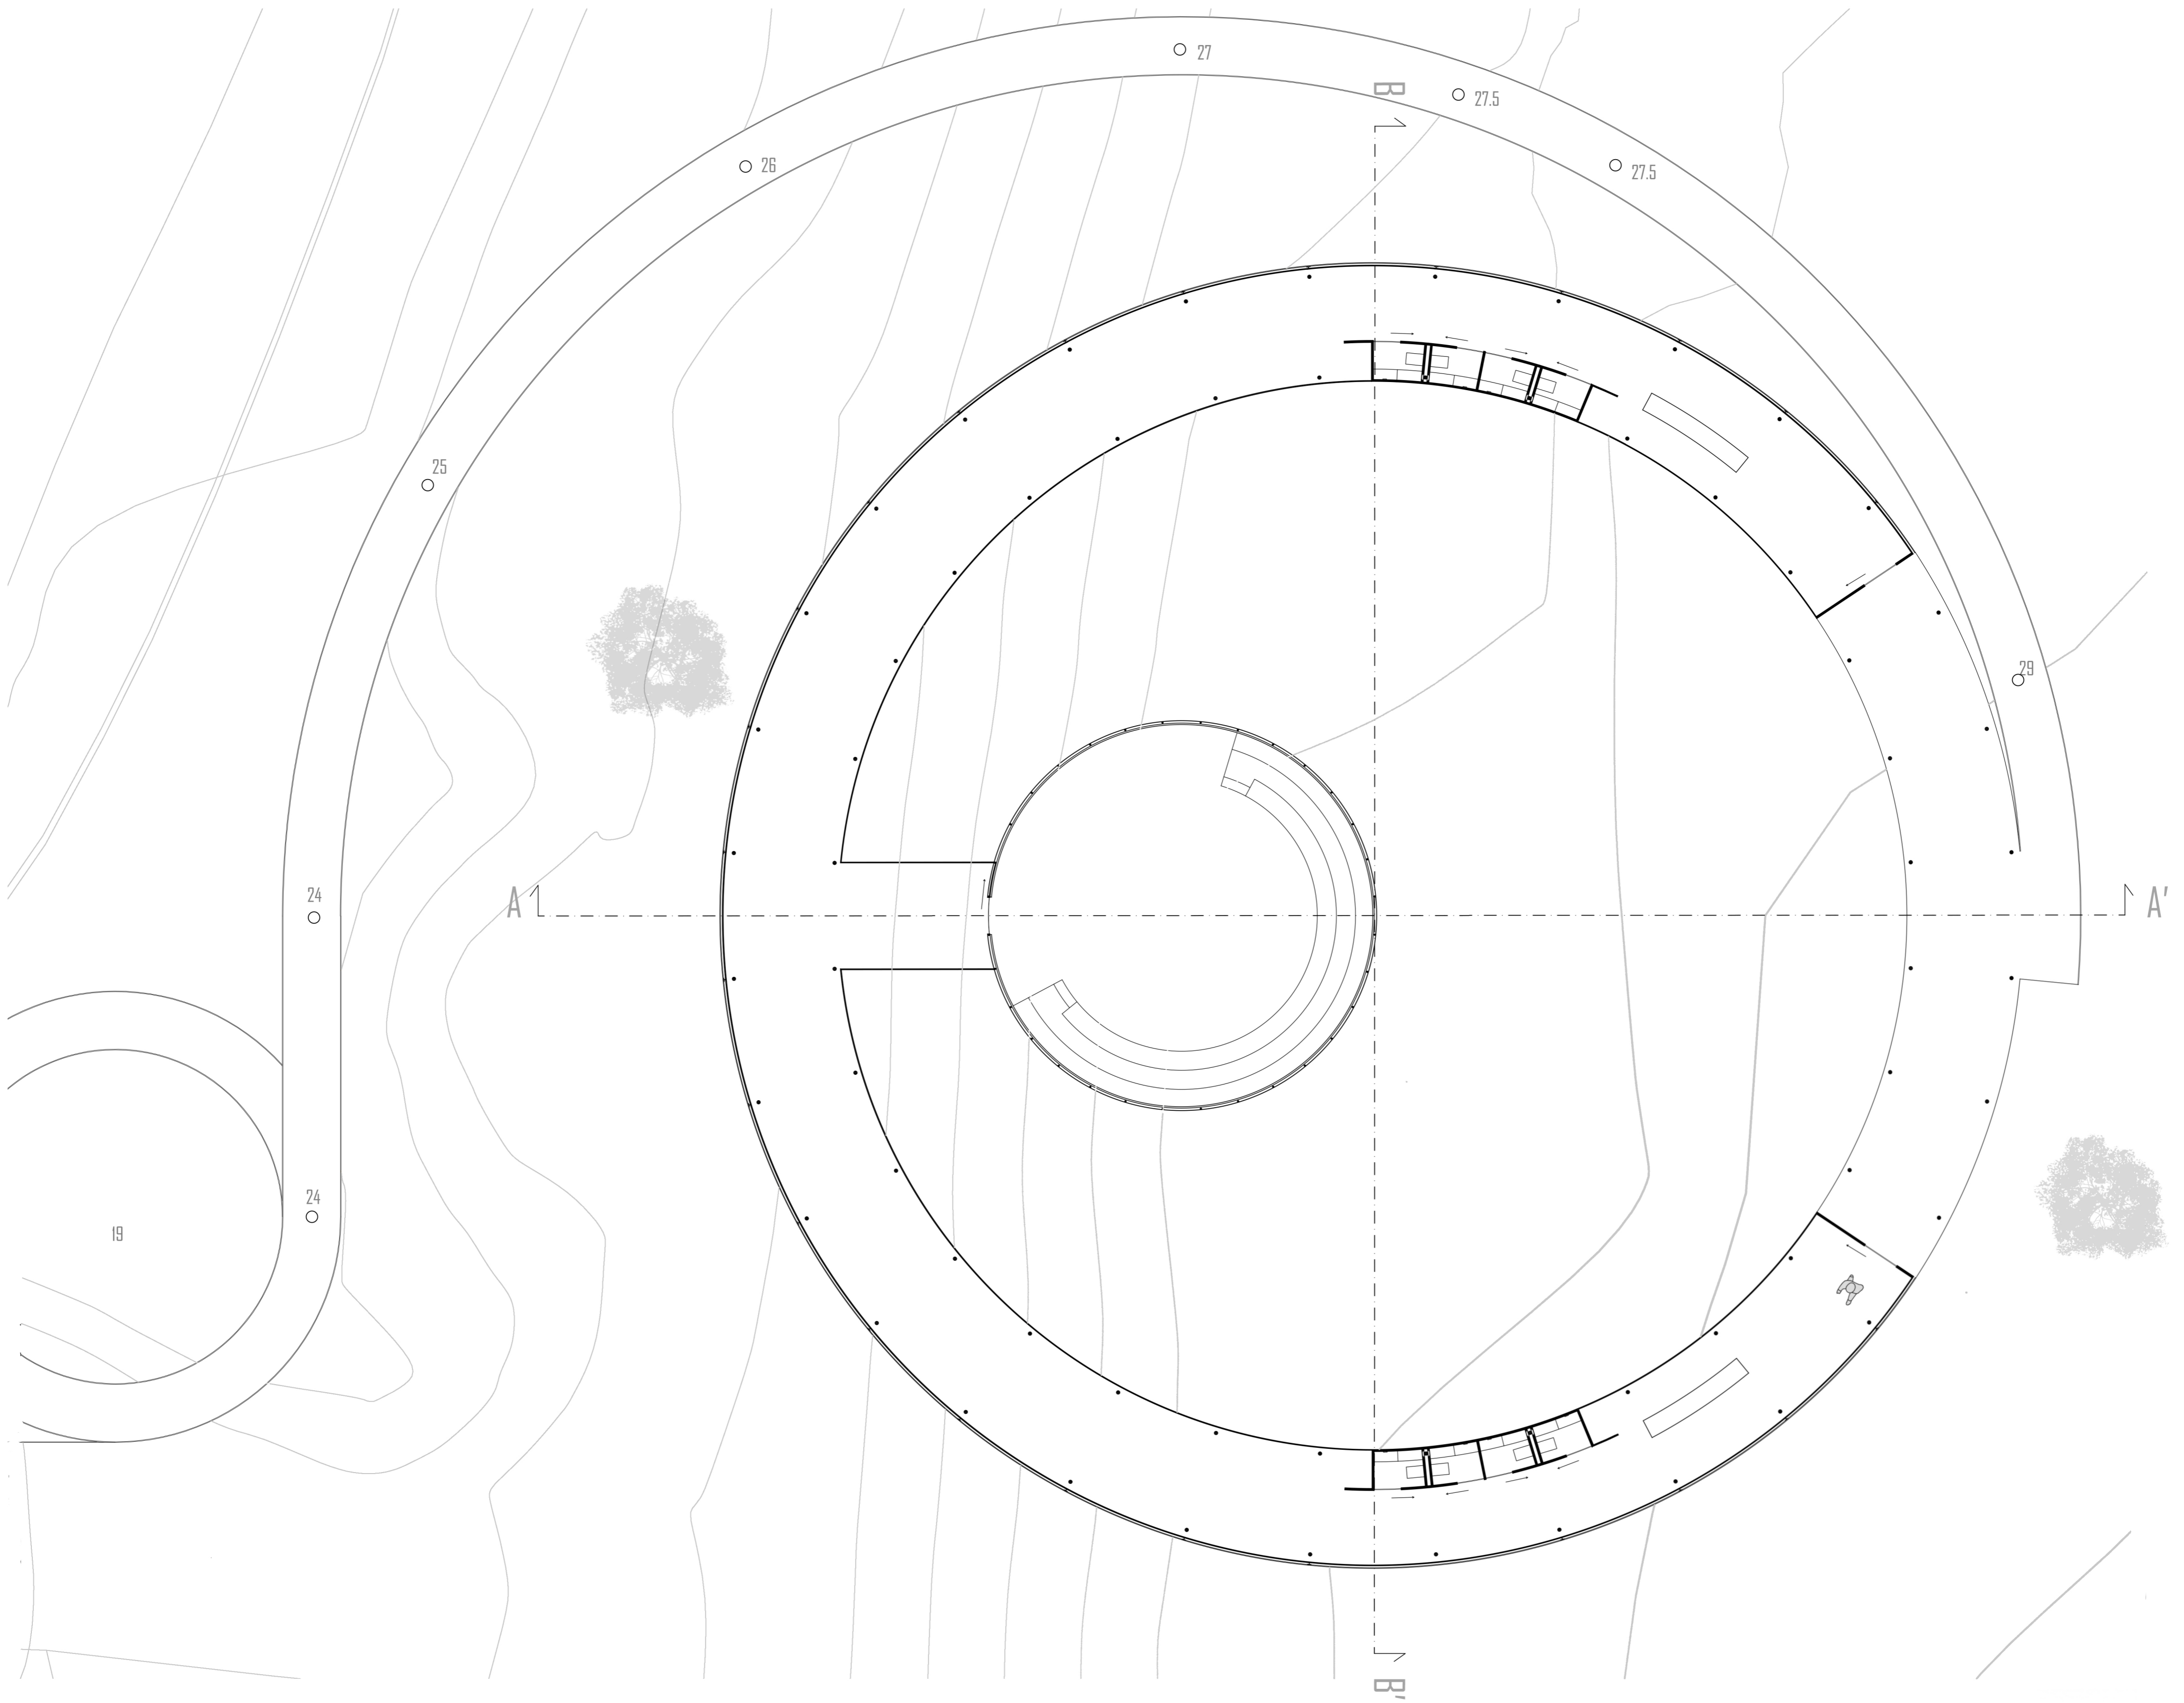


Planta (1.50 m)

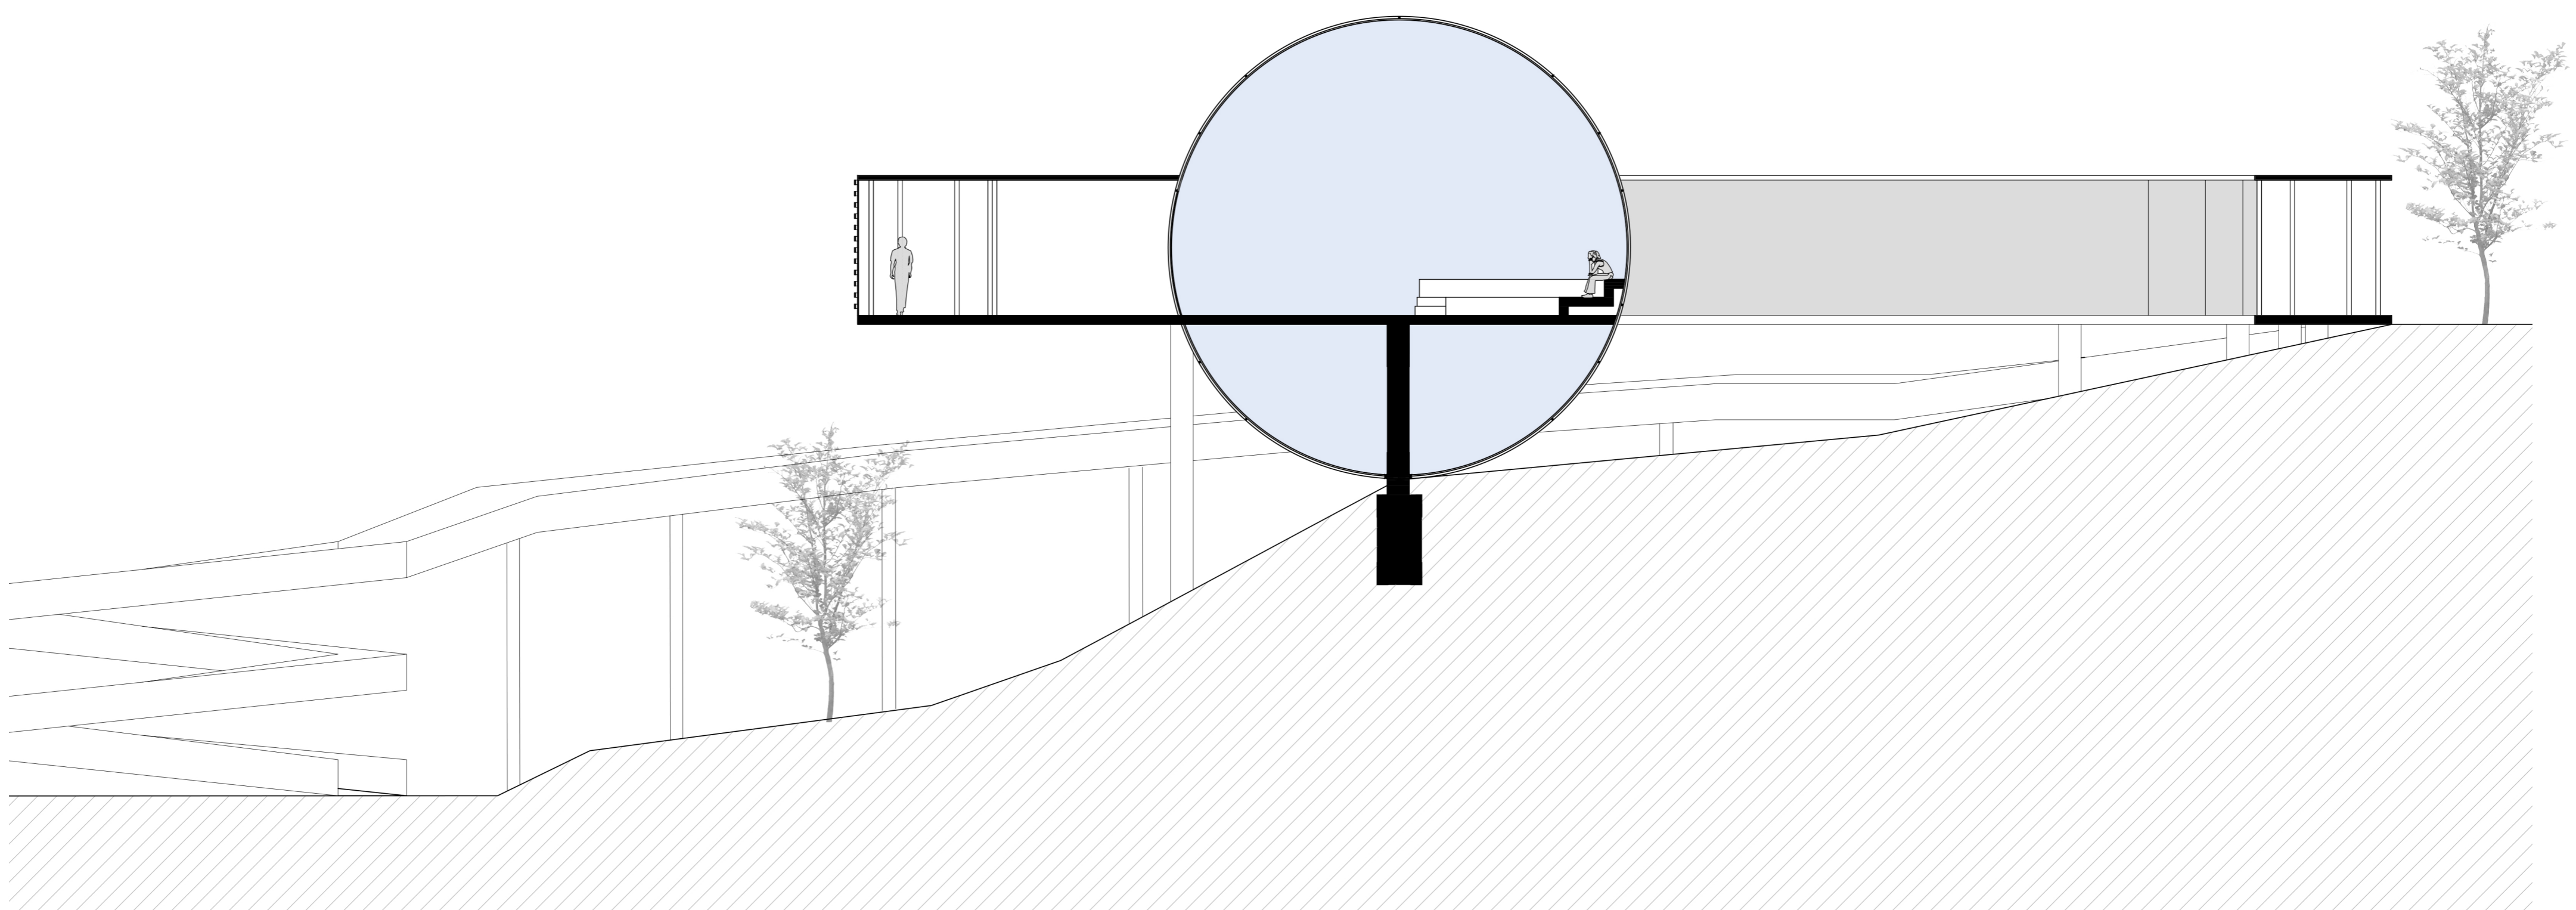


Corte A-A'


1:100

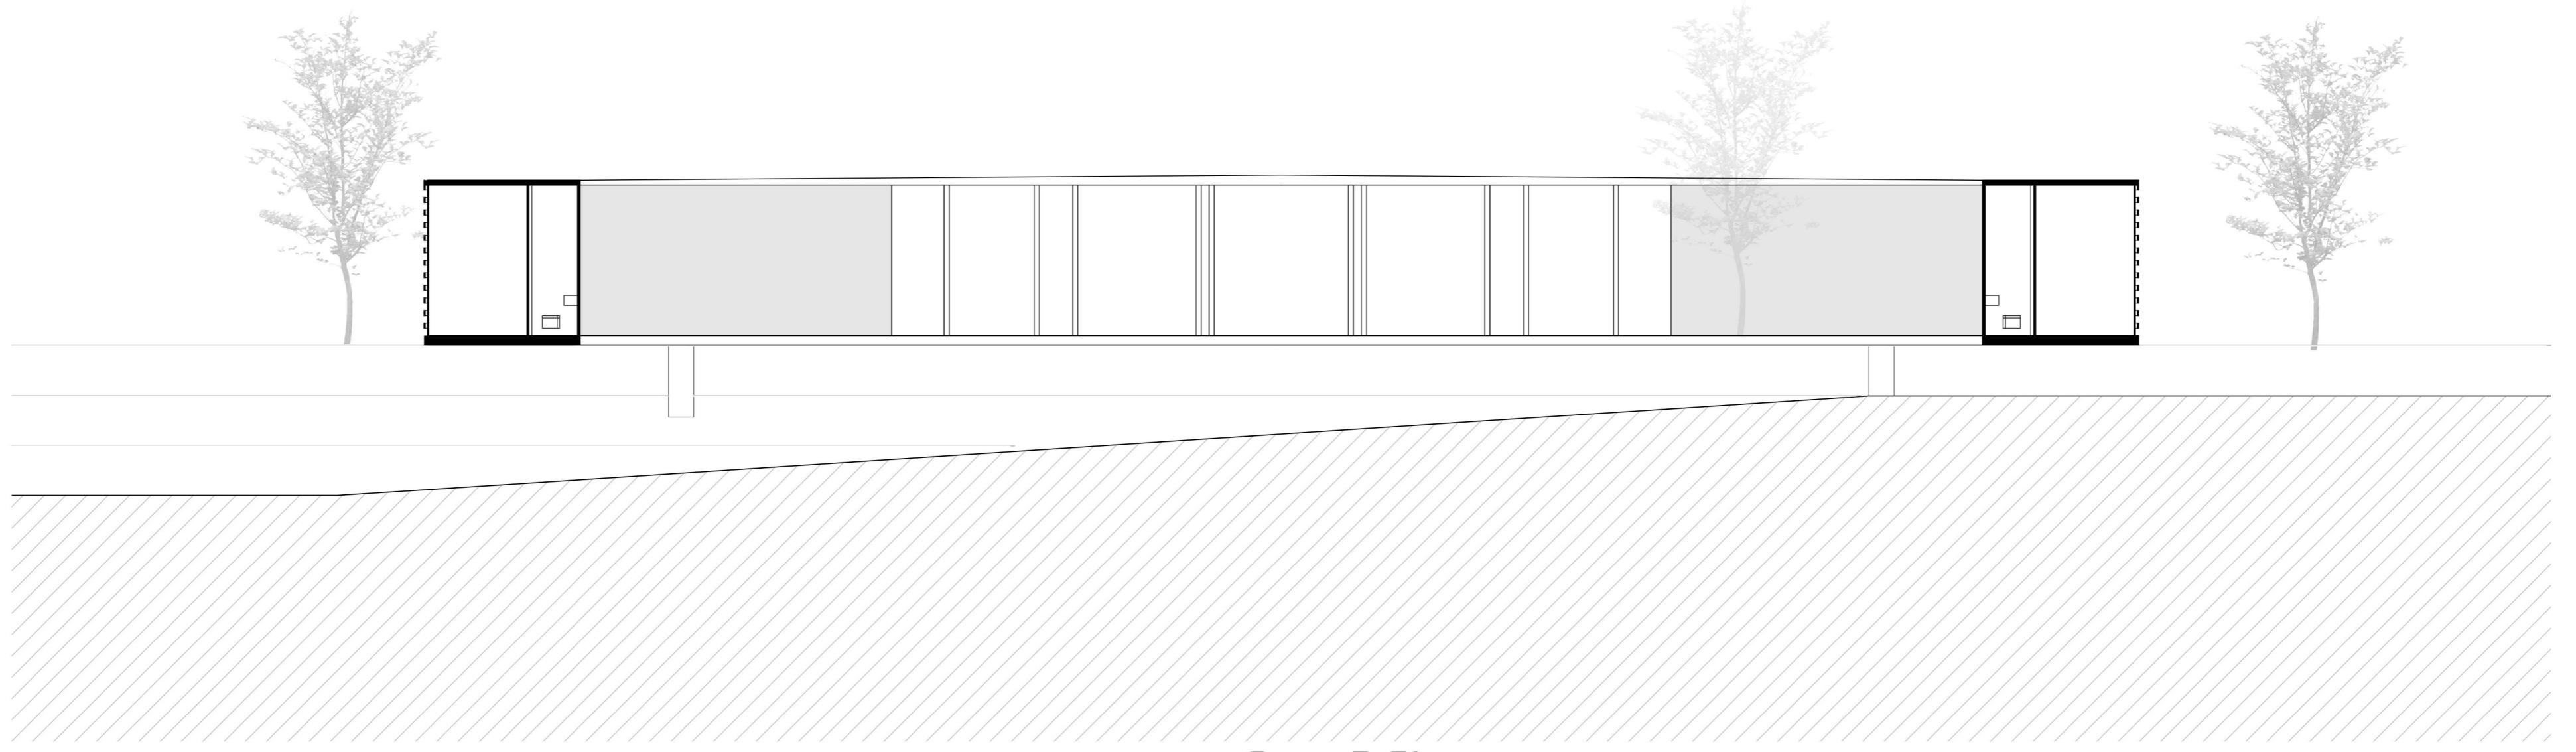

Corte B-B'

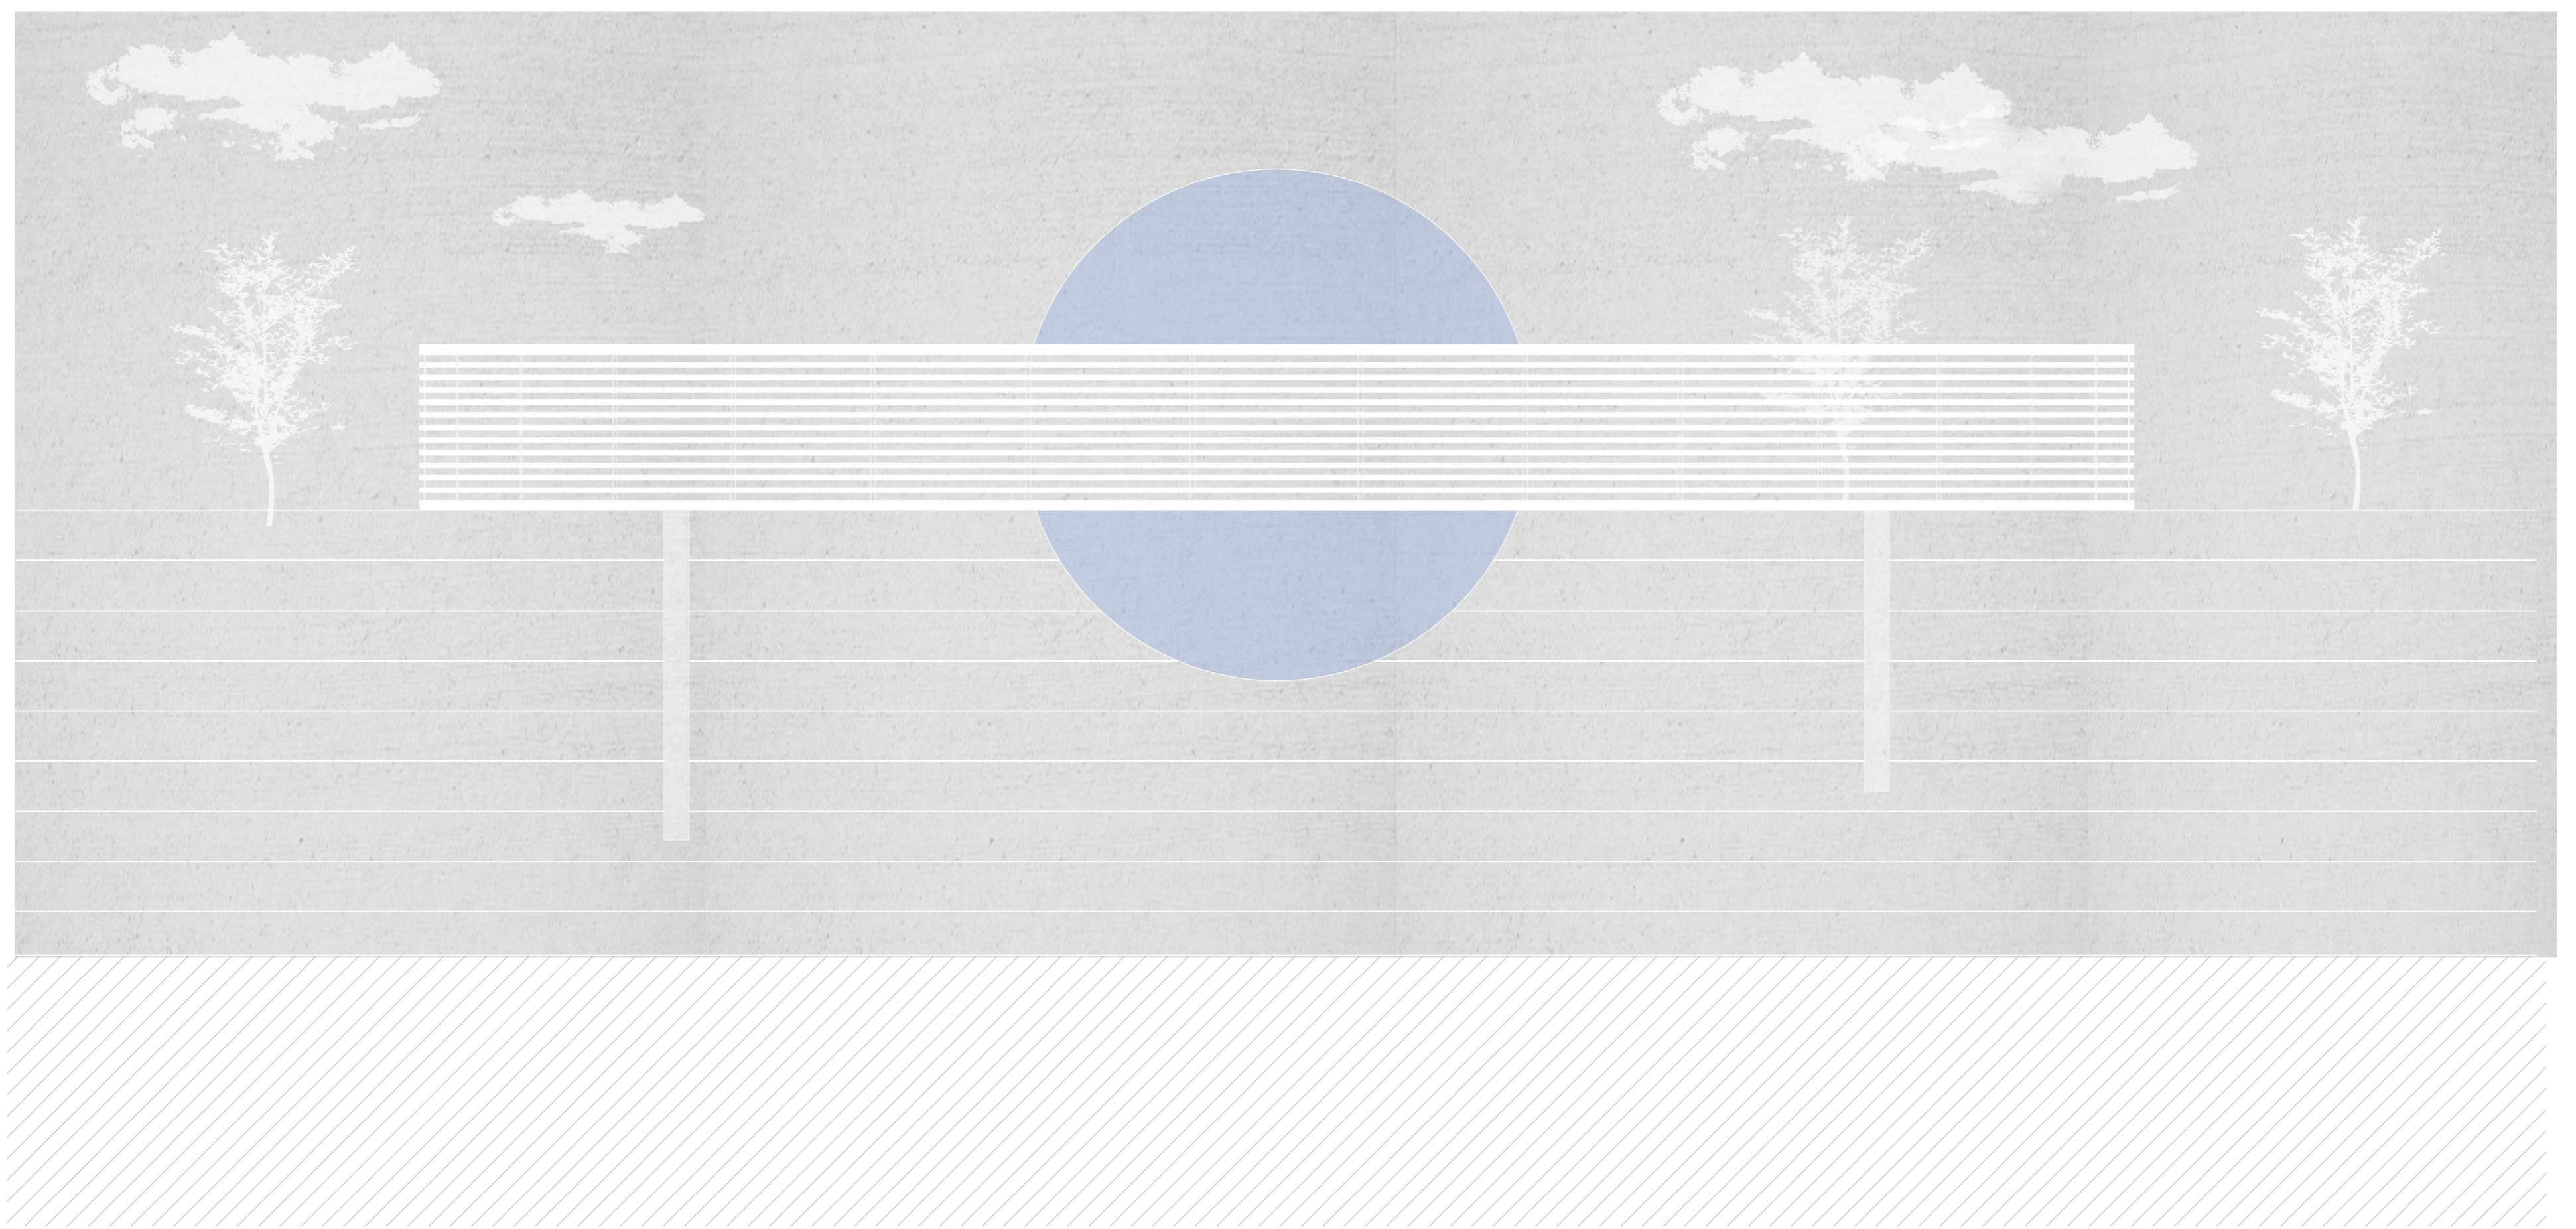

Alçado Oeste

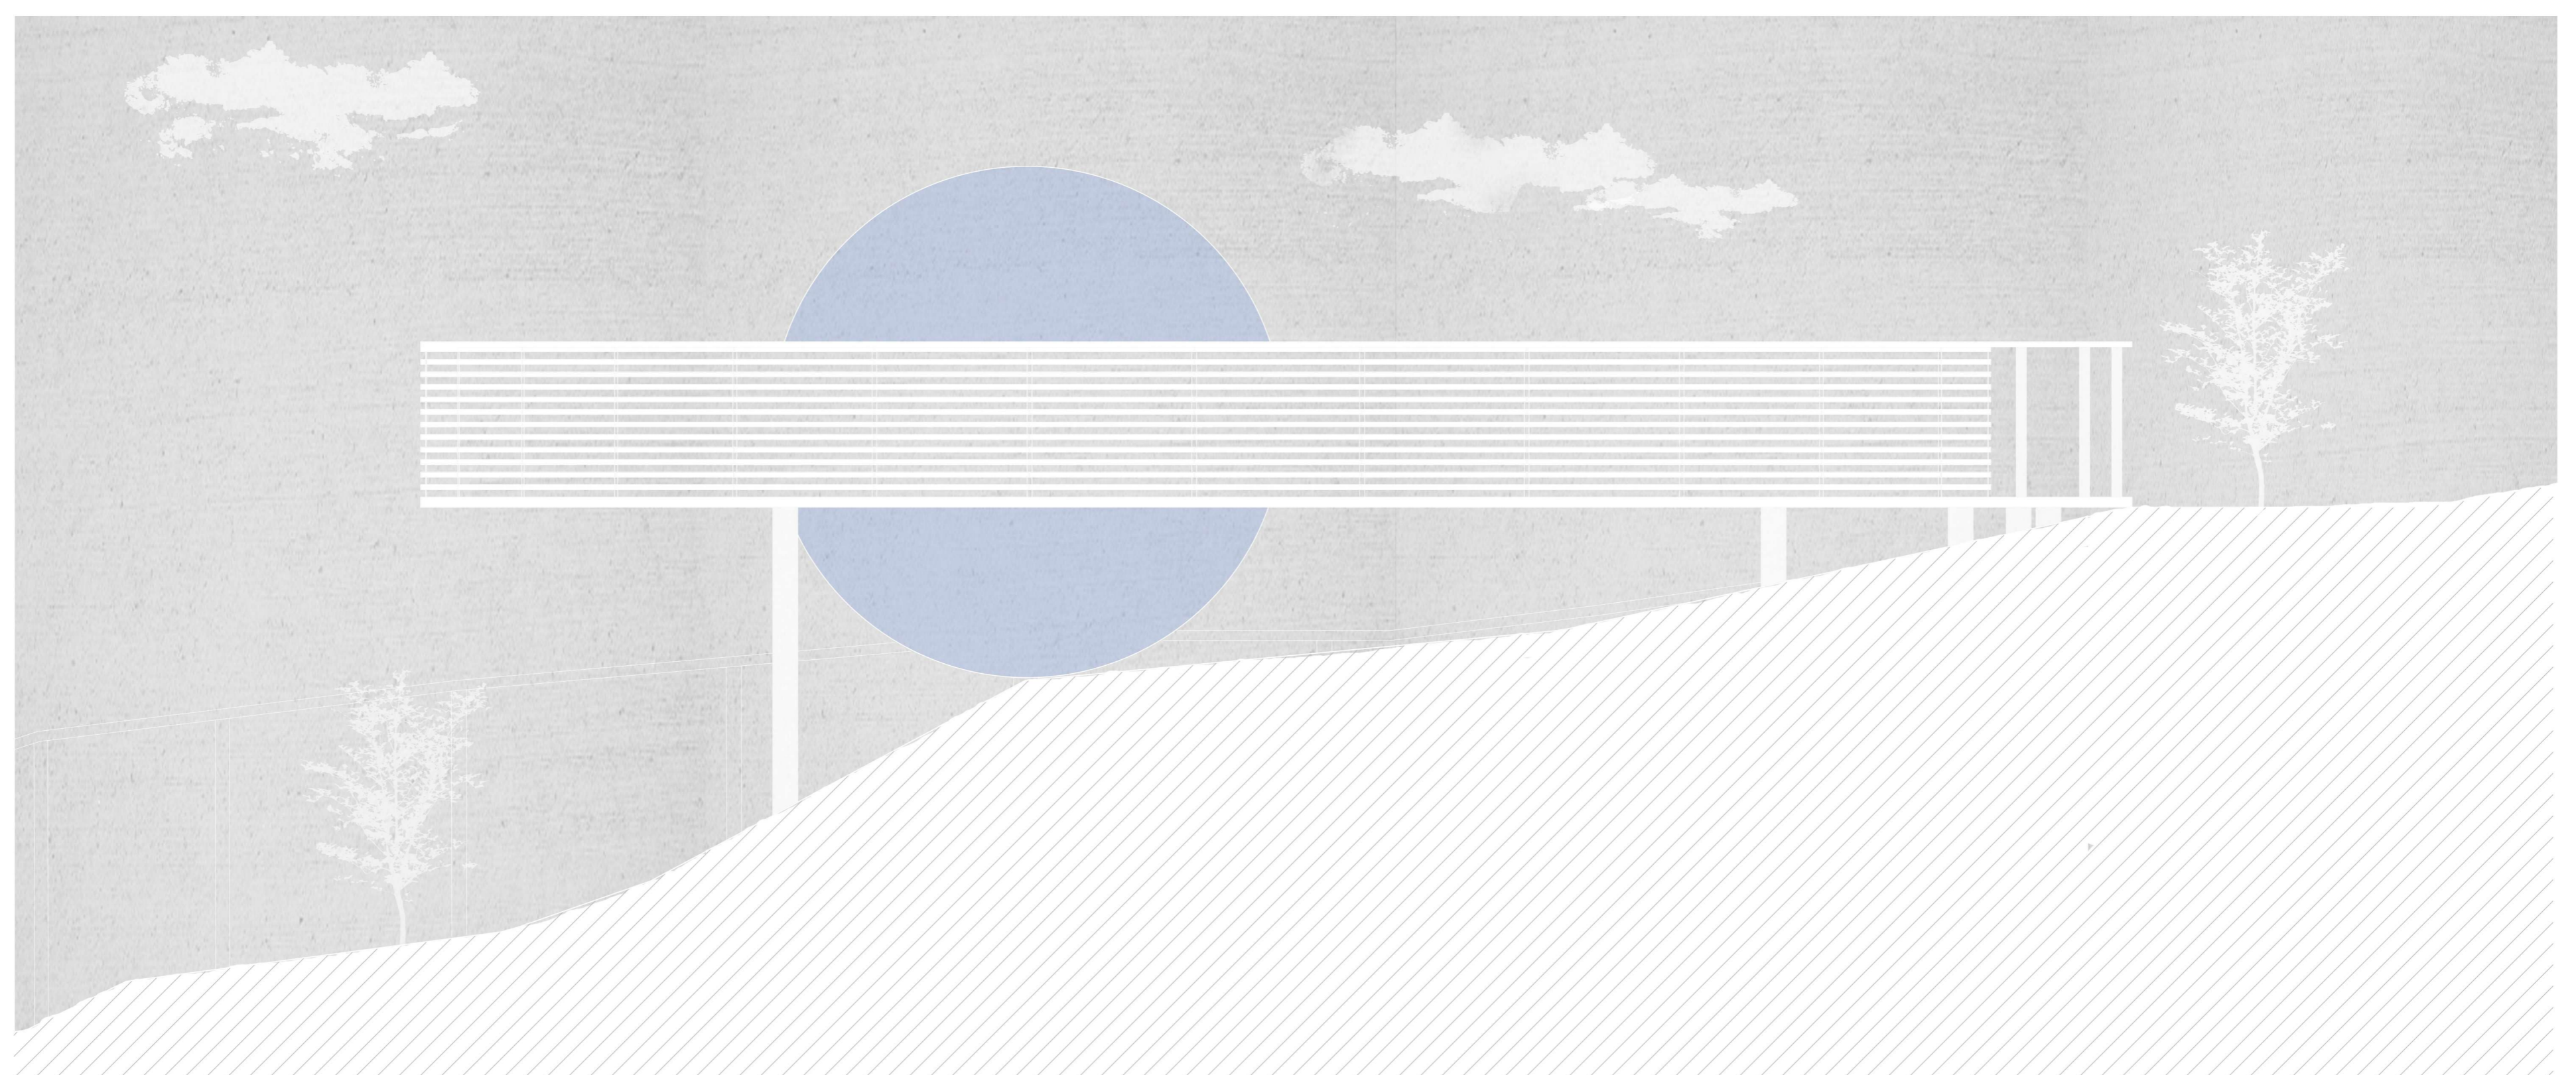

Alçado Sul

1:100