



# CAMPUS AJUDA

composição urbano-arquitetônica

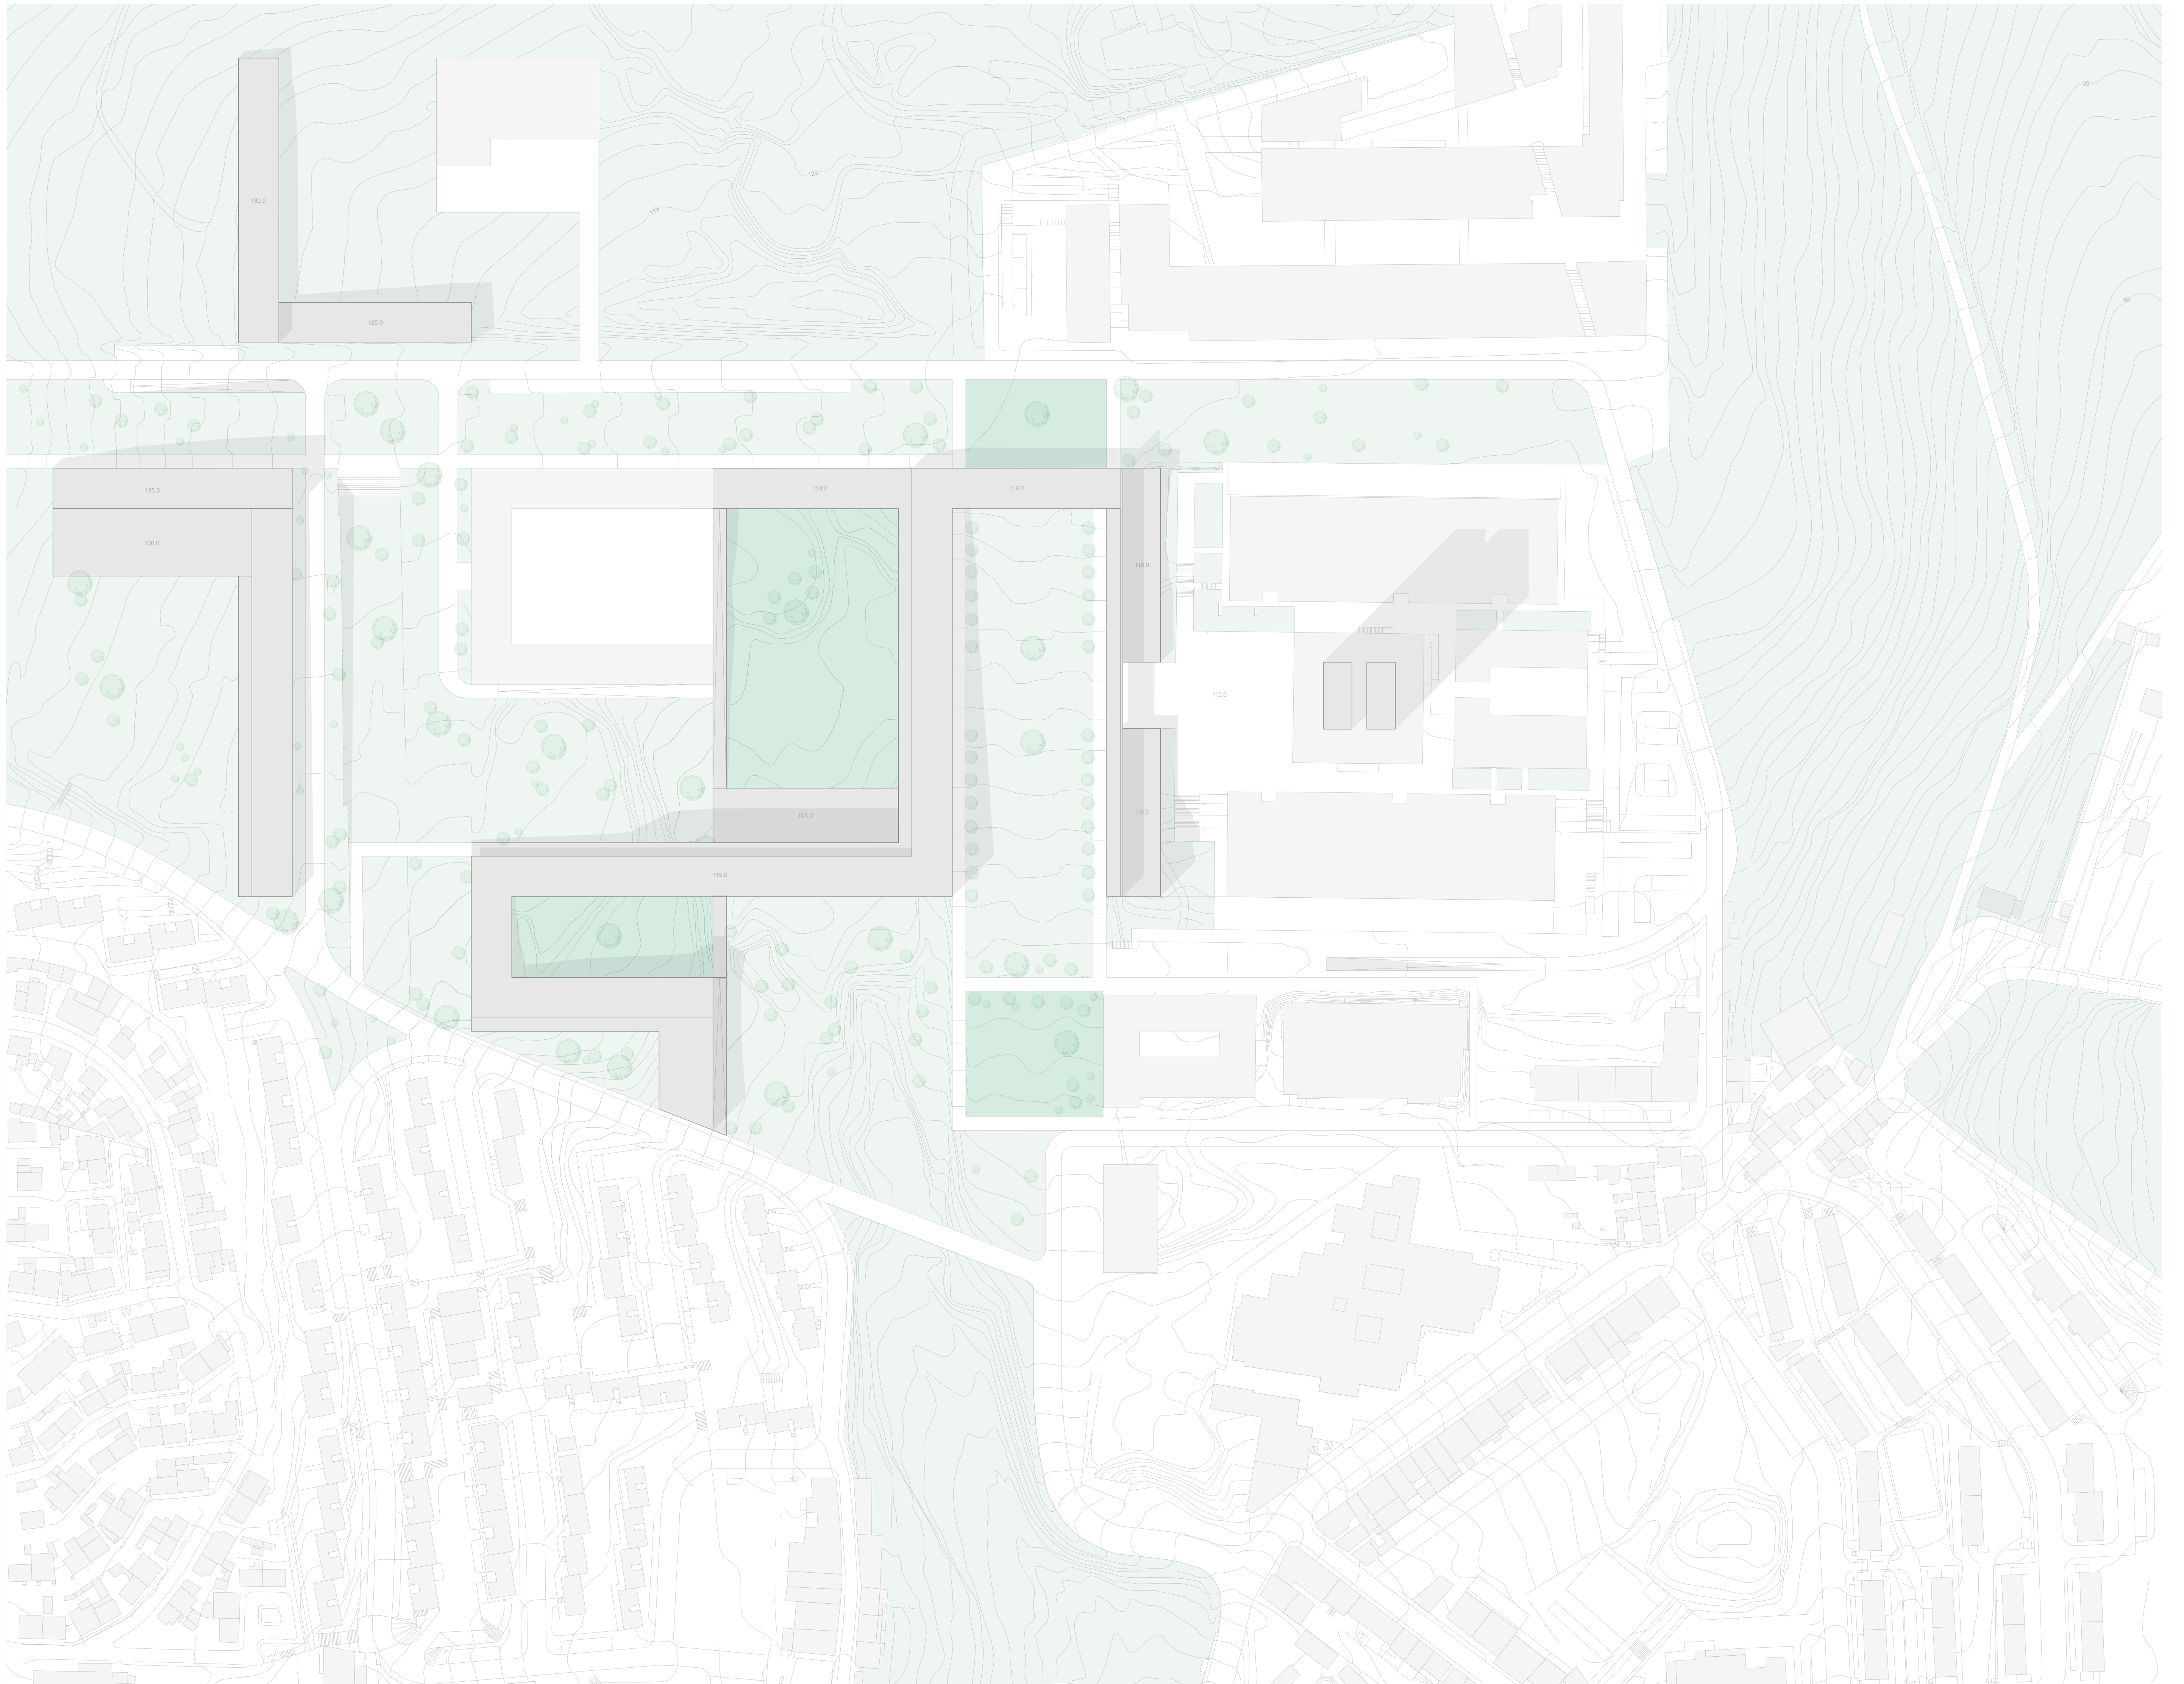

Planta de implantação 1:1000

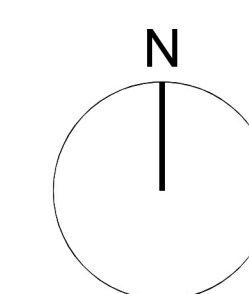




# CAMPUS AJUDA

composição urbano-arquitetônica




01. Edificado

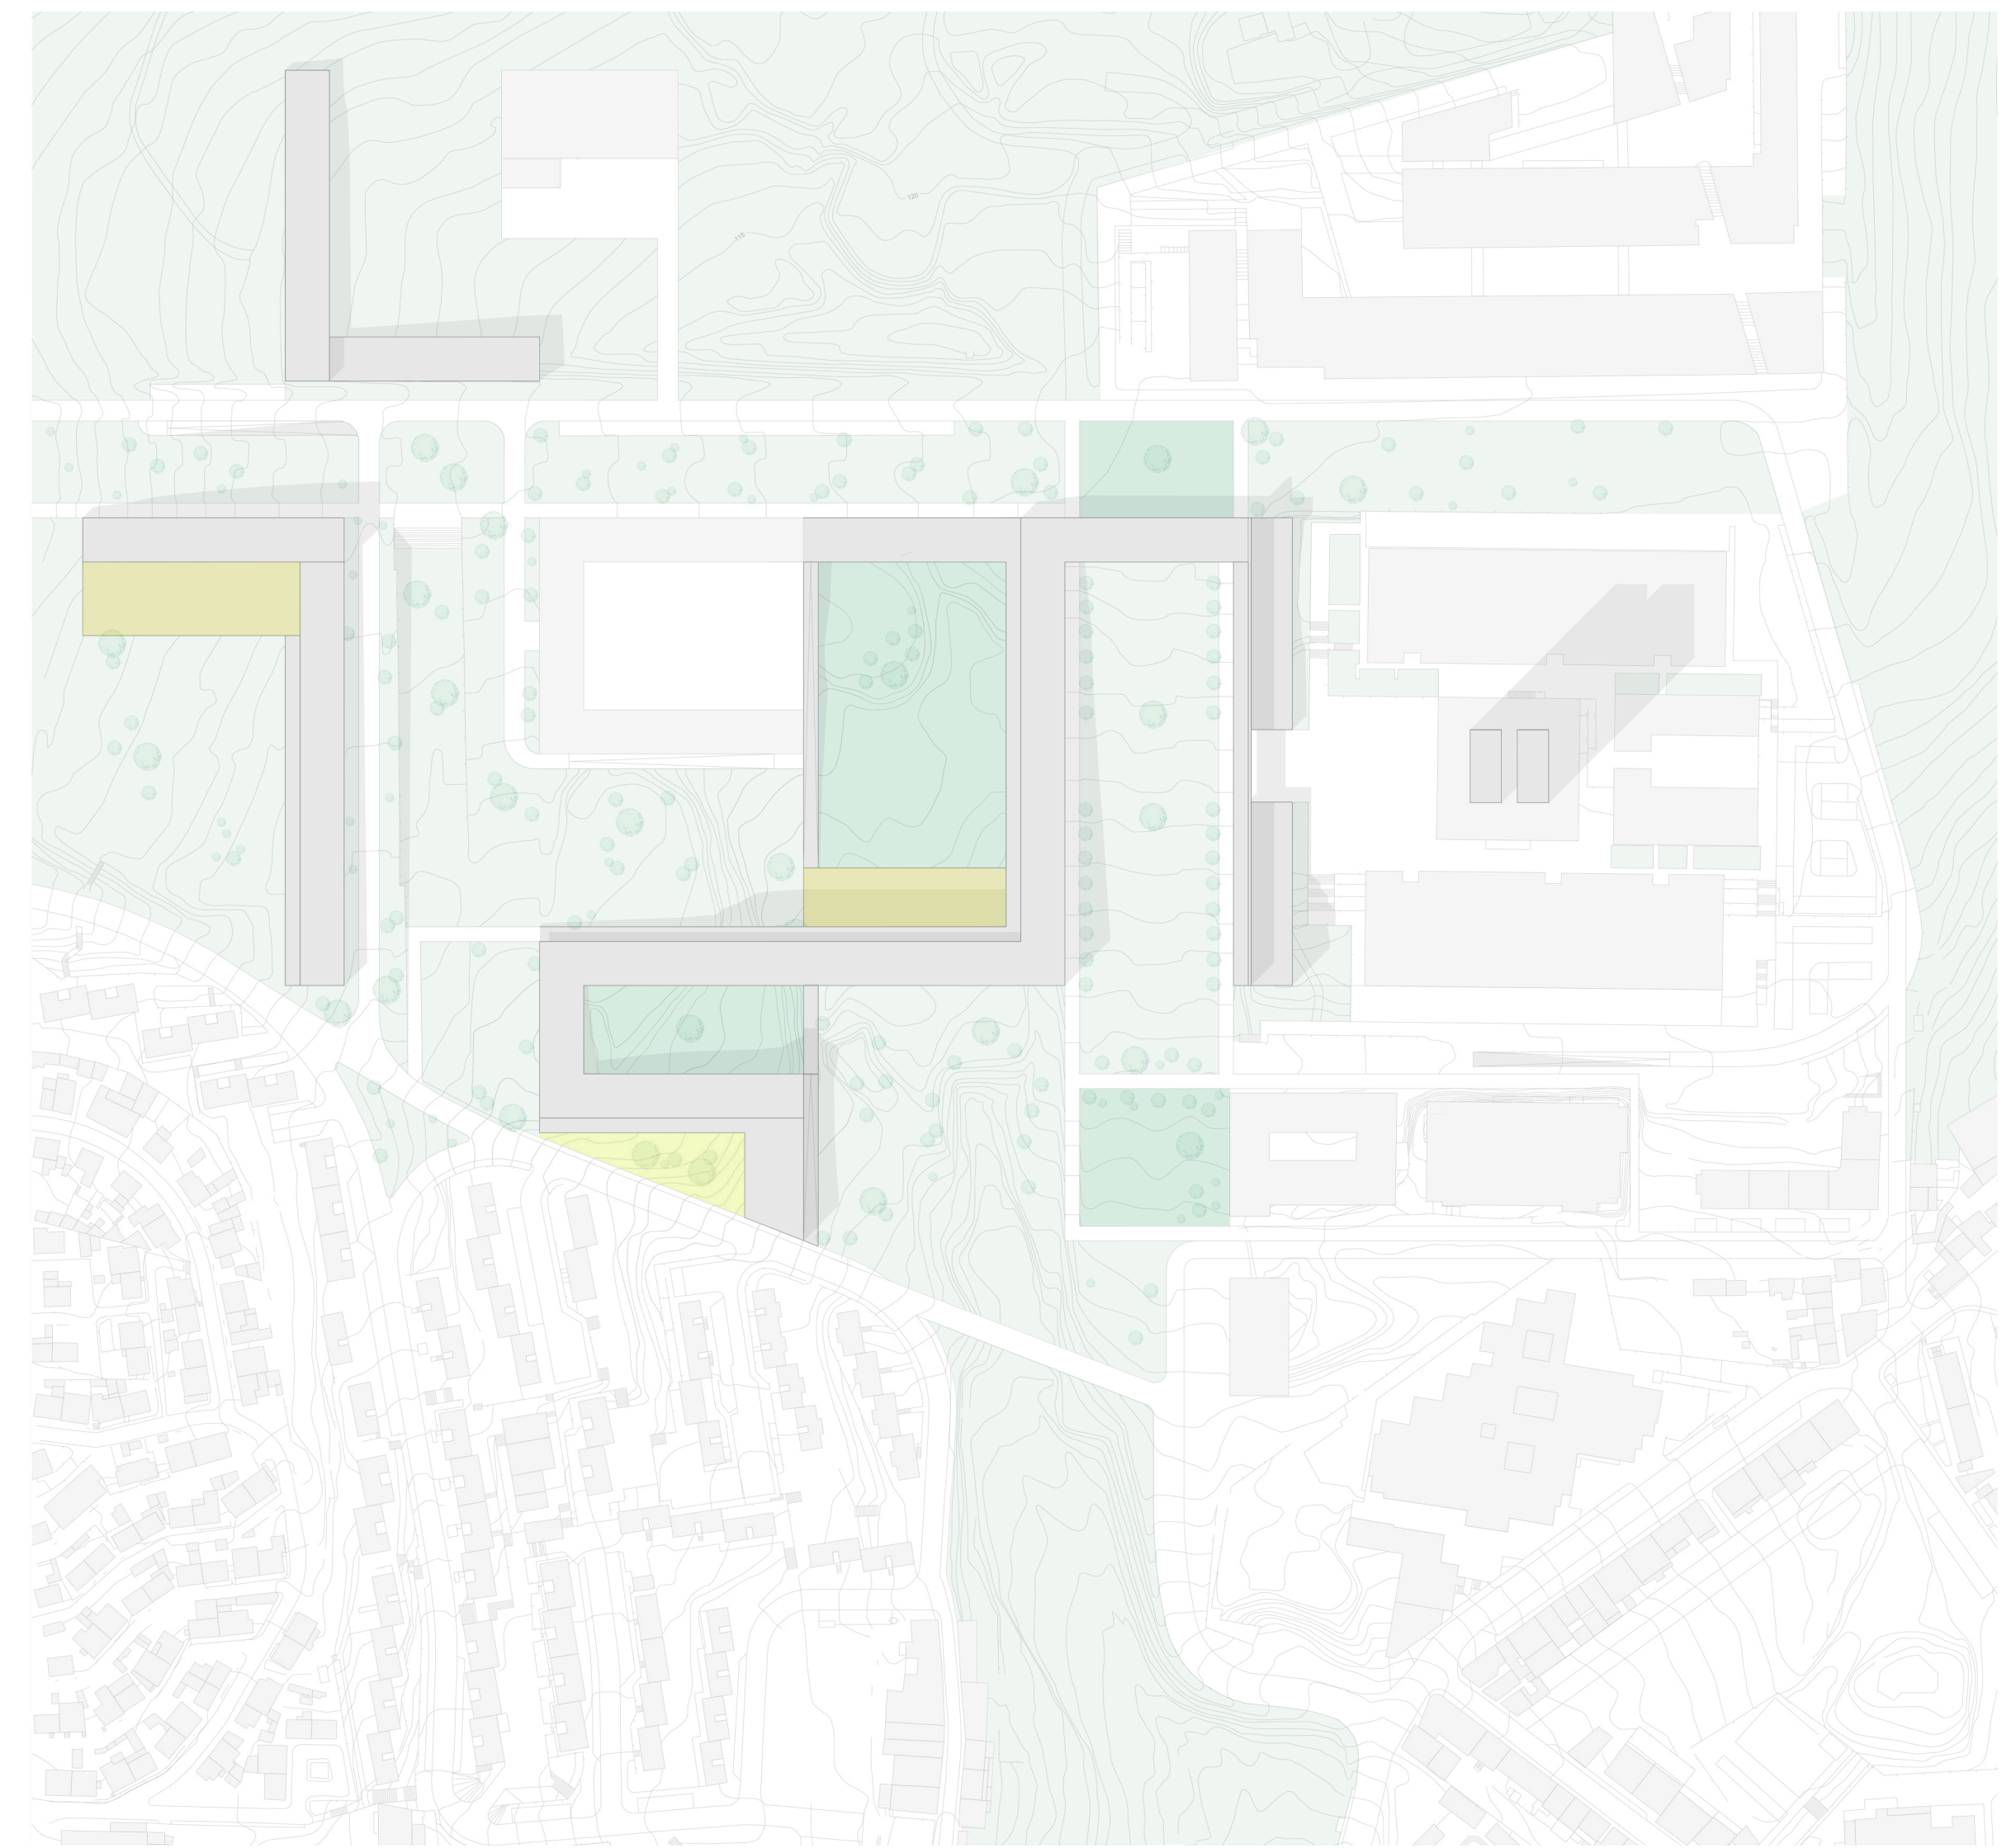

02. Espaço Público

Praças Verdes      Praças Públicas

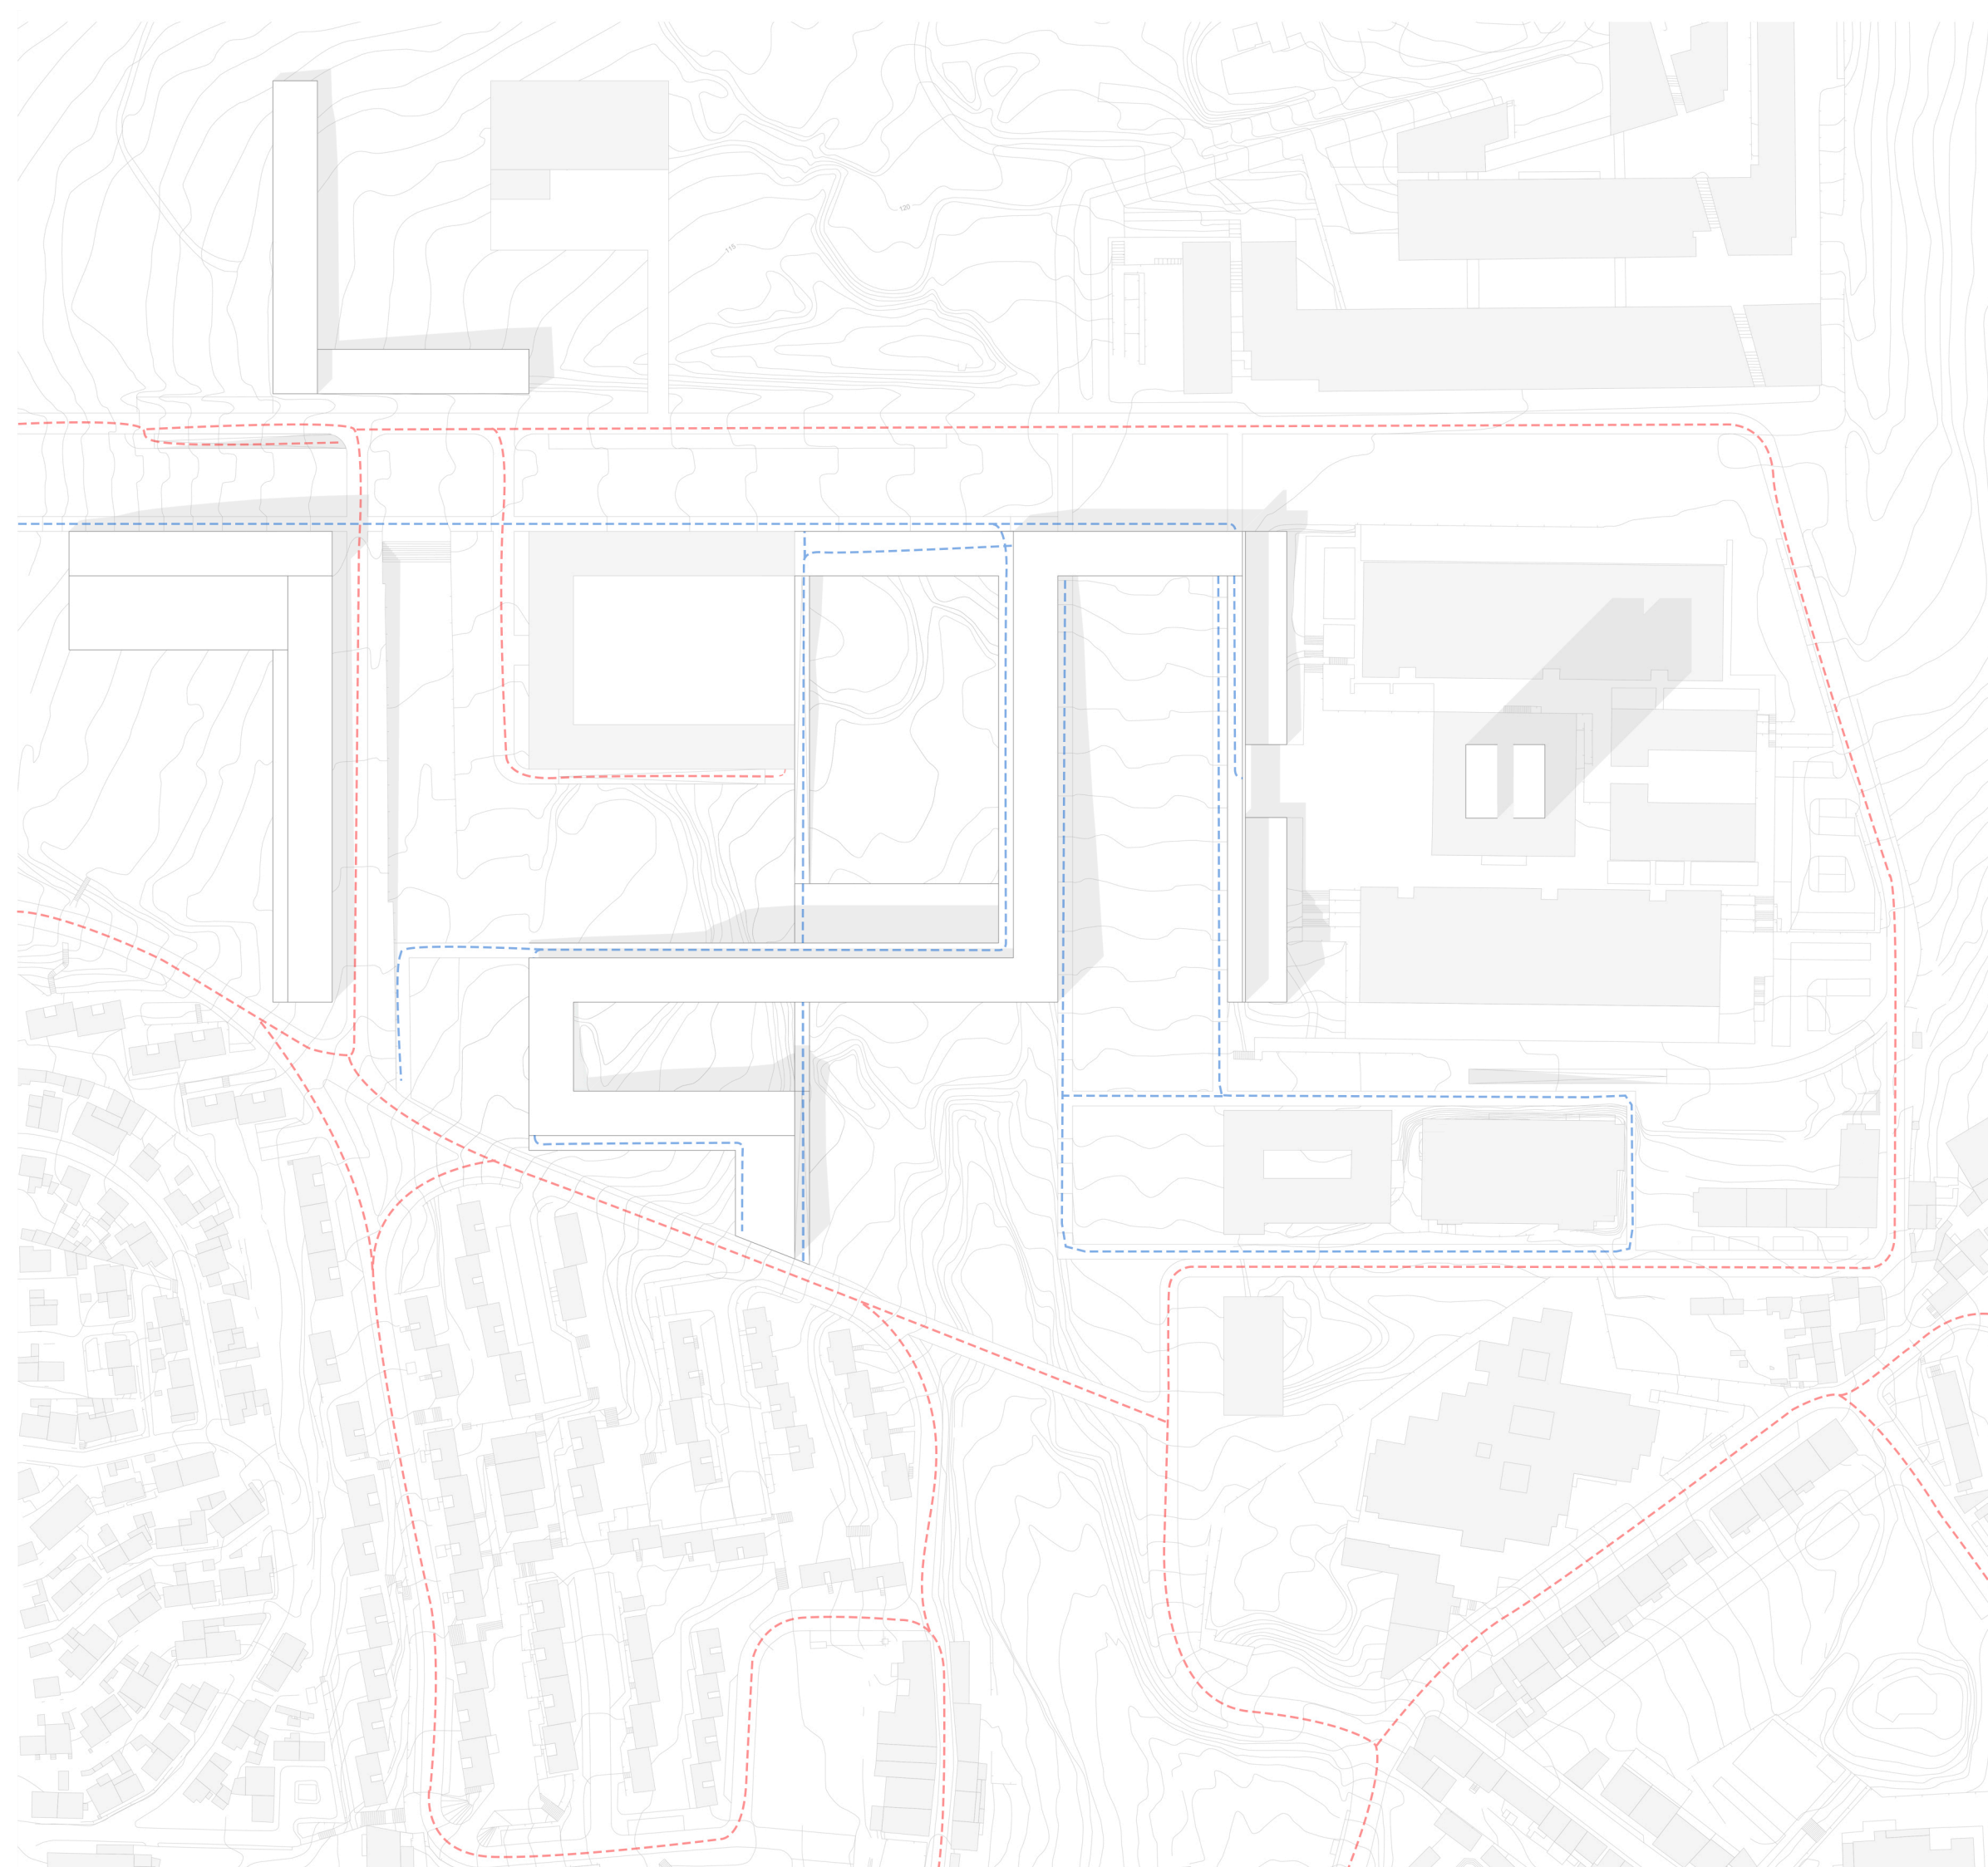

03. Acessibilidades

Circulação Viária      Circulação Pedonal








04. Programa de Usos

Entrada e Torre FAUL      Habitação  
Residências      Zona Comercial  
Estacionamento Sub.      Edif. Apoio ao CEDAR





# CAMPUS AJUDA

## composição urbano-arquitetónica

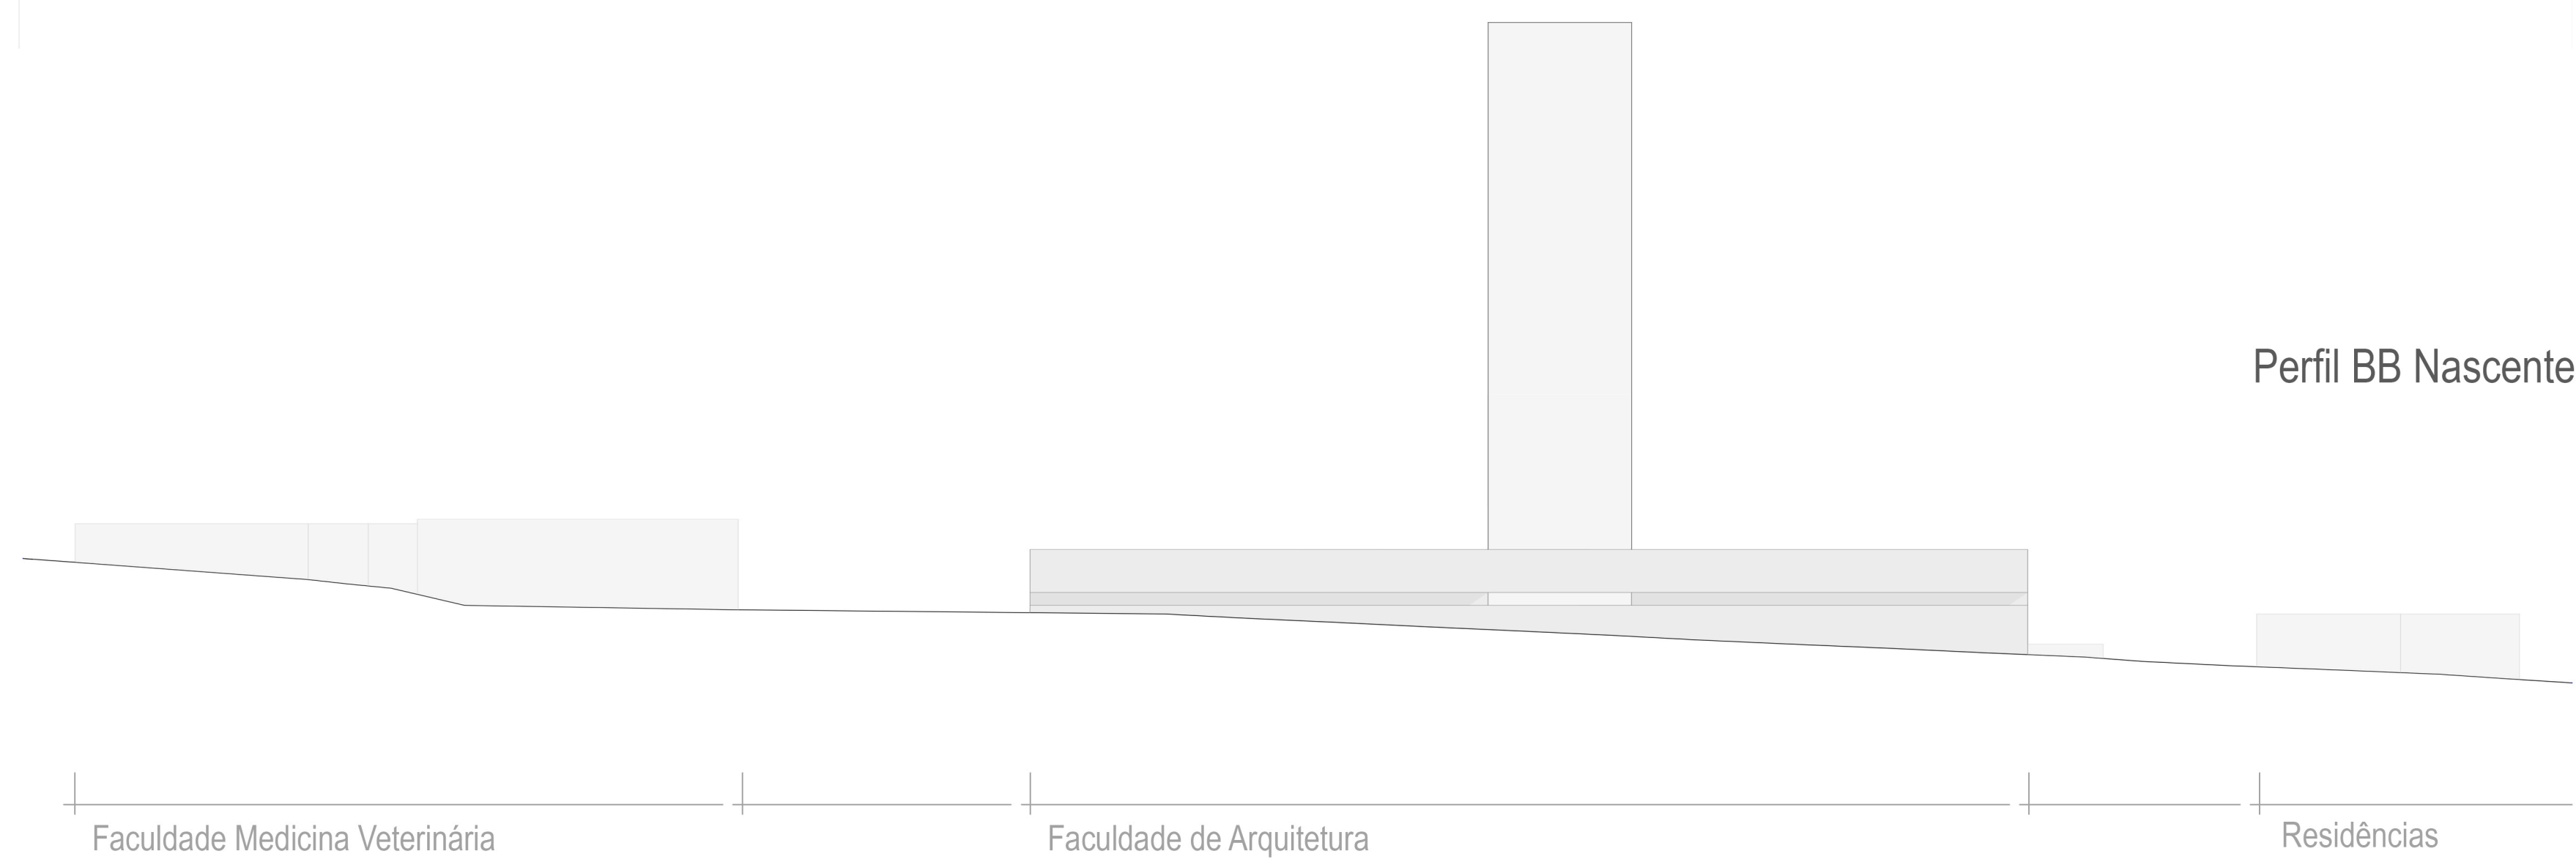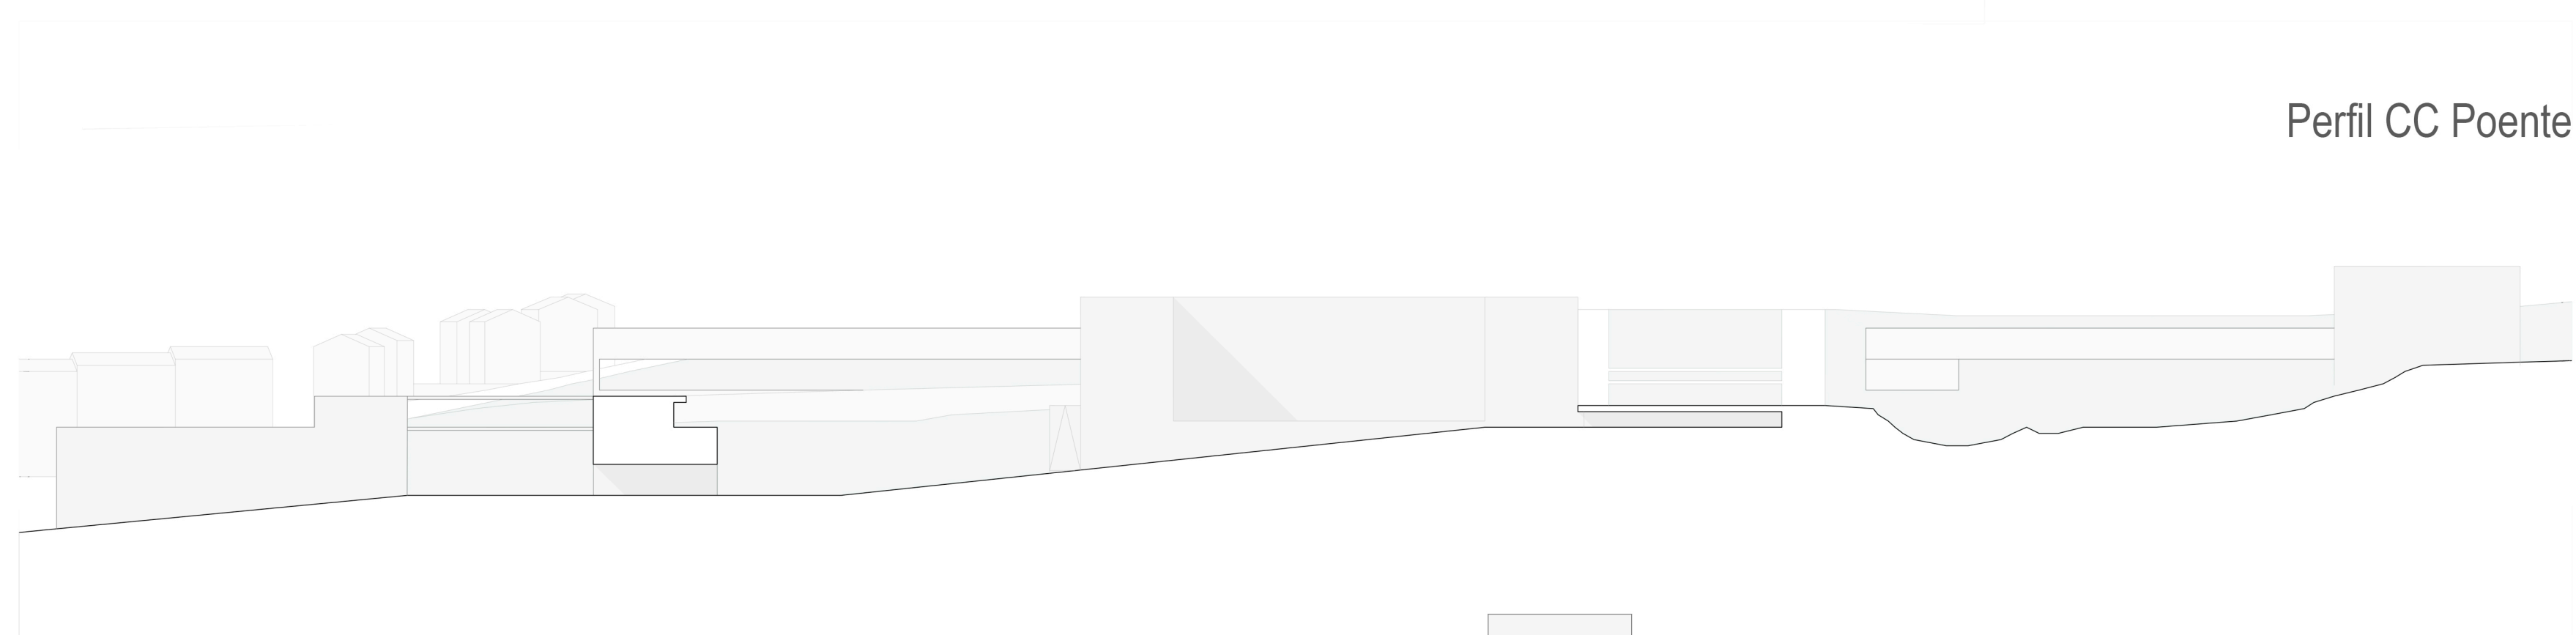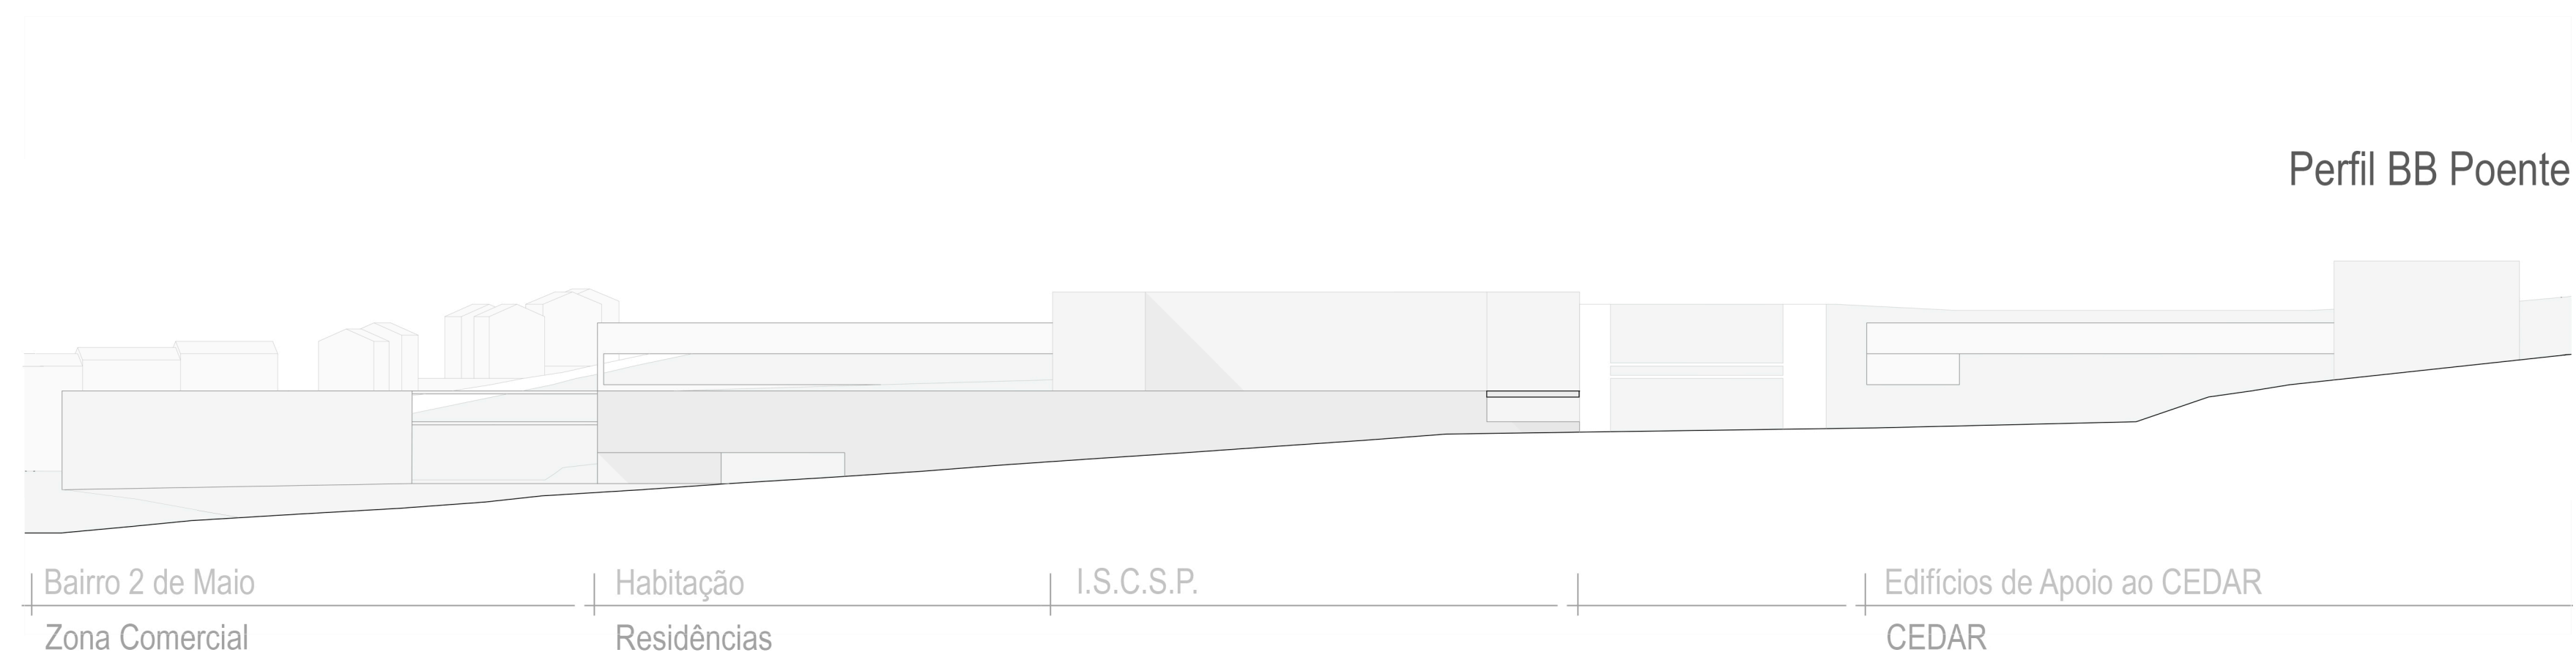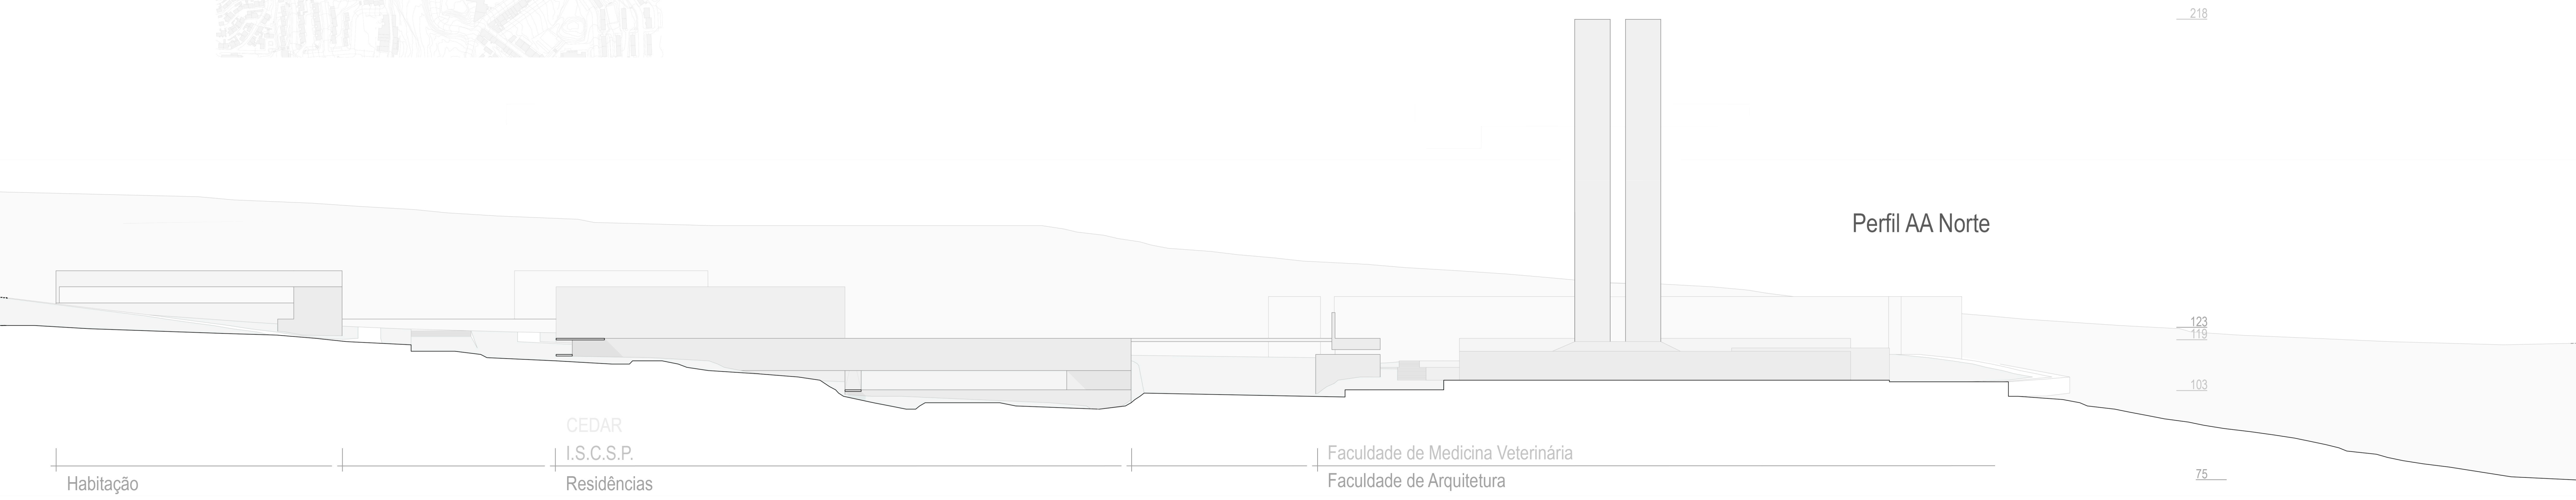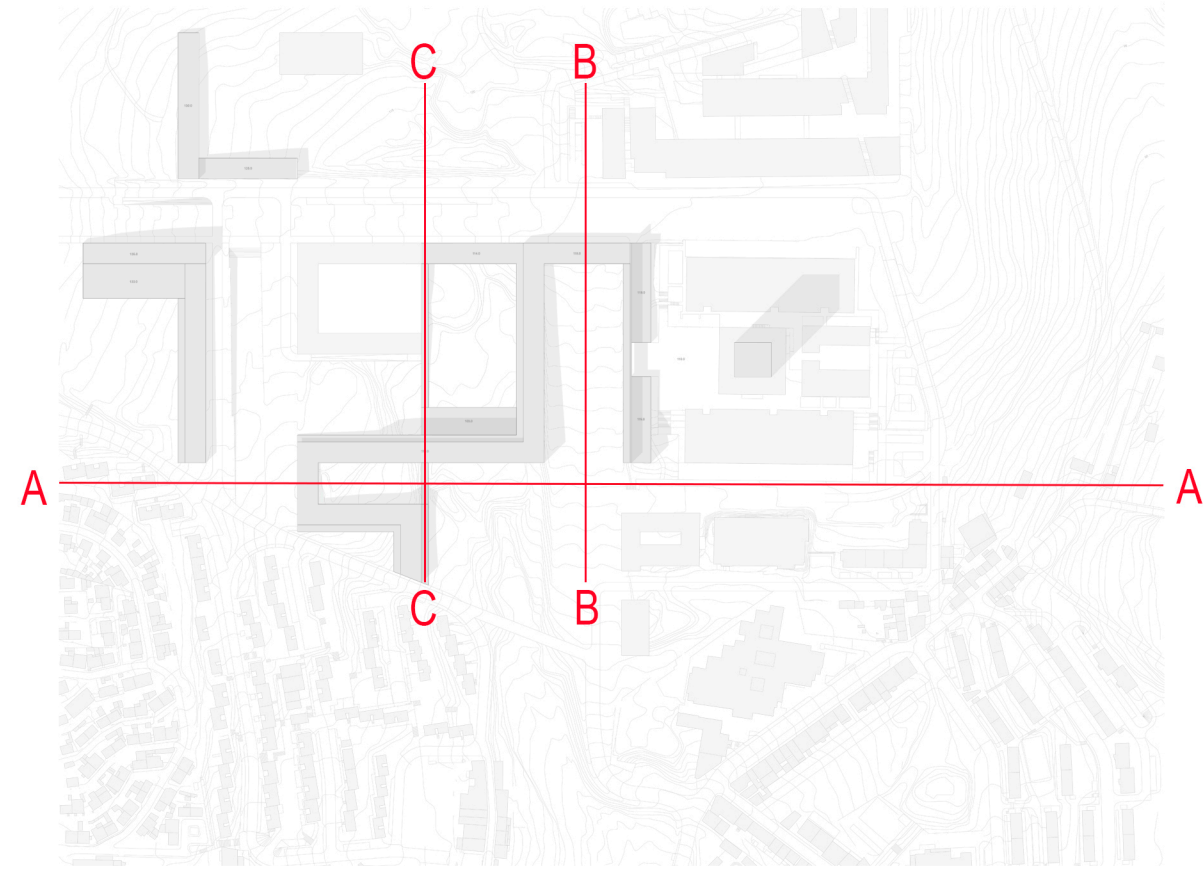




CAMPUS AJUDA  
enquadramentos | atmosferas

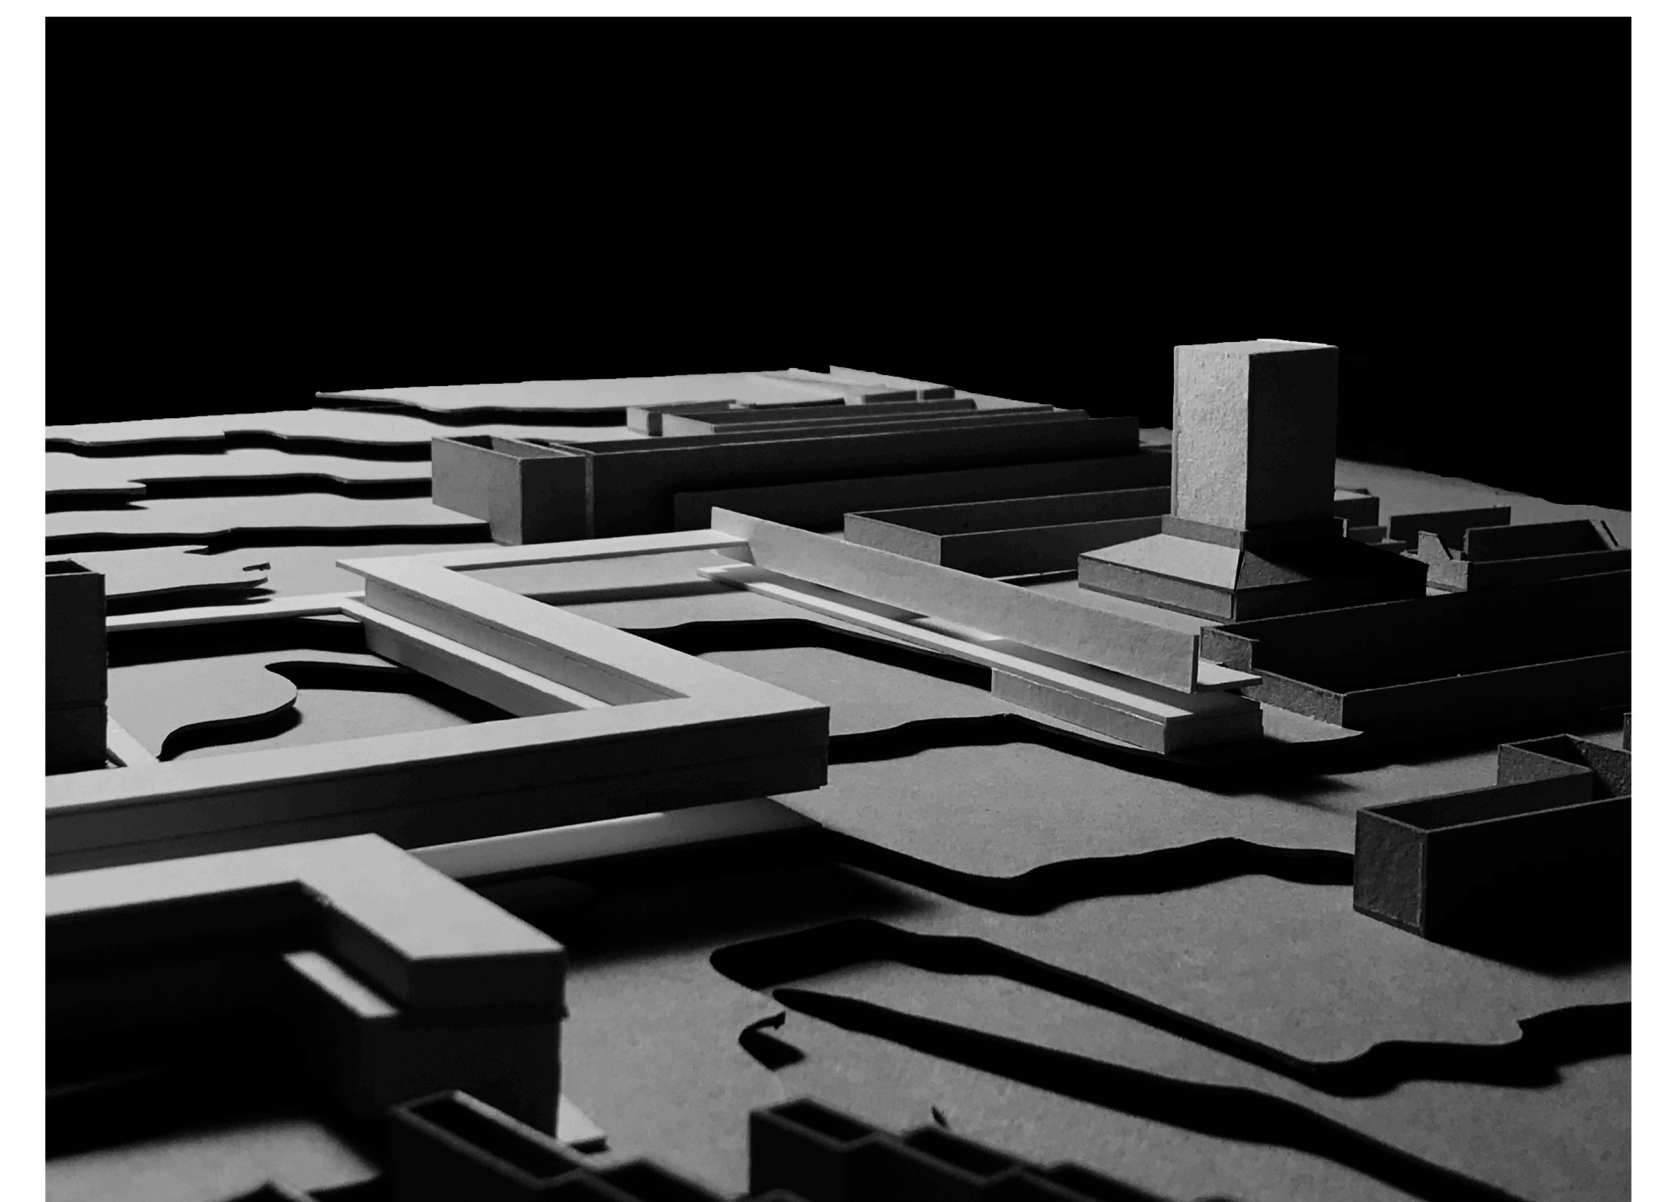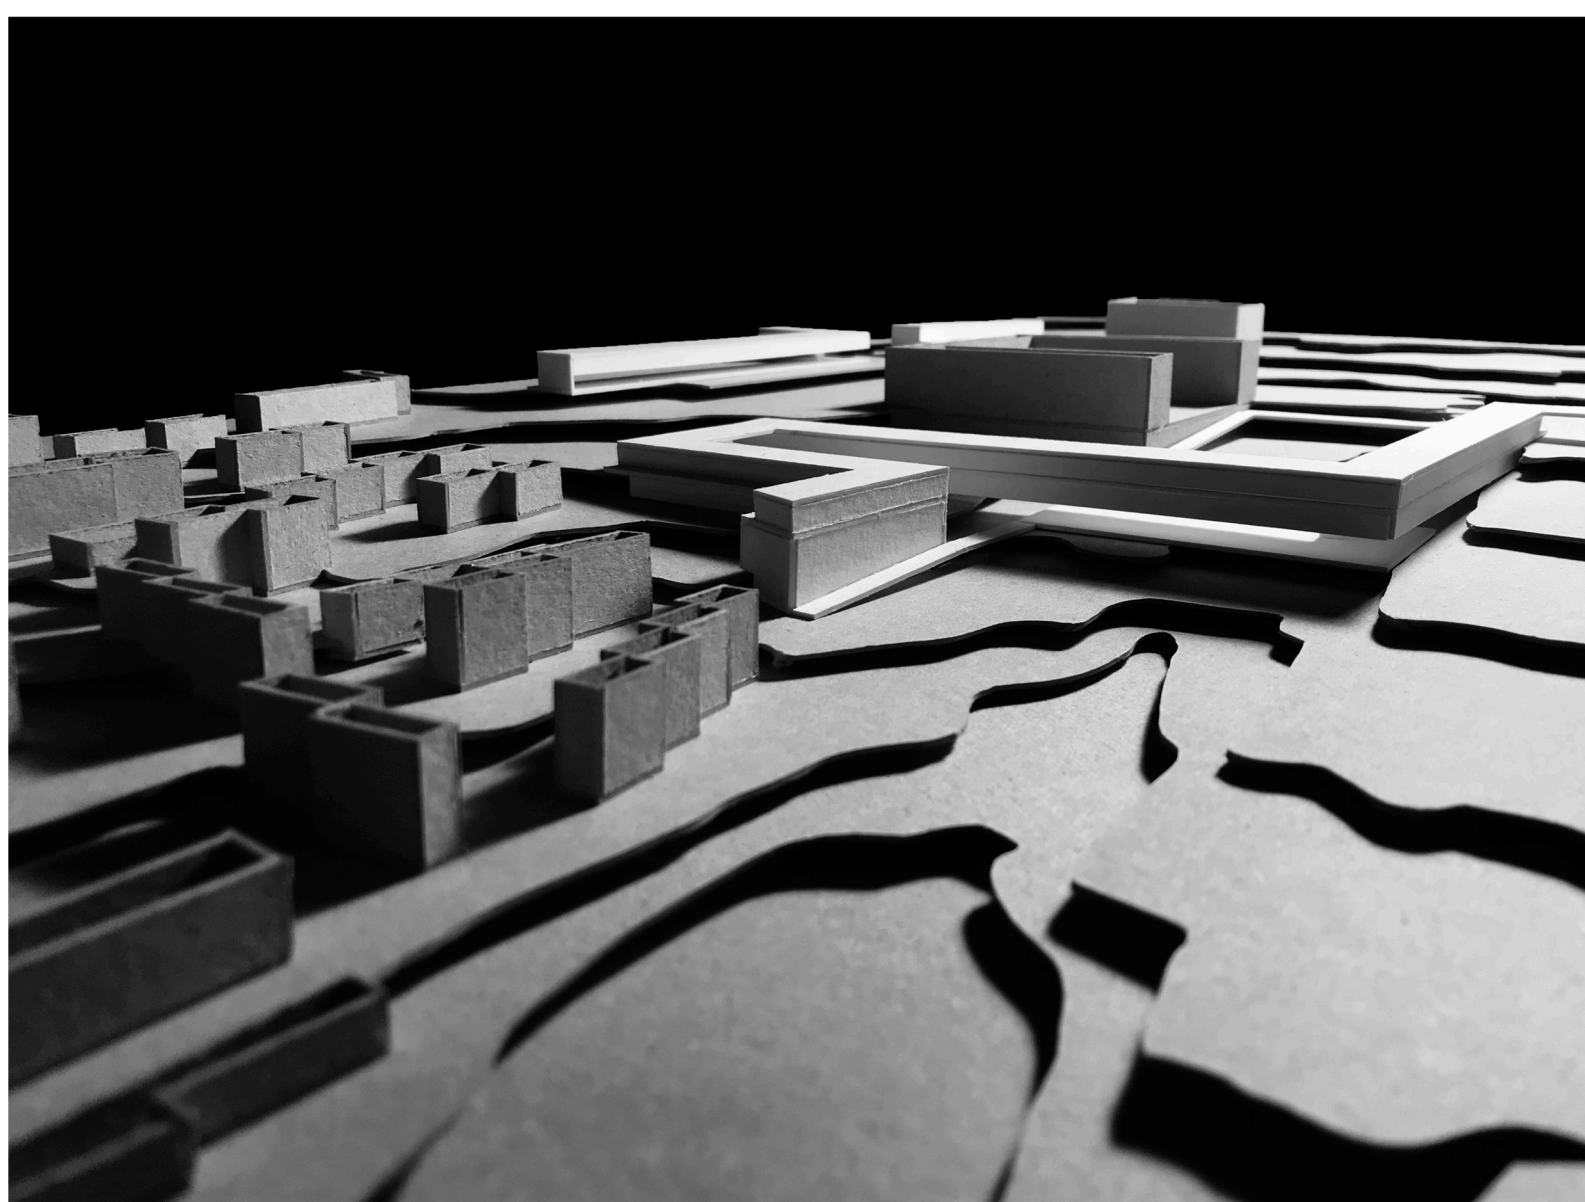




# TORRE FAUL

arquitetura | funcionalidade

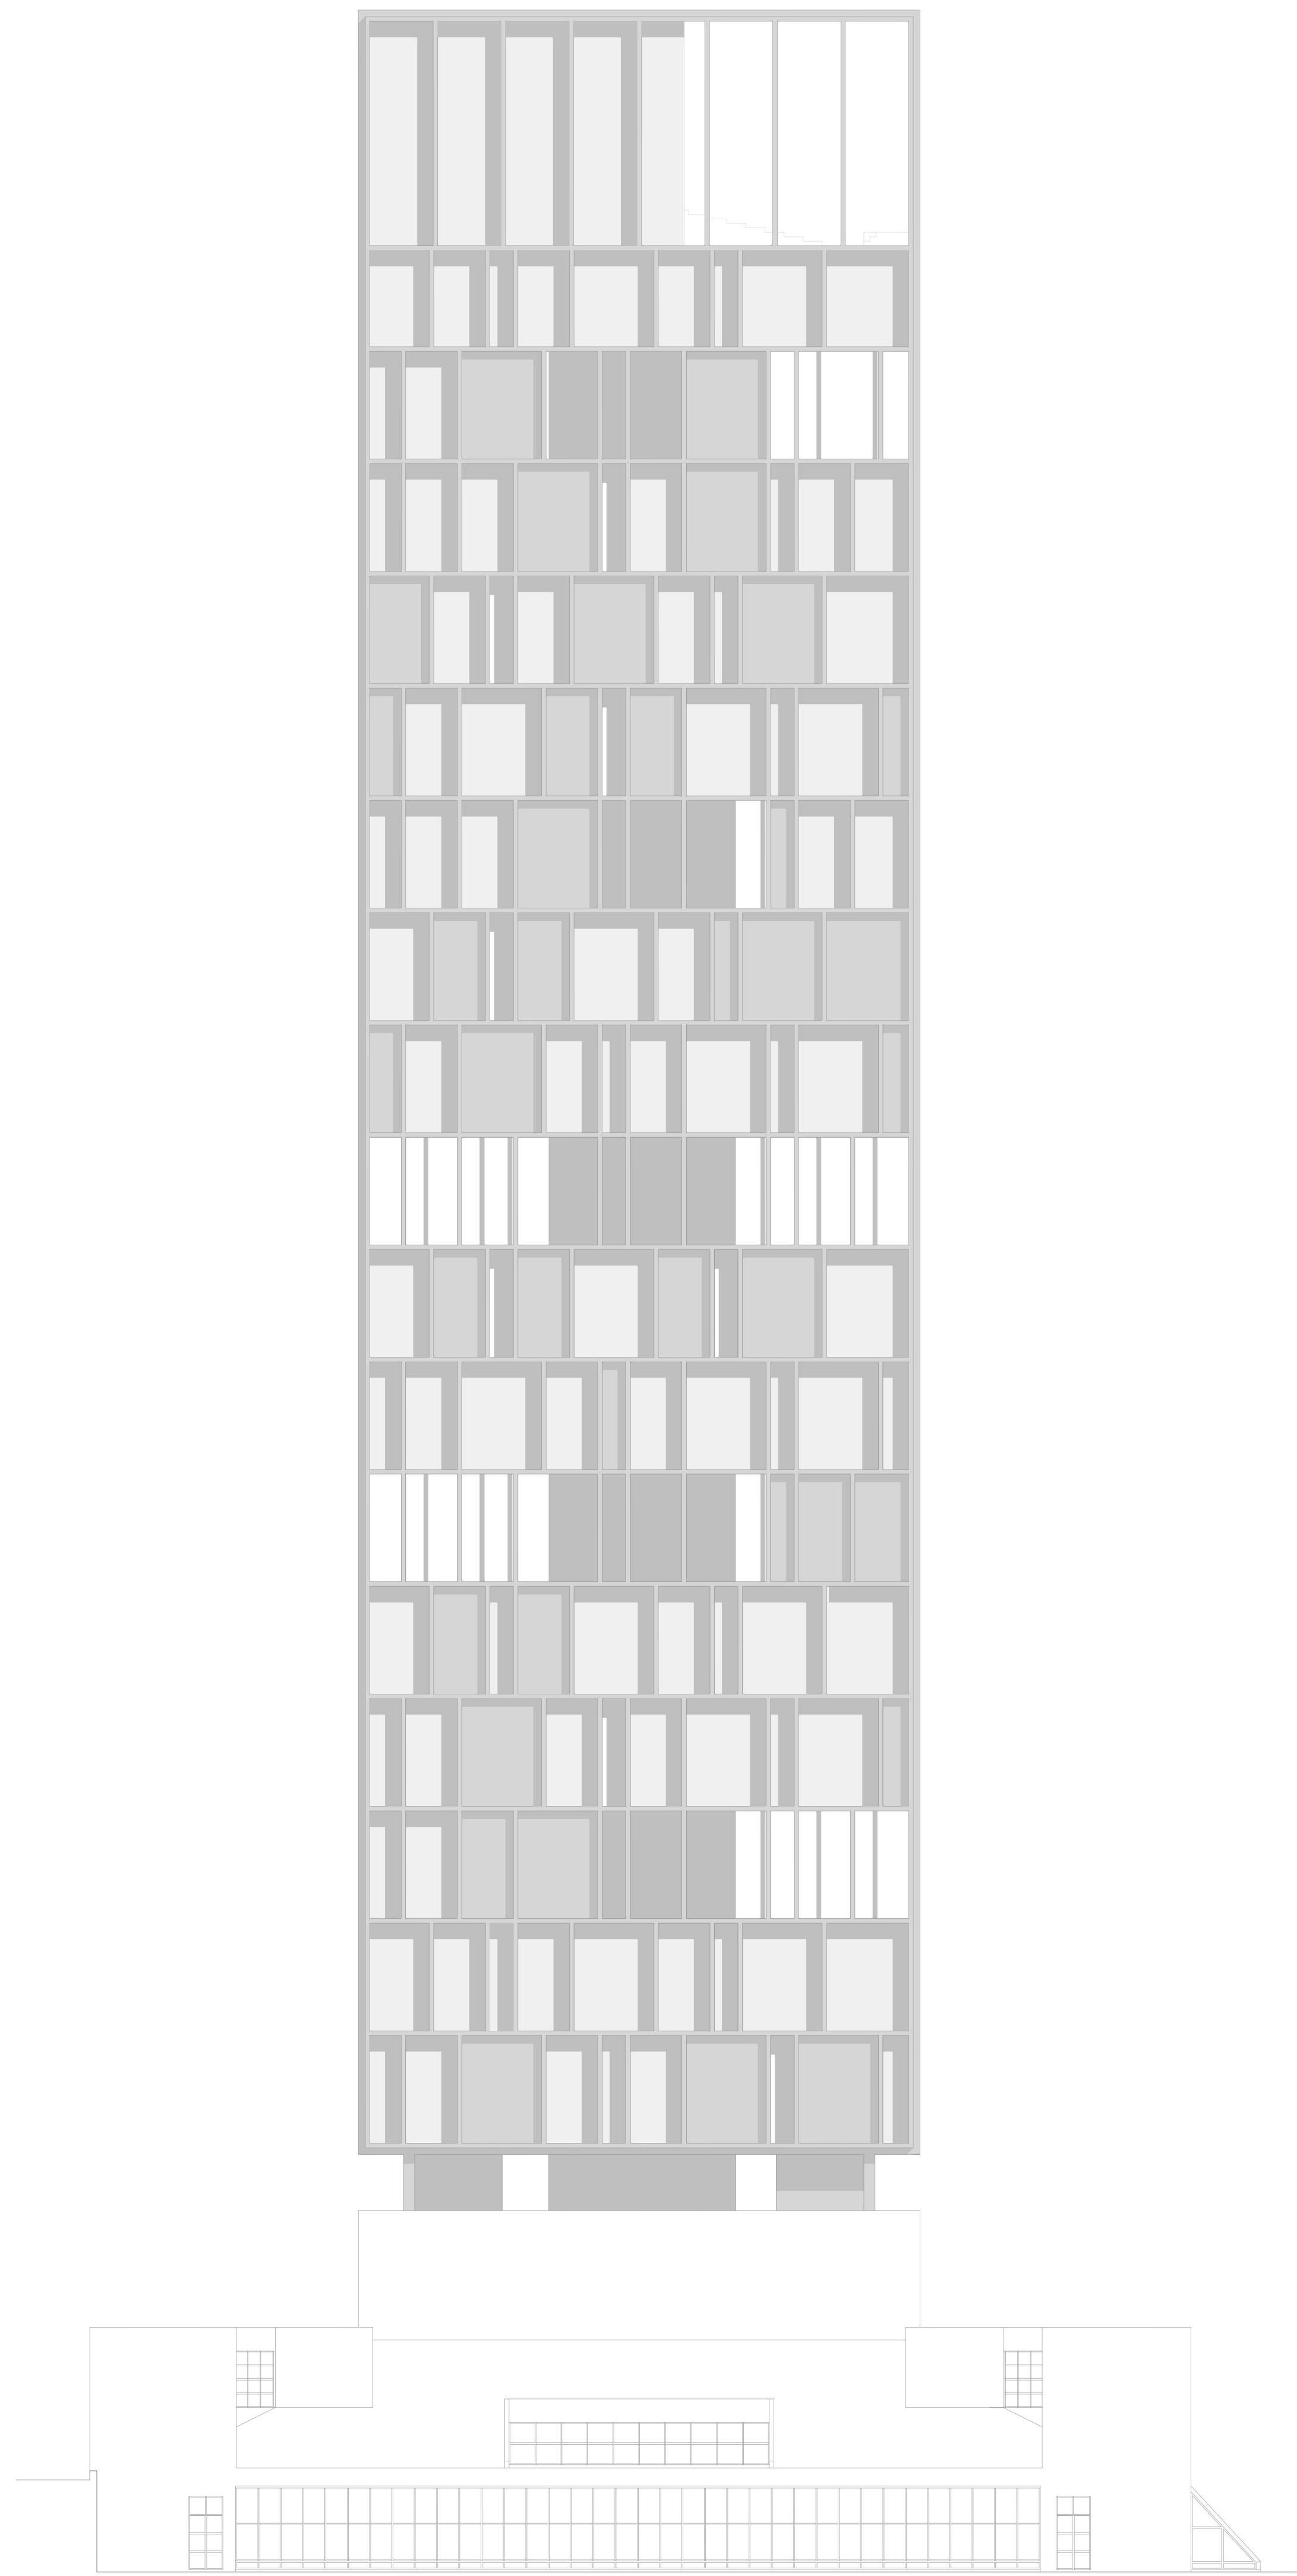

Alçado Poente

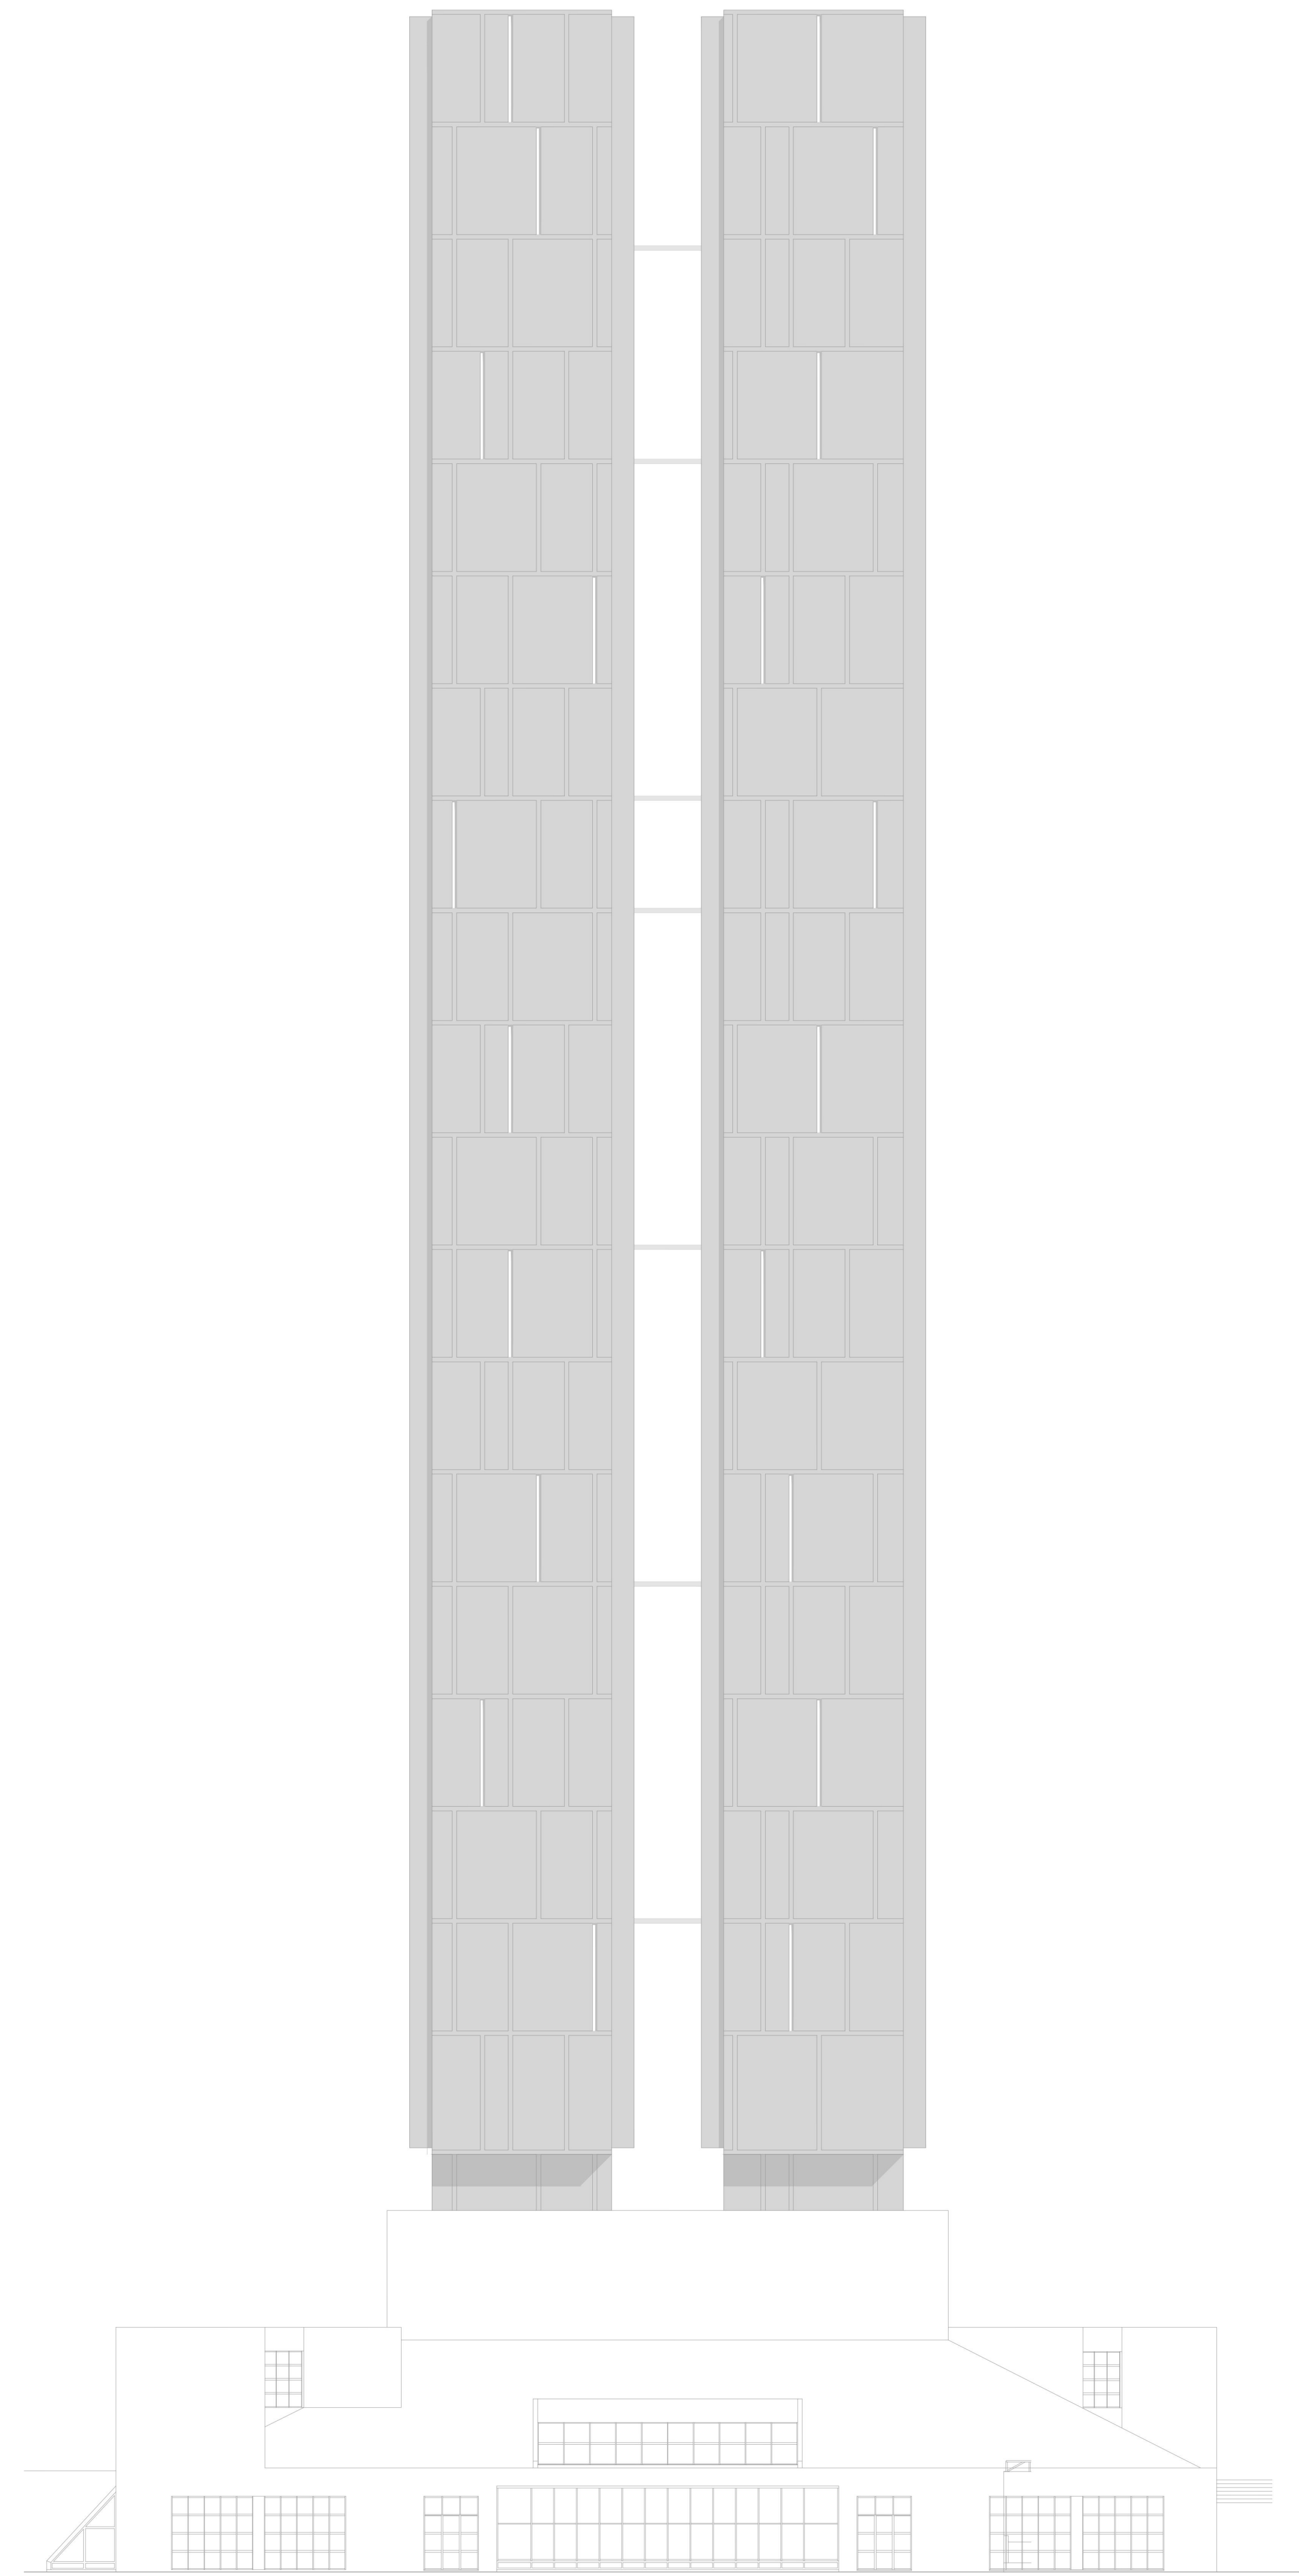


Alçado Sul

0 5 10 25




# TORRE FAUL


arquitetura | funcionalidade

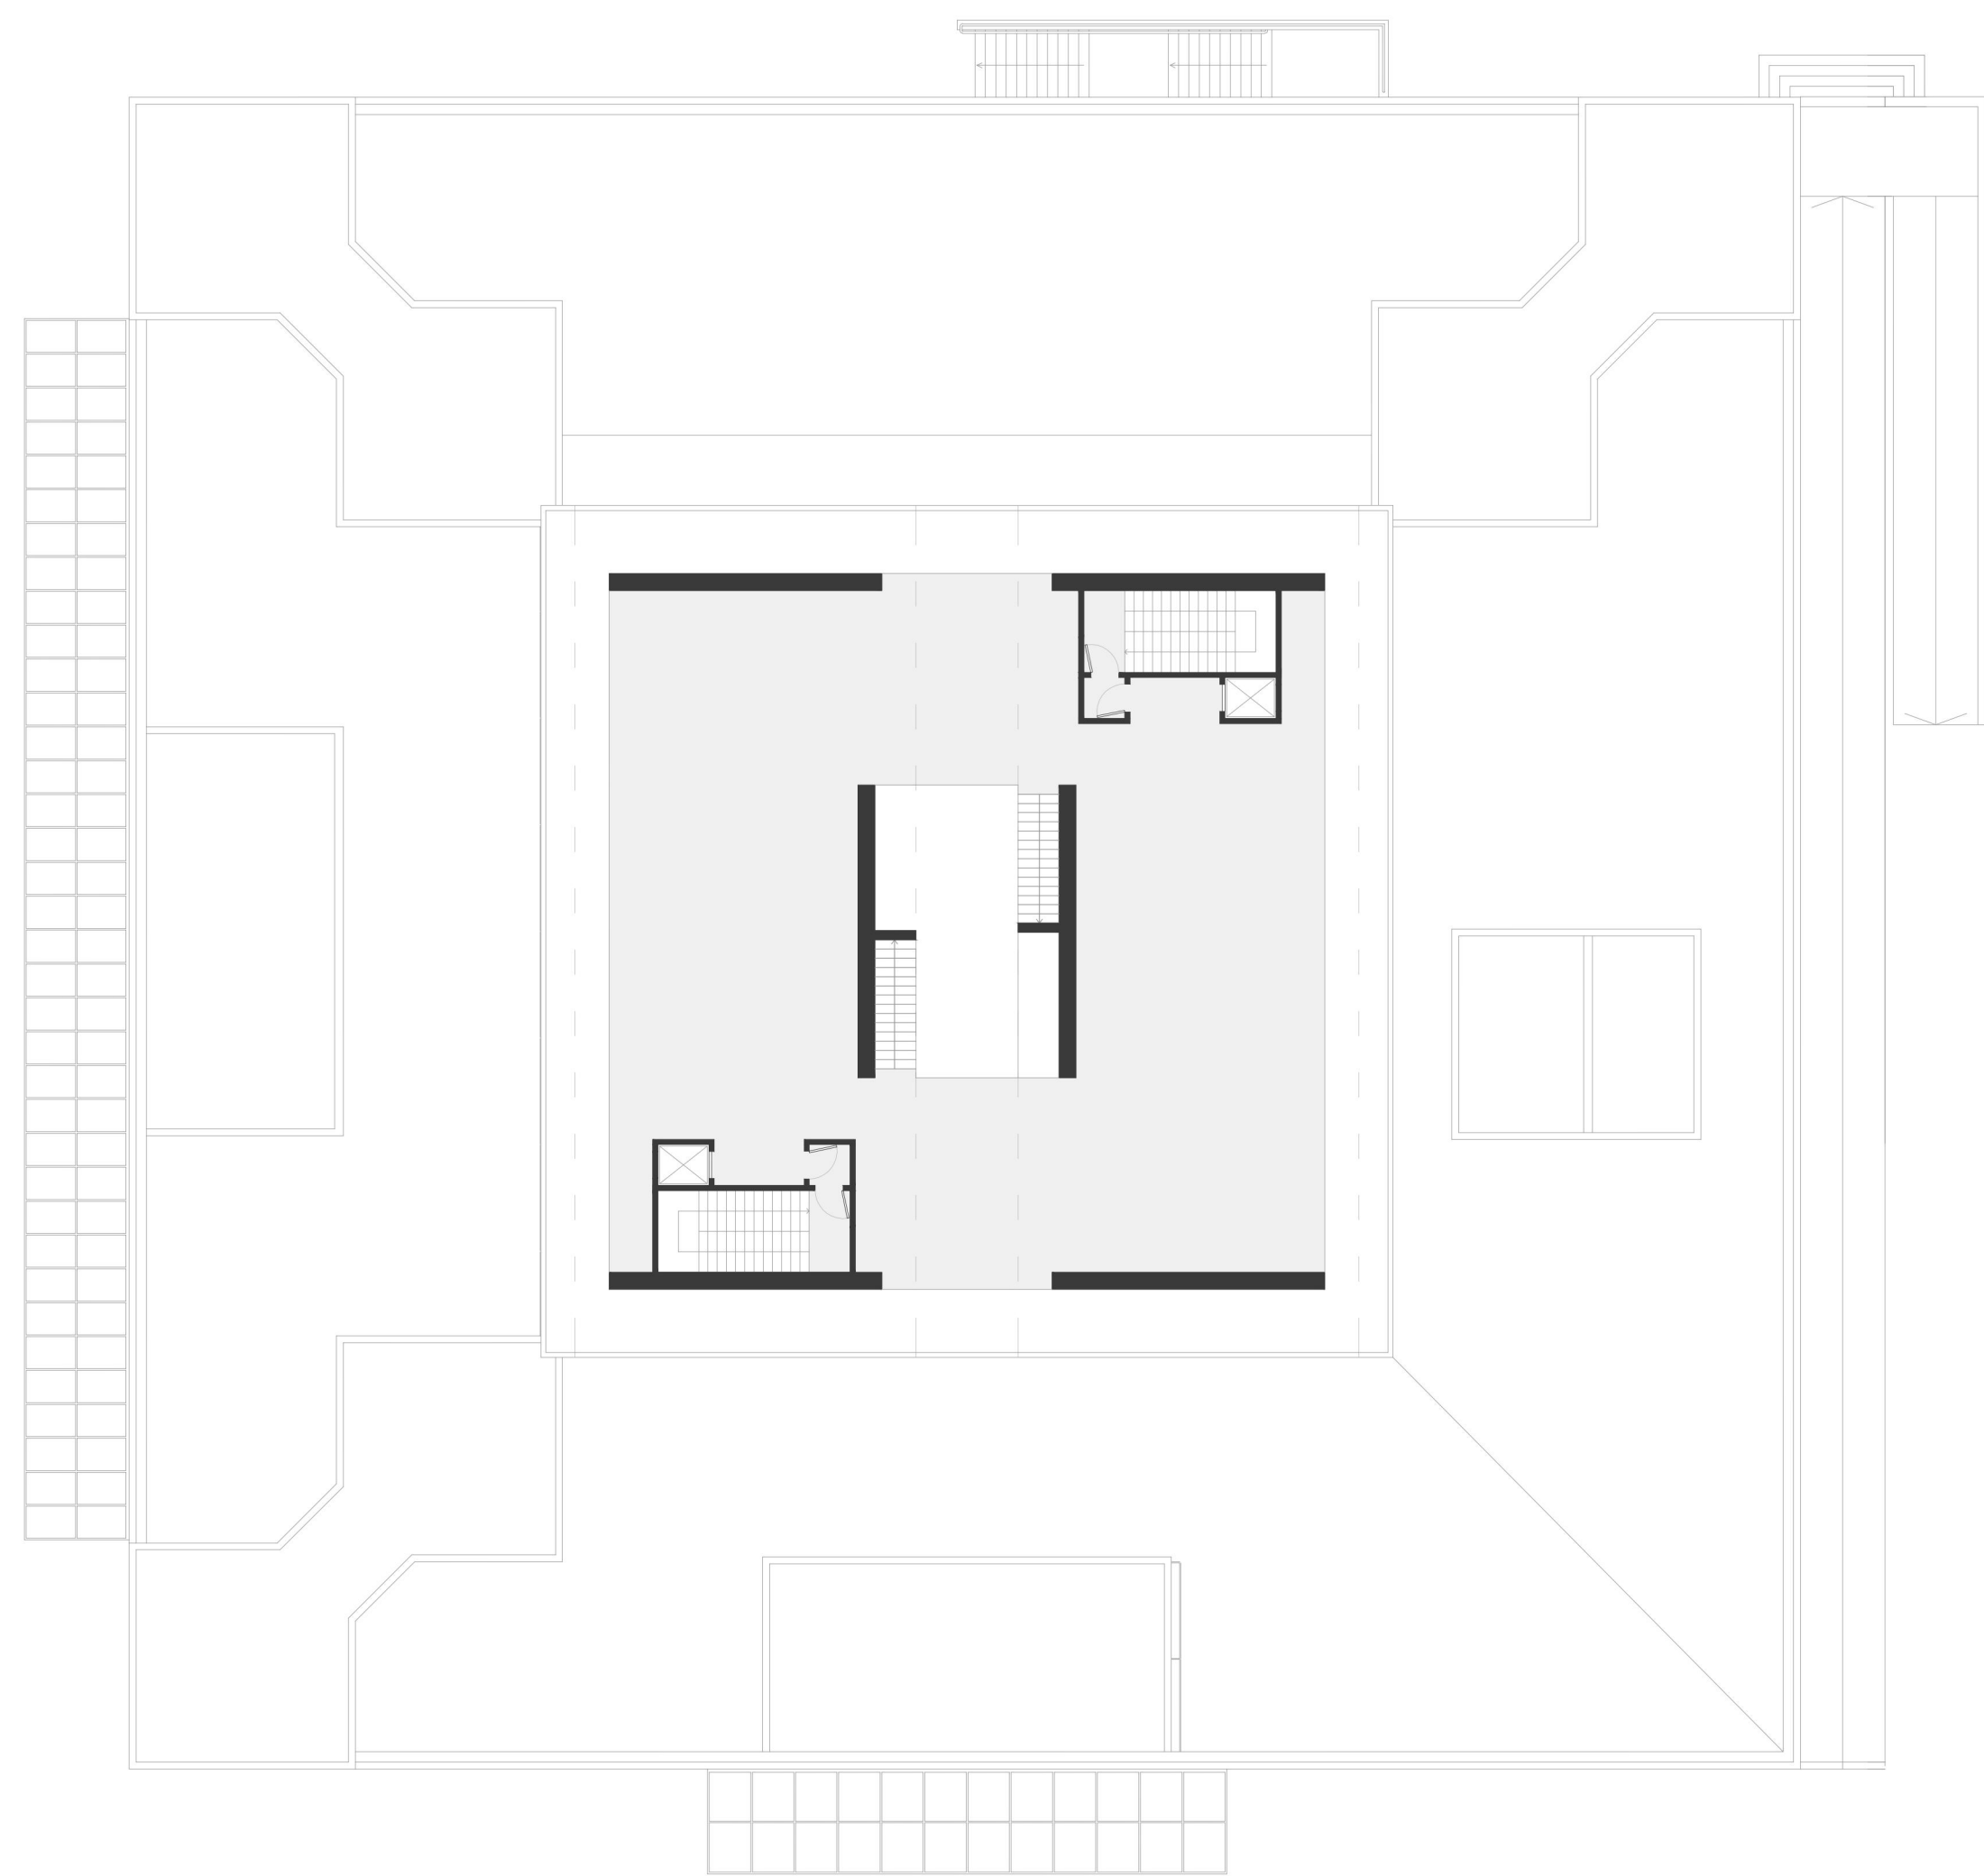


terraço panorâmico de acesso

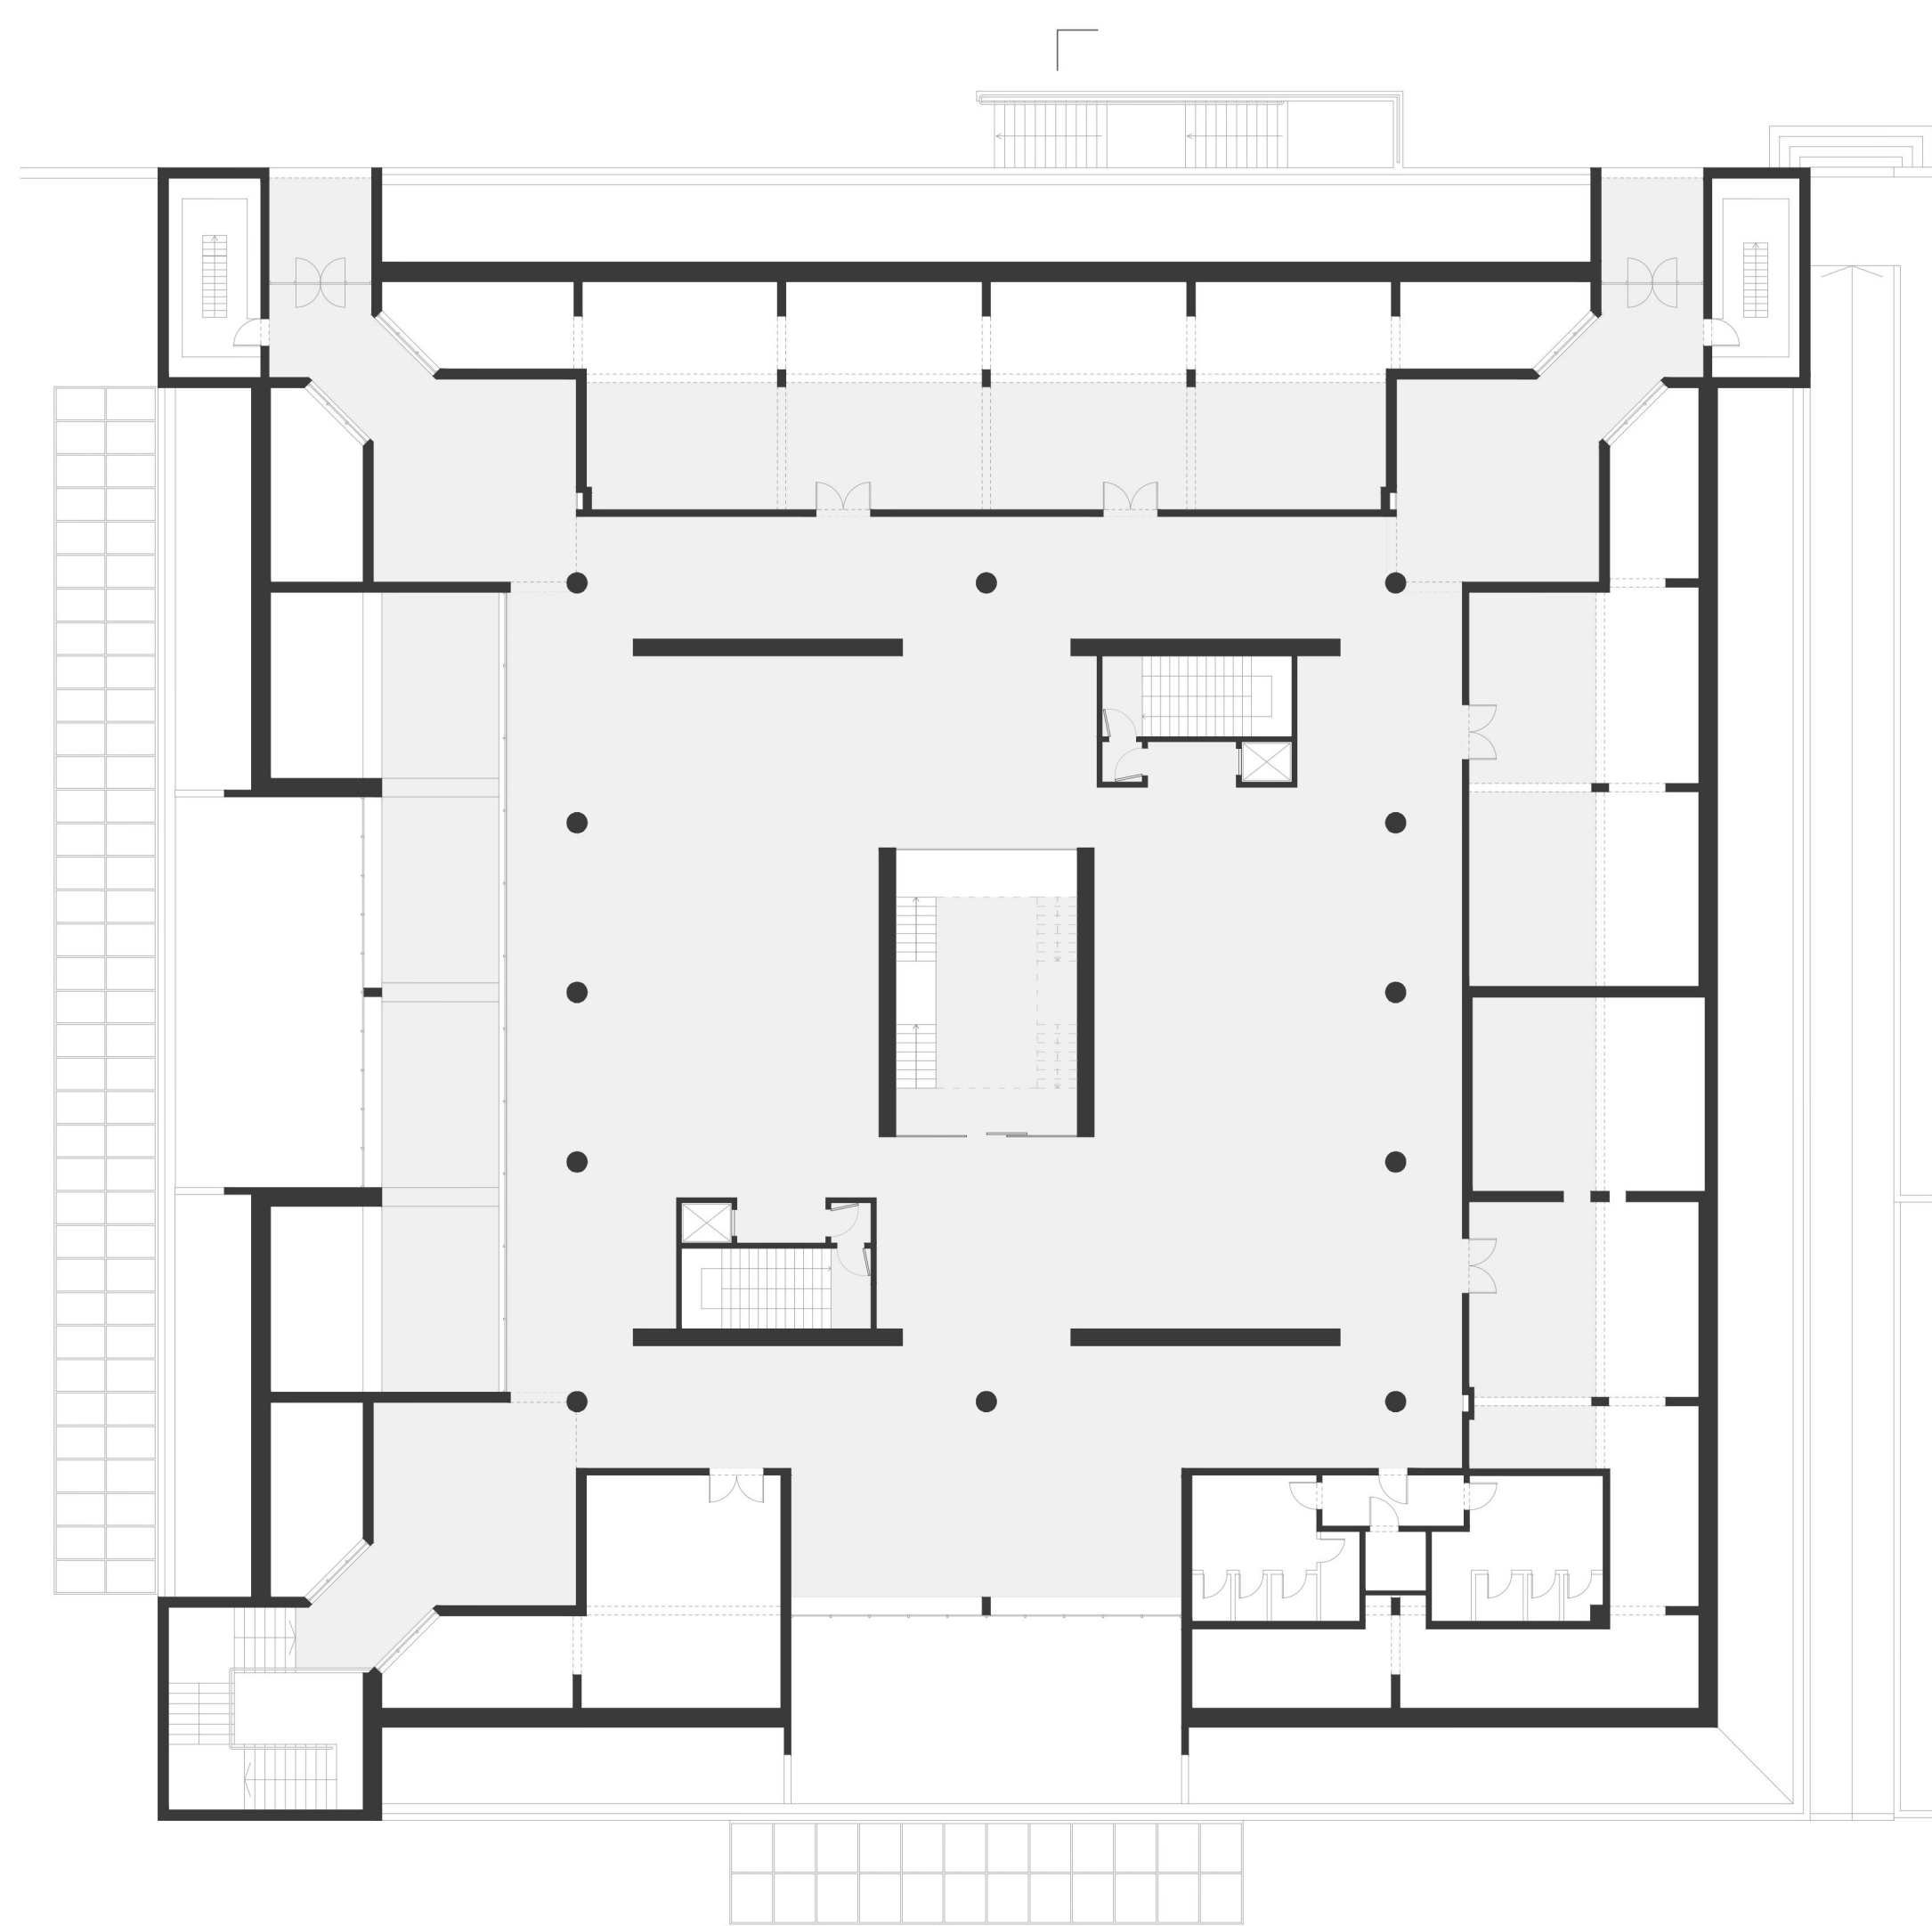

planta de piso térreo (átrio de entrada)

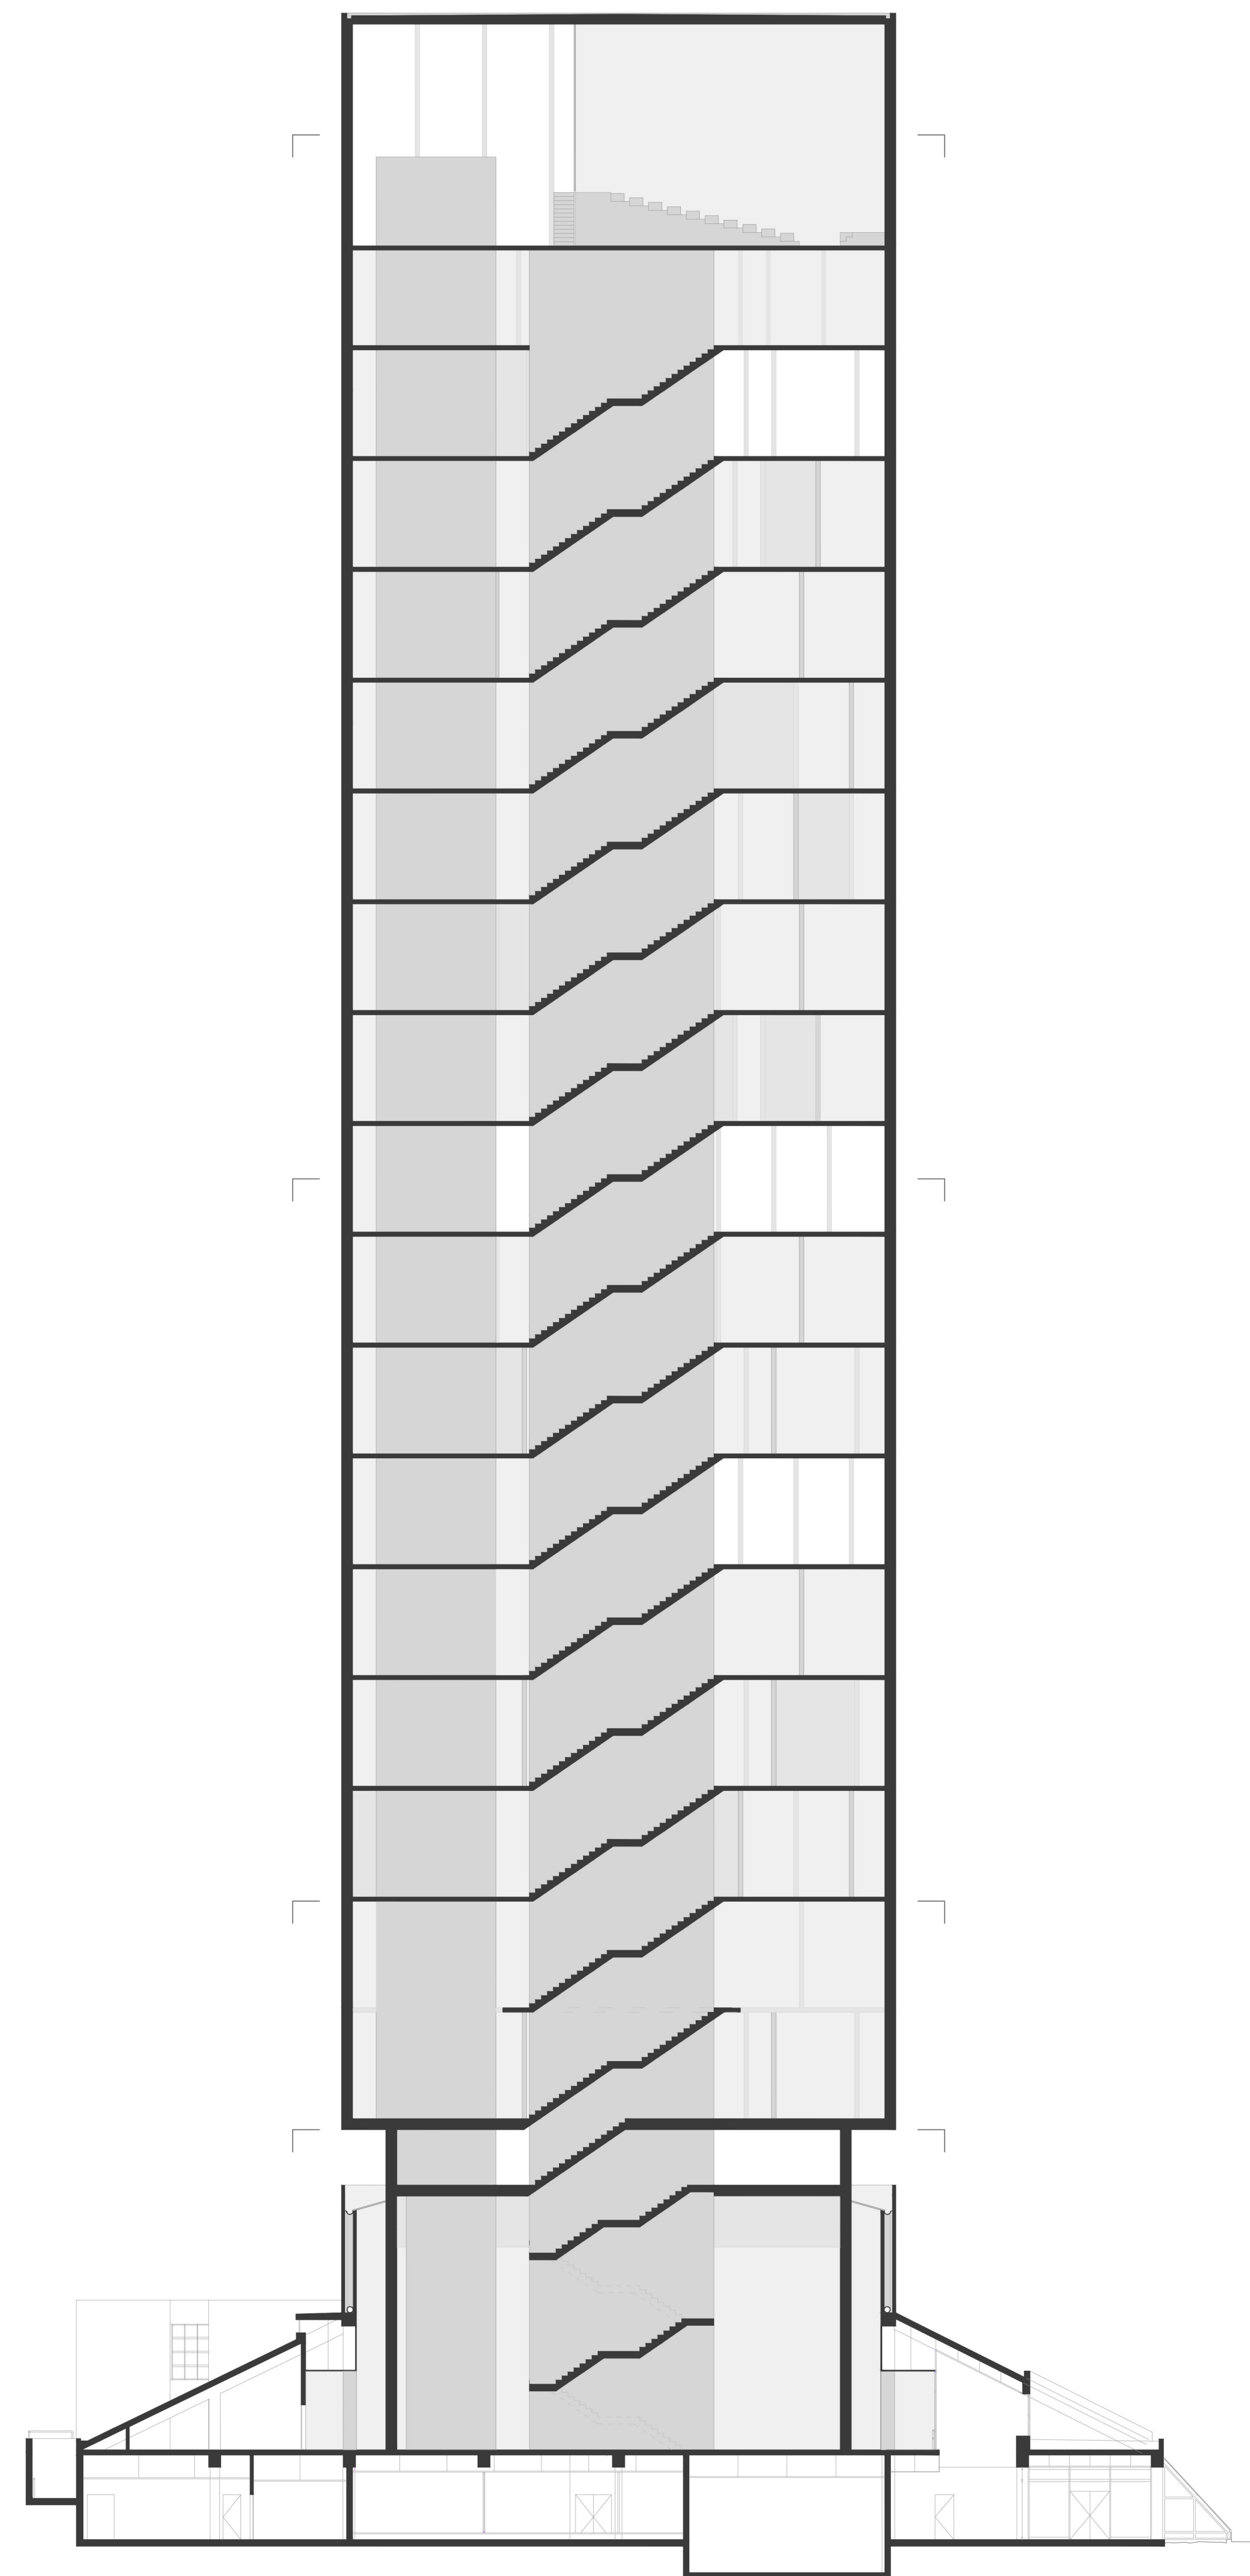

Corte Vertical (Norte-Sul)

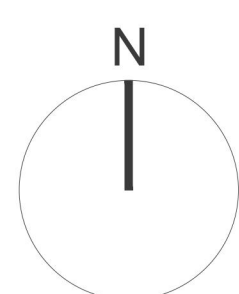


0 5 10 25




# TORRE FAUL


arquitetura | funcionalidade

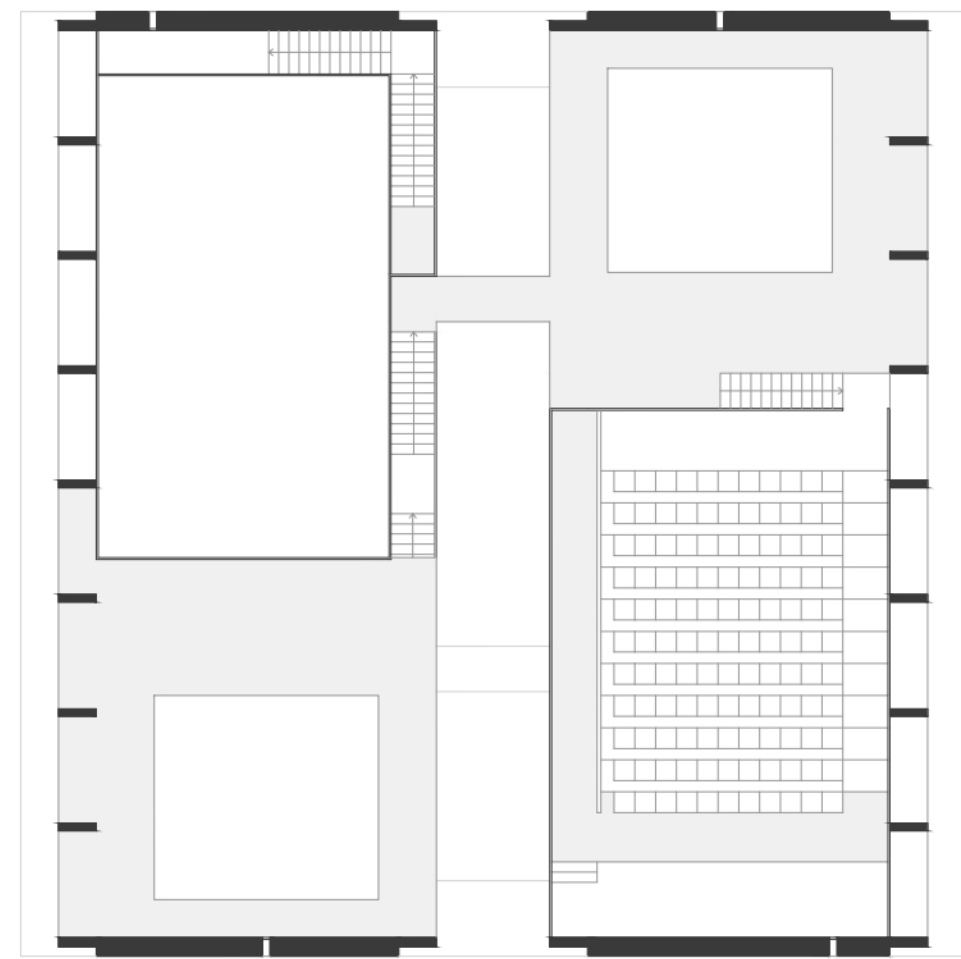


auditório e sala de exposições

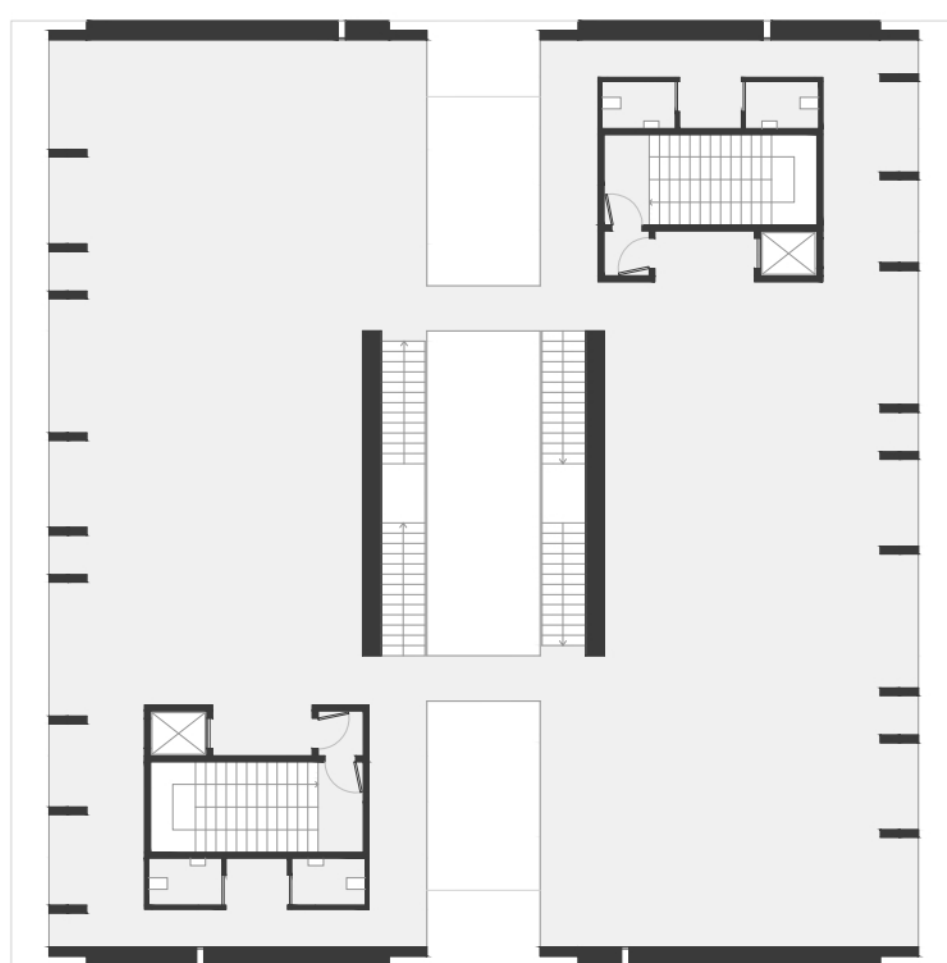

piso exterior (pátio)

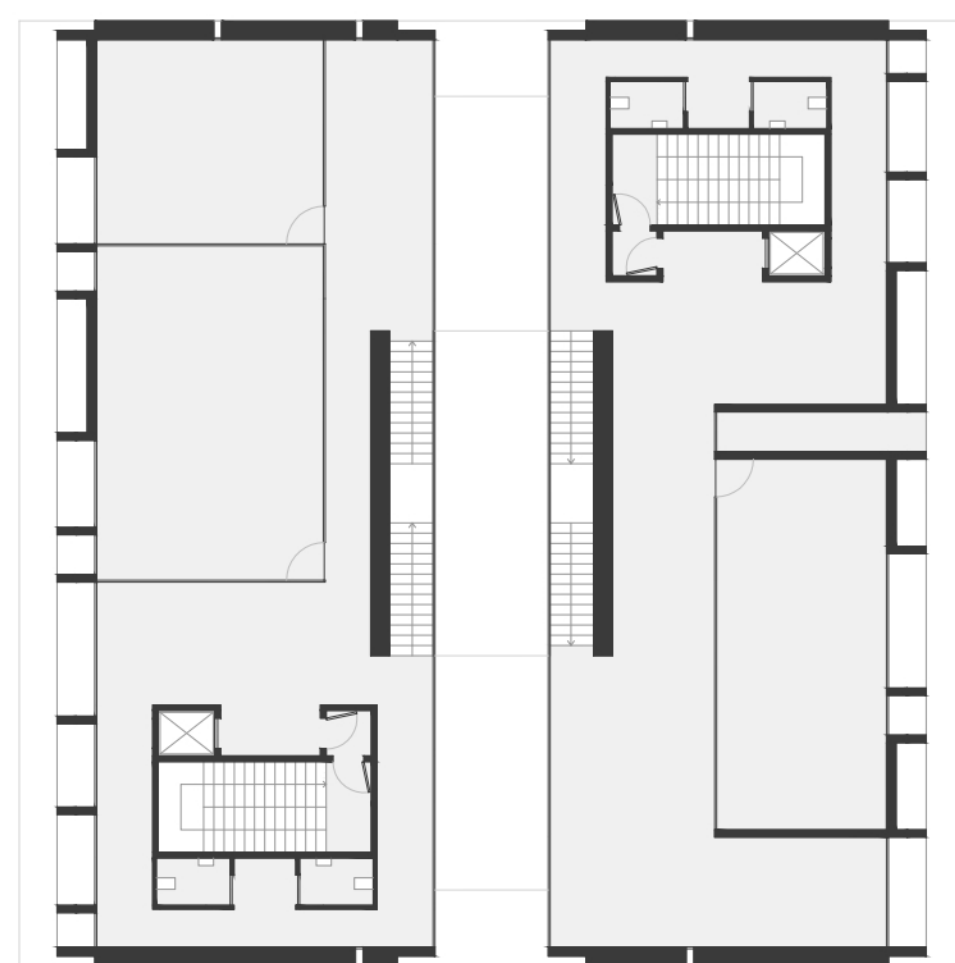


piso interior (apropriável)

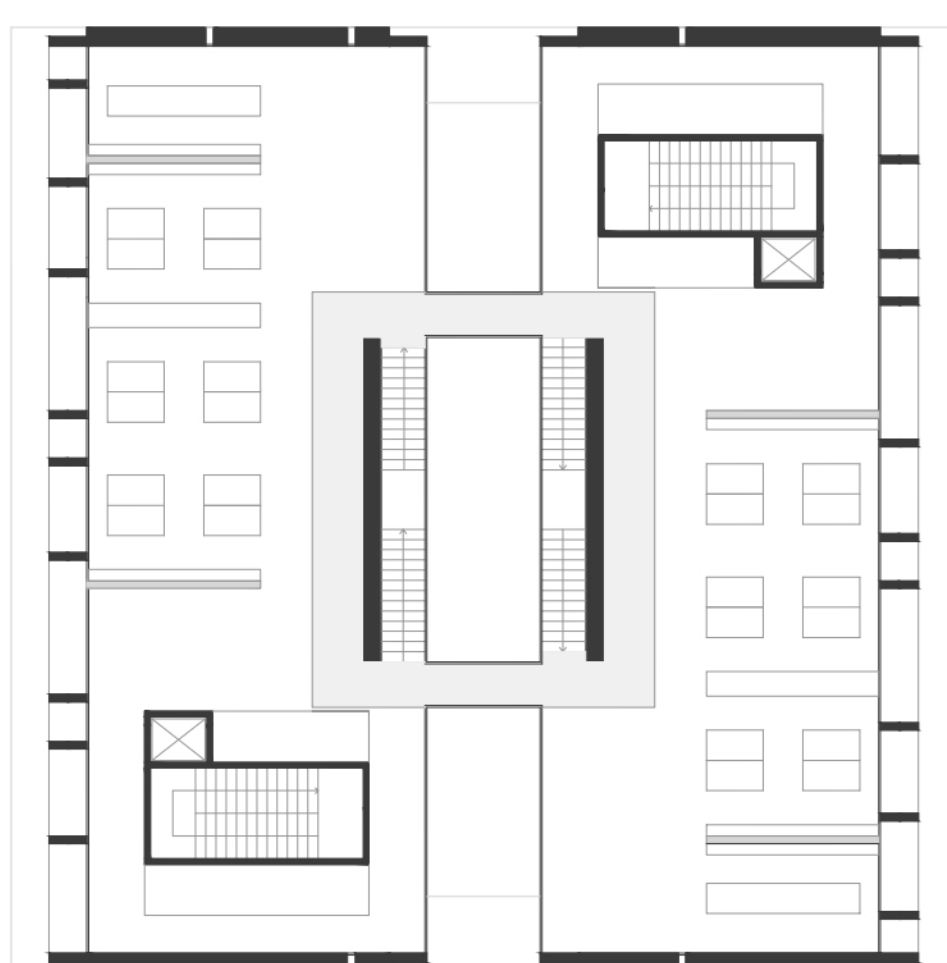


passagem biblioteca



acesso torre e biblioteca

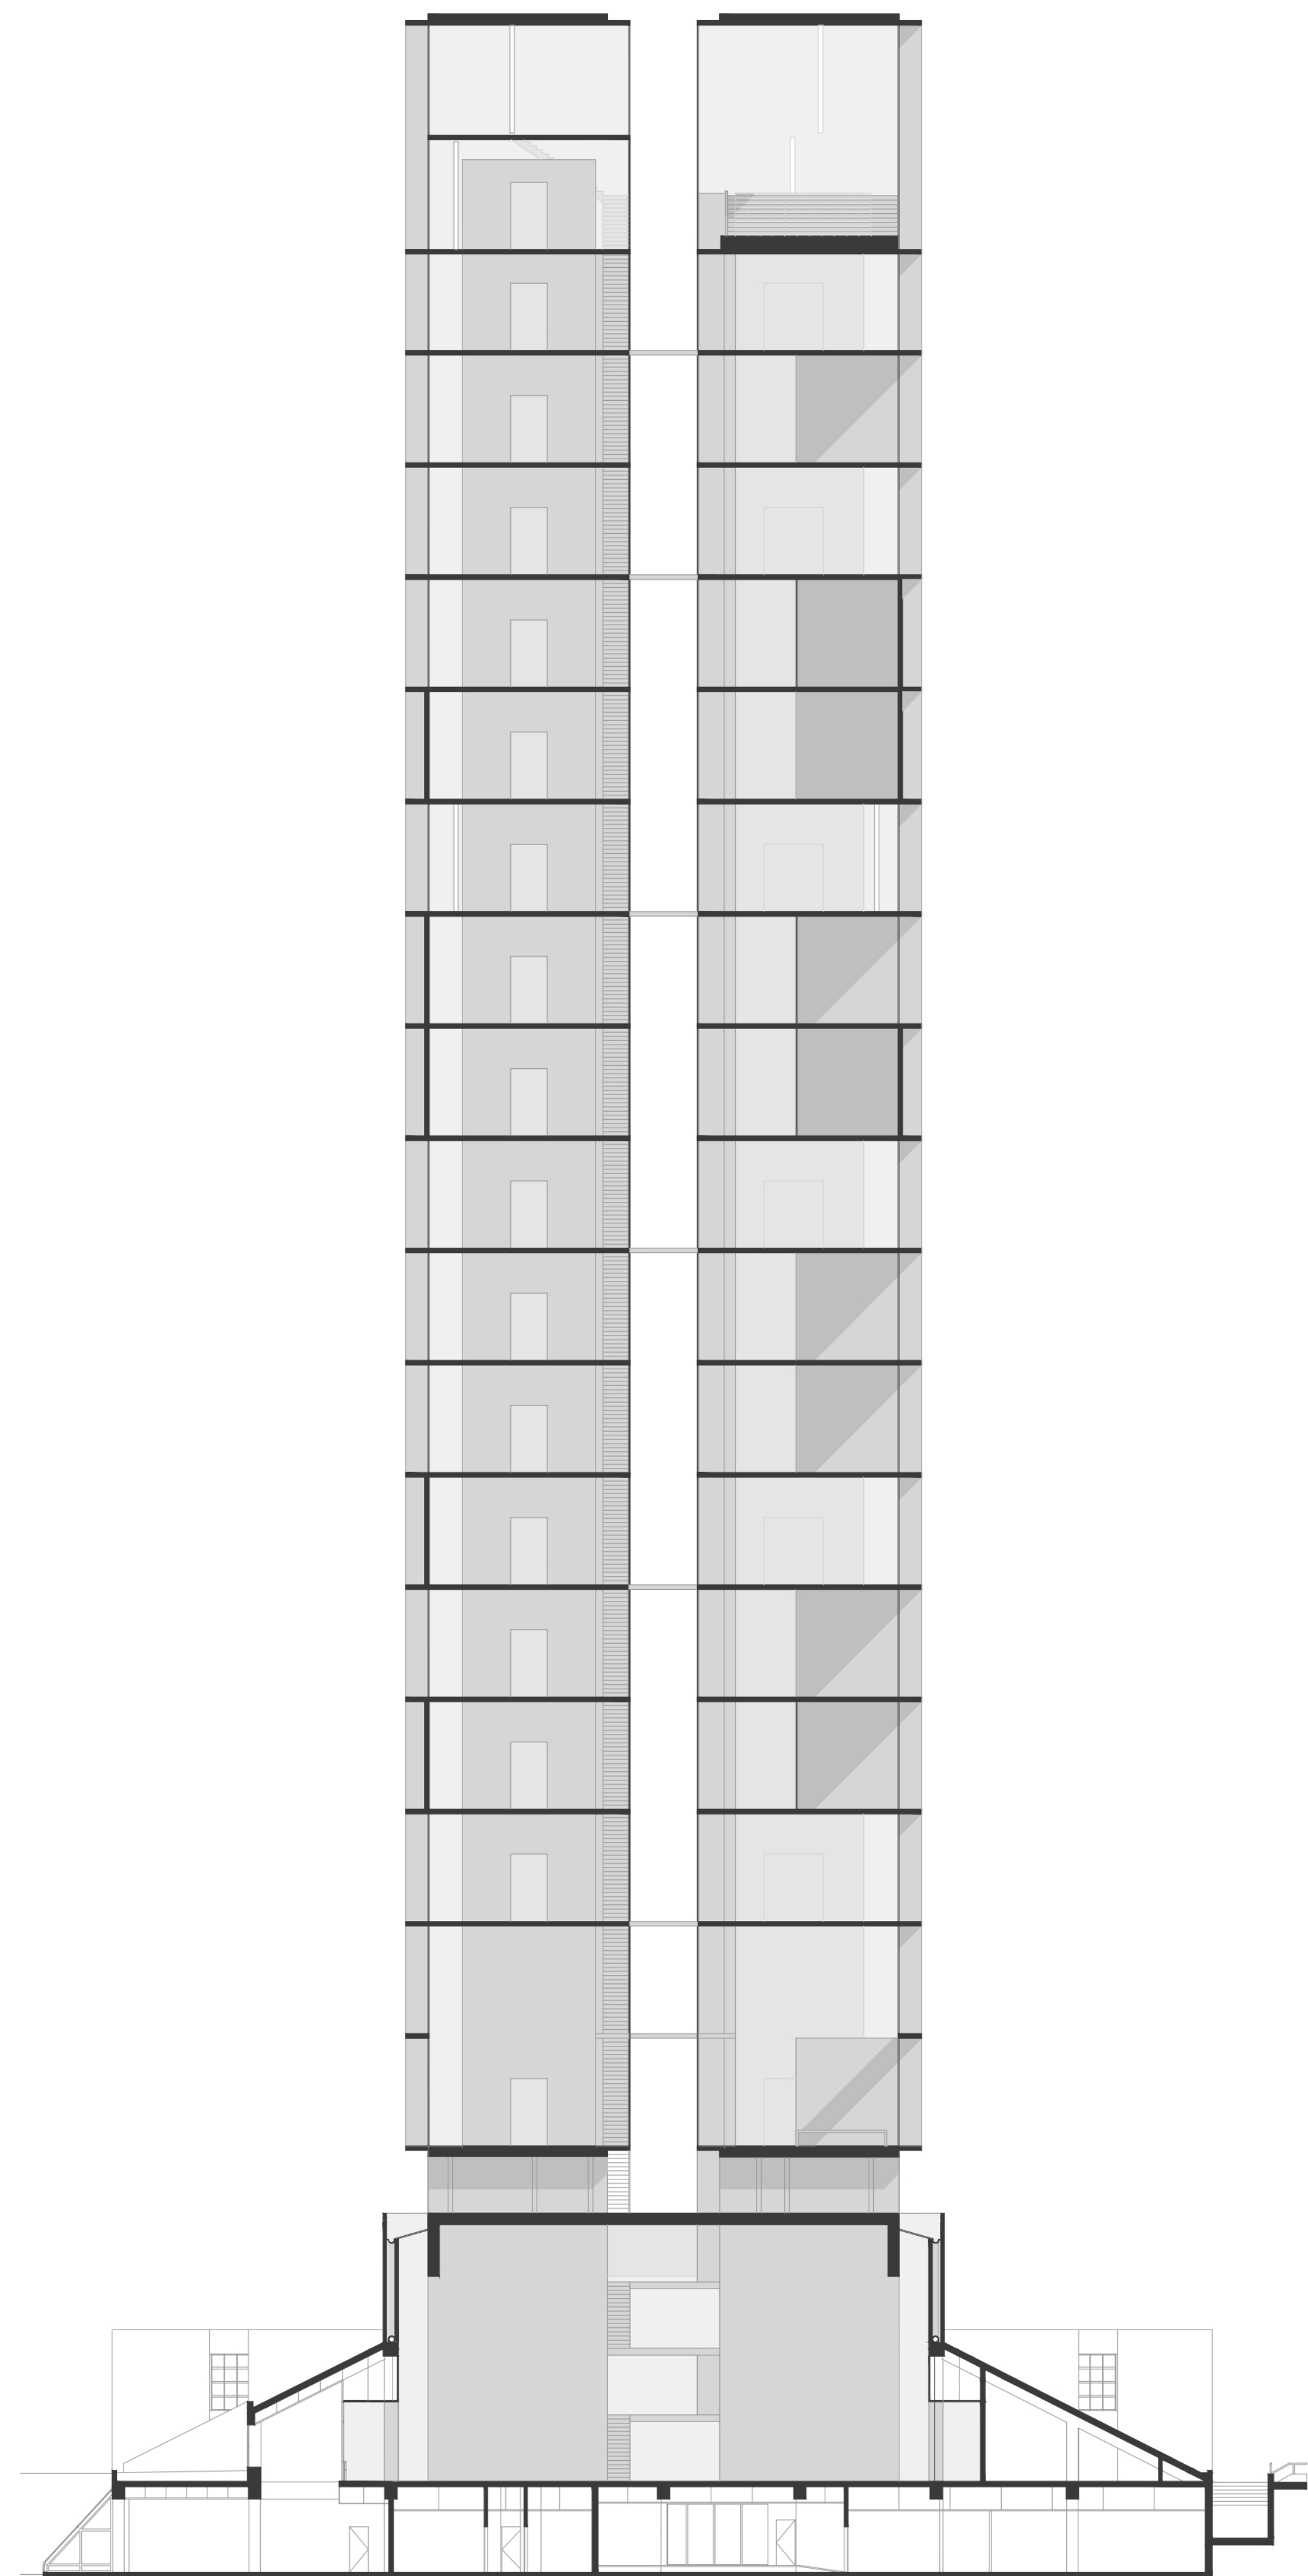



Corte Vertical  
(Nascente-Poente)

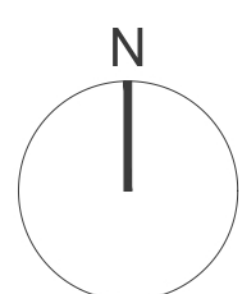

0 5 10 25








CAMPUS AJUDA  
enquadramentos | atmosferas

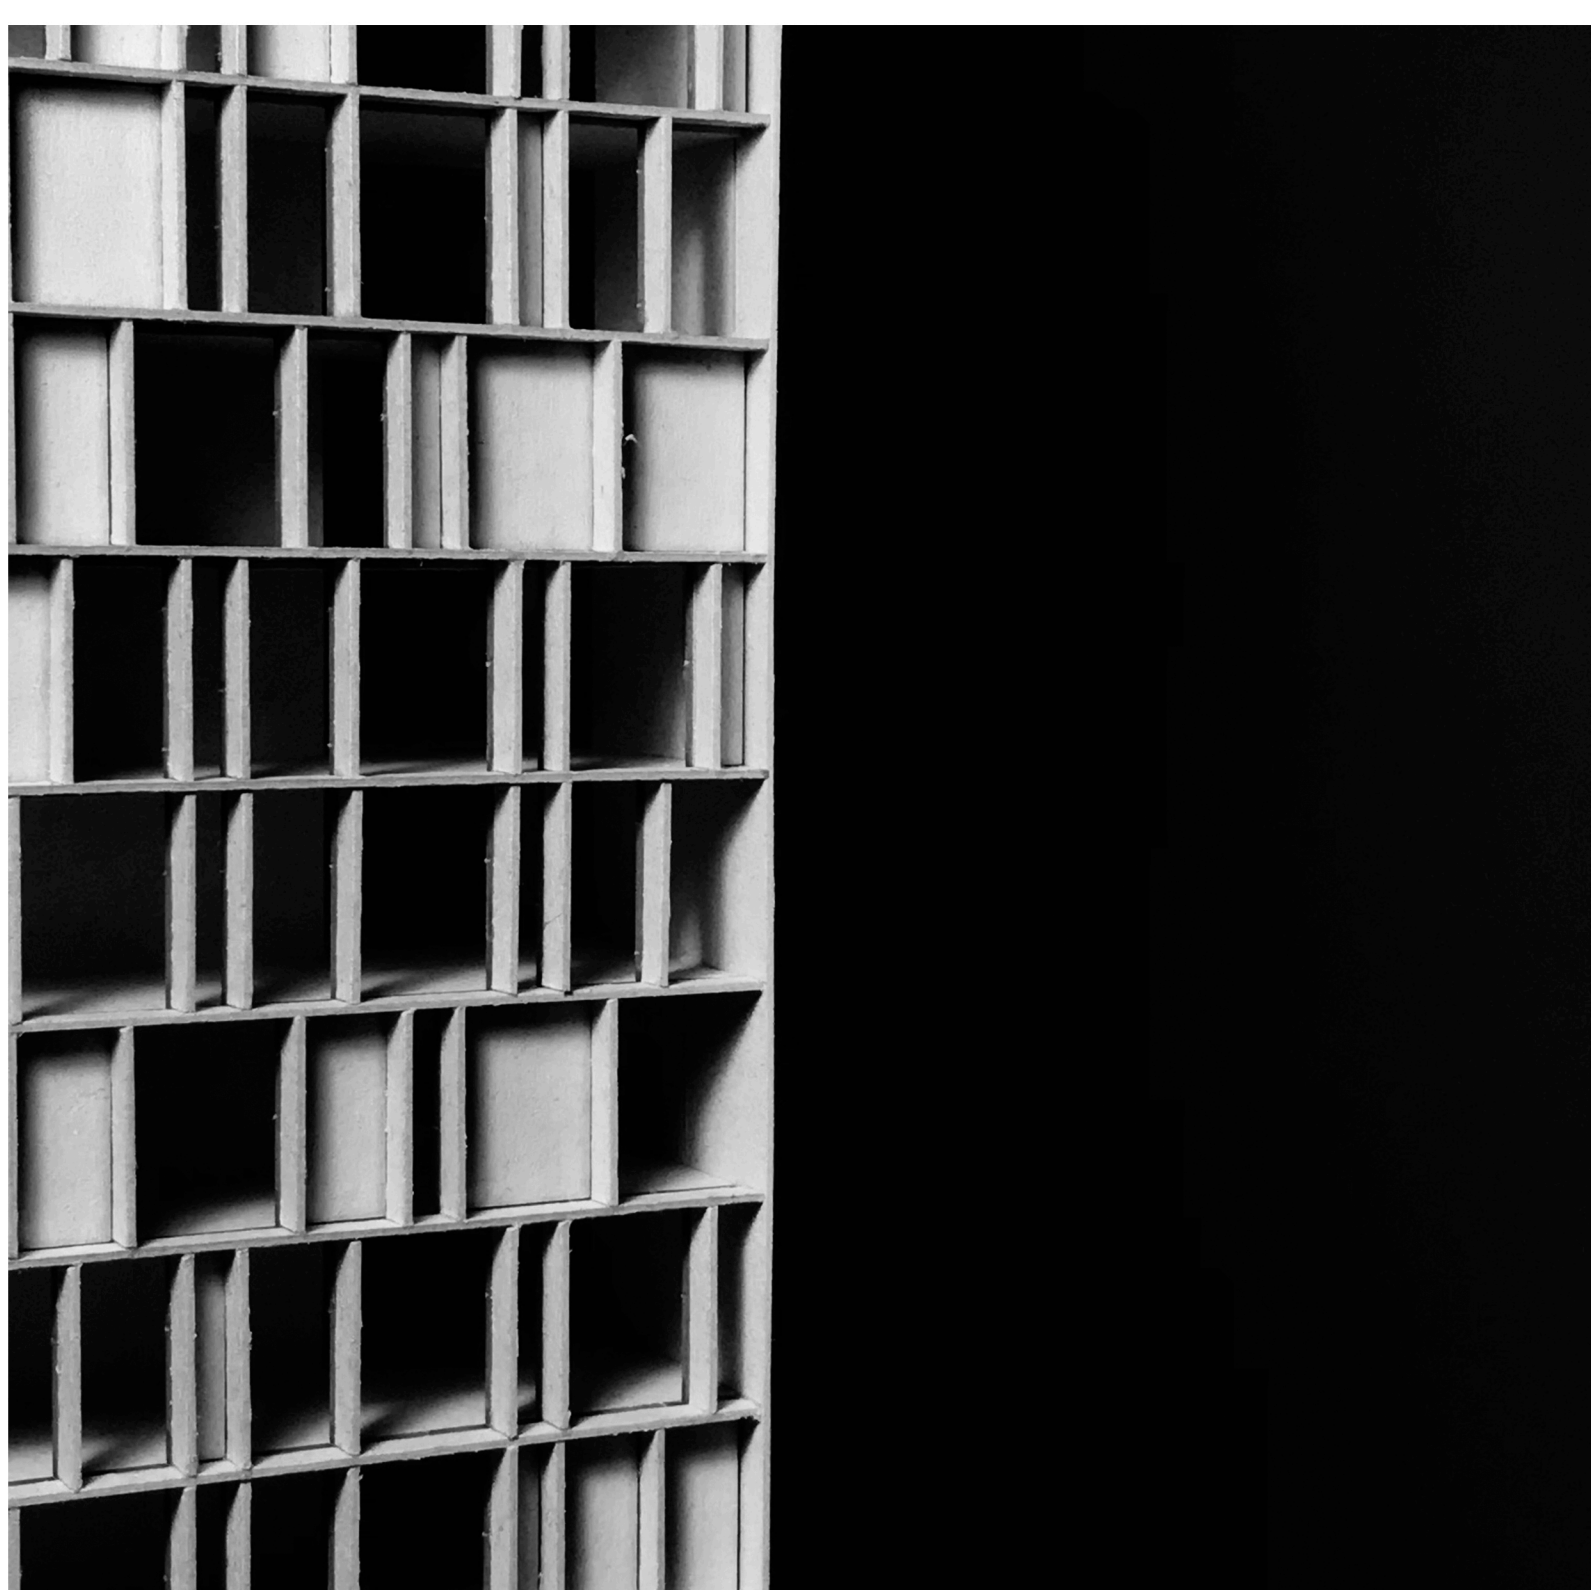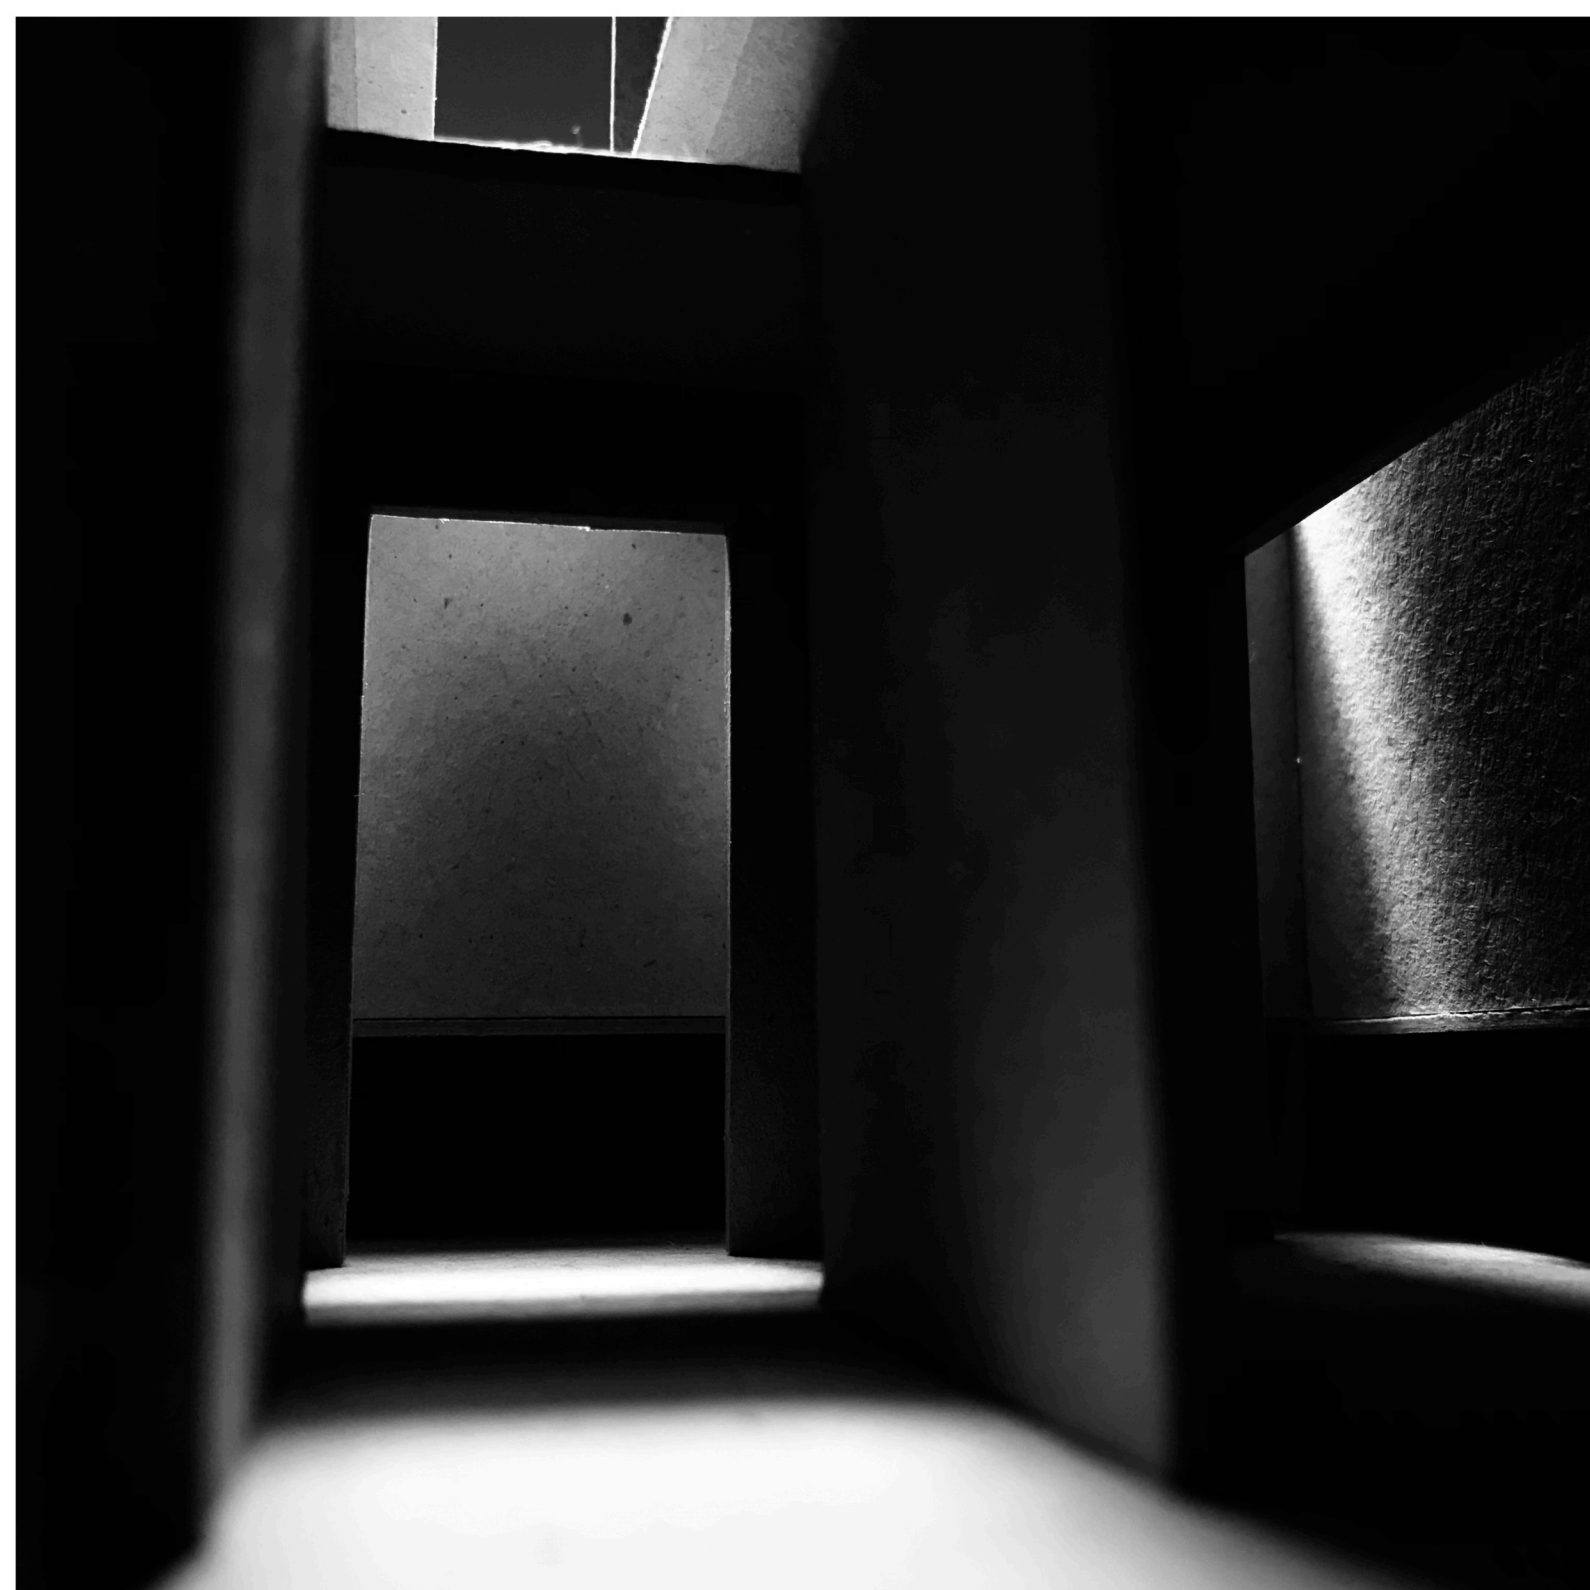



# TORRE FAUL

arquitetura | funcionalidade

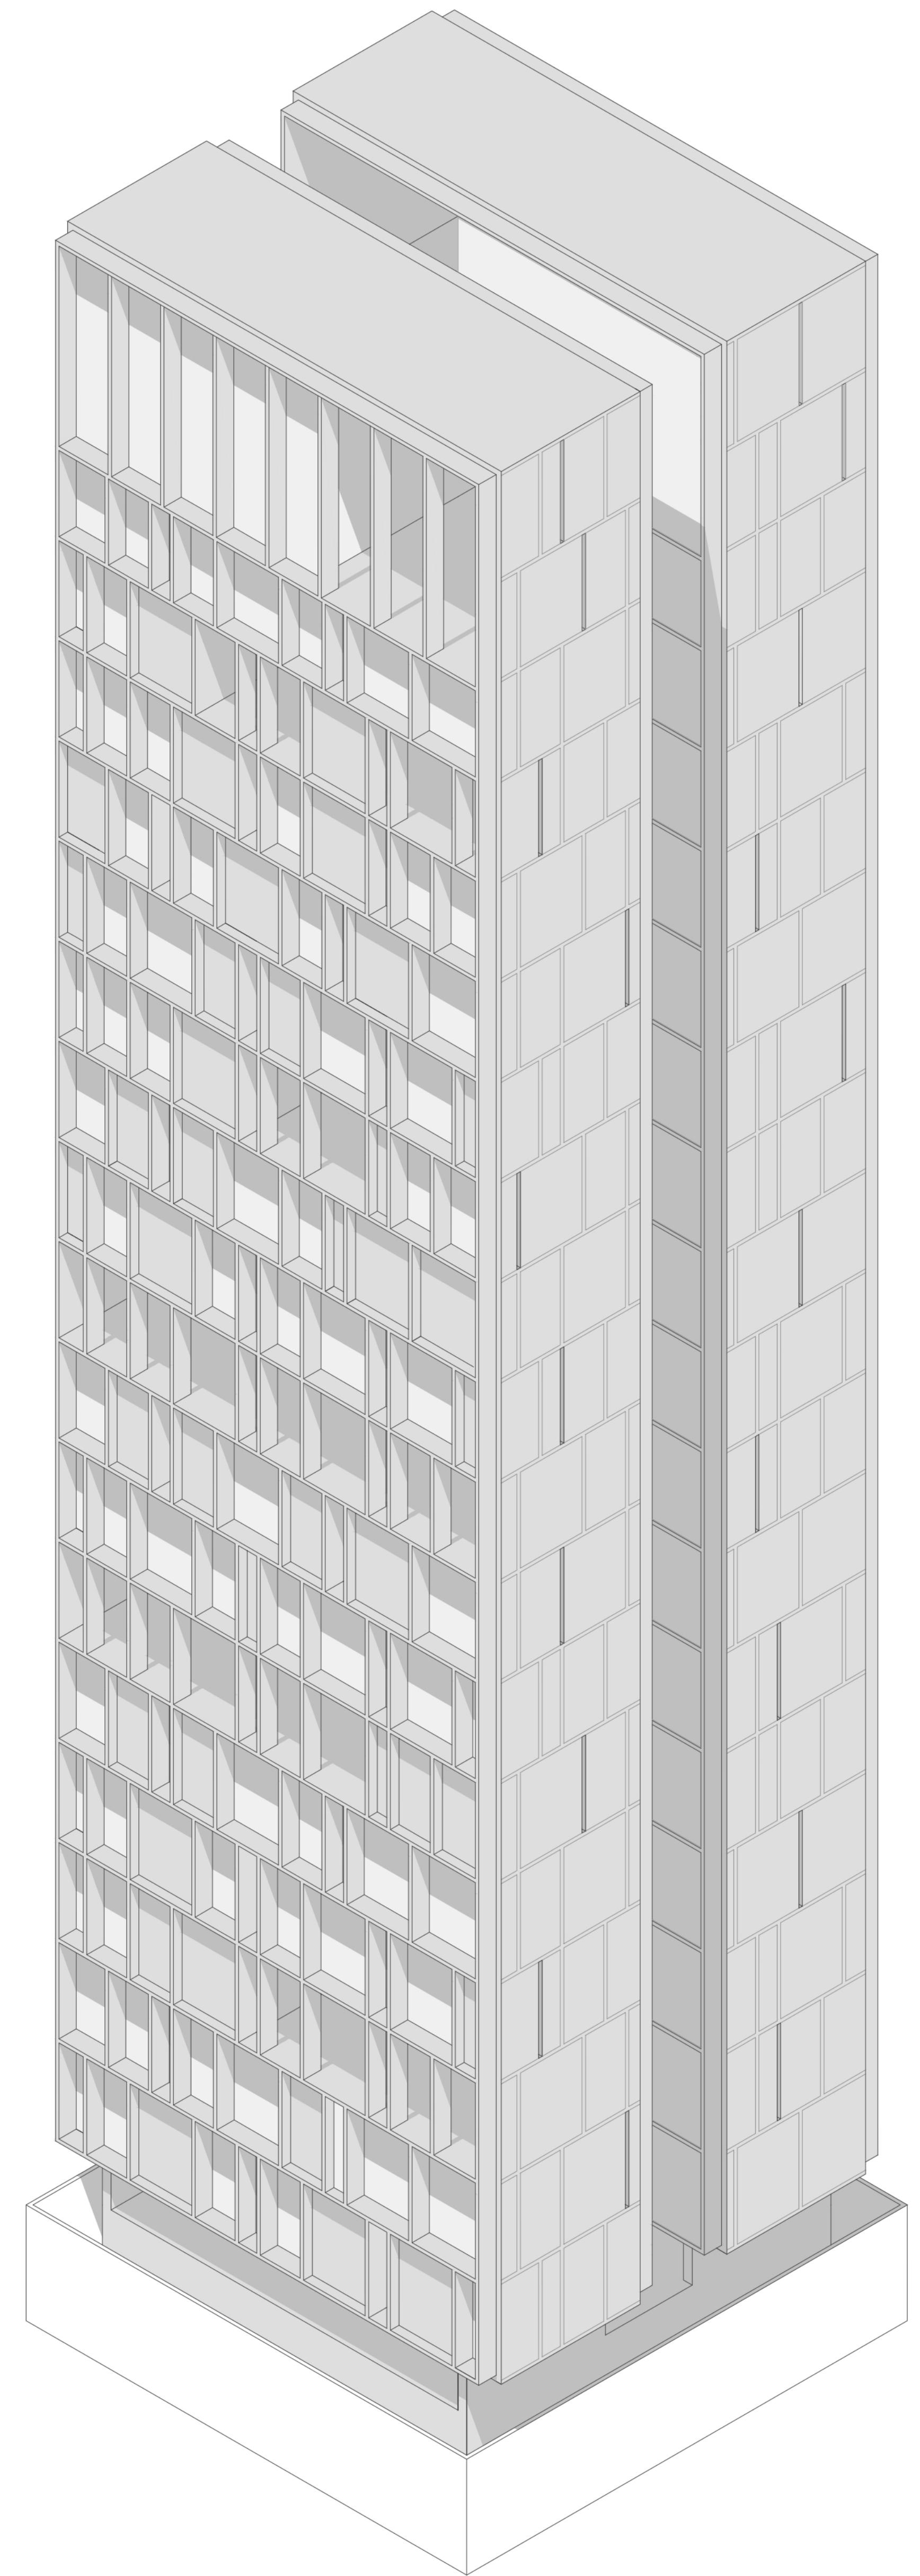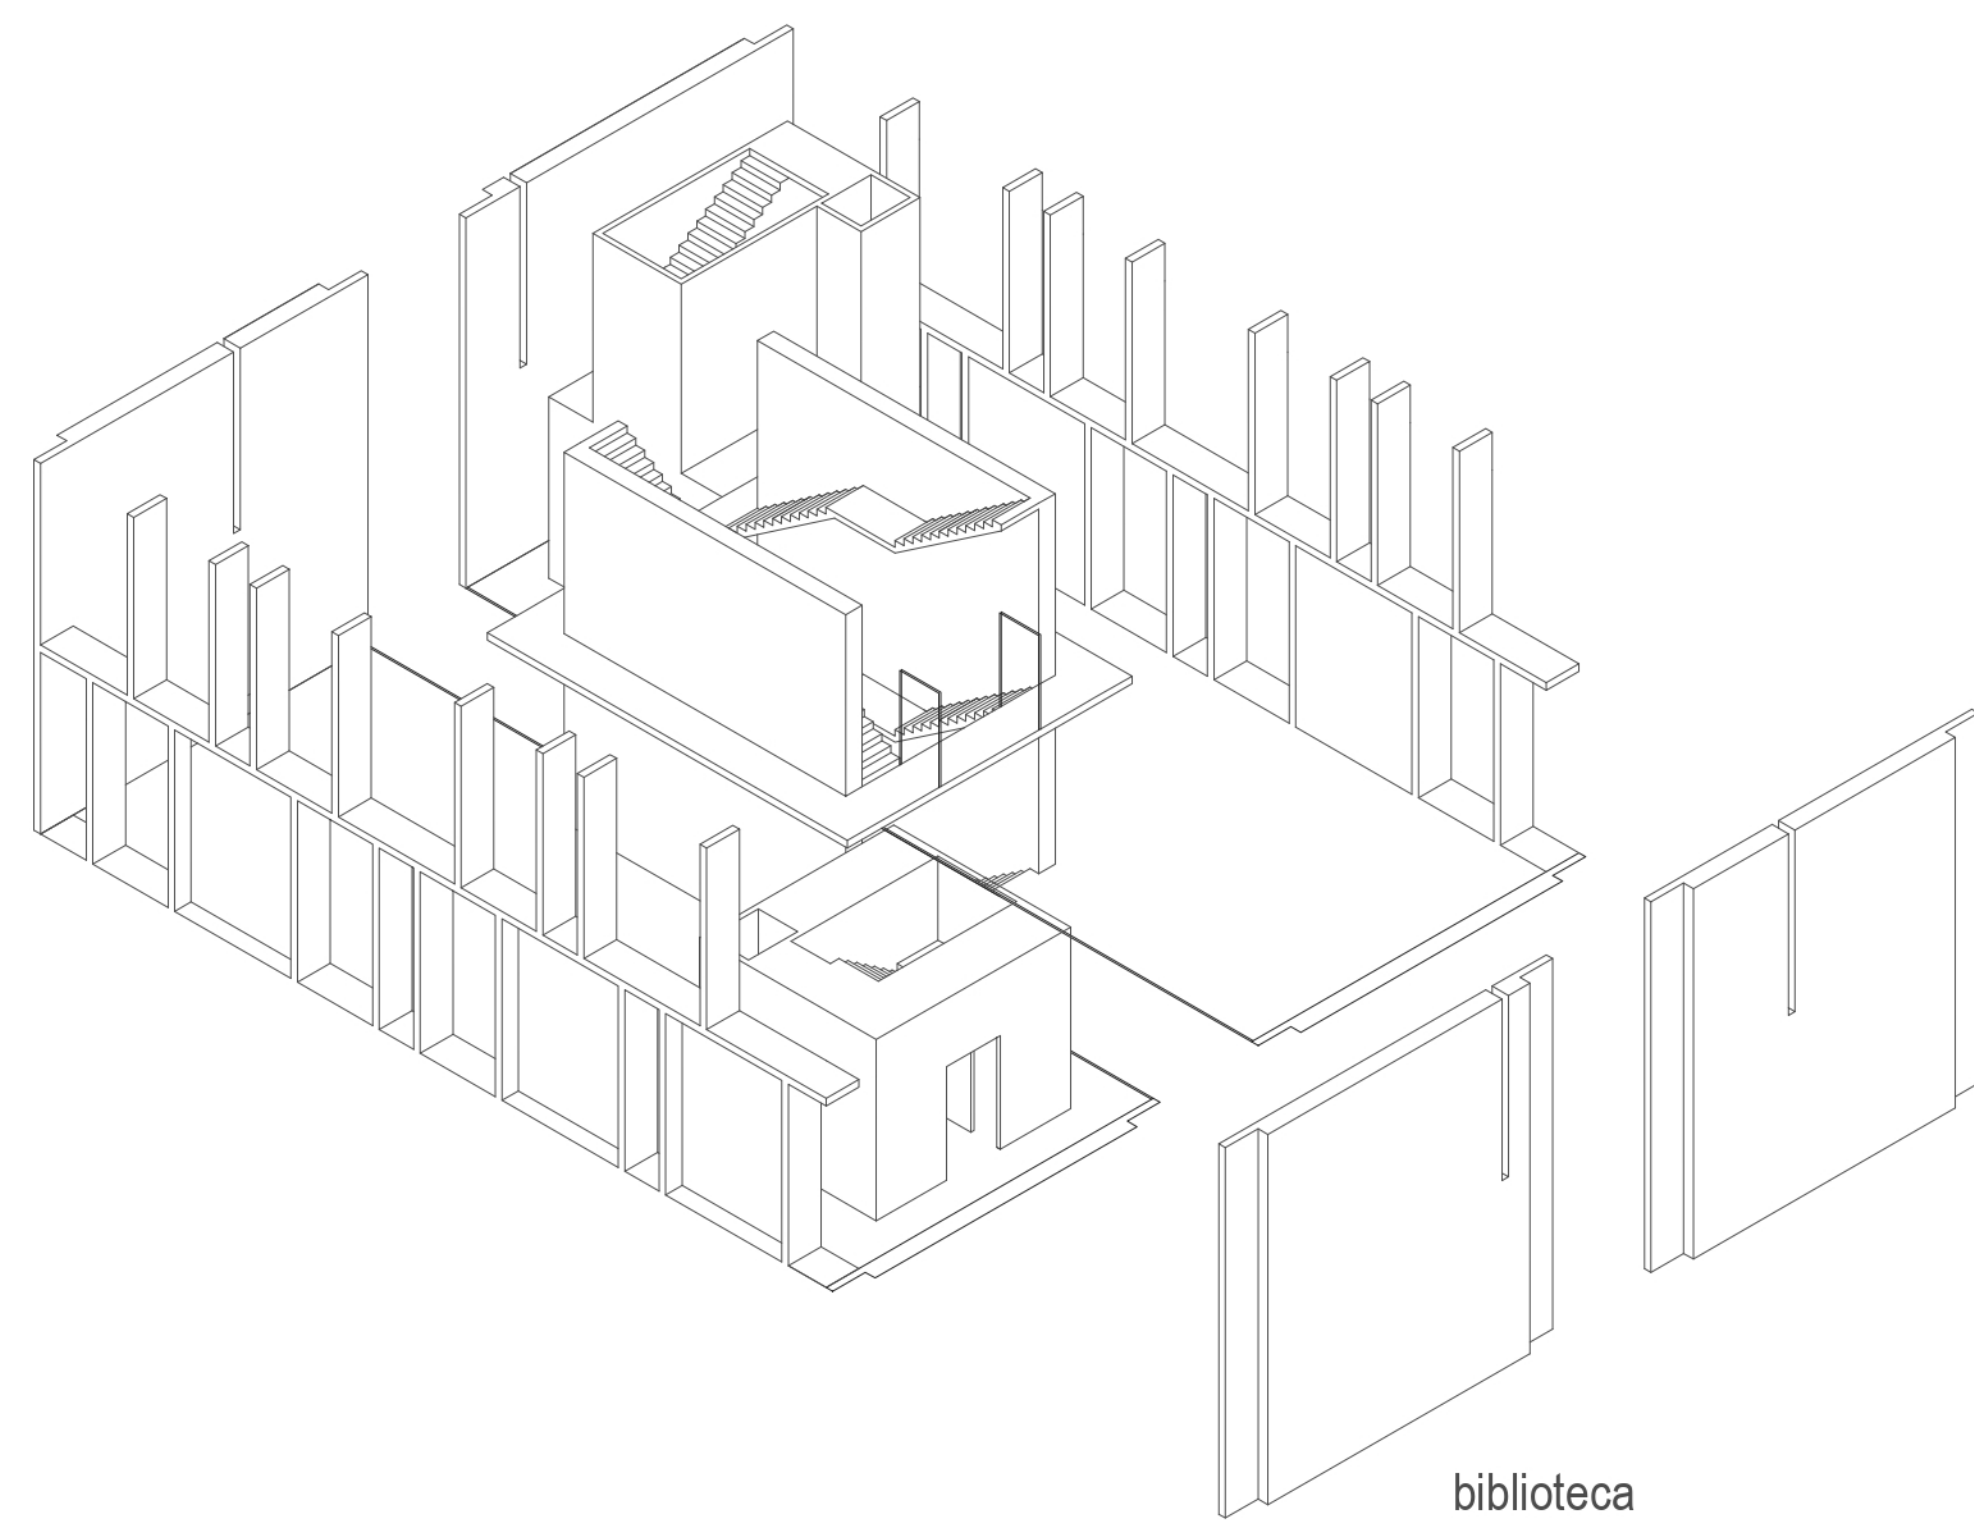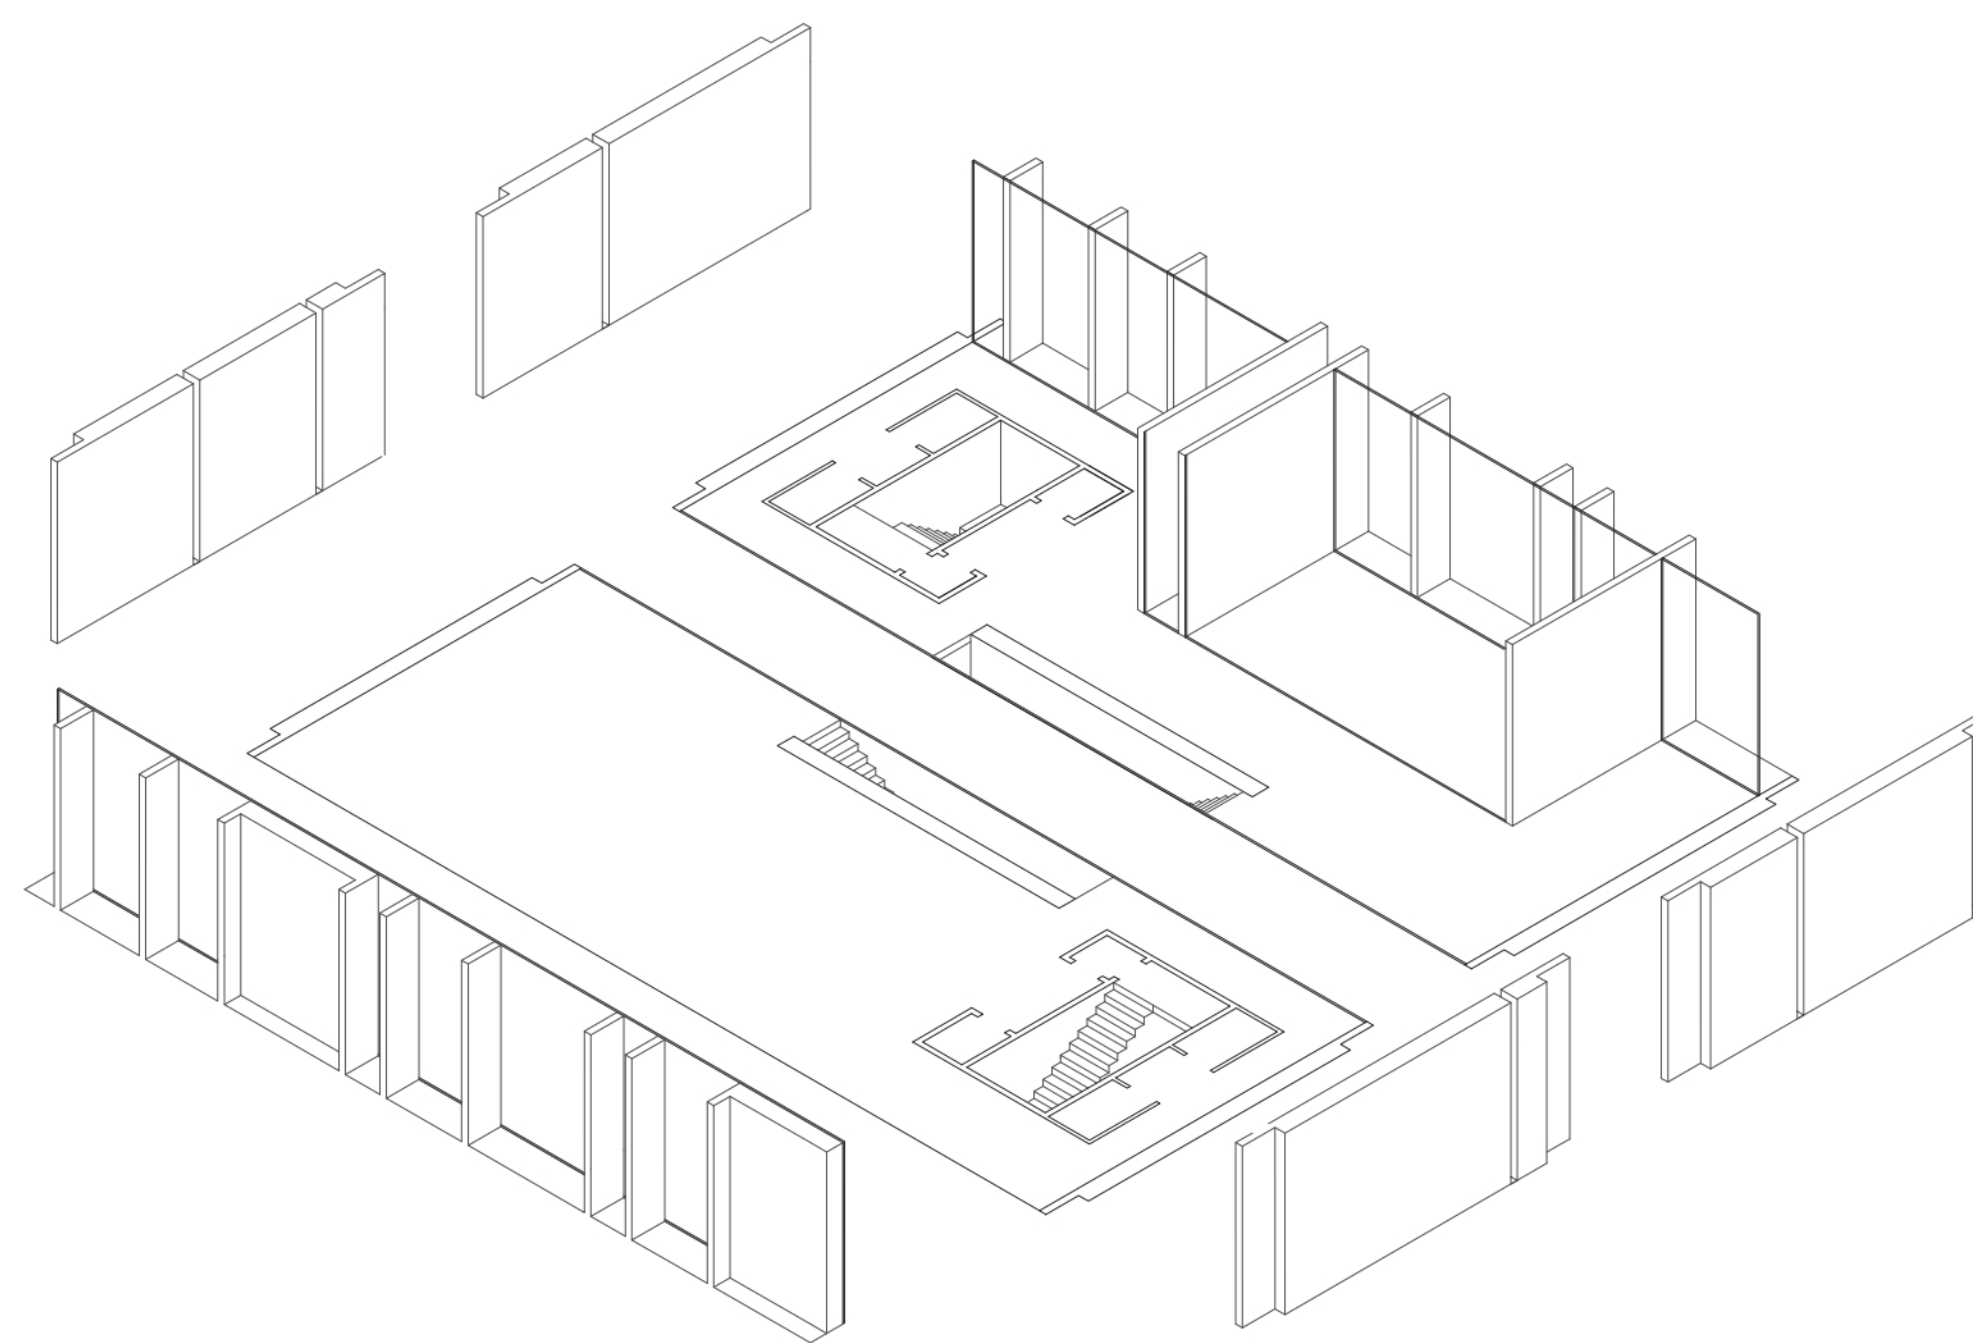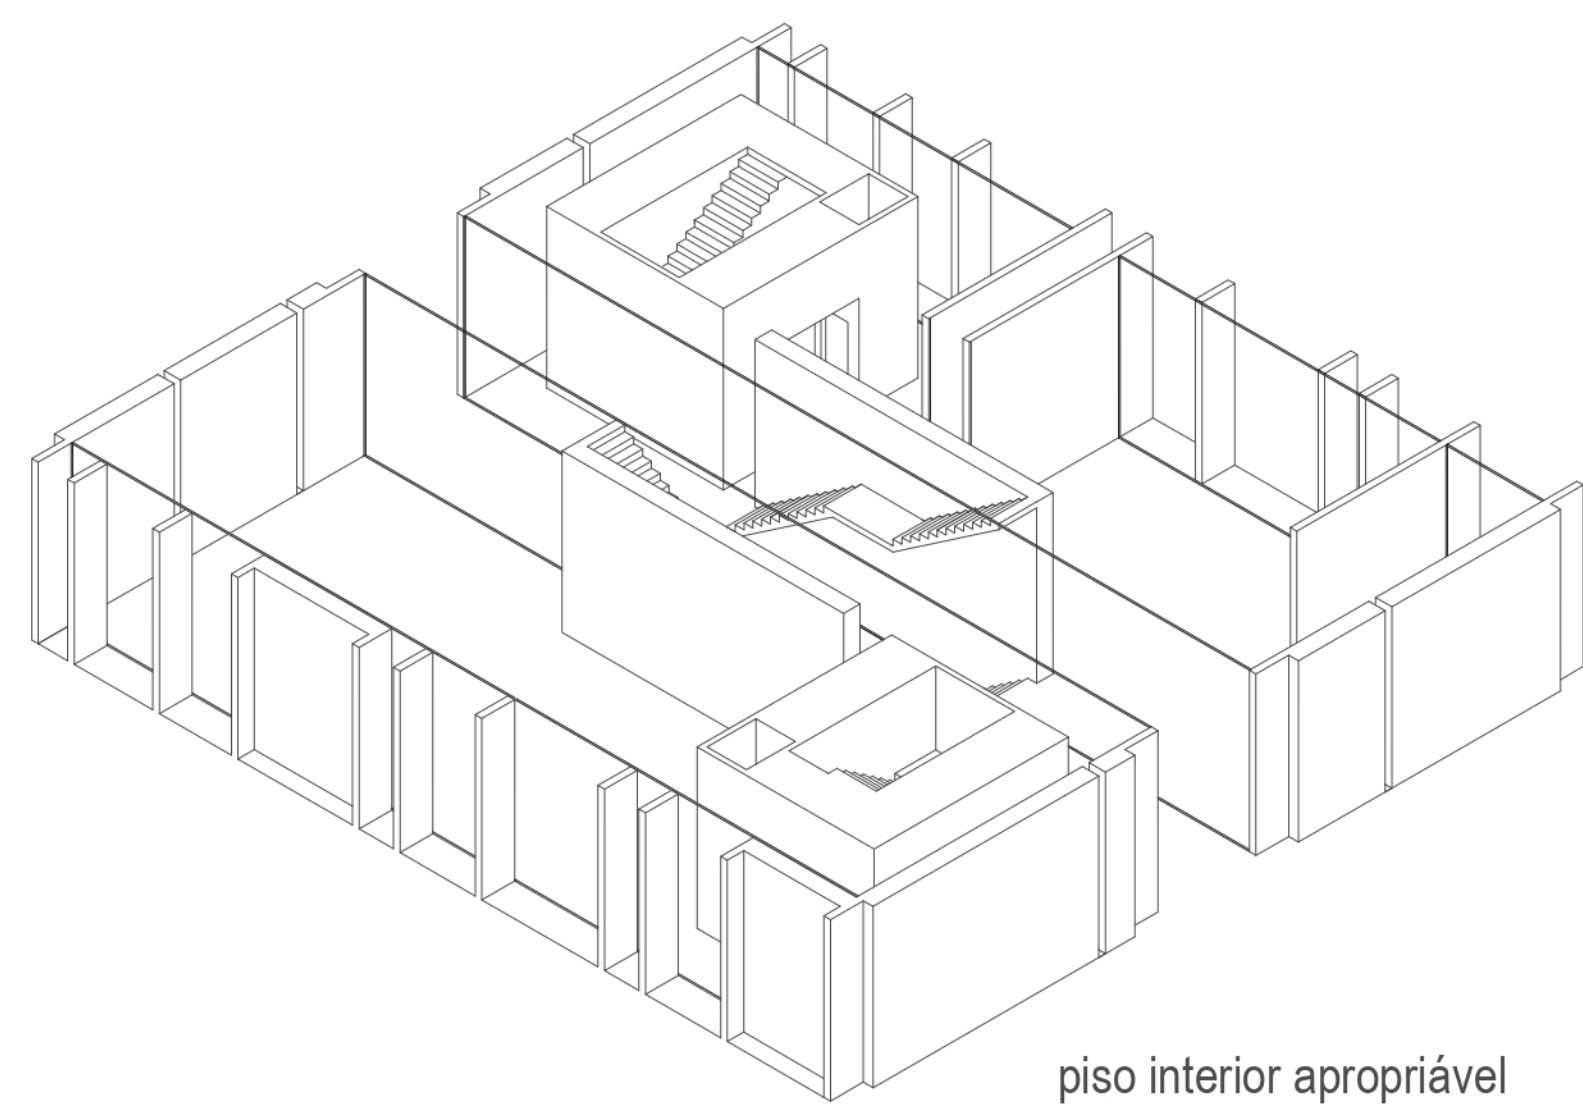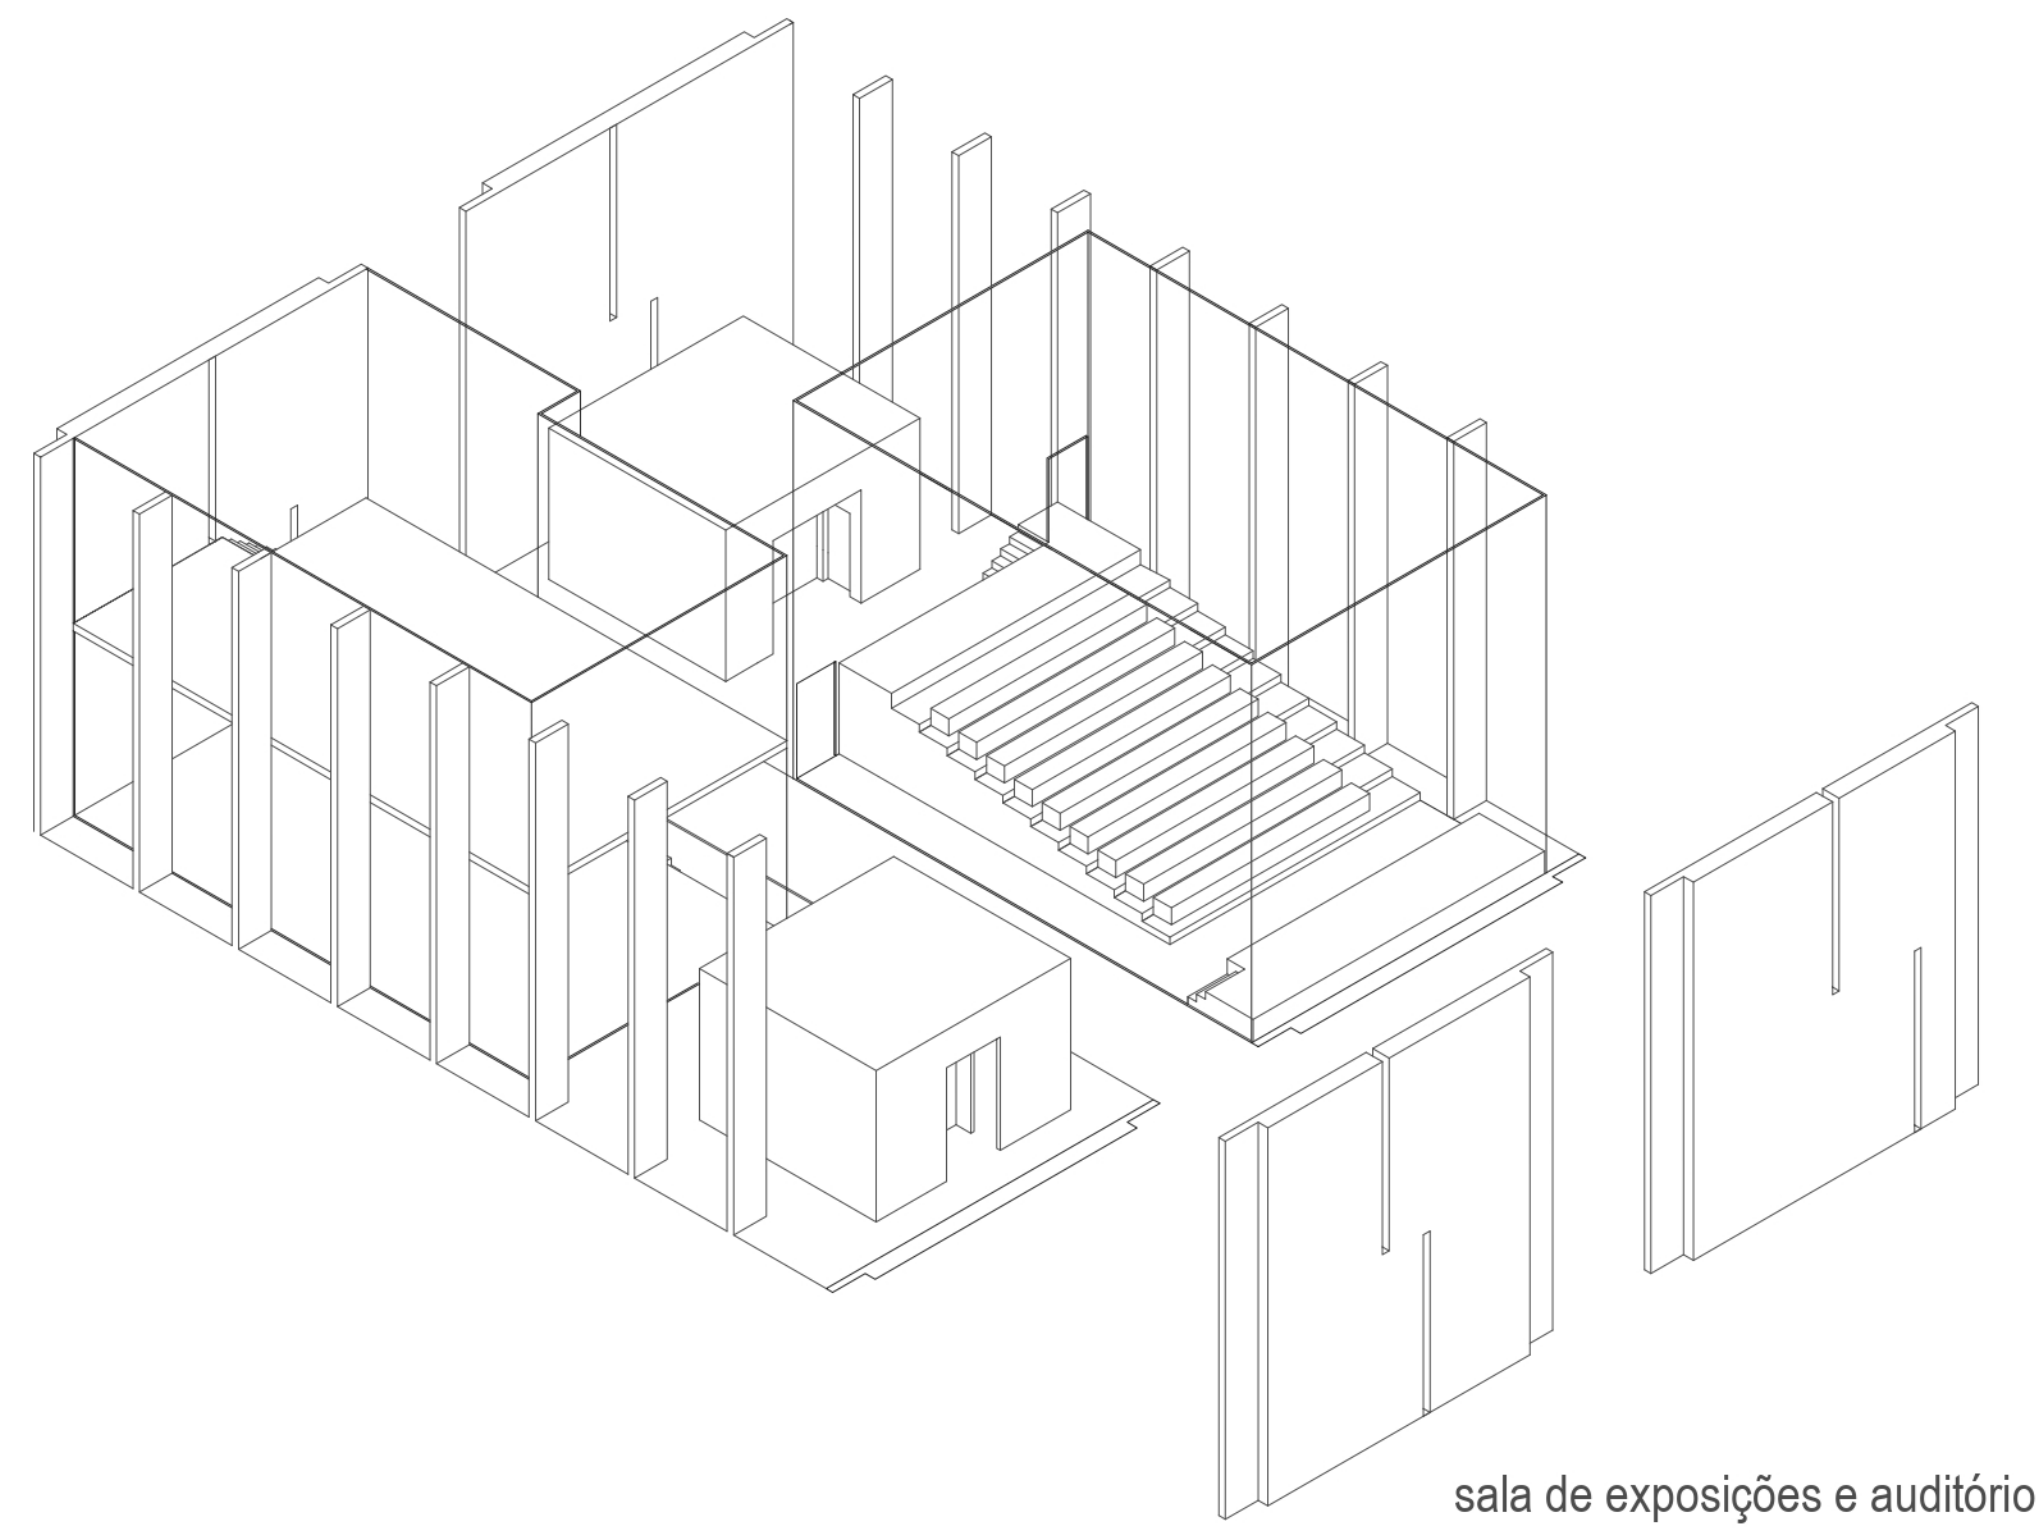



CAMPUS AJUDA  
enquadramentos | atmosferas

