



CAMPUS AJUDA

composição urbano-arquitetônica

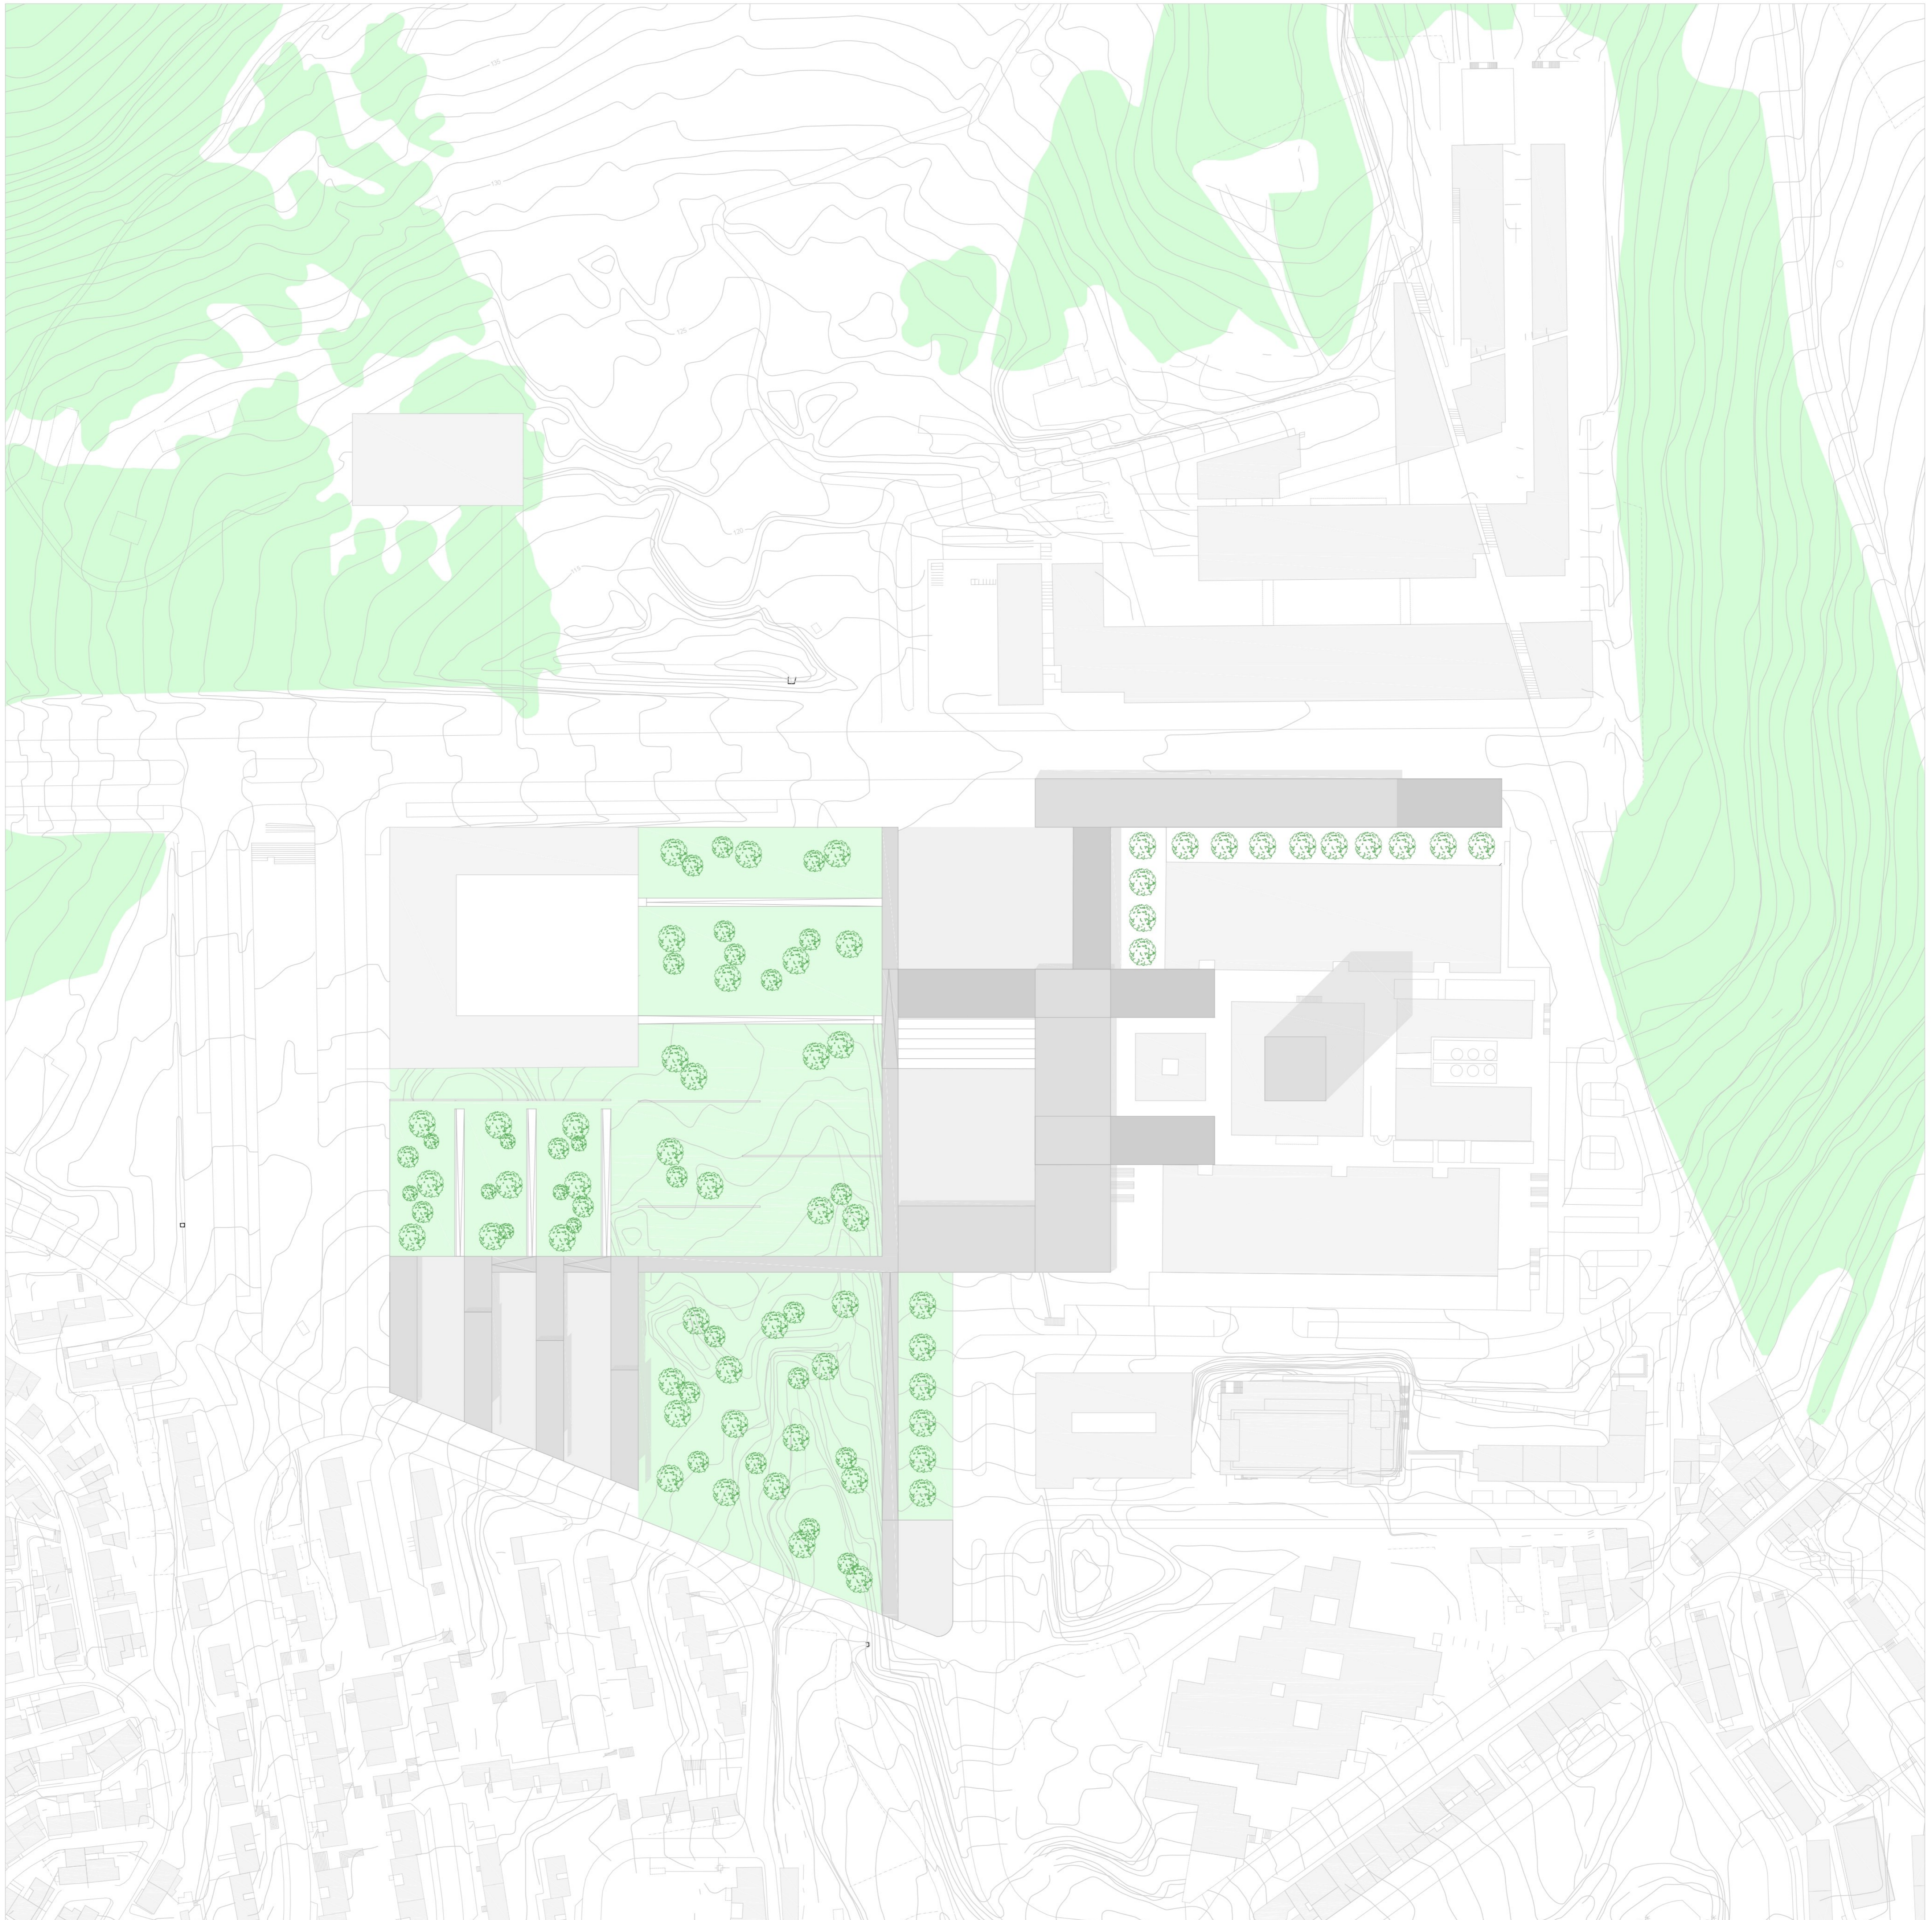

Marta Espieux . 20191315

laboratório de projeto I . ano 2 . semestre 2 . turma G

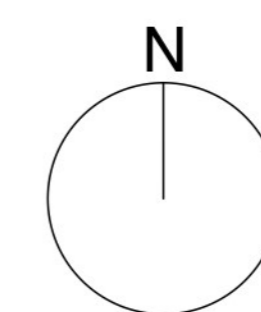


0 10 50 100


planta de implantação, escala 1:1000

CAMPUS AJUDA


composição urbano-arquitetônica

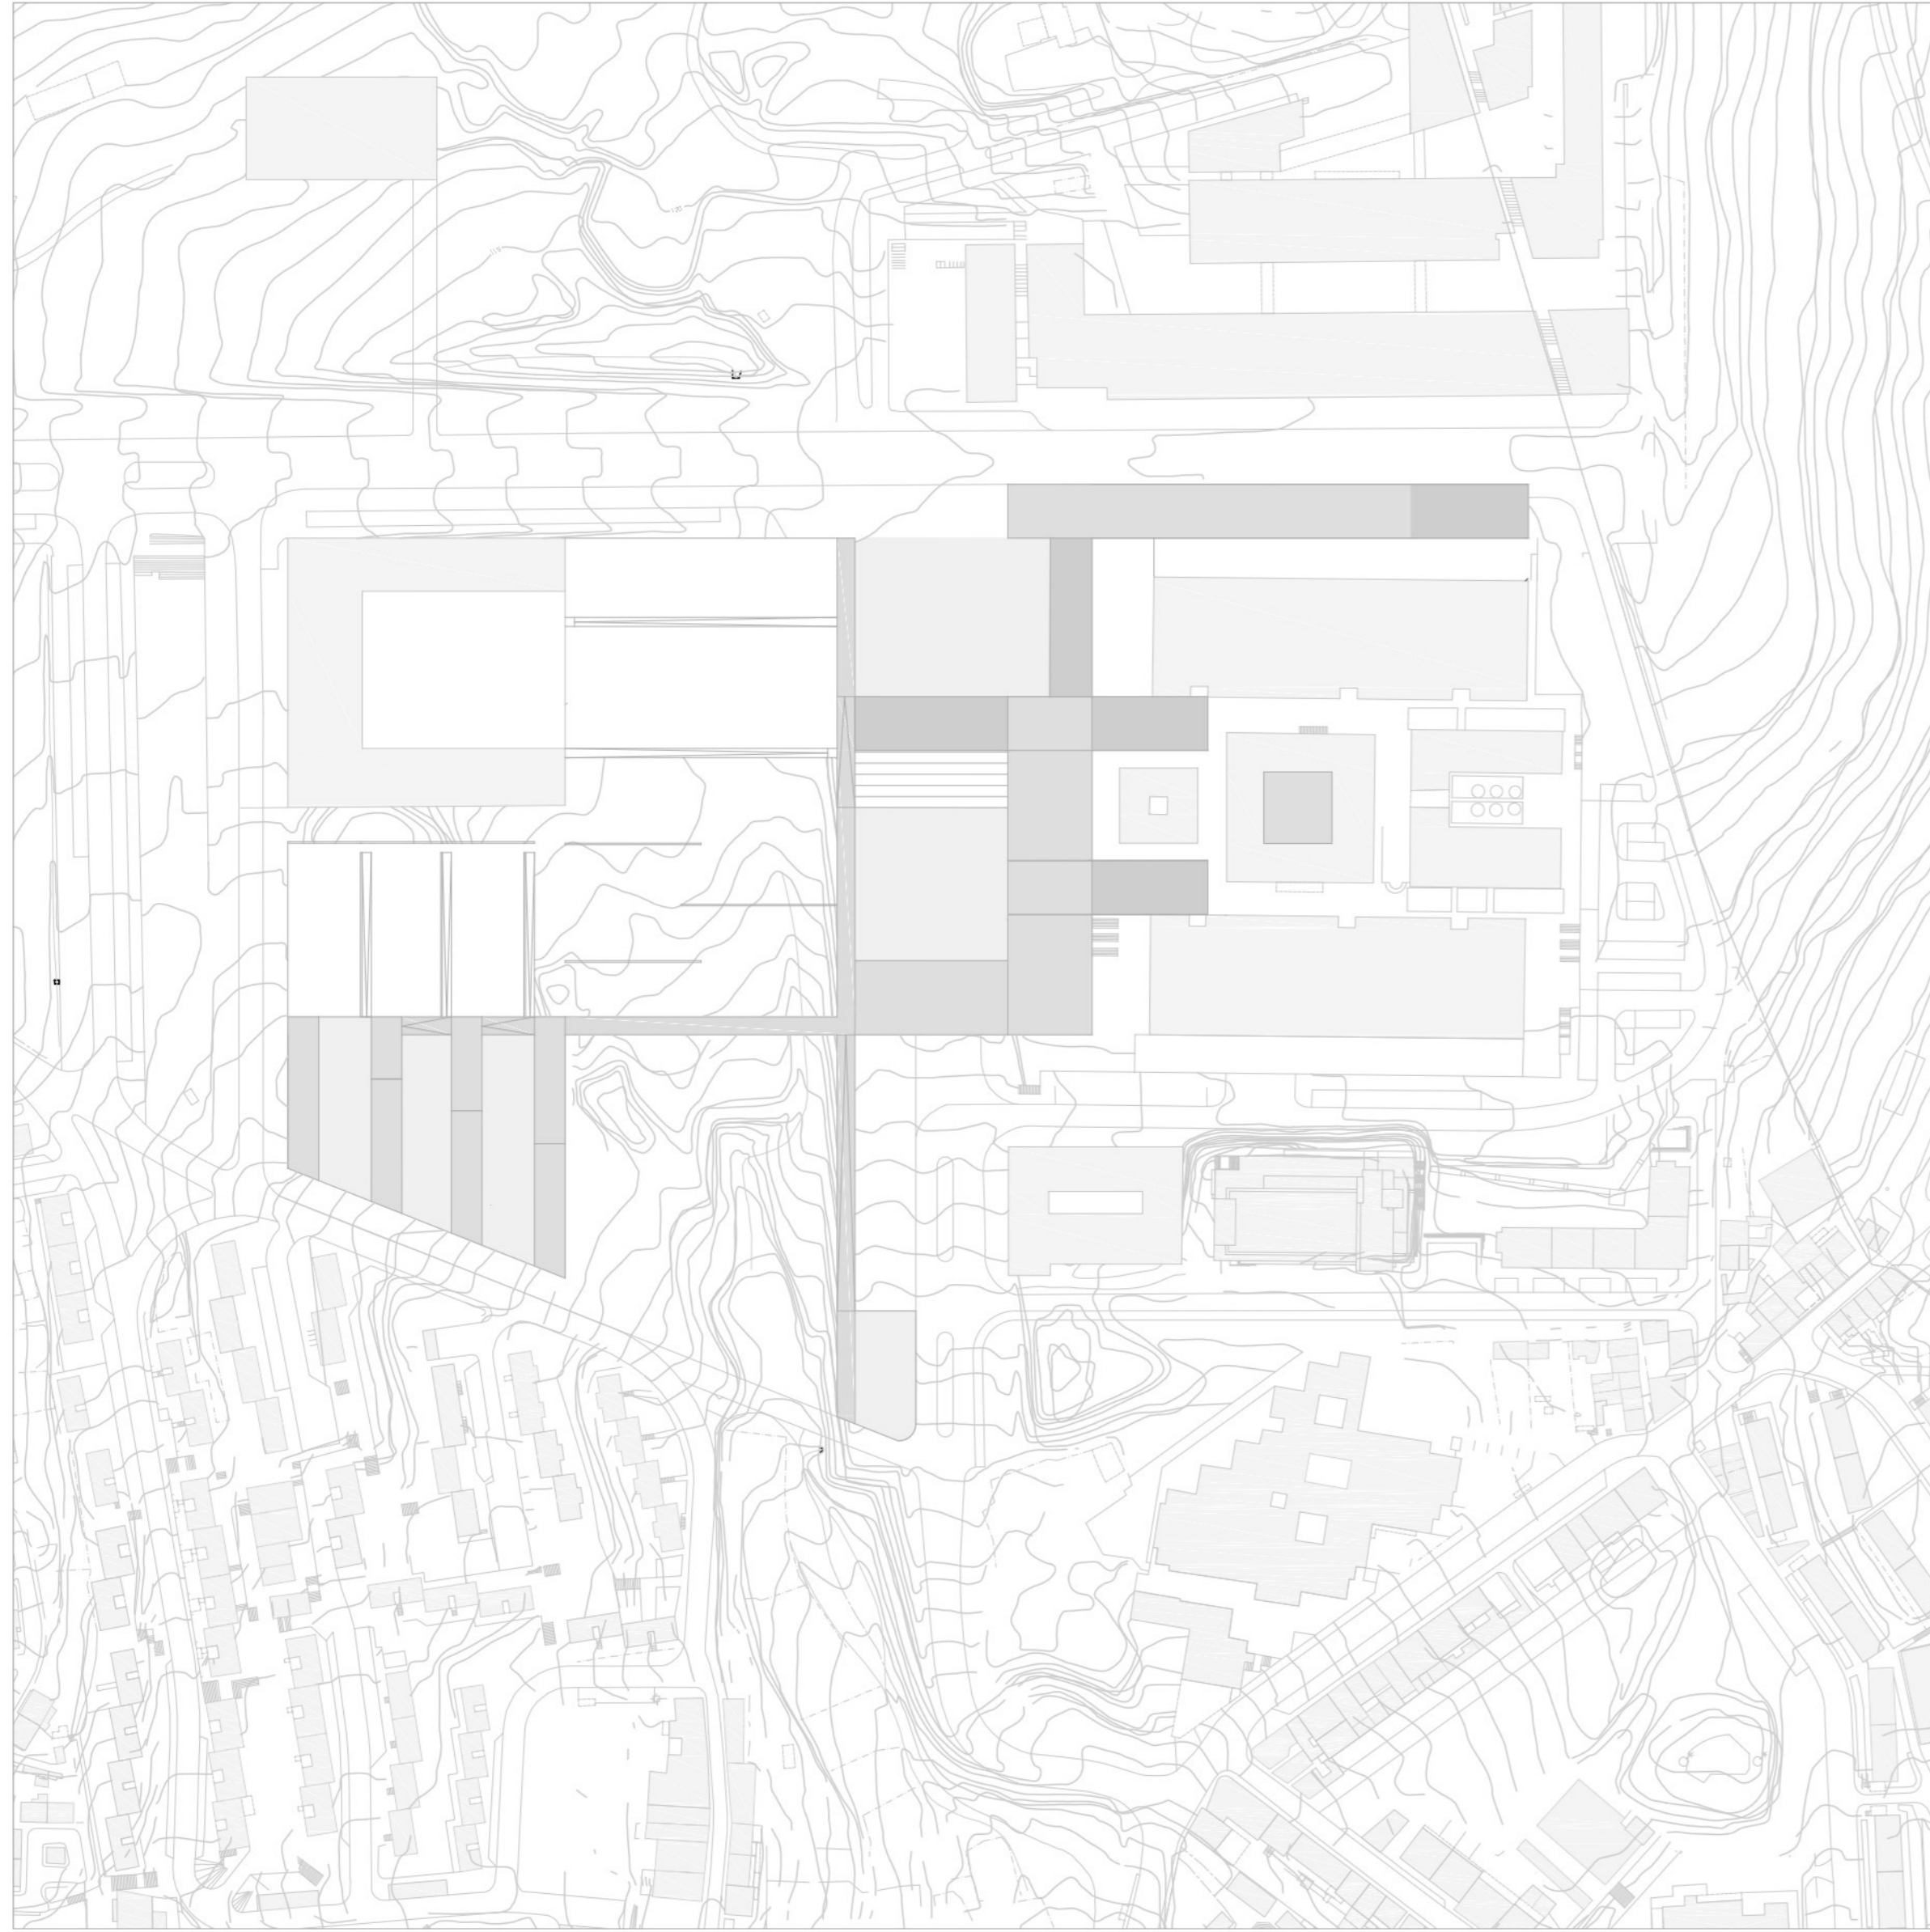


edificado

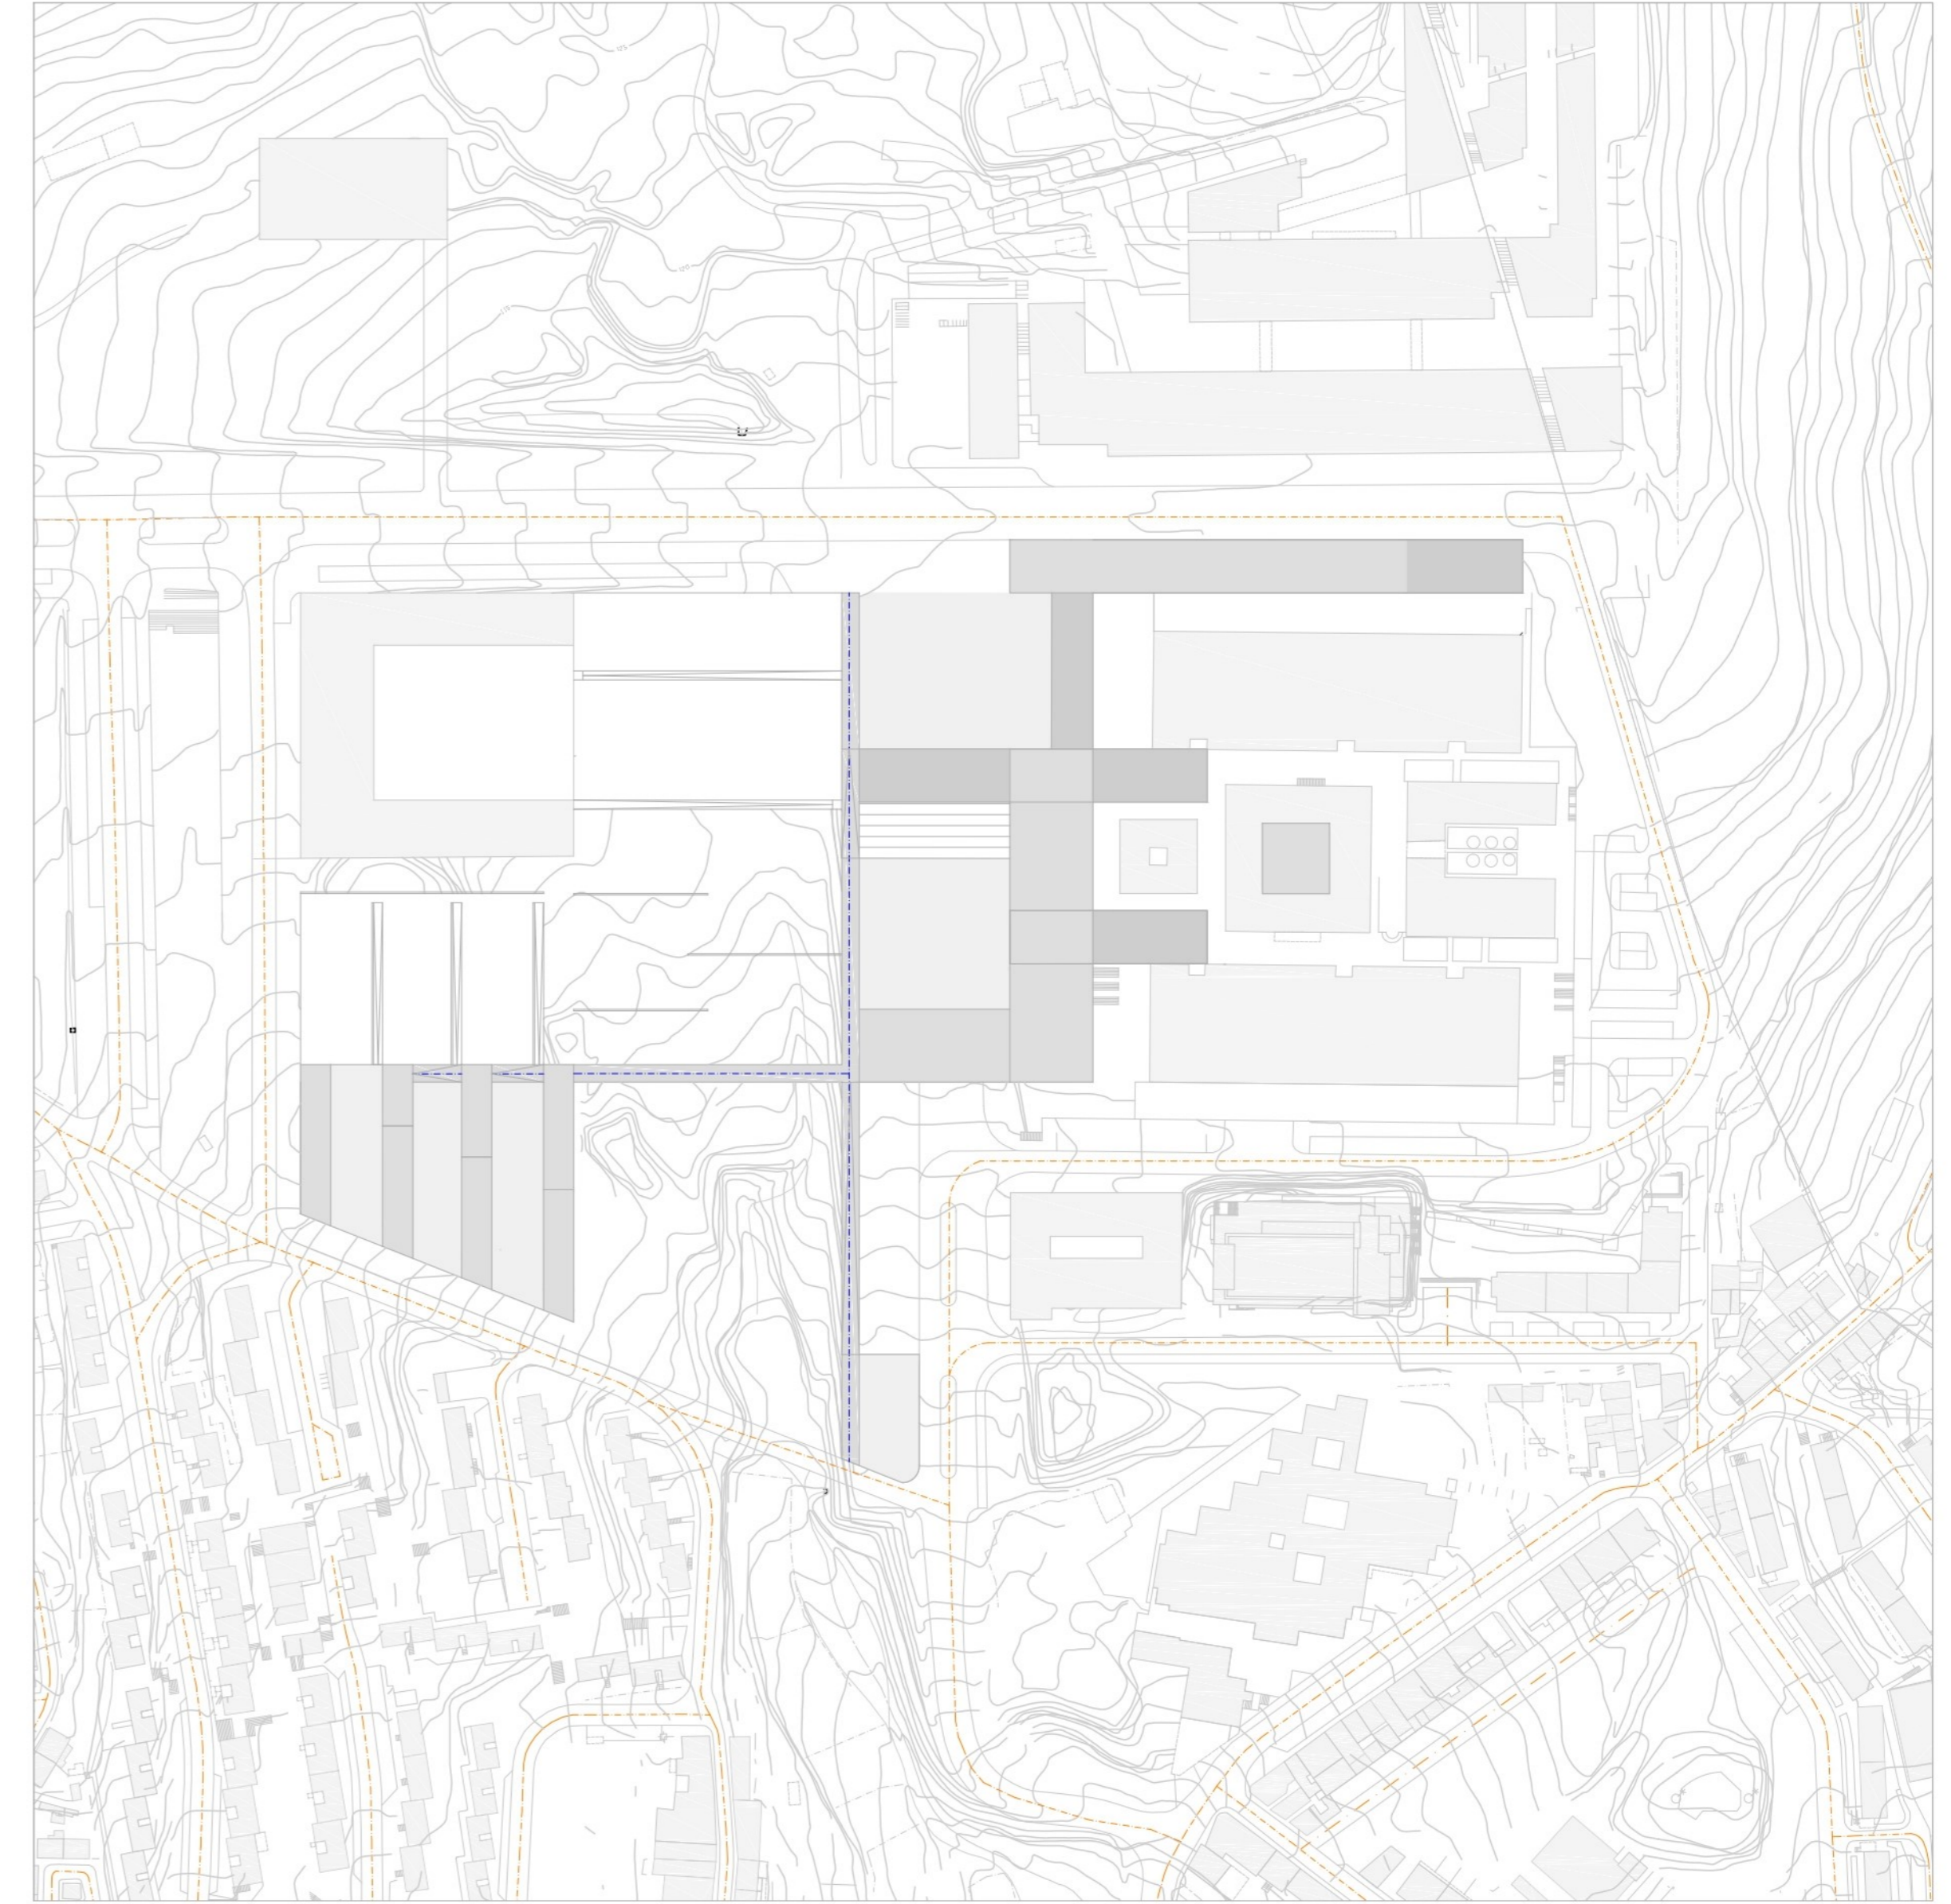

acessibilidade

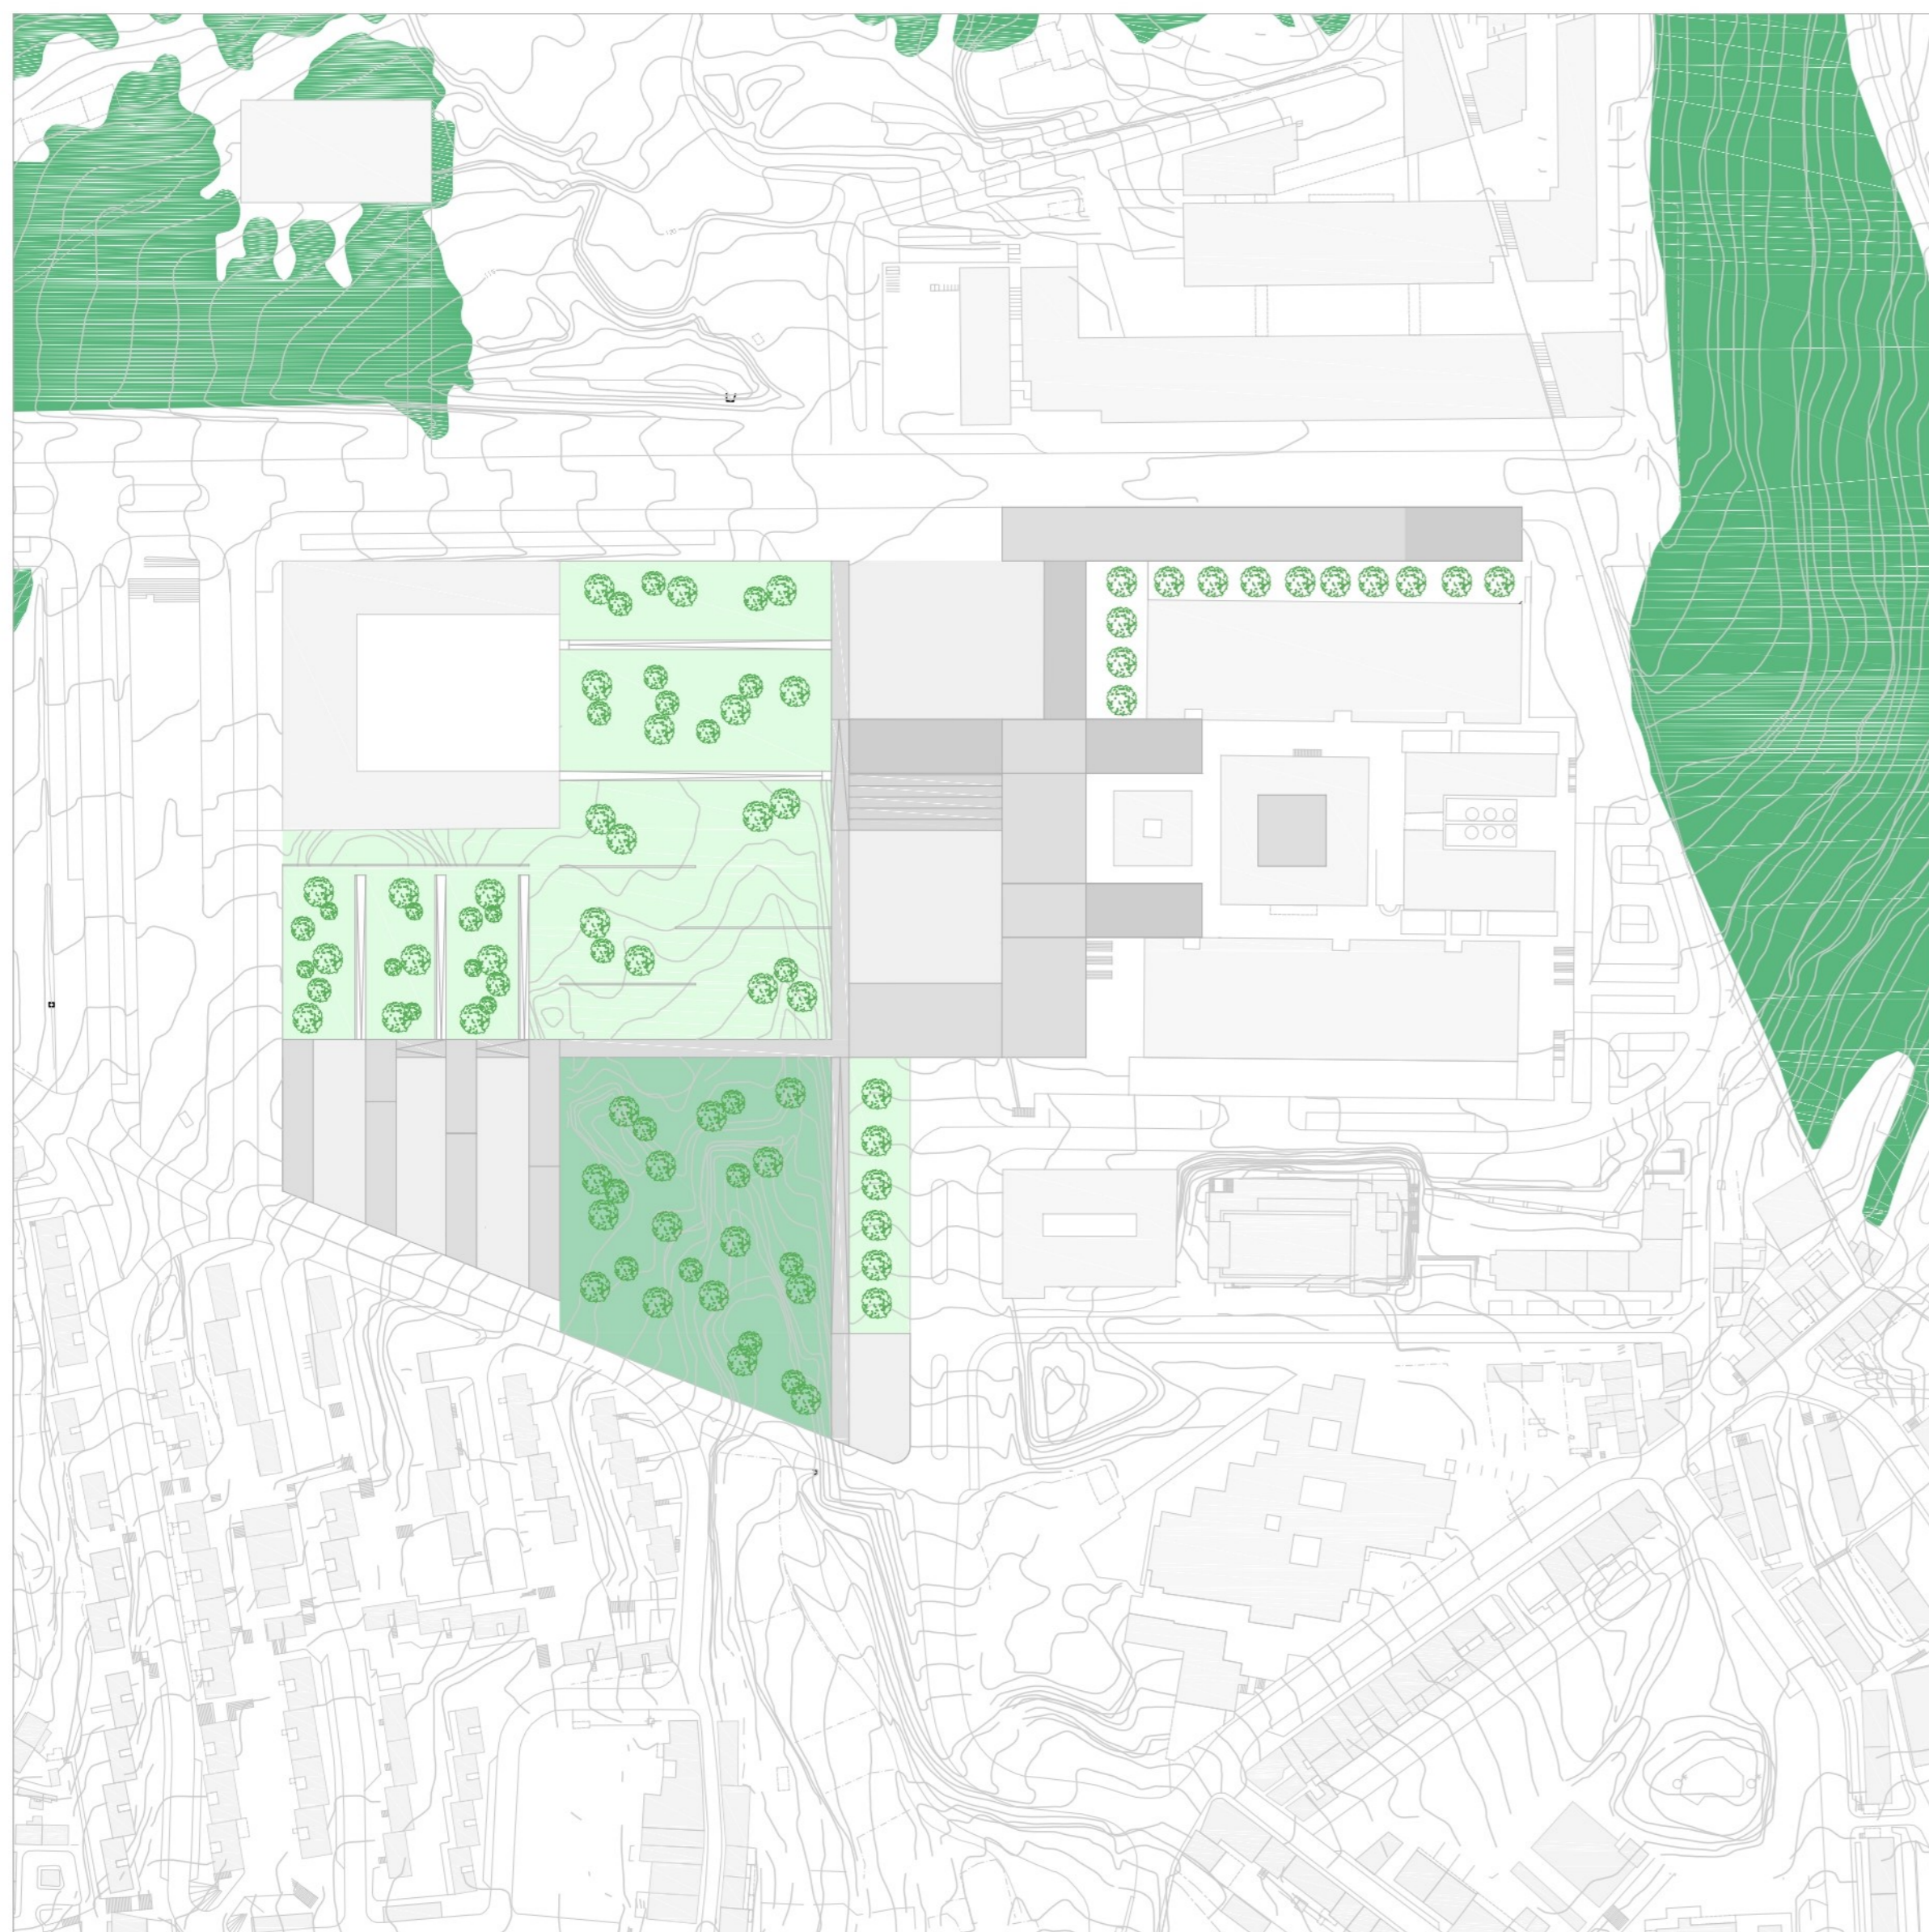

espaço público

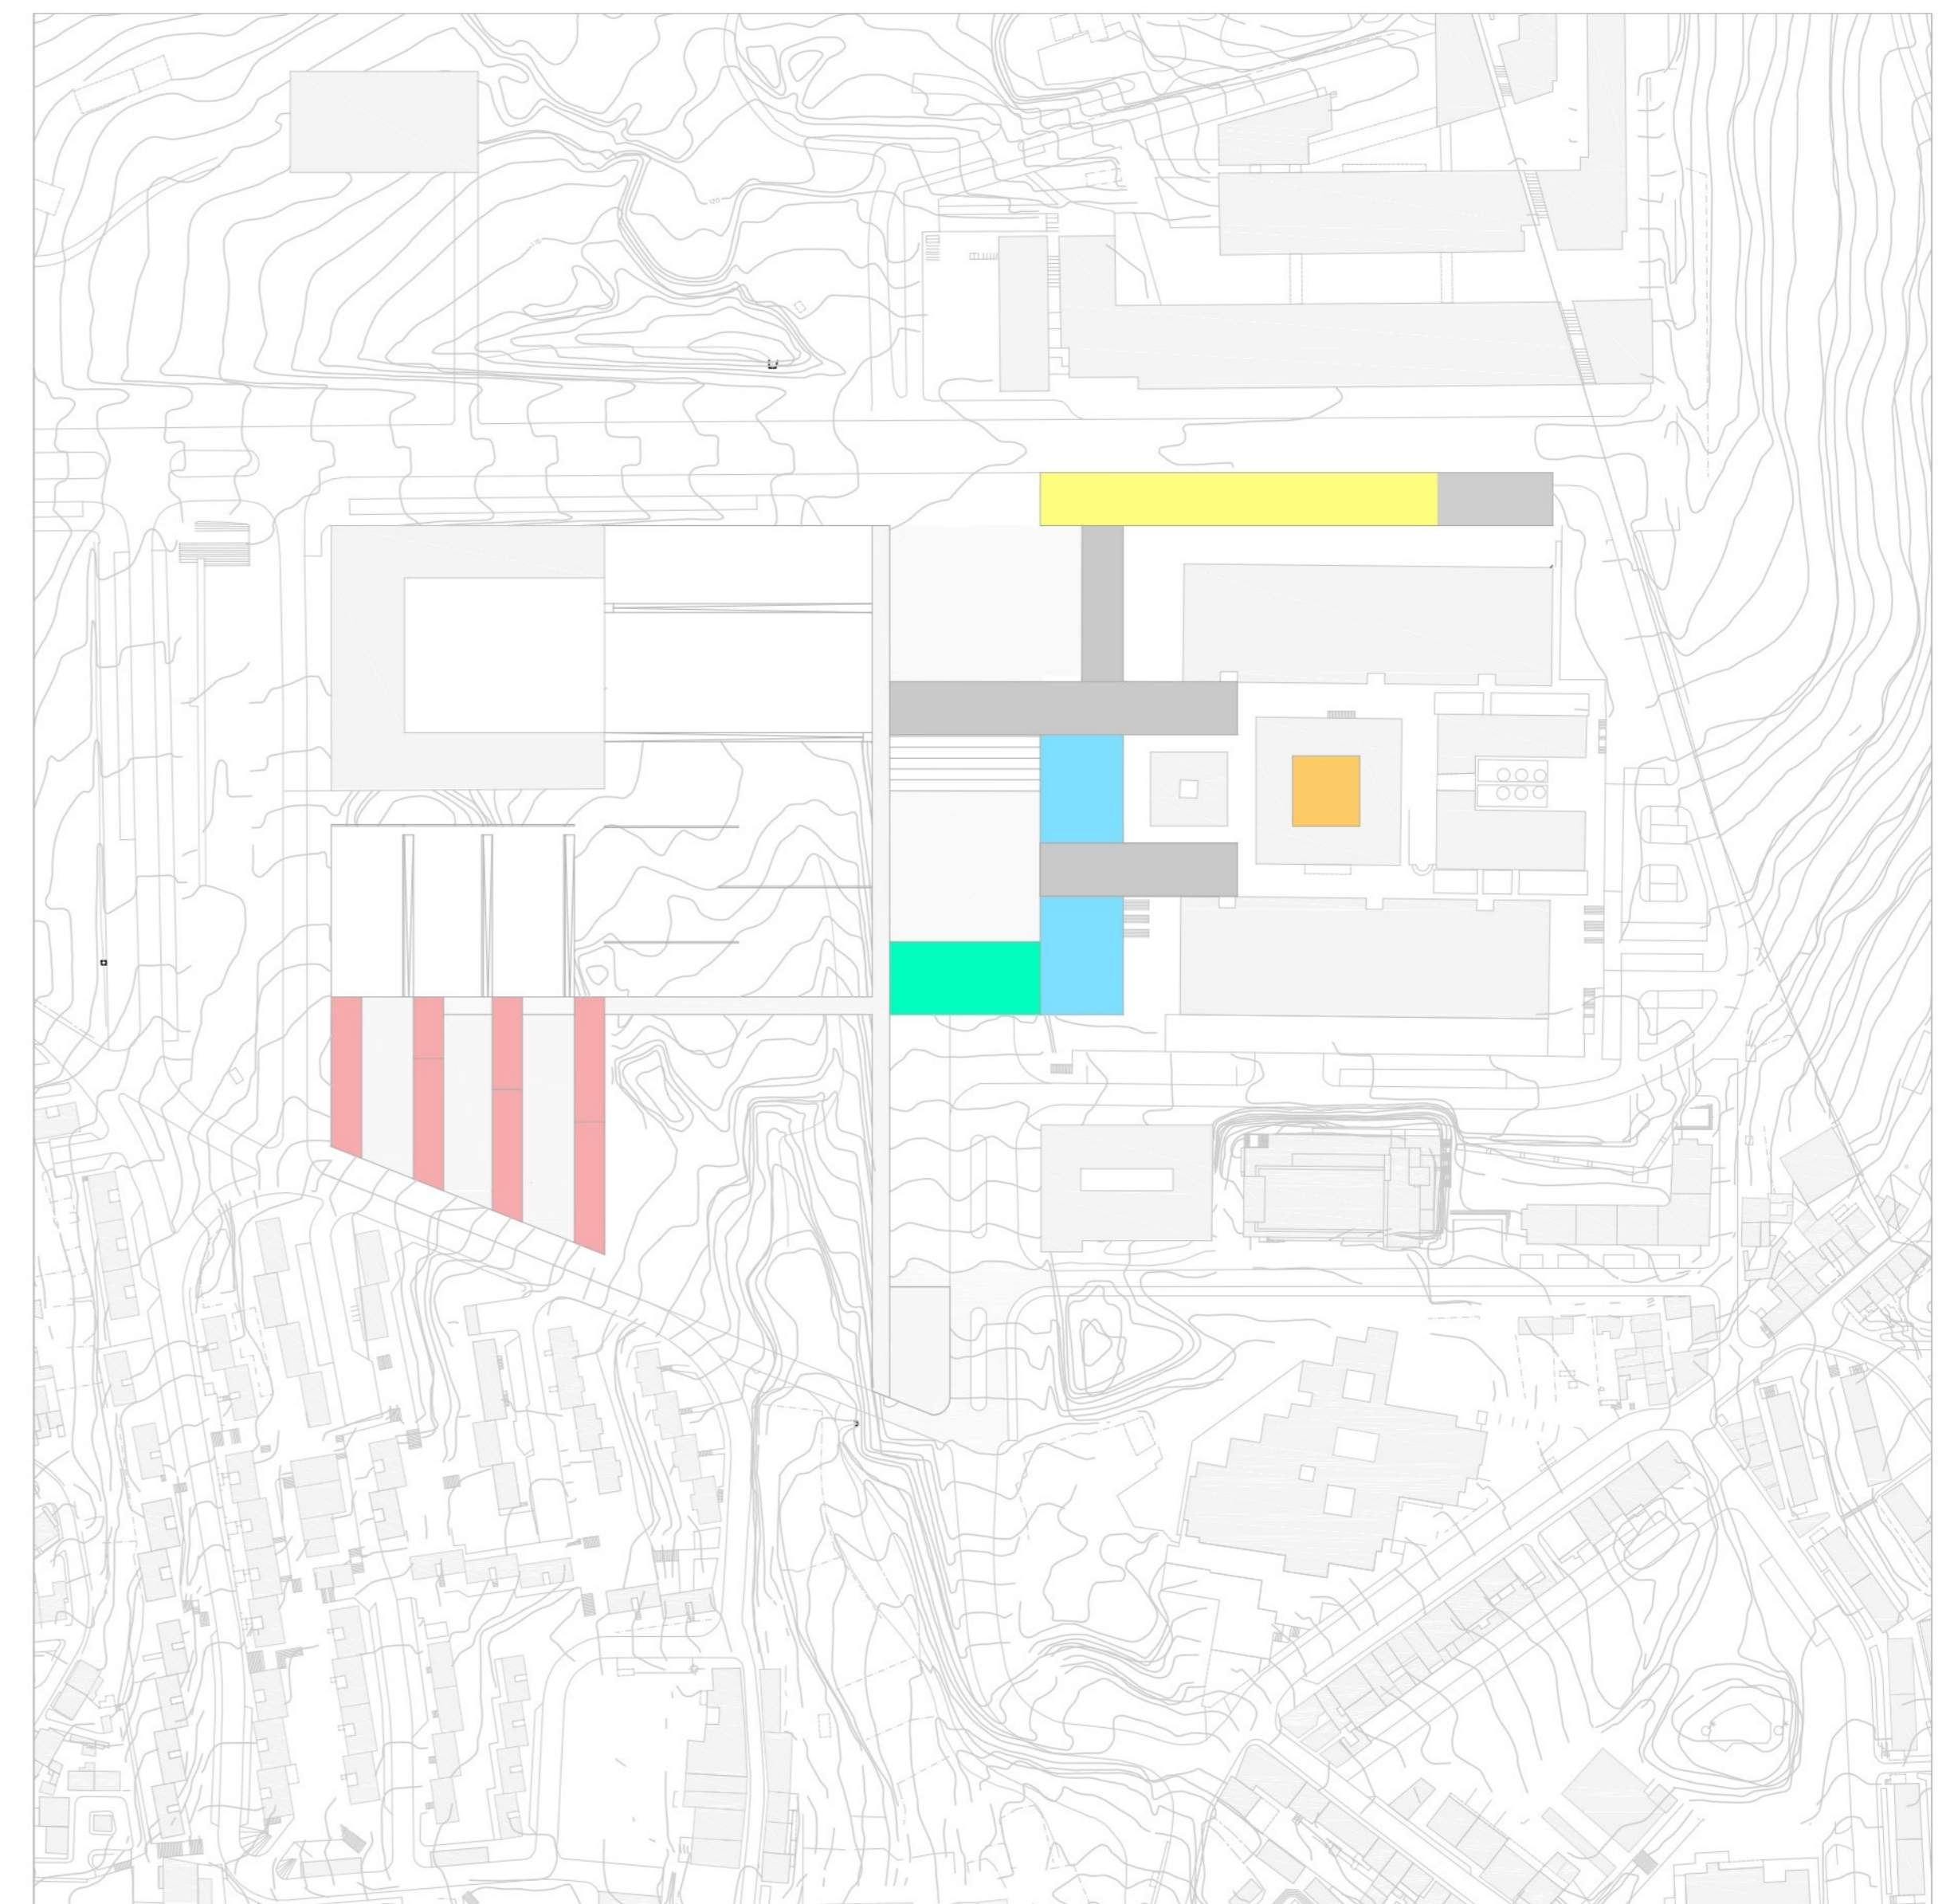


programa de usos

■ zona florestal existente
 ■ zona verde proposta
 ■ zona verde proposta
■ praça
 ■ anfiteatro
 ■ zonas cobertas por palas

■ residências/habitação
 ■ biblioteca
 ■ entrada FAUL
 ■ torre FAUL
 ■ comércio/serviços



Marta Espieux . 20191315

laboratório de projeto I . ano 2 . semestre 2 . turma G

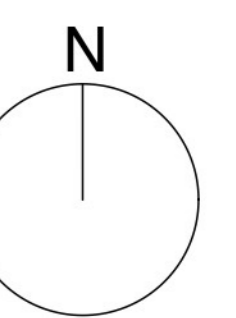


CAMPUS AJUDA


composição urbano-arquitetônica

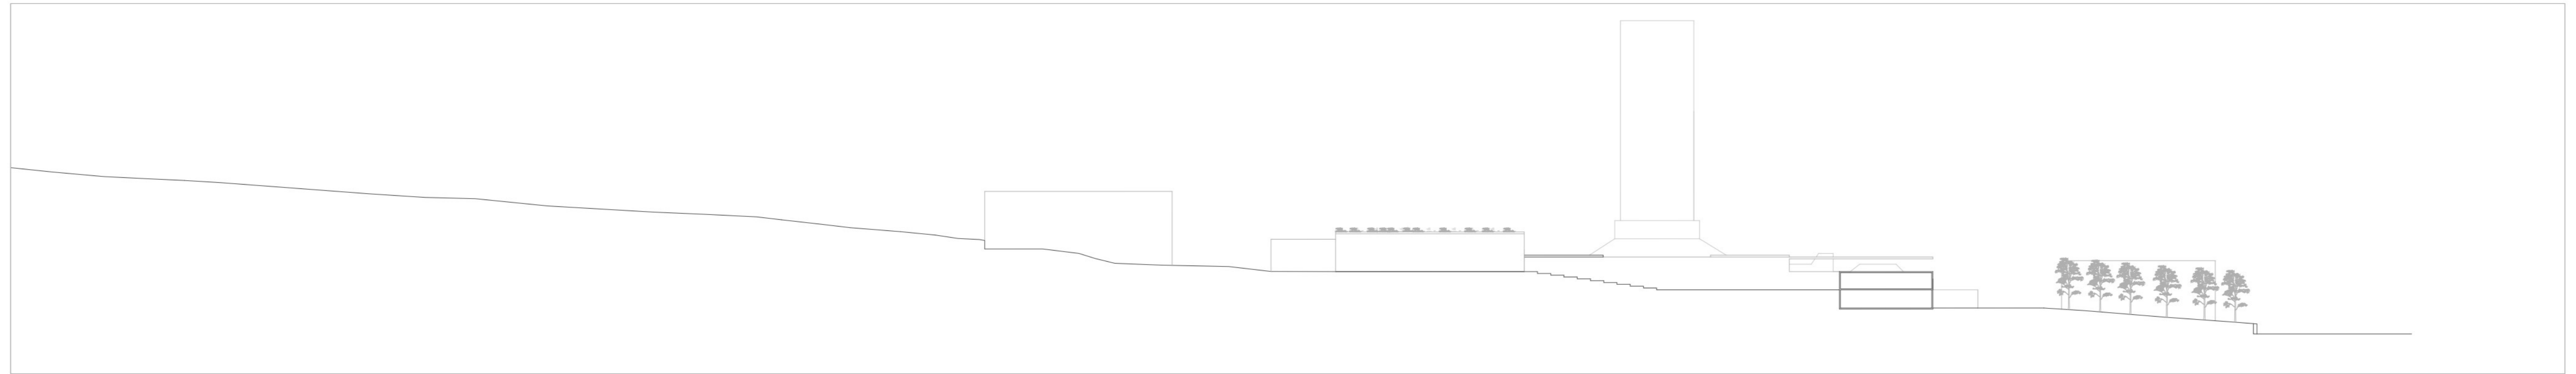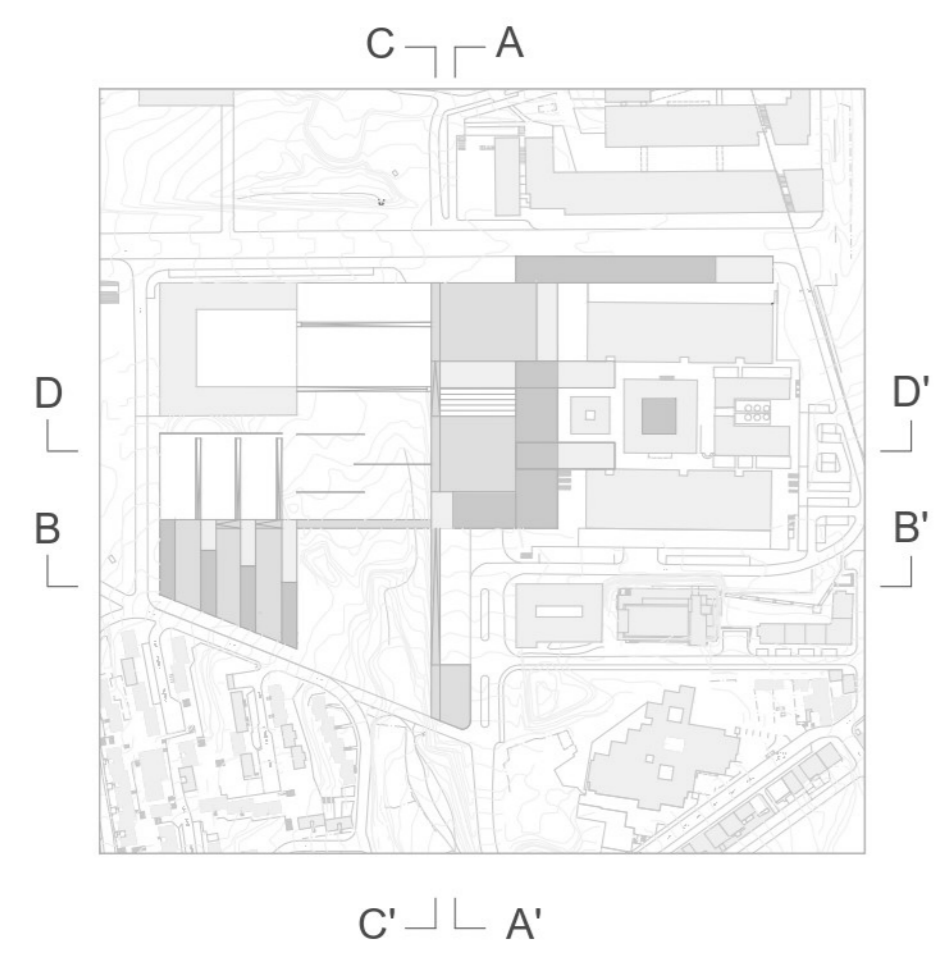


Corte Longitudinal AA'

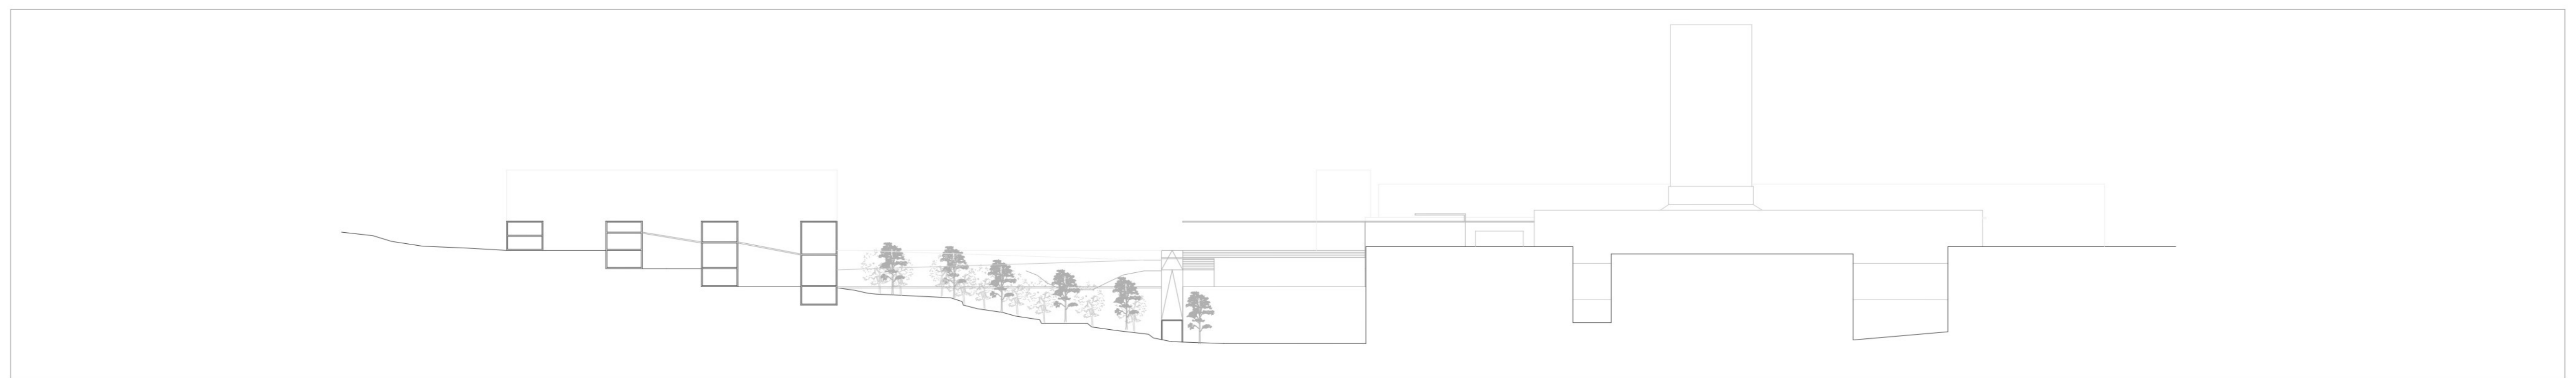

Corte Transversal BB'

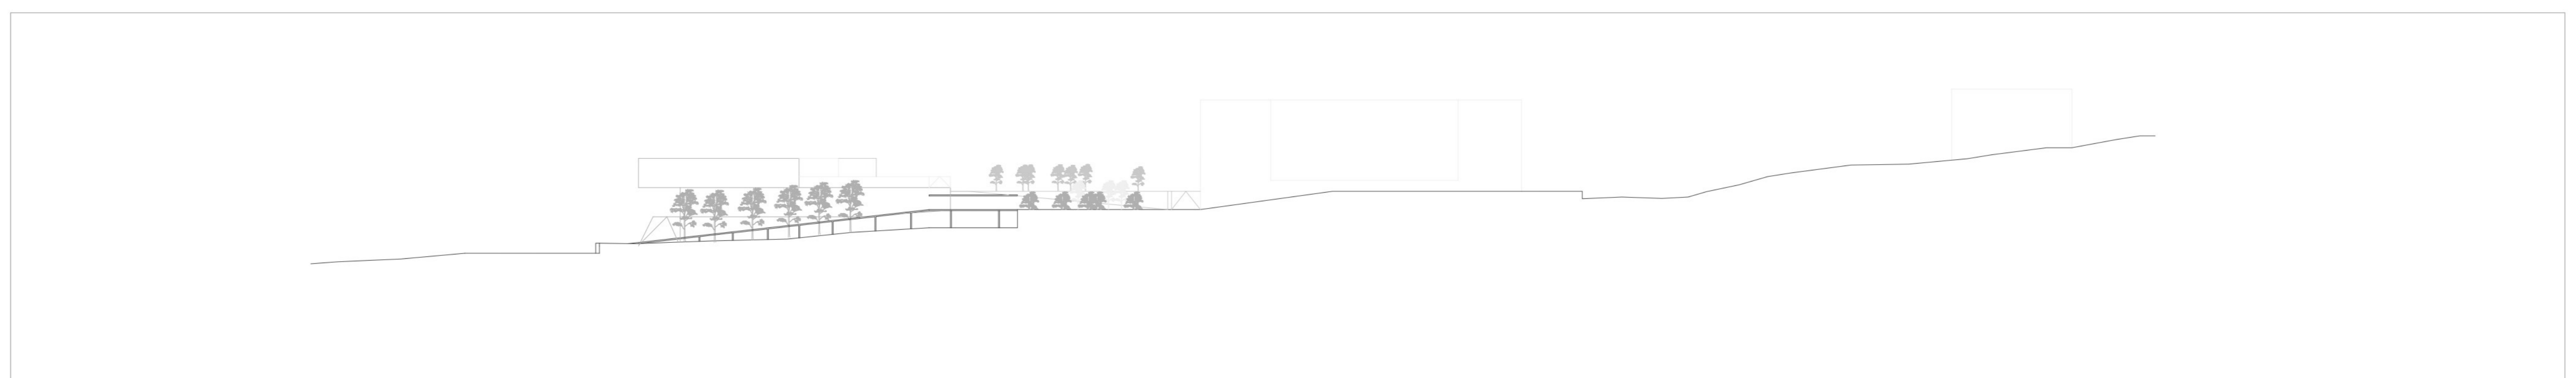

Corte Longitudinal CC'

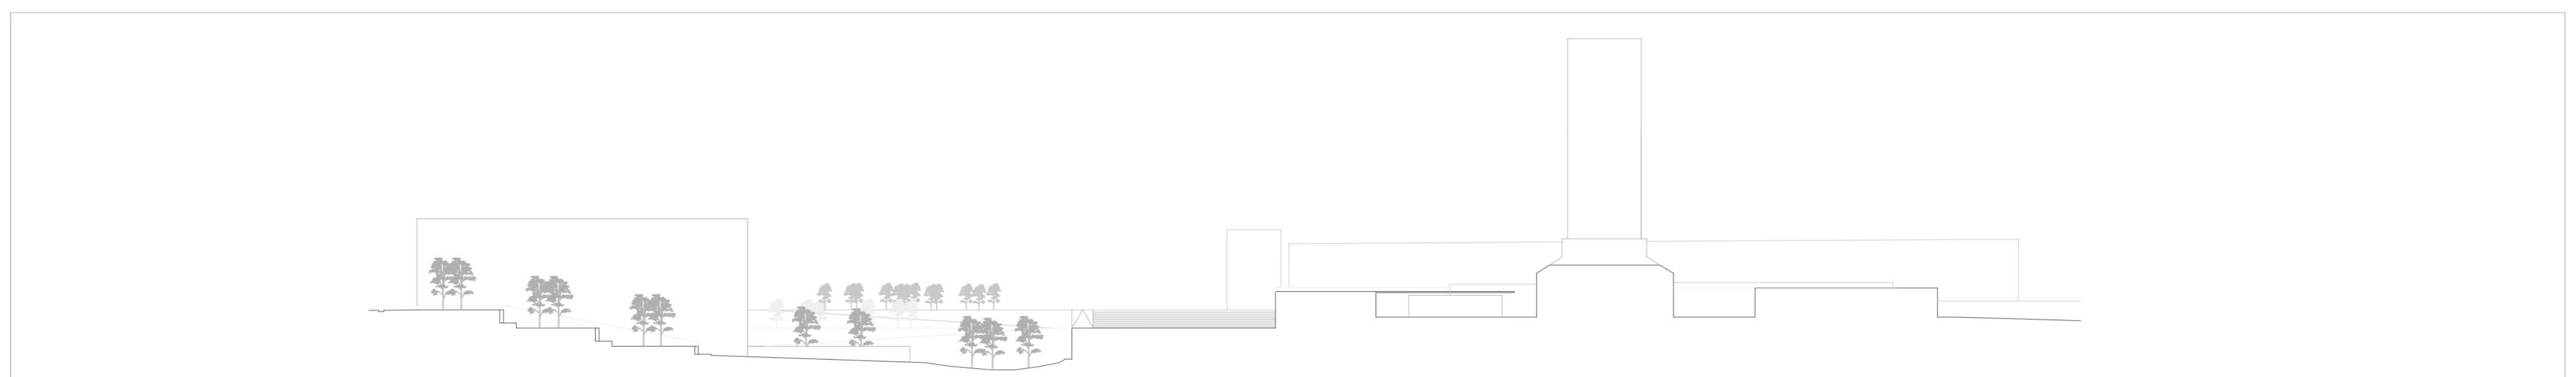










Corte Transversal DD'

Marta Espieux . 20191315

laboratório de projeto I . ano 2 . semestre 2 . turma G




CAMPUS AJUDA
enquadramentos | atmosferas

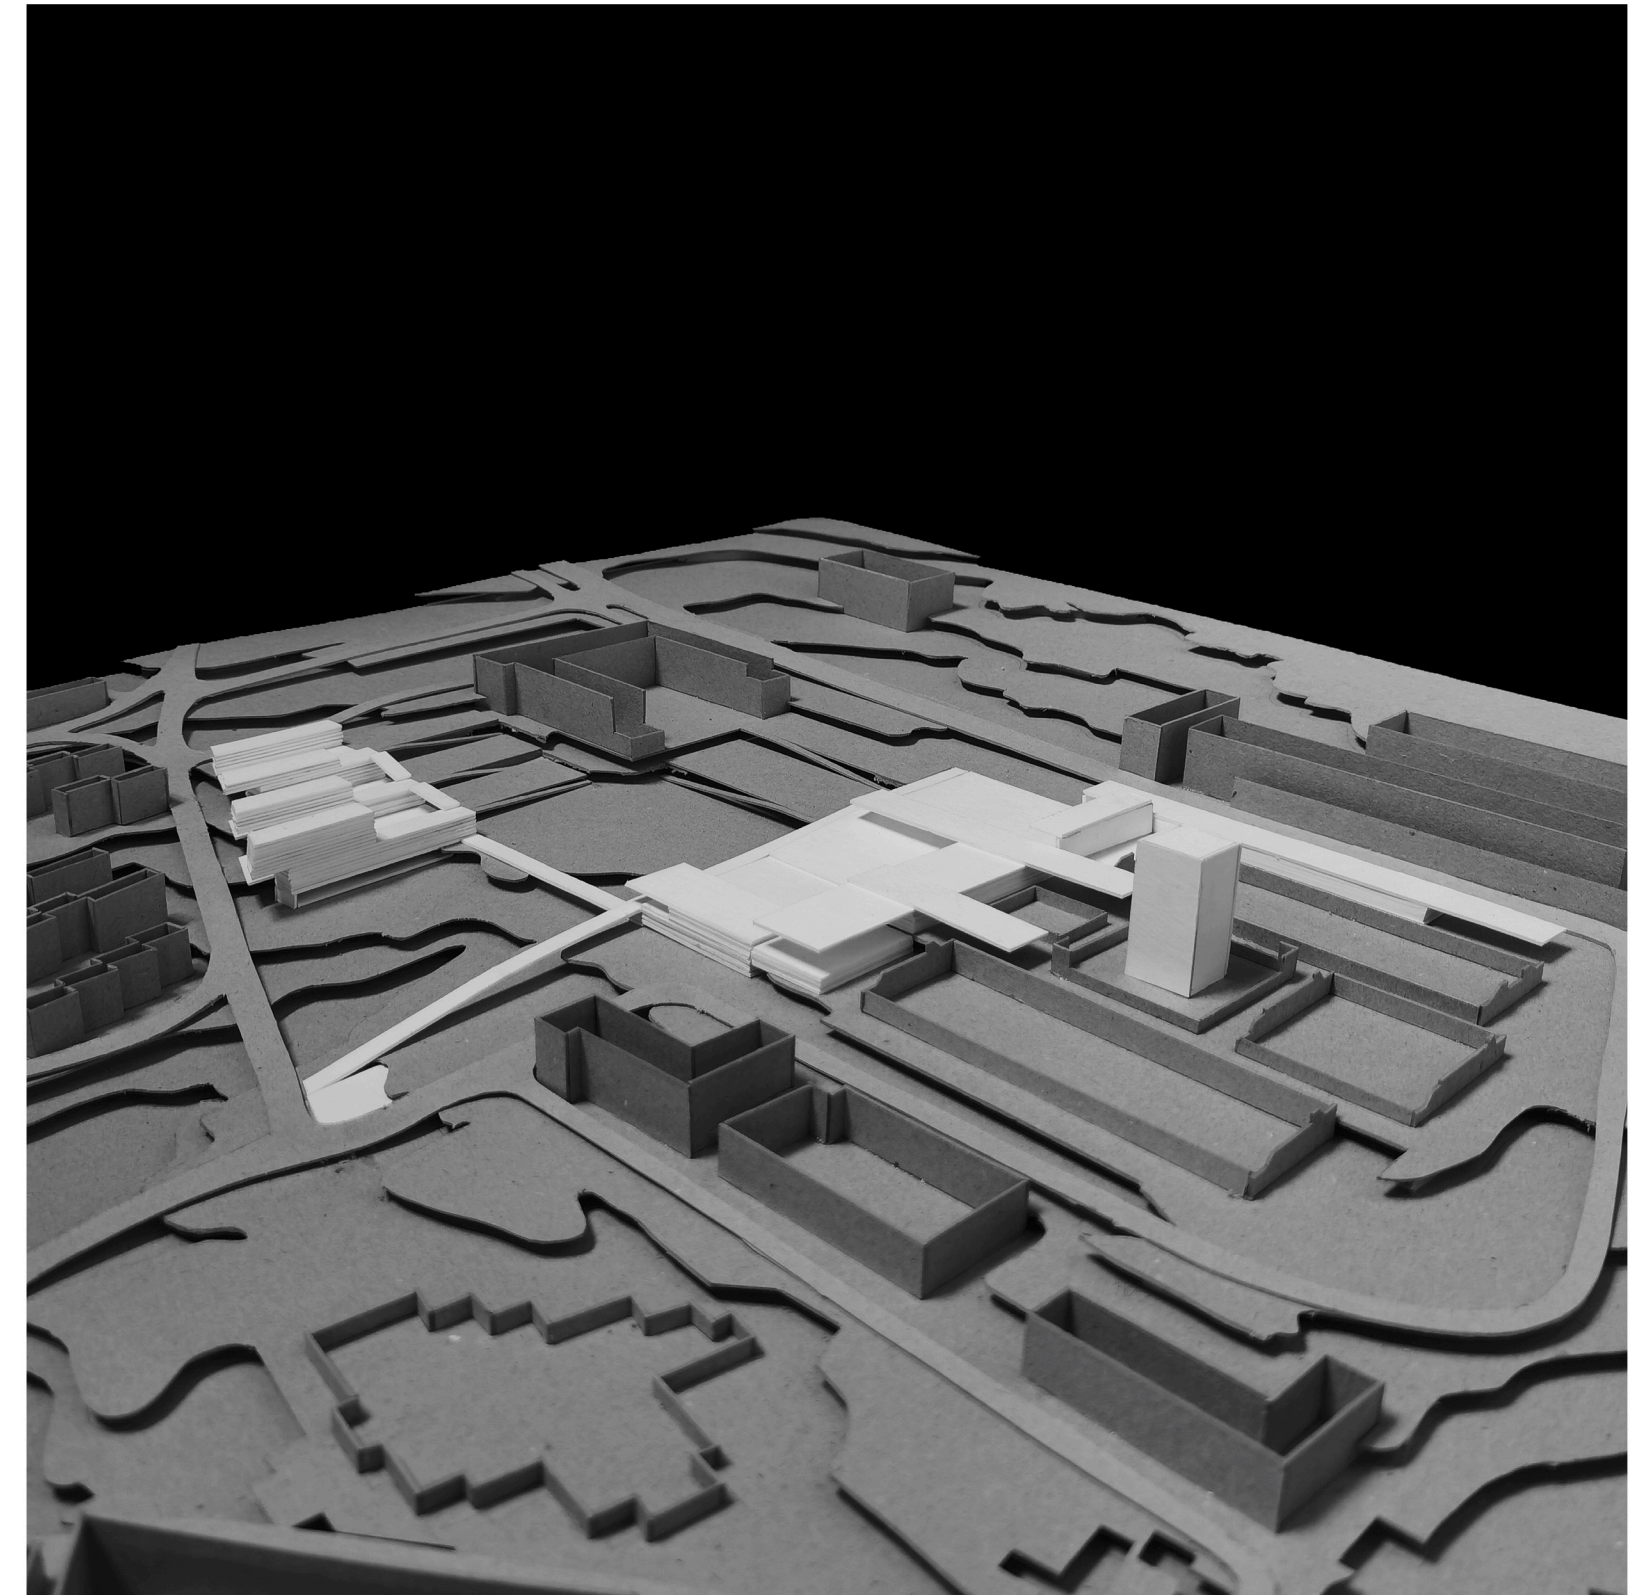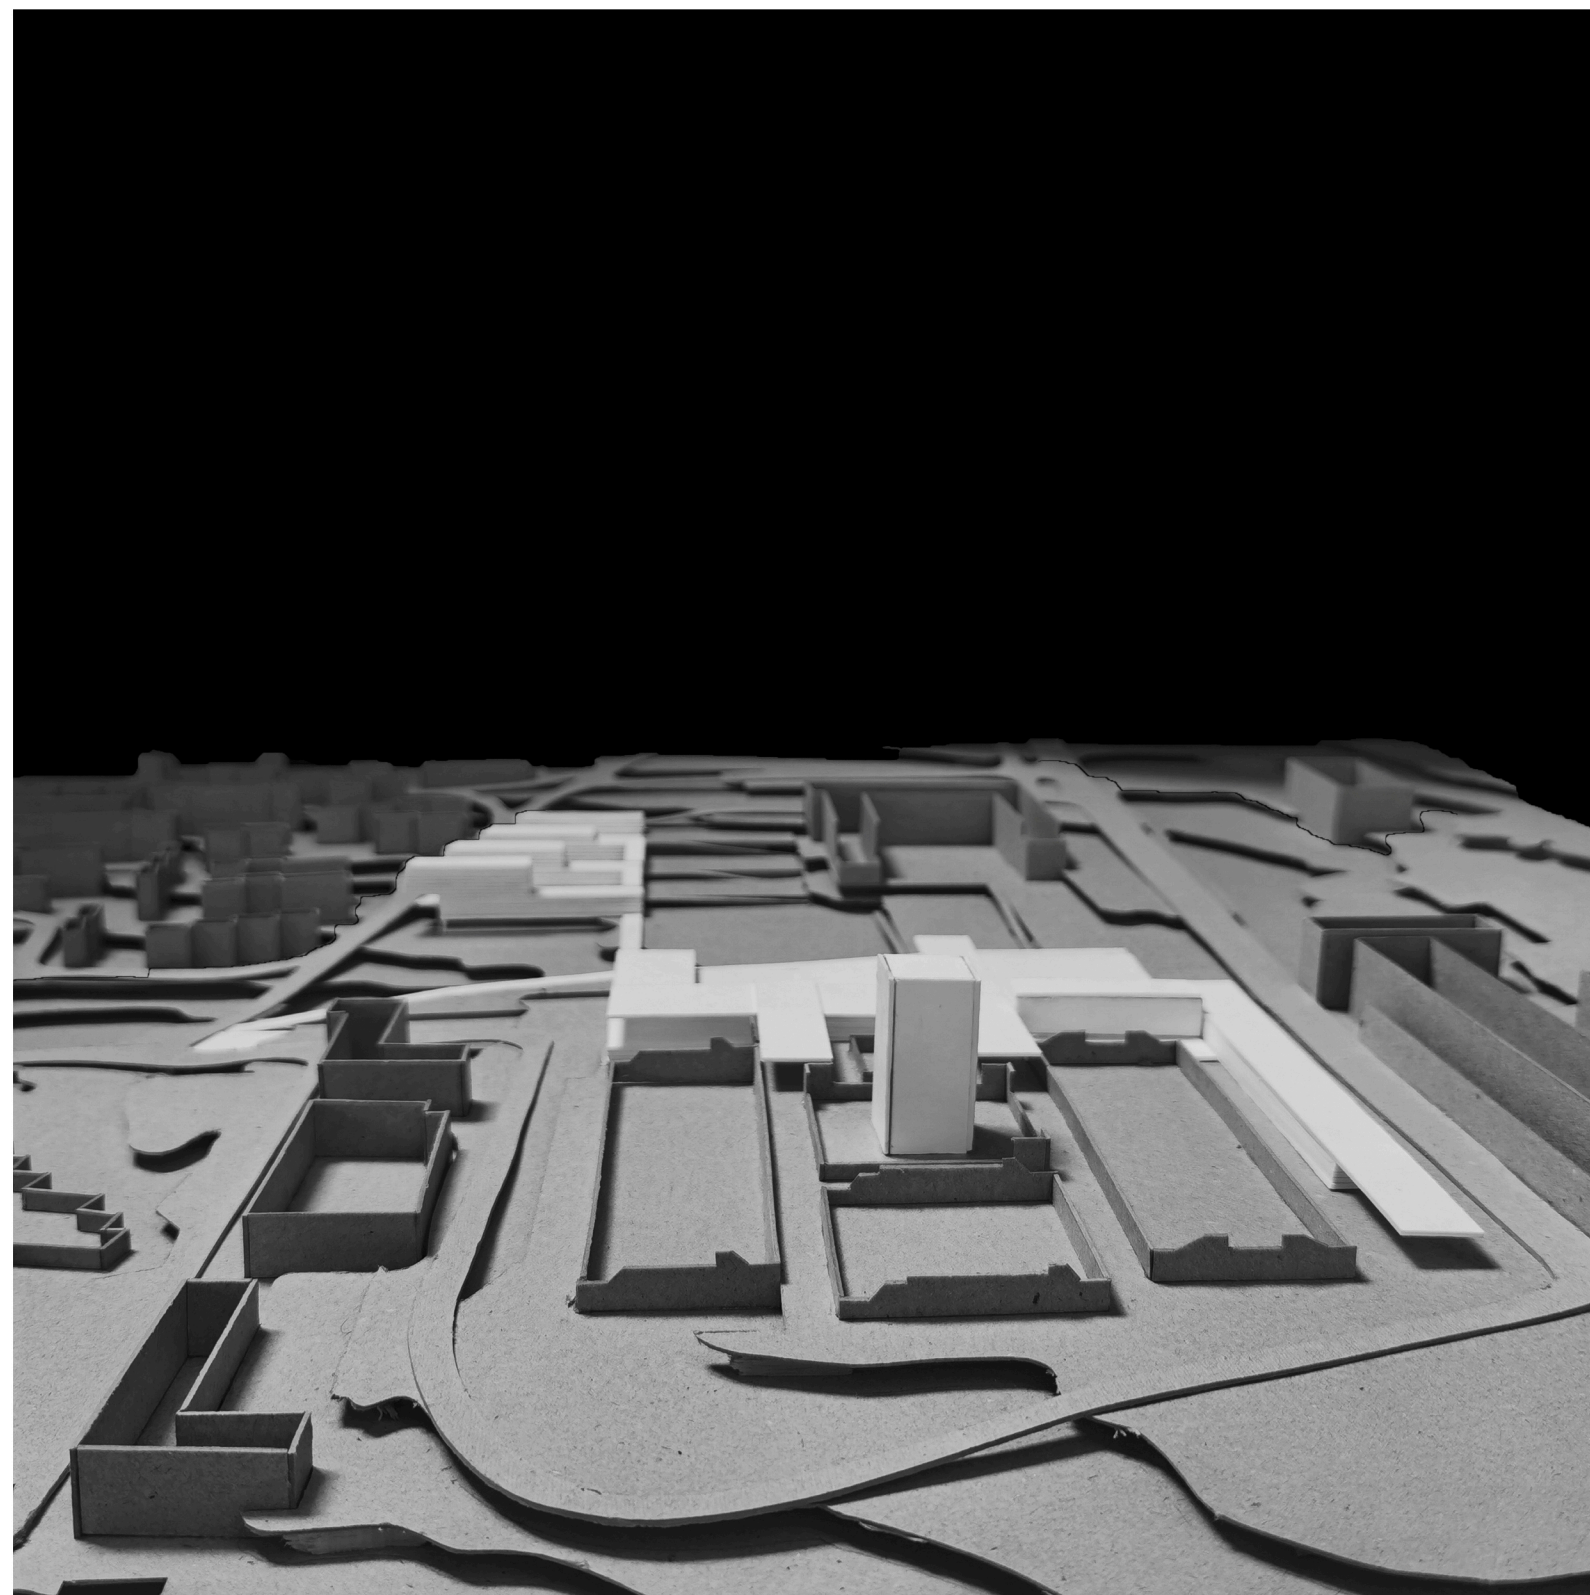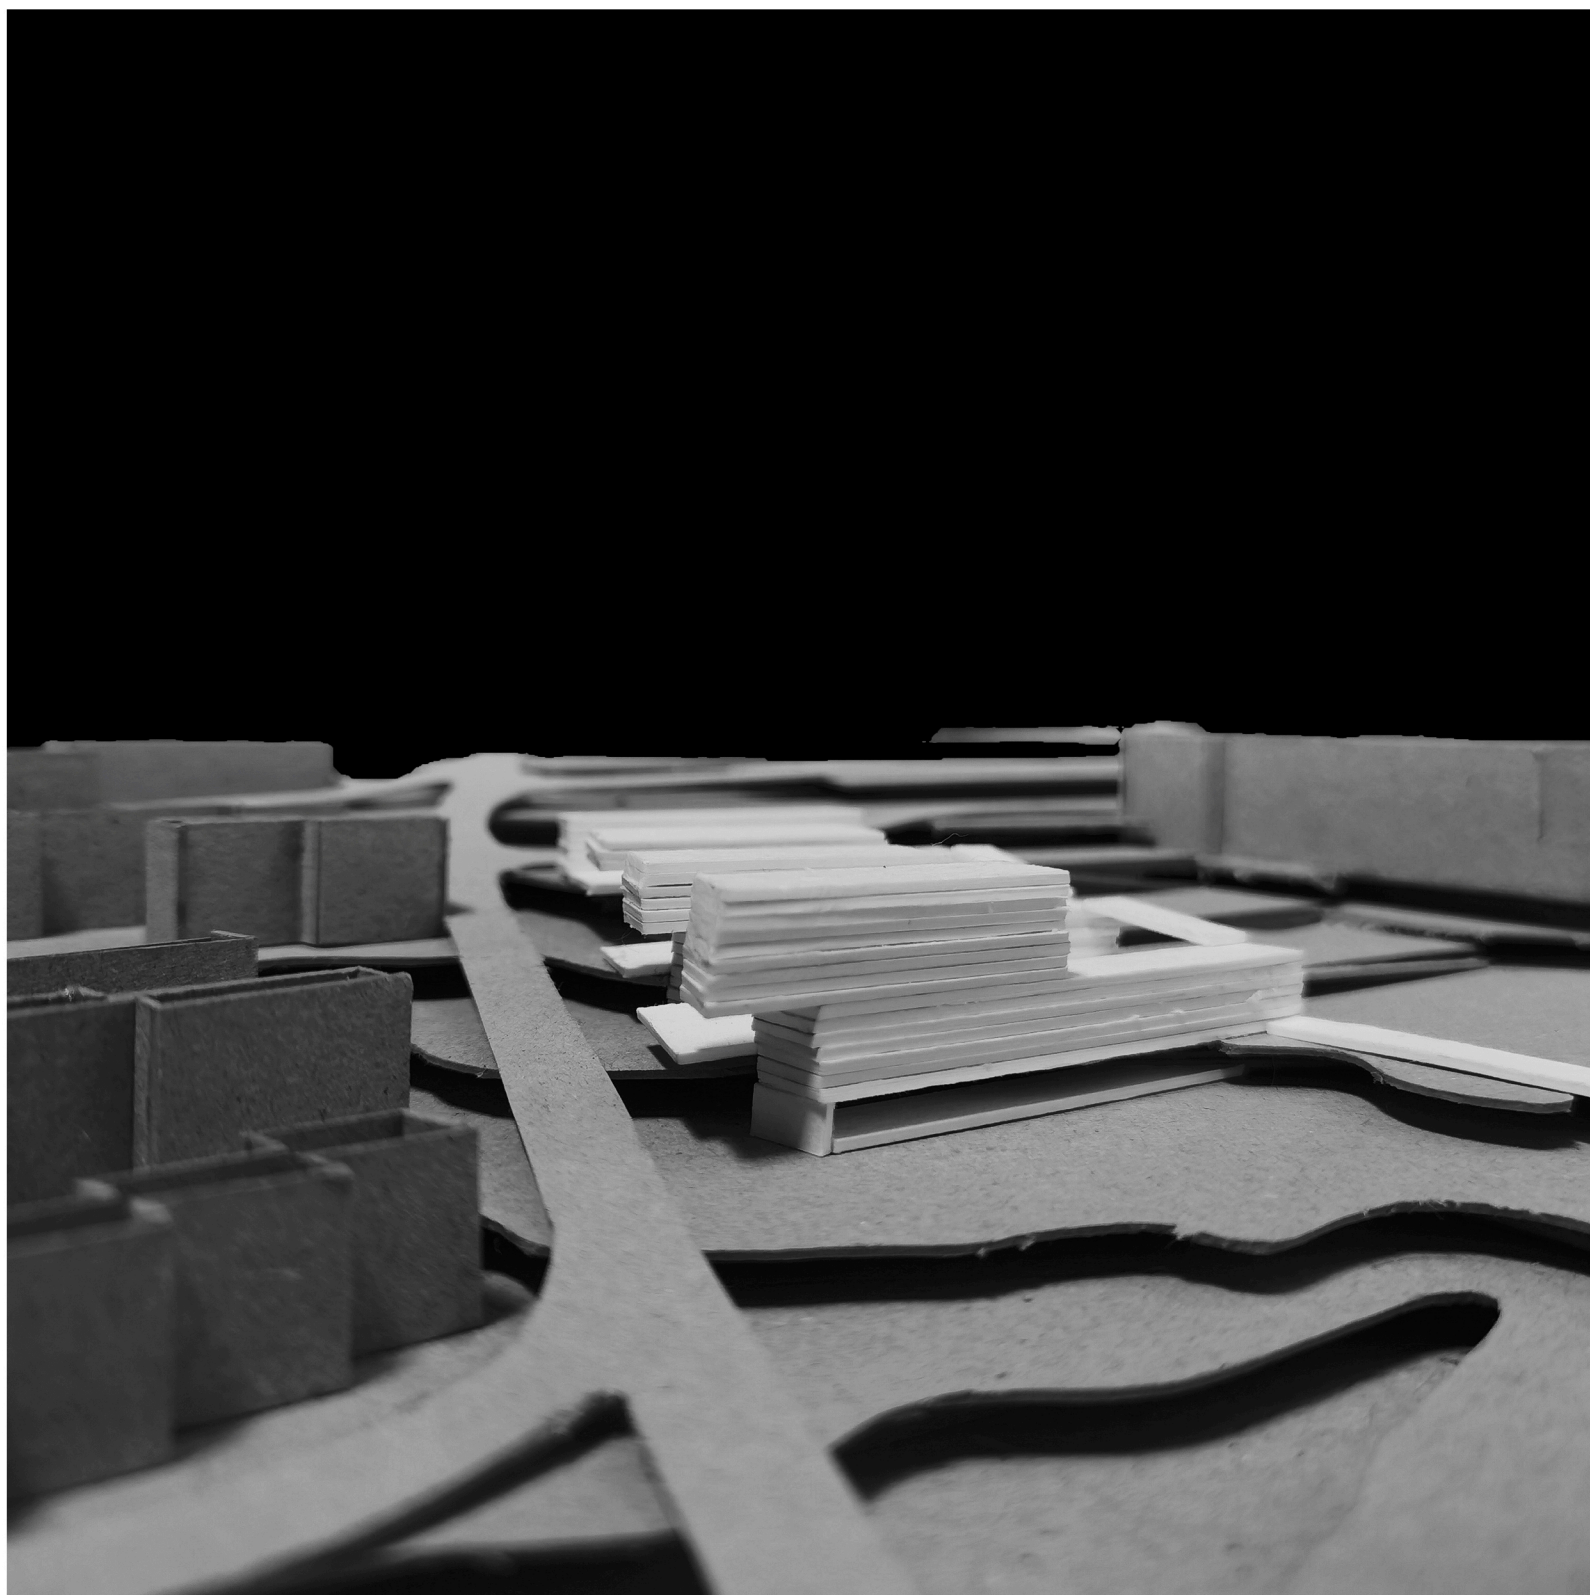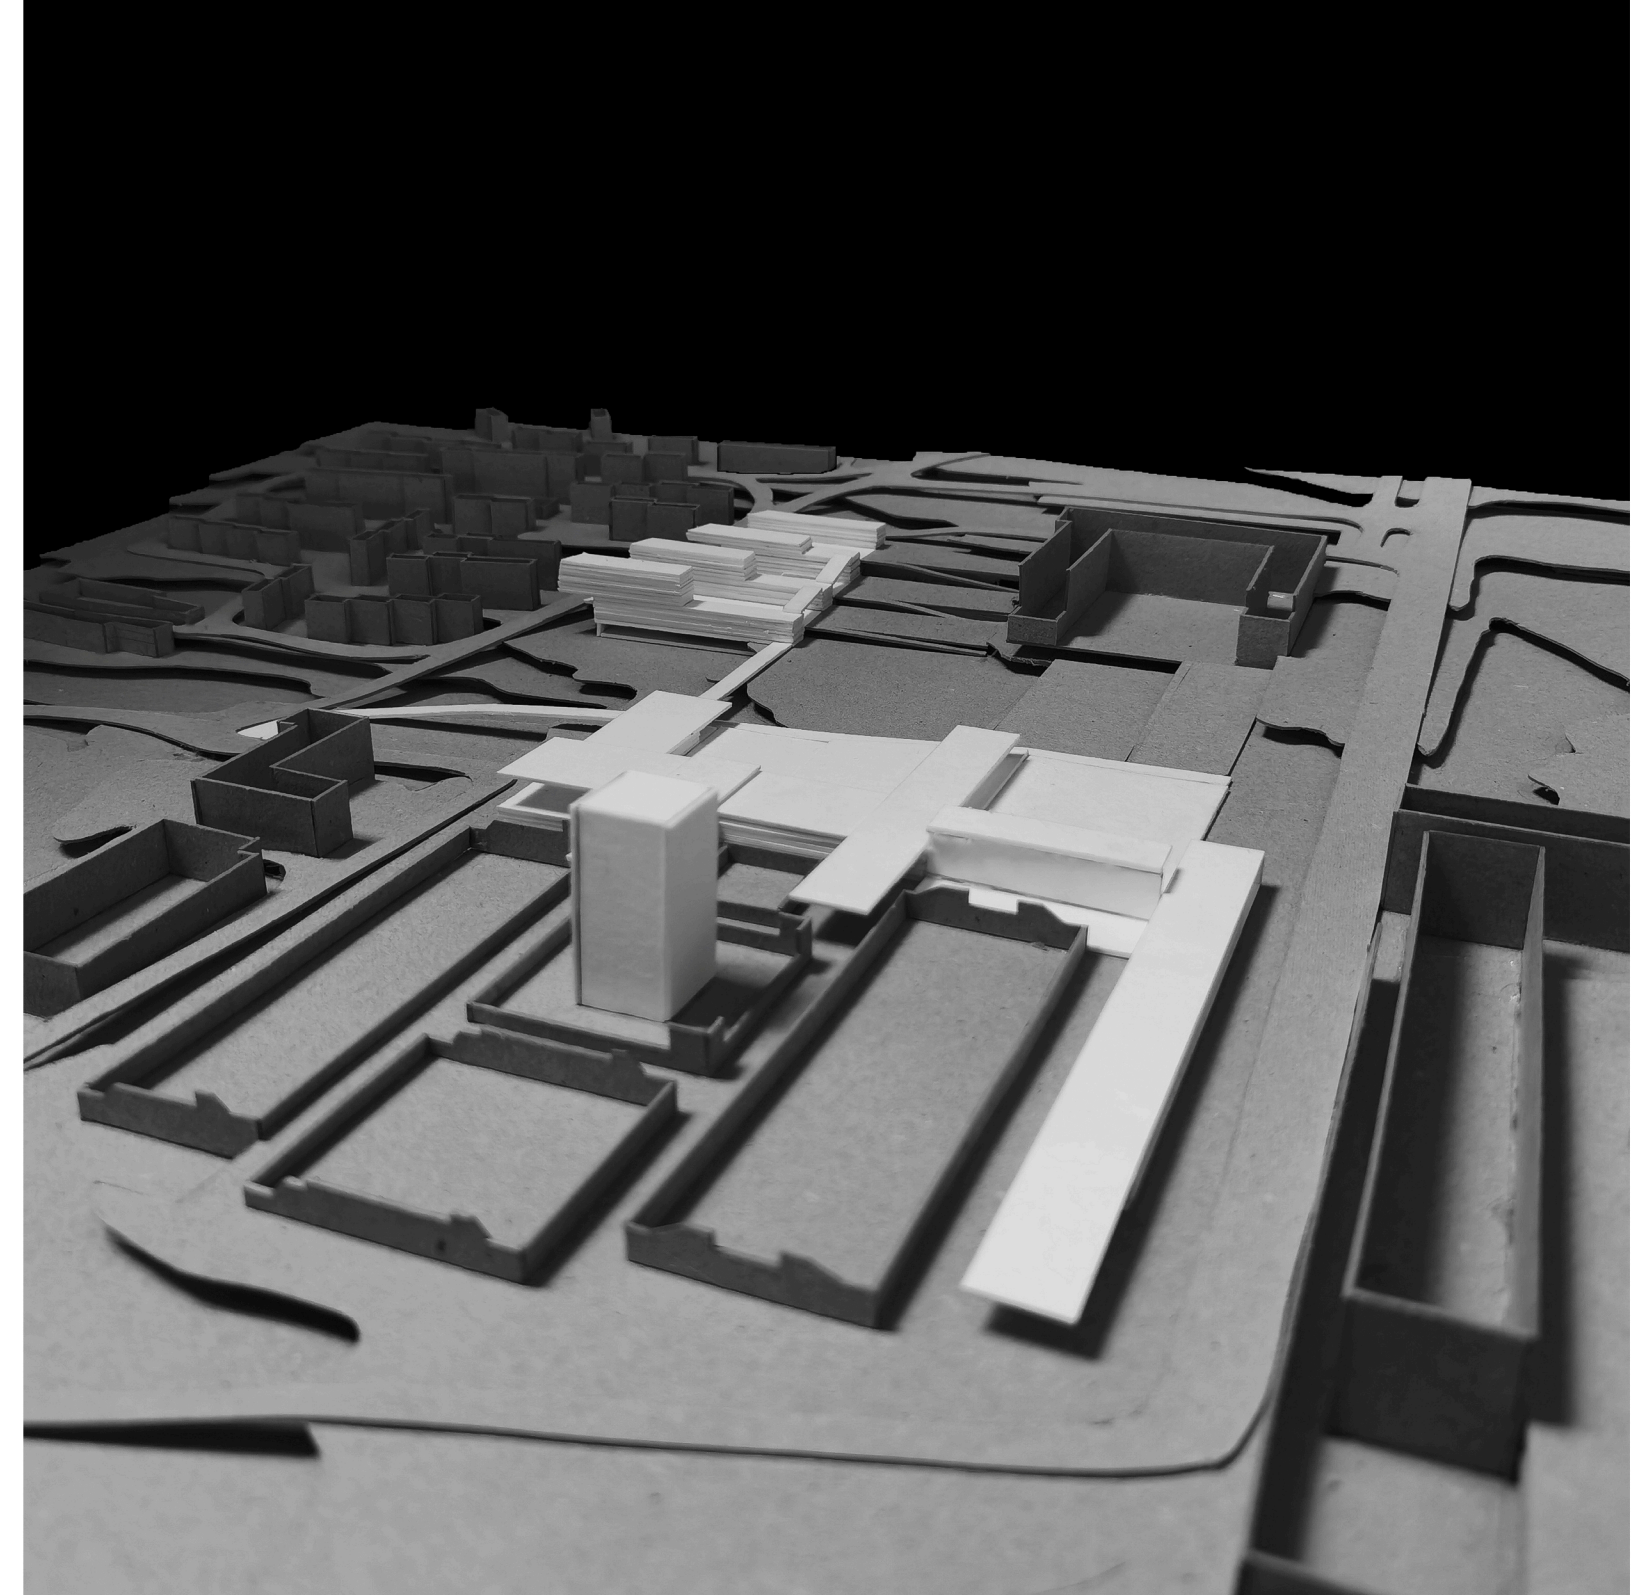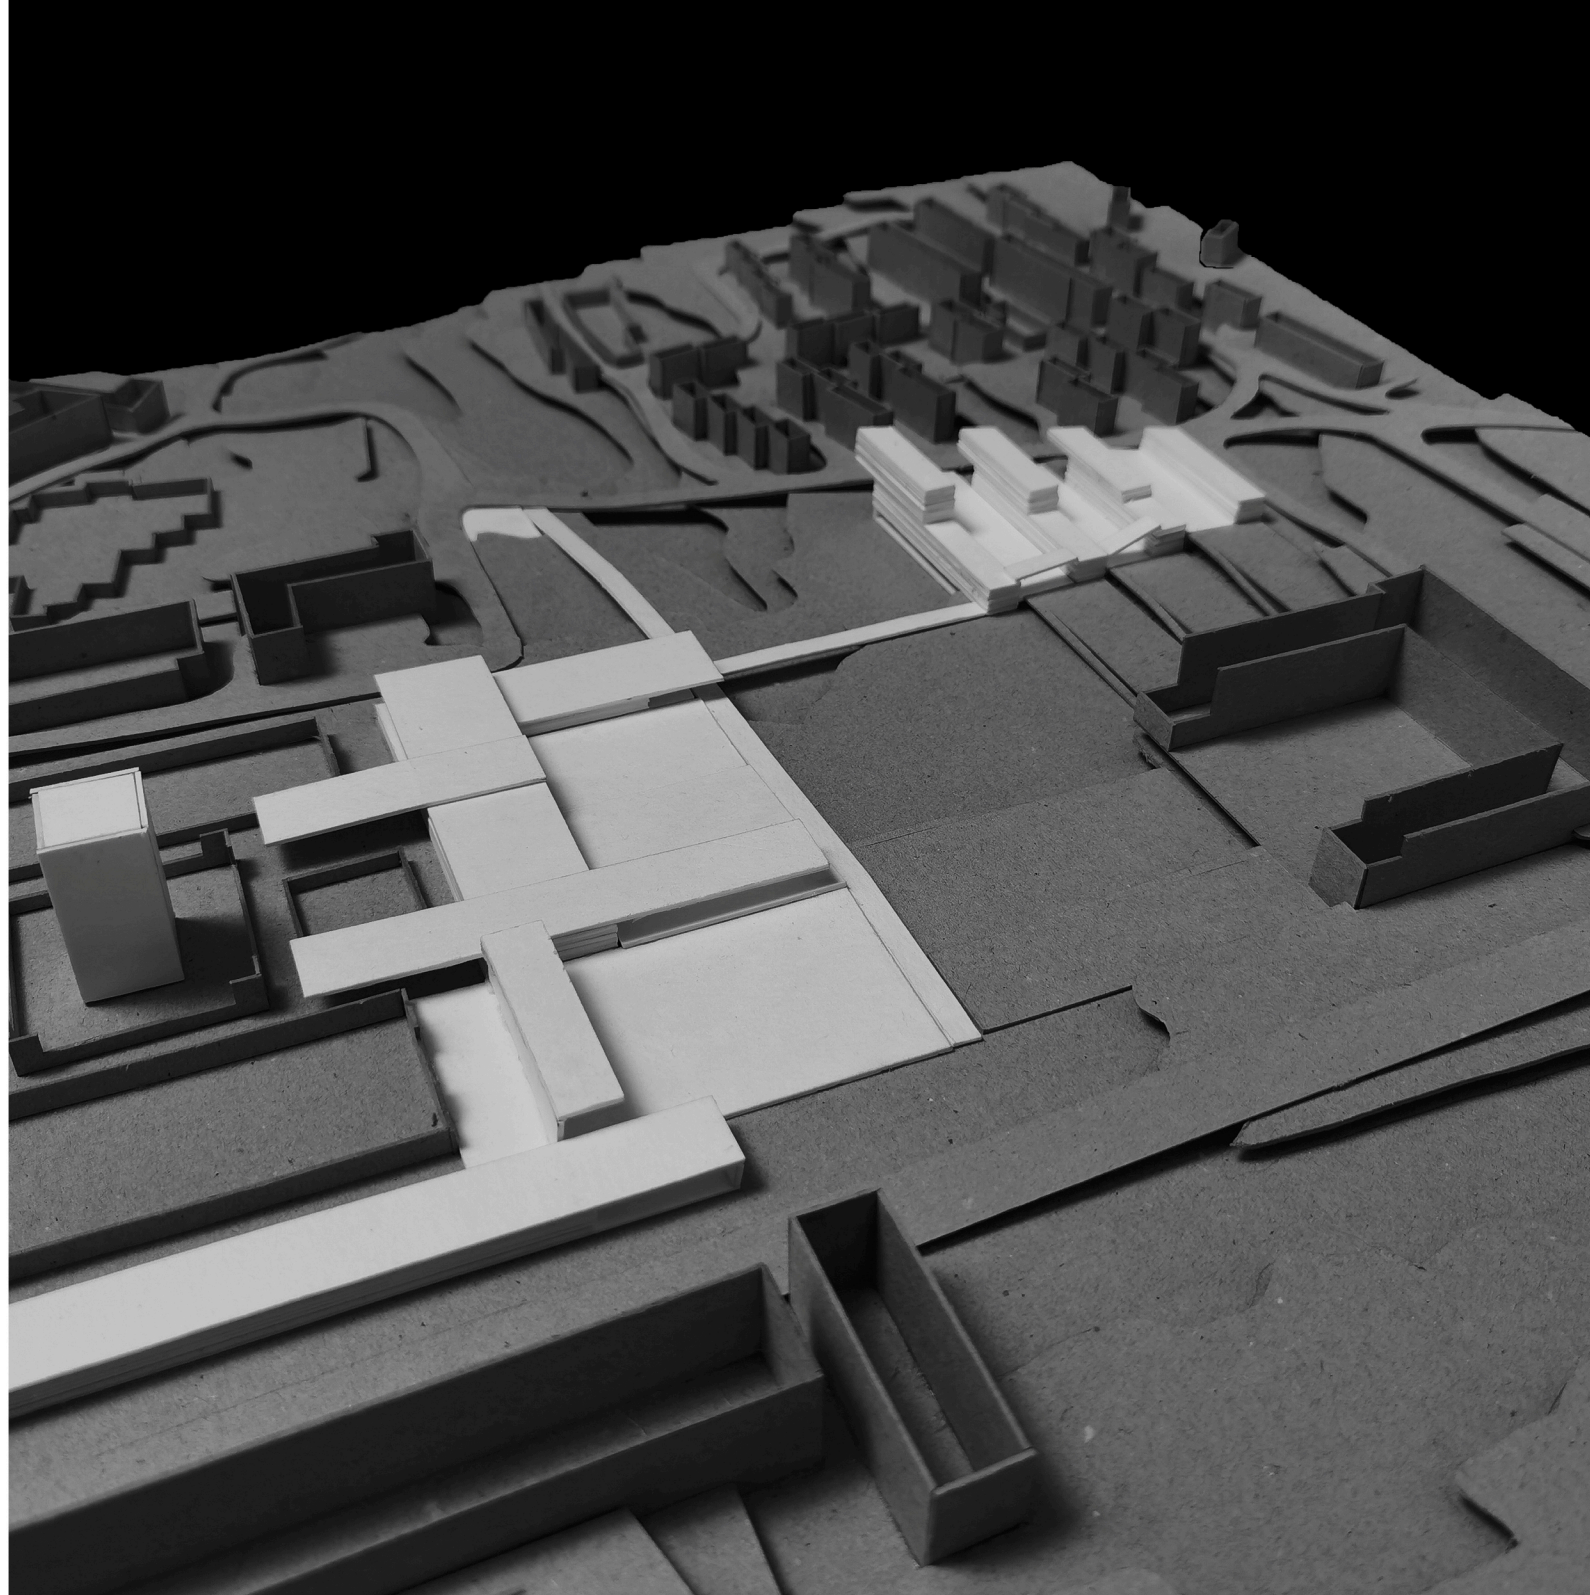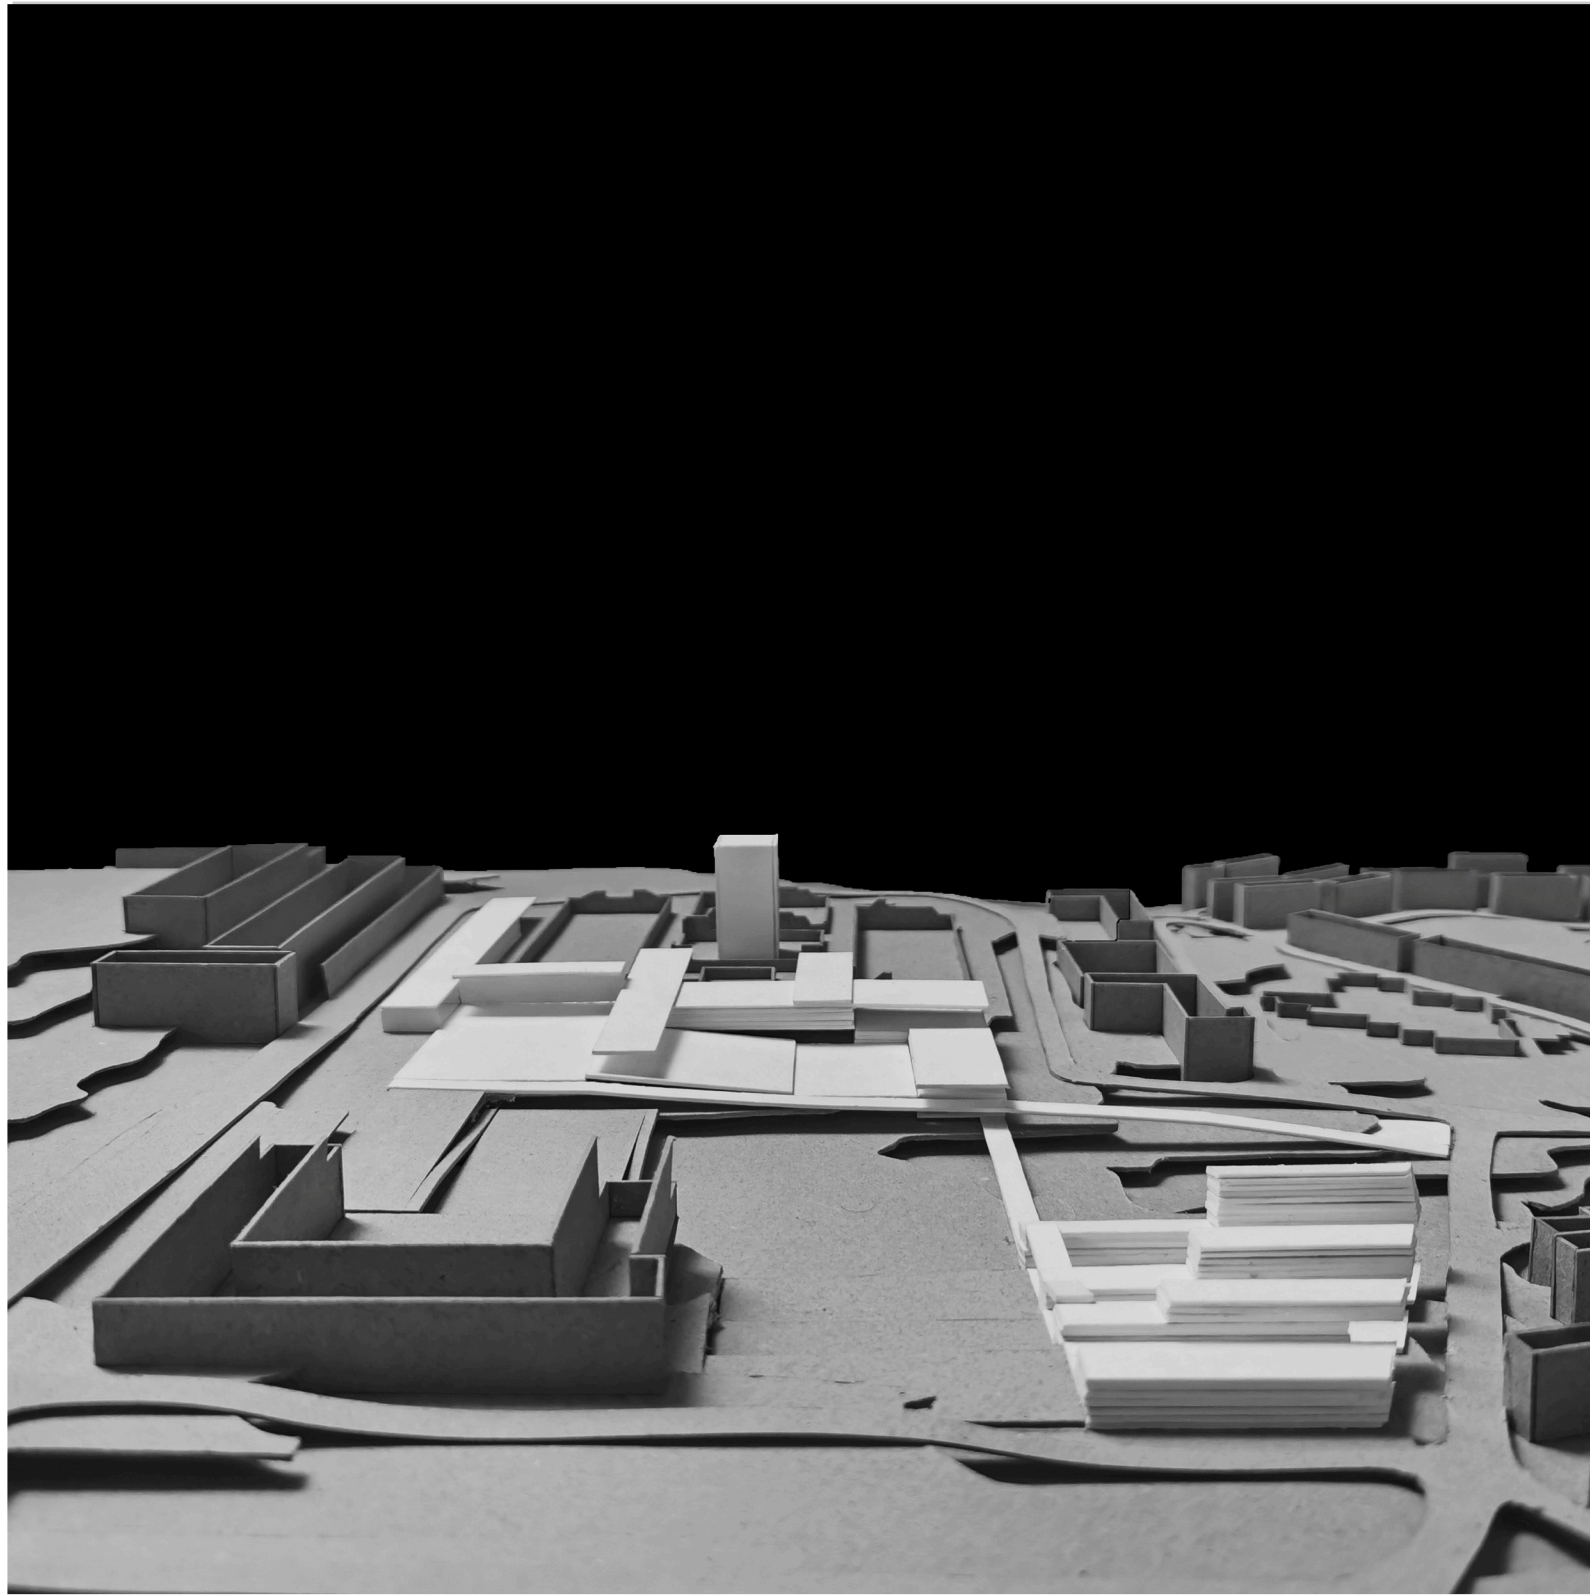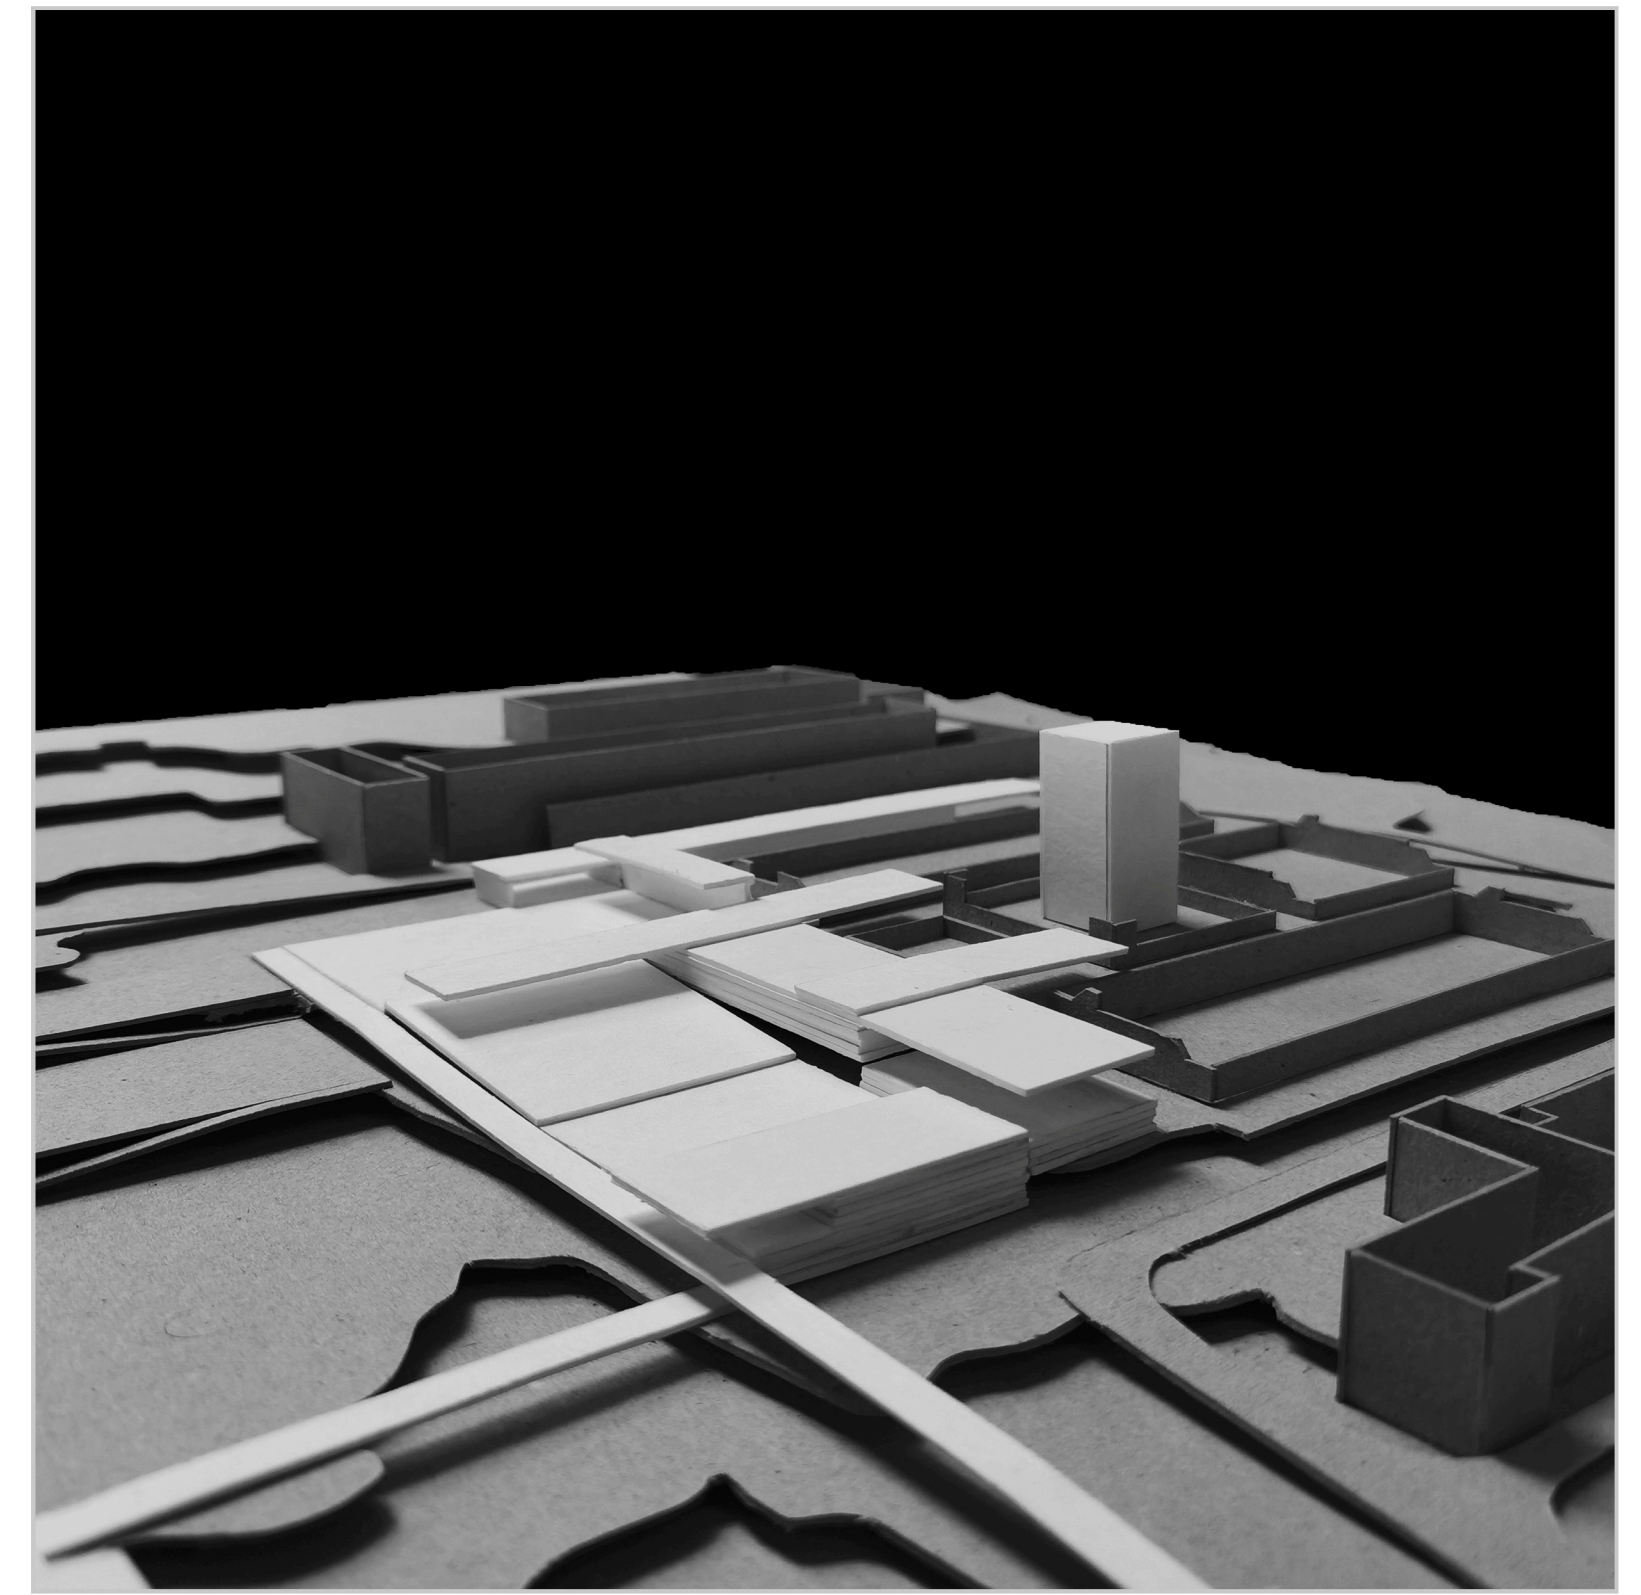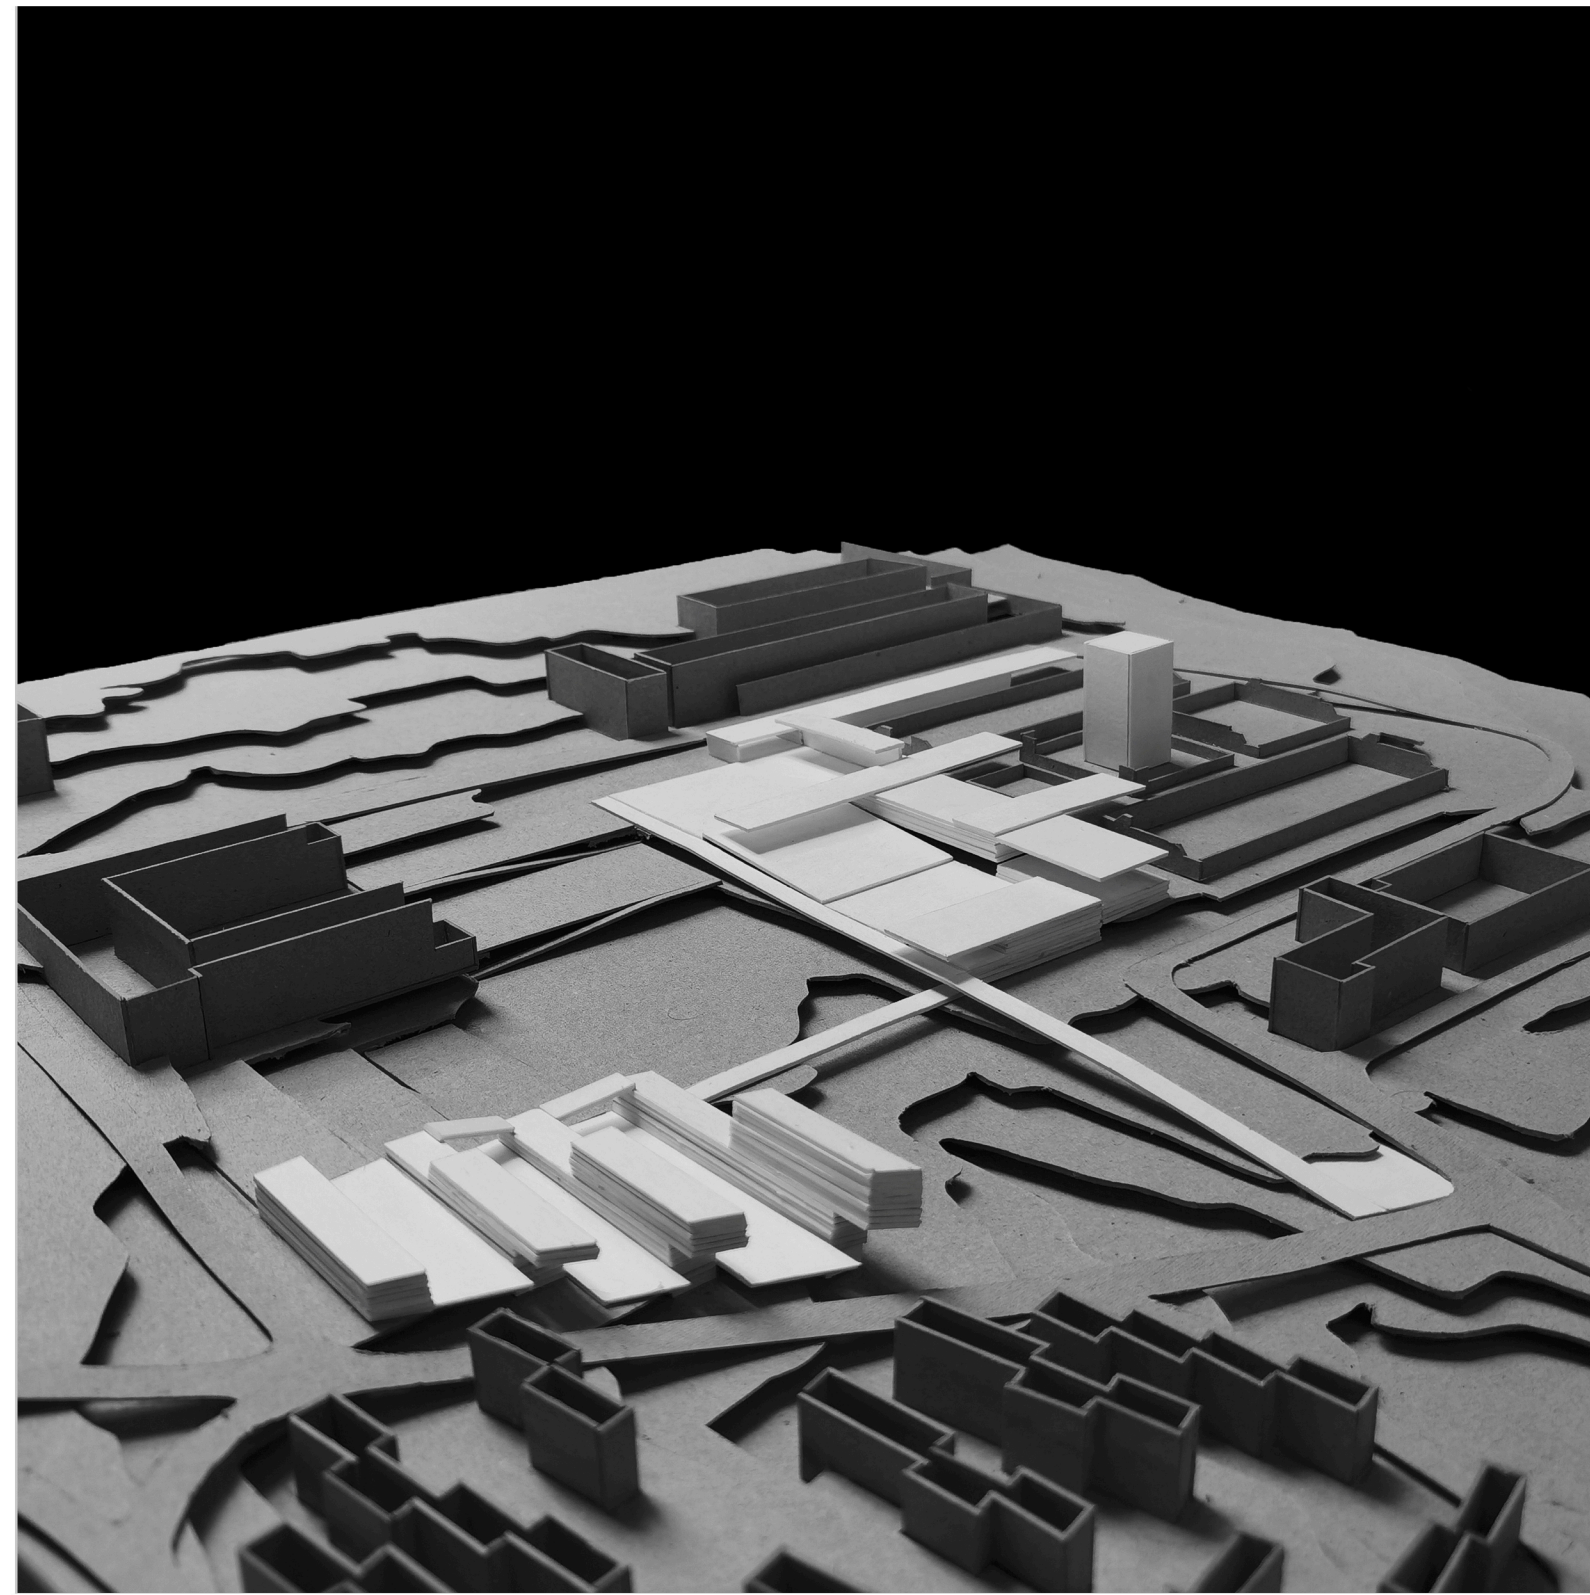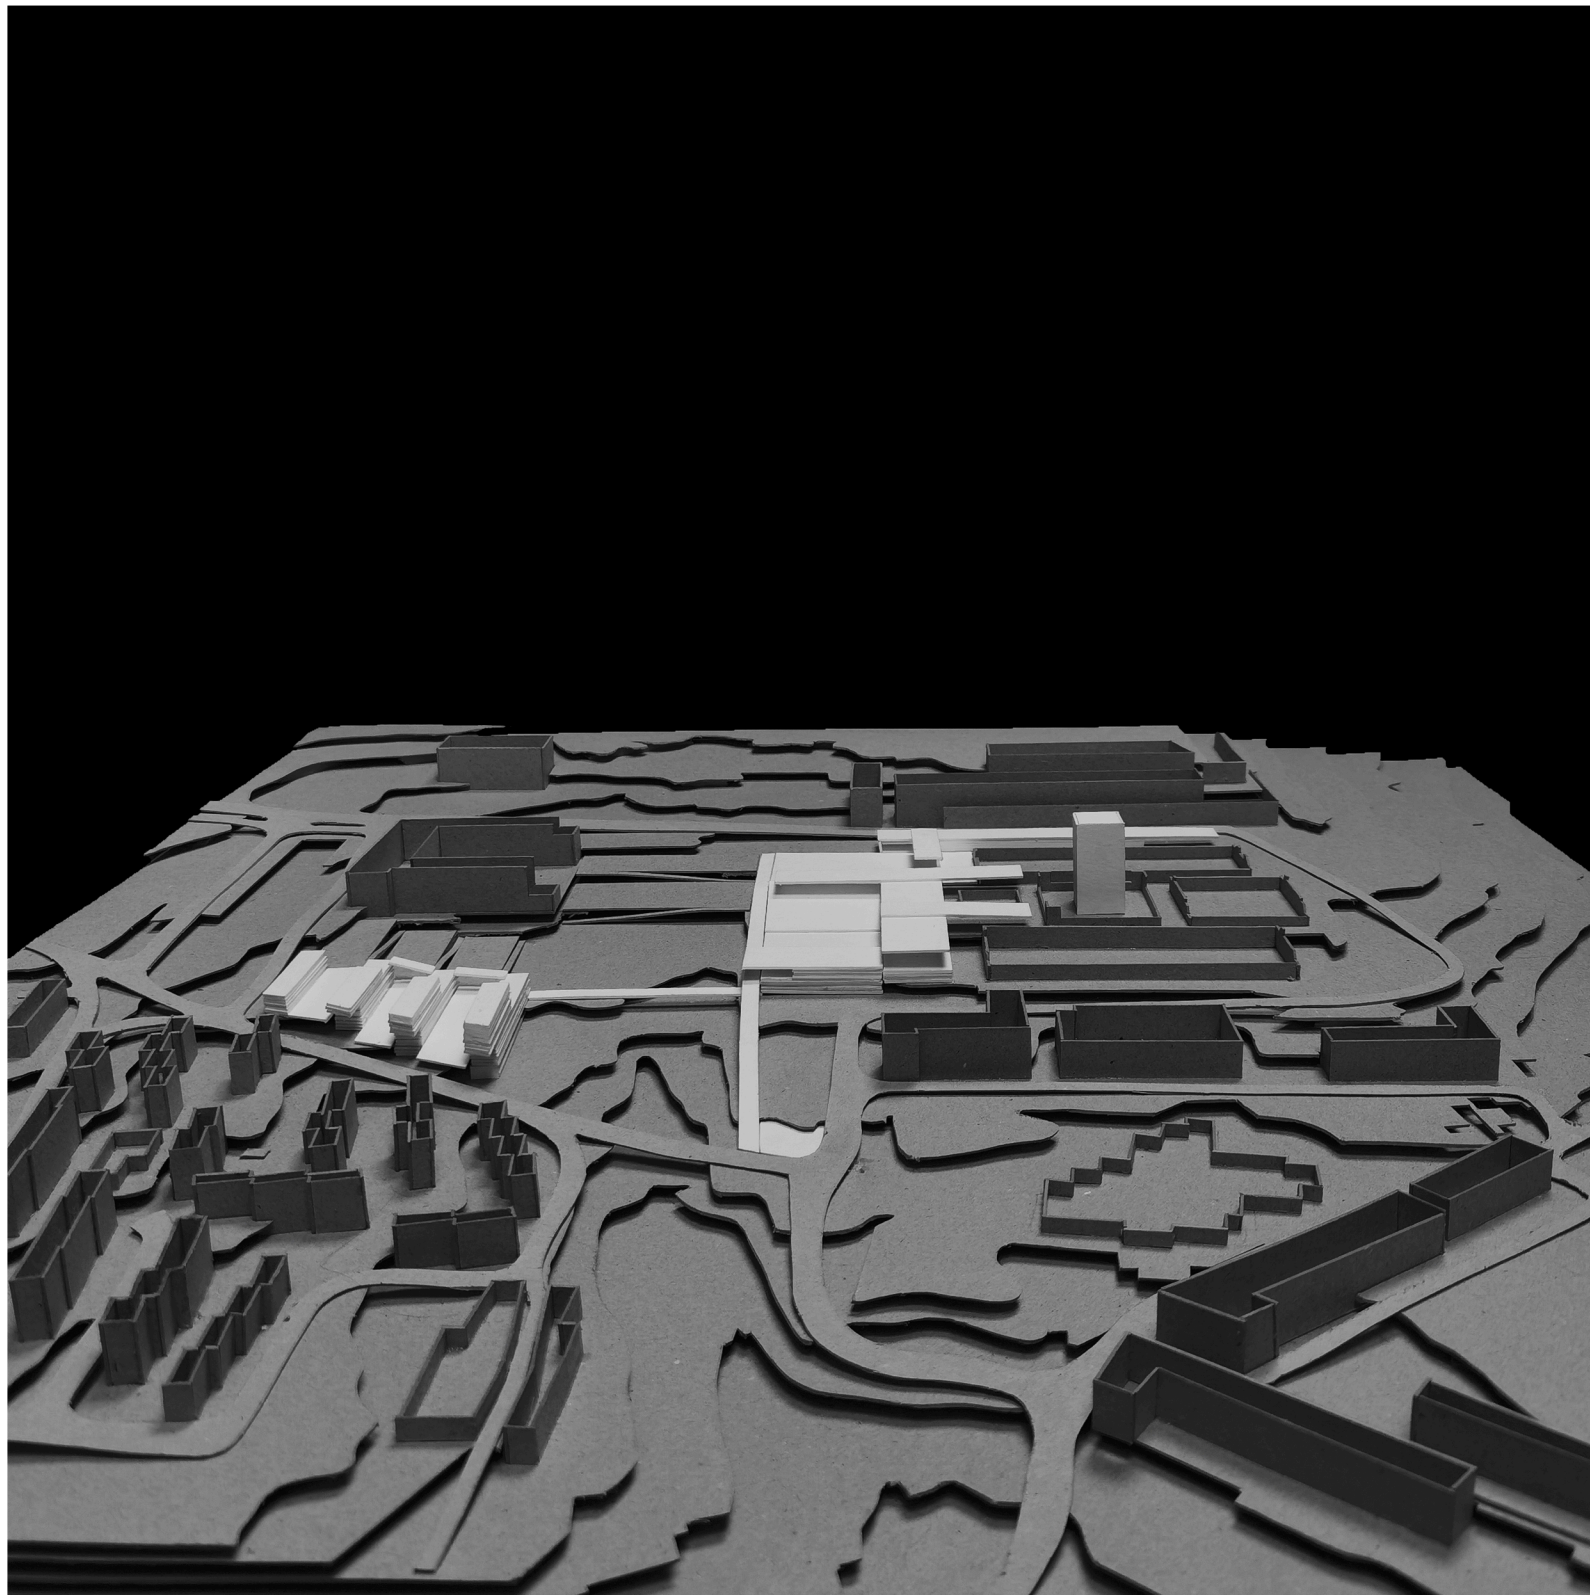


Torre FAUL

arquitetura | funcionalidade

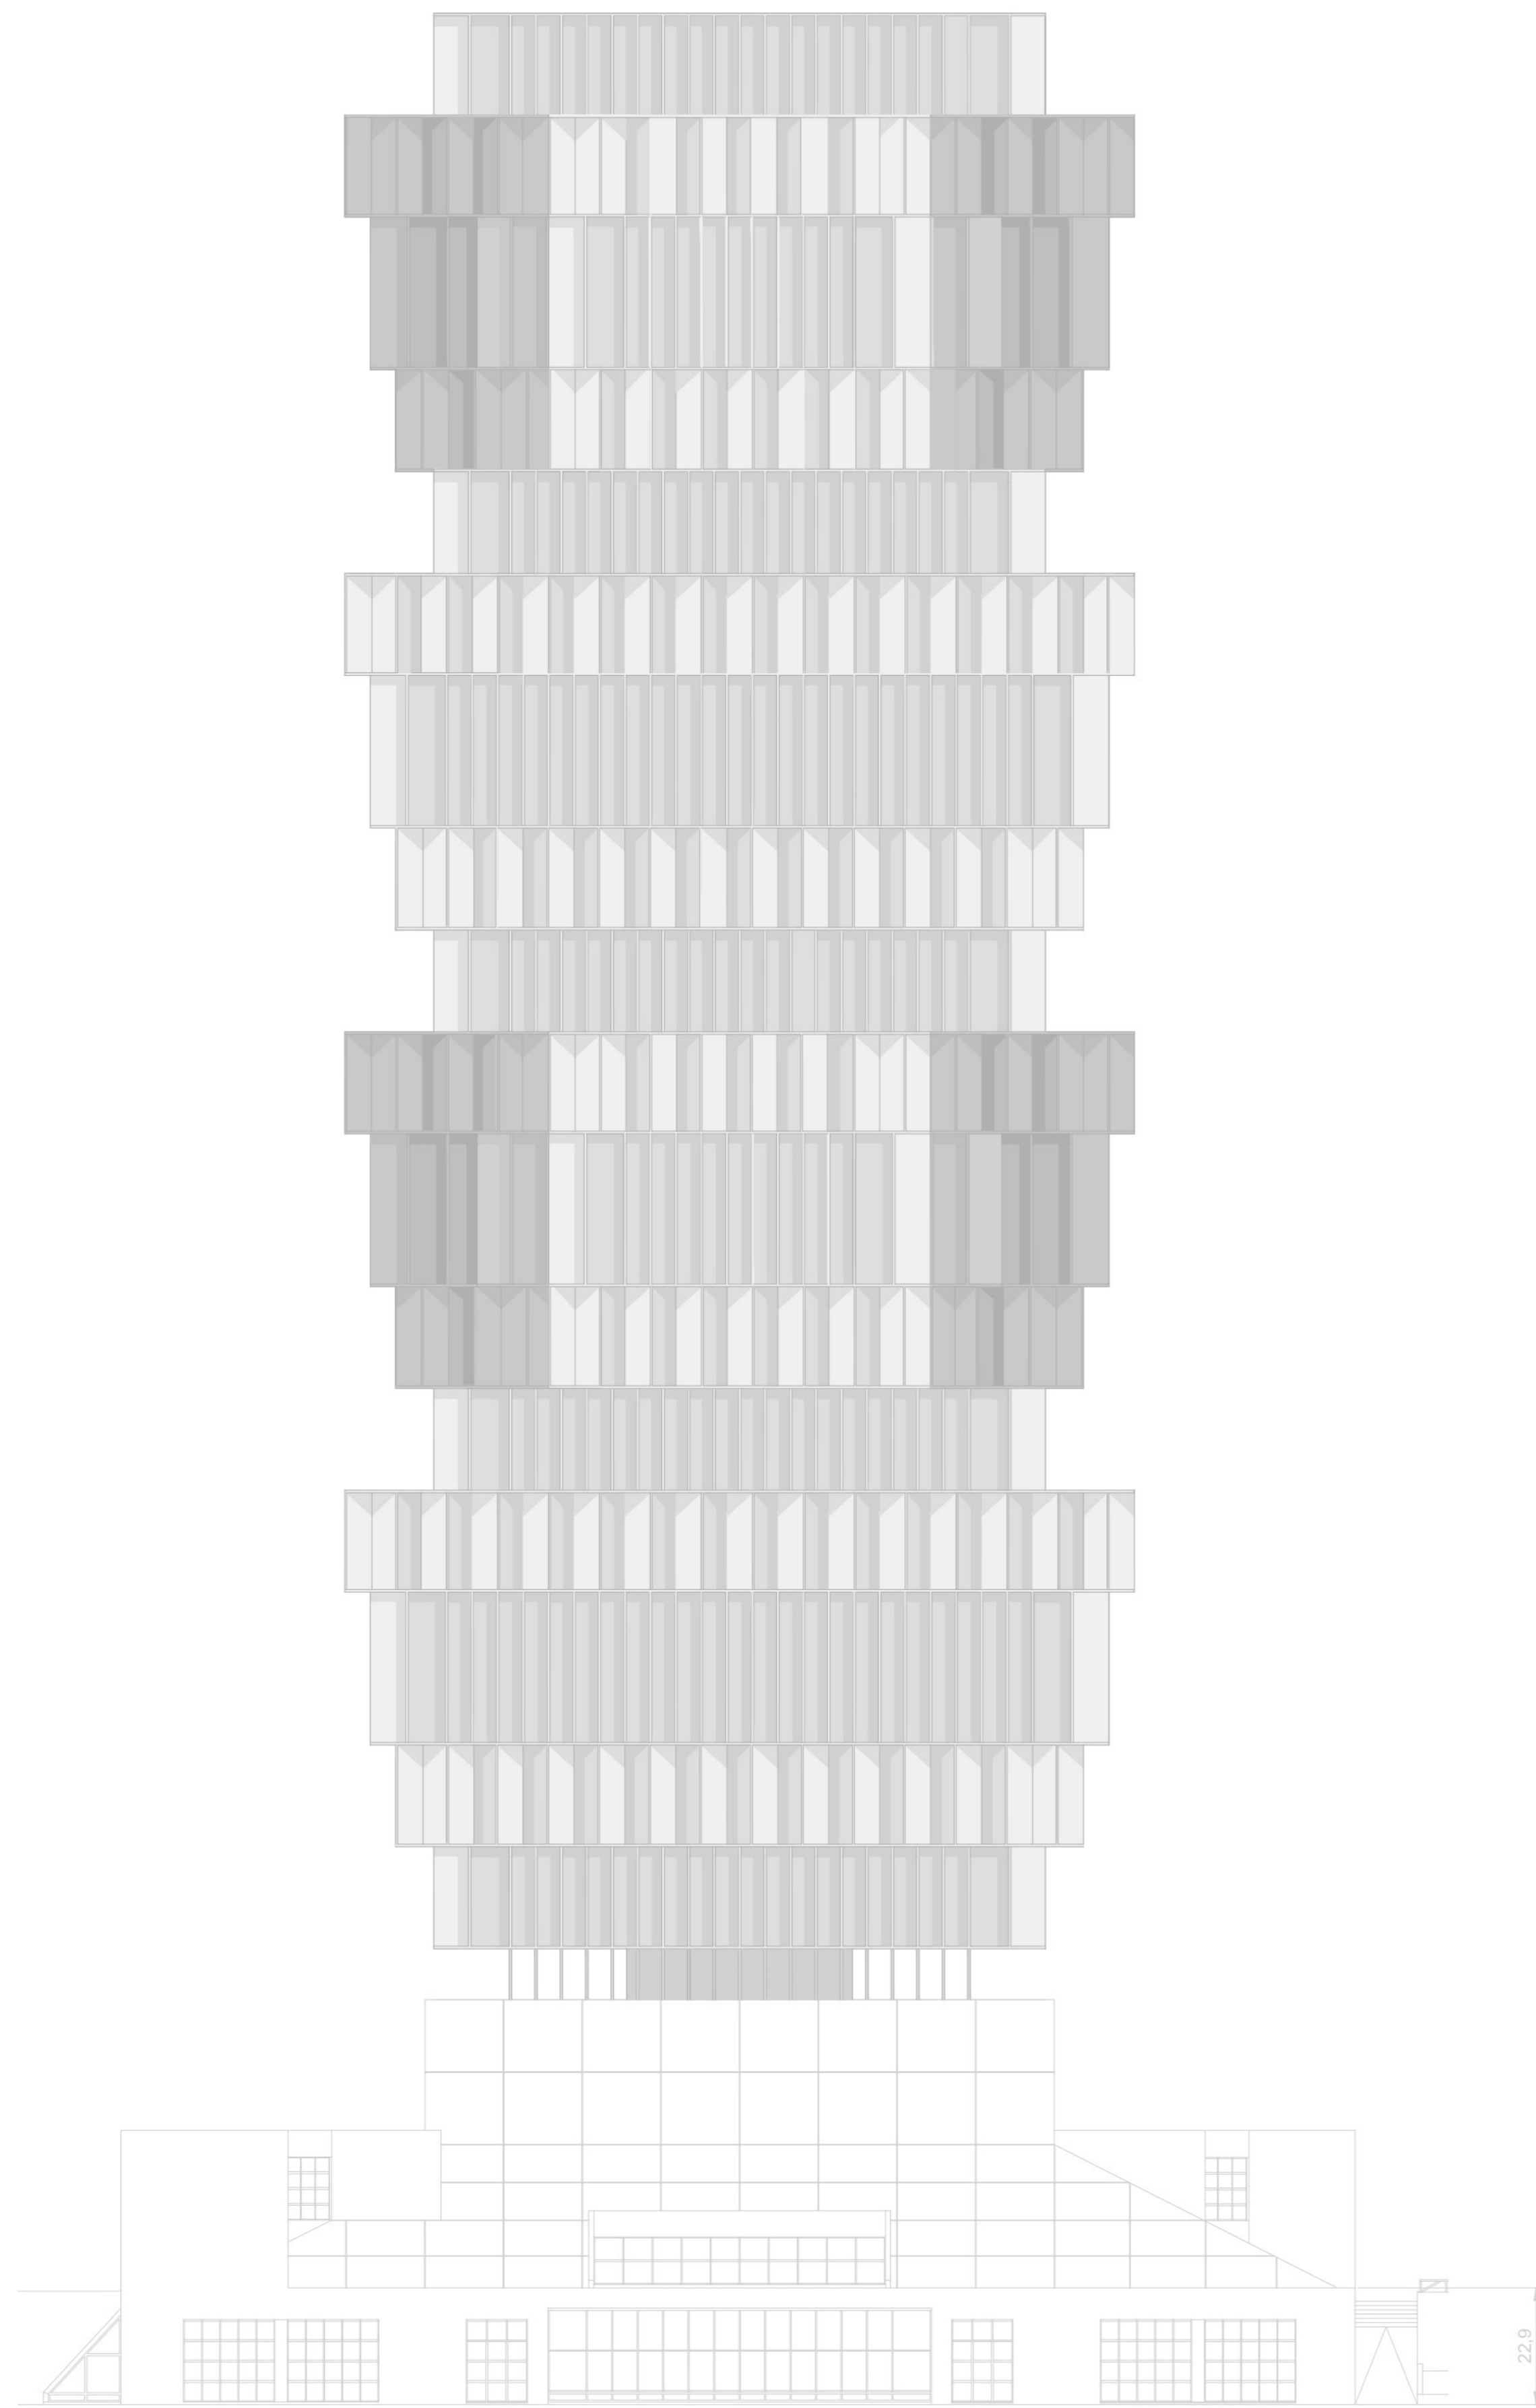

CUBO - ALÇADO SUL • ESCALA 1:200

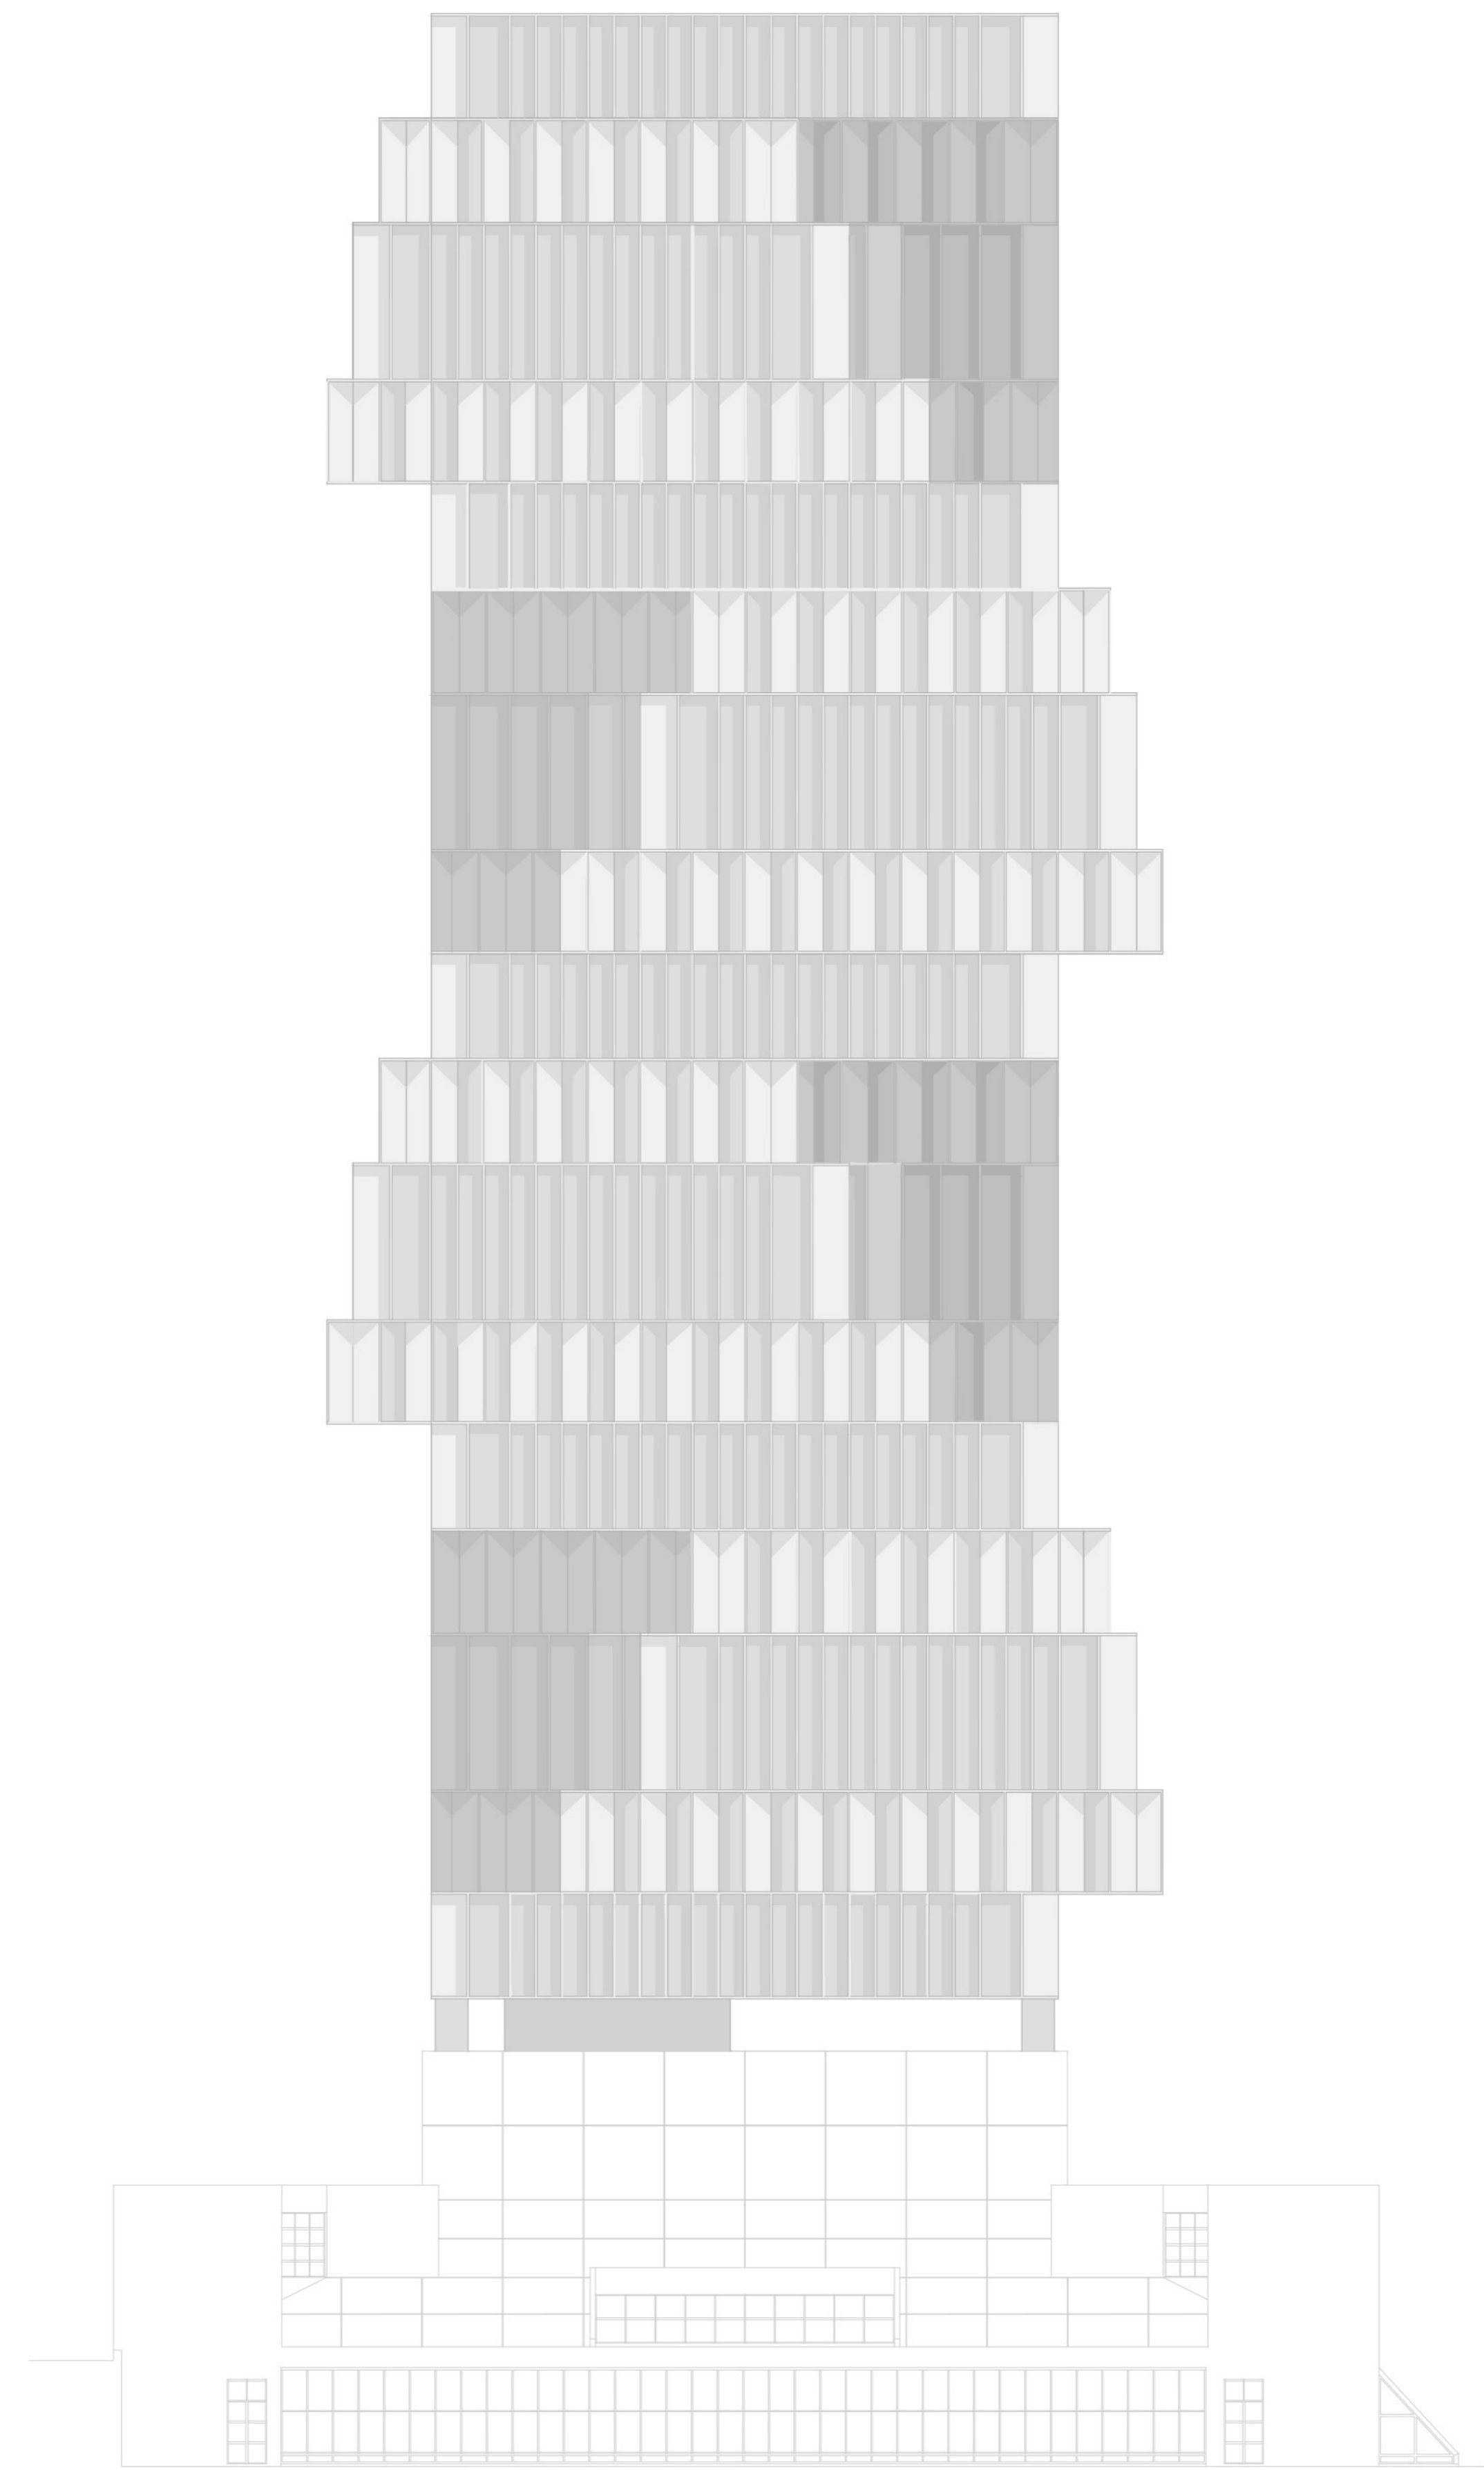

CUBO - ALÇADO POENTE • ESCALA 1:200


0 10 50 100

Marta Espieux . 20191315


laboratório de projeto I . ano 2 . semestre 2 . turma G

Torre FAUL

arquitetura | funcionalidade

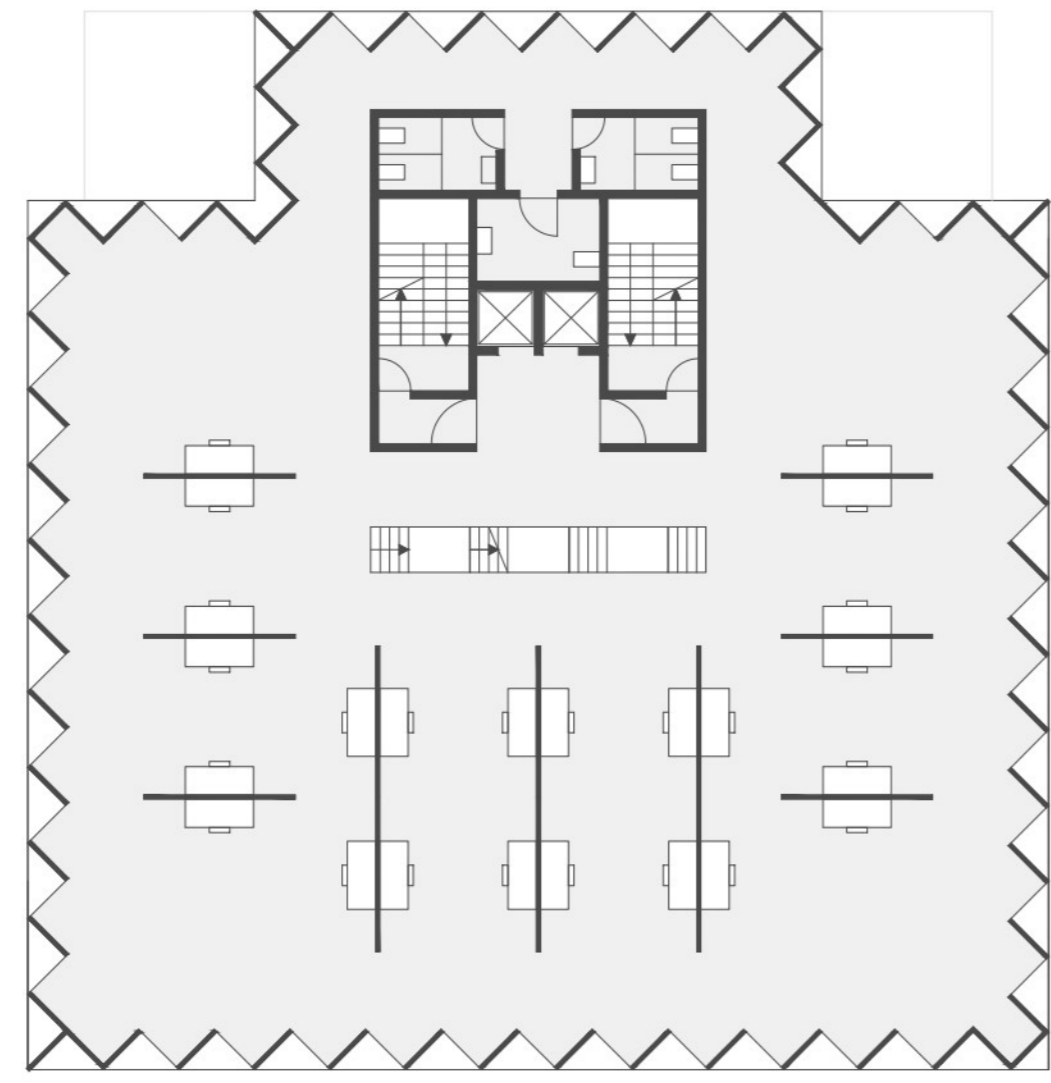


piso 4 | open space

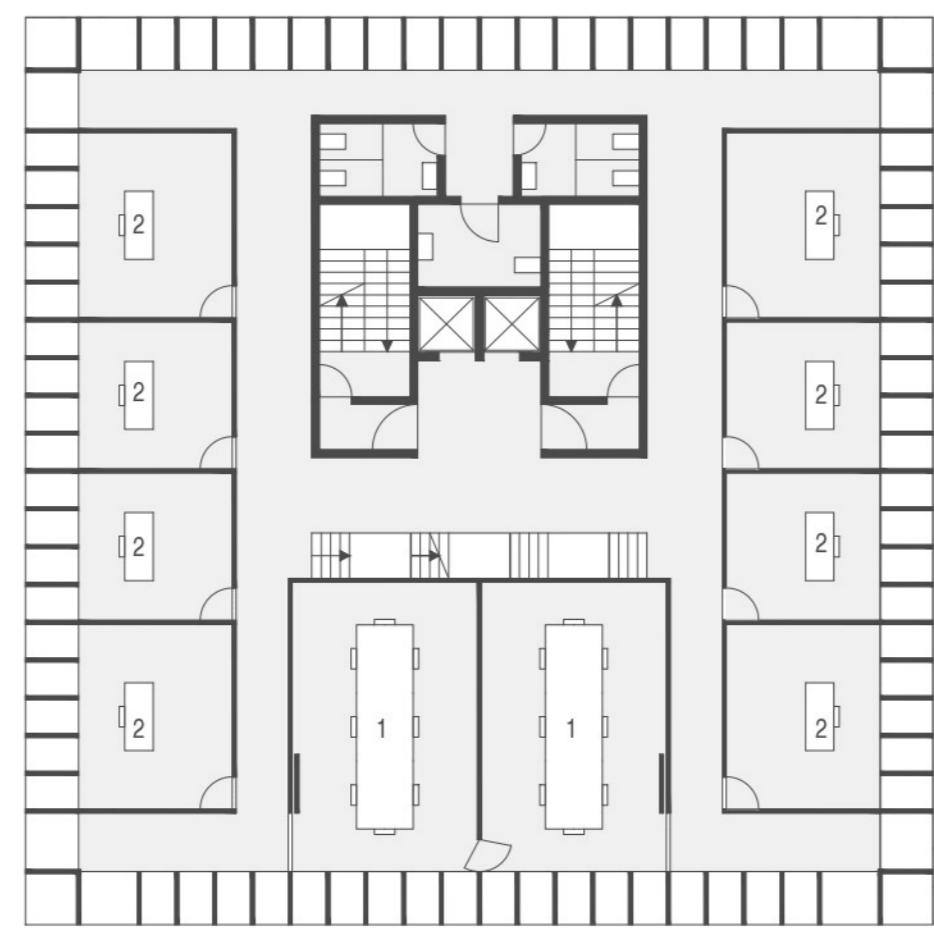


1) Sala de reuniões
2) Gabinetes


piso 3 | escritórios

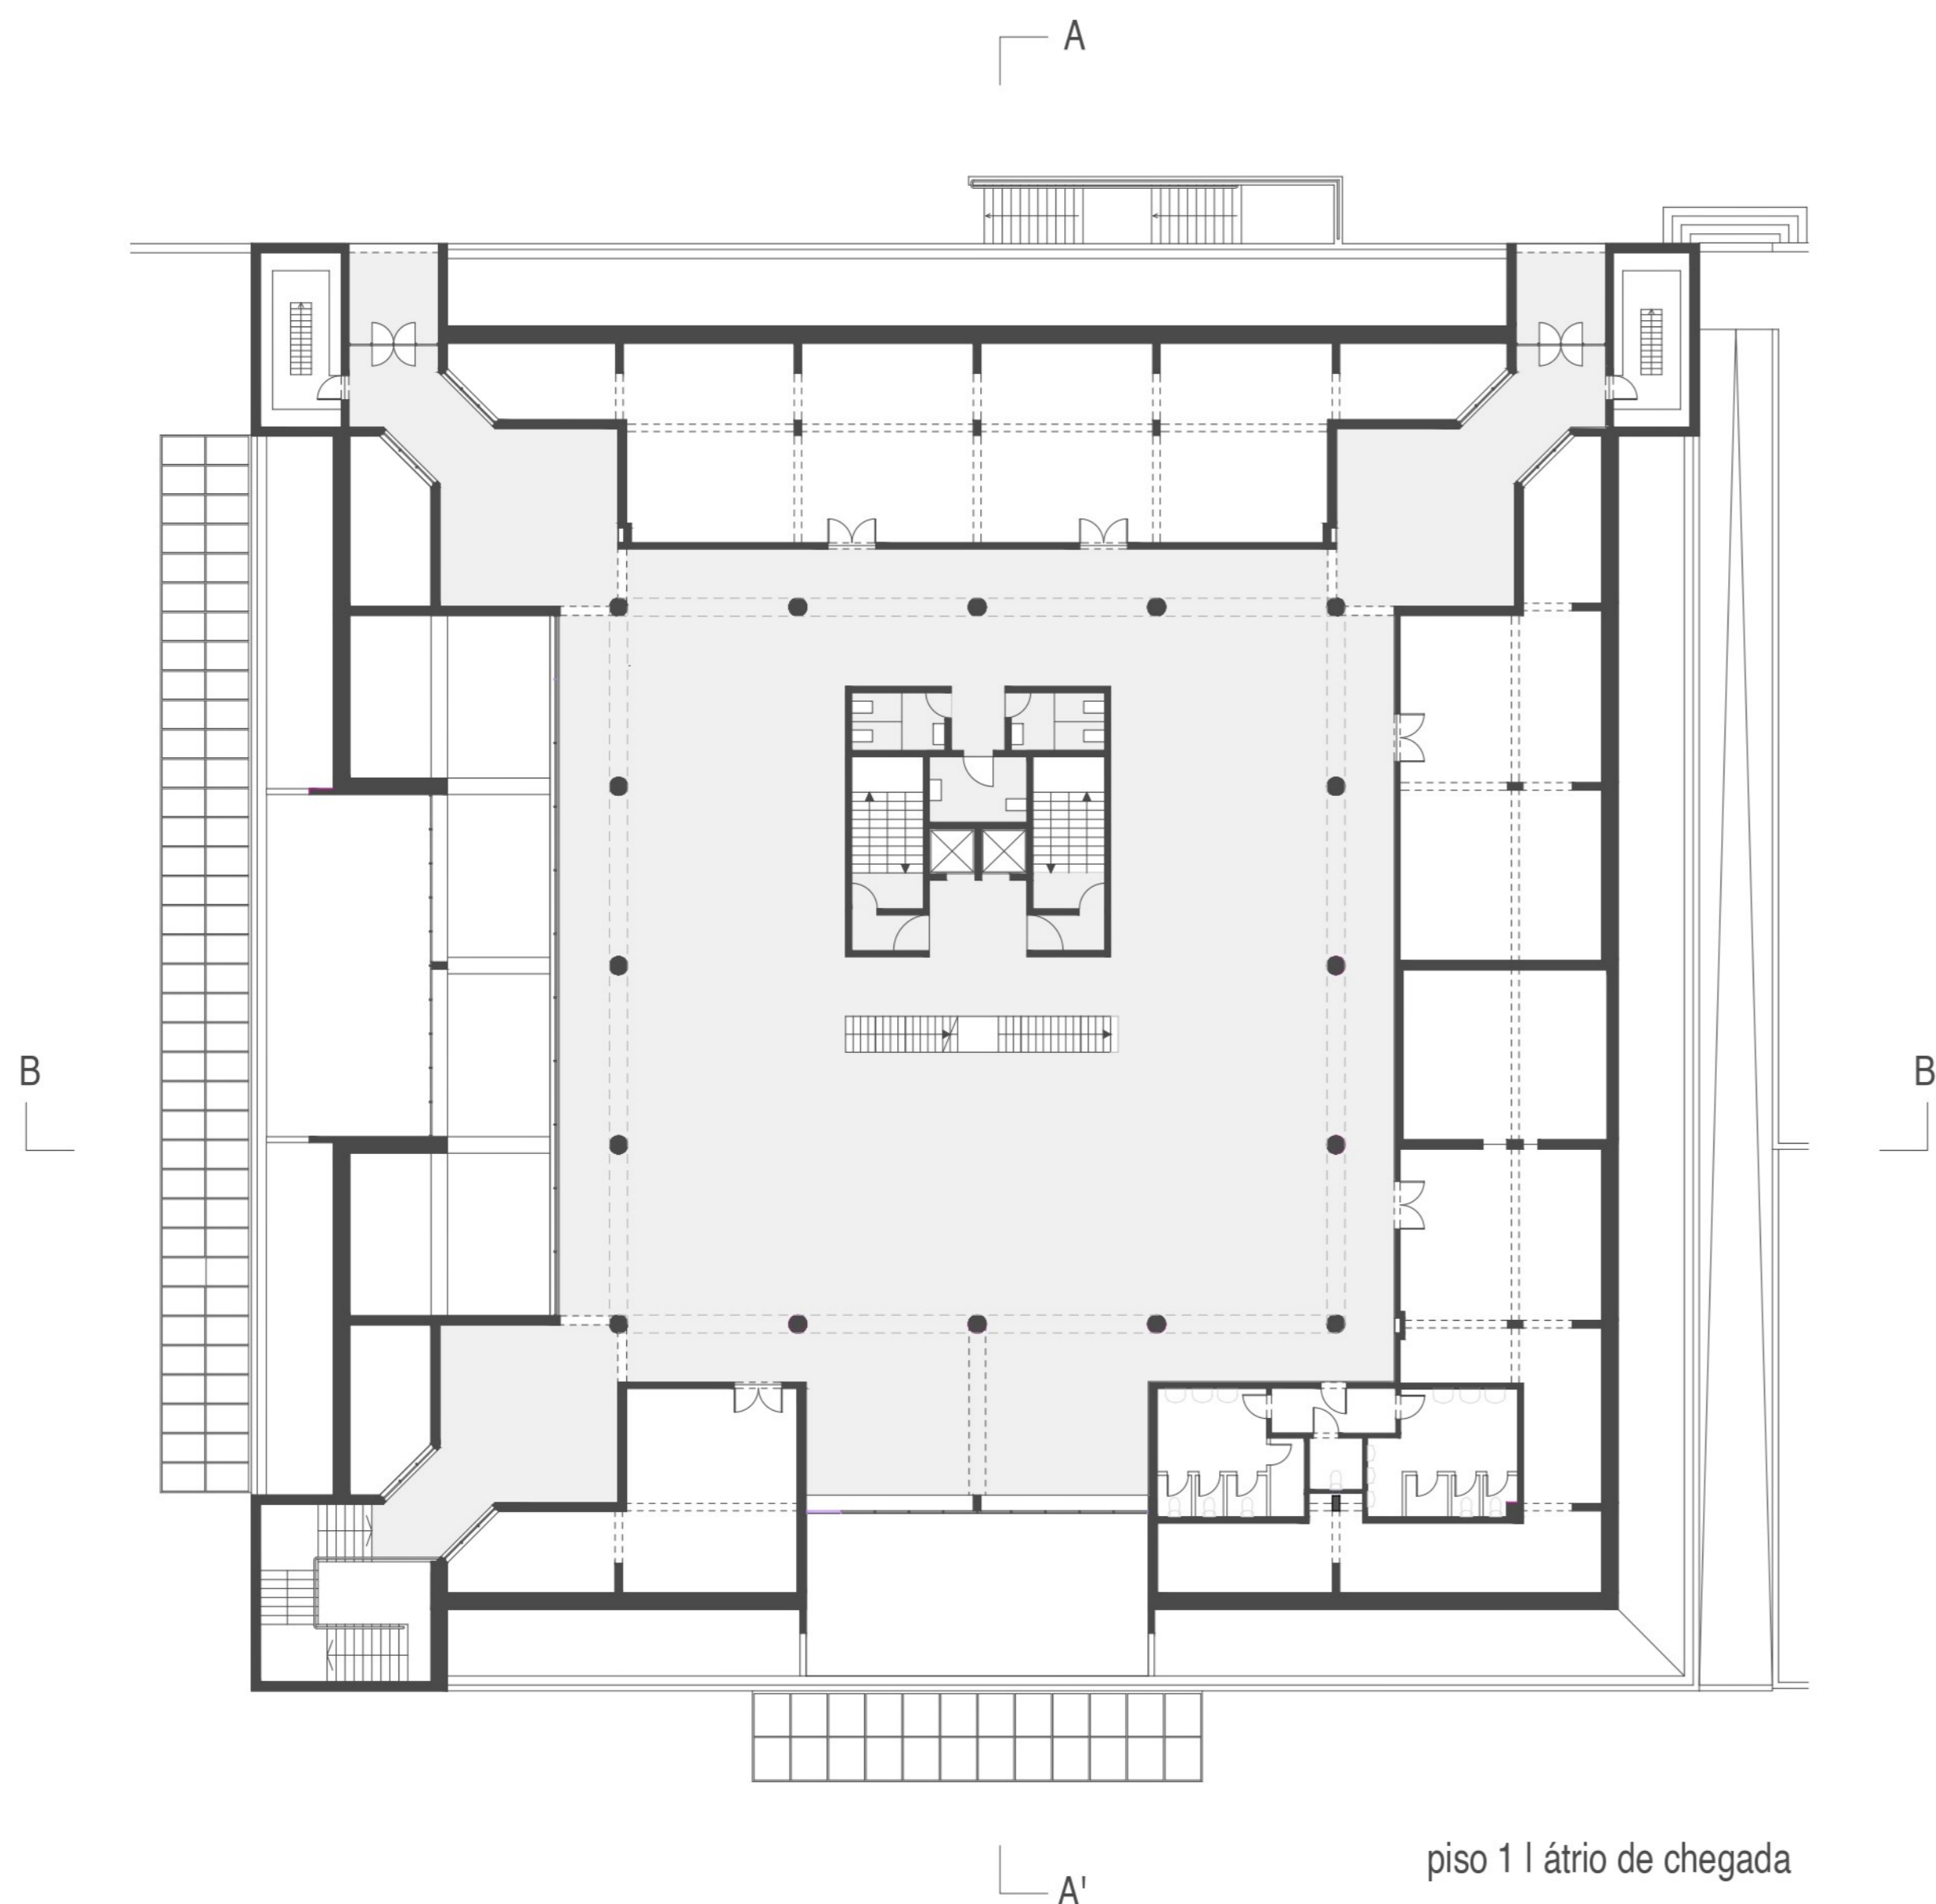

piso 1 | átrio de chegada

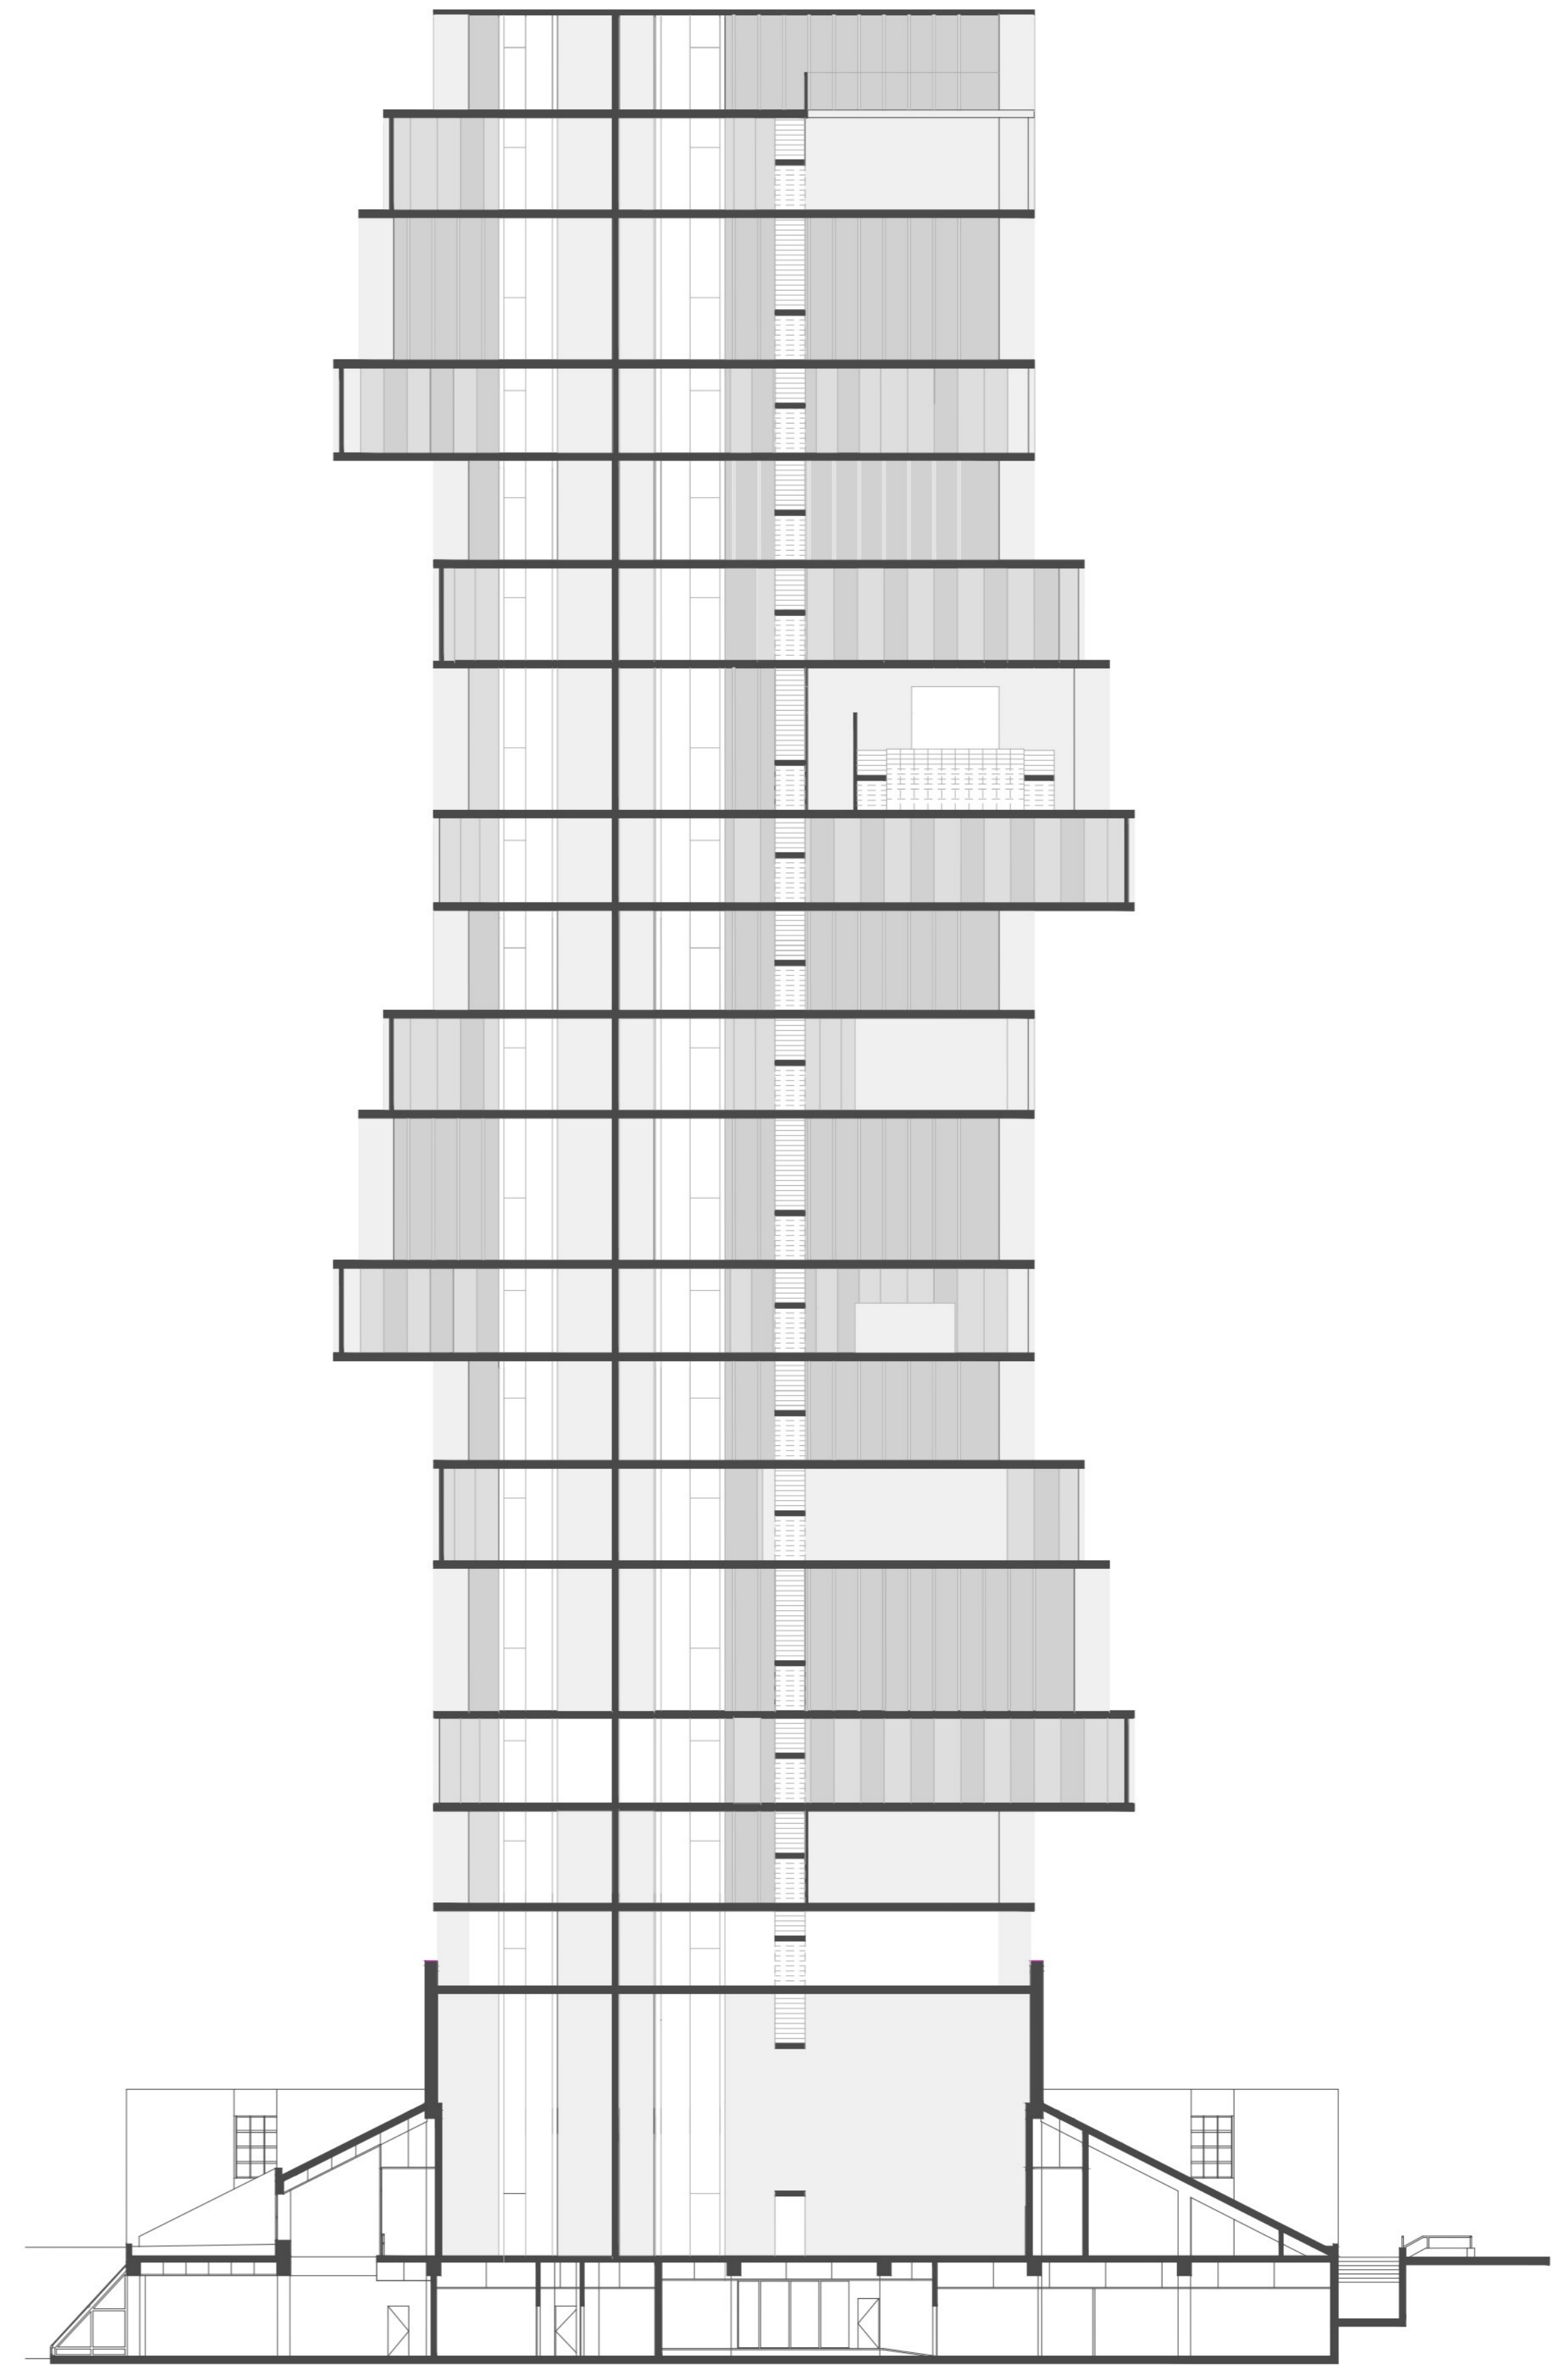

CUBO - CORTE AA' - ESCALA 1:200

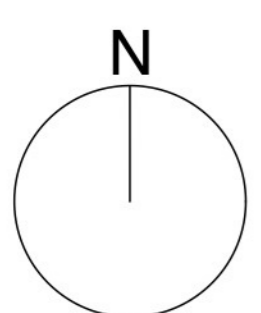


0 10 50 100

Marta Espieux . 20191315


laboratório de projeto I . ano 2 . semestre 2 . turma G

Torre FAUL


arquitetura | funcionalidade

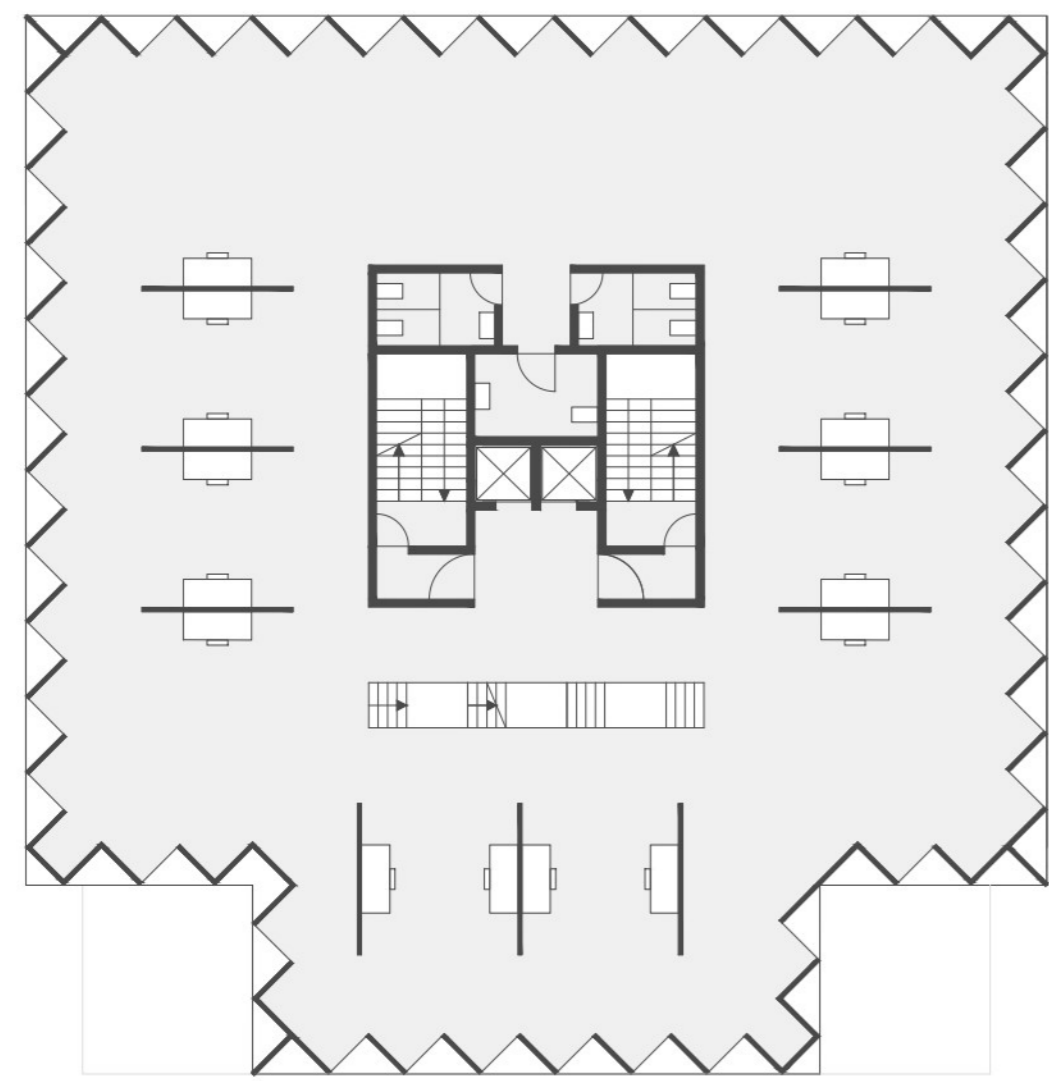


piso 8 | open space

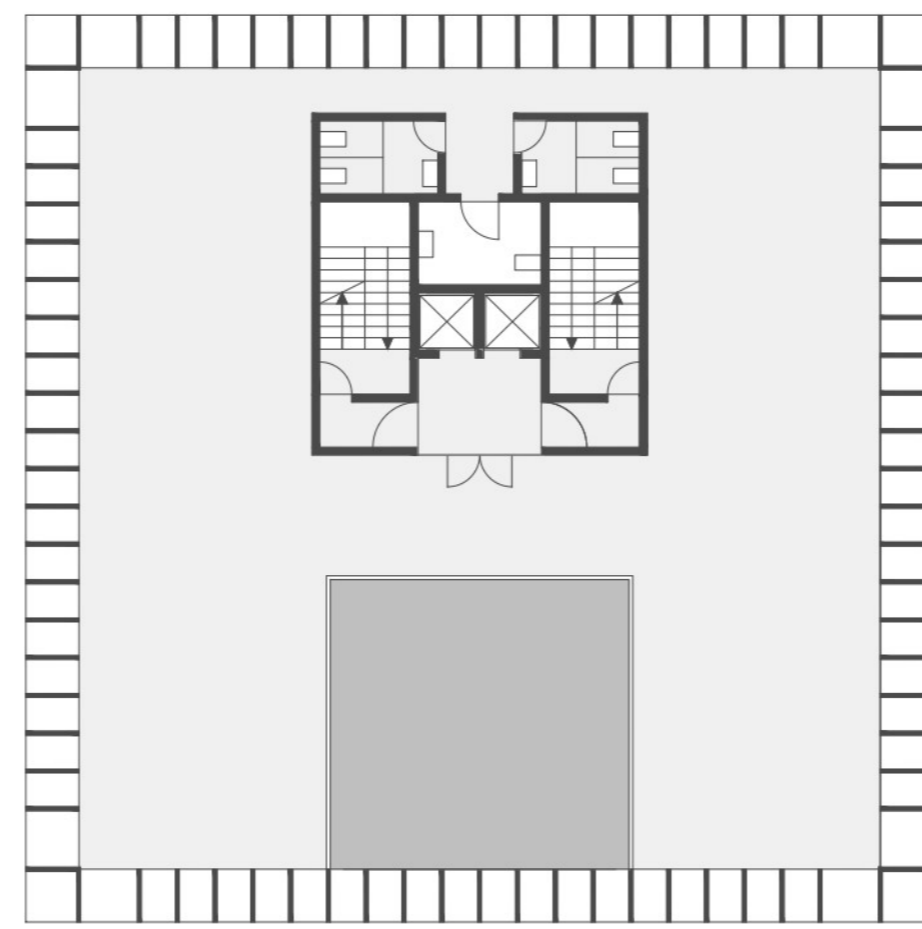

último piso | terraço

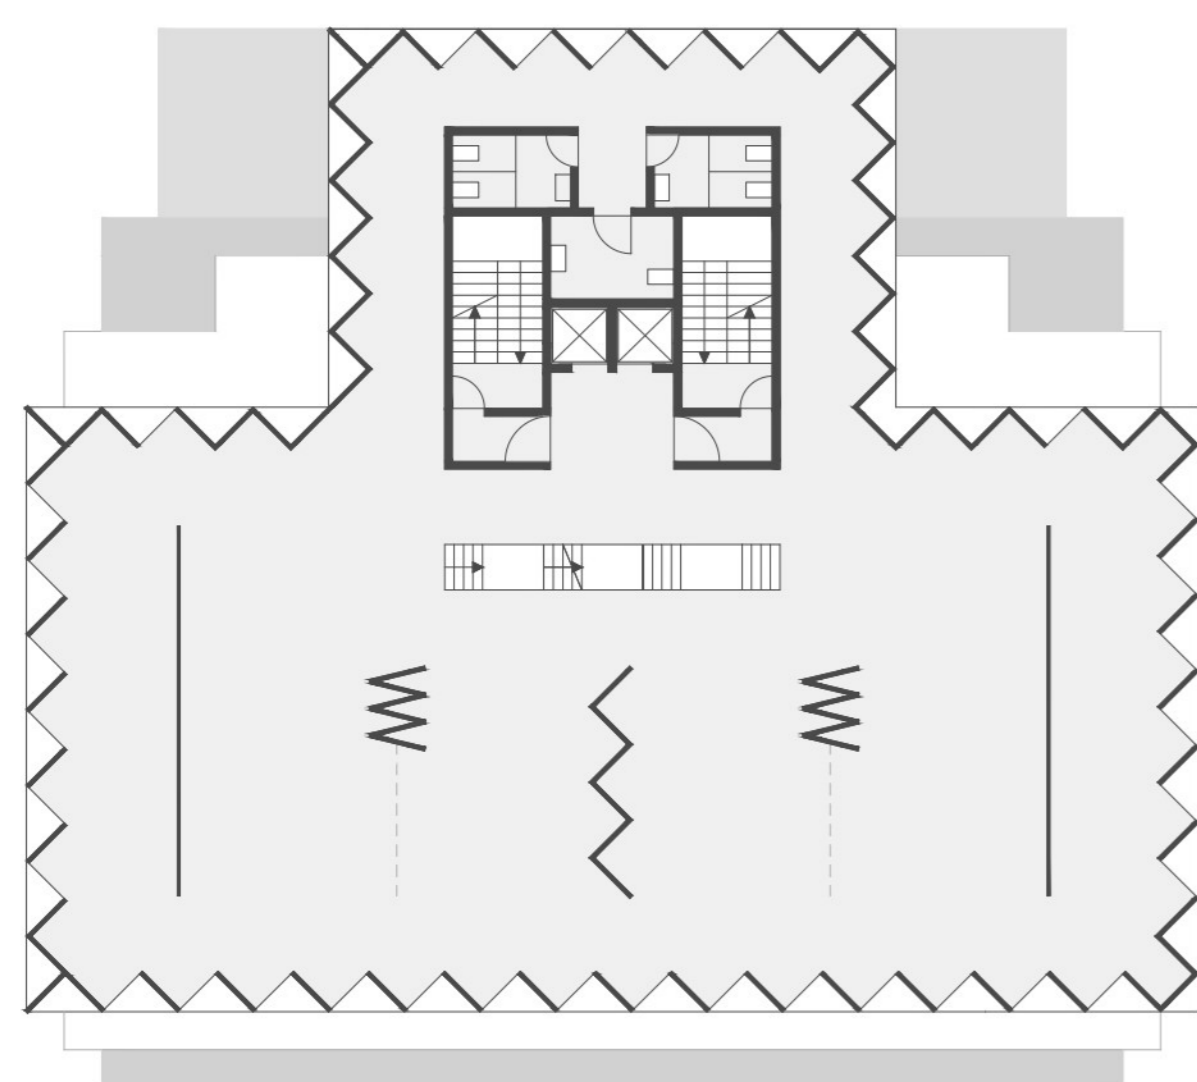


piso 6 | galeria

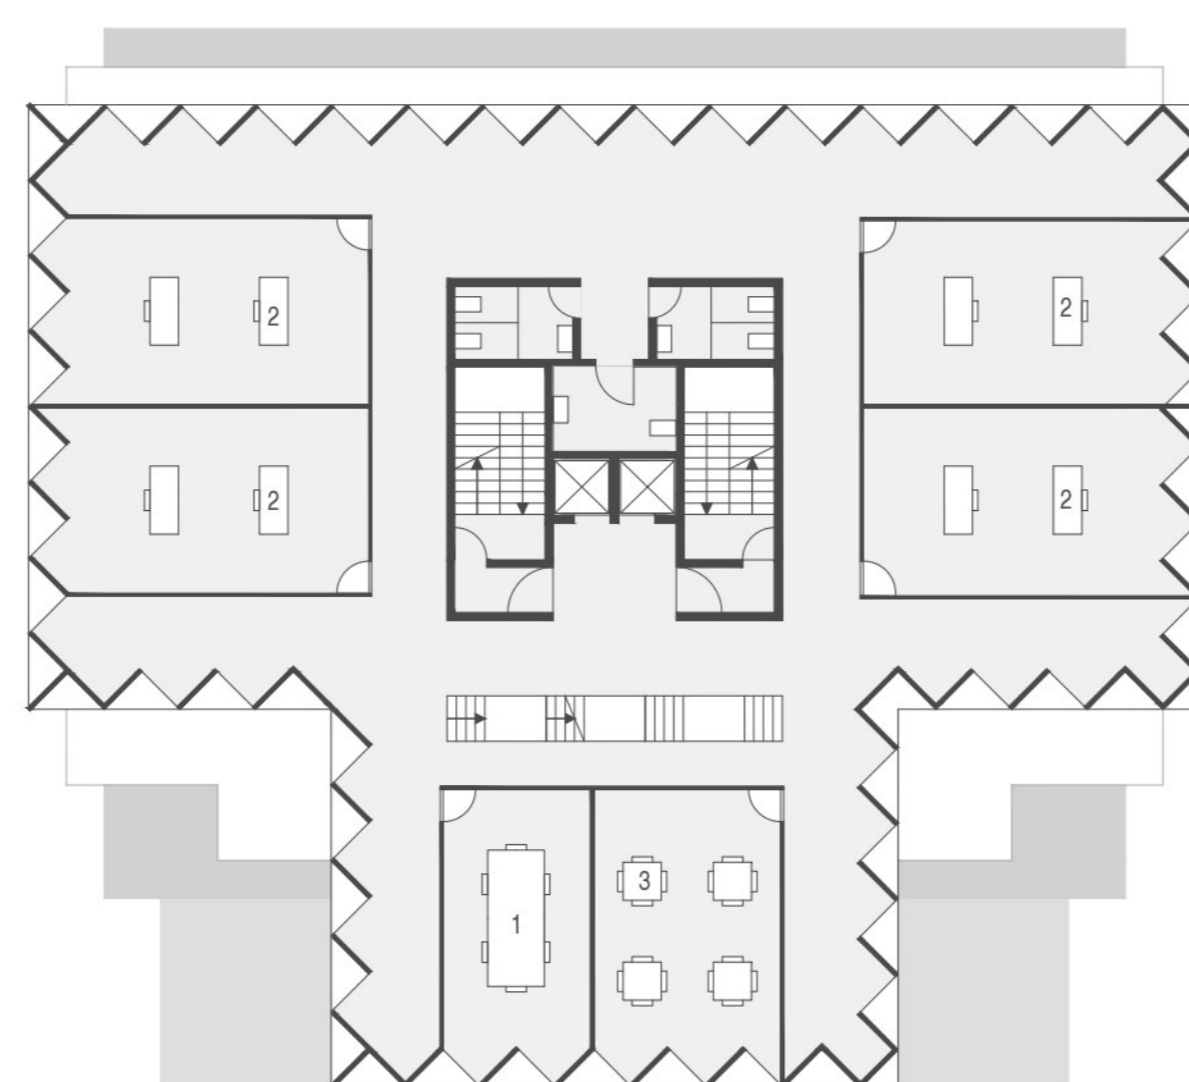


- 1) Sala de reuniões
- 2) Gabinetes
- 3) Zona comum


piso 10 | escritórios

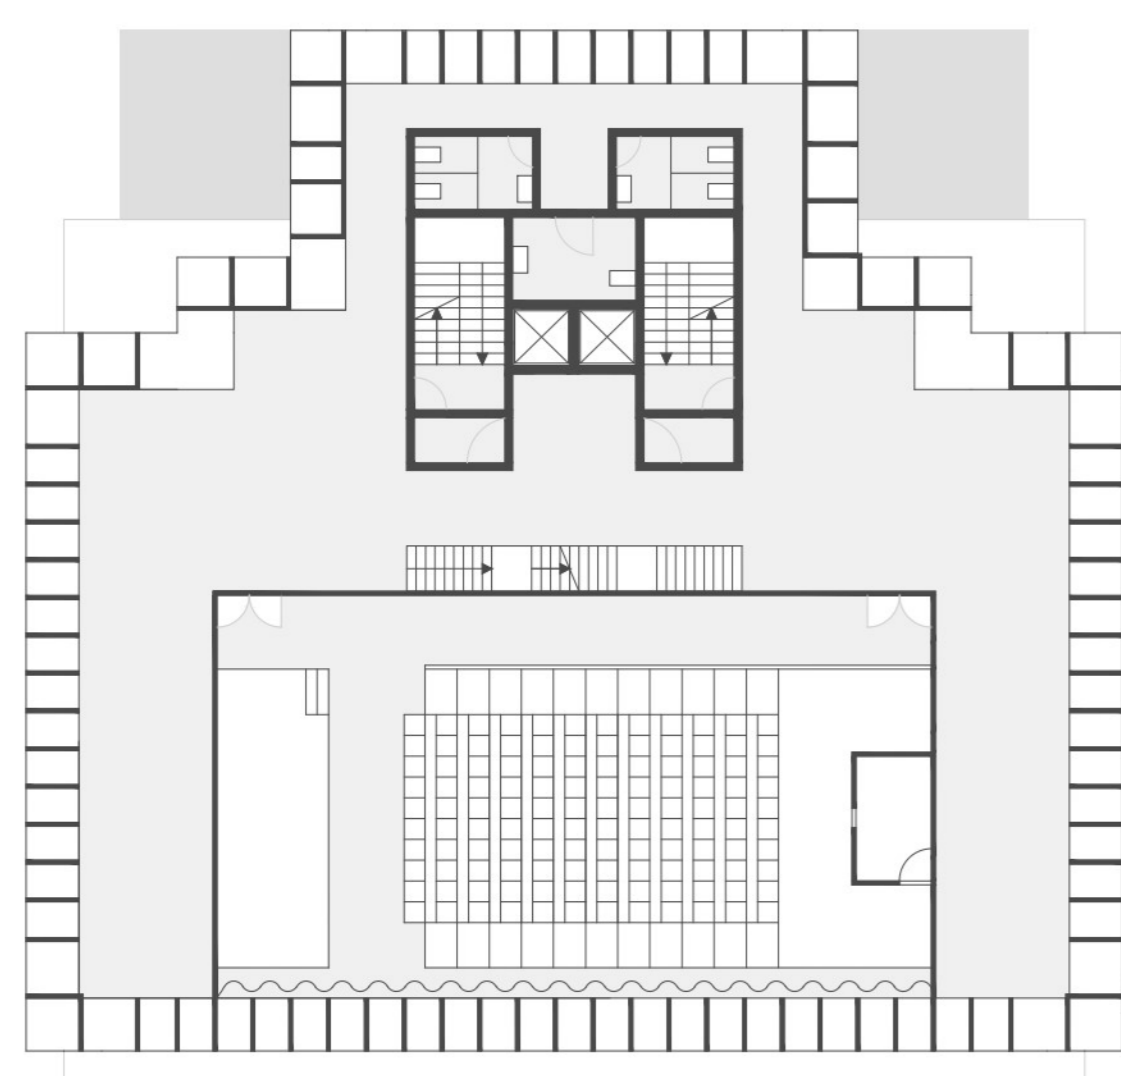


piso 13 | auditório

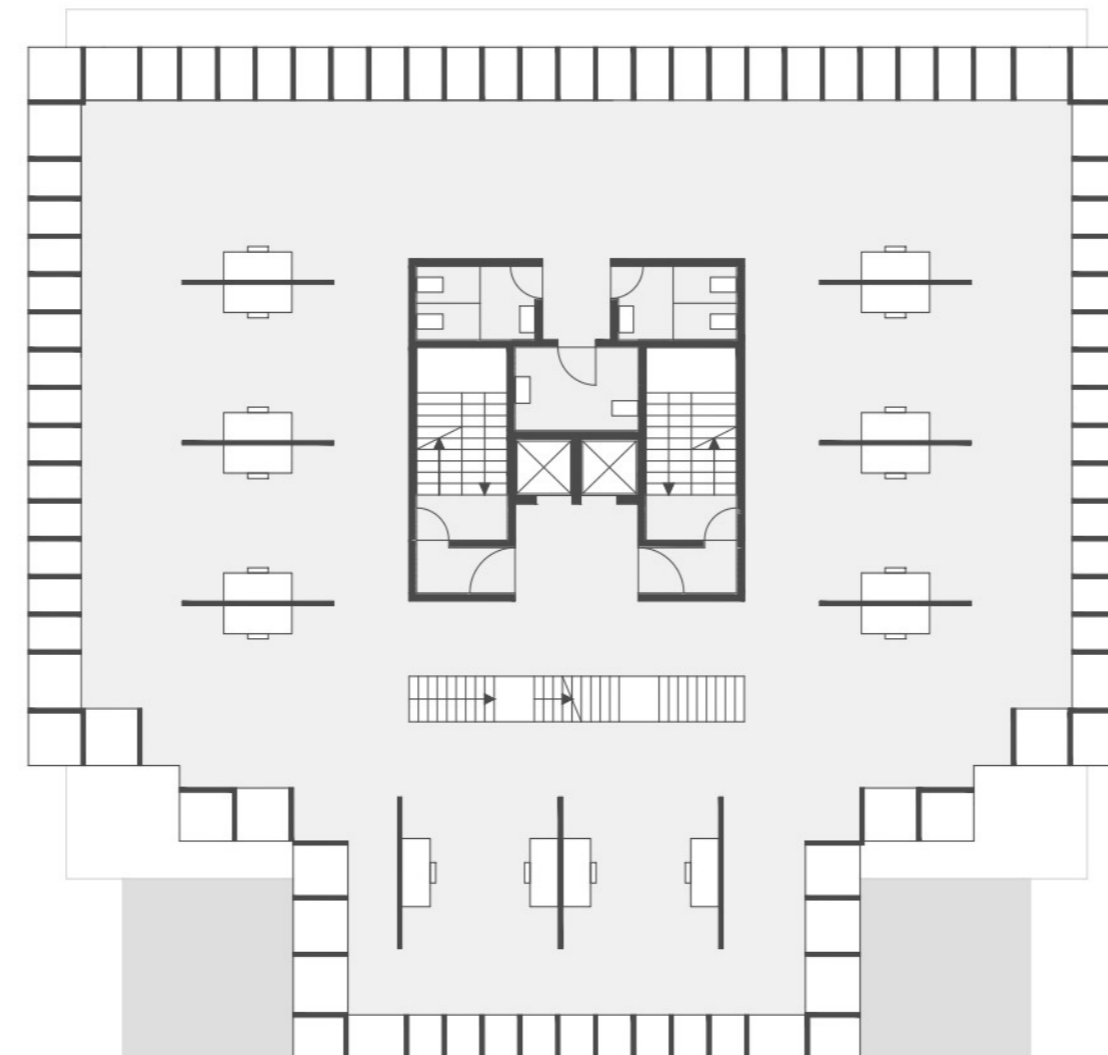

piso 9 | open space

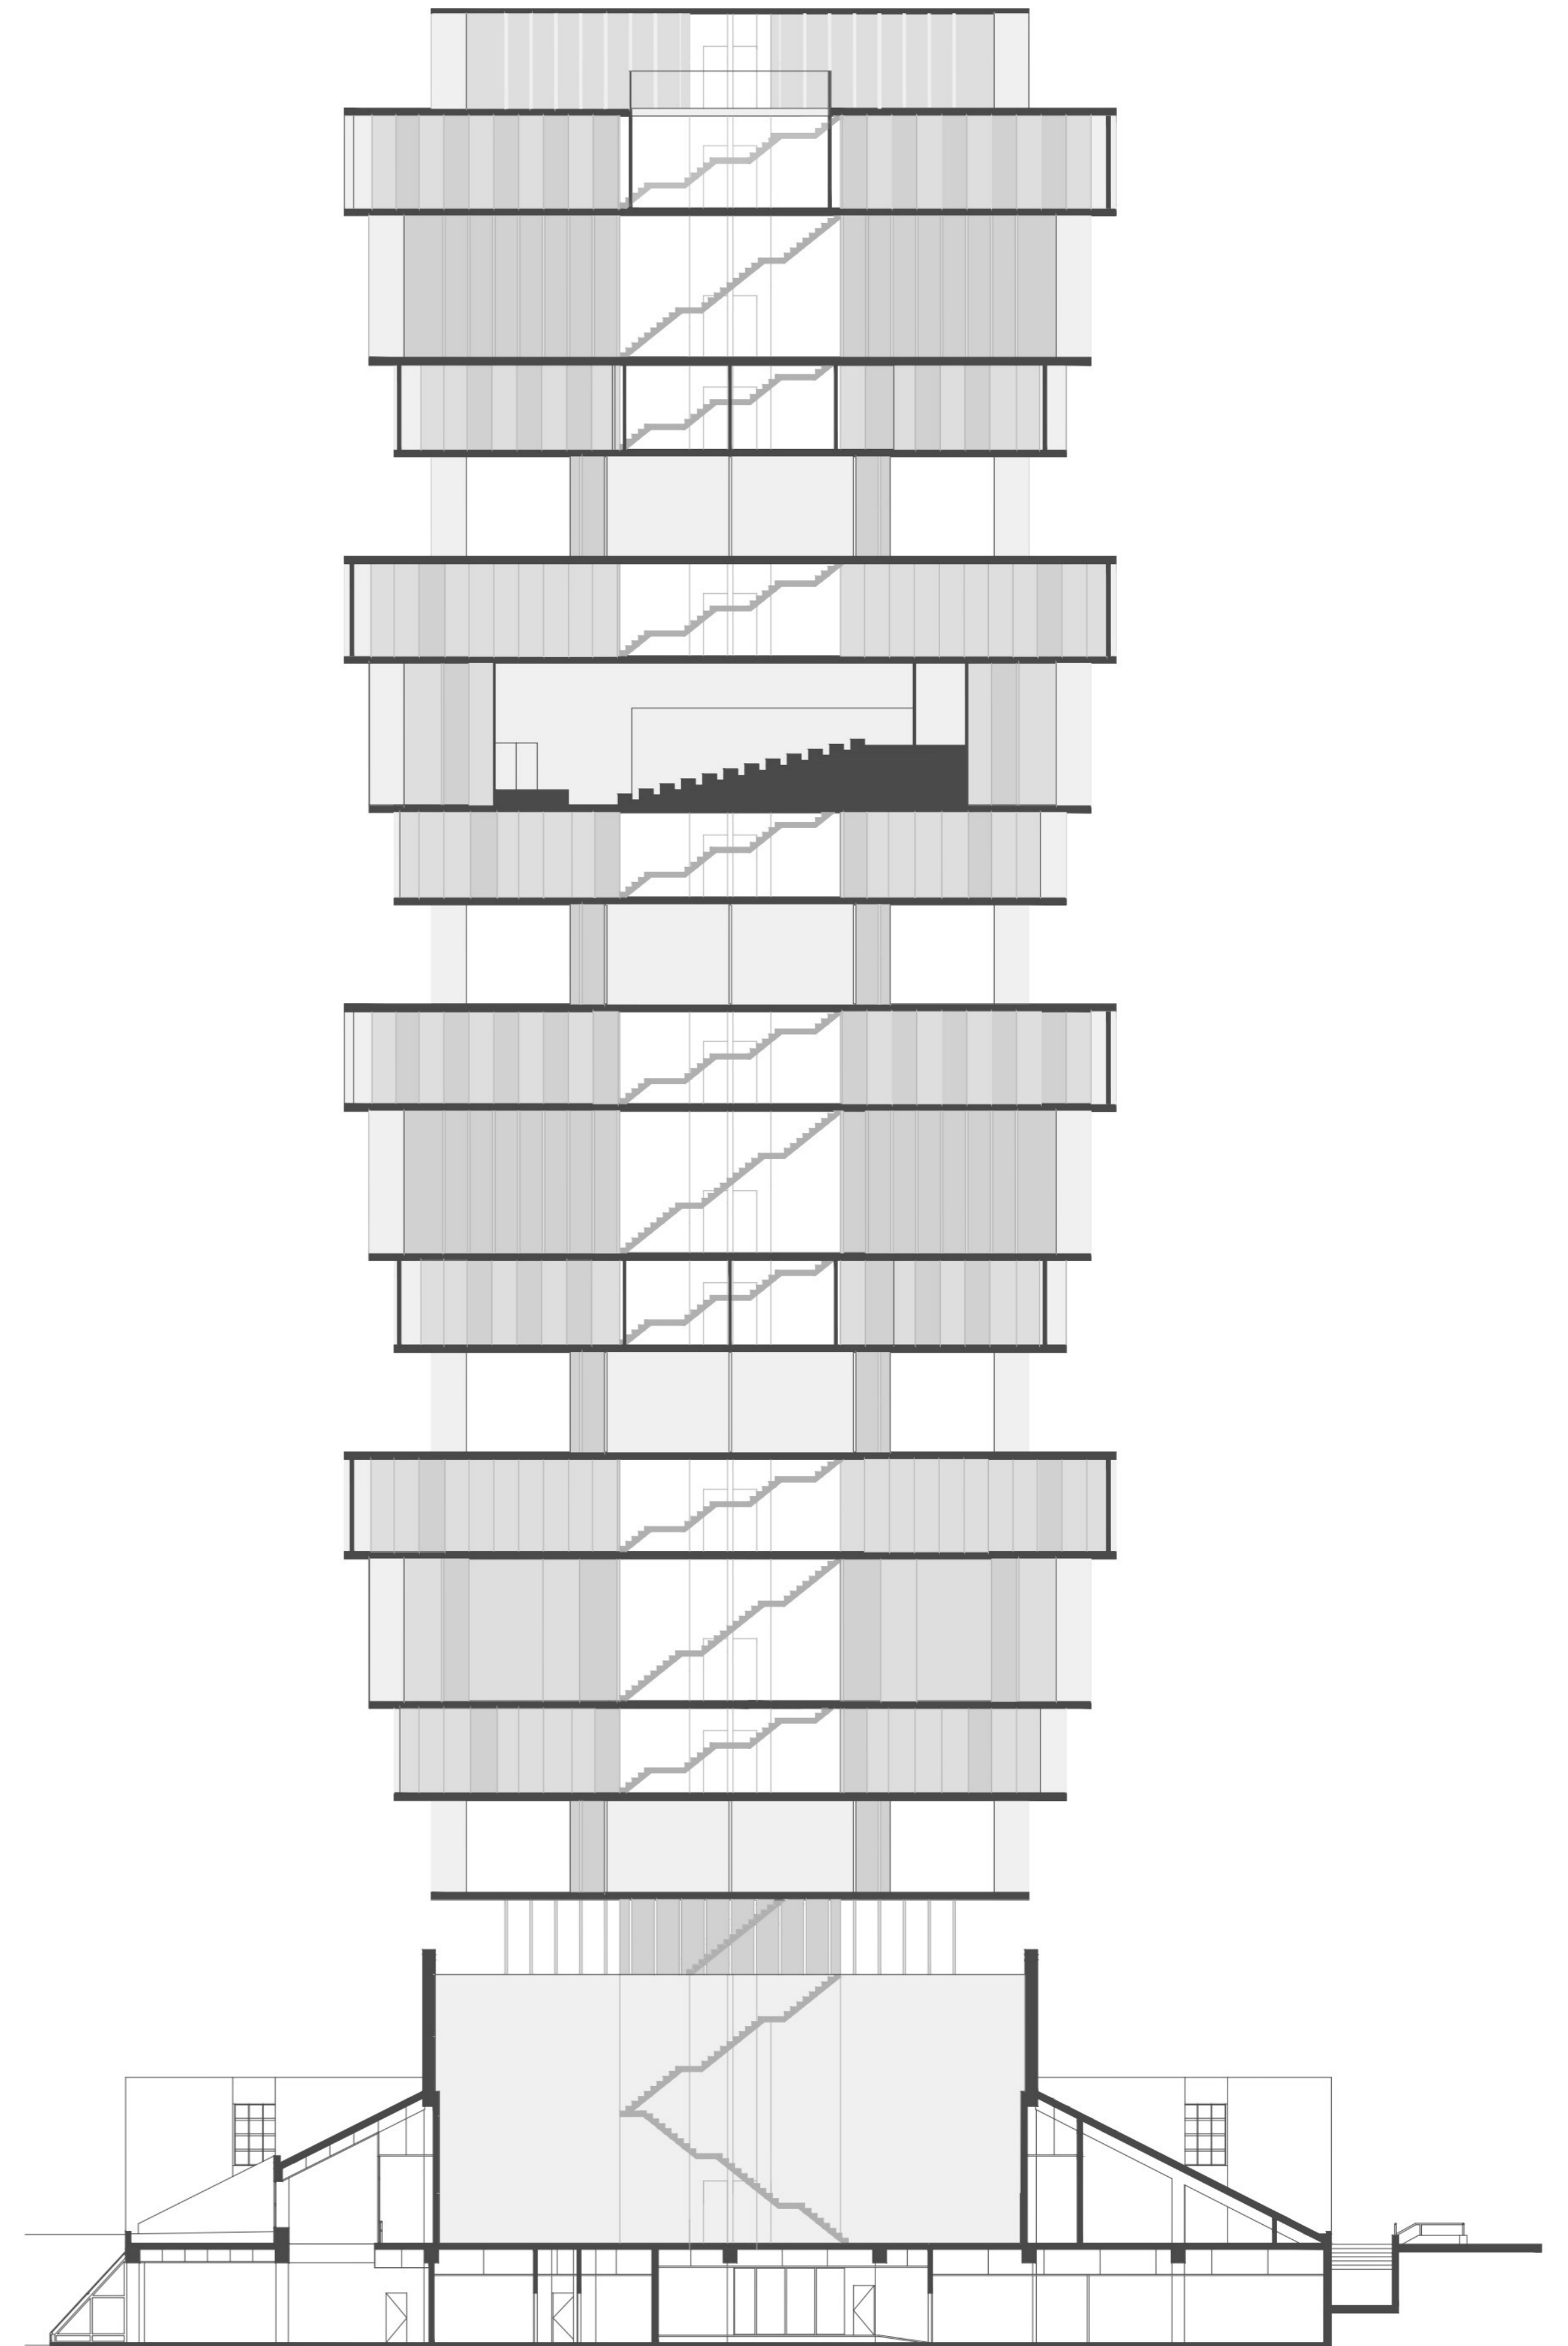

CUBO - CORTE BB • ESCALA 1:200

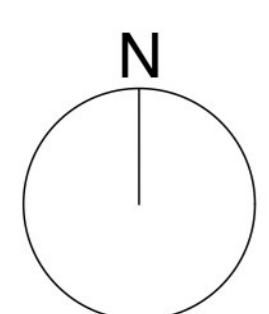

0 10 50 100

Marta Espieux . 20191315

laboratório de projeto I . ano 2 . semestre 2 . turma G

TORRE FAUL

espacialidade | atmosferas

