



CAMPUS AJUDA

composição urbano-arquitetônica

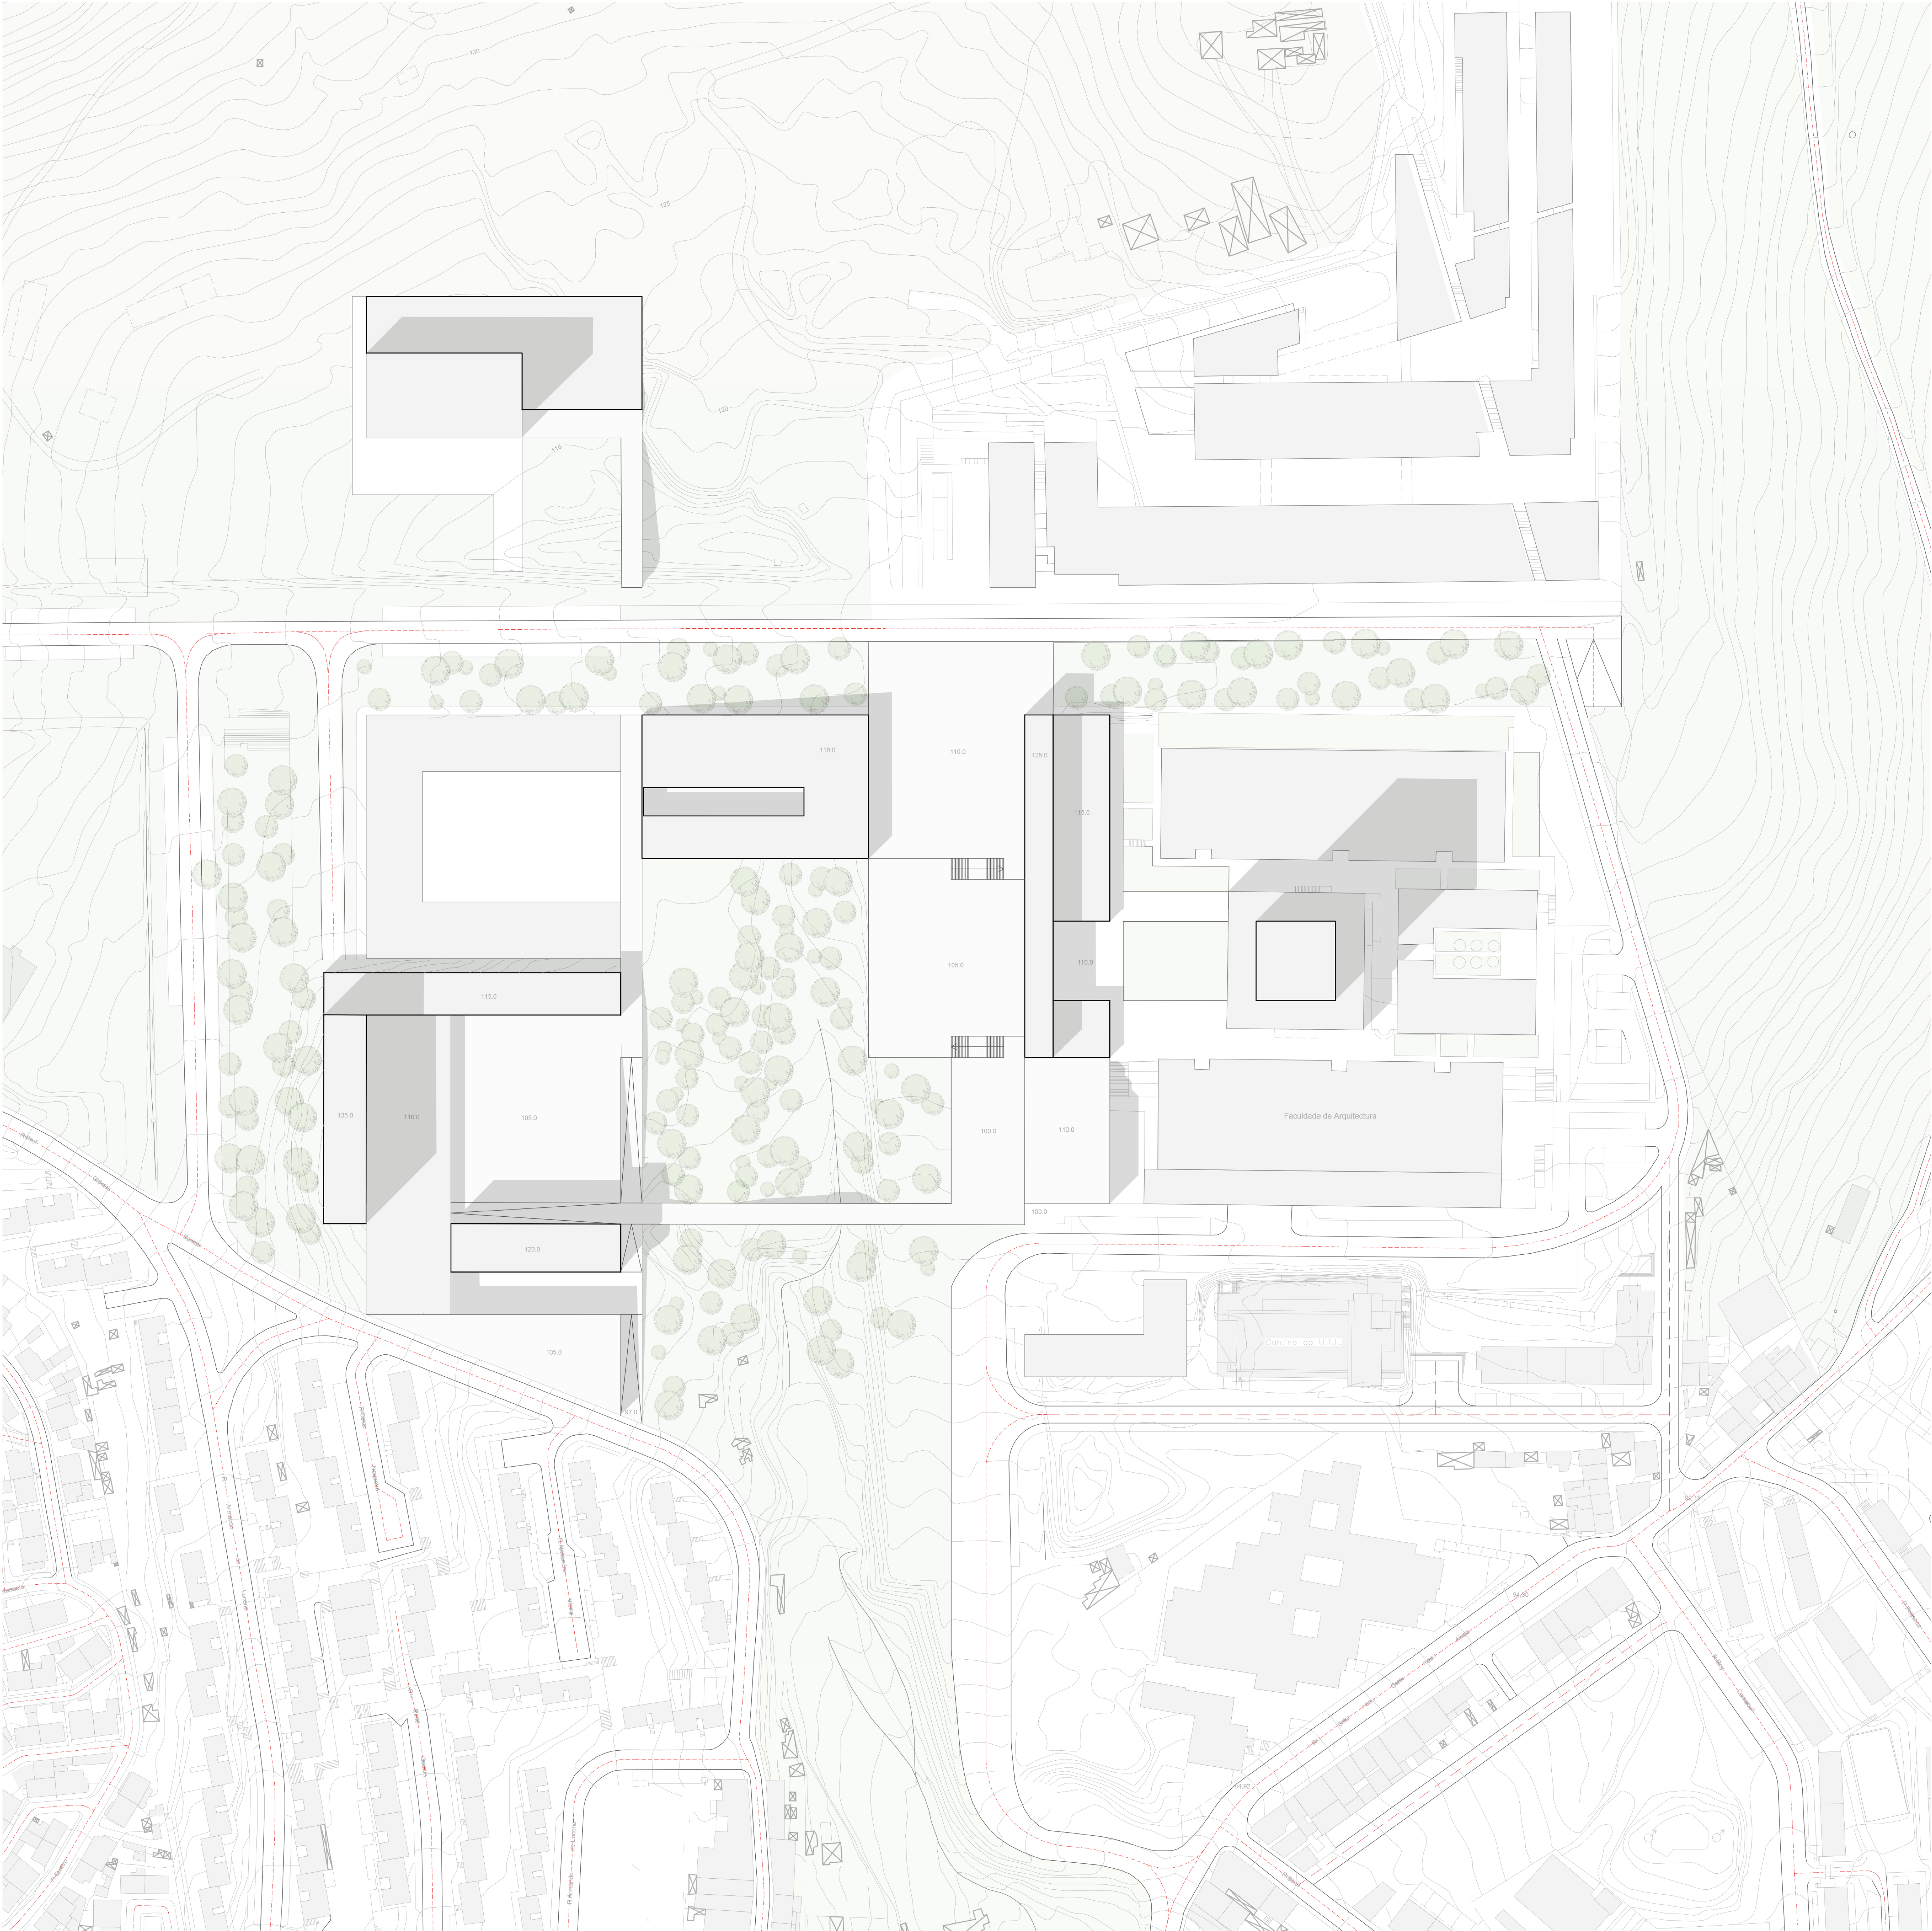


PLANTA DE IMPLANTAÇÃO
ESCALA 1:1000

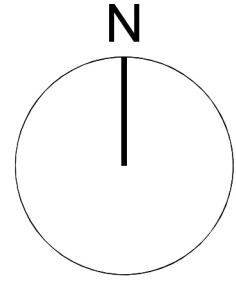


0 10 50 100

CAMPUS AJUDA

composição urbano-arquitetônica

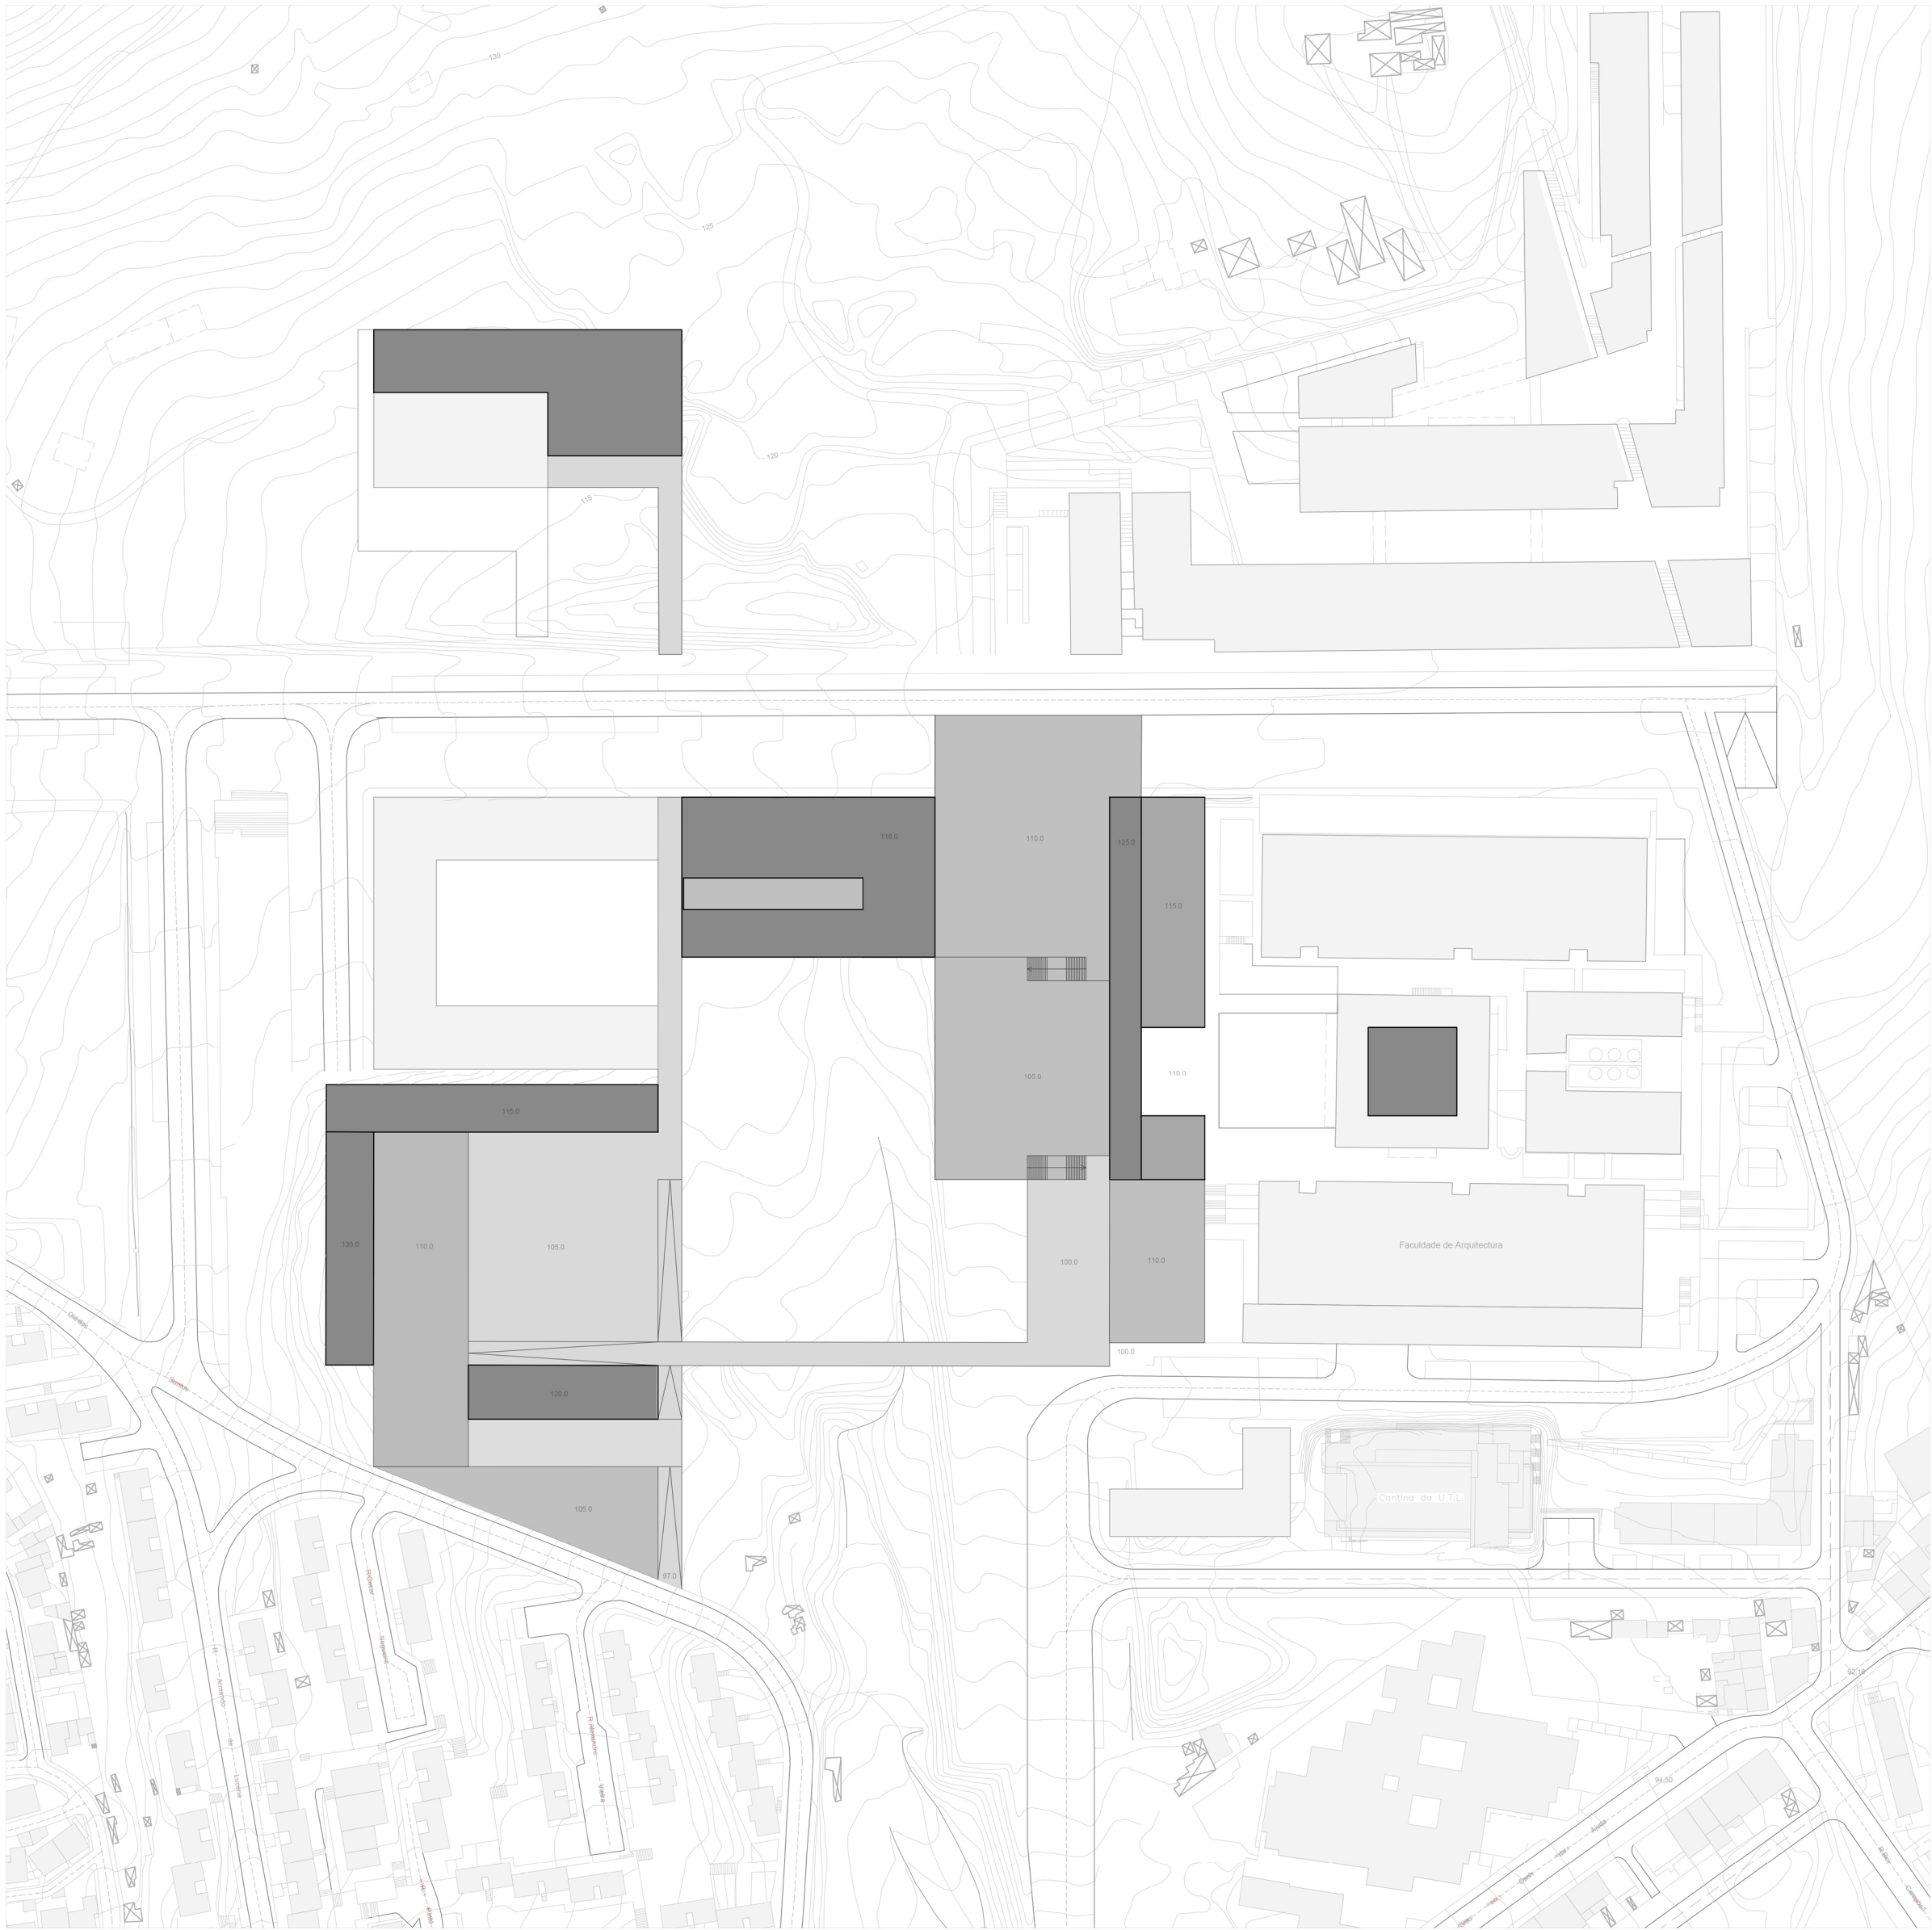


EDIFICADO

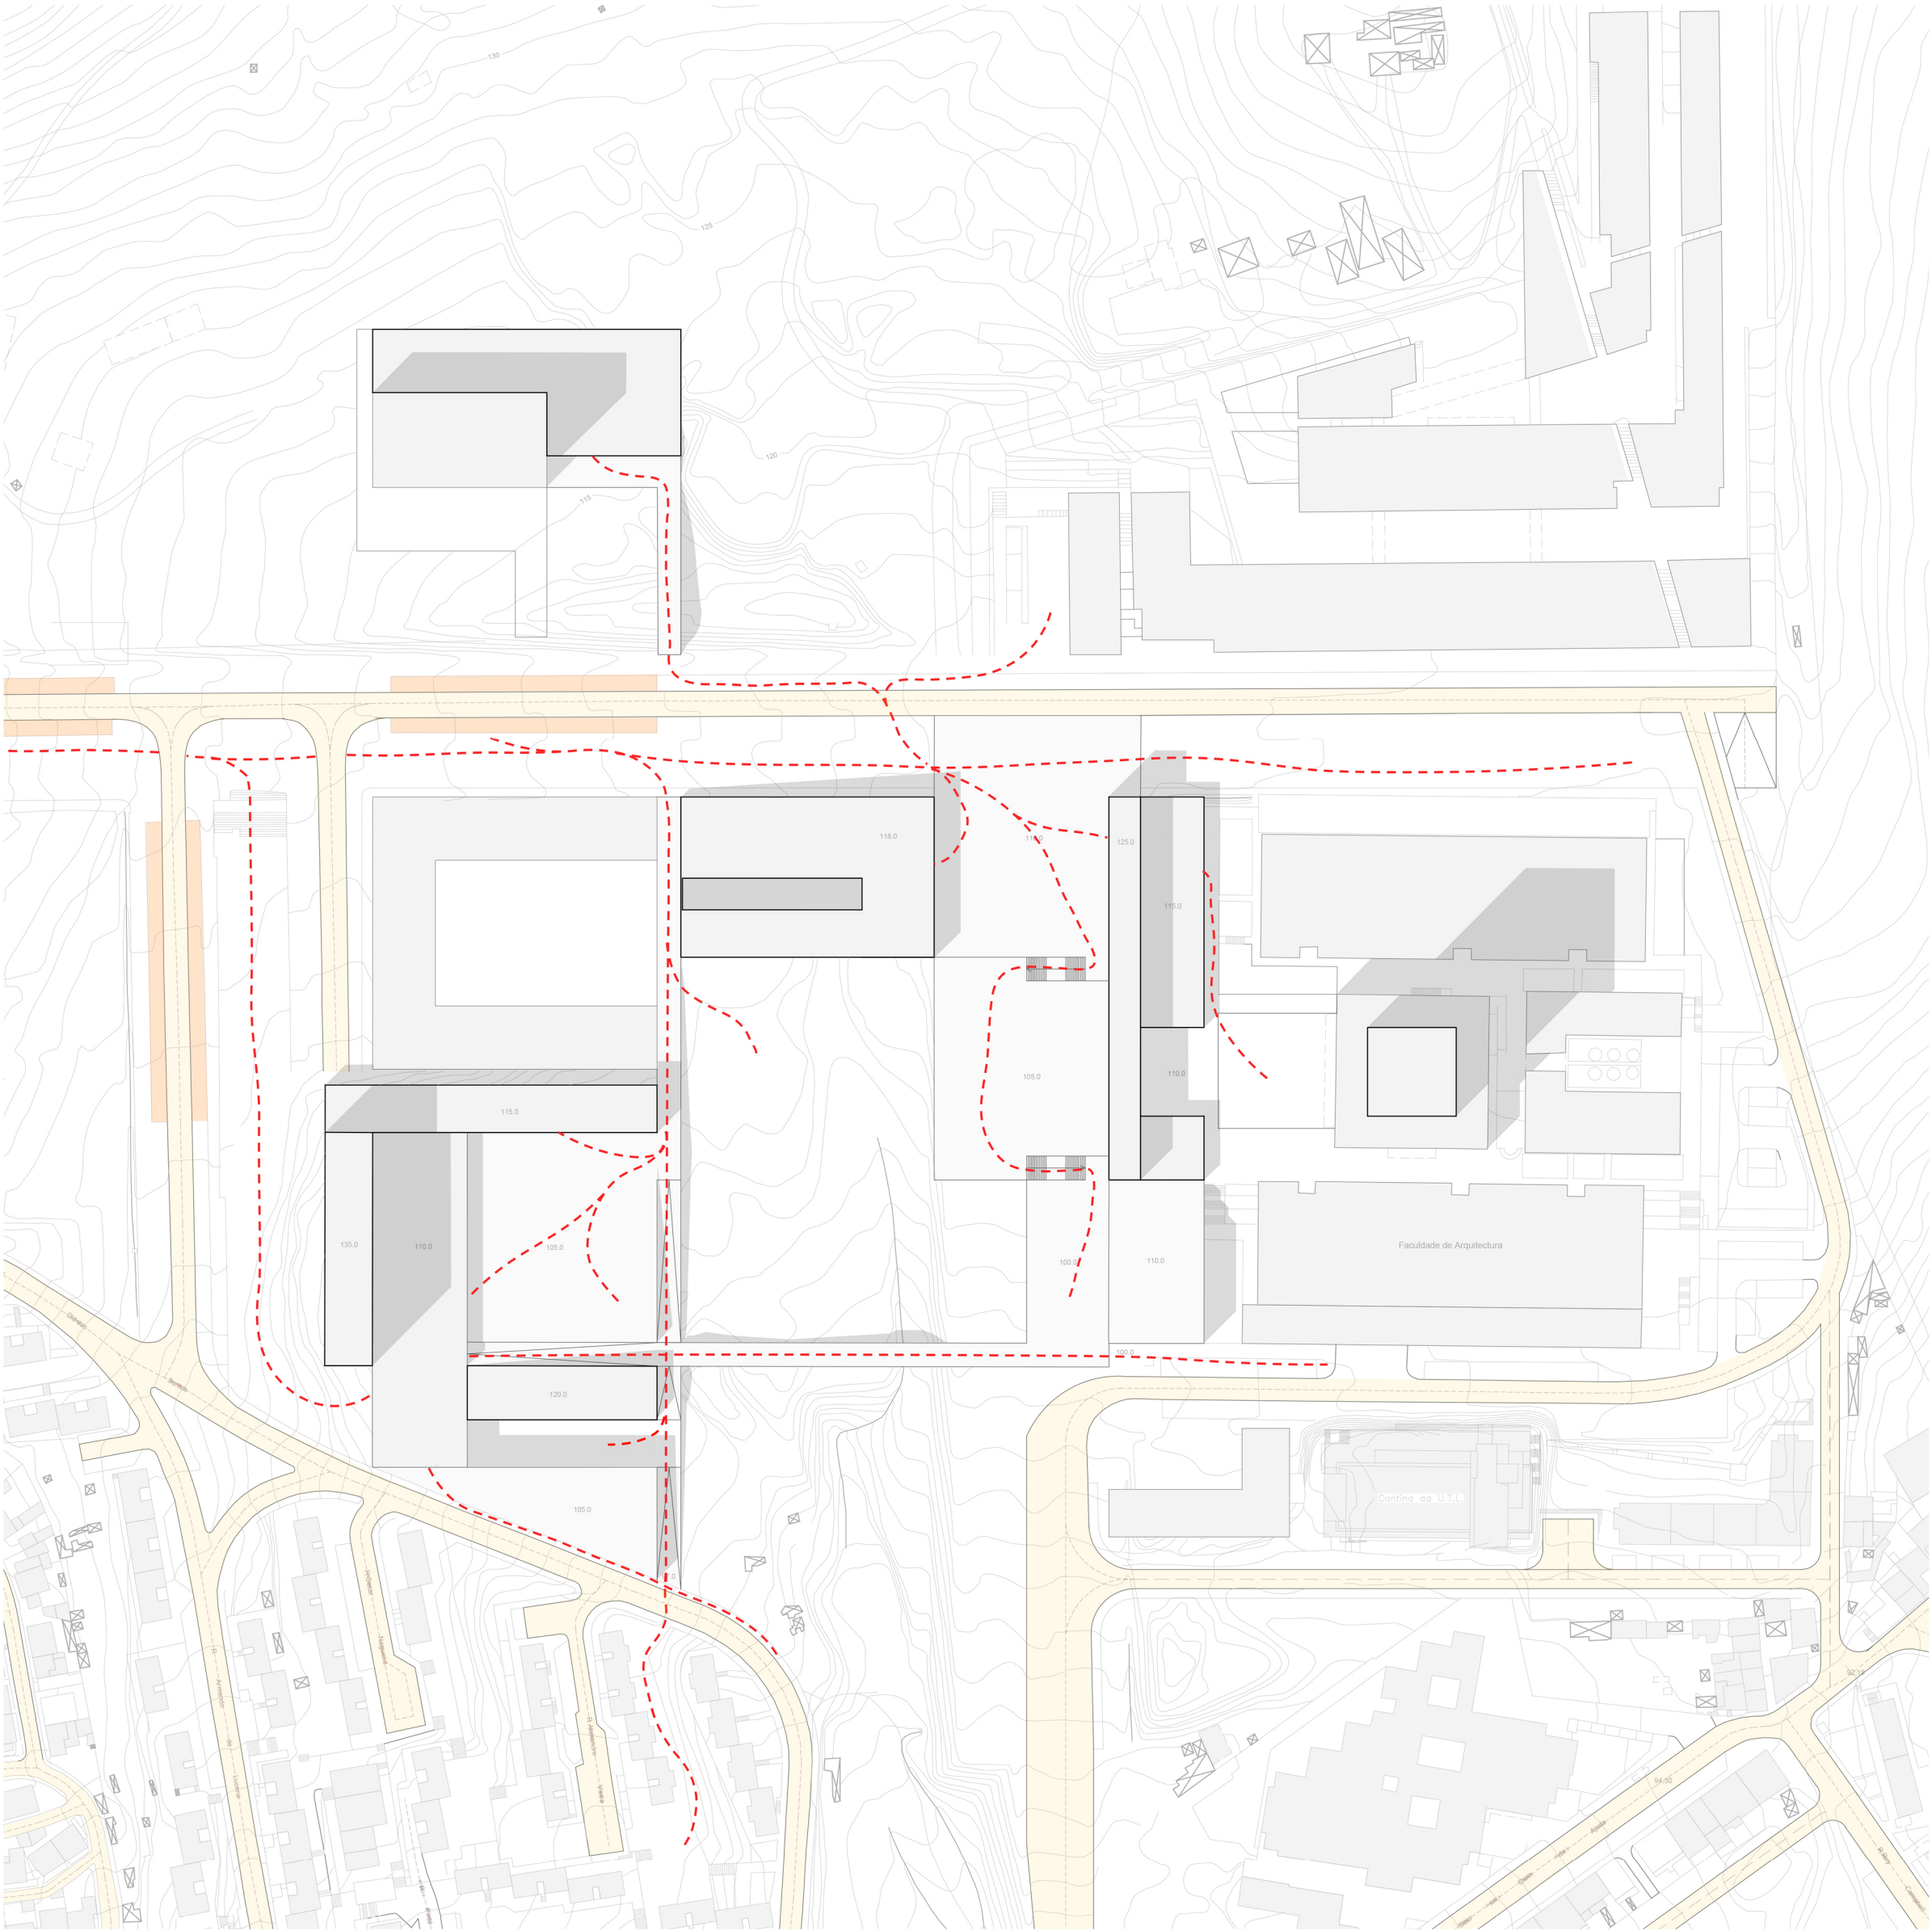


ACESSIBILIDADE

percurso viário 
percurso pedonal 

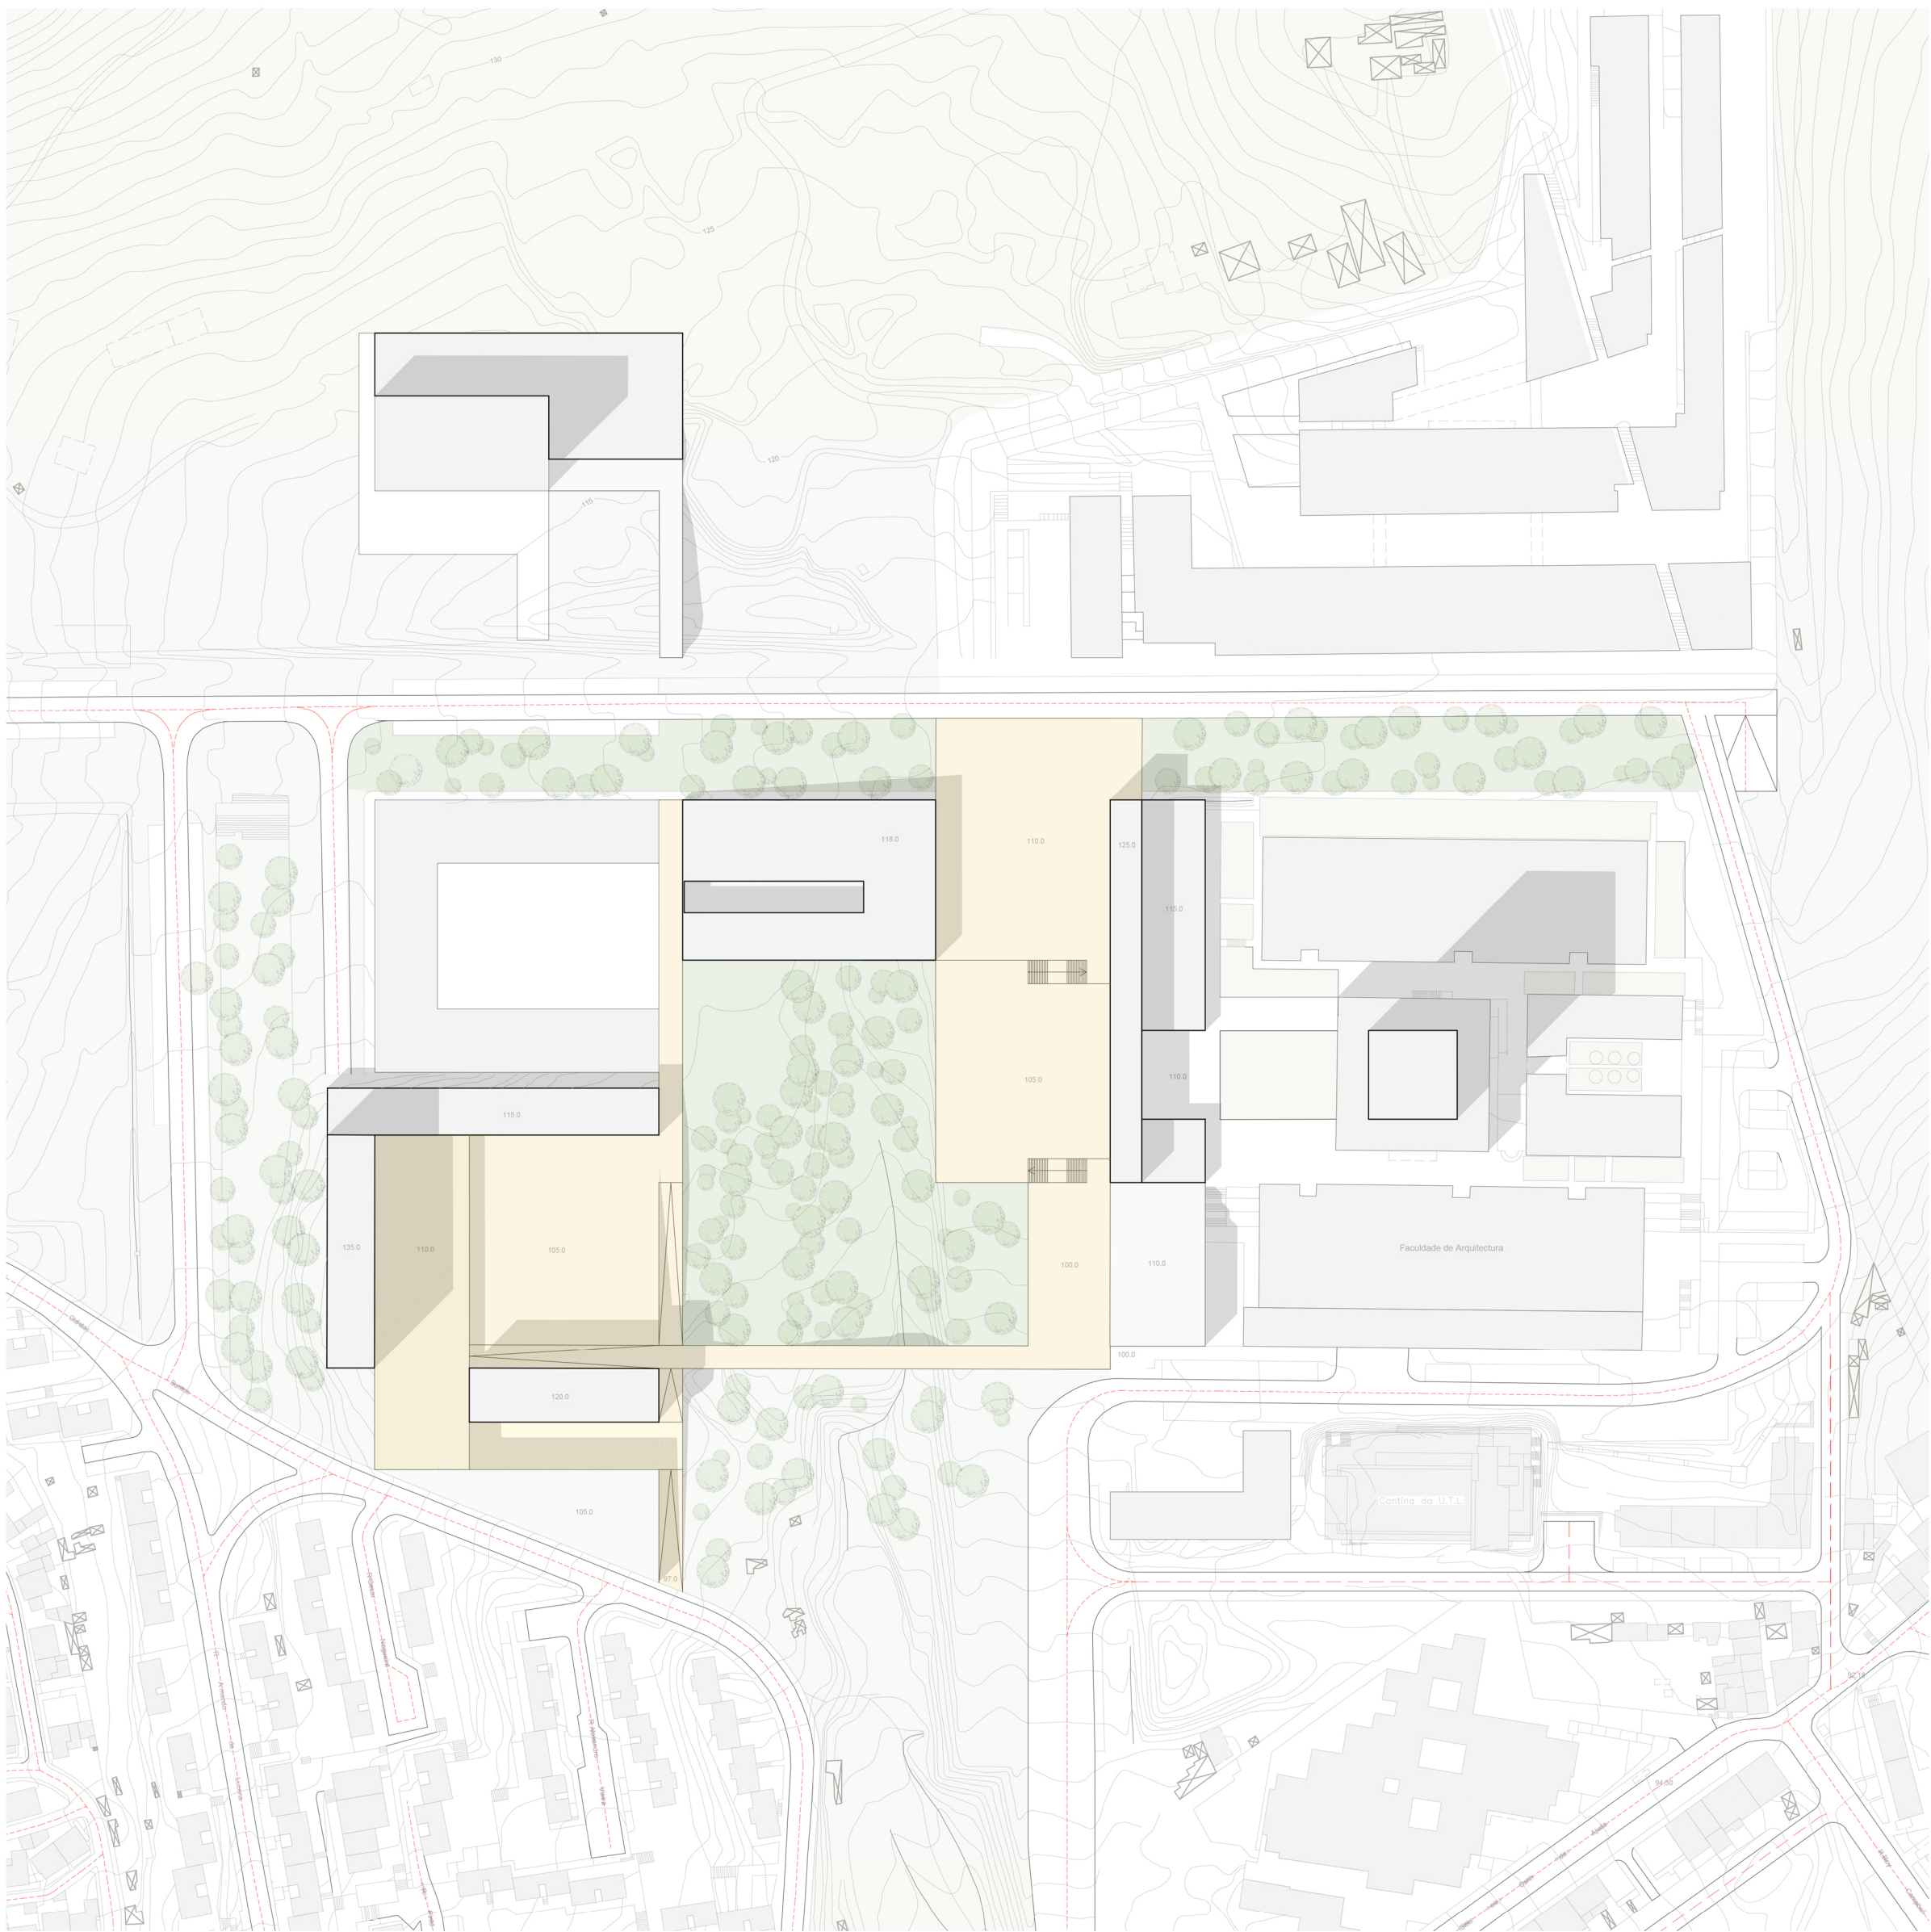

ESPAÇO PÚBLICO

zona florestal existente 
zona verde proposta 
espaço de estar público 





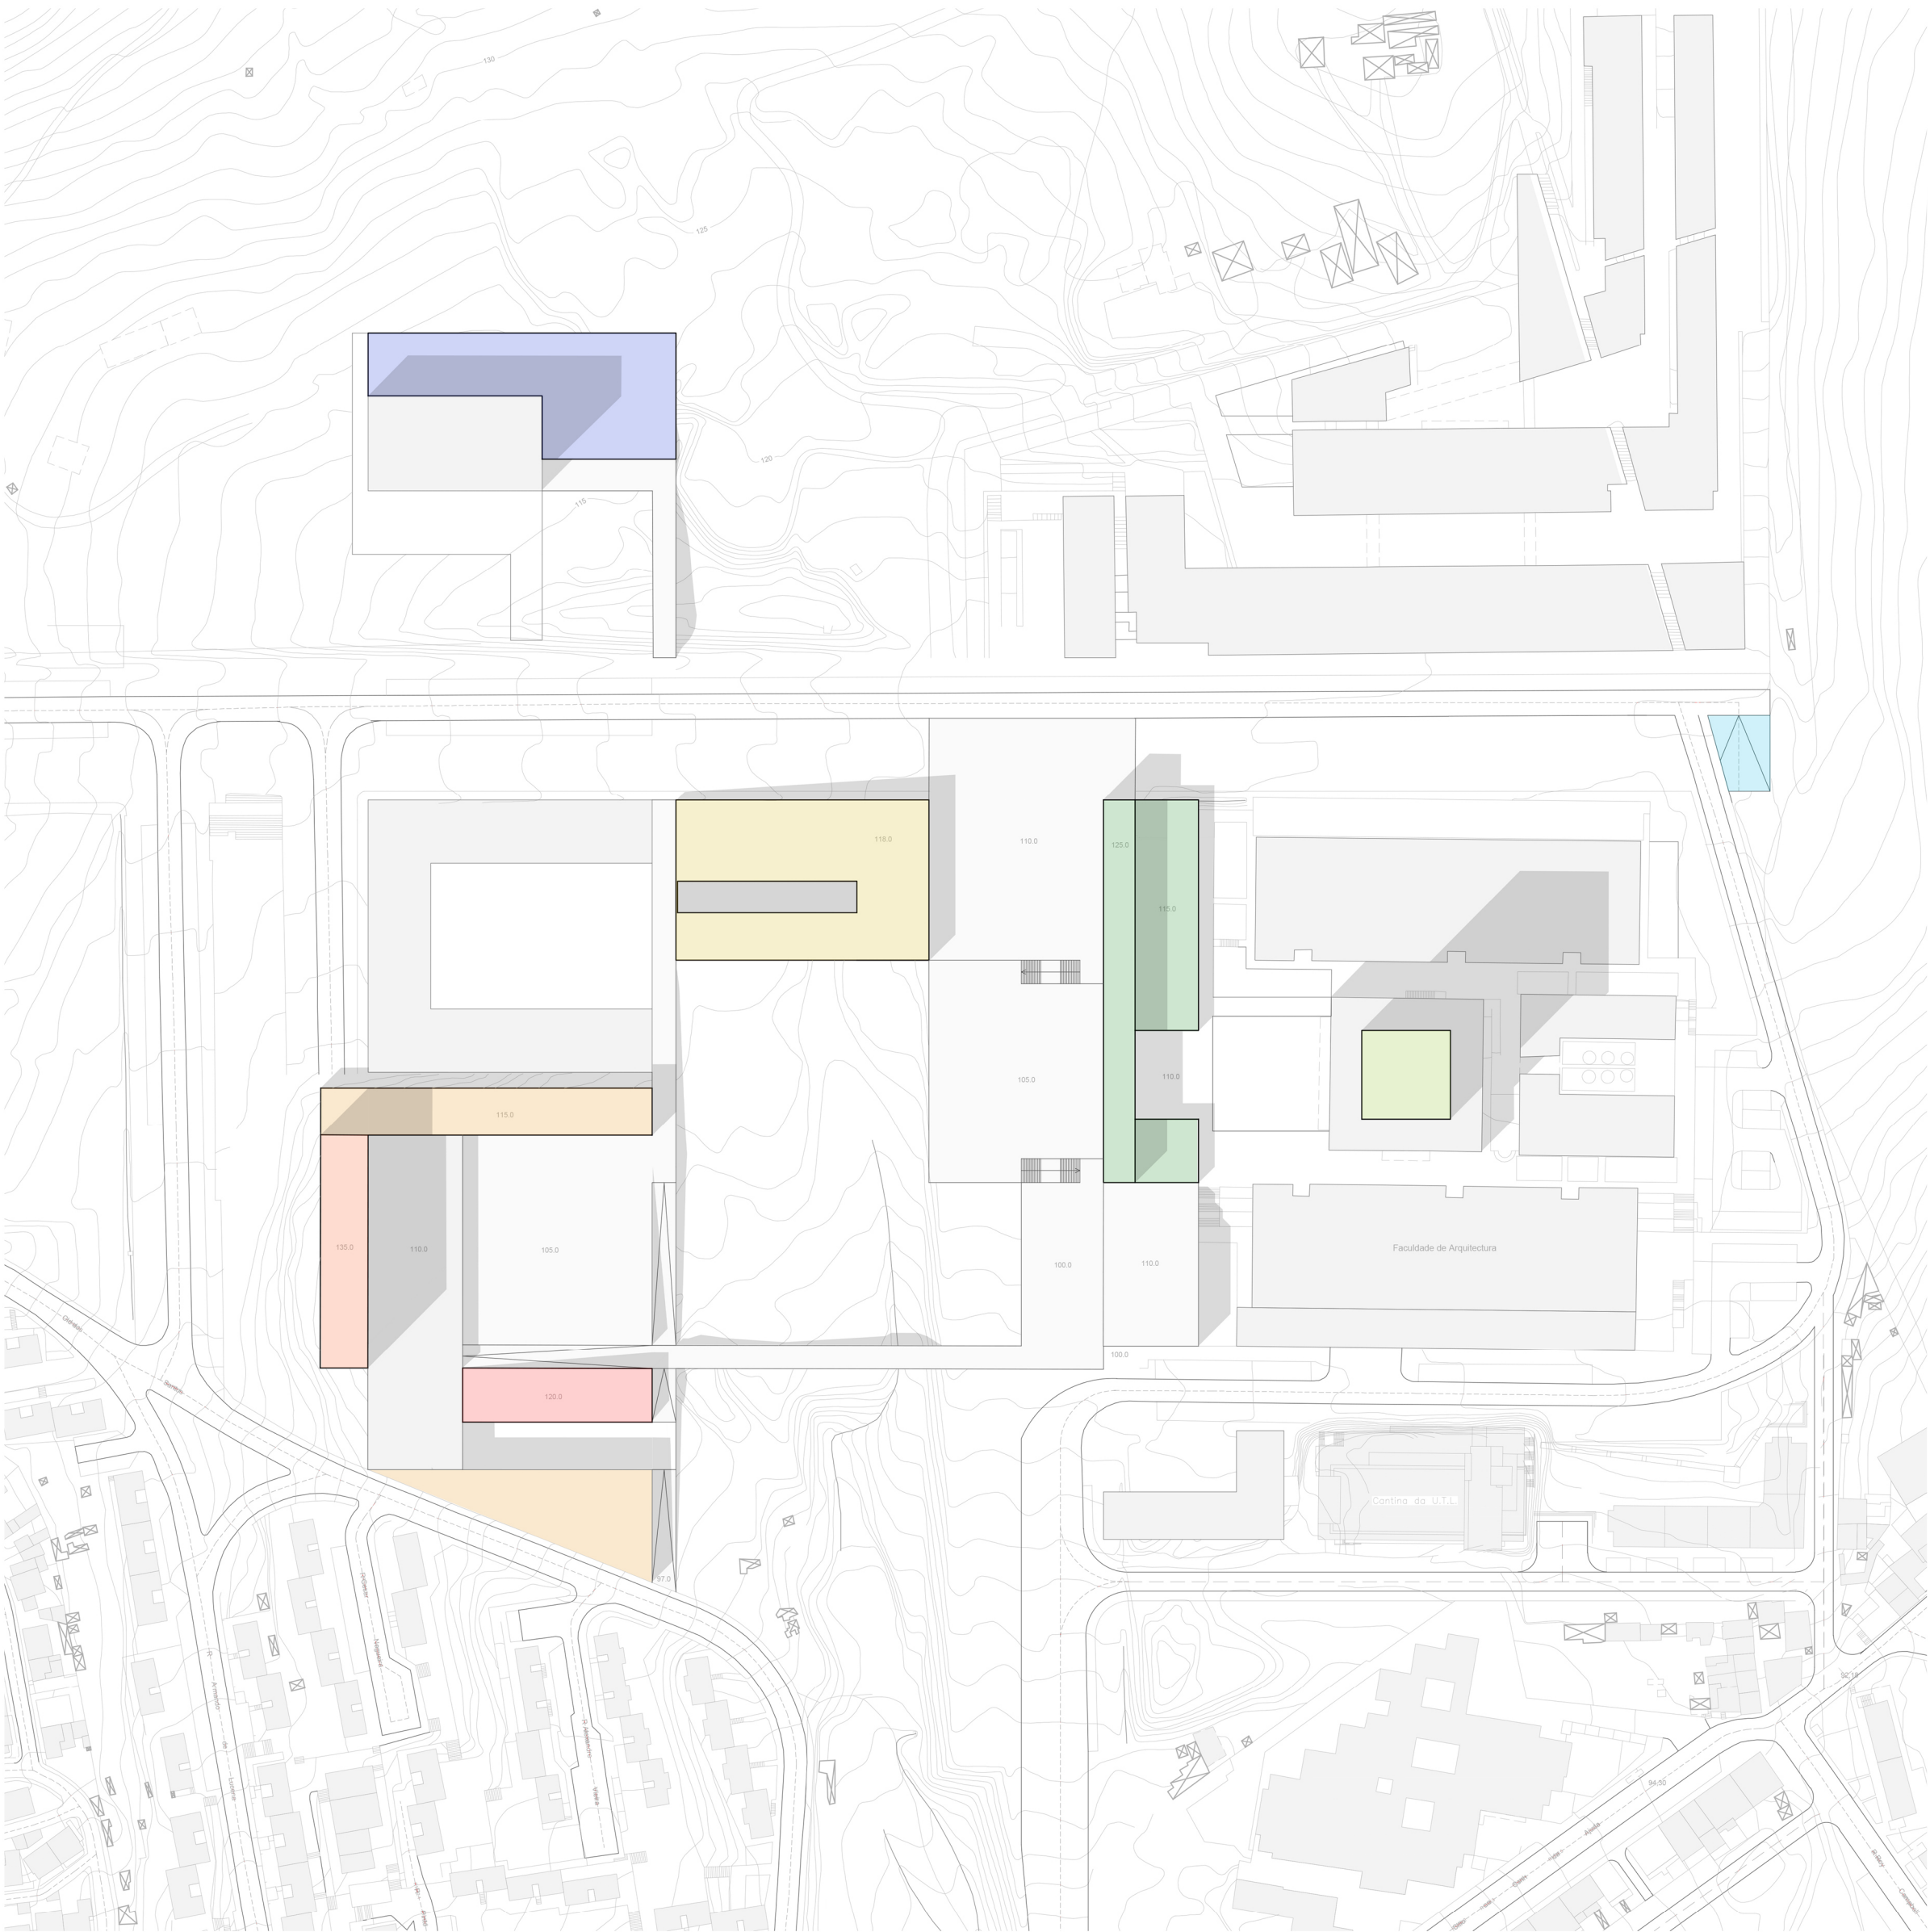


PROGRAMA DE USOS

biblioteca 
serviços + comércio 
residência de estudantes 
habitação 
complemento ao CEDAR 
entrada estacionamento 
entrada FAUL 
torre FAUL 









CAMPUS AJUDA

composição urbano-arquitetônica

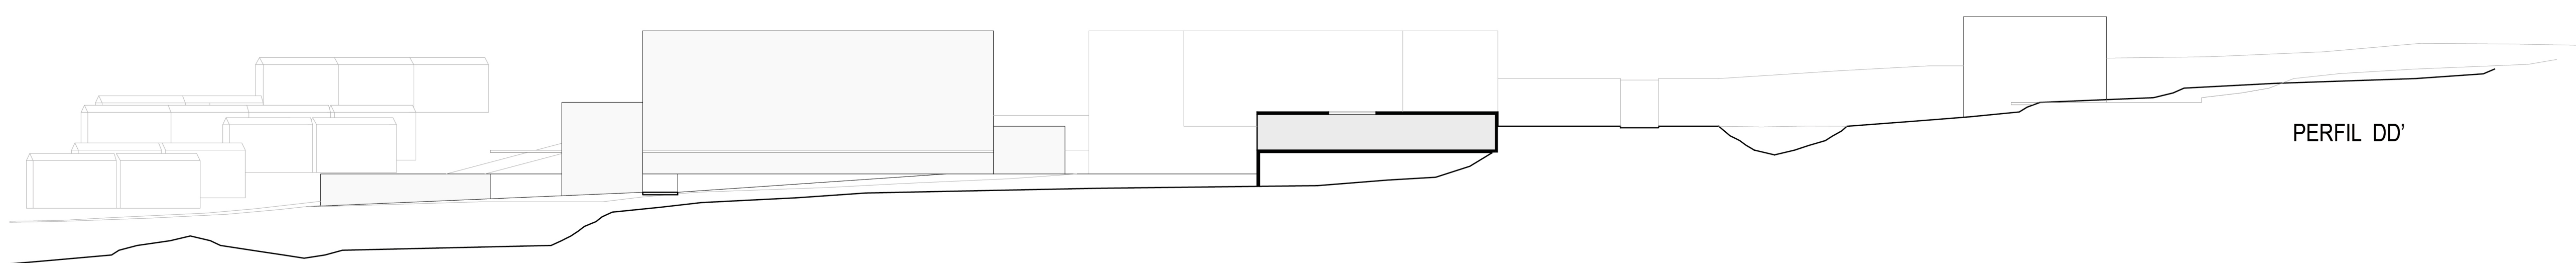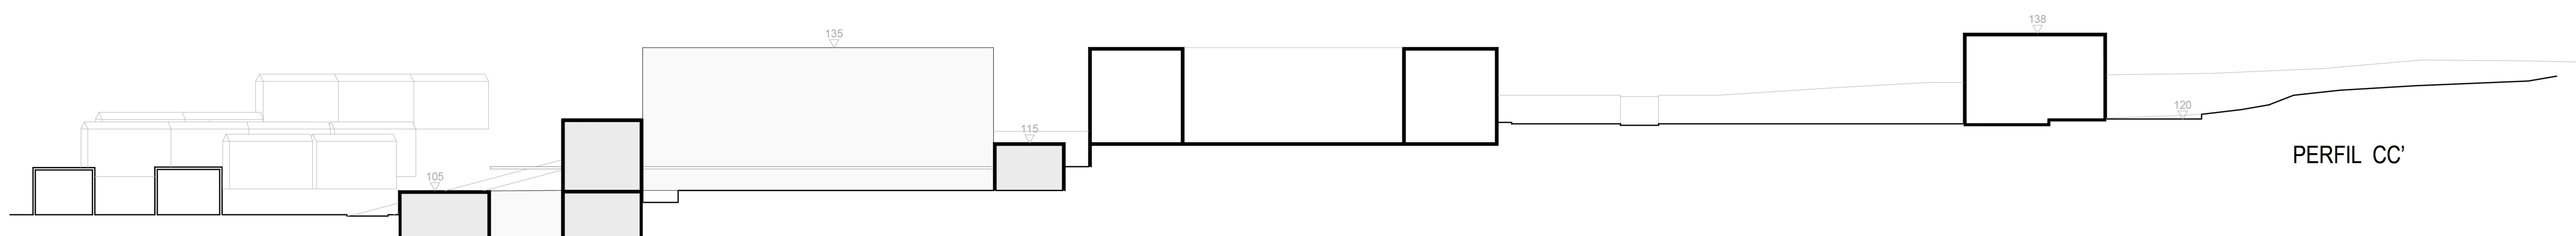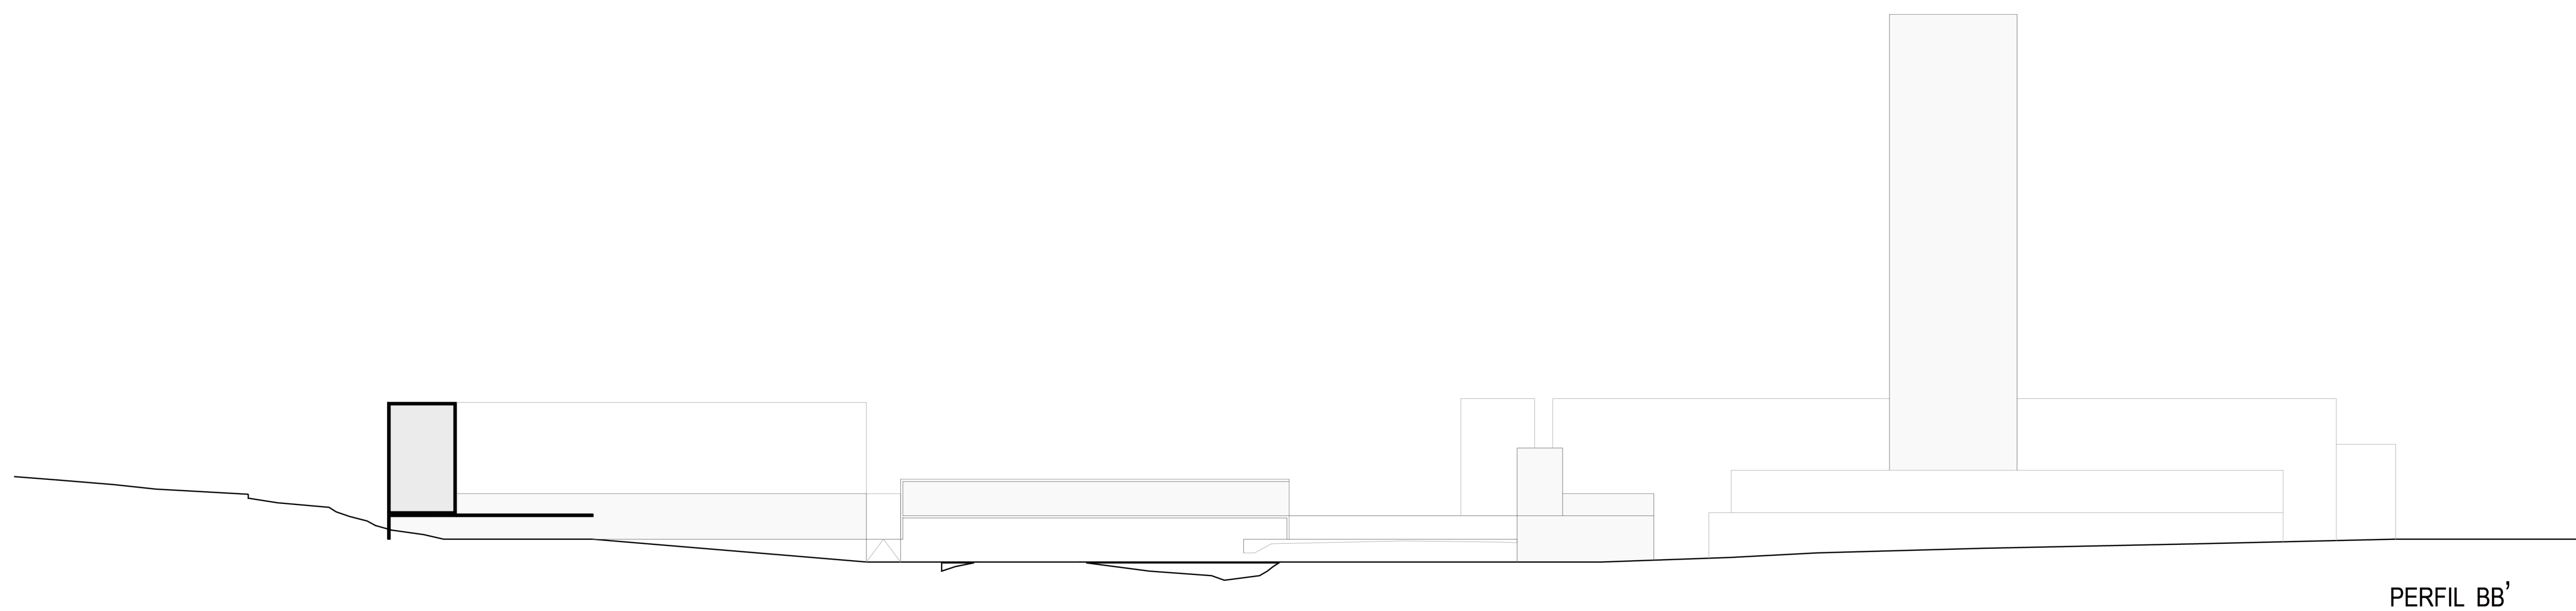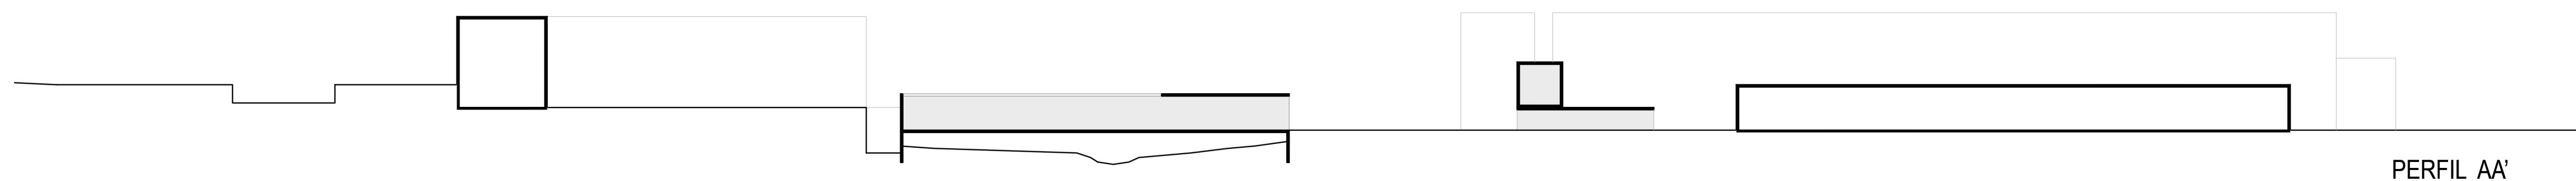
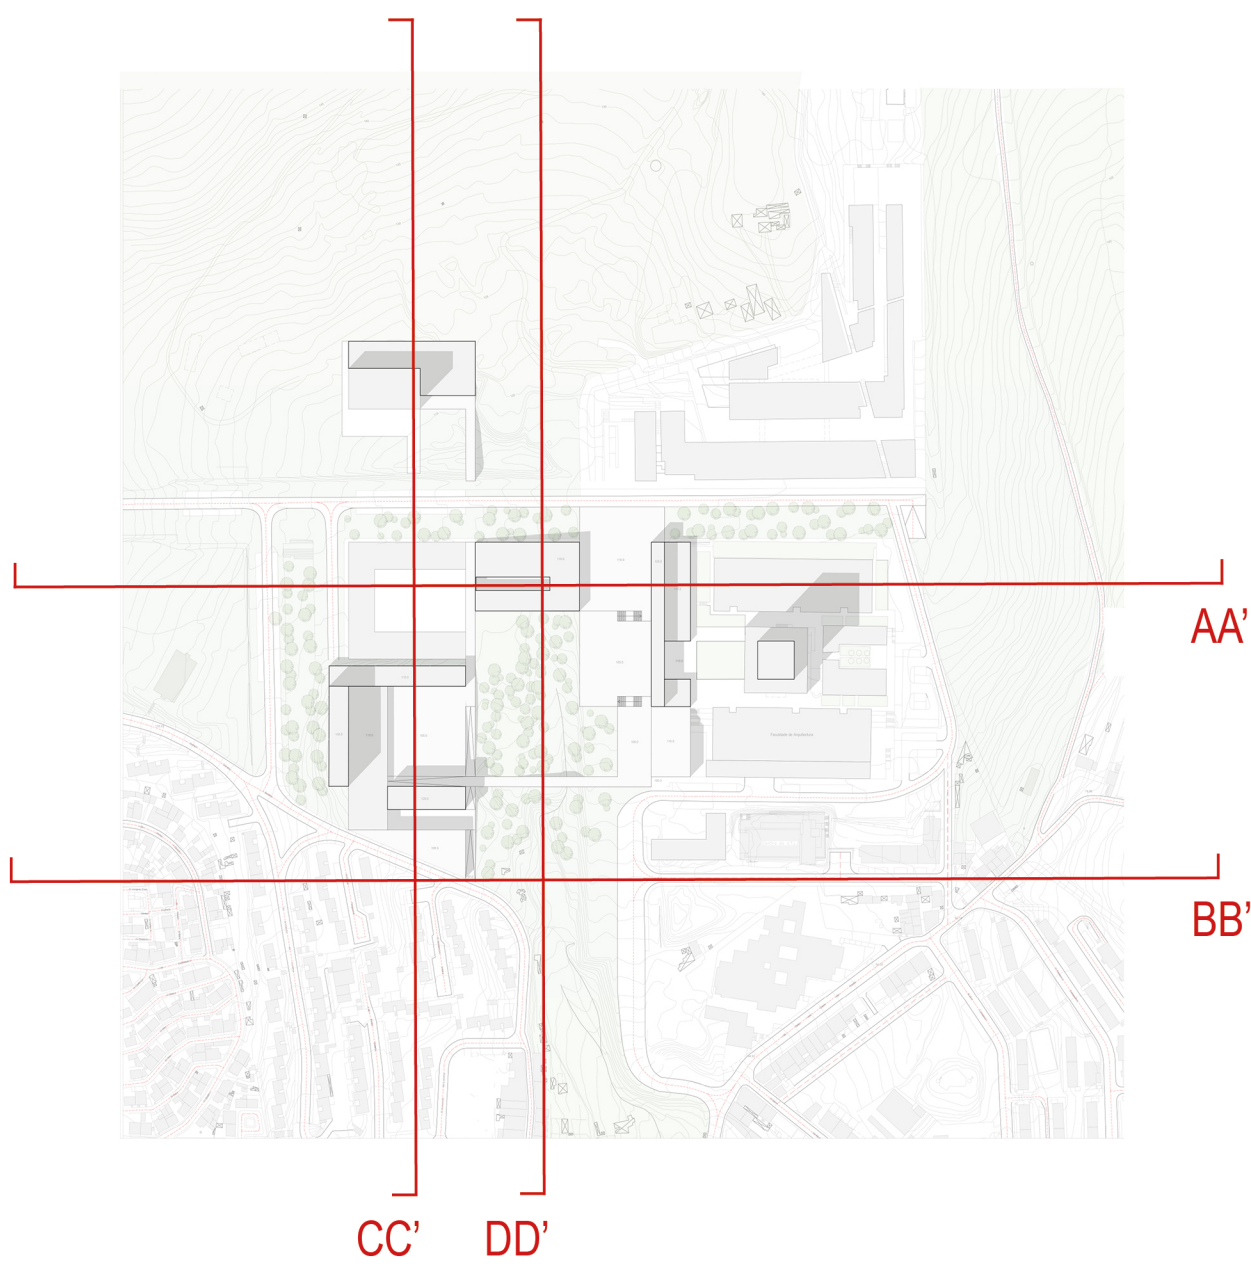


CAMPUS AJUDA



enquadramentos | atmosferas

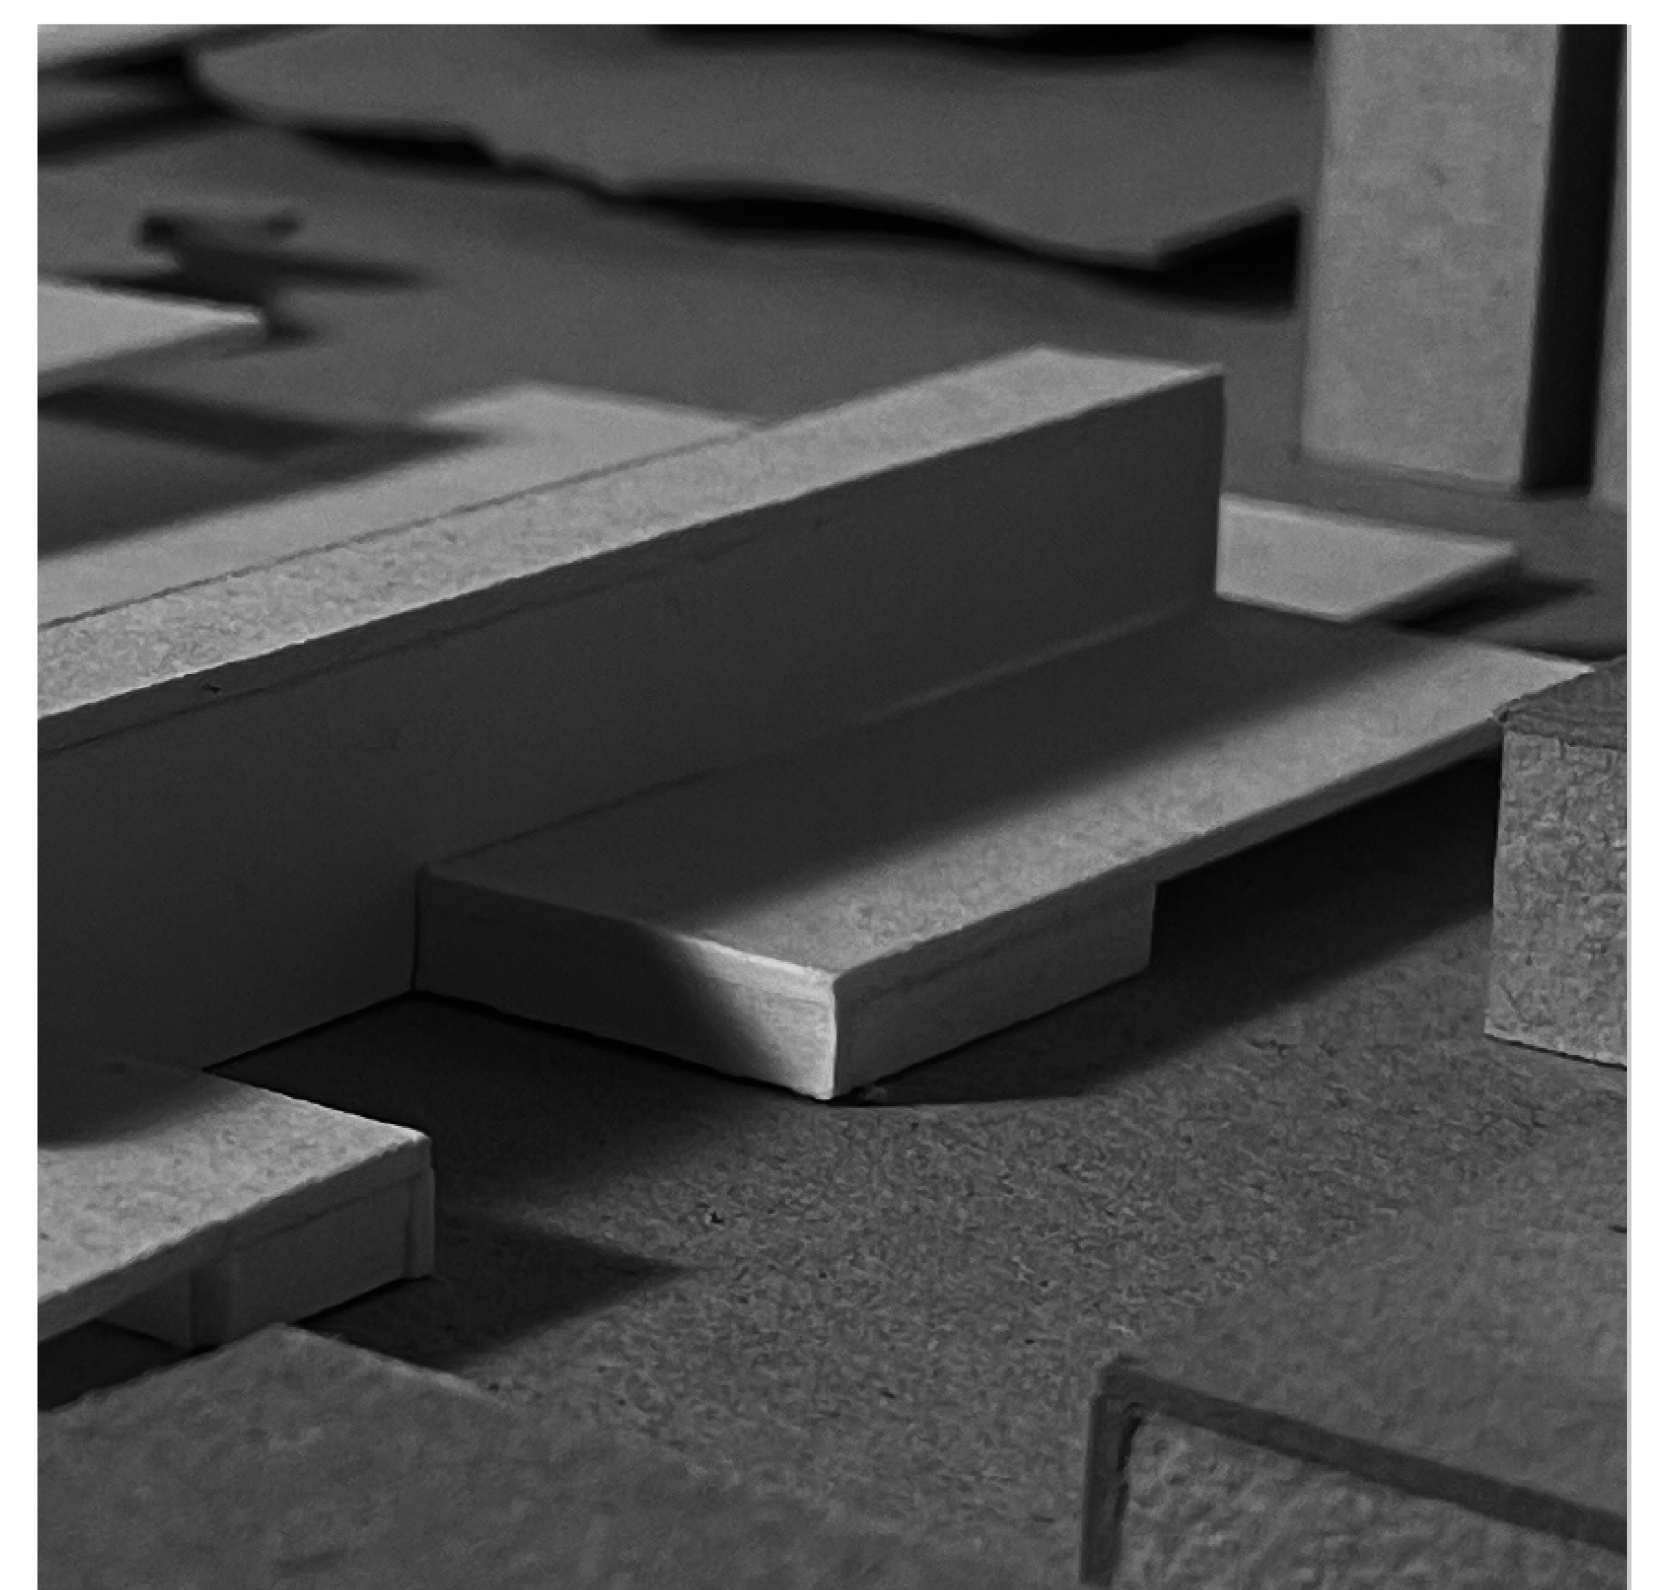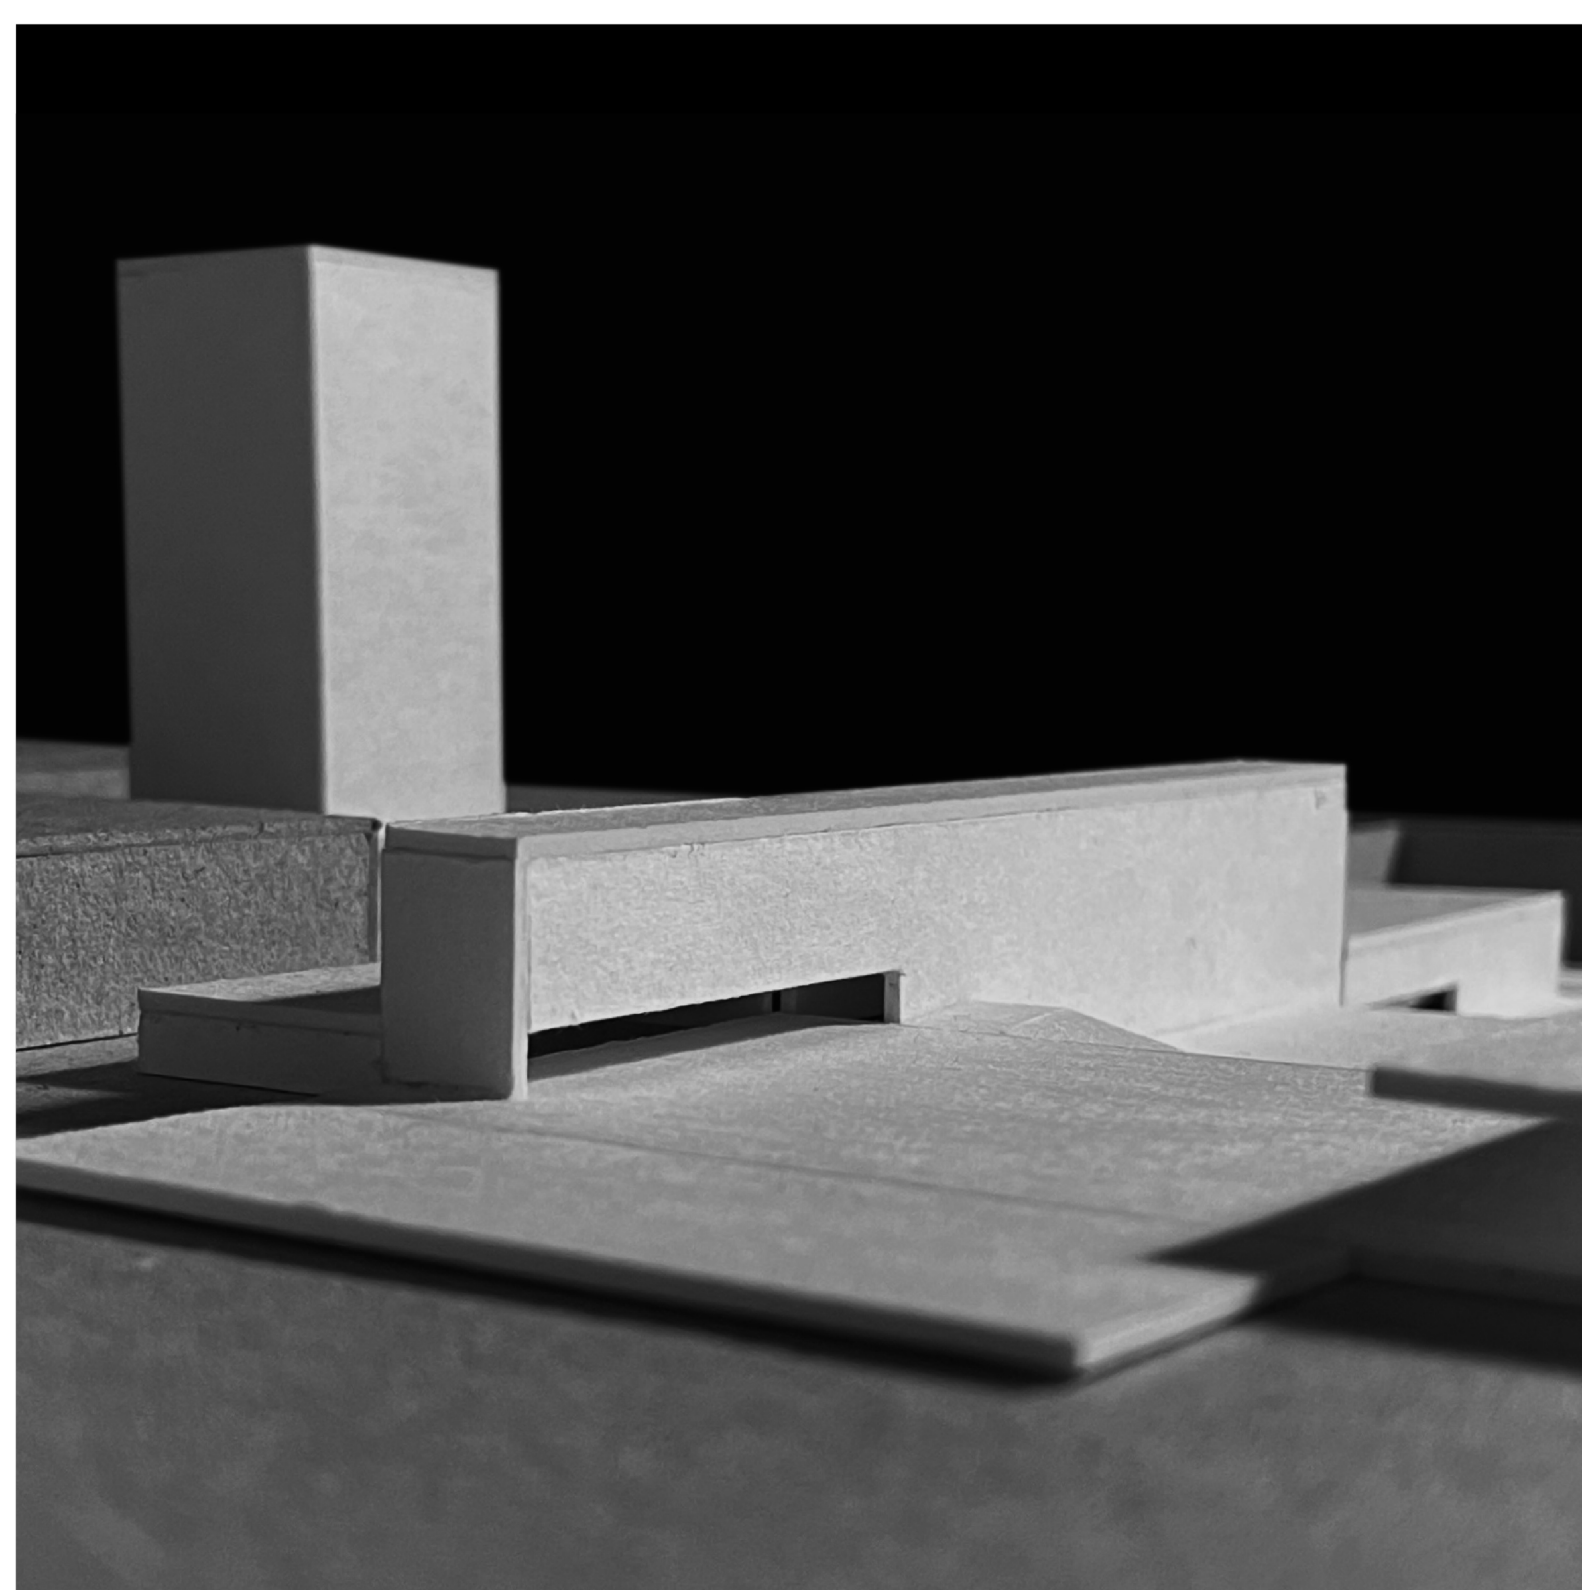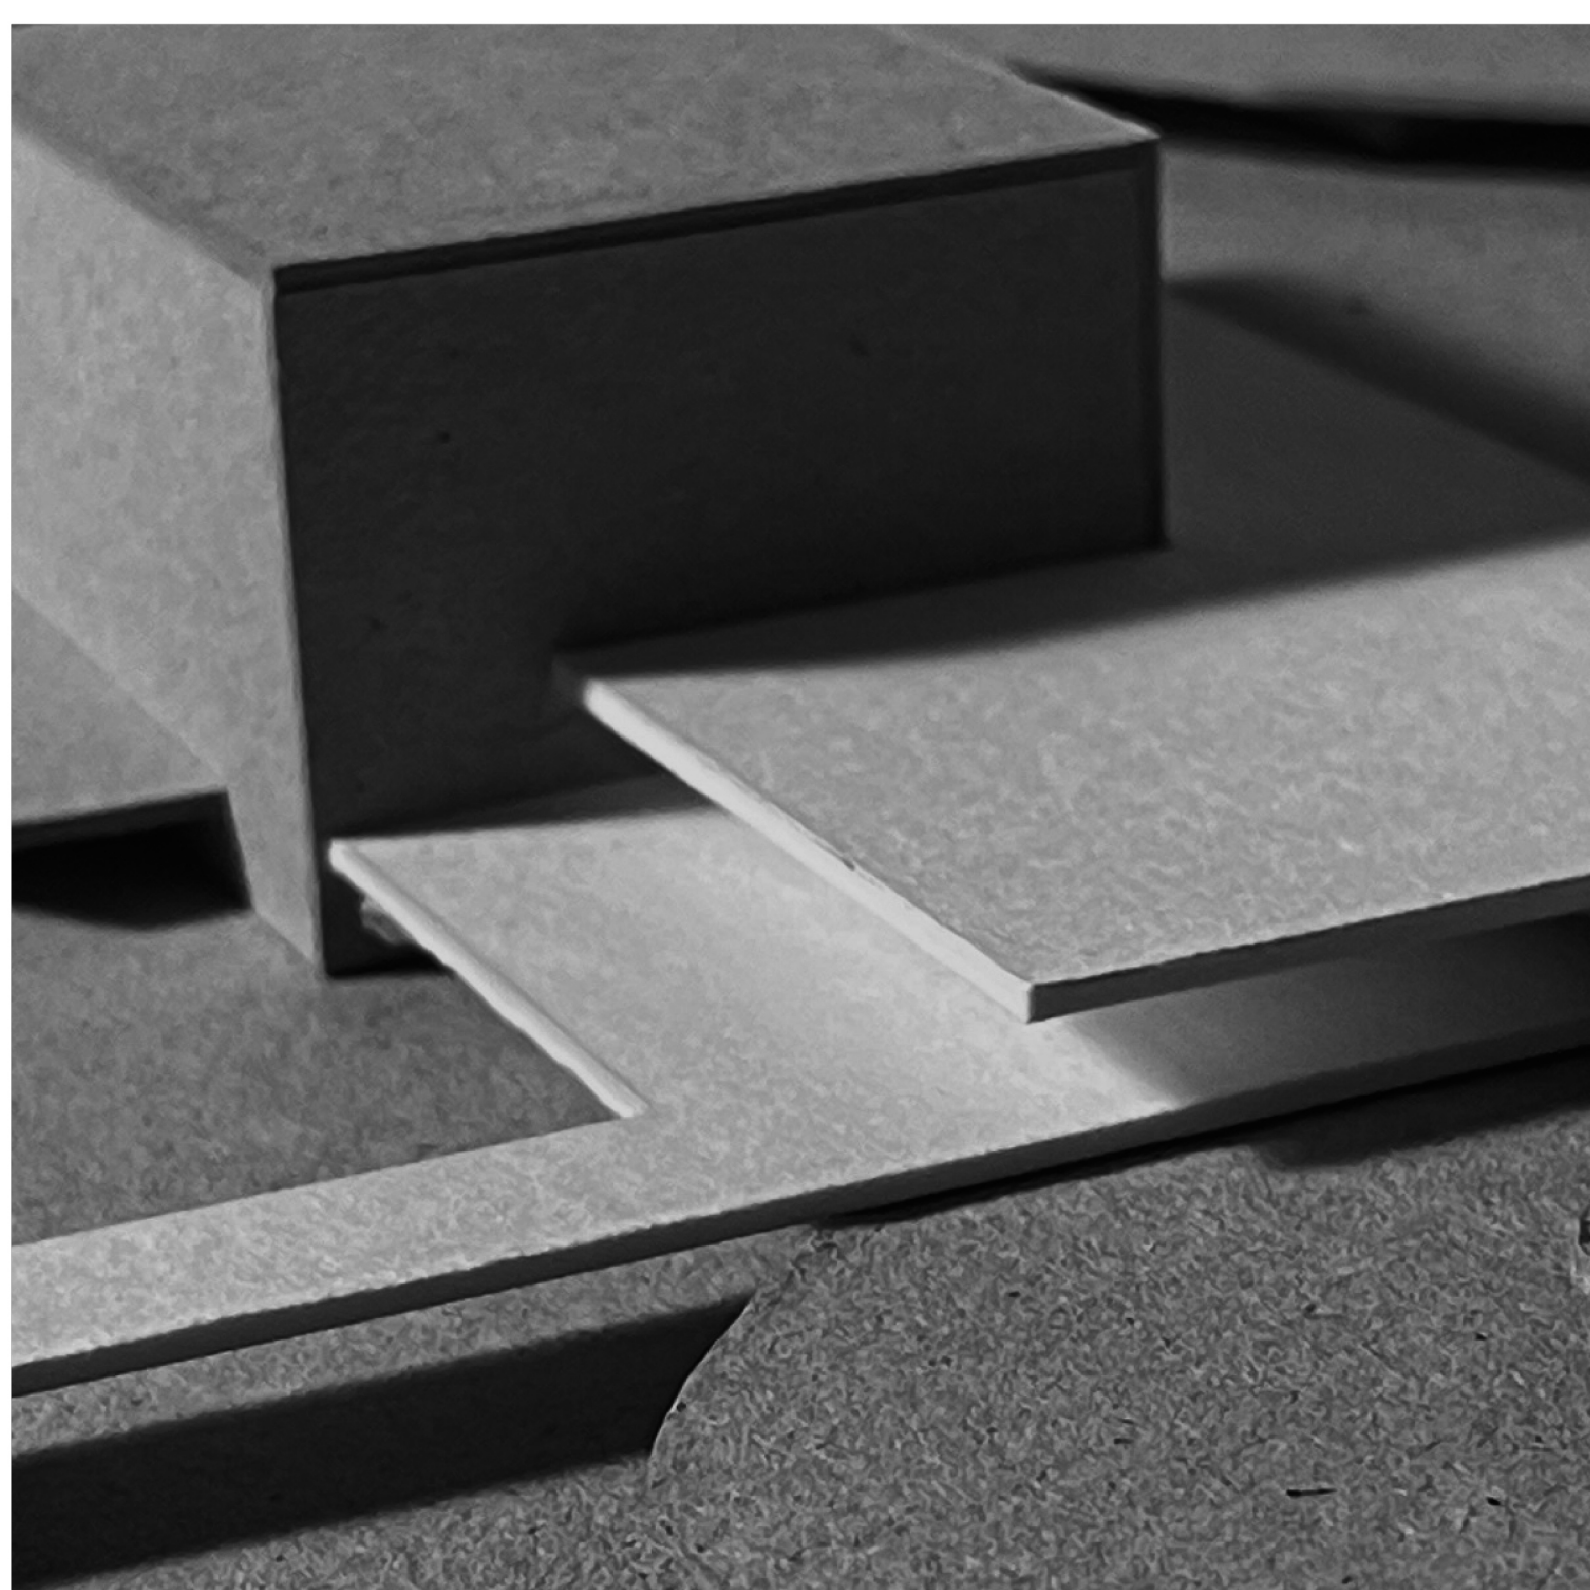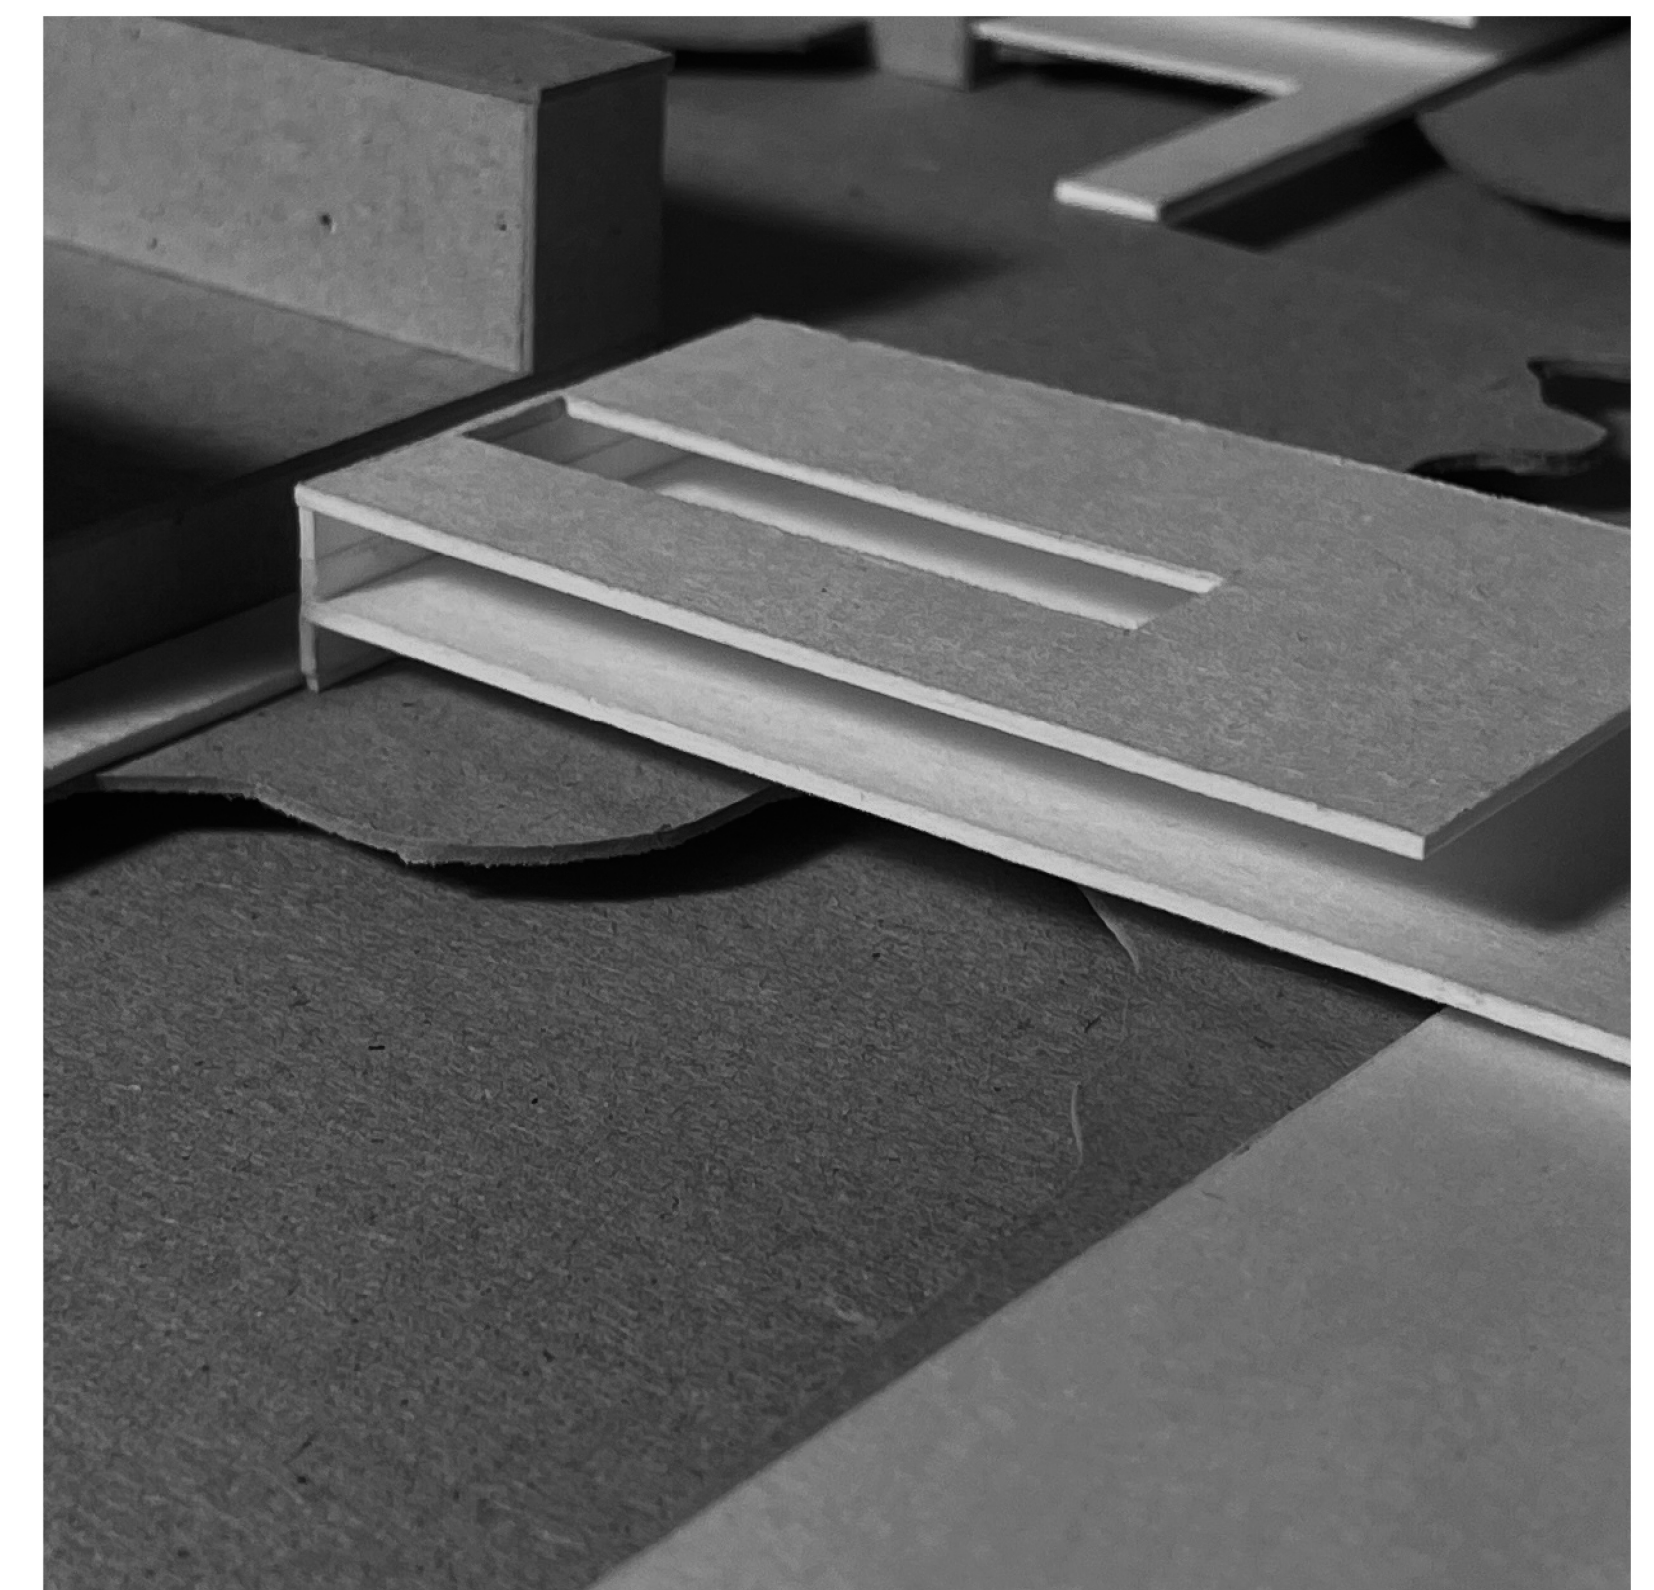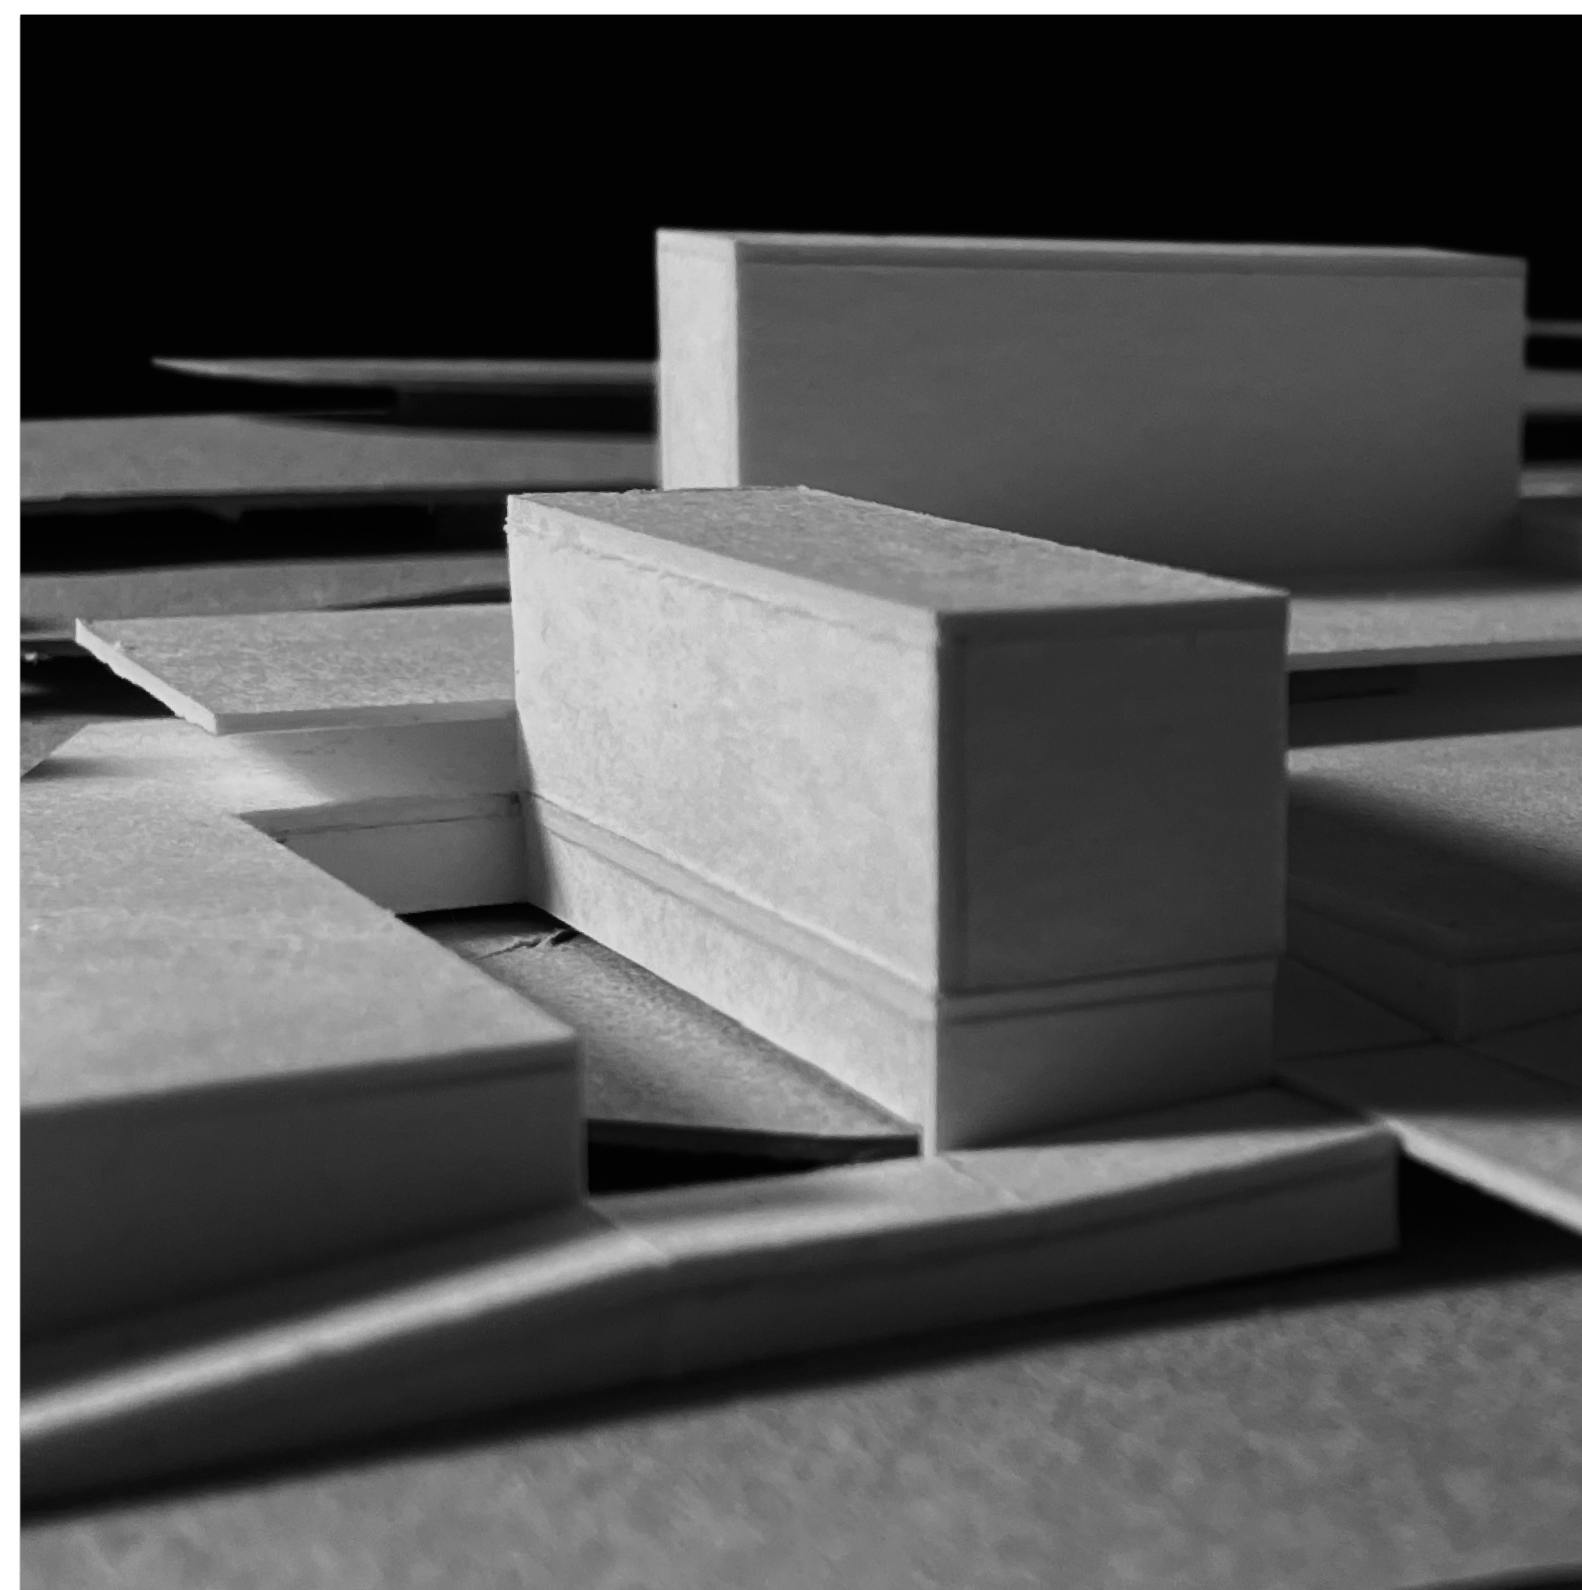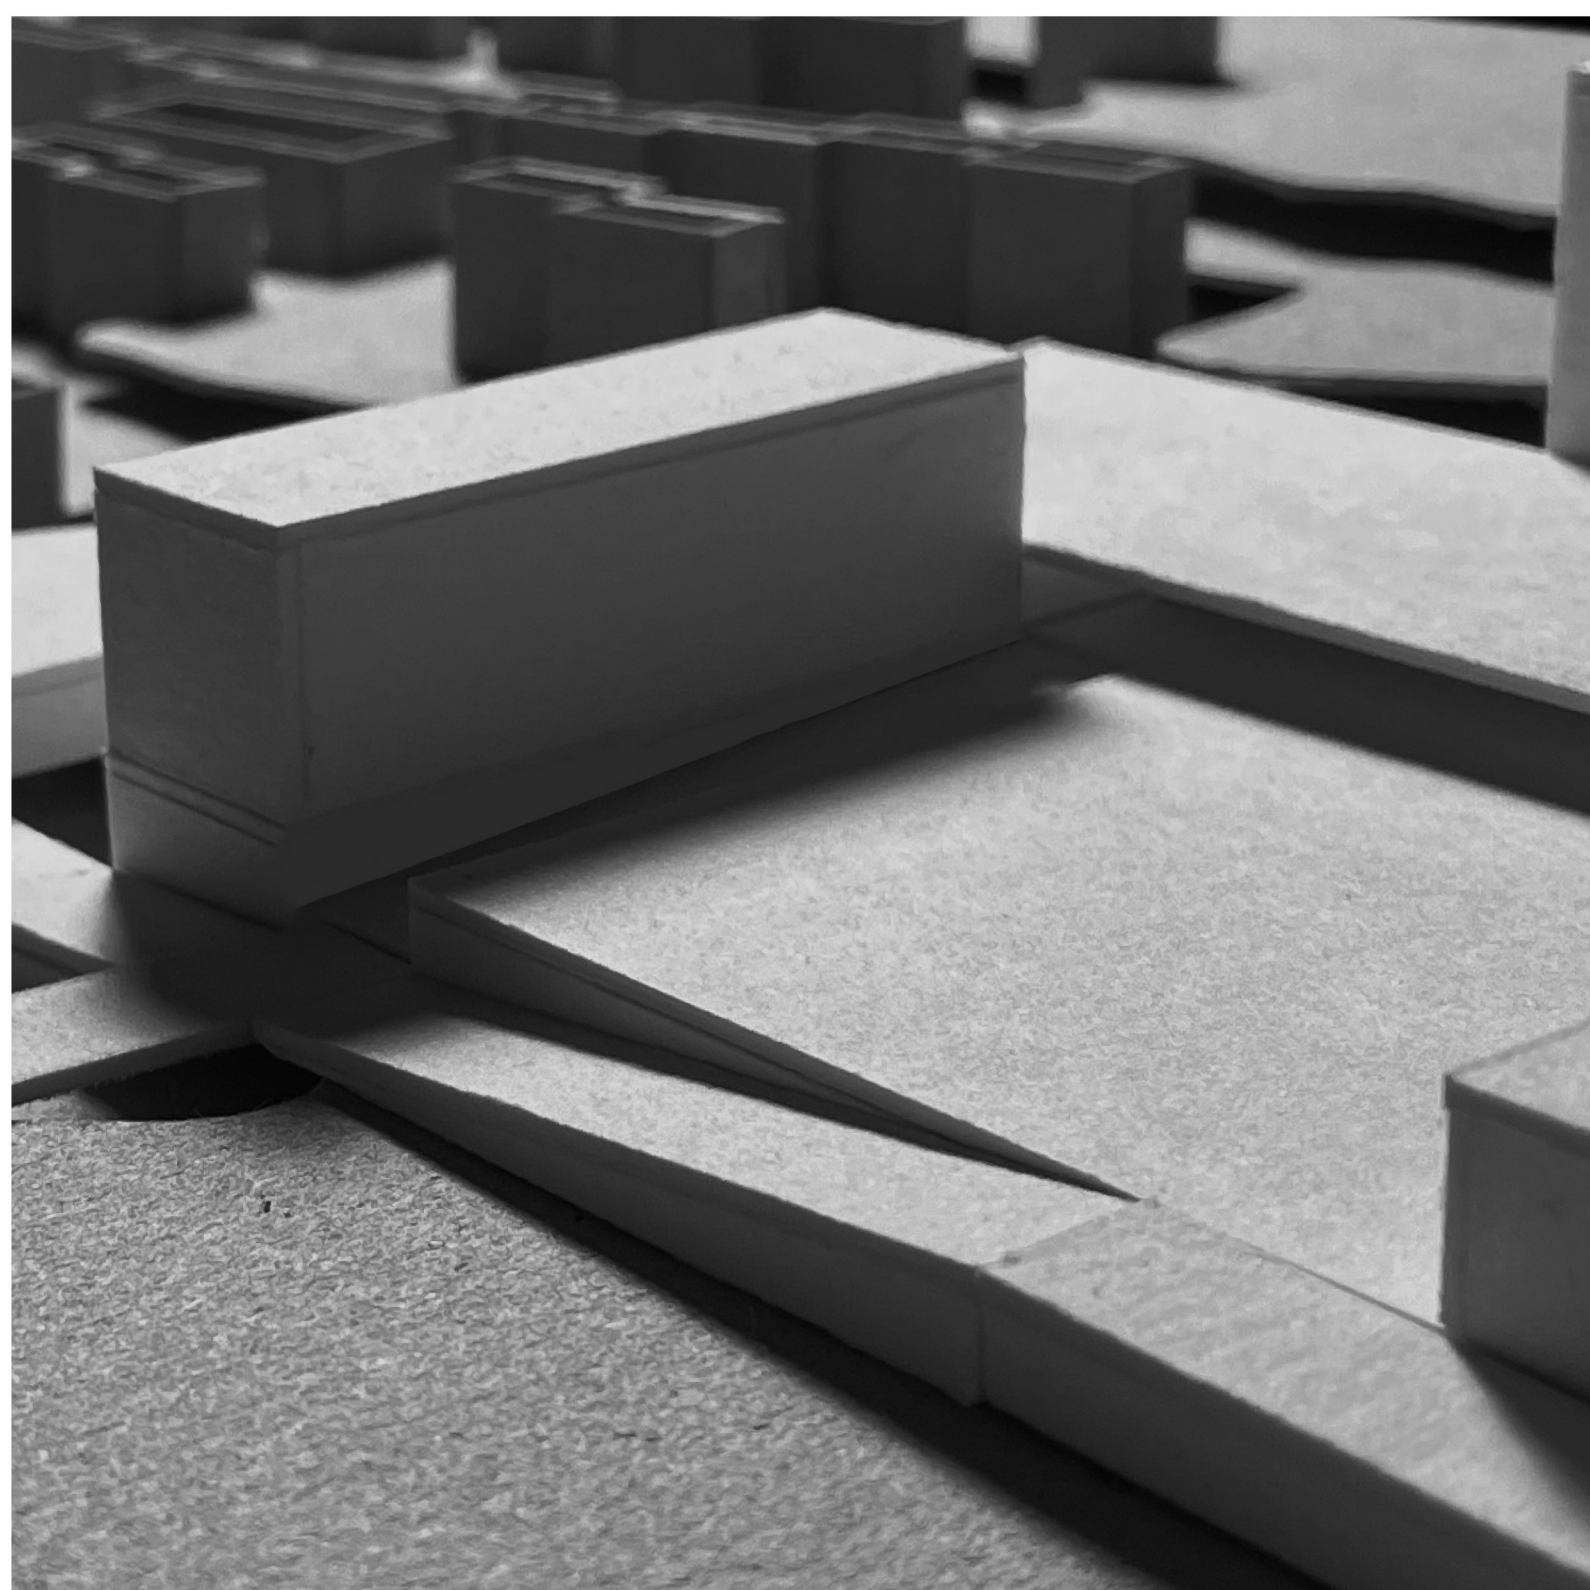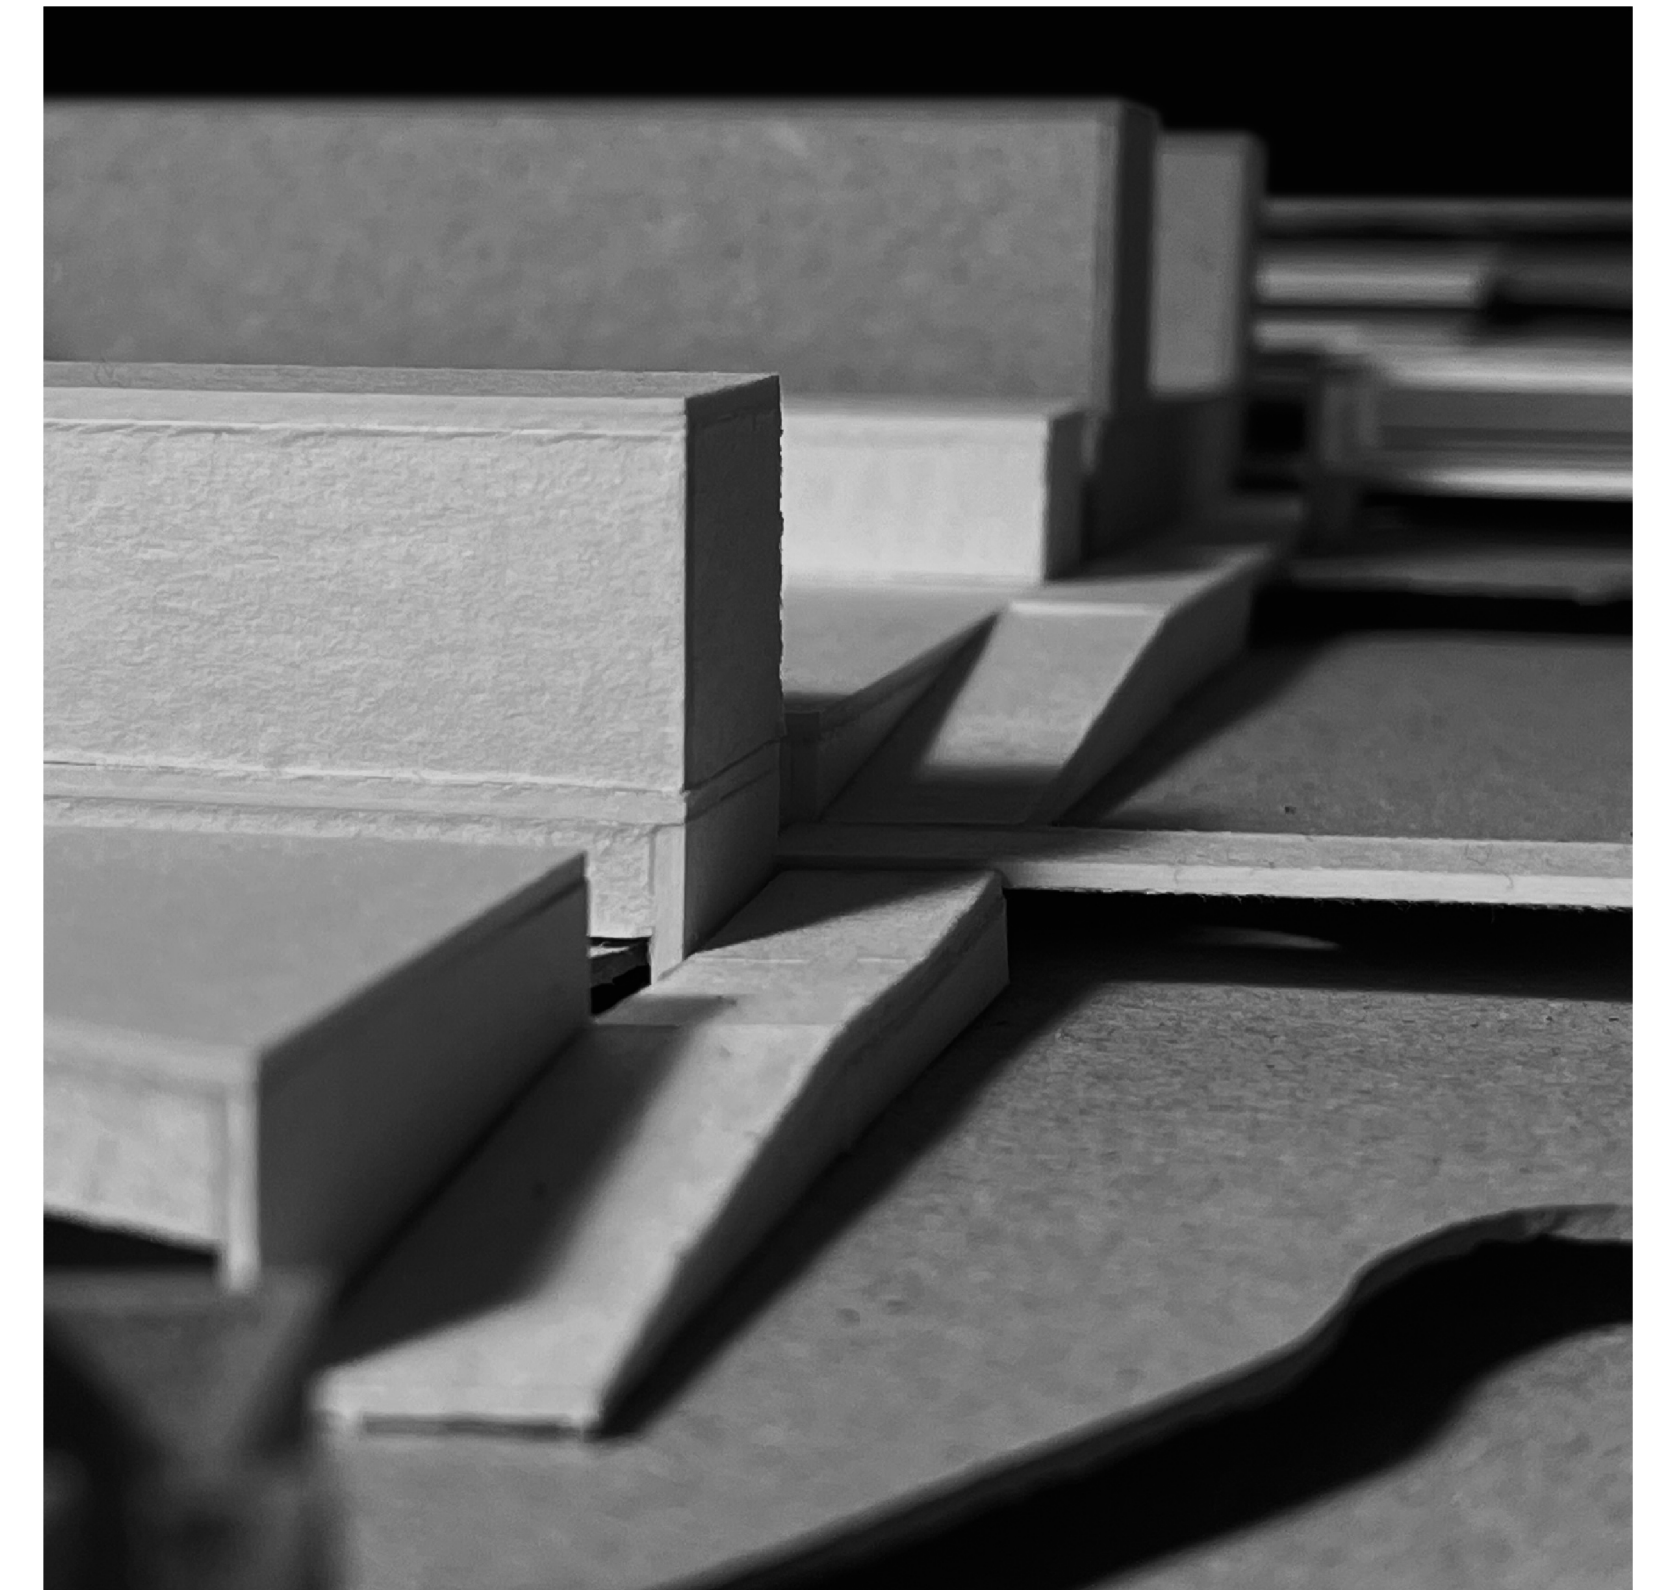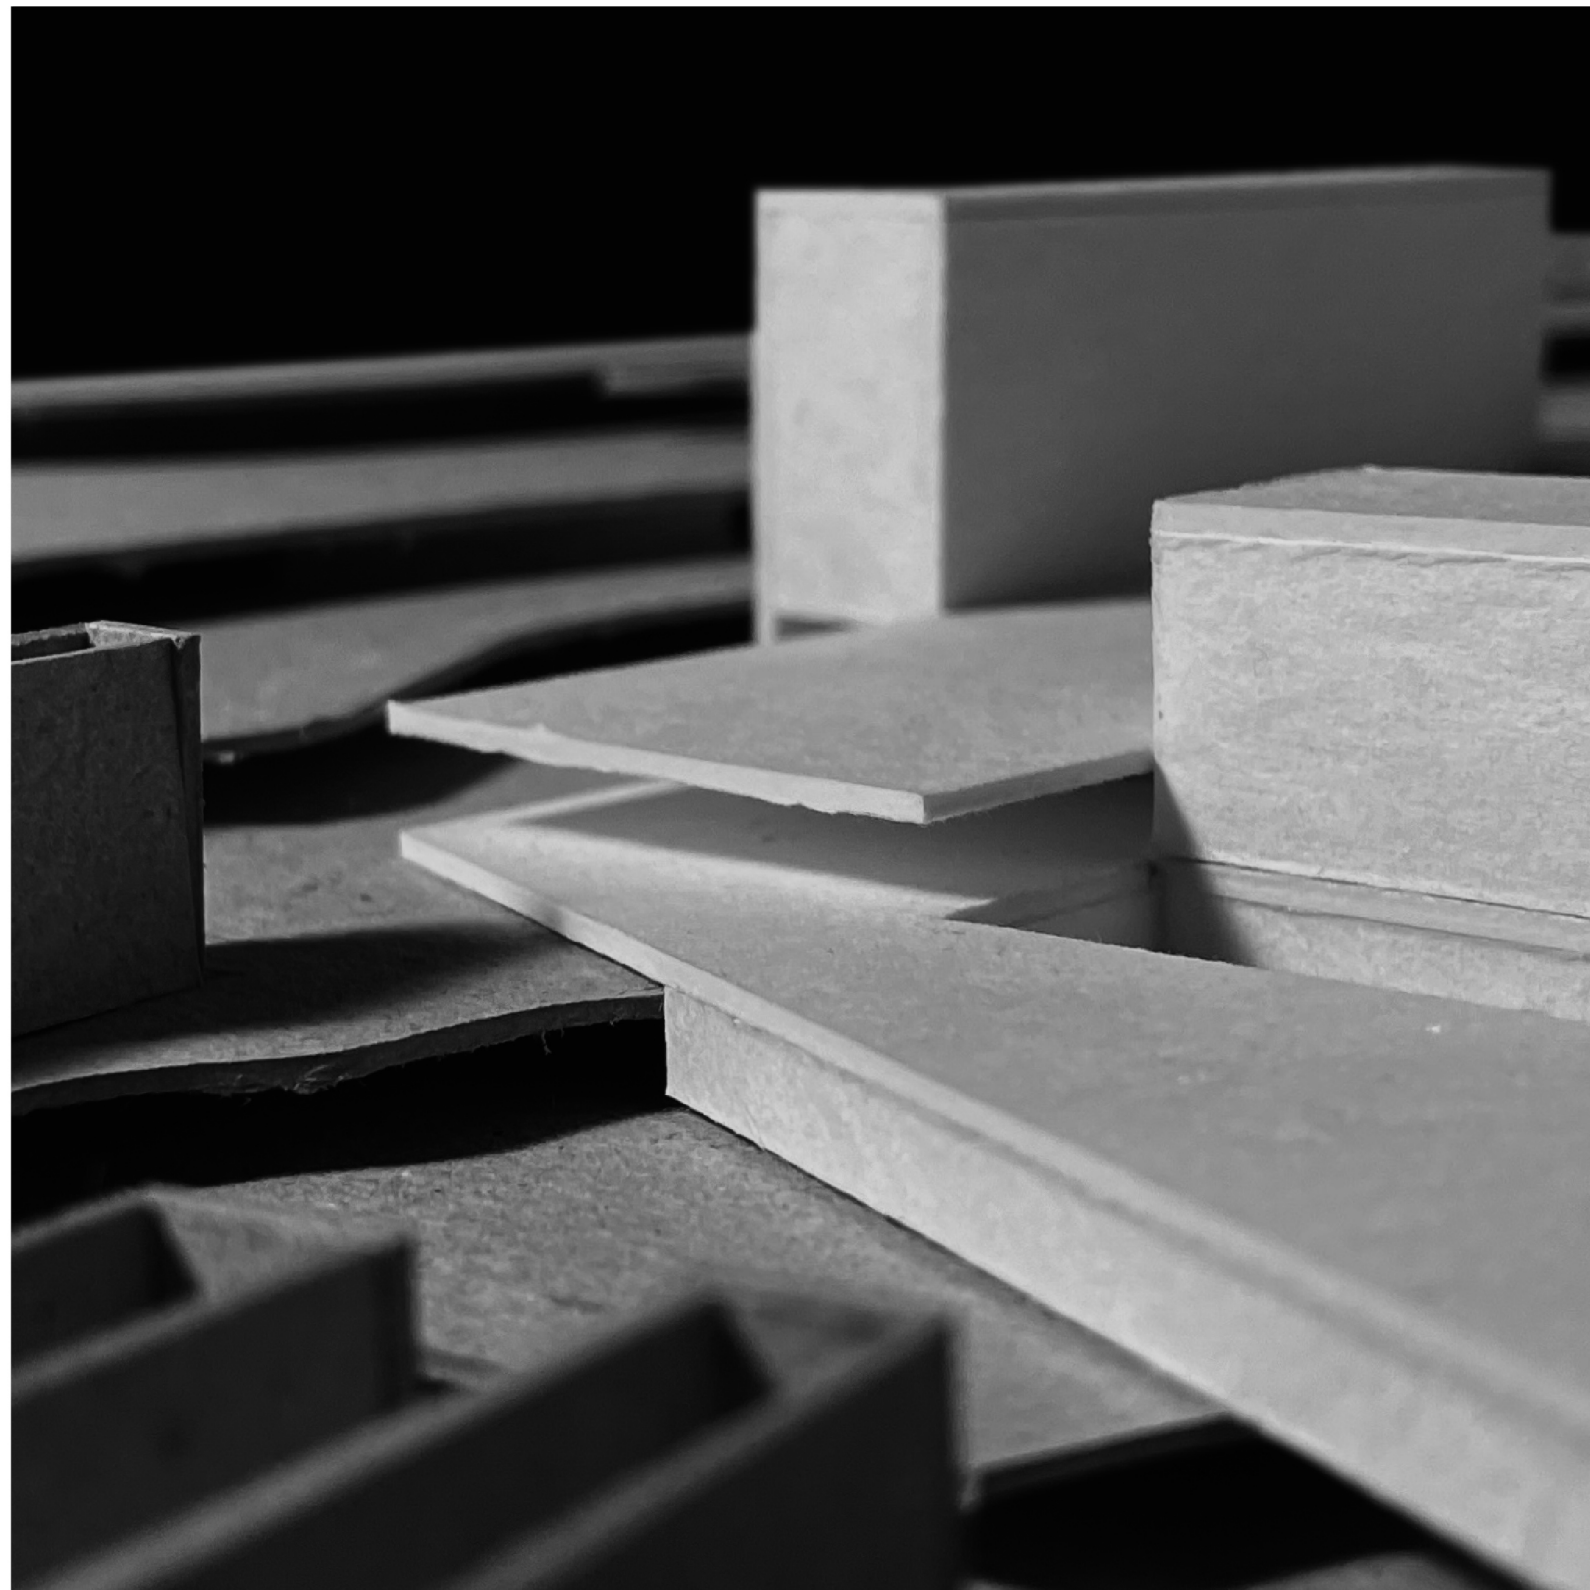

CAMPUS AJUDA
enquadramentos | atmosferas

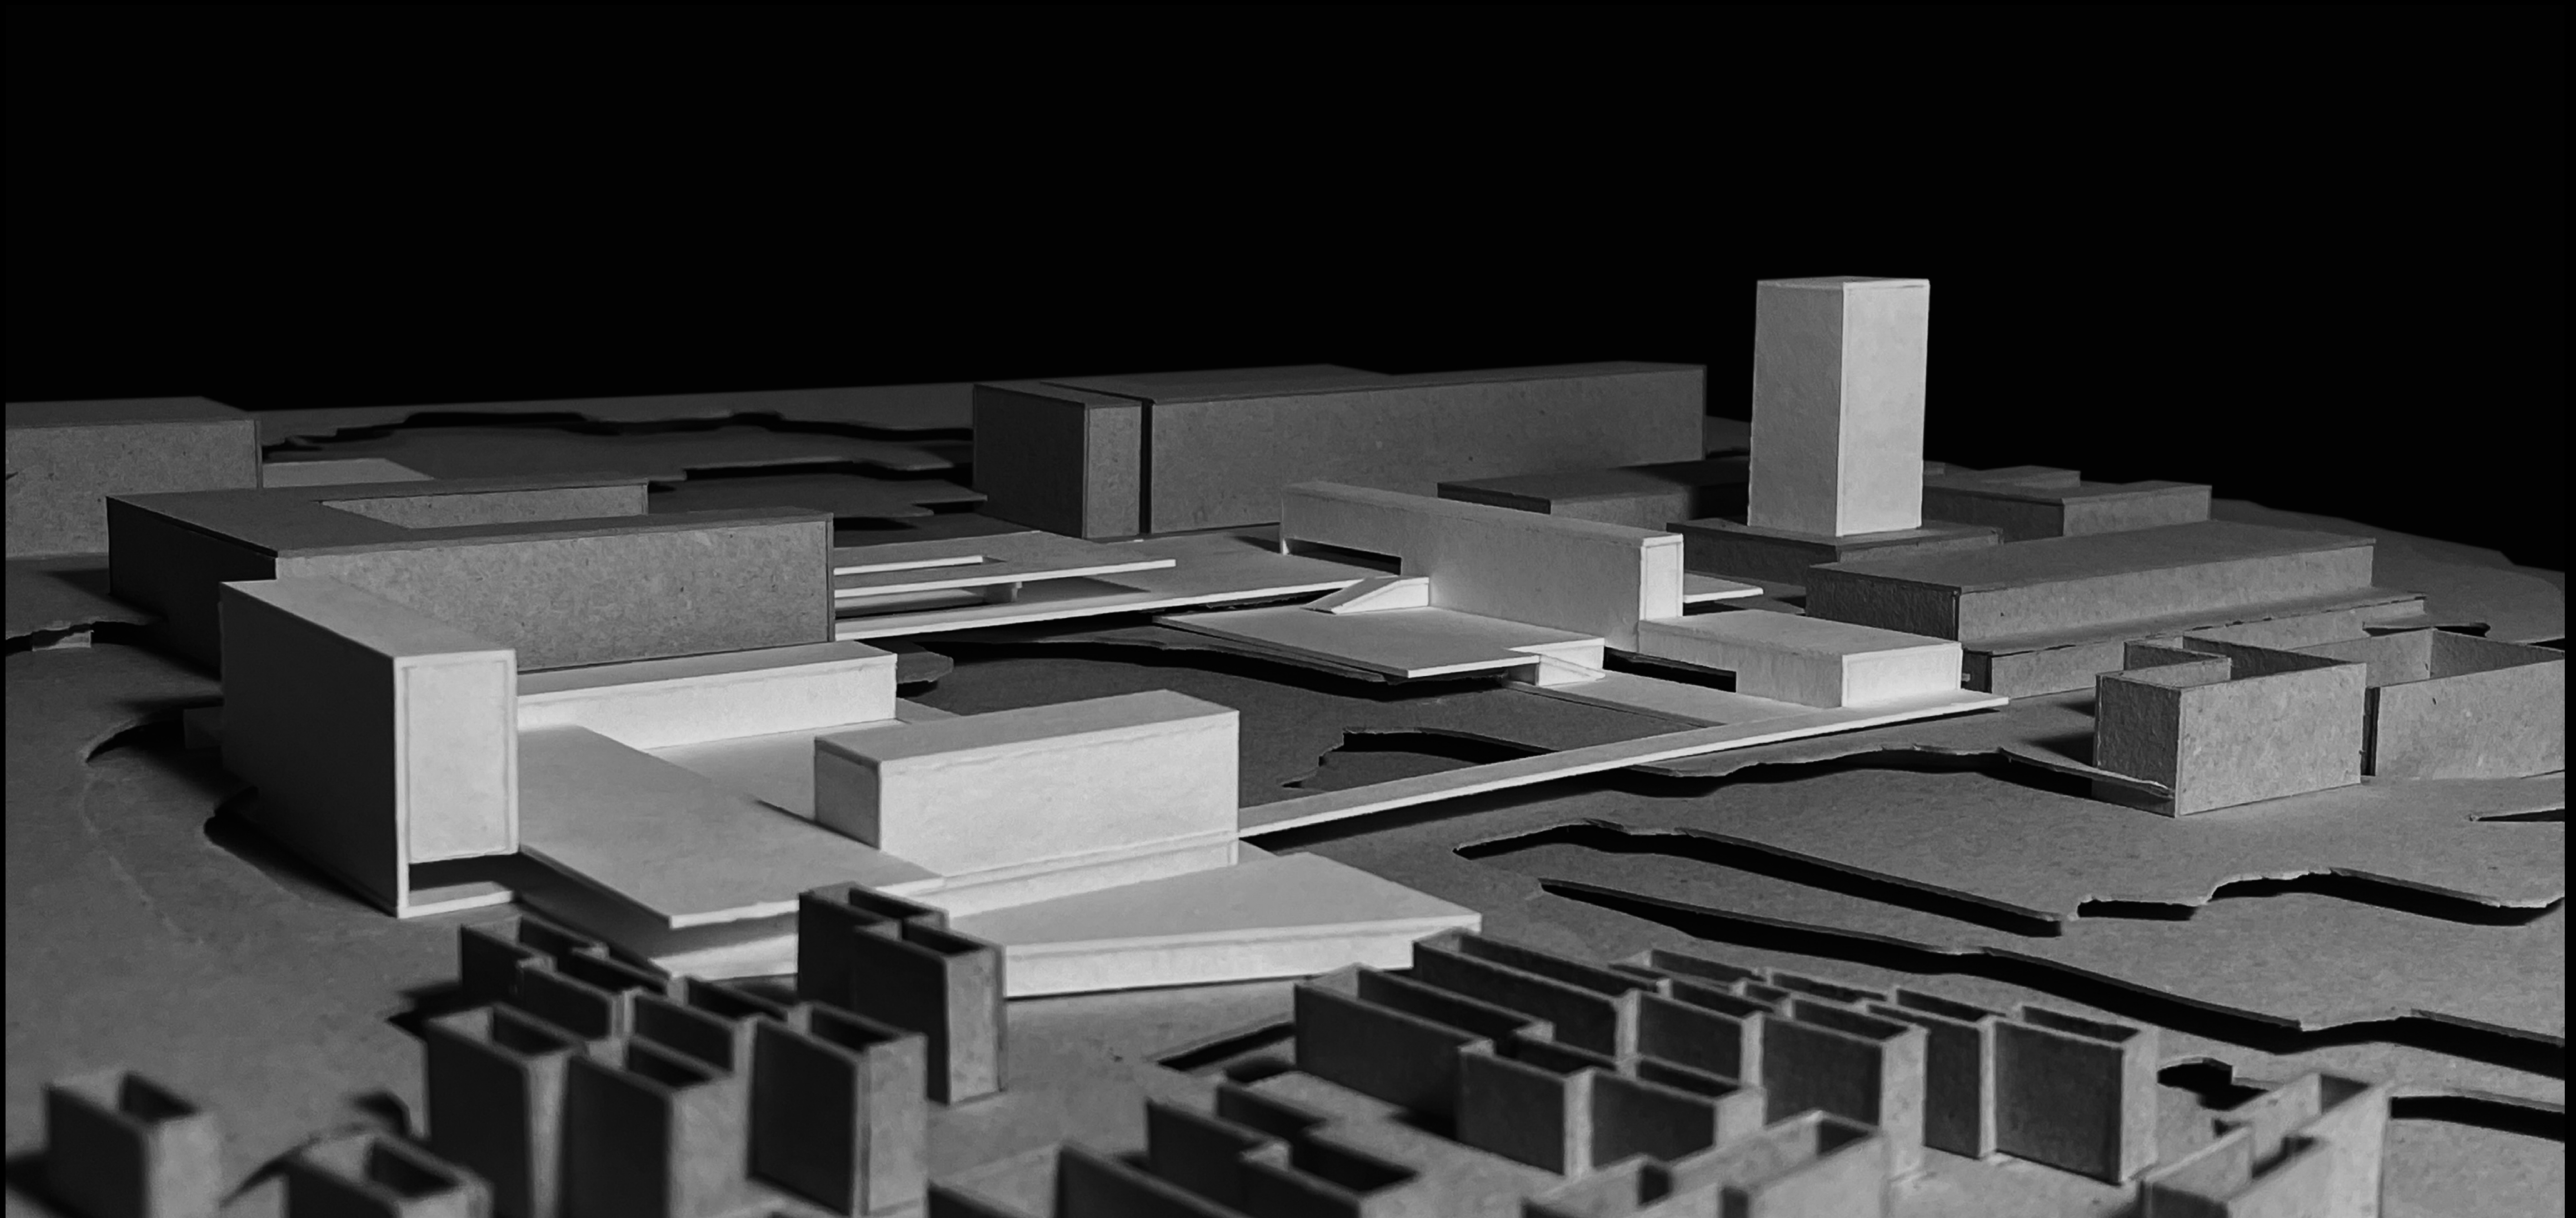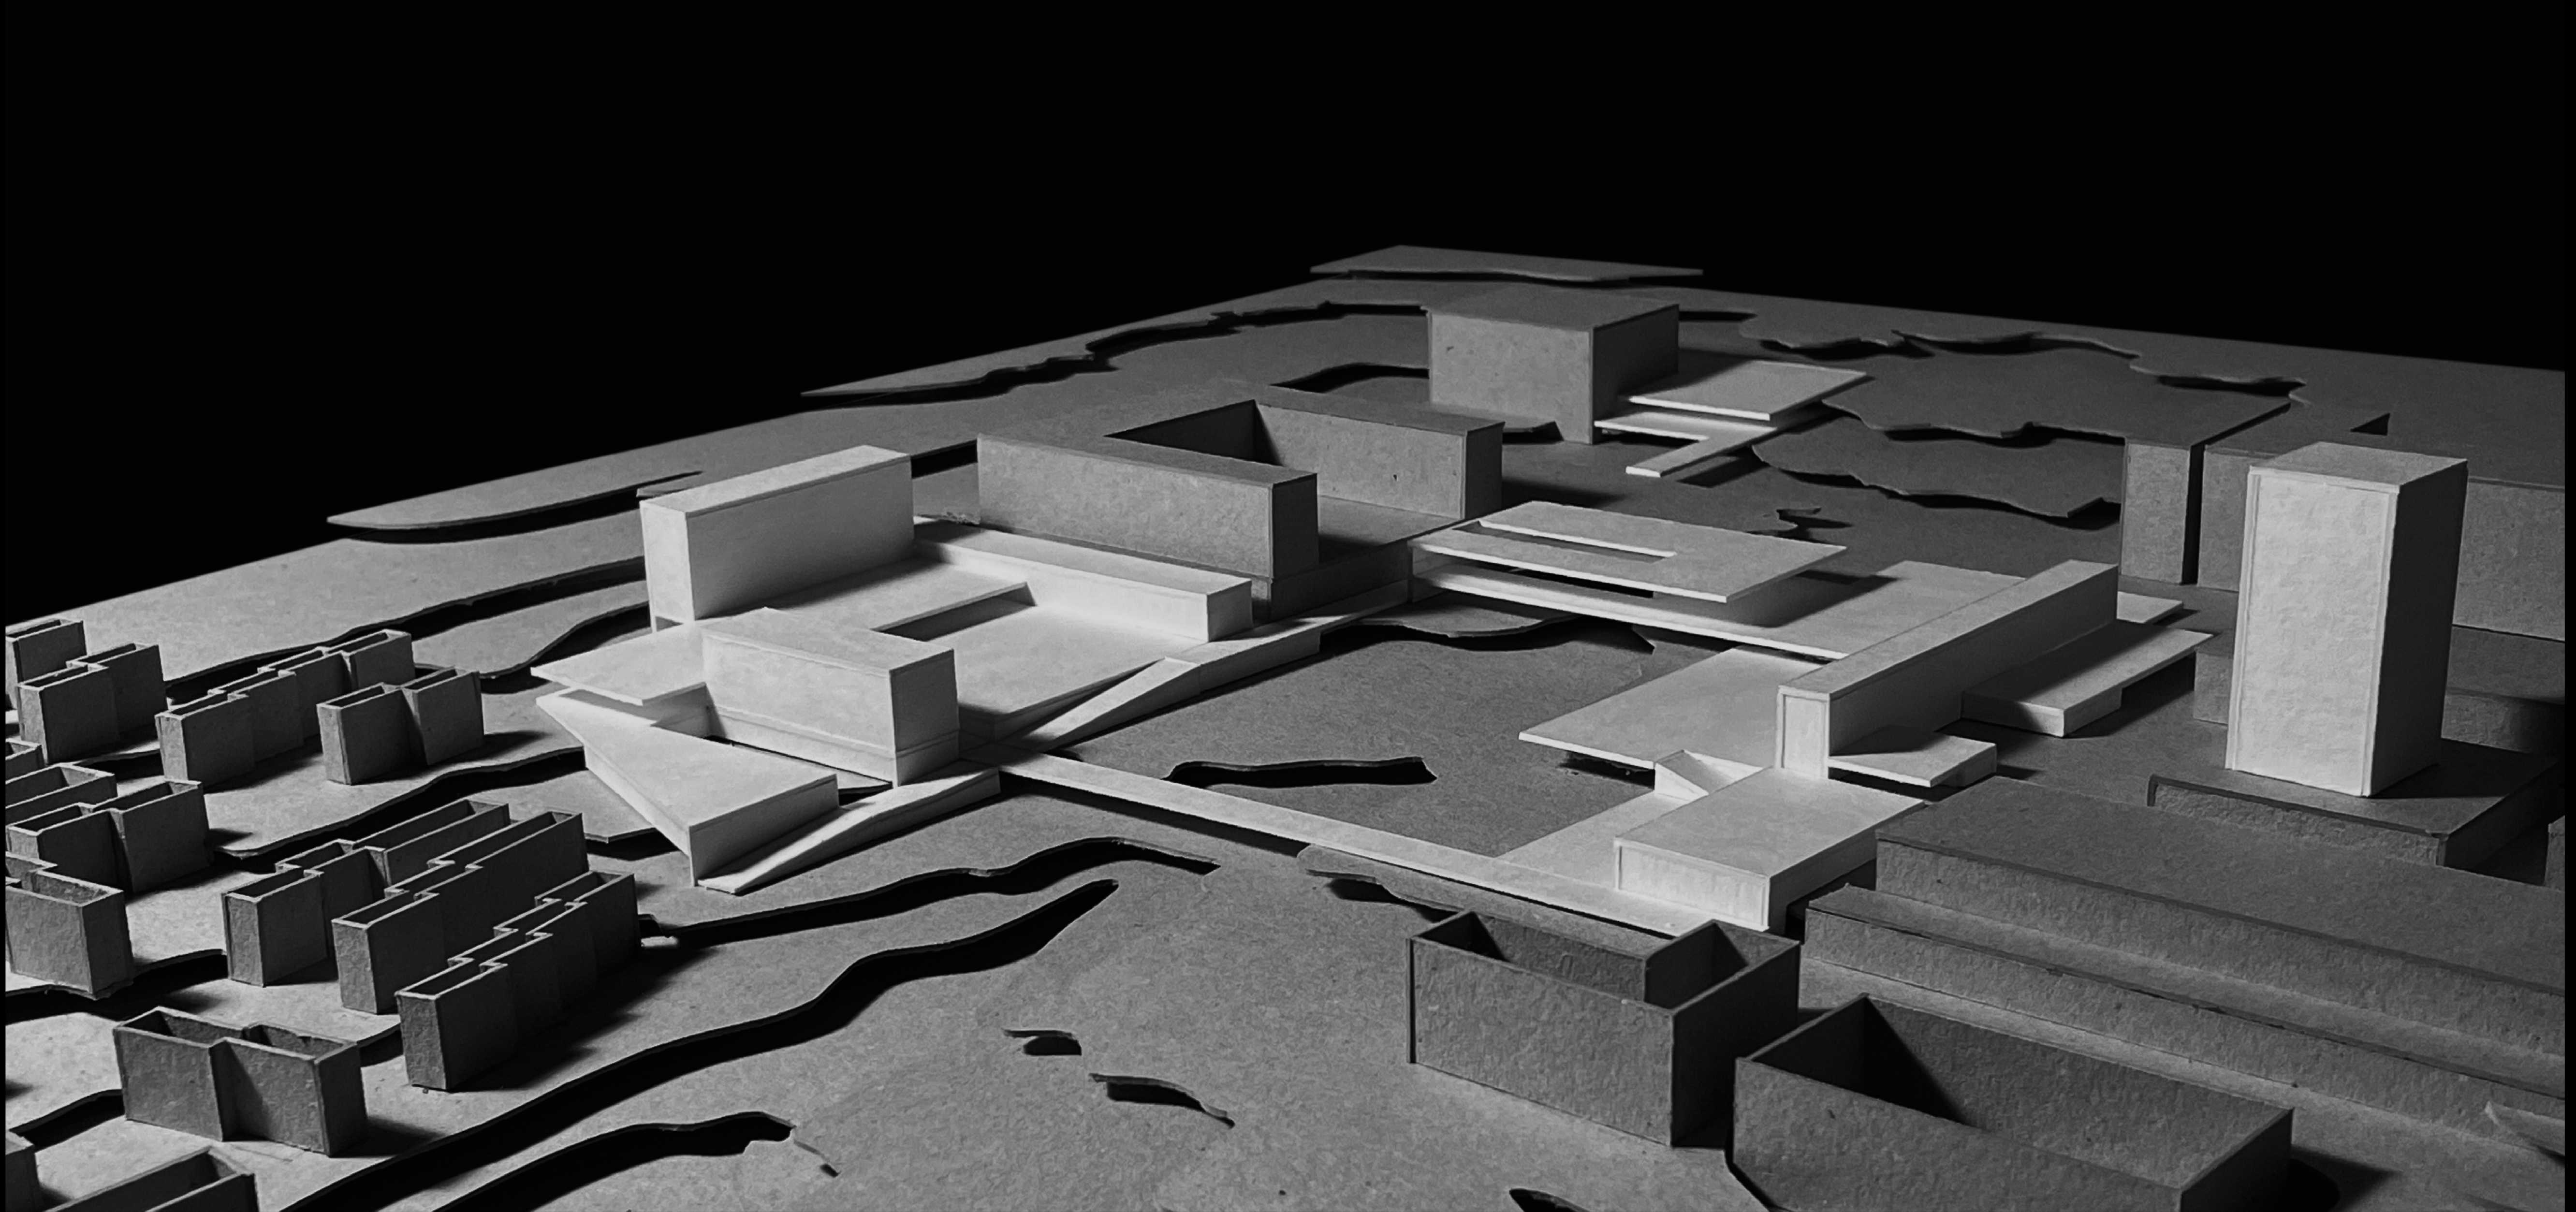

TORRE FAUL
arquitetura | funcionalidade

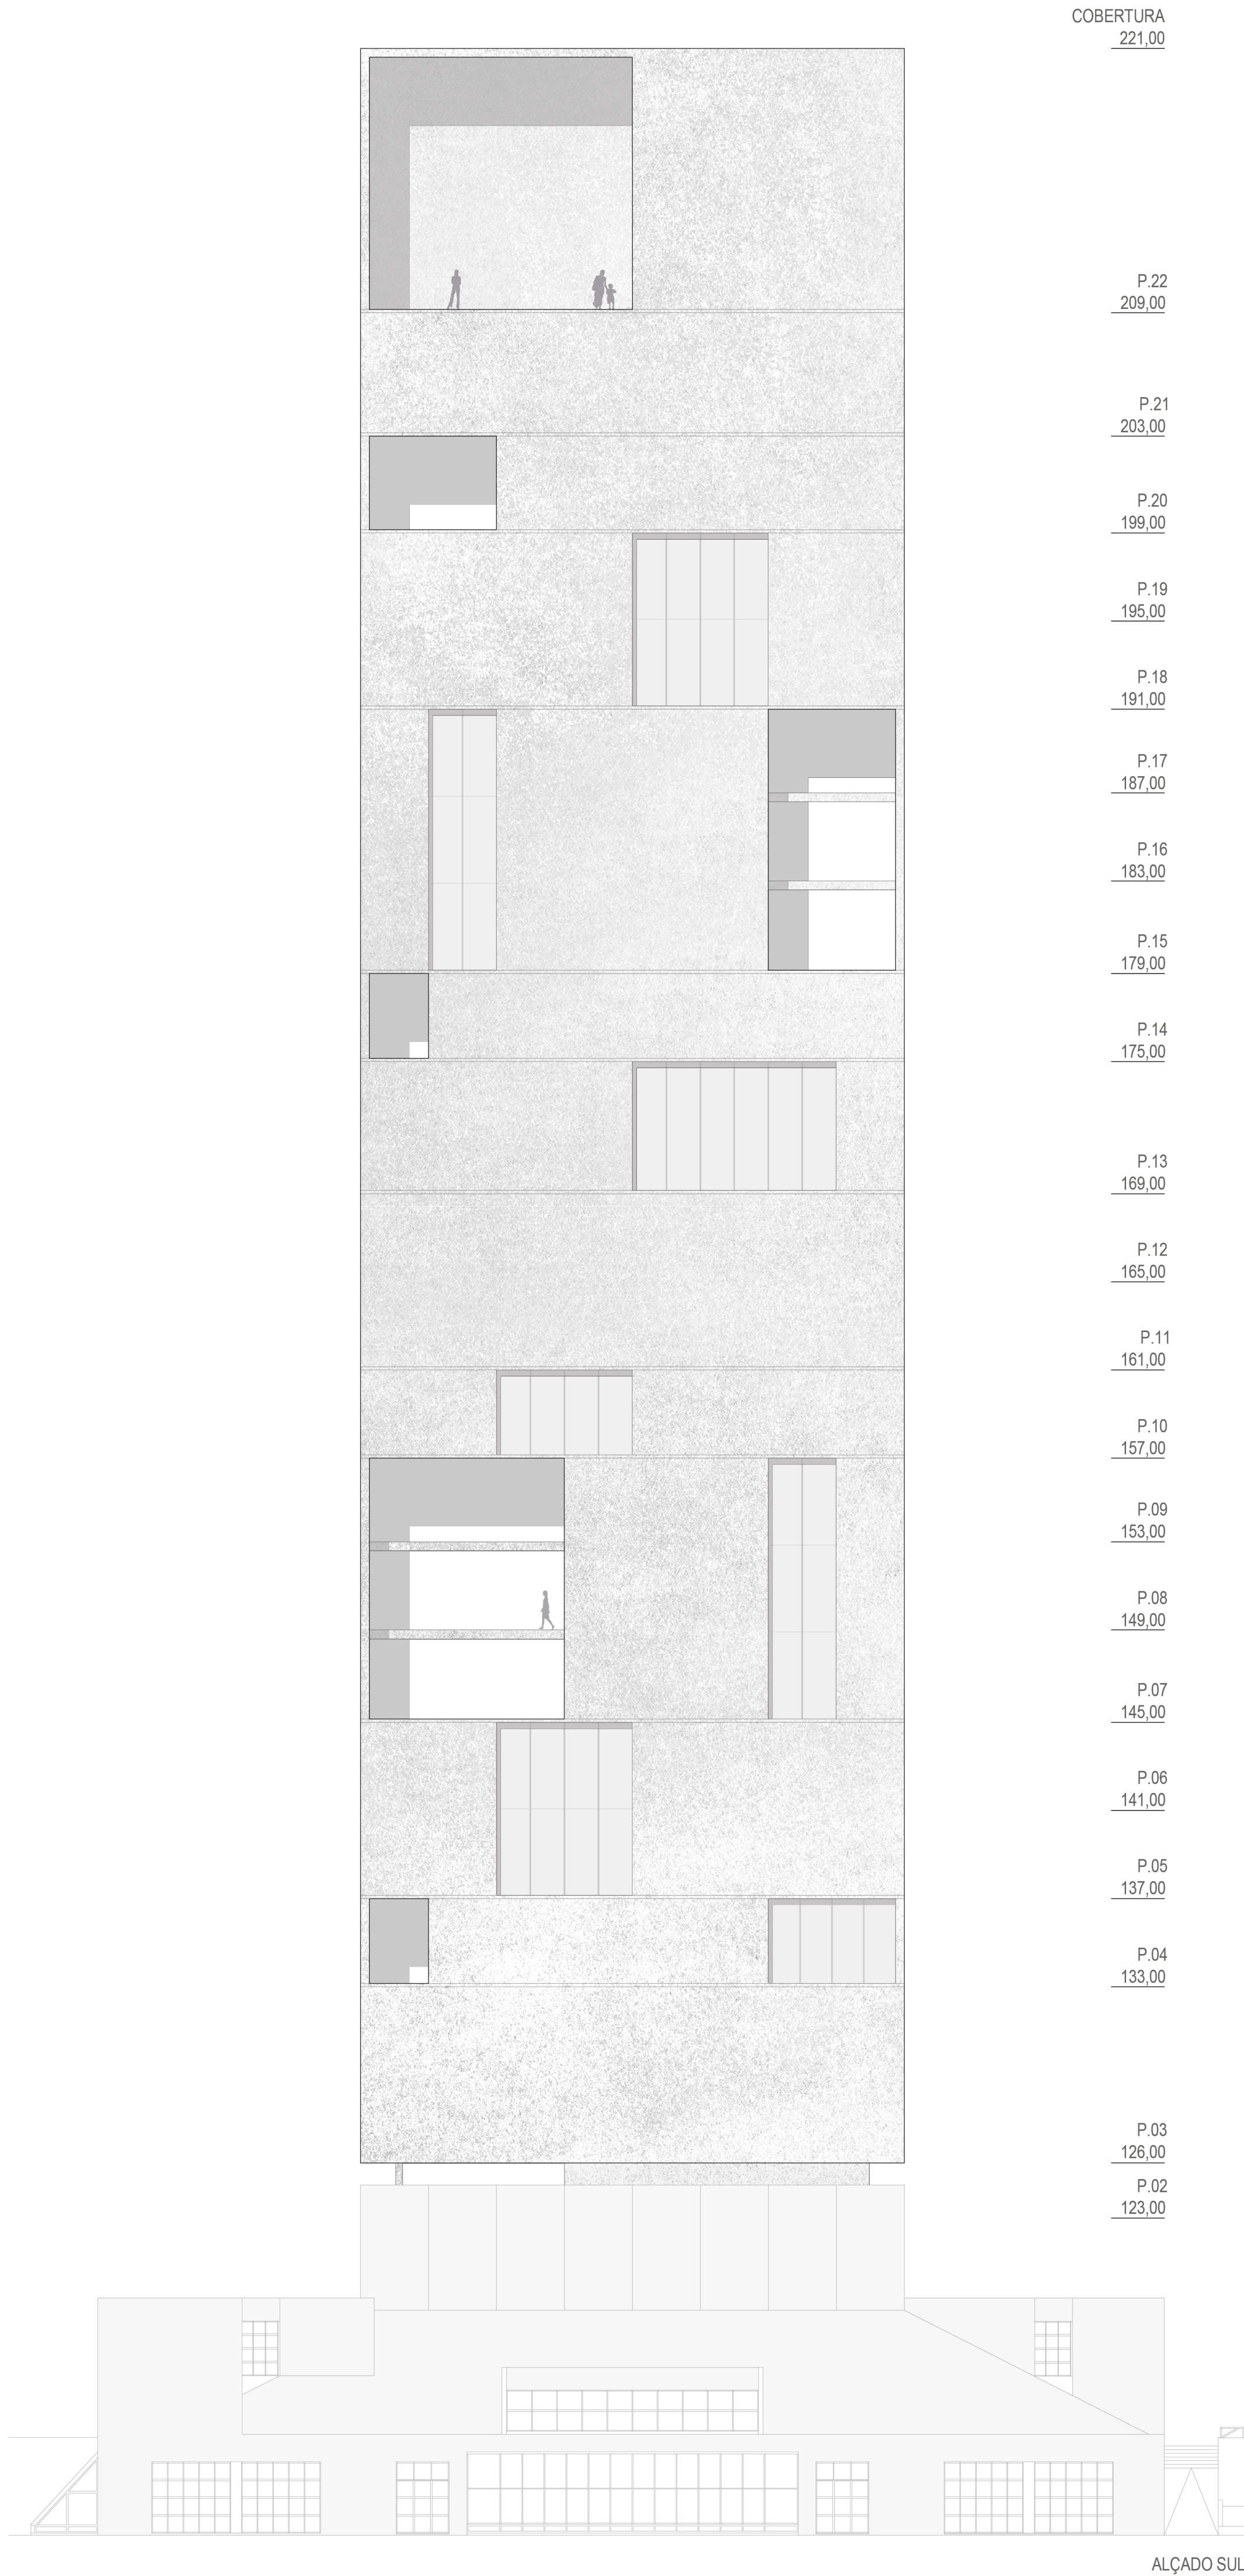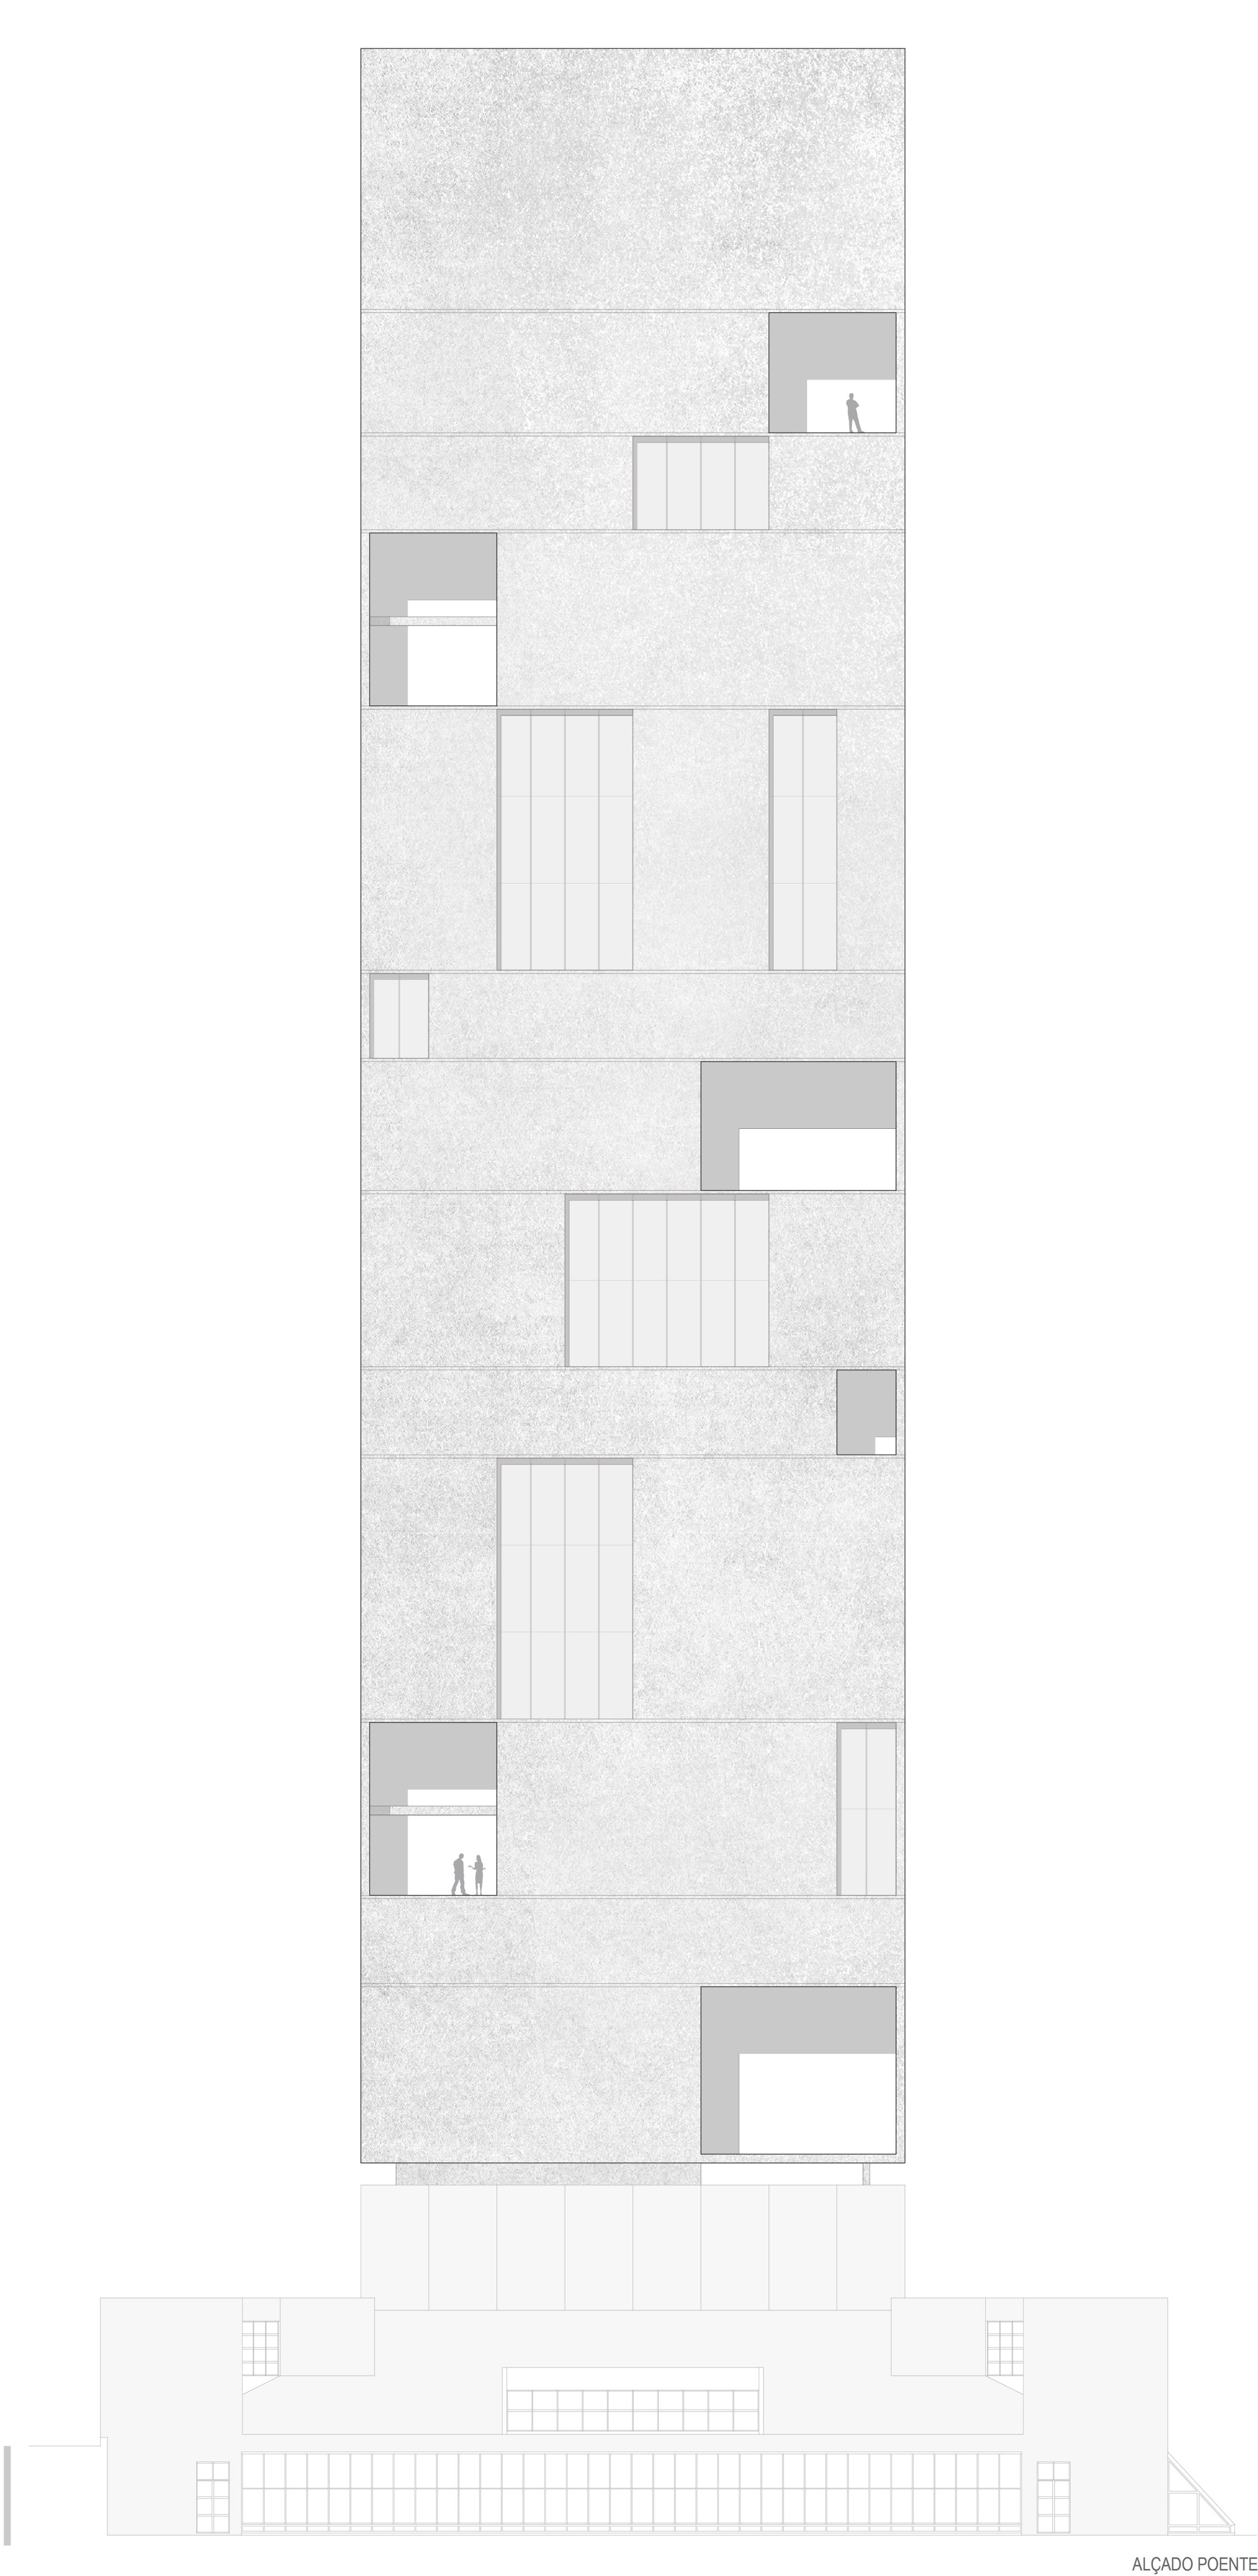

COBERTURA
221,00

P.22
209,00

P.21
203,00

P.20
199,00

P.19
195,00

P.18
191,00

P.17
187,00

P.16
183,00

P.15
179,00

P.14
175,00

P.13
169,00

P.12
165,00

P.11
161,00

P.10
157,00

P.09
153,00

P.08
149,00

P.07
145,00

P.06
141,00

P.05
137,00


P.04
133,00

P.03
126,00


P.02
123,00

0 5 10 25


TORRE FAUL
arquitetura | funcionalidade

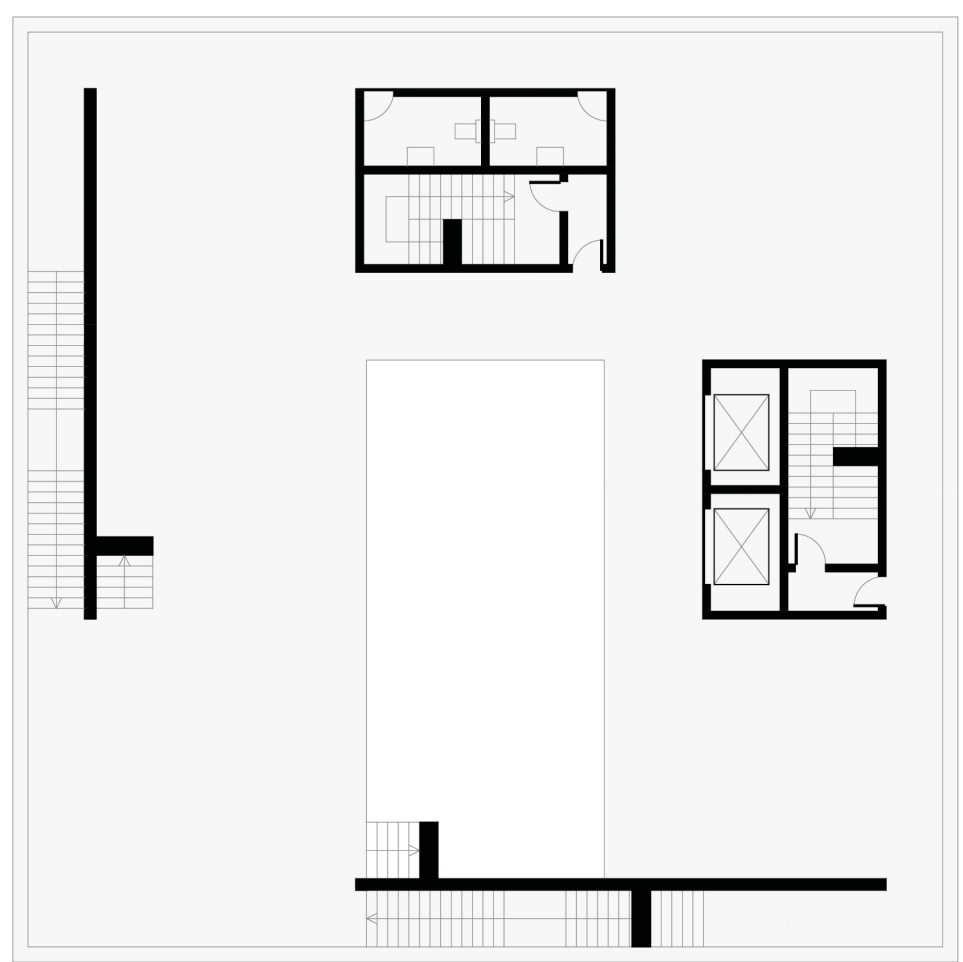


PLANTA TORRE PISO 2

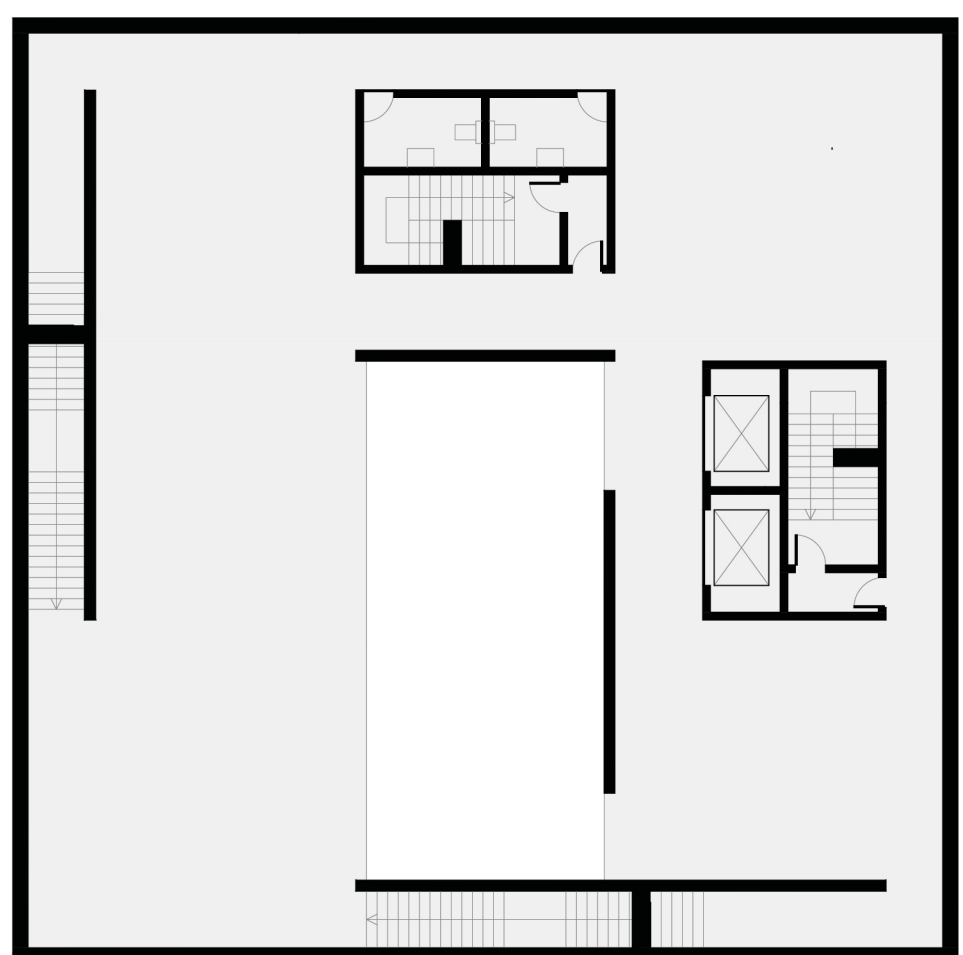


PLANTA CUBO PISO 1

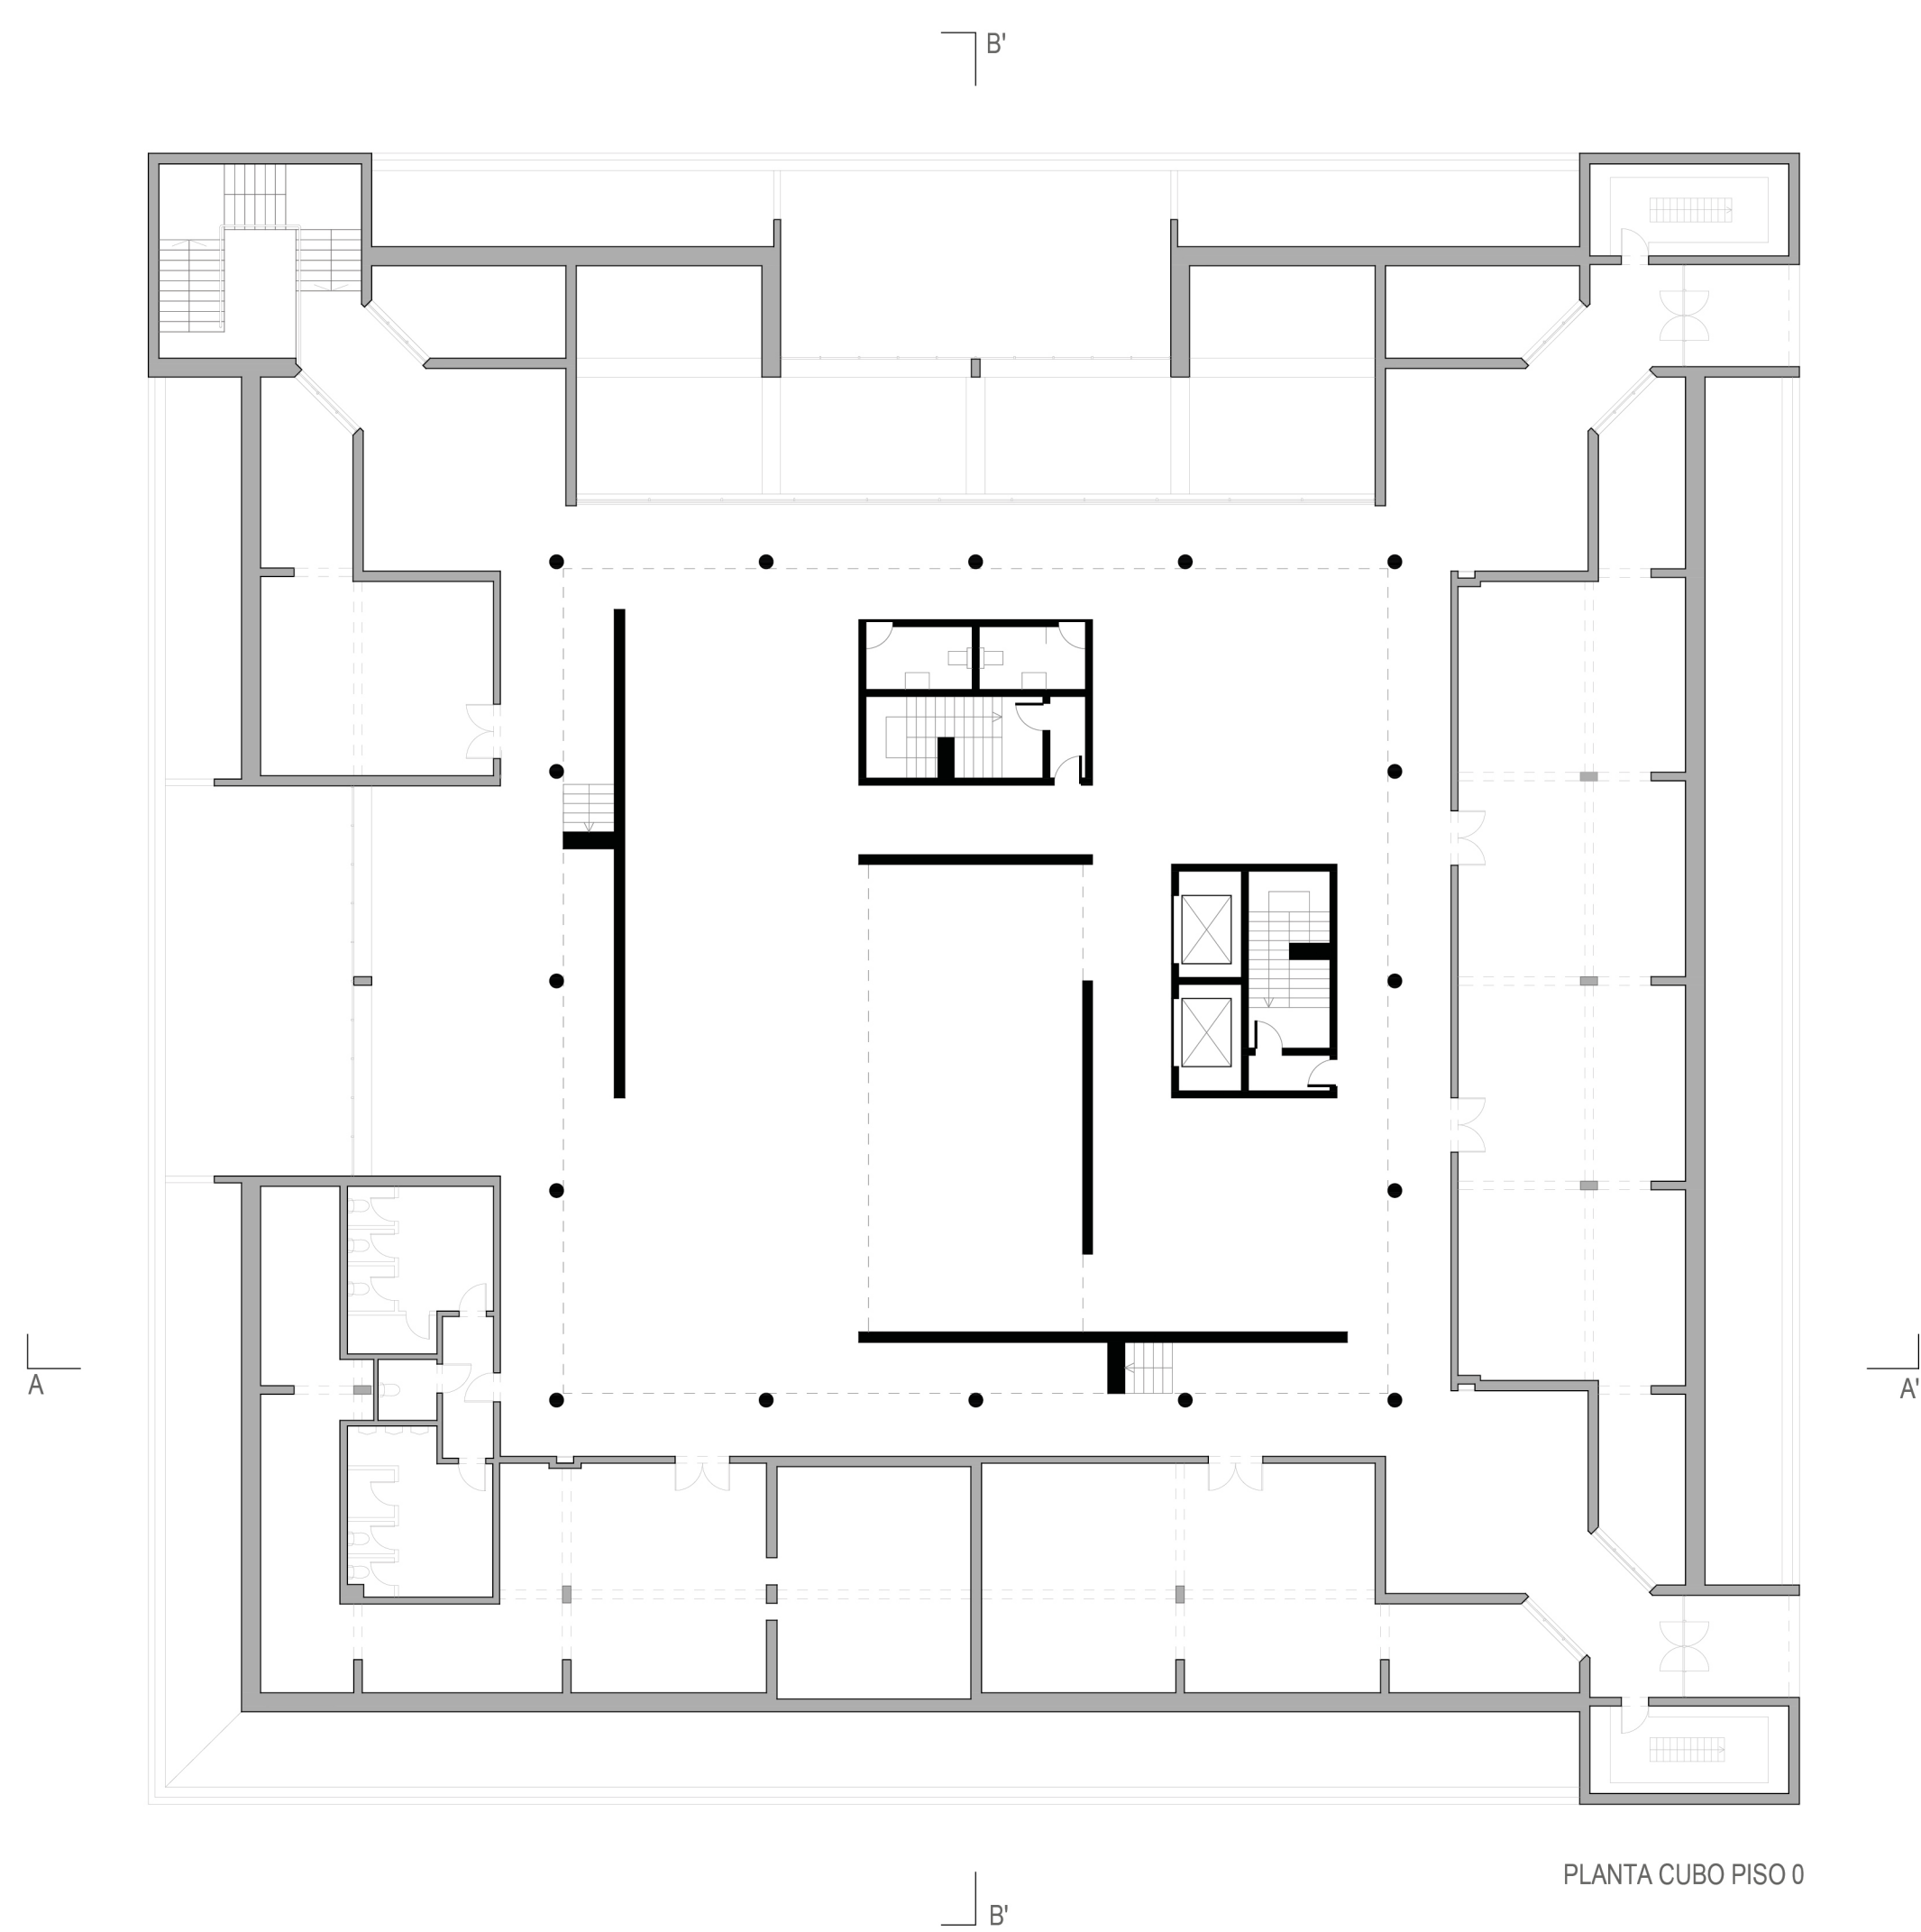

PLANTA CUBO PISO 0

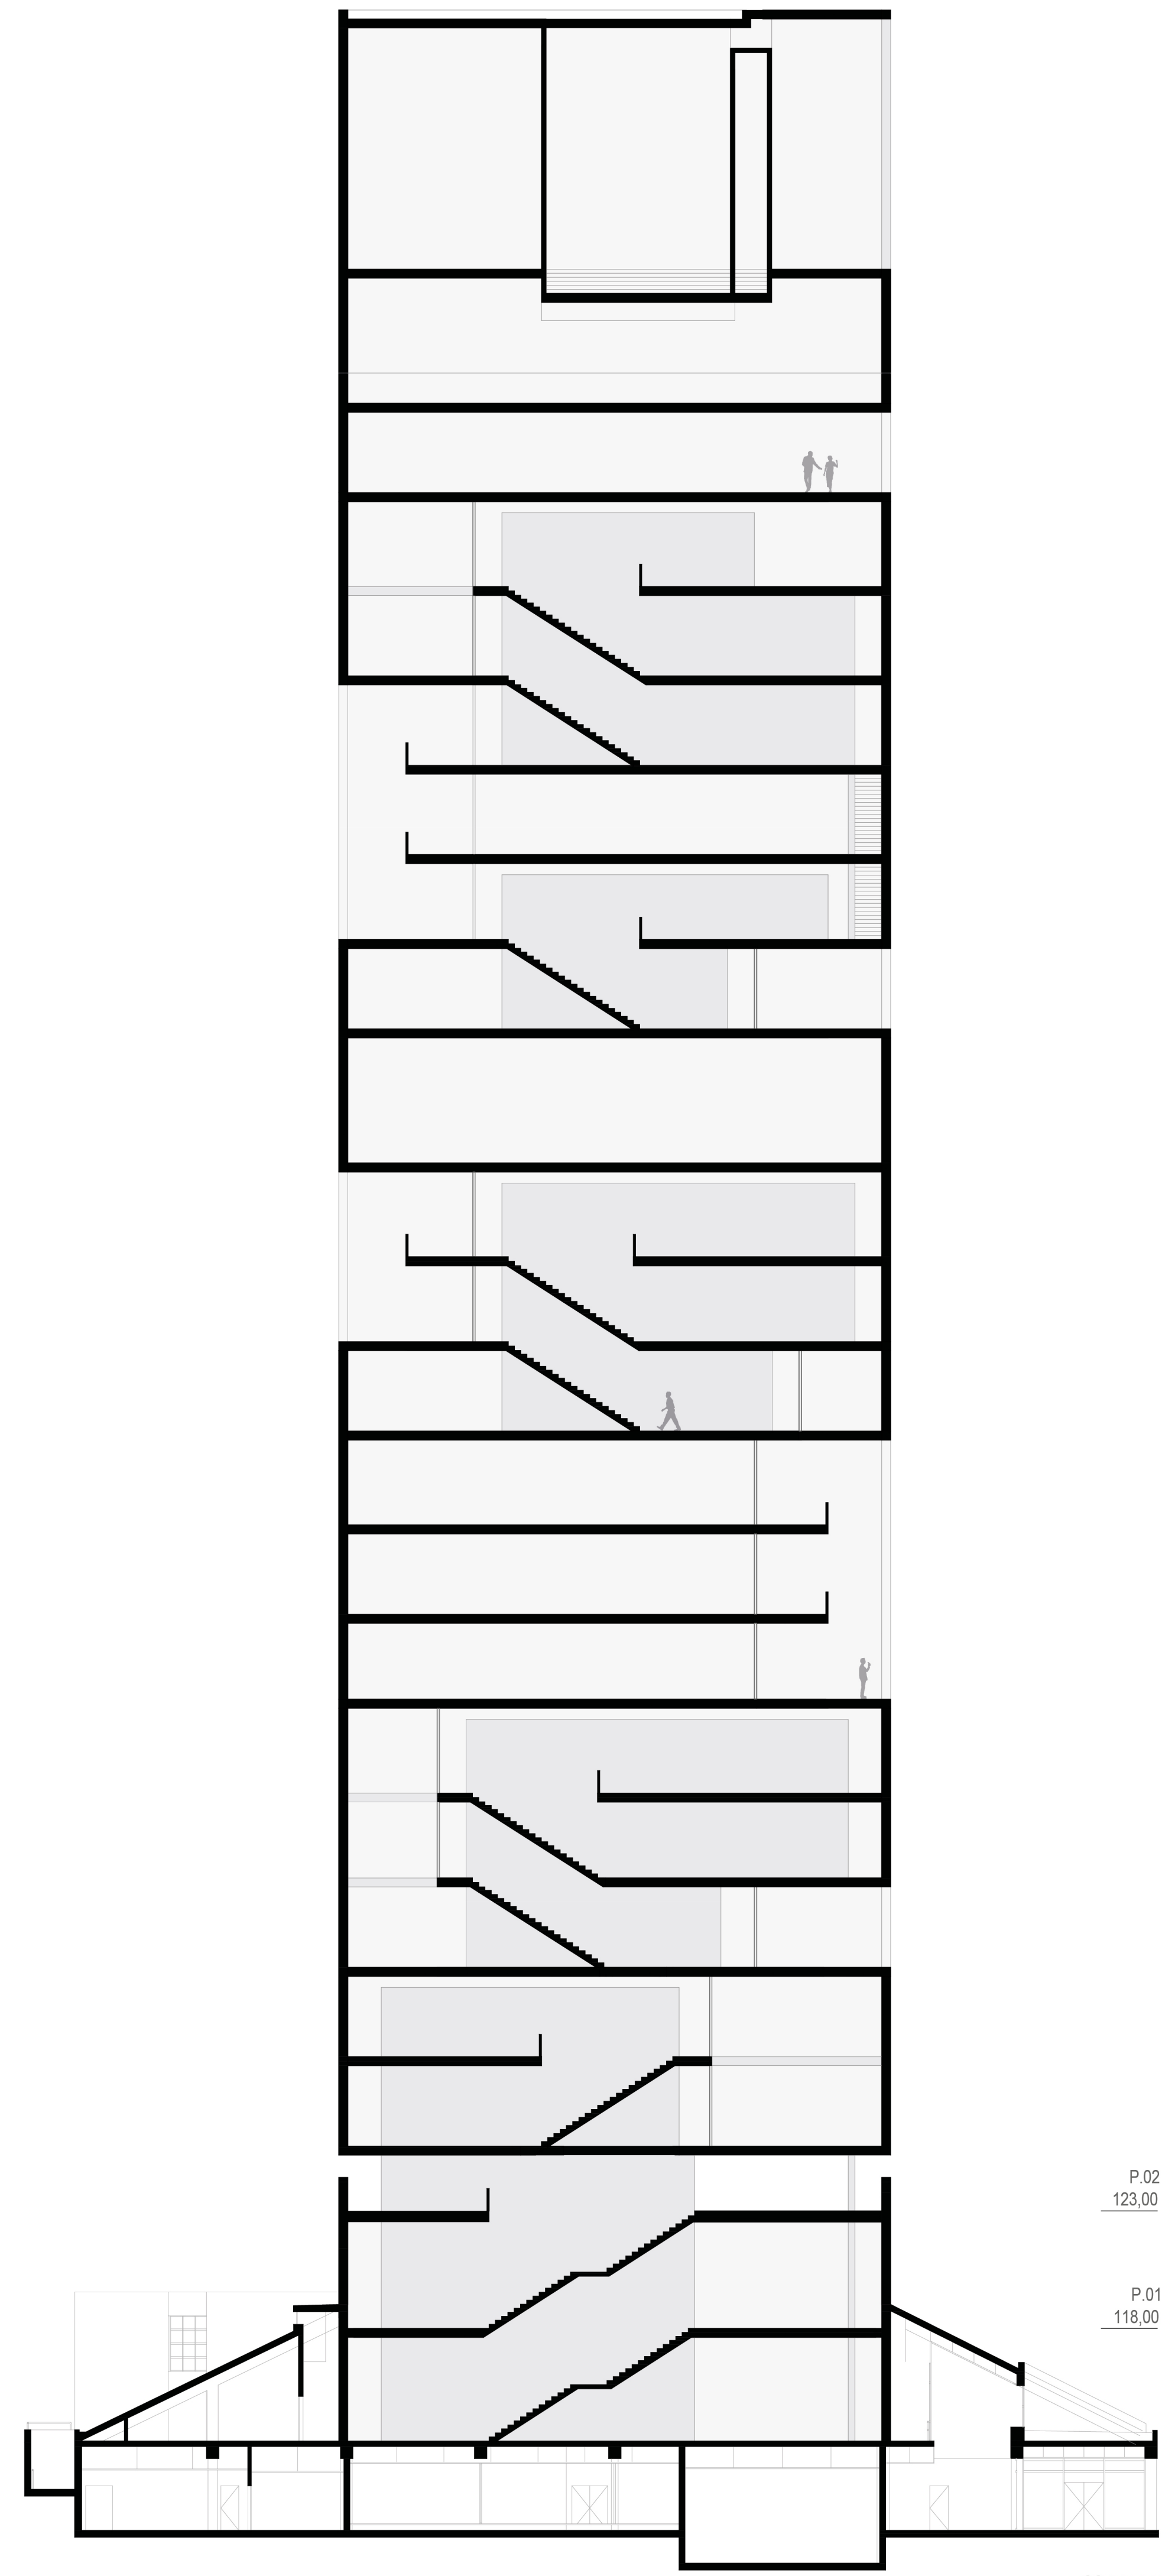


CORTE AA

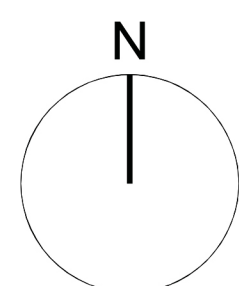


0 5 10 25

TORRE FAUL

arquitetura | funcionalidade

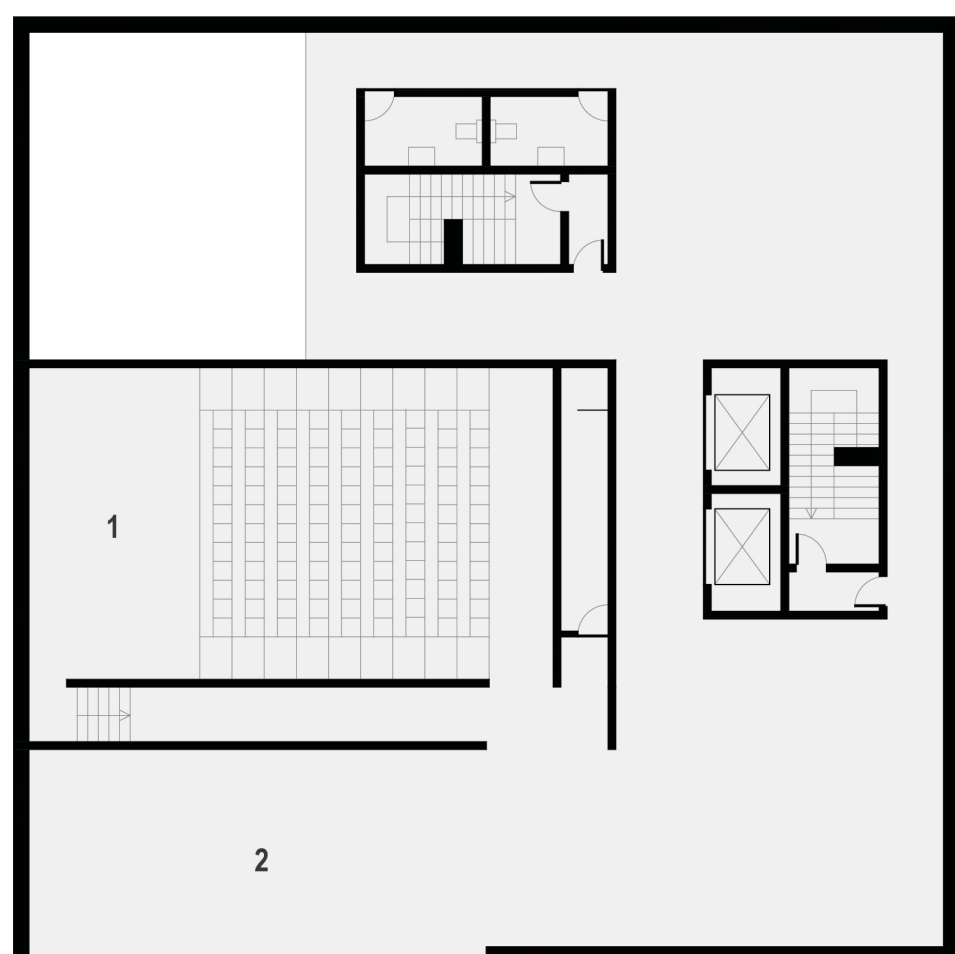


ÁTRIO + AUDITÓRIO PLANTA TORRE PISO 22

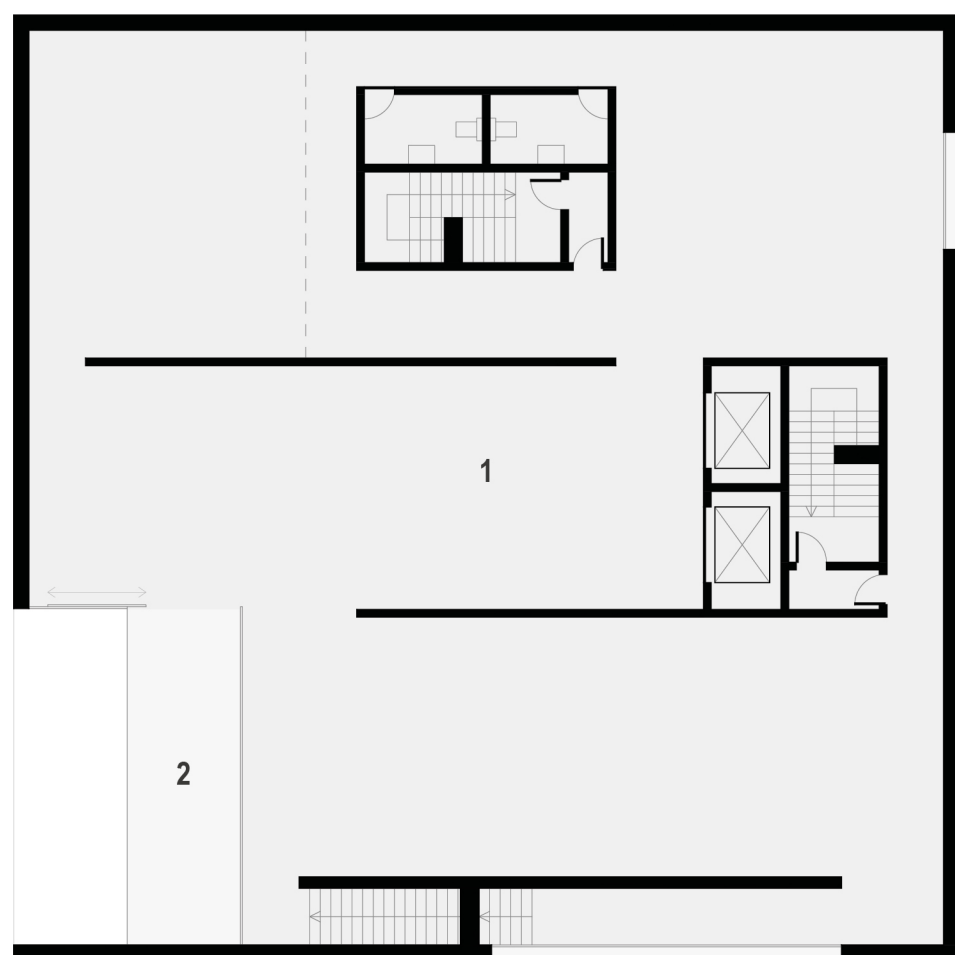


ÁTRIO + GALERIA PLANTA TORRE PISO 21




EMPRESAS PLANTA TORRE PISO 16

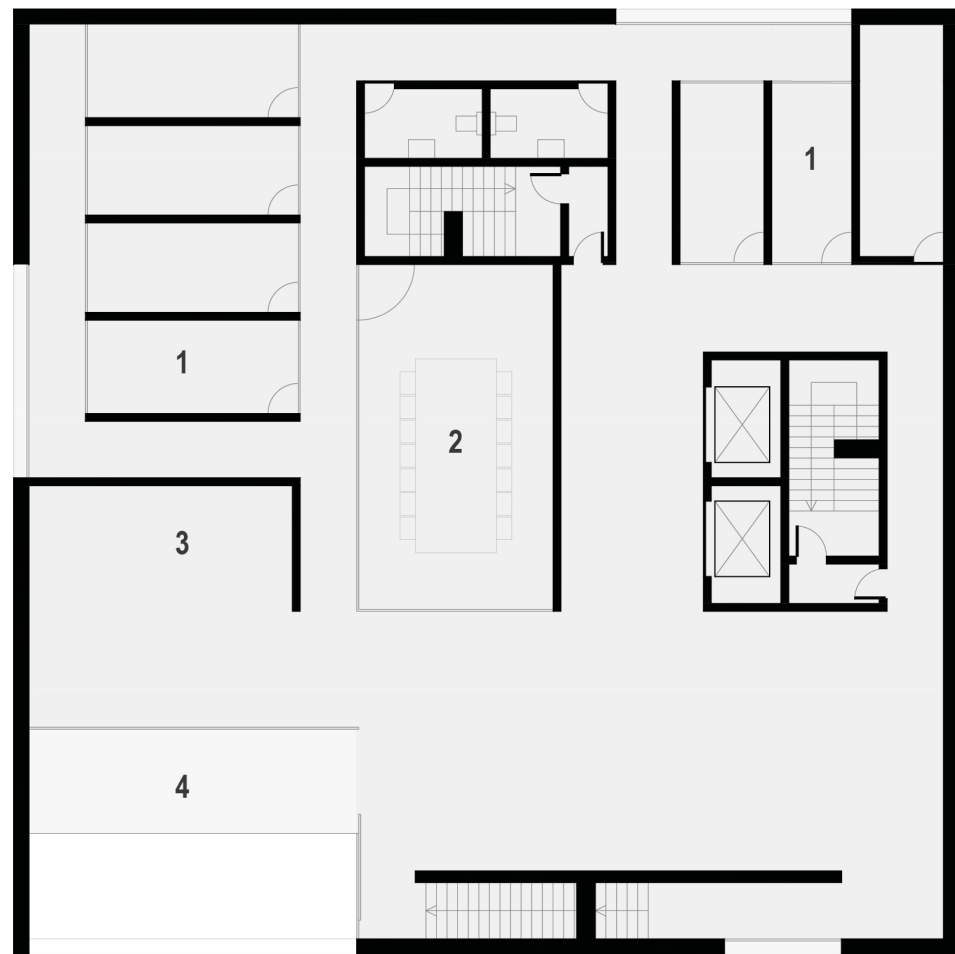

PROFESSORES + BAR PLANTA TORRE PISO 8

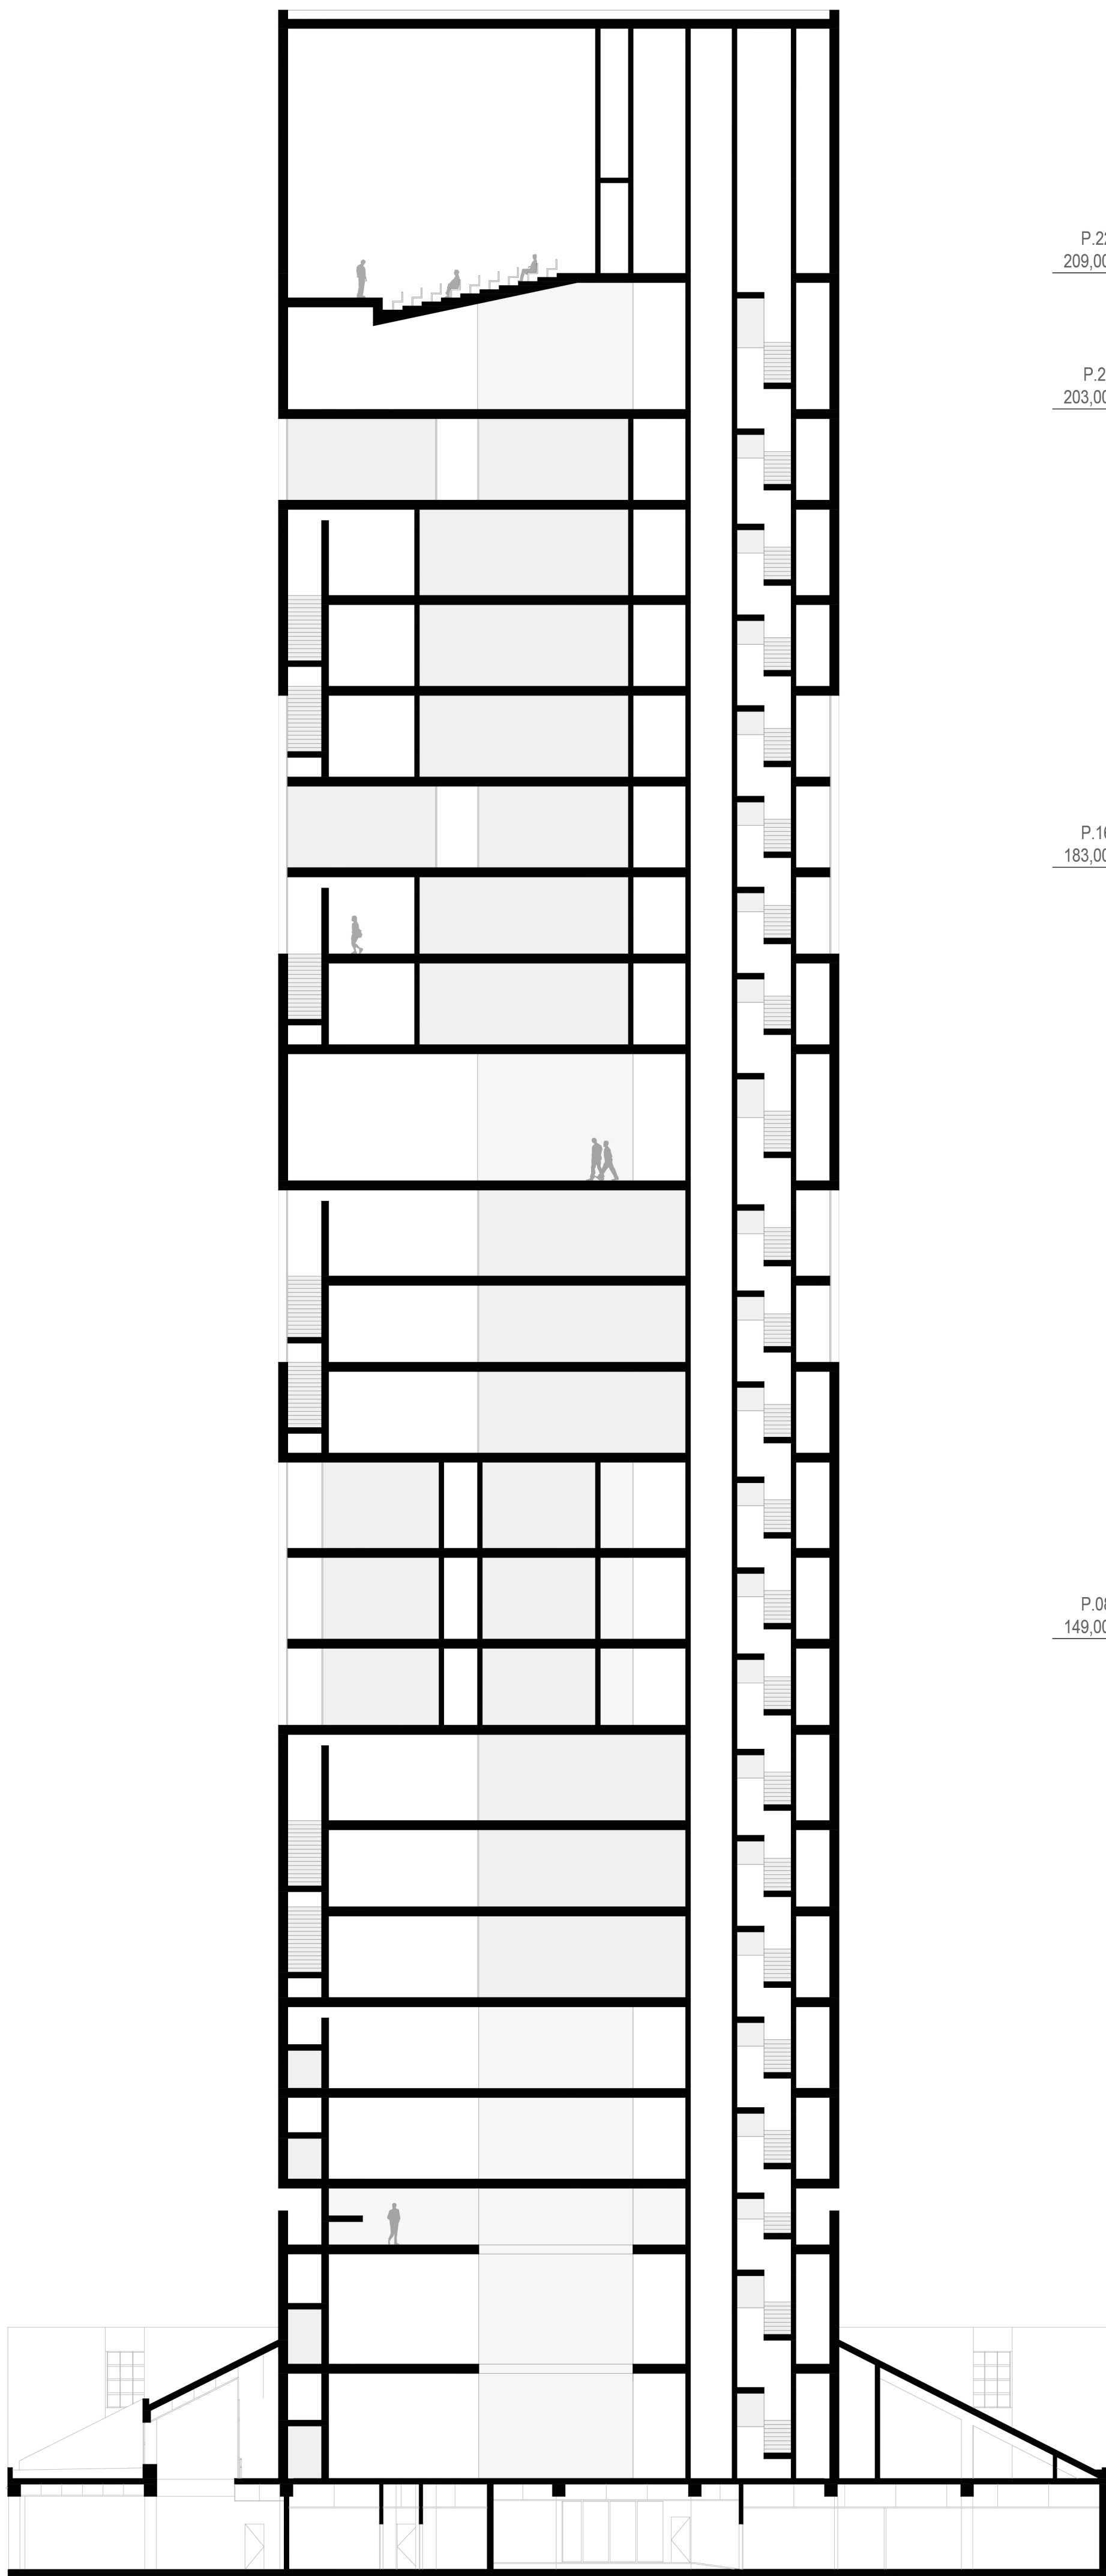


CORTE BB'

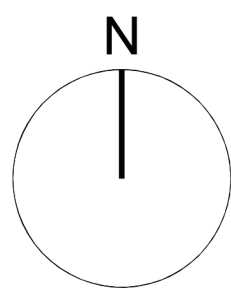


0 5 10 25


TORRE FAUL
arquitetura | funcionalidade

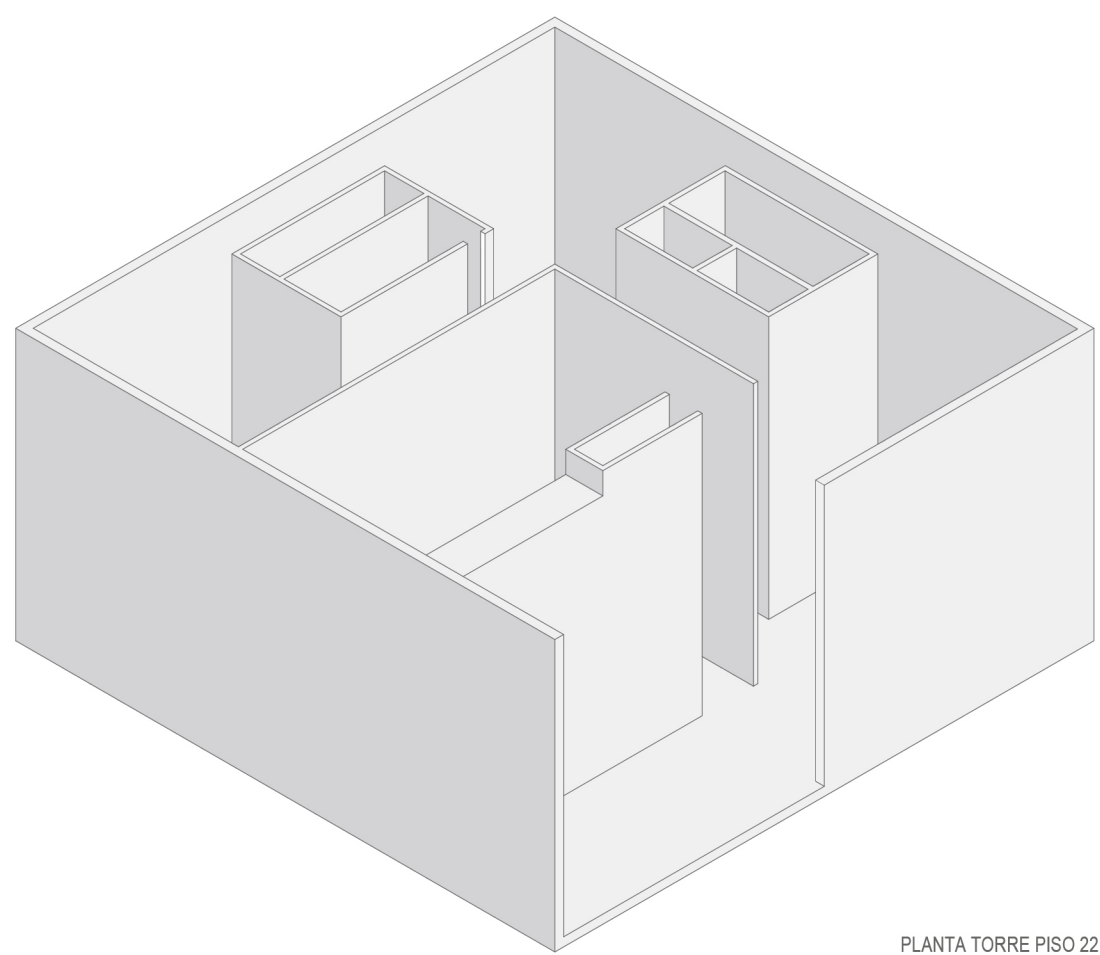


PLANTA TORRE PISO 22

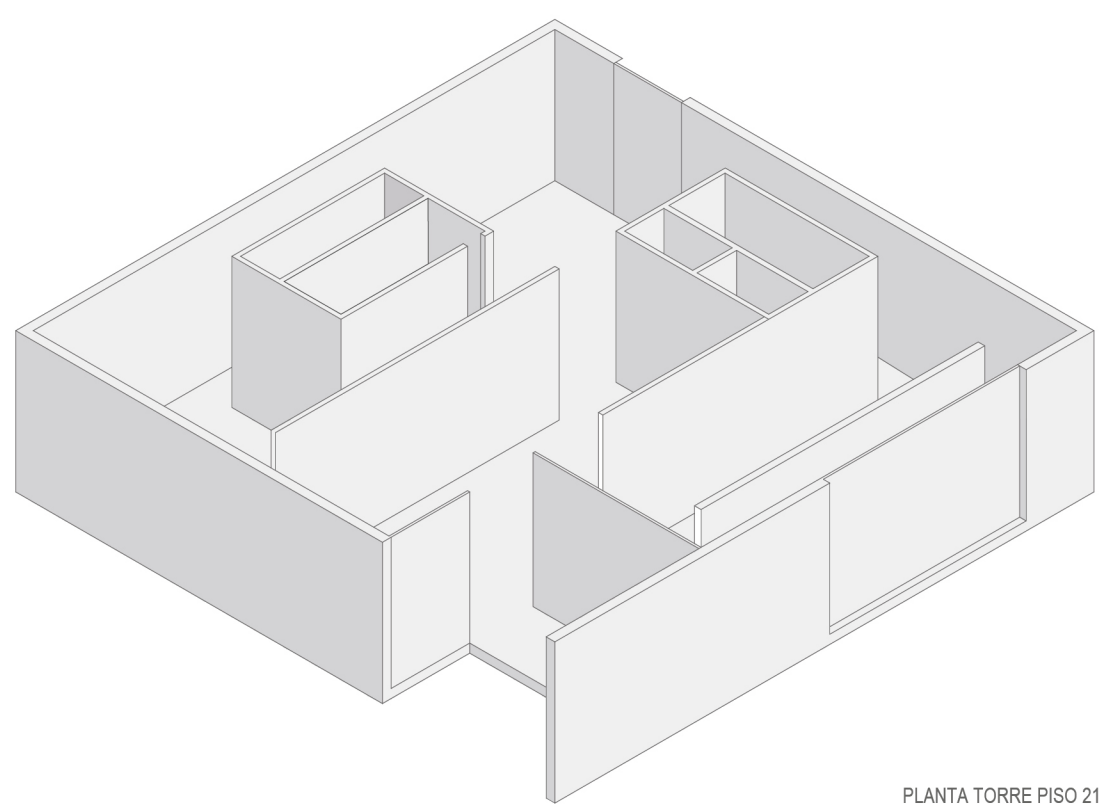



PLANTA TORRE PISO 21

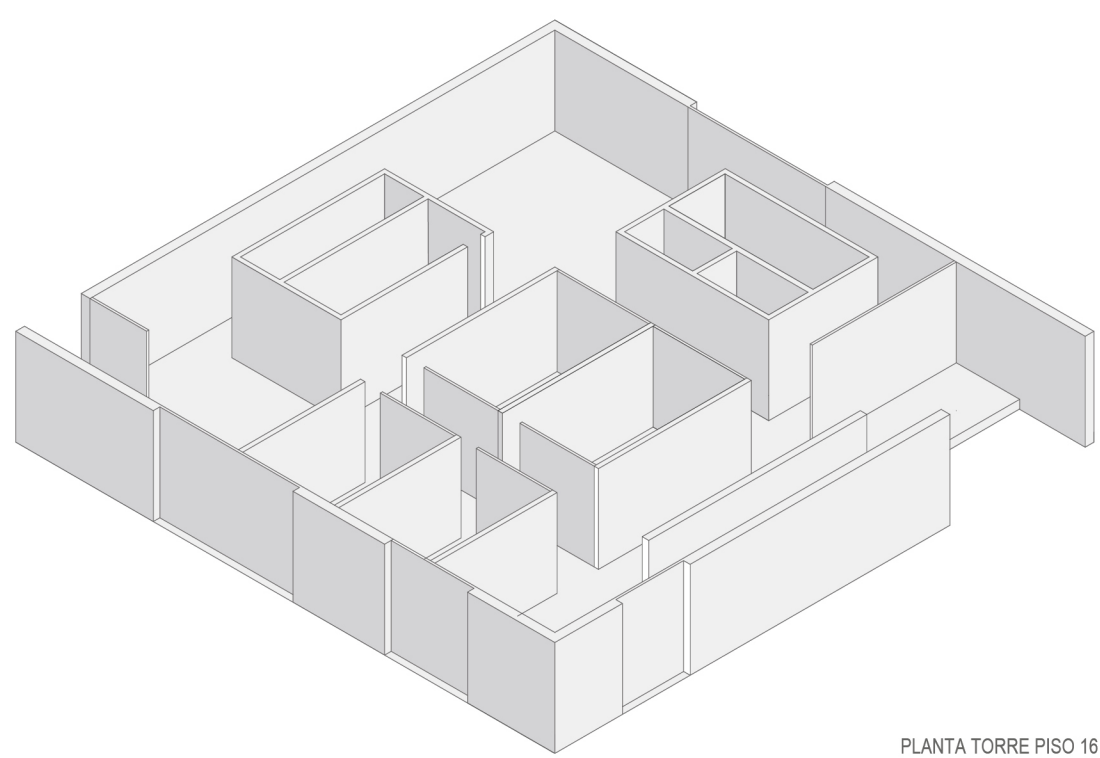

PLANTA TORRE PISO 16


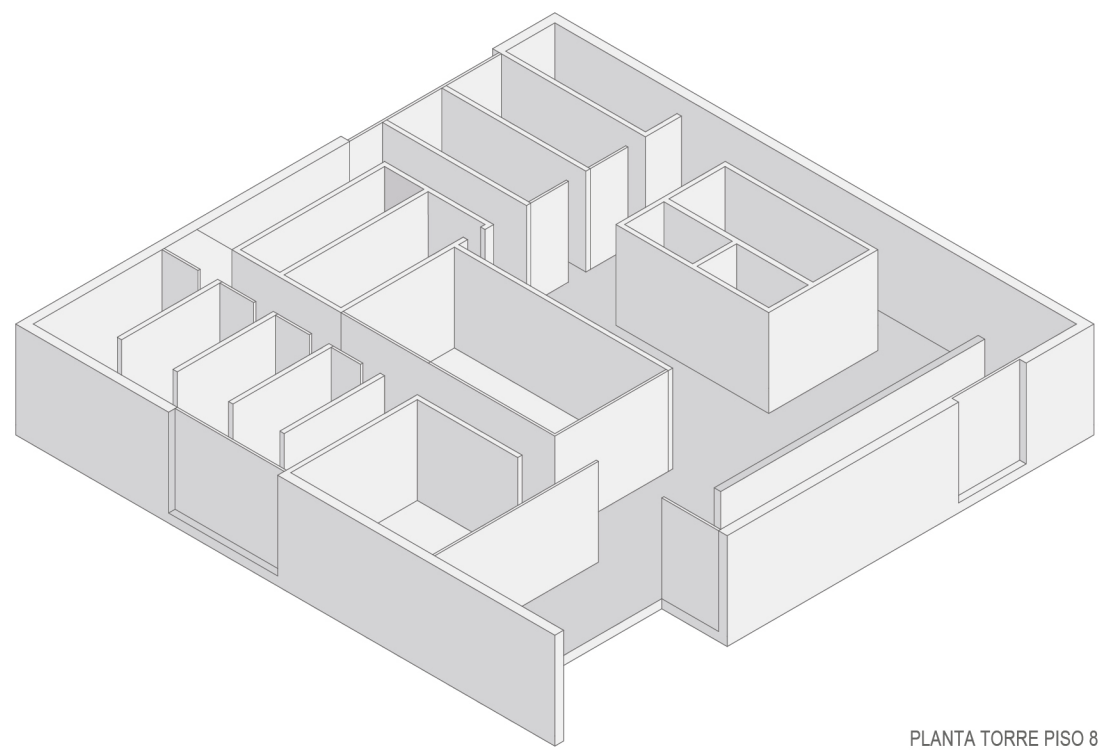


PLANTA TORRE PISO 8

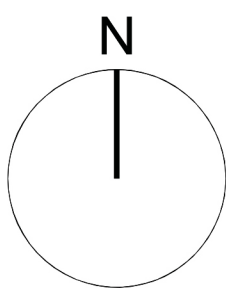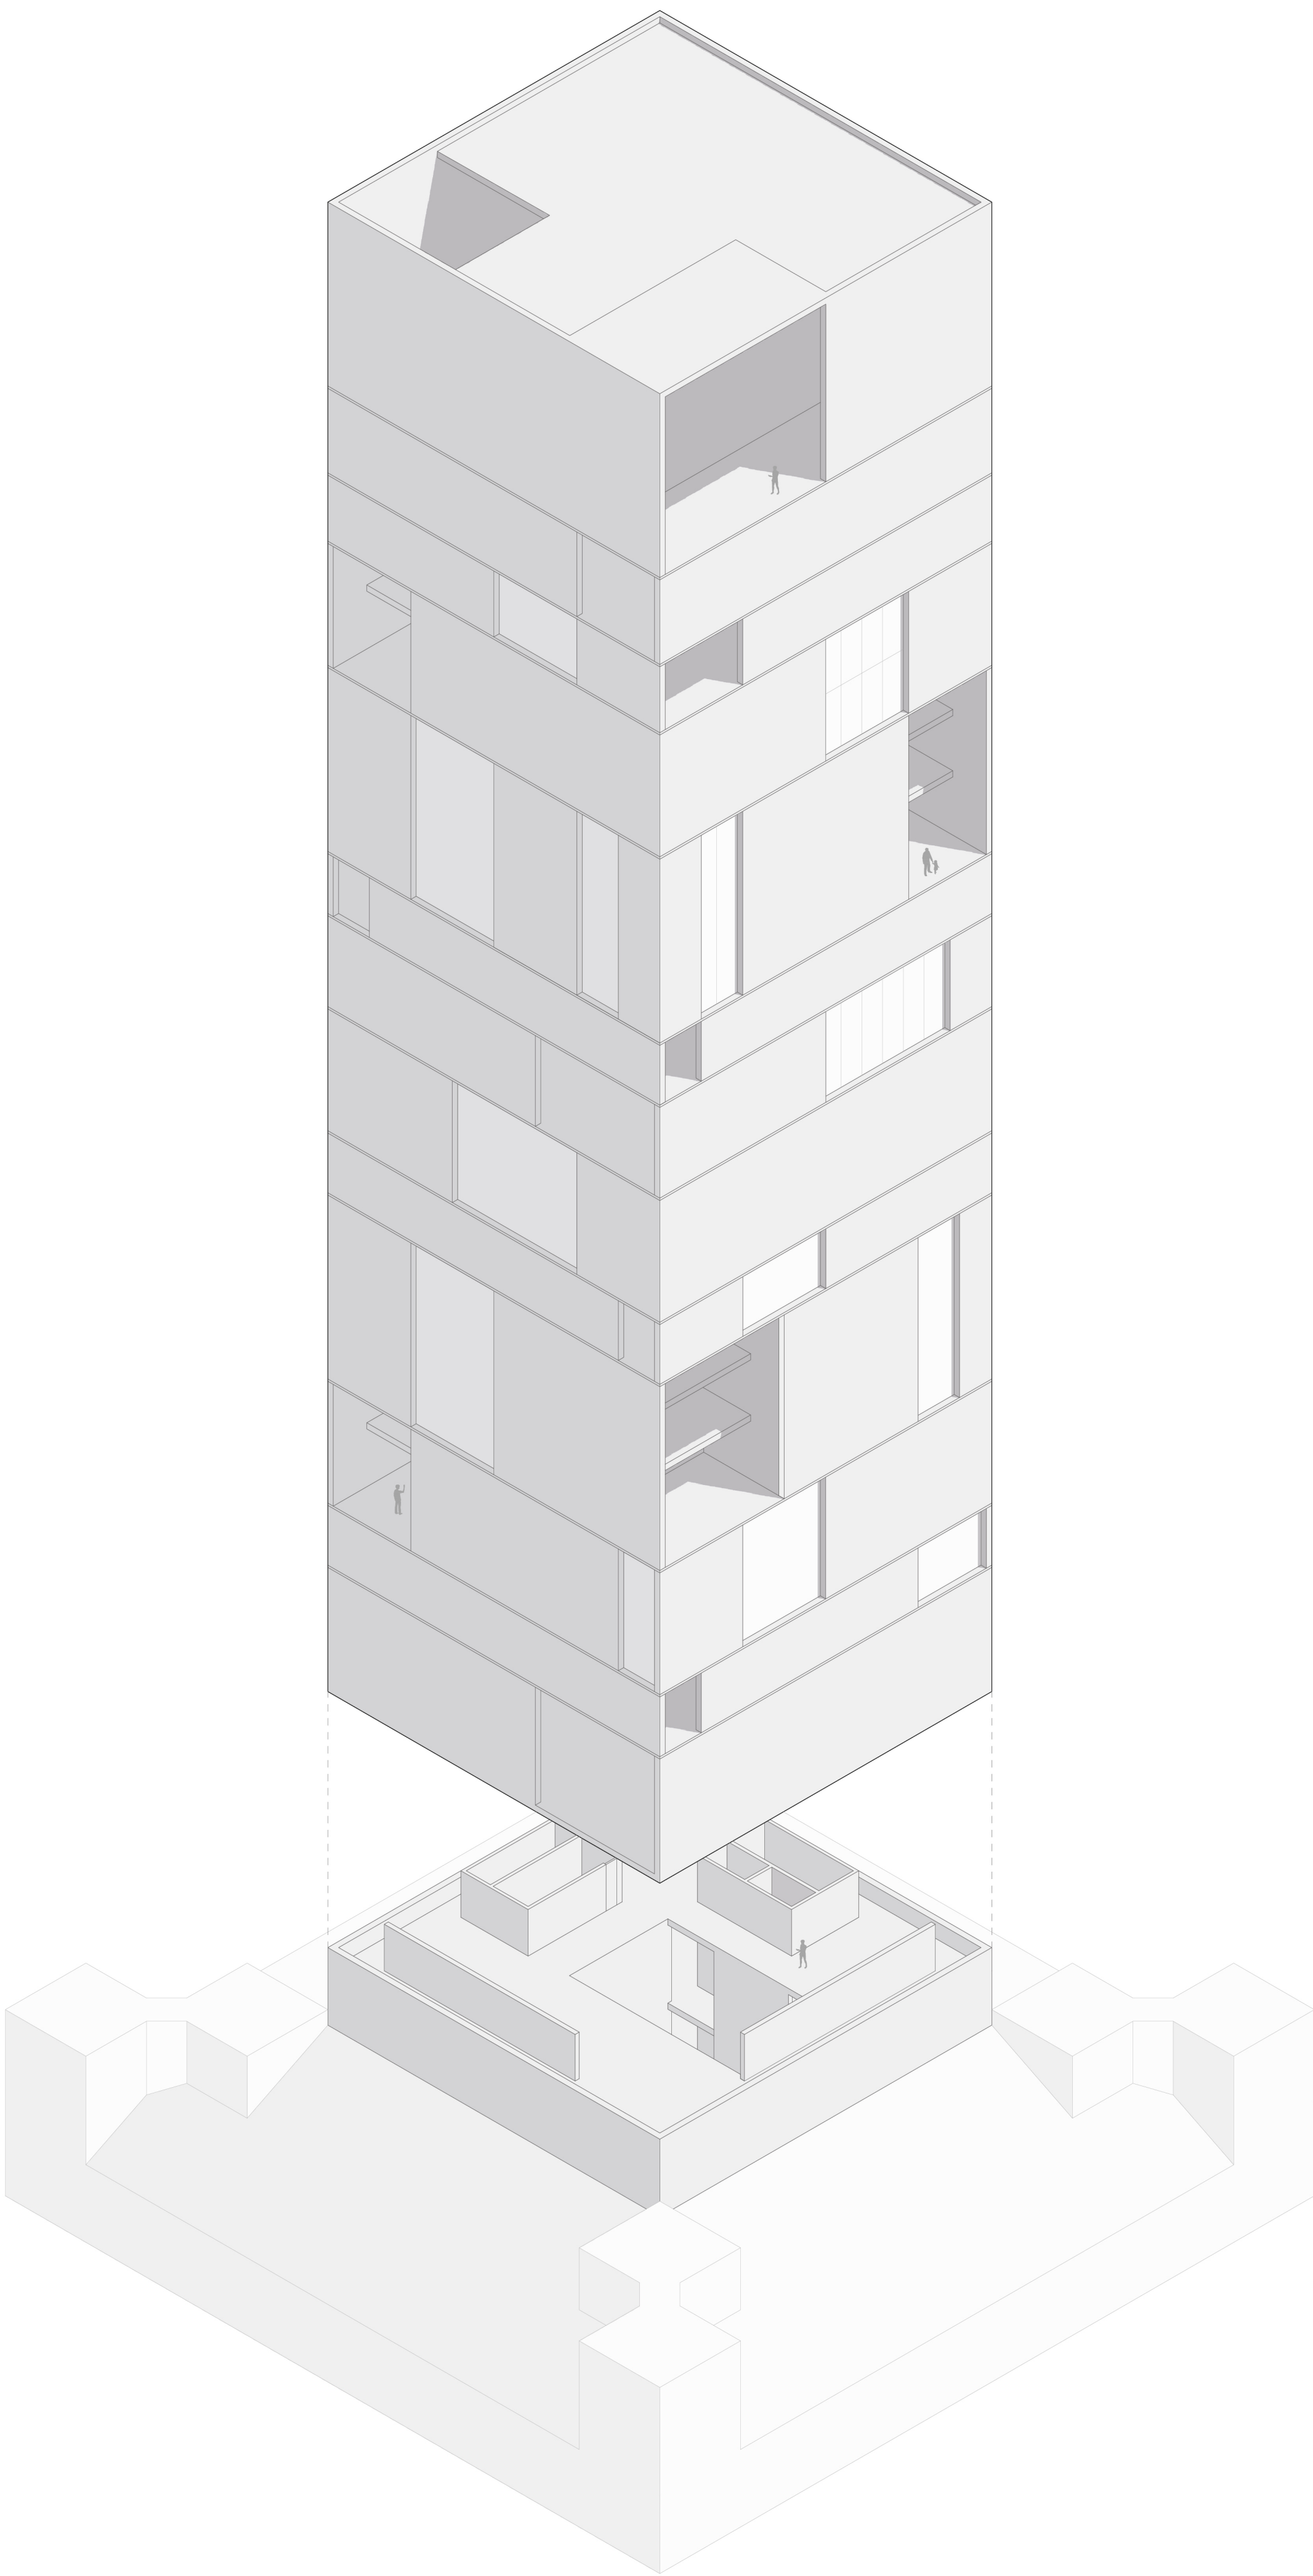

TORRE FAUL

espacialidade | atmosferas

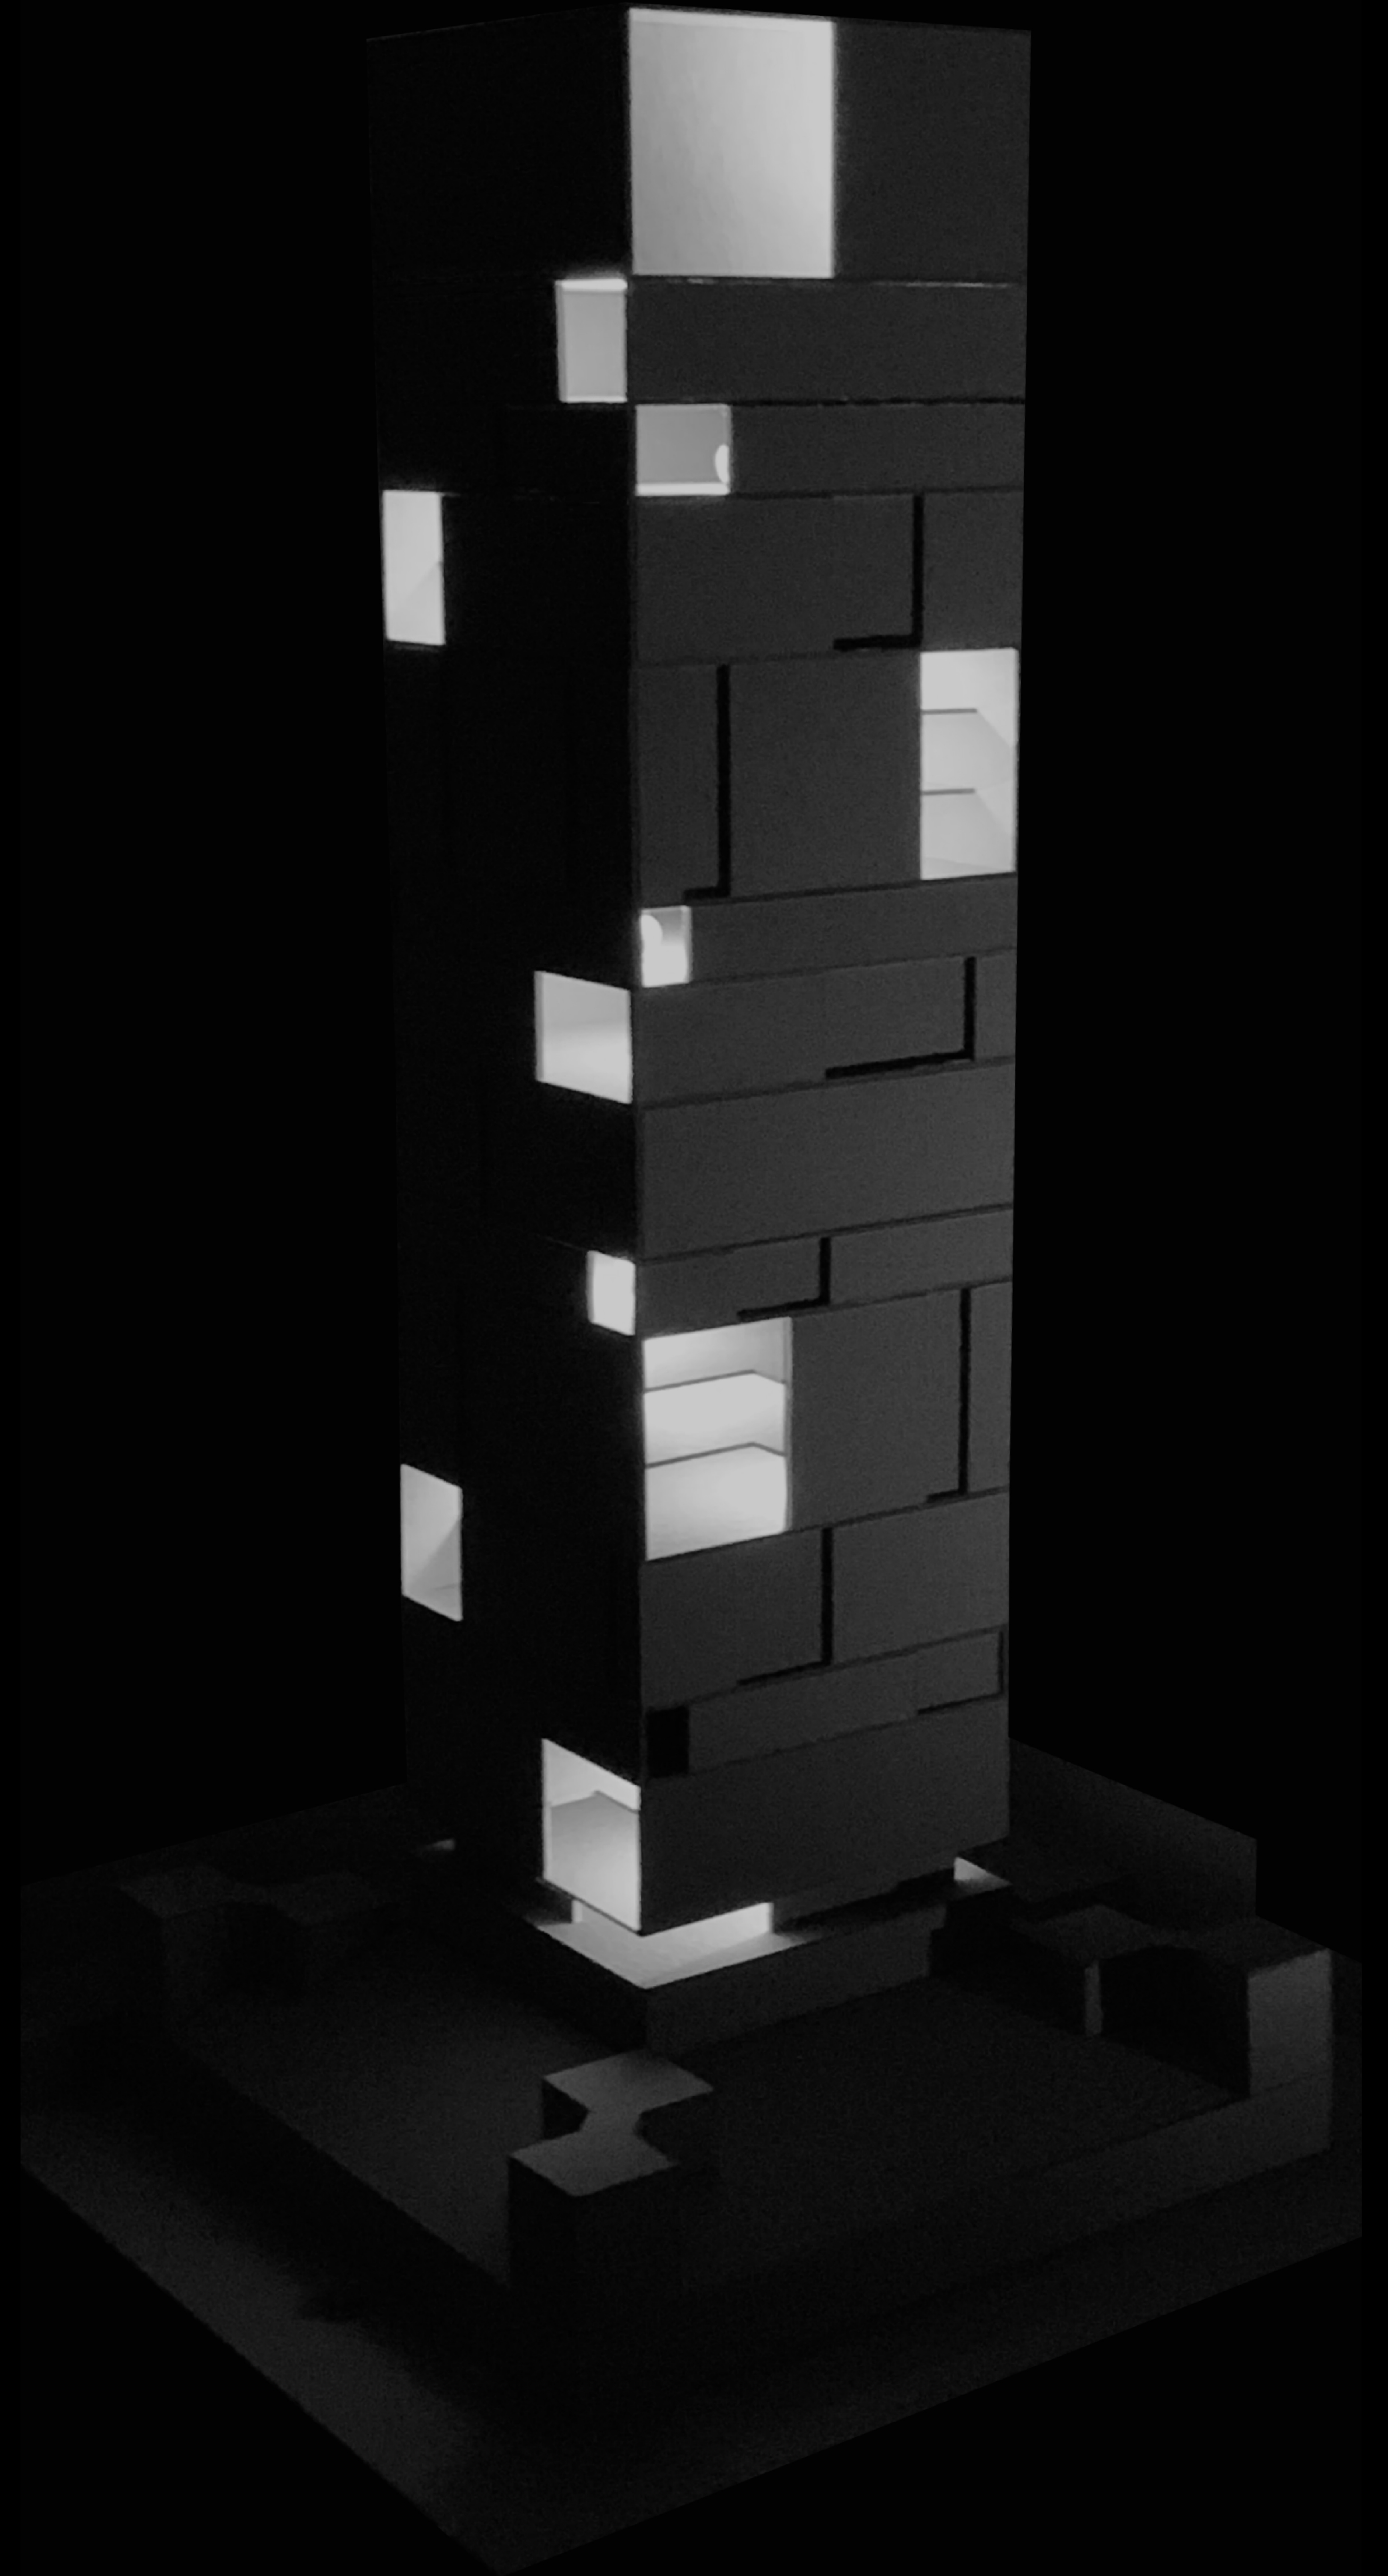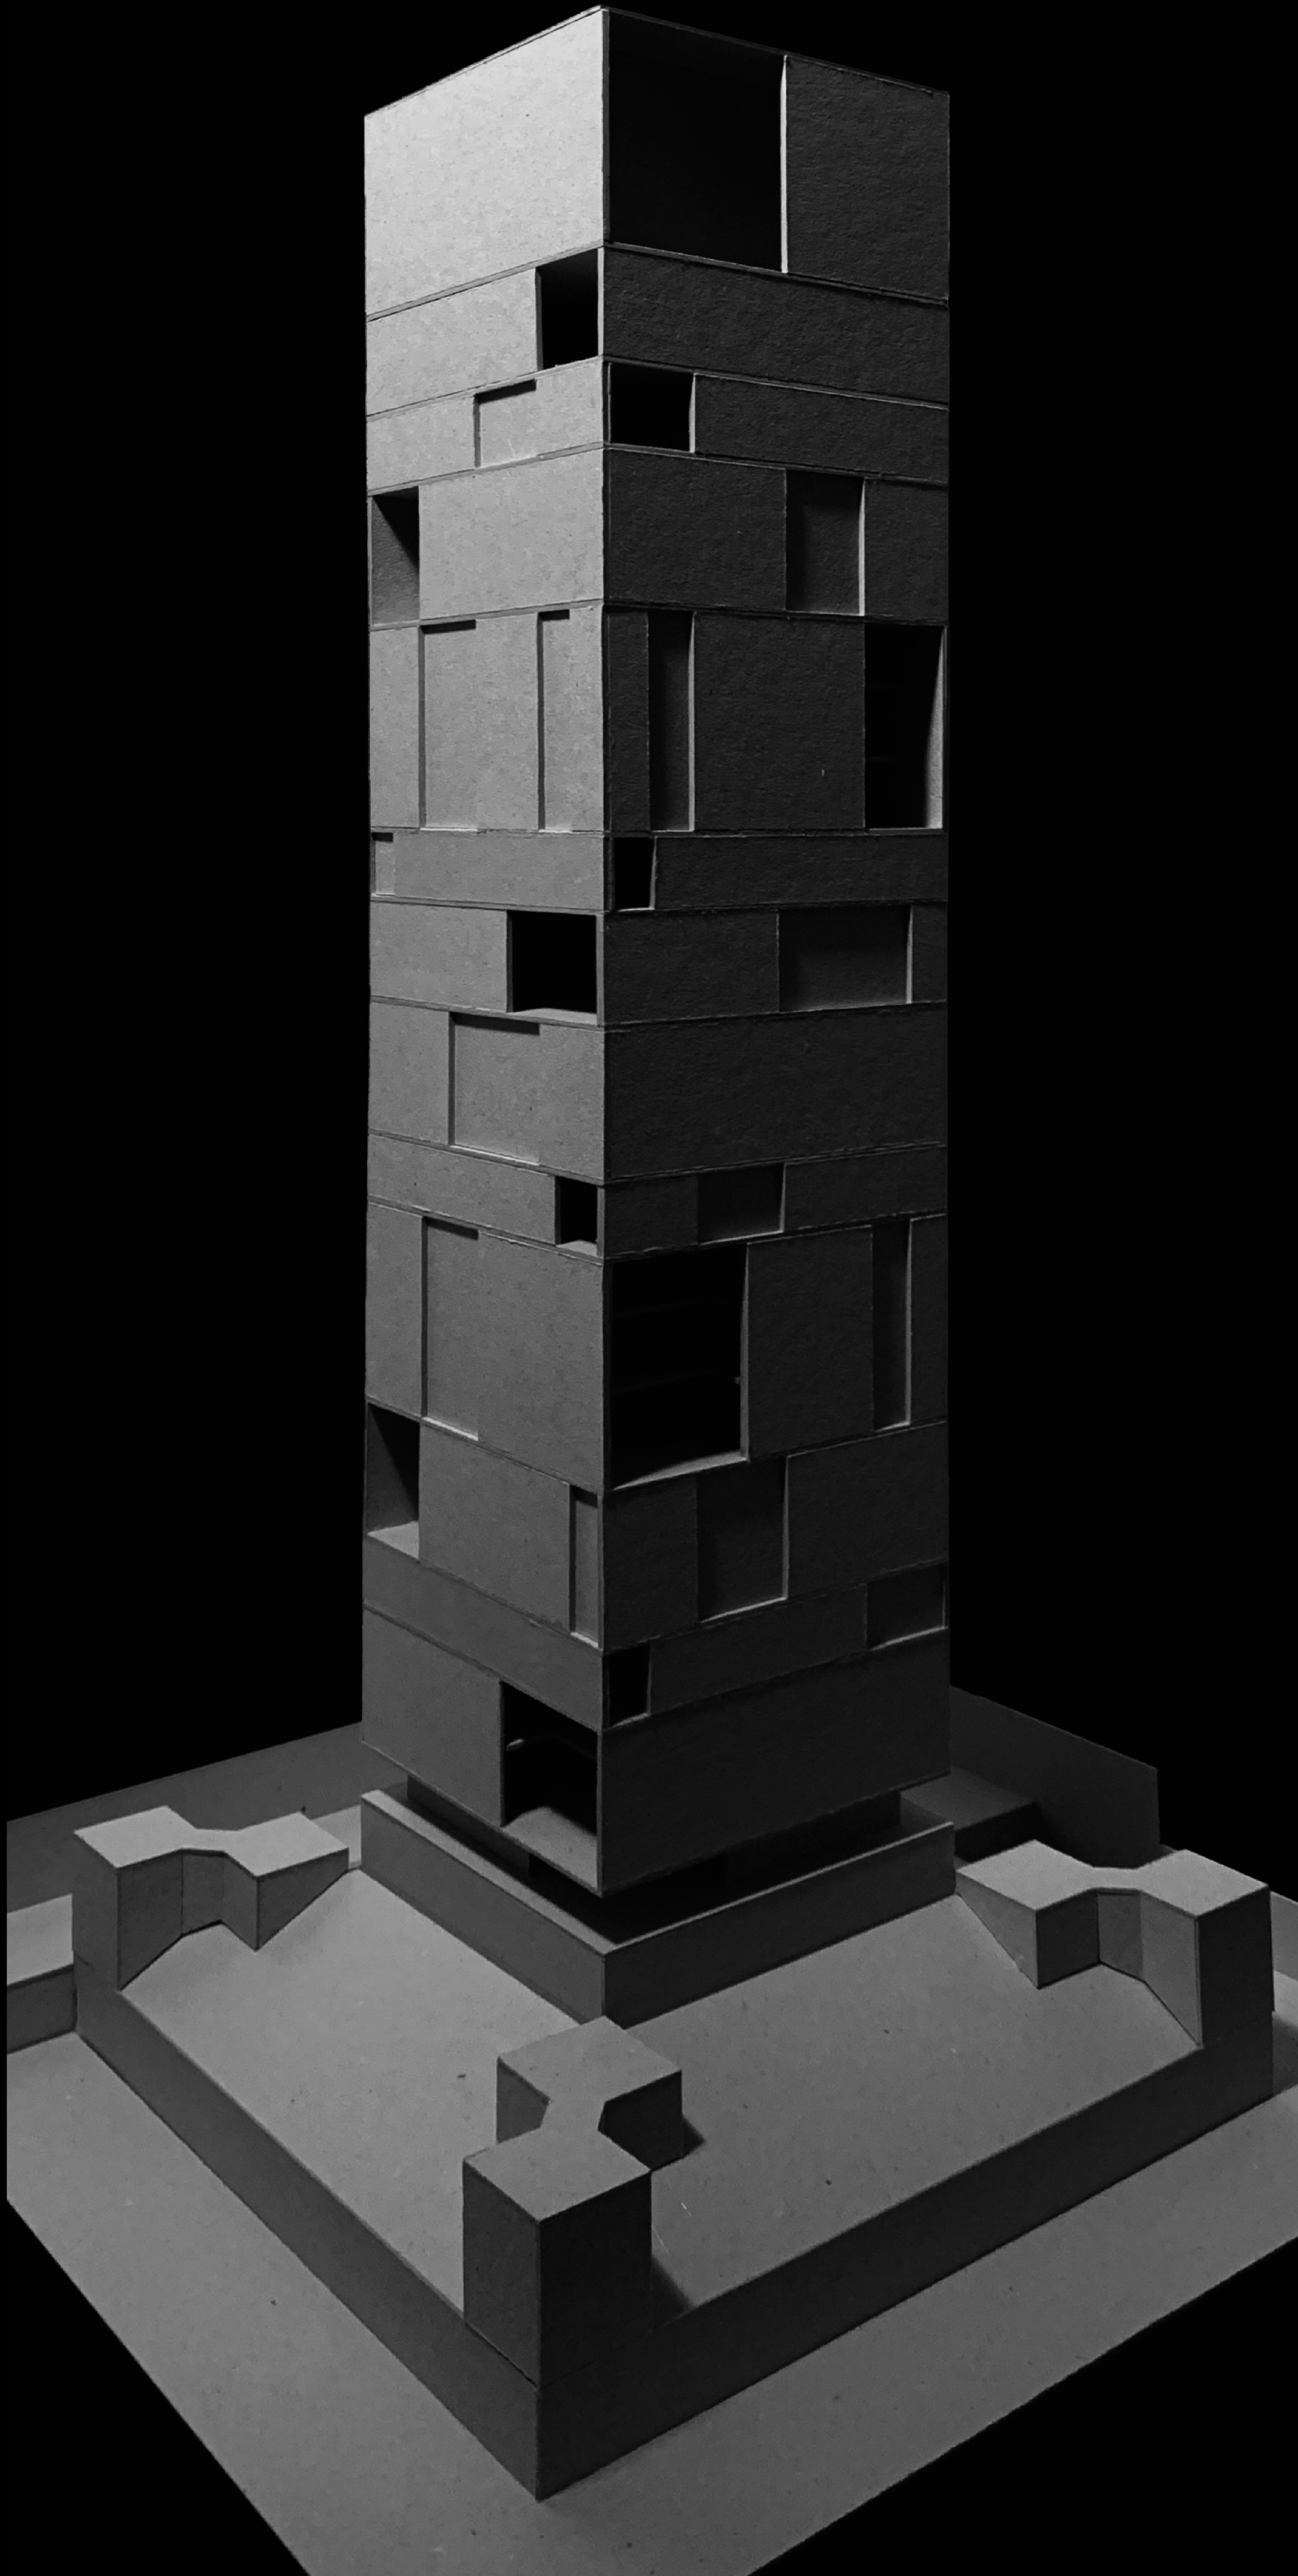

TORRE FAUL

espacialidade | atmosferas

