


01


RESIDÊNCIA DE ESTUDANTES

AGREGAÇÃO EM CONTEXTO | esc. 1/500
Portela de Sintra . Sintra


Laboratório de Projecto II . MIARQ
Docente: José Nuno Beirão
Turma E . 2020/2021
Manuel Amaral . n.º 20181124

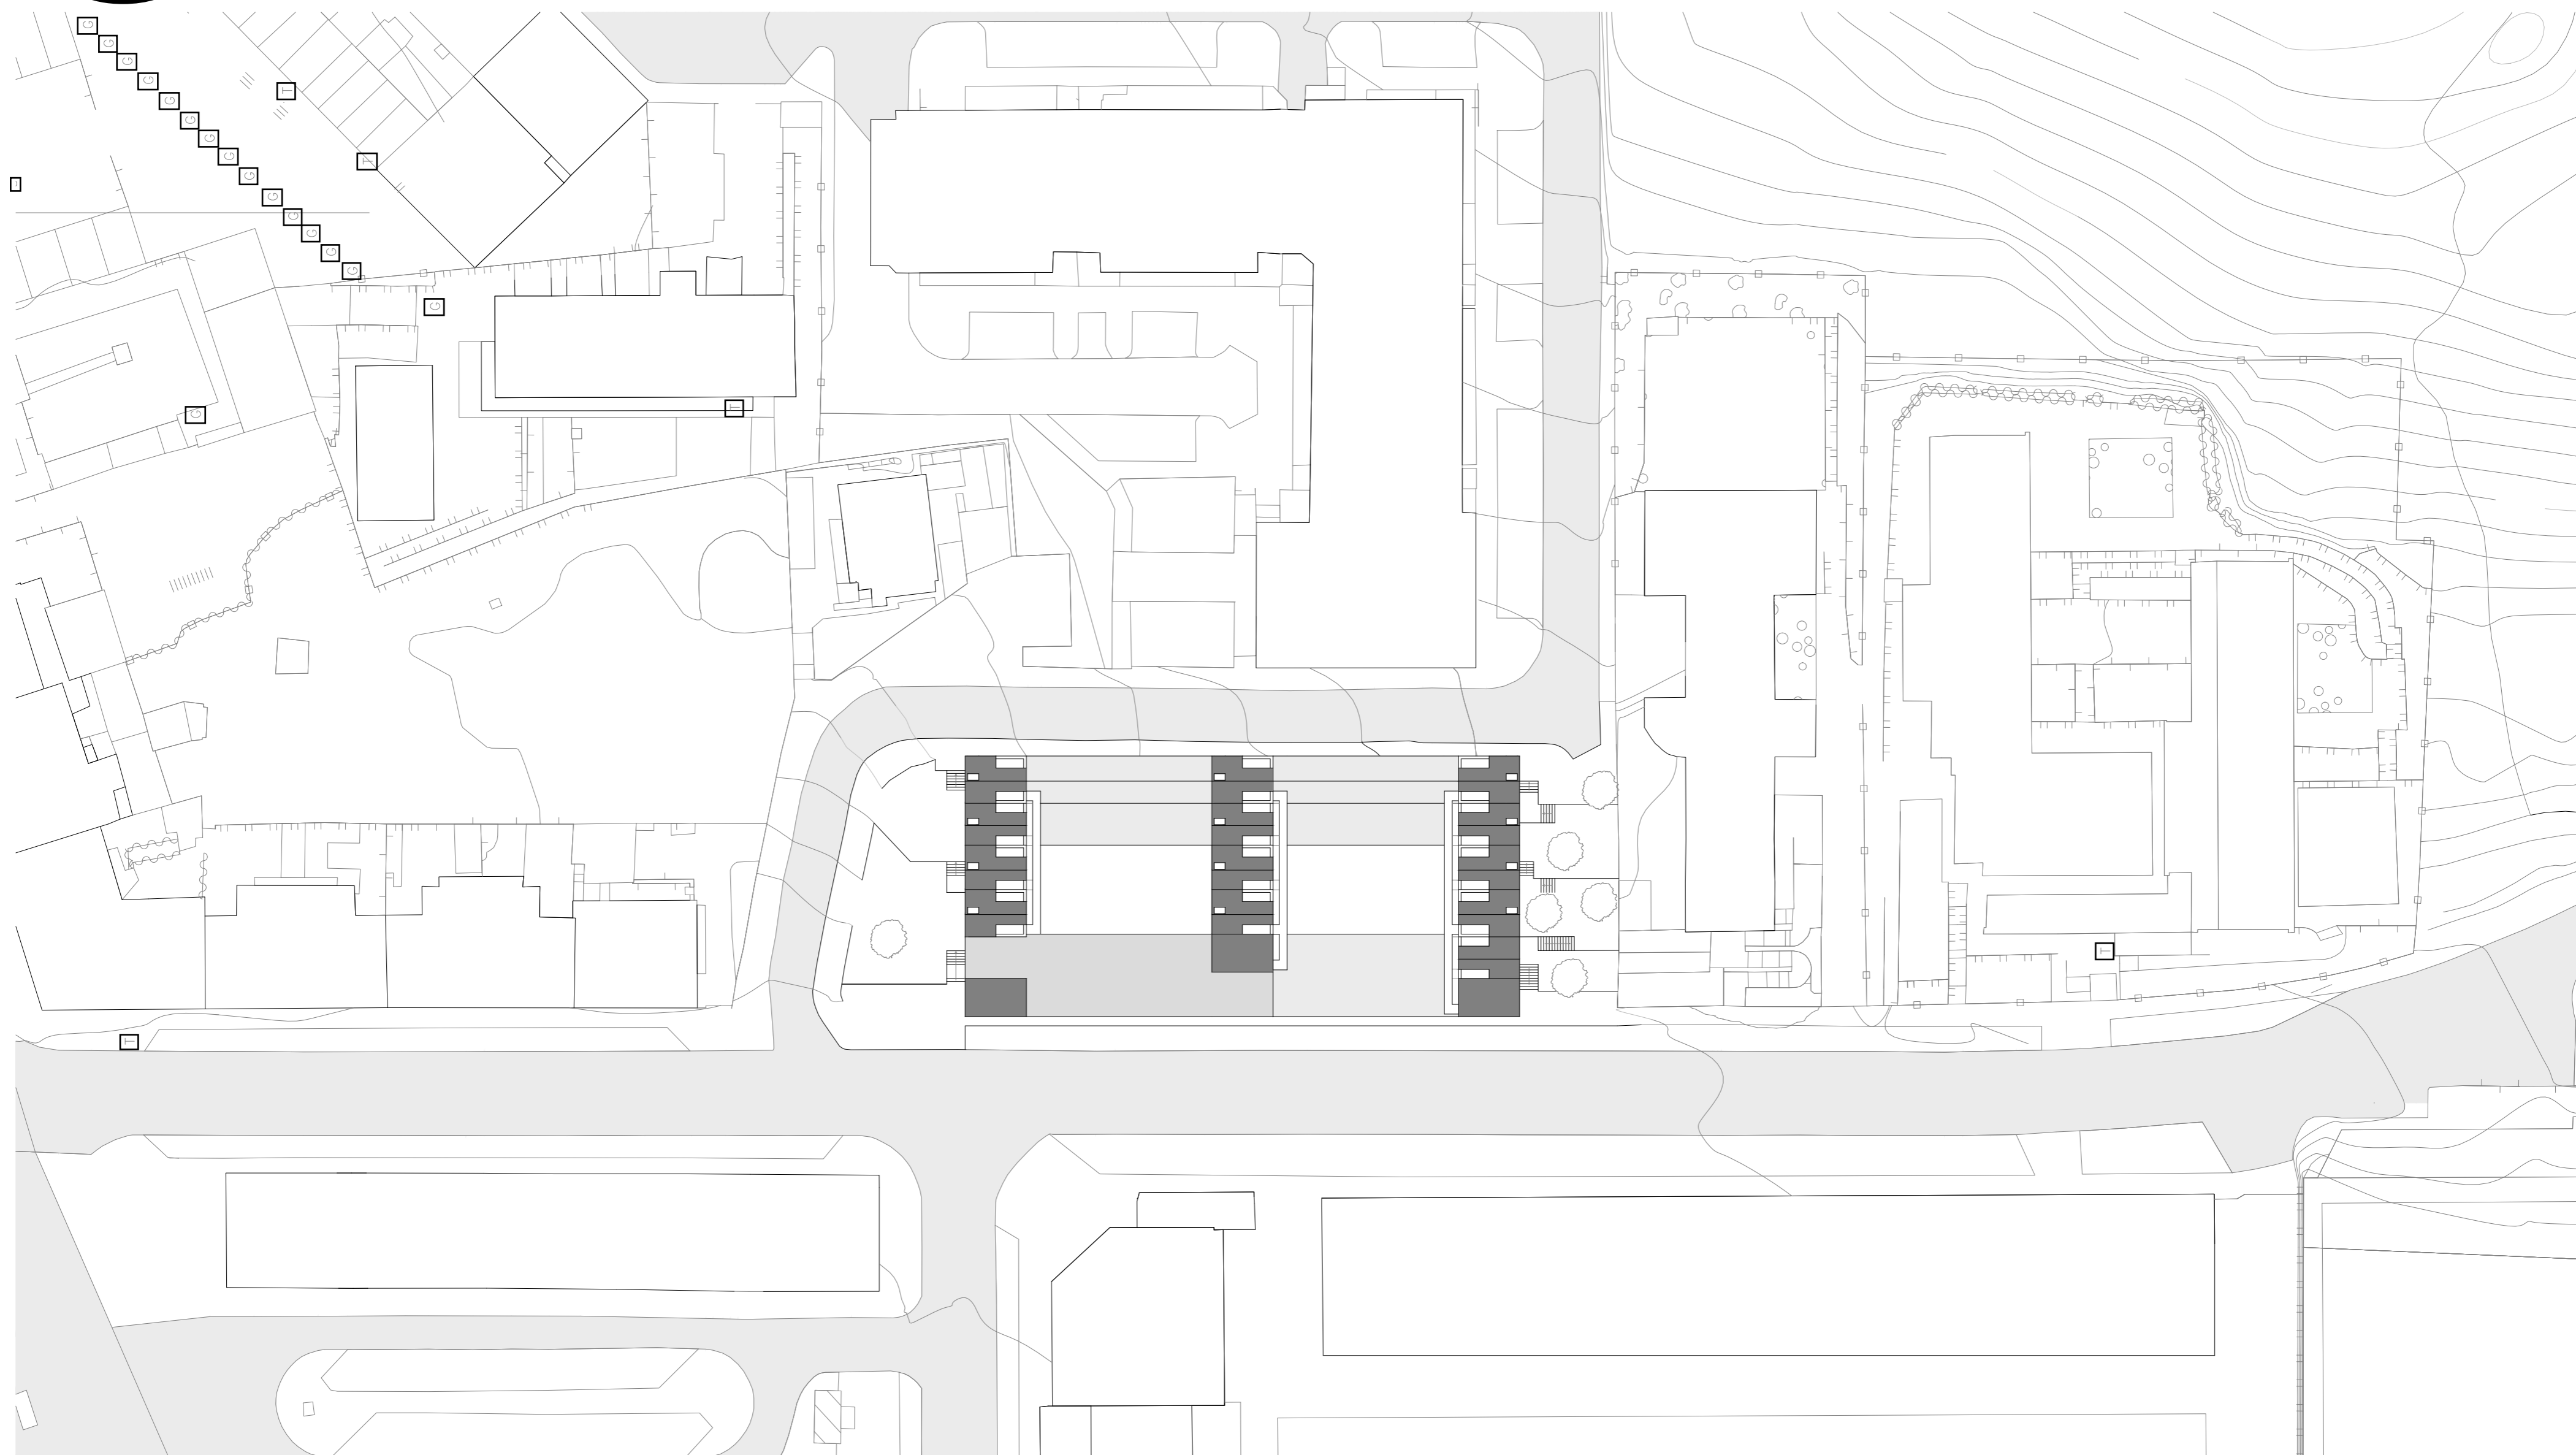


PLANTA DE APRESENTAÇÃO

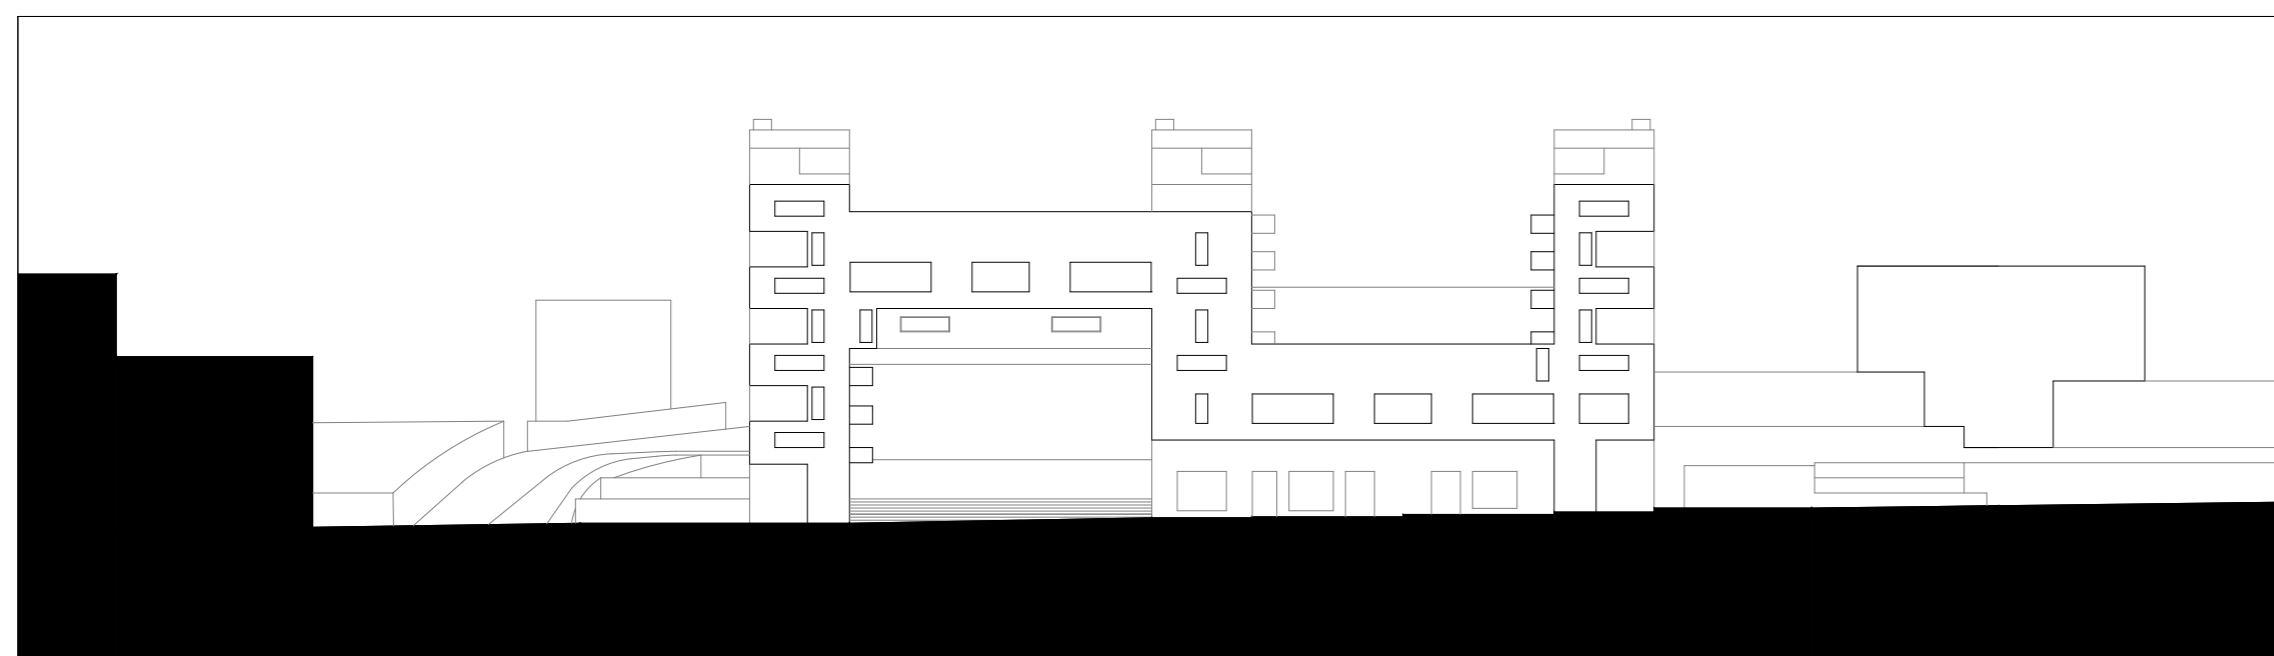


ALÇADO AA' – Rua Dr. Félix Alves Pereira

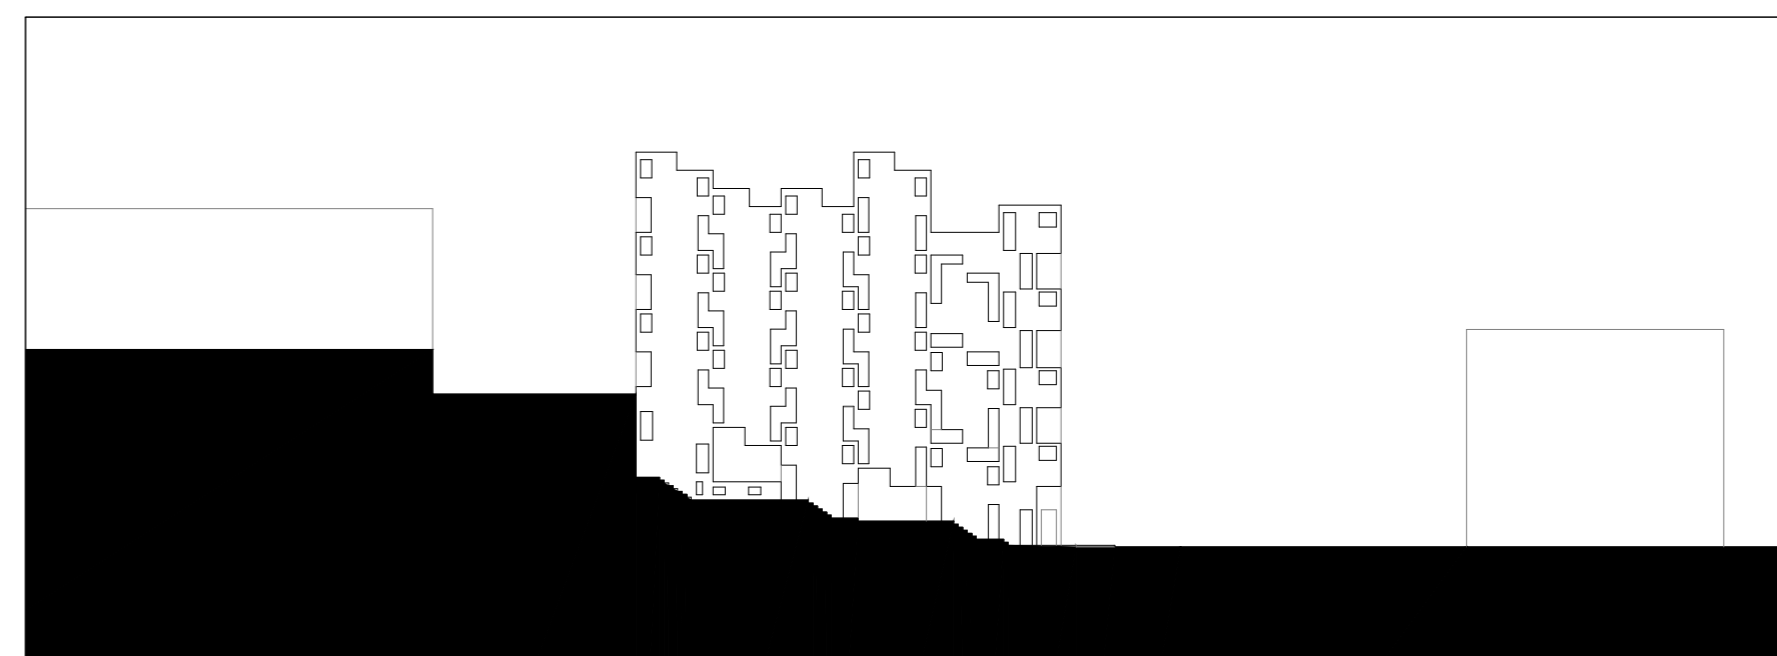

ALÇADO NORTE – CC'

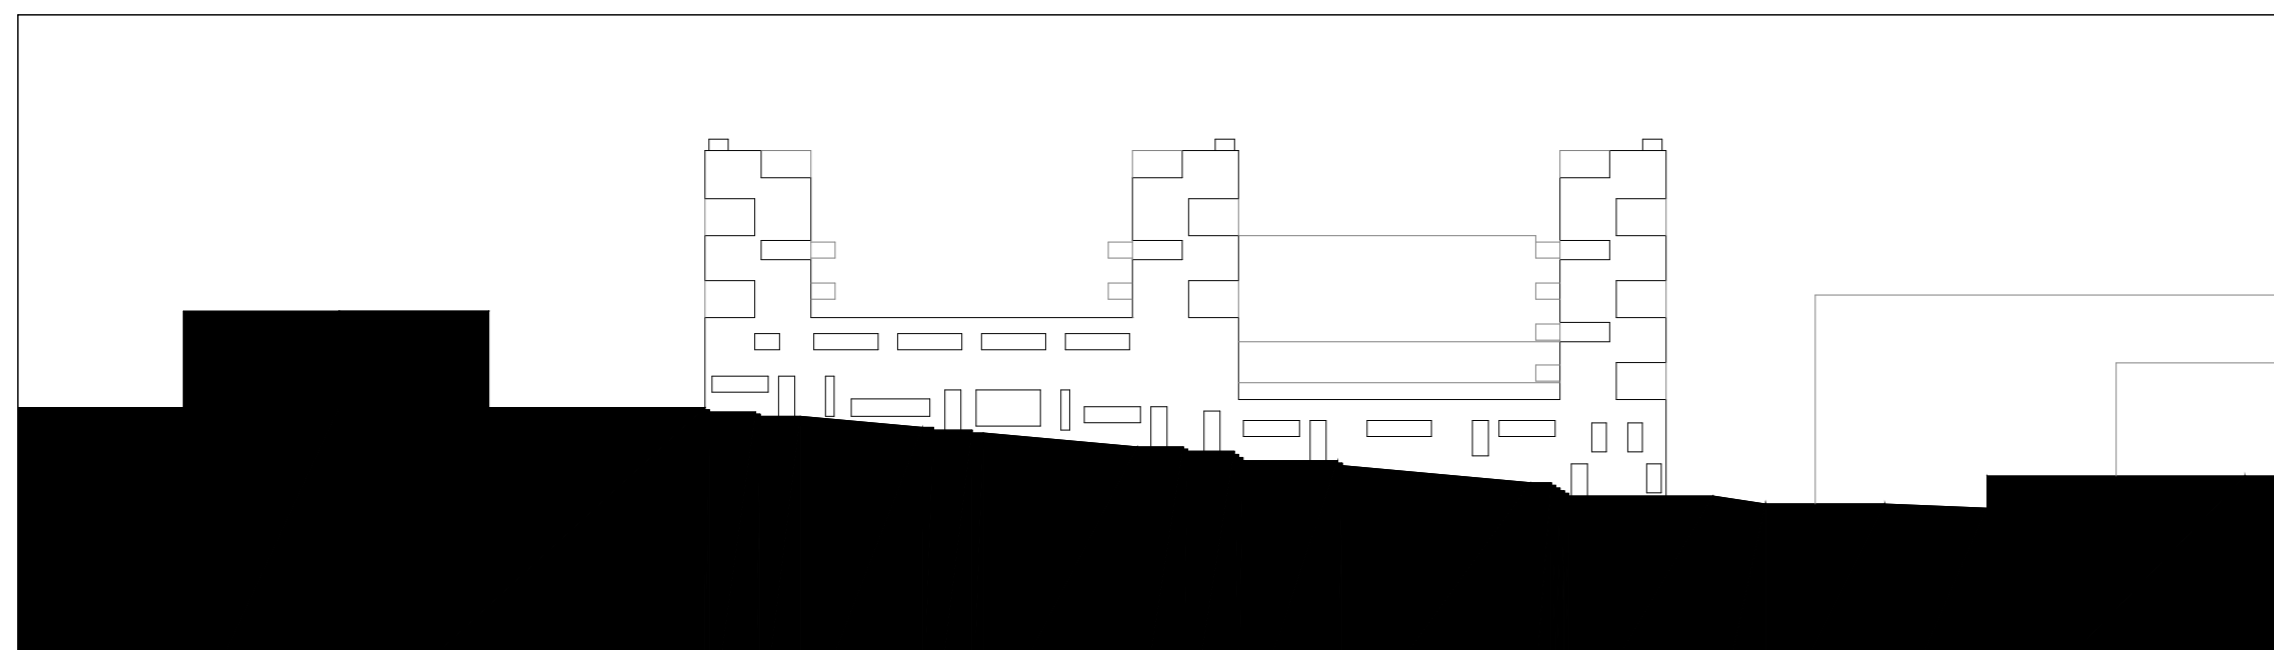

ALÇADO BB' – Rua Mira Sintra

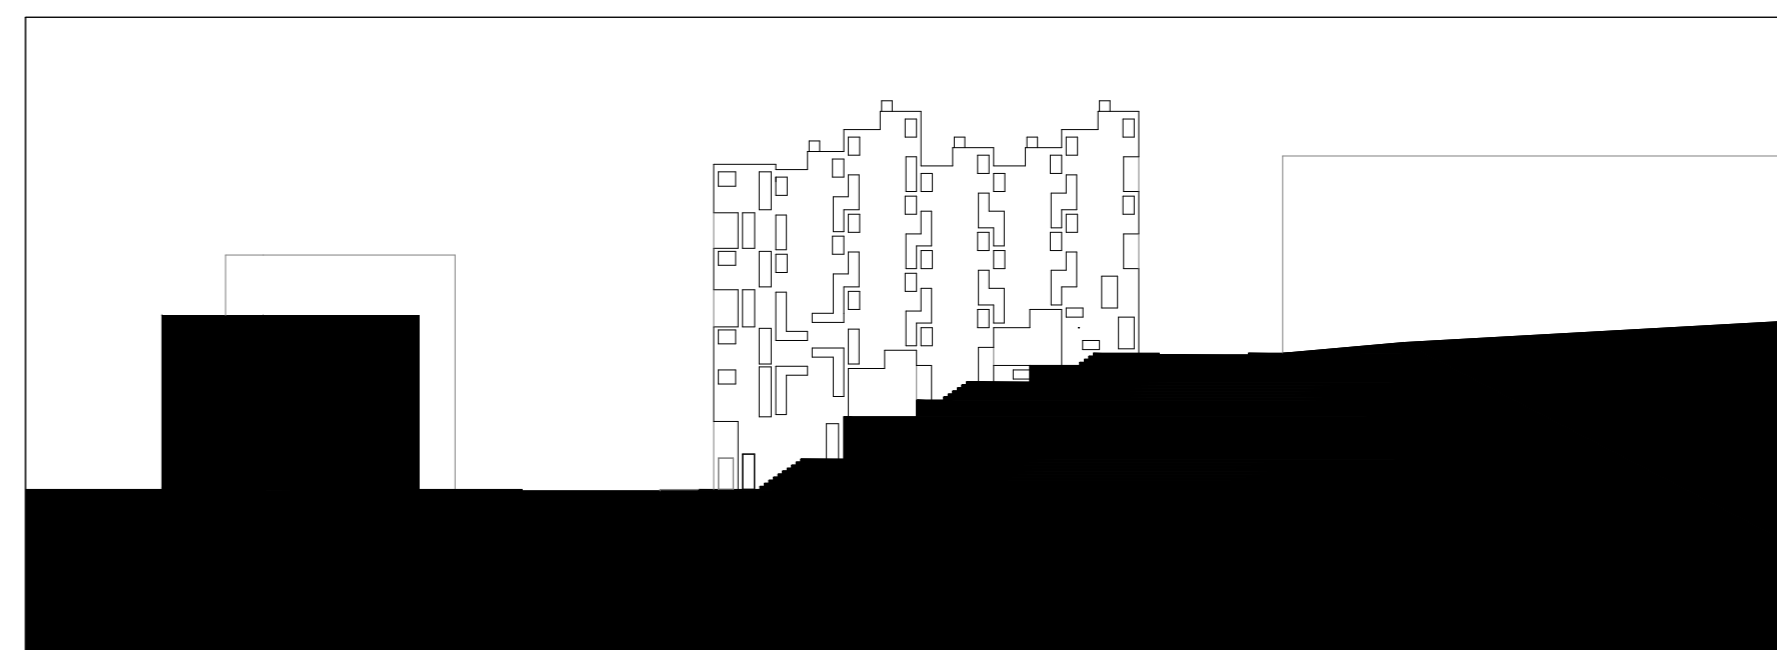


ALÇADO SUL – DD'

02


RESIDÊNCIA DE ESTUDANTES

AGREGAÇÃO EM CONTEXTO | esc. 1/200
Portela de Sintra . Sintra

Laboratório de Projecto II . MIARQ
Docente: José Nuno Beirão
Turma E . 2020/2021
Manuel Amaral . nº 20181124

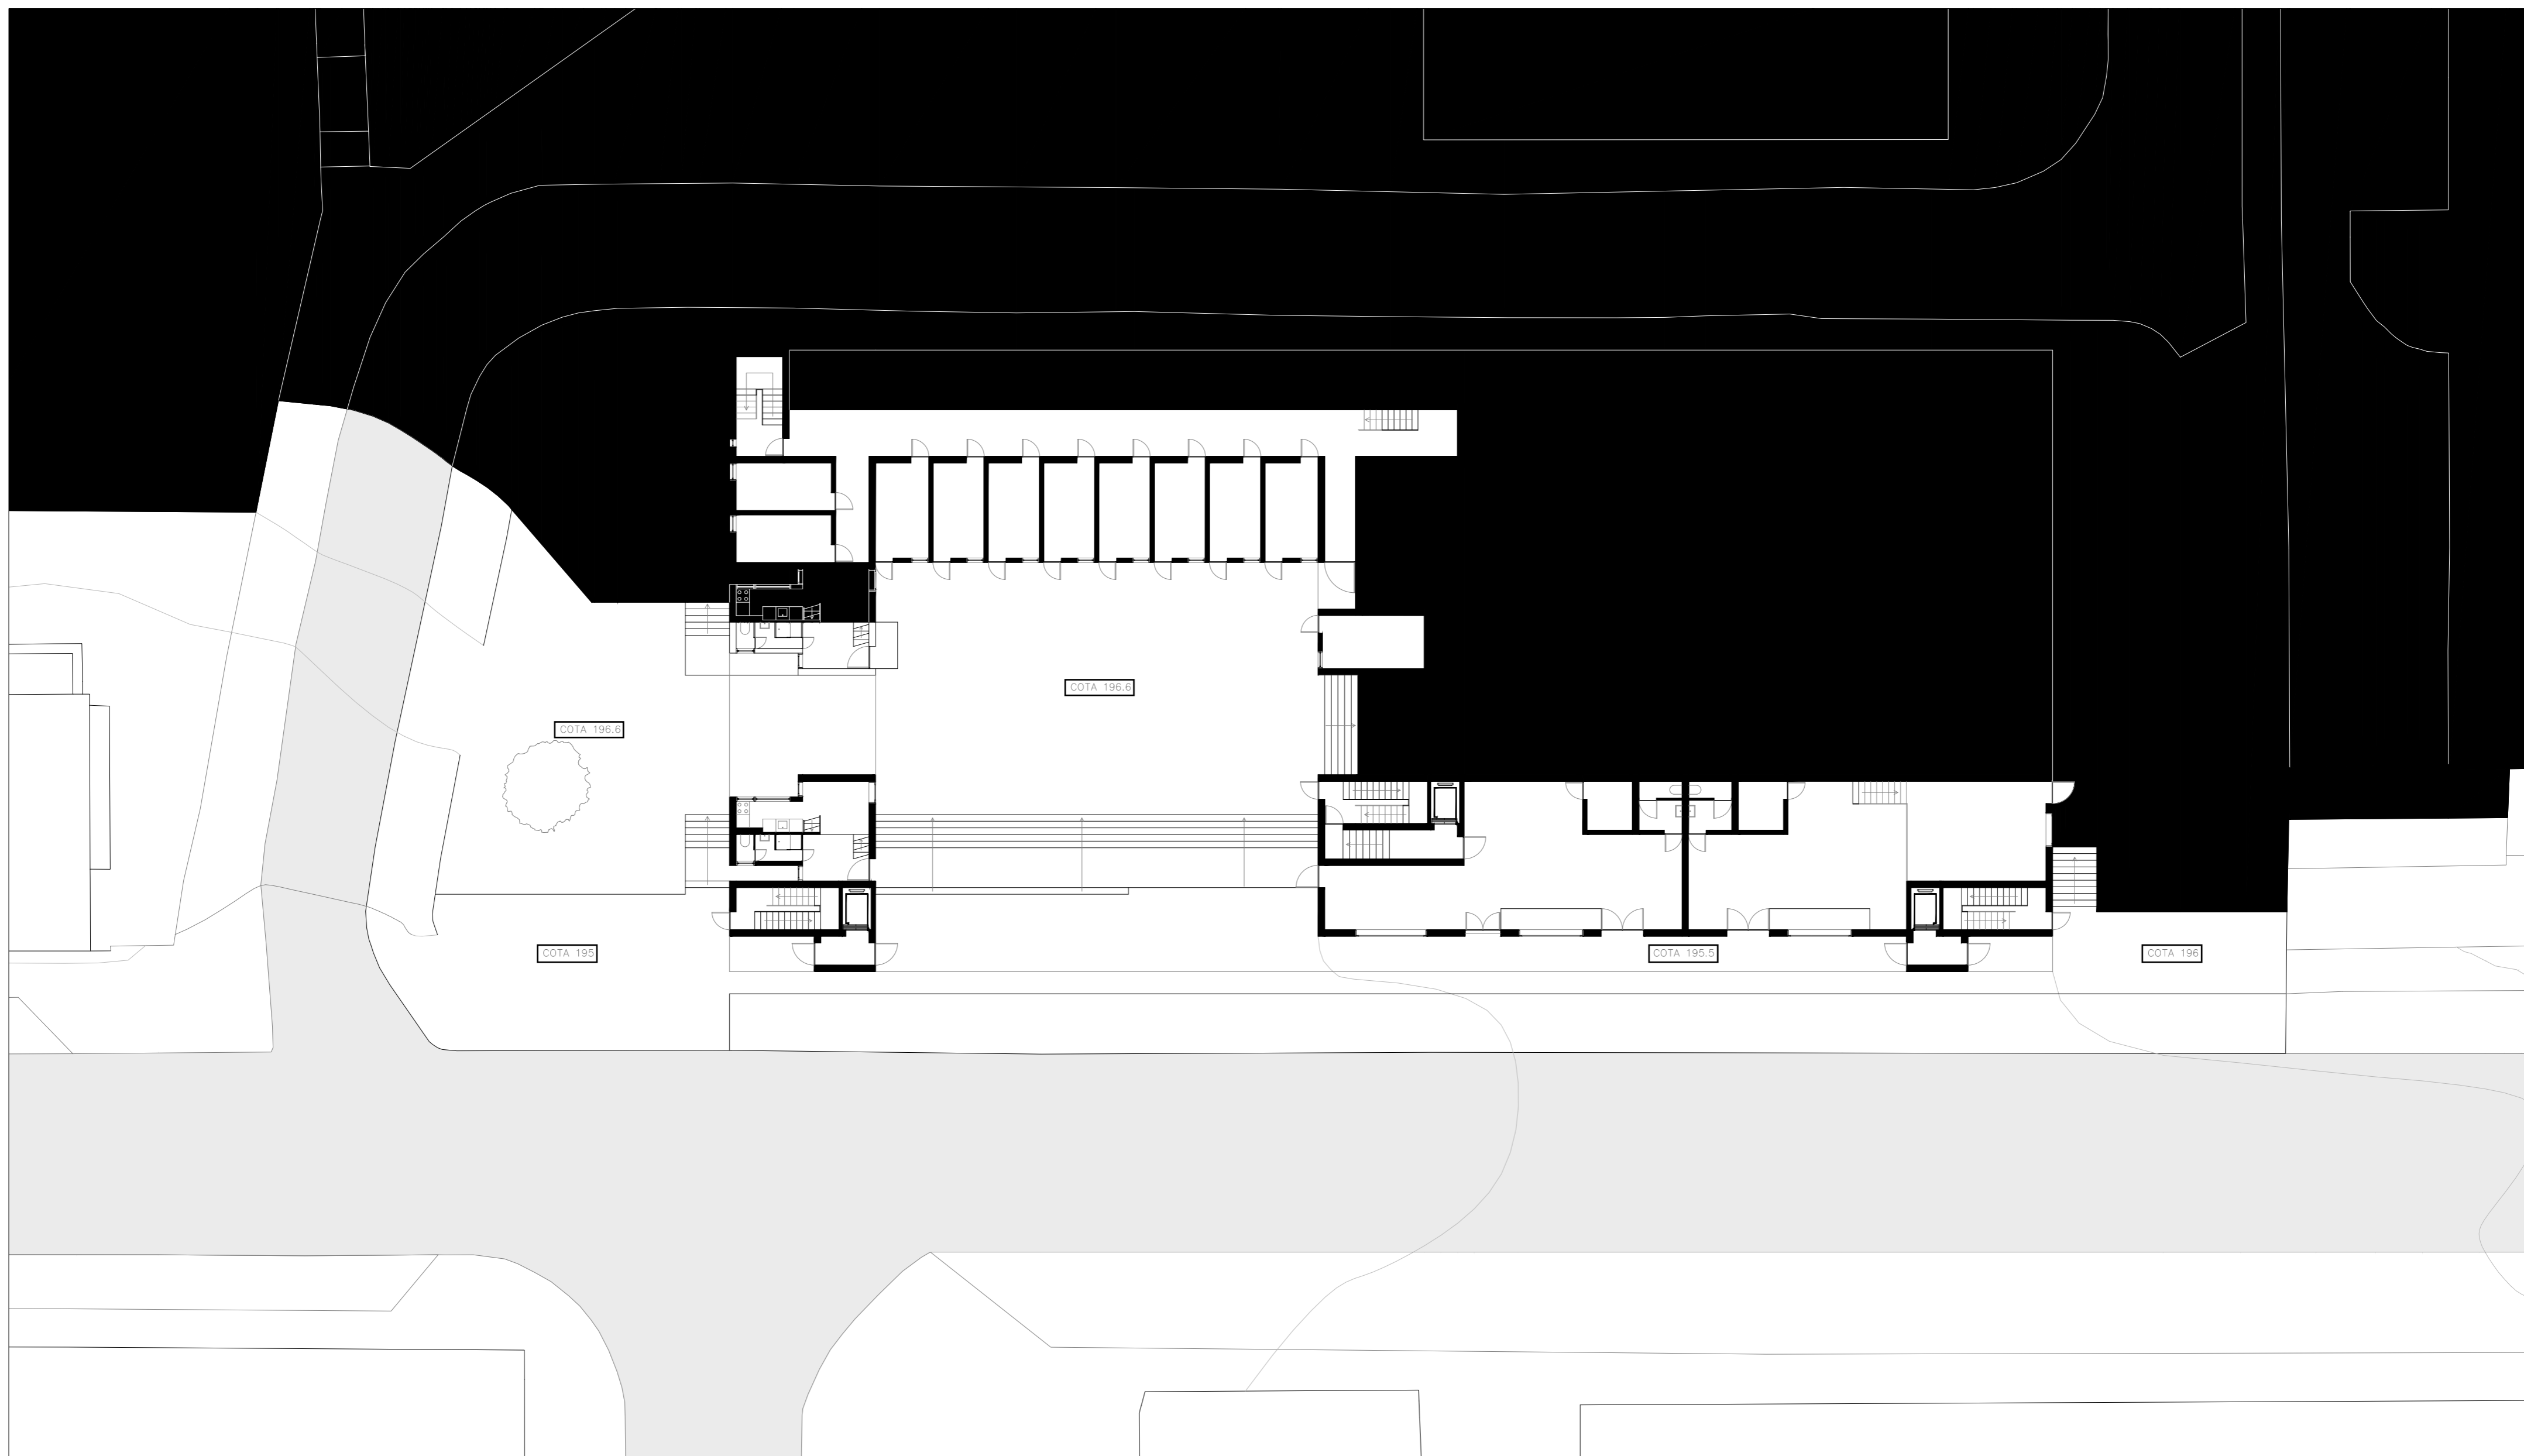

PLANTA CORTADA À COTA 198 – PISO TÉRREO (ZONA COMERCIAL; ARRUMOS/ESPAÇO DE TRABALHO) | ESC. 1:200

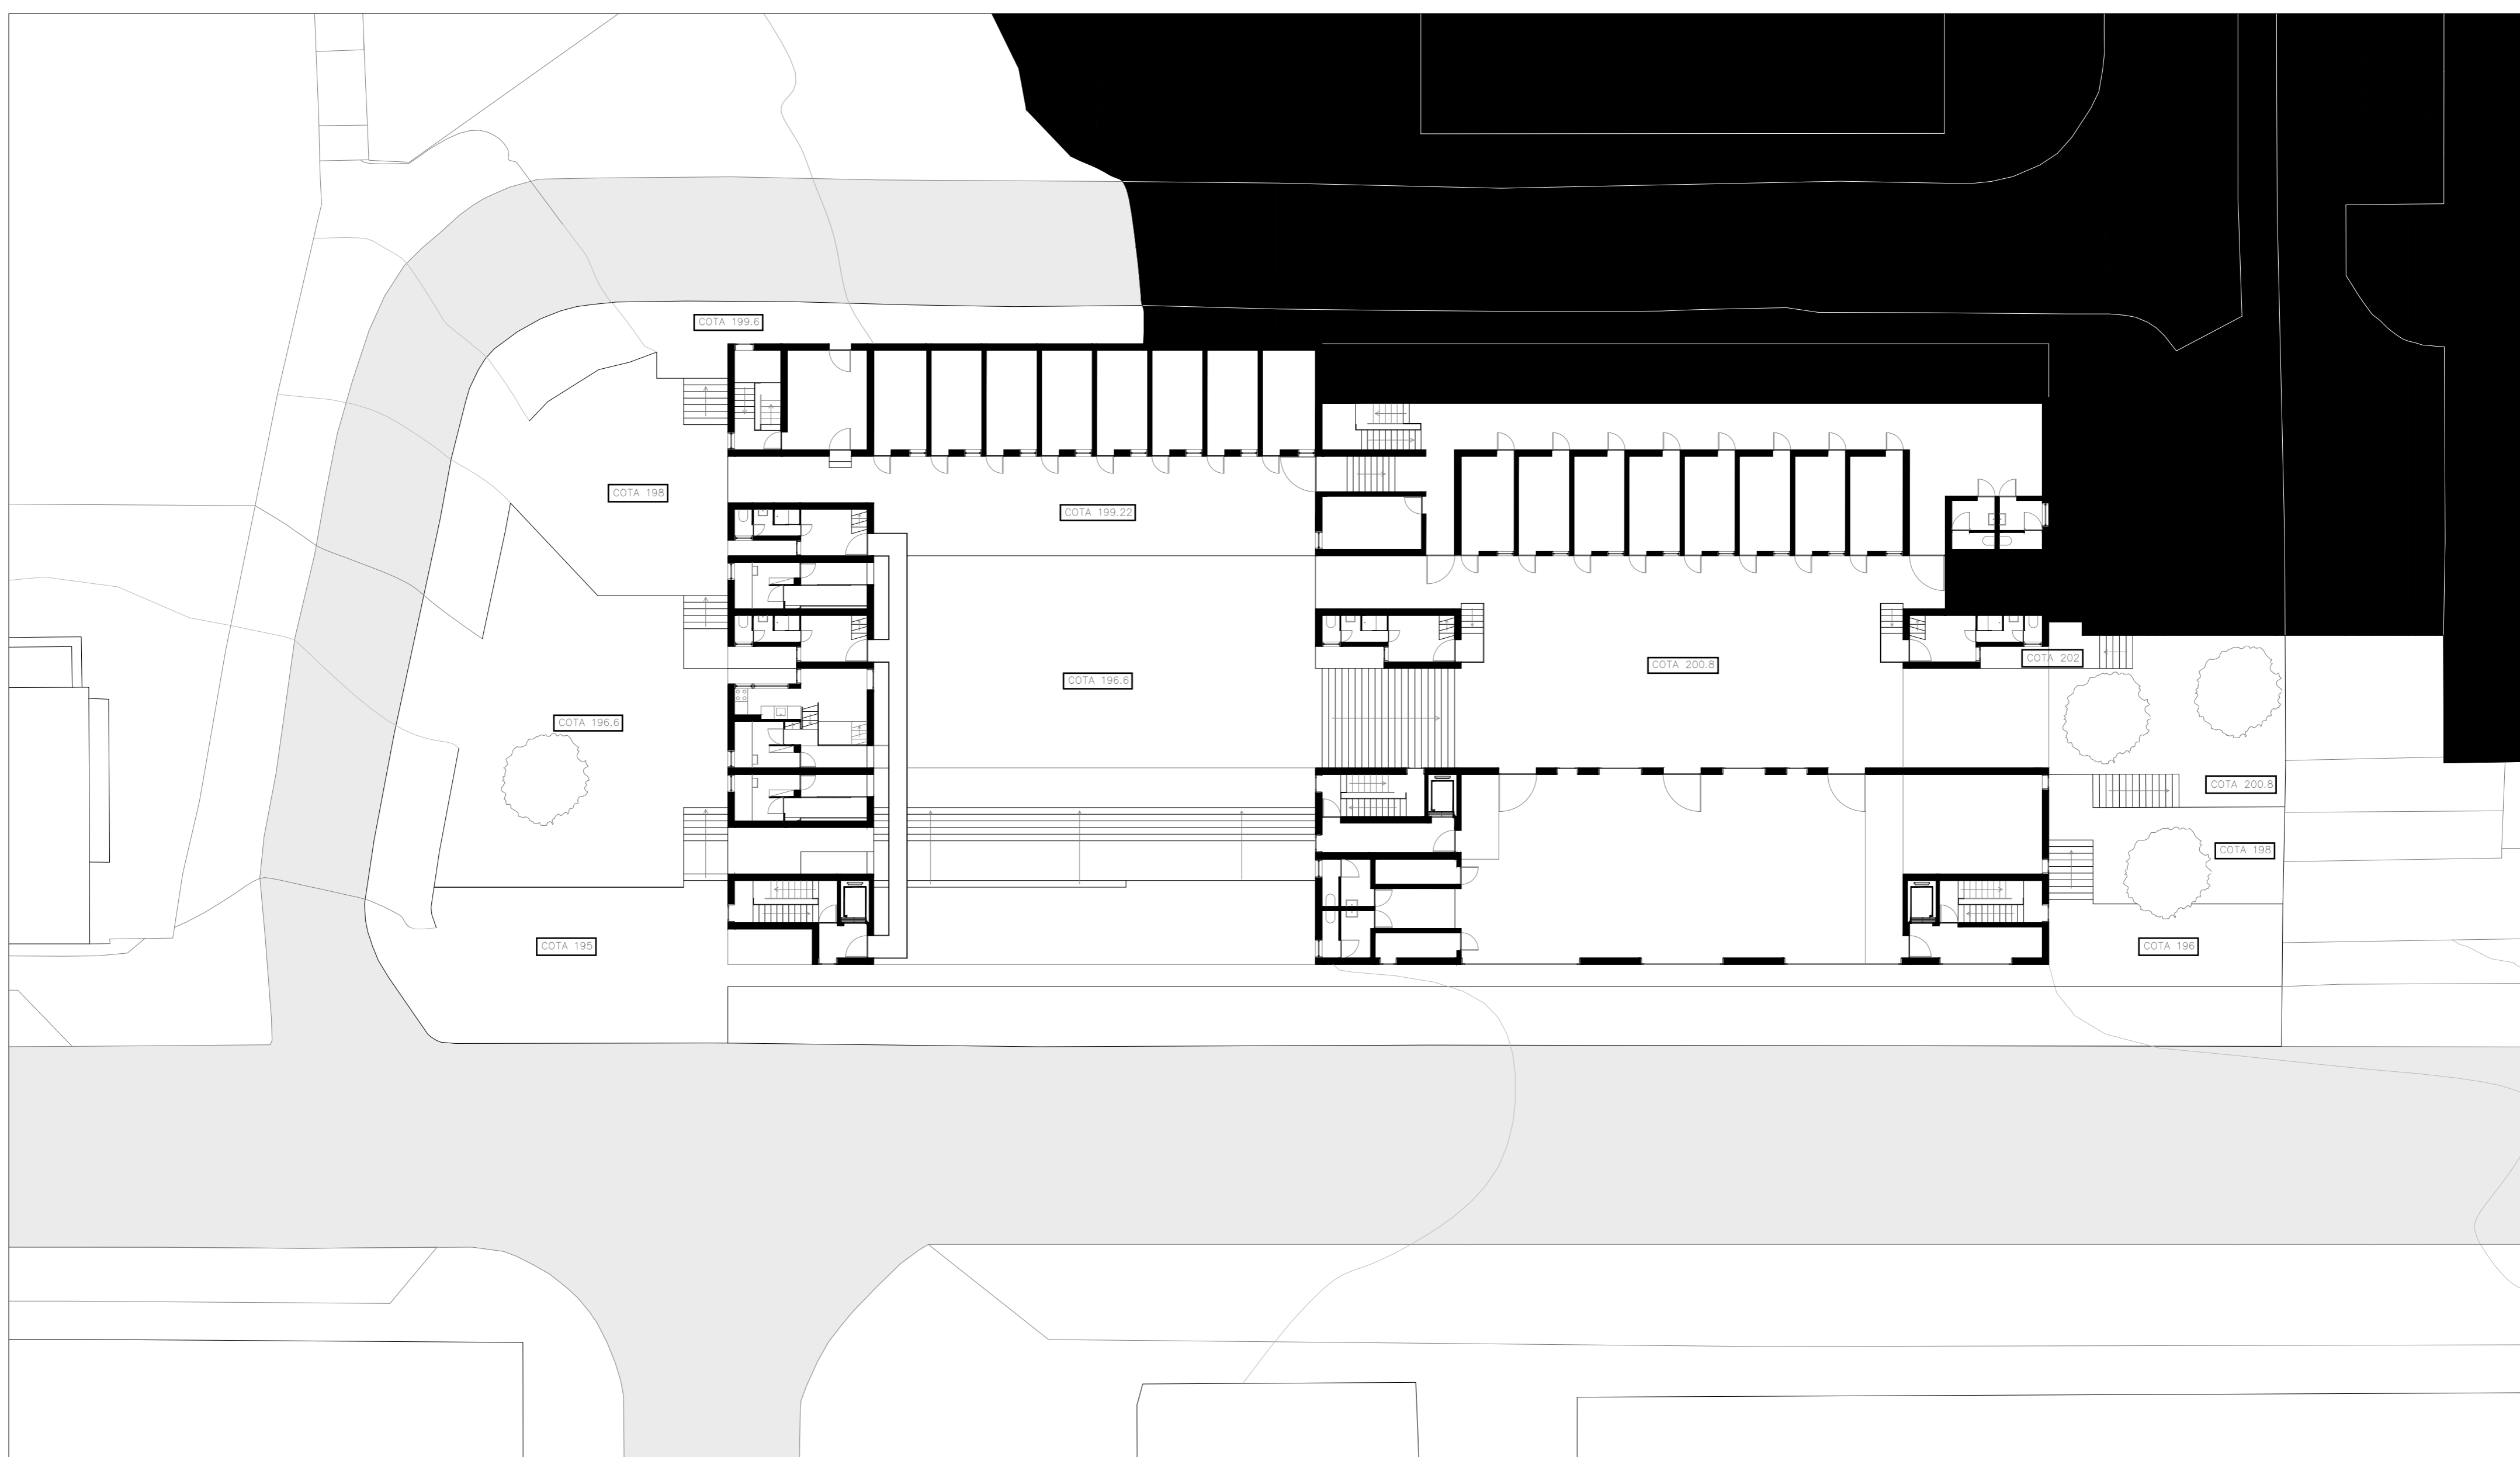


PLANTA CORTADA À COTA 202.2 – PISO 1 DE PROTÓTIPOS; SALA POLIVALENTE; ARRUMOS/ESPAÇO DE TRABALHO | ESC. 1:200

03


RESIDÊNCIA DE ESTUDANTES

AGREGAÇÃO EM CONTEXTO | esc. 1/200
Portela de Sintra . Sintra


Laboratório de Projecto II . MIARQ
Docente: José Nuno Beirão
Turma E . 2020/2021
Manuel Amaral . nº 20181124

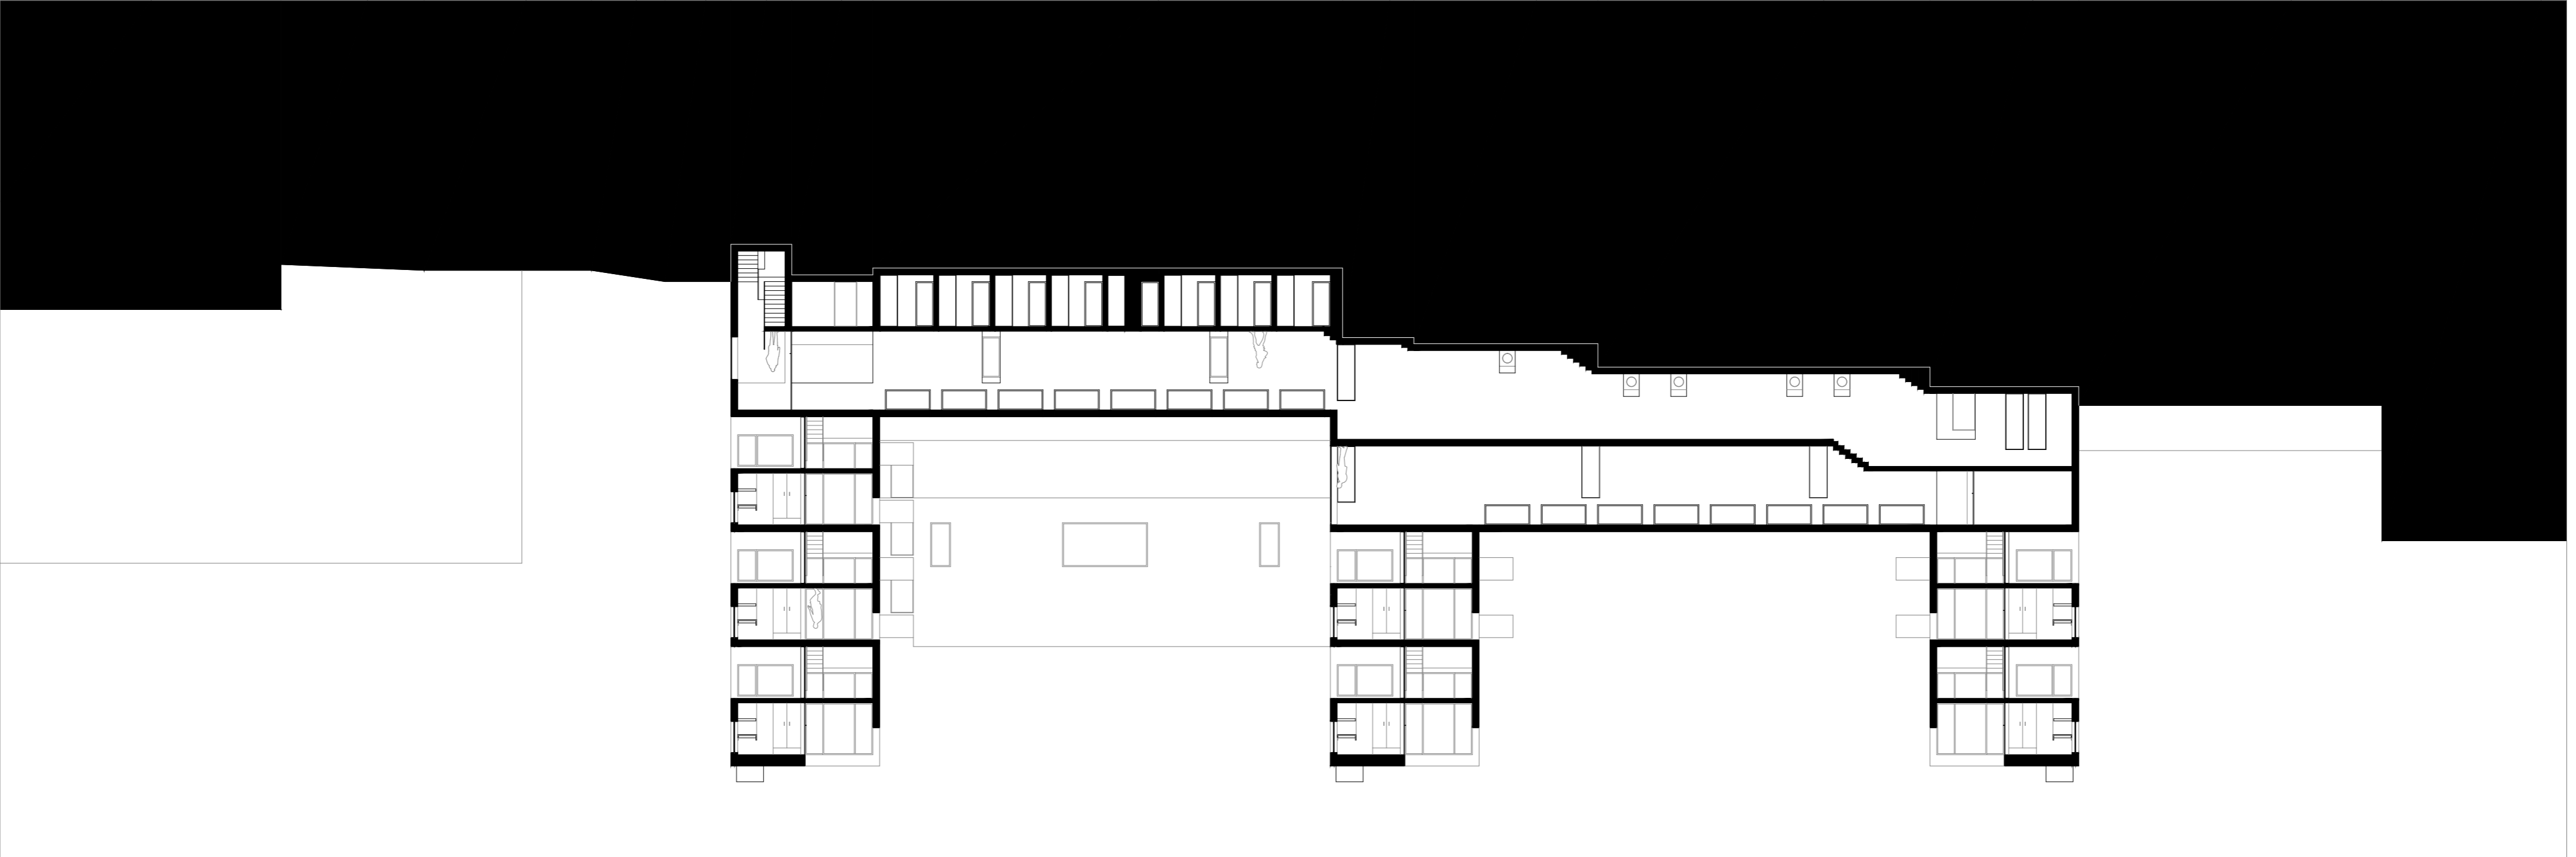


CORTE LONGITUDINAL AA' | ESC. 1:200

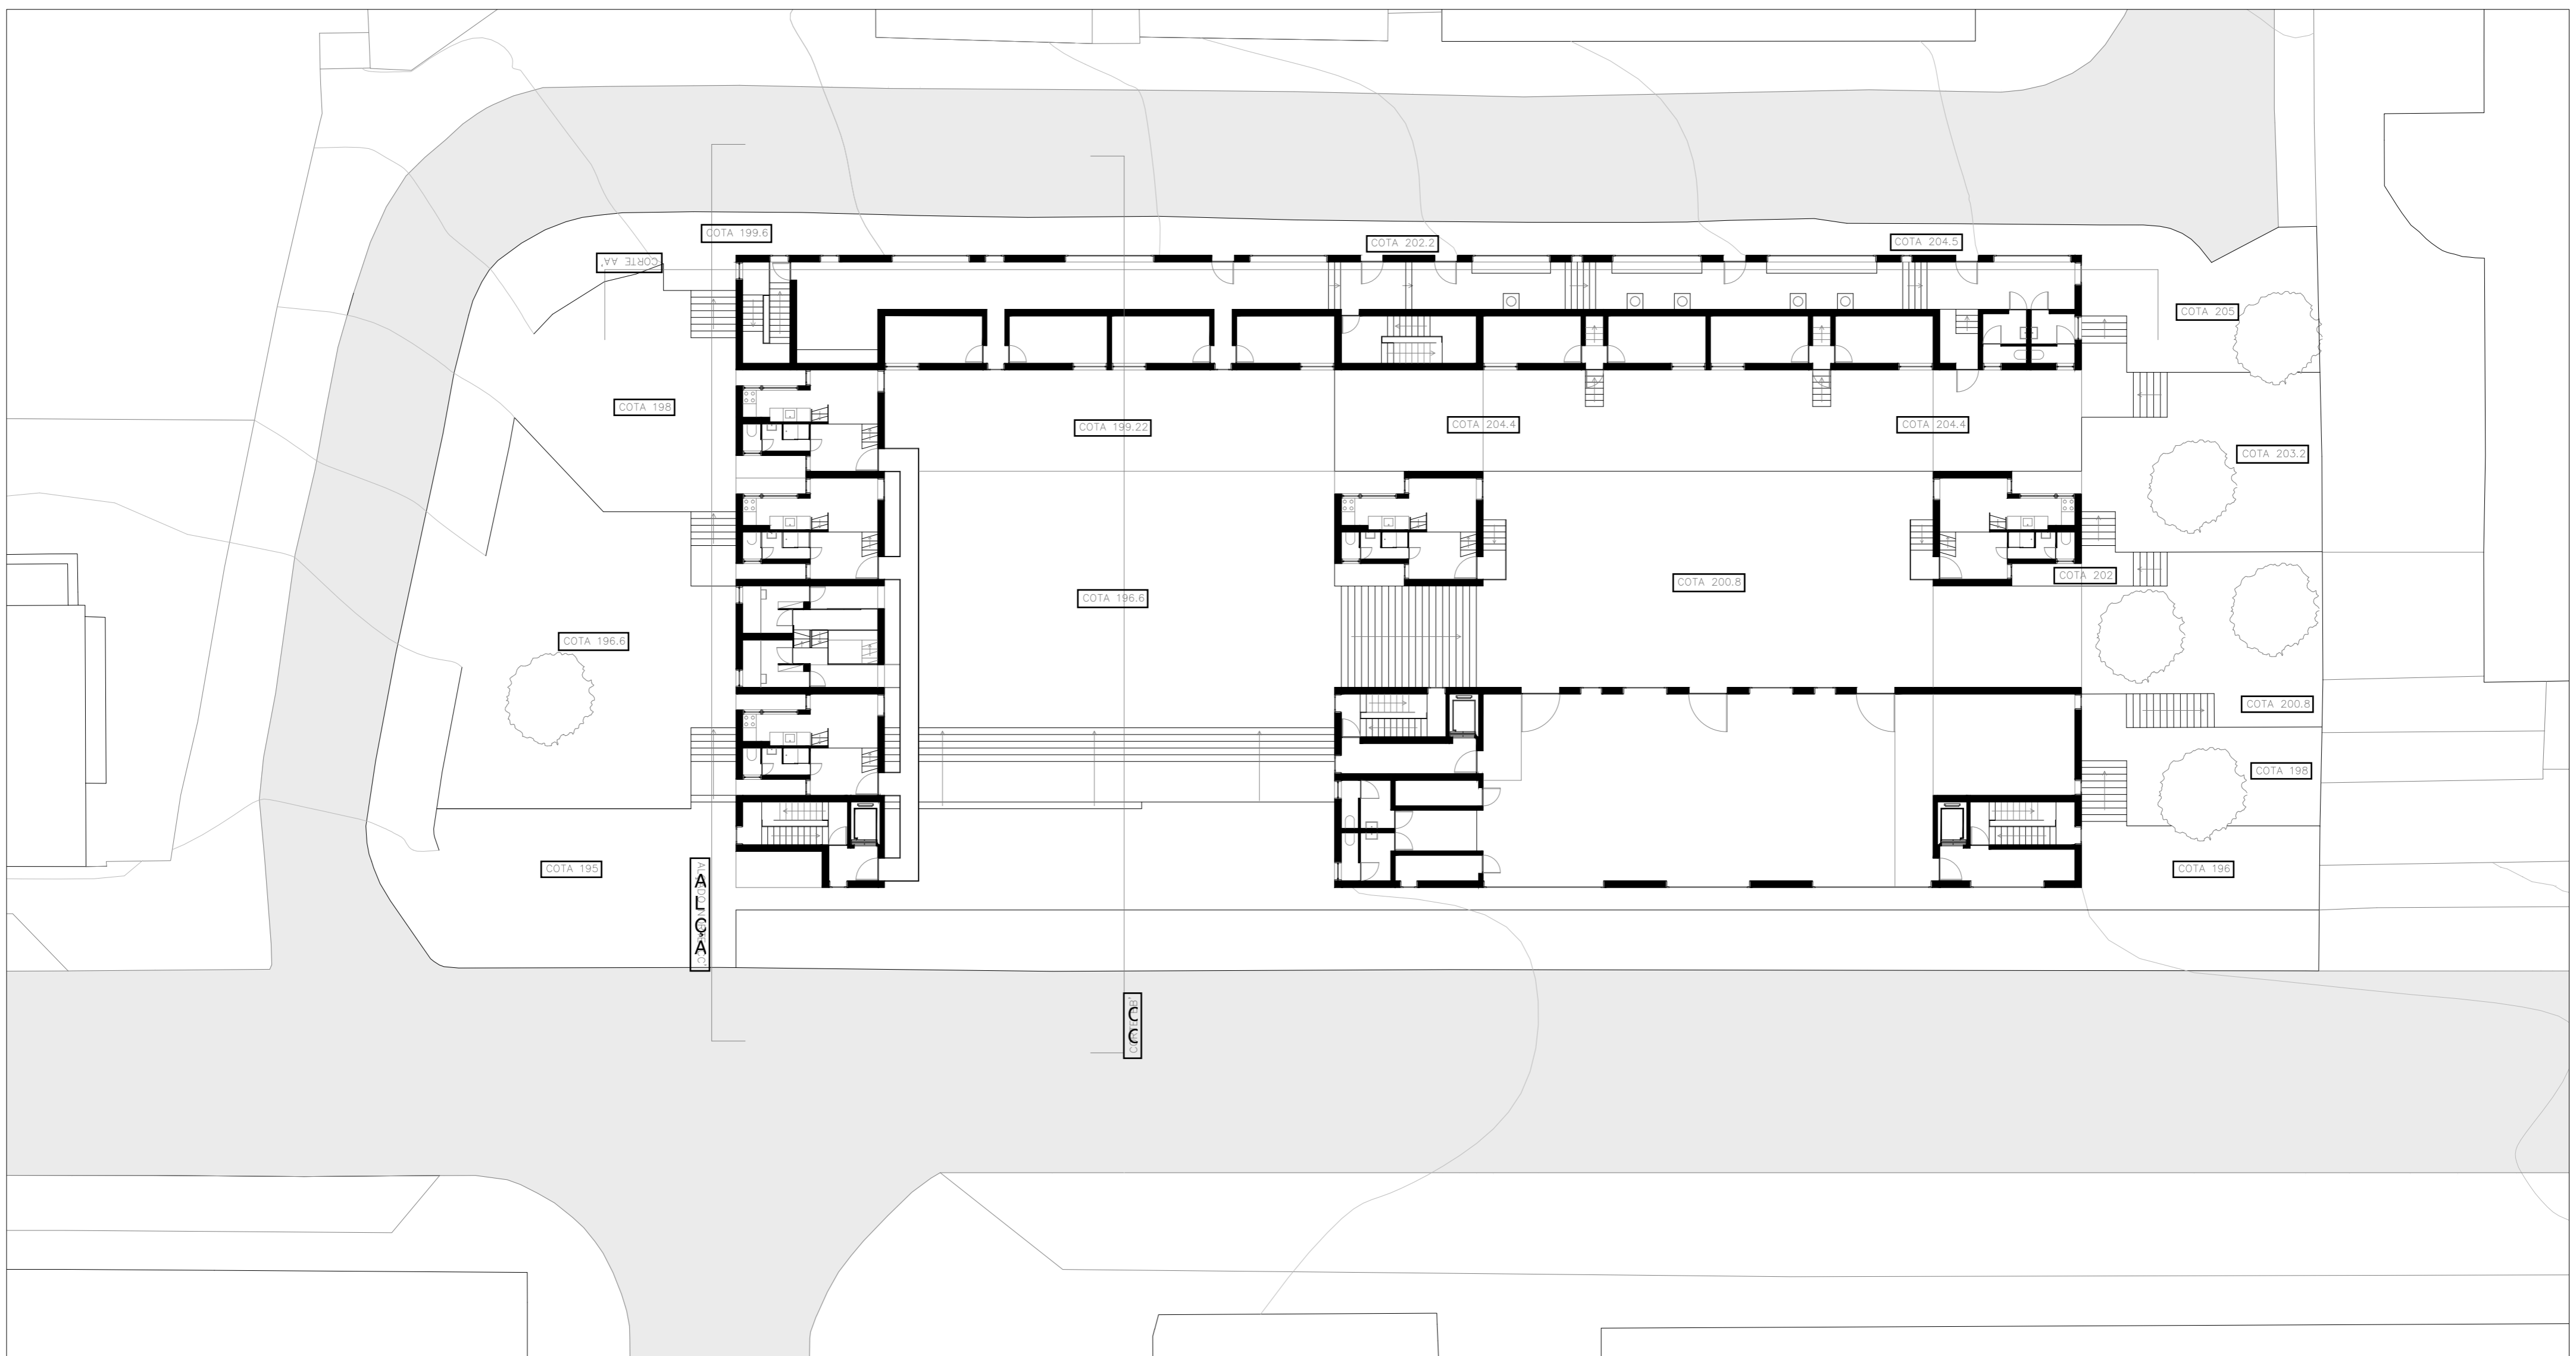

PLANTA CORTADA À COTA 206 – PISO 2 DE PROTÓTIPOS; LAVANDARIA; ARRUMOS/ESPAÇO DE TRABALHO; SALA POLIVALENTE | ESC. 1:200

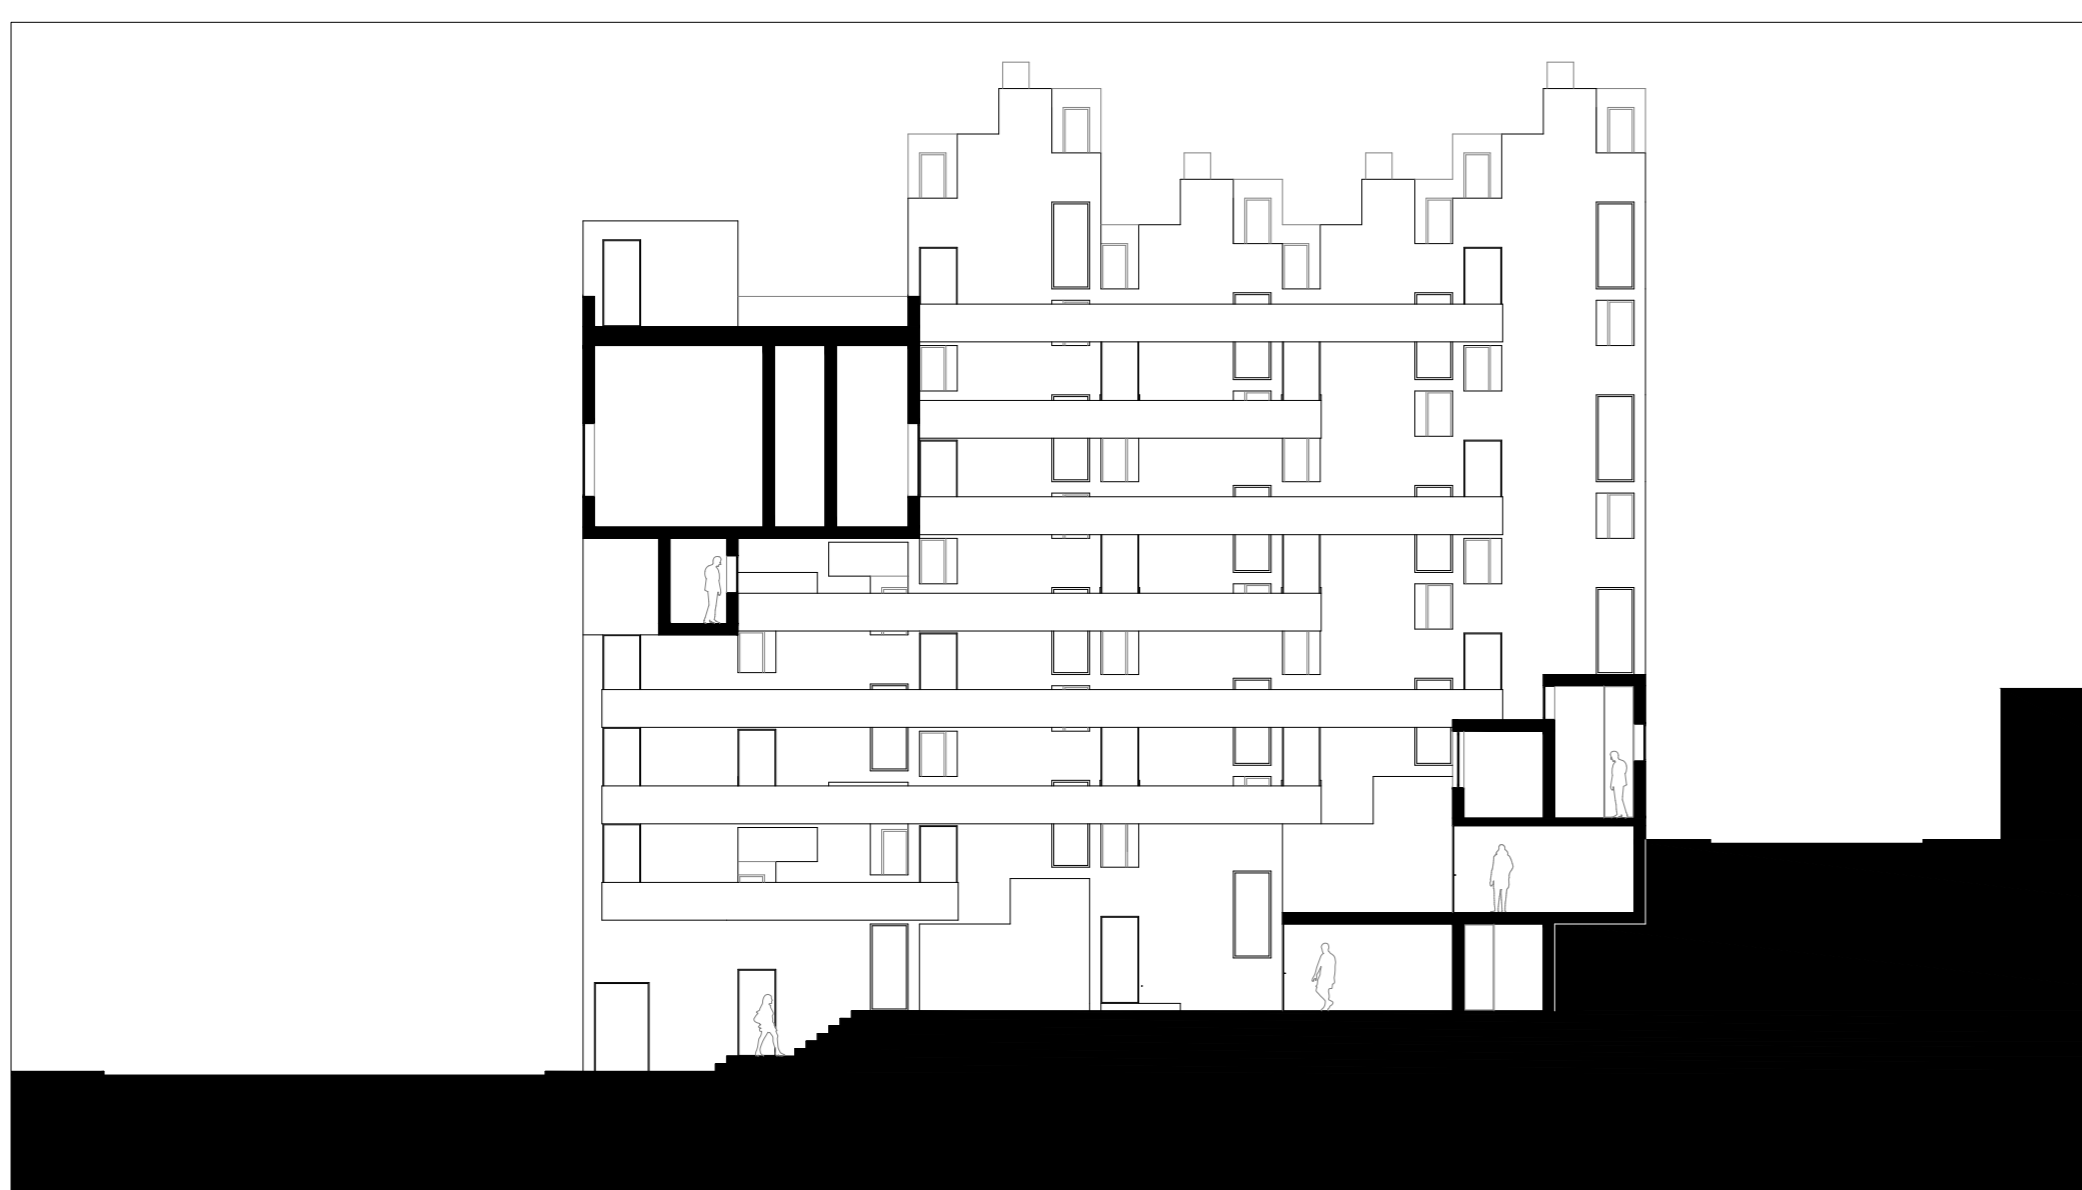

CORTE TRANSVERSAL BB' | ESC. 1:200

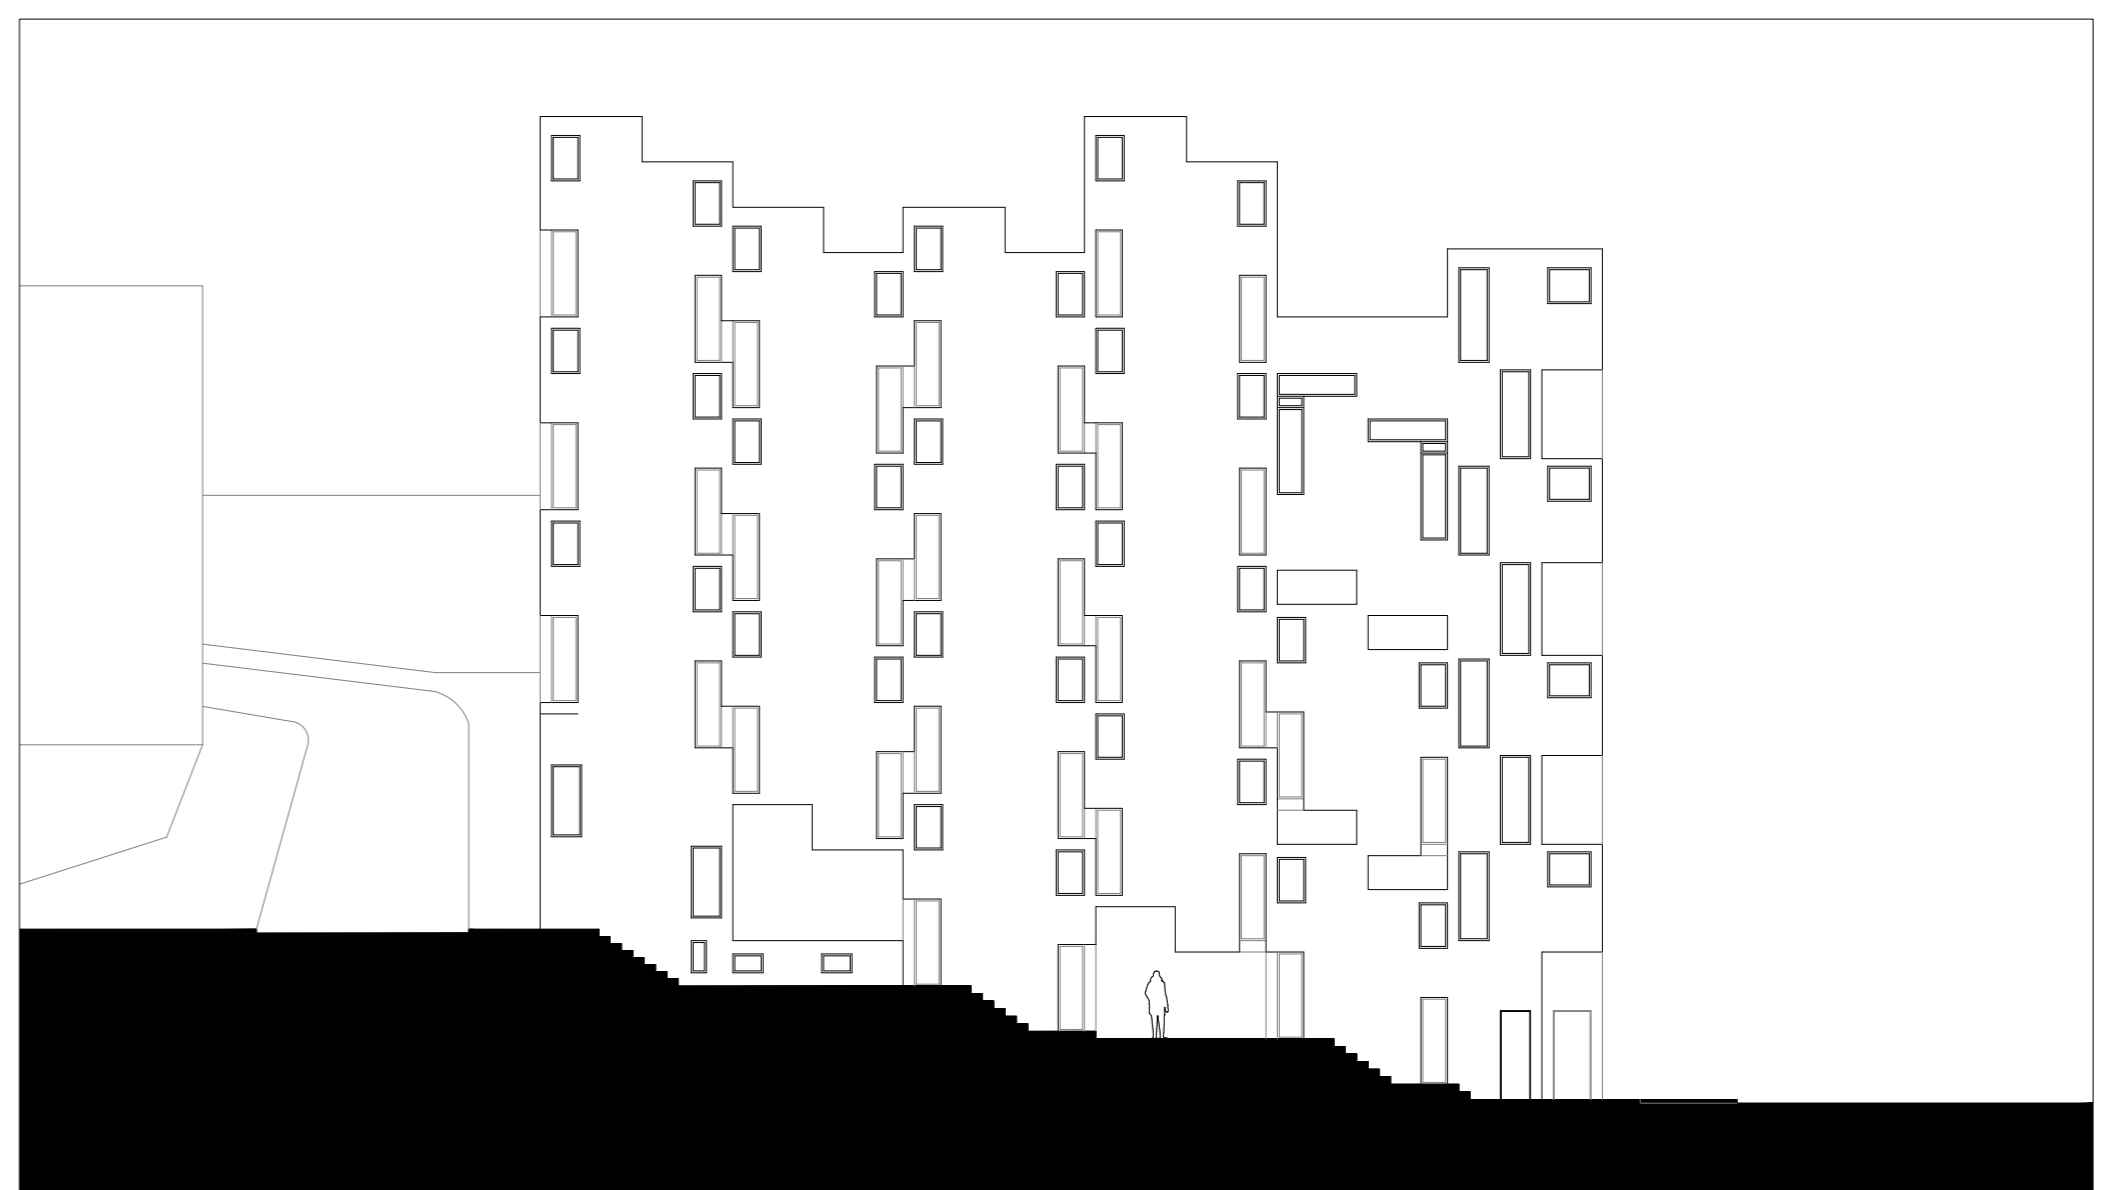


ALÇADO NORTE CC' | ESC. 1:200

04


RESIDÊNCIA DE ESTUDANTES

AGREGAÇÃO EM CONTEXTO | esc. 1/200
Portela de Sintra . Sintra

Laboratório de Projecto II . MIARQ
Docente: José Nuno Beirão
Turma E . 2020/2021
Manuel Amaral . nº 20181124

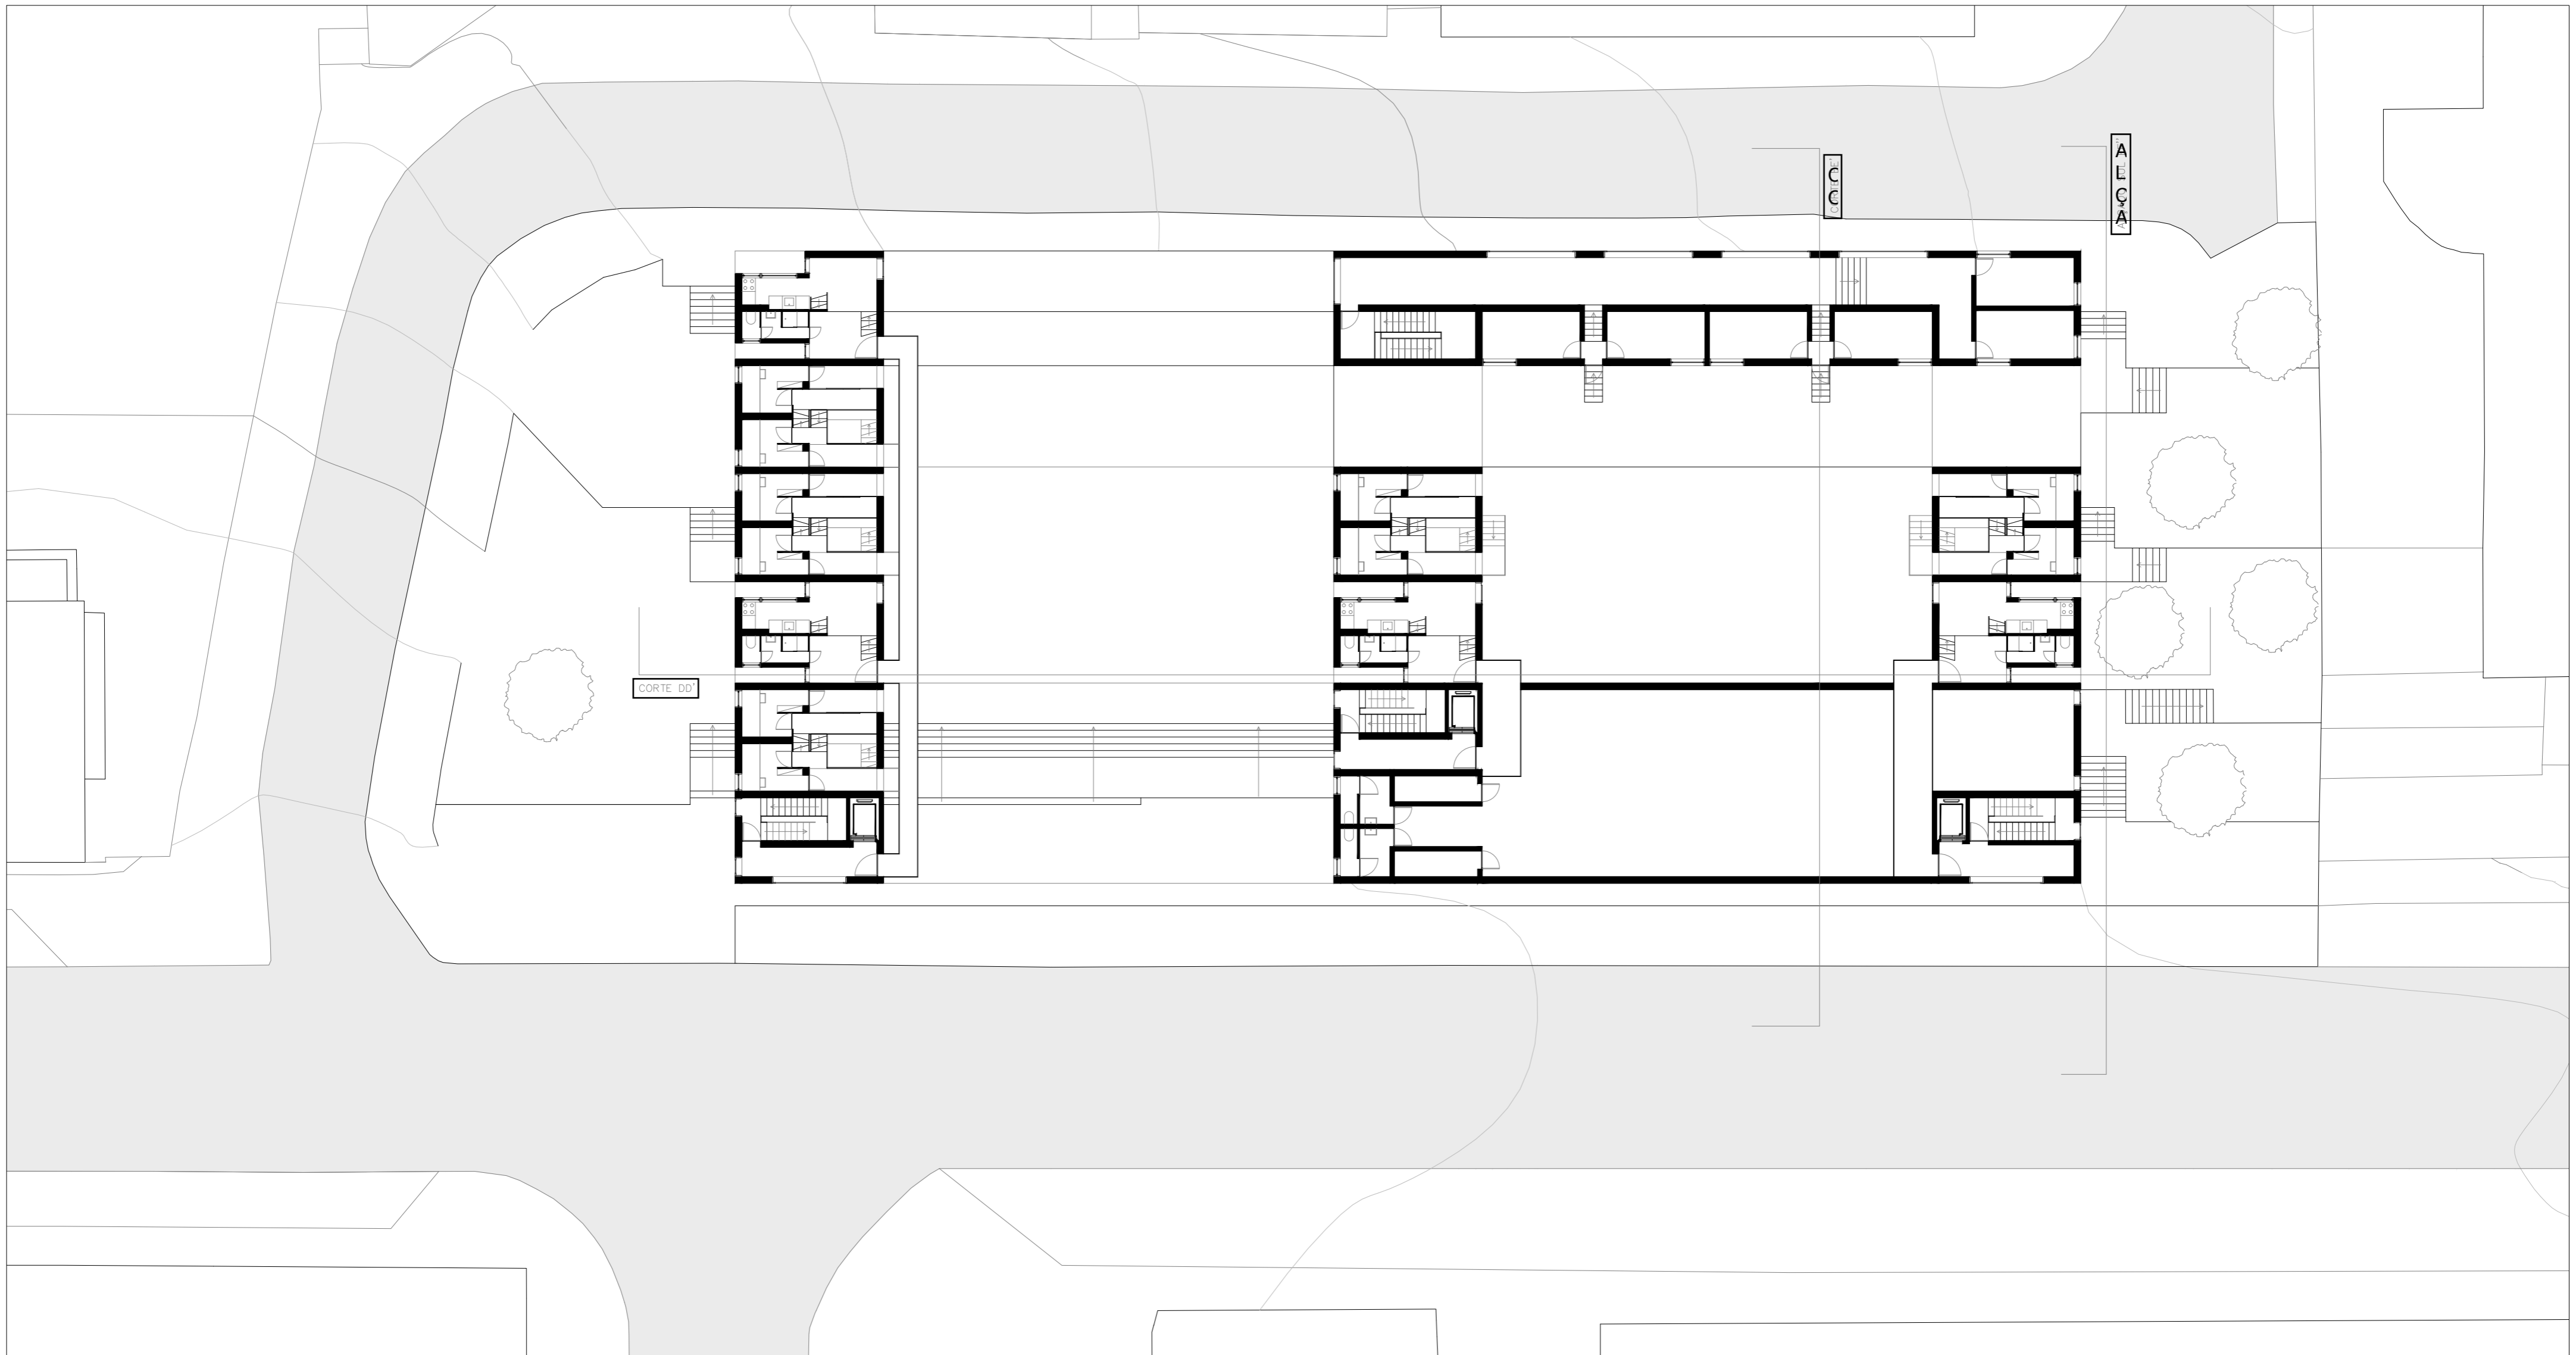


PLANTA – PISO 3 DE PROTÓTIPOS; ÚLTIMO PISO DE ARRUMOS/ESPAÇO DE TRABALHO; SALA POLIVALENTE | ESC. 1:200

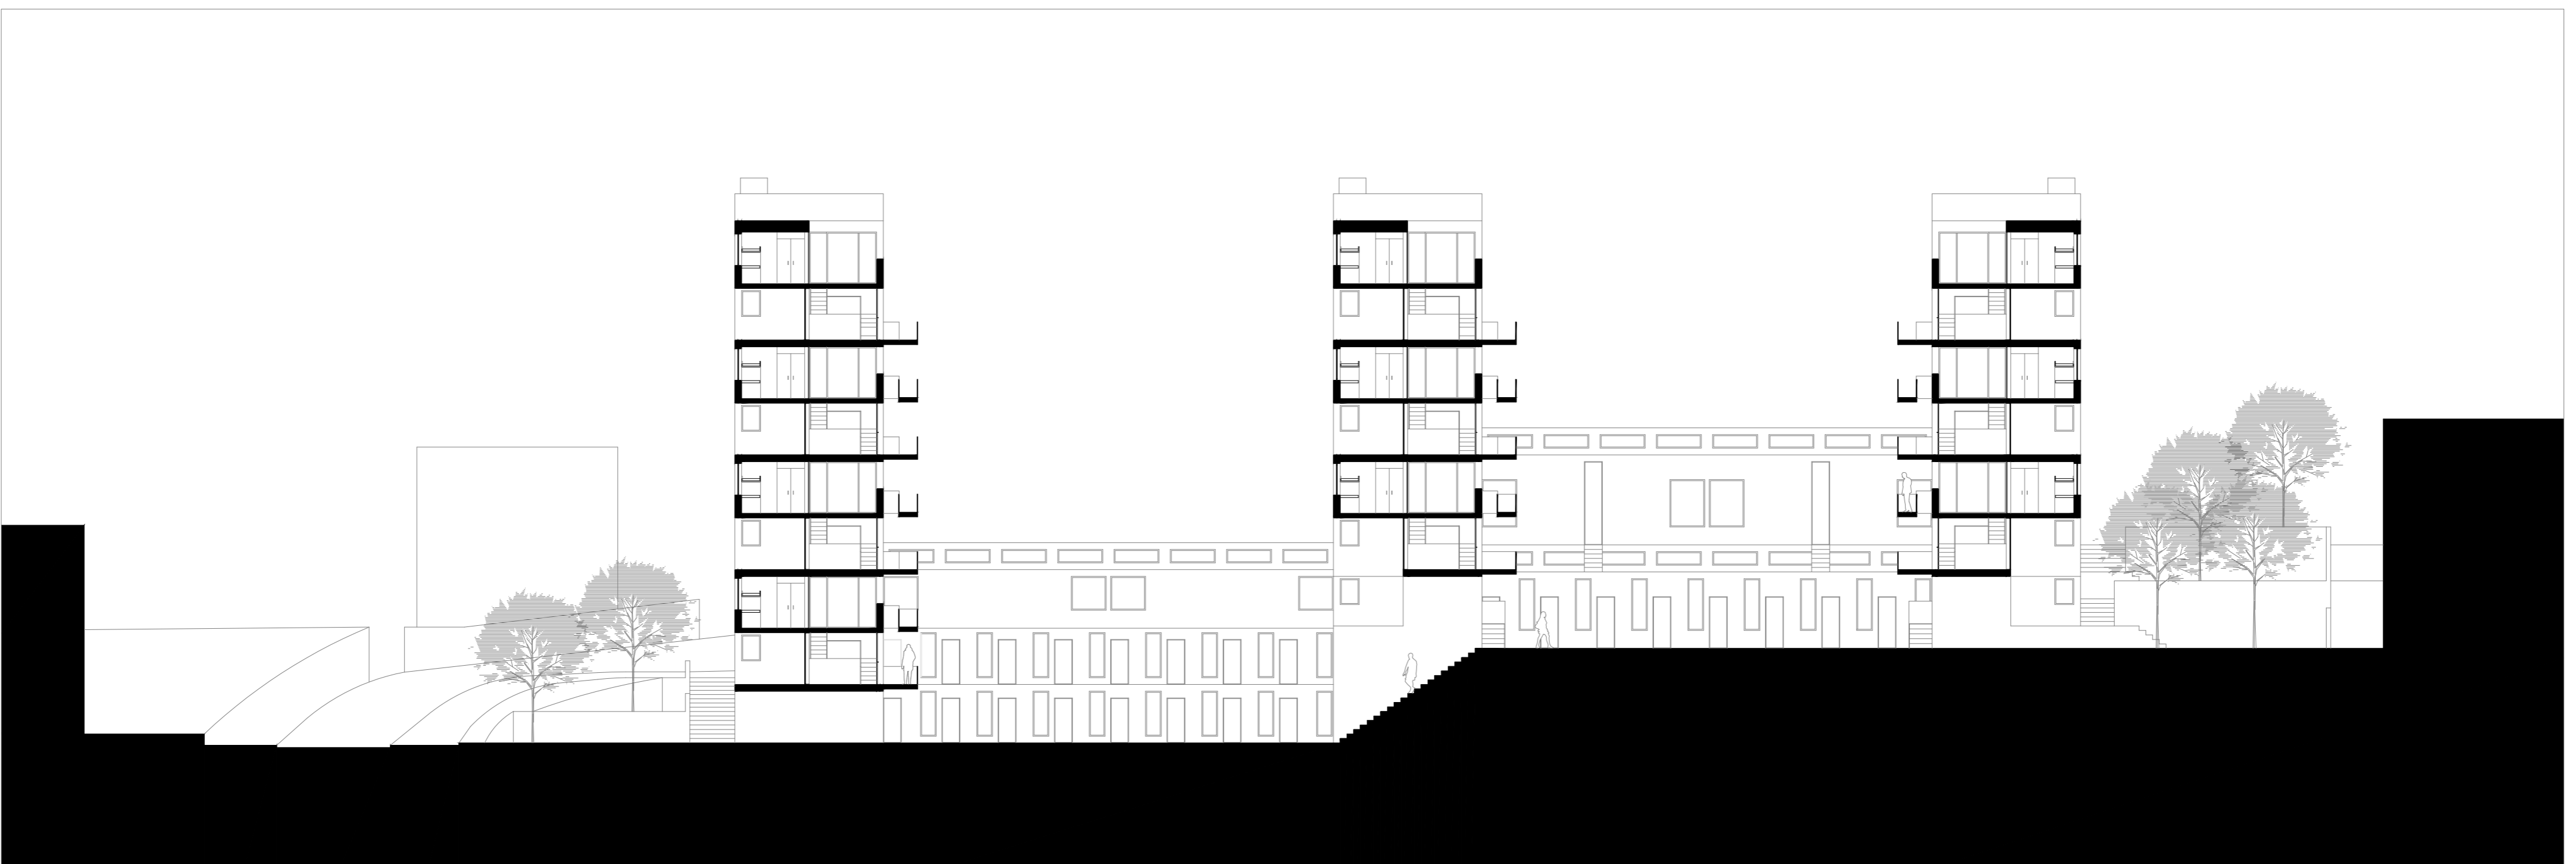

CORTE LONGITUDINAL DD' | ESC. 1:200



CORTE TRANSVERSAL EE' | ESC. 1:200

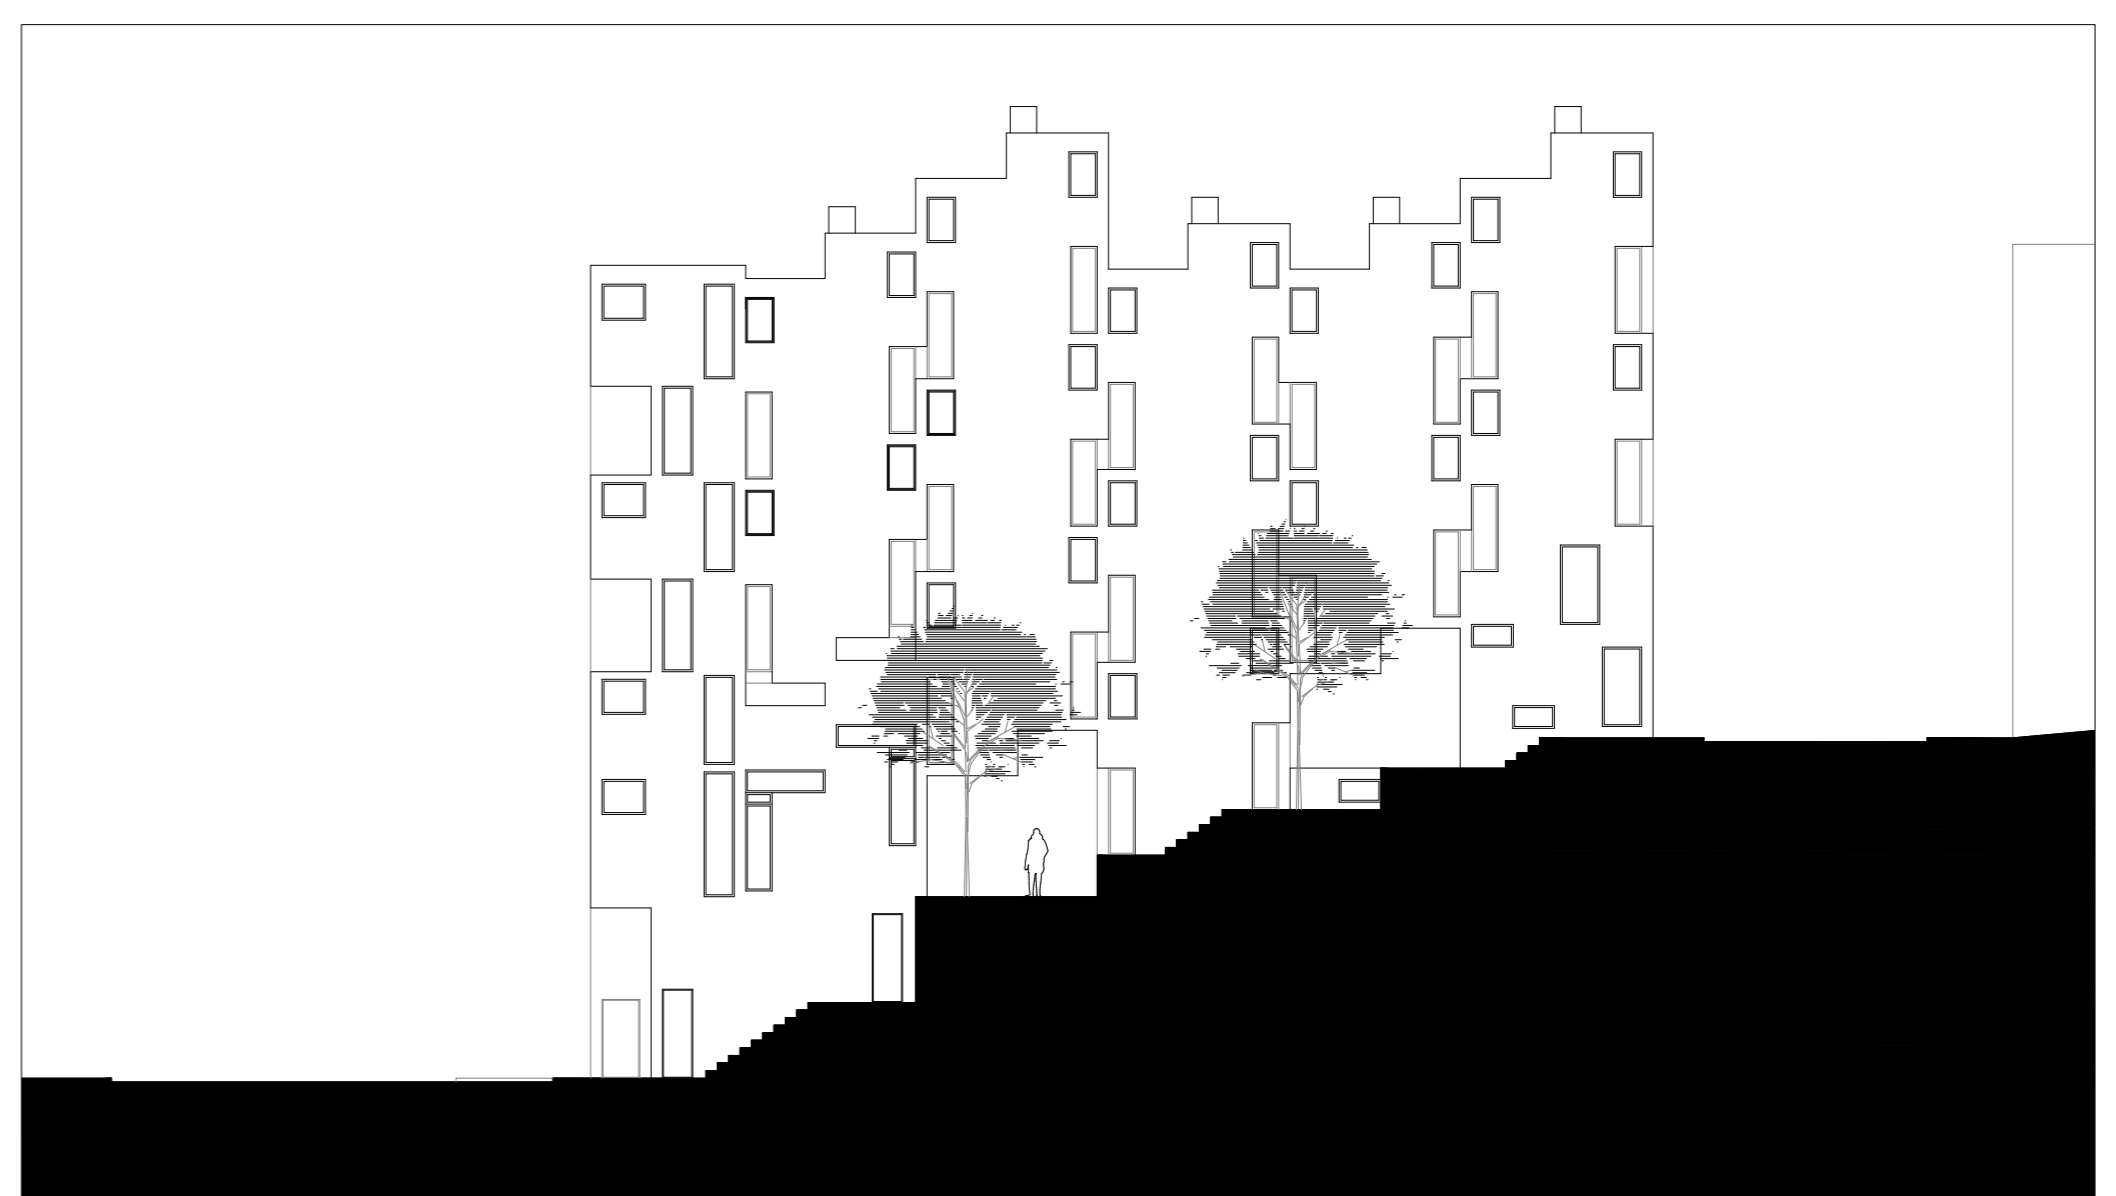


ALÇADO SUL FF' | ESC. 1:200

05


RESIDÊNCIA DE ESTUDANTES

AGREGAÇÃO EM CONTEXTO | esc. 1/200
Portela de Sintra . Sintra

Laboratório de Projecto II . MIARQ
Docente: José Nuno Beirão
Turma E . 2020/2021
Manuel Amaral . nº 20181124

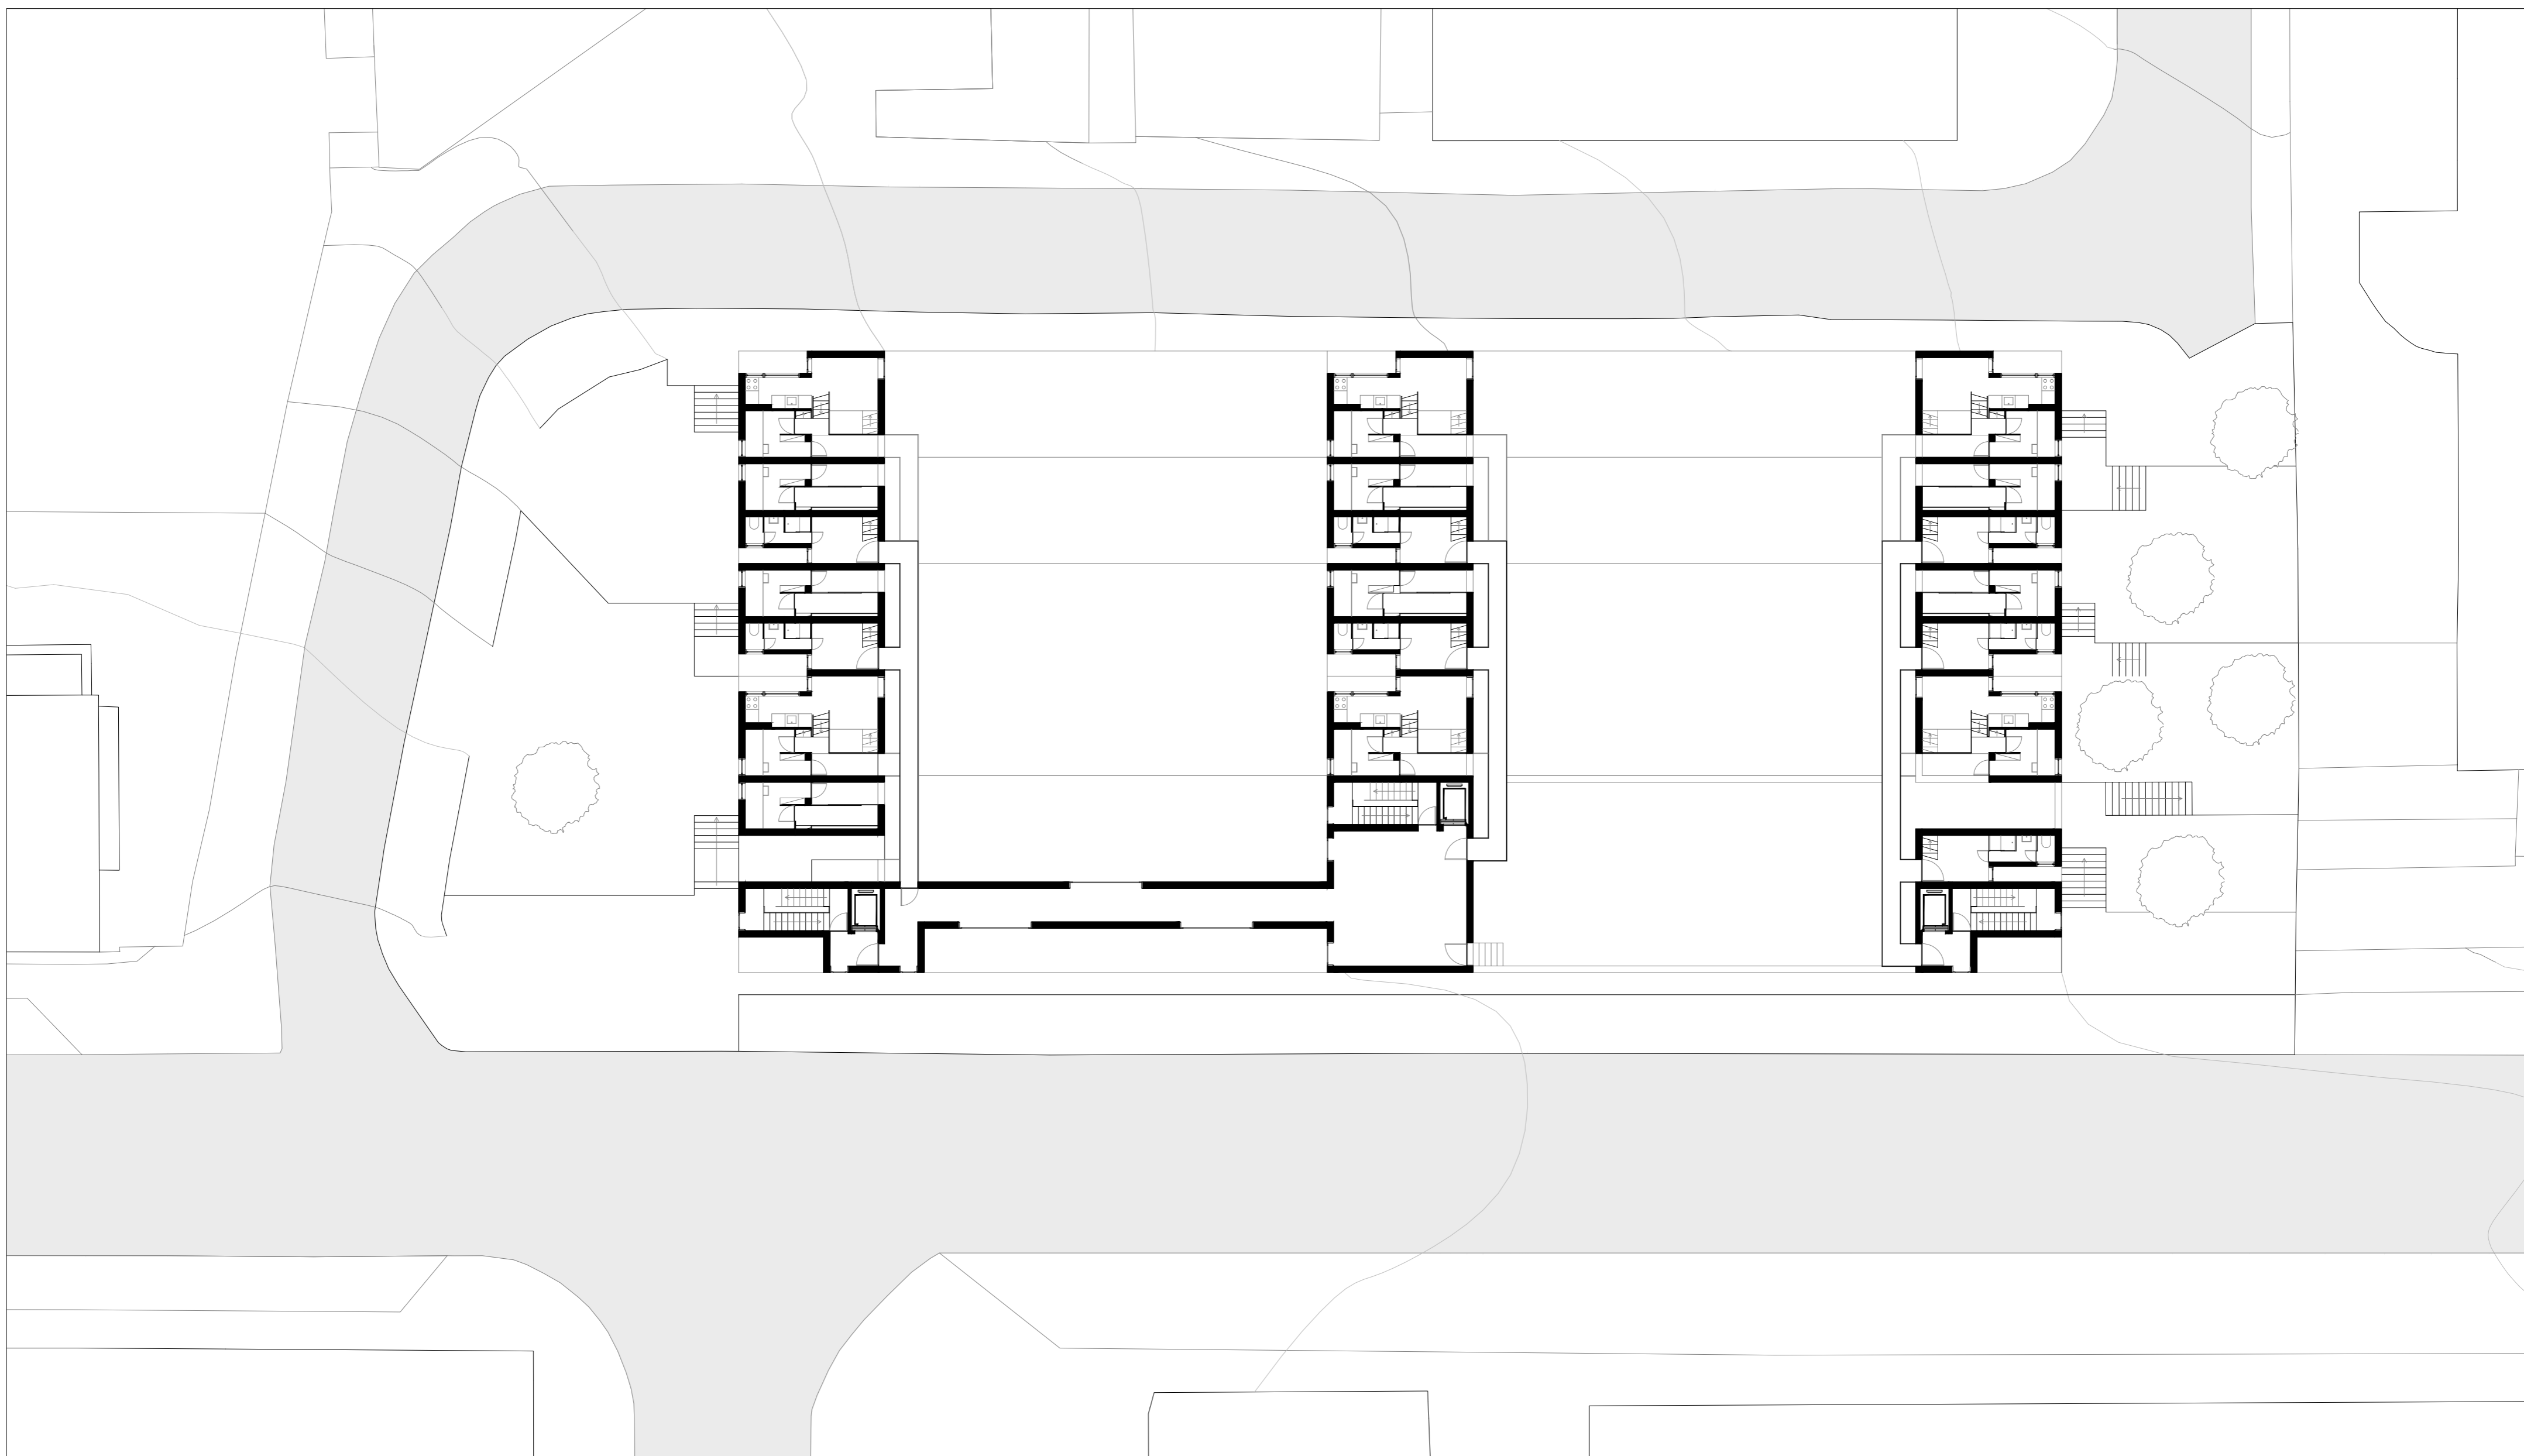

PLANTA – PISO 4 DE PROTÓTIPOS; LIGAÇÃO HORIZONTAL AÉREA; COBERTURA DA SALA POLIVALENTE | ESC. 1:200

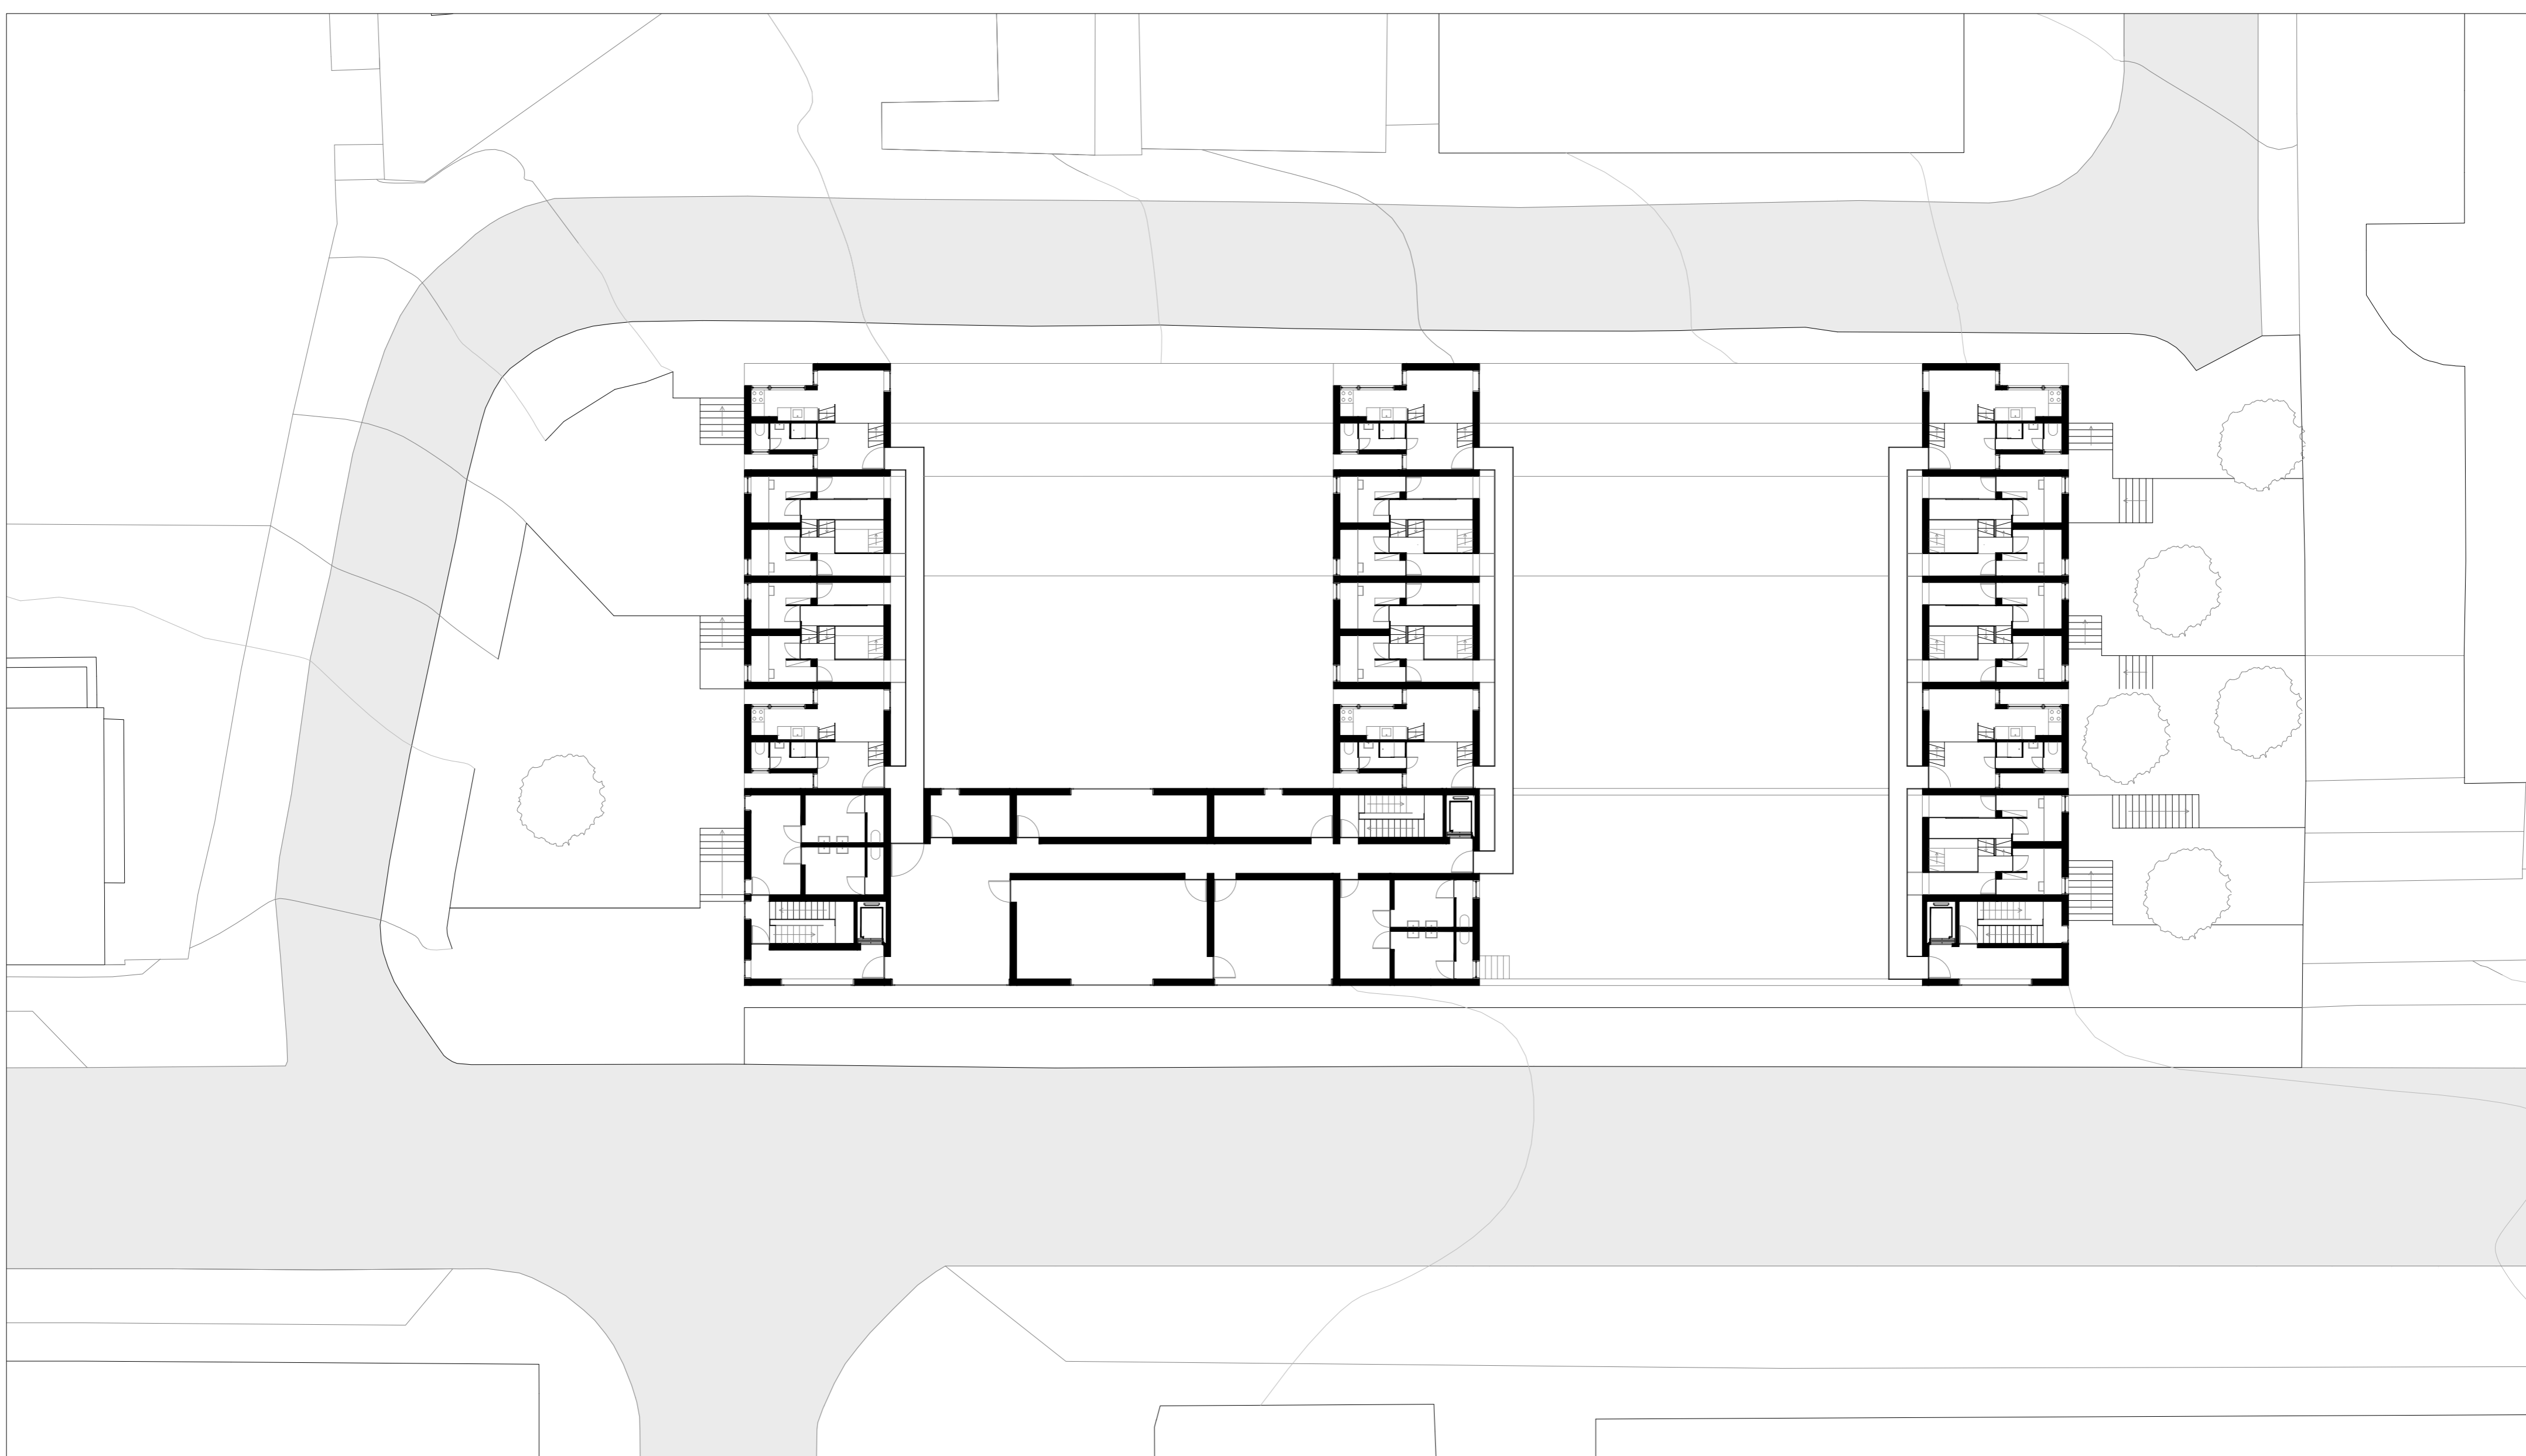


PLANTA – PISO 5 DE PROTÓTIPOS; ZONA ADMINISTRATIVA; COBERTURA DA SALA POLIVALENTE | ESC. 1:200

06


RESIDÊNCIA DE ESTUDANTES

AGREGAÇÃO EM CONTEXTO | esc. 1/200
Portela de Sintra . Sintra


Laboratório de Projecto II . MIARQ
Docente: José Nuno Beirão
Turma E . 2020/2021
Manuel Amaral . nº 20181124

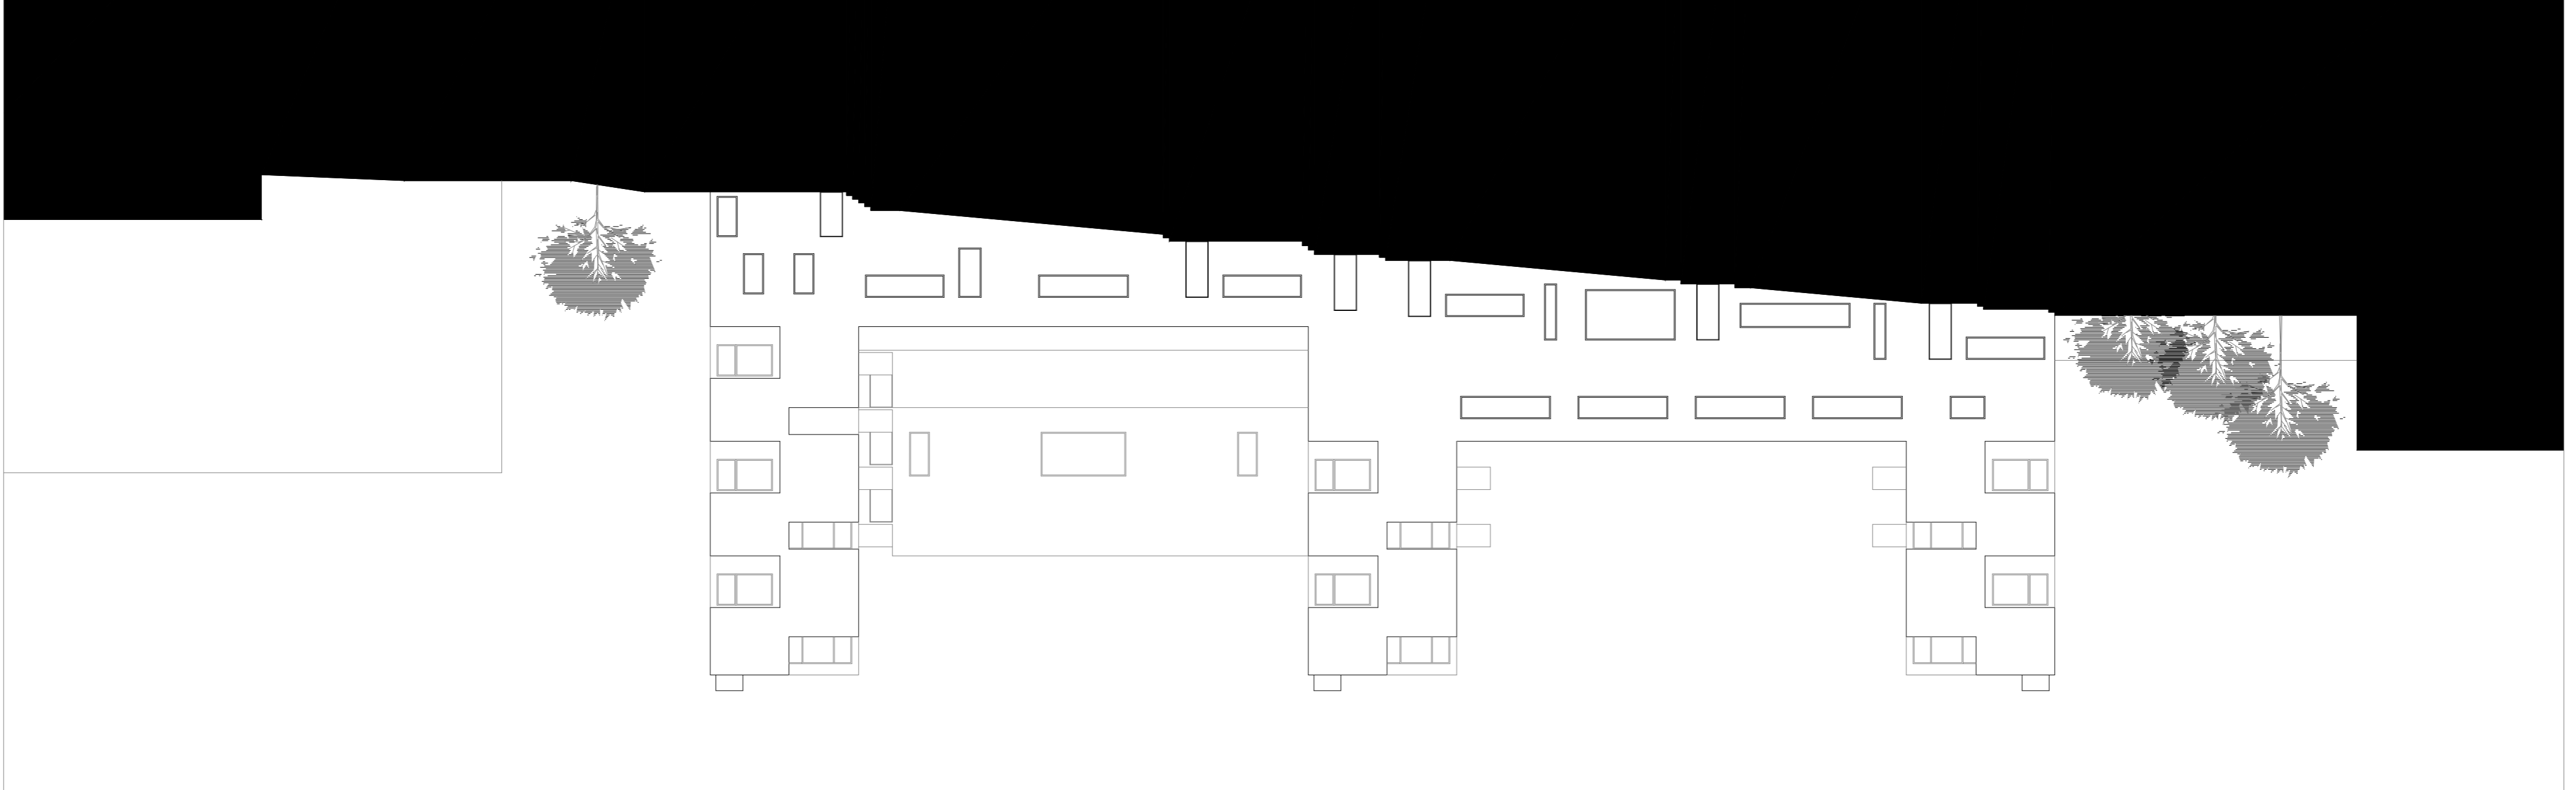

ALÇADO DA RUA MIRA SERRA GG' | ESC. 1:200

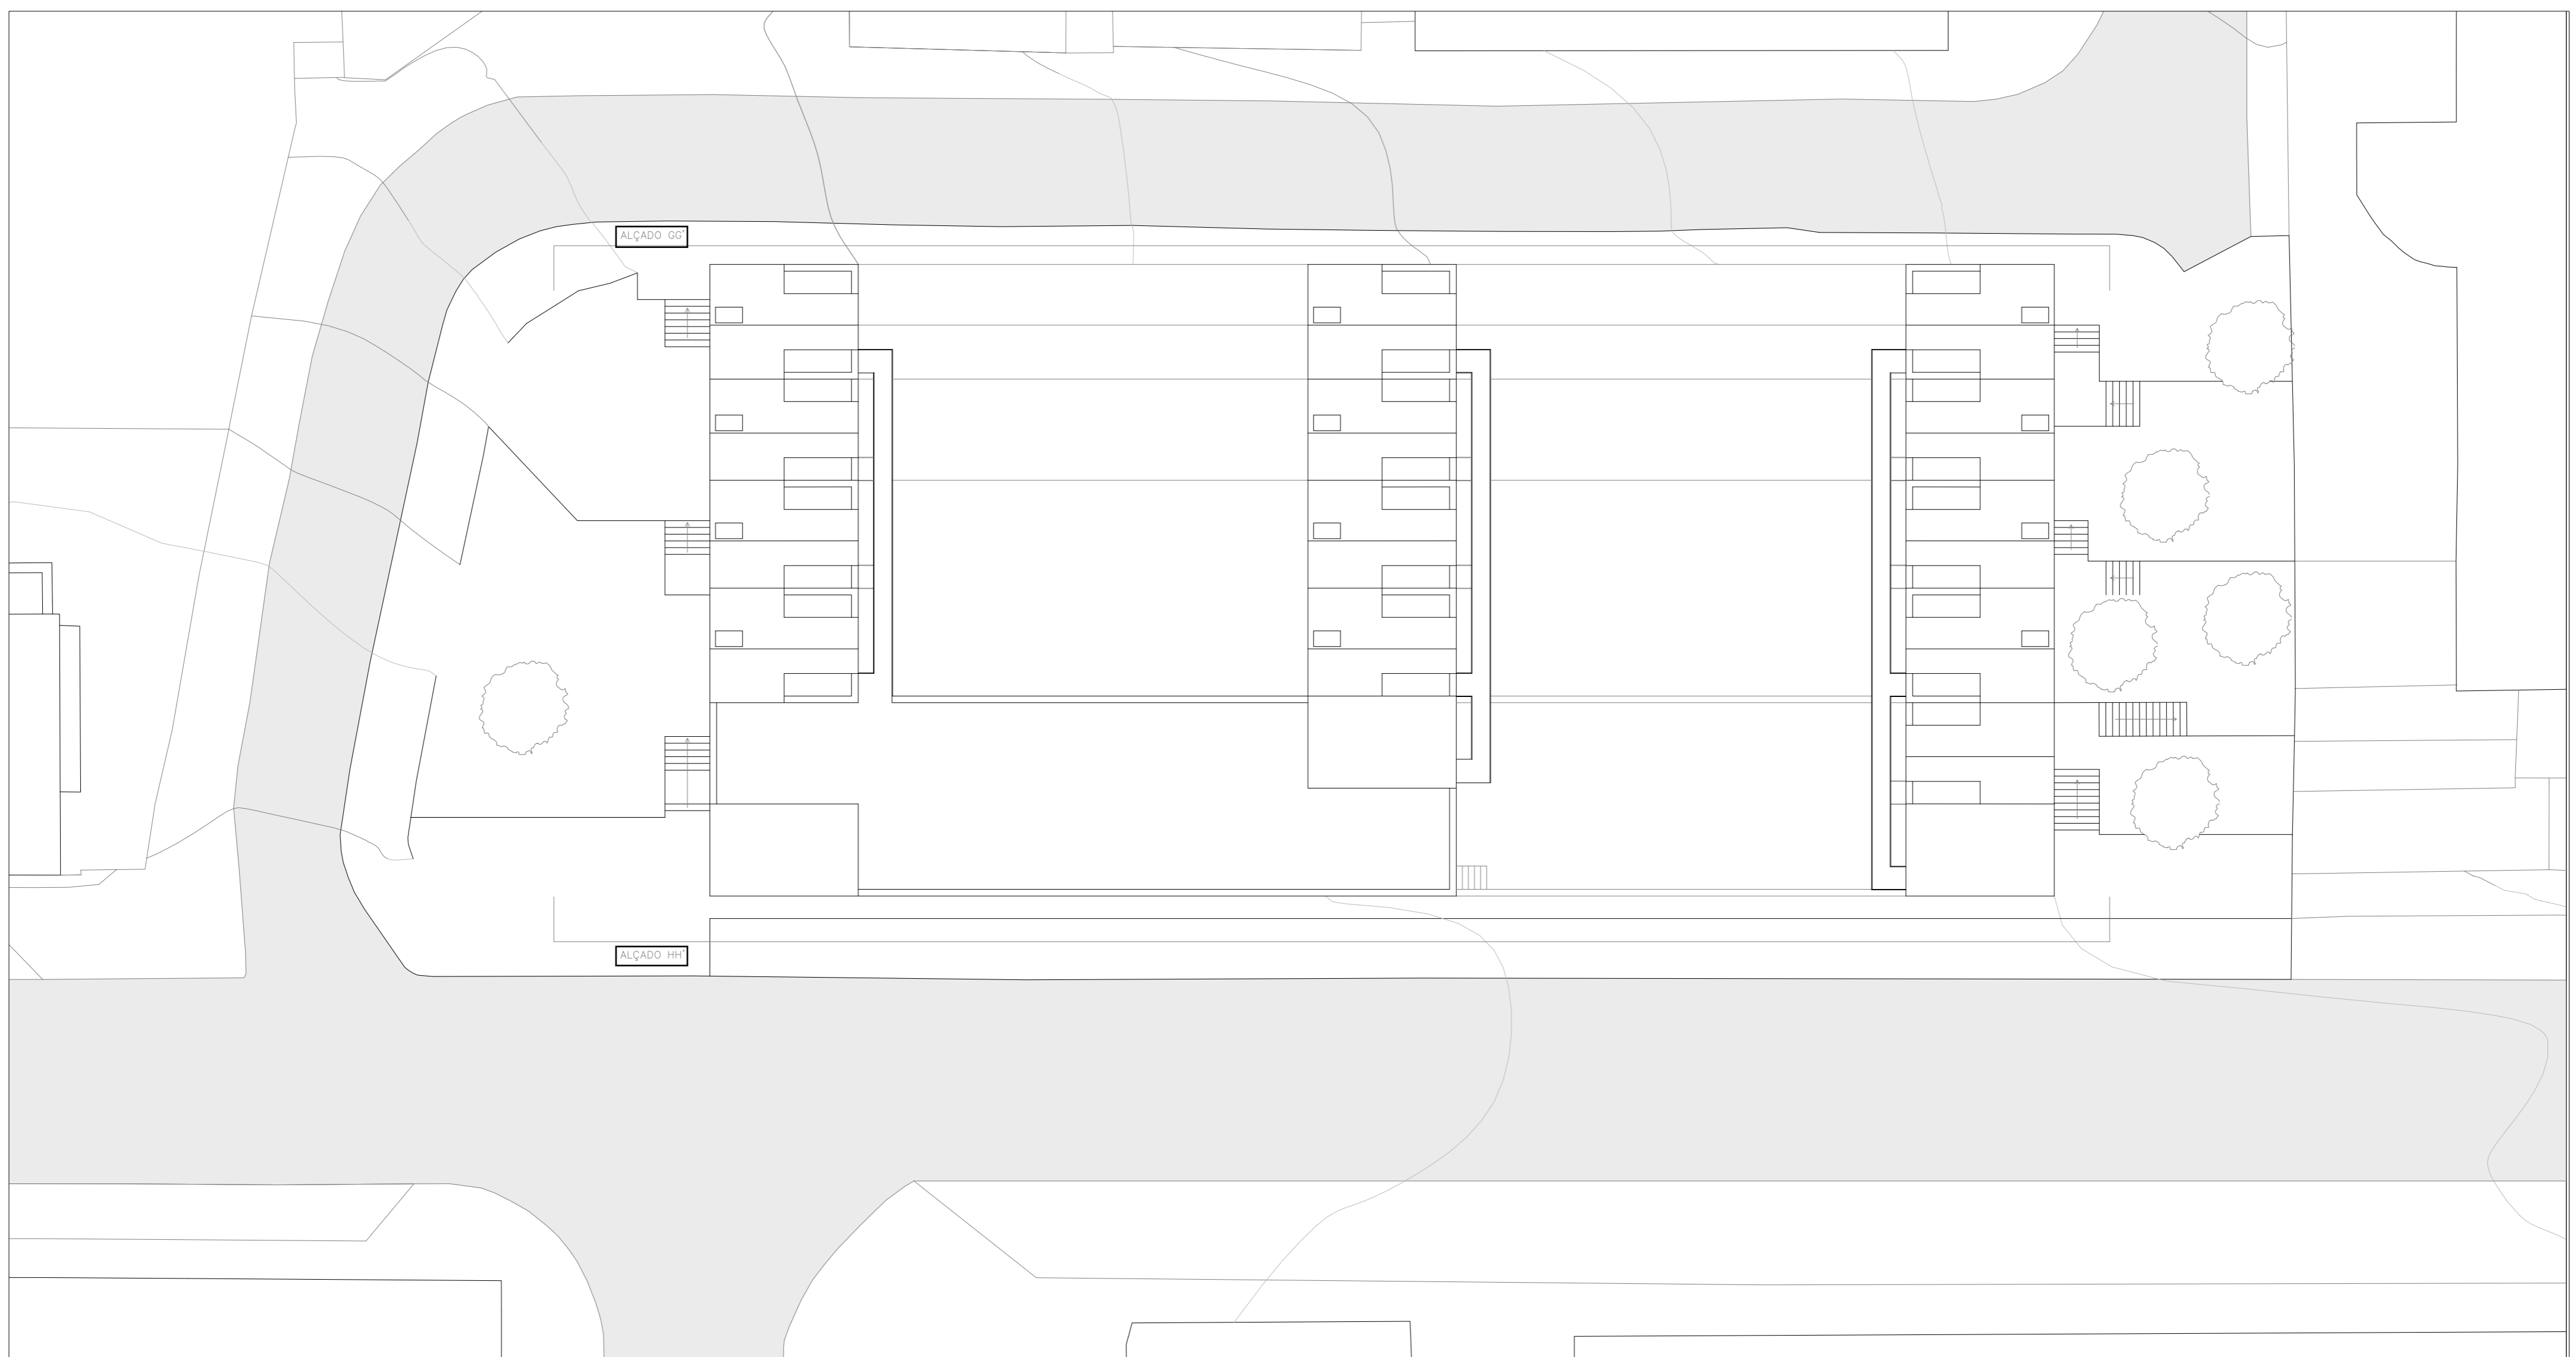

PLANTA DA COBERTURA | ESC. 1:200

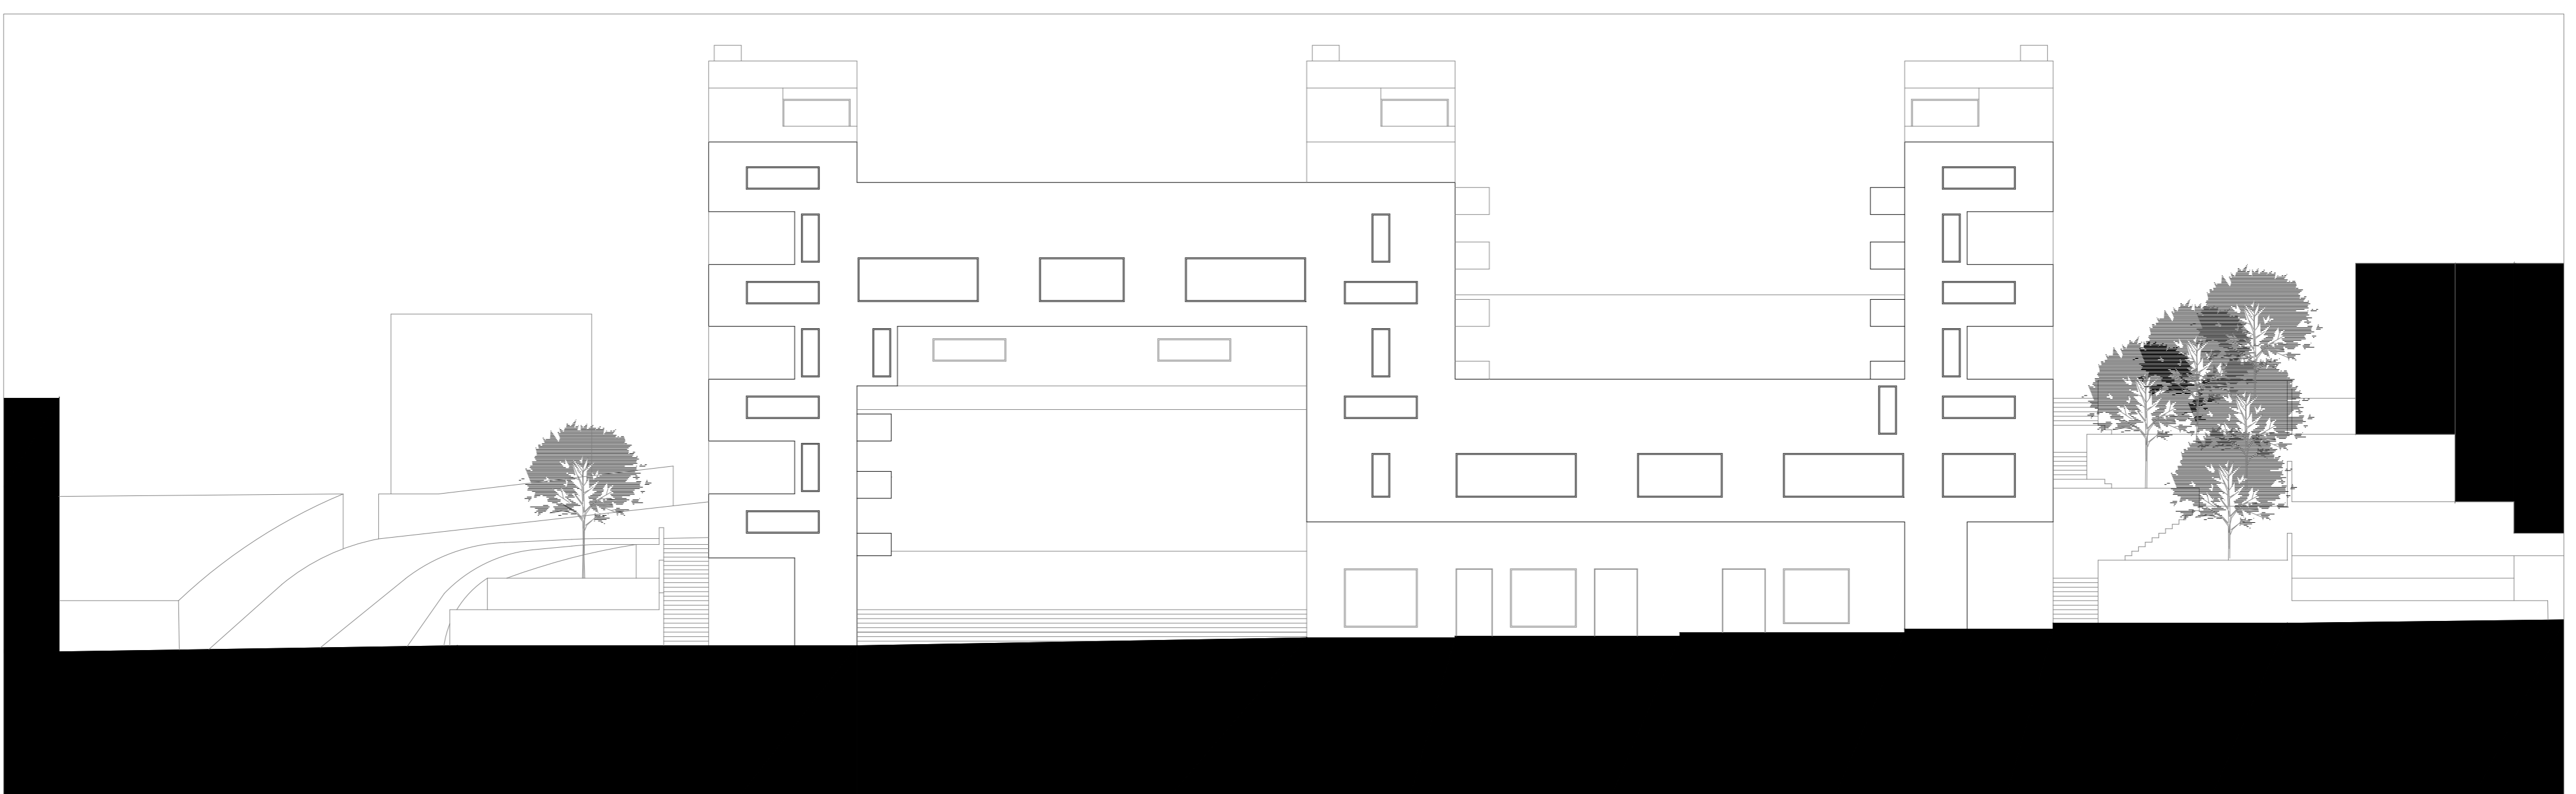

ALÇADO DA RUA DR. FELIX ALVES PEREIRA GG' | ESC. 1:200

07

RESIDÊNCIA DE ESTUDANTES

AGREGAÇÃO EM CONTEXTO | esc. 1/50
Portela de Sintra . Sintra

Laboratório de Projecto II . MIARQ
Docente: José Nuno Beirão
Turma E . 2020/2021
Manuel Amaral . n° 20181124



PLAN PLANTA | ESC: 1:50



CORTE BB' | ESC. 1:50



ALÇADO AA' | ESC. 1:50