



01

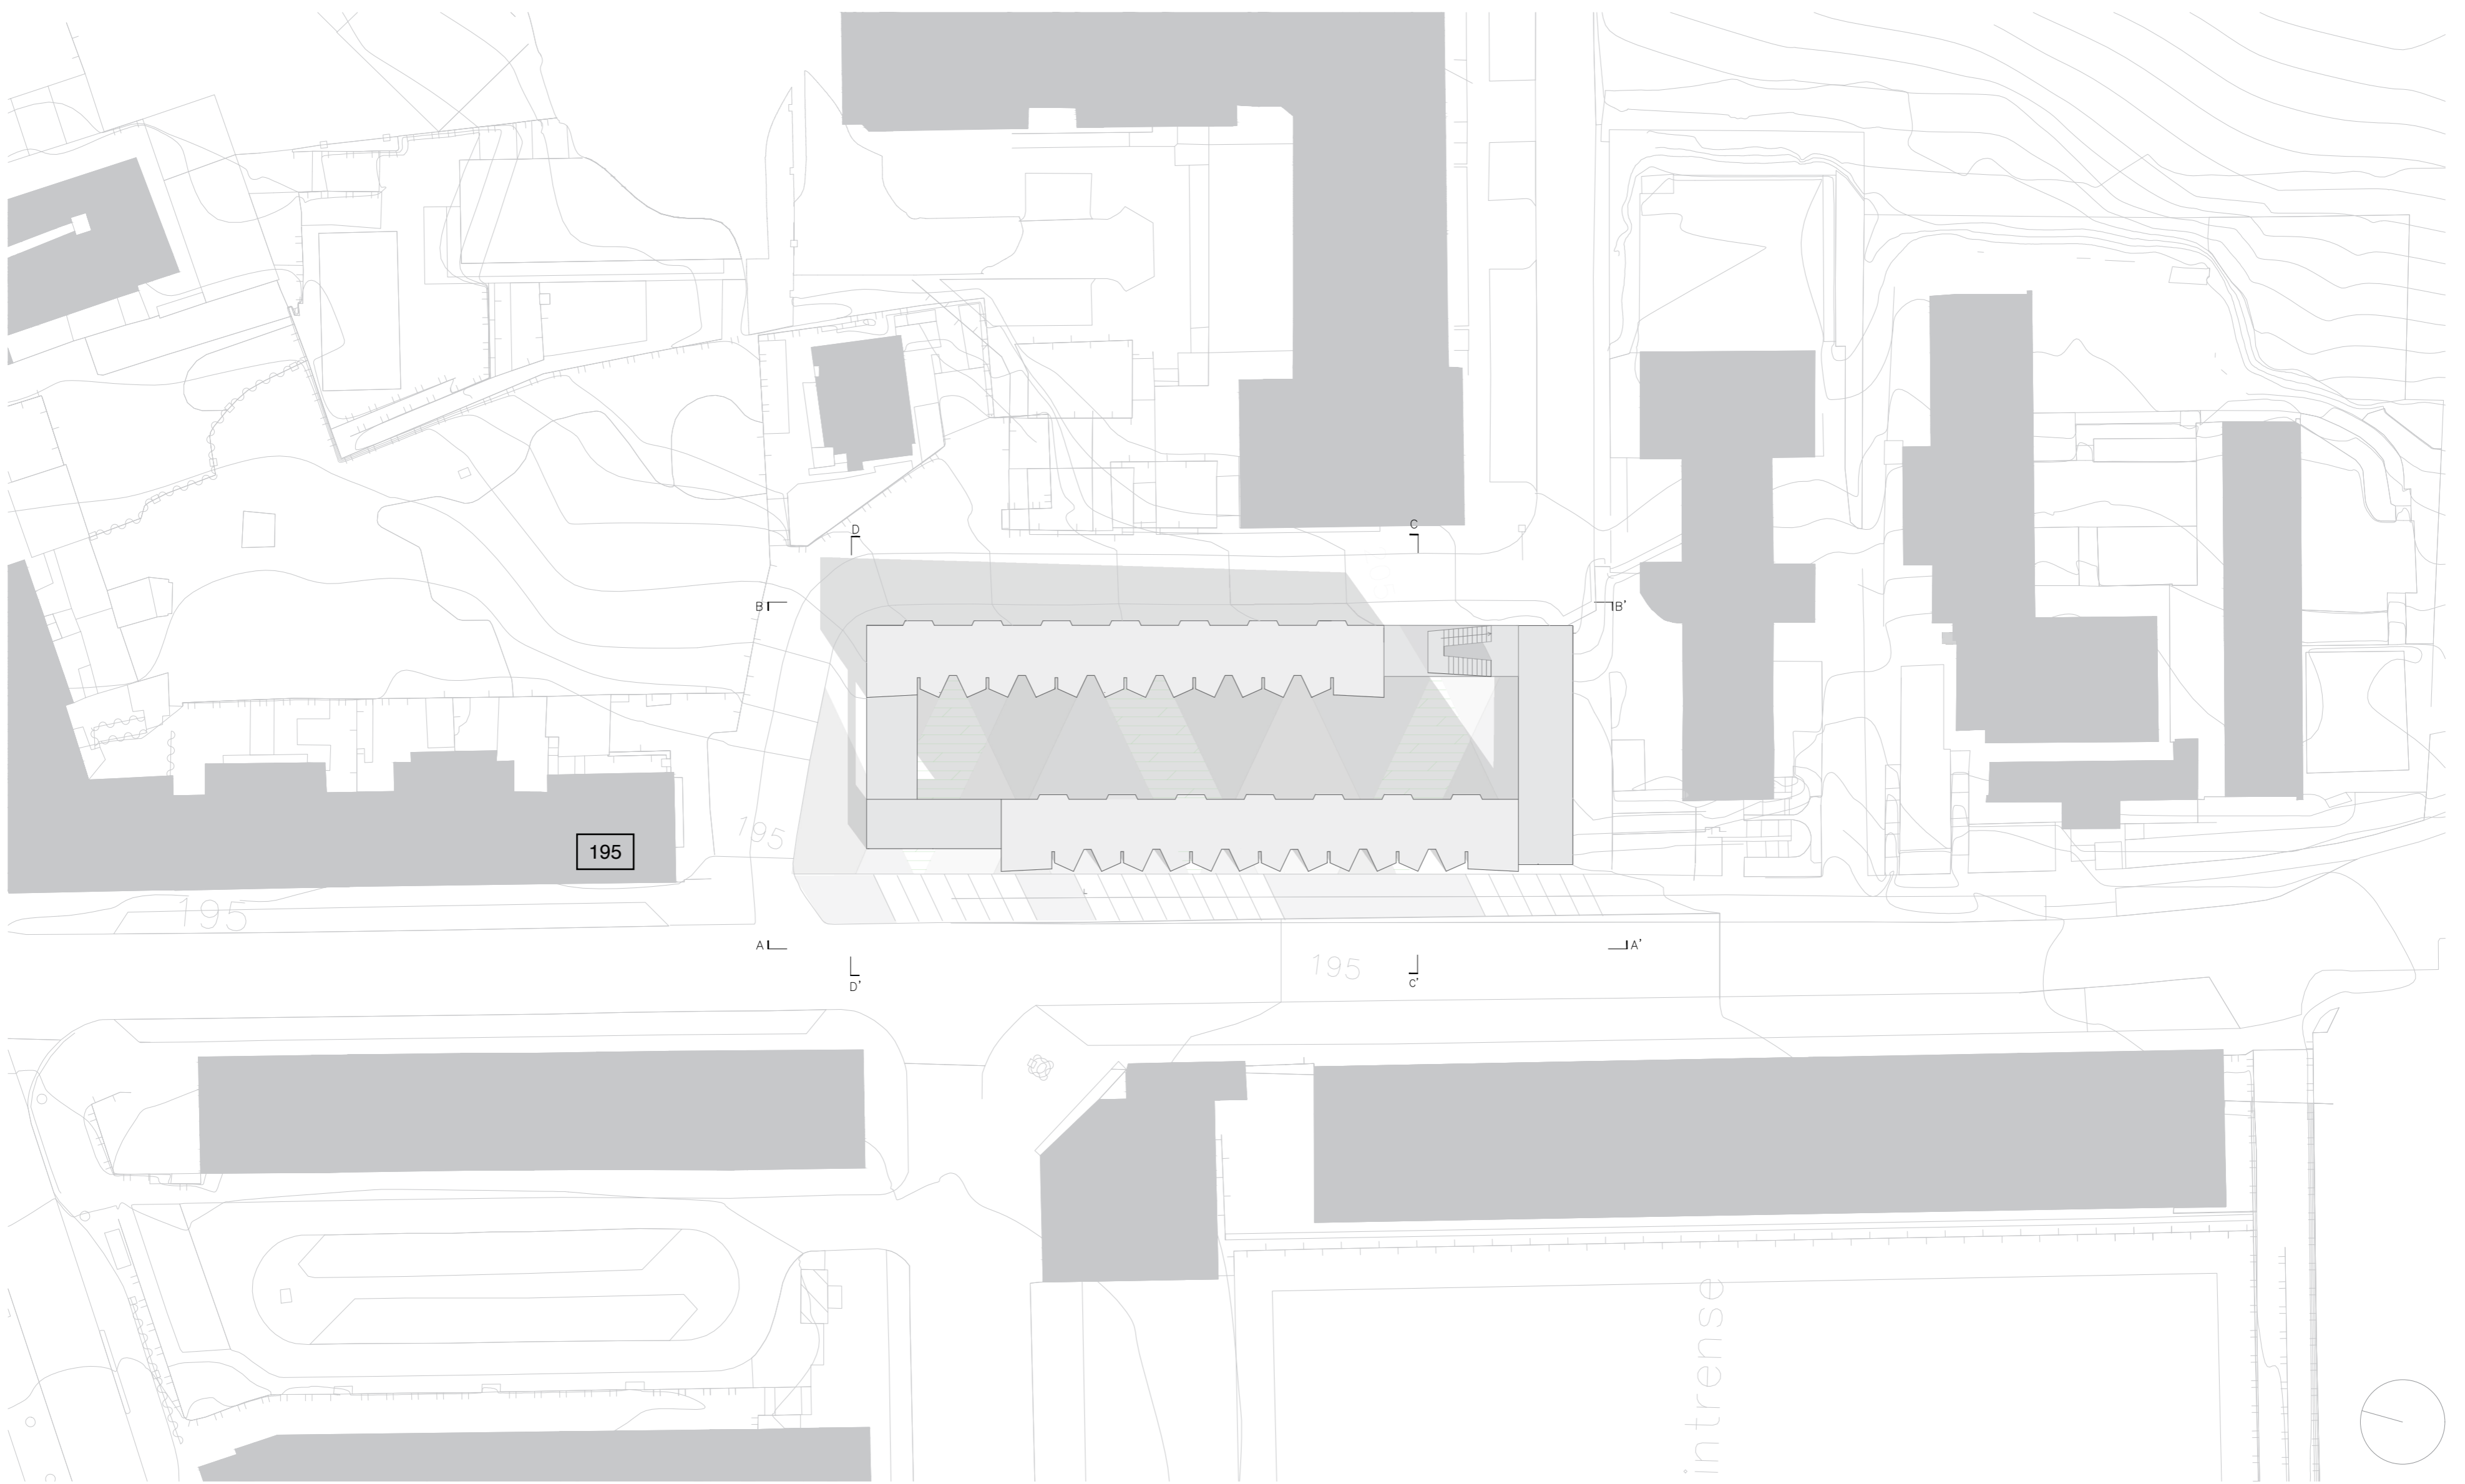


PLANTA DE APRESENTAÇÃO




PERFIL AA' - Rua Dr. Félix Alves Pereira

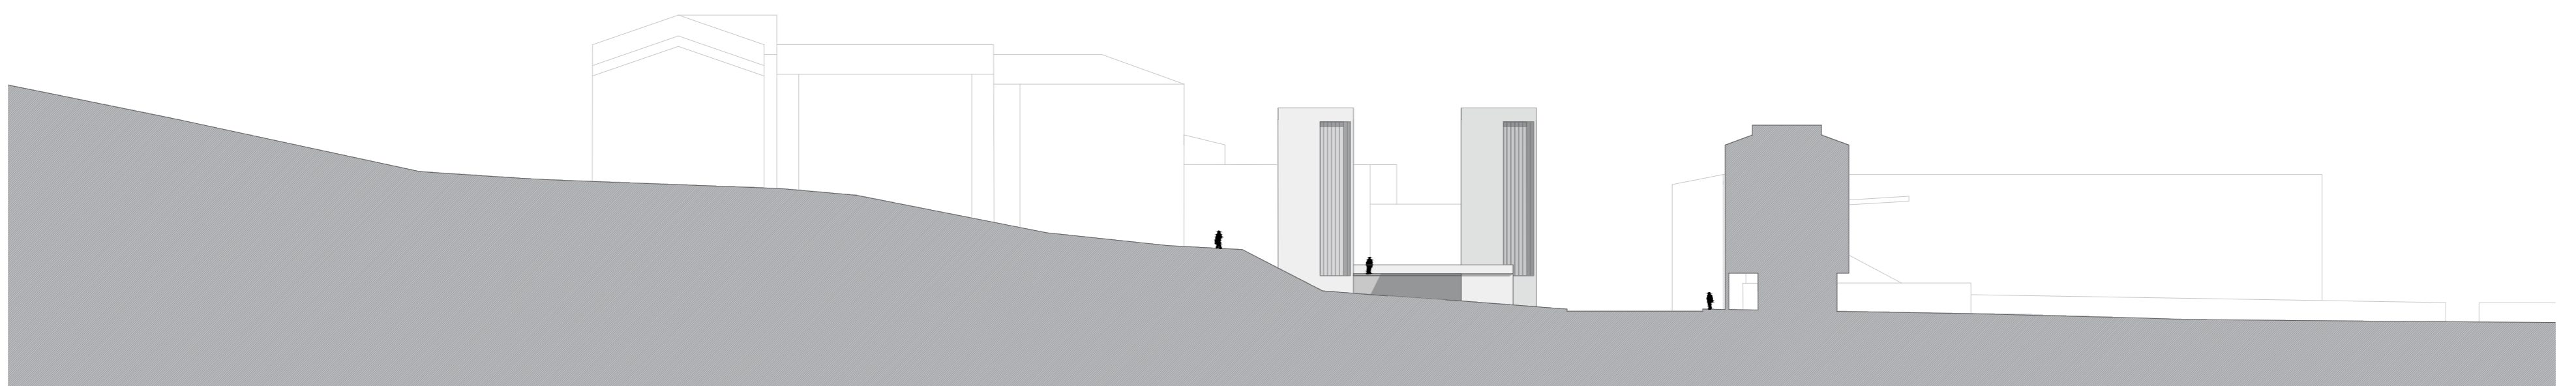

PERFIL BB' - Rua Mira Sintra


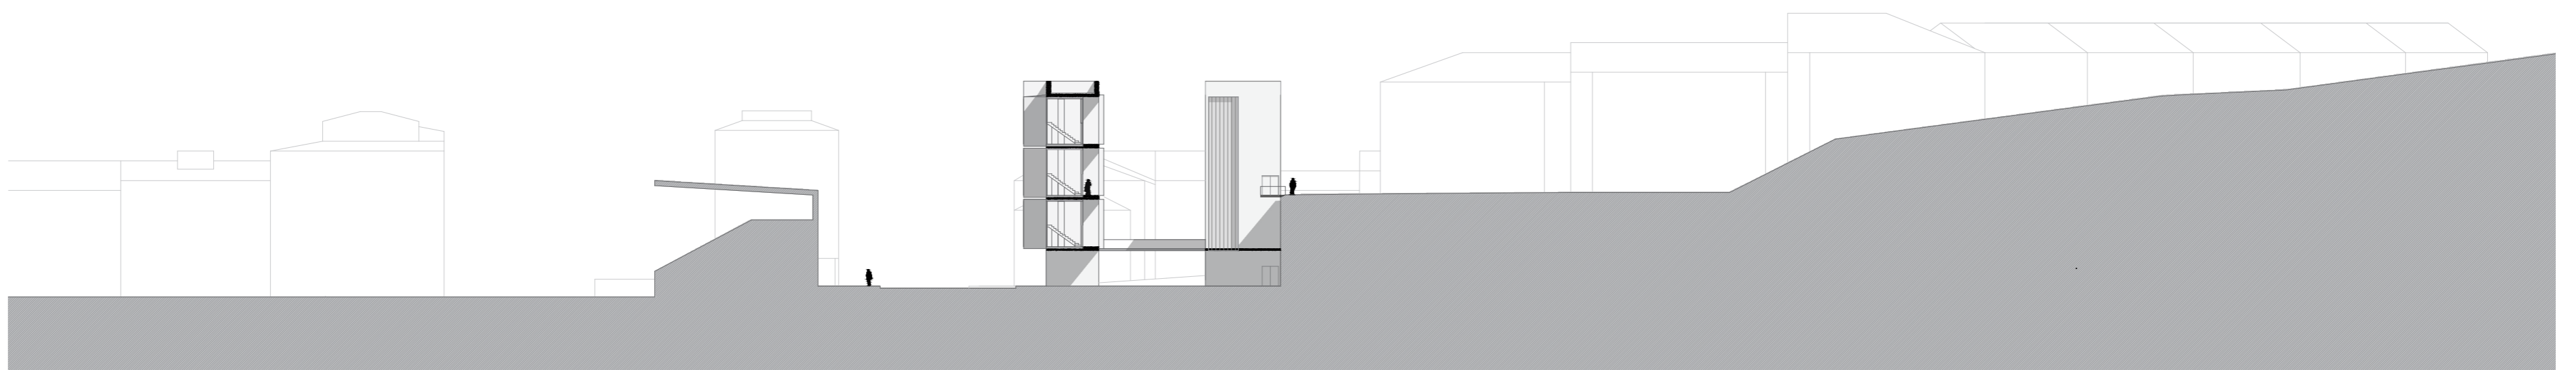


PERFIL CC'

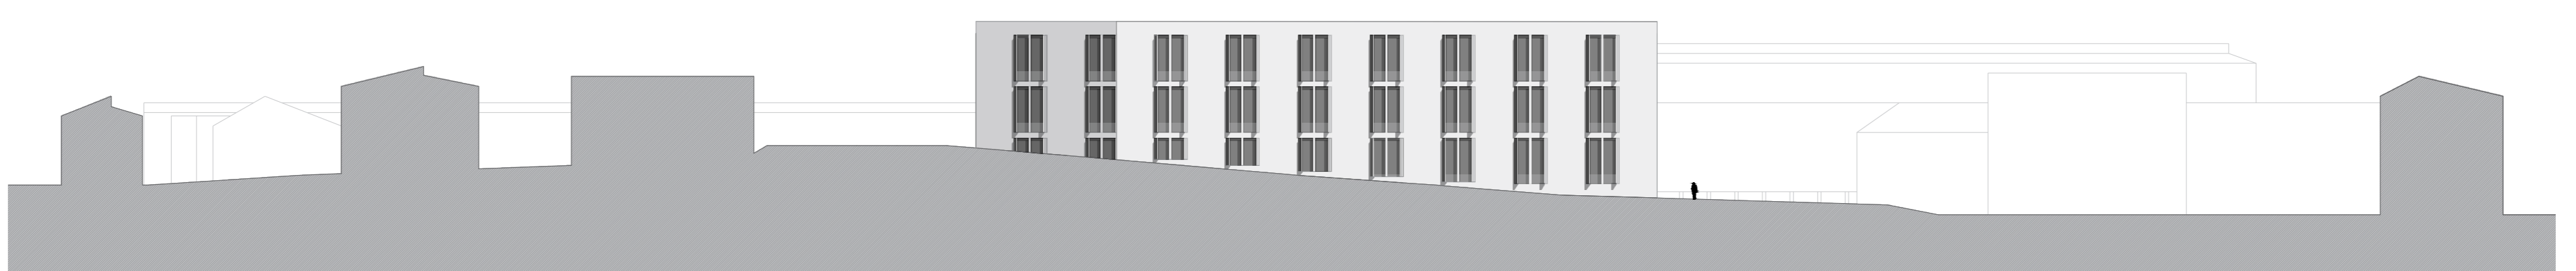

PERFIL DD'

02

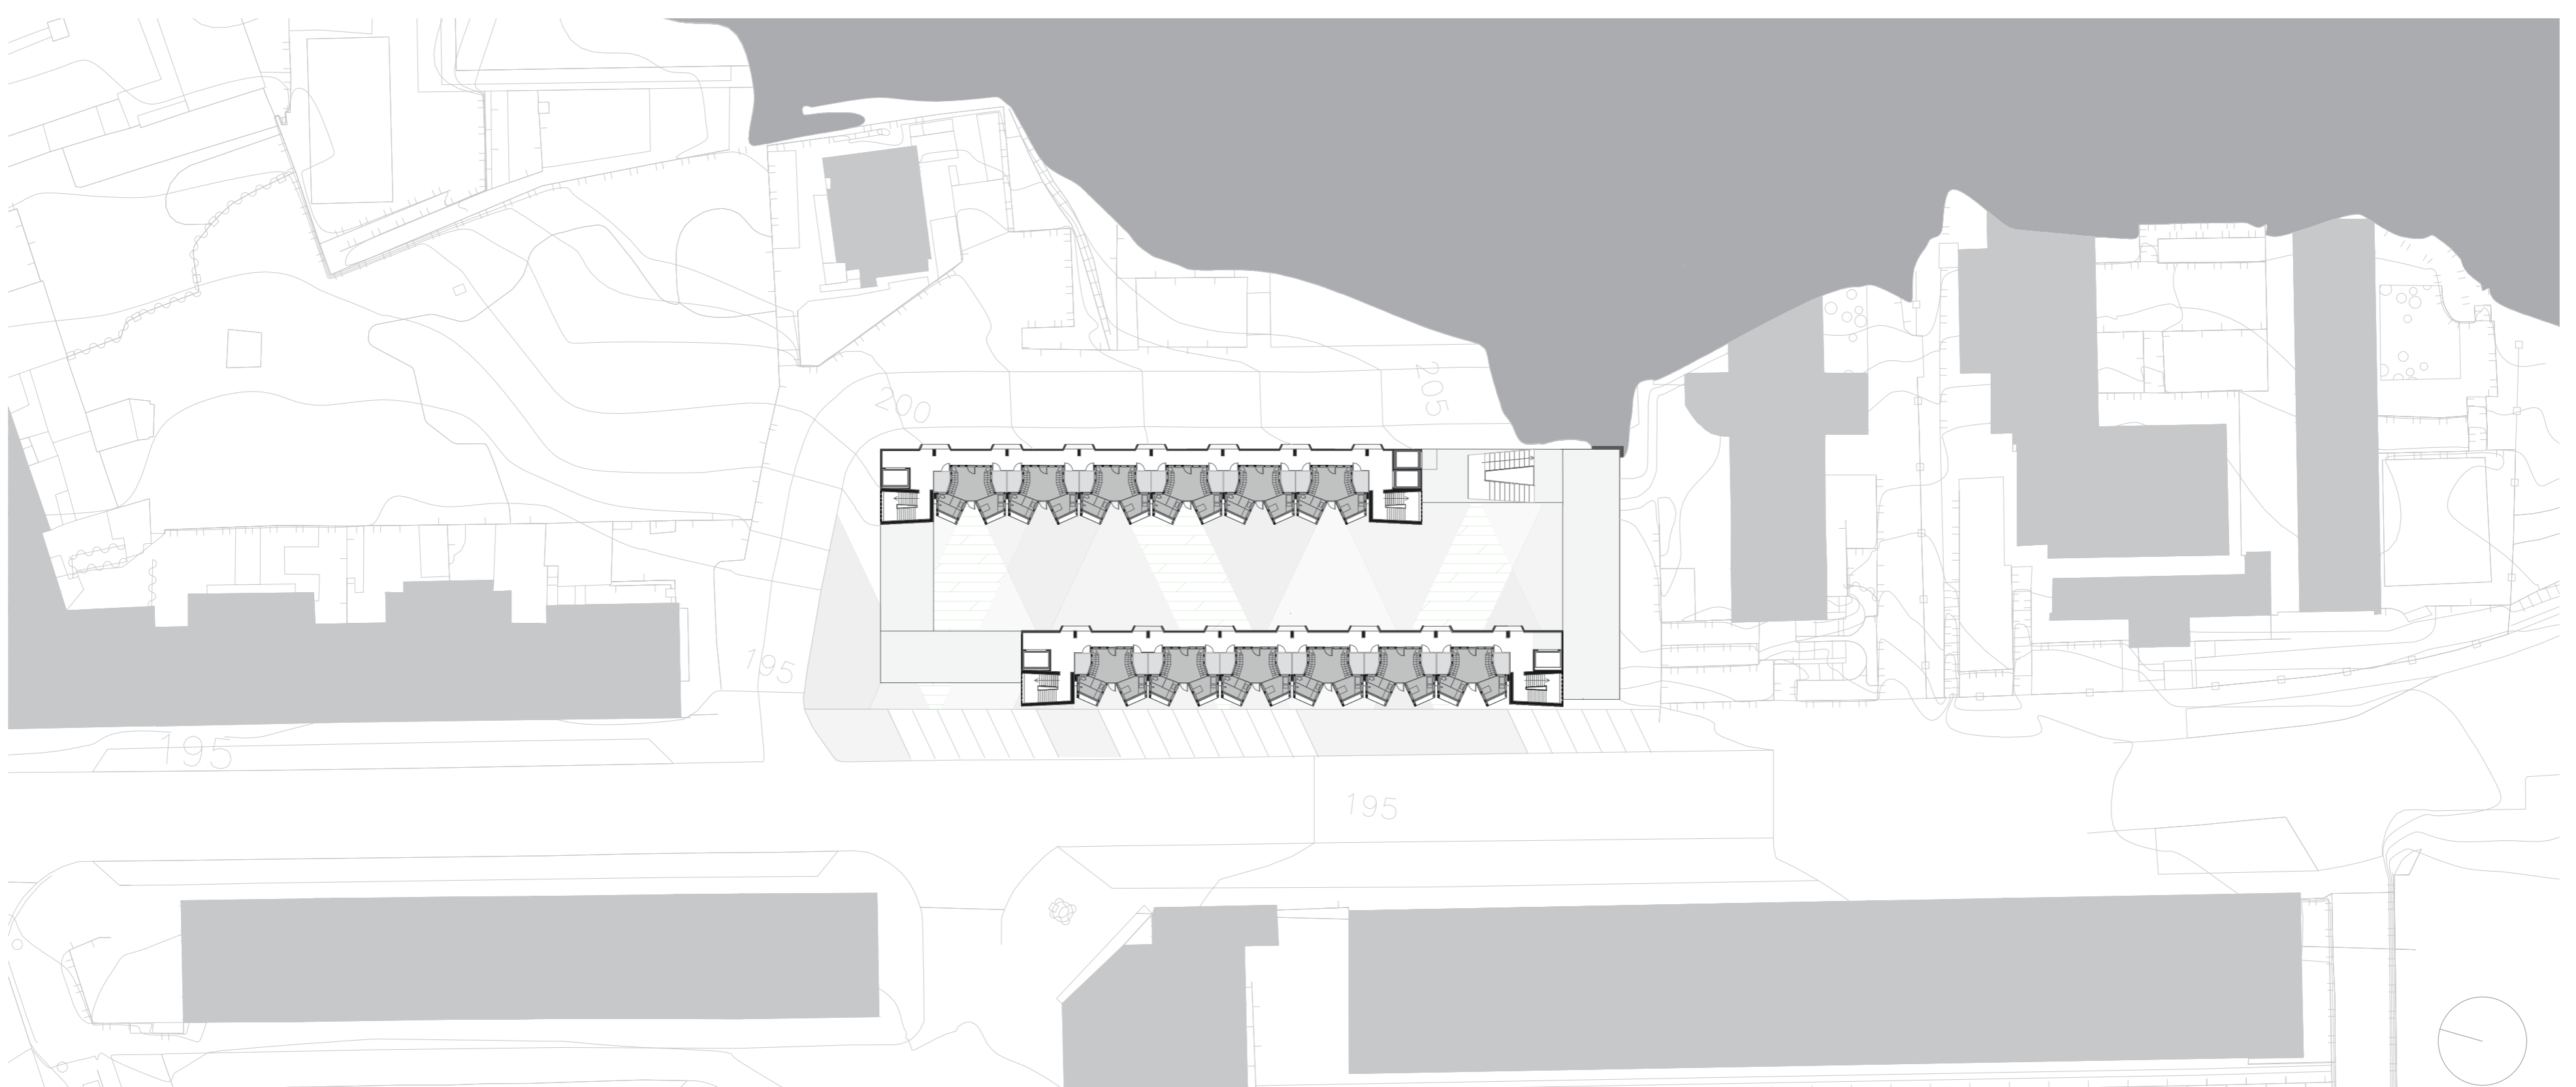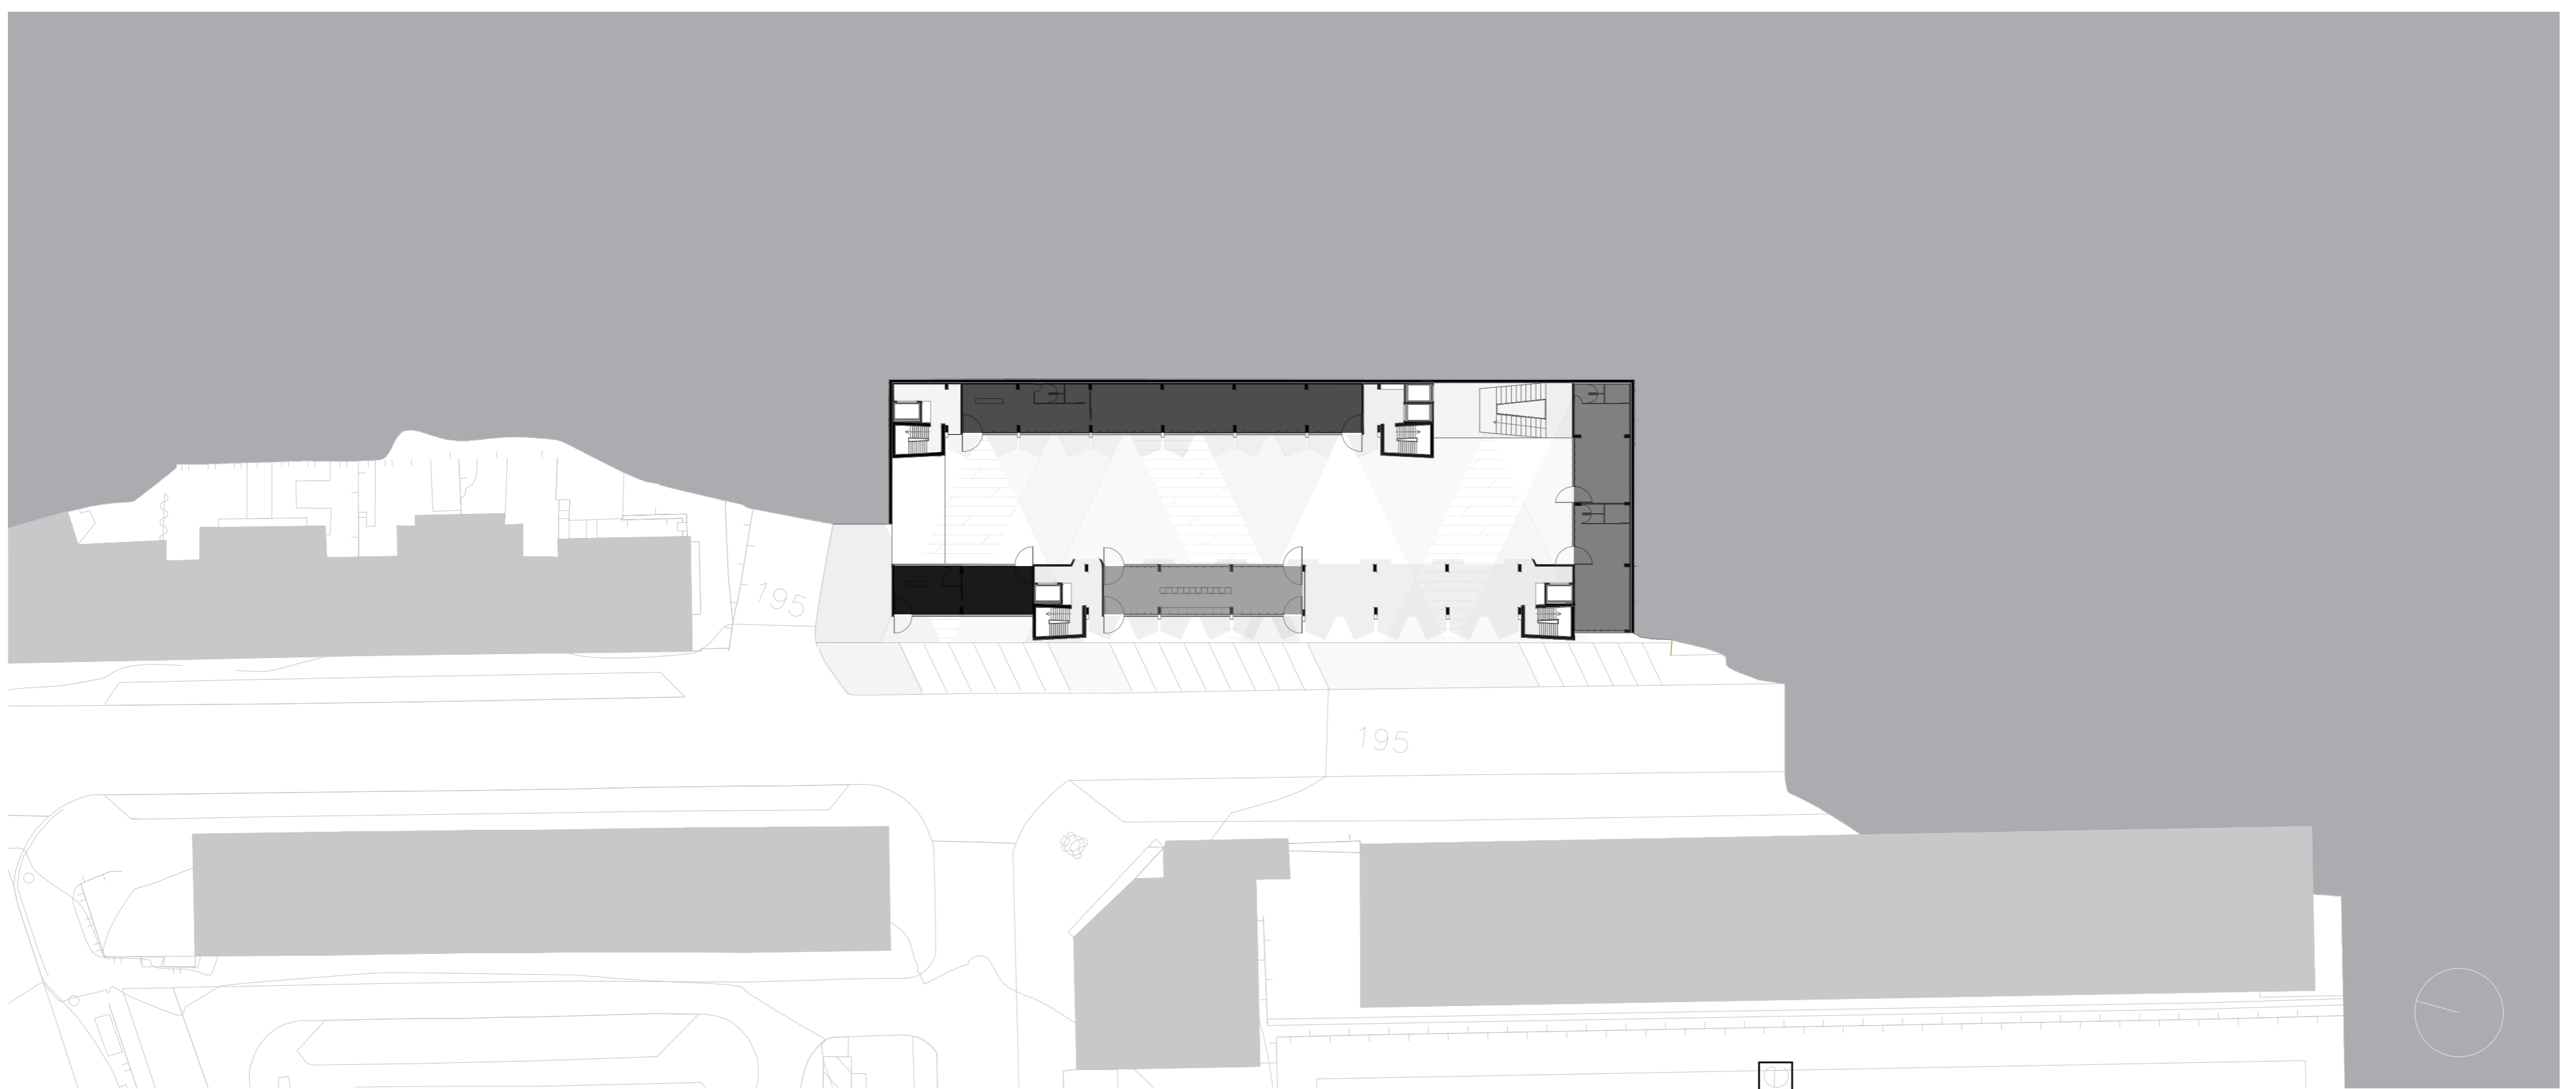

PLANTAS DE ZONAMENTOS


 ESPAÇO DE ADMINISTRAÇÃO (50m ²)	 ESPAÇO DE COMÉRCIO (150m ²)	 PROTÓTIPOS
 SALA POLIVALENTE (200m ²)	 LAVANDARIA	 ARRUMOS (6m ²)

Esta residência de estudantes encontra-se implantada na Portela de Sintra, num terreno junto ao estádio Sport União Sintrense. O Projeto agrega 36 protótipos, com o objetivo de acomodar 2 estudantes em cada um deles. No piso térreo existe ainda um espaço administrativo, uma sala polivalente, espaços comerciais e uma lavandaria. Nos pisos onde se encontram os protótipos, existem também arrumos, 2 por cada protótipo, cada um com 3 m² de área. De salientar que por cima destes existe um espaço exterior privativo para usufruto dos indivíduos que ali habitam.

Este programa tem igualmente o objetivo de promover a ligação entre a rua Dr. Félix Alves Pereira e a Rua Mira Sintra, apresentando entre elas uma diferença altimétrica de cerca de 10 metros. Centrado no projeto encontra-se um espaço público, que facilita e permite a dinamização entre todos os espaços do piso térreo, podendo este ser frequentado e local de passagem pelos habitantes dos lotes residenciais ou por pessoas que se desloquem ao espaço na envolvente do empreendimento.

"Woodin" é o nome deste projeto. Um jogo de palavras que enfatiza a madeira e o habitáculo, e a simbiose do material de construção do protótipo bem como a vivência dentro do mesmo.


03

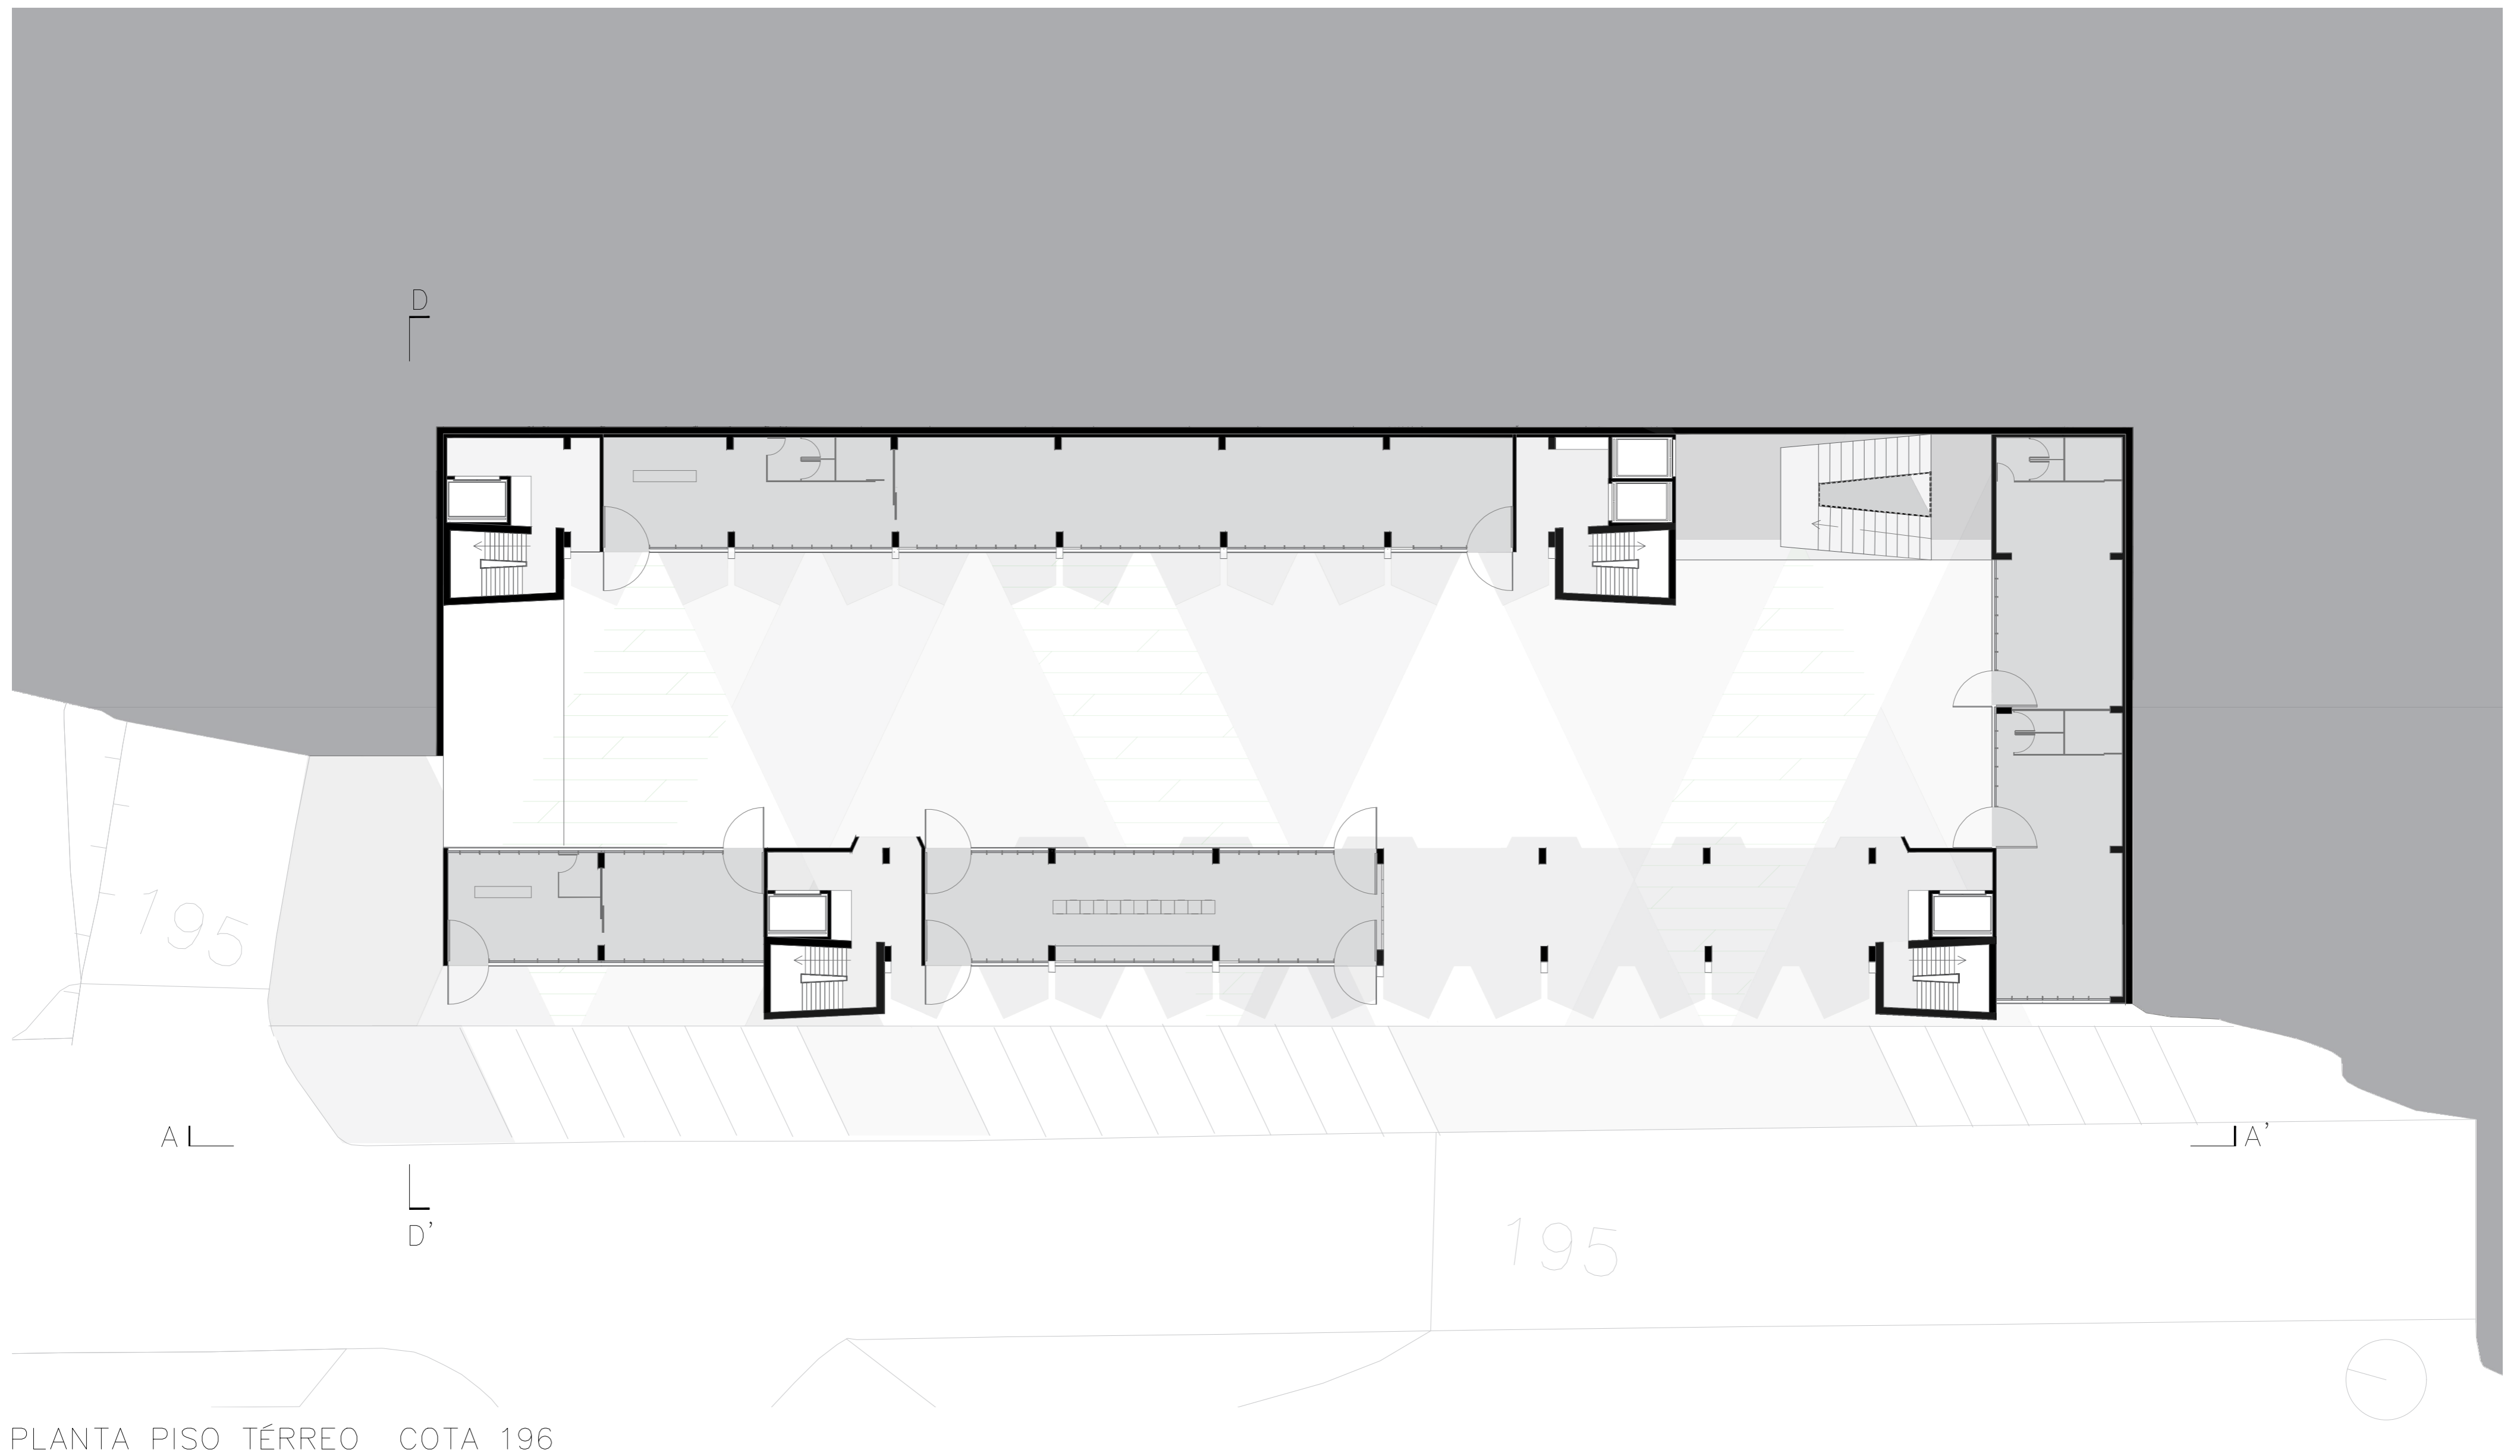

PLANTA PISO TÉRREO COTA 196




ALÇADO AA' - Rua Dr. Félix Alves Pereira

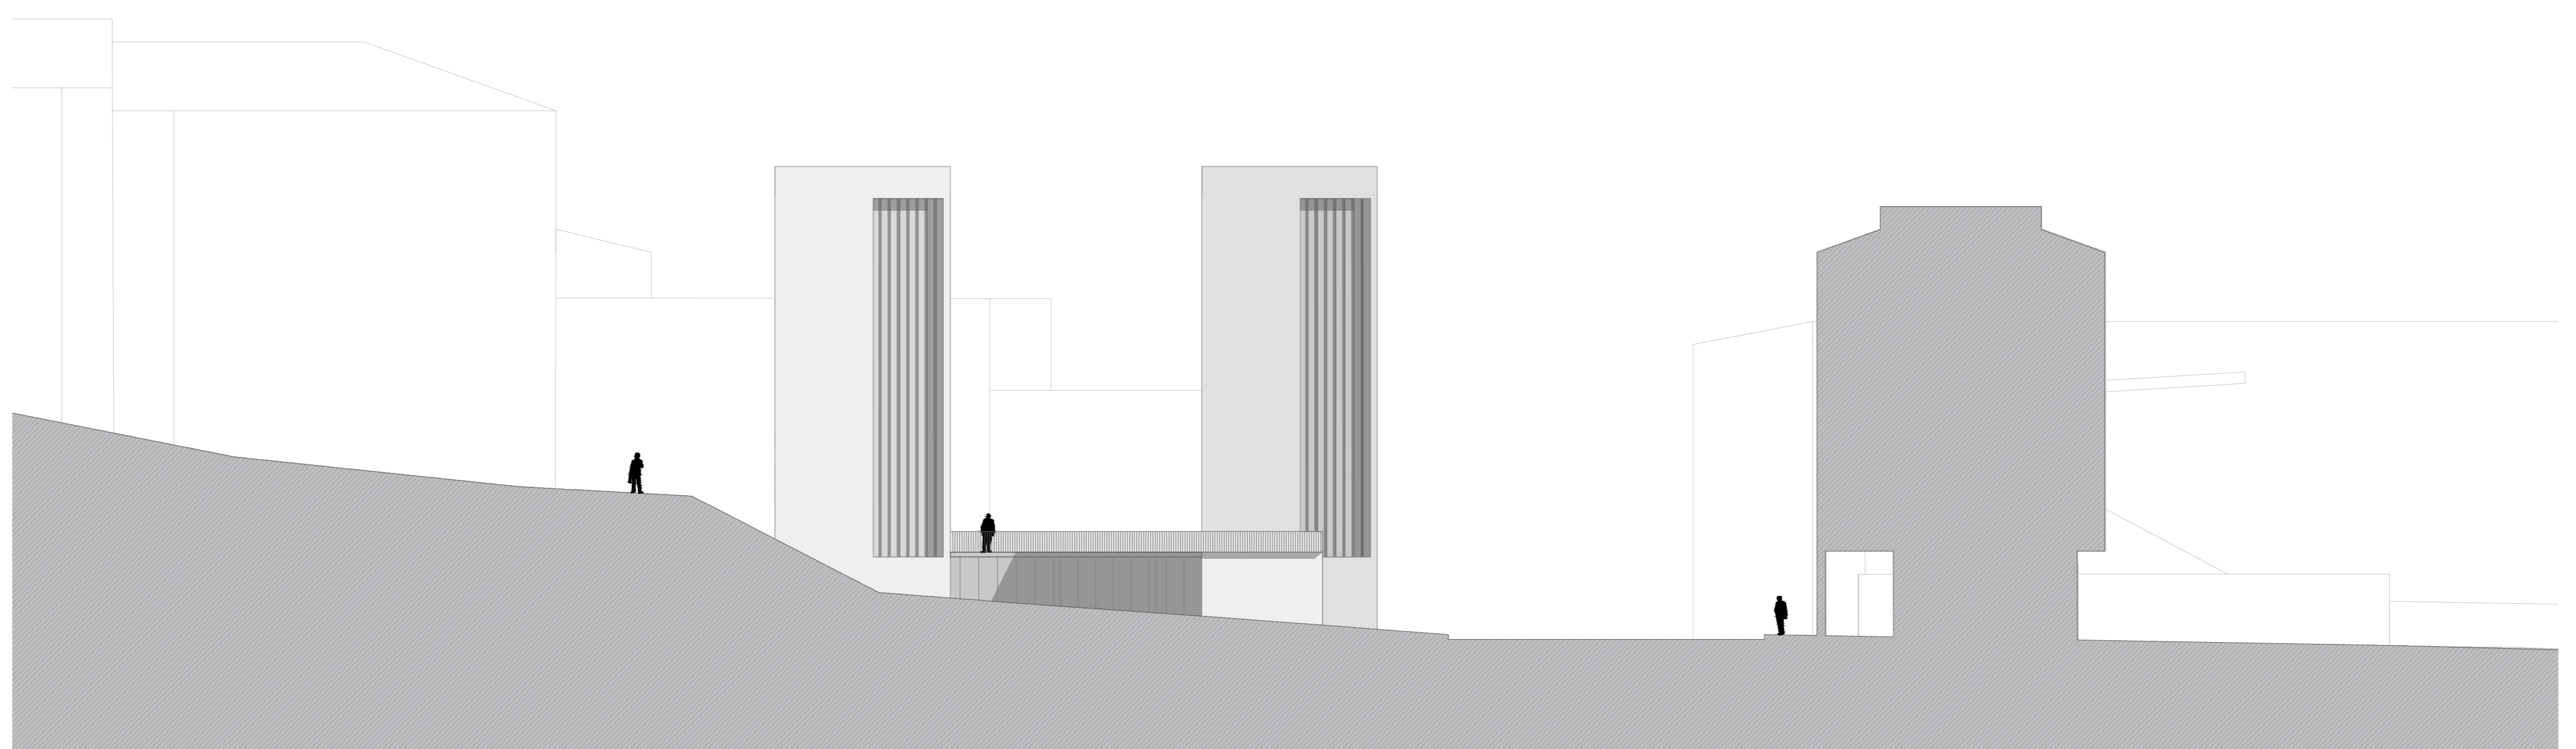


ALÇADO DD'


04

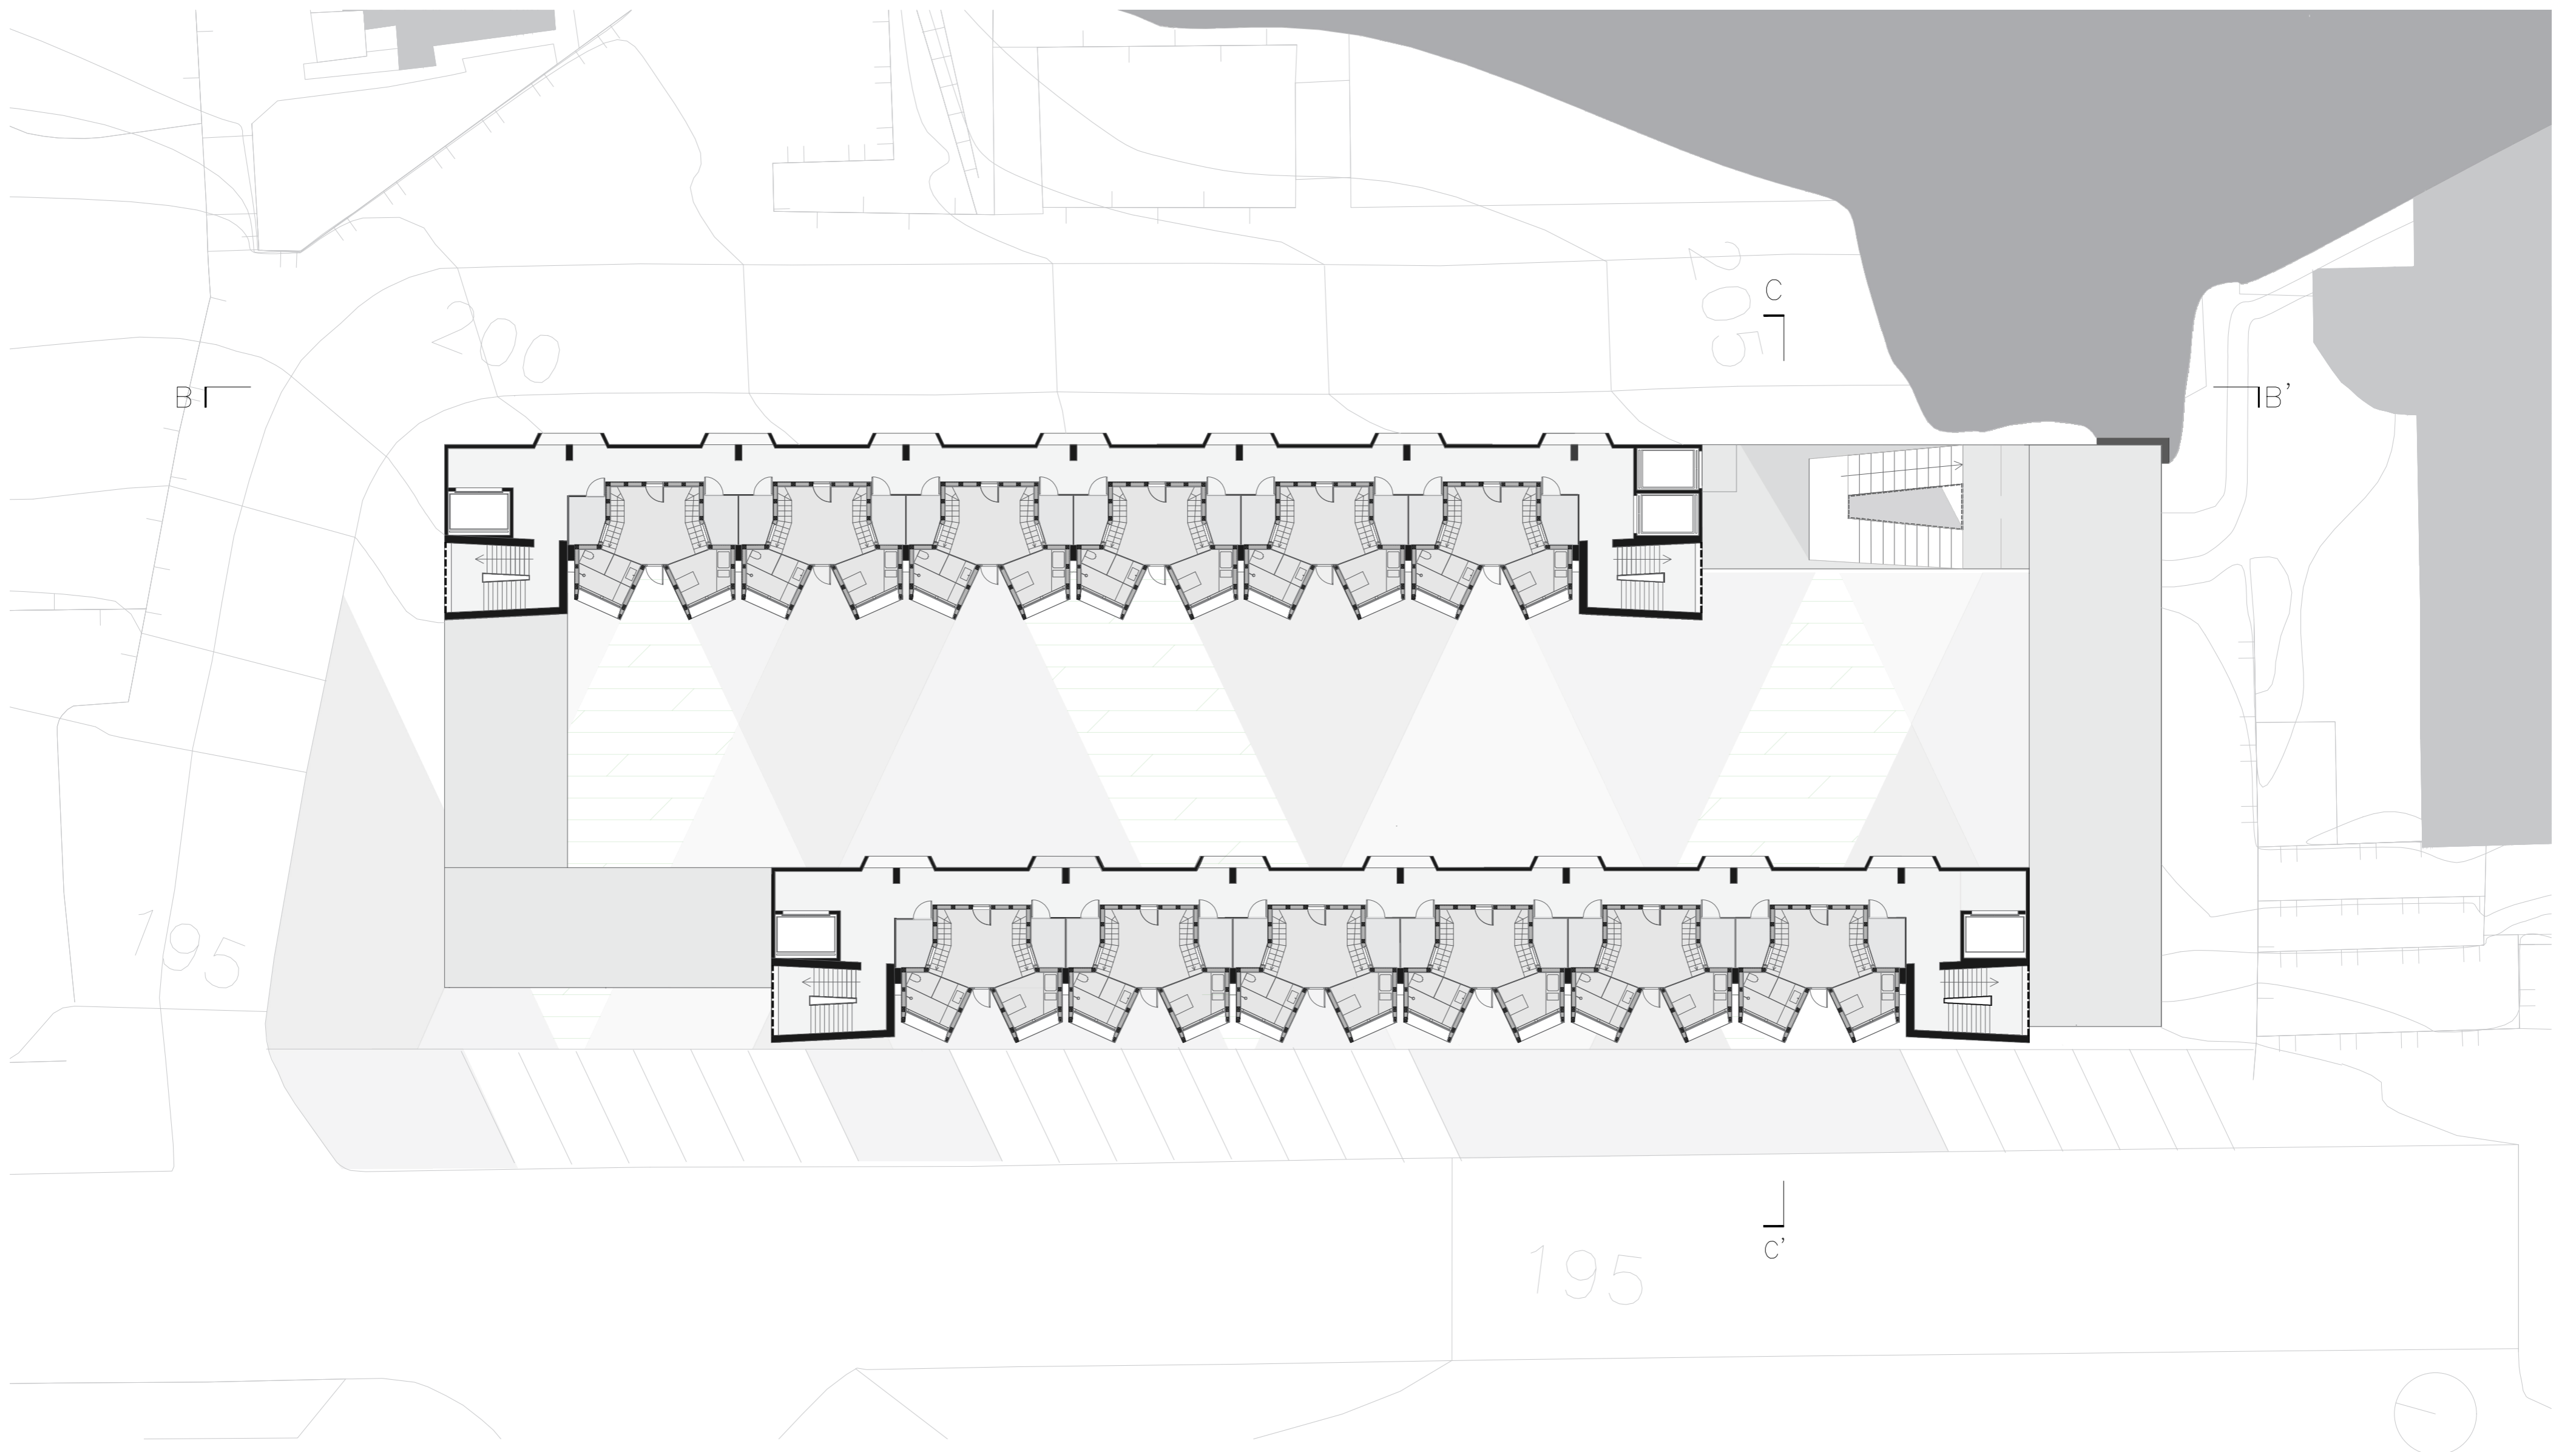

PLANTA PISO TIPO COTA 205

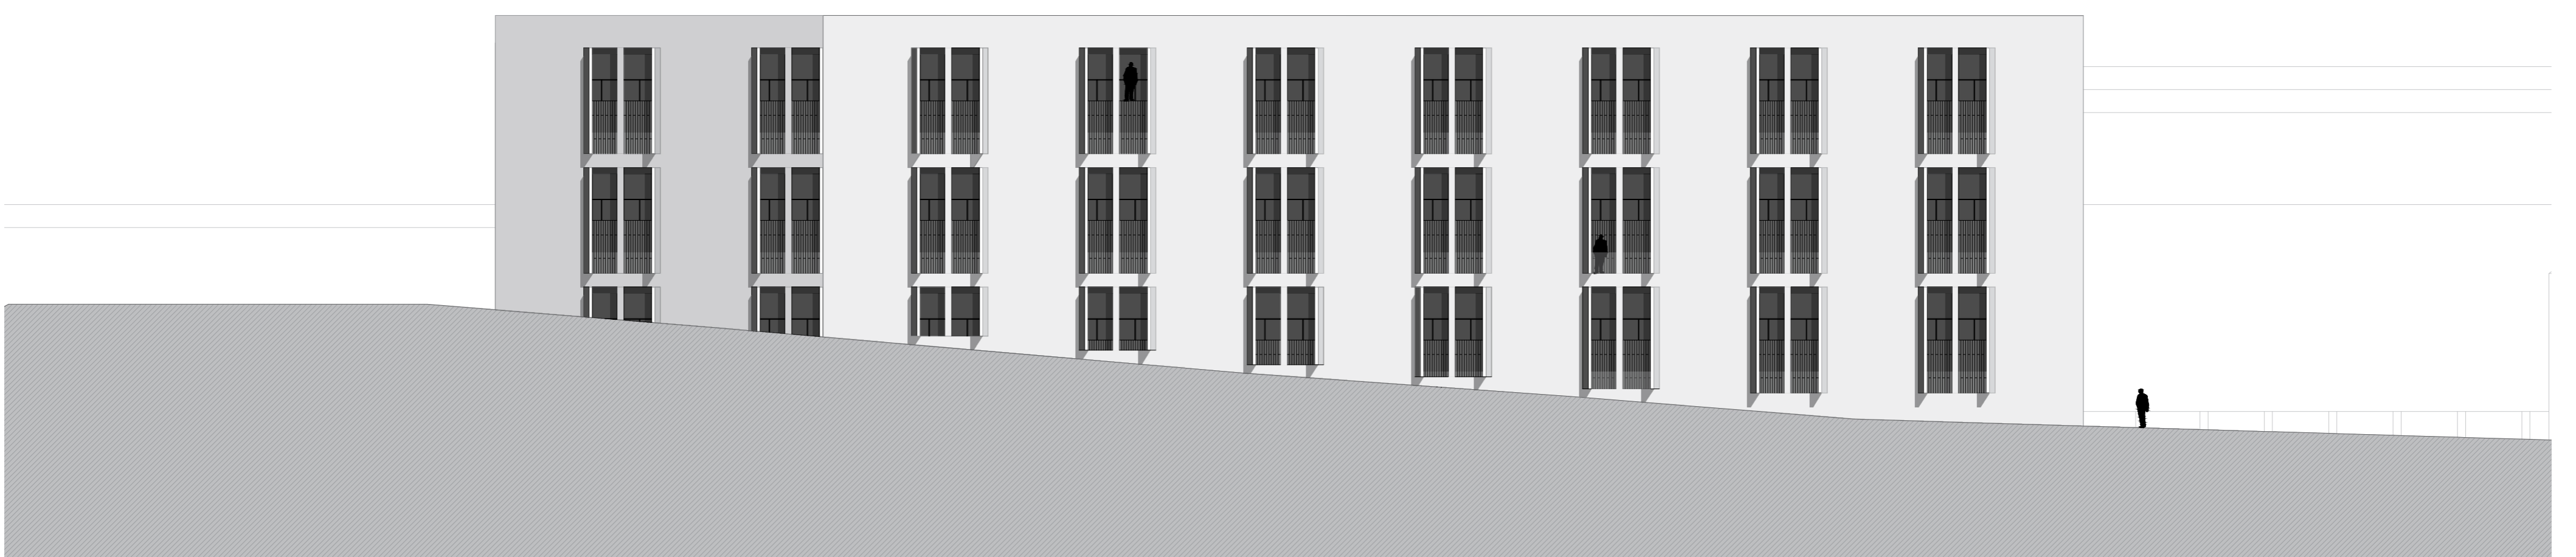


ALÇADO BB' - Rua Mira Sintra

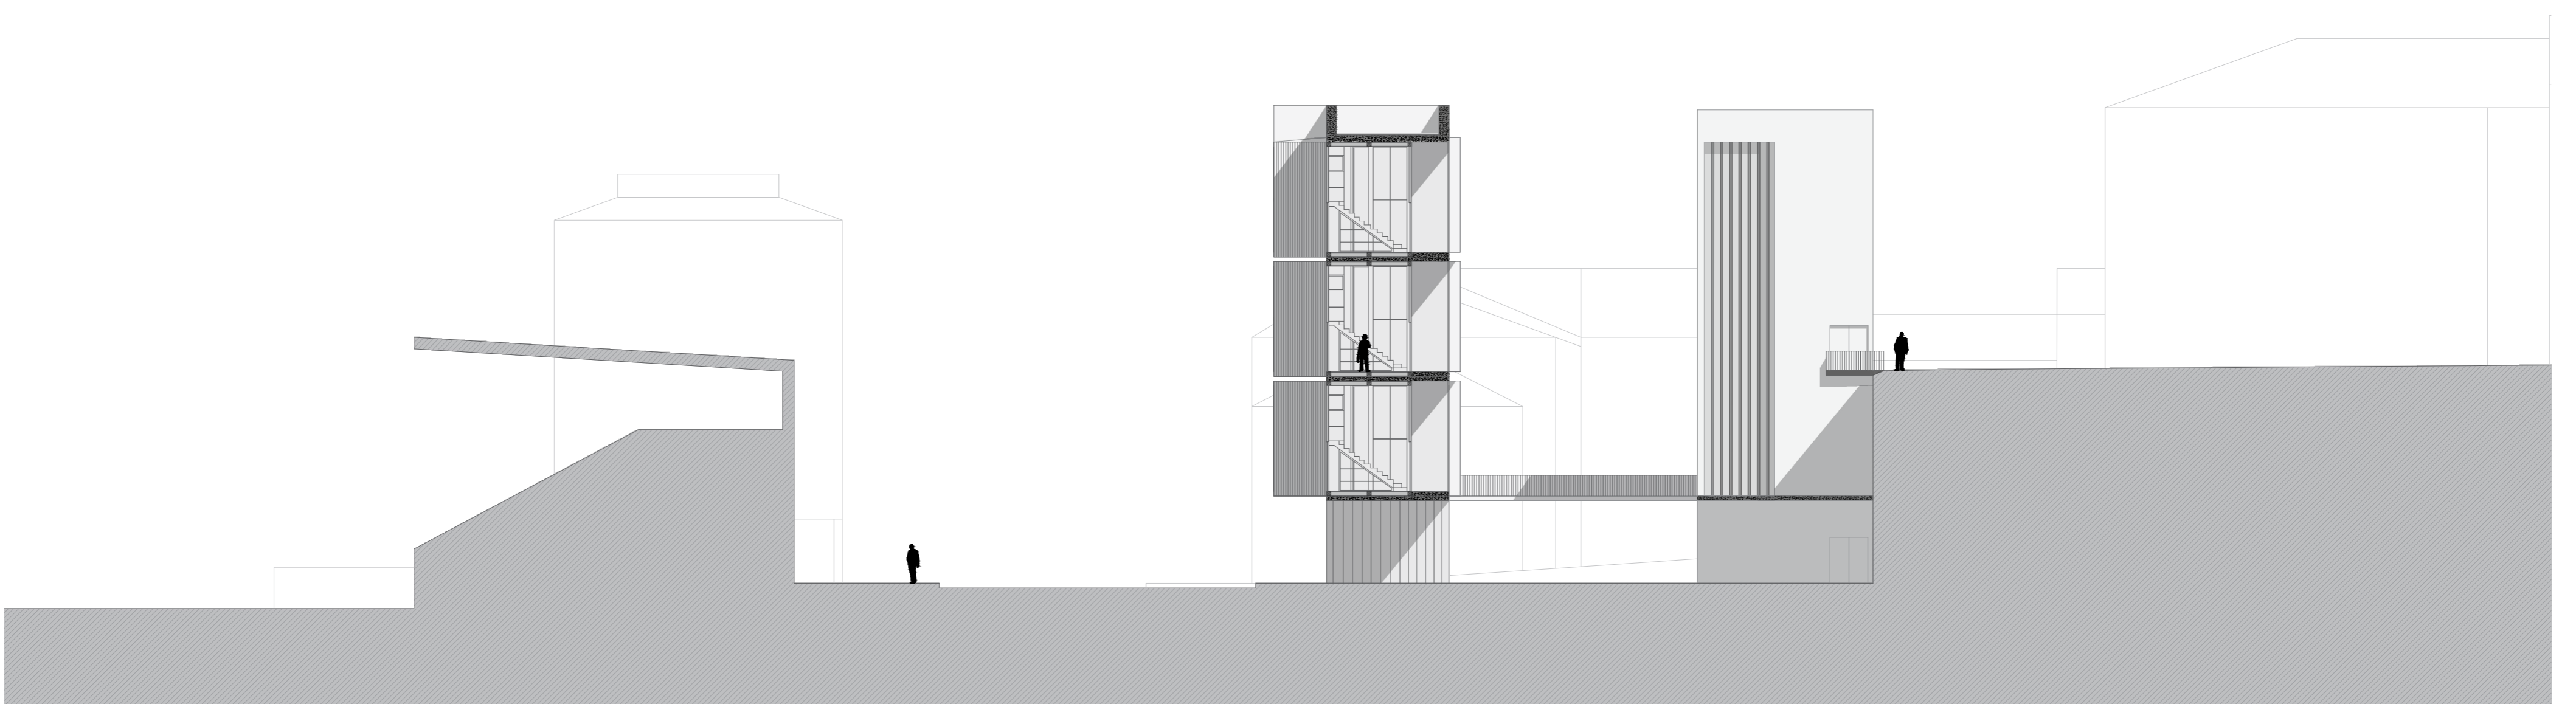

CORTE CC'


05

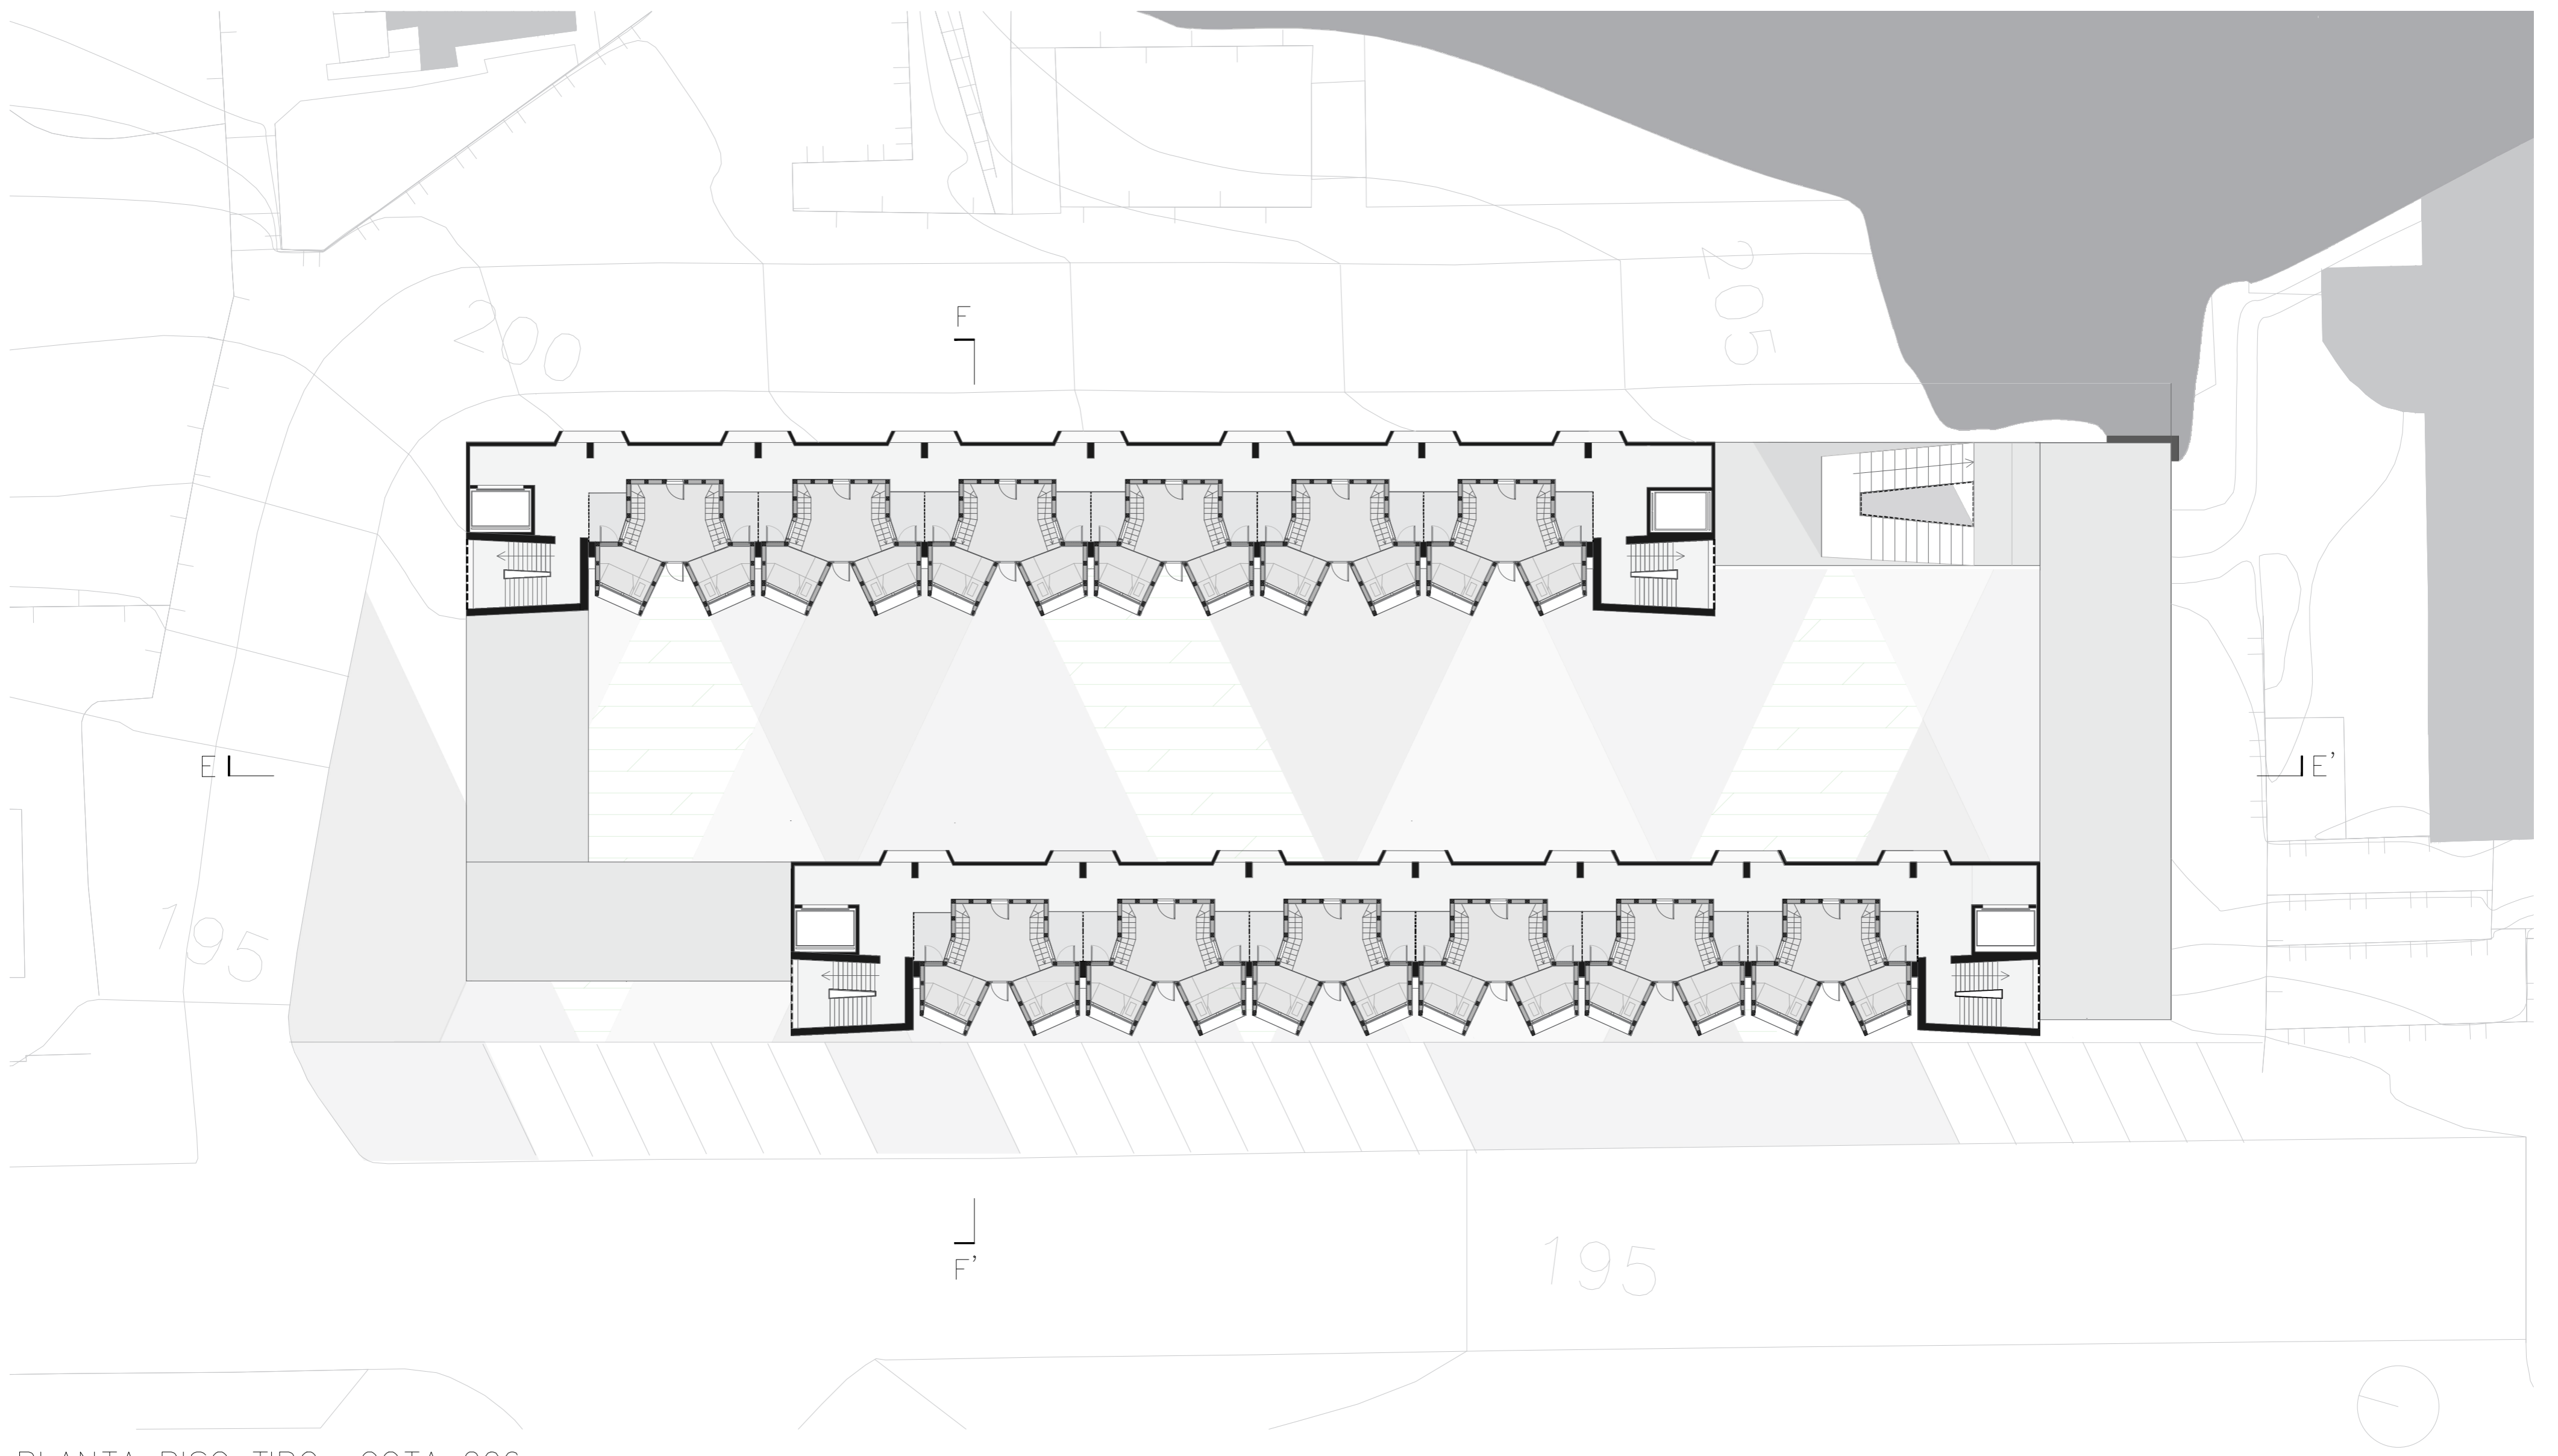

PLANTA PISO TIPO COTA 206




CORTE EE'

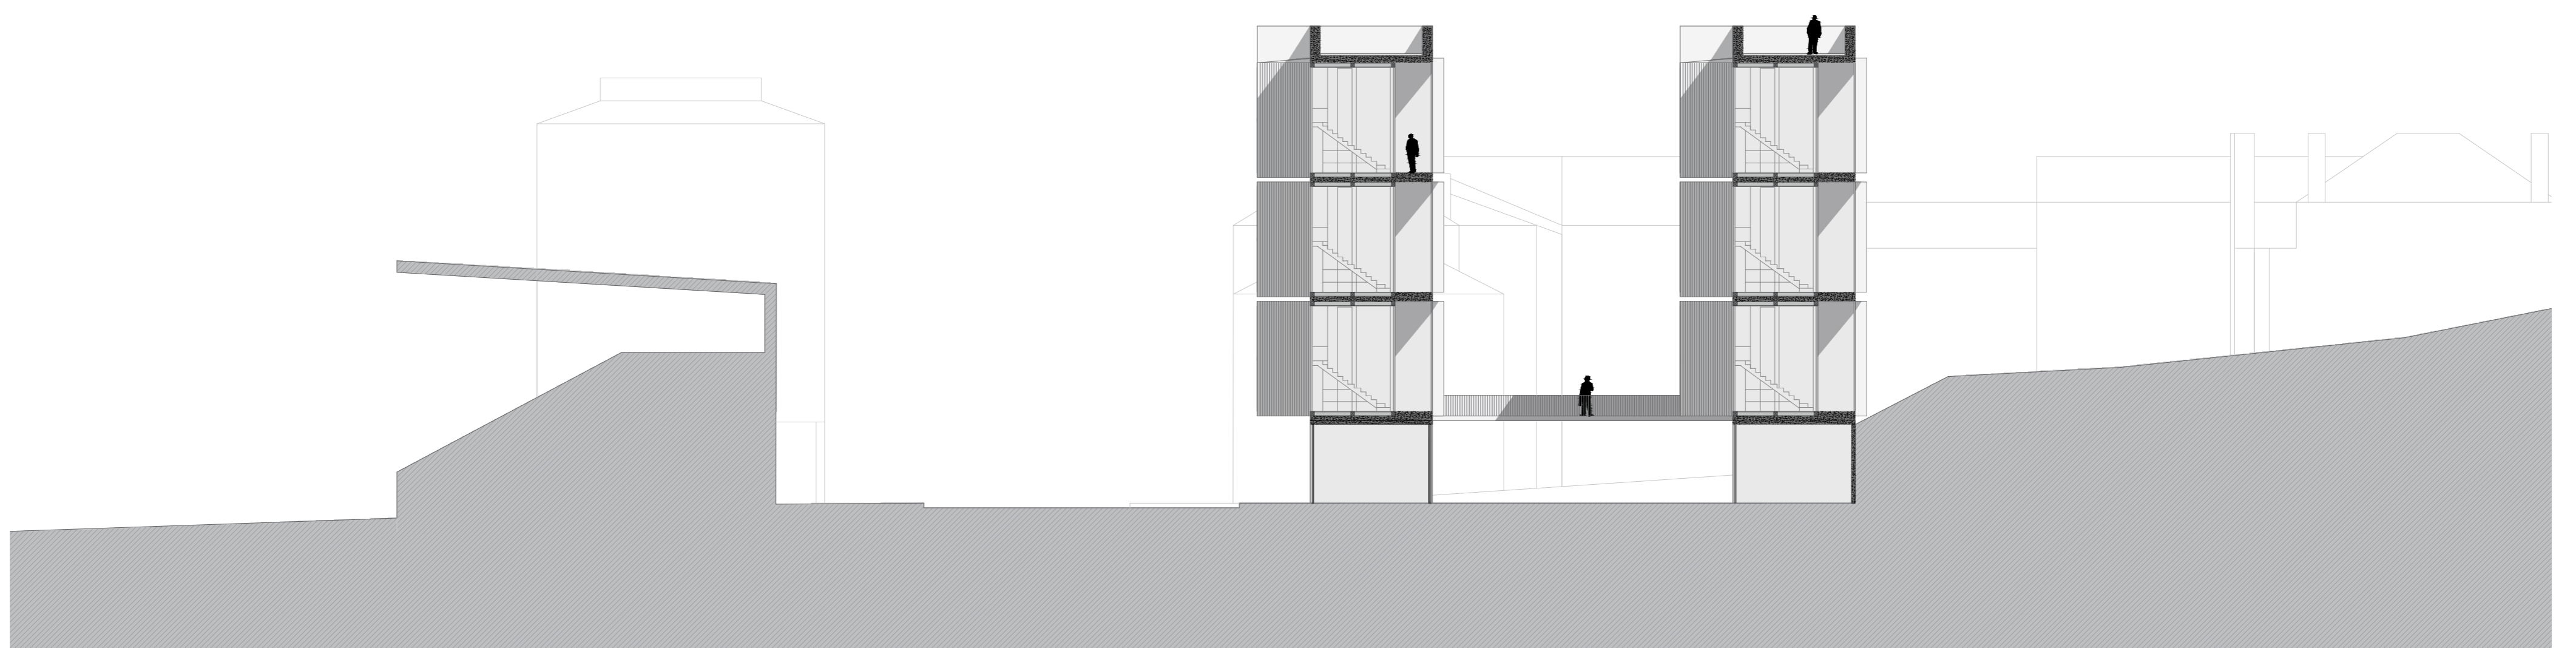

CORTE FF'

06

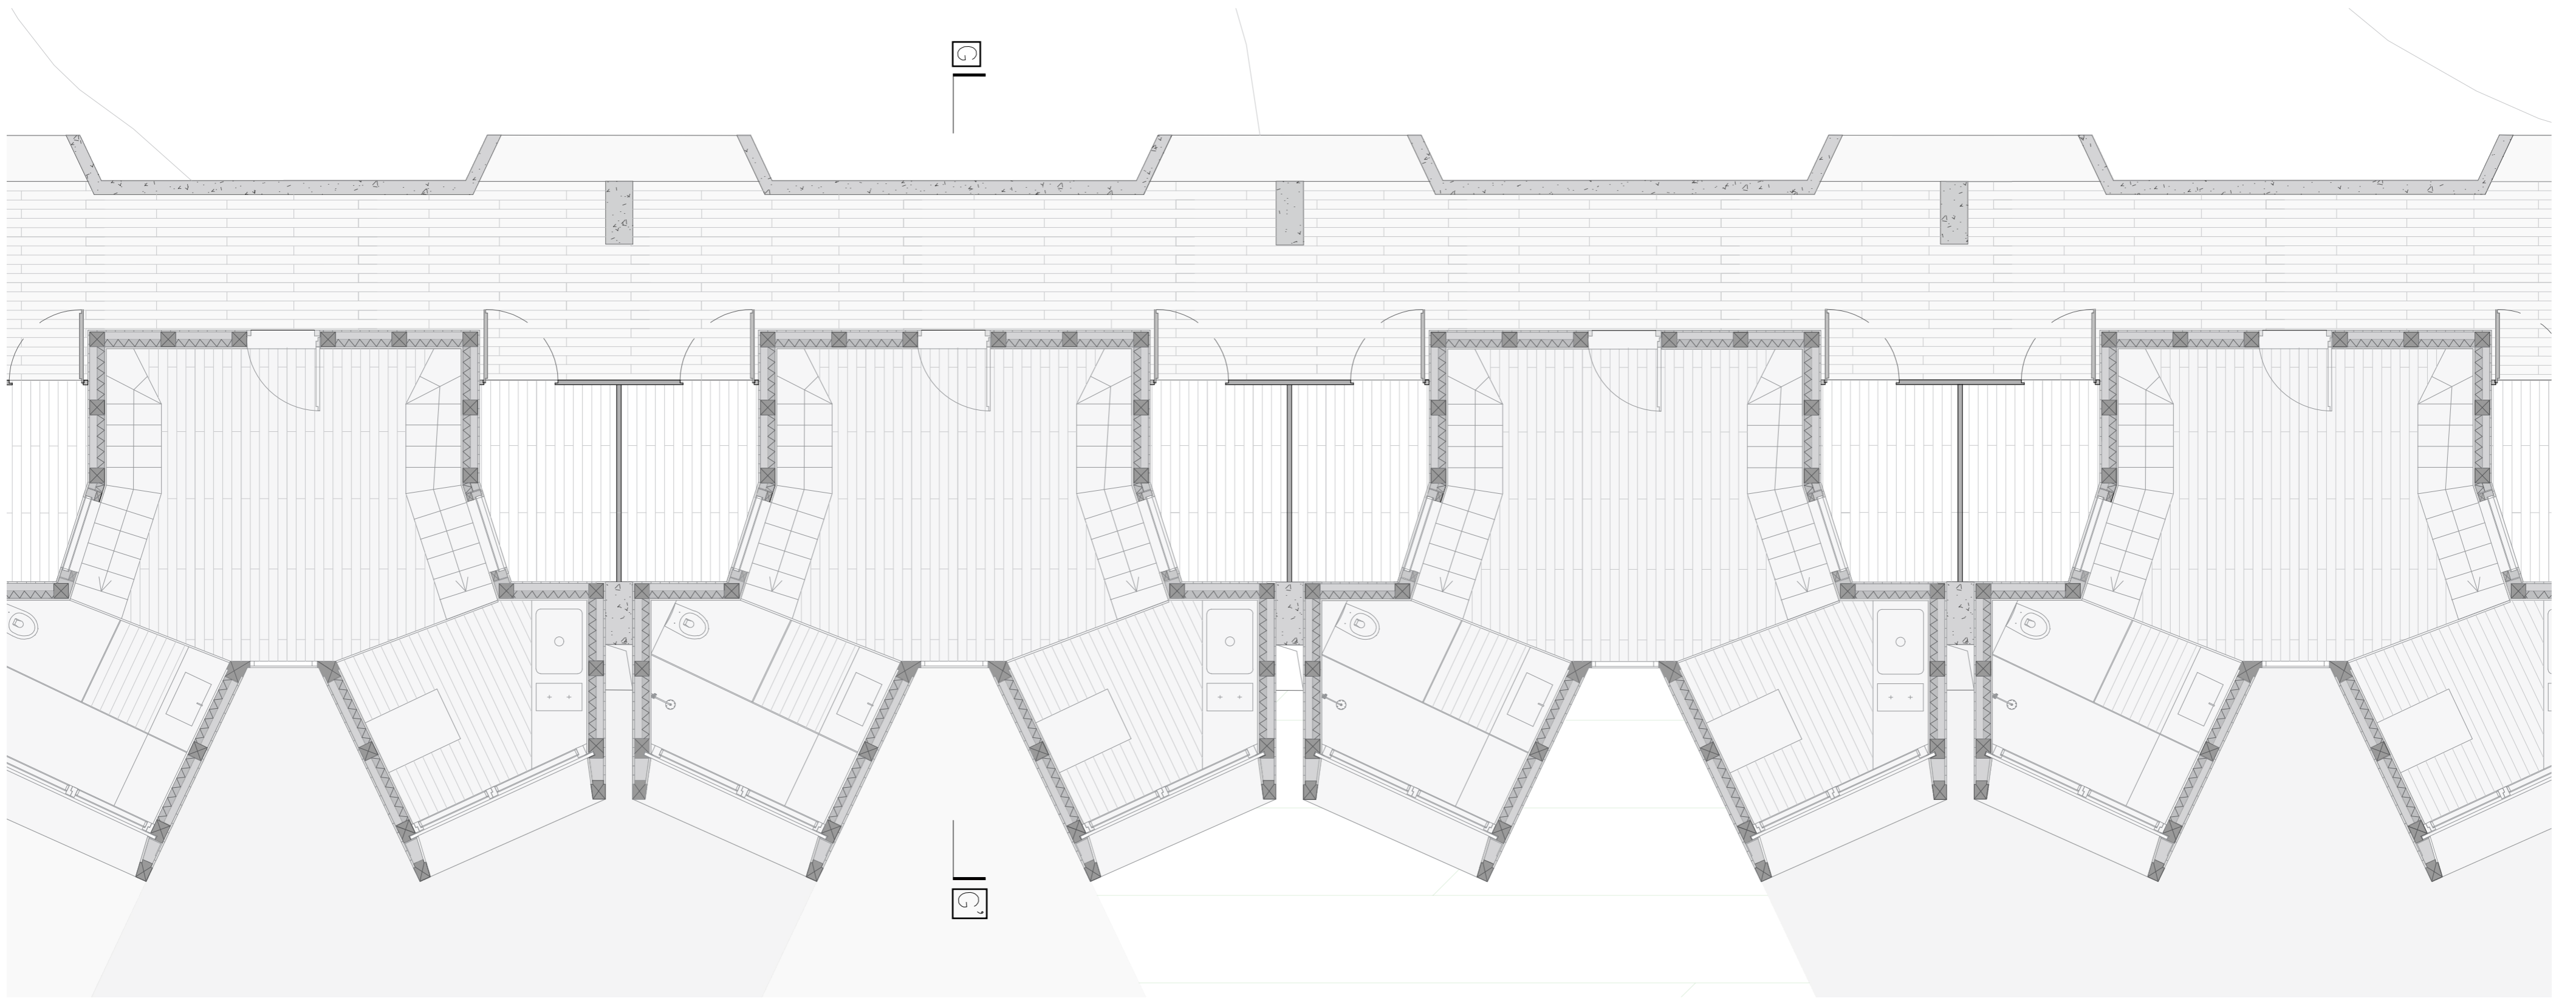


PLANTA PROTÓTIPOS PISO 0 | ESC. 1:50





ALÇADO GG' | ESC. 1:50

07

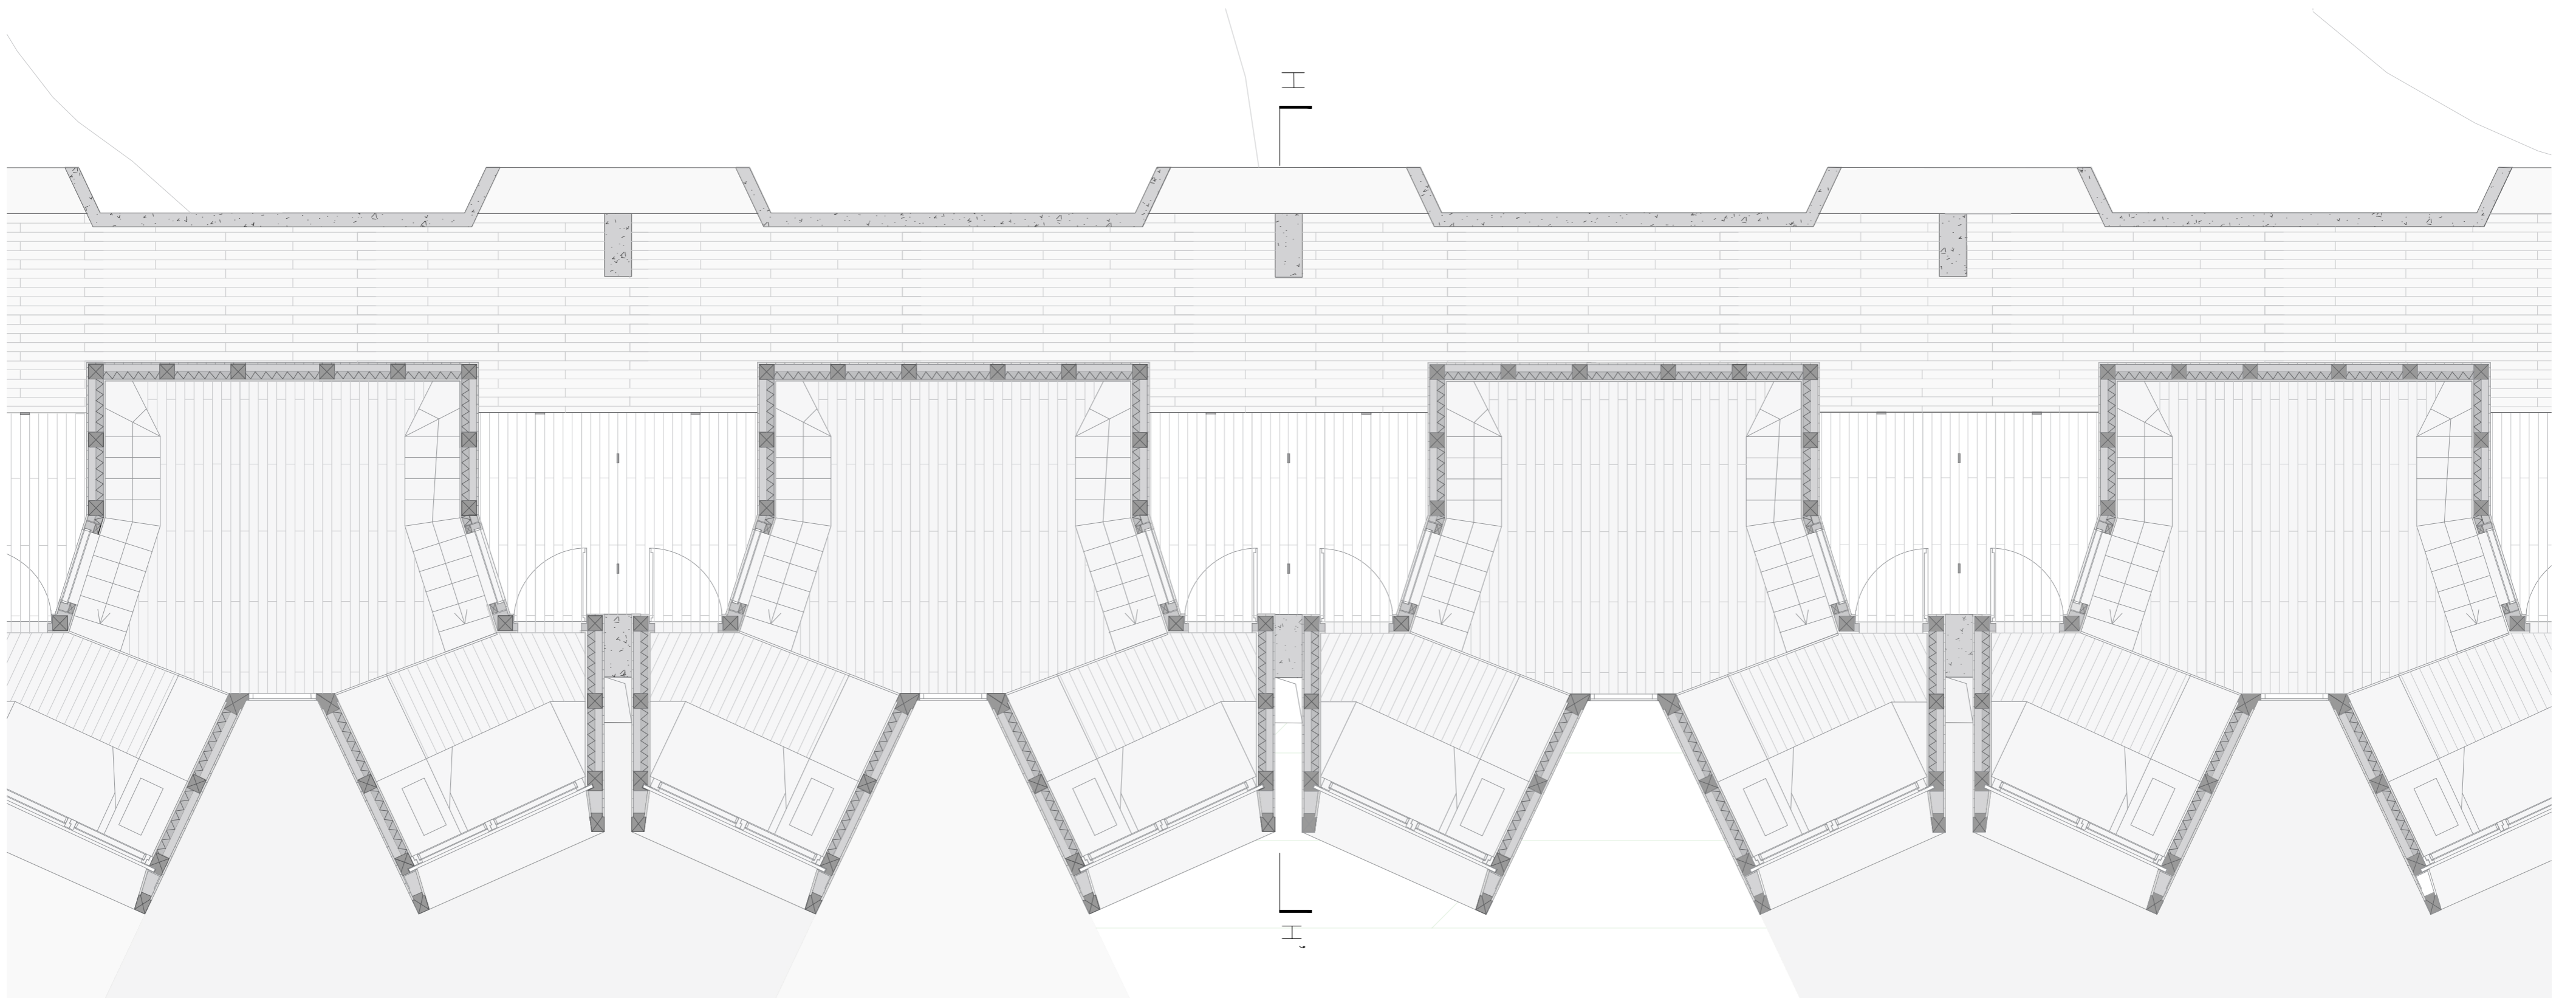

PLANTA PROTÓTIPOS PISO 1 | ESC. 1:50

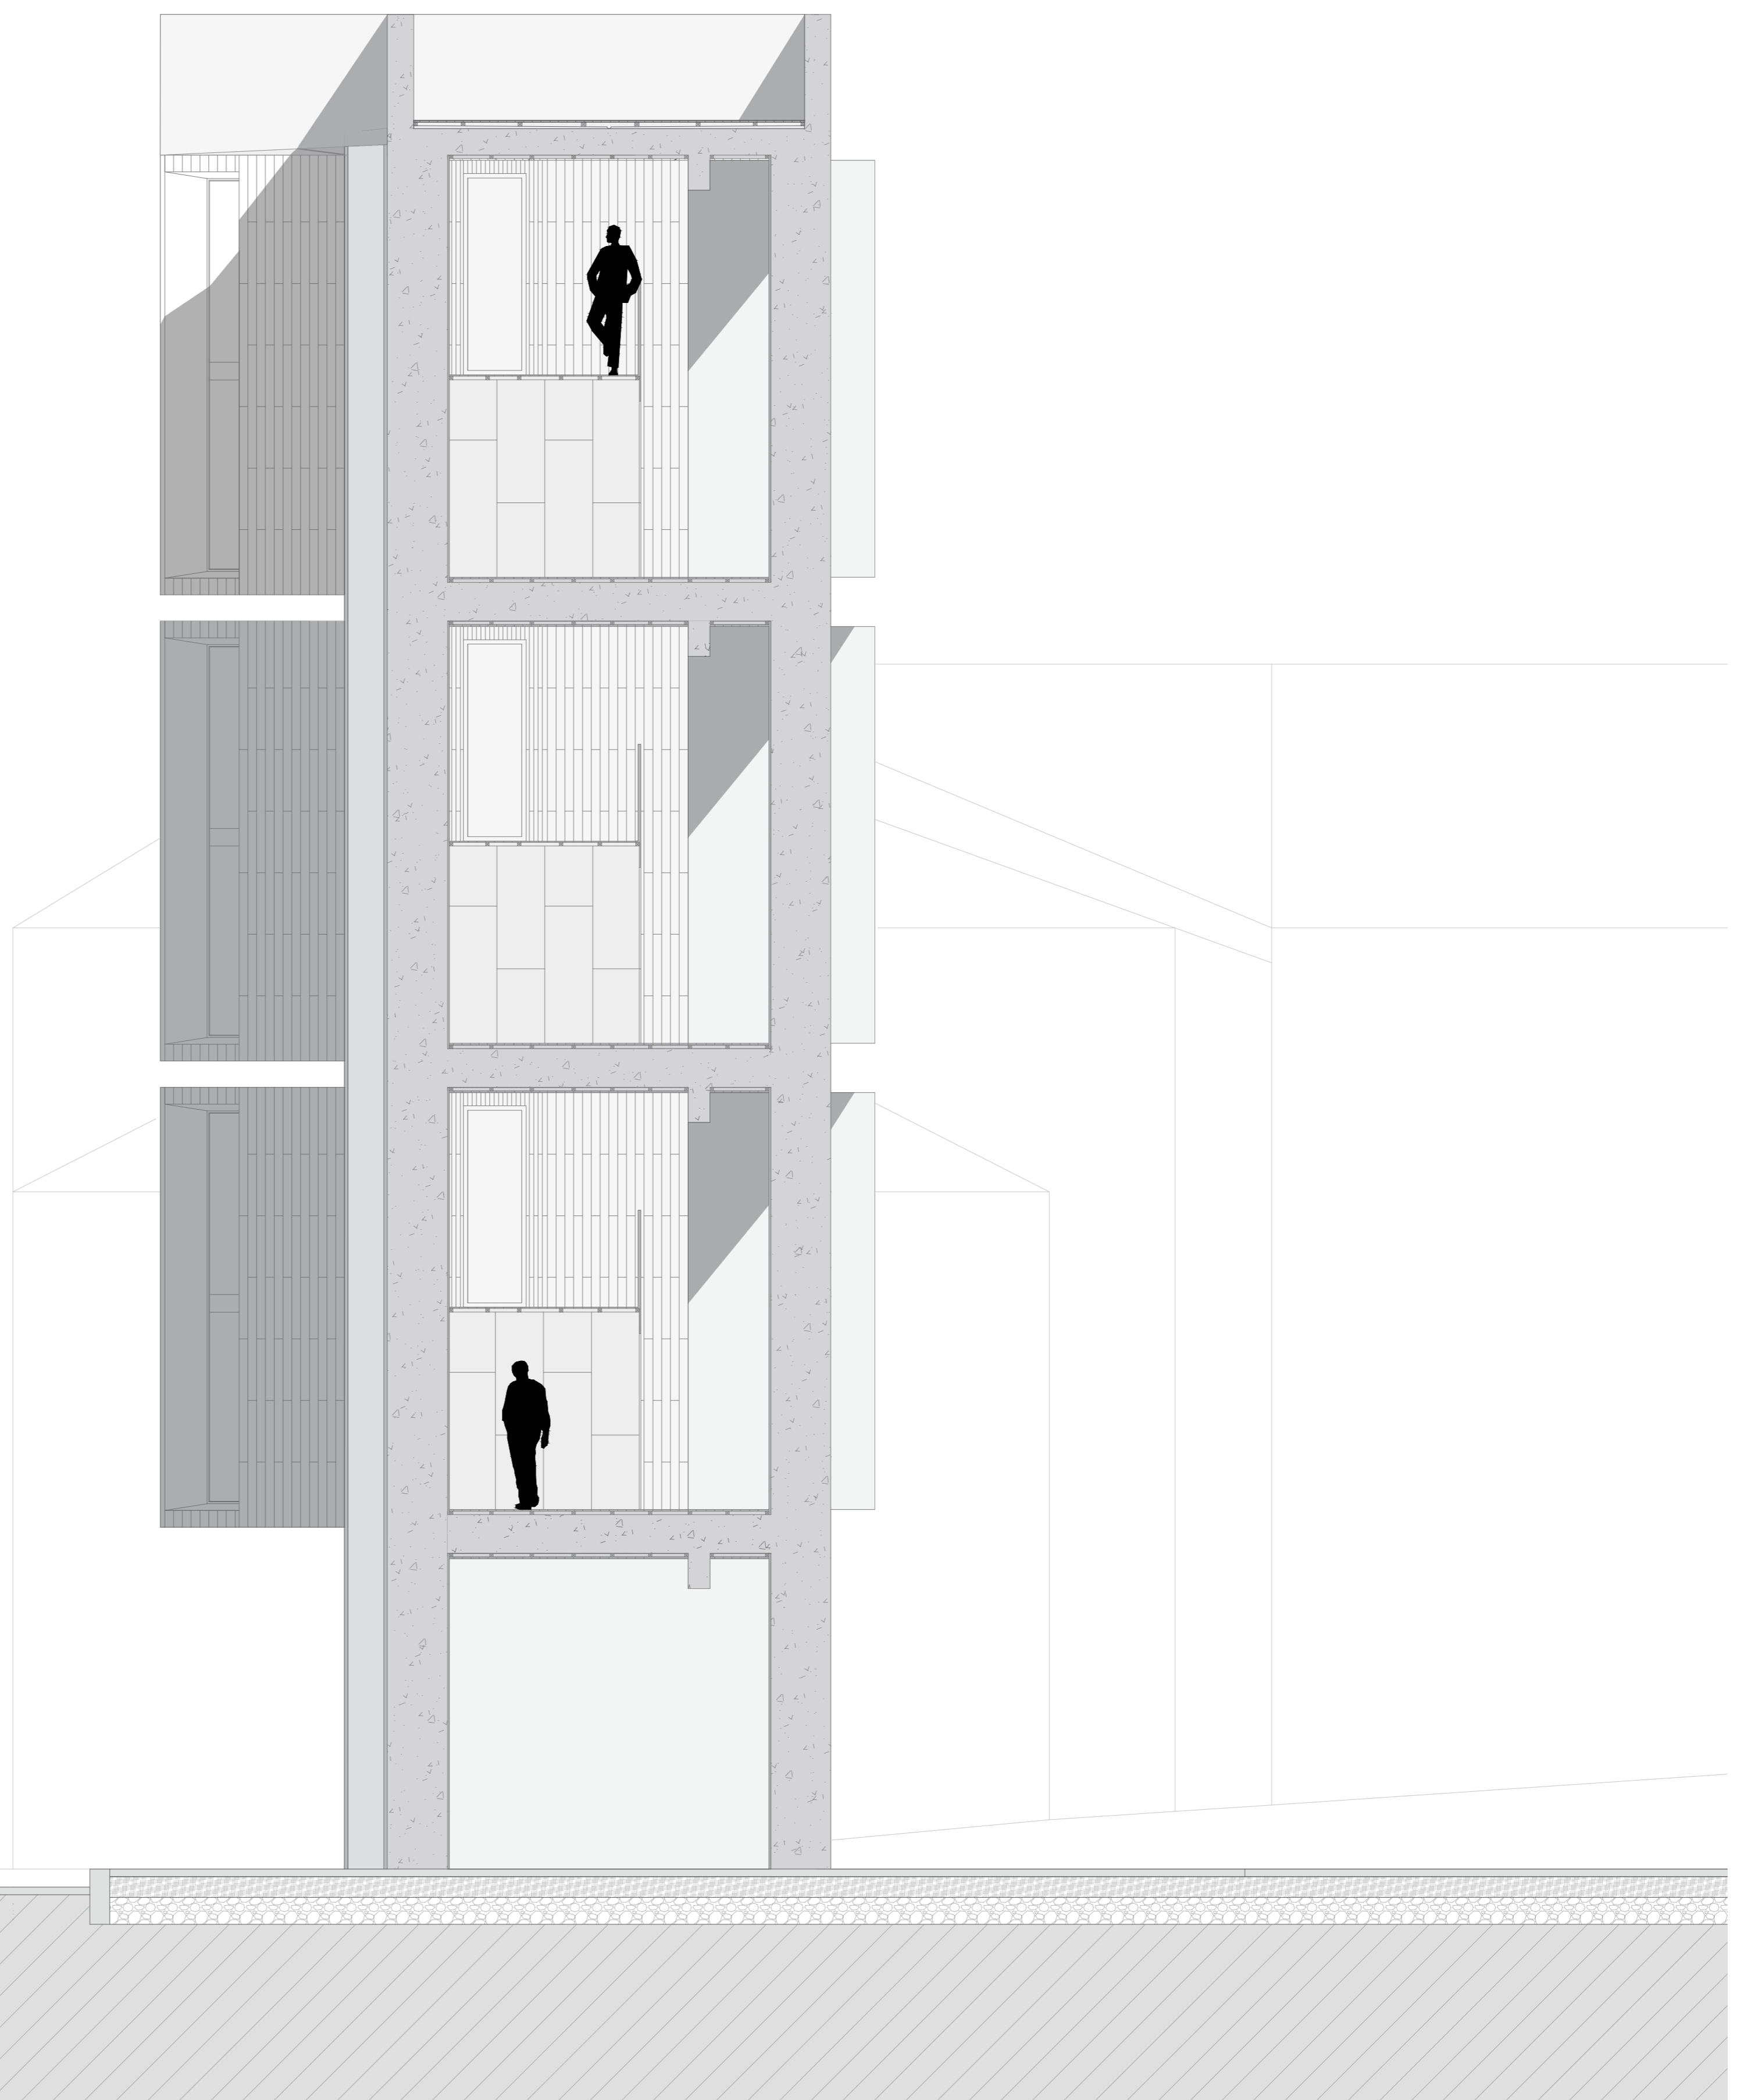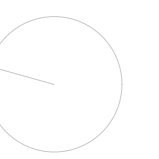

CORTE HH' | ESC. 1:50