



# 01 . HABITAÇÃO . escala 1:500 . Portela de Sintra


Faculdade de Arquitectura . Universidade de Lisboa  
Mestrado Integrado em Arquitectura . Turma 3Aeng  
Laboratório de Projecto III . 2020/2021  
Docentes: Alessia Allegri . João Pedro Costa  
Aluno: João Maria Bastos de Almeida

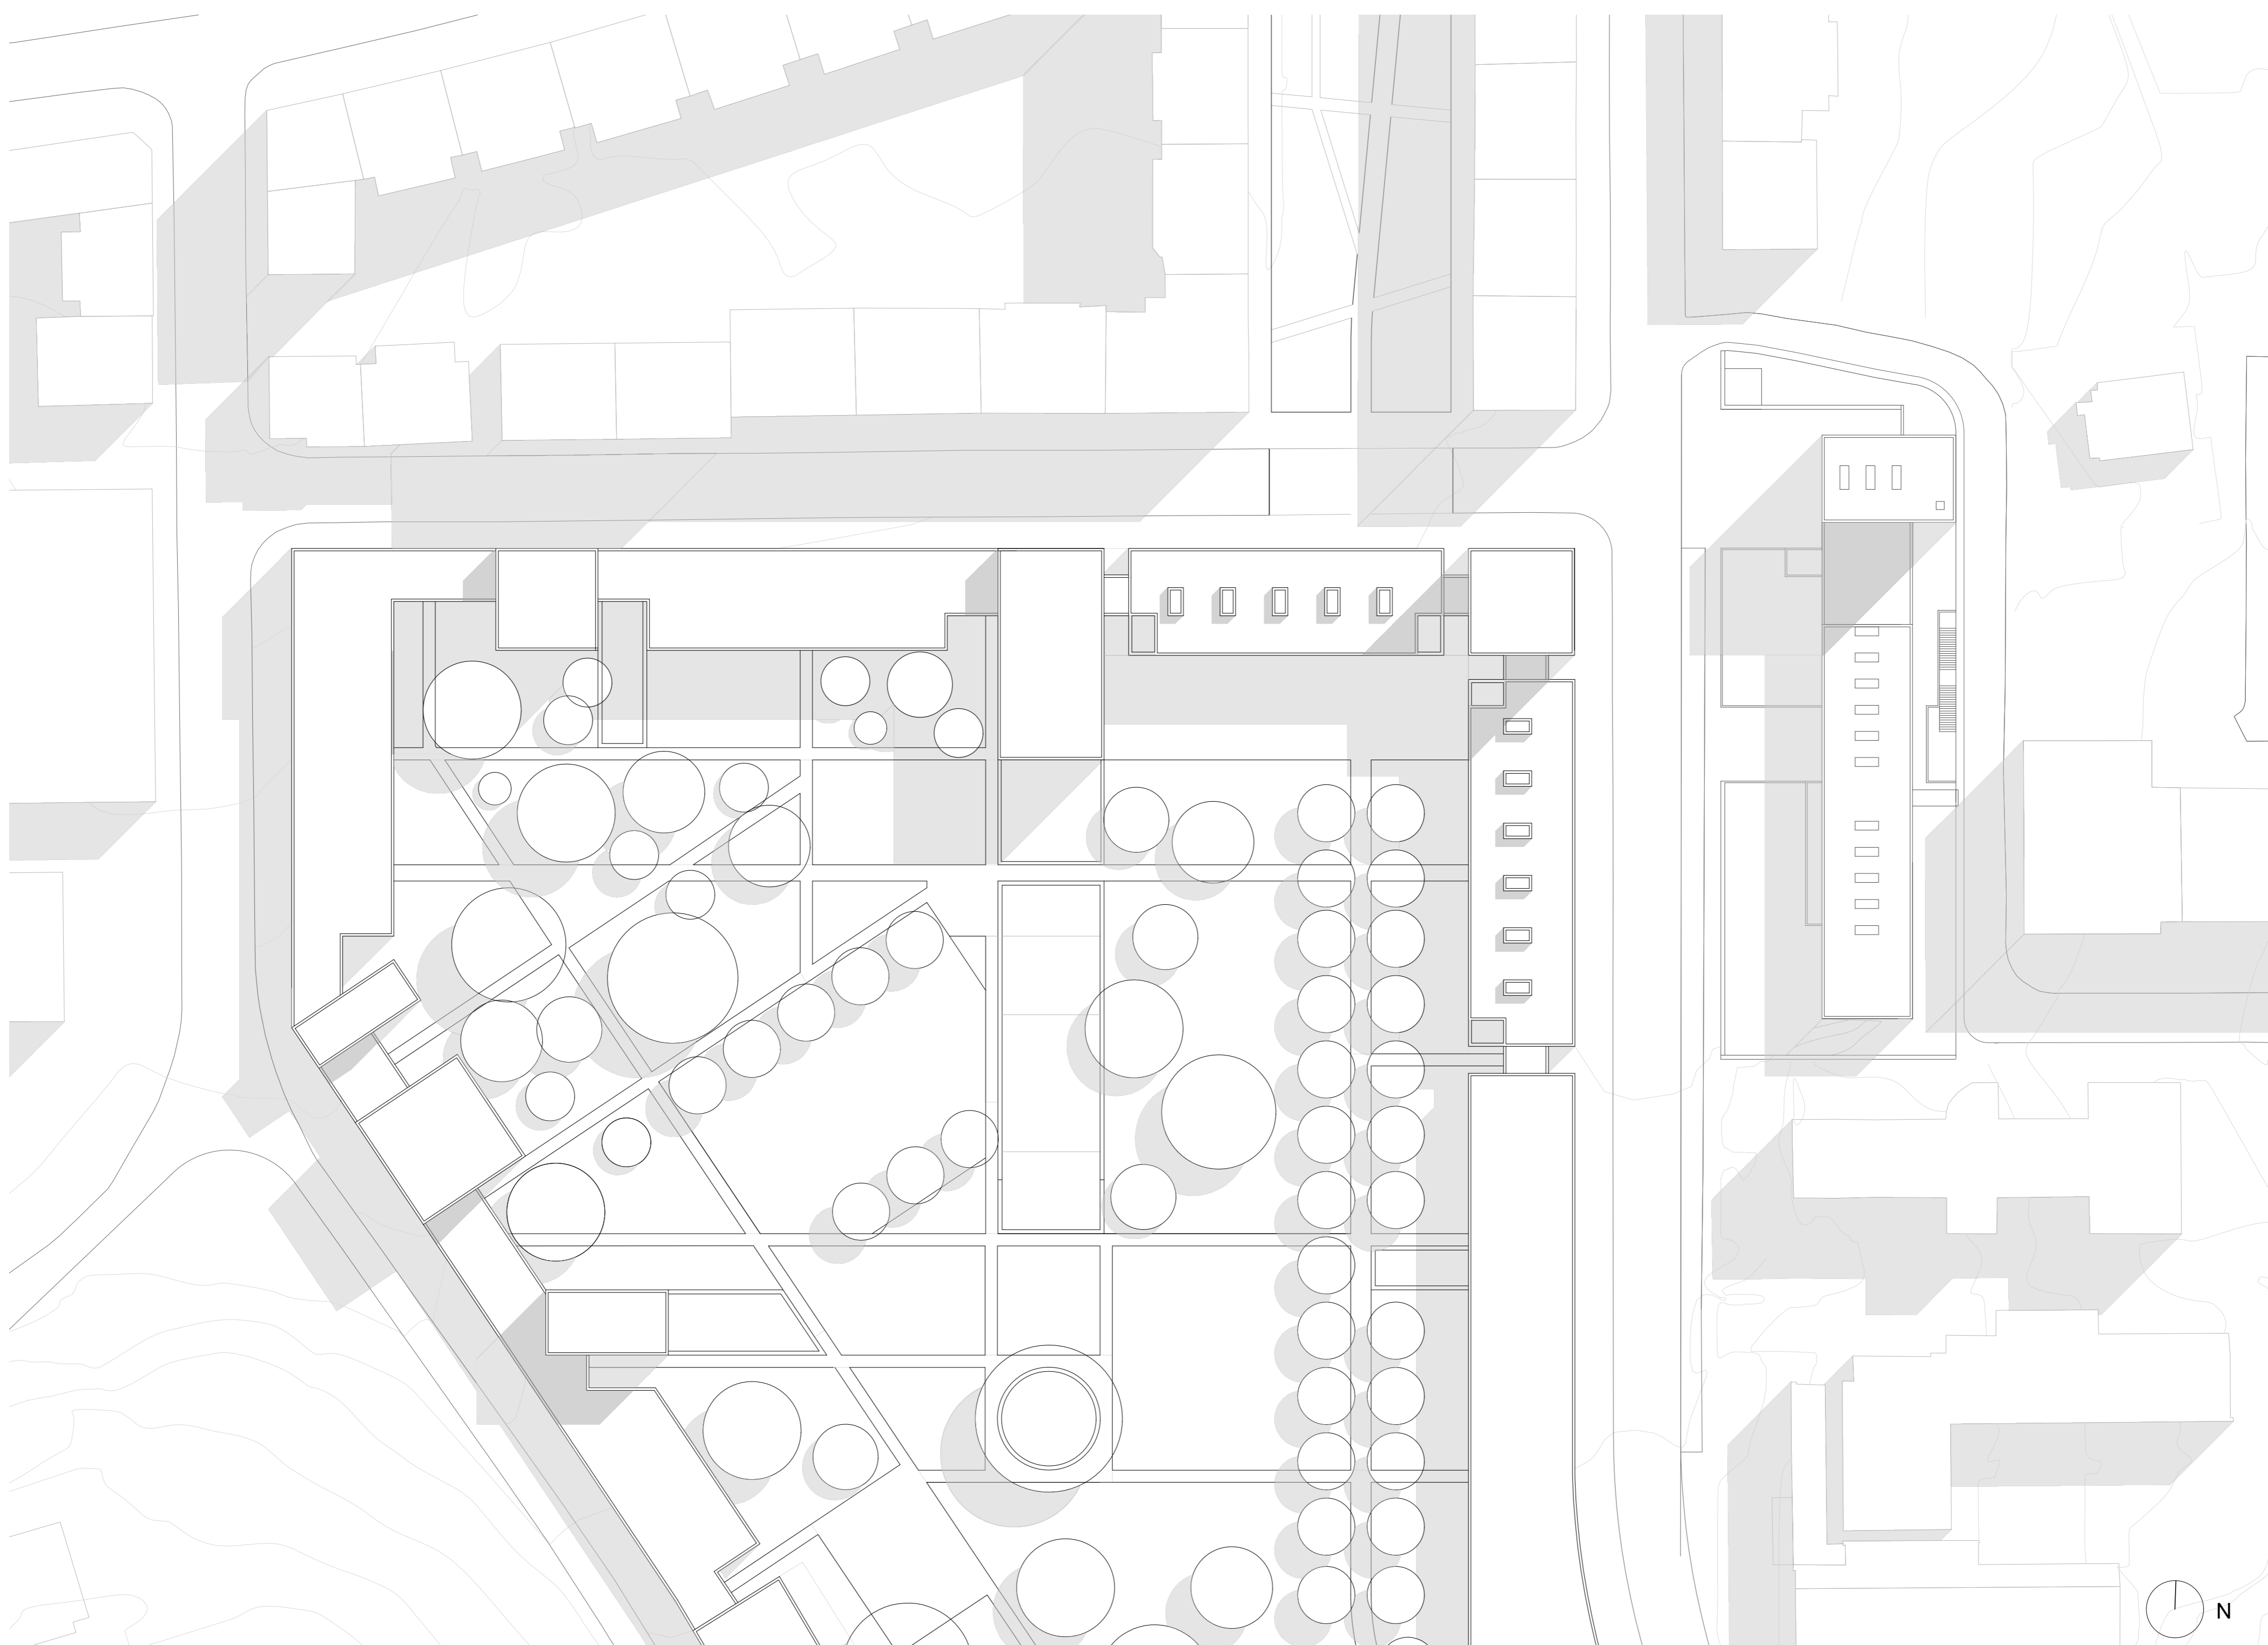



planta geral de enquadramento | escala 1:500

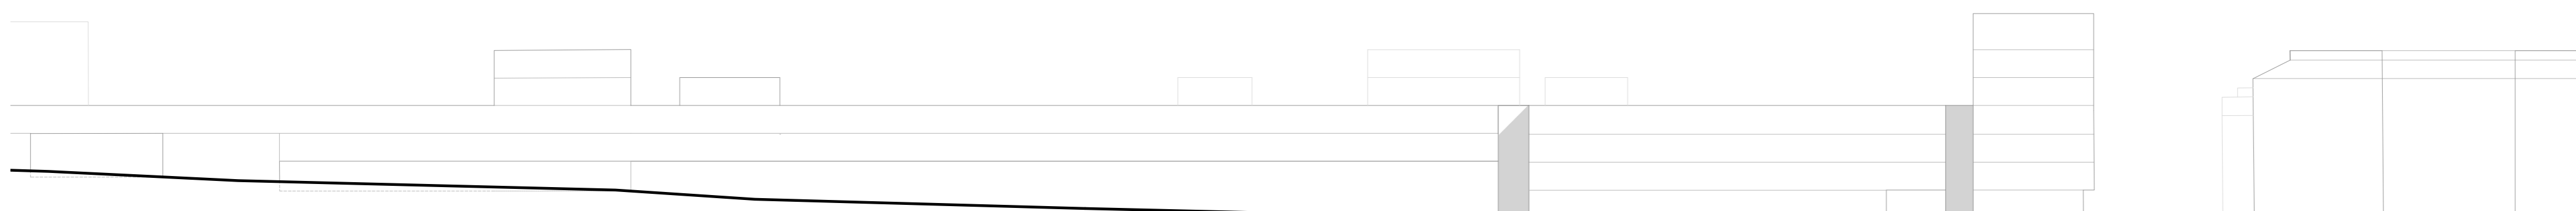

alçado nascente esquemático | escala 1:500

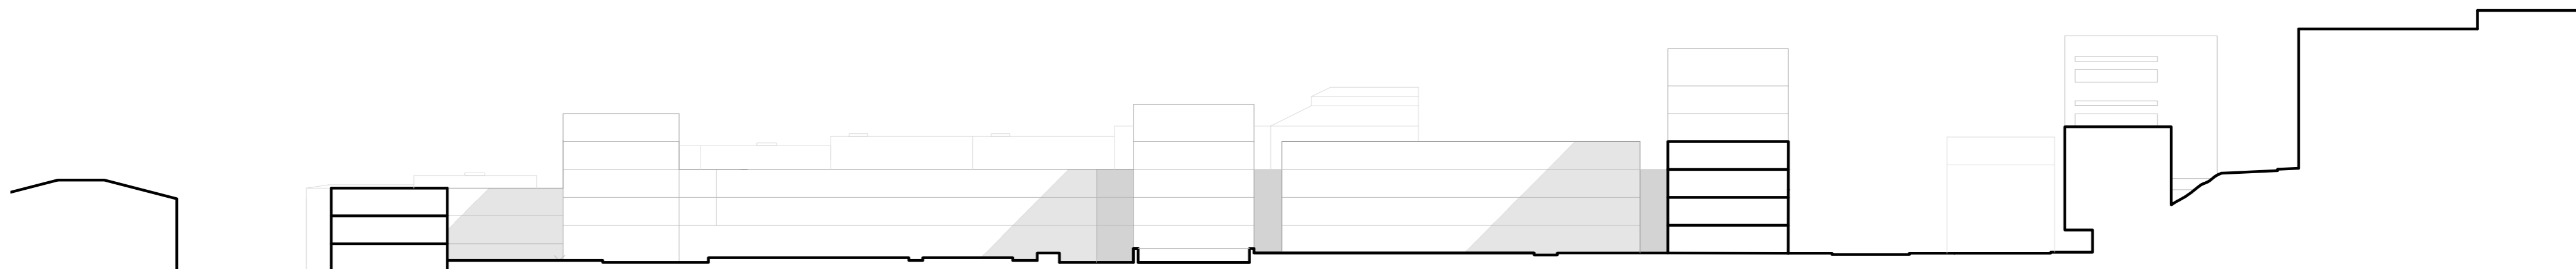


corte transversal esquemático | escala 1:500

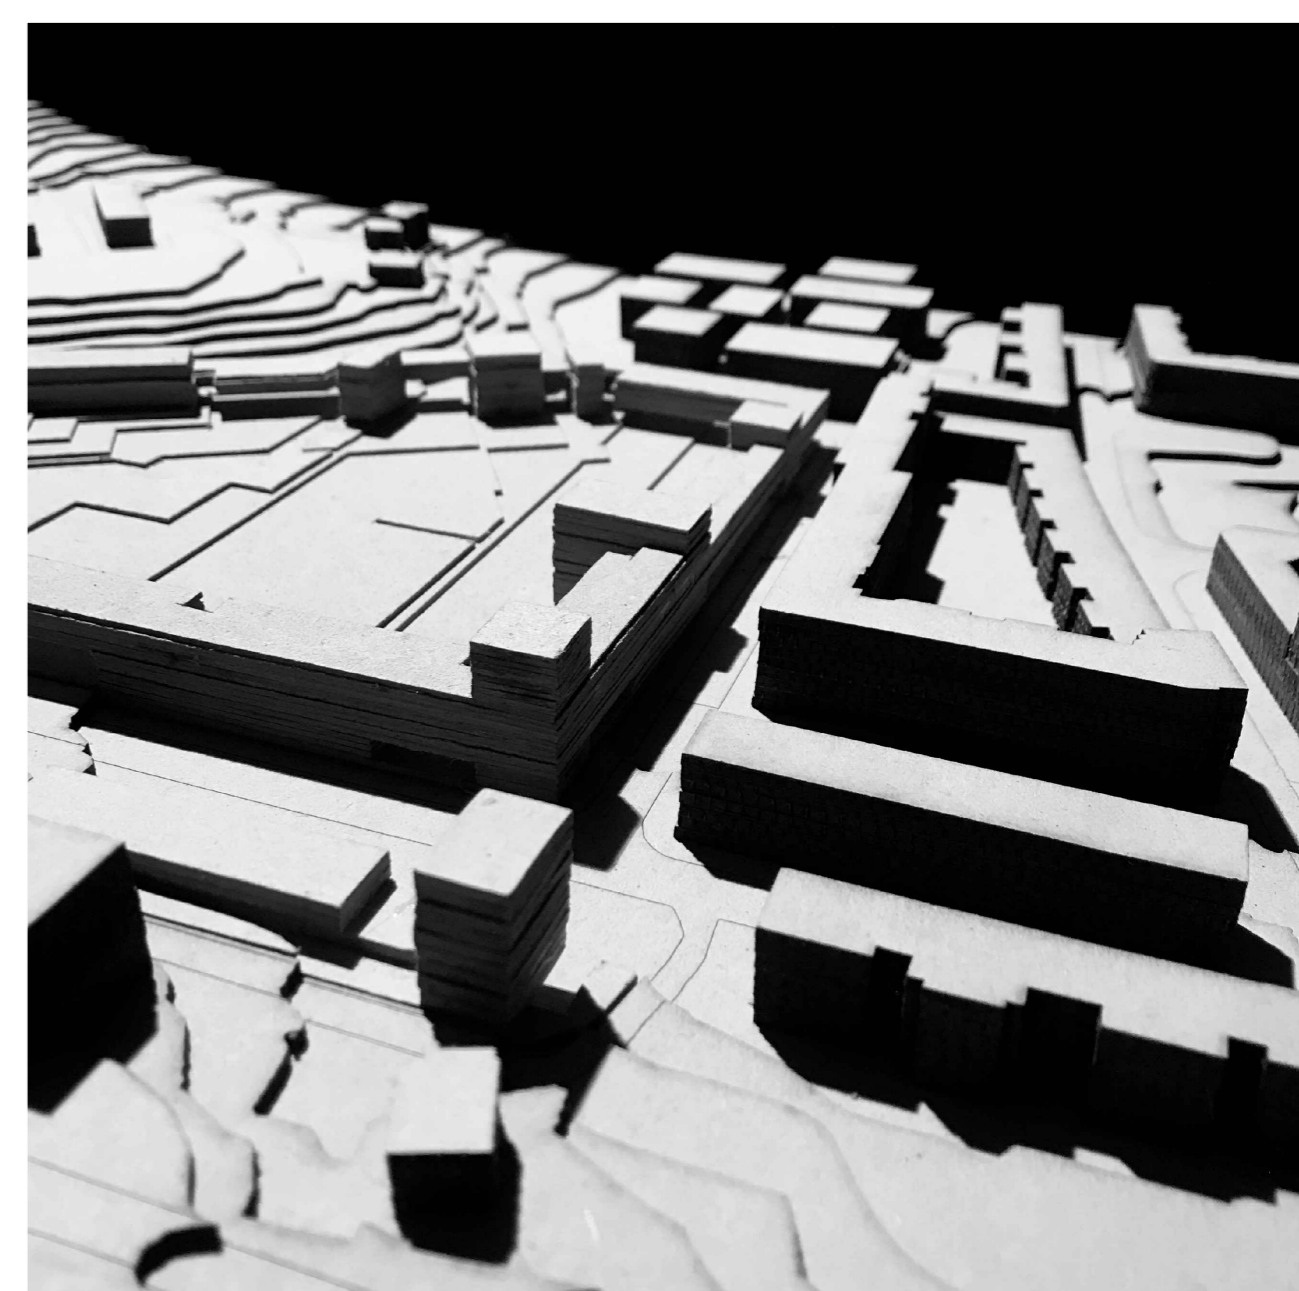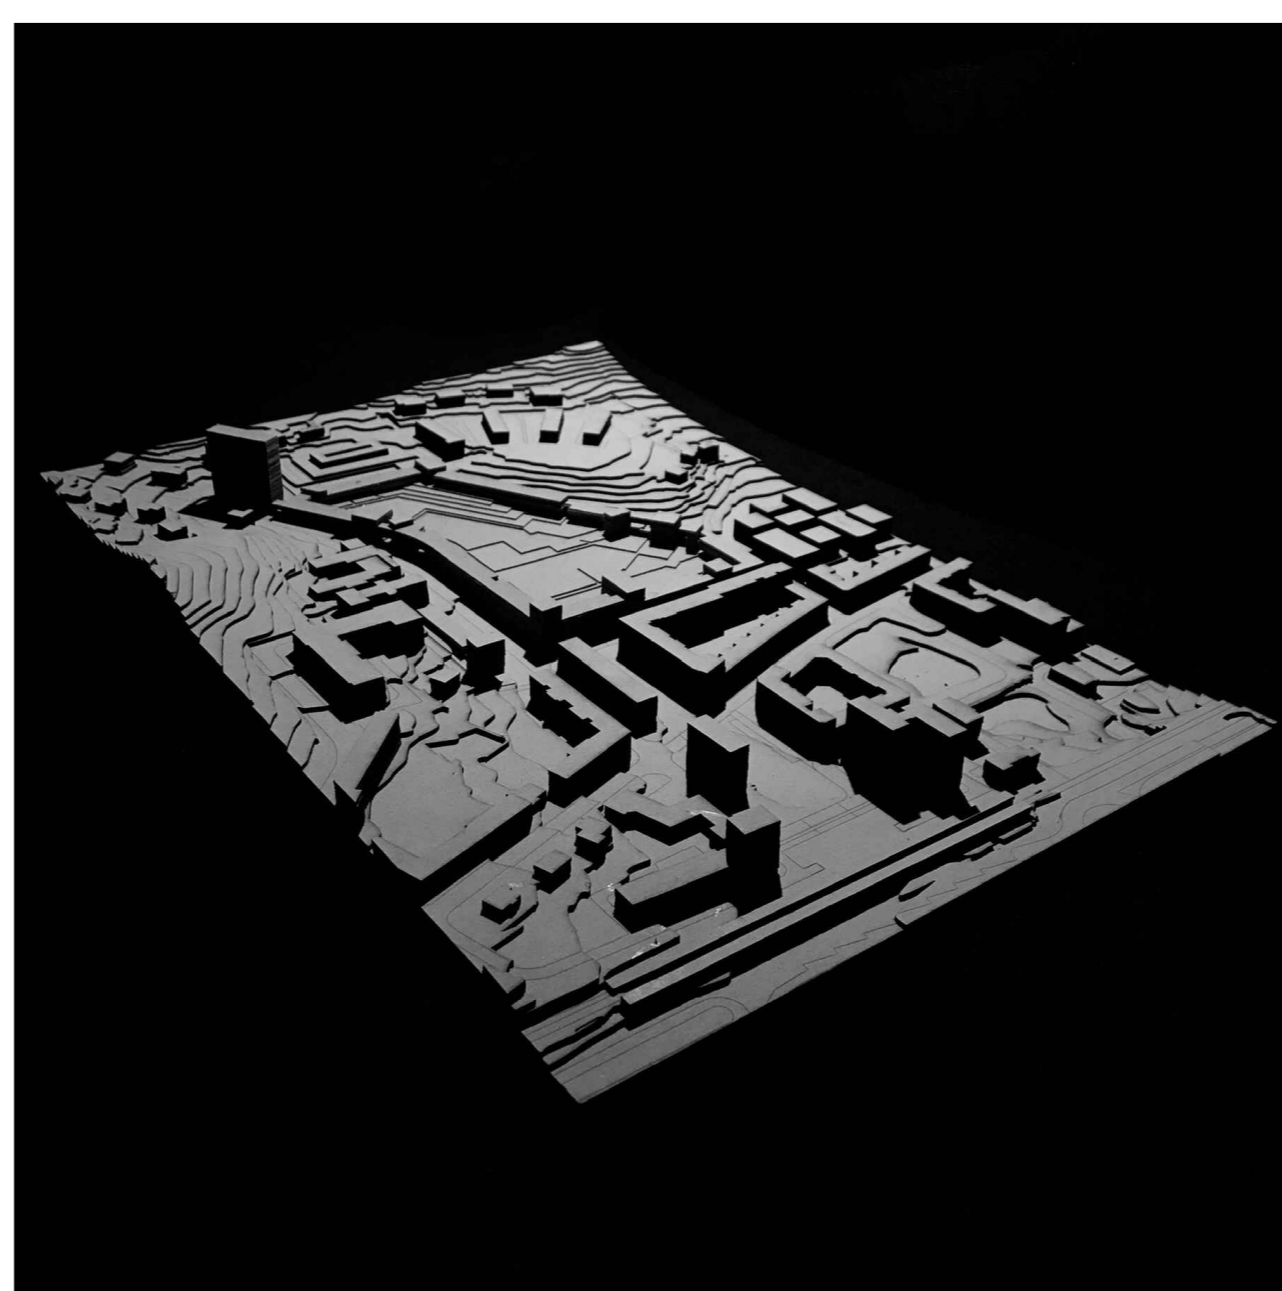


# 02 . HABITAÇÃO . escala 1:200 . Portela de Sintra

Faculdade de Arquitectura . Universidade de Lisboa  
Mestrado Integrado em Arquitectura . Turma 3Aeng  
Laboratório de Projecto III . 2020/2021  
Docentes: Alessia Allegri . João Pedro Costa  
Aluno: João Maria Bastos de Almeida

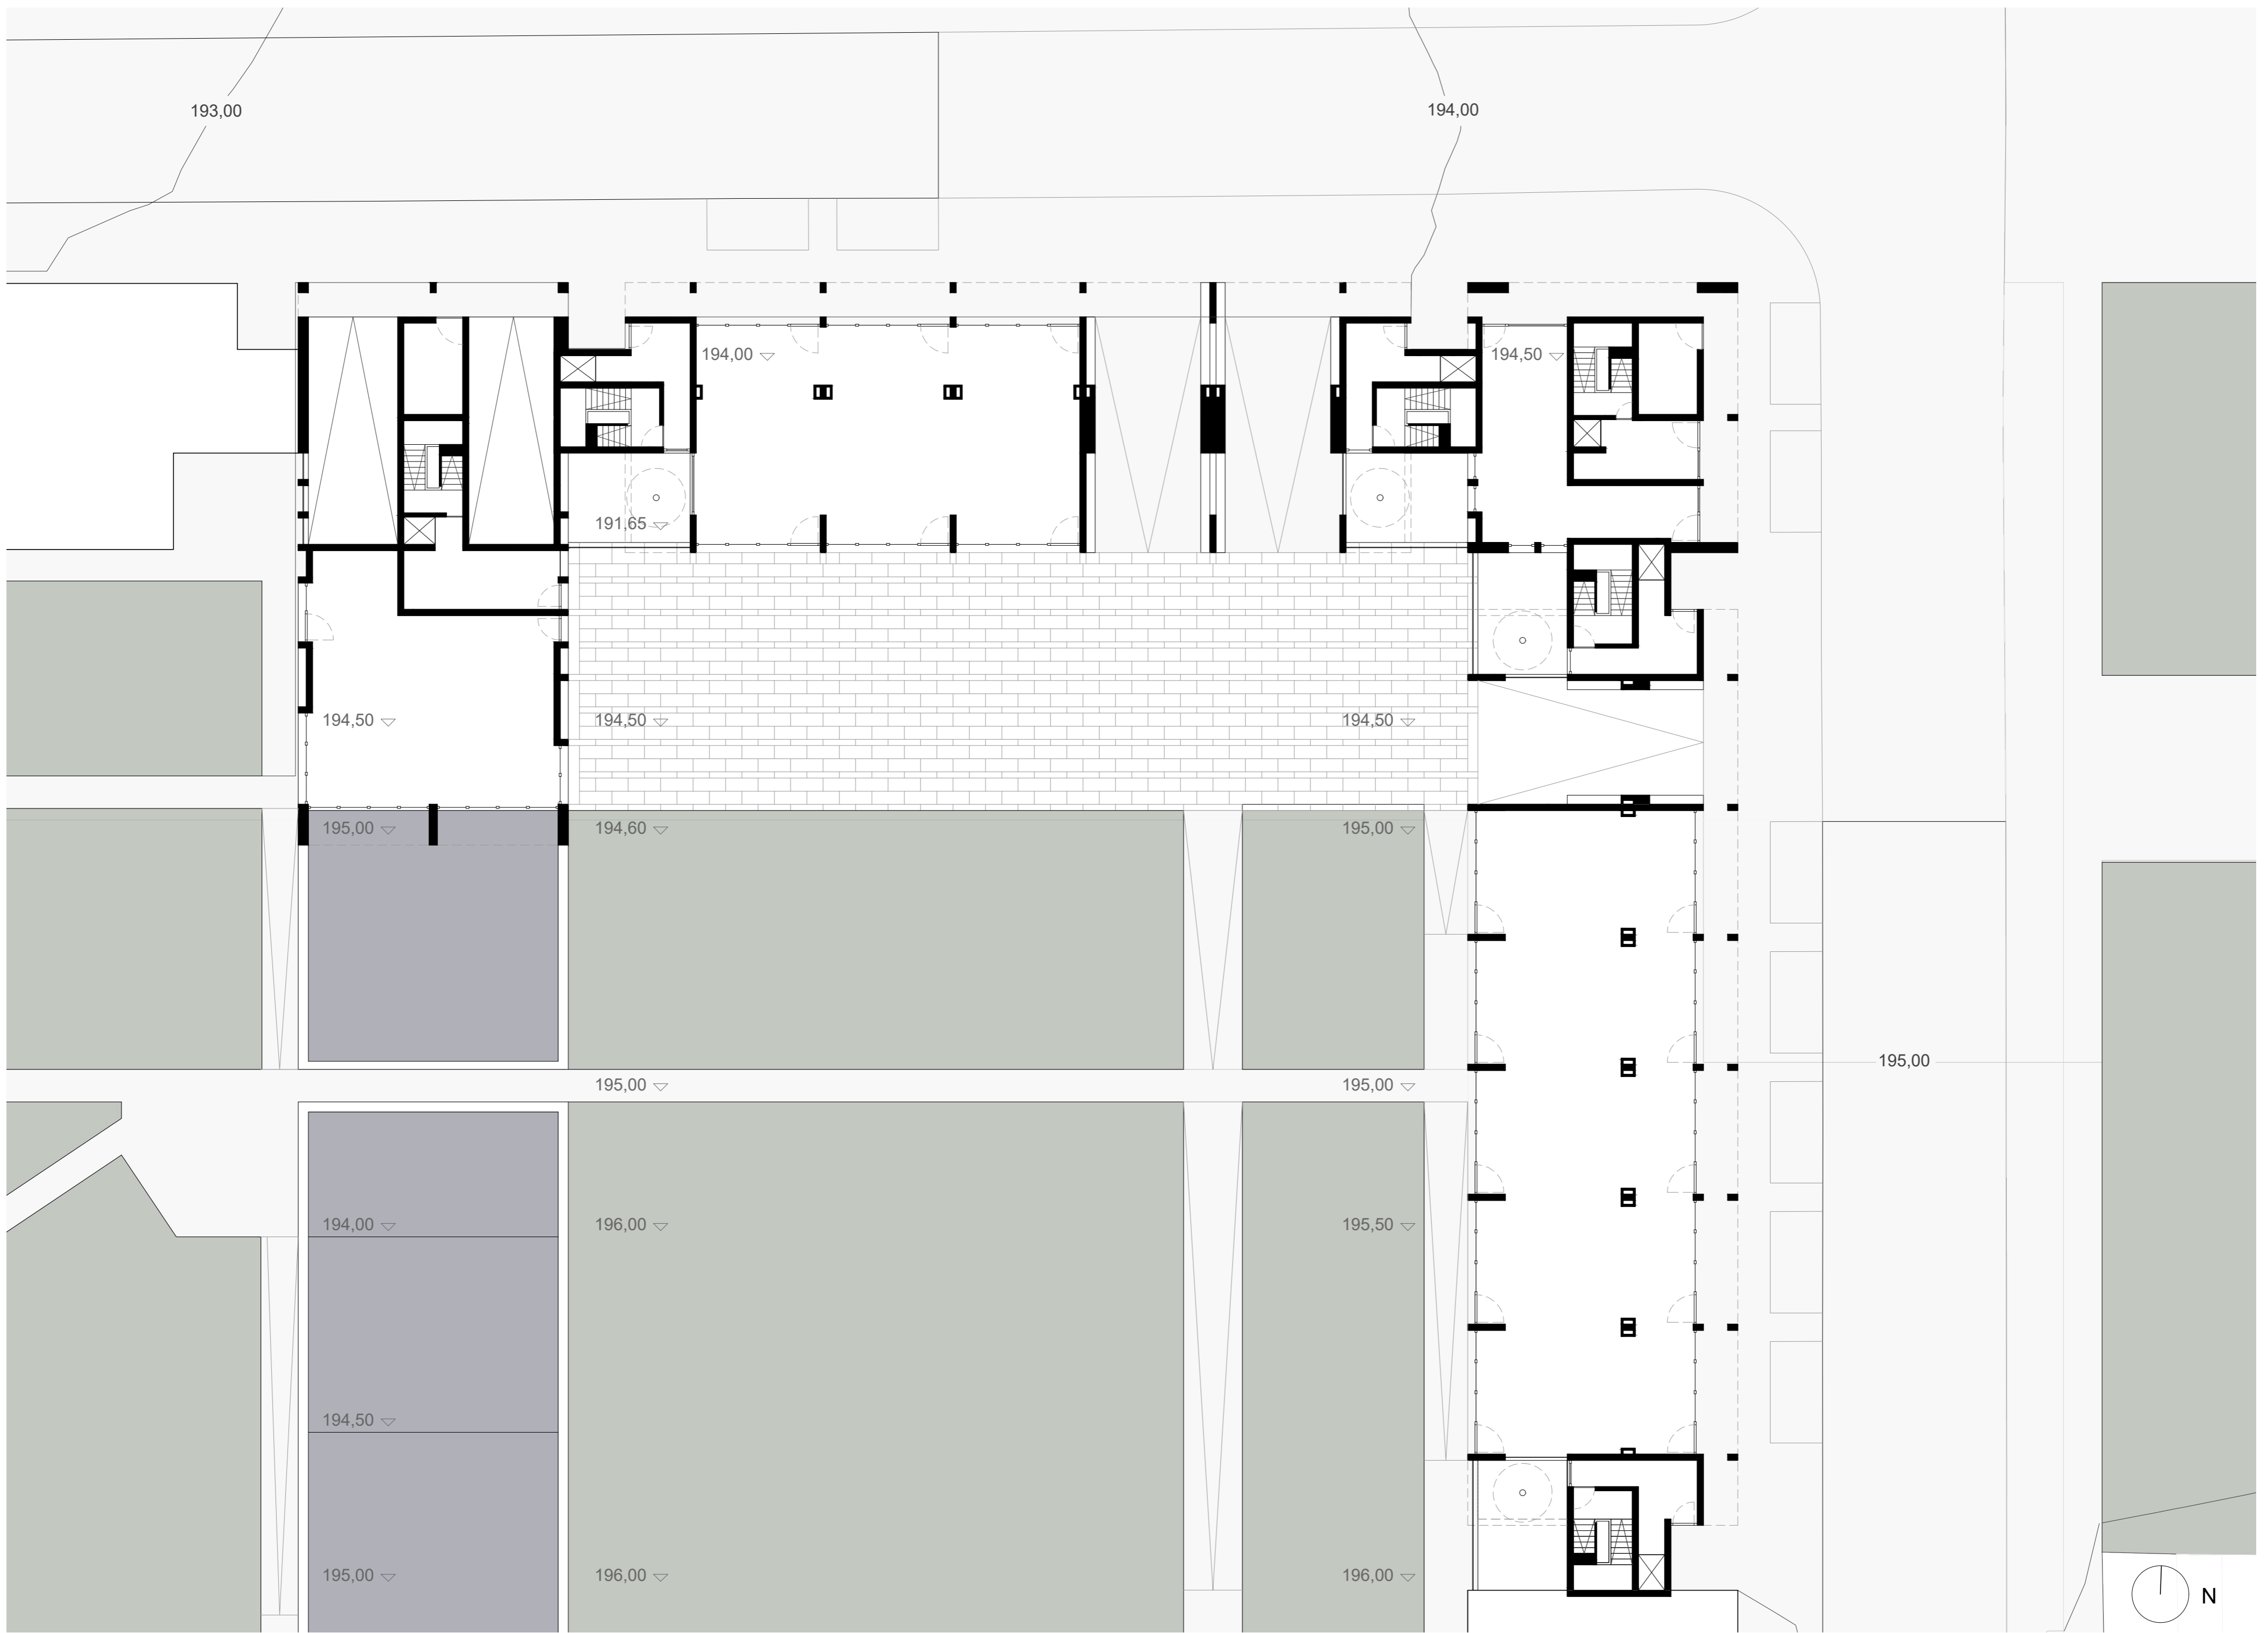


planta piso térreo | escala 1:200

■ jardim  
■ água

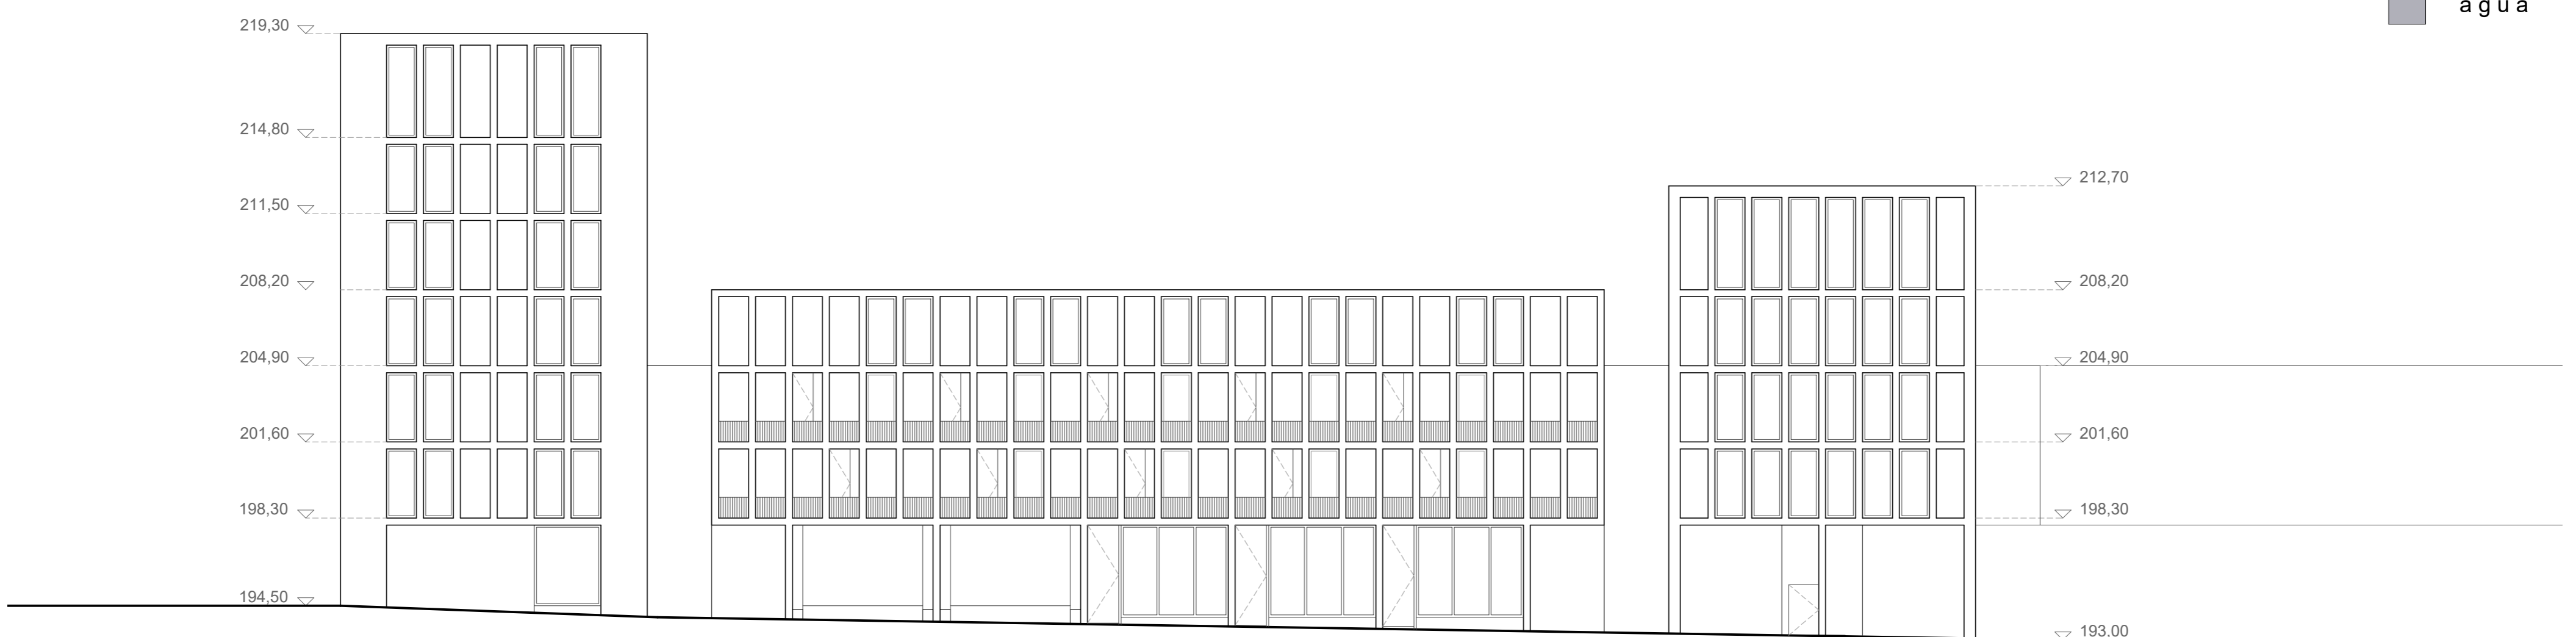


alçado norte | rua josé bento costa | escala 1:200

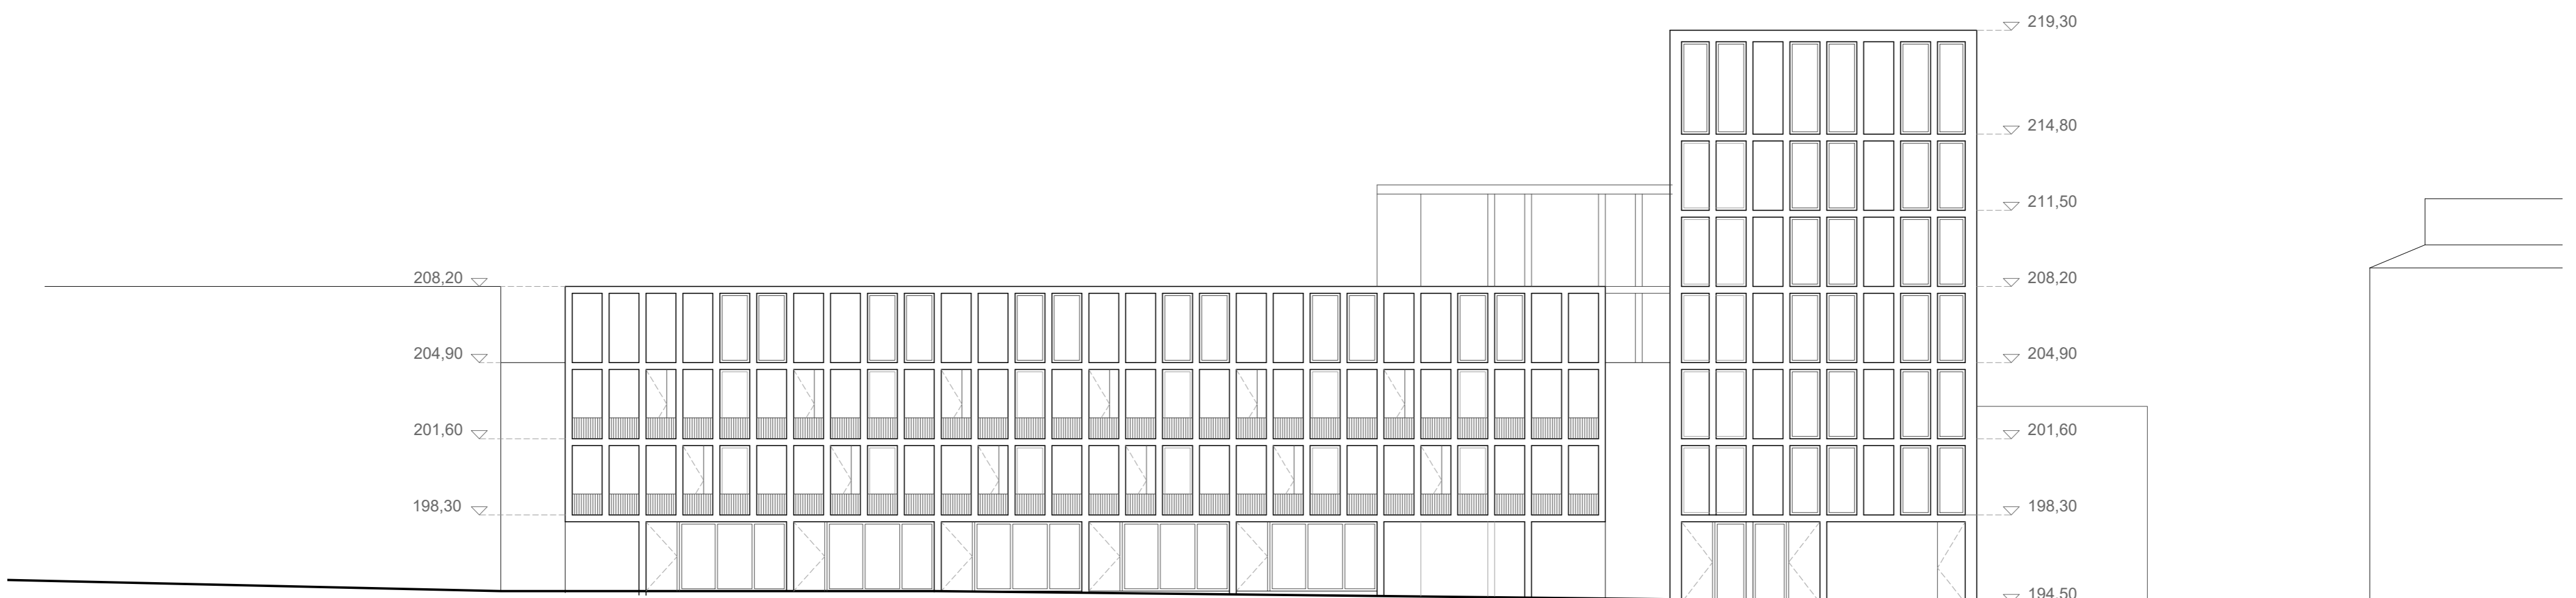


alçado nascente | rua dr. félix alves pereira | escala 1:200

# 03 . HABITAÇÃO . escala 1:200 . Portela de Sintra



Faculdade de Arquitectura . Universidade de Lisboa  
Mestrado Integrado em Arquitectura . Turma 3Aeng  
Laboratório de Projecto III . 2020/2021  
Docentes: Alessia Allegri . João Pedro Costa  
Aluno: João Maria Bastos de Almeida

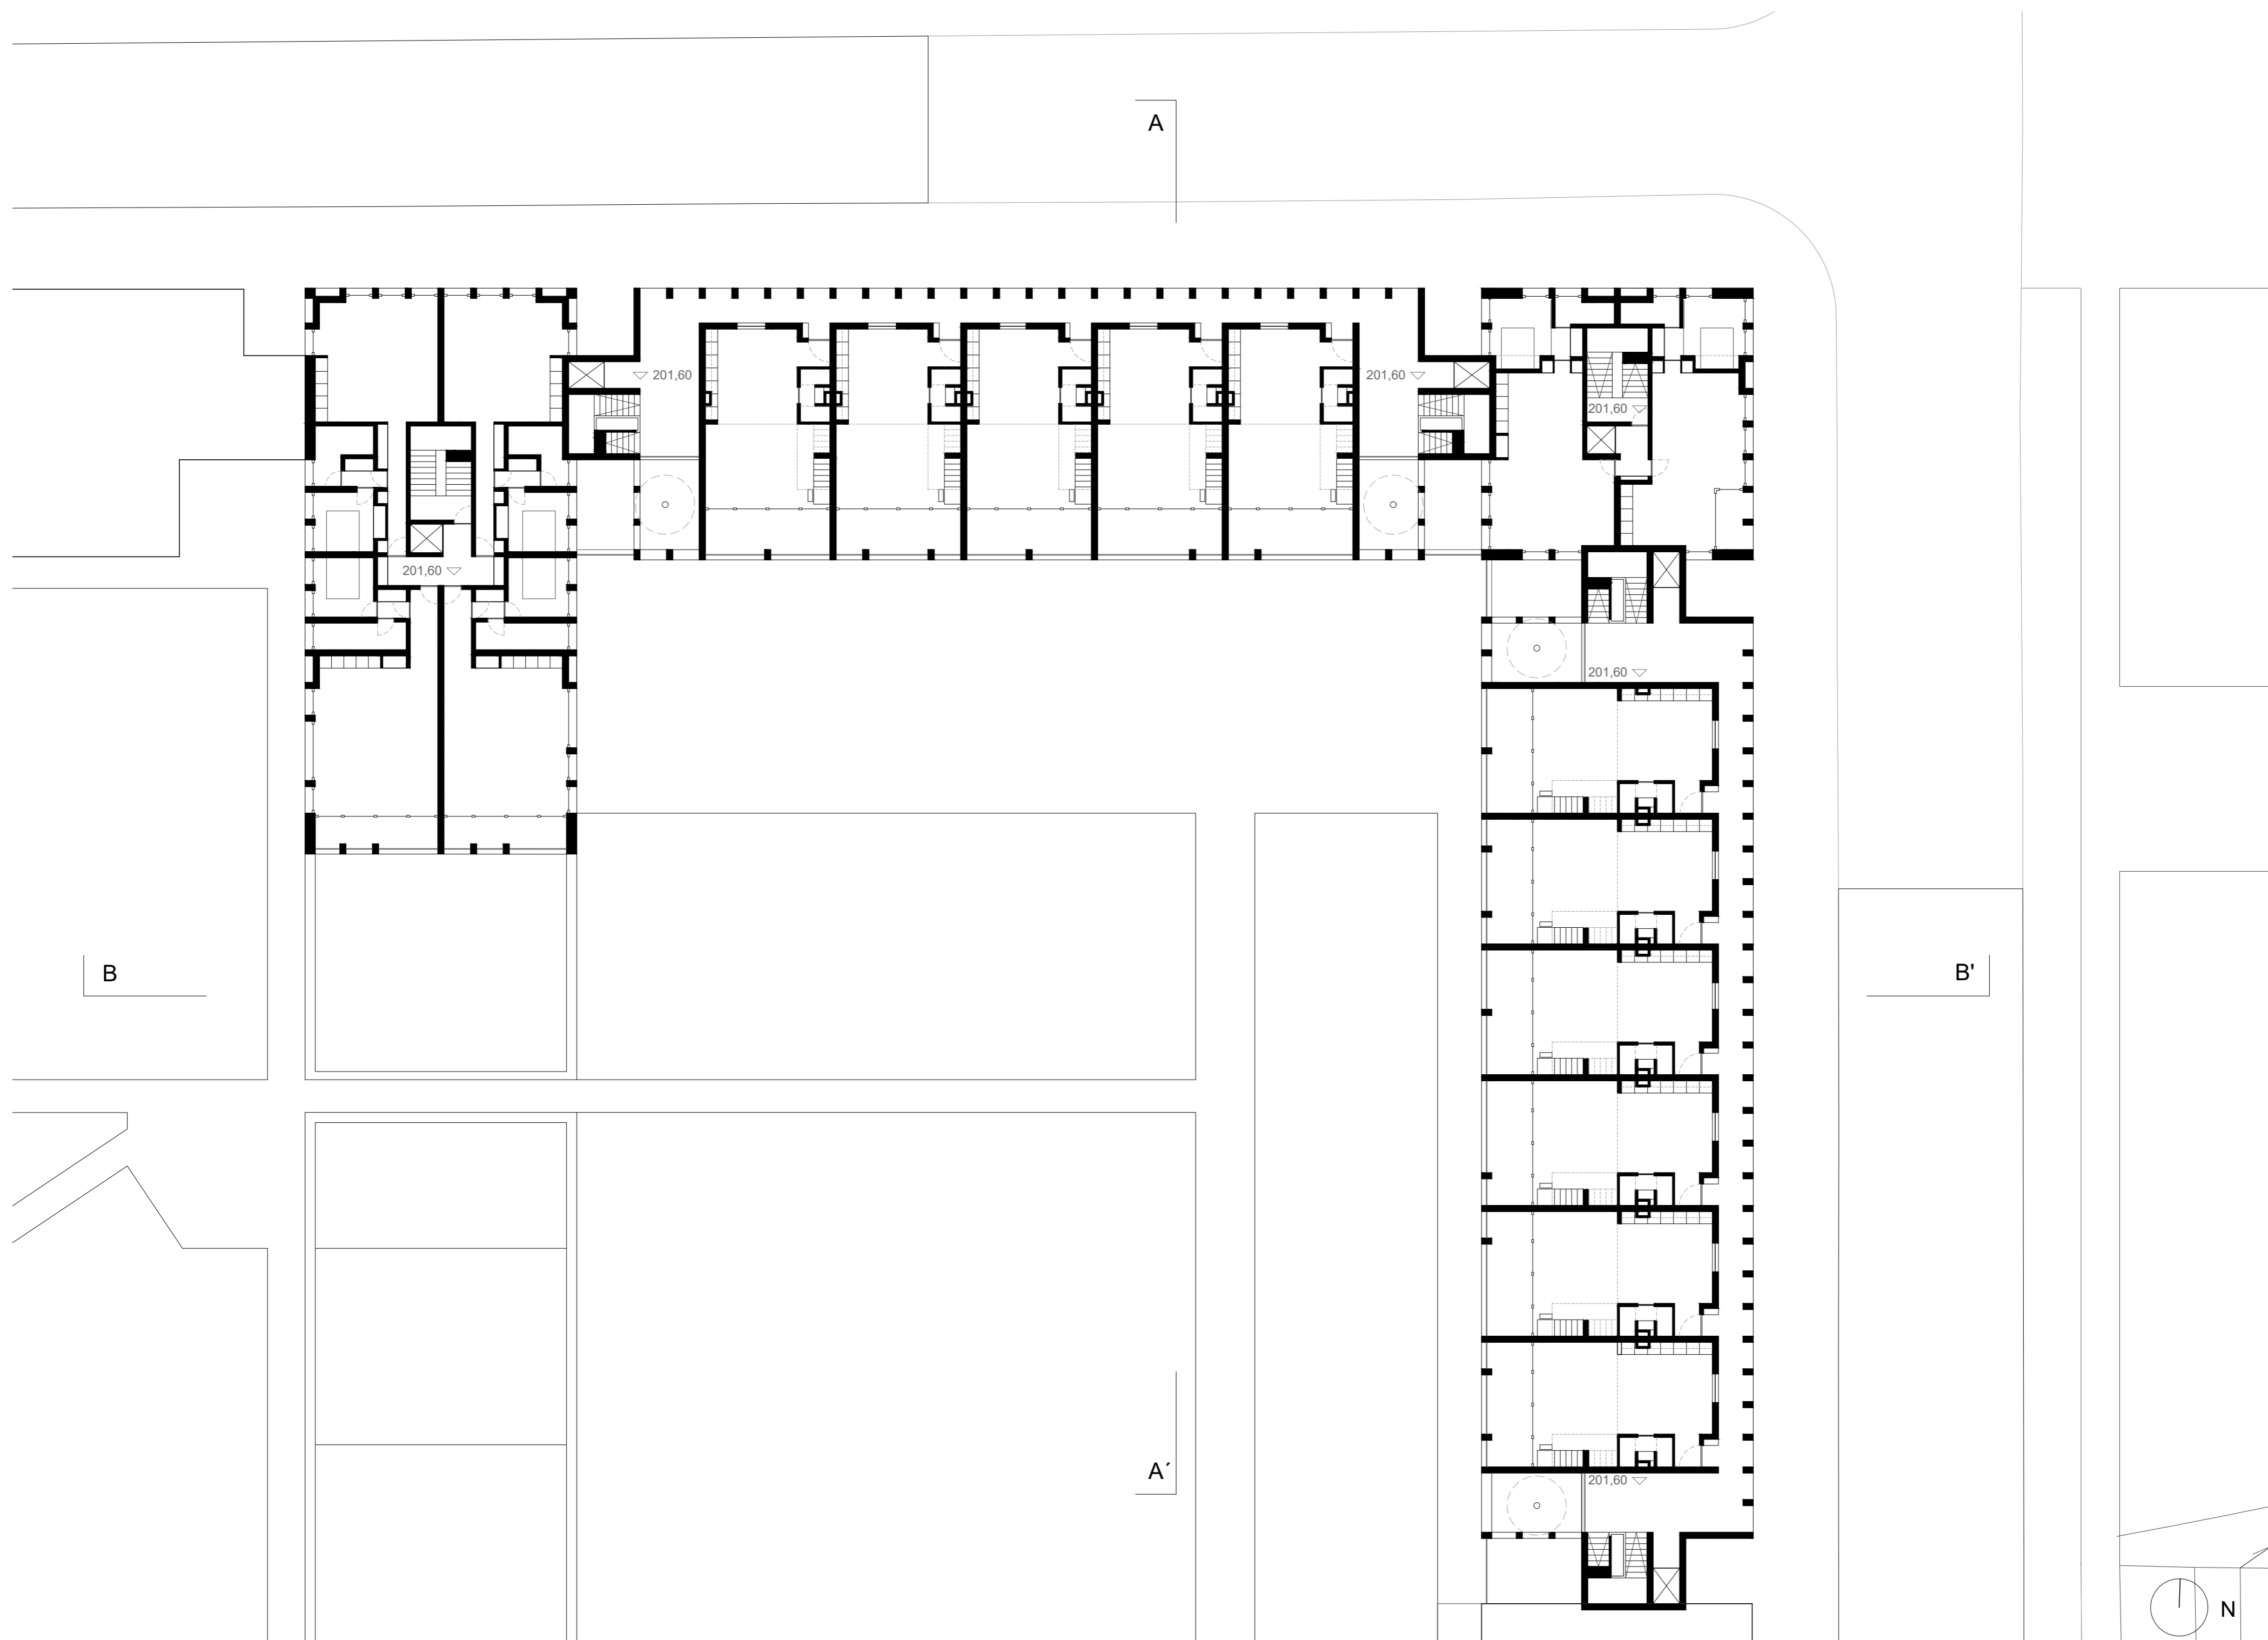

planta segundo piso | escala 1:200

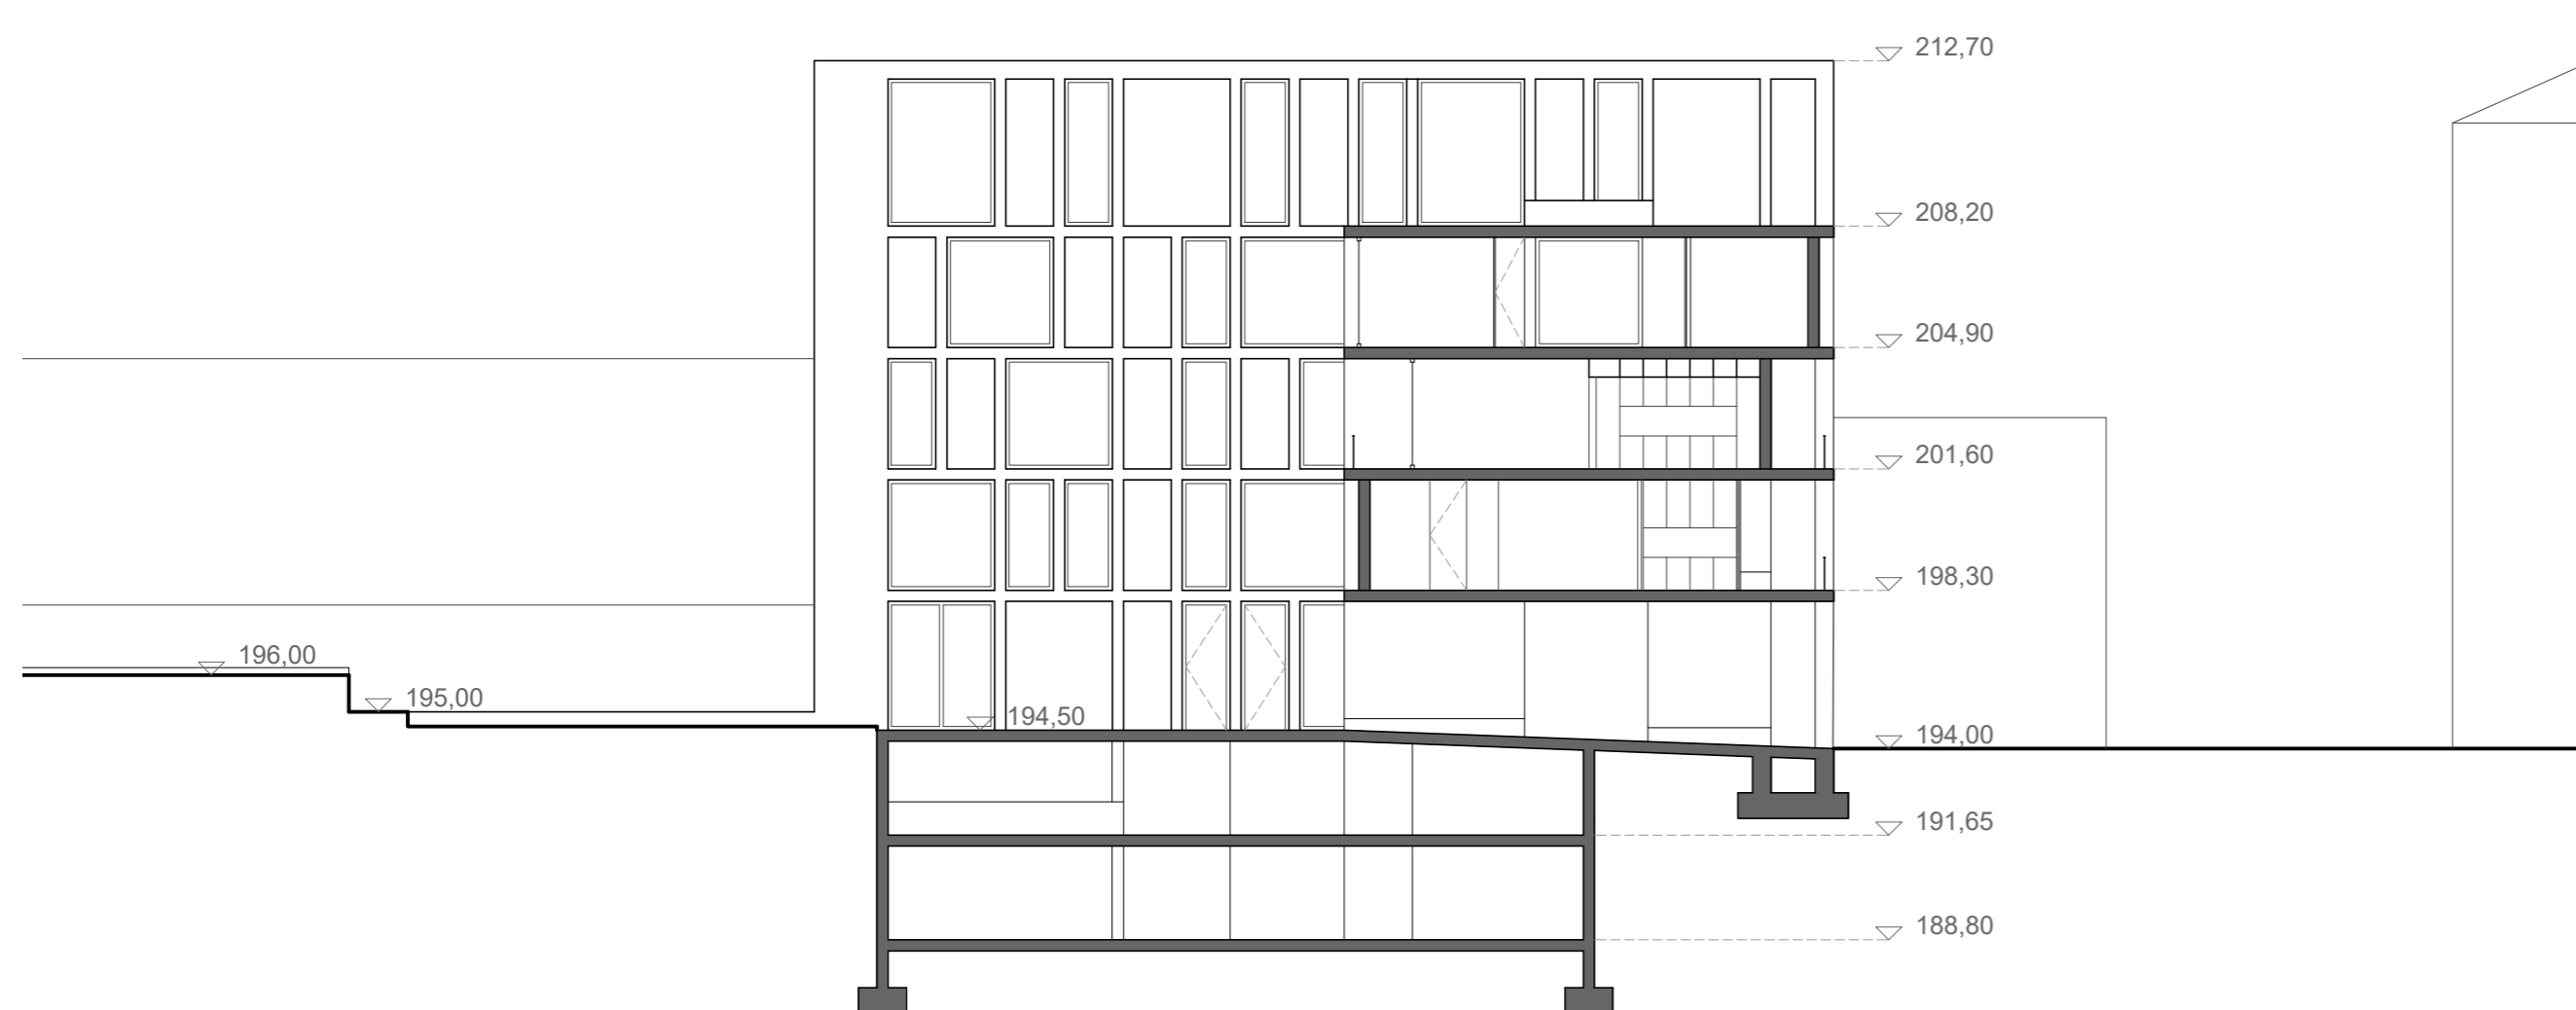


corte AA' | escala 1:200

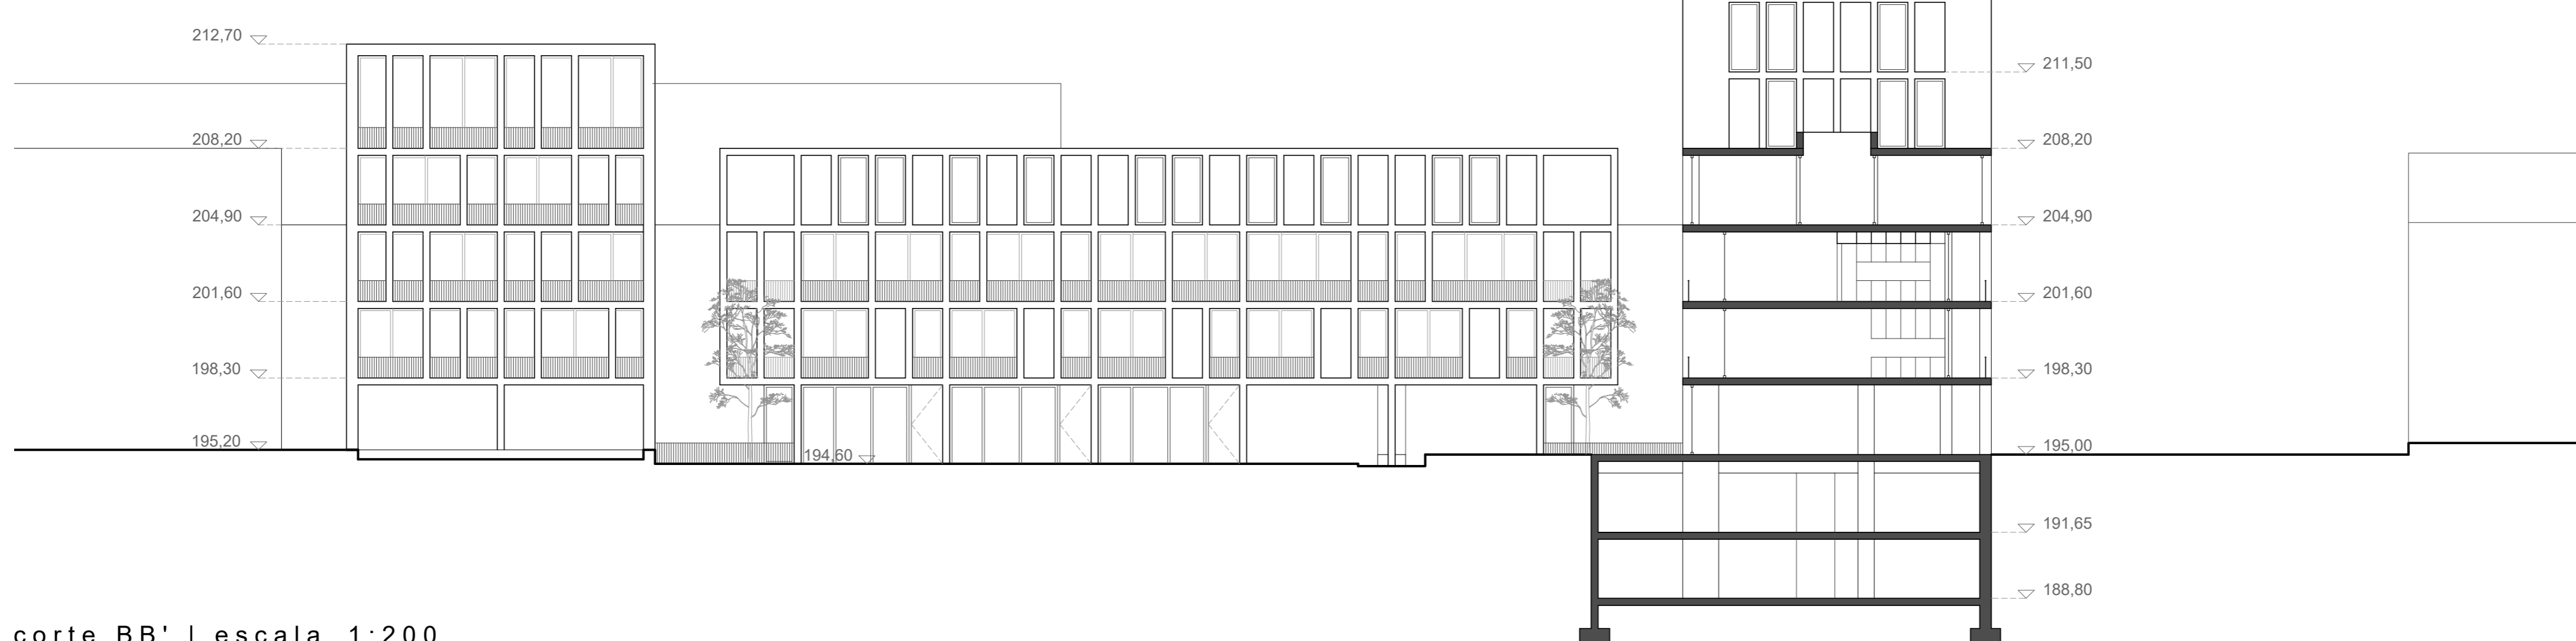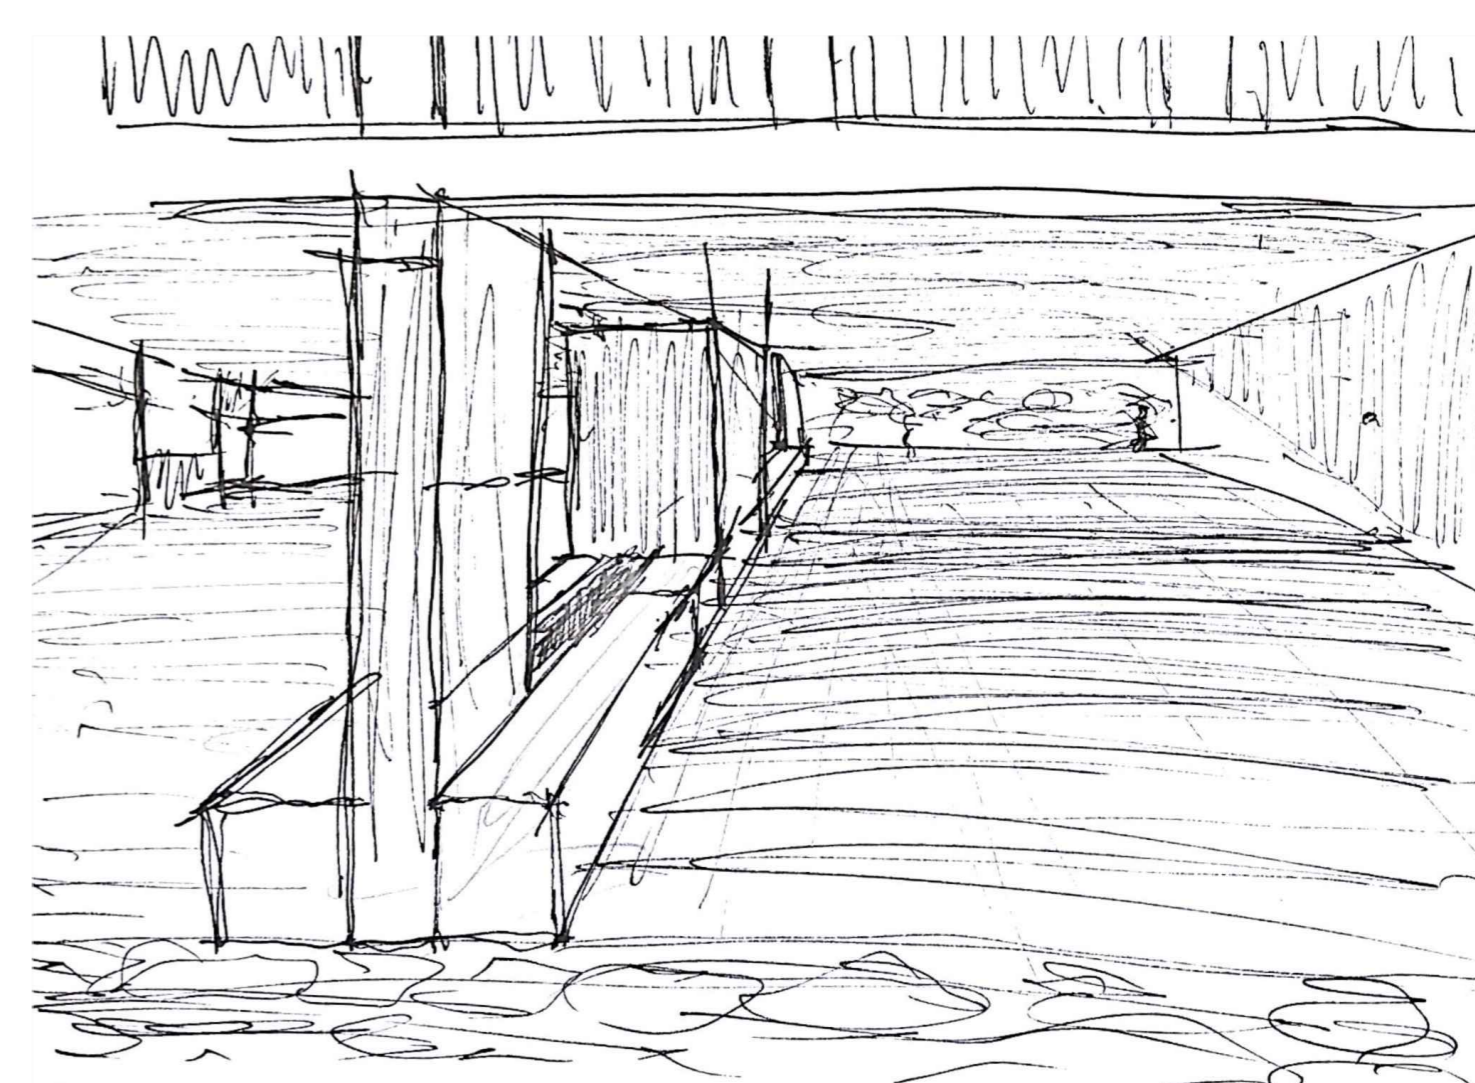







corte BB' | escala 1:200

# 04 . HABITAÇÃO . escala 1:200 . Portela de Sintra

Faculdade de Arquitectura . Universidade de Lisboa  
Mestrado Integrado em Arquitectura . Turma 3Aeng  
Laboratório de Projecto III . 2020/2021  
Docentes: Alessia Allegri . João Pedro Costa  
Aluno: João Maria Bastos de Almeida


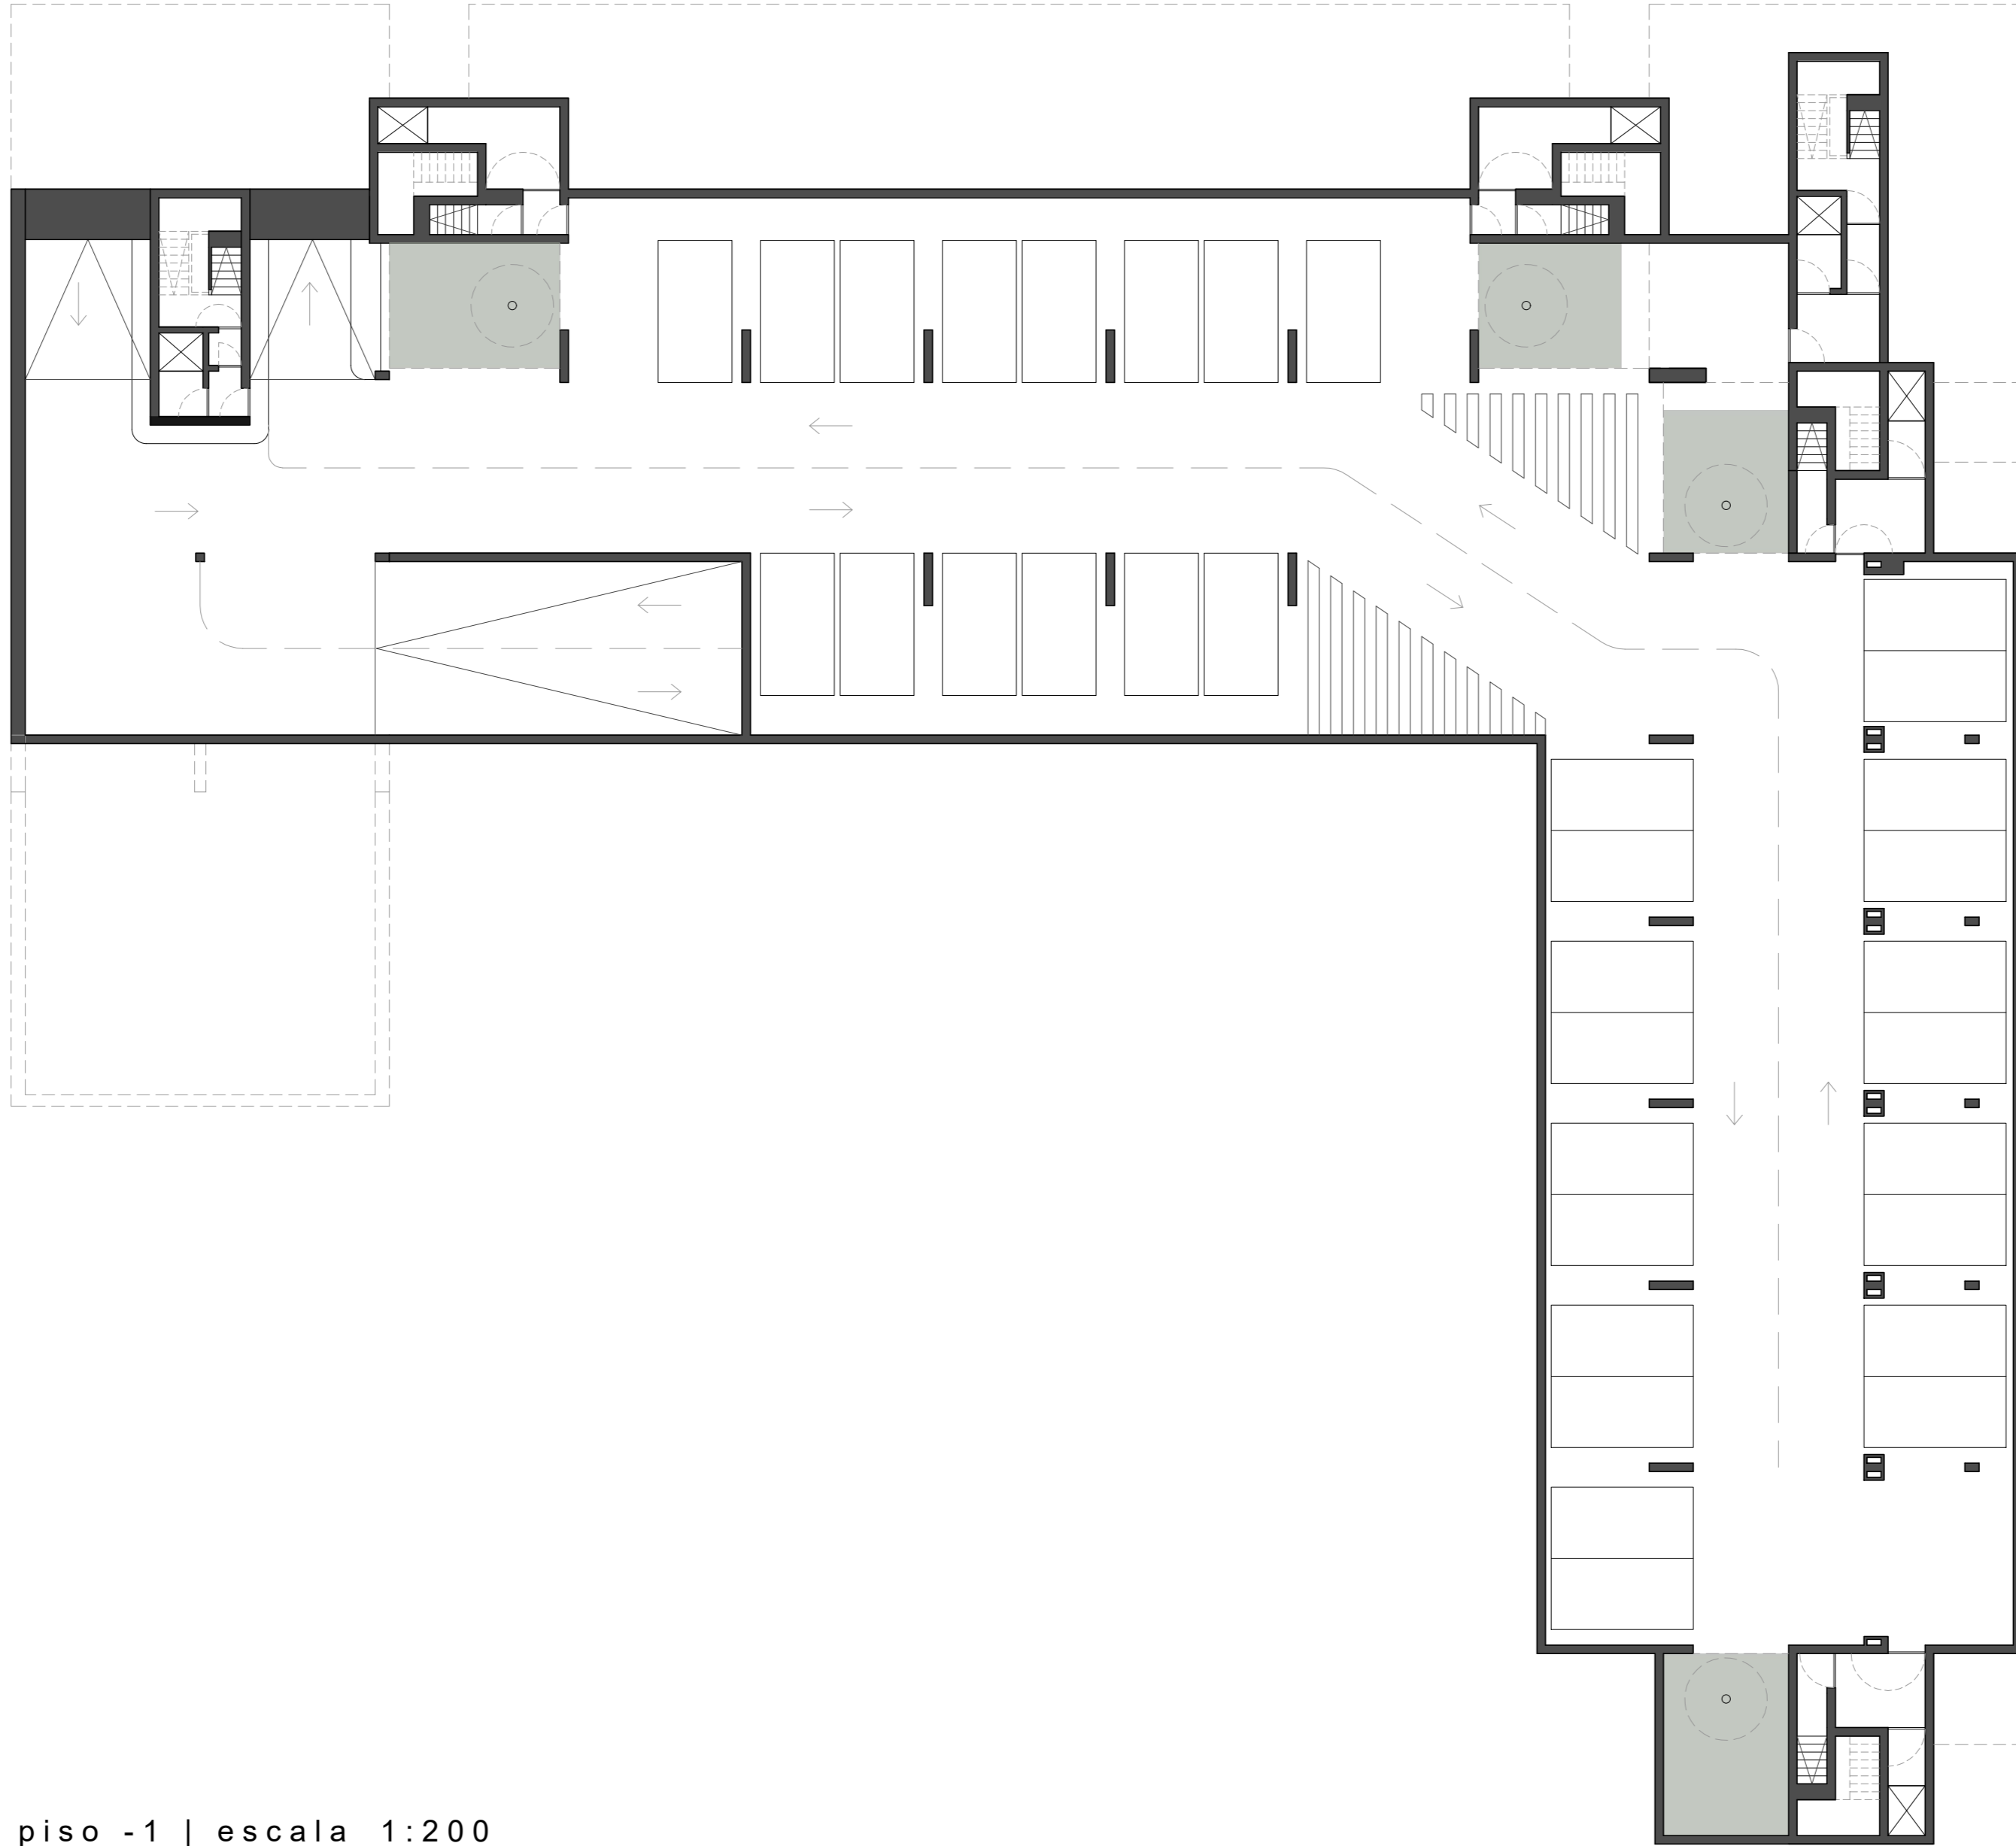


planta estacionamento | piso -1 | escala 1:200

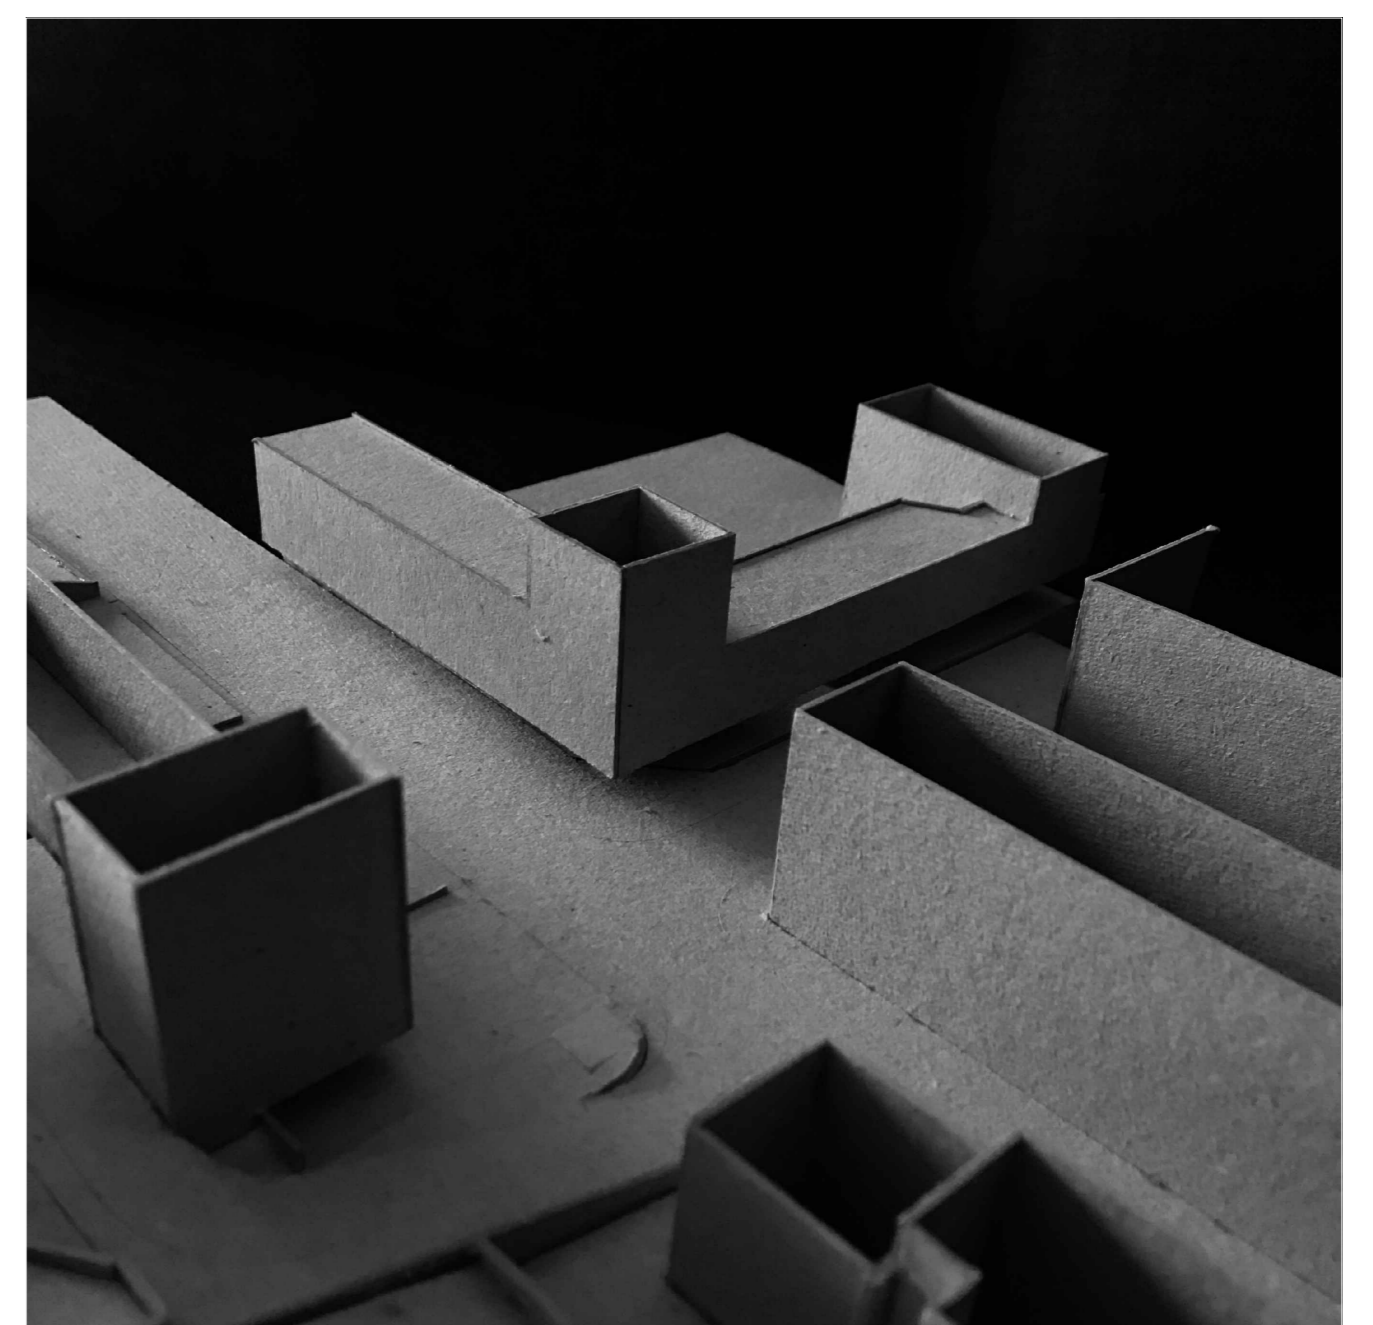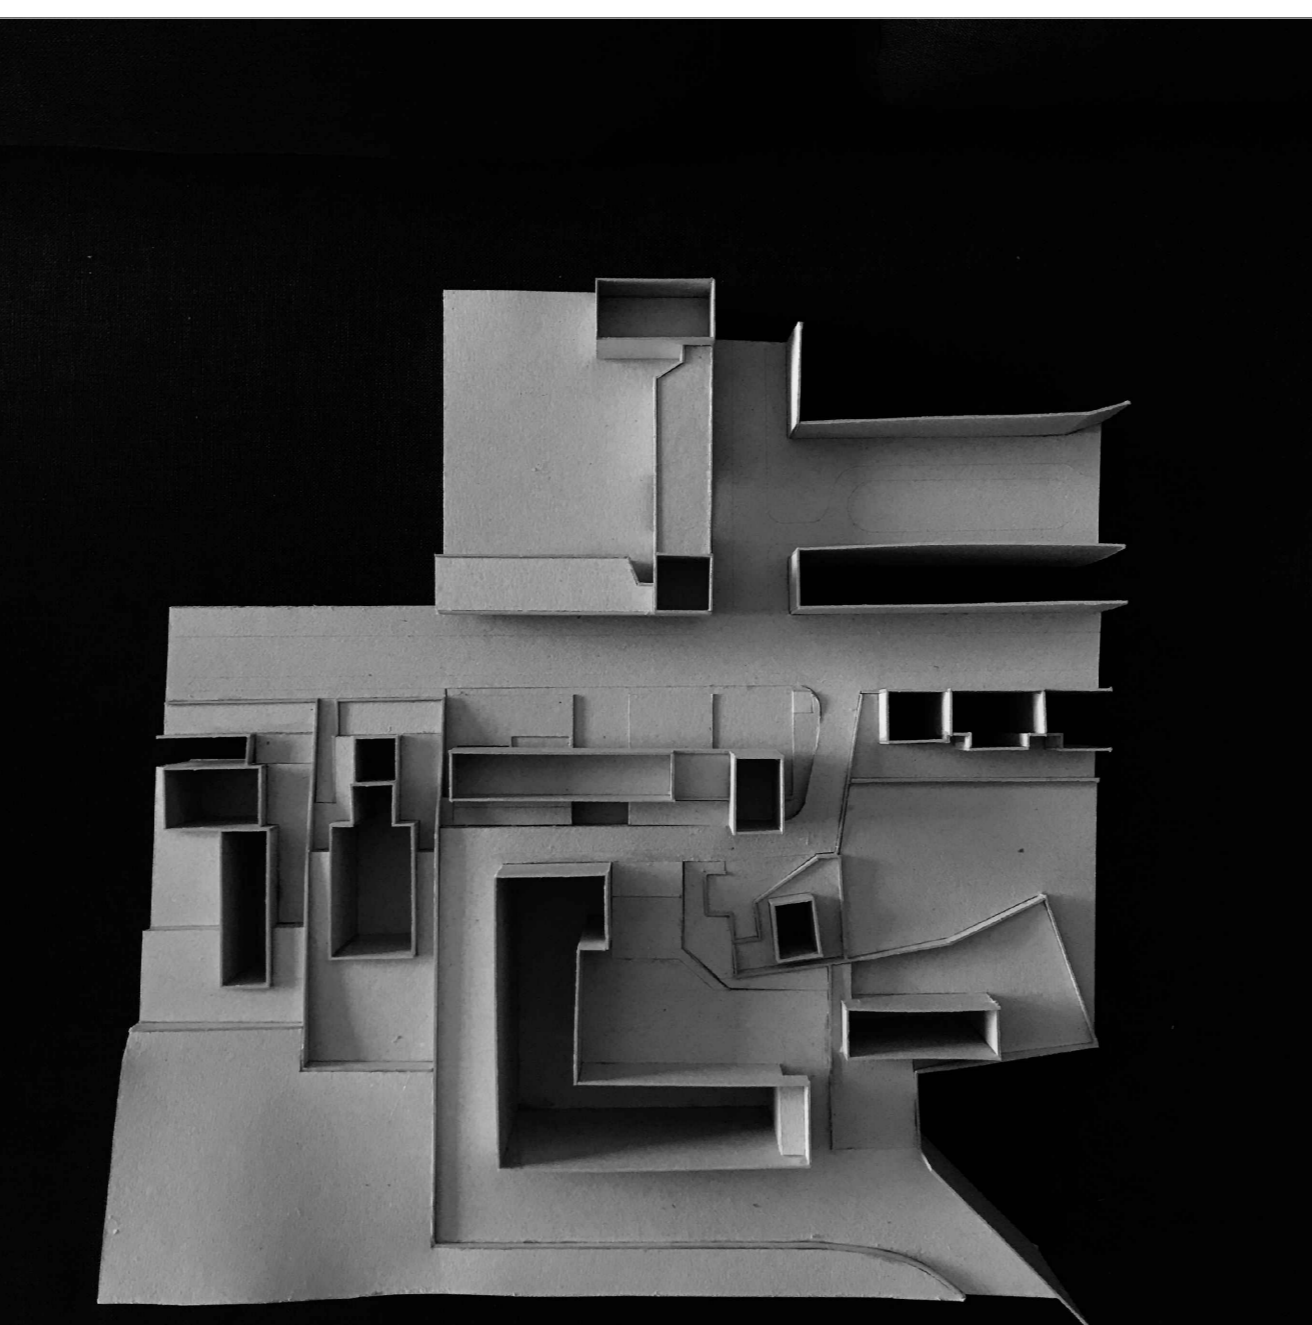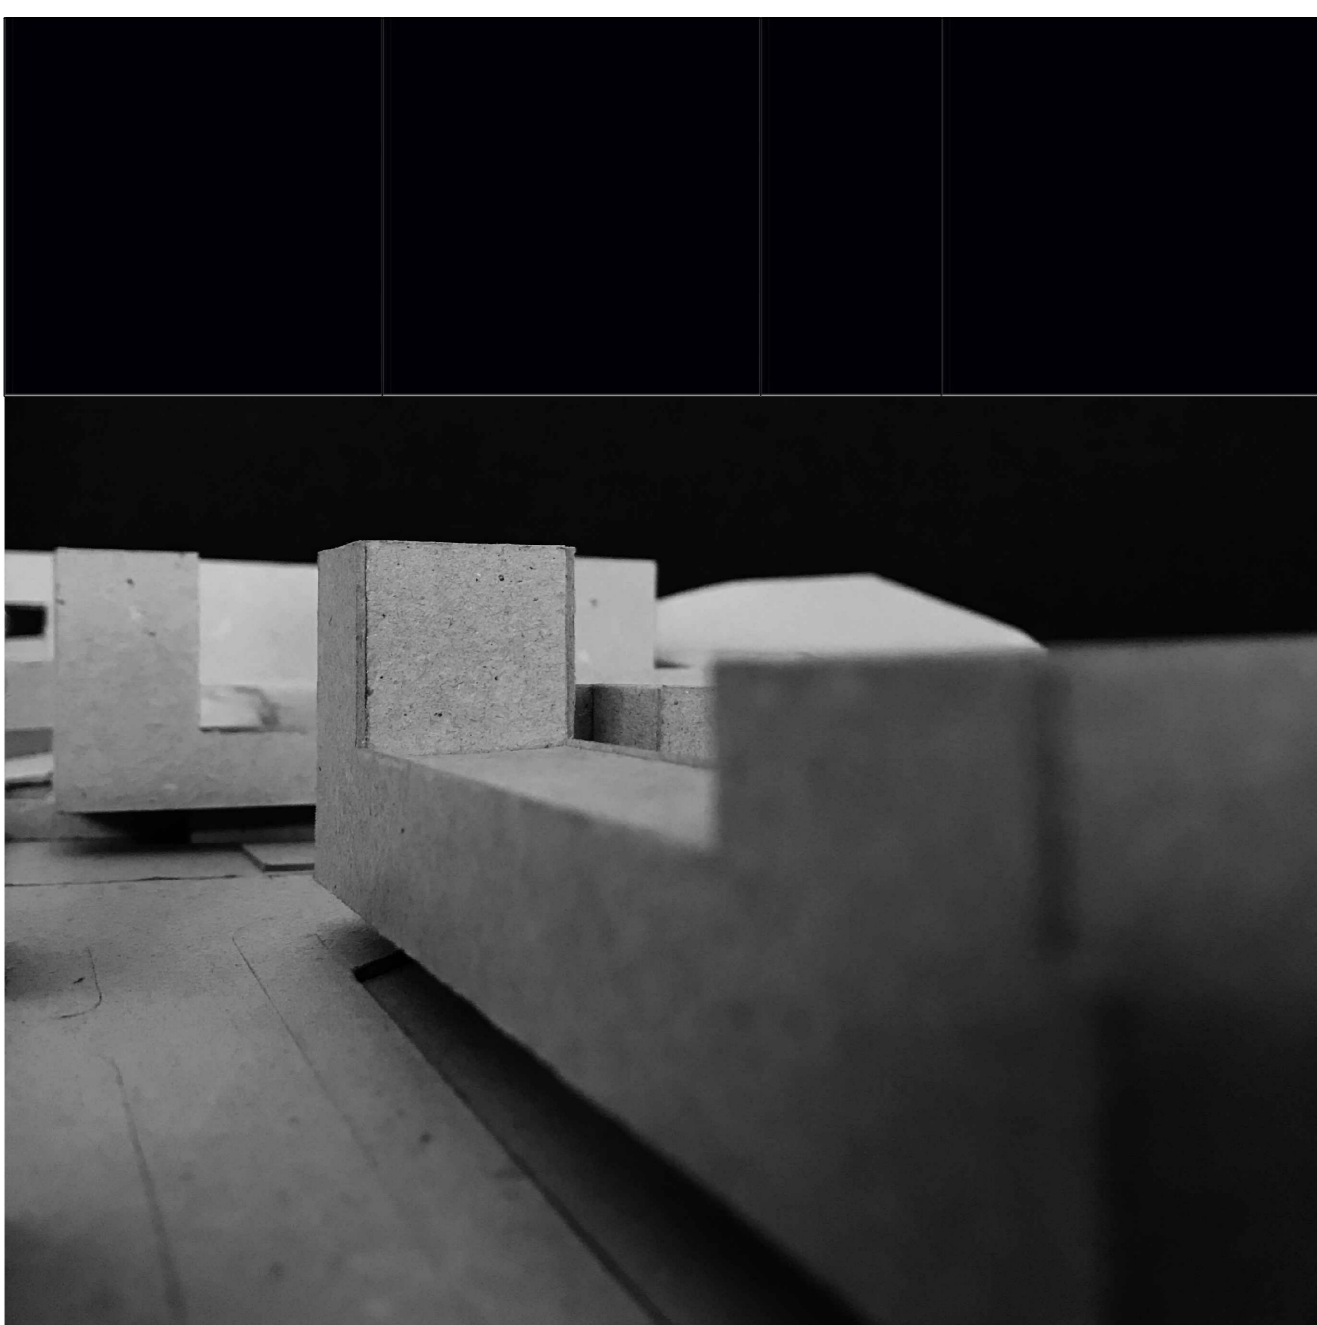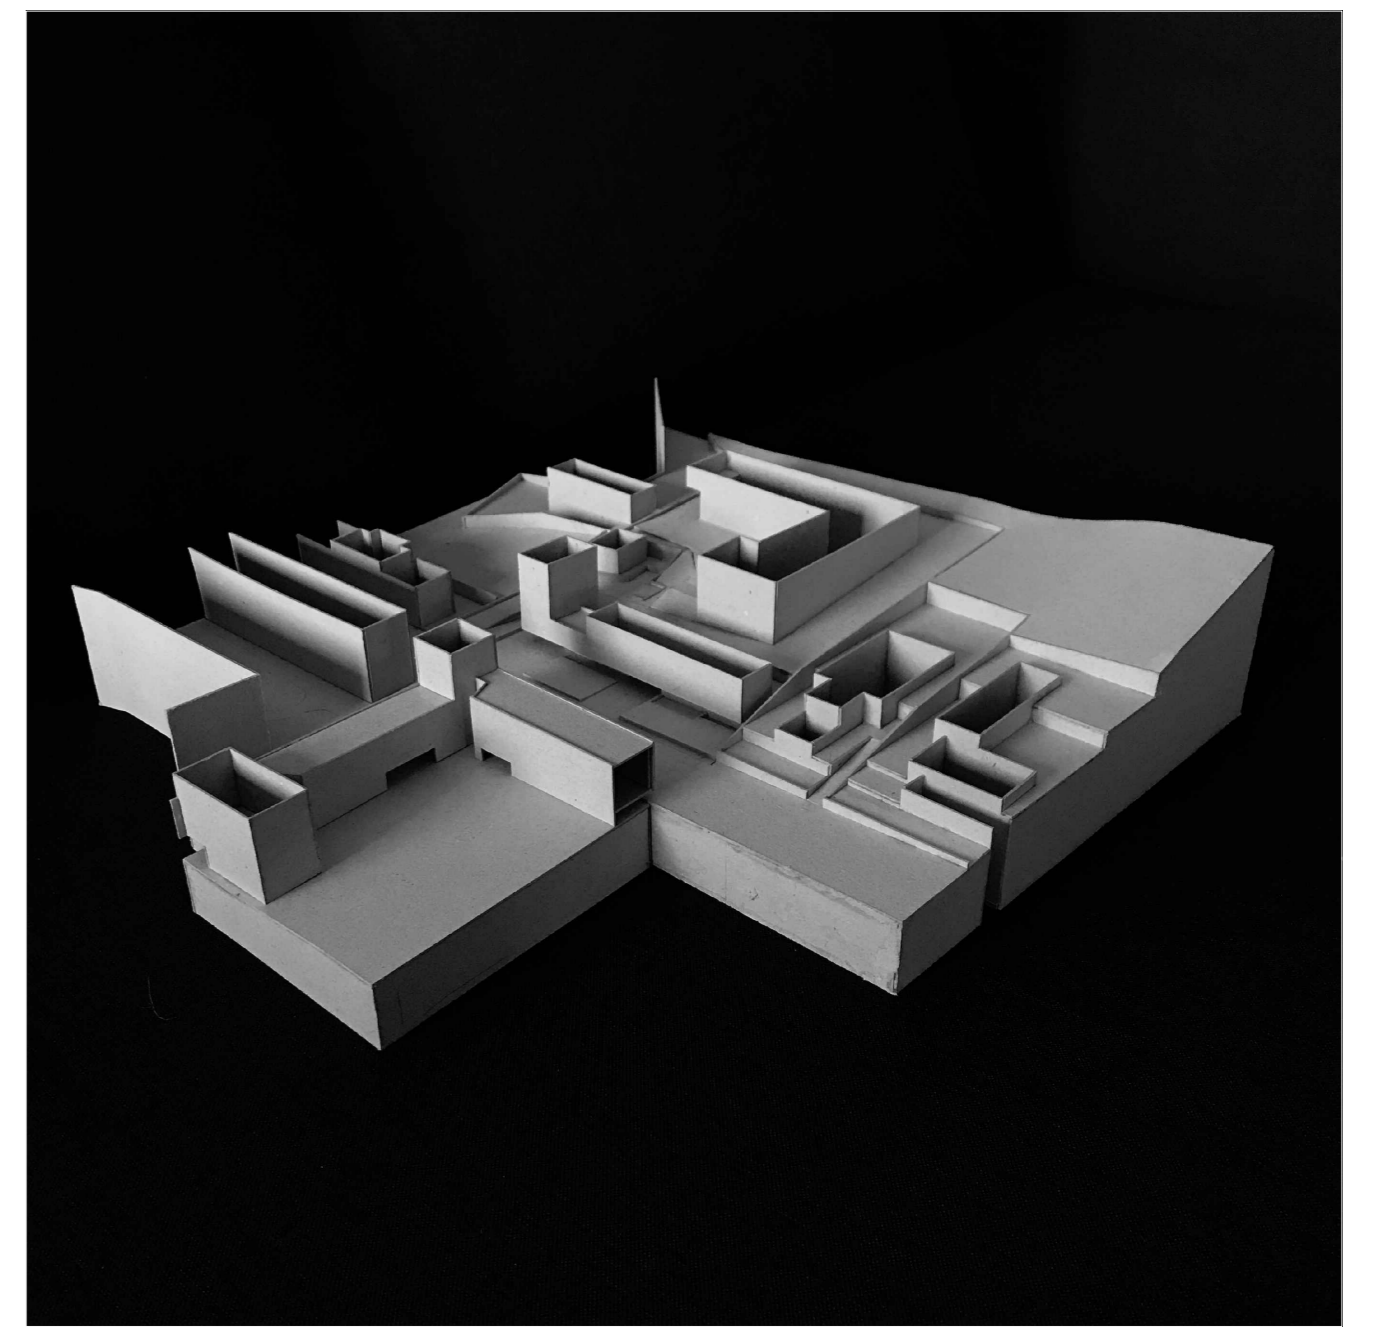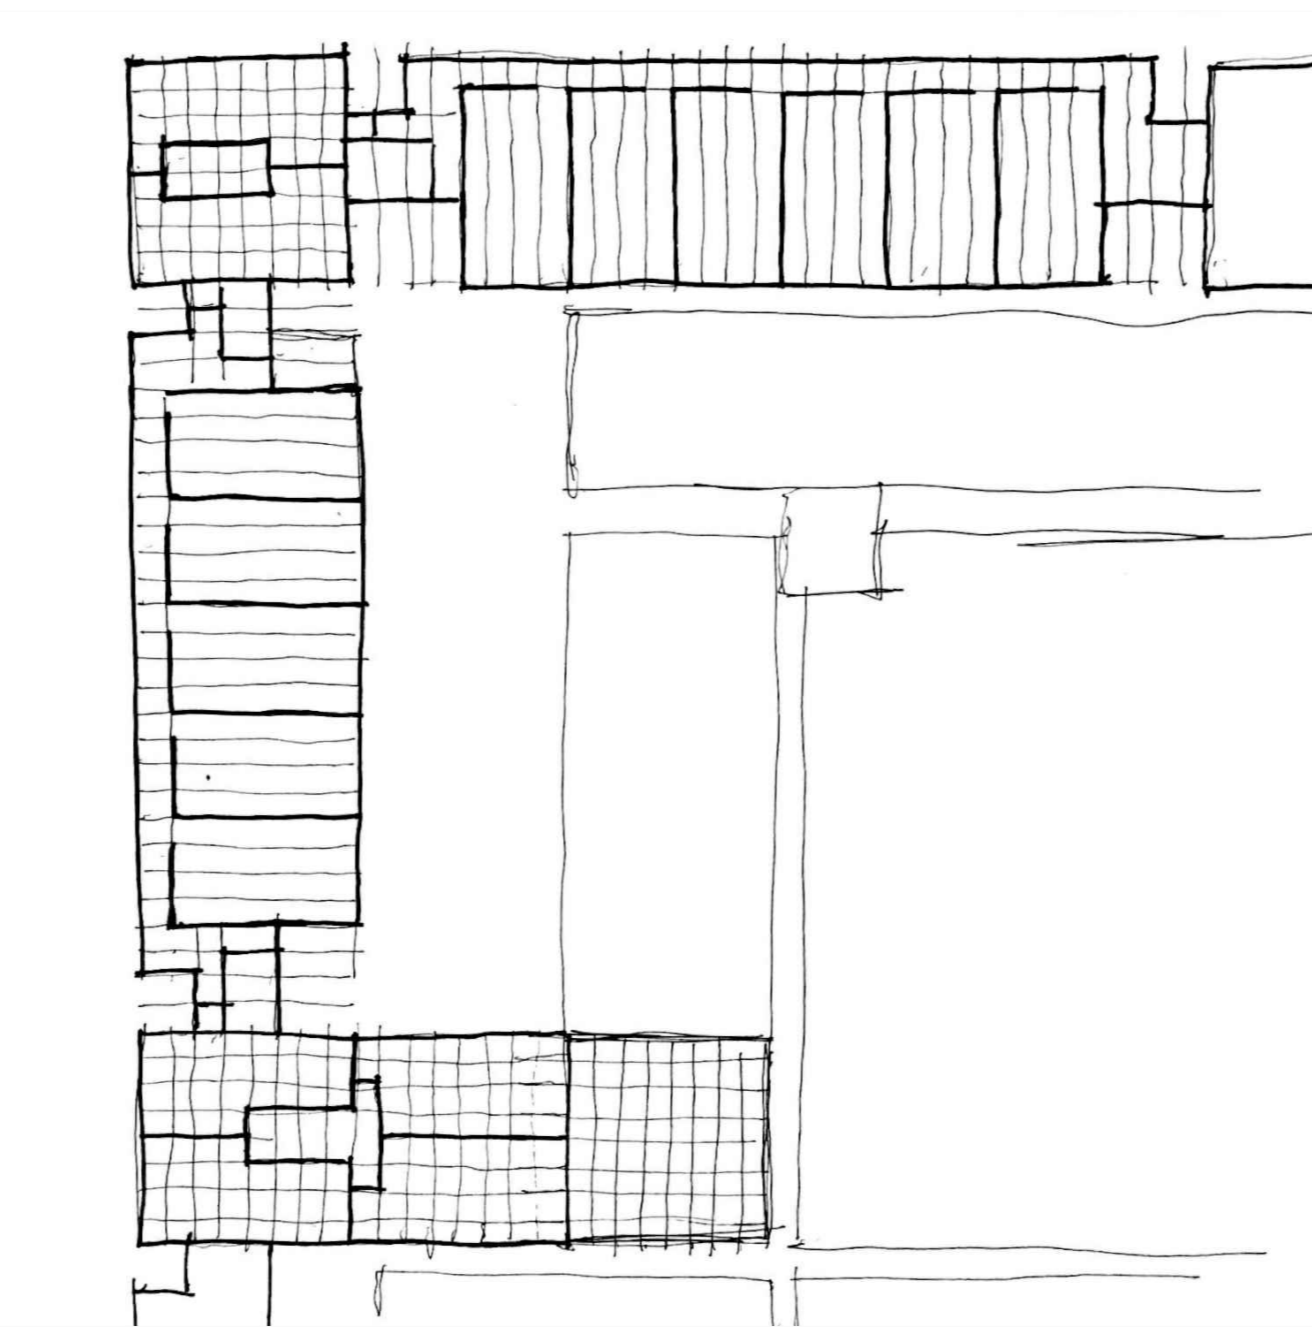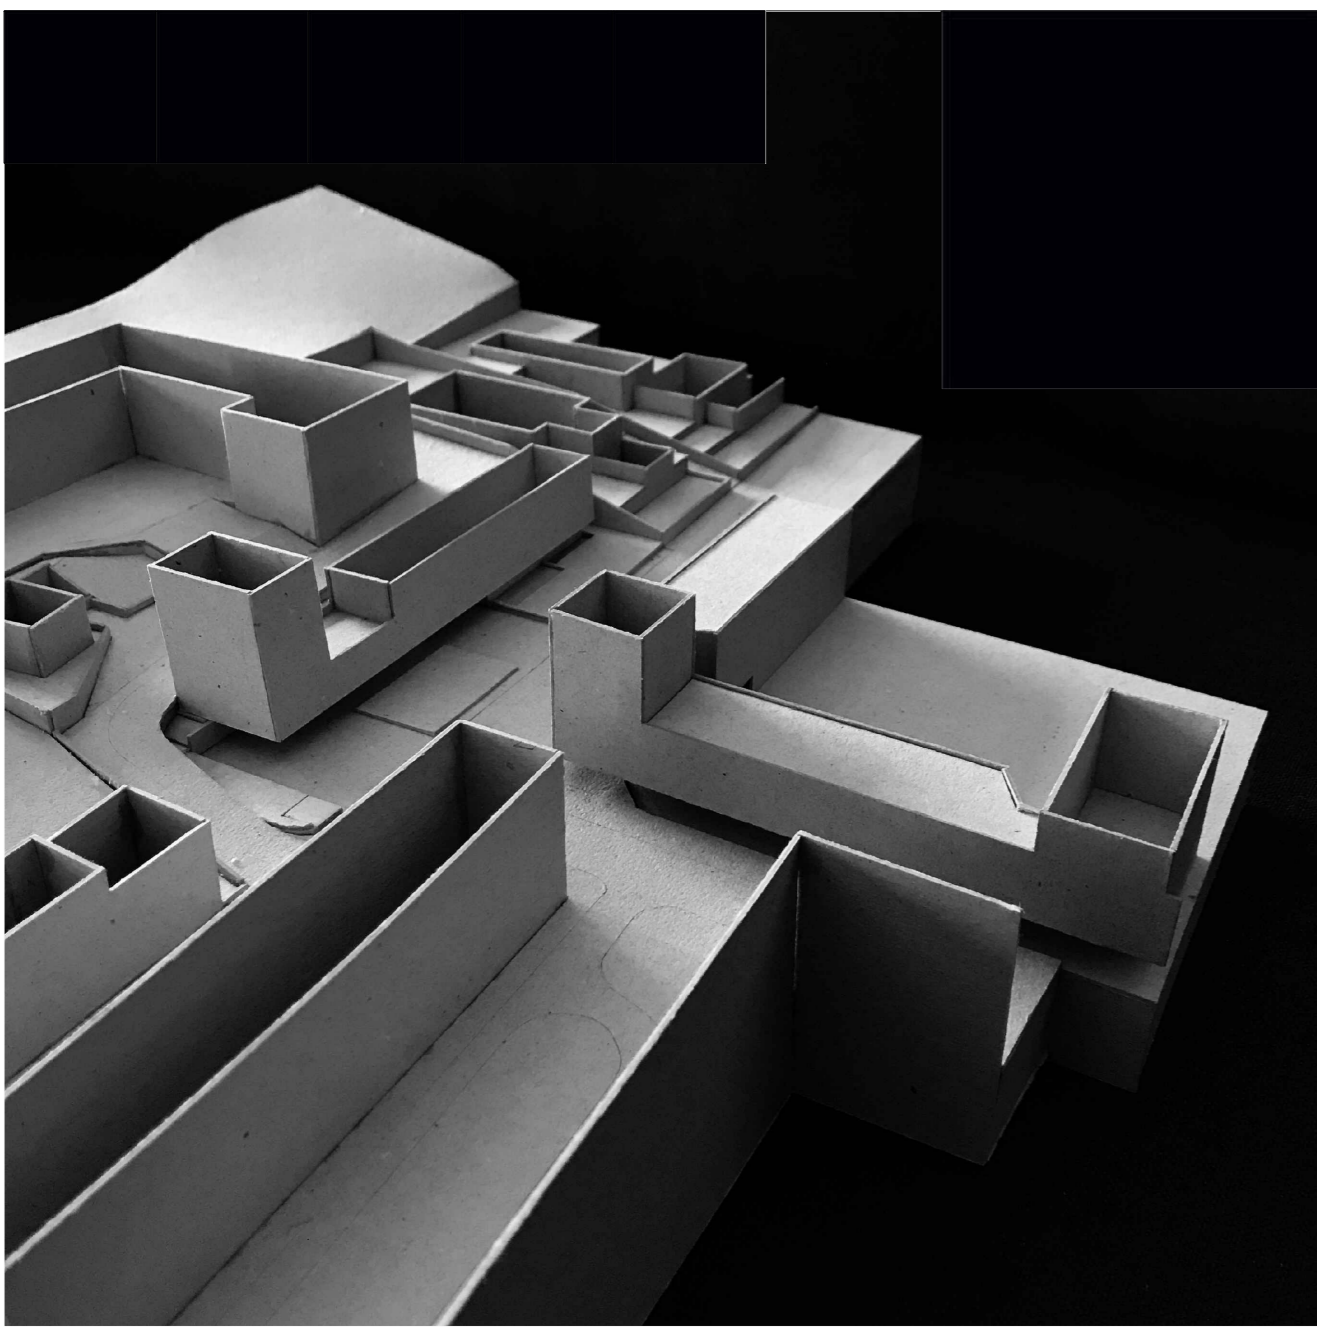

# 05 . HABITAÇÃO . escala 1:50 . Portela de Sintra

Faculdade de Arquitectura . Universidade de Lisboa  
Mestrado Integrado em Arquitectura . Turma 3Aeng  
Laboratório de Projecto III . 2020/2021  
Docentes: Alessia Allegri . João Pedro Costa  
Aluno: João Maria Bastos de Almeida

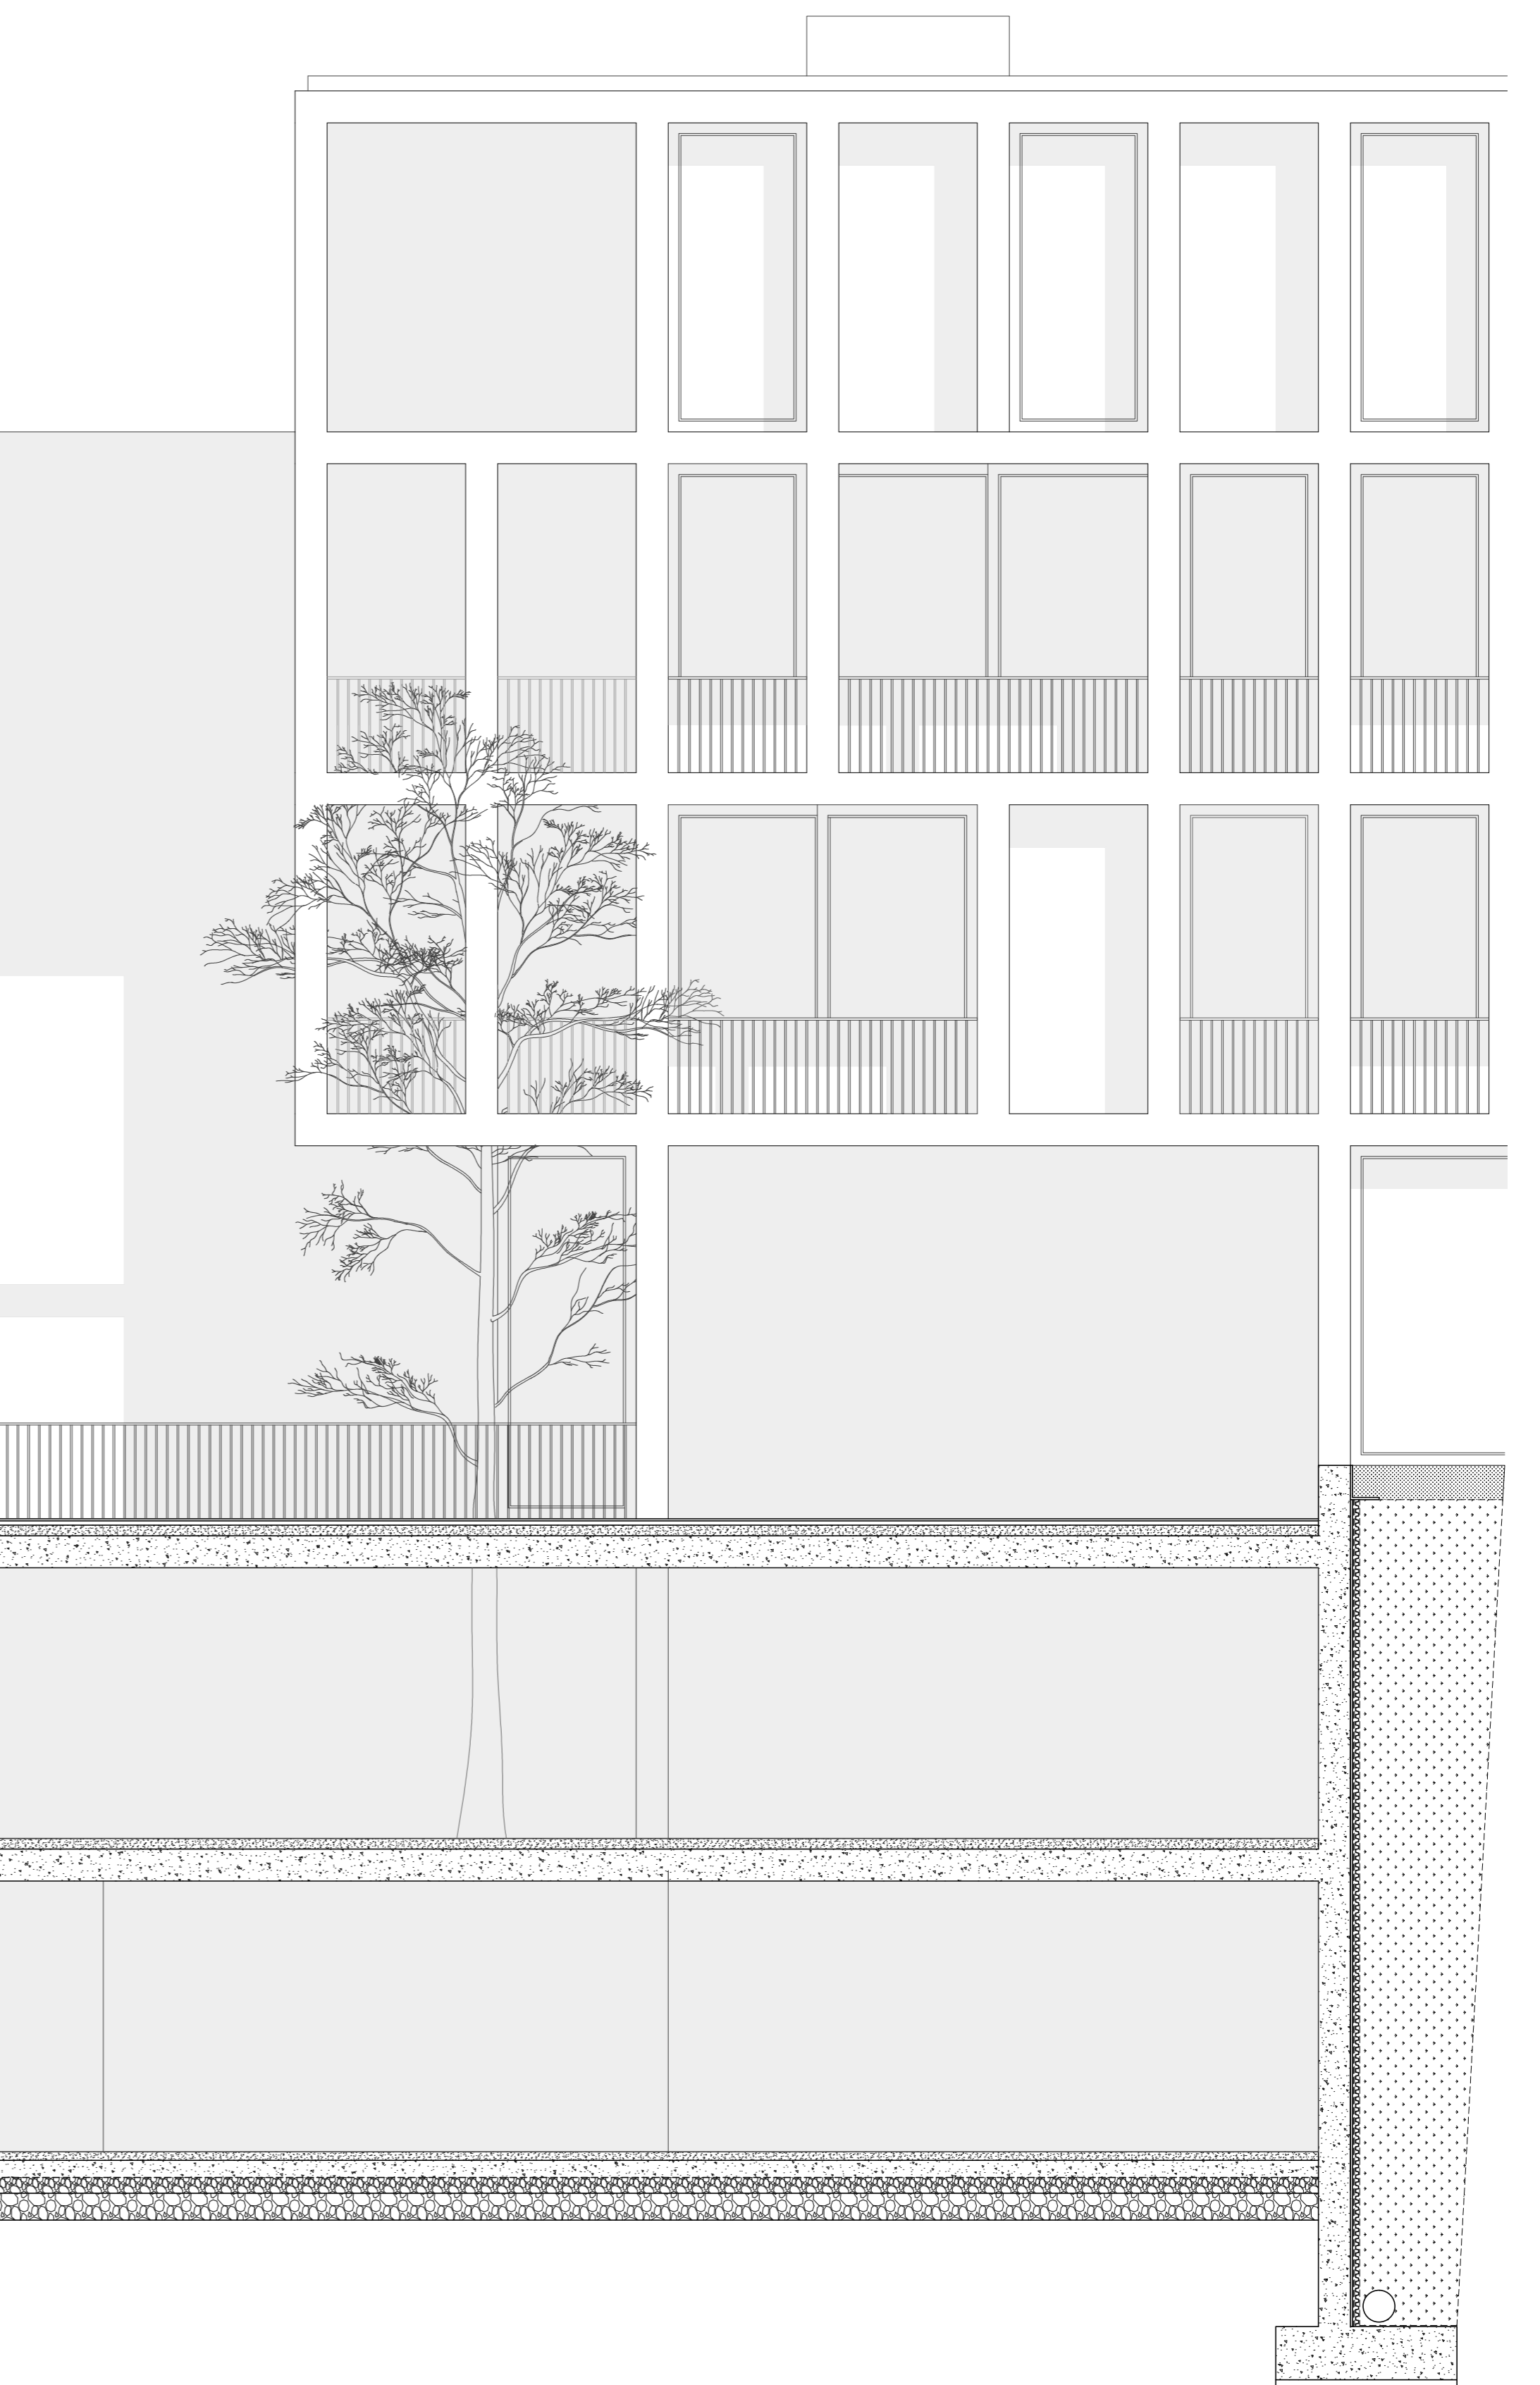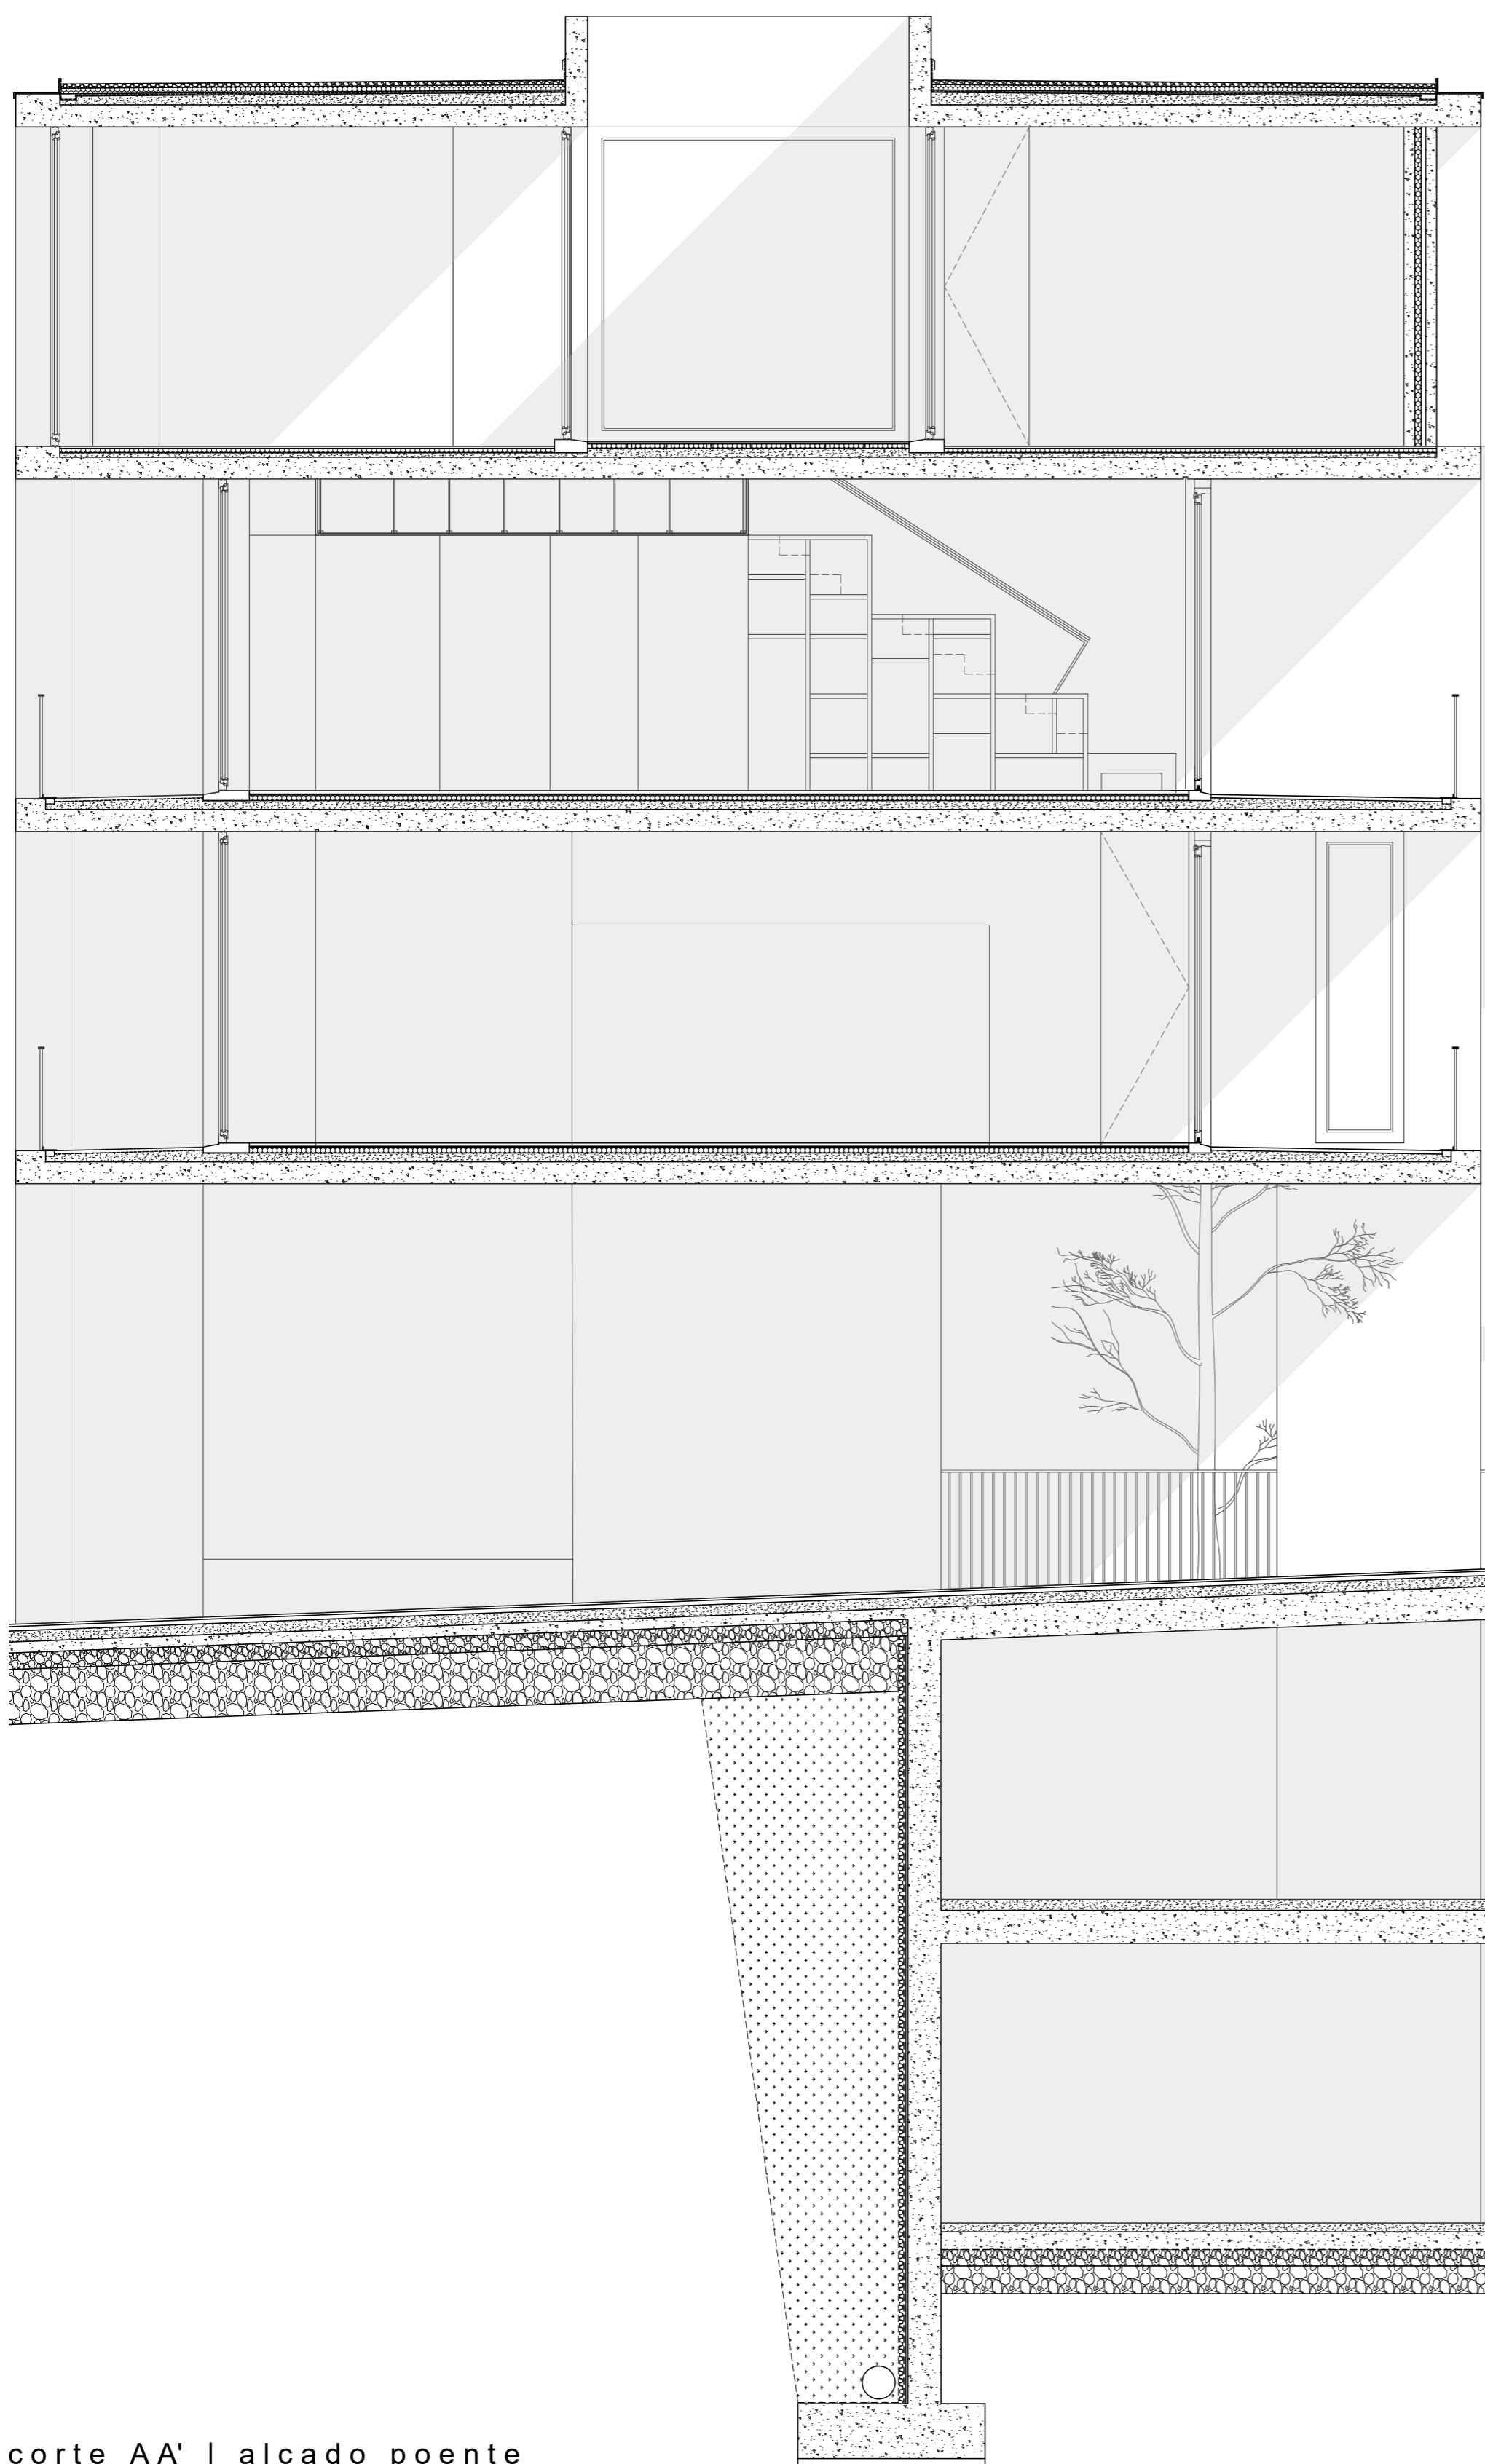

corte AA' | alçado poente