


01

HABITAÇÃO COLETIVA

UM SENTIDO COLETIVO DO HABITAR . Esc. 1.500
PORTELA DE SINTRA . SINTRA

Laboratório de Projeto III . Ano Letivo 2020.2021 . MIARQ . Turma G
Rita Lopes de Vasconcelos . 20181217 . Docente Jorge Mealha

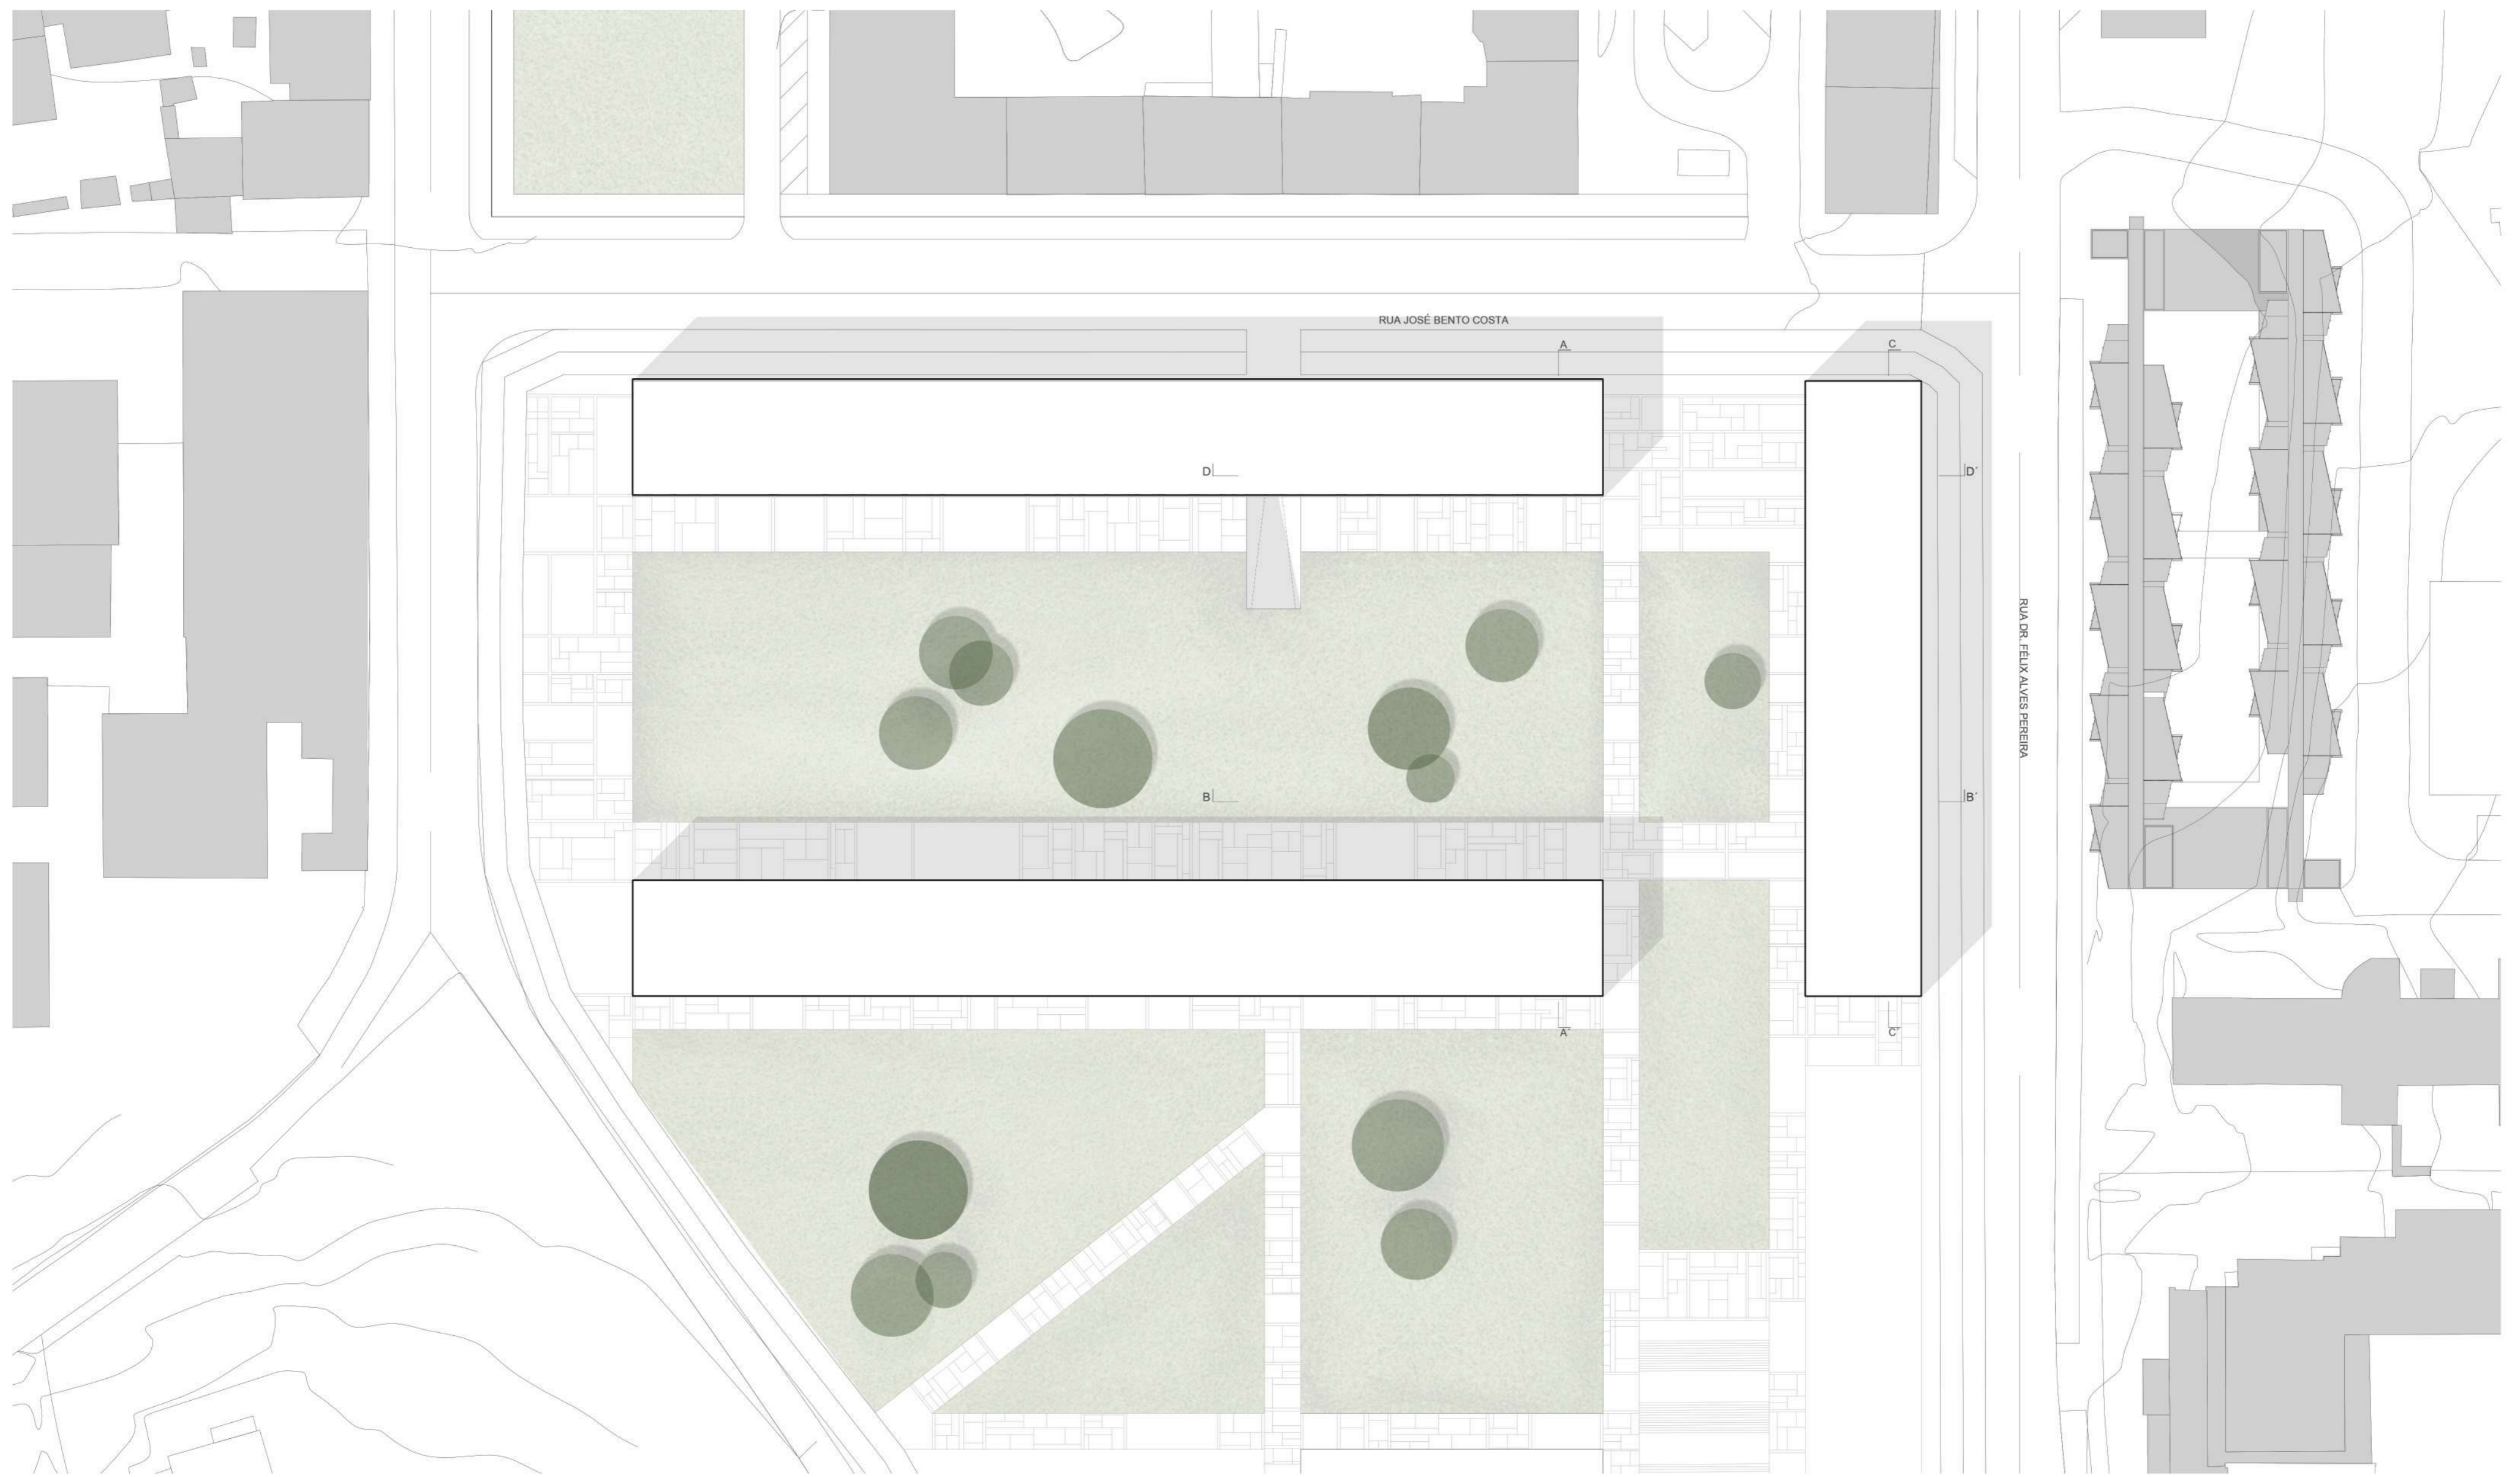

PLANTA GERAL DE ENQUADRAMENTO . esc 1.500



PERFIL AA' . esc 1.500



PERFIL BB' . esc 1.500




02


HABITAÇÃO COLETIVA

UM SENTIDO COLETIVO DO HABITAR . Esc. 1.200
PORTELA DE SINTRA . SINTRA

Laboratório de Projeto III . Ano Letivo 2020.2021 . MIARQ . Turma G
Rita Lopes de Vasconcelos . 20181217 . Docente Jorge Mealha

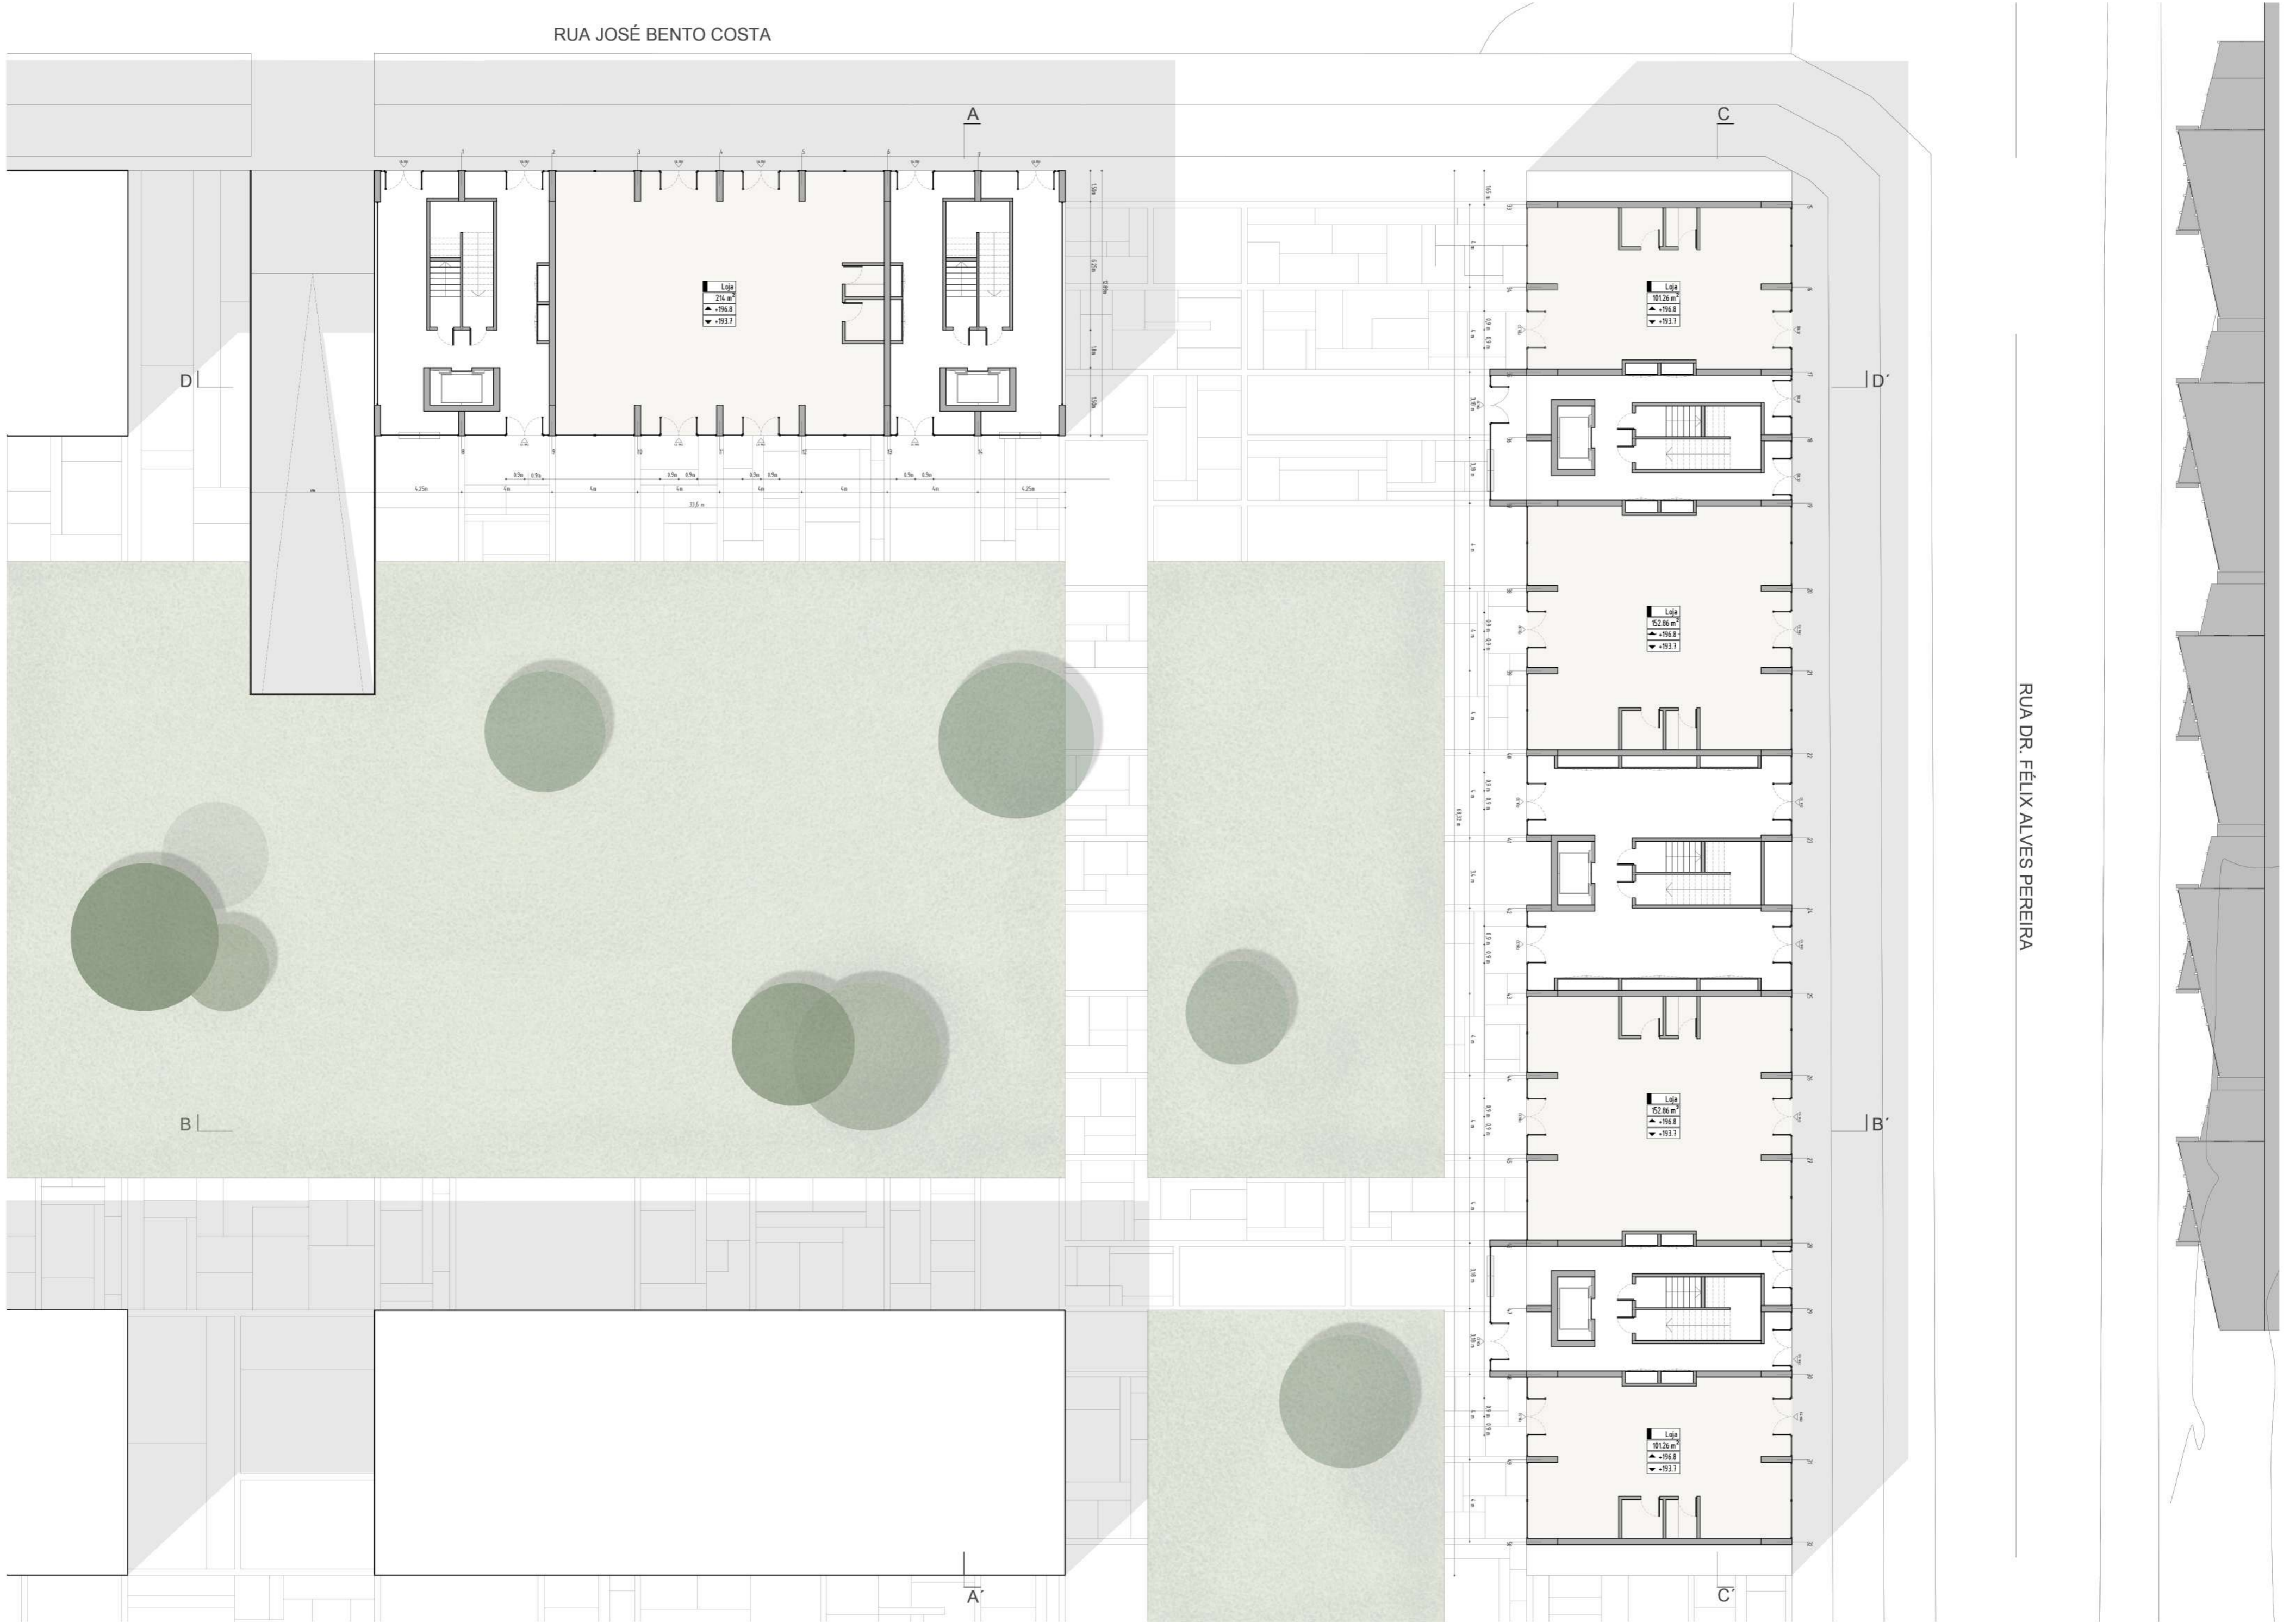

PLANTA PISO TÉRREO . esc 1.200 . cota 193.2

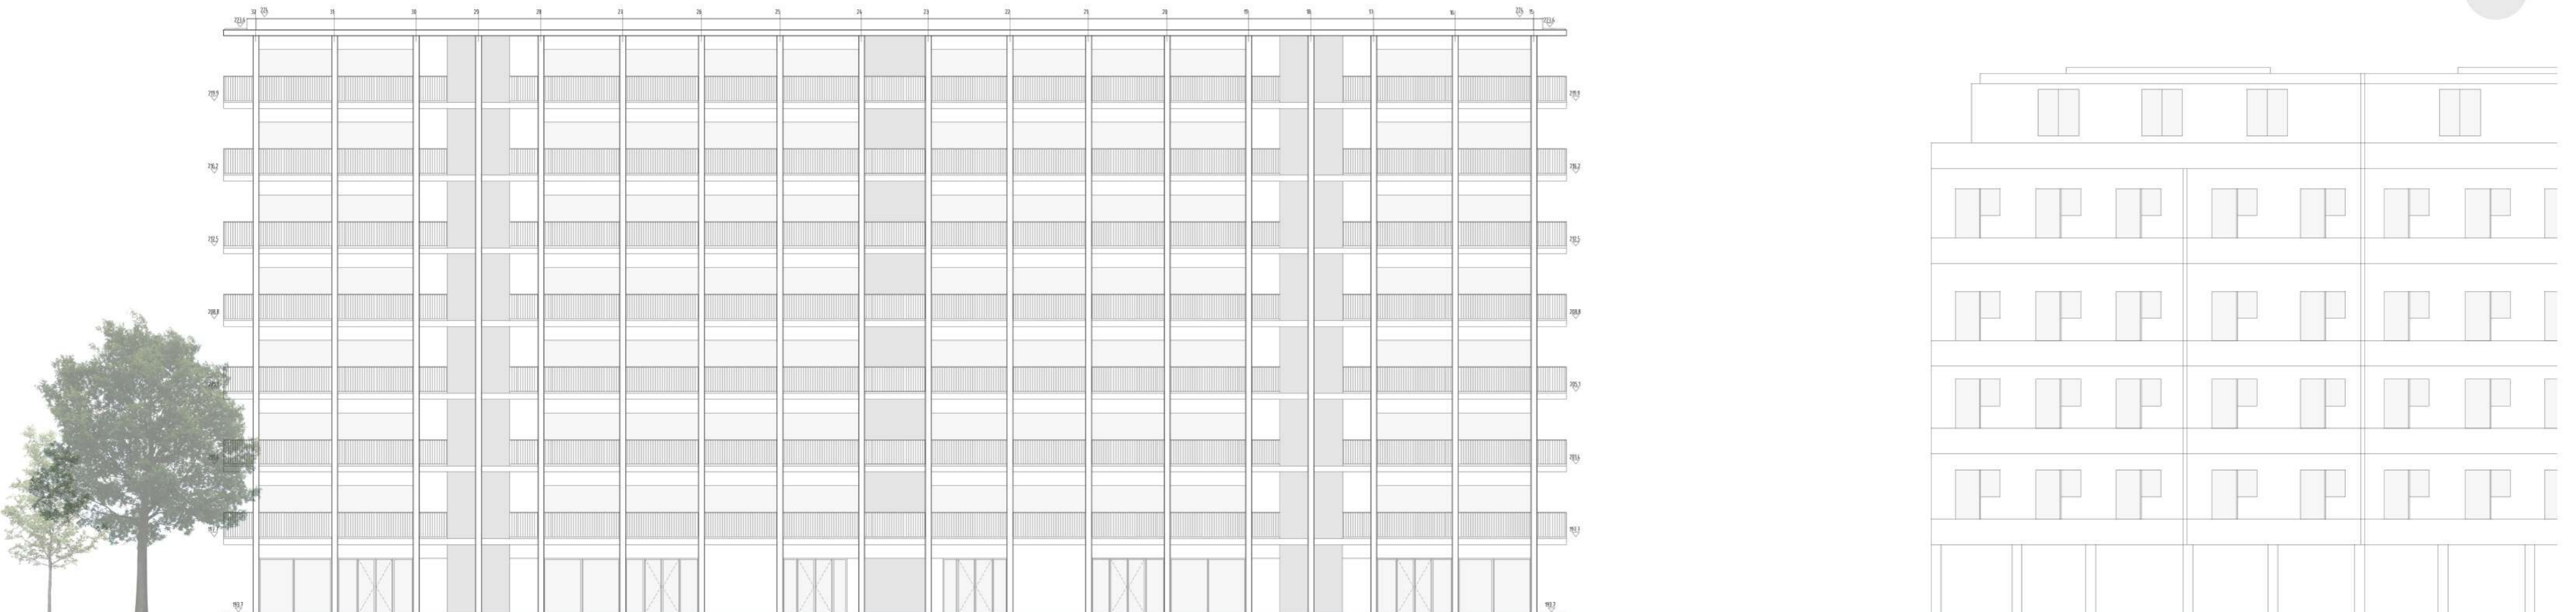

ALÇADO RUA DR. FÉLIX ALVES PEREIRA . esc 1.200




ALÇADO RUA JOSÉ BENTO COSTA . esc 1.200

03

HABITAÇÃO COLETIVA

UM SENTIDO COLETIVO DO HABITAR . Esc. 1.200
PORTELA DE SINTRA . SINTRA

Laboratório de Projeto III . Ano Letivo 2020.2021 . MIARQ . Turma G
Rita Lopes de Vasconcelos . 20181217 . Docente Jorge Mealha

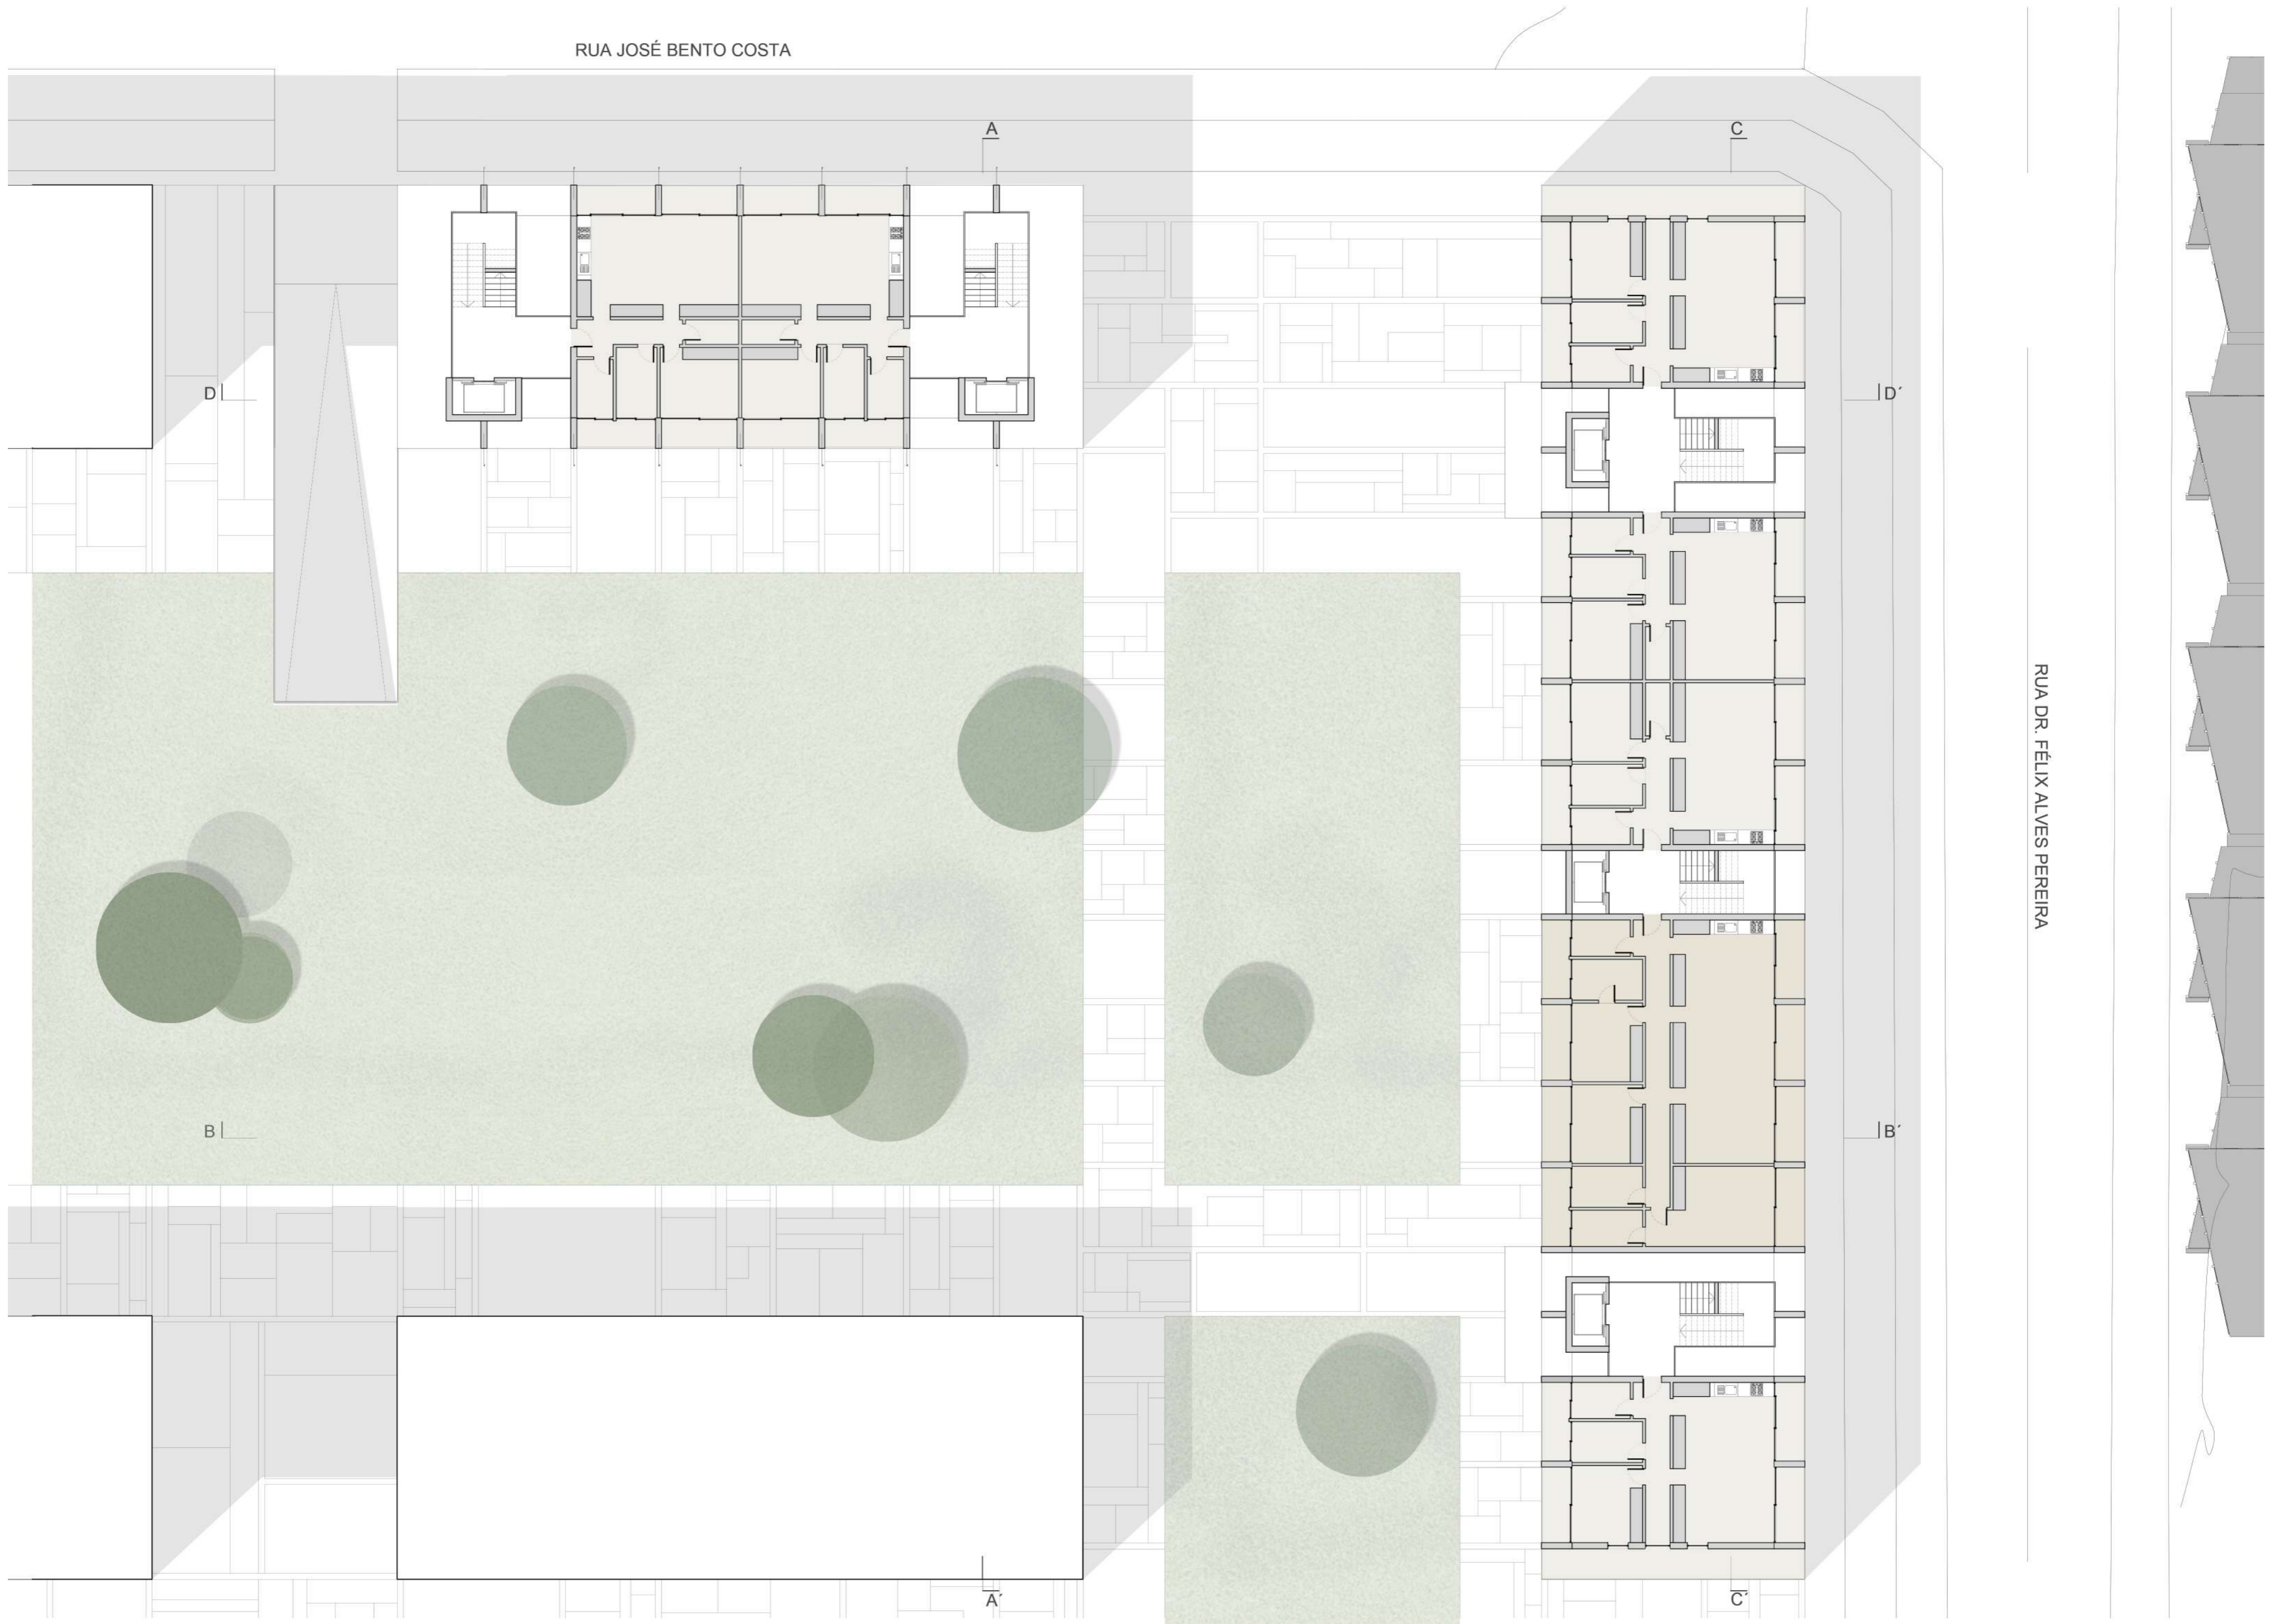

PLANTA PISO TIPO . esc 1.200 . cota 197.7

FOGO GRANDE ■ FOGO PEQUENO ■




PERFIL LONGITUDINAL CC' . esc 1.200

04

HABITAÇÃO COLETIVA

UM SENTIDO COLETIVO DO HABITAR . Esc. 1.200
PORTELA DE SINTRA . SINTRA

Laboratório de Projeto III . Ano Letivo 2020.2021 . MIARQ . Turma G
Rita Lopes de Vasconcelos . 20181217 . Docente Jorge Mealha

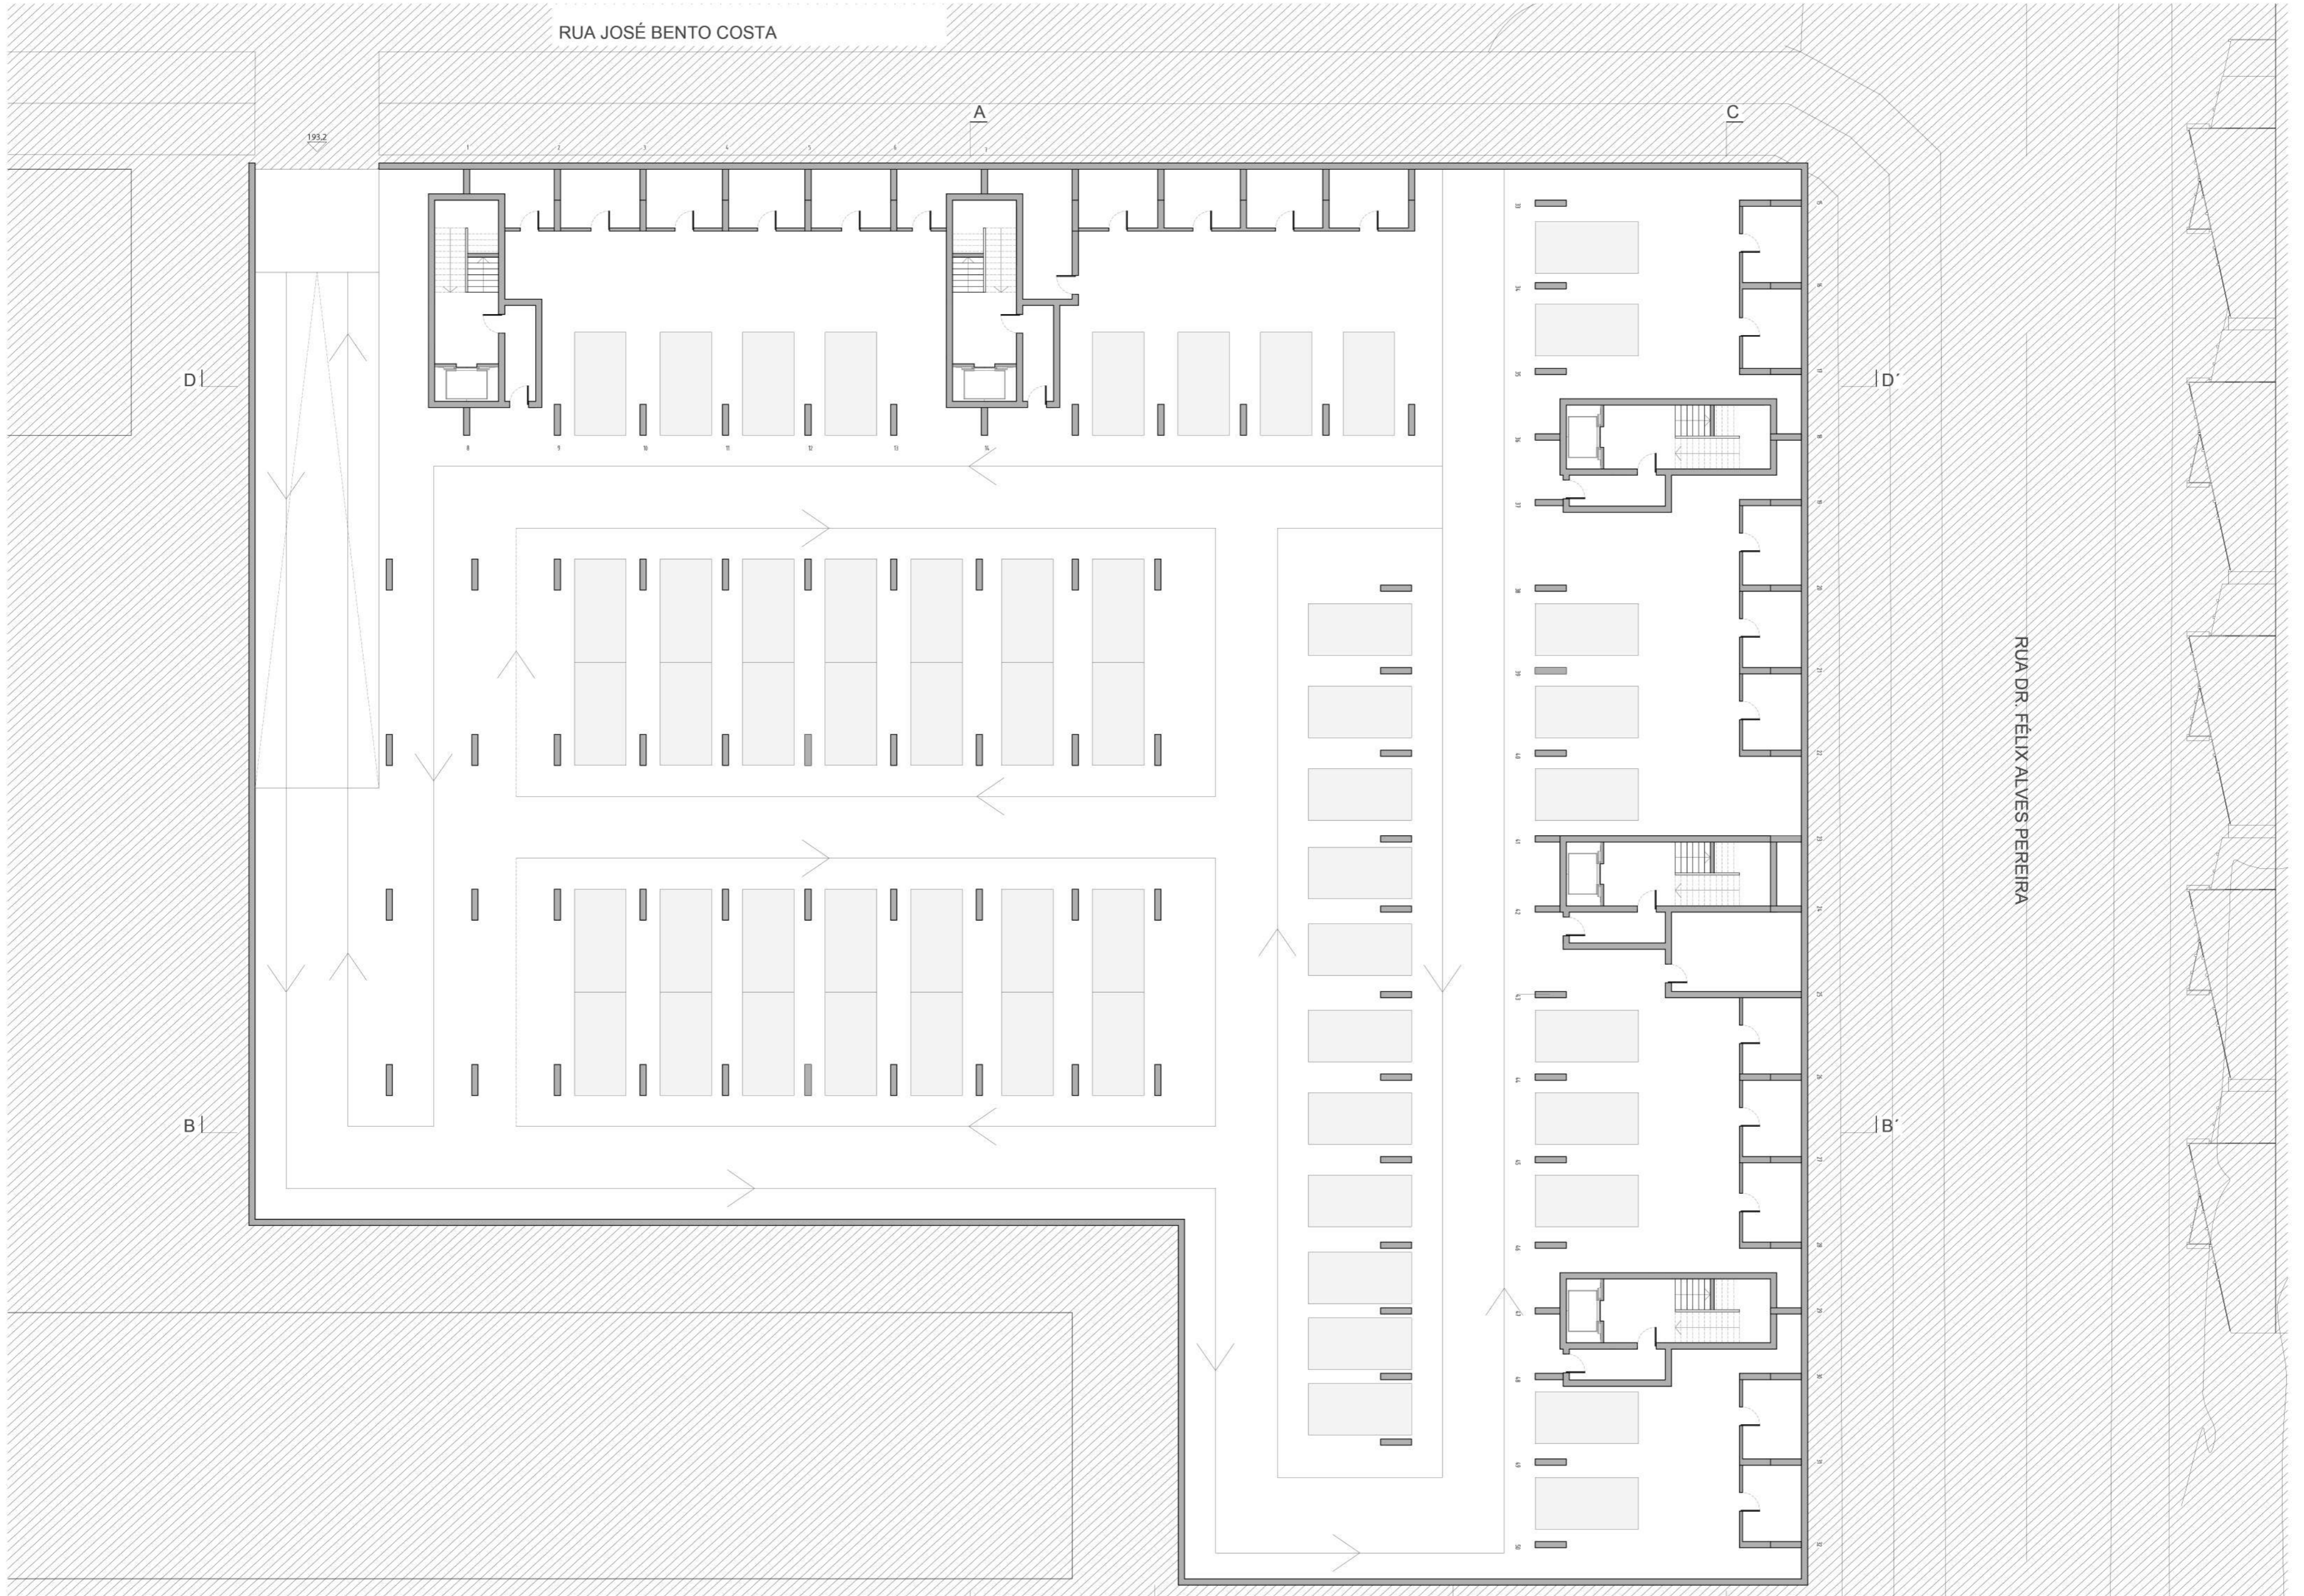

PLANTA DE ESTACIONAMENTO . esc 1.200 . cota 190.5




PLANTA TRANSVERSAL DD' . esc 1.200

05

HABITAÇÃO COLETIVA

UM SENTIDO COLETIVO DO HABITAR . Esc. 1.50
PORTELA DE SINTRA . SINTRA

Laboratório de Projeto III . Ano Letivo 2020.2021 . MIARQ . Turma G
Rita Lopes de Vasconcelos . 20181217 . Docente Jorge Mealha

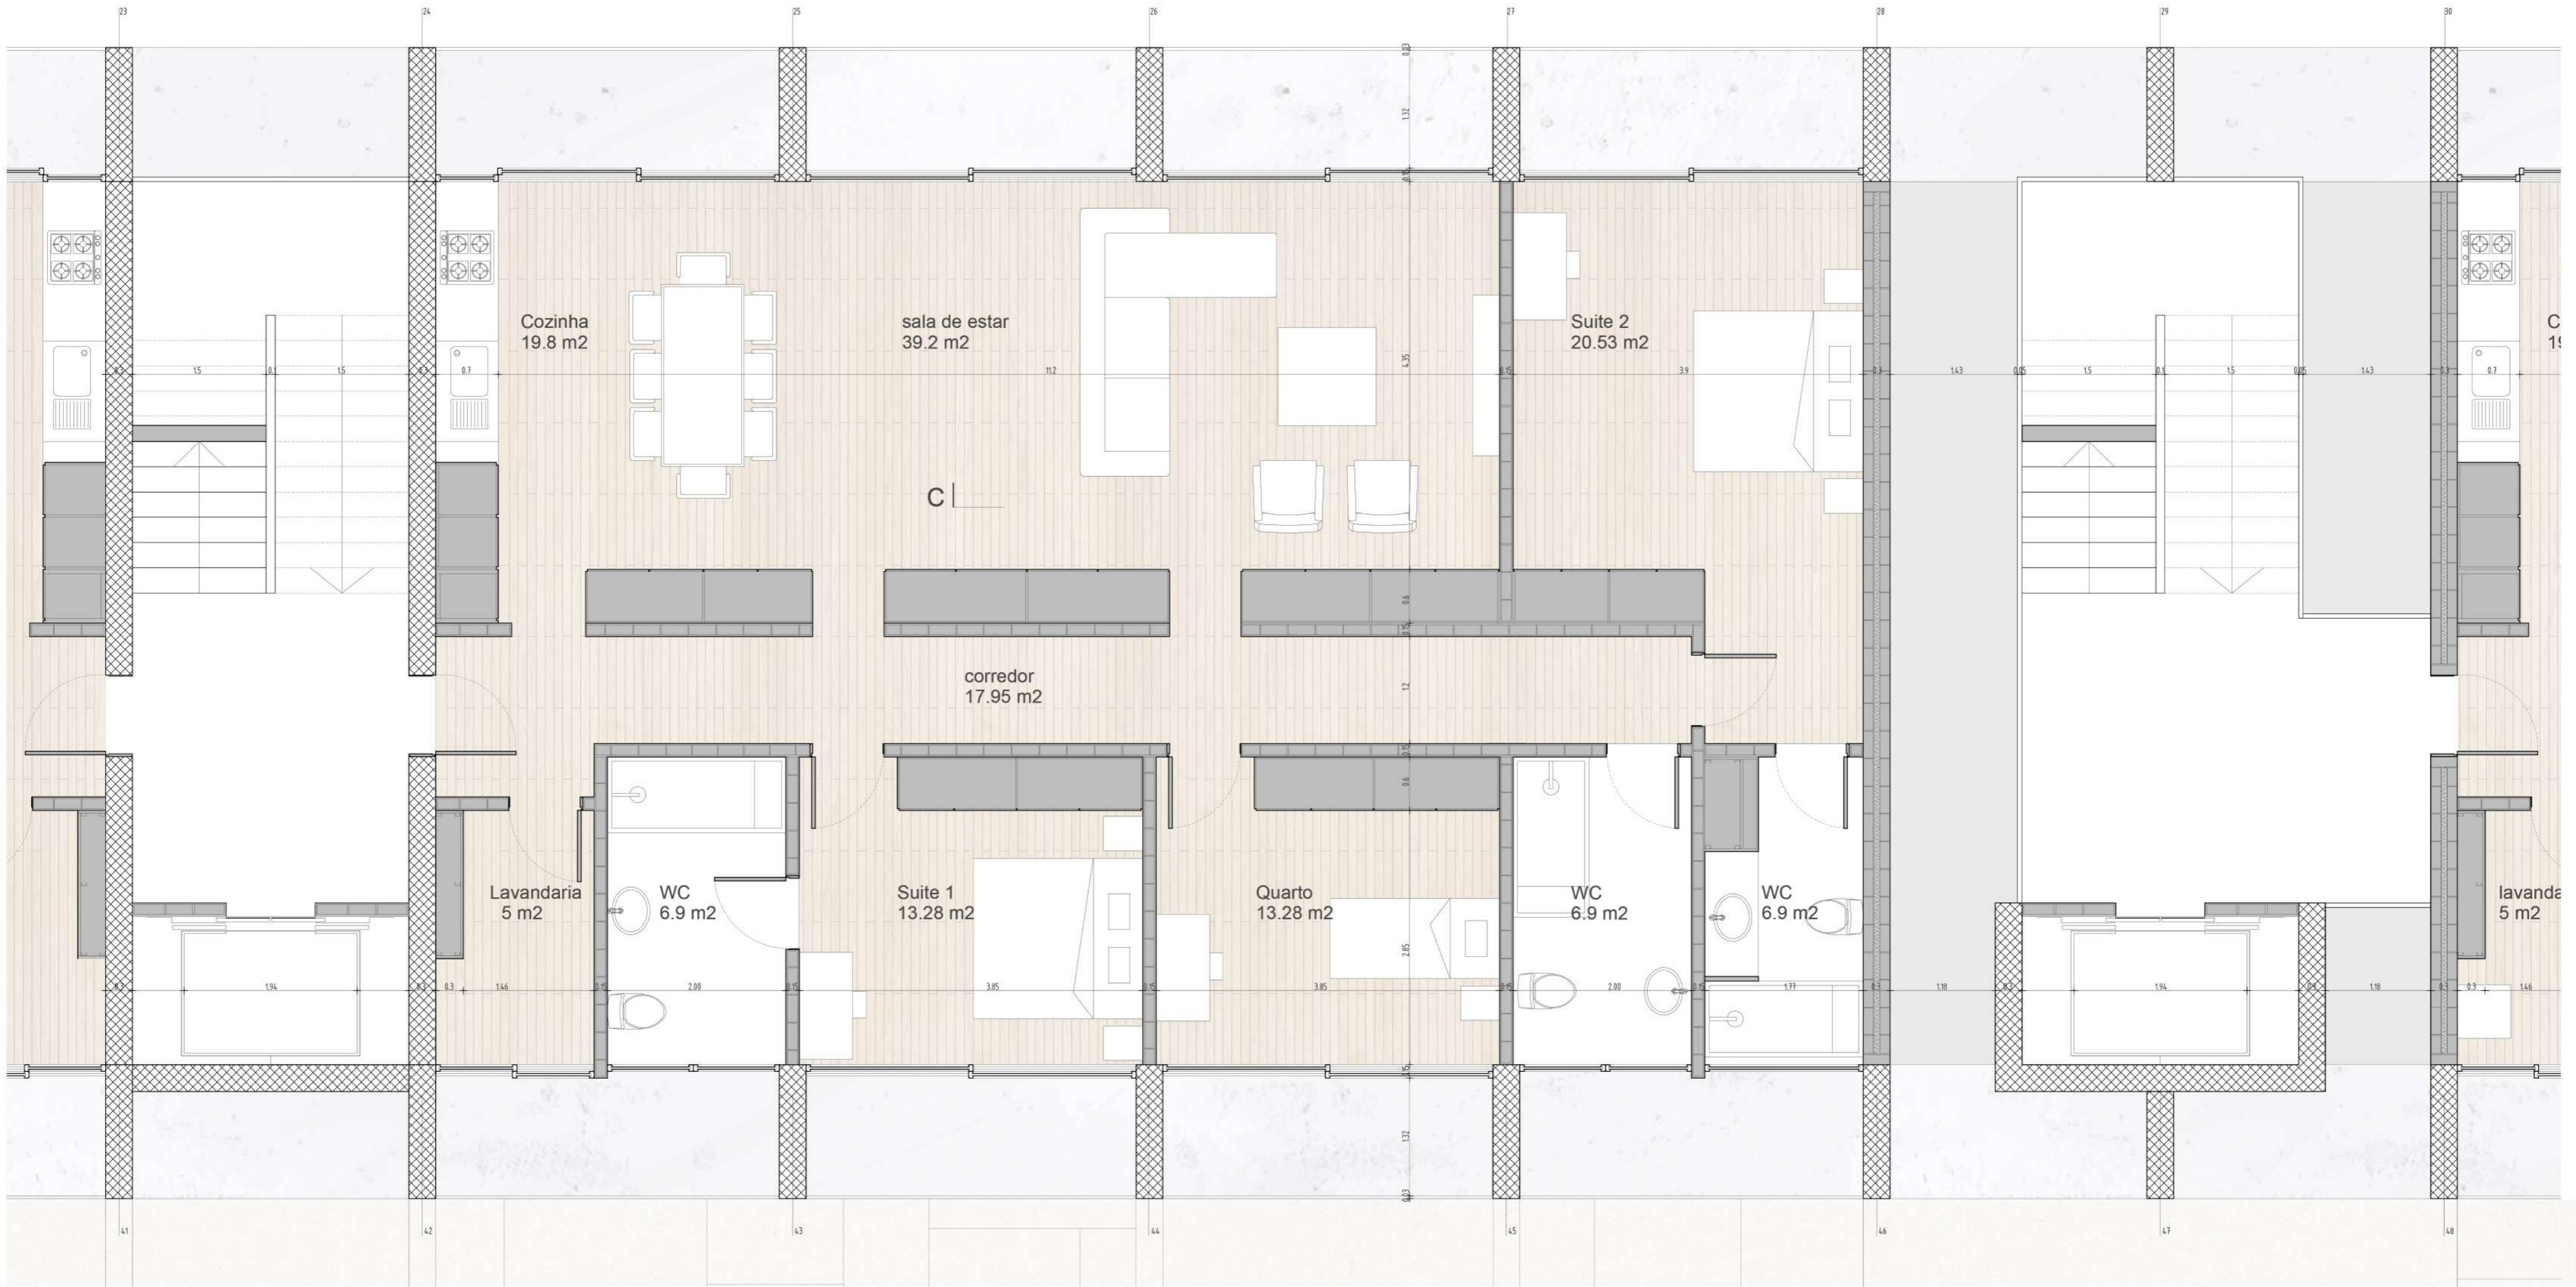

PLANTA FOGO GRANDE . esc 1.50



ALÇADO POENTE . esc 1.50



05.B

HABITAÇÃO COLETIVA

UM SENTIDO COLETIVO DO HABITAR . Esc. 1.50
PORTELA DE SINTRA . SINTRA

Laboratório de Projeto III . Ano Letivo 2020.2021 . MIARQ . Turma G
Rita Lopes de Vasconcelos . 20181217 . Docente Jorge Mealha



PLANTA FOGO PEQUENO . esc 1.50



CORTE LONGITUDINAL CC' . esc 1.50