




01

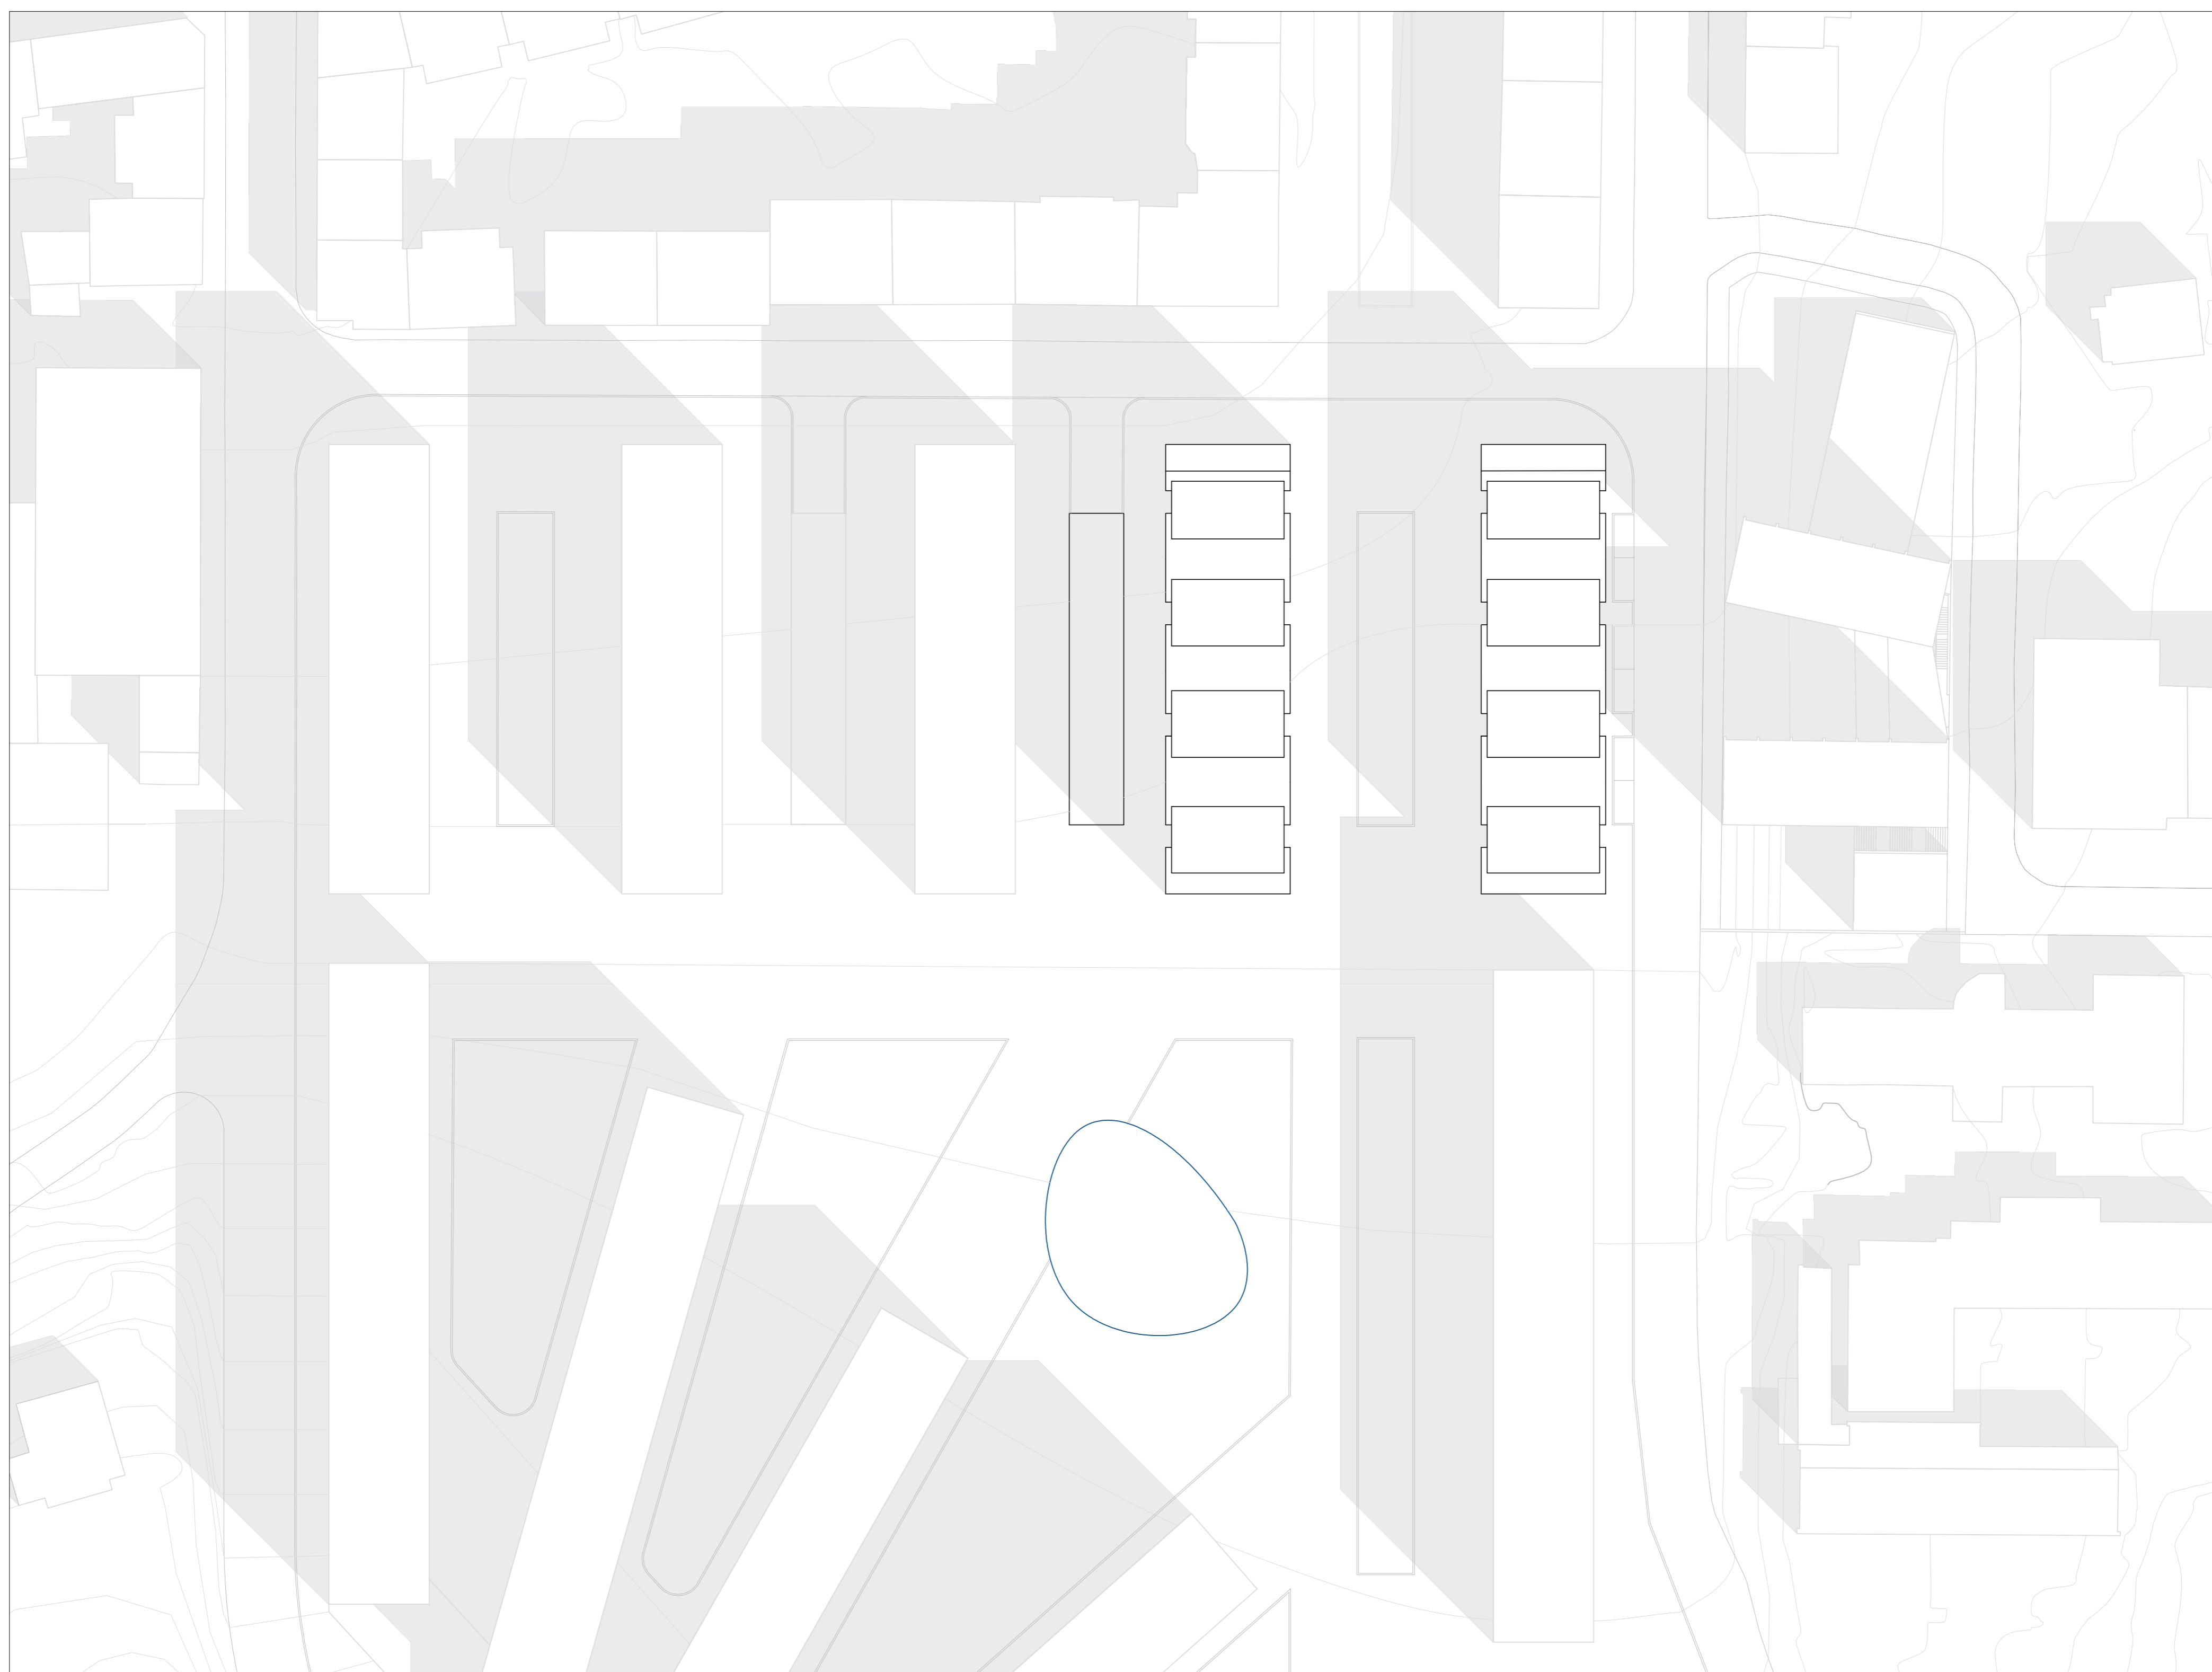


ESC. 1/500 | PLANTA GERAL DE ENQUADRAMENTO

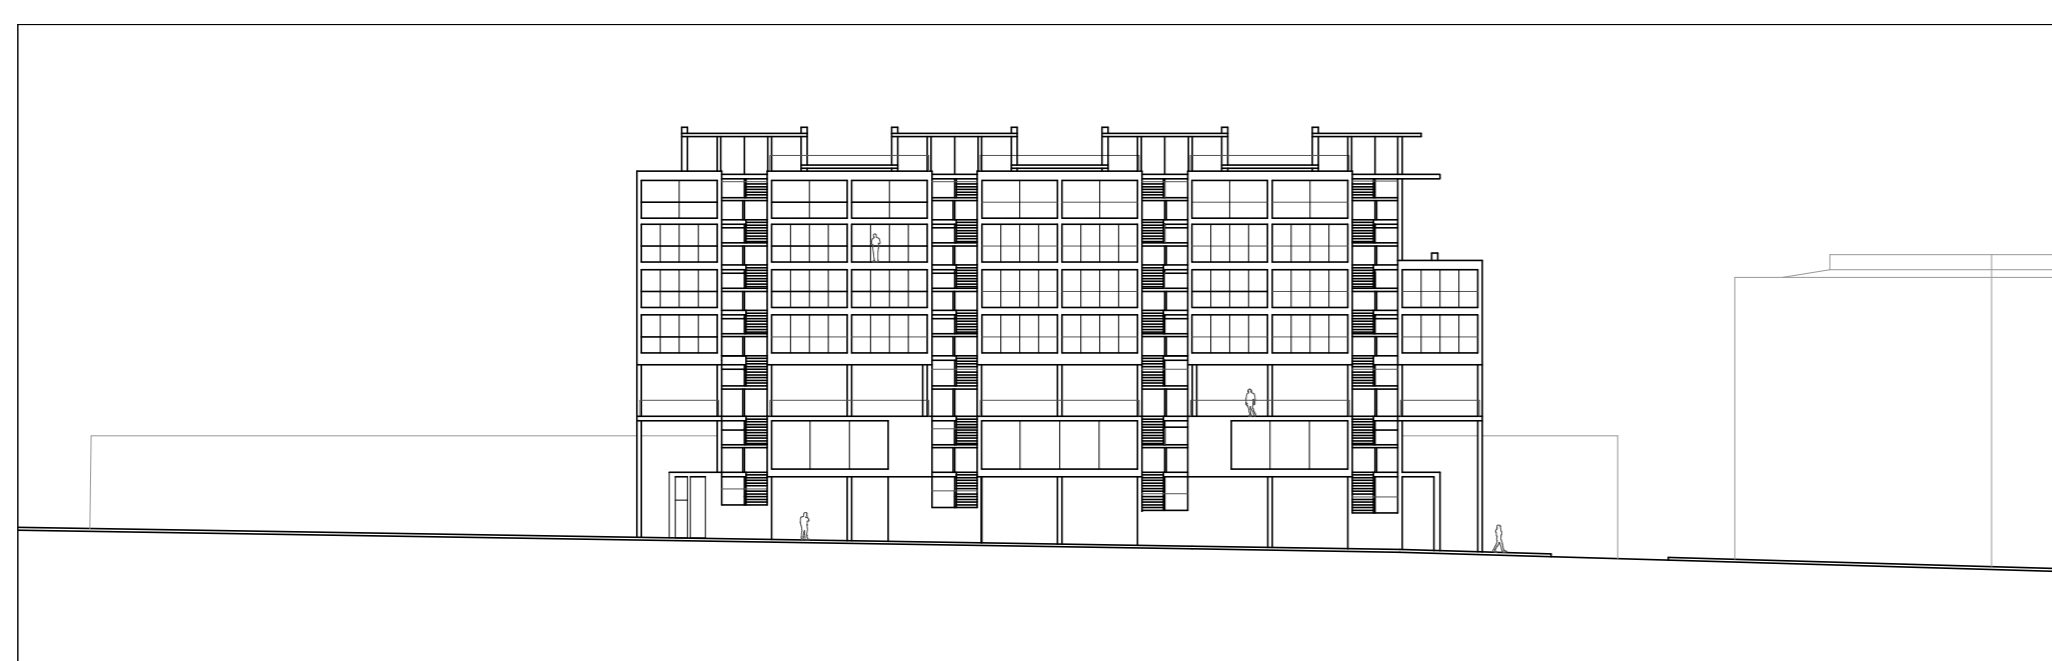


PERFIL AA'

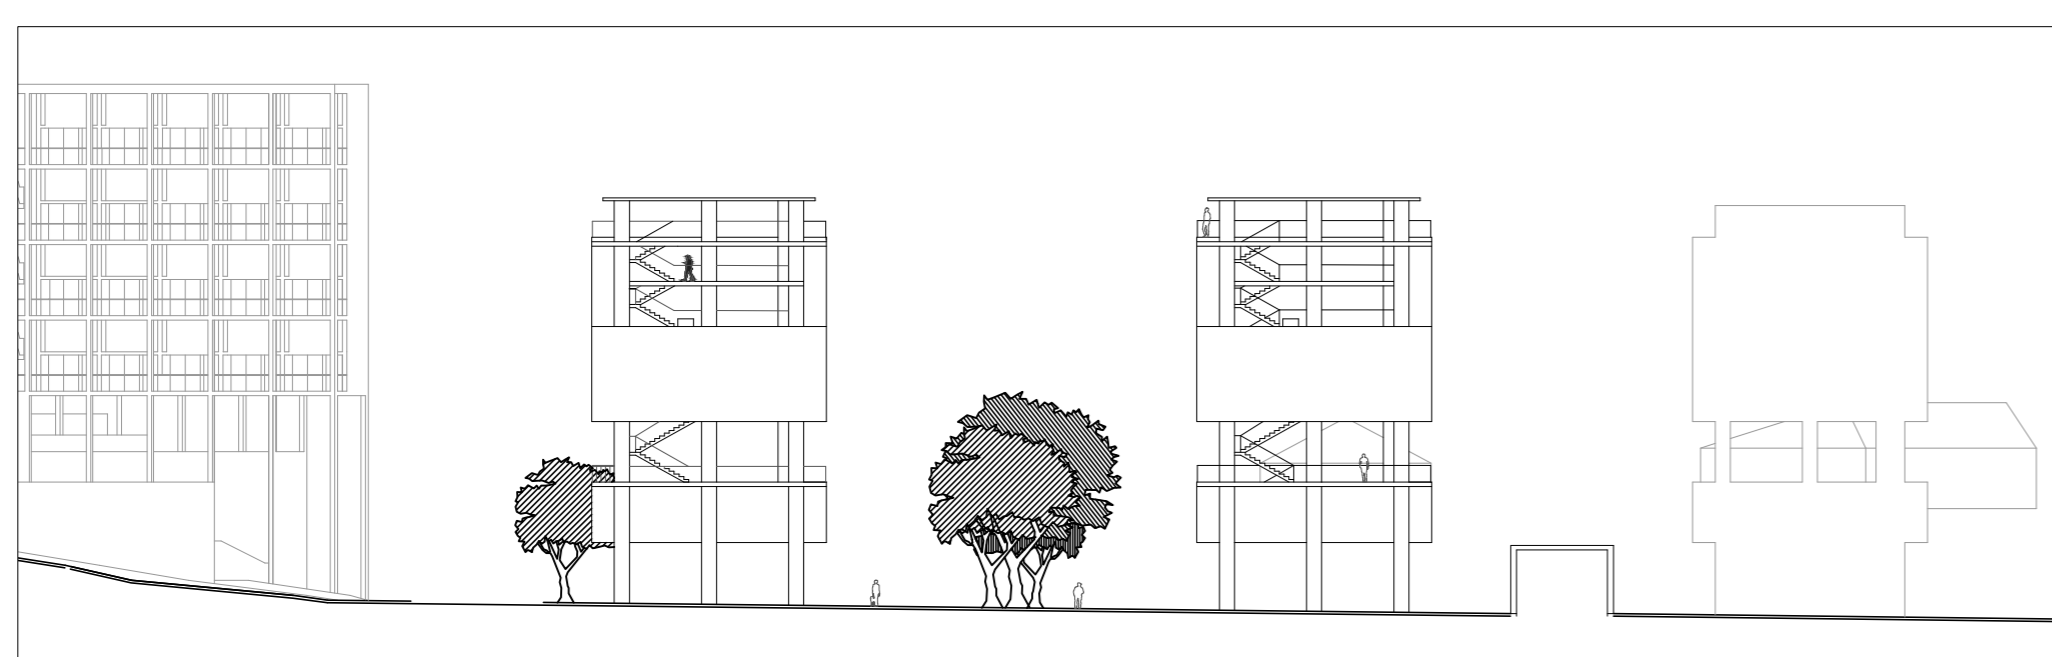


PERFIL BB'

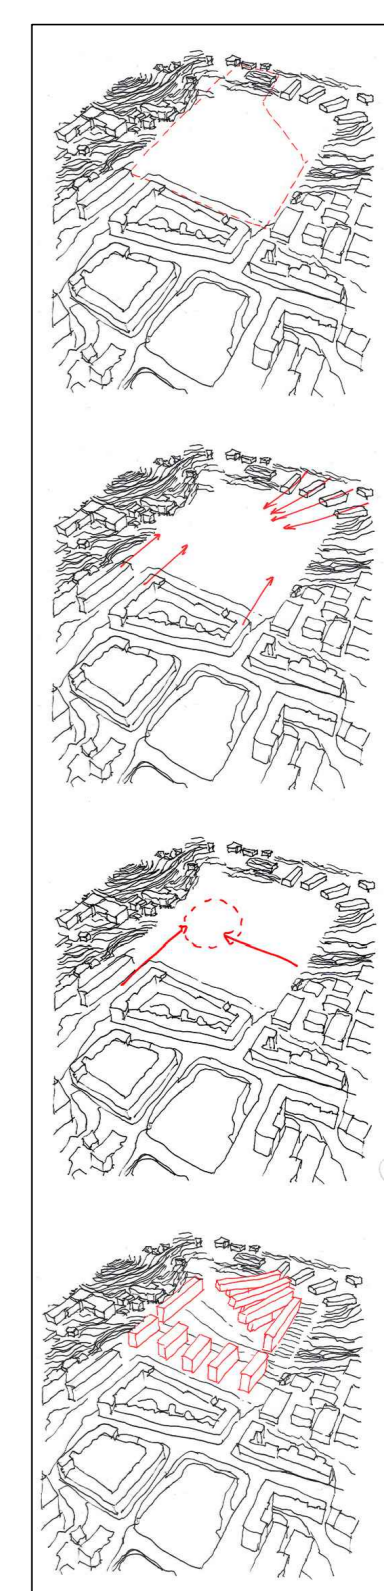


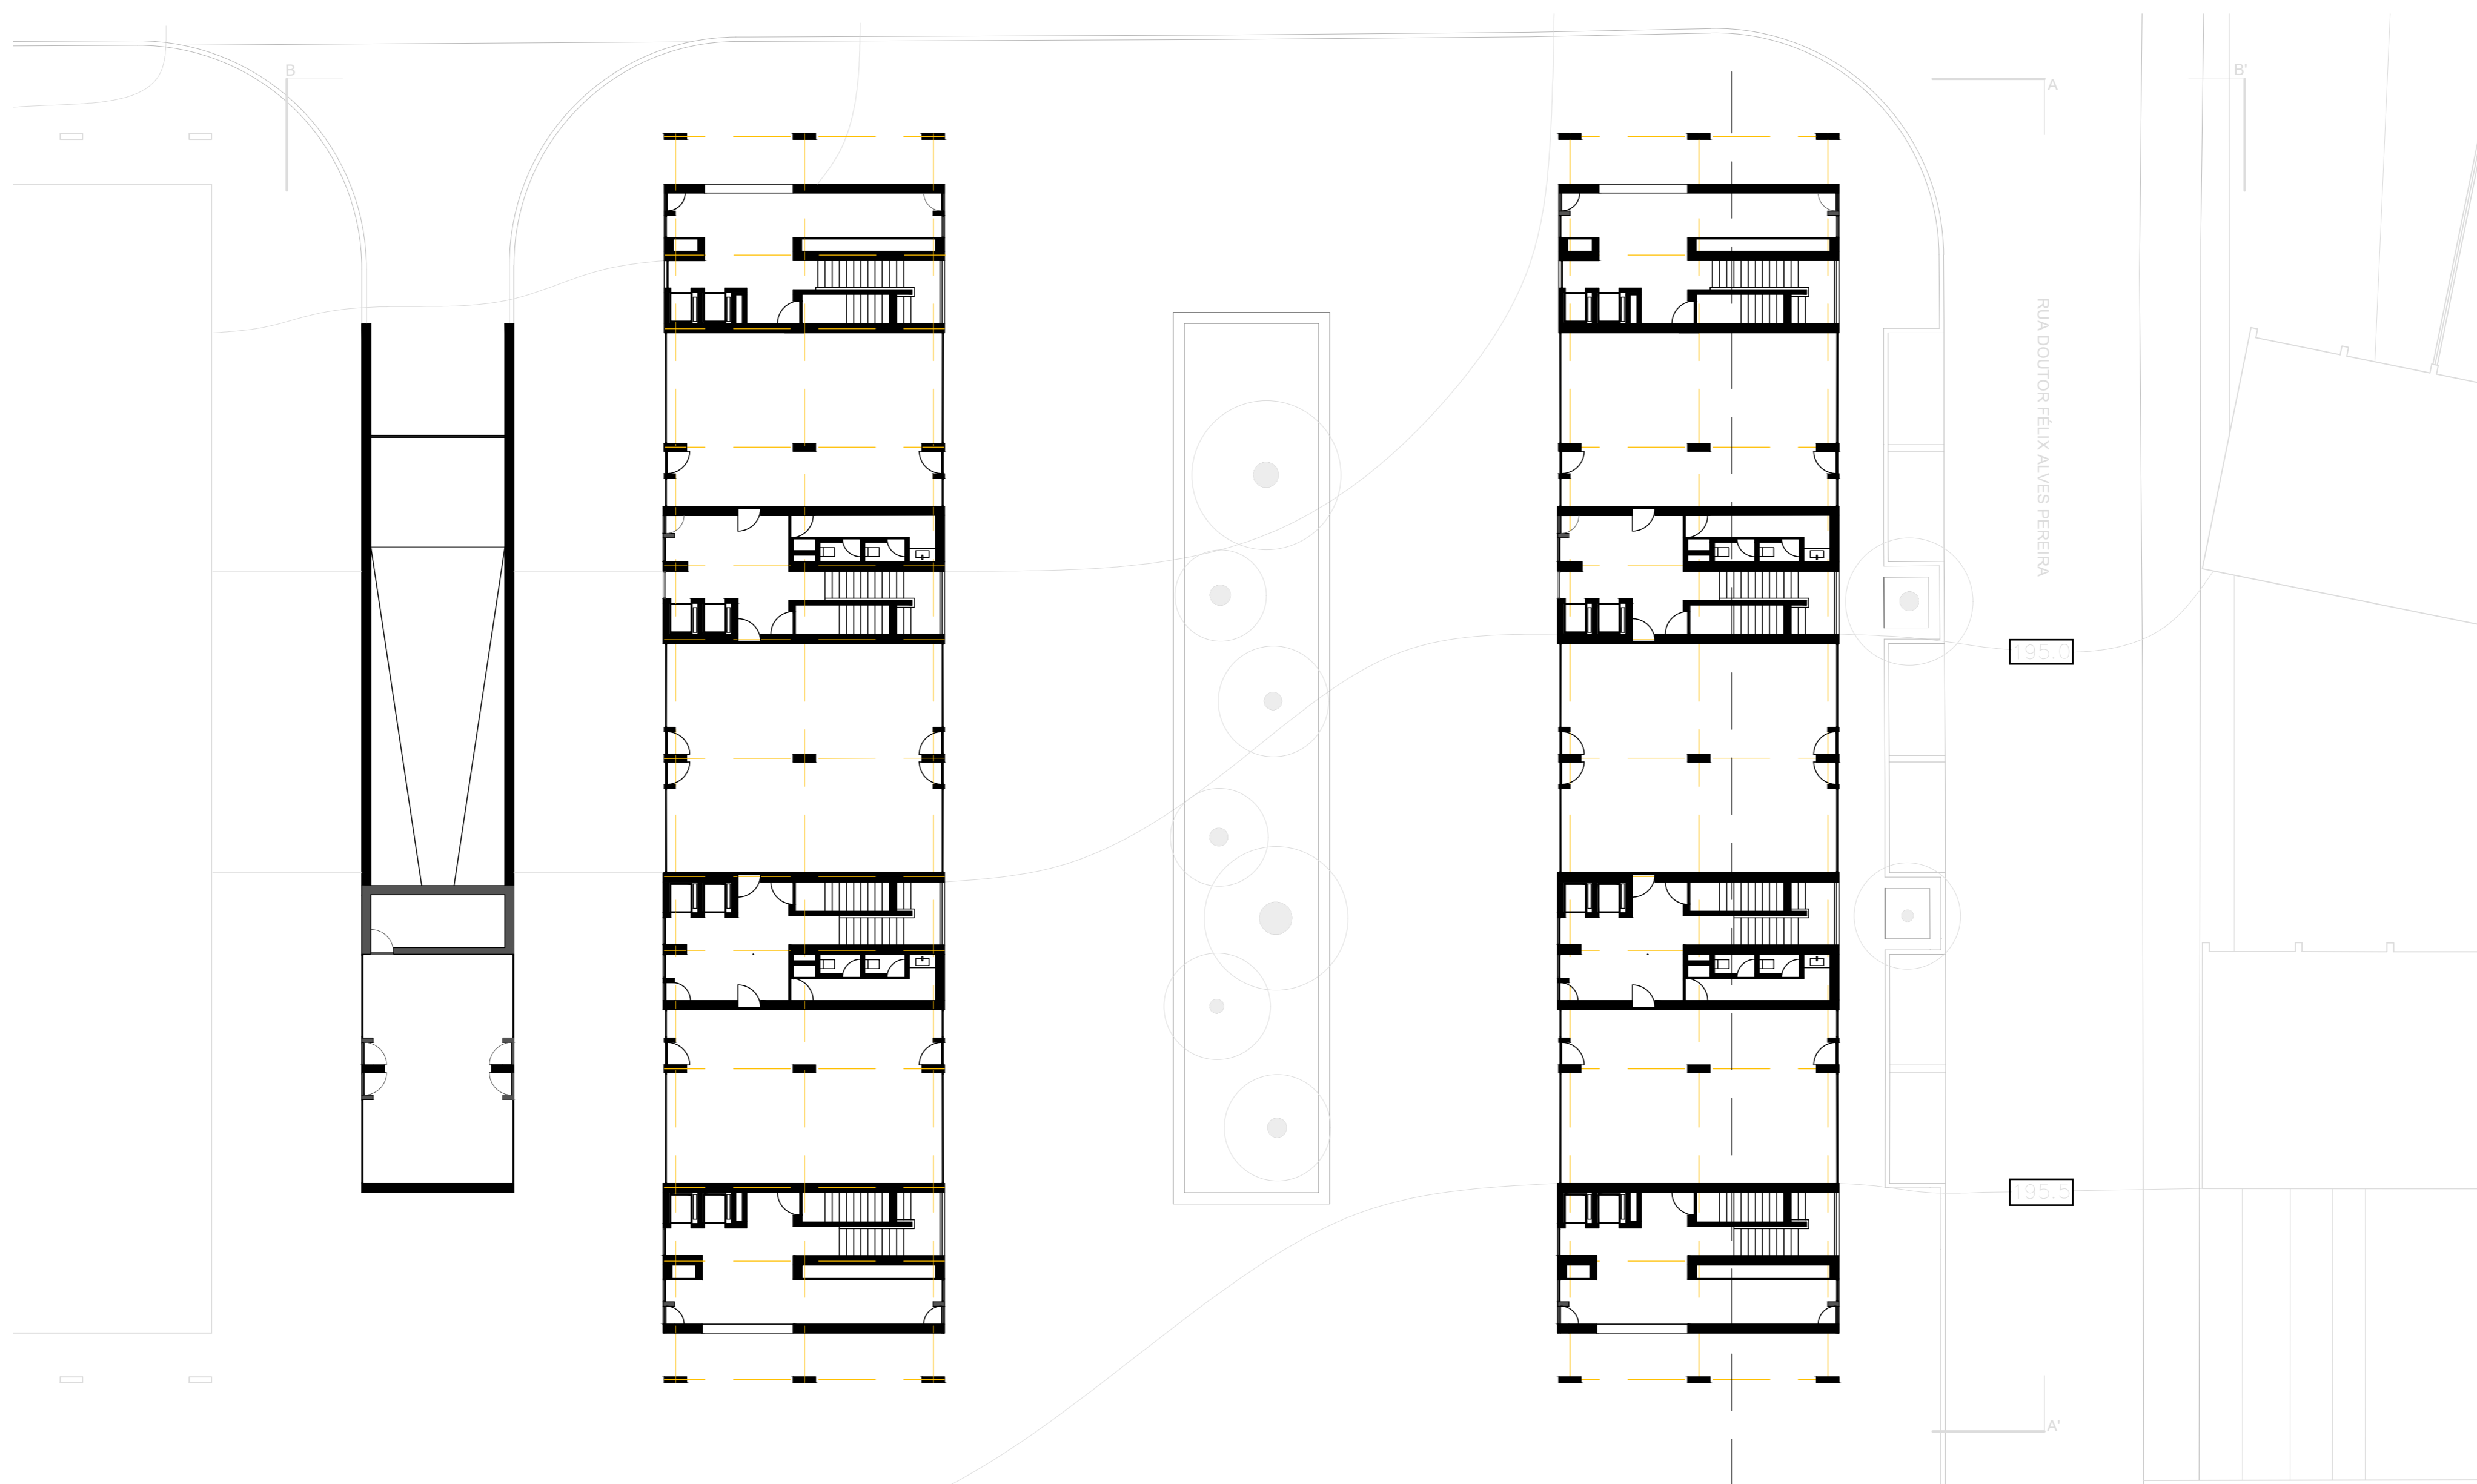


ESC. 1/200 | PLANTA PISO TÉRREO

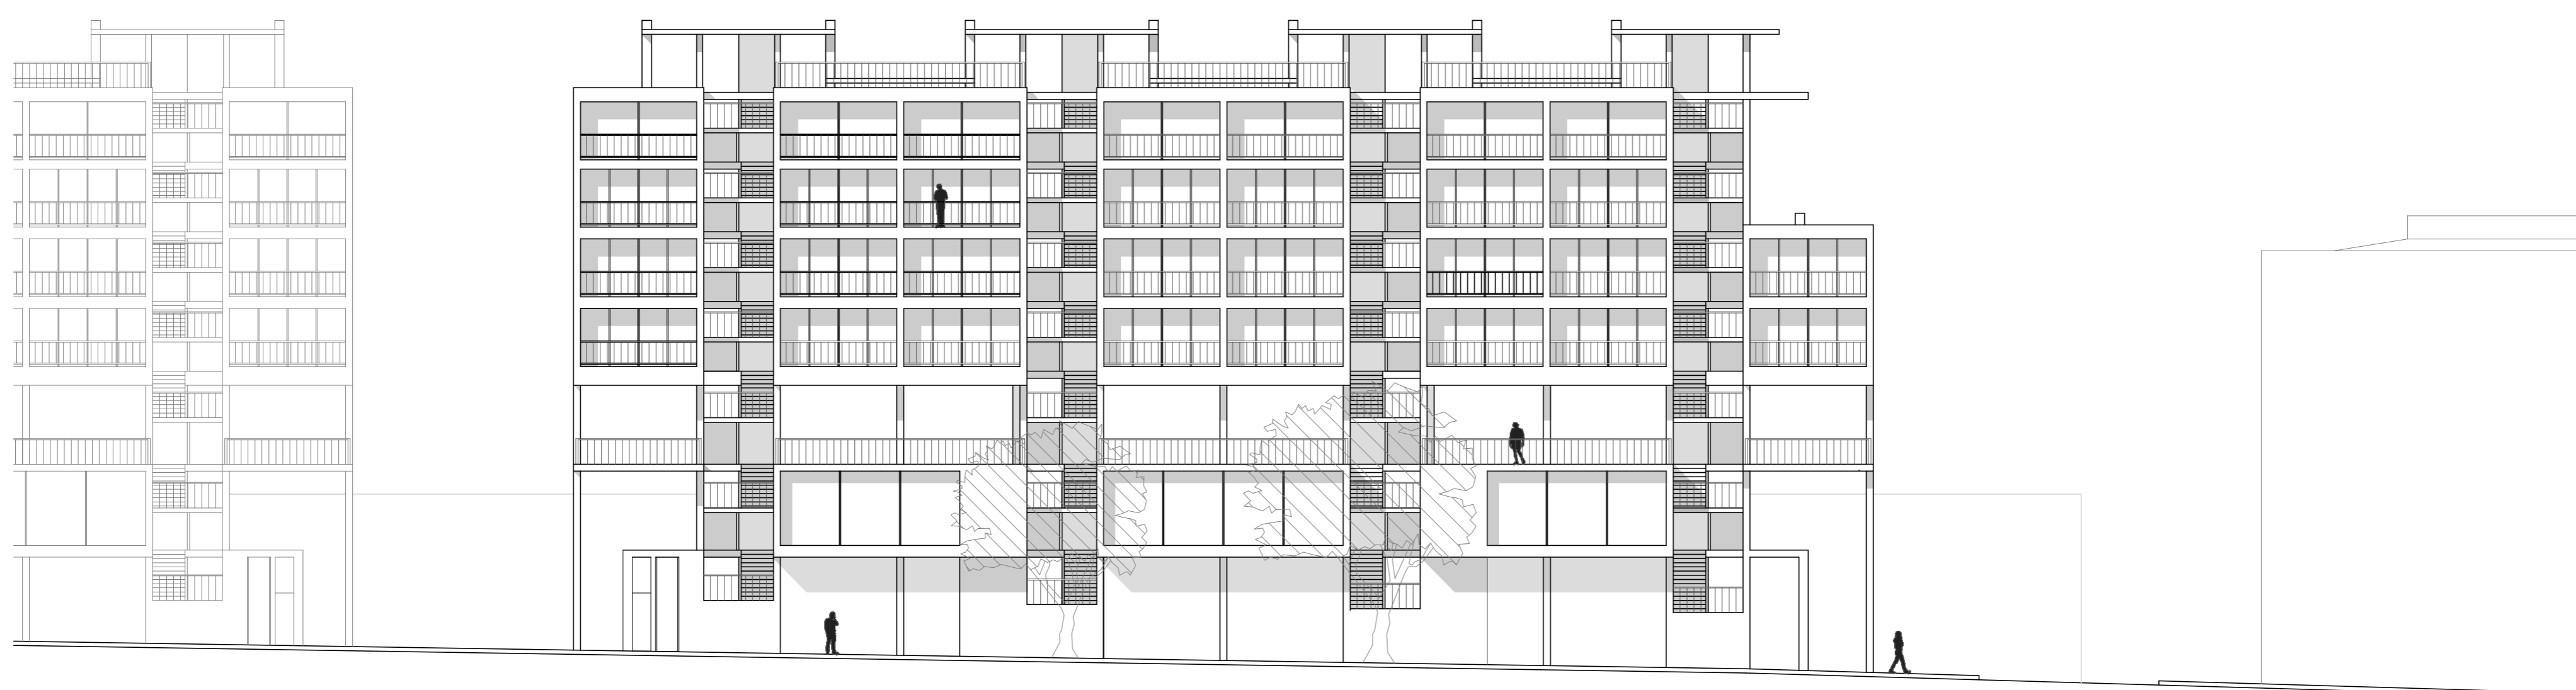


ALÇADO AA'

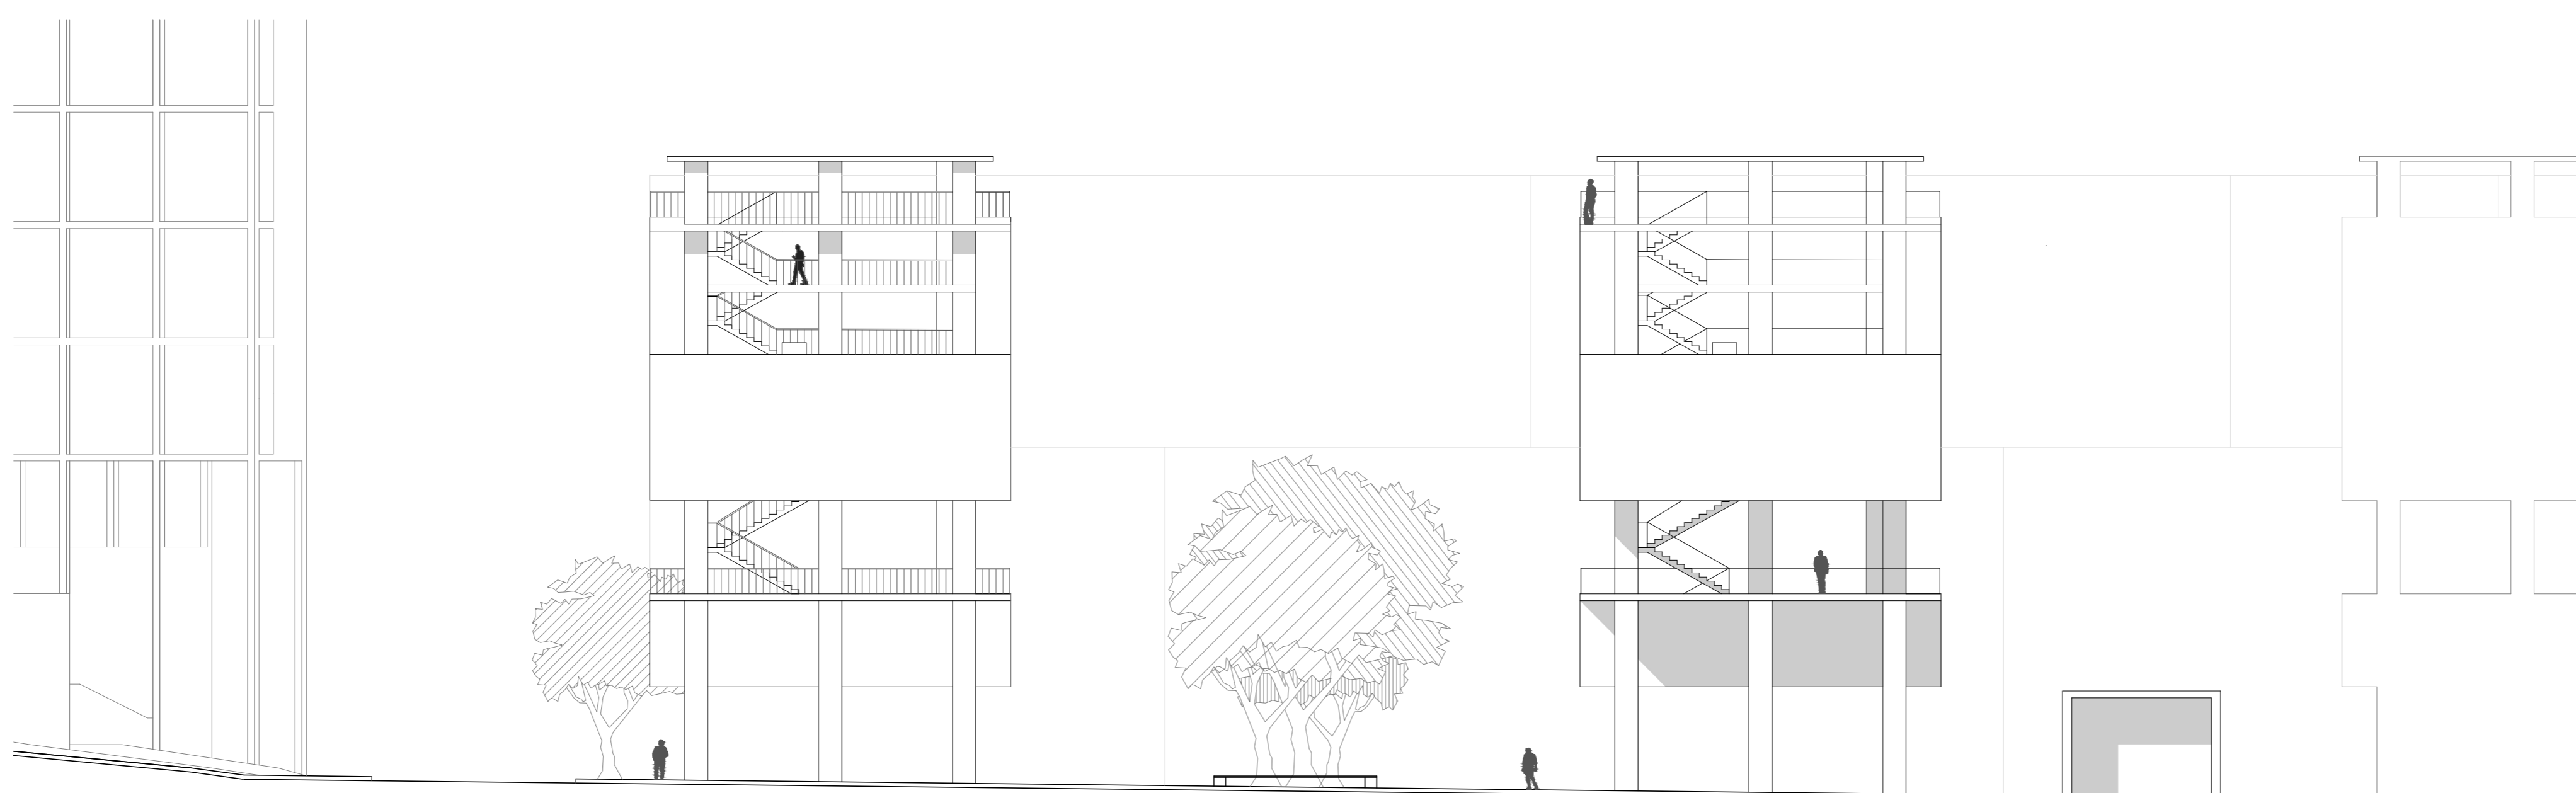


ALÇADO BB'

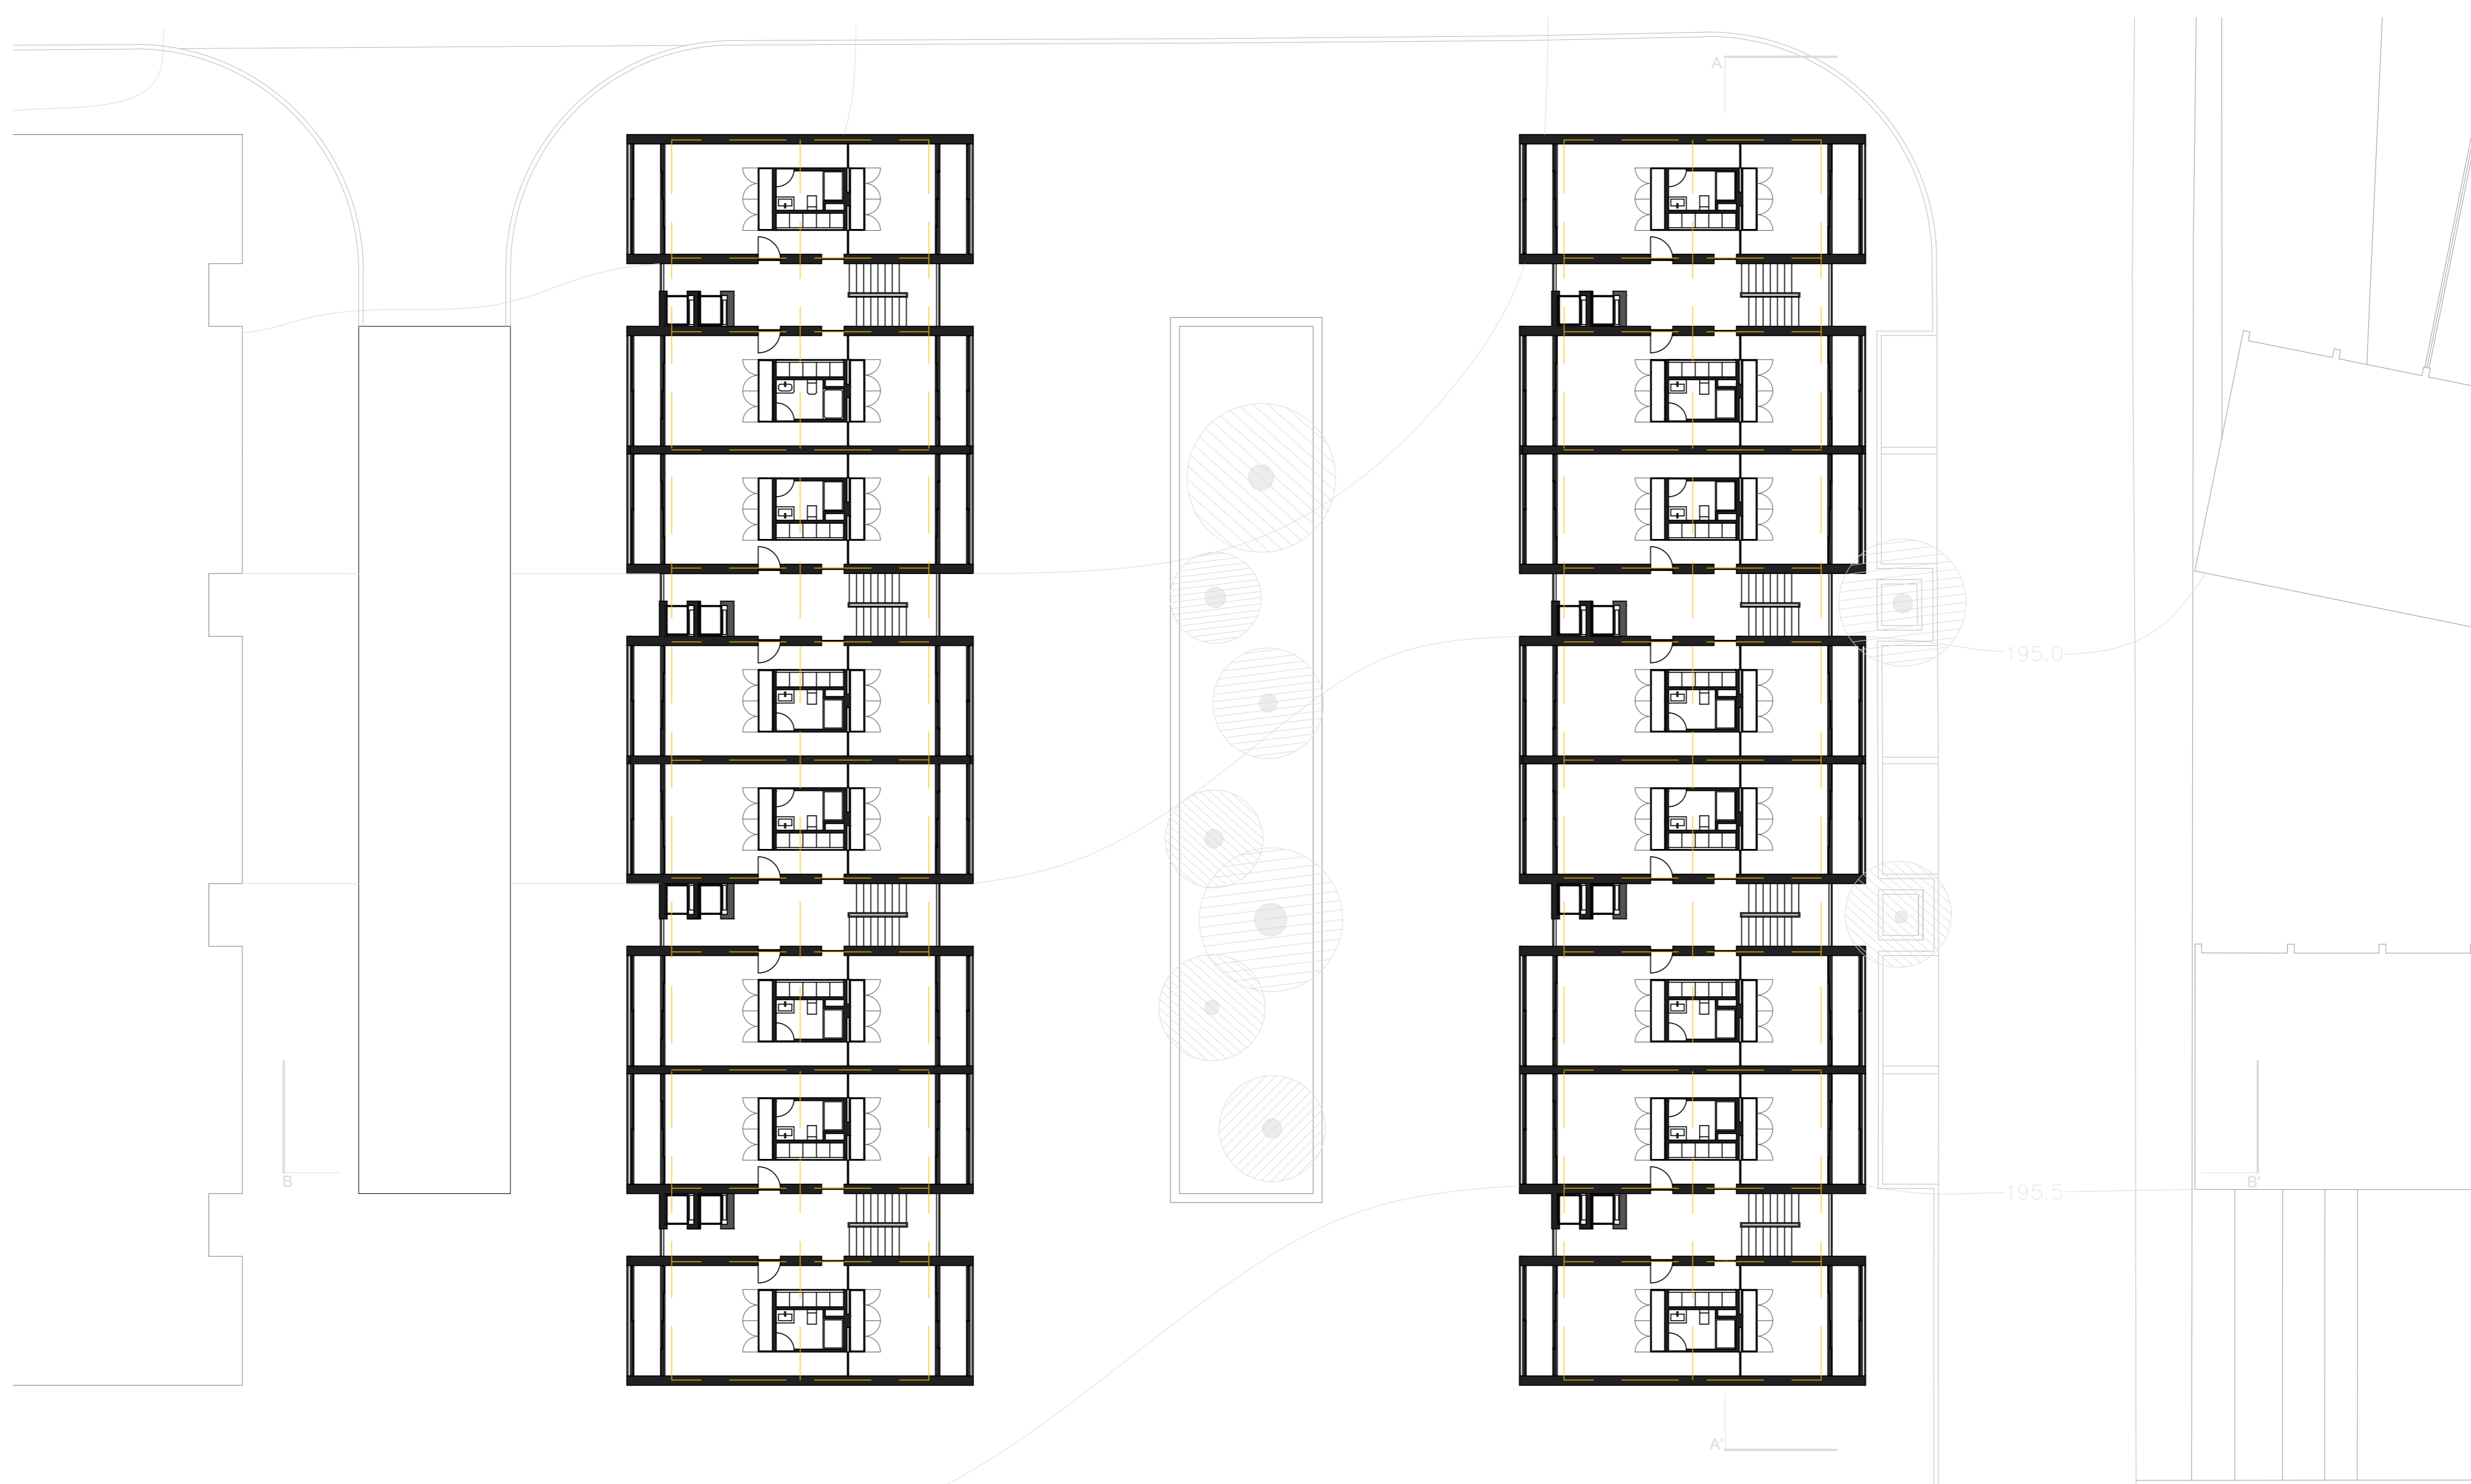

ESC. 1/200 | PLANTA PISO TIPO

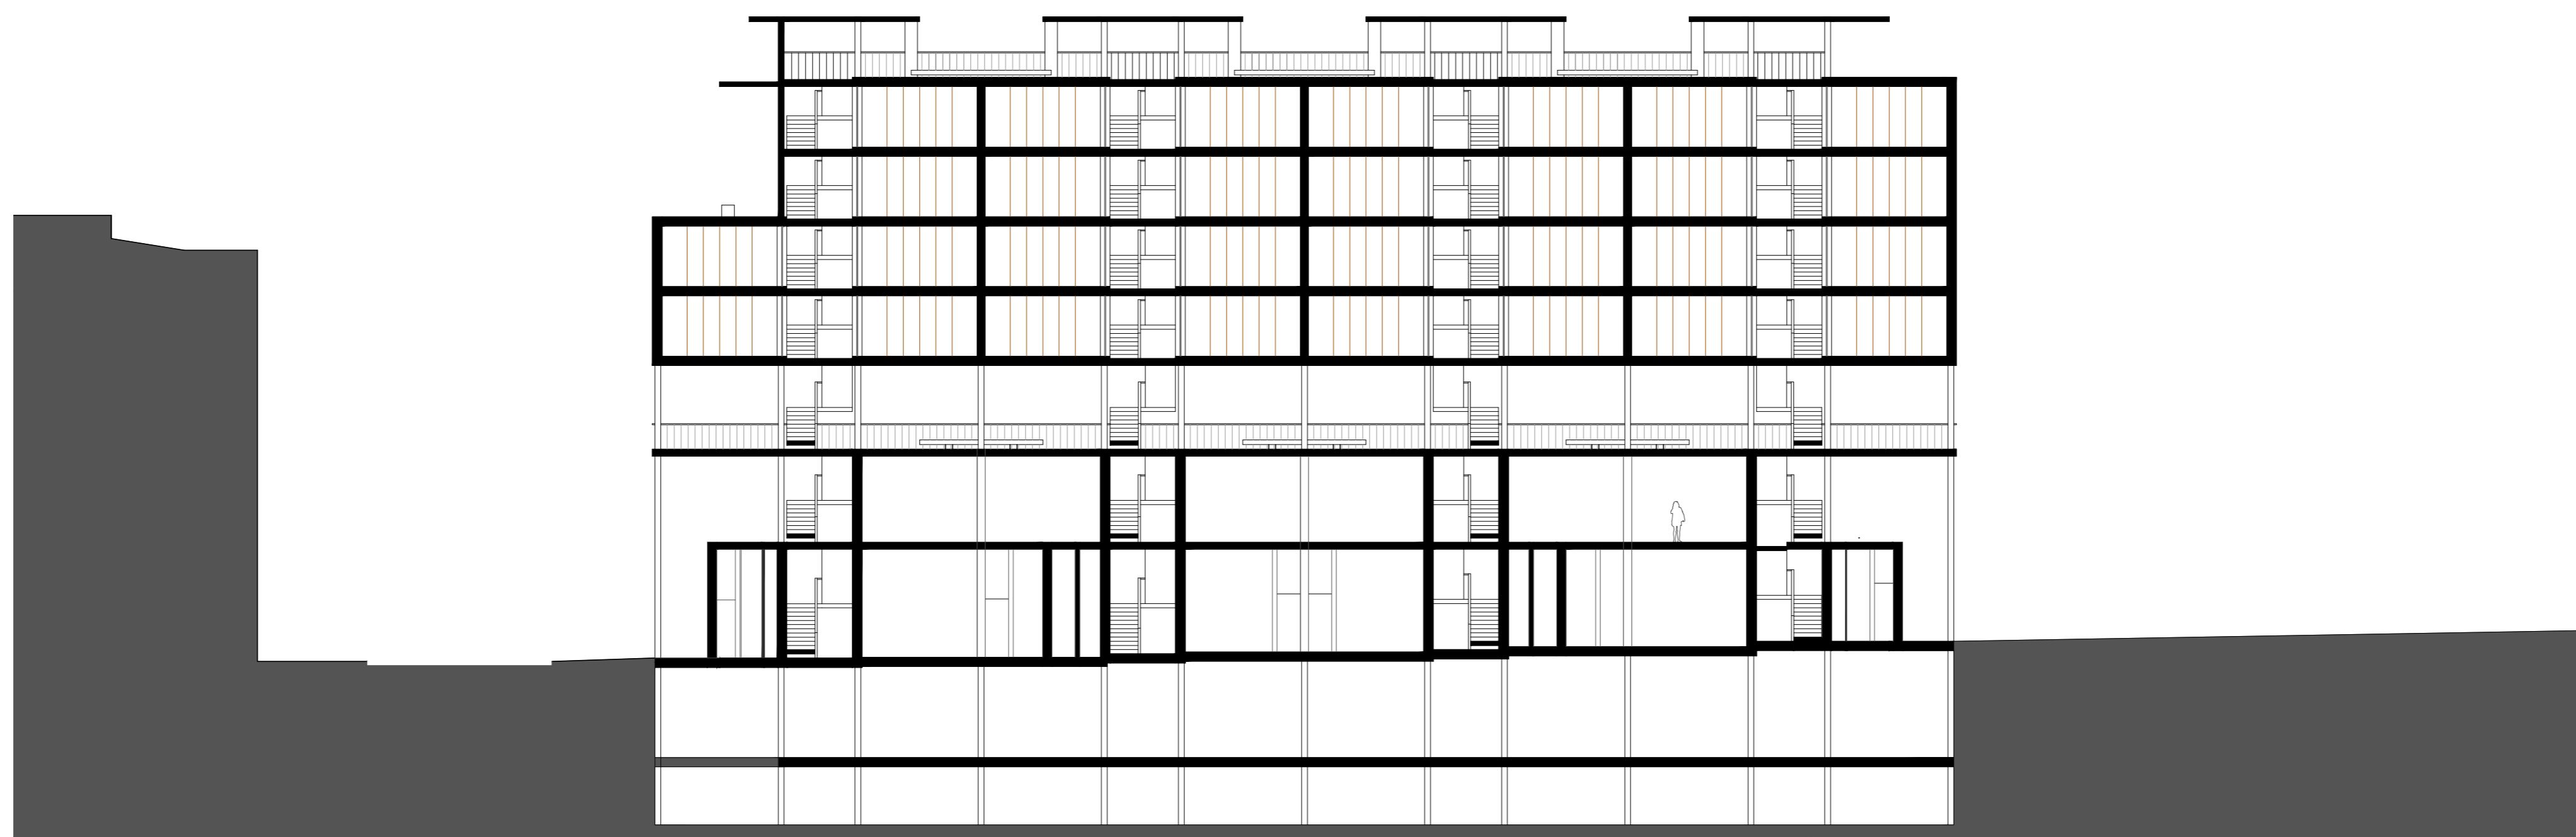

PERFIL LONGITUDINAL

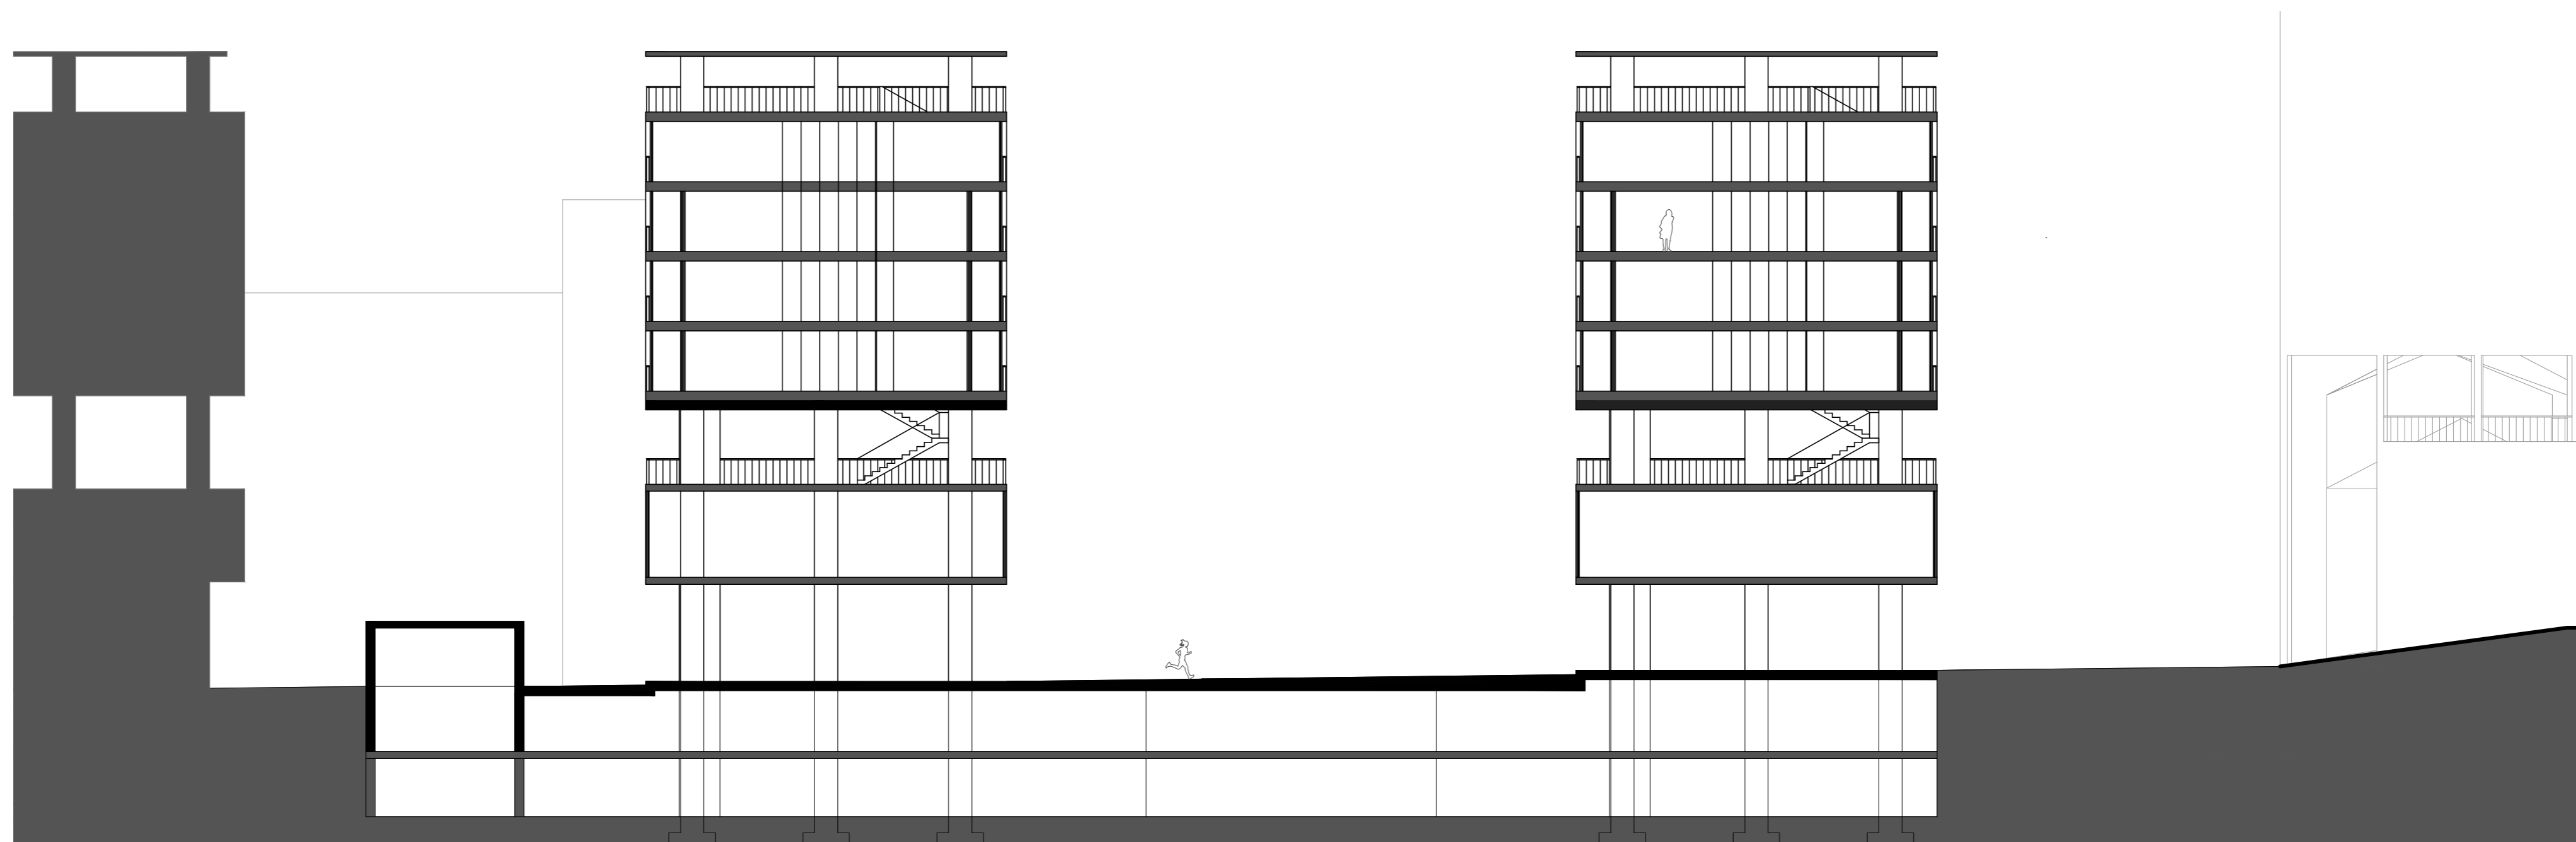


PERFIL TRANSVERSAL

04



ESC. 1/200 | PLANTA DO ESTACIONAMENTO

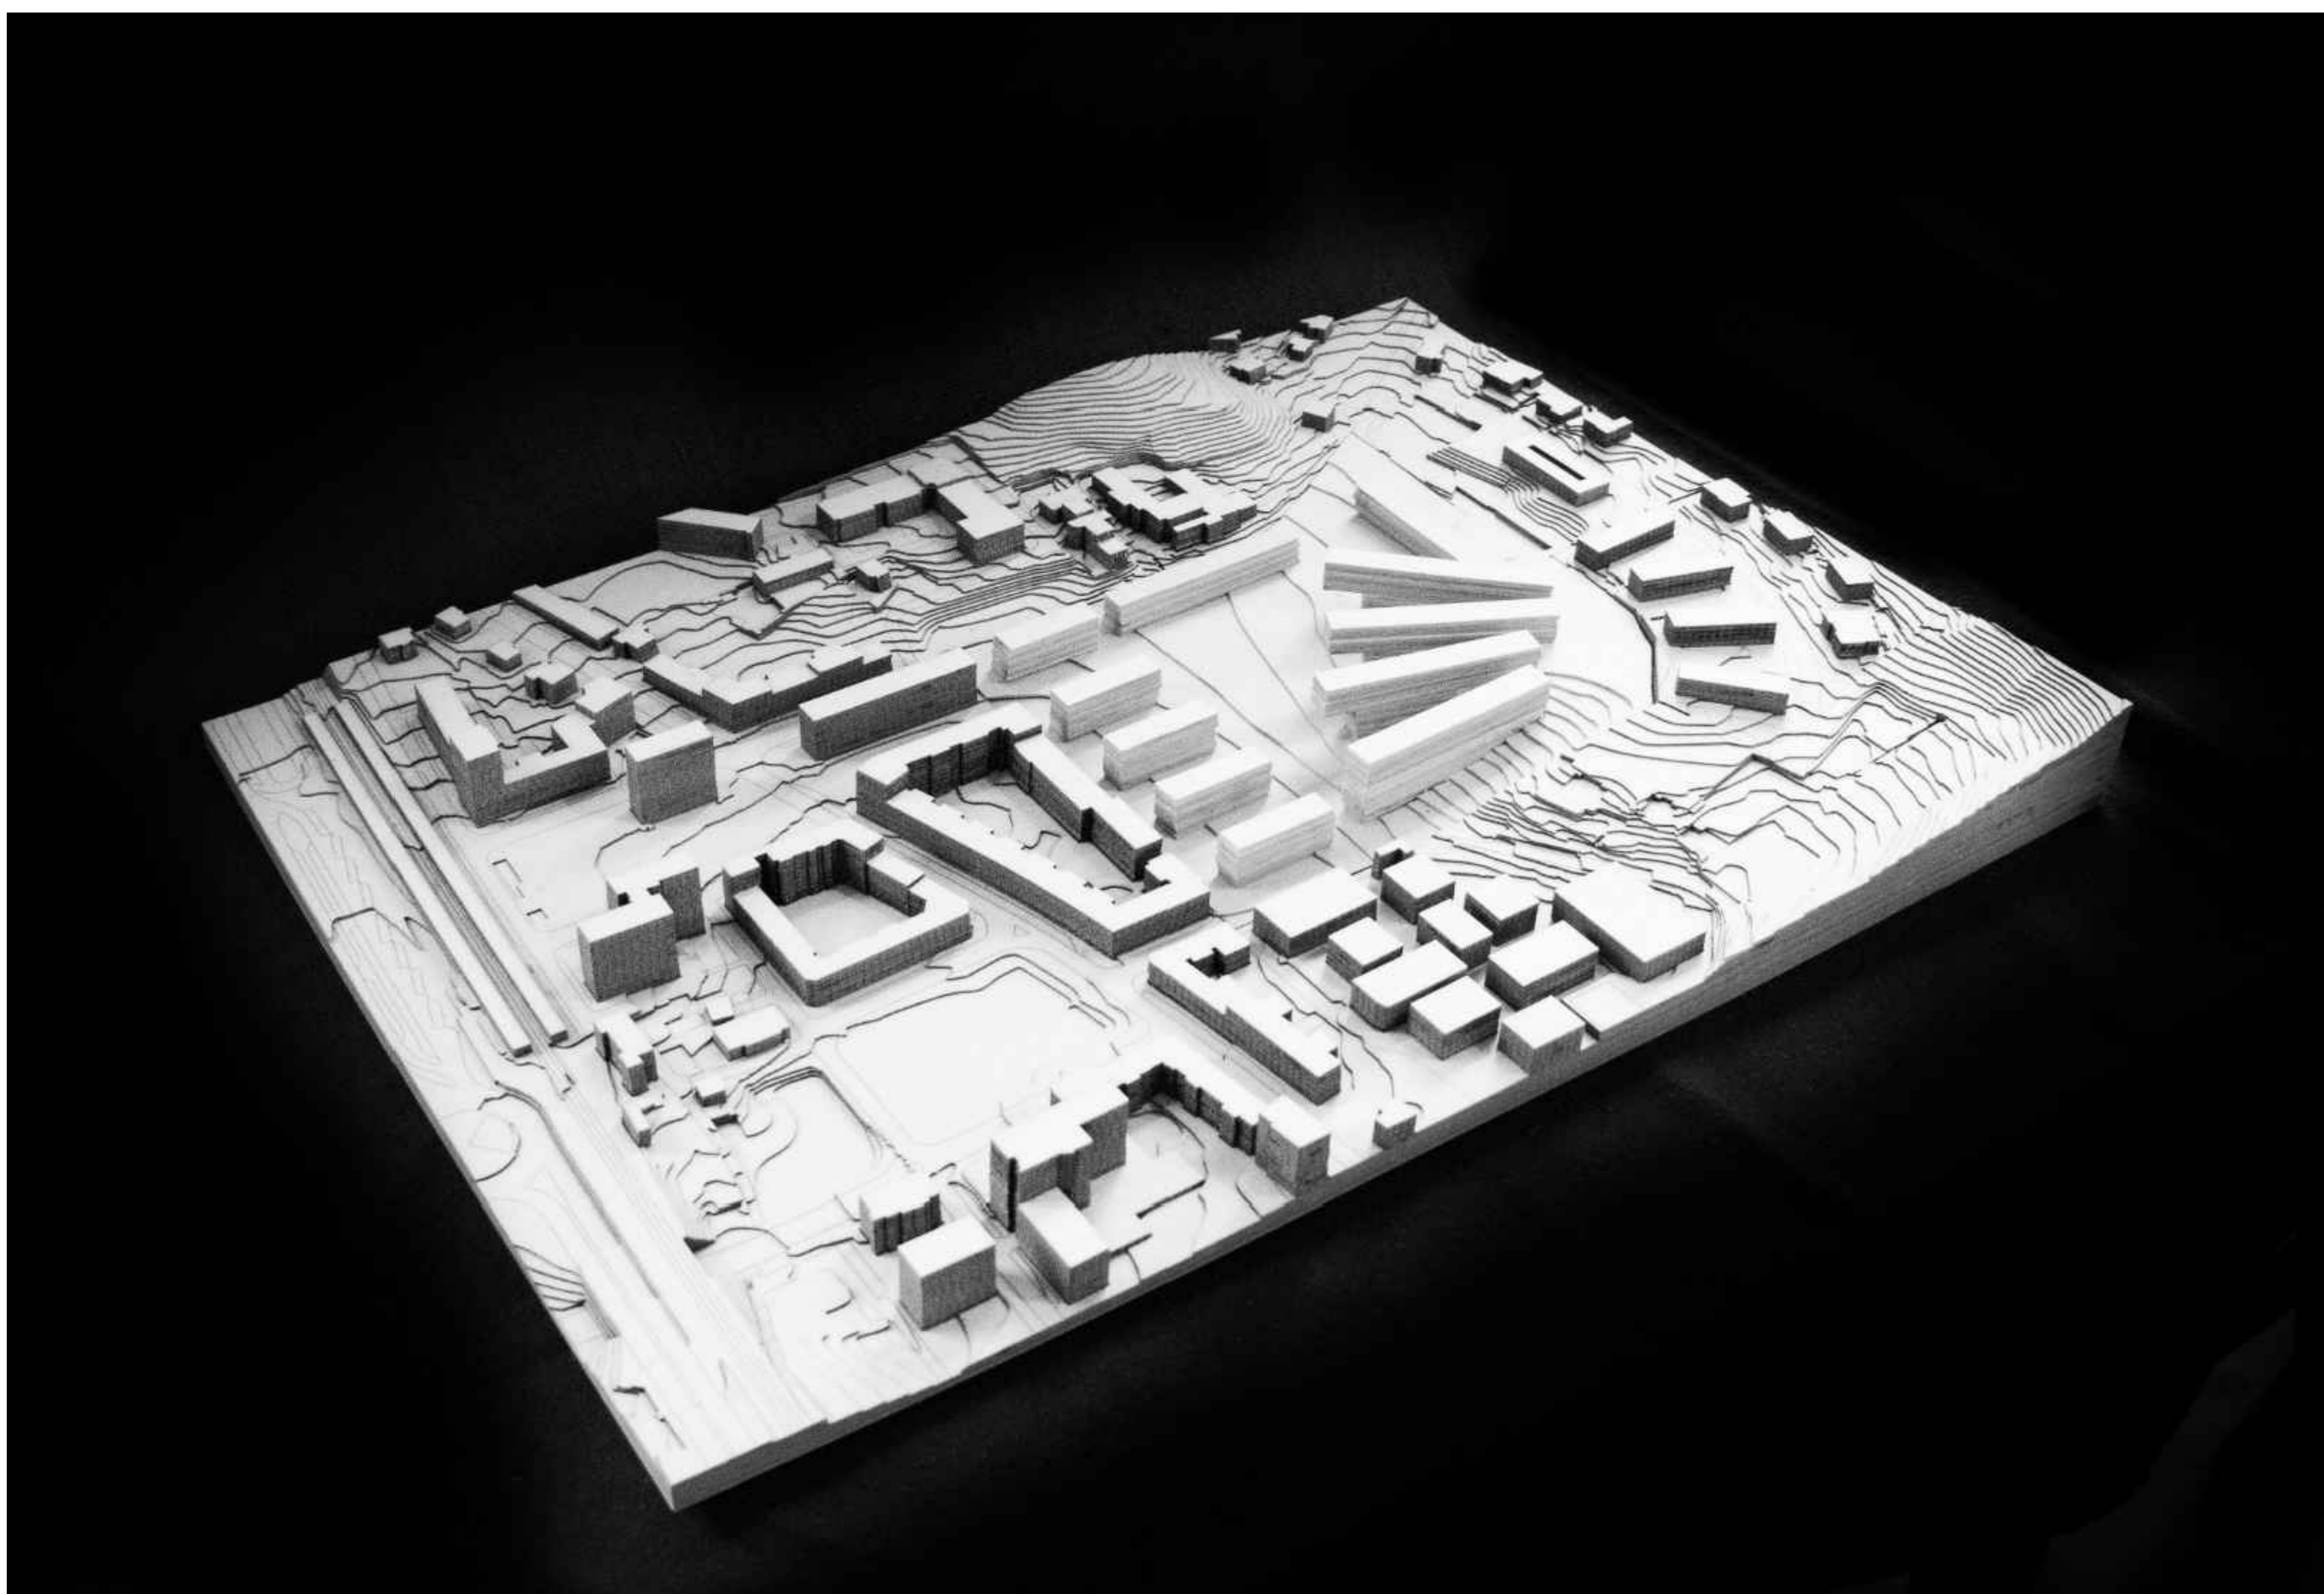

05A




PLANTA FOGO PEQUENO | ESC. 1:50



PLANTA FOGO GRANDE | PISO INFERIOR E PISO SUPERIOR | ESC. 1:50

05B

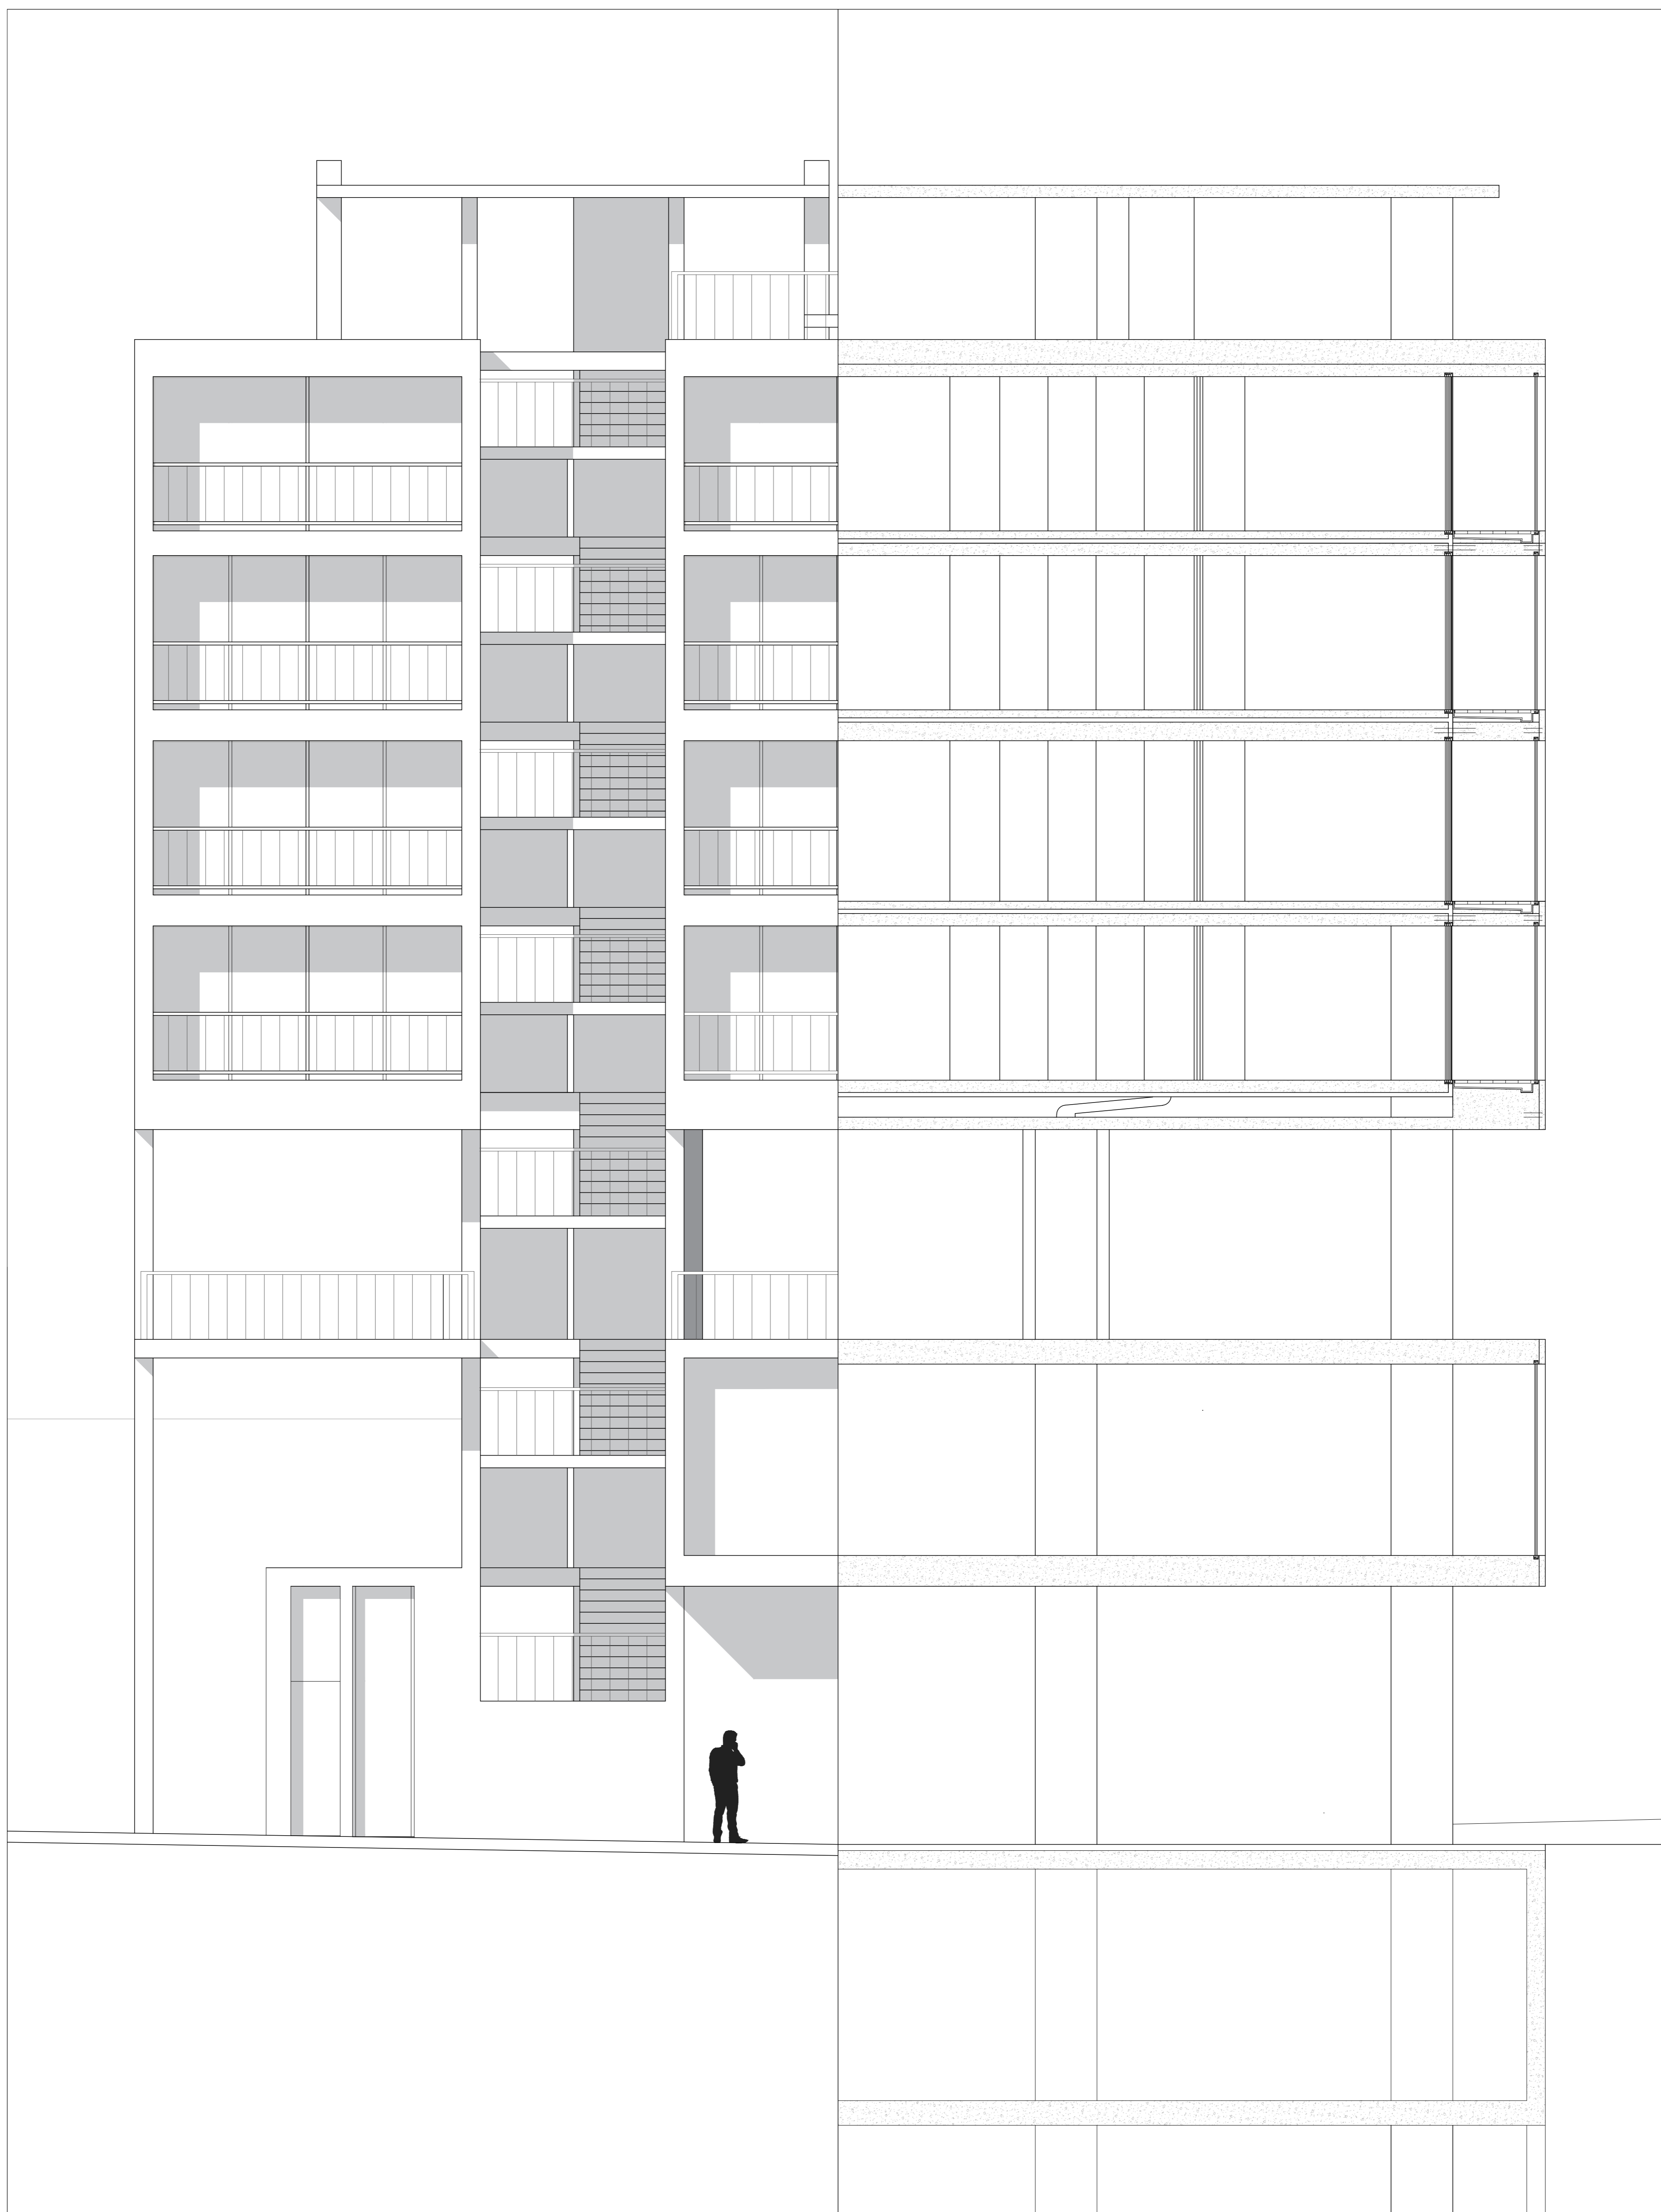

PERFIL LONGITUDINAL

CORTE TRANSVERSAL