


ESC. 1/500 | PLANTA GERAL DE ENQUADRAMENTO




PERFIL AA'



PERFIL BB'

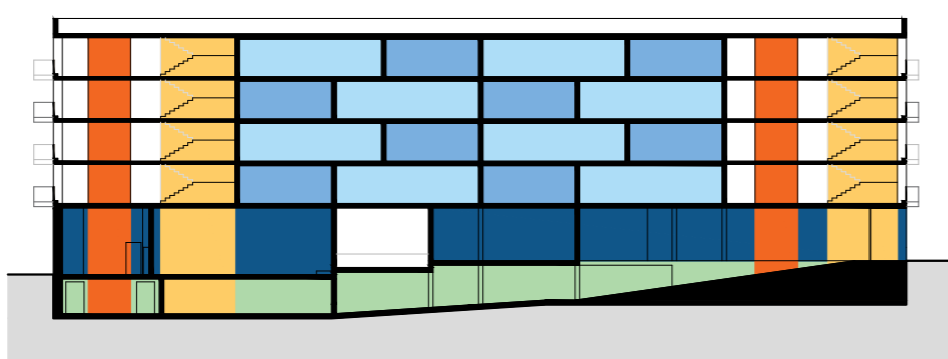

- Fogos Grandes
- Elevadores
- Fogos Pequenos
- Escadas
- Comércio / Serviços
- Estacionamento

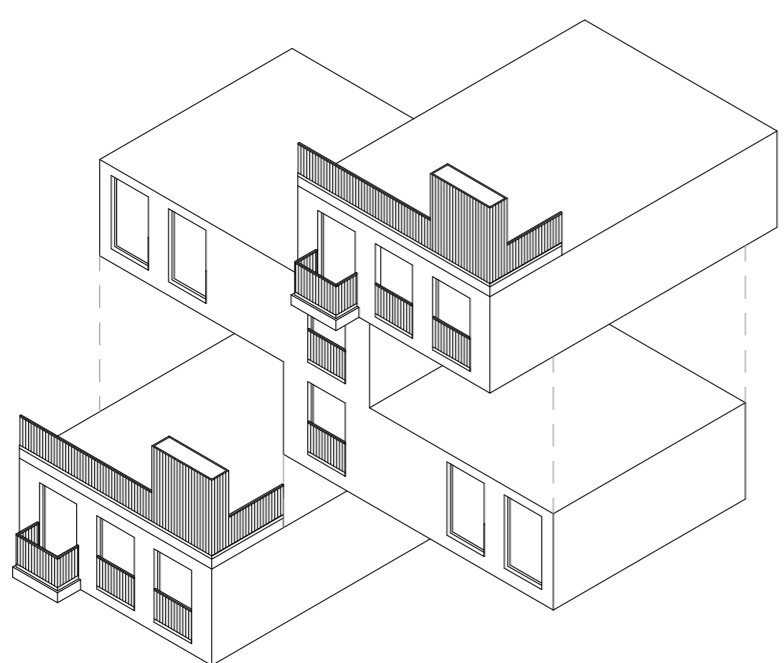




ESC. 1/200 | PLANTA PISO TÉRREO



ALÇADO AA'



ALÇADO BB'

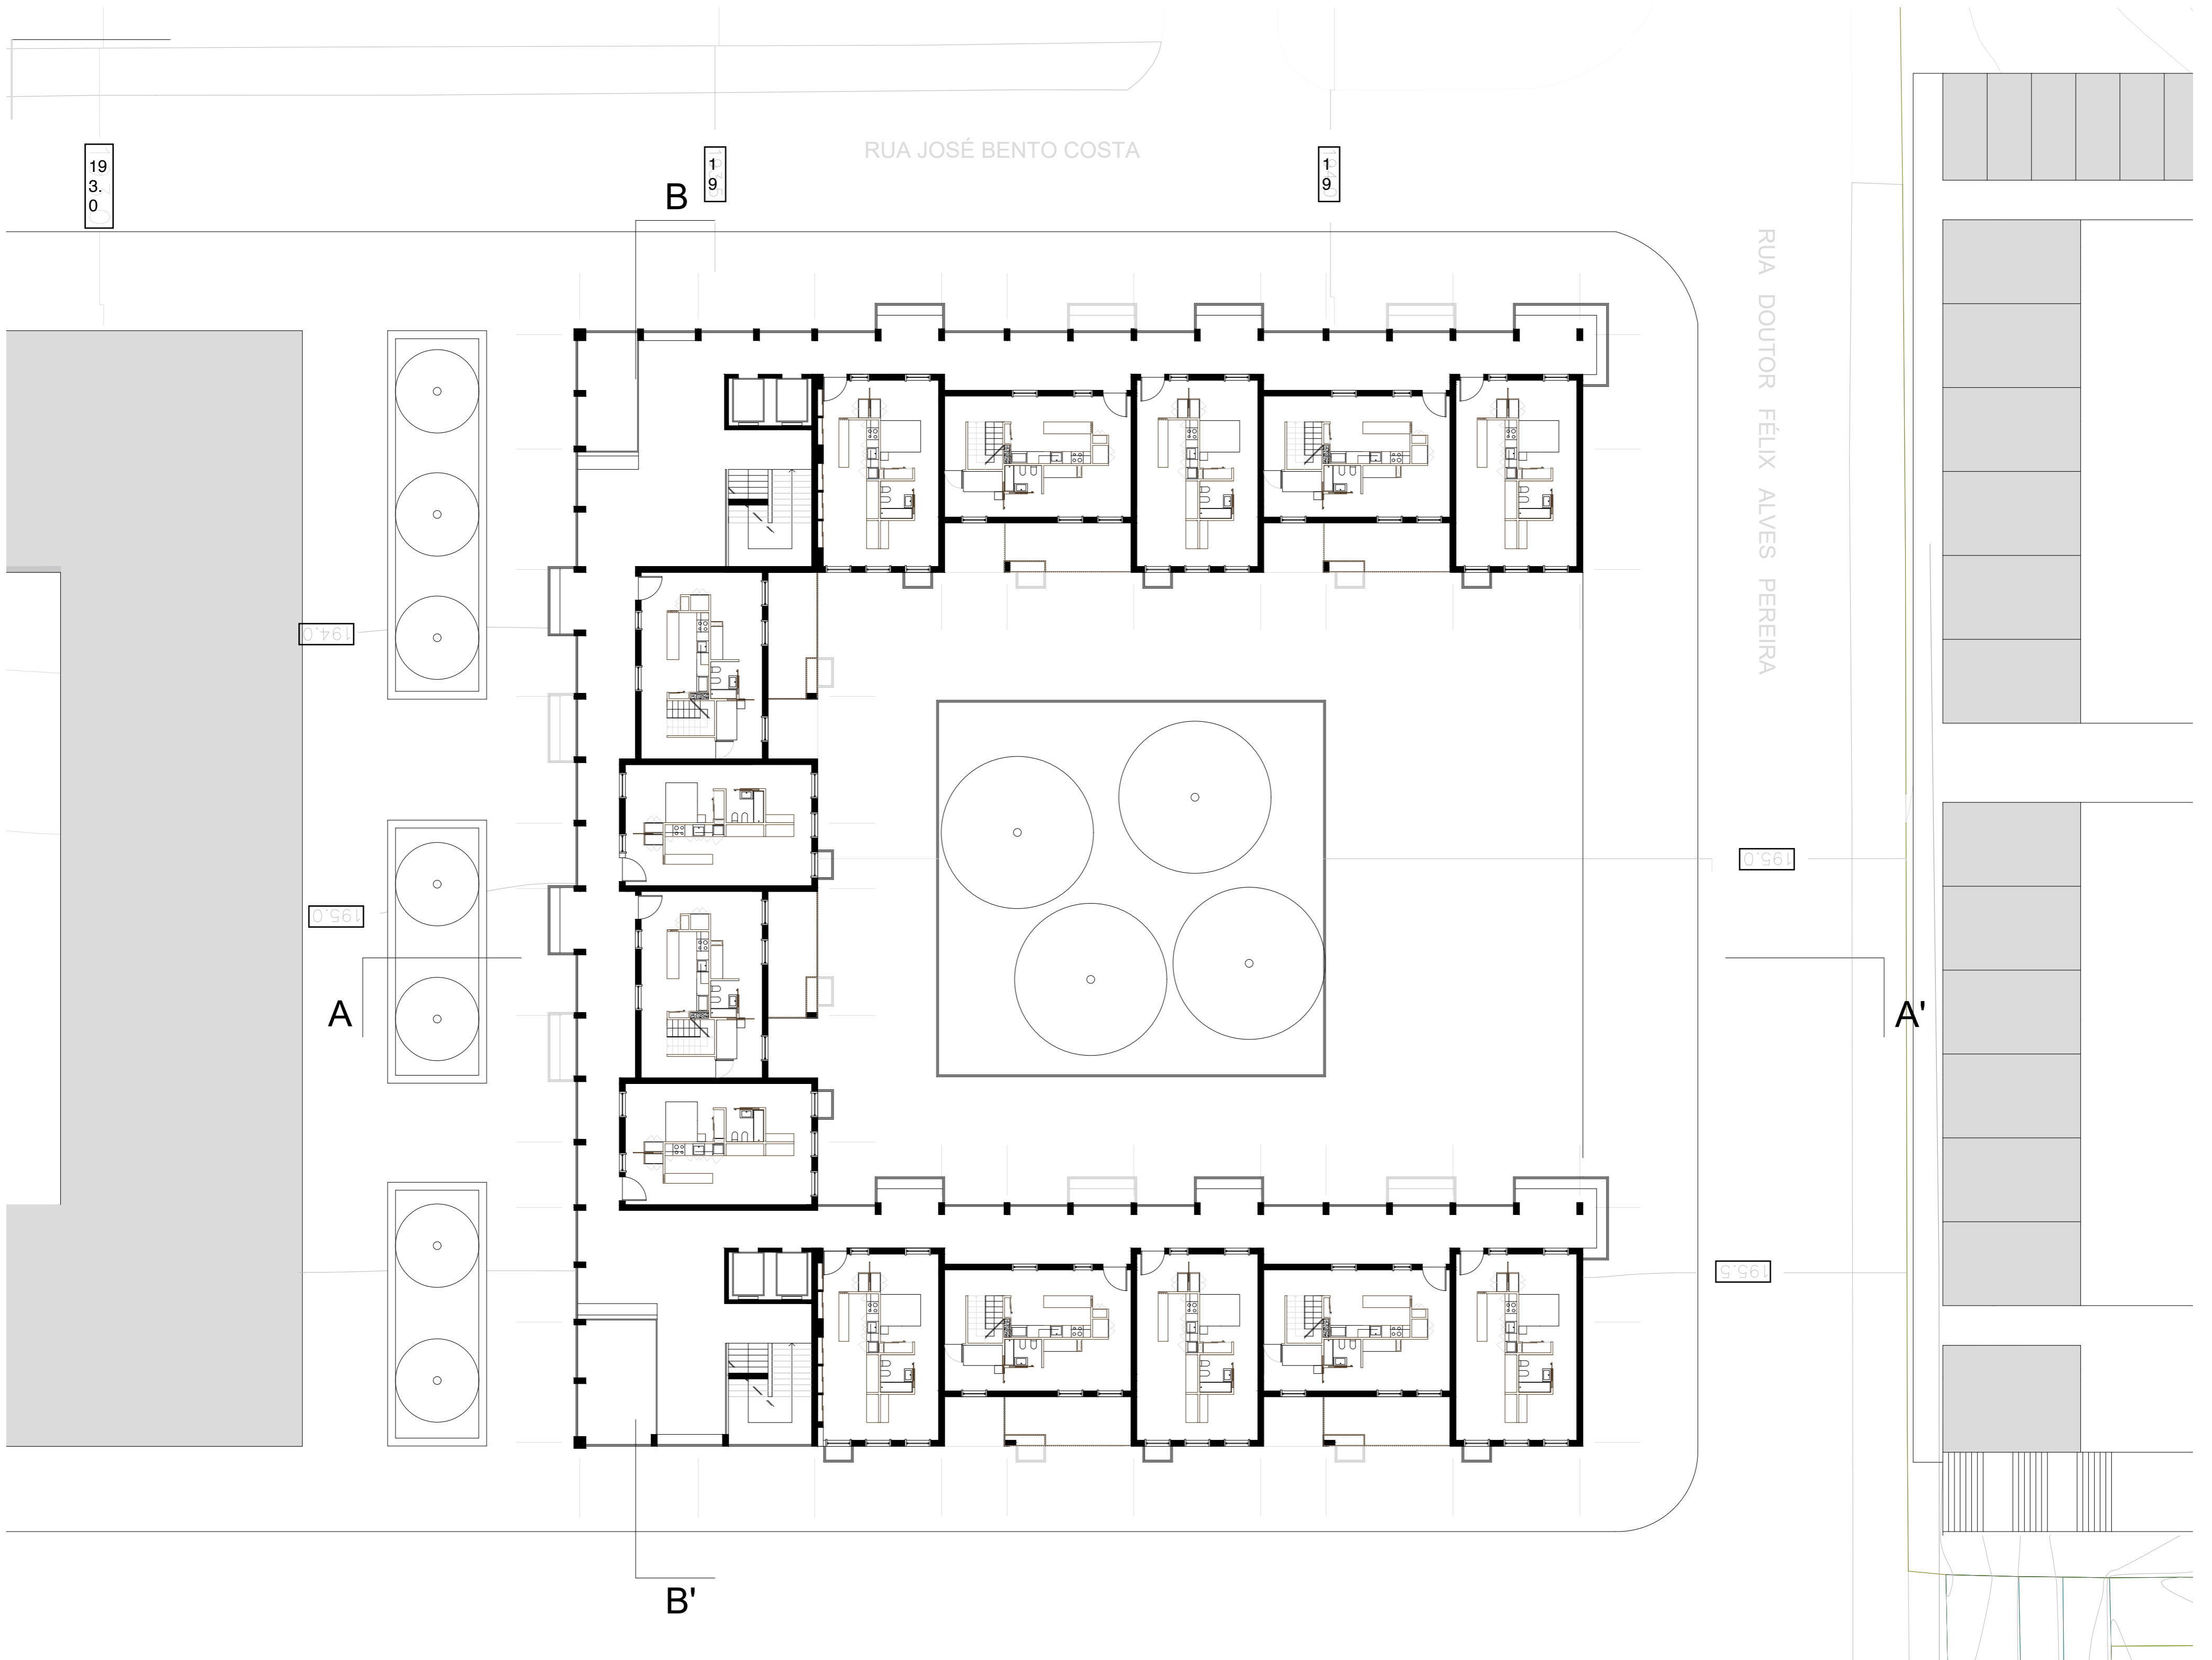


ESC. 1/200 | PLANTA PISO TIPO



CORTE AA'









CORTE BB'


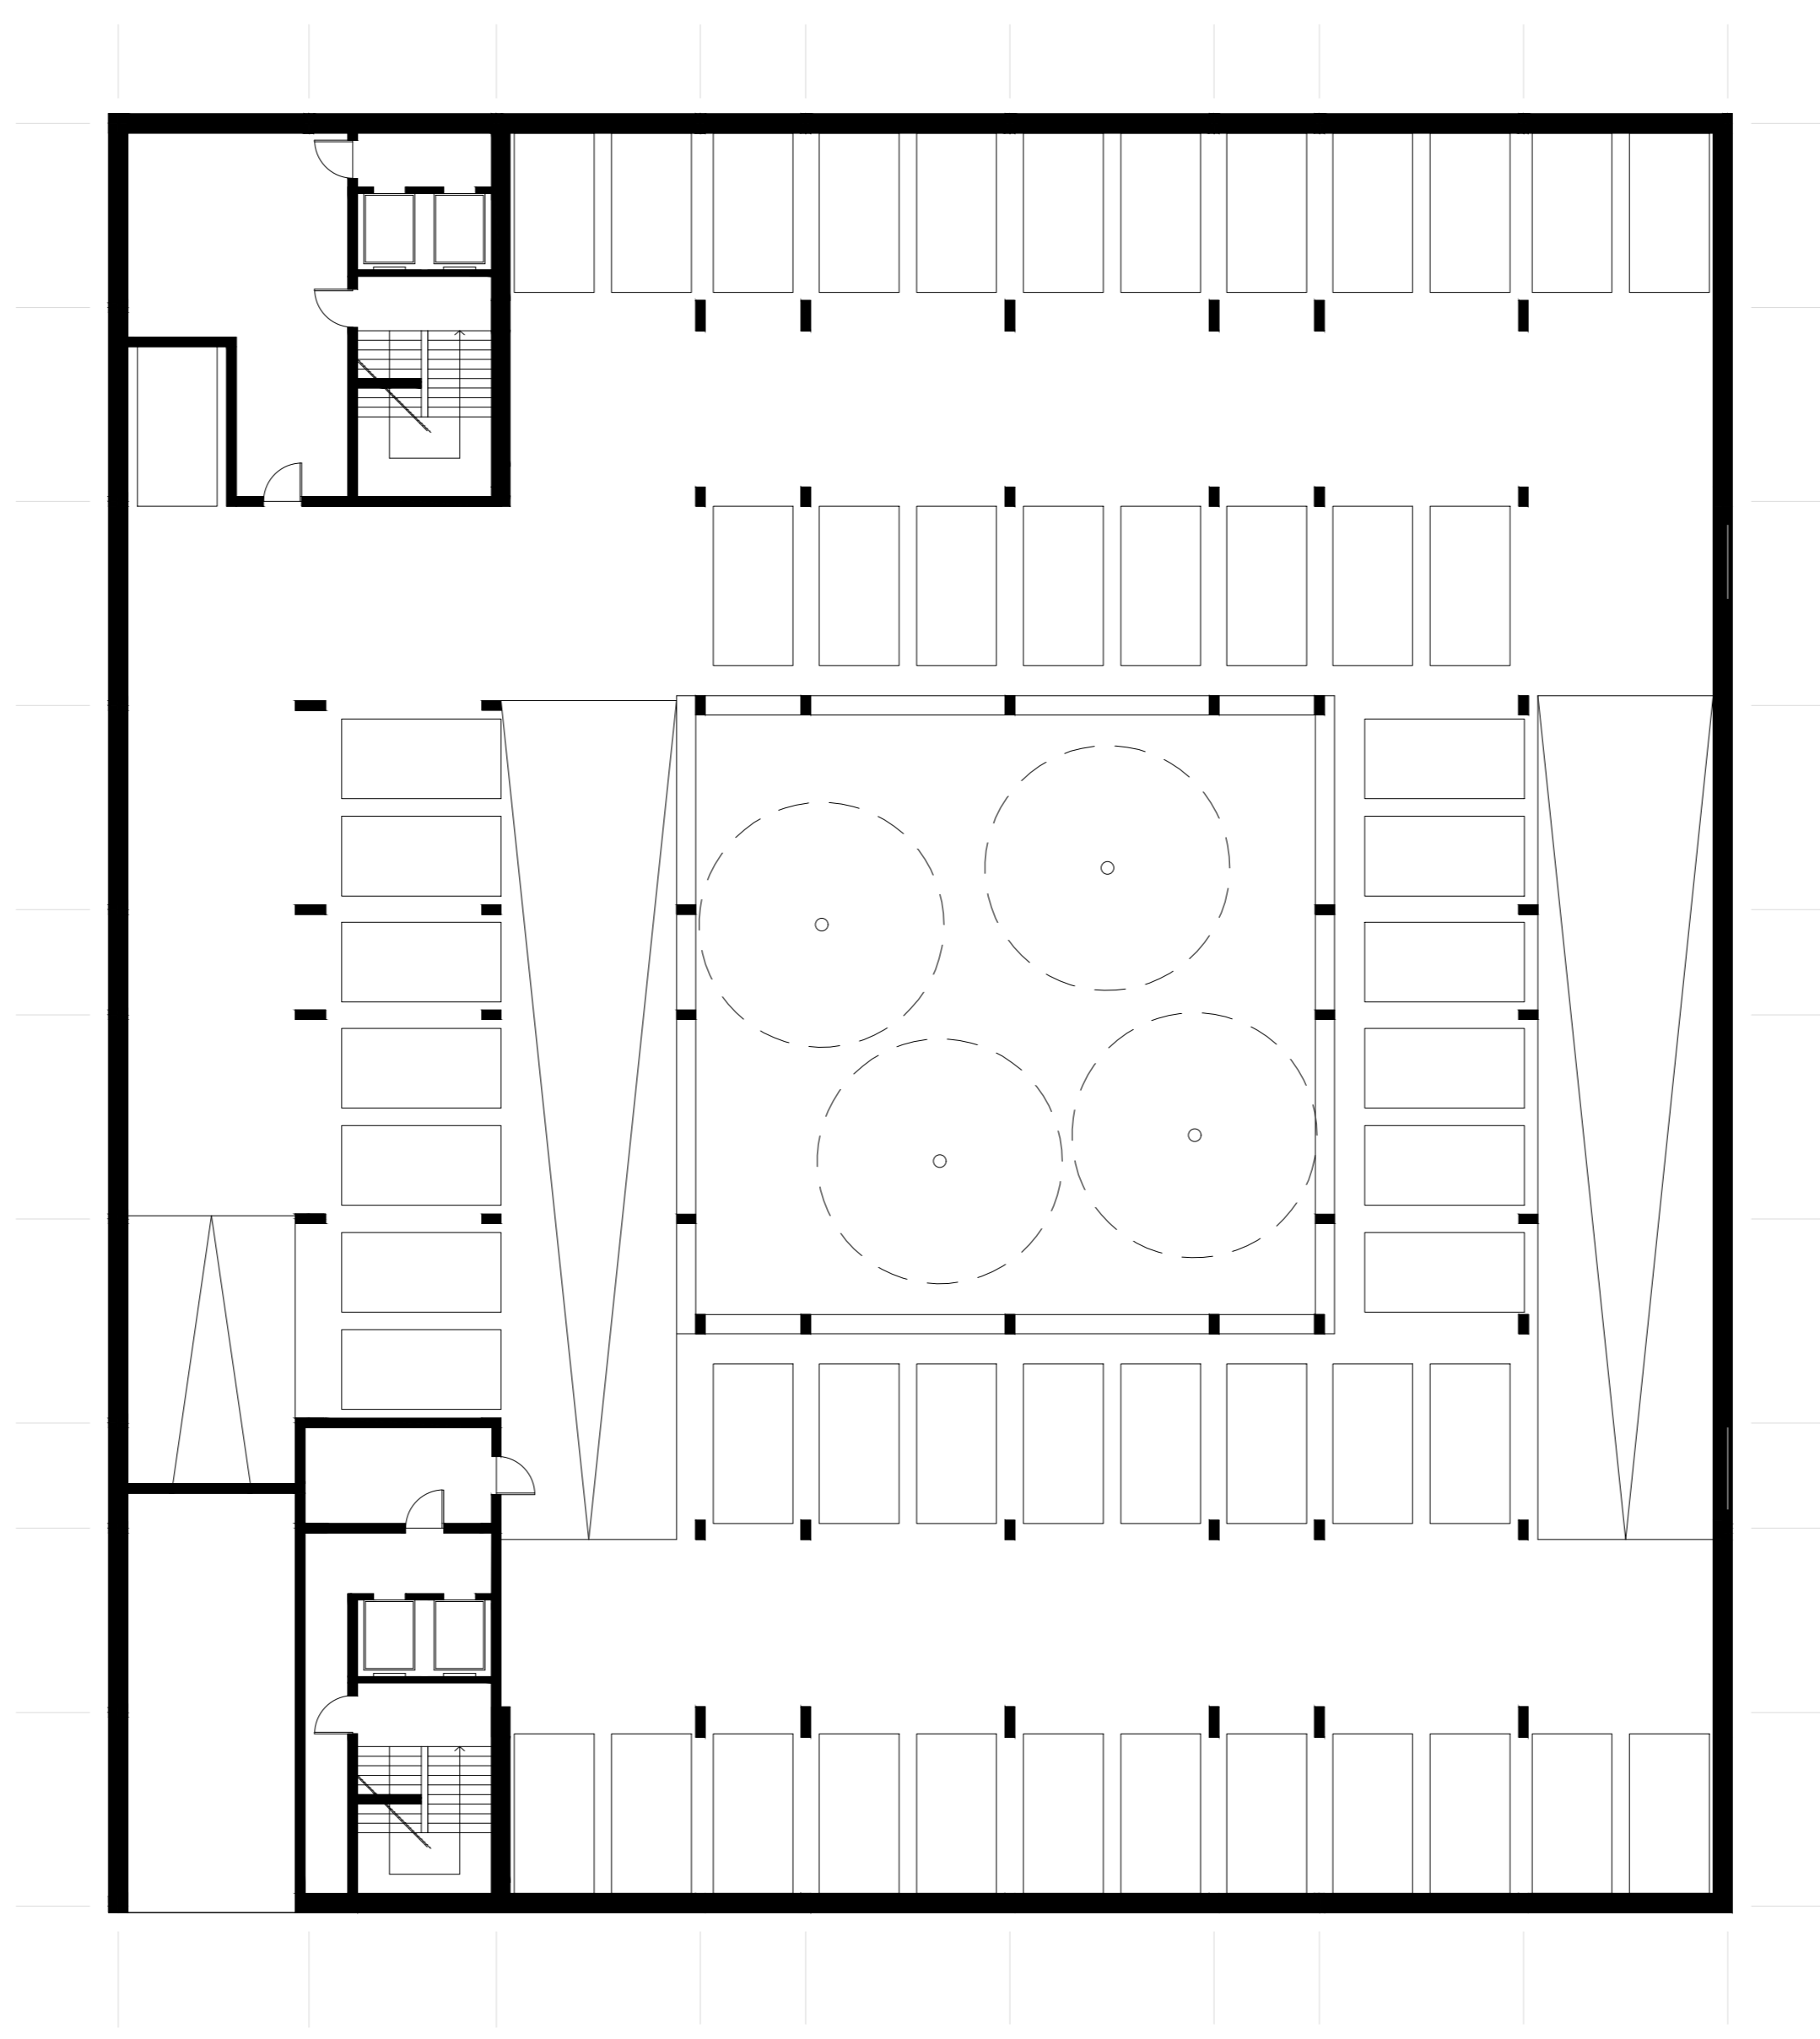


PRODUCED BY AN AUTODESK STUDENT VERSION

PRODUCED BY AN AUTODESK STUDENT VERSION

ESC. 1/200 | PLANTA DO ESTACIONAMENTO

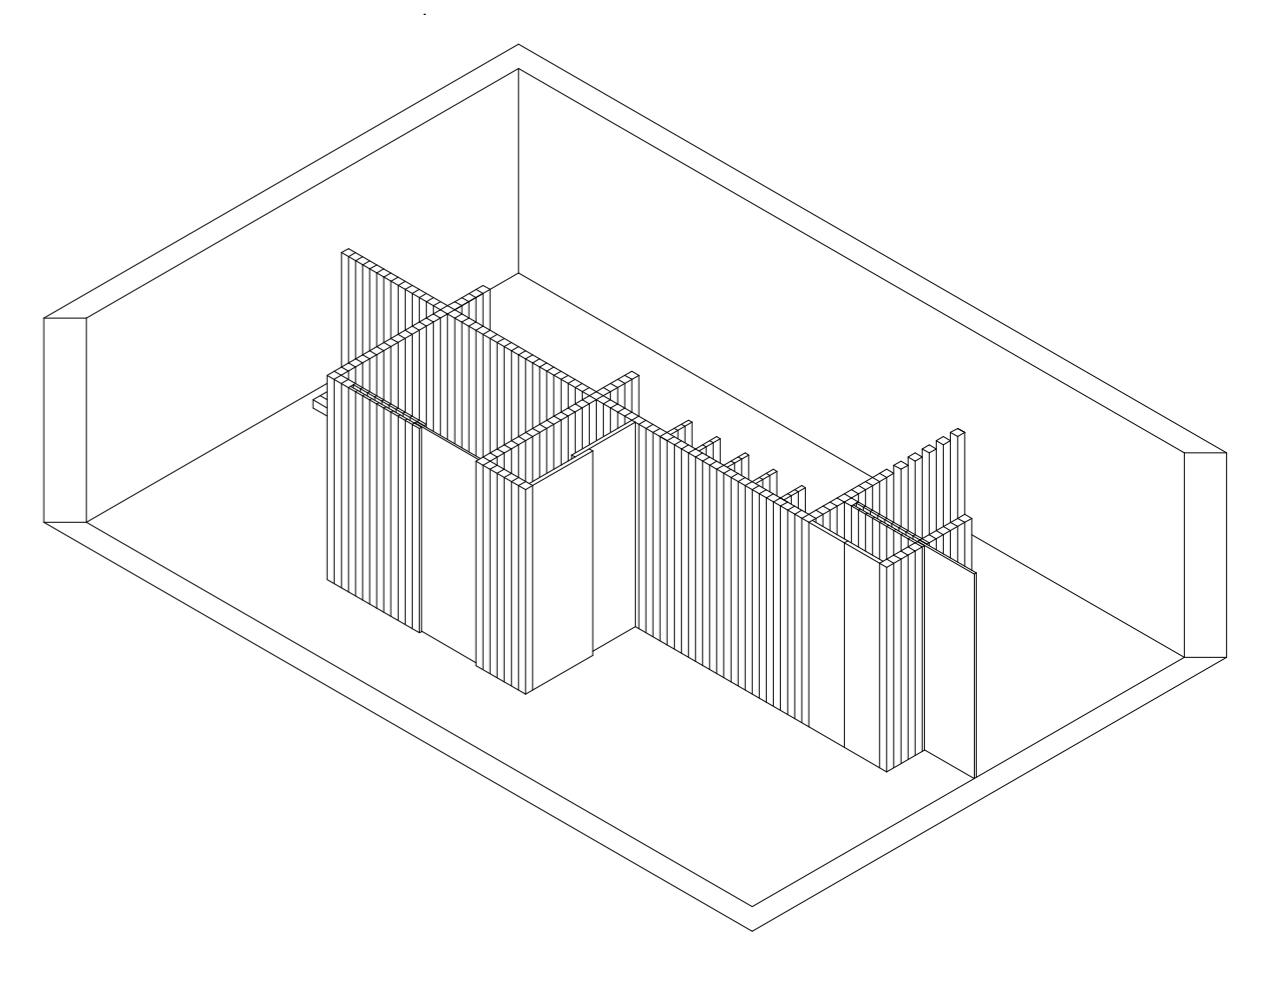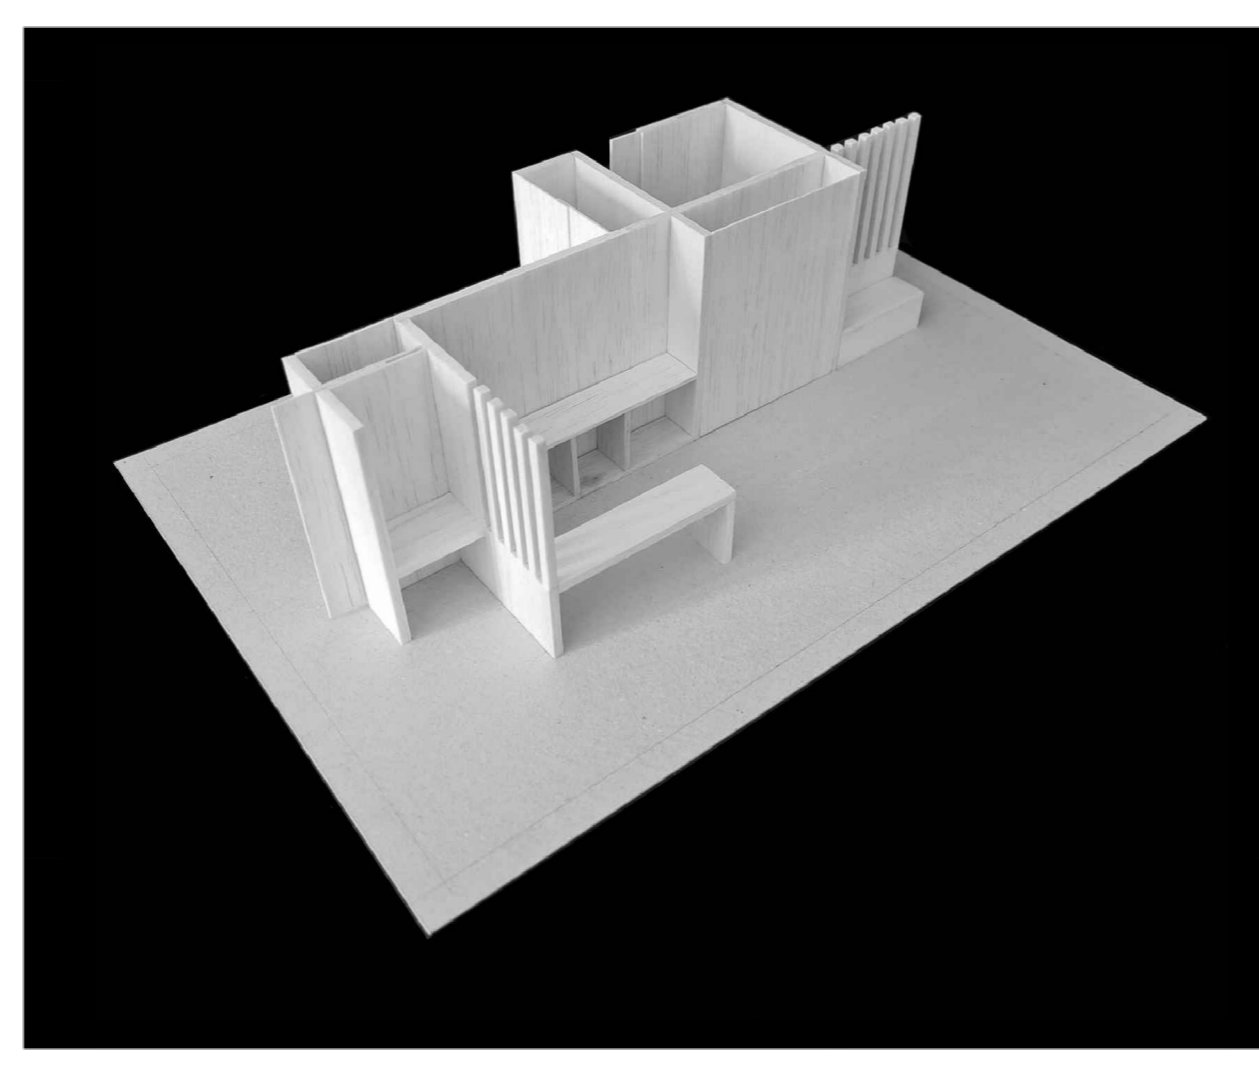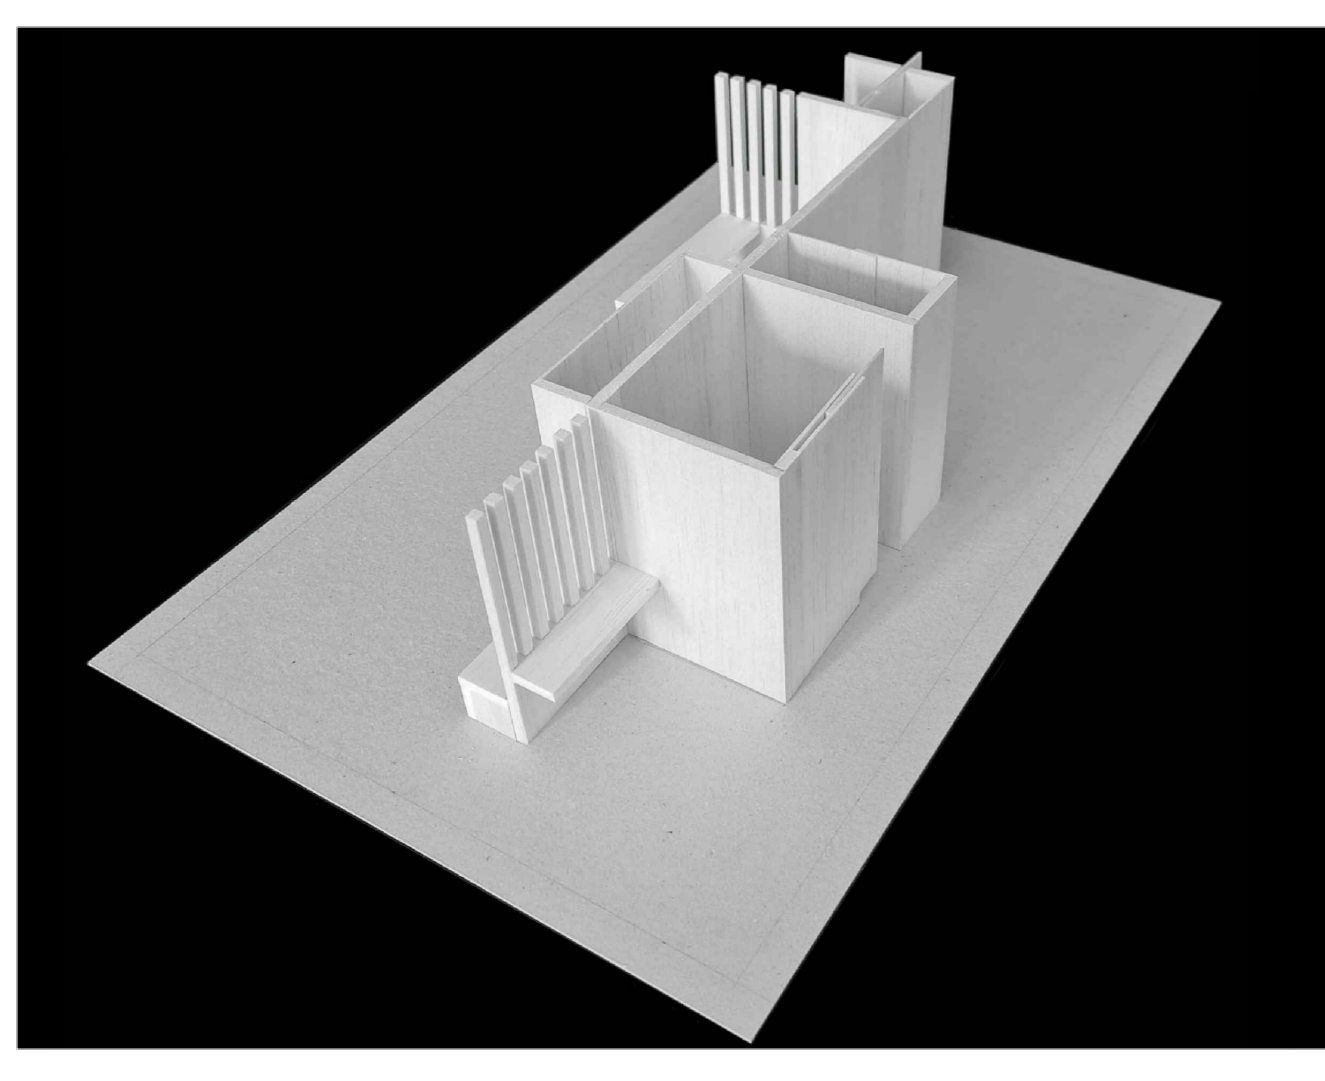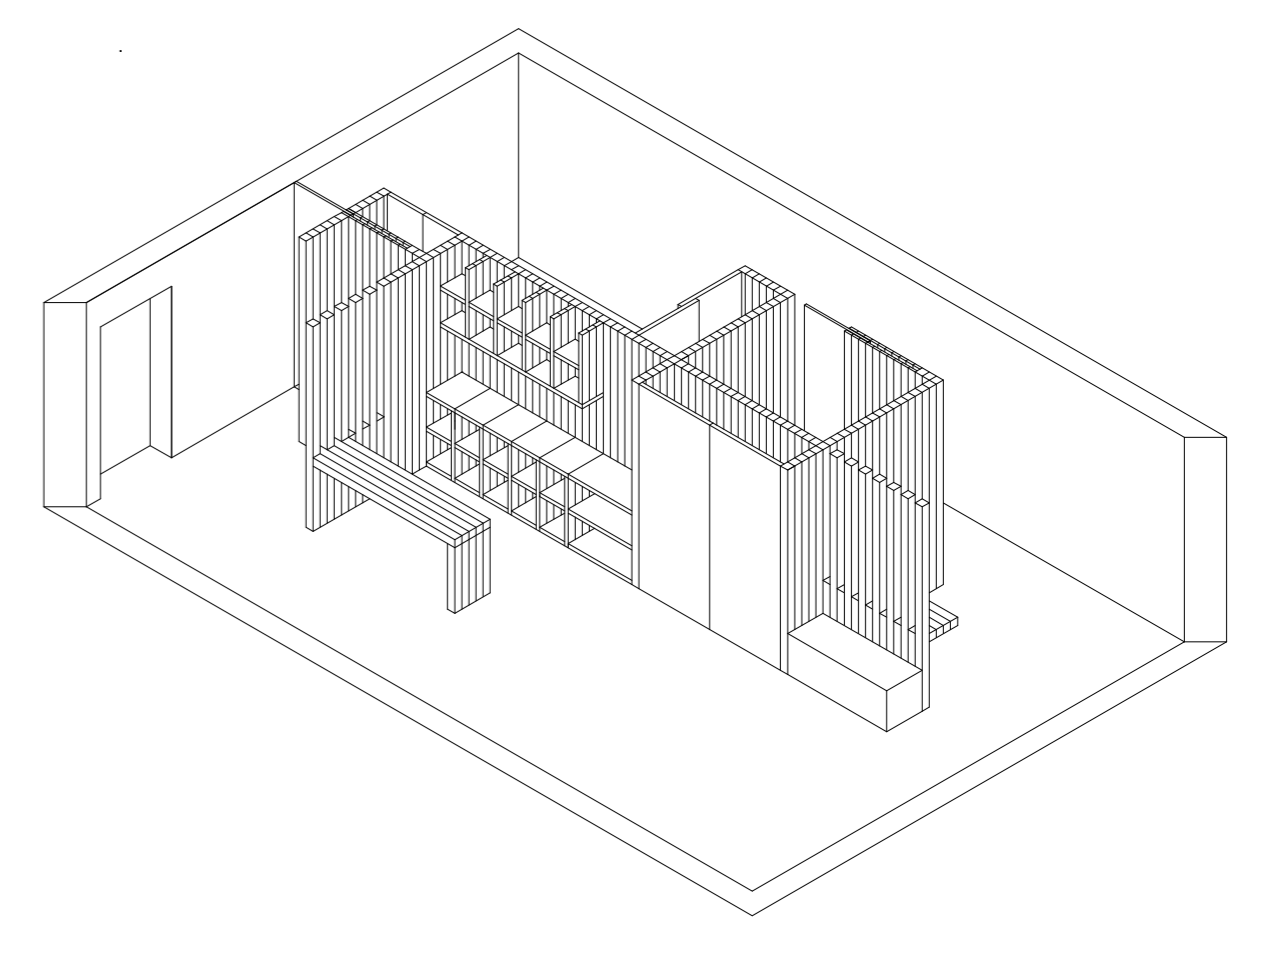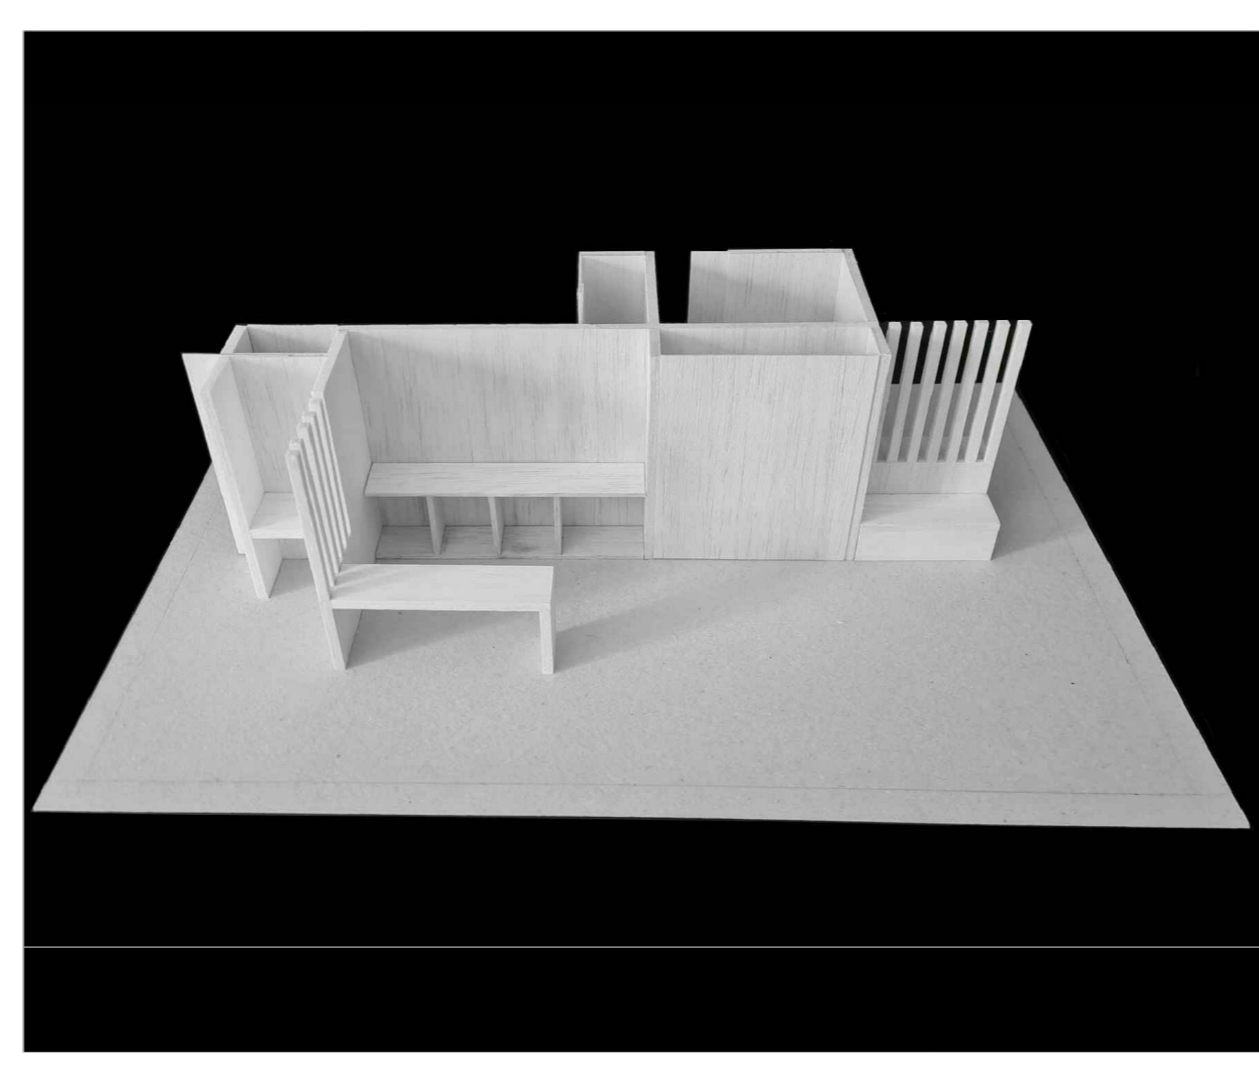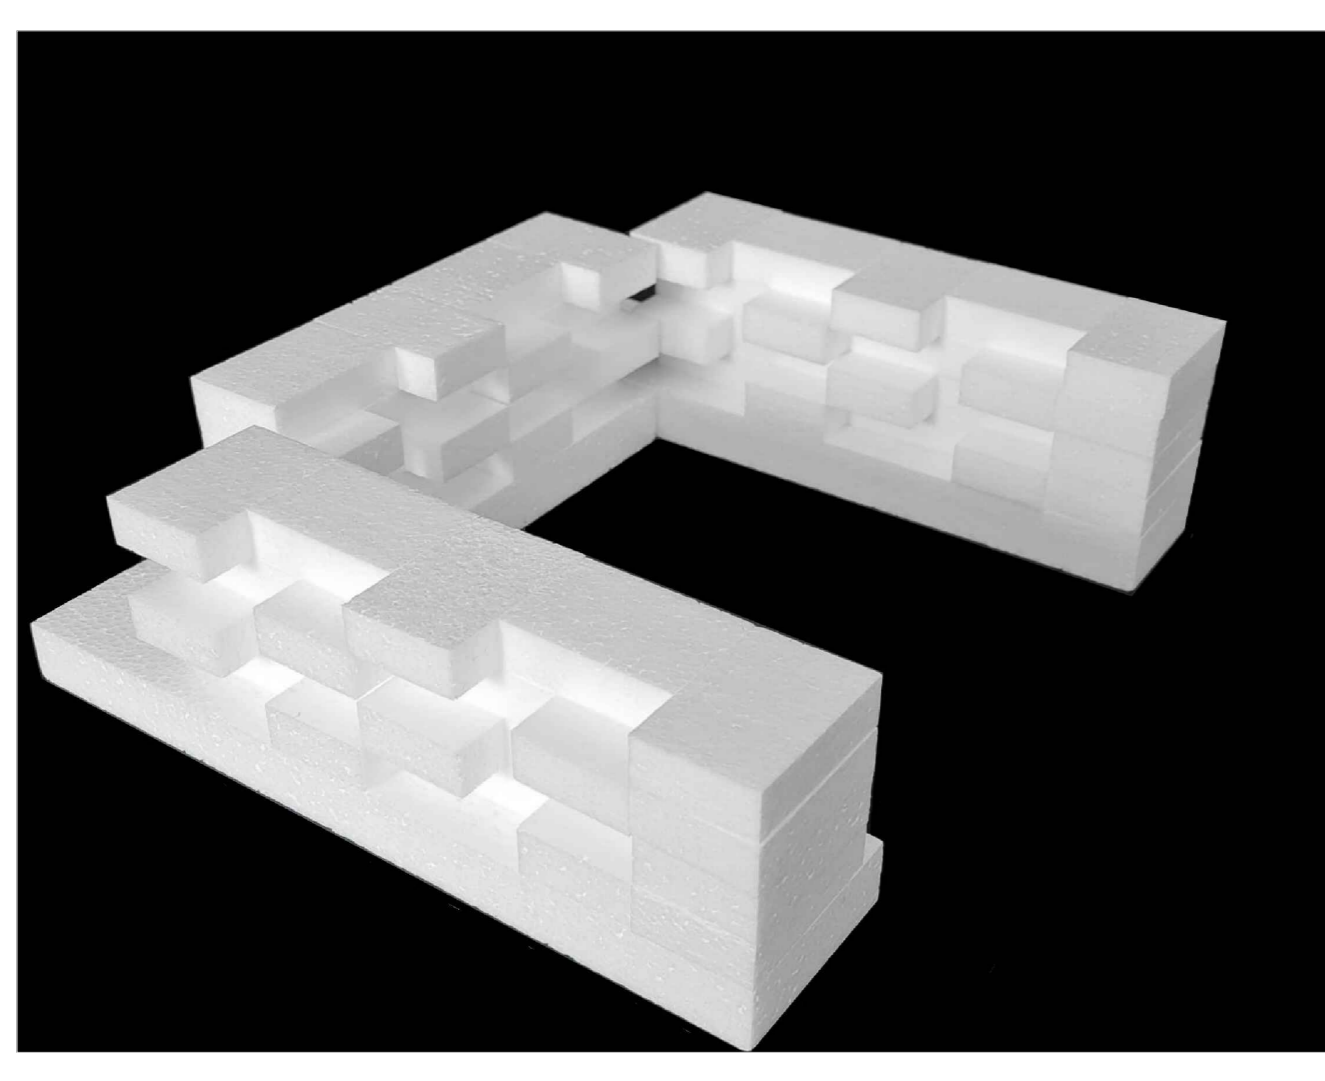

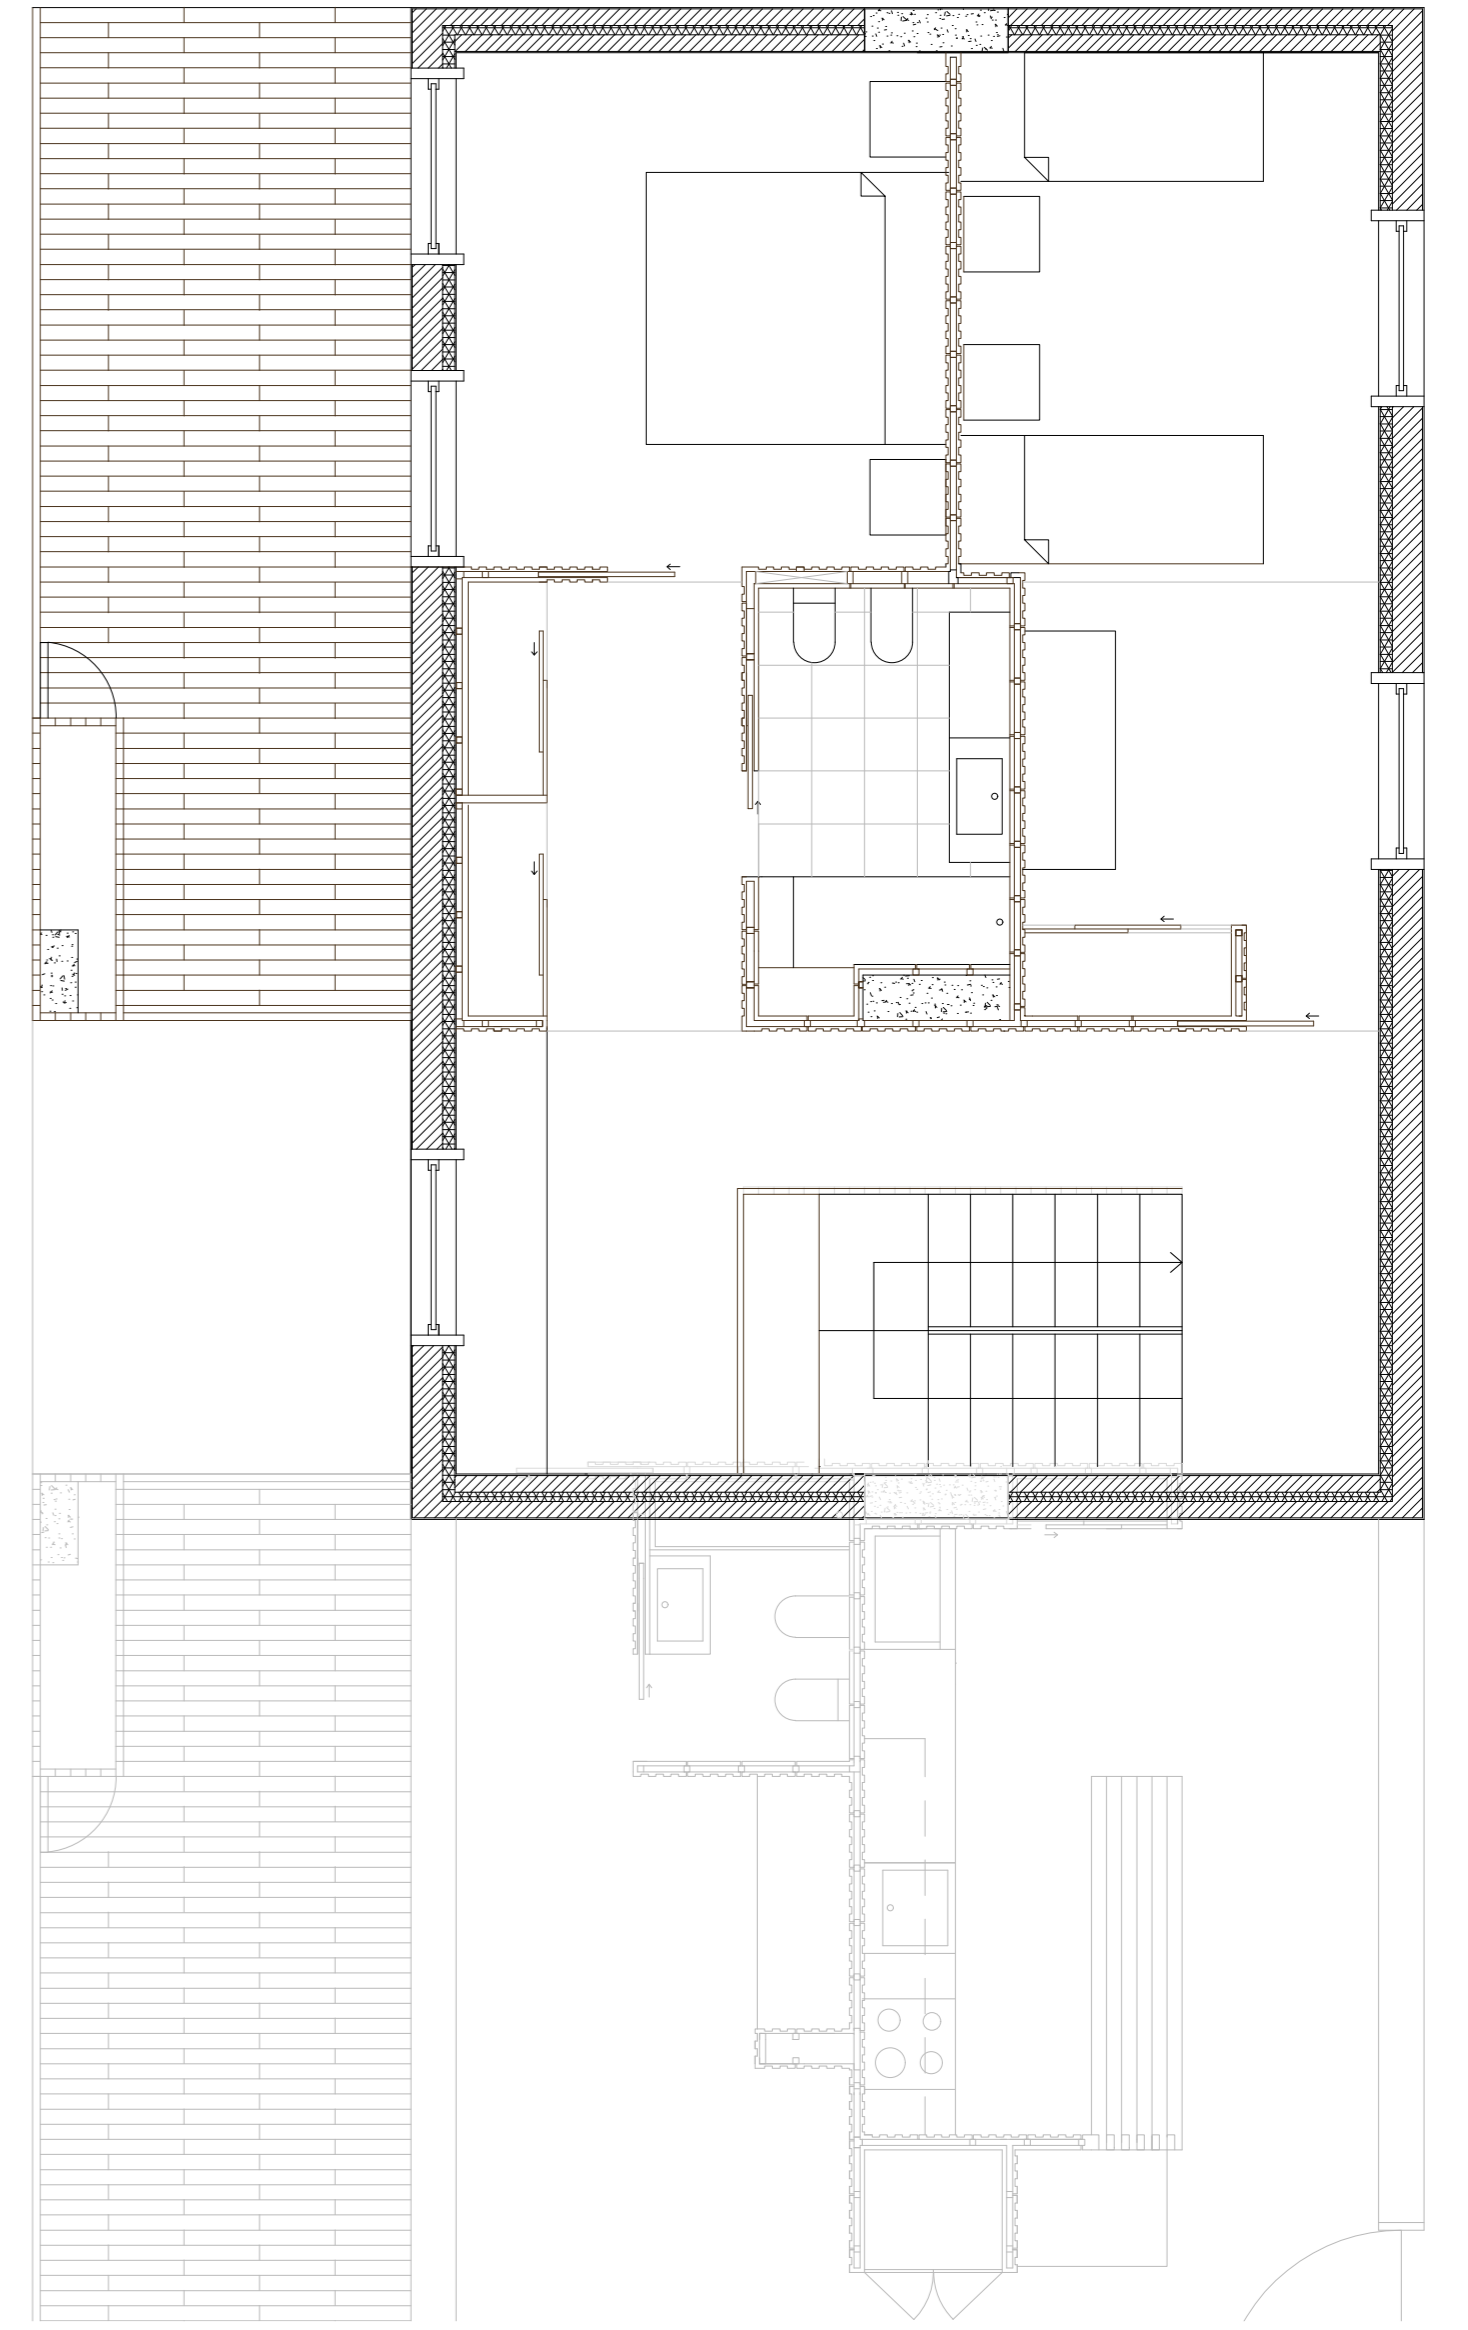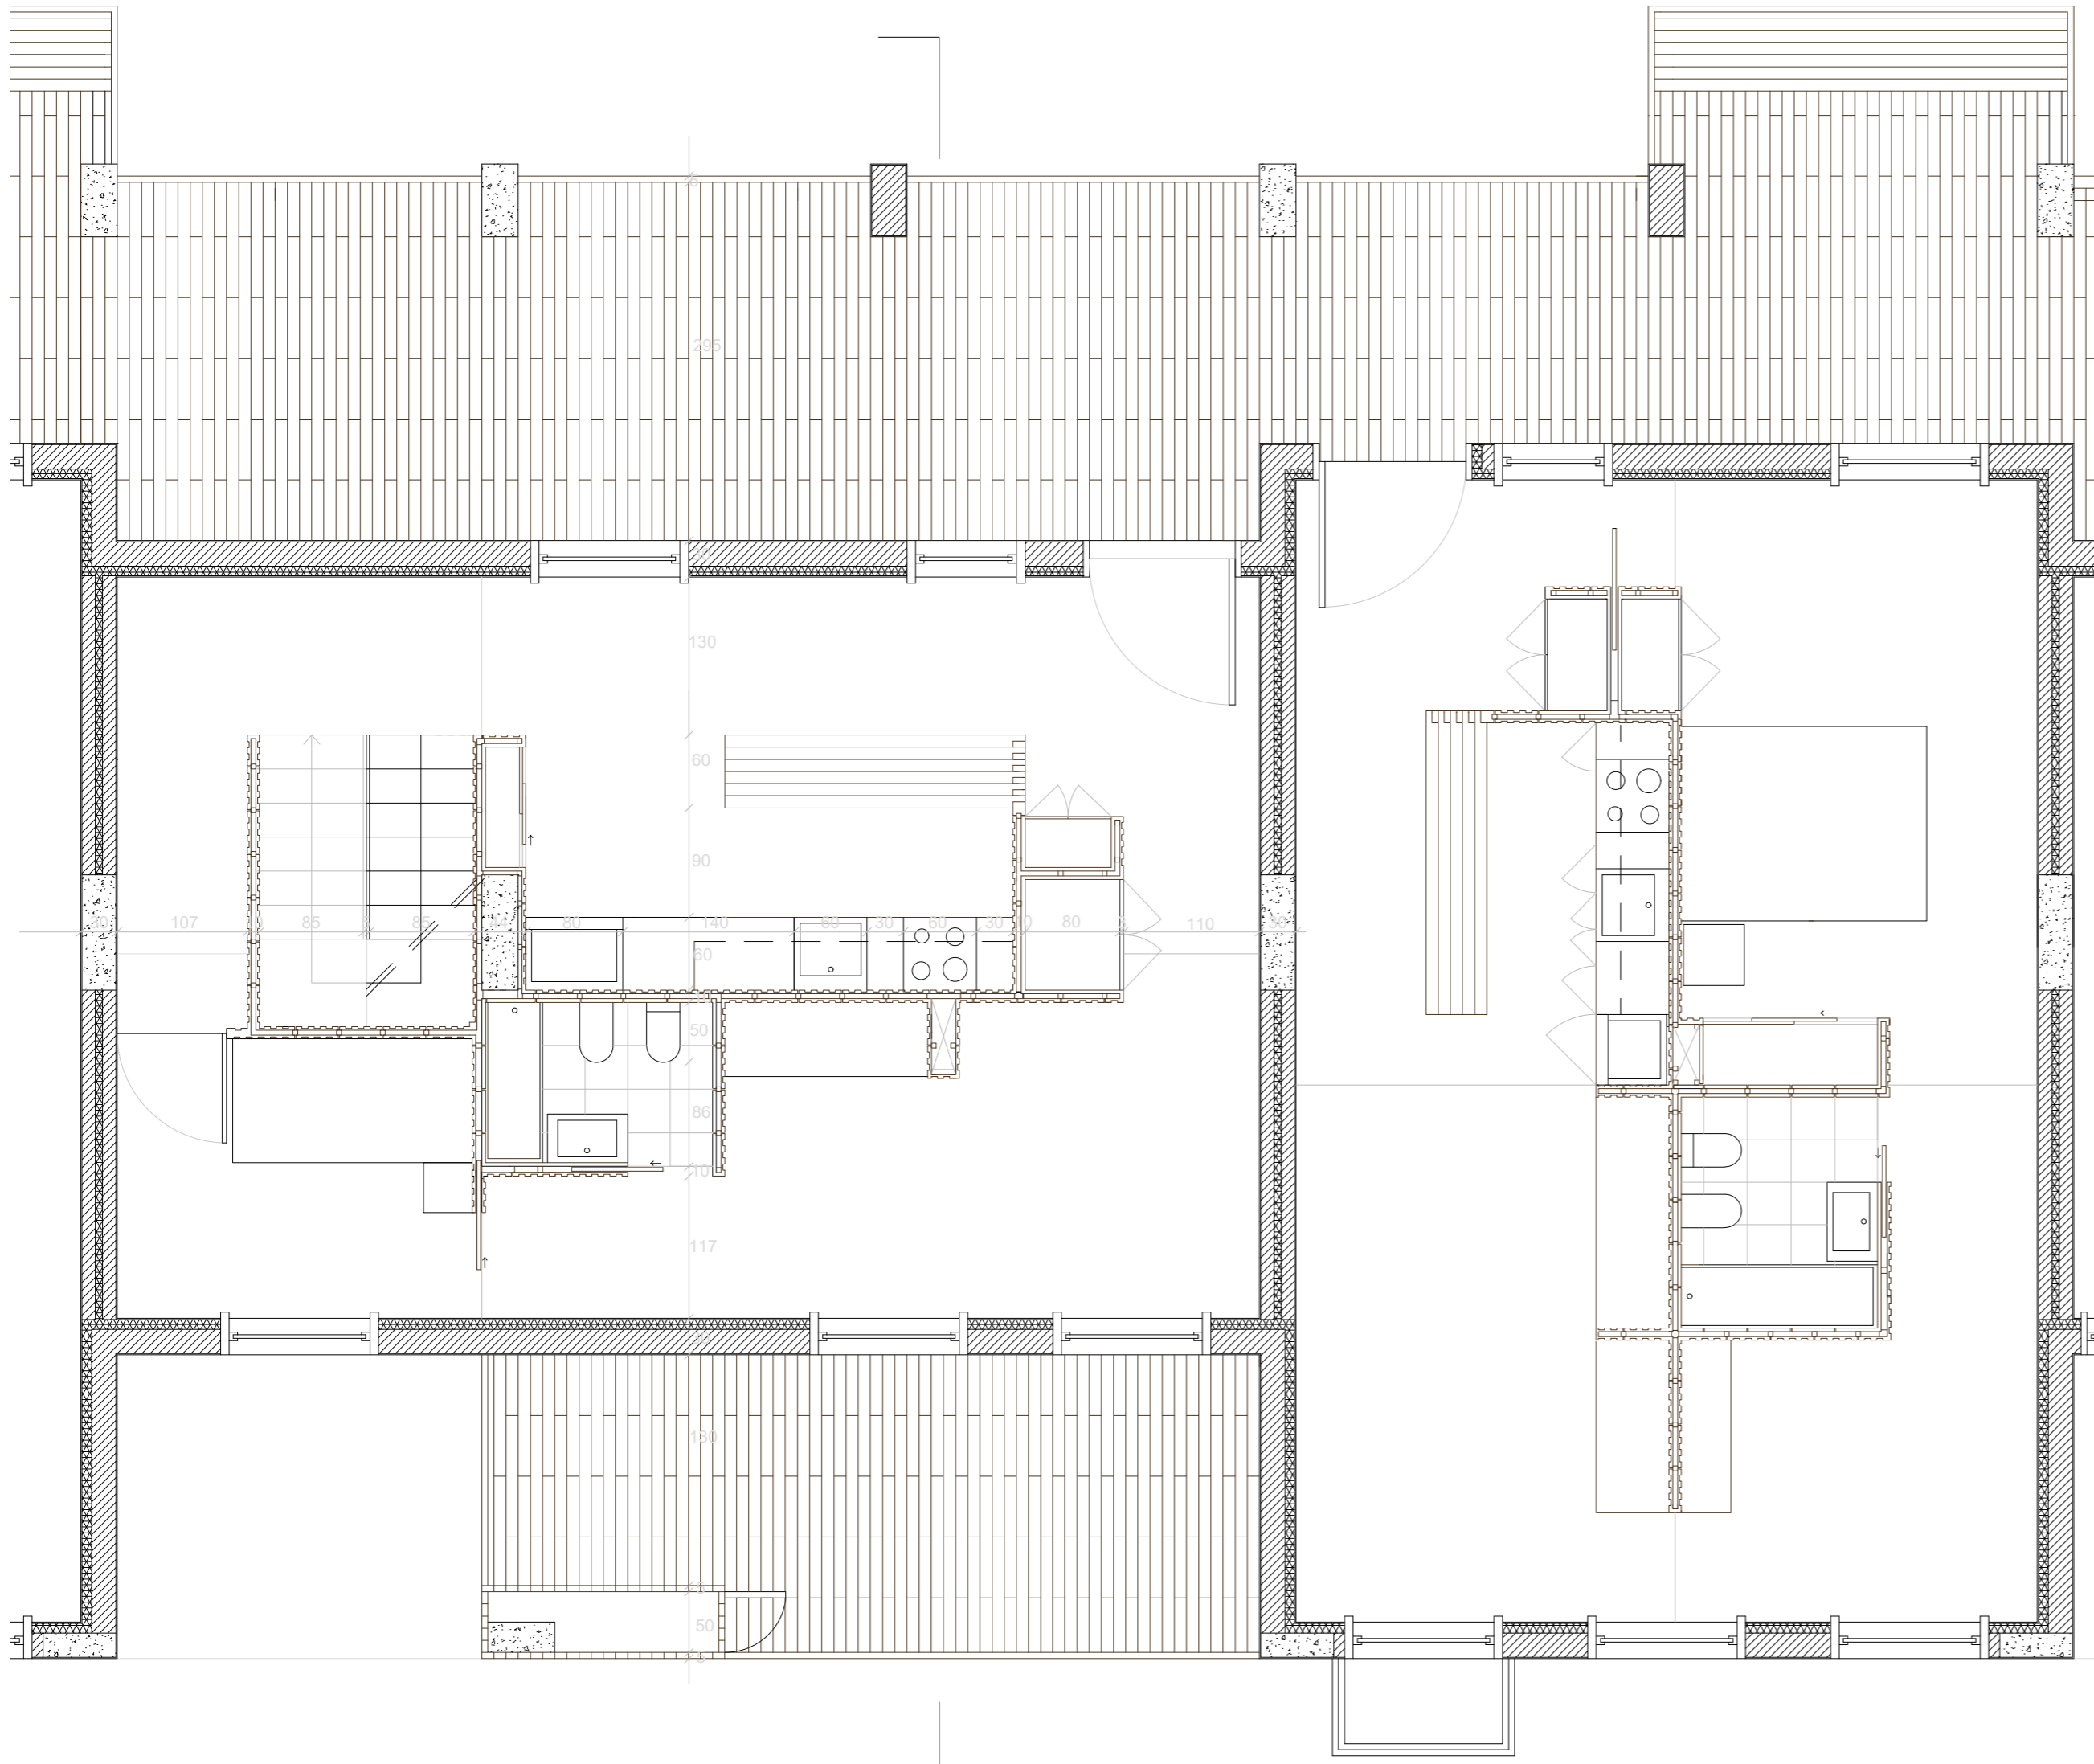

PLANTA | ESC. 1:50



ALÇADO | ESC. 1:50



CORTE | ESC. 1:50