


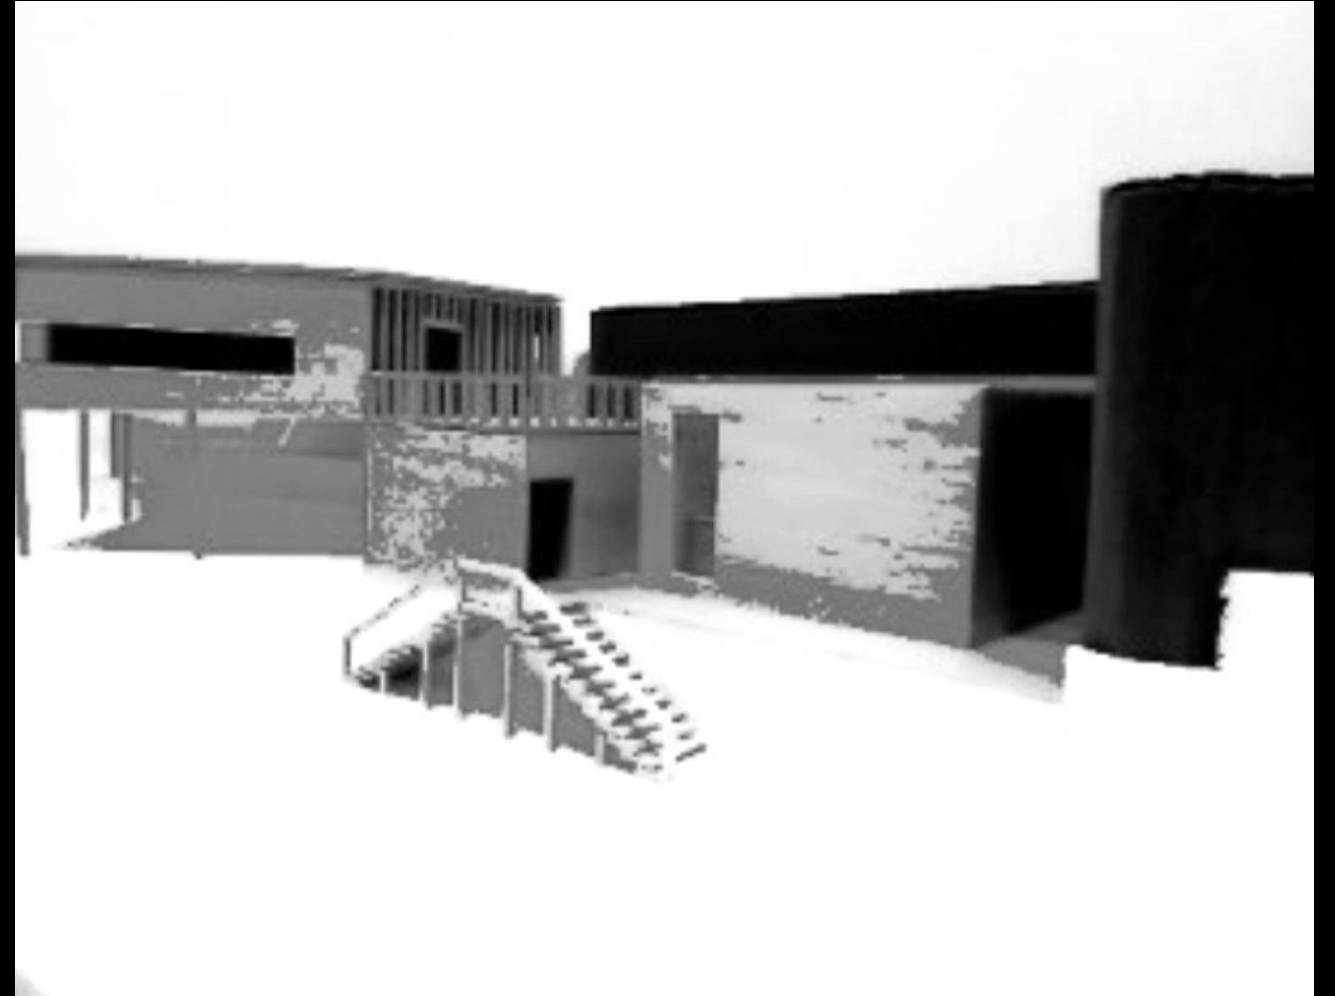
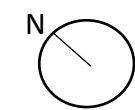
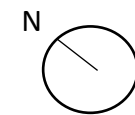
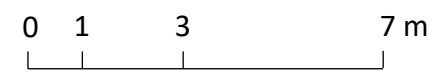


SANTA
MARTA
PADDLE
SURF



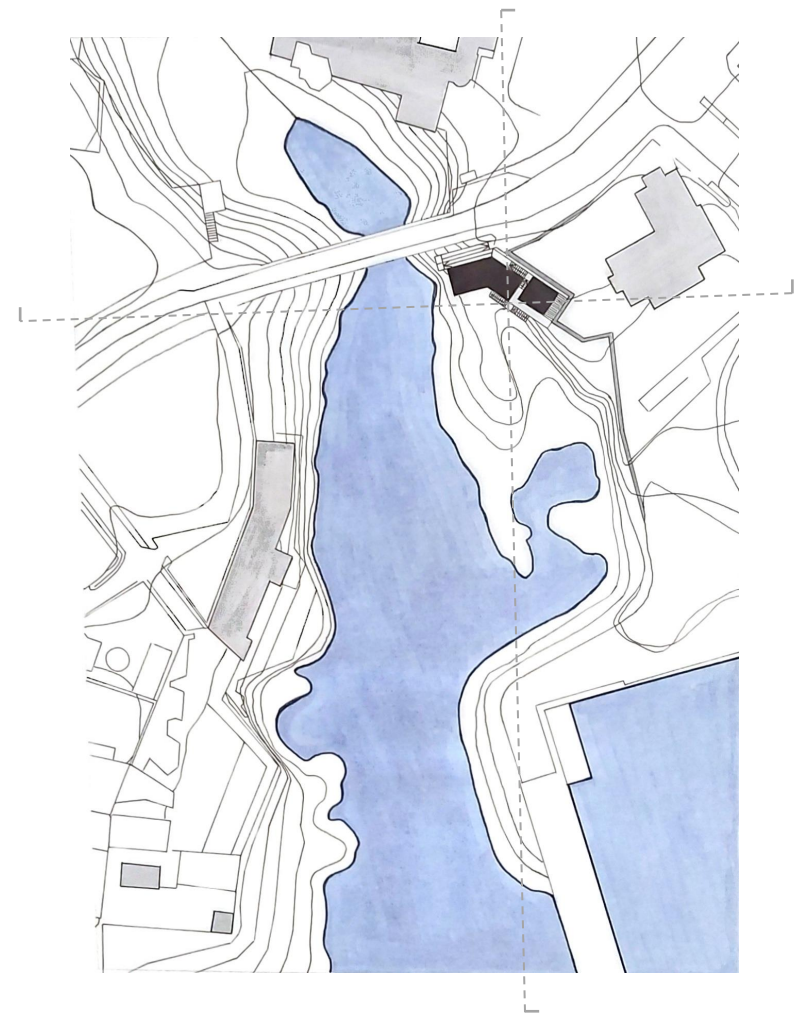



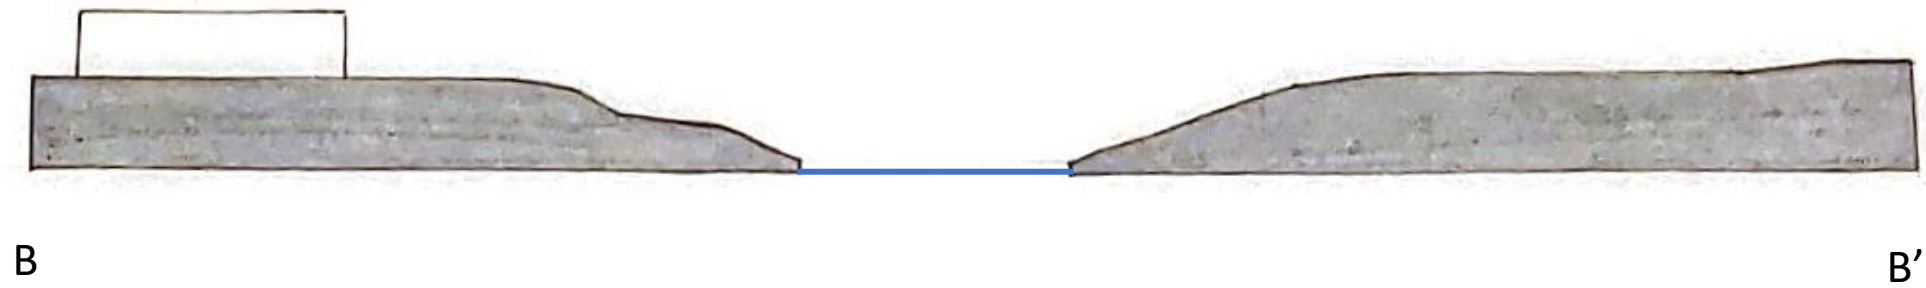



Planta de Implantação | Esc. 1:500

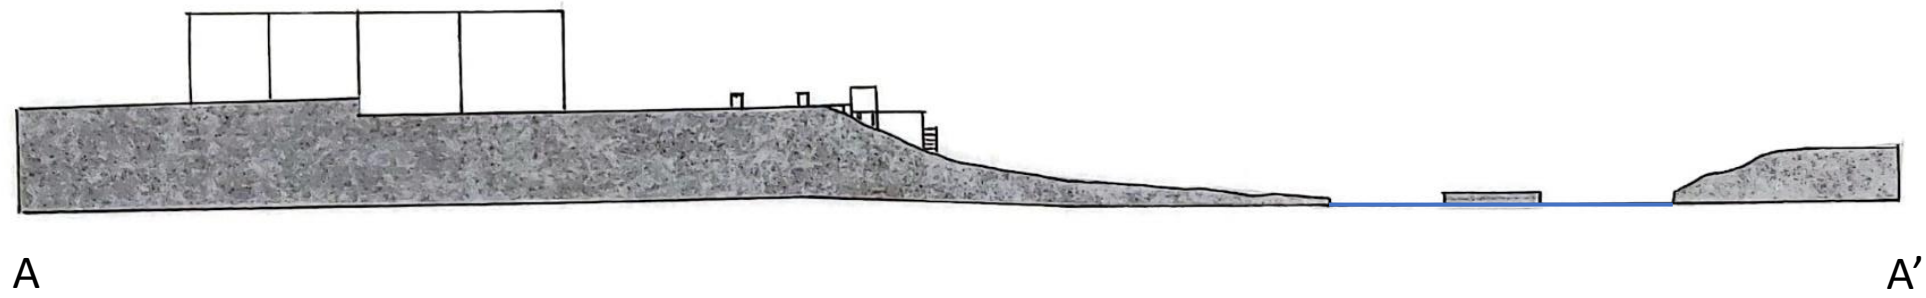


Cortes Territoriais | Esc. 1:500

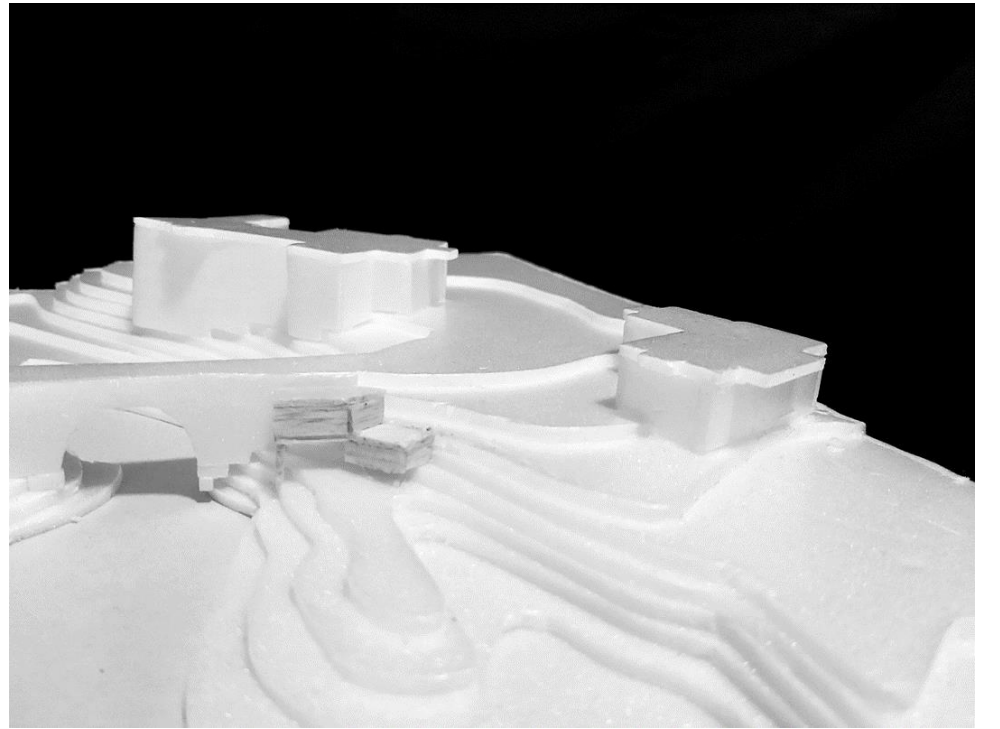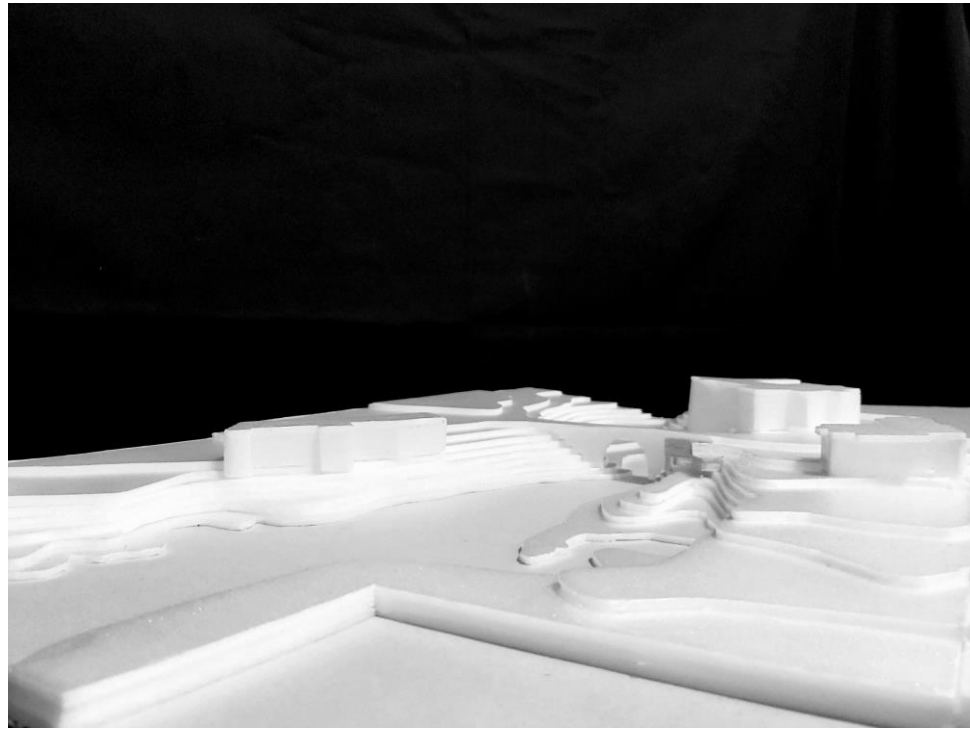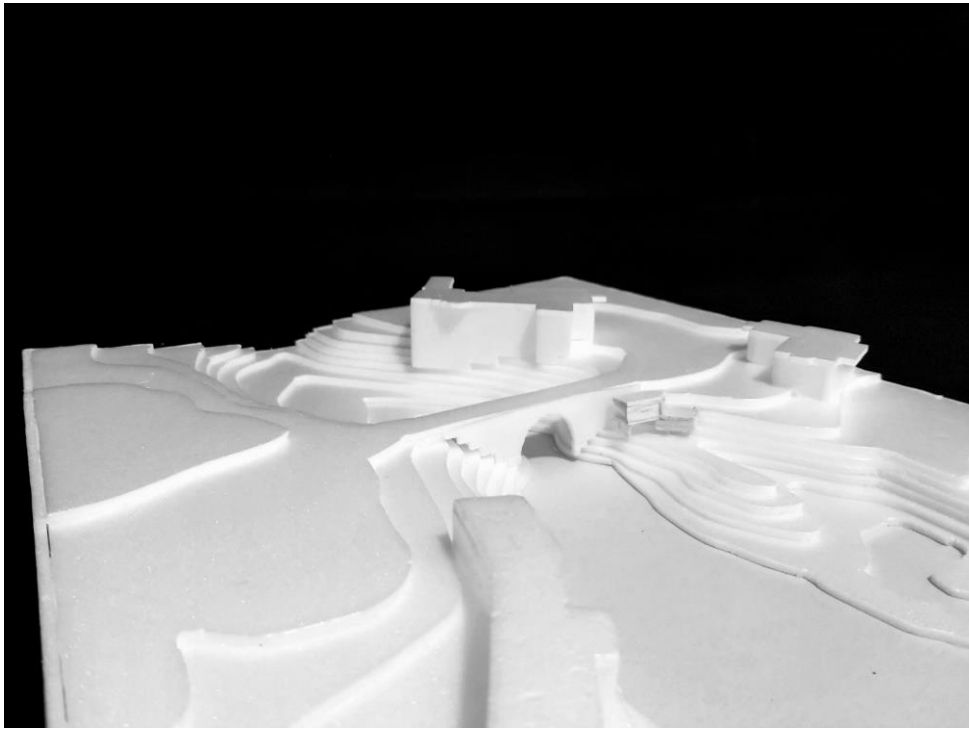

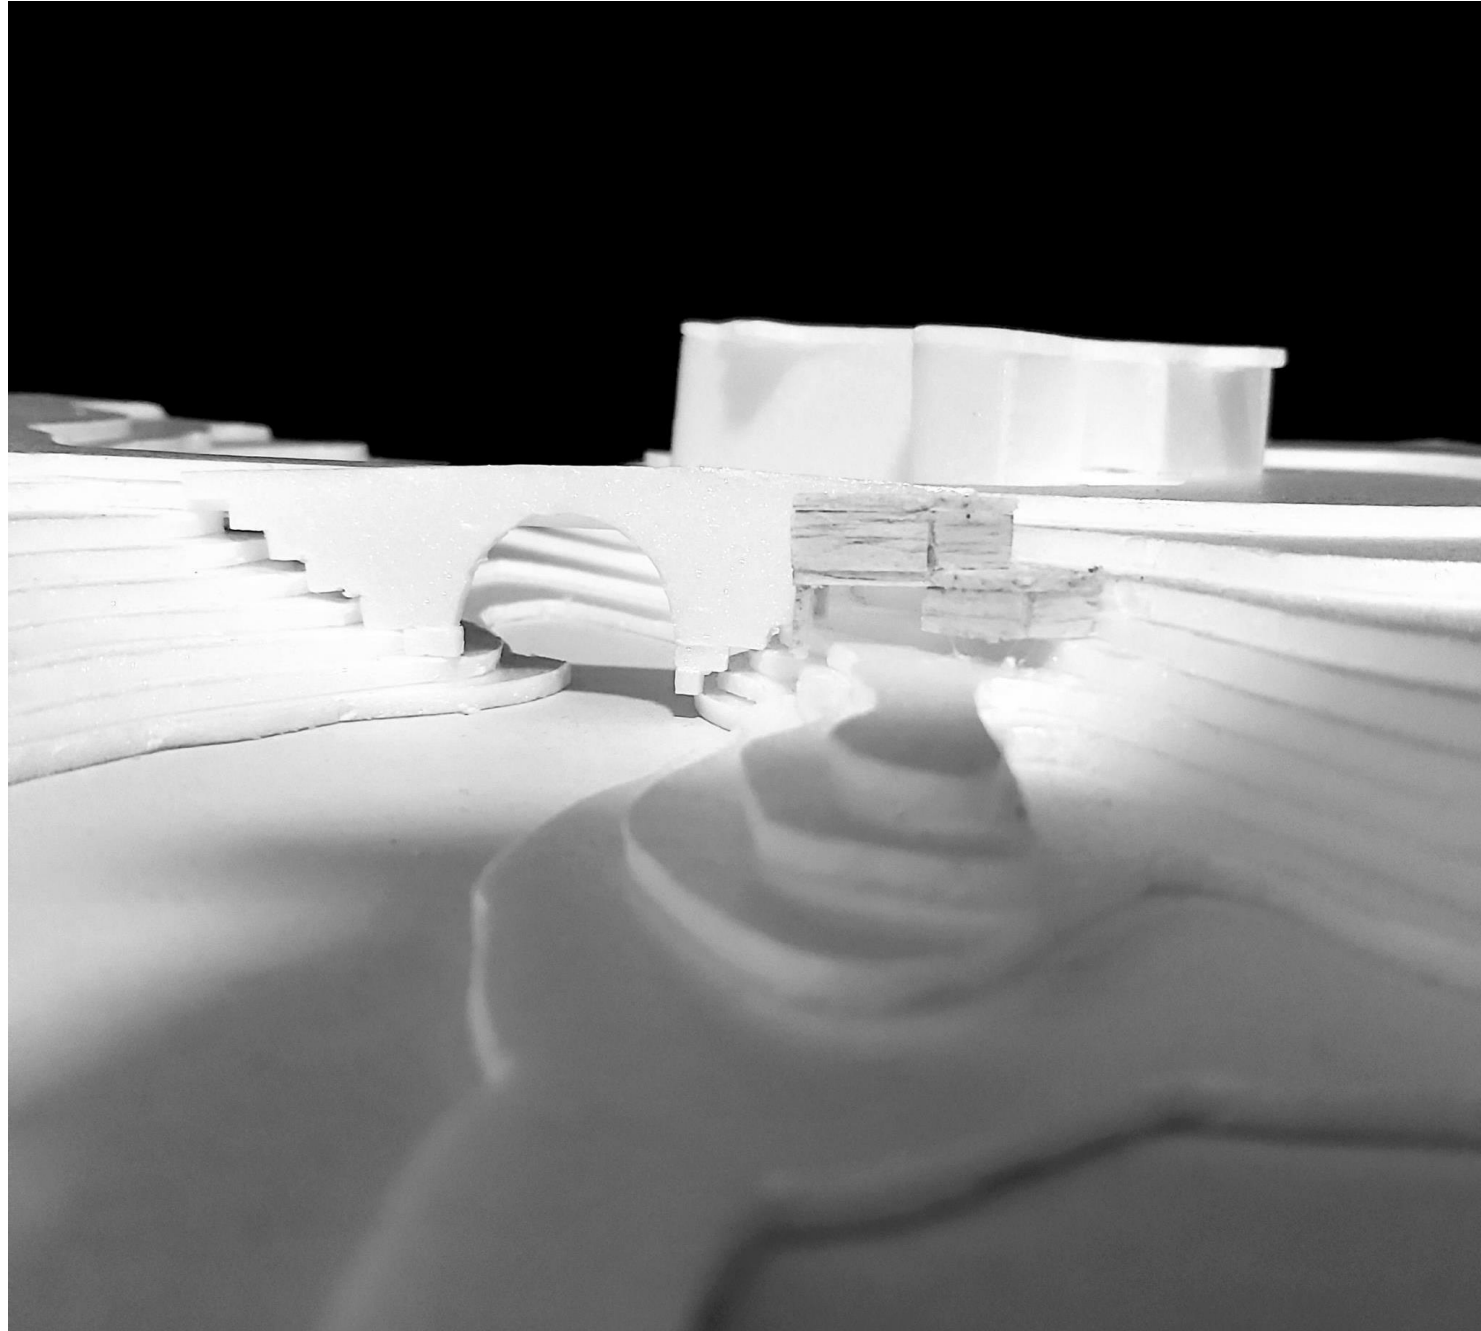
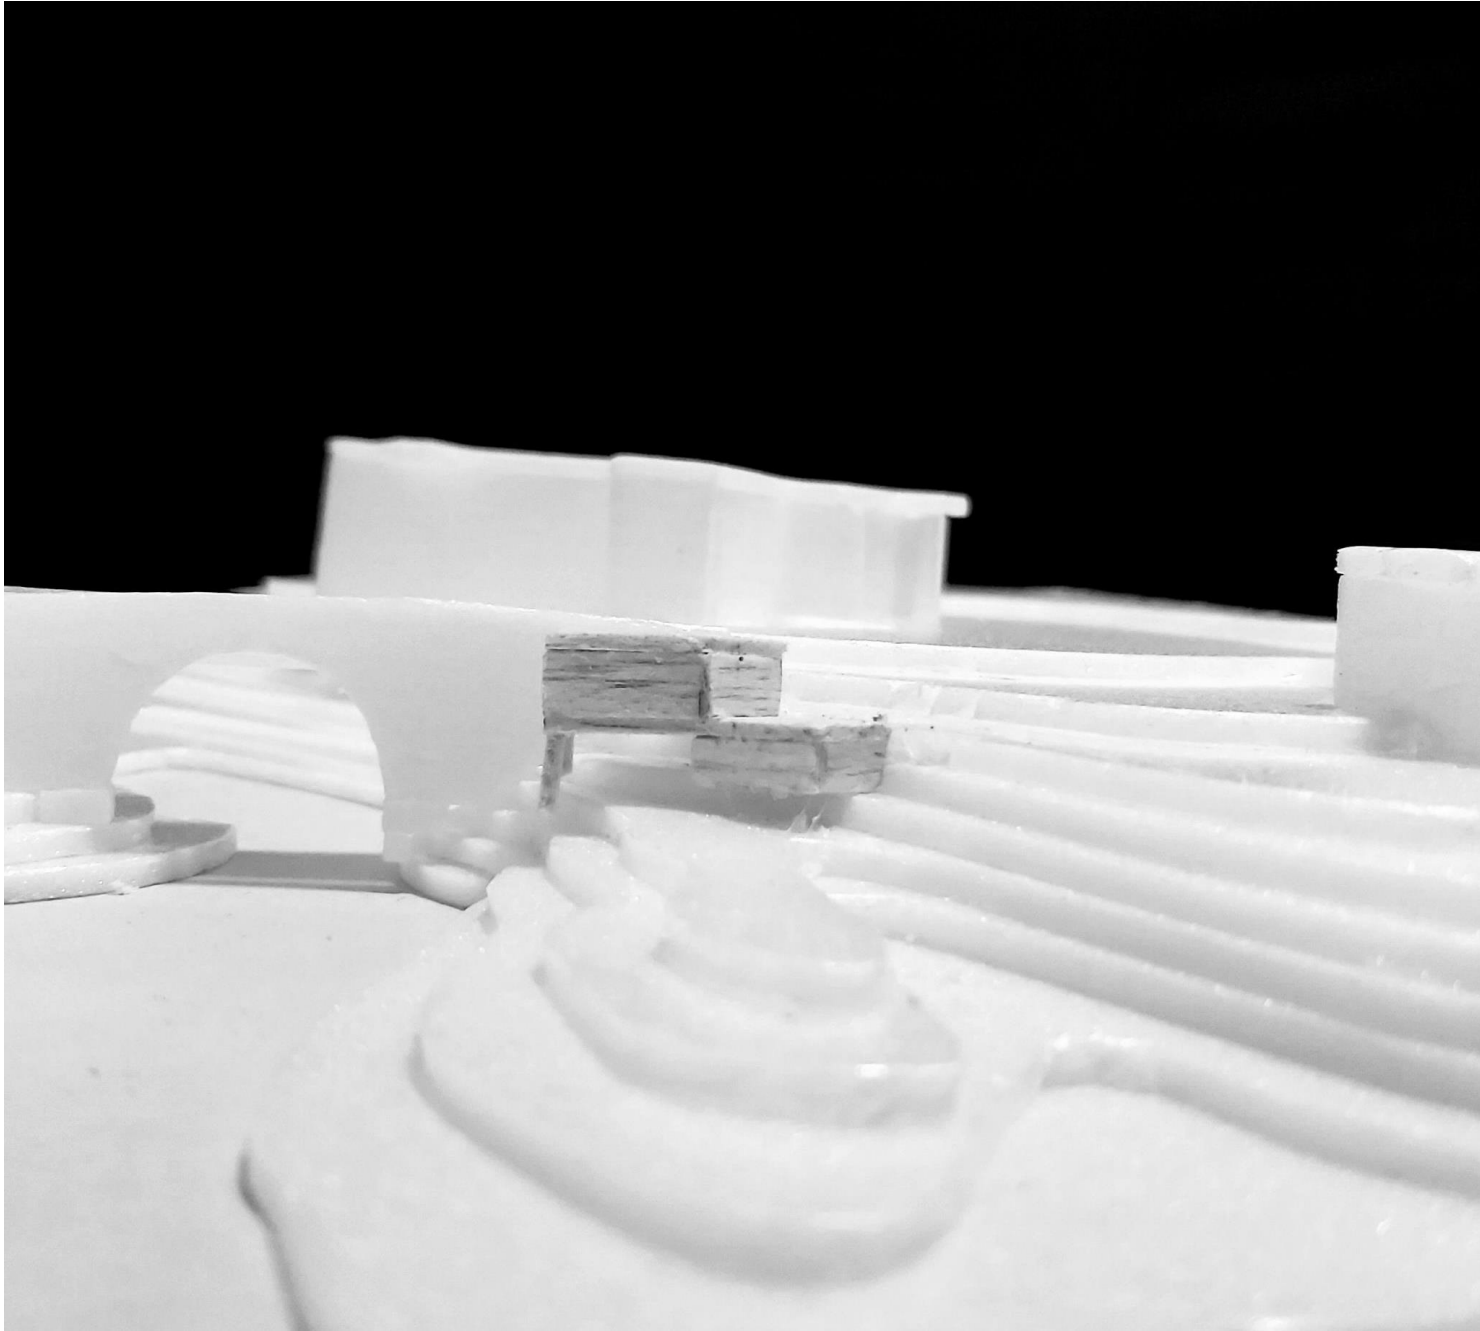


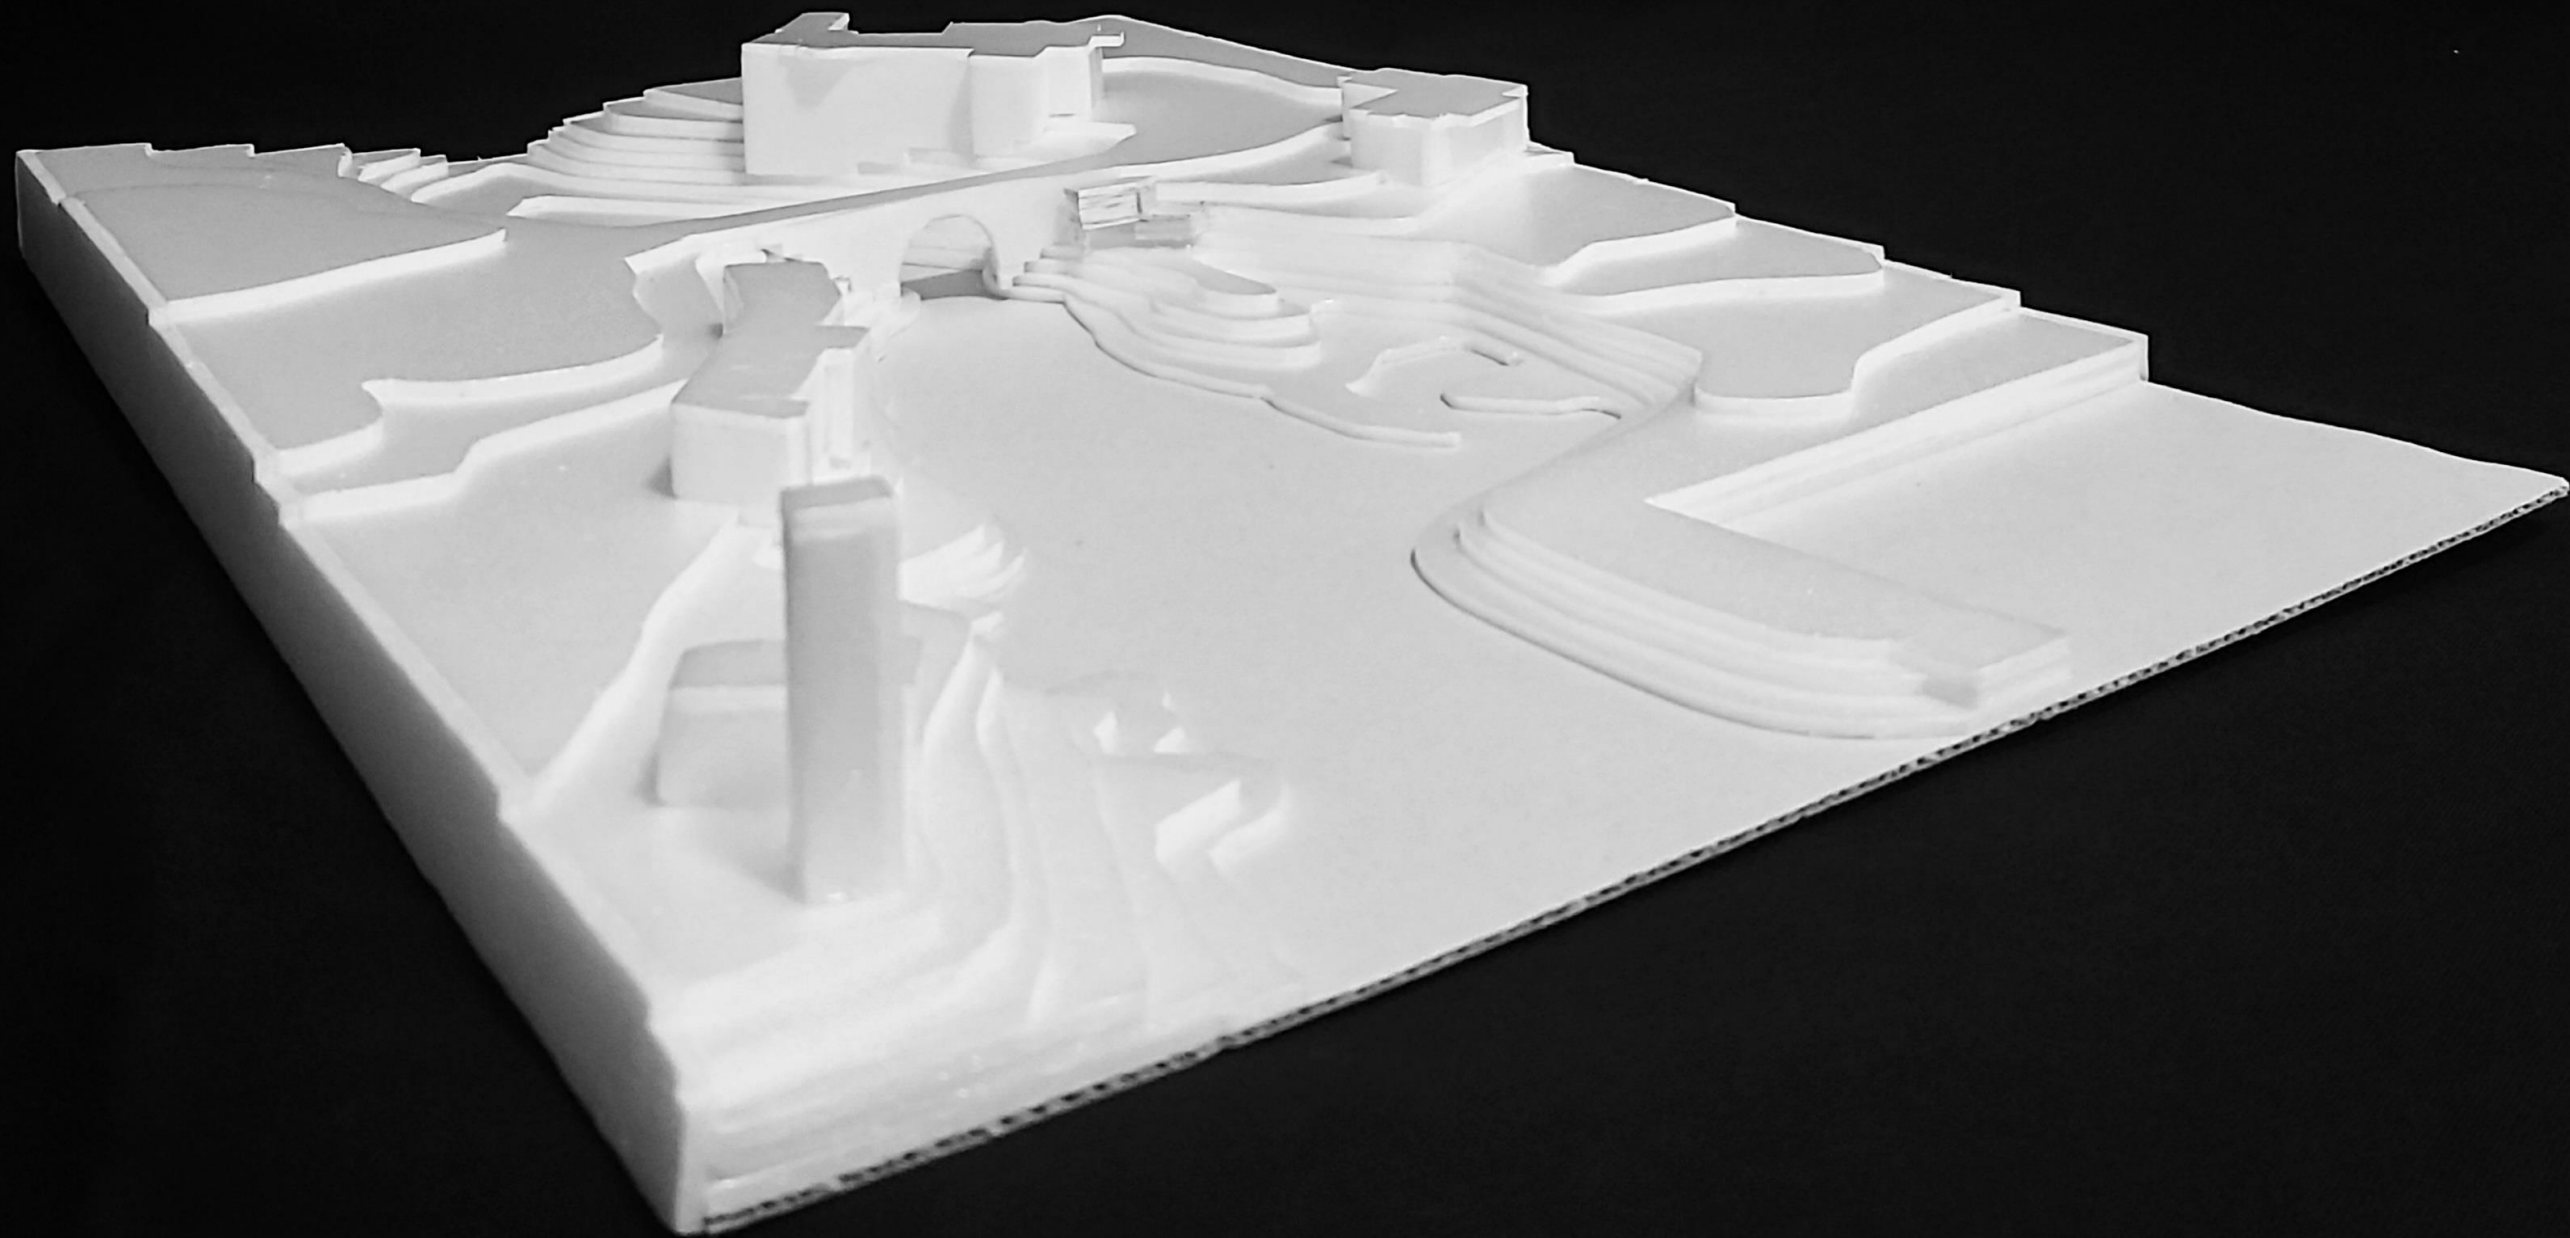

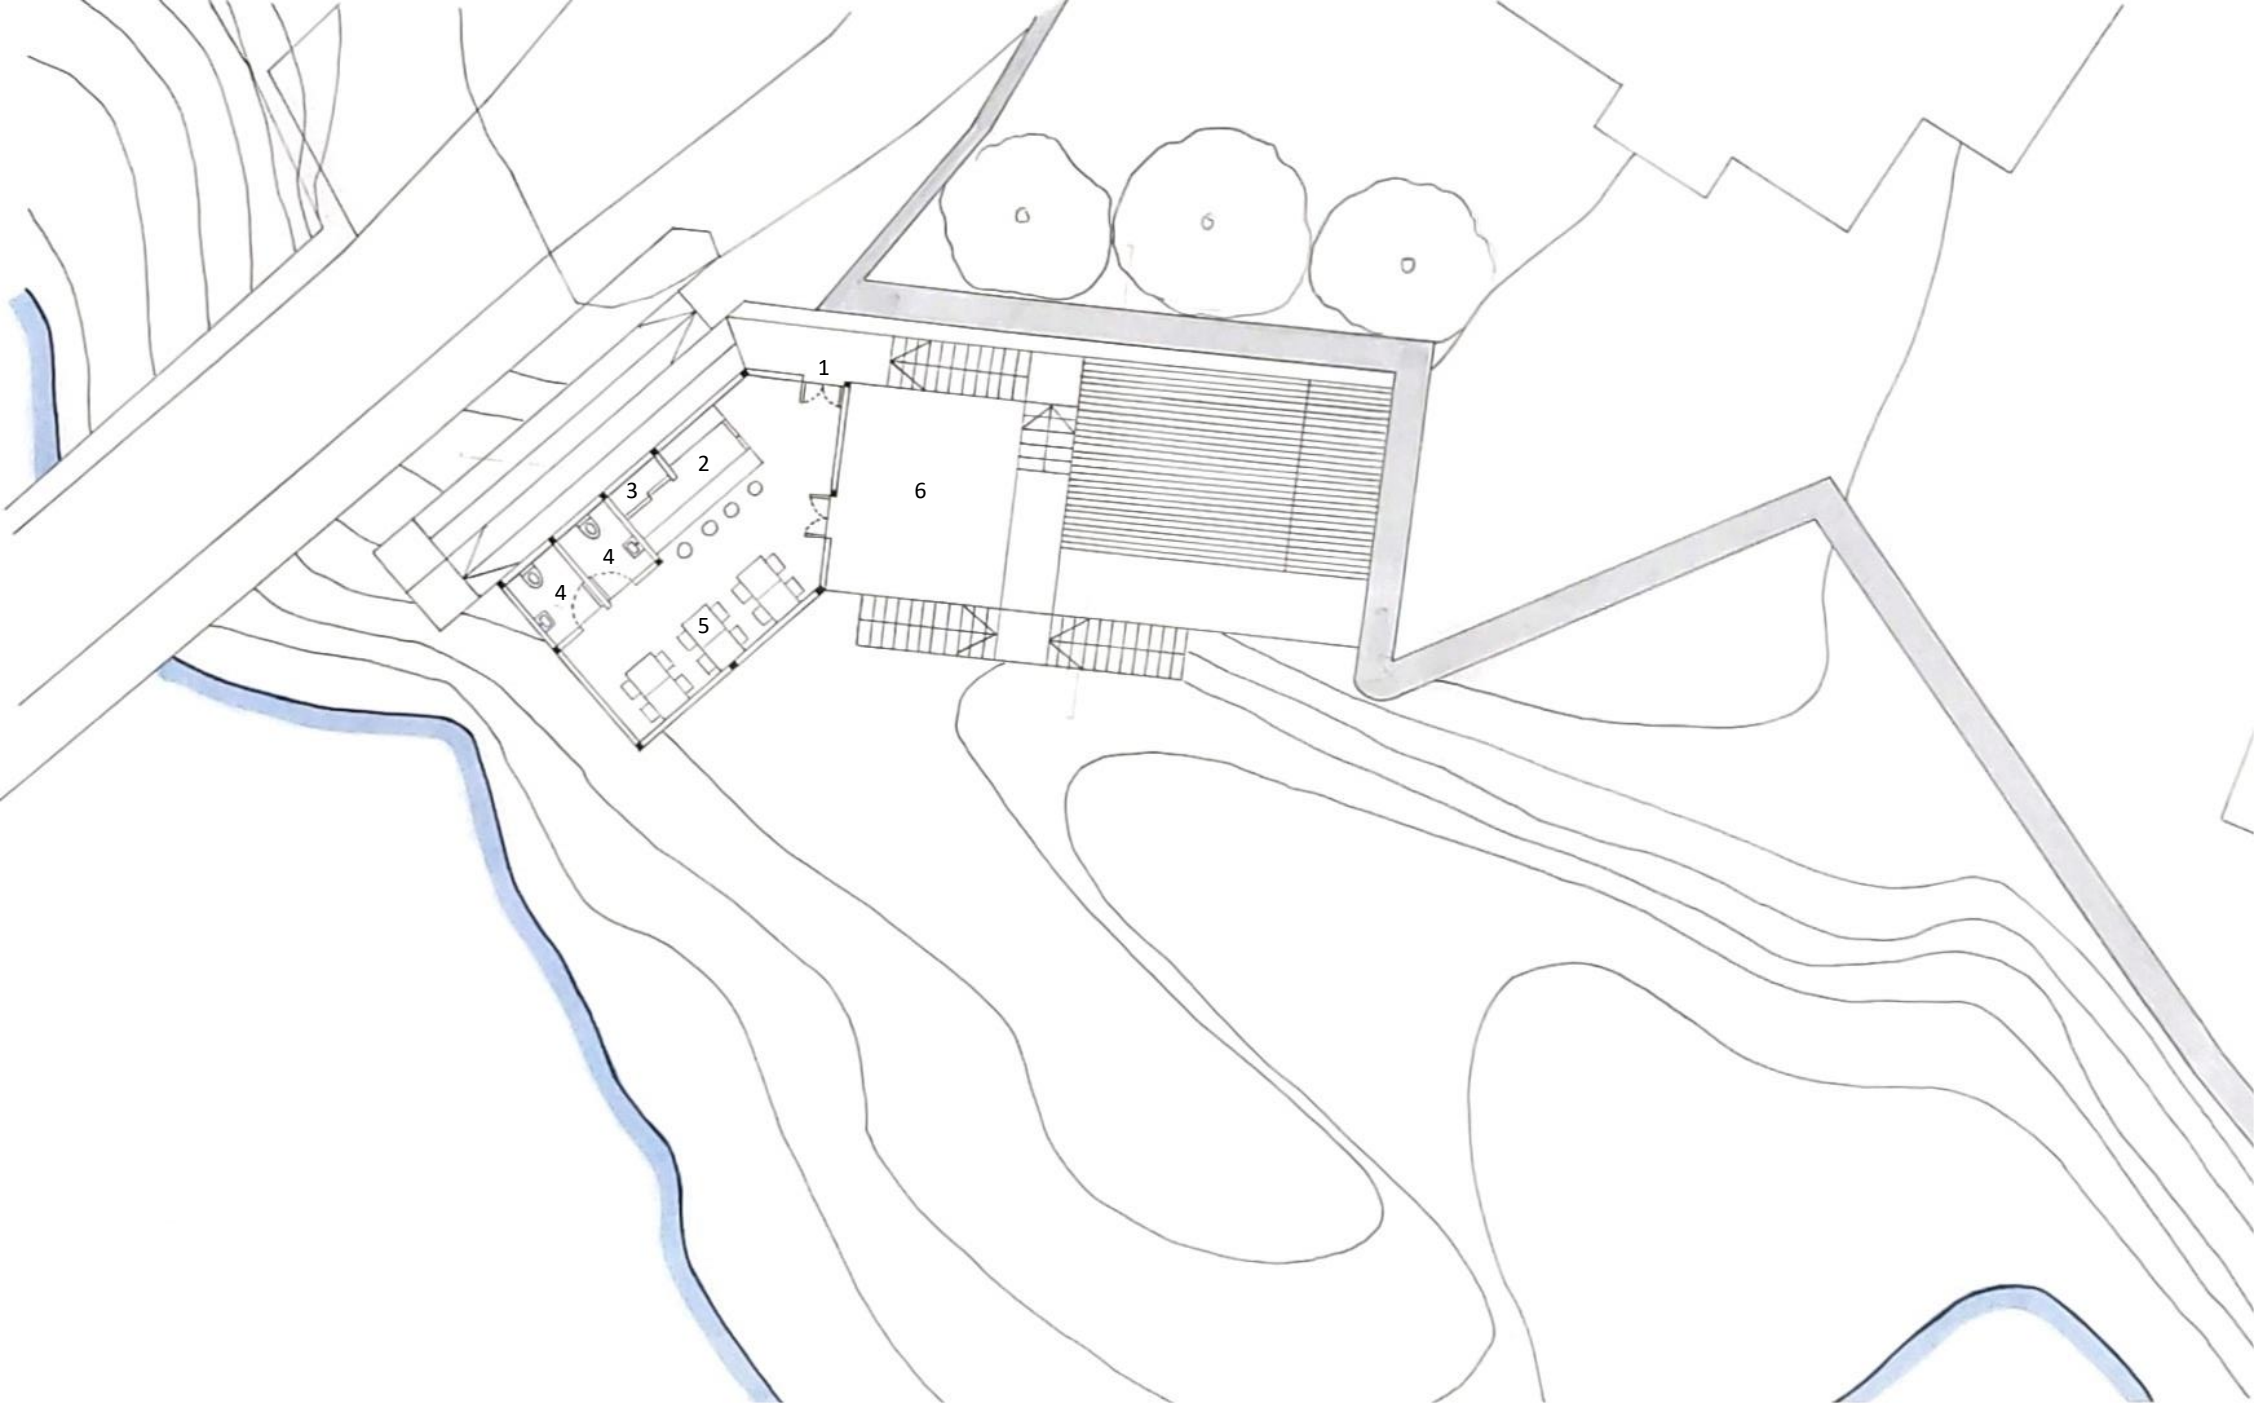


Legenda :

- 1- Entrada Principal
- 2- Balcão/ Kitchenette
- 3- Arrumos
- 4- I.S
- 5- Zona de refeição
- 6- Esplanada Exterior

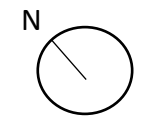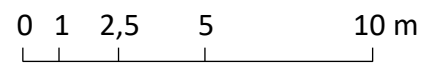


Planta Piso 1
(Área útil - 56m²) | Esc. 1:100

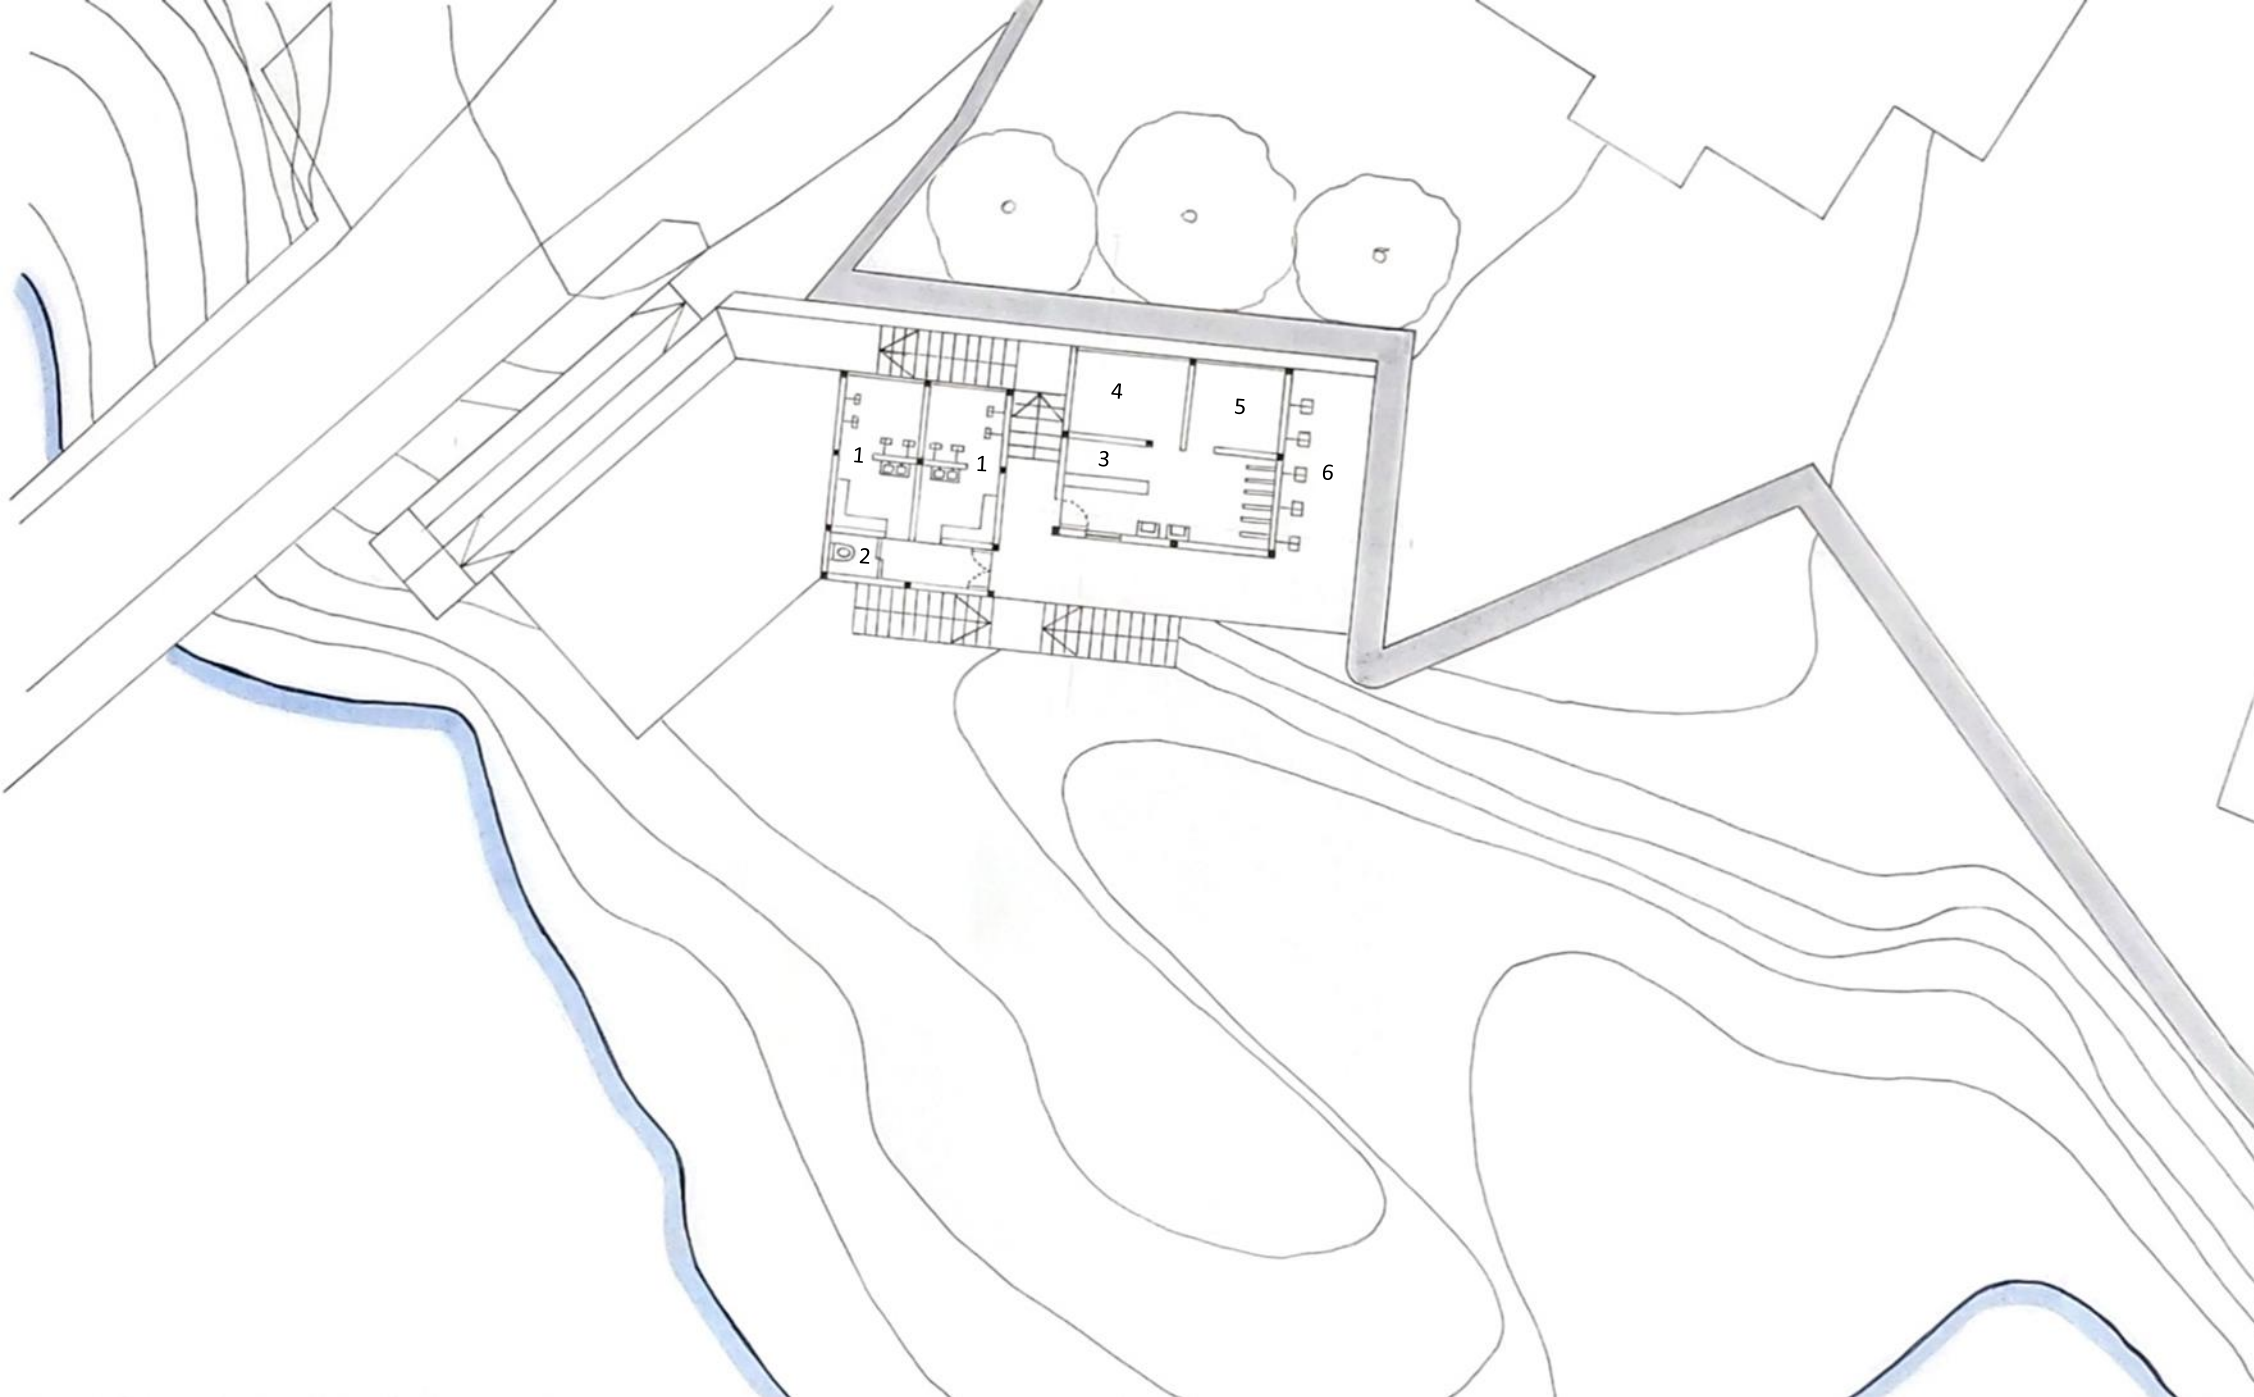







Legenda :

- 1- Balneários
- 2- I.S
- 3- Receção
- 4- Sala de apoio
- 5- Arrumos
- 6- Duches Exteriores


0 1 2,5 5 10 m

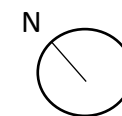

Planta Piso 0
(Área útil – 65,75 m²) | Esc. 1:100

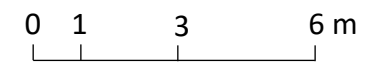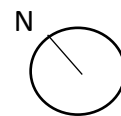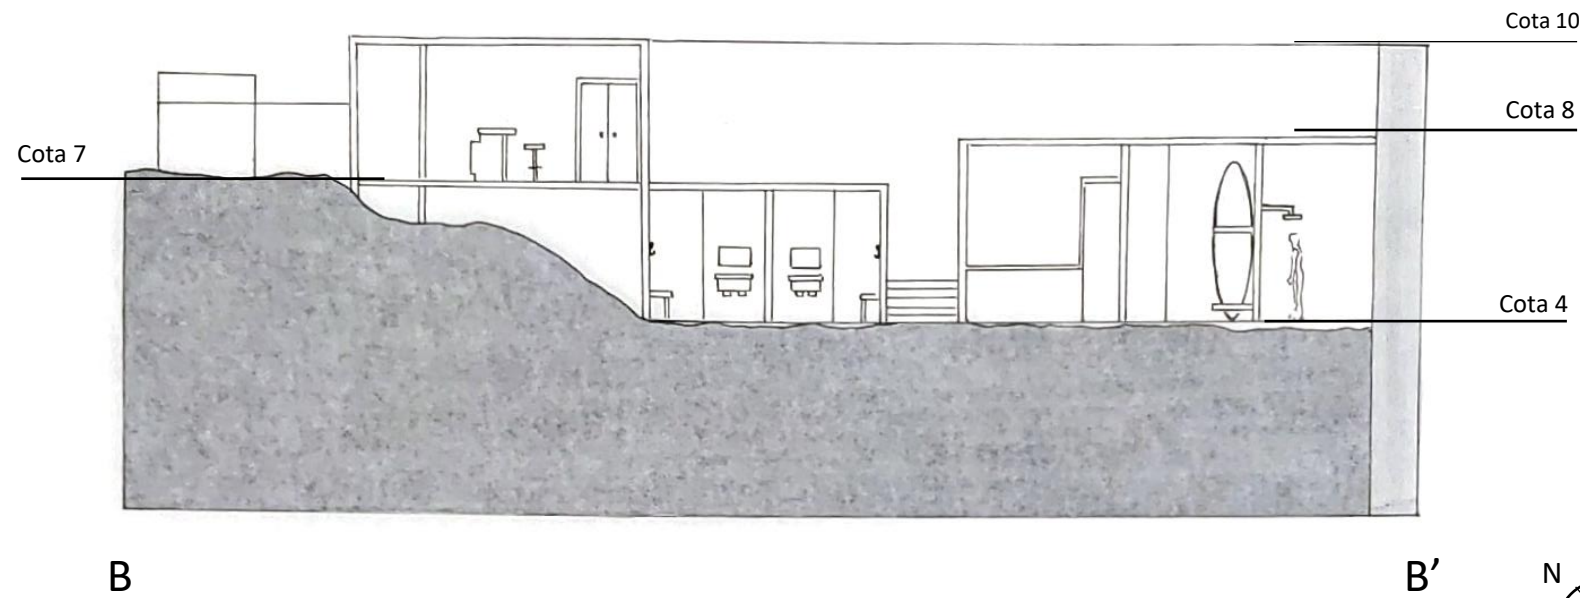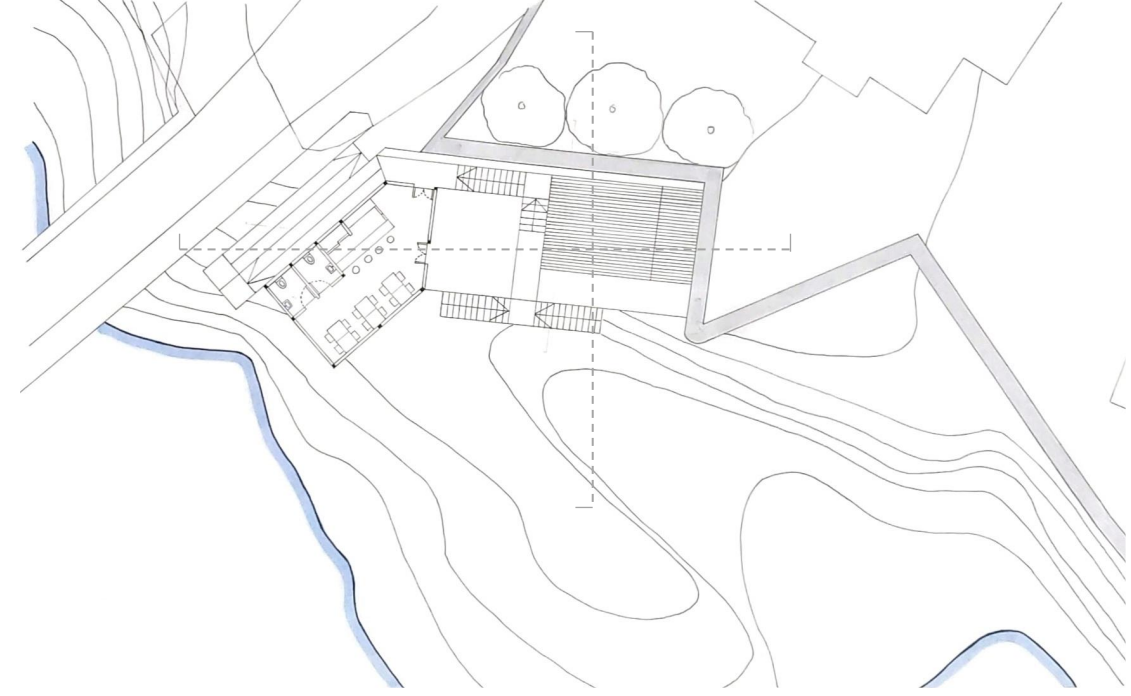
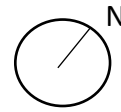
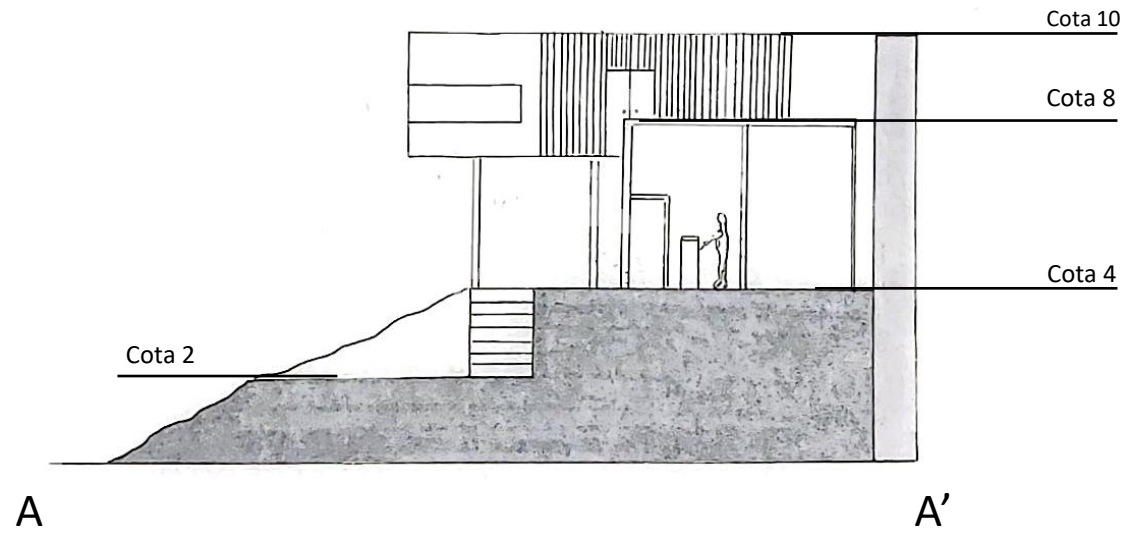


Cortes | Esc. 1:100


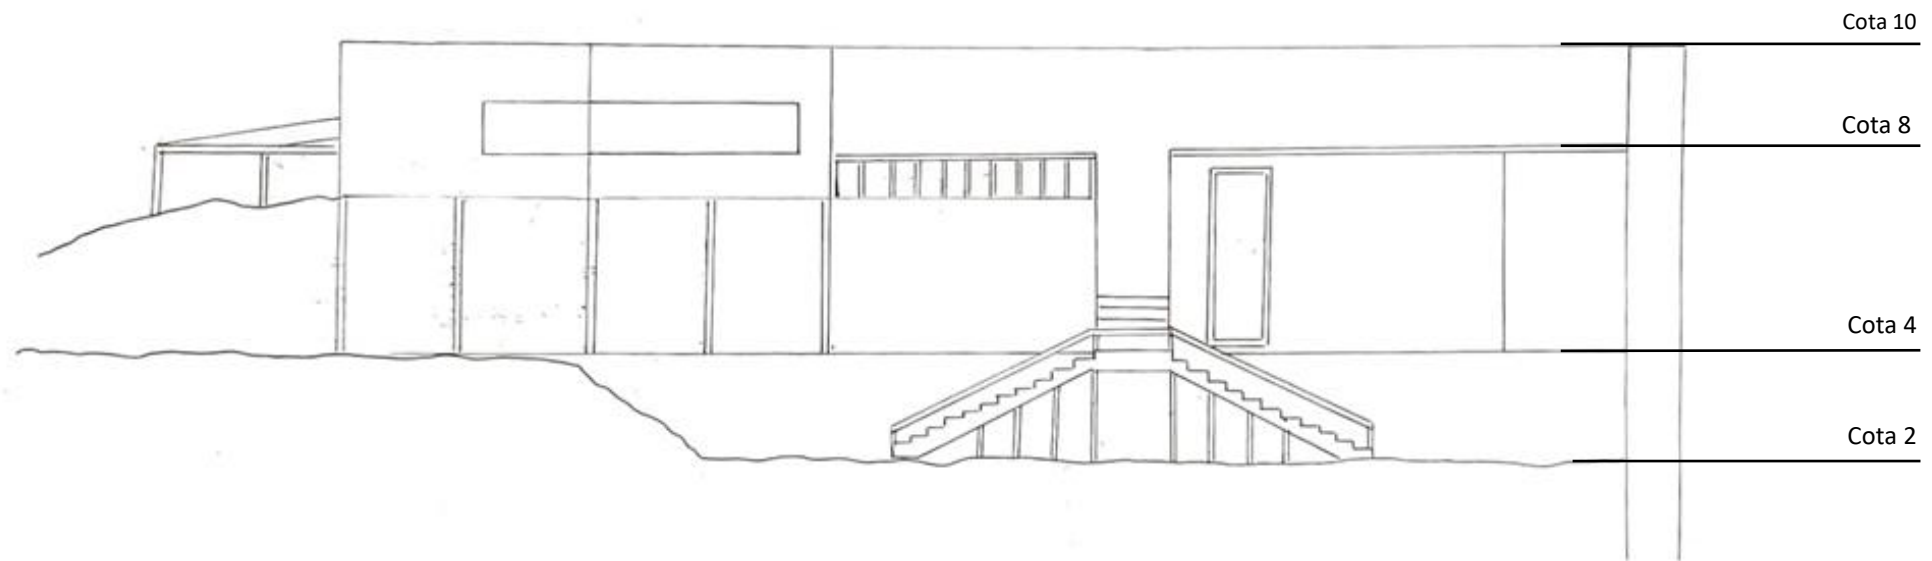



0 1 4,5 9 m

Alçado Principal | Esc. 1:100

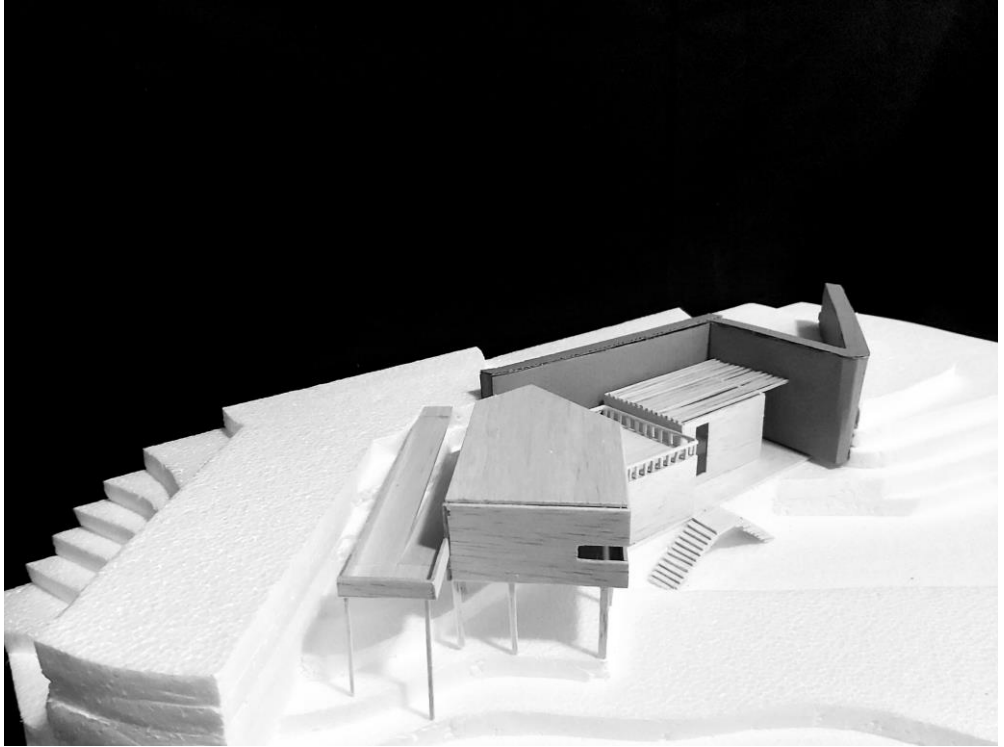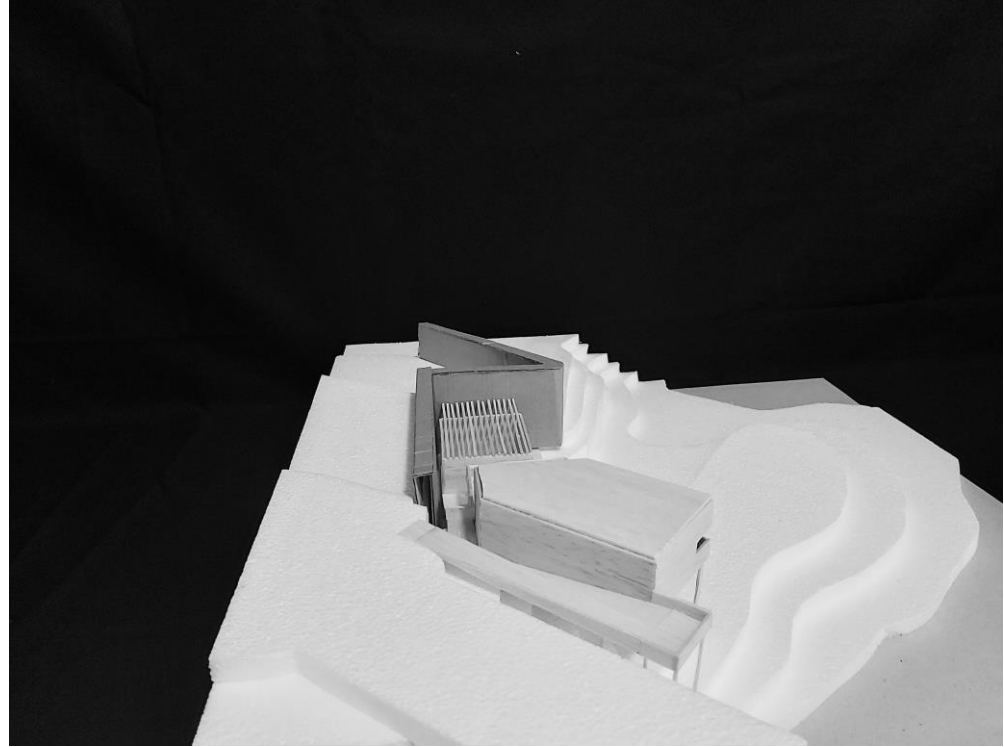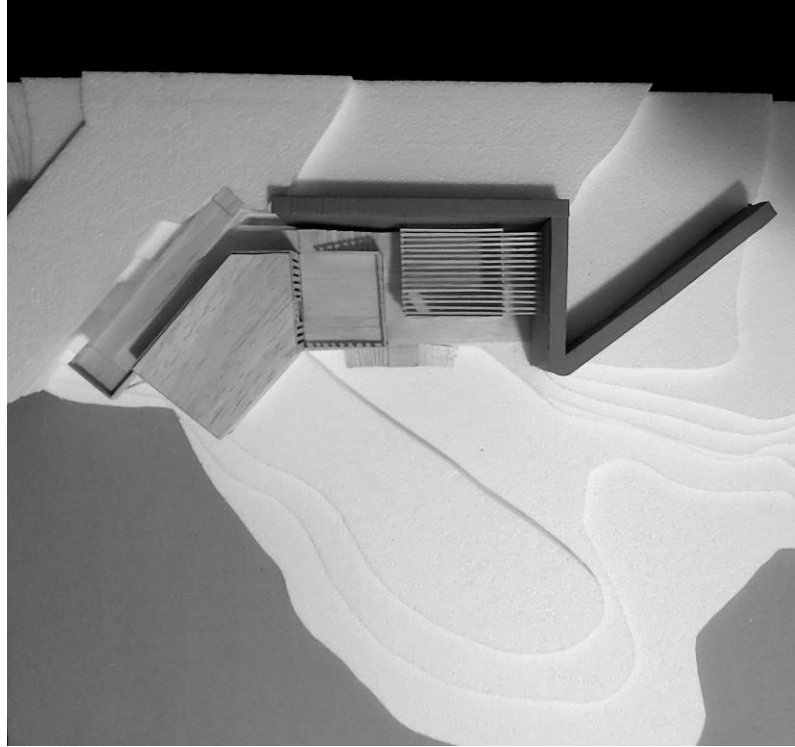



Maquete | Esc. 1:100

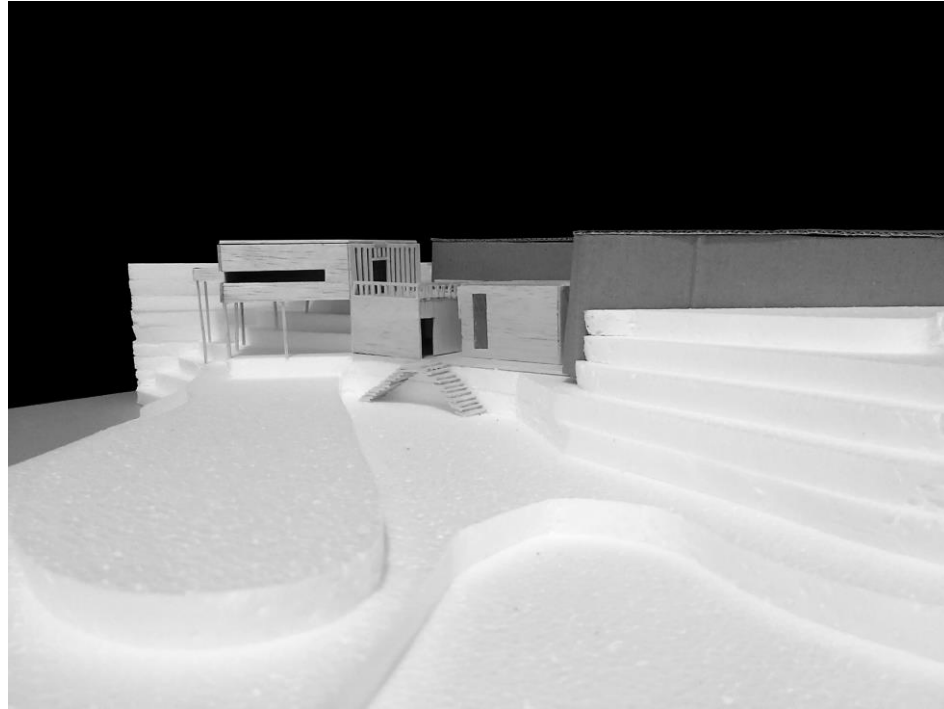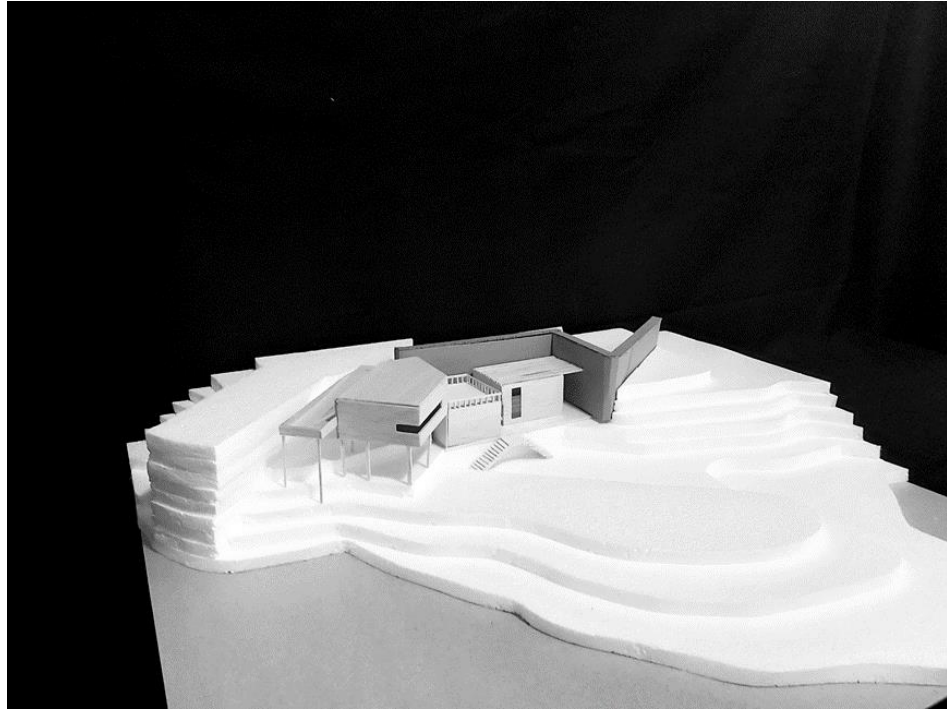

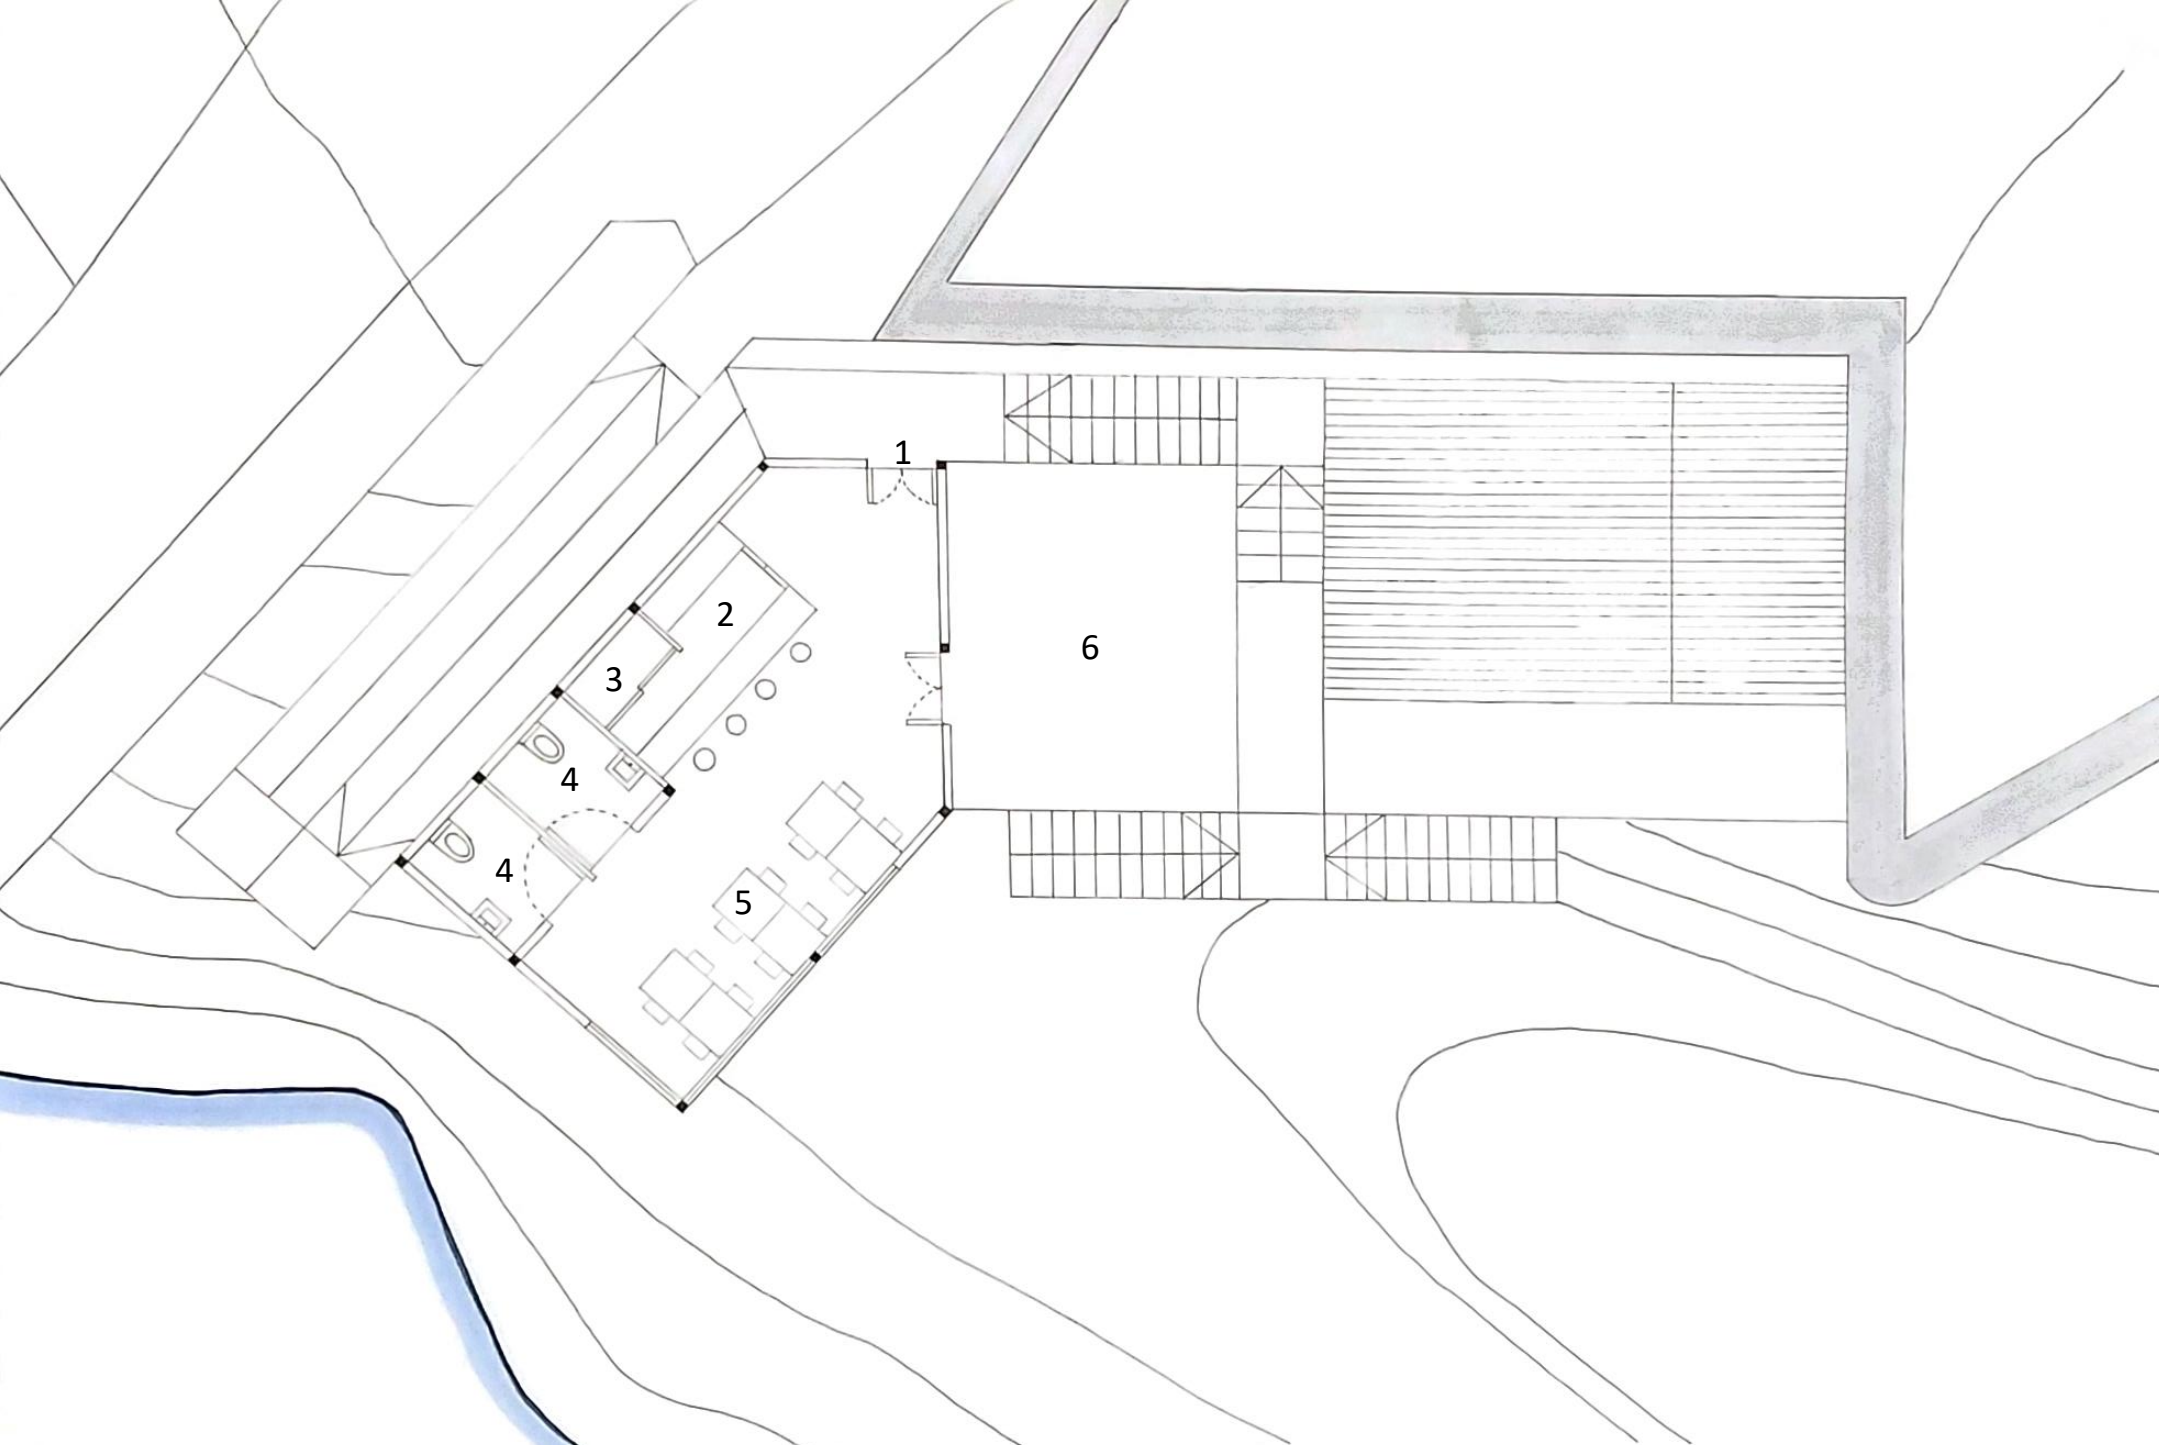


Legenda :

- 1- Entrada Principal
- 2- Balcão/ Kitchenette
- 3- Arrumos
- 4- I.S
- 5- Zona de refeição
- 6- Esplanada Exterior

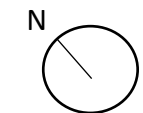
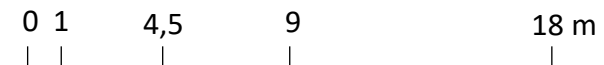




Planta **Piso 1** | Esc. 1:50

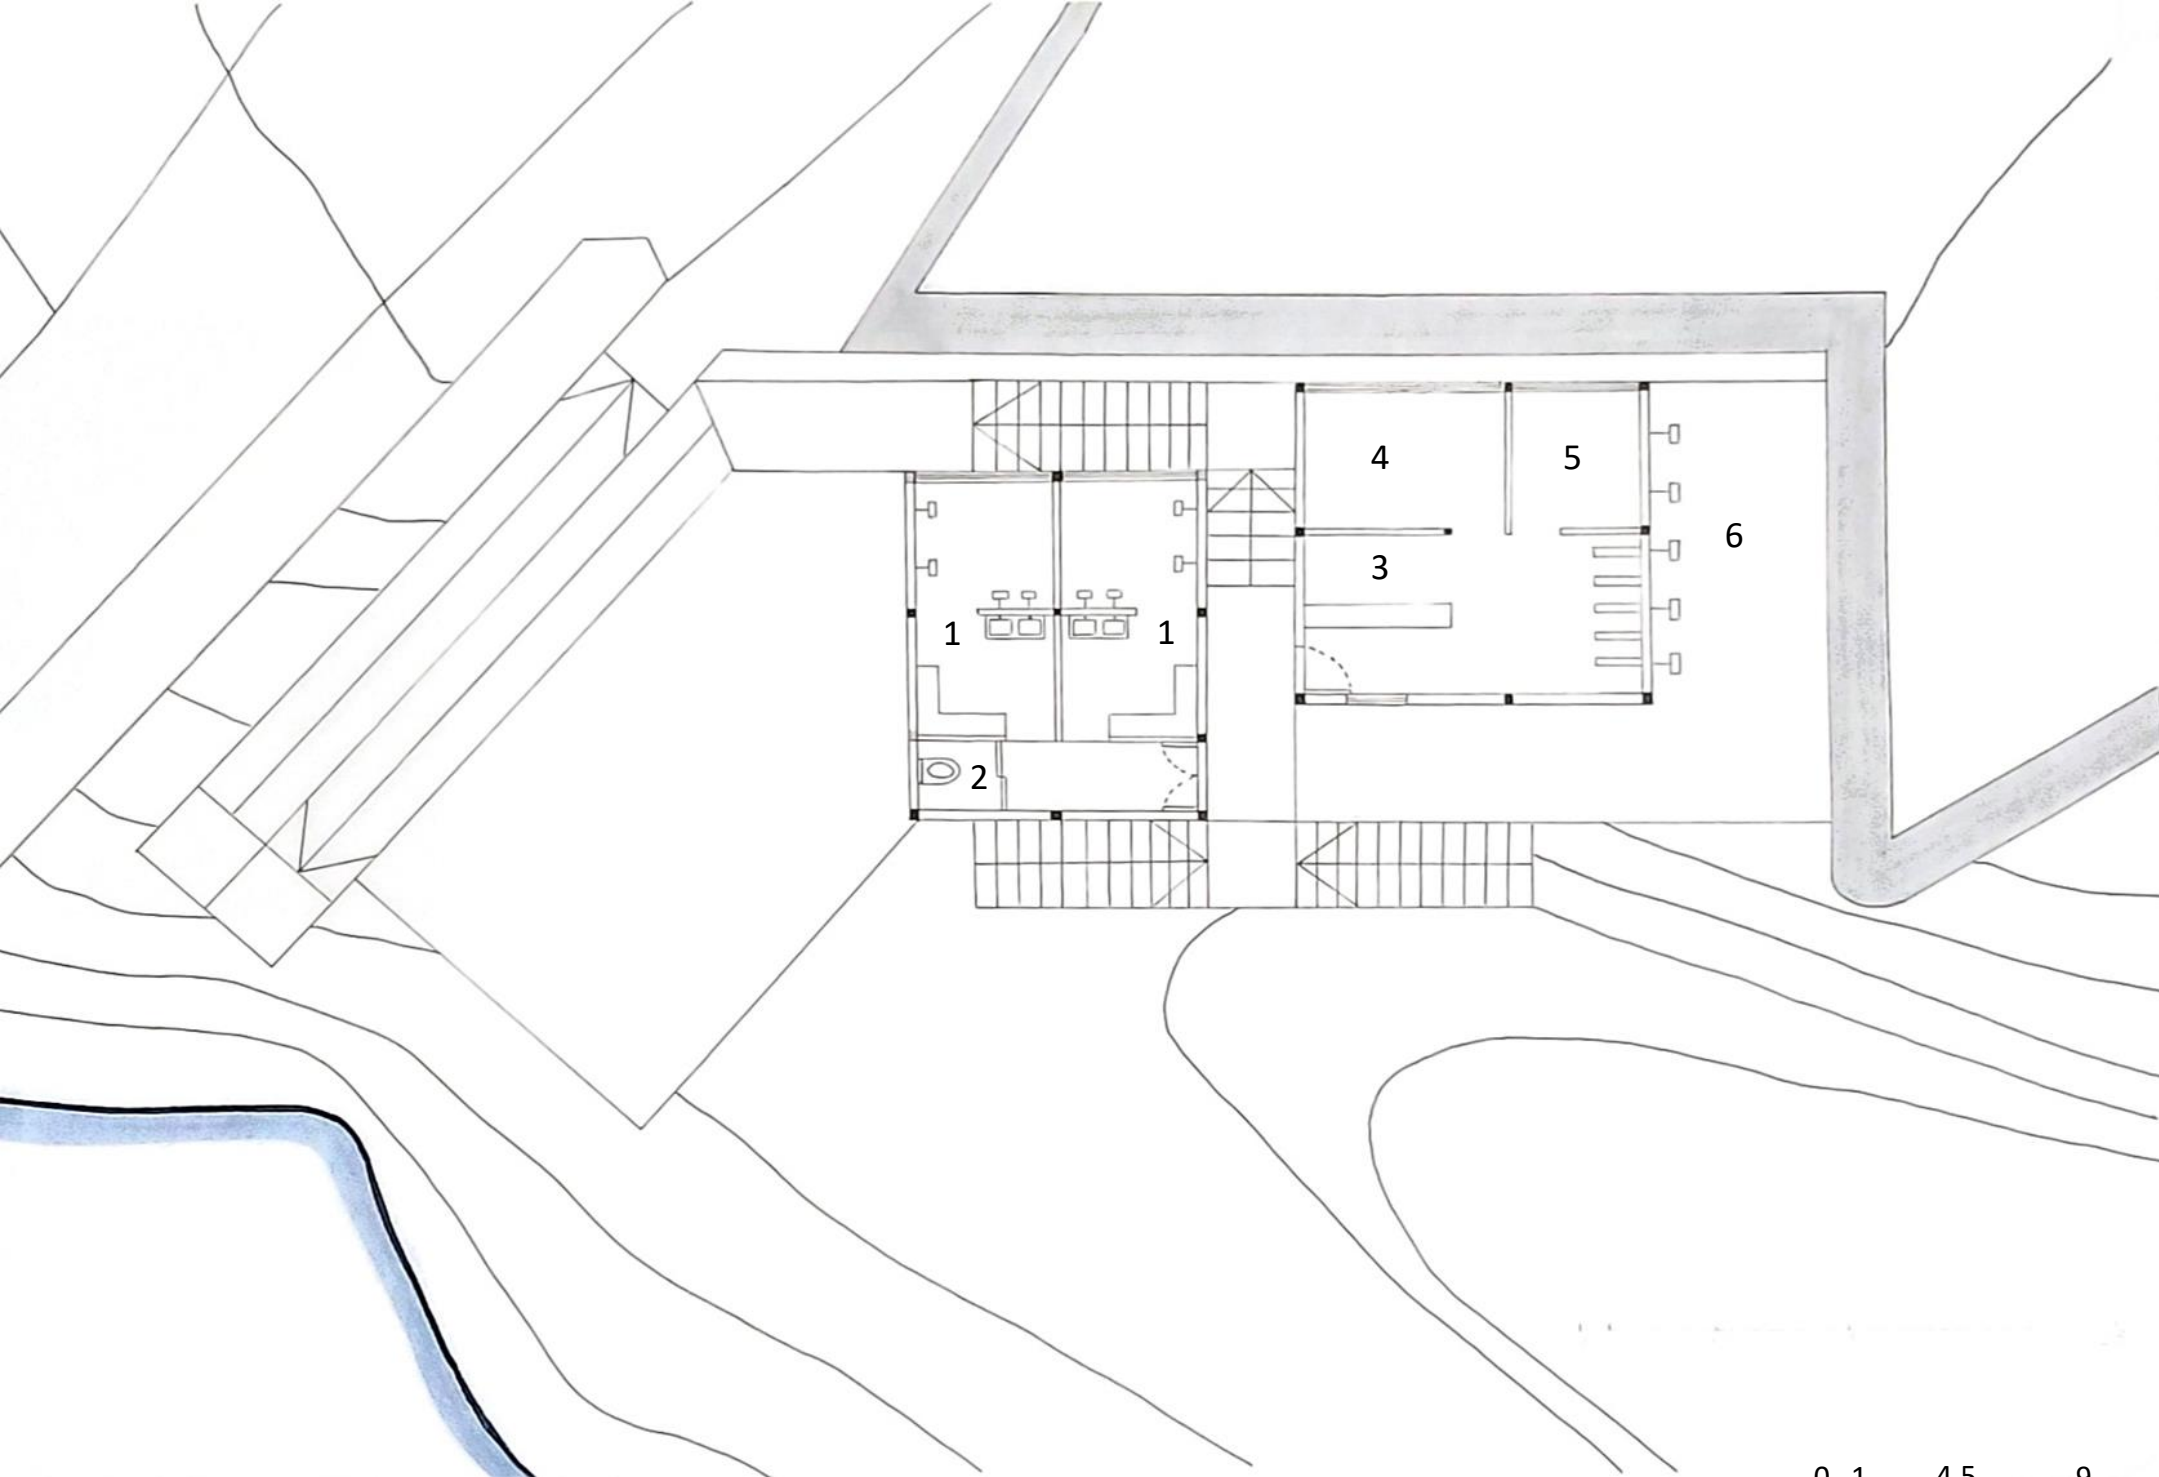




Legenda :


- 1- Balneários
- 2- I.S
- 3- Recepção
- 4- Sala de apoio
- 5- Arrumos
- 6- Duches Exteriores

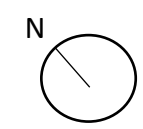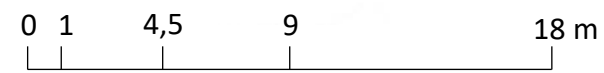

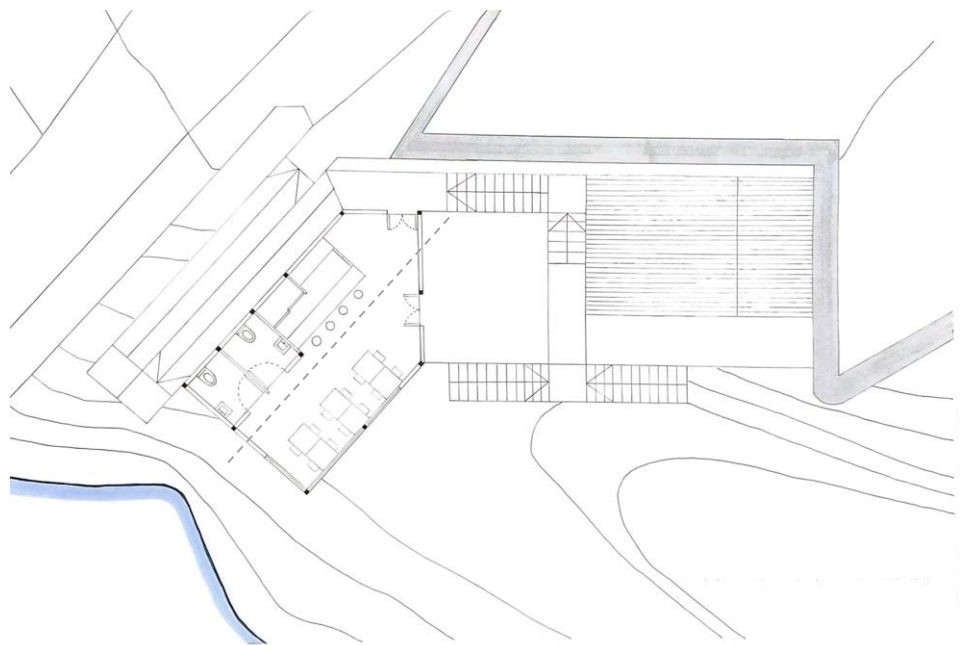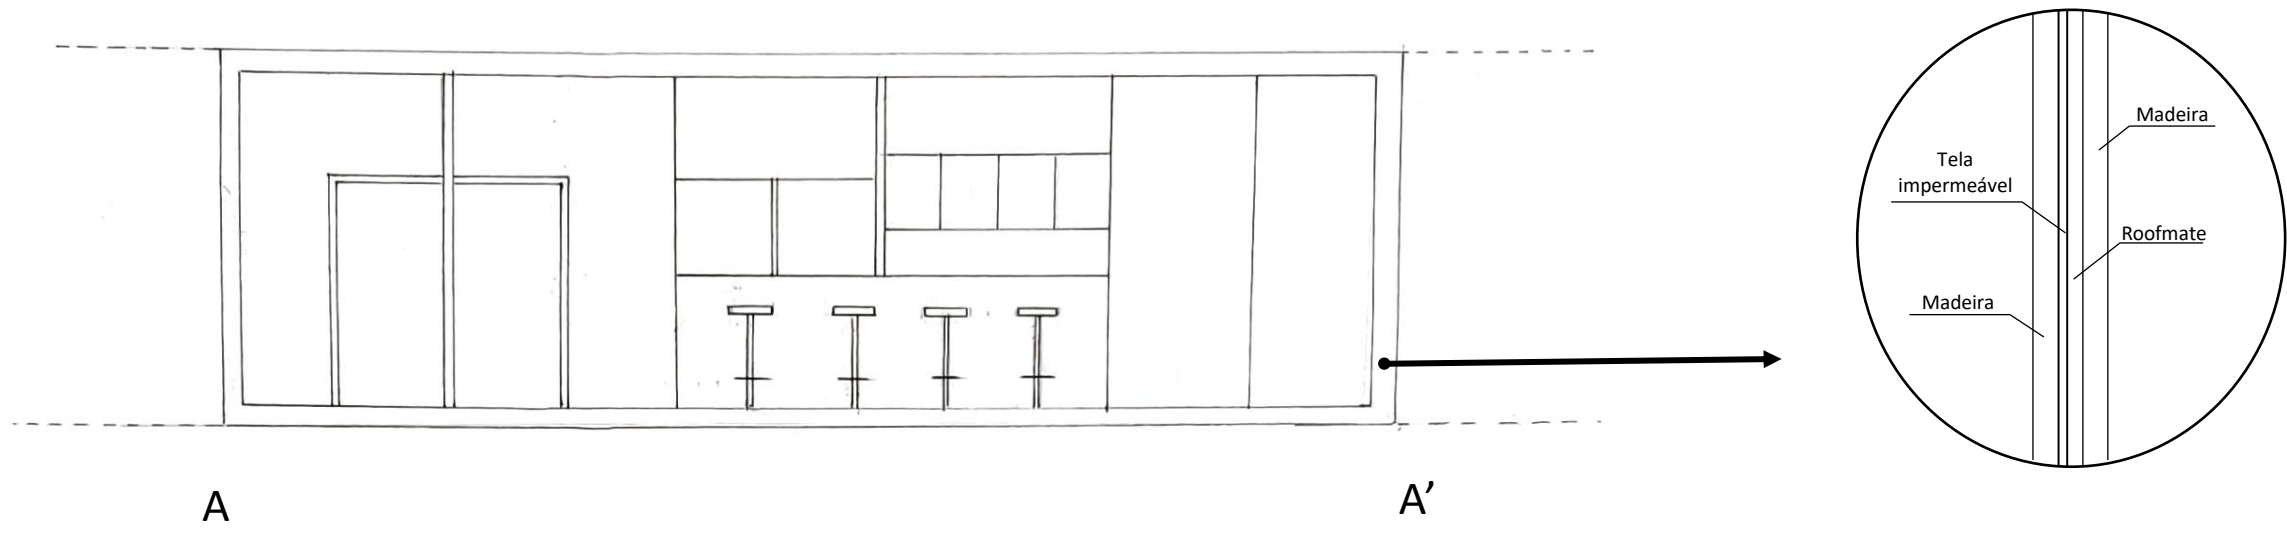



Corte AA' | Esc. 1:50

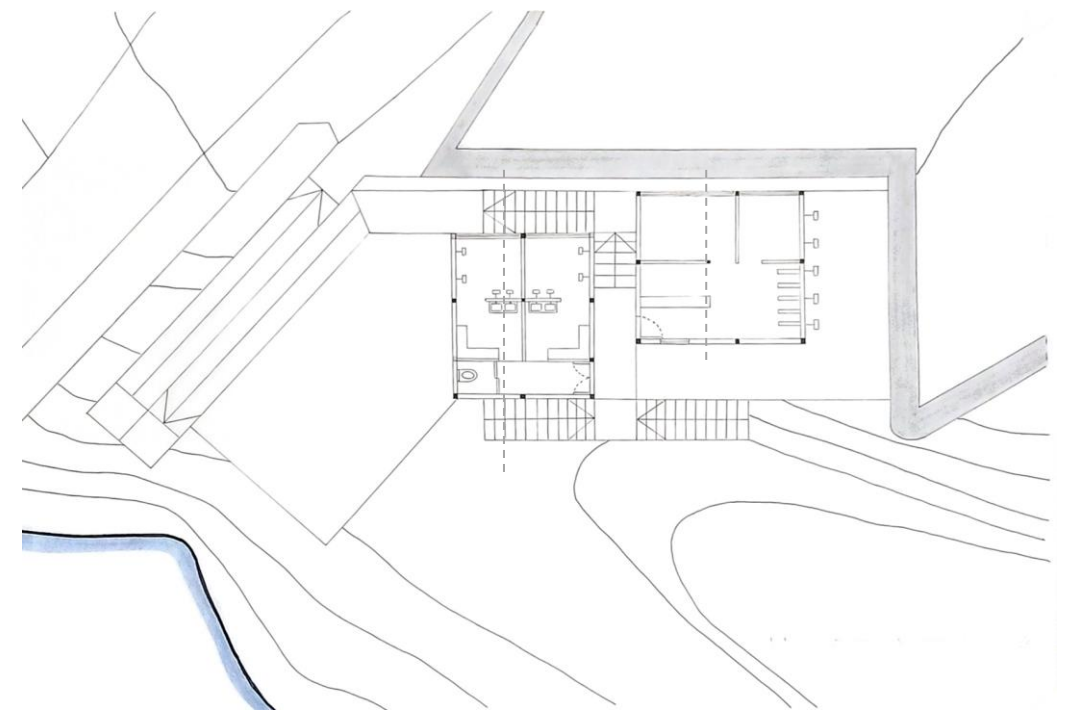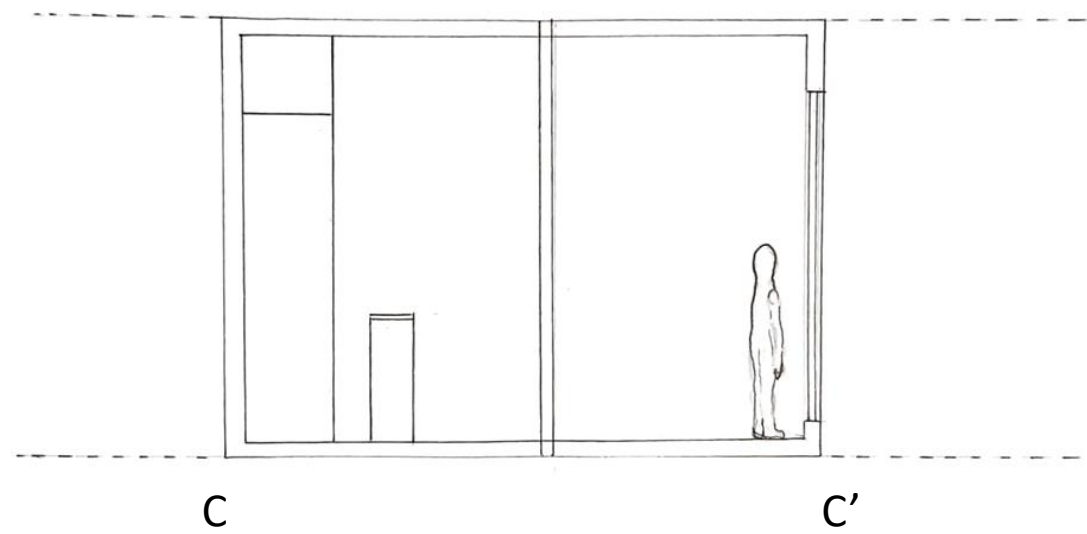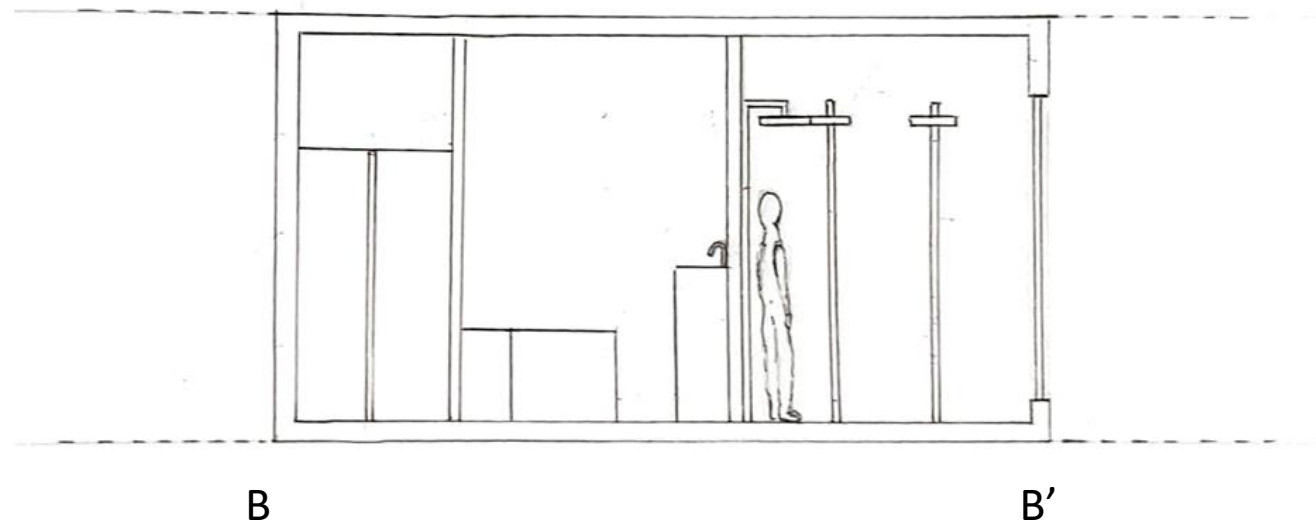

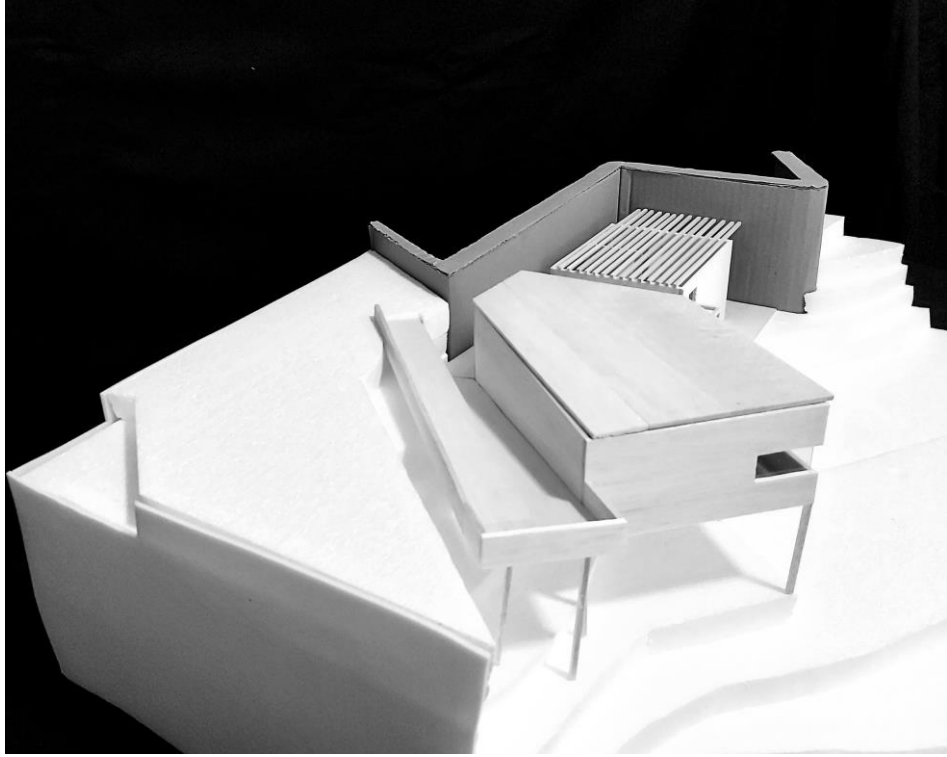



Interiores / Luz Sombra | Esc. 1:50

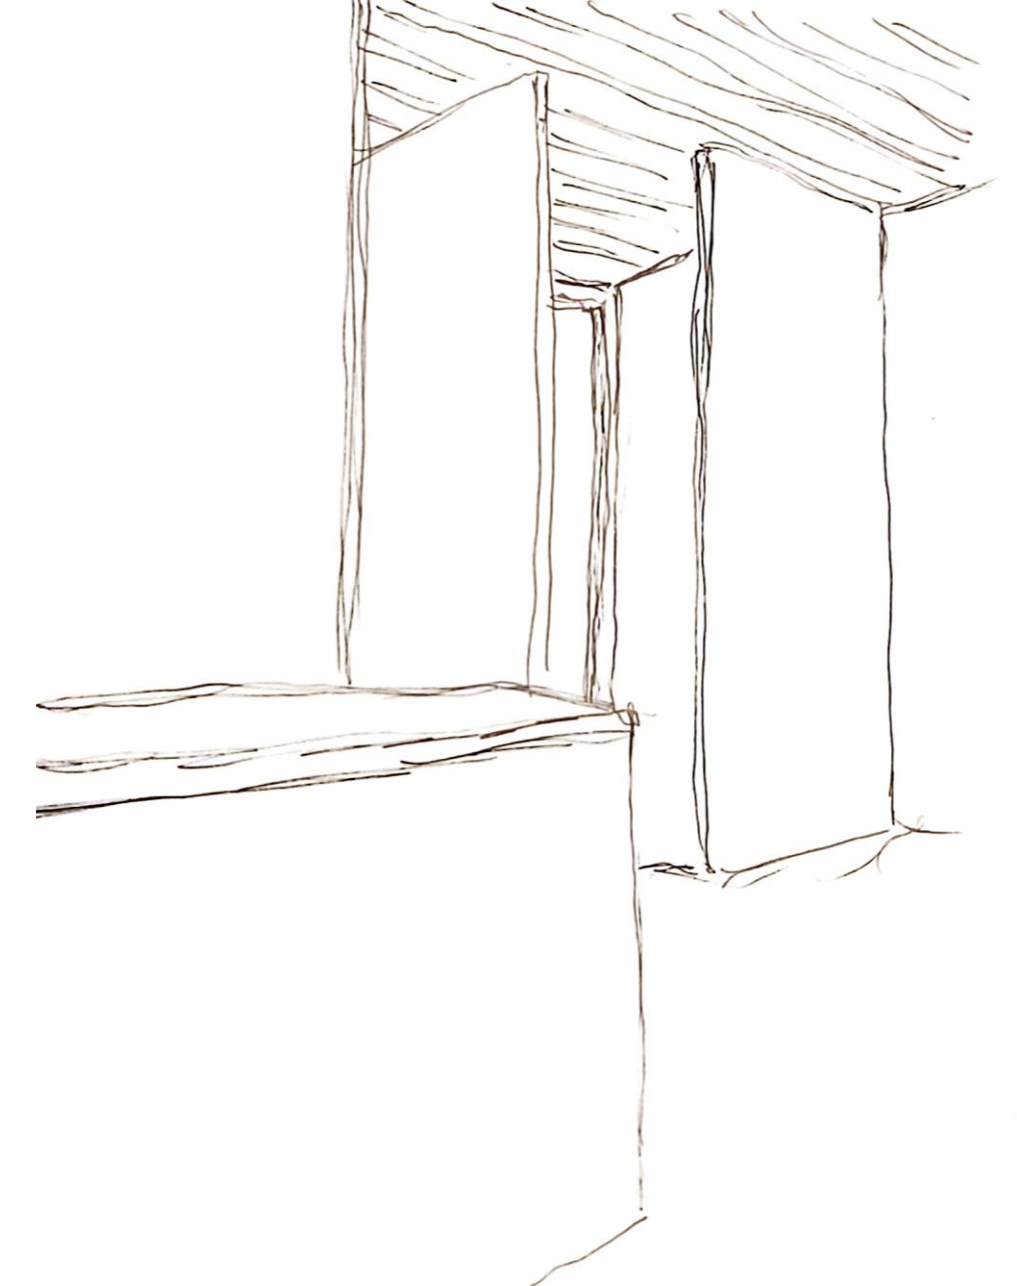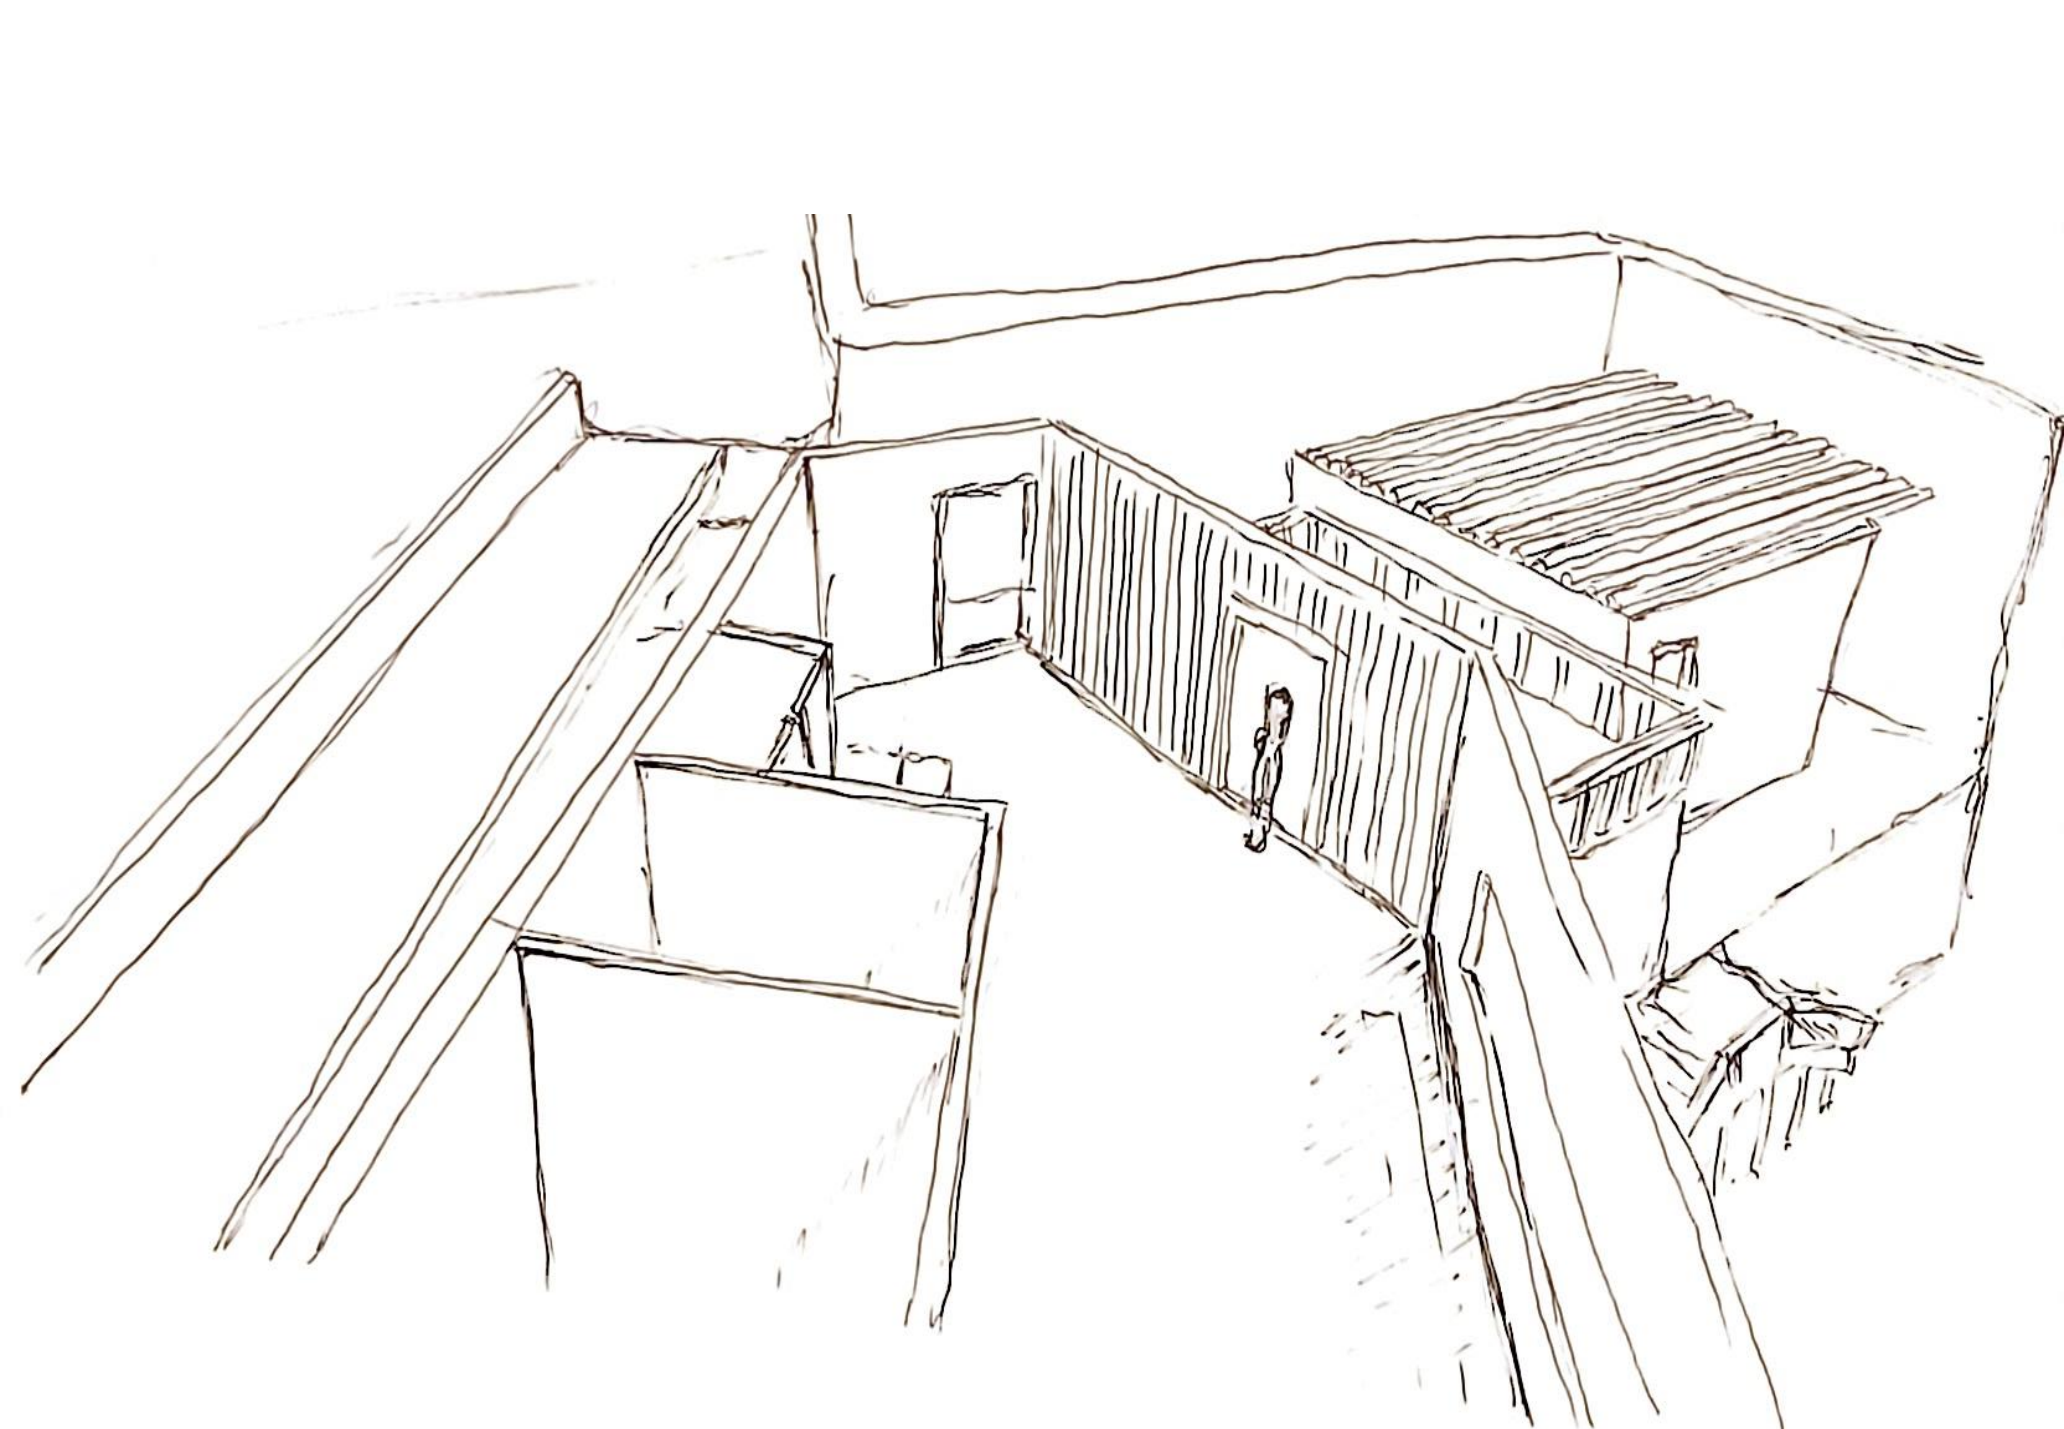

Perspetivas Interiores / Exteriores

