


TITULO / CONCEITO

AGREGAÇÃO EM CONTEXTO | esc. 1/200
Portela de Sintra . Sintra

03


Laboratório de Projecto II . MIINT
Turma B . 2020/2021
Benedita Teixeira Lopes . nº 20181284

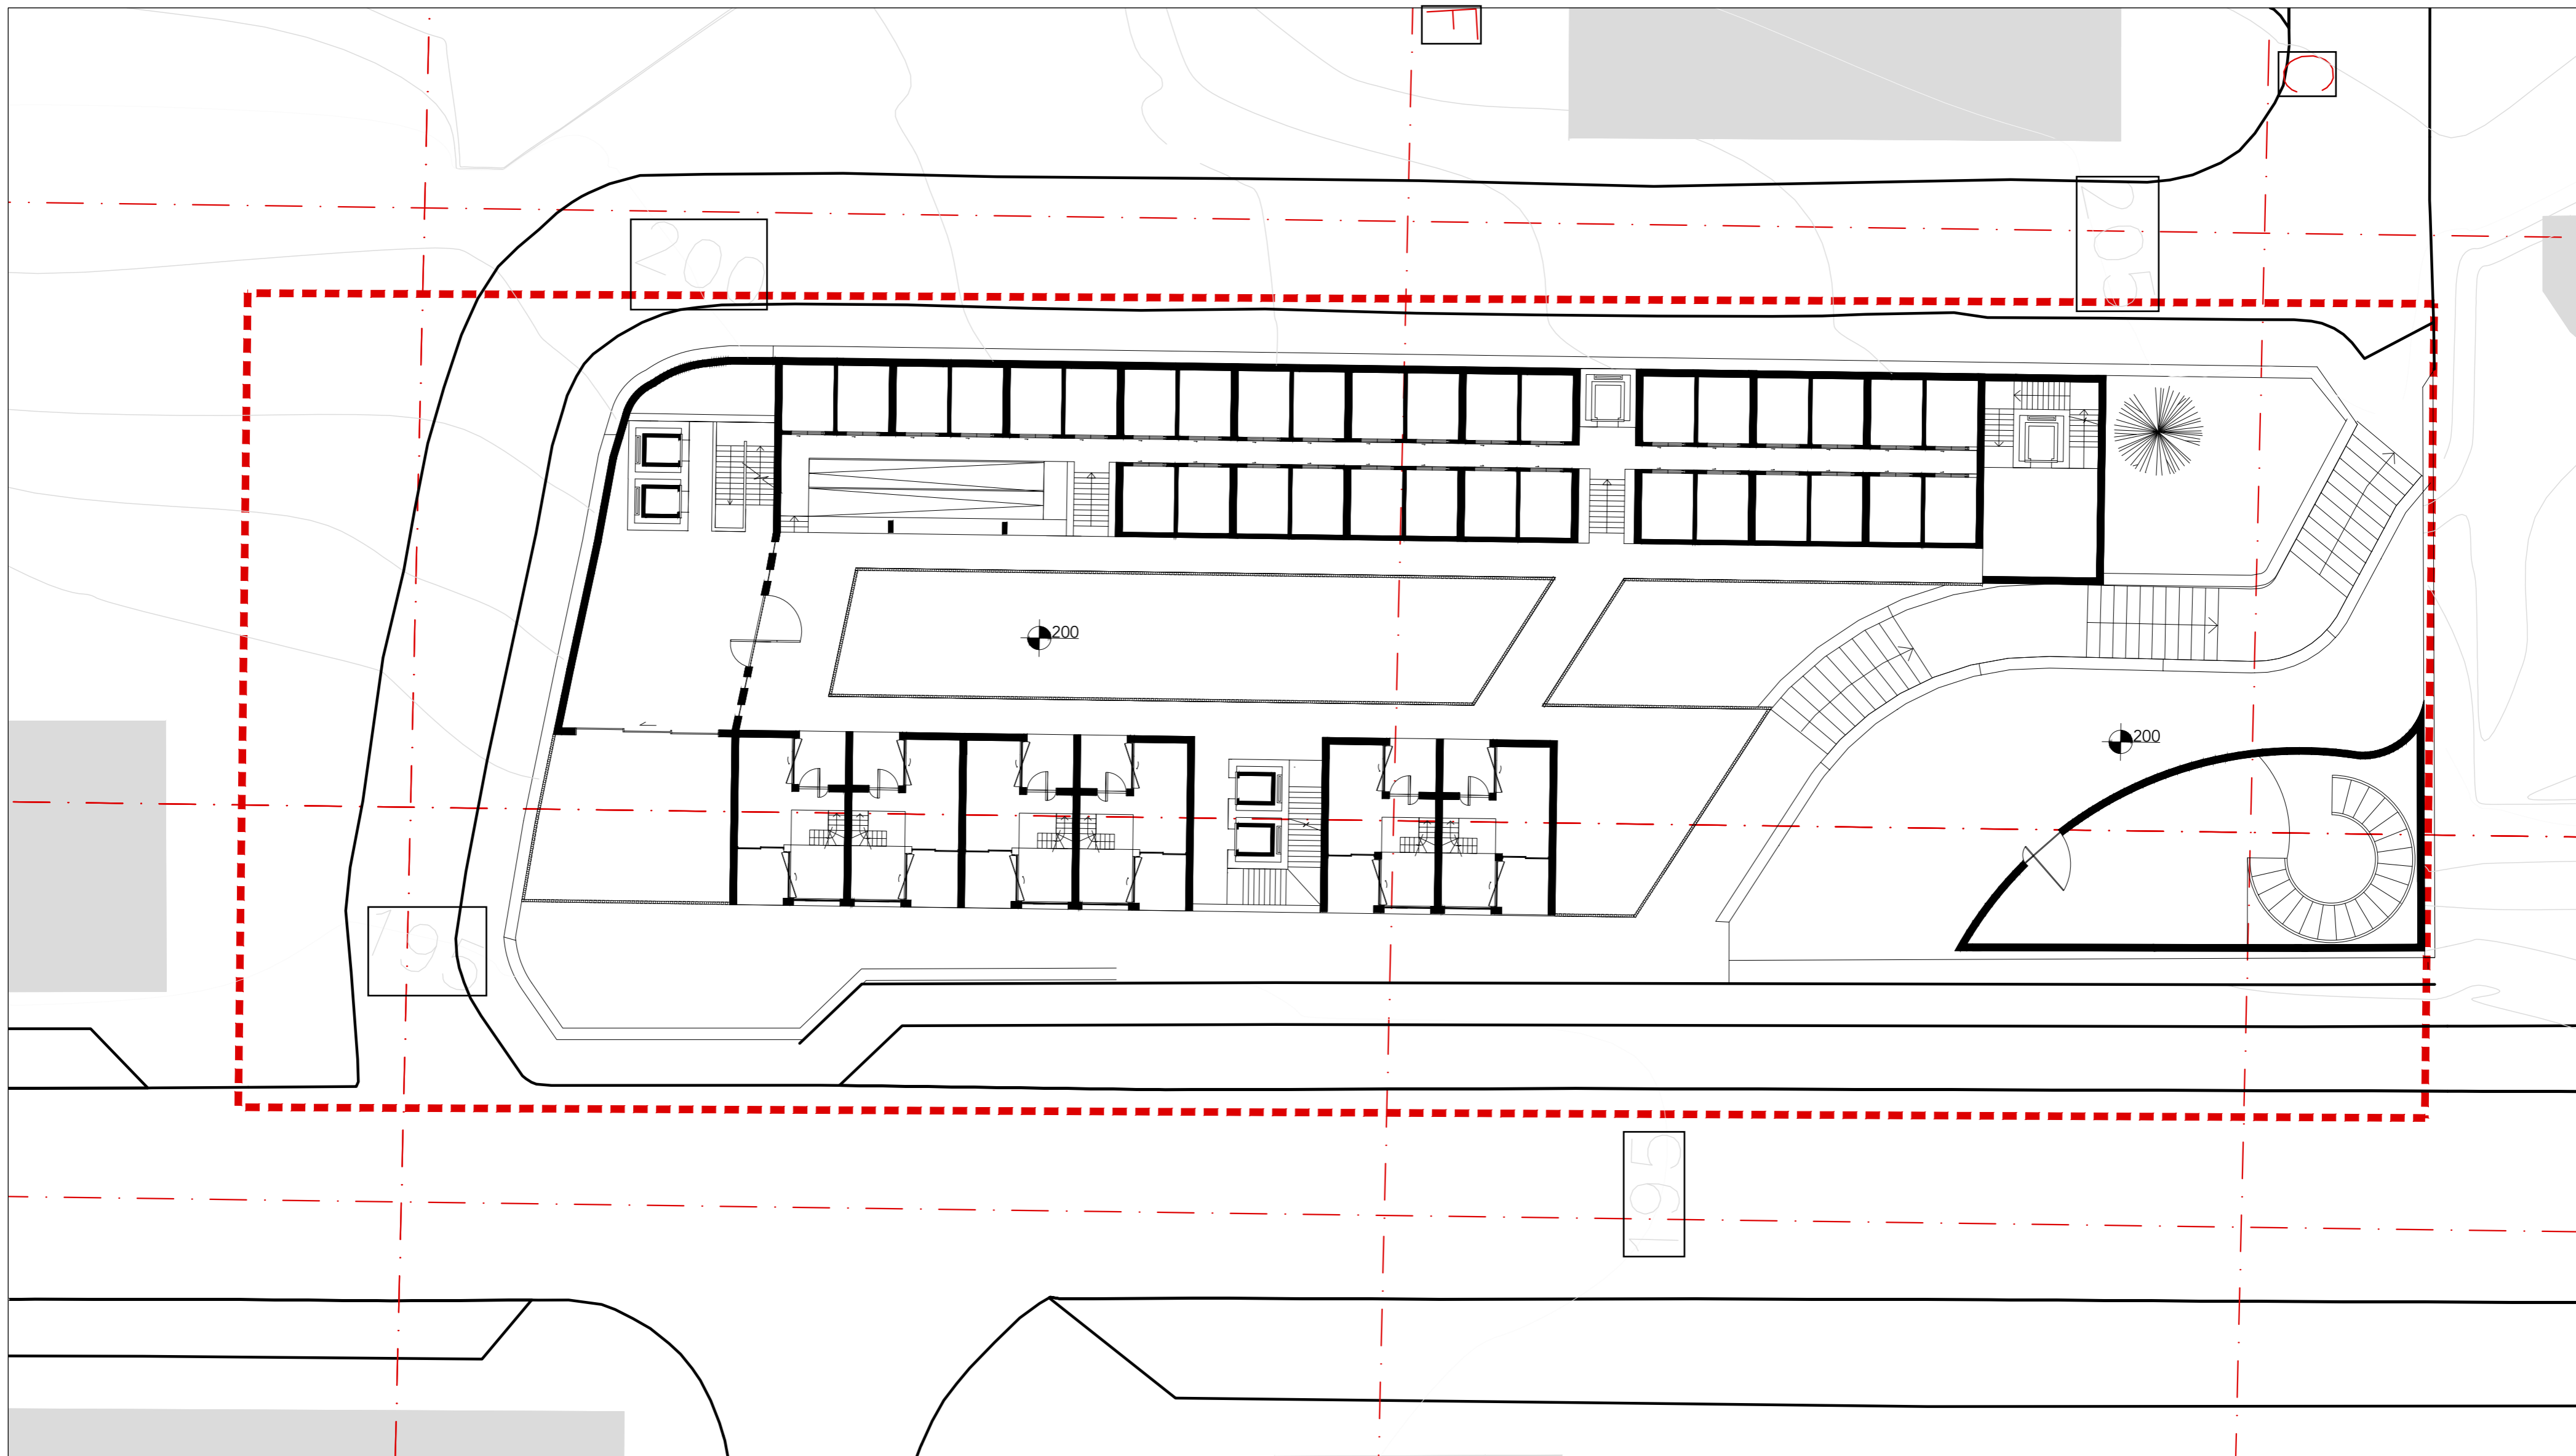

PLANTA PISO 1 COTA 203



ALÇADO BB' - Rua Mira Sintra

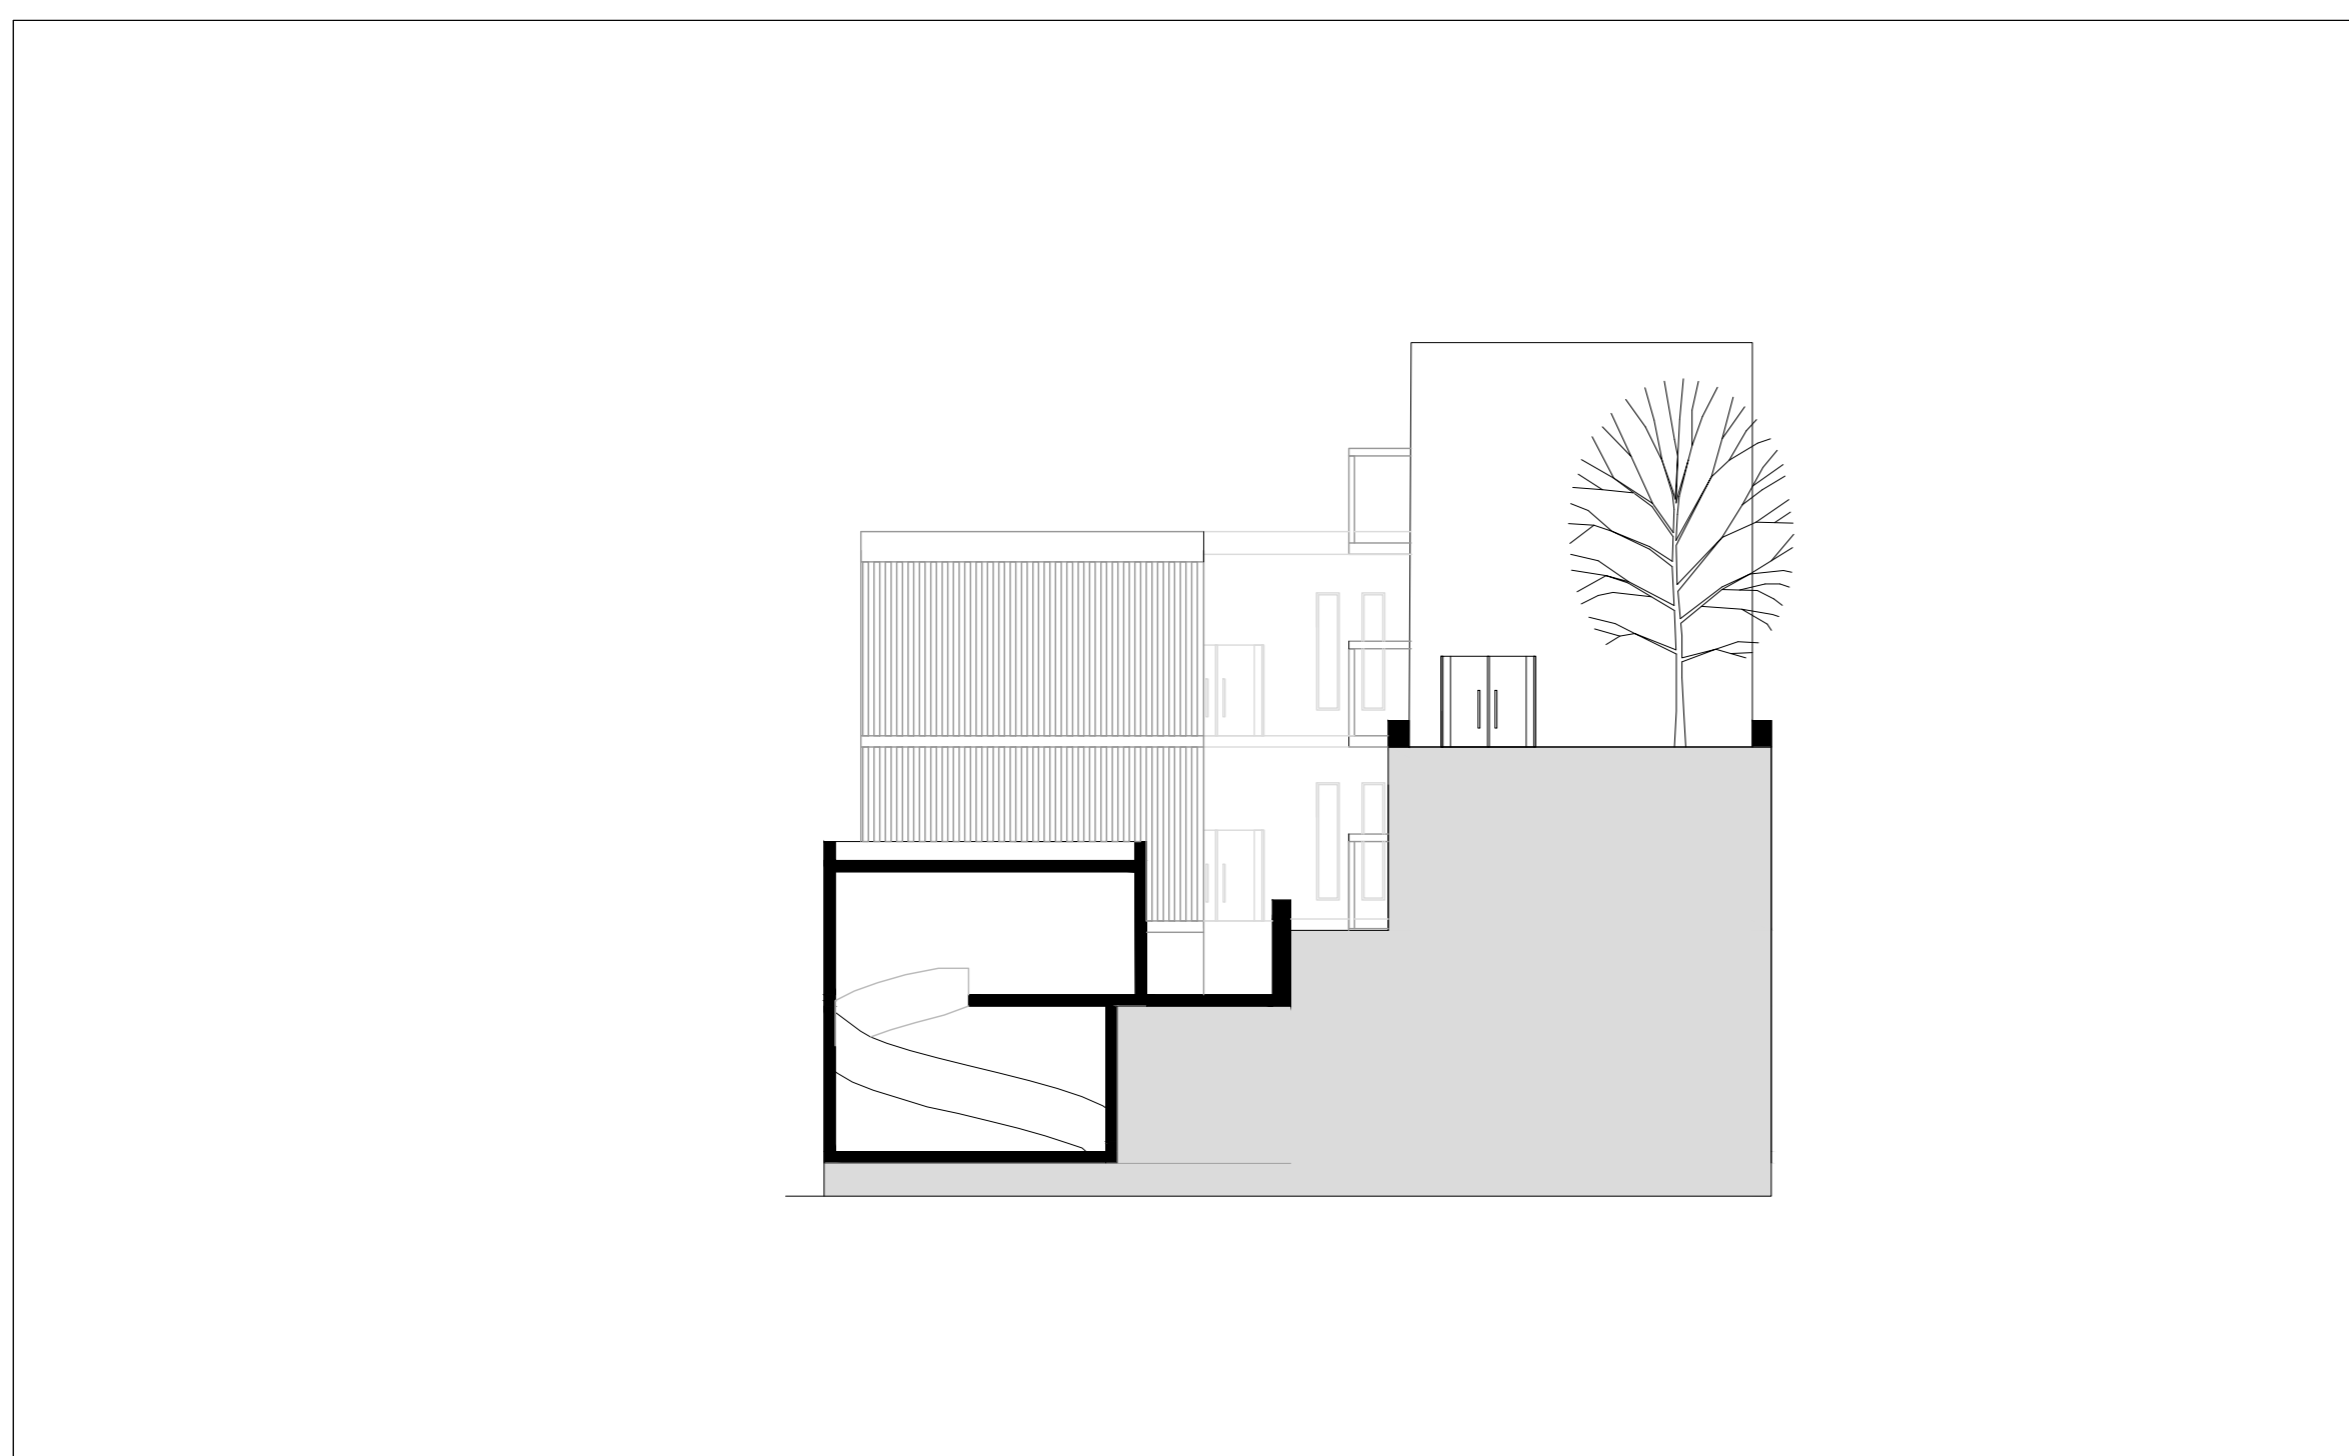

CORTE CC'

PRODUCED BY AN AUTODESK STUDENT VERSION


PRODUCED BY AN AUTODESK STUDENT VERSION

TITULO / CONCEITO


AGREGAÇÃO EM CONTEXTO | esc. 1/50
Portela de Sintra . Sintra

05


Laboratório de Projecto II . MIINT
Turma B . 2020/2021
Benedita Teixeira Lopes . nº 20181284

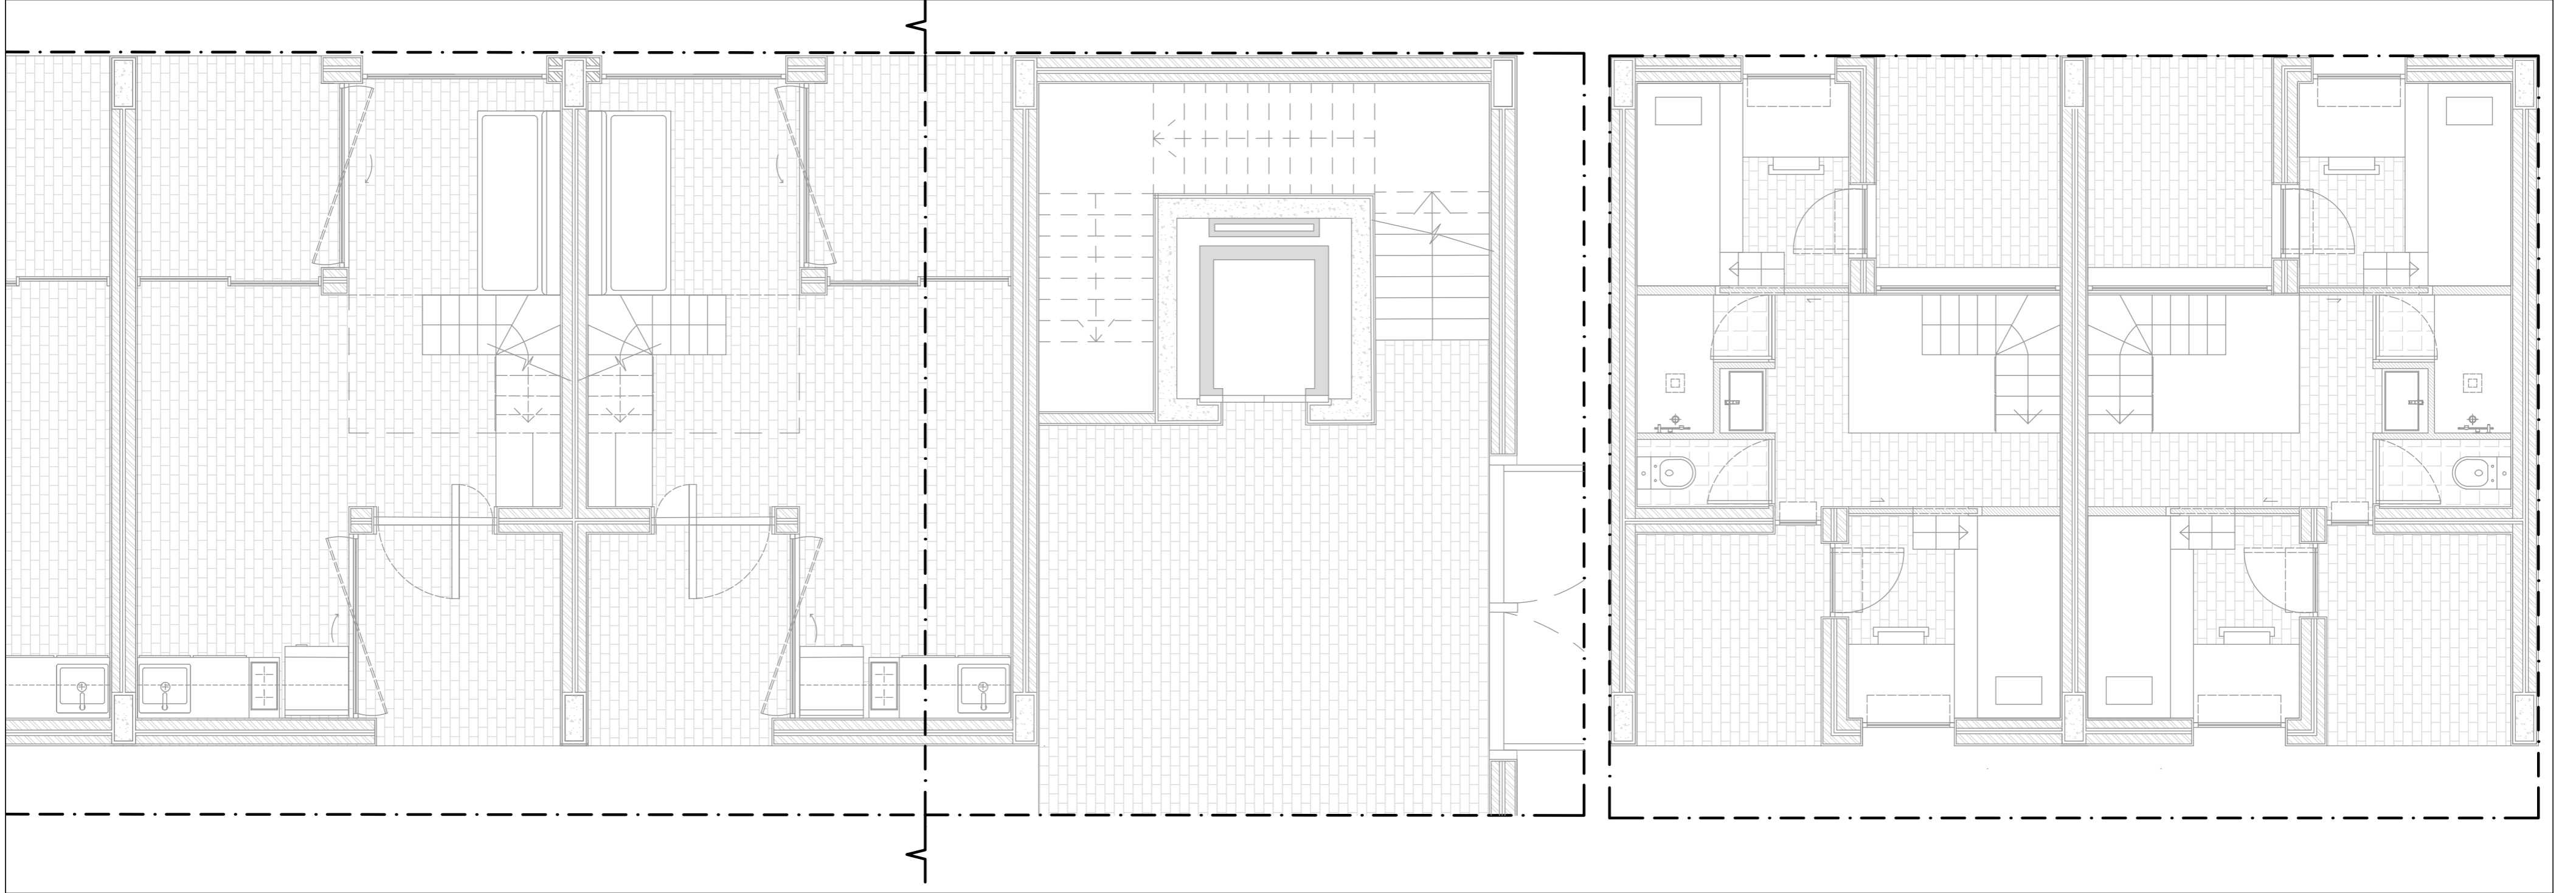

PLANTA | ESC. 1:50

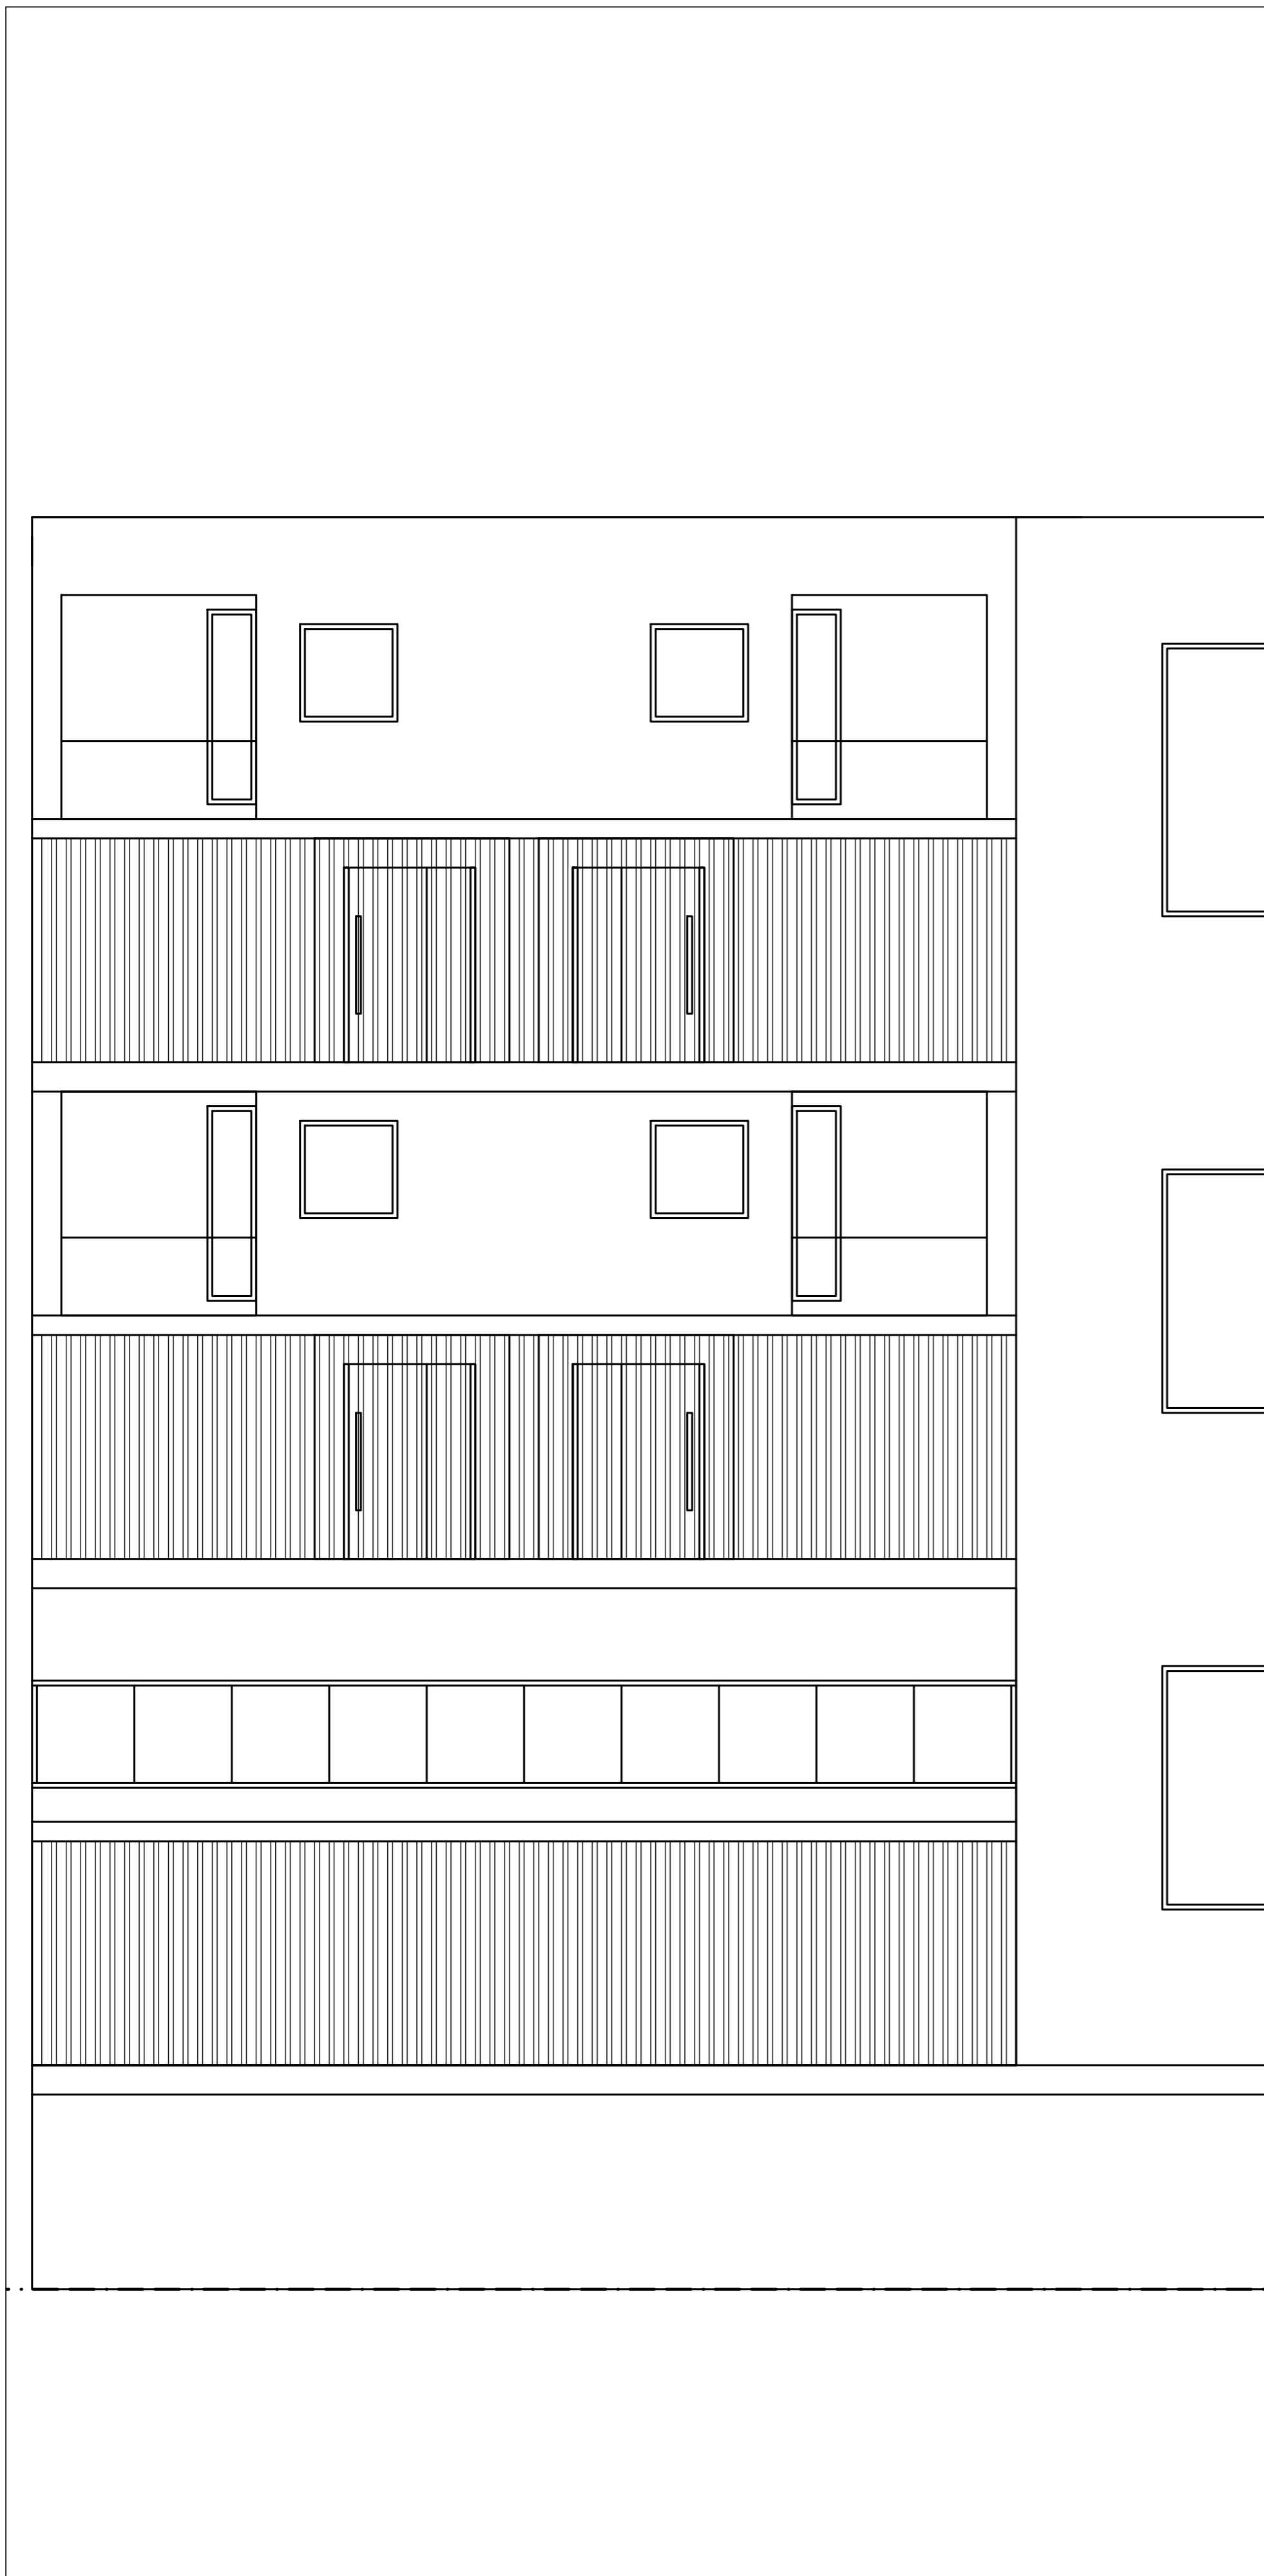

ALÇADO | ESC. 1:50

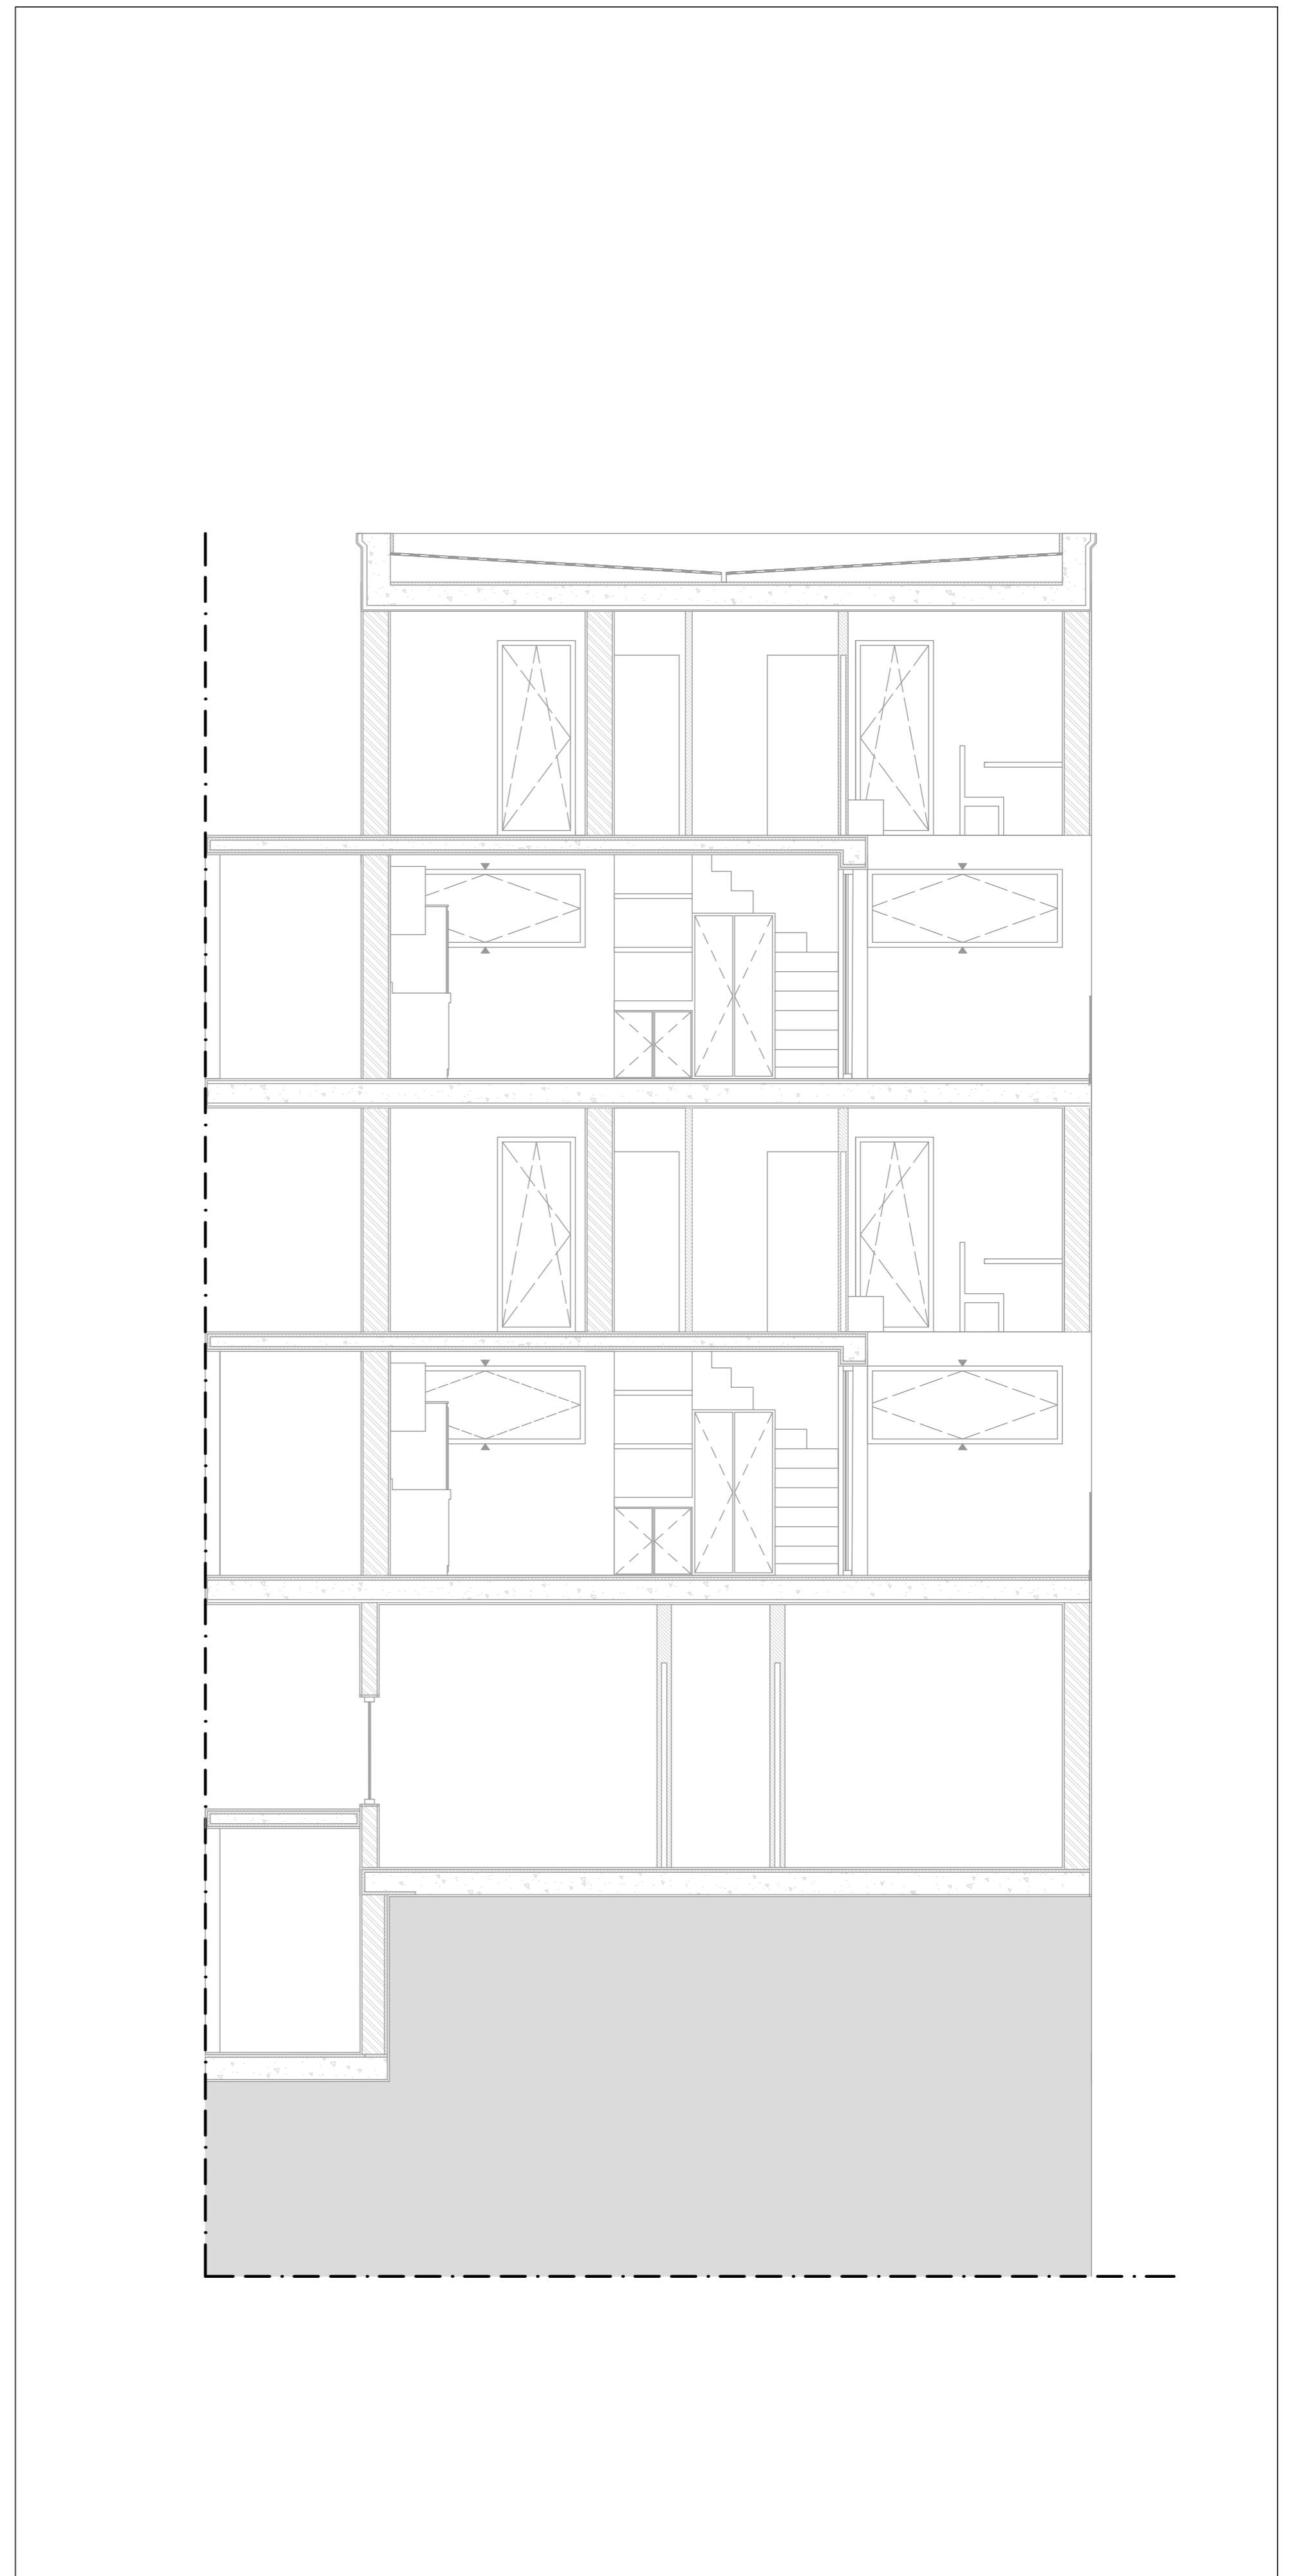

CORTE | ESC. 1:50

PRODUCED BY AN AUTODESK STUDENT VERSION


PRODUCED BY AN AUTODESK STUDENT VERSION

TITULO / CONCEITO

AGREGAÇÃO EM CONTEXTO | esc. 1/500
Portela de Sintra . Sintra

01


Laboratório de Projecto II . MIINT
Turma B . 2020/2021
Benedita Teixeira Lopes . nº 20181284

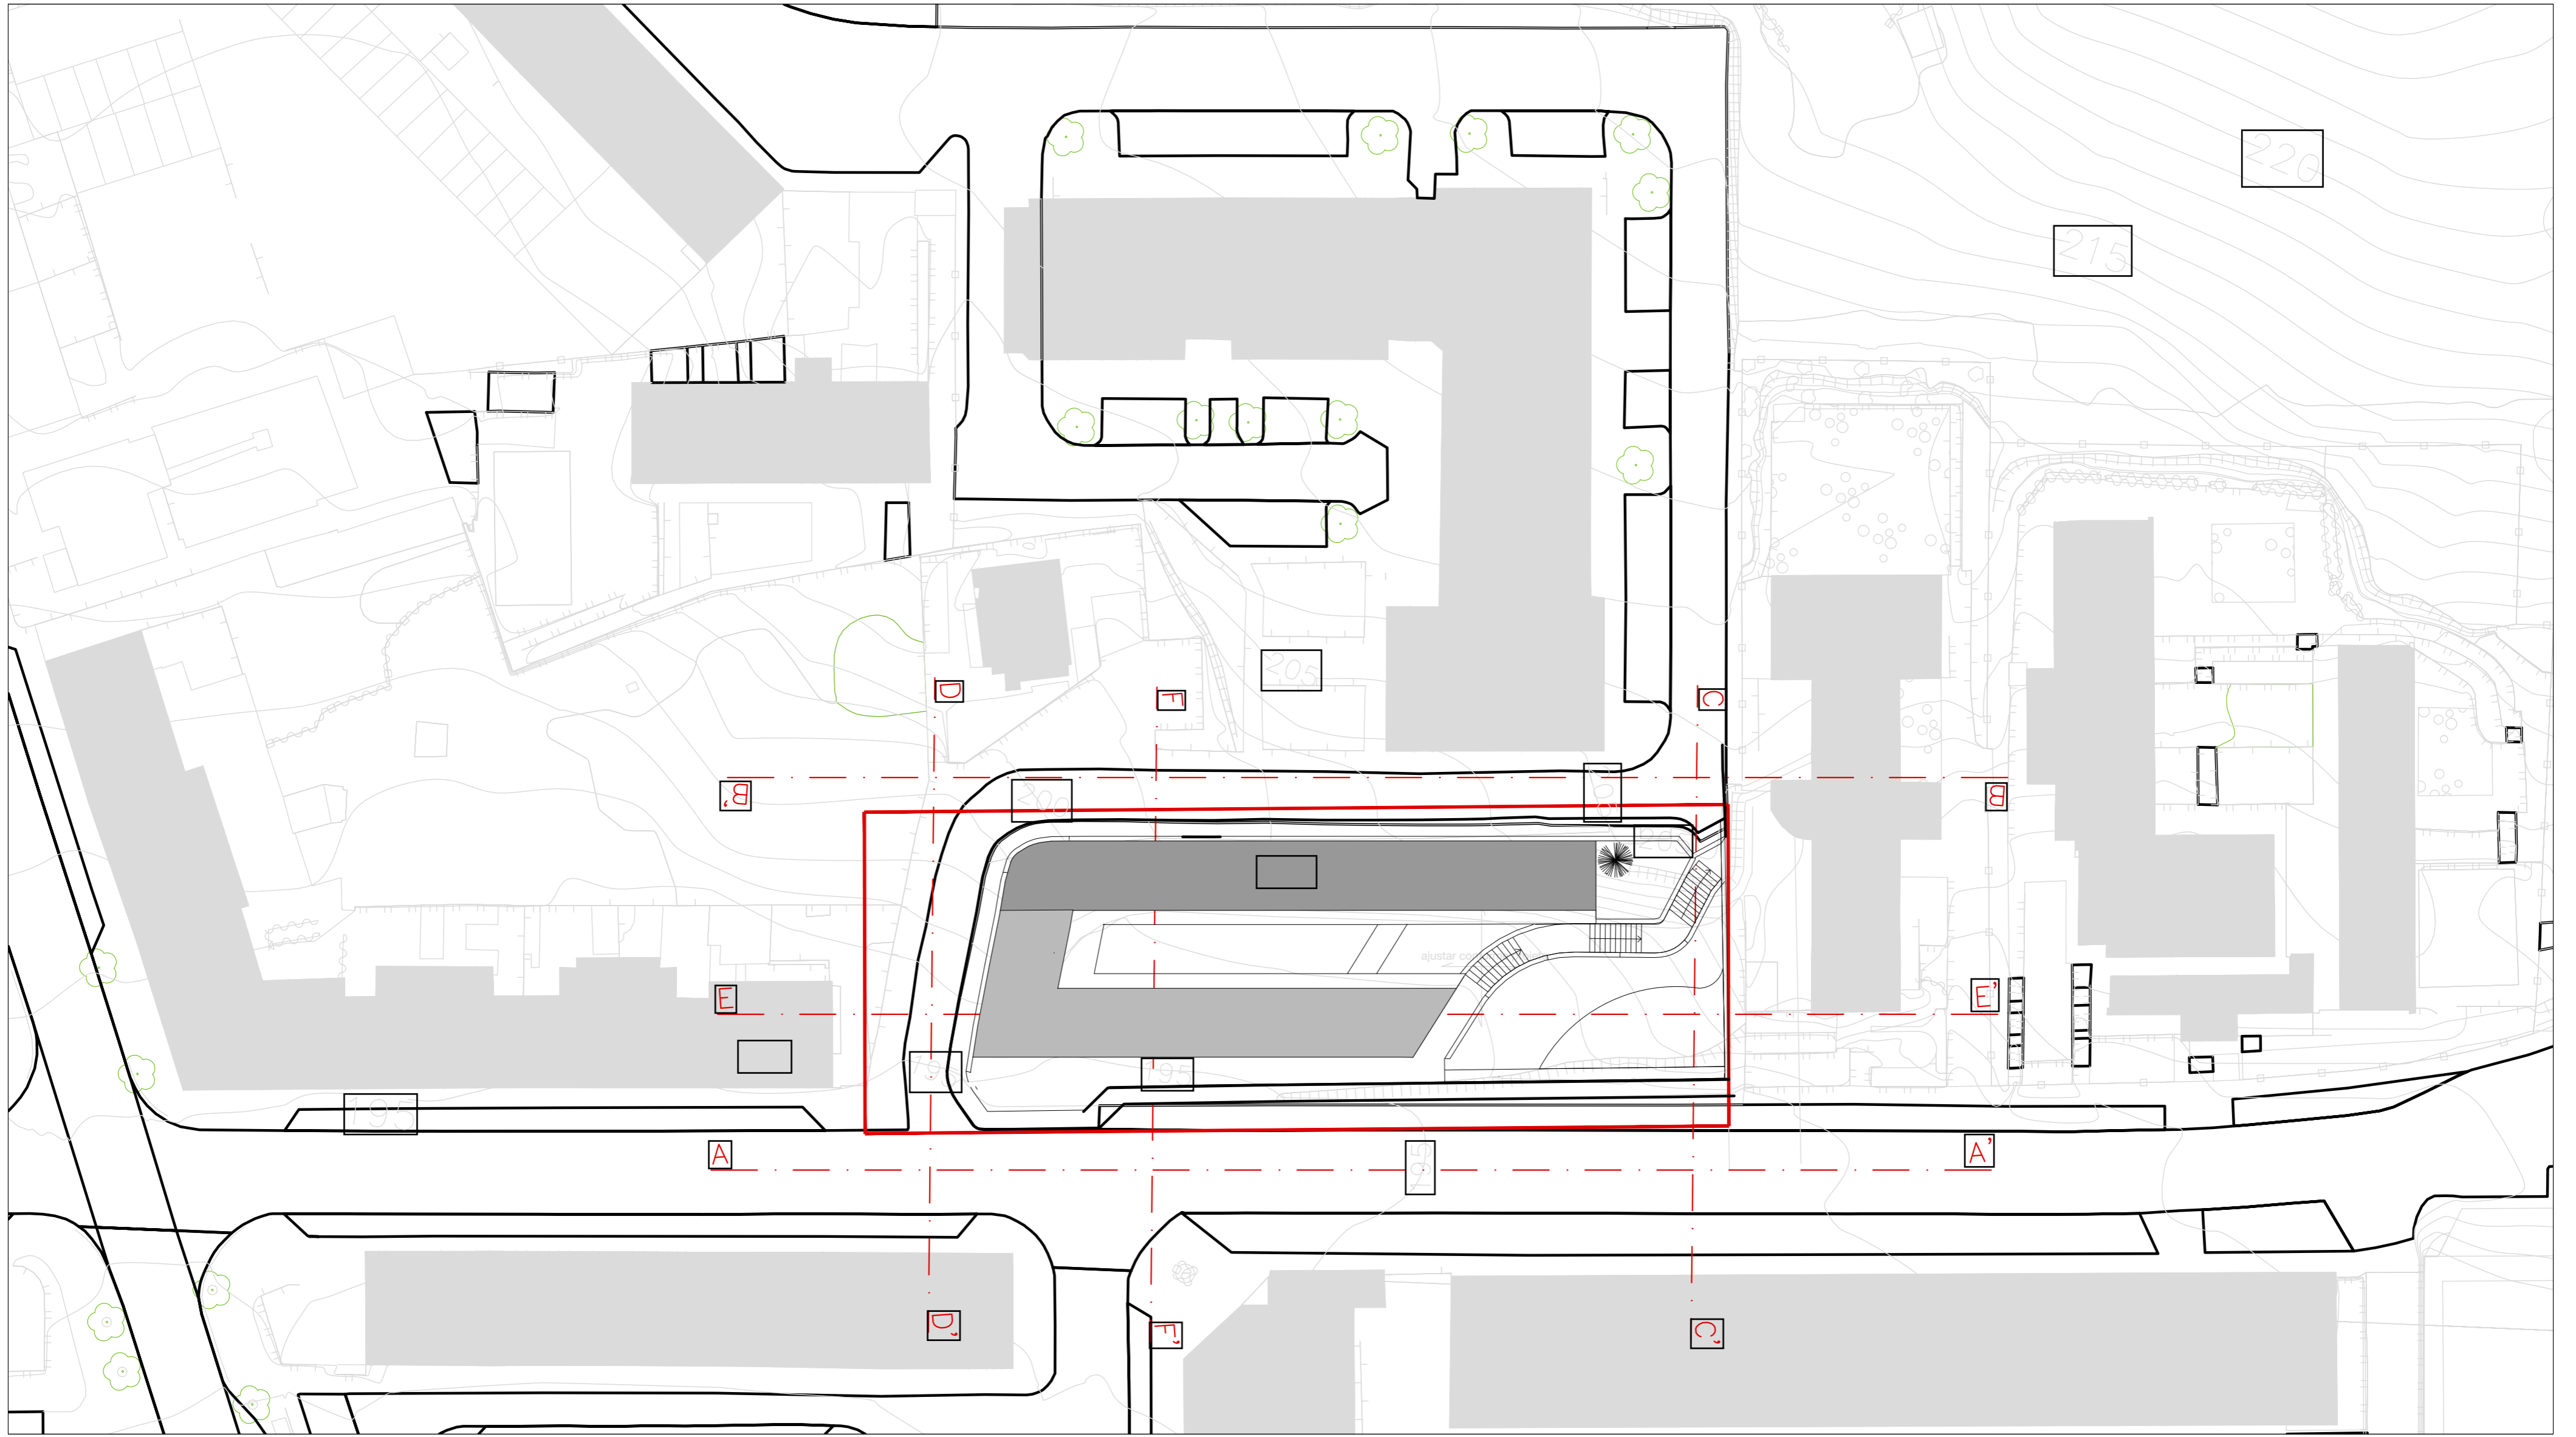

PLANTA DE APRESENTAÇÃO




PERFIL AA' - Rua Dr. Félix Alves Pereira

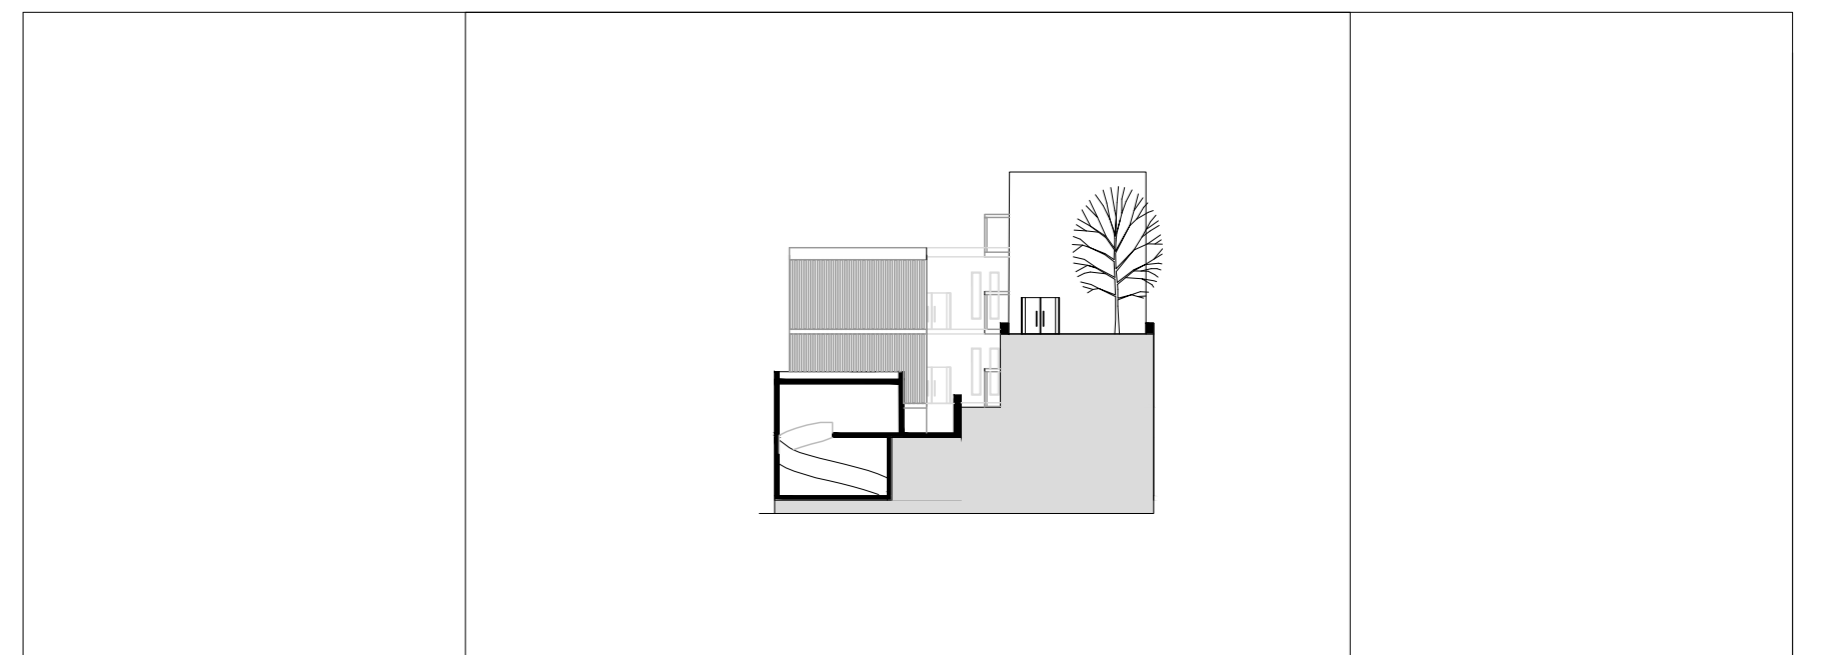


PERFIL CC'



PERFIL BB' - Rua Mira Sintra

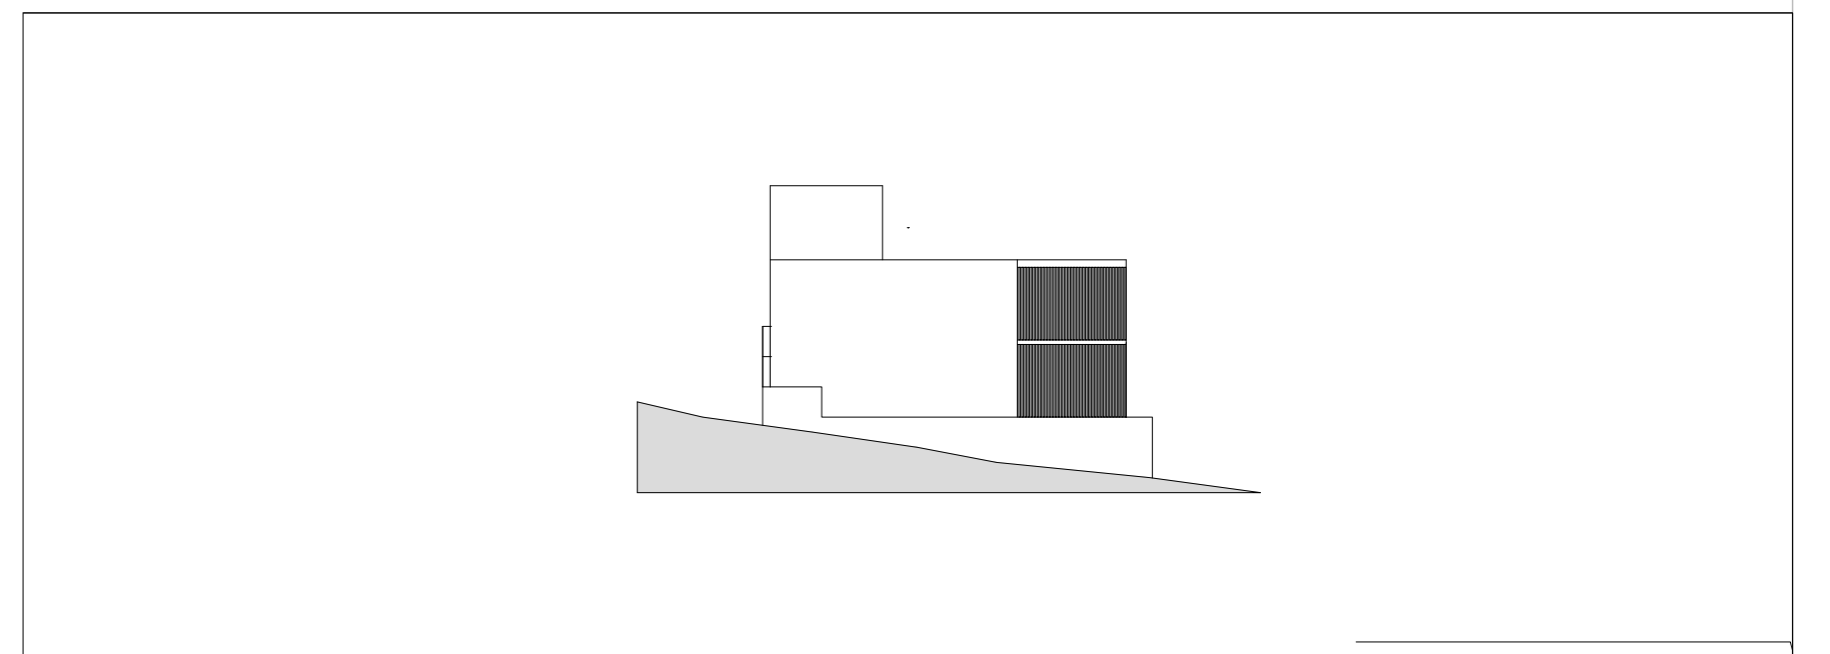

PERFIL DD'

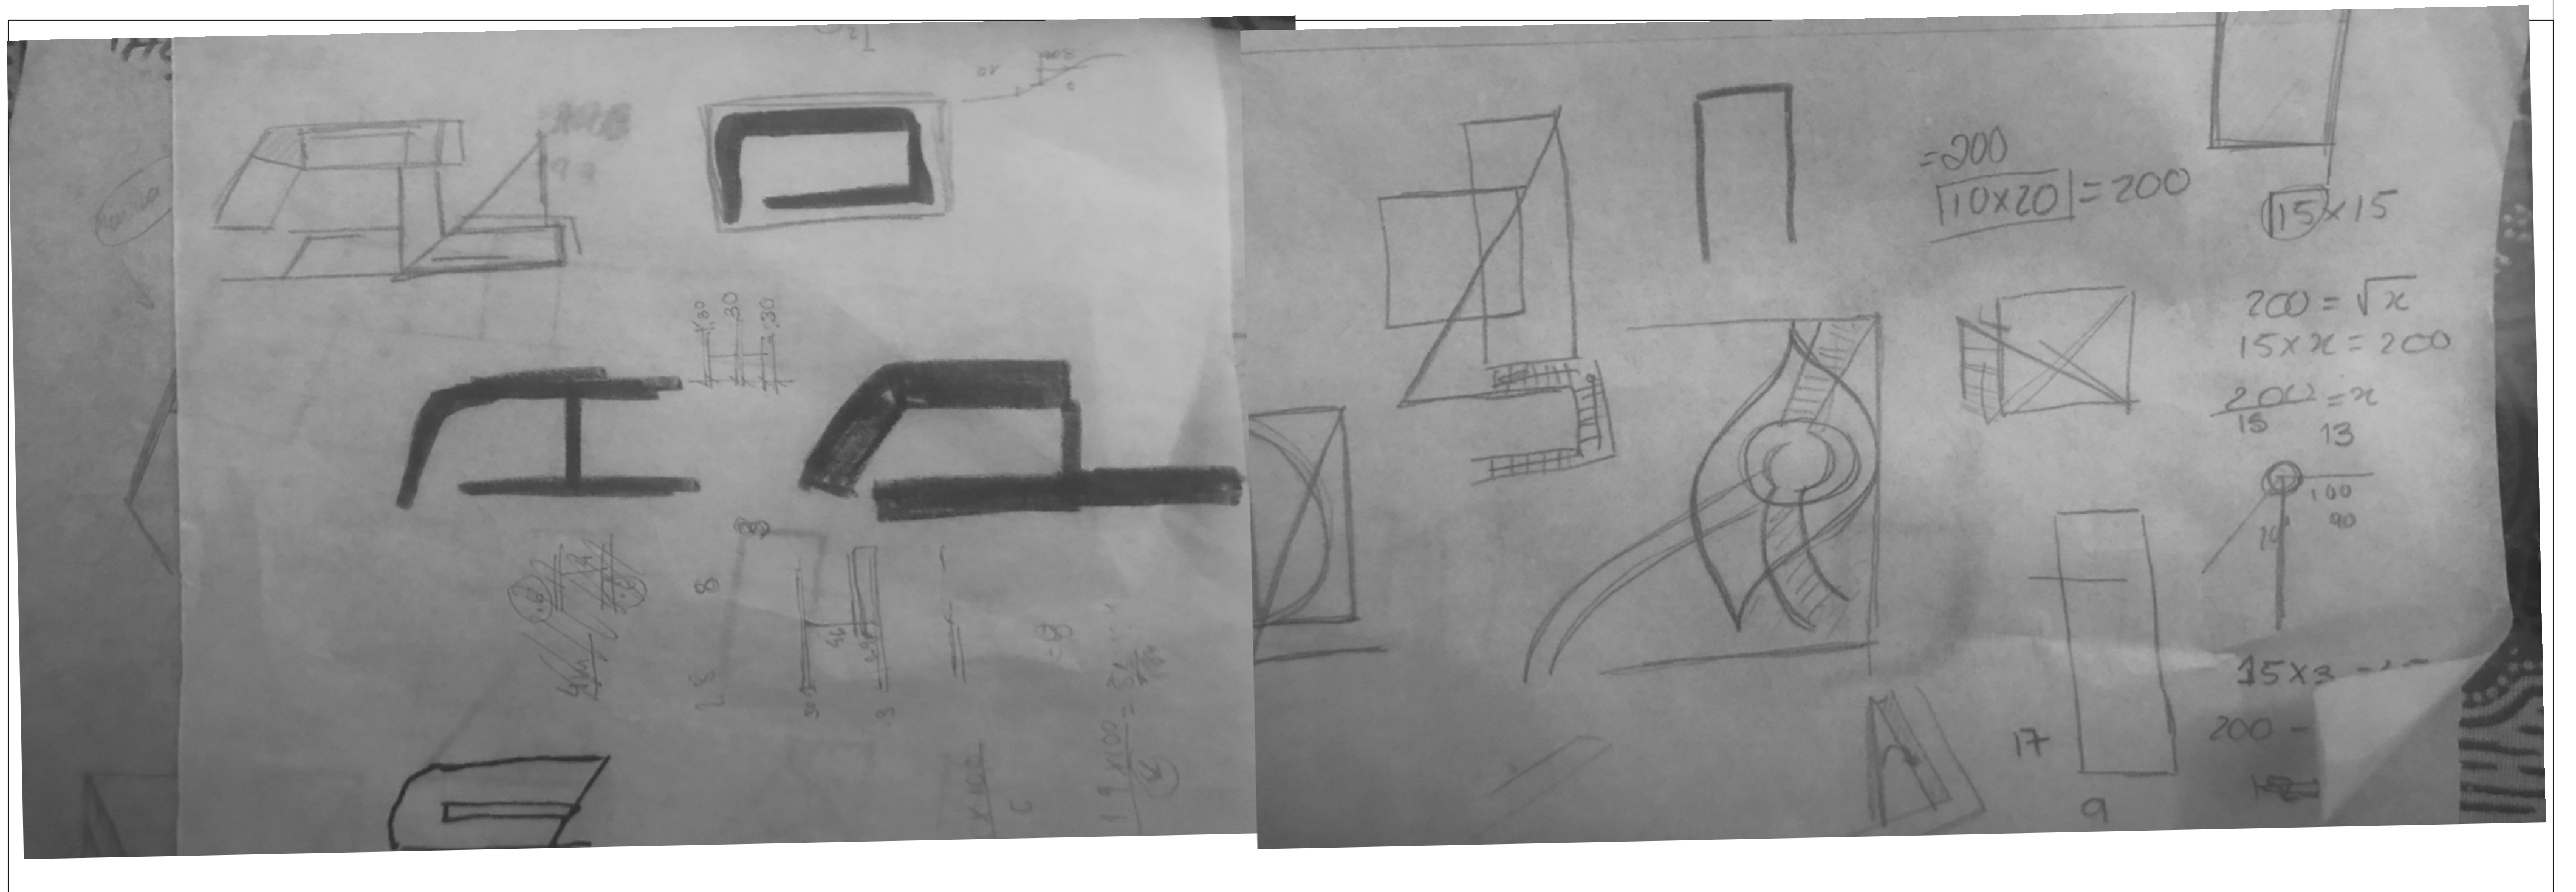


TITULO / CONCEITO

AGREGAÇÃO EM CONTEXTO | esc. 1/200
Portela de Sintra . Sintra

02


Laboratório de Projecto II . MIINT
Turma B . 2020/2021
Benedita Teixeira Lopes . nº 20181284

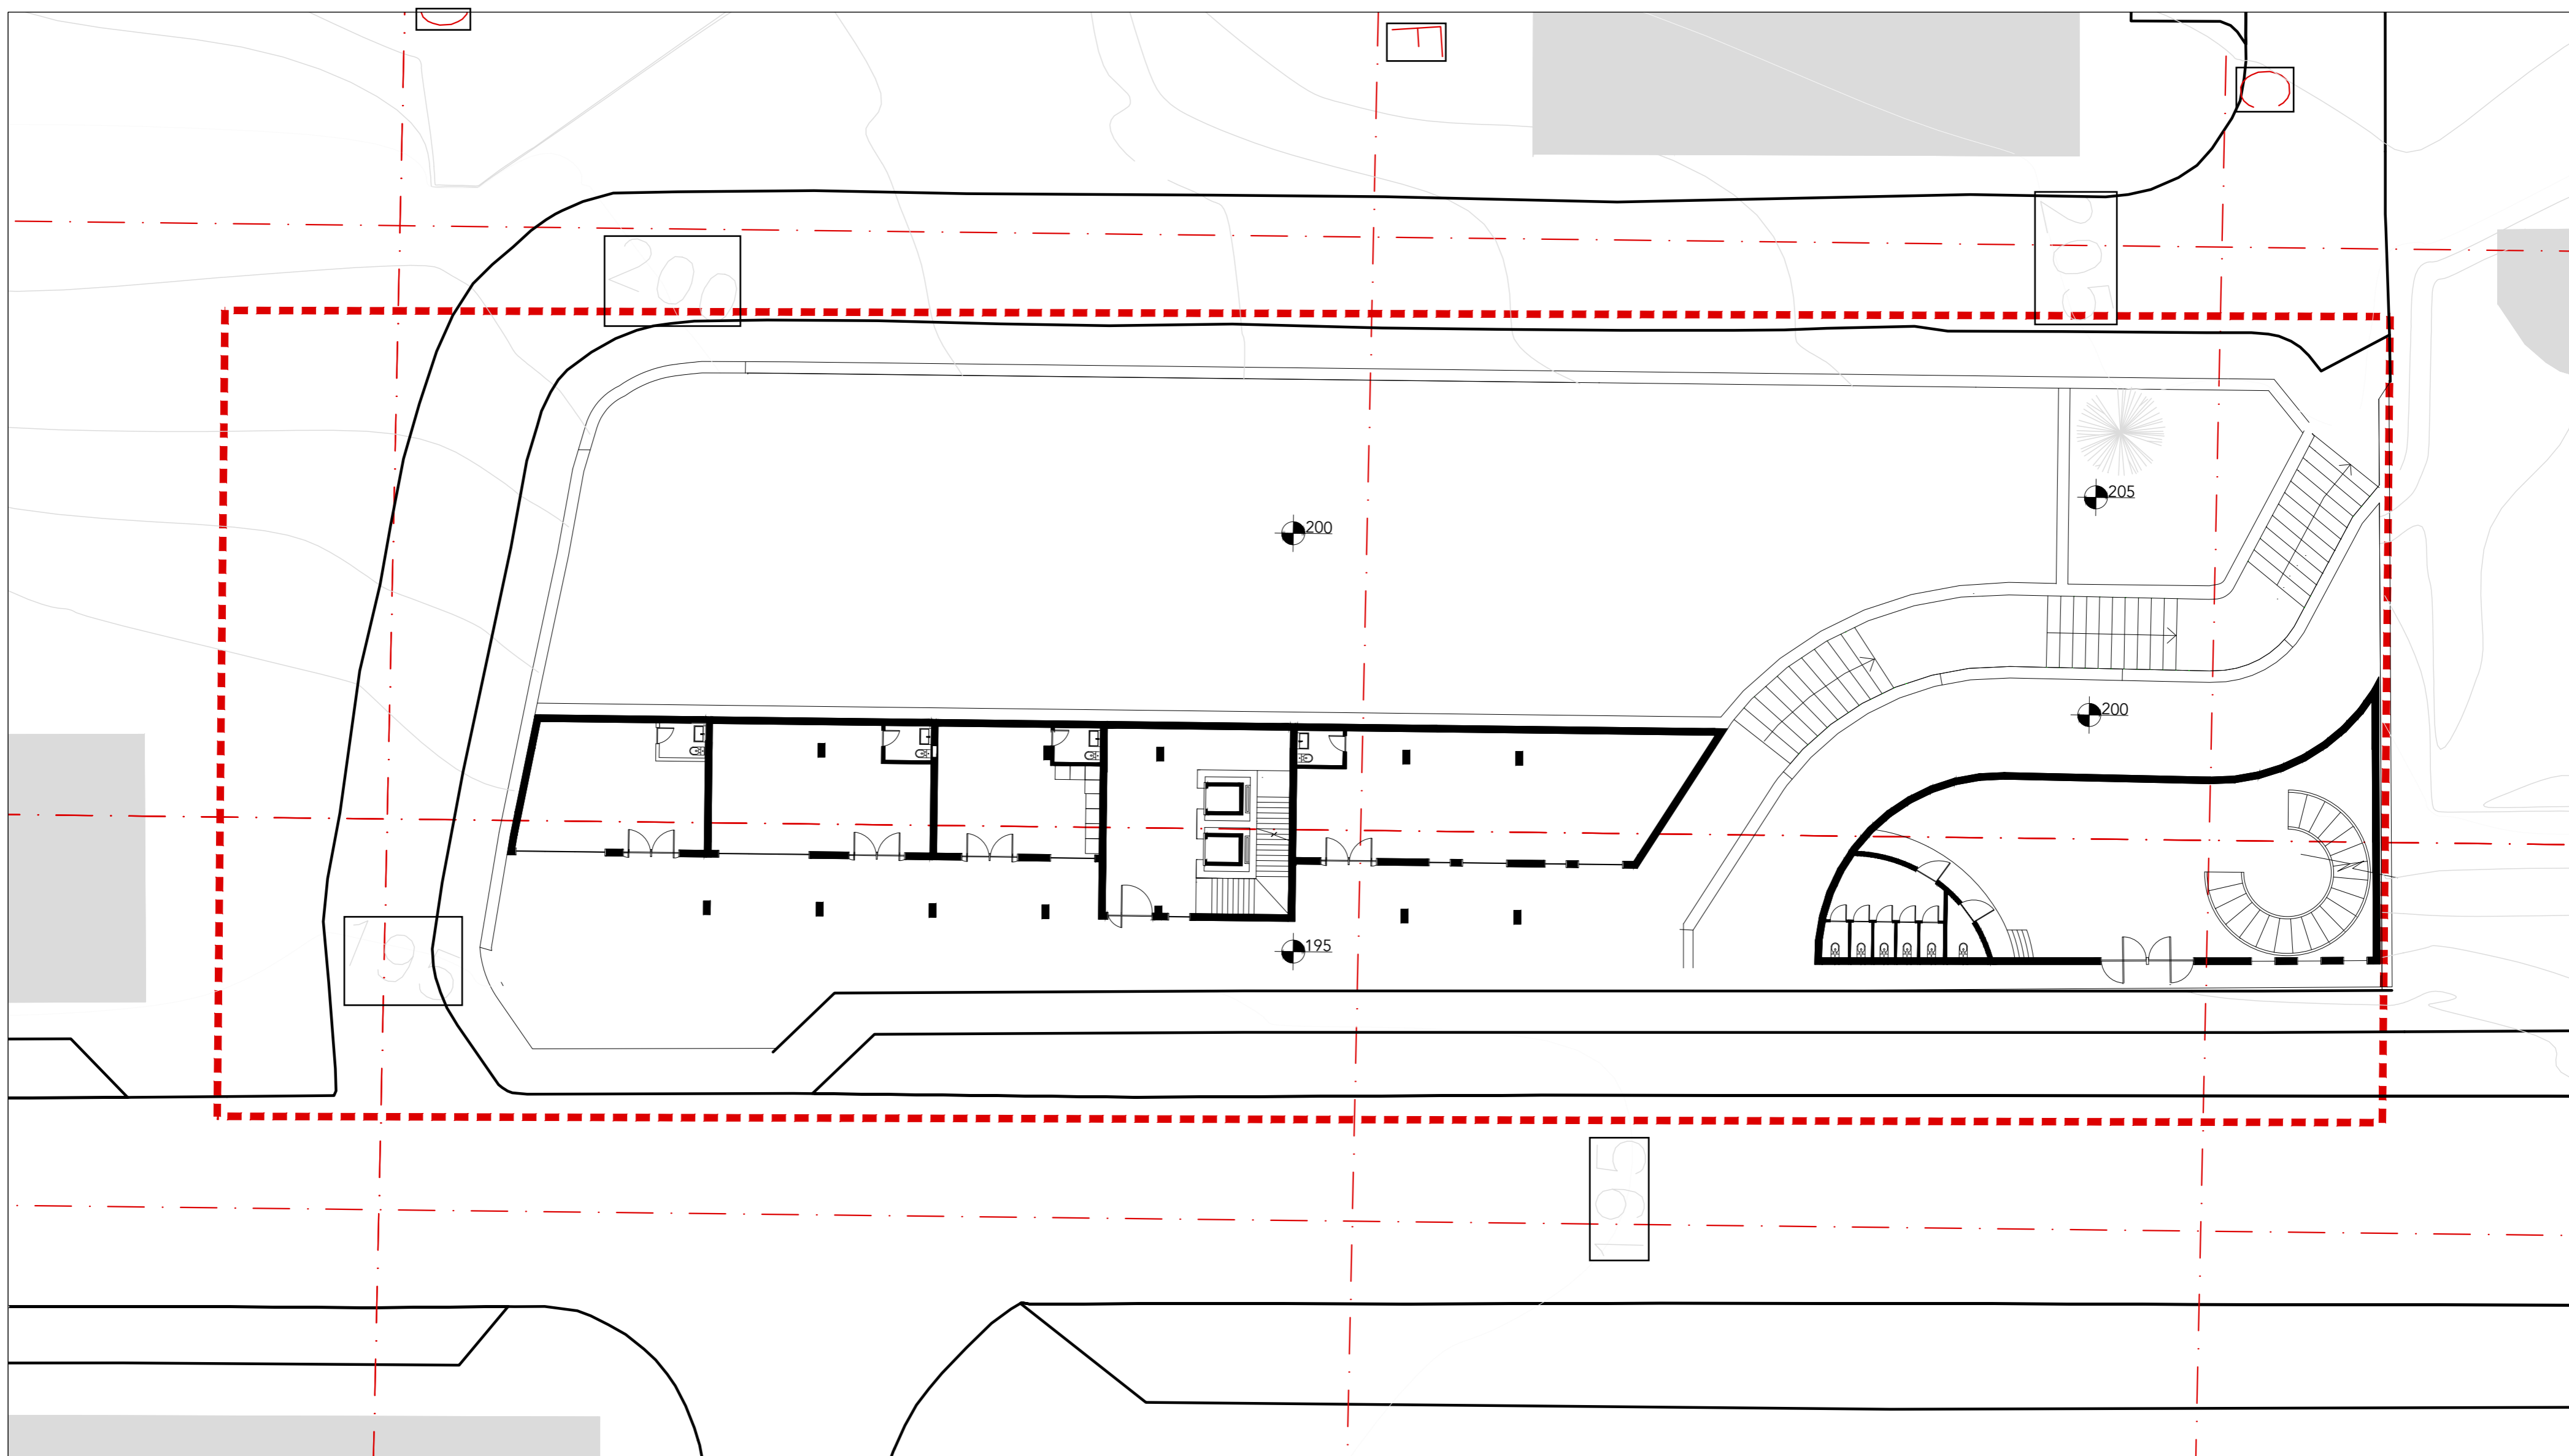

PLANTA PISO TÉRREO COTA 197



ALÇADO AA' - Rua Dr. Félix Alves Pereira

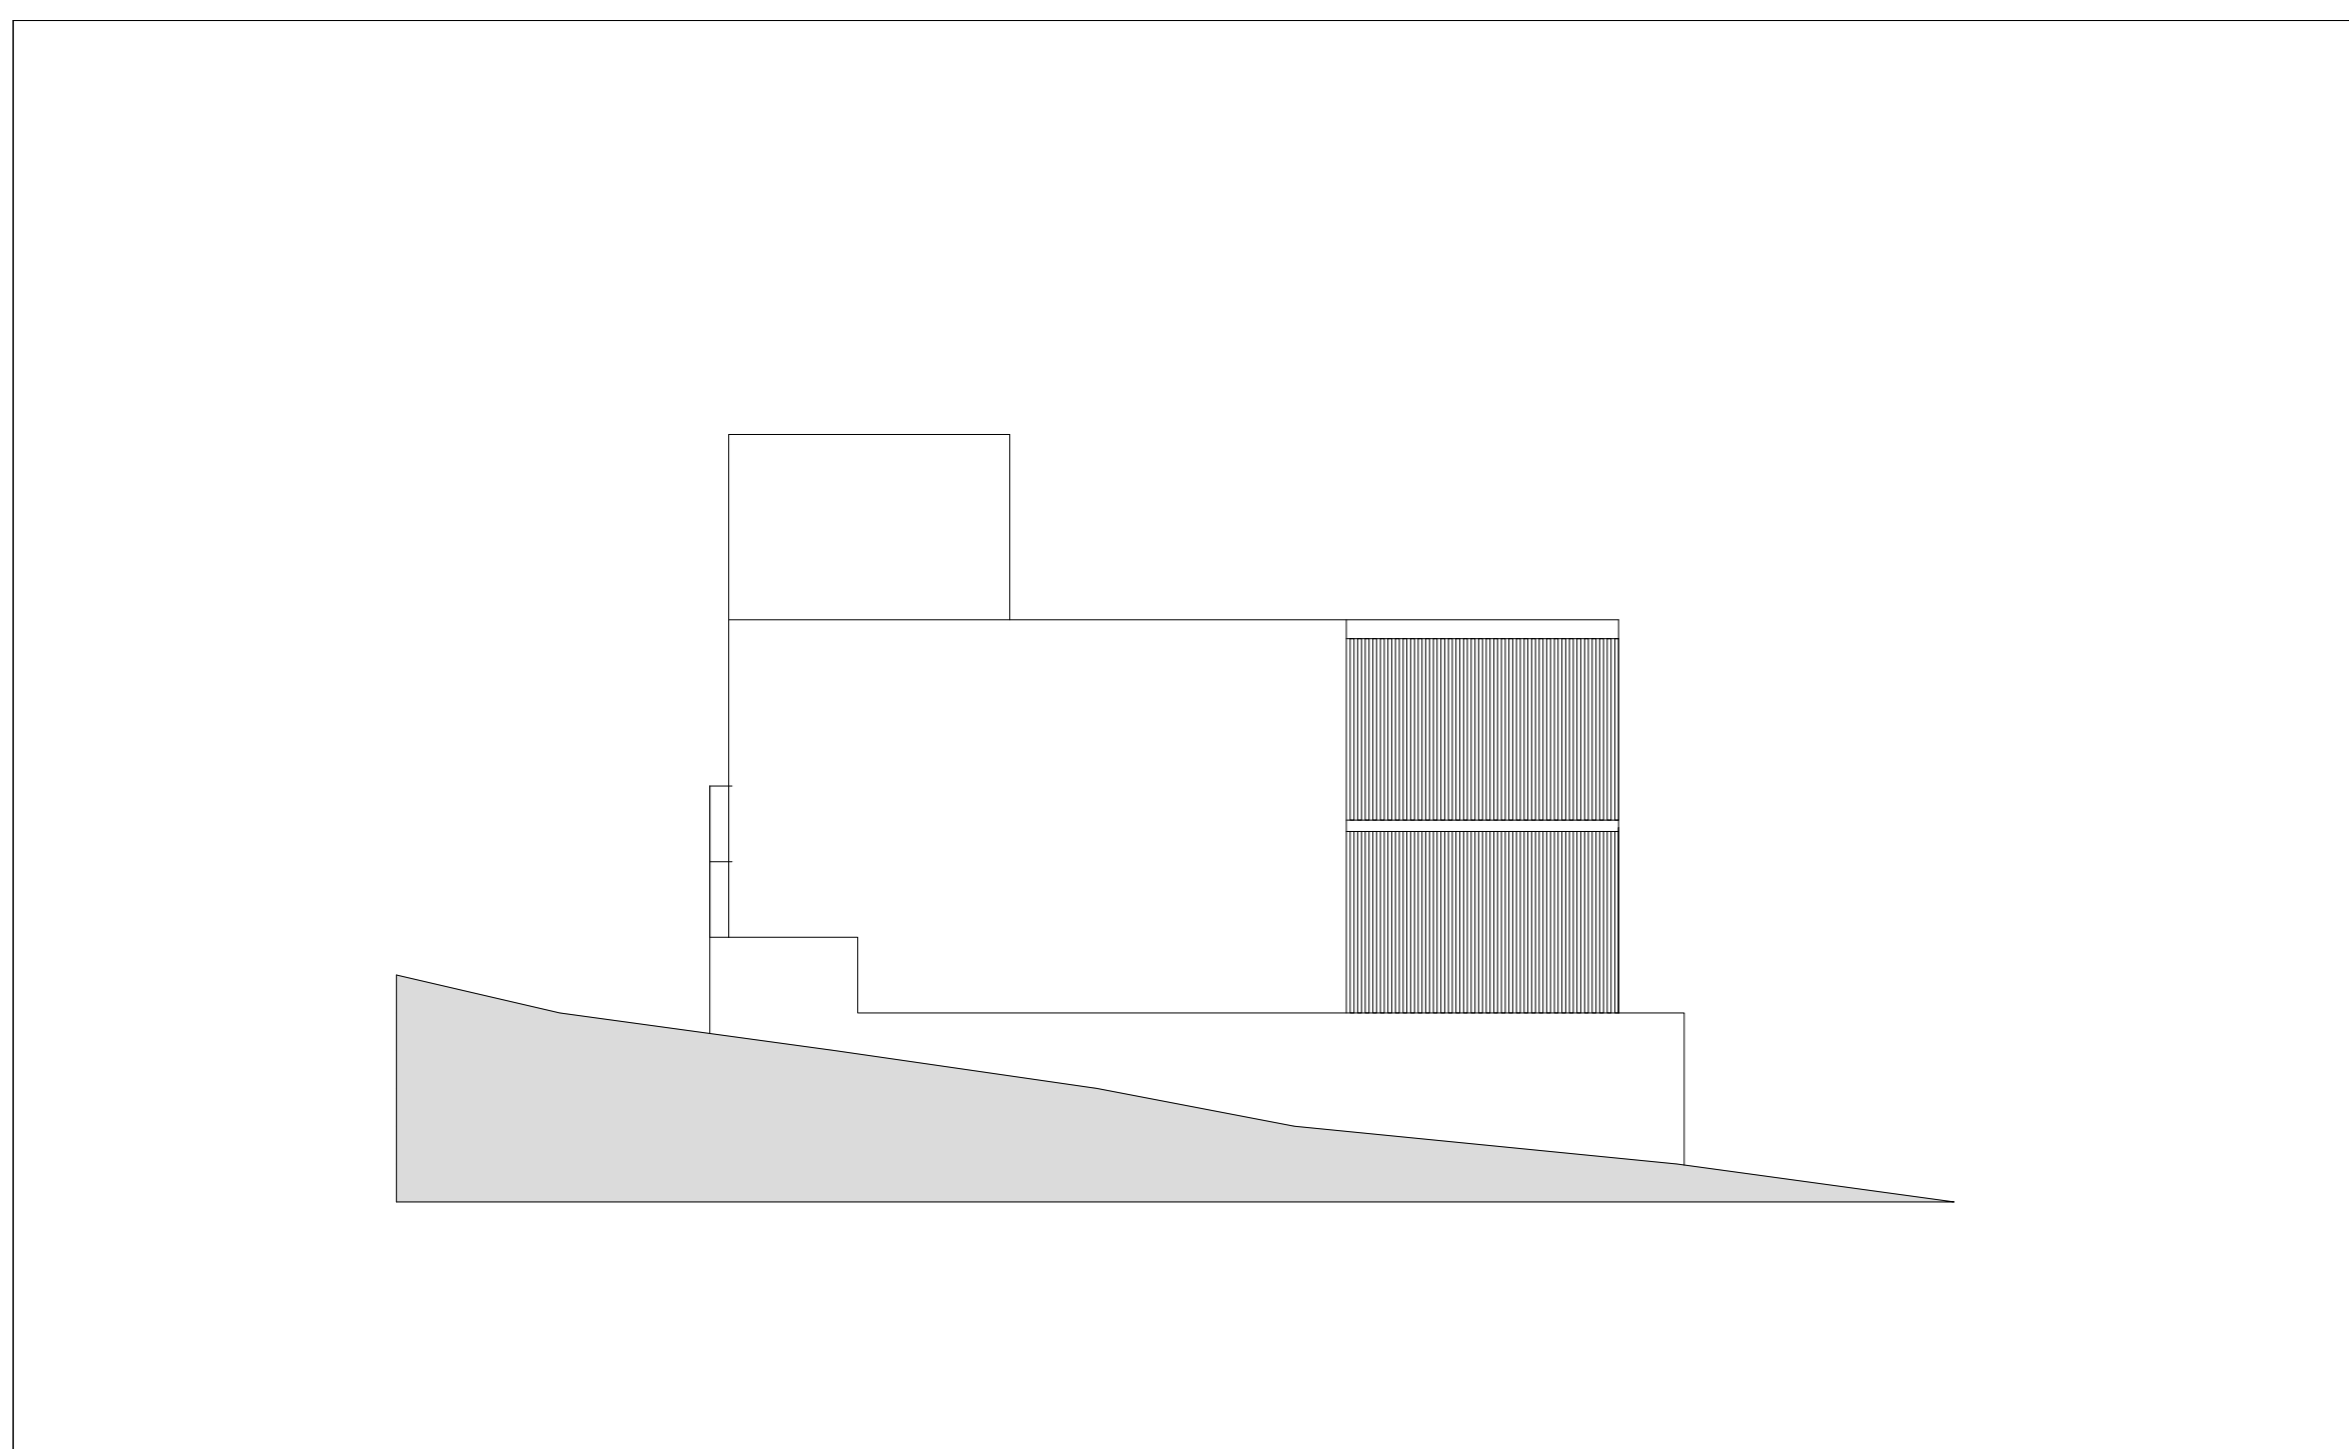


ALÇADO DD'

TITULO / CONCEITO

AGREGAÇÃO EM CONTEXTO | esc. 1/200
Portela de Sintra . Sintra

04

Laboratório de Projecto II . MIINT
Turma B . 2020/2021
Benedita Teixeira Lopes . nº 20181284

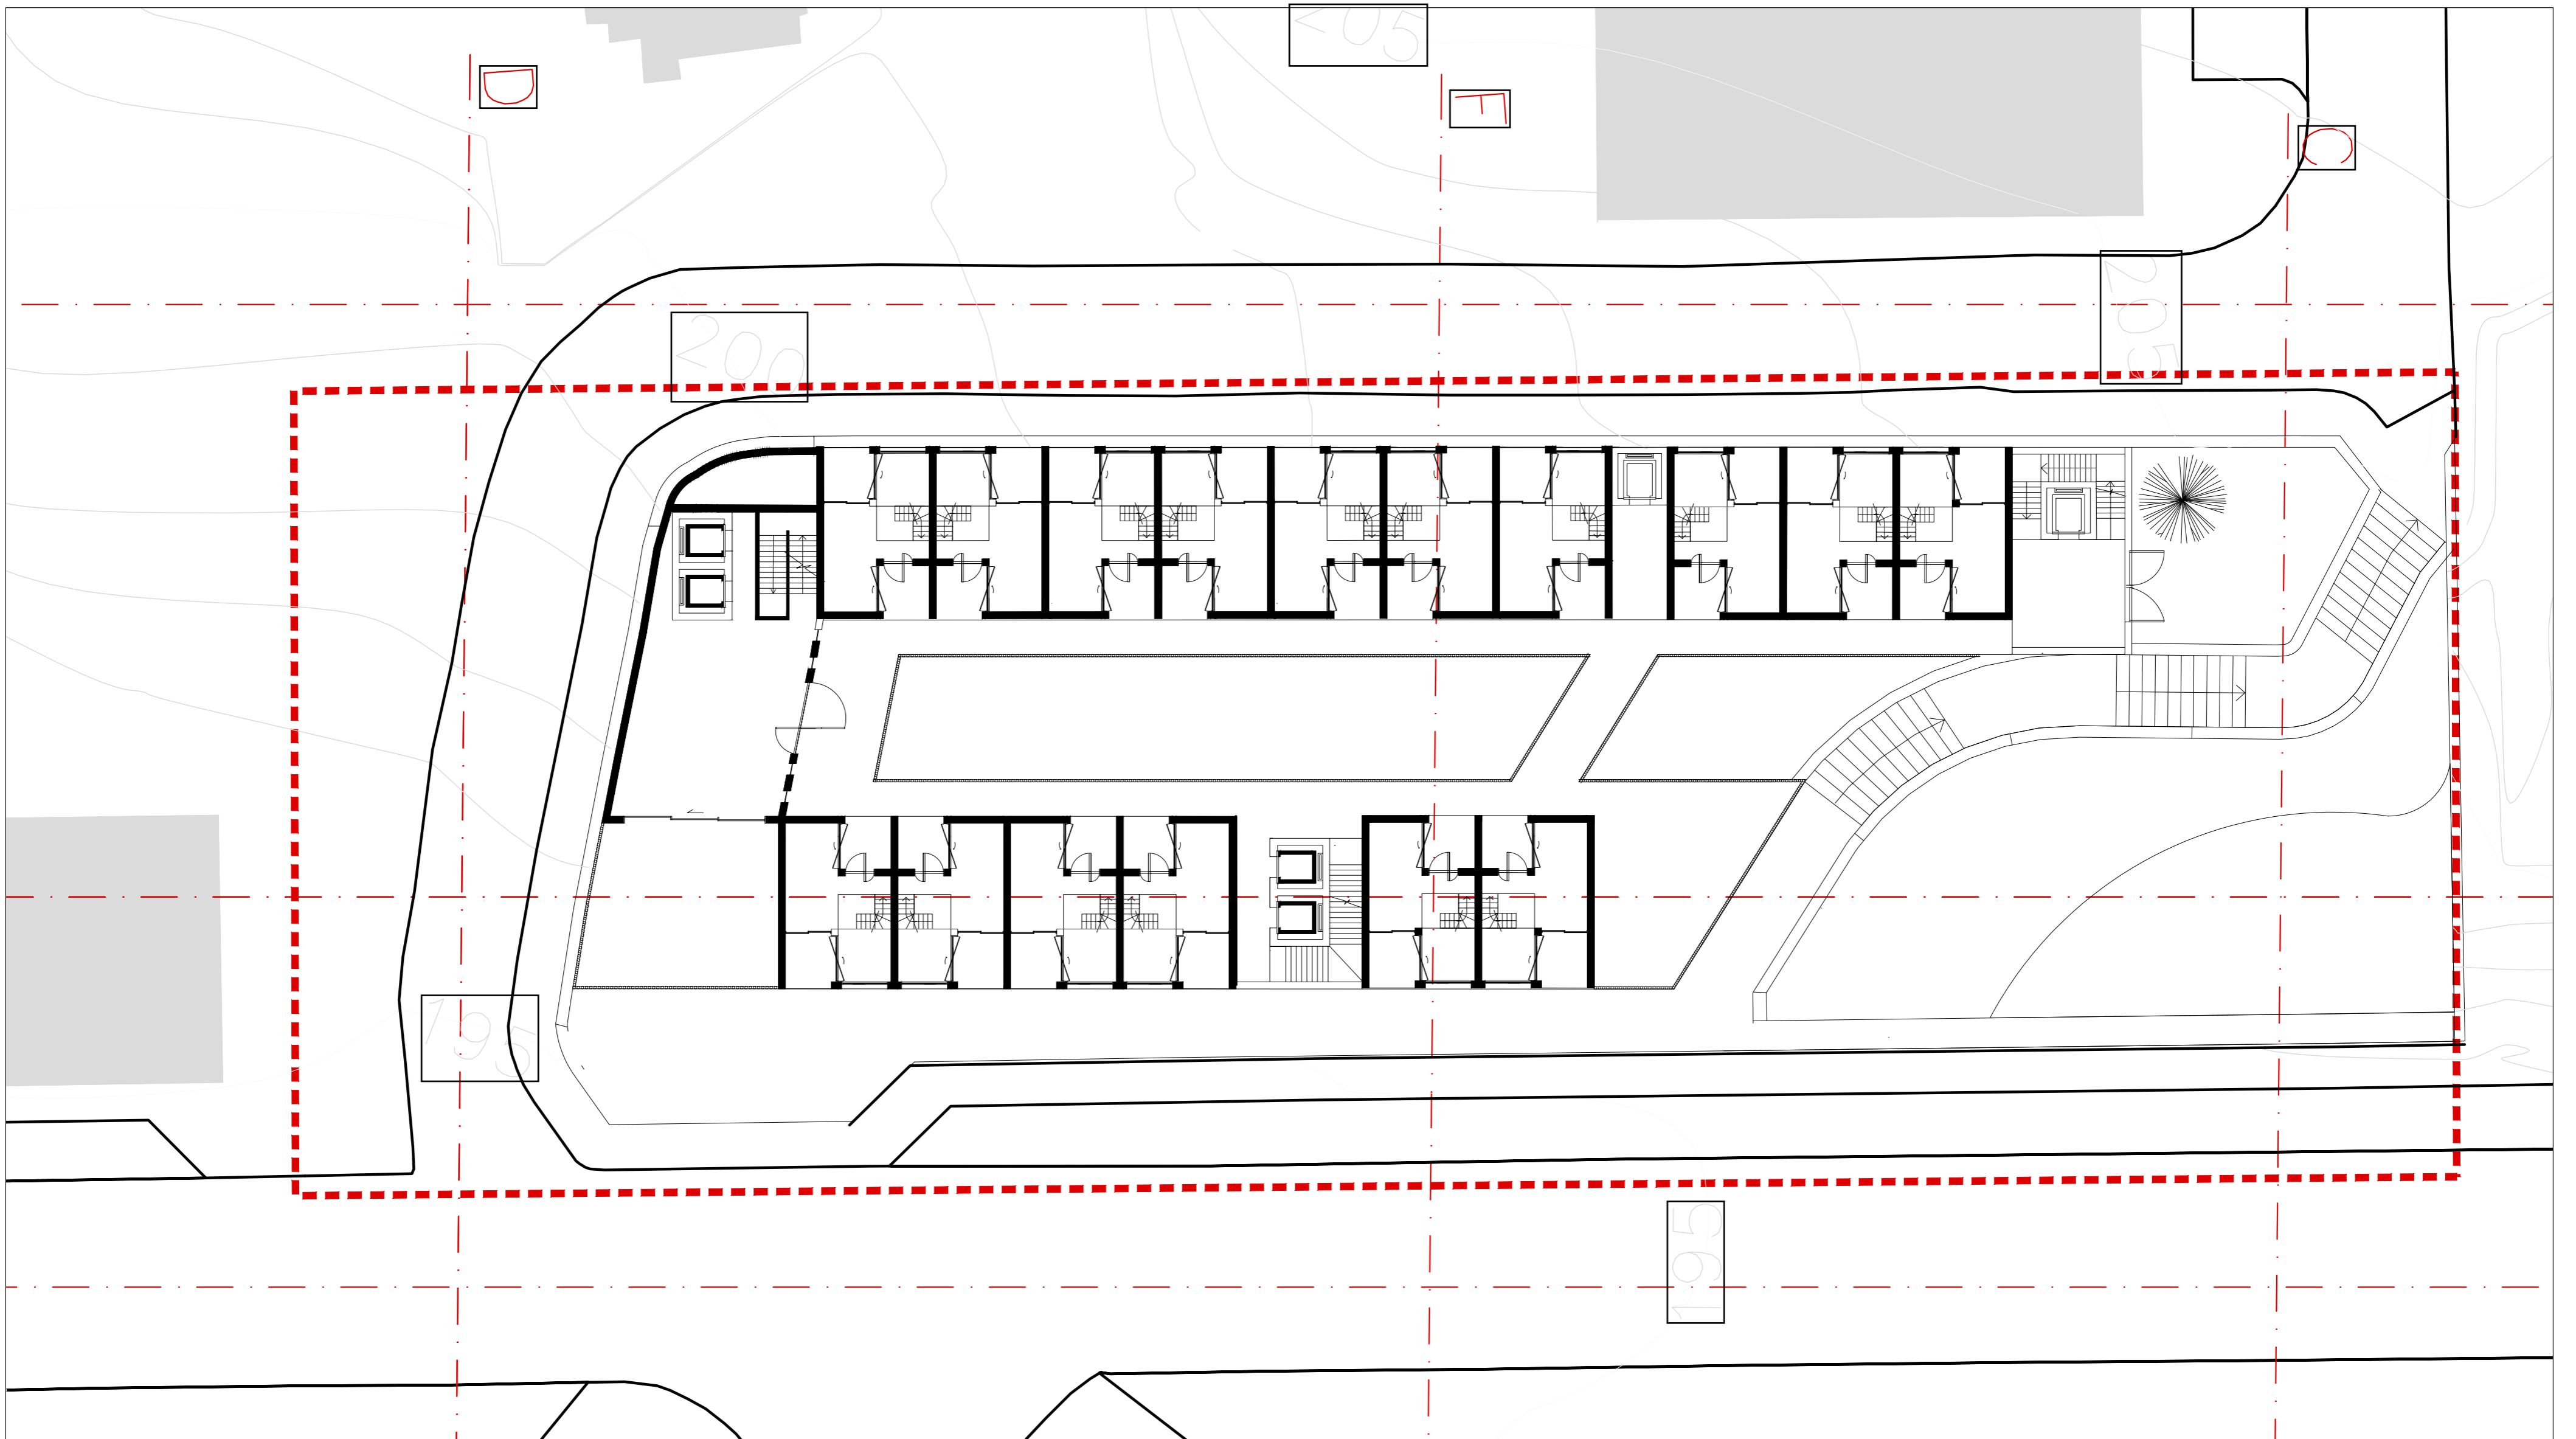

PLANTA PISO 2 COTA 207



CORTE EE'



CORTE FF'