

# HABITAÇÃO COLECTIVA

UM SENTIDO COLECTIVO DO HABITAR

esc. 1/500


Portela de Sintra . Sintra

Laboratório de Projecto III . MIINT

Turma B . 2020/2021

Daniela Campos . nº 20181290


# 01

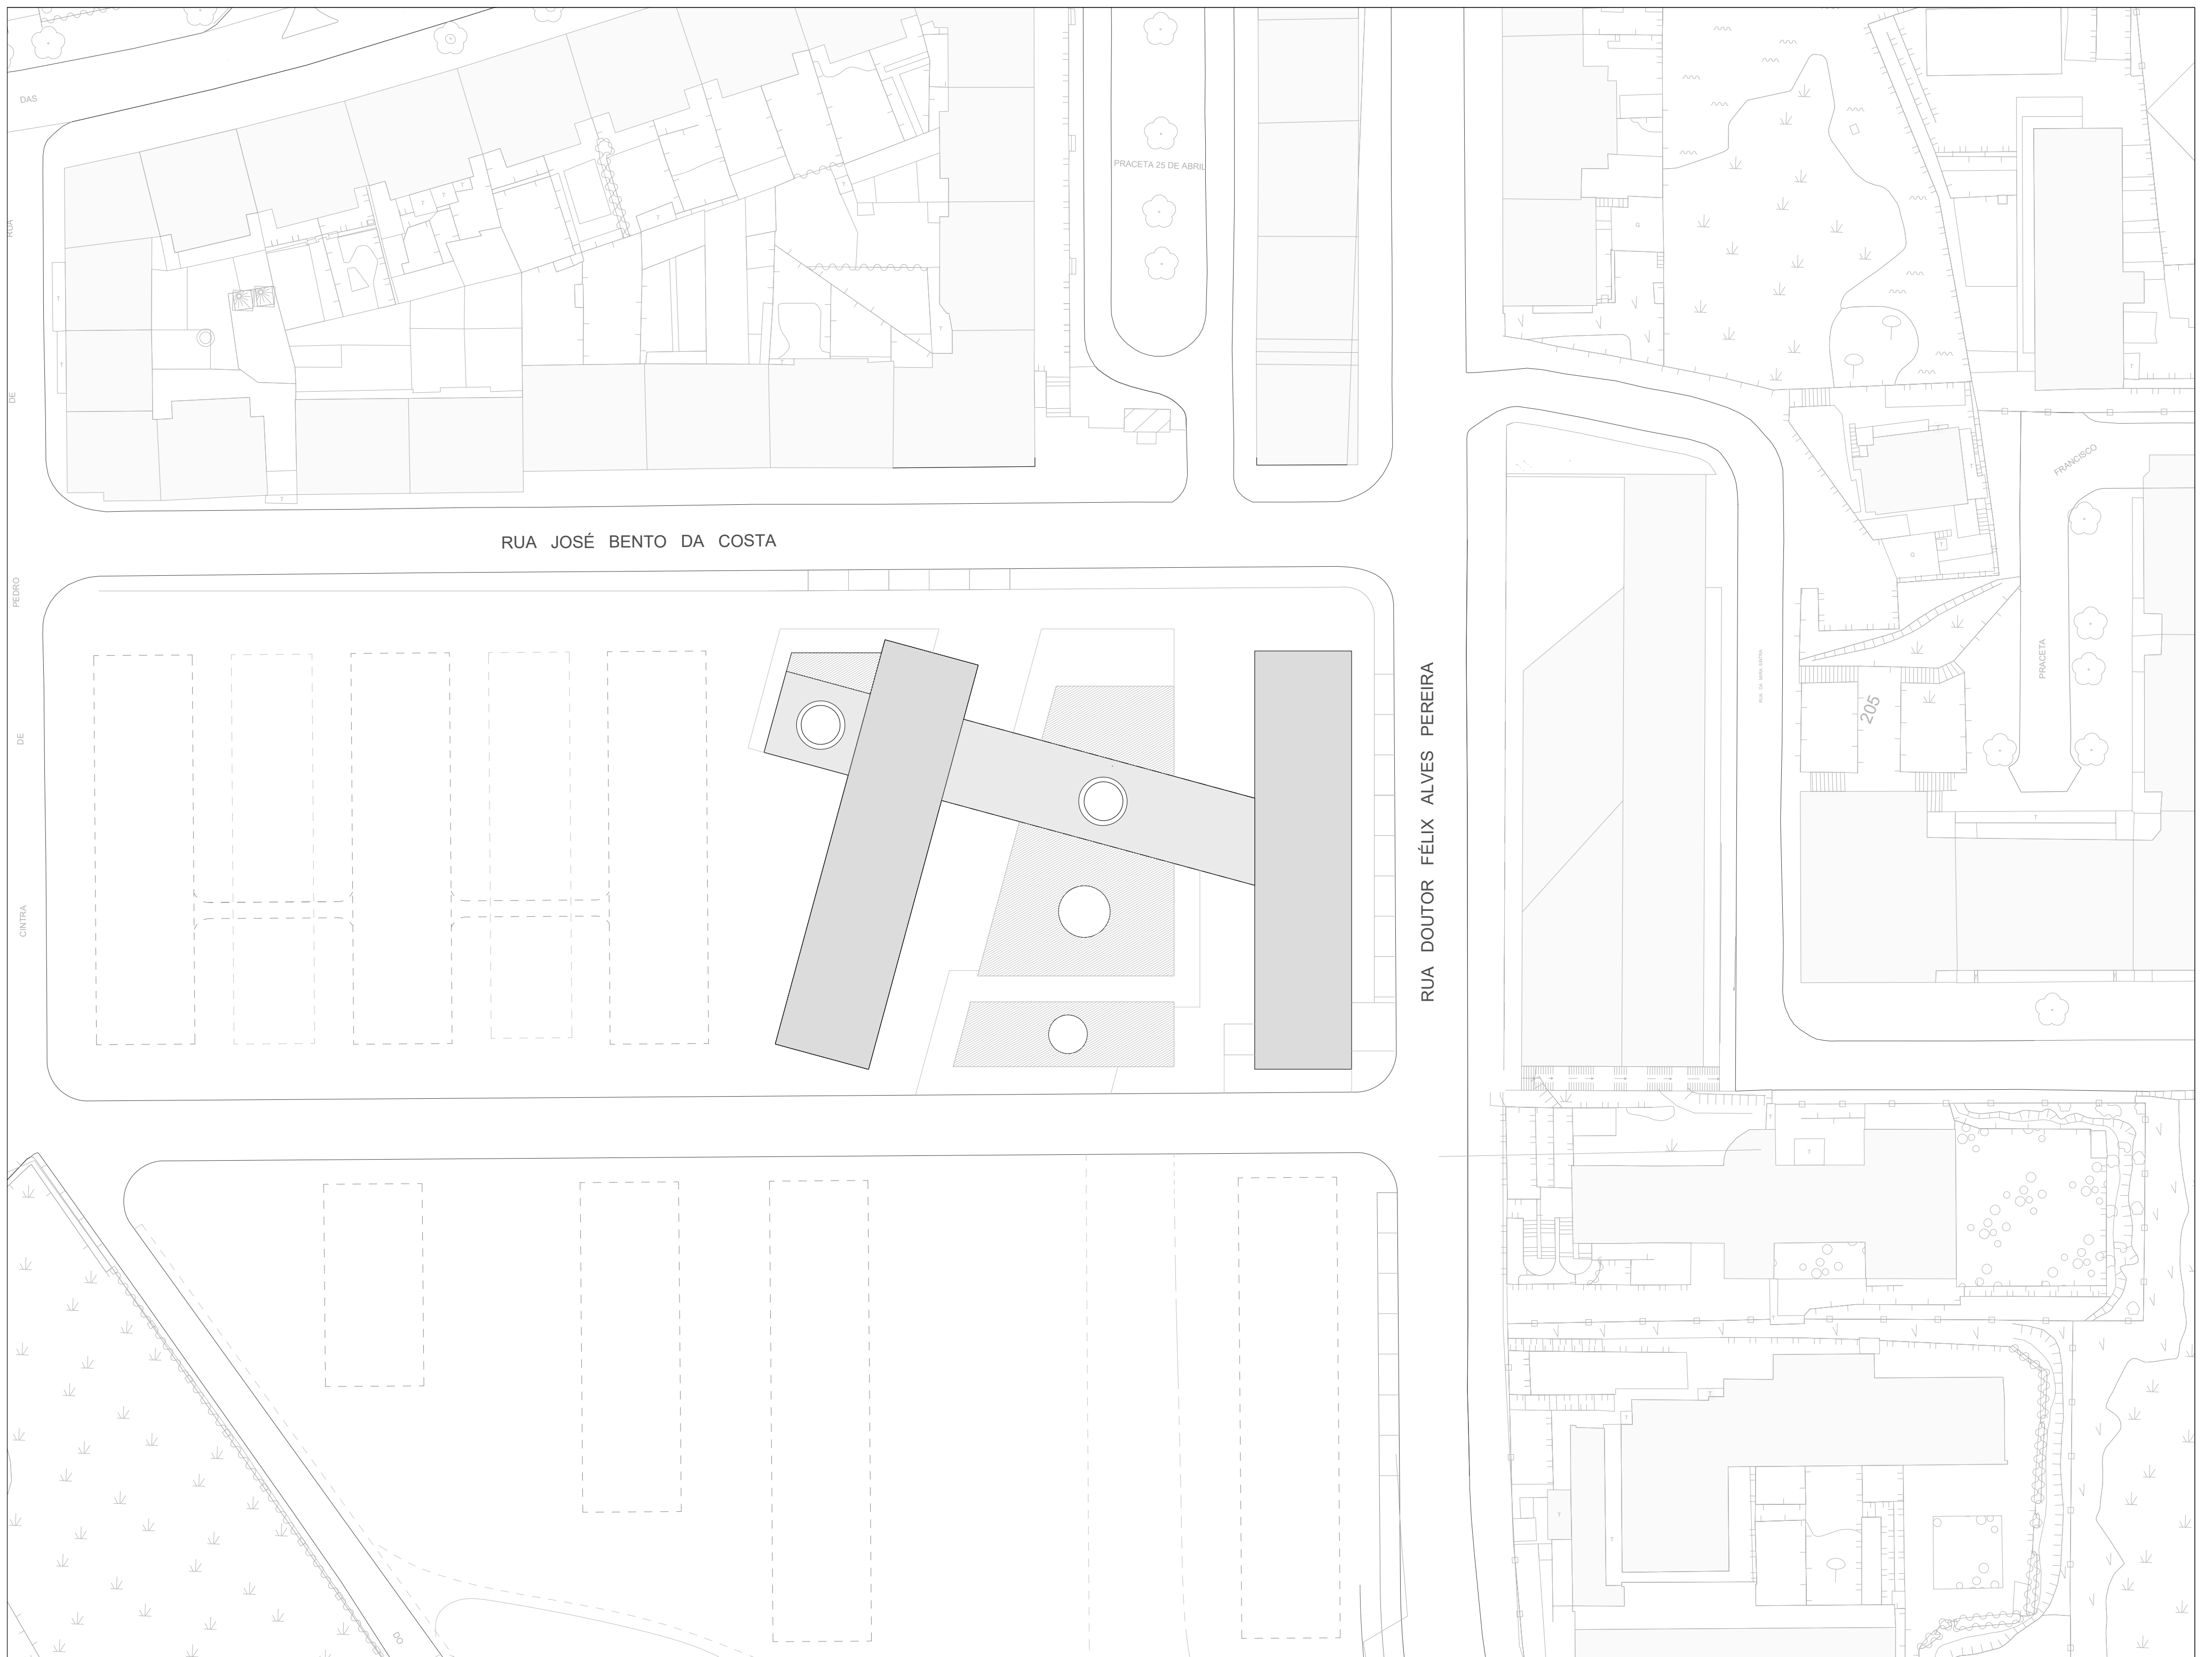

PLANTA GERAL DE ENQUADRAMENTO



PERFIL | Rua Dr. Félix Alves Pereira

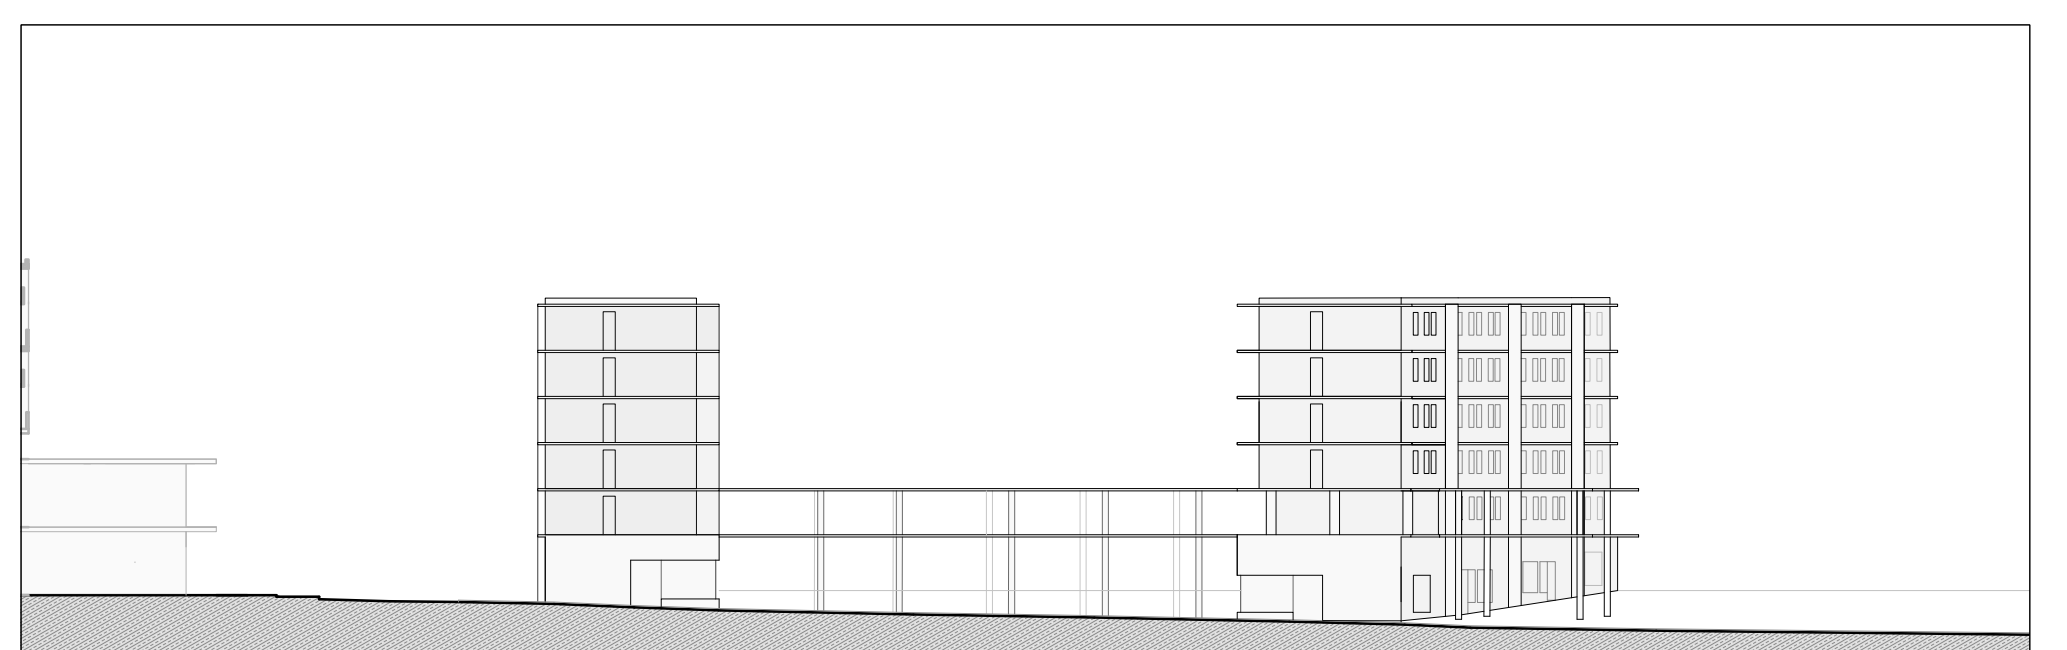

PERFIL | Rua José Bento Costa






PLANTA PISO TÉRREO




ALÇADO AA' | Rua Dr. Félix Alves Pereira




ALÇADO BB' | Rua José Bento da Costa

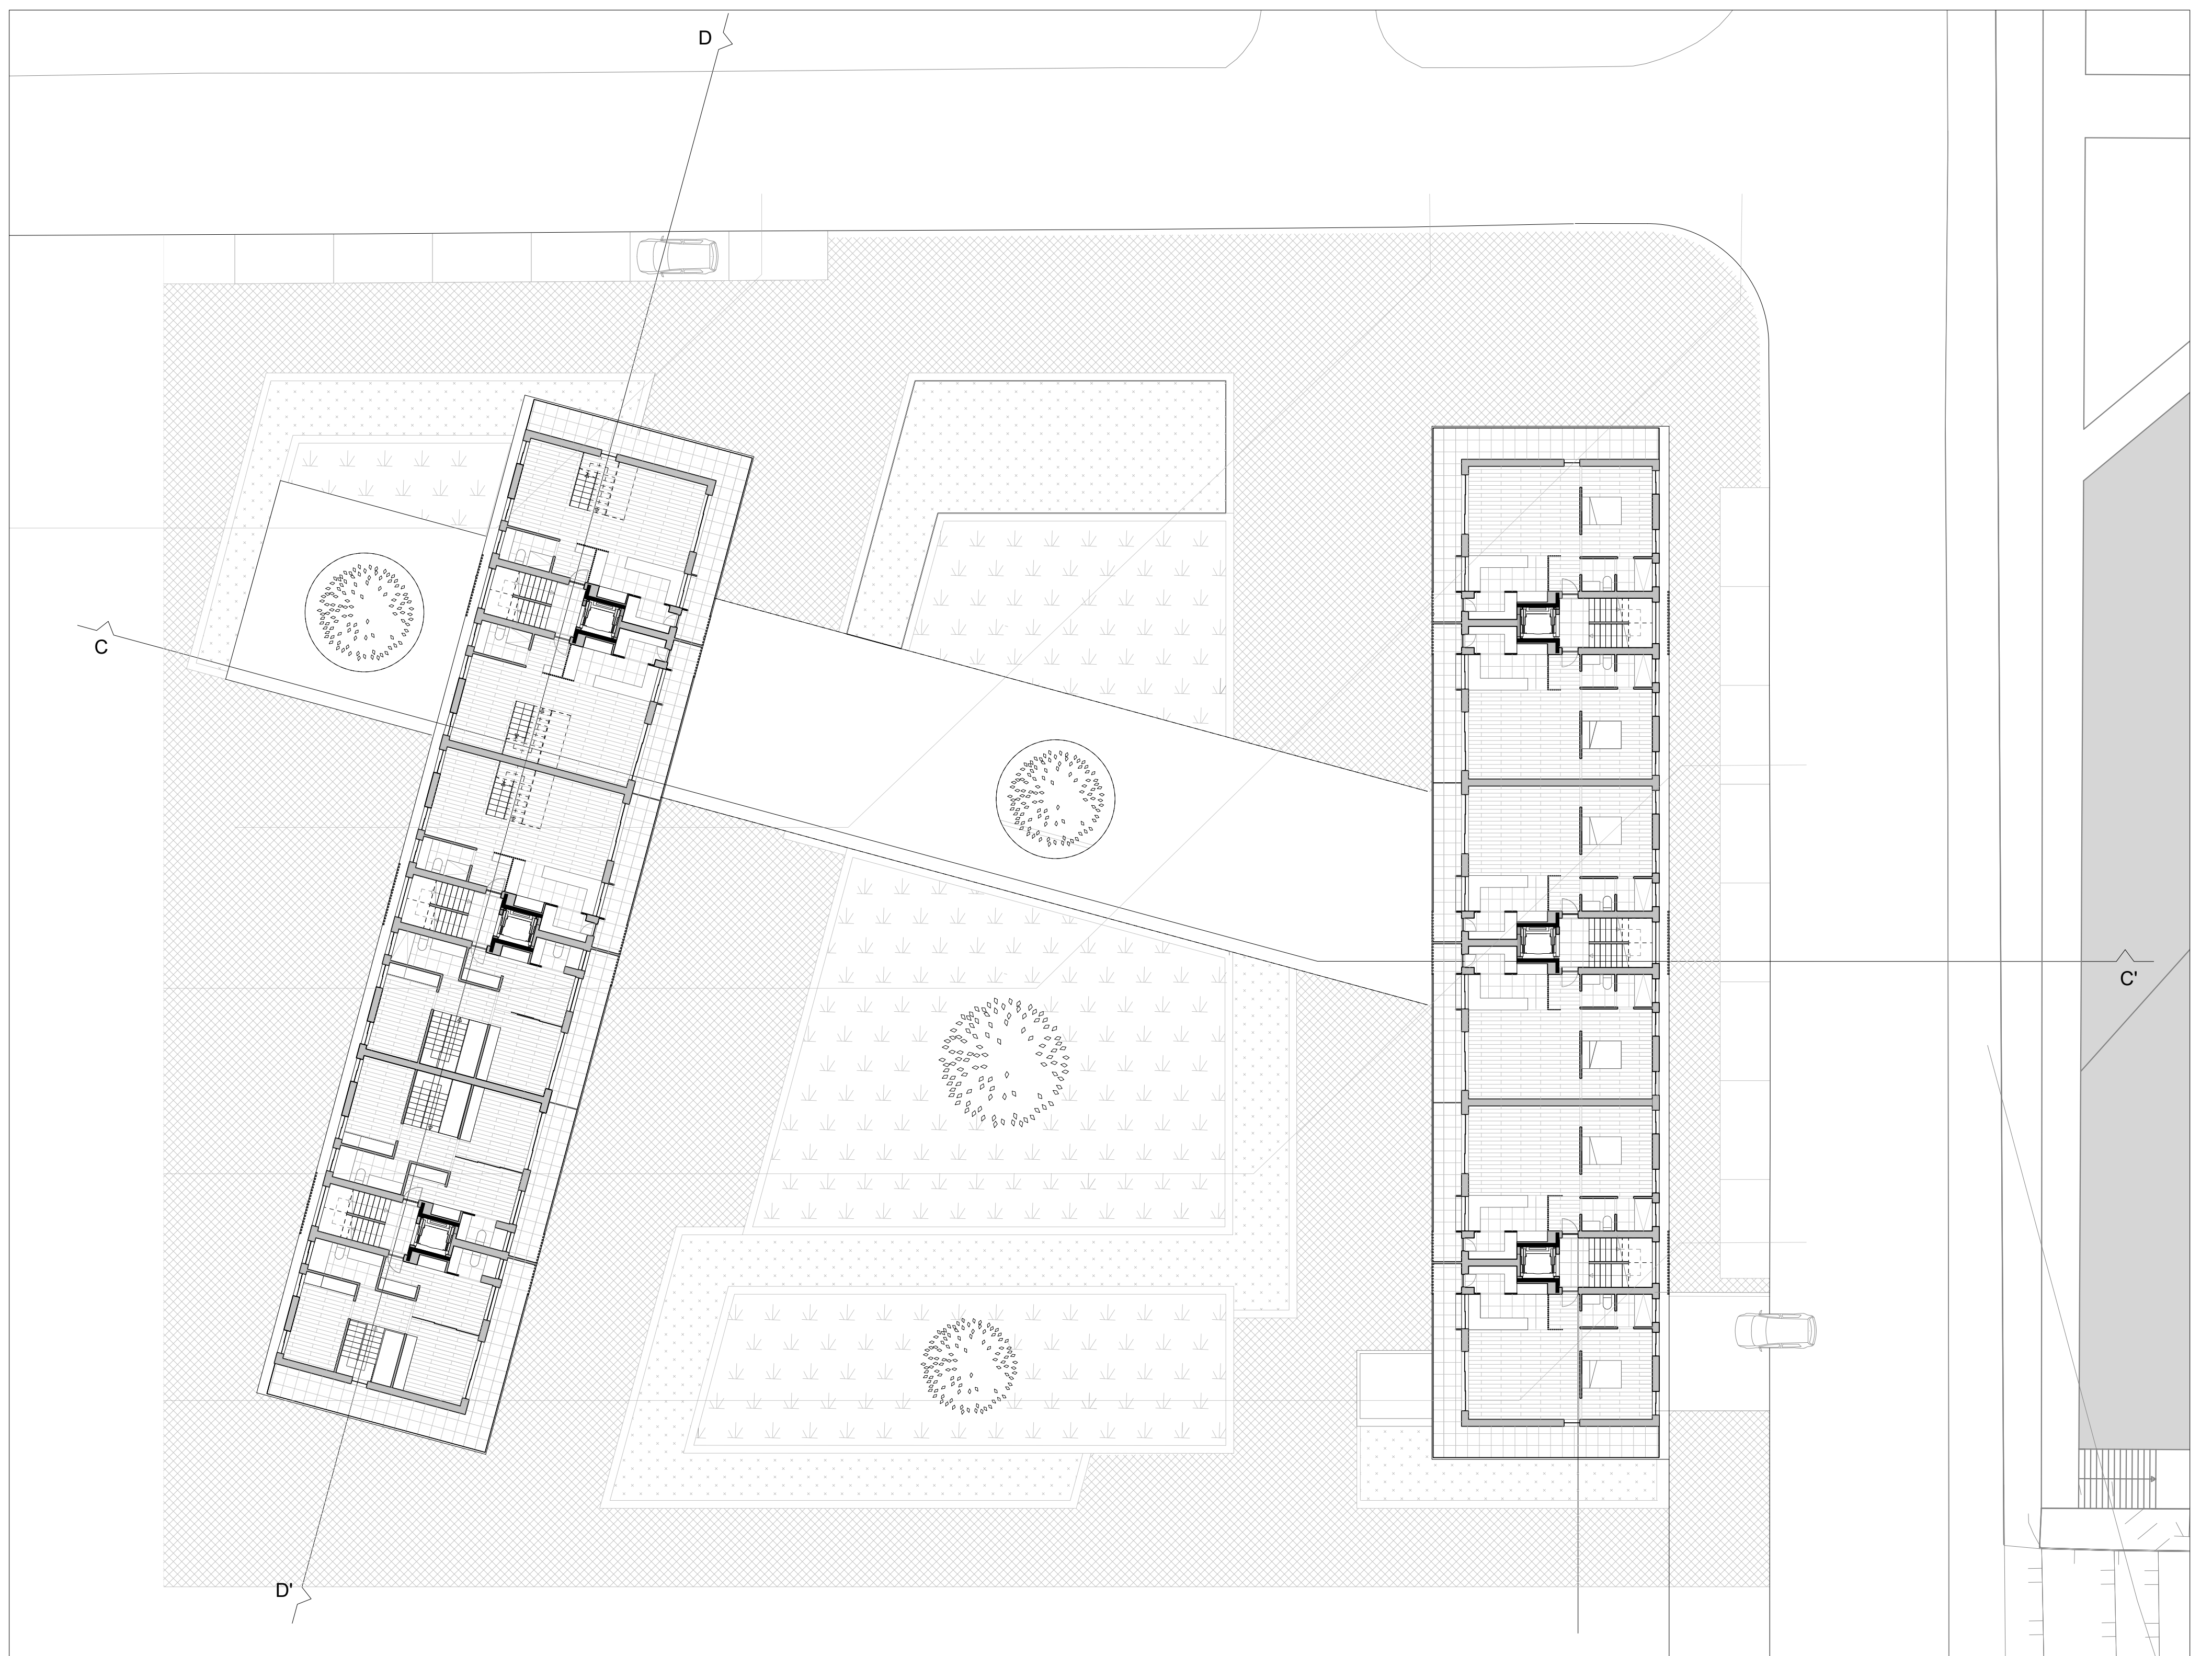

PLANTA PISO TIPO

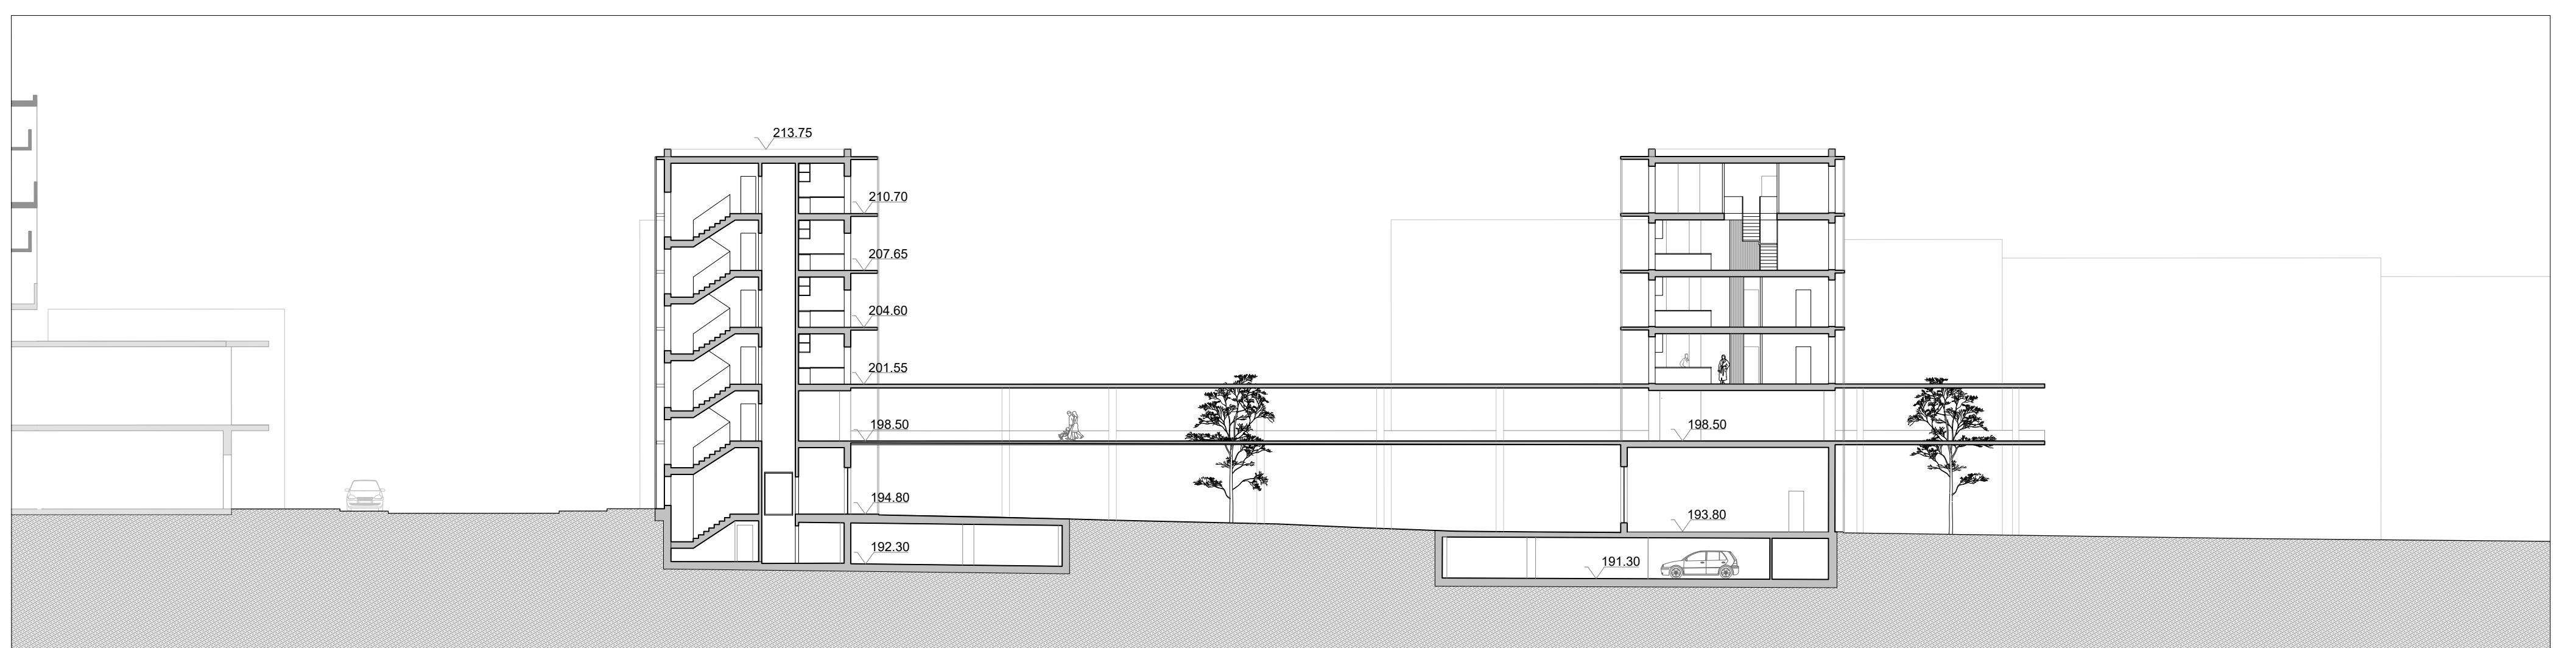


PERFIL CC'

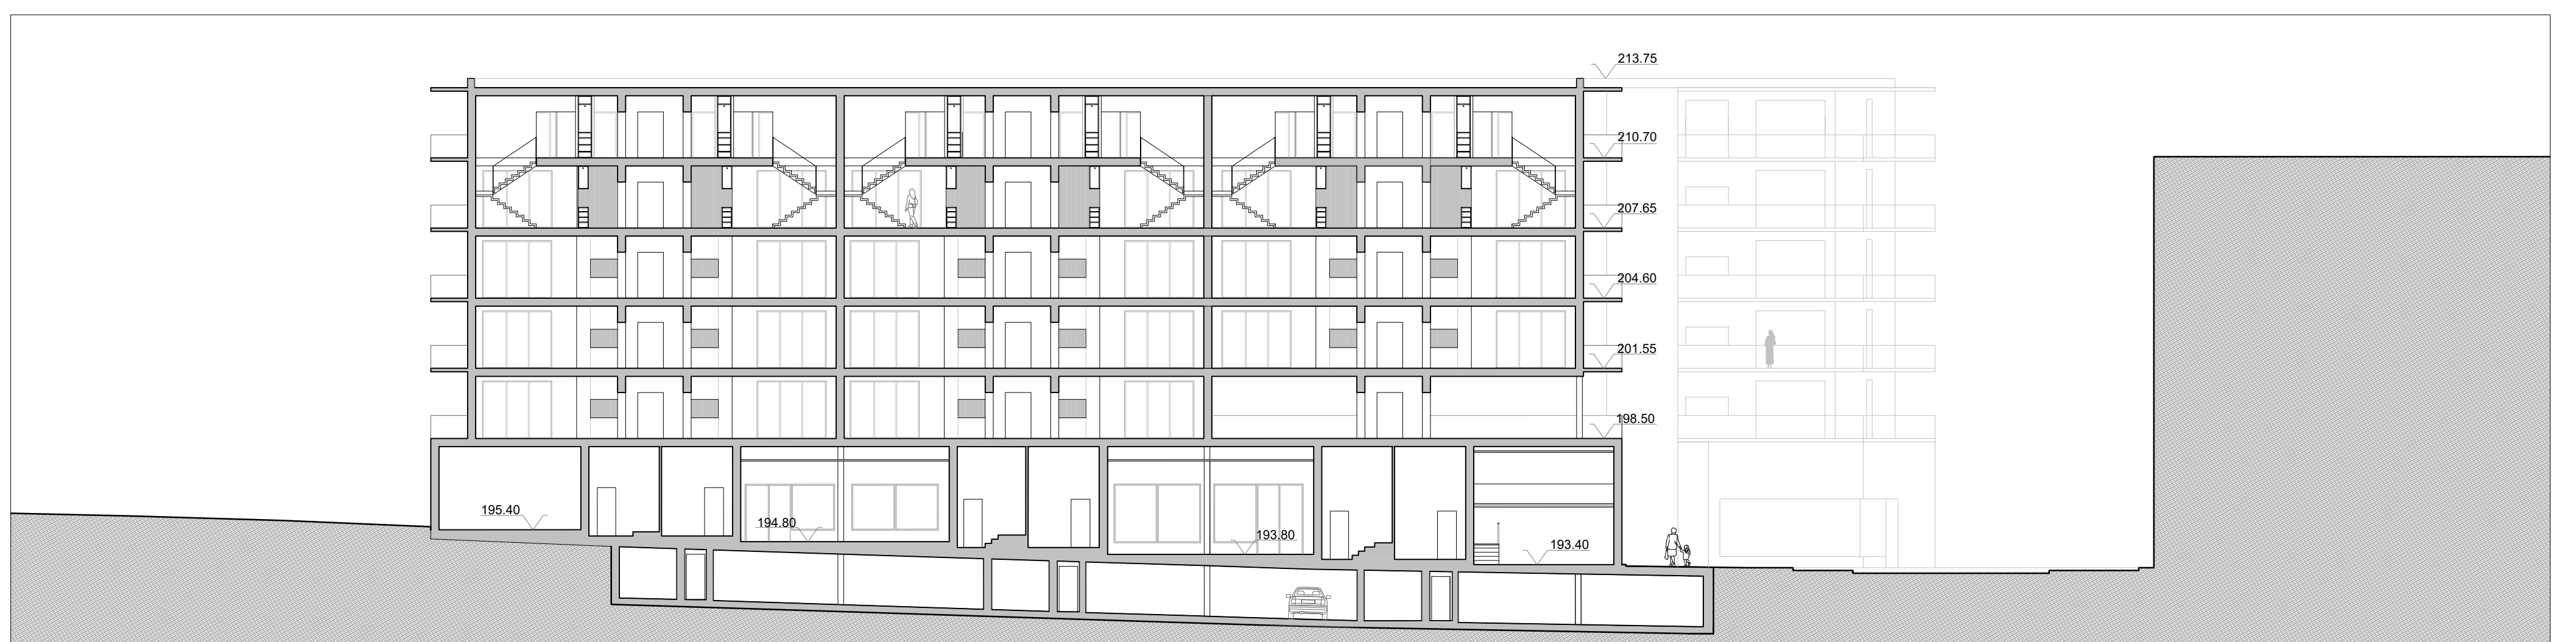




PERFIL DD'



PLANTA DO ESTACIONAMENTO

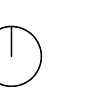

# 05

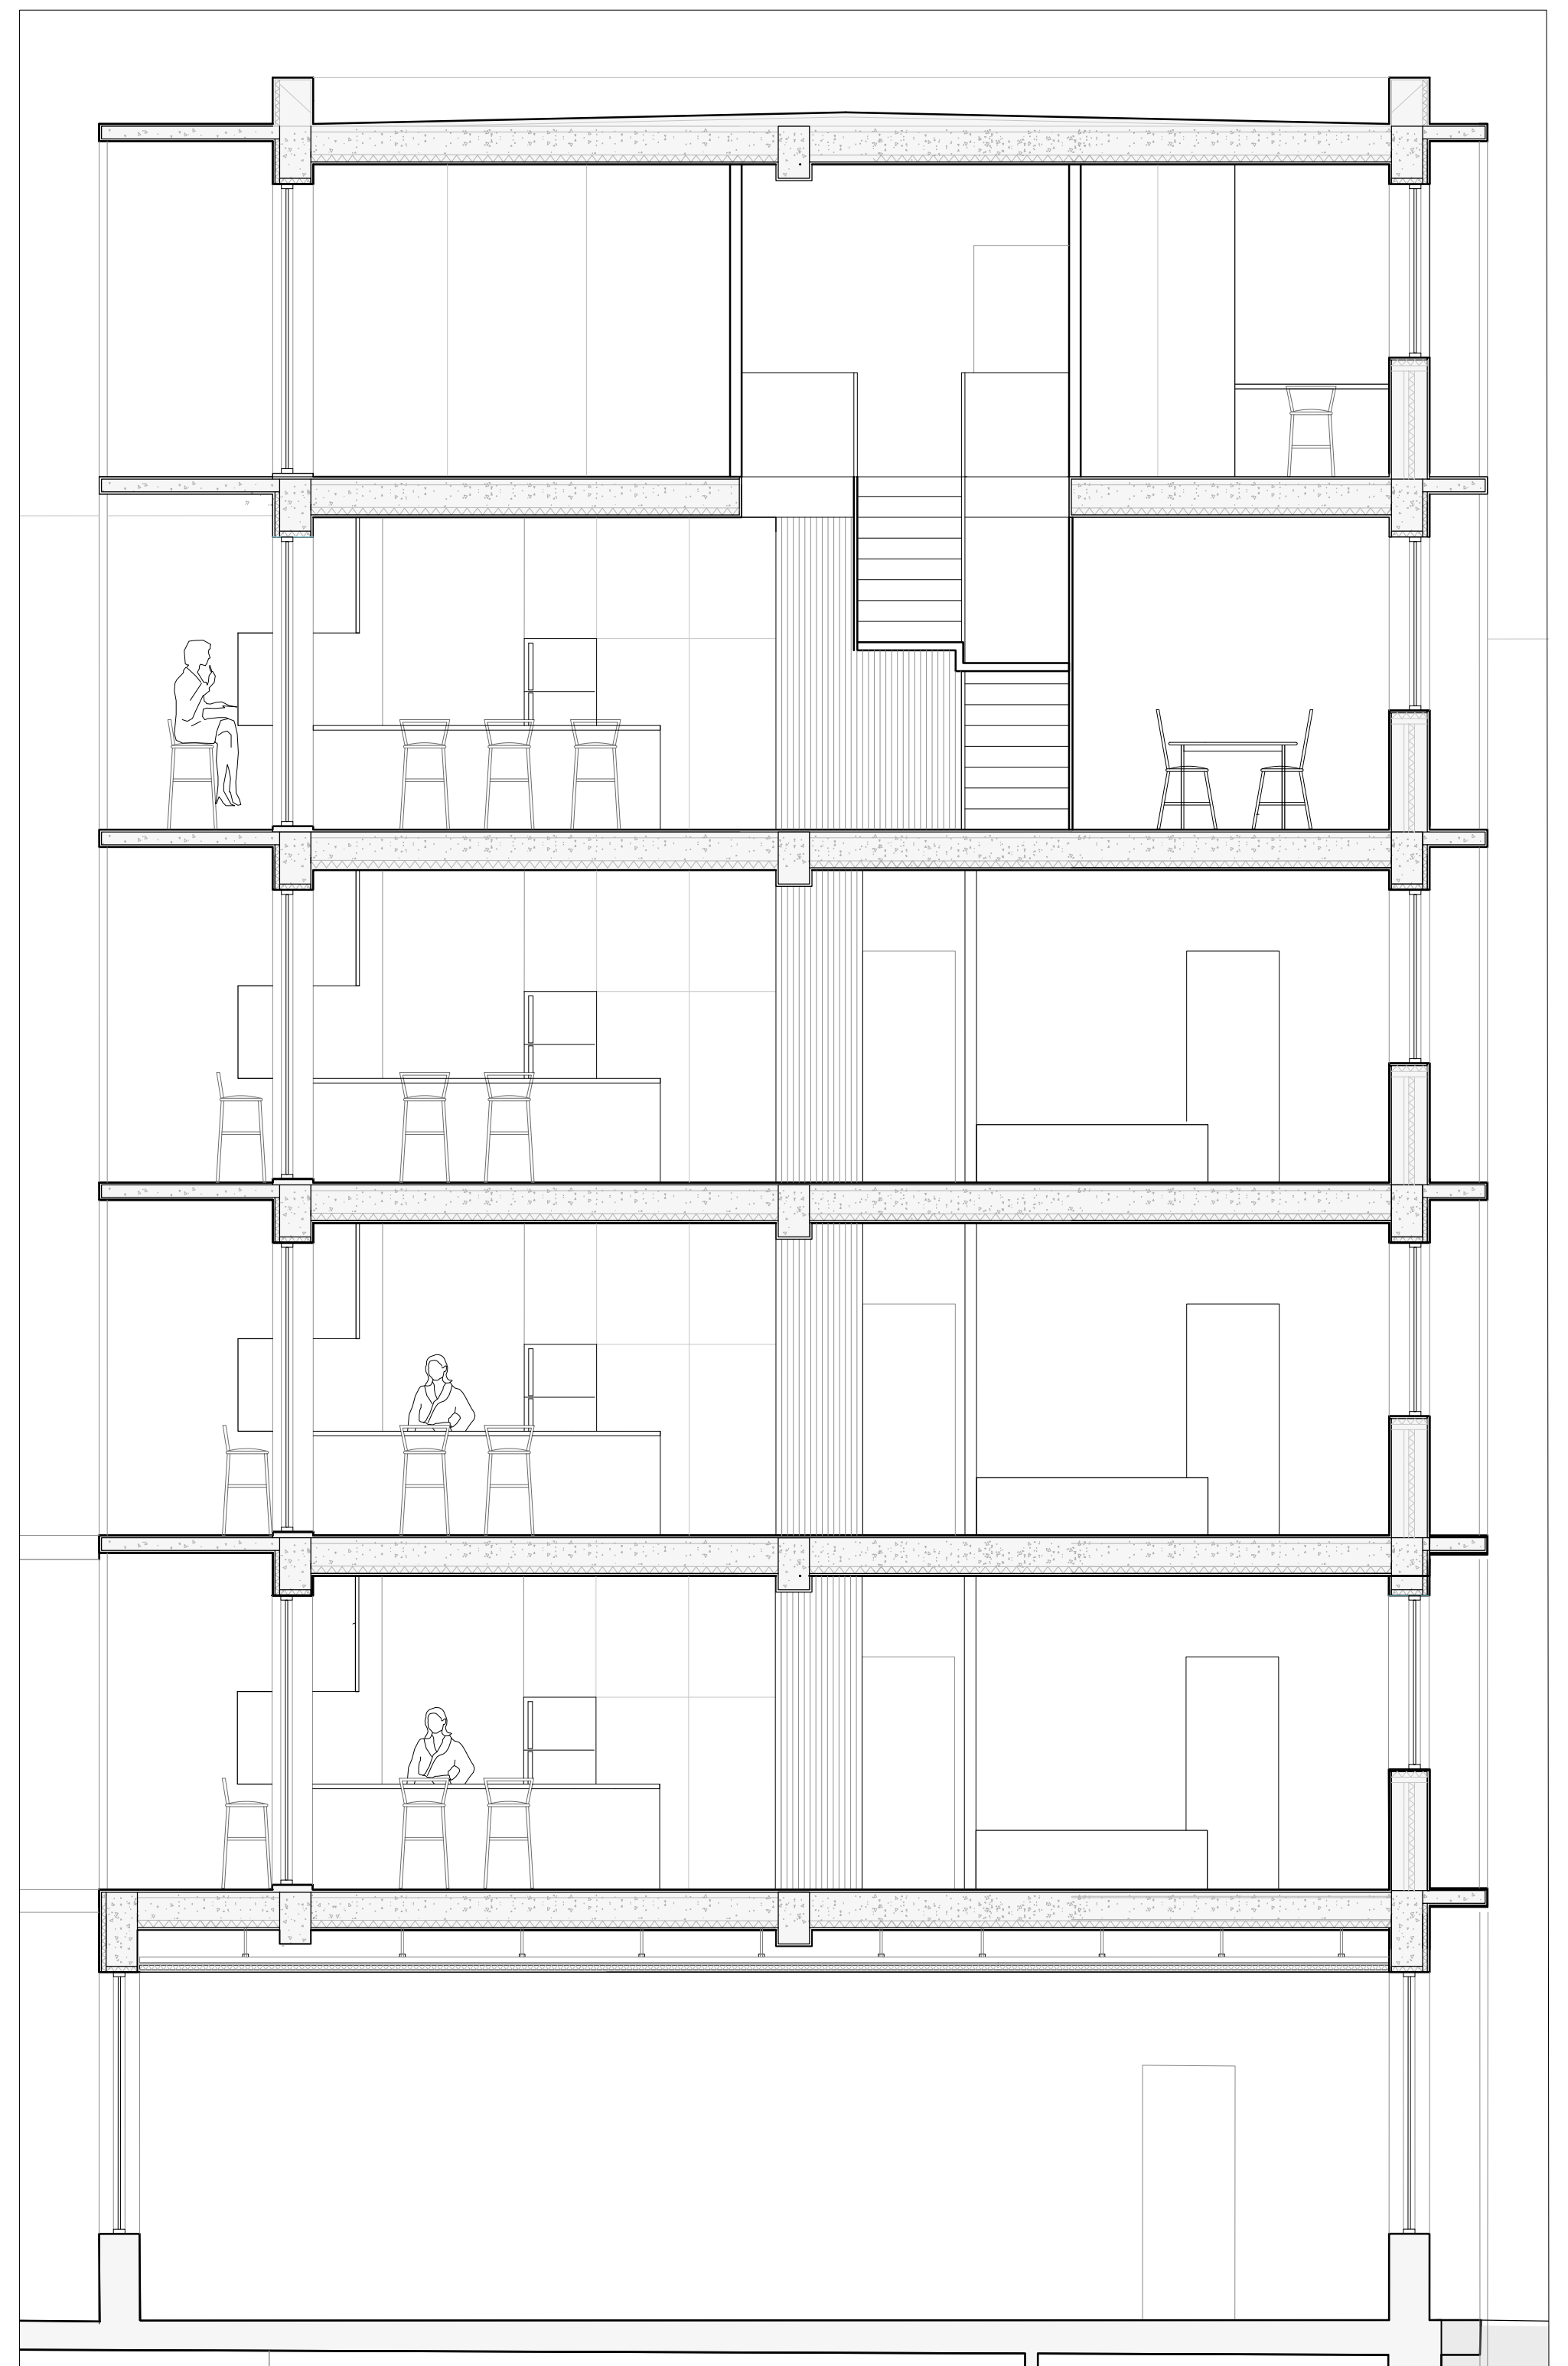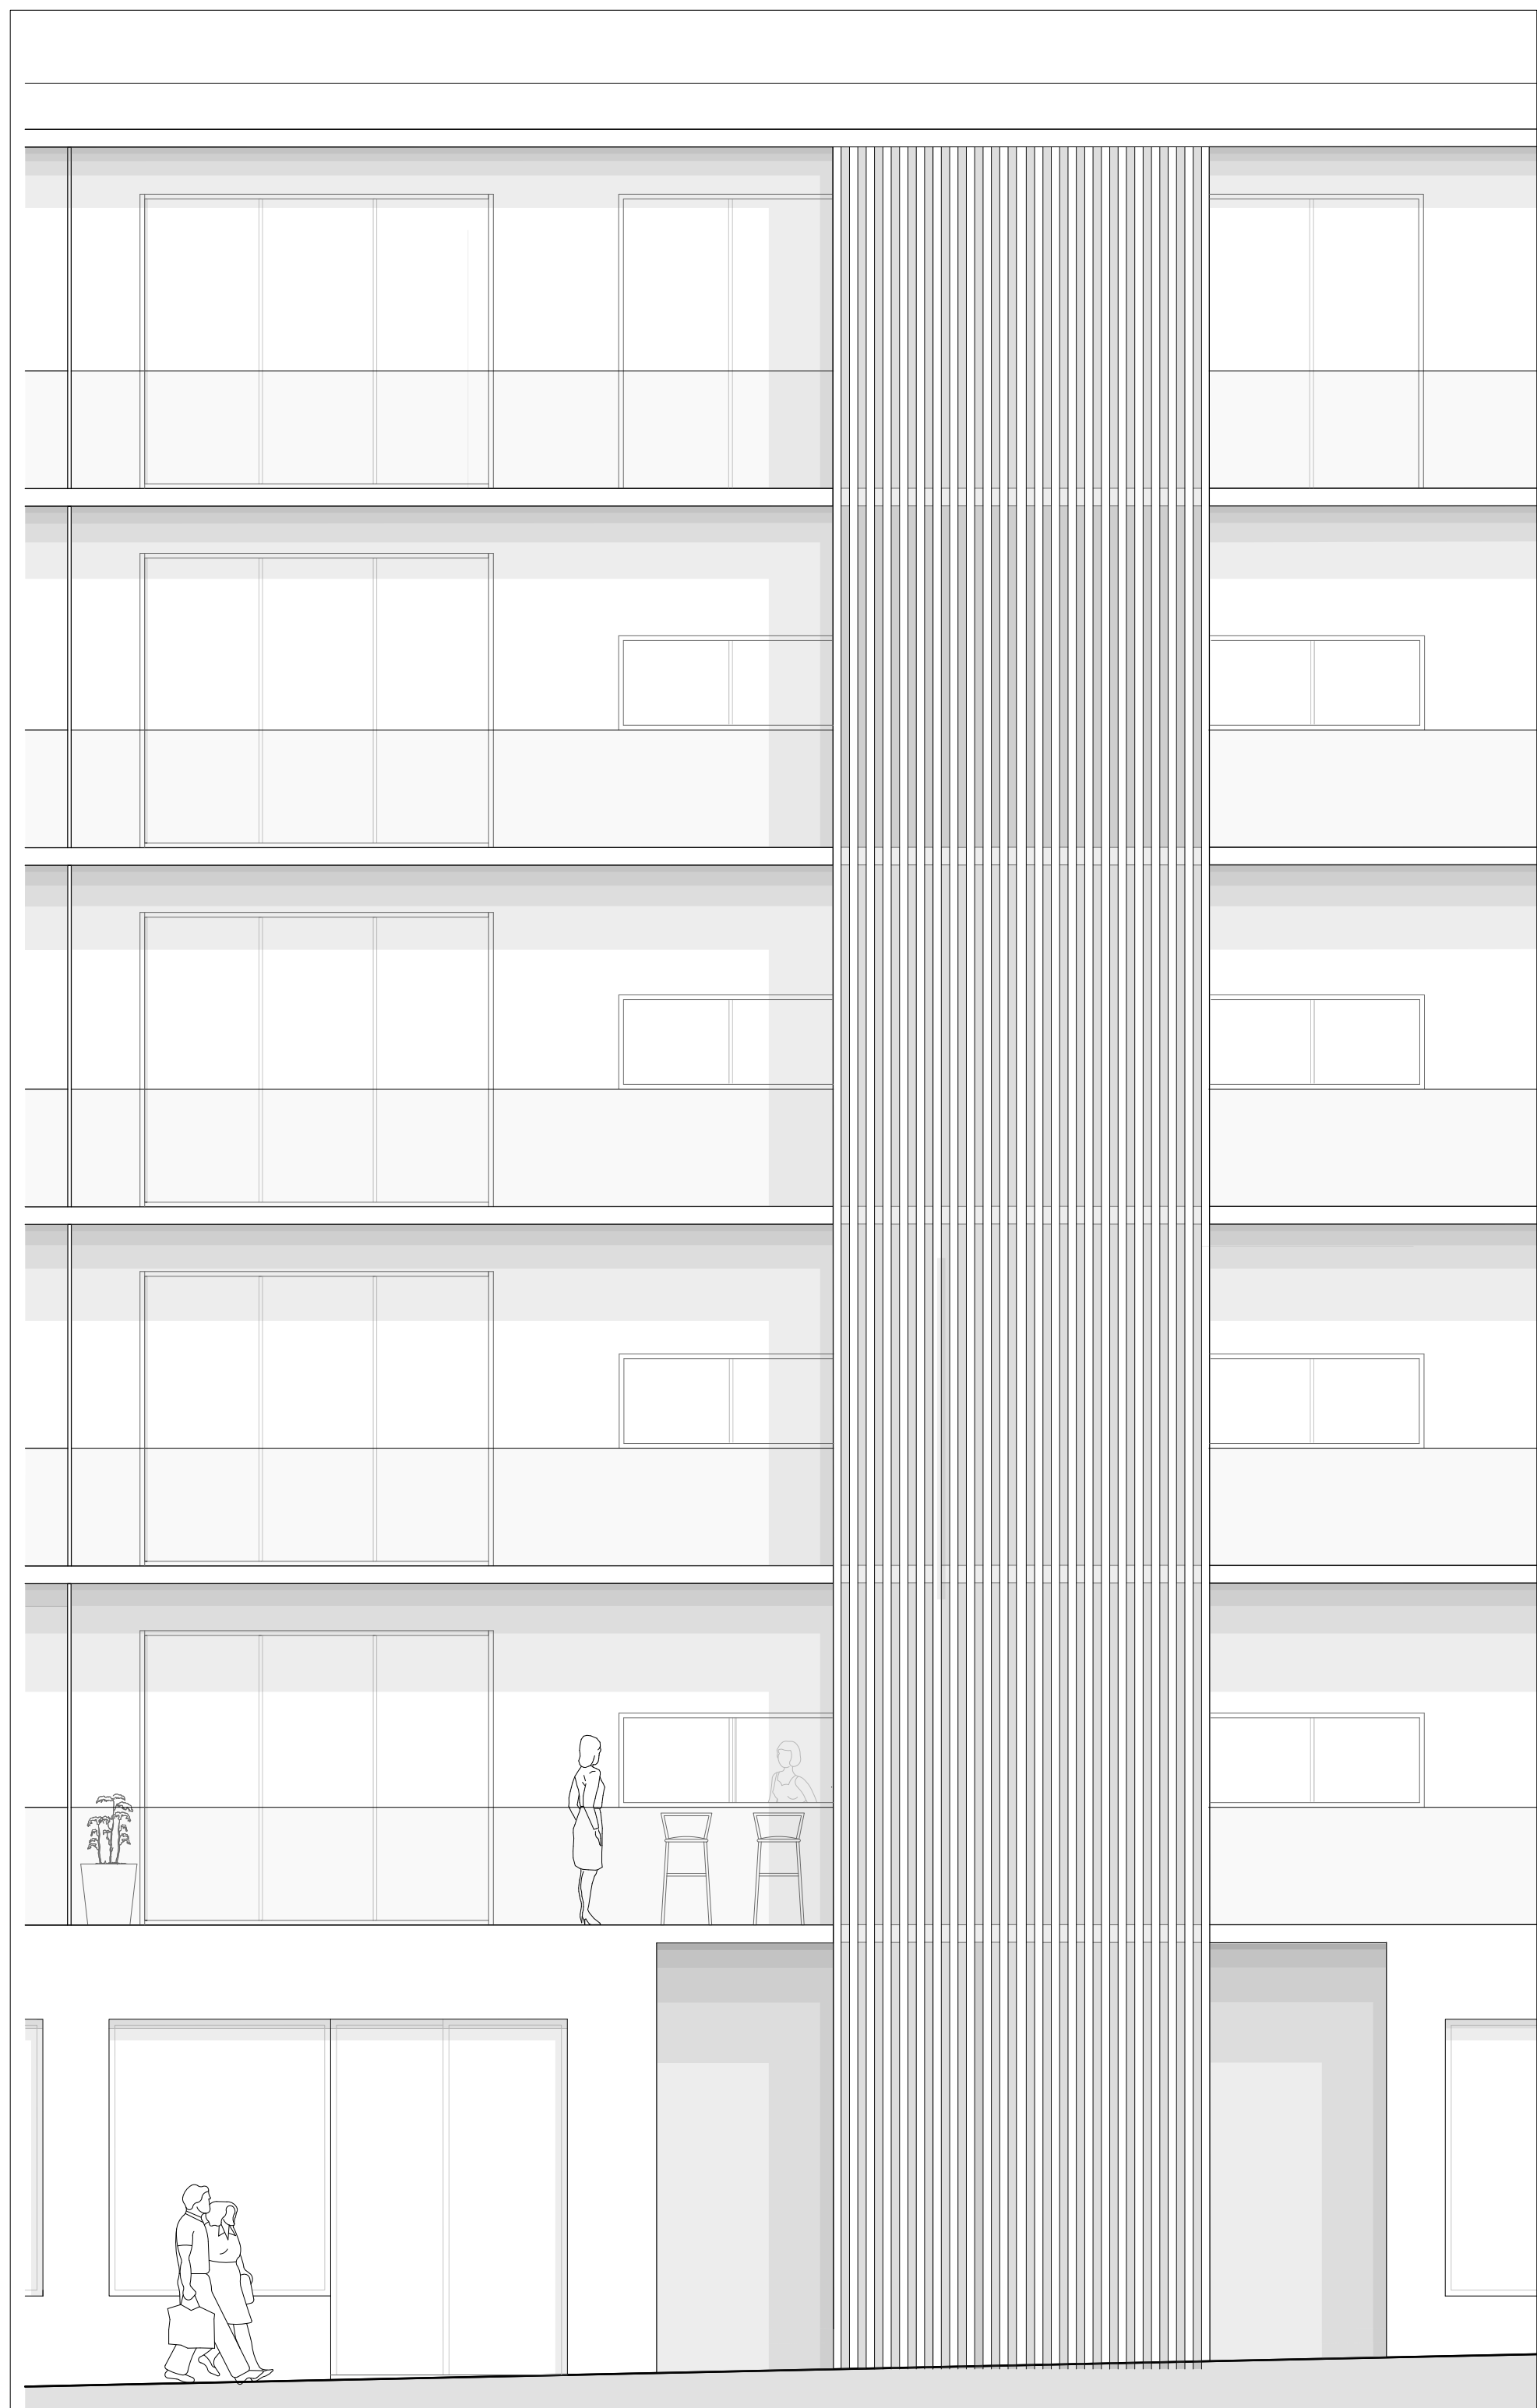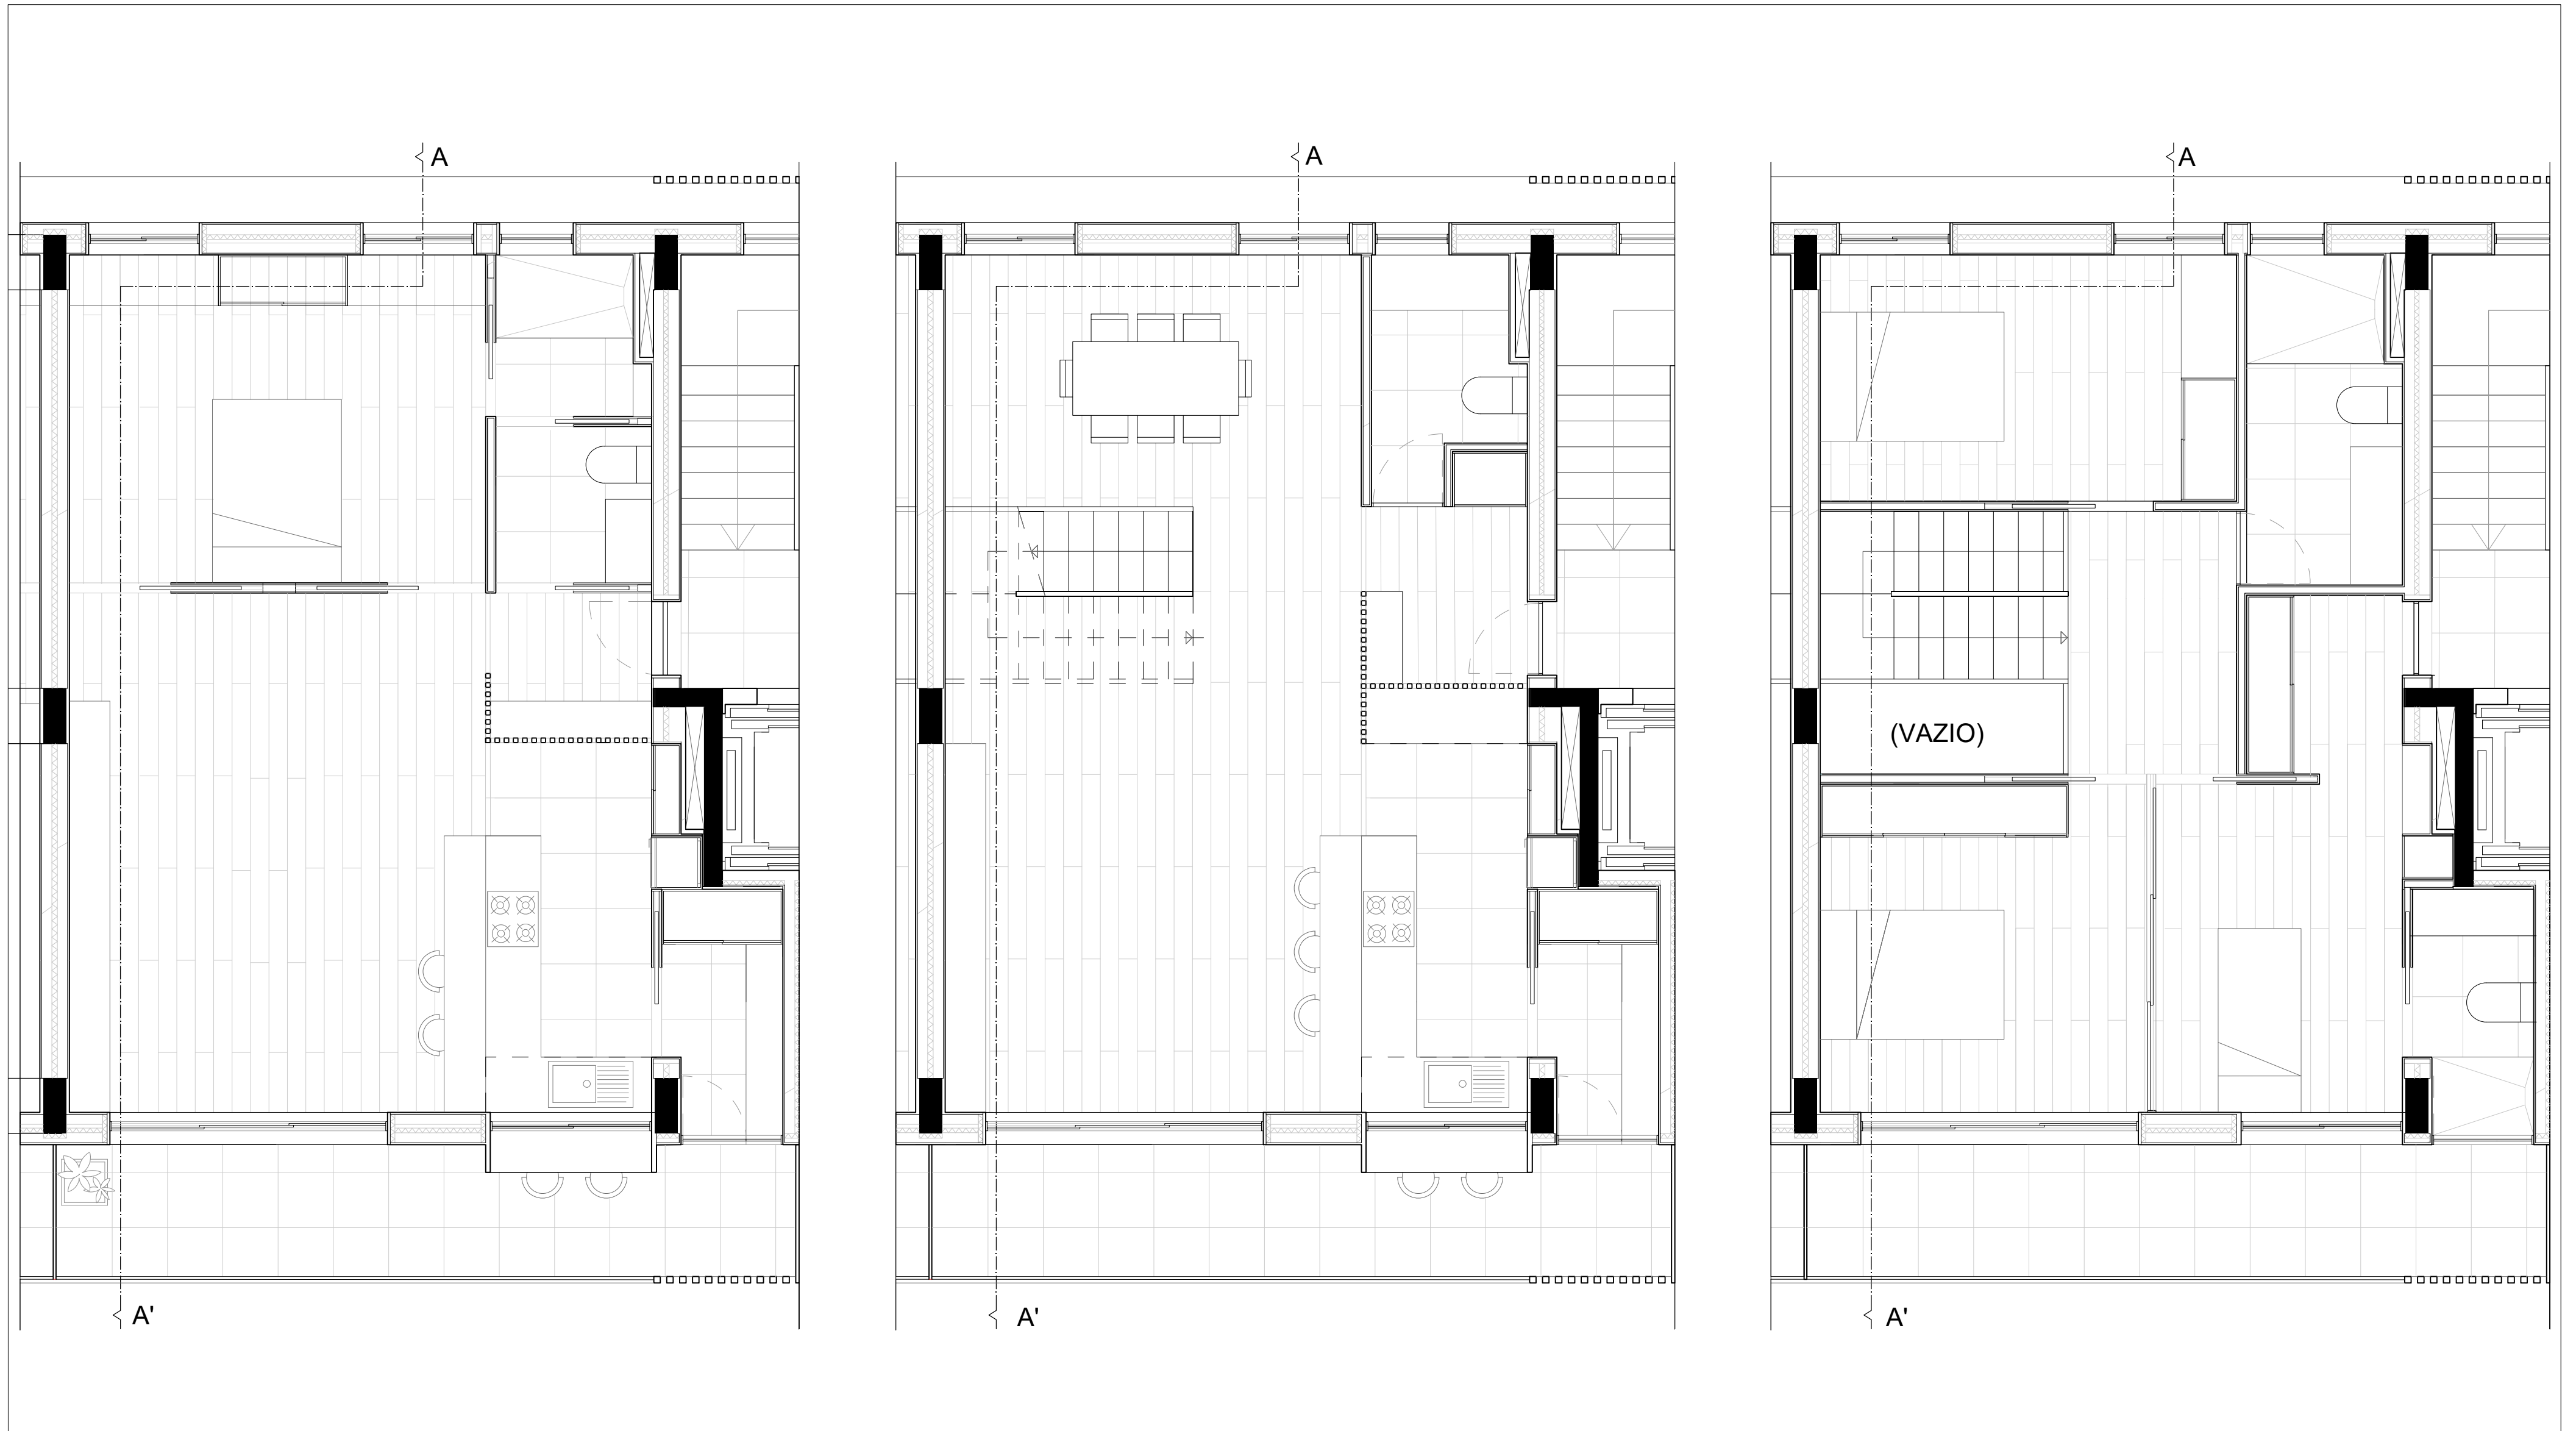

ALÇADO | ESC. 1:50

CORTE | ESC. 1:50