

 
 
 




01

Portela de Sinta. Sintra

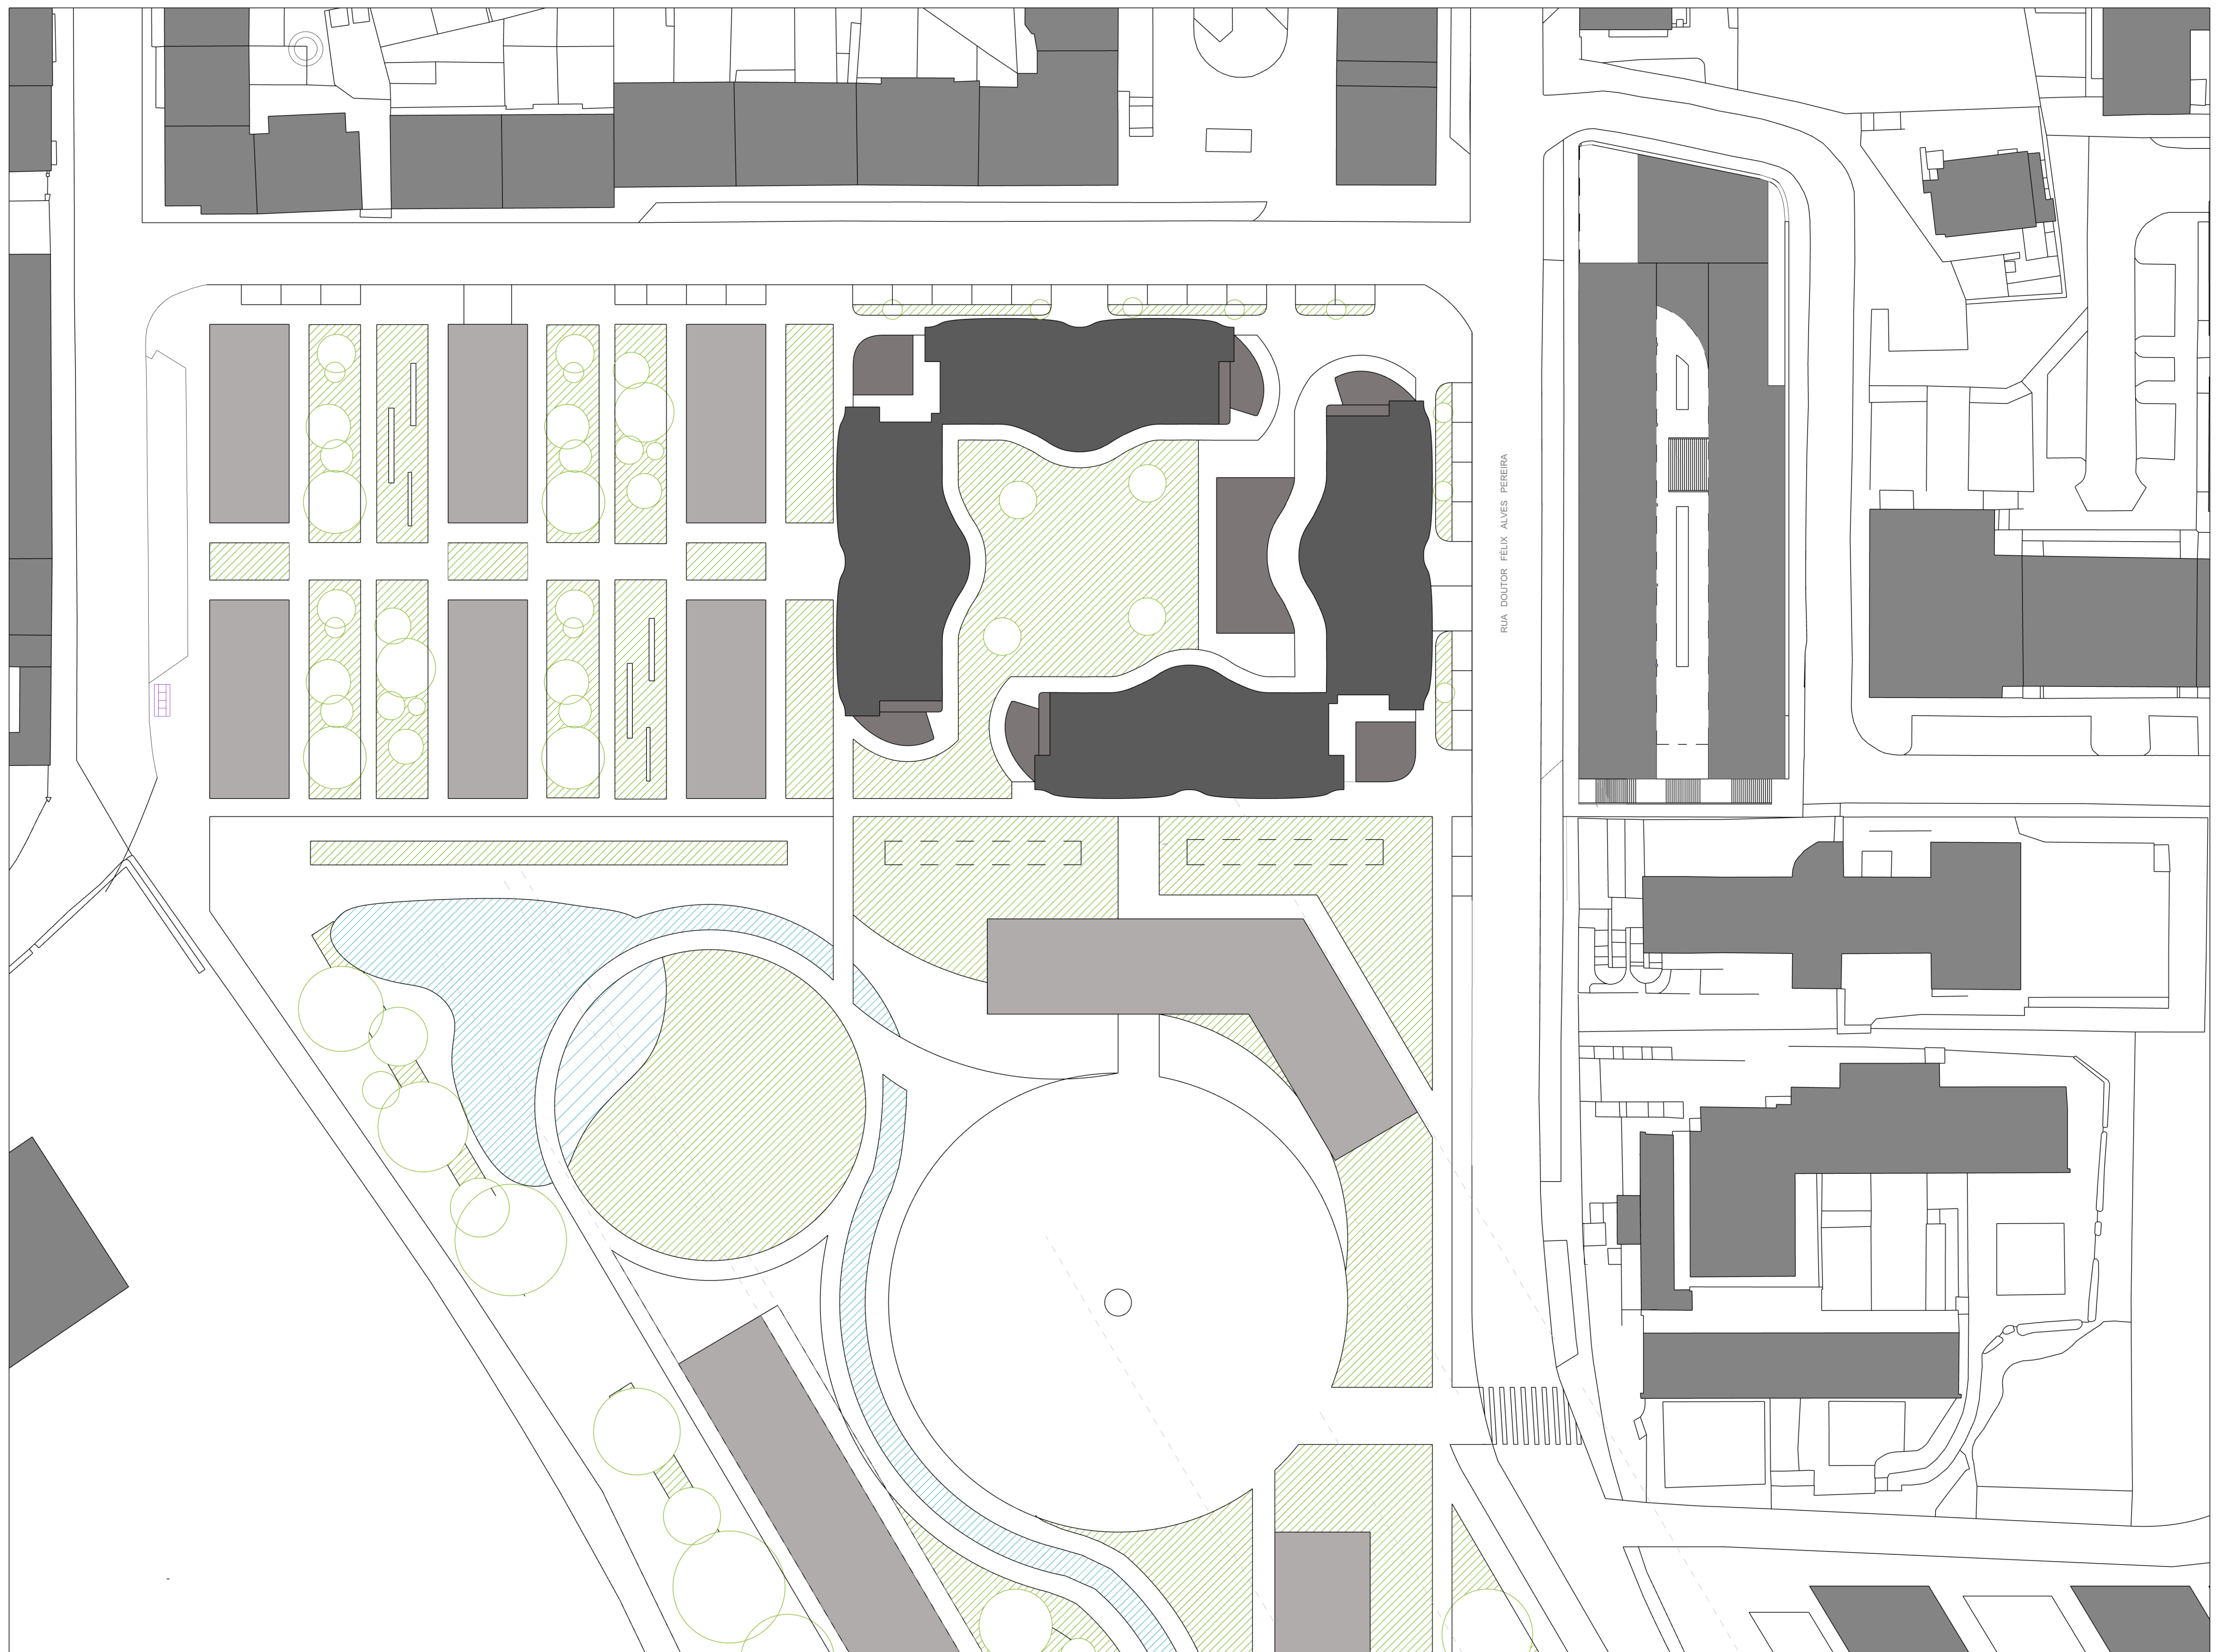


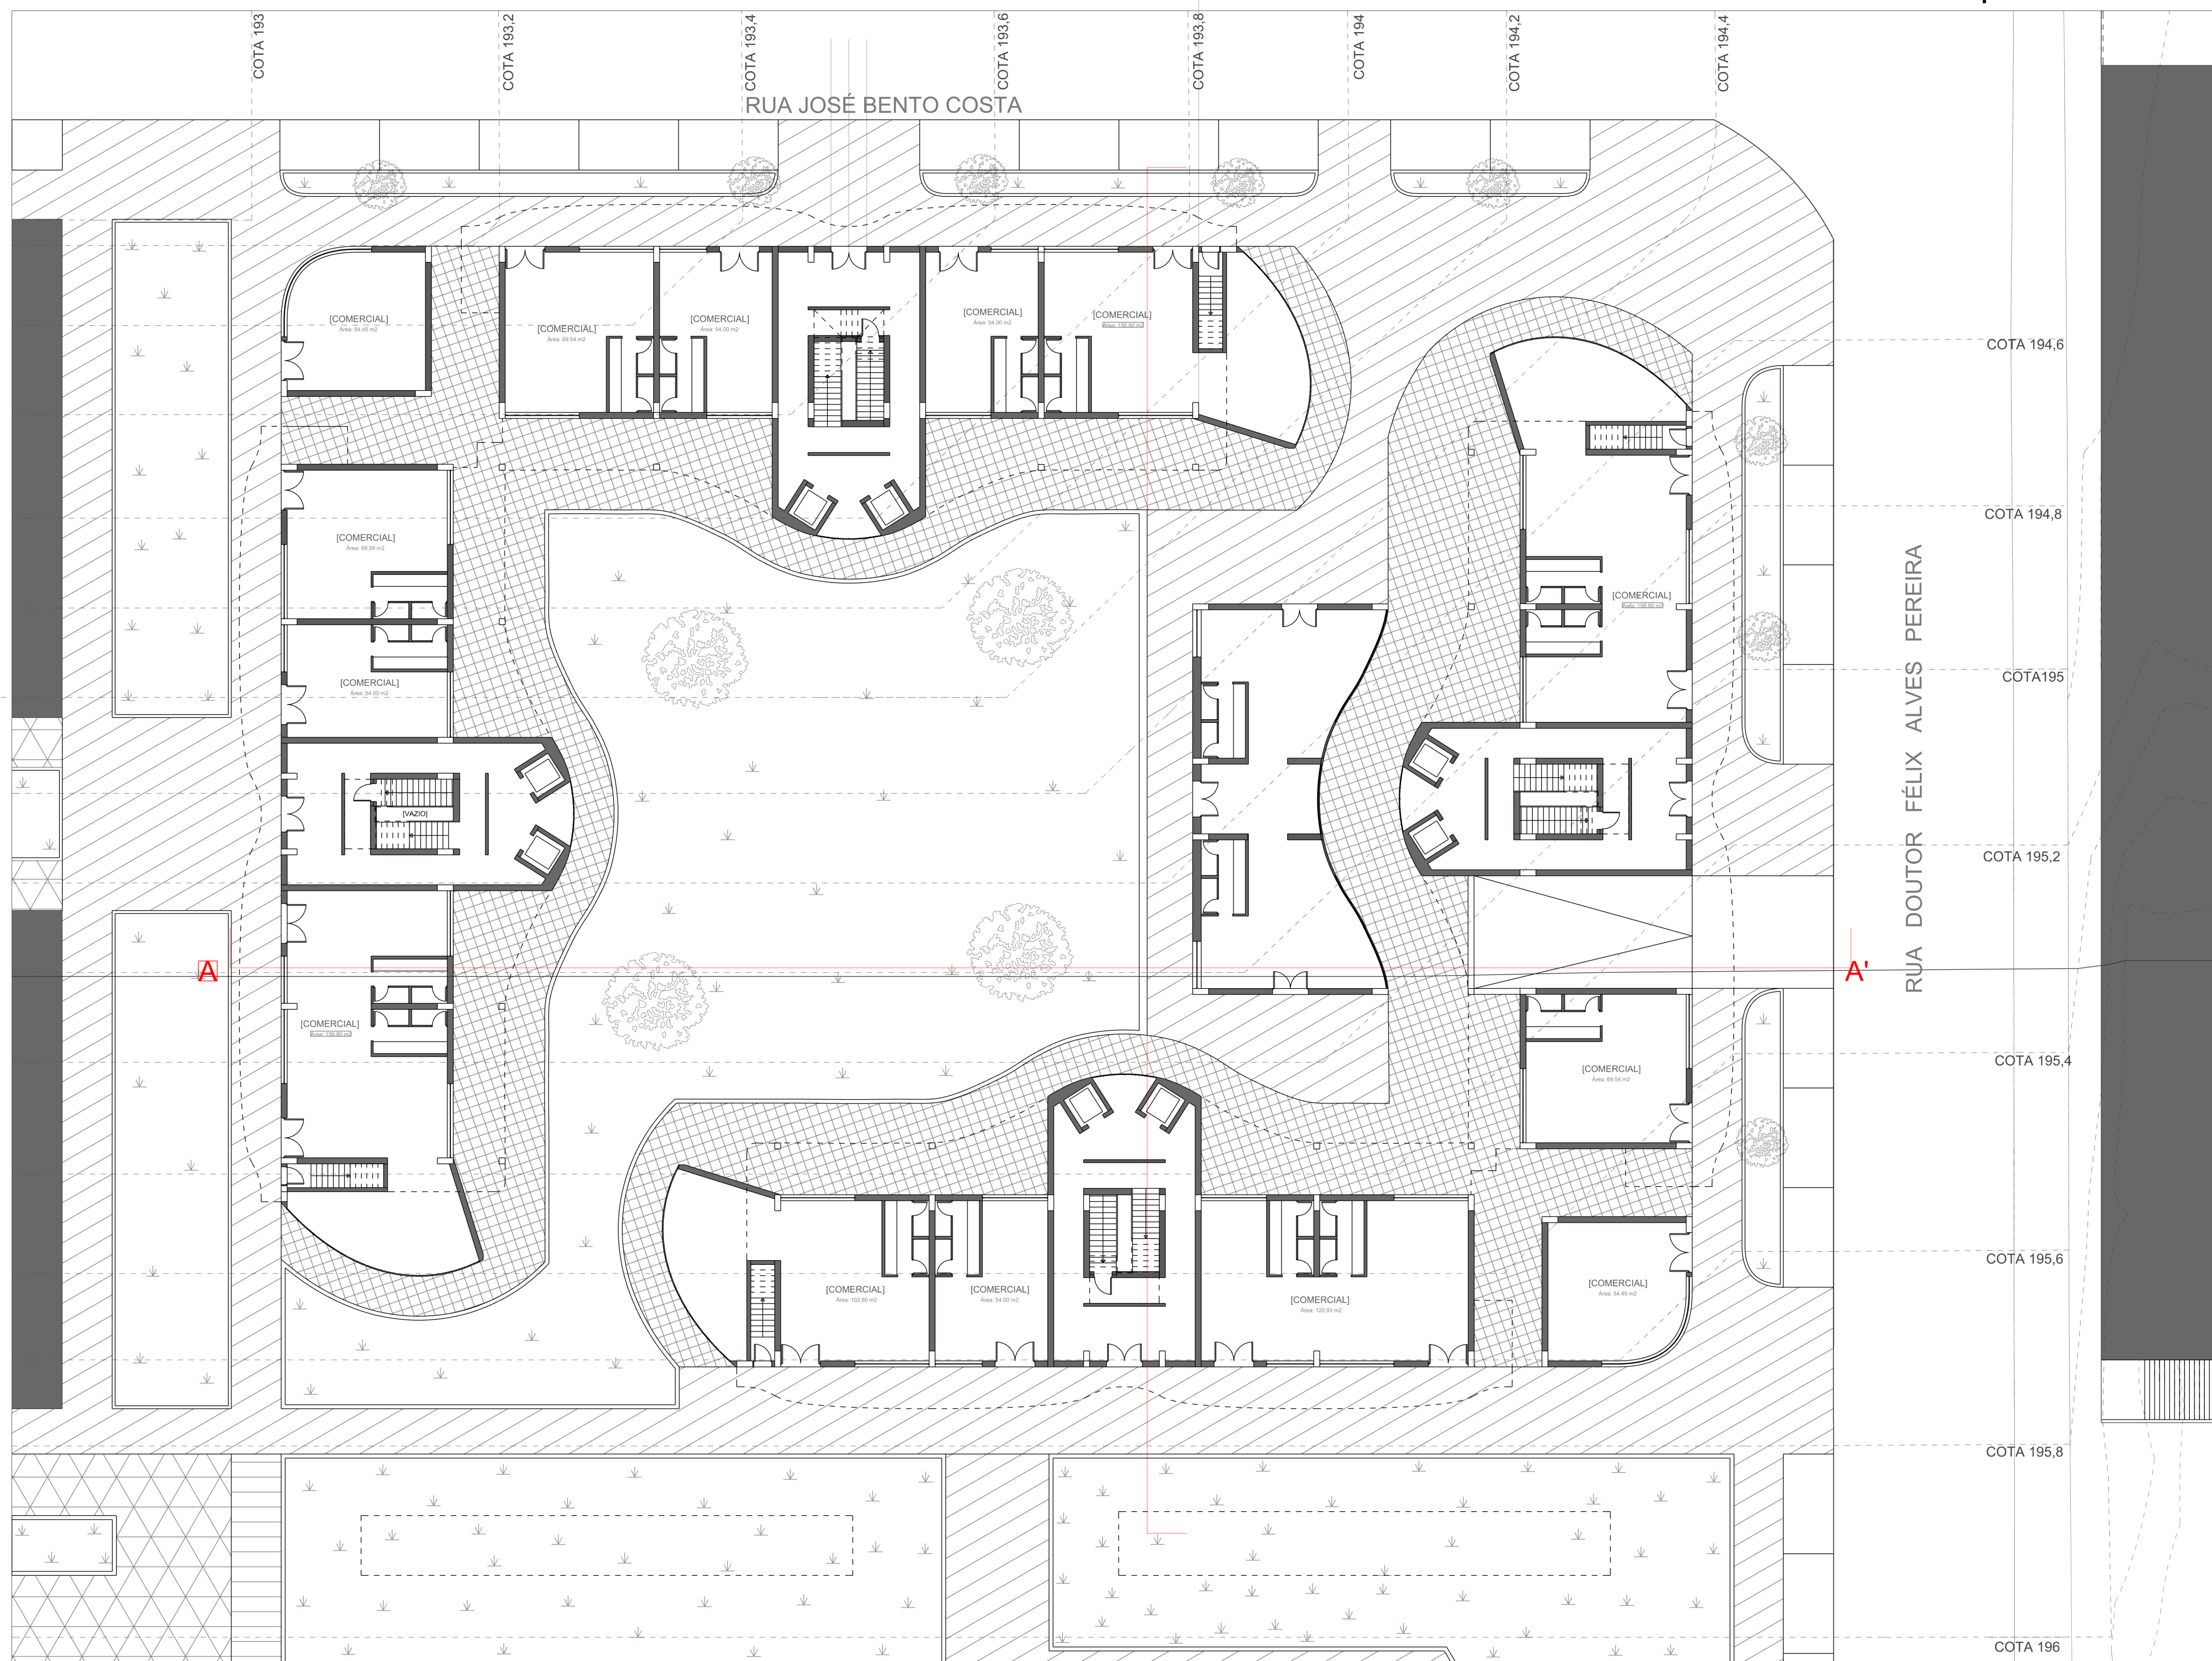


ESC. 1/200 | PLANTA PISO TÉRREO

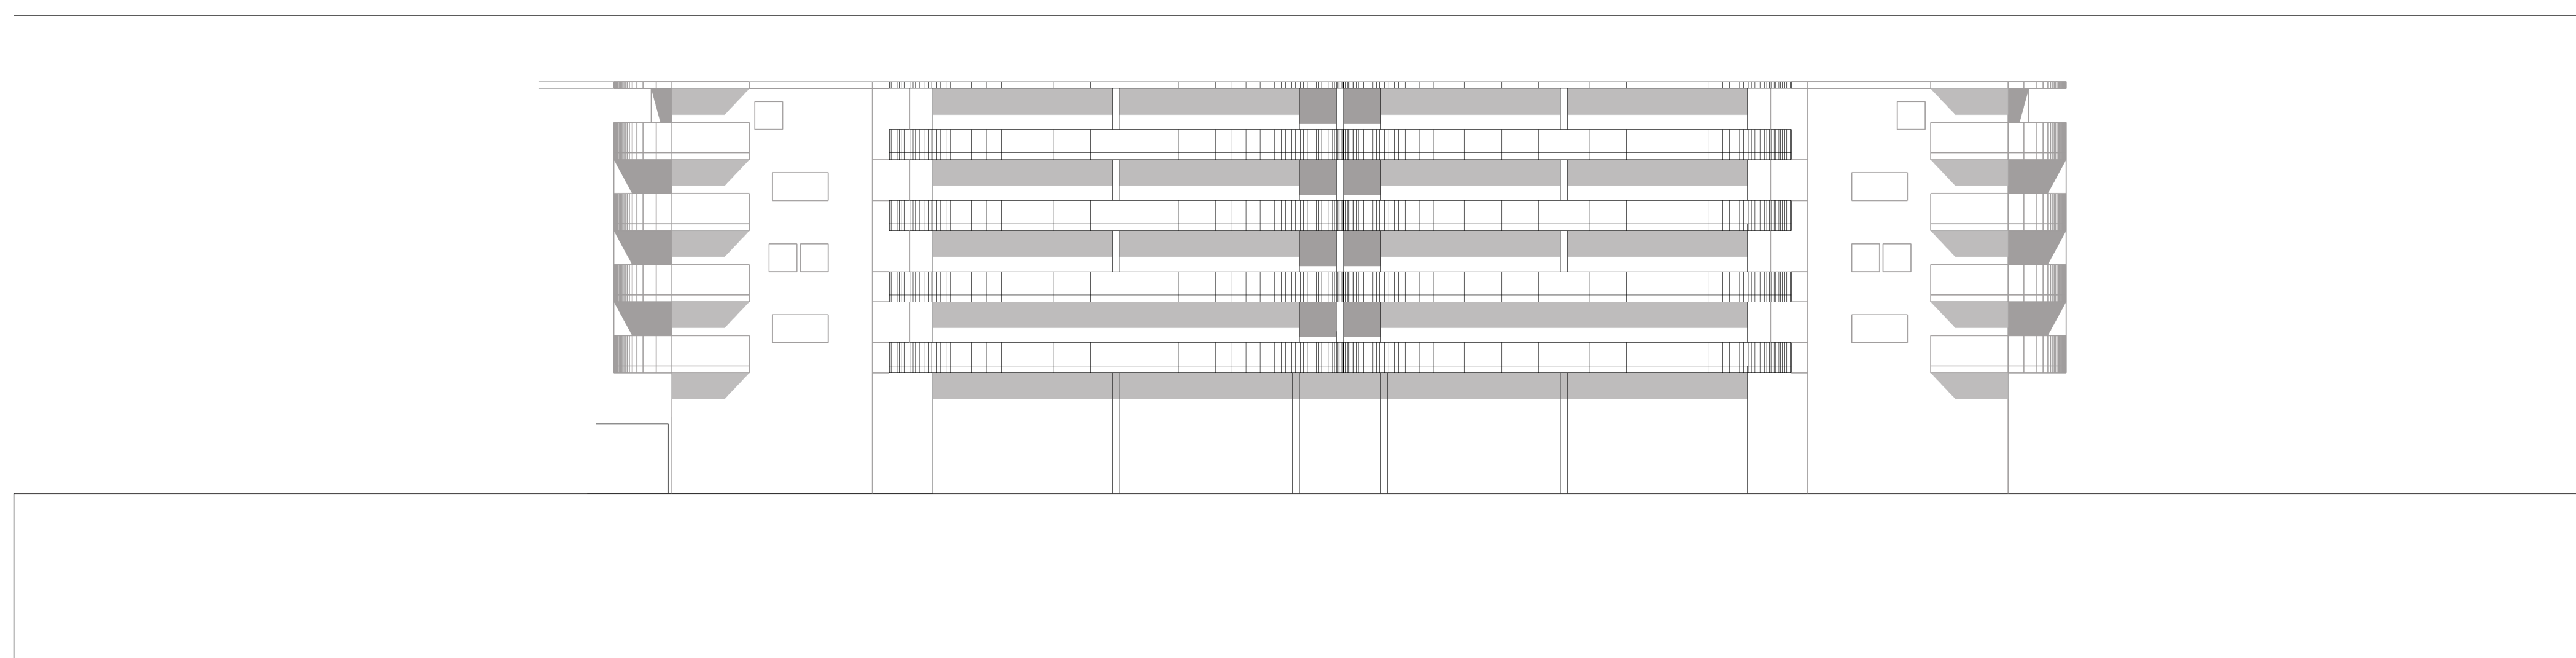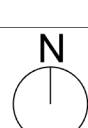


ALÇADO Rua Dr. Félix Alves Pereira

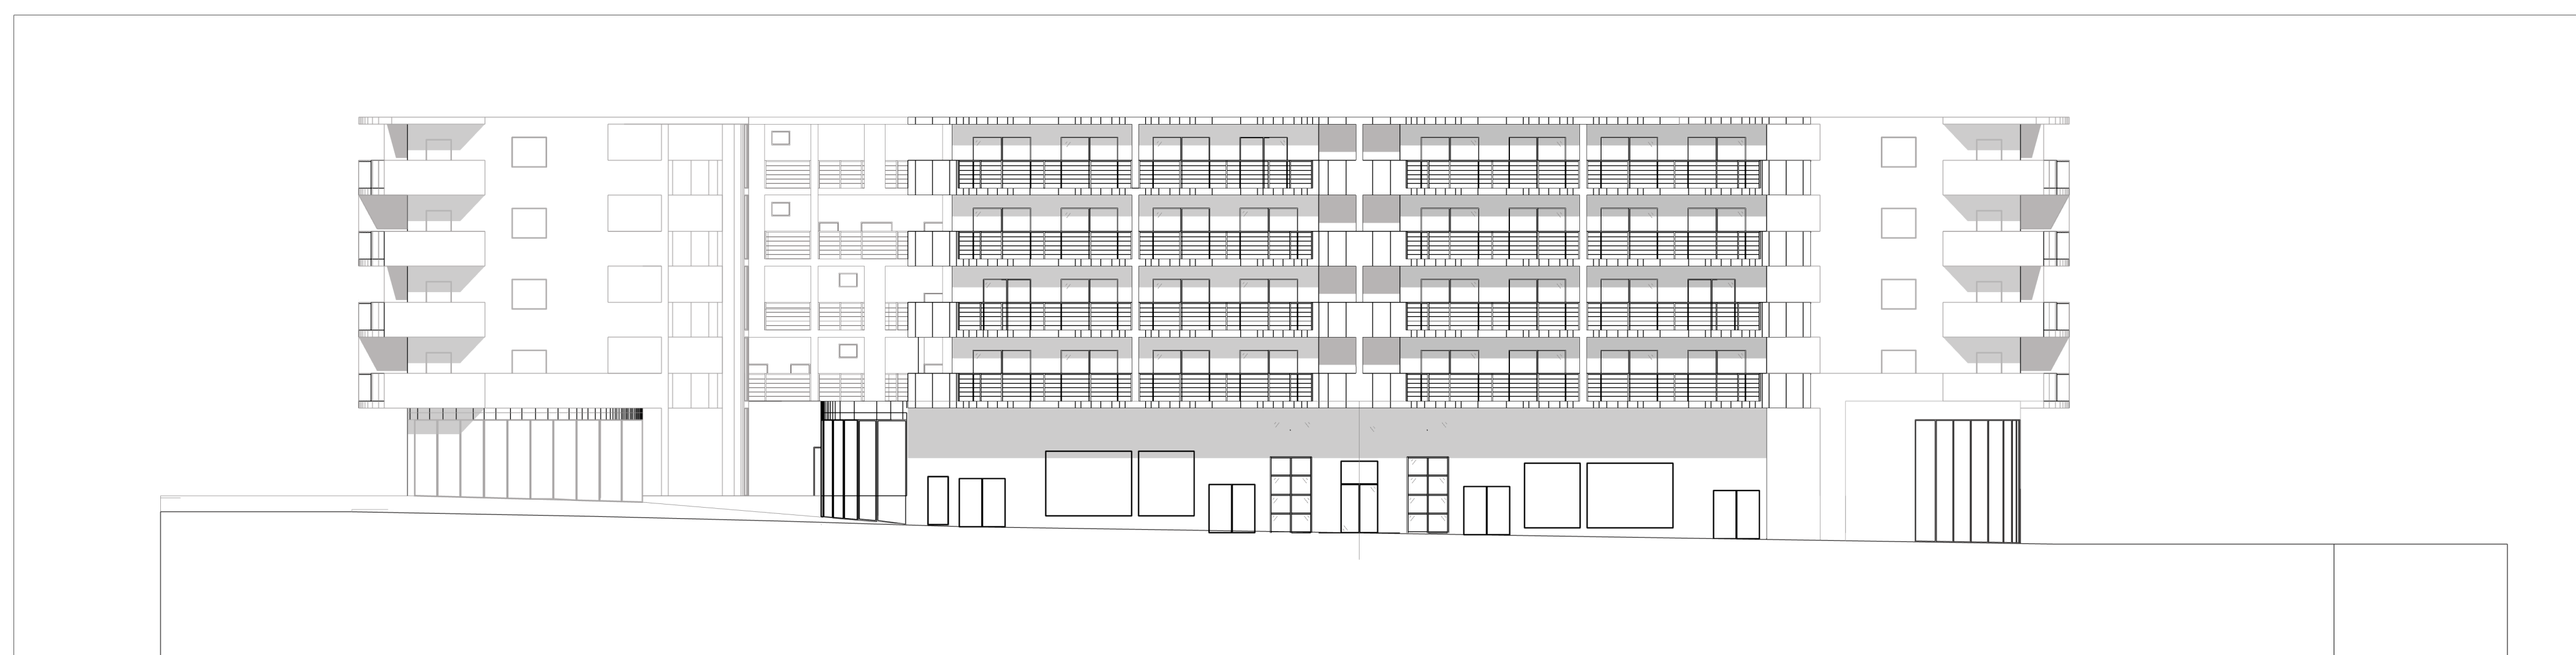


ALÇADO Rua José Bento Costa

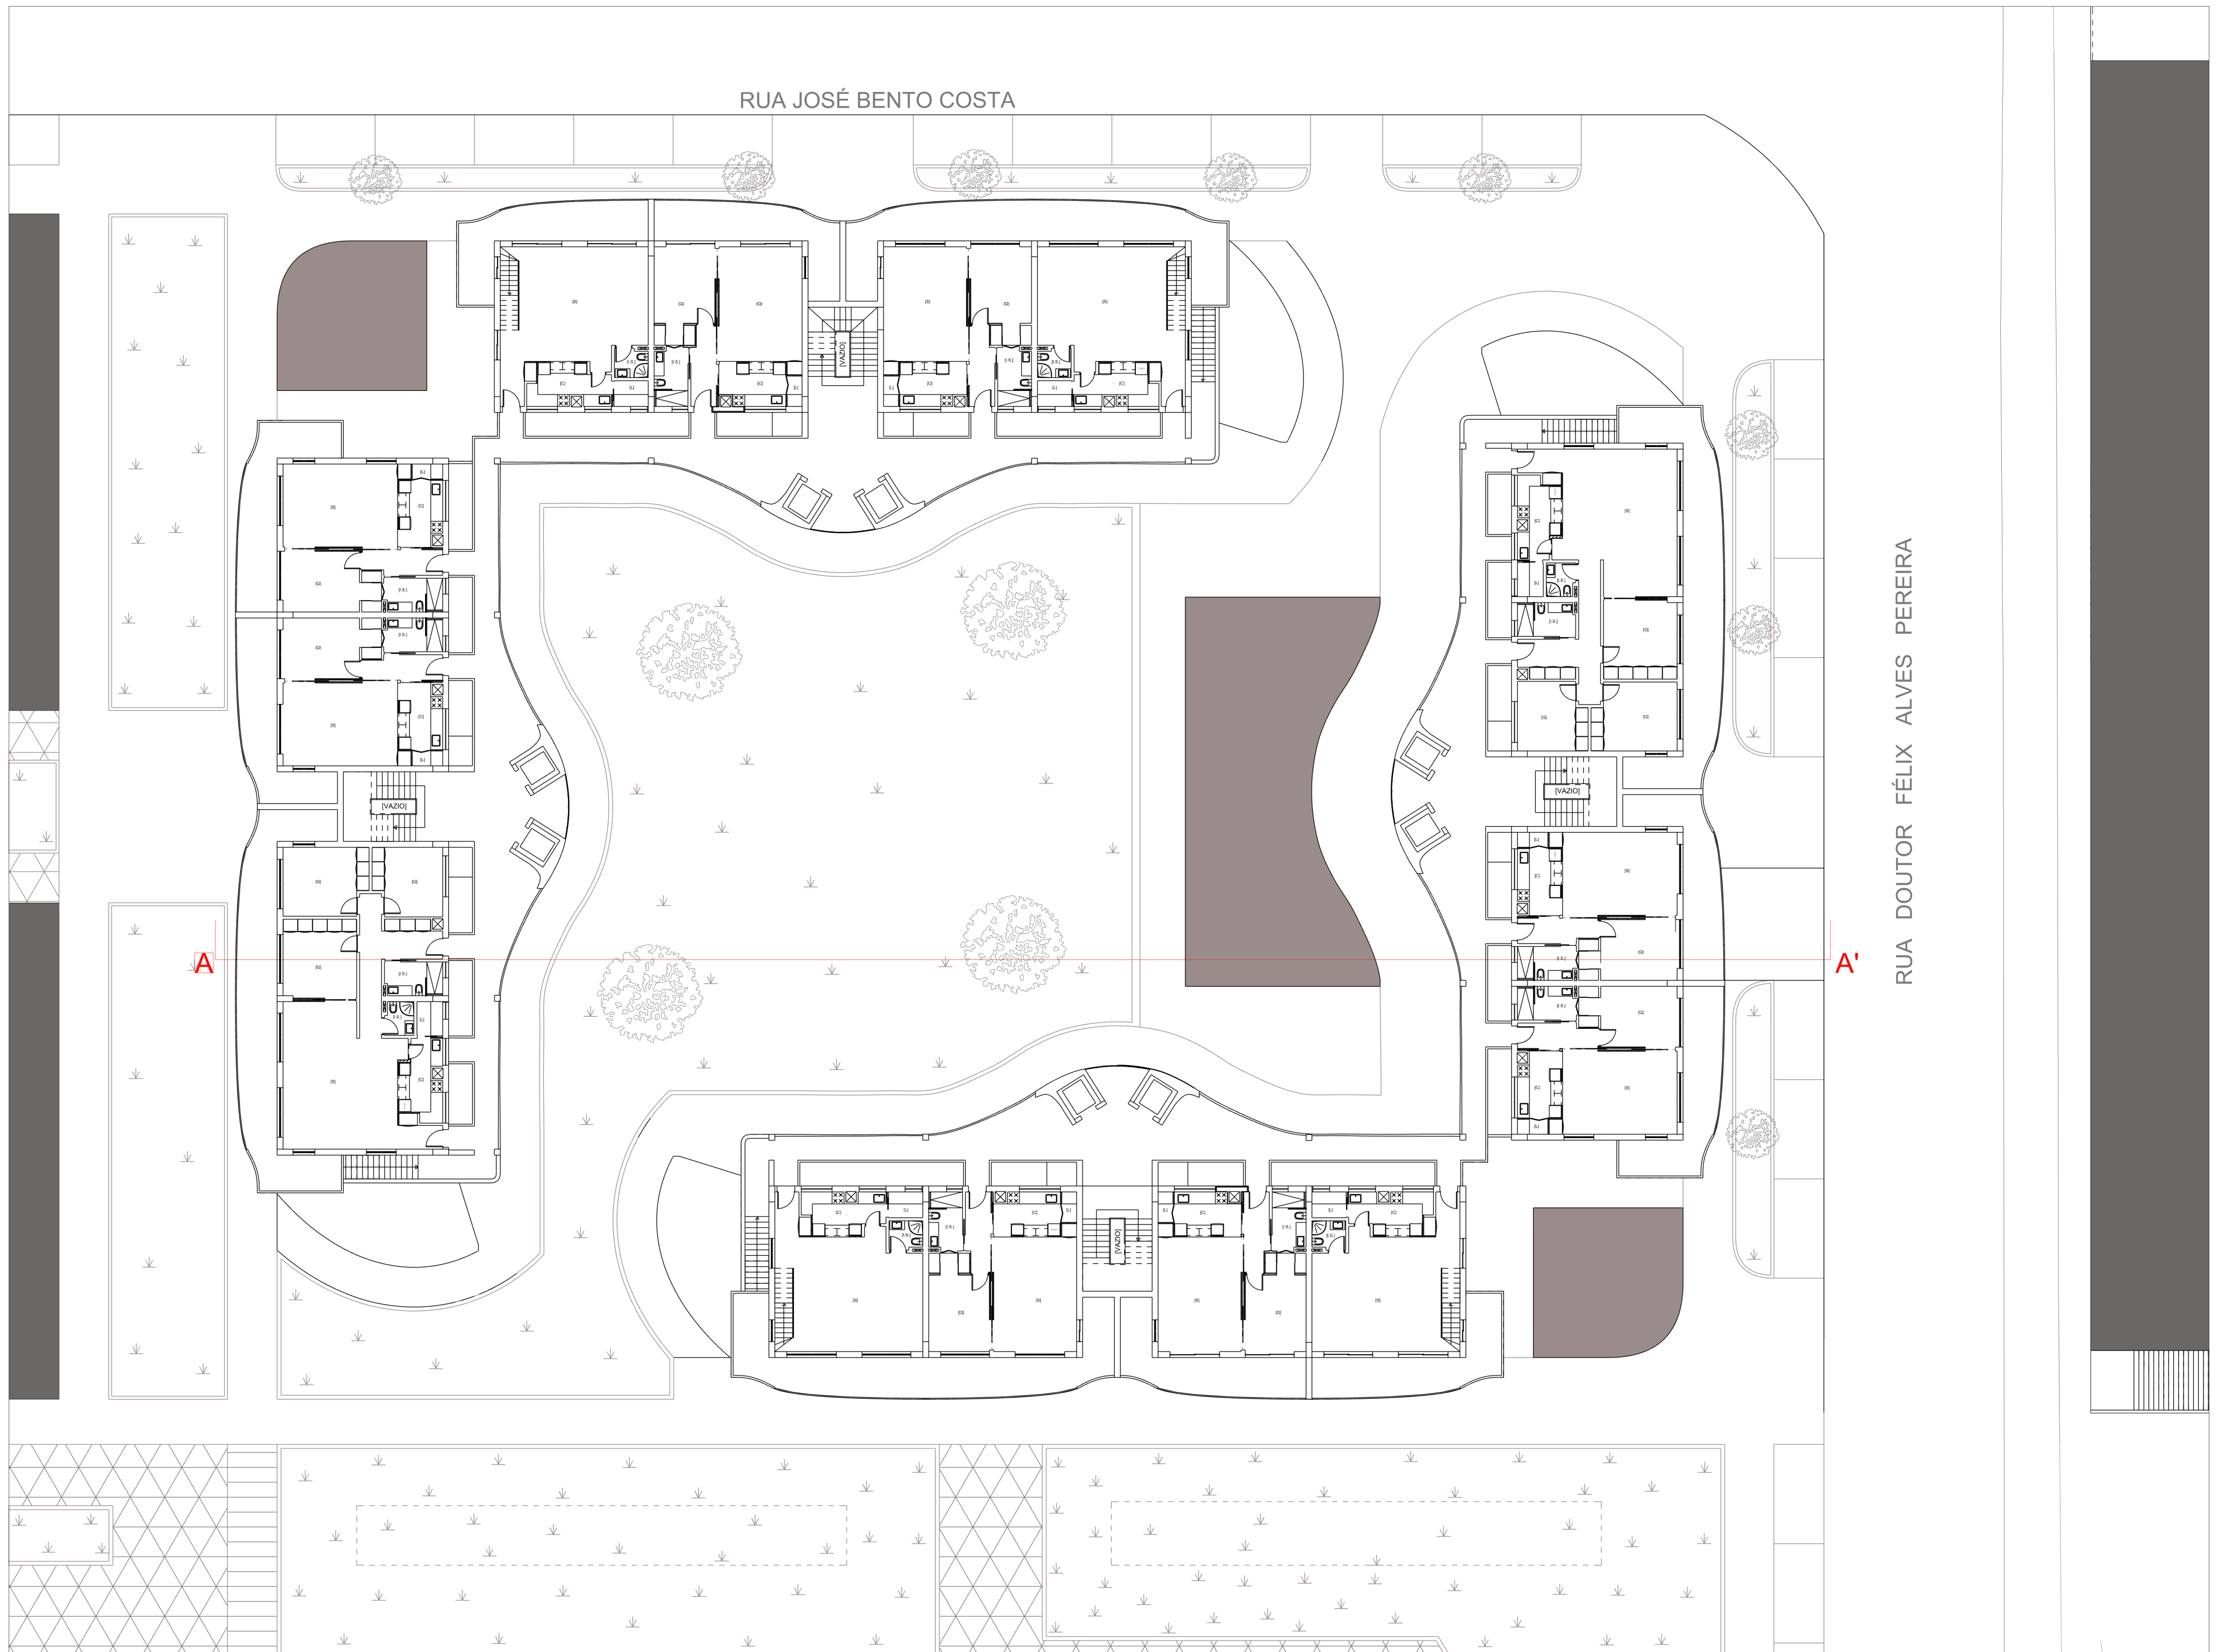


ESC. 1/200 | PLANTA PISO TIPO

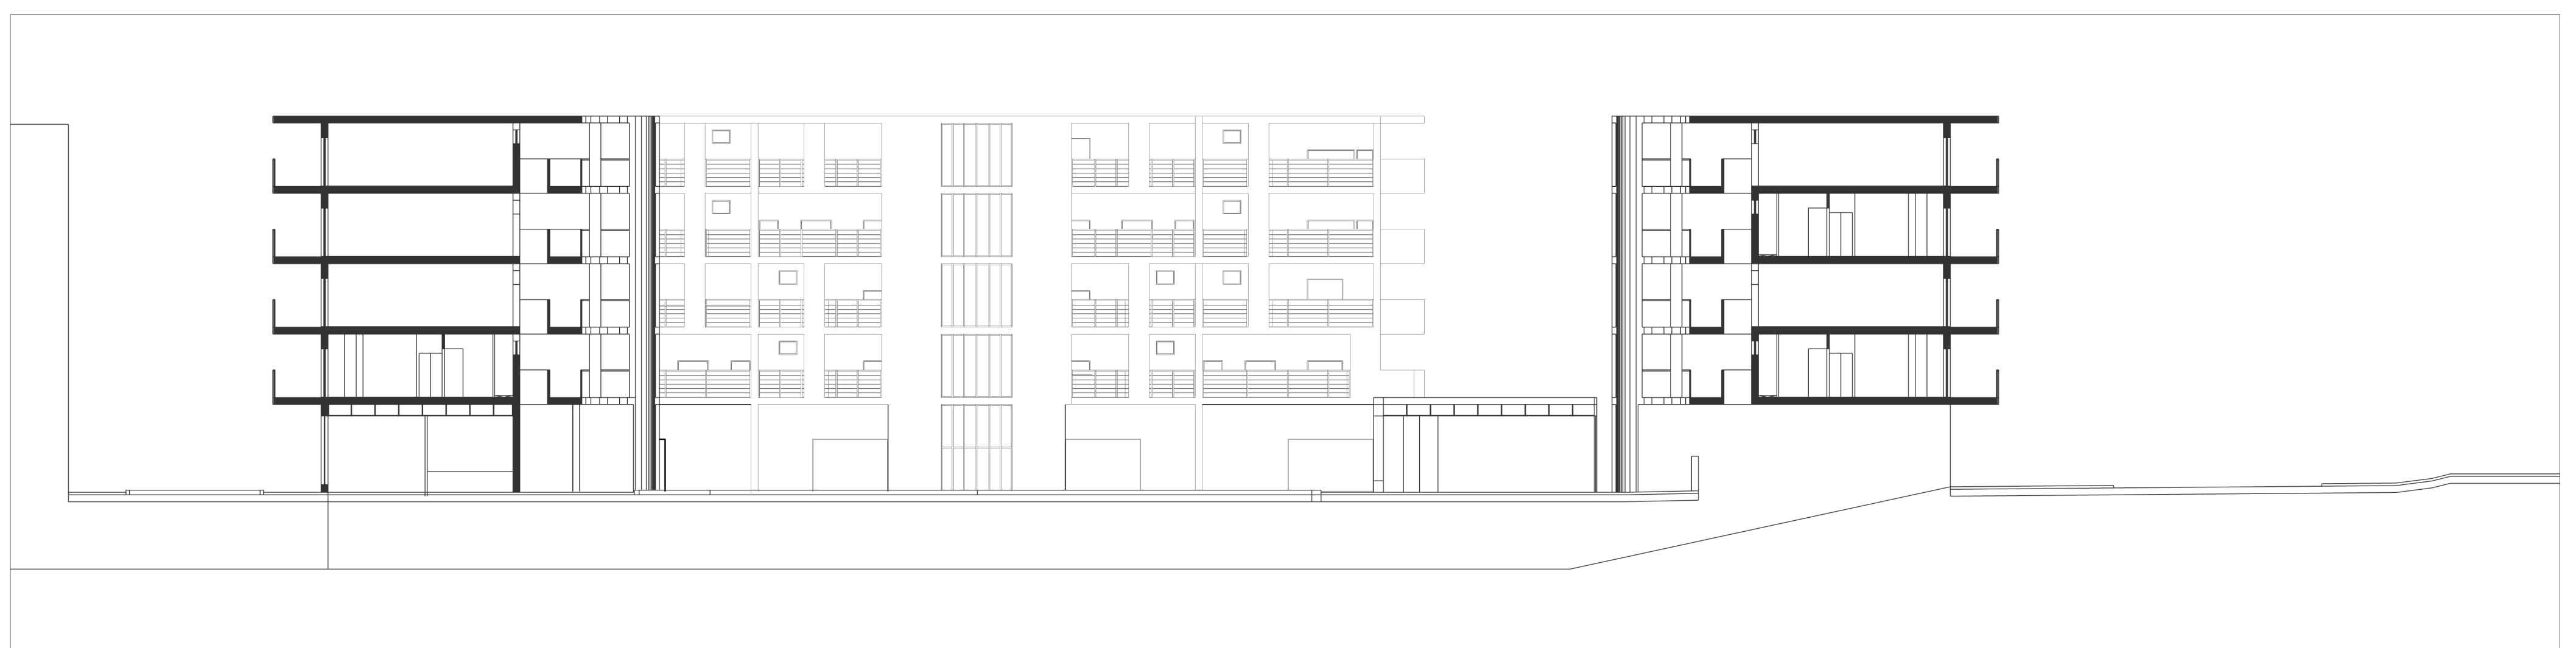

PERFIL LONGITUDINAL

 

PERFIL TRANSVERSAL

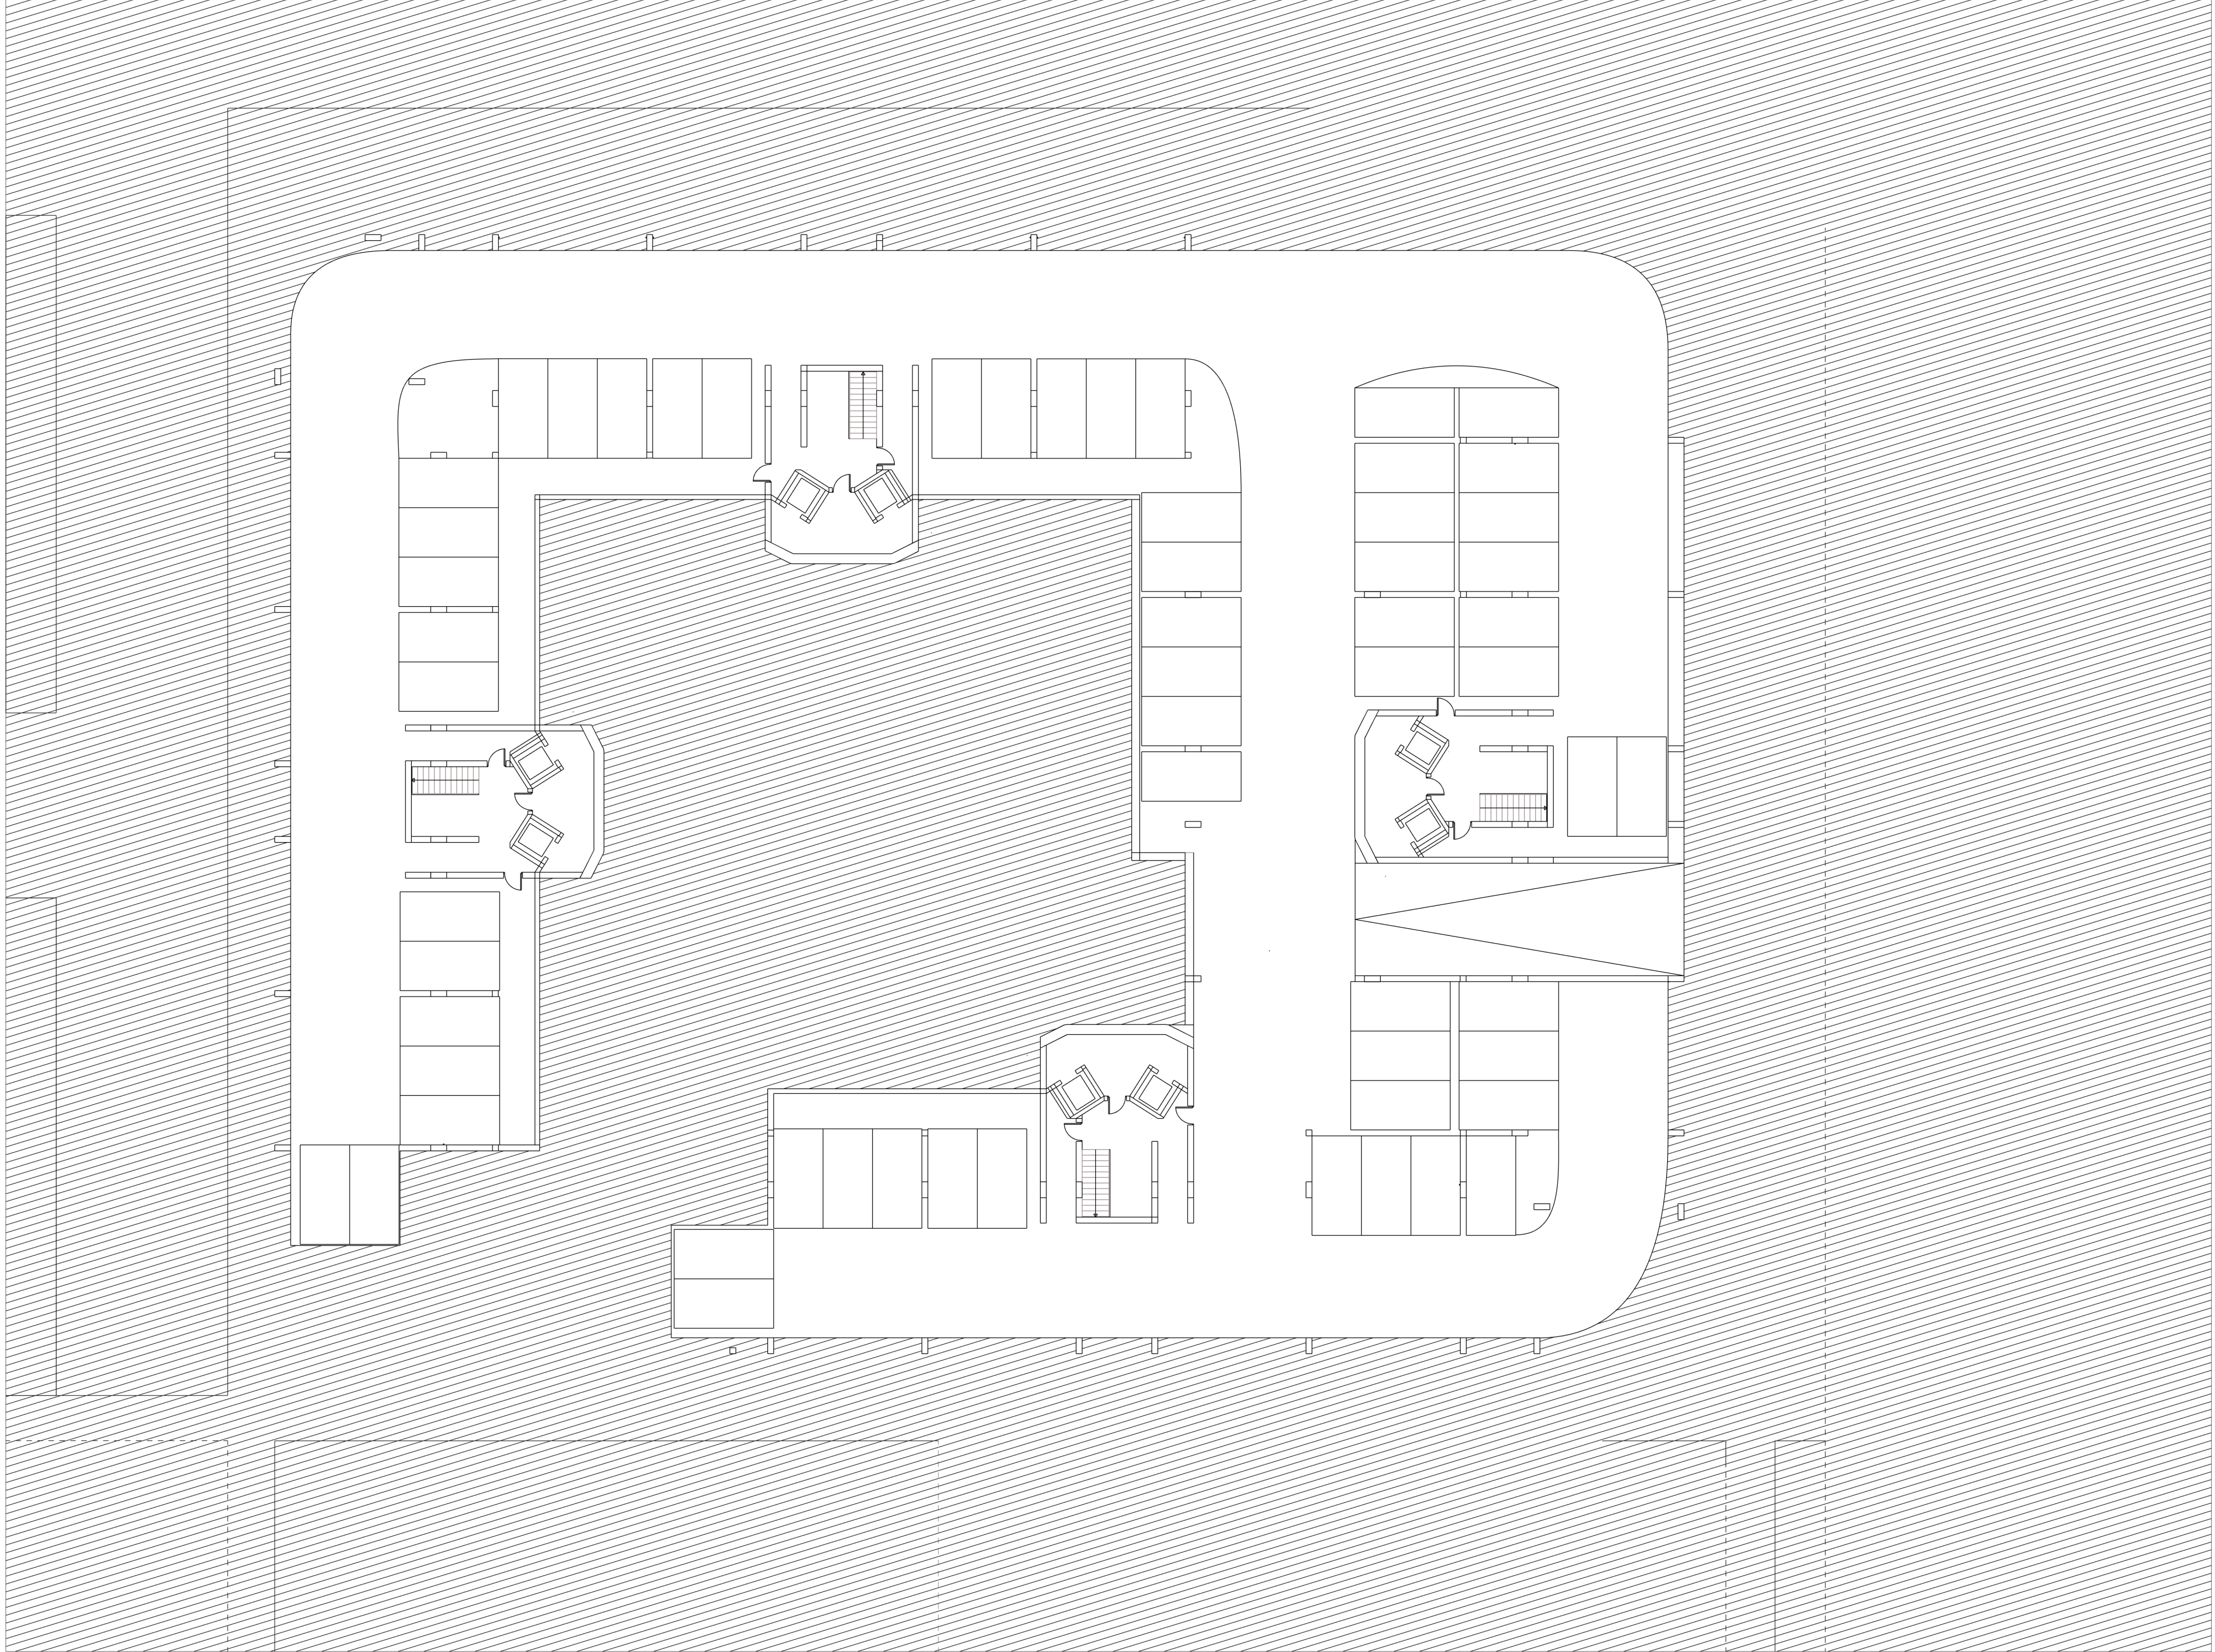

ESC. 1/200 | PLANTA DE ESTACIONAMENTO






ESC. 1/200 | PLANTA DE ESTACIONAMENTO

TITULO / CONCEITO

UM SENTIDO COLETIVO DO HABITAR
| ESC 1:50 Portela de Sinta. Sintra

05


Laboratório de Projeto III . MIARQ_INT
Turma B . 2020 / 2021
Neuza Tavares . nº20181283

 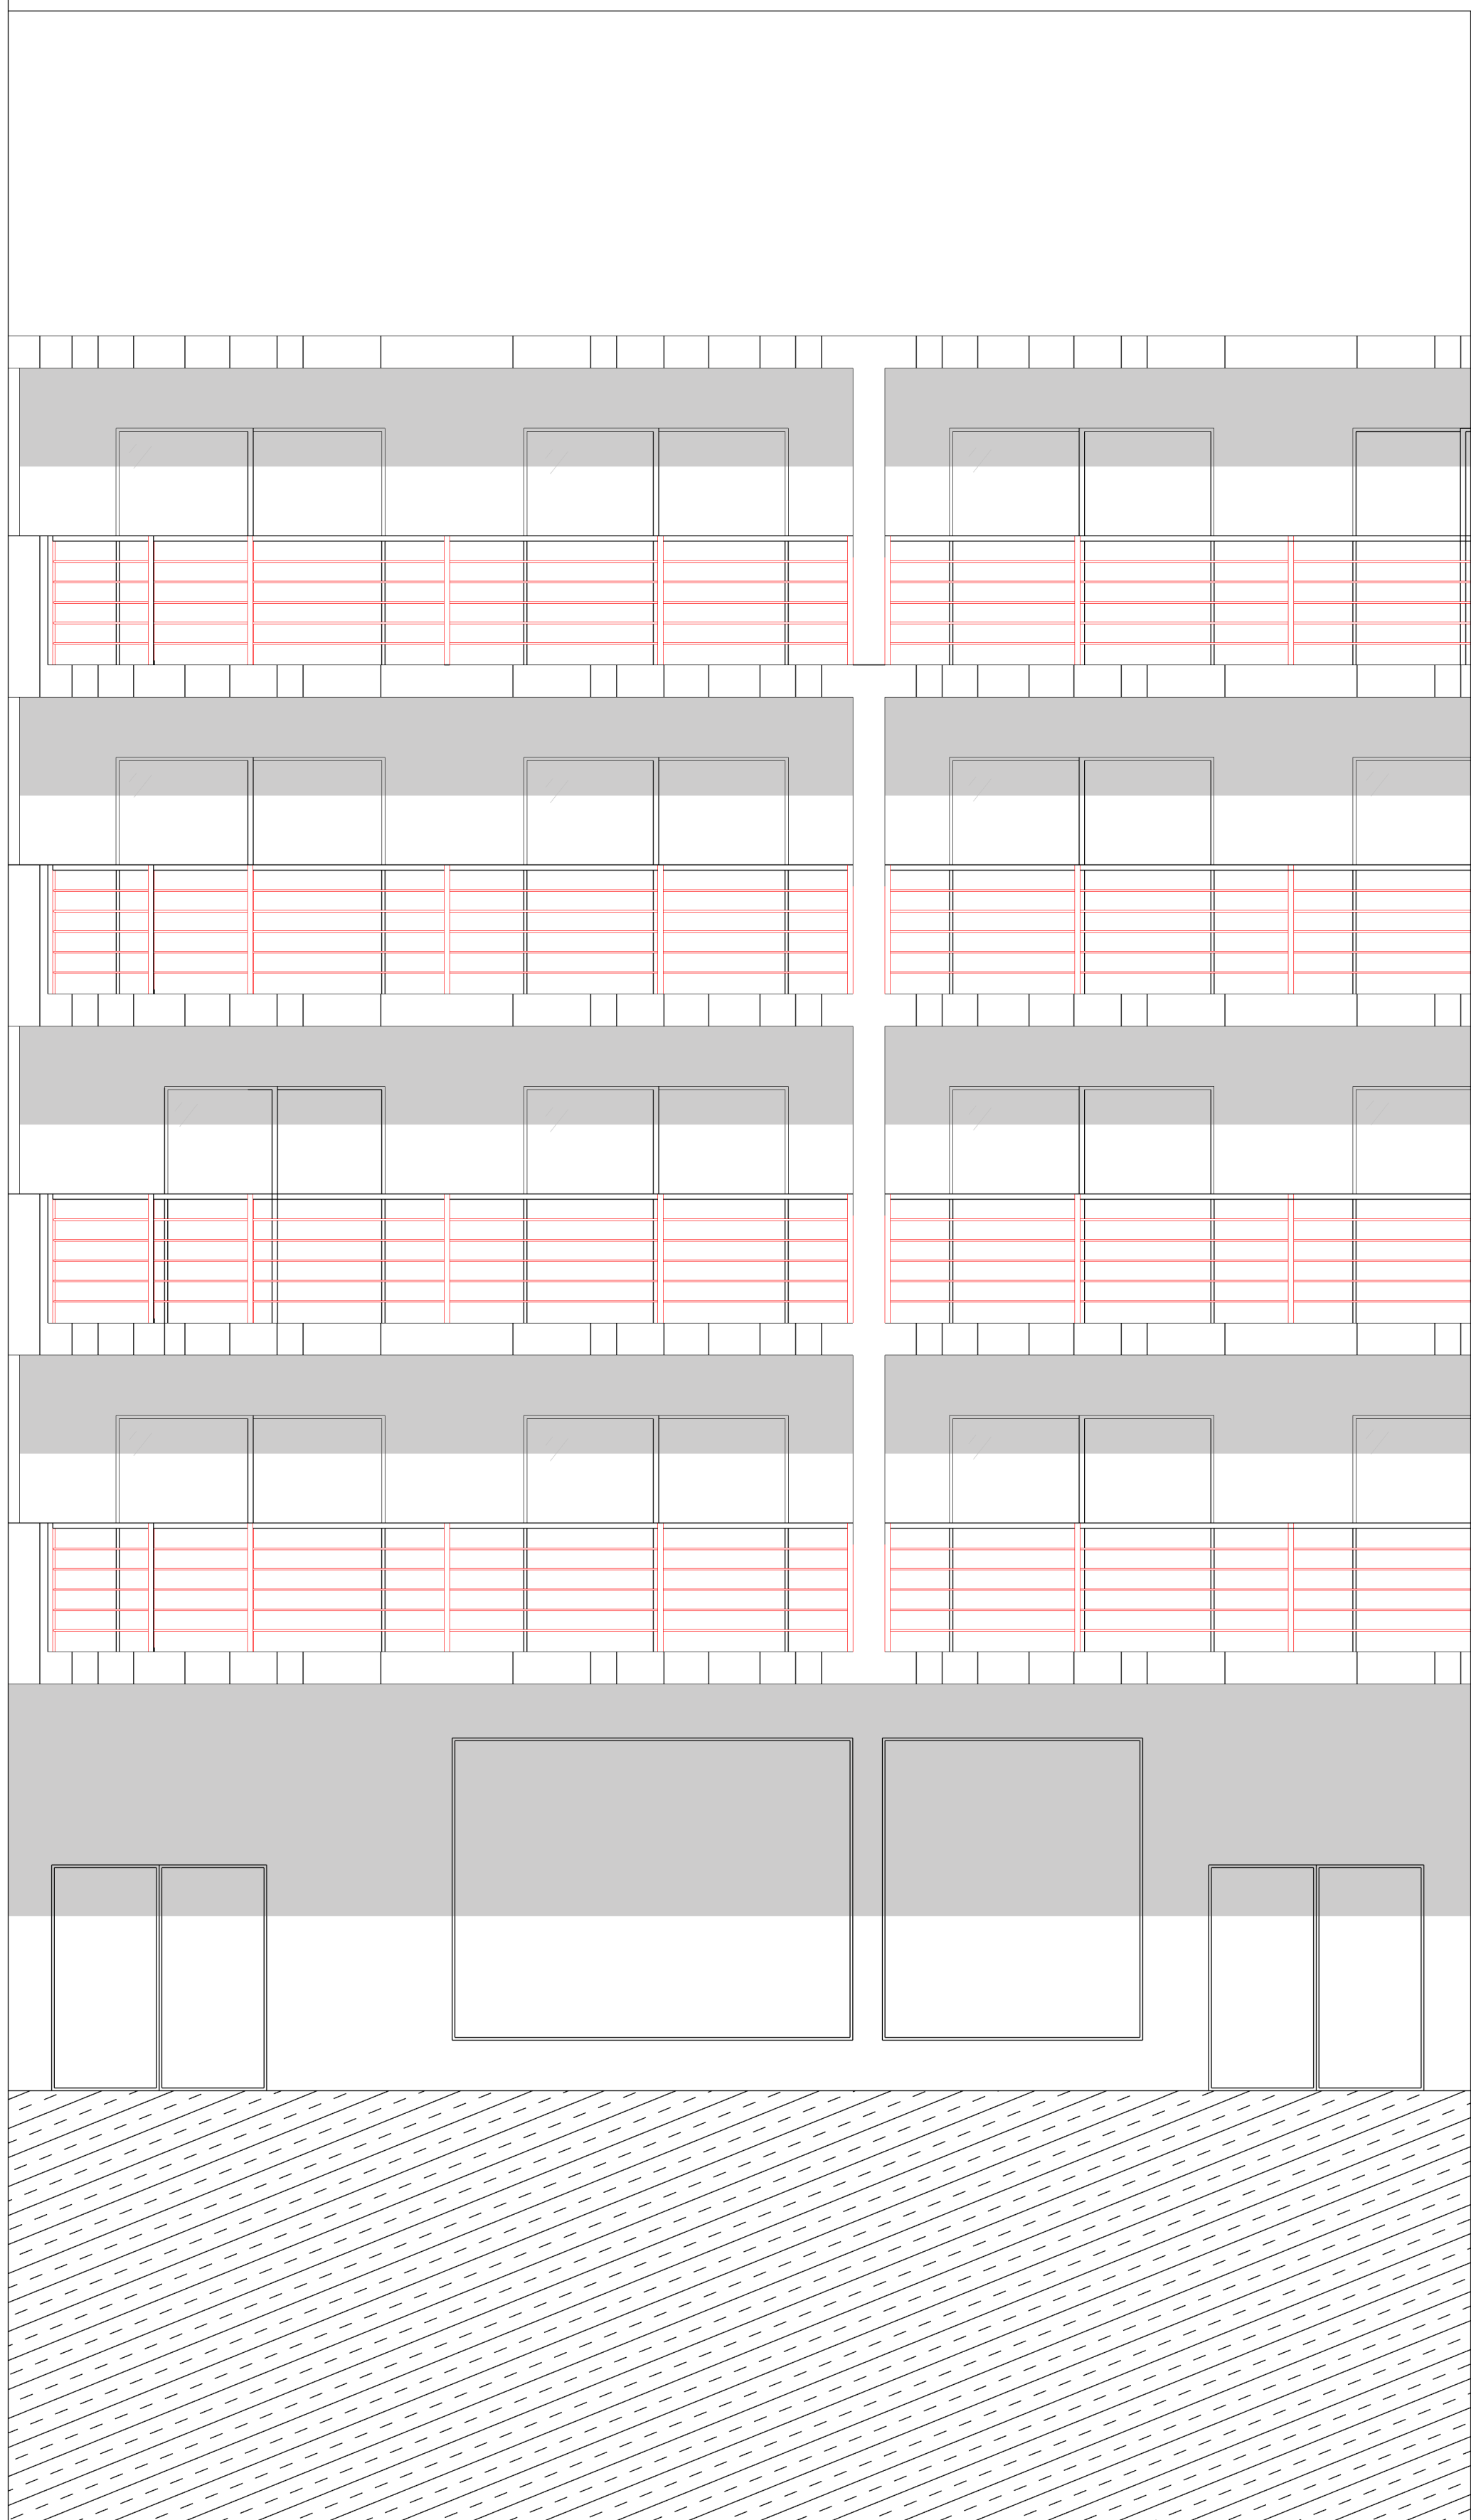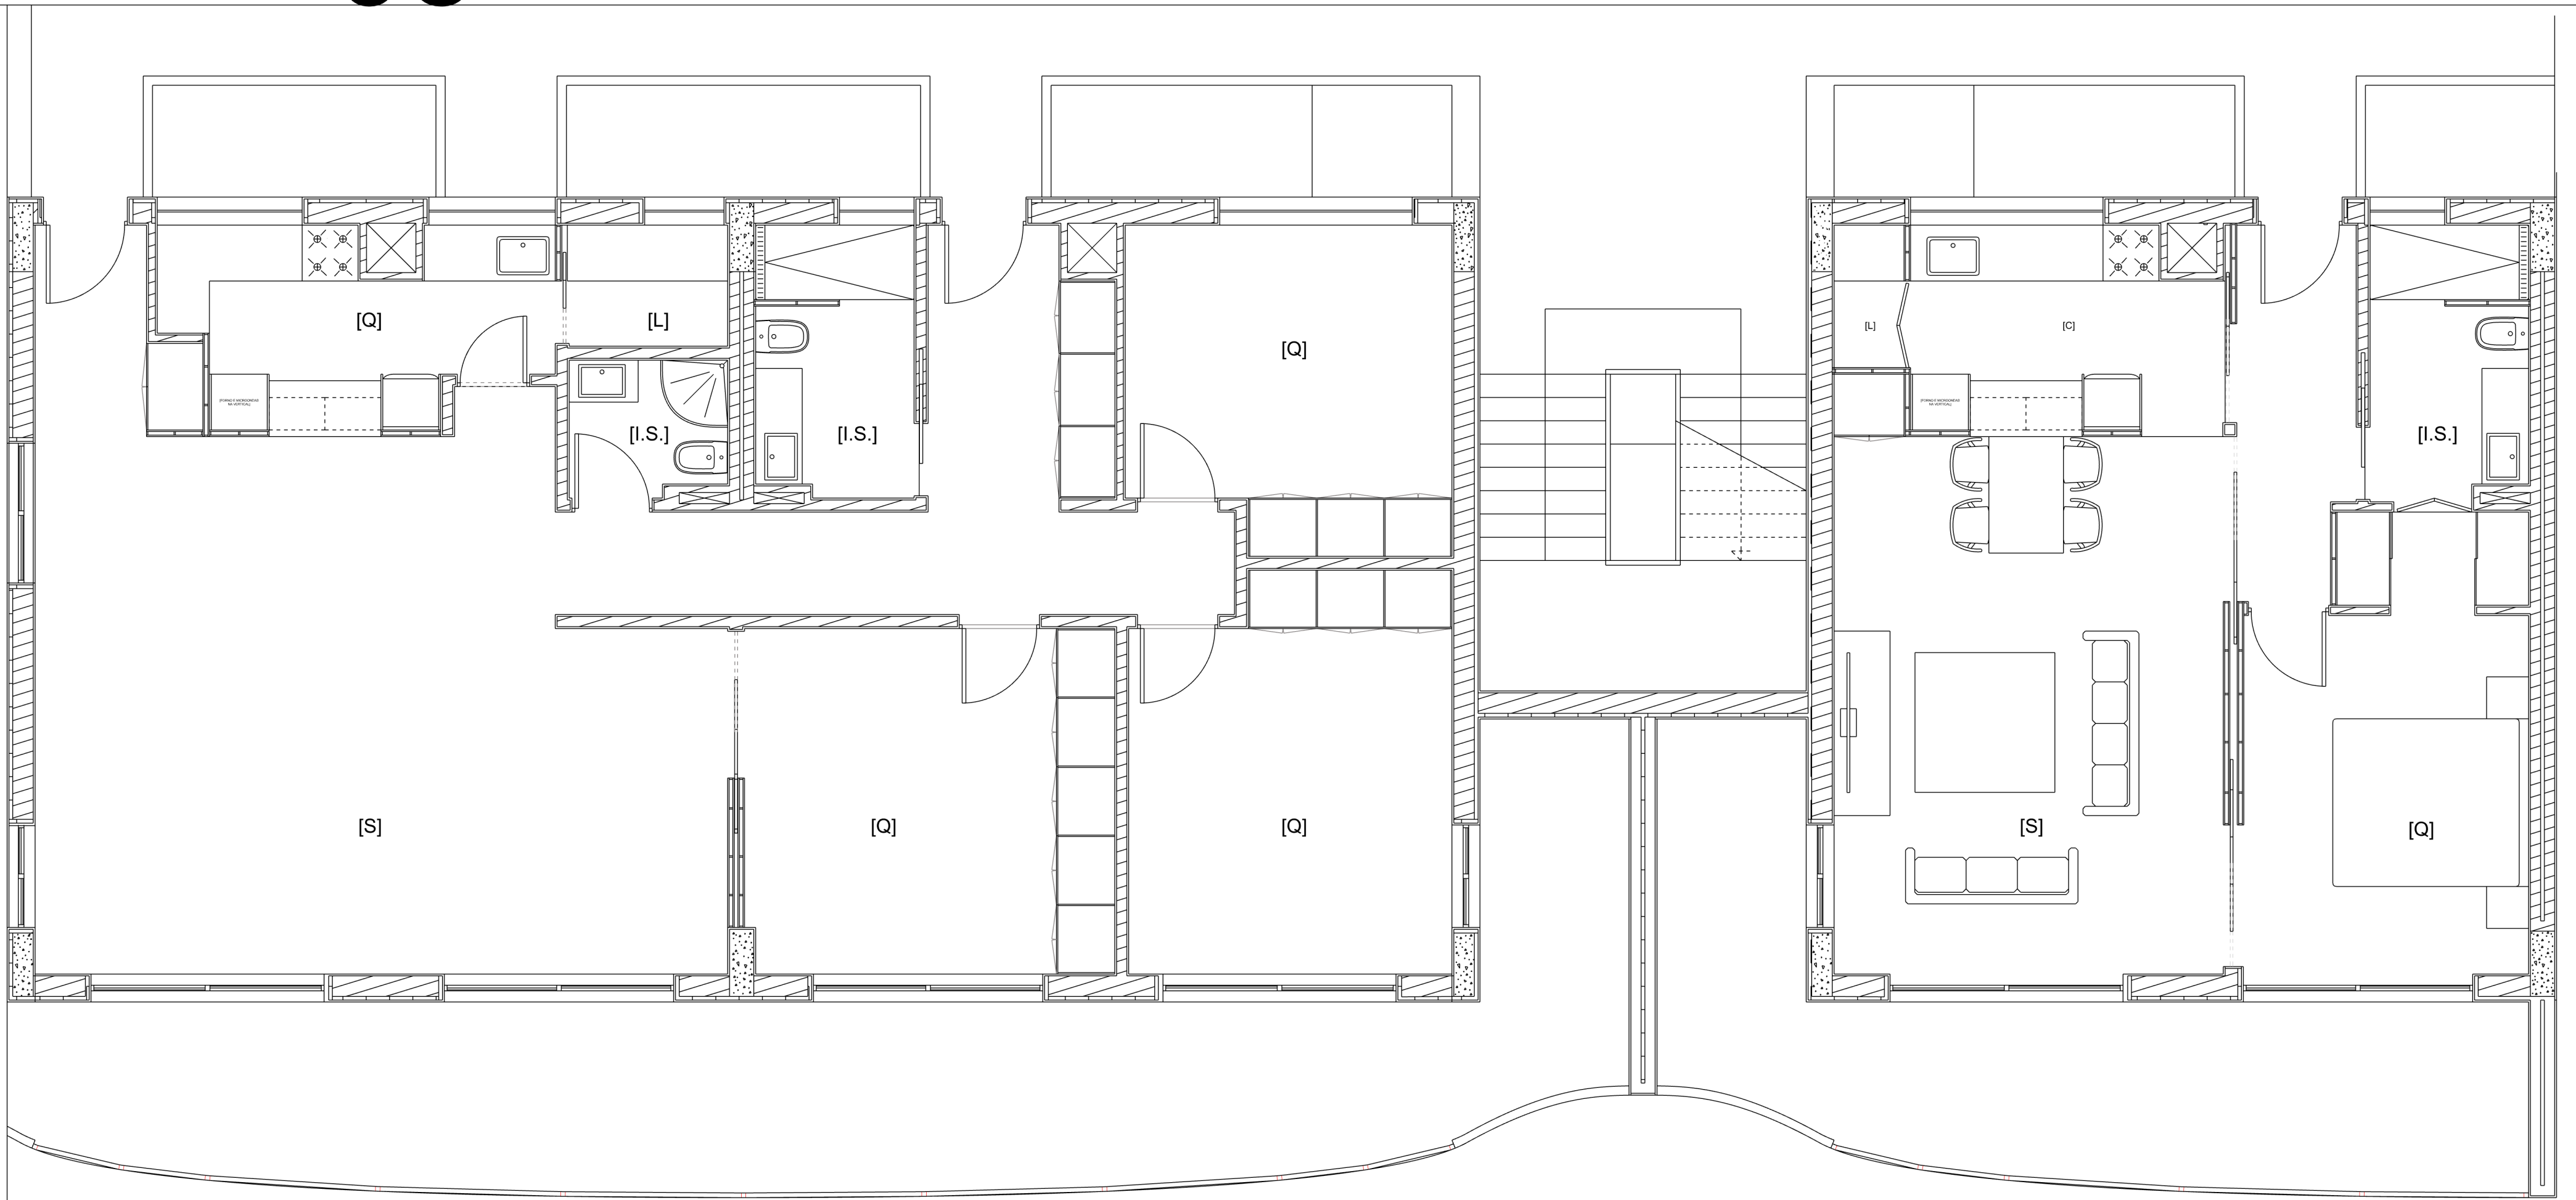


ALÇADO | ESC. 1:50

CORTE | ESC. 1:50

05 a

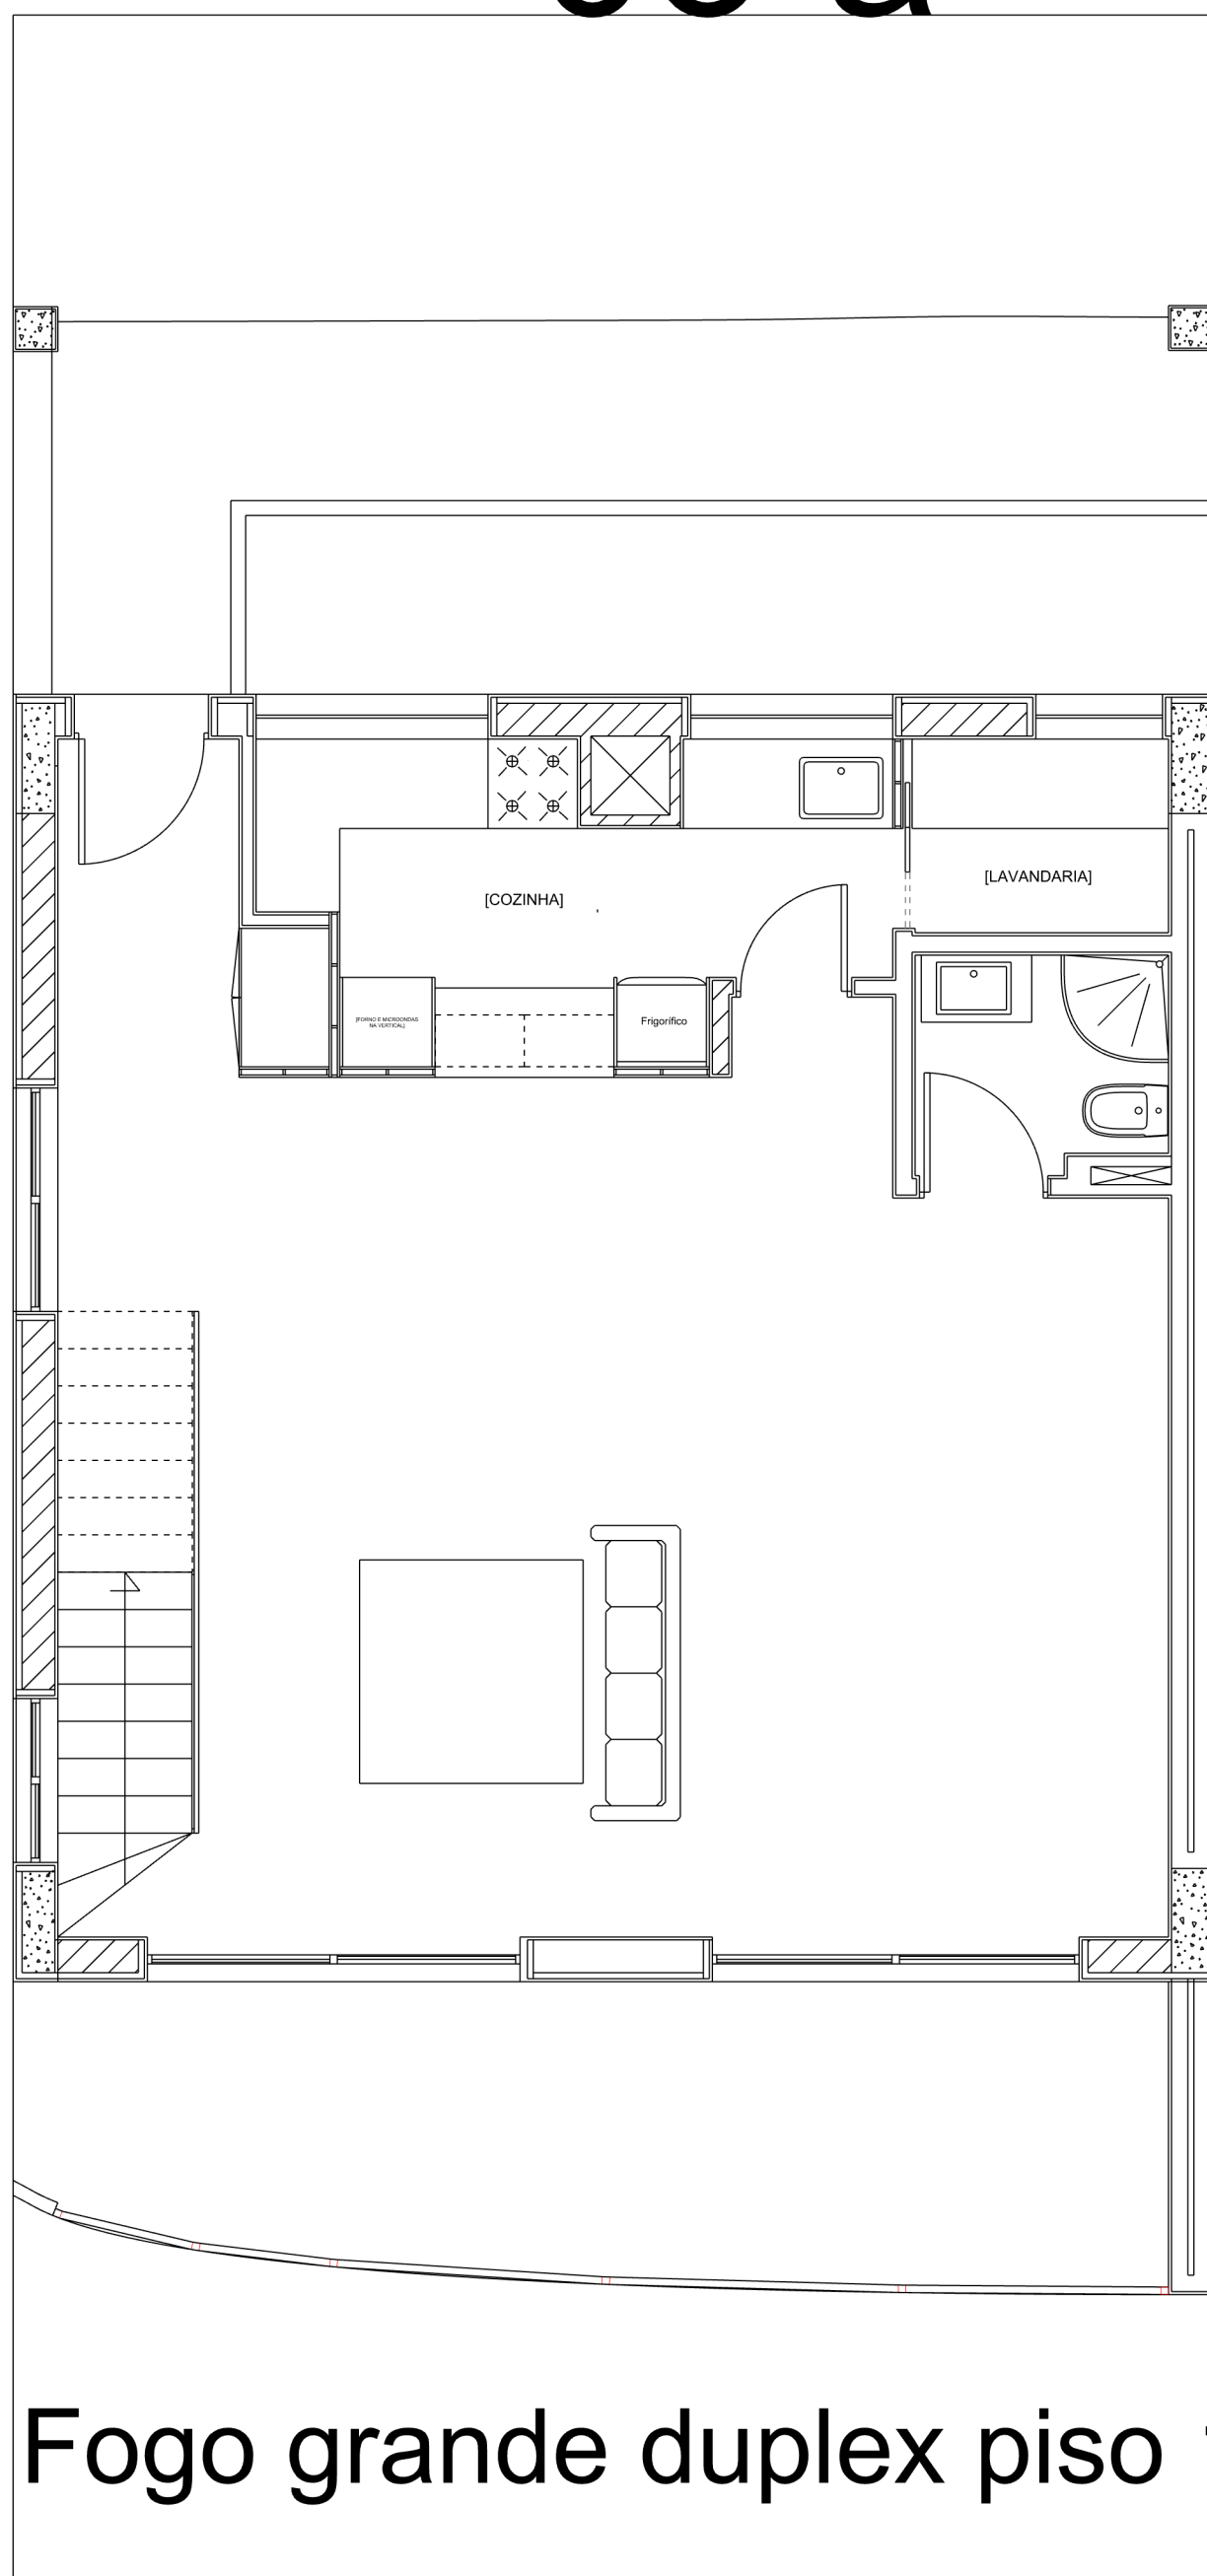

Fogo grande duplex piso 1

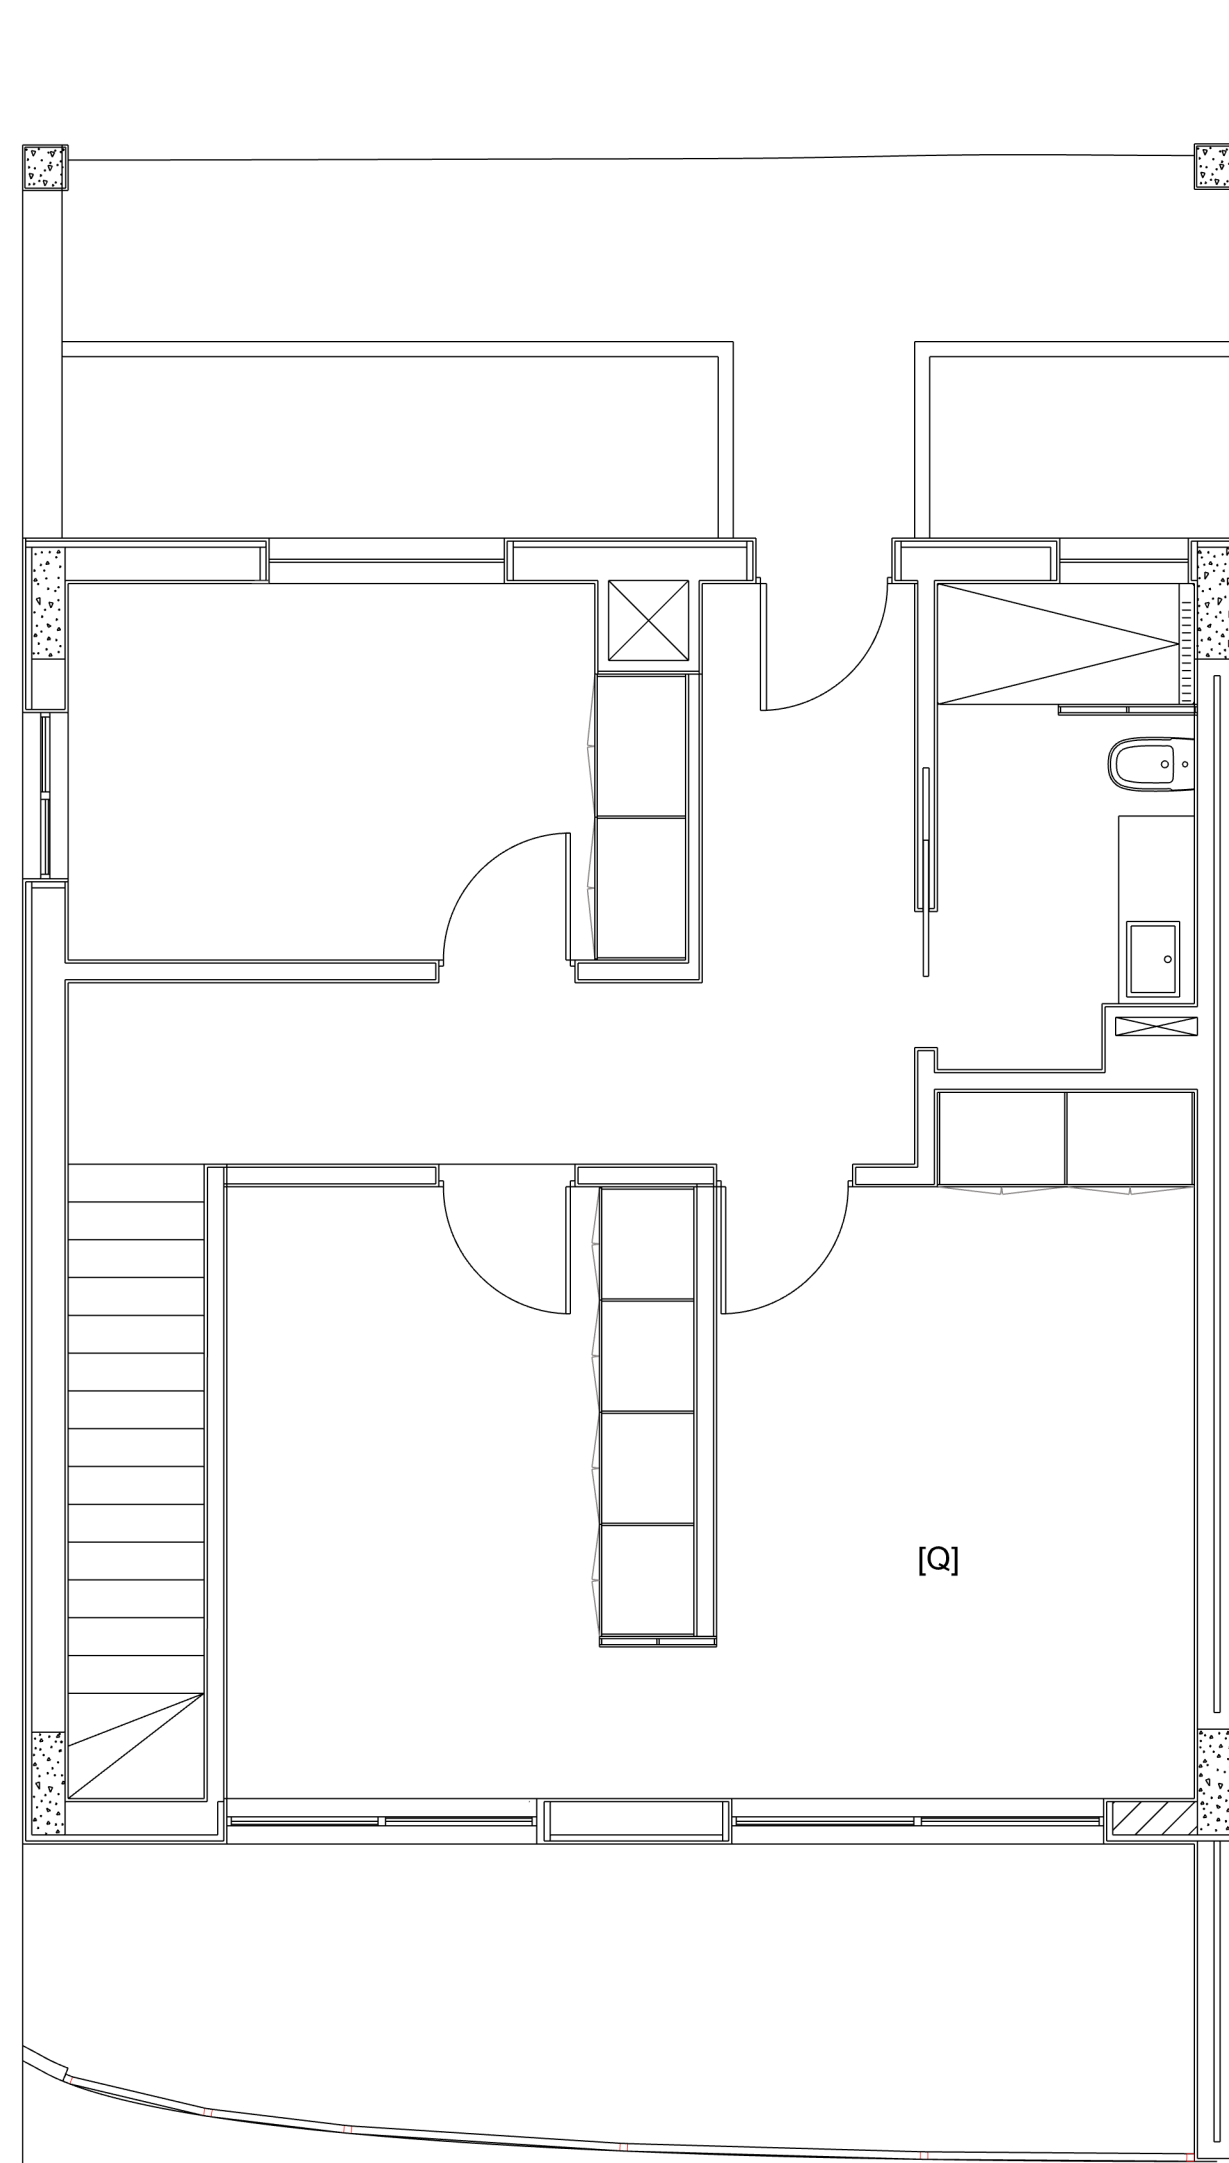

Fogo grande duplex piso 2

