

# 01. CRUZAMENTO


UM SENTIDO COLECTIVO DO HABITAR | ESC 1:500

Portela de Sintra . Sintra


LABORATORIO DE PROJETO III

MINT3B | 2020/2021

PATRICIA MATEUS FRANCISCO | 20181275

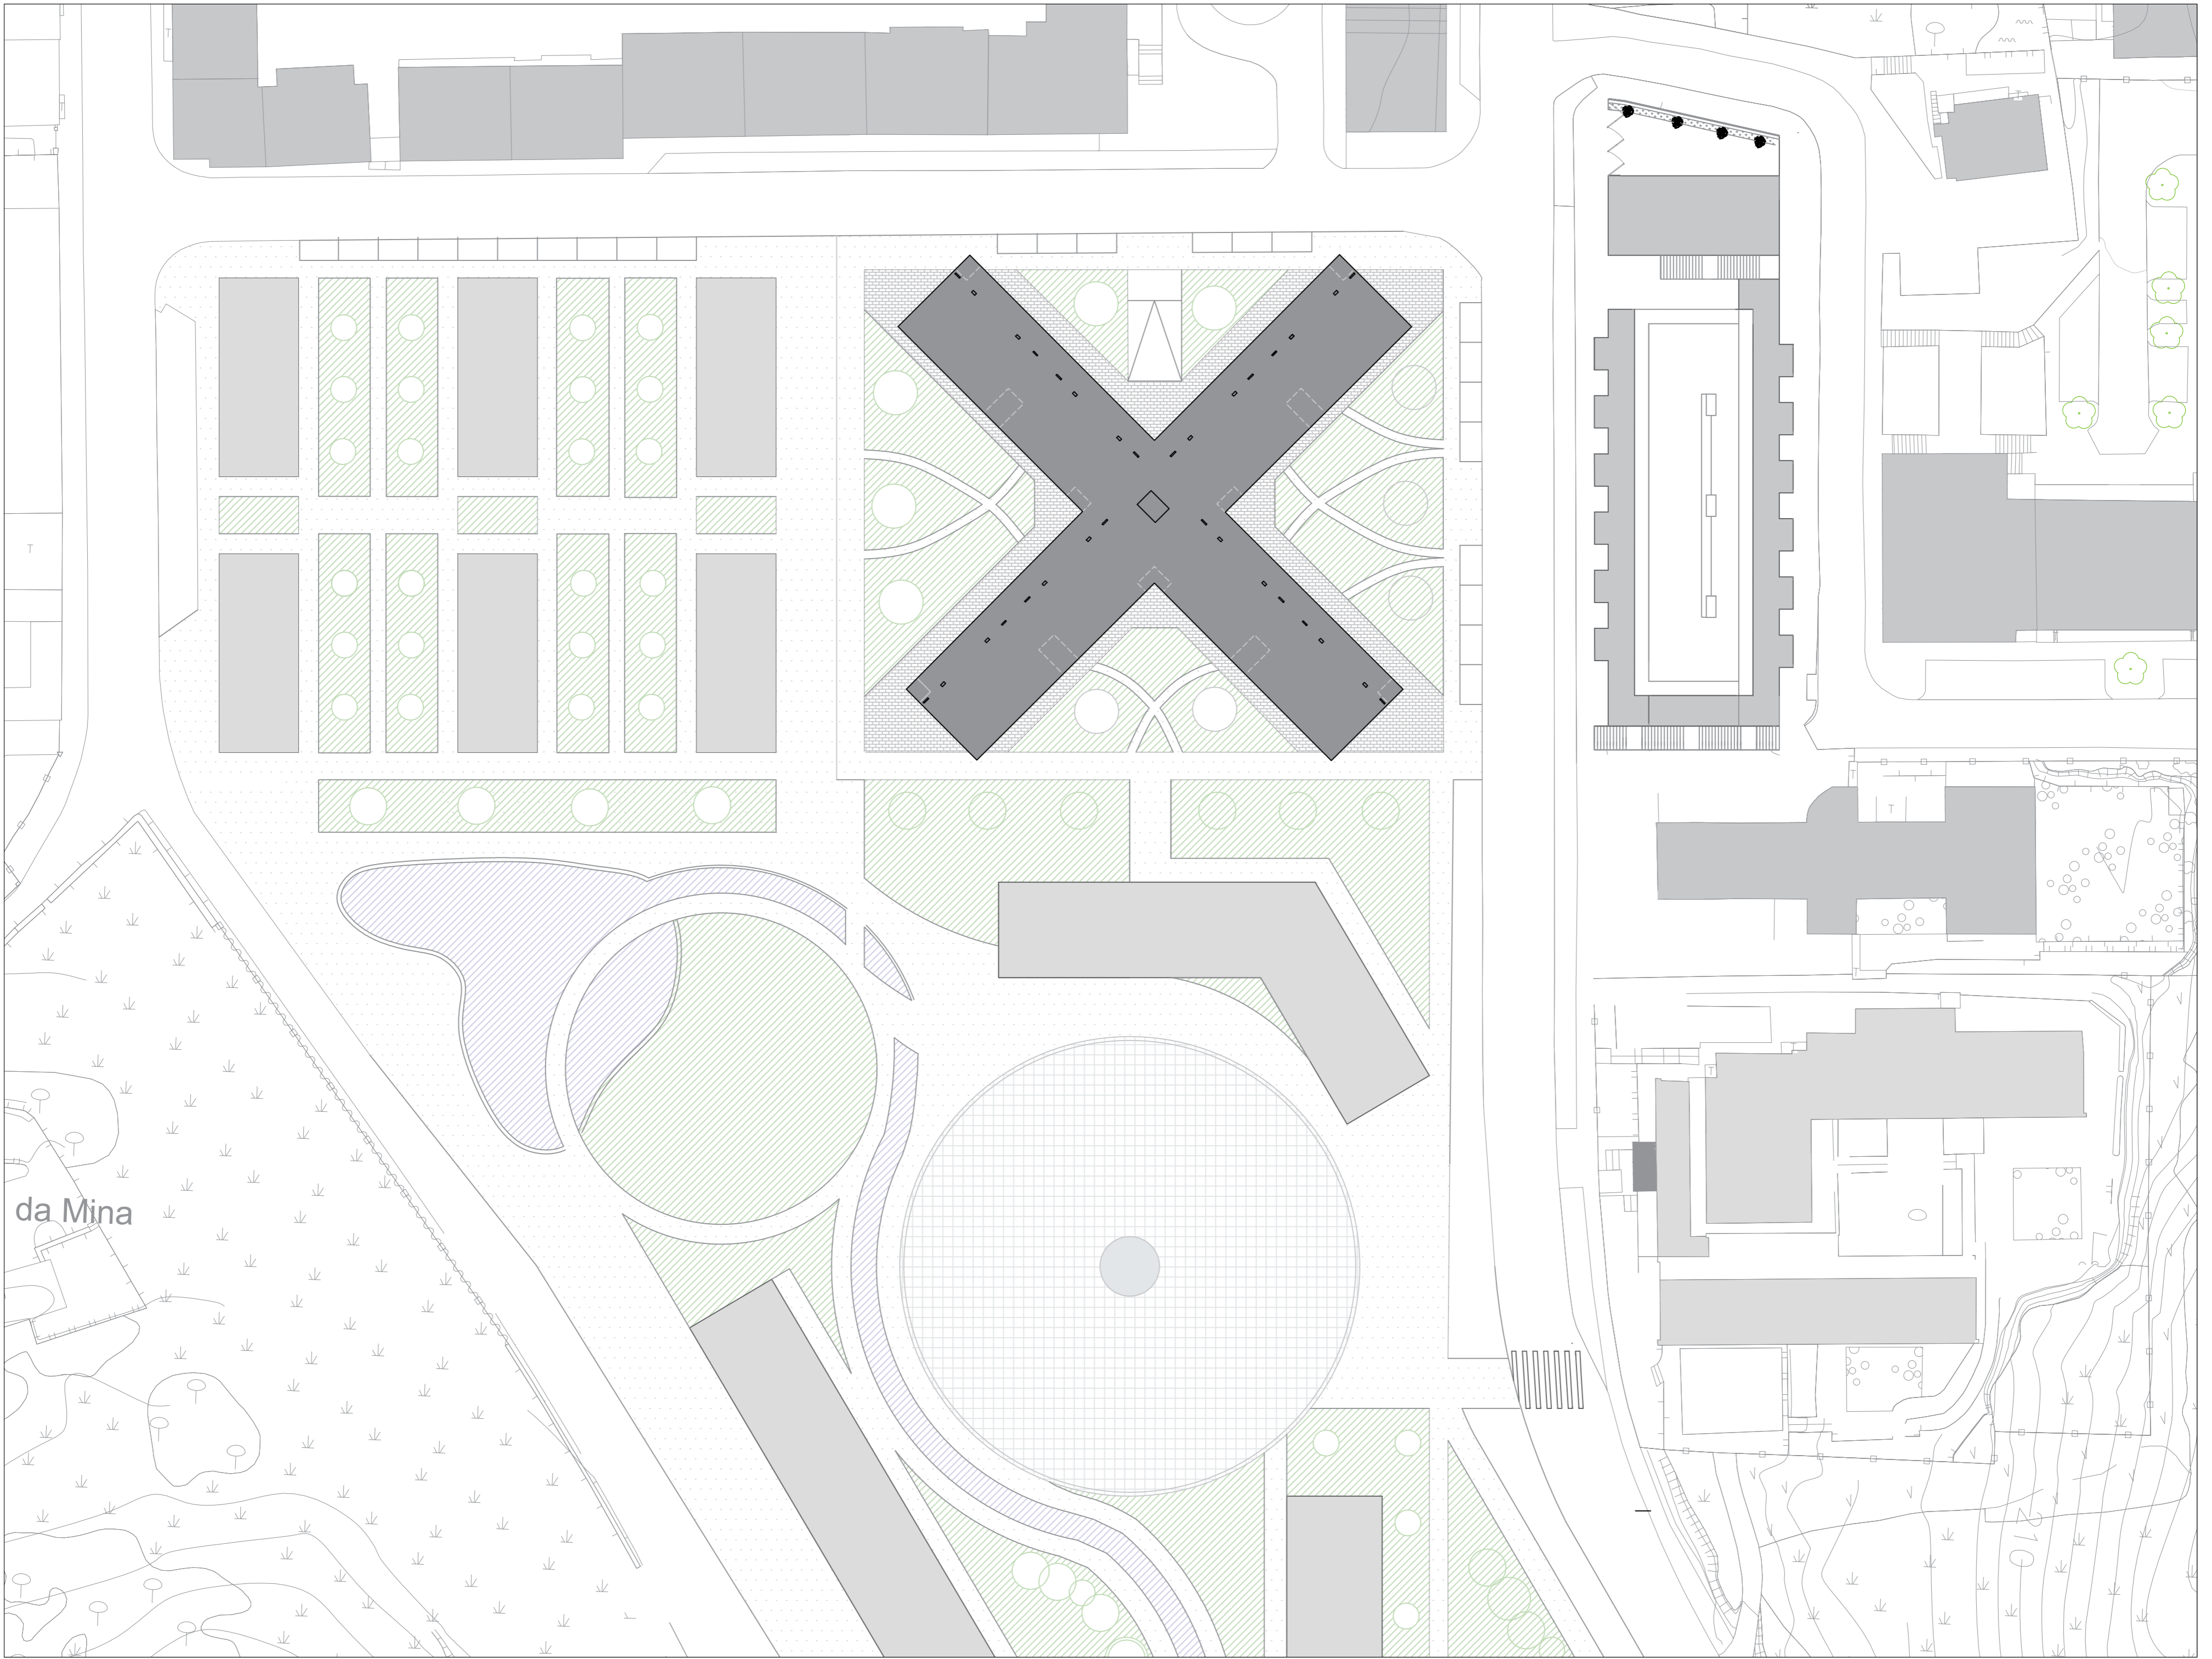

PLANTA GERAL DE ENQUADRAMENTO | N ①

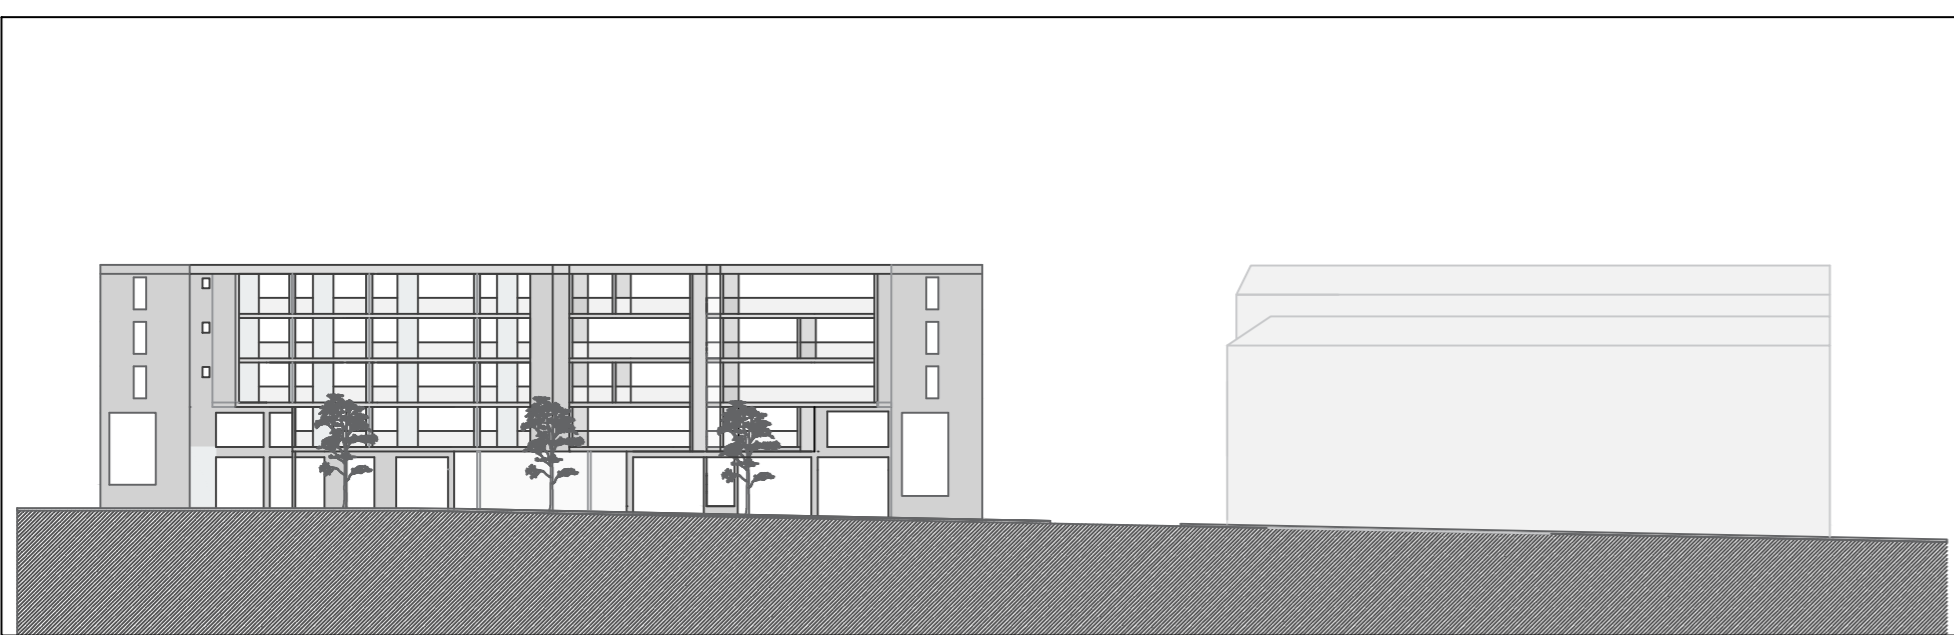

ALÇADO AVENIDA D.FÉLIX PEREIRA



ALÇADO RUA BENTO COSTA

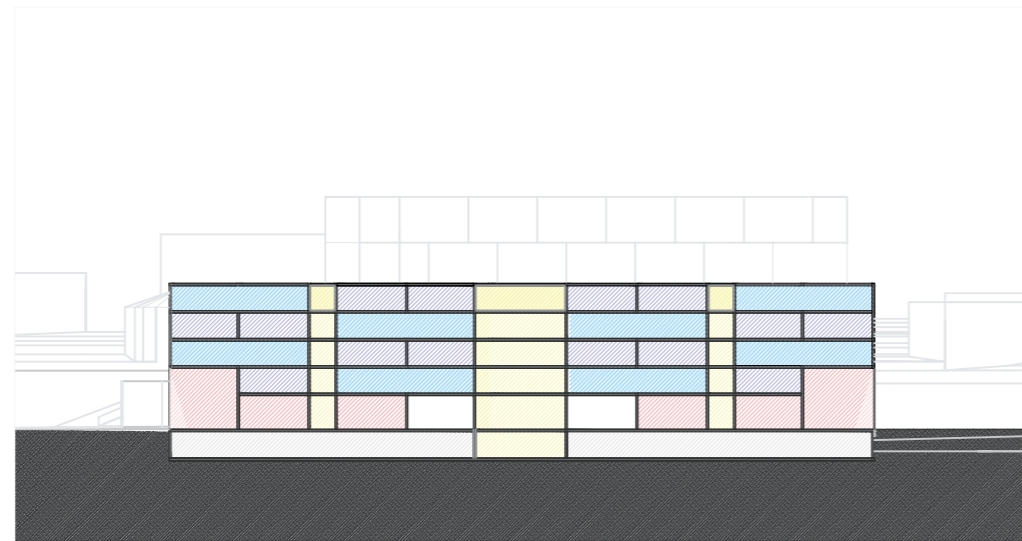
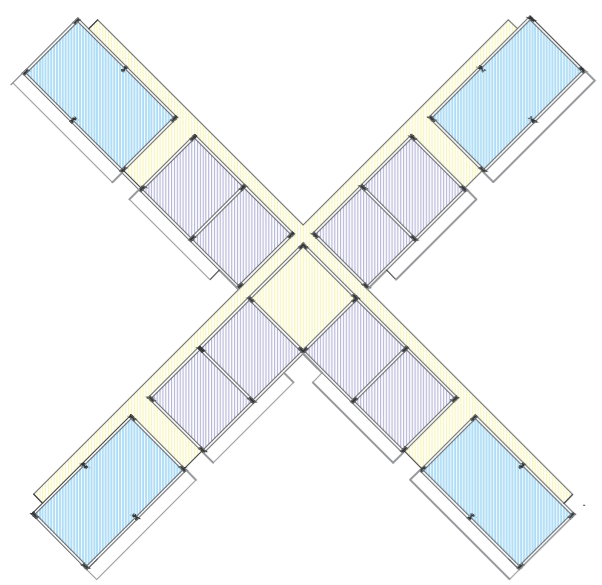


DIAGRAMA TIPOLOGICO S/ESCALA

- FOGO PEQUENO..... 73.44 m2 [ 10.2m x 7.2m ]
- FOGO GRANDE..... 146.88 m2 [ 10.2m x 14.4m ]
- CIRCULÇÃO
- COMÉRCIO..... 1200m2

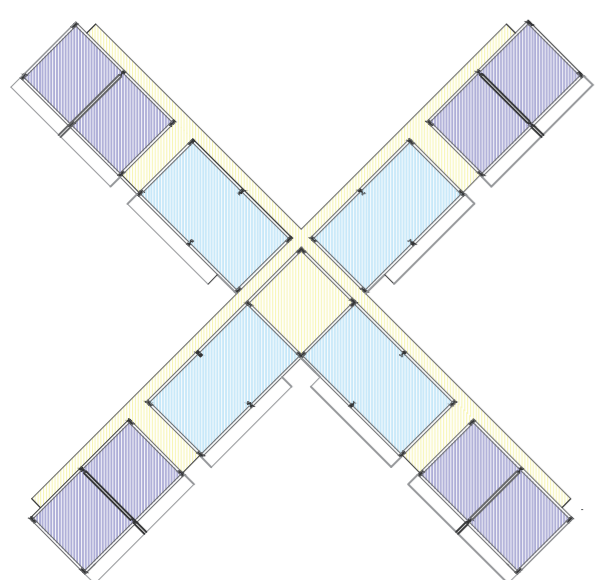


DIAGRAMA TIPOLOGICO S/ESCALA



# 02. CRUZAMENTO


UM SENTIDO COLECTIVO DO HABITAR | ESC 1:200

Portela de Sintra . Sintra

LABORATORIO DE PROJETO III

MINT3B | 2020/2021

PATRICIA MATEUS FRANCISCO | 20181275

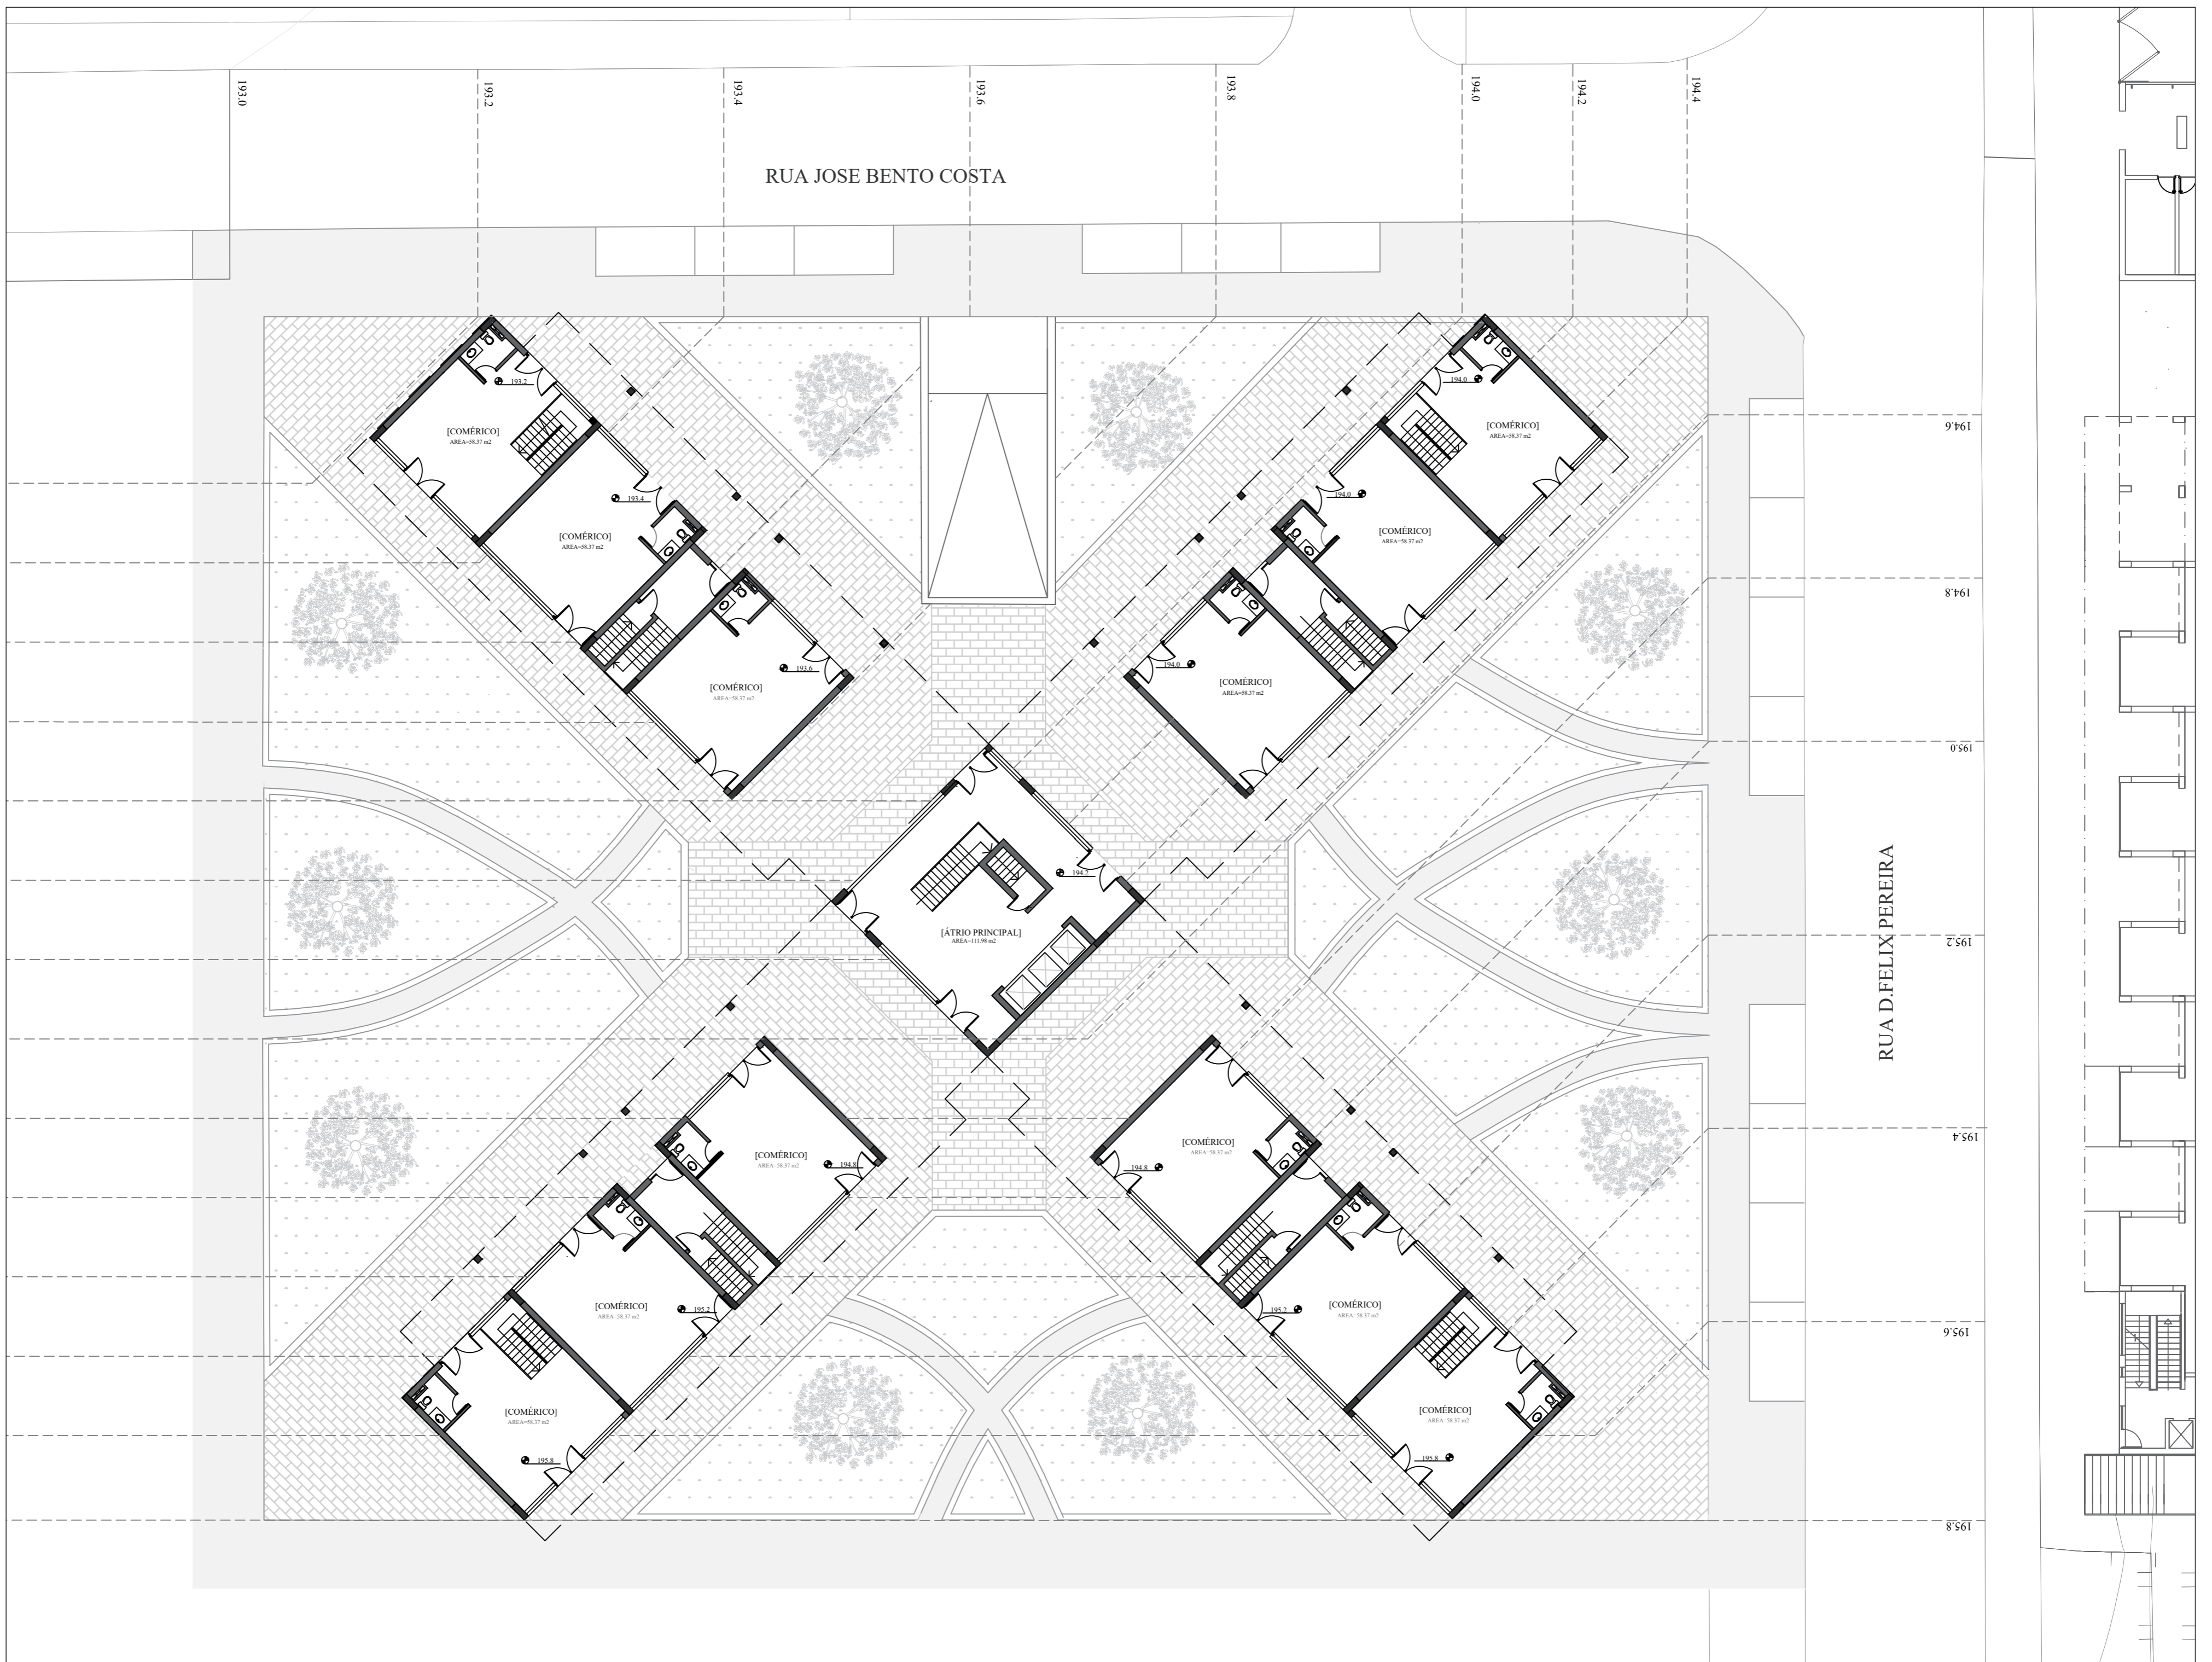

PLANTA PISO TÉRREO | COTA 197 | N



ALÇADO AVENIDA FÉLIX ALVES PEREIRA



ALÇADO RUA BENTO COSTA

# 03. CRUZAMENTO


UM SENTIDO COLECTIVO DO HABITAR | ESC 1:200

Portela de Sintra . Sintra

LABORATORIO DE PROJETO III

MINT3B | 2020/2021


PATRICIA MATEUS FRANCISCO | 20181275

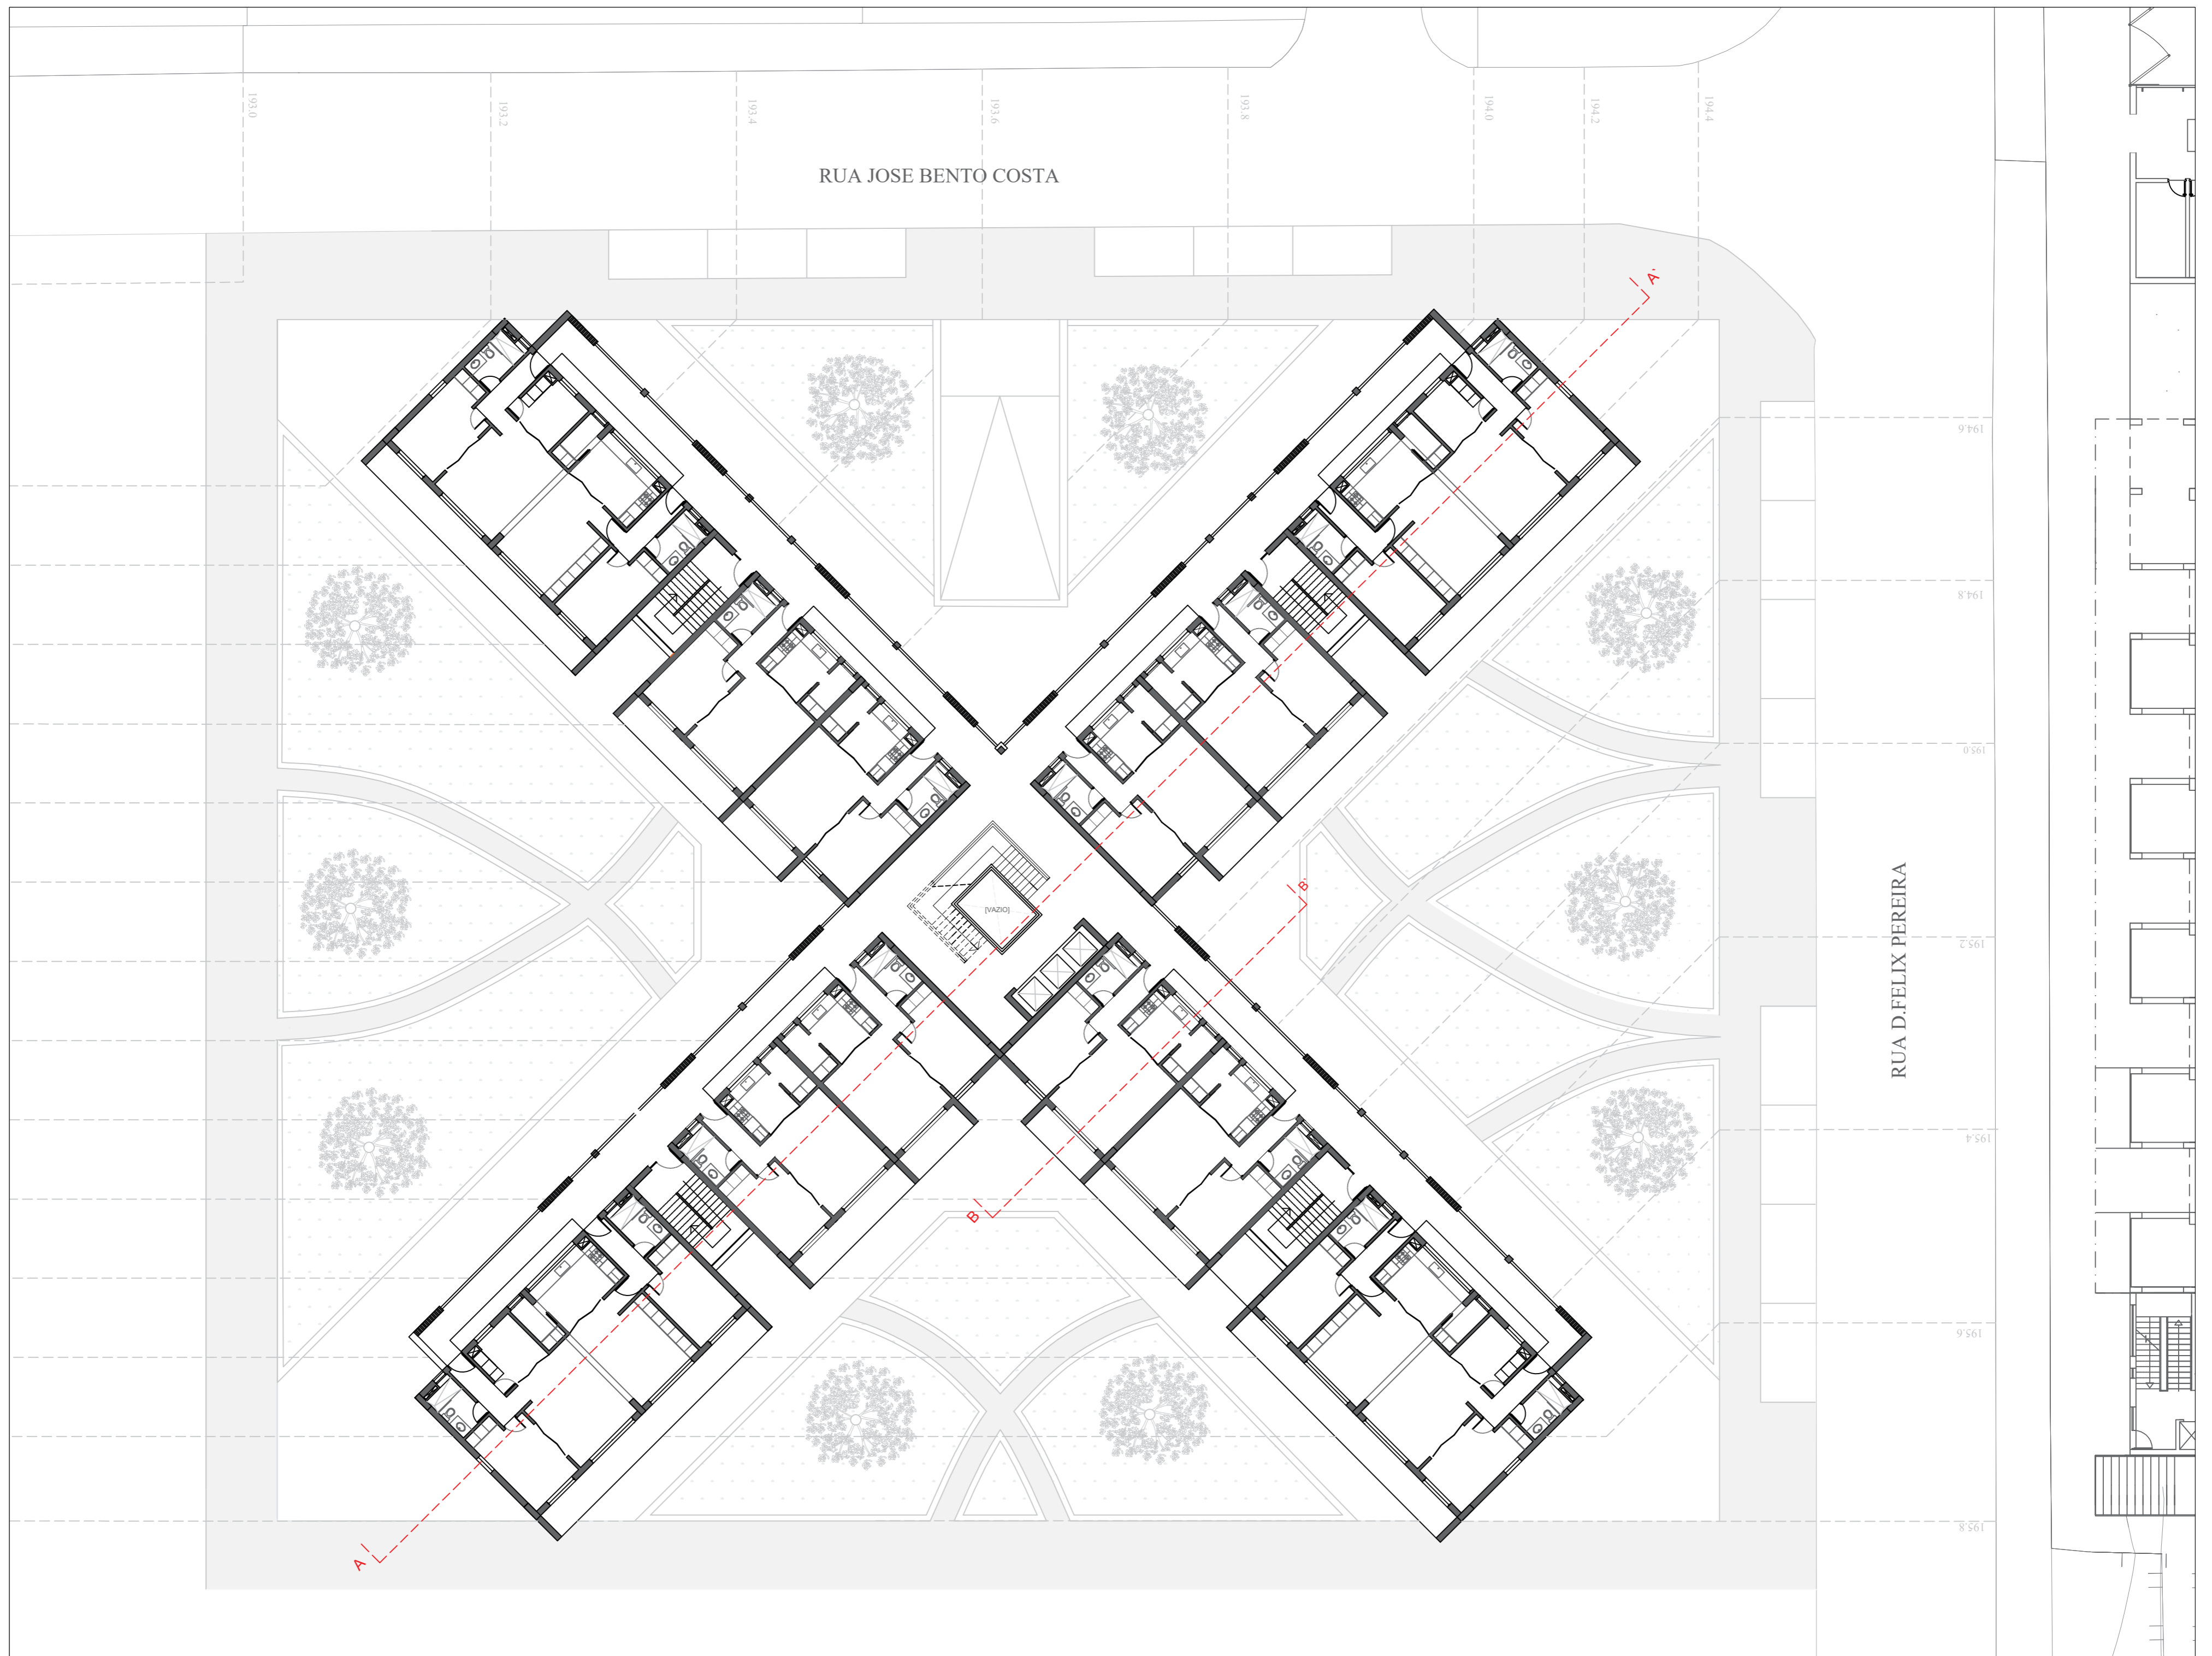

PLANTA PISO TIPO | N 1



CORTE LONGITUDINAL AA'

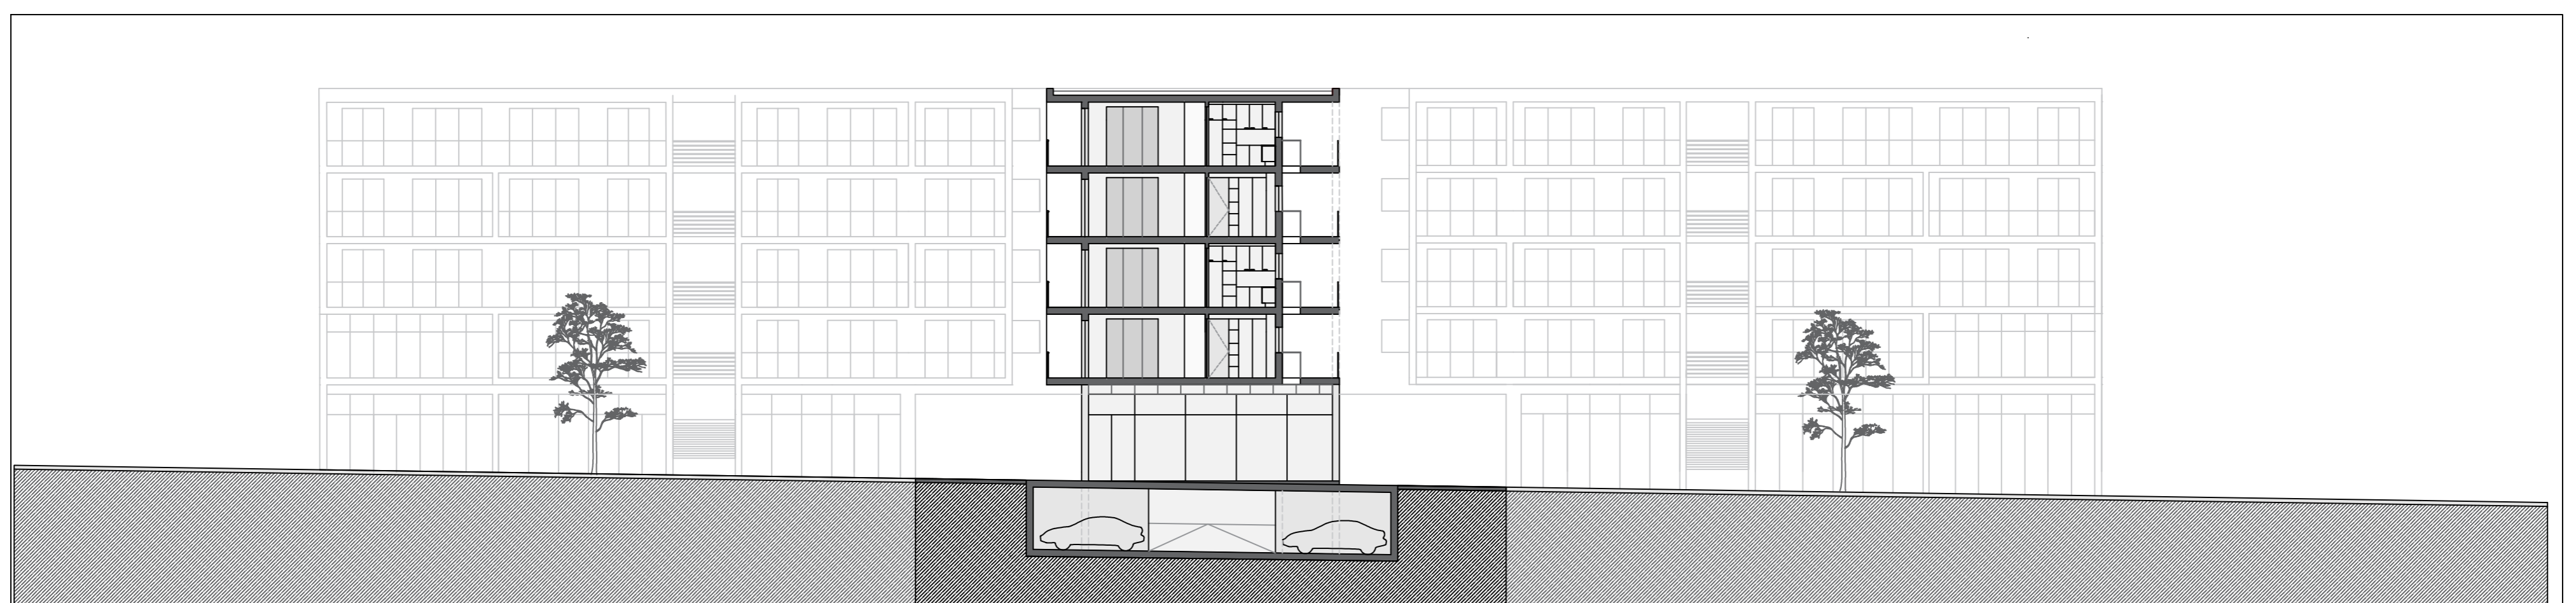

CORTE TRANSVERSAL BB'

# 04. CRUZAMENTO


UM SENTIDO COLECTIVO DO HABITAR | ESC 1:200

Portela de Sintra . Sintra







LABORATORIO DE PROJETO III

MINT3B | 2020/2021

PATRICIA MATEUS FRANCISCO | 20181275

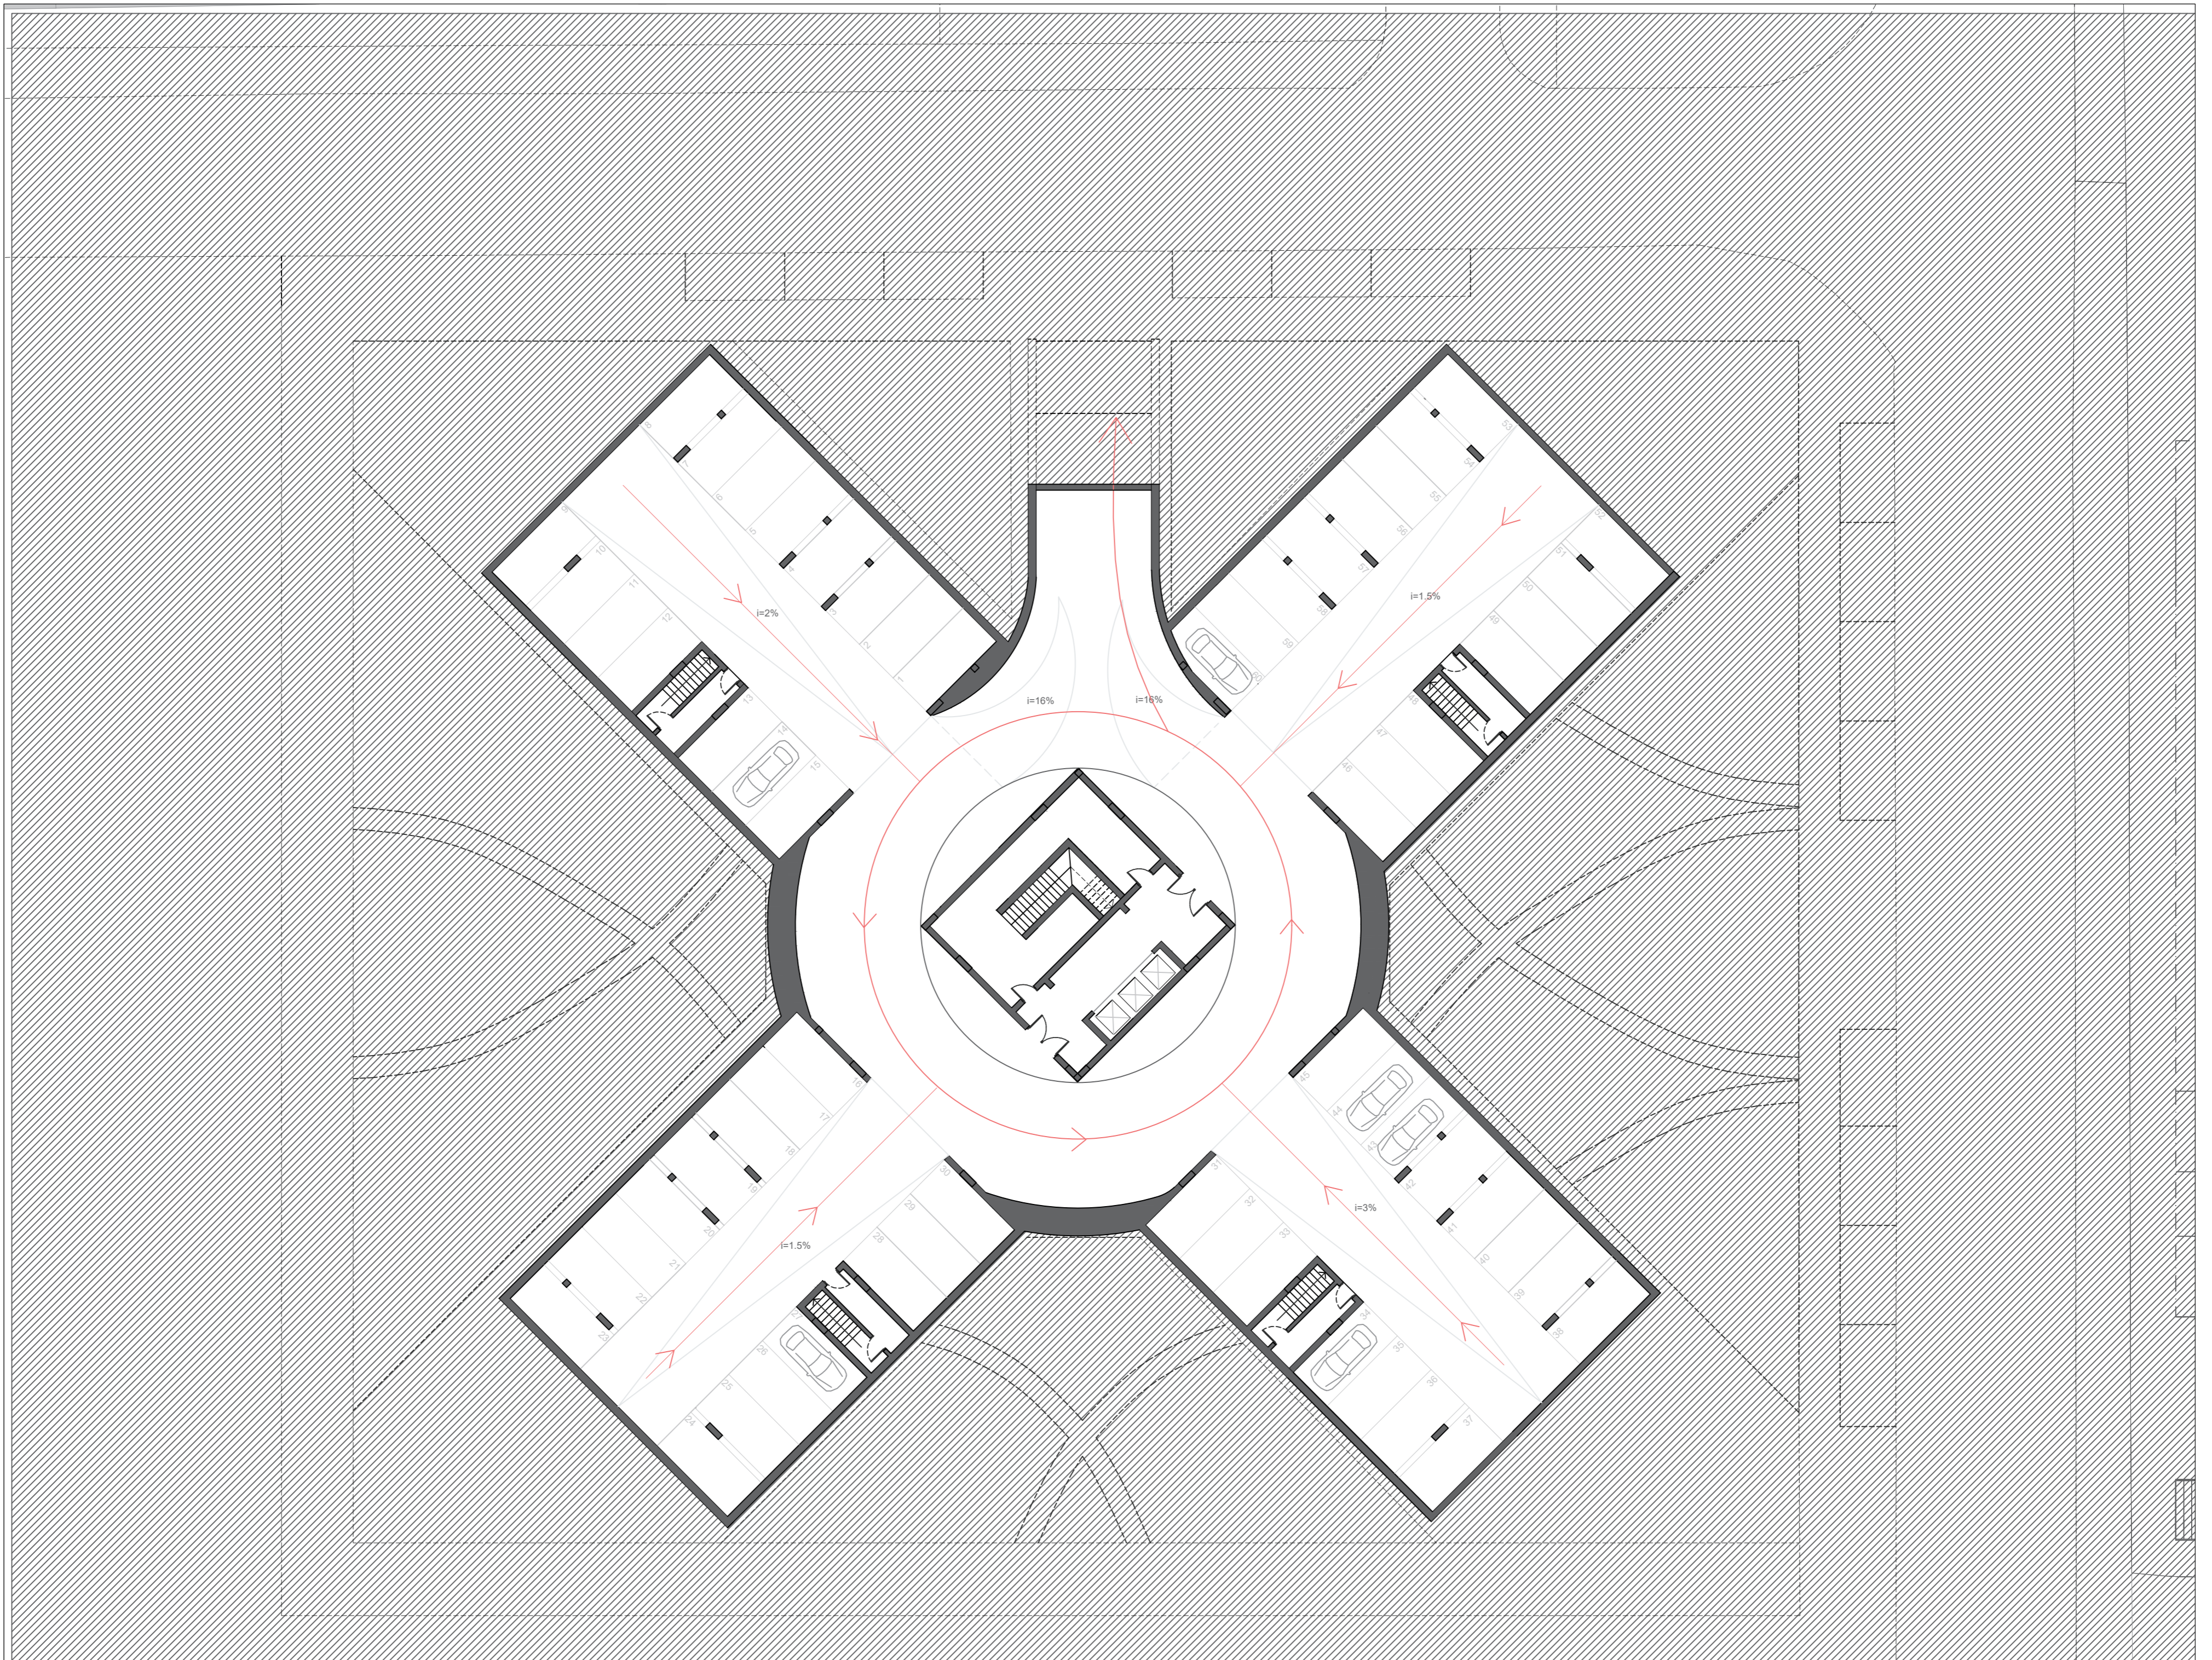

PLANTA DO ESTACIONAMENTO | COTA 193 | N ⌚

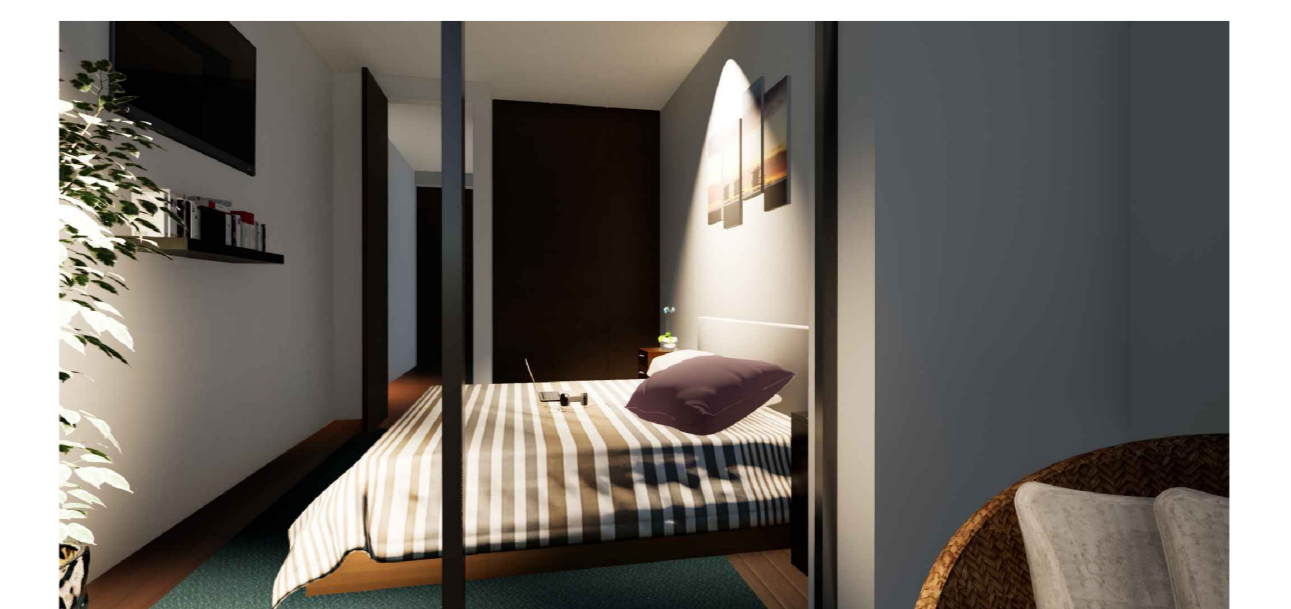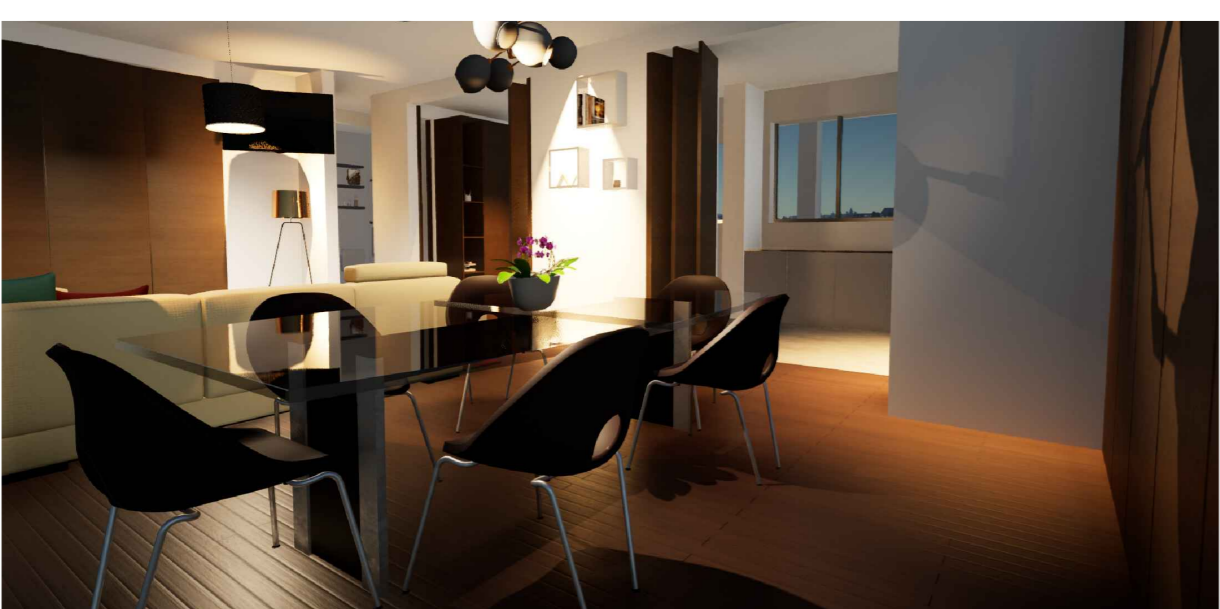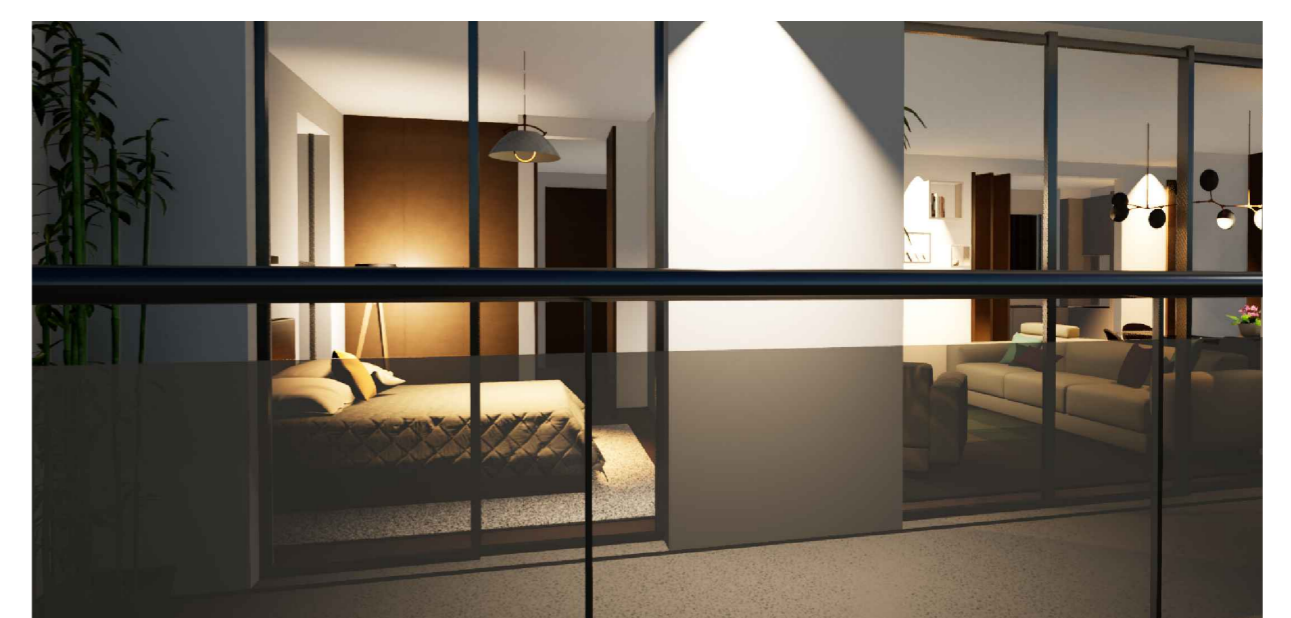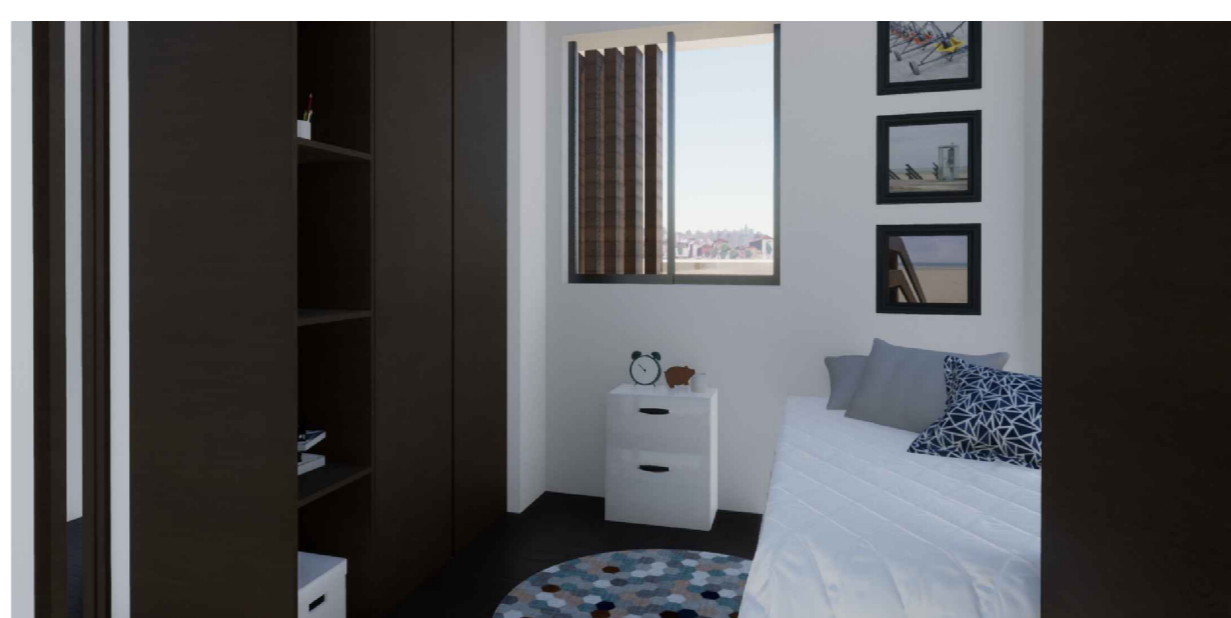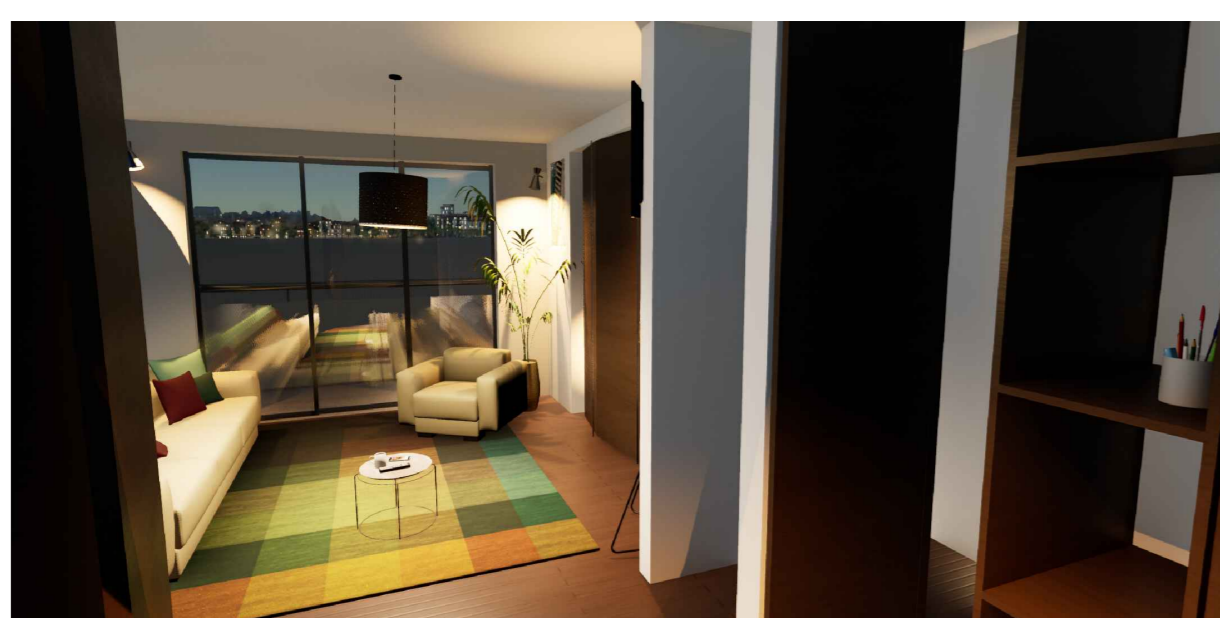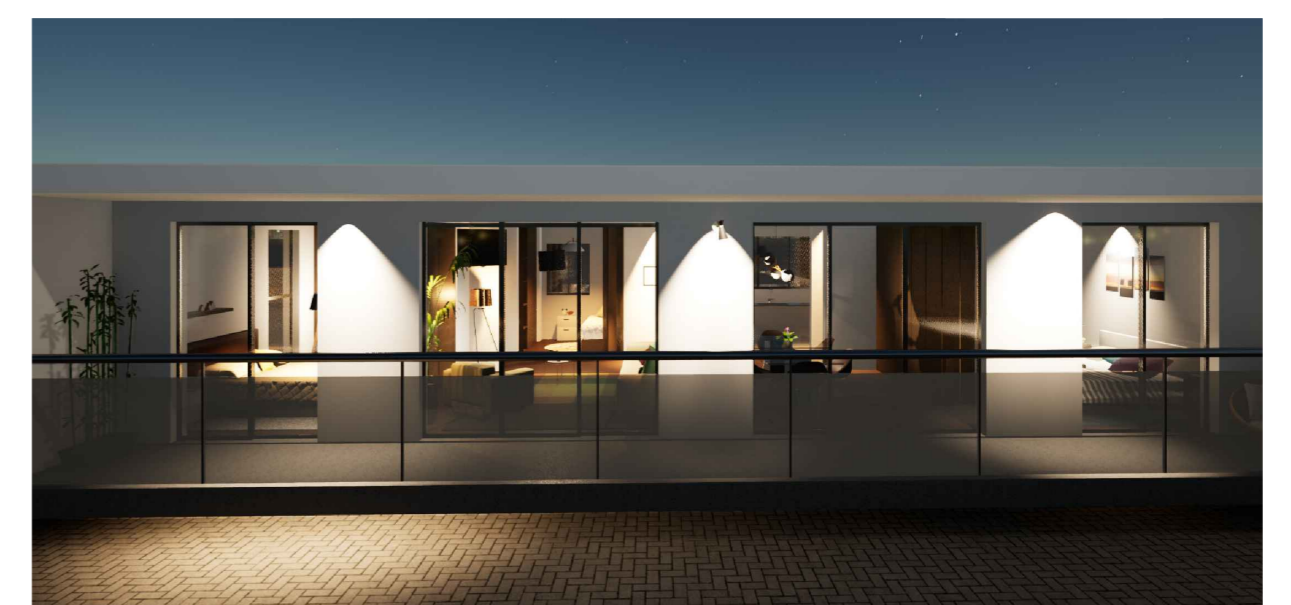

# 05. CRUZAMENTO


UM SENTIDO COLECTIVO DO HABITAR | ESC 1:200

Portela de Sintra . Sintra


LABORATORIO DE PROJETO III

MINT3B | 2020/2021

PATRICIA MATEUS FRANCISCO | 20181275

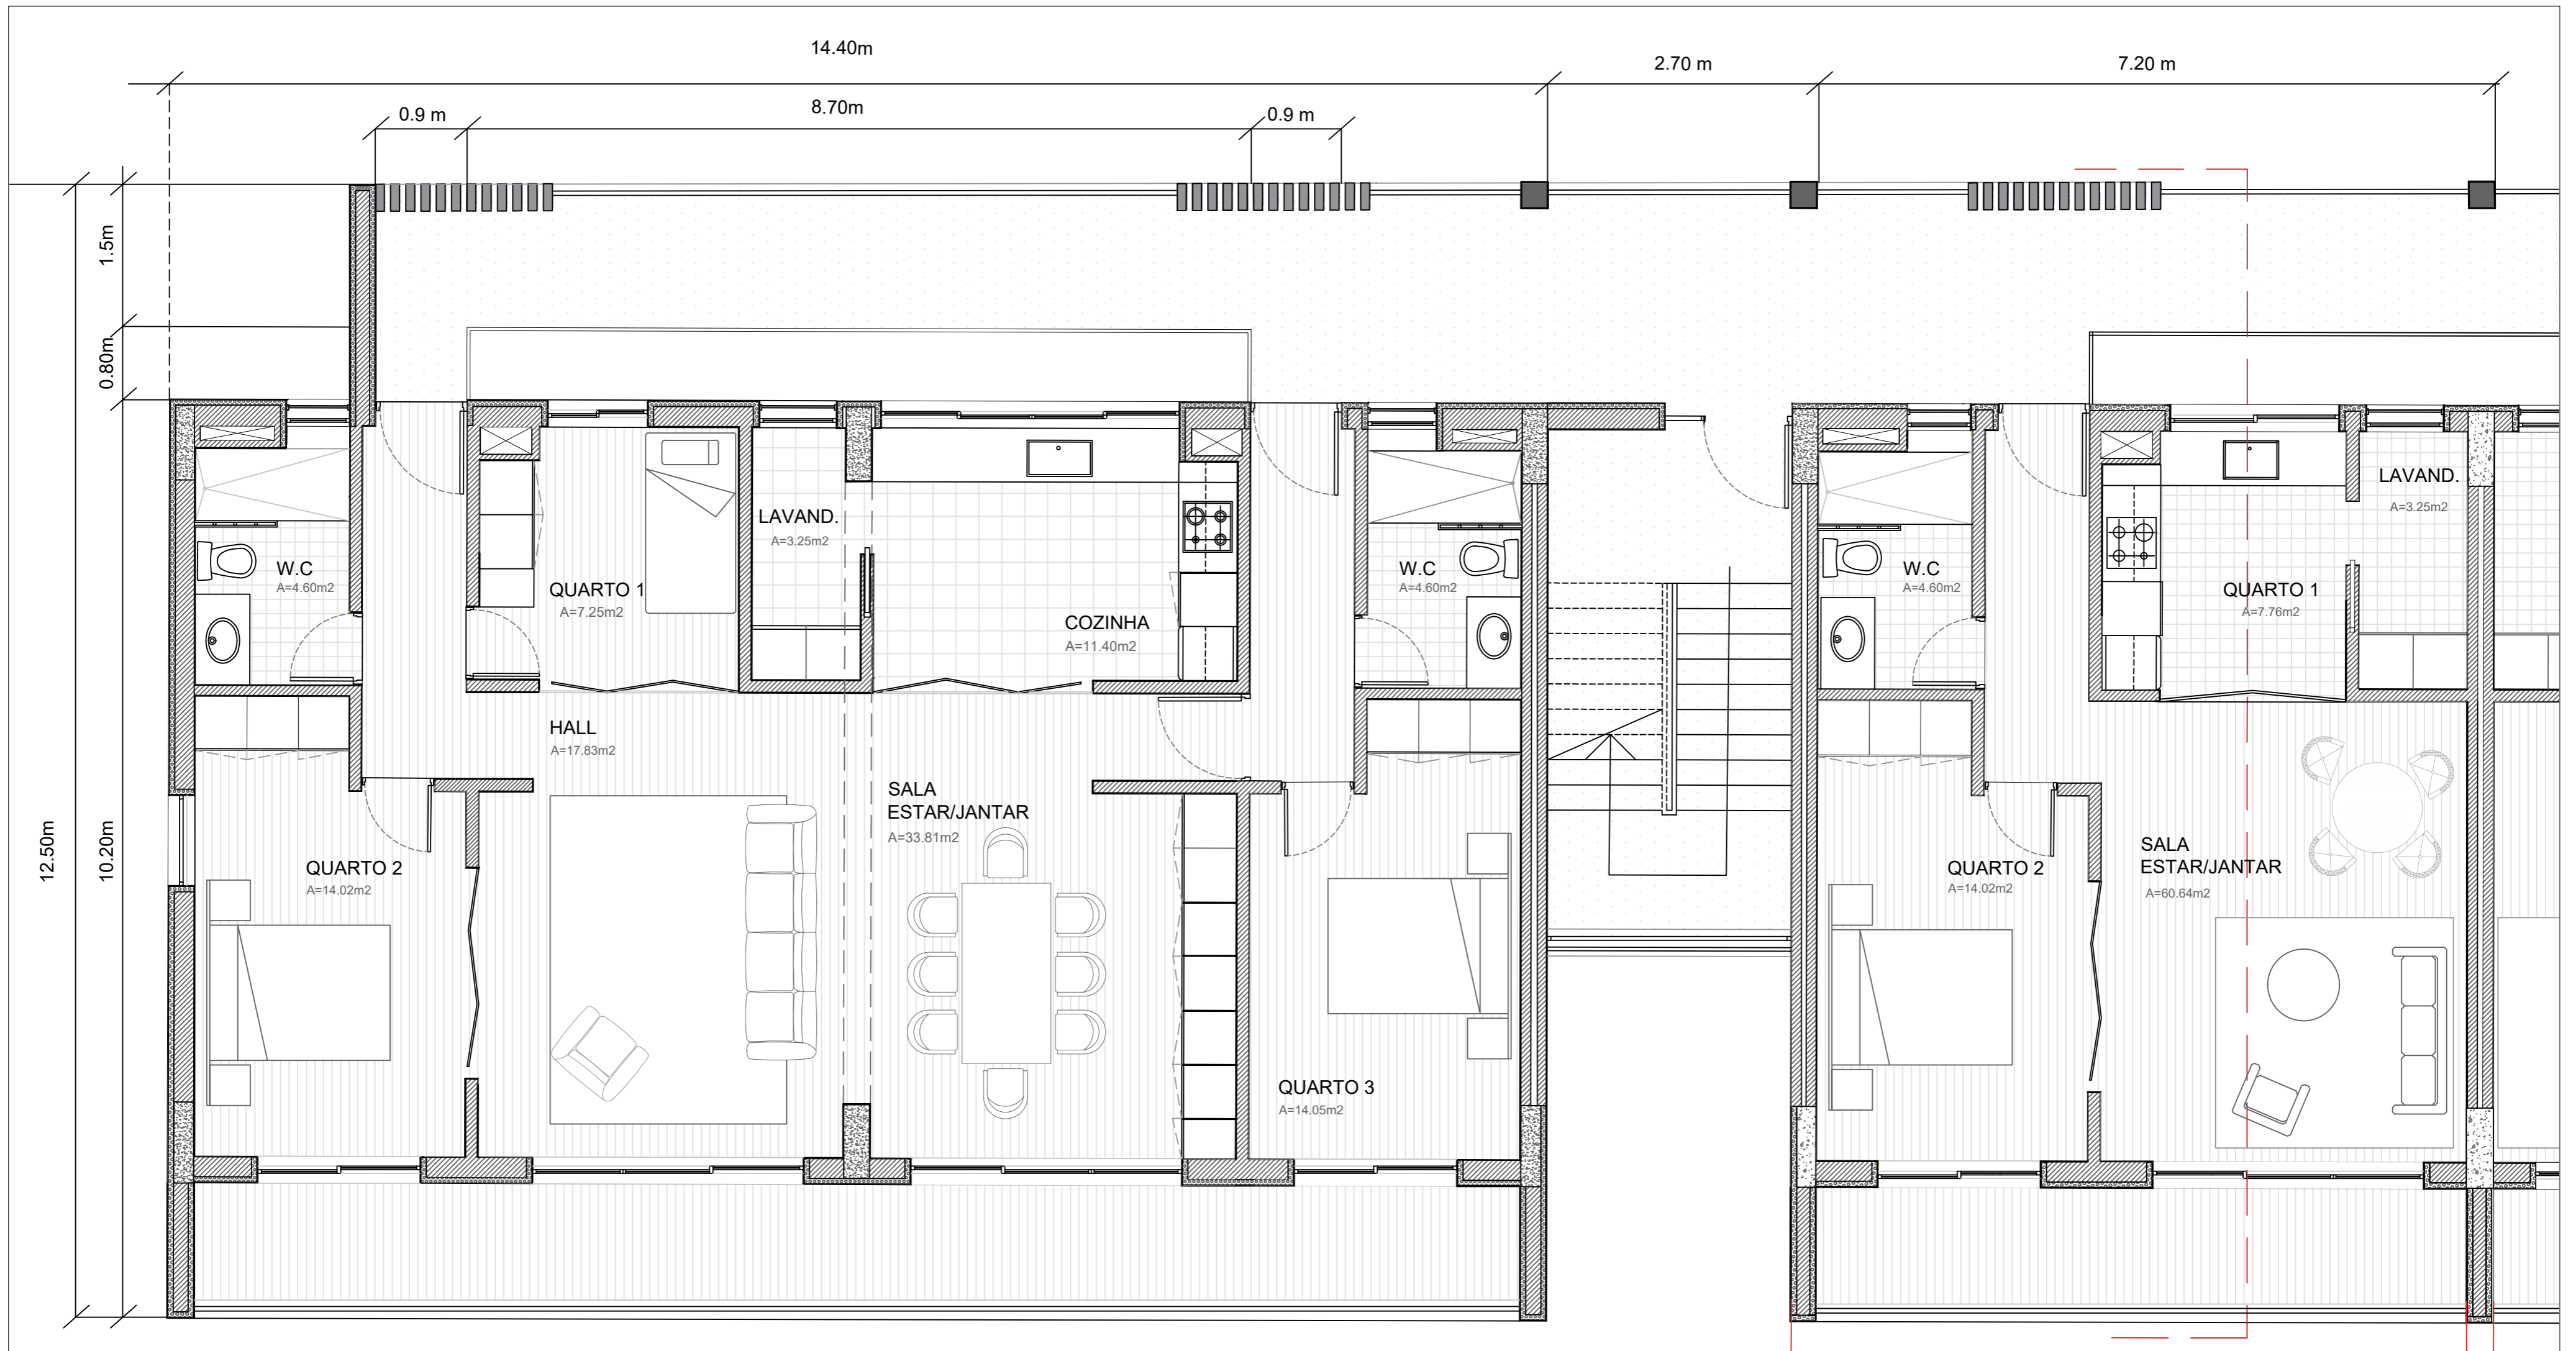

ESC. 1/50 | PLANTA PISO TIPO

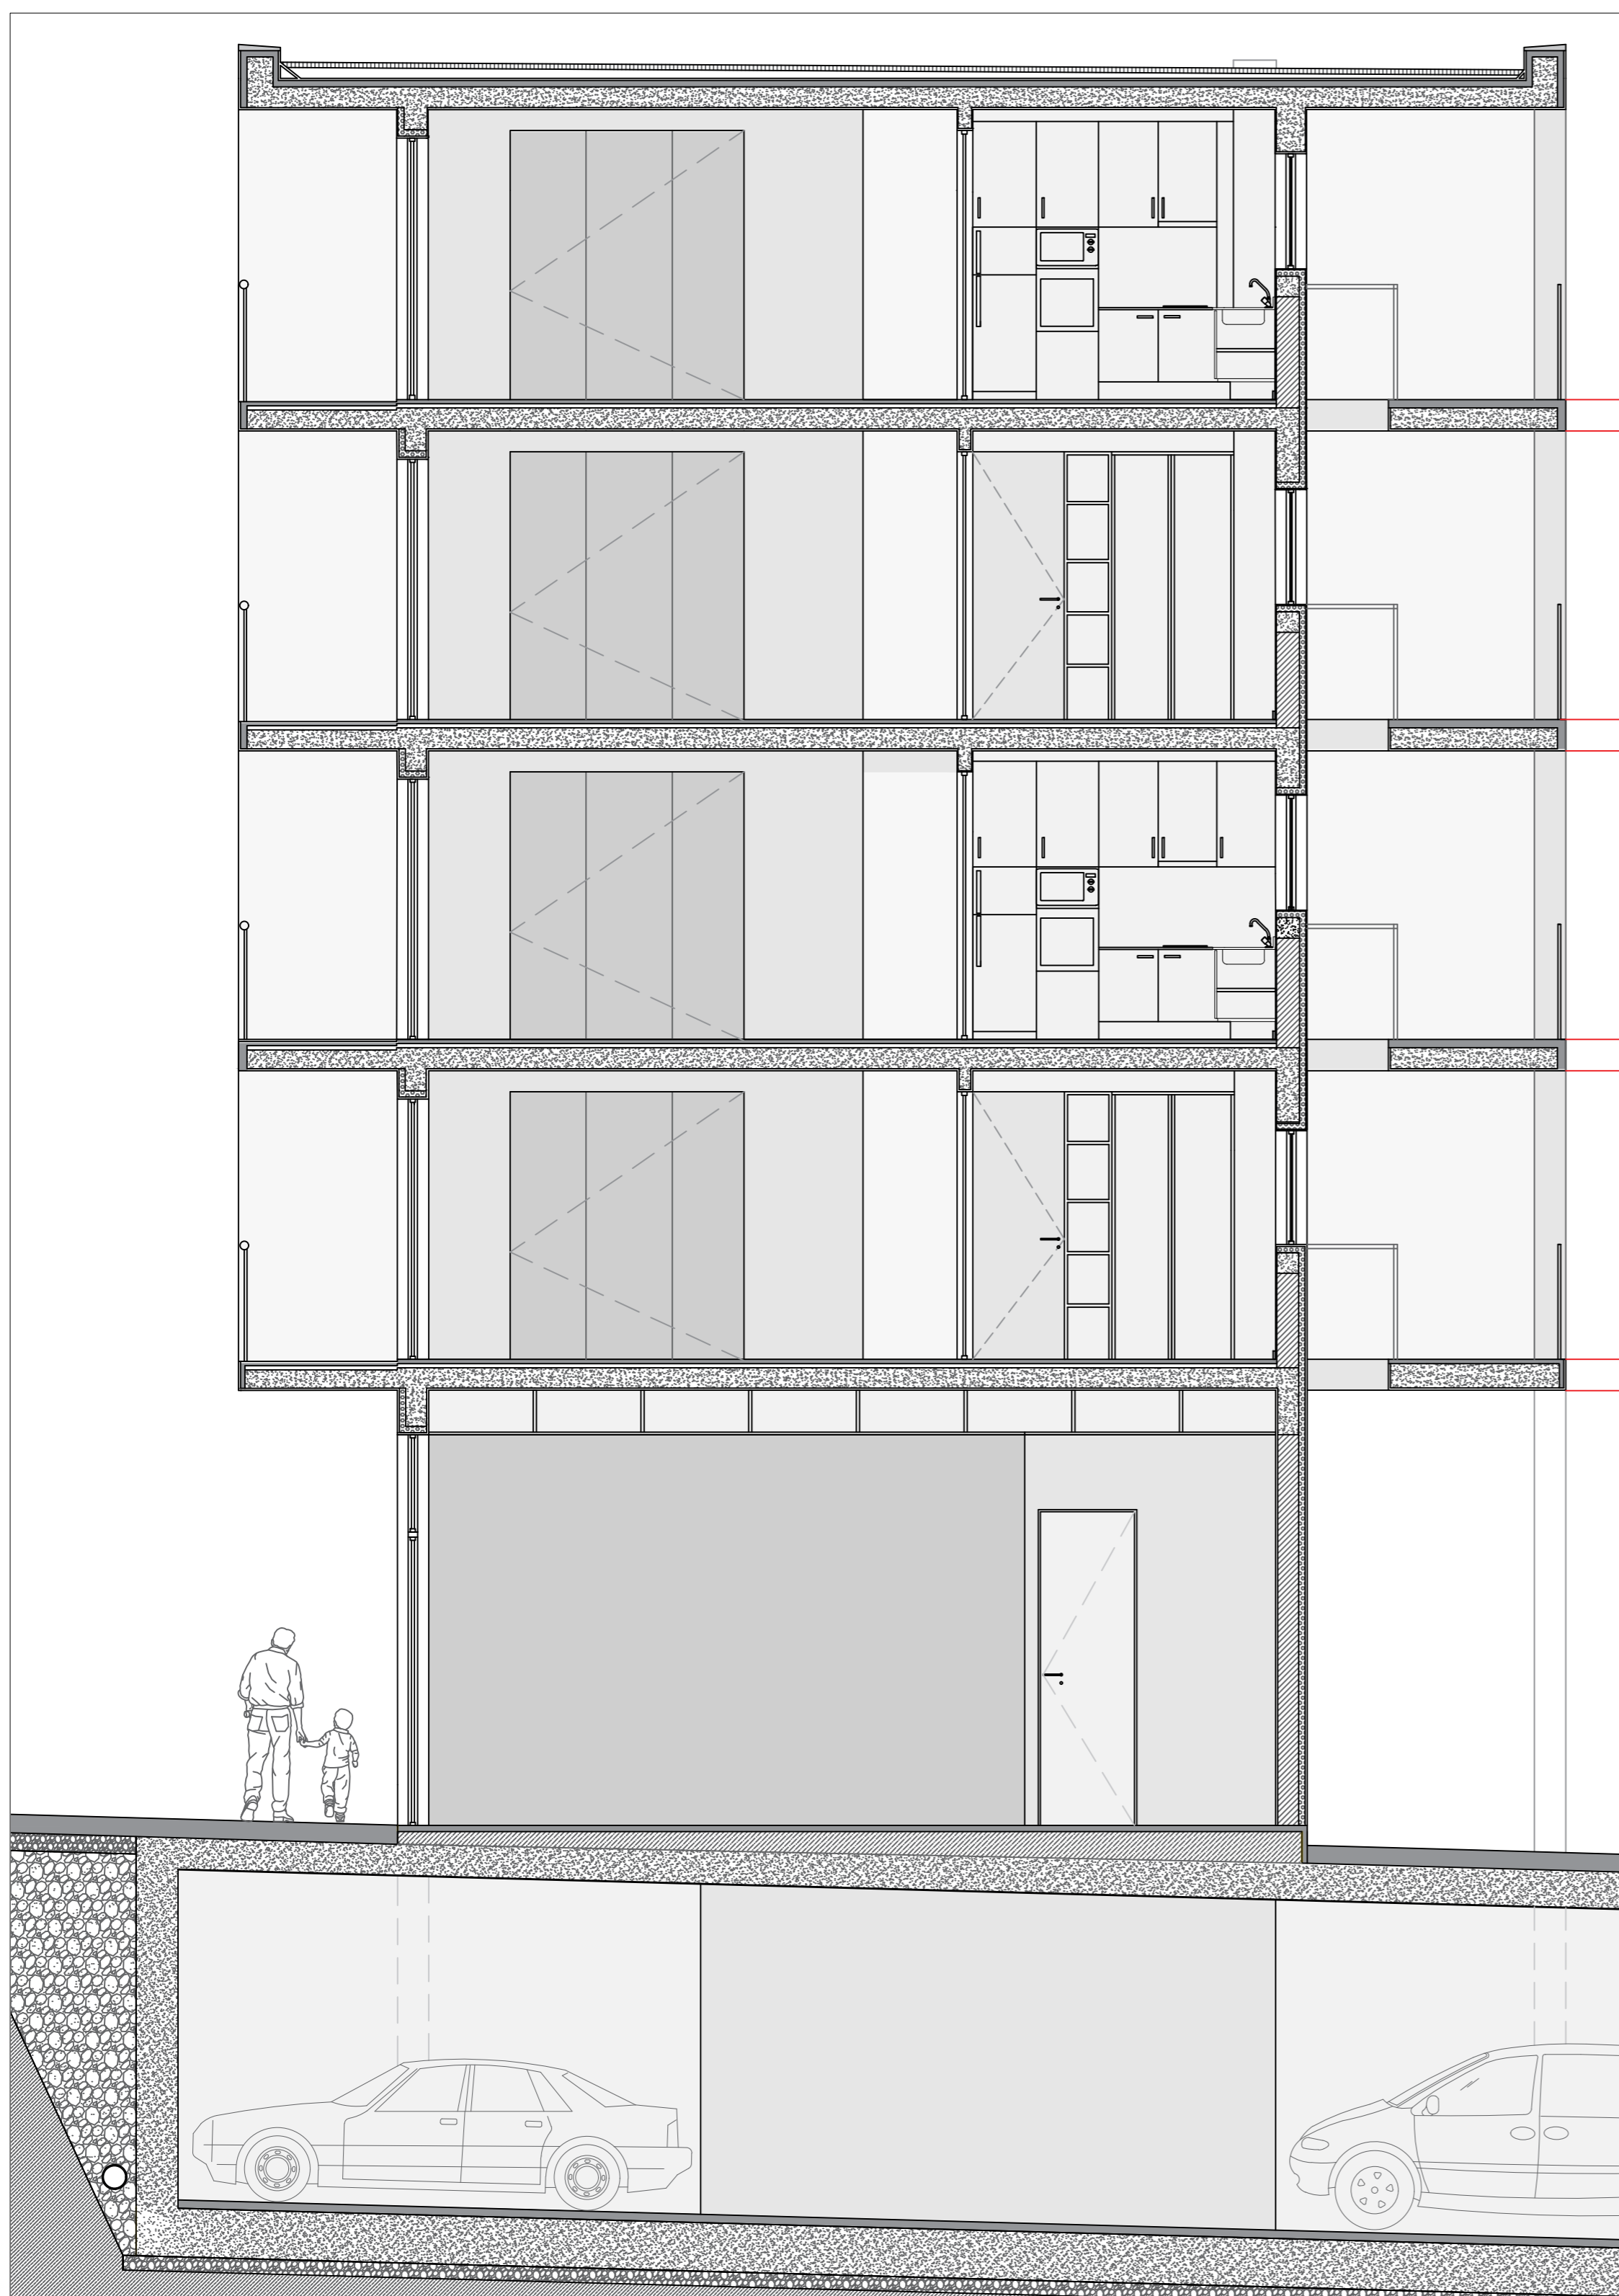

ALÇADO | ESC. 1:50



CORTE | ESC. 1:50