


ESC. 1/500 | PLANTA DE ENQUADRAMENTO



PERFIL Rua Dr. Félix Alves Pereira



PERFIL Rua José Bento Costa

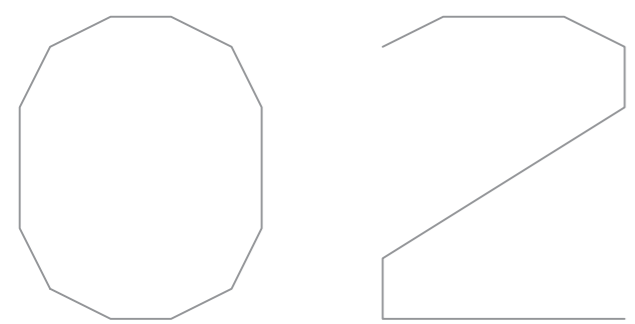

RESVÉS

UM SENTIDO COLECTIVO DO HABITAR
ESCALA 1/200
PORTELA DE SINTRA . SINTRA

LABORATÓRIO DE PROJETO III . MIARQ | MIINT

TURMA B . 2020/2021


CAROLINA CALDEIRA DA FRANCA CABRITA . nº 2018126




ESC. 1/200 | PLANTA PISO TÉRREO



ALÇADO Rua José Bento Costa

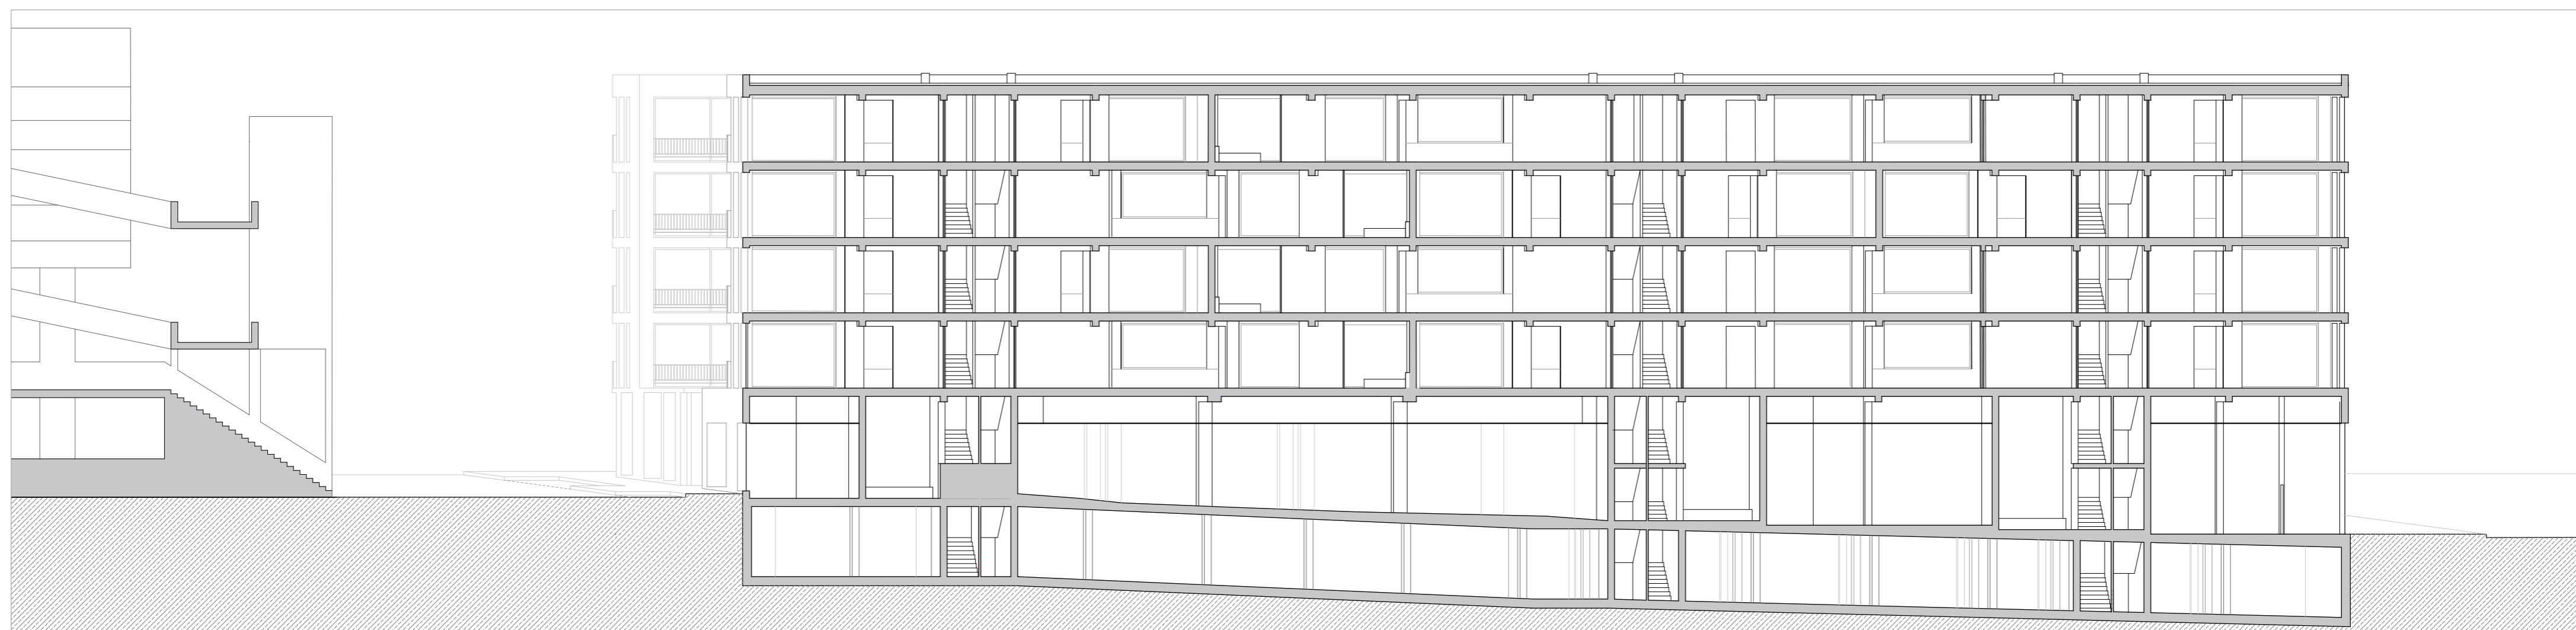

PERFIL LONGITUDINAL CC'

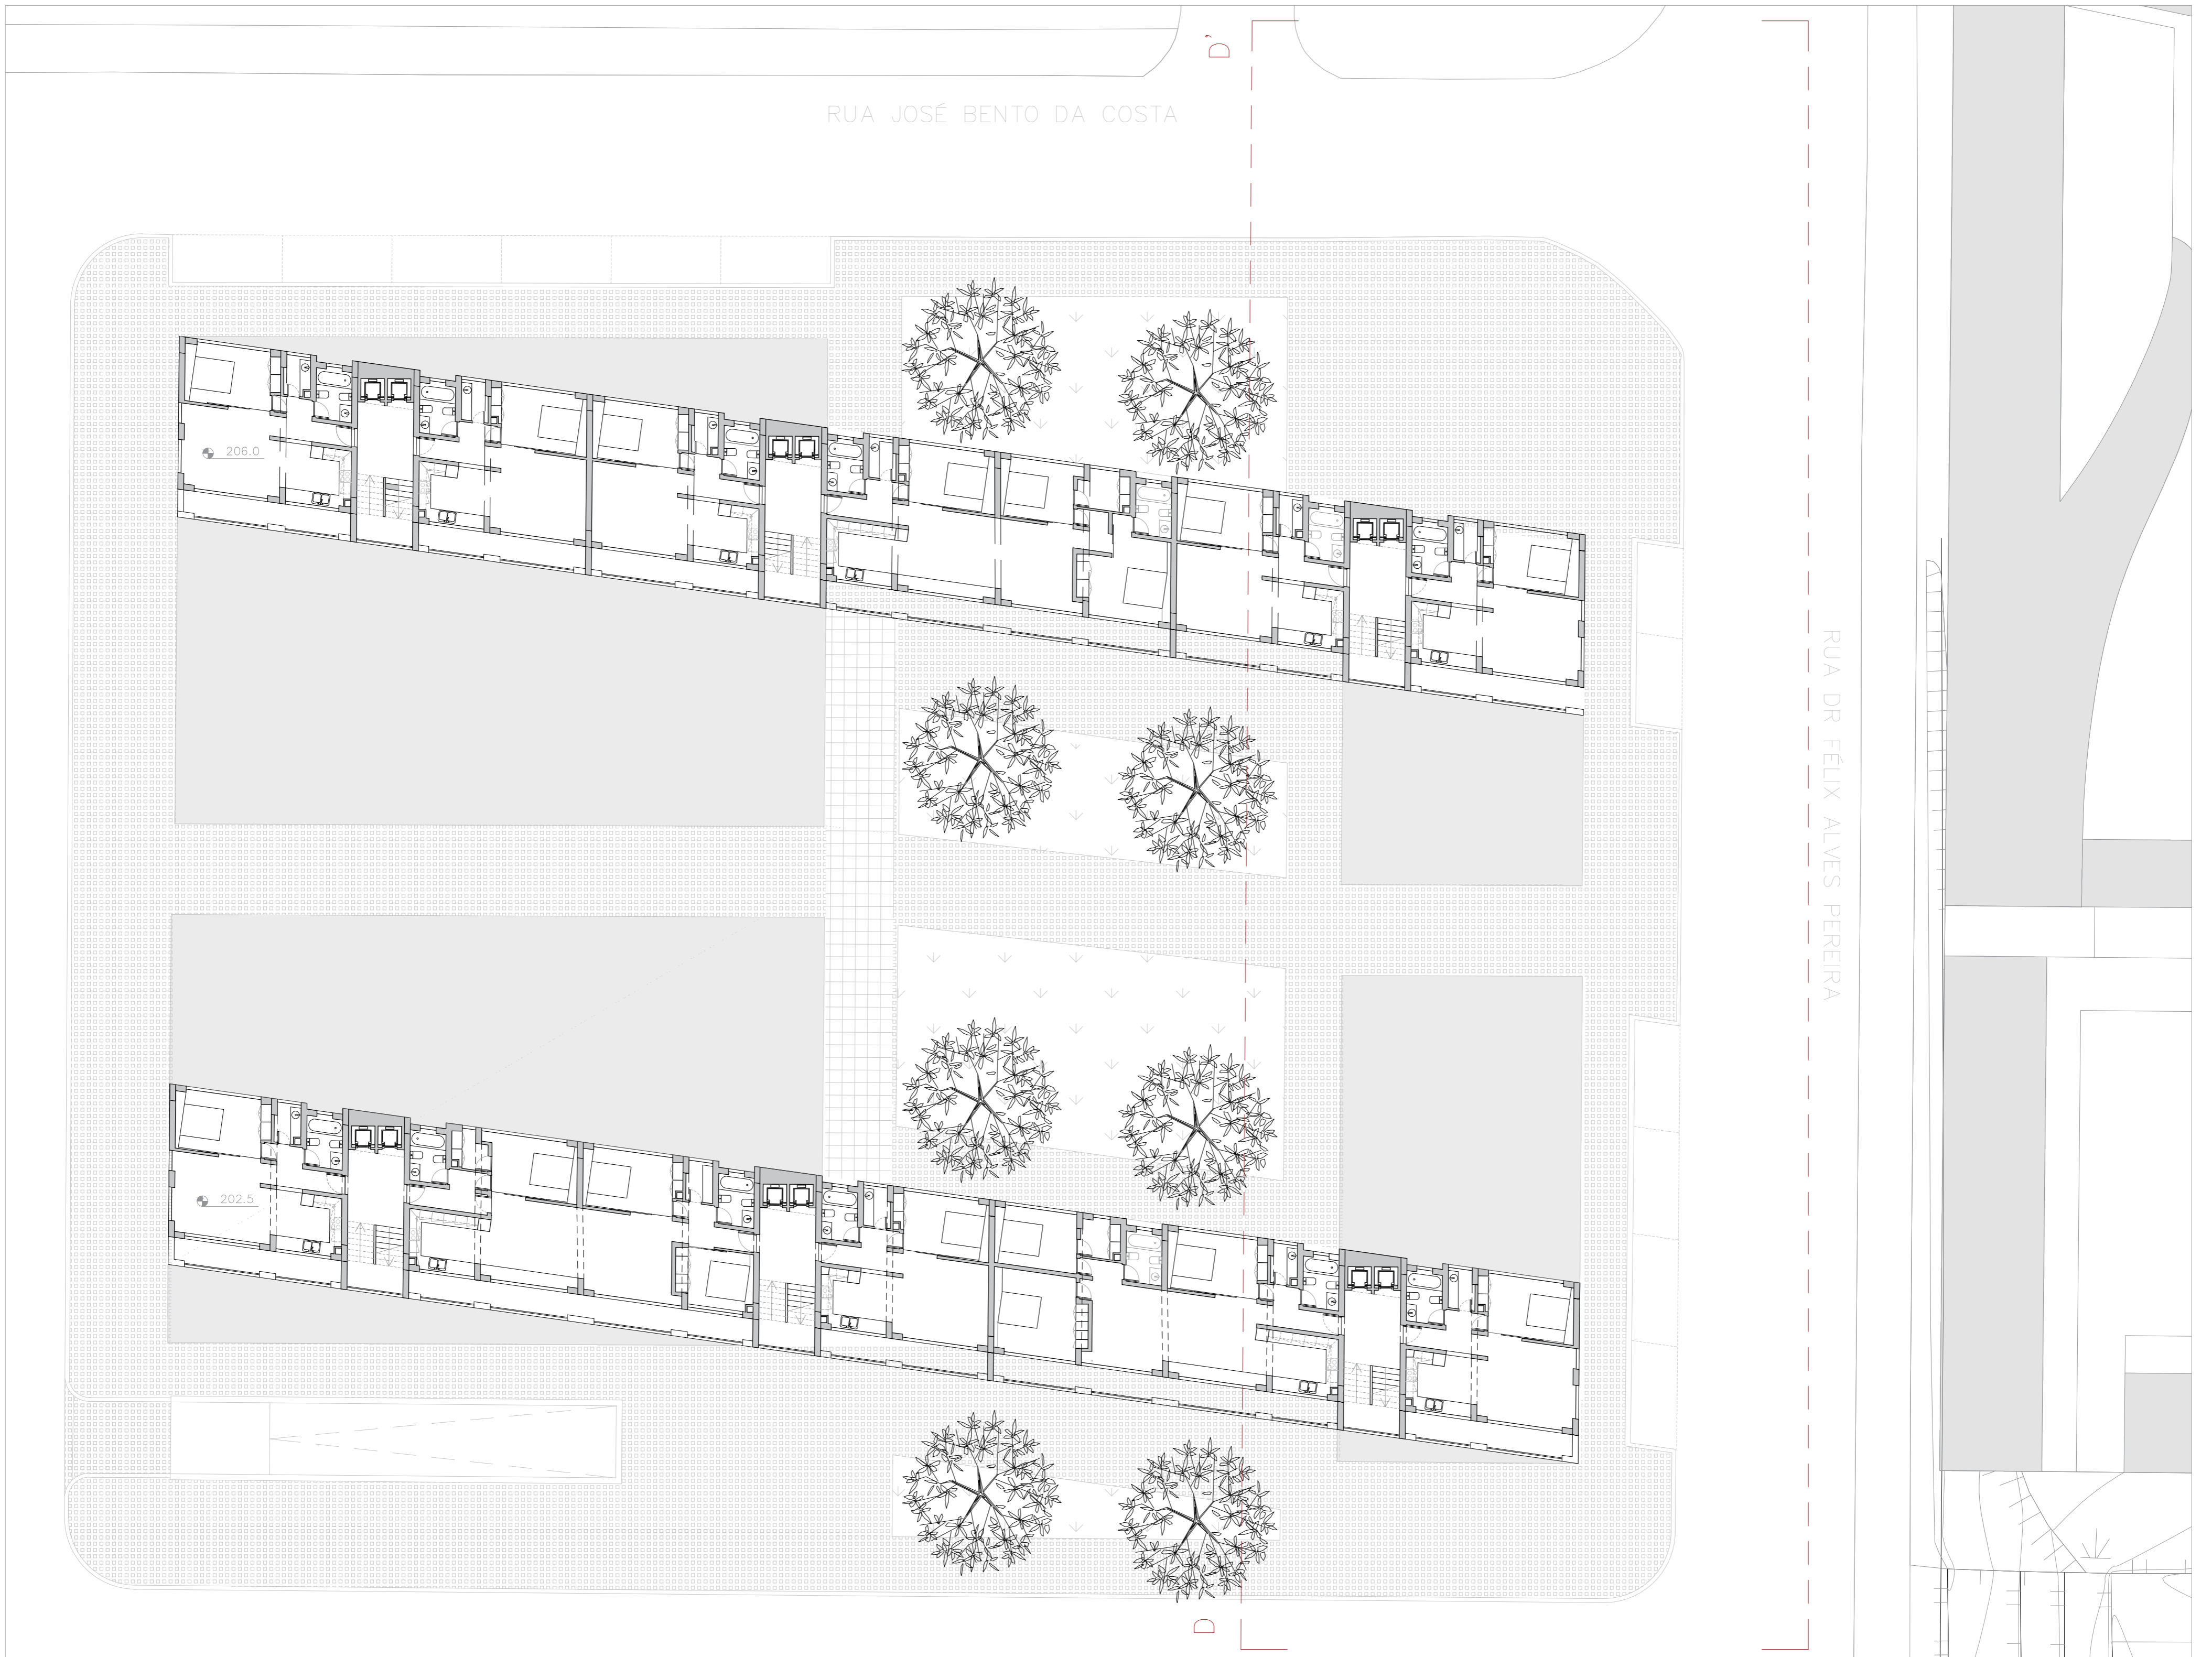


ESC. 1:200 | PLANTA PISO TIPO






ALÇADO Rua José Bento da Costa





PERFIL TRANSVERSAL DD'

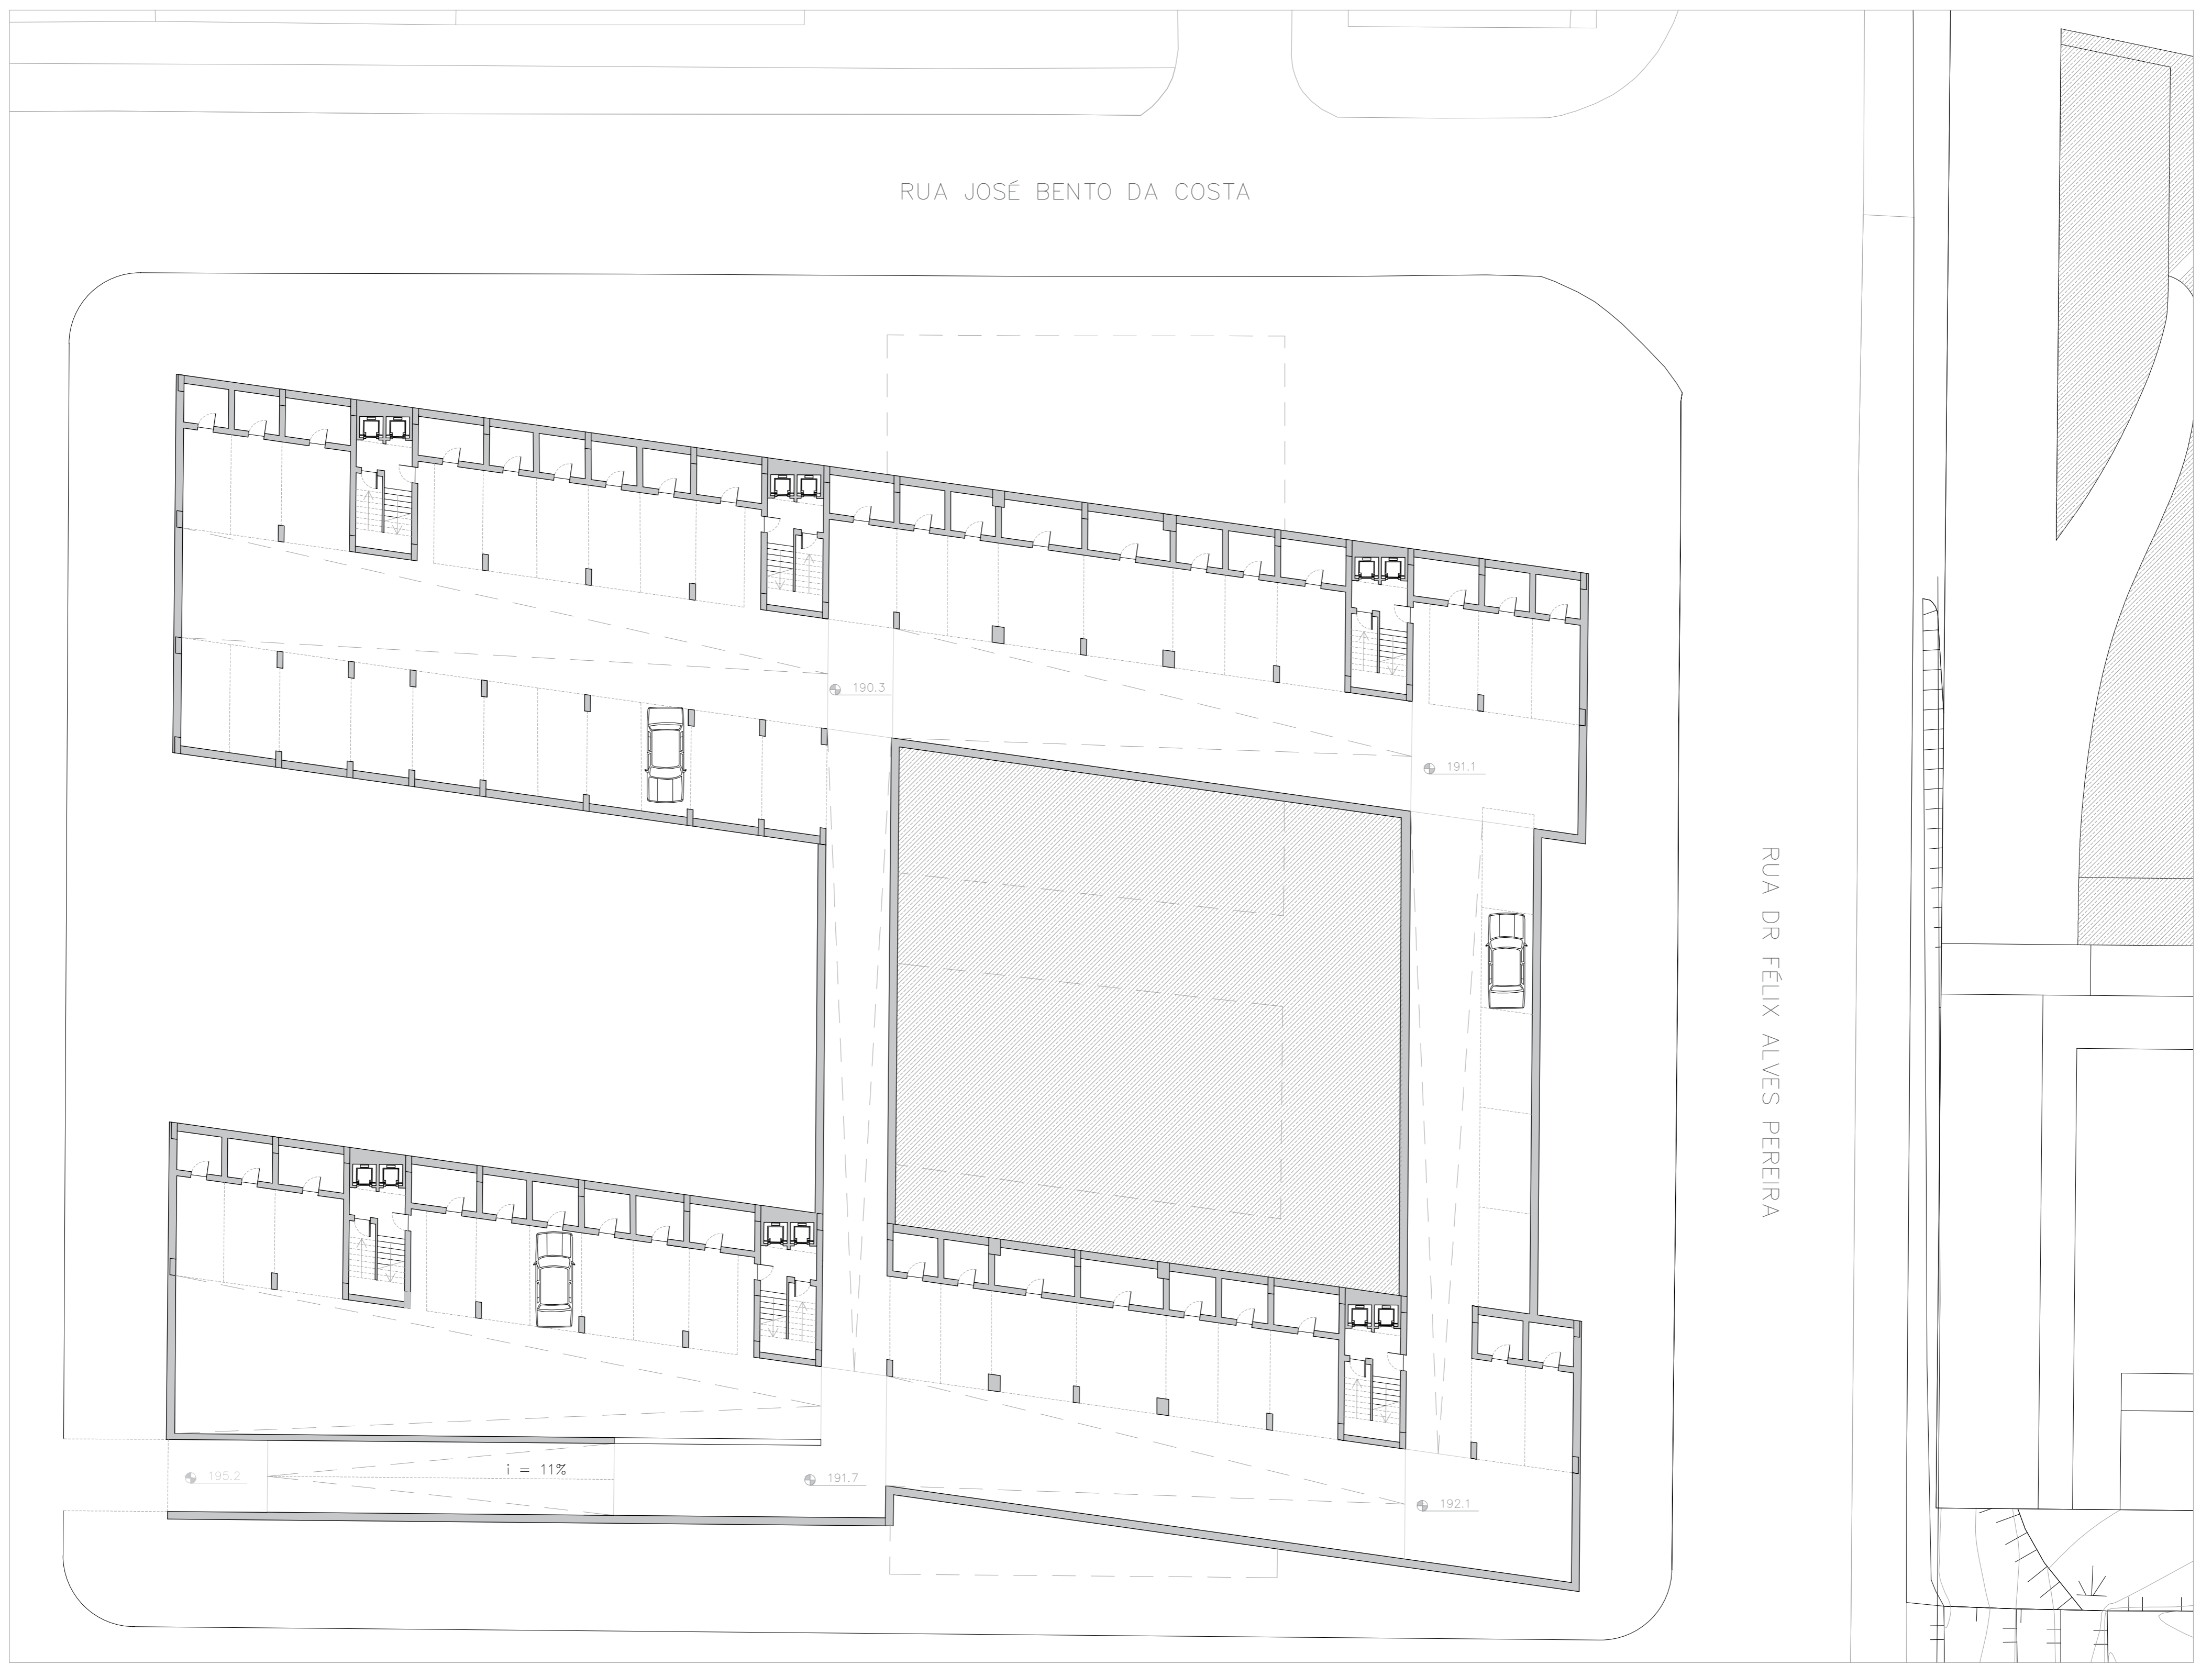


ESC. 1/200 | PLANTA DO ESTACIONAMENTO

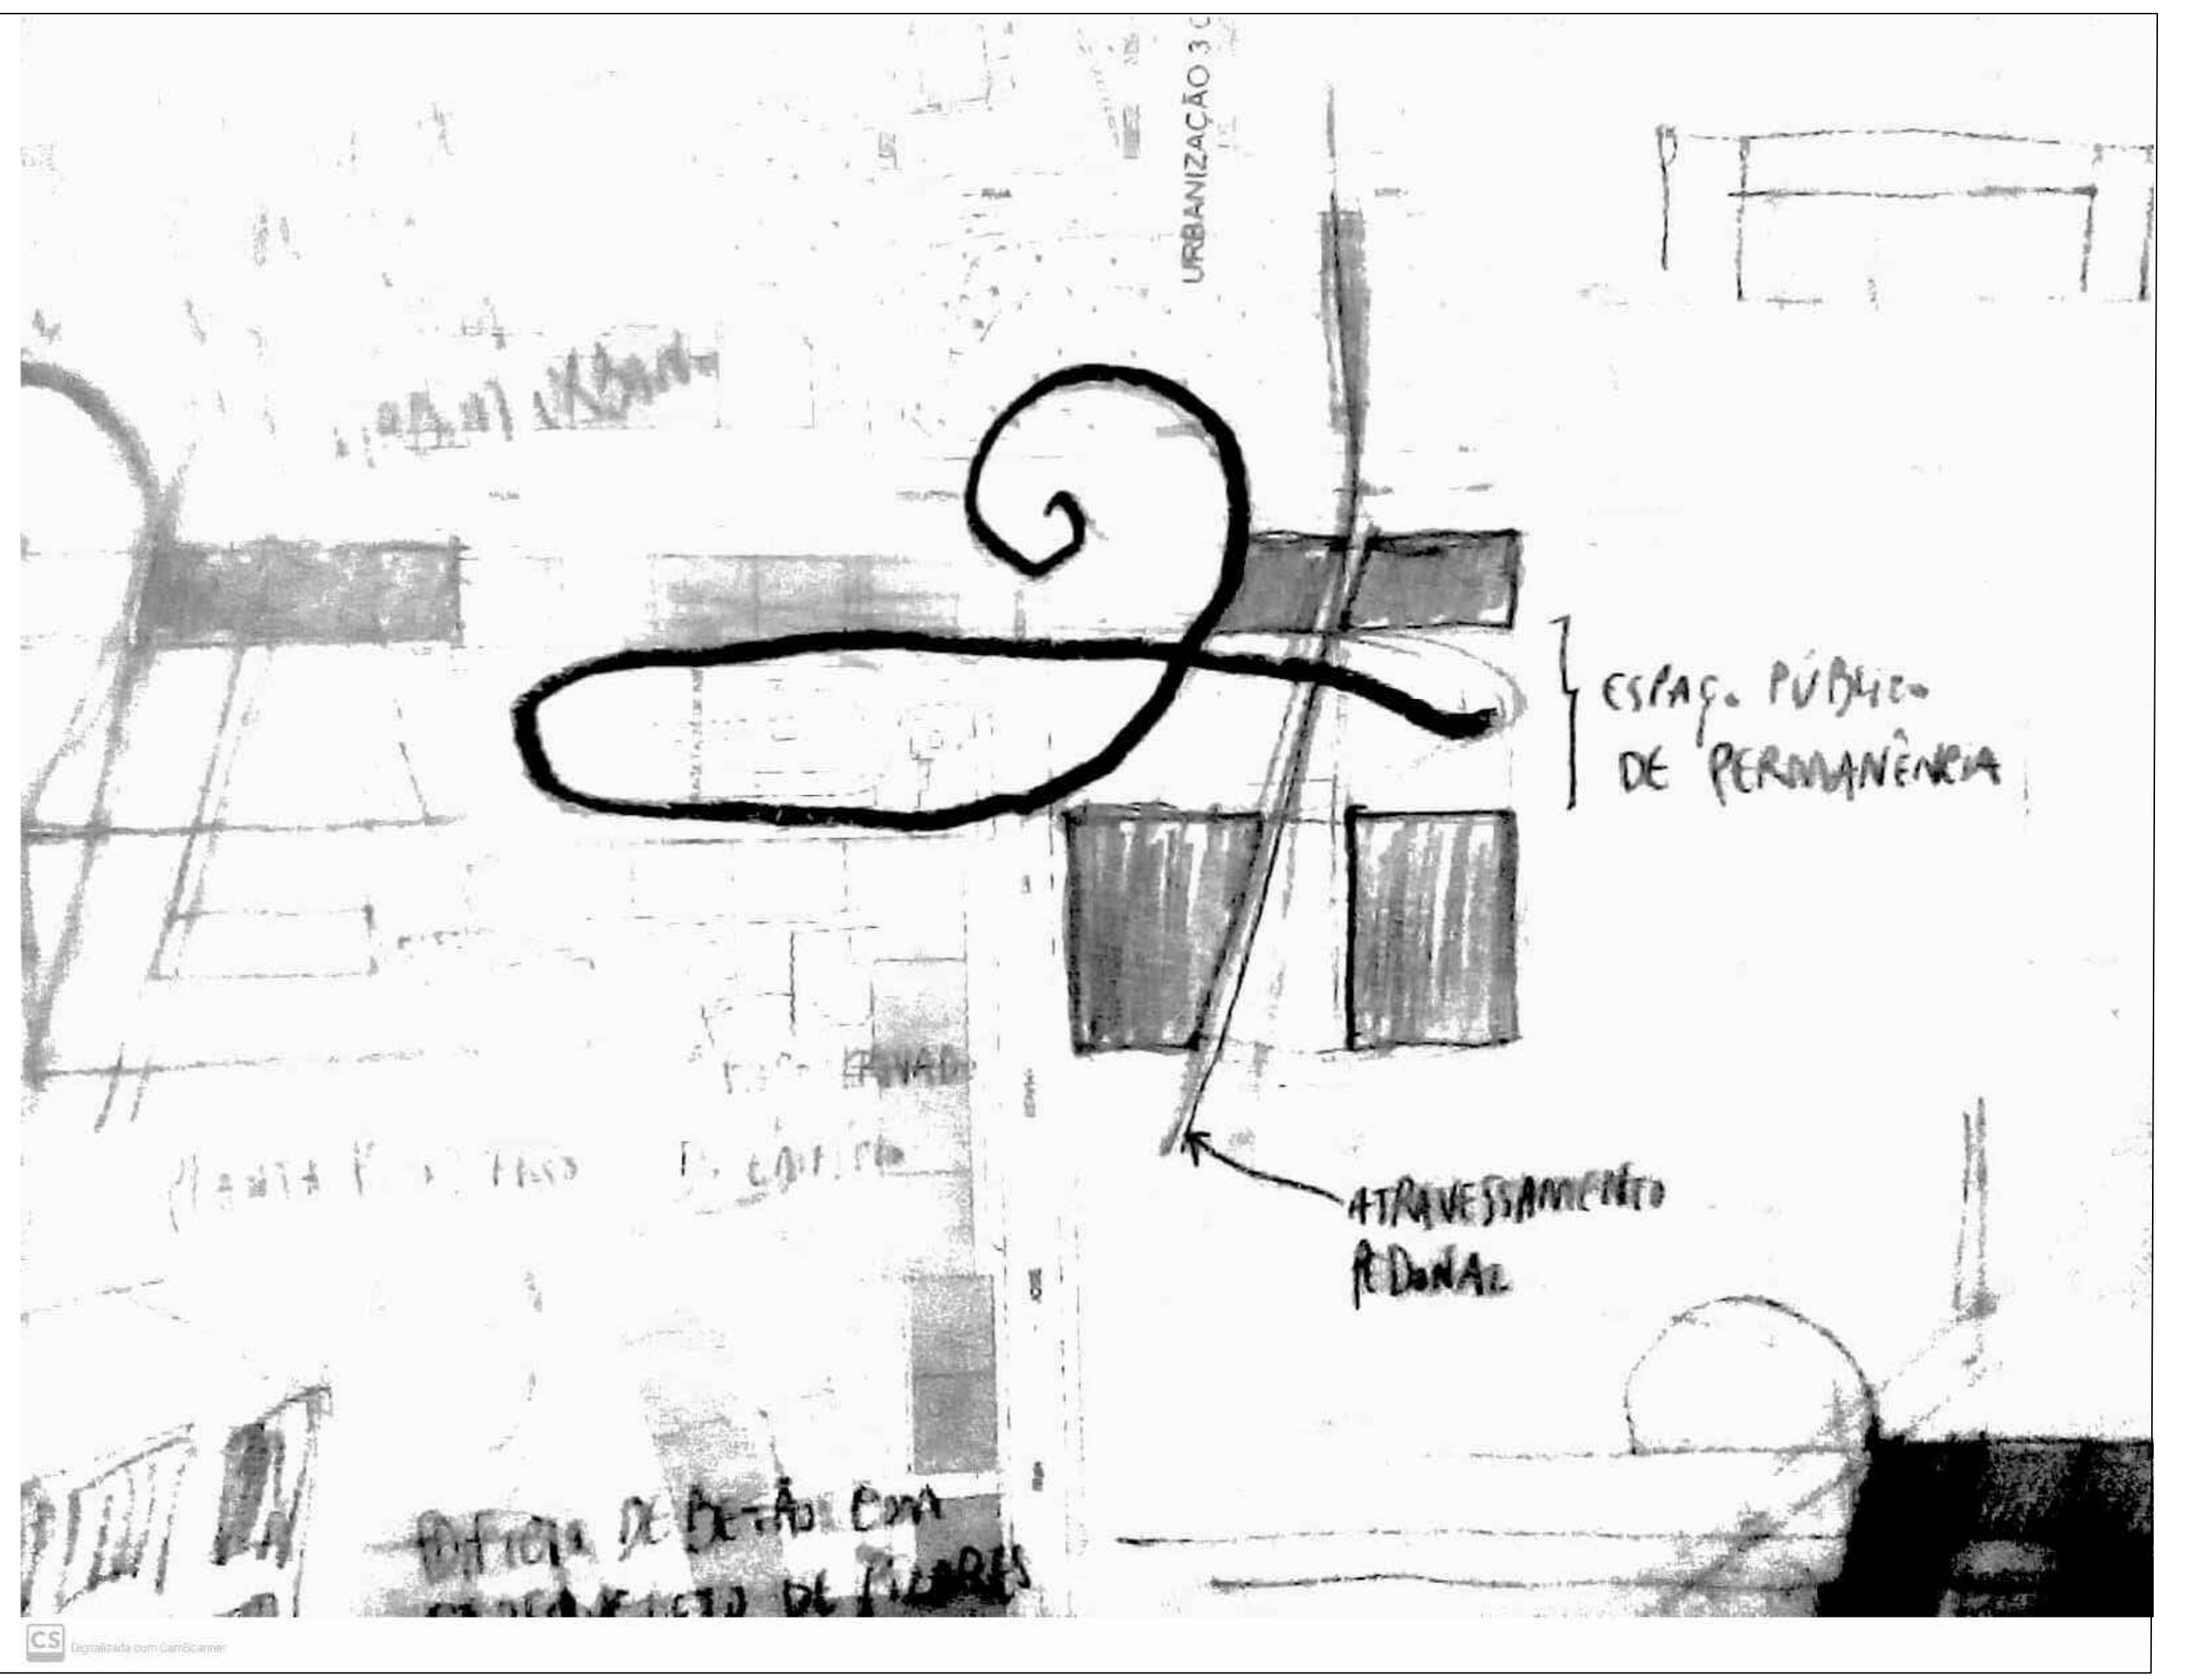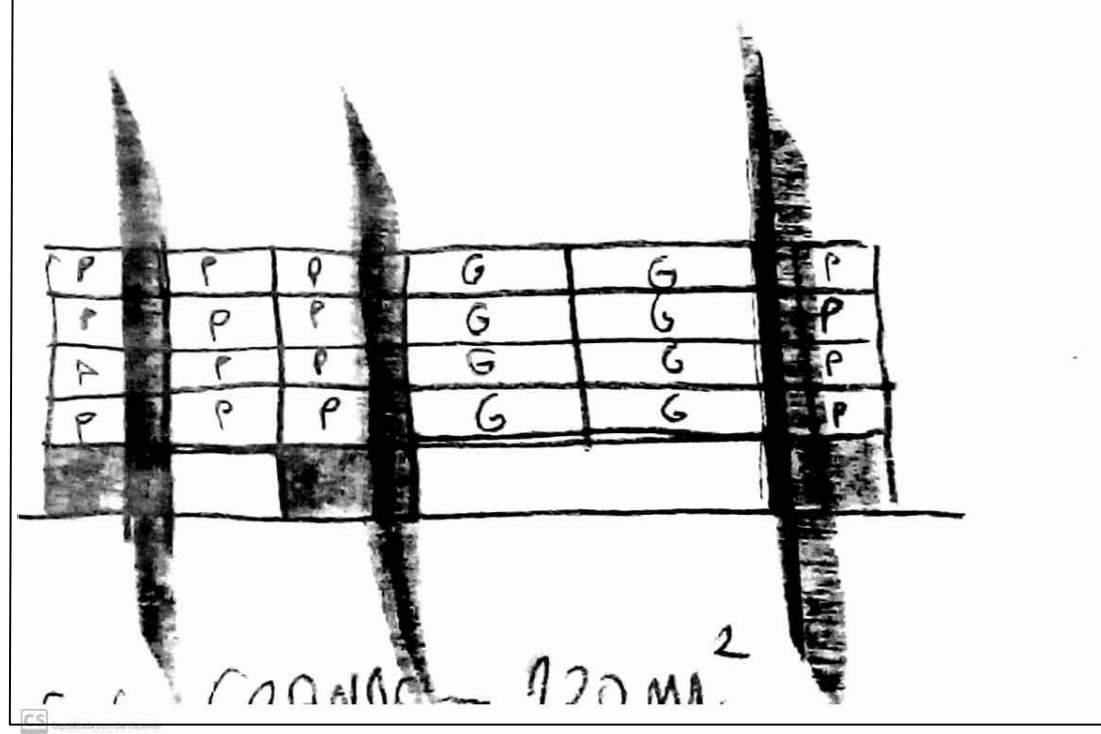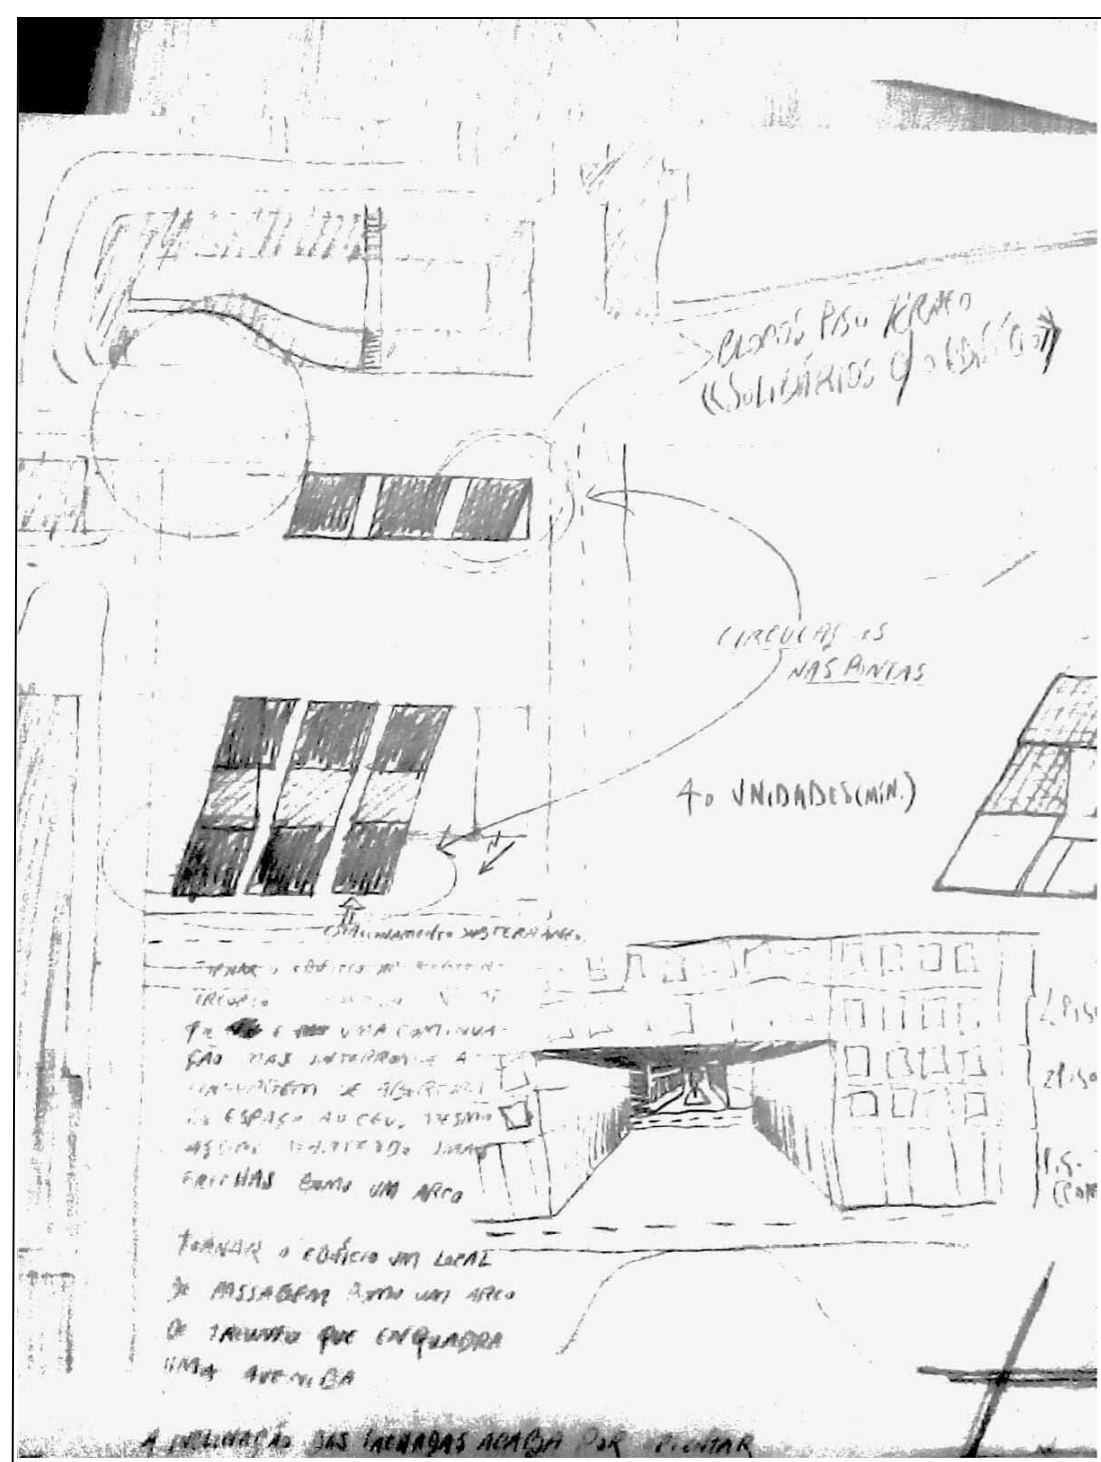


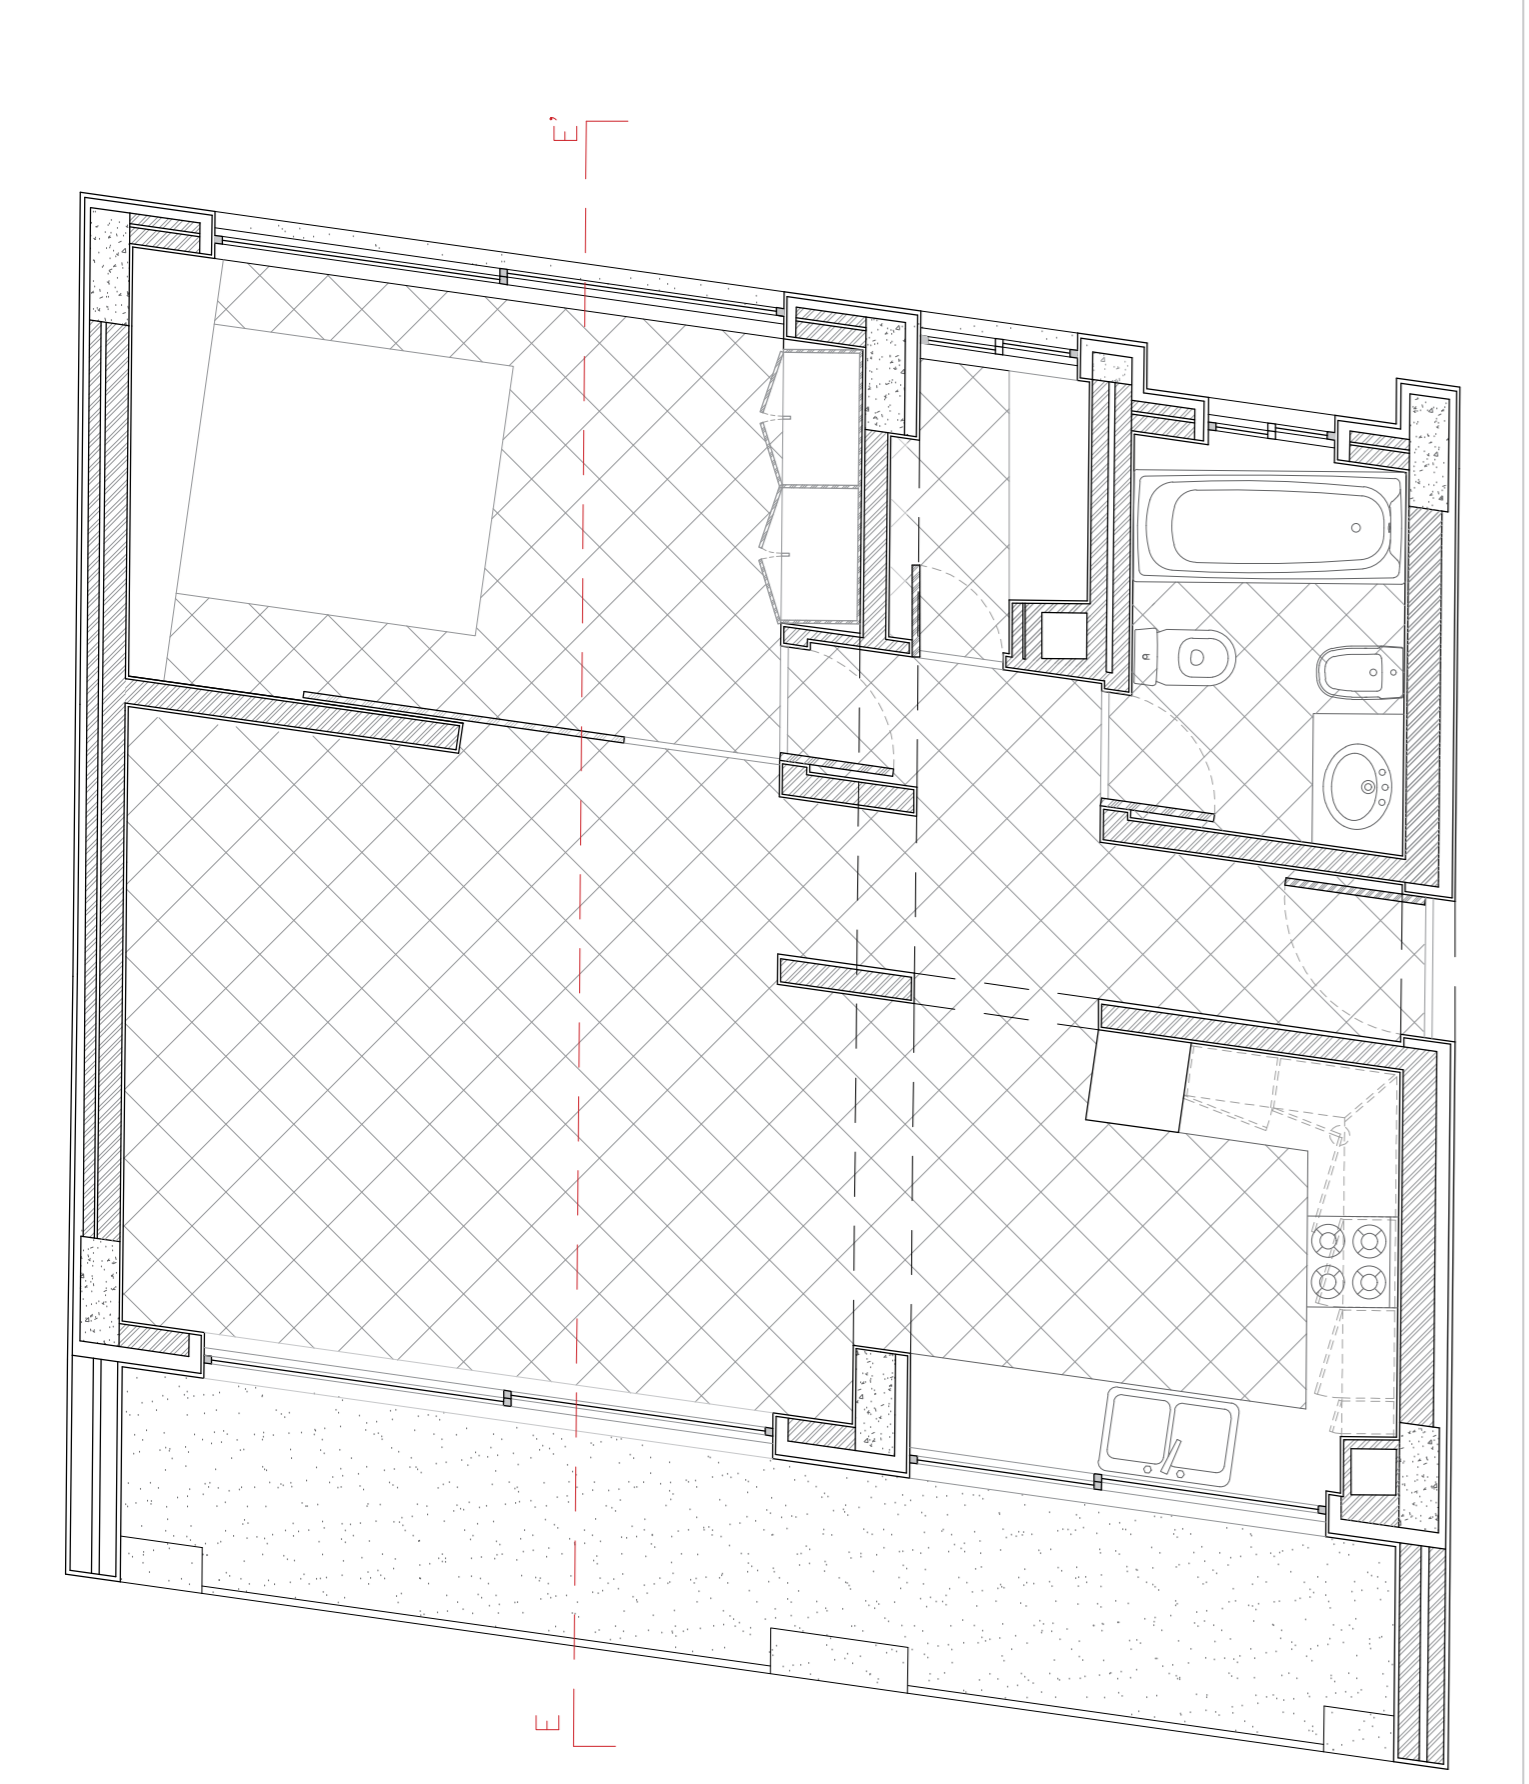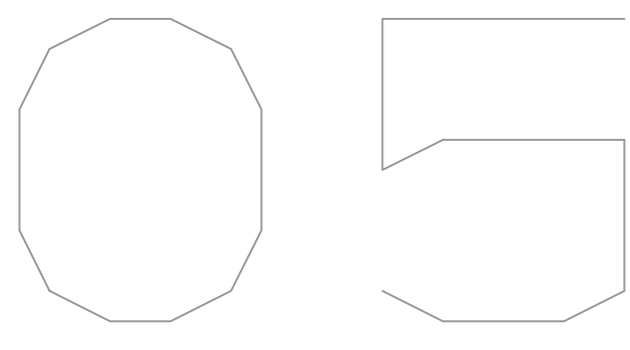


ESC. 1/50 | PLANTA DO FOGO PEQUENO

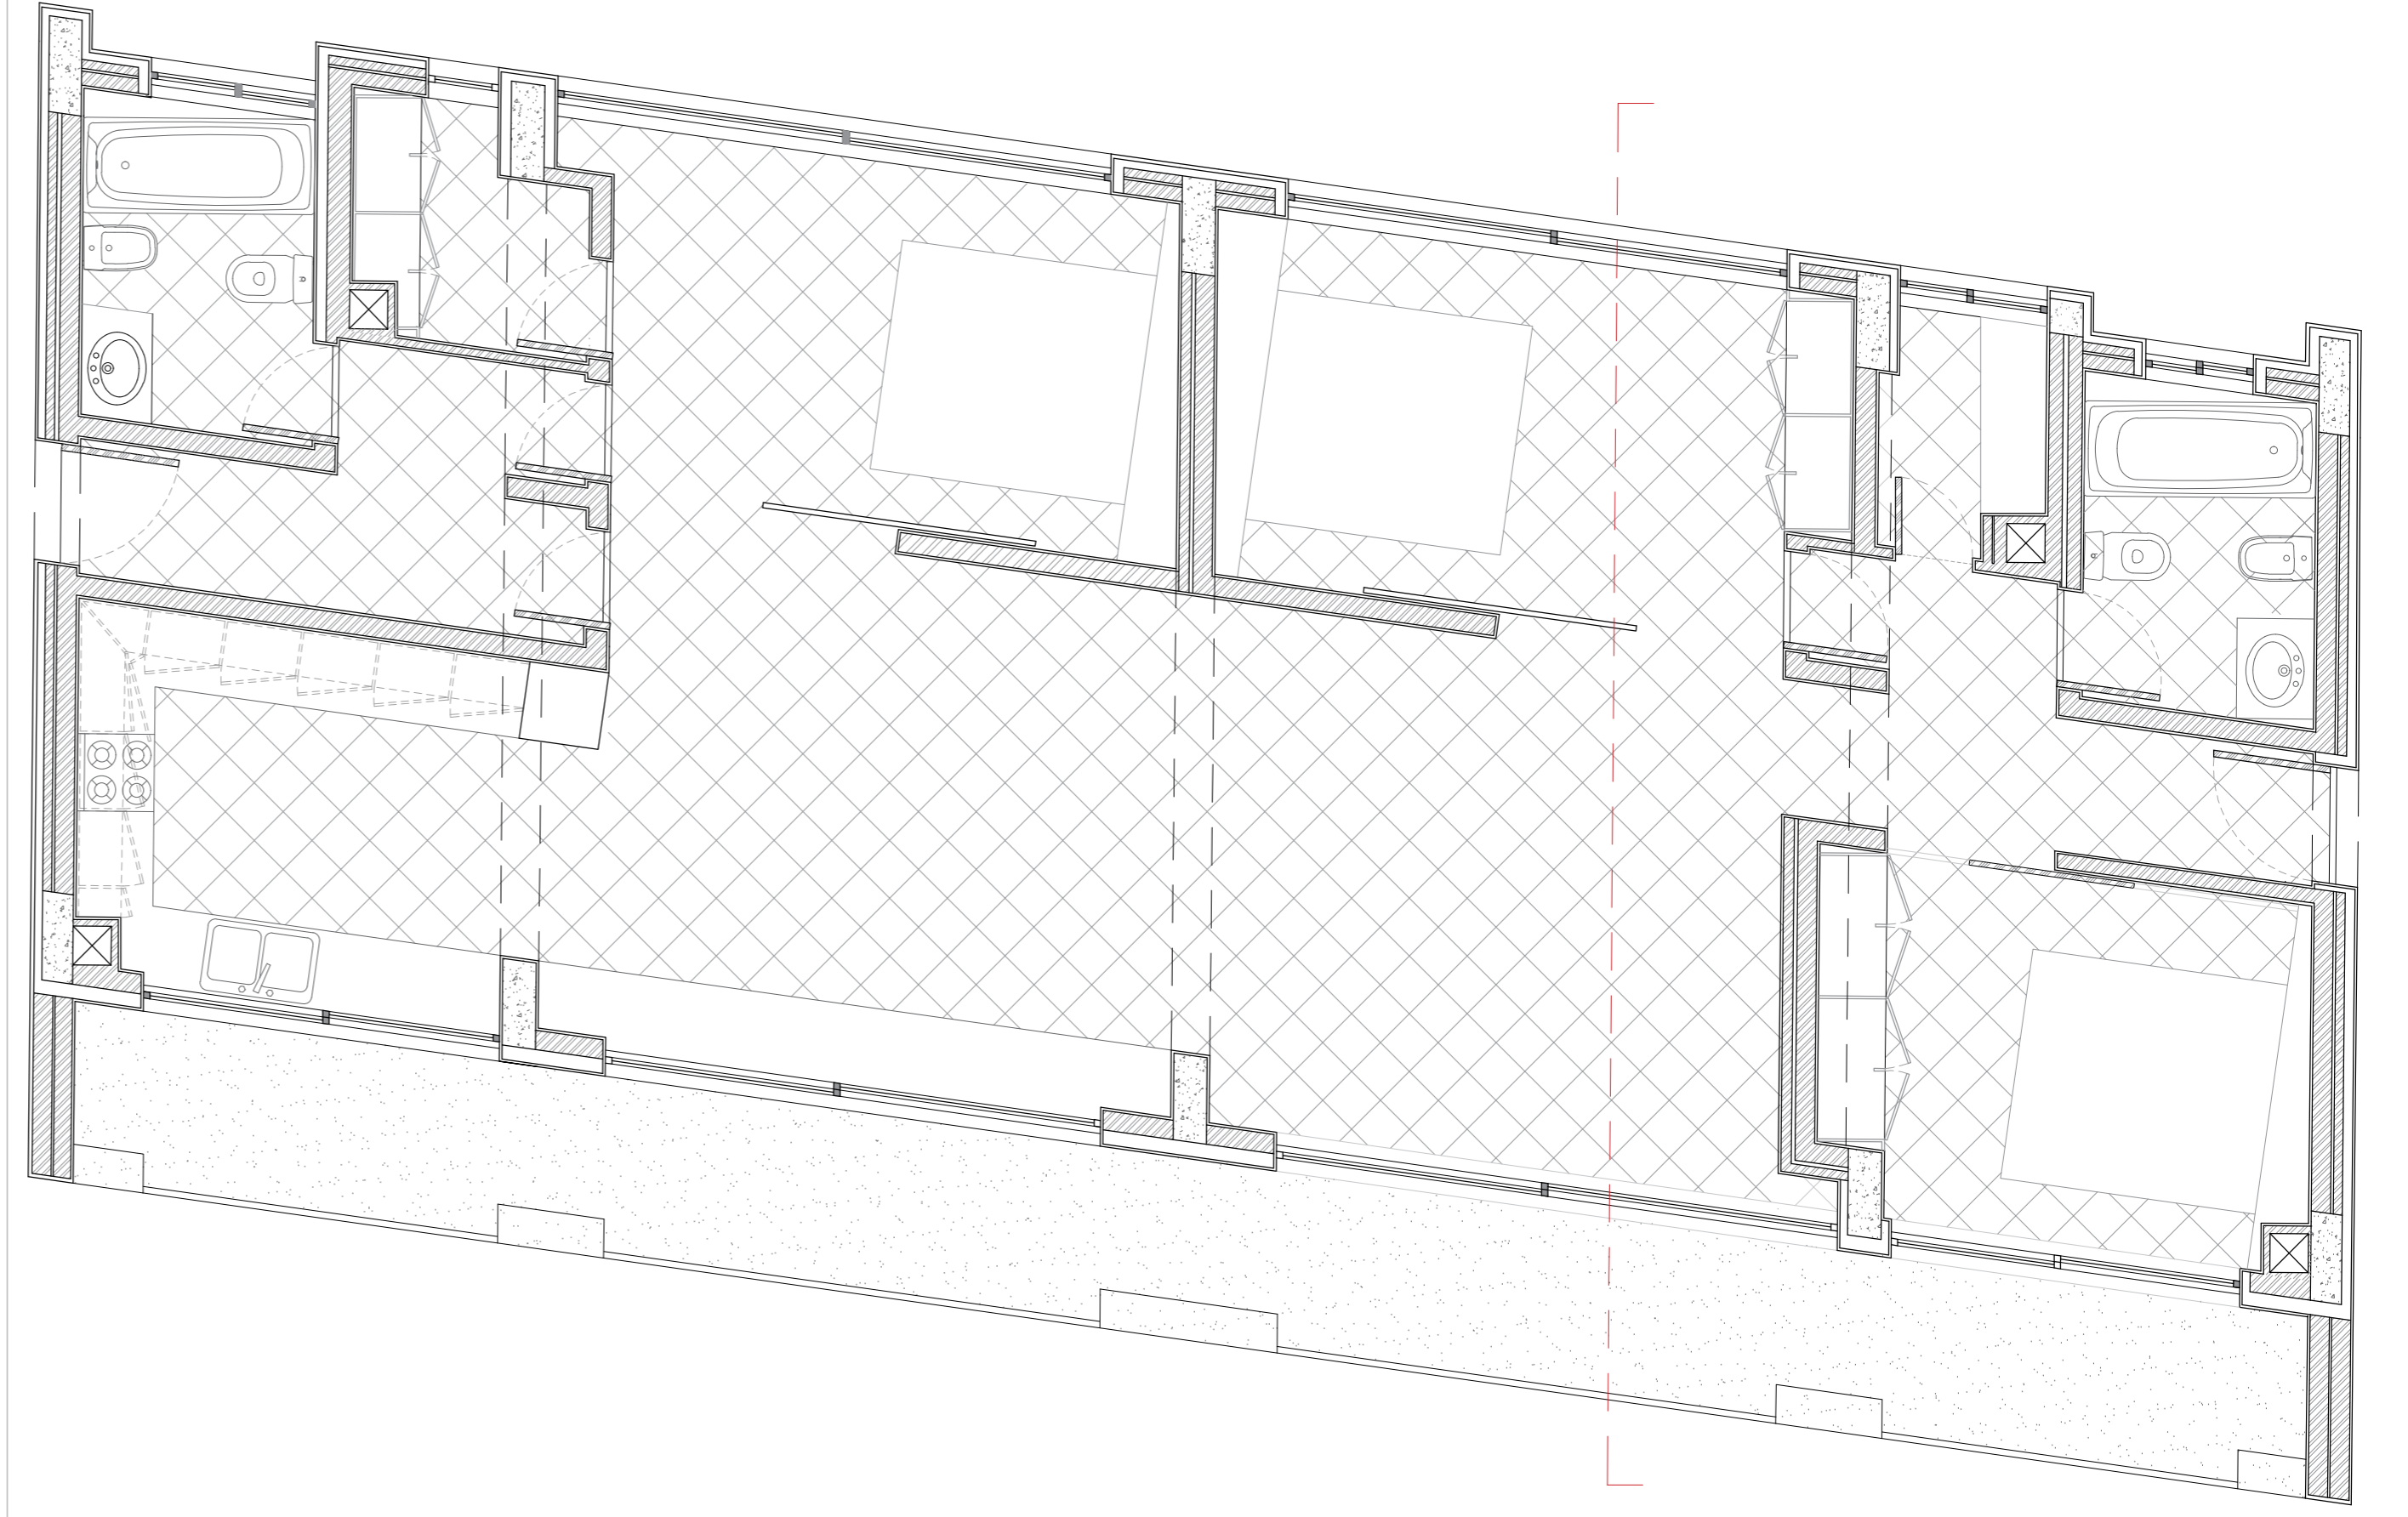

ESC. 1/50 | PLANTA DO FOGO GRANDE

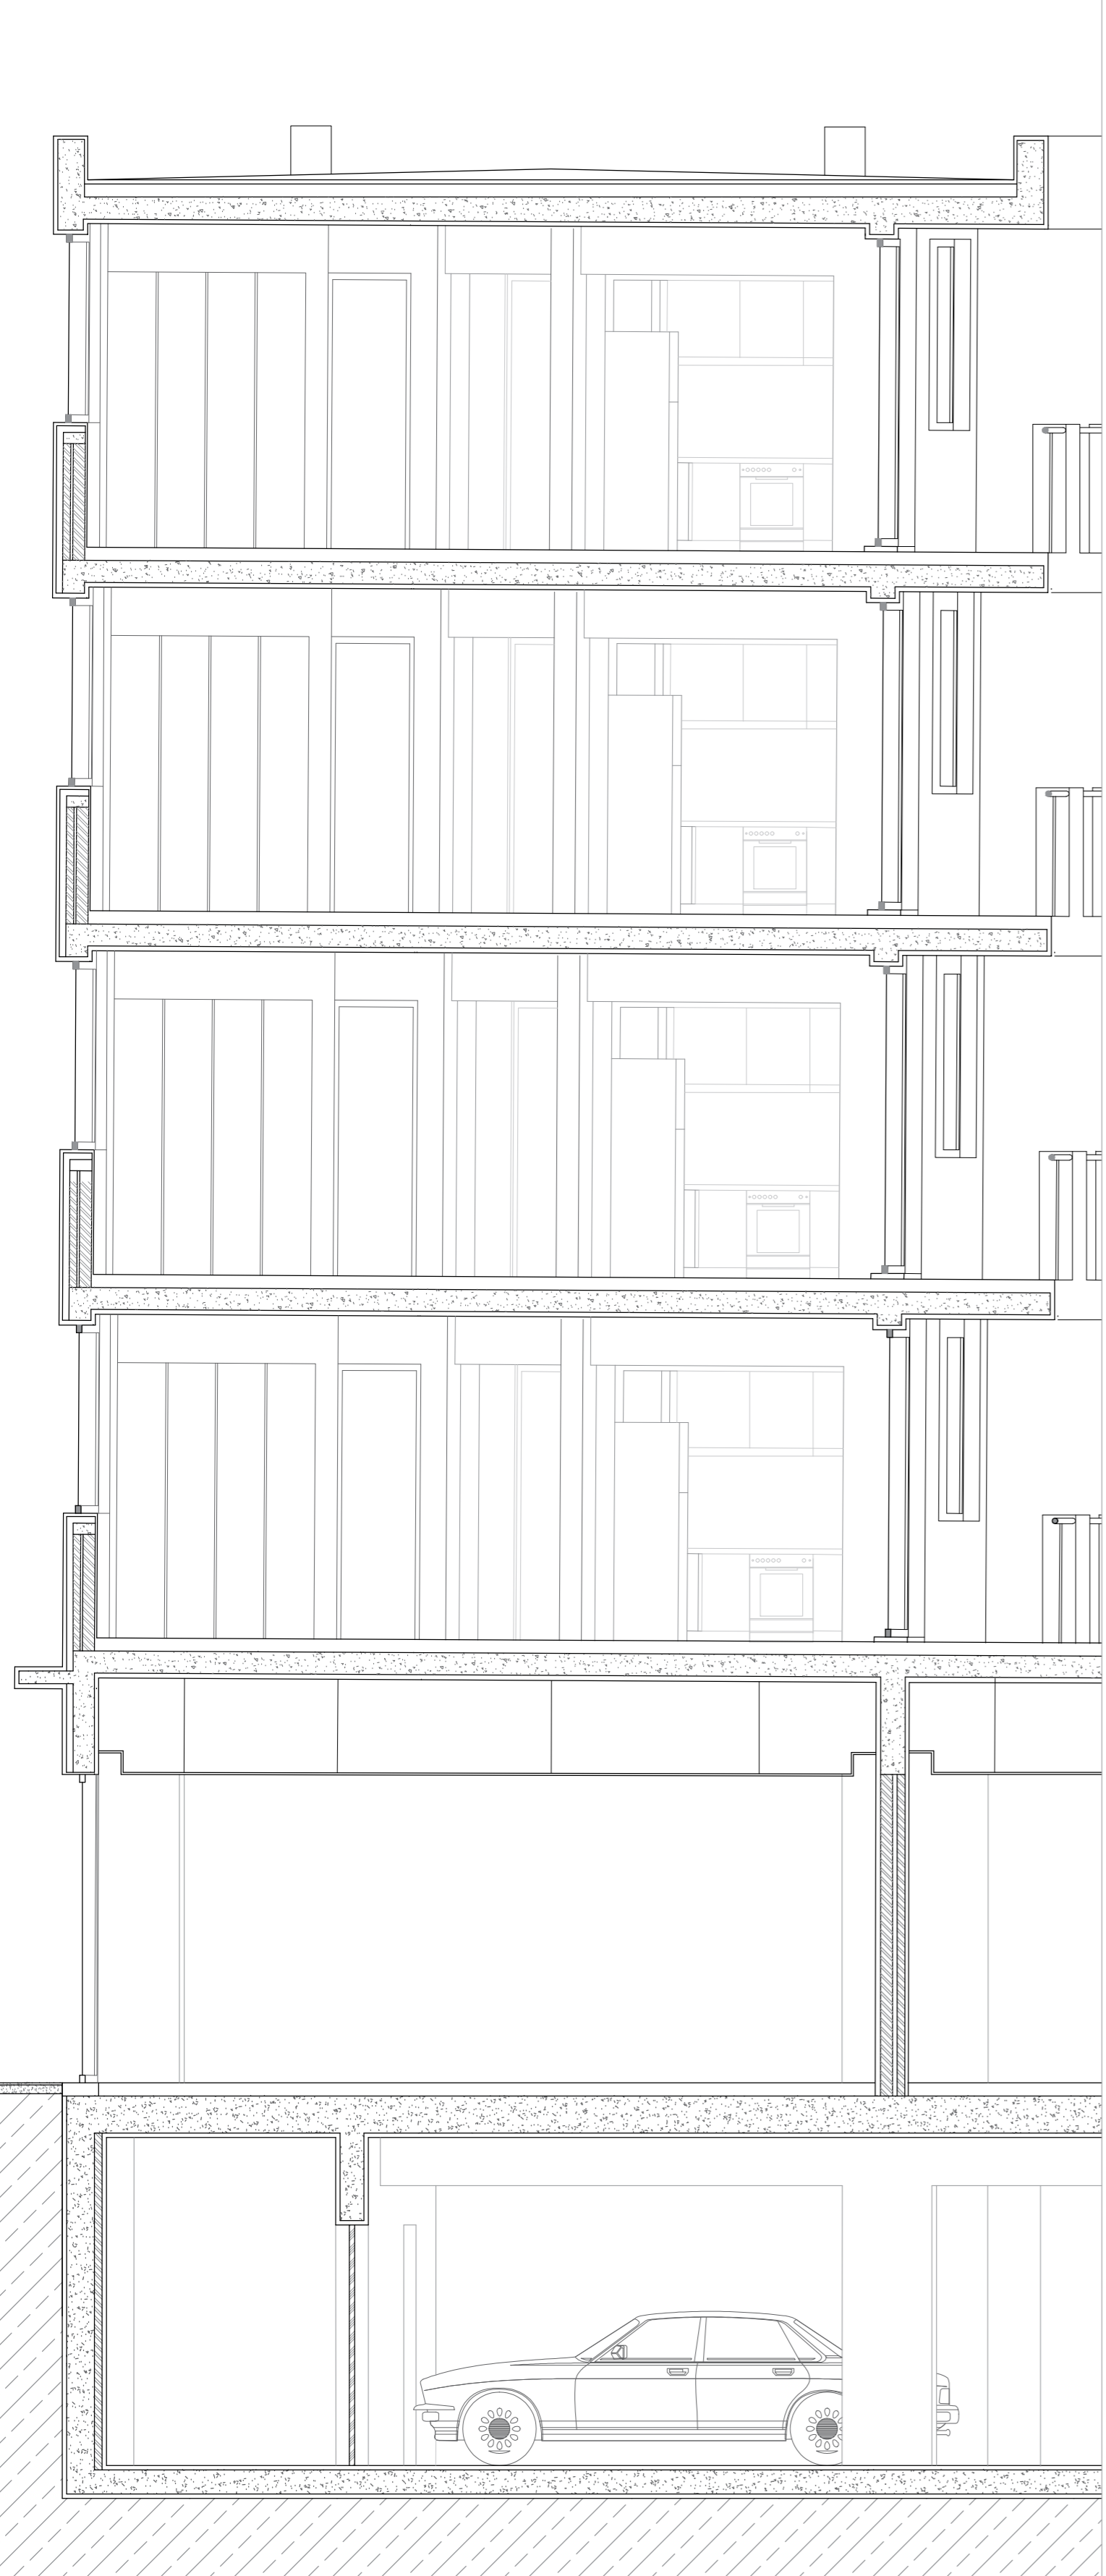

ESC. 1/50 | CORTE EE'

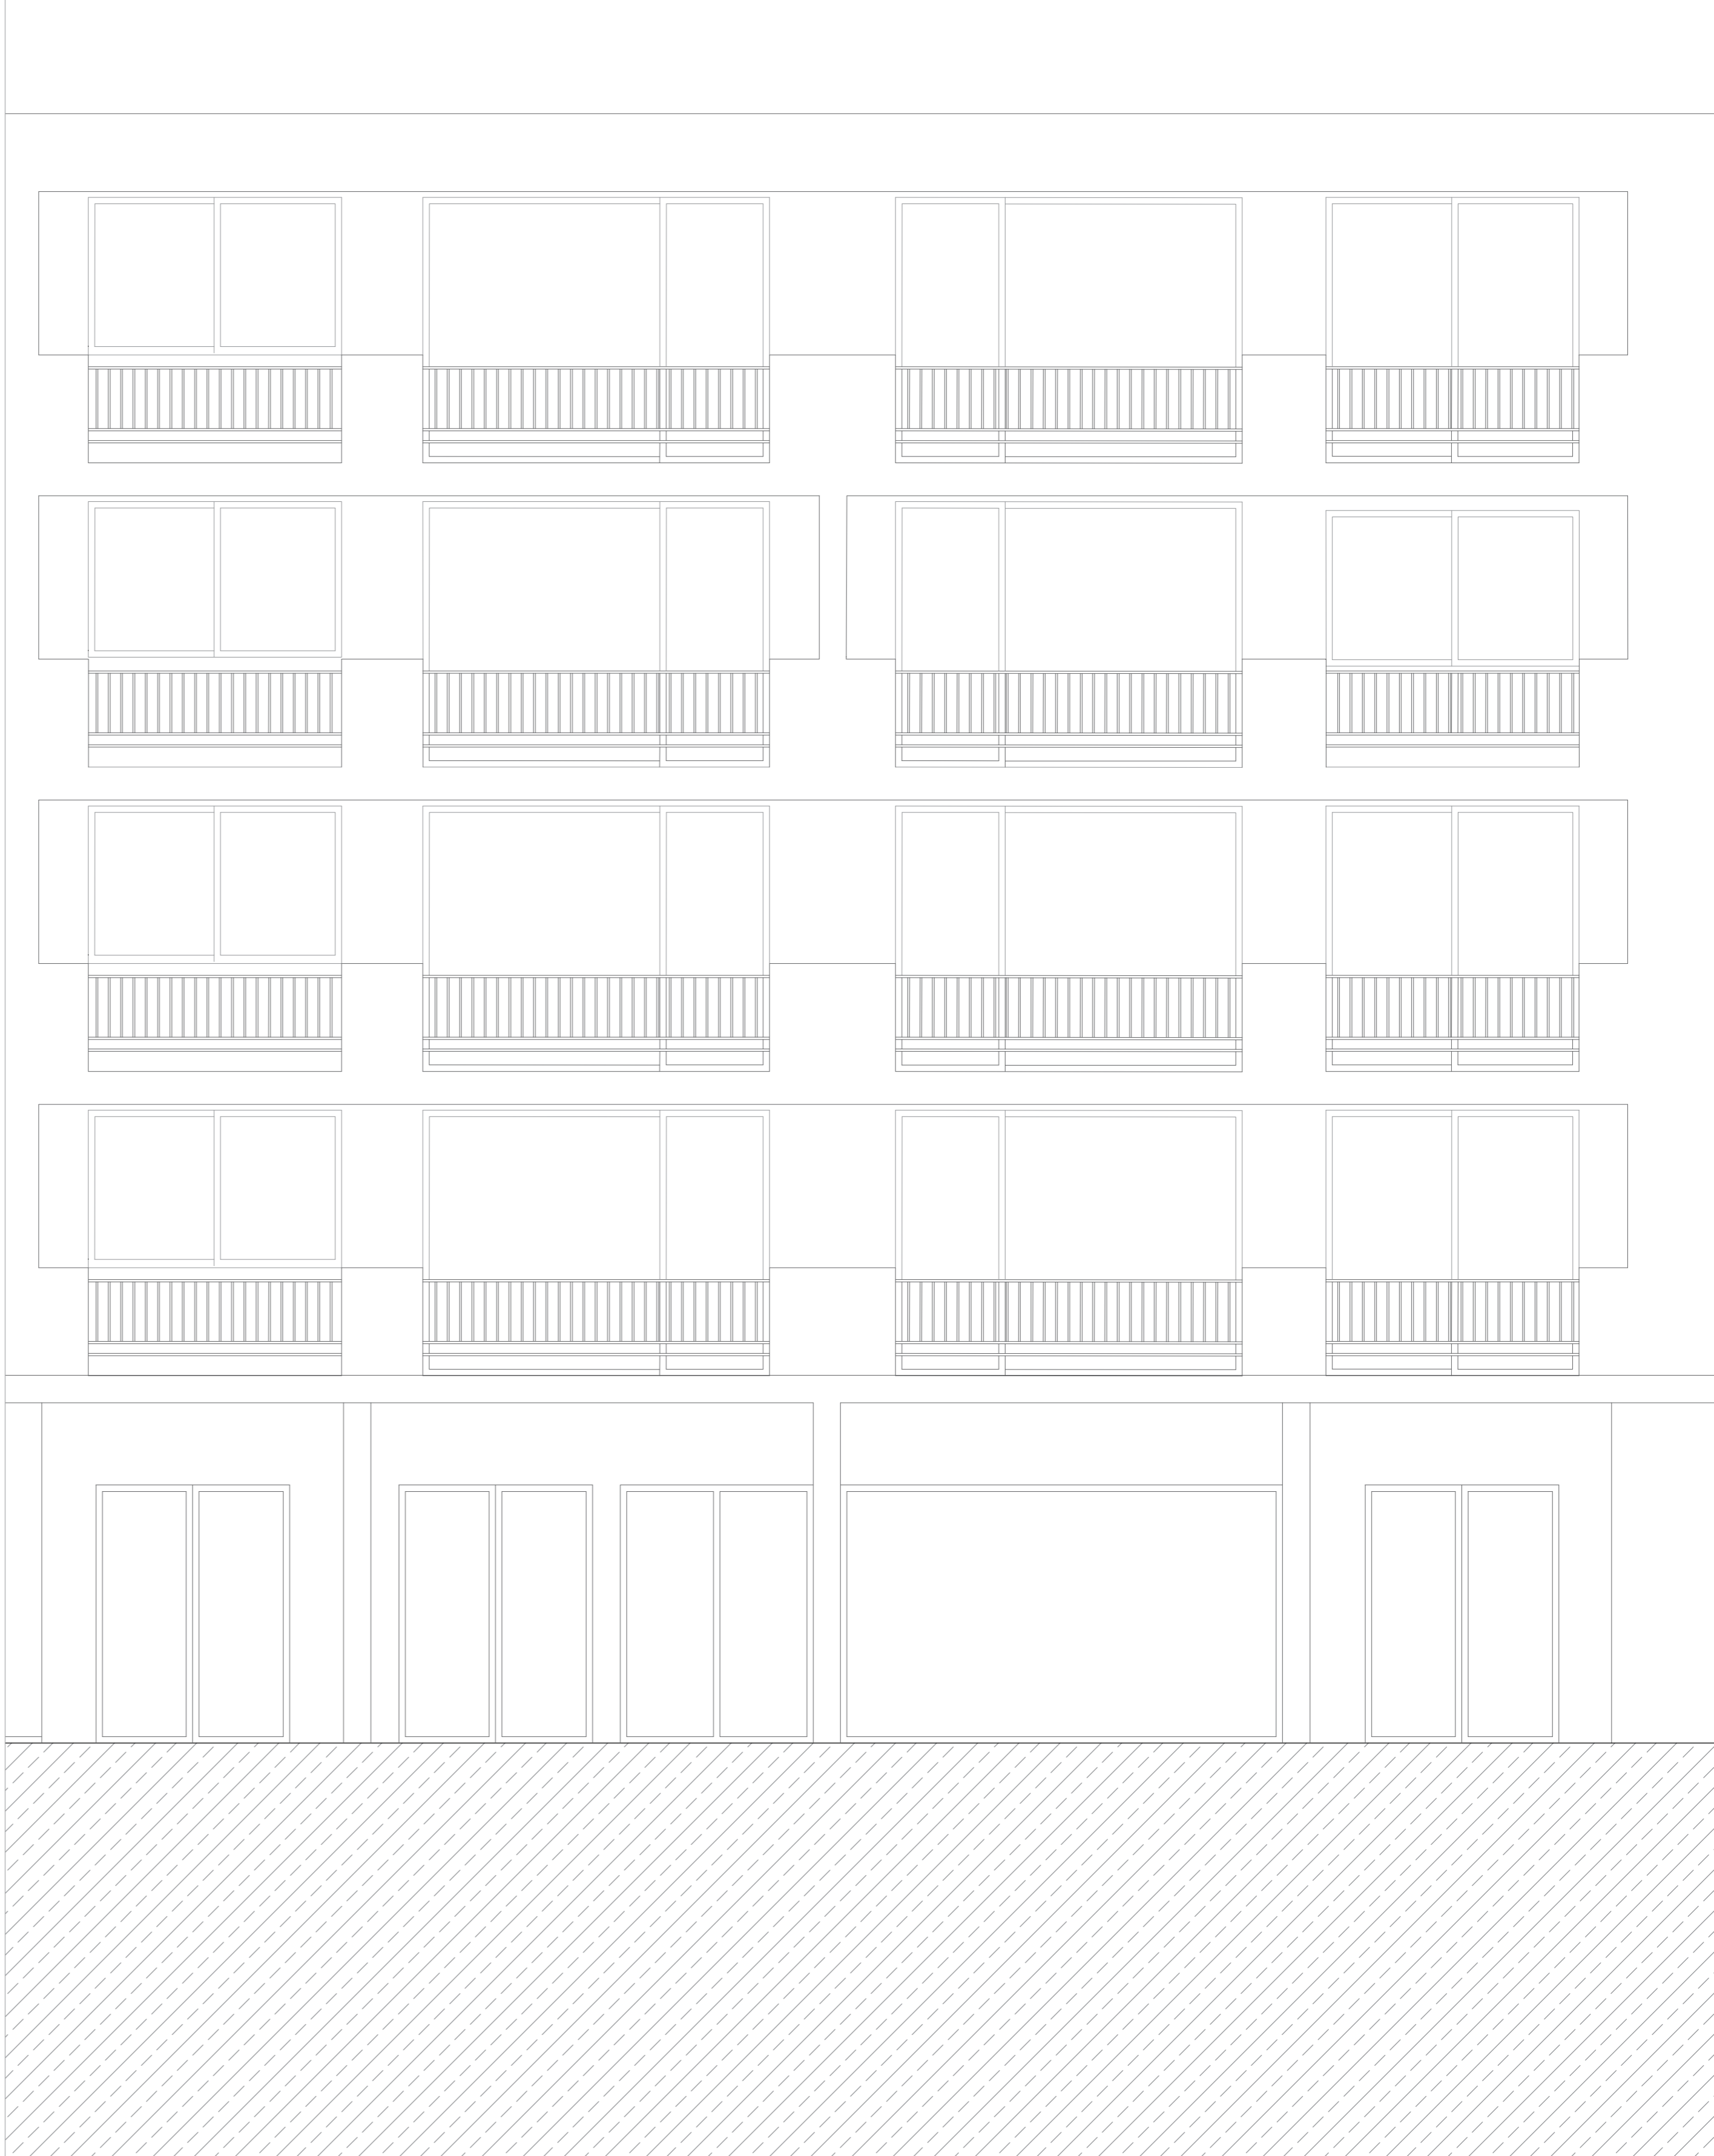

ESC. 1/50 | ALÇADO SUL