

SNAKES

UM SENTIDO COLECTIVO DO HABITAR

esc. 1/500


Portela de Sintra . Sintra

Laboratório de Projecto III . MIARQ | MIINT


Turma MINT3B . 2020/2021

Irina Panco . nº 20181474

01

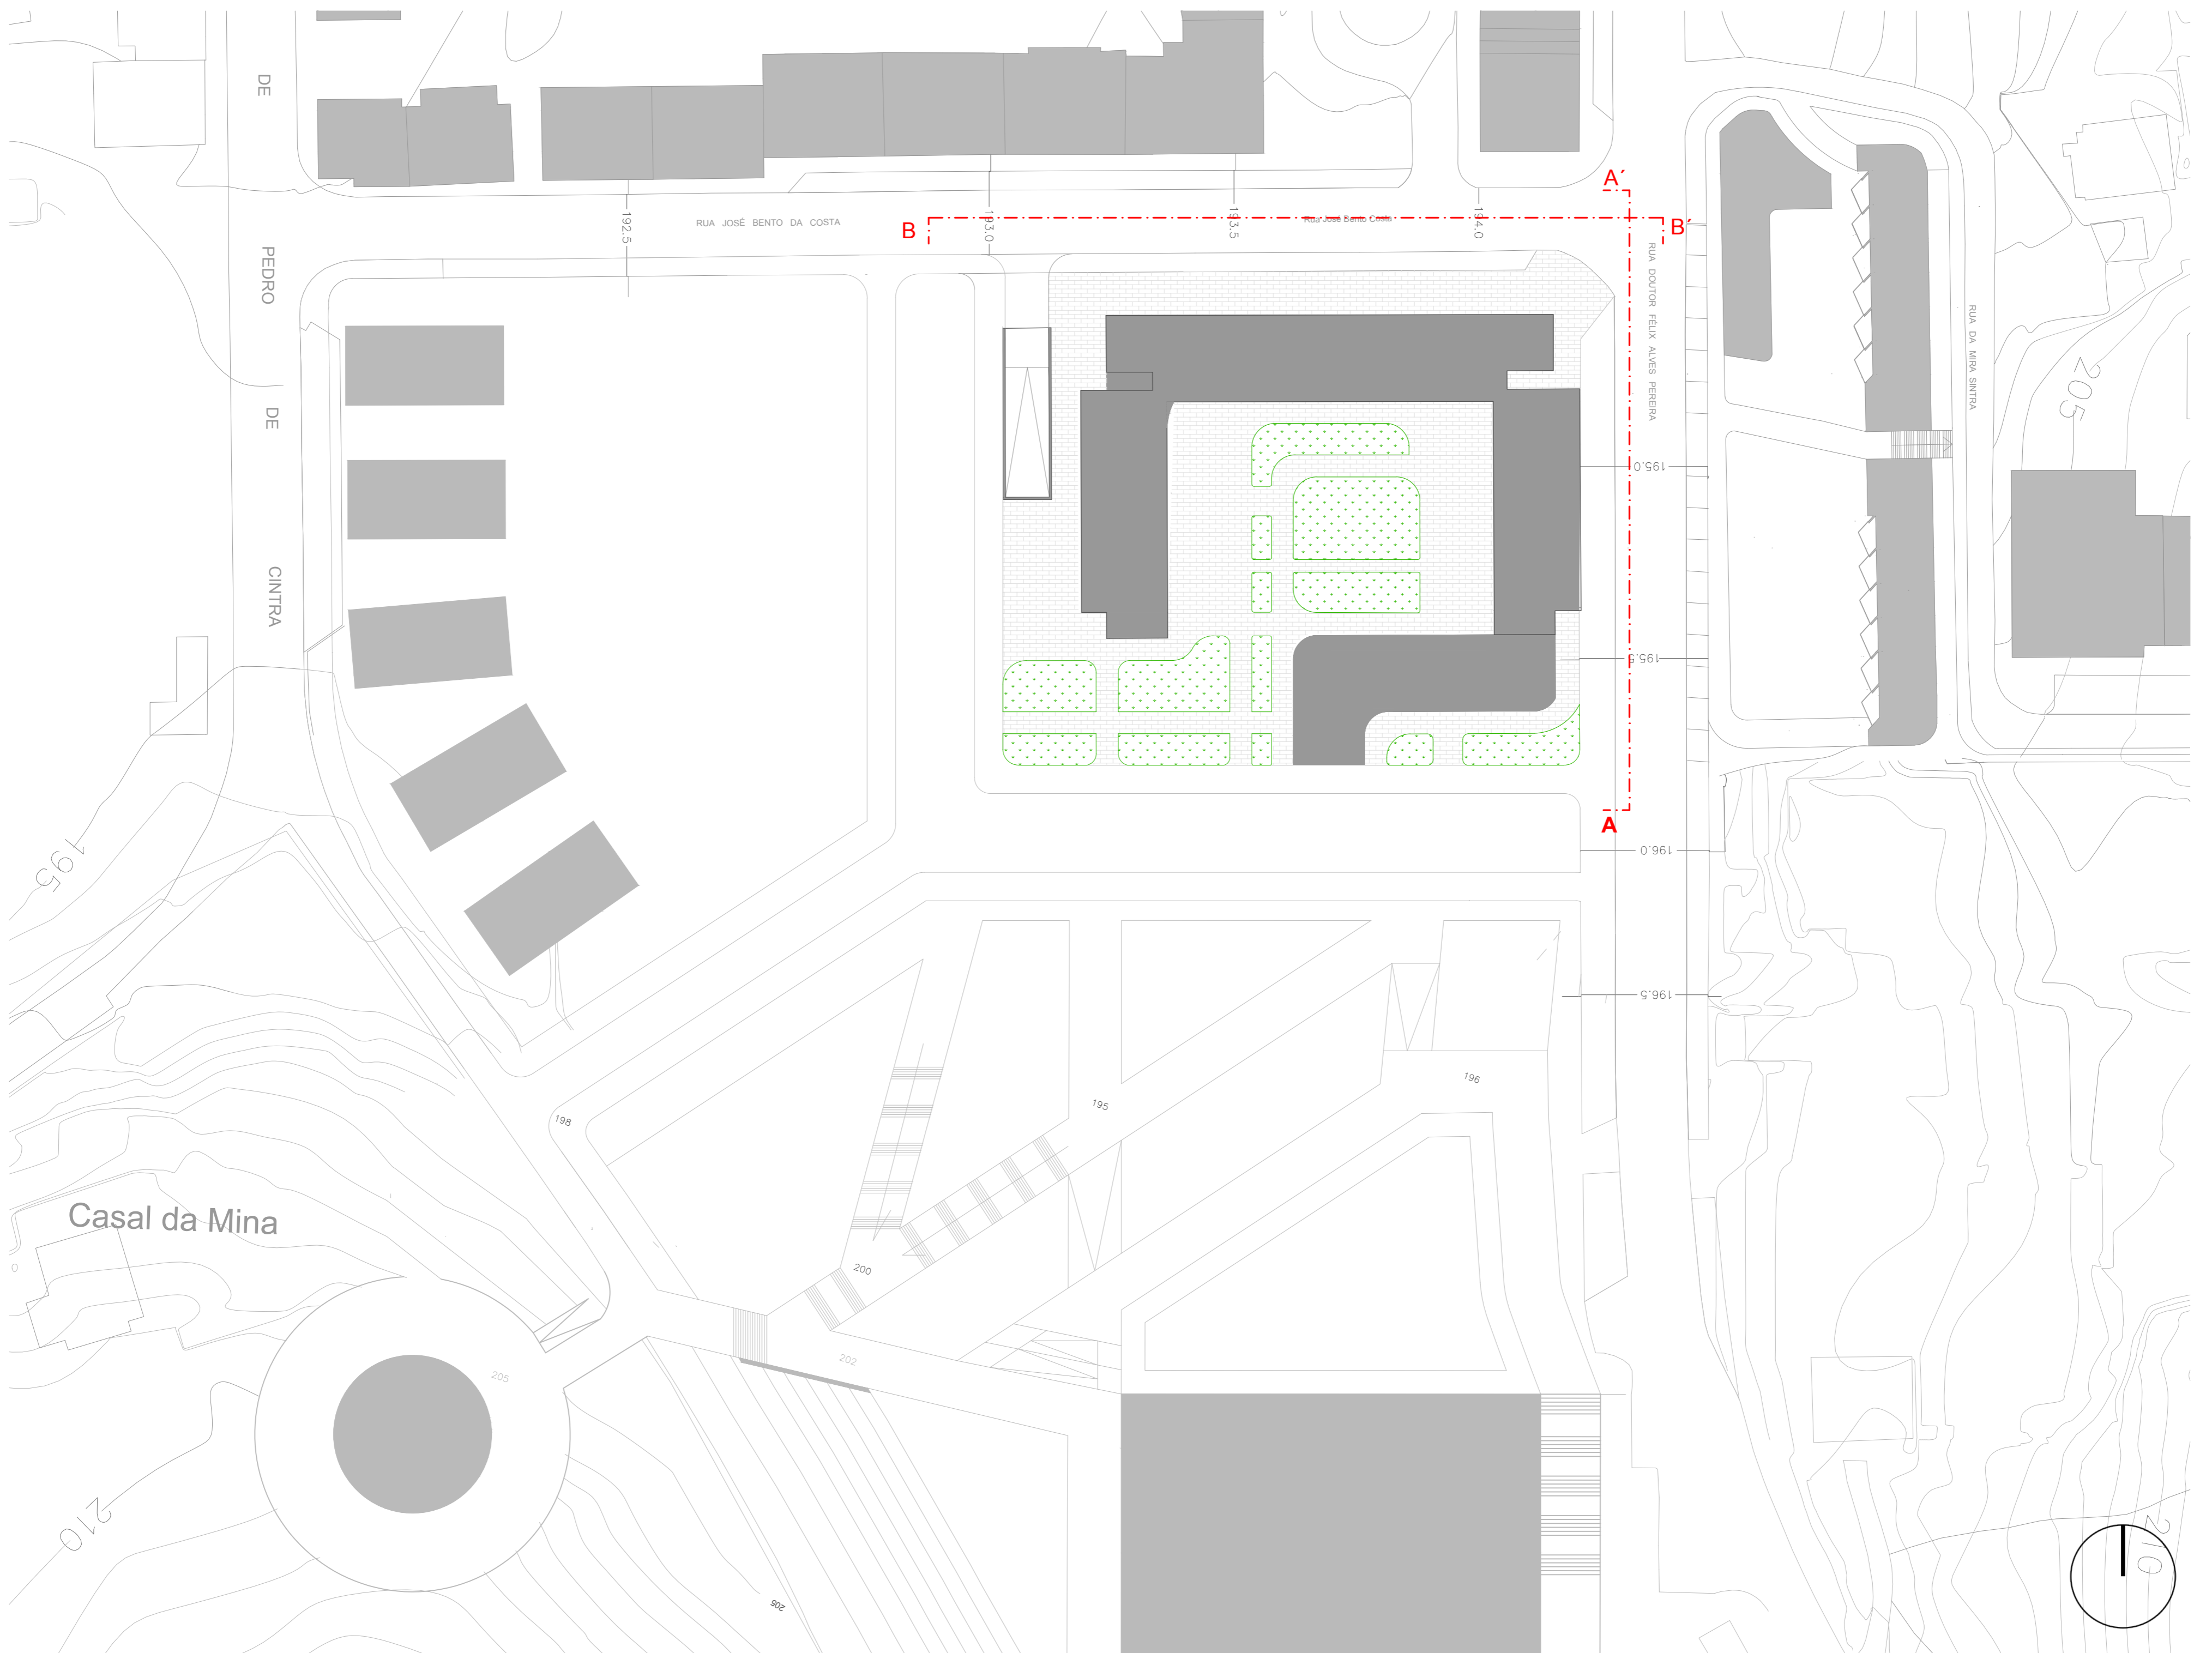


ESC. 1/500 | PLANTA GERAL DE ENQUADRAMENTO

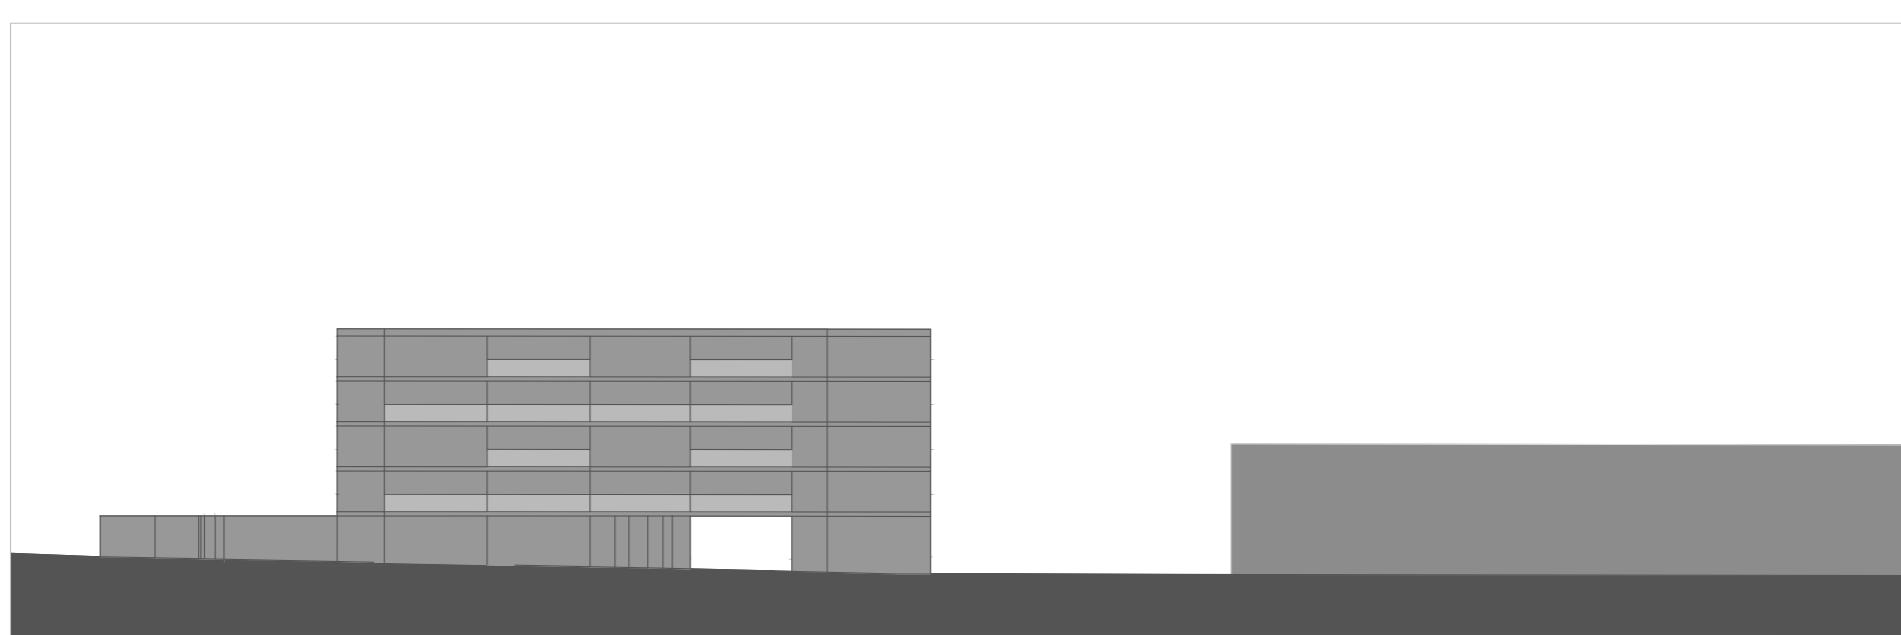

PERFIL AA'



PERFIL BB'

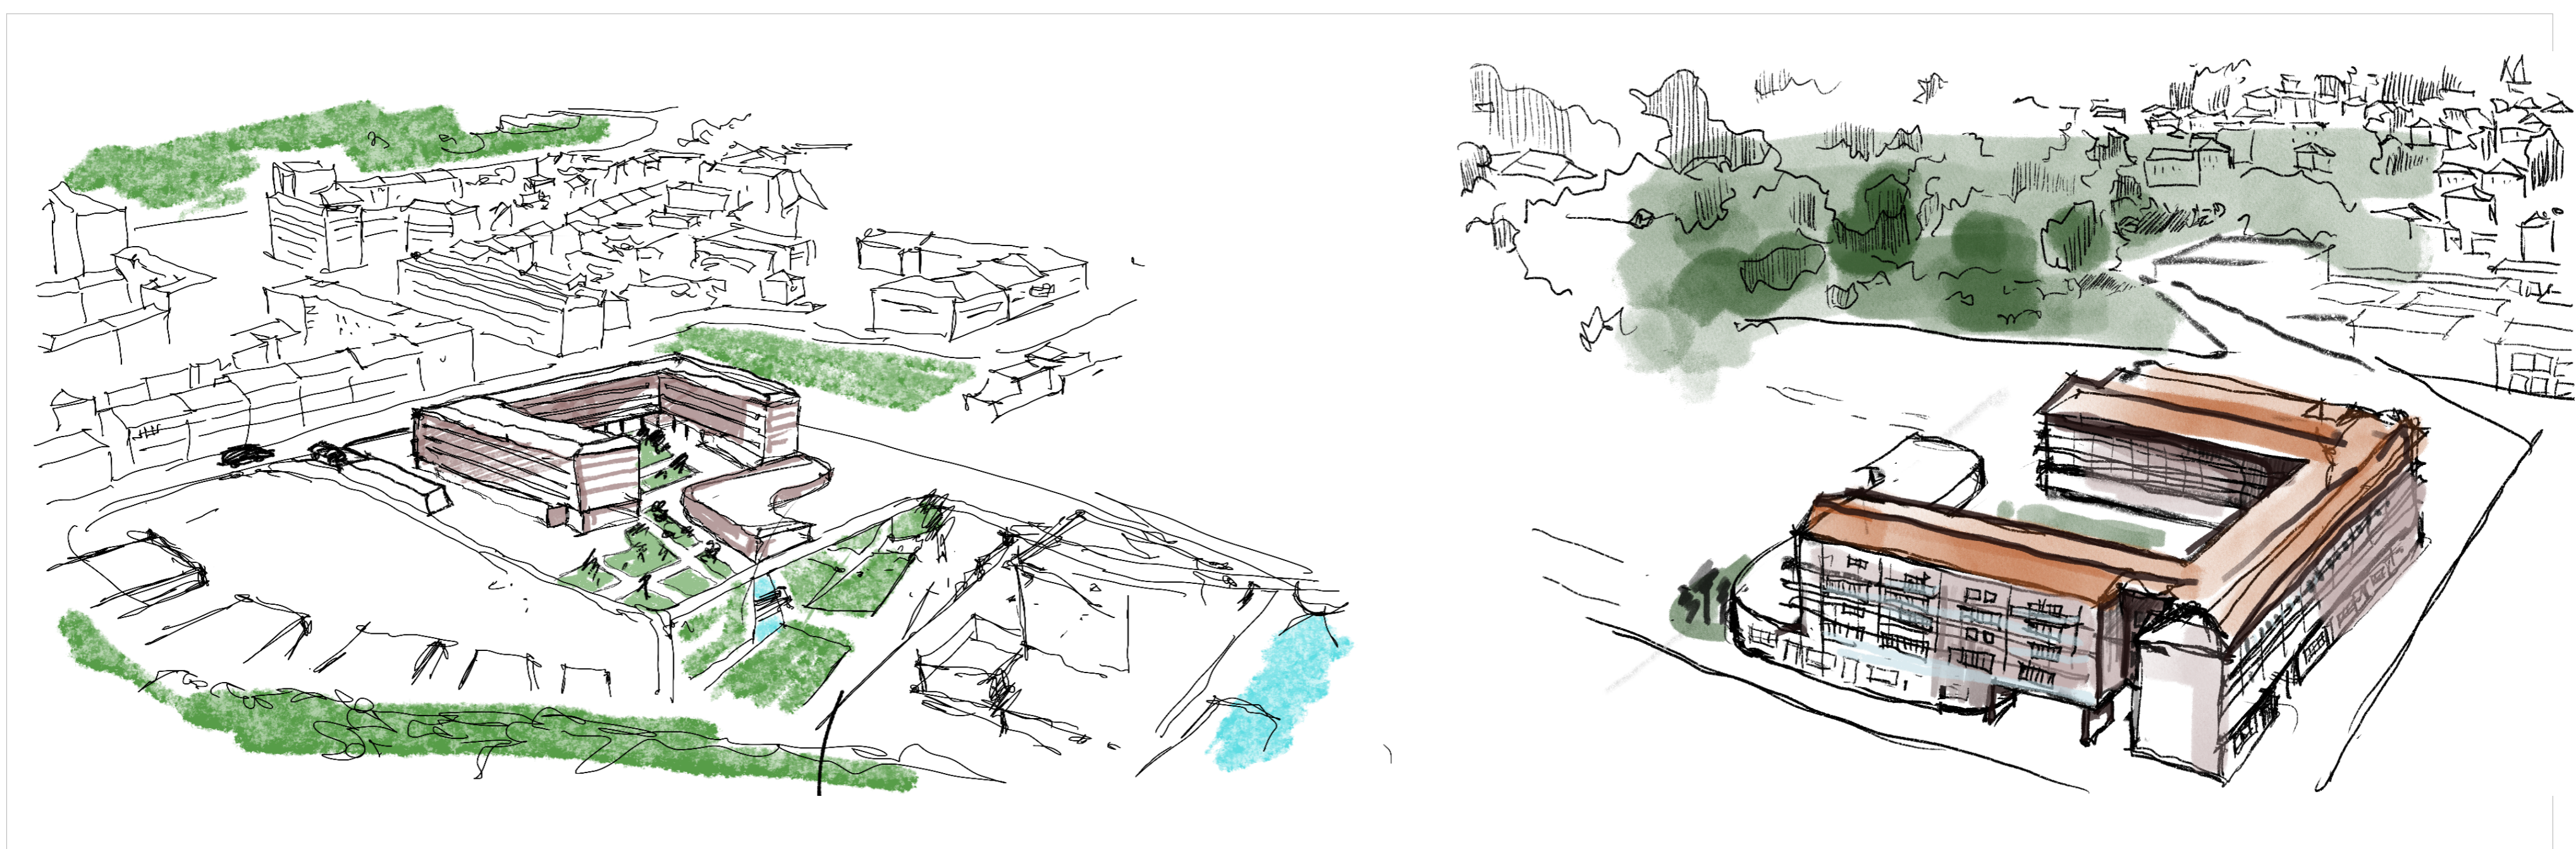

SNAKES

UM SENTIDO COLECTIVO DO HABITAR

esc. 1/200


Portela de Sintra . Sintra

02

Laboratório de Projecto III . MIARQ | MIINT

Turma MINT3B . 2020/2021

Irina Panco . nº 20181474

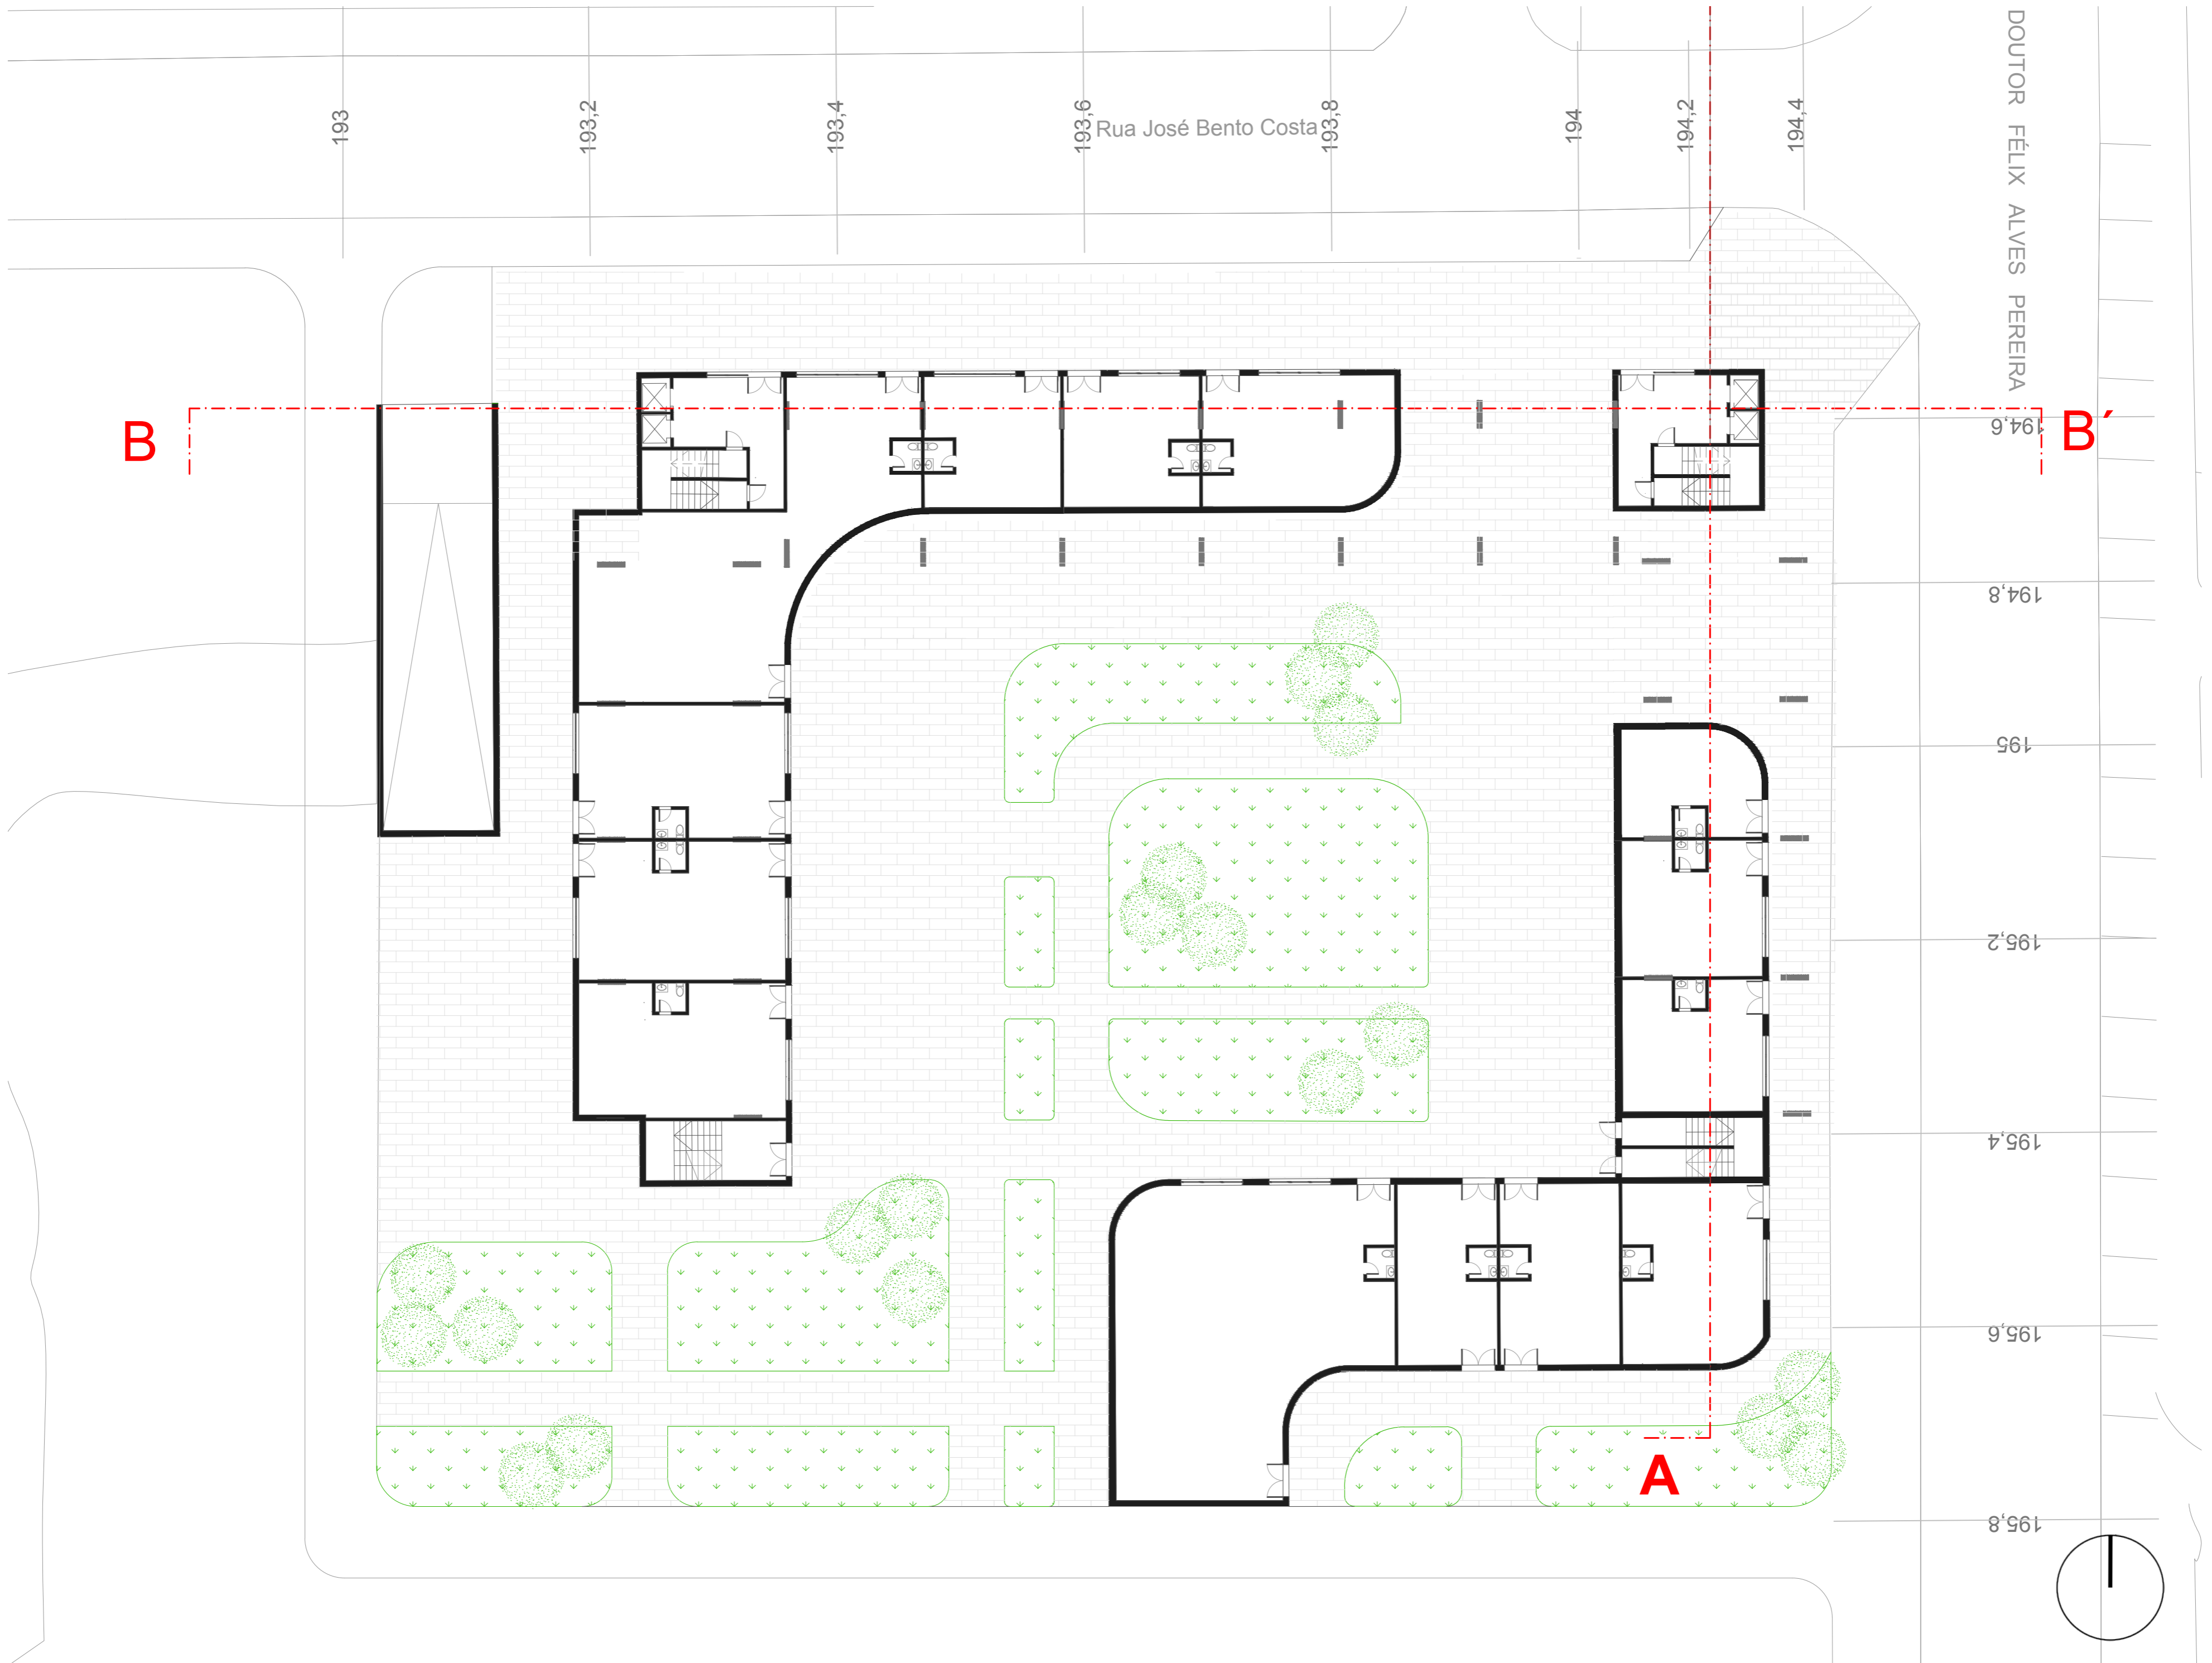

ESC. 1/200 | PLANTA PISO TÉRREO



ALÇADO Rua Dr. Félix Alves Pereira



ALÇADO Rua José Bento Costa

SNAKES

UM SENTIDO COLECTIVO DO HABITAR

esc. 1/200


Portela de Sintra . Sintra

03


Laboratório de Projecto III . MIARQ | MIINT

Turma MINT3B . 2020/2021


Irina Panco . nº 20181474

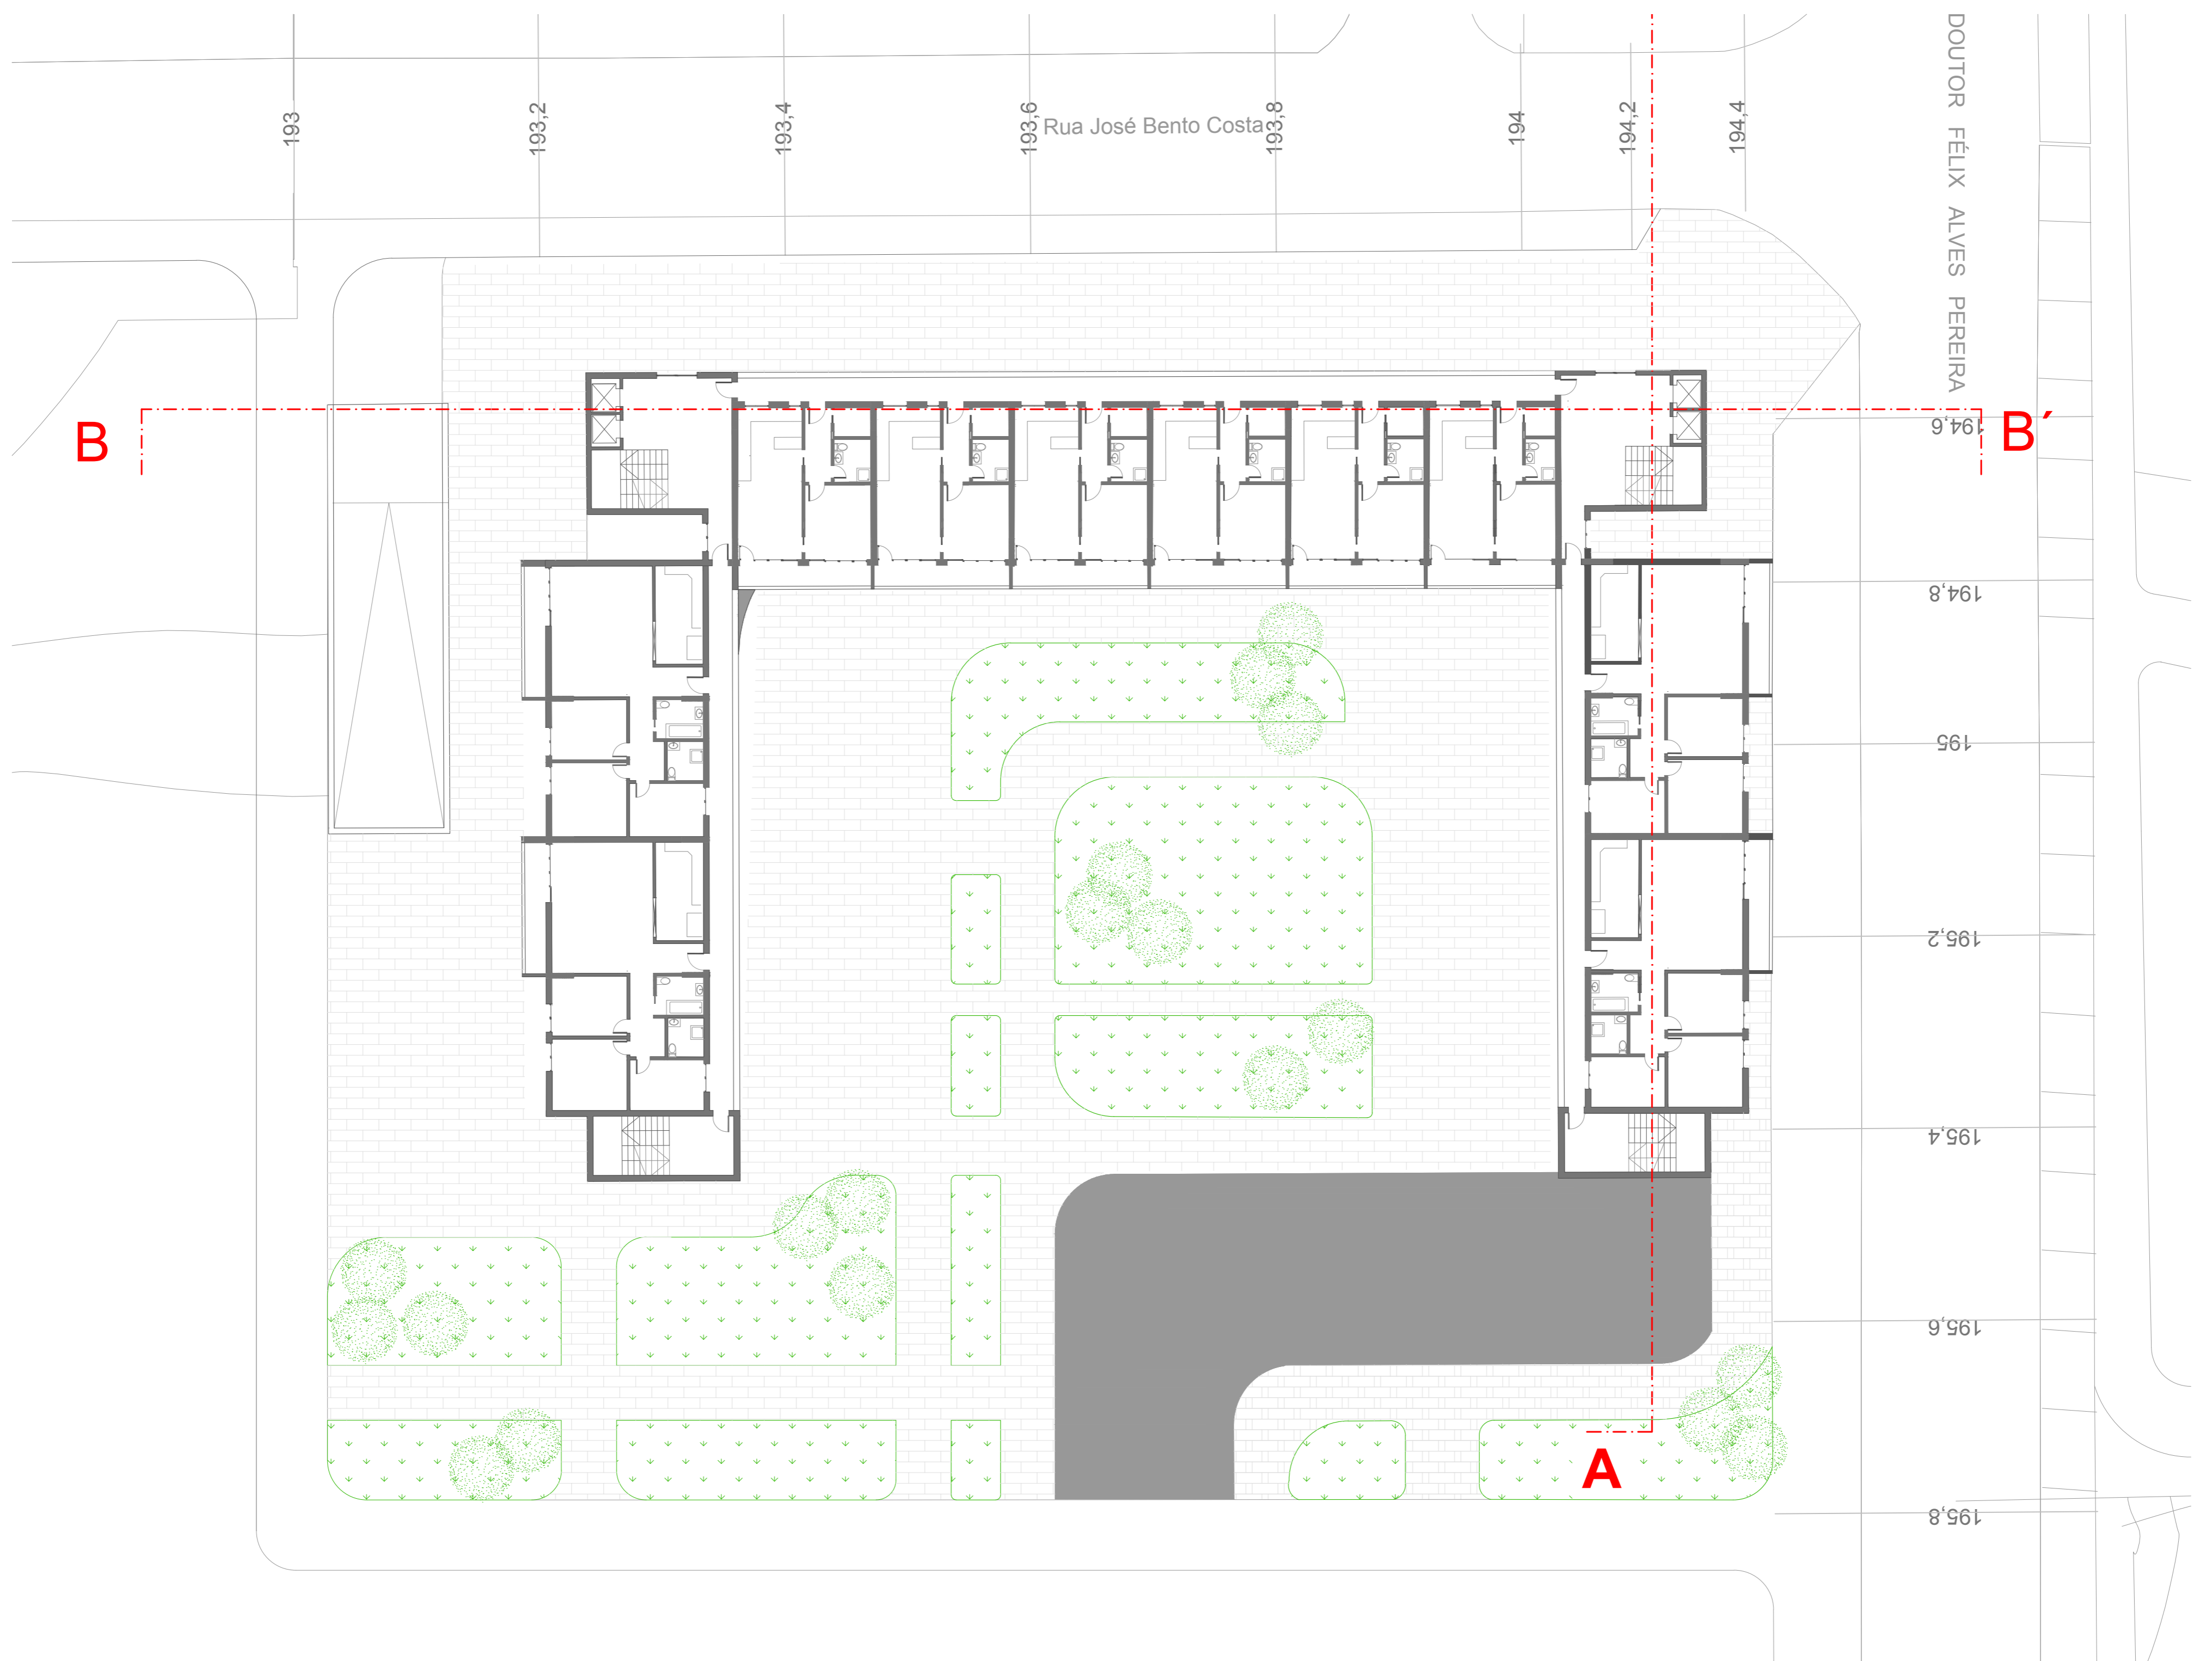

ESC. 1/200 | PLANTA PISO TIPO

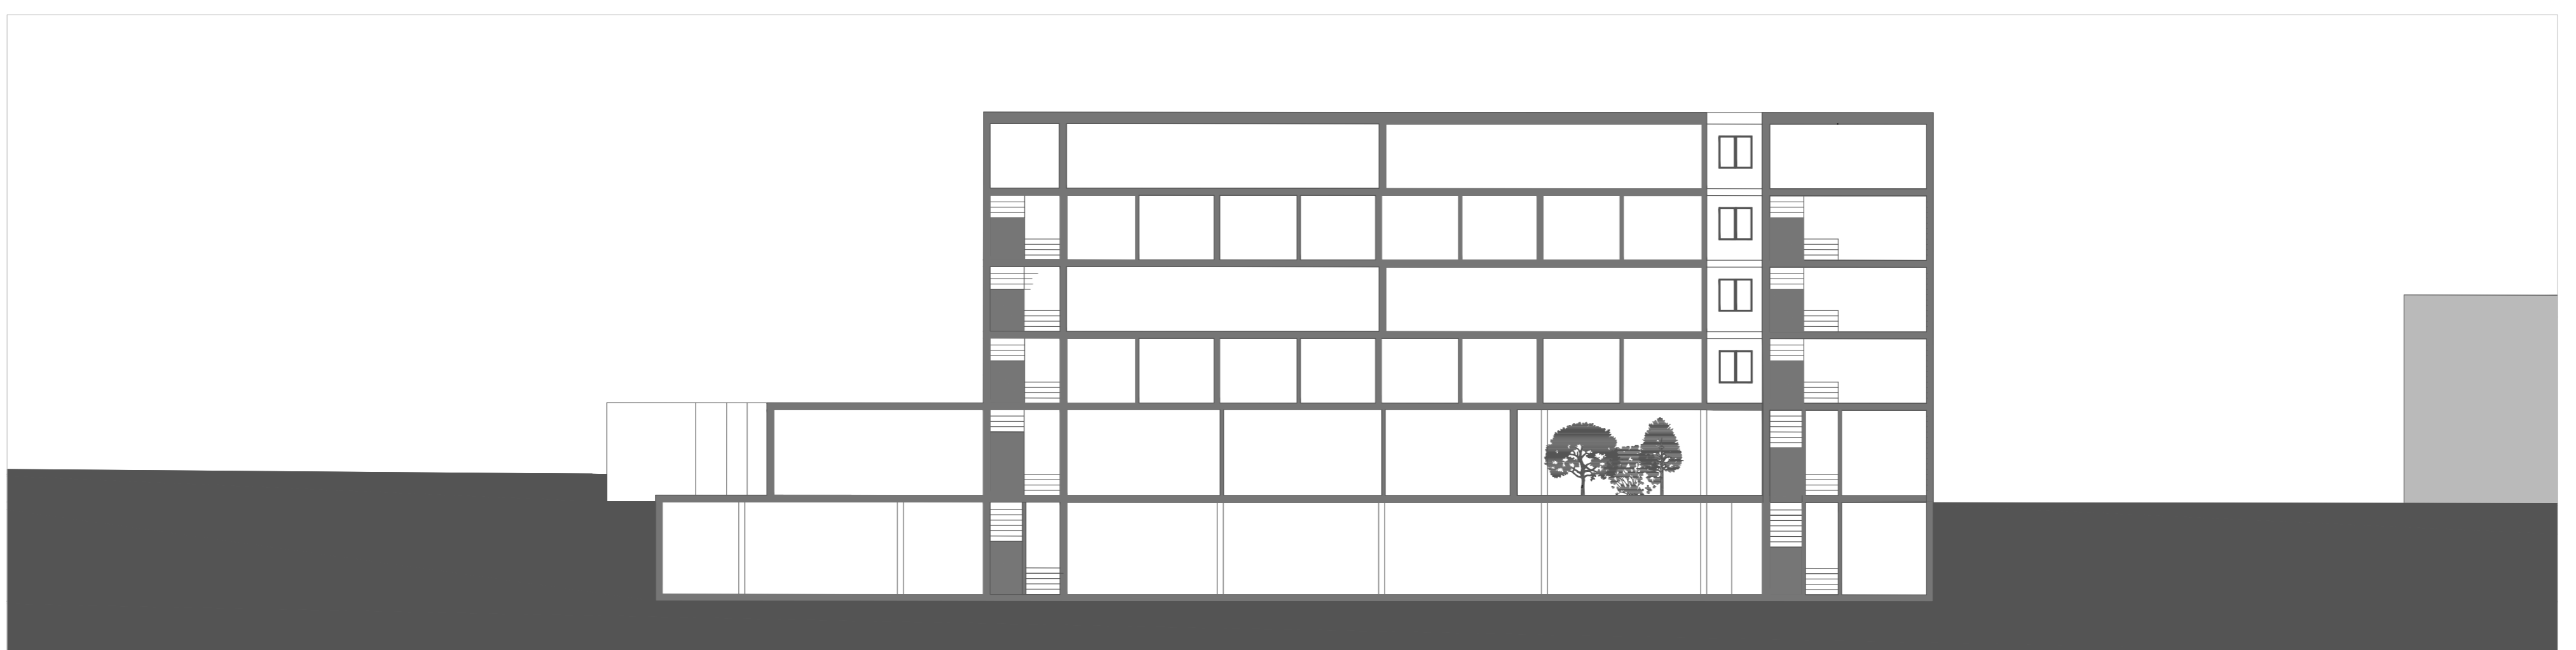

PERFIL LONGITUDINAL (A-A)

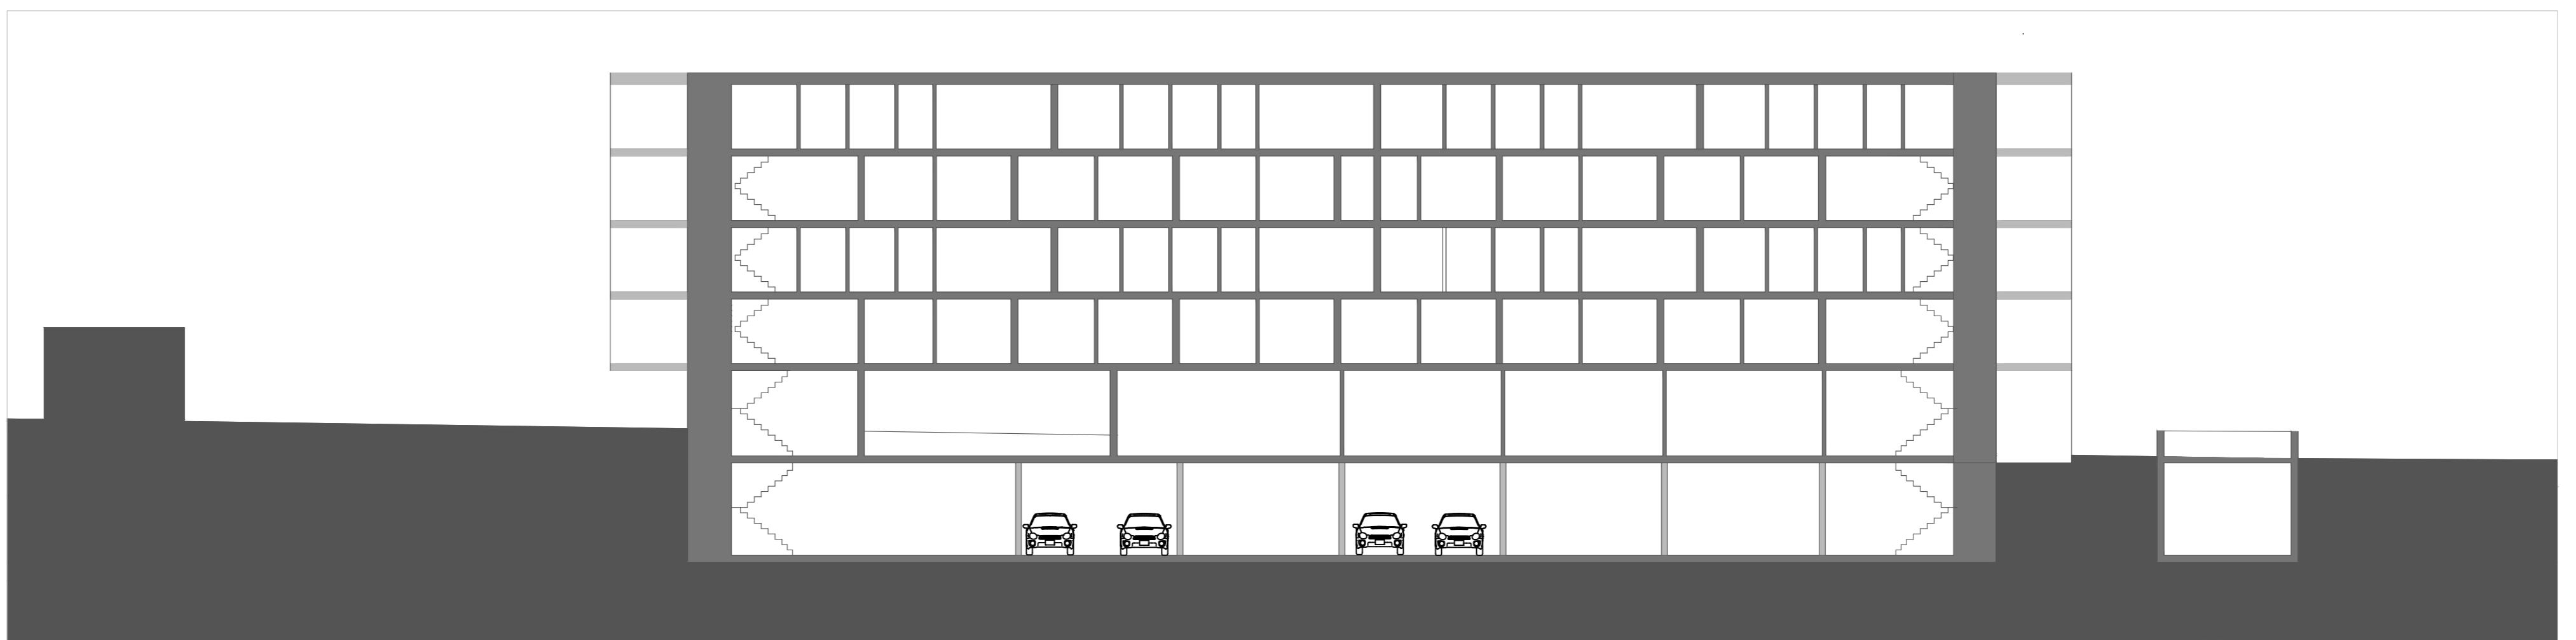

PERFIL TRANSVERSAL (B-B)

SNAKES

UM SENTIDO COLECTIVO DO HABITAR

esc. 1/200


Portela de Sintra . Sintra

04

Laboratório de Projecto III . MIARQ | MIINT

Turma MINT3B . 2020/2021

Irina Panco . nº 20181474

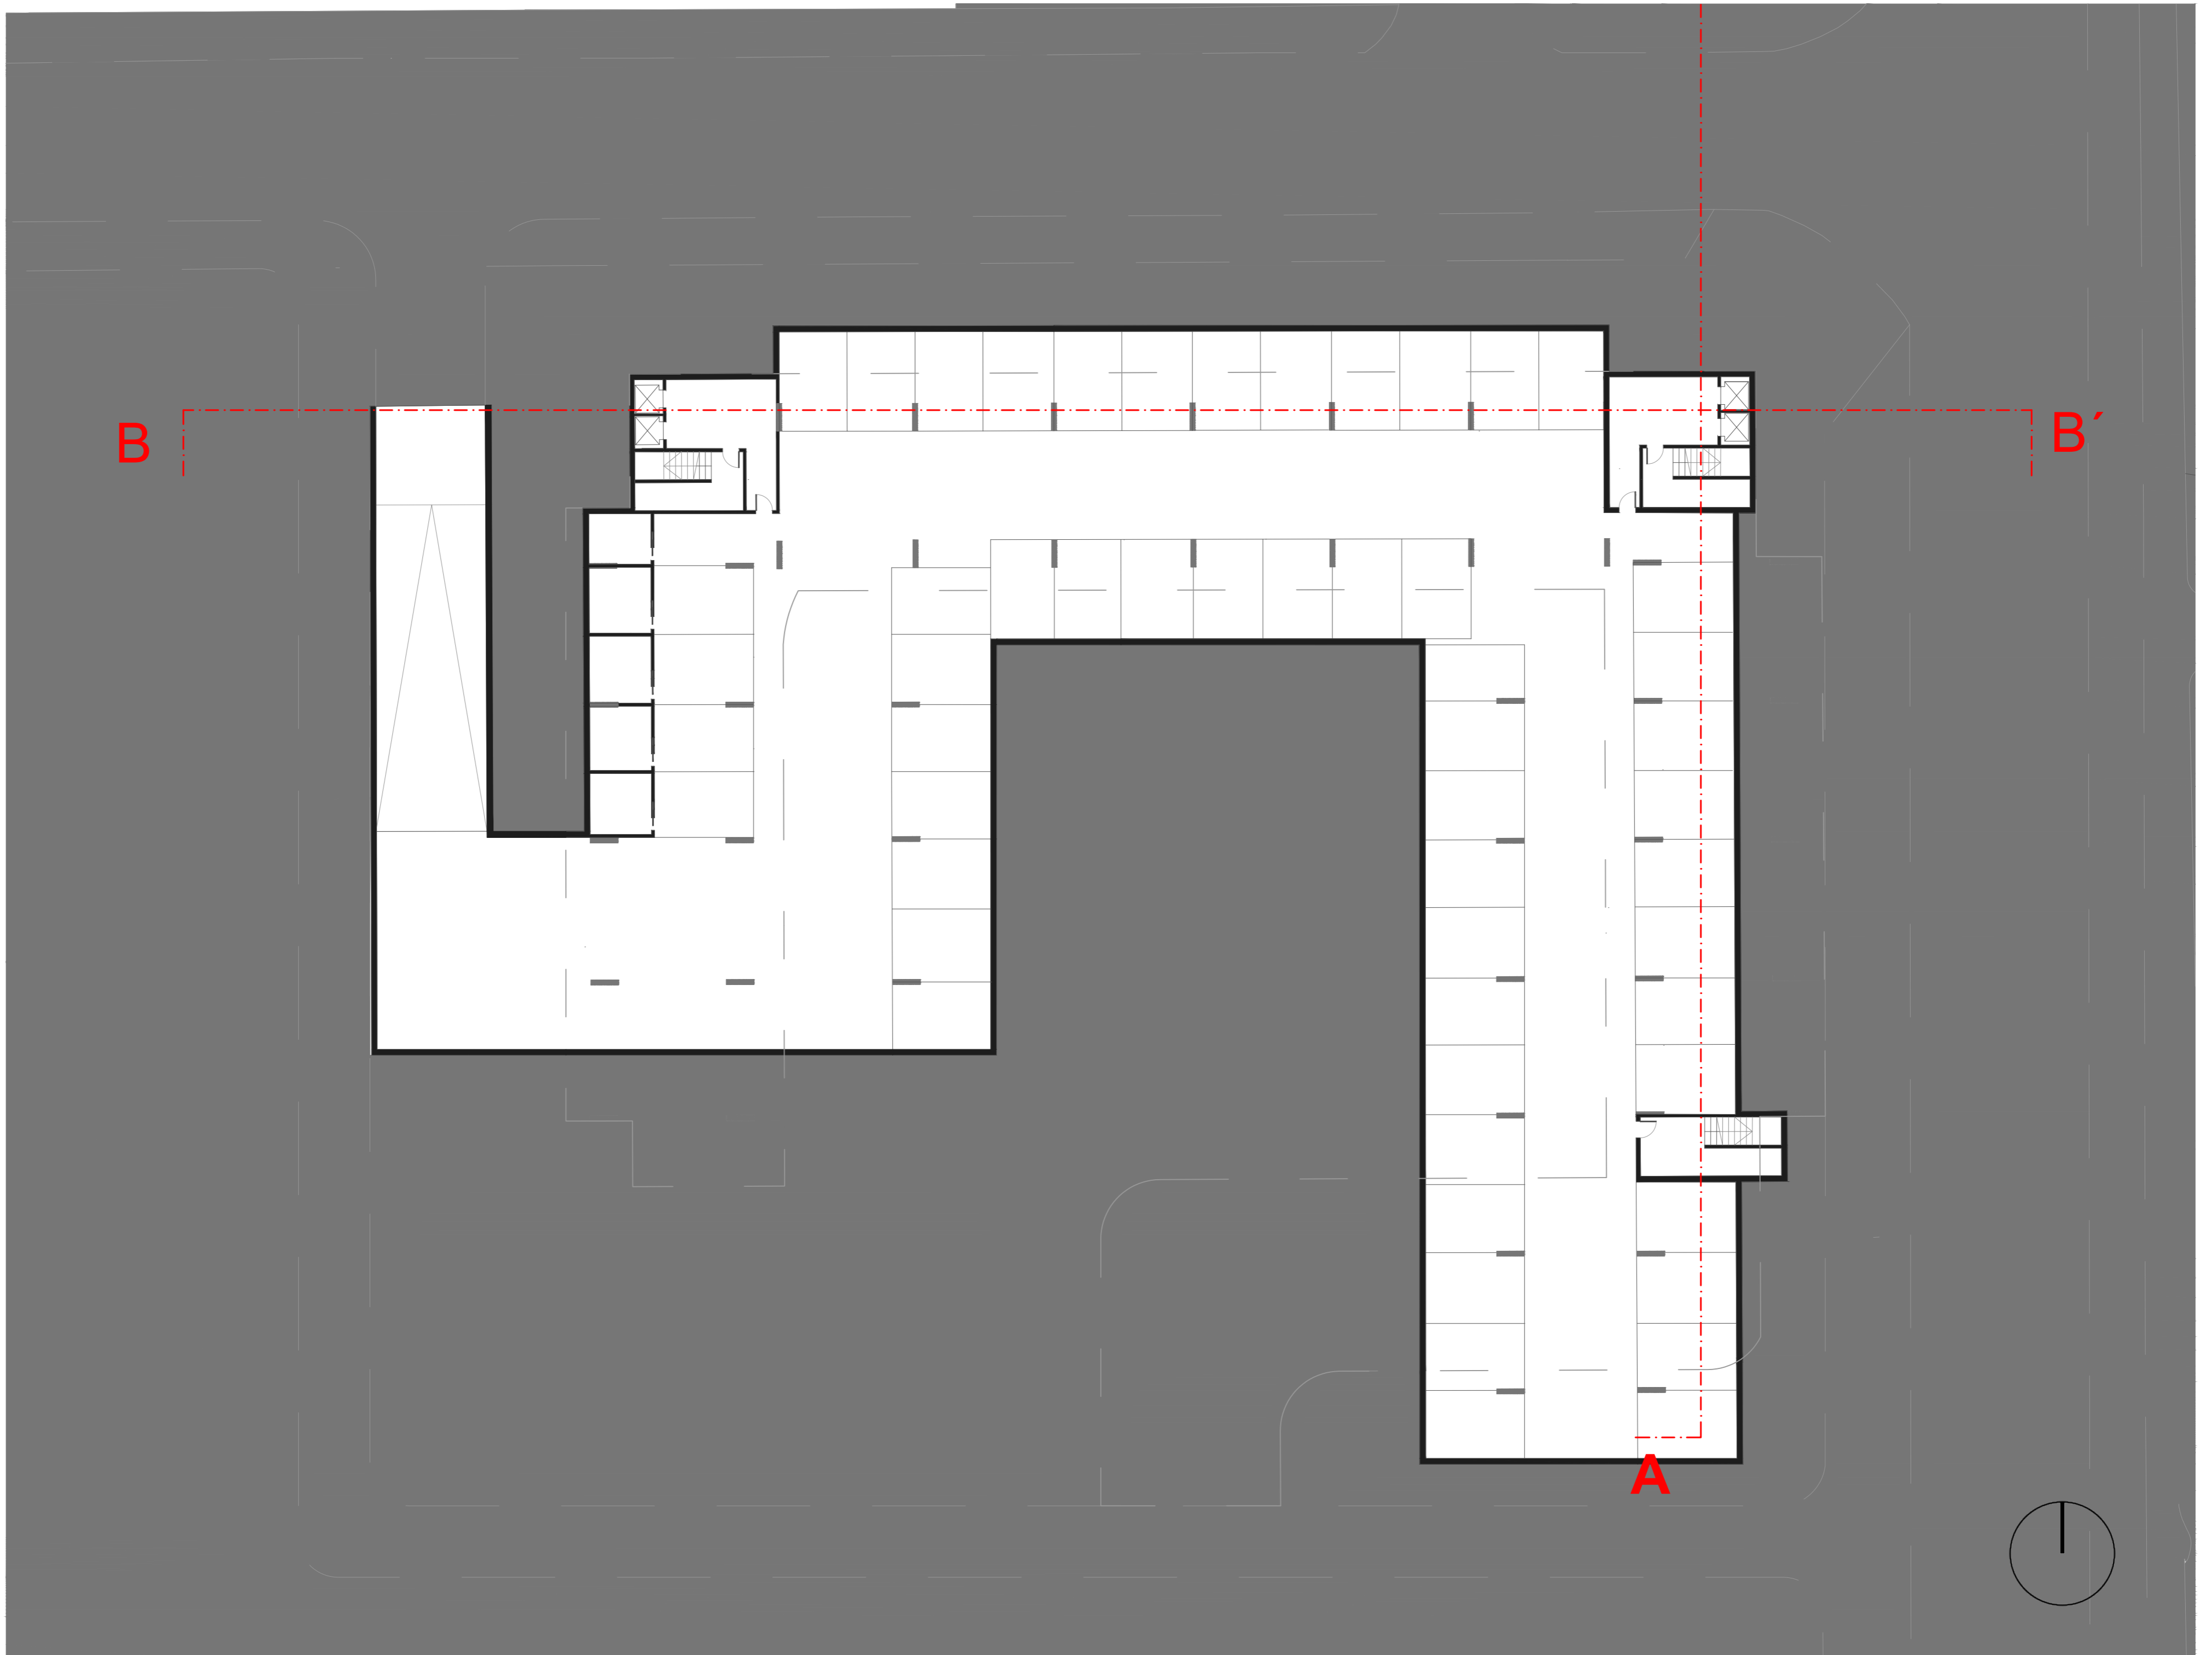

ESC. 1/200 | PLANTA DO ESTACIONAMENTO



SNAKES

UM SENTIDO COLECTIVO DO HABITAR

esc. 1/50


Portela de Sintra . Sintra

Laboratório de Projecto III . MIARQ | MIINT

Turma MINT3B . 2020/2021

Irina Panco . nº 20181474

05

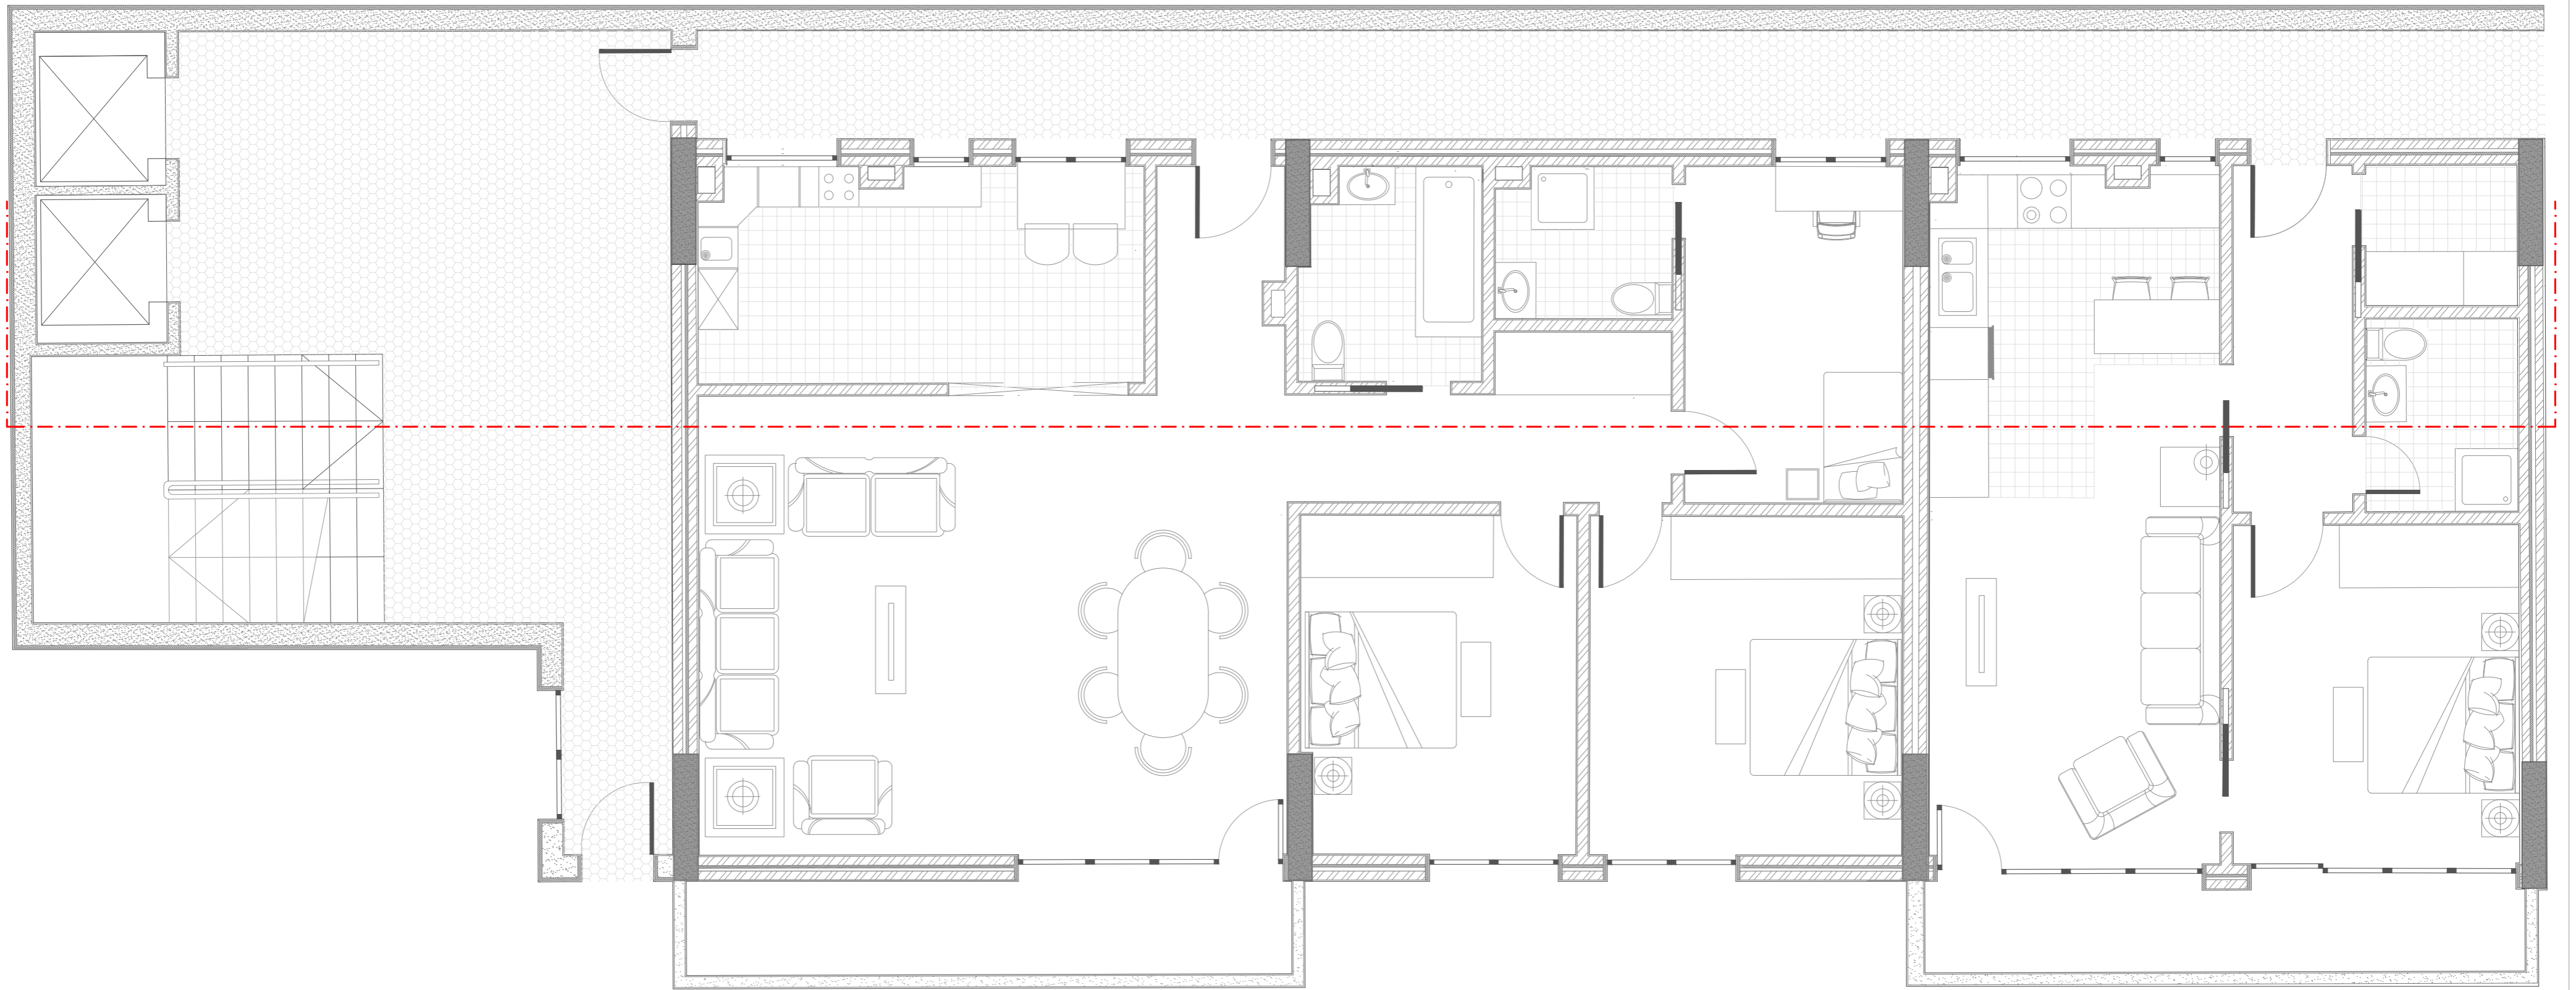

ESC. 1/50 | PLANTA PISO TIPO

