




01

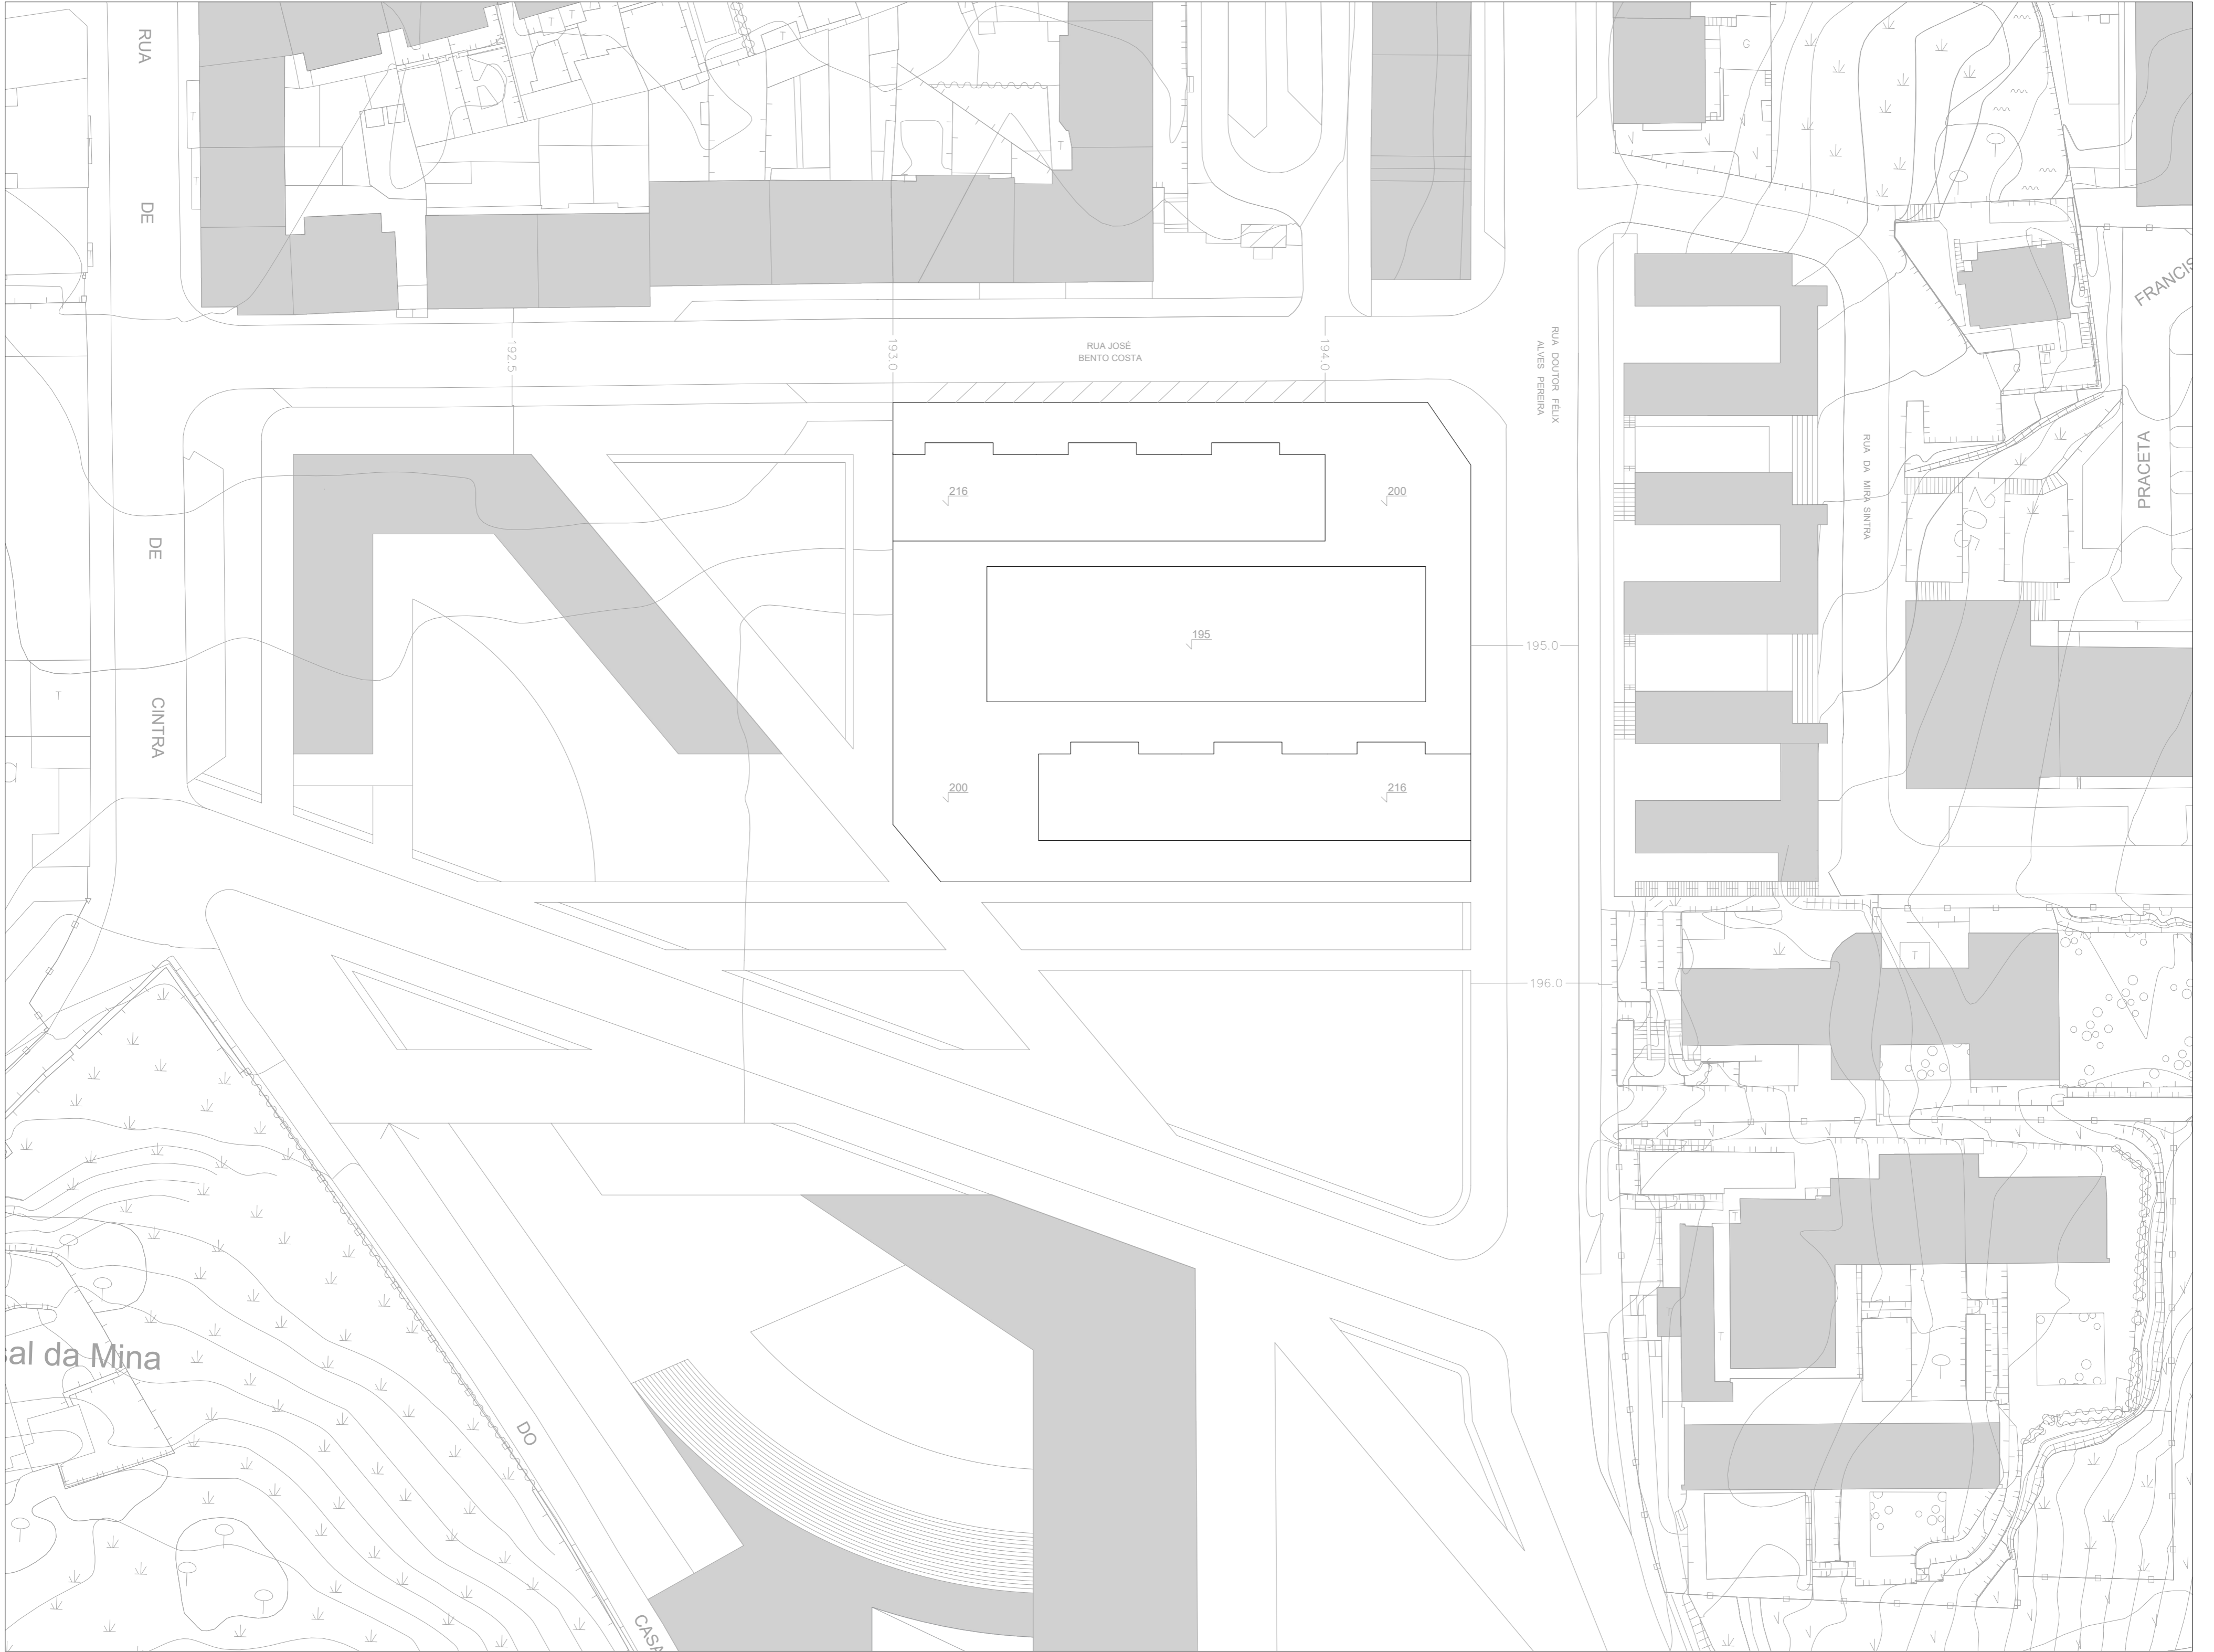


ESC. 1/500 | PLANTA GERAL DE ENQUADRAMENTO

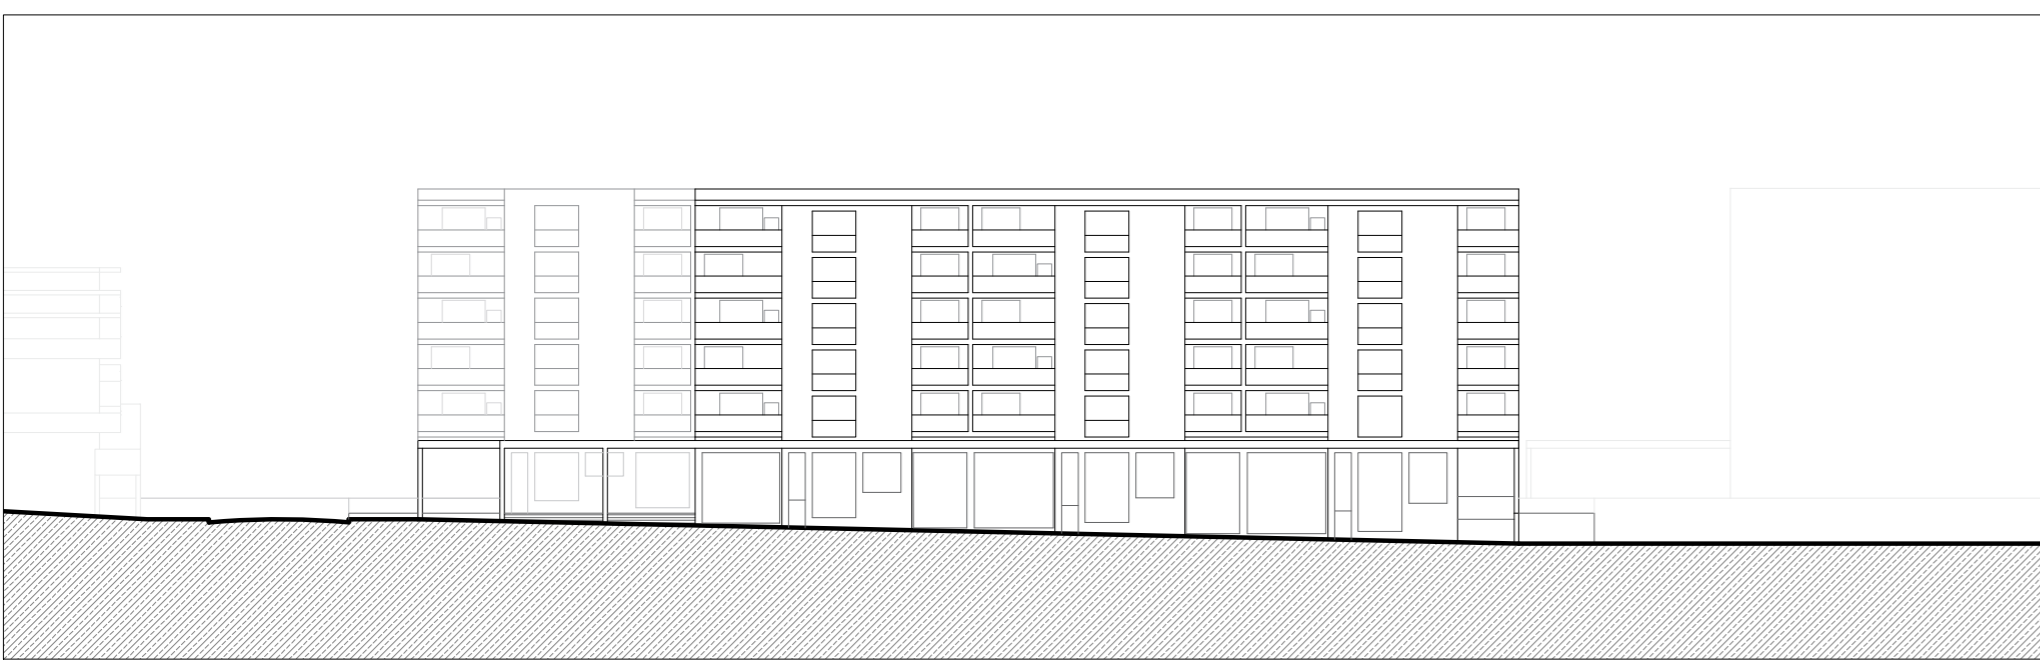

PERFIL Rua José Bento Costa

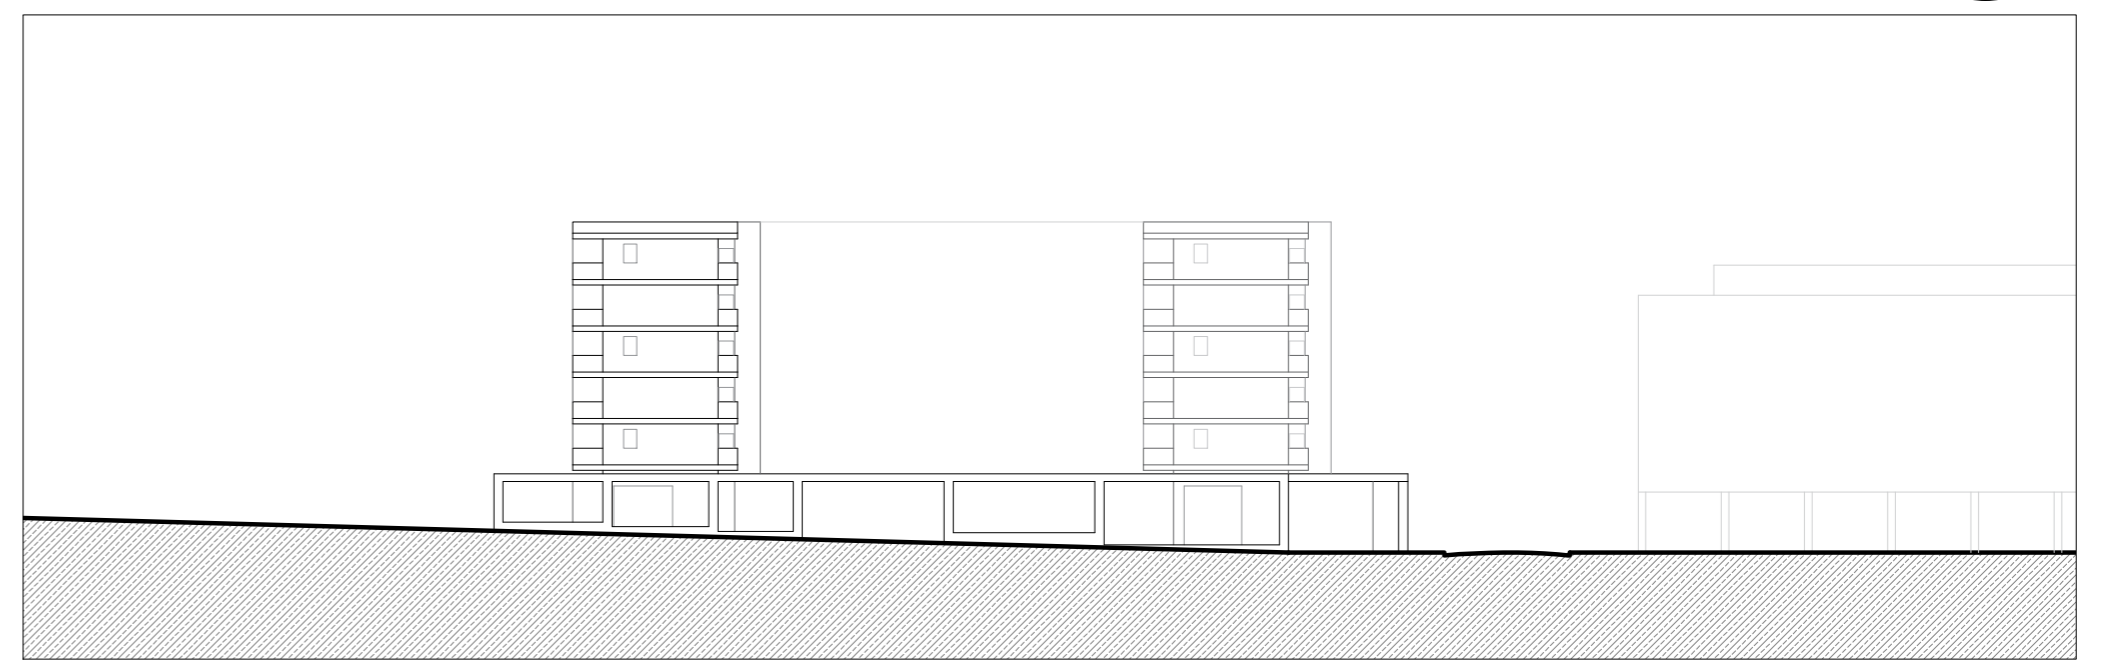


PERFIL Rua Dr. Félix Alves Pereira

 


MAQUETE

02

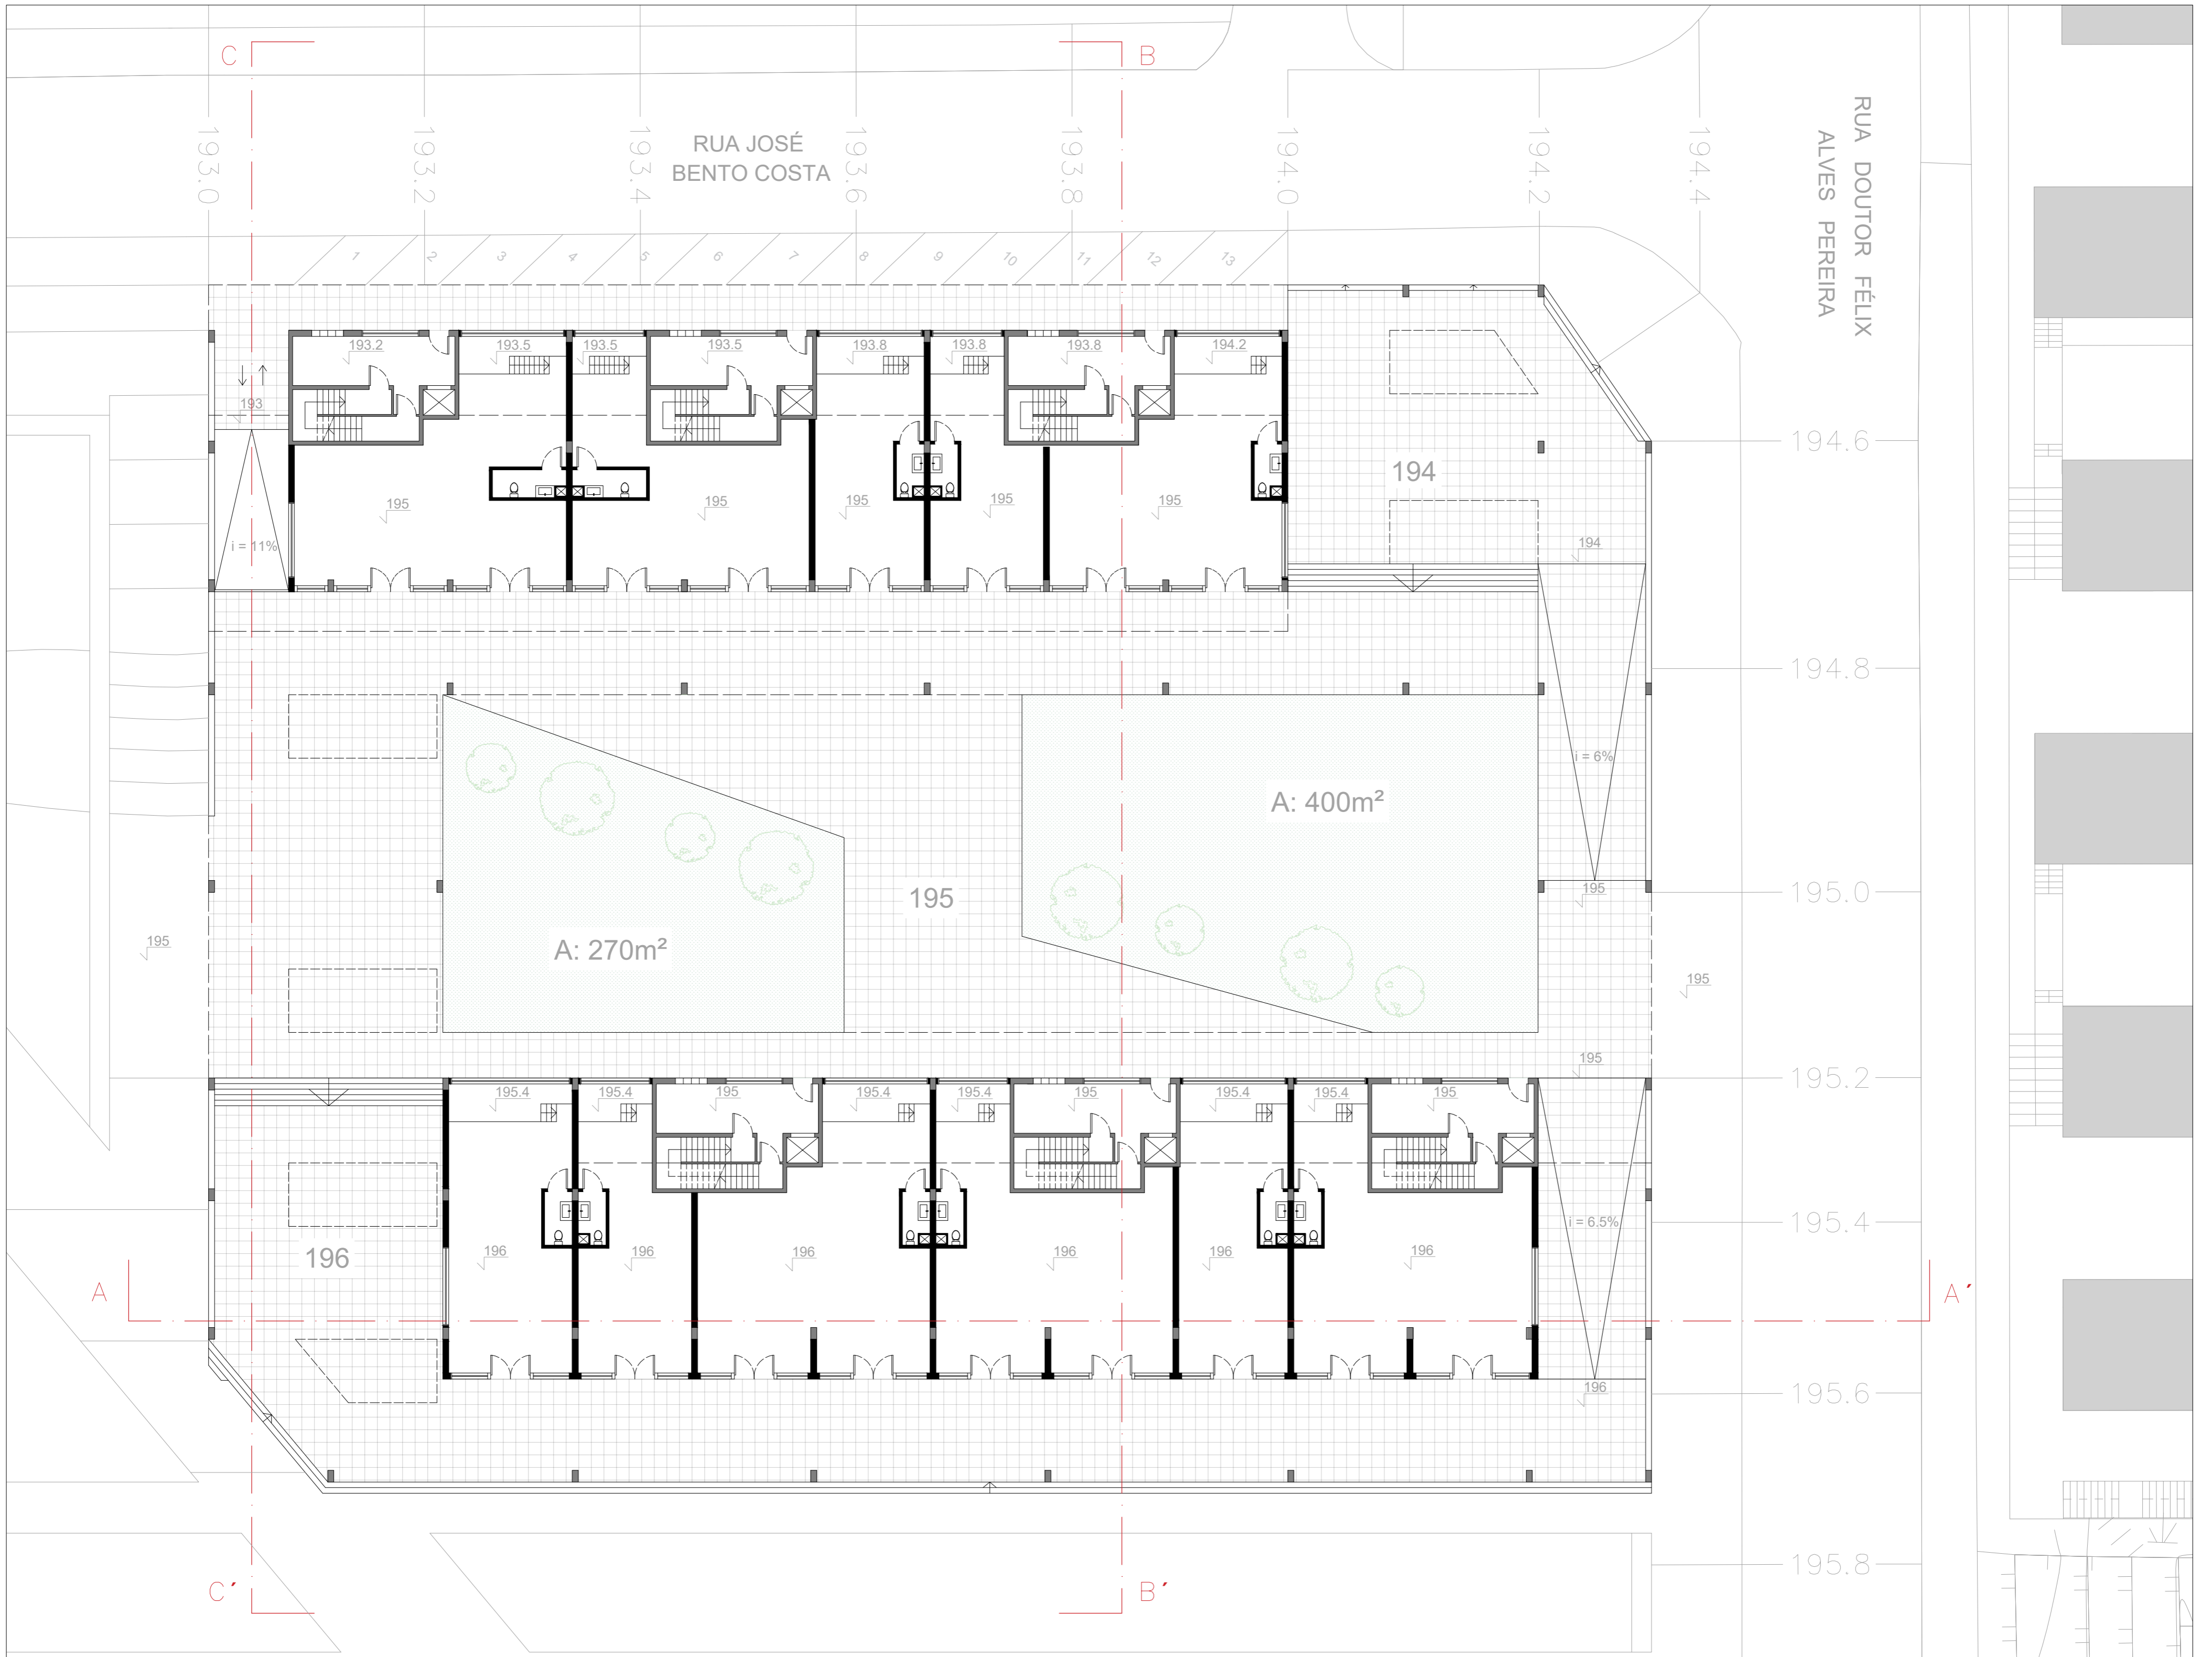

ESC. 1/200 | PLANTA PISO TÉRREO

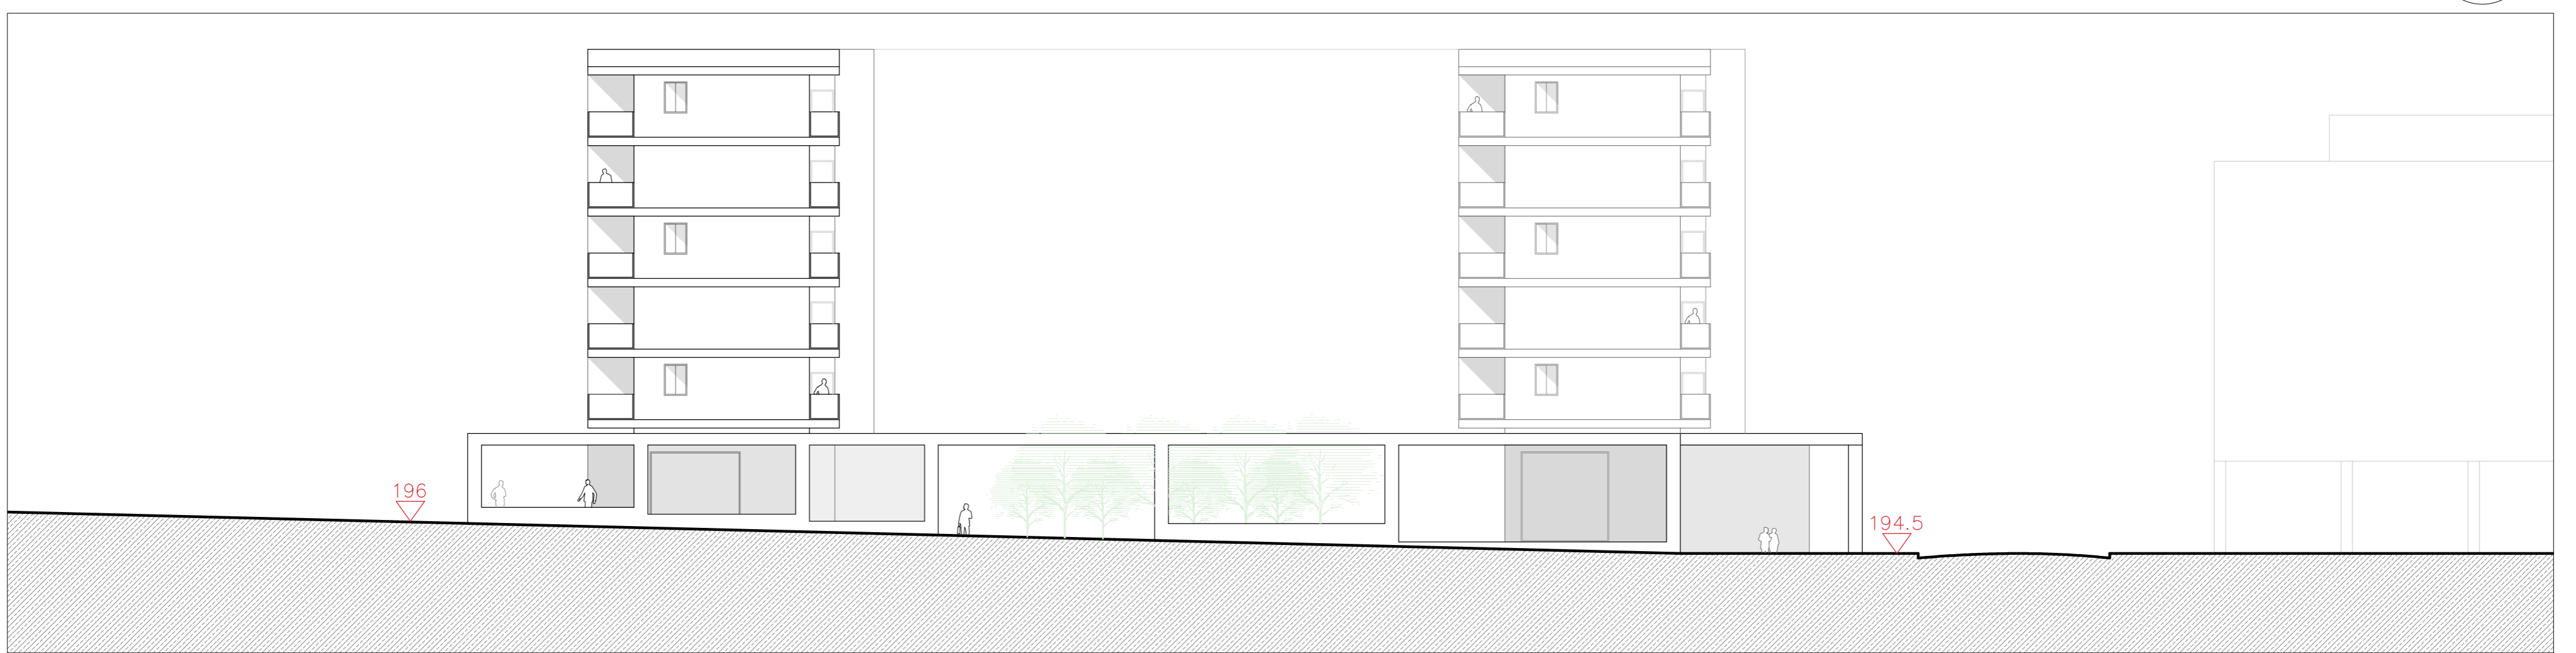


ALÇADO Rua Dr. Félix Alves Pereira




ALÇADO Rua José Bento Costa


03

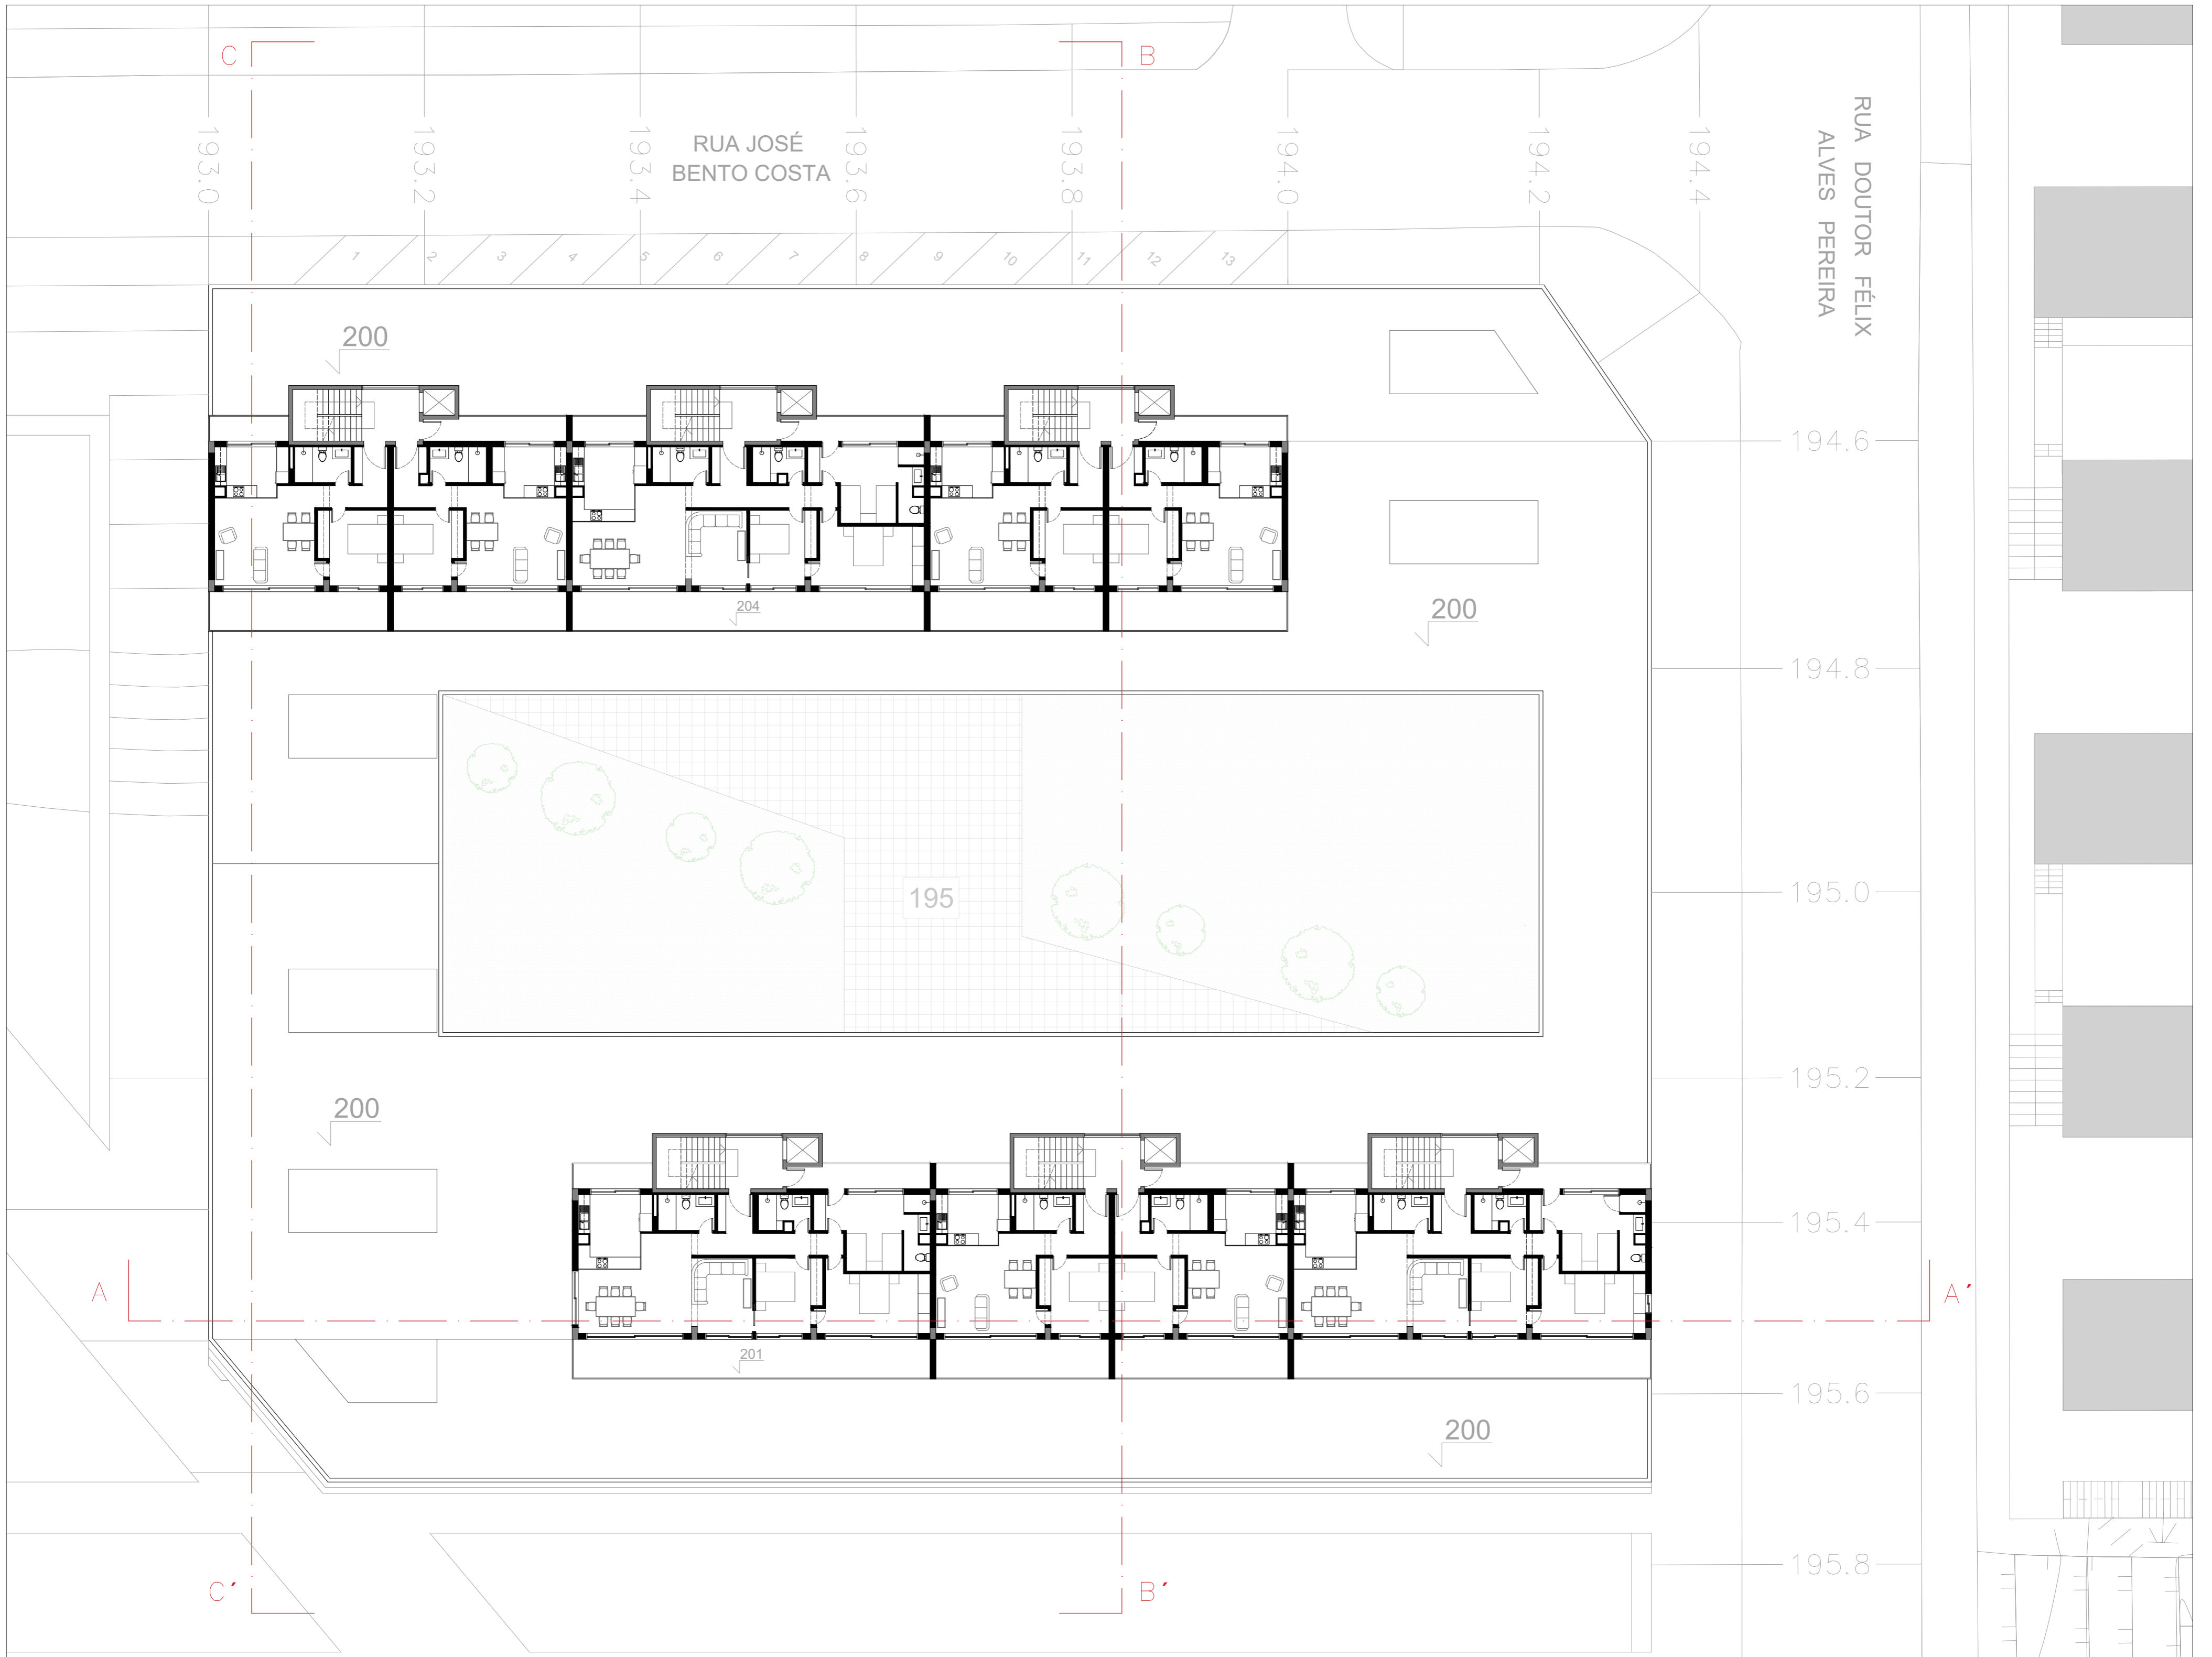

ESC. 1/200 | PLANTA PISO TIPO

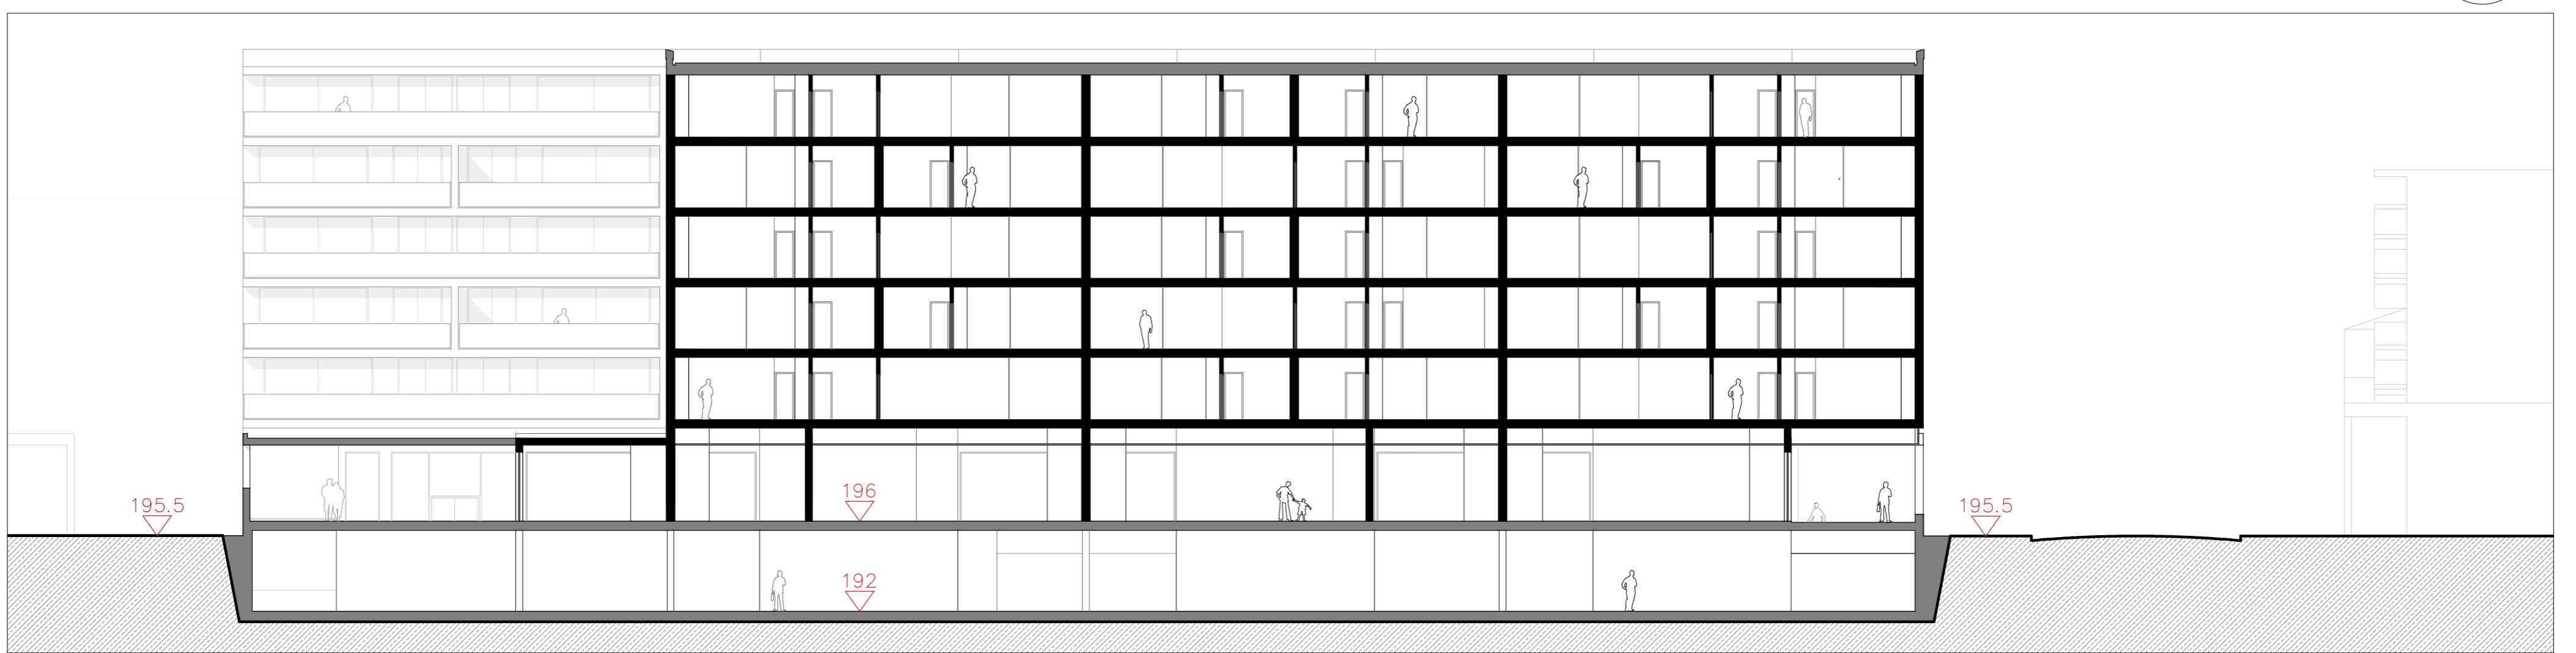


PERFIL LONGITUDINAL AA'

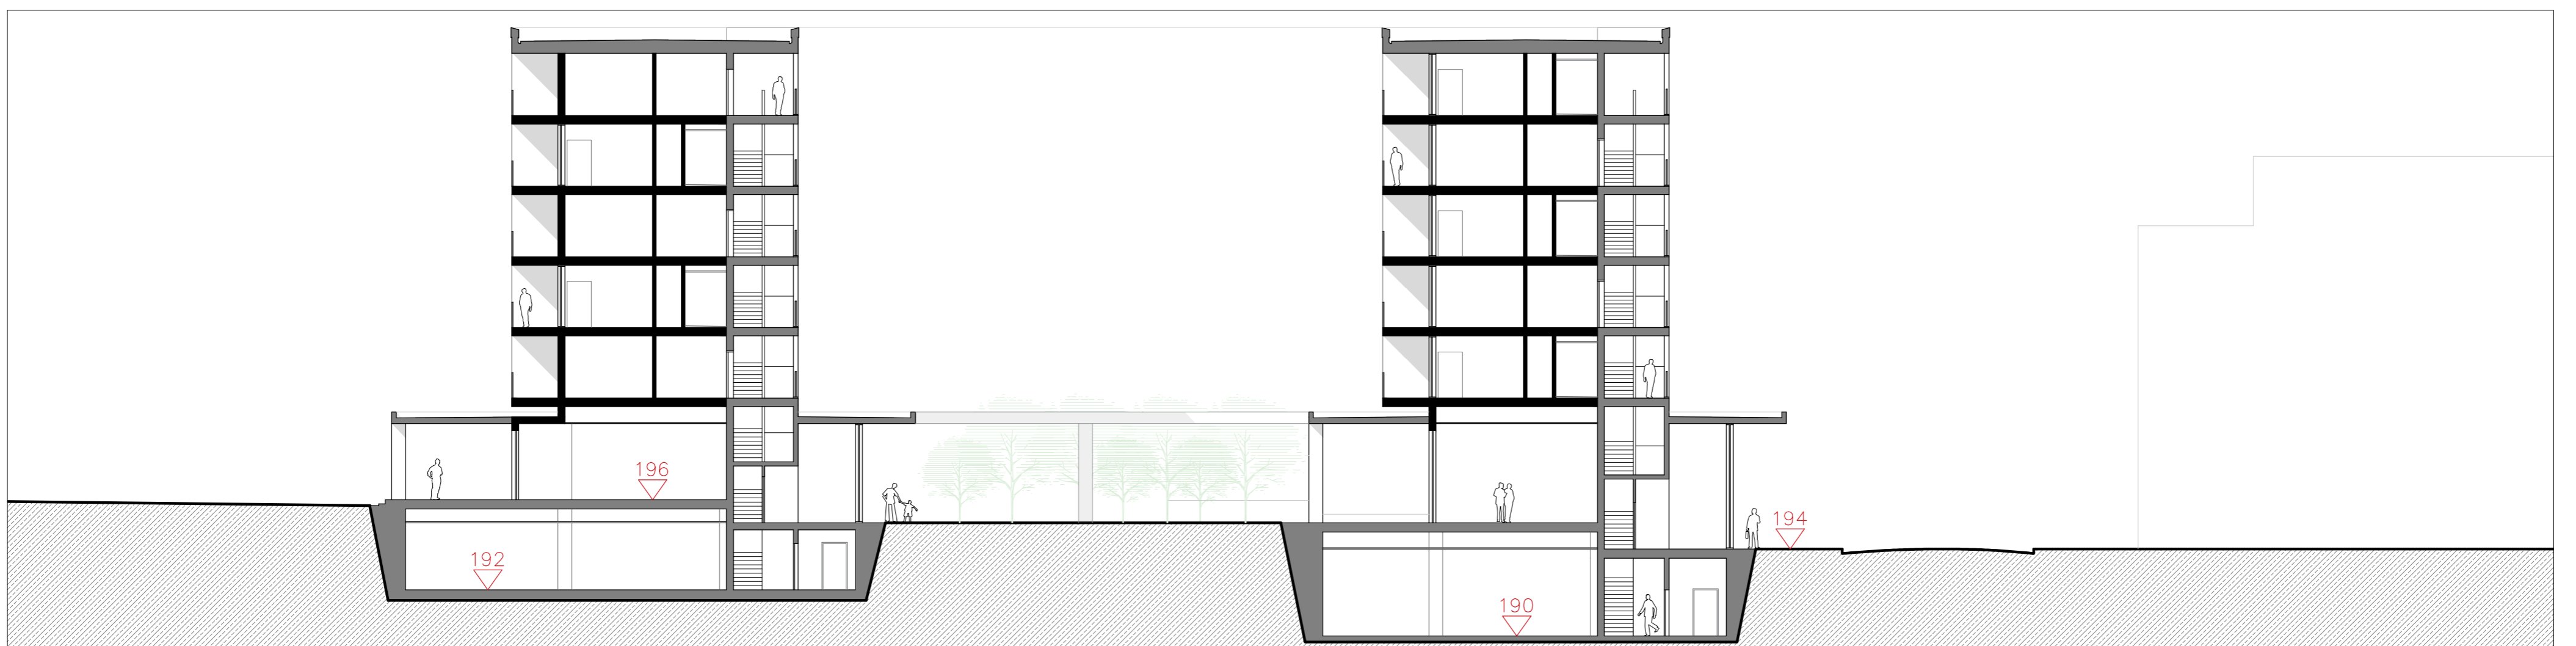


PERFIL TRANSVERSAL BB'


04

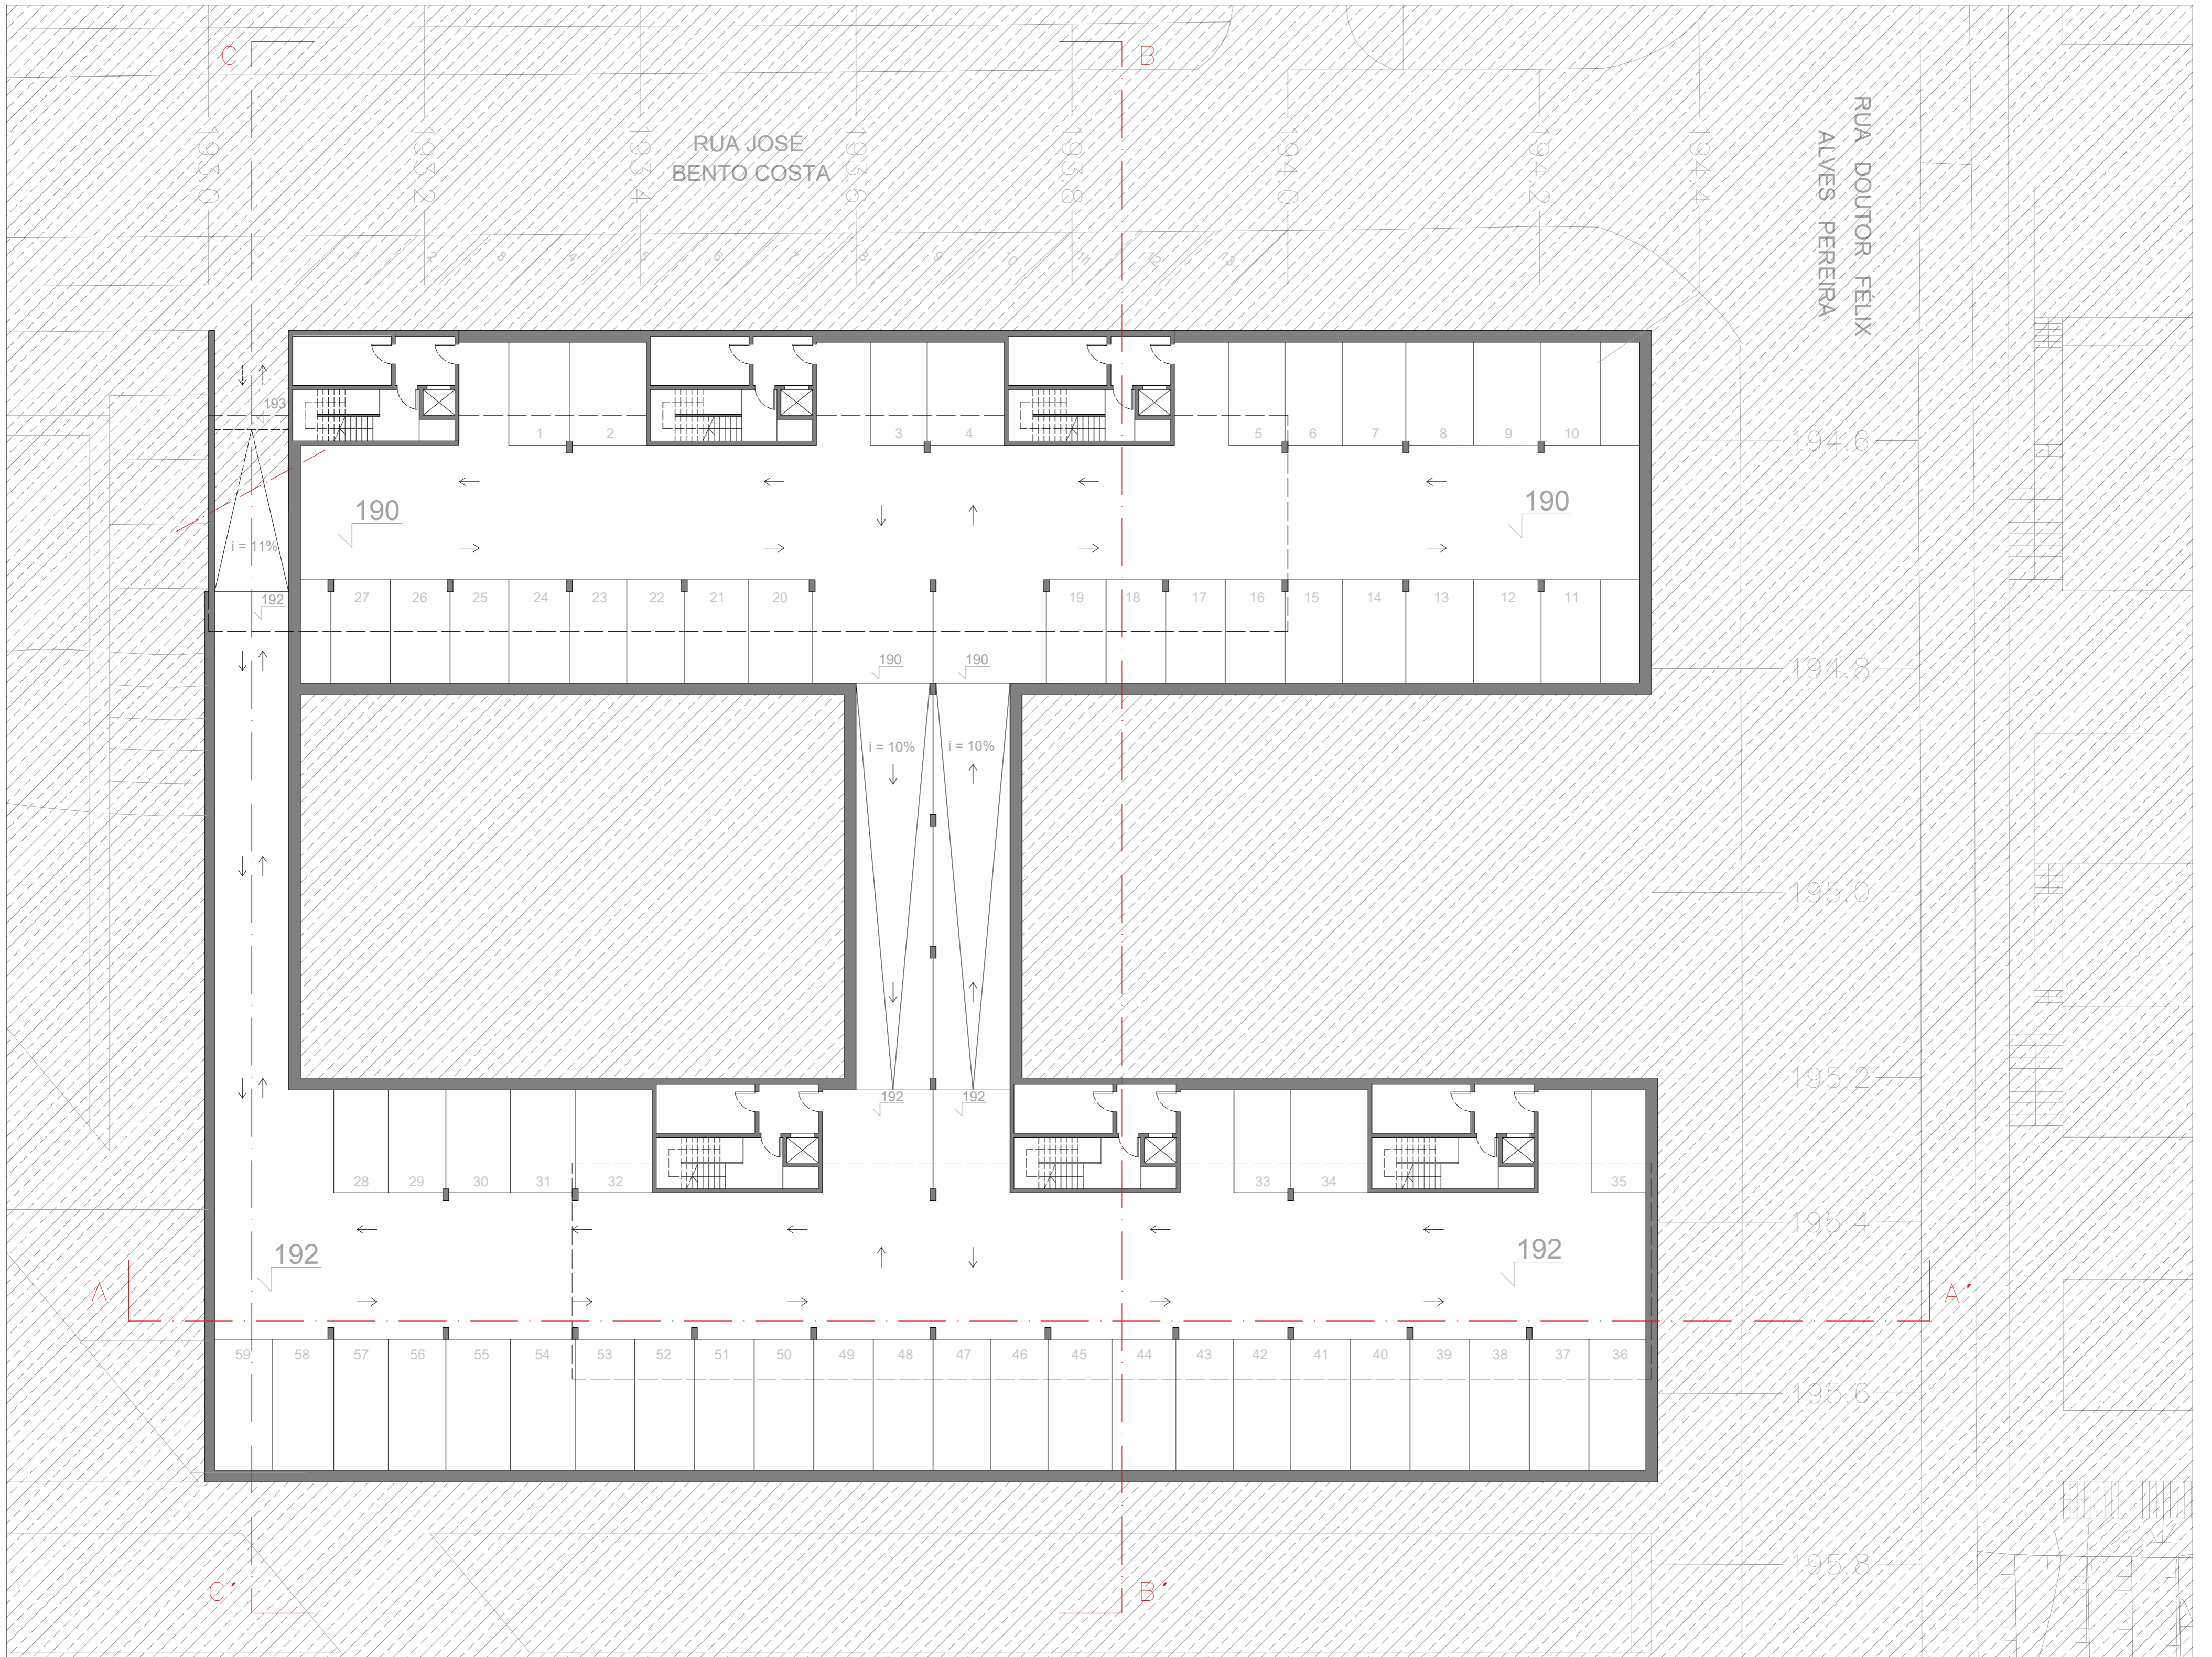

ESC. 1/200 | PLANTA DO ESTACIONAMENTO

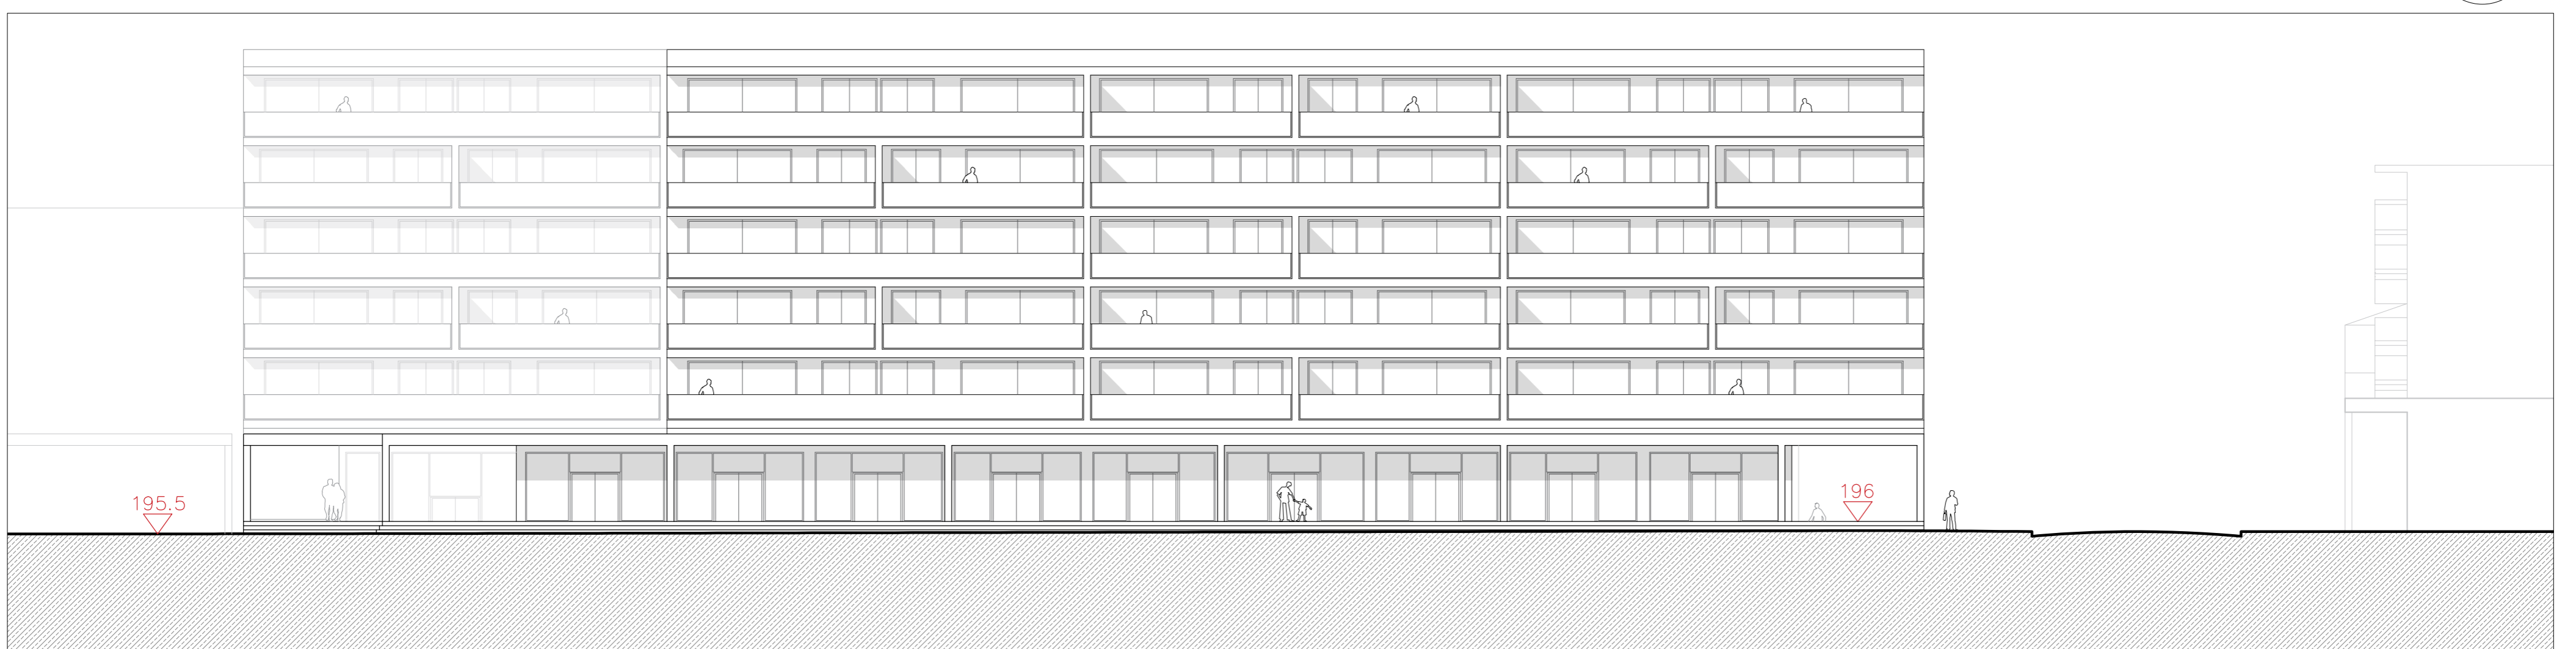


ALÇADO SUL

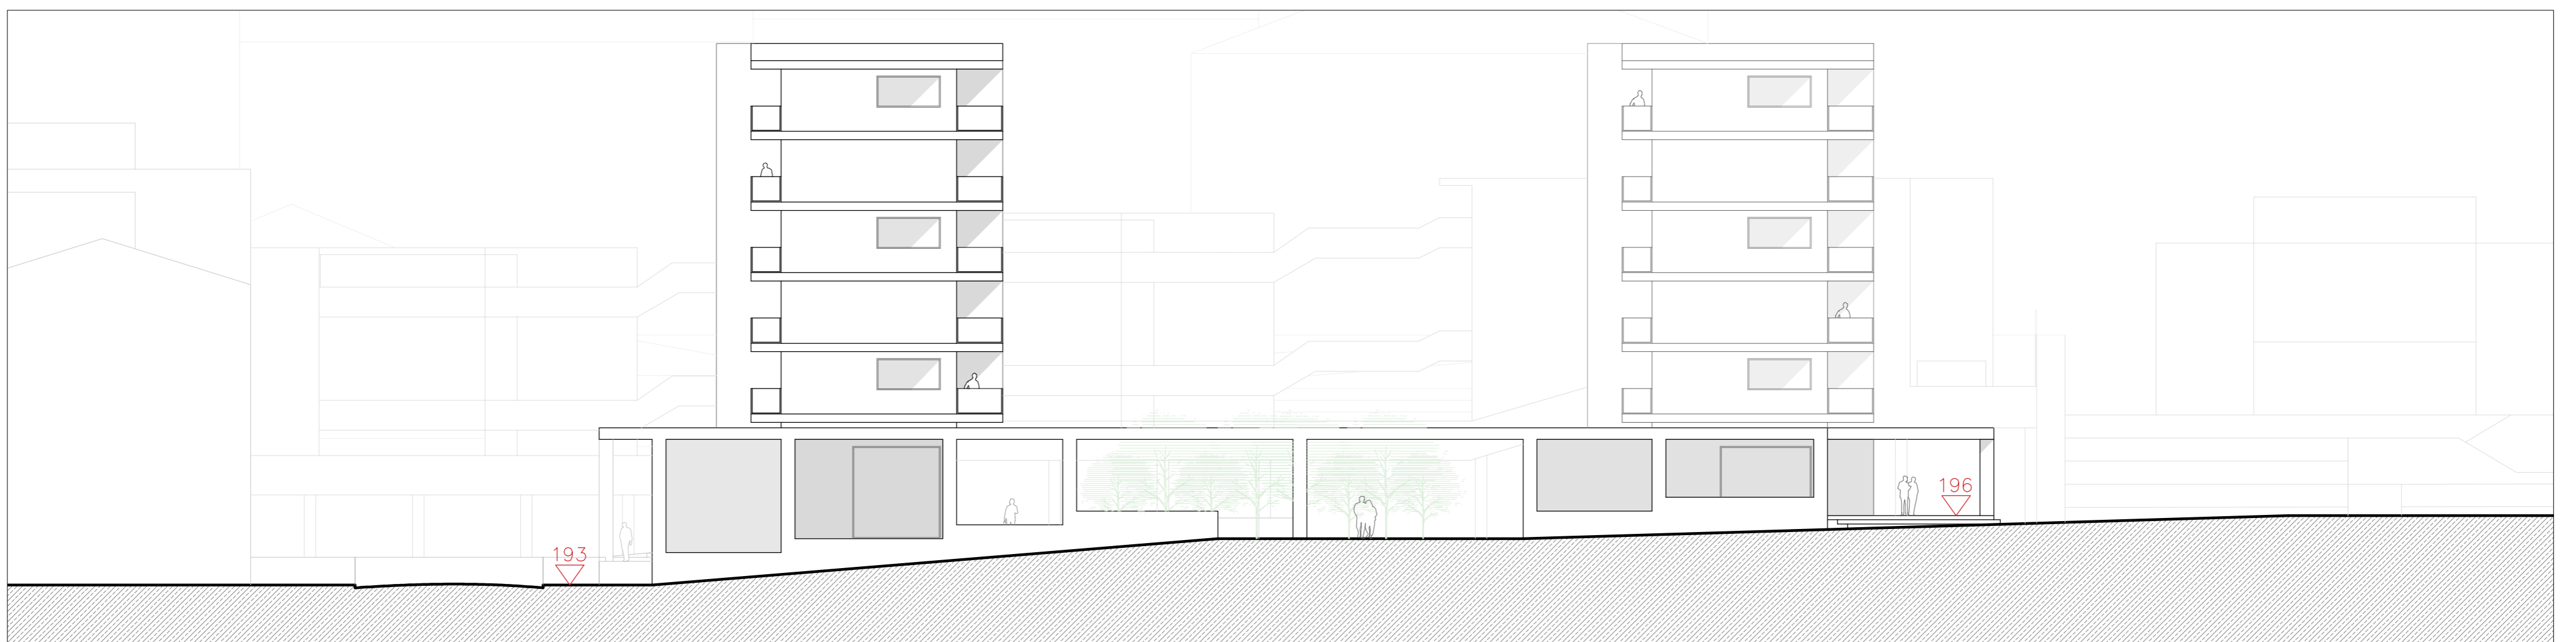


ALÇADO OESTE

04 A

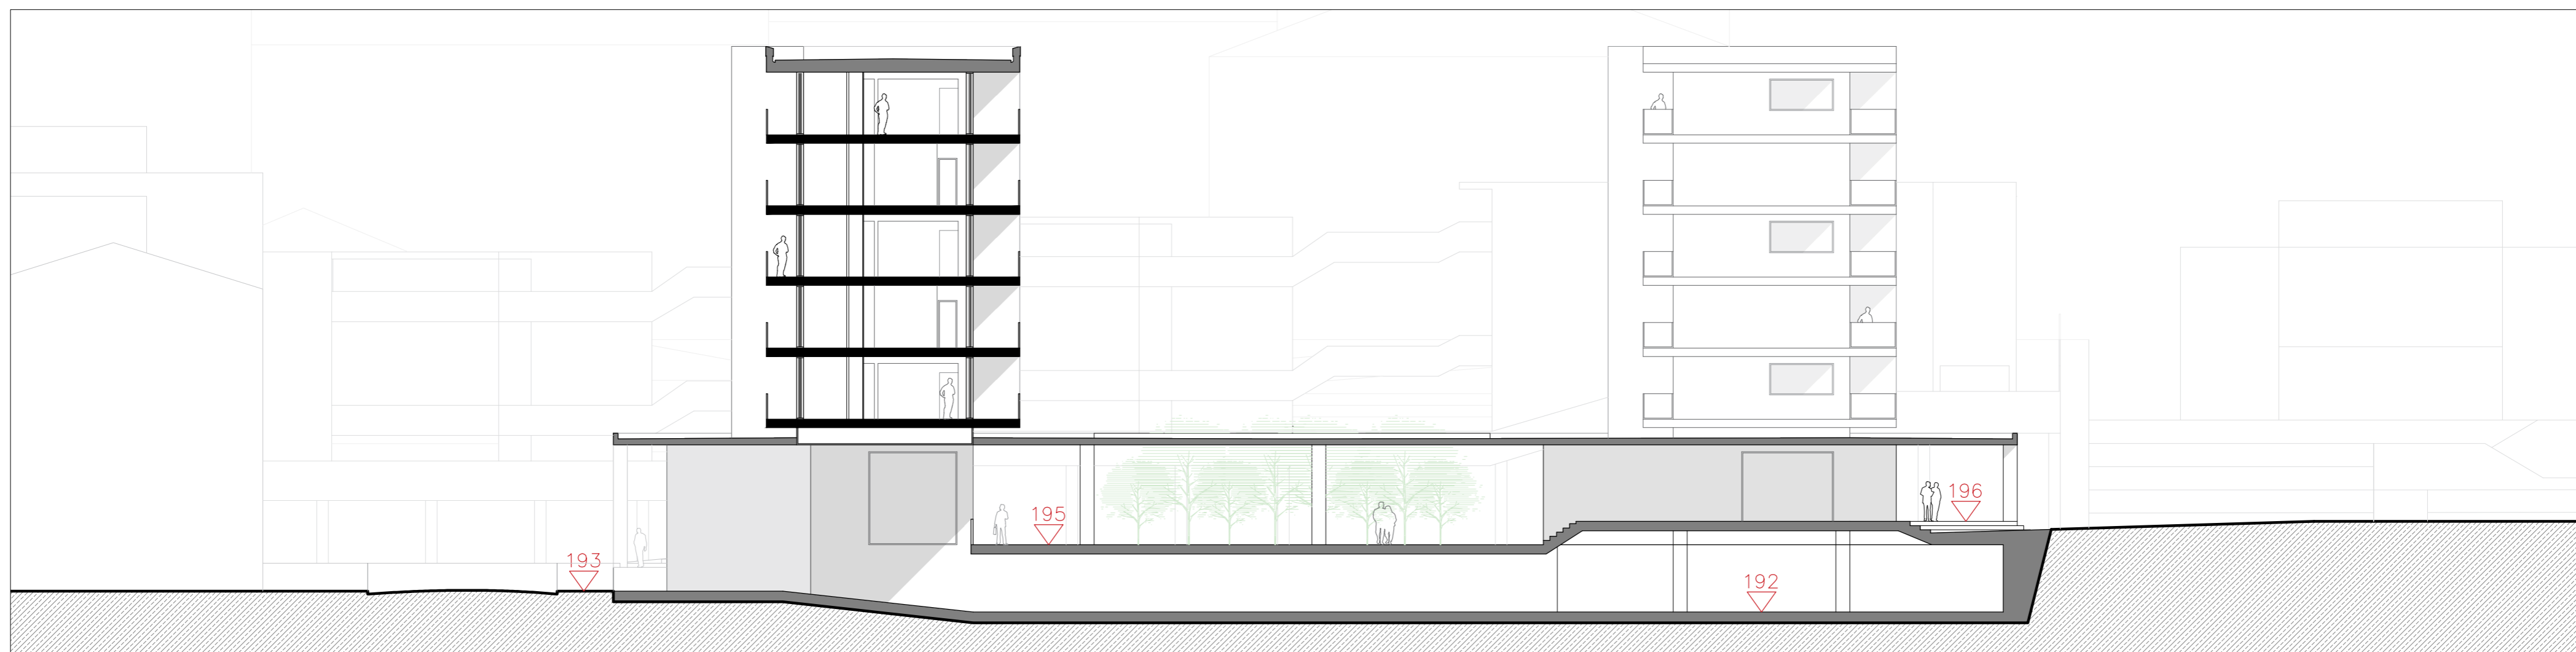


CORTE CC'




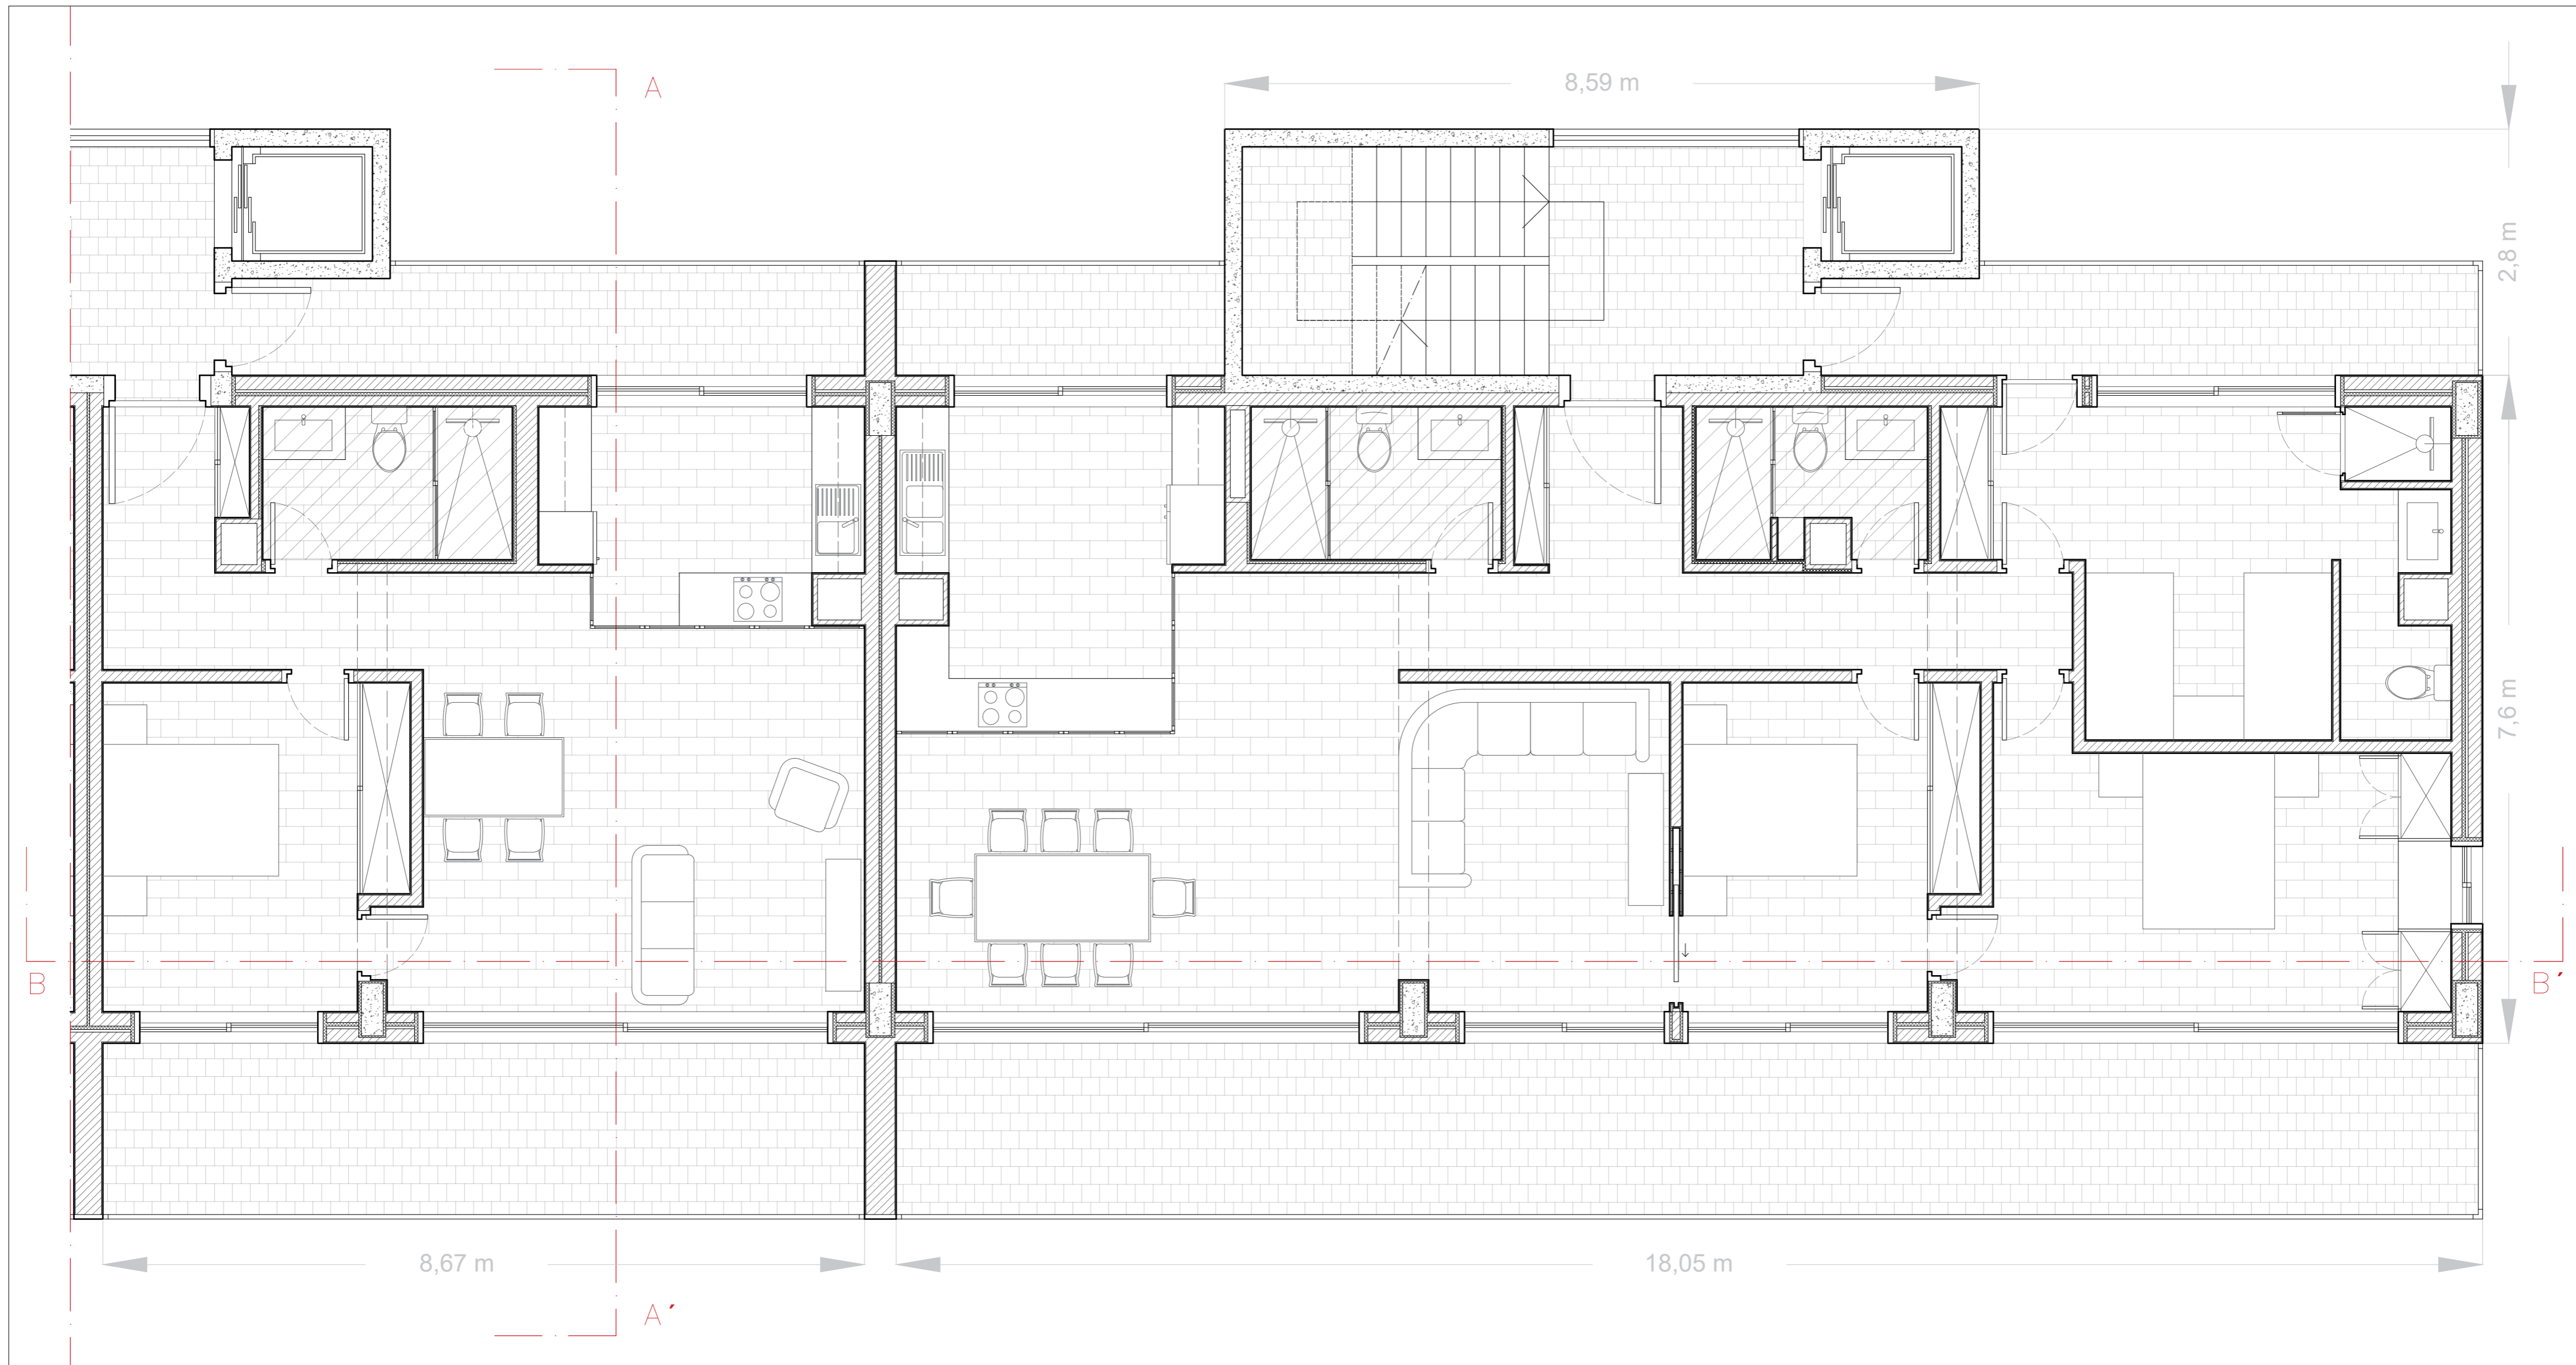

PLANTA | ESC. 1:50

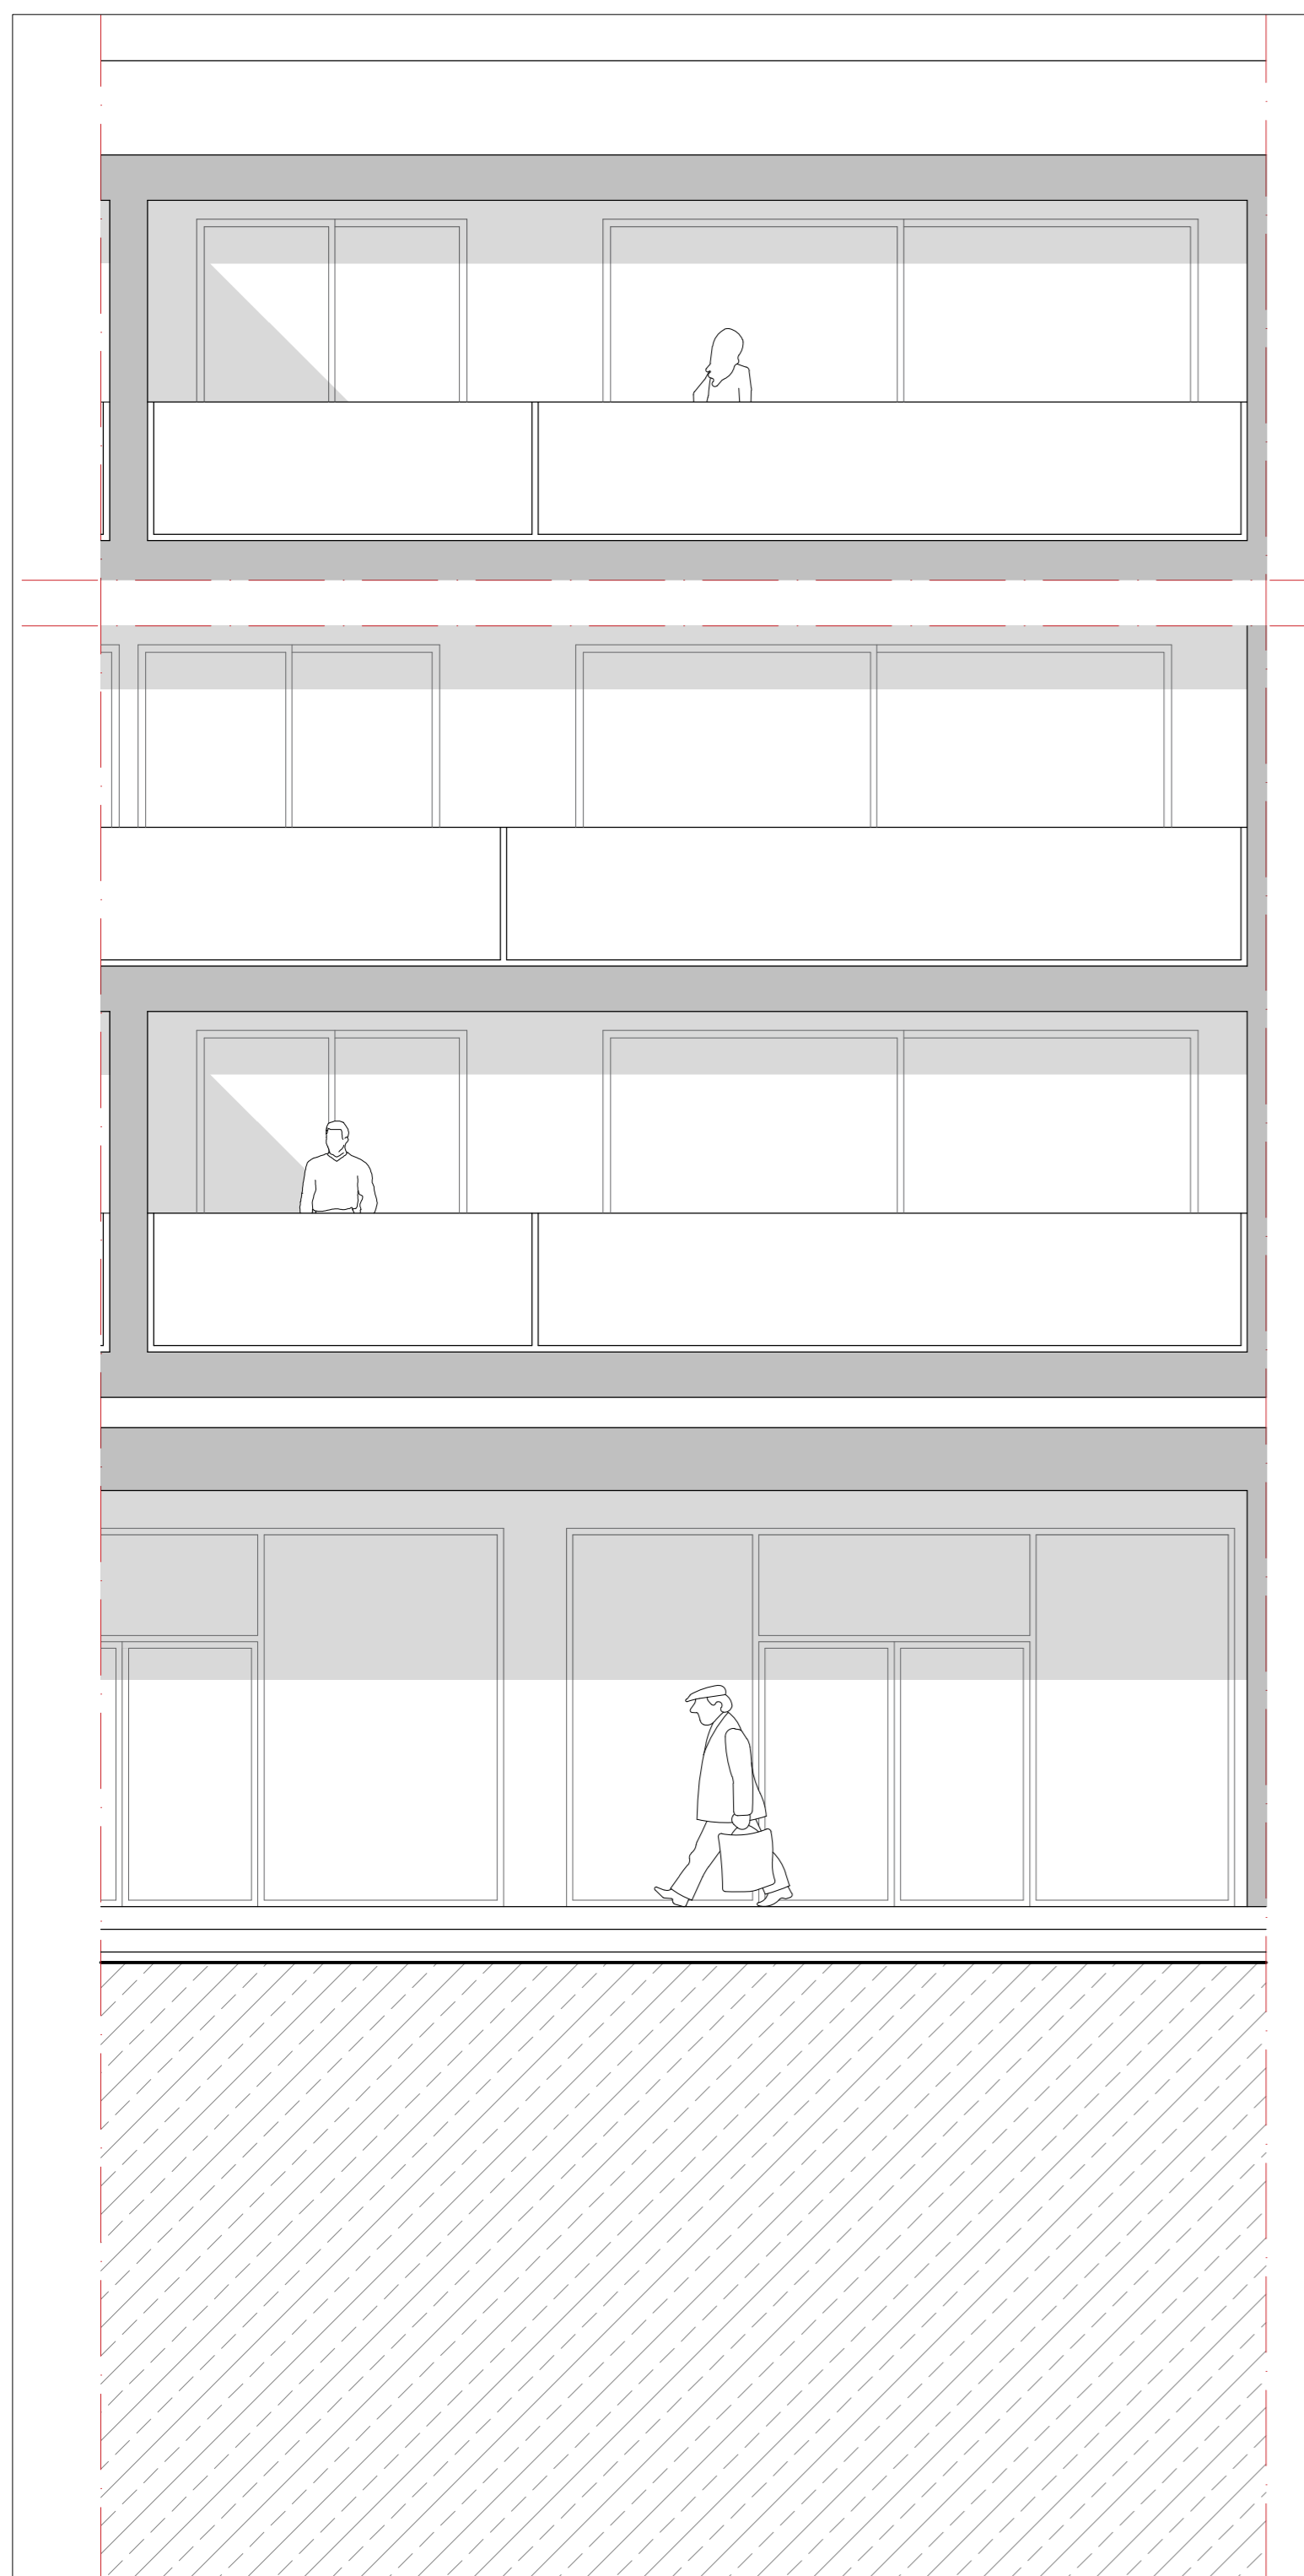


ALÇADO SUL | ESC. 1:50

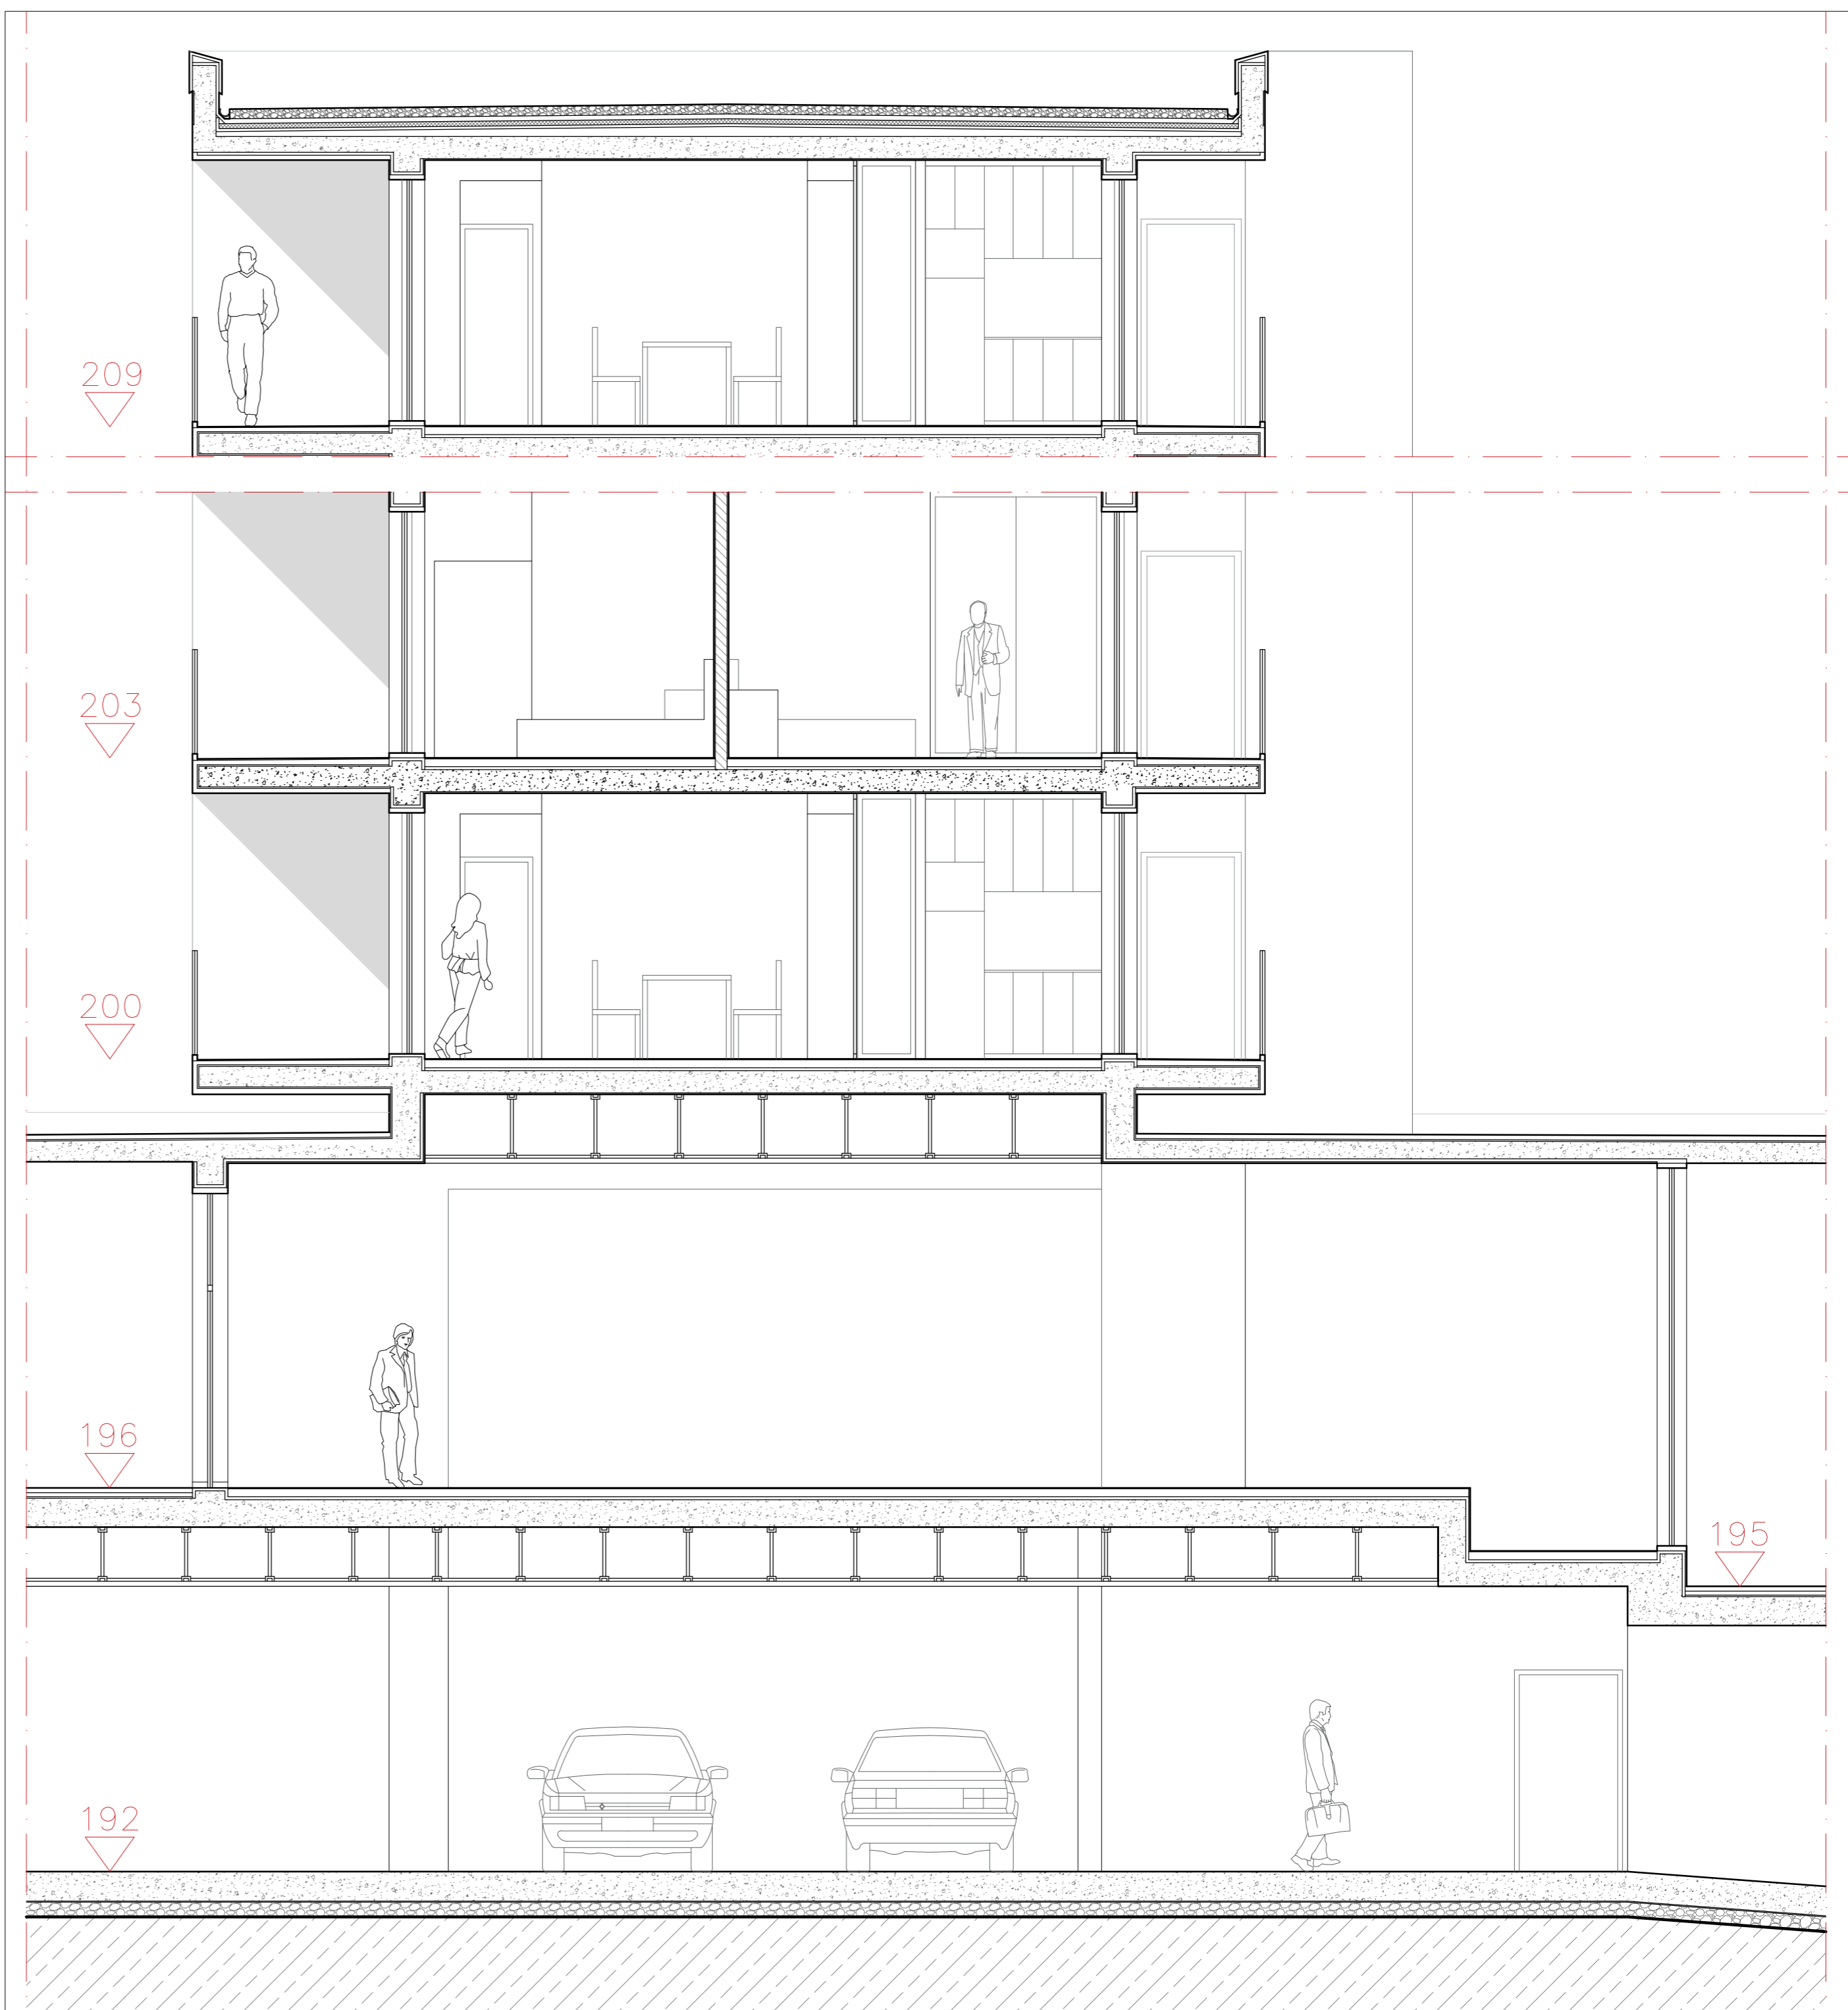


CORTE AA' | ESC. 1:50

05 A

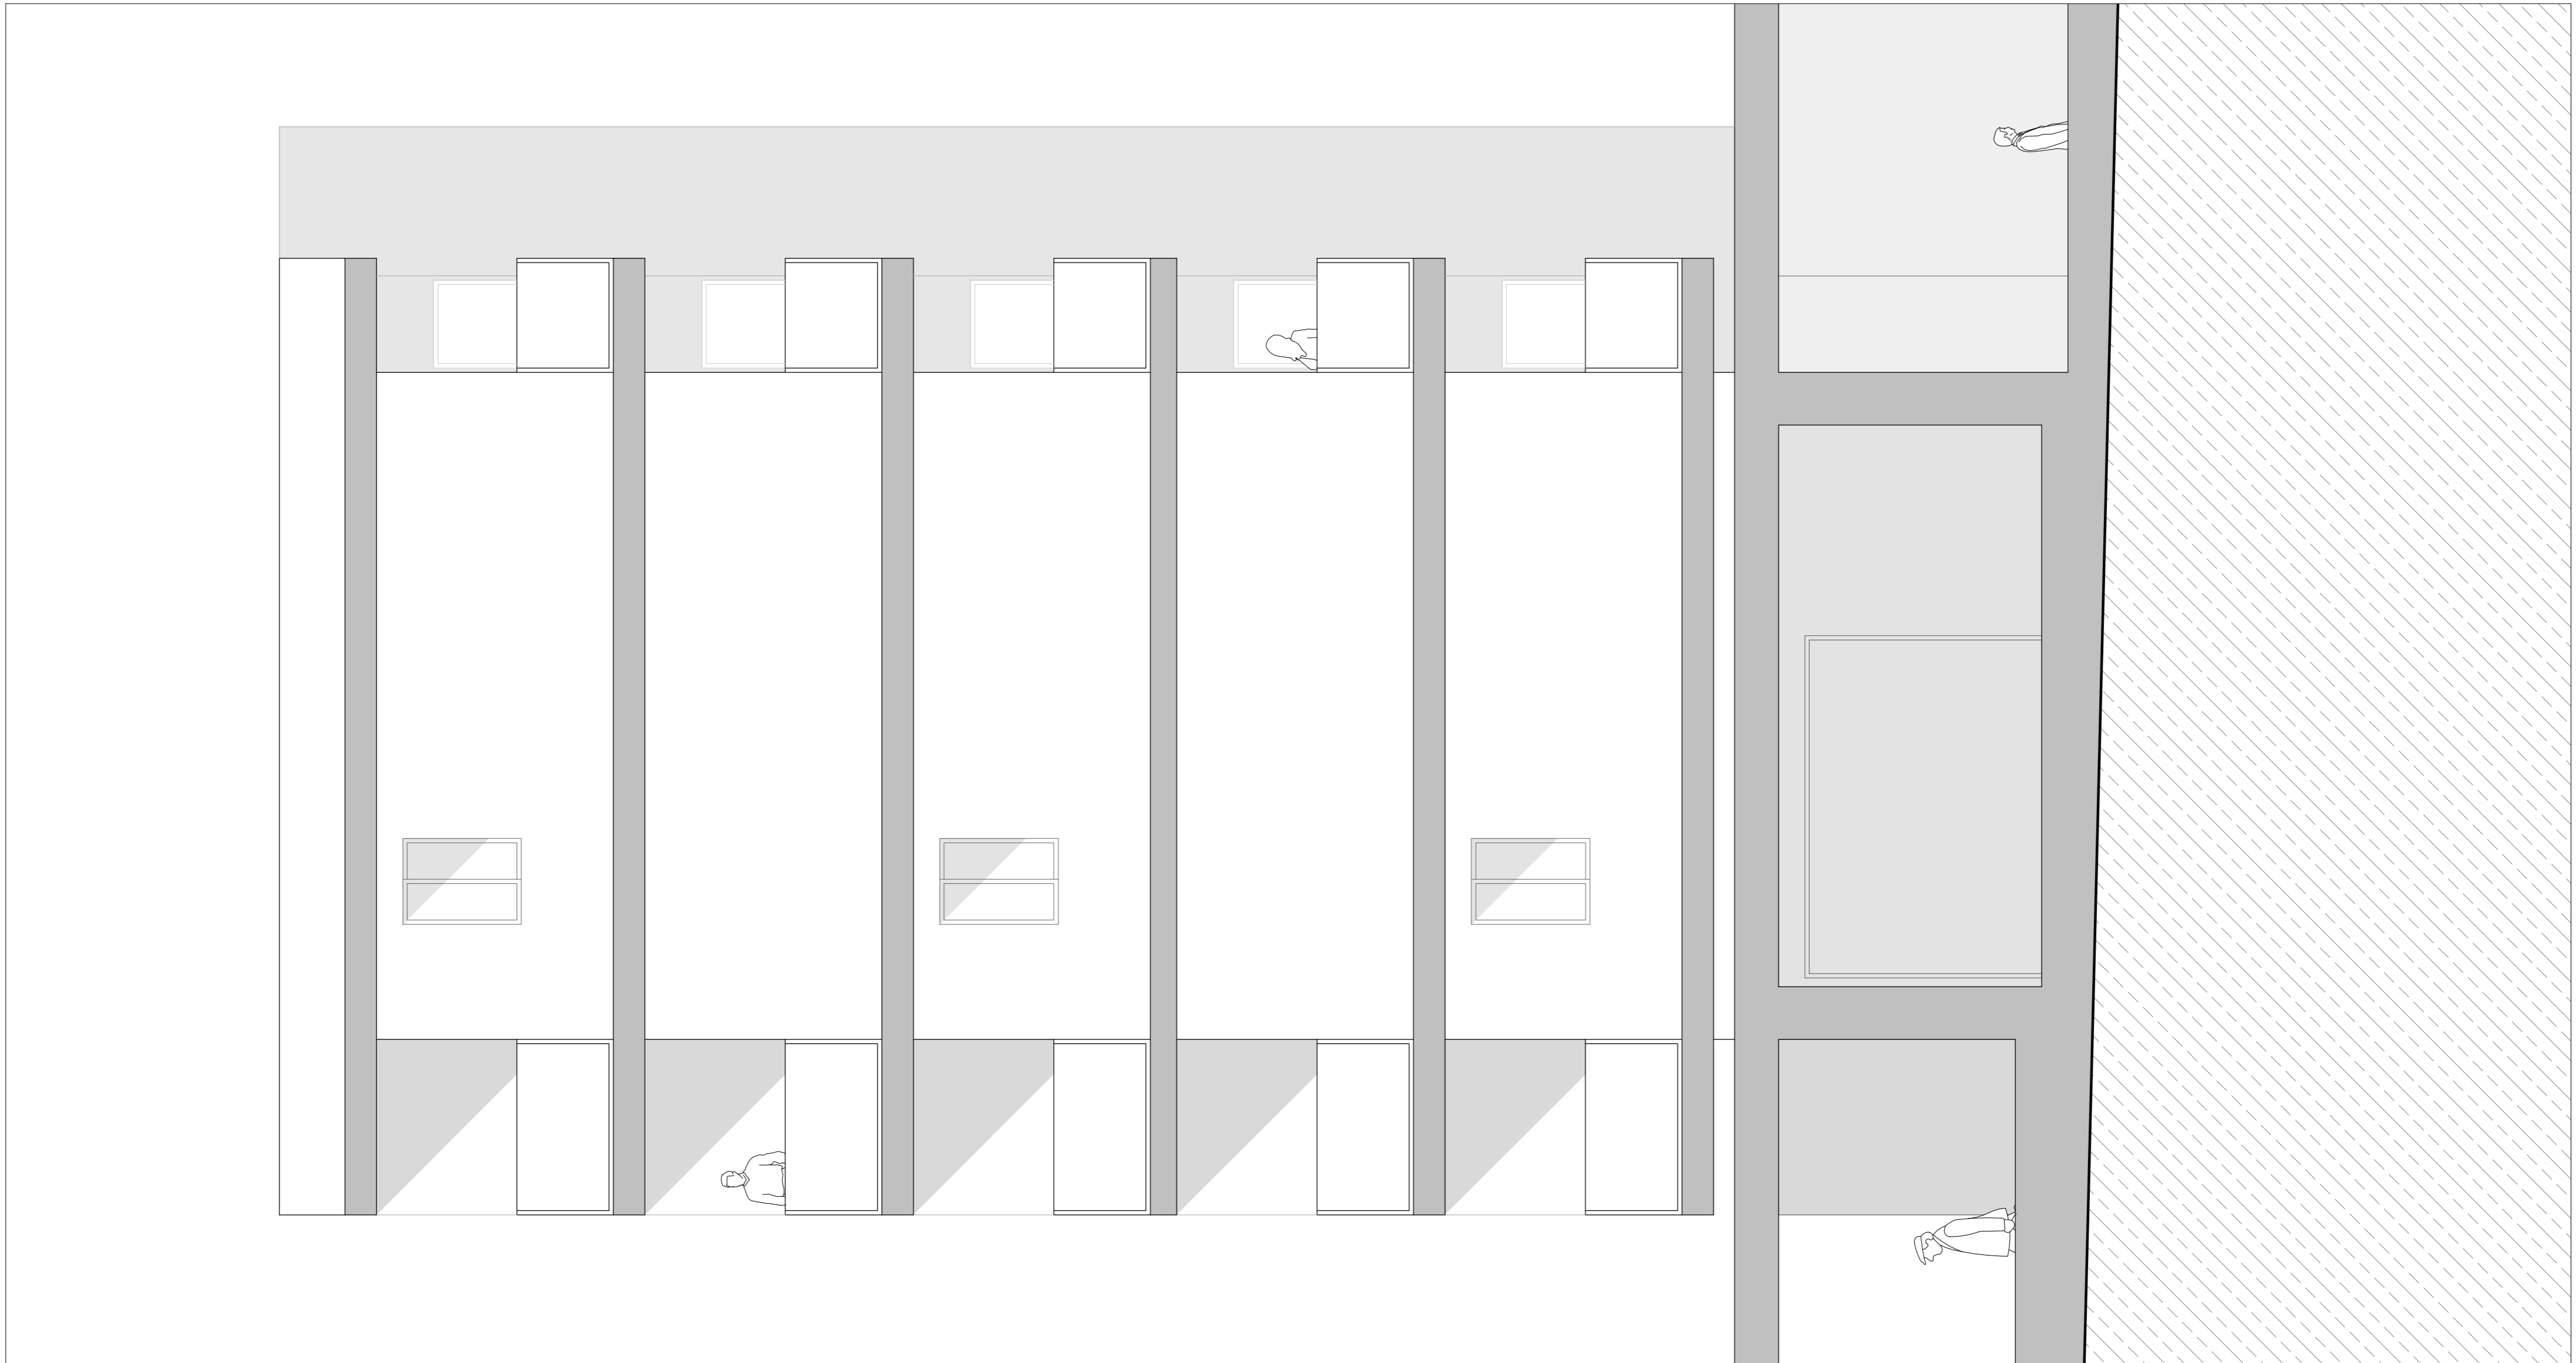

ALÇADO ESTE | ESC. 1:50

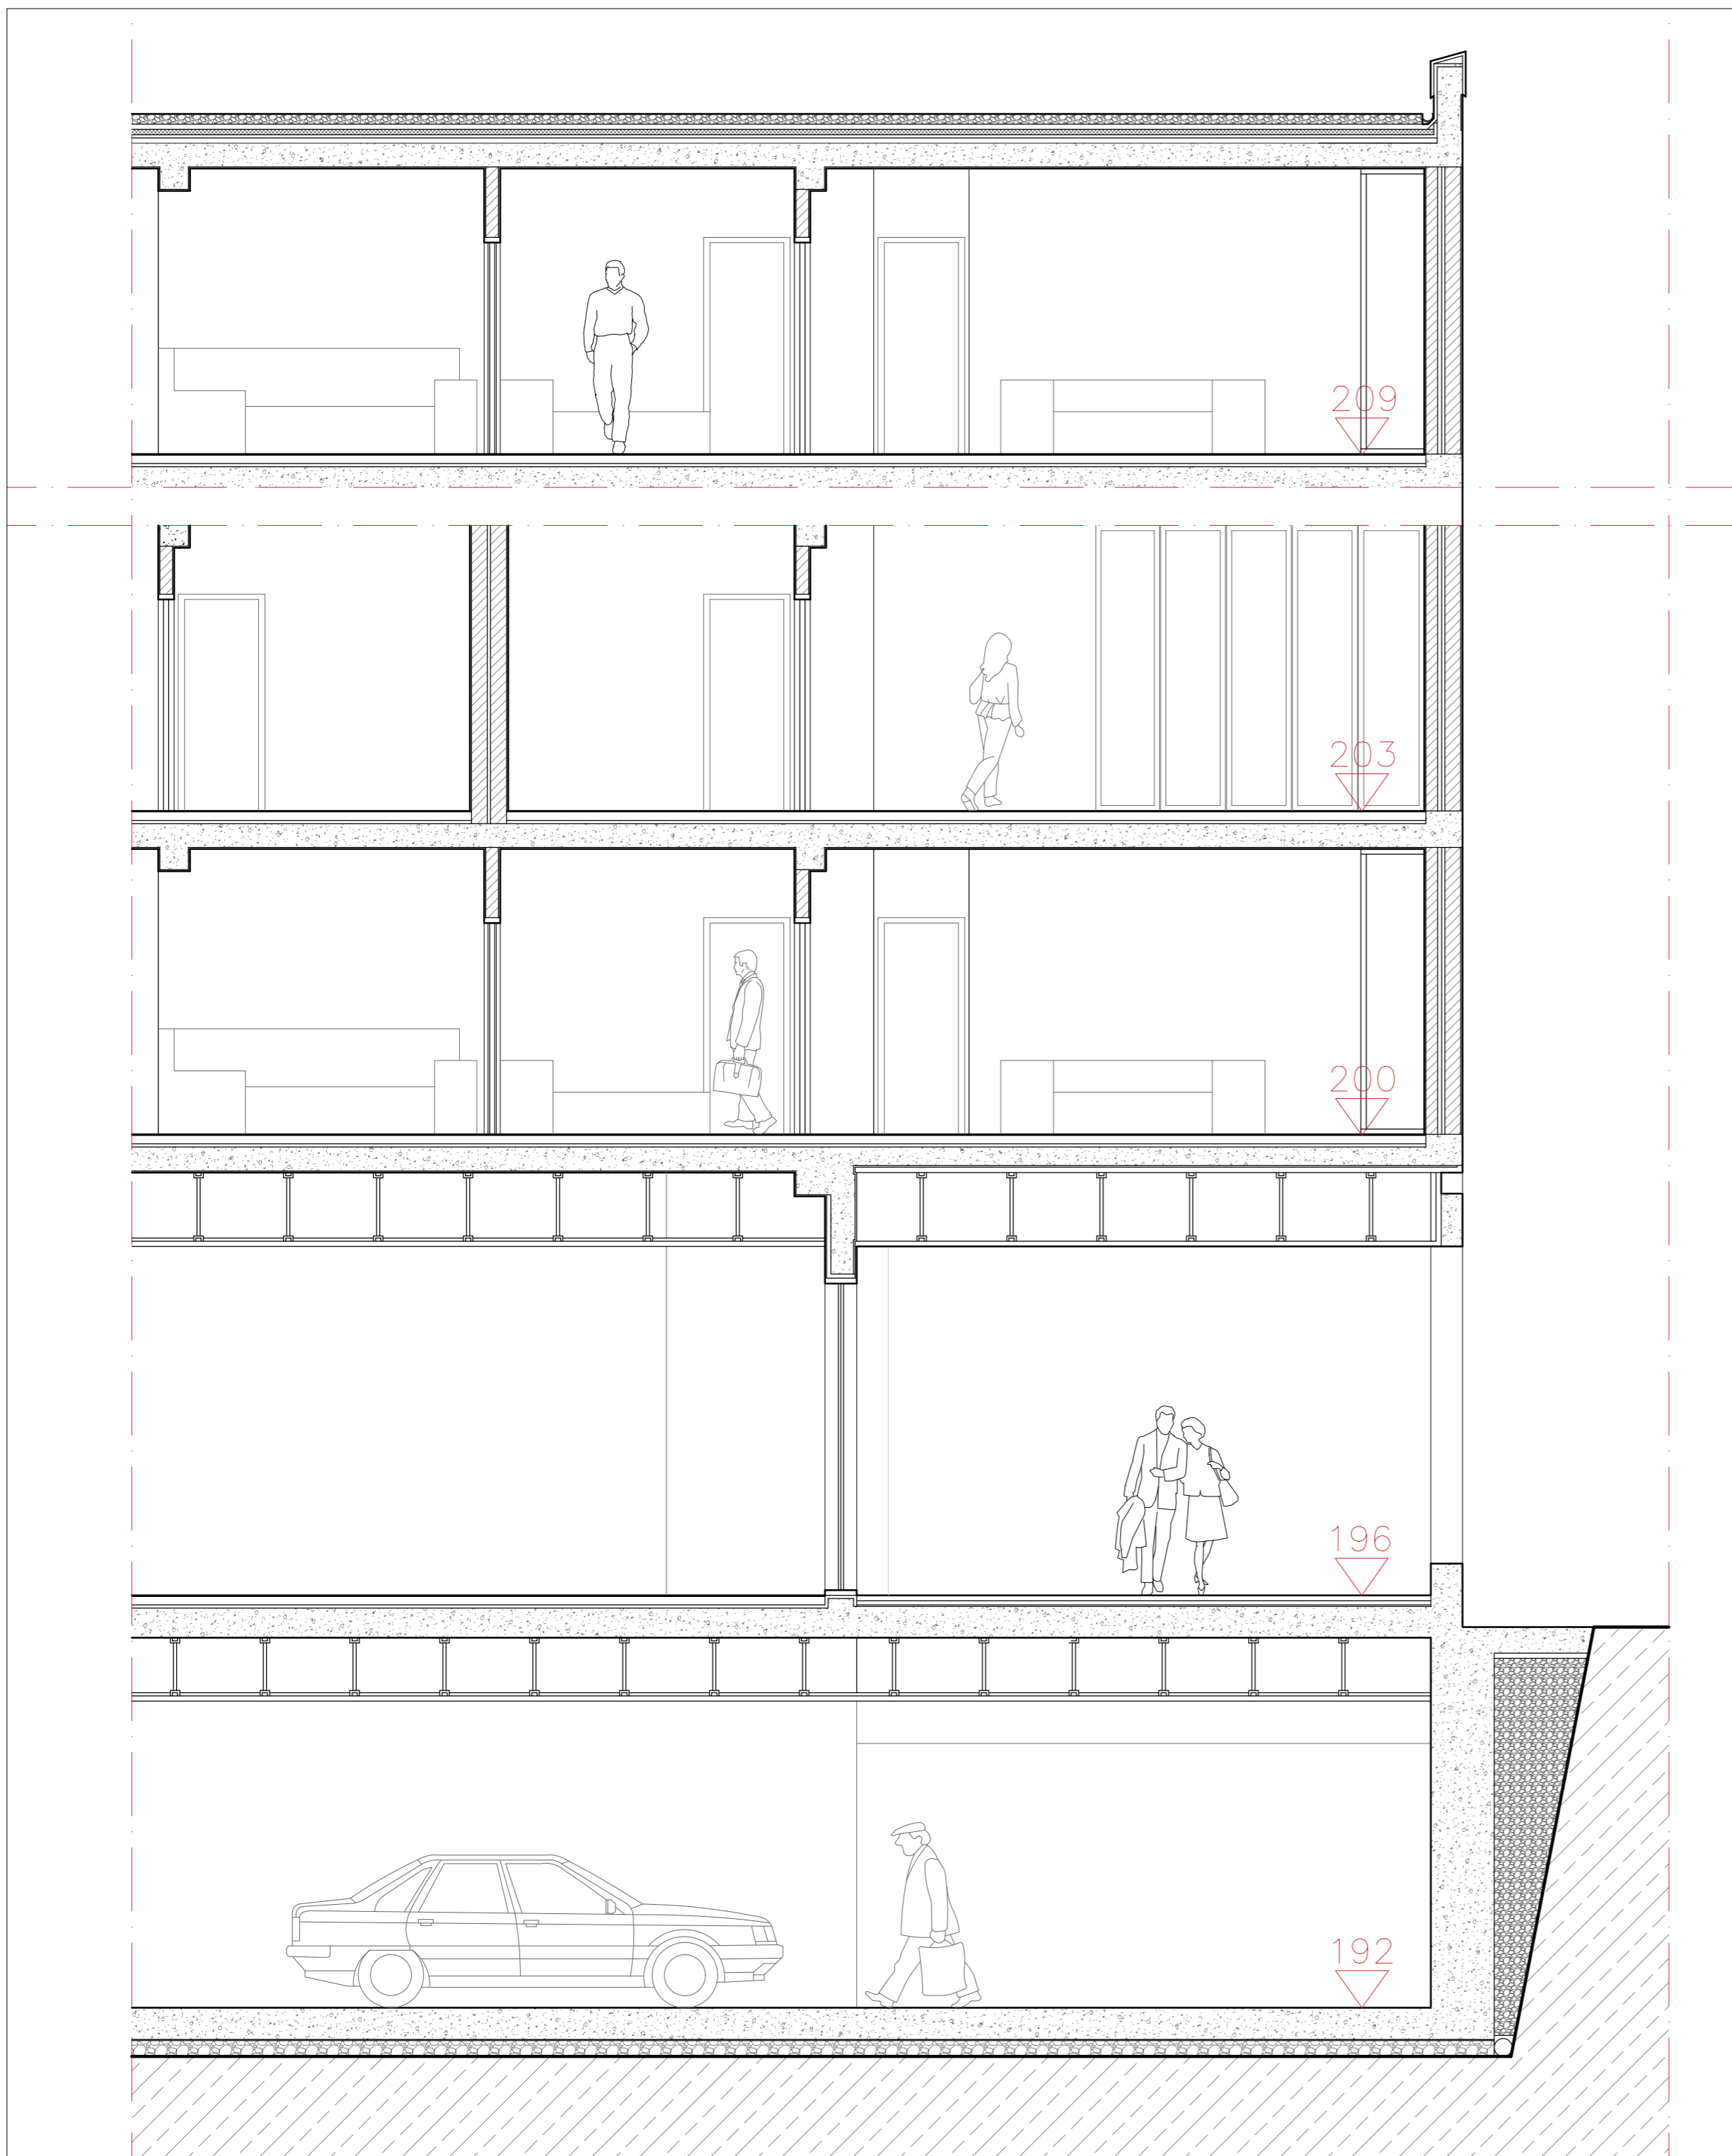

CORTE BB' | ESC. 1:50

