




01

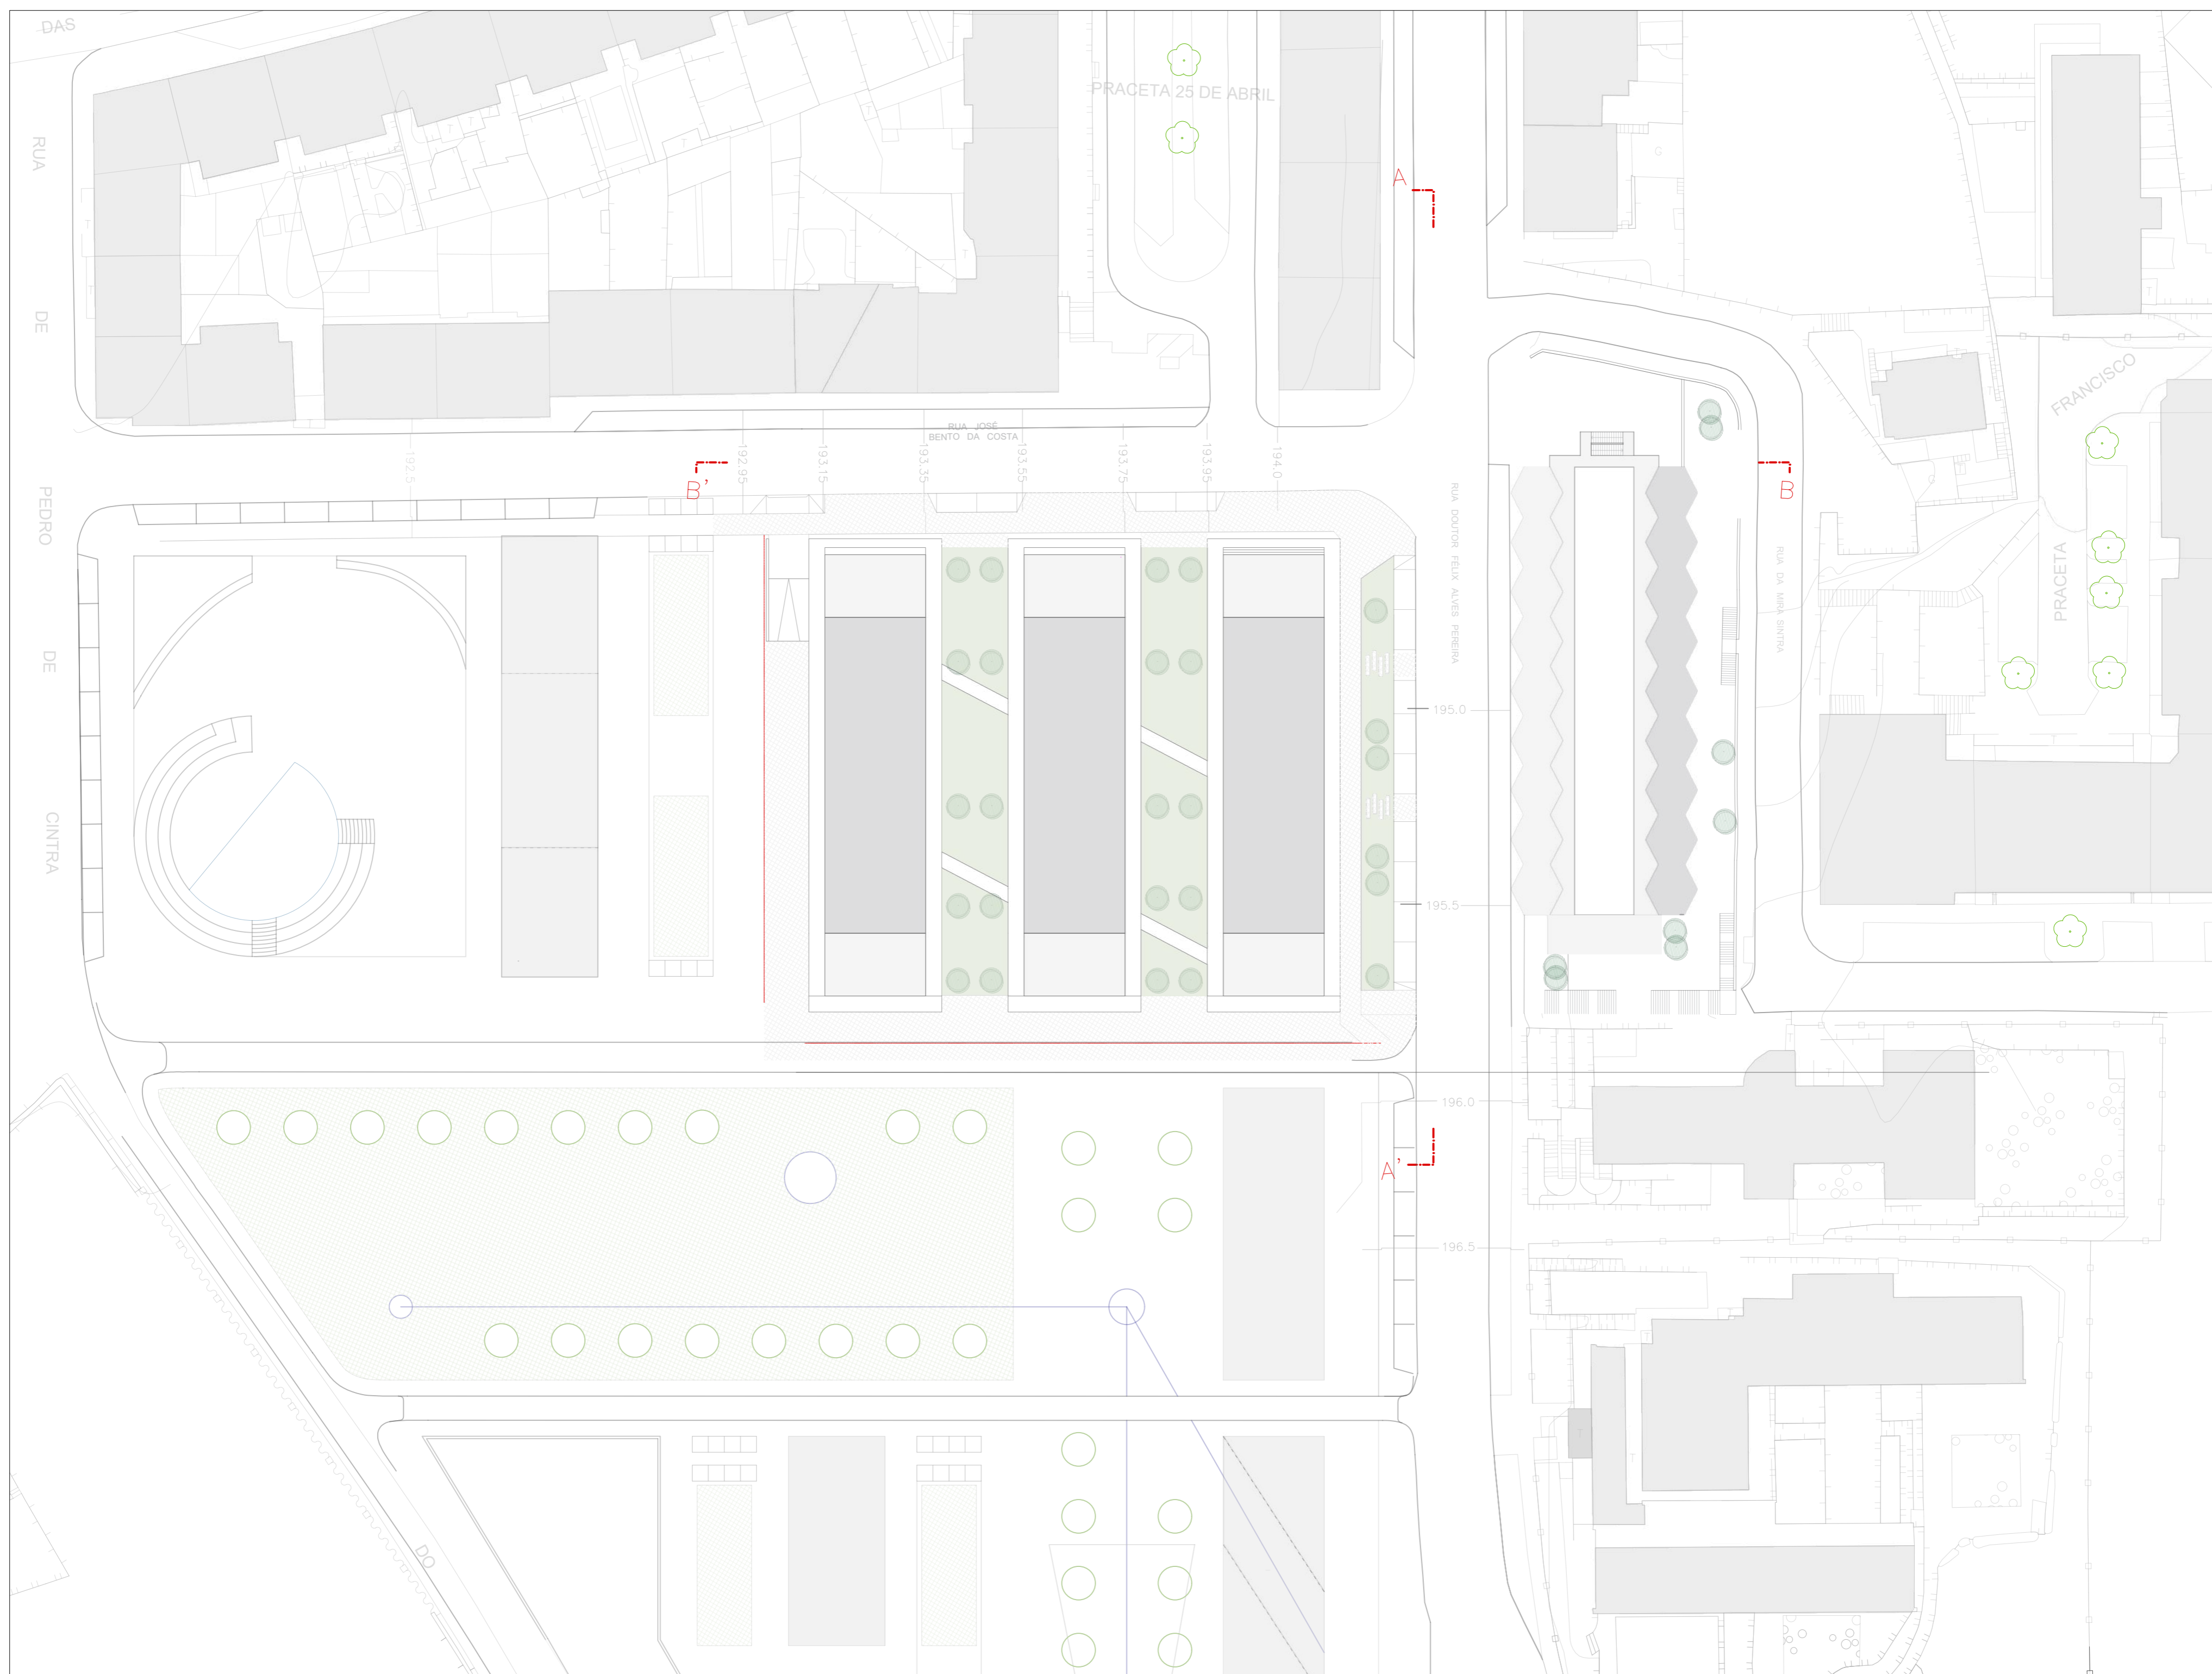


ESC. 1/500 | PLANTA GERAL DE ENQUADRAMENTO

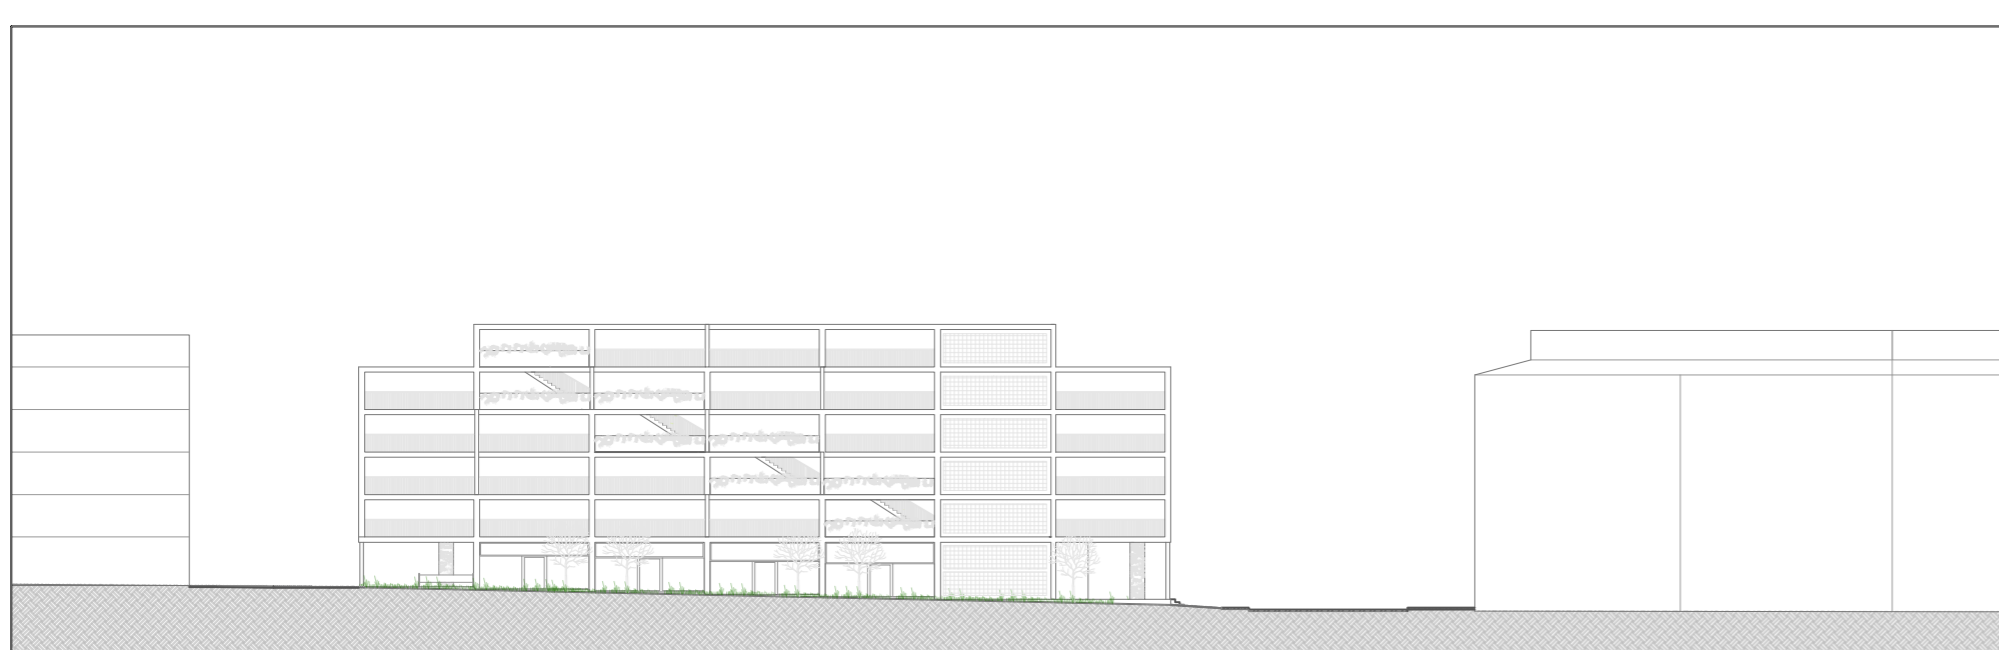


PERFIL AA'

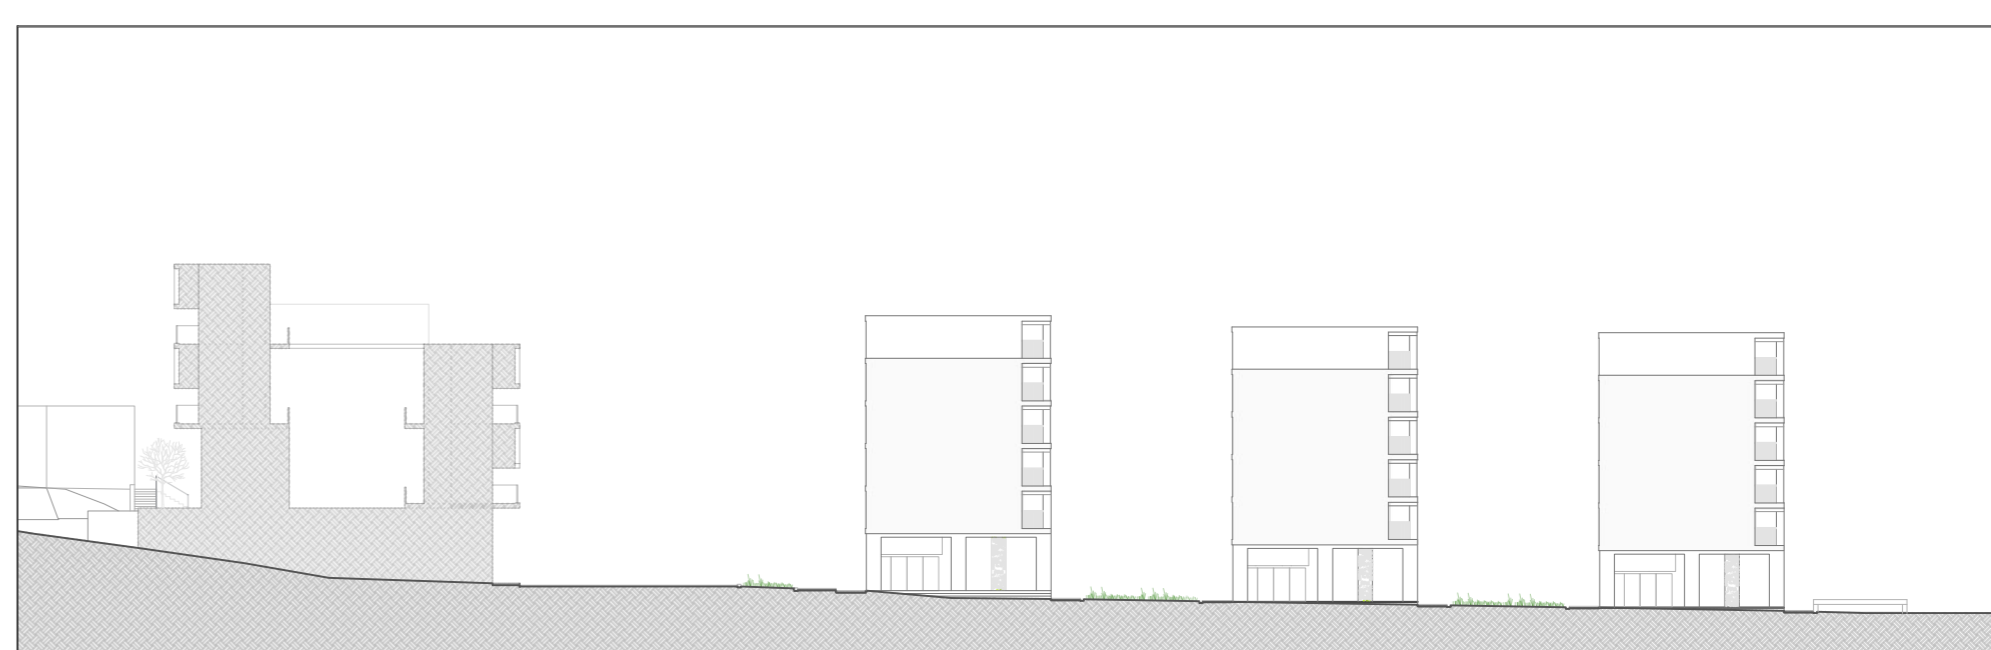

PERFIL BB'

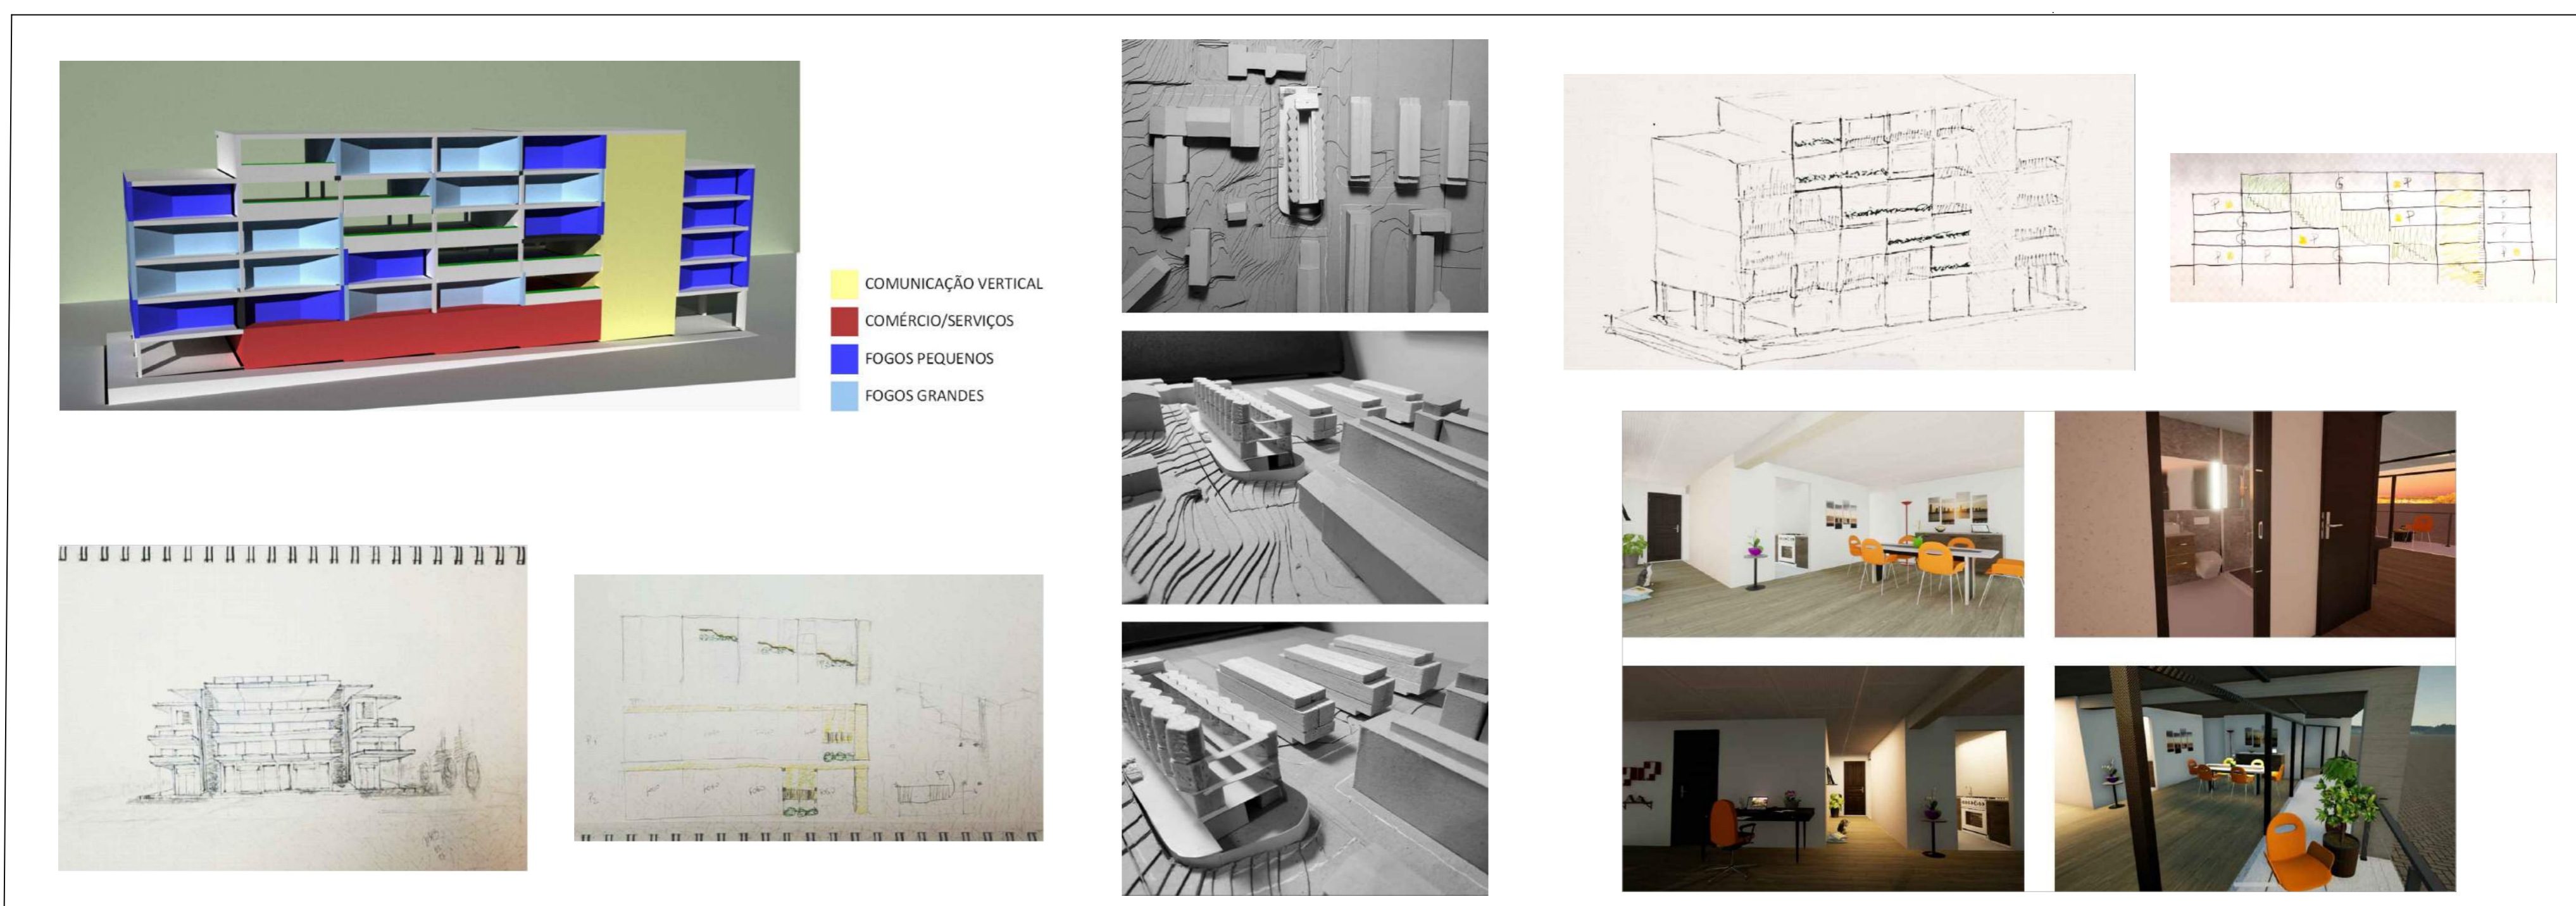


02

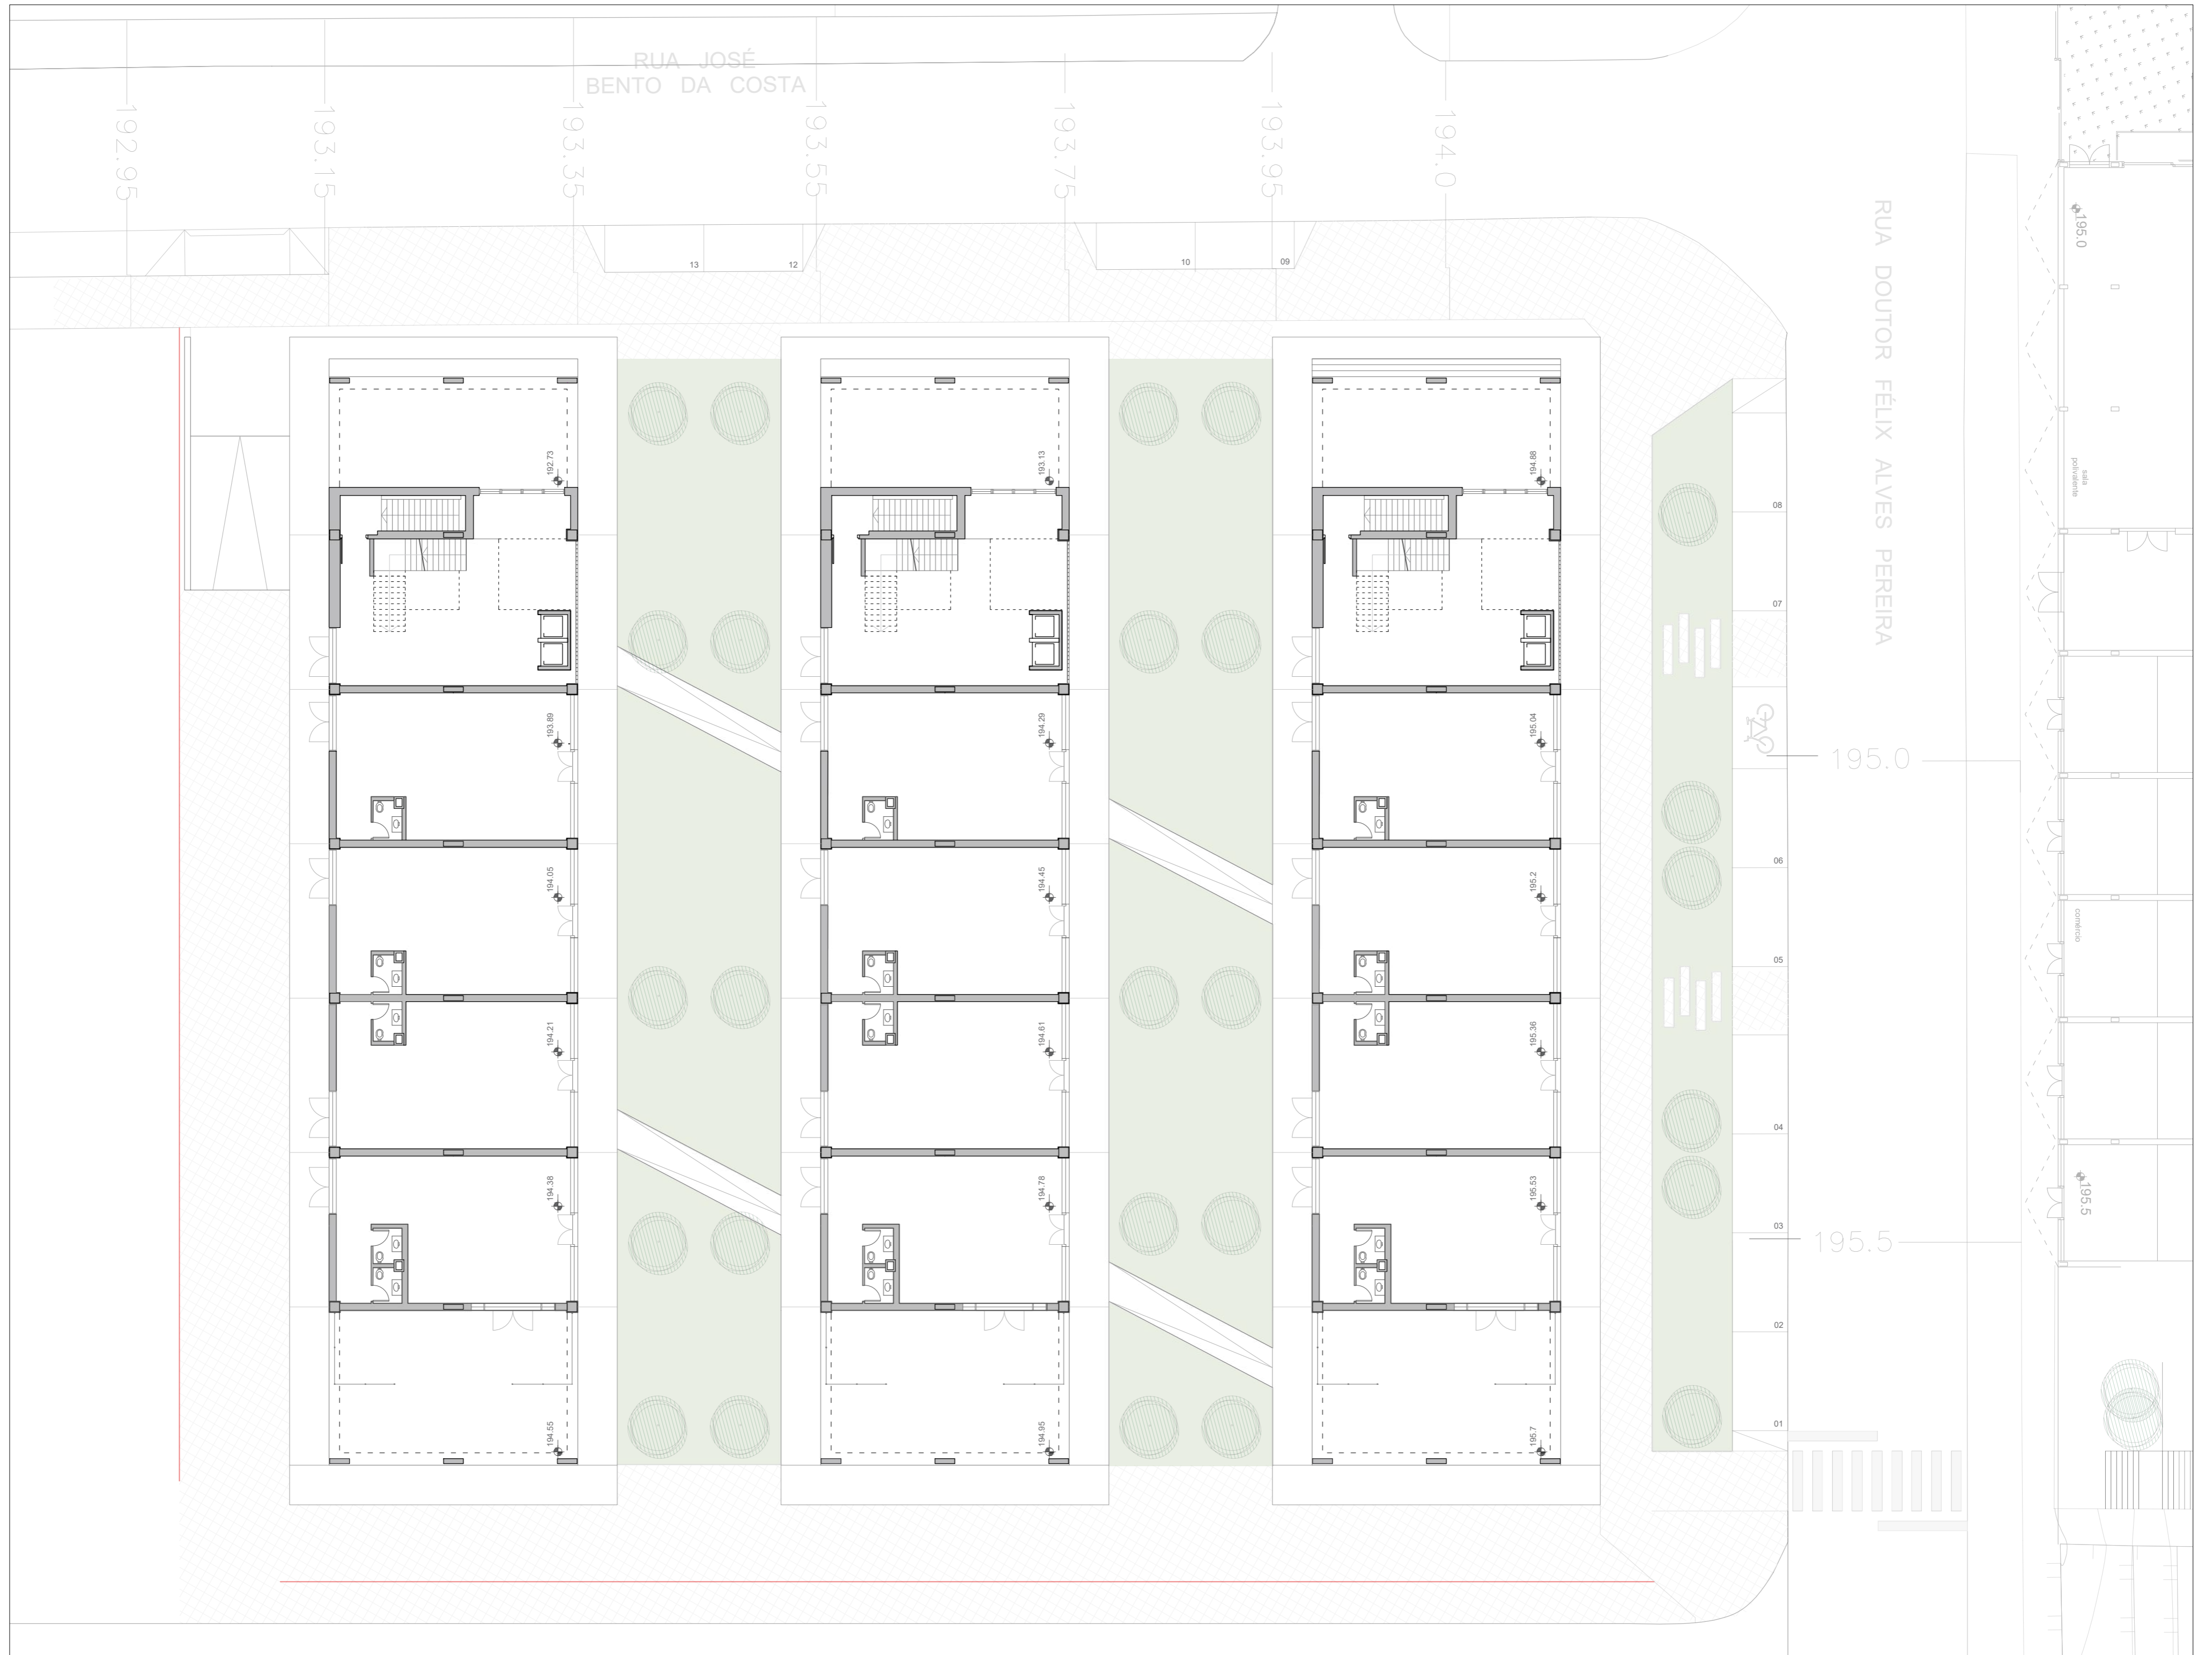

ESC. 1/200 | PLANTA PISO TÉRREO



ALÇADO Rua Dr. Félix Alves Pereira

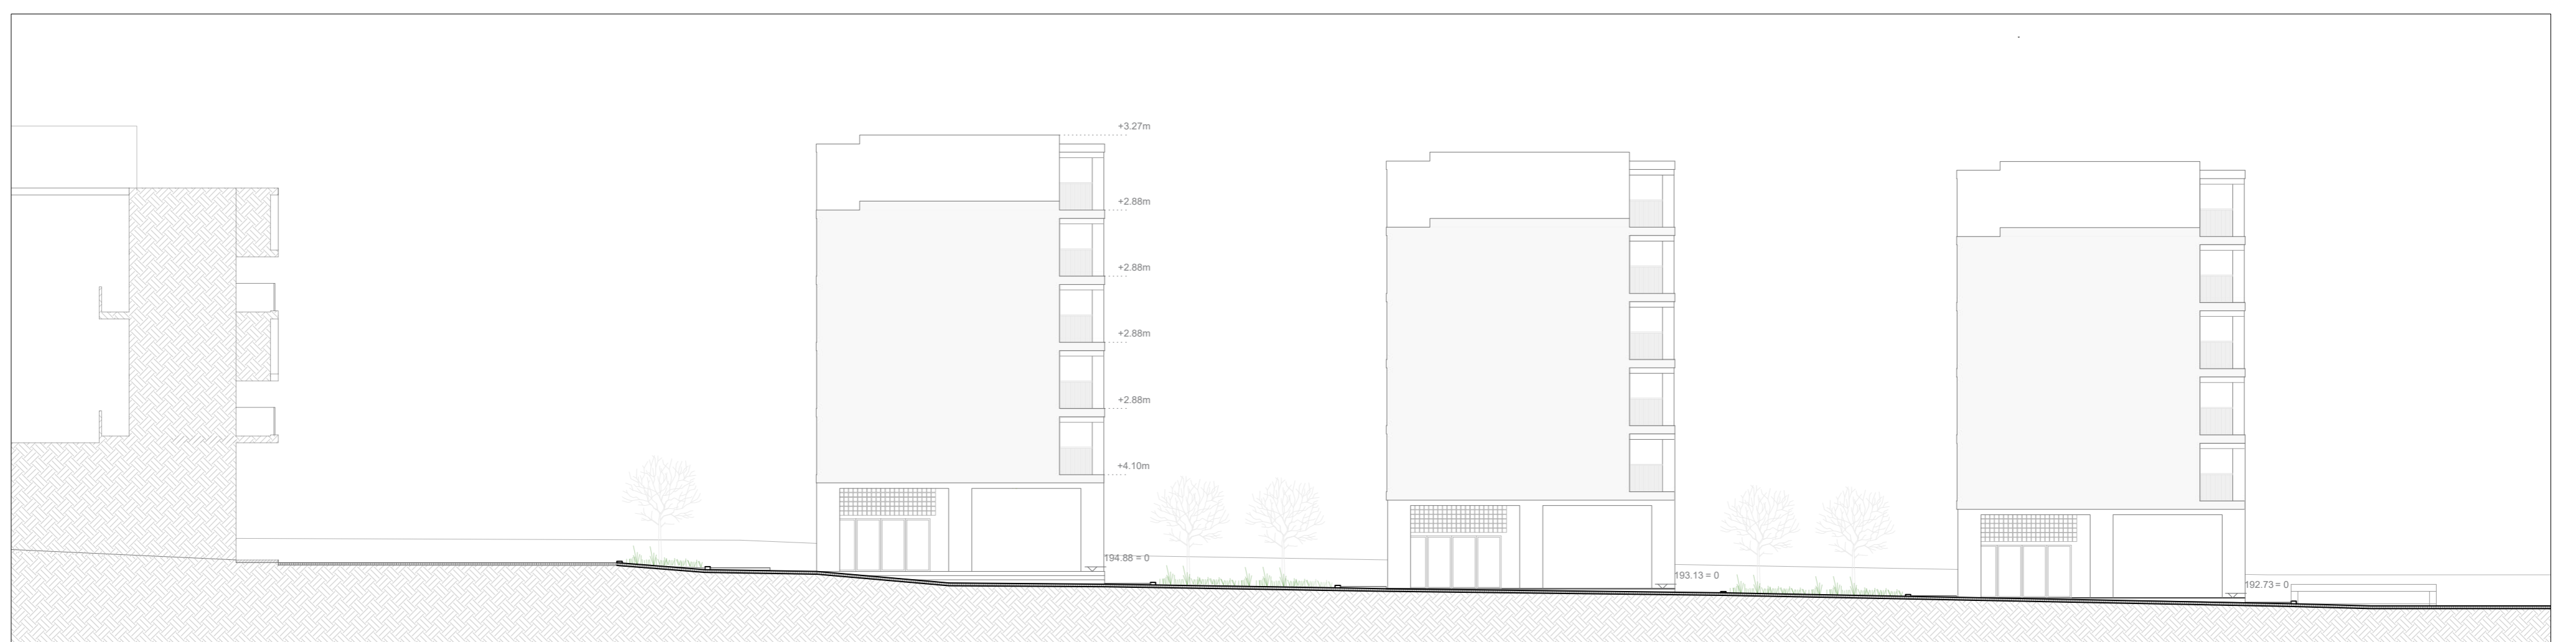

ALÇADO Rua José Bento Costa

PRODUCED BY AN AUTODESK STUDENT VERSION

PRODUCED BY AN AUTODESK STUDENT VERSION


03




ESC. 1/200 | PLANTA PISO TIPO



PERFIL LONGITUDINAL

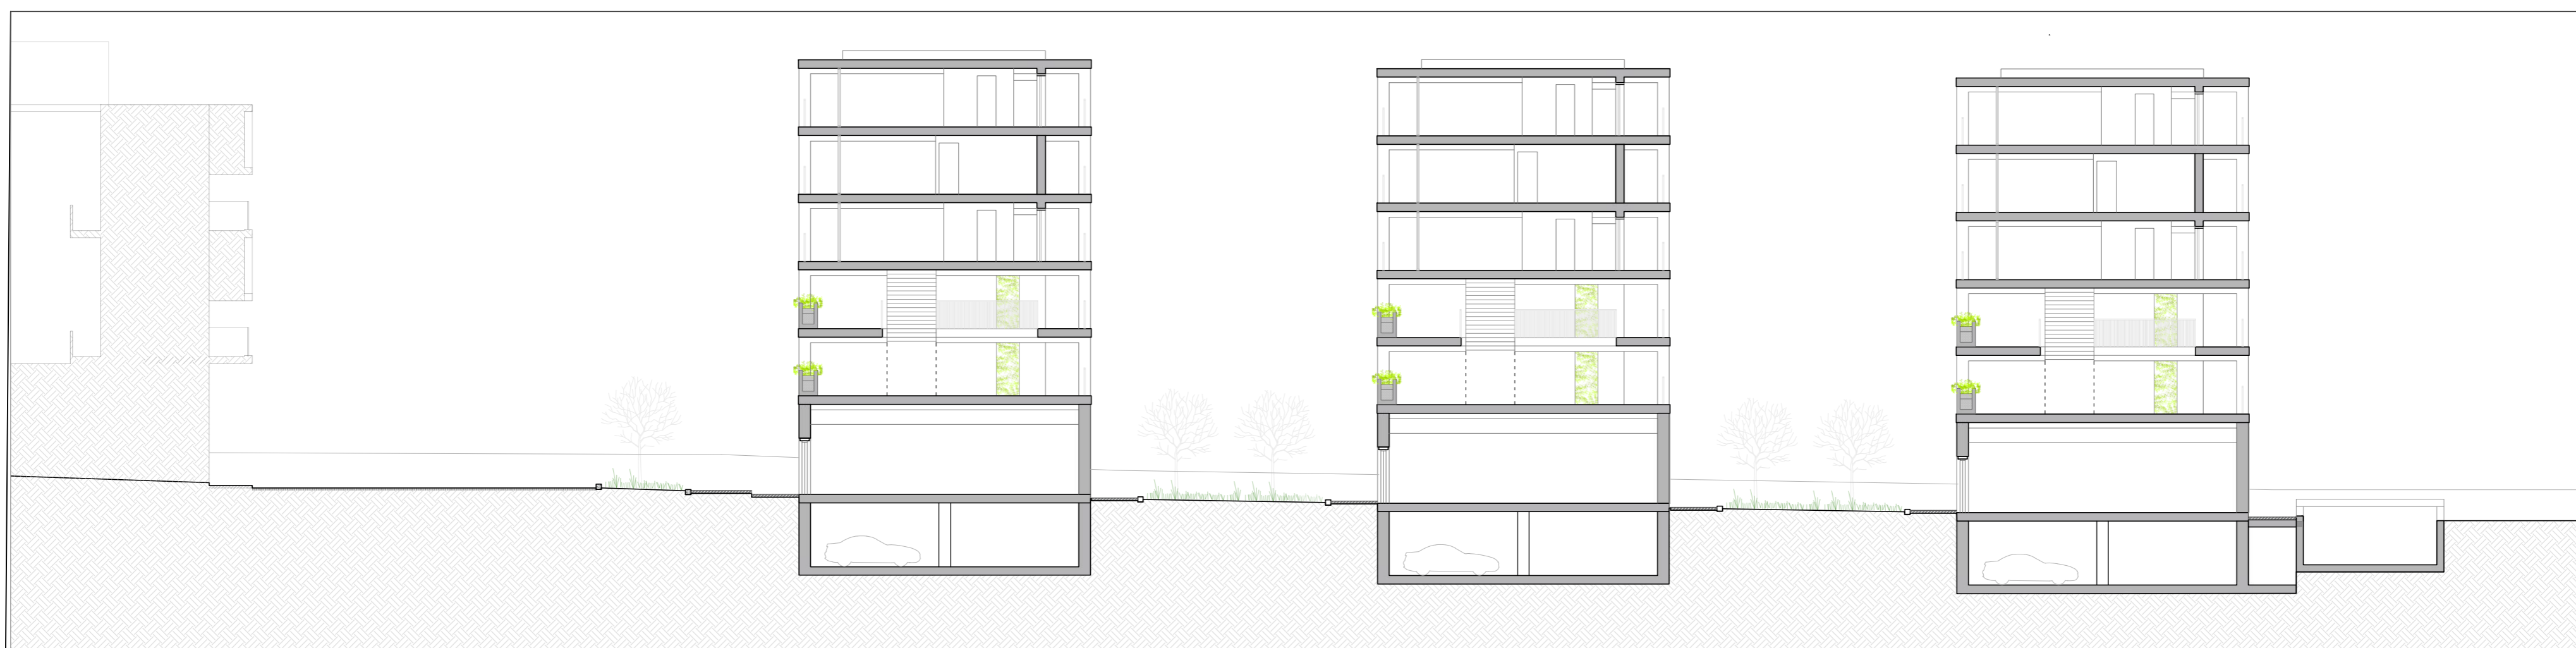

PERFIL TRANSVERSAL

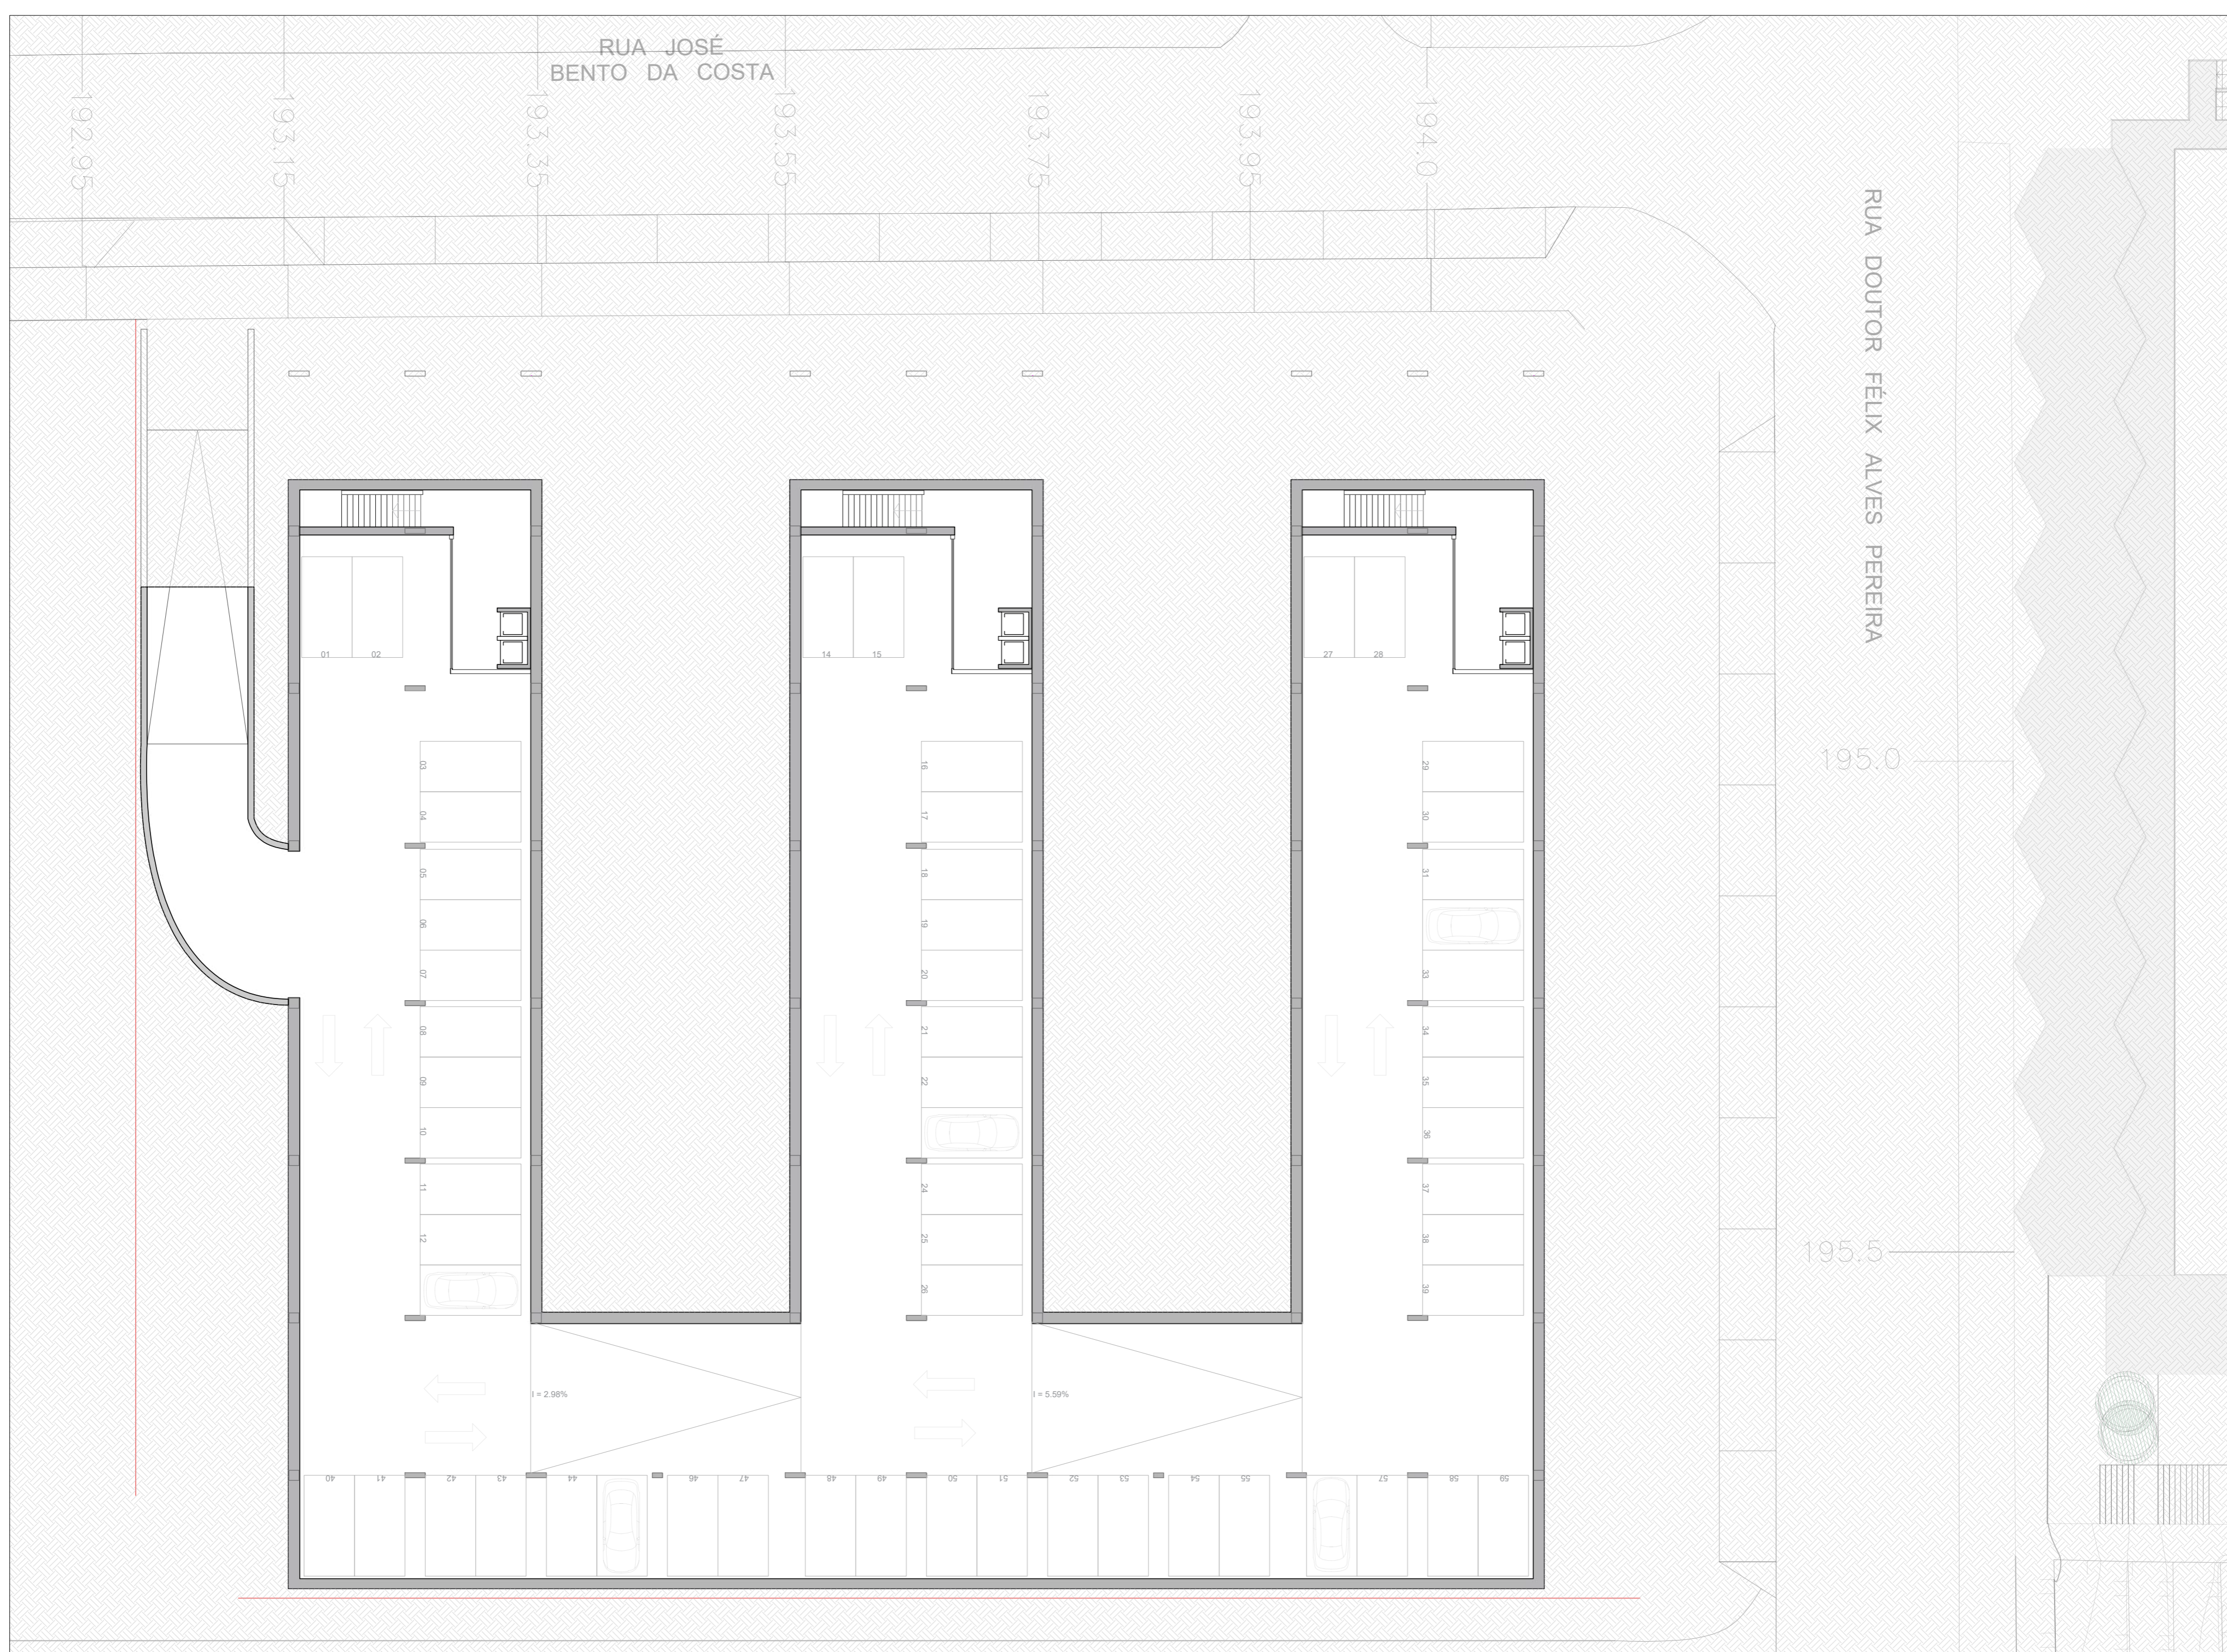

ESC. 1/200 | PLANTA DO ESTACIONAMENTO




ESC. 1/200 | PERFIL DD'




SEM ESCALA | ORGANIZAÇÃO DOS PISOS DE HABITAÇÃO



SEM ESCALA | FLEXIBILIDADE DOS FOGOS

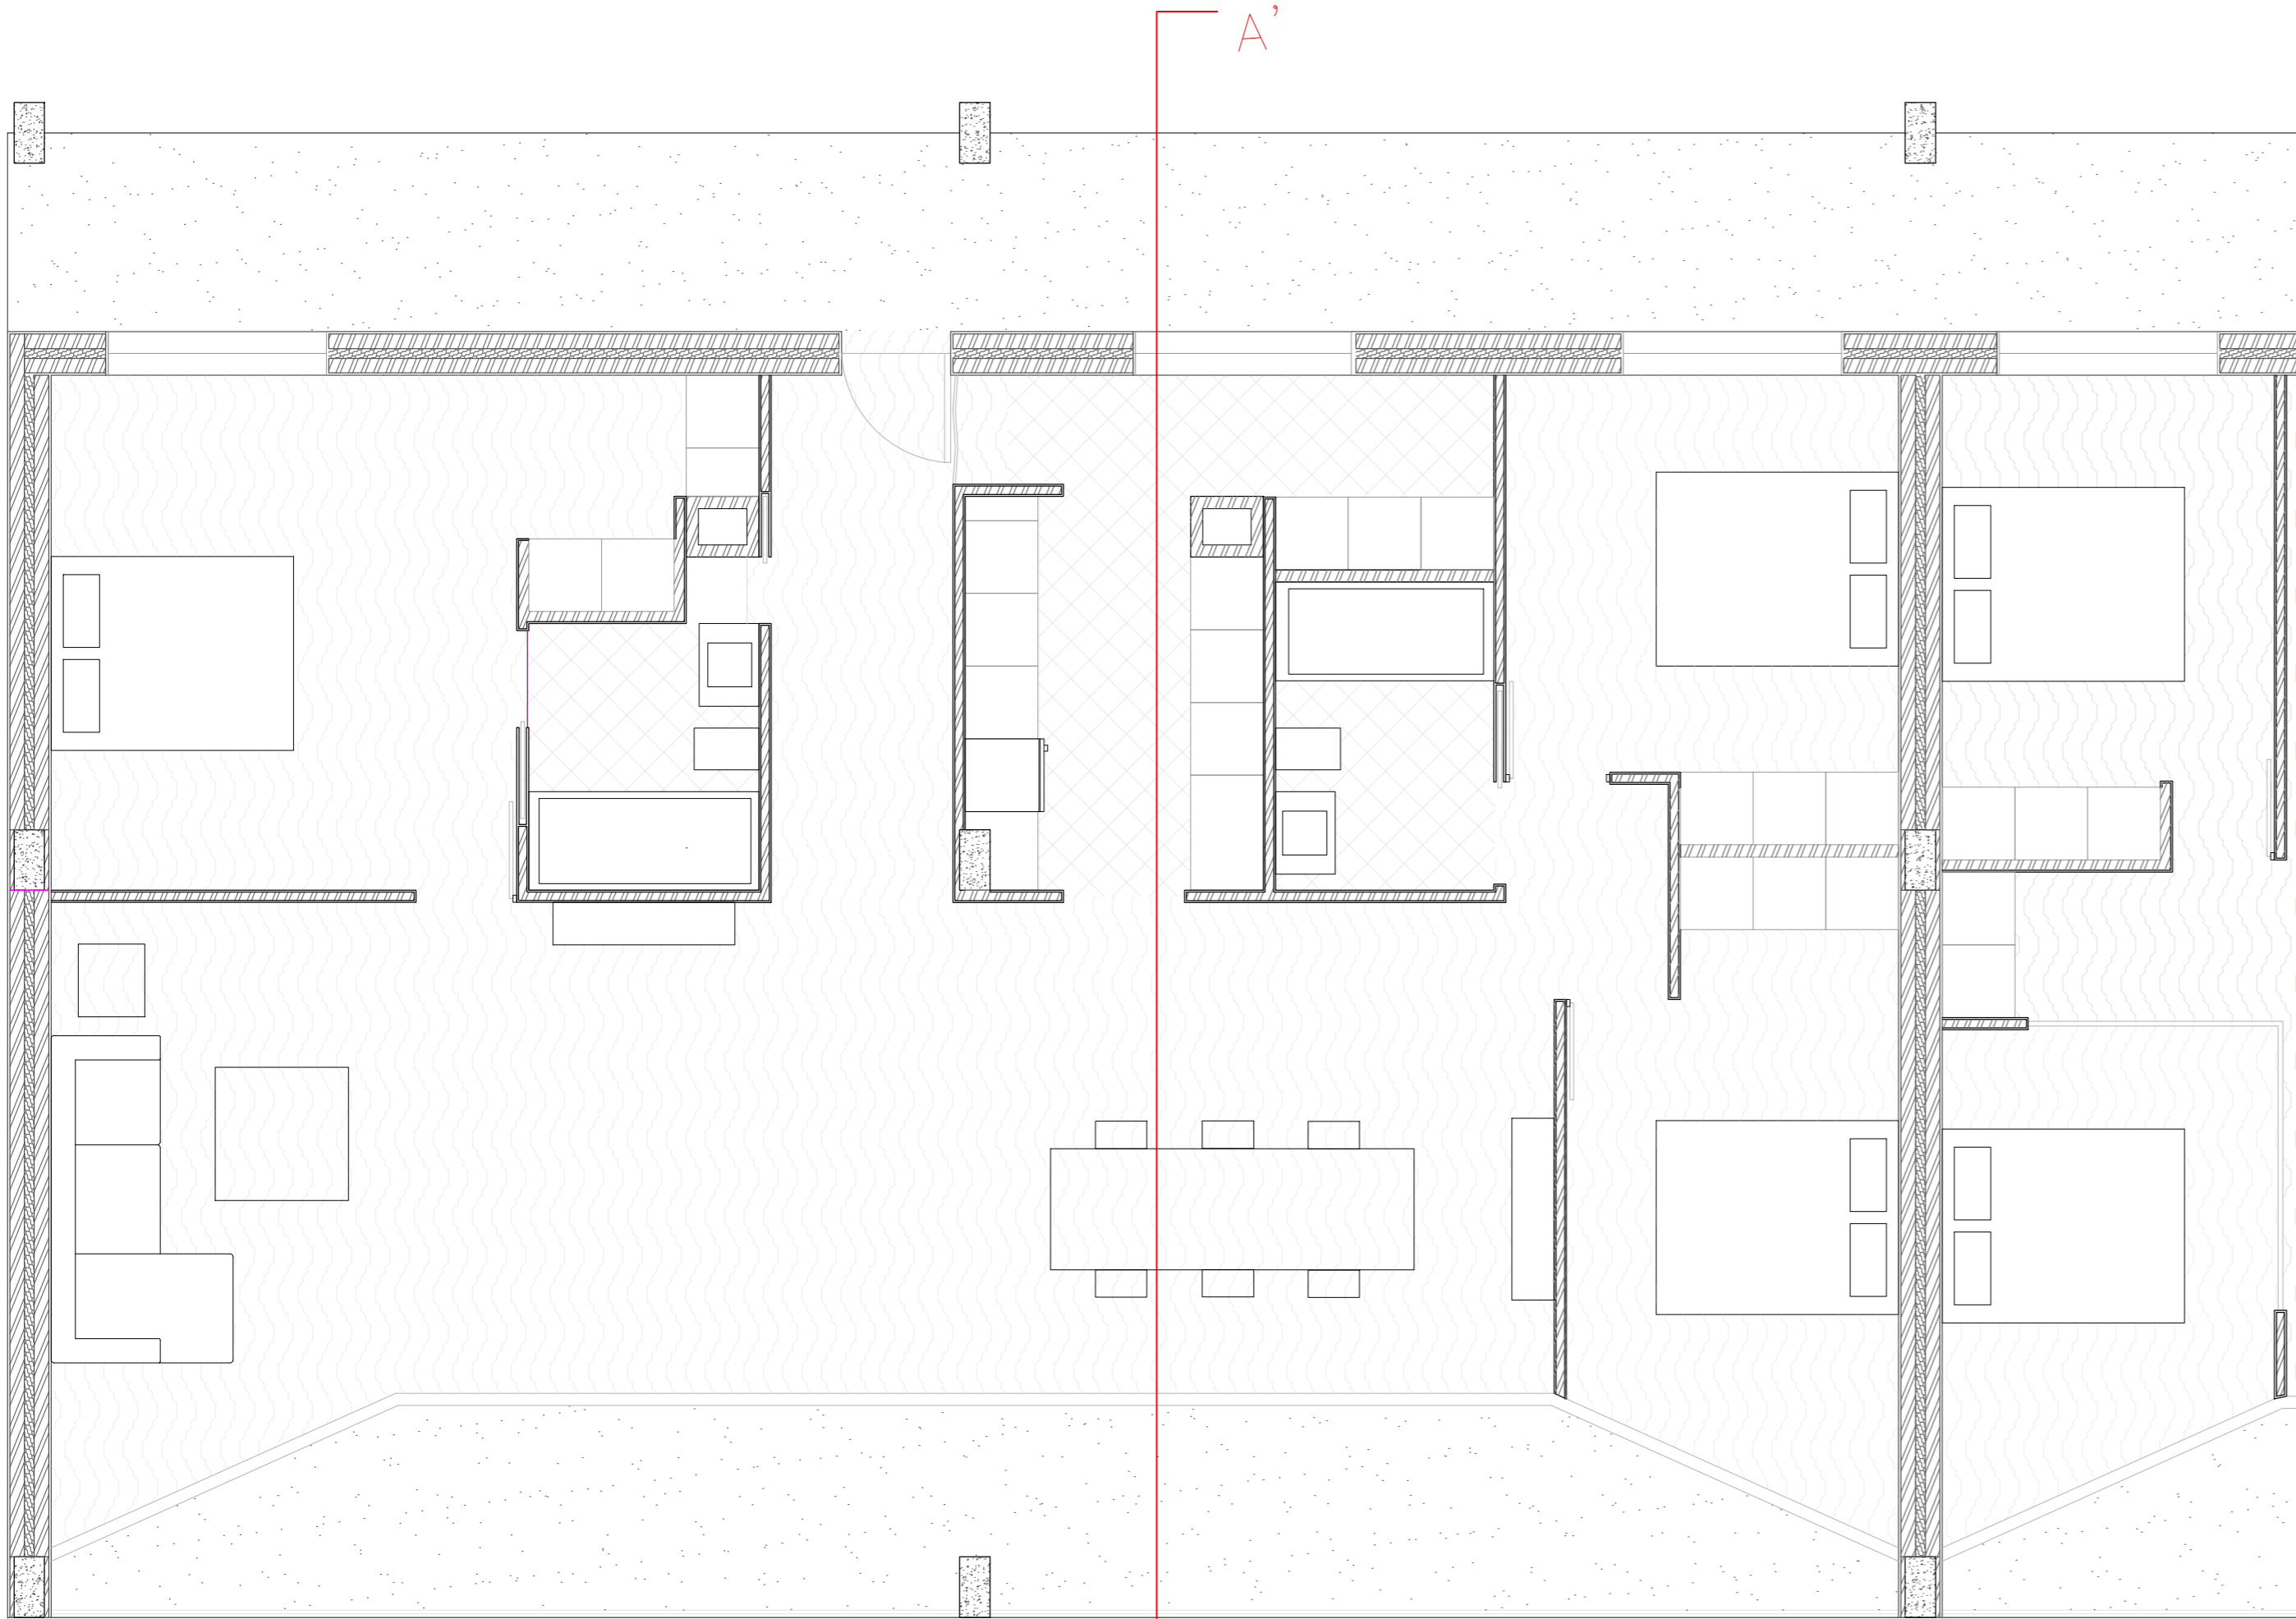


PLANTA FOGO GRANDE | ESC. 1:50

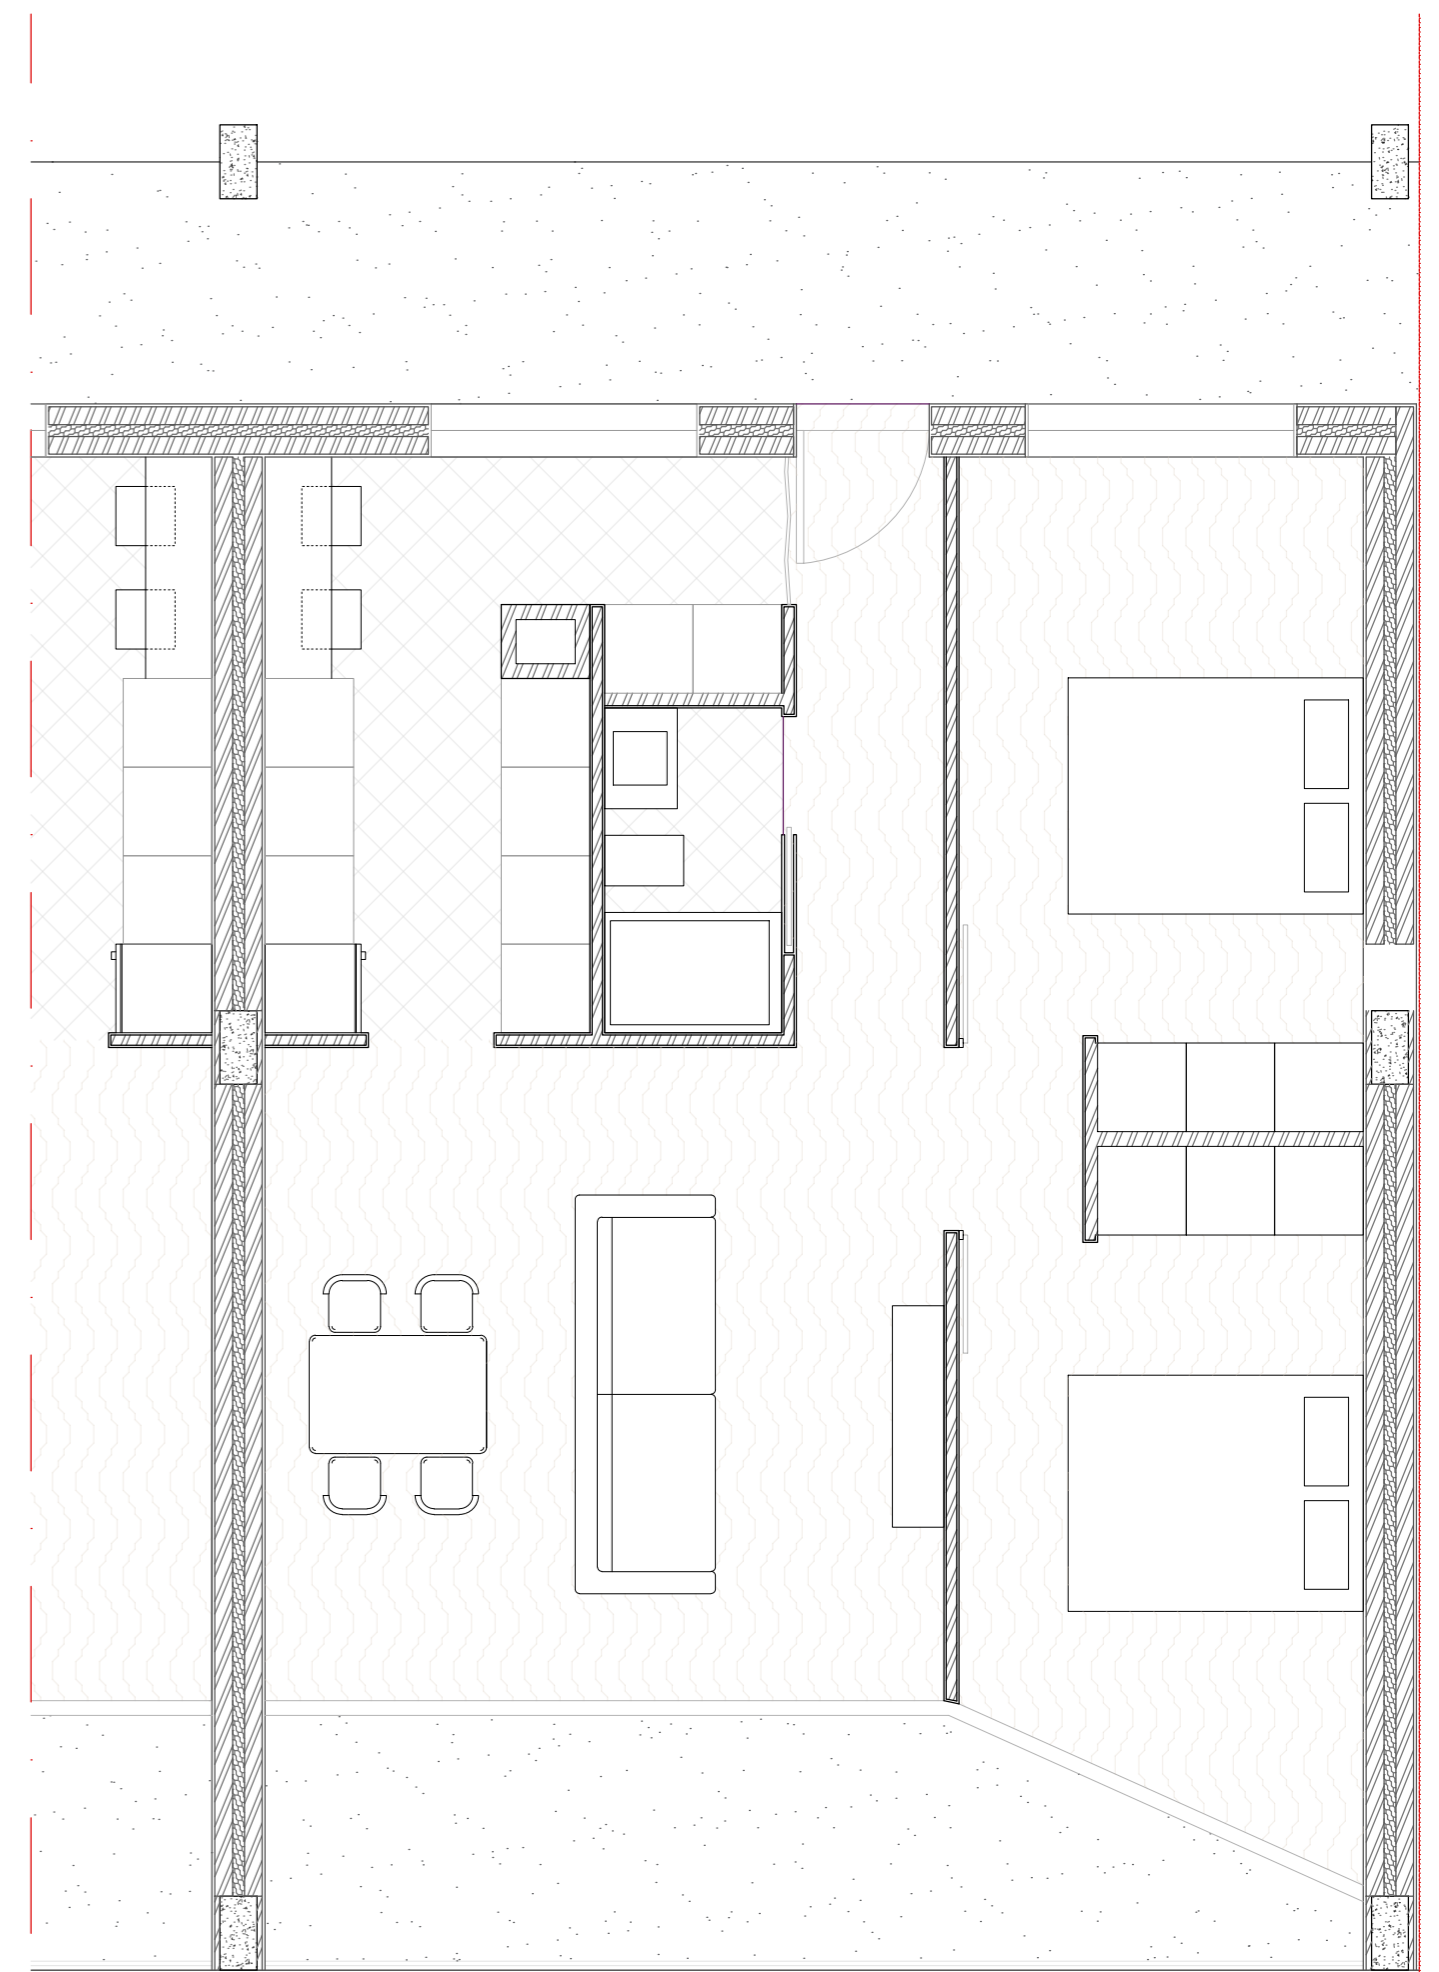

PLANTA FOGO PEQUENO | ESC. 1:50



ALÇADO | ESC. 1:50

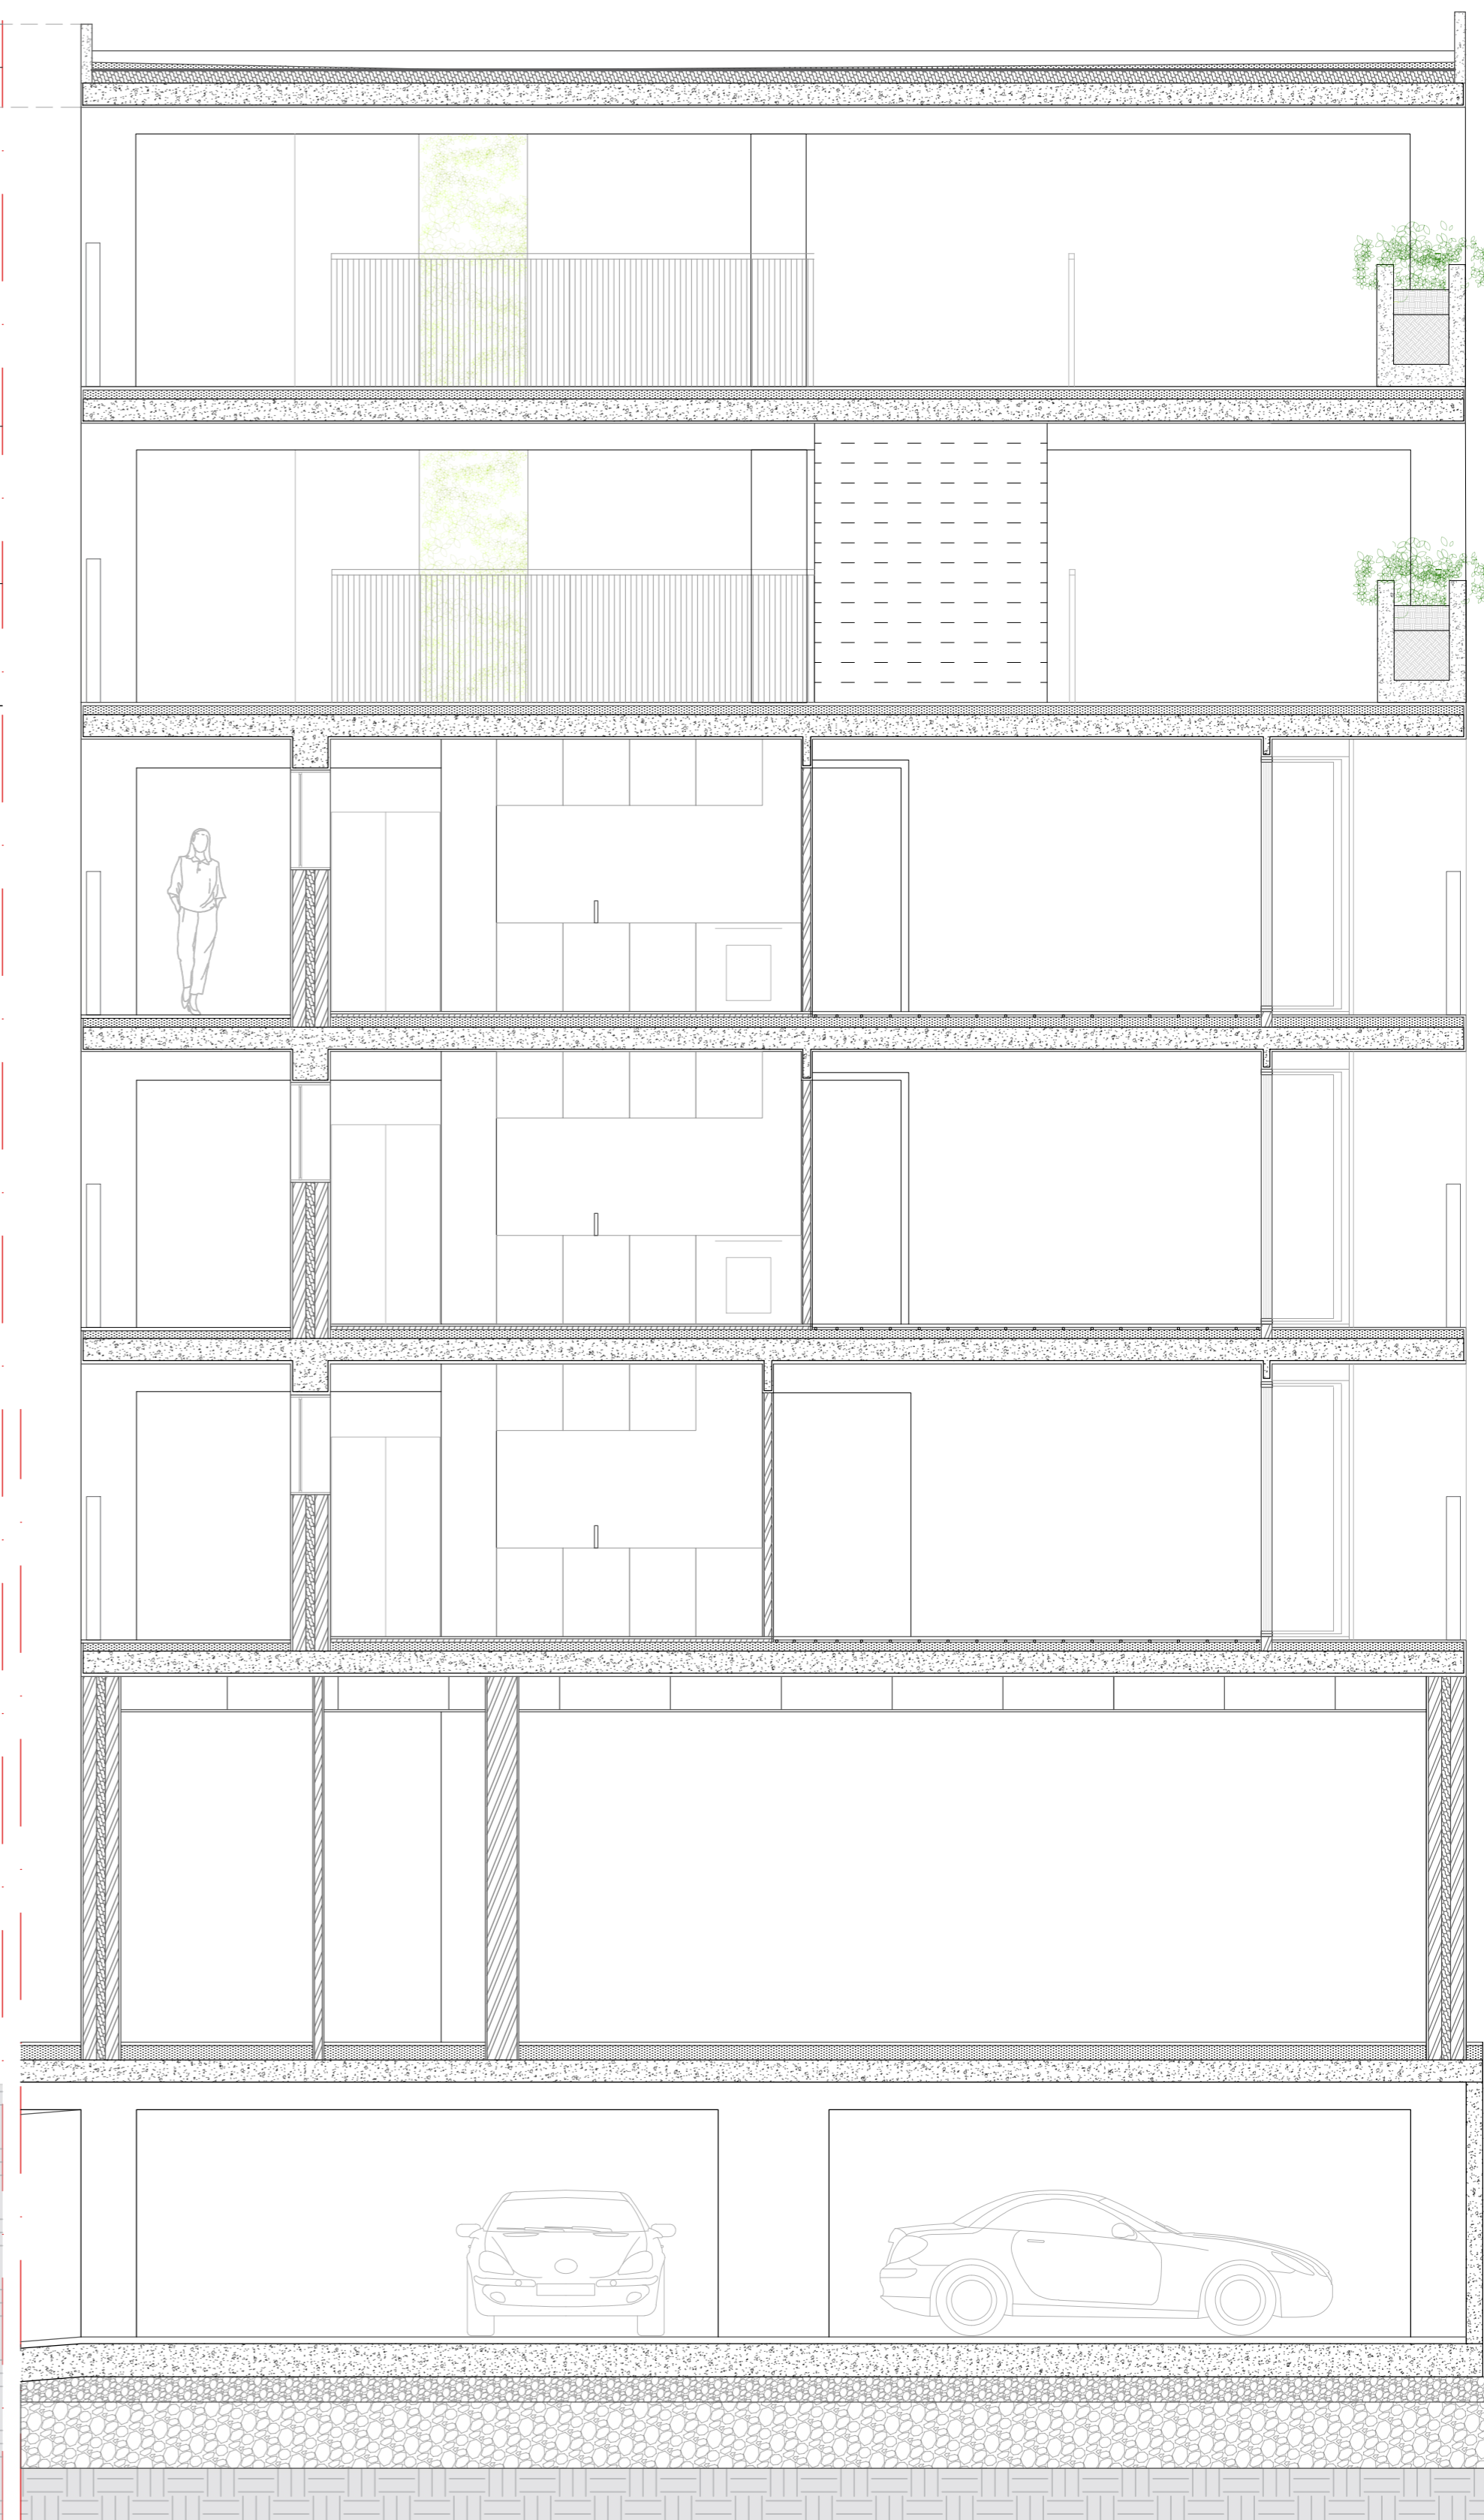

CORTE A A' | ESC. 1:50