


TETRAGRAMA


01

UM SENTIDO COLECTIVO DO HABITAR
esc. 1/500
Portela de Sintra . Sintra

Laboratório de Projecto III . MIINT
Turma B . 2020/2021
Benedita Teixeira Lopes . nº 20181284

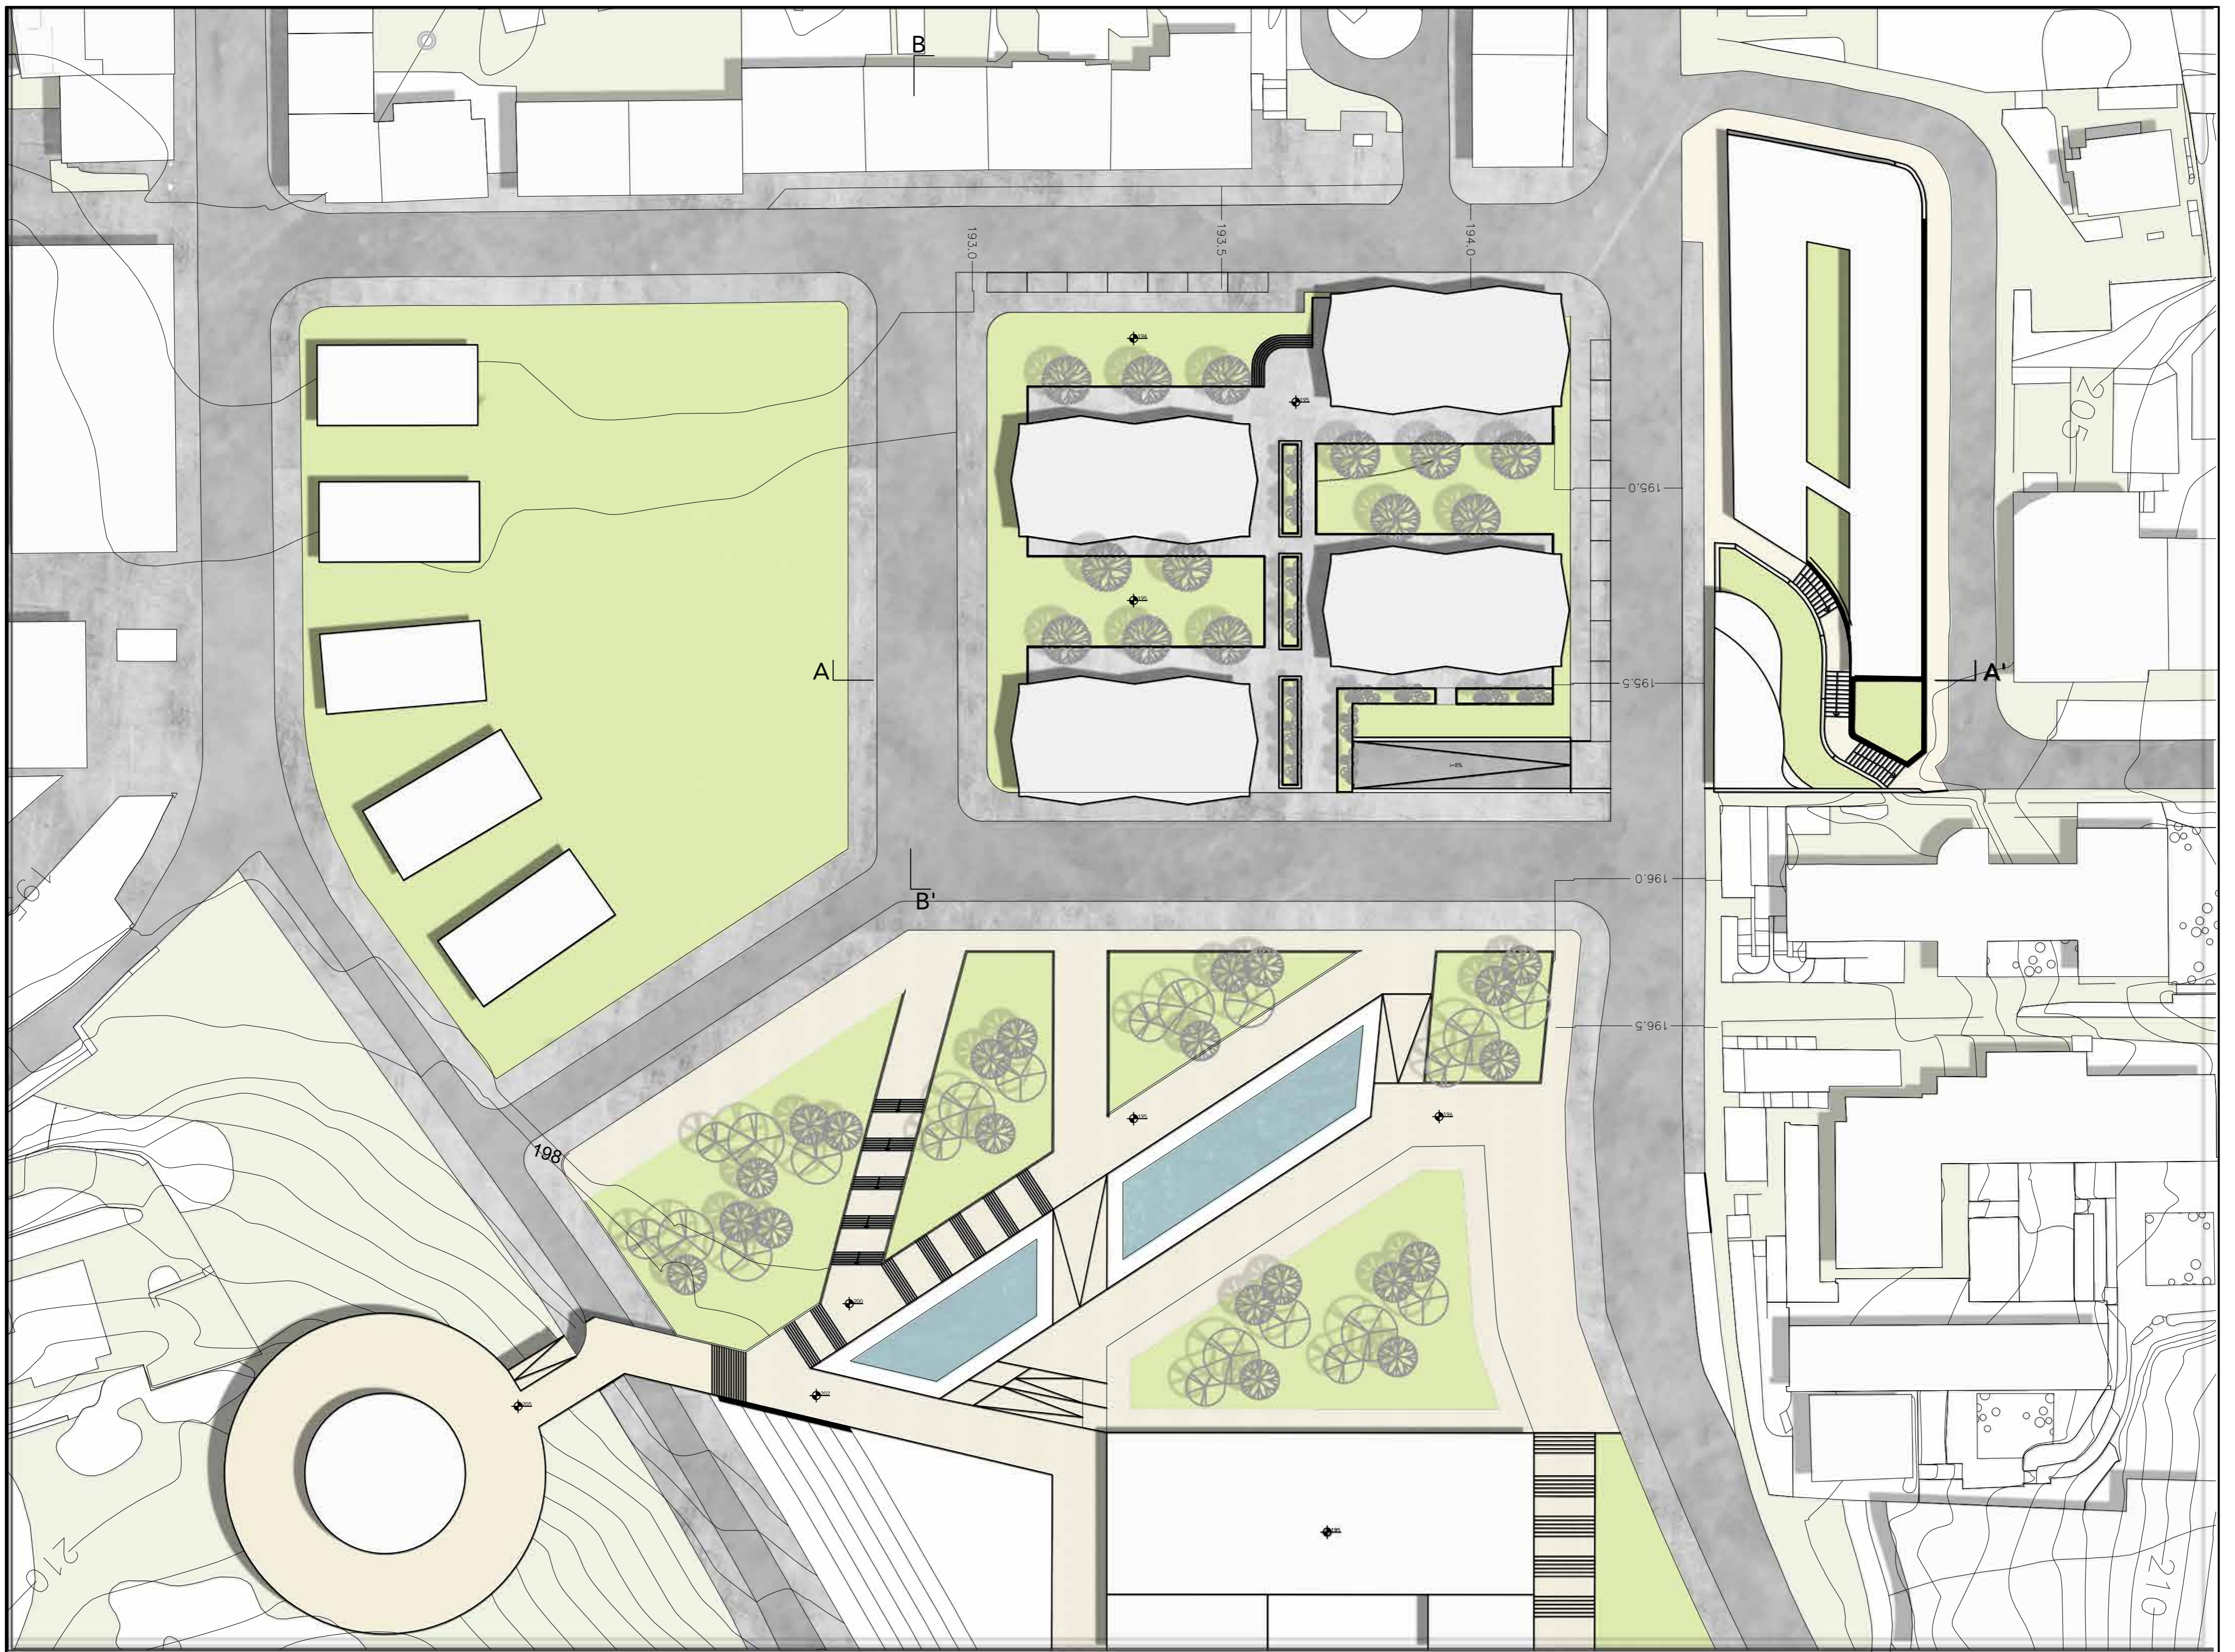

ESC. 1/500 | PLANTA GERAL DE ENQUADRAMENTO

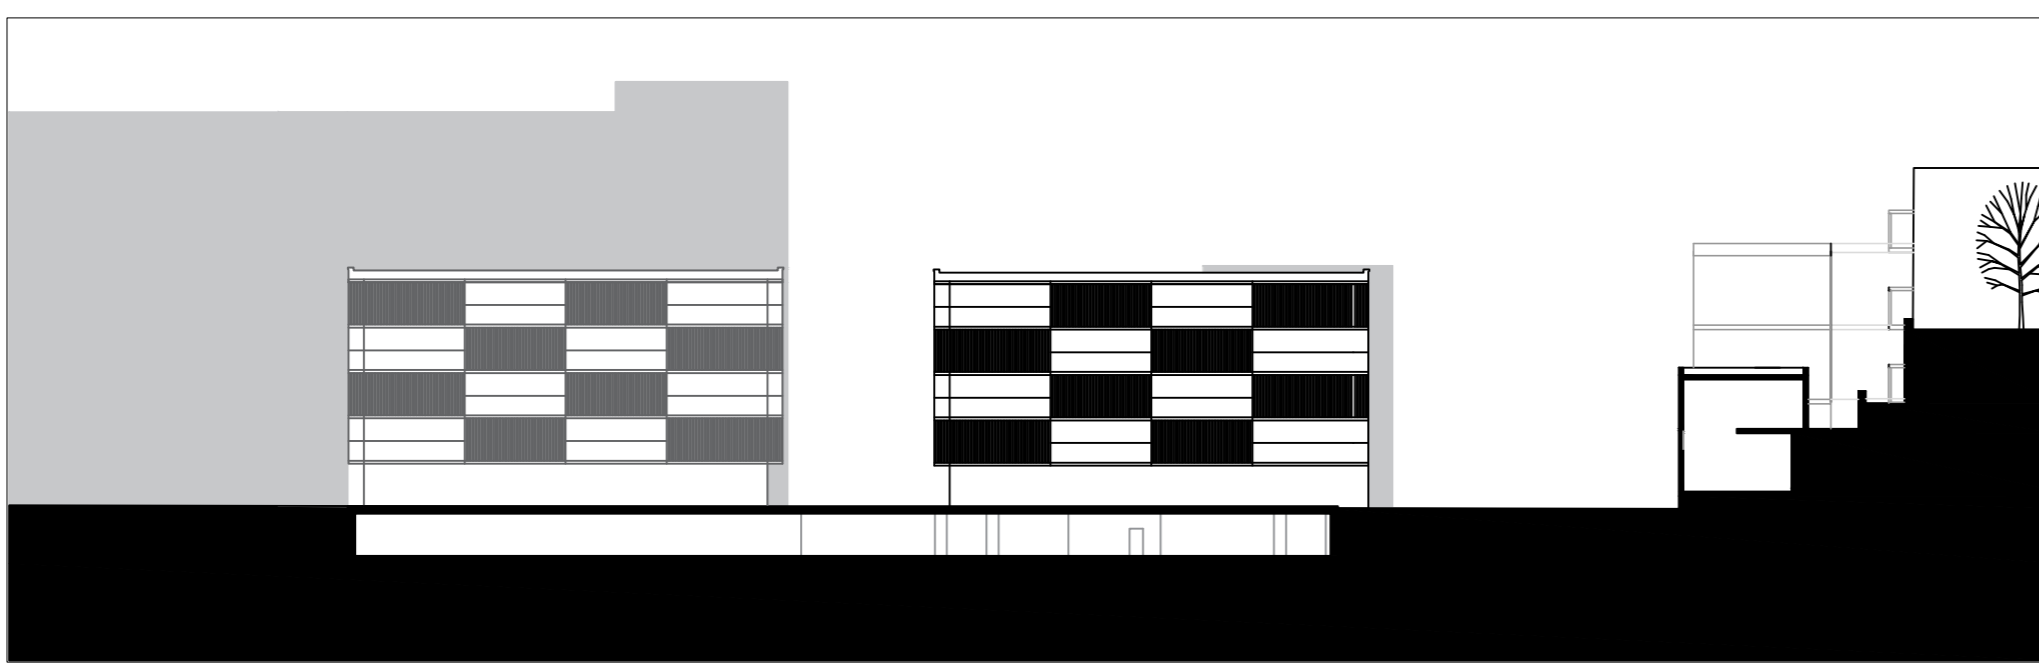

PERFIL AA'



PERFIL BB'




TETRAGRAMA

02

UM SENTIDO COLECTIVO DO HABITAR
esc. 1/200
Portela de Sintra . Sintra

Laboratório de Projecto III . MIINT
Turma B . 2020/2021
Benedita Teixeira Lopes . nº 20181284

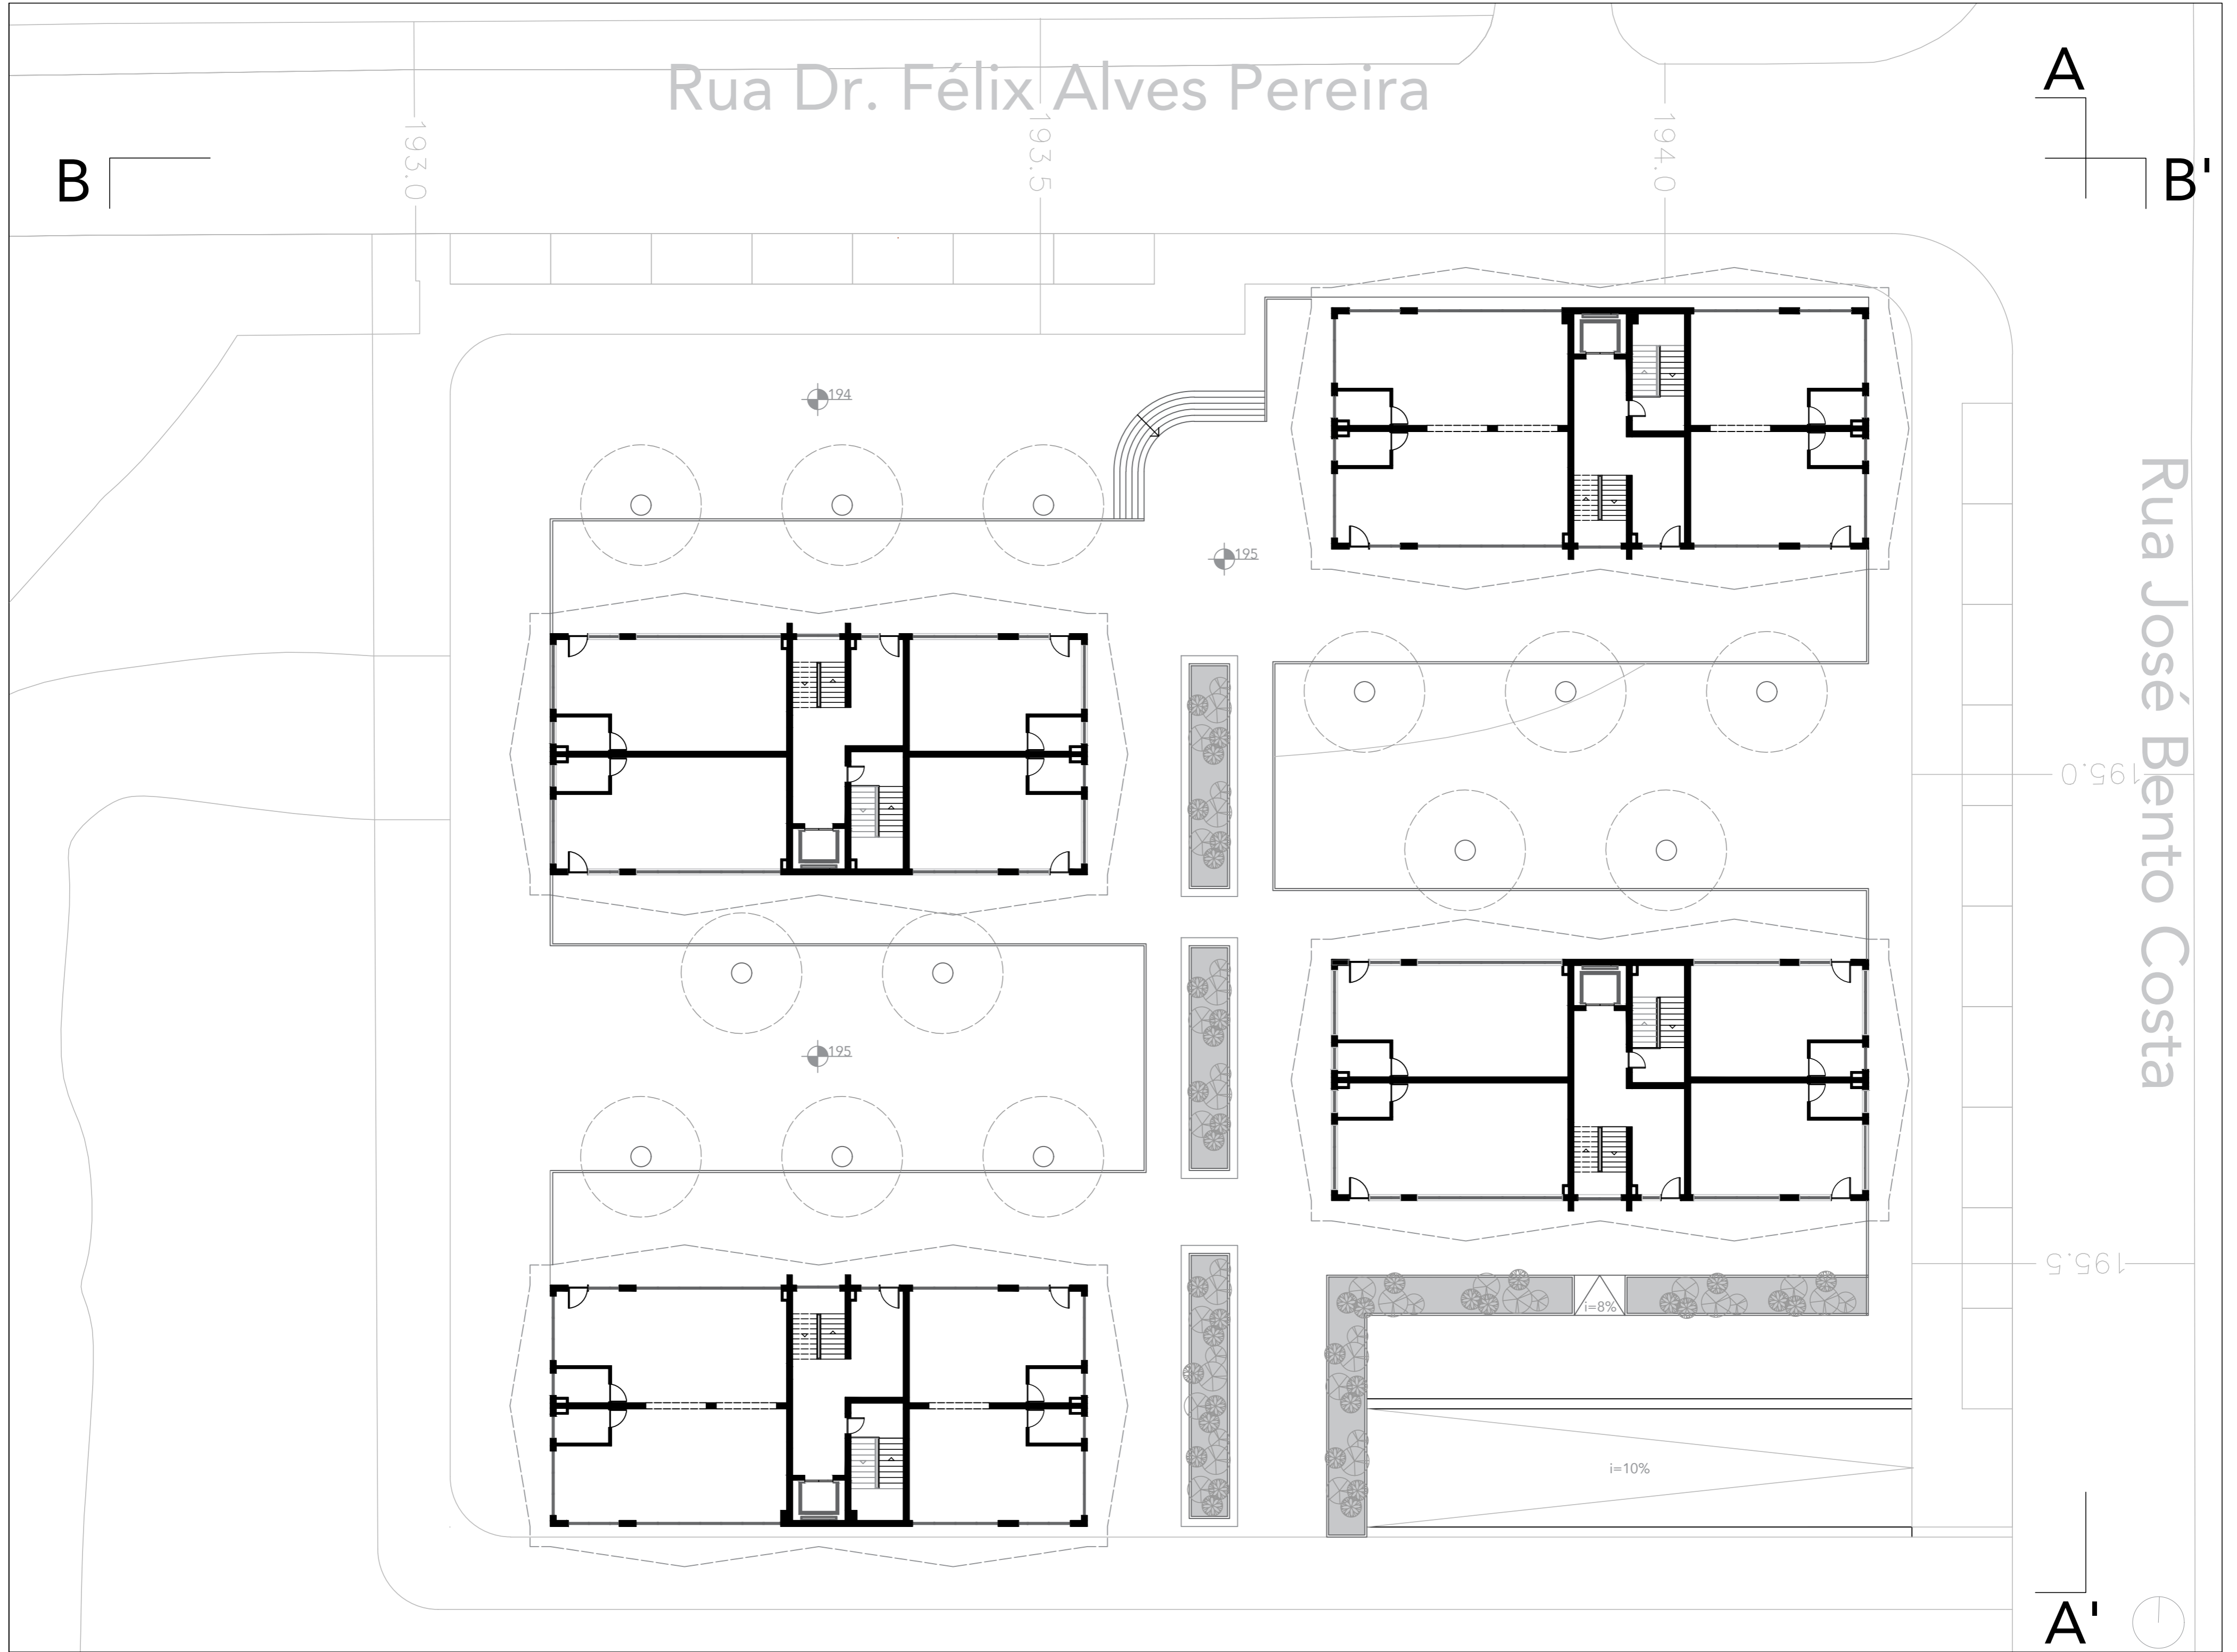

ESC. 1/200 | PLANTA PISO TÉRREO



ALÇADO Rua Dr. Félix Alves Pereira AA'




ALÇADO Rua José Bento Costa BB'

TETRAGRAMA


03

UM SENTIDO COLECTIVO DO HABITAR
esc. 1/200
Portela de Sintra . Sintra


Laboratório de Projecto III . MIINT
Turma B . 2020/2021
Benedita Teixeira Lopes . nº 20181284

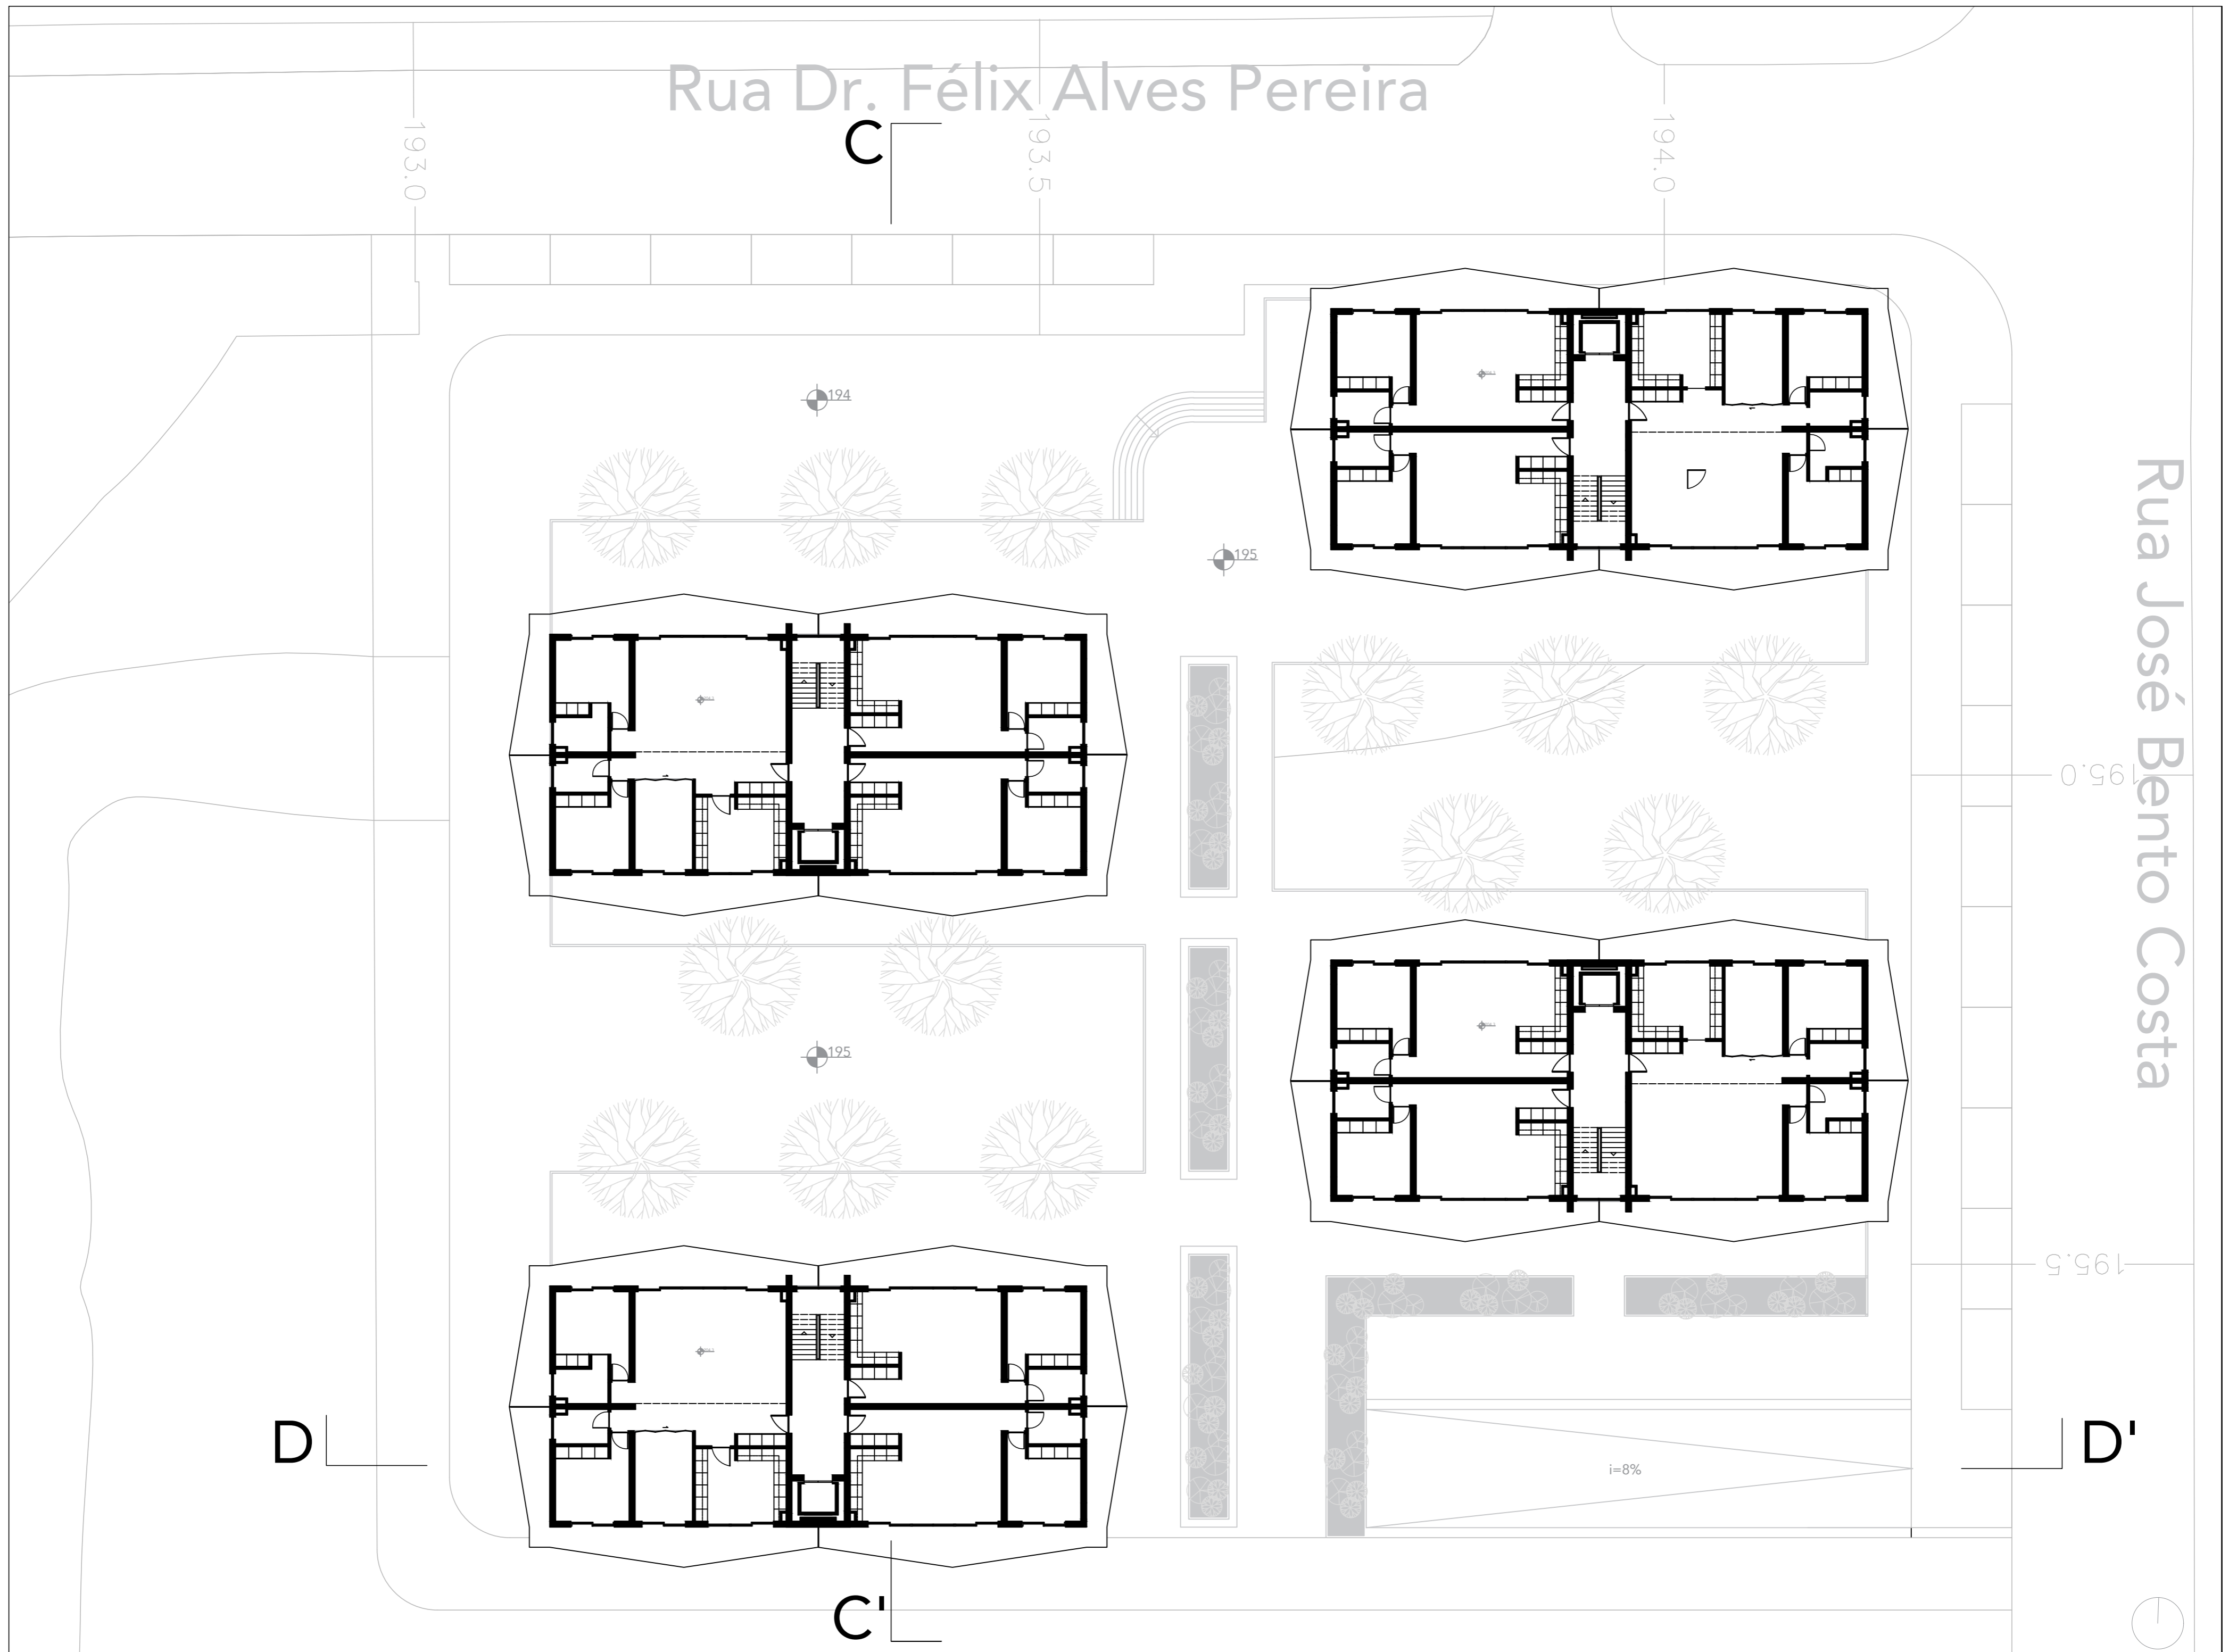


ESC. 1/200 | PLANTA PISO TIPO

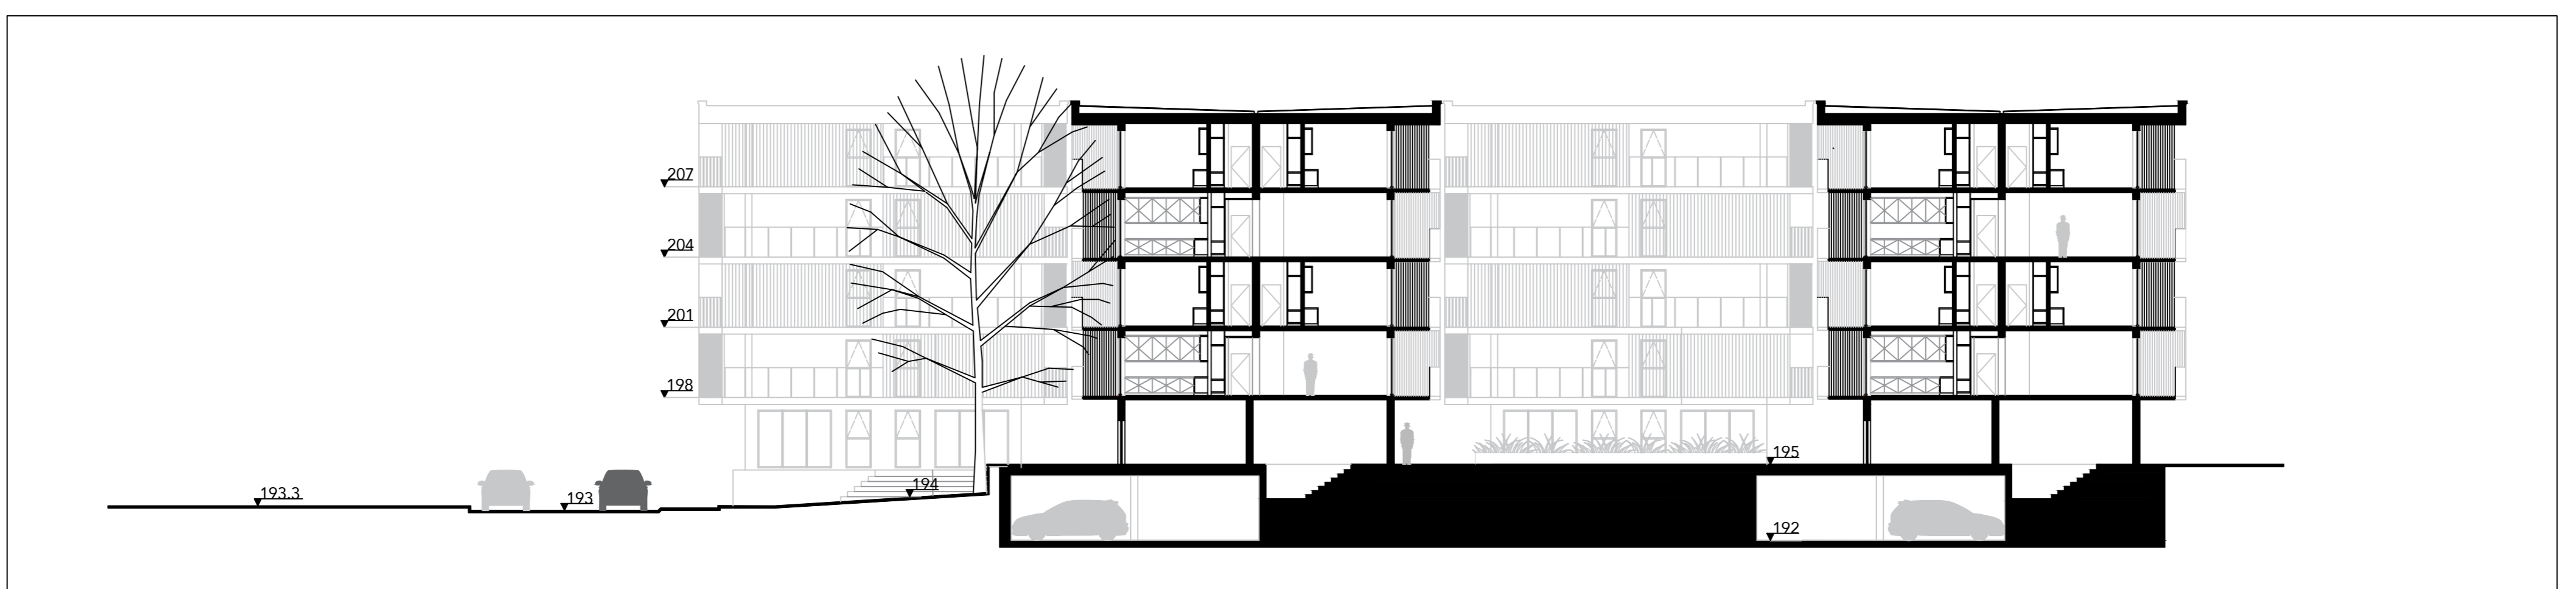


PERFIL TRANSVERSAL CC'

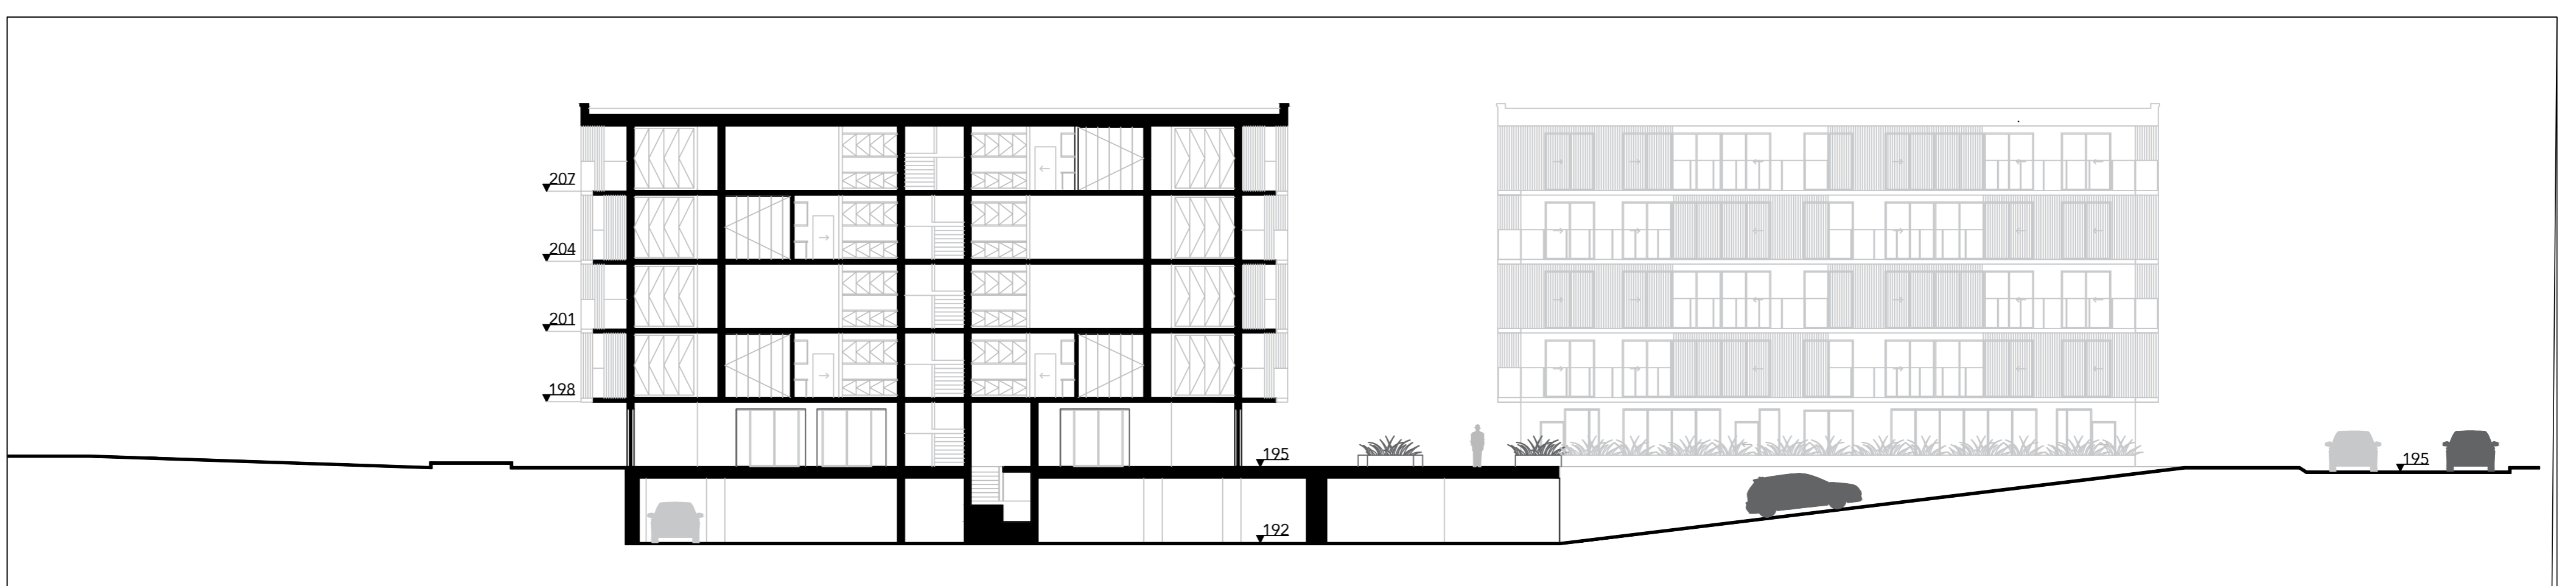

PERFIL LONGITODINAL DD'

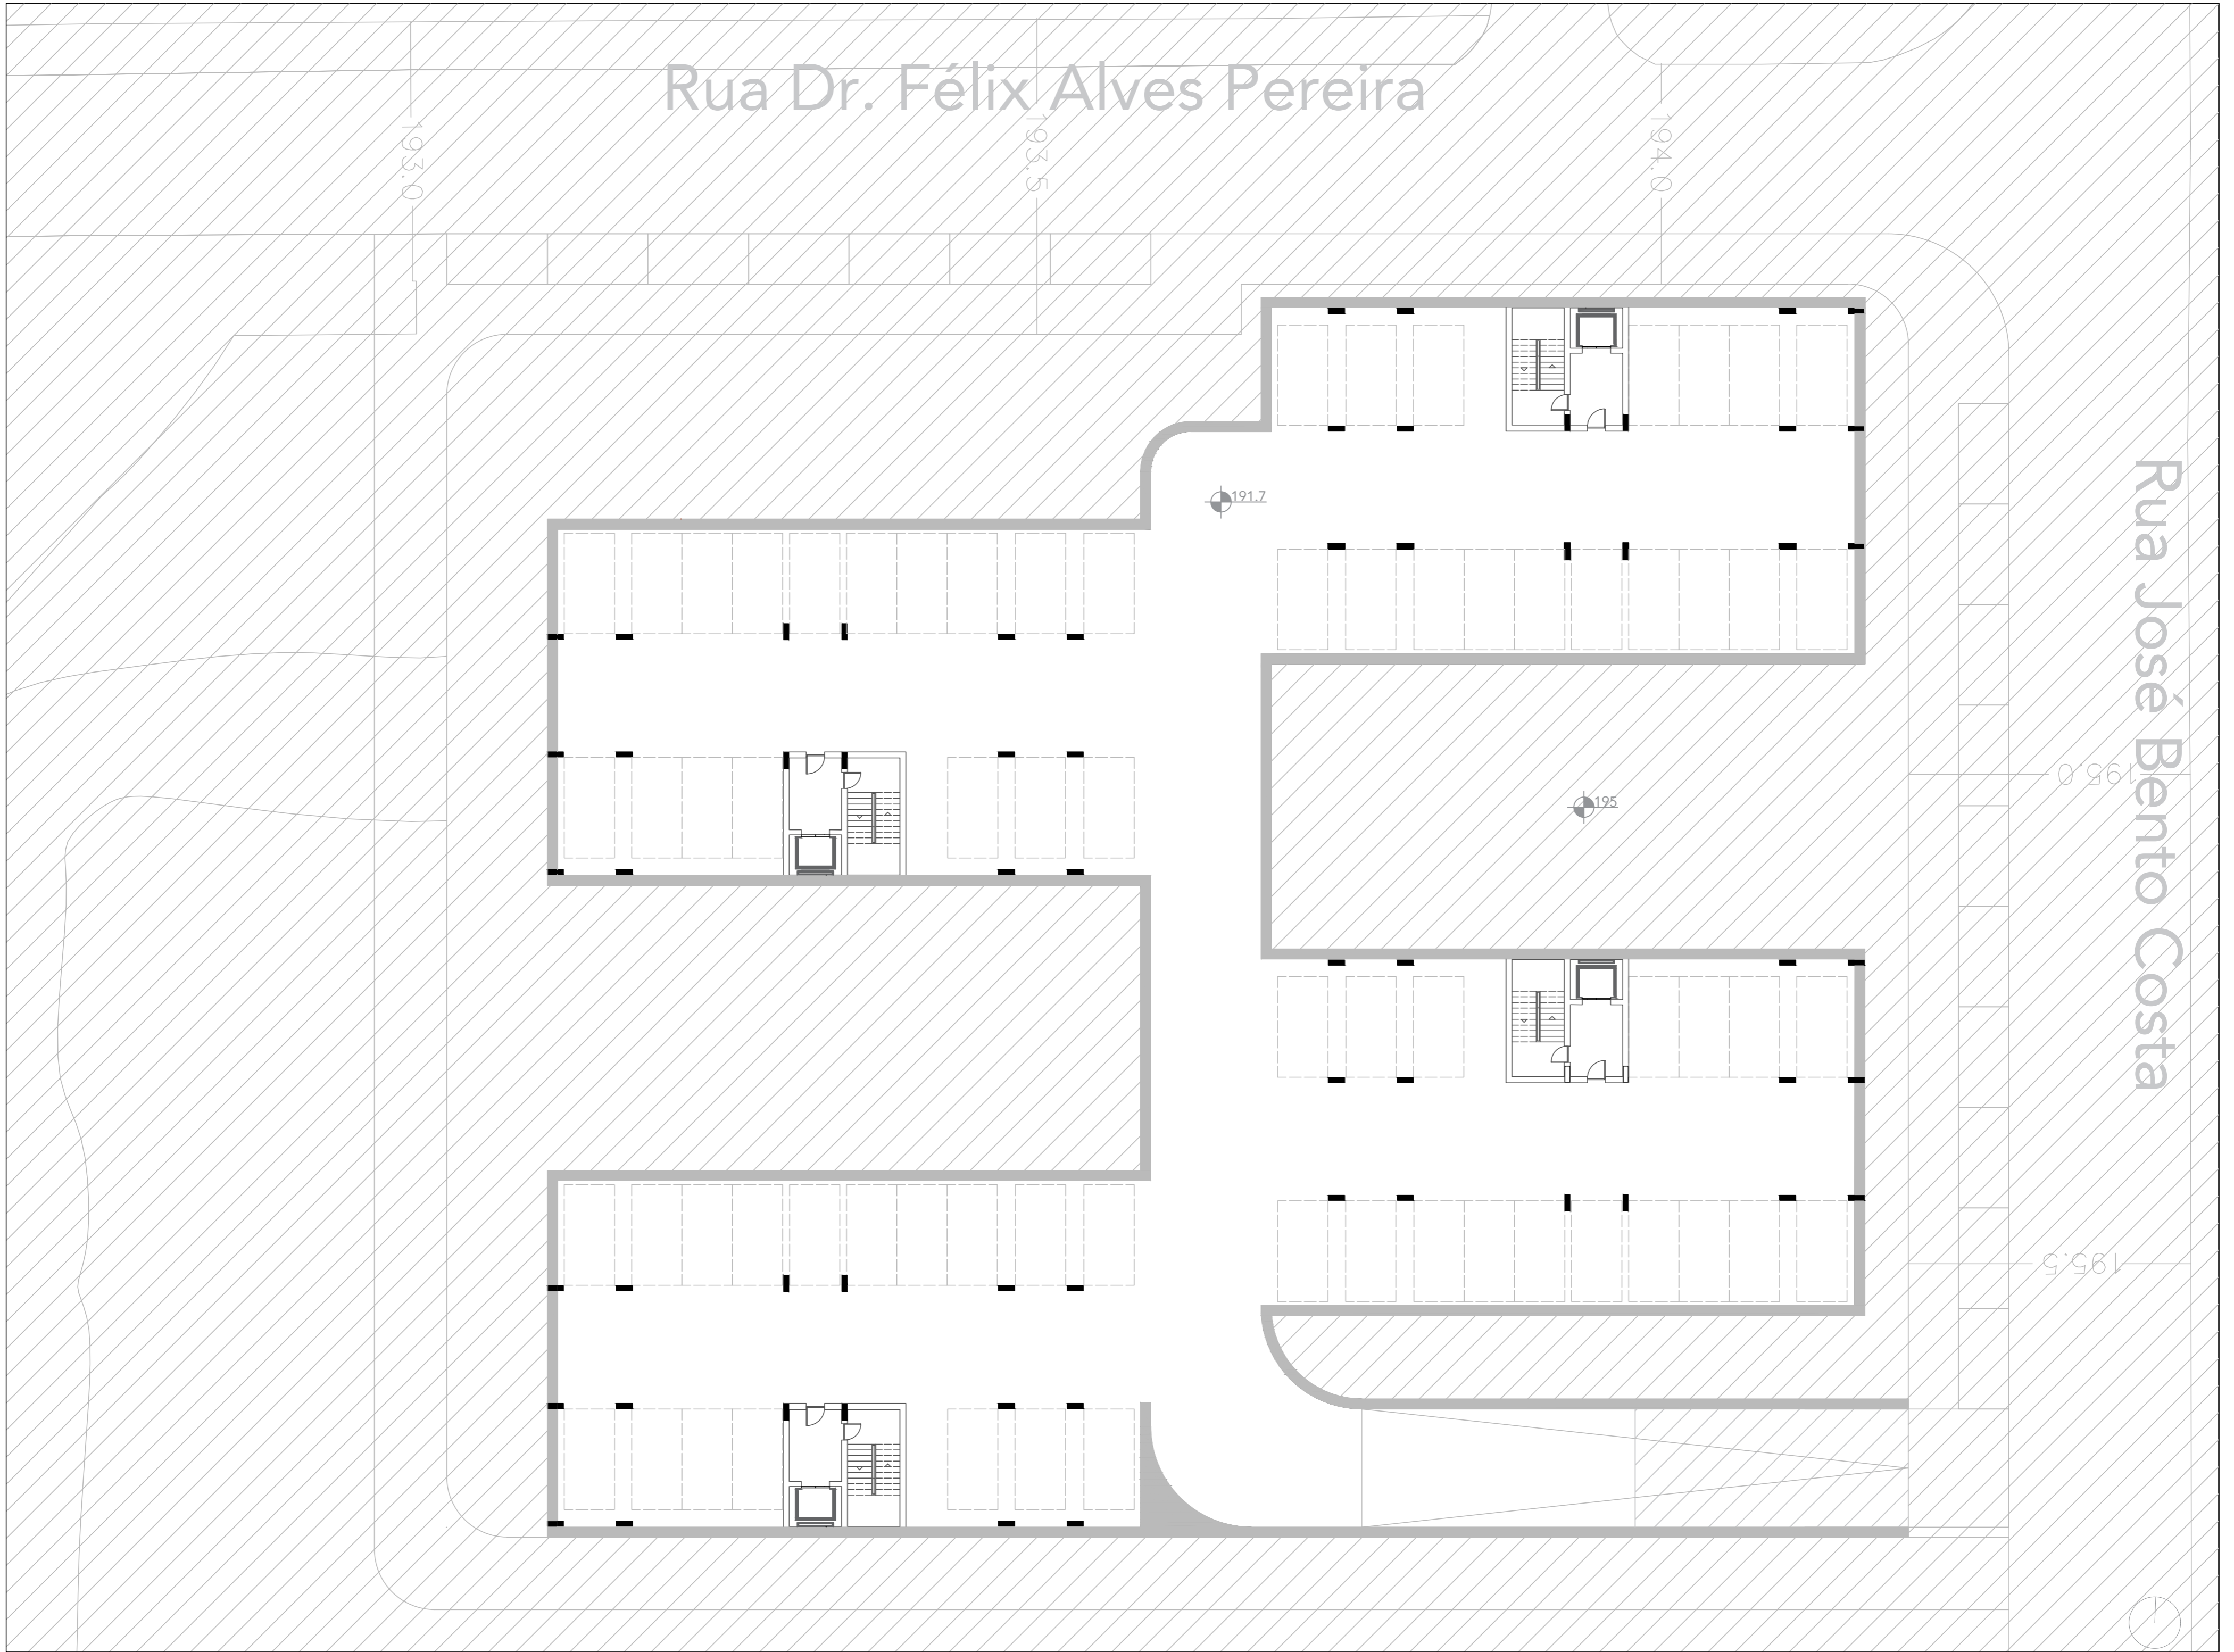

ESC. 1/200 | PLANTA DE ESTACIONAMENTO

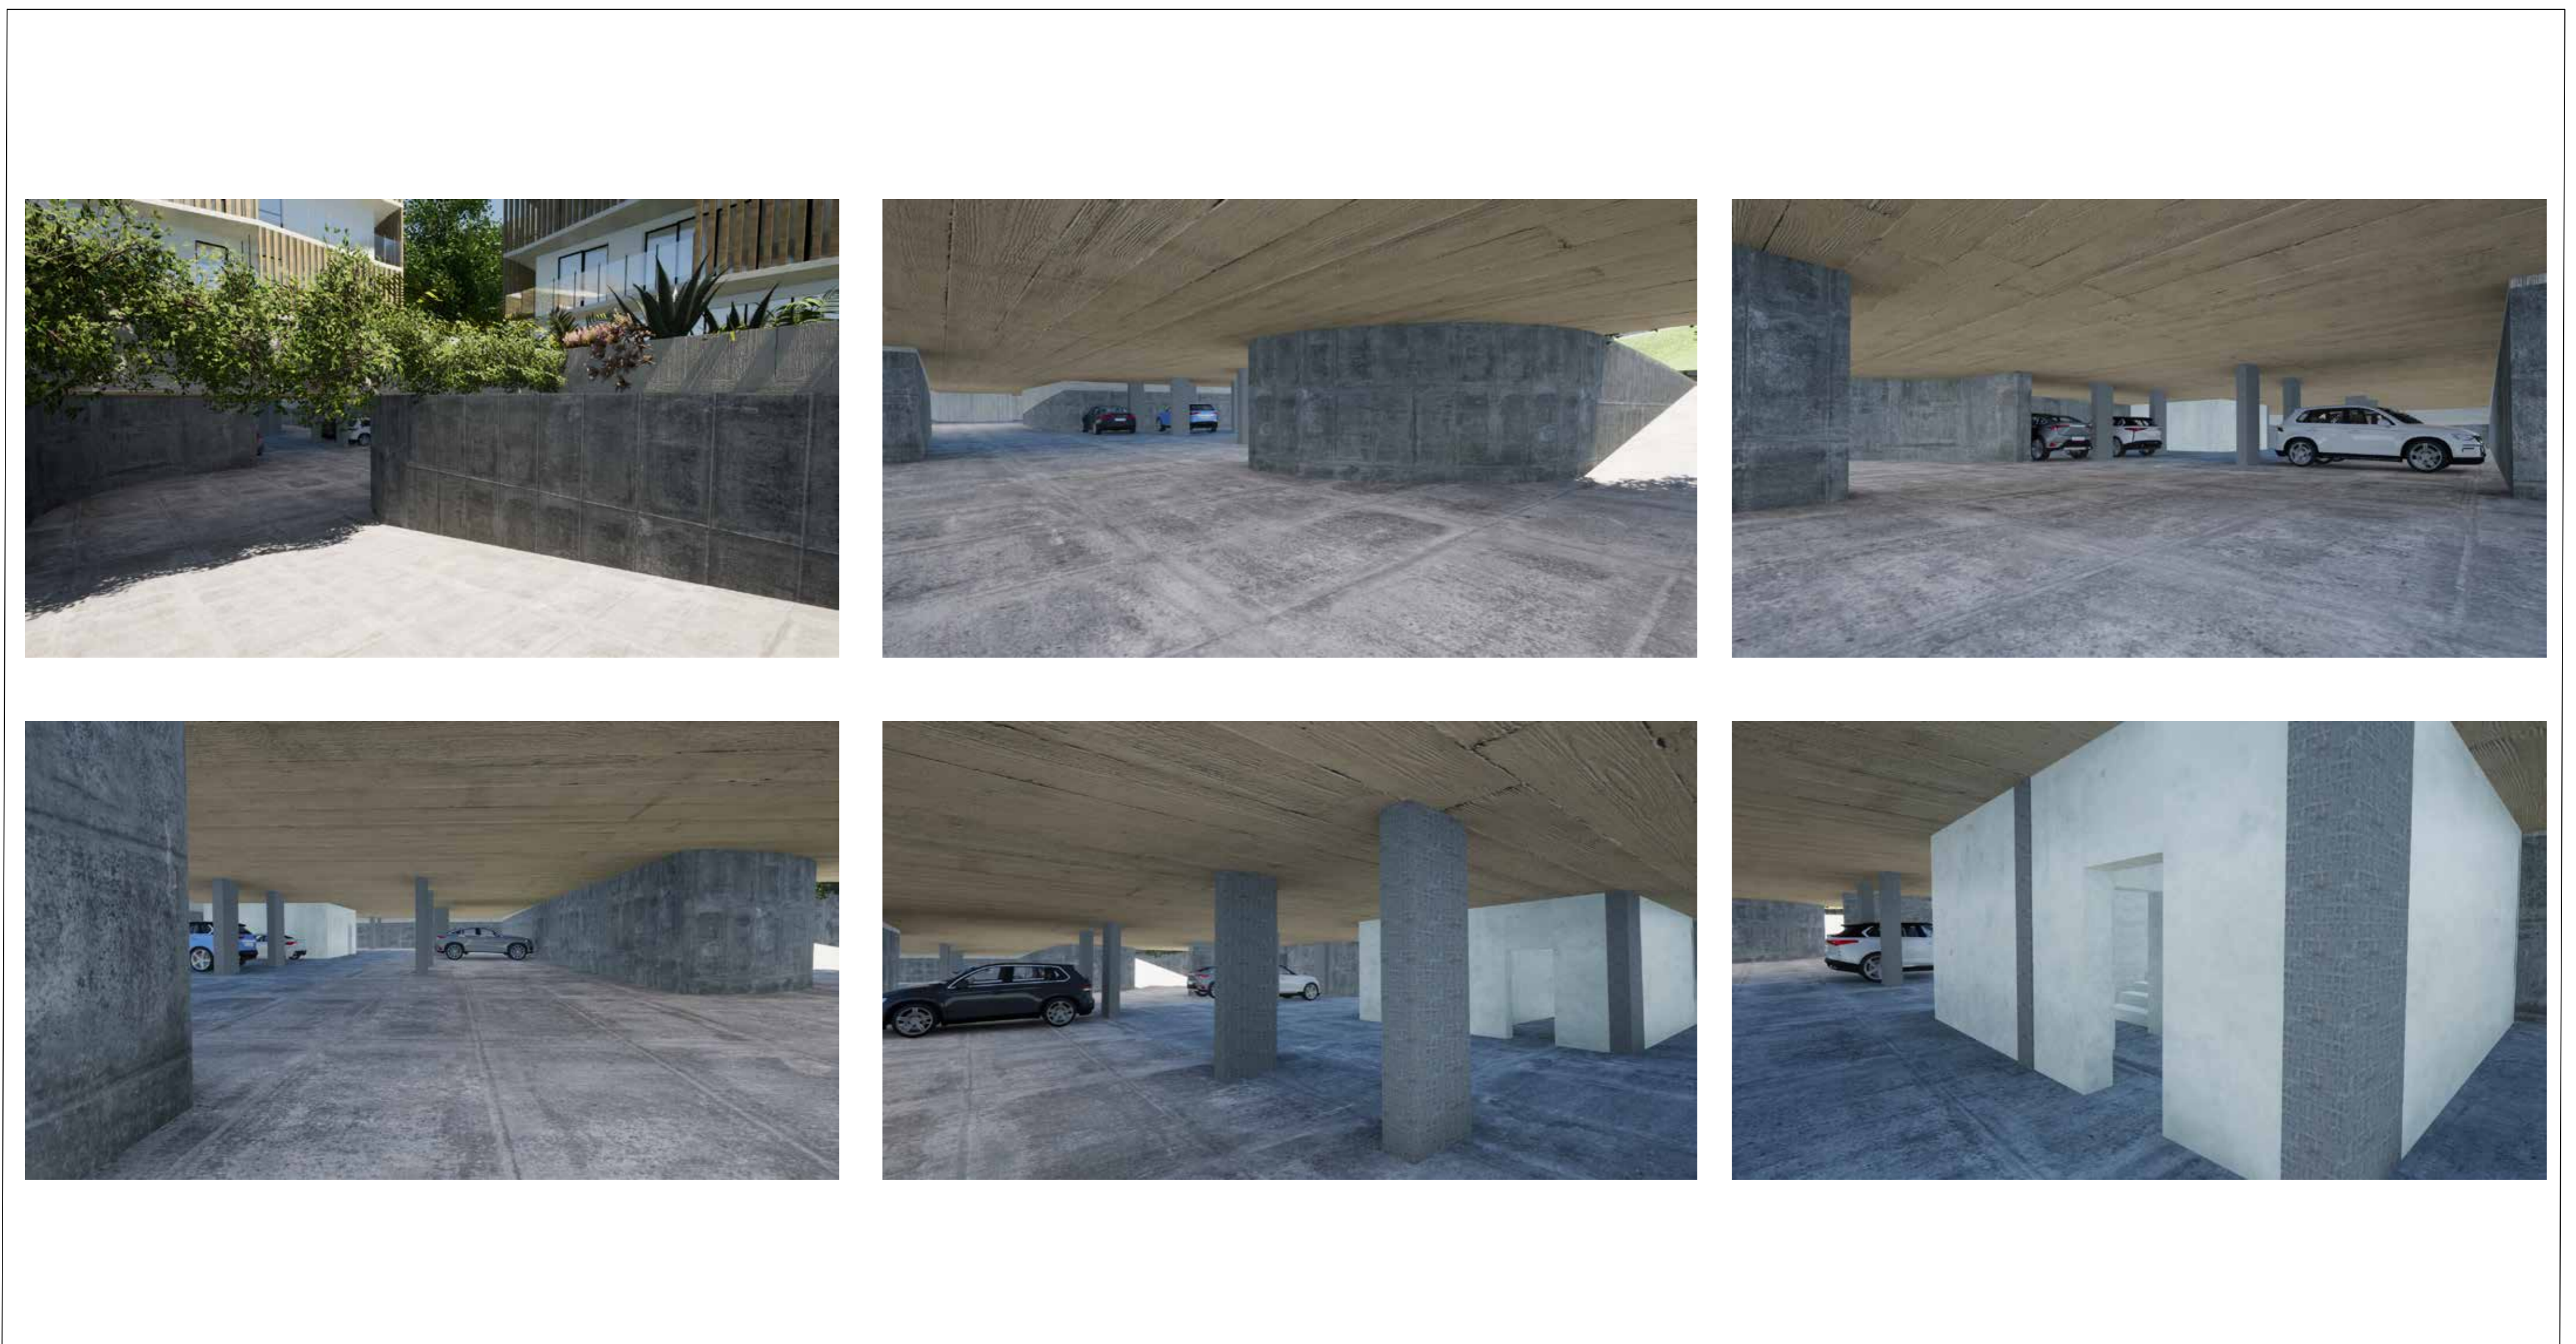


TETRAGRAMA

05

UM SENTIDO COLECTIVO DO HABITAR
esc. 1/500
Portela de Sintra . Sintra


Laboratório de Projecto III . MIINT
Turma B . 2020/2021
Benedita Teixeira Lopes . nº 20181284

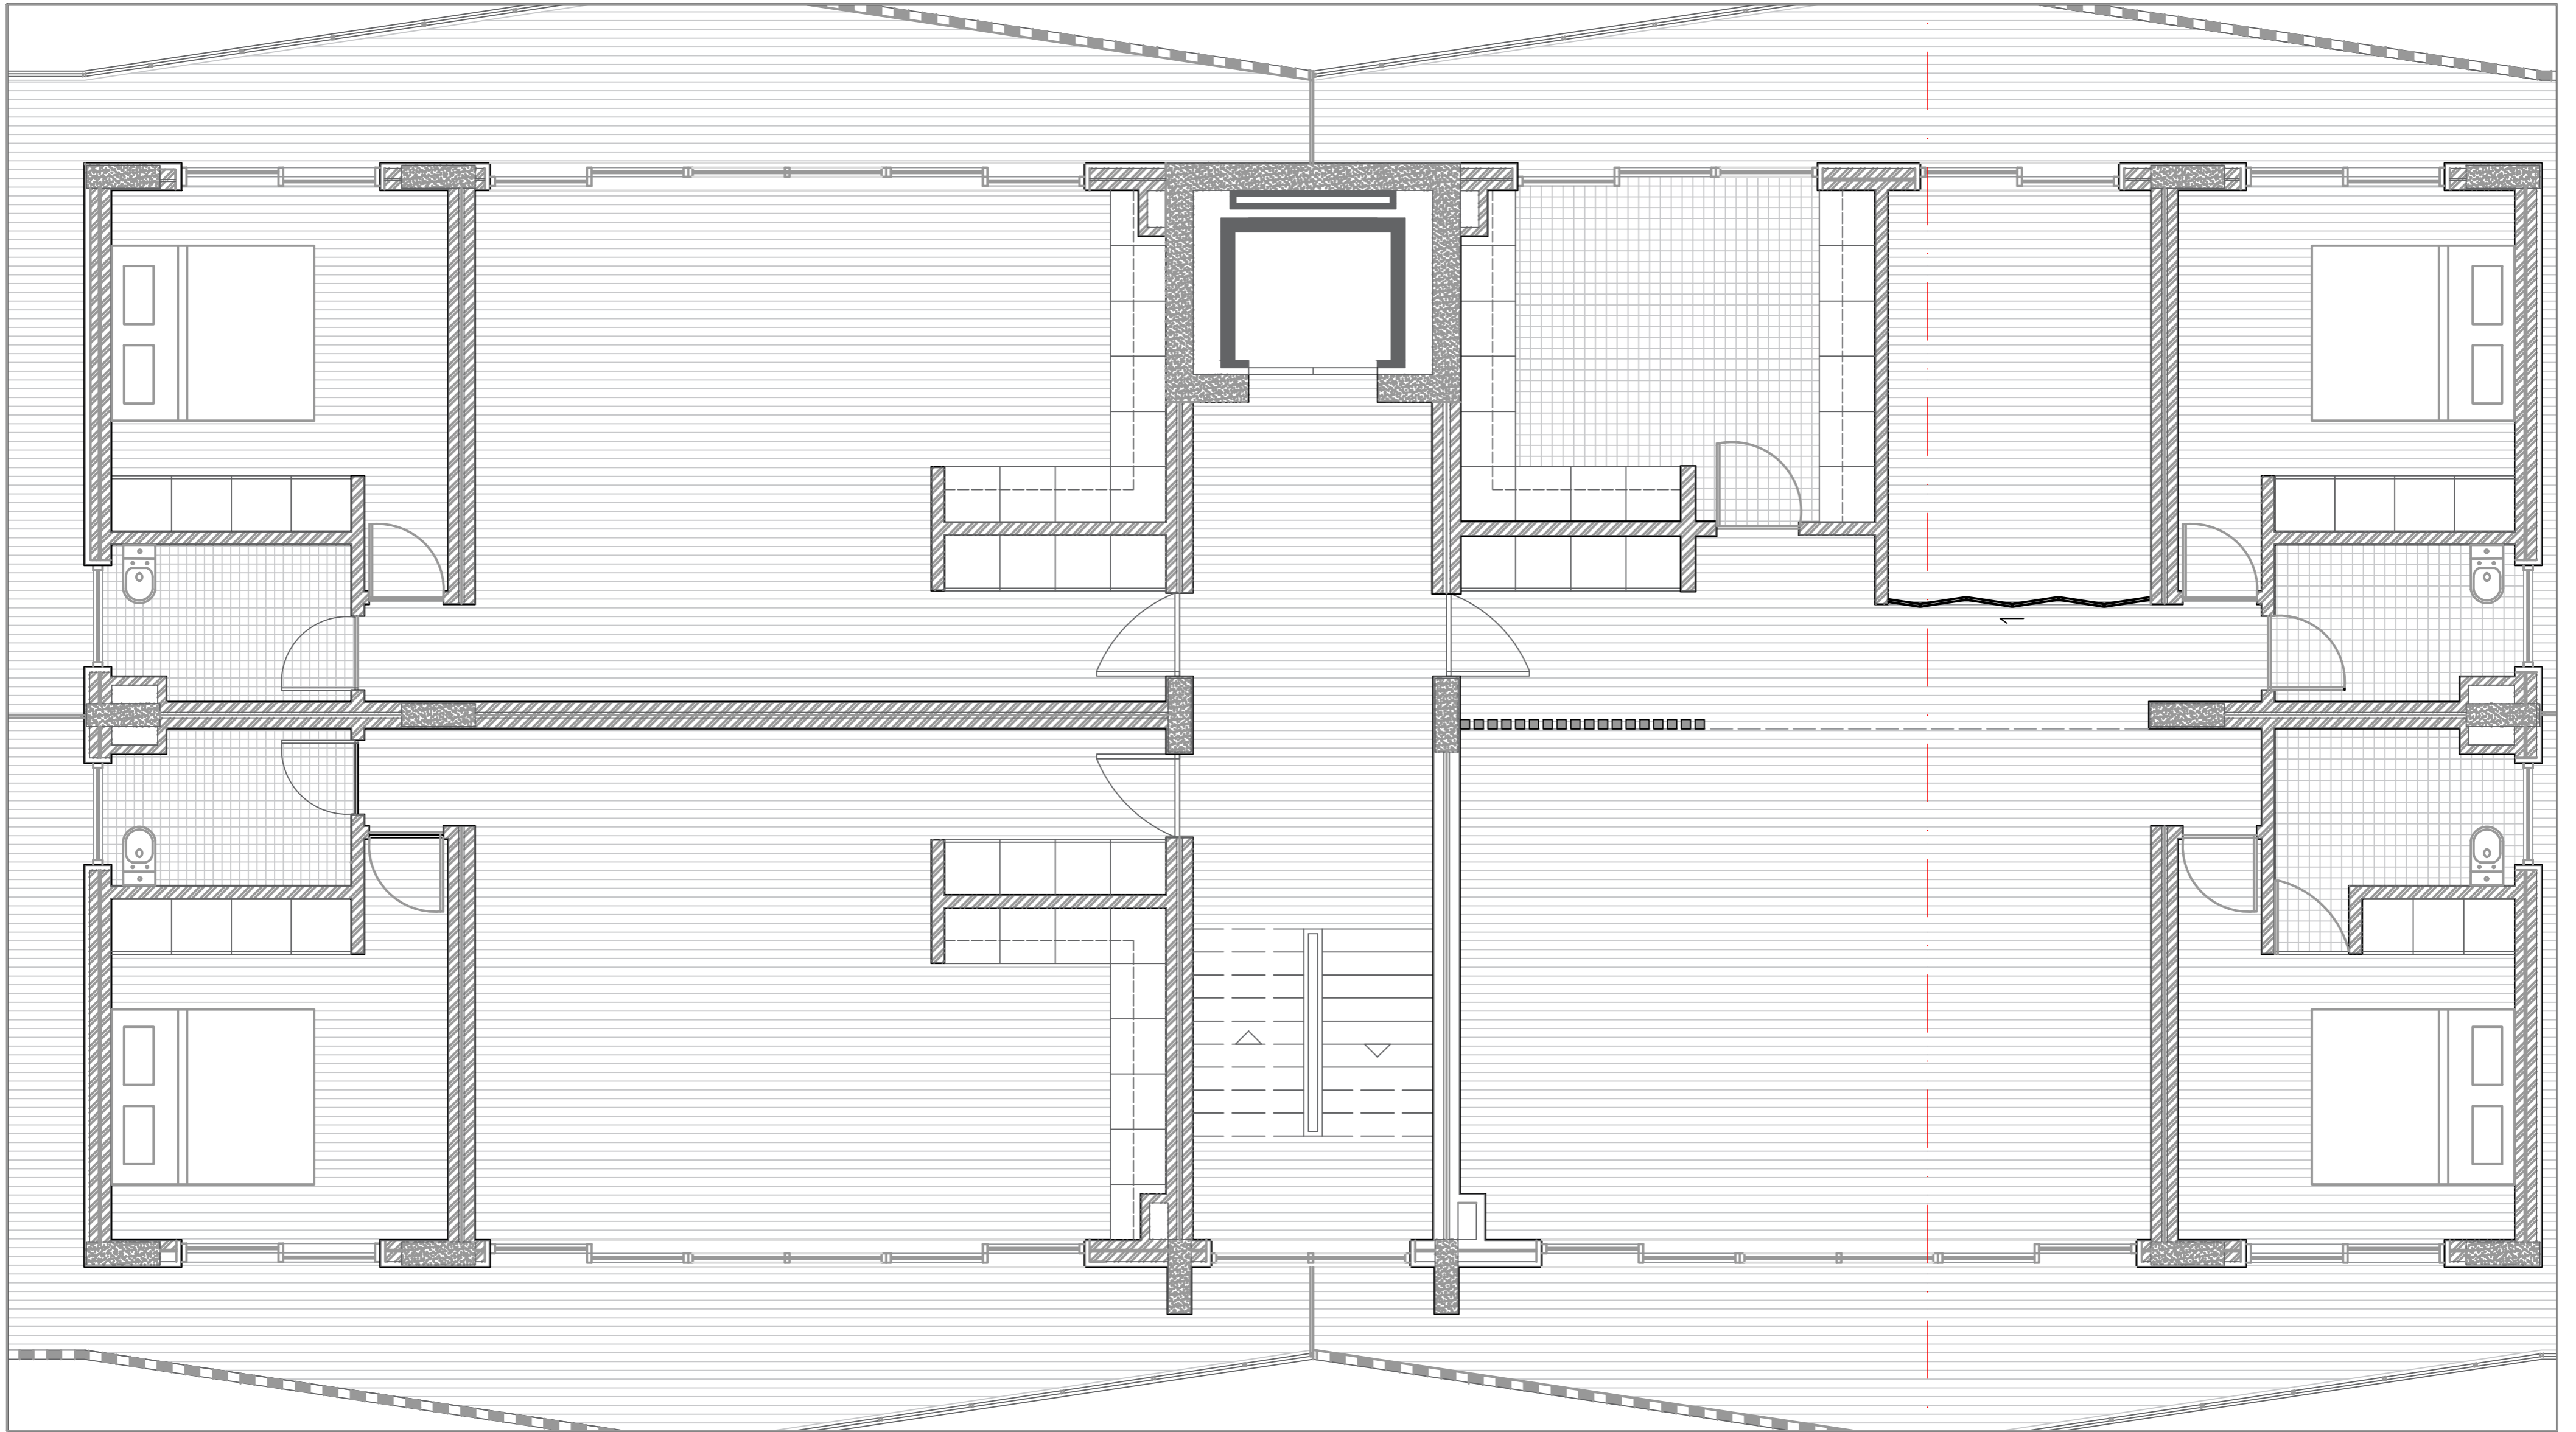

ESC. 1/50 | PLANTA PISO TIPO



ALÇADO | ESC. 1:50

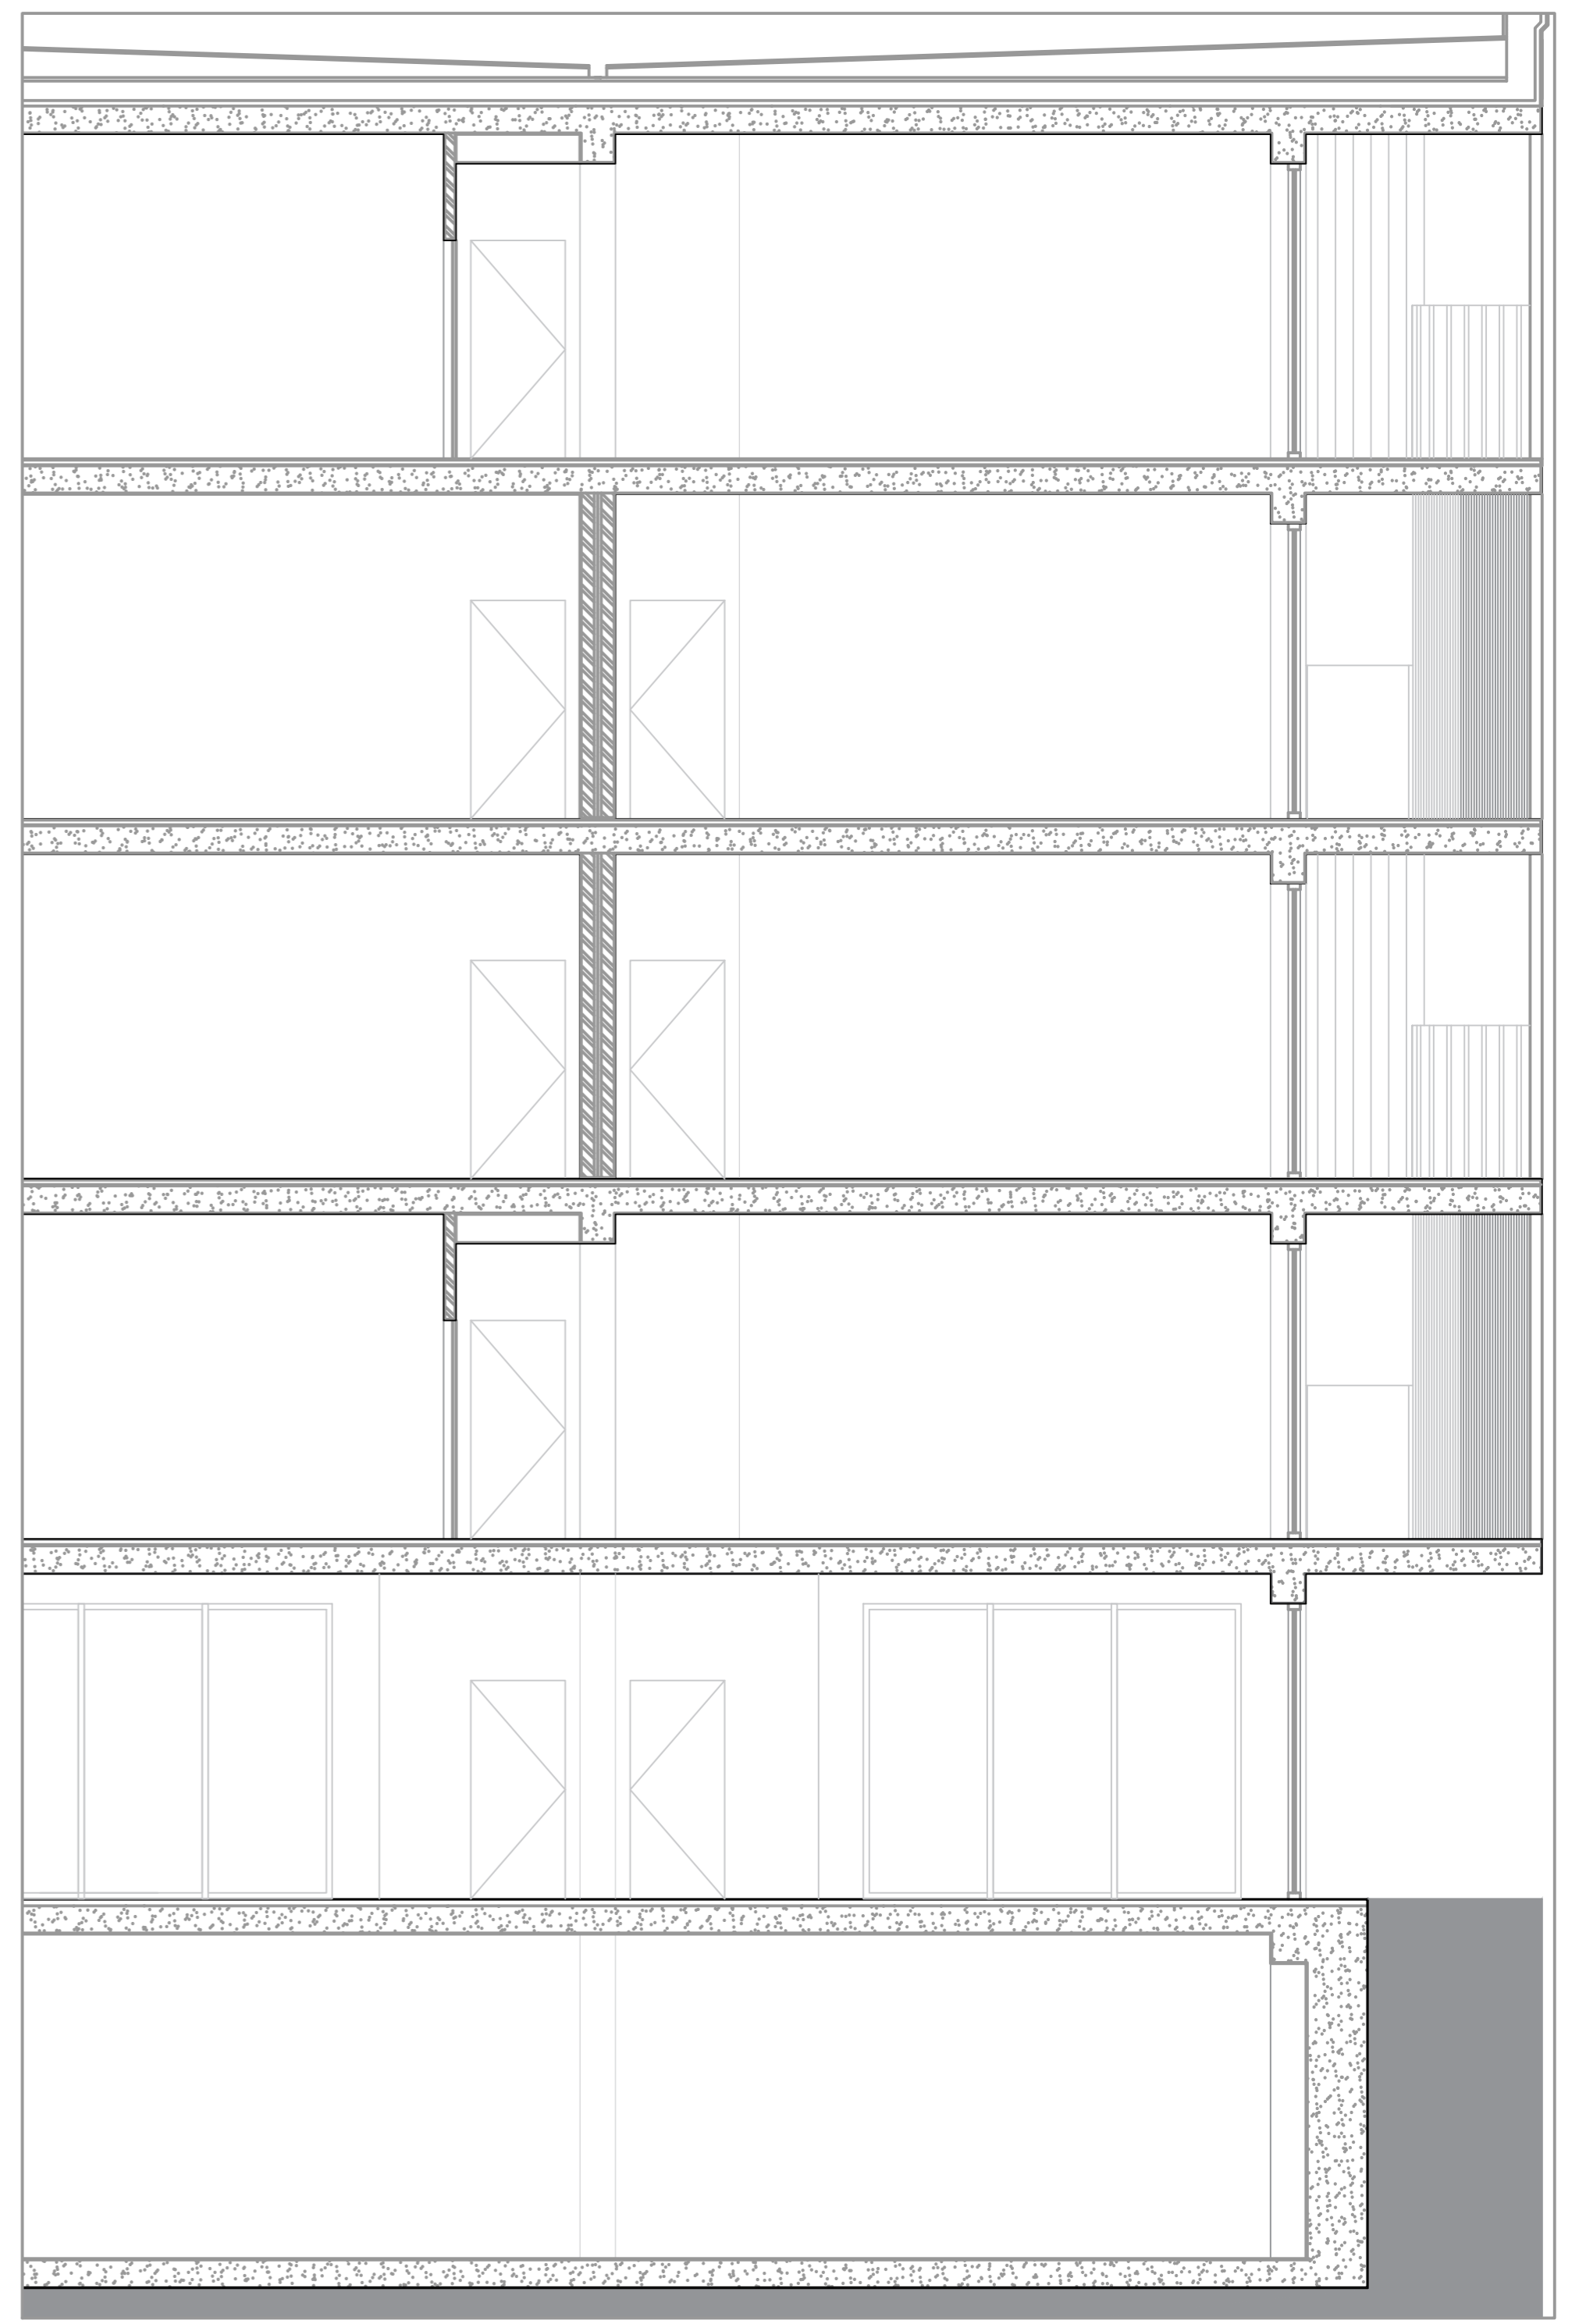

CORTE | ESC. 1:50