




ESC. 1/500 | PLANTA DE ENQUADRAMENTO

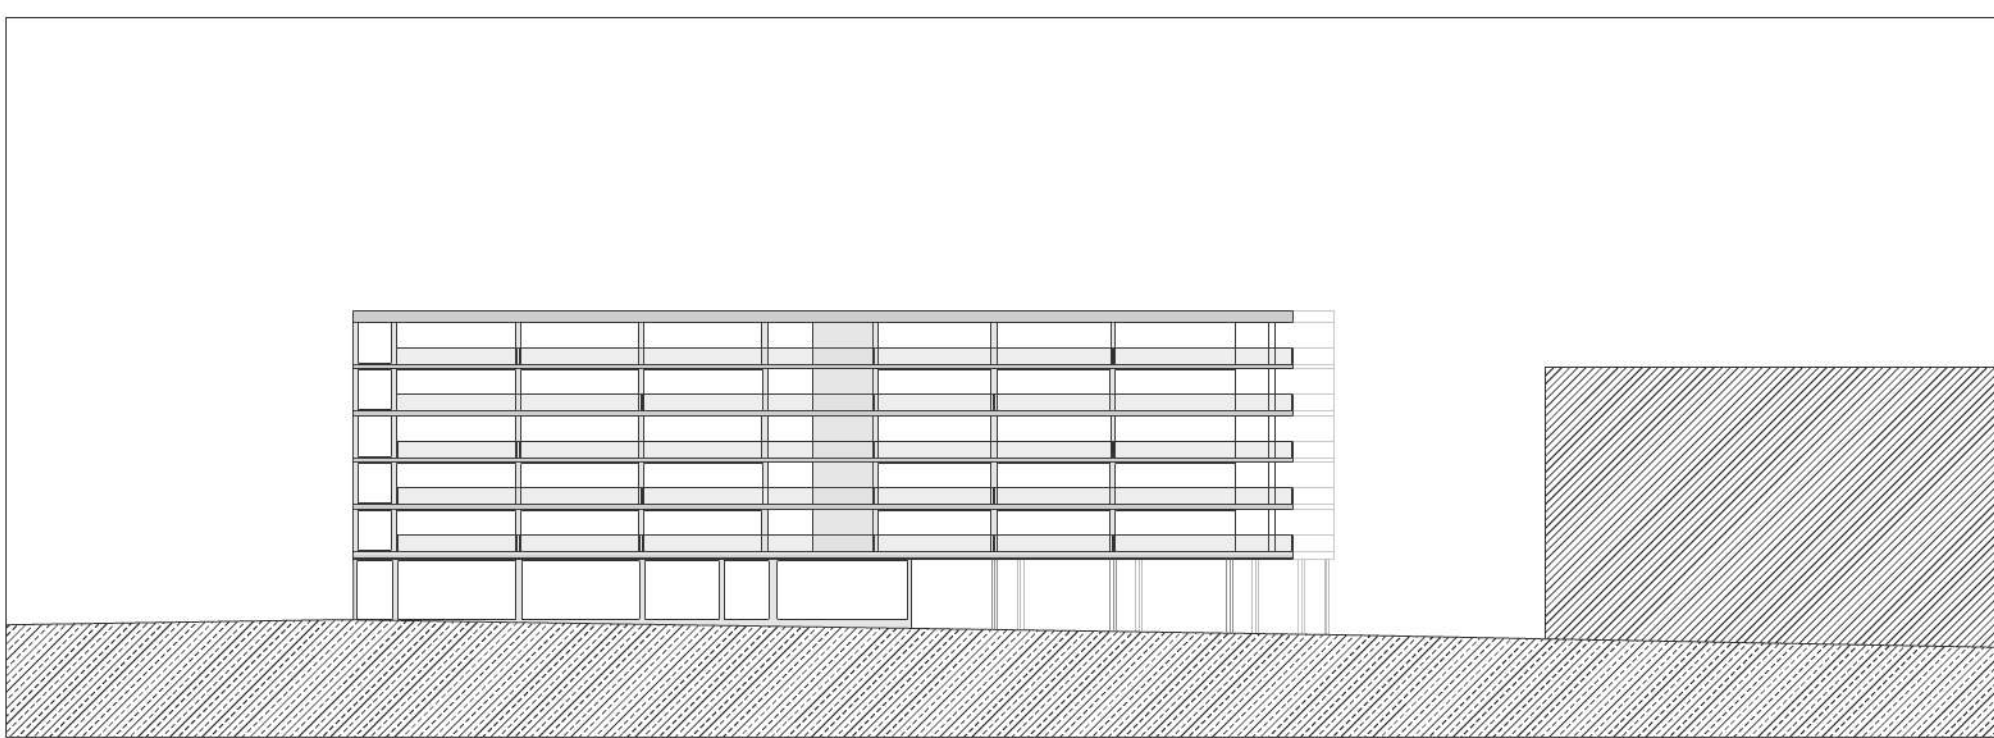


ALÇADO Rua Dr. Félix Alves Pereira




ALÇADO Rua José Bento Costa

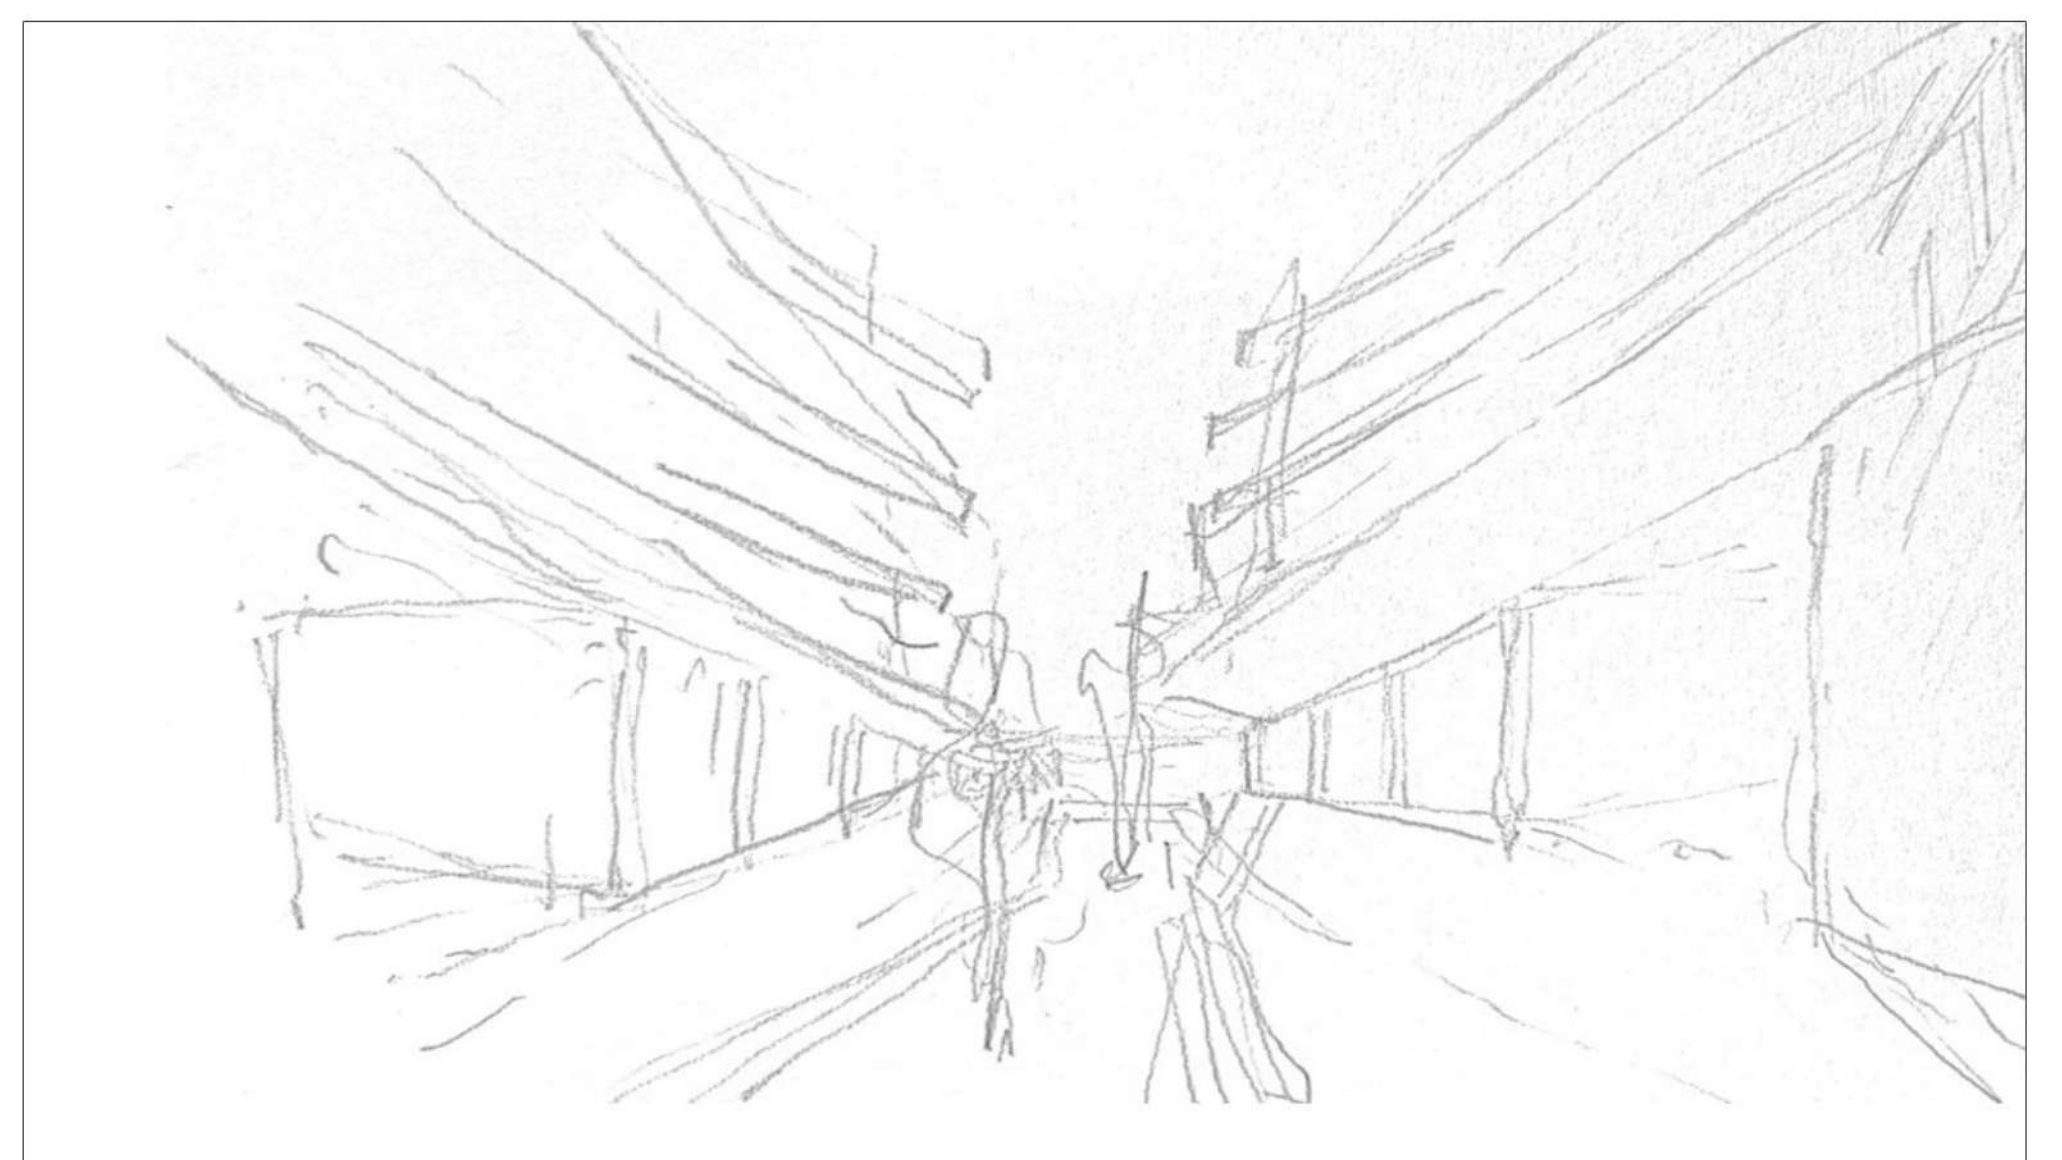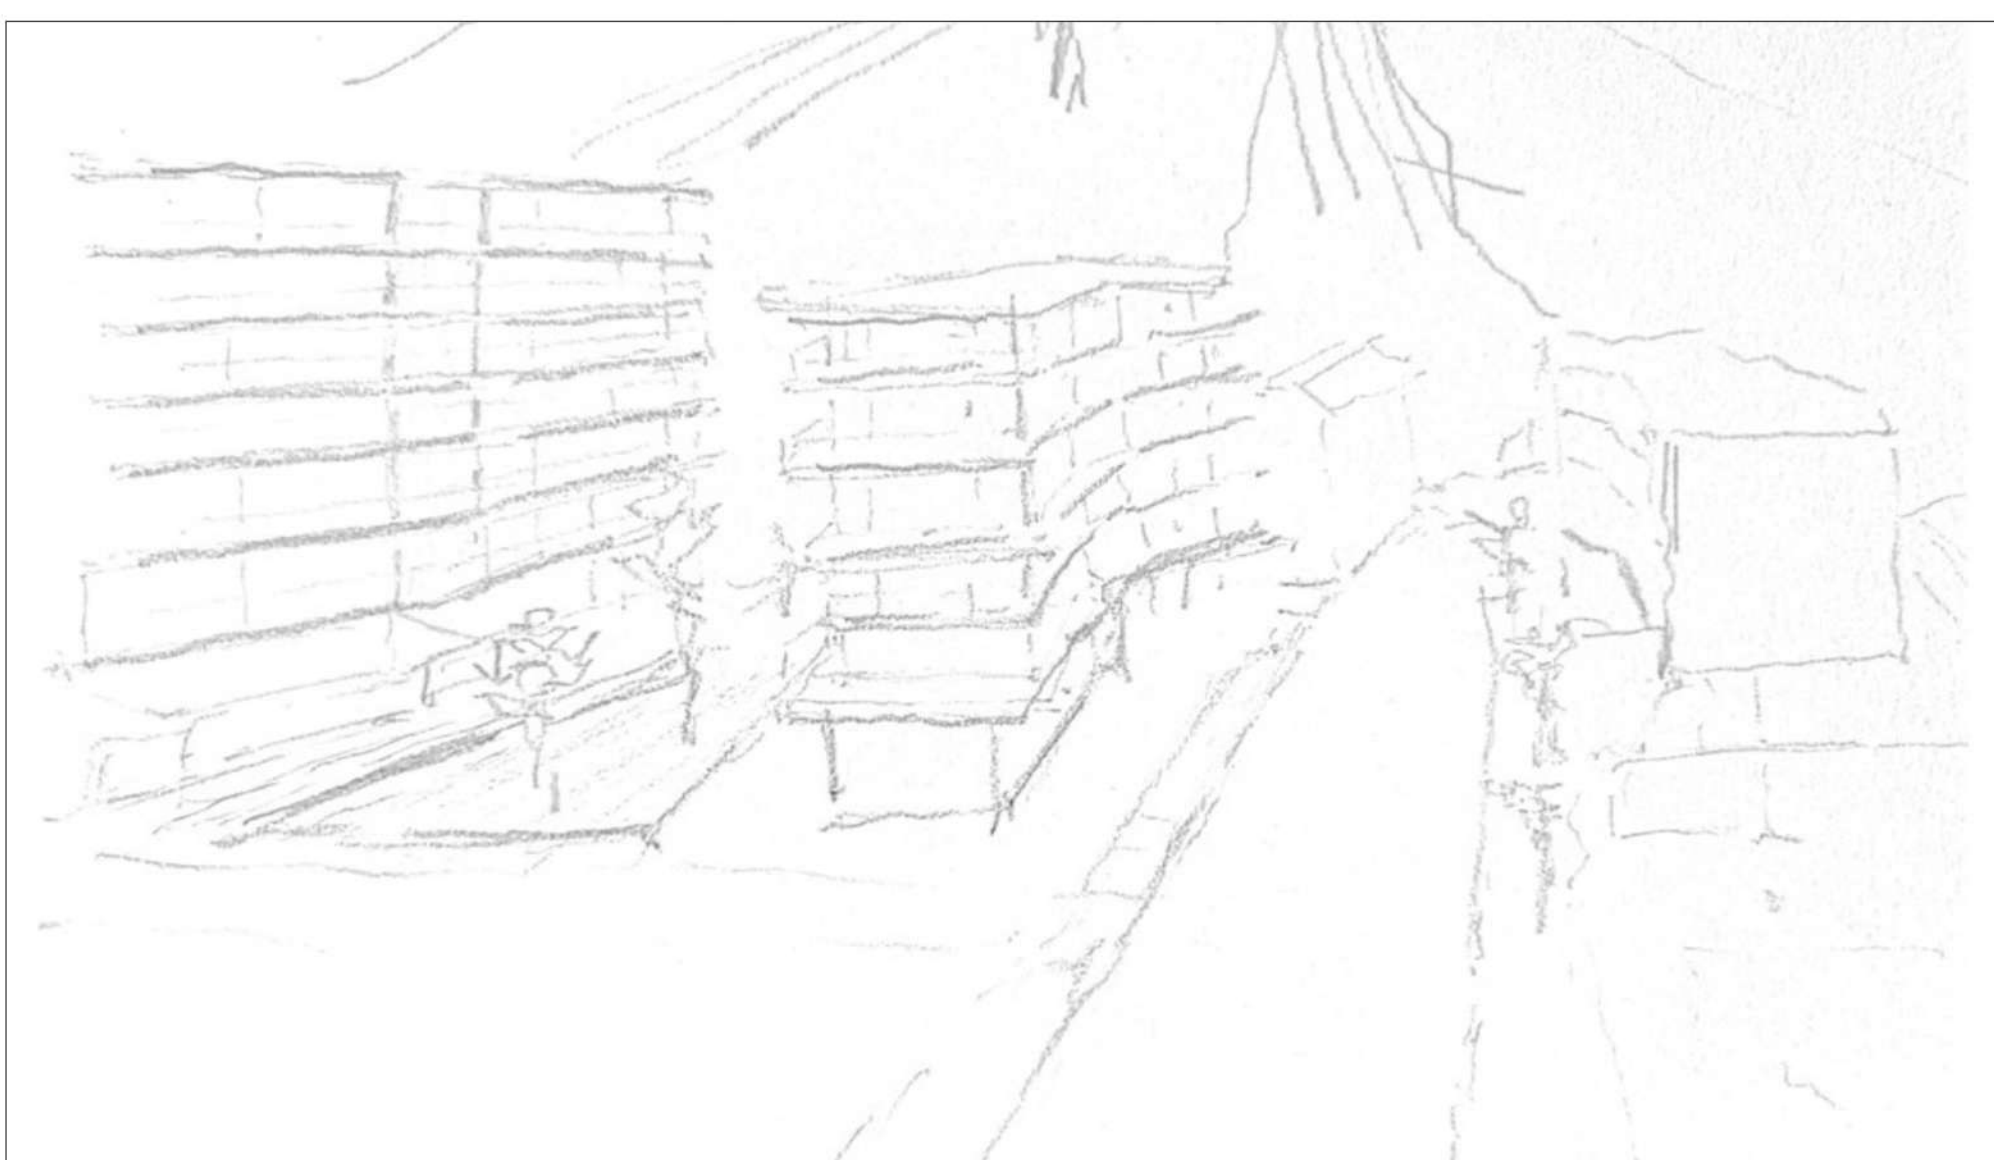


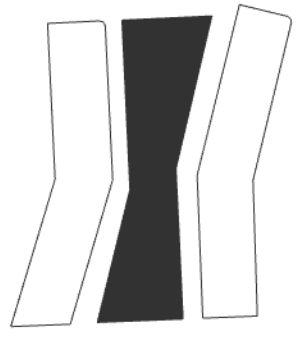


ESC. 1/200 | PLANTA PISO TÉRREO

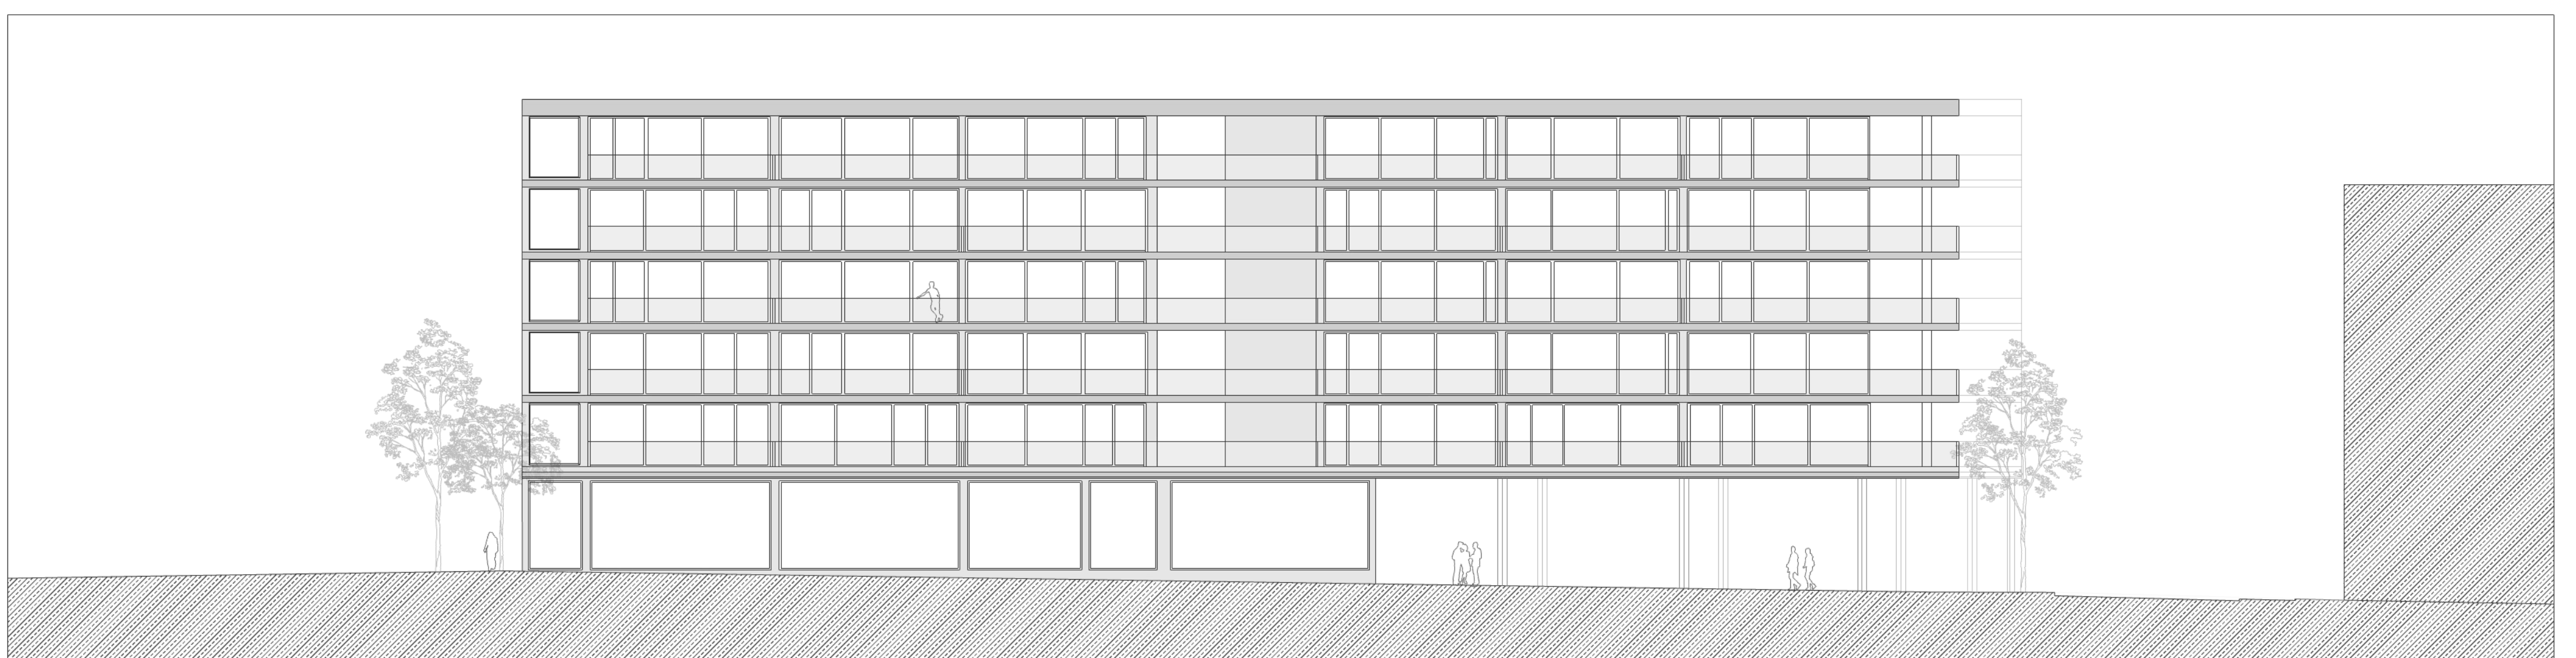


ALÇADO Rua Dr. Félix Alves Pereira




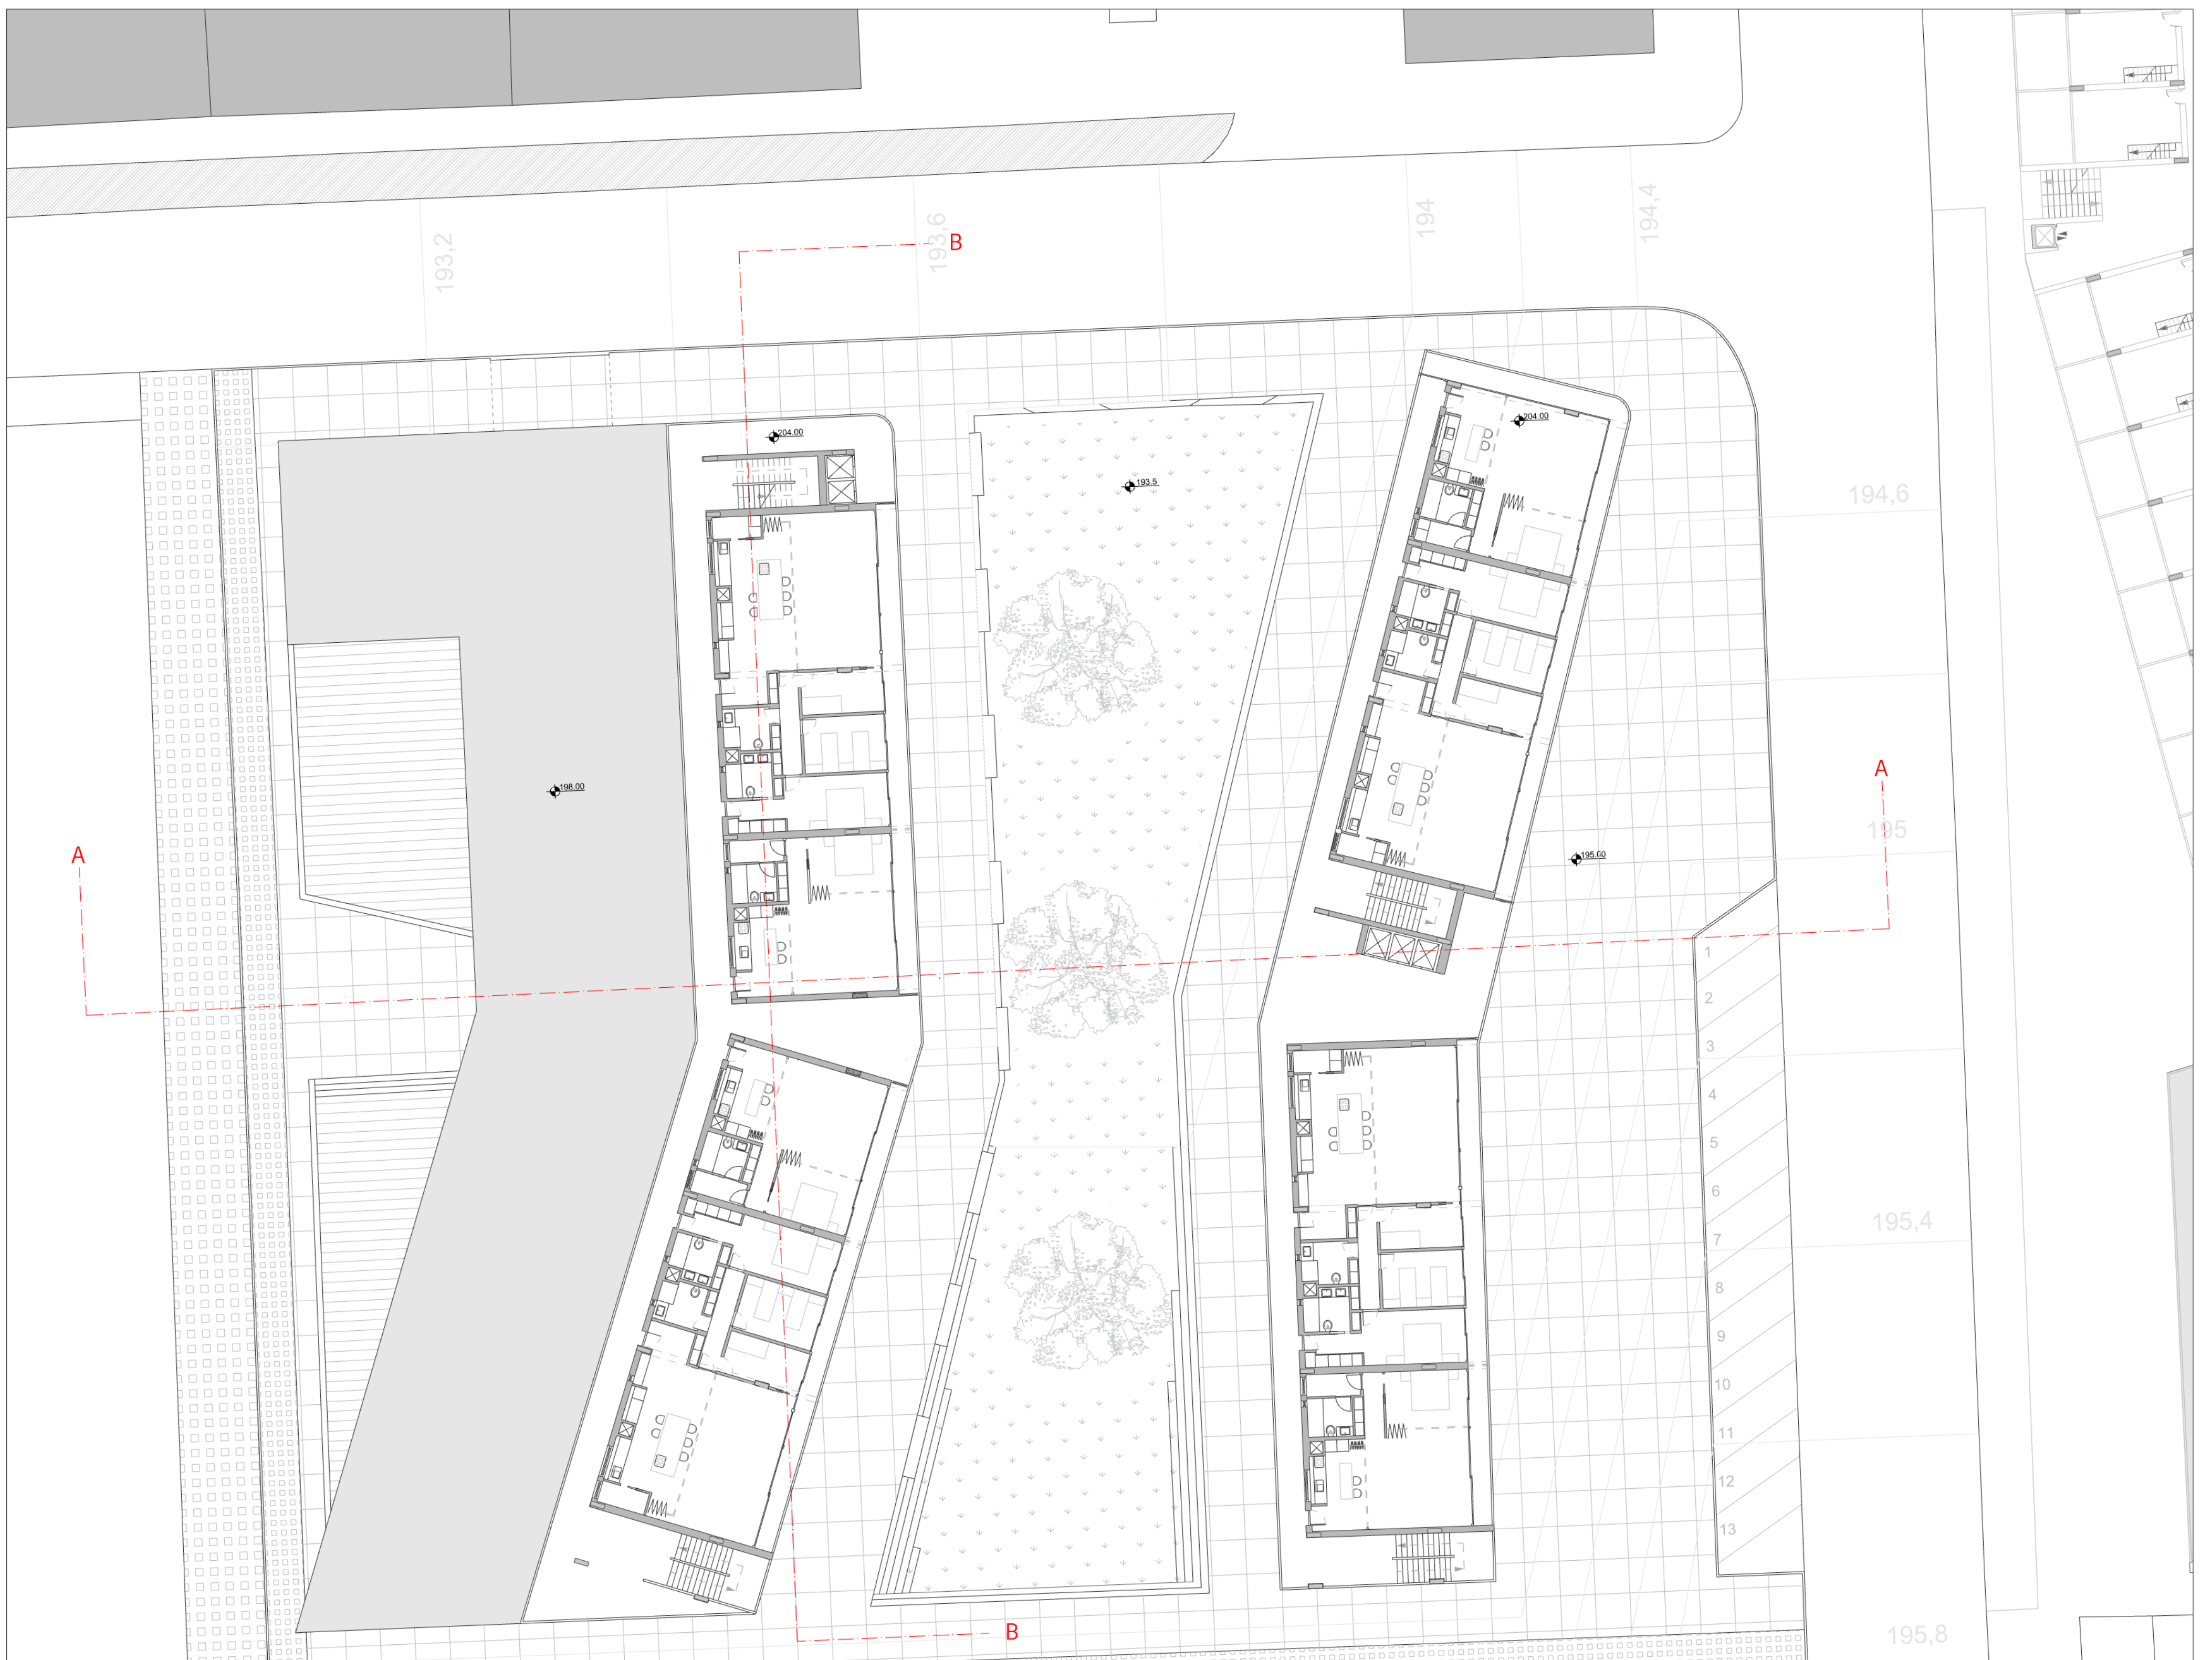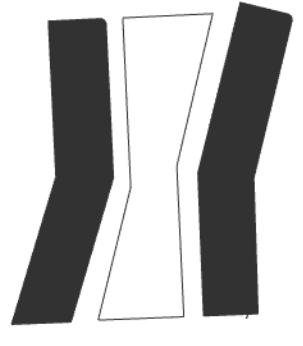




ESC. 1/200 | PLANTA PISO TIPO

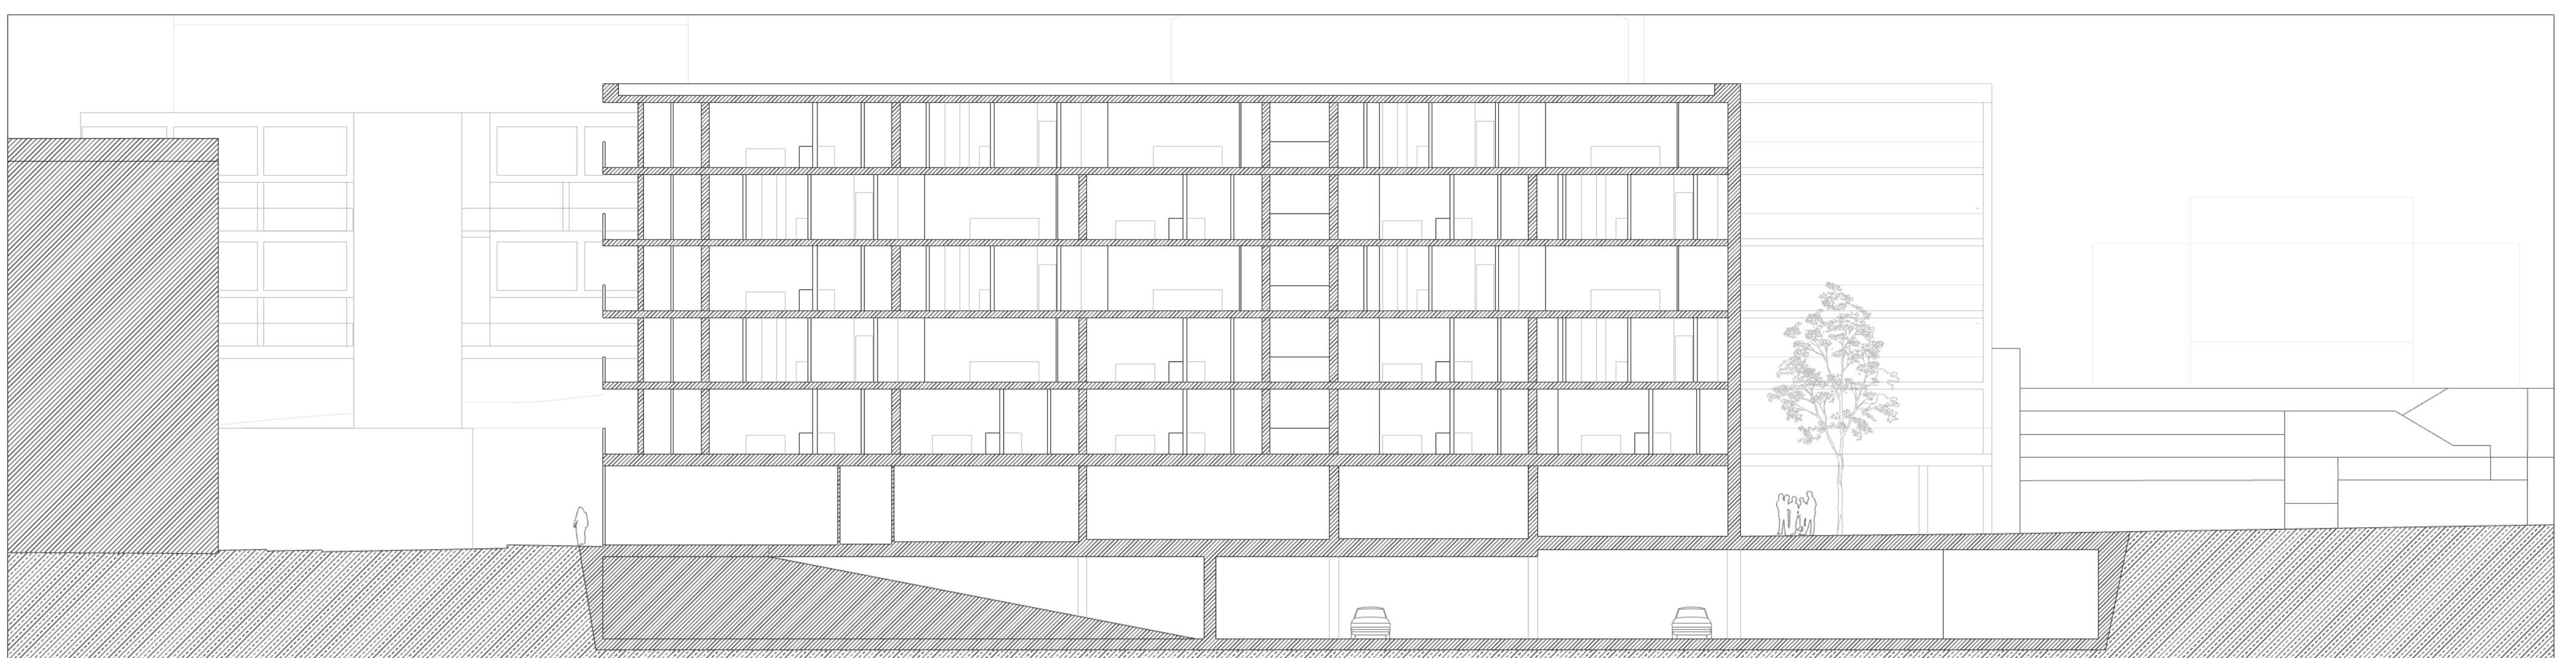

PERFIL LONGITUADINAL

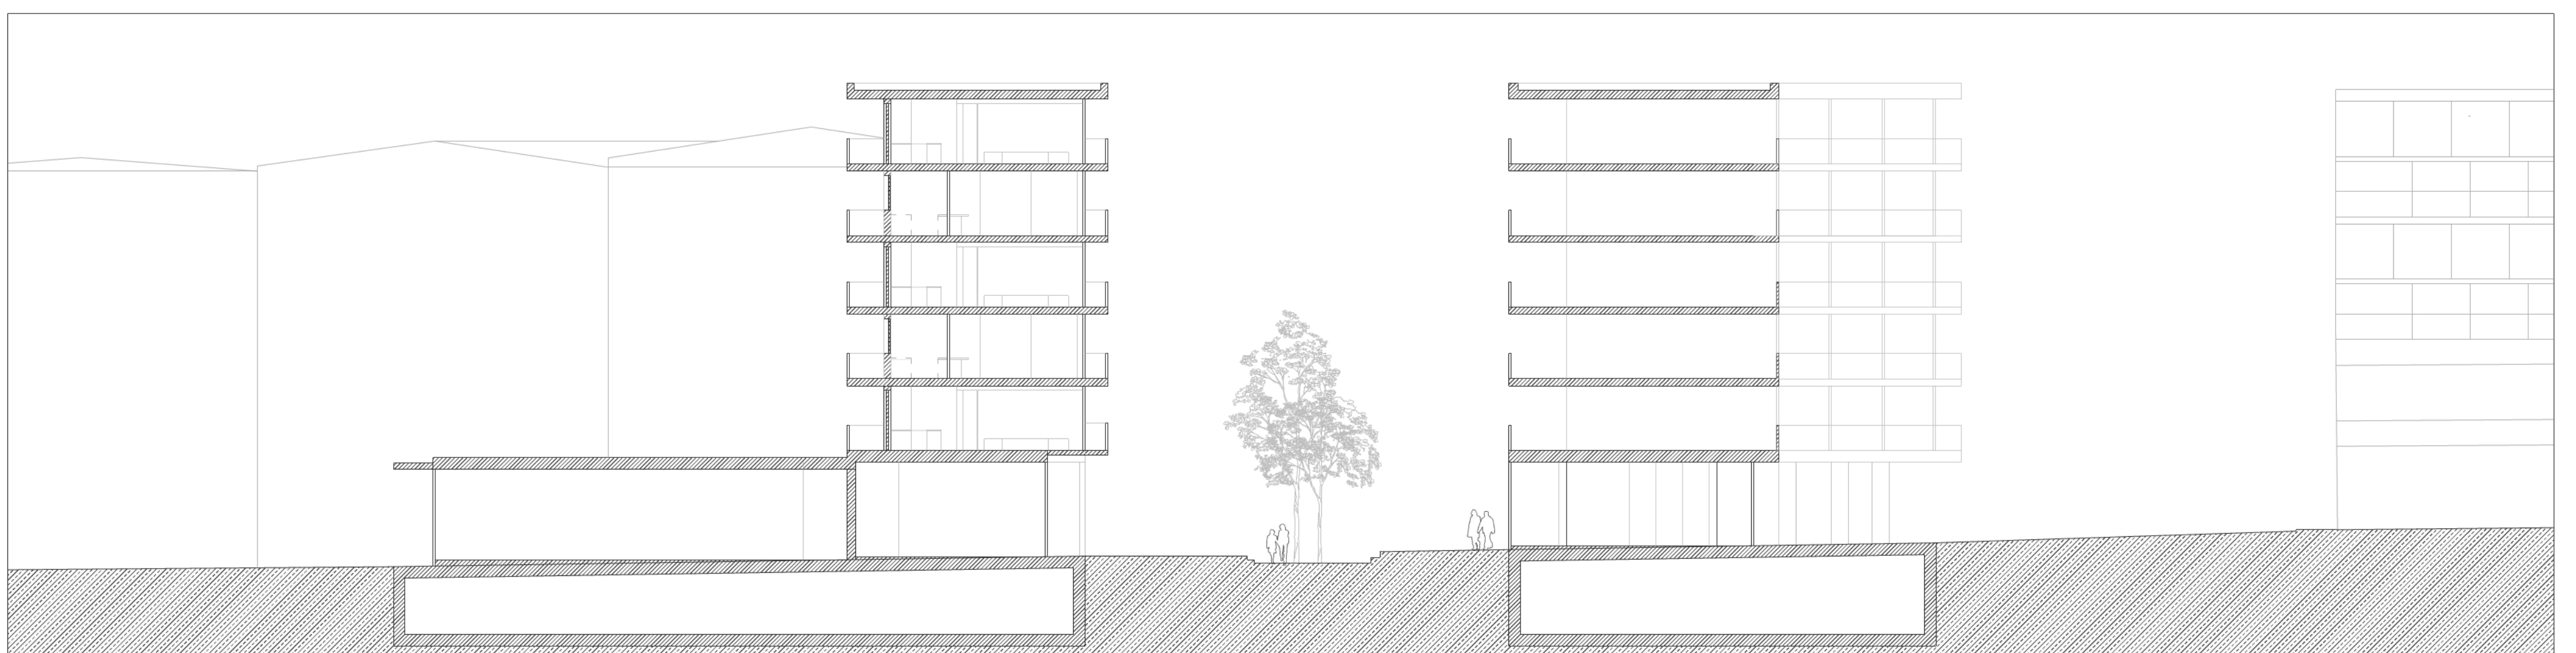





PERFIL TRANSVERSAL

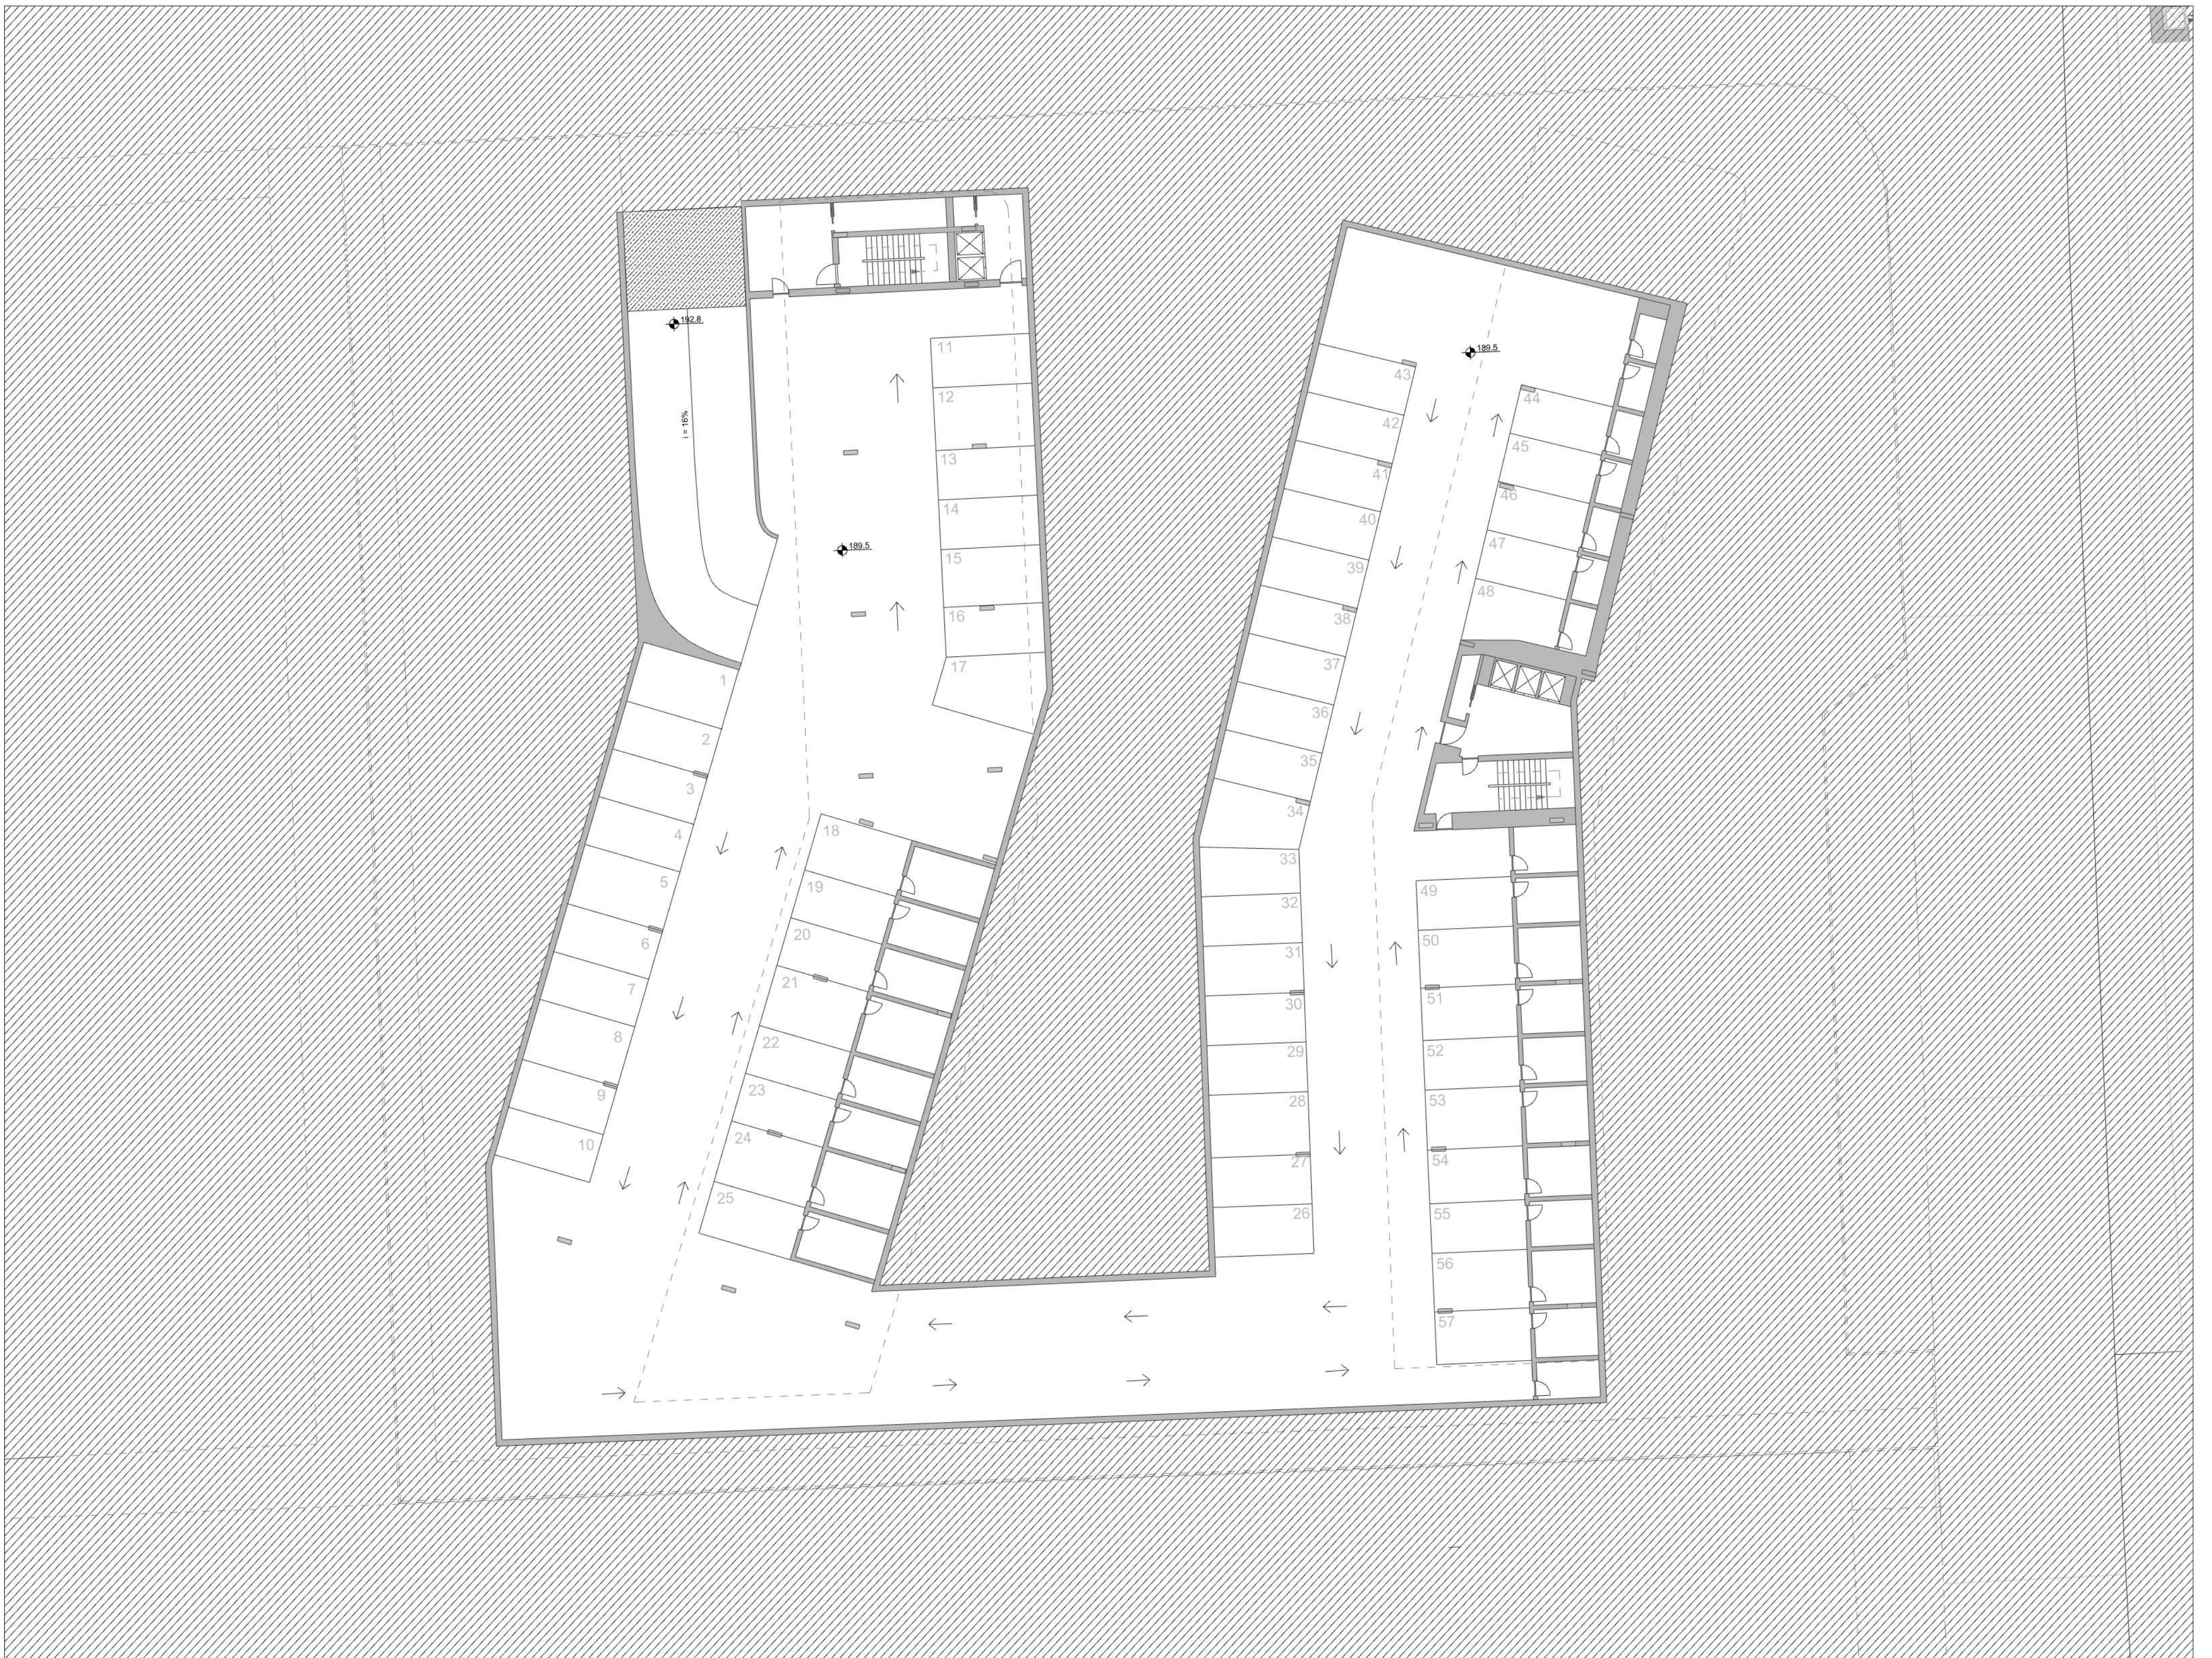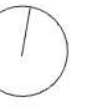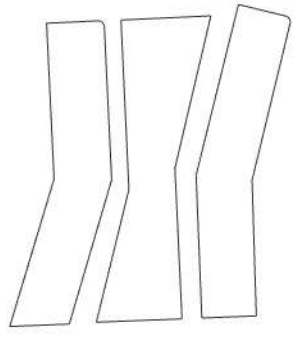


ESC. 1/200 | PLANTA ESTACIONAMENTO




ALÇADO TARDOZ

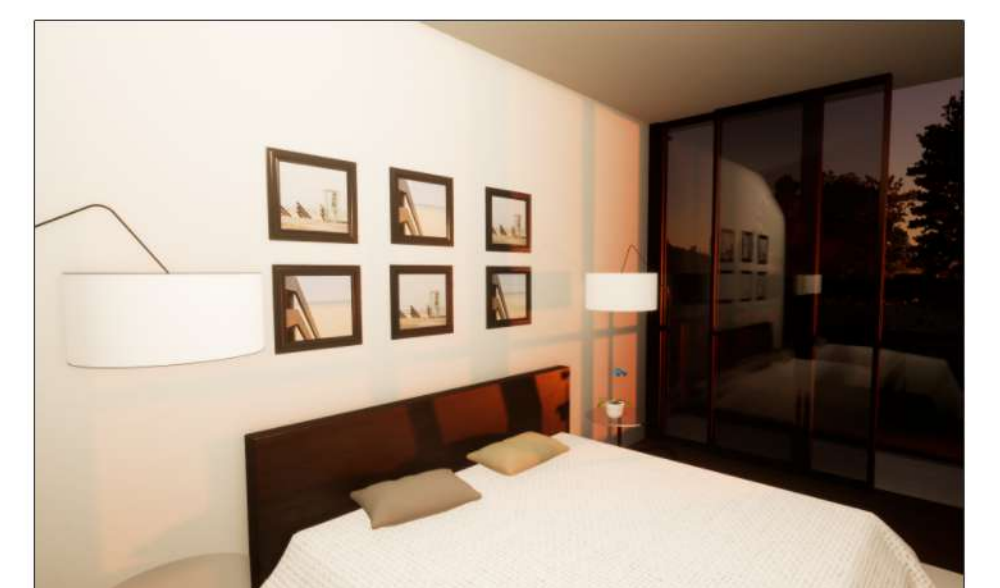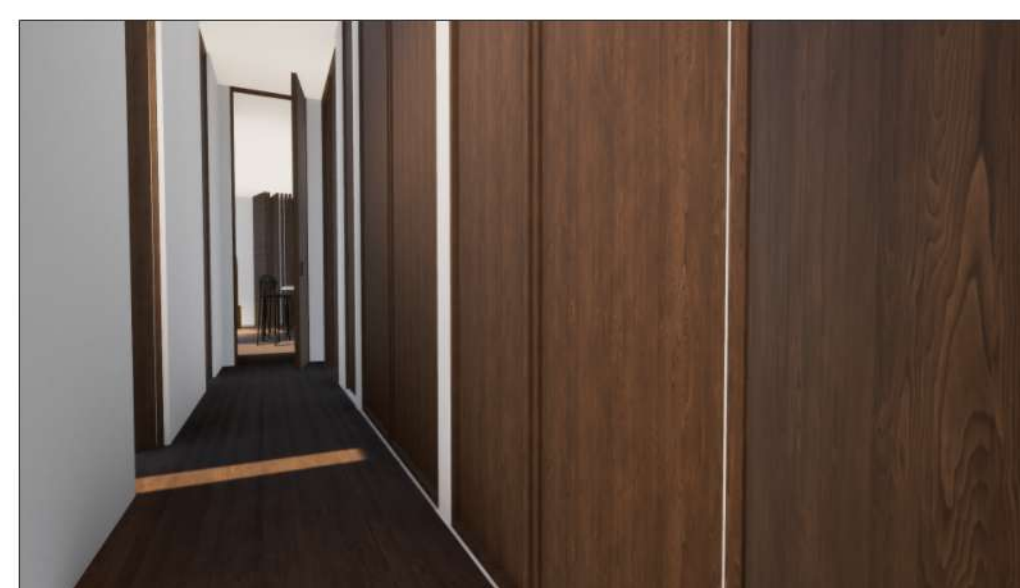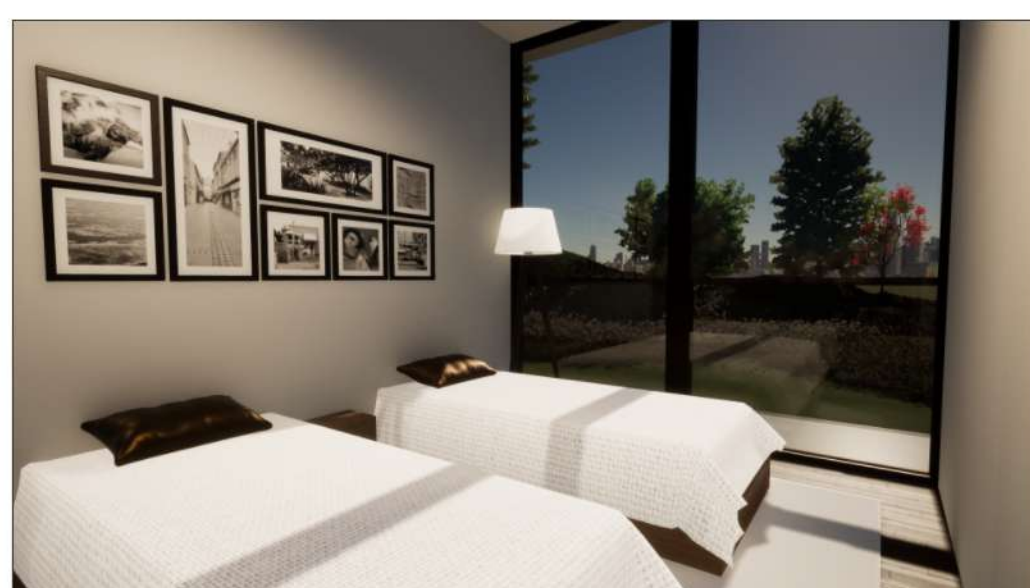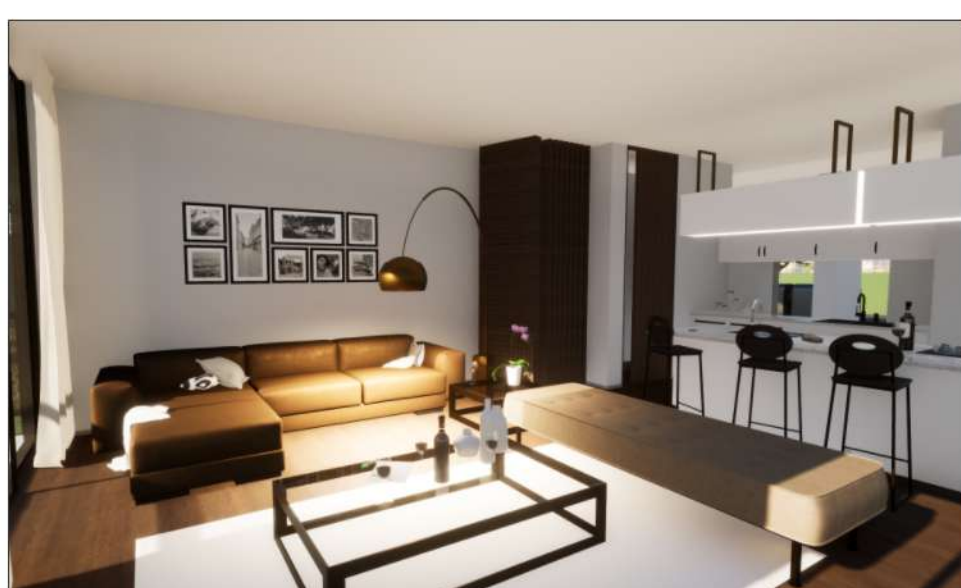


INTERIOR FOGO GRANDE

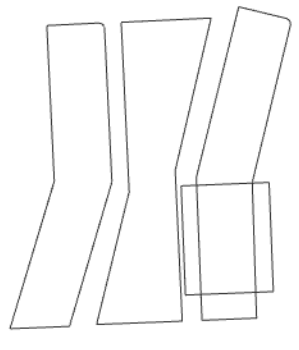

05

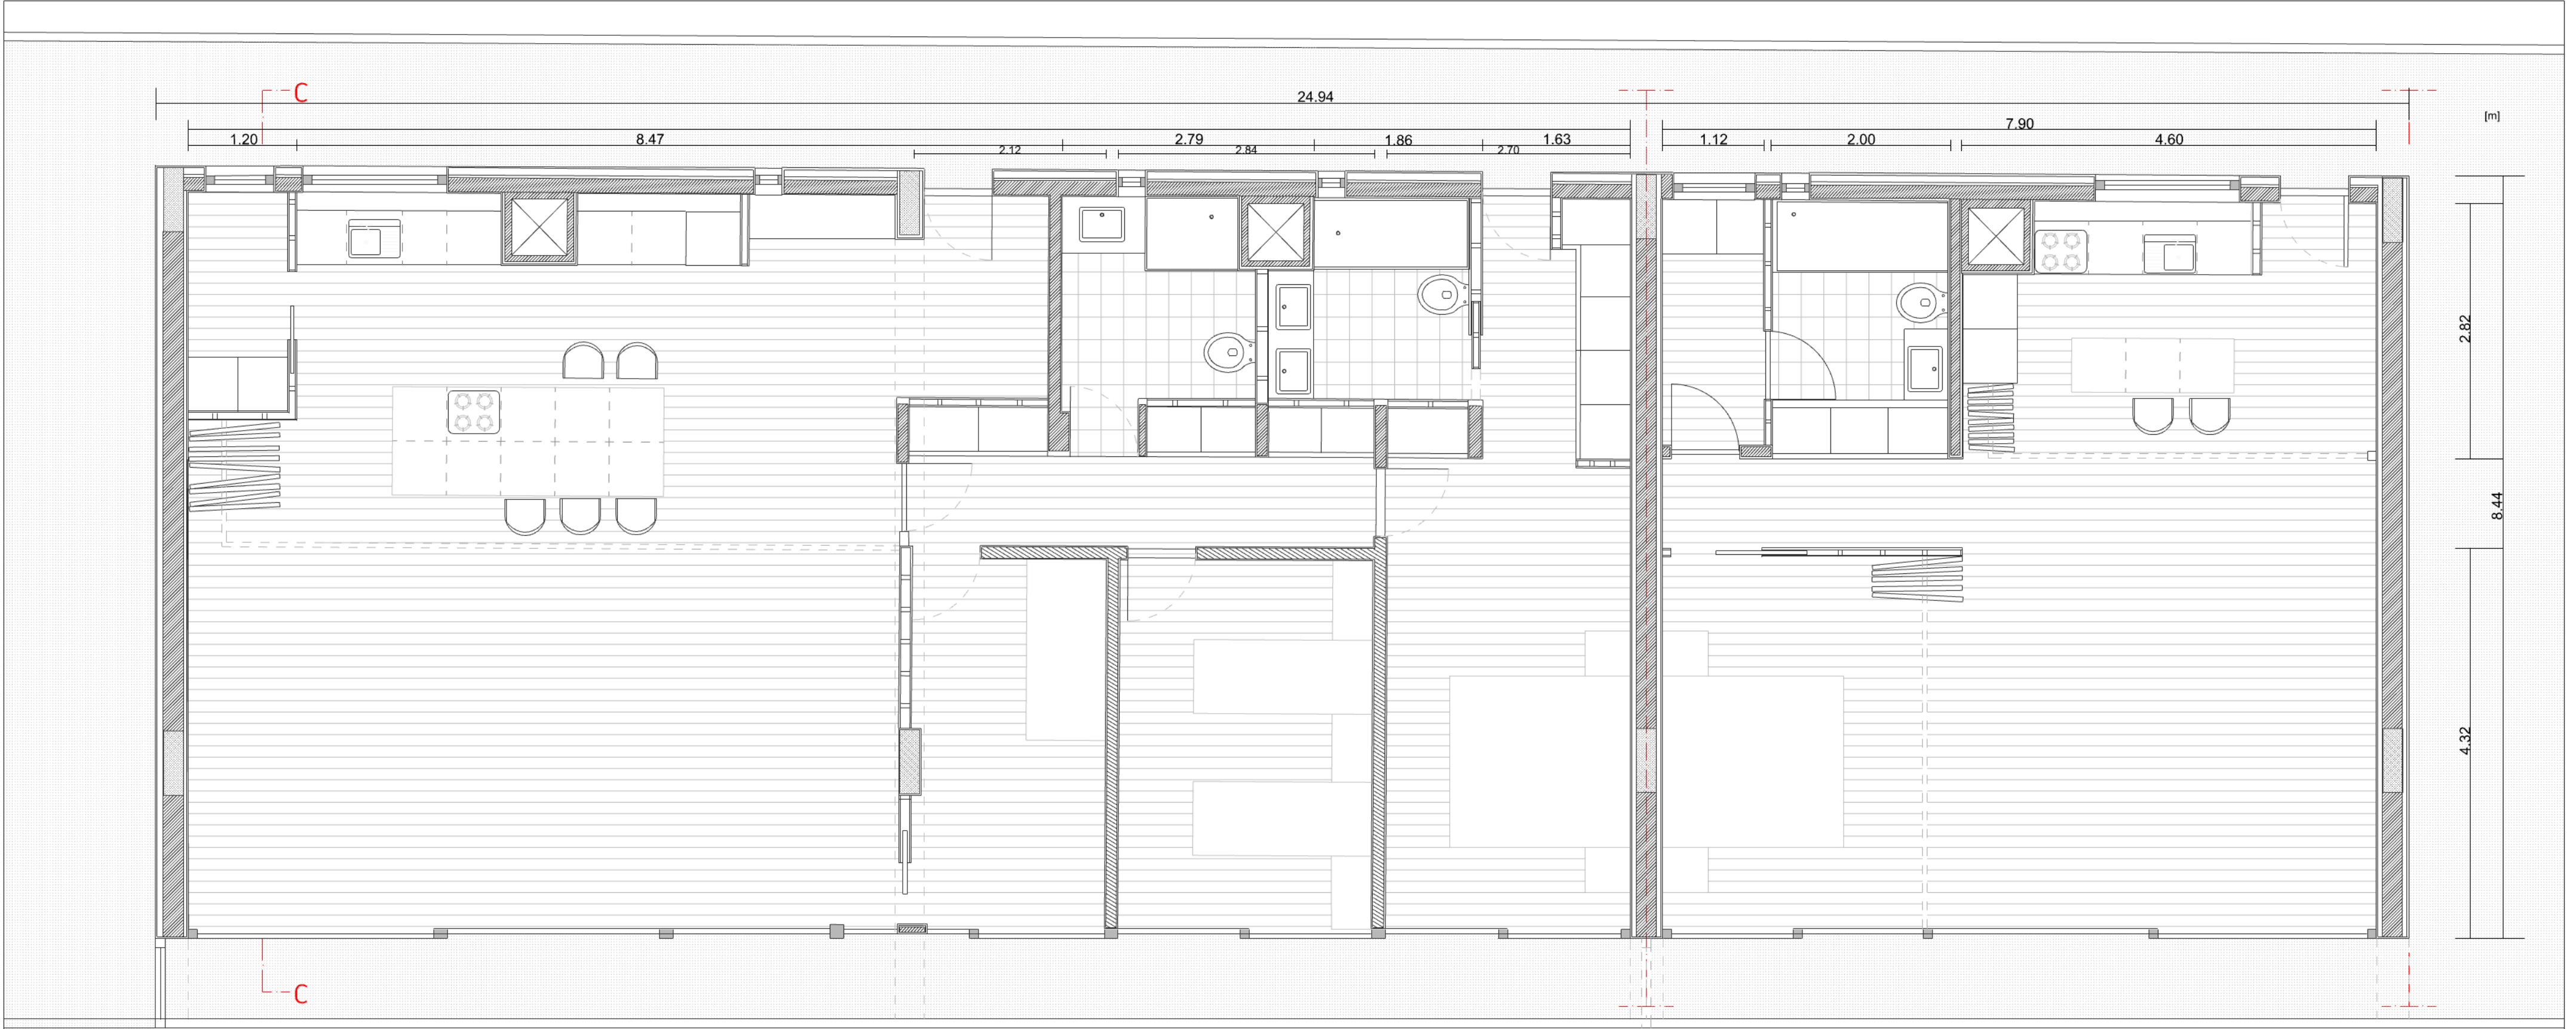

PLANTA | ESC. 1/50

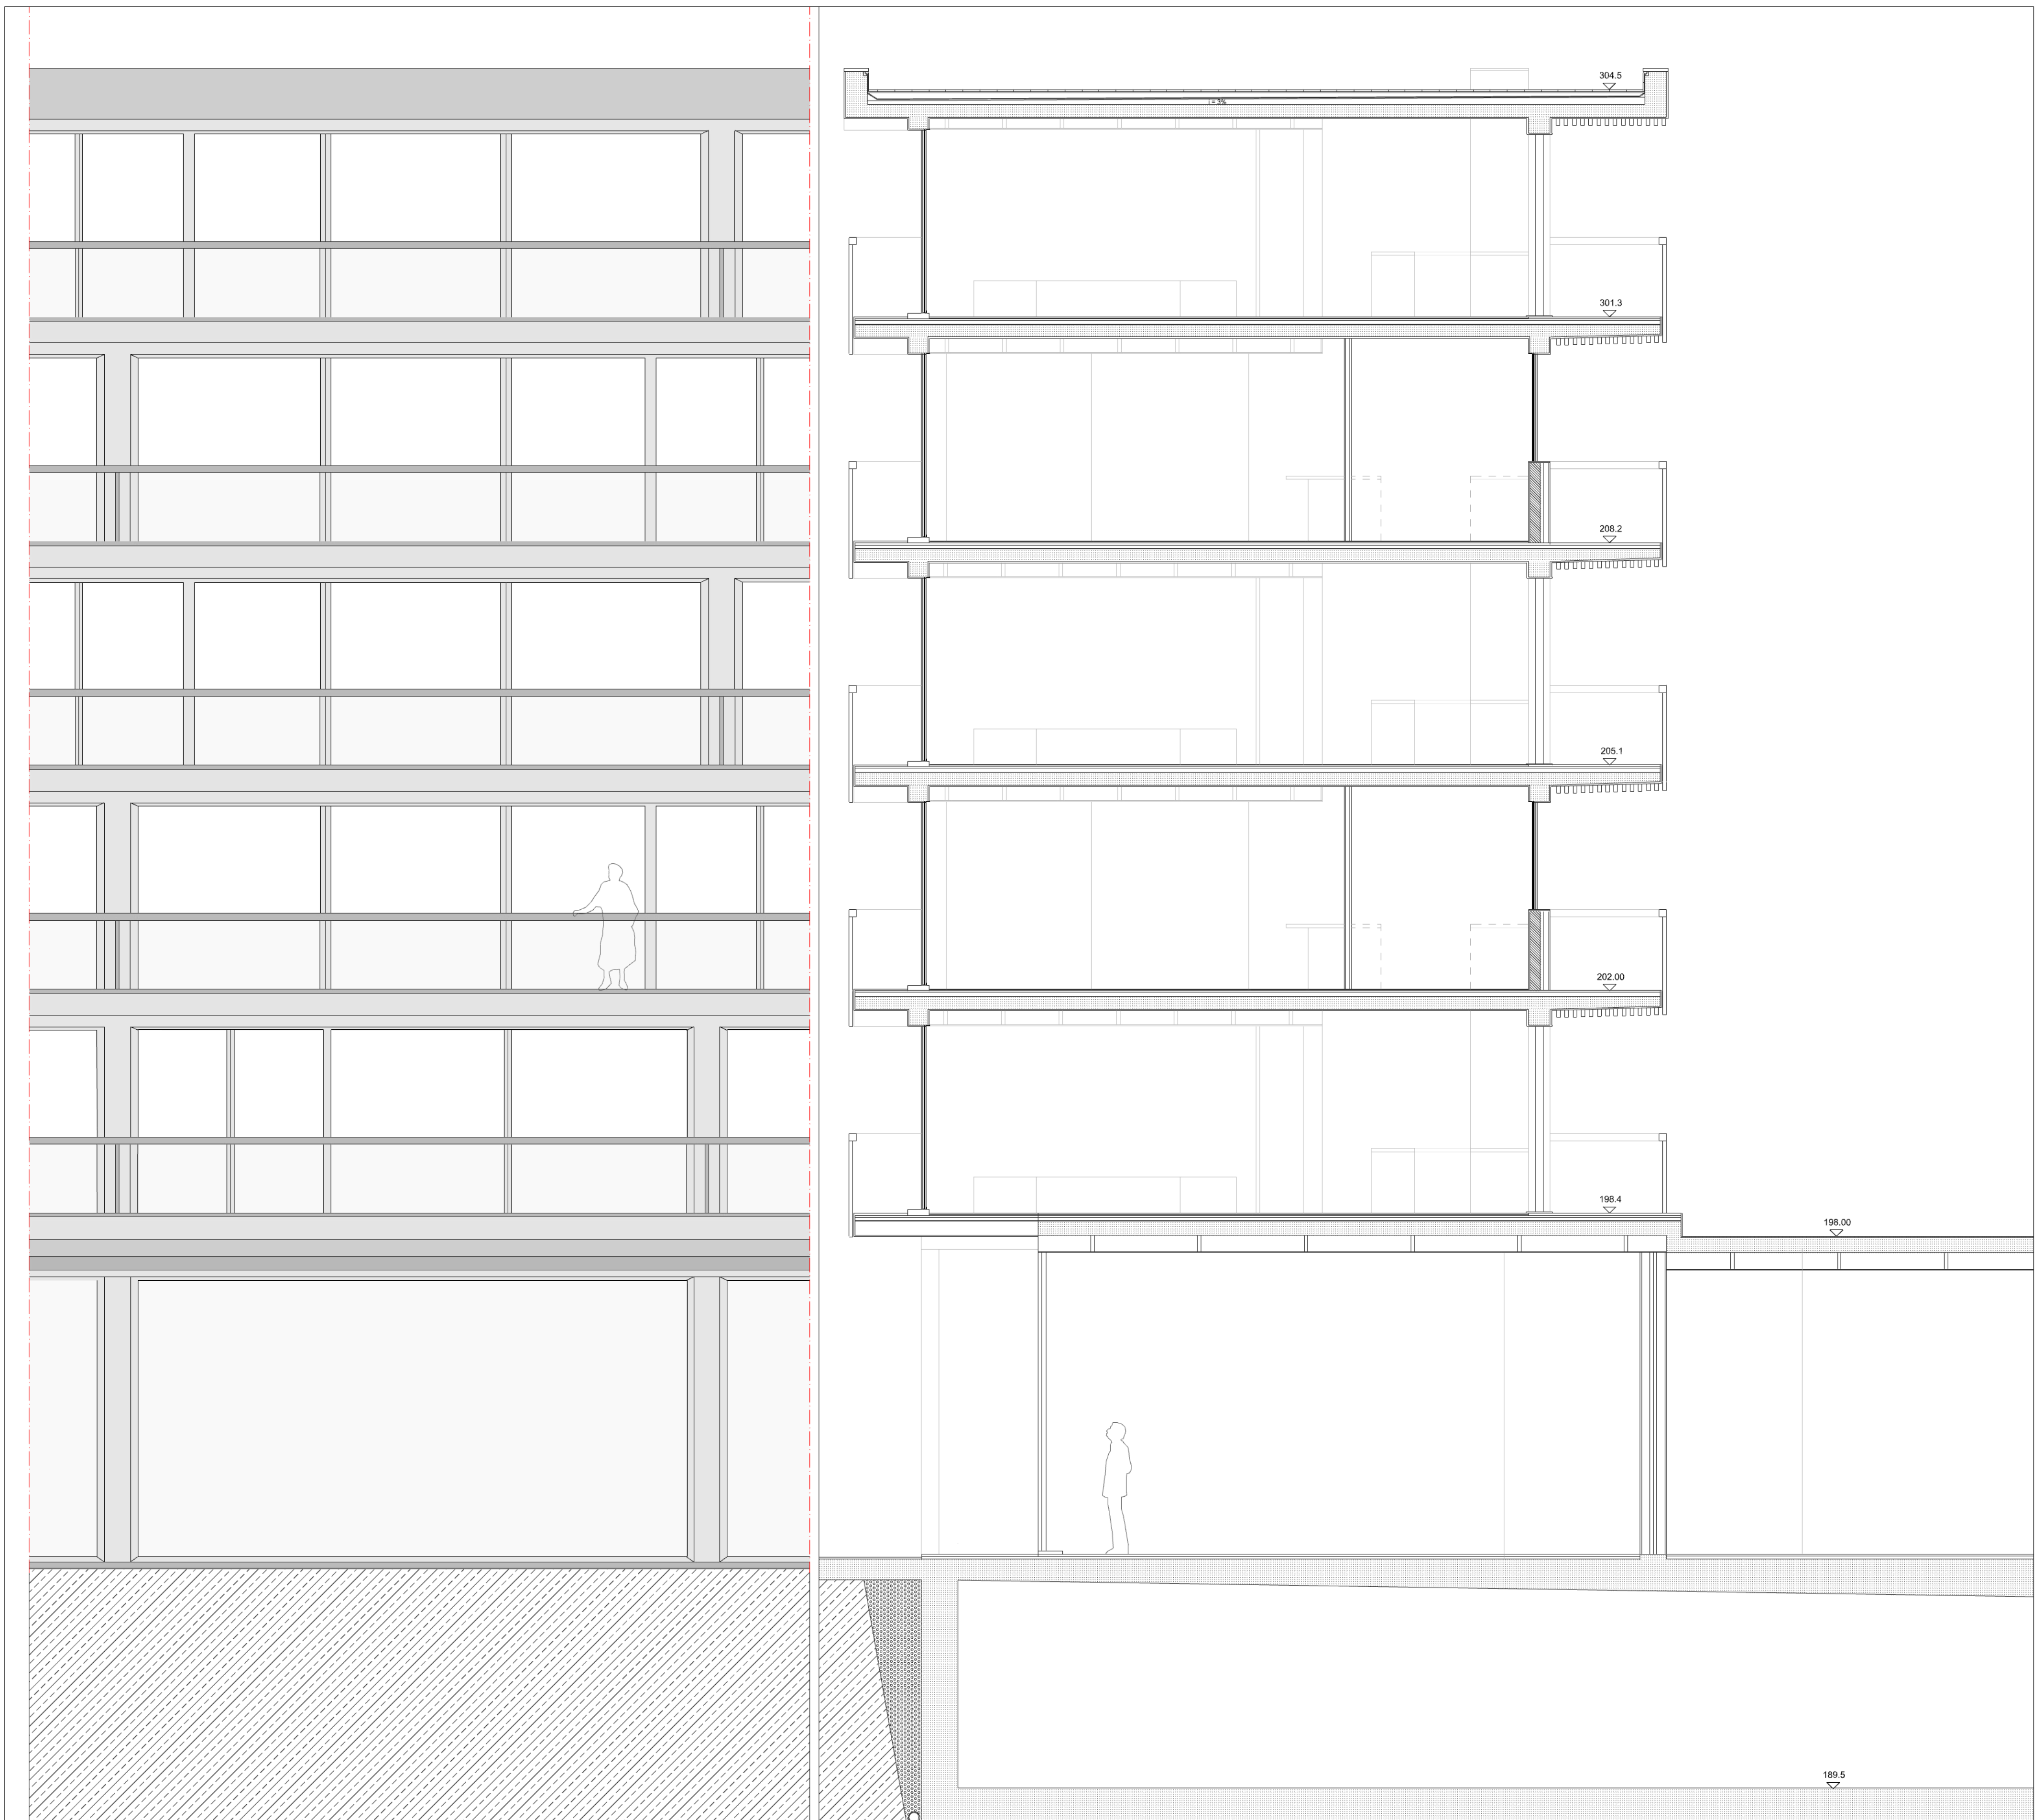

ALÇADO | ESC. 1/50

CORTE TRANSVERSAL cc | ESC. 1/50