



# 01 GRELHA

UM SENTIDO COLECTIVO DO HABITAR | ESC. 1/500  
Portela de Sintra, Sintra


LABORATÓRIO DE PROJECTO III | MIINT3B | 2020/2021  
Prof. Carlos Macedo | Caio Castro  
Joana Henriques | n° 20181320

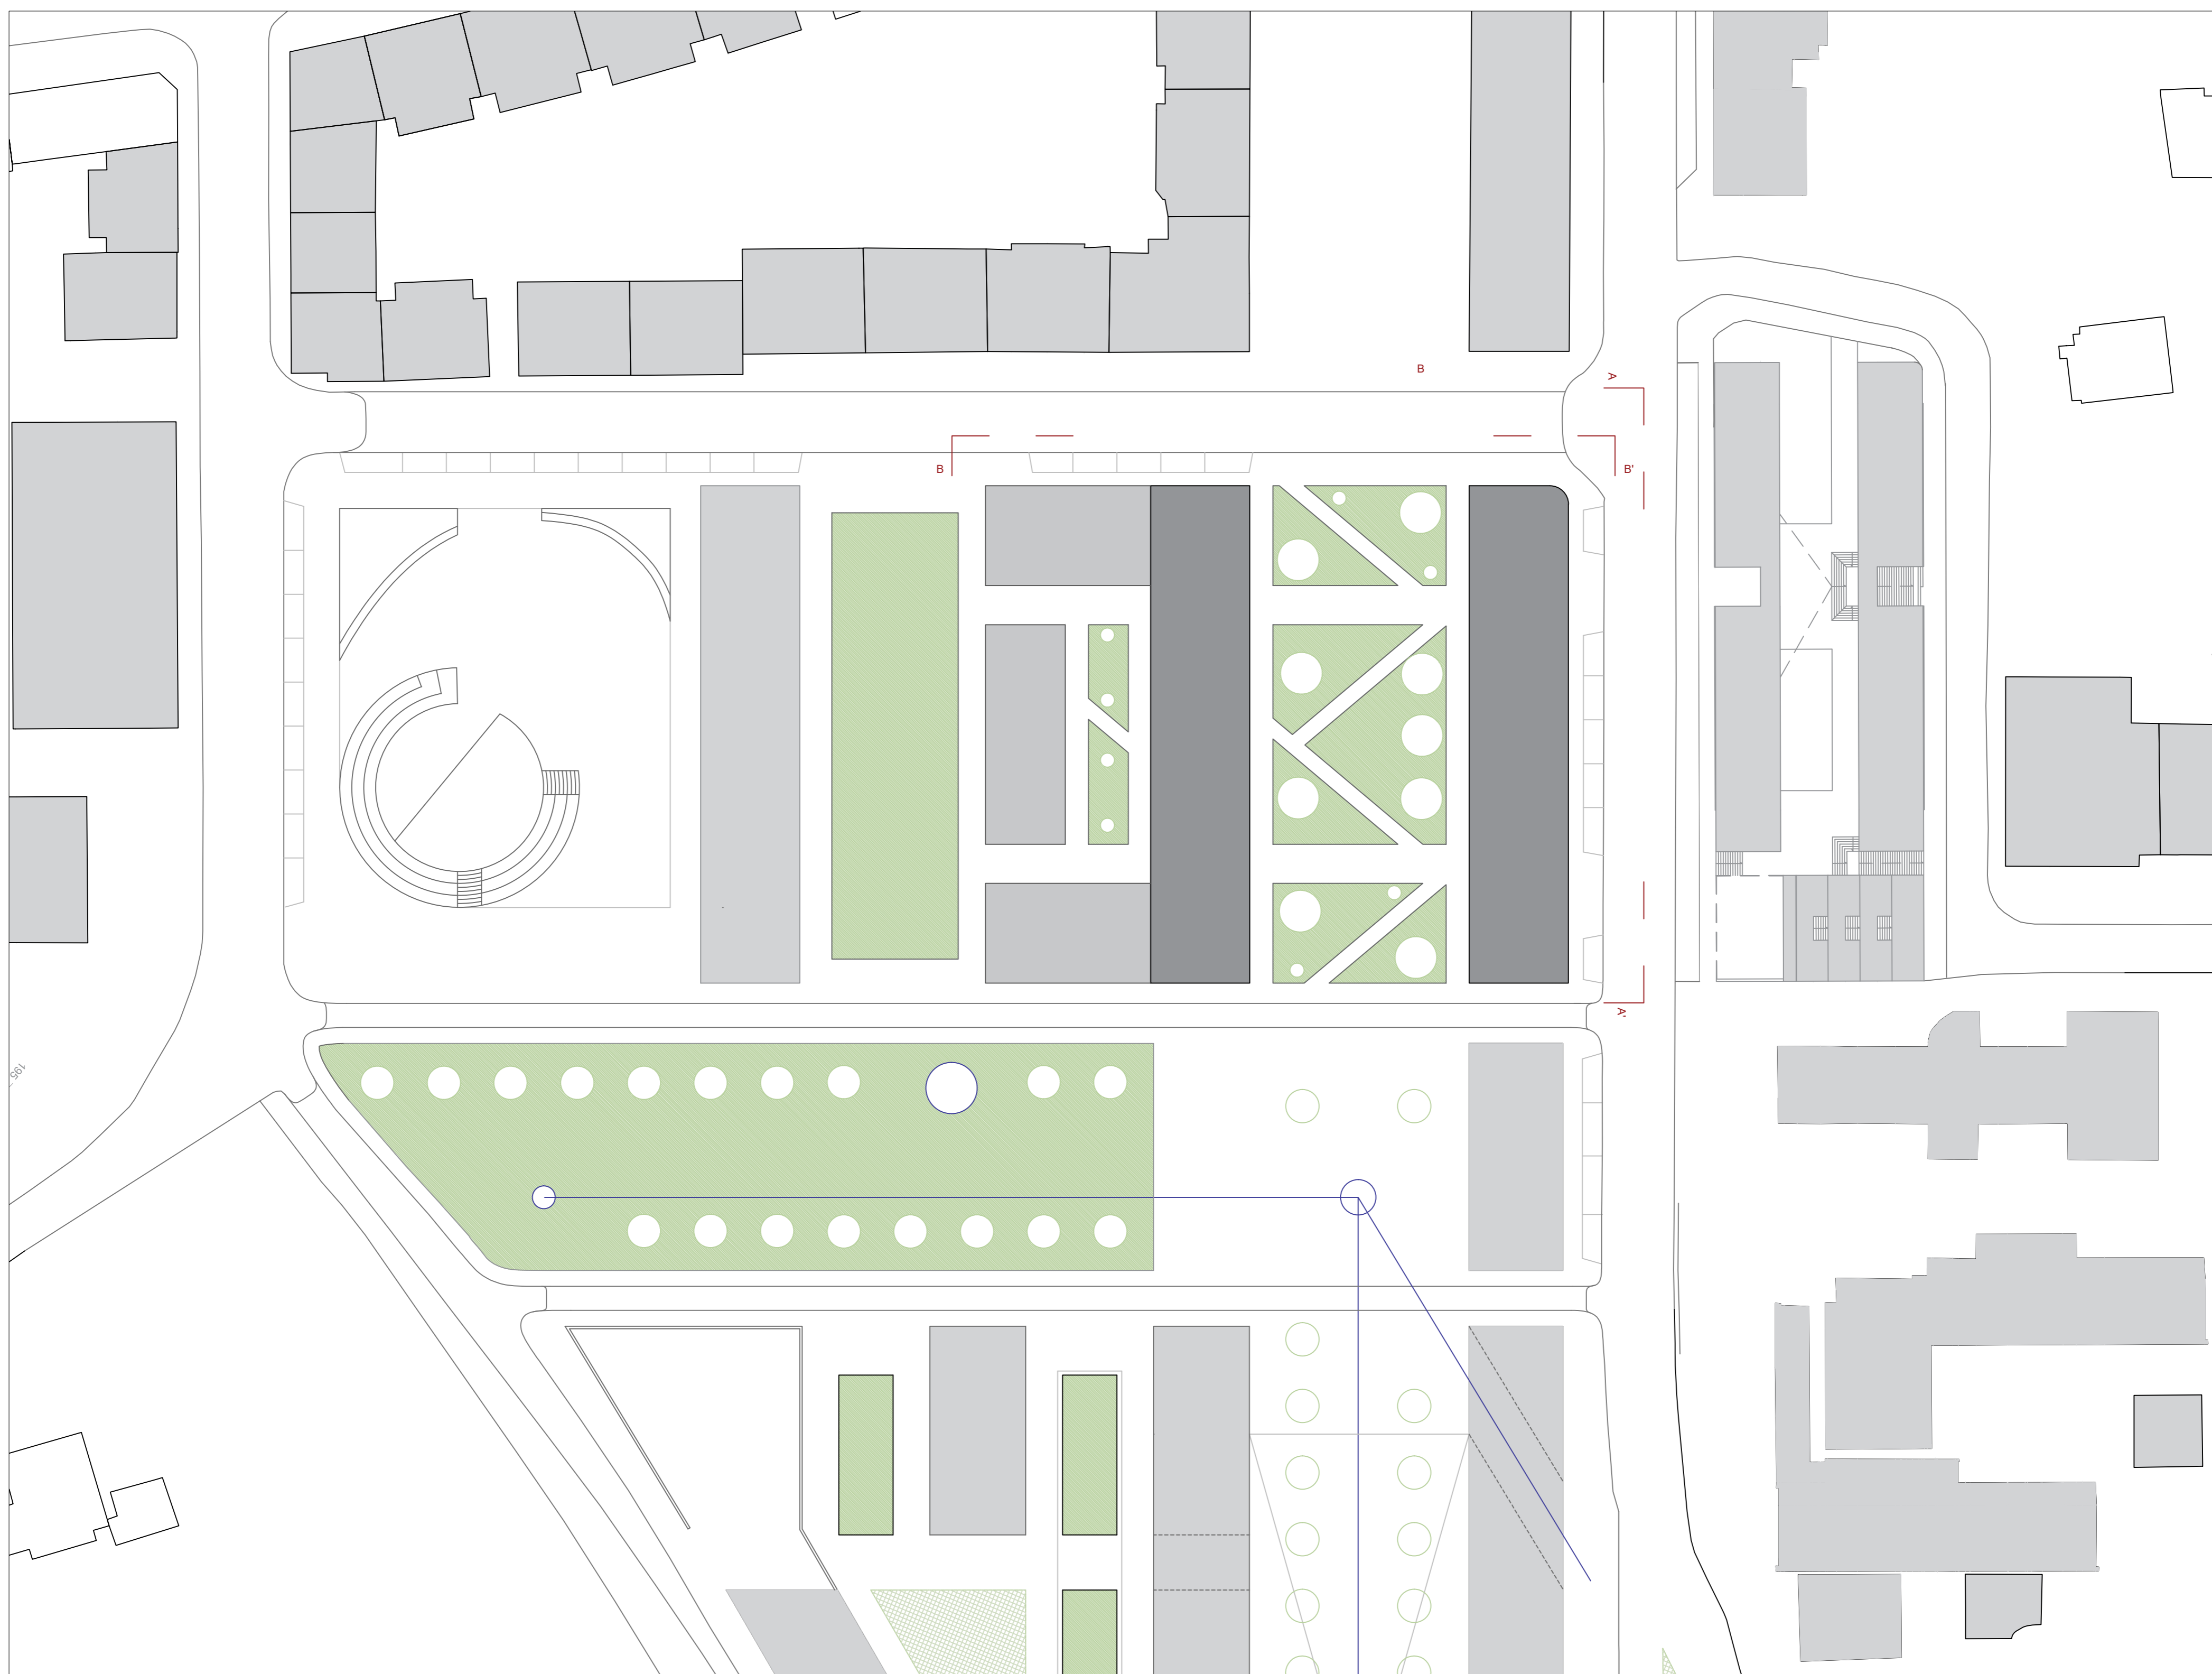


Planta Geral | Enquadramento Urbano | N

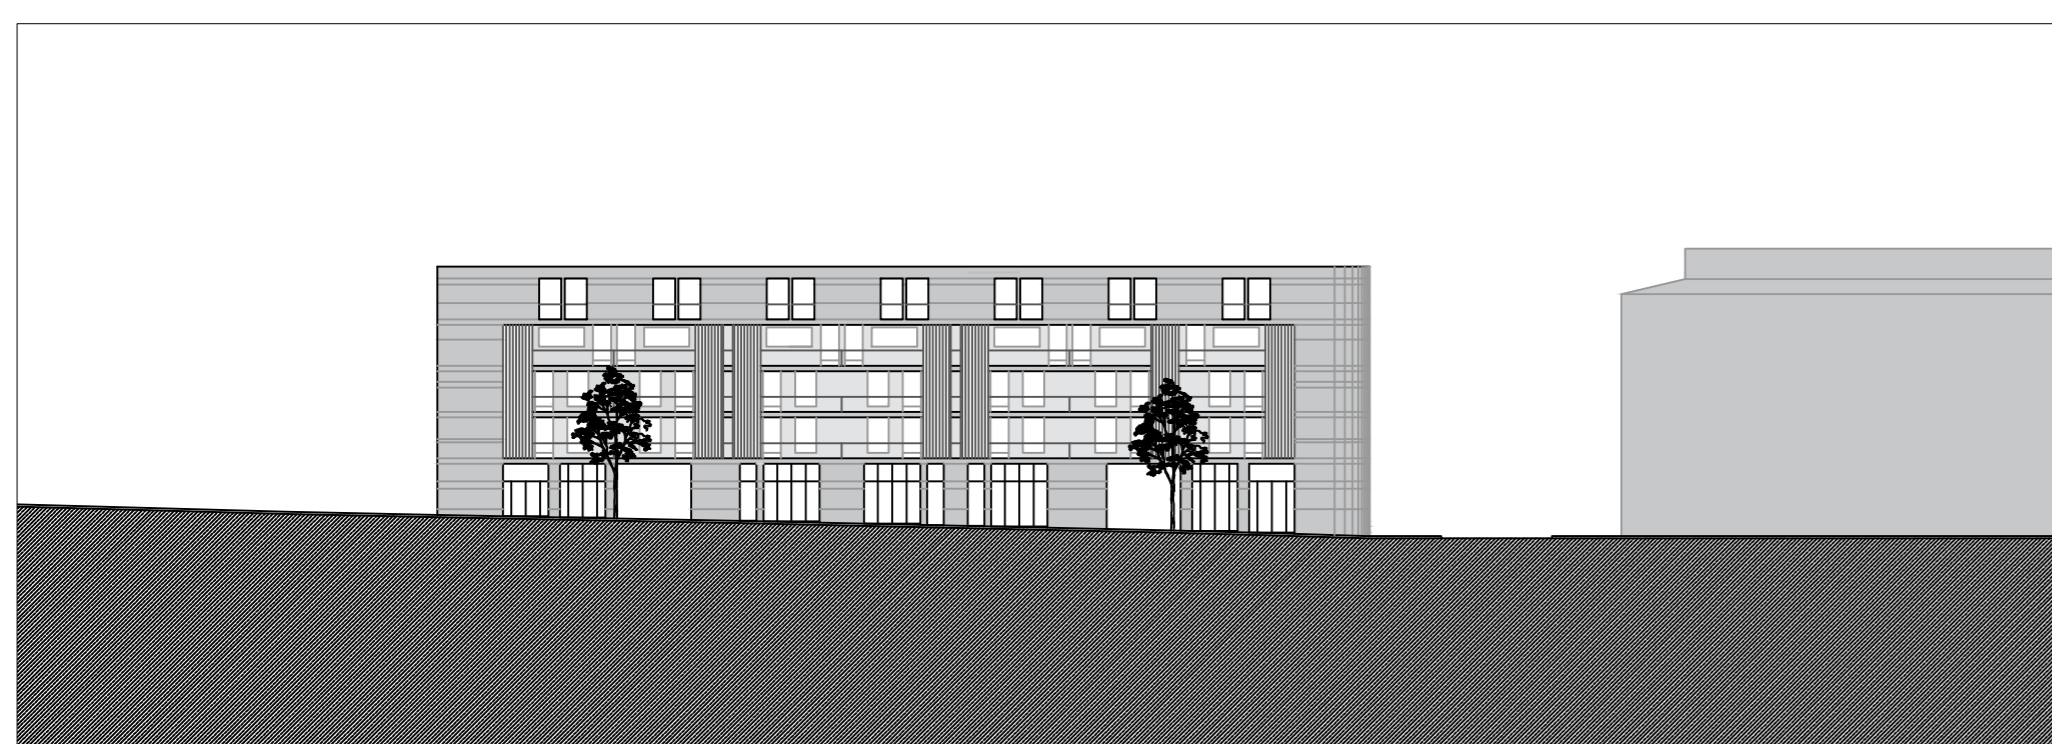


Perfil AA'

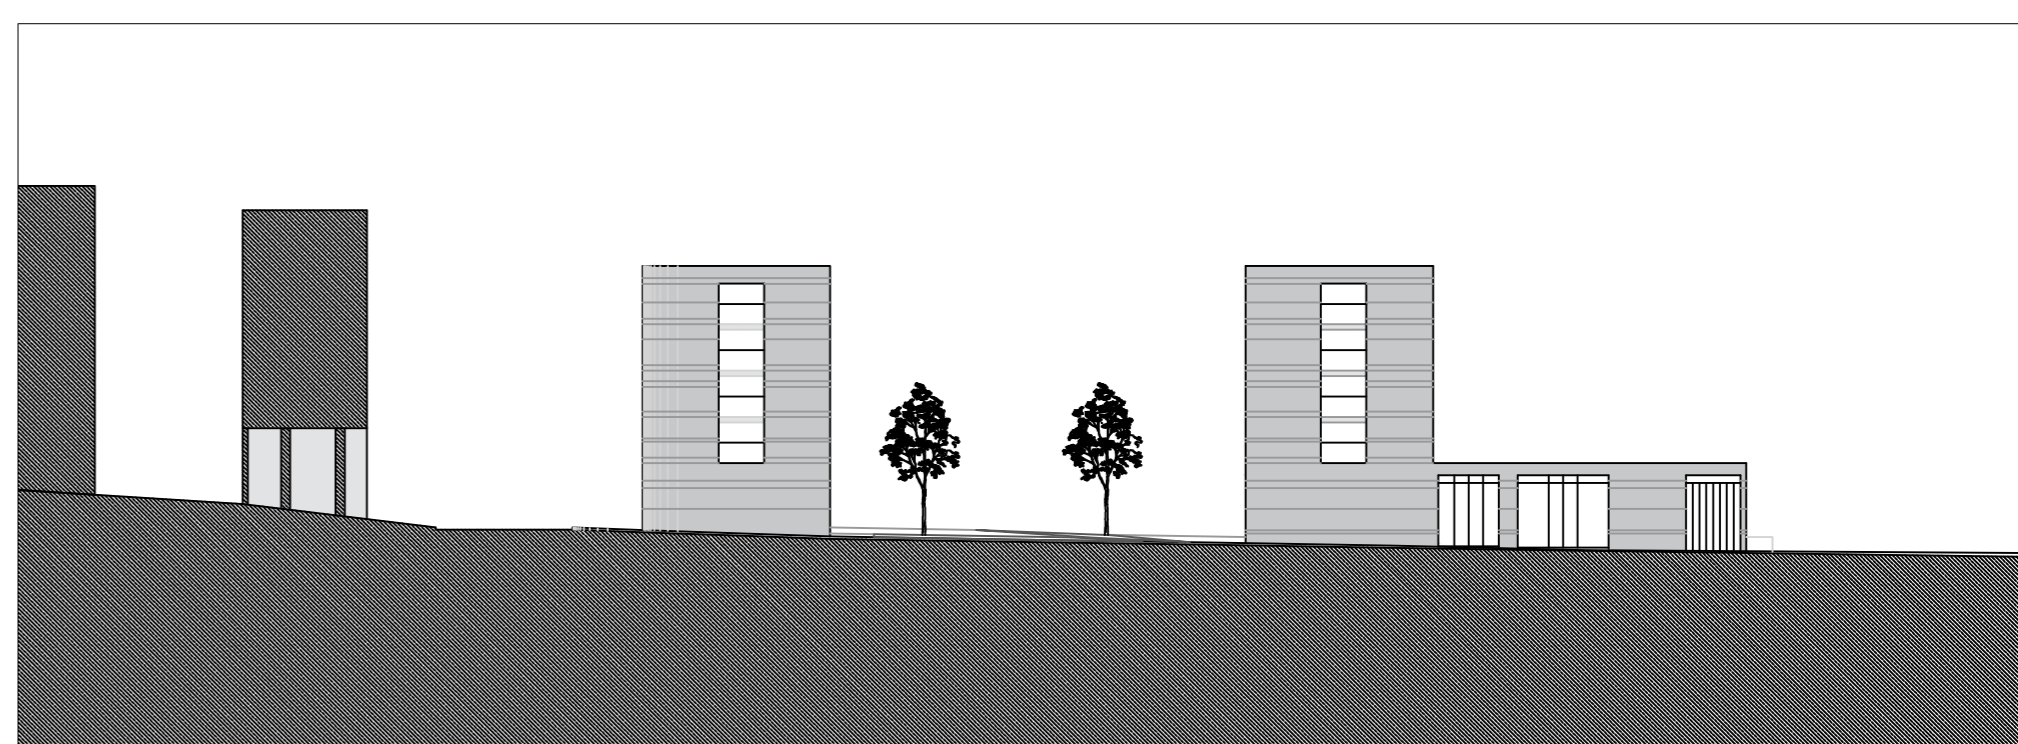

Perfil BB'

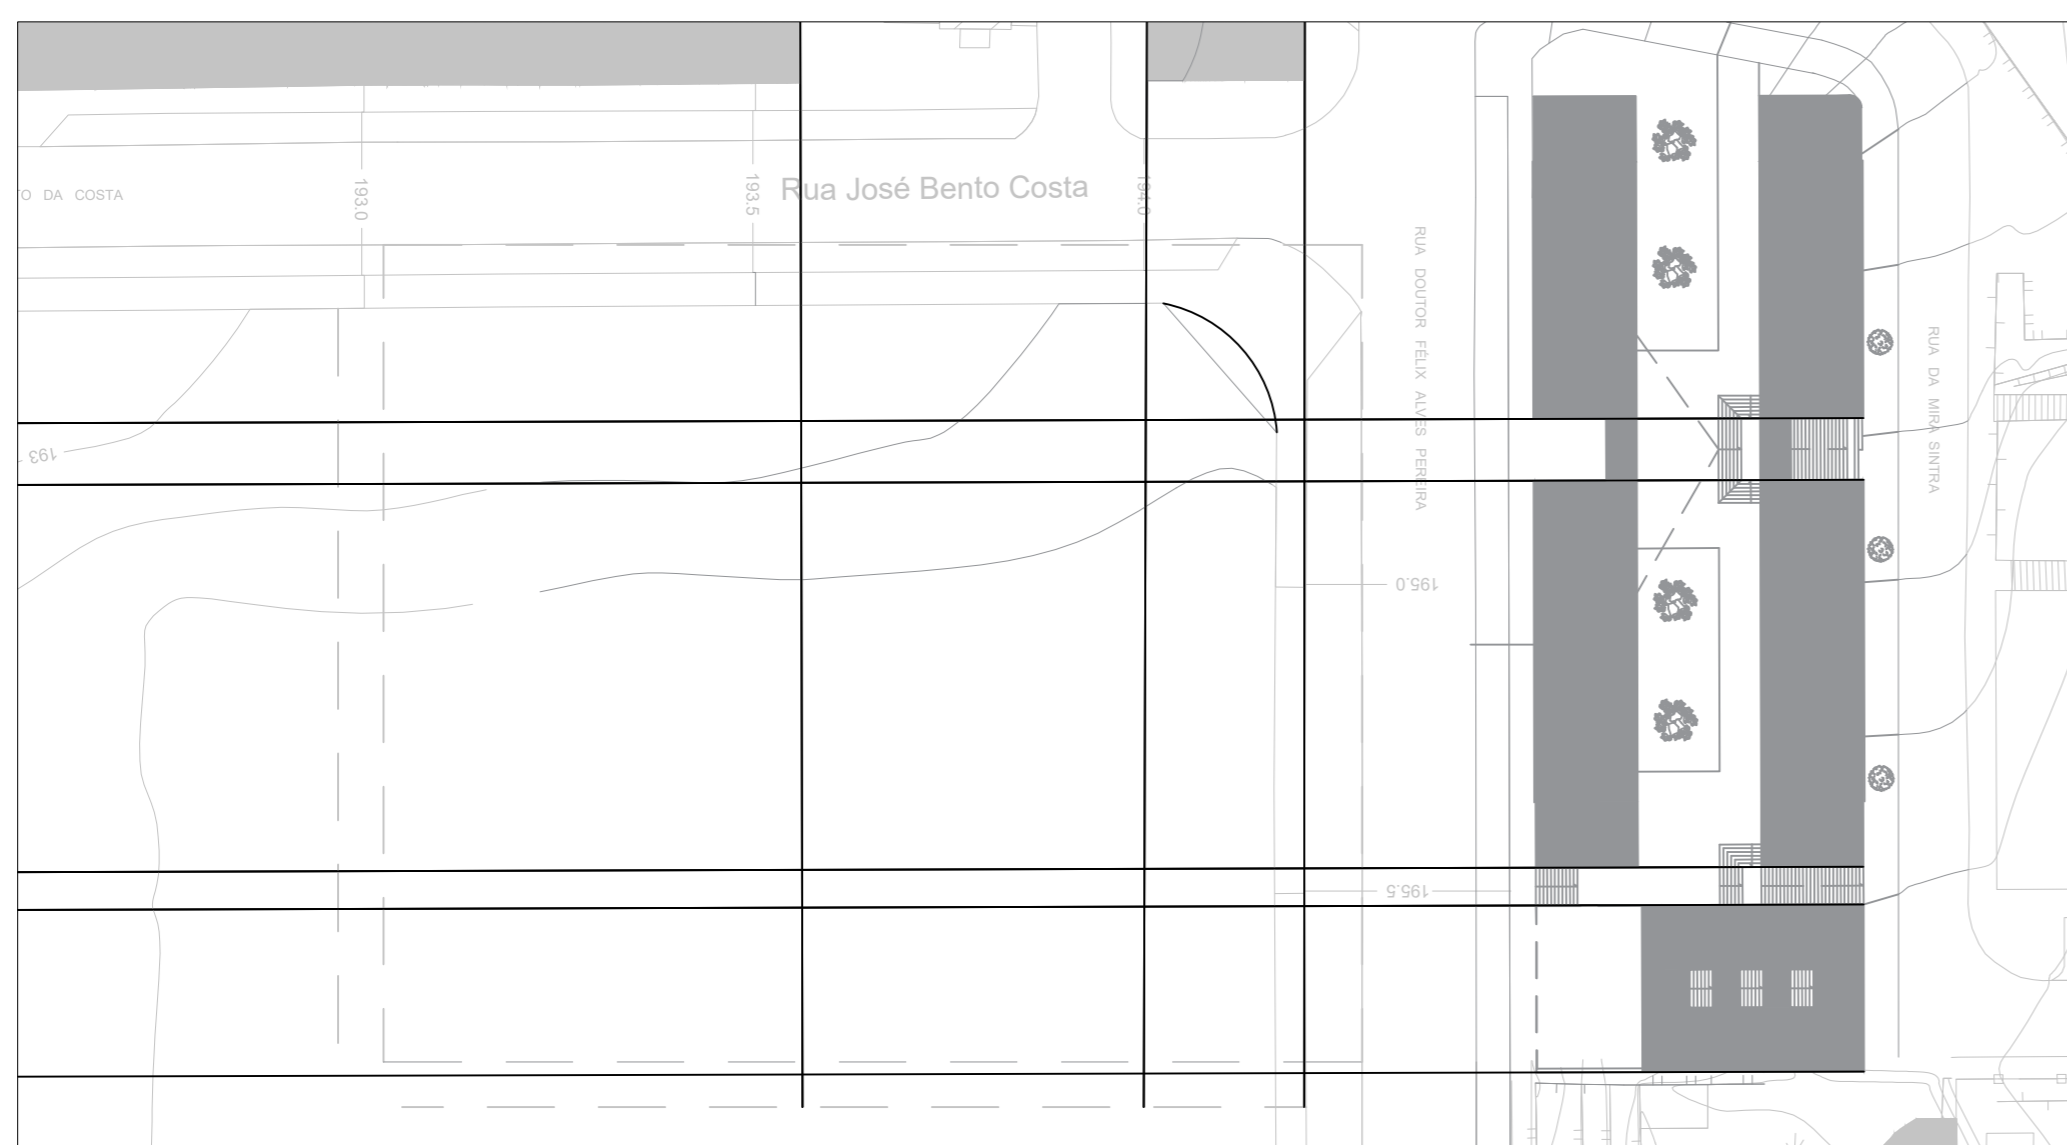


Esquema Composição | Grelha

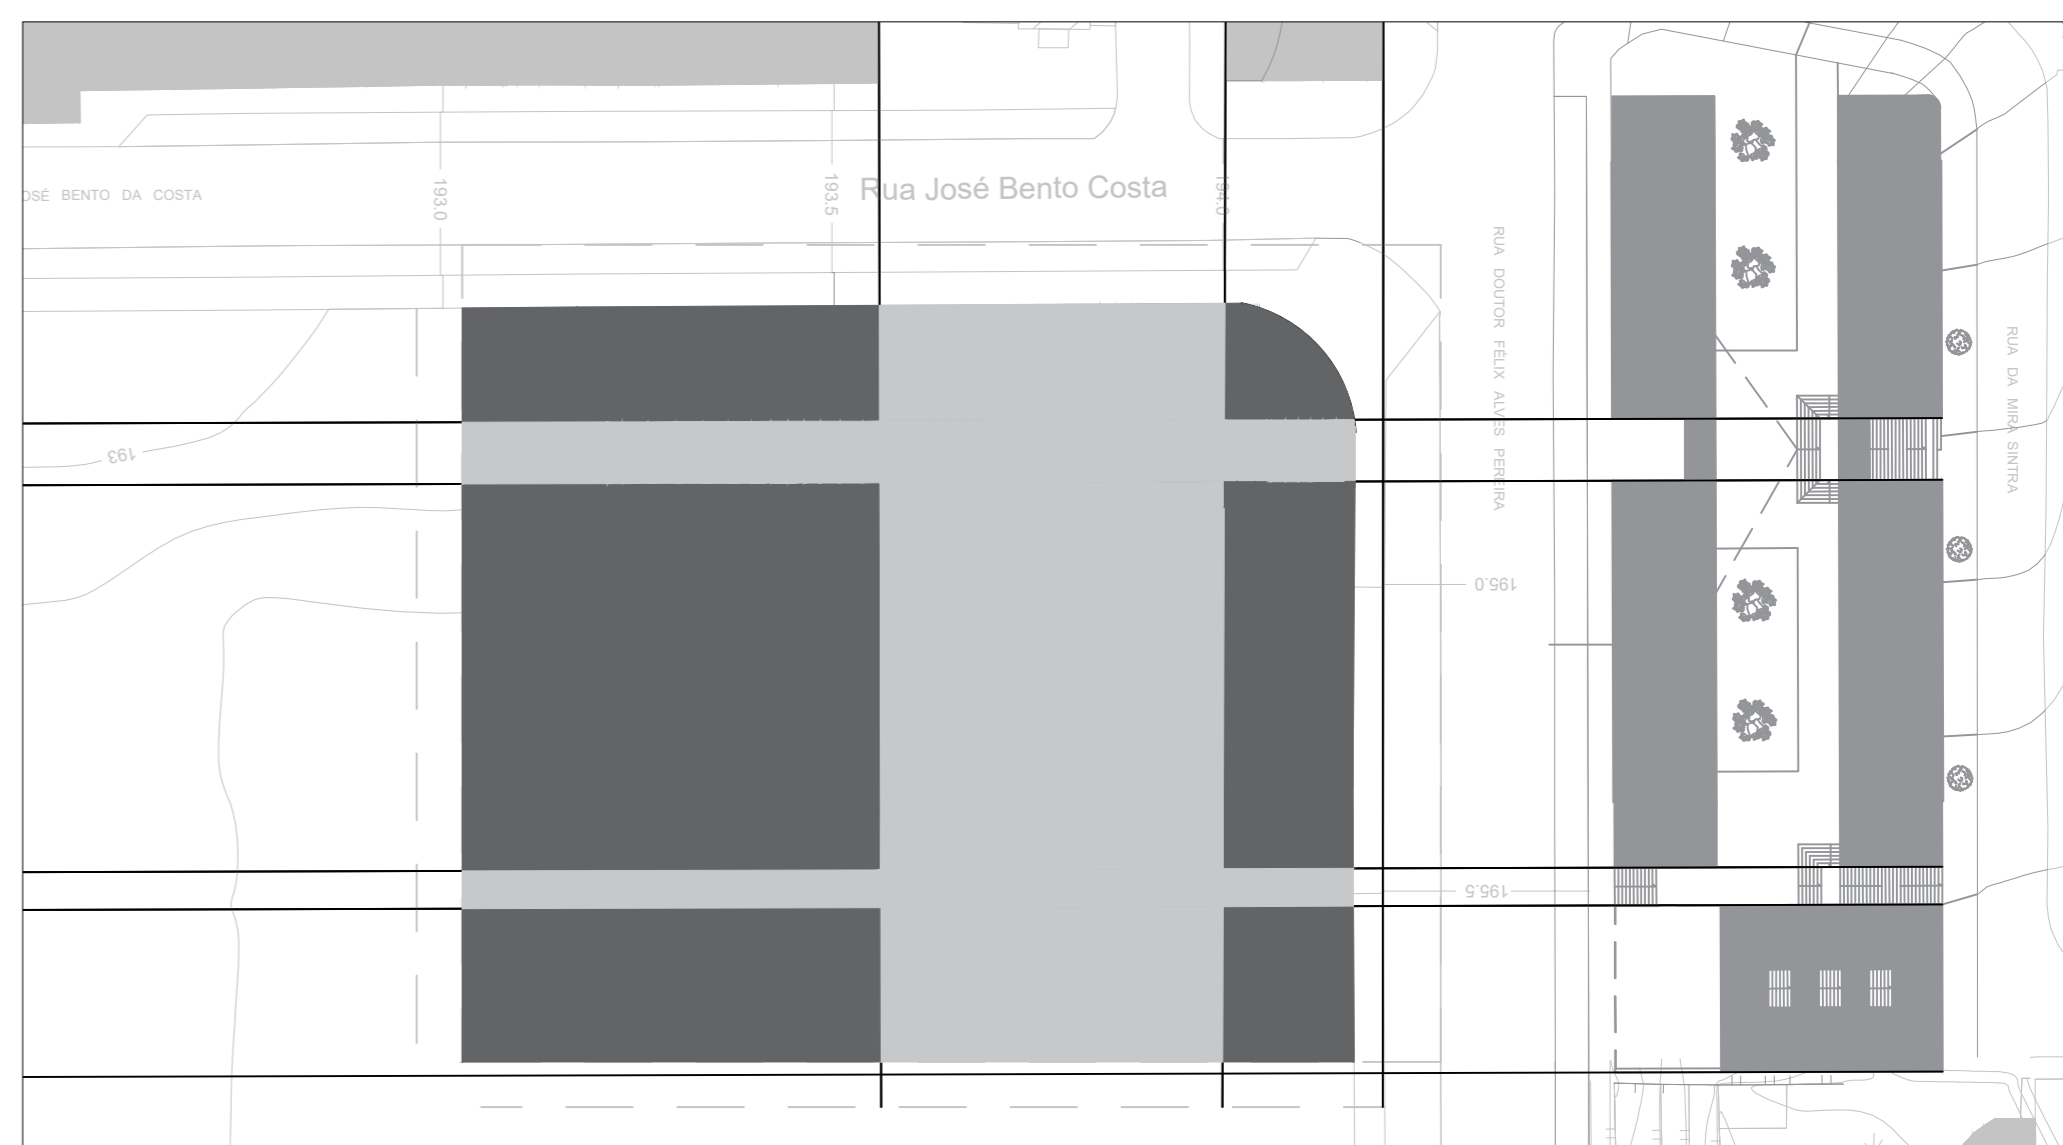

# 02 GRELHA

UM SENTIDO COLECTIVO DO HABITAR | ESC. 1/200  
Portela de Sintra, Sintra


LABORATÓRIO DE PROJECTO III | MIINT3B | 2020/2021  
Prof. Carlos Macedo | Caio Castro  
Joana Henriques | n° 20181320

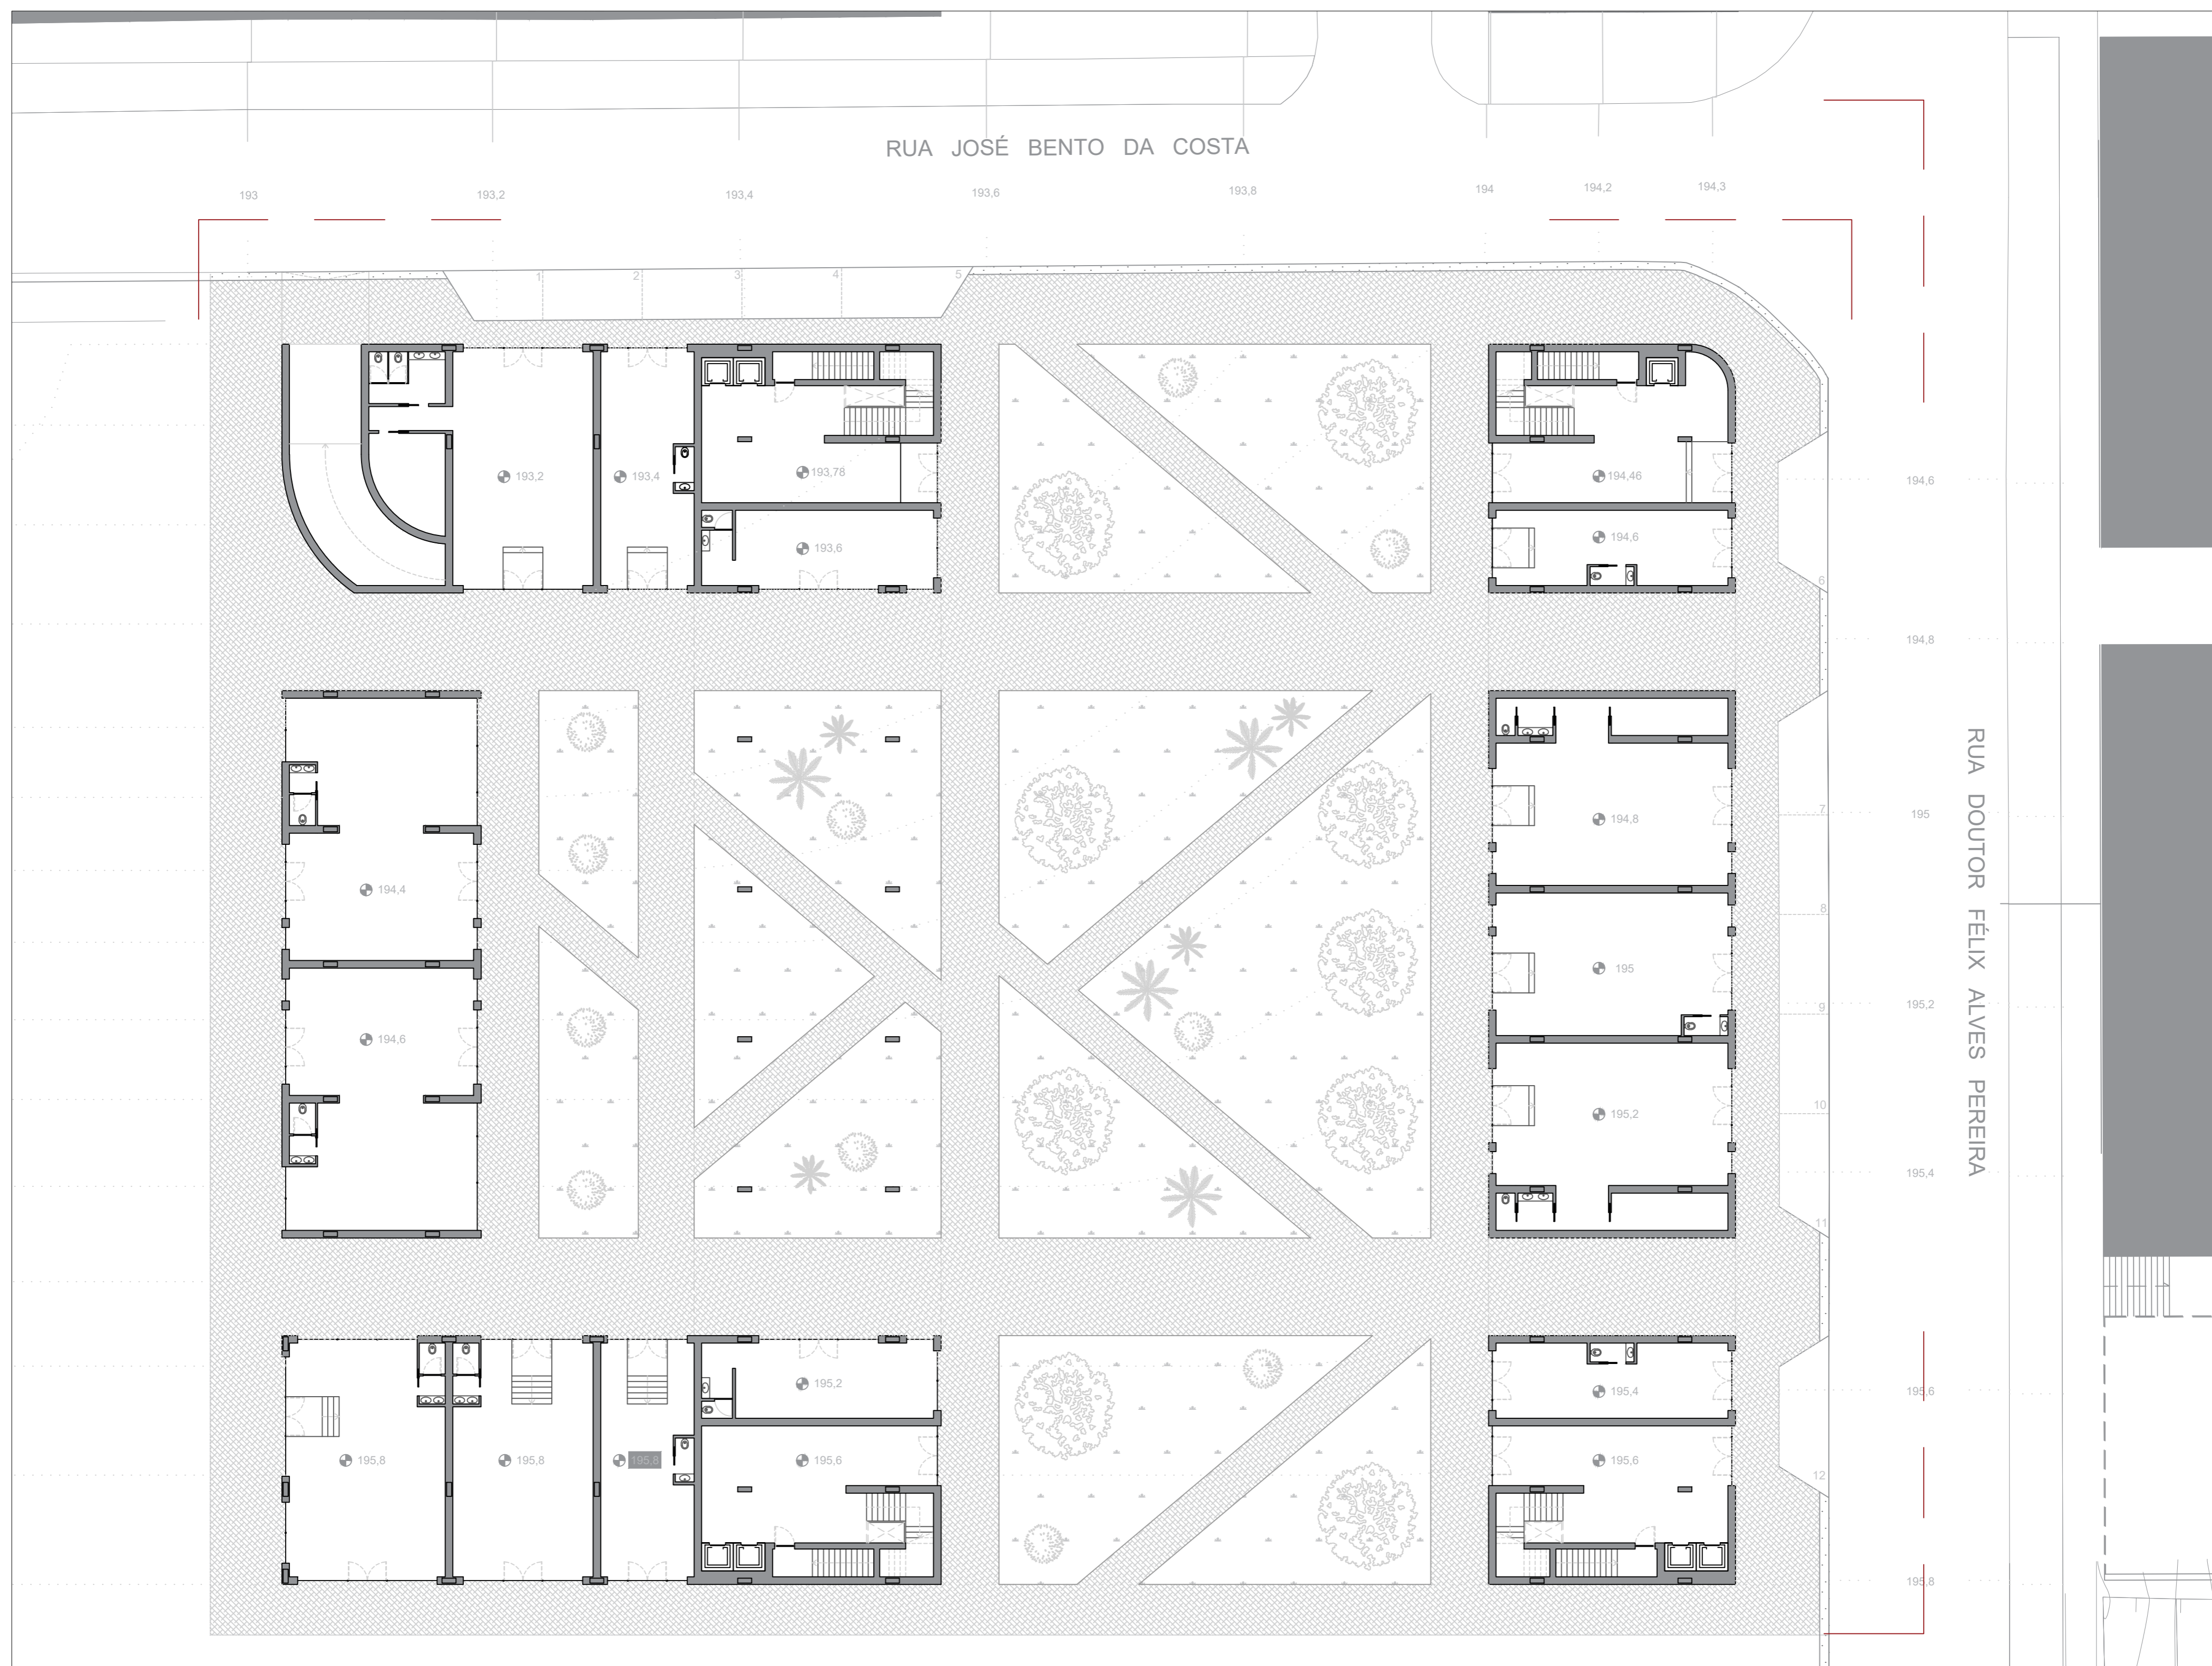

Planta Piso Térreo | Cota 197 | N 



Alçado R. Dr. Félix Alves Pereira

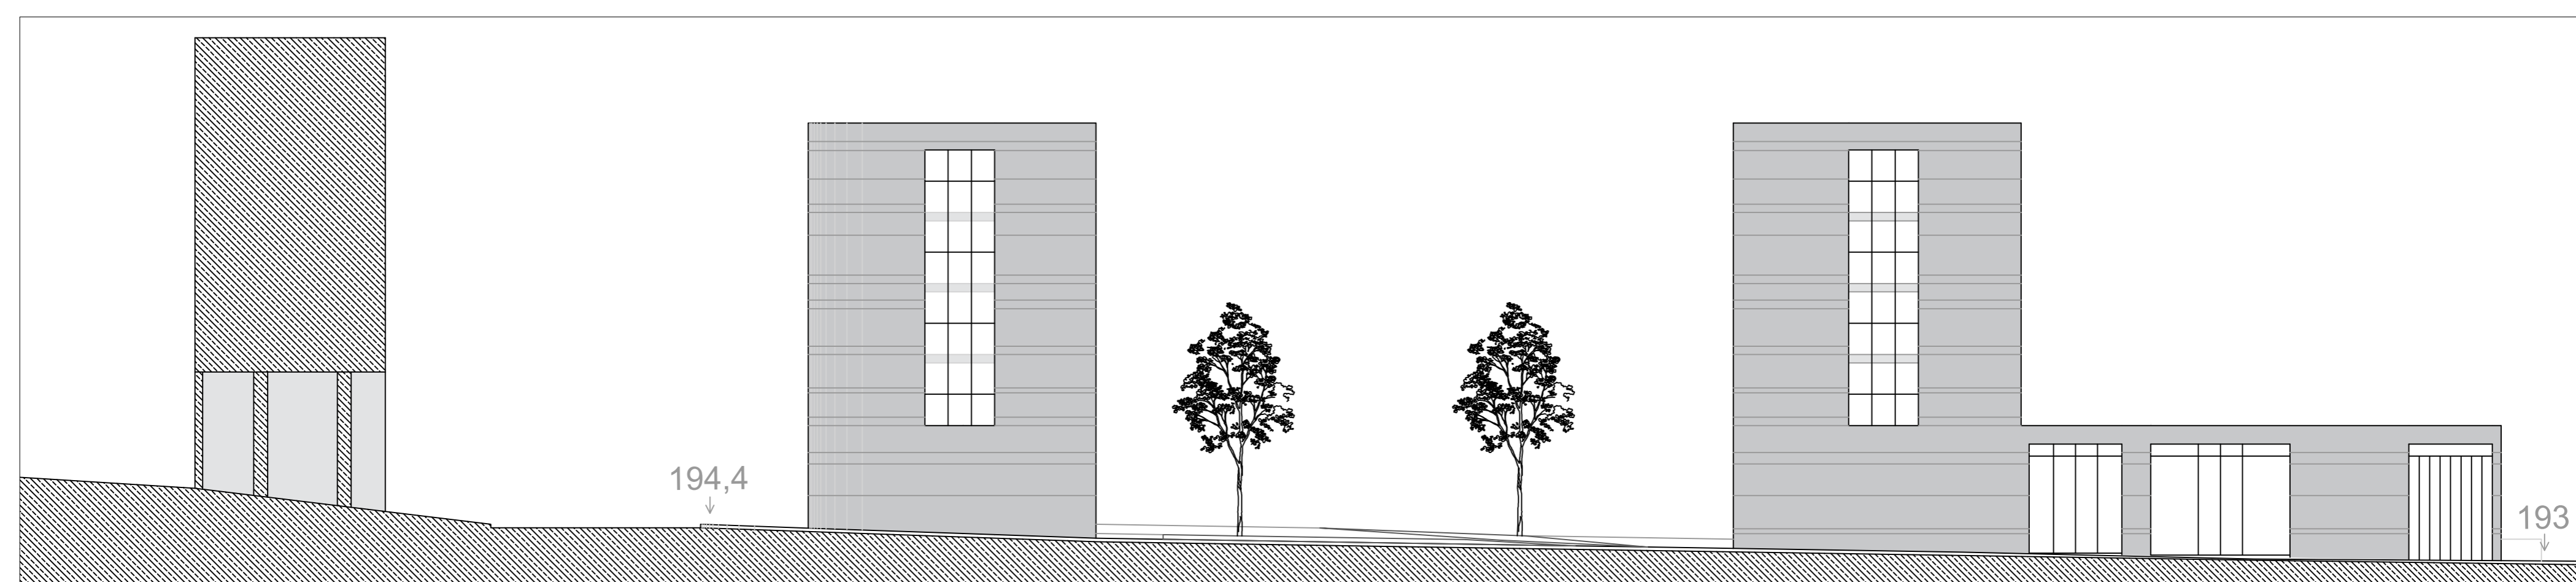


Alçado R. José Bento Costa


# 03 GRELHA

UM SENTIDO COLECTIVO DO HABITAR | ESC. 1/200  
Portela de Sintra, Sintra


LABORATÓRIO DE PROJECTO III | MIINT3B | 2020/2021  
Prof. Carlos Macedo | Caio Castro  
Joana Henriques | n° 20181320

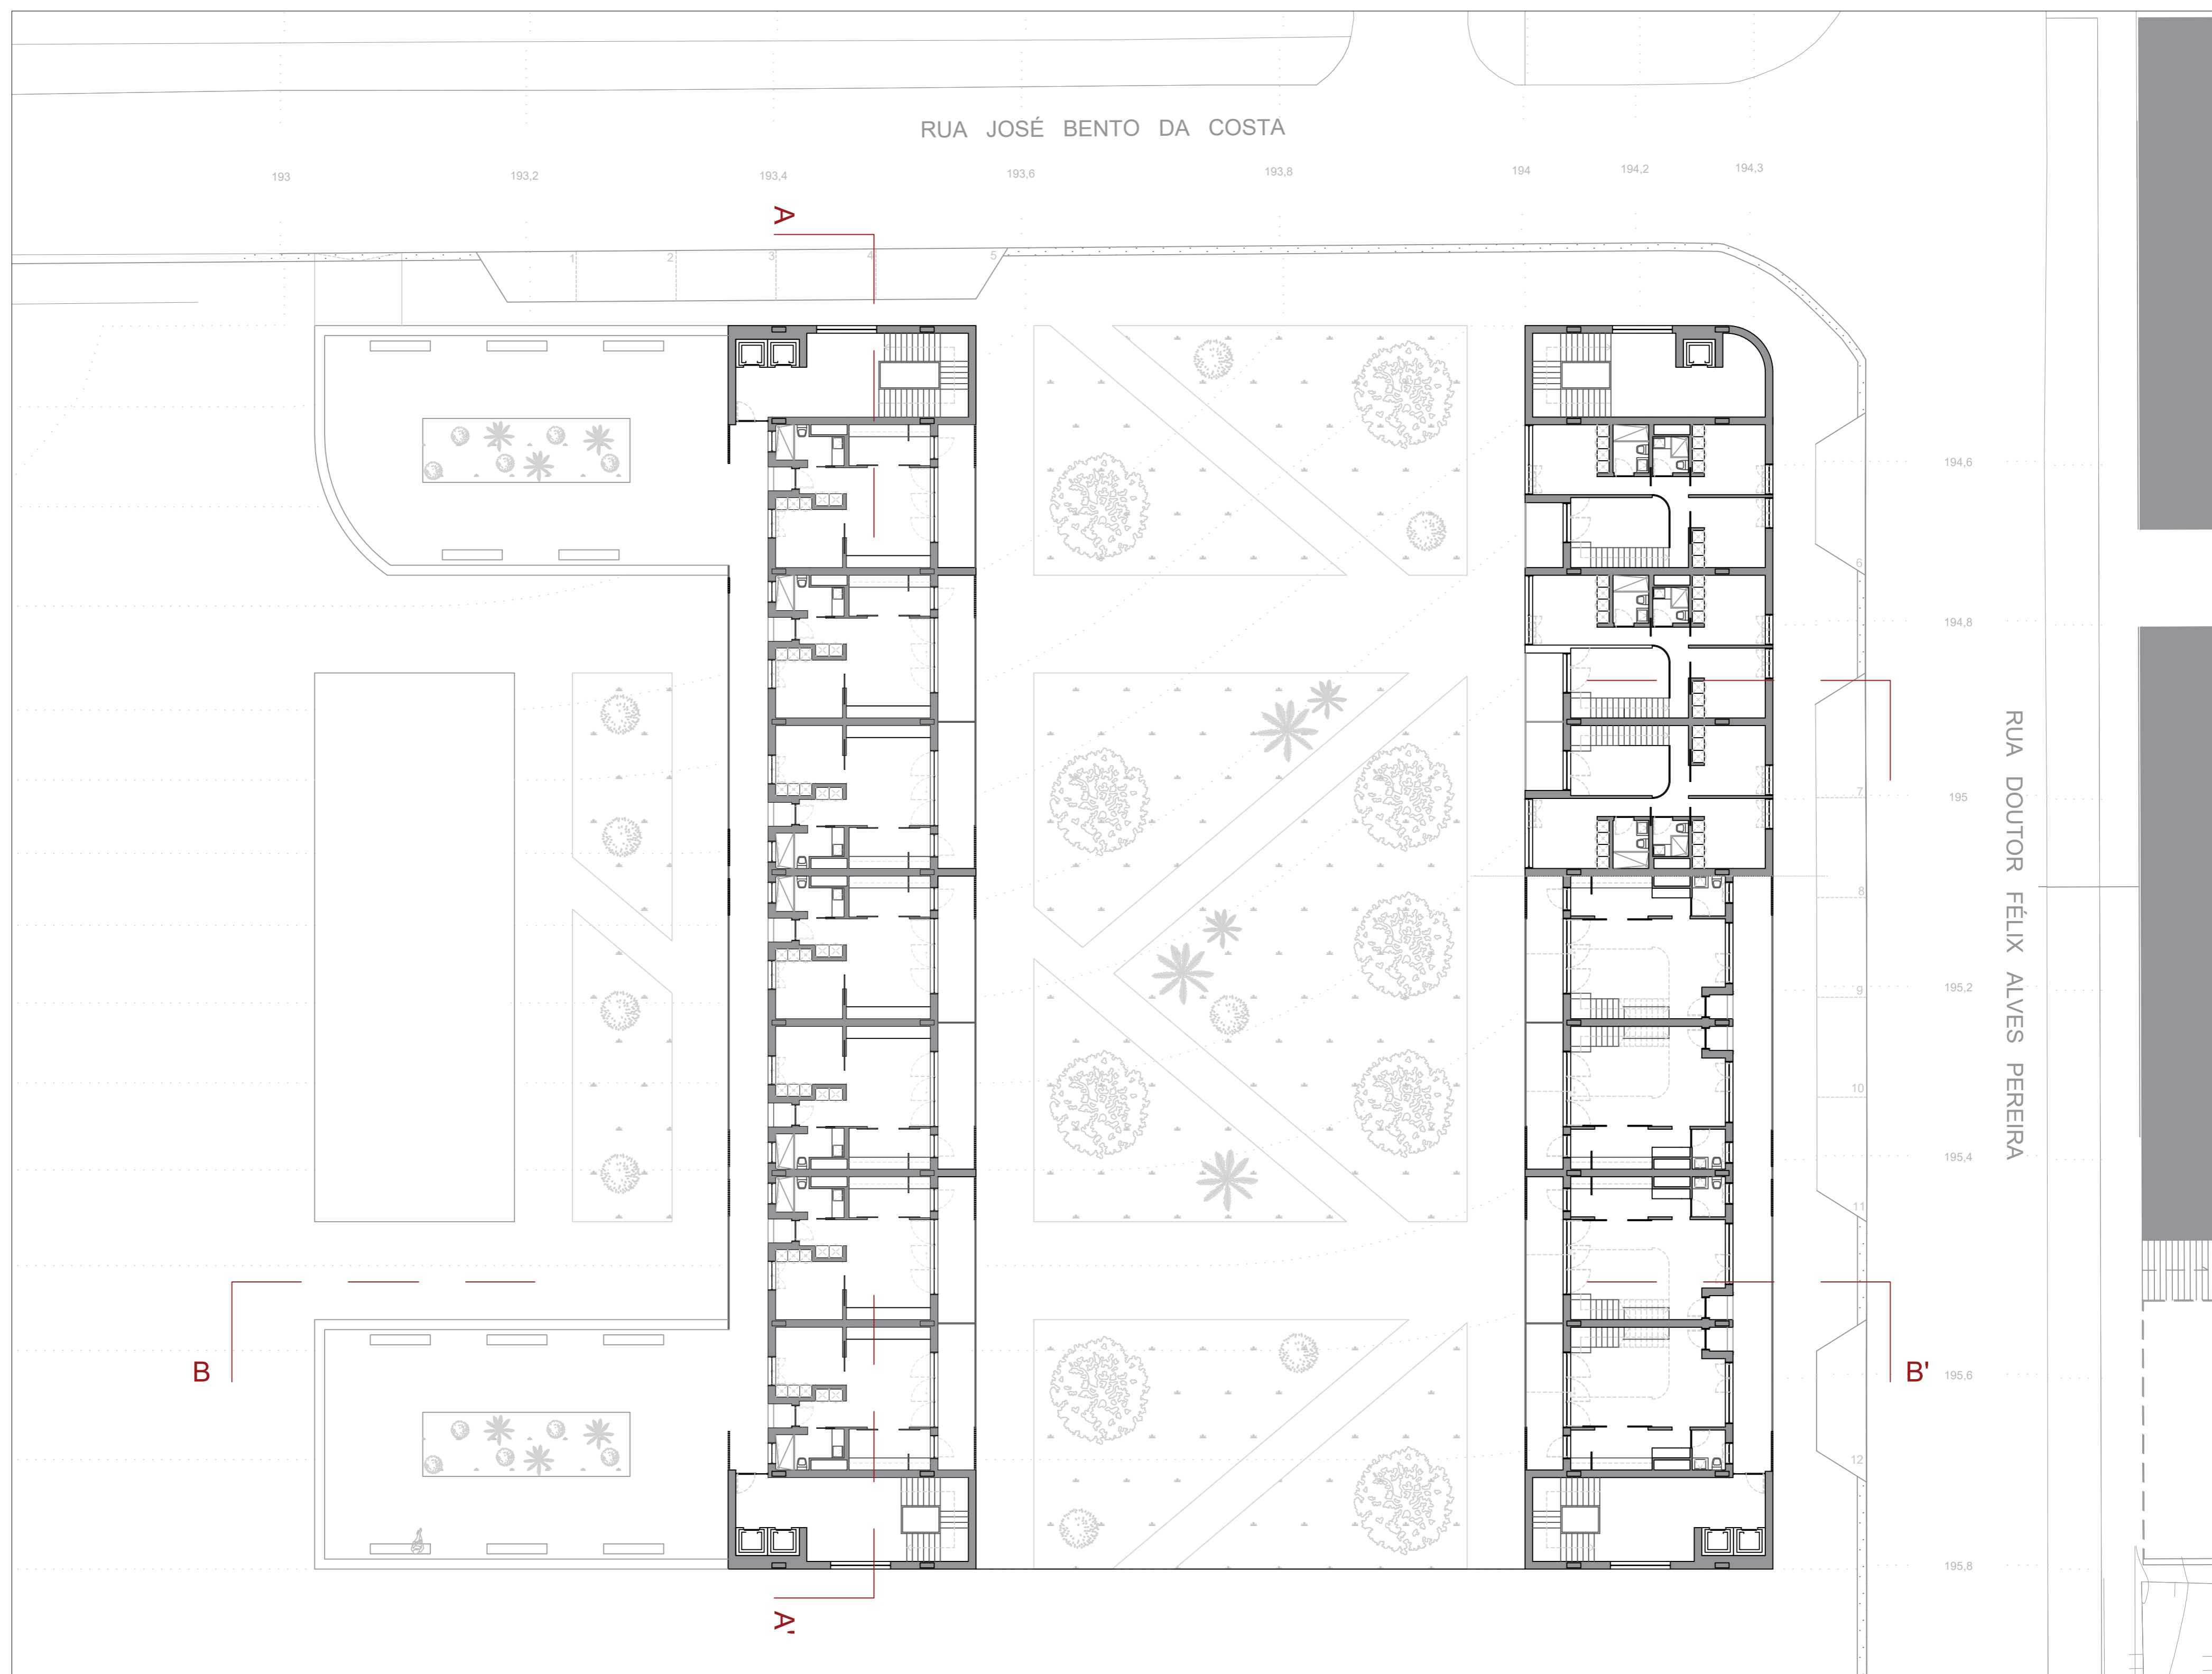

Planta Piso Tipo N 

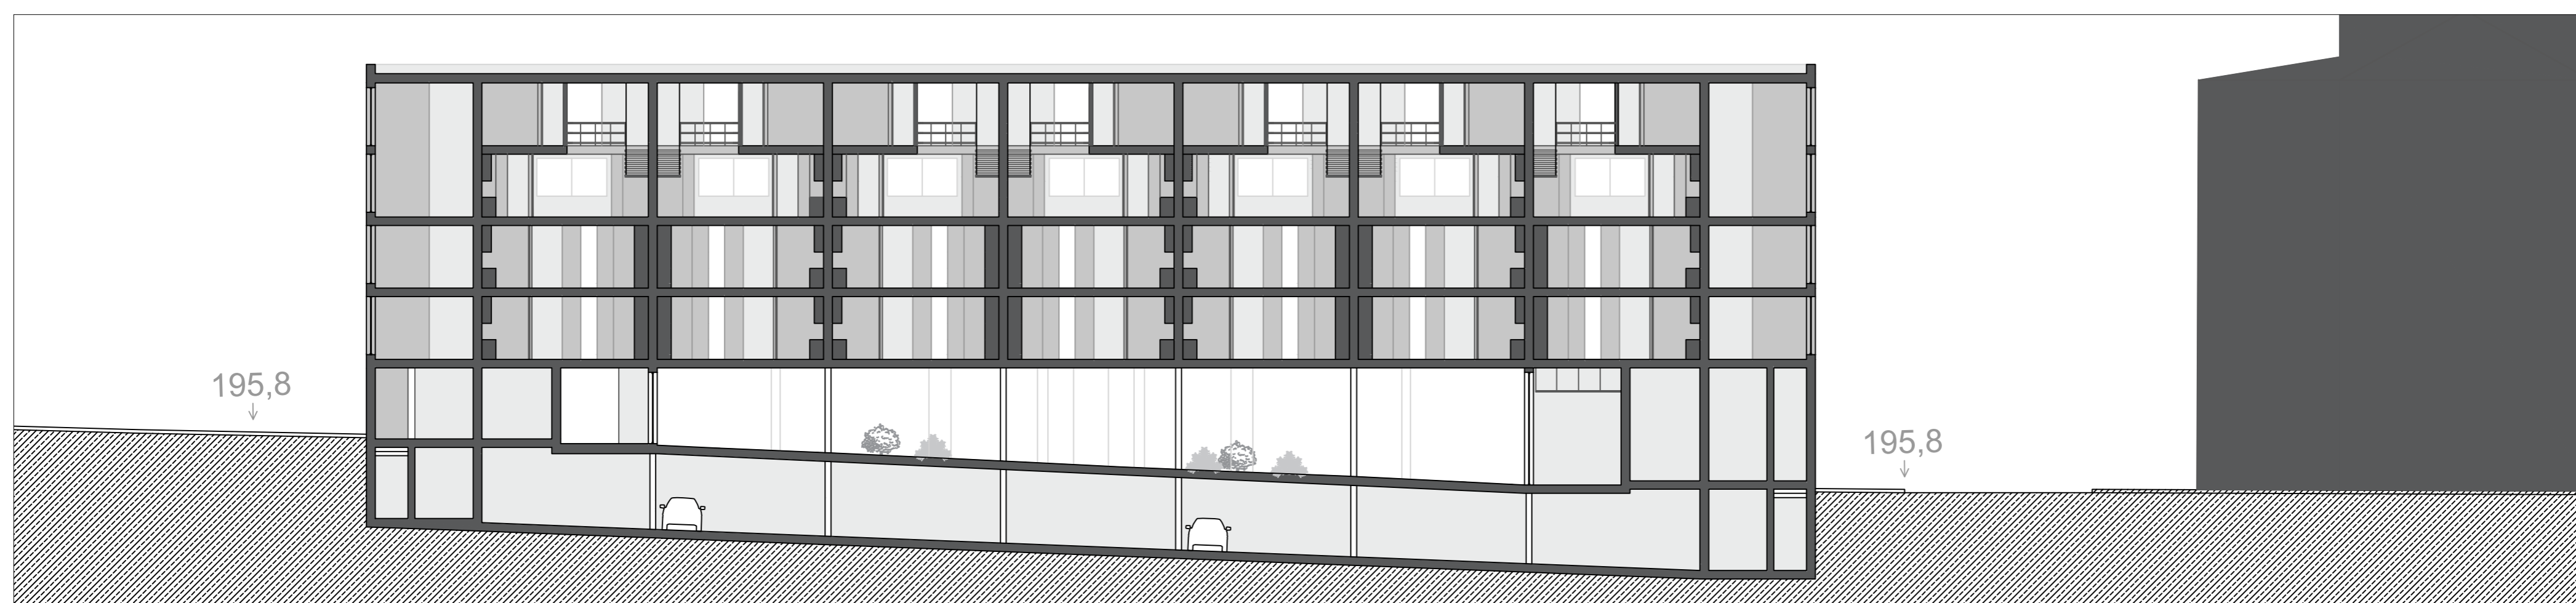

Corte AA'

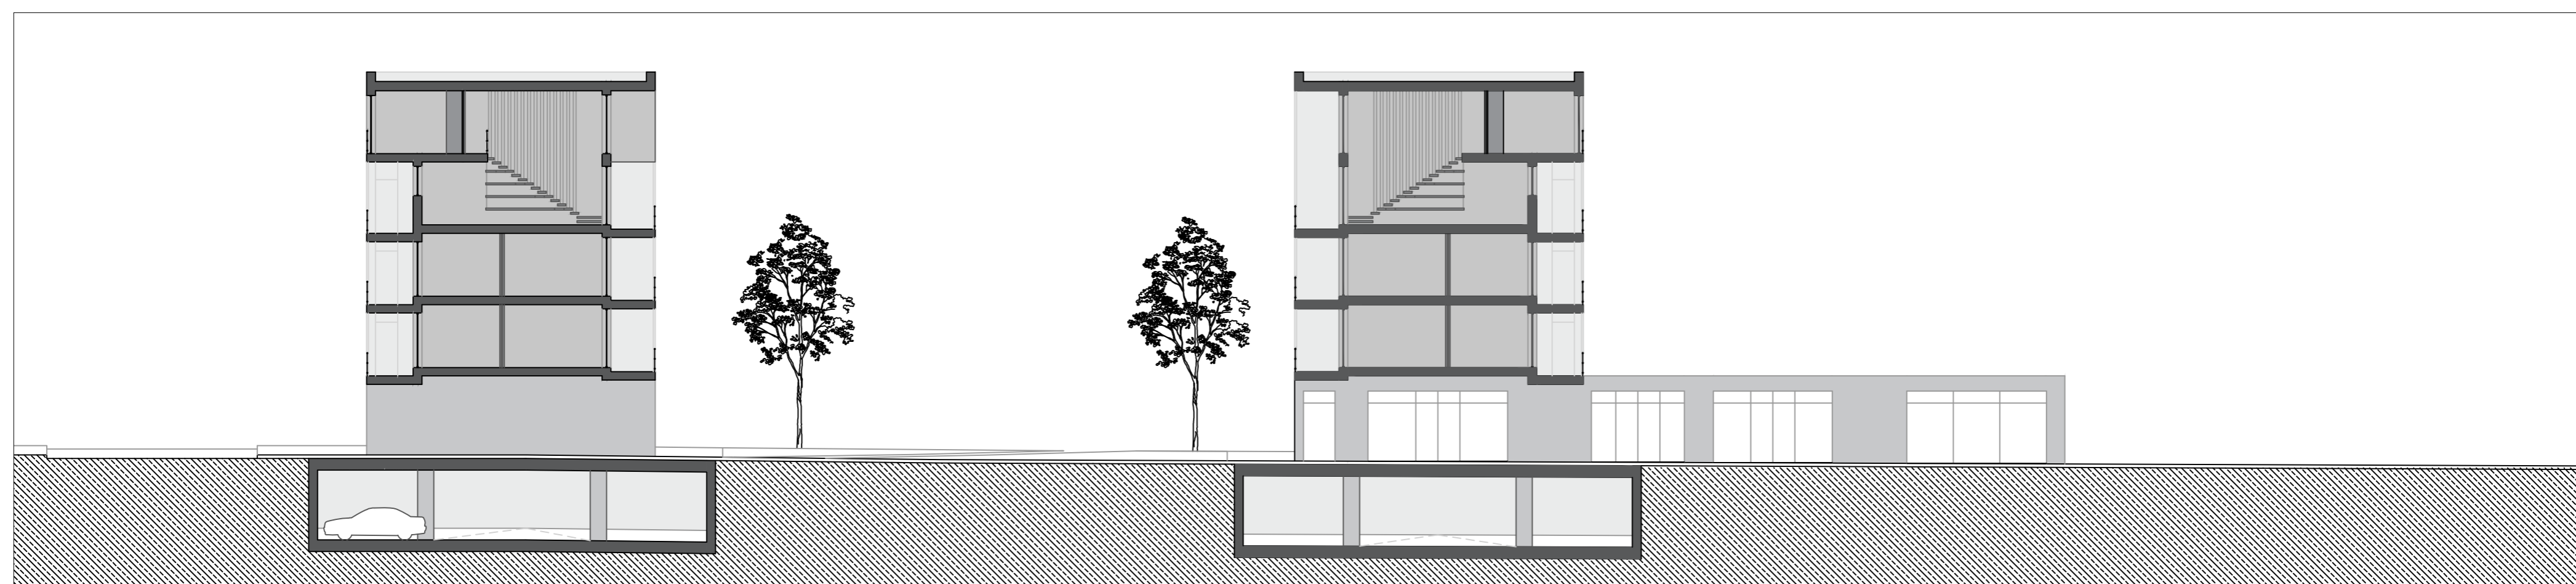


Corte BB'









# 04 GRELHA

UM SENTIDO COLECTIVO DO HABITAR | ESC. 1/200  
Portela de Sintra, Sintra




LABORATÓRIO DE PROJECTO III | MIINT3B | 2020/2021  
Prof. Carlos Macedo | Caio Castro  
Joana Henriques | n° 20181320

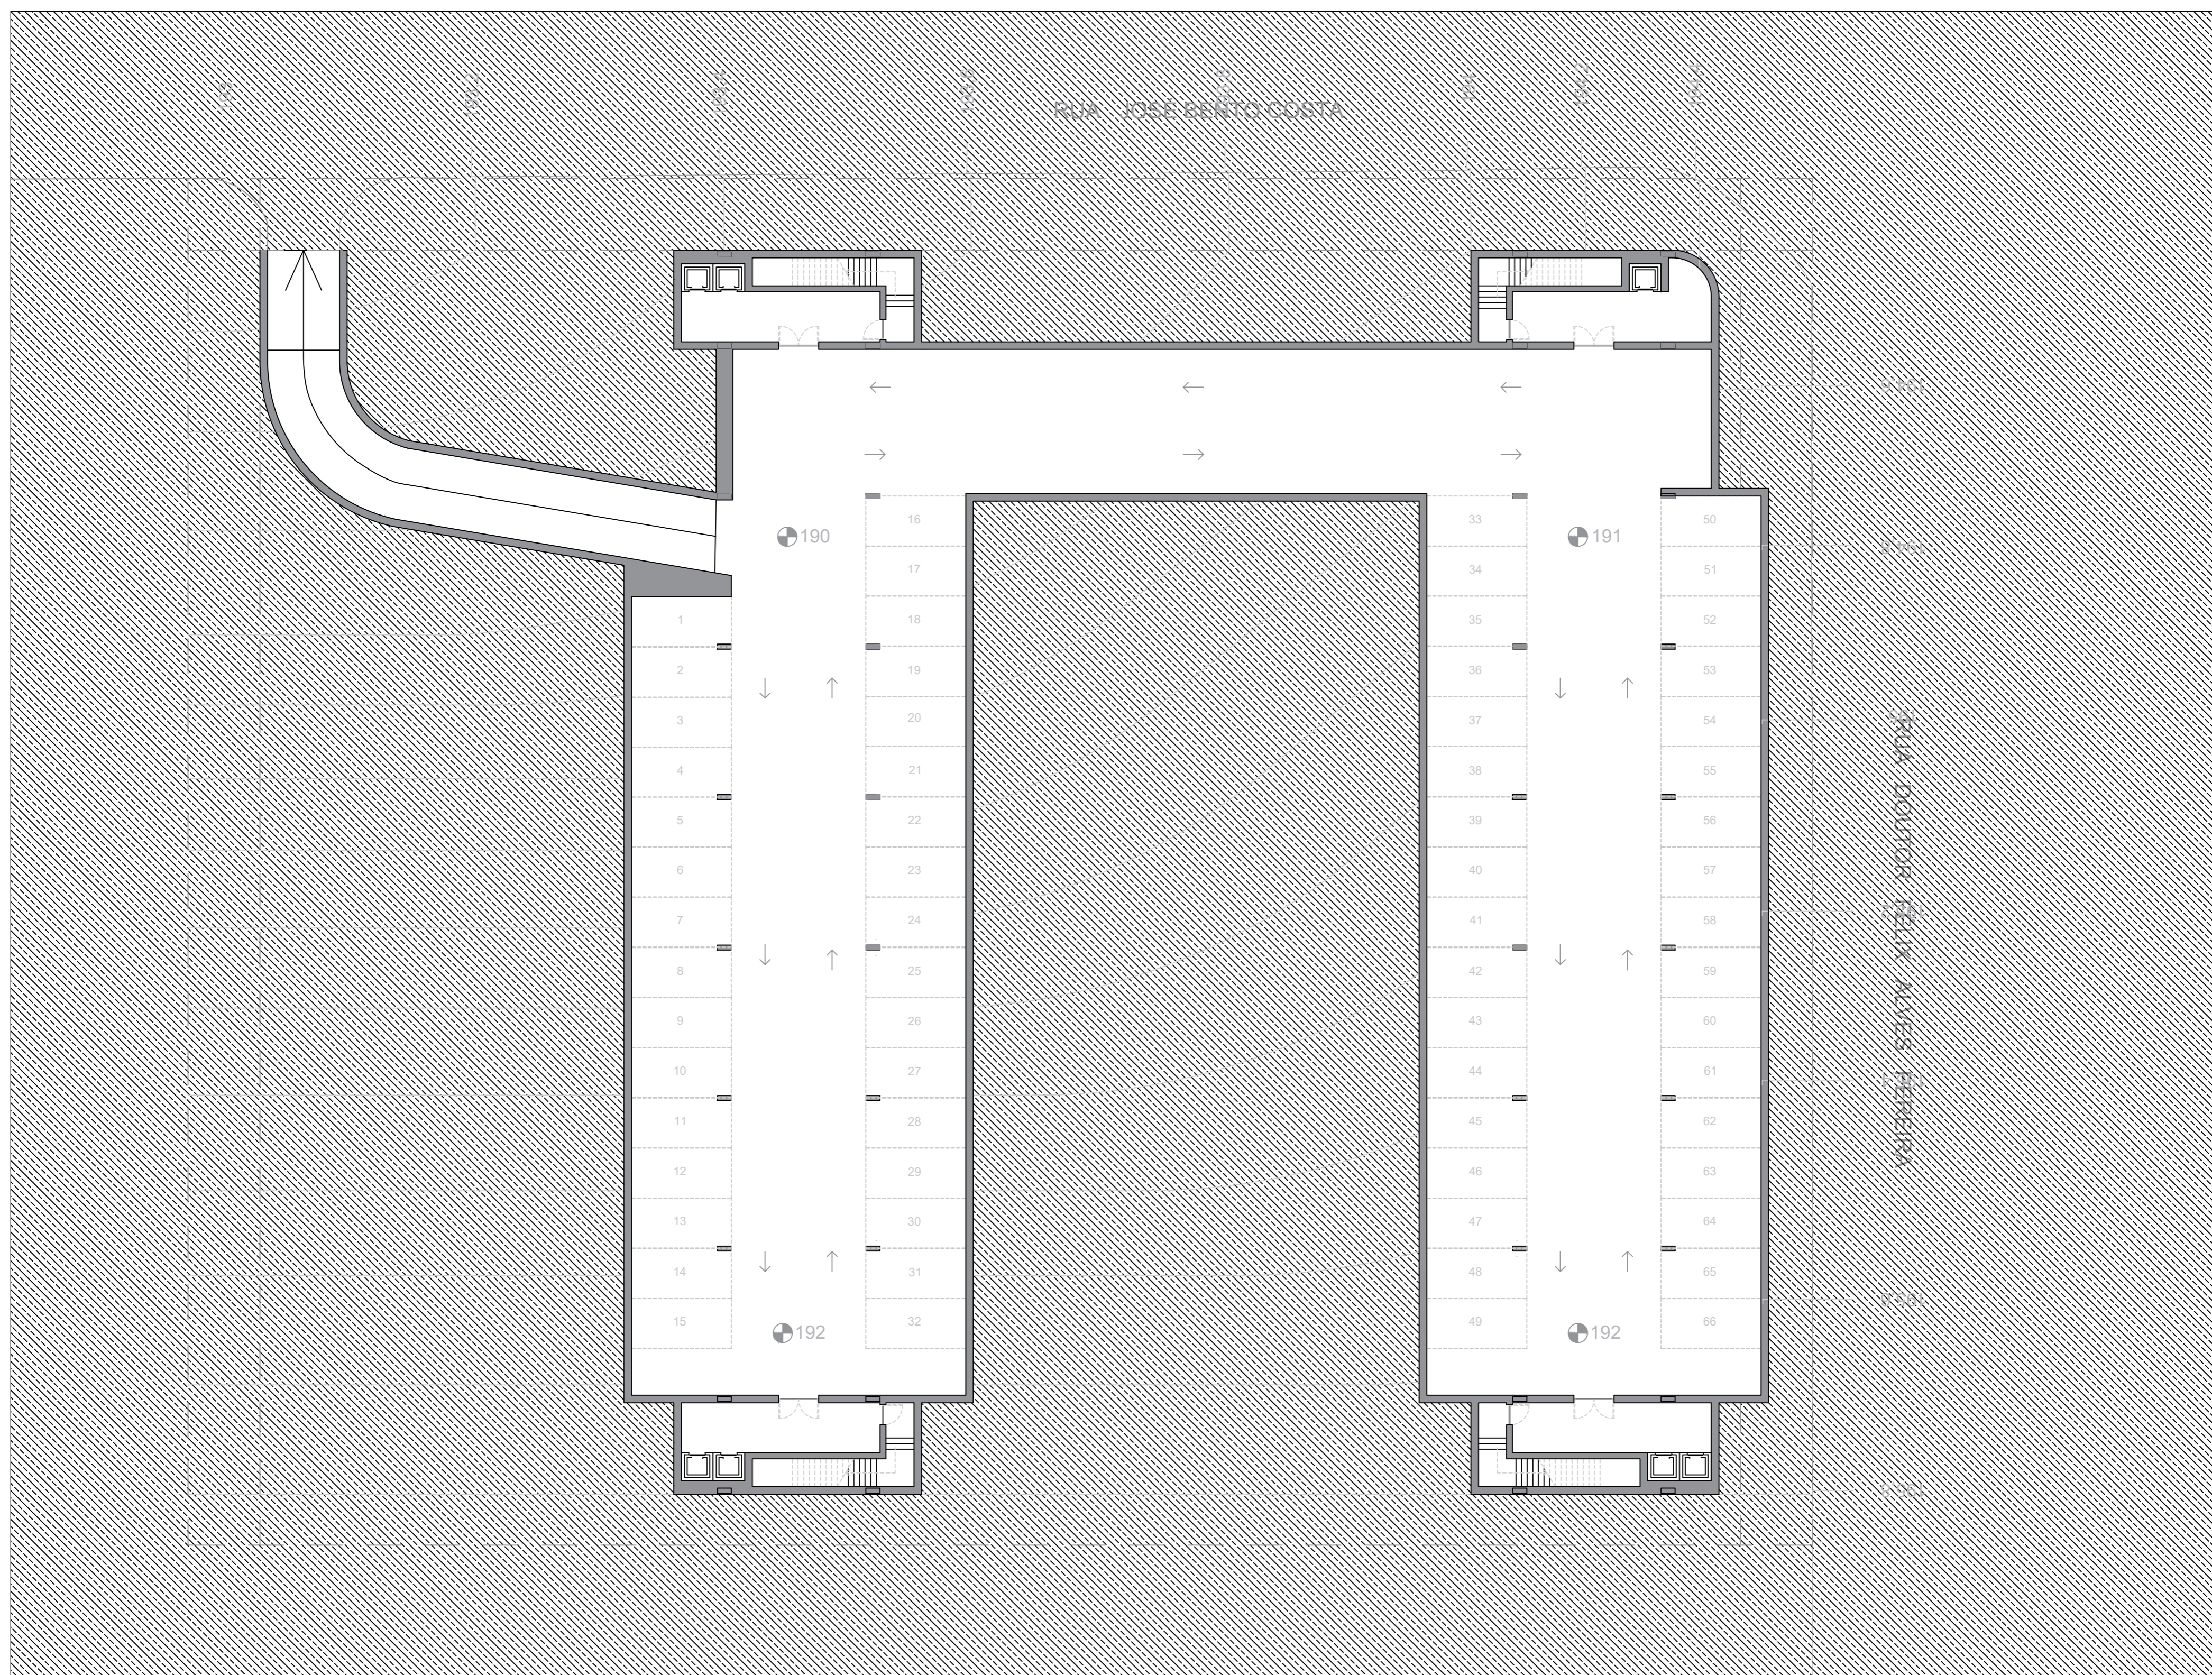

Planta Estacionamento N

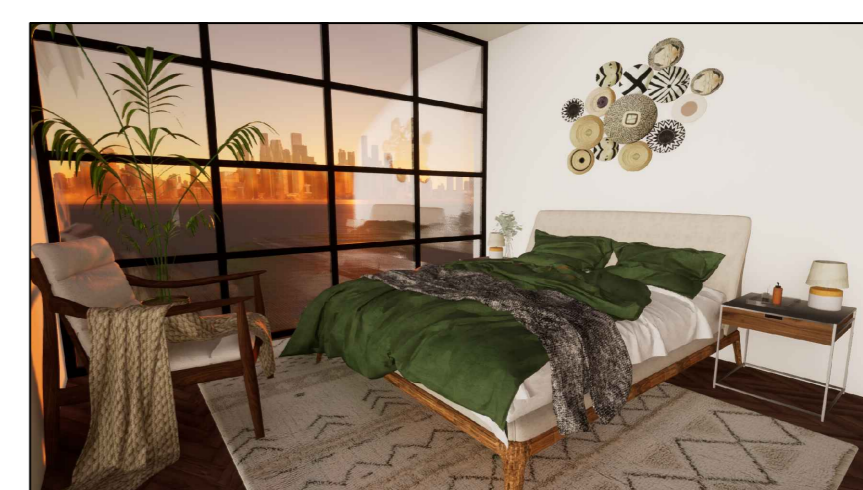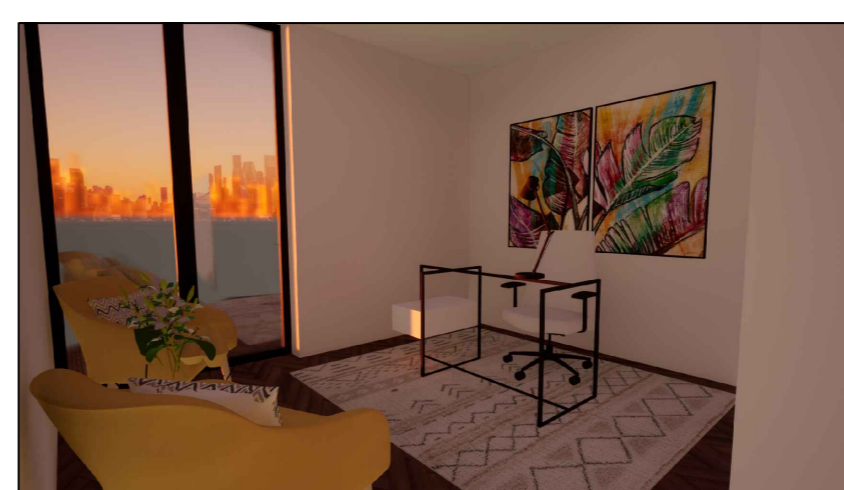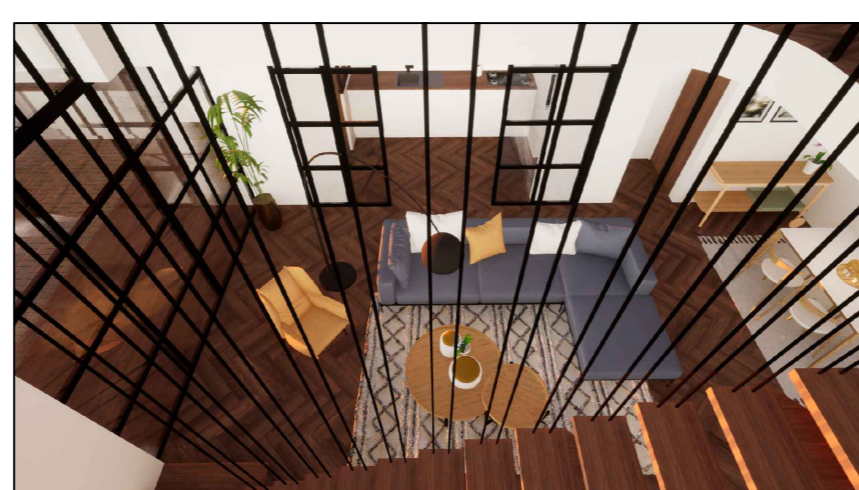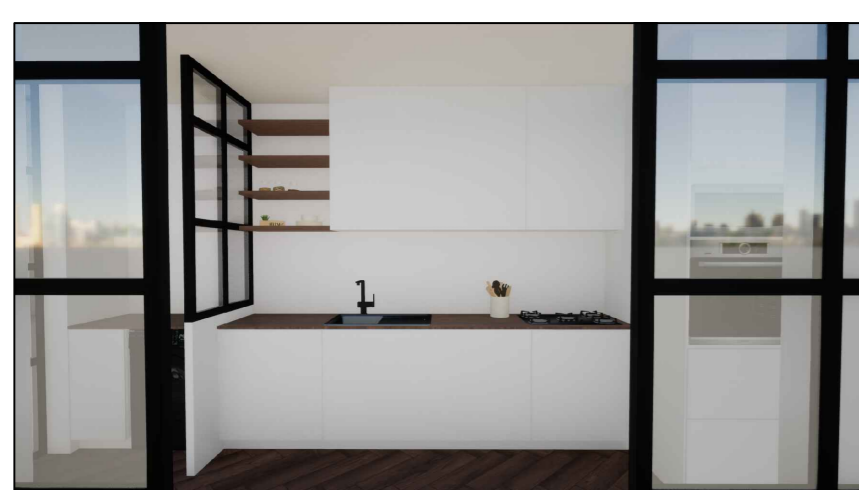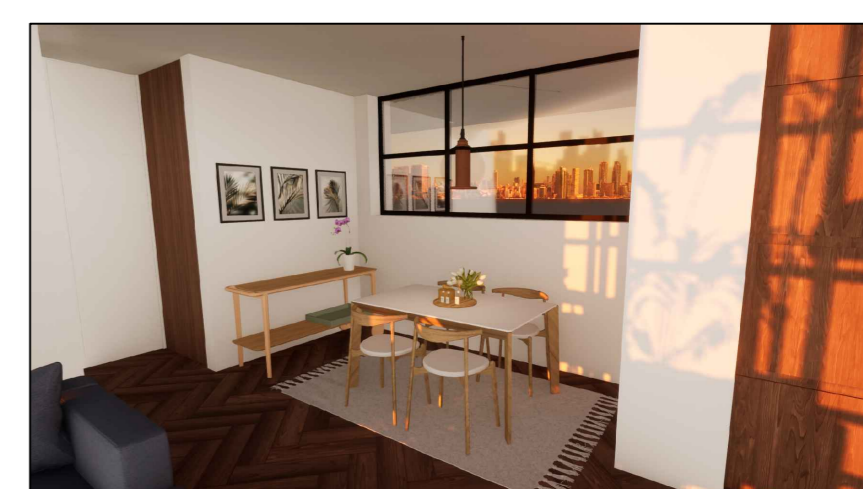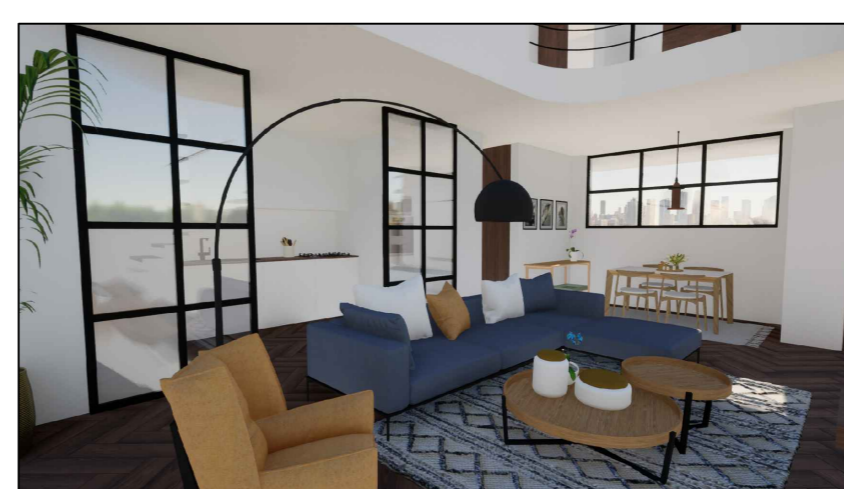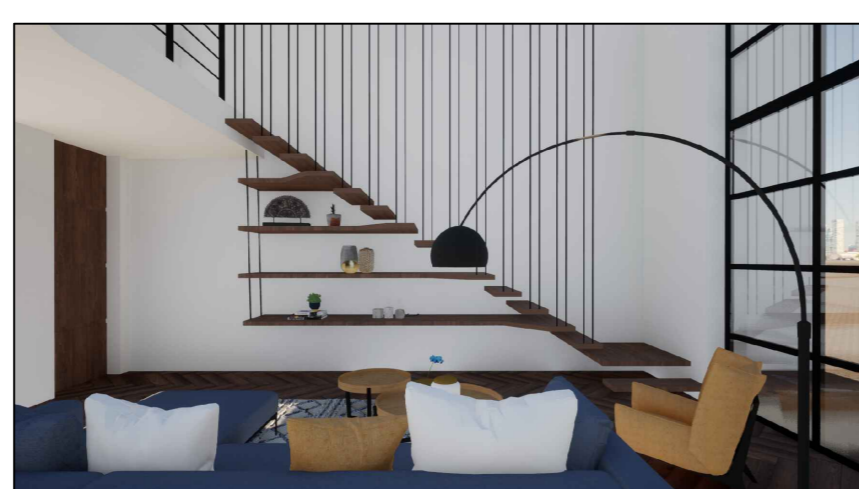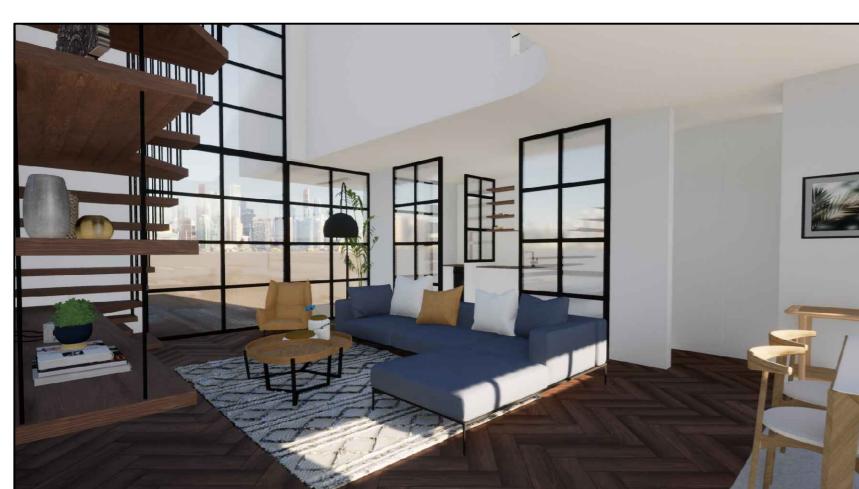

Fotografias de Exemplo | Fogo Grande

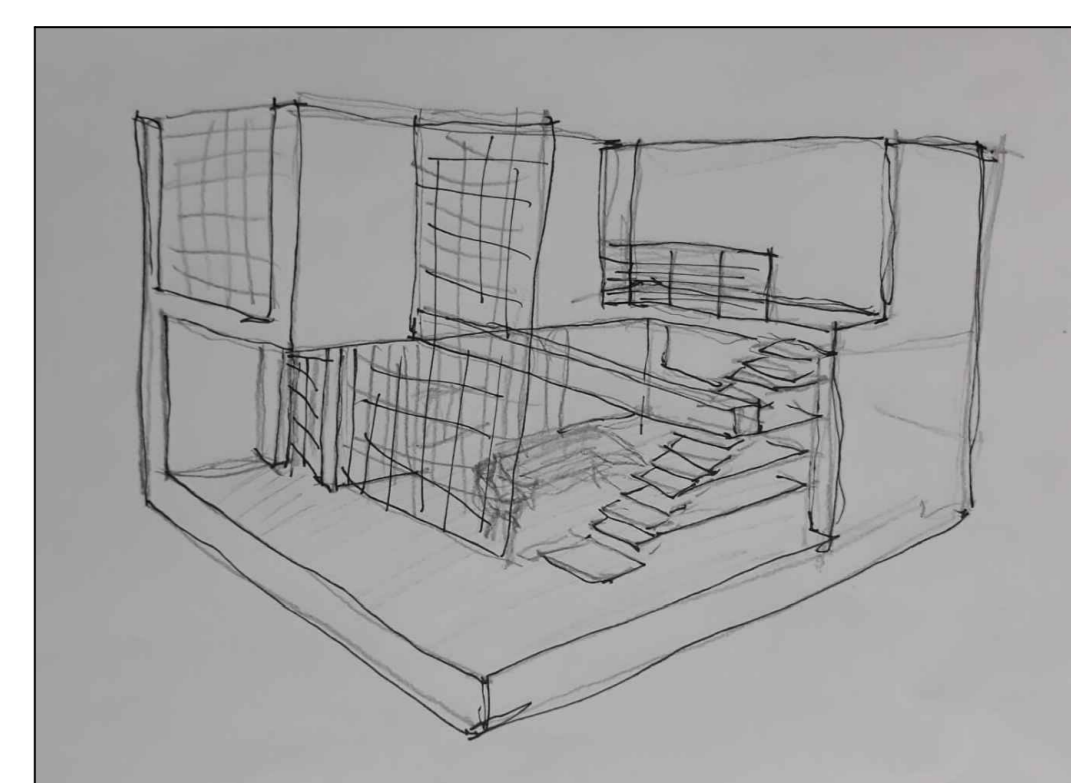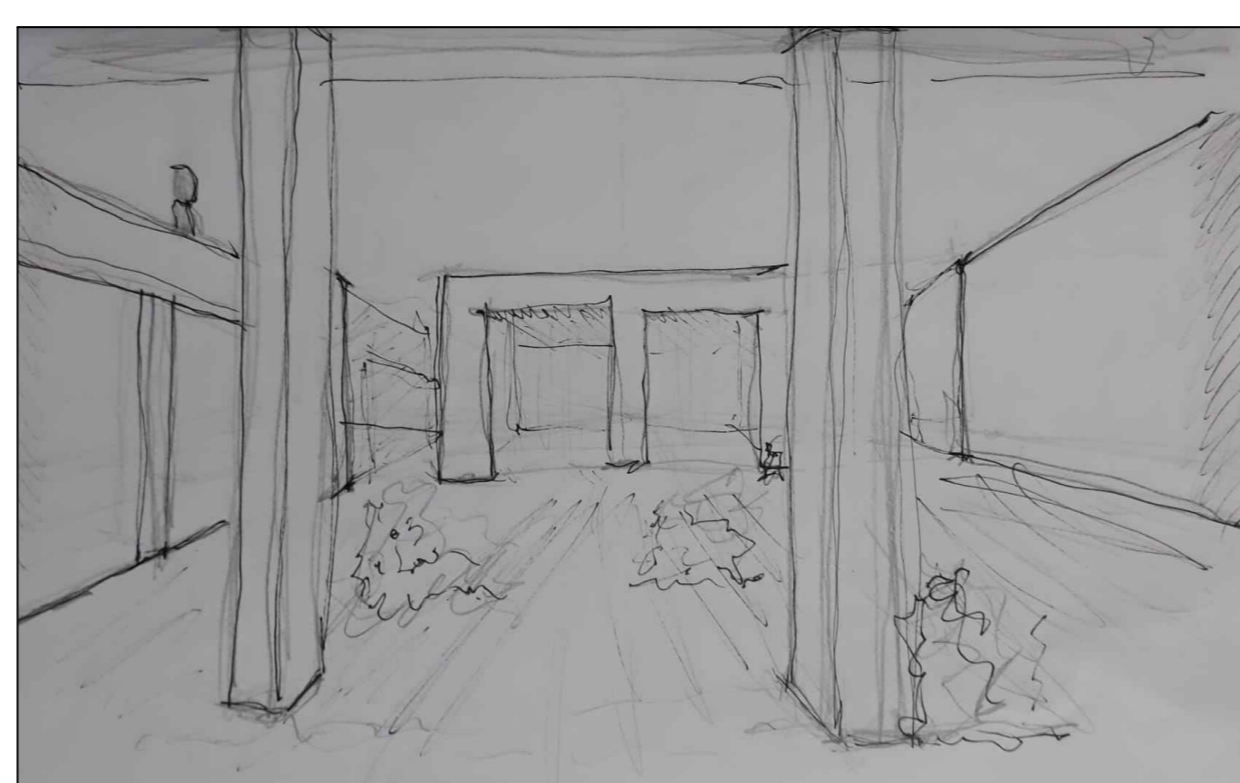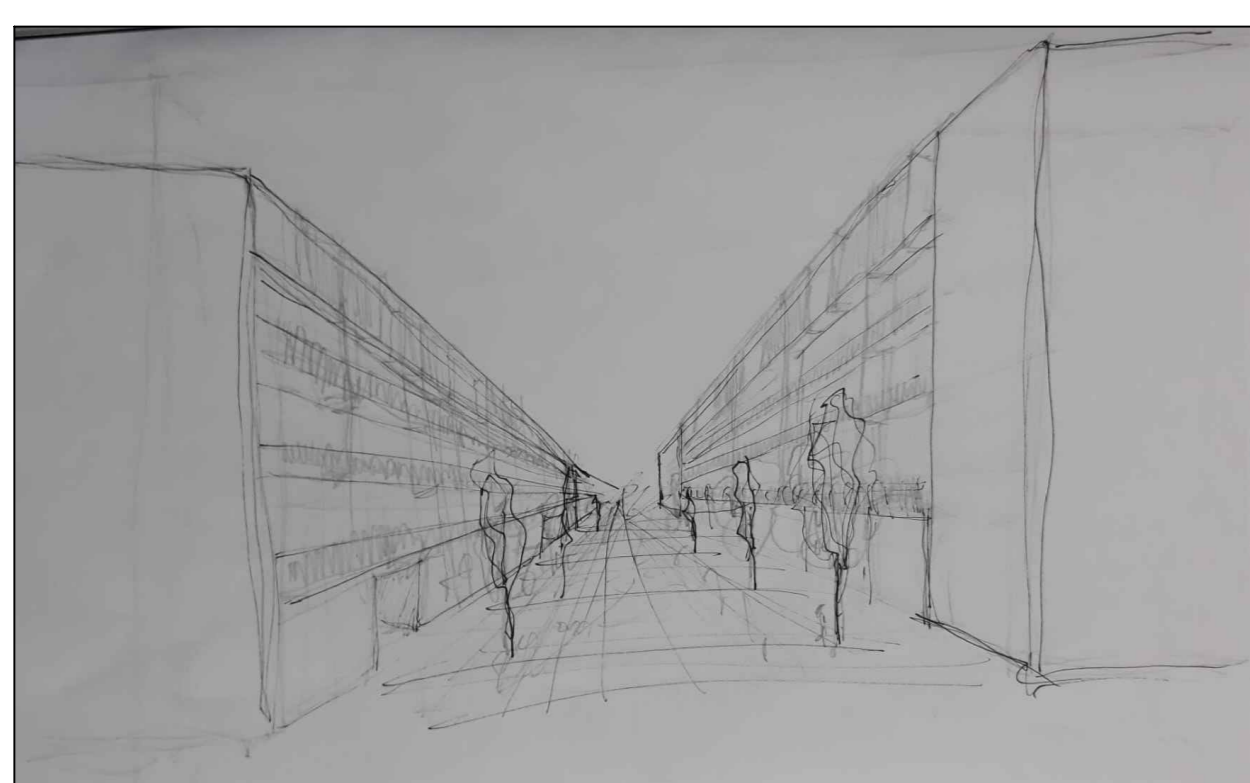


Desenhos


# 05 GRELHA

UM SENTIDO COLECTIVO DO HABITAR | ESC. 1/50  
Portela de Sintra, Sintra


LABORATÓRIO DE PROJECTO III | MIINT3B | 2020/2021  
Prof. Carlos Macedo | Caio Castro  
Joana Henriques | n° 20181320

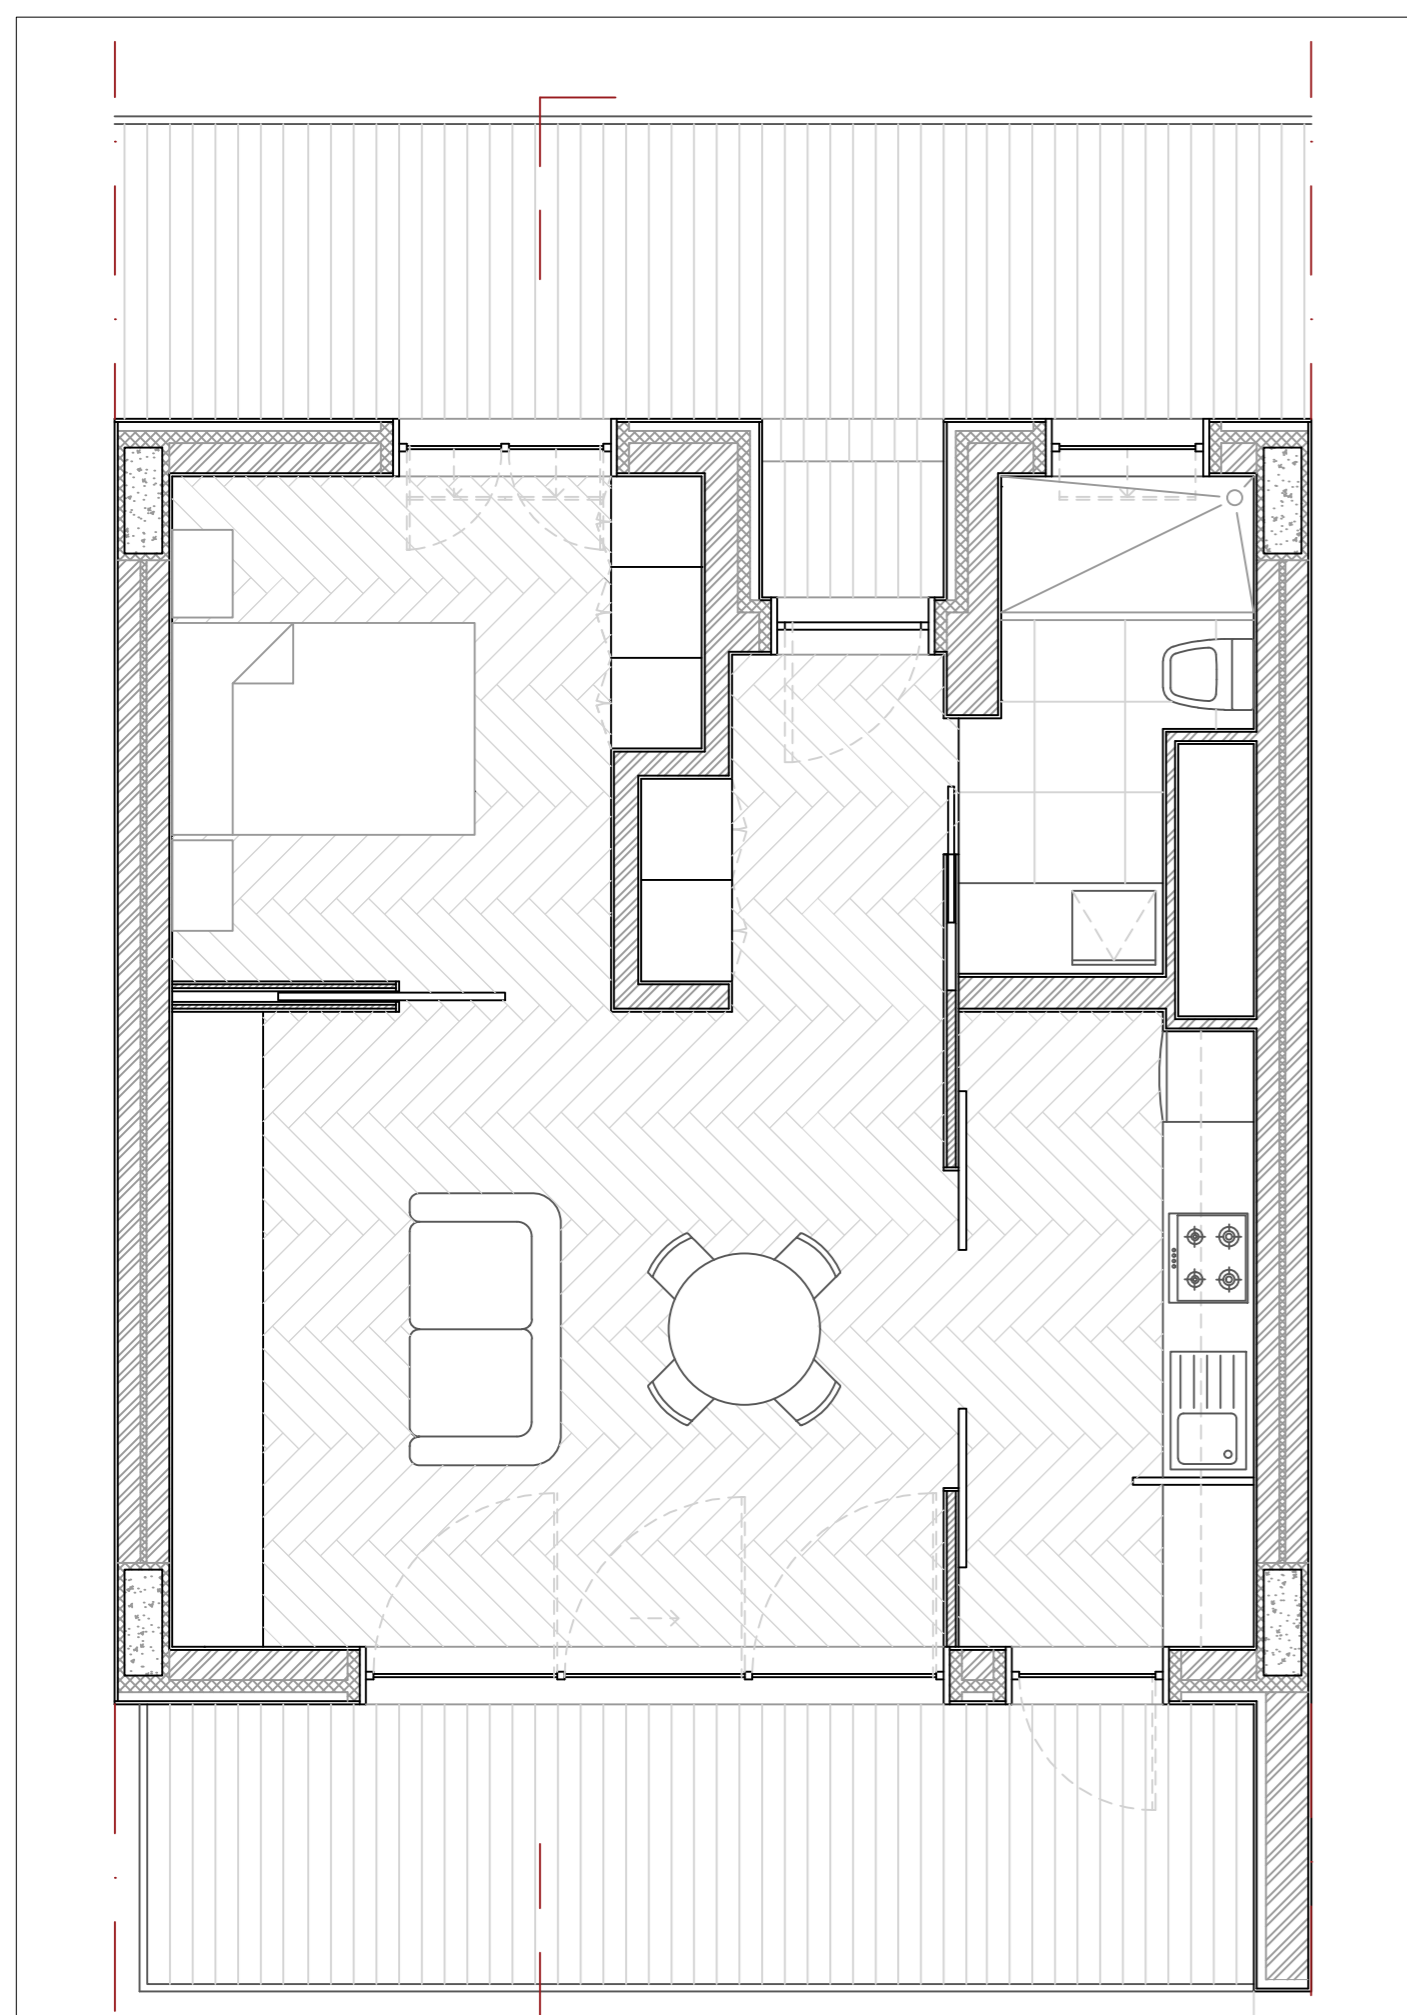


Planta Fogo Pequeno

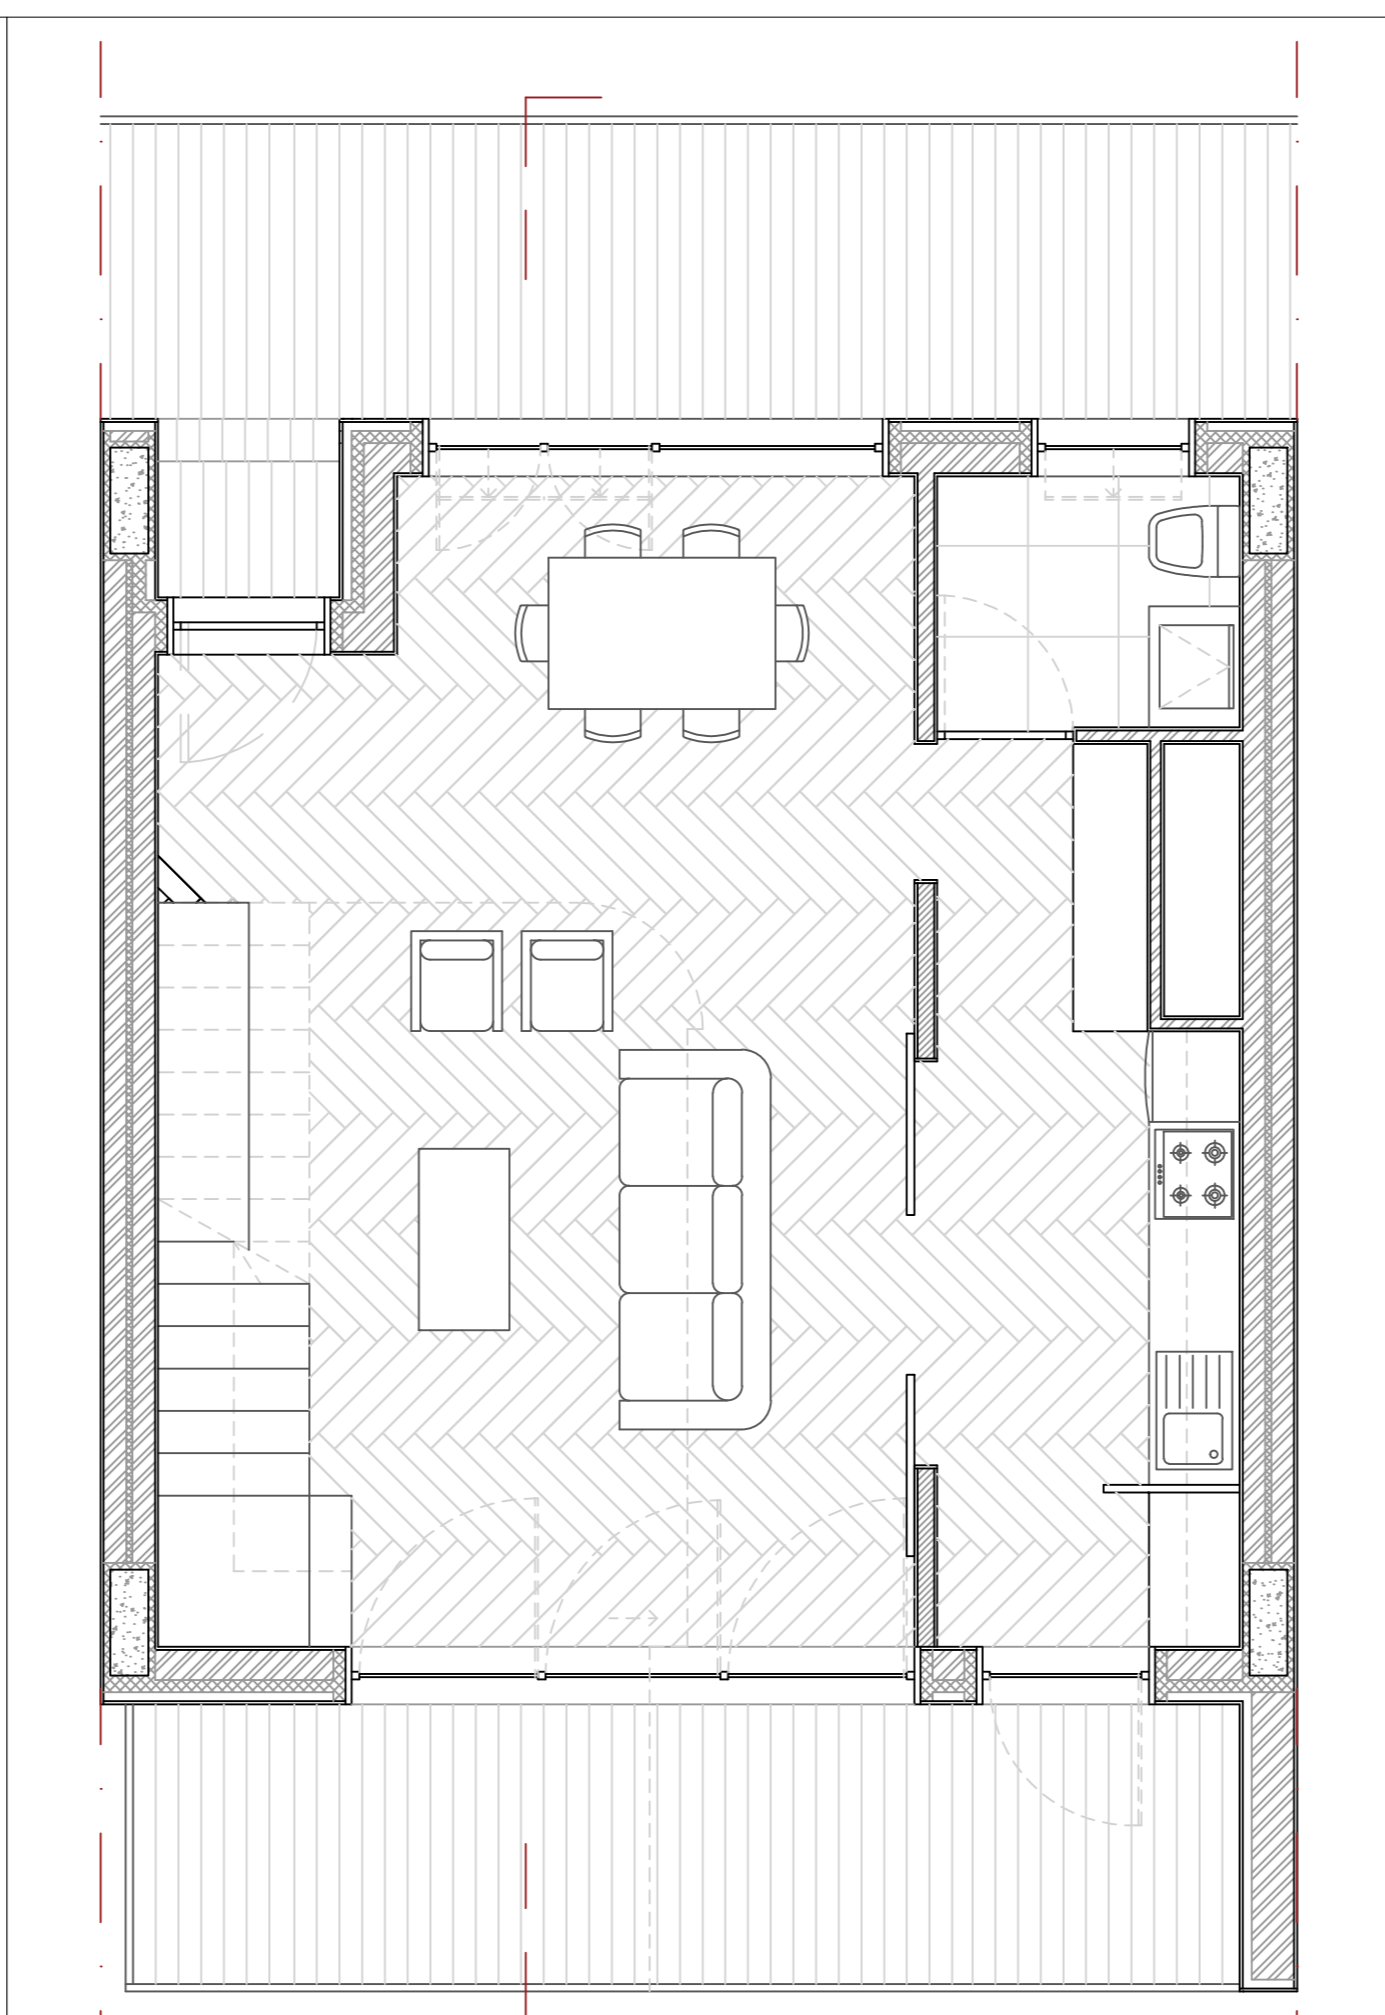


Planta Fogo Grande | Piso 0

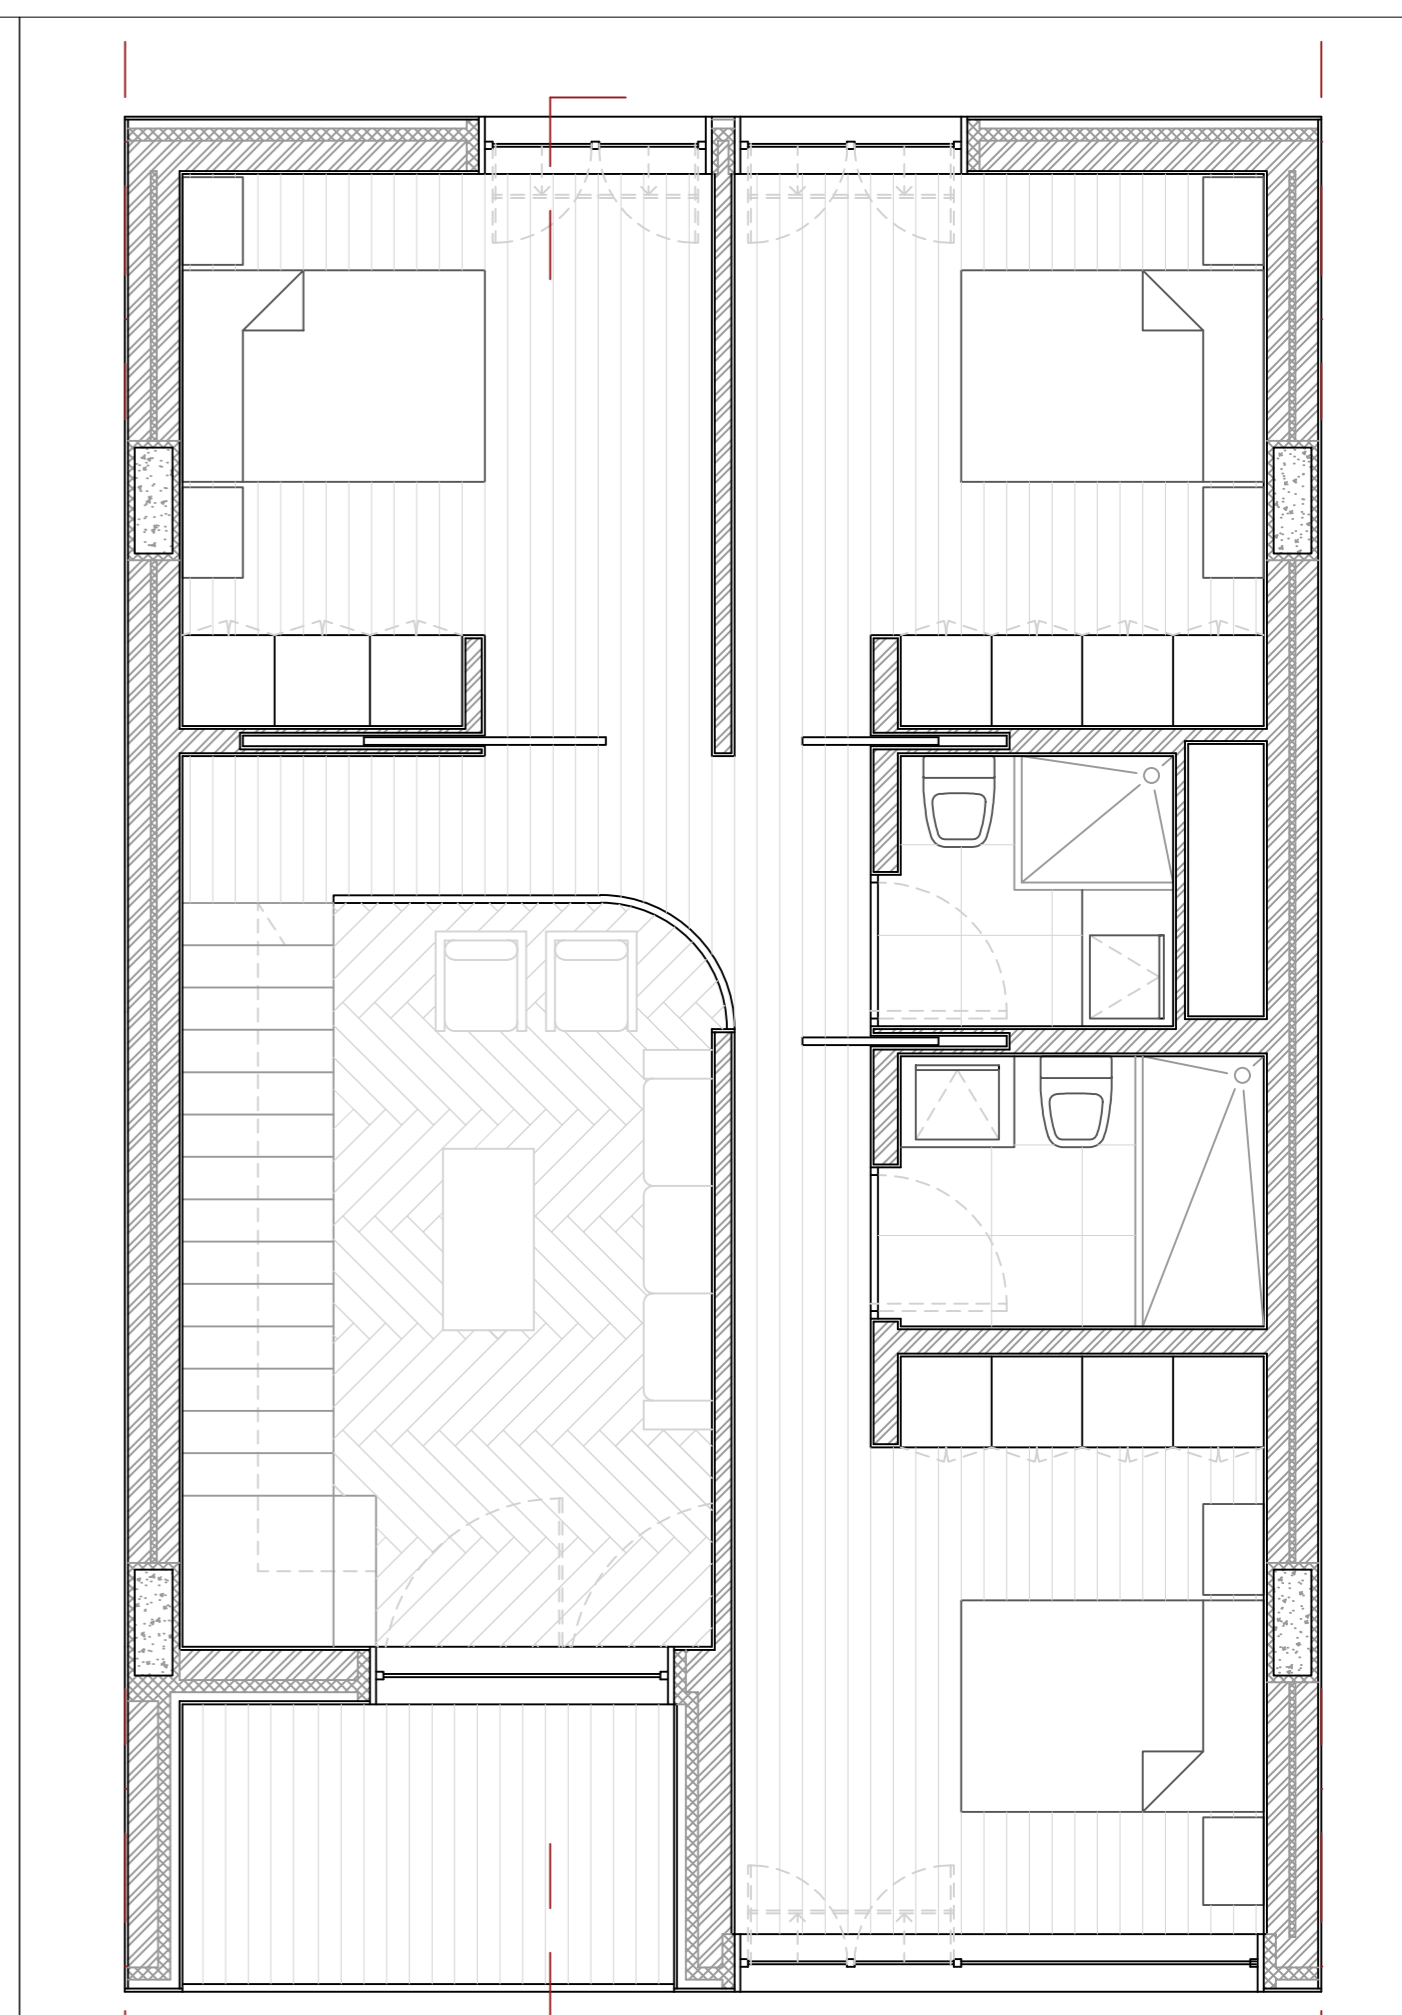

Planta Fogo Grande | Piso 1

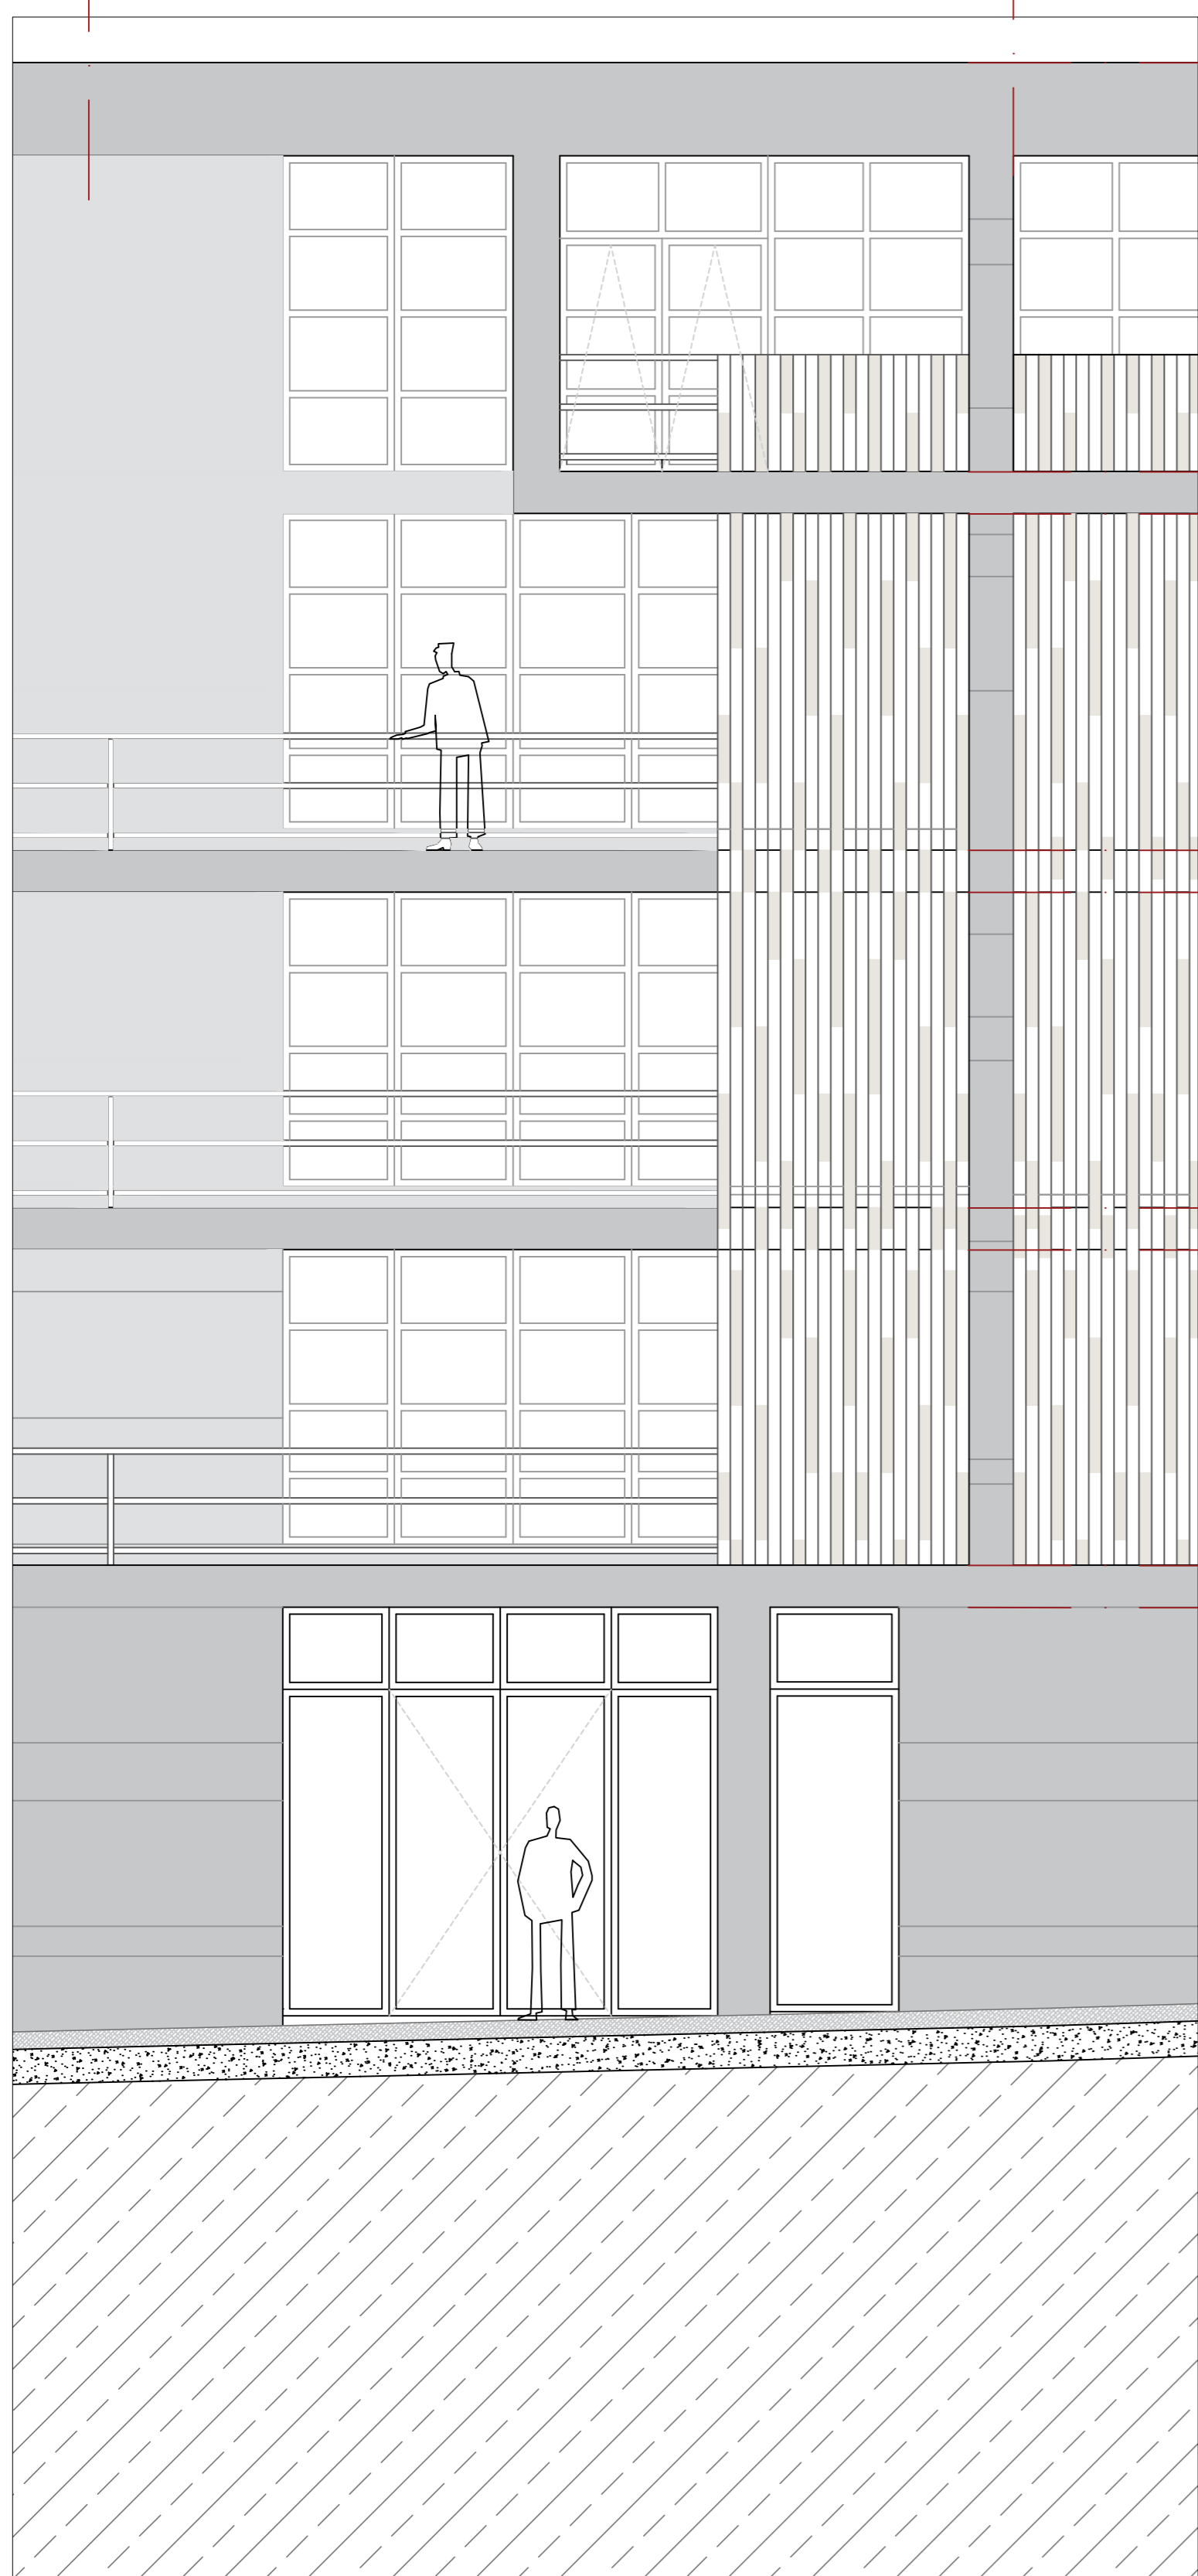

Alçado

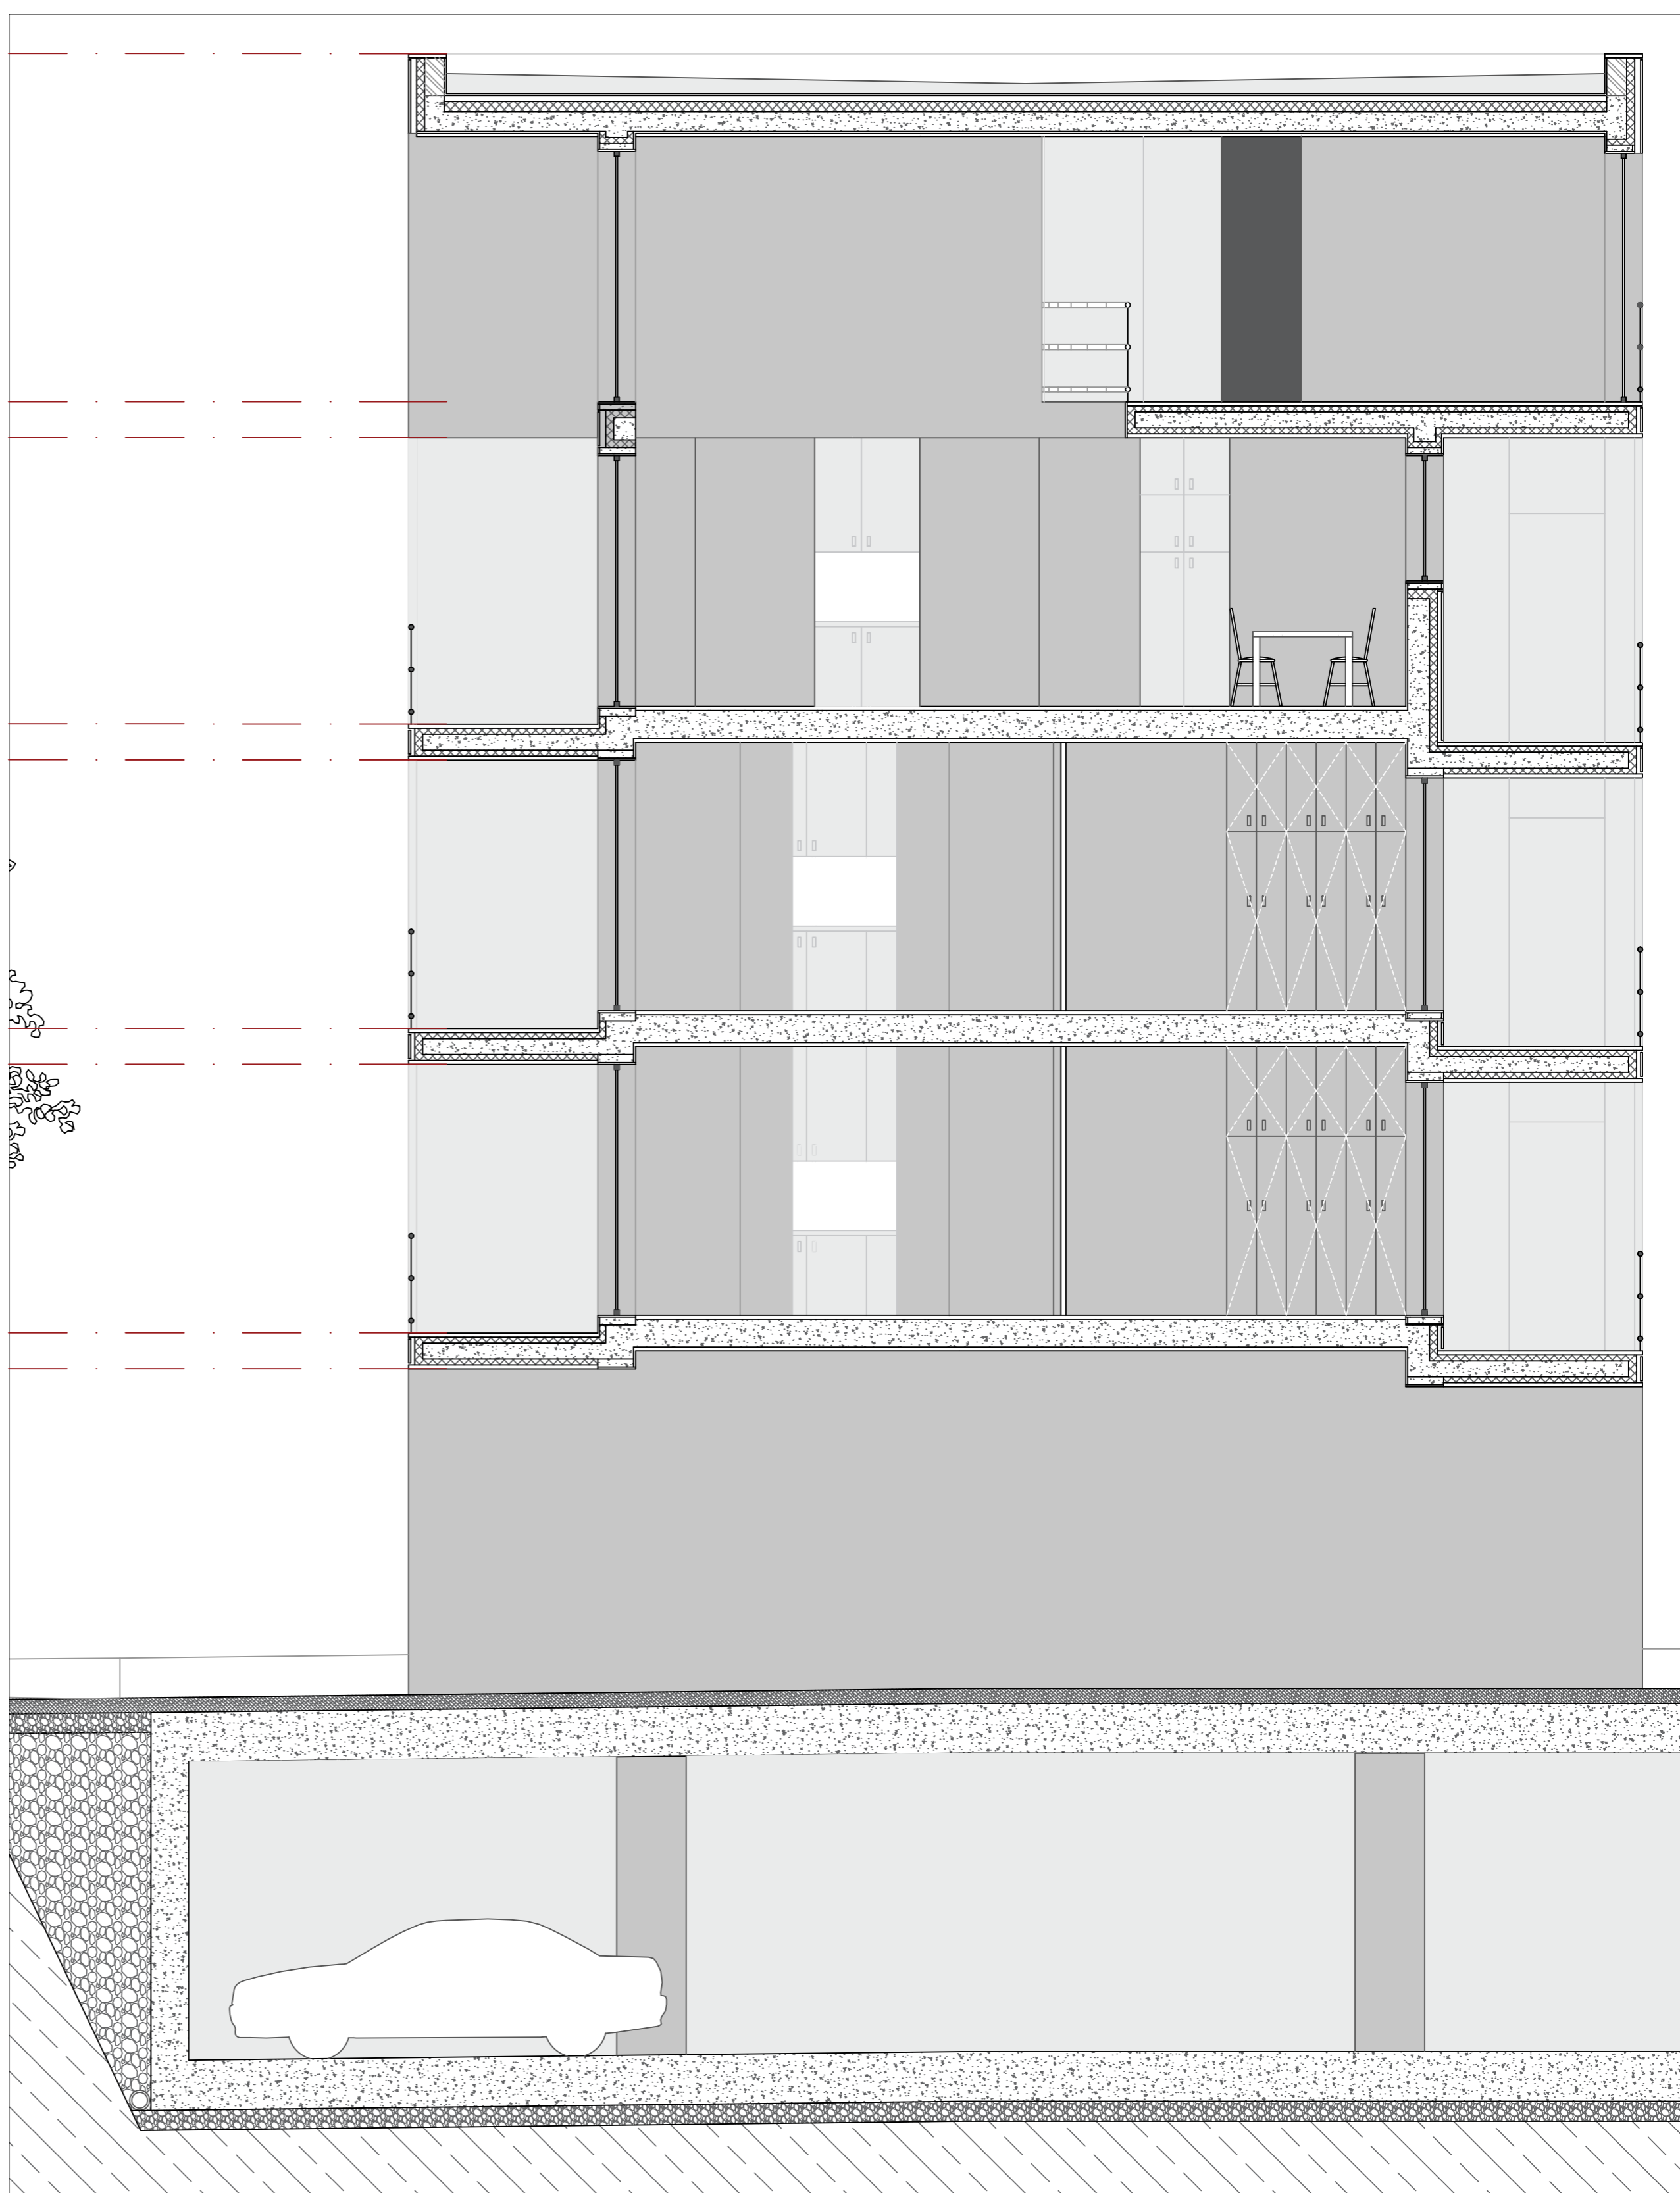

Corte