



ESC. 1/500 | PLANTA GERAL DE ENQUADRAMENTO

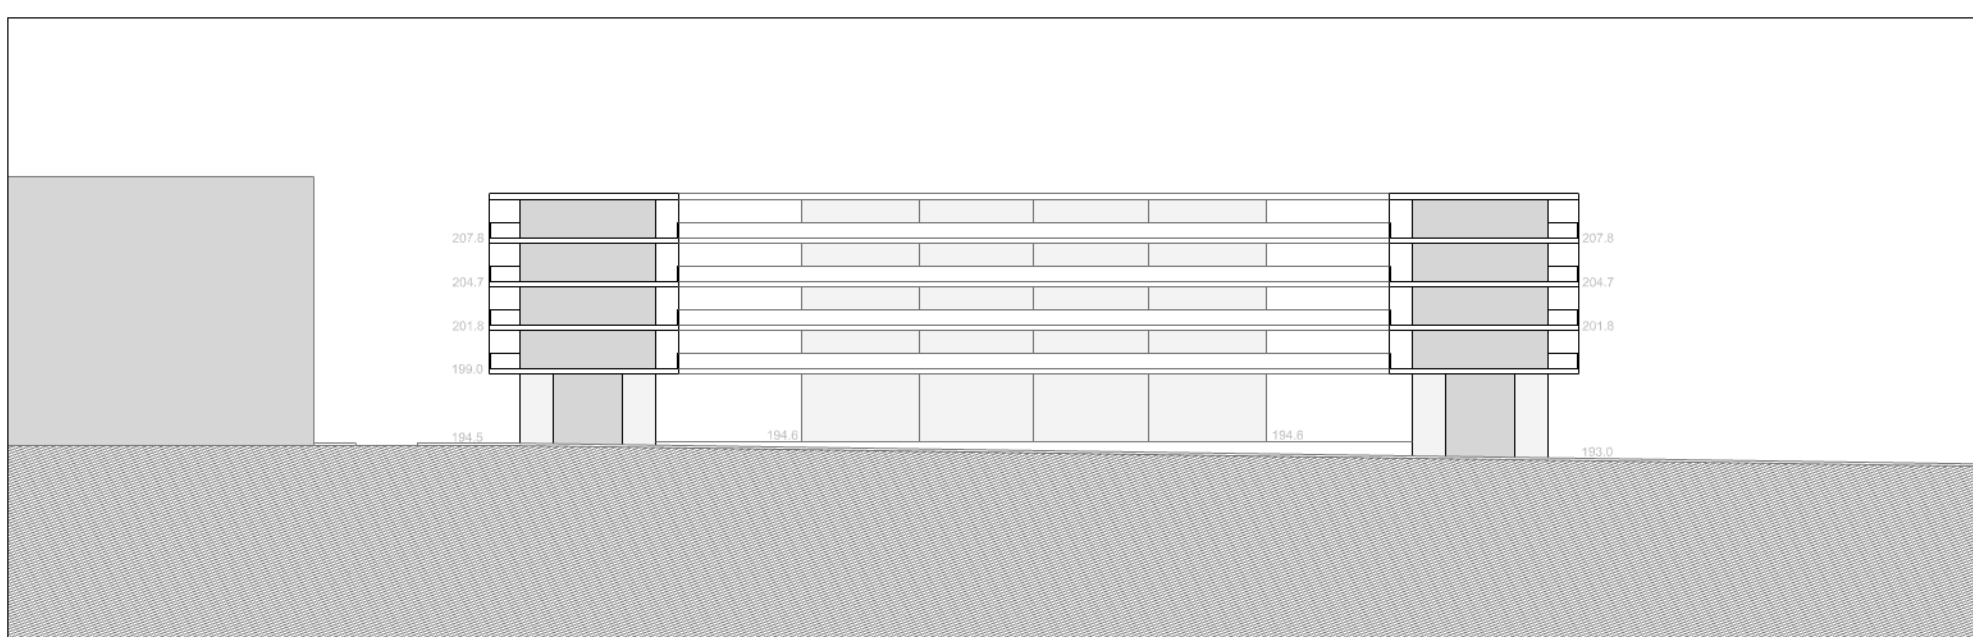

ESC. 1/500 PERFIL AA' - RUA JOSÉ BENTO COSTA

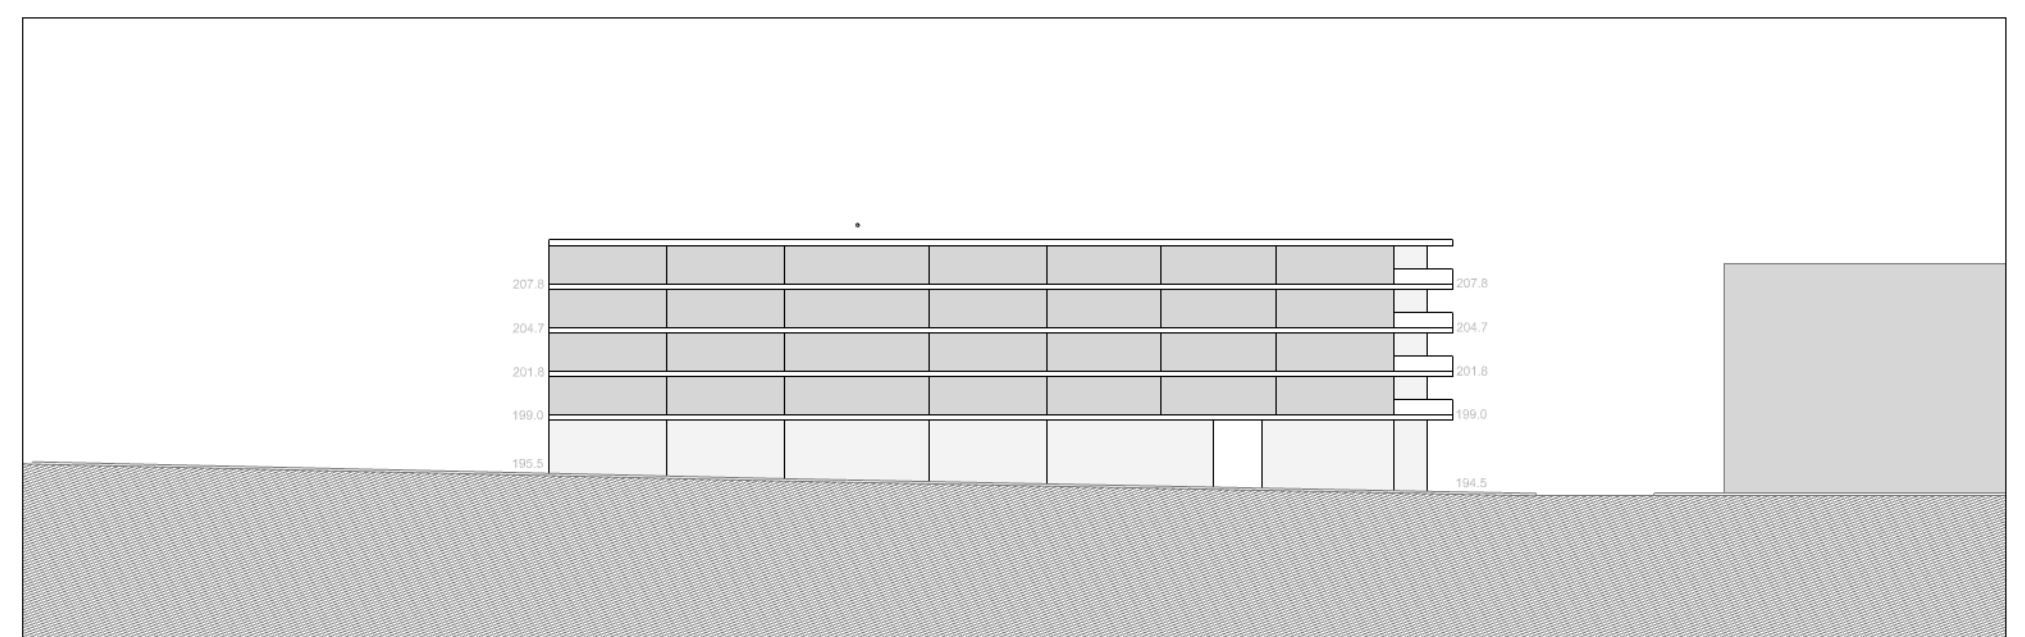

ESC. 1/500 PERFIL BB' - RUA DOUTOR FÉLIX ALVES PEREIRA



HABITAÇÃO COLECTIVA

UM SENTIDO COLECTIVO DO HABITAR

Esc. 1/200


Portela de Sintra . Sintra

02

Laboratório de Projecto III . MIINT

Turma B . 2020/2021


Mª Leonor Lopes . nº 20181282

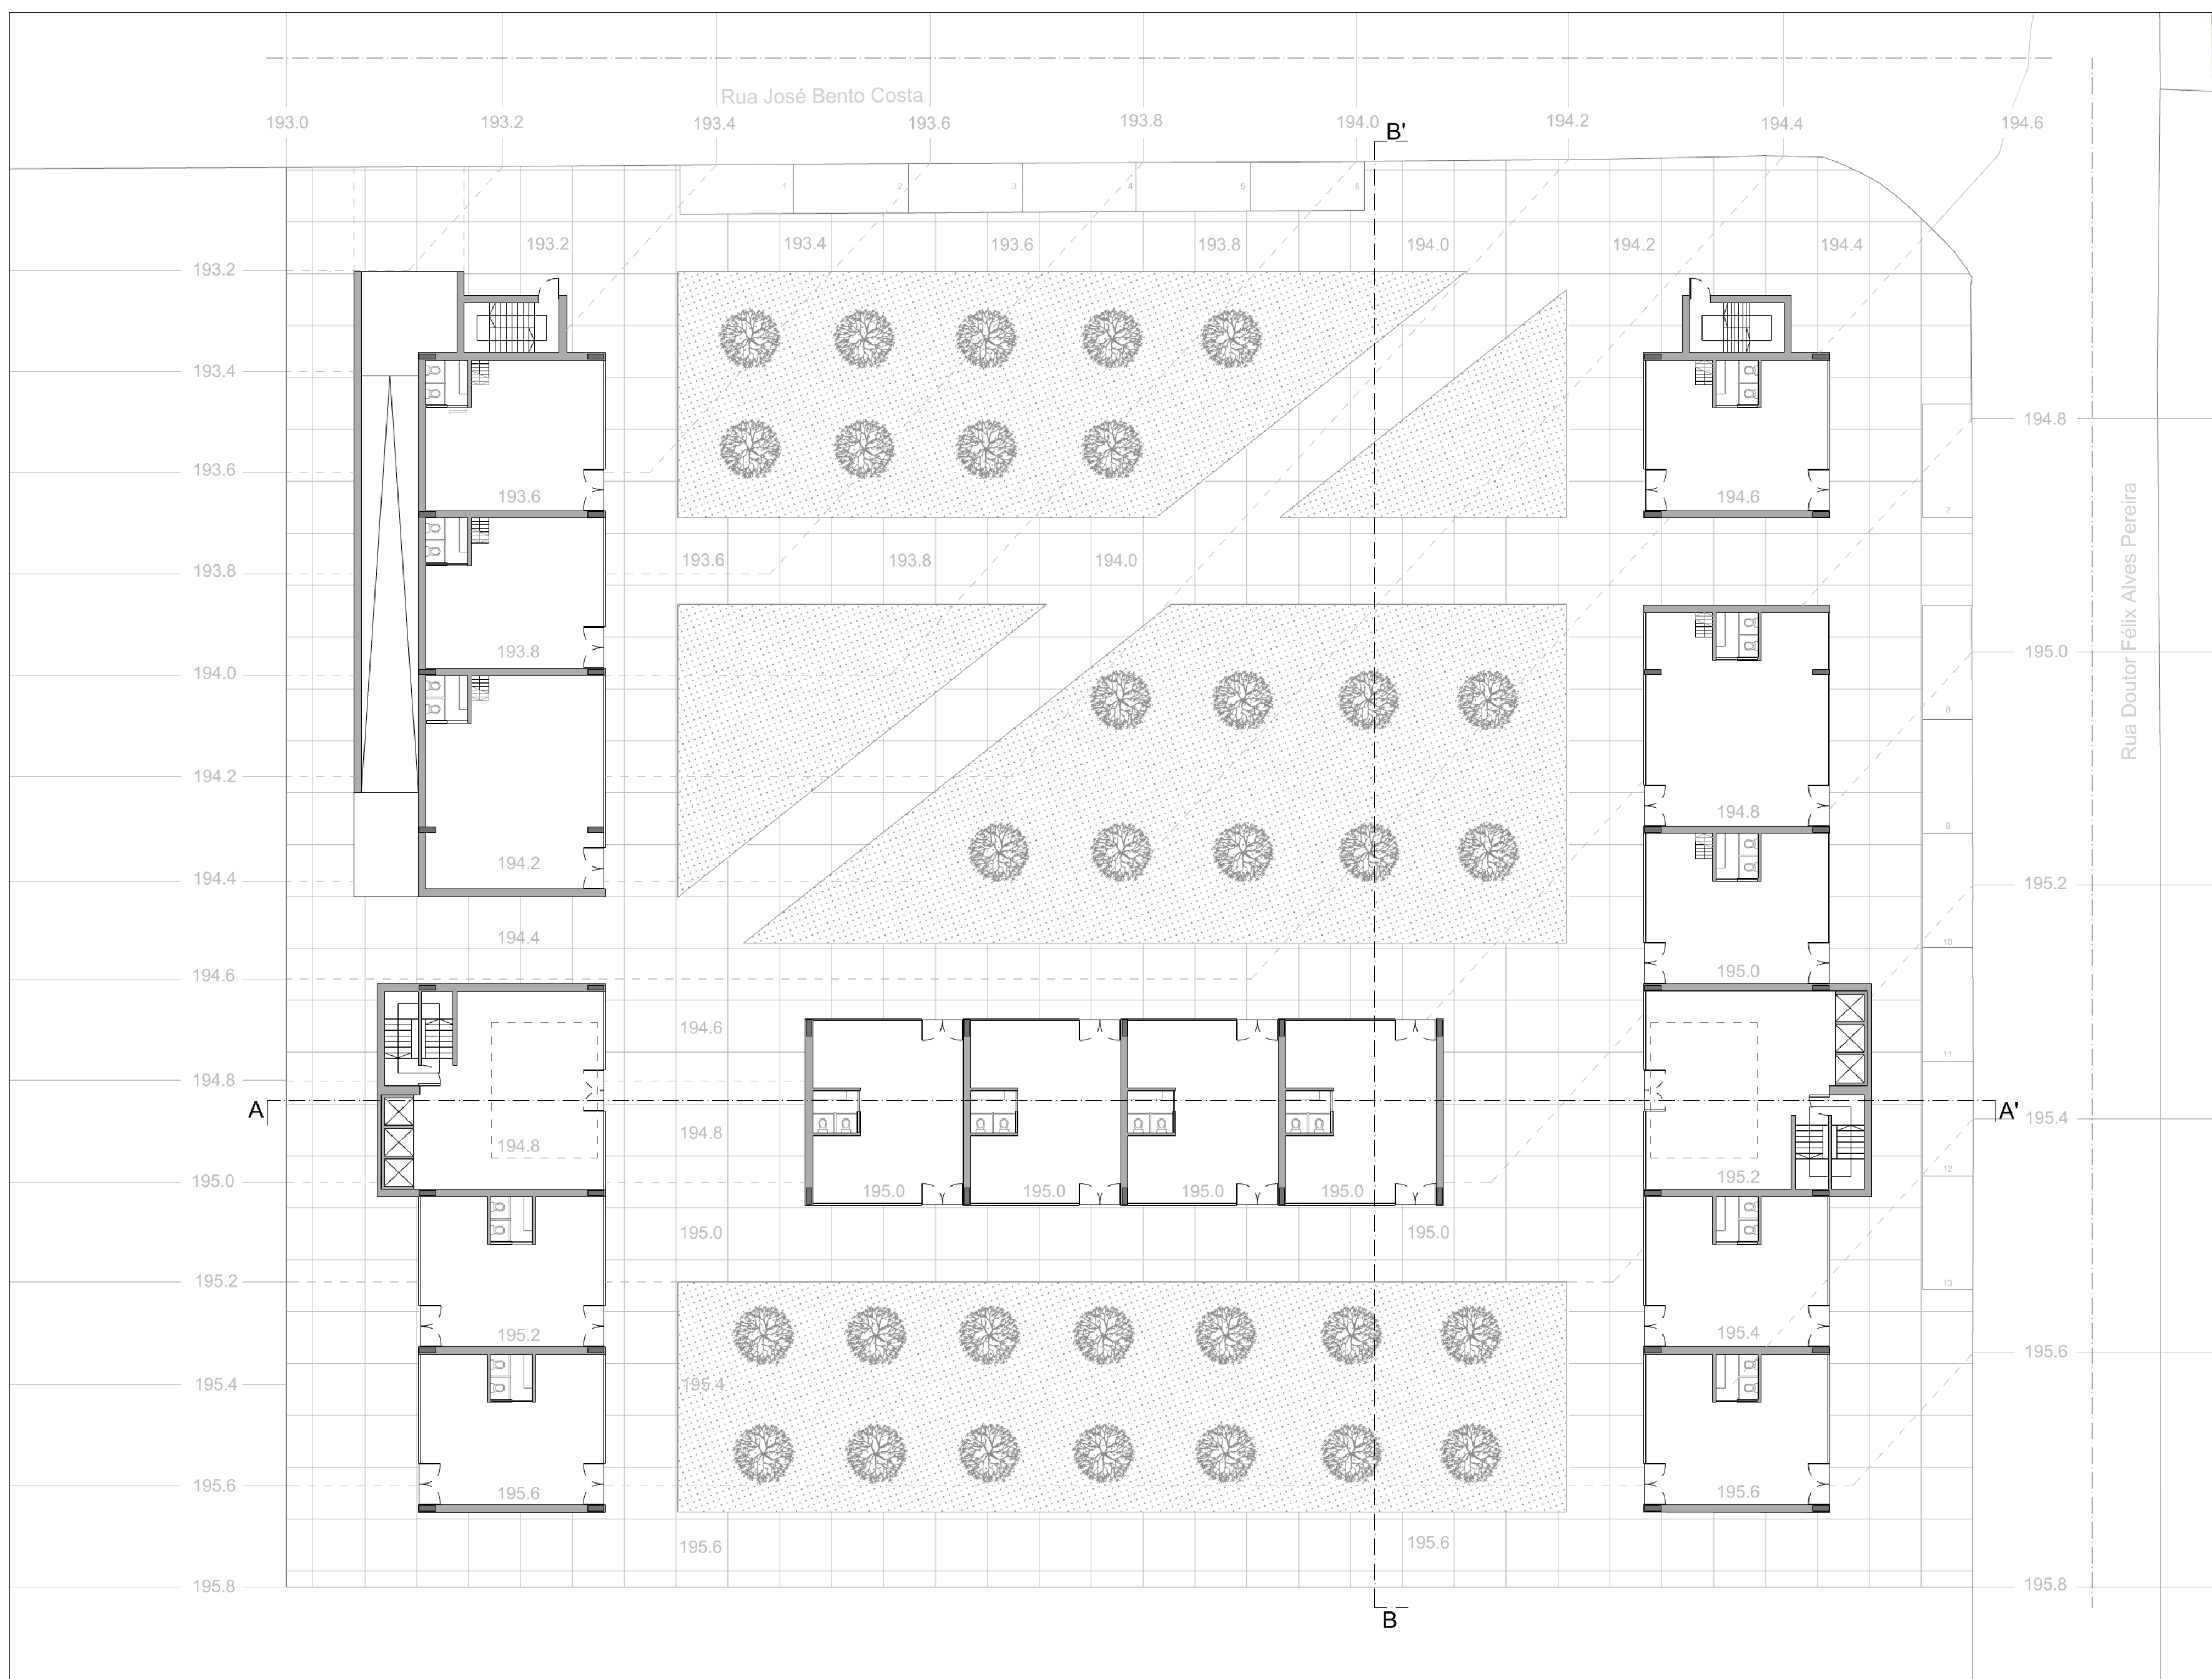

ESC. 1/200 | PLANTA PISO TÉRREO



ESC. 1/200 ALÇADO RUA DR. FÉLIX ALVES PEREIRA

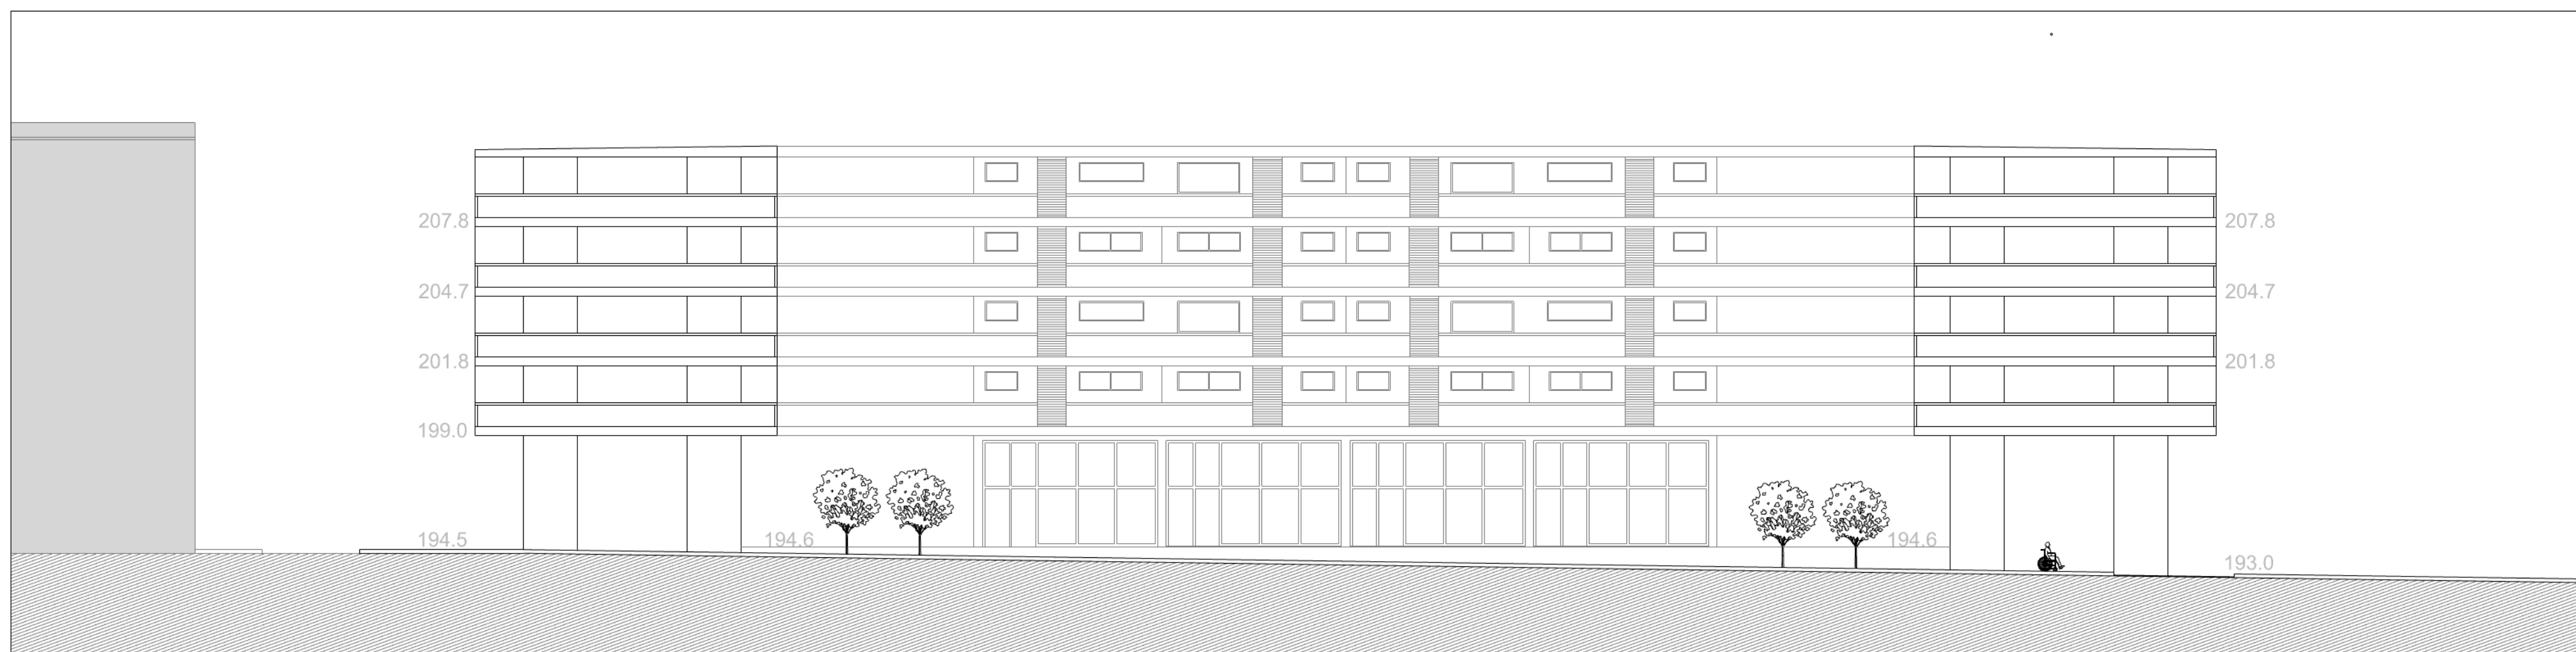

ESC. 1/200 ALÇADO RUA JOSÉ BENTO COSTA

HABITAÇÃO COLECTIVA

UM SENTIDO COLECTIVO DO HABITAR

Esc. 1/200


Portela de Sintra . Sintra

03


Laboratório de Projecto III . MIINT

Turma B . 2020/2021

M^a Leonor Lopes . n^o 20181282

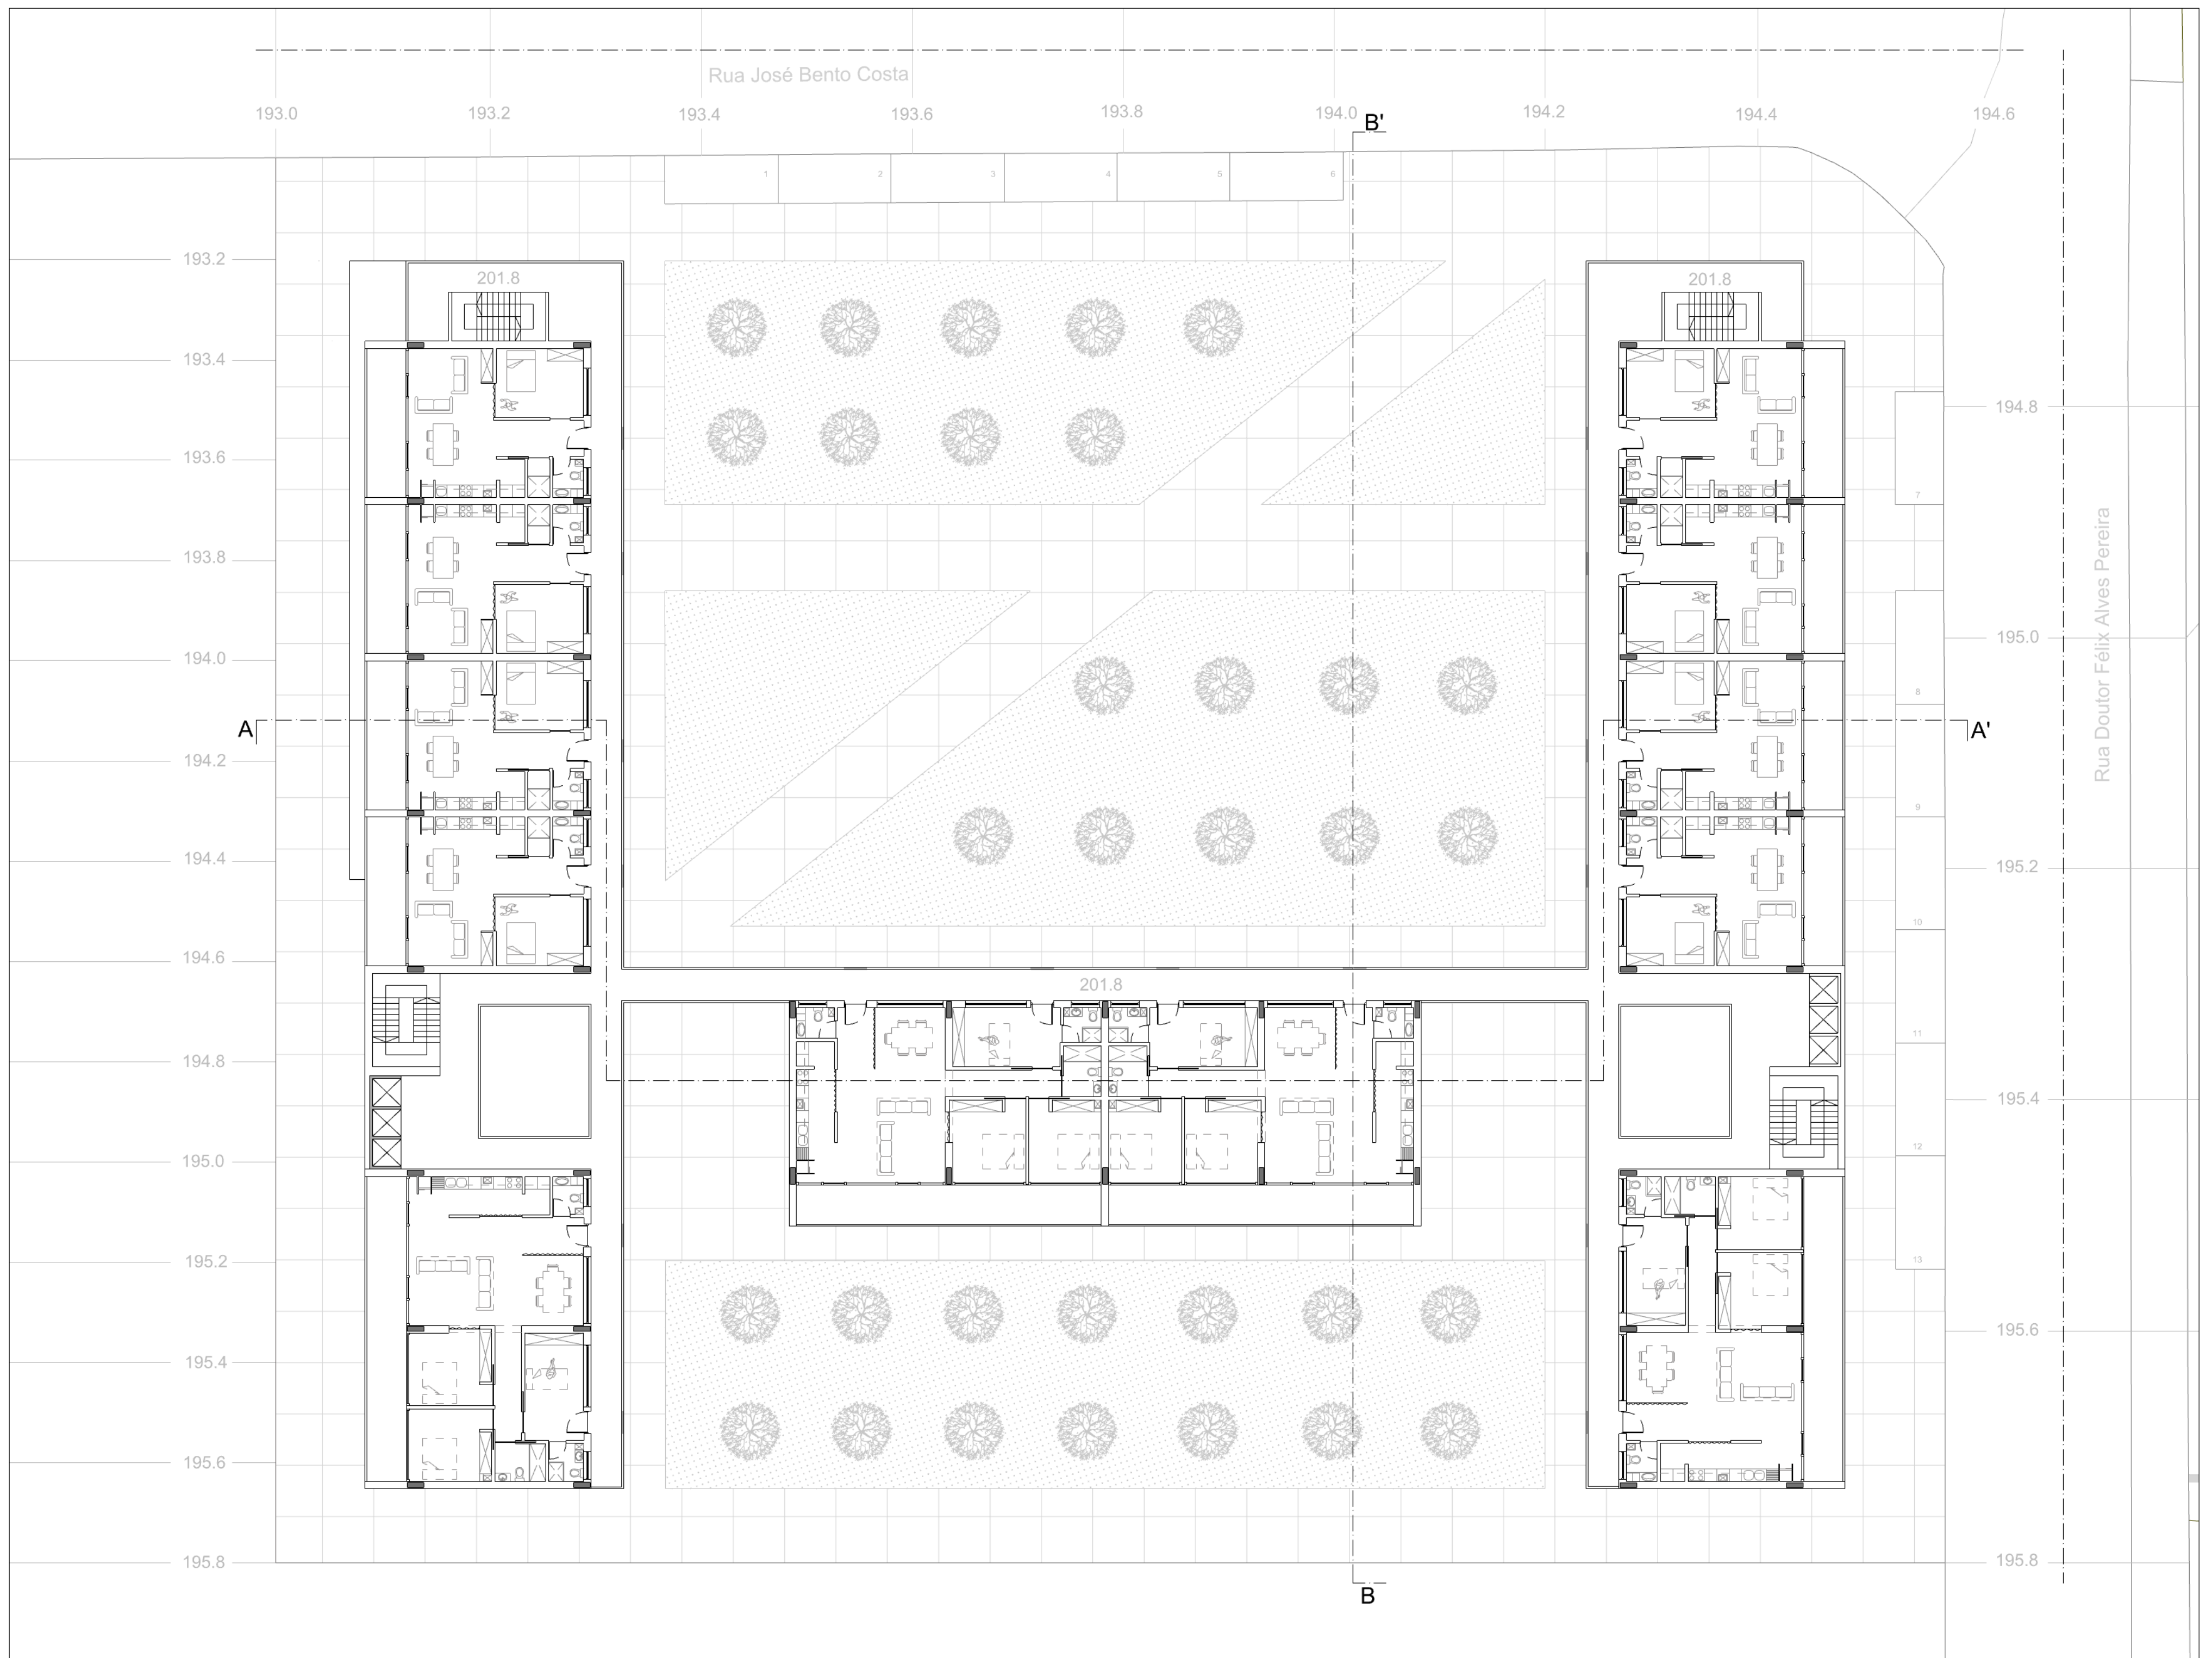

ESC. 1/200 | PLANTA PISO TIPO

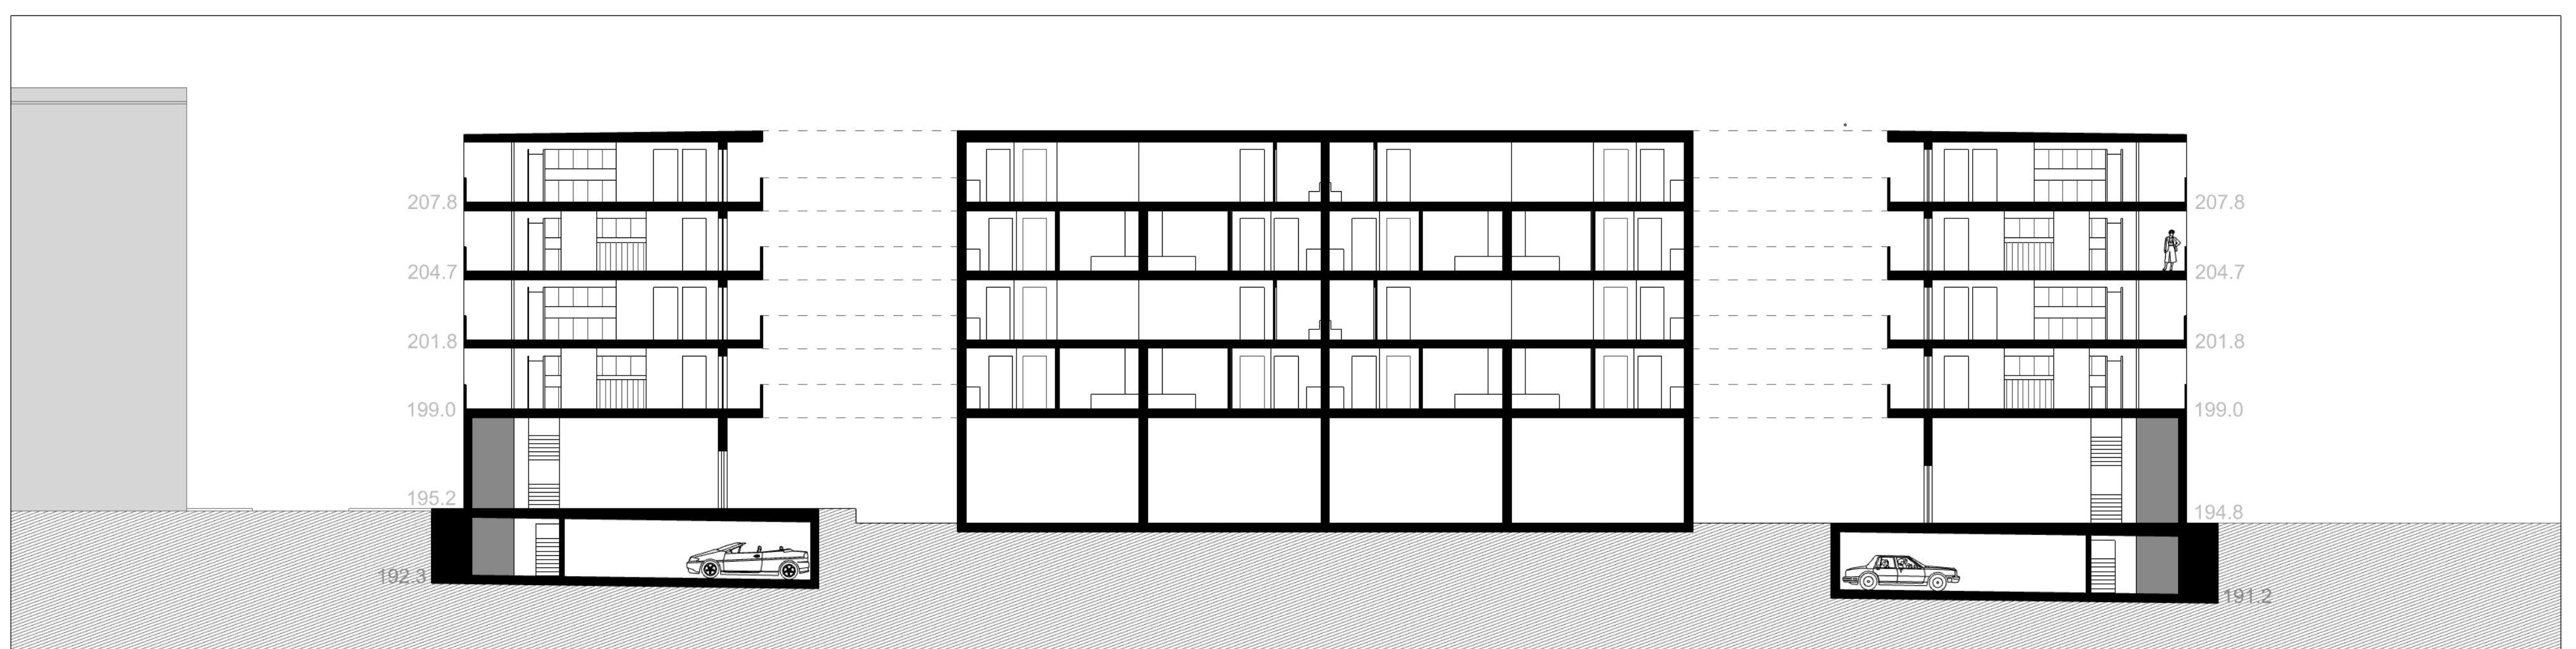


ESC. 1/200 PERFIL LONGITUDINAL AA'




ESC. 1/200 PERFIL TRANSVERSAL BB'

04

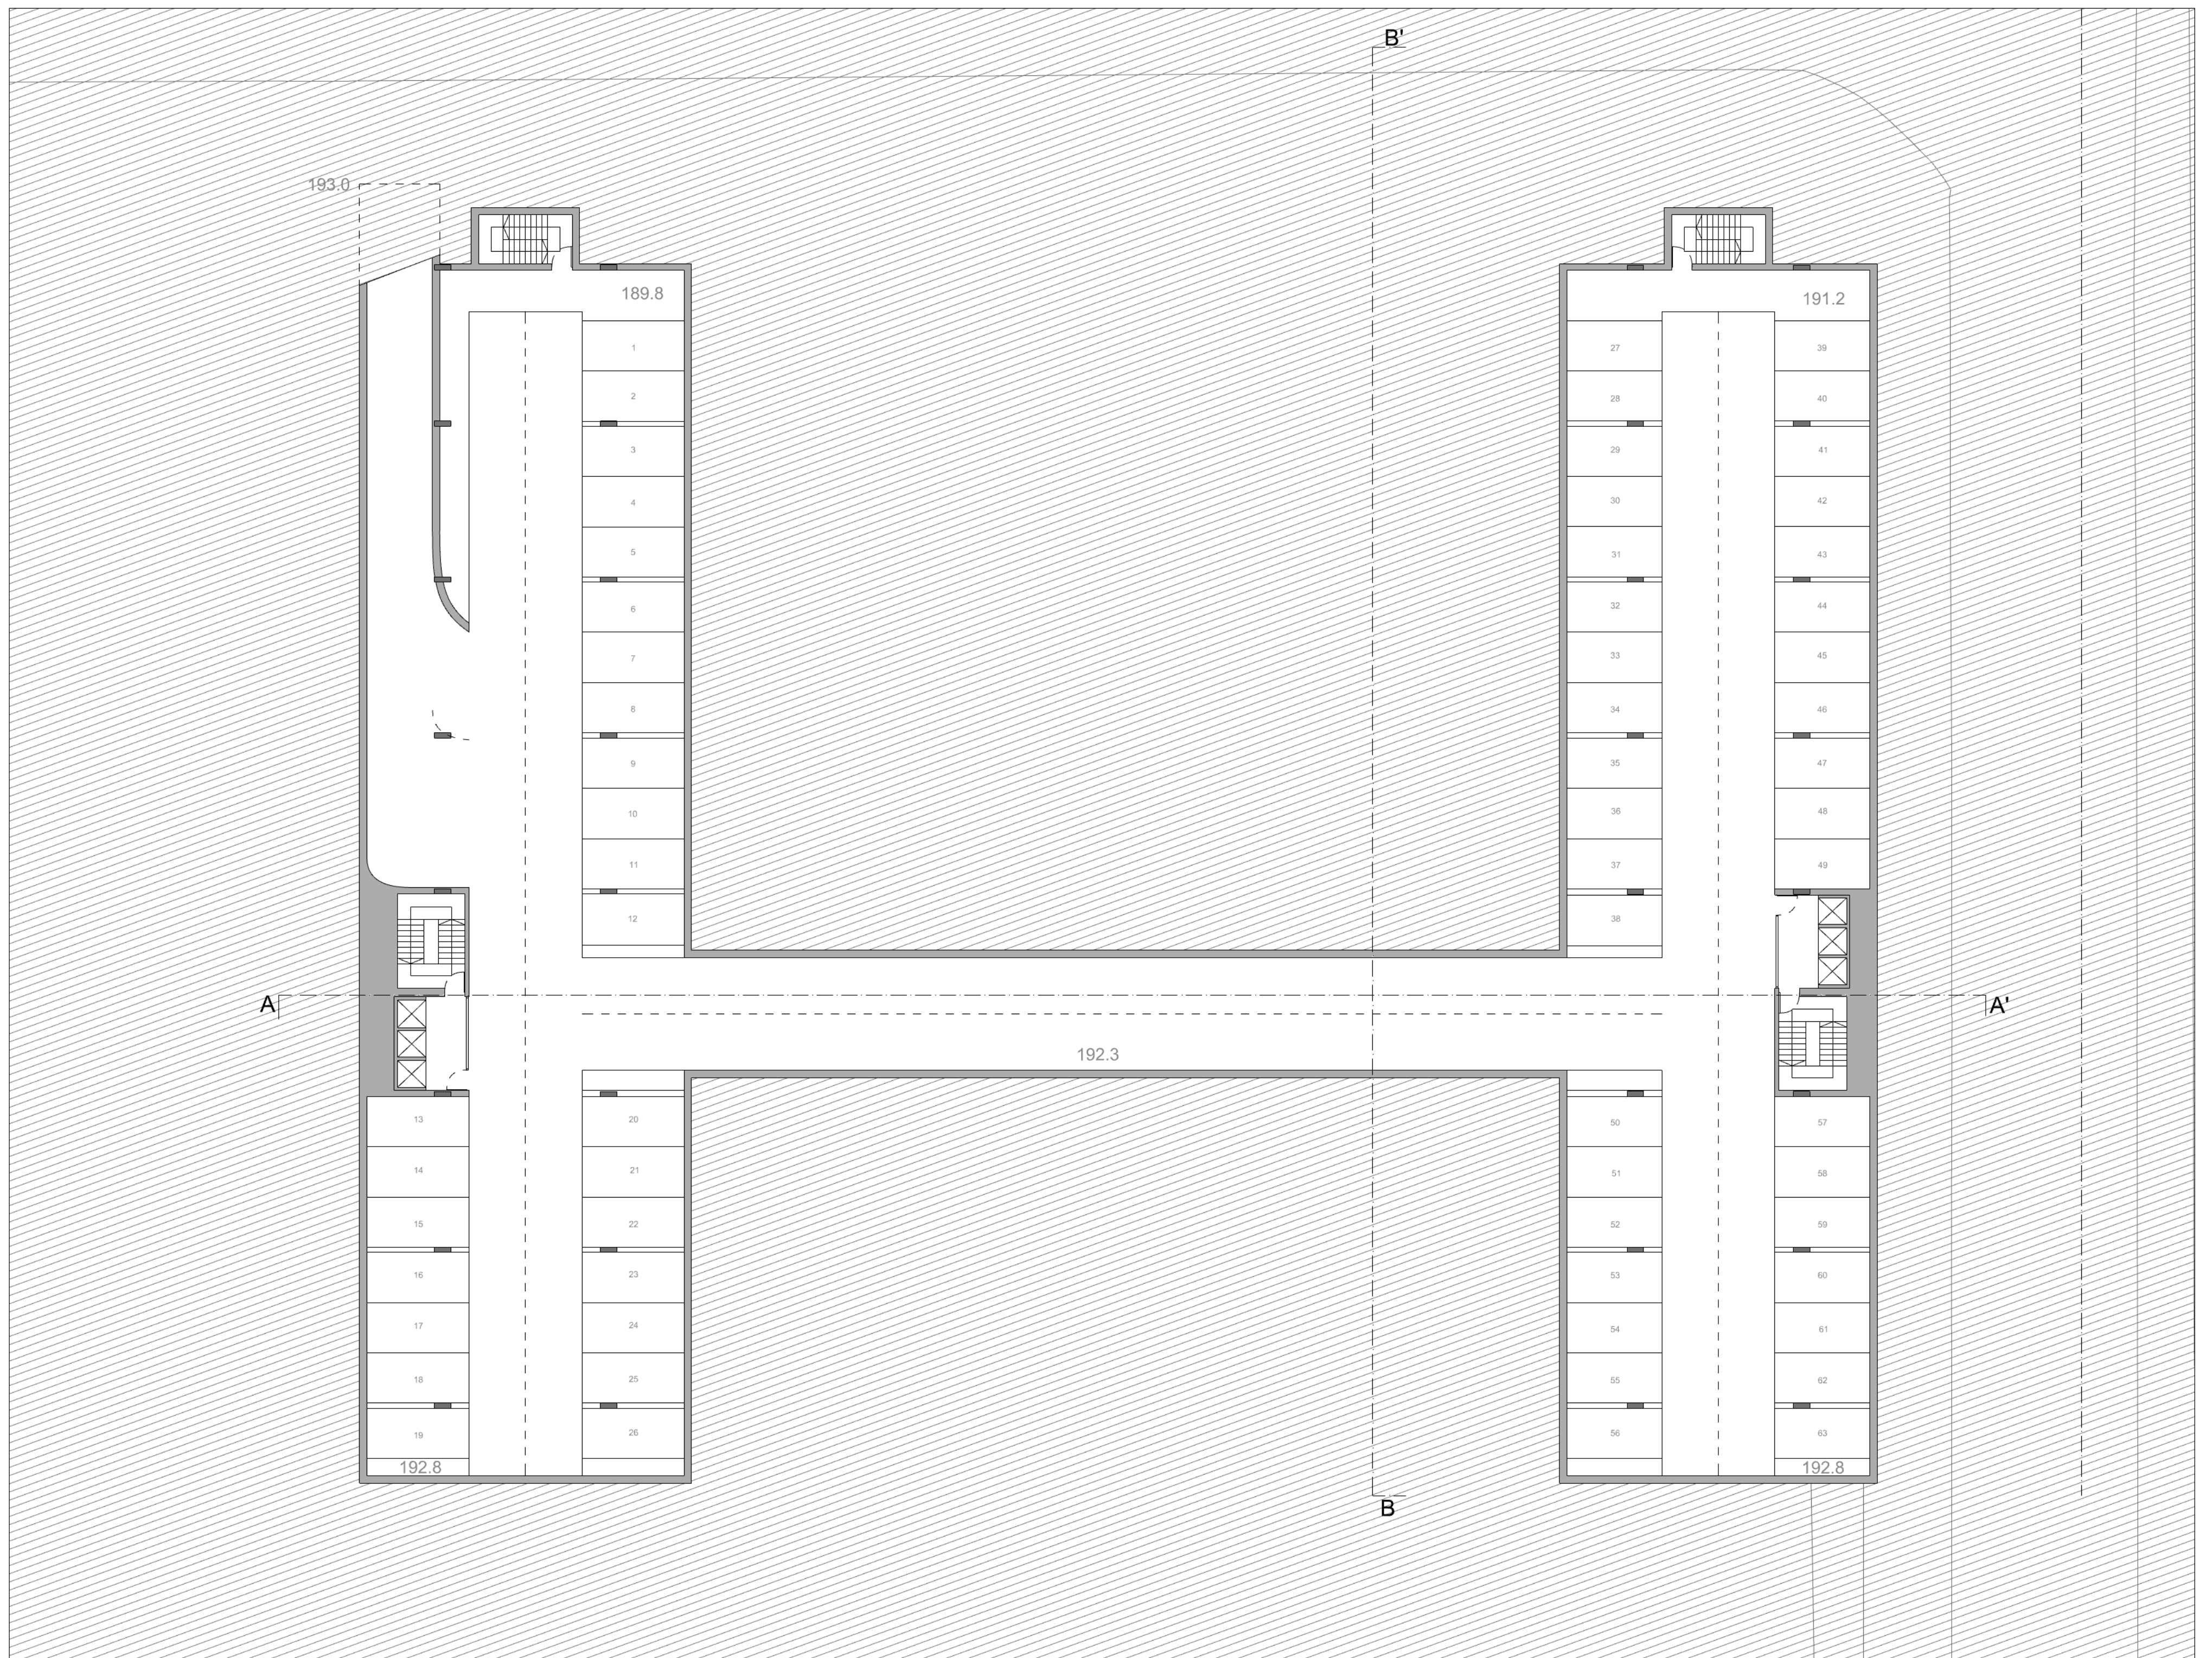

ESC. 1/200 | PLANTA DO ESTACIONAMENTO ⌚

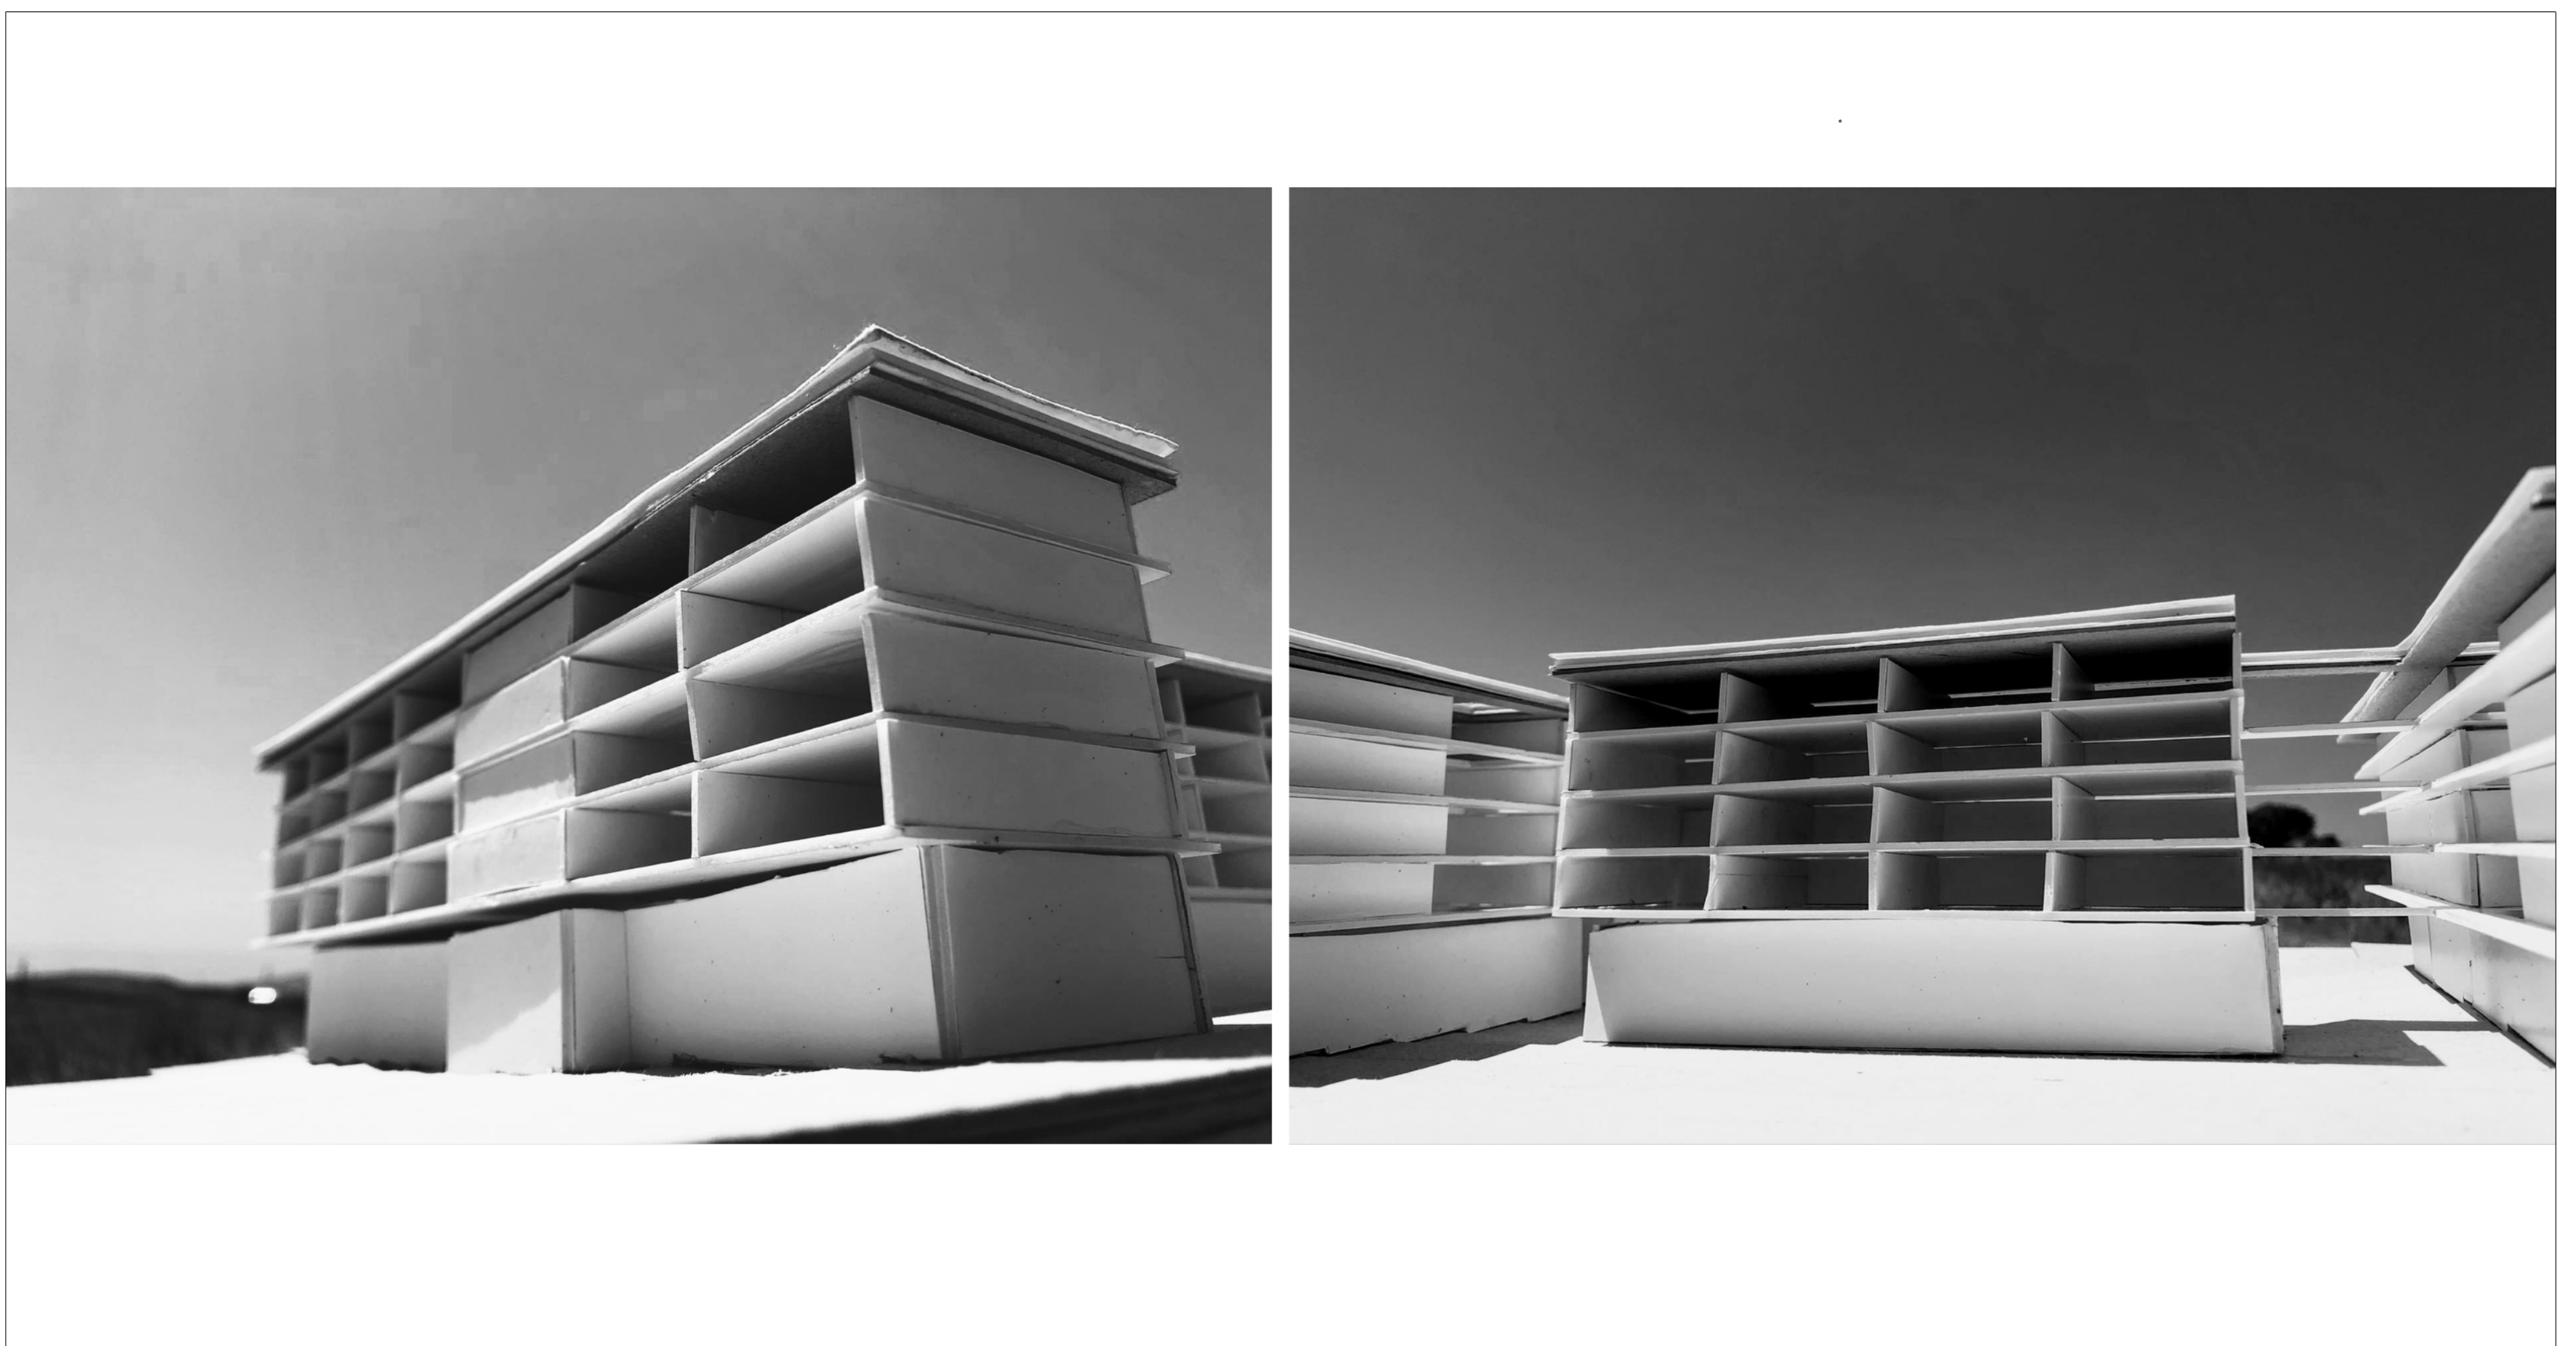

HABITAÇÃO COLECTIVA


UM SENTIDO COLECTIVO DO HABITAR

Esc. 1/50


Portela de Sintra . Sintra

05


Laboratório de Projecto III . MIINT
Turma B . 2020/2021
M^a Leonor Lopes . n.º 20181282

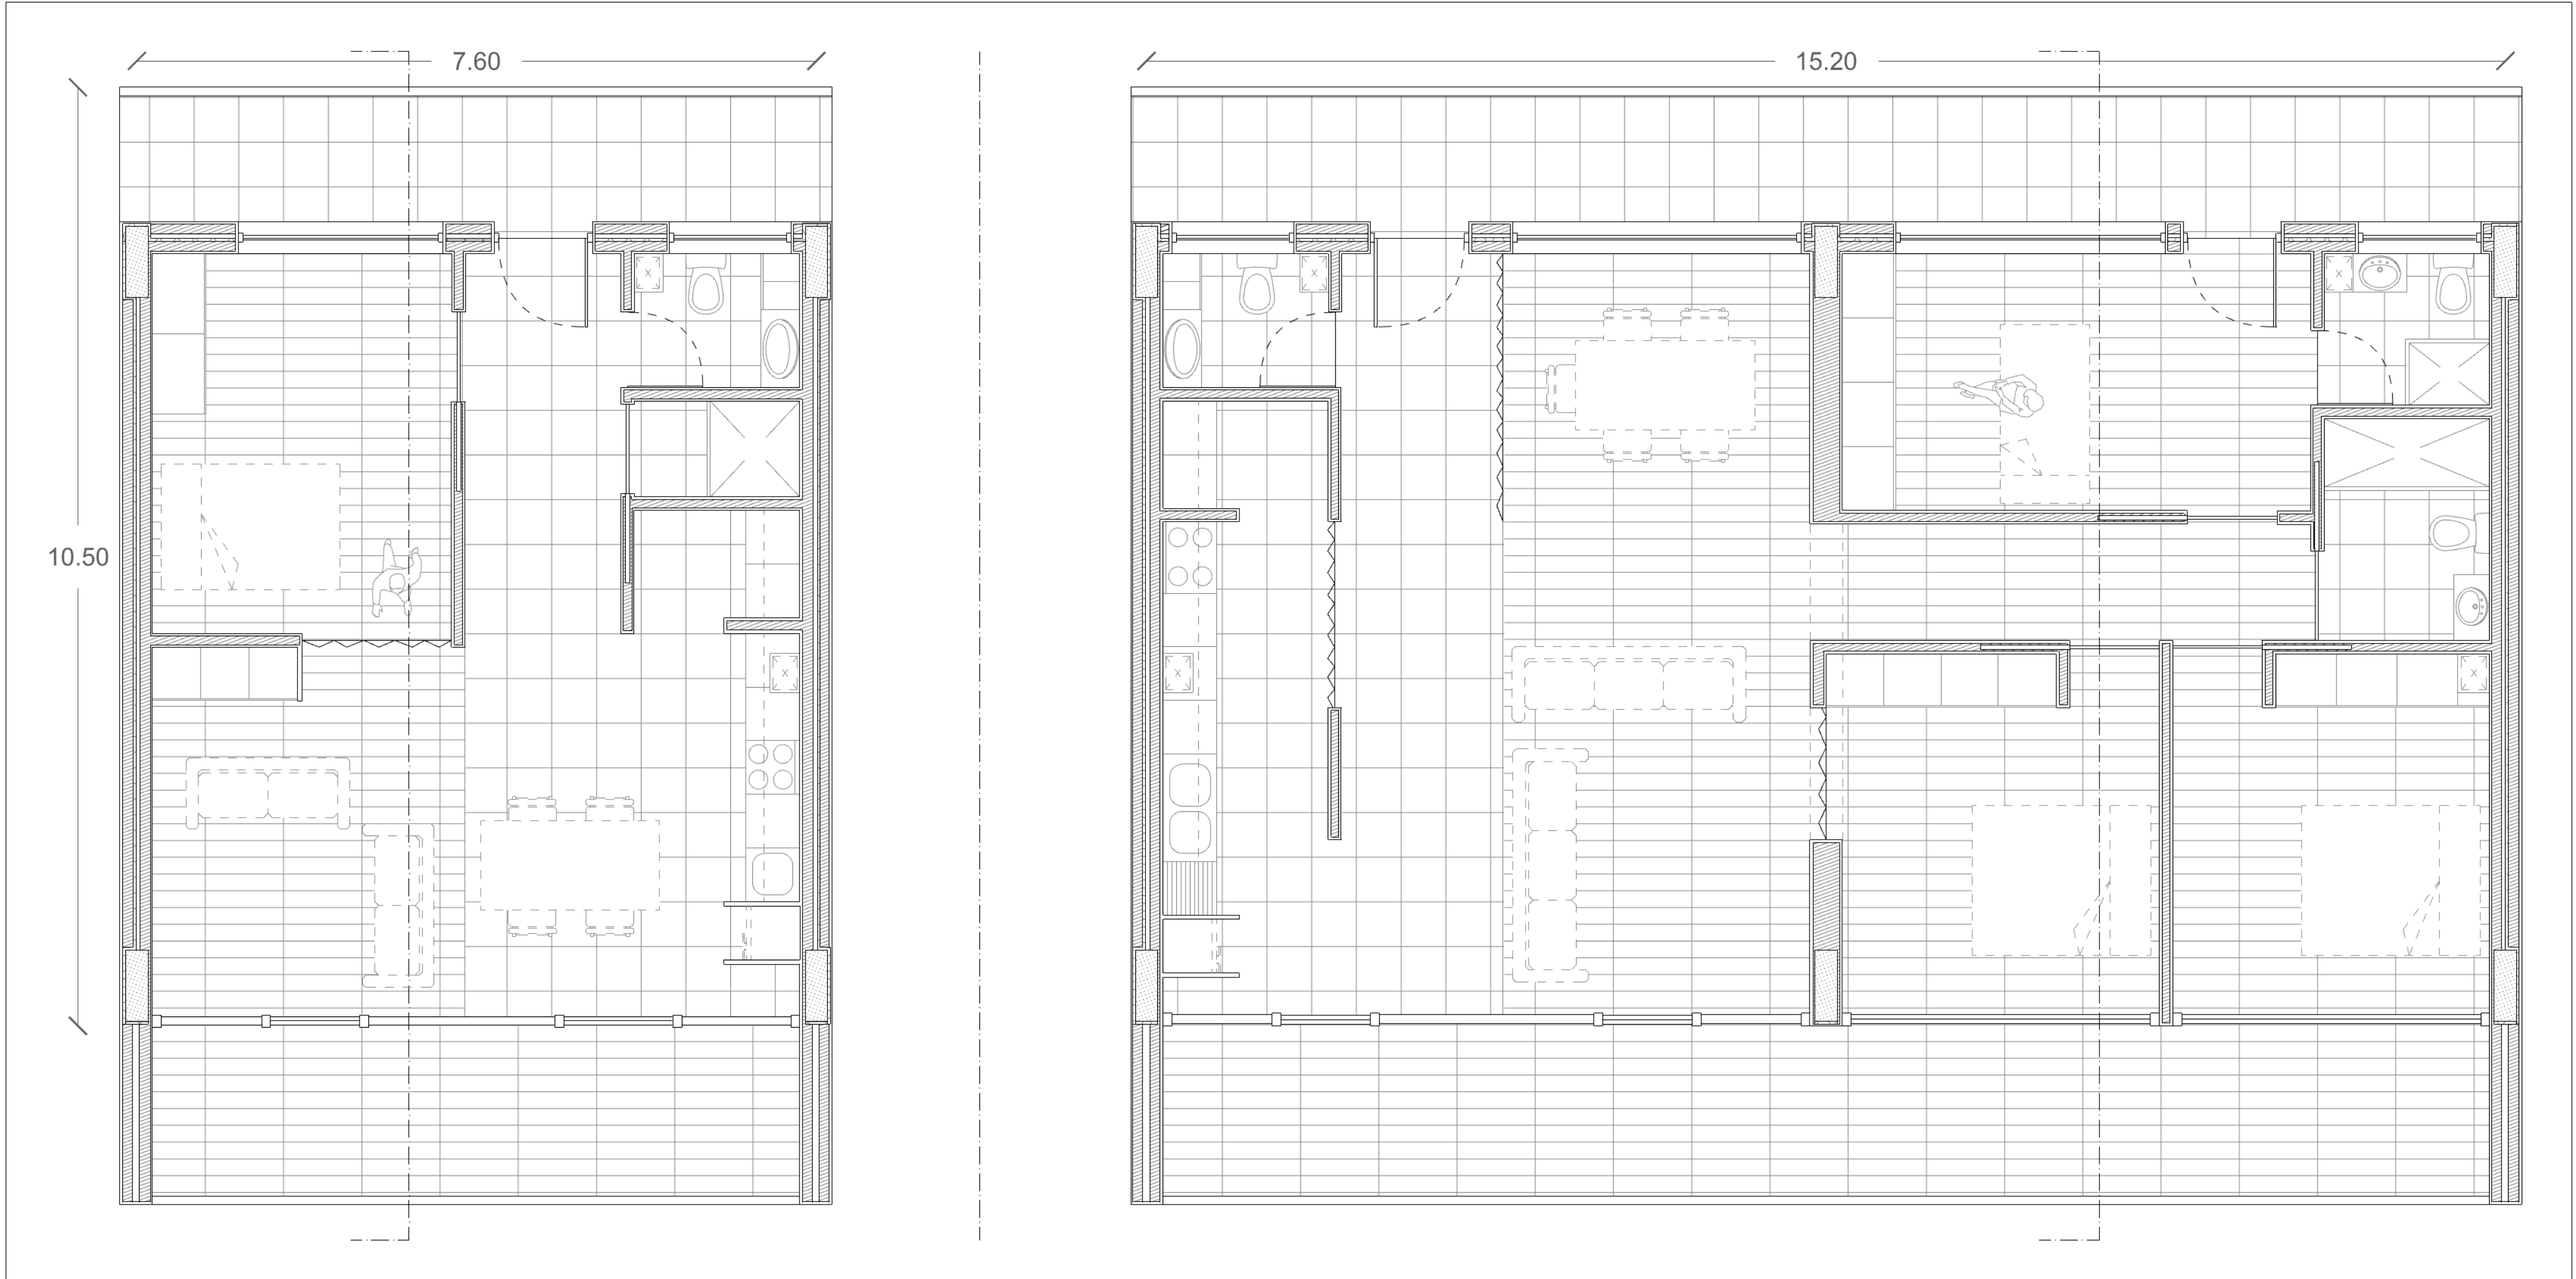

ESC. 1/50 PLANTA

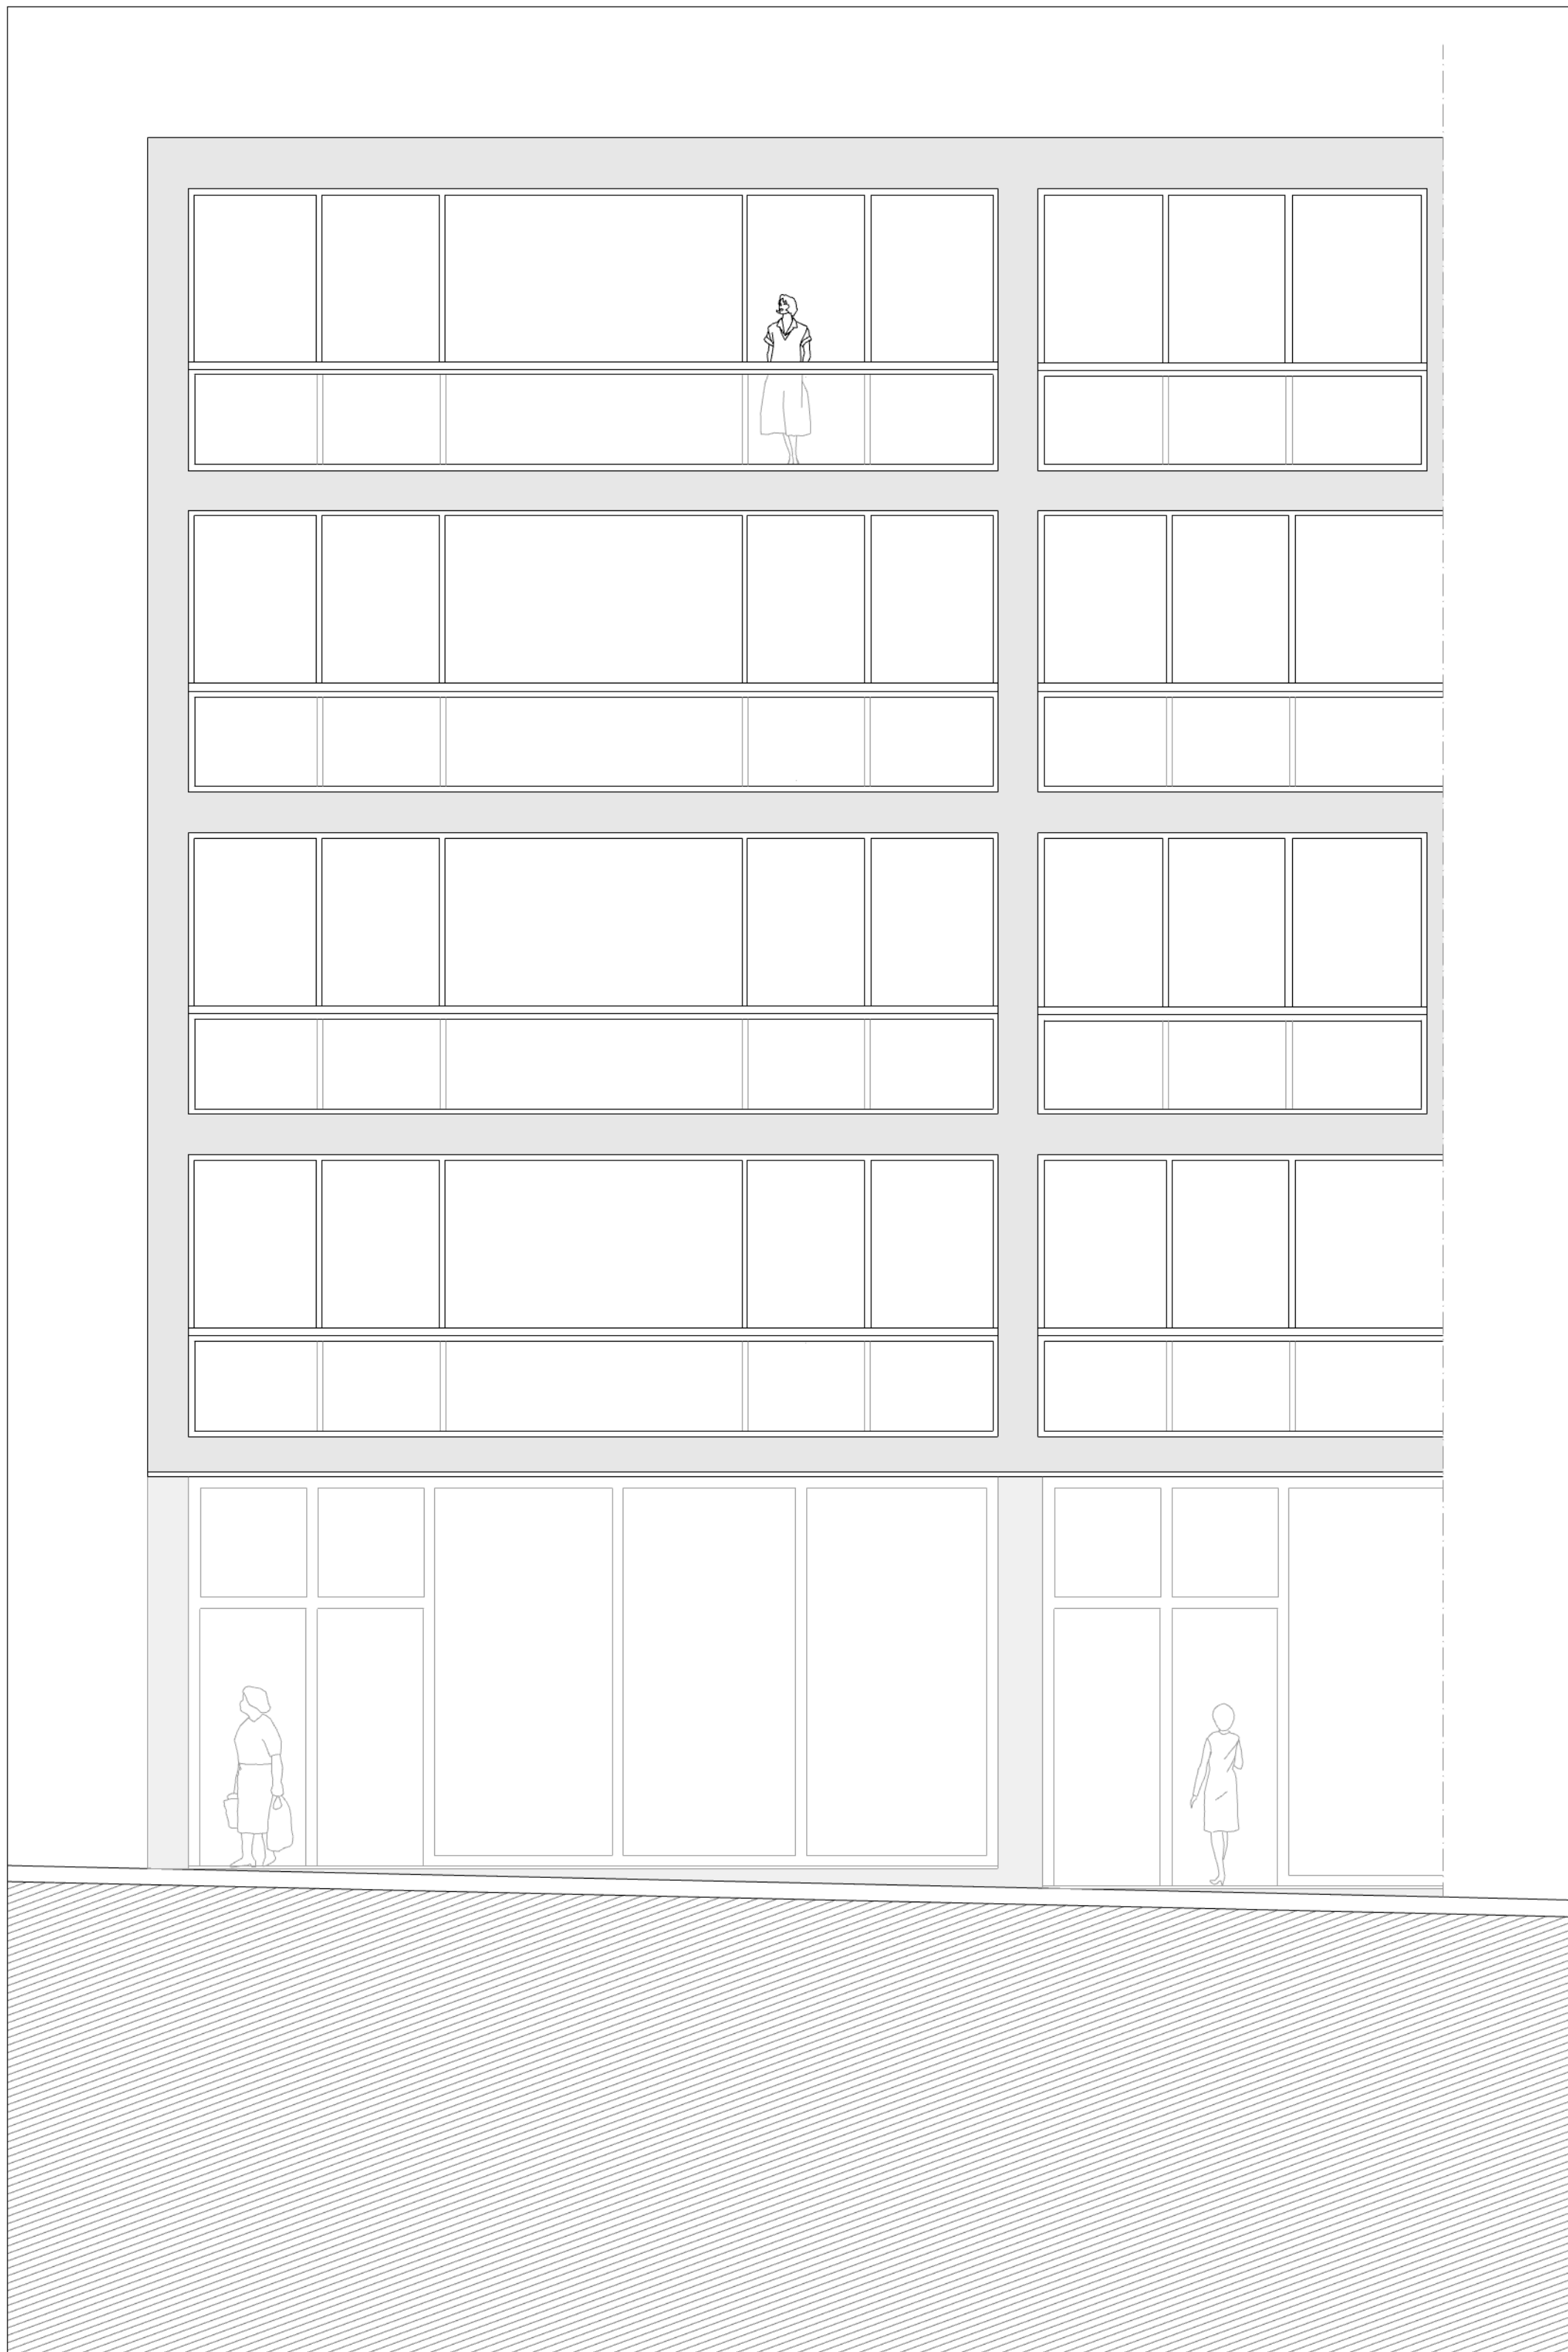

ESC. 1/50 ALÇADO

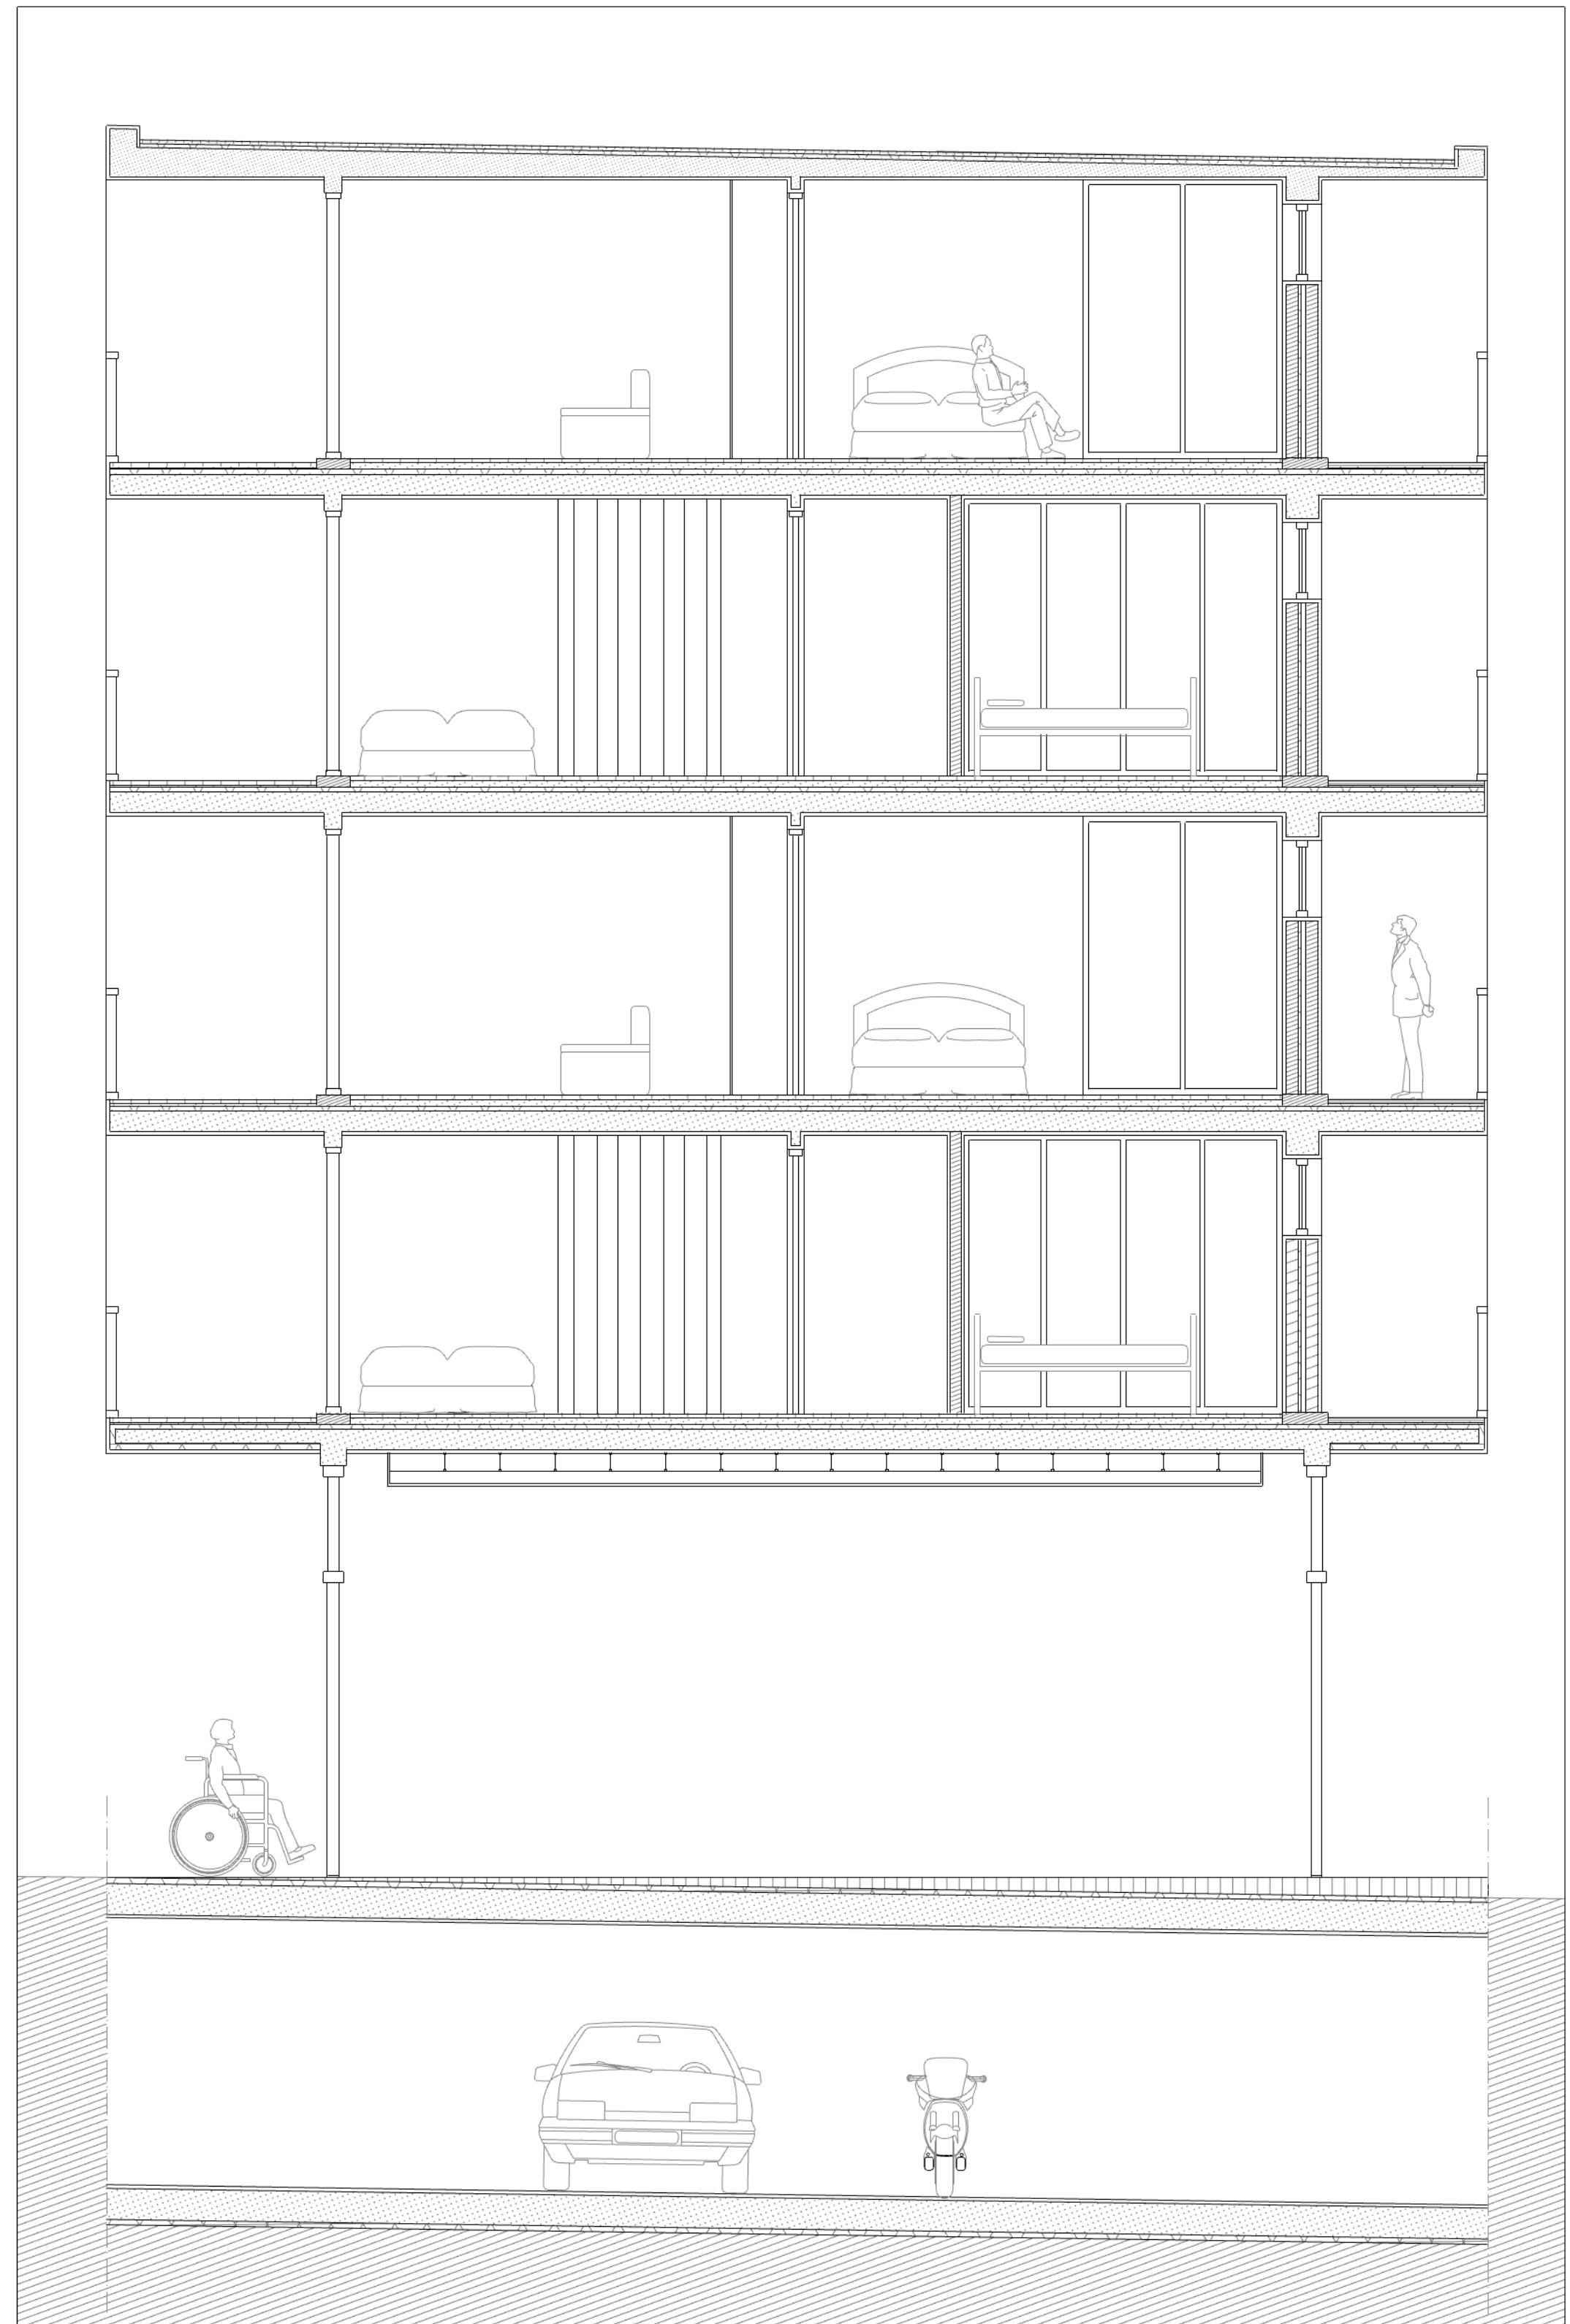

ESC. 1/50 CORTE