


01. entre


UM SENTIDO COLETIVO DO HABITAR | ESC. 1:200

Portela de Sintra . Sintra


LABORATÓRIO DE PROJETO III | MINT3B | 2020/2021
PROFESSORES CARLOS MACEDO E CAIO CASTRO
MARIA MANUEL MANTAS | 20181261

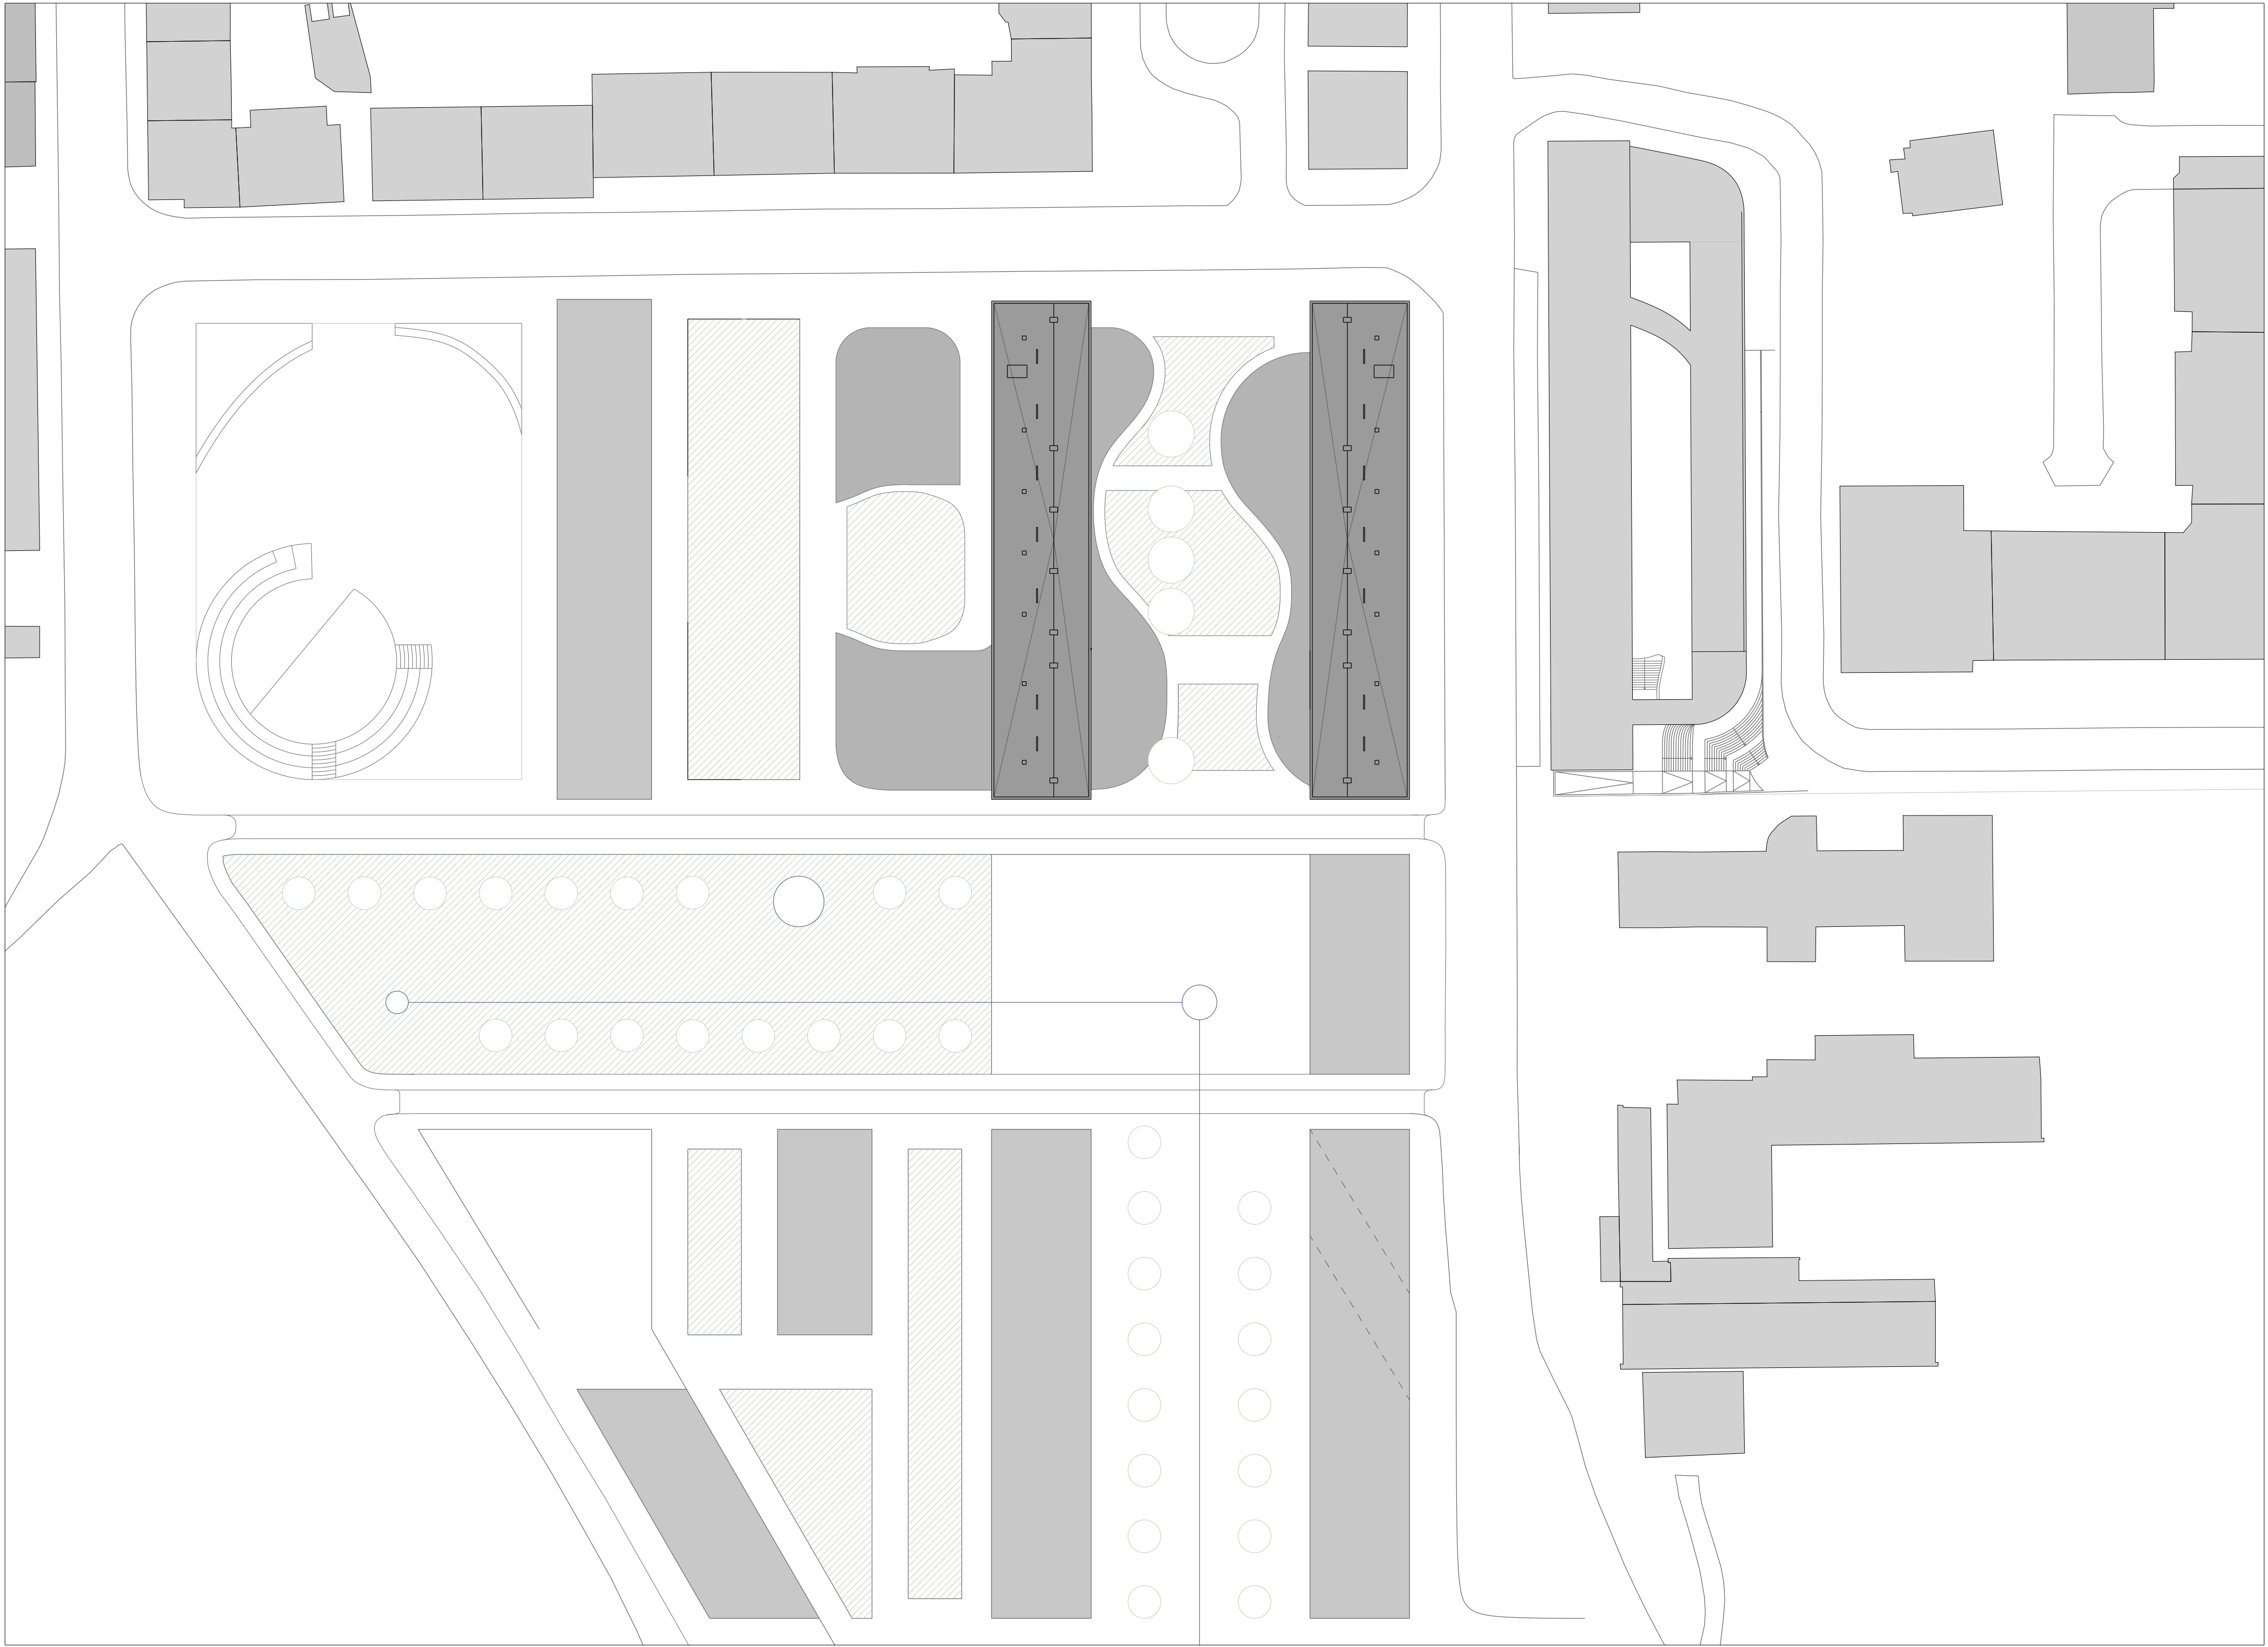

PLANTA COBERTURA | N 0

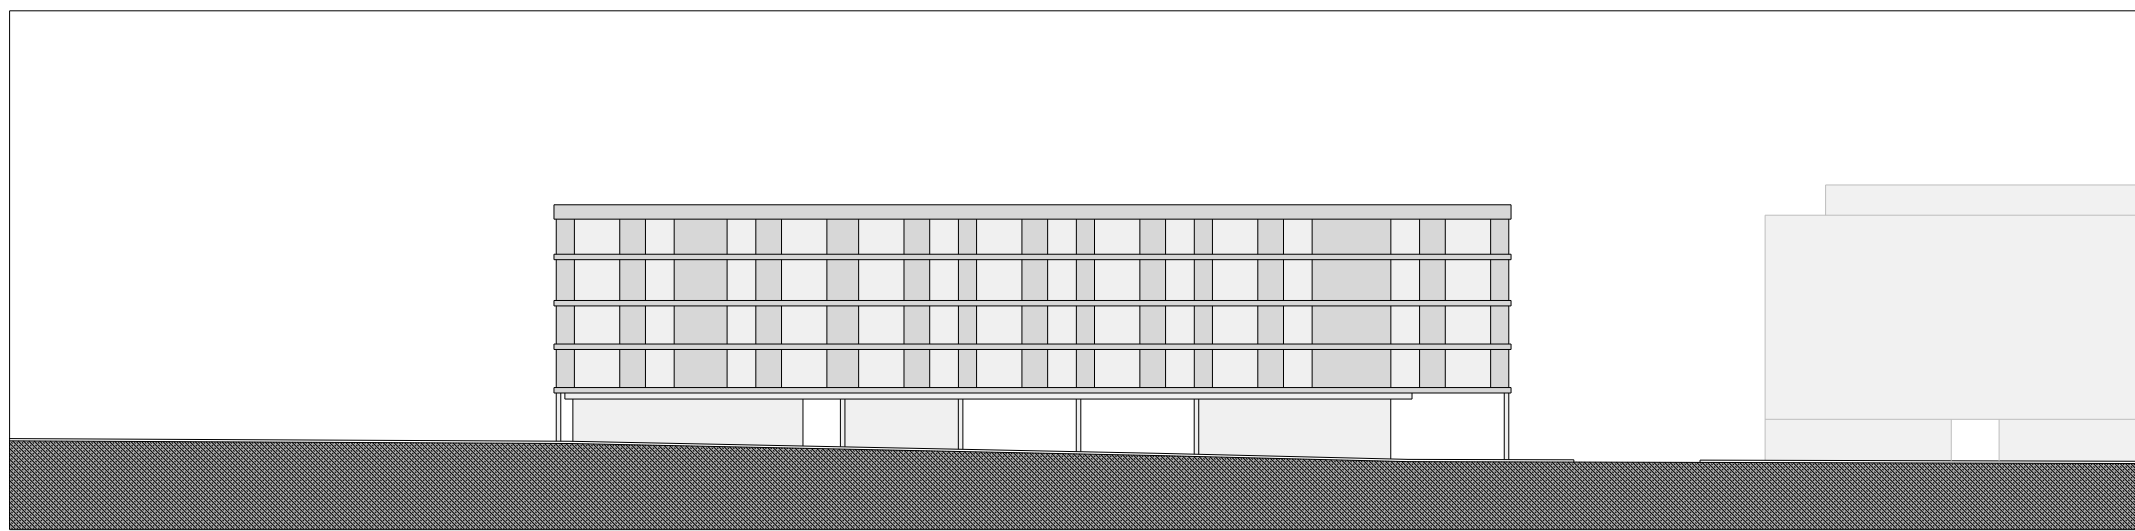

ALÇADO AVENIDA FÉLIX ALVES PEREIRA

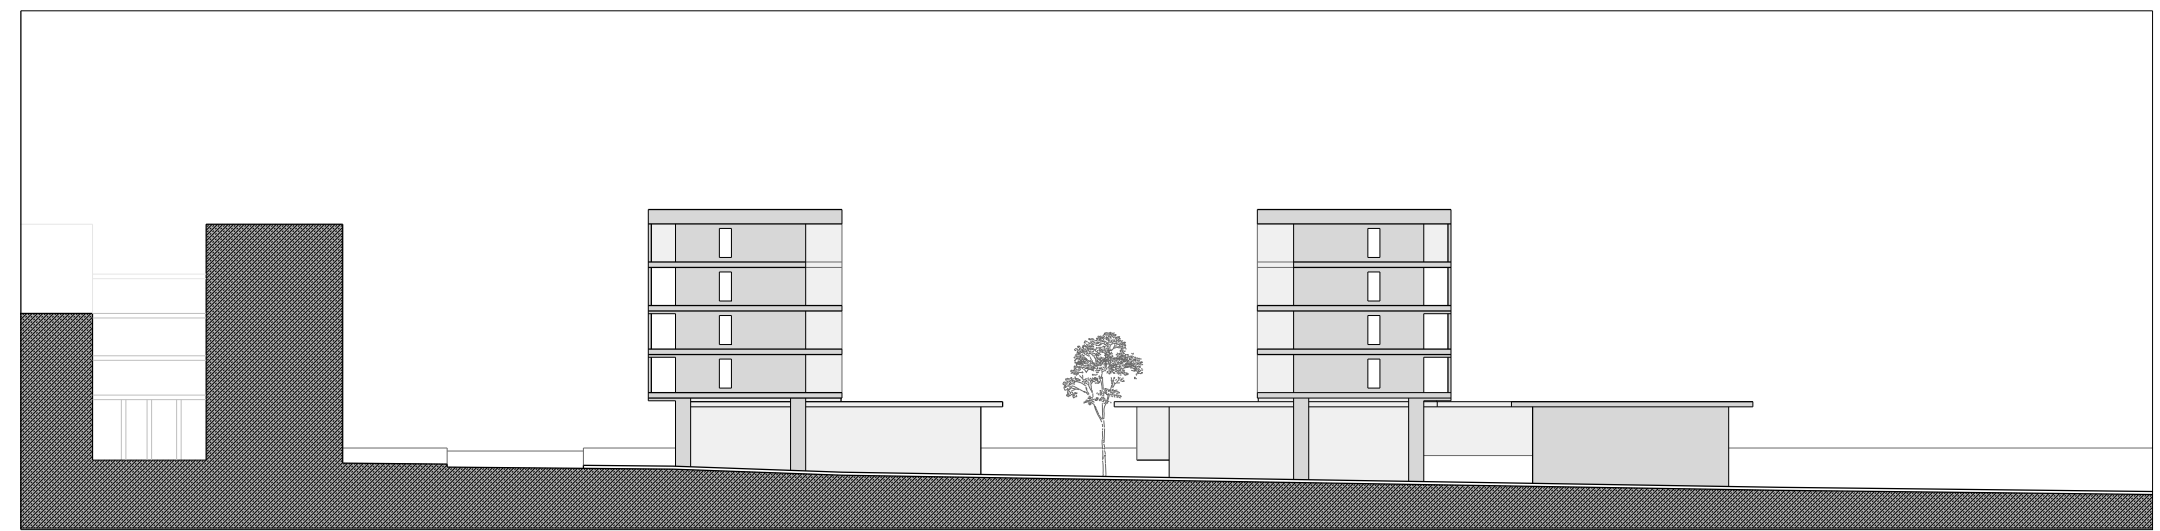

ALÇADO RUA BENTO DA COSTA

E N T R E a praticidade da linha reta e a plasticidade da linha curva.

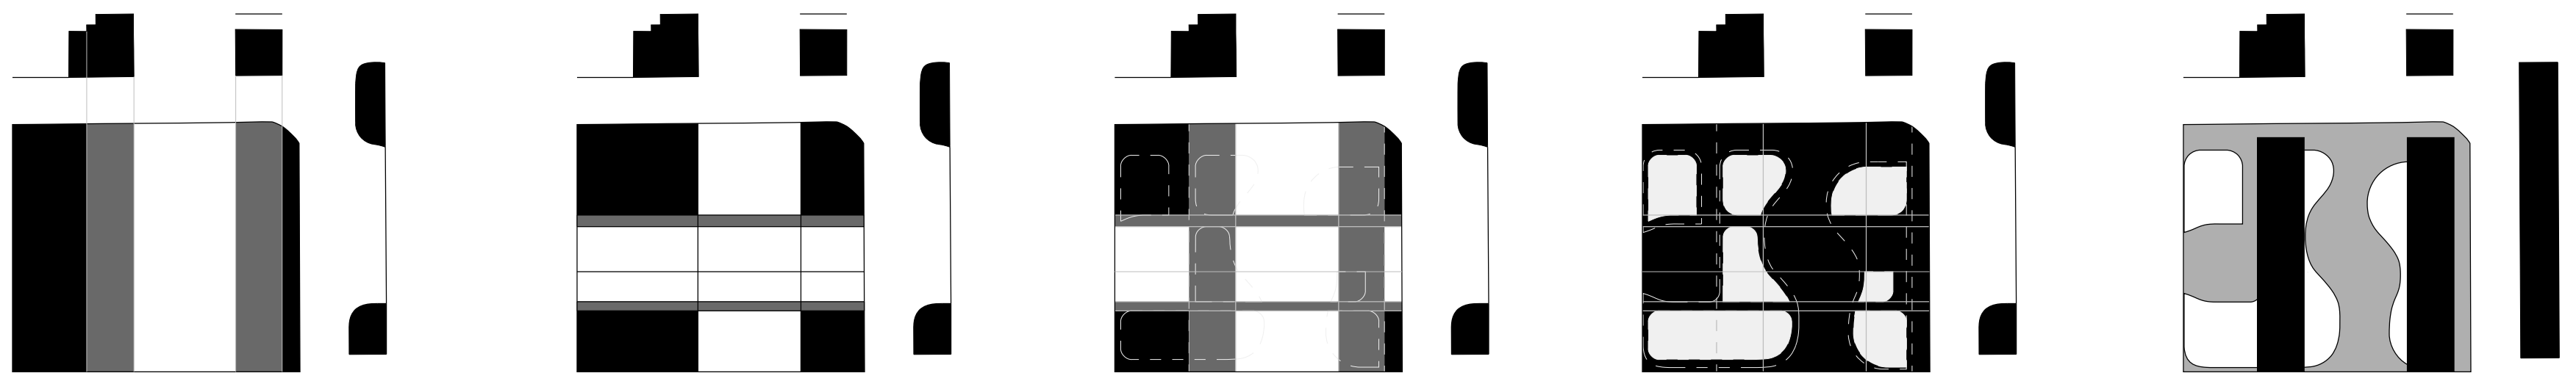


DIAGRAMA CONCEPTUAL | S/ ESCALA

Entre o fora e o dentro. Entrelinhas e palavras. Entre o tudo e o nada.
E N T R E estamos
nós.

02. entre


UM SENTIDO COLETIVO DO HABITAR | ESC. 1:200

Portela de Sintra . Sintra

LABORATÓRIO DE PROJETO III | MINT3B | 2020/2021

PROFESSORES CARLOS MACEDO E CAIO CASTRO

MARIA MANUEL MANTAS | 20181261

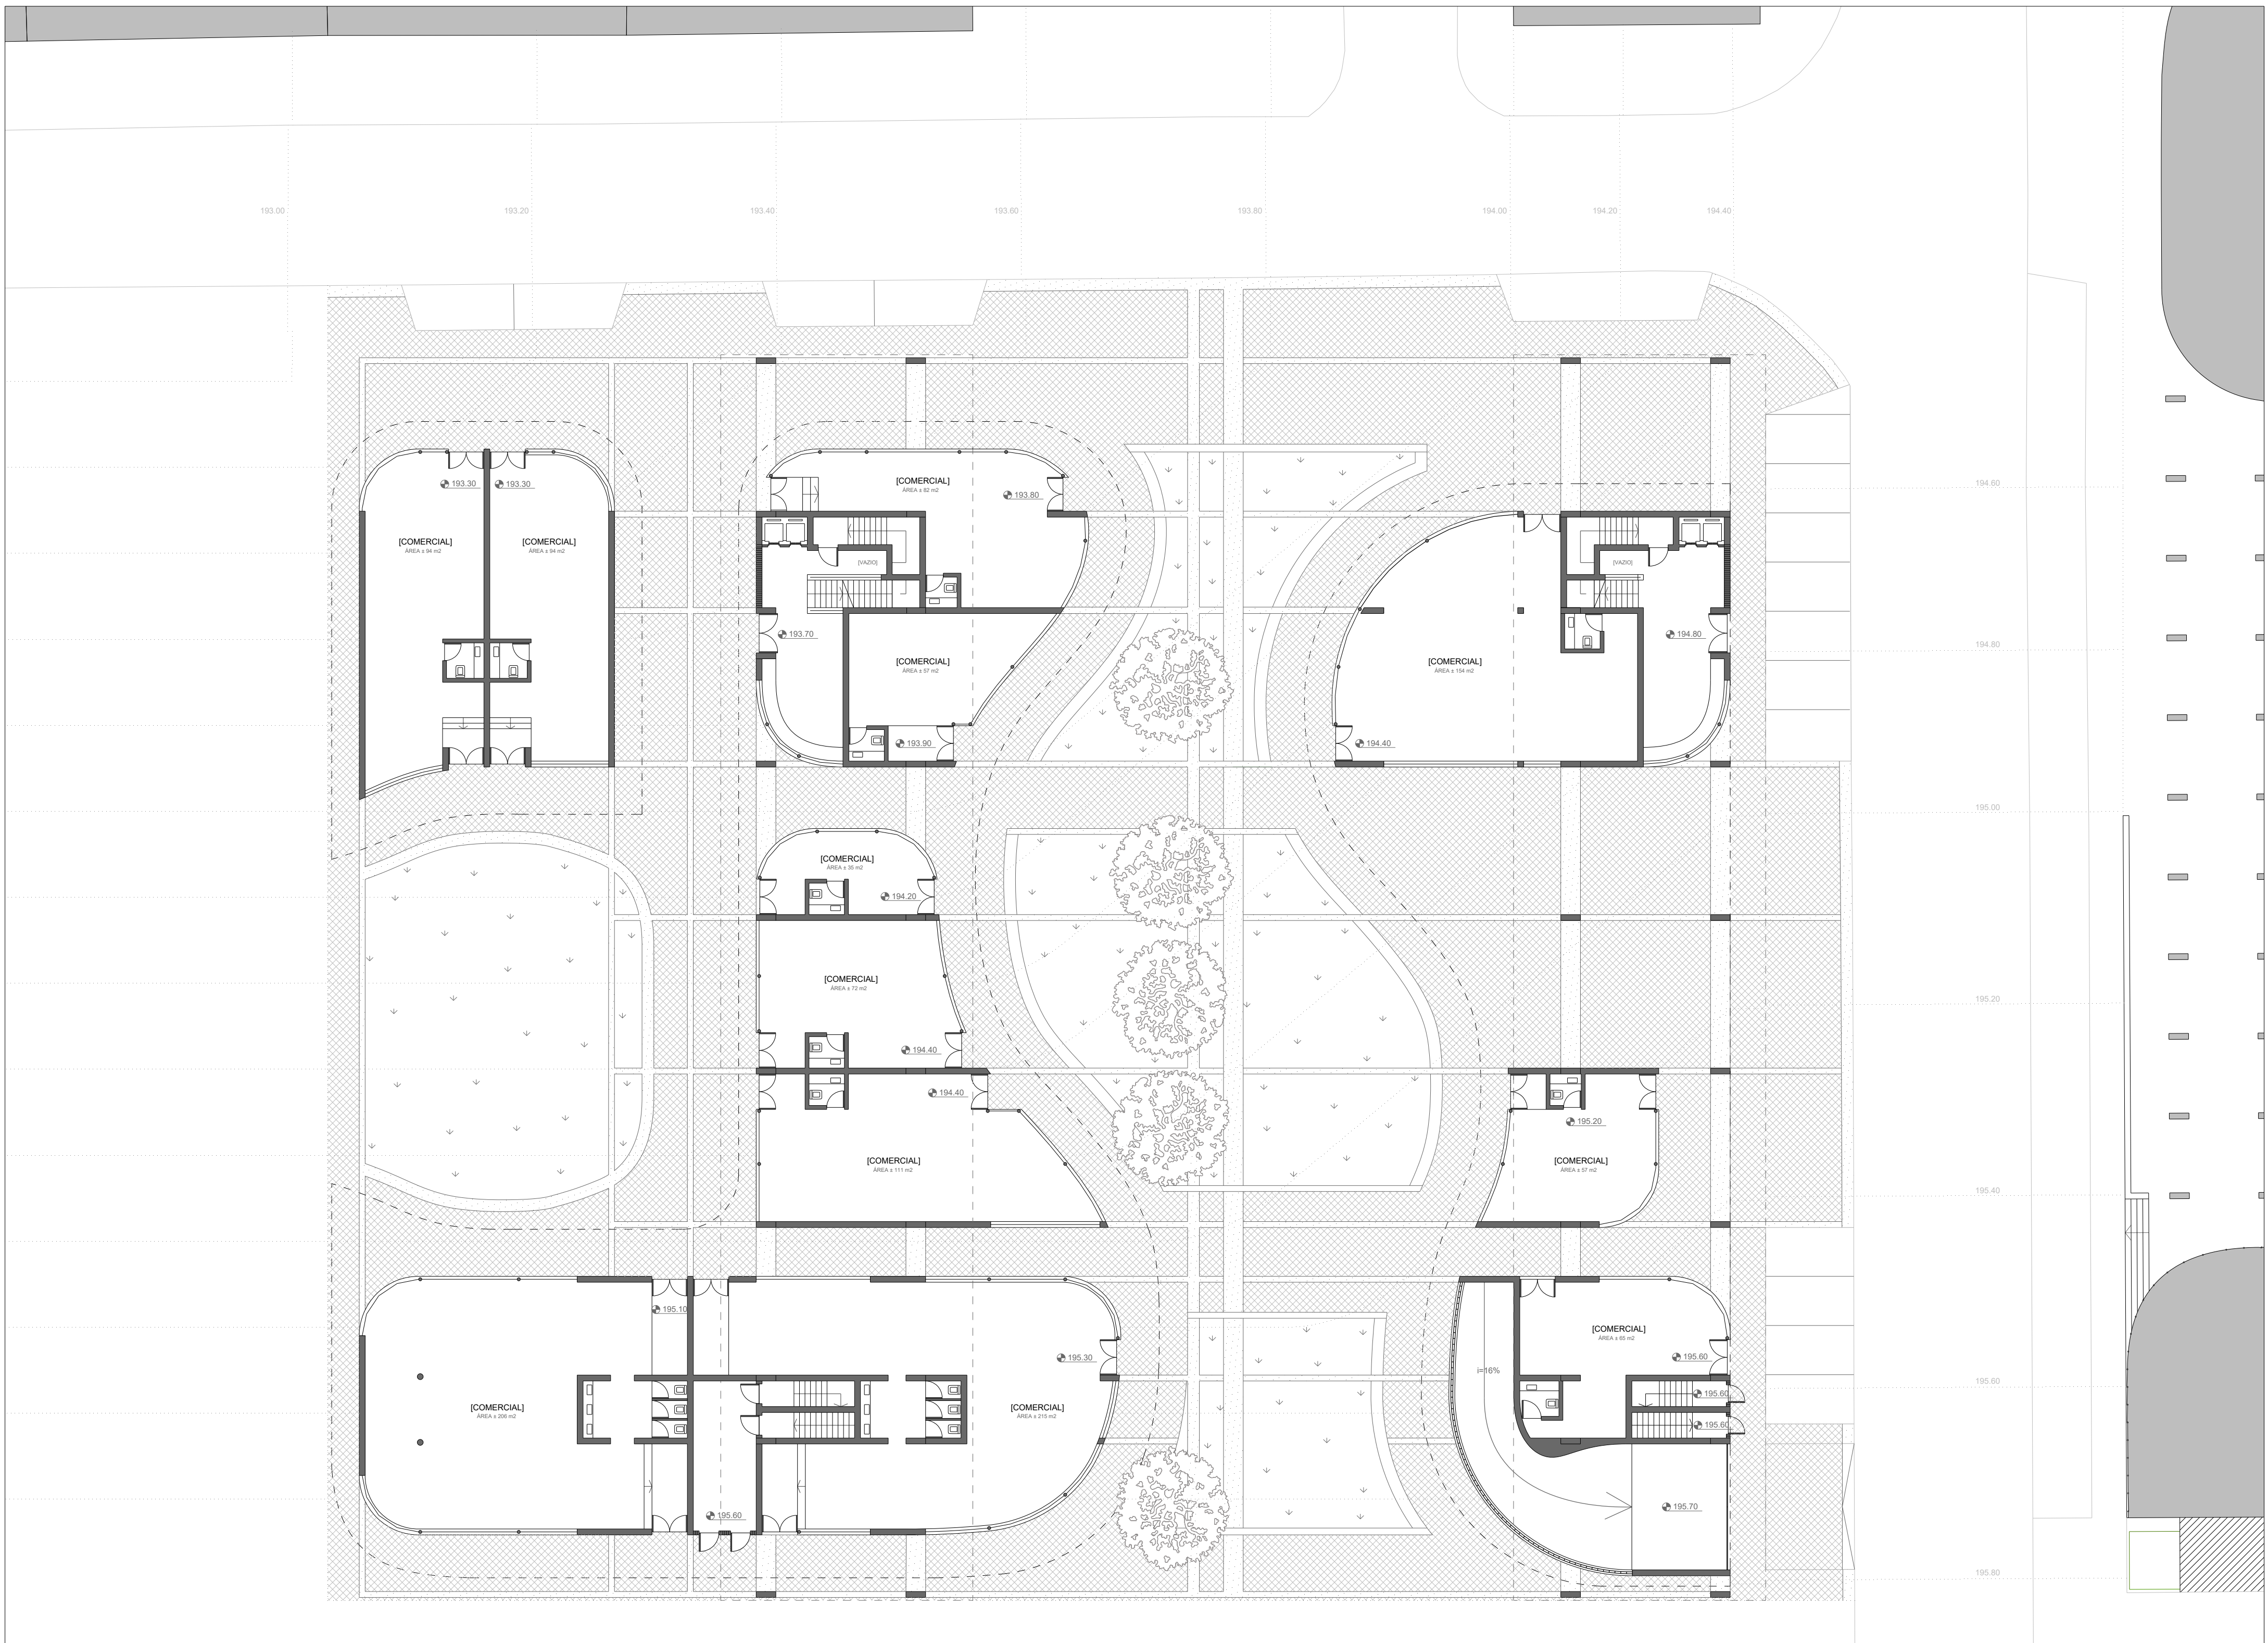

PLANTA PISO TÉRREO | COTA 197 | N



ALÇADO AVENIDA FÉLIX ALVES PEREIRA



ALÇADO RUA BENTO DA COSTA

03. entre


UM SENTIDO COLETIVO DO HABITAR | ESC. 1:200

Portela de Sintra . Sintra


LABORATÓRIO DE PROJETO III | MINT3B | 2020/2021

PROFESSORES CARLOS MACEDO E CAIO CASTRO

MARIA MANUEL MANTAS | 20181261

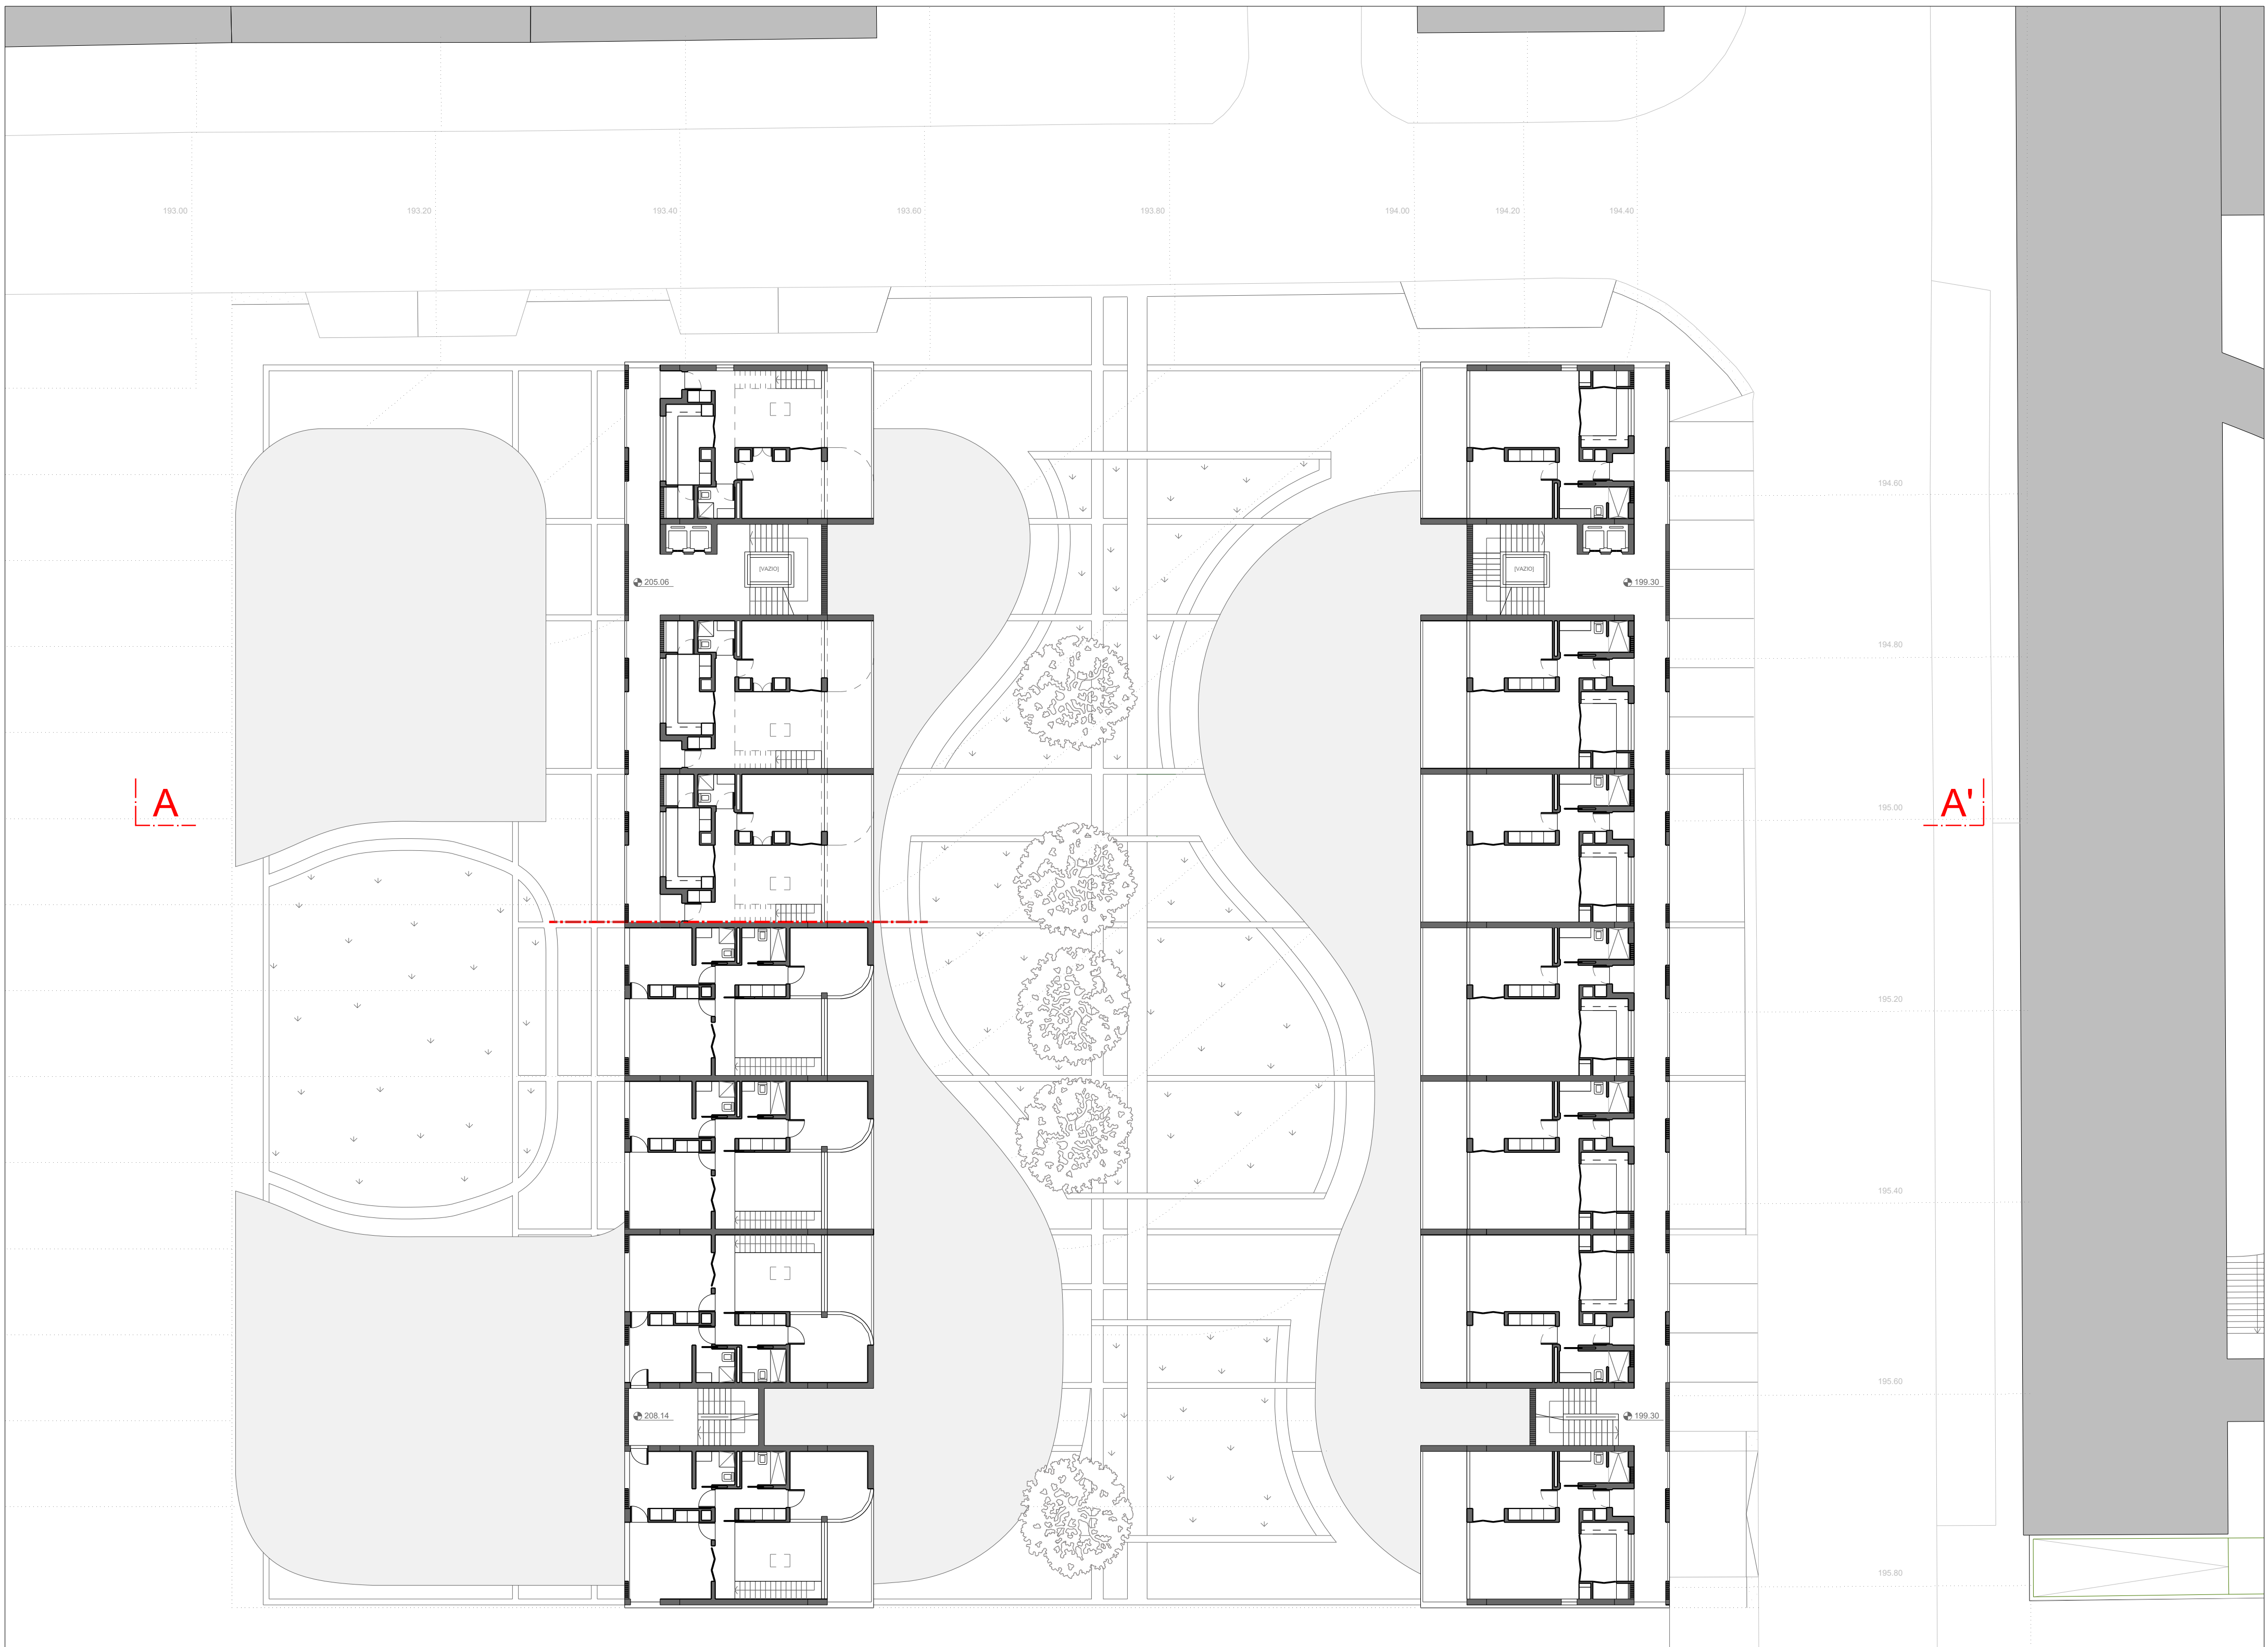

PLANTA PISO TIPO | VÁRIAS COTAS | N 0

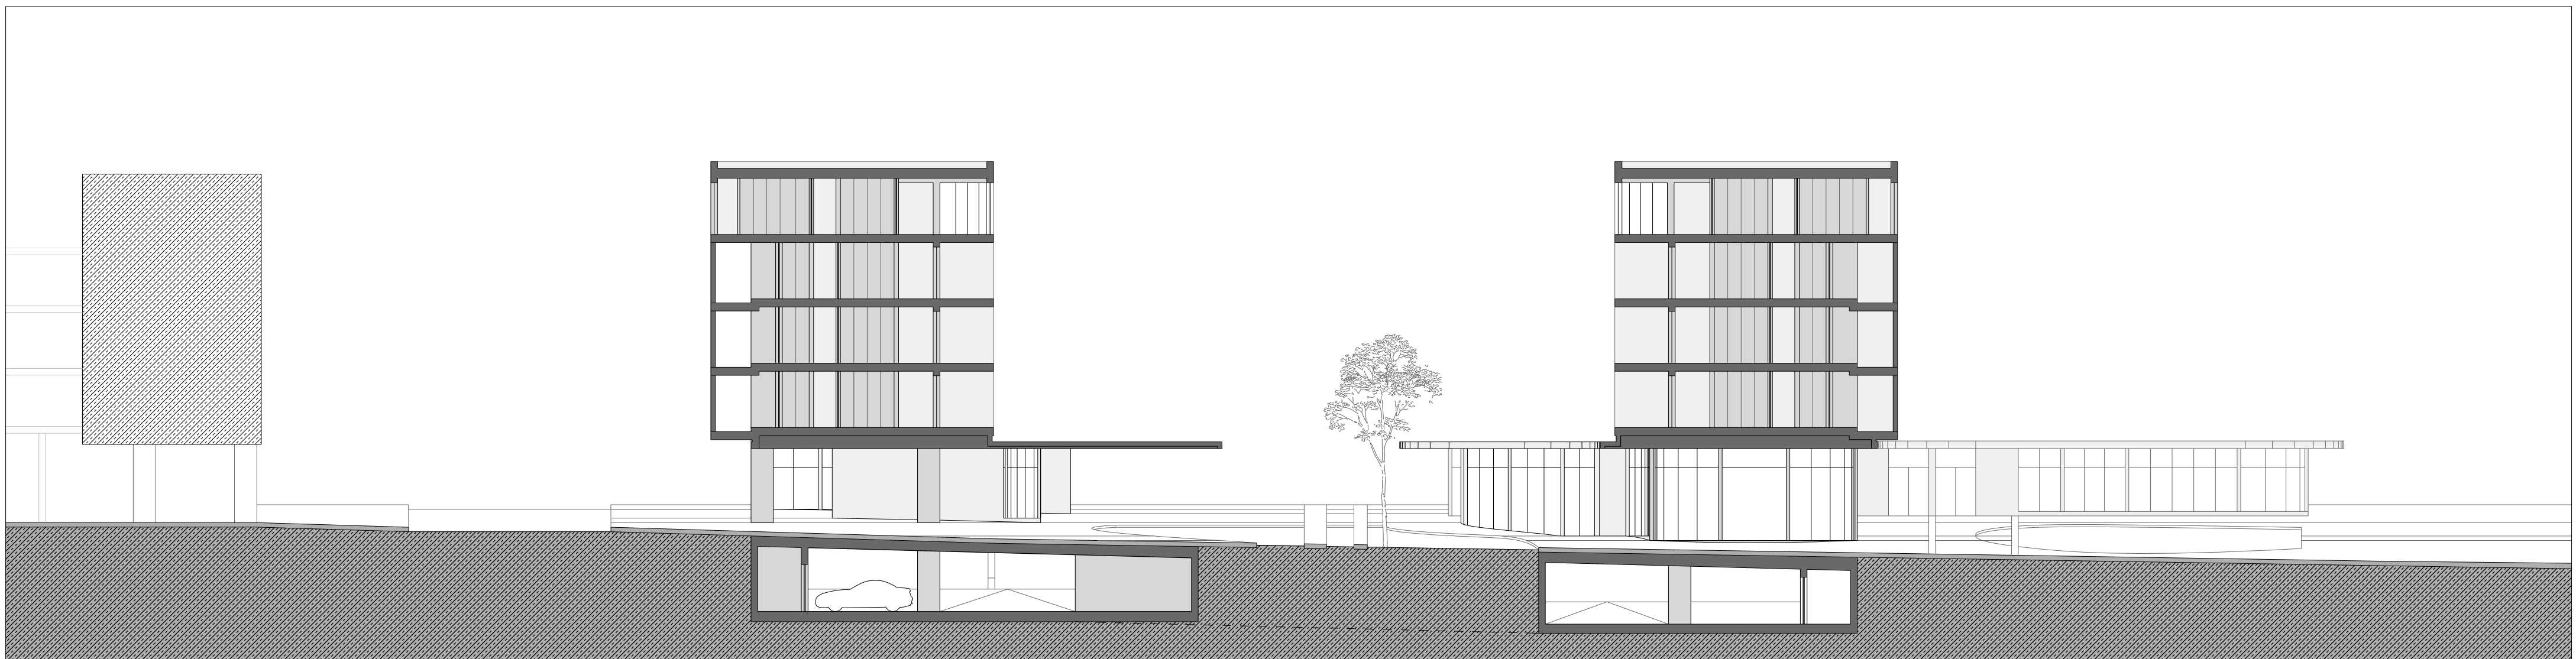

CORTE AA'



ALÇADO TARDOZ

04. entre


UM SENTIDO COLETIVO DO HABITAR | ESC. 1:200

Portela de Sintra . Sintra



LABORATÓRIO DE PROJETO III | MINT3B | 2020/2021

PROFESSORES CARLOS MACEDO E CAIO CASTRO

MARIA MANUEL MANTAS | 20181261

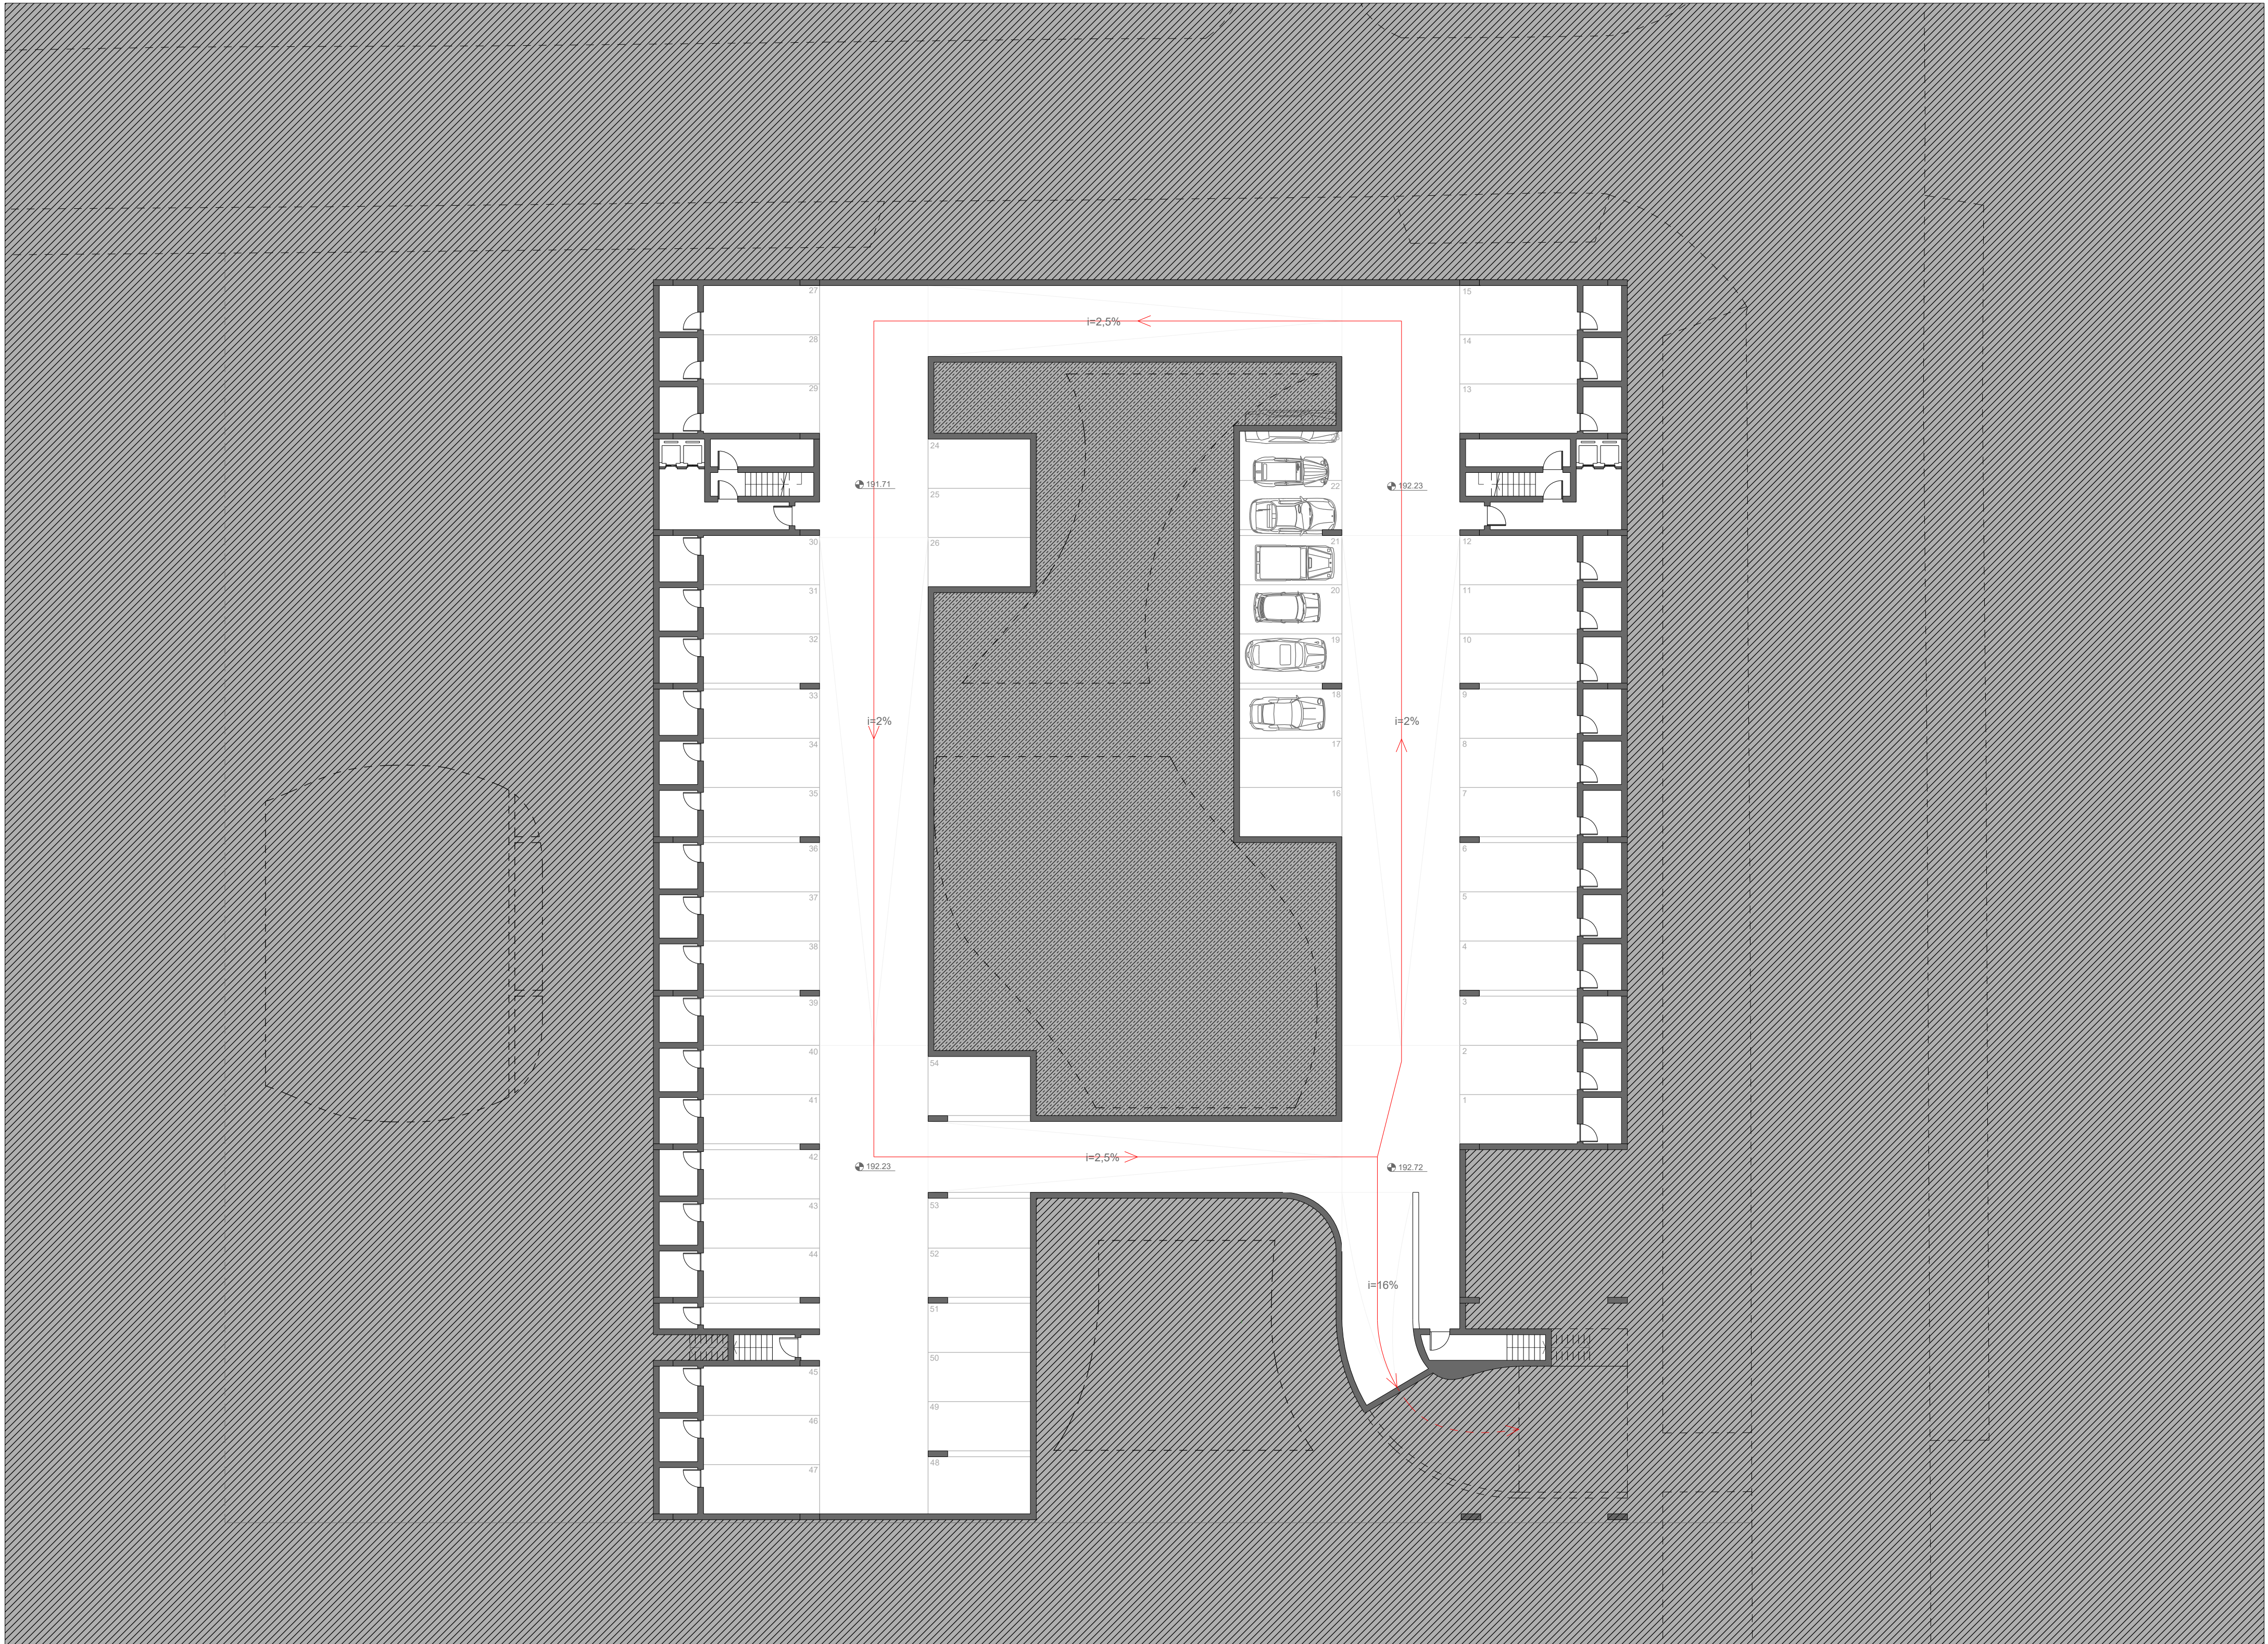

PLANTA ESTACIONAMENTO | COTA 194 | N 0

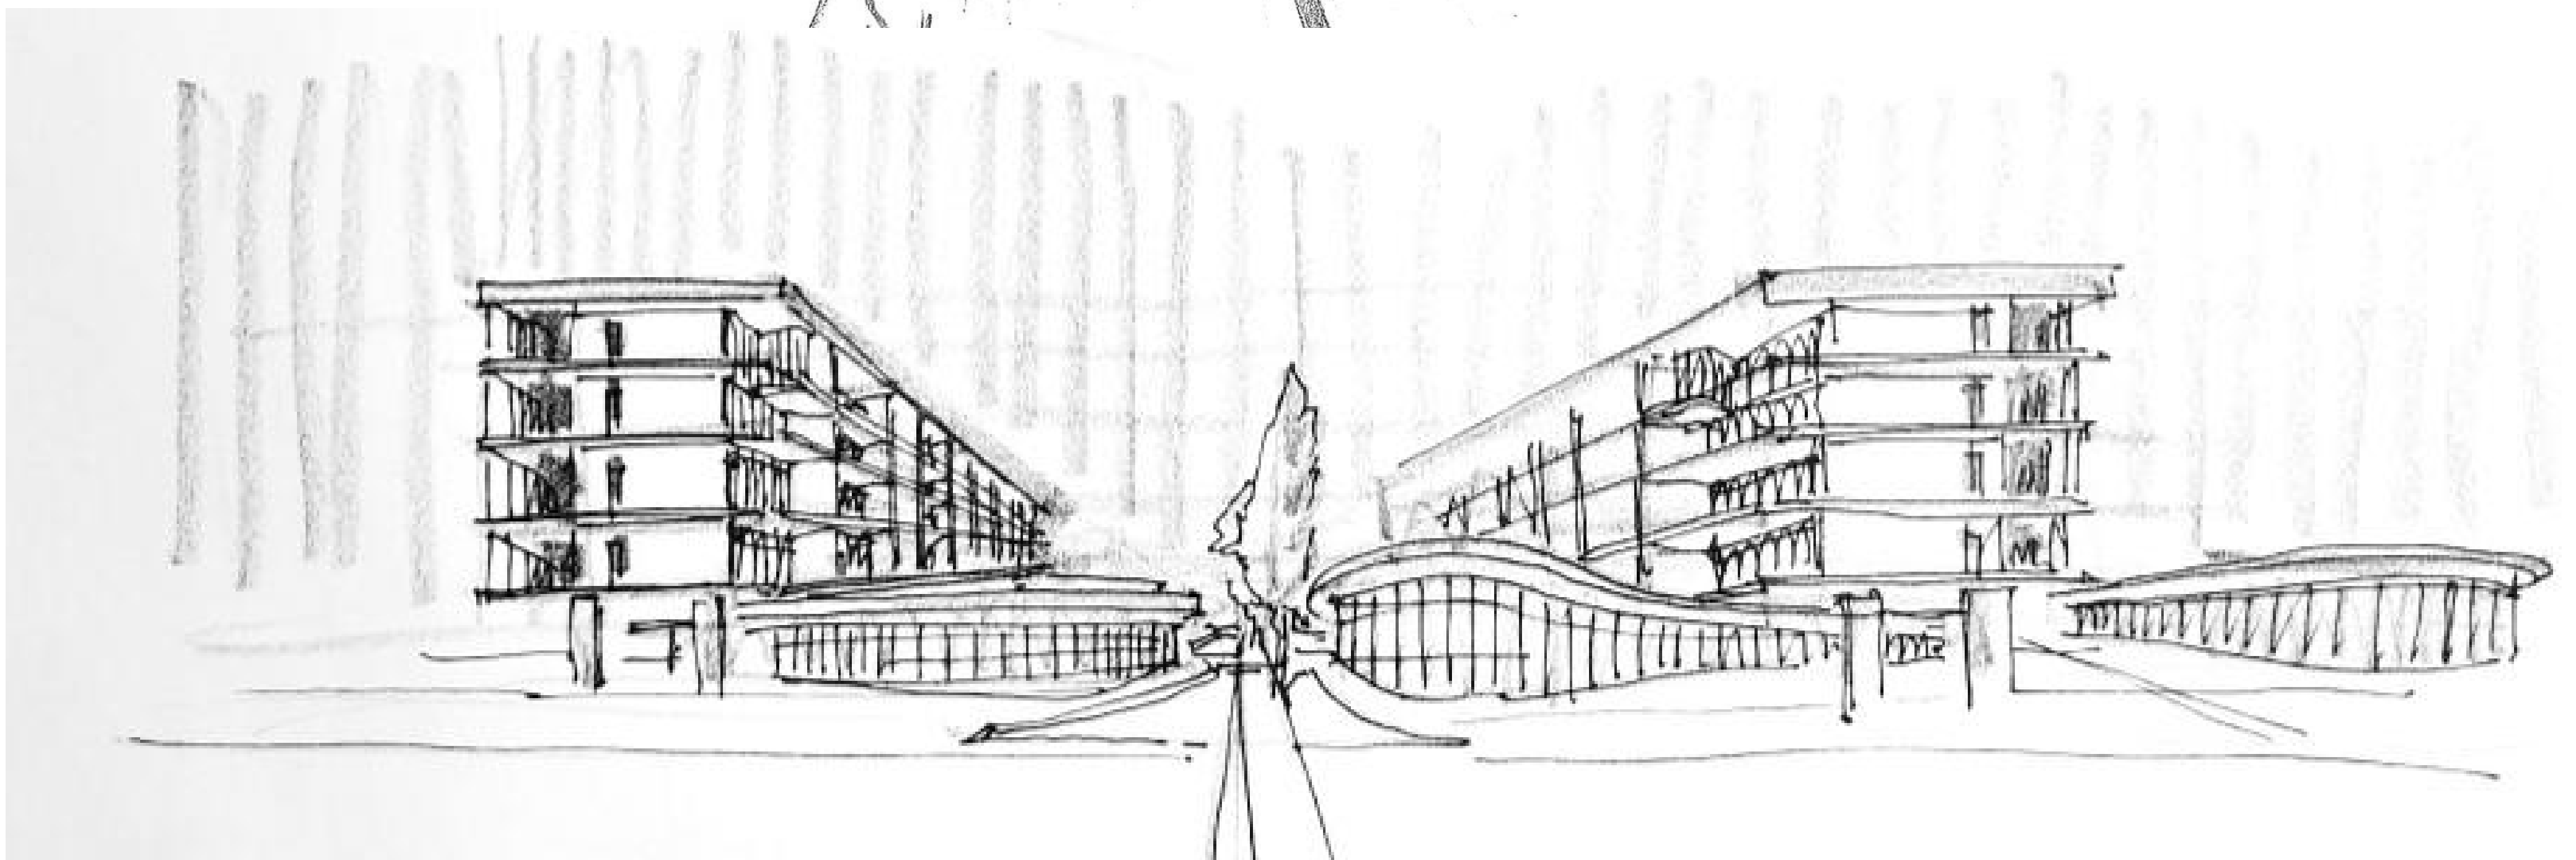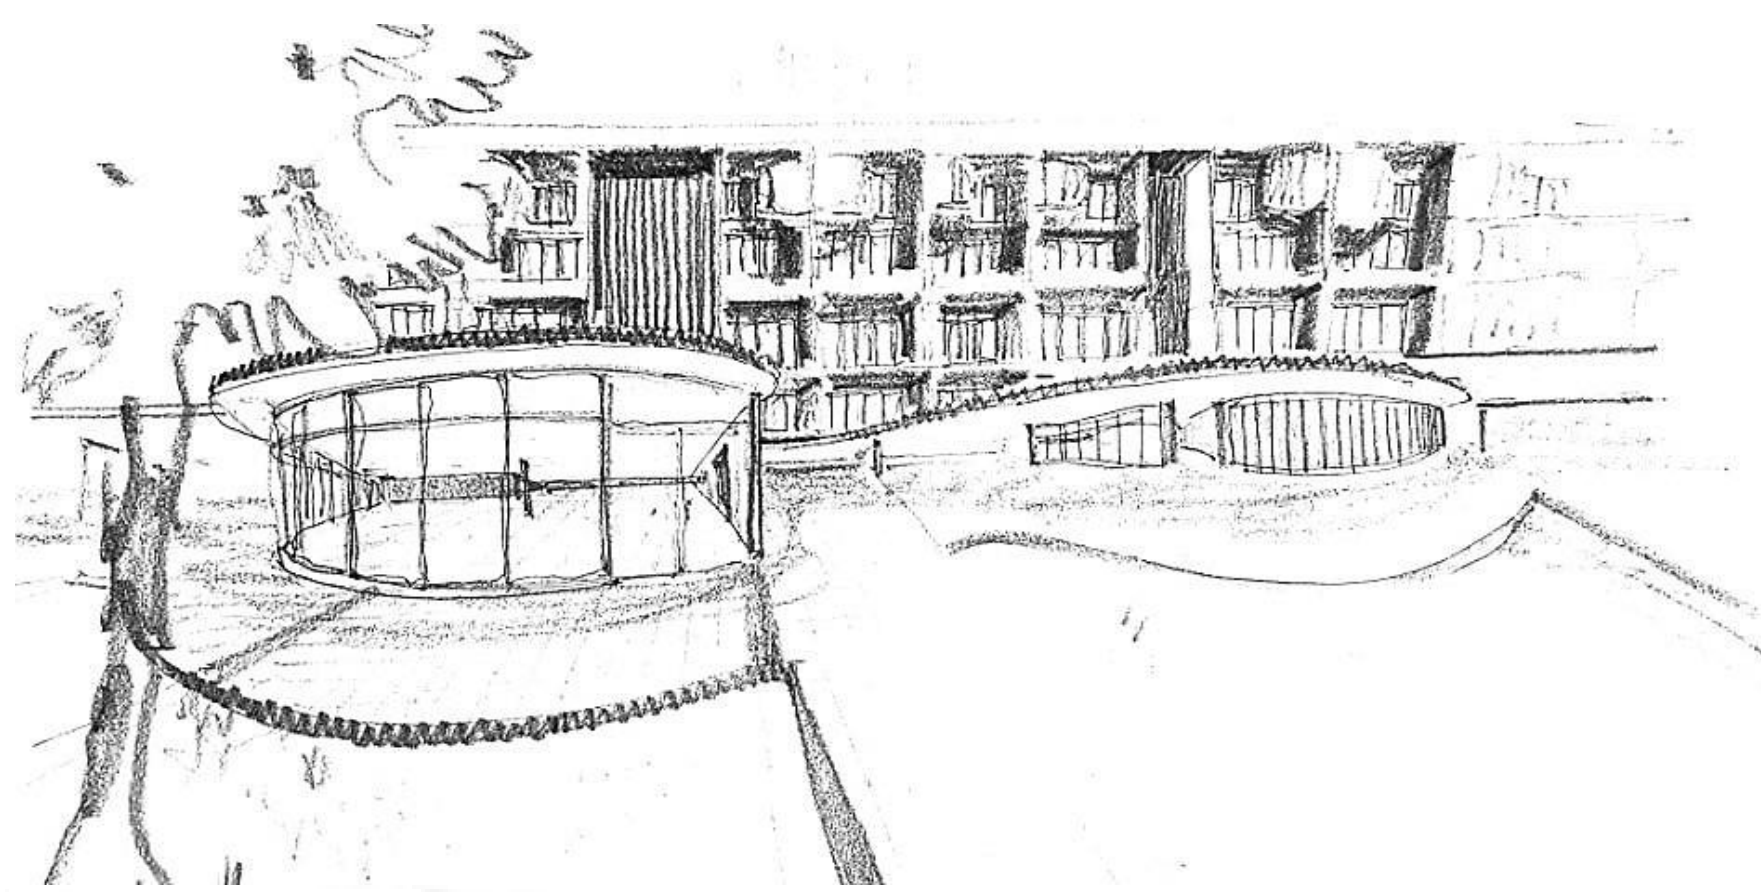

05.a. entre

UM SENTIDO COLETIVO DO HABITAR | ESC. 1:100

Portela de Sintra . Sintra


LABORATÓRIO DE PROJETO III | MINT3B | 2020/2021

PROFESSORES CARLOS MACEDO E CAIO CASTRO

MARIA MANUEL MANTAS | 20181261


FLEXIBILIDADE

[FOGO PEQUENO]


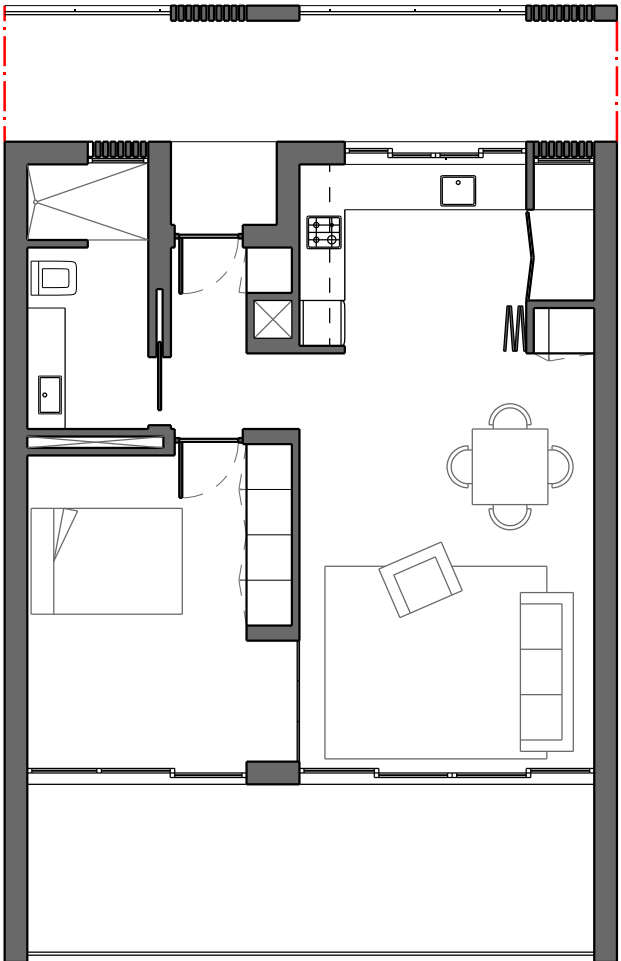


PLANTA T1



[FOGO GRANDE]

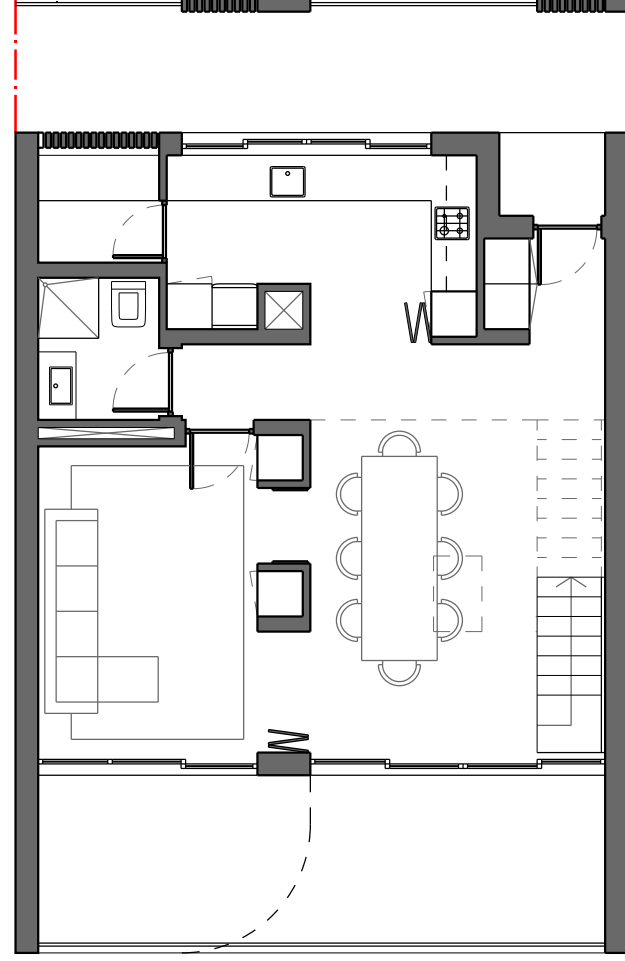


PLANTA T3 [quartos piso 1]

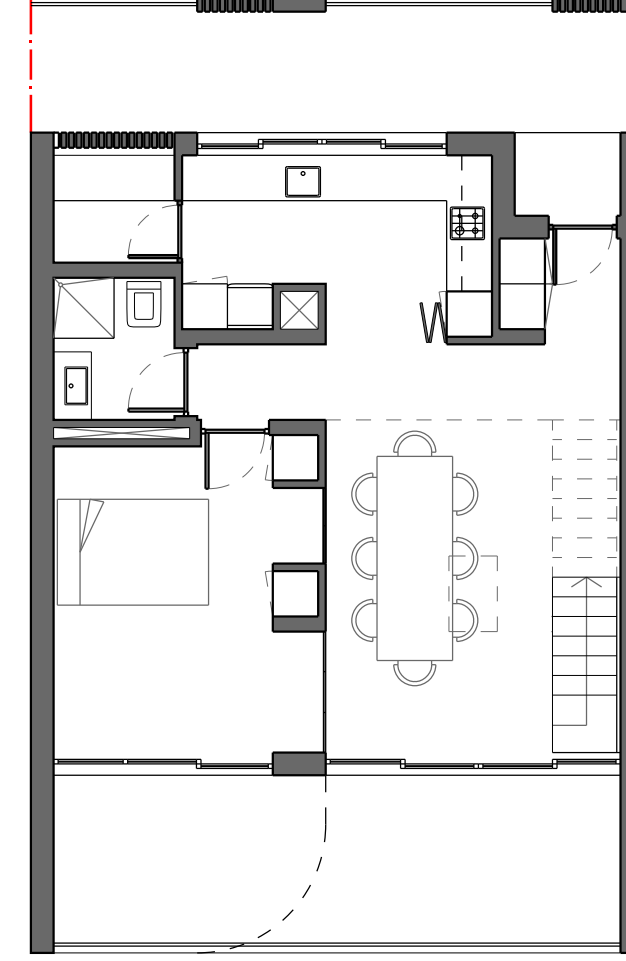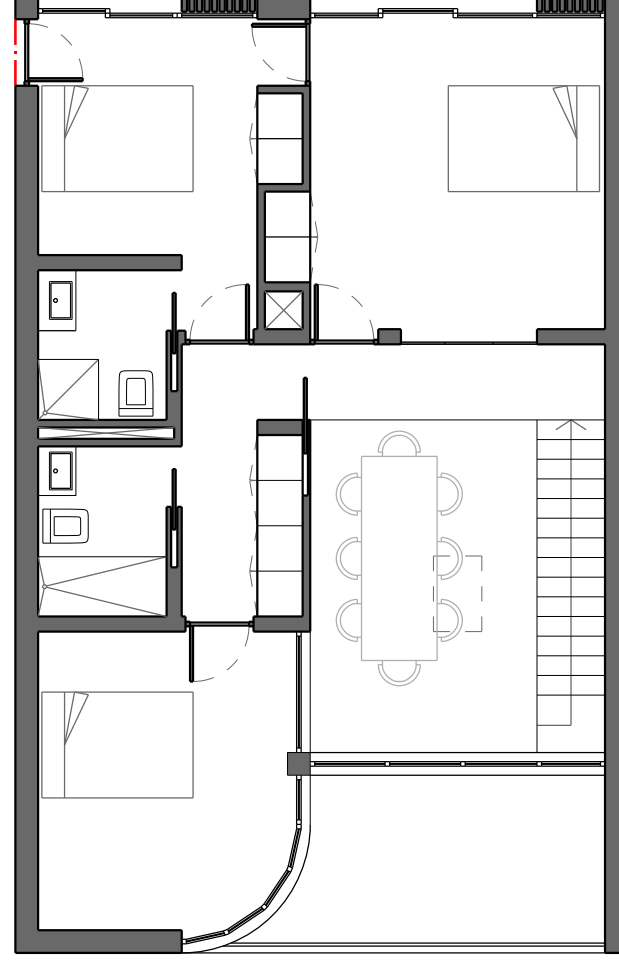



PLANTA T3 [sala piso 1]

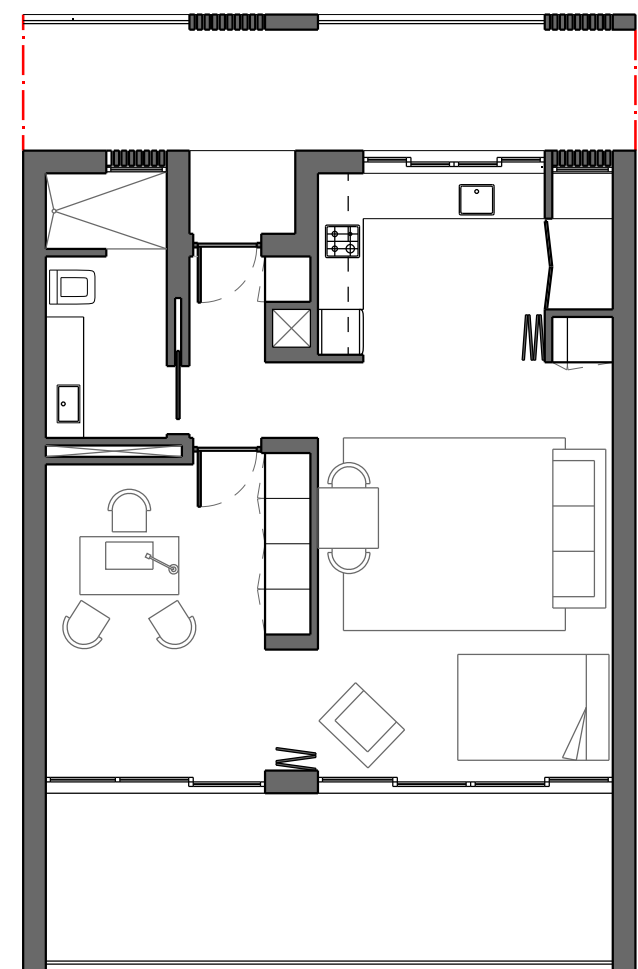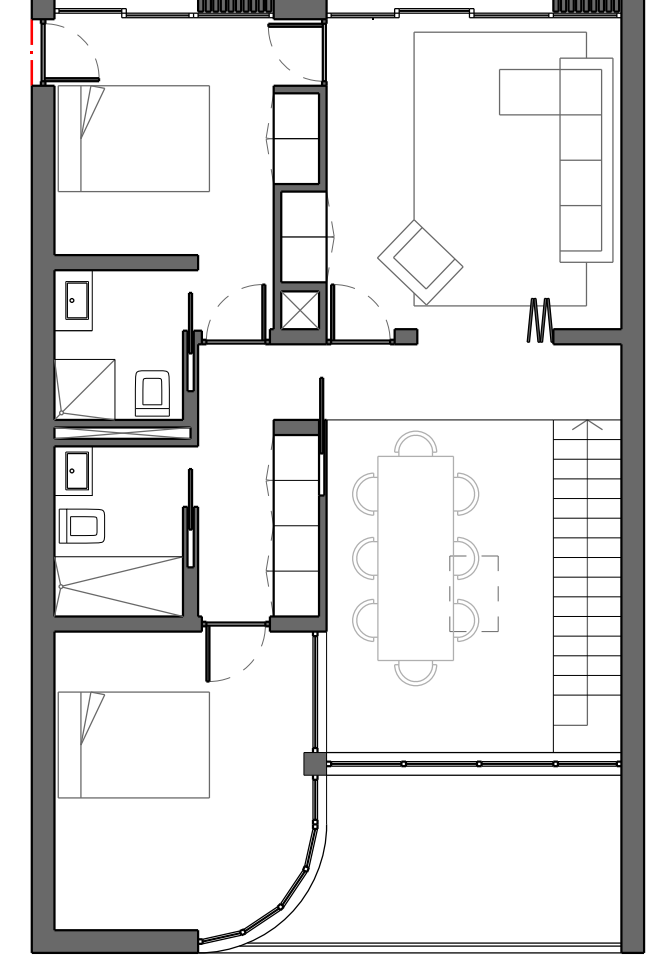




PLANTA ESTÚDIO+1

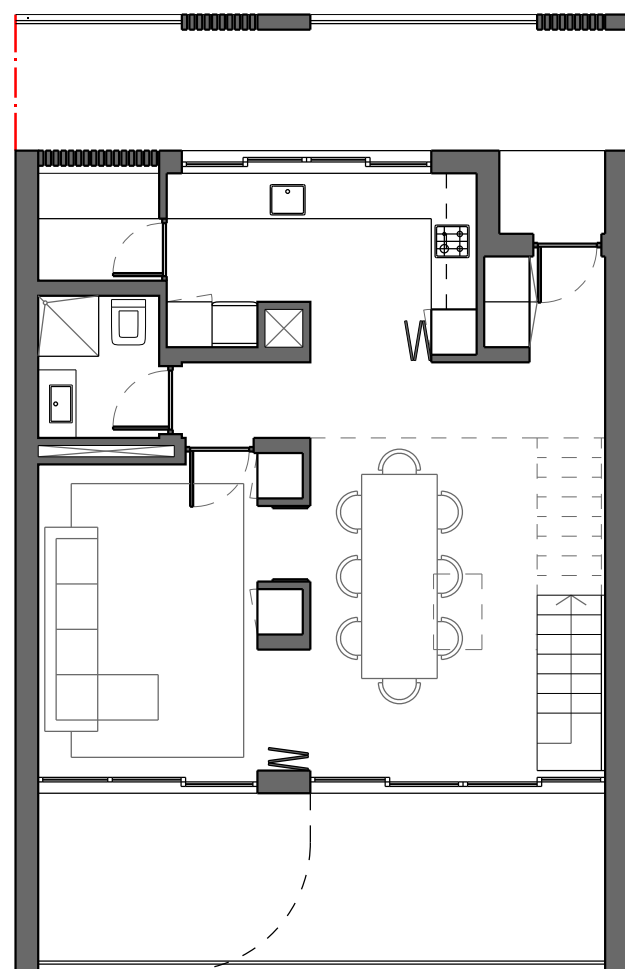

PLANTA T2 E ESTÚDIO [entrada independente]

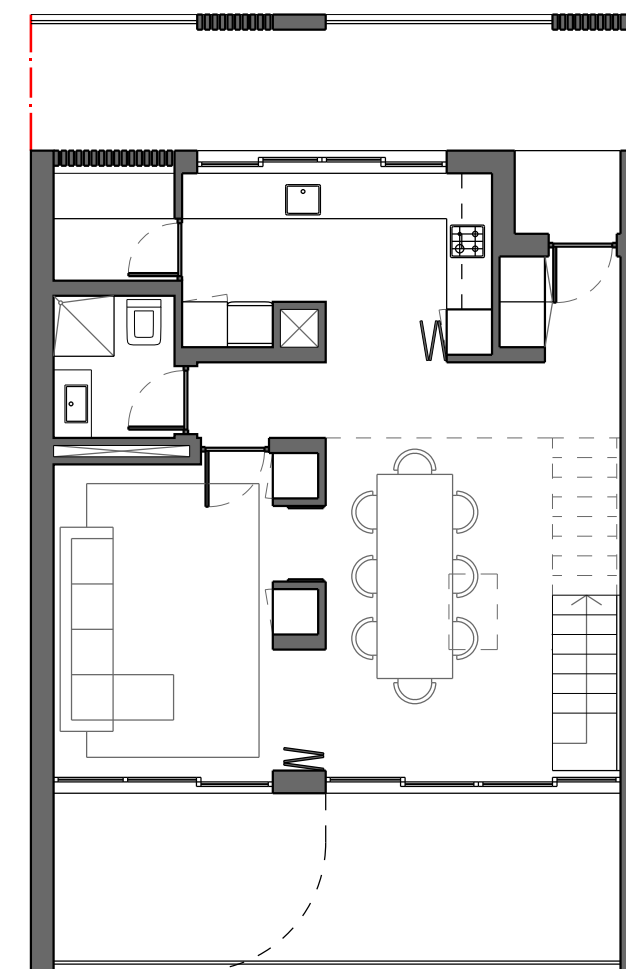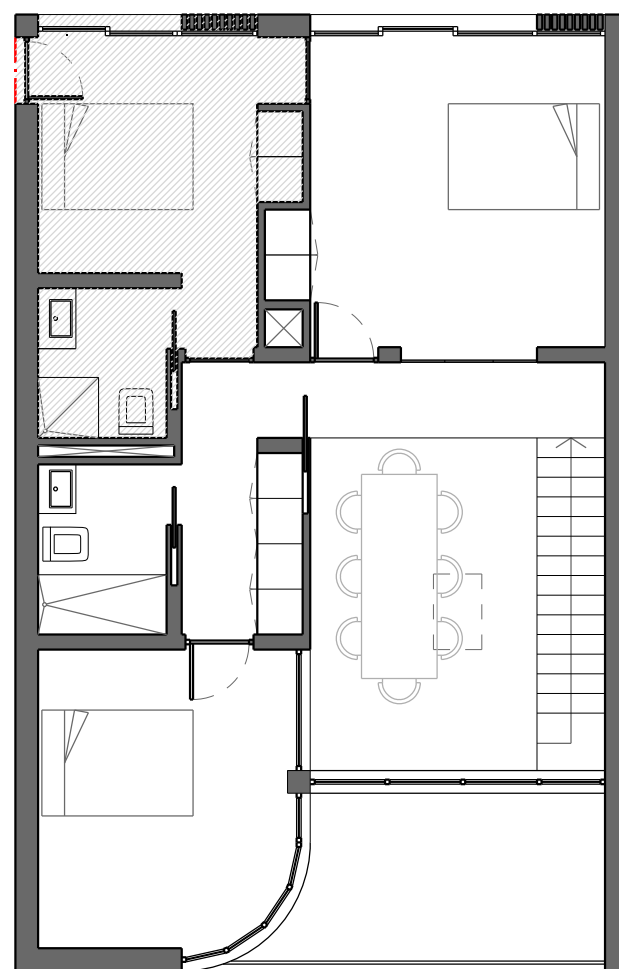

PLANTA T1 E T1 [entrada independente]

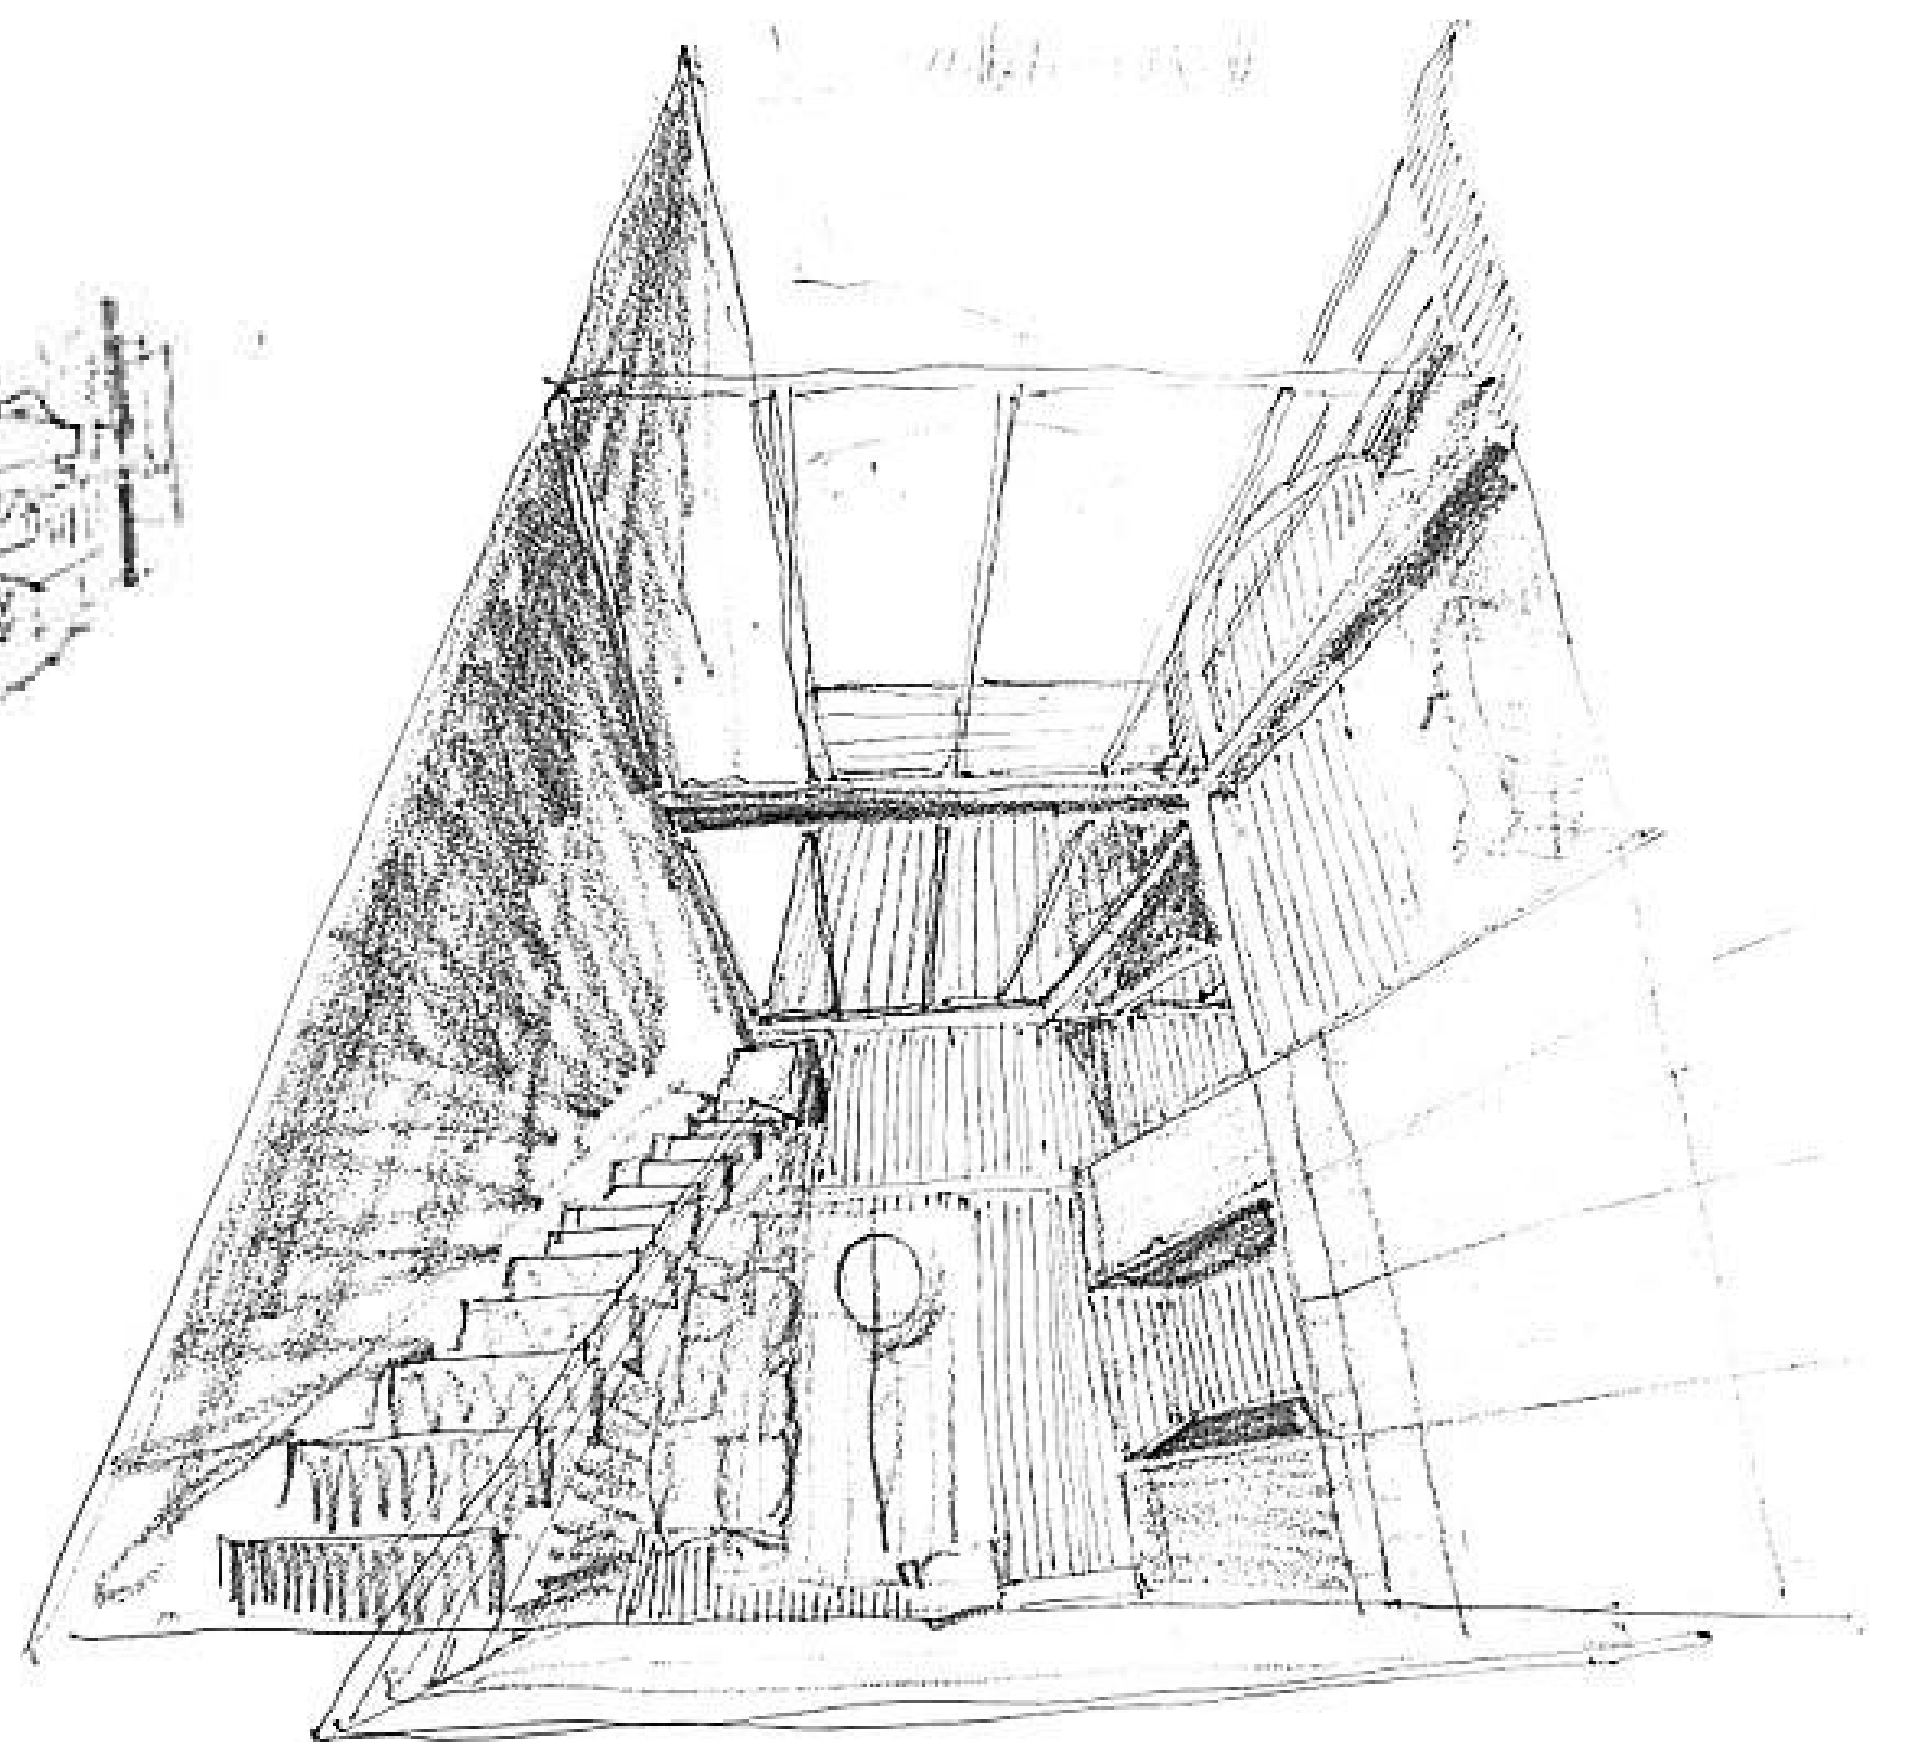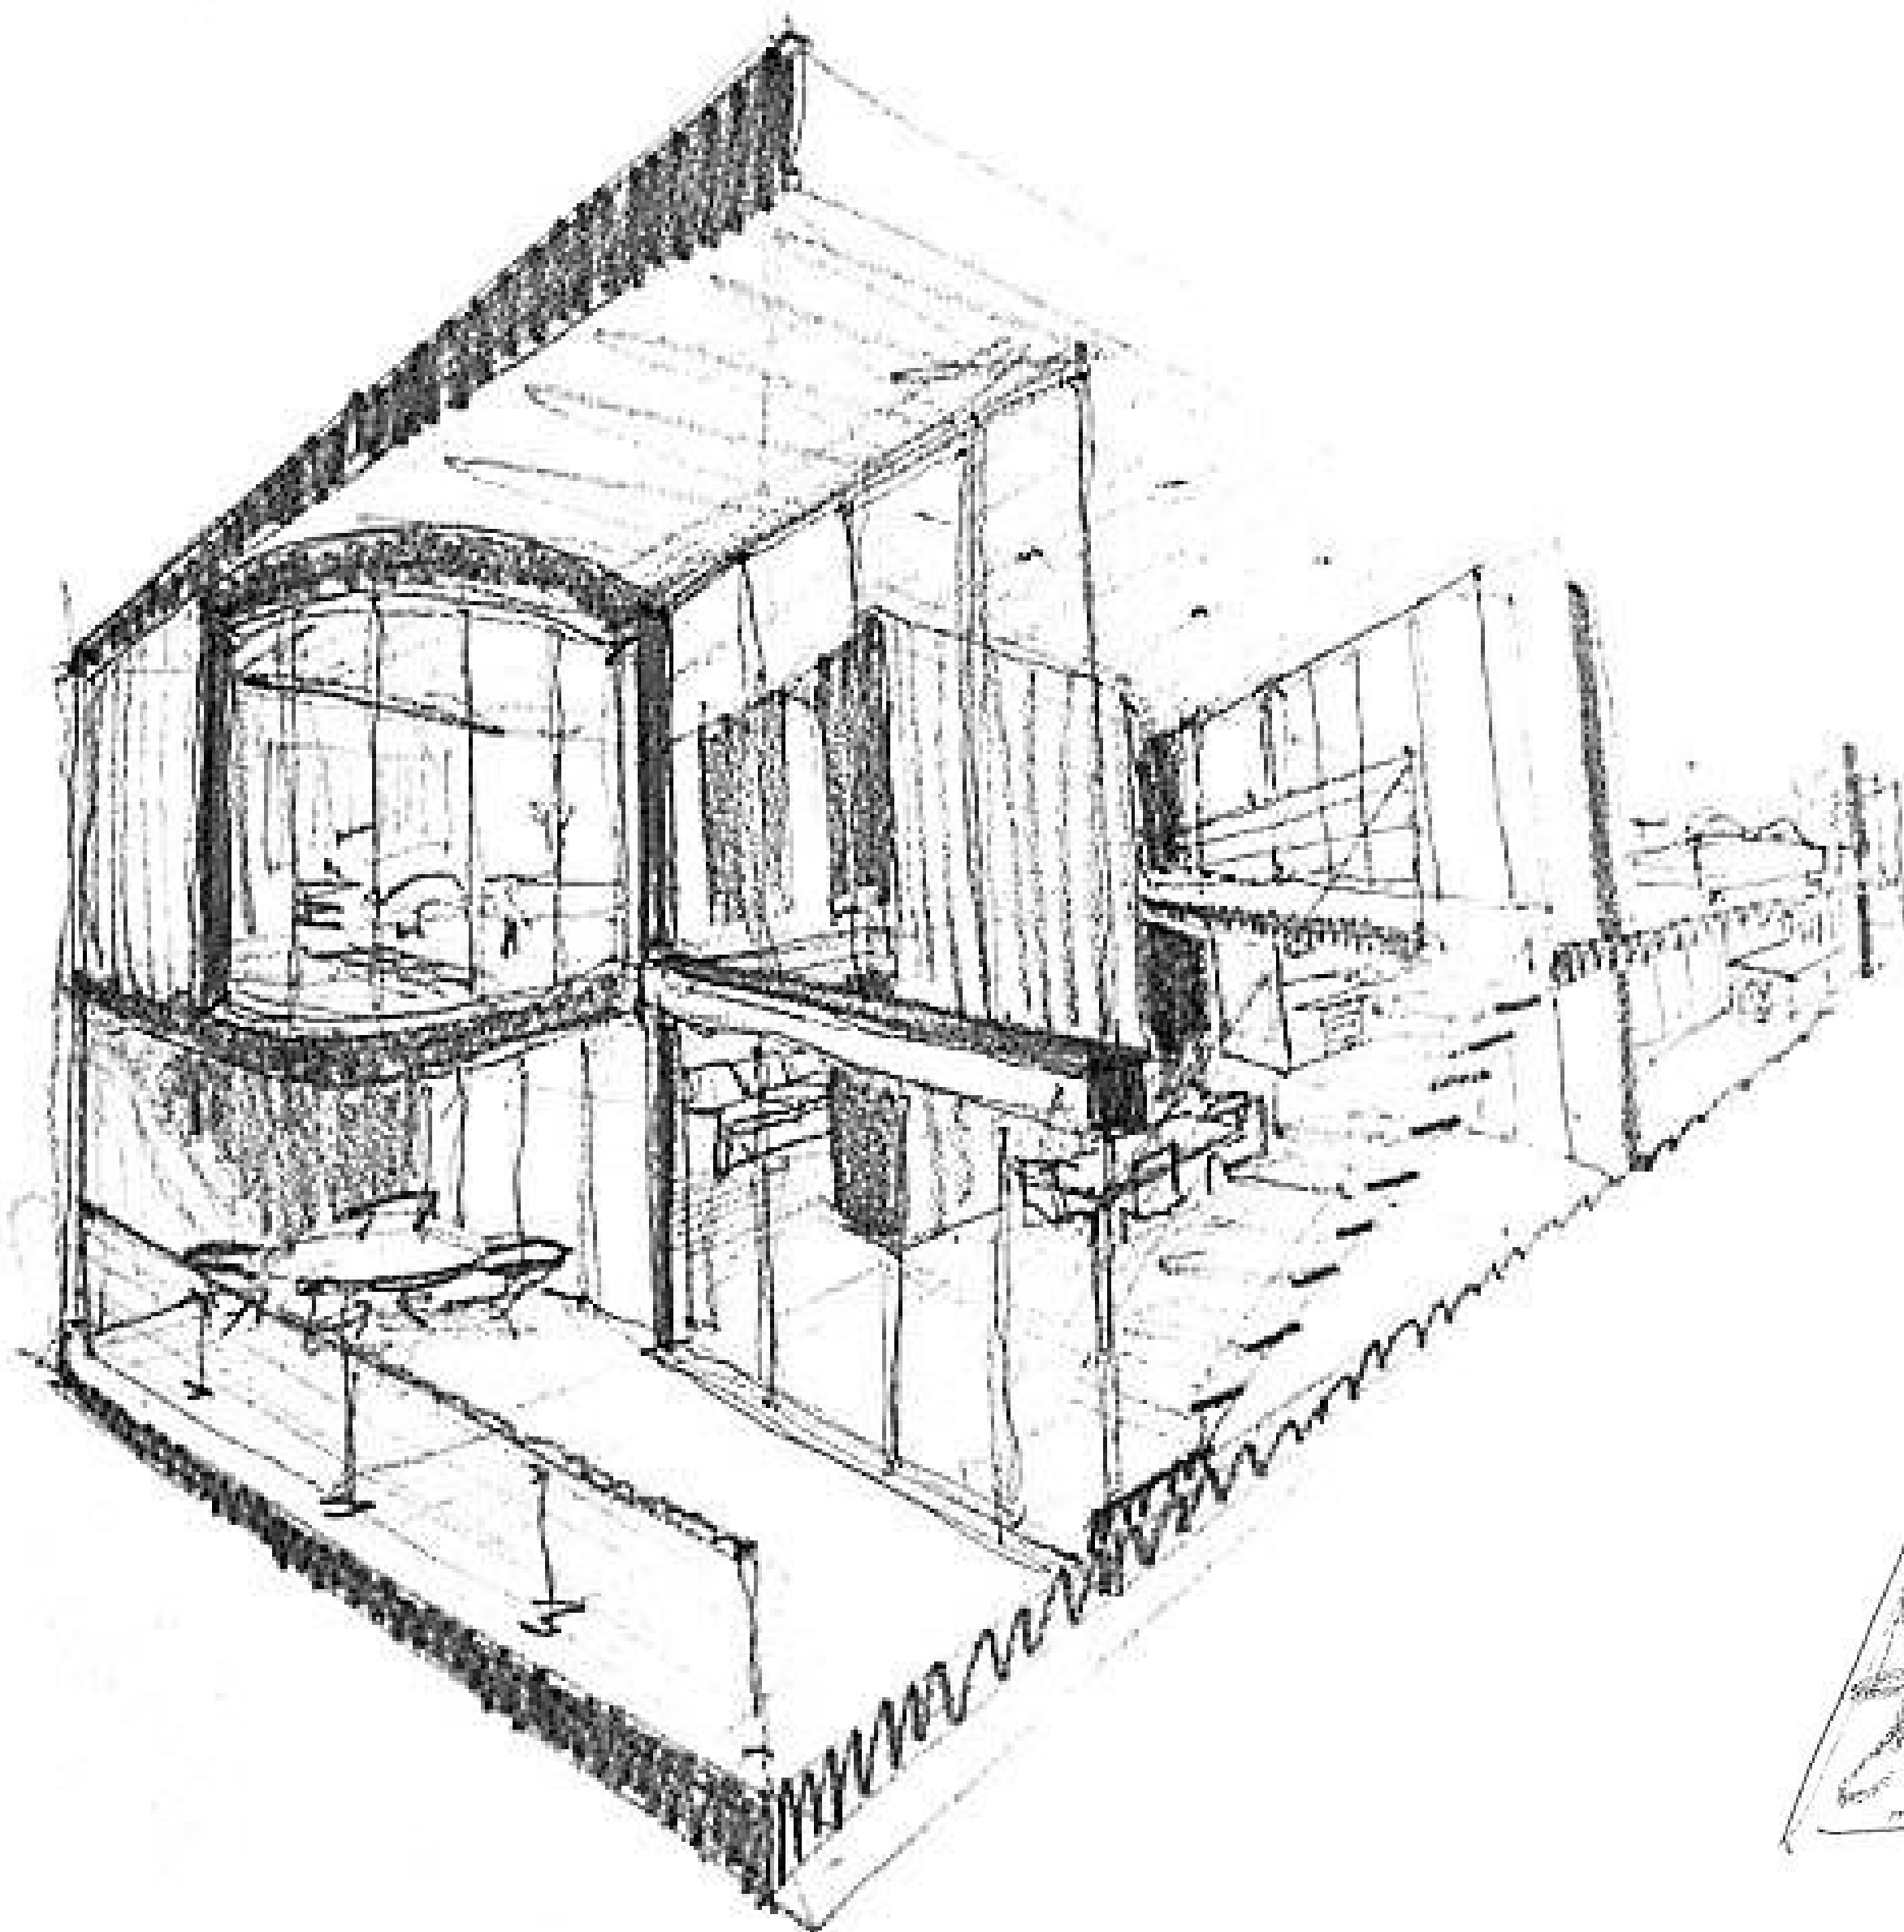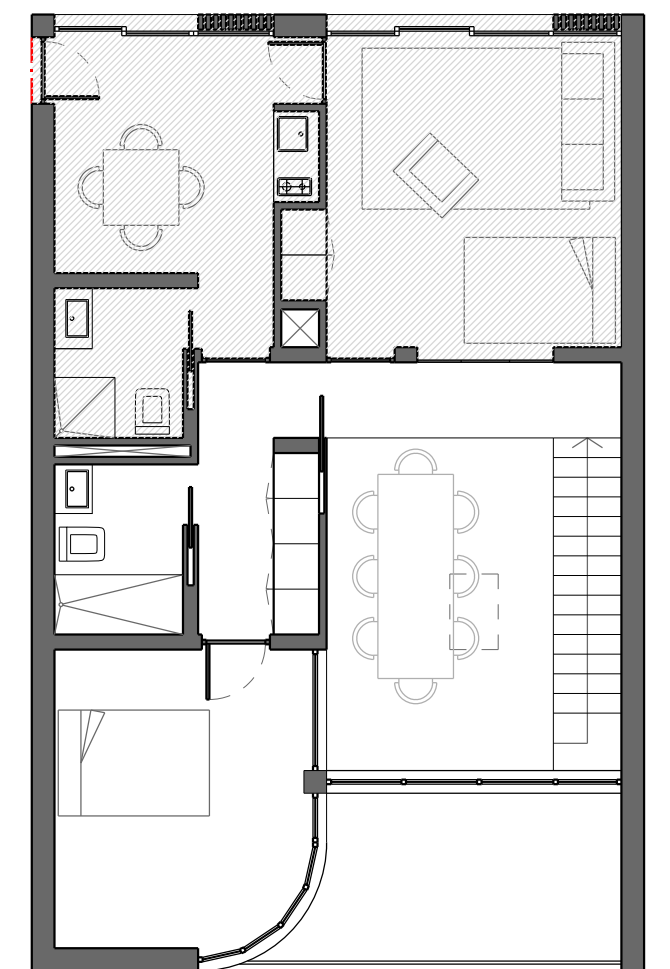


05.b entre


UM SENTIDO COLETIVO DO HABITAR | ESC. 1:50

Portela de Sintra . Sintra


LABORATÓRIO DE PROJETO III | MINT3B | 2020/2021
PROFESSORES CARLOS MACEDO E CAIO CASTRO
MARIA MANUEL MANTAS | 20181261

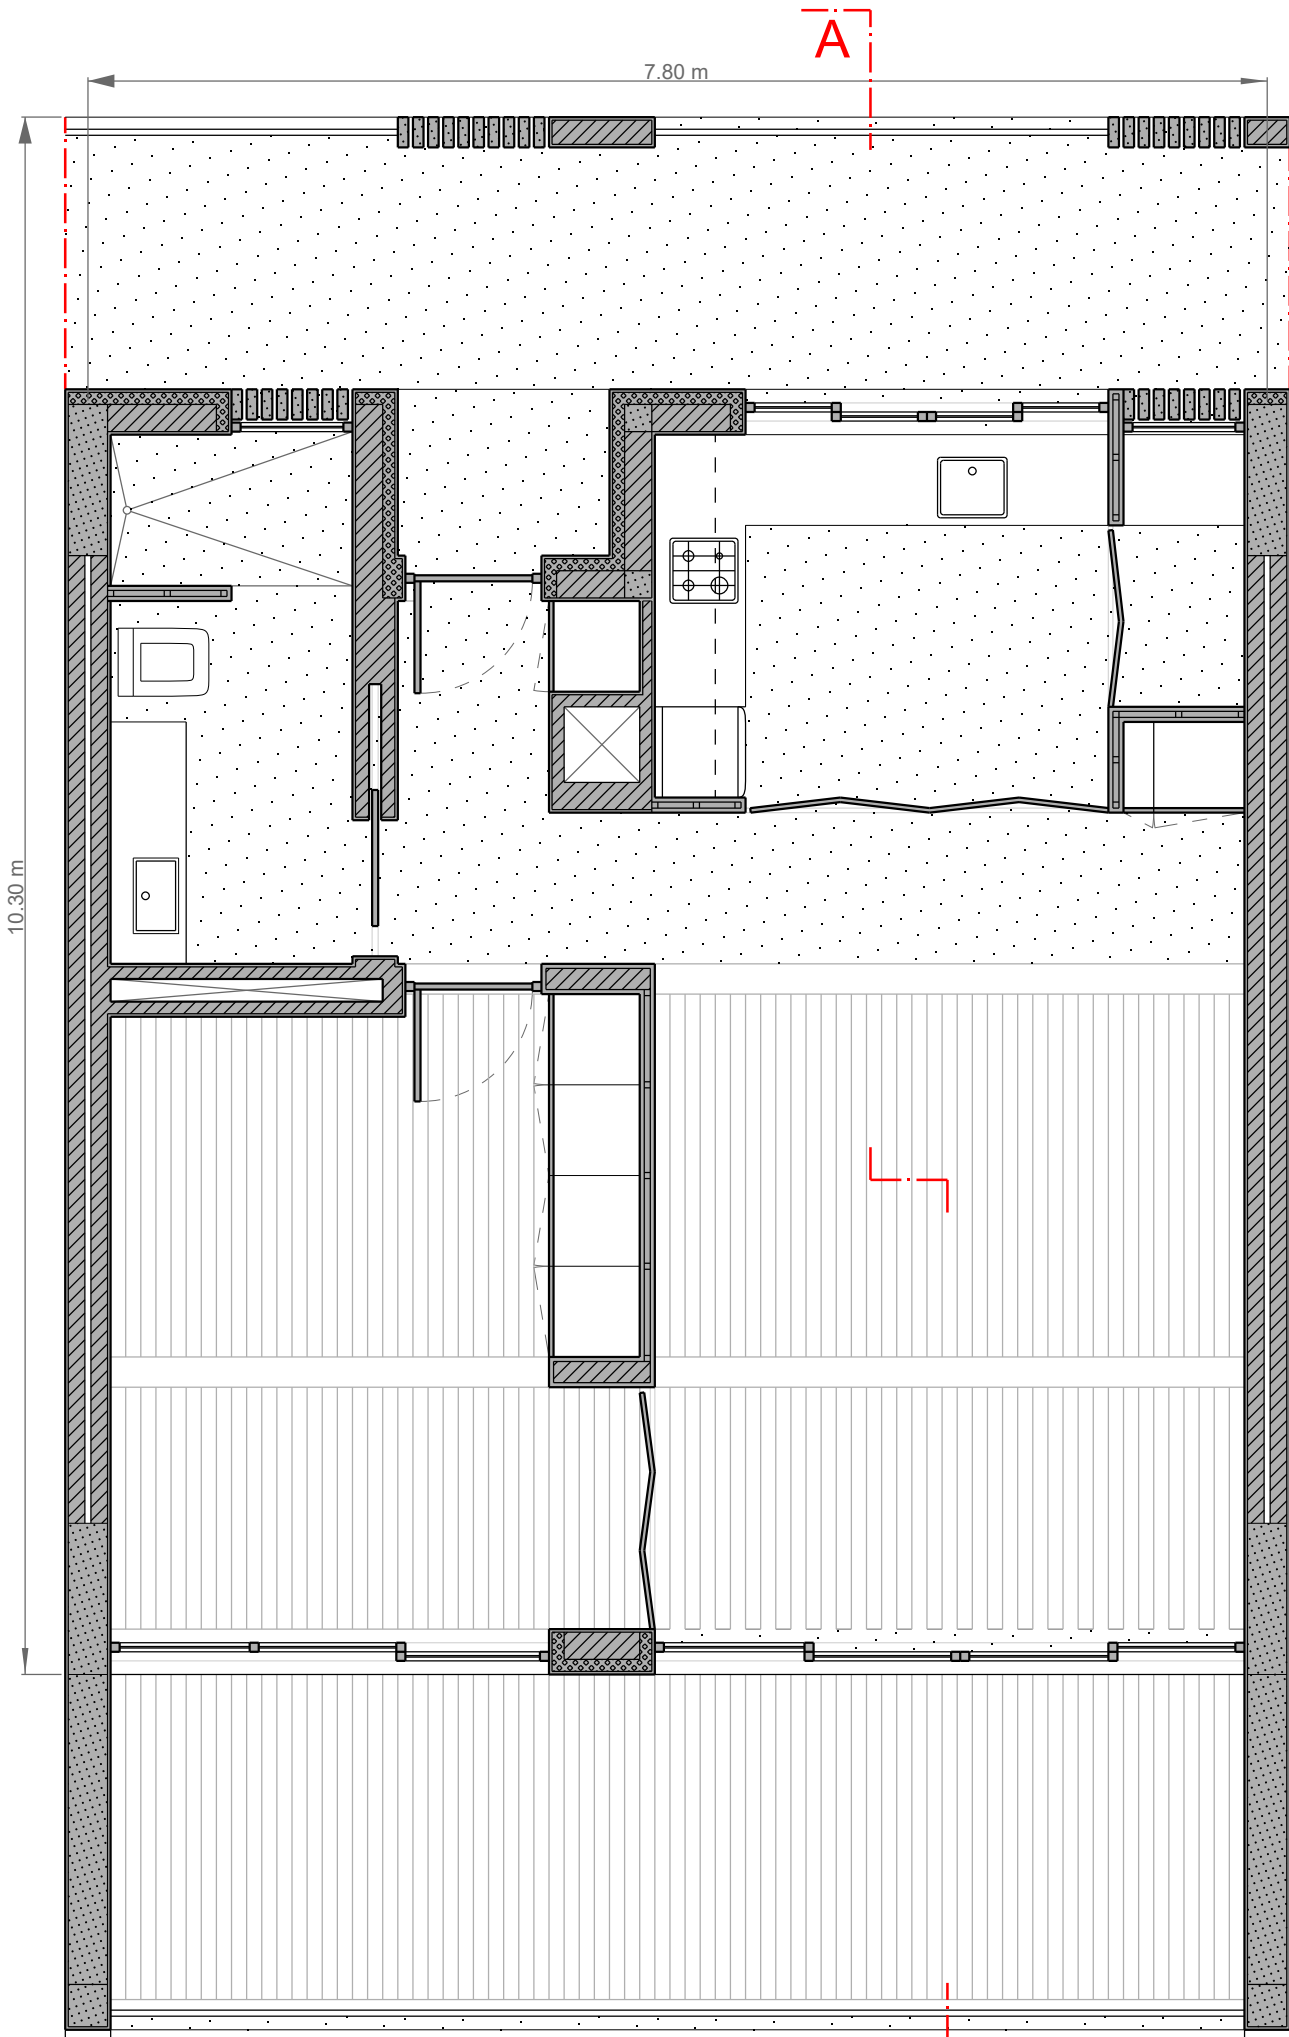

PLANTA FOGO PEQUENO [área 80m²]

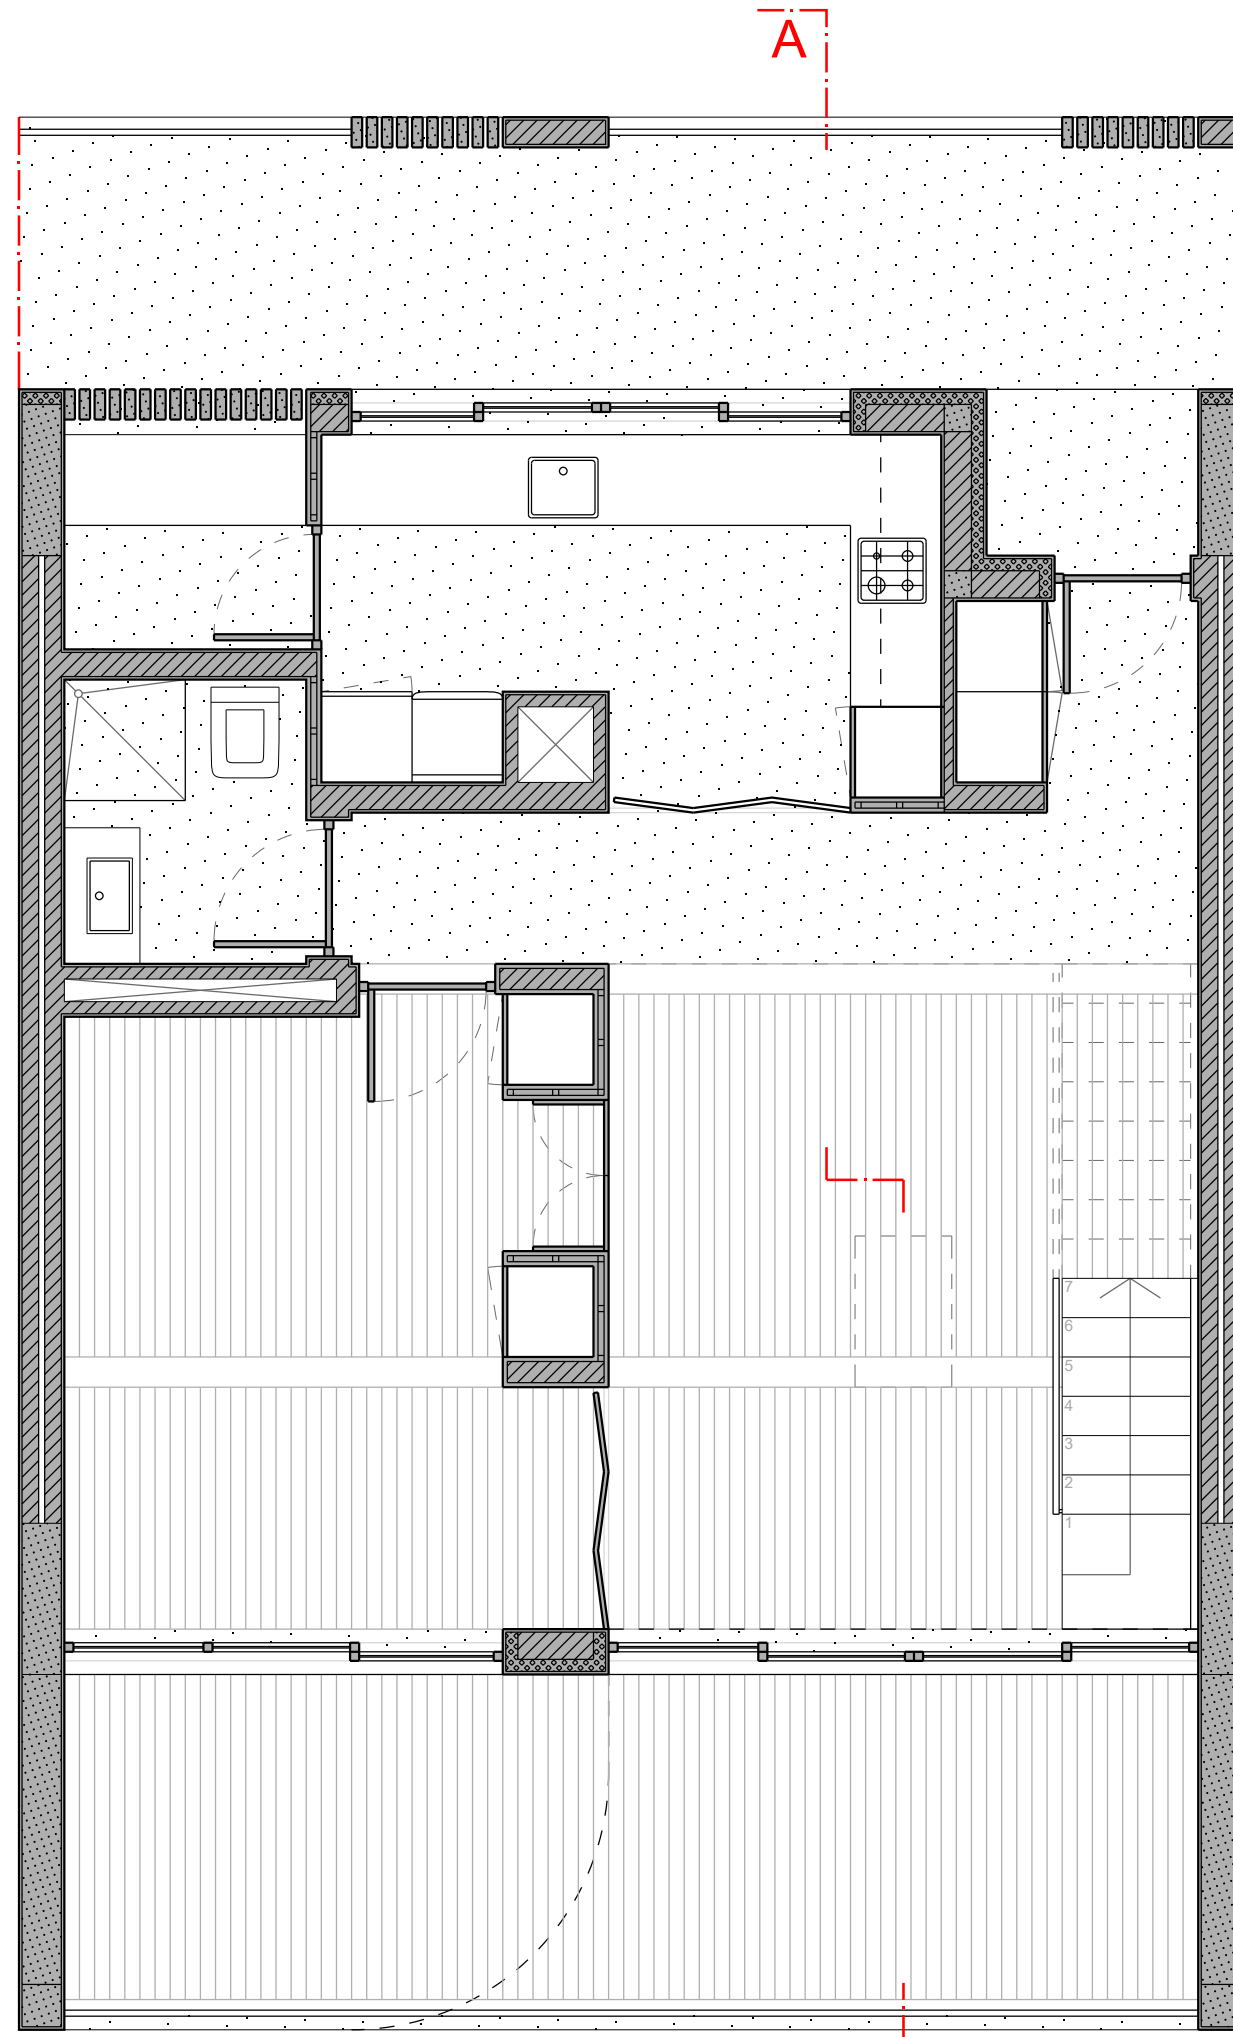

PLANTA FOGO GRANDE | PISO 0 [área 80m²]

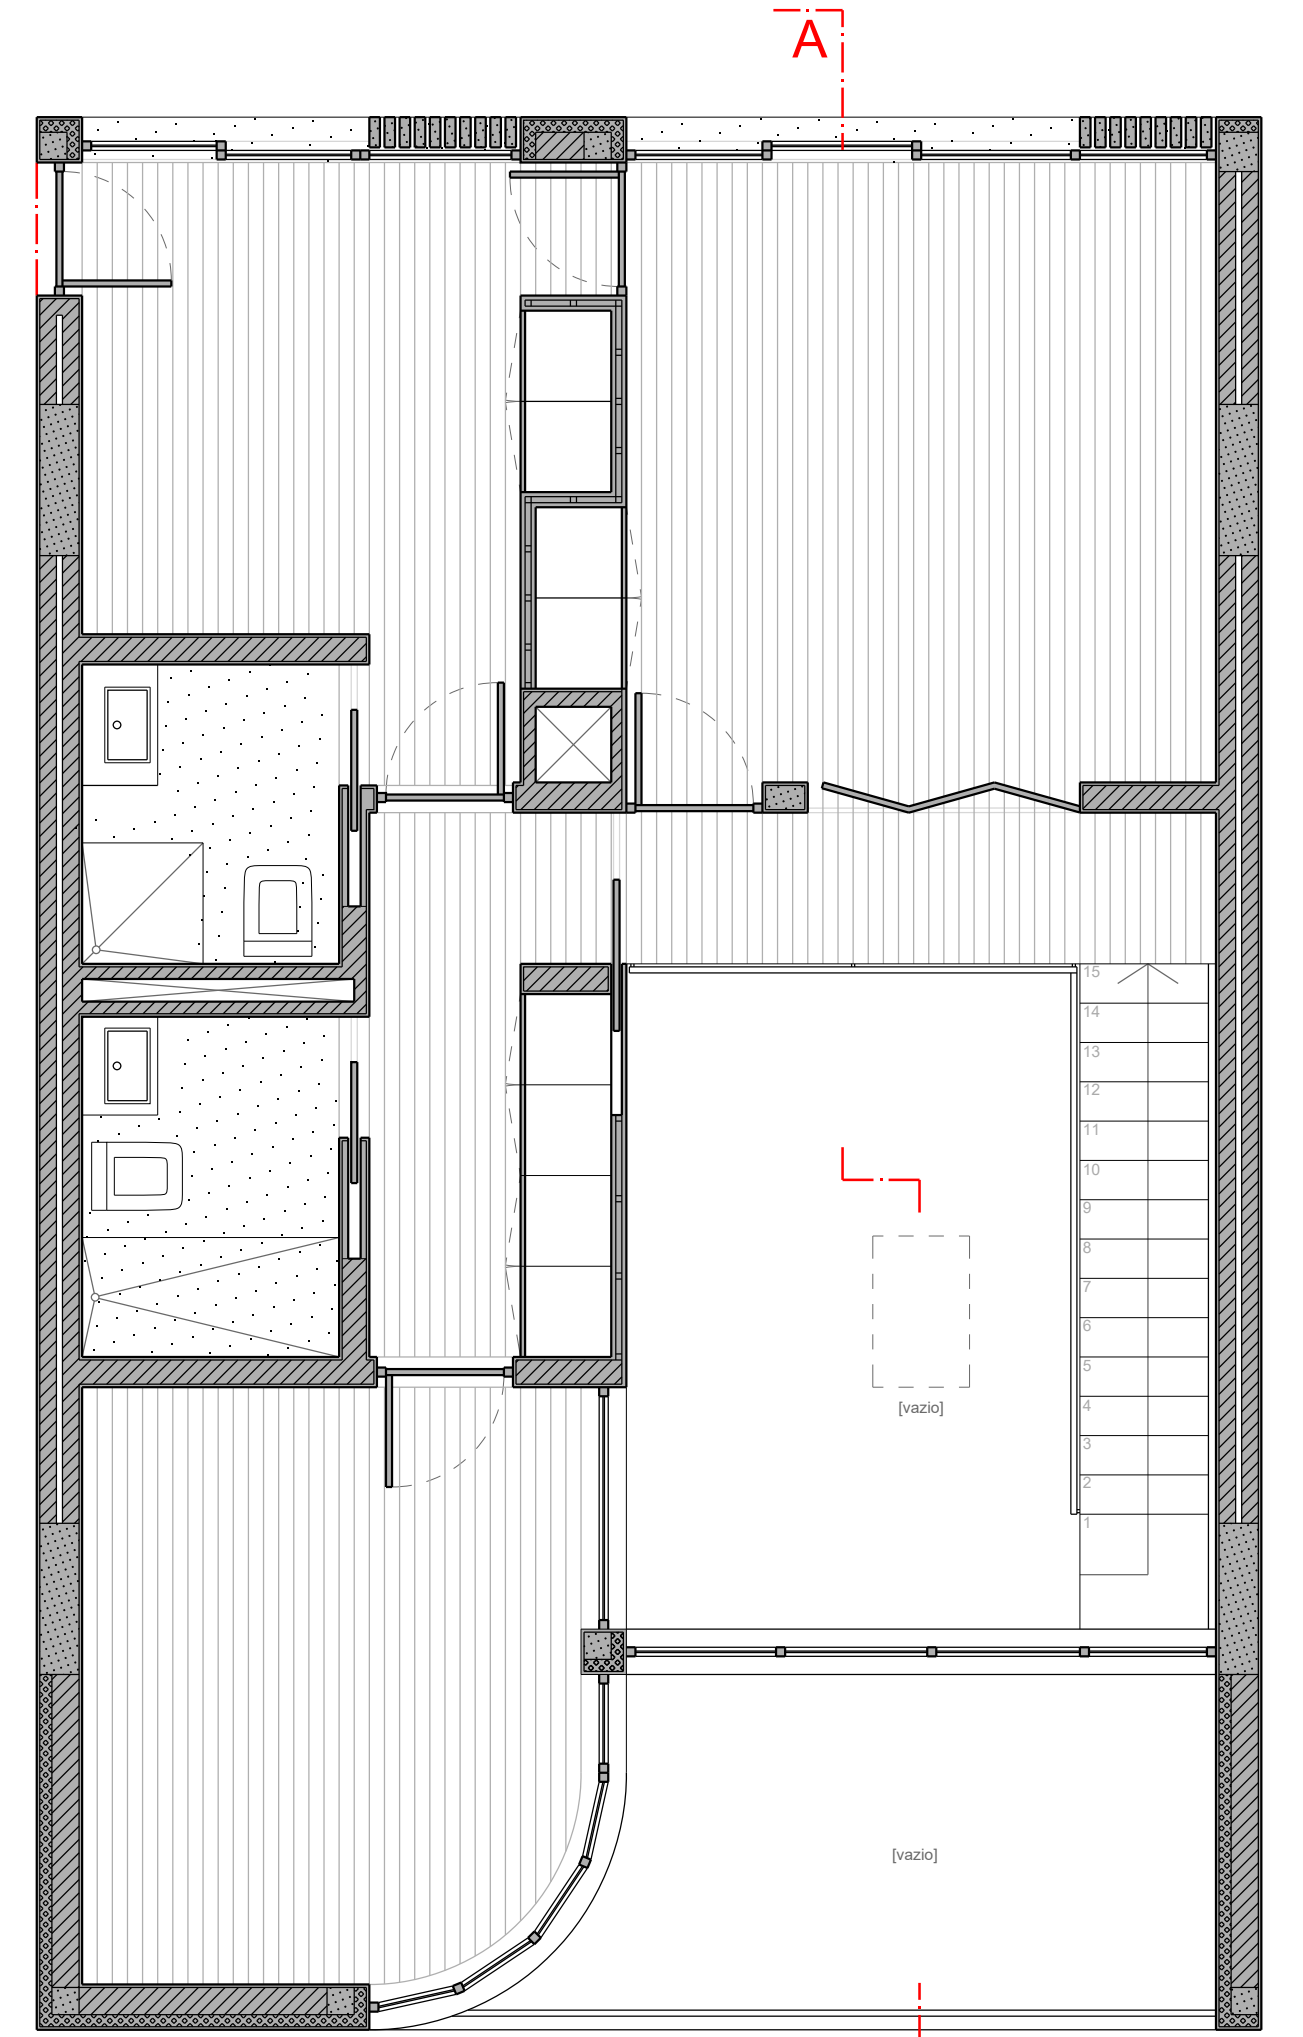

PLANTA FOGO GRANDE | PISO 1 [área ±69m²]



ALÇADO [interior] | N

CORTE AA'