

HABITAÇÃO COLETIVA

UM SENTIDO COLECTIVO DO HABITAR

Esc. 1/500


Portela de Sintra . Sintra

Laboratório de Projecto III . MIINT


Turma 3ºB . 2020/2021

Nuno Alves . nº 20181388


01

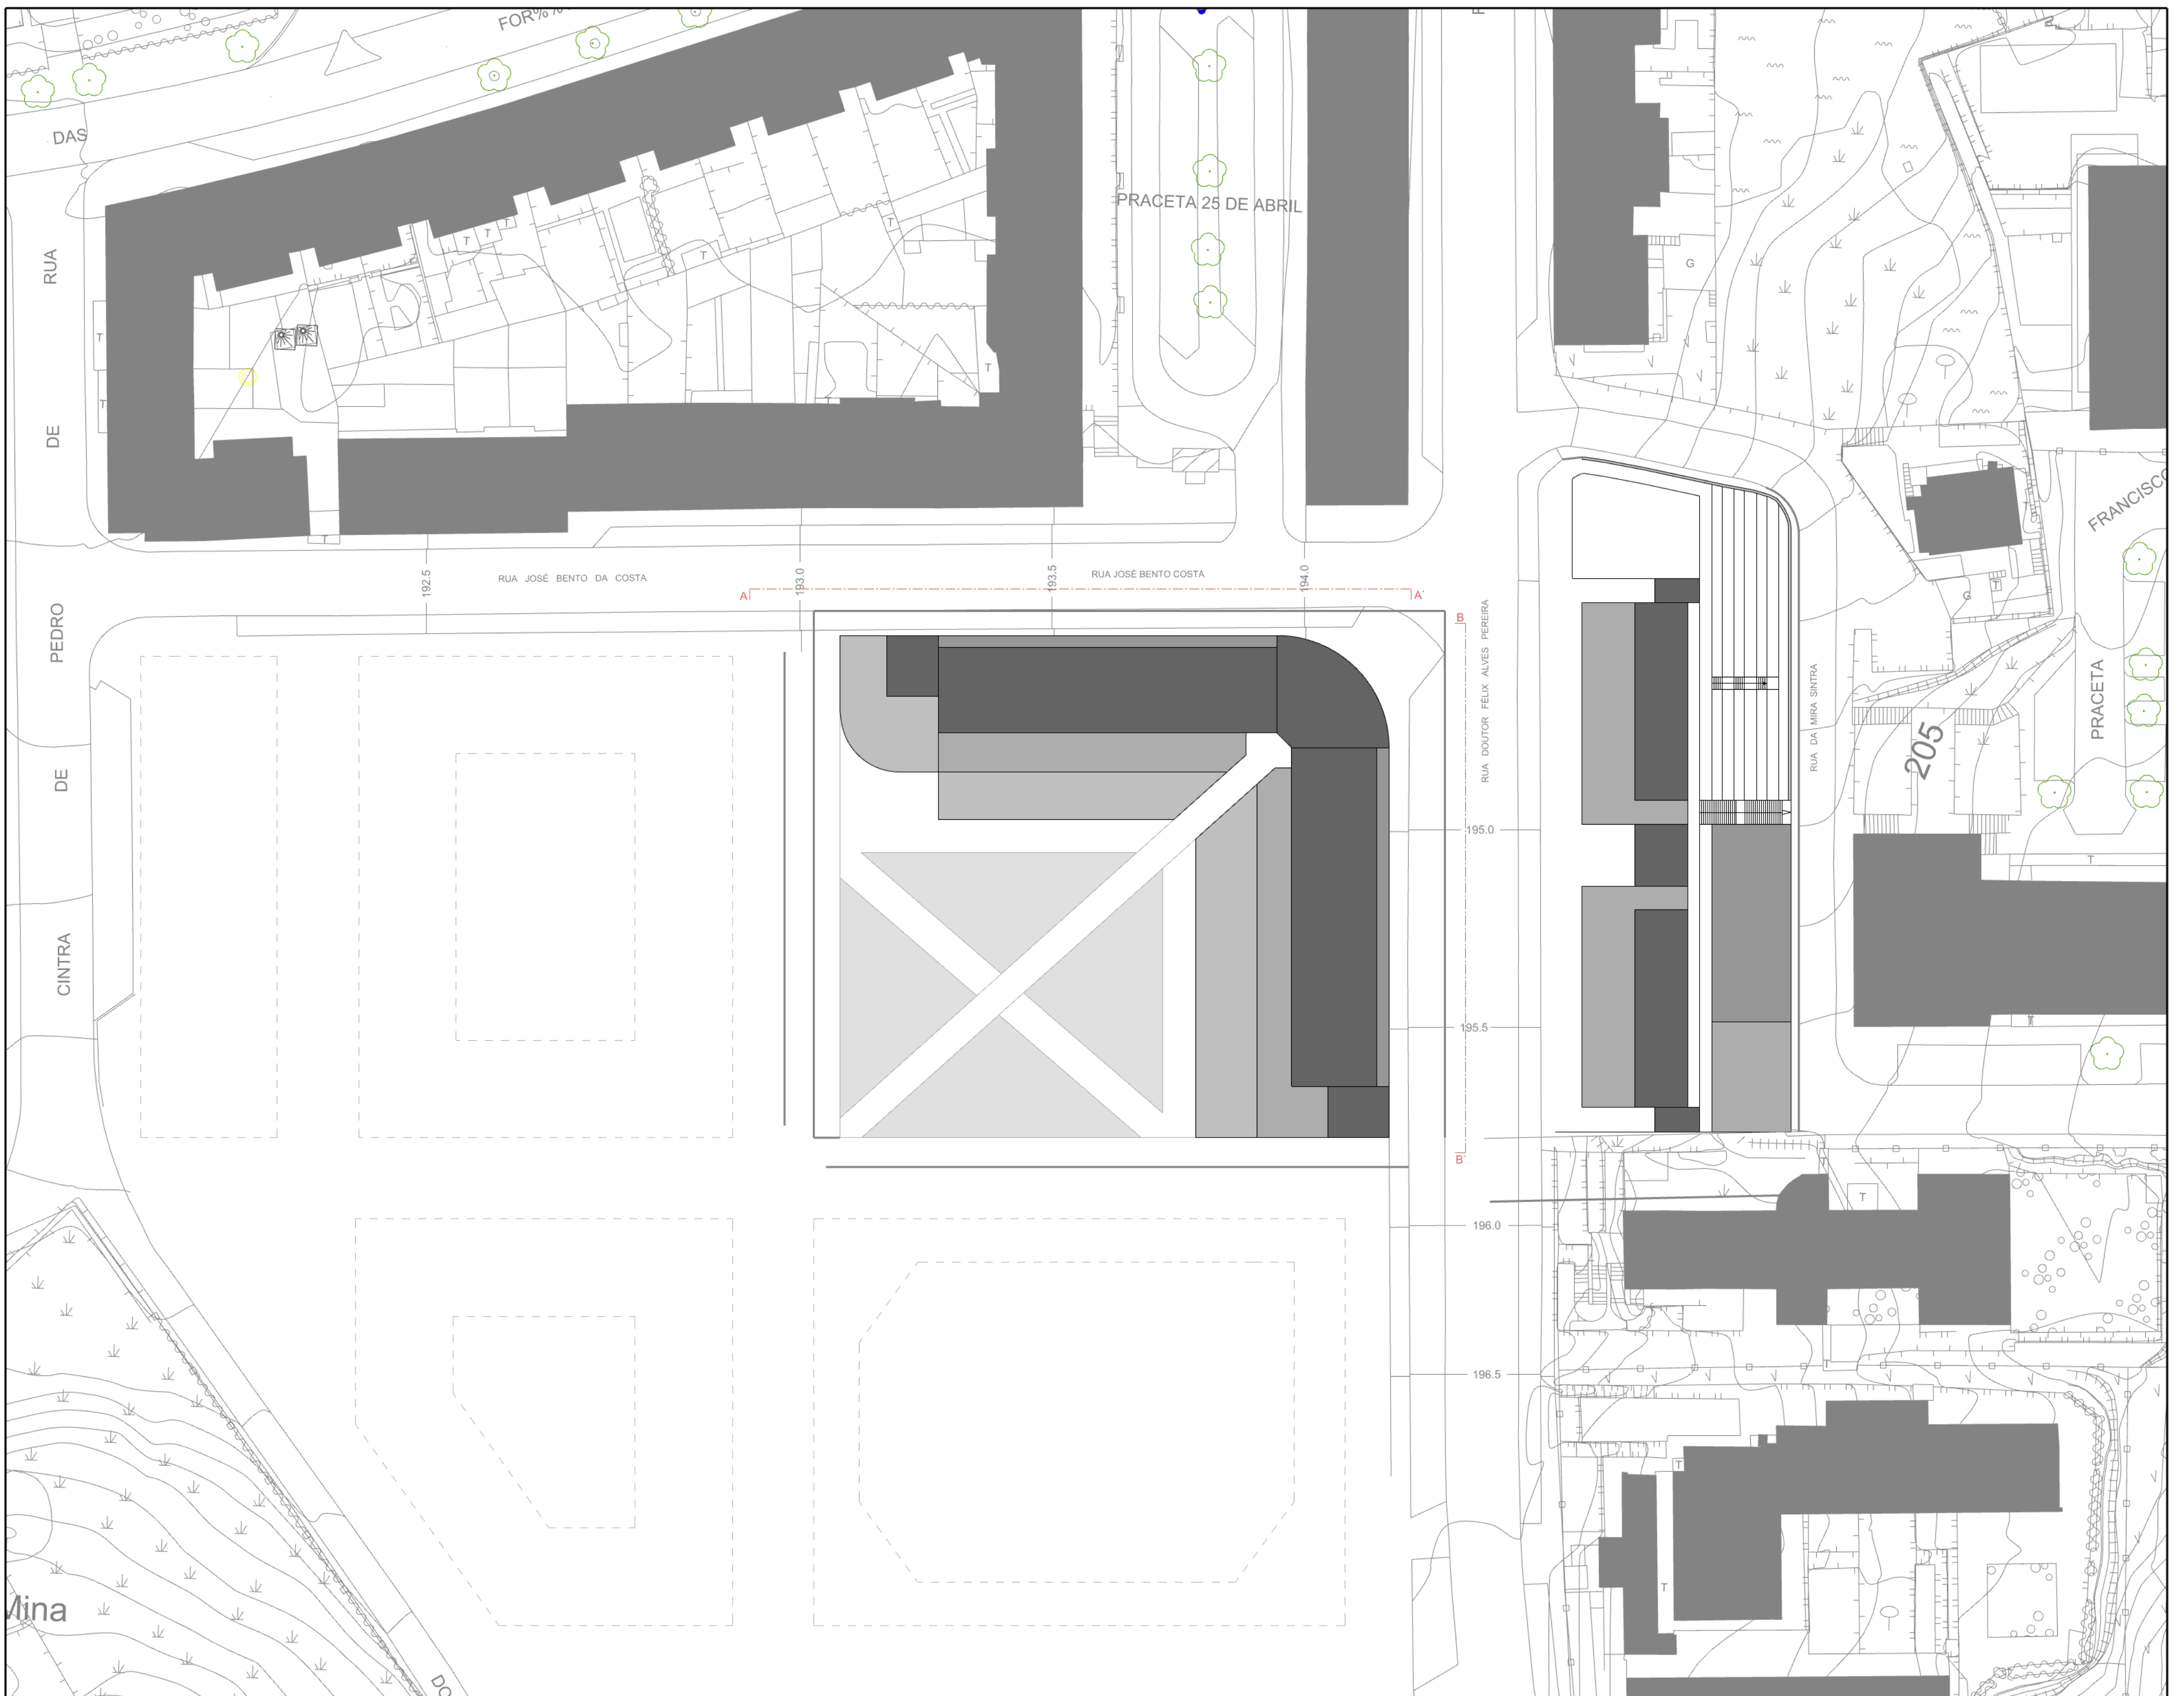


ESC. 1/500 | PLANTA GERAL DE ENQUADRAMENTO

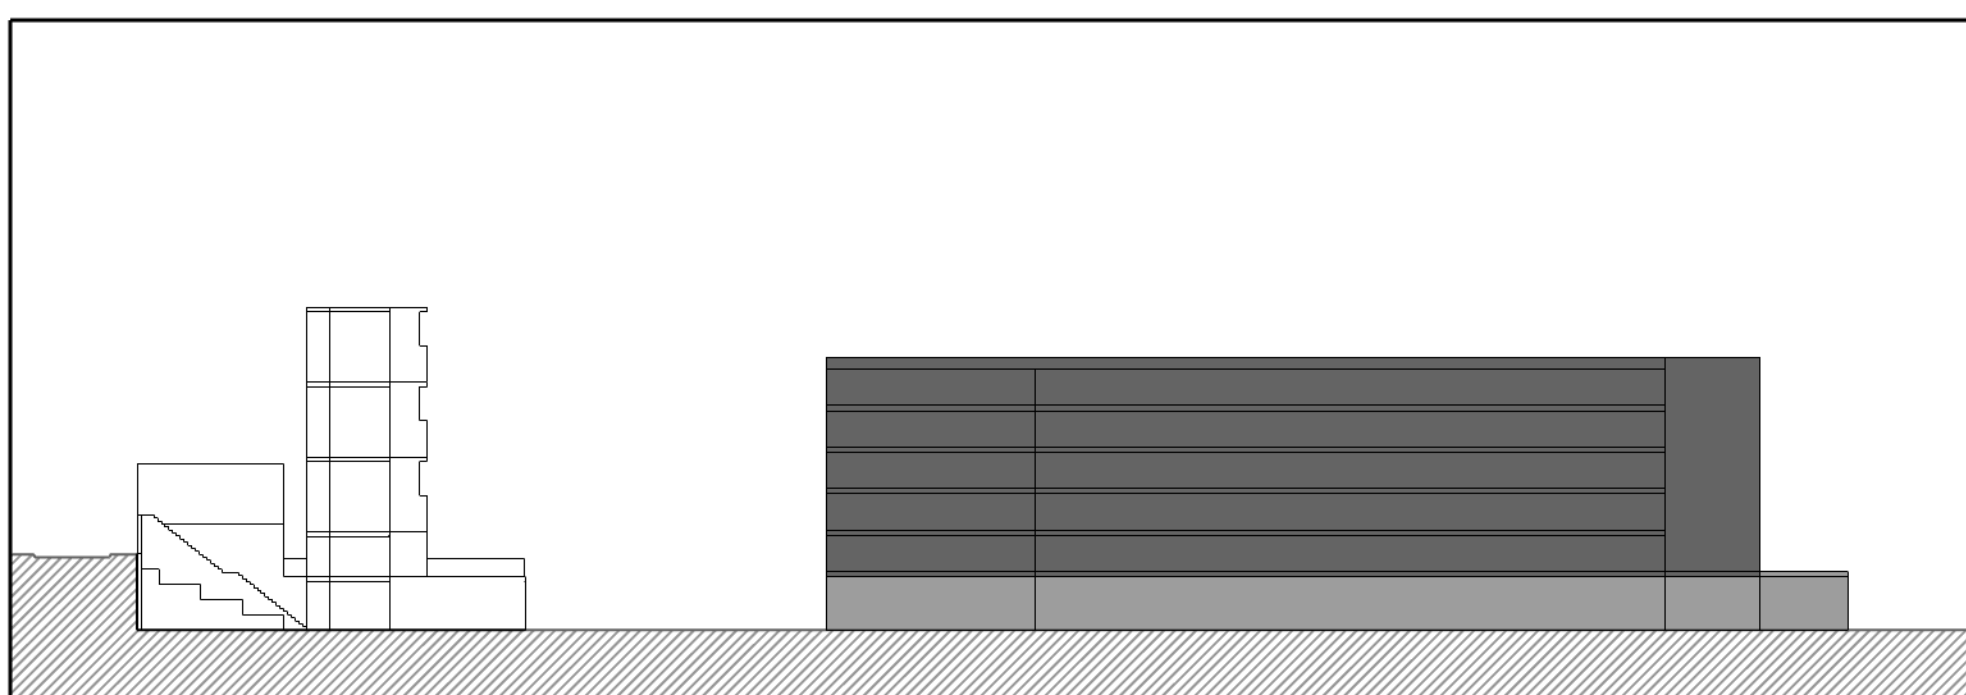

PERFIL AA'

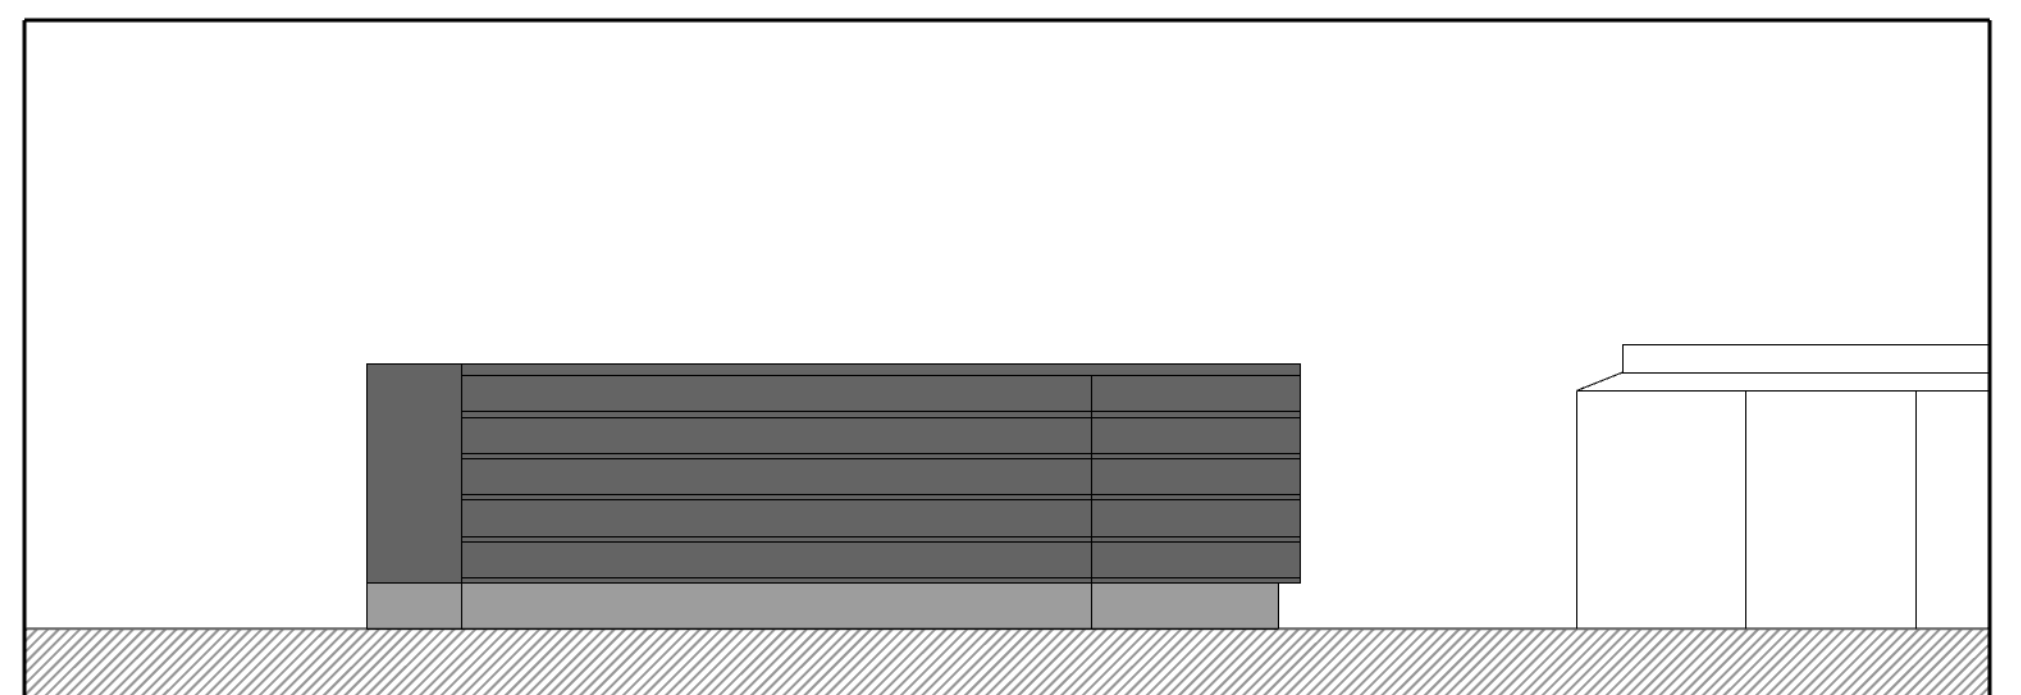

PERFIL BB'

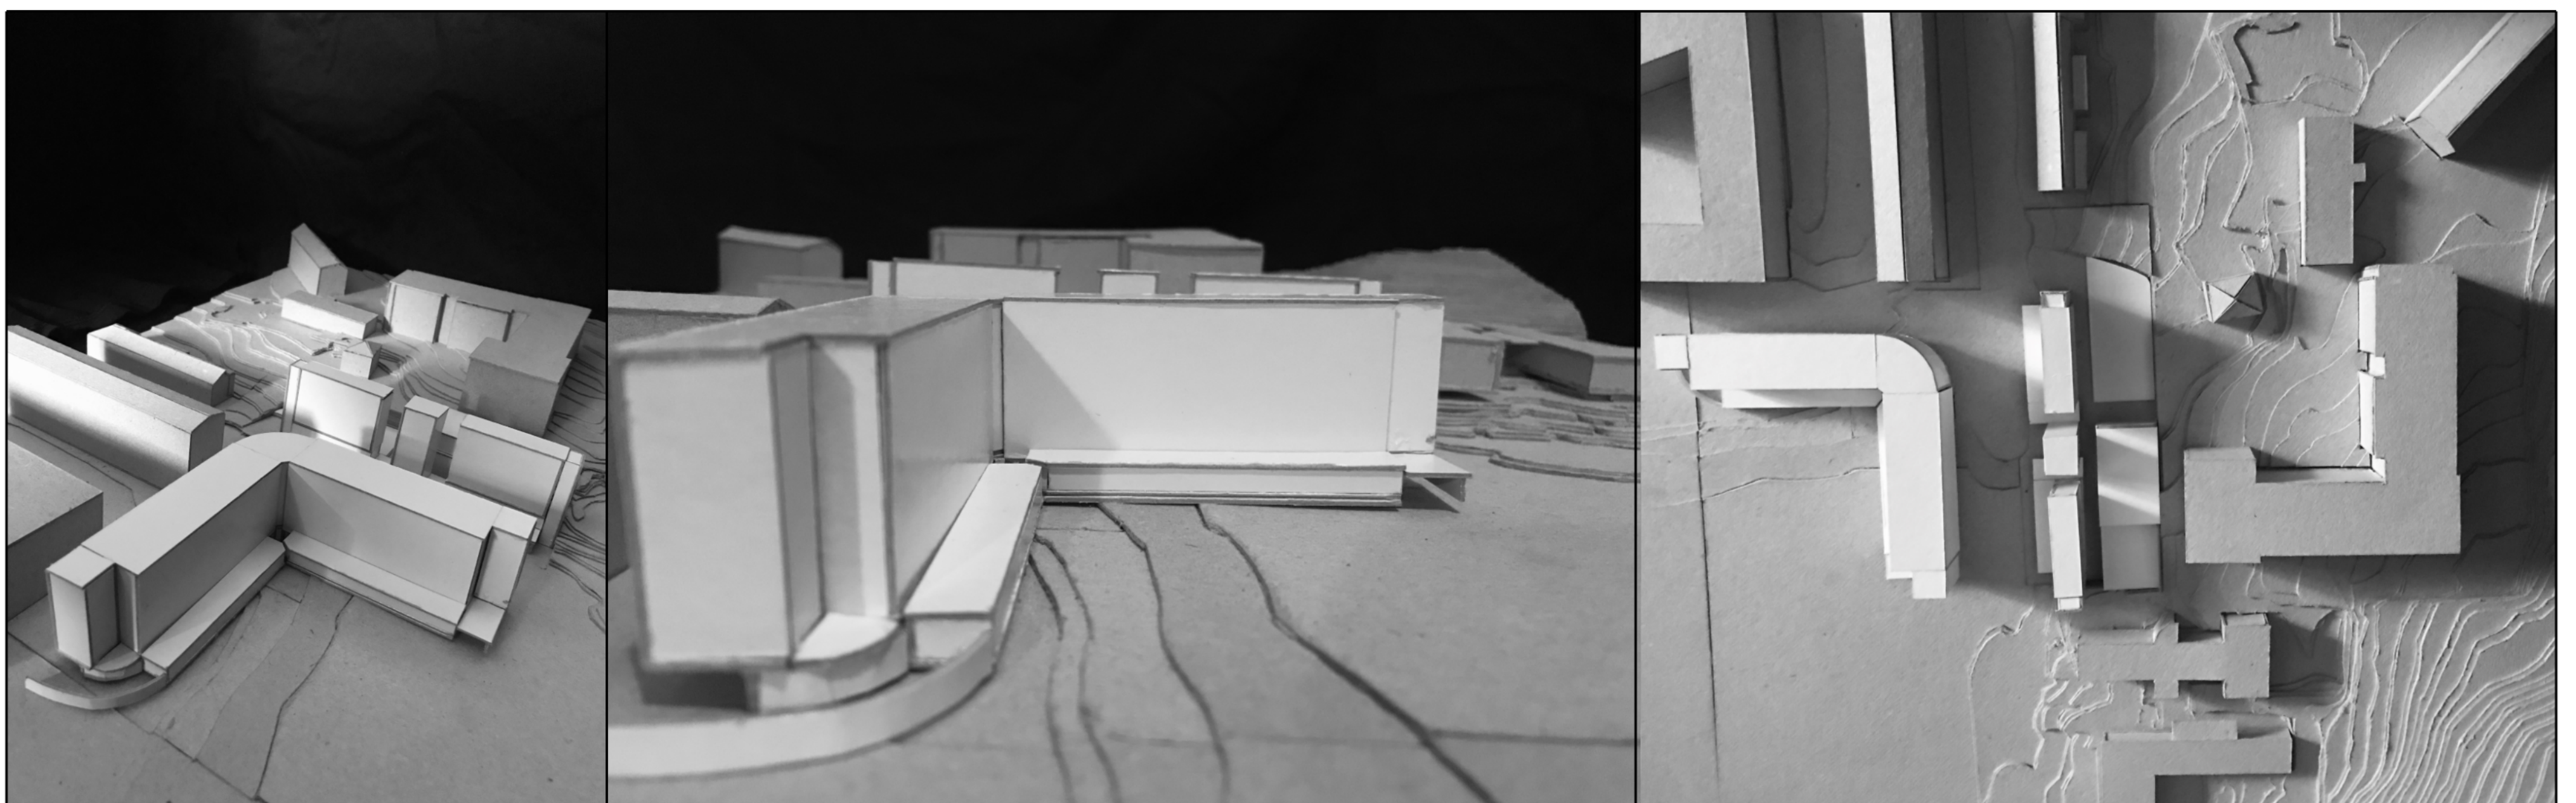

HABITAÇÃO COLETIVA

UM SENTIDO COLECTIVO DO HABITAR

Esc. 1/200


Portela de Sintra . Sintra

02


Laboratório de Projecto III . MIINT

Turma 3ºB . 2020/2021

Nuno Alves . nº 20181388

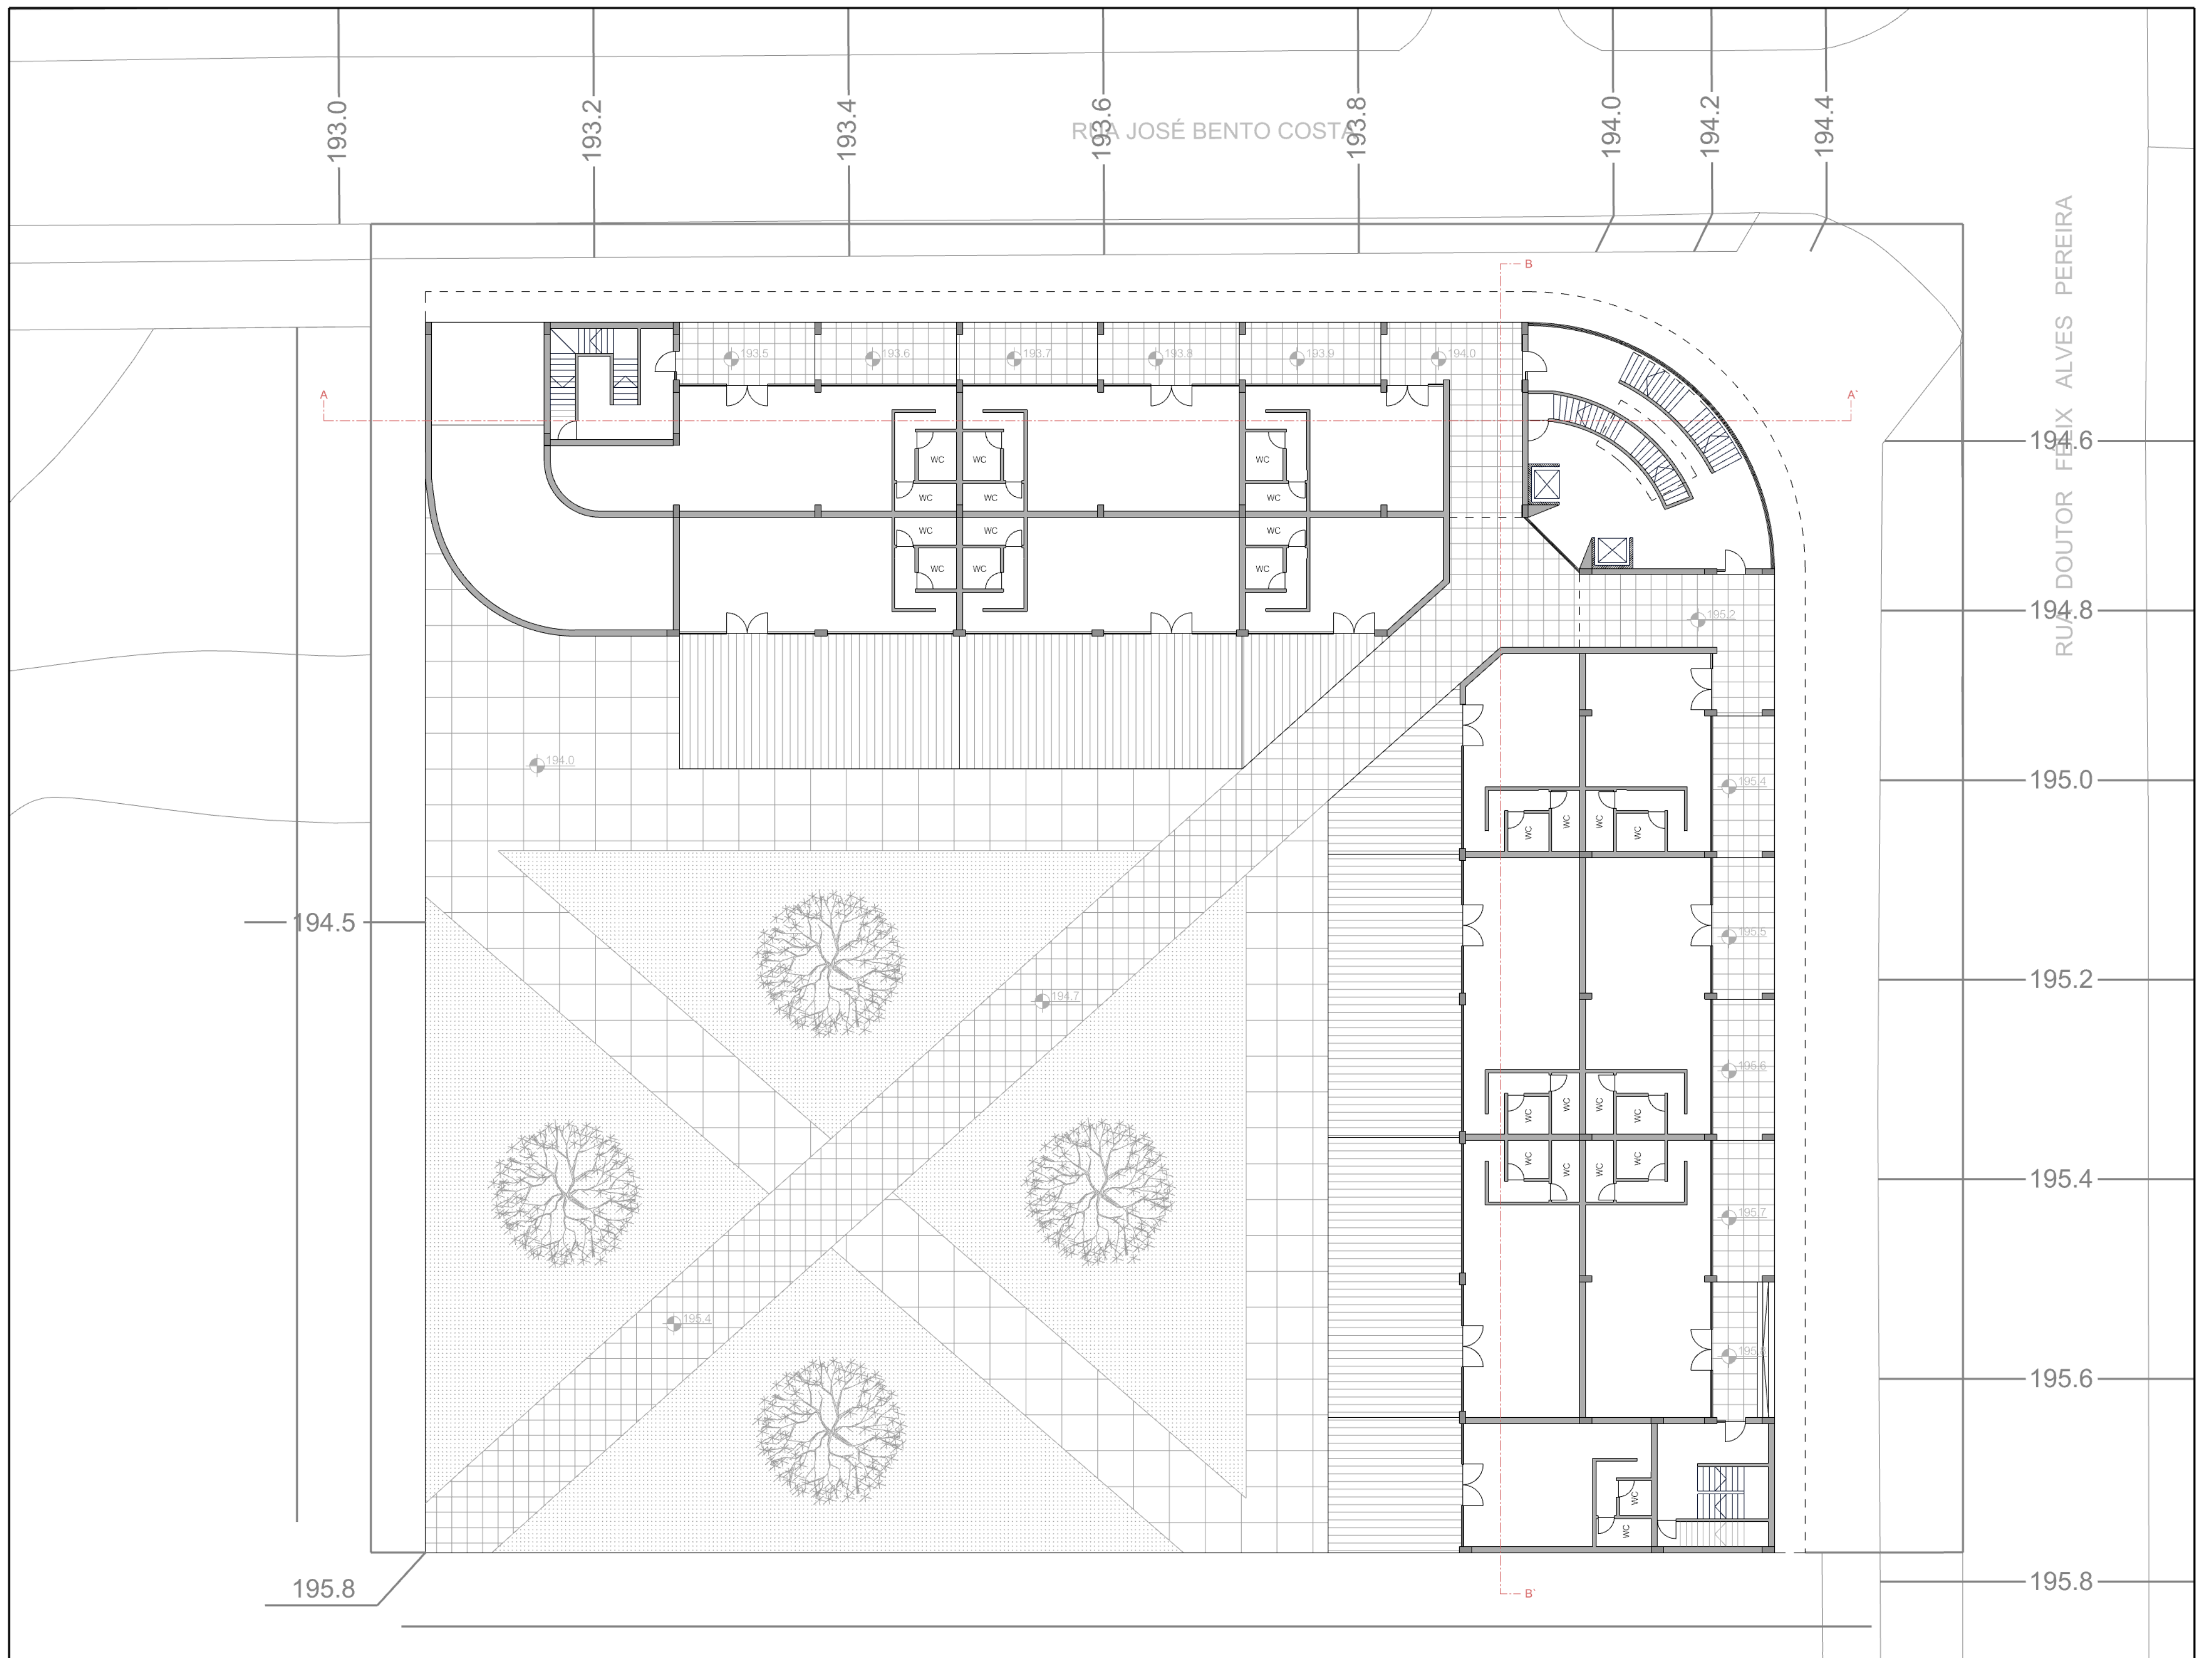

ESC. 1/200 | PLANTA PISO TÉRREO

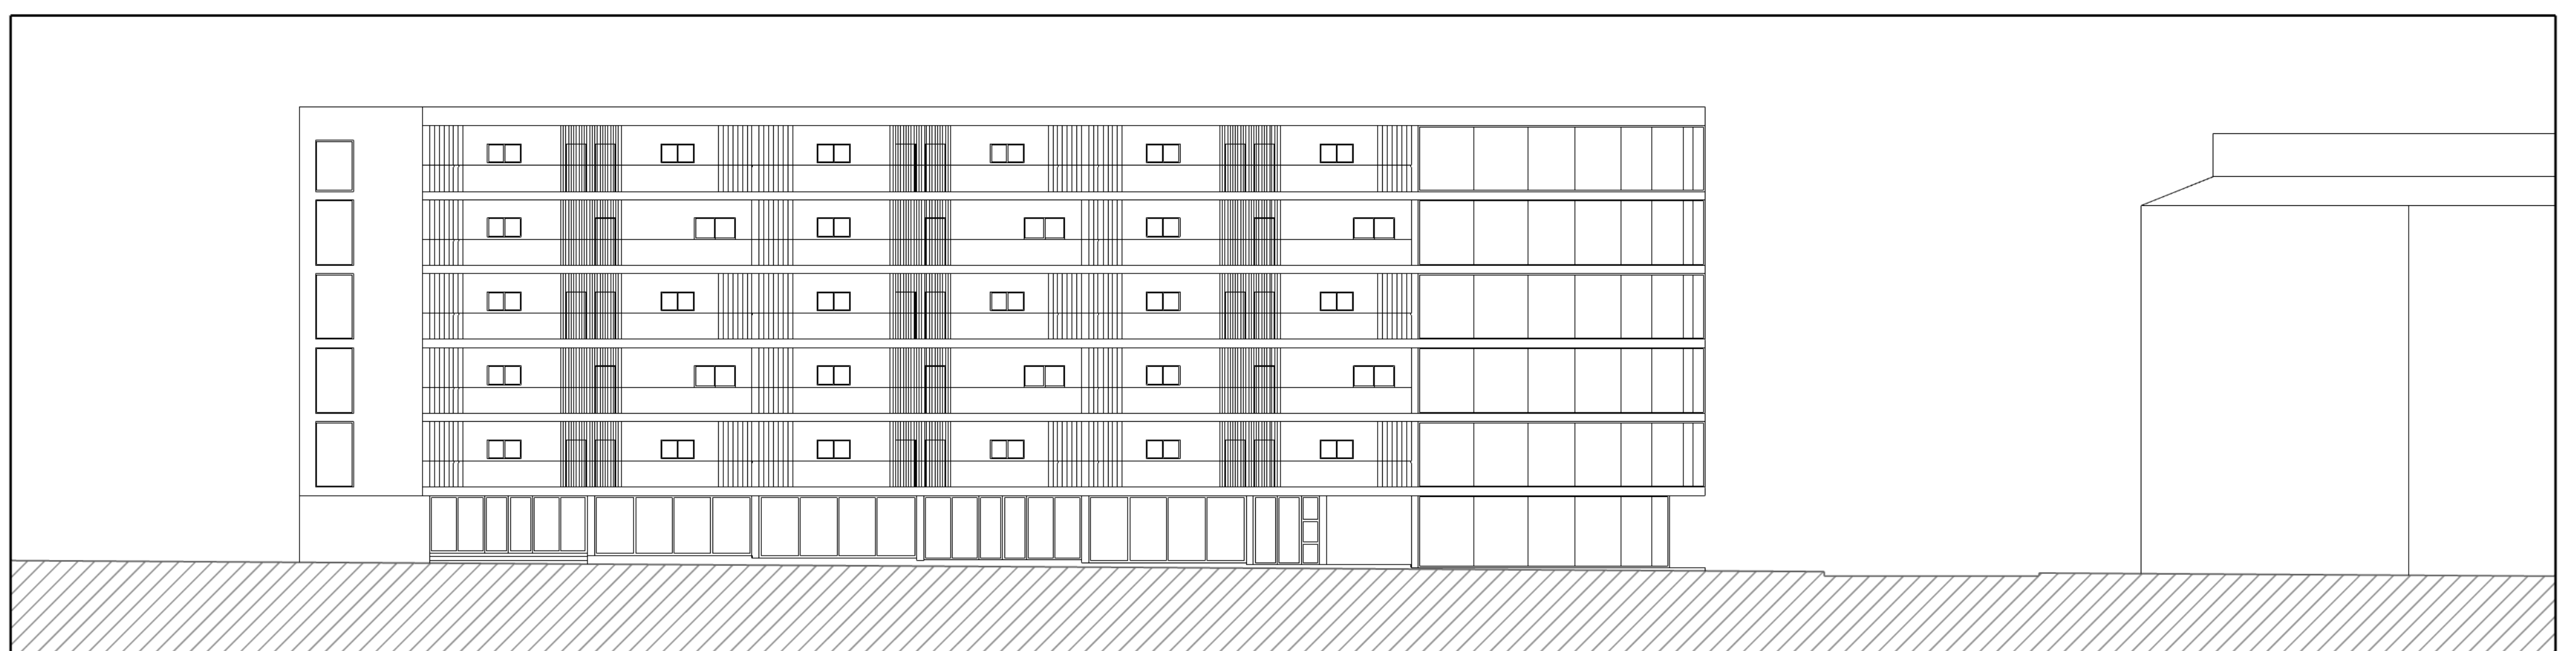

ALÇADO Rua Dr. Félix Alves Pereira



ALÇADO Rua José Bento Costa

HABITAÇÃO COLETIVA

UM SENTIDO COLECTIVO DO HABITAR

Esc. 1/200


Portela de Sintra . Sintra

03


Laboratório de Projecto III . MIINT

Turma 3ºB . 2020/2021


Nuno Alves . nº XXXXXXX

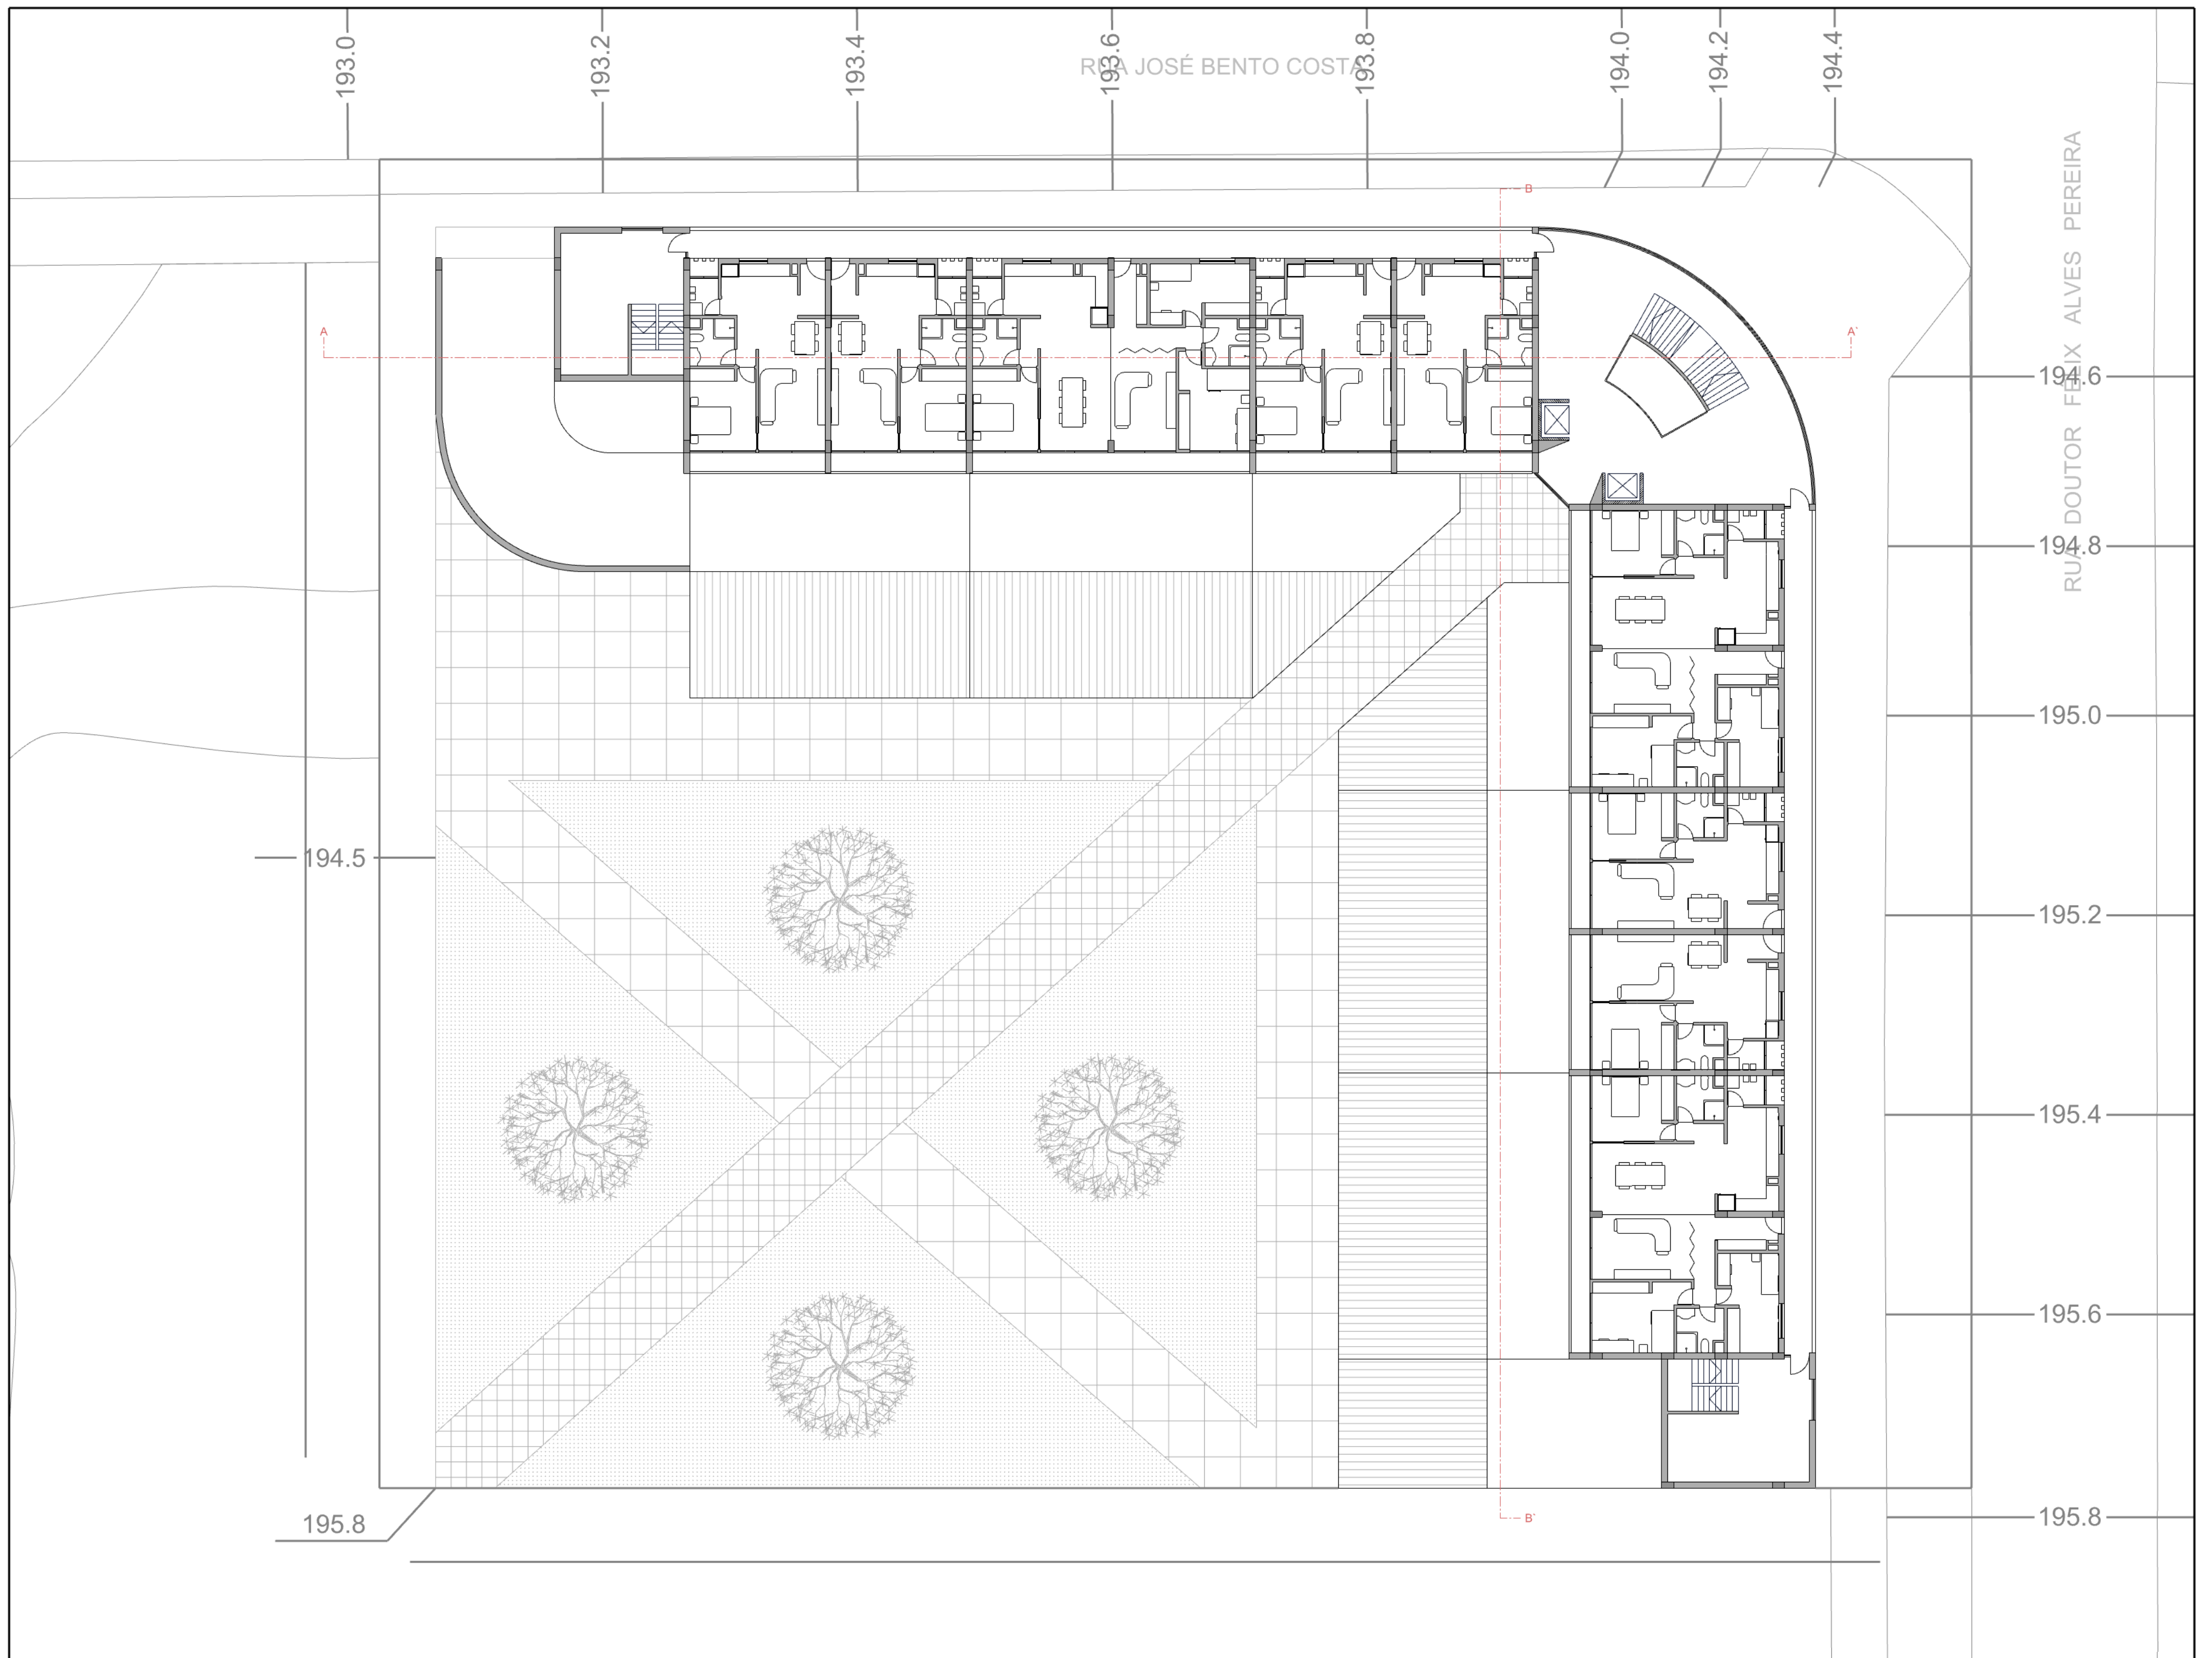

ESC. 1/200 | PLANTA PISO TIPO

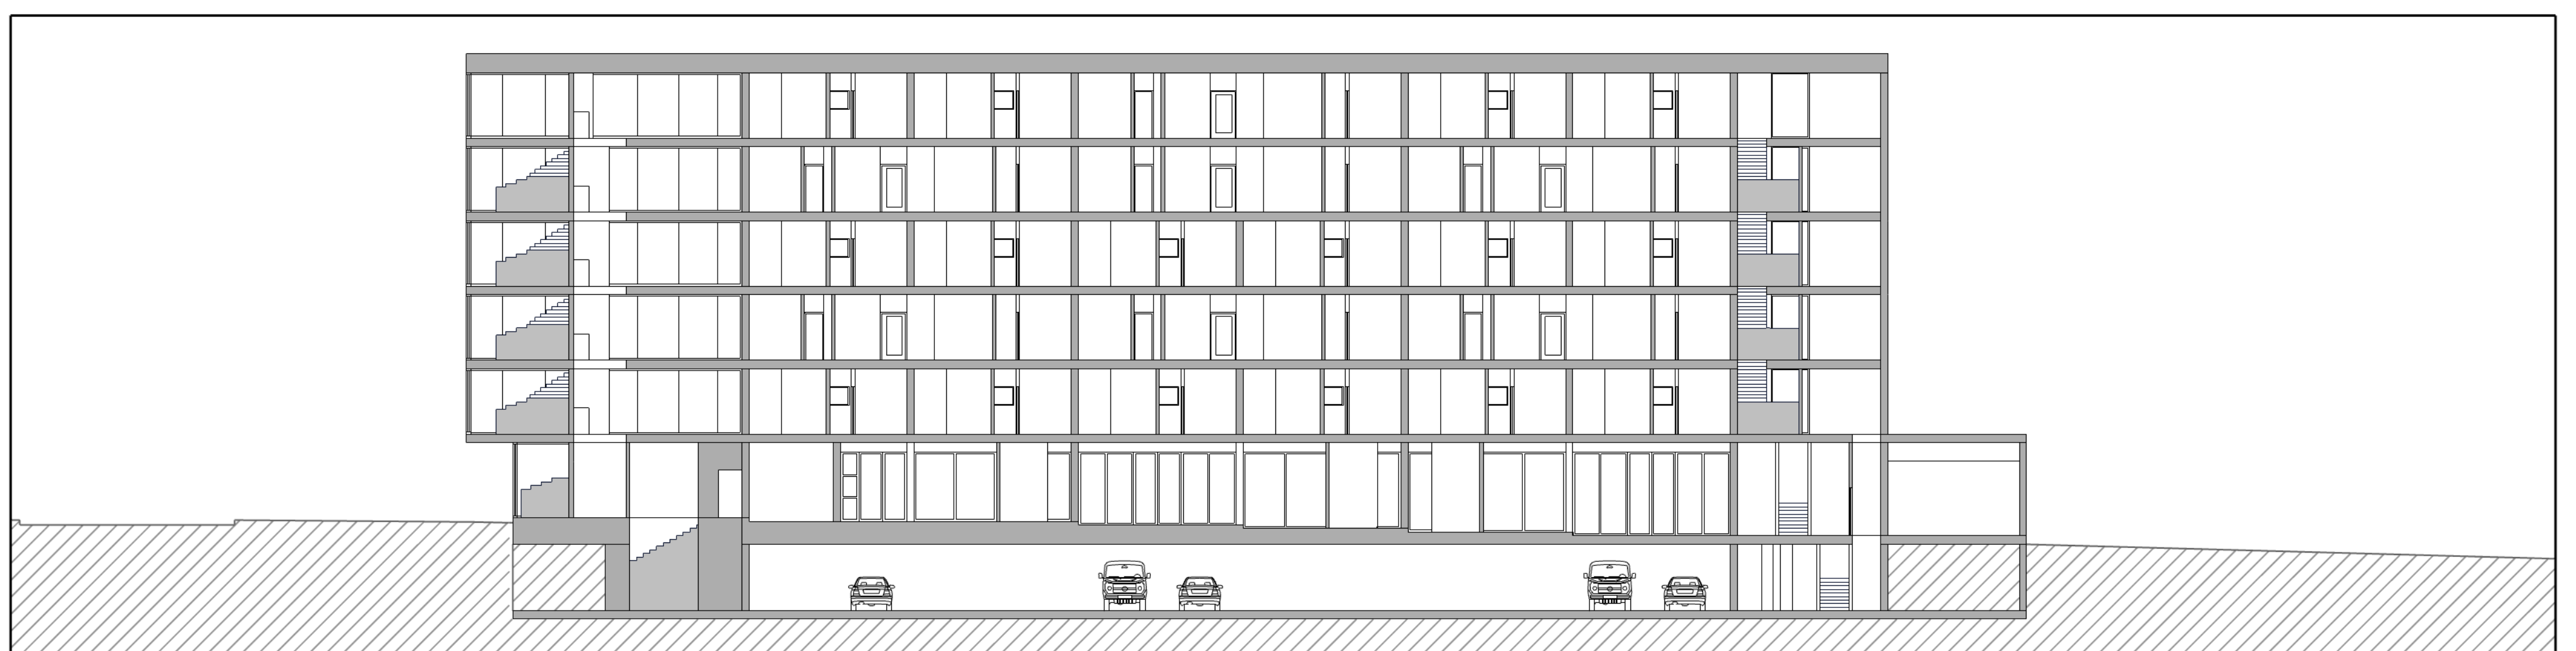

PERFIL AA'

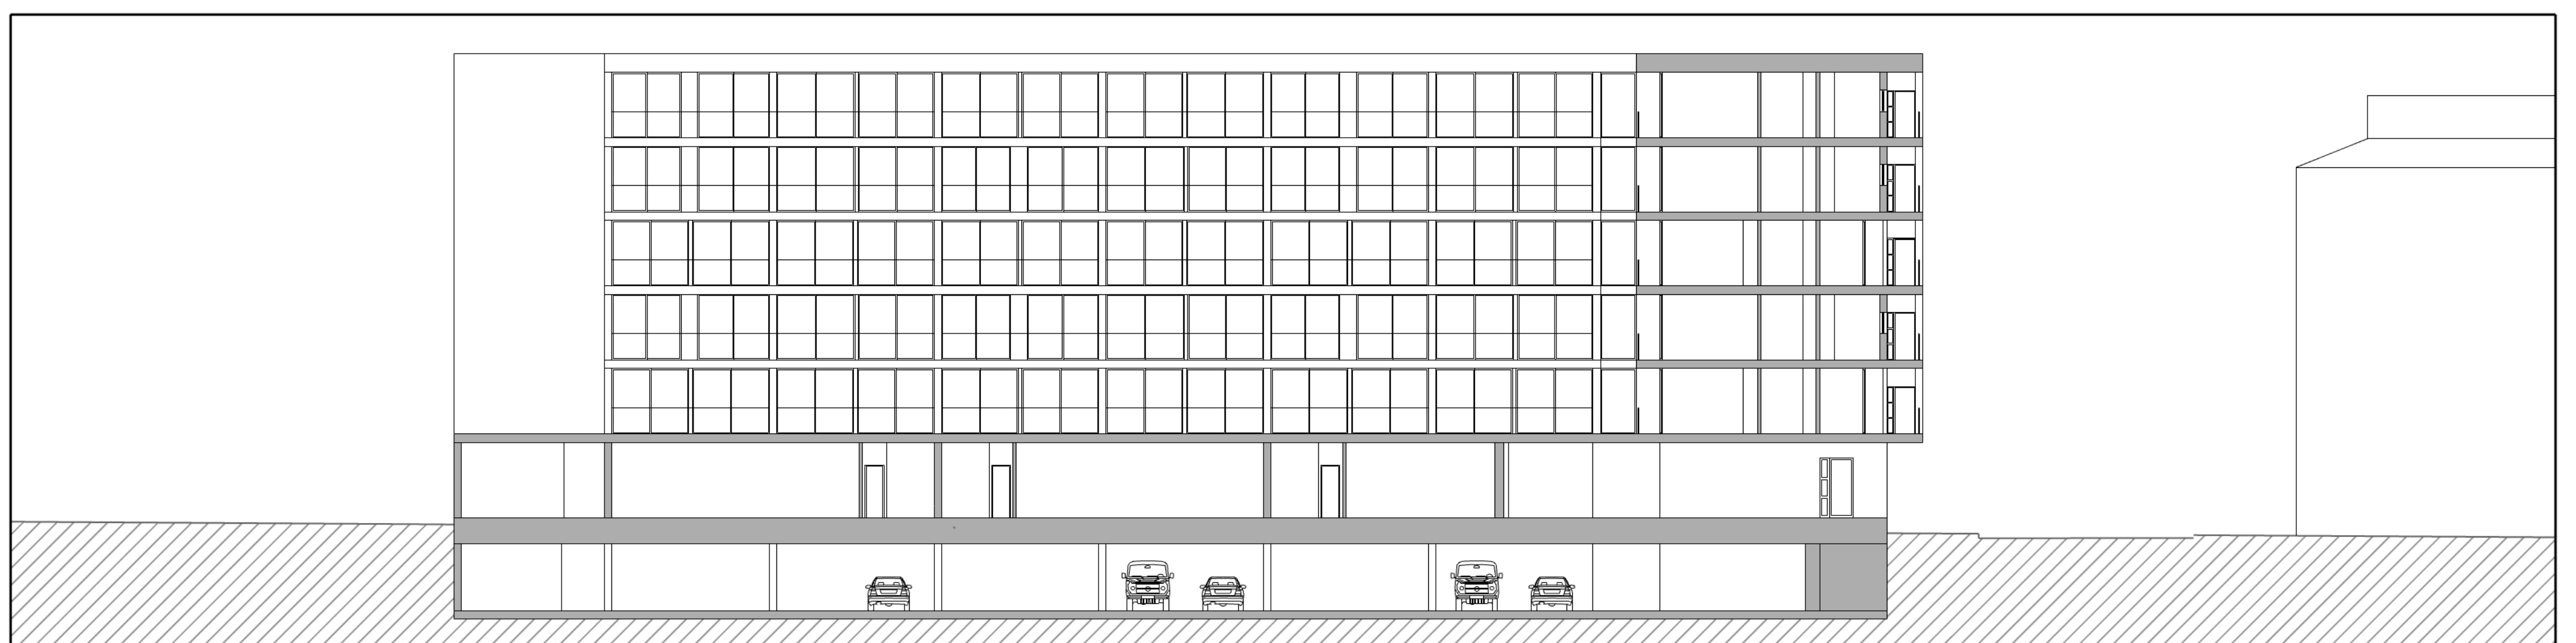

PERFIL BB'

HABITAÇÃO COLETIVA

UM SENTIDO COLECTIVO DO HABITAR

Esc. 1/200


Portela de Sintra . Sintra

04



Laboratório de Projecto III . MIINT

Turma 3ºB . 2020/2021

Nuno Alves . nº 20181388

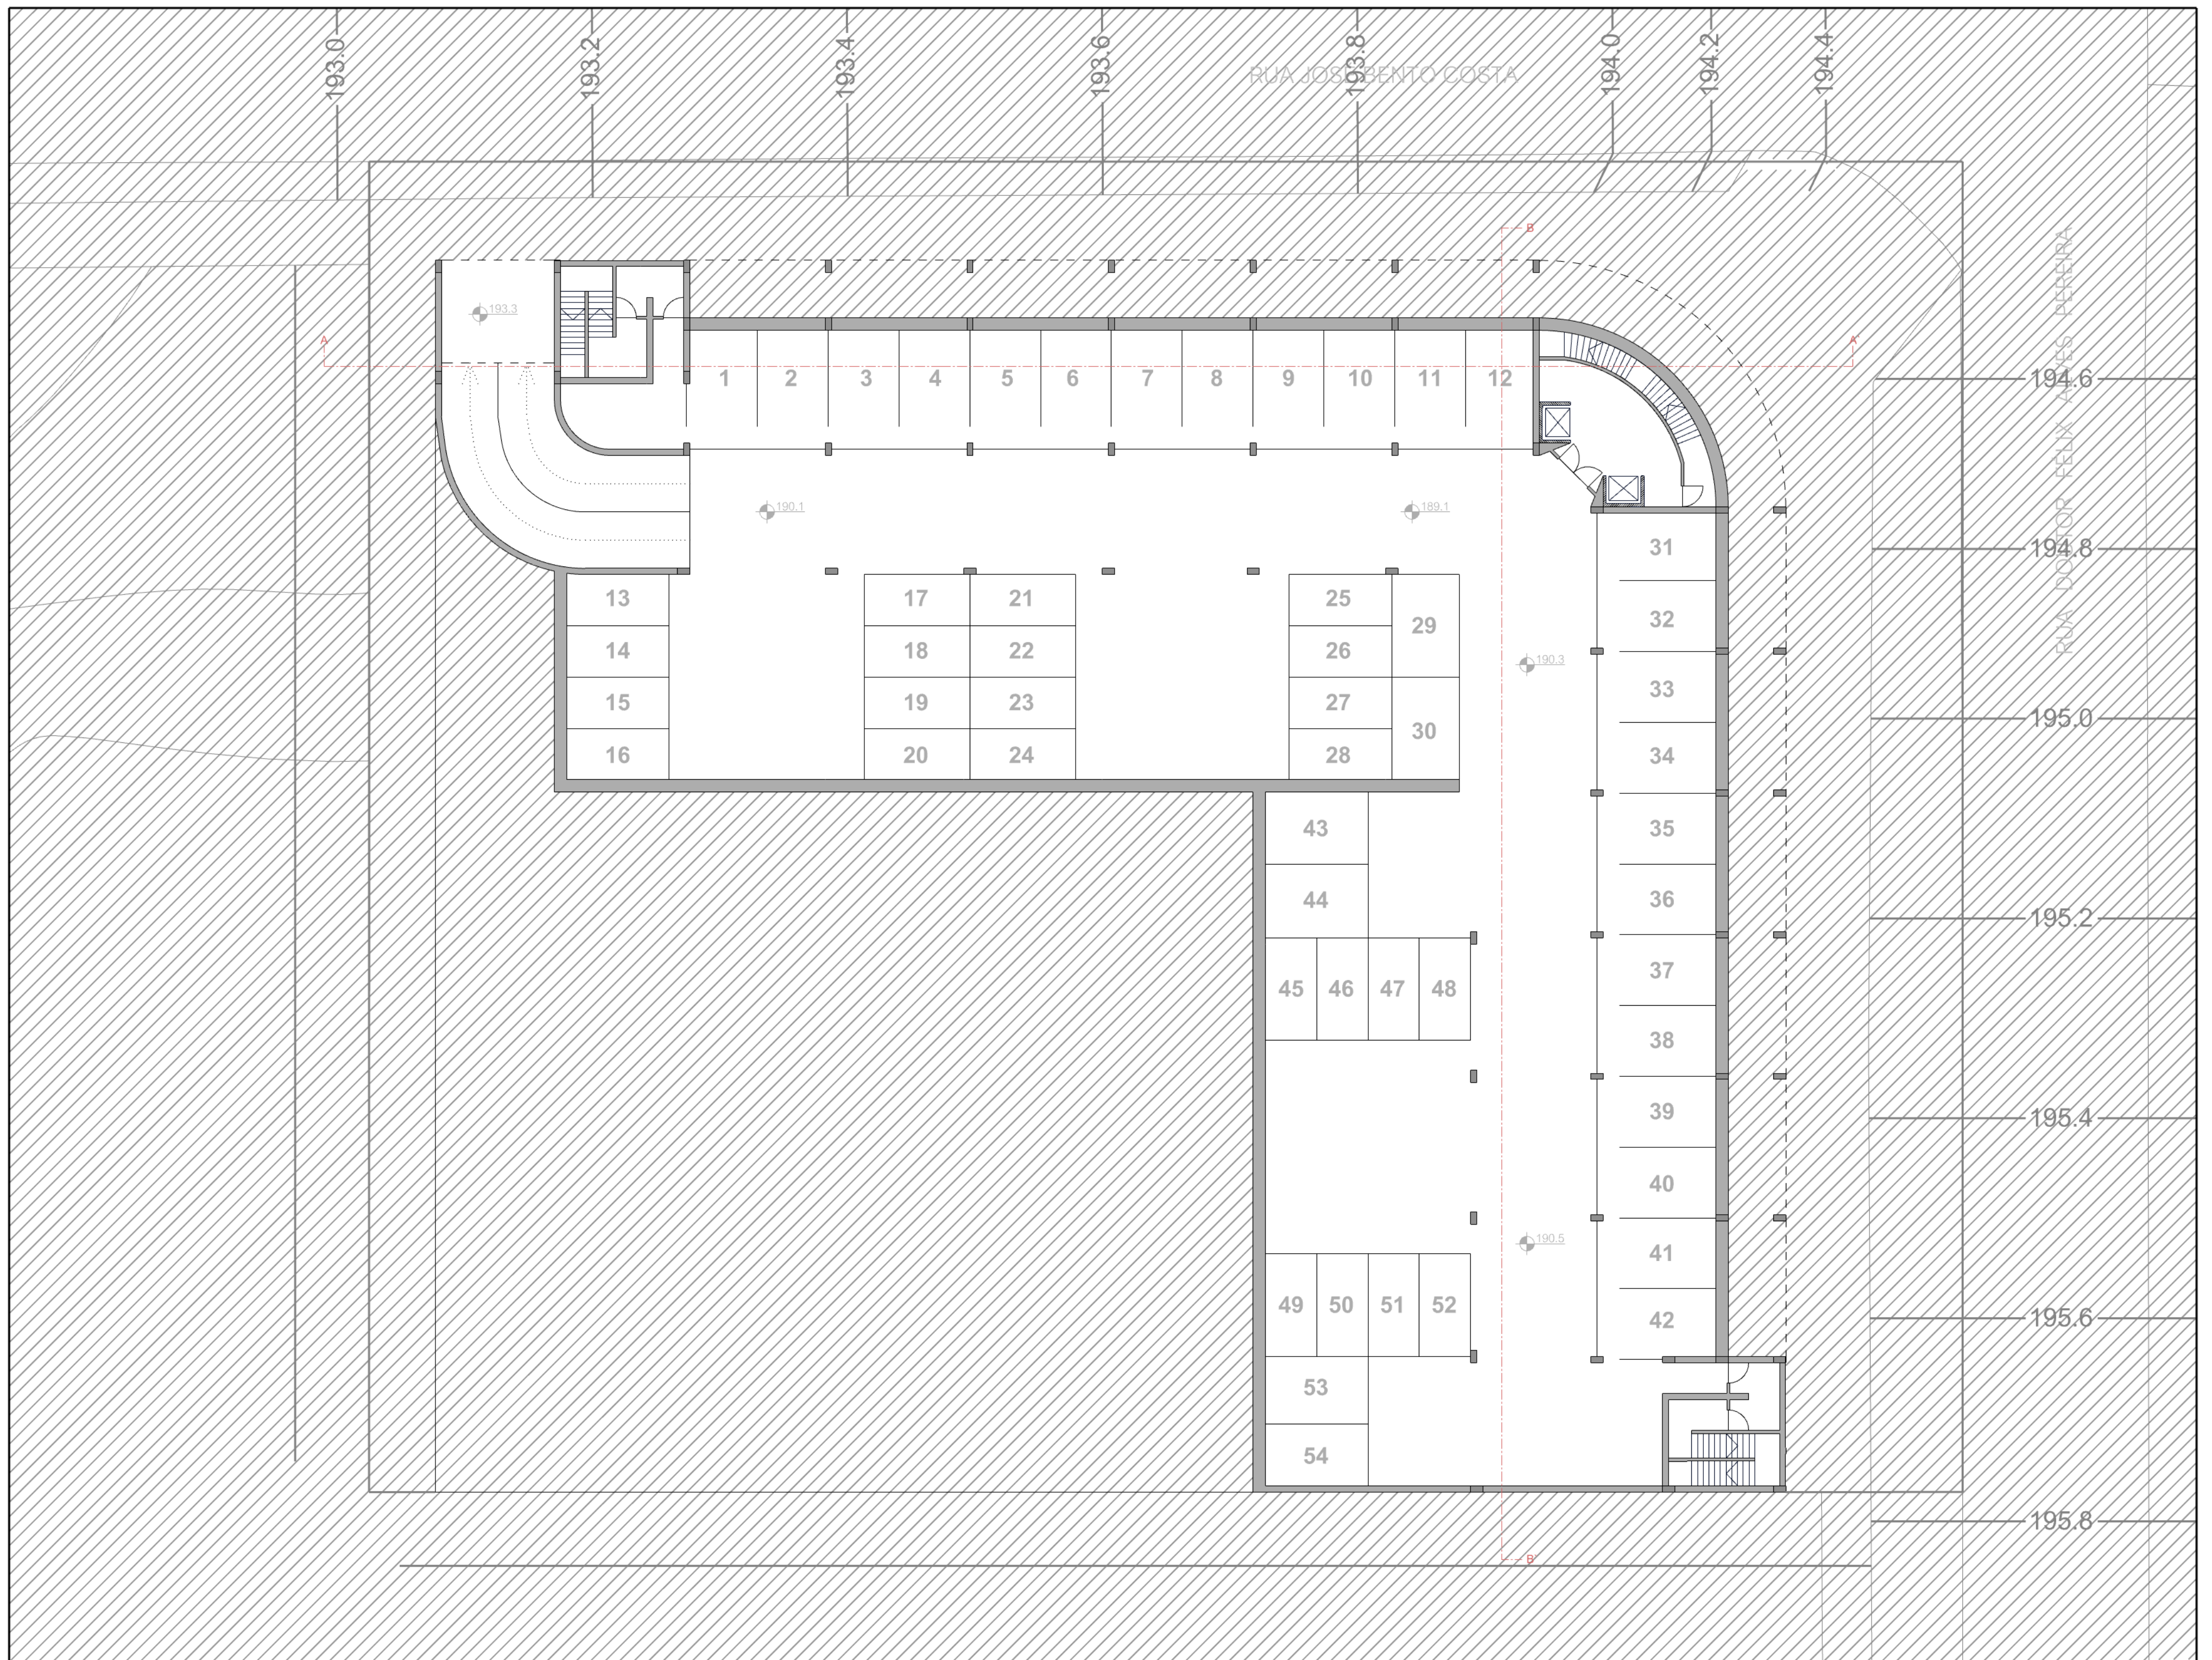

ESC. 1/200 | PLANTA DO ESTACIONAMENTO

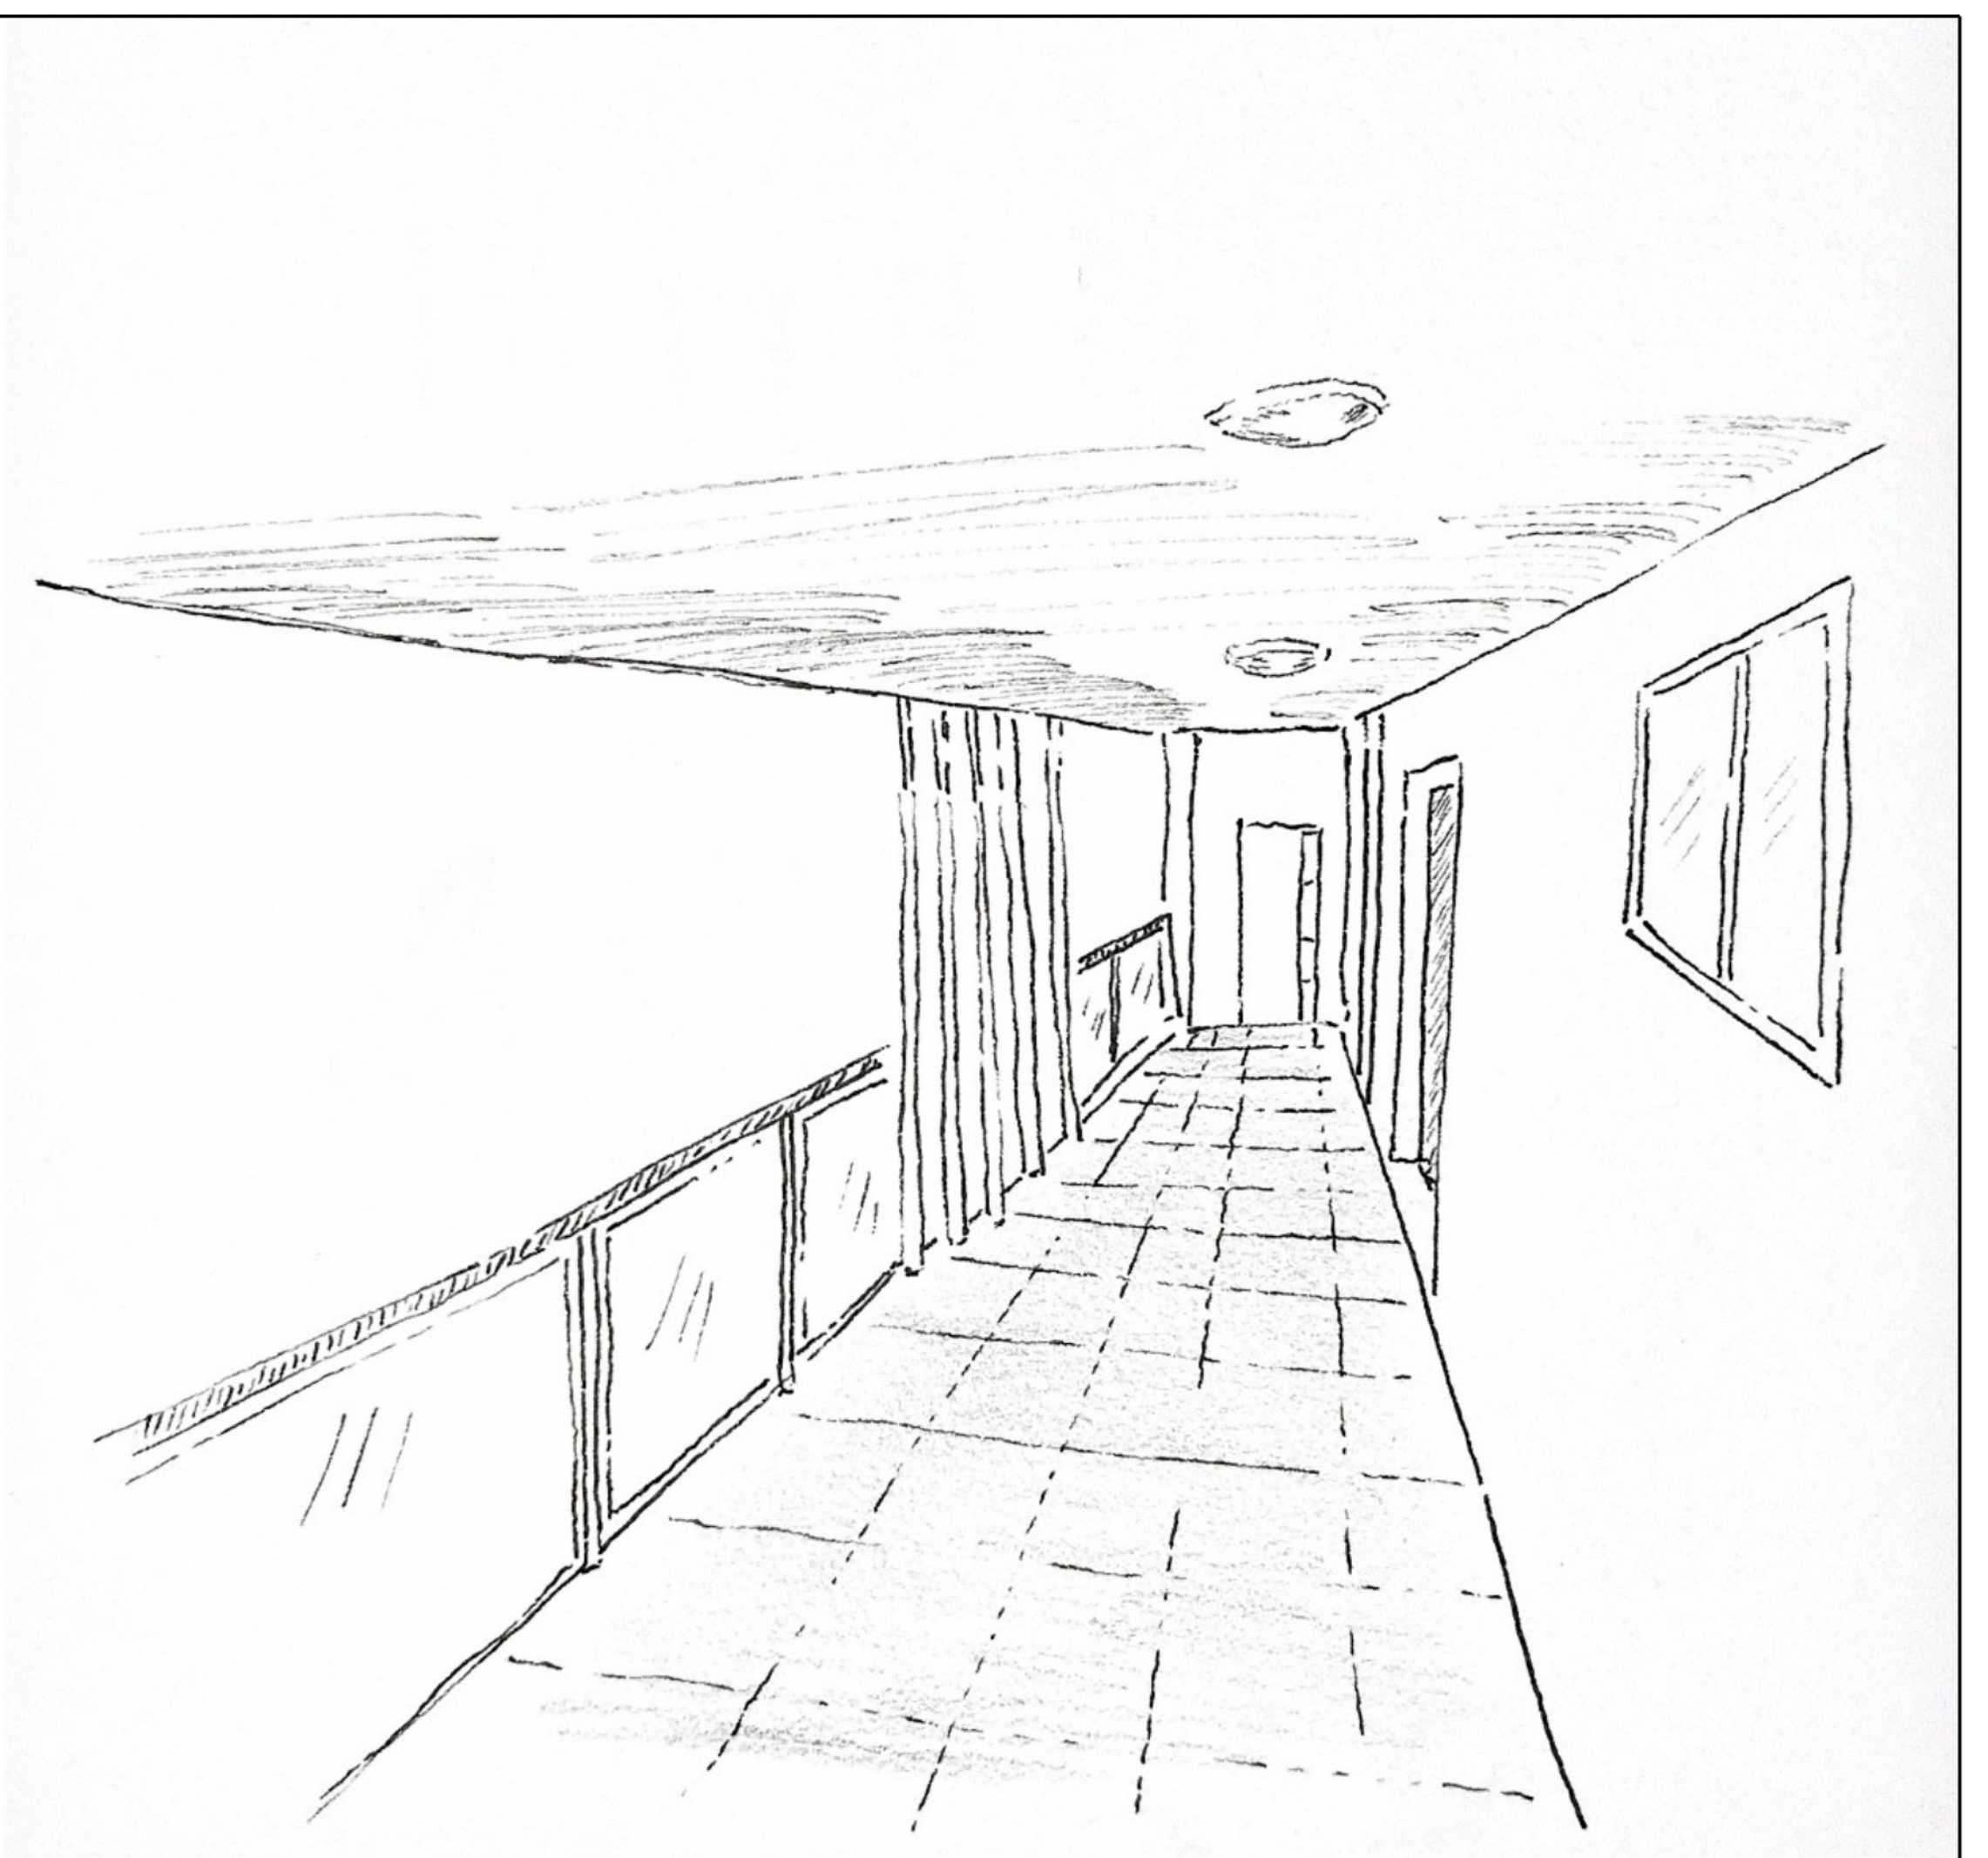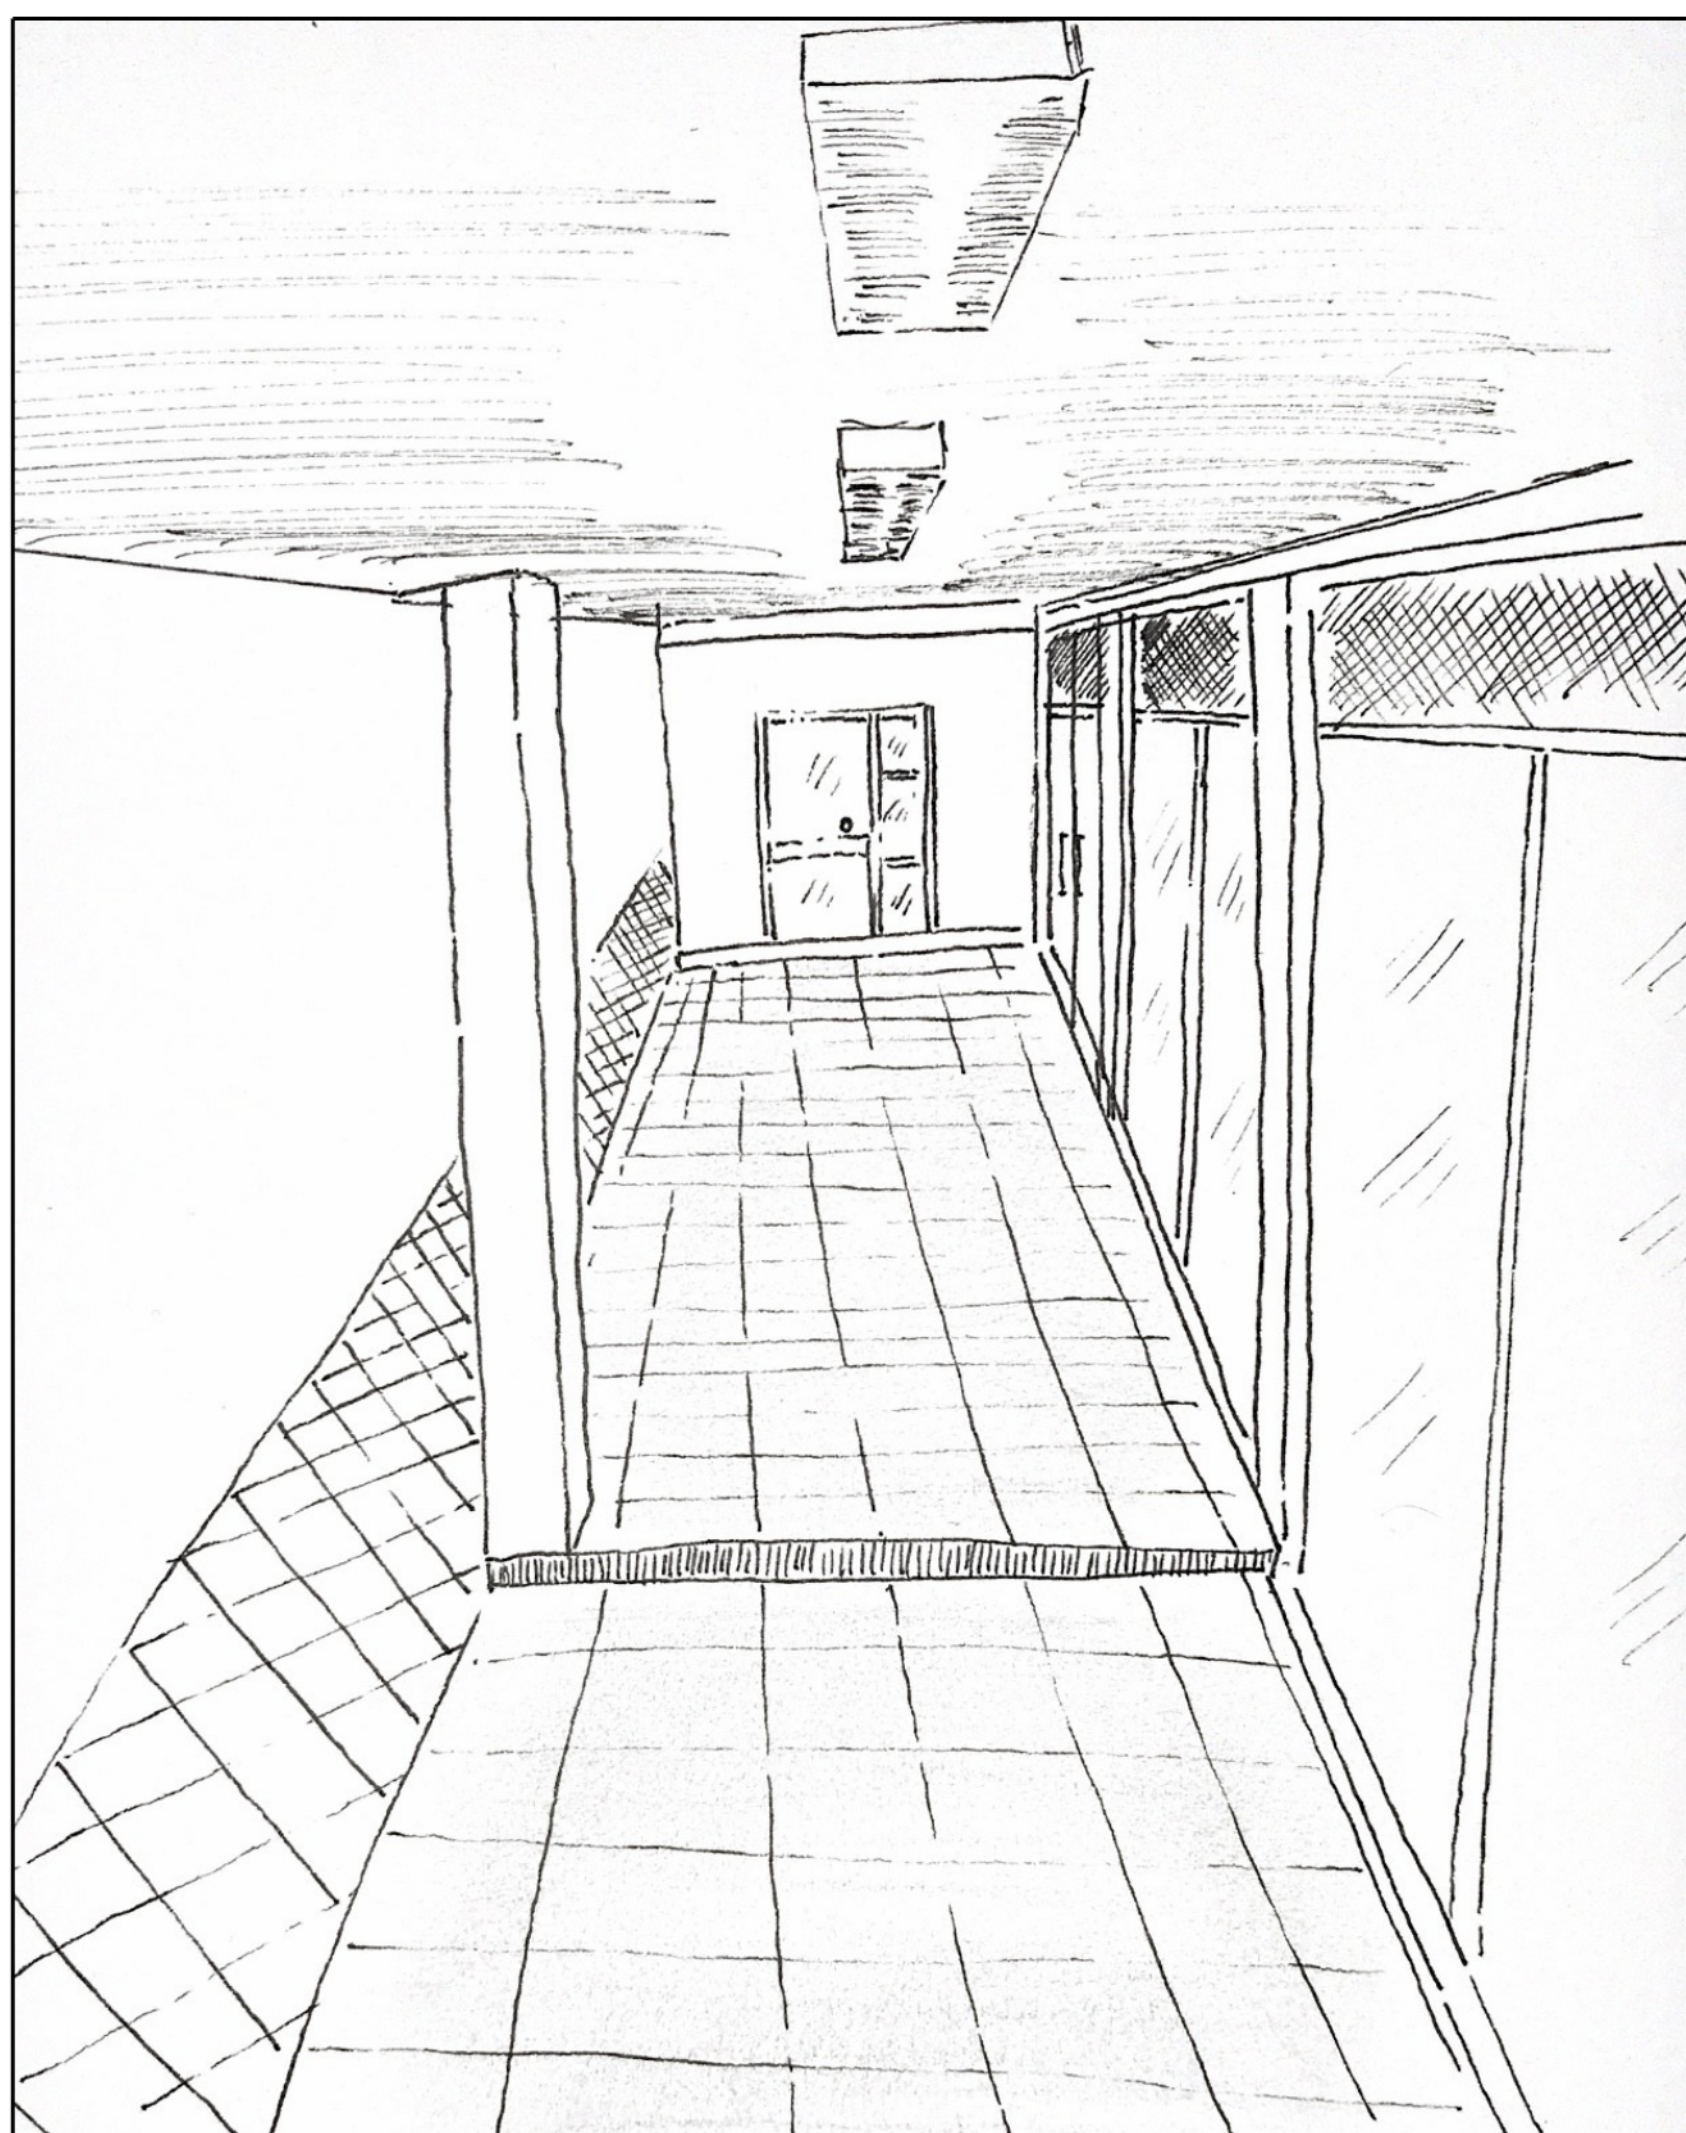

HABITAÇÃO COLECTIVA

UM SENTIDO COLECTIVO DO HABITAR

Esc. 1/50

Portela de Sintra . Sintra

05


Laboratório de Projecto III . MIINT

Turma B . 2020/2021


Nuno Alves . nº 20181388



PLANTA | ESC 1:50

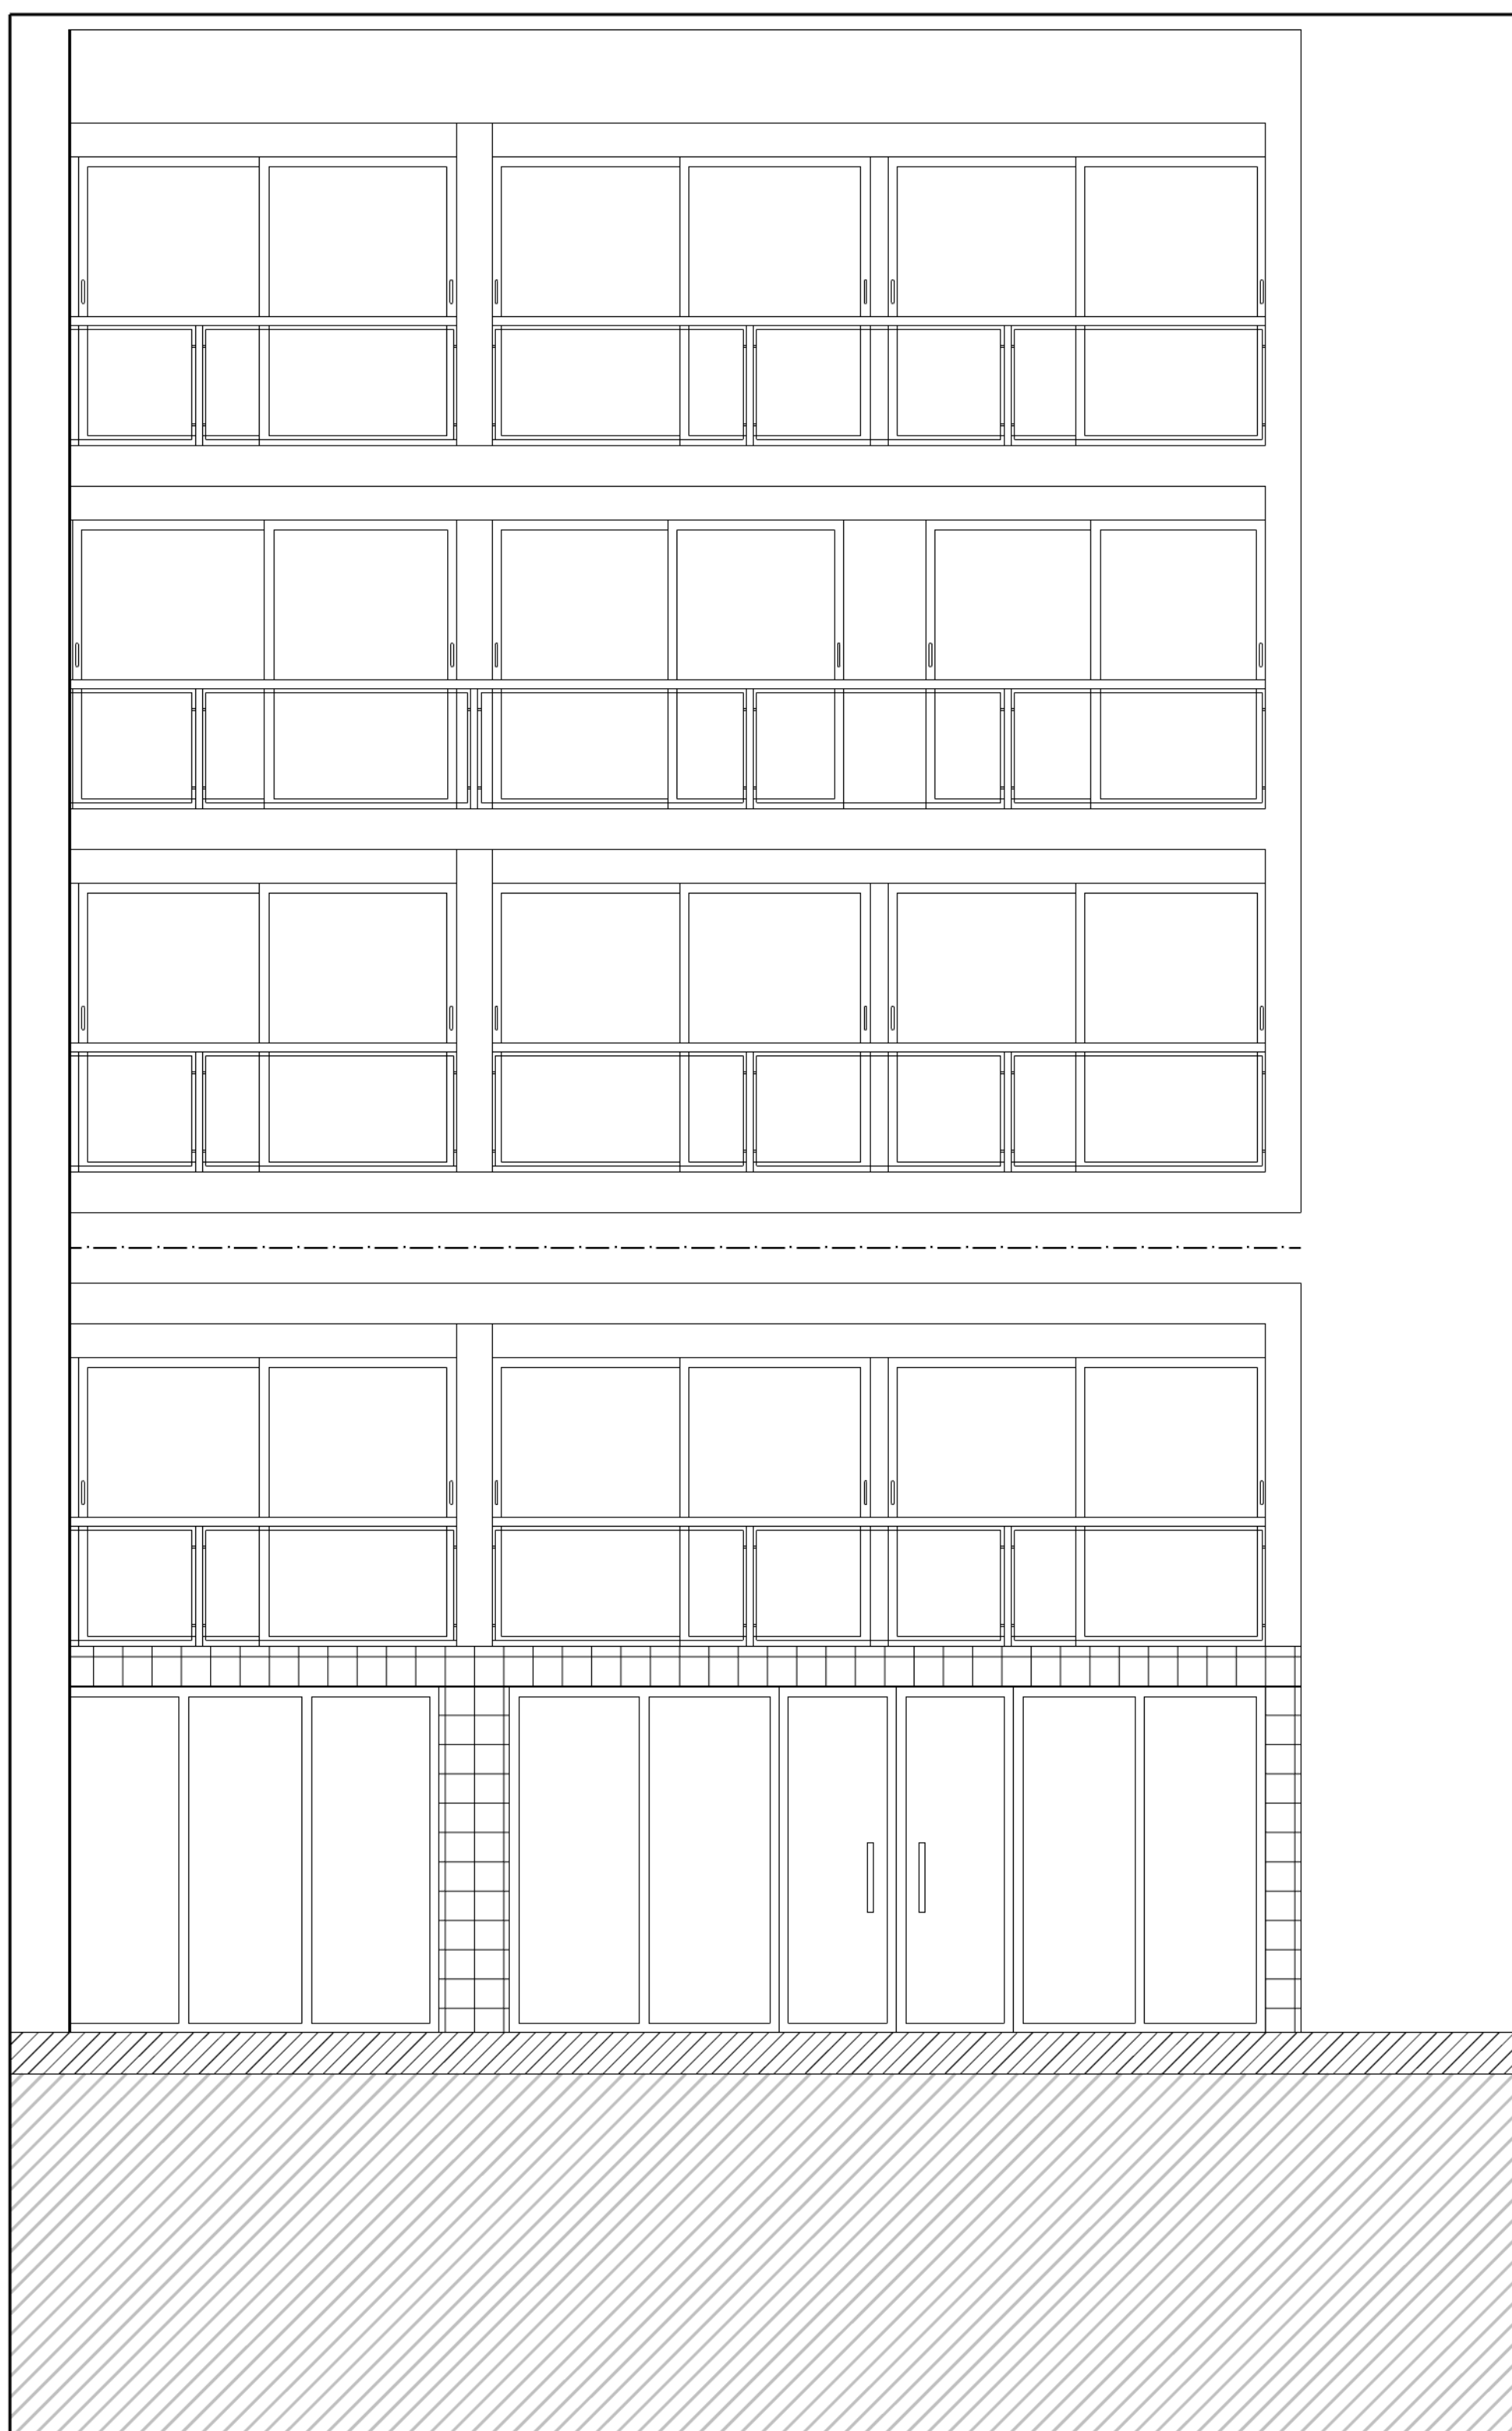

ALÇADO | ESC 1:50

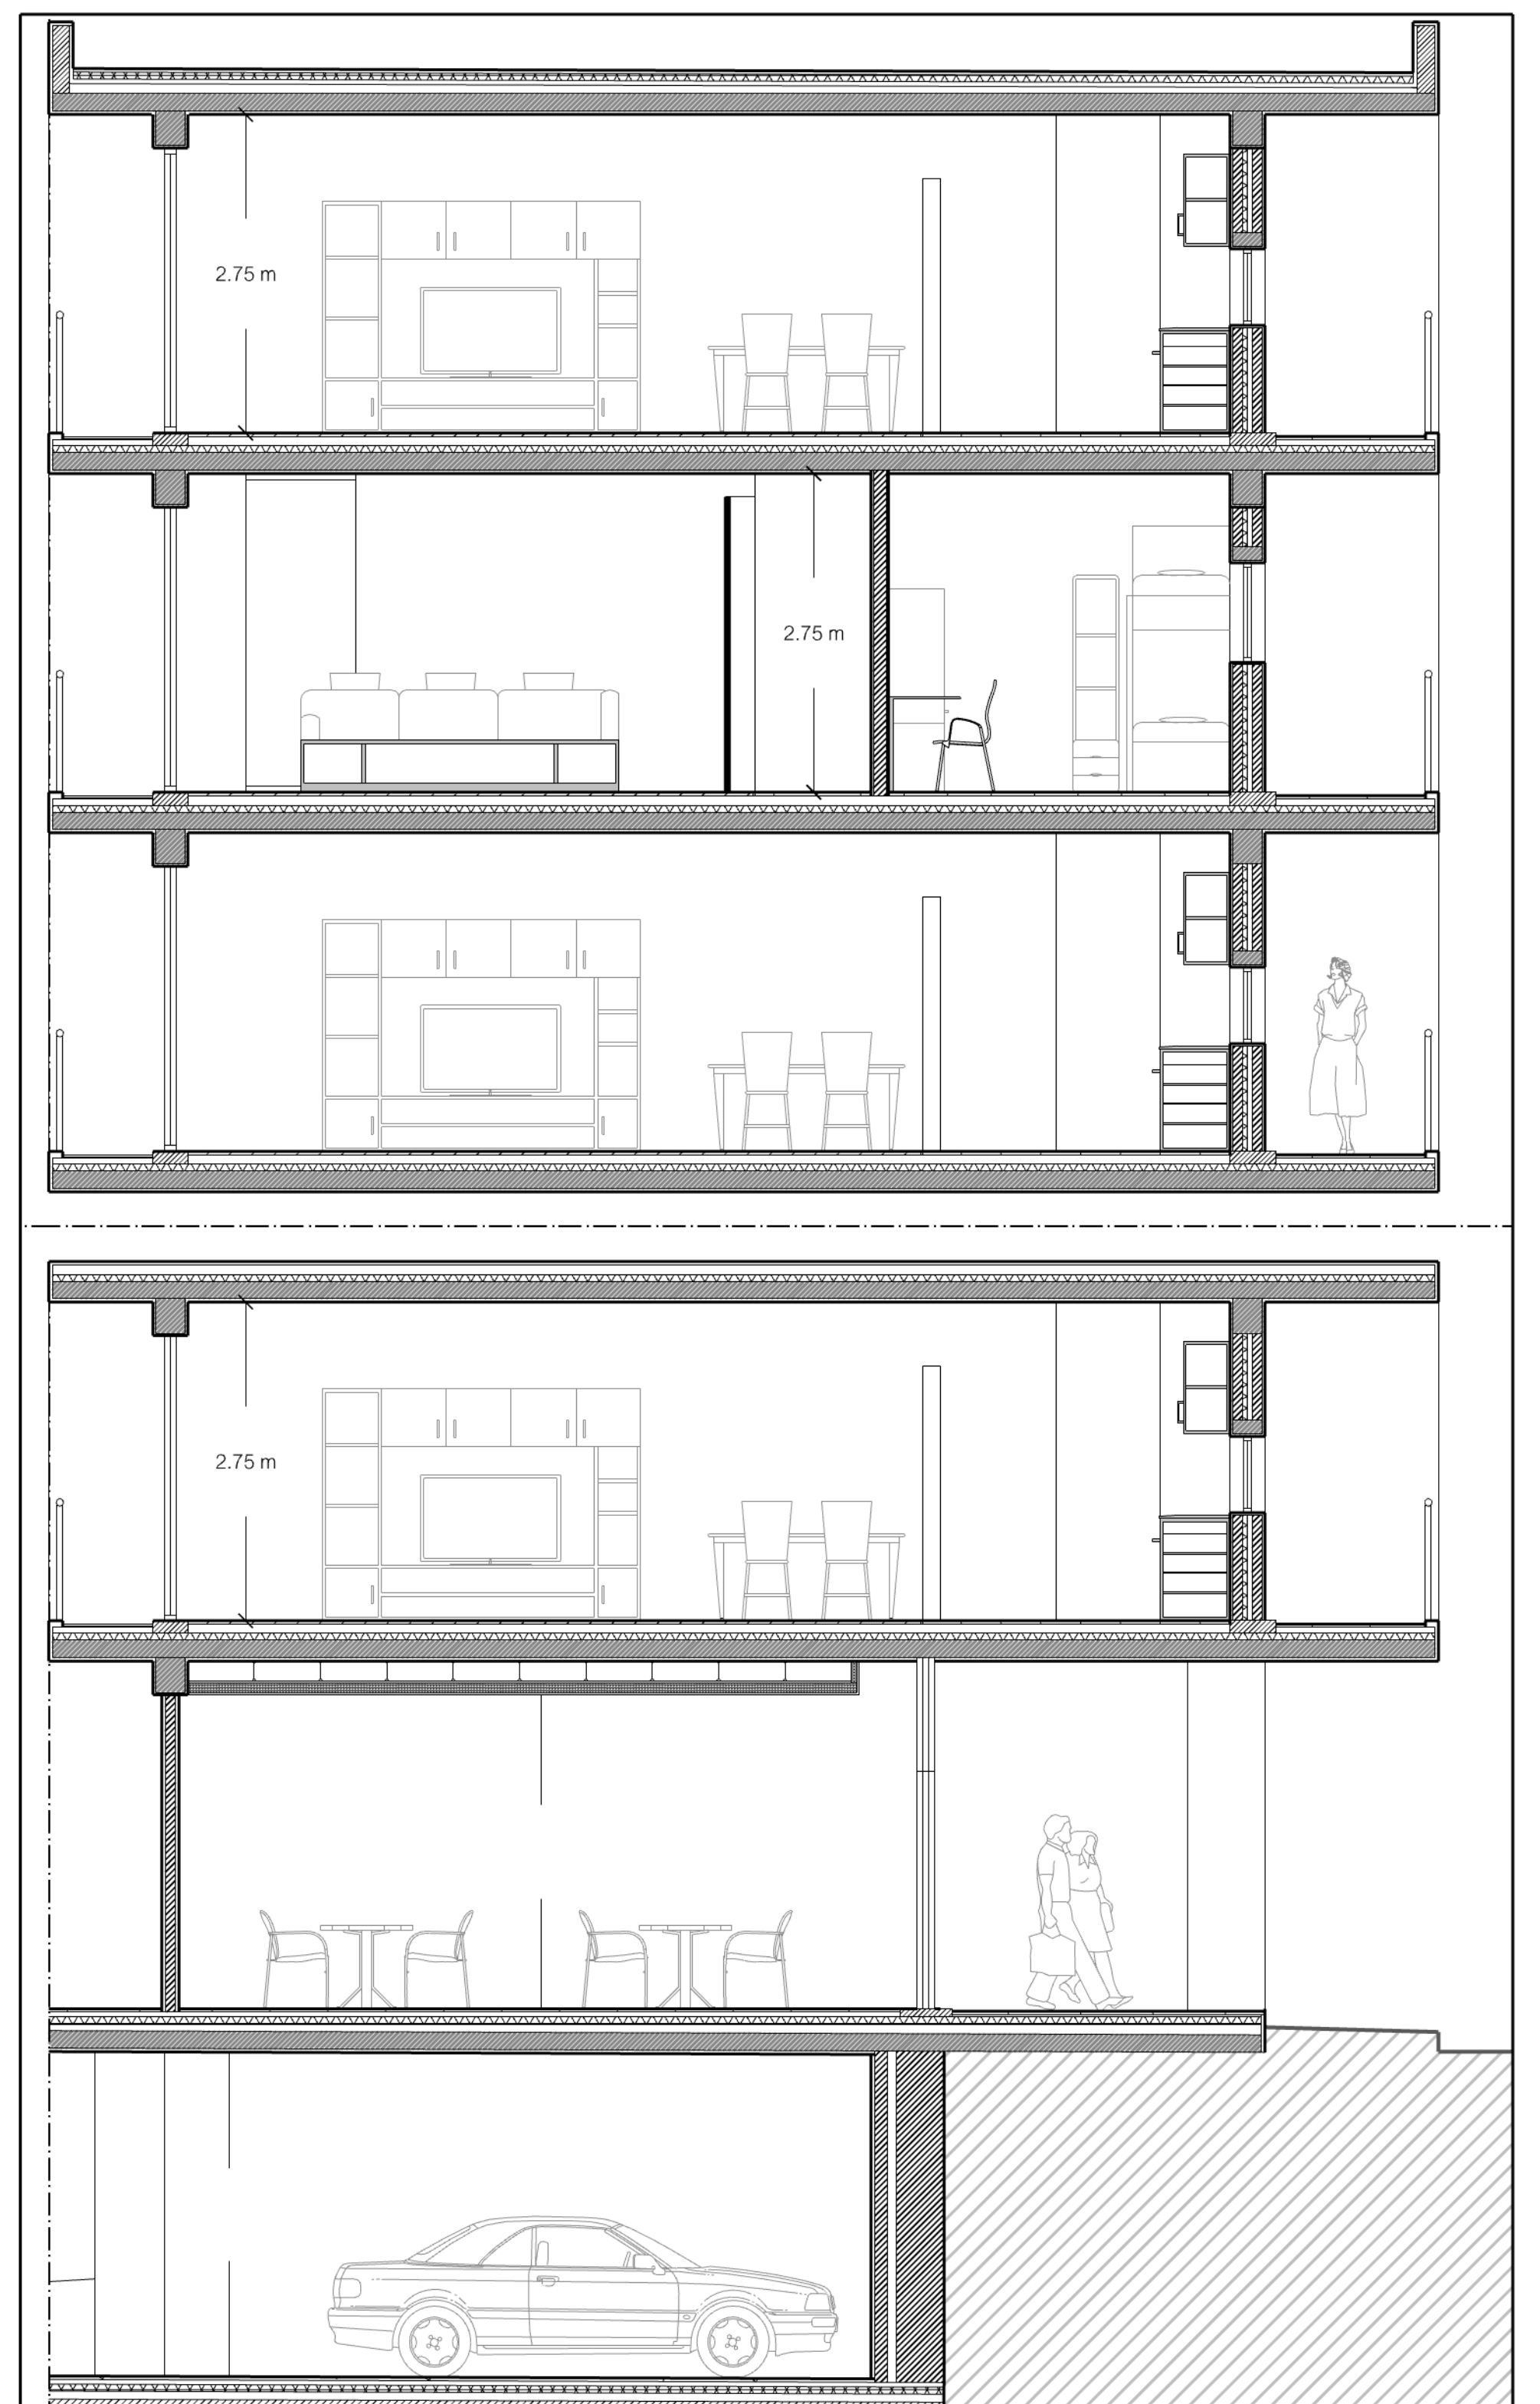

CORTE | ESC 1:50